РЕСПУБЛИКА КАЗАХСТАН
ТОО "ПроектСтройДиалог KZ"
Лицензия №19004792 от 26.02.2019 года

Заказ: 175-2024-1-АР
Заказчик: ГУ «Айтекебийский районный отдел архитектуры, градостроительство и строительства Актюбинской области»

РАБОЧИЙ ПРОЕКТ

Строительство двухэтажного административного здания военного комиссариата в селе Темирбек Жургенова Айтекебийского района Актюбинской области (включая благоустройство и инженерные коммуникации)

Том 4. Здание военного комиссариата

Альбом 1. Архитектурные решения

г.Актобе
2024г.

РЕСПУБЛИКА КАЗАХСТАН
ТОО "ПроектСтройДиалог KZ"
Лицензия №19004792 от 26.02.2019 года

Заказ: 175-2024-1-АР
Заказчик: ГУ «Айтекебийский районный отдел архитектуры, градостроительство и строительства Актюбинской области»

РАБОЧИЙ ПРОЕКТ

Строительство двухэтажного административного здания военного комиссариата в селе Темирбек Жургенова Айтекебийского района Актюбинской области (включая благоустройство и инженерные коммуникации)

Том 4. Здание военного комиссариата

Альбом 1. Архитектурные решения

Директор **Урумбаева Ж.С.**

г.Актобе
2024г.

ВЕДОМОСТЬ РАБОЧИХ ЧЕРТЕЖЕЙ ОСНОВНОГО КОМПЛЕКТА

Лист	Наименование	Примечание
1	Общие данные.	
2	Фасад по оси 1- 4, А-Г.	
3	Фасад по оси 4- 1, Г-А.	
4	План 1 этажа.	
5	План 2 этажа.	
6	Кладочный план 1 этажа.	
7	Кладочный план 2 этажа.	
8	Разрез 1-1.	
9	Разрез 2-2.	
10	Спецификация заполнения проемов.	
11	Экспликация полов.	
12	Ведомость отделки помещений.	
13	План кровли.	

ВЕДОМОСТЬ ССЫЛОЧНЫХ И ПРИЛАГАЕМЫХ ДОКУМЕНТОВ

Обозначение	Наименование	Примечание
	Ссылочные документы	
СН РК 3.02-08-2013 СП РК 3.02-108-2013	Административные и бытовые здания	
СН РК 3.02-07-2014 СП РК 3.02-107-2014	Общественные здания и сооружения	
ГОСТ 30674-99	Блоки оконные. Общие технические условия	
ГОСТ 24698-81	Блоки дверные стальные. Технические условия	

ТЕХНИКО-ЭКОНОМИЧЕСКИЕ ПОКАЗАТЕЛИ

Площадь застройки	316,88 м²	
Общая площадь	497.0 м²	
Строительный объем	2027,5 м³	

Настоящий проект разработан в соответствии с нормами и правилами, действующими на территории Республики Казахстан и предусматривает мероприятия, обеспечивающие пожарную, взрывопожарную, экологическую и санитарно-гигиеническую безопасность для жизни и здоровья людей при правильной эксплуатации зданий и сооружений.

Главный инженер проекта Урумбаева Ж.С.

Общие данные.

Проект «Строительство двухэтажного административного здания военного комиссариата в селе Темирбек Жургенова Айтекебийского района Актюбинской области» разработан на основании задания на проектирование, исходных данных, а также на основании отчета об инженерно-геологических изысканиях.

Участок строительства здания военкомата находится в селе Темирбек Жургенова Айтекебийского района Актюбинской области. Система координат местная, система высот Балтийская.

Климатическая характеристика и основные климатические параметры, характерные для района строительства:

-расчетное значение веса снегового покрытия на 1м² горизонтальной поверхности - 180 кгс/м²;
- нормативное значение ветрового давления - 38 кгс/м²;
- тип местности - В;
- климатический район по условиям строительства - IIIА;
- расчетная наружная температура воздуха (пятидневка с обесп. 0,98) - -30°С;
- сейсмичность района строительства - 6 баллов;
- условия эксплуатации здания - А
- здание отапливаемое, относительная влажность 55%;
- уровень ответственности здания - II;
- степень огнестойкости - II;
- коэффициент надежности по ответственности - 0,95;

Основанием под фундаментами является слой (ИГЭ-1) залегающий под почвенным слоем в интервале глубин от 0,1 м до 6,0 м.
Грунт охарактеризован как суглинок легкий песчанистый, твердый, коричневый, с включением дресвы до 5 %, с прослойками песка до 10-20 см. средней плотности, малой степени водонасыщения (маловлажный).
Мощность слоя 5,9 м.
Грунтовые воды до глубины 6,0 м не обнаружены.

Характеристика проектных решений:

Основные параметры здания:

- размеры в осях 11,6 х 24,81 м;

- высота этажа в чистоте - первого +3,000м, второго +3,000.

Здание двух этажное, без подвала.

Основные конструктивные решения:

- фундаменты под стены - из плит фундаментных сборных железобетонных по ГОСТ 13580-2021 и бетонных блоков стен подвалов шириной 500мм по ГОСТ 13579-2018;

- плиты покрытия - сборные железобетонные круглопустотные;

- крыша здания - чердачная сборная с наружным неорганизованным водостоком построечного выполнения скатная стропильная;

- кровля - профлист;

Конструкция и материал наружных и внутренних стен, перегородок.

- цоколь - из бетонных блоков стен подвалов, с облицовкой бетонной плиткой ;

- наружные стены - из газобетонных блоков р=400 кг/м³ на растворе М50 толщиной 400мм и облицовкой керамическим лицевым кирпичом желтого цвета М100 на растворе М50, толщиной 120мм с горизонтальным армированием;

- внутренние стены - из газобетонных блоков р=400 кг/м³ на растворе М50 толщиной 400мм;

- перегородки - из силикатного обыкновенного кирпича, толщиной 120мм. В помещениях с влажным режимом перегородки выполнить из керамического кирпича, толщ. 120мм.

Изм	Лист	№ докум.	Подп.	Дата	175-2024-1-АР			
					Строительство двухэтажного административного здания военного комиссариата в селе Темирбек Жургенова Айтекебийского района Актюбинской области			
ГИП		Урумбаева		07.24	Здание военного комиссариата	Стадия	Лист	Листов
Н.контроль		Лигай		07.24		РП	1	
Проверил		Герасимчук		07.24	Общие данные.	ТОО "ПроектСтройДиалог KZ"		
Разраб.		Кожикова		07.24				

Взам. инв. №
Подп. и дата
Инв. № подл.

Формат А3

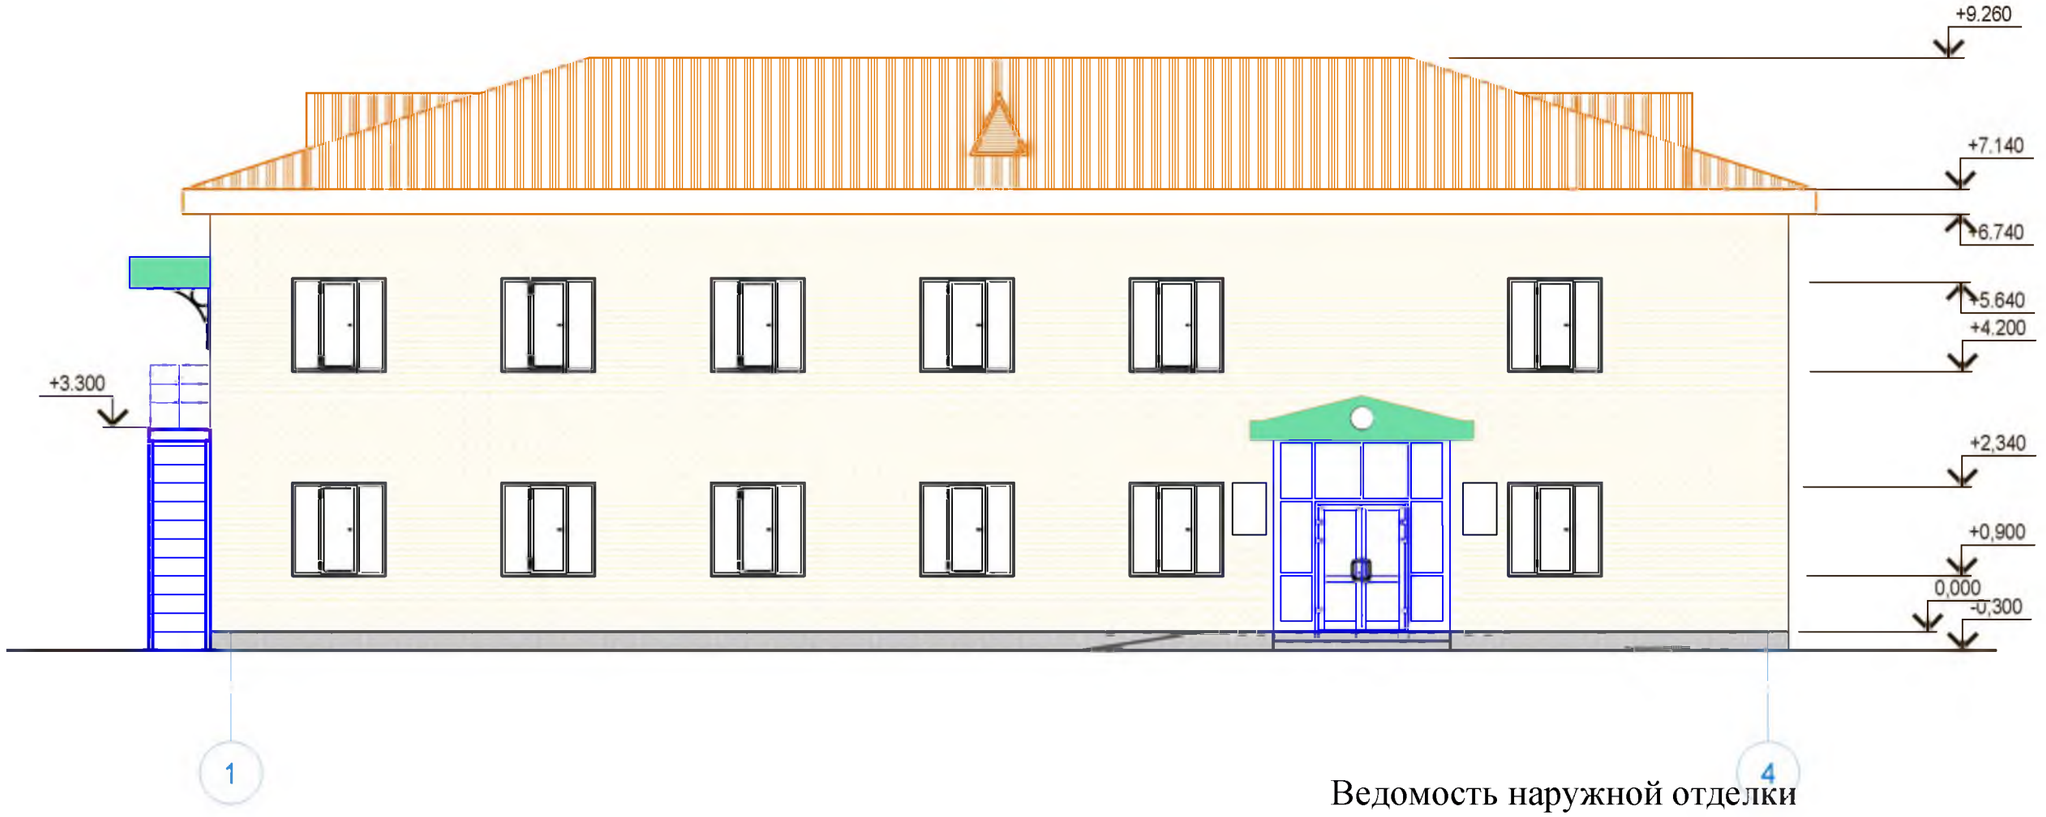

Ведомость наружной отделки

Поз. отделки	Наименование элемента фасада	Наименование материала отделки	Наименование и номер эталона цвета или образец колера	Примечание
1	Кровля	Профлист	RAL 8001	362,0 м²
2	Стена	Облицовка керамическим кирпичом, толщ. 120мм	RAL 1014	465,8 м²
3	Окна	Металлопластик	RAL 9003	62,0 м²
4	Двери (наружные)	Металлические	RAL 7035	8,19 м²
5	Цоколь	Облицовка бетонной плиткой - 20мм	RAL 7037	20,6 м²
6	Витраж наружный	Алюминиевый профиль	RAL 7035	18,84 м²

ФАСАД А - Г

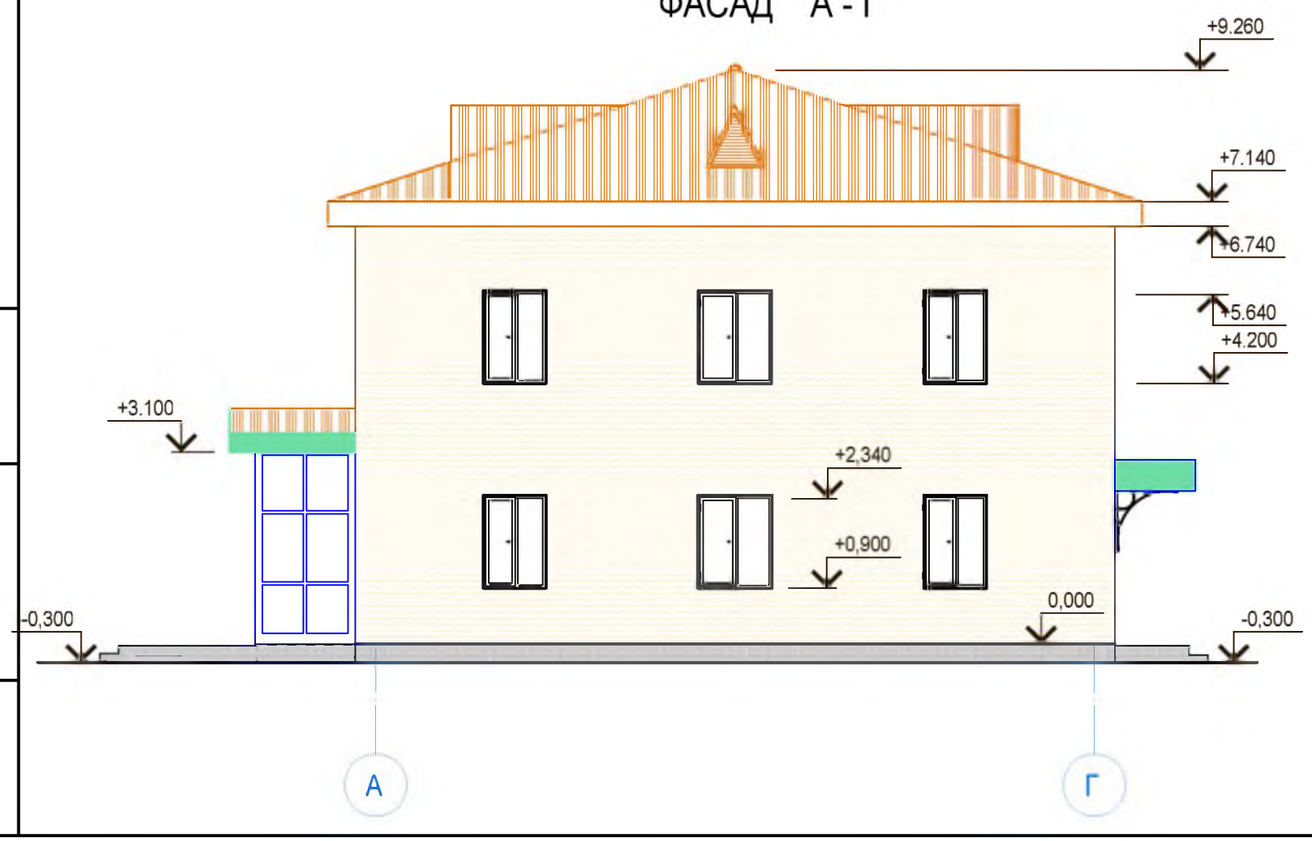

Изм	Лист	№ докум.	Подп.	Дата	175-2024-1-АР			
					Строительство двухэтажного административного здания военного комиссариата в селе Темирбек Жургенова Айтекебийского района Актюбинской области			
ГИП		Урумбаева		07.24	Здание военного комиссариата	Стадия	Лист	Листов
Н.контроль		Лигай		07.24		РП	2	
Проверил		Герасимчук		07.24	Фасад 1-4, А-Г.	ТОО "ПроектСтройДиалог KZ"		
Разраб.		Кожикова		07.24				

Взам. инв. №
Подп. и дата
Инв. № подл.

Формат А3

ФАСАД 4 - 1

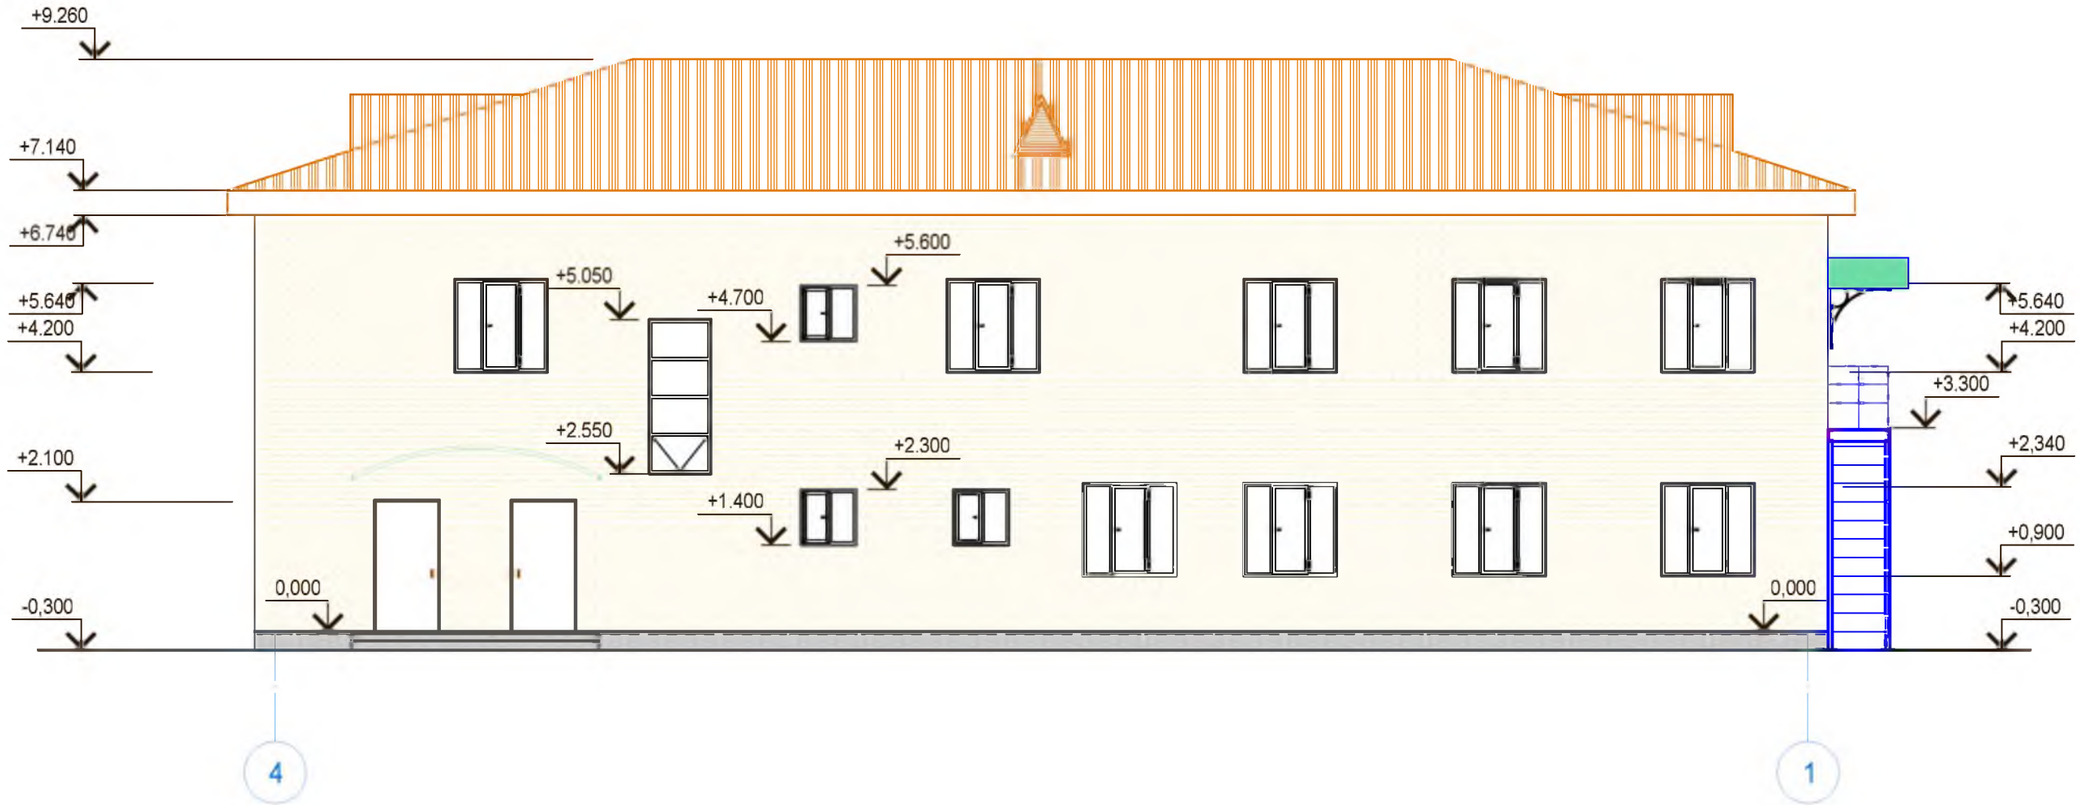

ФАСАД Г - А

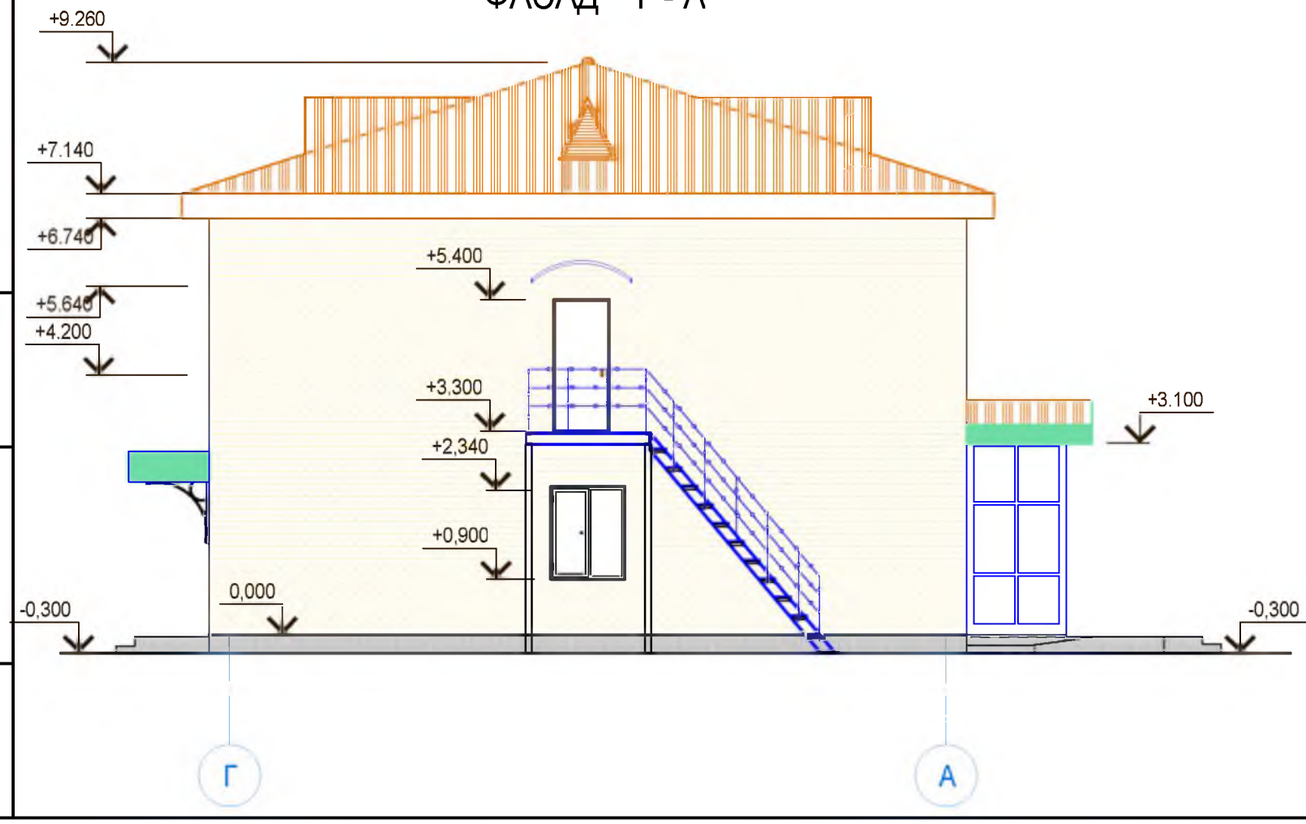

Взам. инв. №

Подп. и дата

Инв. № подл.

Изм	Лист	№ докум.	Подп.	Дата
ГИП		Урумбаева		07.24
Н.контроль		Лигай		07.24
Проверил		Герасимчук		07.24
Разраб.		Кожикова		07.24

175-2024-1-АР

Строительство двухэтажного административного здания военного комиссариата в селе Темирбек Жургенова Айтекебийского района Актюбинской области

Здание военного комиссариата	Стадия	Лист	Листов
	РП	3	
Фасад 4-1, Г-А.	ТОО "ПроектСтройДиалог KZ"		

Формат А3

План 1 этажа

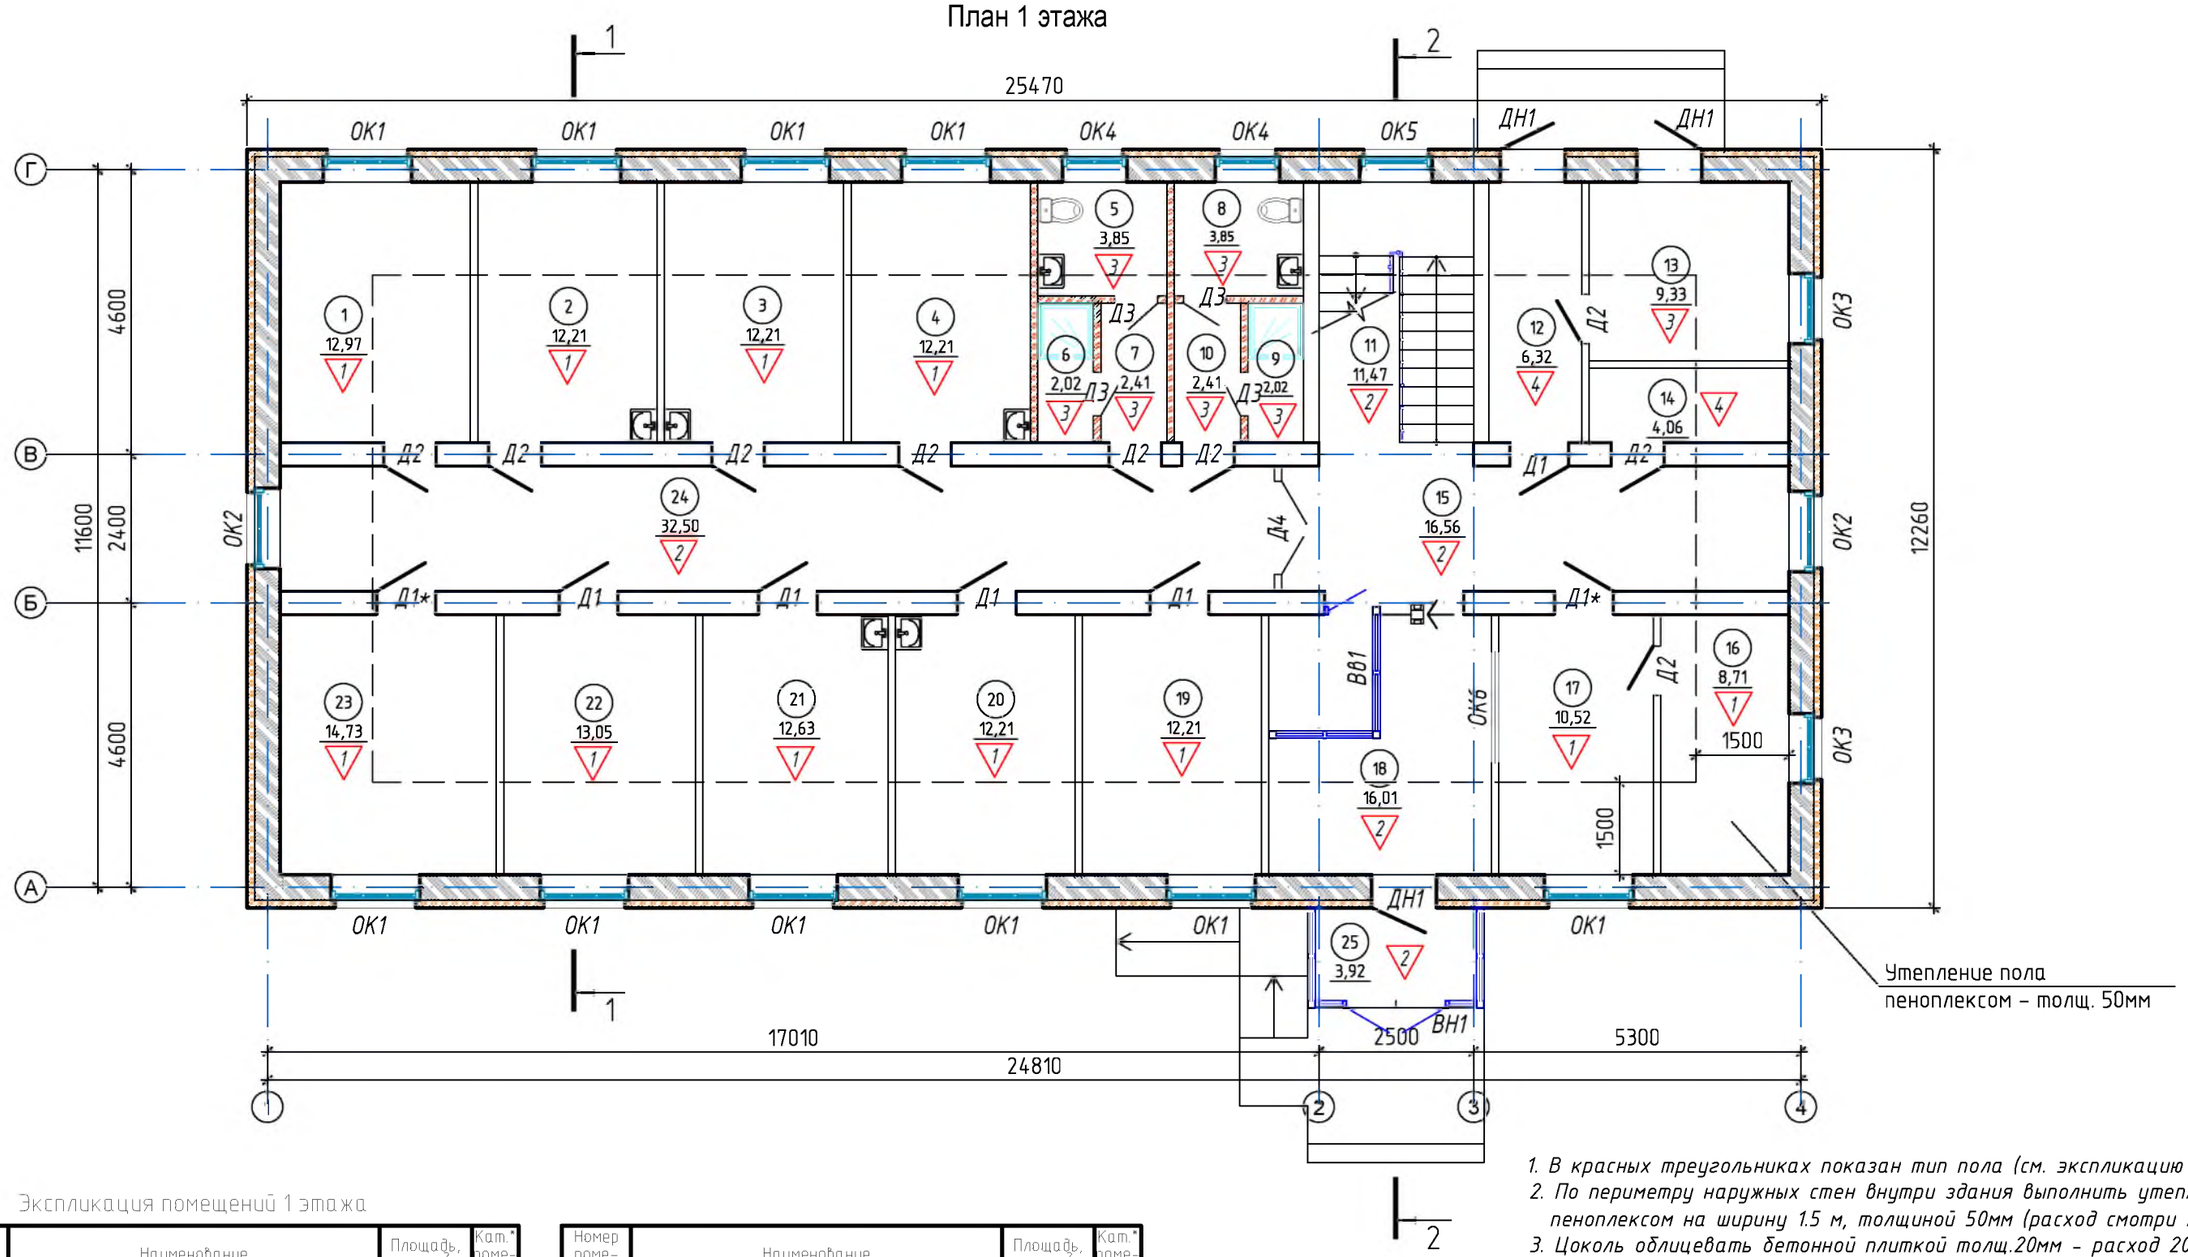

1. *В красных треугольниках показан тип пола (см. экспликацию полов л. АР-11)*
2. *По периметру наружных стен внутри здания выполнить утепление полов пеноплексом на ширину 1.5 м, толщиной 50мм (расход смотри л. АР-11).*
3. *Цоколь облицевать бетонной плиткой толщ.20мм – расход 20,6 м².*
4. *Крыльца и пандус выполнить из бетона кл. В15 по щебеночной подготовке толщ. 100мм и облицевать нескользящей бетонной плиткой толщ. 20мм. Расход – бетон кл.В15 – 5,0 м³,*
   – щебеночная подготовка – 2,2 м³,
   – нескользящая бетонная плитка толщ. 20мм – 20,0 м².

Экспликация помещений 1 этажа

Номер помещения	Наименование	Площадь, м²	Кат.* помещения
1	Склад	12.97	
2	Антропометрия, дерматолог.	12.21	
3	Стоматолог. Окулист	12.21	
4	Психиатр. Невропатолог.	12.21	
5	Санузел	3.85	
6	Душевая	2.02	
7	Коридор	2.41	
8	Санузел	3.85	
9	Душевая	2.02	
10	Коридор	2.41	
11	Лестничная клетка	11.47	
12	Тамбур	6.32	
13	Тепловой узел	9.33	
14	Электрощитовая	4.06	

Номер помещения	Наименование	Площадь, м²	Кат.* помещения
15	Коридор	16.56	
16	Комната отдыха	8.71	
17	Дежурная часть	10.52	
18	Холл	16.01	
19	Раздевалка	12.21	
20	Лор. Хирург	12.21	
21	Терапевт	12.63	
22	Кабинет состава комиссии	13.05	
23	Картотека призывников	14.73	
24	Коридор	32.5	
25	Тамбур	3.92	
	ИТОГО:	250.4	

Взам. инв. №

Подп. и дата

Инв. № подл.

Изм	Лист	№ докум.	Подп.	Дата
ГИП		Урумбаева		07.24
Н.контроль		Лигай		07.24
Проверил		Герасимчук		07.24
Разраб.		Кожикова		07.24

175-2024-1-АР

Строительство двухэтажного административного здания военного комиссариата в селе Темирбек Жургенова Айтекебийского района Актюбинской области

Здание военного комиссариата	Стадия	Лист	Листов
	РП	4	
План 1 этажа	ТОО "ПроектСтройДиалог KZ"		

Формат А3

План 2 этажа

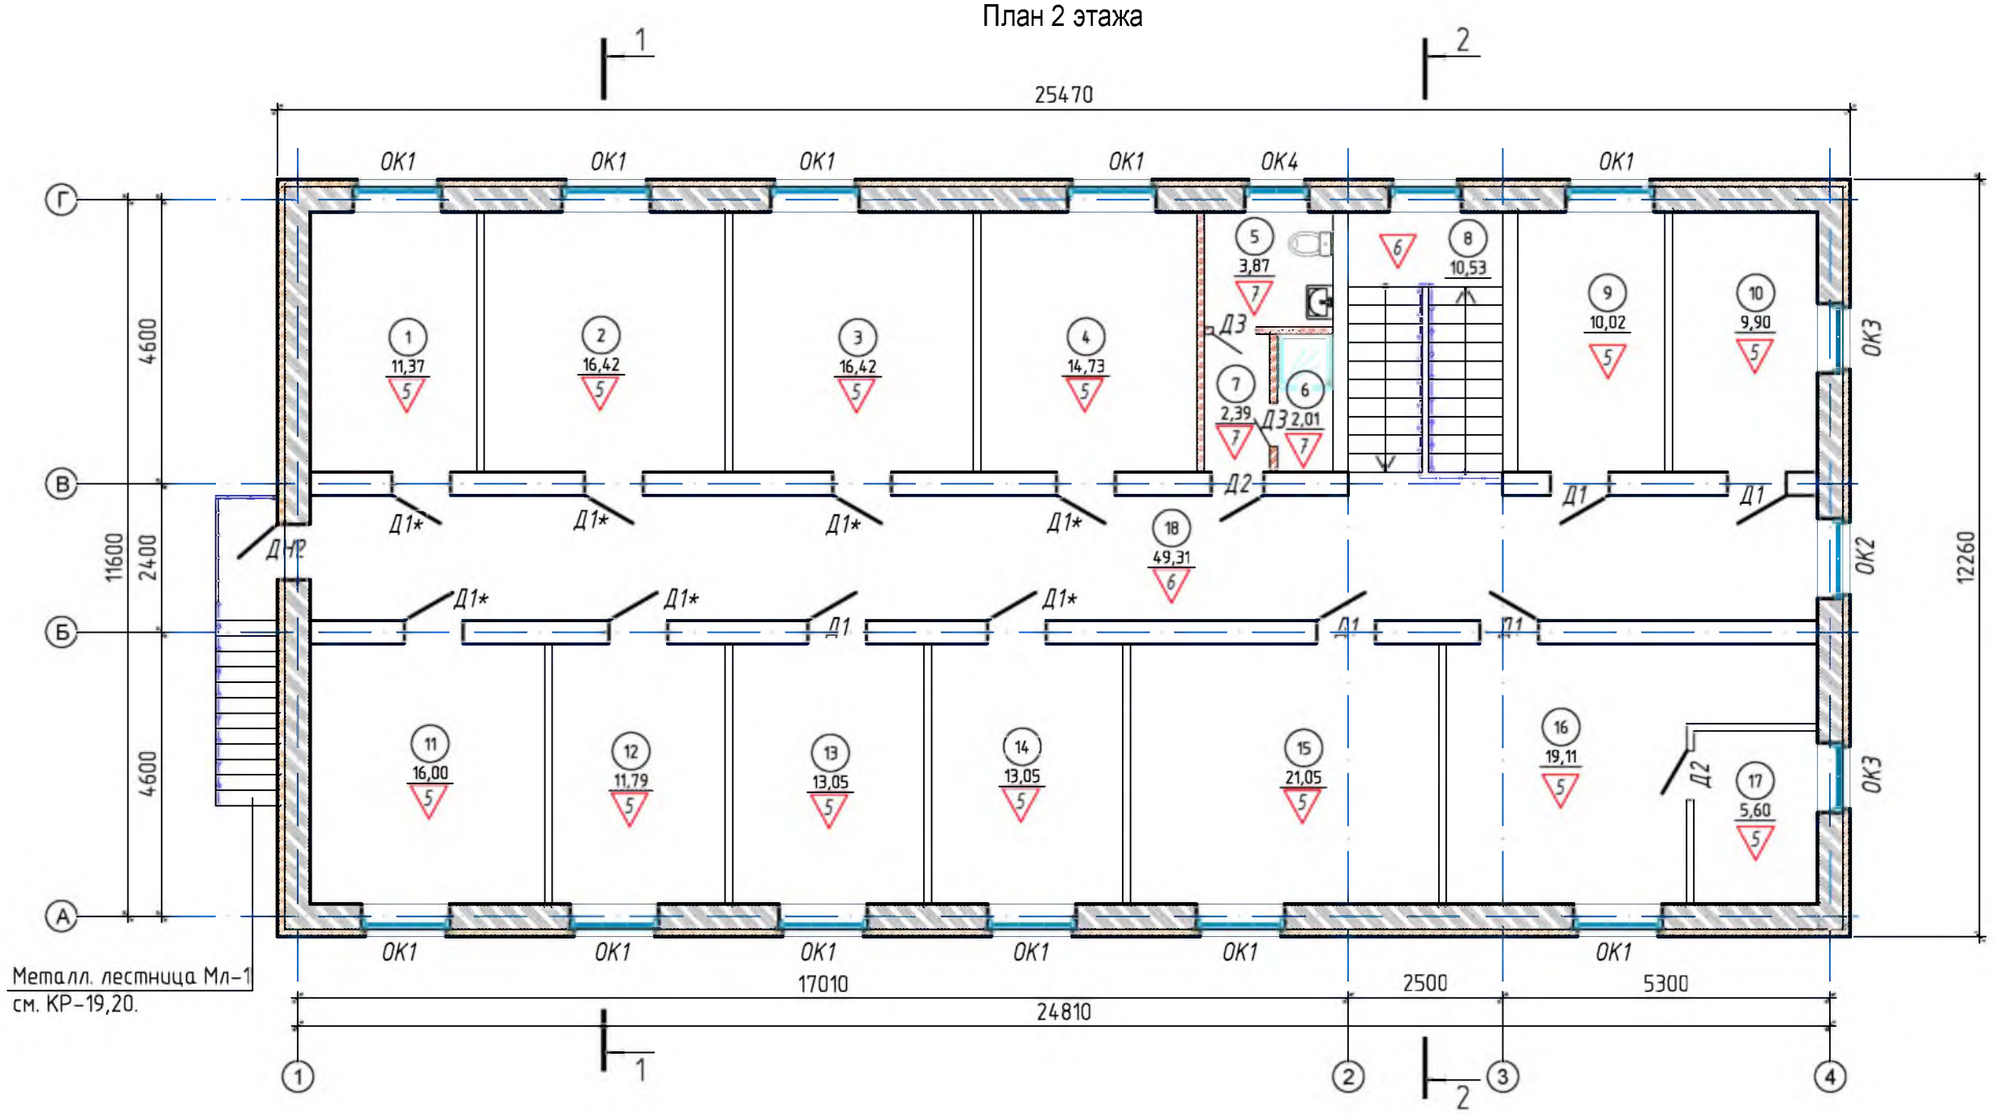

Экспликация помещений 2 этажа

Номер помещения	Наименование	Площадь, м²	Кат. помещения
1	АСУР	11.37	
2	Картотека отдела учета	16.42	
3	Секретная часть	16.42	
4	Отдел учета	14.73	
5	Санузел	3.87	
6	Душевая	2.01	
7	Коридор	2.39	
8	Лестничная клетка	10.53	
9	2-й отдел (архив)	10.02	
10	2-й отдел (склад)	9.9	
11	Мобилизационный класс	16	
12	Мобилизационный 1-й отдел	11.79	
13	АХО и отдел кадров	13.05	
14	НДП	13.05	

Номер помещения	Наименование	Площадь, м²	Кат. помещения
15	ИВР	21.05	
16	НОДО (Начальник отдела по делам обороны)	19.11	
17	Комната отдыха	5.6	
18	Коридор	49.31	
	ИТОГО:	246.6	
	ВСЕГО:	497	

Взам. инв. №

Подп. и дата

Инв. № подл.

Изм	Лист	№ докум.	Подп.	Дата
ГИП		Урумбаева		07.24
Н.контроль		Лигай		07.24
Проверил		Герасимчук		07.24
Разраб.		Кожикова		07.24

175-2024-1-АР

Строительство двухэтажного административного здания военного комиссариата в селе Темирбек Жургенова Айтекебийского района Актюбинской области

Здание военного комиссариата	Стадия	Лист	Листов
	РП	5	
План 2 этажа	ТОО "ПроектСтройДиалог KZ"		

Формат А3

Кладочный план 1 этажа

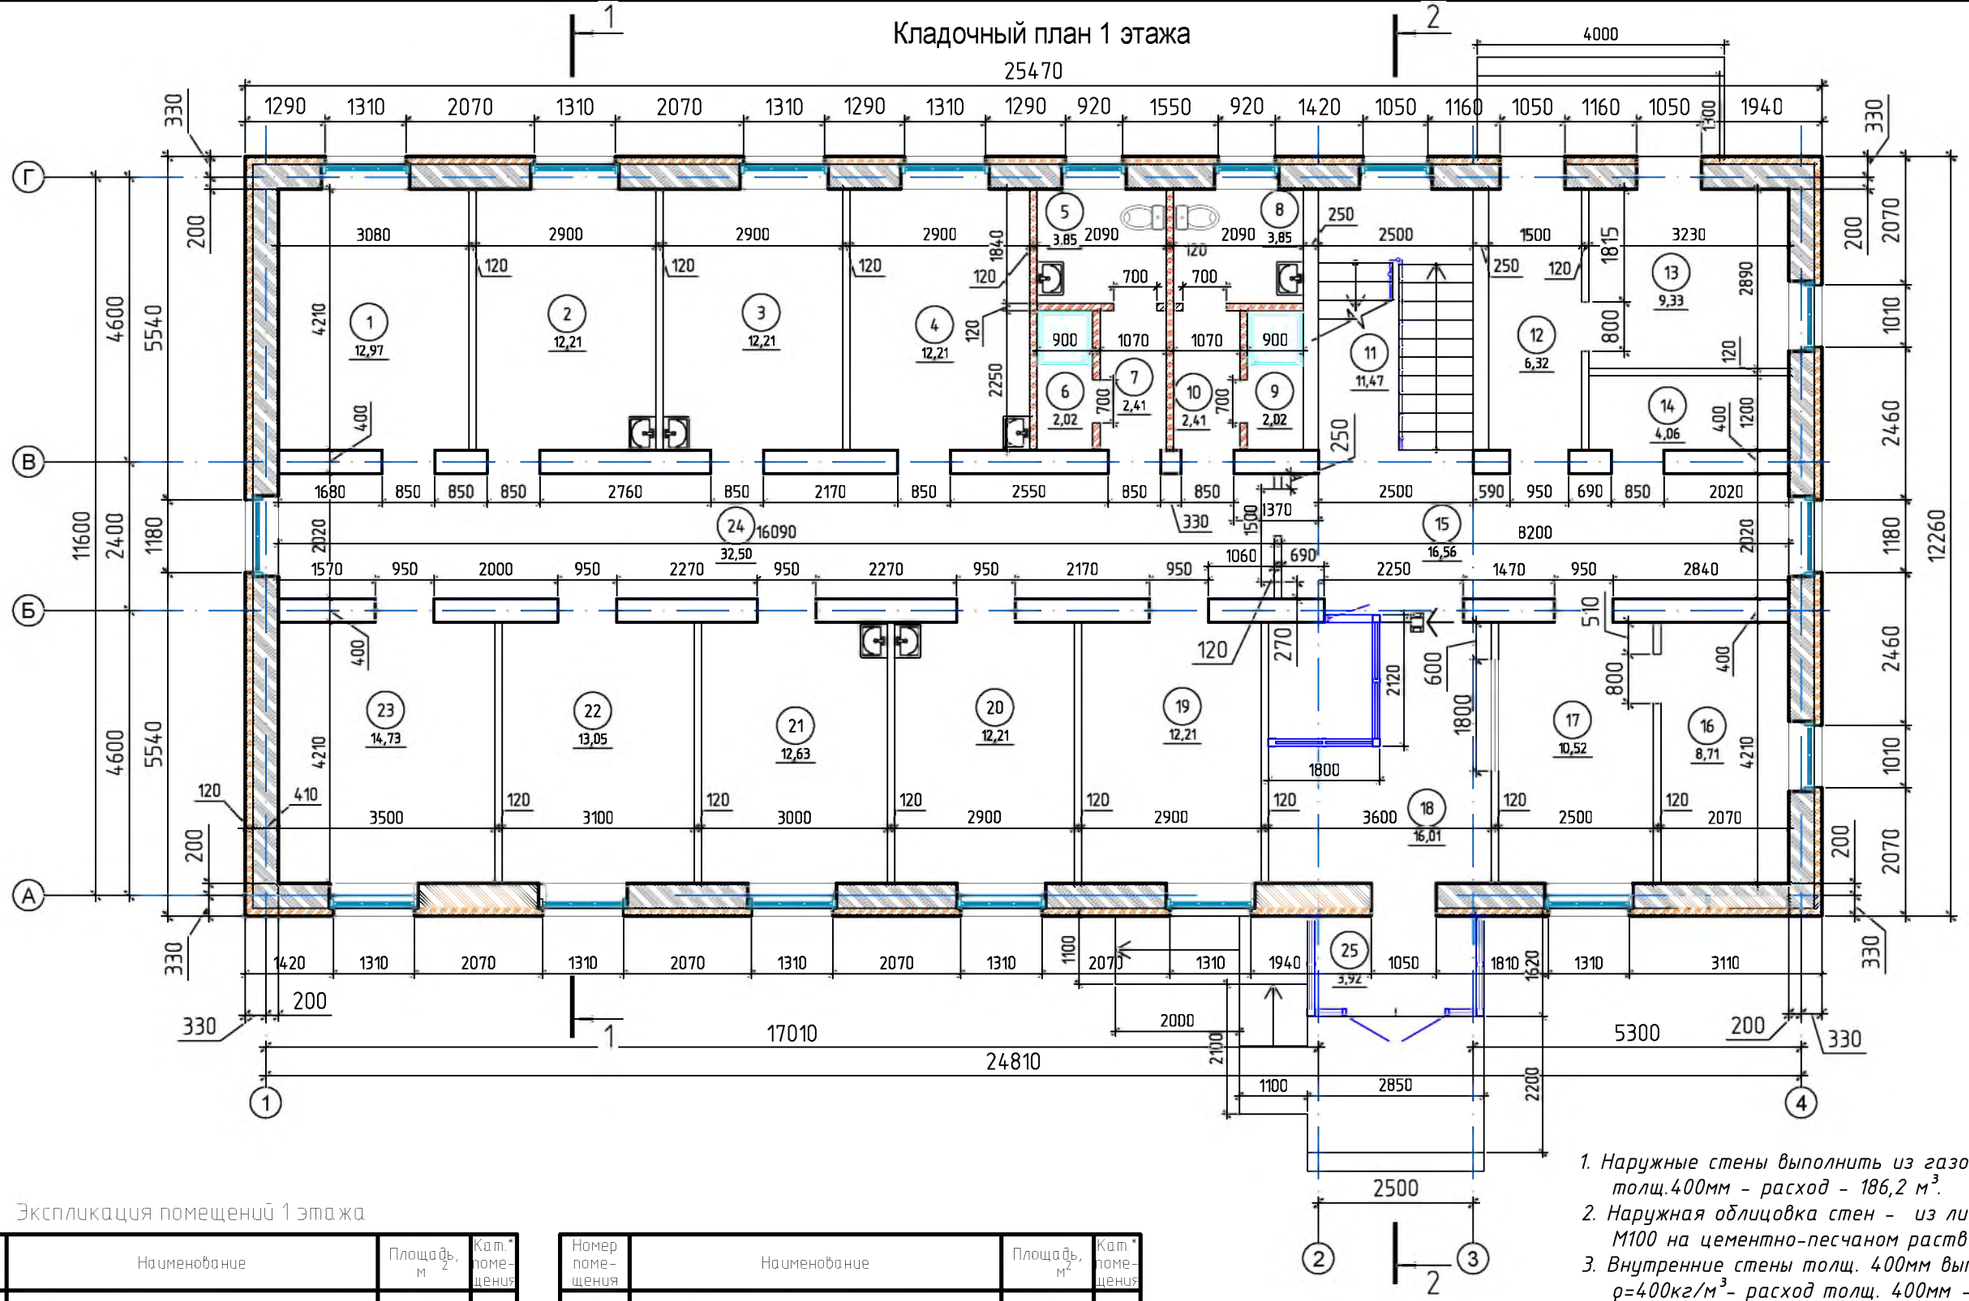

Экспликация помещений 1 этажа

Номер помещения	Наименование	Площадь, м²	Кат.* помещения
1	Склад	12.97	
2	Антропометрия, дерматолог	12.21	
3	Стоматолог. Окулист	12.21	
4	Психиатр. Невропатолог.	12.21	
5	Санузел	3.85	
6	Душевая	2.02	
7	Коридор	2.41	
8	Санузел	3.85	
9	Душевая	2.02	
10	Коридор	2.41	
11	Лестничная клетка	11.47	
12	Тамбур	6.32	
13	Тепловой узел	9.33	
14	Электрощитовая	4.06	

Номер помещения	Наименование	Площадь, м²	Кат.* помещения
15	Коридор	16.56	
16	Комната отдыха	8.71	
17	Дежурная часть	10.52	
18	Холл	16.01	
19	Раздевалка	12.21	
20	Лор. Хирург	12.21	
21	Терапевт	12.63	
22	Кабинет состава комиссии	13.05	
23	Картотека призывников	14.73	
24	Коридор	32.5	
25	Тамбур	3.92	
	ИТОГО	250.4	

1. Наружные стены выполнить из газобетонных блоков ρ=400кг/м³, толщ.400мм - расход - 186,2 м³.
2. Наружная облицовка стен - из лицевого облицовочного кирпича М100 на цементно-песчаном растворе М50, толщ. 120мм -расход- 55,9м³.
3. Внутренние стены толщ. 400мм выполнить из газобетонных блоков ρ=400кг/м³- расход толщ. 400мм - 113,7 м³.
   Внутренние стены толщ. 250мм - из силикатного кирпича - расход 13,3 м³.
4. Перегородки толщ. 120мм выполнить из силикатного кирпича - расход - 254,41 м².
   В помещениях с влажным режимом перегородки выполнить из керамического кирпича - расход - 68,04 м².

Изм	Лист	№ докум.	Подп.	Дата	175-2024-1-АР		
					Строительство двухэтажного административного здания военного комиссариата в селе Темирбек Жургенова Айтекебийского района Актюбинской области		
					Здание военного комиссариата	Стадия	Лист	Листов
						РП	6	
ГИП		Урумбаева		07.24	Кладочный план 1 этажа	ТОО "ПроектСтройДиалог KZ"	
Н.контроль		Лигай		07.24			
Проверил		Герасимчук		07.24			
Разраб.		Кожикова		07.24			

Взам. инв. №
Подп. и дата
Инв. № подл.

Формат А3

Кладочный план 2 этажа

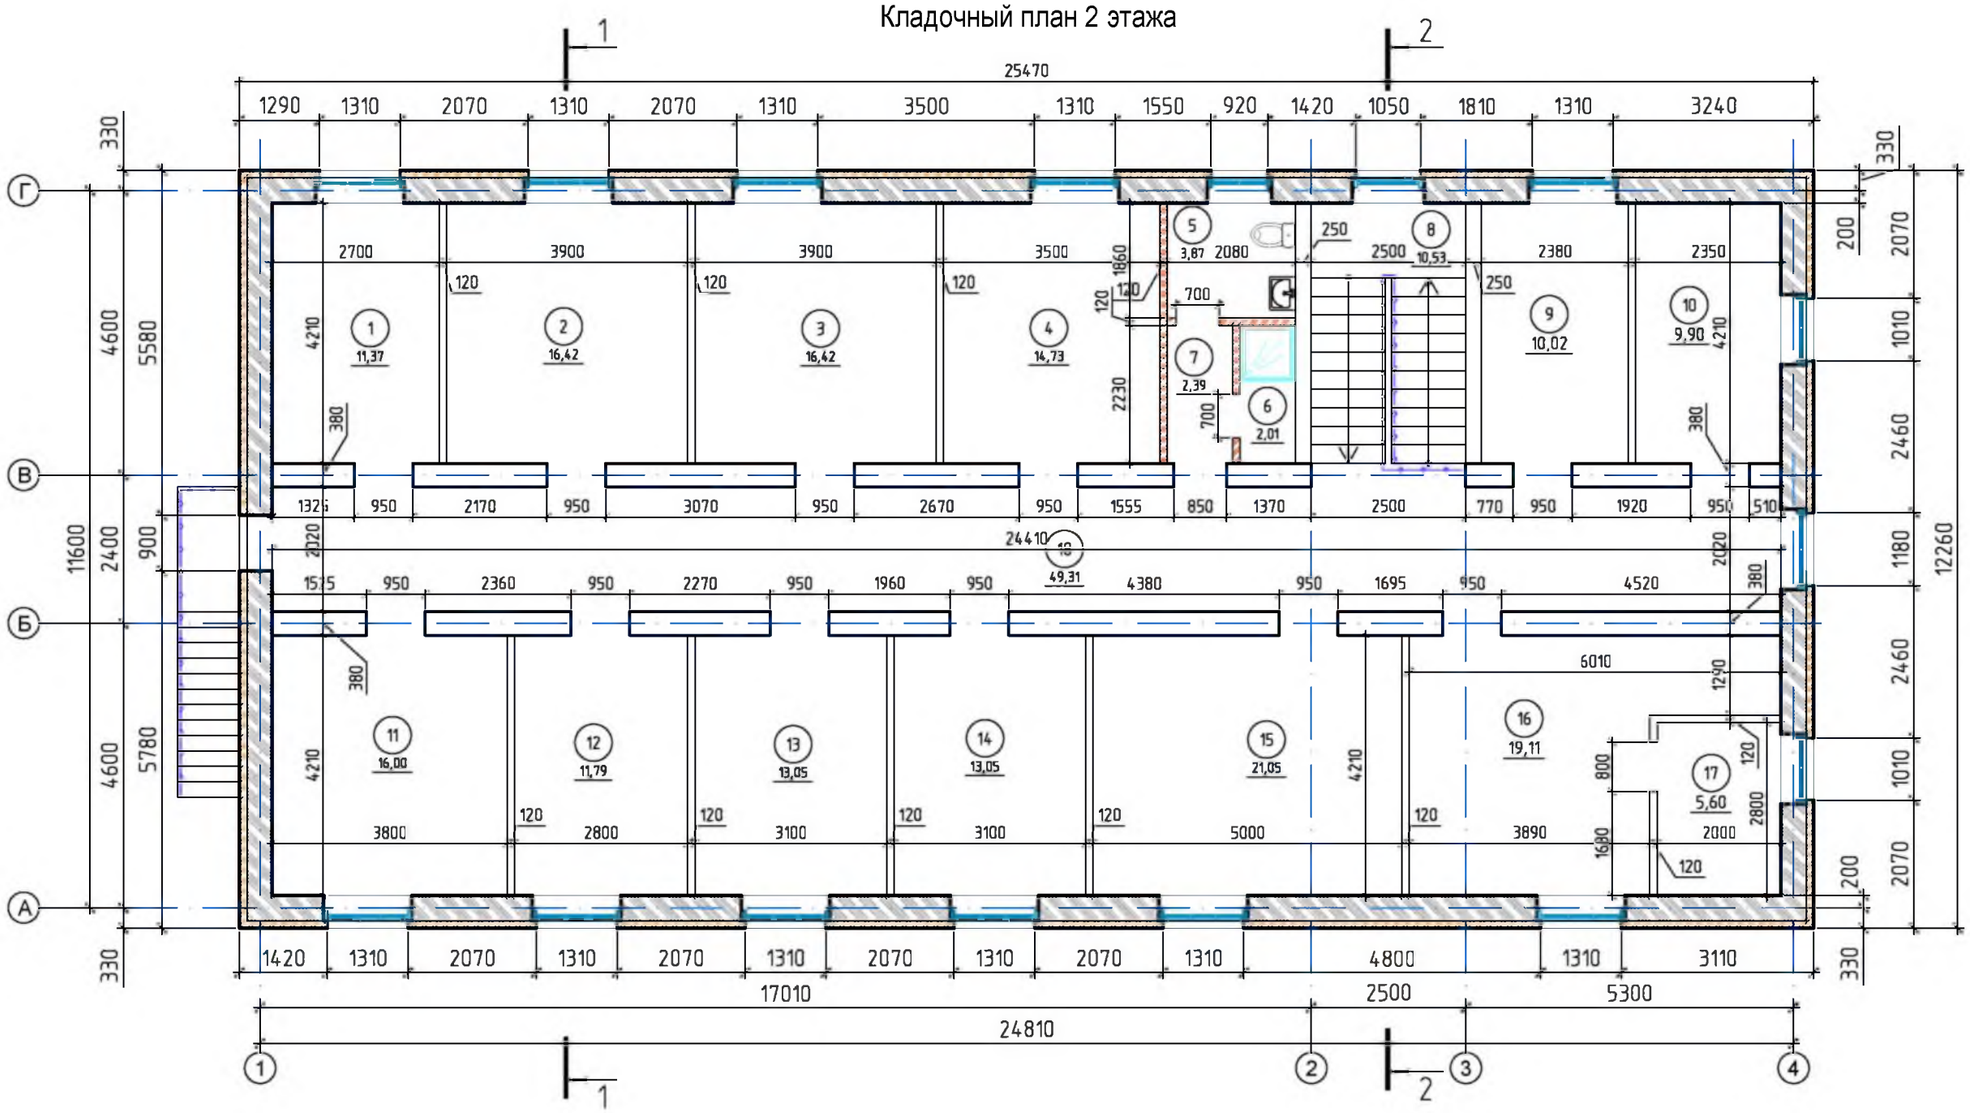

Экспликация помещений 2 этажа

Номер помещения	Наименование	Площадь, м²	Кат* помещения
1	АСУР	11.37	
2	Картотека отдела учета	16.42	
3	Секретная часть	16.42	
4	Отдел учета	14.73	
5	Санузел	3.87	
6	Душевая	2.01	
7	Коридор	2.39	
8	Лестничная клетка	10.53	
9	2-й отдел (архив)	10.02	
10	2-й отдел (склад)	9.9	
11	Мобилизационный класс	16	
12	Мобилизационный 1-й отдел	11.79	
13	АХО и отдел кадров	13.05	
14	НДП	13.05	

Номер помещения	Наименование	Площадь, м²	Кат* помещения
15	ИВР	21.05	
16	НОДО (Начальник отдела по делам обороны)	19.11	
17	Комната отдыха	5.6	
18	Коридор	49.31	
	ИТОГО:	246.6	
	ВСЕГО	497	

Взам. инв. №

Подп. и дата

Инв. № подл.

Изм	Лист	№ докум.	Подп.	Дата
ГИП		Урумбаева		07.24
Н.контроль		Лигай		07.24
Проверил		Герасимчук		07.24
Разраб.		Кожикова		07.24

175-2024-1-АР

Строительство двухэтажного административного здания военного комиссариата в селе Темирбек Жургенова Айтекебийского района Актюбинской области

Здание военного комиссариата	Стадия	Лист	Листов
	РП	7	
Кладочный план 2 этажа	ТОО "ПроектСтройДиалог KZ"		

Формат А3

РАЗРЕЗ 1-1

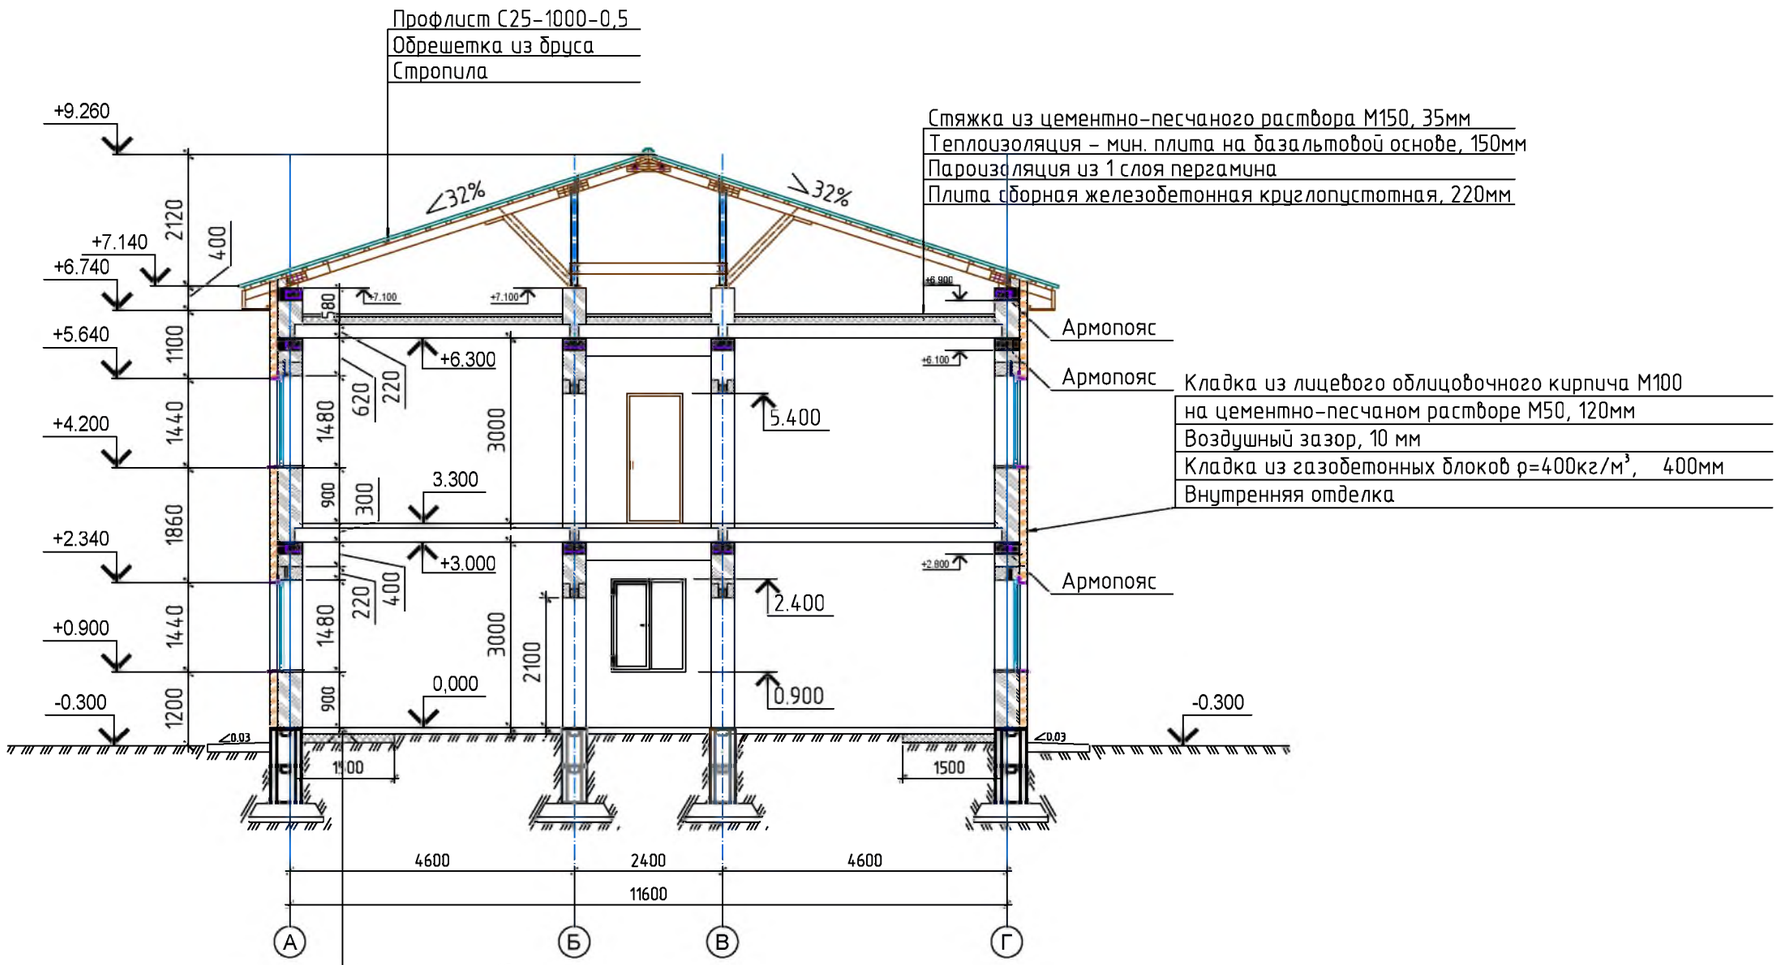

Керамгранит, 10мм
Прослойка и заполнение швов из
цементно-песчаного раствора М150, 15мм
Стяжка из цементно-песчаного раствора М150 , 20мм
Подстилающий слой из бетона класса В7.5, 80мм
Дополнительное утепление пеноплексом, 50мм
Грунт основания с втрамбованным щебнем крупностью 40-60мм

Изм	Лист	№ докум.	Подп.	Дата	175-2024-1-АР			
					Строительство двухэтажного административного здания военного комиссариата в селе Темирбек Жургенова Айтекебийского района Актюбинской области			
					Здание военного комиссариата	Стадия	Лист	Листов
ГИП		Урумбаева		07.24		РП	8	
Н.контроль		Лигай		07.24	Разрез 1-1.	ТОО "ПроектСтройДиалог KZ"		
Проверил		Герасимчук		07.24				
Разраб.		Кожикова		07.24				

Взам. инв. №
Подп. и дата
Инв. № подл.

Формат А3

РАЗРЕЗ 2-2

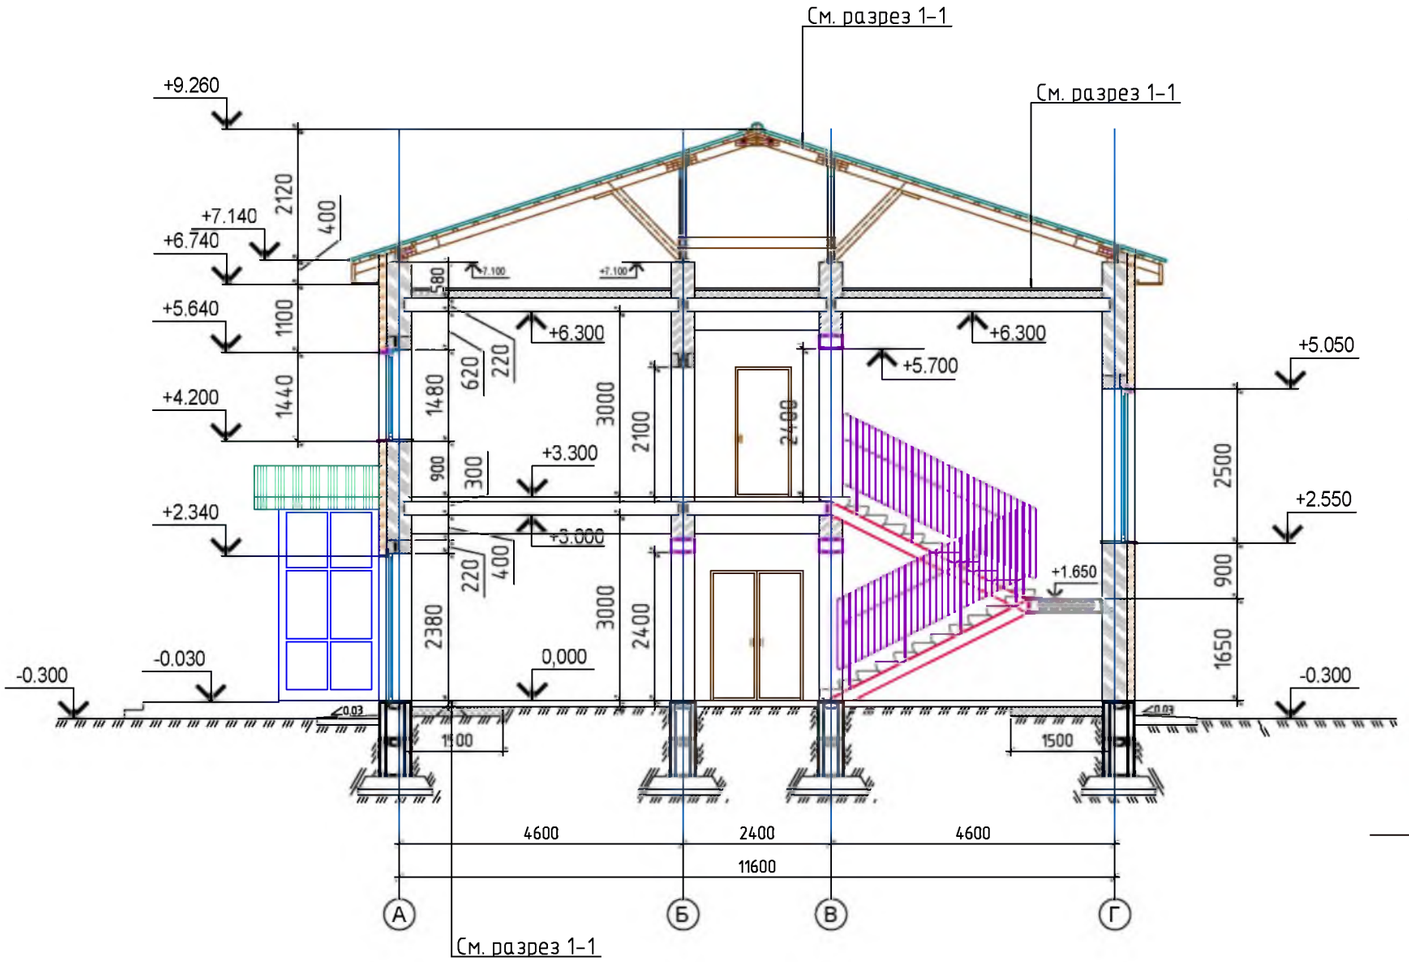

Витраж наружный ВН-1

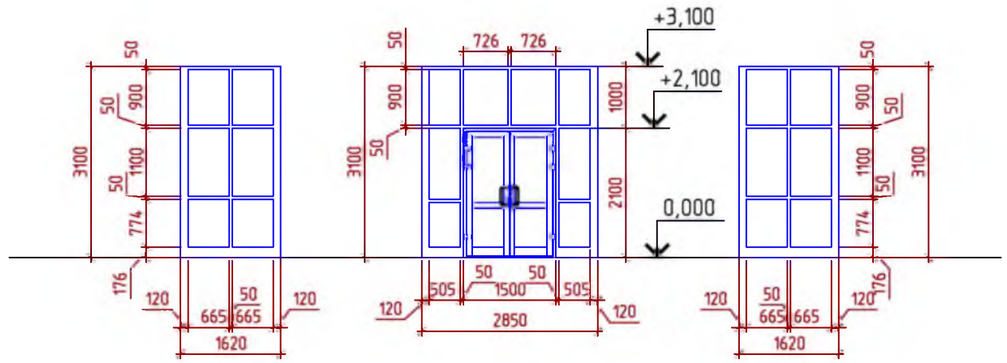

Витраж внутренний Вв-1

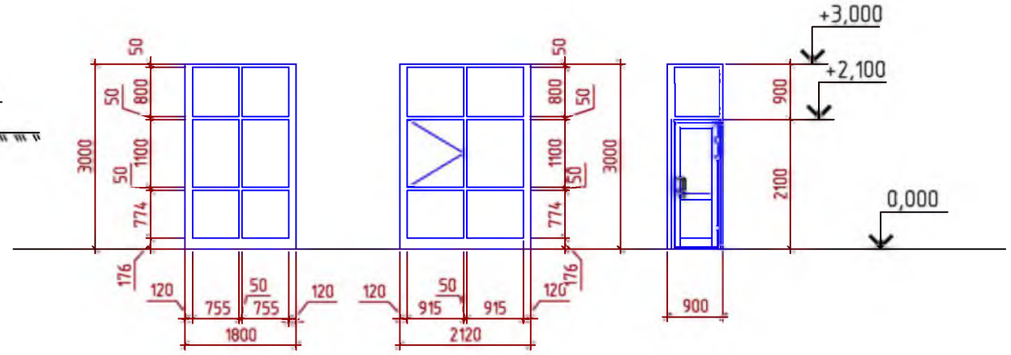

Изм	Лист	№ докум.	Подп.	Дата	175-2024-1-АР		
					Строительство двухэтажного административного здания военного комиссариата в селе Темирбек Жургенова Айтекебийского района Актюбинской области		
					Здание военного комиссариата	Стадия	Лист	Листов
						РП	9	
ГИП		Урумбаева		07.24	Разрез 2-2.	ТОО "ПроектСтройДиалог KZ"		
Н.контроль		Лигай		07.24				
Проверил		Герасимчук		07.24				
Разраб.		Кожикова		07.24				

Взам. инв. №

Подп. и дата

Инв. № подл.

Формат А3

ОК-1

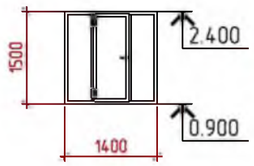

ОК-2

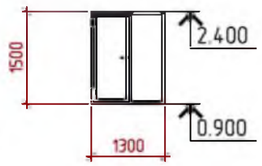

ОК-3

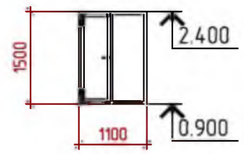

ОК-4

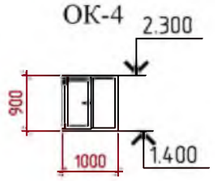

ОК-5

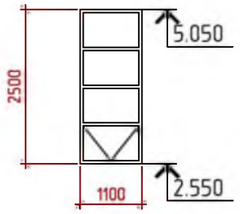

ОК-6

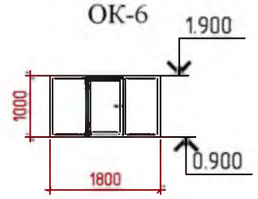

1. Структура условного обозначения изделий по ГОСТ 30674-99:
ОП – оконный блок из ПВХ профилей (трехкамерный профиль рамы)
В2 – класс изделия по показателю приведенного сопротивления теплопередаче (сопротивление теплопередаче 0,56 м2 °С/Вт)
1500 – размер по высоте, мм
1800 – размер по ширине, мм
4М1-16Ar-4М1 – вариант конструкции стеклопакета (двухкамерный стеклопакет, стекло толщиной 4мм по ГОСТ 111-2001, 16 – межстекольное расстояние,мм, Ar – заполнение камеры стеклопакета аргоном)
2. На всех окнах 1 этажа предусмотреть металлические решетки с противогранатовыми сетками.
На окнах 2 этажа в помещениях № 1, 2, 3, 4, 11, 12, 14 также предусмотреть металлические решетки с противогранатовыми сетками. Всего 24 решетки.
3. Главная входная дверь по оси А – ДН1 должна быть со смотровым глазком, видеодомофоном, с механическим замком, толщиной металла не менее 4,0 мм.
4. Внутренние двери предусмотреть с наличниками.

Спецификация заполнения проемов

Поз.	Обозначение	Наименование	Кол. 1эт.	Кол. 2эт.	Кол. Всего	Масса, ед., кг	Приме-чание
		Двери наружные					
ВН1	Витраж наружный	ВН 21-15	1		1		Алюм. в сост. витража
ДН1	ГОСТ 24698-81	ДН 21-10	3		3		Металл. утепл. с автозамком
ДН2	ГОСТ 24698-81	ДН 21-9		1	1		Металл. утепл. с автозамком
		Двери внутренние					
Д1	ГОСТ 475-2016	ДГ 21-9	5	5	10		
Д1*	ГОСТ 475-2016	ДГ 21-9	2	7	9		Металлическая с автозамком
Д2	ГОСТ 475-2016	ДГ 21-8	9	2	11		
Д3	ГОСТ 475-2016	ДГ 21-7	4	2	6		
Д4	ГОСТ 475-2016	ДО 21-15	1		1		
ВВ1	Витраж внутренний	ВВ 21-9	1		1		Алюм. в сост. витража
		Окна					
ОК1	ГОСТ 30674-99	ОП В2 1500(h)-1400(4М1-16-4М1)	10	11	21		
ОК2	ГОСТ 30674-99	ОП В2 1500(h)-1300(4М1-16-4М1)	2	1	3		
ОК3	ГОСТ 30674-99	ОП В2 1500(h)-1100(4М1-16-4М1)	2	2	4		
ОК4	ГОСТ 30674-99	ОП В2 900(h)-1000(4М1-16-4М1)	2	1	3		
ОК5	ГОСТ 30674-99	ОП В2 2500(h)-1100(4М1-16-4М1)	1		1		
ОК6	ГОСТ 30674-99	ОП В2 1000(h)-1800(4М1-16Ar-4М1)	1		1		Однокамерный стеклопакет
		Подоконная доска					
ПД-1		ПД- 350х1900			1		Пластик
ПД-2		ПД- 350х1500			21		Пластик
ПД-3		ПД- 350х1400			3		Пластик
ПД-4		ПД- 350х1200			4		Пластик
ПД-5		ПД- 350х1100			3		Пластик

Взам. инв. N

Подпись и дата

Инв N подл.

Изм	Лист	№ докум.	Подп.	Дата	175-2024-1-АР			
					Строительство двухэтажного административного здания военного комиссариата в селе Темирбек Жургенова Айтекебийского района Актюбинской области			
					Здание военного комиссариата	Стадия: РП	Лист: 10	Листов:
ГИП		Урумбаева		07.24				
Н.контроль		Лигай		07.24	Спецификация заполнения проемов.	ТОО "ПроектСтройДиалог KZ"		
Проверил		Герасимчук		07.24				
Разраб.		Кожикова		07.24				

Формат А3

Экспликация полов 1 этажа

Номер помещения	Тип пола	Схема пола или тип пола по серии	Данные элементов пола (наименование, толщина, основание и др.), мм	Площадь, м²
1, 2, 3, 4, 16, 17, 19, 20, 21, 22, 23	1	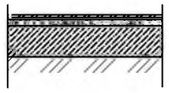	-Линолеум на тканевой подоснове ГОСТ 7251-77, δ=4мм прослойка из клеящей мастики, δ=1мм - стяжка из цементно-песчаного р-ра М150, δ=20мм, - подстилающий слой из бетона класса В7,5, 80мм подстилающий слой - песок δ=100мм - грунт основания с втрамбованным щебнем крупностью 40-60мм	133.67
11, 15, 18, 24, 25	2	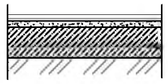	- Керамогранитная плитка, δ=10мм - прослойка и заполнение швов из цементно-песчаного раствора марки 150, 15мм - стяжка из цементно-песчаного раствора марки 150 уклону, 20мм - подстилающий слой из бетона класса В7,5, 80мм - грунт основания с втрамбованным щебнем крупностью 40-60мм	80.47
5, 6,7, 8, 9, 10, 13	3	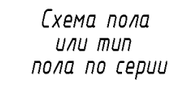	- керамическая плитка ГОСТ 6787-2001, 11мм - прослойка и заполнение швов из цементно-песчаного раствора марки 150, 15мм - стяжка из цементно-песчаного раствора марки 150, 30мм - гидроизоляционный слой из 2 слоев гидроизола на стойком полимерном клее (мастике) - стяжка из цементно-песчаного раствора марки 150 по уклону, 20мм - подстилающий слой из бетона класса В7,5, 80мм - грунт основания с втрамбованным щебнем крупностью 40-60мм	25.89
12, 14	4		- керамическая плитка ГОСТ 6787-2001, 11мм - прослойка и заполнение швов из цементно-песчаного раствора марки 150, 15мм - стяжка из цементно-песчаного раствора марки 150, 30мм - подстилающий слой из бетона класса В7,5, 80мм - грунт основания с втрамбованным щебнем крупностью 40-60мм	10.38
Дополнительное утепление			Утепление пола по периметру наружных стен пеноплексом, толщ.50мм	4.9 м³
Плинтуса			Плинтус пластиковый с кабельканалом	145.9 п.м.

Экспликация полов 2 этажа

Номер помещения	Тип пола	Схема пола или тип пола по серии	Данные элементов пола (наименование, толщина, основание и др.), мм	Площадь, м²
1, 2, 3, 4, 9, 10, 11, 12, 13, 14, 15, 16, 17	5	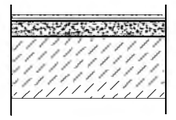	-Линолеум на тканевой подоснове ГОСТ 7251-77, δ=4мм прослойка из клеящей мастики, δ=1мм - стяжка из цементно-песчаного раствора марки 150, 20мм - железобетонное перекрытие, 220мм	178.51
8, 18	6	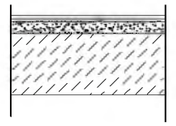	- Керамогранитная плитка, δ=10мм - прослойка и заполнение швов из цементно-песчаного раствора марки 150, 15мм - стяжка из цементно-песчаного раствора марки 150 уклону, 20мм - железобетонное перекрытие, 220мм	59.84
5, 6, 7	7		- керамическая плитка ГОСТ 6787-2001, 11мм - прослойка и заполнение швов из цементно-песчаного раствора марки 150, 15мм - стяжка из цементно-песчаного раствора марки 150, 30мм - гидроизоляционный слой из 2 слоев гидроизола на стойком полимерном клее (мастике) - стяжка из цементно-песчаного раствора марки 150 по уклону, 20мм - железобетонное перекрытие, 220мм	8.27
Плинтуса			Плинтус пластиковый с кабельканалом	167.8 п.м.

1. Перечень чертежей и общие примечания смотреть лист АР-1.
2. Данный лист смотреть совместно с листами АР- .

Изм	Лист	№ докум.	Подп.	Дата	175-2024-1-АР			
					Строительство двухэтажного административного здания военного комиссариата в селе Темирбек Жургенова Айтекебийского района Актюбинской области			
					Здание военного комиссариата	Стадия	Лист	Листов
						РП	11	
ГИП		Урумбаева		07.24	Экспликация полов.	ТОО "ПроектСтройДиалог KZ"		
Н.контроль		Лигай		07.24				
Проверил		Герасимчук		07.24				
Разраб.		Кожикова		07.24				

Взам. инв. N | Подпись и дата | Инв N подл.

Формат А3

Ведомость отделки помещений 1 этажа. Площадь, м²

Наименование или номер помещения	Вид отделки элементов интерьеров						Примечание
	Потолок	Площадь	Стены или перегородки	Площадь	Низ стен (панели)	Площадь	
1, 11, 12, 13, 14, 16. 17, 19, 22, 23	Сплошное выравнивание сухими смесями, шпаклевание, улучшенная окраска водоэмульсионным составом за 2 раза	103,37	- Улучшенная штукатурка цем. песч. р-ром, - однослойная шпаклевка сухими смесями, - улучшенная окраска водоэмульсионными составами	344,27	-	-	откосы 10,59 м²
15, 18, 24	Подвесной потолок "Армстронг"	65,07	- Улучшенная штукатурка цем. песч. р-ром, - однослойная шпаклевка сухими смесями, - улучшенная окраска водоэмульсионными составами	160,14	-	-	откосы 3,01 м²
2, 3, 4, 20, 21	Сплошное выравнивание сухими смесями, шпаклевание, улучшенная окраска водоэмульсионным составом за 2 раза	61,47	- Улучшенная штукатурка цем. песч. р-ром, - однослойная шпаклевка сухими смесями, - улучшенная окраска водоэмульсионными составами	195,0	Фартук над умывальником из глазурованной плитки 1,2х0,6м	3,6	откосы 7,7 м²
5, 6, 7, 8, 9, 10	Сплошное выравнивание сухими смесями, шпаклевание, улучшенная окраска водоэмульсионным составом за 2 раза	16,56	- Штукатурка цем. песч. р-ром,	107,88	глазурованная плитка на всю высоту	107,88	откосы 2,0 м²
Все помещения	Галтели	283,8 м.п					

Ведомость отделки помещений 2 этажа. Площадь, м²

Наименование или номер помещения			Вид отделки элементов интерьеров				Примечание
	Потолок	Площадь	Стены или перегородки	Площадь	Низ стен (панели)	Площадь	
1, 2, 3, 4, 8, 9, 10, 11, 12, 13, 14, 15, 16, 17	Сплошное выравнивание сухими смесями, шпаклевание, улучшенная окраска водоэмульсионным составом за 2 раза	189,02	- Улучшенная штукатурка цем. песч. р-ром, - однослойная шпаклевка сухими смесями, - улучшенная окраска водоэмульсионными составами	573,35	-	-	откосы 21,9 м²
18	Подвесной потолок "Армстронг"	49,31	- Улучшенная штукатурка цем. песч. р-ром, - однослойная шпаклевка сухими смесями, - улучшенная окраска водоэмульсионными составами	124,78	-	-	откосы 3,0 м²
5, 6, 7	Сплошное выравнивание сухими смесями, шпаклевание, улучшенная окраска водоэмульсионным составом за 2 раза	8,27	- Штукатурка цем. песч. р-ром,	57,06	глазурованная плитка на всю высоту	57,06	откосы 1.0 м²
Все помещения	Галтели	275,1 м.п					

1. Перечень чертежей и общие примечания смотреть лист АР-1.
2. Данный лист смотреть совместно с листами АР-

Взам. инв. N

Подпись и дата

Инв N подл.

Изм	Лист	№ докум.	Подп.	Дата
ГИП	Урумбаева			07.24
Н.контроль	Лигай			07.24
Проверил	Герасимчук			07.24
Разраб.	Кожикова			07.24

175-2024-1-АР

Строительство двухэтажного административного здания военного комиссариата в селе Темирбек Жургенова Айтекебийского района Актюбинской области

Здание военного комиссариата	Стадия	Лист	Листов
	РП	12	
Ведомость отделки помещений.	ТОО "ПроектСтройДиалог KZ"		

Формат А3

План кровли

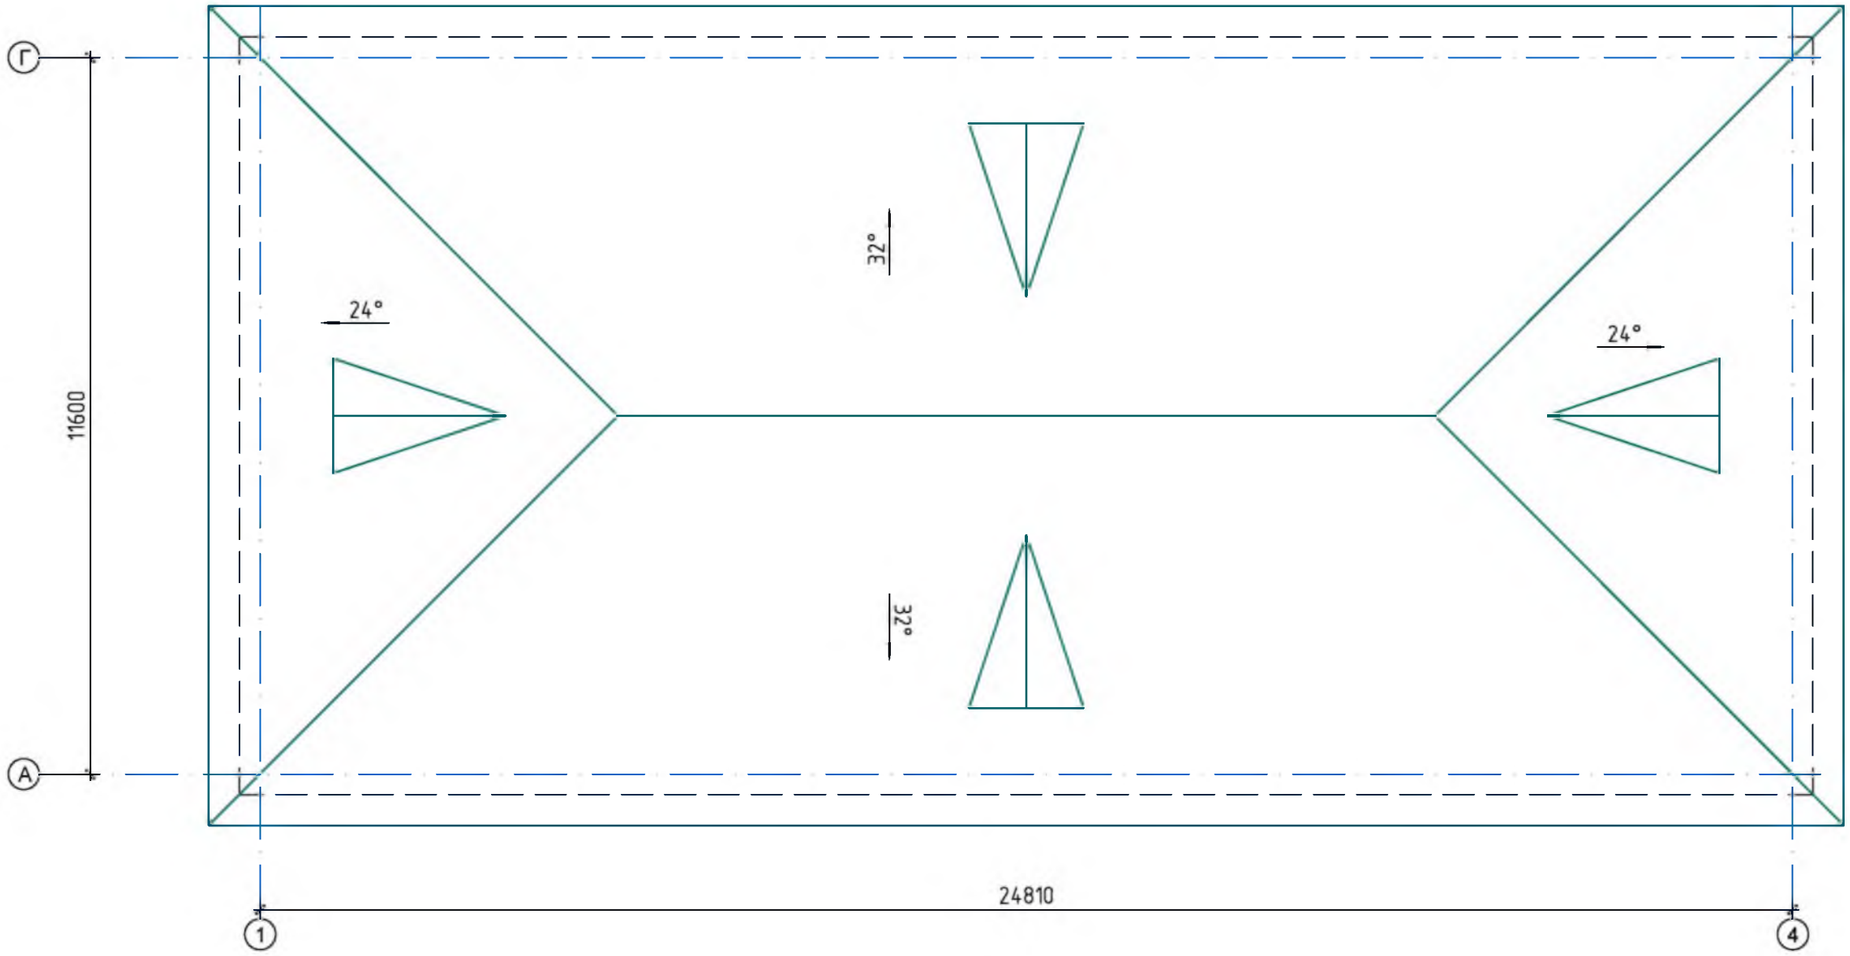

Взам. инв. №

Подп. и дата

Инв. № подл.

Изм	Лист	№ докум.	Подп.	Дата
ГИП		Урумбаева		07.24
Н.контроль		Лигай		07.24
Проверил		Герасимчук		07.24
Разраб.		Кожикова		07.24

175-2024-1-АР

Строительство двухэтажного административного здания военного комиссариата в селе Темирбек Жургенова Айтекебийского района Актюбинской области

Здание военного комиссариата	Стадия	Лист	Листов
	РП	13	
План кровли	ТОО "ПроектСтройДиалог KZ"		

Формат А3