РЕСПУБЛИКА КАЗАХСТАН
ТОО "ПроектСтройДиалог KZ"
Лицензия №19004792 от 26.02.2019 года

Заказ: 175-2024-1-ТХ
Заказчик: ГУ «Айтекебийский районный отдел архитектуры, градостроительство и строительства Актюбинской области»

РАБОЧИЙ ПРОЕКТ

Строительство двухэтажного административного здания военного комиссариата в селе Темирбек Жургенова Айтекебийского района Актюбинской области (включая благоустройство и инженерные коммуникации)

Том 4. Здание военного комиссариата

Альбом 3. Технологические решения

г.Актобе
2024г.

РЕСПУБЛИКА КАЗАХСТАН
ТОО "ПроектСтройДиалог KZ"
Лицензия №19004792 от 26.02.2019 года

Заказ: 175-2024-1-ТХ
Заказчик: ГУ «Айтекебийский районный отдел архитектуры, градостроительство и строительства Актюбинской области»

РАБОЧИЙ ПРОЕКТ

Строительство двухэтажного административного здания военного комиссариата в селе Темирбек Жургенова Айтекебийского района Актюбинской области (включая благоустройство и инженерные коммуникации)

Том 4. Здание военного комиссариата

Альбом 3. Технологические решения

Директор **Урумбаева Ж.С.**

г.Актобе
2024г.

ВЕДОМОСТЬ ОСНОВНЫХ КОМПЛЕКТОВ РАБОЧИХ ЧЕРТЕЖЕЙ

Обозначение	Наименование	Примечание
175-2024-0-ГП	Генеральный план	
175-2024-1-АР	Архитектурные решения	
175-2024-1-КР	Конструктивные решения	
175-2024-1-ТХ	Технологические решения	
175-2024-1-ВК	Водопровод и канализация	
175-2024-1- ОВ	Отопление и вентиляция	
175-2024-1-ЭМ	Электротехнические решения. Пожарная сигнализация	

ВЕДОМОСТЬ РАБОЧИХ ЧЕРТЕЖЕЙ ОСНОВНОГО КОМПЛЕКТА

Лист	Наименование	Примечание
1	Общие данные.	
2	План расстановки технологического оборудования 1 этажа	
3	План расстановки технологического оборудования 2 этажа	

ВЕДОМОСТЬ ССЫЛОЧНЫХ И ПРИЛАГАЕМЫХ ДОКУМЕНТОВ

Обозначение	Наименование	Примечание
	Прилагаемые документы	
175-2024-1-ТХ.СО лист 1	Спецификация оборудования 1 этажа.	
175-2024-1-ТХ.СО лист 2	Спецификация оборудования 2 этажа.	

Настоящий проект разработан в соответствии с нормами и правилами, действующими на территории республики Казахстан и предусматривает мероприятия, обеспечивающие пожарную, взрывопожарную, экологическую и санитарно-гигиеническую безопасность для жизни и здоровья людей при правильной эксплуатации зданий и сооружений.

Главный инженер проекта Хусаинова Ж.С.

Взам. инв. №

Подп. и дата

Инв. № подл.

Общие данные.

Проект «Строительство двухэтажного административного здания военного комиссариата в селе Темирбек Жургенова Айтекебийского района Актюбинской области» разработан на основании задания на проектирование, исходных данных, а также на основании отчета об инженерно-геологических изысканиях.

Участок строительства здания военкомата находится в селе Темирбек Жургенова Айтекебийского района Актюбинской области. Система координат местная, система высот Балтийская.

Климатическая характеристика и основные климатические параметры, характерные для района строительства:

-расчетное значение веса снегового покрытия на 1м² горизонтальной поверхности - 180 кгс/м²;
- нормативное значение ветрового давления - 38 кгс/м²;
- тип местности - В;
- климатический район по условиям строительства - IIIА;
- расчетная наружная температура воздуха (пятидневка с обесп. 0,98) - -30°С;
- сейсмичность района строительства - 6 баллов;
- условия эксплуатации здания - А
- здание отапливаемое, относительная влажность 55%;
- уровень ответственности здания - II;
- степень огнестойкости - II;
- коэффициент надежности по ответственности - 0,95;

Характеристика проектных решений:

Основные параметры здания:

- размеры в осях 11,6 х 24,81 м;
- высота этажа в чистоте - первого +3,000м, второго +3,000.

Здание двух этажное, без подвала.

На первом этаже предусмотрены основные, дополнительные и служебные помещения.

К основным помещениям относятся: кабинеты врачей, картотека призывников, склад.

К дополнительным помещениям первого этажа относятся: раздевалка, душевые, санузлы и коридоры.

К служебным помещениям относятся - тепловой узел, электрощитовая.

На первом этаже проектом предусмотрена дежурная часть с комнатой отдыха.

Дежурная часть оснащена турникетом и арочным металлоискателем.

На втором этаже размещены следующие основные помещения: кабинеты для сотрудников военкомата, секретная часть, картотека отдела учета, мобилизационный класс, кабинет начальника отдела по делам обороны, архив и склад. Из дополнительных помещений имеются: коридор, душевая и санузлел.

Все основные и дополнительные помещения используются по соответствующему назначению.

Количество сотрудников - 22 человек.

					175-2024-1-ТХ			
Изм	Лист	№ докум.	Подп.	Дата	Строительство двухэтажного административного здания военного комиссариата в селе Темирбек Жургенова Айтекебийского района Актюбинской области			
					Здание военного комиссариата	Стадия	Лист	Листов
ГИП		Урумбаева		07.24		РП	1	
Н.контроль		Лигай		07.24	Общие данные.	ТОО "ПроектСтройДиалог KZ"		
Проверил		Герасимчук		07.24				
Разраб.		Кожикова		07.24				

Формат А3

План расстановки технологического оборудования 1 этажа

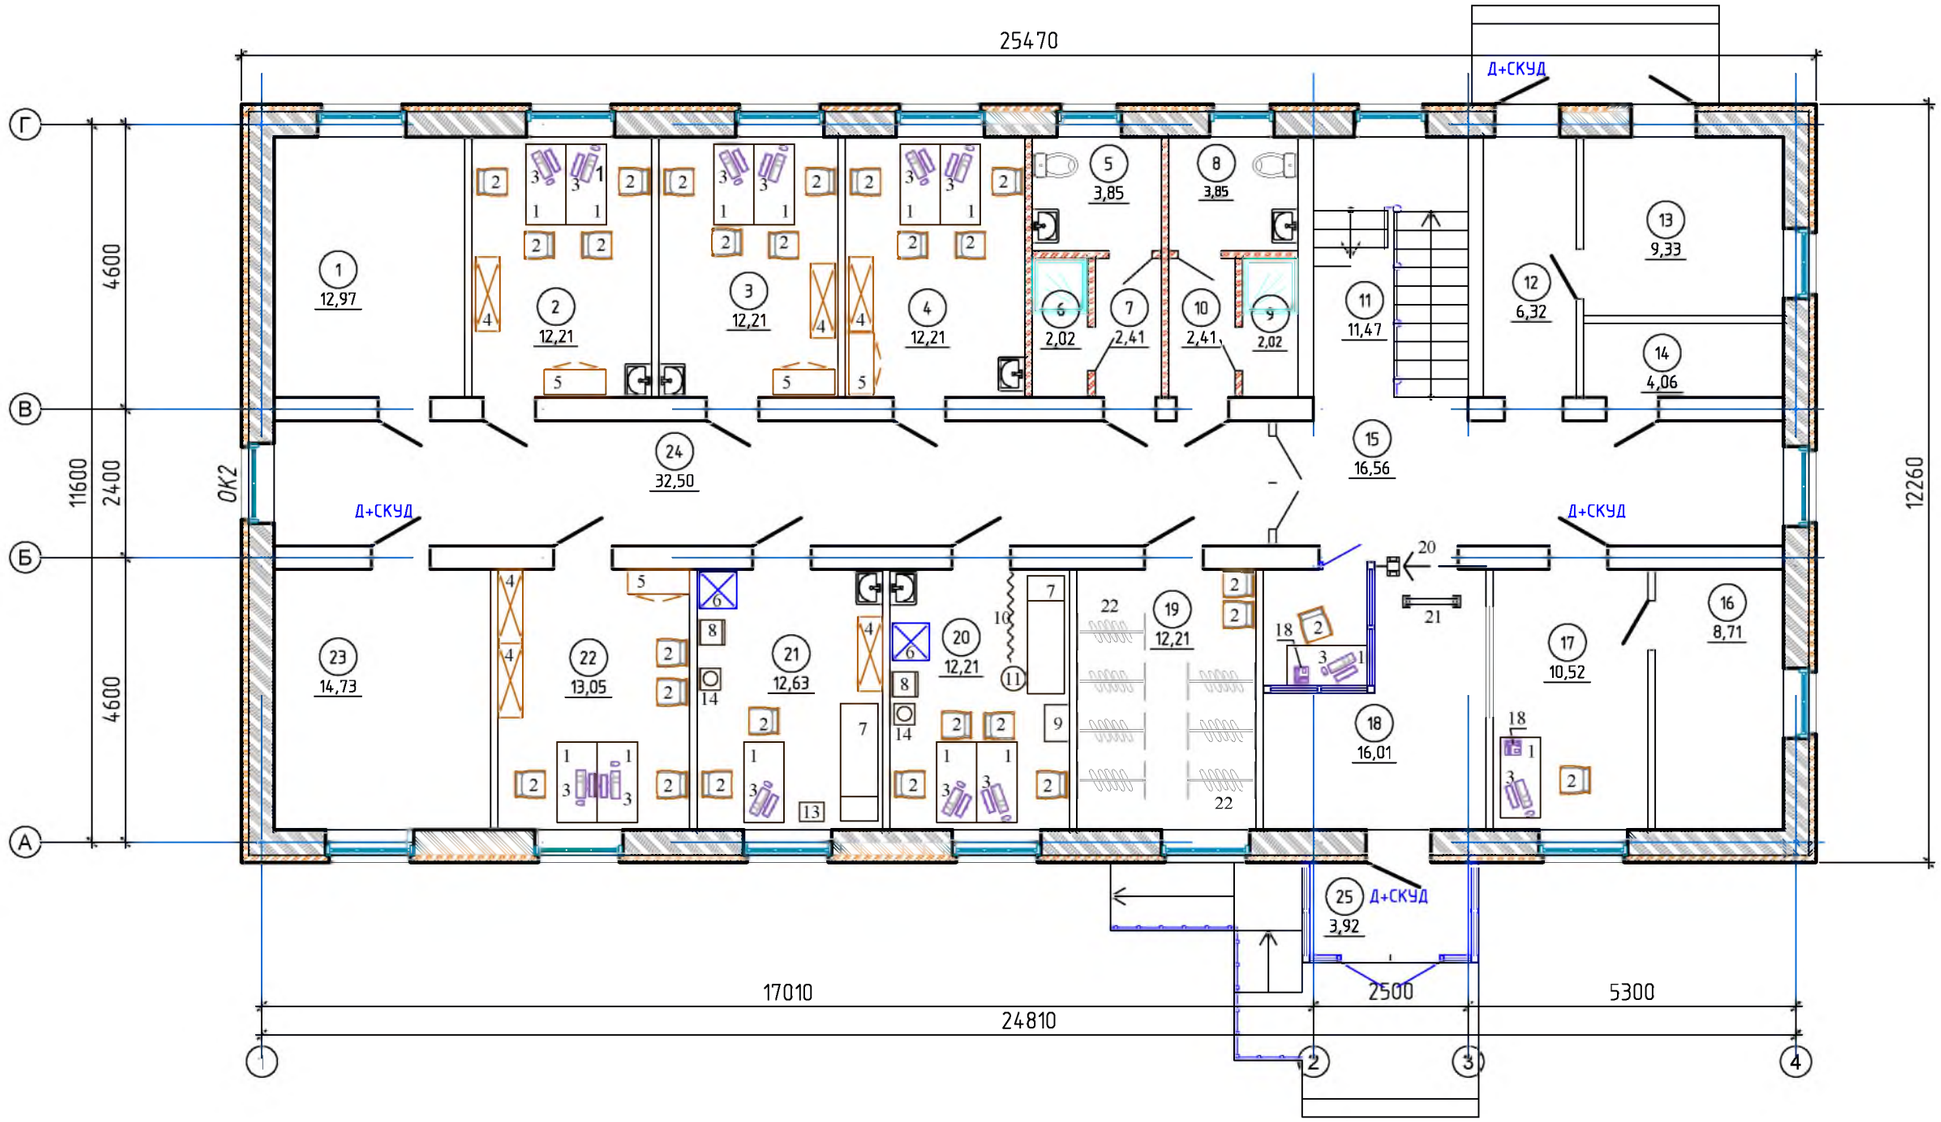

Номер помещения	Наименование	Площадь, м²	Кат.* помещения
1	Склад	12.97	
2	Антропометрия, дерматолог	12.21	
3	Стоматолог. Окулист.	12.21	
4	Психиатр. Невропатолог	12.21	
5	Санузел	3.85	
6	Душевая	2.02	
7	Коридор	2.41	
8	Санузел	3.85	
9	Душевая	2.02	
10	Коридор	2.41	
11	Лестничная клетка	11.47	
12	Тамбур	6.32	
13	Тепловой узел	9.33	
14	Электрощитовая	4.06	

Номер помещения	Наименование	Площадь, м²	Кат.* помещения
15	Коридор	16.56	
16	Комната отдыха	8.71	
17	Дежурная часть	10.52	
18	Холл	16.01	
19	Раздевалка	12.21	
20	Лор. Хирург	12.21	
21	Терапевт	12.63	
22	Кабинет состава комиссии	13.05	
23	Картотека призывников	14.73	
24	Коридор	32.5	
25	Тамбур	3.92	
	ИТОГО:	250.4	

Взам. инв. №

Подп. и дата

Инв. № подл.

Изм	Лист	№ докум.	Подп.	Дата
ГИП		Урумбаева		07.24
Н.контроль		Лигай		07.24
Проверил		Герасимчук		07.24
Разраб.		Кожикова		07.24

175-2024-1-ТХ

Строительство двухэтажного административного здания военного комиссариата в селе Темирбек Жургенова Айтекебийского района Актюбинской области

Здание военного комиссариата

Стадия	Лист	Листов
РП	2	

План расстановки технологического оборудования 1 этажа

ТОО "ПроектСтройДиалог KZ"

Формат А3

План расстановки технологического оборудования 2 этажа

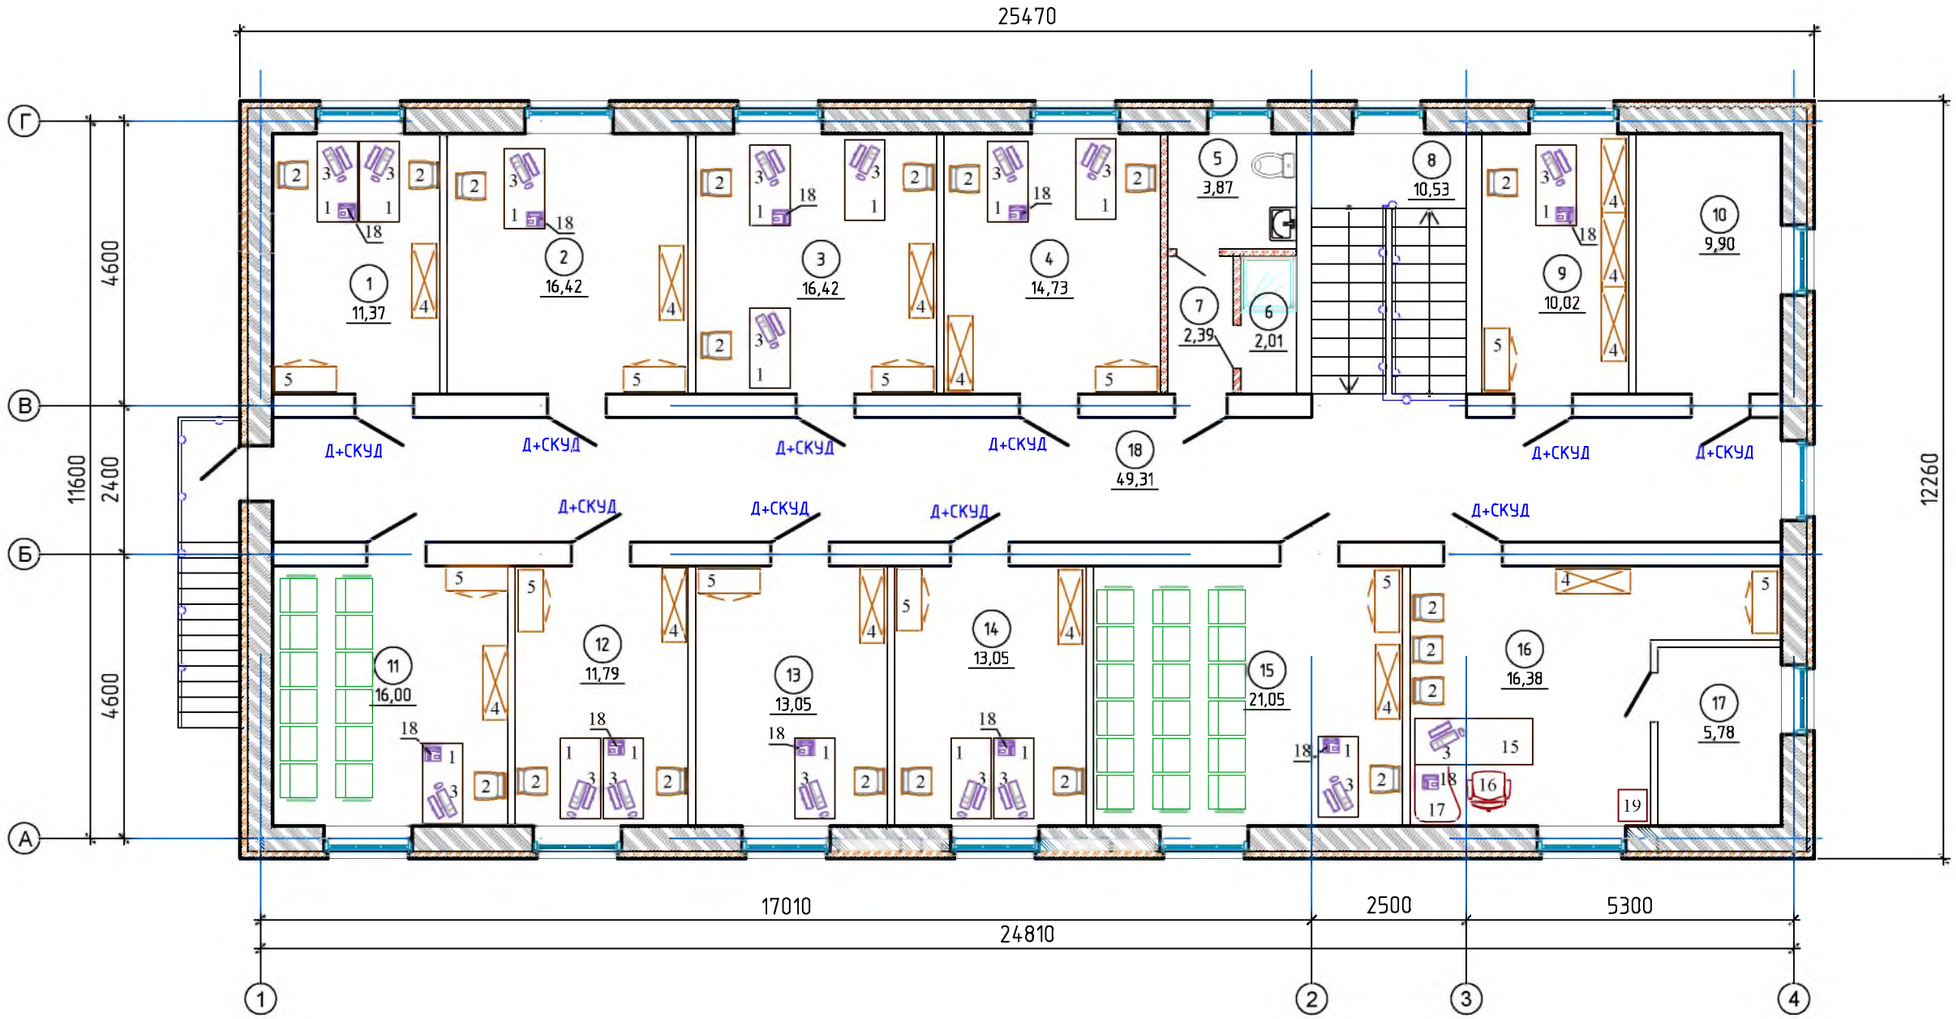

Экспликация помещений 2 этажа

Номер помещения	Наименование	Площадь, м2	Кат.* помещения
1	АСУР	11.37	
2	Картотека отдела учета	16.42	
3	Секретная часть	16.42	
4	Отдел учета	14.73	
5	Санузел	3.87	
6	Душевая	2.01	
7	Коридор	2.39	
8	Лестничная клетка	10.53	
9	2-й отдел (архив)	10.02	
10	2-й отдел (склад)	9.9	
11	Мобилизационный класс	16	
12	Мобилизационный 1-й отдел	11.79	
13	АХО и отдел кадров	13.05	
14	НДП	13.05	

Номер помещения	Наименование	Площадь, м2	Кат.* помещения
15	ИВР	21.05	
16	НОДО (Начальник отдела по делам обороны)	19.11	
17	Комната отдыха	5.6	
18	Коридор	49.31	
	ИТОГО:	246.6	
	ВСЕГО:	497	

Изм	Лист	№ докум.	Подп.	Дата
ГИП		Урумбаева		07.24
Н.контроль		Лигай		07.24
Проверил		Герасимчук		07.24
Разраб.		Кожикова		07.24

175-2024-1-ТХ

Строительство двухэтажного административного здания военного комиссариата в селе Темирбек Жургенова Айтекебийского района Актюбинской области

Здание военного комиссариата

Стадия	Лист	Листов
РП	3	

План расстановки технологического оборудования 2 этажа

ТОО "ПроектСтройДиалог KZ"

Взам. инв. №

Подп. и дата

Инв. № подл.

Формат А3

Позиция	Наименование и техническая характеристика	Тип, марка, обозначение документа, опросного листа	Габариты	Поставщик	Единица измерения	Количество	Масса единицы, кг	Примечание
1	2	3	4	5	6	7	8	9
	Оборудование медицинских кабинетов							
1	Стол офисный с подставкой для компьютера		1300x600x750(h)		шт	11		
2	Стул полужесткий				шт	26		
3	Компьютер в комплекте, N=0.45кВа				шт	11		
4	Шкаф для документов		1200x400x2000(h)		шт	6		
5	Шкаф для одежды		1000x400x2000(h)		шт	4		
6	Холодильник фармацевтический, общий объем 140л, температурный режим +2...+14С°, u=220В, N=0,15кВа	ХФ-140 "POZIS"			шт	2		
7	Кушетка смотровая		1900x600x600(h)		шт	2		
8	Шкаф медицинский	ШМ-1	400x400x1700(h)		шт	2		
9	Столик инструментальный	Столик-2с	600x400x800(h)		шт	1		
10	Ширма медицинская				шт	1		
11	Стул крутящийся				шт	1		
12	Часы настенные				шт	6		
13	Весы напольные				шт	1		
14	Диспенсер для холодной и горячей воды				шт	2		
	Оборудование дежурной части и холла							
1	Стол офисный с подставкой для компьютера		1300x600x750(h)		шт	2		
2	Стул полужесткий				шт	2		
3	Компьютер в комплекте, N=0.45кВа				шт	2		
18	Телефонный аппарат				шт	2		
20	Турникет				шт	1		
21	Металлоискатель арочный				шт	1		
22	Вешалка для одежды				шт	6		

Взам. инв. №

Подпись и дата

Инв. № подл

Изм	Лист	№ докум.	Подп.	Дата
ГИП		Урумбаева		07.24
Н.контроль		Лигай		07.24
Проверил		Герасимчук		07.24
Разраб.		Кожикова		07.24

175-2024-1-ТХ.СО

Строительство двухэтажного административного здания военного комиссариата в селе Темирбек Жургенова Айтекебийского района Актюбинской области

Здание военного комиссариата

Стадия	Лист	Листов
РП	1	

Спецификация оборудования 1 этажа

ТОО "ПроектСтройДиалог KZ"

Формат А 3

Позиция	Наименование и техническая характеристика	Тип, марка, обозначение документа, опросного листа	Габариты	Поставщик	Единица измерения	Количество	Масса единицы, кг	Примечание
1	2	3	4	5	6	7	8	9
1	Стол офисный с подставкой для компьютера		1300x600x750(h)		шт	16		
2	Стул полужесткий				шт	19		
3	Компьютер в комплекте, N=0.45кВа				шт	17		
4	Шкаф для документов		1200x400x2000(h)		шт	13		
5	Шкаф для одежды		1000x400x2000(h)		шт	11		
12	Часы настенные				шт	11		
15	Стол офисный двухтумбовый		1900x700x750(h)		шт	1		
16	Кресло поворотное				шт	1		
17	Приставка к столу				шт	1		
18	Телефонный аппарат				шт	11		
19	Шкаф металлический (сейф)				шт	1		

Взам. инв. №

Подпись и дата

Инв. № подл

Изм	Лист	№ докум.	Подп.	Дата
ГИП		Урумбаева		07.24
Н.контроль		Лигай		07.24
Проверил		Герасимчук		07.24
Разраб.		Кожикова		07.24

175-2024-1-ТХ.СО

Строительство двухэтажного административного здания военного комиссариата в селе Темирбек Жургенова Айтекебийского района Актюбинской области

Здание военного комиссариата

Стадия	Лист	Листов
РП	2	

Спецификация оборудования 2 этажа

ТОО "ПроектСтройДиалог KZ"

Формат А 3