форма №3-КС

ЗАКАЗЧИК: Государственное учреждение "Отдел строительства города Шахтинска"

ПОДРЯДЧИК: ТОО "Ботокара 2030"

ТЕХНАДЗОР: ТОО "СтройЭксперт-Астана"

ДОГОВОР: №37 от 28.03.2024 г.

Наименование объекта: Строительство инженерно-коммуникационной инфраструктуры к 60-ти квартирного жилого дома по ул. Карла Маркса, г.Шахтинск (водоснабжение и водоотведение)

СПРАВКА №1
о стоимости выполненных строительных работ и затрат за декабрь месяц 2024 г.

Наименование пусковых комплексов, объектов	Стоимость выполненных работ и затрат								Налог на добавленную стоимость отчетный месяц	Всего к оплате
	с начала строительство по отчетный месяц включительно с НДС	в отчетном месяце без НДС	из графы 1							
			Строительно-монтажные работы в сметном базовом уровне цен 2017г.	из них		стоимость прочих затрат, не входящих в состав СМР в сметном базовом уровне цен 2017г.	дополнительные затраты			
				в отчетном месяце	по монтажу оборудования		на приобретение материалов	другие дополнительные расходы		
Строительство инженерно-коммуникационной инфраструктуры к 60-ти квартирного жилого дома по ул. Карла Маркса, г.Шахтинск (водоснабжение и водоотведение)	10 119 128,92	9 034 936,54							1 084 192,38	10 119 128,92
Удержанный аванс	5 860 227,11	5 232 345,63							627 881,48	5 860 227,11
Удержания 5 %	505 956,45	451 746,83							54 209,62	505 956,45
Всего по стройке	3 752 945,36	3 350 844,07							402 101,29	3 752 945,36

ЗАКАЗЧИК:
Руководитель ГУ "Отдел строительства города Шахтинска"
_____Рахимбаев К.С.

ТЕХНАДЗОР:
Руководитель ТОО "Строй Эксперт-Астана"
_____Еркеев А.И

ПОДРЯДЧИК:
Директор ТОО "Ботокара 2030"
_____Ахшонтаев А.Ж

Наименование стройки - Строительство инженерно-коммуникационной инфраструктуры к 60-ти квартирного жилого дома по ул. Карла Маркса, г.Шахтинск (водоснабжение и водоотведение)

АКТ №1
ПРИЕМКИ ВЫПОЛНЕННЫХ РАБОТ
за декабрь 2024 г.

ЗАКАЗЧИК: Государственное учреждение "Отдел строительства города Шахтинска"
ПОДРЯДЧИК: ТОО "Ботокара 2030"
АВТОРСКИЙ НАДЗОР: ИП "Нурмахамбетова Е.К"
ТЕХНАДЗОР: ТОО "СтройЭксперт-Астана"
ДОГОВОР: №37 от 28.03.2024 г.

Составлен(а) в ценах на 3 квартал 2024г.

№ п/п	Позиция по смете	Шифр норм, код ресурса	Наименование работ и затрат	Единица измерения	Количество	Стоимость единицы, тенге		Общая стоимость, тенге			Накладные расходы, тенге	Всего стоимость с накладными расходами и сметной прибылью, тенге	Страна произхождения
						Всего	эксплуатация машин	Всего	эксплуатация машин	материалы			
					по проекту	зарплата рабочих-строителей	зарплата машинистов	зарплата рабочих-строителей	зарплата машинистов	оборудование, мебель, инвентарь	Сметная прибыль, тенге		
1	2	3	4	5	6	7	8	9	10	11	12	13	14
			РАЗДЕЛ 1. Наружные сети водоснабжения										
			Земляные работы										
1	1	6101-0102-0109 ЕСЦ РСНБ РК 2024	Разработка грунта в траншеях в отвал экскаваторами "обратная лопата", вместимость ковша 0,5 м^3, группа грунта 3	м^3 грунта	147,6026496	618	618	91218	91219	–	–	91218	
						–	132	–	19484		–		
2	2	6101-0201-0203 ЕСЦ РСНБ РК 2024 ТЧ 6101, табл. 1.10, п. 3.29, Кзтр=1,2	Разработка грунта вручную в траншеях, глубина до 2 м без креплений с откосами, группа грунта 3. Доработка вручную, зачистка дна и стенок с выкидкой грунта в котлованах и траншеях, разработанных механизированным способом, применяется коэффициент к стоимости затрат труда основных рабочих - 1,2	м^3 грунта	4,5650304	15 085	–	68863	–	–	–	68863	
						15 085	–	68863	–		–		
3	3	6101-0201-0203 ЕСЦ РСНБ РК 2024 ТЧ 6101, табл. 1.10, п. 3.31, Кзтр=1,15	Разработка грунта вручную в траншеях, глубина до 2 м без креплений с откосами, группа грунта 3. Разработка грунта в местах, находящихся на расстоянии до 1 м от кабелей, проложенных в трубопроводах или коробах, а также от водопроводных и канализационных труб, применяется коэффициент к стоимости затрат труда основных рабочих - 1,15	м^3 грунта	23,7762	14 457	–	343733	–	–	–	343733	
						14 457	–	343733	–		–		
4	4	6101-0201-0203 ЕСЦ РСНБ РК 2024 ТЧ 6101, табл. 1.10, п. 3.29, Кзтр=1,2	Разработка грунта вручную в траншеях, глубина до 2 м без креплений с откосами, группа грунта 3. Доработка вручную, зачистка дна и стенок с выкидкой грунта в котлованах и траншеях, разработанных механизированным способом, применяется коэффициент к стоимости затрат труда основных рабочих - 1,2 /уширение под колодцы/	м^3 грунта	3,5188776	15 085	–	53082	–	–	–	53082	
						15 085	–	53082	–		–		

1	2	3	4	5	6	7	8	9	10	11	12	13	14
5	5	6101-0106-0201 ЕСЦ РСНБ РК 2024	Траншеи и котлованы. Засыпка бульдозерами мощностью 96 кВт (130 л с) при перемещении грунта до 5 м. Мягкий грунт	м^3 грунта	7,8558	93	93	731	731	–	–	731	
						–	23	–	181		–		
6	6	6101-0106-0203 ЕСЦ РСНБ РК 2024	Засыпка траншей и котлованов с перемещением грунта до 5 м бульдозерами, мощность 96 кВт (130 л с), группа грунта 3	м^3 грунта	154,2475239	117	117	18047	18047	–	–	18047	
						–	29	–	4473		–		
7	7	6101-0107-0502 ЕСЦ РСНБ РК 2024	Уплотнение грунта пневматическими трамбовками, группа грунта 3,4	м^3 уплотненного грунта	162,1033239	769	295	124657	47821	–	–	124657	
						474	94	76837	15238		–		
8	8	6101-0102-0208 ЕСЦ РСНБ РК 2024	Разработка грунта в траншеях с погрузкой на автомобили-самосвалы экскаваторами "обратная лопата", вместимость ковша 0,5 м^3, группа грунта 2	м^3 грунта	10,2596051	547	547	5612	5612	–	–	5612	
						–	117	–	1200		–		
9	9	412-101-0107 РСНБ РК 2022	Перевозка строительных грузов самосвалами в населенных пунктах. Грузоподъемность свыше 5 до 10 т. Расстояние перевозки 7 км	т·км	134,2982311	89	–	11953	–		–	11953	
						–	–	–	–		–		
10	10	6101-0101-0302 ЕСЦ РСНБ РК 2024	Работа на отвале, группа грунта 2, 3	м^3 грунта	10,2596051	79	64	811	656	–	–	811	
						15	16	154	164		–		
11	11	6302-0101-0101 ЕСЦ РСНБ РК 2024	Основание под трубопроводы песчаное. Устройство	м^3 основания	3,108	9 494	459	29507	1426	12989	–	29507	
						4 856	106	15092	329		–		
			Прокладка трубопроводов										
12	12	6301-0502-0101 ЕСЦ РСНБ РК 2024	Установка гидрантов пожарных	шт.	1	12 398	564	12398	564	2386	–	12398	
						9 448	177	9448	177		–		
13	13	244-404-0106 РСНБ РК 2022	Гидрант пожарный подземный ГОСТ 8220-85 Н 1750 мм	шт.	1	65 316	–	65316	–	65316	–	65316	
						–	–	–	–		–		
14	14	6301-0402-0201 ЕСЦ РСНБ РК 2024	Установка задвижек или клапанов обратных стальных, диаметр до 50 мм	шт.	1	7 188	277	7188	277	703	–	7188	
						6 208	91	6208	91		–		
15	15	6301-0402-0203 ЕСЦ РСНБ РК 2024	Установка задвижек или клапанов обратных стальных, диаметр 150 мм	шт.	1	20 876	4 465	20876	4465	2139	–	20876	
						14 272	1 220	14272	1220		–		
16	16	242-101-1001 РСНБ РК 2022	Задвижка фланцевая универсальная, с обрезиненным клином EPDM, с невыдвижным шпинделем корпус из ВЧШГ, для воды и нейтральных жидкостей, Т до +70°С, PN 10/16 ГОСТ 5762-2002 DN 50	шт.	1	47 529	–	47529	–	47529	–	47529	
						–	–	–	–		–		

1	2	3	4	5	6	7	8	9	10	11	12	13	14
17	17	242-101-1006 РСНБ РК 2022	Задвижка фланцевая универсальная, с обрезиненным клином EPDM, с невыдвижным шпинделем корпус из ВЧШГ, для воды и нейтральных жидкостей, Т до +70°С, PN 10/16 ГОСТ 5762-2002 DN 150	шт.	1	144 381	–	144381	–	144381	–	144381	
						–	–	–	–		–		
18	18	6301-0401-0102 ЕСЦ РСНБ РК 2024	Установка чугунных фасонных частей, диаметр 125-200 мм /тройник ПШТФ 150х100/	т	0,0426	492 243	38 169	20970	1626	12113	–	20970	
						169 752	10 503	7231	447		–		
19	19	6301-0401-0102 ЕСЦ РСНБ РК 2024	Установка чугунных фасонных частей, диаметр 125-200 мм	т	0,0547	216 065	38 169	11819	2088	446	–	11819	
						169 752	10 503	9285	575		–		
20	20	241-505-0407 РСНБ РК 2022	Тройник фланцевый ПШТФ ГОСТ 5525-88 размерами 200х150 мм	шт.	1	186 582	–	186582	–	186582	–	186582	
						–	–	–	–		–		
21	21	6301-0401-0105 ЕСЦ РСНБ РК 2024	Установка фасонных частей стальных сварных, диаметр 100-250 мм /переход 108-57, 159-125	т	0,0057	3 822 124	1 314 622	21786	7493	1082	–	21786	
						2 317 782	339 005	13211	1932		–		
22	22	241-114-0121 РСНБ РК 2022	Переход концентрический приварной из углеродистой и низколегированной стали, наружным диаметром от 32 до 159 мм ГОСТ 17380-2001 (ГОСТ 17378-2001) размерами 108х4,0-57х3,0 мм	шт.	1	1 065	–	1065	–	1065	–	1065	
						–	–	–	–		–		
23	23	241-114-0143 РСНБ РК 2022	Переход концентрический приварной из углеродистой и низколегированной стали, наружным диаметром от 32 до 159 мм ГОСТ 17380-2001 (ГОСТ 17378-2001) размерами 159х4,5-133х4,0 мм	шт.	1	2 609	–	2609	–	2609	–	2609	
						–	–	–	–		–		
24	24	1122-0801-0205 РСНБ РК 2022 Кзтр и Кзм=1,12 Изм. и доп. вып. 25	Фасонные части полимерные диаметром 63-75 мм. Установка на сварном соединении	шт.	1	4 706	188	4706	188	–	–	4706	
						4 518	1	4518	1		–		
25	25	1122-0801-0208 РСНБ РК 2022 Кзтр и Кзм=1,12 Изм. и доп. вып. 25	Фасонные части полимерные диаметром 140 мм. Установка на сварном соединении	шт.	2	7 352	448	14704	896	–	–	14704	
						6 904	5	13808	10		–		
26	26	241-214-0105 РСНБ РК 2022	Втулка под фланец полиэтиленовая литая ПЭ 100 SDR 17, PN 10 диаметром 63 мм	шт.	1	1 049	–	1049	–	1049	–	1049	
						–	–	–	–		–		
27	27	241-214-0110 РСНБ РК 2022	Втулка под фланец полиэтиленовая литая ПЭ 100 SDR 17, PN 10 диаметром 140 мм	шт.	2	3 701	–	7402	–	7402	–	7402	
						–	–	–	–		–		
28	28	241-116-0207 РСНБ РК 2022	Фланец плоский приварной PN 10 ГОСТ 33259-2015 диаметром 50 мм	шт.	1	2 149	–	2149	–	2149	–	2149	
						–	–	–	–		–		

1	2	3	4	5	6	7	8	9	10	11	12	13	14
29	29	241-116-0211 РСНБ РК 2022	Фланец плоский приварной PN 10 ГОСТ 33259-2015 диаметром 125 мм	шт.	2	8 772	–	17544	–	17544	–	17544	
						–	–	–	–		–		
30	30	6301-0403-0101 ЕСЦ РСНБ РК 2024	Приварка фланцев к стальным трубопроводам, диаметр труб 50 мм	шт.	1	2 660	60	2660	60	228	–	2660	
						2 372	–	2372	–		–		
31	31	6301-0403-0103 ЕСЦ РСНБ РК 2024	Приварка фланцев к стальным трубопроводам, диаметр труб 100 мм	шт.	1	5 229	121	5229	121	661	–	5229	
						4 447	–	4447	–		–		
32	32	6301-0403-0104 ЕСЦ РСНБ РК 2024	Приварка фланцев к стальным трубопроводам, диаметр труб 125 мм	шт.	1	6 195	134	6195	134	798	–	6195	
						5 263	–	5263	–		–		
33	33	6301-0403-0106 ЕСЦ РСНБ РК 2024	Приварка фланцев к стальным трубопроводам, диаметр труб 200 мм	шт.	1	12 329	408	12329	408	1322	–	12329	
						10 599	30	10599	30		–		
34	34	241-116-0207 РСНБ РК 2022	Фланец плоский приварной PN 10 ГОСТ 33259-2015 диаметром 50 мм	шт.	1	2 149	–	2149	–	2149	–	2149	
						–	–	–	–		–		
35	35	241-116-0210 РСНБ РК 2022	Фланец плоский приварной PN 10 ГОСТ 33259-2015 диаметром 100 мм	шт.	1	4 003	–	4003	–	4003	–	4003	
						–	–	–	–		–		
36	36	241-116-0211 РСНБ РК 2022	Фланец плоский приварной PN 10 ГОСТ 33259-2015 диаметром 125 мм	шт.	1	8 772	–	8772	–	8772	–	8772	
						–	–	–	–		–		
37	37	241-116-0213 РСНБ РК 2022	Фланец плоский приварной PN 10 ГОСТ 33259-2015 диаметром 200 мм	шт.	1	9 859	–	9859	–	9859	–	9859	
						–	–	–	–		–		
38	38	6301-0403-0105 ЕСЦ РСНБ РК 2024	Приварка фланцев к стальным трубопроводам, диаметр труб 150 мм	шт.	1	7 937	263	7937	263	1003	–	7937	
						6 671	30	6671	30		–		
39	39	241-117-0106 РСНБ РК 2022	Заглушка фланцевая PN 10 диаметром 150 мм	шт.	1	5 547	–	5547	–	5547	–	5547	
						–	–	–	–		–		
40	40	6301-0105-0402 ЕСЦ РСНБ РК 2024	Укладка трубопроводов из полимерных труб в траншею, наружный диаметр 63-75 мм	км	0,005	1 404 653	471 557	7023	2358	–	–	7023	
						933 096	122 615	4665	613		–		
41	41	6301-0105-0405 ЕСЦ РСНБ РК 2024	Укладка трубопроводов из полимерных труб в траншею, наружный диаметр 140 мм	км	0,025	1 683 610	608 765	42090	15219	–	–	42090	
						1 074 845	144 098	26871	3602		–		
42	42	241-201-0610 РСНБ РК 2022	Труба полиэтиленовая для водоснабжения PE 100 SDR 17 ГОСТ 18599-2001 размерами 63x3,8 мм	м	5,05	563	–	2843	–	2843	–	2843	Казахстан
						–	–	–	–		–		
43	43	241-201-0615 РСНБ РК 2022	Труба полиэтиленовая для водоснабжения PE 100 SDR 17 ГОСТ 18599-2001 размерами 140x8,3 мм	м	25,25	2 928	–	73932	–	73932	–	73932	Казахстан
						–	–	–	–		–		

1	2	3	4	5	6	7	8	9	10	11	12	13	14
44	44	6301-0301-0101 ЕСЦ РСНБ РК 2024	Промывка трубопроводов с дезинфекцией, диаметр до 65 мм	км	0,005	273 561	–	1368	–	31	–	1368	
						267 347	–	1337	–		–		
45	45	6301-0301-0105 ЕСЦ РСНБ РК 2024	Промывка трубопроводов с дезинфекцией, диаметр 150 мм	км	0,025	377 685	–	9442	–	1422	–	9442	
						320 816	–	8020	–		–		
46	46	241-201-0620 РСНБ РК 2022	Труба полиэтиленовая для водоснабжения PE 100 SDR 17 ГОСТ 18599-2001 размерами 250x14,8 мм /муфта защитная/	м	0,25	9 310	–	2328	–	2328	–	2328	Казахстан
						–	–	–	–		–		
47	47	241-201-0623 РСНБ РК 2022	Труба полиэтиленовая для водоснабжения PE 100 SDR 17 ГОСТ 18599-2001 размерами 355x21,1 мм /муфта защитная/	м	0,5	18 789	–	9395	–	9395	–	9395	Казахстан
						–	–	–	–		–		
48	48	251-101-0122 РСНБ РК 2022	Указатель местонахождения пожарного водоисточника	шт.	1	26 626	–	26626	–	26626	–	26626	Казахстан
						–	–	–	–		–		
			Демонтажные работы										
49	49	1216-0101-2404 РСНБ РК 2022 Кзтр и Кзм=1,09	Подставка пожарная ППФ диаметром до 200 мм. Демонтаж	задвижка	1	18 523	6 071	18523	6071	–	–	18523	
						12 452	1 847	12452	1847		–		
50	50	6301-0502-0101 ЕСЦ РСНБ РК 2024	Демонтаж гидрантов пожарных	шт.	1	6 007	338	6007	338	–	–	6007	
						5 669	106	5669	106		–		
51	51	1202-0101-1701 РСНБ РК 2022 Кзтр и Кзм=1,12 Изм. и доп. вып. 41	Фундаменты железобетонные. Разборка	$м^3$	46,37	47 238	5 092	2190426	236116	–	–	2190426	
						42 146	72	1954310	3339		–		
52	52	414-101-0701 РСНБ РК 2022	Грузы неупакованные (железобетонные изделия и конструкции) до 3 т. Погрузка	т	74	1 368	–	101232	–		–	101232	
						–	–	–	–		–		
53	53	412-101-0107 РСНБ РК 2022	Перевозка строительных грузов самосвалами в населенных пунктах. Грузоподъемность свыше 5 до 10 т. Расстояние перевозки 7 км	т·км	518	89	–	46102	–		–	46102	
						–	–	–	–		–		
			Разборка и восстановление площадок и тротуаров с покрытием из бетонной плитки										
54	54	1218-0101-2001 РСНБ РК 2022 Кзтр и Кзм=1,09	Тротуары и дорожки из плит. Разборка с отноской и укладкой в штабель	$м^2$ основания	10	743	–	7430	–	–	–	7430	
						743	–	7430	–		–		
55	55	1220-0101-0102 РСНБ РК 2022 Кзтр и Кзм=1,09 Изм. и доп. вып. 31	Основание щебеночное. Разборка	$м^3$	1	1 081	593	1081	593	–	–	1081	
						488	122	488	122		–		

1	2	3	4	5	6	7	8	9	10	11	12	13	14
56	56	6101-0101-0203 ЕСЦ РСНБ РК 2024	Разработка грунта в котлованах объемом до 500 м^3 с погрузкой на автомобили-самосвалы экскаваторами "обратная лопата", вместимость ковша 0,25 м^3, группа грунта 3 /разобраное покрытие/	м^3	1	770	770	770	770	–	–	770	
						–	229	–	229		–		
57	57	412-101-0107 РСНБ РК 2022	Перевозка строительных грузов самосвалами в населенных пунктах. Грузоподъемность свыше 5 до 10 т. Расстояние перевозки 7 км	т·км	13,65	89	–	1215	–		–	1215	
						–	–	–	–		–		
58	58	6101-0101-0302 ЕСЦ РСНБ РК 2024	Грунты 2-3 группы. Работа на отвале	м^3 грунта	1	79	64	79	64	–	–	79	
						15	16	15	16		–		
59	59	6109-0102-0104 ЕСЦ РСНБ РК 2024	Устройство подстилающих слоев с уплотнением трамбовками, щебеночных	м^3	1	24 808	5 207	24808	5207	5455	–	24808	
						14 146	1 572	14146	1572		–		
60	60	6113-0301-0101 ЕСЦ РСНБ РК 2024	Устройство дорожки и площадки из брусчатки с подготовкой	м^2	10	4 156	273	41560	2730	2180	–	41560	
						3 665	67	36650	670		–		
61	61	255-102-0201 РСНБ РК 2022	Плита бетонная тротуарная группы эксплуатации А толщиной 60 мм серая ГОСТ 17608-2017	м^2	10	6 343	–	63430	–	63430	–	63430	
						–	–	–	–		–		
			Водопроводные колодцы круглые из сборных железобетонных элементов /диаметром 1500 мм - 1шт./										
62	62	6301-0701-0302 ЕСЦ РСНБ РК 2024	Устройство водопроводных бетонных колодцев круглых с монолитными стенами и покрытием из сборного железобетона, в грунтах мокрых	м^3	1,785	177 335	12 734	316543	22730	79999	–	316543	
						119 784	4 229	213814	7549		–		
63	63	225-101-0602 РСНБ РК 2022	Плита для колодцев ГОСТ 8020-2016 марки ПН15	шт.	1	35 201	–	35201	–	35201	–	35201	Казахстан
						–	–	–	–		–		
64	64	225-101-0108 РСНБ РК 2022	Кольцо колодцев ГОСТ 8020-2016 марки КС 15-6	шт.	1	22 046	–	22046	–	22046	–	22046	Казахстан
						–	–	–	–		–		
65	65	225-101-0109 РСНБ РК 2022	Кольцо колодцев ГОСТ 8020-2016 марки КС 15-9а	шт.	1	29 184	–	29184	–	29184	–	29184	Казахстан
						–	–	–	–		–		
66	66	225-101-0109 РСНБ РК 2022	Кольцо колодцев ГОСТ 8020-2016 марки КС 15-9	шт.	1	29 184	–	29184	–	29184	–	29184	Казахстан
						–	–	–	–		–		
67	67	225-101-0609 РСНБ РК 2022	Плита для колодцев ГОСТ 8020-2016 марки 1ПП15-1, 2ПП15-1	шт.	1	32 759	–	32759	–	32759	–	32759	Казахстан
						–	–	–	–		–		
68	68	225-101-0201 РСНБ РК 2022	Кольцо опорное ГОСТ 8020-2016 марки КО 6	шт.	2	7 810	–	15620	–	15620	–	15620	Казахстан
						–	–	–	–		–		
69	69	212-101-0301 РСНБ РК 2022	Бетон тяжелый класса В7,5 ГОСТ 7473-2010 /на упоры/	м^3	0,05	20 685	–	1034	–	1034	–	1034	Казахстан
						–	–	–	–		–		
70	70	244-202-0101 РСНБ РК 2022	Люк чугунный ГОСТ 3634-99 тип Л (А15)	комплект	1	23 192	–	23192	–	23192	–	23192	Казахстан

1	2	3	4	5	6	7	8	9	10	11	12	13	14
						--	--	--	--		--		
71	71	222-503-0201 РСНБ РК 2022	Лестницы стремянки С-4	т	0,02352	1 145 933	--	26952	--	26952	--	26952	Казахстан
						--	--	--	--		--		
72	72	6111-0501-0505 ЕСЦ РСНБ РК 2024 К=2	Лестницы стремянки. Окраска эмалями ПФ-115 за 2 раза	$м^2$	1,22304	401	7	490	8	210	--	490	
						222	2	272	2		--		
			Отмостка бетонная вокруг колодцев										
73	73	6201-0403-0101 ЕСЦ РСНБ РК 2024	Основания отмостки из щебня фракции 40-70 мм, однослойные, толщиной 15 см. Устройство	$м^2$ основания	5,338	1 779	693	9496	3699	4964	--	9496	
						156	163	833	870		--		
74	74	6201-0403-0104 ЕСЦ РСНБ РК 2024 К=6	Вычитается позиция: Основания отмостки из щебня фракции 40-70 мм. Устройство. исключать на каждый 1 см изменения толщины слоя к нормам 11-270403-0101, 11-270403-0102, 11-270403-0103 /до толщины 9 см/	$м^2$ основания	5,338	-508	-166	-2712	-887	-1825	--	-2712	
						--	-40	--	-214		--		
75	75	6109-0302-0101 ЕСЦ РСНБ РК 2024	Устройство покрытий бетонных, толщина 30 мм	$м^2$	5,338	2 520	276	13452	1473	4004	--	13452	
						1 494	77	7975	411		--		
76	76	6109-0302-0102 ЕСЦ РСНБ РК 2024 К=14	Устройство покрытий бетонных, добавлять на каждые 5 мм изменения толщины к норме 6109-0302-0101	$м^2$	5,338	2 255	176	12037	940	7884	--	12037	
						602	64	3213	342		--		
			РАЗДЕЛ 2. Наружные сети канализации										
			Земляные работы										
77	77	6101-0102-0109 ЕСЦ РСНБ РК 2024	Разработка грунта в траншеях в отвал экскаваторами "обратная лопата", вместимость ковша 0,5 $м^3$, группа грунта 3	$м^3$ грунта	276,50238	618	618	170878	170878	--	--	170878	
						--	132	--	36498		--		
78	78	6101-0201-0203 ЕСЦ РСНБ РК 2024 ТЧ 6101, табл. 1.10, п. 3.29, Кзтр=1,2	Разработка грунта вручную в траншеях, глубина до 2 м без креплений с откосами, группа грунта 3. Доработка вручную, зачистка дна и стенок с выкидкой грунта в котлованах и траншеях, разработанных механизированным способом, применяется коэффициент к стоимости затрат труда основных рабочих - 1,2	$м^3$ грунта	8,55162	15 085	--	129001	--	--	--	129001	
						15 085	--	129001	--		--		
79	79	6101-0201-0203 ЕСЦ РСНБ РК 2024 ТЧ 6101, табл. 1.10, п. 3.31, Кзтр=1,15	Разработка грунта вручную в траншеях, глубина до 2 м без креплений с откосами, группа грунта 3. Разработка грунта в местах, находящихся на расстоянии до 1 м от кабелей, проложенных в трубопроводах или коробах, а также от водопроводных и канализационных труб, применяется коэффициент к стоимости затрат труда основных рабочих - 1,15	$м^3$ грунта	27,72	14 457	--	400748	--	--	--	400748	
						14 457	--	400748	--		--		

1	2	3	4	5	6	7	8	9	10	11	12	13	14
80	80	6101-0201-0203 ЕСЦ РСНБ РК 2024 ТЧ 6101, табл. 1.10, п. 3.29, Кзтр=1,2	Разработка грунта вручную в траншеях, глубина до 2 м без креплений с откосами, группа грунта 3. Доработка вручную, зачистка дна и стенок с выкидкой грунта в котлованах и траншеях, разработанных механизированным способом, применяется коэффициент к стоимости затрат труда основных рабочих - 1,2 /уширение под колодцы/	$м^3$ грунта	6,25548	15 085	–	94364	–	–	–	94364	
						15 085	–	94364	–		–		
81	81	6101-0106-0201 ЕСЦ РСНБ РК 2024	Траншеи и котлованы. Засыпка бульдозерами мощностью 96 кВт (130 л с) при перемещении грунта до 5 м. Мягкий грунт	$м^3$ грунта	18,8944	93	93	1757	1758	–	–	1757	
						–	23	–	435		–		
82	82	6101-0106-0203 ЕСЦ РСНБ РК 2024	Засыпка траншей и котлованов с перемещением грунта до 5 м бульдозерами, мощность 96 кВт (130 л с), группа грунта 3	$м^3$ грунта	258,667451	117	117	30264	30264	–	–	30264	
						–	29	–	7501		–		
83	83	6101-0107-0502 ЕСЦ РСНБ РК 2024	Уплотнение грунта пневматическими трамбовками, группа грунта 3,4	$м^3$ уплотненного грунта	277,561851	769	295	213445	81881	–	–	213445	
						474	94	131564	26091		–		
84	84	6101-0102-0208 ЕСЦ РСНБ РК 2024	Разработка грунта в траншеях с погрузкой на автомобили-самосвалы экскаваторами "обратная лопата", вместимость ковша 0,5 $м^3$, группа грунта 2	$м^3$ грунта	20,6809082	547	547	11312	11313	–	–	11312	
						–	117	–	2420		–		
85	85	412-101-0107 РСНБ РК 2022	Перевозка строительных грузов самосвалами в населенных пунктах. Грузоподъемность свыше 5 до 10 т. Расстояние перевозки 7 км	т·км	270,7130886	89	–	24093	–		–	24093	
						–	–	–	–		–		
86	86	6101-0101-0302 ЕСЦ РСНБ РК 2024	Работа на отвале, группа грунта 2, 3	$м^3$ грунта	20,6809082	79	64	1634	1324	–	–	1634	
						15	16	310	331		–		
87	87	6302-0101-0101 ЕСЦ РСНБ РК 2024	Основание под трубопроводы песчаное. Устройство	$м^3$ основания	7,1085	9 494	459	67488	3263	29706	–	67488	
						4 856	106	34519	754		–		
			Прокладка трубопроводов										
88	88	6302-0204-0102 ЕСЦ РСНБ РК 2024	Укладка трубопроводов из полипропиленовых двухслойных гофрированных труб, диаметр 160 мм	м	58	505	54	29290	3132	2842	–	29290	
						402	17	23316	986		–		
89	89	241-204-2006 РСНБ РК 2022	Труба двухслойная полимерная со структурированной стенкой SN 8 с соединительным элементом (раструб, муфта) средний внутренний диаметр 145 мм ГОСТ Р 54475-2011	м	68	2 355	–	160140	–	160140	–	160140	Казахстан
						–	–	–	–		–		
90	90	241-229-0102 РСНБ РК 2022	Кольцо резиновое уплотнительное с наружным диаметром для безнапорных канализационных труб DN/OD 160	шт.	11	432	–	4752	–	4752	–	4752	Казахстан
						–	–	–	–		–		
91	91	6301-0105-0414 ЕСЦ РСНБ РК 2024	Укладка футляров из полимерных труб в траншею, наружный диаметр 400 мм	км	0,01	6 712 286	4 434 117	67123	44341	–	–	67123	

1	2	3	4	5	6	7	8	9	10	11	12	13	14
						2 278 169	1 116 087	22782	11161		–		
92	92	241-201-1115 РСНБ РК 2022	Труба полиэтиленовая для водоснабжения PE 100 SDR 33 ГОСТ 18599-2001 размерами 400х12,3 мм	м	10,1	11 899	–	120180	–	120180	–	120180	Казахстан
						–	–	–	–		–		
93	93	6301-0801-0605 ЕСЦ РСНБ РК 2024	Протаскивание в футляр труб полимерных, диаметр 160 мм	м	10	5 400	11	54000	110	6740	–	54000	
						4 715	2	47150	20		–		
94	94	6301-0801-0401 ЕСЦ РСНБ РК 2024 К=0,5	Заделка концов футляра битумом и прядью, диаметр 400 мм	шт.	1	36 125	3 460	36125	3460	10297	–	36125	
						22 368	75	22368	75		–		
95	95	241-102-0233 РСНБ РК 2022	Труба стальная электросварная прямошовная диаметром от 127 до 630 мм ГОСТ 10705-80 размерами 273х5,0 мм /патрубки/	м	5	12 997	–	64985	–	64985	–	64985	Казахстан
						–	–	–	–		–		
96	96	6301-0201-0143 ЕСЦ РСНБ РК 2024	Нанесение весьма усиленной антикоррозионной битумно-резиновой или битумно-полимерной изоляции на стальные трубопроводы, диаметр труб 250 мм	км	0,005	12 446 214	592 564	62231	2962	49574	–	62231	
						1 939 034	109 299	9695	546		–		
97	97	6302-0601-0101 ЕСЦ РСНБ РК 2024	Присоединение канализационных трубопроводов к существующей сети в сухих грунтах	шт.	1	98 798	–	98798	–	2815	–	98798	
						95 983	–	95983	–		–		
98	98	6101-0102-0109 ЕСЦ РСНБ РК 2024	Грунты 3 группы в траншеях. Разработка в отвал экскаваторами "Обратная лопата" с ковшом вместимостью 0,5 $м^3$ /на выпуск/	$м^3$ грунта	36,75	618	618	22712	22711	–	–	22712	
						–	132	–	4851		–		
99	99	6101-0106-0203 ЕСЦ РСНБ РК 2024	Траншеи и котлованы. Засыпка бульдозерами мощностью 96 кВт (130 л с) при перемещении грунта до 5 м. Группа грунтов 3	$м^3$	36,75	117	117	4300	4300	–	–	4300	
						–	29	–	1066		–		
100	100	6301-0105-0403 ЕСЦ РСНБ РК 2024	Укладка трубопроводов из полимерных труб в траншею, наружный диаметр 110 мм /выпуск/	км	0,014	1 468 853	499 017	20564	6986	–	–	20564	
						969 836	124 598	13578	1744		–		
101	101	241-203-0409 РСНБ РК 2022	Труба из поливинилхлорида ПВХ для систем внутреннего водоотведения размерами 110х3,2 мм	м	14,14	1 545	–	21846	–	21846	–	21846	
						–	–	–	–		–		
			Разборка и восстановление асфальтового покрытия										
102	102	1220-0101-0102 РСНБ РК 2022 Кзтр и Кзм=1,09 Изм. и доп. вып. 31	Основание щебеночное. Разборка	$м^3$	0,75	1 081	593	811	445	–	–	811	
						488	122	366	92		–		
103	103	1220-0101-0104 РСНБ РК 2022 Кзтр и Кзм=1,09 Изм. и доп. вып. 31	Основание с покрытием асфальтобетонным. Разборка	$м^3$	0,48	11 077	3 739	5317	1794	–	–	5317	

1	2	3	4	5	6	7	8	9	10	11	12	13	14
						7 338	1 159	3522	556		–		
104	104	6101-0104-0103 ЕСЦ РСНБ РК 2024	Грунты 3 группы. Разработка бульдозерами мощностью 59 кВт (80 л с) при перемещении грунта до 10 м/разобраное асфальтобетонное покрытие/	$м^3$ грунта	1,23	163	163	200	200	–	–	200	
						–	41	–	50		–		
105	105	412-101-0107 РСНБ РК 2022	Перевозка строительных грузов самосвалами в населенных пунктах/разобраное асфальтобетонное покрытие/. Грузоподъемность свыше 5 до 10 т. Расстояние перевозки 7 км	т·км	18,942	89	–	1686	–		–	1686	
						–	–	–	–		–		
106	106	6101-0101-0302 ЕСЦ РСНБ РК 2024	Грунты 2-3 группы. Работа на отвале	$м^3$ грунта	1,23	79	64	97	79	–	–	97	
						15	16	18	20		–		
107	107	6201-0401-0101 ЕСЦ РСНБ РК 2024	Слои оснований подстилающие и выравнивающие из песка. Устройство	$м^3$ материала основания в плотном теле	0,15	7 507	2 668	1126	400	627	–	1126	
						658	522	99	78		–		
108	108	6201-0403-0101 ЕСЦ РСНБ РК 2024	Основания из щебня фракции 40-70 мм, однослойные, толщиной 15 см. Устройство при укатке каменных материалов с пределом прочности на сжатие свыше 98,1 МПа (1000 кгс/см2)	$м^2$ основания	3	1 779	693	5337	2079	2790	–	5337	
						156	163	468	489		–		
109	109	6201-0403-0104 ЕСЦ РСНБ РК 2024 К=5	Основания из щебня фракции 40-70 мм. Устройство при укатке каменных материалов с пределом прочности на сжатие свыше 98,1 МПа (1000 кгс/см2). добавлять на каждый 1 см изменения толщины слоя к нормам 1127-0403-0101, 1127-0403-0102, 1127-0403-0103 до толщины 20 см	$м^2$ основания	3	424	139	1272	417	855	–	1272	
						–	34	–	102		–		
110	110	6201-0602-0901 ЕСЦ РСНБ РК 2024	Основания. Розлив вяжущих материалов	т	0,0075	224 042	6 530	1680	49	1631	–	1680	
						–	2 093	–	16		–		
111	111	6201-0602-0306 ЕСЦ РСНБ РК 2024	Покрытия толщиной 4 см из горячих асфальтобетонных смесей пористых крупнозернистых, плотность каменных материалов 2,5-2,9 т/$м^3$. Устройство	$м^2$ покрытия	3	2 749	378	8247	1134	6801	–	8247	
						104	55	312	165		–		
112	112	6201-0602-0406 ЕСЦ РСНБ РК 2024 К=4	Покрытия из горячих асфальтобетонных смесей. Устройство. добавлять на каждые 0,5 см изменения толщины покрытия к нормам 1127-0602-0306 до толщины 6 см	$м^2$ покрытия	3	1 133	–	3399	–	3291	–	3399	
						36	–	108	–		–		
113	113	6201-0602-0301 ЕСЦ РСНБ РК 2024	Покрытия толщиной 4 см из горячих асфальтобетонных смесей плотных мелкозернистых АБВ, плотность каменных материалов 2,5-2,9 т/$м^3$. Устройство	$м^2$ покрытия	3	2 803	391	8409	1173	6924	–	8409	
						104	54	312	162		–		

1	2	3	4	5	6	7	8	9	10	11	12	13	14
114	114	6201-0602-0401 ЕСЦ РСНБ РК 2024 К=2	Покрытия из горячих асфальтобетонных смесей. Устройство. добавлять на каждые 0,5 см изменения толщины покрытия к нормам 1127-0602-0301 до толщины 5 см	$м^2$ покрытия	3	591	–	1773	–	1719	–	1773	
						18	–	54	–		–		
			Канализационные колодцы круглые из сборных железобетонных элементов /диаметром 1000мм - 3шт, 1500 мм - 1шт./										
115	115	6302-0401-0104 ЕСЦ РСНБ РК 2024	Устройство канализационных круглых сборных железобетонных колодцев, диаметр 1 м в мокрых грунтах	$м^3$	3,242	133 749	32 693	433614	105990	64934	–	433614	
						81 027	9 907	262690	32118		–		
116	116	6302-0401-0106 ЕСЦ РСНБ РК 2024	Устройство канализационных круглых сборных железобетонных колодцев, диаметр 1,5 м в мокрых грунтах	$м^3$	1,975	100 208	22 528	197911	44492	43439	–	197911	
						55 686	6 901	109980	13629		–		
117	117	225-101-0601 РСНБ РК 2022	Плита для колодцев ГОСТ 8020-2016 марки ПН10	шт.	3	24 023	–	72069	–	72069	–	72069	Казахстан
						–	–	–	–		–		
118	118	225-101-0105 РСНБ РК 2022	Кольцо колодцев ГОСТ 8020-2016 марки КС 10-6	шт.	6	13 951	–	83706	–	83706	–	83706	Казахстан
						–	–	–	–		–		
119	119	225-101-0605 РСНБ РК 2022	Плита для колодцев ГОСТ 8020-2016 марки ПН 10-1	шт.	3	20 167	–	60501	–	60501	–	60501	Казахстан
						–	–	–	–		–		
120	120	225-101-0201 РСНБ РК 2022	Кольцо опорное ГОСТ 8020-2016 марки КО 6	шт.	4	7 810	–	31240	–	31240	–	31240	Казахстан
						–	–	–	–		–		
121	121	225-101-0602 РСНБ РК 2022	Плита для колодцев ГОСТ 8020-2016 марки ПН15	шт.	1	35 201	–	35201	–	35201	–	35201	Казахстан
						–	–	–	–		–		
122	122	225-101-0108 РСНБ РК 2022	Кольцо колодцев ГОСТ 8020-2016 марки КС 15-6	шт.	1	22 046	–	22046	–	22046	–	22046	Казахстан
						–	–	–	–		–		
123	123	225-101-0109 РСНБ РК 2022	Кольцо колодцев ГОСТ 8020-2016 марки КС 15-9	шт.	1	29 184	–	29184	–	29184	–	29184	Казахстан
						–	–	–	–		–		
124	124	225-101-0609 РСНБ РК 2022	Плита для колодцев ГОСТ 8020-2016 марки 1ПП15-1, 2ПП15-1	шт.	1	32 759	–	32759	–	32759	–	32759	Казахстан
						–	–	–	–		–		
125	125	212-101-0301 РСНБ РК 2022	Бетон тяжелый класса В7,5 ГОСТ 7473-2010 /на упоры/	$м^3$	1,76	20 685	–	36406	–	36406	–	36406	Казахстан
						–	–	–	–		–		
126	126	244-202-0101 РСНБ РК 2022	Люк чугунный ГОСТ 3634-99 тип Л (А15)	комплект	4	23 192	–	92768	–	92768	–	92768	Казахстан
						–	–	–	–		–		
127	127	222-503-0201 РСНБ РК 2022	Лестницы стремянки С1-02, 1-03	т	0,0549	1 145 933	–	62912	–	62912	–	62912	Казахстан
						–	–	–	–		–		
128	128	6111-0501-0505 ЕСЦ РСНБ РК 2024 К=2	Лестницы стремянки. Окраска эмалями ПФ-115 за 2 раза	$м^2$	2,8548	401	7	1145	20	491	–	1145	
						222	2	634	6		–		
			Отмостка бетонная вокруг колодцев										

1	2	3	4	5	6	7	8	9	10	11	12	13	14
129	129	6201-0403-0101 ЕСЦ РСНБ РК 2024	Основания отмостки из щебня фракции 40-70 мм, однослойные, толщиной 15 см. Устройство	$м^2$ основания	21,352	1 779	693	37985	14797	19857	–	37985	
						156	163	3331	3480		–		
130	130	6201-0403-0104 ЕСЦ РСНБ РК 2024 К=6	Вычитается позиция: Основания отмостки из щебня фракции 40-70 мм. Устройство. исключать на каждый 1 см изменения толщины слоя к нормам 11-270403-0101, 11-270403-0102, 11-270403-0103 /до толщины 9 см/	$м^2$ основания	21,352	-508	-166	-10847	-3544	-7303	–	-10847	
						–	-40	–	-854		--		
131	131	6109-0302-0101 ЕСЦ РСНБ РК 2024	Устройство покрытий бетонных, толщина 30 мм	$м^2$	21,352	2 520	276	53807	5893	16014	–	53807	
						1 494	77	31900	1644		--		
132	132	6109-0302-0102 ЕСЦ РСНБ РК 2024 К=14	Устройство покрытий бетонных, добавлять на каждые 5 мм изменения толщины к норме 6109-0302-0101	$м^2$	21,352	2 255	176	48149	3758	31537	–	48149	
						602	64	12854	1367		--		
			ИТОГО ПО СМЕТЕ:	Тенге								7917095	
			В ТОМ ЧИСЛЕ:										
			- Зарплата рабочих строителей	Тенге				4415280					
			- Затраты на эксплуатацию машин	Тенге					1049383				
			- в том числе зарплата машинистов	Тенге					214257				
			- Материалов, изделий и конструкций	Тенге						2266145			
			- Перевозка грузов	Тенге				186281					
			Всего прямые затраты									7 917 095	
			Затраты на организацию и управление строительно-монтажными работами по стройке в целом (общеплощадочные затраты) 7,5%									593 782	
			Затраты по ликвидации снежных заносов, вызванных стихийными явлениями (метель, буран, пурга-только IV температурная зона) -0,3 %									25 533	
			Итого									8 536 410	
			Сметная прибыль 5%									426 821	
			Непредвиденные работы и затраты-3 %									256 092	
			Итого									9 219 323	
			в том числе на IV квартал 2024 г., доля - 100 %									9 219 323	
			на IV квартал 2024 г., доля - 100 %, к - 1,0000									9 219 323	
			Итого с понижающим К-0,98									9 034 936,54	
			Стоимость строительства									9 034 936,54	
			НДС 12%									1 084 192,38	
			Стоимость строительства									10 119 128,92	

Заказчик: Руководитель ГУ "Отдел строительства города Шахтинска"

Рахимбаев К.С

Подрядчик: Директор ТОО "Ботокара 2030"

Ахшонтаев А.Ж

Авторский надзор: Директор ИП "Нурмахамбетова Е.К"

Нурмахамбетова Е.К

Технадзор: Эксперт технического надзора ТОО "СтройЭксперт-Астана"

Ешкеев А.И

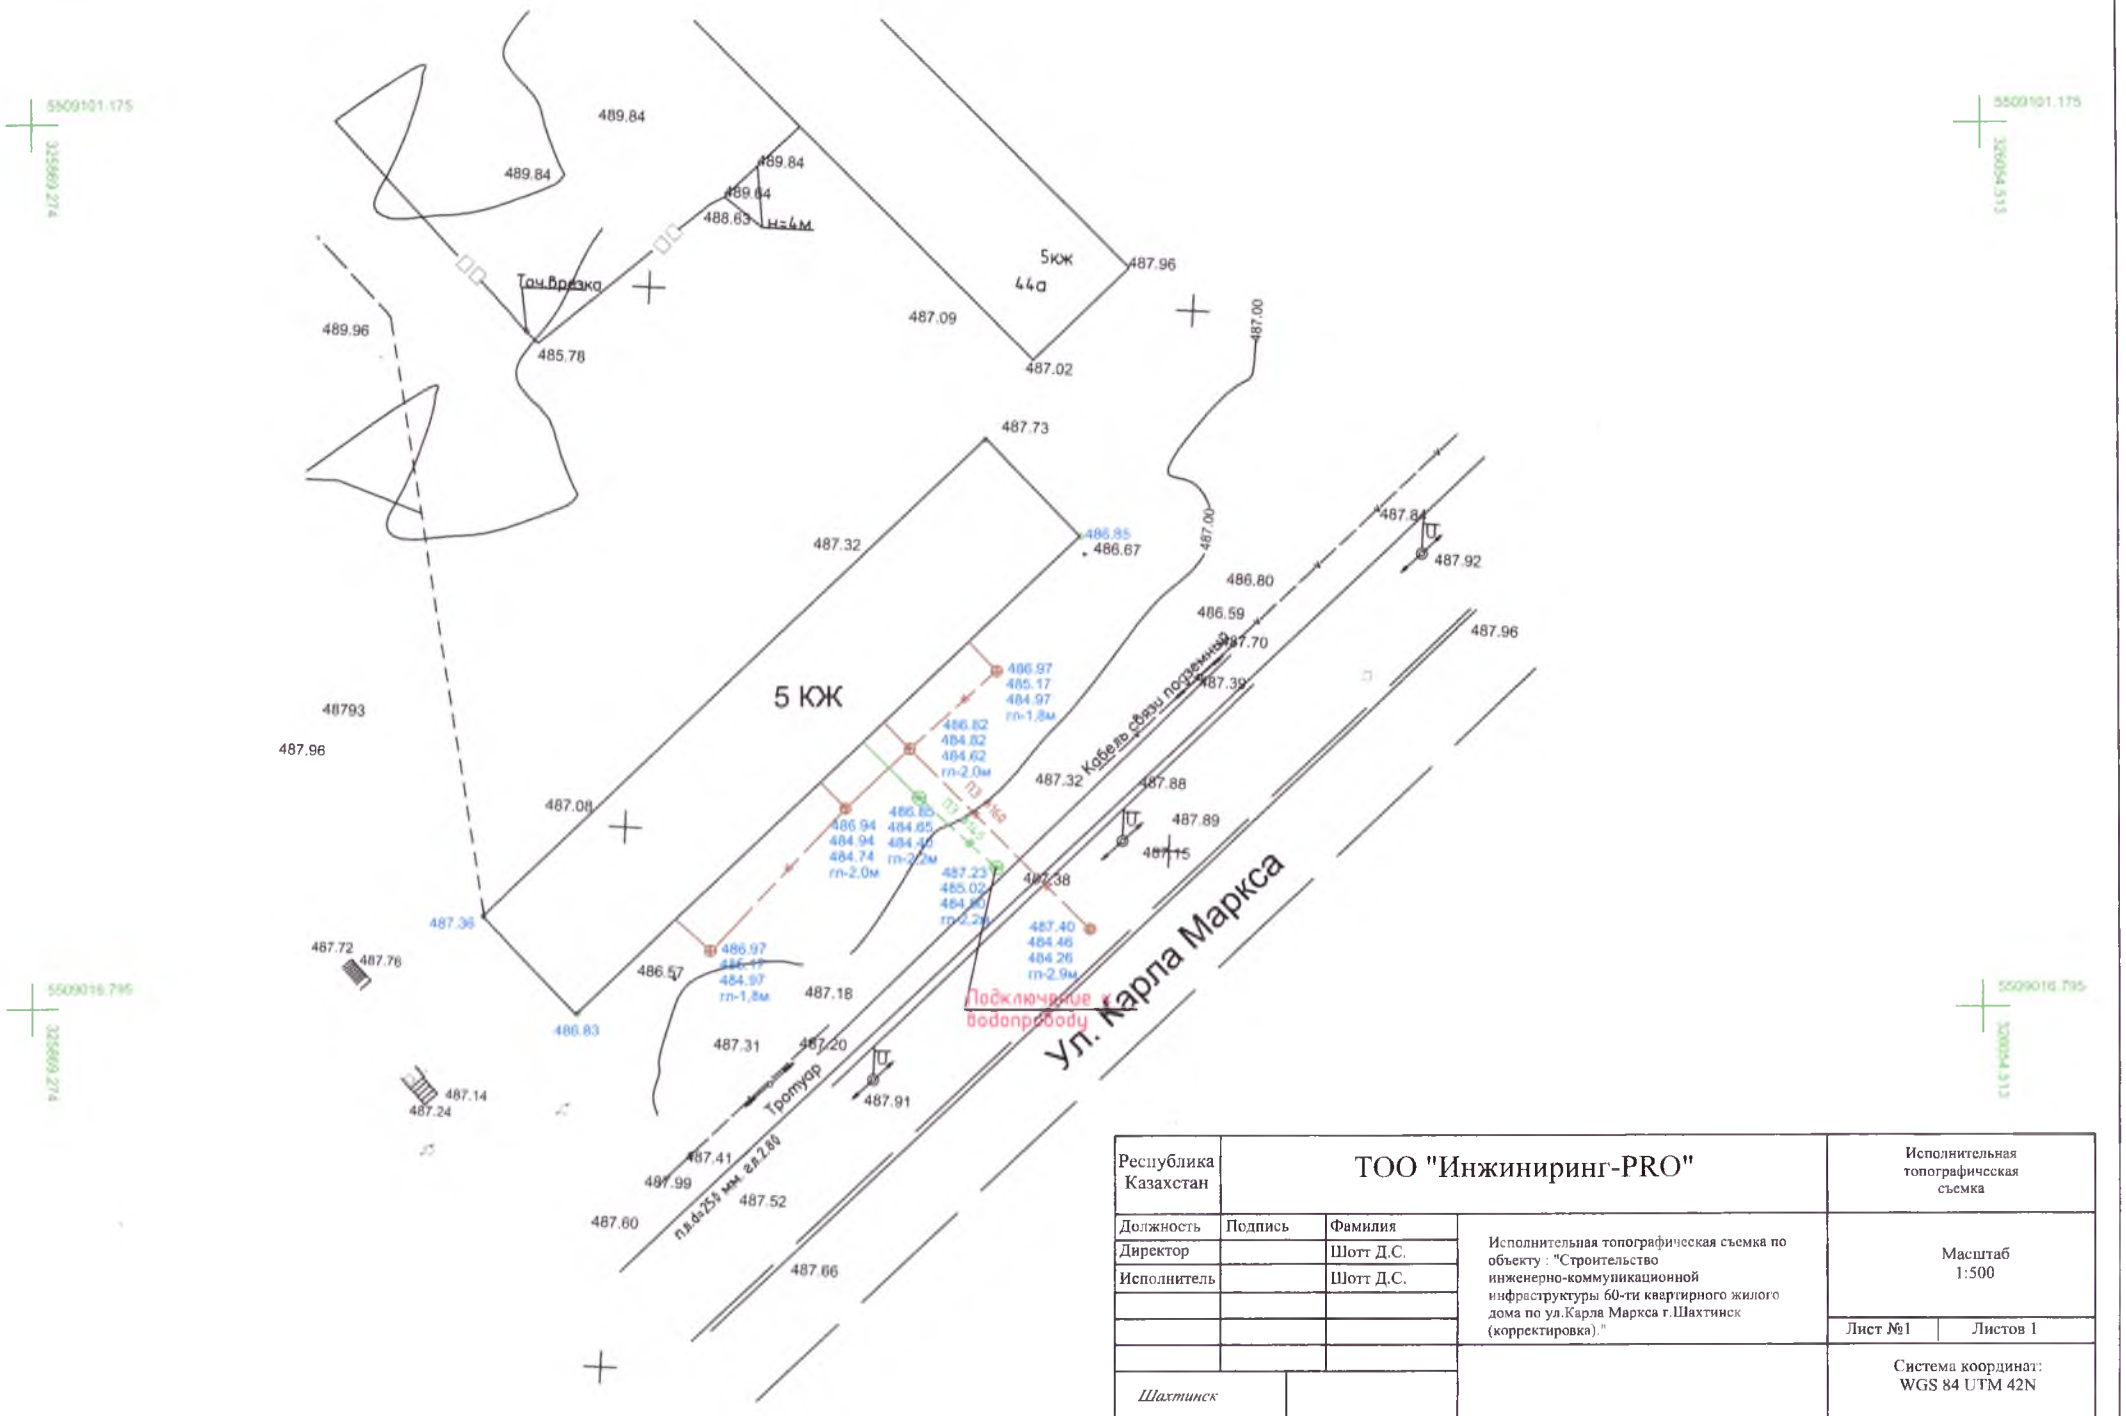

Республика Казахстан	ТОО "Инжиниринг-PRO"			Исполнительная топографическая съемка
Должность	Подпись	Фамилия	Исполнительная топографическая съемка по объекту : "Строительство инженерно-коммуникационной инфраструктуры 60-ти квартирного жилого дома по ул.Карла Маркса г.Шахтинск (корректировка)."	Масштаб 1:500
Директор		Шотт Д.С.		
Исполнитель		Шотт Д.С.		Лист №1 / Листов 1
Шахтинск				Система координат: WGS 84 UTM 42N