ТОО «Темирказык-Стройпроект»

Республика Казахстан, 040000, г. Талдыкорган,
ул. Жансугурова 114, офис 41
тел./факс: +7 (7282) 32-41-39 РНН 092200216064; ИИК KZ598560000000111936; БИК KCJBKZKX;
АО «Банк Центр Кредит»

Р А Б О Ч И Й П Р О Е К Т

«Капитальный ремонт здания сельской больницы, в п.Лепсы, Саркандского района,Жетысуской области».

Том 3.1. "АР".

Архитектурные решения.

Шифр:00055-57-11-2023

г. Талдыкорган 2023г.

ТОО «Темирказык-Стройпроект»

Республика Казахстан, 040000, г. Талдыкорган,
ул. Жансугурова 114, офис 41
тел./факс: +7 (7282) 32-41-39 РНН 092200216064; ИИК KZ598560000000111936; БИК KCJBKZKX;
АО «Банк Центр Кредит»

Р А Б О Ч И Й П Р О Е К Т

«Капитальный ремонт здания сельской больницы, в п.Лепсы, Саркандского района,Жетысуской области».

Том 3.1. "АР".

Архитектурные решения.

Шифр:00055-57-11-2023

Заказчик: "ГУ ГКП на ПХВ «САРКАНДСКАЯ ЦРБ»
Сарканского района, Жетысуской области".

Директор ТОО"Темирказык-стройпроект" _____ Кусаинов К.З.

ГИП _____ Ким Е.Г.

г. Талдыкорган 2023г.

Общие указания.

1.Проект на капитальный ремонт здания сельской больницы, в п.Лепсы, Саркандского района, Жетысуской области, выполнен на основании задания на проектирование выданным заказчиком ГУ ГКП НА ПХВ «САРКАНДСКАЯ ЦРБ» Сарканского района, Жетысуйской области.

За отметку 0.000 принята отметка пола первого этажа, что соответствует абсолютной отметке от уровня Балтики 400.000.

2.Характеристика площадки строительства объекта и природно-климатические условия:

1).Рельеф площадки строительства -относительно ровный, с небольшим уклоном на север;

2).Грунты основания - пески срднезернистые;

Грунтовые воды на участке в период изысканий выработками глубиной 6м., вскрыты на глубине -4м., что выше 5м, см. примечание табл.6.1 СП РК 2.03-30-2017, соответственно тип грунтовых условий площадки строительства по сейсмическим свойствам III категории.

Нормативная глубина промерзания грунтов (СП РК 2.04-01-2017, табл. 3.3; СП РК 5.01-102-2013г., п.4.4.2, п.4.4.3)- для суглинков с примесью до 10% - 137см.;

3).Показатели сейсмической опасности зоны строительства по шкале MSK-64 в баллах: ОСЗ-2_{475} - 7 баллов, ОСЗ-2_{2475} - 8 баллов в соответствии с прил. «Б» СП РК 2.03-30-2017г. Сейсмичность площадки строительства при III типе грунтовых условий согласно п.6.3.5 и приложения «Б» СП РК 2.03-30-2017 принята 8 баллов ;

4).Климатический район -IIIВ;

5).Расчетная зимняя температура воздуха - температура наиболее холодных суток с обеспеченностью 0.98 - минус 35° С, температура наиболее холодной пятидневки с обеспеченностью 0.98 - минус 29° С;

6).Район по давлению ветра - II, характеристический скоростной напор ветра 0,29 кПа, согласно приложению «Ж» НТП РК 01-01-3.1 (4.1)-2017;

7).Район по весу снегового покрова - I, характеристическая снеговая нагрузка на грунт 0.8 кПа, согласно карте №4 НТП РК 01-01-3.1 (4.1)-2017.

3.Конструктивные и объемно-планировочные решения.

Объект состоит из комплекса зданий: лечебный корпус-стационар, инфекционный блок, блок поликлиники,котельная.

Проектом предусматривается в связи с изменениями в социально-экономической обстановке поселка, являвшимся в прошлом районным центром, модернизация (перепланировка) здания лечебного блока, с целью оптимизации медицинских услуг (амбулаторное и стационарное лечение), в соответствии с действующими НТД, утвержденным минимальным составом необходимых помещений и штатным расписанием,а также с учётом того, что здания поликлиники и инфекционного блока переведены в состояние консервации. Состав и площади помещений приняты в соответствии с п.4.3.4.1.2-1*; п.4.3.4.1.3*; п.4.3.4.2.2*; п.4.3.5.1.1; п.4.3.5.1.3*; п.4.3.6.15.3, СП РК 3.02-113-2014*,**как для сельских лечебно -профилактических учреждений.**

Предусмотрено также строительство новой котельной из легких стальных конструкций со стеновыми и кровельными сэндвич панелями.

Здание лечебного корпуса,стационара, двухэтажное прямоугольной формы в плане. Высота этажей 3.3м.

Конструктивная система - здание с несущими продольными стенами и поперечной стеной жесткости по оси "4".

Степень огнестойкости блока - II,

Класс по функциональной пожарной опасности Ф 1.1

Класс конструктивной пожарной опасности - С0

Класс пожарной опасности строительных конструкций: несущие элементы - К0 (непожароопасные).

Планировочные решение - зально-коридорного типа.

Проектом предусматривается:

-Реконструкция существующей крыши,так как реальное состояние крыши не соответствует действующим СП РК;

-Реконструкция входных узлов, частичная замена ветхих оконных и дверных заполнений, замена покрытий полов,замена лестничных ограждений,локальный ремонт отделочных элементов;

-Сейсмоусиление стен здания в соответствии с СП РК 2.03-30-2017.

-Устройство пандуса для МГН.

4.Наружная отделка, заполнение оконных и дверных проемов.

Наружная отделка ограждающих конструкций --декоративная штукатурка типа "Мюнхенская", по утеплителю из минераловатной плиты ПЖ-120(НГ)1000-600-80;

Наружные двери - стальные;

Оконные блоки - металлопластиковые, с двойным стеклопакетом, с энергосберегающими стеклами.

Цоколь -керамическая цокольная плитка.

5.Внутренняя отделка и заполнение дверных проемов.

Проектом предусматривается отделка стен и потолков-гипсовыми,водоэмульсионными,масляными составами.

Покрытия полов- из керамогранитной,керамической плитки и износостойкого гомогенного линолеума.

Внутренние двери-деревянные и стальные.

«Витражи внутренние и наружные должны соответствовать требованиям п п.123;25;84;86;107 Технического регламента "Требования к безопасности конструкций из других материалов" №1351 от 31 декабря 2008 года.

Витражи внутренние выполнить алюминиевыми, противопожарными (профиль Алпроф-60 минут), с двойным противопожарным (закаленным) стеклом, с огнестойкостью (не менее) EI 45 min -19mm.»

Ведомость основных комплектов рабочих чертежей.

Обозначение	Наименование	Примечание
Том 2.ГП	Генплан благоустройства.	
Том 3.1.АР	Архитектурные решения.	
Том 3.2.АС	Конструктивные решения.	
Том 3.3.1.АС	Котельная.Конструктивные решения.	
Том 3.3.2.КМ	Котельная.Конструкции металлические.	
Том 4.1 ОВ	Отопление и вентиляция.	
Том 4.2 ТМ	Тепломеханическая часть	
Том 5.1 ВК	Водоснабжение и канализация.	
Том 5.2 НВК	Наружное водоснабжение и канализация.	
Том 6. ЭМО	Электроосвещение и силовое оборудование.	
Том 7.1 ПС	Охрано-пожарная сигнализация и оповещение.	
Том 7.2 ВН	Видеонаблюдение.	
Том 7.3 СС	Телефонизация и доступ к сети интернет.	
Том 8. ТХ	Технологическое оборудование.	

Примечание: под номером том 1 согласно ГОСТ 21.101 пронумерована "Общая поясительная записка".

Т. Э. П.

Номер позиции	Наименование	Ед. изм.	Количество	Примечание
1	Общая площадь	м^2	1978	
2	Полезная площадь	м^2	1929	
3	Расчетная площадь	м^2	1211.8	
4	Общая площадь застройки	м^2	1154.8	
5	Строительный объем здания	м^3	10140	

Технические решения, принятые в рабочих чертежах, соответствуют требованиям экологических, санитарно-гигиенических, противопожарных и др. норм, и обеспечивают безопасную для жизни и здоровья людей эксплуатацию объекта при соблюдении предусмотренных чертежами мероприятий.

ГИП Ким Е.Г.

Изм.	Кол.уч.	Лист	№док.	Подпись	Дата
ГИП		Ким Е.Г.			20.12.23
Разработал		Ким Е.Г.			20.12.23
Т.контр.		Кусаинов К.З.			20.12.23
Н.контр.		Кусаинов К.З.			20.12.23
Утвержд.					

00055-57-11-2023/АР

«Капитальный ремонт здания сельской больницы, в п.Лепсы, Саркандского района, Жетысуской области».

Здание больницы.

Фасад в осях 1-7, после ремонта.

стадия	лист	листов
РП	1	22

ТОО "Темирказык-Стройпроект"

Согласовано

Инж.ВК,НВК	Зубкова И.А.	
Инж.ТС,ОВ	Колесников С.	
Инж.ПС	Тарыбаев С.	

Согласовано

Технолог	Ладыгина И.Г.	
Архит.конструктор	Ким Е.Г.	
Инж.ЭОМ,ЭН,ЭС	Даулетканов К.	

Взамен инв №

Подп. и дата

Инв № подл.

Ведомость рабочих чертежей основного комплекта АР.

Лист	Наименование	Примечание
1	Общие данные.	
2	Общие данные.	
3	Ситуационная схема до ремонта.	
4	Ситуационная схема после ремонта.	
5	План подвала,1-го этажа до ремонта	
6	План 2-го этажа, до ремонта.	
7	Фасады до ремонта.	
8	Планы после ремонта.	
9	Экспликация помещений 1-го этажа.	
10	Экспликация помещений 2-го этажа.	
11	План подвала на отм.-2.800,-3.400,после ремонта.	
12	План кровли до и после ремонта.	
13	Фасады после ремонта.	
14	Фасады после ремонта.	
15	Экспликация полов по 1,2-му этажам.	
16	Спецификация элементов заполнения проемов(начало).	
17	Спецификация элементов заполнения проемов(конец).	
18	Ведомость отделки помещений 1-го этажа.	
19	Ведомость отделки помещений 2-го этажа.	
20	Спецификация элементов лестничных ограждений.	
21	Ведомость демонтажных и восстановительных работ.План котельной на отм.0.000.	
22	Фасады котельной.	

Согласовано

Инж.ВК,НВК	Зубкова И.А.
Инж.ТС,ОВ	Колесников С.
Инж.ПС	Тарыбаев С.

Согласовано

Технолог	Ладытина И.Г.
Архит.констр.	Ким Е.Г.
Инж.ЭОМ,ЭН,ЭС	Даулетканов К.

Взамен инв №

Подп. и дата

Инв № подл.

Изм.	Кол.уч.	Лист	№док.	Подпись	Дата
ГИП		Ким Е.Г.			
Разработал		Ким Е.Г.			
Т.контр.		Кусаинов К.З.			
Н.контр.		Кусаинов К.З.			
Утвержд.					

00055-57-11-2023/АР

«Капитальный ремонт здания сельской больницы, в п.Лепсы, Саркандского района, Жетысуской области».

Здание больницы.

стадия	лист	листов
РП	2	22

Общие данные.

ТОО "Темирказык-Стройпроект"

Ситуационная схема,до ремонта.

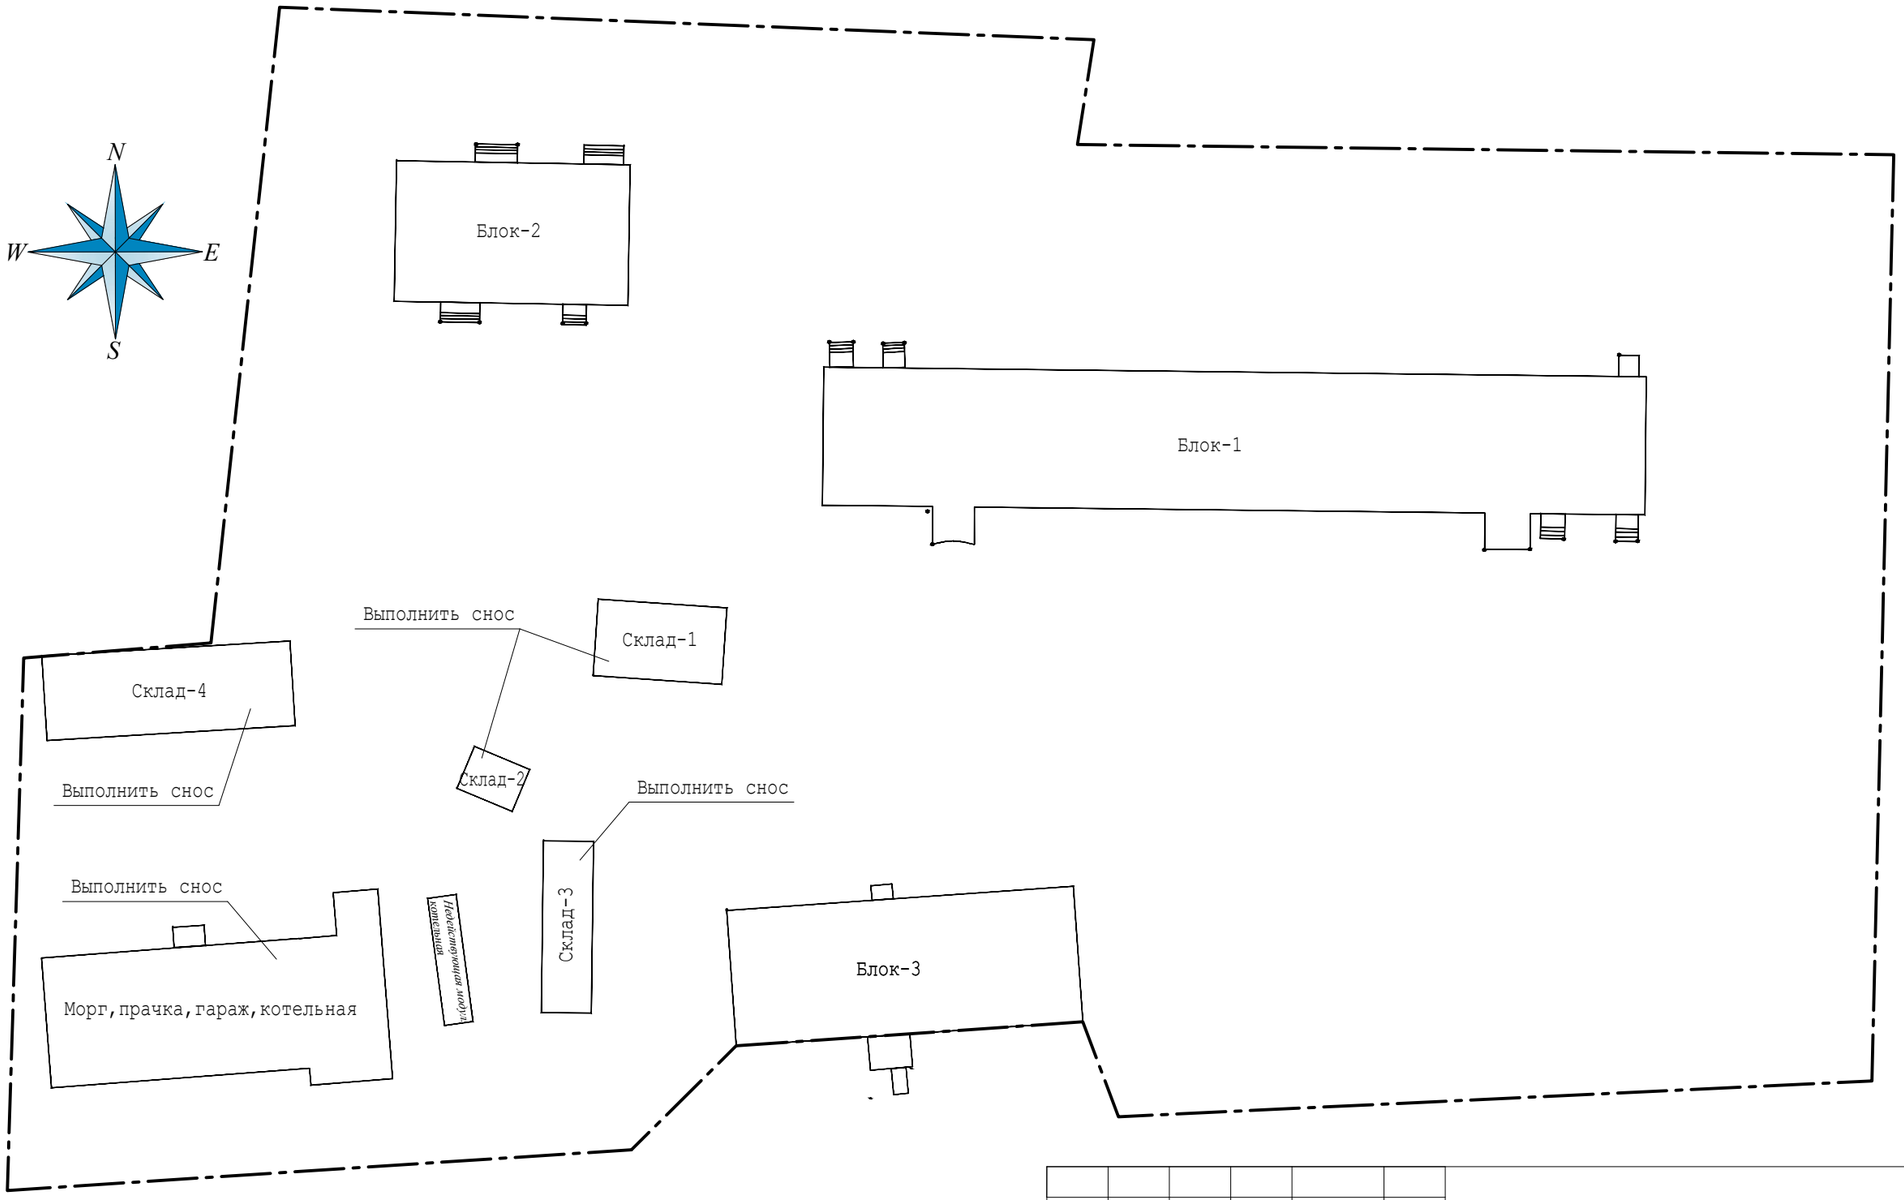

Согласовано		
Инж.ВК,НВК	Зубкова И.А.	
Инж.ТС,ОВ	Колесников С.	
Инж.ПС	Тарыбаев С.	

Согласовано		
Технолог	Ладыгина И.Г.	
Архит.констр.	Ким Е.Г.	
Инж.ЭОМ,ЭН,ЭС	Даулетканов К.	

Взамен инв №

Подп. и дата

Инв № подл.

Изм.	Кол.уч.	Лист	№док.	Подпись	Дата	00055-57-11-2023/АР		
						«Капитальный ремонт здания сельской больницы, в п.Лепсы, Саркандского района, Жетысуской области».		
ГИП		Ким Е.Г.			20.12.23	Здание больницы.	стадия	лист	листов
Разработал		Ким Е.Г.			20.12.23		РП	3	
Т.контр.		Кусаинов К.З.			20.12.23				
Н.контр.		Кусаинов К.З.			20.12.23	Ситуационная схема,до ремонта.	ТОО "Темирказык-Стройпроект"		
Утвержд.									

Ситуационная схема,после ремонта.

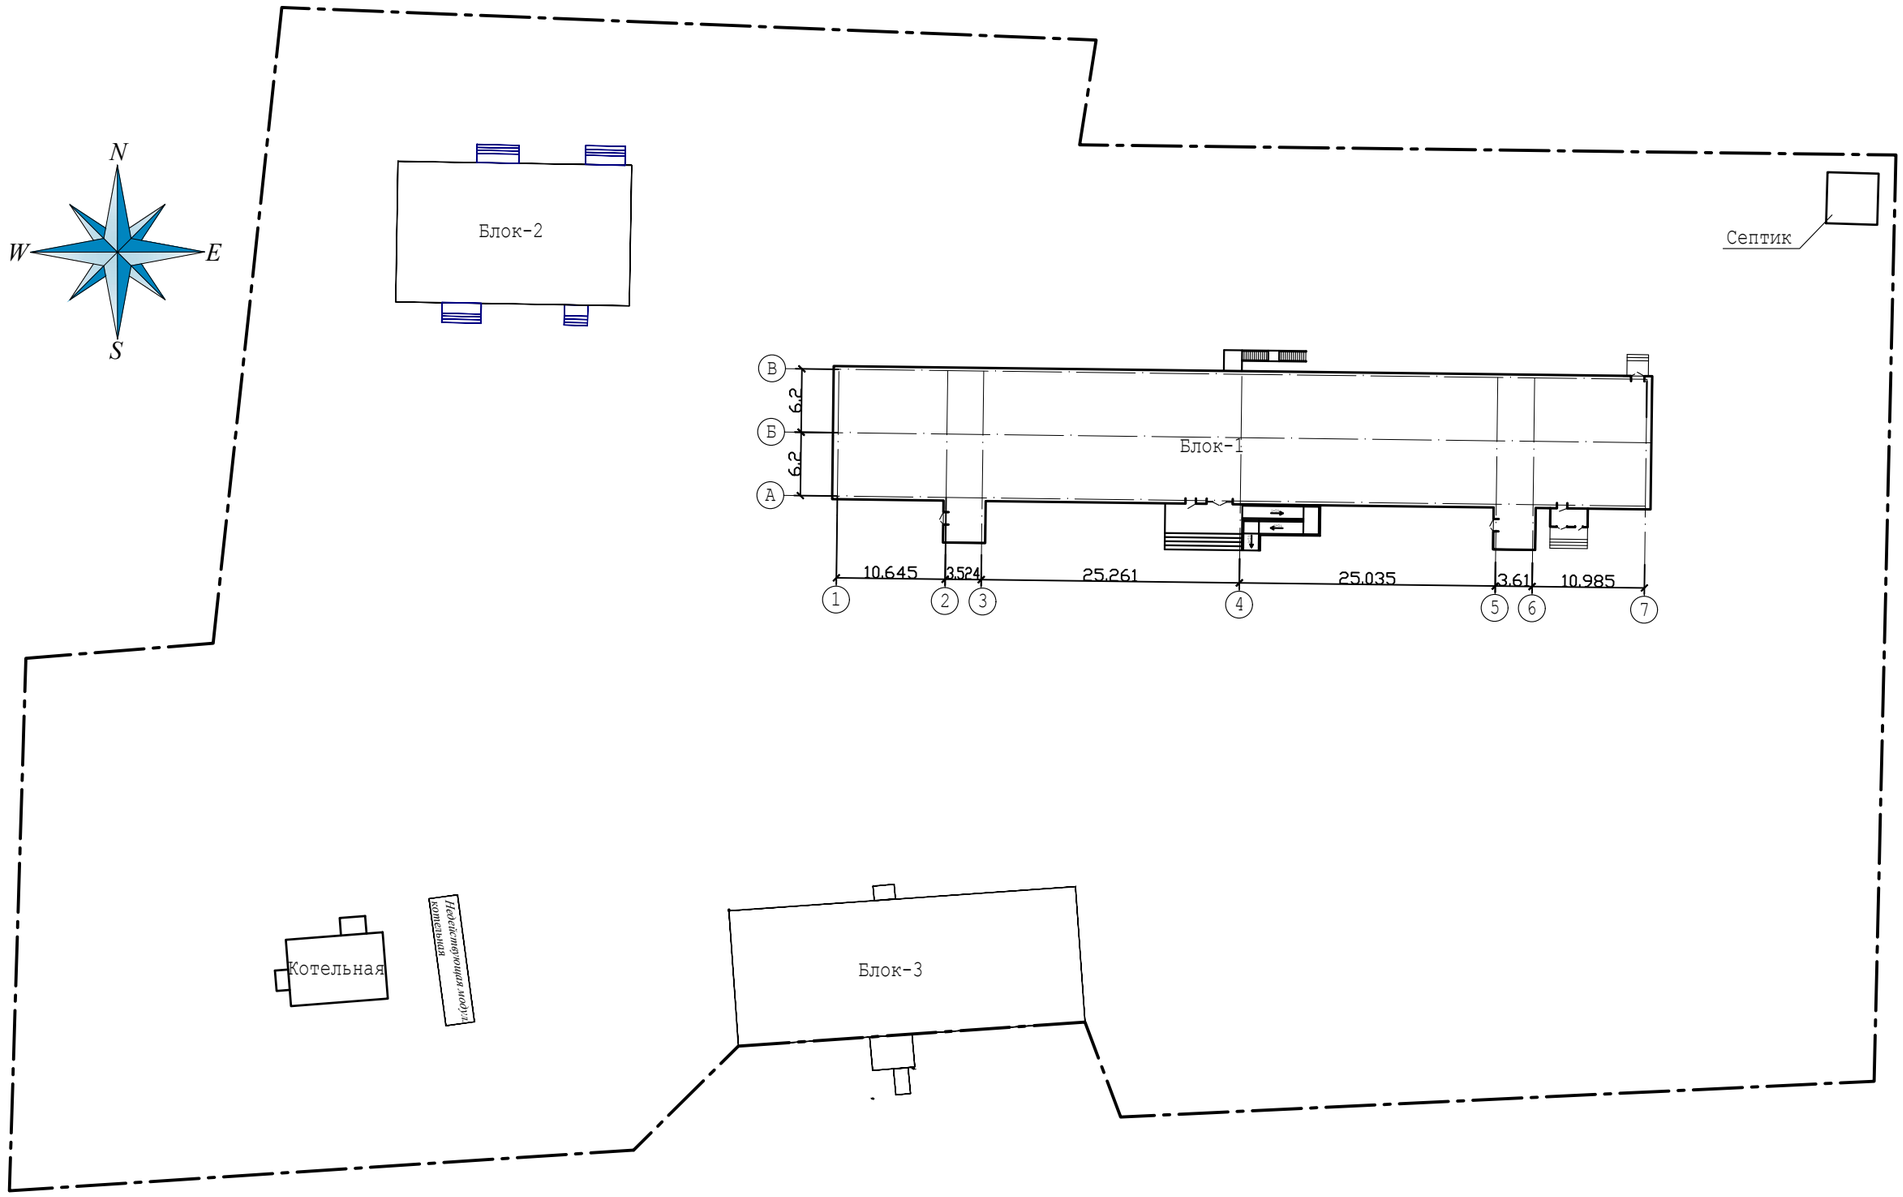

Согласовано

Взамен инв №

Подп. и дата

Инв № подп.

						00055-57-11-2023/АР
Изм.	Кол.уч.	Лист	№док.	Подпись	Дата	«Капитальный ремонт здания сельской больницы, в п.Лепсы, Саркандского района, Жетысуской области».
ГИП		Ким Е.Г.				Здание больницы. — стадия: РП; лист: 4; листов:
Разработал		Ким Е.Г.				
Т.контр.		Кусаинов К.З.				
Н.контр.		Кусаинов К.З.				Ситуационная схема после ремонта. — ТОО "Темирказык-Стройпроект"
Утвержд.						

План подвала на отм.-2.800,-3.400,до ремонта.

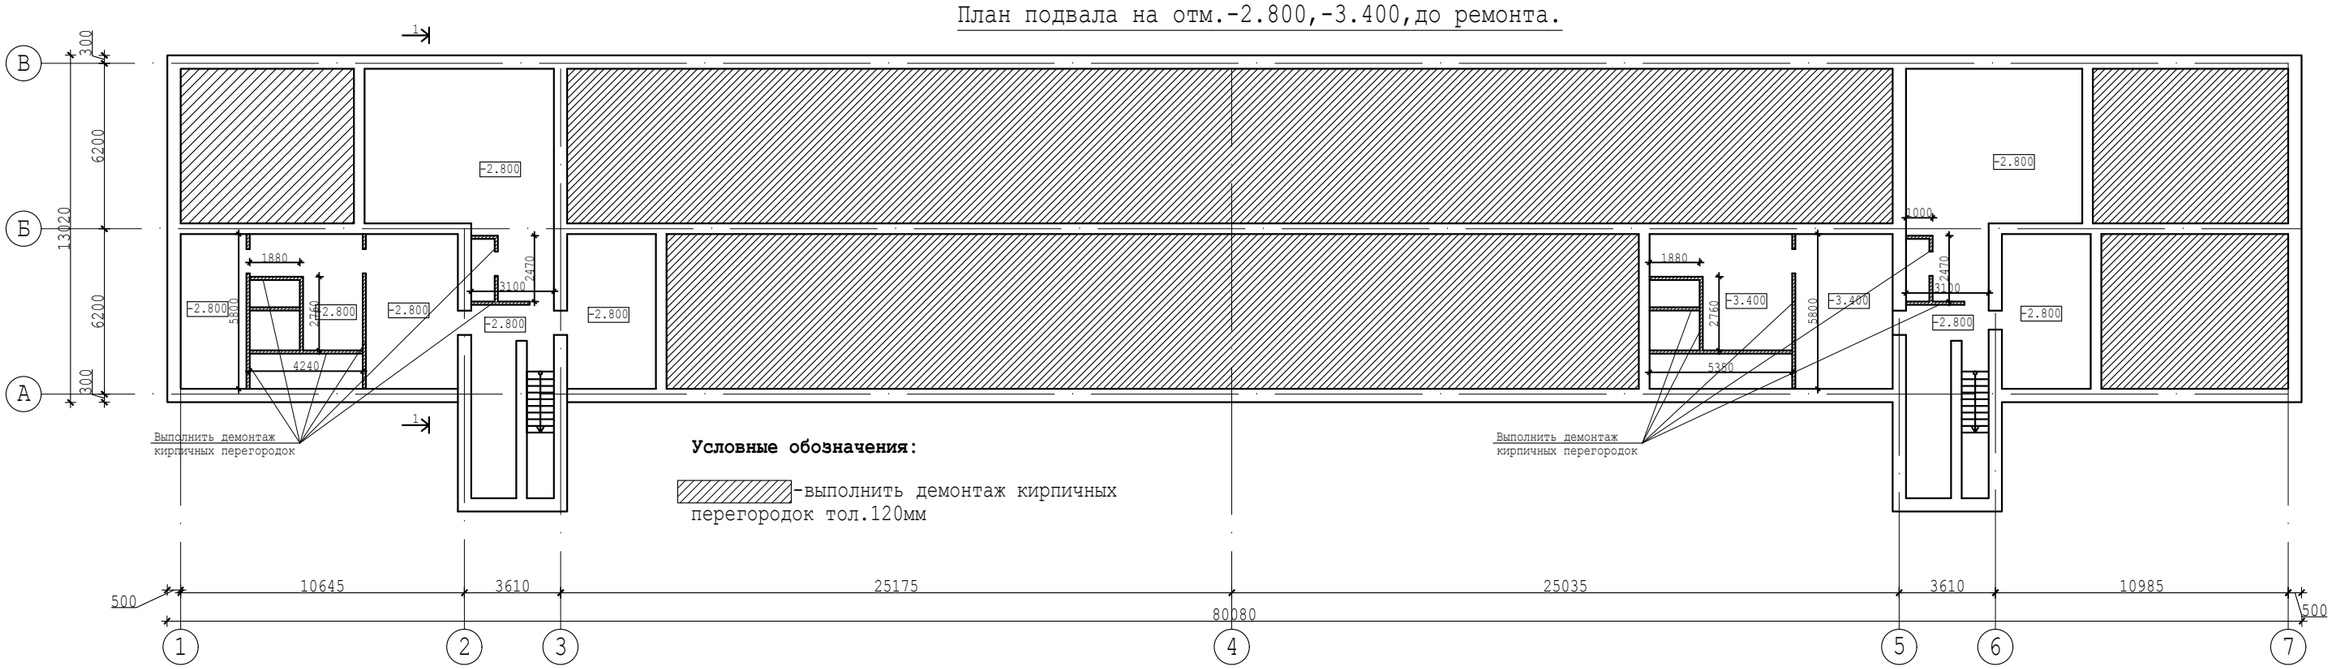

План 1-го этажа на отм.0.000, до ремонта.

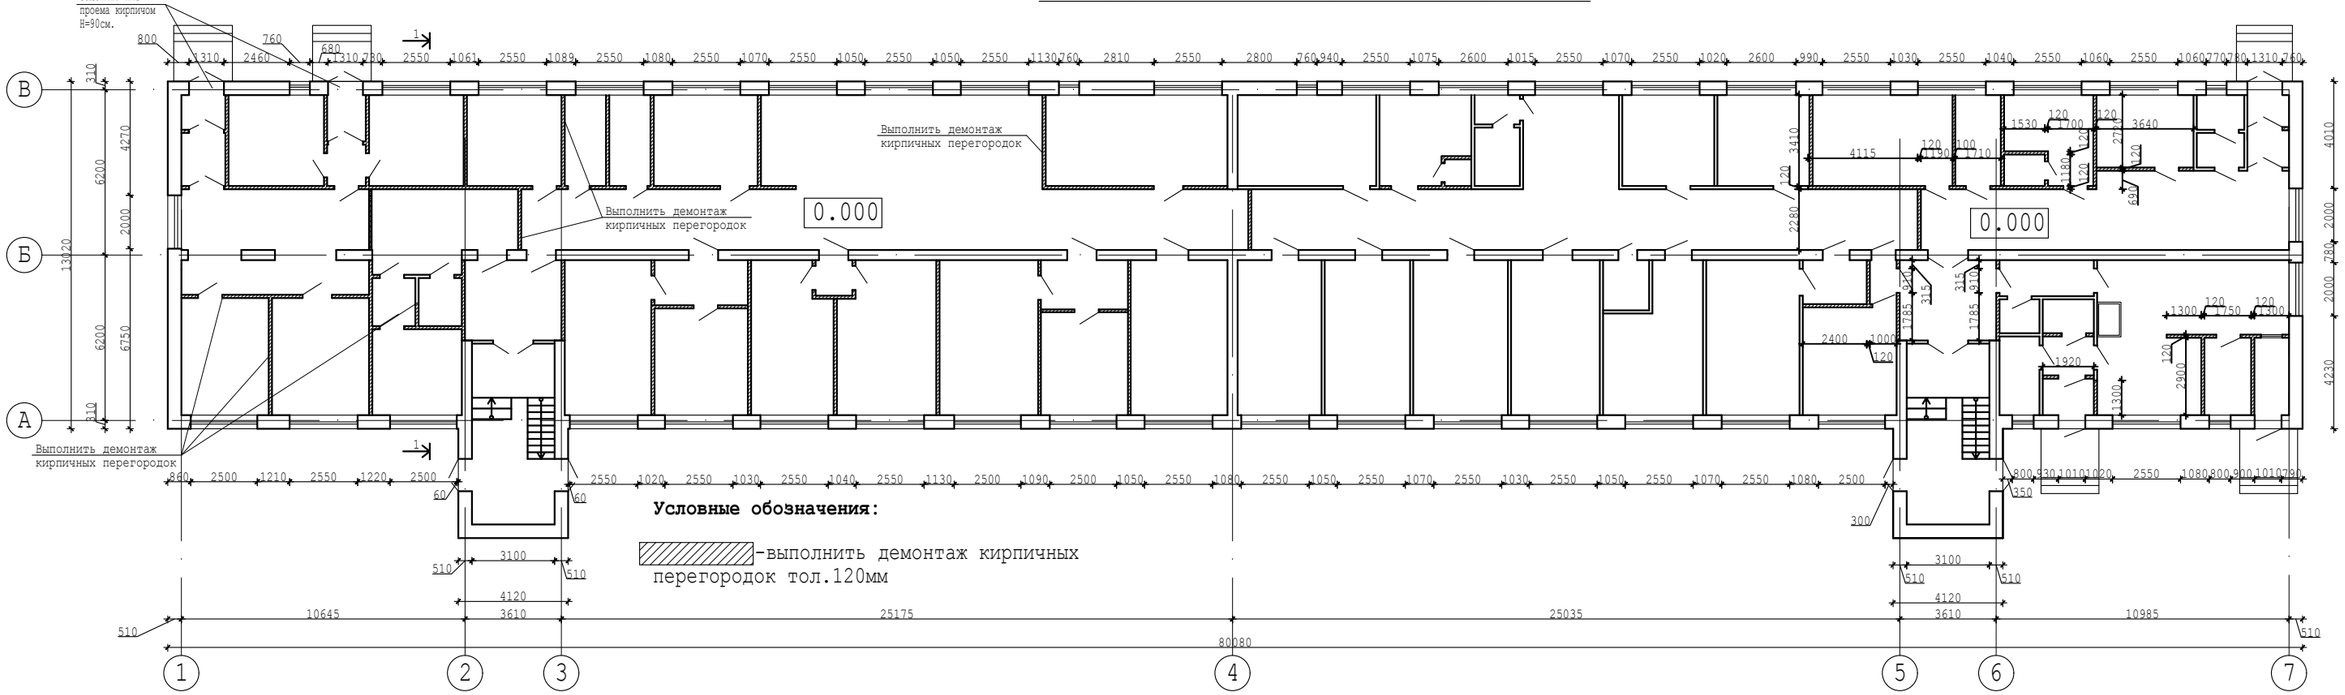

						00055-57-11-2023/АР
Изм.	Кол.уч.	Лист	№док.	Подпись	Дата	«Капитальный ремонт здания сельской больницы, в п.Лепсы, Саркандского района, Жетысуской области».
ГИП		Ким Е.Г.				Здание больницы. — стадия: РП; лист: 5; листов:
Разработал		Ким Е.Г.				
Т.контр.		Кусаинов К.З.				
Н.контр.		Кусаинов К.З.				План подвала первого этажа до ремонта — ТОО "Темирказык-Стройпроект"
Утвержд.						

Согласовано

Взамен инв №

Подп. и дата

Инв № подл.

План 2-го этажа на отм.+3.300, до ремонта.

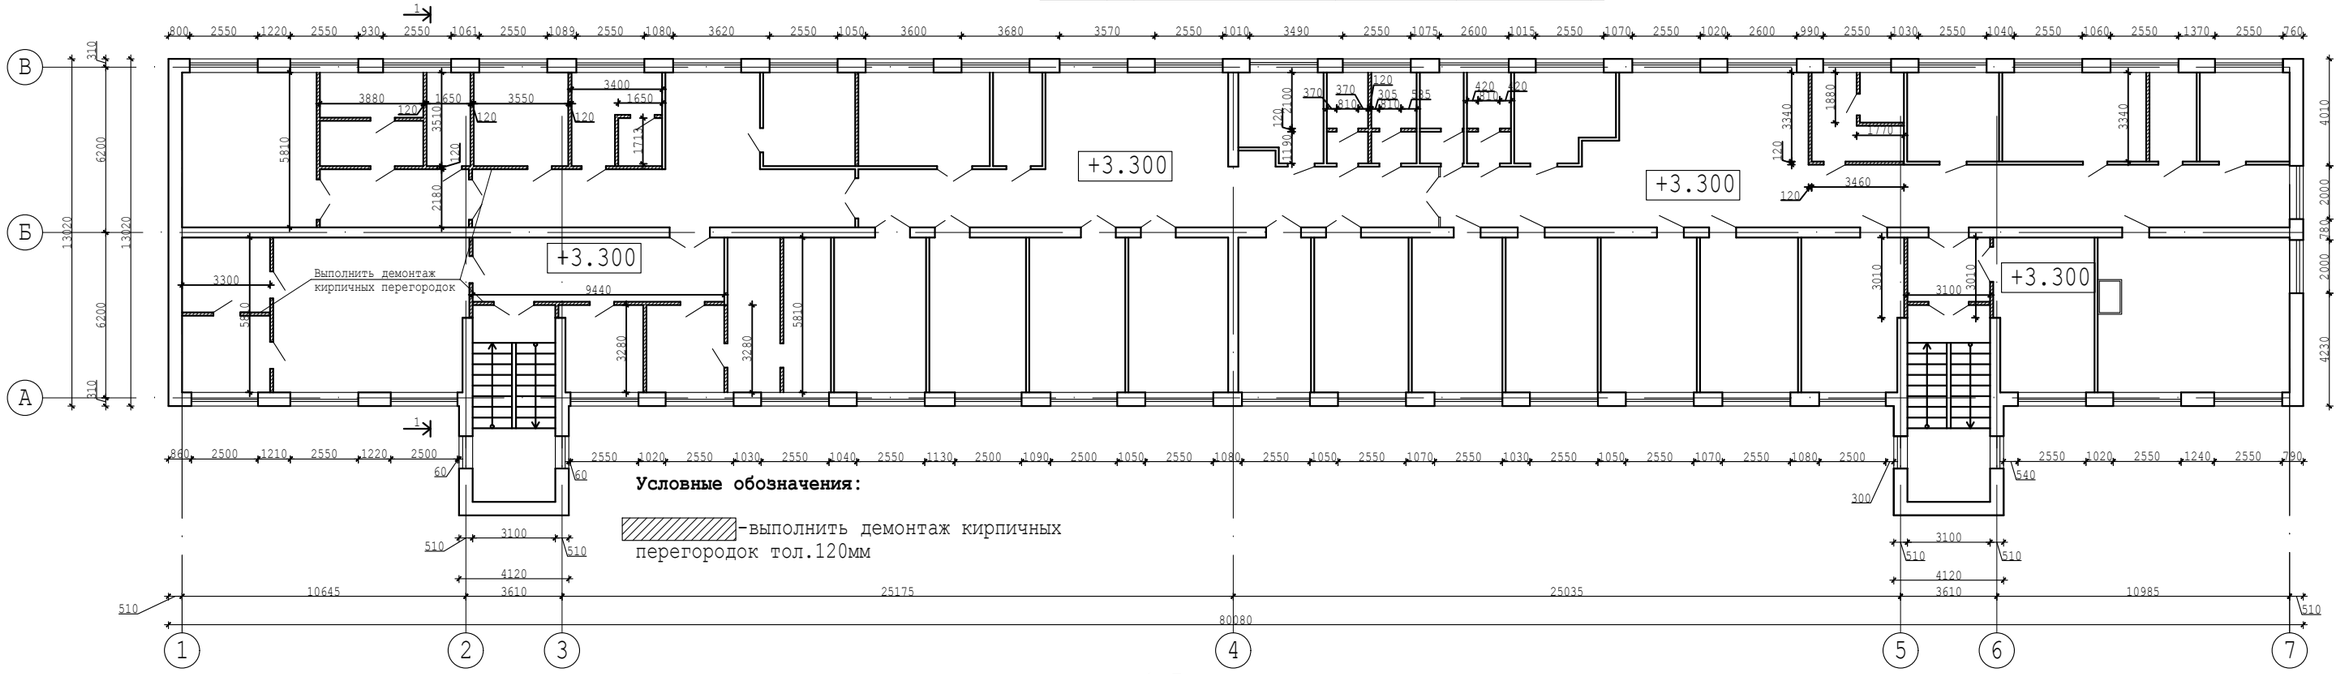

Фасад в осях 1-7, до ремонта.

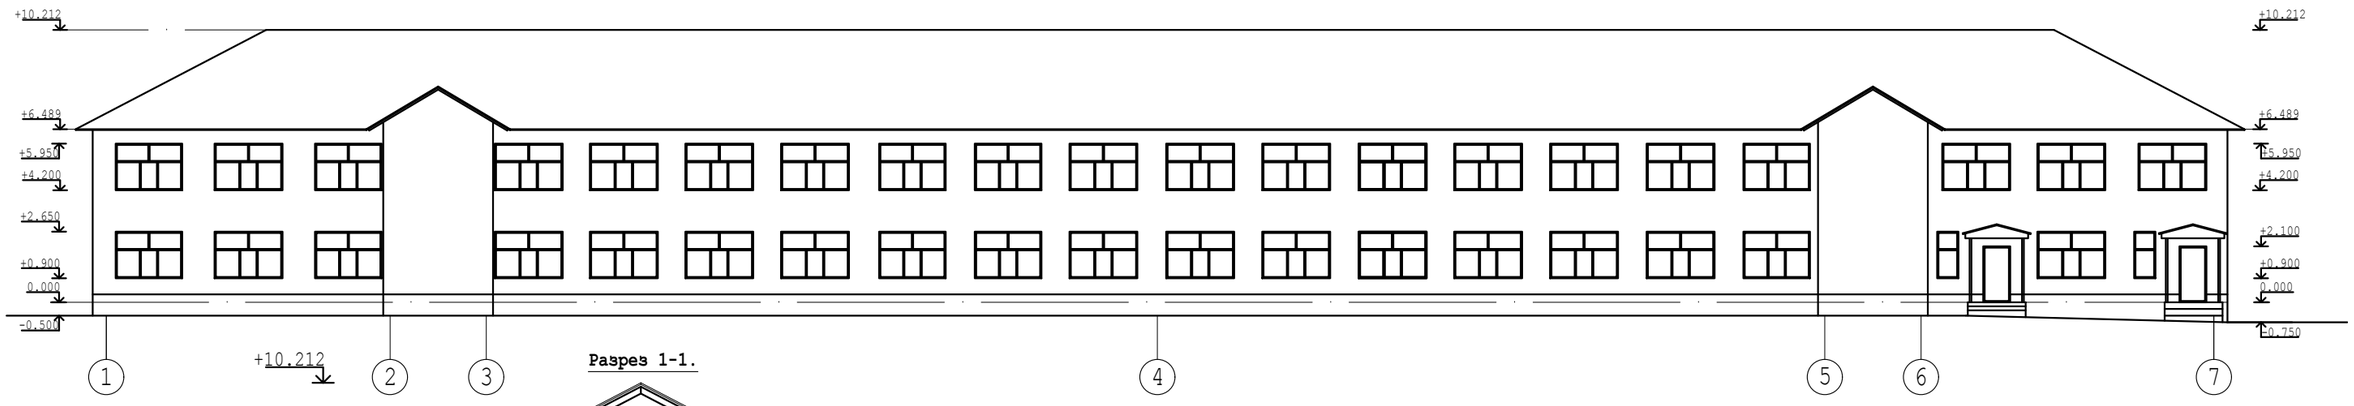

Разрез 1-1.

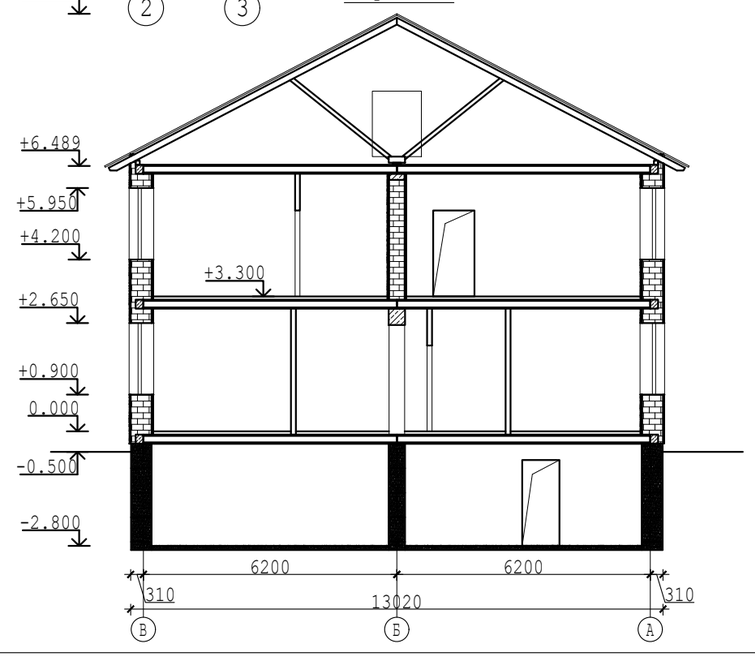

Согласовано

Взамен инв №

Подп. и дата

Инв № подл.

						00055-57-11-2023/АР
Изм.	Кол.уч.	Лист	№док.	Подпись	Дата	«Капитальный ремонт здания сельской больницы, в п.Лепсы, Саркандского района, Жетысуской области».
ГИП		Ким Е.Г.				Здание больницы. — стадия: РП; лист: 6; листов:
Разработал		Ким Е.Г.				
Т.контр.		Кусаинов К.З.				
Н.контр.		Кусаинов К.З.				План 2-го этажа на отм.+3.300, до ремонта. — ТОО "Темирказык-Стройпроект"
Утвержд.						

Фасад в осях 7-1, до ремонта.

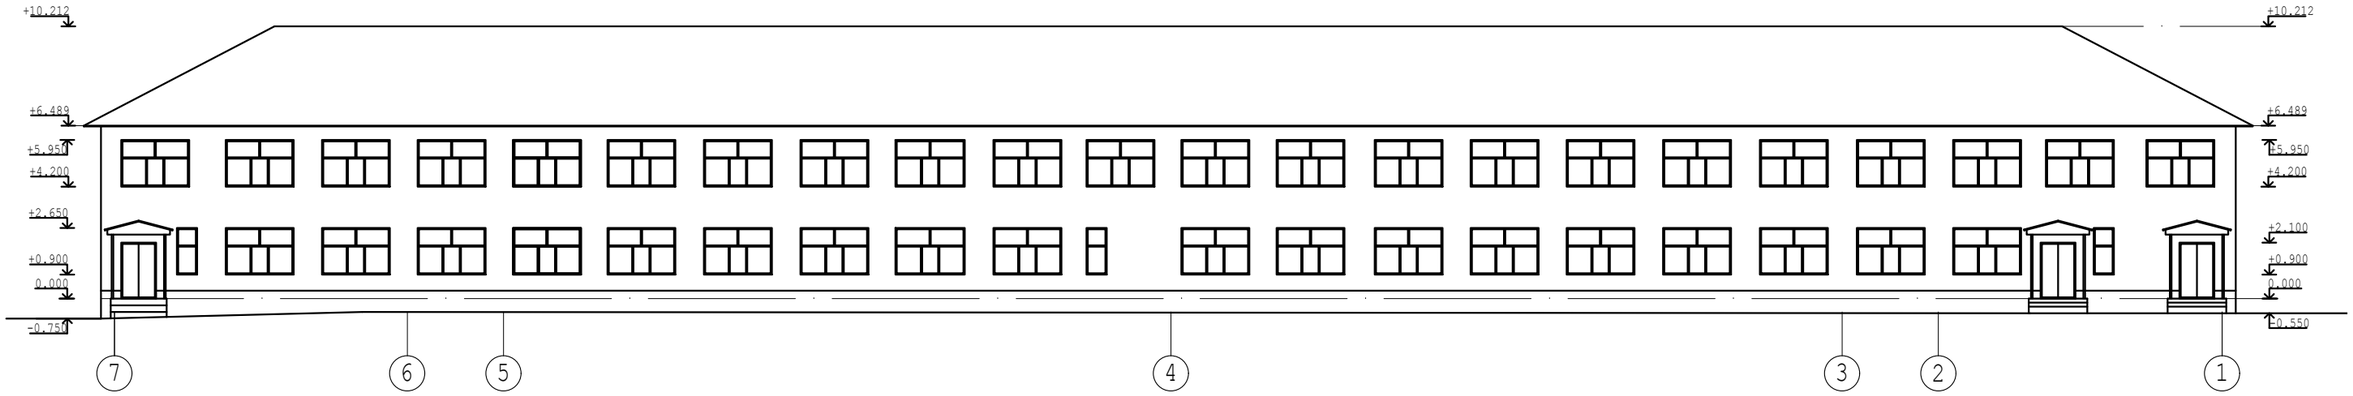

Фасад в осях А-В, до ремонта.

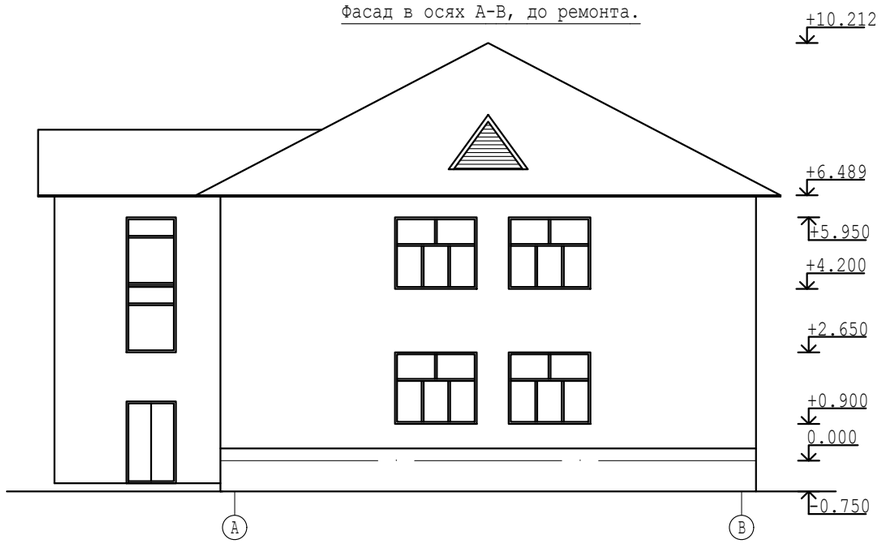

Фасад в осях В-А, до ремонта.

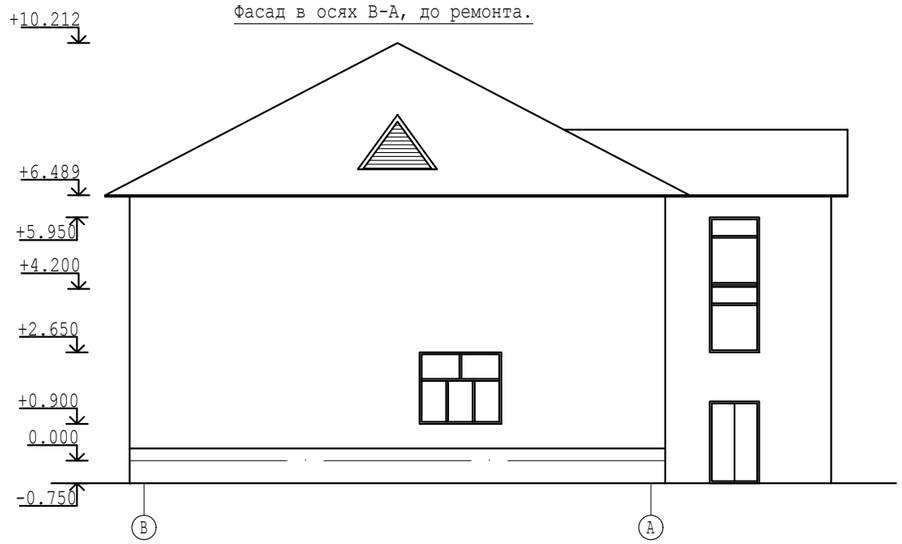

Согласовано

Взамен инв №

Подп. и дата

Инв № подл.

						00055-57-11-2023/АР		
Изм.	Кол.уч.	Лист	№док.	Подпись	Дата	«Капитальный ремонт здания сельской больницы, в п.Лепсы, Саркандского района, Жетысуской области».		
ГИП		Ким Е.Г.				Здание больницы.	стадия	лист	листов
Разработал		Ким Е.Г.					РП	7	
Т.контр.		Кусаинов К.З.							
Н.контр.		Кусаинов К.З.				Фасады до ремонта.	ТОО "Темирказык-Стройпроект"		
Утвержд.									

План 1-го этажа на отм.0.000, после ремонта.

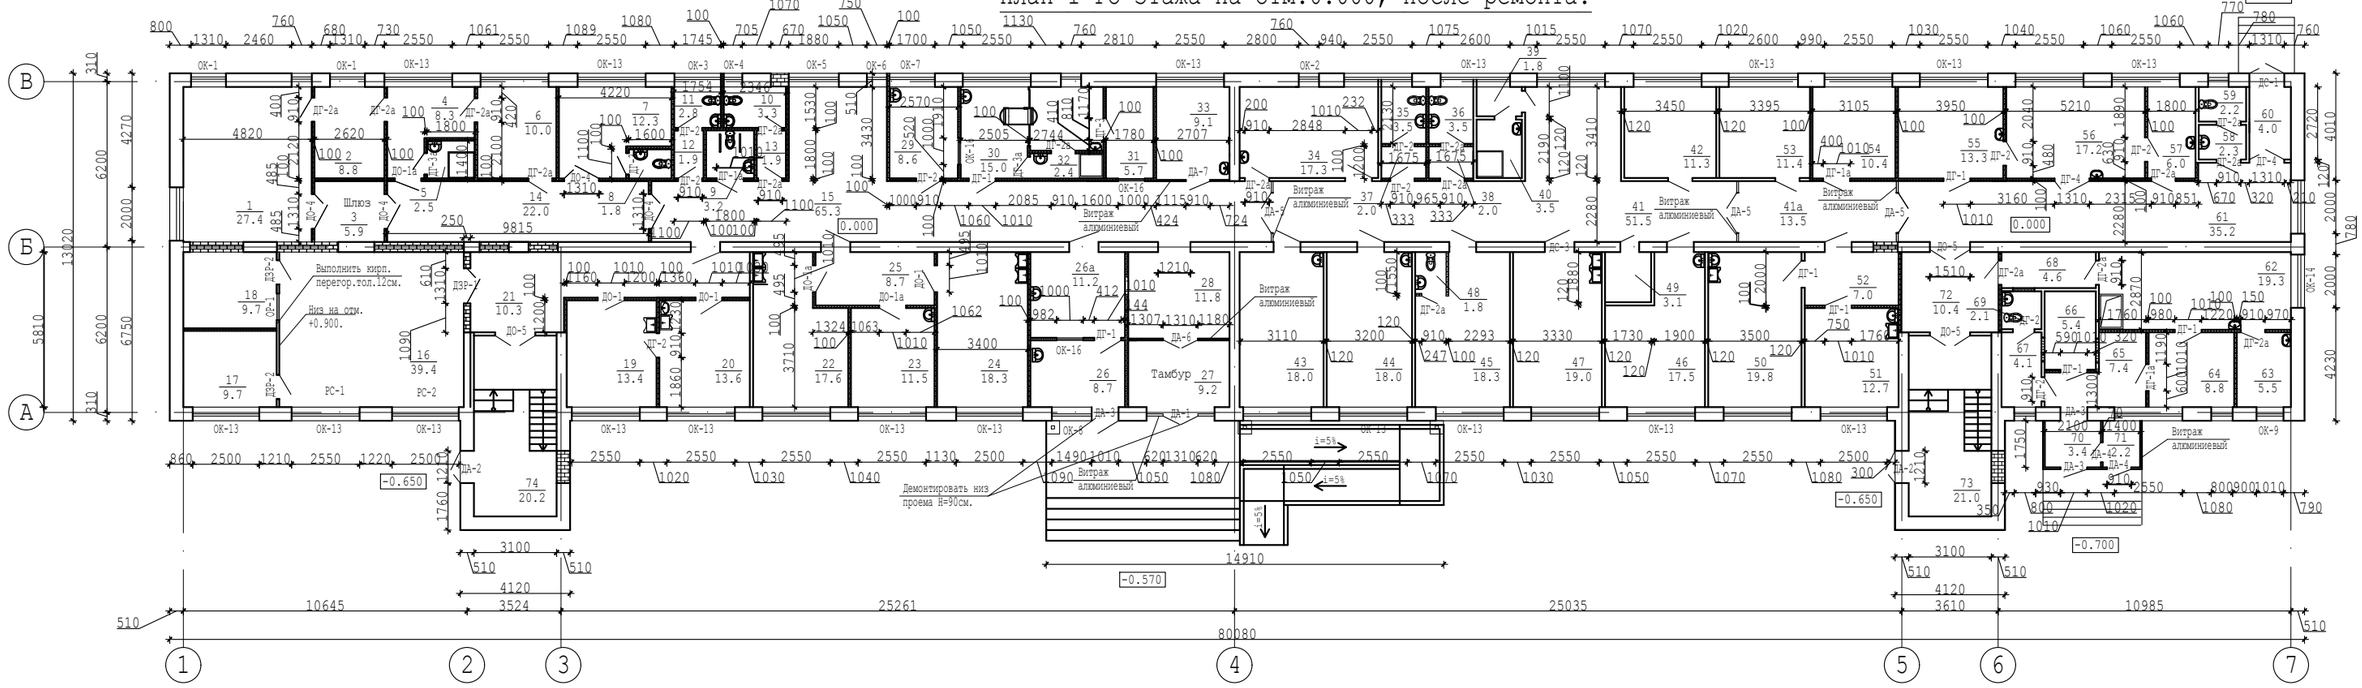

План 2-го этажа на отм.+3.300, после ремонта.

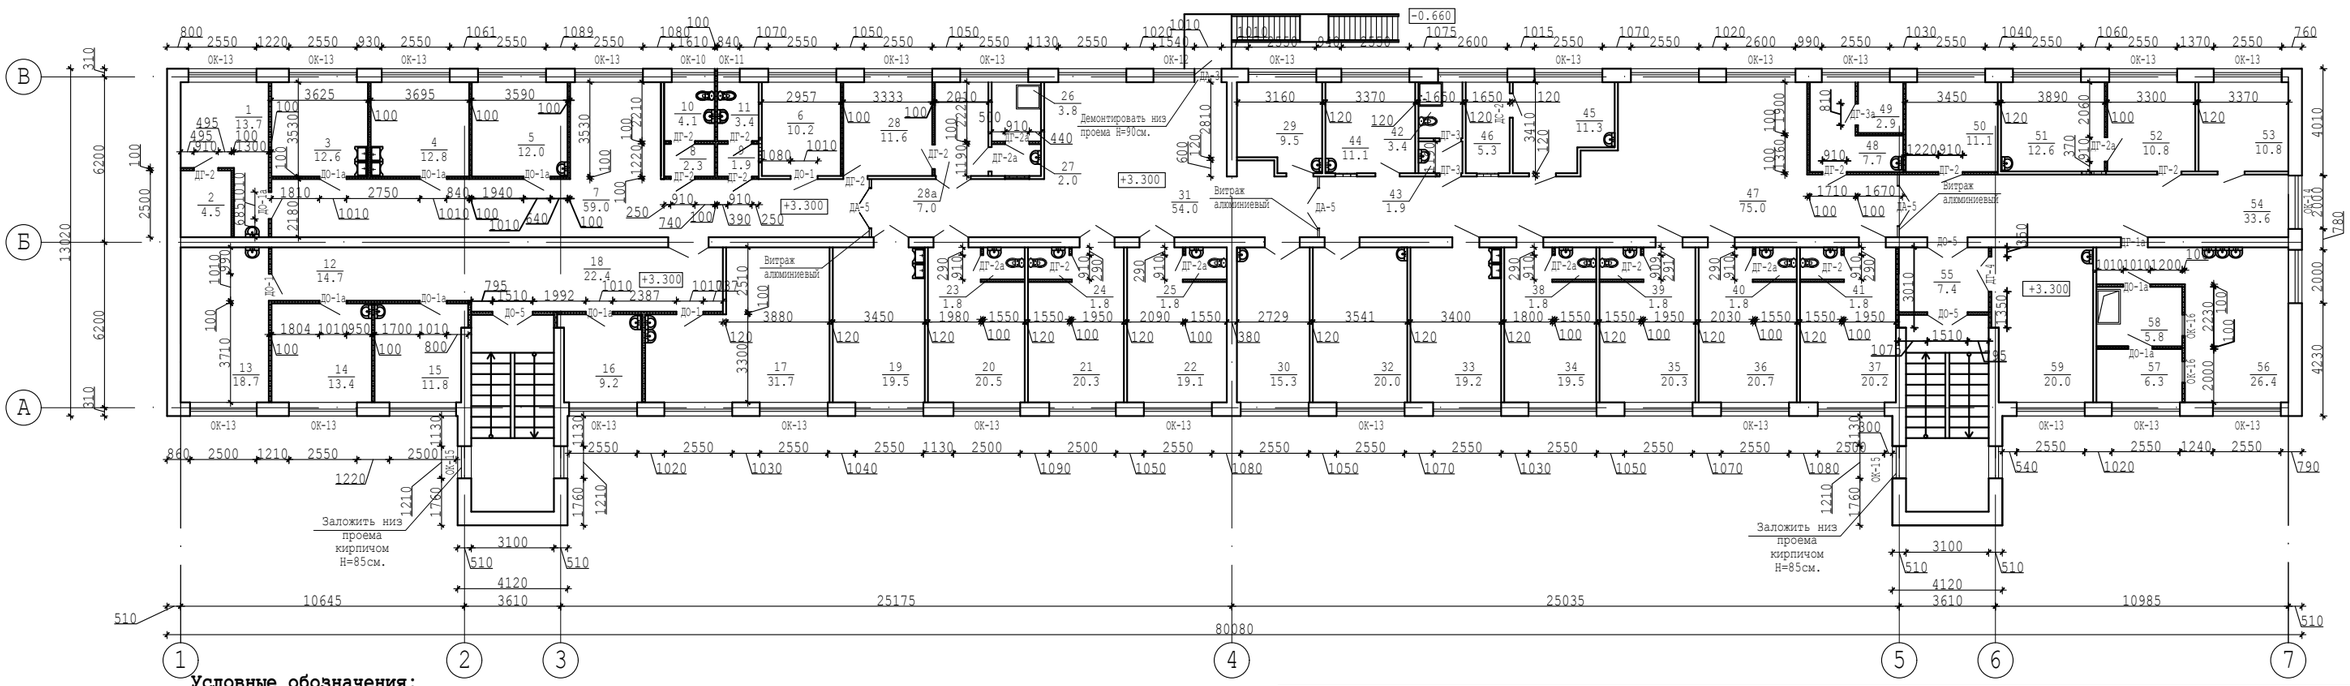

Условные обозначения:

-выполнить перегородки тол.100мм с 2-х слойной обшивкой гипсокартоном марки ГКЛВО тол.12.5мм., типа С112. 522м²-1 этаж; 365м²-2 этаж.

-Заложить дверной проем кирпичом.

Указания по производству работ:

-выполнить локальную замену оконных рам,дверей;

-выполнить замену врезных замков во всех существующих дверях.

						00055-57-11-2023/АР
Изм.	Кол.уч.	Лист	№док.	Подпись	Дата	«Капитальный ремонт здания сельской больницы, в п.Лепсы, Саркандского района, Жетысуской области».
ГИП		Ким Е.Г.				Здание больницы. — стадия: РП; лист: 8; листов:
Разработал		Ким Е.Г.				
Т.контр.		Кусаинов К.З.				
Н.контр.		Кусаинов К.З.				Планы после ремонта. — ТОО "Темирказык-Стройпроект"
Утвержд.						

Согласовано

Инж.ВК,НВК	Зубкова И.А.	
Инж.ТС,ОВ	Колесников С.	
Инж.ПС	Тарыбаев С.	

Согласовано

Технолог	Ладыгина И.Г.	
Архит.констр.	Ким Е.Г.	
Инж.ЭОМ,ЭН,ЭС	Даулетканов К.	

Взамен инв №

Подп. и дата

Инв № подл.

Экспликация помещений 1-го этажа.

Номер помещения	Наименование	Площадь, м²	кат. помещения
	1-этаж		
1	Малая операционная	27.4	
2	Предоперационная	8.8	
3	Шлюз	5.9	
4	Санпропускник	8.3	
5	Душевая	2.5	
6	Комната для чистого и грязного белья	10	
7	После операционная палата	12.4	
8	Санузел	1.8	
9	Санузел для МГН	3.2	
10	Санузел	4.1	
11	Санузел	3.4	
12	Шлюз	1.9	
13	Шлюз	1.9	
14	Коридор	22	
15	Вестибюль	65.3	
16	Рентген-кабинет	39.4	
17	Кабинет врача	9.7	
18	Пункт управления	9.7	
19	Кабинет стоматолога	13.4	
20	Комната стерилизации инструментов стоматолога	13.6	
21	Коридор	22.4	
22	Перевязочная чистая	17.6	
23	Кабинет хирурга	11.5	
24	Перевязочная гнойная	18.3	
25	Тамбур	8.7	
26	Комната ожидания	8.7	
26а	Комната для сбора мокрот	11.2	
27	Тамбур	9.2	
28	Вестибюль	11.8	
29	Моечная	8.6	
30	Комната стерелизации	15	
31	Комната хранения стерильных инструментов	5.7	
32	Санпропускник	2.4	
33	Комната охраны	9.1	
34	Комната персонала	17.3	
35	Санузел	3.5	
36	Санузел	3.5	
37	Шлюз	2	
38	Шлюз	2	
39	Шлюз	1.8	
40	Душевая	3.5	
41	Вестибюль	51.8	
41а	Шлюз	13.5	
42	Кабинет врача дневного стационара	11.3	
43	Палата	18	
44	Палата	18	
45	Палата	18.3	
46	Палата	17.5	
47	Процедурная	19	
48	Санузел	1.8	
49	ПУИ	3.1	
50	Кабинет окушера	19.8	
51	Смотровой кабинет	12.7	
52	Тамбур	7	
53	Помещение приема биоматериалов	11.4	
54	Кабинет забора крови	10.4	
55	Сушилка, гладильная	13.3	
56	Постирочная	17.2	
57	Комната приема грязного белья	6	
58	Шлюз	2.3	
59	Санузел	2.2	
60	Помещение медотходов	4	
61	Коридор	35.2	
62	Горячий цех	19.3	
63	Моечная кухонной посуды	5.5	
64	Заготовочная	8.8	
65	Загрузочная	7.4	
66	Кладовая	5.4	
67	Гардероб персонала	4.1	
68	Раздаточная	4.6	
69	Санузел, ПУИ	2.1	
70	Тамбур	3.4	
71	Комната для пищевых отходов	2.2	
72	Тамбур	10.4	
73	Лестничная клетка	21	
74	Лестничная клетка	22	

Согласовано

Взамен инв №

Подп. и дата

Инв № подл.

Изм.	Кол.уч.	Лист	№док.	Подпись	Дата
ГИП		Ким Е.Г.			
Разработал		Ким Е.Г.			
Т.контр.		Кусаинов К.З.			
Н.контр.		Кусаинов К.З.			
Утвержд.					

00055-57-11-2023/АР

«Капитальный ремонт здания сельской больницы, в п.Лепсы, Саркандского района, Жетысуской области».

Здание больницы.

стадия	лист	листов
РП	9	

Экспликация помещений 1-го этажа.

ТОО "Темирказык-Стройпроект"

Экспликация помещений 2-го этажа.

Номер помещения	Наименование	Площадь, м^2	кат. помещения
	2-этаж		
1	Кабинет старшей сестры	13.7	
2	Материальное помещение	4.5	
3	Прививочная	12.6	
4	Процедурная	12.8	
5	Кабинет здорового ребенка	12	
6	Кабинет педиатра	10.2	
7	Вестибюль	59.0	
8	Шлюз	2.3	
9	Шлюз	1.9	
10	Санузел	3.4	
11	Санузел	3.4	
12	Коридор	14.7	
13	Кабинет окулиста	18.7	
14	Кабинет ВОП	13.4	
15	Кабинет ВОП	11.8	
16	Кабинет ВОП	9.2	
17	Физиокабинет	31.7	
18	Коридор	22.4	
19	Процедурная	19.5	
20	Палата детская	20.5	
21	Палата детская	20.3	
22	Палата детская	19.1	
23	Санузел	1.8	
24	Санузел	1.8	
25	Санузел	1.8	
26	Санузел персонала	3.8	
27	Шлюз	2	
28	Гардеробная	11.6	
28а	Гардеробная спецодежды	7	
29	Кабинет детского врача	9.5	
30	Комната медсестры	15.3	
31	Вестибюль	54	
32	Ординаторская	20	
33	Процедурная	19.2	
34	Палата	19.5	
35	Палата	20.3	
36	Палата	20.7	
37	Палата	20.2	
38	Санузел	1.8	
39	Санузел	1.8	
40	Санузел	1.8	
41	Санузел	1.8	
42	Санузел персонала	3.4	
43	Шлюз	1.9	
44	Кабинет врача	11.1	
45	Кабинет старшей сестры	11.3	
46	Материальное помещение	5.3	
47	Вестибюль	75	
48	Комната сестры хозяйки	7.7	
49	Склад белья	2.9	
50	Кабинет завхоза	11.1	
51	Кабинет главного врача	12.6	
52	Приемная главного врача	10.8	
53	Кабинет бухгалтера	10.8	
54	Коридор	33.6	
55	Тамбур	7.4	
56	Обеденный зал	26.4	
57	Моечная посуды	6.3	
58	Раздаточная	5.8	
59	Аптека	20	

Согласовано

Взамен инв №

Подп. и дата

Инв № подл.

Изм.	Кол.уч.	Лист	№док.	Подпись	Дата
ГИП		Ким Е.Г.			
Разработал		Ким Е.Г.			
Т.контр.		Кусаинов К.З.			
Н.контр.		Кусаинов К.З.			
Утвержд.					

00055-57-11-2023/АР

«Капитальный ремонт здания сельской больницы, в п.Лепсы, Саркандского района, Жетысуской области».

Здание больницы.

стадия	лист	листов
РП	10	

Экспликация помещений 2-го этажа.

ТОО "Темирказык-Стройпроект"

План подвала на отм.-2.800,-3.400,после ремонта.

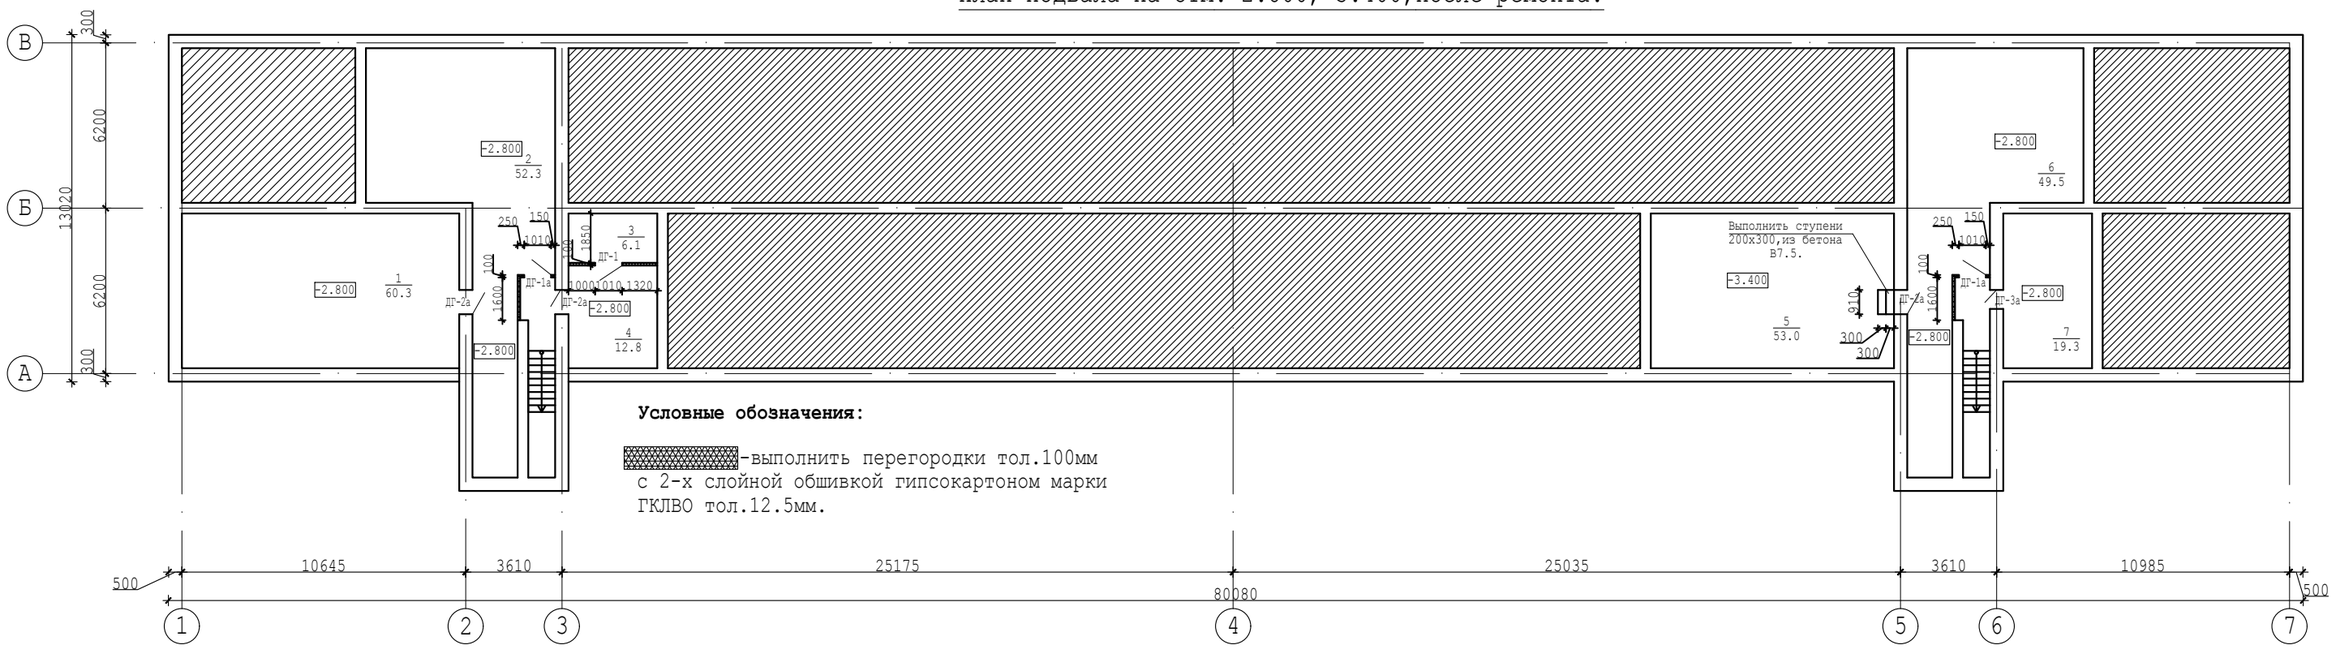

Условные обозначения:

-выполнить перегородки тол.100мм с 2-х слойной обшивкой гипсокартоном марки ГКЛВО тол.12.5мм.

Экспликация помещений подвала.

Номер помещения	Наименование	Площадь, $м^2$	КАТ. помещения
	Подвал		
1	Элеваторная,венкамера	60.3	
2	Венкамера	52.3	
3	Электрощитовая	6.1	
4	Техническое помещение	12.8	
5	Венкамера	53	
6	Венкамера	49.5	
7	Элеваторная холодной воды	19.3	

Ведомость отделки помещений подвала.

Наименование или номер помещения	Вид отделки элементов интерьеров						
	Потолок	Площадь в $м^2$	Стены и откосы	Площадь в $м^2$	Низ стены и откосов	Площадь в $м^2$	Примечание
1,2,3,4,5,6,7.	Водоэмульсионая окраска	253.3	Водоэмульсионая окраска стен Ремонт штукатурки стен 5%. Штукатурка откосов тол.5мм. Водоэмульсионая окраска откосов	412.1 21 6.2 6.2			

Экспликация полов по подвалу.

Наименование или номер помещения	Тип пола	Схема пола или тип пола по серии	Наименование элементов пола, их толщина и др.	Площадь в $м^2$
1,2,3,4,5,6,7.		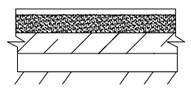	Выравнивающая ЦПС М-100 толщиной 30мм. Существующая бетонная подготовка Существующий уплотненный грунт.	253.3

Согласовано

Инж.ВК,НВК	Зубкова И.А.	
Инж.ТС,ОВ	Колесников С.	
Инж.ПС	Тарыбаев С.	
Технолог	Ладыгина И.Г.	
Архит.констр.	Ким Е.Г.	
Инж.ЭОМ,ЭН,ЭС	Даулетканов К.	

Взамен инв №

Подп. и дата

Инв № подл.

Изм.	Кол.уч.	Лист	№док.	Подпись	Дата
ГИП		Ким Е.Г.			
Разработал		Ким Е.Г.			
Т.контр.		Кусаинов К.З.			
Н.контр.		Кусаинов К.З.			
Утвержд.					

00055-57-11-2023/АР

«Капитальный ремонт здания сельской больницы, в п.Лепсы, Саркандского района, Жетысуской области».

Здание больницы.

стадия	лист	листов
РП	11	

План подвала на отм.-2.800, -3.400,после ремонта.

ТОО "Темирказык-Стройпроект"

План модернизированной кровли.

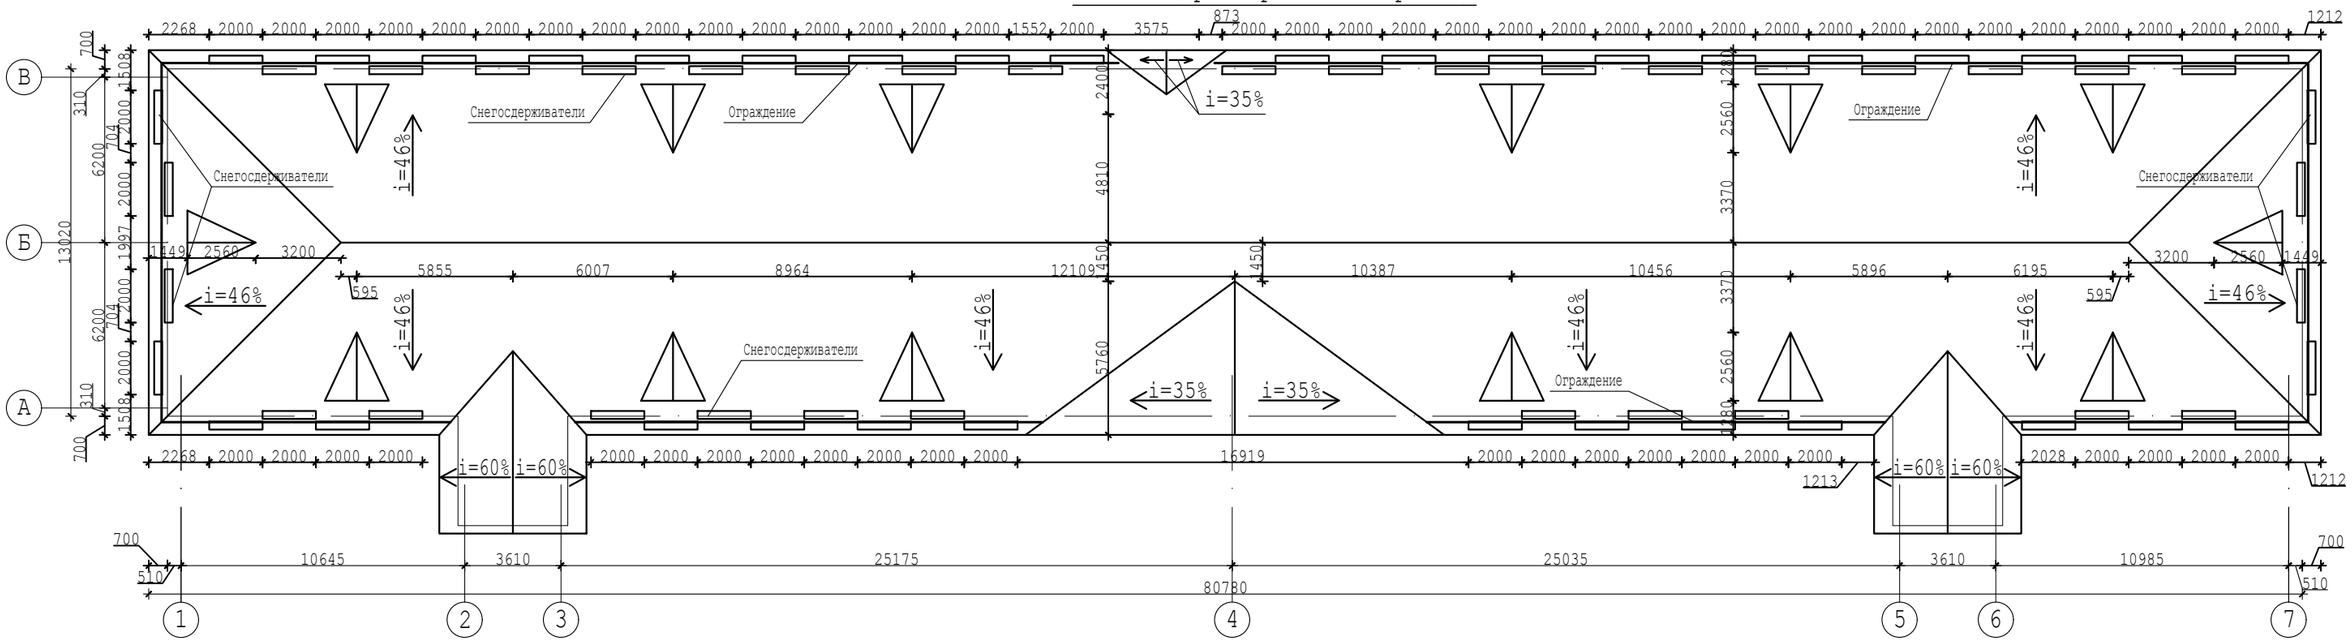

План существующей кровли.

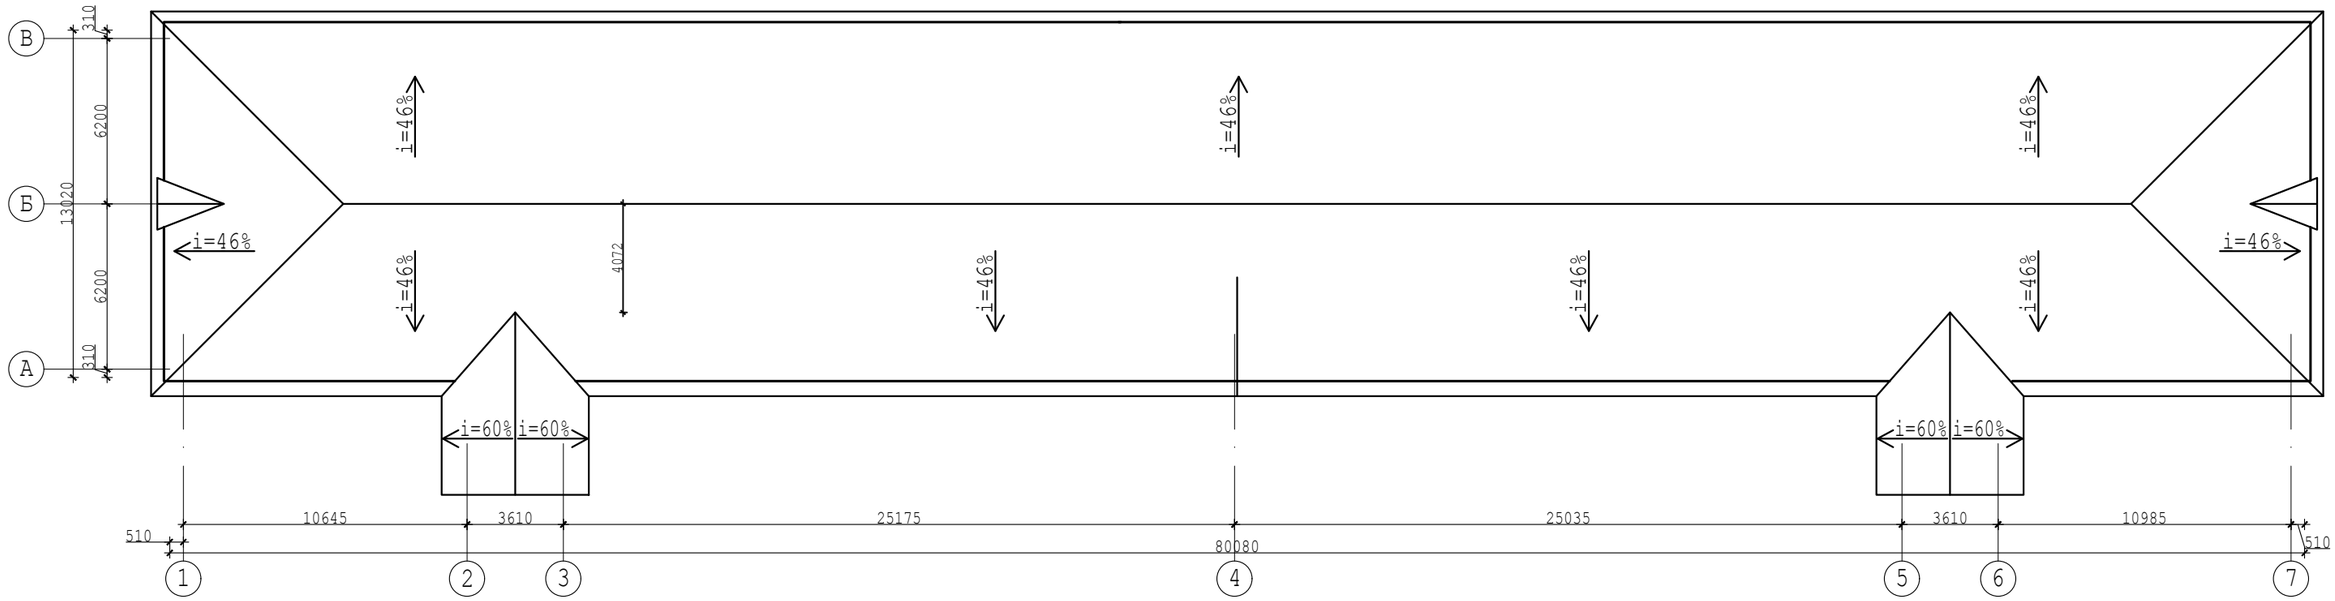

Согласовано

Взамен инв №

Подп. и дата

Инв № подл.

						00055-57-11-2023/АР
Изм.	Кол.уч.	Лист	№док.	Подпись	Дата	«Капитальный ремонт здания сельской больницы, в п.Лепсы, Саркандского района, Жетысуской области».
ГИП		Ким Е.Г.				Здание больницы. — стадия: РП; лист: 12; листов:
Разработал		Ким Е.Г.				
Т.контр.		Кусаинов К.З.				
Н.контр.		Кусаинов К.З.				План кровли до и после ремонта. — ТОО "Темирказык-Стройпроект"
Утвержд.						

Фасад в осях 1-7, после ремонта.

Фасад в осях 7-1, после ремонта.

Деталь утепления стен.

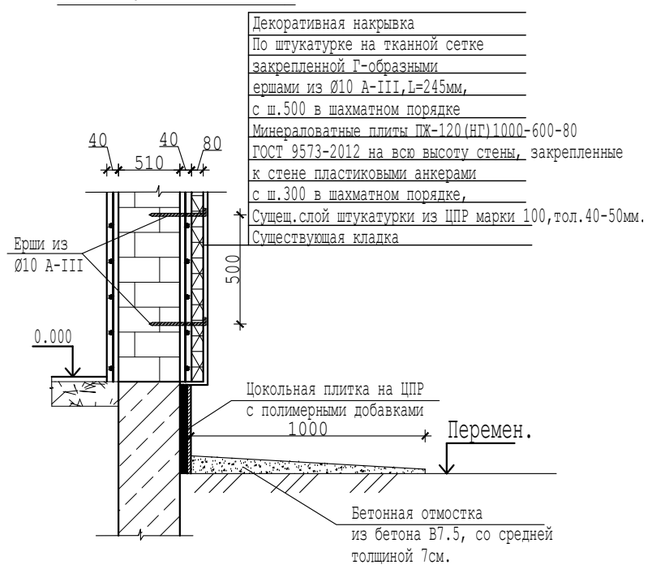

Вид ерша из Ø10-III.

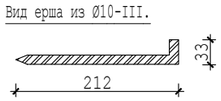

						00055-57-11-2023/АР
Изм.	Кол.уч.	Лист	№док.	Подпись	Дата	«Капитальный ремонт здания сельской больницы, в п.Лепсы, Саркандского района, Жетысуской области».
ГИП		Ким Е.Г.				Здание больницы. — стадия: РП; лист: 13; листов:
Разработал		Ким Е.Г.				
Т.контр.		Кусаинов К.З.				
Н.контр.		Кусаинов К.З.				Фасады после ремонта. — ТОО "Темирказык-Стройпроект"
Утвержд.						

Согласовано

Взамен инв №

Подп. и дата

Инв № подл.

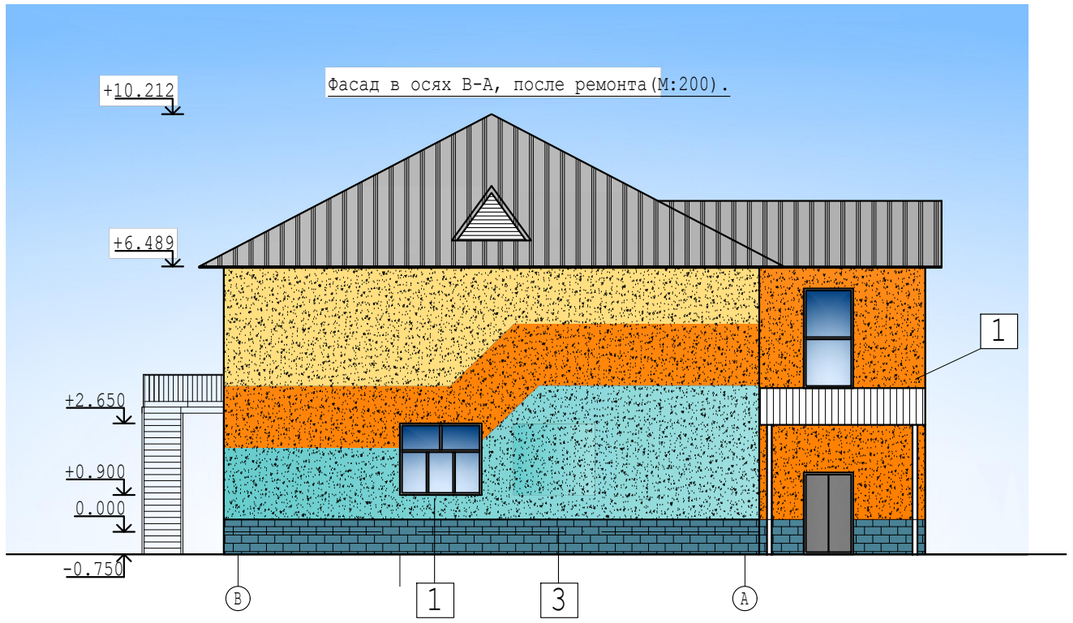

Ведомость отделки фасадов.

Поз. отделки.	Наименование элемента фасада	Наименование предлагаемых материалов отделки	Наименование и номер эталона цвета или образец колера	Примечание
1	Стена	Декоративная штукат. типа "Мюнхенская"	Желтый,оранжевый,голубой	826м²
2	Фронтоны	Декоративная штукат. типа "Мюнхенская"	Желтый,оранжевый	19м²
3	Цоколь	Керамическая цокольная плитка	Серый	162м²
4	Откосы	Декоративная штукат. типа "Мюнхенская"	Желтый,оранжевый,голубой	114м²

Спецификация утепления стен.

Поз.	Обозначение	Наименование	Кол.	Масса, ед.	Приме чание
	ГОСТ 9573-2012	ПЖ-120(НГ)1000-600-80	66.1		м³
	ГОСТ 3826-82	Сетка 2-20-2.5НУ	845		м²
	ГОСТ 5781-82	Ерши из Ø10 А-IIII,L= 245,шт.7434	1115	0.15	кг

Согласовано

Взамен инв №

Подп. и дата

Инв № подл.

Изм.	Кол.уч.	Лист	№док.	Подпись	Дата
ГИП		Ким Е.Г.			
Разработал		Ким Е.Г.			
Т.контр.		Кусаинов К.З.			
Н.контр.		Кусаинов К.З.			
Утвержд.					

00055-57-11-2023/АР

«Капитальный ремонт здания сельской больницы, в п.Лепсы, Саркандского района, Жетысуской области».

Здание больницы.

стадия	лист	листов
РП	14	

Фасады после ремонта.

ТОО "Темирказык-Стройпроект"

Экспликация полов по 1-му этажу.

Наименование или номер помещения	Тип пола	Схема пола или тип пола по серии	Наименование элементов пола, их толщина и др.	Площадь в $м^2$
1,2,3,4,5,6,6а, 7,14.		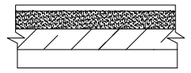	Керамическая плитка мелкоштучная на клею тол.15мм. с полимерными добавками. Выравнивающая ЦПС М-100 толщиной 15 мм. Существующая бетонная стяжка	98.7 Плинтус из керамической плитки 105 п.м.
8,9,10,11,12, 13.		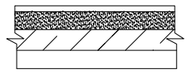	Керамическая плитка мелкоштучная на клею тол.15мм. с полимерными добавками. 2 слоя гидроизола Выравнивающая ЦПС М-100 толщиной 15мм. Существующая бетонная стяжка	16.3 Плинтус из керамической плитки 17.4 п.м.
15,21,25,28,27.		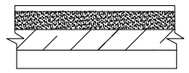	Керамогранитная плитка размером 600х600мм. на ЦПР тол.15мм. с полимерными добавками. Выравнивающая ЦПС М-100 толщиной 15мм. Существующая бетонная подготовка	117.4 Плинтус из керамогранитной плитки 126п.м.
16,17,18.		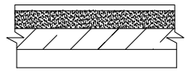	Настил гомогенного линолеума (износостойкий, коммерческий) Выравнивающая ЦПС М-100 тол.20 мм.,с последующей шлифовкой. Существующая бетонная стяжка Существующий керамзит Существующие основание Ж/б плита.	58.8 Плинтус ПВХ 63 п.м.
19,20,22,24,26, 26а,47.		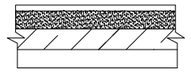	Керамическая плитка мелкоштучная на клею тол.15мм. с полимерными добавками. Выравнивающая ЦПС М-100 толщиной 15 мм. Существующая бетонная стяжка	101.8 Плинтус из керамической плитки 109 п.м.
23,33,34,42,43, 44,45,46,50		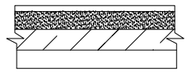	Настил гомогенного линолеума (износостойкий, коммерческий) Выравнивающая ЦПС М-100 тол.20 мм.,с последующей шлифовкой. Существующая бетонная стяжка Существующий керамзит Существующие основание Ж/б плита.	140.8 Плинтус ПВХ 150 п.м.
29,30,31,32,51, 53,54		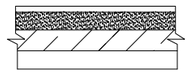	Керамическая плитка мелкоштучная на клею тол.15мм. с полимерными добавками. Выравнивающая ЦПС М-100 толщиной 15 мм. Существующая бетонная стяжка	66.2 Плинтус из керамической плитки 71 п.м.
35,36,37,38,39, 40,48,58,59,69		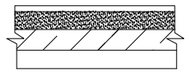	Керамическая плитка мелкоштучная на клею тол.15мм. с полимерными добавками. 2 слоя гидроизола Выравнивающая ЦПС М-100 толщиной 15мм. Существующая бетонная стяжка	24.7 Плинтус из керамической плитки 26.4п.м.
41,41а,49,52, 60,61,72.		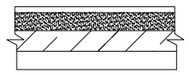	Керамогранитная плитка размером 600х600мм. на ЦПР тол.15мм. с полимерными добавками. Выравнивающая ЦПС М-100 толщиной 15мм. Существующая бетонная подготовка	125.1 Плинтус из керамогранитной плитки 134п.м.
55,56,57.		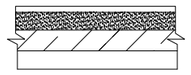	Керамическая плитка мелкоштучная на клею тол.15мм. с полимерными добавками. Выравнивающая ЦПС М-100 толщиной 15 мм. Существующая бетонная стяжка	36.5 Плинтус из керамической плитки 39 п.м.
62,63,64,65,66, 67,68.		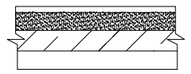	Керамическая плитка мелкоштучная на клею тол.15мм. с полимерными добавками. Выравнивающая ЦПС М-100 толщиной 15 мм. Существующая бетонная стяжка	55.1 Плинтус из керамической плитки 59 п.м.
73,74		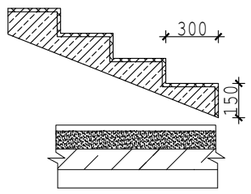	Керамогранитная плитка размером 600х600мм. на ЦПР тол.3 см. с полимерными добавками. Существующие основание Ж/Б лестничные марши и площадки	81.4 Плинтус из керамогранитной плитки 87п.м.

Экспликация полов по 2-му этажу.

Наименование или номер помещения	Тип пола	Схема пола или тип пола по серии	Наименование элементов пола, их толщина и др.	Площадь в $м^2$
1,2,3,5,6.		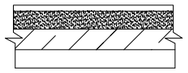	Настил гомогенного линолеума (износостойкий, коммерческий) Выравнивающая ЦПС М-100 тол.20 мм.,с последующей шлифовкой. Существующая бетонная стяжка Существующий керамзит Существующие основание Ж/б плита.	54.5 Плинтус ПВХ 58.3п.м.
7,12,18,31, 47,54,55.		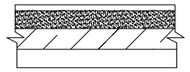	Керамогранитная плитка размером 600х600мм. на ЦПР тол.15мм. с полимерными добавками. Выравнивающая ЦПС М-100 толщиной 15мм. Существующая бетонная стяжка Существующий керамзит Существующие основание Ж/б плита.	266.1 Плинтус из керамогранитной плитки 285п.м.
8,9,10,11.		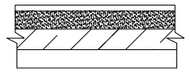	Керамическая плитка мелкоштучная на клею тол.15мм. с полимерными добавками. 2 слоя гидроизола Выравнивающая ЦПС М-100 толщиной 15 мм. Существующая бетонная стяжка Существующие основание Ж/б плита.	11 Плинтус из керамической плитки 11.8 п.м.
13,14,15,16,17		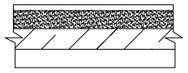	Настил гомогенного линолеума (износостойкий, коммерческий) Выравнивающая ЦПС М-100 тол.20 мм.,с последующей шлифовкой. Существующая бетонная стяжка Существующий керамзит Существующие основание Ж/б плита.	67.3 Плинтус ПВХ 72п.м.
4,19,33		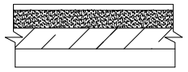	Керамическая плитка мелкоштучная на клею тол.15мм. с полимерными добавками. Выравнивающая ЦПС М-100 толщиной 15 мм. Существующая бетонная стяжка Существующий керамзит Существующие основание Ж/б плита.	51.5 Плинтус из керамической плитки 55.1 п.м.
26,27,42,43.		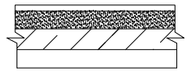	Керамическая плитка мелкоштучная на клею тол.15мм. с полимерными добавками. 2 слоя гидроизола Выравнивающая ЦПС М-100 толщиной 15 мм. Существующая бетонная стяжка Существующие основание Ж/б плита.	11.1 Плинтус из керамической плитки 11.8 п.м.
23,24,25,38,39, 40,41.		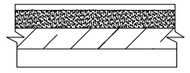	Керамическая плитка мелкоштучная на клею тол.15мм. с полимерными добавками. 2 слоя гидроизола Выравнивающая ЦПС М-100 толщиной 15 мм. Существующая бетонная стяжка Существующие основание Ж/б плита.	12.6 Плинтус из керамической плитки 13.5 п.м.
20,21,22,28,29, 30,32,33,34,35, 36,37,44,45,46, 48,49.		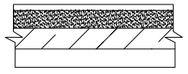	Настил гомогенного линолеума (износостойкий, коммерческий) Выравнивающая ЦПС М-100 тол.20 мм.,с последующей шлифовкой. Существующая бетонная стяжка Существующий керамзит Существующие основание Ж/б плита.	259.7 Плинтус ПВХ 278п.м.
50,51,52,53,56, 57,58.		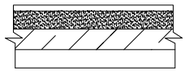	Настил гомогенного линолеума (износостойкий, коммерческий) Выравнивающая ЦПС М-100 тол.20 мм.,с последующей шлифовкой. Существующая бетонная стяжка Существующий керамзит Существующие основание Ж/б плита.	105.4 Плинтус ПВХ 113п.м.

Согласовано

Взамен инв №

Подп. и дата

Инв № подл.

Изм.	Кол.уч.	Лист	№док.	Подпись	Дата
ГИП		Ким Е.Г.			
Разработал		Ким Е.Г.			
Т.контр.		Кусаинов К.З.			
Н.контр.		Кусаинов К.З.			
Утвержд.					

00055-57-11-2023/АР

«Капитальный ремонт здания сельской больницы, в п.Лепсы, Саркандского района, Жетысуской области».

Здание больницы.

стадия	лист	листов
РП	15	

Экспликация полов по 1,2-му этажам.

ТОО "Темирказык-Стройпроект"

Спецификация элементов заполнения проемов(начало).

Марка, поз.	Обозначение	Наименование	Количество на этаж			Всего	Масса ед., кг	Примечание
			Подвал	1	2			
ДГ-1	СТ РК 943-92"Блоки дверные"	ДГ 21-10П	1	7	1	9		
ДГ-1а	СТ РК 943-92"Блоки дверные"	ДГ 21-10ПЛ	2	3	1	6		
ДГ-2	СТ РК 943-92"Блоки дверные"	ДГ 21-9П		11	13	24		
ДГ-2а	СТ РК 943-92"Блоки дверные"	ДГ 21-9ПЛ	3	16	7	26		
ДГ-3	СТ РК 943-92"Блоки дверные"	ДГ 21-8П		2	2	4		
ДГ-3а	СТ РК 943-92"Блоки дверные"	ДГ 21-8ПЛ	1	2	1	4		
ДГ-4	СТ РК 943-92"Блоки дверные"	ДГ 21-13П		2	1	3		
ДО-1	СТ РК 943-92"Блоки дверные"	ДО 21-10П		3	3	6		
ДО-1а	СТ РК 943-92"Блоки дверные"	ДО 21-10ПЛ		3	9	12		
ДО-4	СТ РК 943-92"Блоки дверные"	ДО 21-13П		4		4		
ДО-5	СТ РК 943-92"Блоки дверные"	ДО 21-15П		3	3	6		
ДА-1	ГОСТ 23747-2015*"Алюминиевые двери"	ДАН Км Бпр ДВ Двз Р 2100-1310		1		1		Тип огнест. EI 30
ДА-2	ГОСТ 23747-2015*"Алюминиевые двери"	ДАН Км Бпр ДВ Двз Р 2100-1210		2		2		Тип огнест. EI 30
ДА-3	ГОСТ 23747-2015*"Алюминиевые двери"	ДАН Км Бпр Оп Двз Пр Р 2100-1010		3		3		Тип огнест. EI 30
ДА-4	ГОСТ 23747-2015*"Алюминиевые двери"	ДАН Км Бпр Оп Двз Пр Р 2100-910		2		2		Тип огнест. EI 30
ДА-5	ГОСТ 23747-2015*"Алюминиевые двери"	ДАВ Км Бпр ДВ Р 2100-1510		3	3	6		Тип огнест. EI 30
ДА-6	ГОСТ 23747-2015*"Алюминиевые двери"	ДАВ Км Бпр ДВ Р 2100-1310		1		1		Тип огнест. EI 30
ДА-7	ГОСТ 23747-2015*"Алюминиевые двери"	ДАВ Км Бпр ДВ Р 2100-910		1		1		Тип огнест. EI 30
ДС-1	ГОСТ 31173-2003"Стальные двери"	ДСН ДКПН 2100-1310М3		1		1		
ДС-2	ГОСТ 31173-2003"Стальные двери"	ДСВ ДКПН 2100-910М3			1	1		
ДС-3	ГОСТ 31173-2003"Стальные двери"	ДСВ ДКПН 2100-1110М3		1		1		Нестан-дартные
ДЗР-1	АО «ПОНИ» "Двери стальные рентгенозащитные"	ДР КН Pb2.8мм 2ПЛ 2070-1310		1		1		
ДЗР-2	АО «ПОНИ» "Двери стальные рентгенозащитные"	ДР ПН Pb2.8мм 2Л 2070-910		2		2		
РС-1	АО «ПОНИ» "Ставни стальные рентгенозащитные"	СР О2 Pb2.8мм 800-2550		1		1		
РС-2	АО «ПОНИ» "Ставни стальные рентгенозащитные"	СР О2 Pb2.8мм 2 800-2500		1		1		
ОР-1	АО «ПОНИ» "Окна рентгенозащитные"	ОР Pb2.8мм 800-1000		1		1		

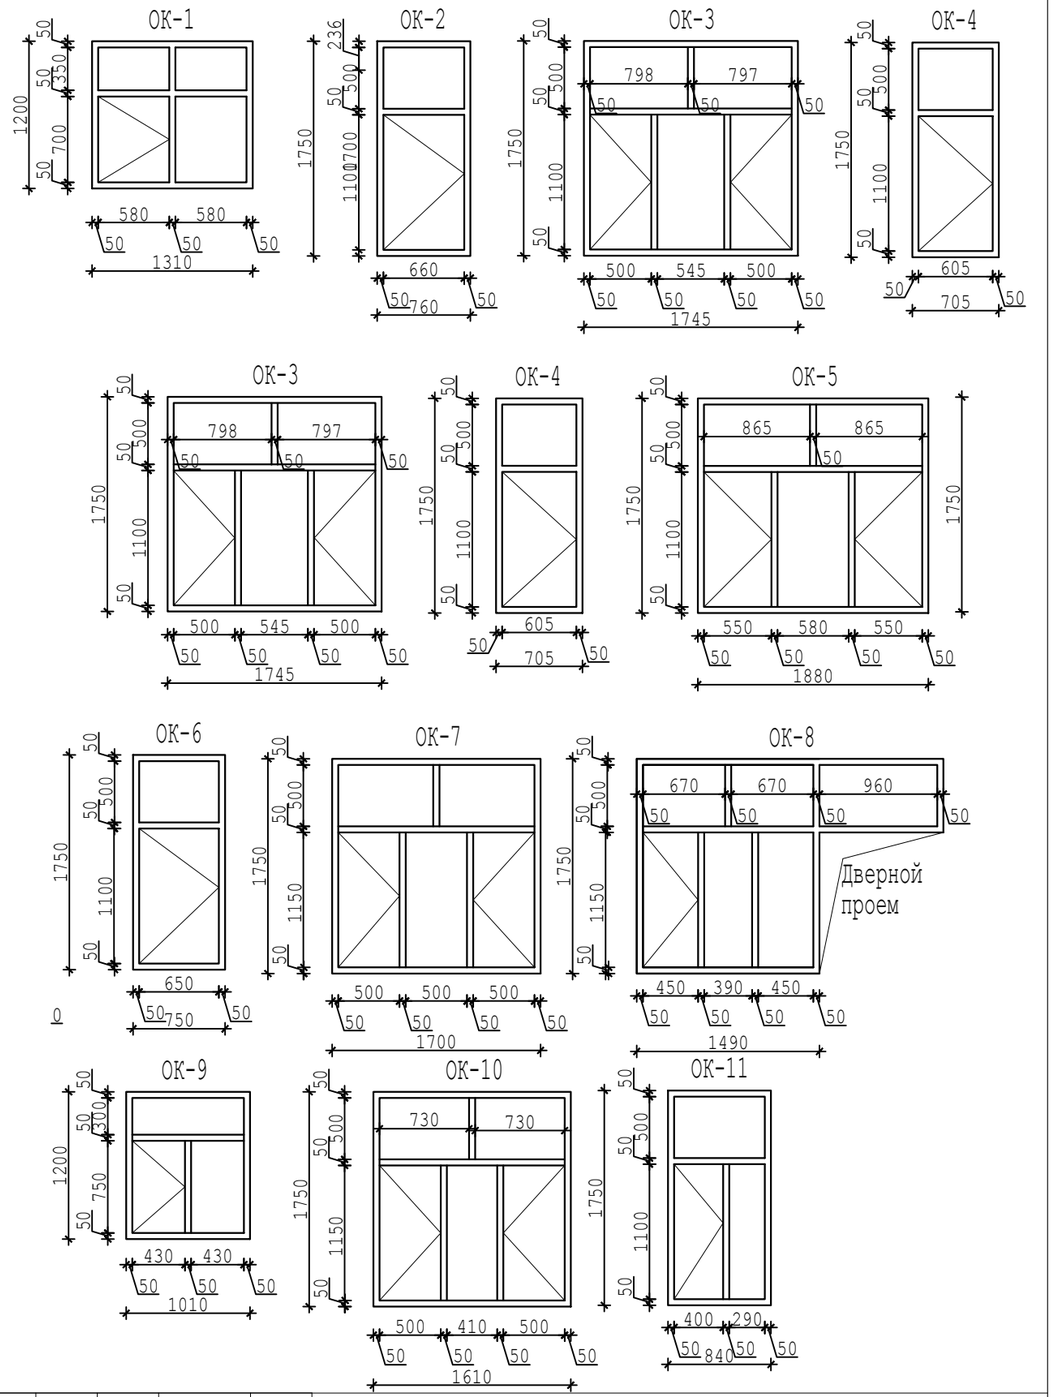

Согласовано

Взамен инв №

Подп. и дата

Инв № подл.

Изм.	Кол.уч.	Лист	№док.	Подпись	Дата
ГИП		Ким Е.Г.			
Разработал		Ким Е.Г.			
Т.контр.		Кусаинов К.З.			
Н.контр.		Кусаинов К.З.			
Утвержд.					

00055-57-11-2023/АР

«Капитальный ремонт здания сельской больницы, в п.Лепсы, Саркандского района, Жетысуской области».

Здание больницы.

стадия	лист	листов
РП	16	

Спецификация элементов заполнения проемов(начало).

ТОО "Темирказык-Стройпроект"

Спецификация элементов заполнения проемов(конец).

Марка, поз.	Обозначение	Наименование	Количество на этаж			Всего	Масса ед., кг	Примечание
			Подвал	1	2			
ОК-1	ГОСТ 30674-99 "Блоки оконные из ПВХ".	ОП В2 1200-1310(4М1-16Ar-К4)		2		2		
ОК-2	ГОСТ 30674-99 "Блоки оконные из ПВХ".	ОП В2 1750-760(4М1-16Ar-К4)		1		1		
ОК-3	ГОСТ 30674-99 "Блоки оконные из ПВХ".	ОП В2 1750-1745(4М1-16Ar-К4)		1		1		
ОК-4	ГОСТ 30674-99 "Блоки оконные из ПВХ".	ОП В2 1750-705(4М1-16Ar-К4)		1		1		
ОК-5	ГОСТ 30674-99 "Блоки оконные из ПВХ".	ОП В2 1750-1880(4М1-16Ar-К4)		1		1		
ОК-6	ГОСТ 30674-99 "Блоки оконные из ПВХ".	ОП В2 1750-750(4М1-16Ar-К4)		1		1		
ОК-7	ГОСТ 30674-99 "Блоки оконные из ПВХ".	ОП В2 1750-1700(4М1-16Ar-К4)		1		1		
ОК-8	ГОСТ 30674-99 "Блоки оконные из ПВХ".	ОП В2 1750-1490(4М1-16Ar-К4)		1		1		
ОК-9	ГОСТ 30674-99 "Блоки оконные из ПВХ".	ОП В2 1200-1010(4М1-16Ar-К4)		1		1		
ОК-10	ГОСТ 30674-99 "Блоки оконные из ПВХ".	ОП В2 1750-1610(4М1-16Ar-К4)			1	1		
ОК-11	ГОСТ 30674-99 "Блоки оконные из ПВХ".	ОП В2 1750-840(4М1-16Ar-К4)			1	1		
ОК-12	ГОСТ 30674-99 "Блоки оконные из ПВХ".	ОП В2 1750-1540(4М1-16Ar-К4)			1	1		
ОК-13	ГОСТ 30674-99 "Блоки оконные из ПВХ".	ОП В2 1750-2550(4М1-16Ar-К4)		18	23	41		
ОК-14	ГОСТ 30674-99 "Блоки оконные из ПВХ".	ОП В2 1750-2000(4М1-16Ar-К4)		1	1	2		
ОК-15	ГОСТ 30674-99 "Блоки оконные из ПВХ".	ОП В2 2450-1210(4М1-16Ar-К4)			2	2		
ОК-16	ГОСТ 30674-99 "Блоки оконные из ПВХ".	ОП В2 600-1000		3	2	5		
		Подоконники из ПВХ шириной 45см.				132.6	пог.м.	
	Сталь С245. ГОСТ19903-74.	Отливы из оцинкованной жести тол.0,5мм. шириной 25см.				220	пог.м.	

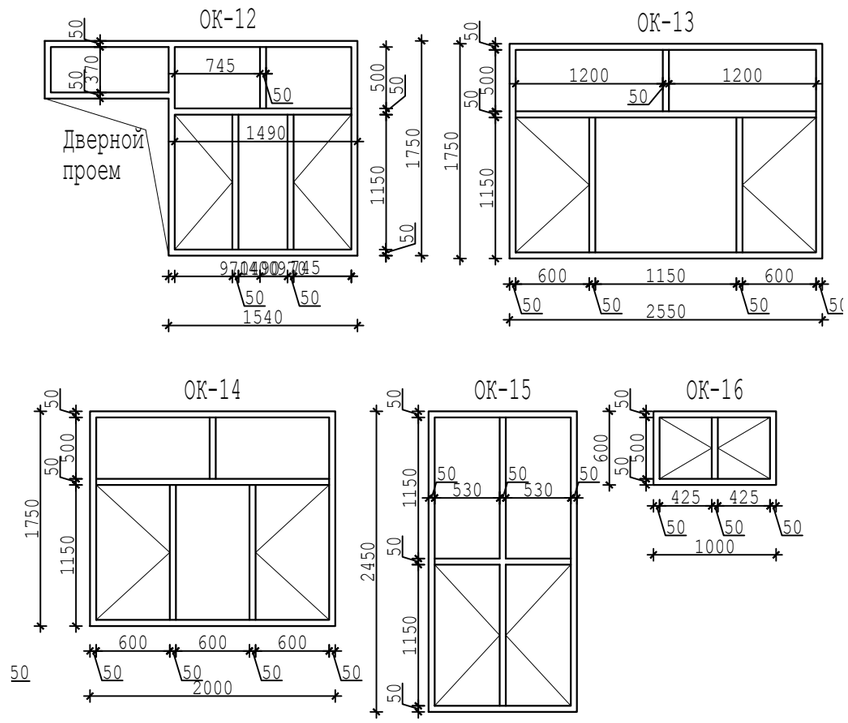

Согласовано

Взамен инв №

Подп. и дата

Инв № подл.

Изм.	Кол.уч.	Лист	№док.	Подпись	Дата
ГИП		Ким Е.Г.			
Разработал		Ким Е.Г.			
Т.контр.		Кусаинов К.З.			
Н.контр.		Кусаинов К.З.			
Утвержд.					

00055-57-11-2023/АР

«Капитальный ремонт здания сельской больницы, в п.Лепсы, Саркандского района, Жетысуской области».

Здание больницы.

стадия	лист	листов
РП	17	

Спецификация элементов заполнения проемов(конец).

ТОО "Темирказык-Стройпроект"

Инв № подл.	Подп. и дата	Взамен инв №

Согласовано

Ведомость отделки помещений 1-го этажа.

Наименование или номер помещения	Вид отделки элементов интерьеров						
	Потолок	Площадь в м²	Стены и откосы	Площадь в м²	Низ стены и откосов	Площадь в м²	Примечание
1,2,3,4,5,6.	Сплошное выравнивание 30% Водоэмульсионая окраска	19.3 64.3	Облицовка стен керамич.плиткой Штукатурка стен Облицовка откосов керамич.плиткой	195.8 11.2 11.7			
8,9,10,11,12,13.	Сплошное выравнивание 30% Водоэмульсионая окраска	3.5 11.7	Сплошное выравнивание стен тол.2мм. Водоэмульсионая окраска стен Штукатурка стен Штукатурка откосов тол.5мм. Сплошное выравнивание откосов тол.2мм. Водоэмульсионая окраска откосов	38.5 38.5 1.2 3.5 4.7 4.7	Керамическая плитка высотой 1.8 м.	57.7	
7,14	Сплошное выравнивание 30% Водоэмульсионая окраска	10.3 34.3	Сплошное выравнивание стен тол.2мм. Водоэмульсионая окраска стен Штукатурка стен Штукатурка откосов тол.5мм. Сплошное выравнивание откосов тол.2мм. Водоэмульсионая окраска откосов	96.6 48.3 13.8 2.2 0.8 0.8	Масляная окраска панели высотой 1.5 м.	48.3	
15,25,21,27,28,33	Сплошное выравнивание 30% Водоэмульсионая окраска	38 126.5	Сплошное выравнивание стен тол.2мм. Водоэмульсионая окраска стен Штукатурка стен Штукатурка откосов тол.5мм. Сплошное выравнивание откосов тол.2мм. Водоэмульсионая окраска откосов	190.4 149.5 5 11.4 11.4 11.4	Масляная окраска панели высотой 1.5 м.	149.5	
16.	Баритовая штукатурка тол.10мм. Сплошное выравнивание Водоэмульсионая окраска	39.4 39.4 39.4	Сплошное выравнивание стен тол.2мм. Водоэмульсионая окраска стен Баритовая штукатурка тол.14мм. Штукатурка откосов тол.5мм. Сплошное выравнивание откосов тол.2мм. Водоэмульсионая окраска откосов	62 31 62 4.6 4.6 4.6	Масляная окраска панели высотой 1.5 м.	31	
17,18.	Сплошное выравнивание Водоэмульсионая окраска	19.4 19.4	Сплошное выравнивание стен тол.2мм. Водоэмульсионая окраска стен Штукатурка откосов тол.5мм. Сплошное выравнивание откосов тол.2мм. Водоэмульсионая окраска откосов	65.4 32.7 2 2 2	Масляная окраска панели высотой 1.5 м.	32.7	
20,29,30,31,32.	Сплошное выравнивание 30% Масляная окраска	13.6 45.3	Облицовка стен керамич.плиткой Облицовка откосов керамич.плиткой	152.3 11.2			
19,22,23,24,26,26а.	Сплошное выравнивание 30% Водоэмульсионая окраска	24.2 80.7	Сплошное выравнивание стен тол.2мм. Водоэмульсионая окраска стен Штукатурка откосов тол.5мм. Сплошное выравнивание откосов тол.2мм. Водоэмульсионая окраска откосов	91.2 91.2 11 12 12	Керамическая плитка высотой 1.8 м.	136.8	
34,,42,43,44,45,46,49	Сплошное выравнивание 30% Водоэмульсионая окраска	31.1 103.5	Сплошное выравнивание стен тол.2мм.30% Водоэмульсионая окраска стен Штукатурка откосов тол.5мм. Сплошное выравнивание откосов тол.2мм. Водоэмульсионая окраска откосов	88 146.5 6.6 6.6 13.2	Масляная окраска панели высотой 1.5 м.	146.5	
35,36,37,38,48,58, 59,69.	Сплошное выравнивание 30% Водоэмульсионая окраска	19.4 19.4	Сплошное выравнивание стен тол.2мм. Водоэмульсионая окраска стен Штукатурка откосов тол.5мм. Сплошное выравнивание откосов тол.2мм. Водоэмульсионая окраска откосов	49.8 49.8 2 2 2	Керамическая плитка высотой 1.8 м.	75	
47,50,51,53,54	Сплошное выравнивание 30% Водоэмульсионая окраска	22 73.3	Сплошное выравнивание стен тол.2мм. Водоэмульсионая окраска стен Штукатурка откосов тол.5мм. Сплошное выравнивание откосов тол.2мм. Водоэмульсионая окраска откосов	80.2 80.2 4.8 11.4 11.4	Керамическая плитка высотой 1.8 м.	120.4	
41,41а,52,60,61,72	Сплошное выравнивание 30% Водоэмульсионая окраска	36.6 122	Сплошное выравнивание стен тол.2мм.30% Водоэмульсионая окраска стен Штукатурка откосов тол.5мм. Сплошное выравнивание откосов тол.2мм. Водоэмульсионая окраска откосов	86 144.4 6.6 10 10	Масляная окраска панели высотой 1.5 м.	144.4	
62,63,64,65,66,67,68	Сплошное выравнивание 30% Водоэмульсионая окраска	16.5 55.1	Сплошное выравнивание стен тол.2мм. Водоэмульсионая окраска стен Штукатурка откосов тол.5мм. Сплошное выравнивание откосов тол.2мм. Водоэмульсионая окраска откосов	98.5 98.5. 5.4 6.6 6.6	Керамическая плитка высотой 1.8 м.	102.7	
73,74	Сплошное выравнивание 30% Водоэмульсионая окраска	12.1 40.3	Сплошное выравнивание стен тол.2мм.30% Водоэмульсионая окраска стен Штукатурка стен Штукатурка откосов тол.5мм. Сплошное выравнивание откосов тол.2мм. Водоэмульсионая окраска откосов	65 108 7 9.6 16.6 16.6	Масляная окраска панели высотой 1.5 м.	108	

Изм.	Кол.уч.	Лист	№док.	Подпись	Дата
ГИП		Ким Е.Г.			
Разработал		Ким Е.Г.			
Т.контр.		Кусаинов К.З.			
Н.контр.		Кусаинов К.З.			
Утвержд.					

00055-57-11-2023/АР

«Капитальный ремонт здания сельской больницы, в п.Лепсы, Саркандского района, Жетысуской области».

Здание больницы.

стадия	лист	листов
РП	18	

Ведомость отделки помещений 1-го этажа.

ТОО "Темирказык-Стройпроект"

Ведомость отделки помещений 2-го этажа.

Наименование или номер помещения	Вид отделки элементов интерьеров						
	Потолок	Площадь в м²	Стены и откосы	Площадь в м²	Низ стены и откосов	Площадь в м²	Примечание
1,2,3,4.	Сплошное выравнивание 30% Водоэмульсионая окраска	13.1 43.6	Сплошное выравнивание стен тол.2мм. Водоэмульсионая окраска стен Штукатурка откосов тол.5мм. Сплошное выравнивание откоссов тол.2мм. Водоэмульсионая окраска откосов	56.7 56.7 6.6 7.2 7.2	Керамическая плитка высотой 1.8 м.	85	
5,6,13,14,15,16,17.	Сплошное выравнивание 30% Водоэмульсионая окраска	32.6 108.5	Сплошное выравнивание стен тол.2мм. Водоэмульсионая окраска стен Штукатурка стен Штукатурка откосов тол.5мм. Сплошное выравнивание откоссов тол.2мм. Водоэмульсионая окраска откосов	143.8 143.8 4.2 8.8 19 19	Масляная окраска панели высотой 1.5 м. Керамическая плитка	143.8 7	Облицовка керам. плиткой в зоне умывальников.
7,12,18.	Сплошное выравнивание 30% Водоэмульсионая окраска	28.8 96.1	Сплошное выравнивание стен тол.2мм. Водоэмульсионая окраска стен Штукатурка откосов тол.5мм. Сплошное выравнивание откоссов тол.2мм. Водоэмульсионая окраска откосов	172 122 2.5 2.5 2.5	Масляная окраска панели высотой 1.5 м.	122	
8,9,10,11,23,24,25,26, 27,38,39,40,41,42,43.	Сплошное выравнивание 30% Водоэмульсионая окраска	10.4 34.7	Сплошное выравнивание стен тол.2мм. Водоэмульсионая окраска стен Штукатурка откосов тол.5мм. Сплошное выравнивание откоссов тол.2мм. Водоэмульсионая окраска откосов	92.8 92.8 2.2 6 6	Керамическая плитка высотой 1.8 м.	139.2	
19,30,33,45,46	Сплошное выравнивание 30% Водоэмульсионая окраска	21.2 70.6	Сплошное выравнивание стен тол.2мм. Водоэмульсионая окраска стен Сплошное выравнивание откоссов тол.2мм. Водоэмульсионая окраска откосов	80.1 80.1 14.8 14.8	Керамическая плитка высотой 1.8 м.	120.1	
28,28а,29,32,44,48,49, 50,51,52,53,56,59.	Сплошное выравнивание 30% Водоэмульсионая окраска	48 159.7	Сплошное выравнивание стен тол.2мм. Водоэмульсионая окраска стен Штукатурка стен Штукатурка откосов тол.5мм. Сплошное выравнивание откоссов тол.2мм. Водоэмульсионая окраска откосов	180 230 4.2 17.1 17.1 30	Масляная окраска панели высотой 1.5 м. Керамическая плитка	230 9	Облицовка керам. плиткой в зоне умывальников.
31,47,54,55	Сплошное выравнивание 30% Водоэмульсионая окраска	51 170	Сплошное выравнивание стен тол.2мм. Водоэмульсионая окраска стен Штукатурка стен Штукатурка откосов тол.5мм. Сплошное выравнивание откоссов тол.2мм. Водоэмульсионая окраска откосов	135 170.5 4.2 11 11 11	Масляная окраска панели высотой 1.5 м.	170.5	
57,58	Сплошное выравнивание Водоэмульсионая окраска	13.7 13.7	Сплошное выравнивание стен тол.2мм. Водоэмульсионая окраска стен Штукатурка откосов тол.5мм. Сплошное выравнивание откоссов тол.2мм. Водоэмульсионая окраска откосов	21.4 21.4 2.2 2.4 2.4	Керамическая плитка высотой 1.8 м.	32.2	

Согласовано

Взамен инв №

Подп. и дата

Инв № подл.

Изм.	Кол.уч.	Лист	№док.	Подпись	Дата
ГИП		Ким Е.Г.			
Разработал		Ким Е.Г.			
Т.контр.		Кусаинов К.З.			
Н.контр.		Кусаинов К.З.			
Утвержд.					

00055-57-11-2023/АР

«Капитальный ремонт здания сельской больницы, в п.Лепсы, Саркандского района, Жетысуской области».

Здание больницы.

стадия	лист	листов
РП	19	

Ведомость отделки помещений 2-го этажа.

ТОО "Темирказык-Стройпроект"

План лестничной клетки.

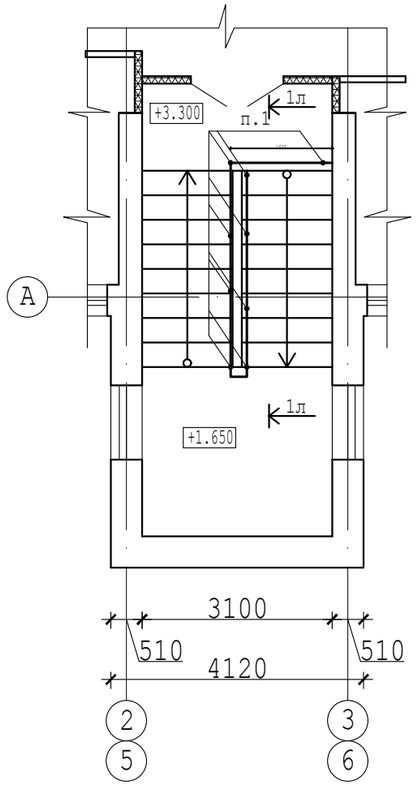

Вид 1л-1л.

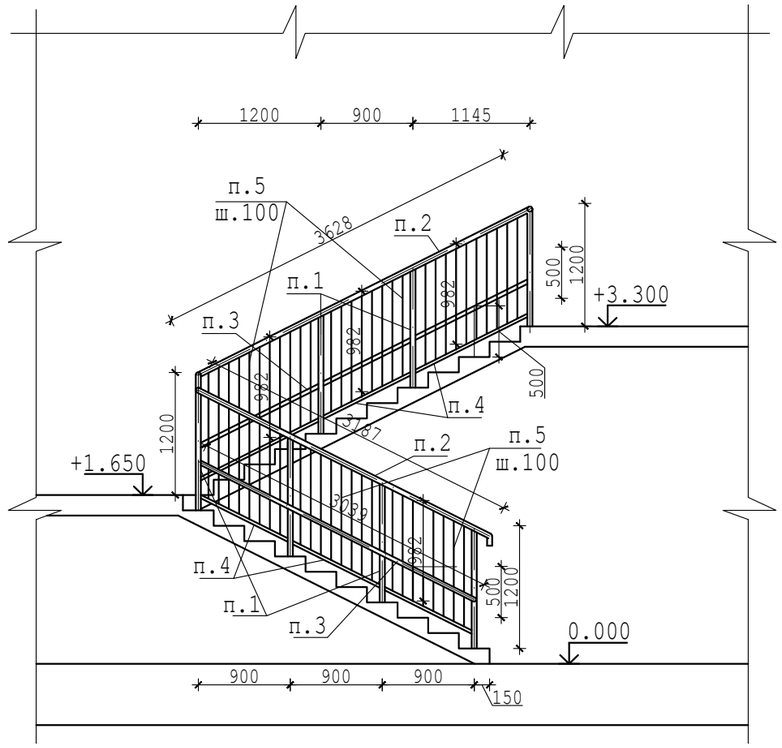

Деталь крепления стойки ограждения.

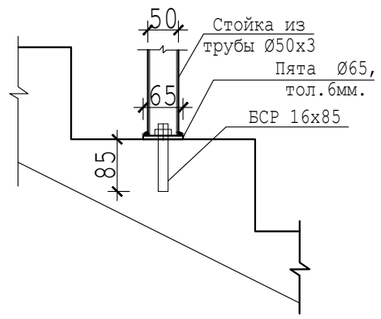

Примечание: лестничные ограждения построечного возведения, все размеры заготовочные или номинальные,уточнить по месту,выдержать высоту не менее 120см, расстояние между решетками не более 10см, детский поручень на высоте не более 50см.

Спецификация элементов лестничных ограждений.

Поз.	Обозначение	Наименование	Кол.	Масса, ед.	Приме чание
1	ГОСТ 10704-91	Стойки из трубы Ø50х3, 24п.м.	84	3.48	кг, хромированные
2	ГОСТ 10704-91	Поручень из трубы Ø50х3, 16.6п.м.	57.8	3.48	кг, хромированные
3	ГОСТ 10704-91	Поручень из трубы Ø40х3, 16.6п.м.	13.9	2.74	кг, хромированные
4	ГОСТ 10704-91	Трубы Ø30х2.5, 15.6п.м.	26.5	1.7	кг, хромированные
5	ГОСТ 10704-91	Трубы Ø20х2, 147.4п.м.	131	0.888	кг, хромированные
	Болты самоанкерующиеся. ГОСТ 28778-90	БСР 16х85	20	0.096	5.8кг

Согласовано

Взамен инв №

Подп. и дата

Инв № подл.

Изм.	Кол.уч.	Лист	№док.	Подпись	Дата
ГИП		Ким Е.Г.			
Разработал		Ким Е.Г.			
Т.контр.		Кусаинов К.З.			
Н.контр.		Кусаинов К.З.			
Утвержд.					

00055-57-11-2023/АР

«Капитальный ремонт здания сельской больницы, в п.Лепсы, Саркандского района, Жетысуской области».

Здание больницы.

стадия	лист	листов
РП	20	

Спецификация элементов лестничных ограждений.

ТОО "Темирказык-Стройпроект"

Ведомость демонтажных и восстановительных работ неучитываемых спецификациями и чертежами больницы (см. план до и после ремонта).

№п/п Наименование или №пом., или оси здания.	Наименование работ	Ед. изм.	Количество	Примечание
	Подвал			
1,2,3,4,5,6,7.	Демонтаж кирпичных перегородок. Устройство гипсокартонных перегородок тол.10см, типа С112 марки ГКЛВО (огне-влагостойкий).	$м^2$ $м^2$	127 17	
	1-этаж			
	Демонтаж напольной керамической плитки. Снятие линолеума Демонтаж кирпичных перегородок. Разборка низа оконных проемов h=90см. Закладка проемов кирпичом. Устройство кирпичных перегородок тол.12см. Устройство гипсокартонных перегородок тол.10см, типа С112 марки ГКЛВО (огне-влагостойкий). Устройство алюминиевых витражей(внутренние). Устройство алюминиевых витражей(наружные).	$м^2$ $м^2$ $м^2$ $м^3$ $м^3$ $м^2$ $м^2$ $м^2$ $м^2$	474 429 500 1.6 27 15 522 17.2 18.2	 С двойным.стеклом
	2-этаж			
	Демонтаж напольной керамической плитки. Снятие линолеума Демонтаж кирпичных перегородок. Разборка низа оконных проемов h=90см. Устройство гипсокартонных перегородок тол.10см, типа С112 марки ГКЛВО (огне-влагостойкий). Устройство алюминиевых витражей(внутренние).	$м^2$ $м^2$ $м^2$ $м^3$ $м^2$ $м^2$	454 441 218 0.45 365 12.2	 С двойным.стеклом
	Пробивка дверного проема в кирпичной перегородке тол.12.см., размером: 2100х910 2100х1010	 шт. шт.	 4 1	
	Устройство отмостки из бетона класса С12/15,со средней тол7см.: 1х162.3м. 1х162.3х0.07м.	 $м^2$ $м^3$	 162.3 11.4	
	Строительный объем зданий подлежащие сносу.			
	Склад-1 Склад-2 Склад-3 Склад-4 Морг,прачечная,котельная, гараж.	$м^3$ $м^3$ $м^3$ $м^3$ $м^3$	284 52 222 666 1504	
	Замена и установка врезных замков в существующие двери на 1-этаже Замена и установка врезных замков в существующие двери на 2-этаже	шт. шт.	12 17	

Ведомость демонтажных и восстановительных работ неучитываемых спецификациями и чертежами котельной (см. план до и после ремонта).

№п/п Наименование или №пом., или оси здания.	Наименование работ	Ед. изм.	Количество	Примечание
	Устройство отмостки из бетона класса С12/15,со средней тол7см.: 1х32м. 1х32х0.07м.	 $м^2$ $м^3$	 32 2.2	

План котельной на отм.0.000.

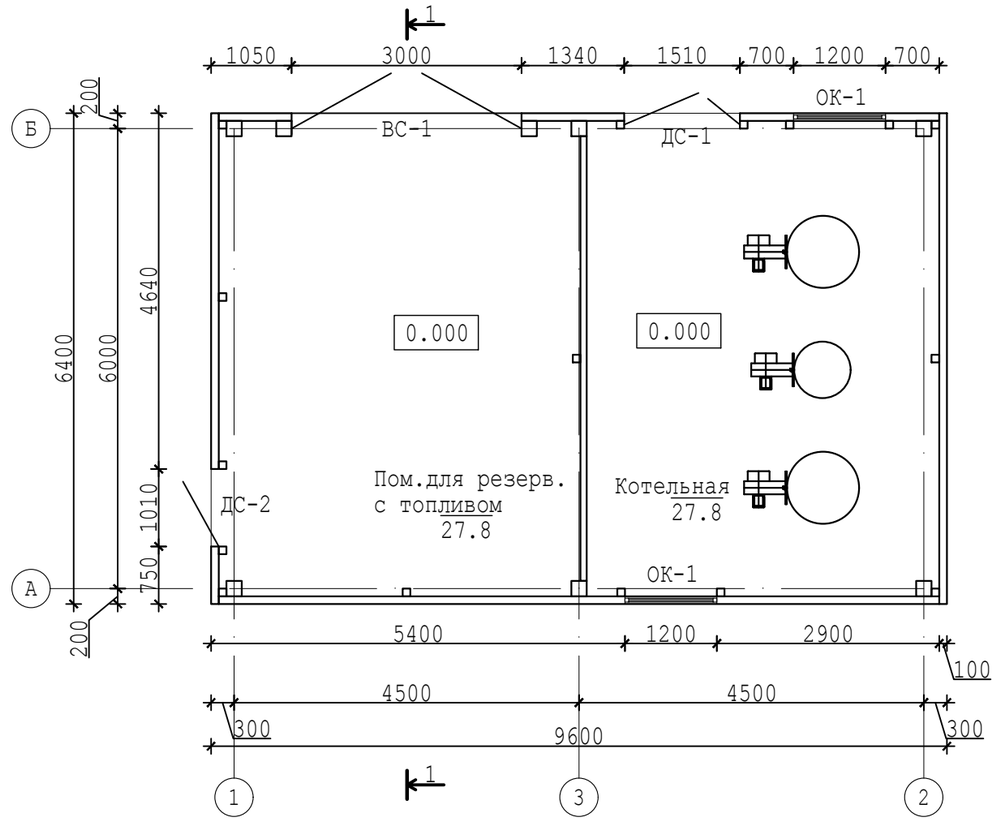

Экспликация полов котельной.

Наименование или номер помещения	Тип пола	Схема пола или тип пола по серии	Наименование элементов пола, их толщина и др.	Площадь в $м^2$
Котельная,помещение для резервуара с топливом		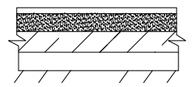	Выравнивающая ЦПС М-100 толщиной 30мм. Бетонная подготовка из бетона класса С12/15, тол.120мм. Уплотненный песчанный грунт.	61.4

Согласовано

Взамен инв №

Подп. и дата

Инв № подл.

Изм.	Кол.уч.	Лист	№док.	Подпись	Дата
ГИП		Ким Е.Г.			
Разработал		Ким Е.Г.			
Т.контр.		Кусаинов К.З.			
Н.контр.		Кусаинов К.З.			
Утвержд.					

00055-57-11-2023/АР

«Капитальный ремонт здания сельской больницы, в п.Лепсы, Саркандского района, Жетысуской области».

Здание котельной.

стадия	лист	листов
РП	21	

Ведомость демонтажных и восстановительных работ. План котельной на отм.0.000.

ТОО "Темирказык-Стройпроект"

Фасад по оси "Б".

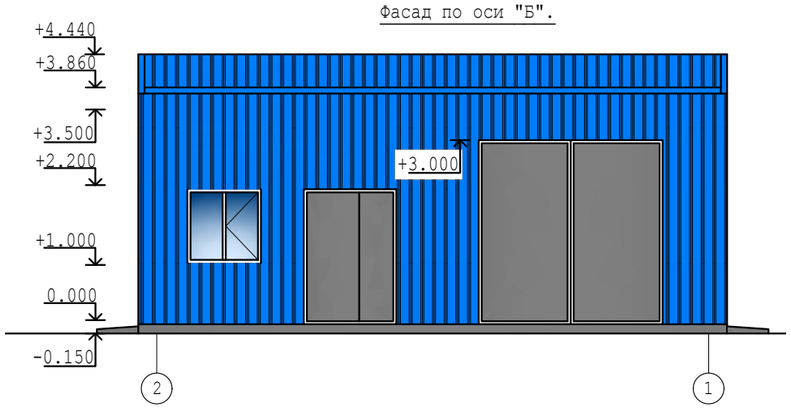

Фасад по оси "1".

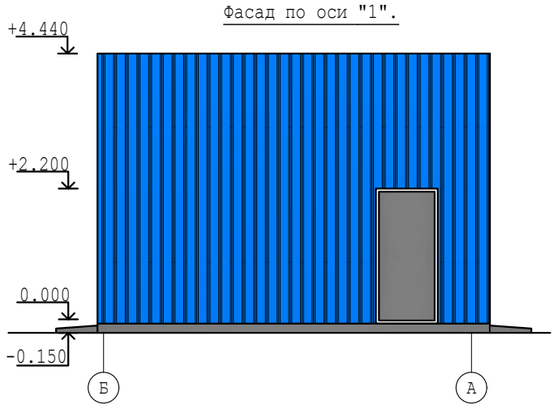

Фасад по оси "2".

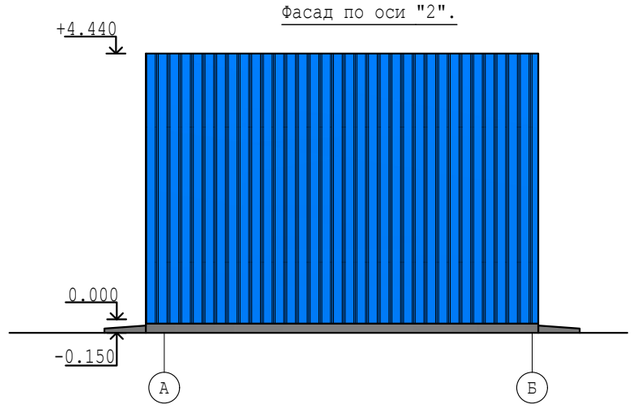

Фасад по оси "А".

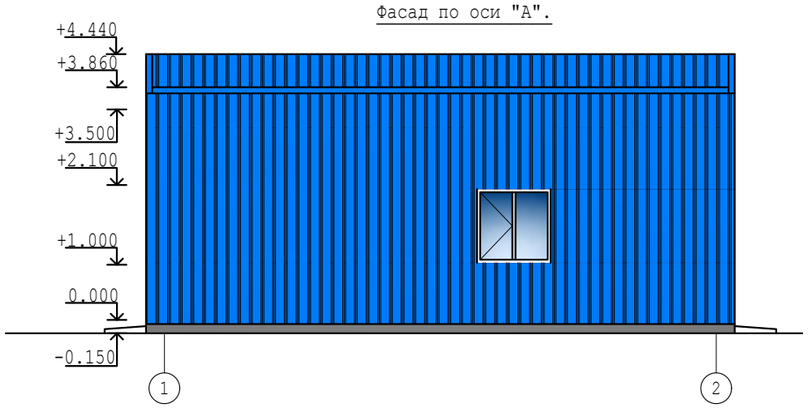

Разрез 1-1.

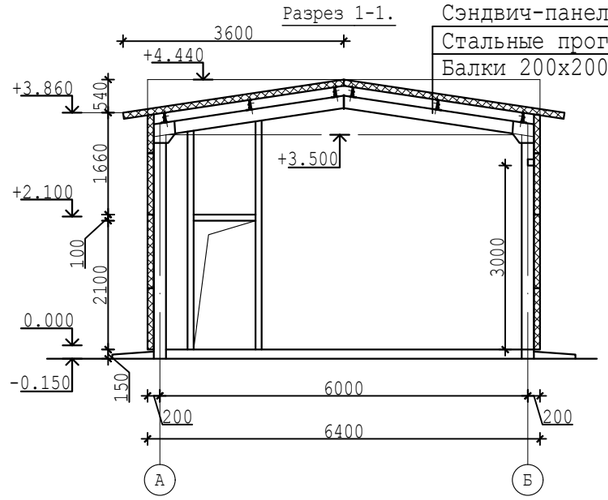

Сэндвич-панель - 100мм
Стальные прогоны
Балки 200х200х4

ОК-1

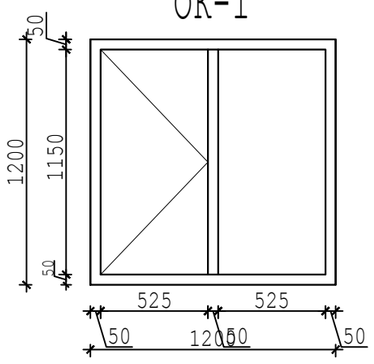

Спецификация элементов заполнения проемов котельной.

Марка, поз.	Обозначение	Наименование	Кол. на этаж 1	Всего	Масса ед., кг	Примечание
ДС-1	ГОСТ 31173-2003"Стальные двери"	ДСН ДКПН 2200-1310М3	1	1		Нестан-дартные
ДС-2	ГОСТ 31173-2003"Стальные двери"	ДСН ДКПН 2200-1010М3	1	1		Нестан-дартные
ОК-1	ГОСТ 30674-99 "Блоки оконные из ПВХ".	ОП В2 1200-1200	2	2		
ВС-1	ГОСТ 31174-2003"Ворота металические"	ВМ 3000-3000-300	1	1		

Согласовано

Взамен инв №

Подп. и дата

Инв № подл.

Изм.	Кол.уч.	Лист	№док.	Подпись	Дата
ГИП		Ким Е.Г.			
Разработал		Ким Е.Г.			
Т.контр.		Кусаинов К.З.			
Н.контр.		Кусаинов К.З.			
Утвержд.					

00055-57-11-2023/АР

«Капитальный ремонт здания сельской больницы, в п.Лепсы, Саркандского района, Жетысуской области».

Здание котельной.

стадия	лист	листов
РП	22	

Фасады котельной.

ТОО "Темирказык-Стройпроект"