Утверждаю / *Approved by:*

Lowmass Adam
Deputy General Director
Operations Director

Генеральный Директор / *General Director*

«04» 05 2022 года / *year*

Акт приемки объекта в эксплуатацию
Act of Facility Acceptance into Operation

«29» июля 2022 года / *year*

Заказчик / *The Client*:

АОЗТ «Карачаганак Петролиум Оперейтинг б.в.», казахстанский филиал, 090300, ЗКО. Бурлинский район, г. Аксай, Промышленная зона; БИН 981141001567; тел. 8-71133-66331, 8-7133-626262
JSCC «Karachaganak Petroleum Operating b.v.», Kazakhstan branch, 090300, WKO, Burlin district, Aksai, Industrial zone; BIN 981141001567; phone No. 8-71133-66331, 8-7133-626262

(фамилия, имя, отчество (при наличии) ИИН – для физических лиц, наименование организации- для юридических лиц, БИН, почтовый индекс, область, город, район, населенный пункт, наименование улицы, номер дома/здания (стационарного помещения) / surname, name, patronymic (if available), *IIN – for physical entities, name of organization - for legal entities, BIN, postal code, region, city, district, locality, street name, house/building number (stationary premises)*

на основании / *based on:*

Декларации о соответствии (прилагается) / *Declaration of Conformity (attached)*

«29» июля 2022 г., ТОО «Елжас»; Курмангалиев Мирболат Куанышевич; ЗКО, п. Зачаганск, мкр. Рыбкомбинат, ул. Рыбкомбинат, 54; БИН 020540001762; тел. 8-71133-92965
« 29 » of July 2022y., "Elzhas" LLP, Kurmangaliyev Mirbolat Kuanyshevich, WKO, Uralsk, v. Zachaganck, Rybkombinat md, Rybkombinat Street,54; BIN 020540001762; phone No. 8-71133-92965

(дата декларации, наименование подрядной (генподрядной) организации, фамилия, имя, отчество (при наличии) руководителя, юридический адрес, БИН, телефон/ *date of the Declaration, name of contractor (general contractor) organization, Manager's surname, name, patronymic (if available), registered address, BIN, phone number)*

«29» июля 2022 г., АО Компания «Монтажспецстрой»; Кусаинов Дархан Умурзакович – директор проекта; Республика Казахстан, г. Алматы, ул. Толе би, 291/1; БИН 940640000066; тел. 8-7272-680350; 8-7272-680337
«29» of July 2022y., JS Company "Montazhspetsstroy, Kussainov Darkhan Umurzakovich – Project Director, Republic of Kazakhstan, Almaty, Tole bi Street, 291/1; БИН 940640000066; phone No. 8-7272-680350; 8-7272-680337

(дата декларации, наименование подрядной (генподрядной) организации, фамилия, имя, отчество (при наличии) руководителя, юридический адрес, БИН, телефон/ *date of the Declaration, name of contractor (general contractor) organization, Manager's surname, name, patronymic (if available), registered address, BIN, phone number)*

Заключения о качестве строительно-монтажных работ (прилагается) /
Conclusion on Quality of Construction and Installation works (attached)

« 29 » июля 2022 г., ТОО «Инжиниринговая компания по организации строительного производства», Сарбасов Талап Нагметович, №KZ11VJE00057423 от 15.09.2020, №

KZ33VJE00057803 от 29.09.2020, № KZ34VJE00056815 от 25.08.2020; БИН 090940016212; тел. 8-7112-51-07-33.

«29» of July 2022y., LLP "Engineering Company for the organization of construction production", Sarbassov Talap Nagmetovich, №KZ11VJE00057423 from 15.09.2020 year, № KZ33VJE00057803 from 29.09.2020, № KZ34VJE00056815 from 25.08.2020; BIN 090940016212; ph. No. 8-7112-51-07-33

(дата заключения, наименование организации, фамилия, имя, отчество (при наличии) экспертов технического надзора, № и дата получения аттестатов, БИН, телефон / *date of the Conclusion, name of organization, surname, name, patronymic (if available) of technical supervision experts, № and date of issue of their qualification certificates, BIN, phone number)*

Заключение о соответствии выполненных работ проекту (прилагается) / *Conclusion on Conformity of Completed Works with the Project (attached)*

« 29 » июля 2022 г., Товарищество с ограниченной ответственностью «Аксайгазпроект», Танабаев Серик Давлеткалиевич, № KZ31VJE00066763 от 29.06.2021; Галиев Талгат Мырзабаевич – Ведущий инженер авторского надзора, № KZ57VJE00033218 от 12.12.2017 года; № KZ71VJE00036264 от 26.03.2018 года; БИН 010640000994; тел. 8-71133-92801/ 92802

«29» of July 2022y., "Aksaigasproject" Limited Liability Partnership, Tanabayev Serik Davletkaliyevich, №KZ31VJE00066763 from 29.06.2021 year; Galiyev Talgat Myrzabayevich - Author Supervision Lead Engineer, № KZ57VJE00033218 dated by 12.12.2017 year; № KZ71VJE00036264 dated by 26.03.2018 year; BIN 010640000994; phone No. 8-71133-92801, 92802

(дата заключения, наименование организации, фамилия, имя, отчество (при наличии) экспертов авторского надзора, № и дата получения аттестатов, БИН, телефон/ *date of the conclusion, name of organization,* surname, name, patronymic (if available) *of author's supervision experts, № and date of issue of their qualification certificates, BIN, phone number)*

произведя осмотр готовности предъявленного подрядчиком (генеральным подрядчиком) к приемке в эксплуатацию объекта / *after inspection of facility readiness by Contractor (General Contractor) for facility acceptance into operation*

«Обустройство скважины 9879 (G6_02). Временная площадка для бурения. КНГКМ, ЗКО» новое строительство; II (нормальный) уровень ответственности; технически не сложный;

" Well 9879 (G6_02) Arrangement. Temporary Site. KOGCF, WKO "; *new construction; II (normal) level of criticality; technical incomplicated*

(наименование объекта, вид строительства (новое, расширение, реконструкция, техническое перевооружение, модернизация, капитальный ремонт), уровень ответственности, техническая и технологическая сложность объекта / *name of a facility and type of construction (new, extension, refurbishment, technical upgrading, major repair), level of responsibility, technical and technological complexity of the facility)*

по адресу / *Address of the facility*

ЗКО, КНГКМ, / *WKO, KOGCF,*

область, район, населенный пункт, микрорайон, квартал, улица, номер дома (корпуса) / *Oblast, region, inhabited locality, micro-district, quarter, street, house #*

проверив комплектность исполнительной технической документации, в том числе посредством электронного модуля исполнительной технической документации

« 27 » июля 2022 года,

(дата ознакомления)

подтверждает, что: / *having checked completeness of as-built technical documentation, including through the electronic module of as-built technical documentation*

" 27 " July 2022 year,

(date of familiarization)

1. Строительство объекта осуществлено на основании / *Construction of the facility was based on:*

1) правоустанавливающего документа на земельный участок от / *title document for the land plot dated*

« 30 » марта / *March* 2021 года/ *year* № 87 Постановление Акимата Бурлинского района Западно-Казахстанской области, кадастровый номер № 08-114-072-2114; / *Resolution by West Kazakhstan oblast Burlin district Akimat, cadastral number № 08-114-072-2114*

(документ, подтверждающий наступление юридических фактов (юридических составов), на основании которых возникают, изменяются или прекращаются права на земельный участок, в том числе договоры, решения судов, правовые акты исполнительных органов, свидетельство о праве на наследство, передаточный акт или разделительный баланс при реорганизации негосударственных юридических лиц, владеющихземельнымучасткомнаправесобственностииливыкупившихправовременноговозмездногочемлепользования (аренды)./ *a document confirming occurrence of legal facts (set of facts), on the basis of which land rights arise, change or terminated, including contracts, court decisions, legal acts of executive bodies, certificate of inheritance, transfer act or separation balance during reorganization of non-state legal entities owning land plot on the right of ownership or redeemed the right of temporary reimbursable land use (lease))*

либо решения о реконструкции (перепланировке, переоборудовании) помещений (отдельных частей) существующих зданий от «___»_____20___года №_____ / *or a decision on reconstruction (re-planning, re-equipment) of rooms (individual parts) of existing buildings as of* "__" _____ *20__ year*

(наименование органа, вынесшего решение/*name of the decision –making authority)*

2) талона о приеме уведомления о начале строительно-монтажных работ / *Certificate confirming receipt of notification on commencement of construction activities*
выданного ГУ «Управление государственного архитектурно-строительного контроля Западно-Казахстанской области» от «11» марта 2022 года № KZ17REA00265858; от «13» июня 2022 года № KZ67REA00279799 /
"WKO State Architectural and Construction Supervision Administration" dated 11th of March 2022 year # KZ17REA00265858; dated 13th of September 2022 year # KZ67REA00279799

(наименование органа, принявшего уведомление, дата и № принятия талона/ *name of the notification accepting authority, date and No of receipt of the certificate)*

3) проекта (проектно-сметной документации) / *project (design and cost estimate documentation)*

ТОО «Аксайгазпроект», № AP/D/19/0267-82
"Aksaigasproject" LLP, № AP/D/19/0267-82

(наименование проектной организации, номер проекта /*name of design organization, project #)*

утвержденного(й) / *approved by*
КПО б.в., Приказ № 22 от 24.11.2021 года; № KPO-10-ENG-WKP-00435-ER
KPO b.v., Order No. 22 dated by 24.11.2021year; № KPO-10-ENG-WKP-00435-ER

(наименование организации, утвердившей (переутвердившей) проект и дата утверждения / *name of organisation approved (re-approved) the design and date of approval)*

2. Строительно-монтажные работы осуществлены в сроки / *Construction and installation works have been conducted within the period:*

Начало работ/ *start of the works* « 11 » марта / *March* 2022 *года/ year;*

окончание работ / *completion of the works* « 29 » июля / *July* 2022 года/ year ;

при продолжительности строительства, месяц / *duration of construction period, month:*

по норме или по проекту организации строительства, месяц / *based on regulations or construction organization (method statement) project, month:* 3,0

фактически, месяц / *actual period, month:* 4,0

3. Объект (комплекс) имеет следующие основные технико-экономические показатели (мощность, производительность, производственная площадь, протяженность, вместимость, объем, пропускная способность, провозная способность, число рабочих мест и тому подобное,

Мощность, производительность и так далее / *Capacity, productivity, etc.*	Единица измерения/ *Unit of measurement*	По проекту / *According to the project*		Фактически / *Actual*	
		общая (с учетом ранее принятых) / *total (including previously accepted)*	в том числе пускового комплекса или очереди / *including a start-up complex*	общая (с учетом ранее принятых) / *total (including the previously accepted ones)*	в том числе пускового комплекса или очереди / *including a start-up complex*
Площадь территории / *Land area*	м^2/ *m*^{2}	2,7059		2,7059	
Площадь застройки / *Footprint*	м^2/ *m*^{2}	1026,0		1026,0	
Площадь мощения / *Paved area*	м^2/ *m*^{2}	26707,5		26707,5	
Подъездные дороги к временным горизонтальным факелам / *Access roads to temporary horizontal flares*	м^2/ *m*^{2}	975		975	
Временные горизонтальные факелы / *Temporary horizontal flares*	шт/ *piece*	3		3	
Постоянный горизонтальный факел / *Permanent horizontal flare*	шт/ *piece*	1		1	
Продолжительность строительства / *Construction duration*	мес / *month*	3,0		4,0	

заполняется по всем объектам (кроме жилых домов) в единицах измерения соответственно целевой продукции или основным видам услуг) /

The facility (complex) has the following main technical and economic indices: (capacity, productivity, production process area, length, occupational capacity, transit capacity, number of working places, etc.). To be recorded for all facilities (except for residential houses), units of measurement corresponding intended products or main types of services:

Выпуск продукции (оказания услуг), предусмотренной проектом в объеме, соответствующем нормам освоения проектных мощностей в начальный период / *Delivery of production (provision of services) provided by the project in the scope according to regulations specifying indices of new projects at early period of operations*

факт начала выпуска продукции с указанием объема/ *the fact of beginning of product release with indication of the volume)*

Жилой дом имеет следующие показатели / *A residential house has the following indices:*

Показатели / *Indices*	Единица измерения / *Unit of measurement*	По проекту / *According to the project*	Фактически / *Actually*

Общая площадь / *Total area*	метр в квадрате / (далее - $м^2$) / *square meter / (thereinafter - m^2)*		
Число этажей / *Number of storeys*	Этаж / *storey*		
Общий строительный объем / *Total construction volume*	метр в кубе (далее - $м^3$) / *cubic meter (thereinafter – m^3)*		
В том числе подземной части / *Including the underground part*	$м^3$/ m^3		
Площадь встроенных, встроенно-пристроенных и пристроенных Помещений / *Area of built-in, extended and added rooms*	$м^2$ / m^2		

Показатели / *Indices*	По проекту / *According to the the project*			Фактически / *Actually*		
	число квартир / *number of flats*	площадь квартир, $м^2$ /*area of the flats, m^2*		число квартир / *number of flats*	площадь квартир, $м^2$ / *area of the flats, m^2*	
		Общая / *total*	Жилая / *living*		Общая / *total*	Жилая / *living*
Всего квартир, в том числе: однокомнатных двухкомнатных трехкомнатных четырехкомнатных и более / *Total flats, including:* *one-room flats* *two-room flats* *three-room flats* *four-room flats, etc.*						

4. Технологические и архитектурно-строительные решения по объекту характеризуются следующими данными:

Устьевая шахта

Шахта предназначена для спуска бурильных колонн. Железобетонная устьевая шахта выполнена из сульфатостойкого бетона марки С 25/30 в виде колодца с внешним размером 3600х4500 мм, толщиной стенок и днища по 300 мм. В днище колодца предусмотрен вертикальный стальной футляр для работ, связанных с бурением скважины. Также предусмотрен приямок в днище колодца размером 400х400 мм и глубиной 400 мм. Для фиксации арматурных сеток используются арматурные стержни, длиной 150 мм.

Замощенная ж/б плитами площадка

Прямоугольная сборная железобетонная плита с размерами в плане 1480х2980 мм и толщиной 220 мм уложена по всей поверхности площадки. Плиты уложены на слой песка. Зазор 20 мм между плитами заполнен песком. По периметру между площадками 4 и 5 предусмотрено защитное мероприятие, выполненное из сборных железобетонных плит, с обеспечением разных поверхностных отметок. Перепад высотных отметок плит 12 см.

Геомембрана толщиной 1,5 мм проложена с уклоном в сторону дренажных колодцев под уплотненным слоем песка и сборными железобетонными плитами. По периметру геомембрана выведена на поверхность грунта и защемлена сборными железобетонными плитами.

Фундамент под буровую установку
Два фундамента под буровую установку расположены по краям устьевой шахты выполнен из сборного железобетона. Бетон для фундамента принят марки С 25/30.

Дренажный колодец
Предусмотрены сборные металлические дренажные колодцы, выполненные круглыми в плане с внешним диаметром 1040 мм, глубиной 1500 мм и расположенные по углам в пределах мощеной площадки. Толщина стенок колодца – 10 мм, толщина днища – 10 мм. Приемный люк имеет отверстия 50х100мм.

Горизонтальный факел и подземный трубопровод факельной линии
Выполнен горизонтальный факел отжига – 1 шт. Горизонтальный факел подсоединен на расстоянии 100 м, 6-дюймовой трубопроводом факельной линии. Общая протяжённость факельной линии (подземной части) на горизонтальный факел составляет 82.40 м.
Факельная линия состоит из:

- 6" трубопровода API 5L X60;
- 1" линии розжига A333-Gr.6;
- двух 2" запальных линий;
- запальной горелки.

Трубопроводы укладывались в траншею глубиной от 1.70 до 1.80м. Для защиты подземных трубопроводов от механических воздействий в траншее укладывались плиты ПАГ.
Материал труб факельной линии принята из низкотемпературной углеродистой стали API 5L X60 для трубопроводов. 6" трубопровод факельной линии покрыт наплавляемым эпоксидным покрытием (FBE) и термоизолирован. Трубы запальной линии и линии розжига покрыты полиэтиленом.
Также выполнено устройство 2 временных горизонтальных факелов.

Подъездная дорога к горизонтальным факелам
Покрытие подъездной дороги к временному горизонтальному факелу уложено железобетонными плитами с размерами в плане 1480 х 2980 мм и толщиной 220 мм. Плиты уложены на слой песка 100 мм. Площадь мощения дорог - 975 м^2.

1. *The following implemented architectural construction solutions are presented for check-up by technical commission:*

Wellhead
The wellhead pit is designed for lowering drilling columns. The reinforced concrete wellhead pit is made of sulfate-resistant C 25/30 *grade concrete in the form of a pit with the external dimension of 4350x3600 mm, walls and bottom are 300 mm thick. In the bottom of the pit there is a vertical steel case for works related to well drilling. There is also an additional pit in the bottom of the main pit of 400x400 mm and a depth of 400 mm. 150 mm long reinforcement bars are used to hold the reinforcement meshes.*

Area paved with reinforced concrete slabs
Rectangular precast concrete slabs with dimensions of 1480 x 2980 mm and a thickness of 220 mm are laid all over the area. The slabs are laid on a layer of sand. 20 mm gap between the slabs is filled with sand. Along the perimeter between sites 4 and 5, there is a safeguard which is made of precast reinforced concrete slabs with provision of different surface elevations. The elevation difference of the plates is 12 cm.

Geomembrane

The 1.5 mm thick geomembrane is laid with a slope towards the drain pits under a compacted layer of sand and precast concrete slabs. The geomembrane is brought to the surface of the ground along the perimeter and is jammed with prefabricated reinforced concrete slabs.

Foundation for drilling rig

Two foundations for the drilling rig are located on the edges of the wellhead pit. These are two solid cast reinforced concrete slabs with dimensions of 5050 x 25000 mm and a thickness of 600 mm in plan view. The concrete for the foundations is of grade C 25/30.

Drain pit

Prefabricated metal drain pits are provided, made circular in plan view with an outside diameter of 1040 mm, a depth of 1500 mm and located in the corners within the paved area. The thickness of the walls of the well - 10 mm, the thickness of the bottom - 10 mm. Receiving manhole has openings of 50x100 mm.

Horizontal flare & Underground flare line

1 ea horizontal flare was installed. The horizontal flare is connected at a distance of 100 m by a 6"flare line. The total length of the flare line (underground part) to the horizontal flare is 82.40 m.
The flare line consists of:
- 6" pipeline API 5L X60;
- 1" ignition line A333-Gr.6;
- two 2" ignition lines;
- ignition burner.

Pipelines were laid in a trench depth of 1.70 to 1.80m. For protection of underground pipelines against mechanical influences precast monolithic slabs were laid in the trench.
The flare line material adopted is low-temperature carbon steel API 5L X60 for pipelines. The 6" flare line is coated with a fusion bonded epoxy (FBE) and thermally insulated. Both pilot and ignition line pipes are coated with polyethylene.
Also 2 temporary horizontal flares were installed.

Access roads to horizontal flares

The surface of the access road to the temporary horizontal flare is paved with reinforced concrete slabs with dimensions of 1480 x 2980 mm and a thickness of 220 mm in plan view. The slabs are laid on a layer of 100 mm sand. The area of road paving - 975 m2.

краткие технические характеристики по особенностям его размещения, по основным материалам и конструкциям, инженерному и технологическому оборудованию / *brief technical characteristics on features of its placement, on main materials and structures, engineering and process equipment*

5. На объекте установлено предусмотренное проектом оборудование в количестве согласно актам о его приемке после индивидуального испытания и комплексного опробования / *Pieces of equipment are installed at the facility according to the design and in quantities according to the equipment acceptance acts after individual and complex tests;*

6. Наружные инженерные коммуникации (холодное и горячее водоснабжение, канализация, теплоснабжение, газоснабжение, электроснабжение и связь) обеспечивают нормальную эксплуатацию объекта (здания, сооружения, помещения) и приняты городскими эксплуатационными организациями/ *External utilities and engineering services (hot and cold water supply, sewage, heating, gas supply, electric power supply systems and communication utilities) provide normal operation of the facility (building, structure, room) and are accepted by the city operating organizations;*

7. Сметная стоимость по утвержденному проекту (проектной-сметной документации):

всего __--__тысяч тенге, / *The total estimated cost according to the approved project (design and cost and estimate documentation) is__--__thousand tenge,*
в том числе строительно-монтажных работ__--__тысяч тенге, / *Including construction and installation works__--__ thousand tenge*
оборудования, инструмента и инвентаря __--__тысяч тенге; / *equipment, tools and fittings__--__ thousand tenge*

8. Сметная стоимость основных фондов, принимаемых в эксплуатацию __--__тысяч тенге, в том числе / *The cost estimate of the fixed assets accepted to operations is__--__ thousand tenge, including:*
строительно-монтажных работ__--__ тысяч тенге / *construction and installation works__--__ thousand tenge*
оборудования, инструмента и инвентаря __--__тысяч тенге / *equipment, tools and fittings__--__thousand tenge*

9. Доля местного содержания предусмотрена в проектно-сметной документации _____% и фактически применено _____% (на объектах финансируемых за счет государственных инвестиций и средств квазигосударственного сектора*); / Local content share is provided for in the design and estimate documentation _____% and actually used _____% (at the facilities financed by public investments and quasi-public sector funds);*

10. Класс энергоэффективности здания _____; *Class of building energy performance* _____;

11. Объект построен в соответствии с утвержденным проектом (проектно-сметной документацией) и требованиями государственных нормативных документов в области архитектуры, градостроительства и строительства / *The facility has been constructed according to the approved design (design and cost estimate documentation) and state regulatory requirements in the field of architecture, town planning and construction.*

РЕШИЛ/ *HAS HEREBY MADE A DECISION*:

«Обустройство скважины 9879 (G6_02). Временная площадка для бурения. КНГКМ, ЗКО»
"Well 9879 (G6_02) Arrangement. Temporary Site. KOGCF, WKO "
(наименование объекта (комплекса)/ *name of facility or complex*)

принять в эксплуатацию / *to accept for operation.*

Сопредседатели комиссии:
Commission Co-Chairmen:

Торчиано Аннализа - Менеджер проекта по трубопроводам, внутрипромысловым трубопроводам и инфраструктуре
Torciano Annalisa - Project Manager - Pipelines, Infields and Infrastructure

фамилия, имя, отчество, должность, подпись, Место печати (при наличии)
/ *surname, name, patronymic, job title, signature Stamp (if available)*

Слити Рамзи Мохамед - Начальник отдела по эксплуатации скважин и добыче
Sliti Ramzi Mohamed - Gathering Manager

фамилия, имя, отчество, должность, подпись, Место печати (при наличии)
/ surname, name, patronymic, job title, signature Stamp (if available)

члены комиссии / *members of the Commission:*

Представитель ГУП/ *Project Management Team Representative:*

Жапаков Гариполла Балтабаевич - Инженер проекта
Zhapakov Garipolla Baltabayevich – Project Engineer

фамилия, имя, отчество, должность, подпись, Место печати (при наличии)
/ surname, name, patronymic, job title, signature Stamp (if available)

Представитель ГПП / *Project Engineering Team Representative:*

Борисенко Вячеслав Александрович – Ведущий инженер-строитель
Borissenko Vyacheslav Alexandrovich – Lead Civil Engineer

фамилия, имя, отчество, должность, подпись, Место печати (при наличии)
/ surname, name, patronymic, job title, signature Stamp (if available)

Представители ОС / *Construction Department representatives:*

Кансултанов Нариман Беркинович - Начальник участка по надзору за строительством
Kansultanov Nariman Berkinovich – Civil Works Superintendent

фамилия, имя, отчество, должность, подпись, Место печати (при наличии)
/ surname, name, patronymic, job title, signature Stamp (if available)

Солодовников Владимир Анатольевич – Ведущий инженер по пусконаладке
Solodovnikov Vladimir Anatolyevich – Lead Commissioning Engineer

фамилия, имя, отчество, должность, подпись, Место печати (при наличии)
/ surname, name, patronymic, job title, signature Stamp (if available)

Эйвазова Нарханым Нуралиевна – Инспектор по сертификации
Eivazova Narkhanym Nuraliyevna – Certification Inspector

фамилия, имя, отчество, должность, подпись, Место печати (при наличии)
/ surname, name, patronymic, job title, signature Stamp (if available)

Представители эксплуатационных организаций / *Operating organization representatives:*

Коянбаев Ерлан Елеусінұлы – Начальник участка по поддержке процессов эксплуатации скважин и добычи
Koyanbayev Yerlan Eleusinovich – Gathering Support Superintendent

фамилия, имя, отчество, должность, подпись, Место печати (при наличии)
/ surname, name, patronymic, job title, signature Stamp (if available)

Султанов Шаймердин Исламович - Руководитель группы по выполнению работ на месторождении
Sultanov Shaimerdin Islamovich - Field Supervisor

фамилия, имя, отчество, должность, подпись, Место печати (при наличии)
/ surname, name, patronymic, job title, signature Stamp (if available)

Технический надзор / *Technical supervision:*
аттестованный (-ые) эксперт (-ы) / *certified expert(s)*
Сарбасов Талап Нагметович - Эксперт технического надзора ТОО «Инжиниринговая компания по организации строительного производства», № KZ11VJE00057423 от 15.09.2020 - по объектам второго и третьего уровней ответственности - в части инженерных сетей; № KZ34VJE00056815 от 25.08.2020 - по объектам второго и третьего уровней ответственности - в части несущих и ограждающих конструкций; № KZ33VJE00057803 от 29.09.2020 по

объектам второго и третьего уровней ответственности – в части технологического оборудования

Sarbassov Talap Nagmetovich – Technical Supervision Expert, LLP "Construction Organization Engineering Company", № KZ11VJE00057423 from 15.09.2020- Second and Third criticality levels facilities – Utilities; № KZ34VJE00056815 from 25.08.2020 – Second and Third criticality level facilities – Bearing and enclosing structures; № KZ33VJE00057803 from 29.09.2020 – Second and Third criticality level facilities – Process equipment

(фамилия, имя, отчество (при его наличии) эксперта, специализация аттестата, подпись, дата, Место печати (при наличии)/
expert's surname, name, patronymic (if available), specialization of certificate, signature, date, Stamp (if available)

Авторский надзор */ Author's supervision*

аттестованный (-ые) эксперт (-ы) / certified expert (s)
Танабаев Серик Давлеткалиевич – Ведущий инженер авторского надзора, № KZ31VJE00066763 от 29.06.2021 года - по объектам первого уровня ответственности – в части несущих и ограждающих конструкций.
Tanabayev Serik Davletkalievich - Author Supervision Lead Engineer, № KZ31VJE00066763 dated 29.06.2021 year - First criticality level facilities – Bearing and enclosing structures

фамилия, имя, отчество (при его наличии), подпись руководителя, Место печати (при наличии)/
Manager's surname, name, patronymic (if available), signature, Stamp (if available)

Подрядчик (генеральный подрядчик) */ Contractor (General Contractor)*

Лукманов Валихан Шапкатович – Заместитель директора по производству ТОО «Елжас»
Lukmanov Valikhan Shapkatovich – Deputy Production Director "Elzhas" LLP

фамилия, имя, отчество (при его наличии), подпись руководителя, Место печати (при наличии)/
Manager's surname, name, patronymic (if available), signature, Stamp (if available)

Кусаинов Дархан Умурзакович – Директор проекта АО Компания «Монтажспецстрой»
Kussainov Darkhan Umurzakovich – Project Director JS Company "Montazhspetsstroy"

фамилия, имя, отчество (при его наличии), подпись руководителя, Место печати (при наличии)/
Manager's surname, name, patronymic (if available), signature, Stamp (if available)Commission Co-Chairmen:

Приложение 2
к акту приемки объекта
в эксплуатацию
Appendix 2
to the act for acceptance of the facility into operations

форма / *form*

Технические характеристики объекта (многоквартирные жилые дома, промышленные, торговые объекты и тому подобное) /
Technical description of the facility (multi-flat residential buildings, industrial and trading facilities etc.)
«Обустройство скважины G6_02. Временная площадка для бурения (корректировка). КНГКМ, ЗКО»
«Well G6_02 Arrangement. Temporary drilling site (correction). (KOGCF), WKO»

Наименование (многоквартирный жилой дом, промышленные, торговые объекты и т.п.) / *Name (multi-flat residential building, industrial, trading facility etc.)*	Общие сведения									
	количество этажей (этаж) / *number of floors (floor)*	количество квартир / *quantity of flats*	количество помещений, комнат / *number of premises, rooms*	площадь застройки ($м^2$) / *built up area (m2)*	объем здания ($м^3$) / *building volume (m^3)*	общая площадь ($м^2$) *total area (m2)*	жилая площадь ($м^2$) / *residential area (m2)*	площадь нежилых помещений ($м^2$) / *area of non-residential premises*	площадь парковочных мест ($м^2$) *area of parkings (m2)*	площадь балкона, лоджии ($м^2$) / *Area of the balcony / semi-recessed balcony*
1	2	3	4	5	6	7	8	9	10	11
Временная площадка / *Temporary site*	-	-	-	27059	-	27059	-	-	-	-

продолжение таблицы / *continuation of the table*

Описание конструктивных элементов / *Description of the structural elements*			Вид отопления / *Heating type*	Благоустройство / *Development of the area*				
Фундамент / *foundation*	Стены / *walls*	Кровля / *roof inf*		Электроснабжение / *power supply*	Водоснабжение / *water supply*	горячее водоснабжение / *how water supply*	Канализация / *sewage*	Газоснабжение / *gas supply*

12	13	14	15	16	17	18	19	20
-	-	-	-	-	-	-	-	-

Распределение площади / *Space allocation*

№		В отдельных квартирах/ *In separate apartments*	В помещениях коридорного типа/ *In corridor-type premises*	В общежитиях/ *In dormitories*	В гостиницах/ *In hotels*
1	Количество жилых квартир / *Number of residential apartments*				
2	Количество жилых комнат / *Number of living rooms*				
3	Общая площадь (м 2)/ *Total area (m^2)*				
4	Жилая площадь (м 2)/ *Living area (m^2)*				

продолжение таблицы / *continuation of the table*

Нежилые помещения/ *Non-residential premises*

Из общего числа площади/ *Out of the total area*			Распределение квартир по числу комнат/ *Allocation of apartments by number of rooms*					
в мансардах/ in the attics	в подвалах/ in the basements	в цокольных этажах/ on the ground floor	в бараках/ in the bunkhouses	1-комнатные/ 1-room	2-комнатные/ 2-room	3-комнатные/ 3-room	4-комнатные/ 4-room	5-комнатные/ 5-room

Площадь (м2)/ *Area (m2)*	Жилая площадь в нежилых помещениях/ *Living area in non-residential premises*	Торговая/ *Commerical*	Промышленно-производственных зданий и сооружений/ *Industrial production buildings and structures*	Складская/ *Warehouse*	Бытового обслуживания /*Housekeeping services*	Гаражи/ *Garages*	Организаций и учреждений управления, научных, банковский, общественных и т.п./ *Management, scientific, banking, public organizations and institutions, etc.*
1	2	3	4	5	6	7	8
Основная/*The main*							
Вспомогательная/ *Auxiliary*							

продолжение таблицы / *continuation of the table*

Общественного питания /*Public catering*	Учреждений образования/ *Educational institutions*	Транспортных зданий и сооружений/ *Transport buildings and structures*	Здравоохранения, лечебного назначения/ *Health care, medical treatment facilities*	Физкультуры и спорта/ *PE and sports*	Учреждений культуры и искусства/ *Culture and art institutions*	Сооружений инженерных сетей/ *Utility facilities*	Прочие/ *Others*	Прочие/ *Total*
9	10	11	12	13	14	15	16	17

Перечень документов, прилагаемых к техническим характеристикам объекта/ *List of documents attached to the technical characteristics of the facility:*

1. Поэтажные планы/ *Floor layouts*

2. Экспликация к поэтажным планам / *Legend of floor layout*

Экспликация земельного участка ($м^2$) / *legend of the land plot (n^2)*

		Незастроенная площадь /

Общая площадь земельного участка / *Total area of the land plot*	Застроенная площадь			*Un-built area*		
	Всего / *total*	под основным постройками строениями / *Under main structures*	под прочими постройками и сооружениями / *Under other structures and premises*	асфальтовые покрытия */asphalt pavement*	прочие замощения / *other pavements*	Грунт / *soil*
1	2	3	4	5	6	7
2,7га ha						
	Площадь площадки для бурения / Drilling site area	2,7 га / ha		-	-	
	Площадь покрытия / Paved area	2,6707 га / ha				
	Площадь горизонтальных факелов / Horizontal flares area	0,5 га / ha				
	Горизонтальная площадка под оборудование / Horizontal area for equipment	1,01 га / ha				
	Площадь покрытия подъездных дорог к горизонтальным факелам / Paved area of access roads to the temporary flares	0,097га / ha				
	Площадь рекультивации / Recultivation area	4,1га / ha		-	-	

Техническое описание конструктивных элементов основного строения / *Technical description of structural elements of the main structure*

№ п.п. / No.	Наименование конструктивных элементов / *Description of structural elements*			Описание конструктивных элементов (материал, отделка и т.д.) / *Description of structural elements (materials, finishing, etc.)*
1	2			3
1	Фундамент / *foundation*			
2	1) наружные и внутренние капитальные стены / *external and internal bearing walls*			
	2) перегородки / partitions			
3	Перекрытия / *partitions*	Чердачное / *in the loft*		
		Междуэтажное / *between floors*		
4	Крыша / *Roof*			
5	Полы / *Floors*	1-го этажа / *1st floor*		
		последующих этажей / *upper floors*		
6	Проемы / *Openings*	Окна / *windows*		
		Двери / *doors*		
7	Отделочные работы / *Finishing works*	Внутренние / *internal*		
		Наружные / *external*		
8	Горячее водоснабжение / *Hot water supply*			
9	Водопровод / *Water supply*			
10	Канализация / *Sewage*			
11	Электроосвещение / *Electrical lighting*			
12	Отопление / *heating*	Печное / *firebox*		
13		печное газовое / *gas fired box*		
14		от ТЭЦ / *from Central Heating and Power Plant*		
15		от АГВ / *from automatic gas-fired water heater*		
16		от индивидуальной отопительной установки / *from stand alone heater*	на газе / *fired by gas*	
17			на твердом топливе / *fired by solid fuel*	
18		от районной котельной / *from*	на газе / *fired by gas*	

19		*the district boiler house*	на твердом топливе / *fired by solid fuel*	
20	Разные работы / Other works			

Техническое описание служебных построек / *Technical description of utility rooms*

Показатели / *Indicators*	Наименование служебных построек / *name of utility rooms*					
	Ж/б устьевая шахта / reinforced concrete wellhead cellar	Фундамент под буровую установку / Foundation under the drilling rig	Монолитная площадка / monolith area	Дренажный колодец / Drainage pit	Ж/б фундамент по горизонтальный факел / Reinforced concrete slab for the horizontal flare	Подъездные дороги с плитами к факелам / Access roads covered by slabs to flares
Площадь (м ^{2}) *Area (m ^{2})*	Внешние размеры 4350 мм х 3600мм / External dimensions 4350 mm x 3600 mm	5050мм х 25000 мм	24,0 х 39,0м	С внешним диаметром 1040мм, глубиной 1500мм		975,0 м^2
Height of the structure / Высота строения (м)		—	----	—		
Объем строения (м ^{3}) / *Volume of the structure (m ^{3})*	----	----	—	—		
Фундамент / *Foundation*	Бетон В 30	Бетон В 30	—	—	Бетон В 27,5	
Стены / *Wall*						
Перекрытия / *Ceilings*						
Крыша / *Roof*						
Полы / *Floors*						
Окна / *Windows*						
Двери / *Doors*						

Внутренняя отделка / *Internal finishing*						
Наружная отделка/ *External finishing*						
Печи / *Fire boxes*						

Техническое описание нежилых пристроек к основному строению / *Technical description of the non-occupied annexes to the main structure*

Наименование конструктивных элементов / *Name of structural elements*		Техническое описание конструктивных элементов / *Technical description of structural elements*
1		2
Фундамент / *Foundations*		
Стены и перегородки / *Walls and partitions*		
Крыша / *Roofing*		
Полы / *Floors*		
Перекрытия / *Ceilings*		
Проемы / *Openings*	Окна / *windows*	
	Двери / *doors*	
Отделочные работы / *Finishings*	Внутренние / *internal*	
	Наружные / *external*	
Разные работы / *Other works*		
Итого / *Total:*		
Фундамент / *Foundation*		
Стены и перегородки / *Walls and partitions*		
Крыша / *Roof*		
Полы / *Floors*		
Перекрытия / *Ceilings*		
Проемы / *Openings*	Окна / *windows*	
	Двери / *doors*	
Отделочные работы / *Finishing works*	Внутренние / *internal*	
	Наружные / *external*	
Разные работы / *Other works*		
Итого: / *Total:*		
Фундамент / *Foundation*		
Стены и перегородки / *Walls and partitions*		
Крыша / *Roof*		

Полы / *Floors*		
Перекрытия / *Ceilings*		
Проемы / *Openings*	Окна / *windows*	
	Двери / *doors*	
Отделочные работы / *Finishing works*	Внутренние / *internal*	
	Наружные / *external*	
Разные работы / *Other works*		
Итого: / *Total:*		

Заказчик /
Client _____

Surname, first name, middle name (if any), signature of the general manager Place of stamp if any
фамилия, имя, отчество (при наличии), подпись руководителя / Место печати (при наличии)

Lowmass Adam
Deputy General Director
Operations Director
Karachaganak

Авторский надзор / *Author's supervision* _____

Surname, first name, middle name (if any), signature of the expert Place of stamp if any
/ фамилия, имя, отчество (при наличии), подпись эксперта Место печати (при наличии)

АКСАЙГАЗПРОЕКТ ТОО
Author Supervision
Авторский надзор

Karachaganak Petroleum Operating B.V.
Karachaganak
Oscar Guido van der Weide
Project Execution Directorate

Приложение 3
к акту приемки объекта
в эксплуатацию
форма

Технические характеристики объекта (линии электропередач)
скв.9879(G6-02)

№ п/п	Наименование	Единица измерения	Количество
1	2	3	4
1	Воздушные ЛЭП низкого напряжения …	киломерт (далее – км)	
2	Воздушные ЛЭП Высокого напряжения 6 кВ	км	1,3
3	Кабельные ЛЭП низкого напряжения …	км	
4	Кабельные ЛЭП высокого напряжения…	км	
5	Площадь опор	м 2	
6	Опоры:		
	1) металлические	штук (далее – шт)	
	2) деревянные с деревянными приставками	шт	
	3) деревянные с железобетонными приставками	шт	
	4) железобетонные	шт	27
	5) тросовые подвесы	шт	
7	Провода:		
	1) медные	км	
	2) алюминиевые	км	3,95
	3) сталеалюминиевые	т	

Karachaganak Petroleum Operating B.V.
Karachaganak
Oscar Guido van der Weide
Project Execution Directorate
Карачаганак Петролеум Оперейтинг Б.В.

8	Кронштейны для светильников:		
	1) железобетонные	шт	
	2) металлические	шт	
9	Арматура уличного освещения:		
	1) светильники с лампами накаливания	шт	
	2) светильники с ртутными лампами	шт	
	3) светильники с люминесцетными лампами	шт	
10	Кабели:		
	1) марки... напряжением...	км	
	2) марки... напряжением...	км	
11	Муфты соединительные...	шт	
12	Муфты концевые	шт	
13	Контуры заземления	шт	27
14	Устройства грозозащиты	шт	
15	Дорожные покрытия кабельных сетей:		
	1) асфальтобетонные	м 2	
	2) булыжные	м 2	
	3) тротуары	м 2	

Заказчик _____
фамилия, имя, отчество (при наличии), подпись руководителя Место печати (при наличии)

Авторский надзор _____
фамилия, имя, отчество (при наличии), подпись эксперта Место печати (при наличии)

Приложение 3 к приказу Министра по инвестициям и развитию Республики Казахстан от 24 апреля 2017 года № 235 форма	*Appendix 3* *to the order of the* *Ministry of Investments and Development* *of the Republic of Kazakhstan* *#235 dated 24th April, 2017 Form*

Декларация о соответствии
Compliance Declaration

«29» 07 2022 год

«___» _____ *2022 year*

Подрядчик (генеральный подрядчик)
Contractor (General contractor)

АО Компания «Монтажспецстрой», Республика Казахстан, г. Алматы, ул. Толе би, 291/1
JS Company "Montazhspetsstroy", Republic of Kazakhstan, Almaty, Tole bi Street, 291/1
(наименование организации, юридический адрес) / *((Name of Company, legal address)*

В лице
Represented by

Кусаинов Дархан Омаргалиевич – Директор проекта
Kusainov Darkhan Omargaliyevich – Project Director
(фамилия, имя, отчество (при наличии) руководителя организации)/ *(Surname, name, patronymic (if available) of Company Director*

По объекту:
For the Facility:

«Обустройство скважины 9879 (G6_02). Временная площадка для бурения. КНГКМ, ЗКО»
"Well 9879 (G6_02) Arrangement. Temporary Site for drilling. KOGCF, WKO"
(наименование и местонахождение объекта) / *(name and location of facility)*

Заказчиком которого является:
Requested by the Client:

КПО б.в., Джанкарло Рую – Генеральный Директор
KPO b.v., Giancarlo Ruiu – General Director
(наименование организации, фамилия, имя, отчество (при наличии) руководителя)
(Company name, Surname, name, patronymic (if available) of Company Director)

удостоверяет, что:
declares that:

1. Строительно-монтажные работы на объекте выполнены в соответствии с утвержденным проектом (проектно-сметной документацией), государственными нормативами в сфере архитектурной, градостроительной и строительной деятельности;
Construction and installation works have been performed in compliance with the approved design (design and estimate documentation), state regulatory requirements in the sphere of architectural, town-planning and construction activities;

2. Субподрядные организации:
Subcontractors:

ТОО «RT Alliance» / *LLP «RT Alliance»*
(наименование организации) / *(Company Name)*

3. Проект (проектно-сметная документация)
Design (design and estimate documentation)

Товарищество с ограниченной ответственностью «Аксайгазпроект», № AP/D/19/0267-82
«Aksaigasproject» Limited Liability Company, Contract № AP/D/19/0267-82
(наименование проектной организации, номер проекта) / *(design organisation name, Project No)*

утвержден(а)
approved by

КПО б.в., Приказ № 22 от 24.11.2021 года, № KPO-10-ENG-WKP-00435-ER
KPO b.v., Order No. 22 dated by 24.11.2021 year, № KPO-10-ENG-WKP-00435-ER
(наименование организации, утвердившей (пере утвердившей) проект и дата утверждения)
(Name of Organisation, approved (re-approved) Project and date of approval)

4. Объект (комплекс) имеет следующие основные технико-экономические показатели (мощность, производительность, производственная площадь, протяженность, вместимость, объем, пропускная способность, провозная способность, число рабочих мест и тому подобное, заполняется по всем объектам (кроме жилых домов) в единицах измерения соответственно целевой продукции или основным видам услуг):
Facility (complex) has the following technical and economic parameters (capacity, output, industrial area, dimensions, holding capacity, volume, throughput, carrying capacity, headcount etc. To be completed for all facilities (except for accommodation buildings) in measurement units applied to certain products or main types of services:

Мощность, производительность и так далее *Capacity, output, etc.*	Единица измерения *Unit of Measurement*	По проекту *As per design*		Фактически *Actual*	
		общая (с учетом ранее принятых) *total (including previRing Joint Gasket ously accepted)*	в том числе пускового комплекса или очереди *Including start-up facility or construction stage*	общая (с учетом ранее принятых) *total (including previously accepted)*	в том числе пускового комплекса или очереди *Including start-up facility or construction stage*
Протяженность 6" трубопровода / *Length of 6" line*	м *m*	100	100	100	100
Протяженность 2" трубопровода / *Length of 2" line*	м *m*	100	100	100	100
Протяженность 1" трубопровода / *Length of 1" line*	м *m*	100	100	100	100
Протяженность 1" трубопровода / *Length of 1" line*	м *m*	100	100	100	100
Общая площадь участка/ *Total site area*	га *ha*	2.7059	2.7059	2.7059	2.7059
Продолжительность строительства / *Construction duration*	месяц *month*	3,0	3,0	4,0	4,0

Жилой дом имеет следующие показатели:
Accommodation building has the following parameters:

Показатели *Parameters*	Единица измерения *Unit of measurement*	По проекту *As per design*	Фактически *Actual*
Общая площадь *Floor area*	метр в квадрате (далее - м^2) *square meters (hereinafter - m^2)*		
Число этажей *Number of floors*	этаж *floor*		
Общий строительный объем *total structural volume*	метр в кубе (далее - м^3) *cubic meters (hereinafter - m^2)*		
В том числе подземной части *Including substructure*	м^3 *m^3*		
Площадь встроенных, встроенно-пристроенных и пристроенных помещений *Area of integrated, integrated-attached and*	м^2 *m^2*		

Показатели *Parameters*	По проекту Design			Фактически *Actual*		
	число квартир *number of apartments*	площадь квартир, м^2 area of apartments, m^2		число квартир *number of apartments*	площадь квартир, м^2 *area of apartments, m^2*	
		Общая total	*Жилая living*		Общая *total*	Жилая *living*
Всего квартир, в том числе: *Total number of apartments including:* однокомнатных / *one-room* двухкомнатных / *two-room* трехкомнатных / *three-room* четырехкомнатных / *four-room* и более / *more room apartments*						

5. Технологические и архитектурно-строительные решения по объекту характеризуется следующими данными:

Выполнены следующие работы:

Архитектурно-строительная часть

- Экскавация и обустройство амбара скважины 9879
- Изготовление и установка фундамента горелки FGF-1

Технологическая часть

- Изготовление и монтаж 6" горизонтальной факельной линии
- Изготовление и монтаж 2", 1" и 1" горизонтальной системы розжига
- Консервация факельных трубопроводов 6", 2", 1" и 1"

Часть КИПиА
- Укладка компенсационного кабеля термопары в траншею до внутренней части амбара

Электротехническая часть
- Монтаж катодной защиты

The following works were performed:
Architectural and constructional section
- *Excavation & construction of burn pit of the well 9879*
- *Prefabrication and install of the burner foundation FGF-1*

Process part
- *Fabrication and installation of 6" horizontal flare line*
- *Fabrication and installation of 2", 1" & 1" lines of the HFIS*
- *Preservation of flare pipelines 6", 2", 1" and 1"*

Electrical part
- *Laying of thermowell compensation cable in the trench to the internal part of burn pit*

Instrumentation part
- *Installation of cathodic protection.*

6. На объекте установлено предусмотренное проектом оборудование в количестве согласно актам о его приемке после индивидуального испытания и комплексного опробования;
The equipment provided by the design was installed at the facility in the quantity according to the acceptance acts after individual testing and comprehensive testing;

7. Мероприятия, по охране труда, обеспечению взрывобезопасности, пожаробезопасности, охране окружающей природной среды и антисейсмические мероприятия, предусмотренные проектом выполнены;
Labour protection, explosion and fire safety, environmental protection and seismic safety measures, provided by the design, were carried out;

8. Строительно-монтажные работы осуществлены в сроки:
Construction and installation activities were performed within the period:

начало работ март, 2022 года;
(месяц, год)
Start date March, 2022 year;
(month, year)
Окончание работ июль, 2022 года;
(месяц, год)
Completion date July, 2022 year;
(month, year)
при продолжительности строительства, месяц:
Duration of construction, month:

по норме или по проекту организации строительства, месяц: 3,0 ;
As per regulations or plan of construction organisation, month 3,0 ;

фактически, месяц: 4,0 ;
Actual, month: 4,0 ;

9. Примененные строительные материалы, конструкции, оборудование и изделия соответствуют требованиям проекта и государственных нормативов;
Used construction materials, structures, equipment and items comply with the design requirements and state regulatory requirements;

9-1. Доля местного содержания предусмотрена в проектно-сметной документации _____% и фактически применено _____% (на объектах финансируемых за счет государственных инвестиций и средств квазигосударственного сектора);
Local content share is provided for in the design and estimate documentation _____% and actually used _____% (at the facilities financed by public investments and quasi-public sector funds);

10. Исполнительная геодезическая съемка фактического положения подземных инженерных сетей и/или зданий (сооружений) выполнена (обязательное приложение к декларации о соответствии);
As-built geodesic survey of actual position of underground utilities and /or buildings (structures) has been carried out (mandatory attachment to Declaration of Conformity);

10-1. Исполнительная техническая документация имеется в полном объеме, в том числе в электронном модуле;
Complete as-built technical documentation is available including in the electronic module;
11. Наружные инженерные коммуникации (холодное и горячее водоснабжение, канализация, теплоснабжение, газоснабжение, электроснабжение и связь) обеспечивают нормальную эксплуатацию объекта, что подтверждается поставщиками услуг по инженерному и коммунальному обеспечению.
Поставщики услуг по инженерному и коммунальному обеспечению:
External utility systems (cold and hot water supply sewage, heating, gas and power supply and telecommunications) provide normal operation of the facility, that is confirmed by engineering and utility service providers.
Engineering and utility service providers:

нет/*no*

(наименование организации, фамилия, имя, отчество (при наличии), подпись руководителя, дата. Место печати (при наличии)
(Company Name, Company Director Surname, Name, Patronymic (if available), signature, date.)

12. Шумоизоляция здания соответствует проекту и подтверждается экспертным заключением, выдаваемым государственной организацией, осуществляющей санитарно-эпидемиологическую экспертизу по результатам лабораторных замеров, проведенных аккредитованными испытательными лабораториями (центрами) (экспертное заключение прилагается);
Sound insulation of the building meets the design and confirmed by the expert conclusion issued by the state organization performing sanitary and epidemiological expertise of laboratory measures performed by accredited test laboratories (centres) (expert conclusion is attached);

13. Обеспечен доступ для маломобильных групп населения, что подтверждается органами социальной защиты населения
An access for people with limited ability has been provided, what is confirmed by social welfarebodies

нет/ *no*

фамилия, имя, отчество (при наличии), подпись руководителя, дата. Место печати (при наличии)
(Name, surname, patronymic (if any), Head's signature, date, stamp (if available))

Подрядчик (генеральный подрядчик) считает объект
Contractor (General contractor) considers the facility

«Обустройство скважины 9879 (G6_02). Временная площадка для бурения. КНГКМ, ЗКО»
"Well 9879 (G6_02) Arrangement. Temporary Site for drilling. KOGCF, WKO"
(наименование объекта (комплекса)) / (name of facility (complex))

готовым к приемке в эксплуатацию, гарантирует качество выполненных строительно-монтажных и специальных работ, и принимает на себя обязательство устранять дефекты, возникшие по его вине при строительстве объекта согласно гарантийного срока в соответствии с законодательством Республики Казахстан.
is ready for Acceptance into operation, guarantees good quality of the performed construction and installation and specialised works and commits to eliminating the defects, occurred due Contractor's fault during construction of the facility, according to warranty period in compliance with RoK Legislation.

Подрядчик (генеральный подрядчик)
Contractor (General Contractor)

Кусаинов Дархан Омаргалиевич – Директор проекта
Kusainov Darkhan Omargaliyevich – Project Director

фамилия, имя, отчество (при наличии) руководителя, подпись, печать (при наличии)
(Company Director Surname, Name, Patronymic (if available), signature, Stamp (if available)

ПЛАН
PLAN
S/M 1:500

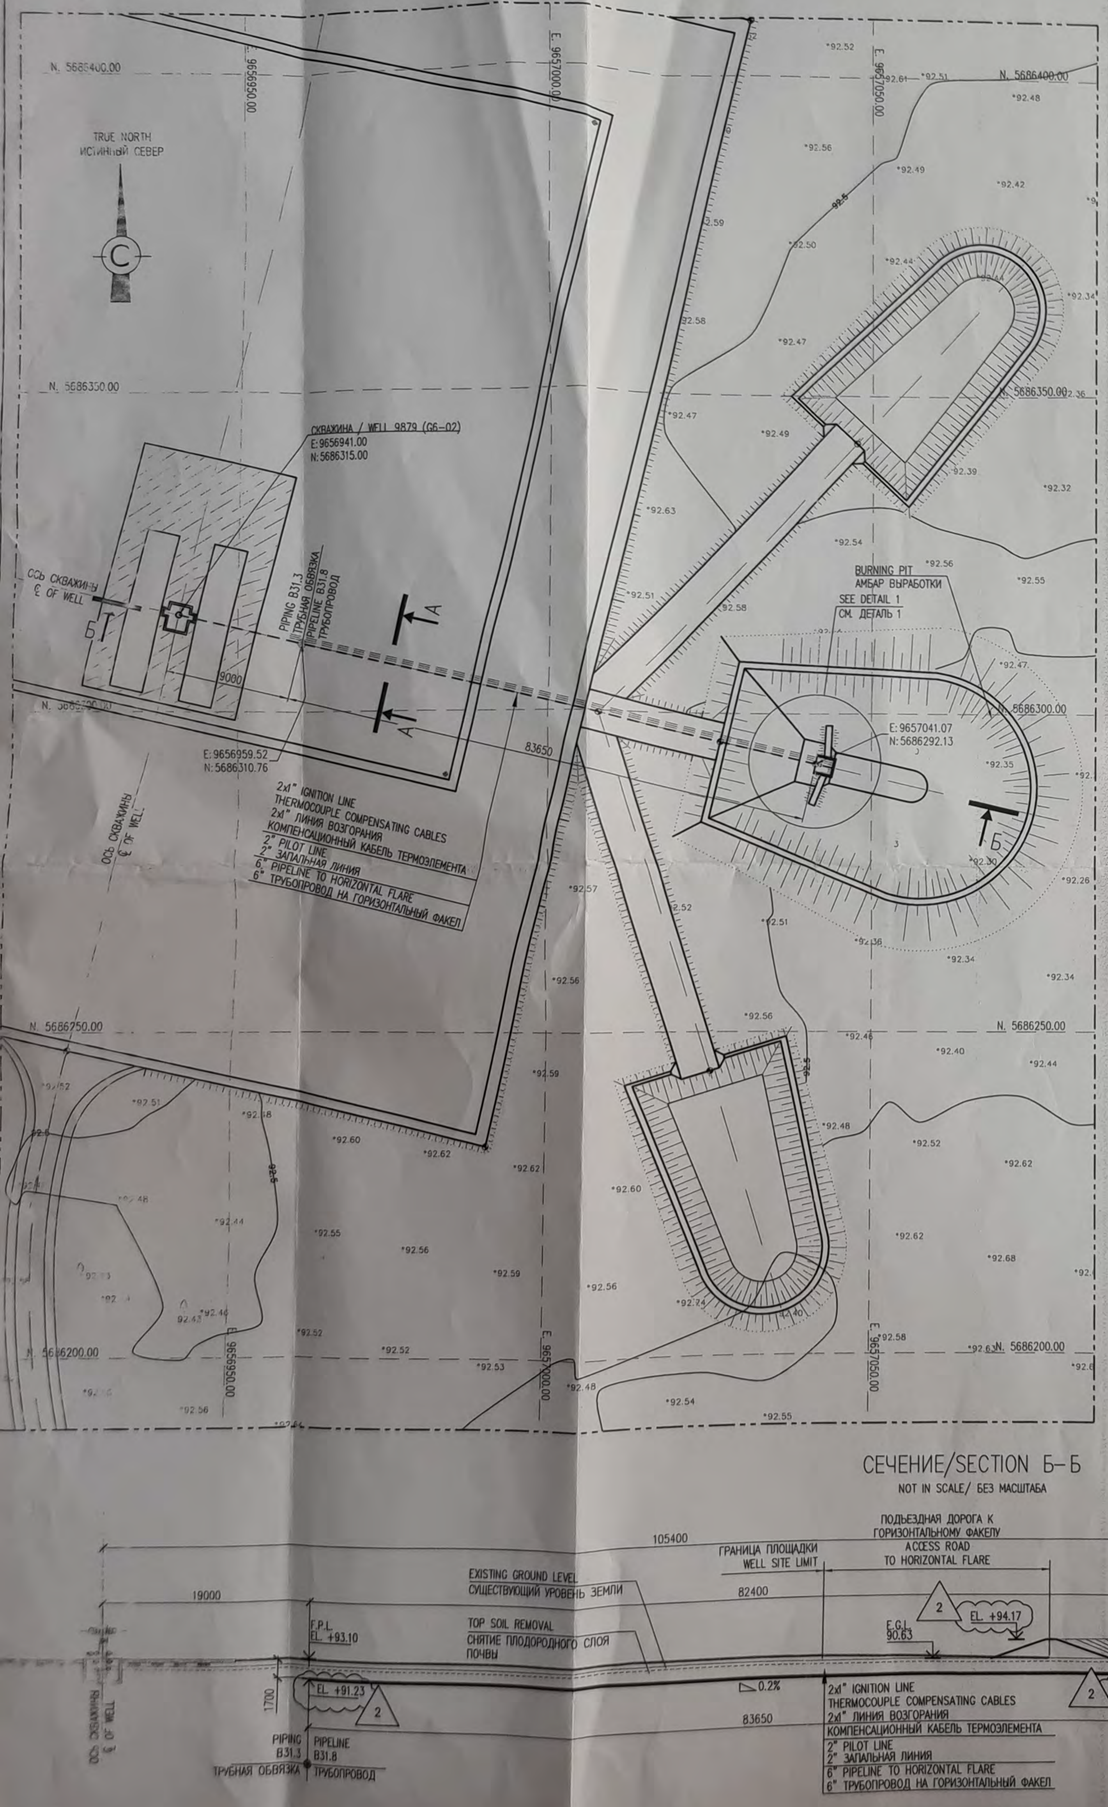

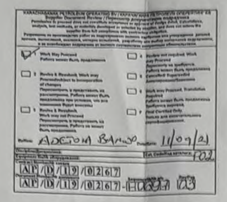

MASTER
DCC 22 SEP 2021
Information Management

PIPE CHARACTERISTICS / ХАРАКТЕРИСТИКА ТРУБ

		PILOT LINE ЗАПАЛЬНАЯ ЛИНИЯ	IGNITION LINE ЛИНИЯ ВОЗГОРАНИЯ	FLARE LINE ФАКЕЛЬНАЯ ЛИНИЯ
PIPE CHARACTERISTICS ХАРАКТЕРИСТИКА ТРУБЫ	OD (INCHES) НАРУЖНЫЙ ДИАМЕТР (ДЮЙМЫ)	2" nd	1" nd	6" nd
	WALL THK. (mm) ТОЛЩИНА СТЕНКИ (мм)	5.54	4.55	18.3
	STEEL GRADE МАРКА СТАЛИ	A333 GR.6 P/A YE/PIPELINE COATED ПОКРЫТ. ПОЛИЭТИЛЕНОМ		API 5L X60, SMLS, FBE coated ИЗОЛ. ПОКРЫТИЕ
LENGTH (meters) ДЛИНА ТРУБЫ (м)	TOTAL ВСЕГО AB = 110.00 m			
DIRECTION CHANGES ИЗМЕНЕНИЕ НАПРАВЛЕНИЯ	Variable			
SLOPE (%) SLOPE (%)	4.5% MINIMUM DRAINING TOWARD HORIZONTAL FLARE 4.5% МИНИМУМ УКЛОН В СТОРОНУ ГОРИЗОНТАЛЬНОГО ФАКЕЛА			

DETAIL 1 (TOP VIEW)
ДЕТАЛЬ 1 (ВИД СВЕРХУ)

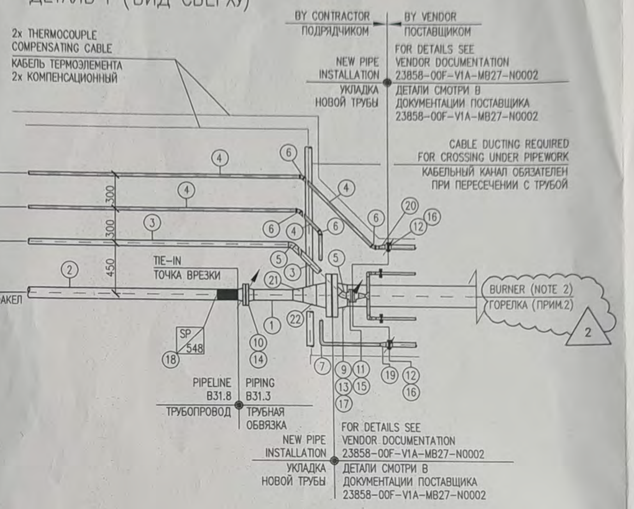

BURNER INSTALLATION DETAILS
ДЕТАЛИ УСТАНОВКИ ГОРЕЛКИ

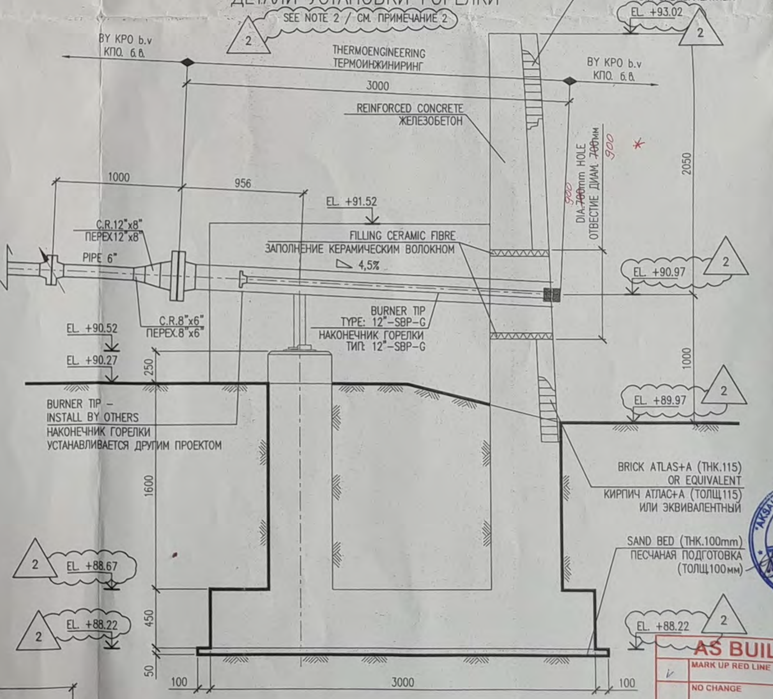

СЕЧЕНИЕ/SECTION Б–Б
NOT IN SCALE/ БЕЗ МАСШТАБА

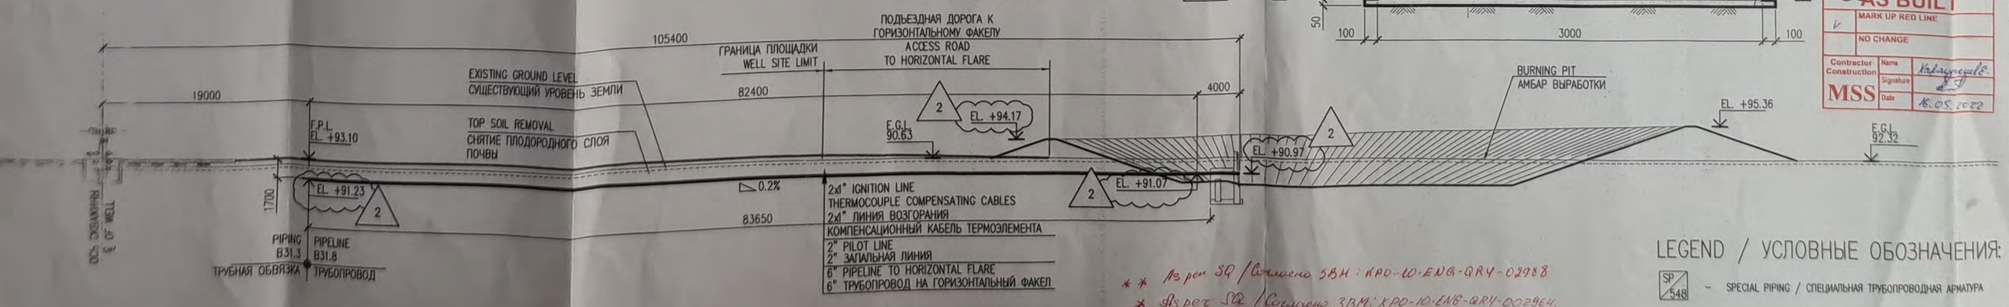

AS BUILT
MARK UP RED LINE
NO CHANGE
Contractor Construction MSS
Name Kabanyaev
Signature
Date 16.05.2022

LEGEND / УСЛОВНЫЕ ОБОЗНАЧЕНИЯ:

SP 548 – SPECIAL PIPING / СПЕЦИАЛЬНАЯ ТРУБОПРОВОДНАЯ АРМАТУРА

** Apeч SQ / Comment 3BM: KPO-10-ENG-QRY-02988
* Apeч SQ / Comment 3BM: KPO-10-ENG-QRY-002964

NOTES / ПРИМЕЧАНИЯ:

1. CABLE NEAR BURNING PIT SHALL BE MOUNTED, BACKFILLED AND PROTECTED.
   КАБЕЛЬ ВОЗЛЕ АМБАРА ДОЛЖЕН БЫТЬ УСТАНОВЛЕН, ЗАСЫПАН И ЗАЩИЩЕН.
2. BURNER INSTALLATION WILL BE DONE AFTER DRILLING AS WELL AS CABLE CONNECTION.
   УСТАНОВКА АМБАРУ БУДЕТ ВЫПОЛНЕНА ПОСЛЕ БУРЕНИЯ, А ТАКЖЕ ПОСЛЕ ПОДКЛЮЧЕНИЯ КАБЕЛЯ.
3. ALL DIMENSIONS ARE IN mm. ALL ELEVATIONS ARE IN METERS;
   ВСЕ РАЗМЕРЫ УКАЗАНЫ В мм. ВСЕ ОТМЕТКИ УКАЗАНЫ В МЕТРАХ.
4. THE SYSTEM OF ELEVATION IS BALTIC 1977;
   СИСТЕМА ВЫСОТНЫХ ОТМЕТОК БАЛТИЙСКАЯ 1977г.
5. FIELD JOINT COATING MATERIALS (POLYKEN TAPE AND EPOXY) SHALL BE SUPPLIED BY INSTALLATION CONTRACTOR.
   МАТЕРИАЛЫ ПОКРЫТИЙ (ПОЛИКЕНОВАЯ ЛЕНТА И ЭПОКСИДНАЯ КРАСКА) ДОЛЖНЫ ПОСТАВЛЯТЬСЯ ПОДРЯДЧИКОМ ПО МОНТАЖУ.
6. COILED THERMOCOUPLE COMPENSATING CABLE TO BE PLACED UNDER TEMPORARY SLABS TO ENSURE PROTECTION.
   КОМПЕНСАЦИОННЫЙ КАБЕЛЬ ТЕРМОПАРЫ ДОЛЖЕН БЫТЬ РАСПОЛОЖЕН ПОД ВРЕМЕННЫМИ ПЛИТАМИ ДЛЯ ОБЕСПЕЧЕНИЯ ИХ ЗАЩИТЫ.

ВЕДОМОСТЬ РАСХОДА МАТЕРИАЛОВ
MATERIAL TAKE OFF

	ПОЗ. POS.	РАЗМЕР SIZE	ОПИСАНИЕ DESCRIPTION	КОЛ-ВО Q-TY
	1	6"	ТРУБА / PIPE, A333-6, SMLS Sch. 10,97 mm	1.0m
	2	6"	ТРУБА / PIPE, API 5L X60, SMLS, FBE coated SCH 18.3 mm	110m
	3	2"	ТРУБА / PIPE, A333, SMLS, Coal Tar Epoxy coated	110m
	4	1"	ТРУБА / PIPE, A333 Gr.6, SMLS, Coal Tar Epoxy coated	220m
	5	2"	КОЛЕНО / ELB 45 Deg, LR, A420-WPL6	2
	6	1"	КОЛЕНО / ELB 45 Deg, LR, A420-WPL6	4
	7	1"	КОЛЕНО / ELB 90 Deg, LR, A420-WPL6	1
**	9	12"	ФЛАНЕЦ / WN FLG, A350-LF2, B16.5 SCH 9,53 mm	1
**	10	6"	ФЛАНЕЦ / WN FLG, A350-LF2, B16.5 SCH 10,97 mm	2
	11	2"	ФЛАНЕЦ / WN FLG, A350-LF2, B16.5	1
	12	1½"	ФЛАНЕЦ / WN FLG, A350-LF2, B16.5	2
	14	12"	ШАЙБА / GASKET, SpWnd, 304-FG, 1/8" ss, B16.20, B16.5.	1
	15	6"	ФЛАНЕЦ С ИЗОЛИРУЮЩЕЙ ПРОКЛАДКОЙ INSULATING FLANGE KIT. 600-SP-6.000	1
	16	2"	ФЛАНЕЦ С ИЗОЛИРУЮЩЕЙ ПРОКЛАДКОЙ INSULATING FLANGE KIT. 150-SP-2.000	1
	17	1½"	ФЛАНЕЦ С ИЗОЛИРУЮЩЕЙ ПРОКЛАДКОЙ INSULATING FLANGE KIT. 150-SP-1.000	2
	18	M24x135	БОЛТ / BOLT, StdBlt, A320-L7M/7M	12
**	19	6"	TRANSITION PIECE: 6.625 inch, (168.3mm) OD. 18.3mm WT. API-5L X60, smls, coated SCH 18,3 x 15,9 mm	1
	20	1"x½"	ПЕРЕХОДНИК КОНИЧЕСКИЙ / RedCon, BW, A420-WPL6 SCN: PFCRHE086T0B	1
	21	1"x½"	ПЕРЕХОДНИК ЭКСЦЕНТРИЧЕСКИЙ / RedEcc, BW, A420-WPL6 SCN: PFCRHE086T0B	1
	22	8"x6"	ПЕРЕХОДНИК КОНИЧЕСКИЙ / RedCon, BW, A420-WPL6 SCN: PFCRHE086T1U SCH 10,97 mm	1
**	22	12"x8"	ПЕРЕХОДНИК КОНИЧЕСКИЙ / RedCon, BW, A420-WPL6 SCH 17,48 SCN: PFCRHE086T1M	1
	23		КОМПЕНСАЦИОННЫЙ КАБЕЛЬ ТЕРМОЭЛЕМЕНТА / THEMOCOUPLE COMPENSATING CABLE	240m
	24	100mm	ПОЛИКЕНОВАЯ ЛЕНТА / POLYKEN TAPE	12 roll
	25		ЭПОКСИДНАЯ КРАСКА / EPOXY PAINT	4 л/l

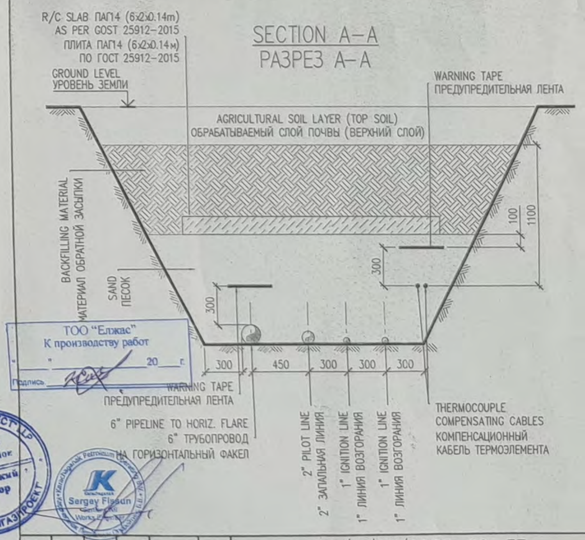

ТОО "Елжас"
К производству работ
" " 20 г.
Подпись

AKSAIGAZPROJECT LLP
Author Supervisor
Авторский надзор

Sergey Frosin

REV	Q-TY	SHEET	No.DOC.	SIGNATURE	DATE
2					07.09.21
1					11.08.21
0					12.06.21
SPE					07.09.21
ENGINEER					07.09.21
CHECKED					07.09.21
CHECK CONTR.					07.09.21

ИЗМ.	КОЛУЧ.	ЛИСТ	No.ДОК.	ПОДПИСЬ	ДАТА
2					07.09.21
1					11.08.21
0					12.06.21
ГИП		ГАЛИЕВ Т.			07.09.21
РАЗРАБ.		ОВЧИННИКОВ Р.			07.09.21
ПРОВЕРИЛ		САБИТ Е.			07.09.21
Н. КОНТР.		ДЮМАТАЕВА С.			07.09.21

AP/D/19/0267-82-ГП

«WELL 9879 (G6-02) ARRANGEMENT. TEMPORARY SITE FOR DRILLING» KARACHAGANAK OIL AND GAS CONDENSATE FIELD (KOGCF), WKO

STAGE	SHEET	SHEETS
РП	8	

WELL SITE

WELL G6-02 HORIZONTAL FLARE LINES ROUTE. SECTIONS. DETAILS.

АКСАЙГАЗПРОЕКТ AGP

AP/D/19/0267-82-ГП

«ОБУСТРОЙСТВО СКВАЖИНЫ 9879 (G6-02). ВРЕМЕННАЯ ПЛОЩАДКА ДЛЯ БУРЕНИЯ» КАРАЧАГАНАКСКОЕ НЕФТЕГАЗОКОНДЕНСАТНОЕ МЕСТОРОЖДЕНИЕ (КНГКМ), ЗКО

СТАДИЯ	ЛИСТ	ЛИСТОВ
РП	8	

ПЛОЩАДКА СКВАЖИНЫ

МАРШРУТ ТРУБОПРОВОДА НА ГОРИЗОНТАЛЬНЫЙ ФАКЕЛ СКВ. G6-02. РАЗРЕЗЫ. ДЕТАЛИ.

АКСАЙГАЗПРОЕКТ AGP

Приложение 3
к **приказу** Министра по инвестициям и развитию
Республики Казахстан
от 24 апреля 2017 года № 235
Форма

Appendix 3
to the order of the Investment and Development Minister
of the Republic of Kazakhstan
#235 dated 24th April, 2017
Form

Декларация о соответствии
Declaration of compliance

«29» 07 2022 год

«_____» _____ *2022 year*

Подрядчик (генеральный подрядчик)
Contractor (General contractor)

Подрядчик (генеральный подрядчик)
Contractor (General contractor)

Товарищество с ограниченной ответственностью «Елжас», Республика Казахстан, ЗКО, г. Уральск, п. Рыбкомбинат, ул. Рыбкомбинат, 54
«Elzhas» LLP, Republic of Kazakhstan, WKO, Uralsk city, Rybkombinat village, Rybkombinat street, 54
(наименование организации, юридический адрес) / *(organisation name, legal address)*

в лице
represented by

Курмангалиев Мирболат Куанышевич
Kurmangaliyev Mirbolat Kuanyshevich
(фамилия, имя, отчество (при наличии) руководителя организации) / *(surname, name, patronymic name (if available) of manager)*

по объекту:
on facility:
«Обустройство скважины 9879 (G6_02). Временная площадка для бурения. КНГКМ. ЗКО»;
"Well 9879 (G6_02) Arrangement. Temporary Site. KOGCF. WKO"
(наименование и местонахождение объекта) / *(name and location of facility)*

Заказчиком которого является
With customer

КПО б.в.. Рую Джанкарло – Генеральный Директор
KPO b.v., Ruiu Giancarlo – General Director
(наименование организации, фамилия, имя, отчество (при наличии) руководителя) *(organisation name, surname, name, patronymic name (if available) of manager)*

удостоверяет, что:
confirms that:

1. Строительно-монтажные работы на объекте выполнены в соответствии с утвержденным проектом (проектно-сметной документацией), государственными нормативами в сфере архитектурной, градостроительной и строительной деятельности;

Construction and installation works on facility are carried out according to approved design (design and estimate documentation), state regulatory documents in the field of architecture, urban construction and construction

2. Субподрядные организации:
Subcontractors:

Нет / *NO*

(наименование организации) / *(organisation name)*

3. Проект (проектно-сметная документация)
Design (design and estimate documentation)

Товарищество с ограниченной ответственностью «Аксайгазпроект», № AP/D/19/0267-82
«Aksaigasproject» Limited Liability Company, Contract № AP/D/19/0267-82

(наименование проектной организации, номер проекта) / *(design organisation name, № of design)*

утвержденным(ой)
approved by

КПО б.в., Приказ №22 от 24.11.2021 года, РП № KPO-10-WKP-00435-ER
KPO b.v., Order No.22, dated by 24.11.2021 year, WP № KPO-10-ENG-WKP-00435-ER

наименование организации, утвердившей, (переутвердившей) проект и дата утверждения
name of organisation approved (re-approved) the design and date of approval

4. Объект (комплекс) имеет следующие основные технико-экономические показатели (мощность, производительность, производственная площадь, протяженность, вместимость, объем, пропускная способность, провозная способность, число рабочих мест и тому подобное, заполняется по всем объектам (кроме жилых домов) в единицах измерения соответственно целевой продукции или основным видам услуг):

Facility (complex) has the following main technical and economic indicators (capacity, productivity, production area, length, volume capacity, throughput capability, carrying capacity, work place number and so on, filled for all facilities (except residential houses) in measurement units according to target products or main service types):

Мощность, производительность и так далее *Capacity, productivity and so on*	Единица измерения *Measurement unit*	По проекту *Design*		Фактически *Indeed*	
		общая (с учетом ранее принятых) *total (with previously accepted)*	в том числе пускового комплекса или очереди *Including start-up complex orlines*	общая (с учетом ранее принятых) *total (with previously accepted)*	в том числе пускового комплекса или очереди *Including start-up complex orlines*
Площадь участка *Land area*	га	2,7059		2,7059	
Площадь мощения *Paved area*	$м^2$	26 707,5		26 707,5	
Подъездные дороги к временным горизонтальным факелам	$м^2$	975,0		975,0	

Access roads to temporary horizontal flares					
Временные горизонтальные факелы *Temporary horizontal flares*	шт. ea	3		2	
Постоянный горизонтальный факел *Permanent horizontal flare*	шт. ea	1		1	
Продолжительность строительства *Construction duration*	мес. *month*	3.0		4.0	

Жилой дом имеет следующие показатели:
Residential houses have the following indicators:

Показатели *Indicators*	Единица измерения *Measurement unit*	По проекту *Design*	Фактически *Indeed*
Общая площадь *Total area*	метр в квадрате (далее - $м^2$) *square meters (hereinafter - m^2)*		
Число этажей *Number of floors*	этаж *floor*		
Общий строительный объем *total construction volume*	метр в кубе (далее - $м^3$) *cubic meters (hereinafter - m^3)*		
В том числе подземной части *Including substructure*	$м^3$ m^3		
Площадь встроенных, встроенно-пристроенных и пристроенных помещений *Area of integrated, integrated-attached and attached premises*	$м^2$ m^2		

Показатели *Indicators*	По проекту *Design*			Фактически *Indeed*		
	число квартир *number of flats*	площадь квартир, $м^2$ *area of flats, m^2*		число квартир *number of flats*	площадь квартир, $м^2$ *area of flats, m^2*	
		общая *total*	жилая *living*		общая *total*	жилая *living*

Всего квартир, в том числе: *Flats in total, including:* однокомнатных one-room двухкомнатных *two-room* трехкомнатных *three-room* четырехкомнатных *four-room* и более *more*						

5. Технологические и архитектурно-строительные решения по объекту характеризуется следующими данными:

железобетонная устьевая шахта с защитным ограждением;

железобетонные фундаменты под буровую установку;

монолитные железобетонные плиты;

дренажные (сборные колодцы);

горизонтальная площадка для оборудования из железобетонных плит с геомембраной;

вспомогательная площадка из сборных железобетонных плит;

подъездные дороги к горизонтальным факелам;

Железобетонная устьевая шахта.

Железобетонная устьевая шахта выполнена из сульфатостойкого бетона марки В30 в виде колодца с внешним размерами в плане 4350мм х 3600мм, глубиной 2000мм. Толщина стенок и днища 300мм. В днище колодца предусмотрены вертикальный стальной футляр диаметром 30" для работ, связанных с бурением скважины и приямок 400мм х 400мм, глубиной 400мм. По периметру шахты выполнено металлическое ограждение из труб. Для спуска в шахту предусмотрена стремянка.

Фундамент под буровую установку

Под буровую установку устроены два фундамента, расположенные по краям устьевой шахты. Фундаменты запроектированы монолитными из бетона марки В30 с размерами в плане 5050мм х 25000мм толщина 600мм. Армирование фундаментов выполнено из горячекатанных арматурных стержней Ø25AIII, Ø16AIII, Ø12AIII, по ГОСТ 5781-82* с шагом 200мм. Фундамент установлен на бетонную полготовку из бетона марки В10 по ГОСТ 26633-2012 толщиной 100мм. Боковые поверхности фундамента, соприкасающиеся с грунтом, покрыты тремя слоями горячего битума по очищенной поверхности. Между бетонной подготовкой и фундаментом приложена полиэтиленовая пленка толщиной 0,25мм.

Монолитная площадка

Вокруг фундамента буровой установки смонтирована площадка из монолитных железобетонных плит. Размер площадки вместе с фундаментами устьевой шахтой и монолитными плитами составляет 24,0 х 39,0 м. Конструкция монолитного покрытия следующая:

Уплотненный грунт основания;

Геомембрана из ПЭВП, толщиной 1,5мм;

Бетонная подготовка В10 по ГОСТ 26633-2012 толщиной 10 см;

Полиэтиленовая пленка толщиной 0,25мм по ГОСТ 10354-82;

Монолитные железобетонные плиты толщиной 220мм. Бетон для плит марки В30 по ГОСТ 26633-2012. Армирование выполнено из горячекатанных арматурных стержней Ø12AIII, по ГОСТ 5781-82* с шагом 200мм

Дренажный колодец

Дренажные колодцы выполнены металлическими, круглыми в плане с внешним диаметром 1040мм, глубиной 1500мм. Толщина стенок и днища 10мм. Крышка приемного люка имеет отверстия 50 х 100мм.

Полиэтиленовая пленка, укладываемая у колодца, заведена на стенки колодца, не доводя до верха 20-30мм.

Площадка для оборудования из железобетонных плит с геомембраной

Конструкция покрытия второго уровня предусмотрена из следующих слоев:

Уплотненный грунт основания;

Уплотненный слой ПГС по ГОСТ 23735-2014, толщиной 10,0см;

Сборные железобетонные плиты ПД30.15-17 по серии 3.503-17, размером 2,98 х 1,48 х 0,22м. швы между плитами (3см) заполняются песком на всю высоту плит.

Подъездные дороги к горизонтальным факелам

Подъездные дороги к горизонтальным факелам покрыты сборными железобетонными плитами ПД30.15-17 по серии 3.503-17, размером 2,98 х 1,48 х 0,22м. Плиты уложены на слой ПГС по ГОСТ 23735-2014, толщиной 10,0см. Зазор 30мм между плитами заполнен песком.

Reinforced concrete wellhead with a protective fence;
reinforced concrete foundations for the rig;
monolithic reinforced concrete slabs;
drainage (prefabricated wells);
horizontal platform for equipment made of reinforced concrete slabs with a geomembrane;
auxiliary platform of precast concrete slabs;
access roads to horizontal torches;

Reinforced wellhead mine
The reinforced concrete wellhead shaft is designed from sulphate-resistant concrete grade B30 in the form of a well with internal dimensions in terms of 4350mm x 3600mm, 2000mm deep. Wall thickness and bottom 300mm. A vertical steel case with a diameter of 30 "is provided at the bottom of the well for work related to the drilling of a well and pit 400 mm x 400 mm, depth 400 mm. Along the perimeter of the mine is designed metal fencing of pipes. For descent into the mine there is a stepladder.

The foundation for the rig
Under the drilling rig, two foundations are designed, located along the edges of the wellhead. The foundations are designed monolithic from concrete grade B30 with dimensions in terms of 5050mm x

*25000mm thickness 600mm. The reinforcement of foundations is made of hot-rolled reinforcing bars Ø25AIII, Ø16AIII, Ø12AIII, according to GOST 5781-82 * with a step of 200 mm. The foundation is arranged on a concrete billet of concrete grade B10 according to GOST 26633-2012 with a thickness of 100 mm. The side surfaces of the foundation in contact with the ground are covered with three layers of hot bitumen over the cleaned surface. Between the concrete preparation and the foundation is laid out polyethylene film with a thickness of 0.25 mm.*

Monolithic playground

Around the foundation of the drilling rig a platform of monolithic reinforced concrete slabs was designed. The size of the site together with the foundations of the wellhead shaft and monolithic slabs is 24.0 x 39.0 m. The design of the monolithic coating is as follows:
Compacted base soil;
Geomembrane from HDPE, 1.5 mm thick;
B10 concrete preparation according to GOST 26633-2012 with a thickness of 10.0 cm;
Plastic film with a thickness of 0.25 mm according to GOST 10354-82;
*Monolithic reinforced concrete plates 220mm thick. Concrete for plates of the B30 brand in accordance with GOST 26633-2012. The reinforcement is made of hot-rolled reinforcing bars Ø12AIII, according to GOST 5781-82 * with a 200mm pitch*

Drainage well

Drainage wells are designed metal, round in plan with an external diameter of 1040mm, depth of 1500mm. Wall thickness and bottom 10mm. The access cover has holes 50 x 100mm.
Polyethylene film, laid at the well to get on the walls of the well, not reaching the top 20-30mm.

Platform for equipment made of reinforced concrete slabs with geomembrane

The design of the second level coating is provided from the following layers:
Compacted base soil;
Compacted PGS layer according to GOST 23735-2014, 10.0 cm thick;
Prefabricated reinforced concrete slabs PD30.15-17 for the series 3.503-17, size 2.98 x 1.48 x 0.22 m. the seams between the plates (3cm) are filled with sand to the entire height of the plates.

Access roads to horizontal torches

Access roads to horizontal torches are covered with precast concrete slabs PD30.15-17 in series 3.503-17, measuring 2.98 x 1.48 x 0.22 m. The plates are stacked on the layer of PGS according to GOST 23735-2014, 10.0 cm thick. A gap of 30mm between the plates is filled with sand.

(краткие технические характеристики по особенностям его размещения, по основным материалам и конструкциям, инженерному и технологическому оборудованию) / *(summary of technical data on its location, main material sand structures, engineering and process equipment)*

6. На объекте установлено предусмотренное проектом оборудование в количестве согласно актам о его приемке после индивидуального испытания и комплексного опробования;
At the facility installed under the project equipment in the amount according to the acts of its acceptance after the individual testing and comprehensive testing

7. Мероприятия по охране труда, обеспечению взрывобезопасности, пожаробезопасности, охране окружающей природной среды и антисейсмические мероприятия, предусмотренные проектом выполнены;
Activities for labour safety, explosion protection, fire safety, environmental protection and anti-seismic measures stipulated by the project is executed.

8. Строительно-монтажные работы осуществлены в сроки:
Construction and installation works carried out within the scheduled time:

начало работ Март, 2022 года ;
(месяц, год)
work commencement March, 2022 year ;
(month, year)
окончание работ июль 2022 года ;
(месяц, год)
work completion July, 2022 year ;
(month, year)
при продолжительности строительства, месяц:
construction duration, month:

по норме или по проекту организации строительства, месяц: 3,0 ;
within the regulations or design of construction organisation 3,0 month;

фактически, месяц: 4,0 ;
indeed 4,0 month

9. Примененные строительные материалы, конструкции, оборудование и изделия соответствуют требованиям проекта и государственных нормативов;
Used construction materials, structures, equipment and products are in compliance with design and requirements of state regulations;

10. Исполнительная геодезическая съемка фактического положения подземных инженерных сетей и/или зданий (сооружений) выполнена (обязательное приложение к декларации о соответствии);
An executive geodetic survey of the actual position of underground engineering networks and / or buildings (structures) has been completed (mandatory annex to the declaration of conformity).

11. Наружные инженерные коммуникации (холодное и горячее водоснабжение, канализация, теплоснабжение, газоснабжение, электроснабжение и связь) обеспечивают нормальную эксплуатацию объекта, что подтверждается поставщиками услуг по инженерному и коммунальному обеспечению.
External utility lines (cold and how water supply, canalisation, heating, gas supply, power supply and communication) are providing normal operation of facility that is proved by engineering and utility service suppliers
Поставщики услуг по инженерному и коммунальному обеспечению:
Engineering and utility service suppliers:

наименование организации, фамилия, имя, отчество (при наличии).
(organisation name, surname, name, patronymic name (if available) of manager)

Подпись руководителя, дата
signature of manager, date

Место печати (при наличии)
Stamp (if available)

12. Шумоизоляция здания соответствует проекту и подтверждается экспертным заключением, выдаваемым государственной организацией, осуществляющей санитарно-эпидемиологическую экспертизу по результатам лабораторных замеров, проведенных аккредитованными испытательными лабораториями (центрами) (экспертное заключение прилагается);
The noise insulation of the building complies with the project and is confirmed by an expert opinion issued by a state organization conducting sanitary and epidemiological examination based on the results of laboratory measurements carried out by accredited testing laboratories (centers) (an expert opinion is attached);

13. Обеспечен доступ для маломобильных групп населения, что подтверждается органами социальной защиты населения

Access is provided for people with limited mobility, as confirmed by the social security authorities

нет/*no*

фамилия, имя, отчество (при наличии), подпись руководителя, дата Место печати (при наличии)
surname, name, patronymic (if any), signature of the head, date Place of printing (if any)

Подрядчик (генеральный подрядчик) считает объект
Contractor (General contractor) considers the facility

«Обустройство скважины 9879 (G6_02). Временная площадка для бурения. КНГКМ, ЗКО»;
"Well 9879 (G6_02) Arrangement. Temporary Site. KOGCF, WKO"

(наименование объекта (комплекса)) / (name of facility (complex))

готовым к приемке в эксплуатацию, гарантирует качество выполненных строительно-монтажных и специальных работ, и принимает на себя обязательство устранять дефекты, возникшие по его вине при строительстве объекта согласно гарантийного срока в соответствии с законодательством Республики Казахстан.
ready for commissioning, warrants the quality of construction and installation and specific works and undertakes obligation to eliminate defects occurred through his fault during the facility construction according to warranty period in accordance with the legislation of the Republic of Kazakhstan.

Подрядчик (генеральный подрядчик)
Contractor (General Contractor)

Курмангалиев Мирболат Куанышевич/ *Kurmangaliyev Mirbolat Kuanyshevich*

(фамилия, имя, отчество (при наличии) руководитля) /
(surname, name, patronymic name (if available) of manager)

Подпись, дата (*signature, date*)

М.П. (при наличии) / *Stamp (if available)*

Приложение 2
к приказу Министра по инвестициям
и развитию
Республики Казахстан
от 24 апреля 2017 года № 235
Форма

Appendix 2
to the order of the National Economy Minister
of the Republic of Kazakhstan
№235 dated 24th April, 2017
Form

Заключение о соответствии выполненных работ проекту

Conclusion on the compliance of executed works with design

«29» июль 2022 год / «29» *july 2021 year*

Авторский надзор
Designer supervision

ТОО «Аксайгазпроект» – Баймуканов Абай Кашукович
«AksaiGasProject» LLP – Baimukanov Abay Kashukovich
(наименование организации, фамилия, имя, отчество (при наличии) руководителя)
(organization name, surname, name, patronymic name (if available) of manager)

в лице
represented by

Галиев Талгат Мырзабаевич, № KZ57VJE00033218, 12.12.2017 года
Galiyev Talgat Myrzabaevich, № KZ57VJE00033218, 12.12.2017 year
(фамилия, имя, отчество (при наличии) экспертов, № аттестатов и дата получения)
(surname, name, patronymic name (if available) of experts, № of certificate, date of receipt)

Танабаев Серик Давлеткалиевич, № KZ31VJE00066763, 29.06.2021 года
Tanabayev Serik Davletkalievich, № KZ31VJE00066763, 29.06.2021 year
(фамилия, имя, отчество (при наличии) экспертов, № аттестатов и дата получения)
(surname, name, patronymic name (if available) of experts, № of certificate, date of receipt)

действующего на основании
acting pursuant to
Контракт № AP/D/19/0267 / *contract* № AP/D/19/0267
(№ договора и дата)
(№ of agreement and date)

по объекту:
on facility:

« Обустройство скважины 9879 (G6-02). Временная площадка для бурения. КНГКМ, ЗКО (без сметной документации)»
"Well 9879 (G6_02) Arrangement. Temporary Site for drilling. KOGCF, WKO (without estimate documentation)".
(наименование и местонахождение объекта) / *(name and location of facility)*

заказчиком которого является
with customer

КПО б.в. – Джанкарло Рую
KPO b.v. – Giancarlo Ruiu
(наименование организации, фамилия, имя, отчество (при наличии) руководителя)/ *(organisation name, surname, name, patronymic name (if*

подтверждает, что:
confirms that:

1. Строительство объекта осуществлялось
Construction of facility was carried out

1) подрядчиком (генеральным подрядчиком)
by Contractor (General contractor)

ТОО «Елжас», ГСЛ № 17009255 от 22.05.2017 года
« Elzhas» LLP, № 17009255 dated 22.05.2017 year

наименование организации, № лицензии и дата получения / *subcontractor's name, № of license, date of receipt*

в лице
represented by

Курмангалиев Мирбулат Куанышевич – Менеджер по строительству
Kurmangaliyev Mirbolat Kuanyshevich – Construction Manager

(фамилия, имя, отчество (при наличии) руководителя) / *(surname, name, patronymic name (if available) of manager)*

АО Компания «Монтажспецстрой» ГСЛ № 000021 от 21.10.1994 года
JSC Company «Montazhspetsstroy» GSL №000021 dated 21.10.1994 year

наименование организации, № лицензии и дата получения / *subcontractor's name, № of license, date of receipt*

в лице
represented by
Снядинов Улжас Ермекович – директор проекта
Snidinov Ulzhas Ermekovich –Project Director

фамилия, имя, отчество (при наличии) руководителя/ *surname, name, patronymic name (if available) of manager*

2) субподрядными организациями
by Subcontractors

ТОО «RT-Alliance», ГСЛ № 21021030 от 23.06.2021 года
ТОО «RT-Alliance», GSL №000021 dated 23.06.2021 year

наименование организации, № лицензии и дата получения / *subcontractor's name, № of license, date of receipt*

в лице
represented by
Каналиев Ерлан Гинаятович – директор
Kanaliev Yerlan Ginayatovich – Director

фамилия, имя, отчество (при наличии) руководителя/ *surname, name, patronymic name (if available) of manager*

2. Строительно-монтажные работы осуществлены в сроки:
Construction and installation works carried out within the scheduled time:

начало работ март, 2022г;
месяц, год
work commencement March , *2022y;*
month, year
окончание работ июль, 2022 г;
месяц, год
work completion *July , 2022y;*
month, year

при продолжительности строительства, месяц:
construction duration, month:

по норме или по проекту организации строительства 3 месяцев

with in the regulations or design of construction organisation *3 month*

фактически 5 месяцев
indeed *5 month*

3. Примененные строительные материалы, конструкции, оборудование и изделия соответствуют требованиям проекта
Used construction materials, structures, equipment and products comply with the design requirements

4. Замечания, выданные авторским надзором в процессе строительства, устранены;
Comments made by the designer supervision during the construction have been closed;

5. Внесенные изменения в проект (проектно-сметную документацию) в процессе строительства выполнены в соответствии с требованиями нормативов в области архитектуры, градостроительства и строительства;
Amendments made in the design (design and estimate documentation) during the construction are in compliance with requirements of regulations in the field of architecture, urban development and construction;

6. Объект построен в соответствии с проектом (проектно-сметной документацией)
Facility constructed in accordance with design (design and estimate documentation)

ТОО «Аксайгазпроект»,
«Aksaigasprojekt» LLP,
(наименование проектной организации, номер проекта)/ *(design organisation name, № of design)*

утвержденным(ой)
approved by

КПО б.в., Приказ №22 от 24.11.2021 года,
KPO b.v., Order №22 dated by 24.11.2021 year,
(наименование организации утвердившей (переутвердившей) проект и дата утверждения)
(name of organization approved (re-approved) the design and date of approval)

Авторский надзор:
Designer supervision:

Организация
Organization

ТОО «Аксайгазпроект» - Баймуканов Абай Кашукович
«AksaiGasProject» LLP - Baimukanov Abay Kashukovich
(наименование организации, фамилия, имя, отчество (при наличии) руководителя)
(organization name, surname, name, patronymic name (if available) of manager)

Подпись, дата/ *Signature, date*

место печати (при наличии)/ *stamp here (if any)*

эксперт(ы) по авторскому надзору
designer supervision expert(s)

Галиев Талгат Мырзабаевич, № KZ57VJE00033218, 12.12.2017 года
Galiyev Talgat Myrzabaevich, № KZ57VJE00033218, 12.12.2017 year
(фамилия, имя, отчество (при наличии) экспертов, № аттестатов и дата получения)
(surname, name, patronymic name (if available) of experts, № of certificate, date of receipt)

Подпись, дата/ *Signature, date*

место печати (при наличии)/ *stamp here (if any)*

Танабаев Серик Давлеткалиевич, № KZ31VJE00066763, 29.06.2021 года
Tanabayev Serik Davletkalievich, № KZ31VJE00066763, 29.06.2021 year
(фамилия, имя, отчество (при наличии) экспертов, № аттестатов и дата получения)
(surname, name, patronymic name (if available) of experts, № of certificate, date of receipt)

Подпись, дата/ *Signature, date*

место печати (при наличии)/ *stamp here (if any)*

Приложение 1
к приказу Министра
по инвестициям и развитию
Республики Казахстан
от 24 апреля 2017 года № 235
Форма

Appendix 1
to the order of the Minister
on investment and development
of the Republic of Kazakhstan
#235 dated 24th April, 2017
Form

Заключение о качестве строительно-монтажных работ
Conclusion on the quality of construction and installation works

«29» июль 2022 год

« » *July* *2022 year*

Технический надзор
Technical supervision

ТОО «Инжиниринговая компания по организации строительного производства», Чупров Алексей Юрьевич технический директор. ЗКО., г. Уральск, ул. К. Аманжолова, 23/2
"Engineering Company for the organization of construction production" LLP, Chuprov, Alexsey Yuriyevich, Technical Director, WKO, Uralsk city, K. Amanzholova street, 23/2

(наименование организации, фамилия, имя, отчество (при наличии) руководителя, юридический адрес)/ *(name of organization, Manager's surname, name, patronymic (if available), official address)*

в лице
represented by

Сарбасов Талап Нагметович - № KZ11VJE00057423 от 15.09.2020 г.; № KZ33VJE00057803 от 29.09.2020 г.; № KZ34VJE00056815 от 25.08.2020 г.
Sarbassov Talap Nagmetovich - № KZ11VJE00057423 dated by 15.09.2020 y.; № KZ33VJE00057803 dated by 29.09.2020 y.; № KZ34VJE00056815 dated by 25.08.2020 y.

(фамилия, имя, отчество (при наличии) экспертов, № аттестатов, дата получения)/ *(surname, name, patronymic (if available) of experts, certificates Nos, date of issuing)*

действующего на основании
acting on the basis of

№ AP/D/18/0351 от «16» апреля 2020 года / *№ AP/D/18/0351 dated «10» July 2018 year*

(№ договора и дата) / *(contract No and date)*

по объекту:
at the facility:

«Обустройство скважины 9879 (G6_02). Временная площадка для бурения. КНГКМ, ЗКО»
"Well 9879 (G6_02) Arrangement. Temporary Site. KOGCF, WKO "

(наименование и местонахождение объекта) / *(name and location of the facility)*

заказчиком которого является
the Client of which is:

КПО б.в., Рую Джанкарло – Генеральный Директор
KPO b.v., Ruiu Giancarlo – General Director

наименование организации, фамилия, имя, отчество (при наличии) руководителя / *name of organization, Manager's surname, name, patronymic (if available)*

подтверждает, что:
hereby confirms the following:

1. Строительство объекта осуществлялось
The construction was performed by

1) подрядчиком (генеральным подрядчиком) / *Contractor (General Contractor)*

ТОО «Елжас», Государственная Лицензия №17009255 от 22.05.2017 года
«Elzhas» LLP, State License №17009255 dated by 22.05.2017 year
(наименование организации, юридический адрес) / *(organisation name, legal address)*

в лице
represented by

Курмангалиев Мирболат Куанышевич / *Kurmagaliyev Mirbolat Kuanyshevich*
(фамилия, имя, отчество (при наличии) руководителя организации) / *(surname, name, patronymic name (if available) of manager)*

АО Компания «Монтажспецстрой», Государственная Лицензия №000021 от 21.10.1994 года
JS Company "Montazhspetsstroy", State License № 000021 dated by 21.10.1994 year
наименование организации, № лицензии и дата получения / *name of organization, licence No and date of issuing*

в лице
represented by

Снядинов Олжас Ермекович – директор проекта АО Компания «Монтажспецстрой»
Snyadinov Olzhas Yermekovich – Project Director of the JS Company «Montazhspesstroy»
фамилия, имя, отчество (при наличии) руководителя / *Manager's surname, name, patronymic (if available)*

1) субподрядными организациями
Subcontract organizations

ТОО «RT-Alliance», Государственная Лицензия №21021030 от 23.06.2021 года
"RT-Alliance" LLP, State Licence № 21021030 dated by 23.06.2021 year
наименование организации, № лицензии и дата получения / *subcontractor's name, № of license, date of receipt*

в лице:
Represented by:

Каналиев Ерлан Гинаятович – Директор ТОО «RT-Alliance»,
Kanaliev Yerlan Ginayatovich - Director LLP "RT-Alliance"
фамилия, имя, отчество (при наличии) руководителя/ surname, name, patronymic name (if available) of manager

2. Строительно-монтажные работы осуществлены в сроки:
The construction and installation works have been conducted within the following period:

начало работ — март, 2022года
месяц, год
work commencement — March 2022 year
month, year
окончание работ — июль, 2022 год;
месяц, год
work completion — July, 2022, year;
month, year

при продолжительности строительства, месяц:
the duration period of the construction being, months:
по норме или по проекту организации строительства, месяц: 3,0 месяца;
as per regulations or method statement 3,0 months;

фактически, месяц: 4,0 месяцев;
actual duration: 4,0 months;

3. Сметная стоимость по утвержденному проекту (проектно-сметной документации):
The total cost estimate of the approved project (design and cost estimate documentation) is

всего -- тысяч тенге, в том числе строительно-монтажных
работ -- тысяч тенге, оборудования, инструмента и инвентаря
-- тысяч тенге; -- *thousand tenge, including construction and installation works* -- *thousand tenge, equipment, machinery and appliances* -- *thousand tenge;*

4. Сметная стоимость основных фондов, принимаемых в эксплуатацию -- тысяч тенге, в том числе:
Estimated cost of key assets accepted to operations -- thousand tenge, including:
стоимость строительно-монтажных работ -- тысяч тенге;
cost of construction and installation works -- thousand tenge;
стоимость оборудования, инструмента и инвентаря -- тысяч тенге;
cost of equipment, machinery and appliances -- thousand tenge;

5. Объект построен в соответствии с проектом (проектно-сметной документацией)
The facility has been constructed according to the project (design and cost estimate documentation)

ТОО «Аксайгазпроект», № AP/D/19/0267-82
"Aksaigasproject" LLP, № AP/D/19/0267-82
(наименование проектной организации, номер проекта /*name of design organization, project #)*

утвержденным(ой) / *approved by*

КПО б.в., Приказ №22 от 24.11.2021 года, РП № KPO-10-WKP-00435-ER
KPO b.v., Order No.22, dated by 24.11.2021 year, WP № KPO-10-ENG-WKP-00435-ER
наименование организации, утвердившей (переутвердившей) проект и дата утверждения / *name of organization that approved/re-approved the project and the date*

и требованиями государственных нормативных документов в области архитектуры, градостроительства и строительства;
and requirements of state regulatory documents in the field of architecture, town planning and construction.

6. Примененные строительные материалы, конструкции, оборудование и изделия соответствуют проекту и требованиям государственных нормативов;
Construction materials, structures, equipment and products meet the project requirements and those of state standards.

6-1. Доля местного содержания предусмотрена в проектно-сметной документации _____% и фактически применено _____% (на объектах финансируемых за счет государственных инвестиций и средств квазигосударственного сектора);

Local content share is provided for in the design and estimate documentation _____% and actually used _____% (at the facilities financed by public investments and quasi-public sector funds);

7. Исполнительная техническая документация имеется в полном объеме, в том числе в электронном модуле;
As-built technical documentation is is available including in the electronic module.

8. Замечания, выданные техническим надзором в процессе строительства, устранены;
Comments issued by the technical Supervision during construction have been closed.

9. Завершенный строительством объект обеспечивает прочность, устойчивость и надежность на протяжении всего срока службы (эксплуатации, использования, применения) и соответствует требованиям государственных нормативов, направленных на обеспечение интересов и безопасности собственников (пользователей) и общества в целом.
The constructed facility provides integrity, stability and reliability during its all service life (operations, the use, the applying) and it meet s requirements of state codes aimed at provision of interests and safety of owners (users) and the society as a whole.

Технический надзор:
Technical supervision:

Организация:
Organization:

ТОО «Инжиниринговая компания по организации строительного производства», Чупров Алексей Юрьевич технический директор. ЗКО., г. Уральск, ул. К. Аманжолова, 23/2
"Engineering Company for the organization of construction production" LLP, Chuprov, Alexsey Yuriyevich, Technical Director, WKO, Uralsk city, K. Amanzholova street, 23/2

наименование организации, фамилия, имя, отчество (при наличии) руководителя, подпись, дата/
(Name of organization, Mandger's surname, name, patronymic (if available), signature)

Место печати (при наличии) _____
L.S. (if available)

эксперт(ы) по техническому надзору
Expert(s) for the Technical Supervision

Сарбасов Талап Нагметович - № KZ11VJE00057423 от 15.09.2020 г.; № KZ33VJE00057803 от 29.09.2020 г.; № KZ34VJE00056815 от 25.08.2020 г.
Sarbassov Talap Nagmetovich - № KZ11VJE00057423 dated by 15.09.2020 y.; № KZ33VJE00057803 dated by 29.09.2020 y.; № KZ34VJE00056815 dated by 25.08.2020 y.

(фамилия, имя, отчество (при наличии) эксперта (экспертов) № аттестатов, подпись, дата)/ *surname, name, patronymic (if available) of expert(s), certificate No, signature, date)*

Место печати (при наличии) _____
L.S. (if available)