	утеплением с наружной стороны теплоизоляционным и плитами Стены внутренние - кладка из газоблока марки 600 толщиной 300 мм на клеевом растворе М50.							Qн = 7600 ккал/час у=0.73 кг/нм2.

Перечень документов, прилагаемых к техническим характеристикам объекта:
1. Поэтажные планы

План 1-го этажа

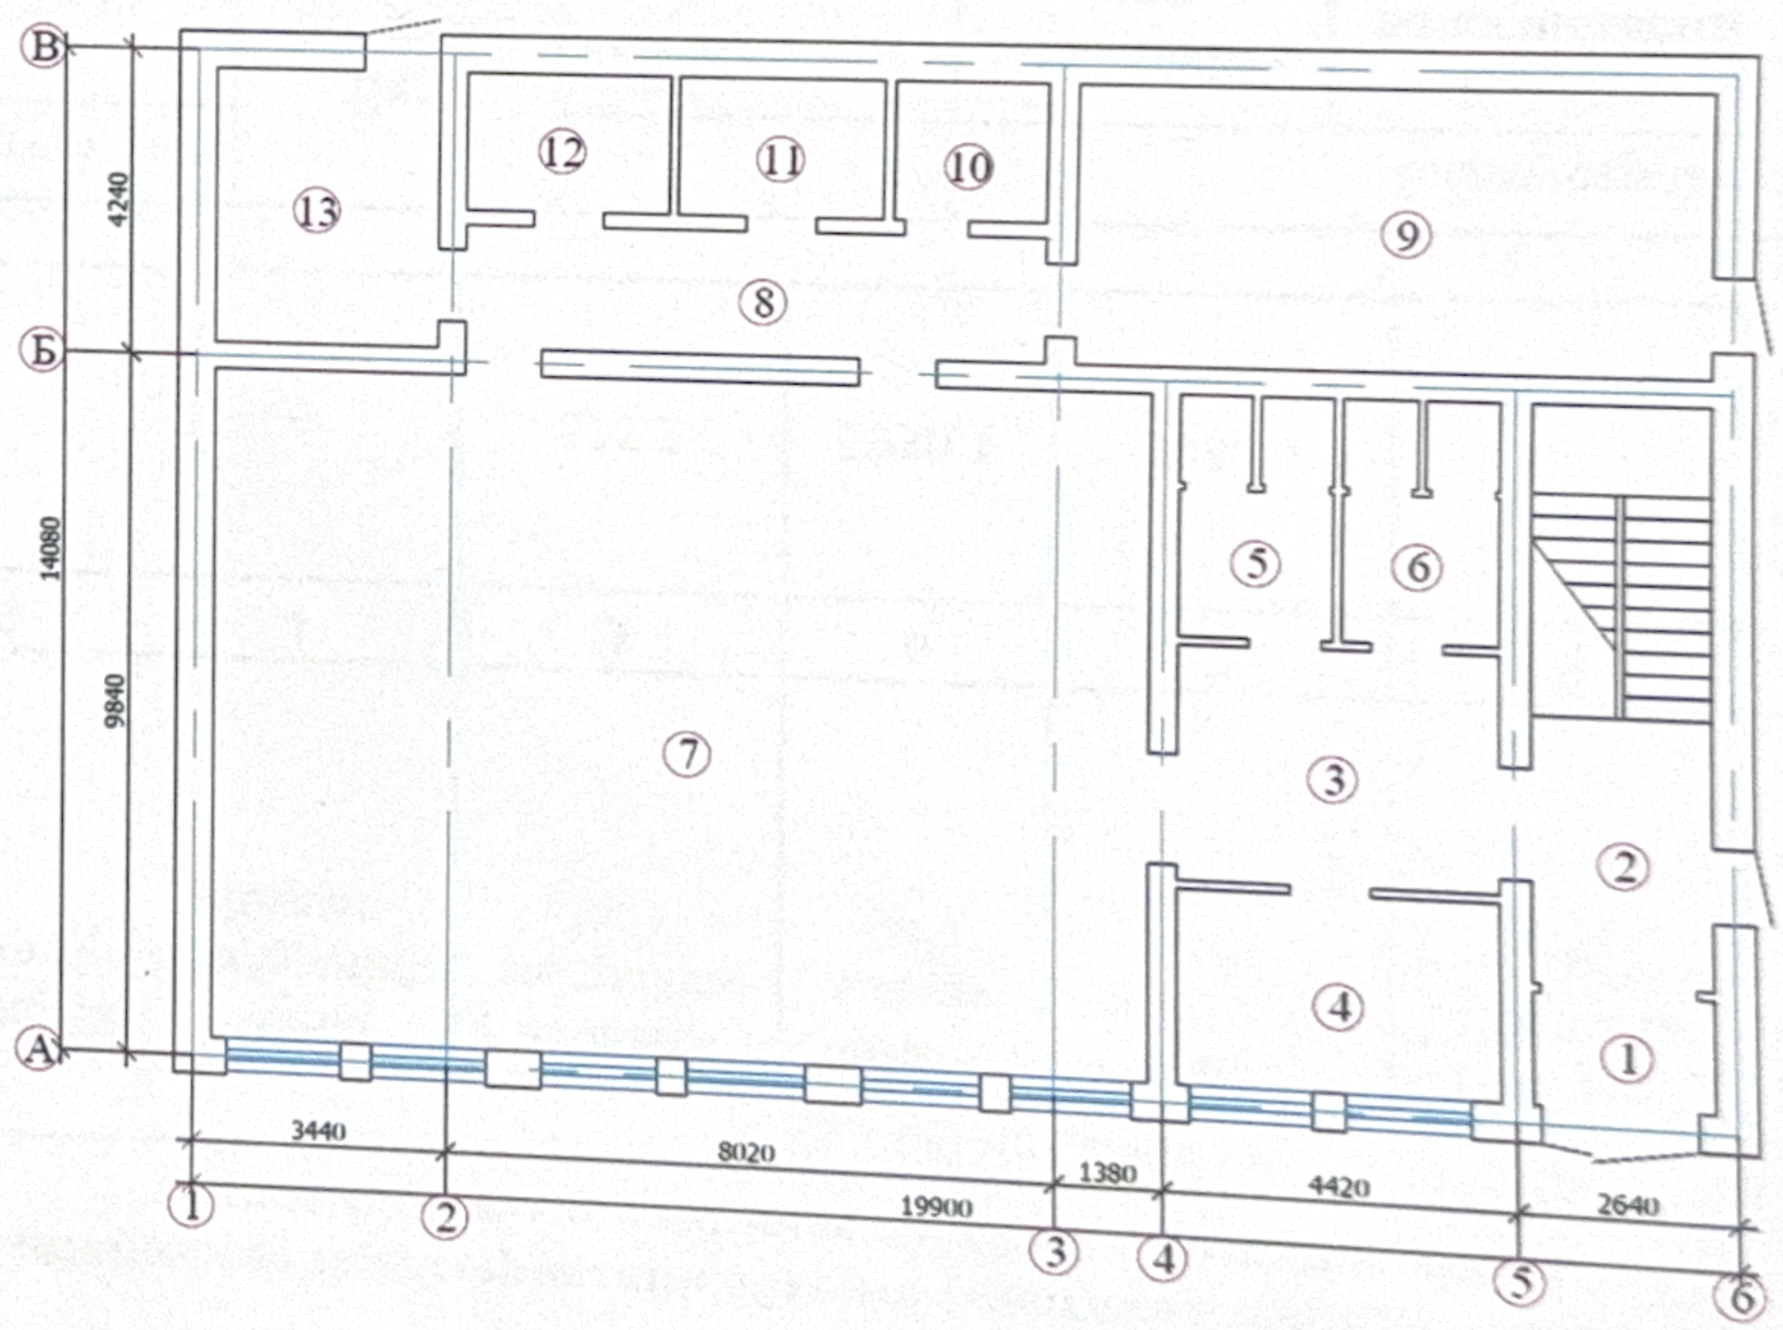

План 2-го этажа

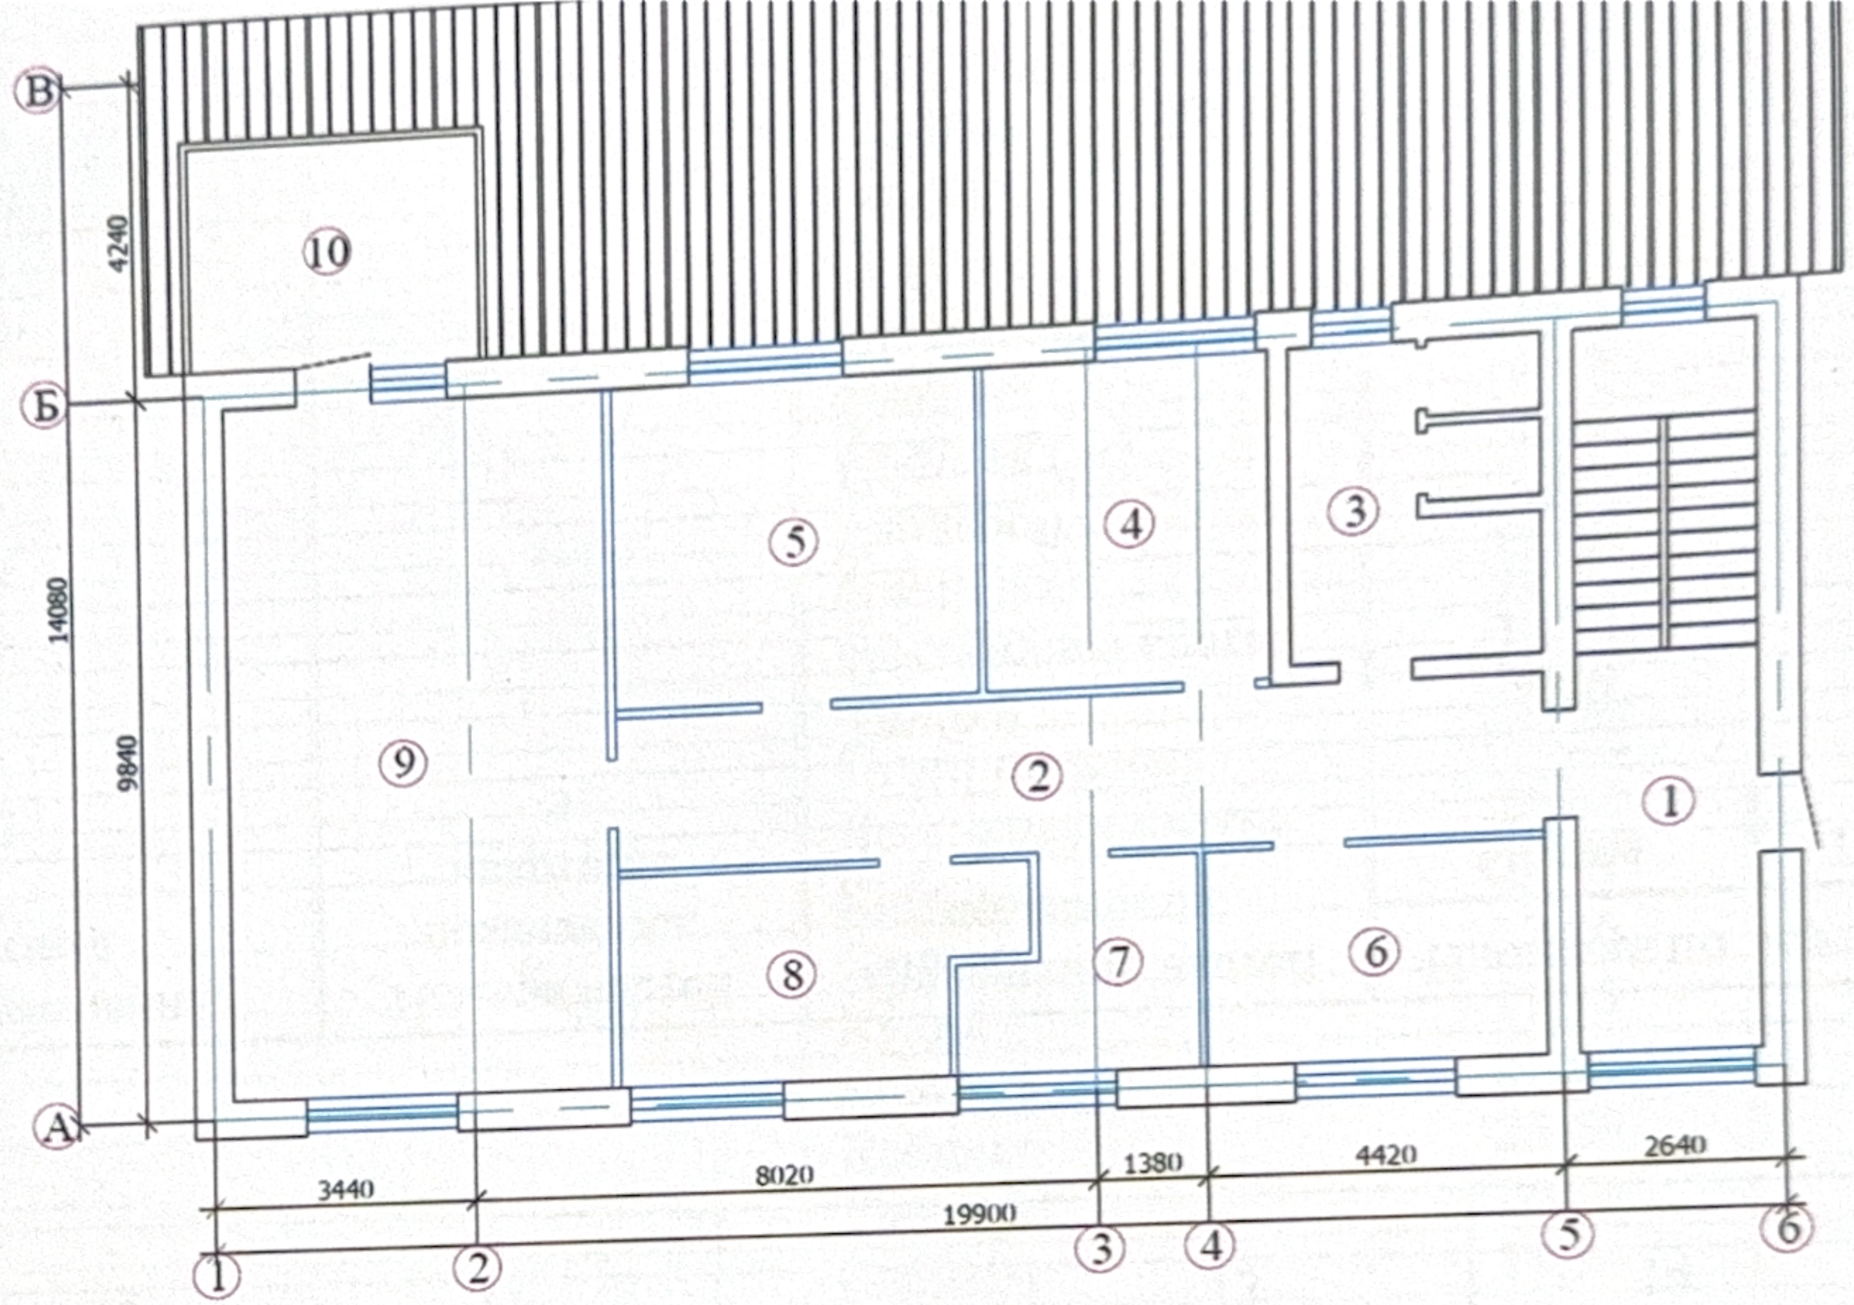
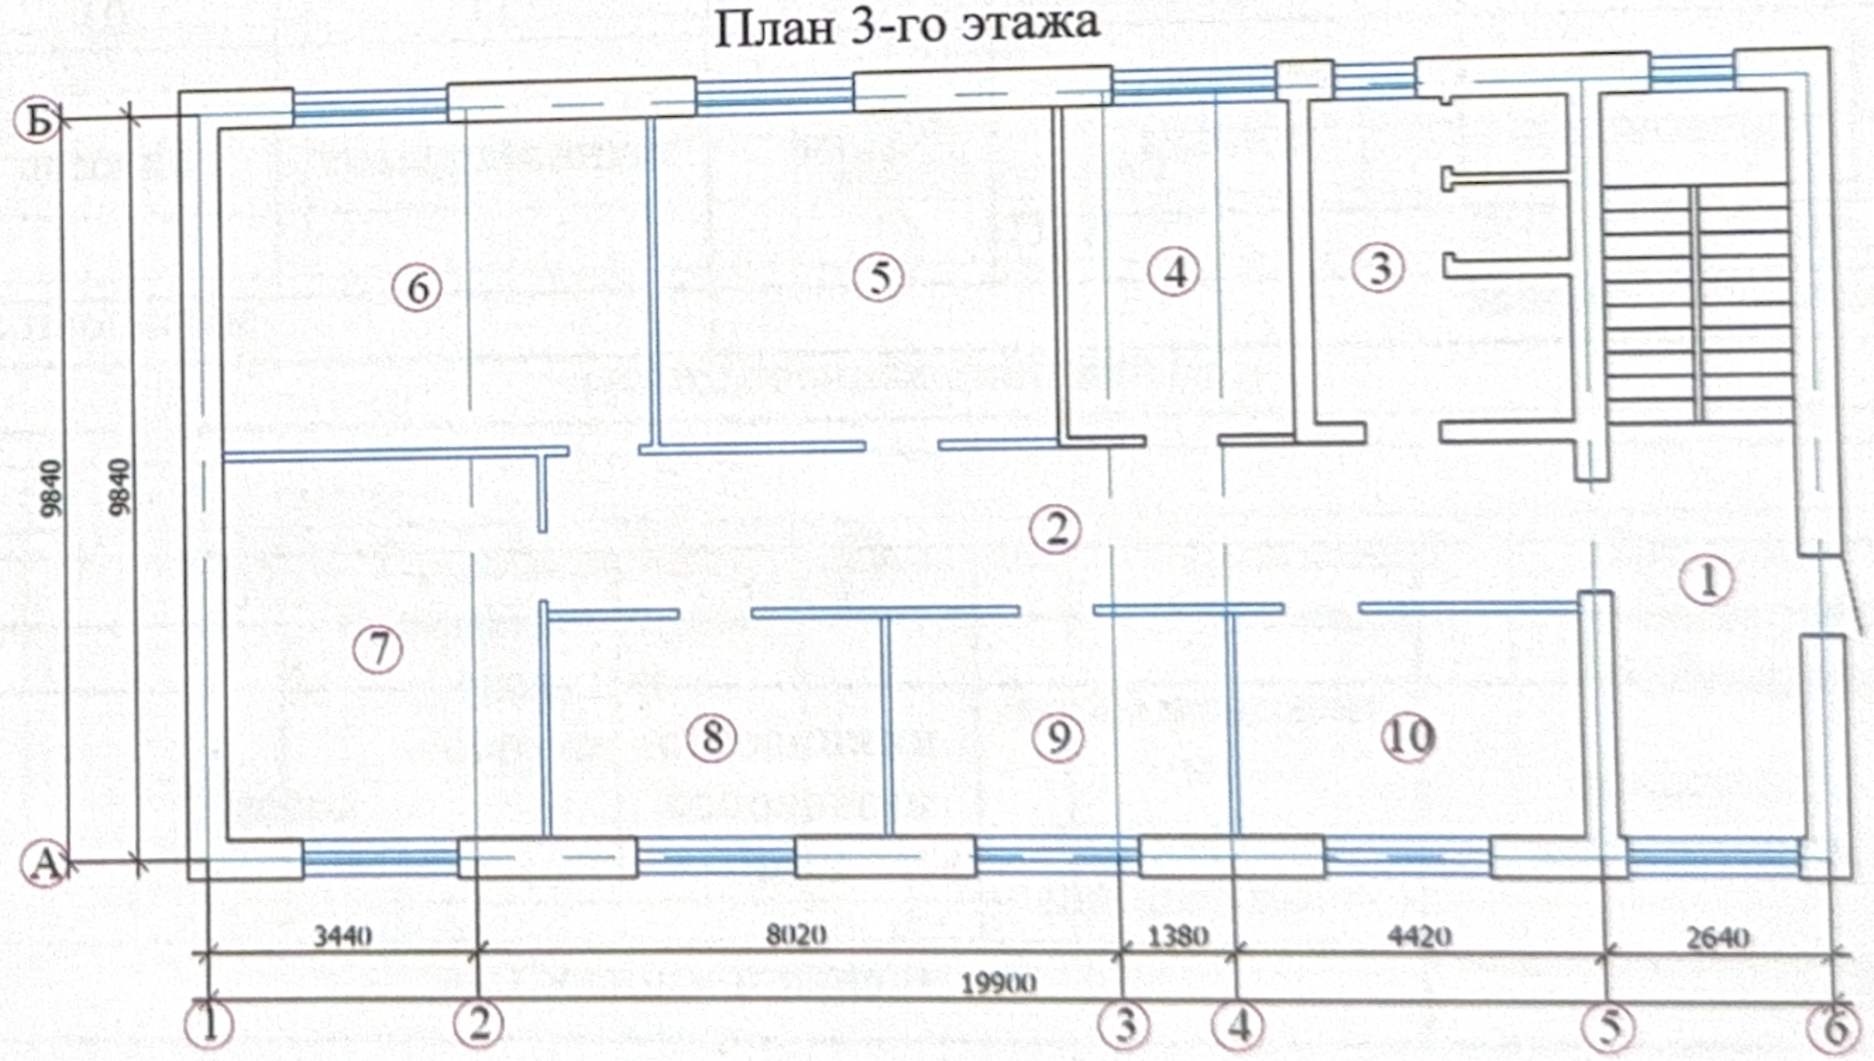
План 3-го этажа