Утвержден
приказом Министра
по инвестициям и развитию
Республики Казахстан
от 24 апреля 2017 года № 234
Форма

**Акт приемки объекта в эксплуатацию**

«17» августа 2023 г.

Заказчик: **ТОО "PLAZA CONSTRUCTION" БИН 170640016119 Алматинская область, город Конаев, проспект Жамбыла, дом 5, офис 19. 8(701) 807 6737**

*фамилия, имя, отчество (при его наличии) ИИН, телефон – для физических лиц, наименование организации – для юридических лиц, БИН, телефон, почтовый индекс, область, город, район, населенный пункт, наименование улицы, номер дома/здания (стационарного помещения)*

на основании:

Декларации о соответствии (прилагается)**:от 14августа 2023 года ТОО "PLAZA CONSTRUCTION", в лице директора Оспанов АрдакСансызбаевич, БИН 170640016119, Алматинская область, город Конаев, проспект Жамбыла, дом 5, офис 19, тел: 8(701) 807 6737**

*дата подписания декларации, наименование подрядной (генподрядной) организации, фамилия, имя, отчество (при его наличии) руководителя, юридический адрес, БИН, телефон*

Заключения о качестве строительно-монтажных работ (прилагается):**от 14 августа 2023г,ТОО "Сервис Технадзор", в лице эксперта технического надзора Дюсупов Сырым Галымович,аттестат№ KZ23VJE00040814 от 10.09.2018 года 87755534306, БИН 181240014341**

*дата подписания заключения, наименование организации, фамилия, имя, отчество (при его наличии) экспертов технического надзора, № и дата получения аттестатов, БИН, телефон*

Заключения о соответствии выполненных работ проекту (прилагается):
**от 14 августа 2023 годаТОО "ҚазақЖобаҚұрылыс", Умербеков О.К. , аттестат №00011 от 20.06.2016 года,БИН 130740011234, тел. 8(777)414 0919**

*дата подписания заключения, наименование организации, фамилия, имя, отчество (при его наличии) экспертов авторского надзора, № и дата получения аттестатов, БИН, телефон*

произведя осмотр готовности предъявленного подрядчиком (генеральным подрядчиком) к приемке в эксплуатацию объекта:«**Строительство учебного административного здания в с. ШенгельдыТарбагатайского района ВКО», новое, II-уровень ответственности, не относящийся к технически сложным**

*наименование объекта и вид строительства (новое, расширение, реконструкция, техническое перевооружение, модернизация, капитальный ремонт), уровень ответственности, техническая и технологическая сложность объекта*

по адресу:**РК, ВКО, Тарбагатайский района,с.Шенгельды**

*(область, район, населенный пункт, микрорайон, квартал, улица, номер дома (корпуса)*

проверив комплектность исполнительной технической документации в том числе посредством электронного модуля исполнительной технической документации «___»_____ 20__года, дата ознакомления,подтверждает что:

1. Строительство объекта осуществлено на основании:
1) правоустанавливающего документа на земельный участок **от «16» февраля2023года№5 решениеГУ «Аппарат акима Кабанбайского сельского округа тарбагатайского района ВКО»**документ, подтверждающий наступление юридических фактов (юридических составов), на основании которых возникают, изменяются или прекращаются права на земельный участок, в том числе договоры, решения судов, правовые акты исполнительных органов, свидетельство о праве на наследство, передаточный акт или разделительный баланс при реорганизации негосударственных юридических лиц, владеющих земельным участком на праве собственности или выкупивших право временного возмездного землепользования (аренды),либо решения о реконструкции (перепланировке, переоборудовании) помещений(отдельных частей) существующих
зданий от «__»_____20__года №_____;
*наименование органа вынесшего решение*

2) талона о приеме уведомления о начале строительно-монтажных работ:
**ГУ «Управление государственного архитектурно-строительного контроля Восточно-Казахстанской области», KZ02REA00334707 от05.06.2023года**
*наименование органа, принявшего уведомление, дата и № принятия талона*

3) проекта (проектно-сметной документации) **ТОО "ҚазақЖобаҚұрылыс"**
*наименование проектной организации, номер пректа*

утвержденного(й)**ТОО "PLAZA CONSTRUCTION",№1 от 29.05.2023 г.**
*дата и номер проекта, наименование организации, утвердившей (переутвердившей) проект и дата утверждения*

2. Строительно-монтажные работы осуществлены в сроки:
начало работ **июнь 2023года;**

окончание работ **август 2023года;**

при продолжительности строительства, месяц:
по норме или по проекту организации строительства, месяц:**6,0;**
фактически, месяц:3**,0**;

3. Объект (комплекс) имеет следующие основные технико-экономическиепоказатели(мощность, производительность, производственная площадь,протяженность, вместимость, объем, пропускная способность, провознаяспособность, число рабочих мест и тому подобное, заполняется по всем объектам (кроме жилых домов) в единицах измерения соответственно целевой продукции или основным видам услуг):

| Мощность, производительность и так далее | Единица измерения | По проекту | | Фактически | |
|---|---|---|---|---|---|
| | | общая (с учетом ранее принятых) | в том числе пускового комплекса или очереди | общая (с учетом ранее принятых) | в том числе пускового комплекса или очереди |
| Площадь застройки | м2 | 1200,18 | 1200,18 | 1200,18 | 1200,18 |

| | | | | | |
|---|---|---|---|---|---|
| Строительный объем | м3 | 5202,6 | 5202,6 | 5202,6 | 5202,6 |
| Общая площадь здания | м2 | 1001,97 | 1001,97 | 1001,97 | 1001,97 |
| | | | | | |
| Площадь покрытия (за балансовая) | м2 | 0 | 0 | 0 | 0 |

Выпуск продукции (оказания услуг), предусмотренной проектом в объеме, соответствующем нормам освоения проектных мощностей в начальный период_____;

*факт начала выпуска продукции с указанием объема*

Жилой домимеет следующие показатели:

| Показатели | Единица измерения | По проекту | Фактически |
|---|---|---|---|
| Общая площадь | метр в квадрате (далее – м2) | | |
| Число этажей | этаж | | |
| Общий строительный объем | метр в кубе (далее – м3) | | |
| В том числе подземной части | м3 | | |
| Площадь встроенных, встроенно-пристроенных и пристроенных помещений | м2 | | |

| Показатели | По проекту | | | Фактически | | |
|---|---|---|---|---|---|---|
| | число квартир | площадь квартир, м2 | | число квартир | площадь квартир, м2 | |
| | | общая | жилая | | общая | жилая |
| Всего квартир, в том числе: однокомнатных двухкомнатных трехкомнатных четырехкомнатных и более | | | | | | |

4. Технологические и архитектурно-строительные решения по объекту характеризуются следующими данными:

- Фундаменты- ленточные железобетонные.

- Наружные стены здания из керамического кирпича КР-р-по 250х120х65/1НФ/100/2.0/35, ГОСТ 530-2012 на растворе М50, толщиной 380 мм, утепленные с наружной стороны базальтовыми плитами толщиной 100 мм с облицовкой металлическими профлистами по каркасу.

- Внутренние стены - из кирпича КР-р-по 250х120х65/1НФ/100/2.0/35, ГОСТ 530-2012 на цементно-песчаном растворе М50 толщиной 120 мм.

- Перемычки - монолитные на всю толщину стены с заведением в кладку на глубину 250 и 350 мм.

- Перекрытие – деревянные балки.

Крыша – двускатная чердачная по деревянным стропилам, с покрытием из оцинкованного профилированного листа.

- Окна – из металлопластиковых профилей по ГОСТ 30674-99, с заполнением из одно- и двухкамерных стеклопакетов.

- Двери - наружные стальные по ГОСТ 31173-2003, внутренние деревянные по ГОСТ 6629-88, противопожарные по серии 1.236-5 вып.3.

- Для отвода от фундаментов дождевых и талых вод вокруг здания устраивается бетонная отмостка.

- Внутренняя отделка:

- Стены, перегородки – выравнивание растворами из сухих смесей, окраска водоэмульсионными красками, декоративная штукатурка, облицовка керамической плиткой.

- Потолки – подвесные типа «Армстронг».

Полы - линолеум, керамическая плитка, керамогранитные плитки с нескользкой поверхностью, бетонные.

*краткие технические характеристики по особенностям его размещения, по основным материалам и конструкциям, инженерному и технологическому оборудованию*

5. На объекте установлено предусмотренное проектом оборудование в количестве согласноактам о его приемке после индивидуального испытания и комплексного опробования;

6. Наружные инженерные коммуникации (холодное и горячее водоснабжение, канализация, теплоснабжение, газоснабжение, электроснабжение и связь)обеспечивают нормальную эксплуатацию объекта (здания, сооружения, помещения) ипринятысельскими эксплуатационными организациями;

7. Сметная стоимость по утвержденному проекту (проектной-сметной документации):
всего**560 585,0**тысяч тенге, в том числе:
строительно-монтажных работ **465 815,0**тысяч тенге,
оборудования, инструмента и инвентаря **37 248,0**тысяч тенге;

8. Сметная стоимость основных фондов, принимаемых в эксплуатацию
**560 585,0** тысяч тенге,**00**тиынв том числе:
строительно-монтажных работ **465 815,0** тысяч тенге, **00** тиын,
оборудования, инструмента и инвентаря **37 248,0** тысяч тенге, **00** тиын;

9. Доля местного содержания предусмотрена в проектно-сметной документации100% и фактически применено 100% (на объектах, финансируемых за счет государственных инвестиций и средств квазигосударственного сектора);

10. Класс энергоэффективности здания - **B**;

11. Объект построен в соответствии с утвержденным проектом (проектно-сметной документацией) и требованиями государственных нормативных документов в области архитектуры, градостроительства и строительства.

РЕШИЛ: «**Строительство учебного административного здания в с. Шенгельды Тарбагатайского района ВКО»** принять в эксплуатацию.

наименование объекта (комплекса)

Заказчик: **ТОО "PLAZA CONSTRUCTION" Оспанов Ардак Сансызбаевич**

*фамилия, имя, отчество (при наличии), подпись руководителя*

*Место печати (при наличии)*

Технический надзор:

1) аттестованный (-ые) эксперт (-ы)_____

_____.

*(фамилия, имя, отчество (при его наличии) эксперта, специализация аттестата, подпись, дата*

*Место печати (при наличии)*

2) аккредитованная организация **ТОО "Сервис Технадзор" директор Ерланулы Алмас**

*(наименование организации) имеющей в своем составе аттестованного (-ых) эксперта (-ов), фамилия, имя, отчество (при его наличии) руководителя, подпись, дата*

*Место печати (при наличии)*

**ТОО "Сервис Технадзор", эксперта технического надзора Дюсупов Сырым Галымович, аттестат № KZ23VJE00040814 от 10.09.2018 года**

*(фамилия, имя, отчество (при его наличии) эксперта, специализация аттестата), подпись, дата*

*Место печати (при наличии)*

Авторский надзор:

1) разработчик проекта **ТОО "Қазақ Жоба Құрылыс", директор Аскаров Талгат Аскарулы**

*(наименование организации, фамилия, имя, отчество (при его наличии), должность), подпись, дата*

*Место печати (при наличии)*

2) организация _____

*(наименование организации) имеющей в своем составе аттестованного (-ых) эксперта (-ов), фамилия, имя, отчество (при его наличии) руководителя, подпись, дата*

*Место печати (при наличии)*

_____

*(фамилия, имя, отчество (при его наличии) эксперта, специализация аттестата), подпись, дата*

*Место печати (при наличии)*

3) аттестованный (-ые) эксперт (-ы) **Умербеков О.К. , №00011 от 20.06.2016 года,**

*(фамилия, имя, отчество (при его наличии) эксперта, специализация аттестата), подпись, дата*

*Место печати (при наличии)*

Подрядчик (генеральный подрядчик): **ТОО "PLAZA CONSTRUCTION" директор Оспанов Ардак Сансызбаевич**

*фамилия, имя, отчество (при его наличии), подпись руководителя* *Место печати (при наличии)*

«АЗАМАТТАРҒА АРНАЛҒАН ҮКІМЕТ» МЕМЛЕКЕТТІК КОРПОРАЦИЯСЫ»
КОММЕРЦИЯЛЫҚ ЕМЕС АКЦИОНЕРЛІК ҚОҒАМЫНЫҢ ШЫҒЫС
ҚАЗАҚСТАН ОБЛЫСЫ БОЙЫНША ФИЛИАЛЫНЫҢ ТІРКЕУ ЖӘНЕ
ЖЕР КАДАСТРЫ БОЙЫНША ТАРБАҒАТАЙ АУДАНЫНЫҢ БӨЛІМІ

2023 ж. «03» марта тіркелді

БСН Гр. Курабаева А.К.

БЕРІЛДІ 03.03.23г.

Приложение 2
к акту приемки объекта
в эксплуатацию
форма

# Технические характеристики объекта (многоквартирные жилые дома, промышленные, торговые объекты и тому подобное)

| Наименование (многоквартирный жилой дом, промышленные, торговые объекты и т.п.) | Общие сведения | | | | | | | | | |
|---|---|---|---|---|---|---|---|---|---|---|
| | количество этажей (этаж) | количество квартир | количество помещений, комнат | площадь застройки (м2) | объем здания (м3) | общая площадь (м2) | жилая площадь (м2) | площадь нежилых помещений (м2) | площадь парковочных мест (м2) | площадь балкона, лоджии, мансарда (м2) |
| 1 | 2 | 3 | 4 | 5 | 6 | 7 | 8 | 9 | 10 | 11 |
| «Строительство учебно административного здания в с.Шенгельды Тарбагатайском районе ВКО» | 1 | - | 46 | 1200,18 | 5202,6 | 1001,97 | - | 1001,97 | - | - |

продолжение таблицы

| Описание конструктивных элементов | | | Вид отопления | Благоустройство | | | | |
|---|---|---|---|---|---|---|---|---|
| фундамент | стены | кровля | | электроснабжение | водоснабжение | горячее водоснабжение | канализация | газоснабжение |
| 12 | 13 | 14 | 15 | 16 | 17 | 18 | 19 | 20 |
| бетон | кирпич | Полимерный профилированный лист | электрическая | да | да | да | да | нет |

Распределение площади

| № | | В отдельных квартирах | В помещениях коридорного типа | В общежитиях | В гостиницах |
|---|---|---|---|---|---|
| 1 | Количество жилых квартир | | | | |
| 2 | Количество жилых комнат | | | | |
| 3 | Общая площадь (м 2) | | | | |
| 4 | Жилая площадь (м 2) | | | | |

продолжение таблицы

| Из общего числа площади | | | | Распределение квартир по числу комнат | | | | |
|---|---|---|---|---|---|---|---|---|
| в мансардах | в подвалах | в цокольных этажах | в бараках | 1-комнатные | 2-комнатные | 3-комнатные | 4-комнатные | 5-комнатные |
| | | | | | | | | |

Нежилые помещения

| Площадь (м2) | Жилая площадь в нежилых помещениях | Торговая | Промышленно-производственных зданий и сооружений | Складская | Бытового обслуживания | Гаражи | Организаций и учреждений управления, научных, банковский, общественных и т.п. |
|---|---|---|---|---|---|---|---|
| 1 | 2 | 3 | 4 | 5 | 6 | 7 | 8 |
| Здание | - | - | - | - | - | - | - |

продолжение таблицы

| Общественног | Учреждени | Транспортны | Здравоохранени | Физкультур | Учреждени | Сооружени | Прочи | Всег |
|---|---|---|---|---|---|---|---|---|

| о питания | й образовани я | х зданий и сооружений | я, лечебного назначения | ы и спорта | й культуры и искусства | й инженерны х сетей | е | о |
|---|---|---|---|---|---|---|---|---|
| 9 | 10 | 11 | 12 | 13 | 14 | 15 | 16 | 17 |
| - | 1001,97 | - | | - | - | - | - | - |

Перечень документов, прилагаемых к техническим характеристикам объекта:
1. Поэтажные планы _____
2. Экспликация к поэтажным планам _____

Экспликация земельного участка (м2)

| Общая площадь земельного участка | Застроенная площадь | | | Незастроенная площадь | | |
|---|---|---|---|---|---|---|
| | всего | под основными строениями | под прочими постройками и сооружениями | асфальтовые покрытия | прочие замощения | грунт |
| 1 | 2 | 3 | 4 | 5 | 6 | 7 |
| | 1200,18 | 1001,97 | | | | |
| | | | | | | |

продолжение таблицы

| Незастроенная площадь (м2) | | | | | | | | | |
|---|---|---|---|---|---|---|---|---|---|
| оборудованные площадки | | | | зеленые насаждения | | | | | |
| | | | | | в том числе | | | | |
| всего | спортивные | детские | хозяйственные | всего | газон с деревьями | плодовый сад | газоны, цветочные клумбы | огород | прочие |
| 8 | 9 | 10 | 11 | 12 | 13 | 14 | 15 | 16 | 17 |
| 0 | 0 | 0 | 0 | | | 0 | 0 | 0 | 0 |
| | | | | | | | | | |

Экспликация к плану объекта

| Этаж | Номер помещения, квартиры | Номера частей помещения, квартиры | Назначение частей помещения, квартиры | Площадь по внутреннему обмеру (м2), в том числе | | | |
|---|---|---|---|---|---|---|---|
| | | | | Общая | Полезная | Жилая | Нежилая |
| 1 | 2 | 3 | 4 | 5 | 6 | 7 | 8 |
| 1 | - | - | - | 1062,26 | 732,73 | - | - |

продолжение таблицы

| Площадь по внутреннему обмеру (м2), в том числе | | | | | | | | |
|---|---|---|---|---|---|---|---|---|
| В отдельных квартирах | В общежитиях | В гостиницах | Торговая | Промышленно-производственных зданий и сооружений | Складская | Учреждений образования | Предприятий бытового обслуживания | Организаций и учреждений управления, научных, банковских, общественных и т.п. |
| 9 | 10 | 11 | 12 | 13 | 14 | 15 | 16 | 17 |
| - | - | - | - | - | - | - | - | - |

продолжение таблицы

| Площадь по внутреннему обмеру (м2), в том числе | | | | | | | |
|---|---|---|---|---|---|---|---|
| Предприятий общественного питания | Организации здравоохранения | Физкультурно-спортивная | Учреждений культуры и искусства | Транспортных зданий и сооружений | Сооружений инженерных сетей | Гаражей | Прочие |
| 18 | 19 | 20 | 21 | 22 | 23 | 24 | 25 |
| - | | - | - | - | - | - | - |

## Техническое описание конструктивных элементов основного строения

| № п.п. | Наименование конструктивных элементов | | | Описание конструктивных элементов (материал, отделка и т.д.) |
|---|---|---|---|---|
| 1 | 2 | | | 3 |
| 1 | Фундамент | | | ленточный монолитным железобетонным ростверком. |
| 2 | 1) наружные и внутренние капитальные стены | | | из кирпича КР-р-по 250х120х88 1,4НФ/100/50 ГОСТ 530-2012 на цементно-песчаном растворе М50 |
| | 2) перегородки | | | кирпичные, толщиной 120 мм, из кирпича керамического полнотелого марки КР-Р-по 250х120х65/1НФ/100/2.0/35 по ГОСТ 530-2012 на цемент- но-песчаном растворе М50, толщиной 120 мм. |
| 3 | Перекрытия | чердачное | | деревянная |
| | | междуэтажное | | |
| 4 | Крыша | | | двускатная чердачная по деревянным стропилам, с покрытием из полимерного профилированного листа |
| 5 | Полы | 1-го этажа | | линолеум, керамическая плитка, бетонные |
| | | последующих этажей | | |
| 6 | Проемы | окна | | из металлопластиковых профилей, с заполнением из одно- и двухкамерных стеклопакетов |
| | | двери | | деревянные по ГОСТ 30970-2014, ГОСТ 6629-88 и наружные ДСН и ДПН ГОСТ 31173-2016. |
| 7 | Отделочные работы | внутренние | | оштукатурить цементно-песчаным раствором, выравнивание растворами из сухих смесей, окраска водоэмульсионными красками, декоративная штукатурка, облицовка керамической плиткой. |
| | | наружные | | Цоколь- штукатурка ,покраска, стены – металлический сайдинг |
| 8 | Горячее водоснабжение | | | есть |
| 9 | Водопровод | | | есть |
| 10 | Канализация | | | есть |
| 11 | Электроосвещение | | | есть |
| 12 | Отопление | печное | | - |
| 13 | | печное газовое | | - |
| 14 | | от ТЭЦ | | - |
| 15 | | от АГВ | | - |
| 16 | | от индивидуальной отопительной установки | на газе | - |
| 17 | | | на электричестве | есть |
| 18 | | от районной котельной | на газе | - |
| 19 | | | на твердом топливе | - |
| 20 | Разные работы | | | |

## Техническое описание служебных построек

| Показатели | Наименование служебных построек |
|---|---|
| | |

| | | | |
|---|---|---|---|
| Площадь (м 2) | | | |
| Высота строения (м) | | | |
| Объем строения (м 3) | | | |
| Фундамент | | | |
| Стены | | | |
| Перекрытия | | | |
| Крыша | | | |
| Полы | | | |
| Окна | | | |
| Двери | | | |
| Внутренняя отделка | | | |
| Наружная отделка | | | |
| Печи | | | |

## Техническое описание внутри дворовых сооружений

| Наименование сооружений | Размер в метрах | | | | | |
|---|---|---|---|---|---|---|
| | длина | ширина | Площадь м2 | высота или глубина | Объем (м3) | Материал |
| 1 | 2 | 3 | 4 | 5 | 6 | 7 |
| | | | | | | |

## Техническое описание отдельных частей строения (подвалов, полуподвалов, мезонинов, мансард)

| Наименование и назначение отдельных частей строения | Заглубление спланированной поверхности земли до пола подвала | Описание элементов | | | | | |
|---|---|---|---|---|---|---|---|
| | | стены | перекрытия | полы | внутренняя отделка | крыша | дополнительные устройства |
| 1 | 2 | 3 | 4 | 5 | 6 | 7 | 8 |
| | | | | | | | |
| | | | | | | | |

## Техническое описание нежилых пристроек к основному строению

| Наименование конструктивных элементов | | Техническое описание конструктивных элементов |
|---|---|---|
| 1 | | 2 |
| | | |
| Фундамент | | |
| Стены и перегородки | | |
| Крыша | | |
| Полы | | |
| Перекрытия | | |
| Проемы | окна | |
| | двери | |
| Отделочные работы | внутренние | |
| | наружные | |
| Разные работы | | |
| Итого: | | |

## Исчисление площадей и объемов основной и отдельных частей строения (подвалов, полуподвалов, мезонинов, мансард, крыш, пристроек и т.п.)

| Наименование | Формула | Площадь | Высота | Объем | Наименование | Формула | Площадь | Высота | Объем |
|---|---|---|---|---|---|---|---|---|---|

| Наименование частей строения и пристроек | Формула для подсчета площадей по наружному обмеру | Площадь (м 2) | Высота (м) | Объем (м 3) | Наименование частей строения и пристроек | Формула для подсчета площадей по наружному обмеру | Площадь (м 2) | Высота (м) | Объем (м 3) |
|---|---|---|---|---|---|---|---|---|---|
| 1 | 2 | 3 | 4 | 5 | 6 | 7 | 8 | 9 | 10 |
| | | | | | | | | | |
| | | | | | | | | | |

Заказчик **ТОО "PLAZA CONSTRUCTION директор Оспанов А.С.**

фамилия, имя, отчество (при наличии), подпись руководителя Место печати (при наличии)

Авторский надзор **ТОО "Қазақ Жоба Құрылыс" директор Умербеков О.К.**

фамилия, имя, отчество (при наличии), подпись эксперта Место печати (при наличии)

Графическое вложение

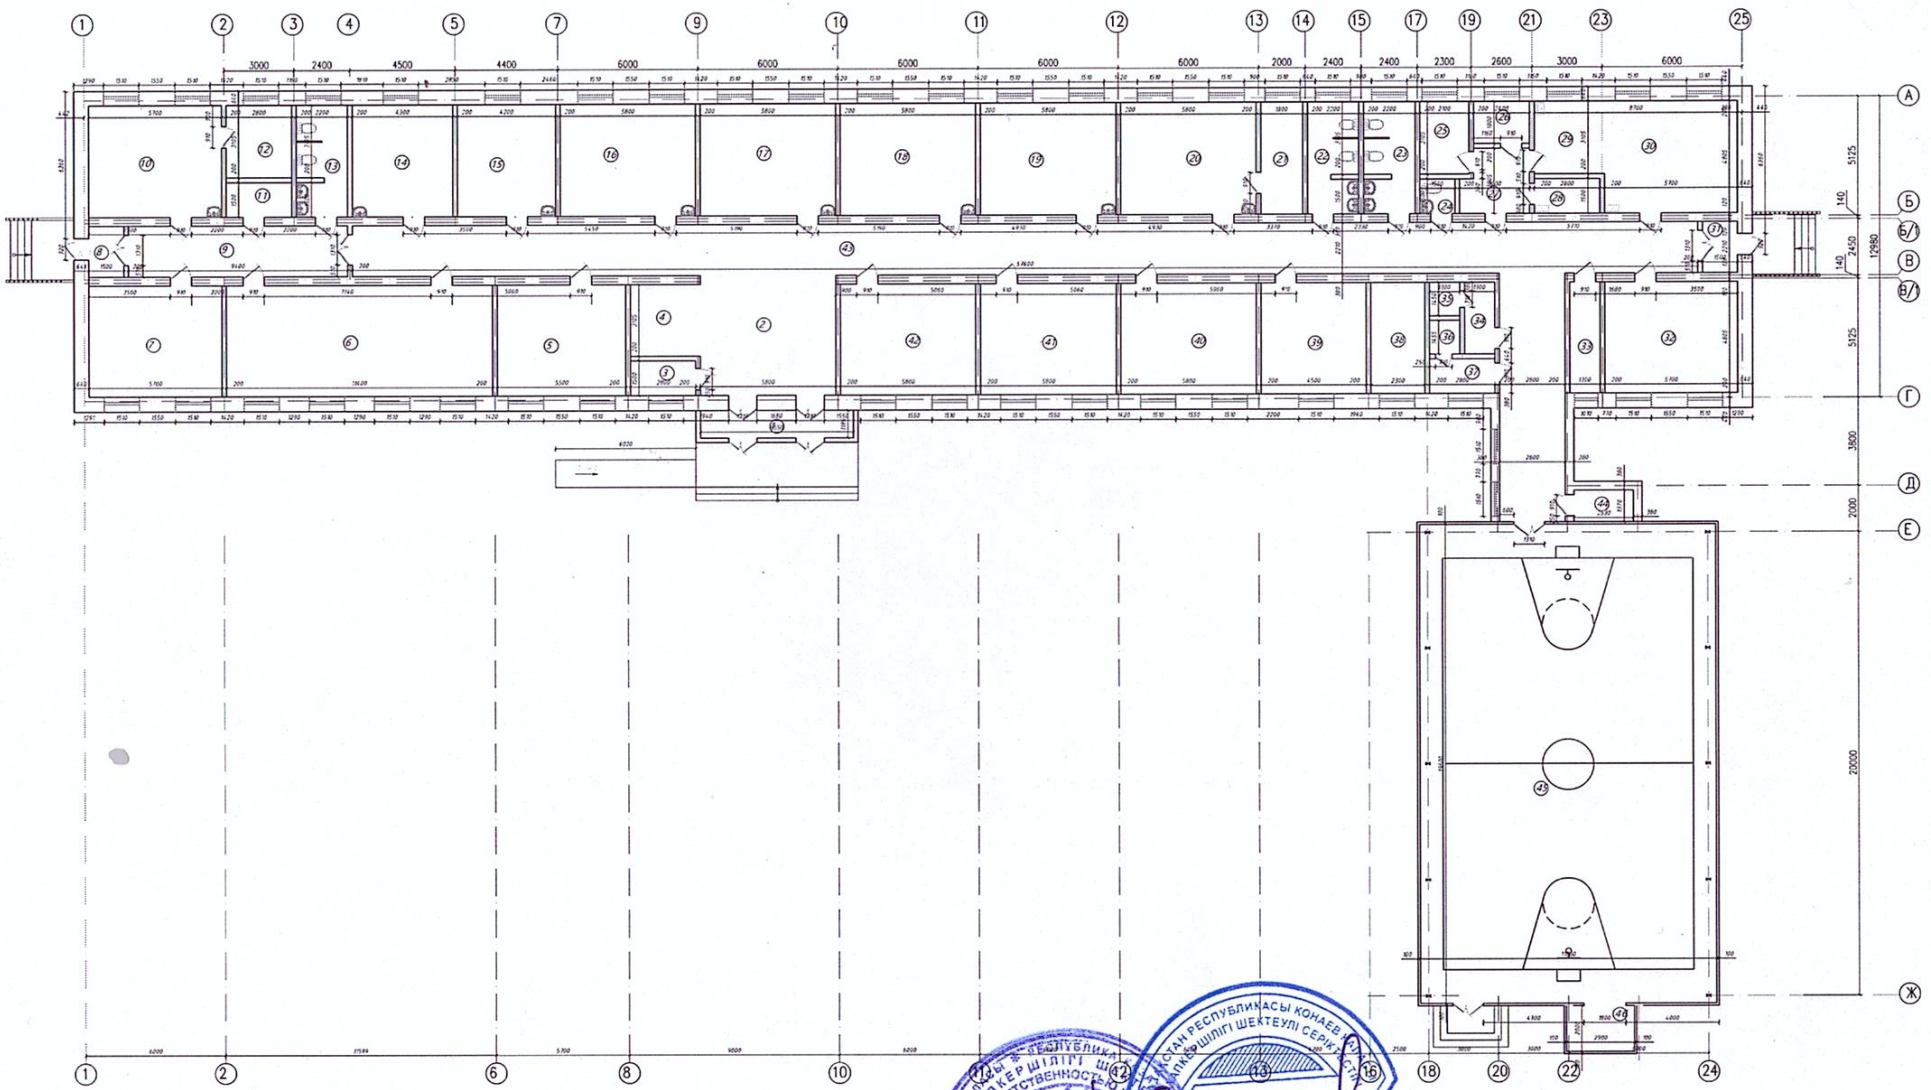

Директор ТОО "PLAZA CONSTRUCTION" Останов А. С.

Директор ТОО "ҚазақЖобаҚұрылыс" Аскаров Т. А.

## Сводный план инженерных сетей. М 1: 200

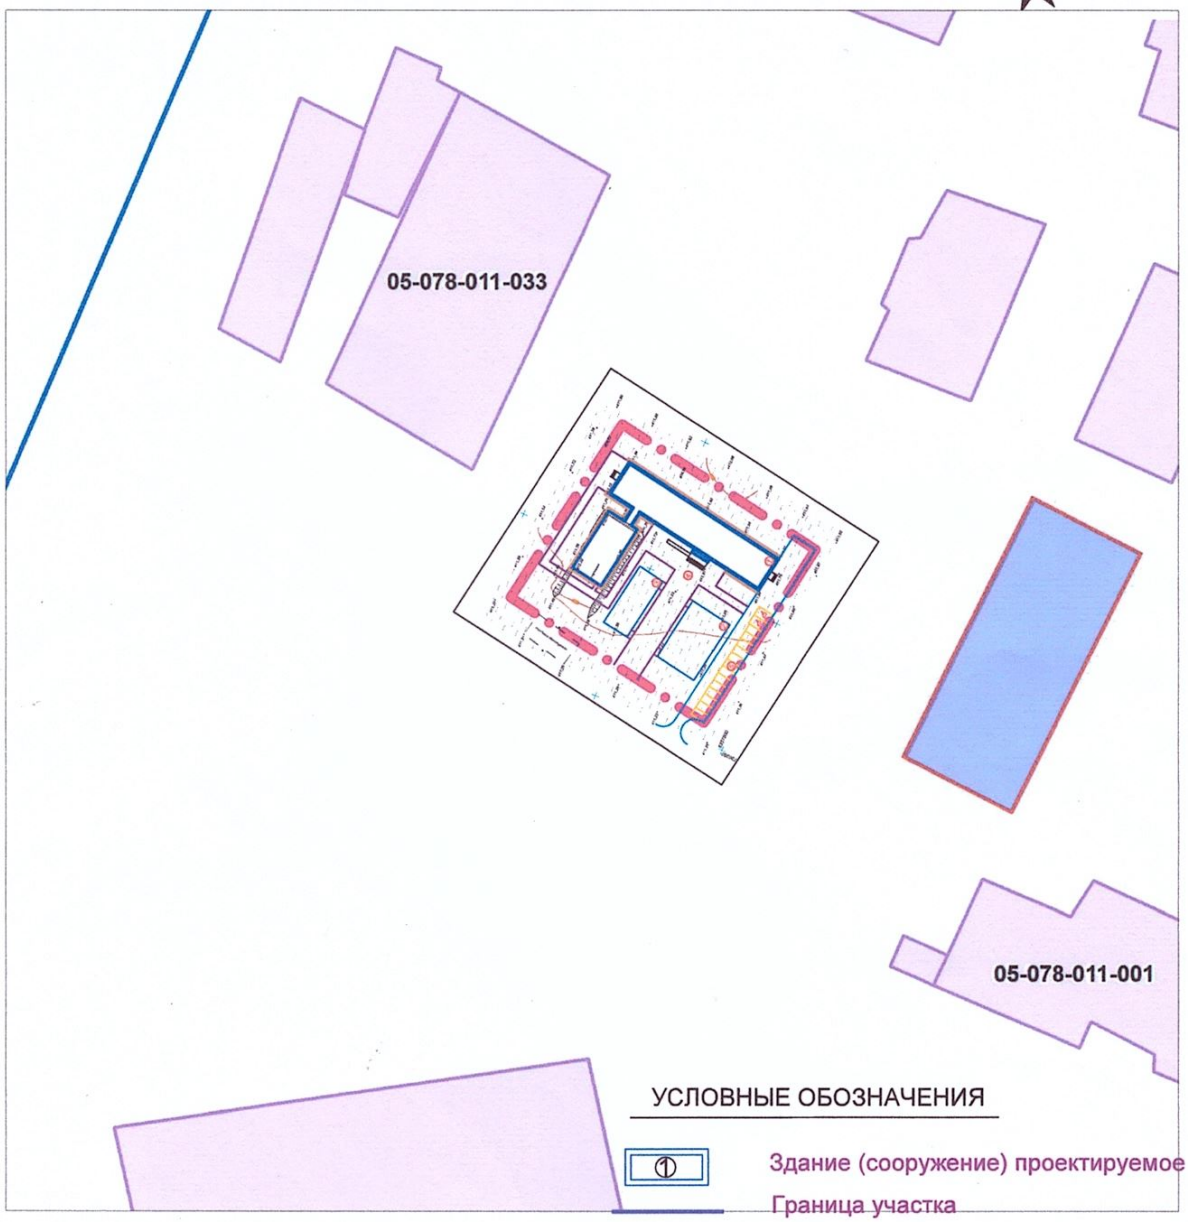


| Изм. | Кол. уч. | Лист | № док. | Подп. | Дата | Заказ: -ГП | | |
|---|---|---|---|---|---|---|---|---|
| | | | | | | Строительство учебного административного здания в с. Жолнускау Курчумского района ВКО | | |
| | | | | | | | Стадия | Лист | Листов |
| ГИП | | Аскаров Т | | | 08.22 | | РП | 3 | 8 |
| Проверил | | Жанибек О | | | 08.22 | | | | |
| Разработал | | Молдияр Н | | | 08.22 | Сводный план инженерных сетей.М1:200 | ТОО "ҚазақЖобаҚұрылыс" | | |
| | | | | | | | | | |
| Н.контр | | Жанибек О | | | 08.22 | | | | |

Взам. инв. N | Подпись и дата | Инв. N подл.

Формат А3

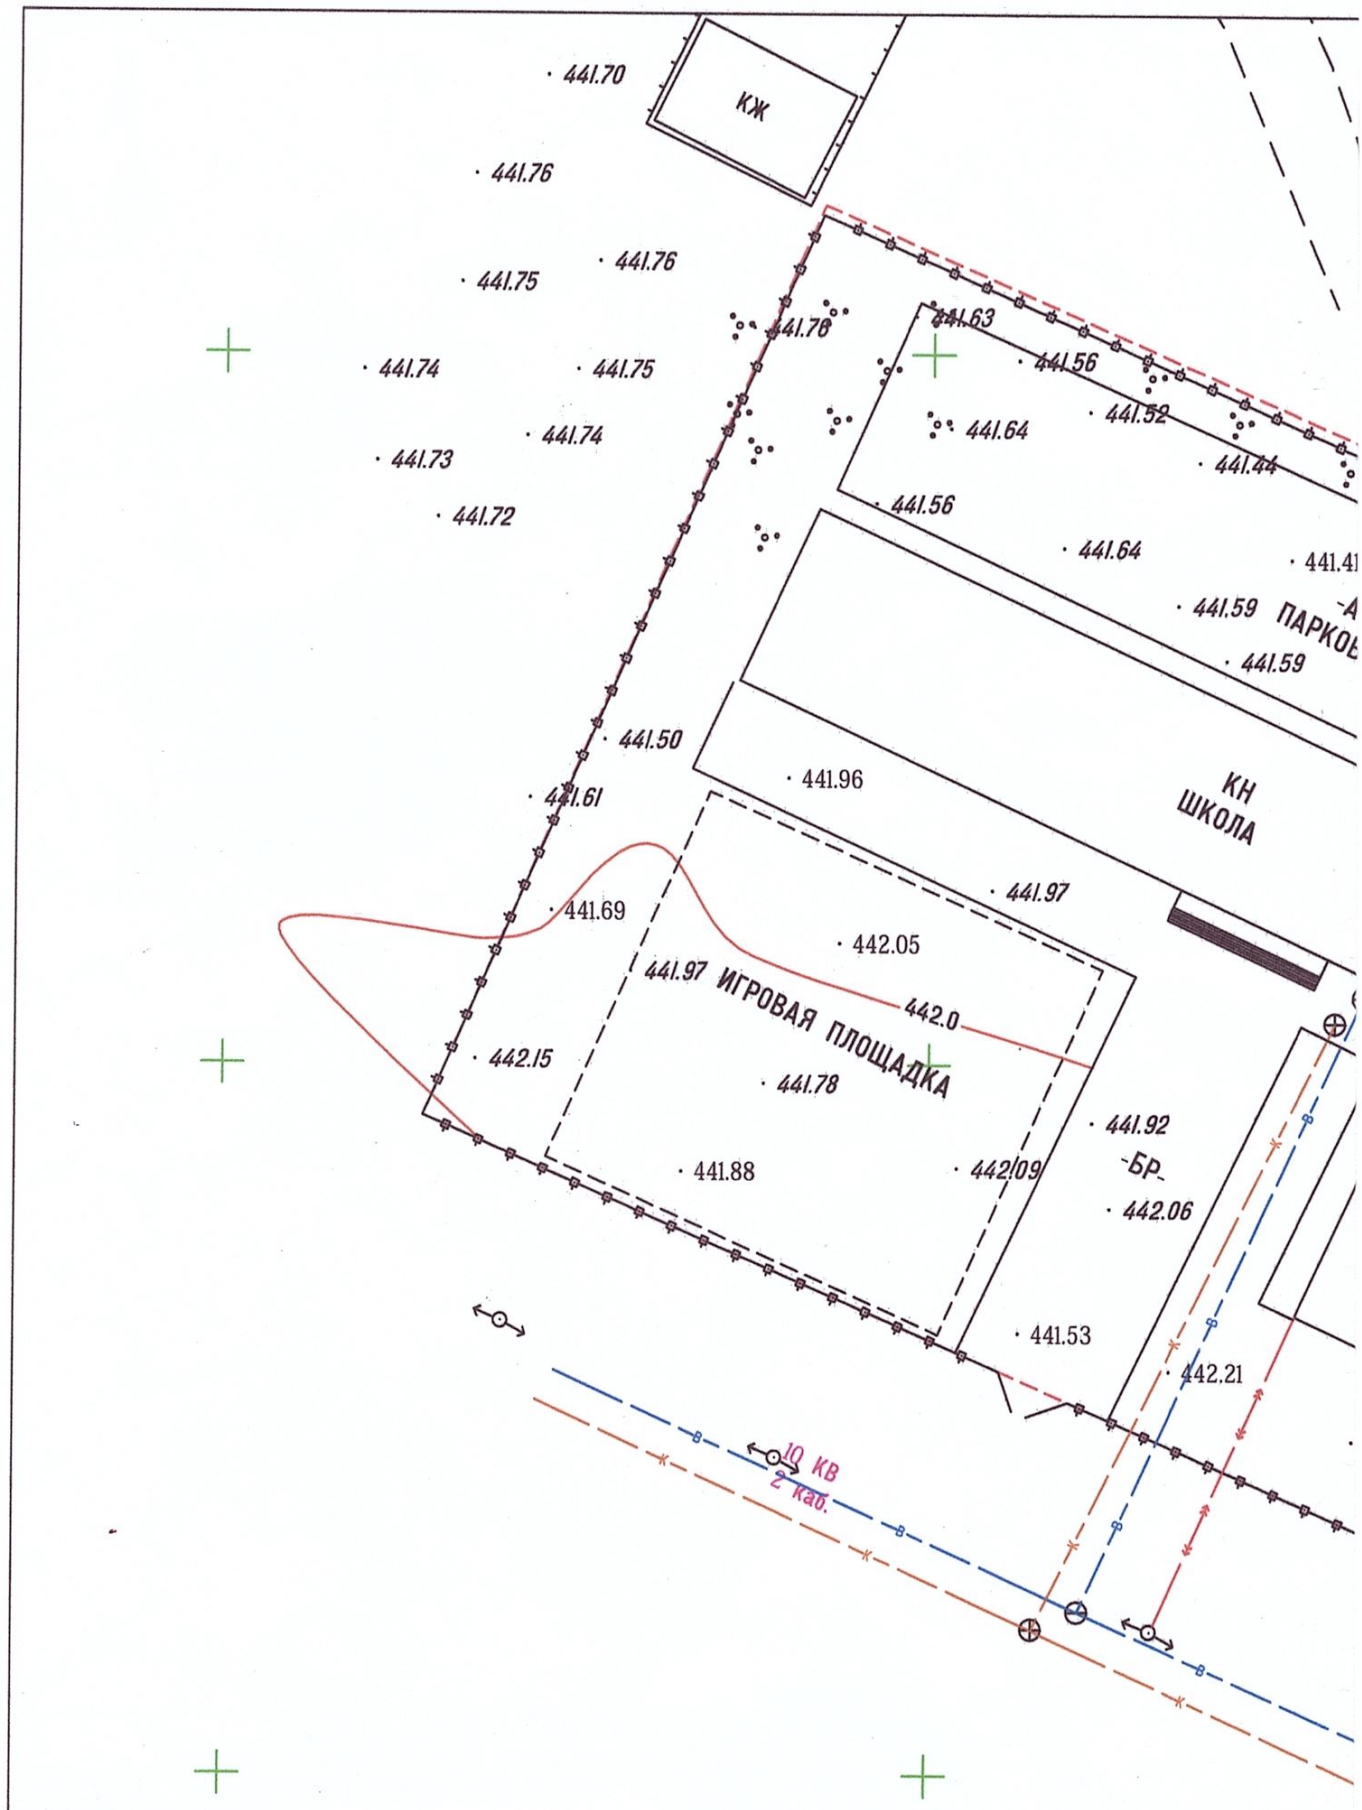


***Примечание:***
*Система координат:* **42 СК**
*Система высот:* **Балтийская**
*в 1см = 5м.*
*Граница участка*

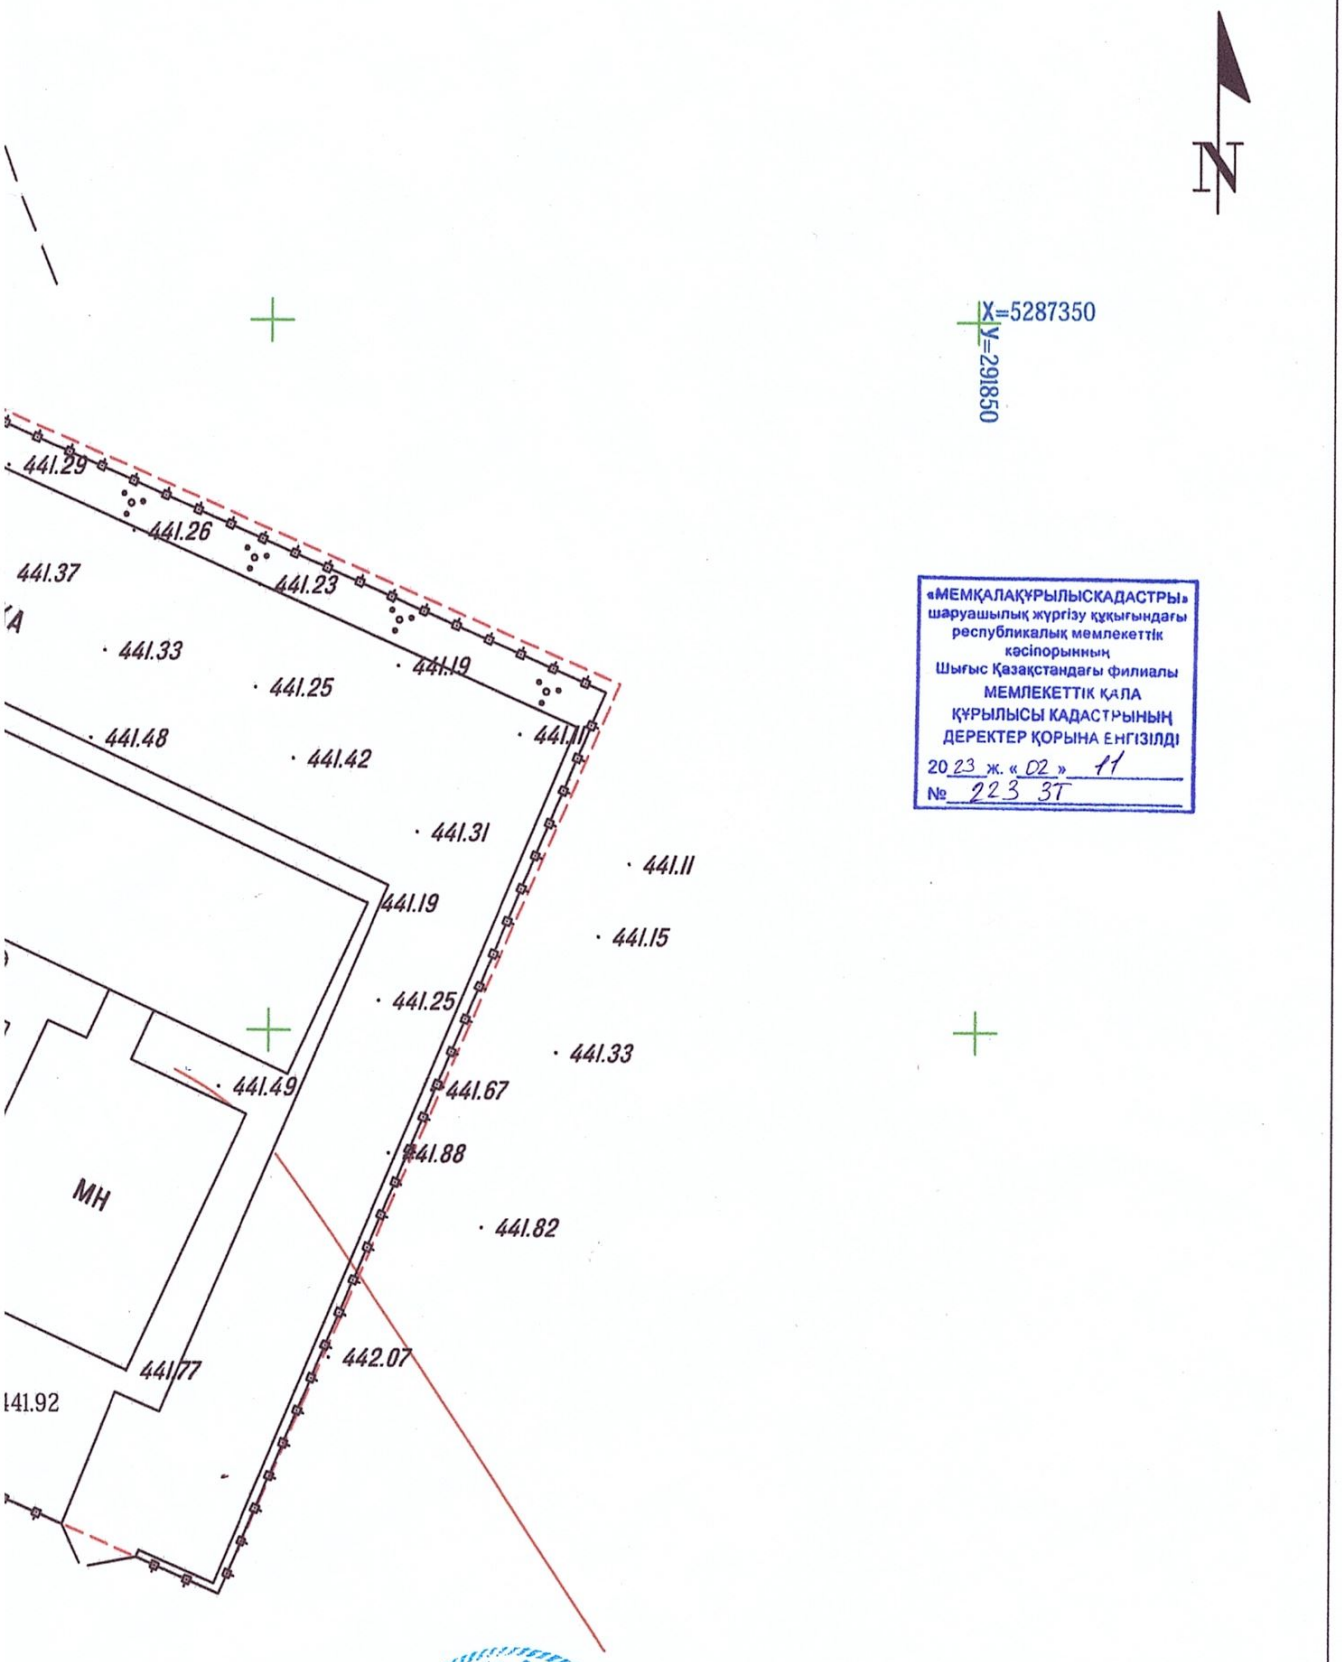


«МЕМҚАЛАҚҰРЫЛЫСҚАДАСТРЫ»
шаруашылық жүргізу құқығындағы
республикалық мемлекеттік
кәсіпорынның
Шығыс Қазақстандағы филиалы
МЕМЛЕКЕТТІК ҚАЛА
ҚҰРЫЛЫСЫ КАДАСТРЫНЫҢ
ДЕРЕКТЕР ҚОРЫНА ЕНГІЗІЛДІ
2023 ж. «02» 11
№ 223 ЗТ

| Должность | Ф.И.О | Подпись | Дата |
|---|---|---|---|
| Исполнит. | Сулейменов Д.А. | | |

**Объект:** для постройки школы на 80 мест
**Местоположение:** Восточно-Казахстанская область, Тарбагатайский район, Кабанбайский сельскийь округ, село Шенгельды

**Заказчик:** ТОО "PLAZA CONSTRUCTION"

| Лист. | Формат | Масштаб |
|---|---|---|
| 1 | А-3 | 1:500 |

ТОПОГРАФИЧЕСКАЯ СЪЕМКА

ТОО "АйТиЭл Group"
г.Усть-Каменогорск
Лицензия №17011927