Утвержден
приказом Министра
по инвестициям и развитию
Республики Казахстан
от 24 апреля 2017 года № 234
Форма

Акт приемки объекта в эксплуатацию

«17» августа 2023 г.

Заказчик: **ТОО "PLAZA CONSTRUCTION" БИН 170640016119 Алматинская область, город Конаев, проспект Жамбыла, дом 5, офис 19. 8(701) 807 6737**

фамилия, имя, отчество (при его наличии) ИИН, телефон – для физических лиц, наименование организации – для юридических лиц, БИН, телефон, почтовый индекс, область, город, район, населенный пункт, наименование улицы, номер дома/здания (стационарного помещения)

на основании:

Декларации о соответствии (прилагается)**:от 14августа 2023 года ТОО "PLAZA CONSTRUCTION", в лице директора Оспанов АрдакСансызбаевич, БИН 170640016119, Алматинская область, город Конаев, проспект Жамбыла, дом 5, офис 19, тел: 8(701) 807 6737**

дата подписания декларации, наименование подрядной (генподрядной) организации, фамилия, имя, отчество (при его наличии) руководителя, юридический адрес, БИН, телефон

Заключения о качестве строительно-монтажных работ (прилагается):**от 14 августа 2023г,ТОО "Сервис Технадзор", в лице эксперта технического надзора Дюсупов Сырым Галымович,аттестат№ KZ23VJE00040814 от 10.09.2018 года 87755534306, БИН 181240014341**

дата подписания заключения, наименование организации, фамилия, имя, отчество (при его наличии) экспертов технического надзора, № и дата получения аттестатов, БИН, телефон

Заключения о соответствии выполненных работ проекту (прилагается):
от 14 августа 2023 годаТОО "ҚазақЖобаҚұрылыс", Умербеков О.К. , аттестат №00011 от 20.06.2016 года,БИН 130740011234, тел. 8(777)414 0919

дата подписания заключения, наименование организации, фамилия, имя, отчество (при его наличии) экспертов авторского надзора, № и дата получения аттестатов, БИН, телефон

произведя осмотр готовности предъявленного подрядчиком (генеральным подрядчиком) к приемке в эксплуатацию объекта:«**Строительство учебного административного здания в с. ШенгельдыТарбагатайского района ВКО», новое, II-уровень ответственности, не относящийся к технически сложным**

наименование объекта и вид строительства (новое, расширение, реконструкция, техническое перевооружение, модернизация, капитальный ремонт), уровень ответственности, техническая и технологическая сложность объекта

по адресу:**РК, ВКО, Тарбагатайский района,с.Шенгельды**

(область, район, населенный пункт, микрорайон, квартал, улица, номер дома (корпуса)

проверив комплектность исполнительной технической документации в том числе посредством электронного модуля исполнительной технической документации «___»_____ 20__года, дата ознакомления,подтверждает что:

1. Строительство объекта осуществлено на основании:
1) правоустанавливающего документа на земельный участок **от «16» февраля2023года№5 решениеГУ «Аппарат акима Кабанбайского сельского округа тарбагатайского района ВКО»**документ, подтверждающий наступление юридических фактов (юридических составов), на основании которых возникают, изменяются или прекращаются права на земельный участок, в том числе договоры, решения судов, правовые акты исполнительных органов, свидетельство о праве на наследство, передаточный акт или разделительный баланс при реорганизации негосударственных юридических лиц, владеющих земельным участком на праве собственности или выкупивших право временного возмездного землепользования (аренды),либо решения о реконструкции (перепланировке, переоборудовании) помещений(отдельных частей) существующих
зданий от «__»_____20__года №_____;
наименование органа вынесшего решение

2) талона о приеме уведомления о начале строительно-монтажных работ:
ГУ «Управление государственного архитектурно-строительного контроля Восточно-Казахстанской области», KZ02REA00334707 от05.06.2023года
наименование органа, принявшего уведомление, дата и № принятия талона

3) проекта (проектно-сметной документации) **ТОО "ҚазақЖобаҚұрылыс"**
наименование проектной организации, номер пректа

утвержденного(й)**ТОО "PLAZA CONSTRUCTION",№1 от 29.05.2023 г.**
дата и номер проекта, наименование организации, утвердившей (переутвердившей) проект и дата утверждения

2. Строительно-монтажные работы осуществлены в сроки:
начало работ **июнь 2023года;**

окончание работ **август 2023года;**

при продолжительности строительства, месяц:
по норме или по проекту организации строительства, месяц:**6,0;**
фактически, месяц:3**,0**;

3. Объект (комплекс) имеет следующие основные технико-экономическиепоказатели(мощность, производительность, производственная площадь,протяженность, вместимость, объем, пропускная способность, провознаяспособность, число рабочих мест и тому подобное, заполняется по всем объектам (кроме жилых домов) в единицах измерения соответственно целевой продукции или основным видам услуг):

Мощность, производительность и так далее	Единица измерения	По проекту		Фактически	
		общая (с учетом ранее принятых)	в том числе пускового комплекса или очереди	общая (с учетом ранее принятых)	в том числе пускового комплекса или очереди
Площадь застройки	м2	1200,18	1200,18	1200,18	1200,18

Строительный объем	м3	5202,6	5202,6	5202,6	5202,6
Общая площадь здания	м2	1001,97	1001,97	1001,97	1001,97
Площадь покрытия (за балансовая)	м2	0	0	0	0

Выпуск продукции (оказания услуг), предусмотренной проектом в объеме, соответствующем нормам освоения проектных мощностей в начальный период_____;

факт начала выпуска продукции с указанием объема

Жилой домимеет следующие показатели:

Показатели	Единица измерения	По проекту	Фактически
Общая площадь	метр в квадрате (далее – м2)		
Число этажей	этаж		
Общий строительный объем	метр в кубе (далее – м3)		
В том числе подземной части	м3		
Площадь встроенных, встроенно-пристроенных и пристроенных помещений	м2		

Показатели	По проекту			Фактически		
	число квартир	площадь квартир, м2		число квартир	площадь квартир, м2	
		общая	жилая		общая	жилая
Всего квартир, в том числе: однокомнатных двухкомнатных трехкомнатных четырехкомнатных и более						

4. Технологические и архитектурно-строительные решения по объекту характеризуются следующими данными:

- Фундаменты- ленточные железобетонные.

- Наружные стены здания из керамического кирпича КР-р-по 250х120х65/1НФ/100/2.0/35, ГОСТ 530-2012 на растворе М50, толщиной 380 мм, утепленные с наружной стороны базальтовыми плитами толщиной 100 мм с облицовкой металлическими профлистами по каркасу.

- Внутренние стены - из кирпича КР-р-по 250х120х65/1НФ/100/2.0/35, ГОСТ 530-2012 на цементно-песчаном растворе М50 толщиной 120 мм.

- Перемычки - монолитные на всю толщину стены с заведением в кладку на глубину 250 и 350 мм.

- Перекрытие – деревянные балки.

Крыша – двускатная чердачная по деревянным стропилам, с покрытием из оцинкованного профилированного листа.

- Окна – из металлопластиковых профилей по ГОСТ 30674-99, с заполнением из одно- и двухкамерных стеклопакетов.

- Двери - наружные стальные по ГОСТ 31173-2003, внутренние деревянные по ГОСТ 6629-88, противопожарные по серии 1.236-5 вып.3.

- Для отвода от фундаментов дождевых и талых вод вокруг здания устраивается бетонная отмостка.

- Внутренняя отделка:

- Стены, перегородки – выравнивание растворами из сухих смесей, окраска водоэмульсионными красками, декоративная штукатурка, облицовка керамической плиткой.

- Потолки – подвесные типа «Армстронг».

Полы - линолеум, керамическая плитка, керамогранитные плитки с нескользкой поверхностью, бетонные.

краткие технические характеристики по особенностям его размещения, по основным материалам и конструкциям, инженерному и технологическому оборудованию

5. На объекте установлено предусмотренное проектом оборудование в количестве согласноактам о его приемке после индивидуального испытания и комплексного опробования;

6. Наружные инженерные коммуникации (холодное и горячее водоснабжение, канализация, теплоснабжение, газоснабжение, электроснабжение и связь)обеспечивают нормальную эксплуатацию объекта (здания, сооружения, помещения) ипринятыи сельскими эксплуатационными организациями;

7. Сметная стоимость по утвержденному проекту (проектной-сметной документации):
всего**560 585,0**тысяч тенге, в том числе:
строительно-монтажных работ **465 815,0**тысяч тенге,
оборудования, инструмента и инвентаря **37 248,0**тысяч тенге;

8. Сметная стоимость основных фондов, принимаемых в эксплуатацию
560 585,0 тысяч тенге,**00**тиынв том числе:
строительно-монтажных работ **465 815,0** тысяч тенге, **00** тиын,
оборудования, инструмента и инвентаря **37 248,0** тысяч тенге, **00** тиын;

9. Доля местного содержания предусмотрена в проектно-сметной документации100% и фактически применено 100% (на объектах, финансируемых за счет государственных инвестиций и средств квазигосударственного сектора);

10. Класс энергоэффективности здания - **В**;

11. Объект построен в соответствии с утвержденным проектом (проектно-сметной документацией) и требованиями государственных нормативных документов в области архитектуры, градостроительства и строительства.

РЕШИЛ: «**Строительство учебного административного здания в с. Шенгельды Тарбагатайского района ВКО»** принять в эксплуатацию.

наименование объекта (комплекса)

Заказчик **ТОО "PLAZA CONSTRUCTION" Оспанов Ардак Сансызбаевич**

фамилия, имя, отчество (при наличии), подпись руководителя

Место печати (при наличии)

Технический надзор:

1) аттестованный (-ые) эксперт (-ы)_____.

(фамилия, имя, отчество (при его наличии) эксперта, специализация аттестата, подпись, дата

Место печати (при наличии)

2) аккредитованная организация **ТОО "Сервис Технадзор" директор Ерланулы Алмас**

(наименование организации) имеющей в своем составе аттестованного (-ых) эксперта (-ов), фамилия, имя, отчество (при его наличии) руководителя, подпись, дата

Место печати (при наличии)

ТОО "Сервис Технадзор", эксперта технического надзора Дюсупов Сырым Галымович, аттестат № KZ23VJE00040814 от 10.09.2018 года

(фамилия, имя, отчество (при его наличии) эксперта, специализация аттестата), подпись, дата

Место печати (при наличии)

Авторский надзор:

1) разработчик проекта **ТОО "Қазақ Жоба Құрылыс", директор Аскаров Талгат Аскарулы**

(наименование организации, фамилия, имя, отчество (при его наличии), должность), подпись, дата

Место печати (при наличии)

2) организация _____

(наименование организации) имеющей в своем составе аттестованного (-ых) эксперта (-ов), фамилия, имя, отчество (при его наличии) руководителя, подпись, дата

Место печати (при наличии)

(фамилия, имя, отчество (при его наличии) эксперта, специализация аттестата), подпись, дата

Место печати (при наличии)

3) аттестованный (-ые) эксперт (-ы) **Умербеков О.К. , №00011 от 20.06.2016 года,**

(фамилия, имя, отчество (при его наличии) эксперта, специализация аттестата), подпись, дата

Место печати (при наличии)

Подрядчик (генеральный подрядчик) **ТОО "PLAZA CONSTRUCTION" директор Оспанов Ардак Сансызбаевич**

фамилия, имя, отчество (при его наличии), подпись руководителя. Место печати (при наличии)

«АЗАМАТТАРҒА АРНАЛҒАН ҮКІМЕТ» МЕМЛЕКЕТТІК КОРПОРАЦИЯСЫ»
КОММЕРЦИЯЛЫҚ ЕМЕС АКЦИОНЕРЛІК ҚОҒАМЫНЫҢ ШЫҒЫС
ҚАЗАҚСТАН ОБЛЫСЫ БОЙЫНША ФИЛИАЛЫНЫҢ ТІРКЕУ ЖӘНЕ
ЖЕР КАДАСТРЫ БОЙЫНША ТАРБАҒАТАЙ АУДАНЫНЫҢ БӨЛІМІ

2023 ж. «03» марта тіркелді

БСН Гр. Курабаева Л.К.

БЕРІЛДІ 03.

Приложение 2
к акту приемки объекта
в эксплуатацию
форма

Технические характеристики объекта (многоквартирные жилые дома, промышленные, торговые объекты и тому подобное)

Наименование (многоквартирный жилой дом, промышленные, торговые объекты и т.п.)	Общие сведения									
	количество этажей (этаж)	количество квартир	количество помещений, комнат	площадь застройки (м2)	объем здания (м3)	общая площадь (м2)	жилая площадь (м2)	площадь нежилых помещений (м2)	площадь парковочных мест (м2)	площадь балкона, лоджии, мансарда (м2)
1	2	3	4	5	6	7	8	9	10	11
«Строительство учебно административного здания в с.Шенгельды Тарбагатайском районе ВКО»	1	-	46	1200,18	5202,6	1001,97	-	1001,97	-	-

продолжение таблицы

Описание конструктивных элементов			Вид отопления	Благоустройство				
фундамент	стены	кровля		электроснабжение	водоснабжение	горячее водоснабжение	канализация	газоснабжение
12	13	14	15	16	17	18	19	20
бетон	кирпич	Полимерный профилированный лист	электрическая	да	да	да	да	нет

Распределение площади

№		В отдельных квартирах	В помещениях коридорного типа	В общежитиях	В гостиницах
1	Количество жилых квартир				
2	Количество жилых комнат				
3	Общая площадь (м 2)				
4	Жилая площадь (м 2)				

продолжение таблицы

Из общего числа площади				Распределение квартир по числу комнат				
в мансардах	в подвалах	в цокольных этажах	в бараках	1-комнатные	2-комнатные	3-комнатные	4-комнатные	5-комнатные

Нежилые помещения

Площадь (м2)	Жилая площадь в нежилых помещениях	Торговая	Промышленно-производственных зданий и сооружений	Складская	Бытового обслуживания	Гаражи	Организаций и учреждений управления, научных, банковский, общественных и т.п.
1	2	3	4	5	6	7	8
Здание	-	-	-	-	-	-	-

продолжение таблицы

Общественног	Учреждени	Транспортны	Здравоохранени	Физкультур	Учреждени	Сооружени	Прочи	Всег

о питания	й образовани я	х зданий и сооружений	я, лечебного назначения	ы и спорта	й культуры и искусства	й инженерны х сетей	е	о
9	10	11	12	13	14	15	16	17
-	1001,97	-		-	-	-	-	-

Перечень документов, прилагаемых к техническим характеристикам объекта:
1. Поэтажные планы _____
2. Экспликация к поэтажным планам_____

Экспликация земельного участка (м2)

Общая площадь земельного участка	Застроенная площадь			Незастроенная площадь		
	всего	под основными строениями	под прочими постройками и сооружениями	асфальтовые покрытия	прочие замощения	грунт
1	2	3	4	5	6	7
	1200,18	1001,97				

продолжение таблицы

Незастроенная площадь (м2)									
оборудованные площадки				зеленые насаждения					
					в том числе				
всего	спортивные	детские	хозяйственные	всего	газон с деревьями	плодовый сад	газоны, цветочные клумбы	огород	прочие
8	9	10	11	12	13	14	15	16	17
0	0	0	0			0	0	0	0

Экспликация к плану объекта

Этаж	Номер помещения, квартиры	Номера частей помещения, квартиры	Назначение частей помещения, квартиры	Площадь по внутреннему обмеру (м2), в том числе			
				Общая	Полезная	Жилая	Нежилая
1	2	3	4	5	6	7	8
1	-	-	-	1062,26	732,73	-	-

продолжение таблицы

Площадь по внутреннему обмеру (м2), в том числе								
В отдельных квартирах	В общежитиях	В гостиницах	Торговая	Промышленно-производственных зданий и сооружений	Складская	Учреждений образования	Предприятий бытового обслуживания	Организаций и учреждений управления, научных, банковских, общественных и т.п.
9	10	11	12	13	14	15	16	17
-	-	-	-	-	-	-	-	-

продолжение таблицы

Площадь по внутреннему обмеру (м2), в том числе							
Предприятий общественного питания	Организации здравоохранения	Физкультурно-спортивная	Учреждений культуры и искусства	Транспортных зданий и сооружений	Сооружений инженерных сетей	Гаражей	Прочие
18	19	20	21	22	23	24	25
-		-	-	-	-	-	-

Техническое описание конструктивных элементов основного строения

№ п.п.	Наименование конструктивных элементов			Описание конструктивных элементов (материал, отделка и т.д.)
1	2			3
1	Фундамент			ленточный монолитным железобетонным ростверком.
2	1) наружные и внутренние капитальные стены			из кирпича КР-р-по 250х120х88 1,4НФ/100/50 ГОСТ 530-2012 на цементно-песчаном растворе М50
	2) перегородки			кирпичные, толщиной 120 мм, из кирпича керамического полнотелого марки КР-Р-по 250х120х65/1НФ/100/2.0/35 по ГОСТ 530-2012 на цемент- но-песчаном растворе М50, толщиной 120 мм.
3	Перекрытия	чердачное		деревянная
		междуэтажное		
4	Крыша			двускатная чердачная по деревянным стропилам, с покрытием из полимерного профилированного листа
5	Полы	1-го этажа		линолеум, керамическая плитка, бетонные
		последующих этажей		
6	Проемы	окна		из металлопластиковых профилей, с заполнением из одно- и двухкамерных стеклопакетов
		двери		деревянные по ГОСТ 30970-2014, ГОСТ 6629-88 и наружные ДСН и ДПН ГОСТ 31173-2016.
7	Отделочные работы	внутренние		оштукатурить цементно-песчаным раствором, выравнивание растворами из сухих смесей, окраска водоэмульсионными красками, декоративная штукатурка, облицовка керамической плиткой.
		наружные		Цоколь- штукатурка ,покраска, стены – металлический сайдинг
8	Горячее водоснабжение			есть
9	Водопровод			есть
10	Канализация			есть
11	Электроосвещение			есть
12	Отопление	печное		-
13		печное газовое		-
14		от ТЭЦ		-
15		от АГВ		-
16		от индивидуальной отопительной установки	на газе	-
17			на электричестве	есть
18		от районной котельной	на газе	-
19			на твердом топливе	-
20	Разные работы			

Техническое описание служебных построек

Показатели	Наименование служебных построек

Площадь (м 2)			
Высота строения (м)			
Объем строения (м 3)			
Фундамент			
Стены			
Перекрытия			
Крыша			
Полы			
Окна			
Двери			
Внутренняя отделка			
Наружная отделка			
Печи			

Техническое описание внутри дворовых сооружений

Наименование сооружений	Размер в метрах					
	длина	ширина	Площадь м2	высота или глубина	Объем (м3)	Материал
1	2	3	4	5	6	7

Техническое описание отдельных частей строения (подвалов, полуподвалов, мезонинов, мансард)

Наименование и назначение отдельных частей строения	Заглубление спланированной поверхности земли до пола подвала	Описание элементов					
		стены	перекрытия	полы	внутренняя отделка	крыша	дополнительные устройства
1	2	3	4	5	6	7	8

Техническое описание нежилых пристроек к основному строению

Наименование конструктивных элементов		Техническое описание конструктивных элементов
1		2
Фундамент		
Стены и перегородки		
Крыша		
Полы		
Перекрытия		
Проемы	окна	
	двери	
Отделочные работы	внутренние	
	наружные	
Разные работы		
Итого:		

Исчисление площадей и объемов основной и отдельных частей строения (подвалов, полуподвалов, мезонинов, мансард, крыш, пристроек и т.п.)

Наименование	Формула	Площадь	Высота	Объем	Наименование	Формула	Площадь	Высота	Объем

Наименование частей строения и пристроек	Формула для подсчета площадей по наружному обмеру	Площадь (м 2)	Высота (м)	Объем (м 3)	Наименование частей строения и пристроек	Формула для подсчета площадей по наружному обмеру	Площадь (м 2)	Высота (м)	Объем (м 3)
1	2	3	4	5	6	7	8	9	10

Заказчик **ТОО "PLAZA CONSTRUCTION директор Оспанов А.С.**

фамилия, имя, отчество (при наличии), подпись руководителя Место печати (при наличии)

Авторский надзор **ТОО "Қазақ Жоба Құрылыс директор Умербеков О.К.**

фамилия, имя, отчество (при наличии), подпись эксперта Место печати (при наличии)

Графическое вложение

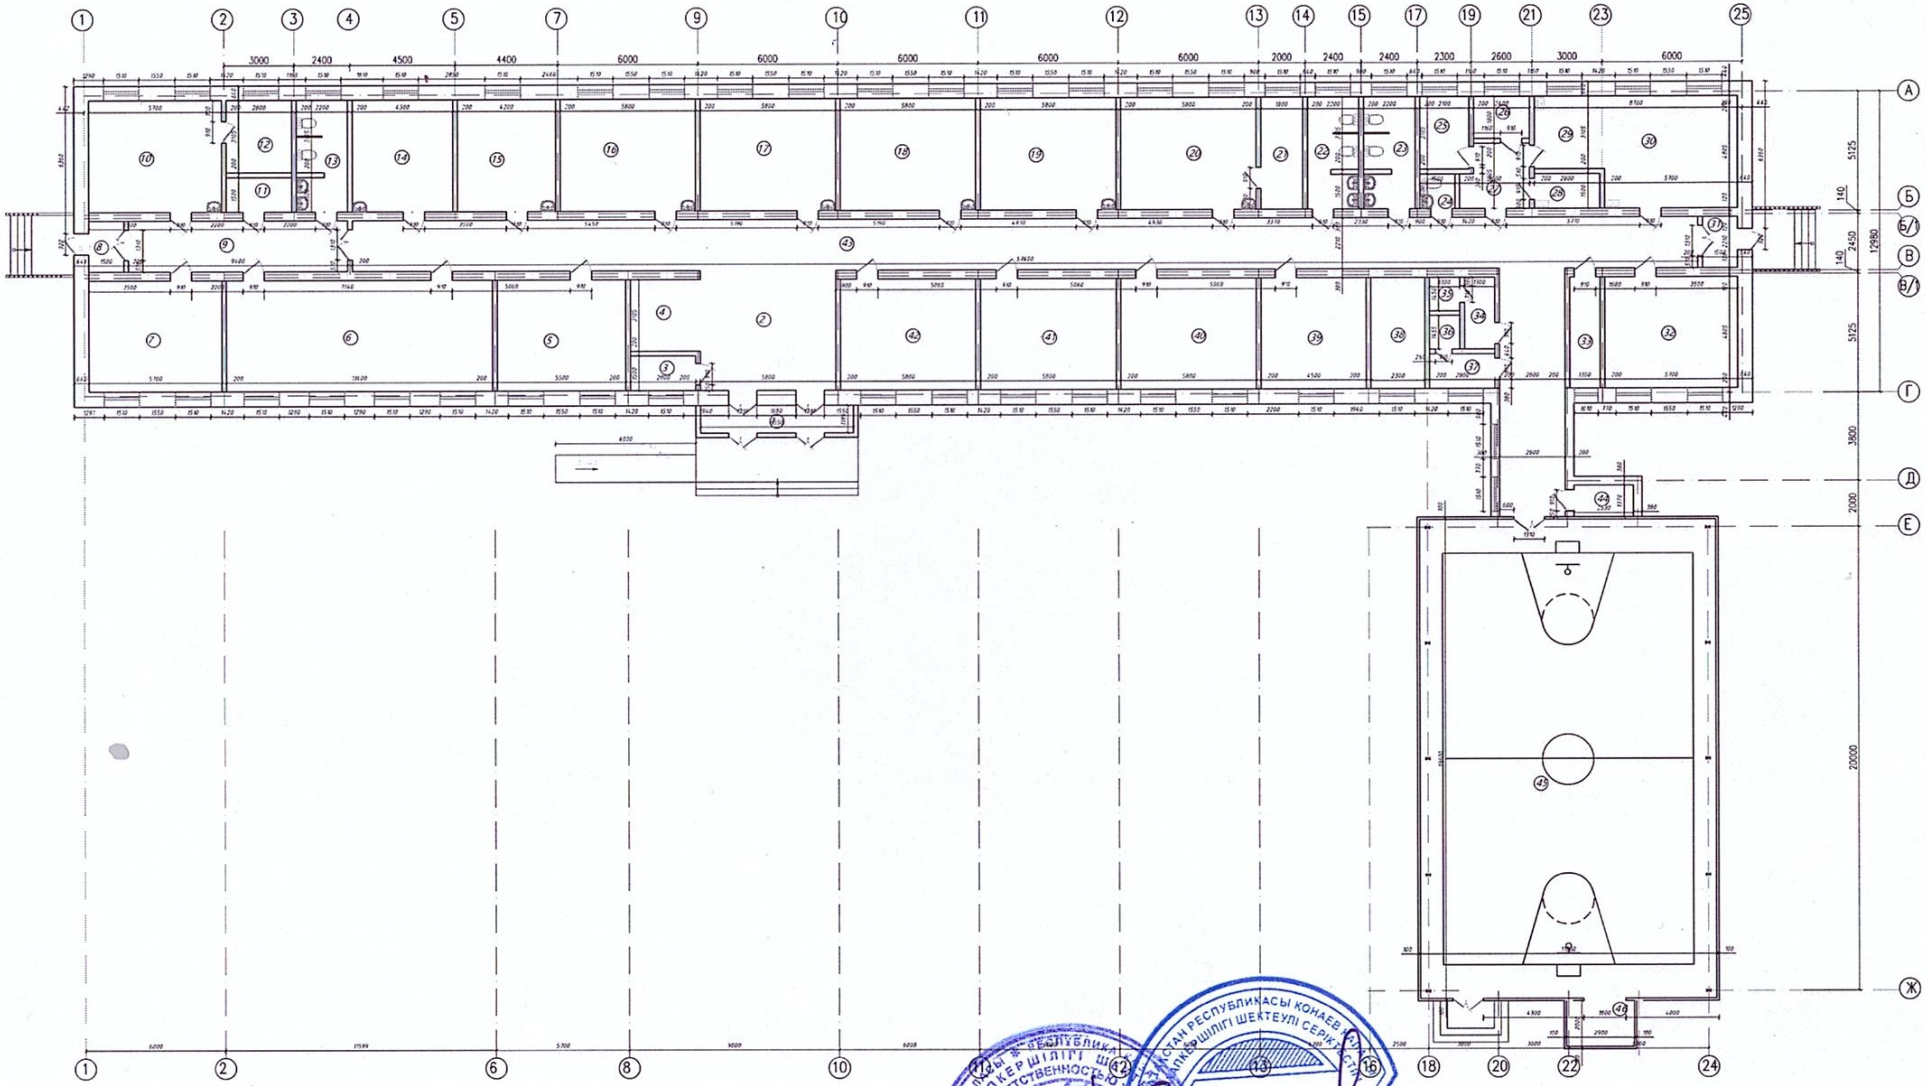

Директор ТОО "PLAZA CONSTRUCTION" Оспанов А. С.

Директор ТОО "ҚазақЖобаҚұрылыс" Аскаров Т. А.

Сводный план инженерных сетей. М 1: 200

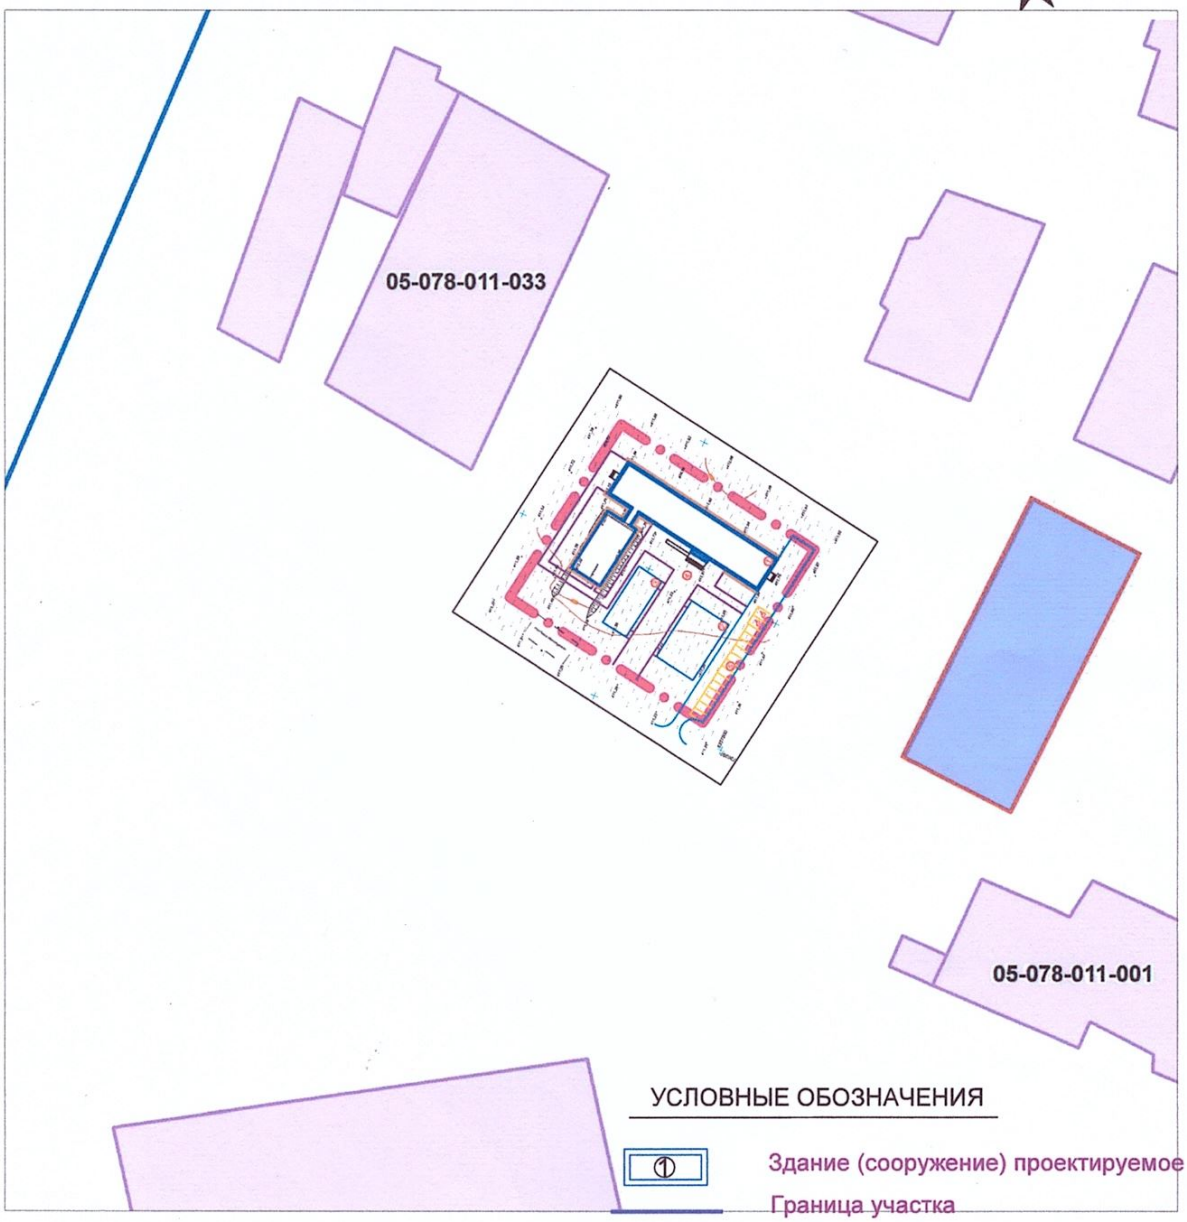

УСЛОВНЫЕ ОБОЗНАЧЕНИЯ

① Здание (сооружение) проектируемое

Граница участка

B1 Водопровод проектируемый- В1

К1 Канализация проектируемая- К1

Взам. инв. N	Подпись и дата	Инв. N подл.

Изм.	Кол. уч.	Лист	№ док.	Подп.	Дата				
						Заказ:		-ГП	
						Строительство учебного административного здания в с. Жолнускау Курчумского района ВКО			
							Стадия	Лист	Листов
ГИП		Аскаров Т			08.22		РП	3	8
Проверил		Жанибек О			08.22				
Разработал		Молдияр Н			08.22	Сводный план инженерных сетей.М1:200	ТОО "ҚазақЖобаҚұрылыс"		
Н.контр		Жанибек О			08.22				

Формат А3

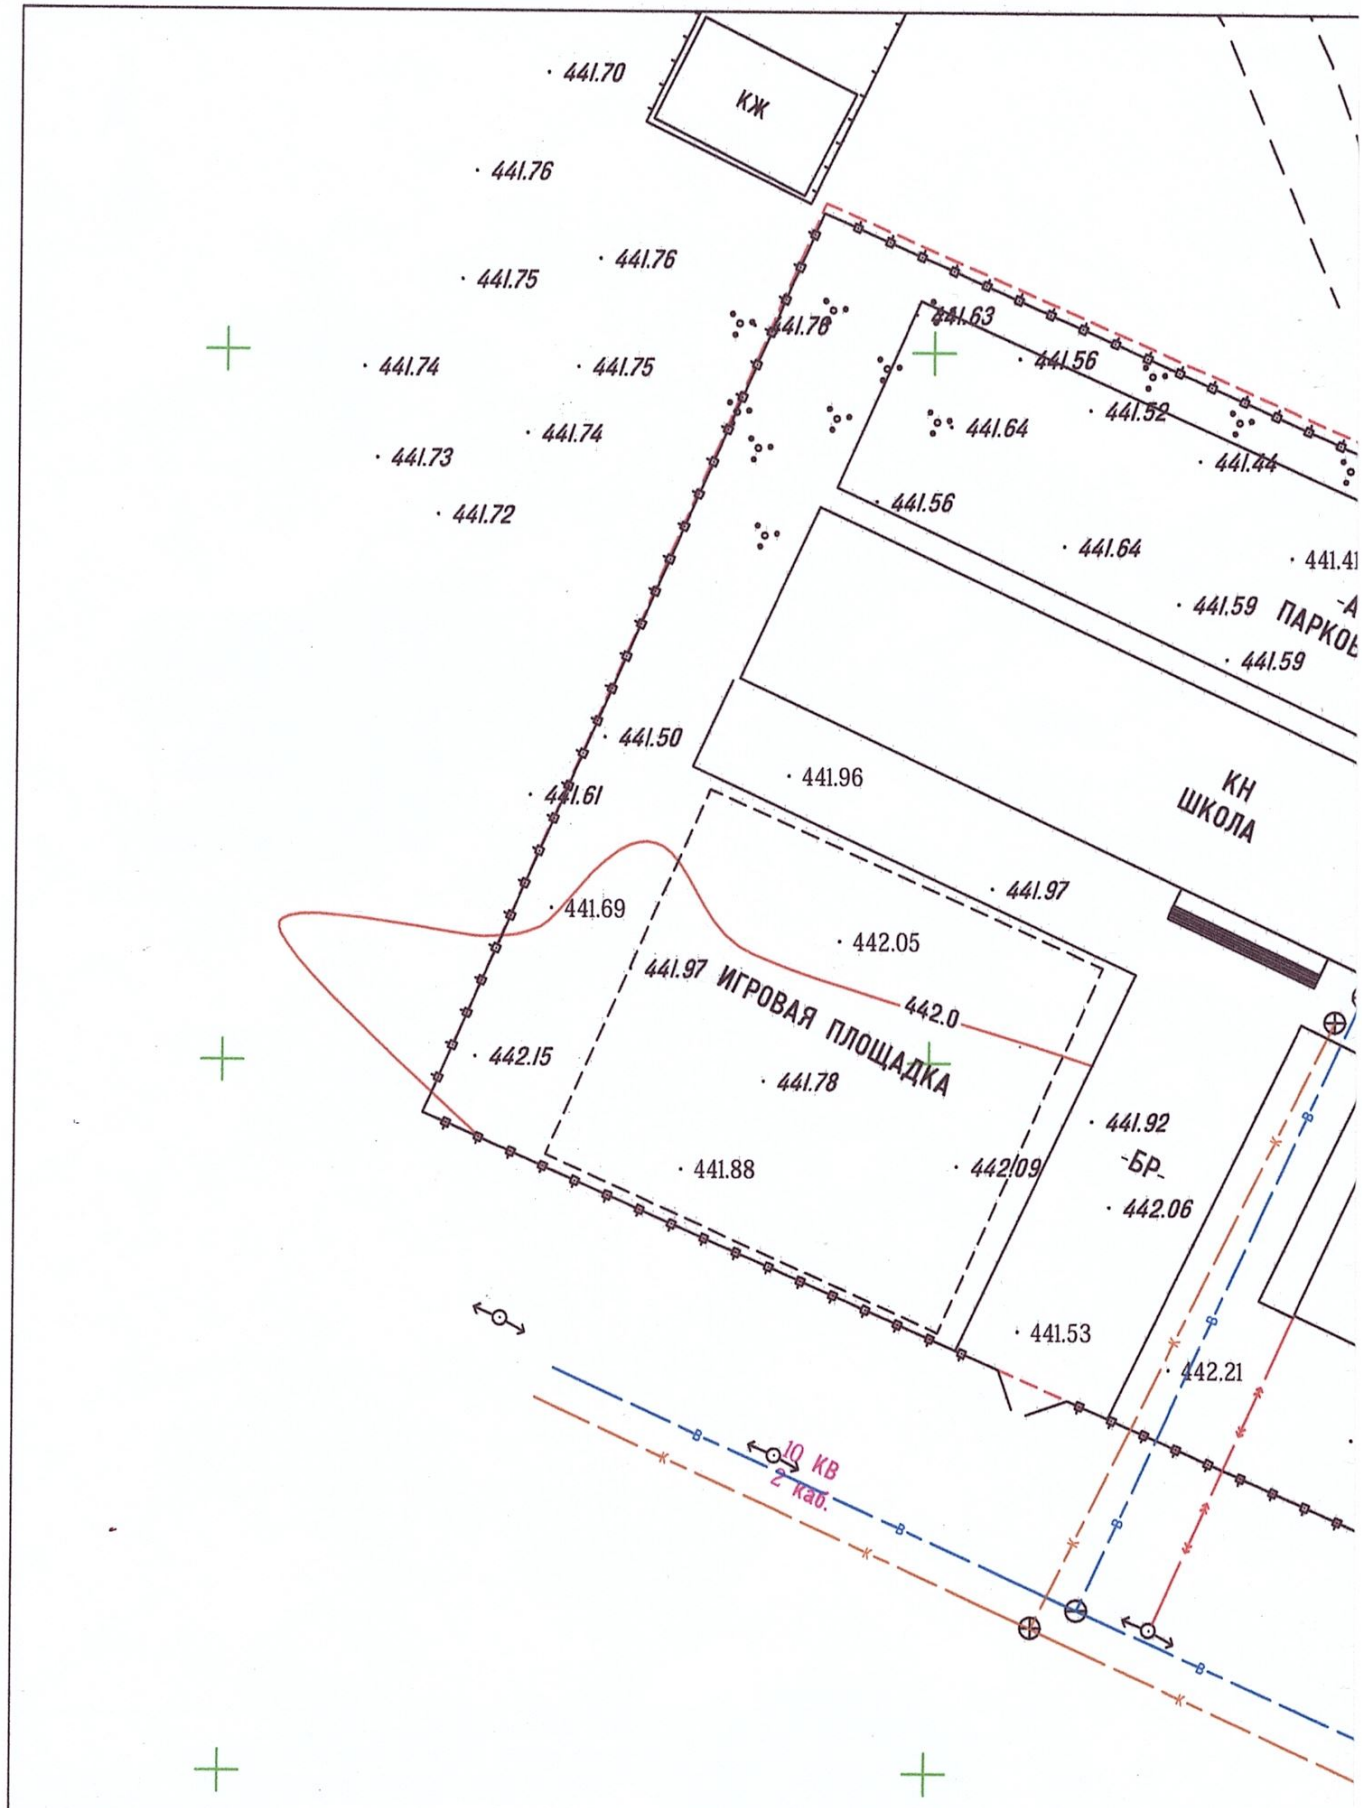

Примечание:
Система координат: **42 СК**
Система высот: **Балтийская**
в 1см = 5м.
Граница участка

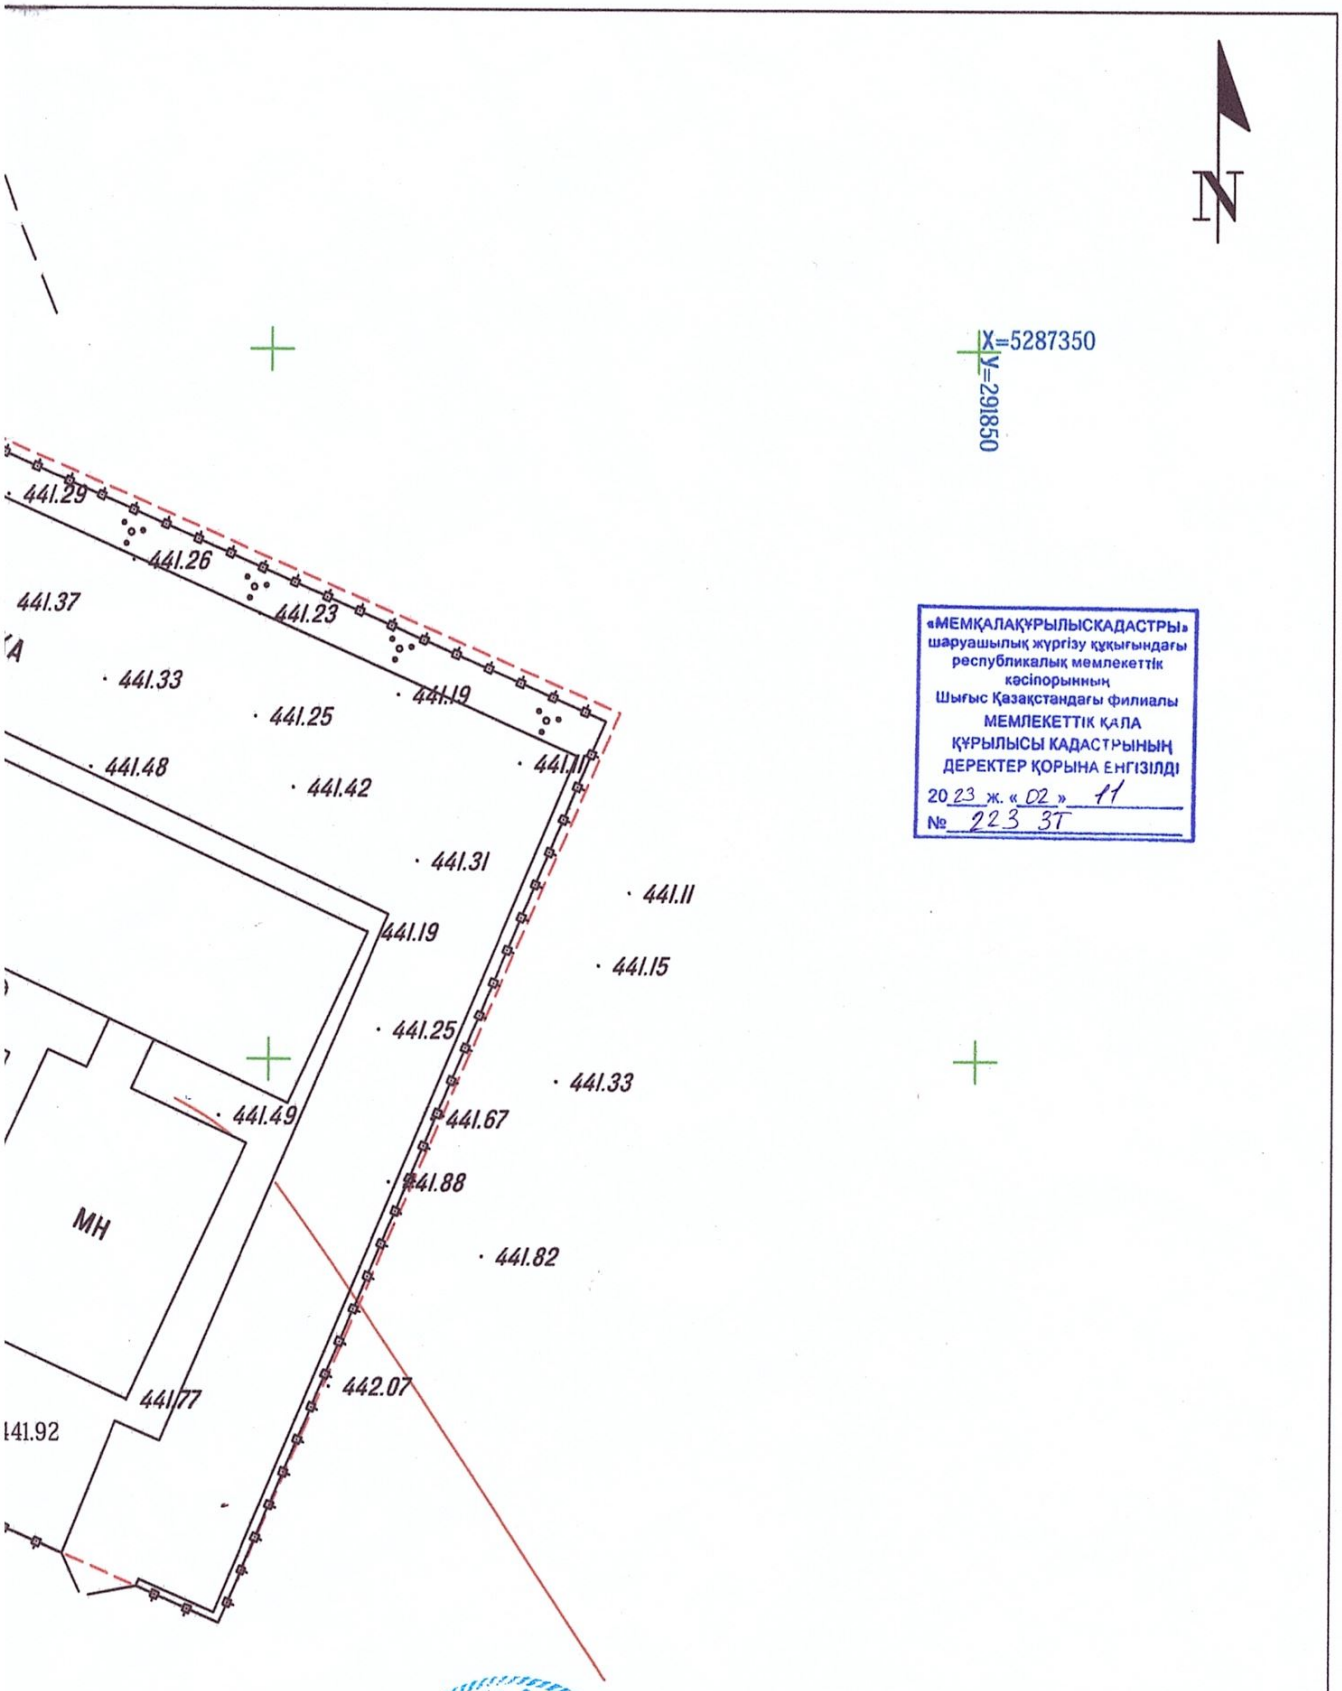

«МЕМҚАЛАҚҰРЫЛЫСҚАДАСТРЫ»
шаруашылық жүргізу құқығындағы
республикалық мемлекеттік
кәсіпорынның
Шығыс Қазақстандағы филиалы
МЕМЛЕКЕТТІК ҚАЛА
ҚҰРЫЛЫСЫ КАДАСТРЫНЫҢ
ДЕРЕКТЕР ҚОРЫНА ЕНГІЗІЛДІ
2023 ж. «02» 11
№ 223 ЗТ

Должность	Ф.И.О	Подпись	Дата
Исполнит.	Сулейменов Д.А.		

Объект: для постройки школы на 80 мест
Местоположение: Восточно-Казахстанская область, Тарбагатайский район, Кабанбайский сельскийь округ, село Шенгельды

Заказчик: ТОО "PLAZA CONSTRUCTION"

Лист.	Формат	Масштаб
1	А-3	1:500

ТОПОГРАФИЧЕСКАЯ СЪЕМКА

ТОО "АйТиЭл Group"
г.Усть-Каменогорск
Лицензия №17011927

Заказчик: ТОО«PLAZA CONSTRUCTION» РК, Алматинская область, г. Конаев, проспект Жамбыла, дом 5, офис 19, ИИК KZ18856220310397007, БИК KCJBKZKX, БИН 170640016119, АО "БанкЦентрКредит"

Подрядчик: ТОО "СанТехЭлектроМонтаж", РК, ВКО, г. Усть-Каменогорск, Базовая, 13/1, ИИК KZ07601A151003923411, БИК HSBKKZKX, БИН 051240002351, АО "Народный Банк Казахстана"

Наименование стройки: «Строительство учебного административного здания в с. Шенгельды Тарбагатайского района ВКО»

ф-3

СПРАВКА
о стоимости выполненных работ и затрат №1
за май месяц 2023 года

Код	Код	Договор		Источник финансирования		Организационно правовая	

Наименование пусковых комплексов, объектов	Стоимость выполненных работ и затрат в тенге								налог на добавленную стоимость	Всего к оплате
	с начала года по отчетный месяц включительно с НДС	в отчетном месяце за октябрь 2022 года без НДС	из графы 1							
			Строительно монтажные работы в сметном базовом уровне цен 2001 года	из них		стоимость прочих затрат, не входящих и состав СМР в сметном базовом уровне цен 2001 года	дополнительные затраты			
				в отчетном месяце	по монтажу оборудования		на приобретение материалов	другие дополнительные расходы (оборудование)		
А	1	2	3	4	5	6	7	8	9	10
Всего по объекту: «Строительство учебного административного здания в с. Шенгельды Тарбагатайского района ВКО»	275 540 618	246 018 409							29 522 209	275 540 618
Всего к оплате									**29 522 209**	**275 540 618**

Заказчик:
ТОО "PLAZA CONSTRUCTION"
РК, Алматинская область, г.Конаев,
проспект Жамбыла, дом 5, офис 19
ИИК KZ18856220310397007
БИК KCJBKZKX
БИН 170640016119
АО "БанкЦентрКредит"

Директор

Оспанов А.С.

Подрядчик:
ТОО "СанТехЭлектроМонтаж"
РК, ВКО, г. Усть-Каменогорск,
Базовая, 13/1
ИИК KZ07601A151003923411
БИК HSBKKZKX
БИН 051240002351
АО "Народный Банк Казахстана"

Директор

Темирбаев М.М.

Наименование стройки: «Строительство учебного административного здания в с. Шенгельды Тарбагатайского района ВКО»

Форма 2В

Наименование объекта: «Строительство учебного административного здания в с. Шенгельды Тарбагатайского района ВКО»

Заказчик: ТОО«PLAZA CONSTRUCTION» РК, Алматинская область, г. Конаев, проспект Жамбыла, дом 5, офис 19, ИИК KZ18856220310397007, БИК KCJBKZKX, БИН 170640016119, АО "БанкЦентрКредит"

Подрядчик: ТОО "СанТехЭлектроМонтаж", РК, ВКО, г. Усть-Каменогорск, Базовая, 13/1, ИИК KZ07601A151003923411, БИК HSBKKZKX, БИН 051240002351, АО "Народный Банк Казахстана"

Акт №1
приемки выполненных работ
за май месяц 2023 года

Составлена в текущих ценах с 05.10.22 г.

№ п/п	Шифр норм, код ресурса	Наименование работ и затрат	Единица измерения	Количество	Стоимость единицы, тенге		Общая стоимость, тенге			Наклад-ные расходы, тенге	Всего стоимость с НР и СП, тенге
					Всего	эксплуата-ция машин	Всего	эксплуата-ция машин	материалы		
					зарплата рабочих-строителей	зарплата маши-нистов	зарплата рабочих-строителей	зарплата маши-нистов	оборудо-вание, мебель, инвентарь	Сметная прибыль, тенге	
1	2	3	4	5	6	7	8	9	10	11	12
	Локальная смета № 02-01-01										
Раздел 1 Земляные работы											
1	1101-0101-0343	Грунты 1 группы в котлованах объемом свыше 1000 до 3000 м3. Разработка в отвал экскаваторами "Обратная лопата" с ковшом вместимостью 0,65 м3 НР=72%	м3 грунта	503,75	198,10	198,10	99 793	99 793	0	18 269,28	127 507,26
					0,00	50,37	0	25 374	-	9 444,98	
2	1101-0101-0345	Грунты 3 группы в котлованах объемом свыше 1000 до 3000 м3. Разработка в отвал экскаваторами "Обратная лопата" с ковшом вместимостью 0,65 м3 НР=72%	м3 грунта	357,11	314,06	314,06	112 154	112 154	0	20 530,80	143 299,58
					0,00	79,85	0	28 515	-	10 614,78	
3	1101-0102-0345	Грунты 3 группы в котлованах объемом свыше 1000 до 3000 м3. Разработка с погрузкой на автомобили-самосвалы экскаваторами с ковшом вместимостью 0,65 м3 НР=72%	м3 грунта	2 094,04	364,79	364,79	763 885	763 885	0	139 839,84	976 022,83
					0,00	92,75	0	194 222	-	72 297,99	
4	412-101-0110	Перевозка строительных грузов самосвалами в населенных пунктах. Грузоподъемность свыше 5 до 10 т. Расстояние перевозки 10 км Коб =1,6 Кстм =10	1 т·км	2 414,46	690,00	0,00	1 665 977	-	-	-	1 799 255,16
					0,00	0,00	-	-	-	133 278,16	

5	1101-0102-0602	Грунты 2-3 группы. Работа на отвале НР=72%	м3 грунта	1 509,04	42,65	37,40	64 361	56 438	378	17 666,64	88 589,85
					5,00	11,26	7 545	16 992	-	6 562,21	
6	1101-0205-0103	Грунты 3 группы. Разработка вручную с креплениями в траншеях шириной до 2 м, глубиной до 2 м НР=72%т.ч.п.3.179:К1трр=1,2;	м3 грунта	98,80	5 795,03	0,00	572 549	0	0	412 235,28	1 063 567,02
					5 795,03	0,00	572 549	0	-	78 782,74	
7	1101-0201-0101	Грунт. Уплотнение прицепными катками на пневмоколесном ходу 25 т. Первый проход по одному следу при толщине слоя 25 см НР=72%	м3 уплотненного грунта	419,87	157,04	157,04	65 936	65 936	0	14 341,68	86 699,89
					0,00	47,44	0	19 919	-	6 422,21	
8	1101-0201-0107	Грунт. Уплотнение прицепными катками на пневмоколесном ходу 25 т. На каждый последующий проход по одному следу при толщине слоя 25 см НР=72% Коб =9	м3 уплотненного грунта	3 778,87	10,41	10,41	39 338	39 338	0	9 577,44	52 828,68
					0,00	3,52	0	13 302	-	3 913,24	
9	1101-0104-0402	Траншеи и котлованы. Засыпка бульдозерами мощностью 59 кВт (80 л с) при перемещении грунта до 5 м. Группа грунтов 2 НР=72%	м3 грунта	959,66	56,93	56,93	54 633	54 633	0	11 967,12	71 928,13
					0,00	17,32	0	16 621	-	5 328,01	
10	1101-0201-0501	Грунт 1, 2 группы. Уплотнение пневматическими трамбовками НР=72%	м3 уплотненного грунта	959,66	257,39	121,31	247 007	116 416	0	133 009,20	410 417,50
					136,08	56,42	130 591	54 144	-	30 401,30	

Итого по разделу 1 **4 820 115,90**

в том числе

- зарплата рабочих-строителей, тенге	710 685,00
- затраты на эксплуатацию машин, тенге	1 308 593,00
- в т.ч. зарплата машинистов, тенге	369 089,00
- материалы, изделия и конструкции, тенге	378,00
- накладные расходы, тенге	777 437,28
в т.ч. зарплата, тенге	69 969,36
перевозка грузов, тенге	1 799 255,16
- сметная прибыль (8 %), тенге	357 045,62

Раздел 2 Фундамент

11	1106-0101-0101	Подготовка бетонная. Устройство НР=91%	м3	55,00	43 909,13	1 595,86	2 415 002	87 772	2 215 463	121 210,18	2 739 109,15
					2 032,13	389,66	111 767	21 431	-	202 896,97	
12	1107-0501-0104	Блоки стен подвалов массой более 1,5 т. Установка НР=118%	шт. сборных конструкций	277,00	7 783,99	3 777,26	2 156 165	1 046 301	629 164	864 648,54	3 262 478,62
					1 735,38	909,94	480 700	252 053	-	241 665,08	
13	1107-0501-0103	Блоки стен подвалов массой до 1,5 т. Установка НР=118%	шт. сборных конструкций	44,00	4 808,05	2 153,65	211 554	94 761	66 665	86 088,08	321 453,45
					1 139,27	518,81	50 128	22 828	-	23 811,37	
14	1107-0501-0102	Блоки стен подвалов массой до 1 т. Установка НР=118%	шт. сборных конструкций	213,00	3 793,97	1 690,63	808 116	360 104	288 537	290 544,32	1 186 553,15
					748,71	407,27	159 475	86 749	-	87 892,83	
15	1107-0501-0101	Блоки стен подвалов массой до 0,5 т. Установка НР=118%	шт. сборных конструкций	18,00	3 261,24	1 724,14	58 702	31 035	16 022	22 562,78	87 765,96
					646,95	415,34	11 645	7 476	-	6 501,18	

16	221-102-0101	Блок для стен подвалов класса В7,5 ФБС-Т ГОСТ 13579-78	1 м3	185,99	56 877,00	-	10 578 553	-	10 578 553	-	11 424 837,24
					-	-	-	-	-	846 284,24	
17	1106-0701-0201	Монолитные участки. Устройство НР=91%	м3	6,50	66 577,82	6 745,35	432 756	43 845	284 887	103 900,16	579 588,65
					16 003,68	1 561,89	104 024	10 152	-	42 932,49	
18	214-210-0201	Сталь арматурная периодического профиля класса А-III (А400) СТ РК 2591-2014 диаметром от 6 до 12 мм	1 т	0,21	383 478,00	-	81 297	-	81 297	-	87 801,00
					-	-	-	-	-	6 504,00	
19	1108-0101-0307	Стены, фундаменты. Гидроизоляция боковая обмазочная битумная в 2 слоя по выровненной поверхности бутовой кладки, кирпичу, бетону НР=93%	м2 поверхности	251,37	1 230,42	28,59	309 291	7 187	189 299	105 913,98	448 421,38
					448,76	4,30	112 805	1 081	-	33 216,40	
20	1106-0701-0201	Пояса в опалубке. Устройство НР=91%	м3	9,40	67 191,89	6 745,35	631 604	63 406	417 763	150 256,47	844 409,31
					16 003,68	1 561,89	150 435	14 682	-	62 548,84	
21	214-210-0201	Сталь арматурная периодического профиля класса А-III (А400) СТ РК 2591-2014 диаметром от 6 до 12 мм	1 т	1,04	383 478,00	-	397 705	-	397 705	-	429 521,00
					-	-	-	-	-	31 816,00	
22	214-210-0601	Проволока из низкоуглеродистой стали холоднотянутая периодического профиля Вр1 ГОСТ 6727-80 диаметром от 3 до 5 мм	1 т	0,02	403 617,00	-	8 072	-	8 072	-	8 718,00
					-	-	-	-	-	646,00	
2.1 фундамент под перегородки											
23	1106-0101-0120	Фундаменты ленточные железобетонные при ширине поверху до 1000 мм. Устройство НР=91%	м3	12,70	52 752,05	2 860,77	669 951	36 332	546 517	87 006,92	817 514,55
					6 858,43	670,06	87 102	8 510	-	60 556,63	
24	214-210-0201	Сталь арматурная периодического профиля класса А-III (А400) СТ РК 2591-2014 диаметром от 6 до 12 мм	1 т	0,75	383 478,00	-	172 297	-	172 297	-	186 081,00
					-	-	-	-	-	13 784,00	
25	214-210-0101	Сталь арматурная гладкого профиля класса А-I (А240) СТ РК 2591-2014 диаметром от 6 до 12 мм	1 т	0,16	399 352,00	-	62 219	-	62 219	-	67 197,00
					-	-	-	-	-	4 978,00	
26	214-210-0601	Проволока из низкоуглеродистой стали холоднотянутая периодического профиля Вр1 ГОСТ 6727-80 диаметром от 3 до 5 мм	1 т	0,01	403 617,00	-	5 247	-	5 247	-	5 667,00
					-	-	-	-	-	420,00	

Итого по разделу 2 **22 497 116,46**

в том числе

- зарплата рабочих-строителей, тенге 1 268 081,00
- затраты на эксплуатацию машин, тенге 1 770 743,00
- в т.ч. зарплата машинистов, тенге 424 962,00
- материалы, изделия и конструкции, тенге 15 959 707,34
- накладные расходы, тенге 1 832 131,43
- в т.ч. зарплата, тенге 164 891,83
- сметная прибыль (8 %), тенге 1 666 454,03

Раздел 4 Стены, перегородки, перемычки

53	1108-0201-0103	Стены наружные средней сложности из кирпича. Кладка при высоте этажа до 4 м НР=93%	м3 кладки	162,21	58 759,10	4 524,66	9 531 314	733 945	7 029 814	1 817 613,39	12 256 841,58
					10 896,71	1 152,01	1 767 555	186 868	-	907 914,19	
54	1108-0201-0107	Стены внутренние из кирпича. Кладка при высоте этажа до 4 м НР=93%	м3 кладки	145,52	57 244,83	4 524,66	8 330 268	658 429	6 240 816	1 486 756,59	10 602 386,56
					9 833,86	1 152,01	1 431 023	167 640	-	785 361,97	
55	1108-0401-0305	Перегородки неармированные толщиной в 1/2 кирпича. Кладка при высоте этажа до 4 м НР=93%	м2 перегородок (за вычетом проемов)	270,14	8 918,79	416,47	2 409 322	112 505	1 536 554	733 124,58	3 393 842,31
					2 814,33	103,81	760 263	28 043	-	251 395,73	
56	1108-0201-0701	Стены и другие конструкции. Армирование кладки НР=93%	т металлических изделий	0,80	592 626,37	3 411,60	474 101	2 729	385 413	80 804,91	599 298,38
					107 448,77	1 160,61	85 959	928	-	44 392,47	
4.1 Перемычки											
57	1106-0701-0109	Перемычки. Устройство НР=91%	м3	7,94	97 053,62	6 227,67	770 606	49 448	530 338	184 129,40	1 031 114,23
					24 032,74	1 450,86	190 820	11 520	-	76 378,83	
58	214-210-0201	Сталь арматурная периодического профиля класса А-III (А400) СТ РК 2591-2014 диаметром от 6 до 12 мм	1 т	0,53	383 478,00	-	204 547	-	204 547	-	220 911,00
					-	-	-	-	-	16 364,00	
59	214-210-0101	Сталь арматурная гладкого профиля класса А-I (А240) СТ РК 2591-2014 диаметром от 6 до 12 мм	1 т	0,71	399 352,00	-	283 021	-	283 021	-	305 663,00
					-	-	-	-	-	22 642,00	
60	214-210-0601	Проволока из низкоуглеродистой стали холоднотянутая периодического профиля Вр1 ГОСТ 6727-80 диаметром от 3 до 5 мм	1 т	0,03	403 617,00	-	10 292	-	10 292	-	11 115,00
					-	-	-	-	-	823,00	
61	1107-0104-0301	Перемычки массой от 0,3 до 0,7 т. Укладка. Наибольшая масса монтажных элементов в здании до 5 т НР=118%	шт. сборных конструкций	36,00	3 485,61	1 896,41	125 482	68 271	2 501	84 279,14	226 542,03
					1 519,72	464,24	54 710	16 713	-	16 780,89	
62	1107-0503-0110	Перемычки, масса до 0,3 т. Укладка НР=118%	шт. сборных конструкций	25,00	992,00	350,31	24 800	8 758	9 135	8 236,41	35 679,32
					276,29	85,76	6 907	2 144	-	2 642,91	
63	222-102-0202	Перемычка плитная ПП под расчетную нагрузку 4 кН/м ГОСТ 948-84	1 м3	6,12	144 677,00	-	885 423	-	885 423	-	956 257,00
					-	-	-	-	-	70 834,00	
64	222-102-0101	Перемычка железобетонная брусковая ПБ под расчетную нагрузку 1 кН/м ГОСТ 948-84	1 м3	0,93	137 681,00	-	128 043	-	128 043	-	138 286,00
					-	-	-	-	-	10 243,00	
Итого по разделу 4						**29 777 936,41**					
		в том числе									
		- зарплата рабочих-строителей, тенге				4 297 237,00					
		- затраты на эксплуатацию машин, тенге				1 634 085,00					
		- в т.ч. зарплата машинистов, тенге				413 856,00					
		- материалы, изделия и конструкции, тенге				17 245 897,57					
		- накладные расходы, тенге				4 394 944,42					
		в т.ч. зарплата, тенге				395 545,00					
		- сметная прибыль (8 %), тенге				2 205 772,99					

Раздел 5 Сейсмопояс

65	1106-0701-0201	Пояса в опалубке. Устройство НР=91%	м3	25,20	71 854,80	6 745,35	1 667 031	156 492	1 139 254	370 844,00	2 200 905,00
					16 003,68	1 561,89	371 285	36 236	-	163 030,00	
66	214-210-0202	Сталь арматурная периодического профиля класса А-III (А400) СТ РК 2591-2014 диаметром от 14 до 32 мм	1 т	2,72	372 799,00	-	1 014 796	-	1 014 796	-	1 095 980,00
					-	-	-	-	-	81 184,00	
67	214-210-0101	Сталь арматурная гладкого профиля класса А-I (А240) СТ РК 2591-2014 диаметром от 6 до 12 мм	1 т	0,99	399 352,00	-	396 796	-	396 796	-	428 540,00
					-	-	-	-	-	31 744,00	
68	214-210-0201	Сталь арматурная периодического профиля класса А-III (А400) СТ РК 2591-2014 диаметром от 6 до 12 мм	1 т	0,36	383 478,00	-	139 893	-	139 893	-	151 084,00
					-	-	-	-	-	11 191,00	
69	1106-0301-0401	Болты анкерные. Установка в готовые гнезда с заделкой длиной до 1 м НР=91%	т	0,77	862 892,26	3 482,58	660 285	2 665	236 317	384 475,00	1 128 341,00
					550 579,68	1 562,99	421 304	1 196	-	83 581,00	
70	214-210-0601	Проволока из низкоуглеродистой стали холоднотянутая периодического профиля Вр1 ГОСТ 6727-80 диаметром от 3 до 5 мм	1 т	0,08	403 617,00	-	33 097	-	33 097	-	35 745,00
					-	-	-	-	-	2 648,00	

Итого по разделу 5 **5 040 595,00**

в том числе

- зарплата рабочих-строителей, тенге 792 589,00
- затраты на эксплуатацию машин, тенге 159 157,00
- в т.ч. зарплата машинистов, тенге 37 432,00
- материалы, изделия и конструкции, тенге 2 960 152,67
- накладные расходы, тенге 755 319,00
- в т.ч. зарплата, тенге 67 978,71
- сметная прибыль (8 %), тенге 373 378,00

Раздел 6 Перекрытие

71	1110-0102-0401	Элементы каркаса из брусьев. Установка НР=90%	м3 древесины в конструкции	60,76	179 995,69	1 680,53	10 936 538	102 109	8 459 612	2 179 646,10	14 165 478,83
					39 085,20	773,74	2 374 817	47 012	-	1 049 294,73	
72	1110-0114-0503	Настил толщиной 18 мм сплошной. Устройство НР=90%	м2 покрытия	724,62	1 203,15	60,49	871 827	43 832	458 026	350 253,90	1 319 847,37
					510,57	26,50	369 969	19 202	-	97 766,47	
73	215-204-0301	Доска обрезная хвойных пород длиной до 6,5 м, шириной от 75 мм до 150 мм, толщиной 18-32 мм ГОСТ 8486-86 сорт 1 Коб =1,05	1 м3	25,23	120 534,00	-	3 041 073	-	3 041 073	-	3 284 358,84
					-	-	-	-	-	243 285,84	
74	1110-0115-0101	Конструкции деревянные ферм, арок, балок, стропил, мауэрлатов. Огнезащита НР=90%	м3 древесины в конструкции	84,60	11 919,70	90,31	1 008 407	7 640	879 708	112 086,00	1 210 132,44
					1 430,96	41,15	121 059	3 481	-	89 639,44	

Итого по разделу 6 **19 979 817,48**

в том числе

- зарплата рабочих-строителей, тенге 2 865 845,00
- затраты на эксплуатацию машин, тенге 153 581,00

		- в т.ч. зарплата машинистов, тенге				69 695,00				
		- материалы, изделия и конструкции, тенге				12 838 419,00				
		- накладные расходы, тенге				2 641 986,00				
		в т.ч. зарплата, тенге				237 778,74				
		- сметная прибыль (8 %), тенге				1 479 986,48				
Раздел 7 Парапет										
75	1108-0201-0103	Стены наружные средней сложности из кирпича. Кладка при высоте этажа до 4 м НР=93%	м3 кладки	1,00	58 759,10	4 524,66	58 759	4 525	43 338	11 206,00	75 562,00
					10 896,71	1 152,01	10 897	1 152	-	5 597,00	
76	1108-0201-0701	Стены и другие конструкции. Армирование кладки НР=93%	т металлических изделий	0,51	592 626,37	3 411,60	299 987	1 727	243 870	51 130,00	379 206,00
					107 448,77	1 160,61	54 391	588	-	28 089,00	
77	1106-0501-0106	Сердечники железобетонные в деревянной опалубке высотой до 4 м, периметром более 3 м. Устройство НР=91% Коб =2	м3	3,53	63 609,40	6 721,23	224 541	23 726	167 493	35 547,00	280 895,00
					9 439,86	1 626,15	33 323	5 740	-	20 807,00	
78	214-210-0201	Сталь арматурная периодического профиля класса А-III (А400) СТ РК 2591-2014 диаметром от 6 до 12 мм Коб =2	1 т	0,71	383 478,00	-	271 042	-	271 042	-	292 725,00
					-	-	-	-	-	21 683,00	
79	214-210-0101	Сталь арматурная гладкого профиля класса А-I (А240) СТ РК 2591-2014 диаметром от 6 до 12 мм Коб =5	1 т	0,45	399 352,00	-	178 710	-	178 710	-	193 007,00
					-	-	-	-	-	14 297,00	
80	1106-0701-0201	Пояса в опалубке. Устройство НР=91%	м3	6,40	71 854,80	6 745,35	459 871	43 170	314 277	102 302,00	607 147,00
					16 003,68	1 561,89	102 424	9 996	-	44 974,00	
81	214-210-0202	Сталь арматурная периодического профиля класса А-III (А400) СТ РК 2591-2014 диаметром от 14 до 32 мм	1 т	0,63	372 799,00	-	233 745	-	233 745	-	252 445,00
					-	-	-	-	-	18 700,00	
82	214-210-0101	Сталь арматурная гладкого профиля класса А-I (А240) СТ РК 2591-2014 диаметром от 6 до 12 мм	1 т	0,30	399 352,00	-	118 687	-	118 687	-	128 182,00
					-	-	-	-	-	9 495,00	
83	214-210-0601	Проволока из низкоуглеродистой стали холоднотянутая периодического профиля Вр1 ГОСТ 6727-80 диаметром от 3 до 5 мм	1 т	0,03	403 617,00	-	11 301	-	11 301	-	12 205,00
					-	-	-	-	-	904,00	
Итого по разделу 7						**2 221 374,00**					
		в том числе									
		- зарплата рабочих-строителей, тенге				201 035,00					
		- затраты на эксплуатацию машин, тенге				73 148,00					
		- в т.ч. зарплата машинистов, тенге				17 476,00					
		- материалы, изделия и конструкции, тенге				1 582 463,93					
		- накладные расходы, тенге				200 185,00					
		в т.ч. зарплата, тенге				18 016,65					
		- сметная прибыль (8 %), тенге				164 546,00					

Раздел 8 Кровля

84	1110-0102-0401	Элементы каркаса из брусьев. Установка НР=90%	м3 древесины в конструкции	39,38	179 995,69	1 680,53	7 088 230	66 179	5 482 876	1 412 680,50	9 180 983,34
					39 085,20	773,74	1 539 175	30 470	-	680 072,84	
85	1110-0105-0101	Стропила. Установка с изготовлением НР=90%	м3 древесины в конструкции	45,90	184 812,28	1 176,42	8 482 884	53 998	6 661 818	1 609 816,50	10 900 116,54
					38 498,22	470,96	1 767 068	21 617	-	807 416,04	
86	1112-0101-0705	Покрытия кровельные из профилированного настила. Устройство по деревянной обрешетке с ее устройством НР=92%	м2 кровли	1 508,00	7 867,70	30,91	11 864 492	46 612	9 095 653	2 514 021,44	15 528 794,52
					1 805,19	6,90	2 722 227	10 405	-	1 150 281,08	
87	215-202-0501	Брусок обрезной хвойных пород длиной от 4 м до 6,5 м, шириной от 75 мм до 150 мм, толщиной от 40 мм до 75 мм ГОСТ 8486-86 сорт 1 Коб =1,05	1 м3	12,74	120 534,00	-	1 535 603	-	1 535 603	-	1 658 451,24
					-	-	-	-	-	122 848,24	
88	1110-0114-0503	Настил толщиной 25 мм сплошной. Устройство НР=90%	м2 покрытия	557,70	1 203,15	60,49	670 997	33 735	352 517	269 571,60	1 015 814,09
					510,57	26,50	284 745	14 779	-	75 245,49	
89	215-204-0302	Доска обрезная хвойных пород длиной до 6,5 м, шириной от 75 мм до 150 мм, толщиной 25 мм ГОСТ 8486-86 сорт 2 Коб =1,05	1 м3	14,64	120 534,00	-	1 764 618	-	1 764 618	-	1 905 787,44
					-	-	-	-	-	141 169,44	
90	1110-0104-0301	Доски ходовые. Укладка НР=90%	м ходов	192,40	72,61	7,63	13 970	1 468	837	11 073,60	27 047,09
					60,63	3,32	11 665	639	-	2 003,49	
91	215-203-0402	Доска необрезная хвойных пород длиной до 6,5 м, любой ширины, толщиной от 32 мм до 40 мм ГОСТ 8486-86 сорт 2 Коб =1,05	1 м3	8,09	83 650,00	-	676 729	-	676 729	-	730 867,32
					-	-	-	-	-	54 138,32	
92	1110-0106-0101	Окна слуховые. Устройство НР=90%	слуховое окно	6,50	29 803,67	1 297,35	193 724	8 433	114 206	67 335,30	281 944,04
					10 936,22	574,23	71 085	3 732	-	20 884,74	
93	215-204-0302	Доска обрезная хвойных пород длиной до 6,5 м, шириной от 75 мм до 150 мм, толщиной 25 мм ГОСТ 8486-86 сорт 2 Коб =1,05	1 м3	2,03	120 534,00	-	244 684	-	244 684	-	264 258,72
					-	-	-	-	-	19 574,72	
94	1110-0115-0101	Конструкции деревянные ферм, арок, балок, стропил, мауэрлатов. Огнезащита НР=90%	м3 древесины в конструкции	120,99	11 919,70	90,31	1 442 165	10 927	1 258 106	160 299,90	1 730 662,09
					1 430,96	41,15	173 132	4 979	-	128 197,19	
95	1106-0301-0407	Детали закладные весом до 4 кг. Установка НР=91%	т	0,91	1 352 842,29	2 035,65	1 231 086	1 852	873 256	324 695,28	1 680 243,78
					391 184,64	912,01	355 978	830	-	124 462,50	
96	222-509-1001	Закладные детали и детали крепления ГОСТ 23118-2012 массой не более 50 кг с преобладанием толстолистовой стали без отверстий и сборосварочных операций	1 т	0,65	959 622,00	-	623 754	-	623 754	-	673 654,32
					-	-	-	-	-	49 900,32	
97	214-403-0101	Сетка арматурная сварная из арматурной проволоки В-1, Вр1 диаметром от 3 до 5 мм	1 т	0,26	481 766,00	-	125 259	-	125 259	-	135 279,72
					-	-	-	-	-	10 020,72	
98	1106-0301-0401	Болты анкерные. Установка в готовые гнезда с заделкой длиной до 1 м НР=91%	т	0,09	862 892,26	3 482,58	77 660	313	27 795	45 220,63	132 711,08
					550 579,68	1 562,99	49 552	141	-	9 830,45	
99	1112-0101-1001	Покрытия мелкие (брандмауэры, парапеты, свесы и тому подобное) из листовой оцинкованной стали. Устройство НР=92%	м2 покрытия	151,98	5 068,05	20,70	770 242	3 146	501 380	245 269,24	1 096 752,14
					1 748,36	5,80	265 716	881	-	81 240,90	
100	1112-0101-1201	Кровли. Ограждение перилами НР=92%	м ограждения	213,80	155,74	34,14	33 297	7 299	1 967	24 127,00	62 017,92
					112,40	10,26	24 031	2 194	-	4 593,92	

101	222-503-0201	Ограждение лестничных проемов, лестничные марши, пожарные лестницы	1 т	1,50	1 004 968,00	-	1 507 452	-	1 507 452	-	1 628 048,16
					-	-	-	-	-	120 596,16	
	Итого по разделу 8					**48 633 433,55**					
		в том числе									
		- зарплата рабочих-строителей, тенге				7 264 374,00					
		- затраты на эксплуатацию машин, тенге				233 962,00					
		- в т.ч. зарплата машинистов, тенге				90 667,00					
		- материалы, изделия и конструкции, тенге				30 848 510,00					
		- накладные расходы, тенге				6 684 110,99					
		в т.ч. зарплата, тенге				601 569,99					
		- сметная прибыль (8 %), тенге				3 602 476,56					
Раздел 9 Фундамент под оборудование											
102	1106-0101-0105	Фундаменты общего назначения железобетонные объемом до 3 м3. Устройство НР=91% Коб =2	м3	0,46	63 569,67	2 794,08	29 242	1 285	22 711	5 067,00	37 054,00
					11 403,88	700,27	5 246	322	-	2 745,00	
103	214-210-0201	Сталь арматурная периодического профиля класса А-III (А400) СТ РК 2591-2014 диаметром от 6 до 12 мм Коб =2	1 т	0,03	383 478,00	-	10 047	-	10 047	-	10 851,00
					-	-	-	-	-	804,00	
104	261-102-0252	Сетка арматурная сварная из арматурной стали А-III (А400), диаметром от 6 до 40 мм ГОСТ 23279-2012 Коб =2	1 т	0,00	331 233,00	-	1 325	-	1 325	-	1 431,00
					-	-	-	-	-	106,00	
105	261-102-0251	Сетка арматурная сварная из арматурной стали А-I (А240) и А-II (А300), диаметром от 6 до 16 мм ГОСТ 23279-2012 Коб =2	1 т	0,00	354 275,00	-	1 134	-	1 134	-	1 225,00
					-	-	-	-	-	91,00	
	Итого по разделу 9					**50 561,00**					
		в том числе									
		- зарплата рабочих-строителей, тенге				5 246,00					
		- затраты на эксплуатацию машин, тенге				1 285,00					
		- в т.ч. зарплата машинистов, тенге				322,00					
		- материалы, изделия и конструкции, тенге				35 216,74					
		- накладные расходы, тенге				5 067,00					
		в т.ч. зарплата, тенге				456,03					
		- сметная прибыль (8 %), тенге				3 746,00					
Раздел 10 Крыльцо Кр-1											
106	1106-0101-0101	Подготовка бетонная. Устройство НР=91%	м3	2,30	43 909,13	1 595,86	100 991	3 670	92 647	5 069,00	114 545,00
					2 032,13	389,66	4 674	896	-	8 485,00	
107	1106-0101-0115	Крыльца железобетонные. Устройство НР=91%	м3	7,00	45 962,85	2 458,55	321 740	17 210	281 992	24 507,00	373 947,00
					3 219,71	627,59	22 538	4 393	-	27 700,00	
108	261-102-0252	Сетка арматурная сварная из арматурной стали А-	1 т	0,51	331 233,00	-	169 856	-	169 856	-	183 445,00

		III (А400), диаметром от 6 до 40 мм ГОСТ 23279-2012	т	0,01		-	-	-	-	-	13 589,00	
109	214-403-0101	Сетка арматурная сварная из арматурной проволоки В-1, Вр1 диаметром от 3 до 5 мм	1 т	0,06	481 766,00	-	30 785	-	30 785	-	33 248,00
					-	-	-	-	-	2 463,00	
110	214-210-0101	Сталь арматурная гладкого профиля класса А-I (А240) СТ РК 2591-2014 диаметром от 6 до 12 мм	1 т	0,03	399 352,00	-	10 064	-	10 064	-	10 869,00
					-	-	-	-	-	805,00	
111	1106-0301-0408	Детали закладные весом до 20 кг. Установка НР=91%	т	0,05	1 076 247,09	2 035,65	51 660	98	46 062	5 045,00	61 241,00
					114 589,44	912,01	5 500	44	-	4 536,00	
112	1107-0519-0103	Ограждения металлические с поручнями. Установка НР=118%	м ограждения	7,20	1 985,39	132,22	14 295	952	4 788	10 598,00	26 884,00
					1 188,23	59,17	8 555	426	-	1 991,00	
113	222-503-0201	Ограждение лестничных проемов, лестничные марши, пожарные лестницы	1 т	0,22	1 004 968,00	-	219 895	-	219 895	-	237 487,00
					-	-	-	-	-	17 592,00	
114	1108-0101-0307	Стены, фундаменты. Гидроизоляция боковая обмазочная битумная в 2 слоя по выровненной поверхности бутовой кладки, кирпичу, бетону НР=93%	м2 поверхности	6,60	1 230,42	28,59	8 121	189	4 970	2 781,00	11 774,00
					448,76	4,30	2 962	28	-	872,00	

Итого по разделу 10 **1 053 440,00**

в том числе

- зарплата рабочих-строителей, тенге 44 229,00
- затраты на эксплуатацию машин, тенге 22 119,00
- в т.ч. зарплата машинистов, тенге 5 787,00
- материалы, изделия и конструкции, тенге 861 058,84
- накладные расходы, тенге 48 000,00
- в т.ч. зарплата, тенге 4 320,00
- сметная прибыль (8 %), тенге 78 033,00

Раздел 11 Крыльцо Кр-2

115	1106-0101-0101	Подготовка бетонная. Устройство НР=91%	м3	0,40	43 909,13	1 595,86	17 564	638	16 112	882,00	19 922,00
					2 032,13	389,66	813	156	-	1 476,00	
116	1106-0101-0115	Крыльца железобетонные. Устройство НР=91%	м3	3,50	45 962,85	2 458,55	160 870	8 605	140 996	12 254,00	186 974,00
					3 219,71	627,59	11 269	2 197	-	13 850,00	
117	261-102-0252	Сетка арматурная сварная из арматурной стали А-III (А400), диаметром от 6 до 40 мм ГОСТ 23279-2012	1 т	0,26	331 233,00	-	85 127	-	85 127	-	91 937,00
					-	-	-	-	-	6 810,00	
118	214-403-0101	Сетка арматурная сварная из арматурной проволоки В-1, Вр1 диаметром от 3 до 5 мм	1 т	0,03	481 766,00	-	16 332	-	16 332	-	17 639,00
					-	-	-	-	-	1 307,00	
119	214-210-0101	Сталь арматурная гладкого профиля класса А-I (А240) СТ РК 2591-2014 диаметром от 6 до 12 мм	1 т	0,01	399 352,00	-	5 511	-	5 511	-	5 952,00
					-	-	-	-	-	441,00	
120	1106-0301-0408	Детали закладные весом до 20 кг. Установка НР=91%	т	0,05	1 076 247,09	2 035,65	51 660	98	46 062	5 045,00	61 241,00
					114 589,44	912,01	5 500	44	-	4 536,00	

121	1107-0519-0103	Ограждения металлические с поручнями. Установка НР=118%	м ограждения	5,40	1 985,39	132,22	10 721	714	3 591	7 948,00	20 163,00
					1 188,23	59,17	6 416	320	-	1 494,00	
122	222-503-0201	Ограждение лестничных проемов, лестничные марши, пожарные лестницы	1 т	0,16	1 004 968,00	-	164 921	-	164 921	-	178 115,00
					-	-	-	-	-	13 194,00	
123	1108-0101-0307	Стены, фундаменты. Гидроизоляция боковая обмазочная битумная в 2 слоя по выровненной поверхности бутовой кладки, кирпичу, бетону НР=93%	м2 поверхности	5,72	1 230,42	28,59	7 038	164	4 308	2 411,00	10 205,00
					448,76	4,30	2 567	25	-	756,00	

Итого по разделу 11 **592 148,00**

в том числе

- зарплата рабочих-строителей, тенге 26 565,00
- затраты на эксплуатацию машин, тенге 10 219,00
- в т.ч. зарплата машинистов, тенге 2 742,00
- материалы, изделия и конструкции, тенге 482 960,08
- накладные расходы, тенге 28 540,00
- в т.ч. зарплата, тенге 2 568,60
- сметная прибыль (8 %), тенге 43 864,00

Раздел 12 Крыльцо Кр-3/4

124	1106-0101-0101	Подготовка бетонная. Устройство НР=91% Коб =3	м3	1,65	43 909,13	1 595,86	72 450	2 633	66 464	3 636,00	82 173,00
					2 032,13	389,66	3 353	643	-	6 087,00	
125	1106-0101-0115	Крыльца железобетонные. Устройство НР=91% Коб =3	м3	7,20	45 962,85	2 458,55	330 933	17 702	290 049	25 208,00	384 632,00
					3 219,71	627,59	23 182	4 519	-	28 491,00	
126	261-102-0252	Сетка арматурная сварная из арматурной стали А-III (А400), диаметром от 6 до 40 мм ГОСТ 23279-2012 Коб =3	1 т	0,54	331 233,00	-	177 872	-	177 872	-	192 102,00
					-	-	-	-	-	14 230,00	
127	214-403-0101	Сетка арматурная сварная из арматурной проволоки В-1, Вр1 диаметром от 3 до 5 мм Коб =3	1 т	0,04	481 766,00	-	18 211	-	18 211	-	19 668,00
					-	-	-	-	-	1 457,00	
128	214-210-0101	Сталь арматурная гладкого профиля класса А-I (А240) СТ РК 2591-2014 диаметром от 6 до 12 мм Коб =3	1 т	0,04	399 352,00	-	15 096	-	15 096	-	16 304,00
					-	-	-	-	-	1 208,00	
129	1107-0519-0103	Ограждения металлические с поручнями. Установка НР=118% Коб =3	м ограждения	13,80	22 989,22	132,22	317 251	1 825	299 029	20 314,00	364 570,00
					1 188,23	59,17	16 398	817	-	27 005,00	
130	222-503-0201	Ограждение лестничных проемов, лестничные марши, пожарные лестницы Коб =3	1 т	0,42	1 004 968,00	-	421 465	-	421 465	-	455 182,00
					-	-	-	-	-	33 717,00	
131	1108-0101-0307	Стены, фундаменты. Гидроизоляция боковая обмазочная битумная в 2 слоя по выровненной поверхности бутовой кладки, кирпичу, бетону НР=93% Коб =3	м2 поверхности	21,12	1 230,42	28,59	25 986	604	15 905	8 899,00	37 676,00
					448,76	4,30	9 478	91	-	2 791,00	

Итого по разделу 12 **1 552 307,00**

в том числе

		- зарплата рабочих-строителей, тенге				52 411,00					
		- затраты на эксплуатацию машин, тенге				22 764,00					
		- в т.ч. зарплата машинистов, тенге				6 070,00					
		- материалы, изделия и конструкции, тенге				1 304 090,87					
		- накладные расходы, тенге				58 057,00					
		в т.ч. зарплата, тенге				5 225,13					
		- сметная прибыль (8 %), тенге				114 986,00					

Раздел 13 Козырек К1

132	1109-0304-0101	Металлические конструкции. Монтаж НР=69% Коб =3	т конструкций	0,22	112 882,26	36 662,49	24 653	8 007	3 512	11 102,00	38 615,00
					60 139,74	13 531,43	13 135	2 955	-	2 860,00	
133	214-203-0201	Швеллер горячекатаный с параллельными гранями полок из углеродистой сталиГОСТ 380-2005 № 5П-10П Коб =3	1 т	0,21	470 485,00	-	97 673	-	97 673	-	105 487,00
					-	-	-	-	-	7 814,00	
134	214-201-0102	Уголок стальной горячекатаный равнополочный из углеродистой стали ГОСТ 535-2005 ширина полки от 40 до 125 мм, толщиной от 2 до 16 мм	1 т	0,01	463 375,00	-	5 004	-	5 004	-	5 404,00
					-	-	-	-	-	400,00	
135	1106-0101-0101	Бетонирование. Устройство НР=91% Коб =3	м3	0,12	45 824,69	1 595,86	5 499	192	5 064	265,00	6 225,00
					2 032,13	389,66	244	47	-	461,00	
136	1113-0301-0406	Поверхности металлические. Огрунтовка грунтовкой ГФ-021 за один раз НР=69% Коб =3	м2	3,75	119,04	3,15	446	12	179	178,00	674,00
					68,14	0,40	256	2	-	50,00	
137	1113-0301-1406	Поверхности металлические огрунтованные. Окраска эмалями ПФ-115 НР=69% Коб =6	м2	7,50	98,06	2,30	735	17	419	208,00	1 018,00
					39,83	0,40	299	3	-	75,00	
138	1109-0401-0201	Покрытие из профилированного листа при высоте здания до 25 м. Монтаж НР=69% Коб =3	м2 покрытия	18,30	981,89	228,17	17 969	4 176	2 949	8 484,00	28 569,00
					592,56	79,34	10 844	1 452	-	2 116,00	
139	224-103-0110	Профилированный настил оцинкованный с защитным покрытием высотой профиля 20 мм СТ РК EN 508-1-2012 толщиной стали 0,5 мм, толщиной защитного покрытия от 22 мкм до 30 мкм Коб =3,15	1 м2	7,88	4 120,00	-	32 445	-	32 445	-	35 041,00
					-	-	-	-	-	2 596,00	
140	224-103-0913	Профилированный настил оцинкованный с защитным покрытием высотой профиля 57 мм СТ РК EN 508-1-2012 толщиной стали 0,7 мм, толщиной защитного покрытия от 22 мкм до 30 мкм Коб =3,15	1 м2	11,34	6 272,00	-	71 124	-	71 124	-	76 814,00
					-	-	-	-	-	5 690,00	
141	1112-0101-1001	Покрытия мелкие (брандмауэры, парапеты, свесы и тому подобное) из листовой оцинкованной стали. Устройство НР=92% Коб =3	м2 покрытия	3,45	5 068,05	20,70	17 485	71	11 382	5 568,00	24 897,00
					1 748,36	5,80	6 032	20	-	1 844,00	

	Итого по разделу 13					**322 744,00**					
		в том числе									
		- зарплата рабочих-строителей, тенге				30 810,00					
		- затраты на эксплуатацию машин, тенге				12 475,00					
		- в т.ч. зарплата машинистов, тенге				4 479,00					

- материалы, изделия и конструкции, тенге	229 751,62
- накладные расходы, тенге	25 805,00
в т.ч. зарплата, тенге	2 322,45
- сметная прибыль (8 %), тенге	23 906,00
Итого по смете	**136 541 588,80**

Локальная смета № 02-01-02

Раздел 1 Проемы

1.1 Окна

1	1110-0501-0108	Проемы оконные площадью более 2 м2. Установка блоков из ПВХ профилей поворотных (откидных, поворотно-откидных) трехстворчатых (в том числе при наличии створок глухого остекления) НР=90%	м2	105,81	3 818,27	256,58	404 016	27 149	174 448	194 982,00	646 918,00
					1 913,02	134,47	202 419	14 228	-	47 920,00	
2	223-102-0307	Блок оконный из ПВХ профилей толщиной 60 мм трехстворчатый одинарной конструкции ГОСТ 30674-99 со стеклопакетом двухкамерным, поворотной фурнитурой: трехэлементный - с двумя поворотными створками	1 м2	105,81	36 727,00	-	3 886 128	-	3 886 128	-	4 197 018,00
					-	-	-	-	-	310 890,00	
3	1110-0501-0103	Проемы оконные площадью до 2 м2. Установка блоков из ПВХ профилей поворотных (откидных, поворотно-откидных) одностворчатых НР=90%	м2	22,50	5 318,27	255,36	119 674	5 746	59 119	51 981,00	185 387,00
					2 435,67	131,05	54 808	2 949	-	13 732,00	
4	223-102-0105	Блок оконный из ПВХ профилей толщиной 60 мм одностворчатый одинарной конструкции ГОСТ 30674-99 со стеклопакетом двухкамерным, поворотной фурнитурой: одноэлементный	1 м2	22,50	40 016,00	-	900 456	-	900 456	-	972 492,00
					-	-	-	-	-	72 036,00	
5	217-402-0111	Стеклопакет общего назначения ГОСТ 24866-2014 двухкамерный СПД 24 Коб =-1	1 м2	-128,31	12 249,00	-	-1 571 713	-	-1 571 713	-	-1 697 450,00
					-	-	-	-	-	-125 737,00	
6	217-402-0411	Стеклопакет энергосберегающий ГОСТ 24866-2014 двухкамерный СПД 24	1 м2	128,31	14 291,00	-	1 833 730	-	1 833 730	-	1 980 428,00
					-	-	-	-	-	146 698,00	
7	1110-0501-0401	Доски подоконные из ПВХ. Установка в стенах каменных глубиной проема (шириной) до 0,50 м НР=90%	м	72,68	4 729,45	7,42	343 736	539	317 783	23 117,00	396 201,00
					349,67	3,73	25 414	271	-	29 348,00	
8	1115-0108-1902	Отливы оконные наружные из оцинкованной стали с полимерным покрытием шириной 250 мм. Устройство НР=80%	м	72,68	2 248,09	5,58	163 391	406	112 517	40 475,00	220 175,00
					694,39	1,74	50 468	126	-	16 309,00	
9	1112-0101-1001	Покрытия мелкие (брандмауэры, парапеты, свесы и тому подобное) из листовой оцинкованной стали. Устройство НР=92%	м2 покрытия	48,74	3 771,32	20,70	183 799	1 009	97 582	78 652,00	283 447,00
					1 748,36	5,80	85 208	283	-	20 996,00	
10	214-402-0301	Сетка маскитная	1 м2	38,61	8 640,00	-	333 577	-	333 577	-	360 263,00
					-	-	-	-	-	26 686,00	

1.2 Двери

11	1110-0107-0106	Проемы дверные площадью до 3 м2 во внутренних стенах и перегородках. Установка блоков на распорных дюбелях НР=90%	м2	44,73	2 561,21	122,54	114 563	5 481	27 534	75 628,00	205 406,00
					1 823,12	55,52	81 548	2 483	-	15 215,00	
12	223-201-0202	Блок дверной внутренний с декоративной облицовкой поливинилхлоридной пленкой СТ РК 943-92 однопольный с глухими полотнами ДГ 21-9П, ДГ 21-10П	1 м2	39,69	11 316,00	-	449 132	-	449 132	-	485 063,00
					-	-	-	-	-	35 931,00	
13	223-201-0201	Блок дверной внутренний с декоративной облицовкой поливинилхлоридной пленкой СТ РК 943-92 однопольный с глухими полотнами ДГ 21-6П, ДГ 21-7П, ДГ 21-8П	1 м2	5,04	14 584,00	-	73 503	-	73 503	-	79 383,00
					-	-	-	-	-	5 880,00	
14	1110-0501-0201	Проемы дверные наружные и внутренние площадью до 3 м2 в каменных стенах. Установка блоков из ПВХ профилей НР=90%	м2	30,66	2 753,32	259,86	84 417	7 967	27 723	47 564,00	142 539,00
					1 589,24	134,47	48 726	4 123	-	10 558,00	
15	223-203-0203	Блок дверной внутренний из ПВХ профилей глухой, с заполнением панелями или другими непрозрачными материалами ГОСТ 30970-2014 ДПВ 21-9, однопольный	1 м2	15,12	40 202,00	-	607 854	-	607 854	-	656 482,00
					-	-	-	-	-	48 628,00	
16	223-203-0204	Блок дверной внутренний из ПВХ профилей глухой, с заполнением панелями или другими непрозрачными материалами ГОСТ 30970-2014 ДПВ 21-10, однопольный	1 м2	6,30	38 739,00	-	244 056	-	244 056	-	263 580,00
					-	-	-	-	-	19 524,00	
17	223-203-0202	Блок дверной внутренний из ПВХ профилей глухой, с заполнением панелями или другими непрозрачными материалами ГОСТ 30970-2014 ДПВ 21-8, однопольный	1 м2	1,68	44 578,00	-	74 891	-	74 891	-	80 882,00
					-	-	-	-	-	5 991,00	
18	223-203-0306	Блок дверной внутренний из ПВХ профилей комбинированный со светопрозрачным заполнением верхней части однокамерным стеклопакетом и глухим заполнением нижней части полотна ГОСТ 30970-2014 ДПВ 21-12, двупольный	1 м2	7,56	48 873,00	-	369 480	-	369 480	-	399 038,00
					-	-	-	-	-	29 558,00	
19	1110-0501-0202	Проемы дверные наружные и внутренние площадью более 3 м2 в каменных стенах. Установка блоков из ПВХ профилей НР=90%	м2	14,94	2 290,51	262,81	34 209	3 925	9 527	20 554,00	59 144,00
					1 389,81	139,33	20 757	2 081	-	4 381,00	
20	223-203-0307	Блок дверной внутренний из ПВХ профилей комбинированный со светопрозрачным заполнением верхней части однокамерным стеклопакетом и глухим заполнением нижней	1 м2	6,30	48 076,00	-	302 879	-	302 879	-	327 109,00
					-	-	-	-	-	24 230,00	
21	223-203-0307	Блок дверной внутренний из ПВХ профилей комбинированный со светопрозрачным заполнением верхней части однокамерным стеклопакетом и глухим заполнением нижней	1 м2	8,64	48 076,00	-	415 136	-	415 136	-	448 347,00
					-	-	-	-	-	33 211,00	
22	1110-0501-0802	Проемы дверные наружные площадью более 3 м2 в каменных стенах. Установка блоков из алюминиевых профилей НР=90%	м2	12,95	2 132,33	48,58	27 619	629	6 359	18 830,00	50 165,00
					1 592,81	22,47	20 631	291	-	3 716,00	
23	223-103-0113	Блок оконный из алюминиевых профилей со стандартным покрытием толщиной от 55 мм до 62 мм одинарной конструкции ГОСТ 21519-2003	1 м2	12,95	71 026,00	-	919 964	-	919 964	-	993 561,00
					-	-	-	-	-	73 597,00	

		мм одинарной конструкции ГОСТ 21519-2003 двухстворчатый с двухкамерным стеклопакетом, поворотной фурнитурой: двухэлементный - импост и поворотная створка										
24	217-402-0111	Стеклопакет общего назначения ГОСТ 24866-2014 двухкамерный СПД 24 Коб =-1	1 м2	-8,62	12 249,00	-	-105 578	-	-105 578	-	-114 024,00	
					-	-	-	-	-	-8 446,00		
25	217-402-0411	Стеклопакет энергосберегающий ГОСТ 24866-2014 двухкамерный СПД 24	1 м2	8,62	14 291,00	-	123 178	-	123 178	-	133 032,00	
					-	-	-	-	-	9 854,00		
26	1109-0403-0401	Блоки дверные стальные однопольные. Установка в кирпичных стенах НР=69%	м2	4,12	4 481,58	69,87	18 446	288	2 680	10 772,00	31 556,00	
					3 760,62	32,32	15 479	133	-	2 338,00		
27	223-207-0203	Блок дверной стальной противопожарный с замкнутой коробкой однопольный	1 м2	4,12	46 884,00	-	192 975	-	192 975	-	208 413,00	
					-	-	-	-	-	15 438,00		
28	1109-0403-0403	Блоки дверные стальные двупольные. Установка в кирпичных стенах НР=69%	м2	5,50	4 097,94	73,96	22 547	407	2 891	13 412,00	38 836,00	
					3 498,54	34,43	19 249	189	-	2 877,00		
29	223-207-0104	Блок дверной стальной с замкнутой коробкой ГОСТ 31173-2003 двупольный	1 м2	5,50	37 497,00	-	206 308	-	206 308	-	222 813,00	
					-	-	-	-	-	16 505,00		
30	223-502-0306	Замок ГОСТ 5089-2011 сувальный врезной с защелкой, управляемой ручками ЗВ9	1 шт.	41,00	2 059,00	-	84 419	-	84 419	-	91 173,00	
					-	-	-	-	-	6 754,00		
31	1109-0403-0501	Доводчики дверные. Установка НР=69%	шт.	5,00	7 450,57	2,28	37 253	11	27 030	7 046,00	47 843,00	
					2 042,29	-	10 211	-	-	3 544,00		
1.3 Витражи												
32	1110-0501-0501	Проемы высотой до 5 м. Установка витражных блоков из ПВХ НР=90%	м2	12,83	24 309,76	3,62	311 773	46	287 998	21 355,00	359 778,00	
					1 850,16	-	23 728	-	-	26 650,00		
	Итого по разделу 1					**12 754 998,00**						
		в том числе										
		- зарплата рабочих-строителей, тенге				658 646,00						
		- затраты на эксплуатацию машин, тенге				53 603,00						
		- в т.ч. зарплата машинистов, тенге				27 157,00						
		- материалы, изделия и конструкции, тенге				10 493 566,16						
		- накладные расходы, тенге				604 368,00						
		в т.ч. зарплата, тенге				54 393,12						
		- сметная прибыль (8 %), тенге				944 812,00						
Раздел 2 Фасад												
33	1115-0108-1807	Фасад здания. Устройство теплоизоляционного слоя 100 мм НР=80%	м2	120,51	5 949,25	4,28	716 944	516	667 110	39 605,60	817 073,57	
					409,24	1,57	49 318	189	-	60 523,97		
34	1115-0207-0201	Стены. Устройство каркаса при оштукатуривании НР=80%	м2 оштукатуриваемой поверхности	88,83	433,21	8,91	38 482	791	0	30 425,60	74 420,21	
					424,30	3,84	37 691	341	-	5 512,61		
35	214-402-0202	Сетка проволочная тканая с квадратными ячейками, оцинкованная ГОСТ 3826-82 размерами 20 мм х 20 мм х 1 мм Коб =1,08	1 м2	95,94	830,00	-	79 630	-	79 630	-	86 000,40	
					-	-	-	-	-	6 370,40		
36	1115-0207-0101	Стены. Оштукатуривание по сетке без устройства каркаса улучшенное НР=80%	м2 оштукатуриваем	82,33	3 176,52	44,26	261 523	3 644	77 732	145 763,20	439 869,10	
					2 188,11	24,98	180 147	2 057	-	32 582,90		

			ой поверхности								
37	1115-0109-0501	Фасады вентилируемые. Устройство с облицовкой металлосайдингом и теплоизоляционным слоем с лесов НР=80%	м2 поверхности облицовки	677,26	13 648,79 3 060,93	16,32 3,96	9 243 780 2 073 045	11 053 2 682	7 159 682 -	1 660 581,60 872 348,93	11 776 710,53
38	1112-0101-1001	Покрытия мелкие (брандмауэры, парапеты, свесы и тому подобное) из листовой оцинкованной стали. Устройство НР=92%	м2 покрытия	192,02	3 771,32 1 748,36	20,70 5,80	724 169 335 720	3 975 1 114	384 474 -	309 887,28 82 724,50	1 116 780,78
	Итого по разделу 2					**14 310 854,59**					
		в том числе									
		- зарплата рабочих-строителей, тенге				2 675 921,00					
		- затраты на эксплуатацию машин, тенге				19 979,00					
		- в т.ч. зарплата машинистов, тенге				6 383,00					
		- материалы, изделия и конструкции, тенге				8 368 628,00					
		- накладные расходы, тенге				2 186 263,28					
		в т.ч. зарплата, тенге				196 763,70					
		- сметная прибыль (8 %), тенге				1 060 063,31					
Раздел 3 Чердак											
39	1112-0101-1503	Пароизоляция прокладная. Устройство в один слой НР=92%	м2 изолируемой поверхности	691,41	398,80 129,73	18,37 4,98	275 734 89 697	12 701 3 443	173 336 -	85 688,80 28 913,82	390 336,62
40	1112-0101-1303	Покрытия. Утепление плитами из минеральной ваты или перлита на битумной мастике в один слой НР=92%	м2 утепляемого покрытия	581,72	6 284,33 853,07	76,39 19,68	3 655 720 496 248	44 438 11 448	3 115 034 -	467 080,32 329 824,03	4 452 624,35
41	1112-0101-1304	Покрытия. Утепление плитами из минеральной ваты или перлита на битумной мастике, на каждый последующий слой НР=92%	м2 утепляемого покрытия	581,72	6 047,43 660,44	74,48 19,68	3 517 911 384 191	43 327 11 448	3 090 393 -	363 987,88 310 551,91	4 192 450,79
42	1112-0101-1503	Пароизоляция прокладная. Устройство в один слой НР=92%	м2 изолируемой поверхности	746,99	398,80 129,73	18,37 4,98	297 900 96 907	13 722 3 720	187 271 -	92 576,84 31 238,15	421 714,99
	Итого по разделу 3					**9 457 126,75**					
		в том числе									
		- зарплата рабочих-строителей, тенге				1 067 043,00					
		- затраты на эксплуатацию машин, тенге				114 188,00					
		- в т.ч. зарплата машинистов, тенге				30 059,00					
		- материалы, изделия и конструкции, тенге				6 566 034,00					
		- накладные расходы, тенге				1 009 333,84					
		в т.ч. зарплата, тенге				90 840,05					
		- сметная прибыль (8 %), тенге				700 527,91					

Раздел 4 Отделочные работы

4.1 Потолок

43	1110-0403-0101	Потолки подвесные на одноуровневом металлическом каркасе с однослойной обшивкой гипсокартонными листами. Устройство на прямых подвесах НР=90%	м2 потолка	625,96	4 192,64	20,80	2 624 425	13 020	1 380 786	1 112 553,90	4 035 937,21
					1 965,97	8,87	1 230 619	5 552	-	298 958,31	
44	1115-0206-0207	Потолки. Отделка внутренних поверхностей, облицованных гипсокартонными листами. Сухими смесями на гипсовой основе НР=80%	м2 отделываемой поверхности	626,18	971,61	2,29	608 403	1 434	108 079	399 528,00	1 088 565,48
					796,72	0,83	498 890	520	-	80 634,48	
45	1115-0405-0102	Потолки, подготовленные под окраску. Окраска поливинилацетатными водоэмульсионными составами простая по штукатурке и сборным конструкциям НР=80%	м2 окрашиваемой поверхности	626,18	473,04	4,10	296 208	2 567	116 601	142 633,60	473 948,93
					282,73	2,00	177 040	1 252	-	35 107,33	
4.2 Стены											
46	1115-0201-0101	п.2 Стены. Штукатурка улучшенная цементно-известковым раствором по камню НР=80%	м2 оштукатуриваемой поверхности	201,79	1 804,64	45,49	364 158	9 179	104 182	207 233,60	617 102,93
					1 242,86	40,86	250 797	8 245	-	45 711,33	
47	1115-0206-0202	Стены. Отделка внутренних оштукатуренных (цементно-песчаными растворами) поверхностей сухими смесями на гипсовой основе НР=80%	м2 отделываемой поверхности	201,79	1 025,63	6,01	206 962	1 213	88 101	94 494,40	325 572,91
					583,02	2,33	117 648	470	-	24 116,51	
48	1115-0405-0101	Стены, подготовленные под окраску. Окраска поливинилацетатными водоэмульсионными составами простая по штукатурке и сборным конструкциям НР=80%	м2 окрашиваемой поверхности	201,79	426,89	3,67	86 142	741	34 275	41 191,20	137 519,86
					253,36	1,80	51 126	363	-	10 186,66	
49	1115-0203-0201	п.3 Стены внутри зданий. Оштукатуривание цементно-известковым или цементным раствором по камню и бетону простое НР=80%	м2 оштукатуриваемой поверхности	1 365,21	1 735,07	105,54	2 368 735	144 084	565 375	1 426 327,20	4 098 667,18
					1 215,40	90,56	1 659 276	123 633	-	303 604,98	
50	1115-0107-0105	Стены. Облицовка керамическими плитками на клее из сухих смесей по готовому основанию НР=80%	м2 поверхности облицовки	1 365,21	5 178,44	21,83	7 069 658	29 803	3 231 834	3 057 873,60	10 937 734,13
					2 789,33	10,49	3 808 021	14 321	-	810 202,53	
51	1115-0201-0101	п.4 Стены. Штукатурка улучшенная цементно-известковым раствором по камню НР=80%	м2 оштукатуриваемой поверхности	55,27	1 804,64	45,49	99 742	2 514	28 535	56 760,80	169 023,02
					1 242,86	40,86	68 693	2 258	-	12 520,22	
52	1115-0206-0202	Стены. Отделка внутренних оштукатуренных (цементно-песчаными растворами) поверхностей сухими смесями на гипсовой основе НР=80%	м2 отделываемой поверхности	71,86	1 025,63	6,01	73 702	432	31 374	33 650,40	115 940,59
					583,02	2,33	41 896	167	-	8 588,19	
53	1115-0404-0101	Стены. Окраска эмалевыми составами с подготовкой поверхности НР=80%	м2 окрашиваемой поверхности	71,86	1 290,84	3,67	92 760	264	15 713	61 529,60	166 632,77
					1 068,51	1,80	76 783	129	-	12 343,17	
54	1115-0203-0201	п.5 Стены внутри зданий. Оштукатуривание цементно-известковым или цементным раствором по камню и бетону простое НР=80%	м2 оштукатуриваемой поверхности	43,48	1 735,07	105,54	75 441	4 589	18 006	45 427,20	130 537,66
					1 215,40	90,56	52 846	3 938	-	9 669,46	

55	1115-0206-0202	Стены. Отделка внутренних оштукатуренных (цементно-песчаными растворами) поверхностей сухими смесями на гипсовой основе НР=80%	м2 отделываемой поверхности	43,48	1 025,63	6,01	44 594	261	18 983	20 360,80	70 151,18
					583,02	2,33	25 350	101	-	5 196,38	
56	1115-0401-0201	Поверхности внутри помещений. Окраска водными составами известковая по штукатурке НР=80%	м2 окрашиваемой поверхности	43,48	154,79	1,12	6 730	49	431	5 020,00	12 690,00
					143,74	0,58	6 250	25	-	940,00	

Итого по разделу 4 **22 380 023,85**

в том числе

- зарплата рабочих-строителей, тенге 8 065 235,00
- затраты на эксплуатацию машин, тенге 210 150,00
- в т.ч. зарплата машинистов, тенге 160 974,00
- материалы, изделия и конструкции, тенге 5 742 275,00
- накладные расходы, тенге 6 704 584,30
- в т.ч. зарплата, тенге 603 412,59
- сметная прибыль (8 %), тенге 1 657 779,55

Раздел 5 Полы

5.1 Тип 1

57	1111-0101-0102	Грунт. Уплотнение щебнем НР=94%	м2 площади уплотнения	75,15	478,86	46,90	35 986	3 525	24 046	9 174,40	48 773,23
					111,97	17,90	8 415	1 345	-	3 612,83	
58	1111-0101-0209	Слои подстилающие бетонные. Устройство НР=94% Коб =0,08	м3 подстилающего слоя	6,01	47 762,92	9,16	287 055	55	252 632	32 305,92	344 909,79
					5 718,53	0,00	34 368	0	-	25 548,87	
59	1111-0101-2707	Покрытия из плит керамических на клее из сухих смесей. Устройство НР=94%	м2 покрытия	75,15	4 562,37	195,48	342 862	14 690	206 440	120 879,30	500 840,60
					1 619,86	91,33	121 732	6 863	-	37 099,30	
60	1111-0101-3904	Плинтуса из плиток керамических. Устройство НР=94%	м плинтусов	90,26	718,73	2,55	64 873	230	21 968	40 217,90	113 498,17
					472,80	1,22	42 675	110	-	8 407,27	

5.2 Тип 2

61	1111-0101-0102	Грунт. Уплотнение щебнем НР=94%	м2 площади уплотнения	160,20	478,86	46,90	76 713	7 513	51 262	19 557,64	103 972,29
					111,97	17,90	17 938	2 868	-	7 701,65	
62	1111-0101-0209	Слои подстилающие бетонные. Устройство НР=94% Коб =0,08	м3 подстилающего слоя	12,82	47 762,92	9,16	612 321	117	538 892	68 913,28	735 733,02
					5 718,53	0,00	73 312	0	-	54 498,74	
63	1111-0101-0401	Гидроизоляция оклеечная рулонными материалами на битумной мастике. Устройство первого слоя НР=94%	м2 изолируемой поверхности	160,20	2 427,31	113,78	388 855	18 228	205 395	158 124,92	590 738,31
					1 031,41	18,64	165 232	2 986	-	43 758,39	
64	1111-0101-0402	Гидроизоляция оклеечная рулонными материалами на битумной мастике. Устройство последующего слоя НР=94%	м2 изолируемой поверхности	160,20	1 510,78	56,44	242 027	9 042	133 291	95 313,18	364 327,39
					622,31	10,63	99 694	1 703	-	26 987,21	
65	1111-0101-2707	Покрытия из плит керамических на клее из сухих			4 562,37	195,48	730 892	31 316	440 074	257 685,02	1 067 663,18

		смесей. Устройство НР=94%	м2 покрытия	160,20	1 619,86	91,33	259 502	14 631	-	79 086,16	
66	1111-0101-3904	Плинтуса из плиток керамических. Устройство НР=94%	м плинтусов	187,53	718,73	2,55	134 783	478	45 641	83 559,42	235 809,81
					472,80	1,22	88 664	229	-	17 467,39	
5.3 Тип 3											
67	1111-0101-0102	Грунт. Уплотнение щебнем НР=94%	м2 площади уплотнения	280,29	478,86	46,90	134 220	13 146	89 690	34 216,94	181 911,90
					111,97	17,90	31 384	5 017	-	13 474,96	
68	1111-0101-0209	Слои подстилающие бетонные. Устройство НР=94% Коб =0,08	м3 подстилающего слоя	22,43	47 762,92	9,16	1 071 322	205	942 850	120 570,98	1 287 244,42
					5 718,53	0,00	128 267	0	-	95 351,44	
69	1111-0101-2707	Покрытия из плит керамогранитных на клее из сухих смесей. Устройство НР=94%	м2 покрытия	280,29	6 605,43	195,48	1 851 436	54 791	1 342 614	450 852,20	2 486 471,26
					1 619,86	91,33	454 031	25 599	-	184 183,06	
70	1111-0101-3905	Плинтуса керамогранитные. Устройство НР=94%	м	196,85	2 457,67	17,30	483 792	3 406	397 264	79 407,44	608 255,40
					422,26	6,88	83 122	1 354	-	45 055,96	
5.4 Тип 4											
71	1111-0101-0102	Грунт. Уплотнение щебнем НР=94%	м2 площади уплотнения	510,65	478,86	46,90	244 530	23 949	163 404	62 338,92	331 418,43
					111,97	17,90	57 177	9 141	-	24 549,51	
72	1111-0101-0209	Слои подстилающие бетонные. Устройство НР=94% Коб =0,08	м3 подстилающего слоя	40,85	47 762,92	9,16	1 951 115	374	1 717 139	219 585,88	2 344 356,95
					5 718,53	0,00	233 602	0	-	173 656,07	
73	1111-0101-3602	Покрытия из линолеума. Устройство на мастике КН-2 НР=94%	м2 покрытия	510,65	4 050,46	30,60	2 068 367	15 626	1 737 415	304 149,22	2 562 317,52
					617,50	16,13	315 326	8 237	-	189 801,30	
74	1111-0101-4003	Плинтуса поливинилхлоридные. Установка на самонарезающих винтах НР=94%	м плинтусов	388,56	309,72	2,99	120 345	1 162	68 216	48 391,20	182 235,10
					131,17	1,32	50 967	513	-	13 498,90	
5.5 Тип 5											
75	1111-0101-0102	Грунт. Уплотнение щебнем НР=94%	м2 площади уплотнения	14,31	478,86	46,90	6 852	671	4 579	1 746,52	9 286,40
					111,97	17,90	1 602	256	-	687,88	
76	1111-0101-0209	Слои подстилающие бетонные. Устройство НР=94% Коб =0,08	м3 подстилающего слоя	1,14	47 762,92	9,16	54 450	10	47 921	6 127,86	65 424,09
					5 718,53	0,00	6 519	0	-	4 846,23	
77	1111-0101-1101	Стяжки цементные толщиной 20 мм. Устройство НР=94%	м2 стяжки	14,31	1 292,68	35,65	18 498	510	10 450	7 376,18	27 944,11
					526,79	21,62	7 538	309	-	2 069,93	
78	1111-0101-1102	Стяжки цементные. Устройство. Добавлять на каждые 5 мм изменения толщины стяжки к норме 1111-0101-1101 до 50 мм НР=94% Коб =6	м2 стяжки	85,88	194,84	6,05	16 733	520	15 654	814,04	18 950,80
					6,51	3,57	559	307	-	1 403,76	

Итого по разделу 5 **14 212 082,17**

в том числе

- зарплата рабочих-строителей, тенге 2 281 626,00
- затраты на эксплуатацию машин, тенге 199 564,00
- в т.ч. зарплата машинистов, тенге 81 468,00
- материалы, изделия и конструкции, тенге 8 456 837,00

- накладные расходы, тенге	2 221 308,36
в т.ч. зарплата, тенге	199 917,75
- сметная прибыль (8 %), тенге	1 052 746,81
Итого по смете	**73 115 085,36**
Всего по СМР	**209 656 674**
Оборудование	
Временные здания и сооружения (2 %)	4 193 133
Всего	**213 849 807**
Затраты в зимнее время (3,3%)	
Затраты связанные с командированием рабочих	26 275 593
Затраты на дополнительную оплату труда в зонах экологического бедствия и радиационнного риска	1 616 013
Итого	**241 741 413**
Непредвиденные работы и затраты (2%)	4 276 996
Итого сметная стоимость	**246 018 409**
Налог на добавленную стоимость	**29 522 209**
Всего по акту	**275 540 618**

Заказчик:
ТОО "PLAZA CONSTRUCTION"
РК, Алматинская область, г.Конаев,
проспект Жамбыла, дом 5, офис 19
ИИК KZ18856220310397007
БИК KCJBKZKX
БИН 170640016119
АО "БанкЦентрКредит"

Директор

Оспанов А.С.

Подрядчик:
ТОО "СанТехЭлектроМонтаж"
РК, ВКО, г. Усть-Каменогорск,
Базовая, 13/1
ИИК KZ07601A151003923411
БИК HSBKKZKX
БИН 051240002351
АО "Народный Банк Казахстана"

Директор

Темирбаев М.М.