Приложение 3
к приказу Министра
по инвестициям и развитию
Республики Казахстан
от 24 апреля 2017 года № 235

Декларация о соответствии

«30» 04 2025 г.

Подрядчик (генеральный подрядчик) **ТОО «Сэт-Сервис»; БИН 020140003665; Кызылординская область, г.Кызылорда, мкр.Саулет, 15 квартал 8 дом;, ГСЛ №21013298 от 26.03.2021 г.**

наименование организации, юридический адрес

в лице **Директор - Иманова Роза Садибековна;**

фамилия, имя, отчество (при наличии) руководителя организации

По объекту: **«Строительство школы в микрорайоне "КБИ" на 600 обучающихся в городе Кызылорда Кызылординской области» (без наружных инженерных сетей);**

наименование, местонахождения объекта

заказчиком которого **Акционерное общество «Samruk-Kazyna Construction» в лице Директора Департамента Строительства по реализации национального проекта Куанышева Эдуарда Табылдеевича (приказ № 772-к от 14.11.2024 года), БИН 090340012961, г. Астана, ул. Сығанақ, строение 17/10;**

наименование организации, фамилия, имя, отчество(при наличии) руководителя

удостоверяет, что

1. Строительно-монтажные работы на объекте выполнены в соответствии с утвержденным проектом (проектно-сметной документацией), государственными нормативами в сфере архитектурной, градостроительной и строительной деятельности

2. Субподрядные организации: **ТОО «Стройком Лимтед» БИН:060540012864, ГСЛ №21028624 от 07.10.2021; ТОО «ИМАН» БИН:980140004226, ГСЛ №0001423 от 21.03.2001;**

наименование организации

3. Проект (проектно-сметная документация **ТОО «ЖОБА», заключение Филиал РГП «Госэкспертиза» по Южному региону от 17.06.2024г. № 19-0258/24, проект №2023-193;**

наименование проектной организации, номер проекта

утвержден(а) **приказом АО «Samruk-Kazyna Construction» №332-п от 27.06.2024 года;**

наименование организации утвердившей (переутвердившей) проект и дата утверждения

4. Объект (комплекс) имеет следующие основные технико-экономические показатели (мощность, производительность, производственная площадь, протяженность, вместимость, объем, пропускная способность, провозная способность, число рабочих мест и тому подобное, заполняется по всем объектам (кроме жилых домов) в единицах измерения соответственно целевой продукции или основным видам услуг):

Мощность, производительность и так далее	Единица измерения	По проекту		Фактически	
		общая (с учетом ранее приняты)	в том числе пускового комплекса или очереди	общая (с учетом ранее принятых)	в том числе пускового комплекса или очереди
Мощность	учащ.	600	600	600	600

Сканировано с CamScanner

Площадь отведенной территории	га	2,2036	2,2036	2,2036	2,2036
Площадь застройки	м2	4359,73	4359,73	4359,73	4359,73
Общая площадь здания	м2	8841,45	8841,45	8841,45	8841,45
В том числе: Полезная площадь здания	м2	8183,51	8183,51	8183,51	8183,51
Подвал	м2	389,01	389,01	389,01	389,01
Строительный объем здания	м3	47 027,87	47 027,87	47 027,87	47 027,87
том числе: - ниже отм. 0,000	м3	8280,95	8280,95	8280,95	8280,95
том числе: - вышее отм. 0,000	м3	38 746,92	38 746,92	38 746,92	38 746,92
Этажность здания	м2	**2,3**	**2,3**	**2,3**	**2,3**

Жилой дом имеет следующие показатели:

Показатели	Единица измерения	По проекту	Фактически
Общая площадь	метр в квадрате (далее - $м^2$)	--	--
Число этажей	этаж	--	--
Общий строительный объем В том числе подземной части	метр в кубе (далее - $м^3$)	--	--
Площадь парковочных мест и нежилых помещений Площадь встроенных, встроенно-пристроенных и пристроенных помещений	$м^2$	--	--

Показатели	По проекту			Фактически		
	Число квартир	площадь квартир, $м^2$		Число квартир	площадь квартир, $м^2$	
		общая	жилая		общая	жилая
Всего квартир, в том числе: однокомнатных двухкомнатных трехкомнатных четырехкомнатных и более						

5. Технологические и архитектурно-строительные решения по объекту характеризуется следующими данными:

Характеристика здания:

Уровень ответственности здания - II.

Степень огнестойкости здания (СП РК 2.02-101-2014), Степень огнестойкости здания - для блоков А,Б,В,Г,Д,Е - I-я, для блоков Ж,И -II-я.

Классификация нежилых помещений функциональной пожарной безопасности - Ф4.1. Сейсмичность района присутствует (7 баллов).

Рабочий проект школа на 600 мест разработан в соответствии со СН РК 3.02-08-2013 и СП РК 3.02-111-2012 "Общеобразовательные организации"

За условную отметку ±0.000 принят уровень пола 1-го этажа, что соответствует абсолютной отметке 127,75 на генеральном плане.

В архитектурно - планировочном решении представляет собой 3-х этажное, многоугольной формы, здание с 1 уровня цоколем.

Сканировано с CamScanner

Общие габариты здания в осях: длина 83,1м ширина 74,7 м., высота 1,2,3 этажа 3,6 от отм. чистого пола до отм. чистого пола следующего этажа. Высота техподполья 1,8 м, технических помещений 2,2 м до низа перекрытия. Здание разбито объемно и конструктивно на 8 блоков.
Блоки А,Б,В,Г,Д-3 этажа, блок Е-2 этажей, блоки Ж,И- 1 этаж.
Высота здания - отметка парапета 12,3 м.
Планировочное решение и состав помещений принят в соответствии с заданием на проектирование и согласован с заказчиком.
Наружные стены техподполье - ж/бетонные толщиной = 200 мм
Наружные стены - газоблок толщиной = 200 мм
Теплоизоляция - Утеплитель наружных стен по газобетону, 2 слоя минераловатной плиты общей толщиной 100 мм.в т.ч.:
-Утеплитель последнего отапливаемого этажа основных блоков- мин.ватная плита 2 слоя, общей толщиной 180мм. в том числе:
- Утеплитель крыши спорт. залов и актового зала- мин.ватная плита плотностью -200 кг/м3, ГОСТ 9573-2012 горючести НГ, теплопроводностью -0,045 Вт/м² °С 2 слоя общей толщиной 150мм.
1 слой - плотностью -200 кг/м3, ГОСТ 9573-2012 горючести НГ, теплопроводностью -0,045 Вт/м² °С -80мм.
2 слой - плотностью -200 кг/м3 , ГОСТ 9573-2012 горючести НГ, теплопроводностью -0,045 Вт/м² °С -70мм.

Перегородки:
Перегородки помещений: кухня и влажные помещения(душевые) - сдвоенные листы ГКЛВ (влагостойкий) 12,5 мм на одиночном каркасе из оцинкованного профиля П75, серия С112(Серия 1.031.9-2.07), группа горючести НГ, EI 60
Перегородки помещений - сдвоенные листы ГКЛ 12,5 мм на одиночном каркасе из оцинкованного профиля П75, серия С112(Серия1.031.9-2.07),группа горючести НГ,EI 60

Кровля - бесчердачная вентилируемая, из наплавляемых рулонных материалов. Вентиляция предусмотрена над утеплителем ввиде сплошной воздушной прослойки с продухами в парапетах здания закрытых жалюзийными решетками, с внутренним организованным водостоком.

Внутренняя отделка - помещений выполнена в соответствии с их функциональным назначением:

Отделка внутренних стен - улучшенная штукатурка, затирка, левкас с последующей водоэмульсионной и акриловой окраской и облицовка керамической плиткой;
Потолок цокольного этажа: затирка, левкас, в/э покраска;
Потолок I-го этажа: по подшивному потолку из армстронга и гипсокартона, штукатурка, левкас, в/э покраска, реечный потолок.

Наружняя отделка:
Стены - линеарные панели группы горючести НГ
Карниз - алюминиевые панели.
Декоративный элемент – Декоративные панели их ПВХ
Цоколь - гранит – серого цвета;

Полы:
- из керамогранита, коммерческого линолеума, спортивного линолеума, полиуретанового покрытия, ковровой плитки и ламината.
Витражи из алюминиевых профилей; однокамерный стеклопакет тонированный, энергосберегающий;
Окна из металлопластика однокамерный стеклопакет тонированный, энергосберегающий;

Сканировано с CamScanner

Дверные блоки деревянные и металлические.
Лестницы входа облицованы гранитом с шероховатой поверхностью.

Смонтирован "лифт пассажирский грузоподъемность 1000кг, количество остановок 3, скорость подъема 1м/с, огнестойкость дверей EL-30, отделка кабины и дверей нержавеющая сталь, с диспетчерской связью, с возможностью использования инвалидами и маломобильными группами населения. Количество лифтов - 1 шт.
Устройство чистых полов выполнено после прокладки всех инженерных коммуникаций.
Инсоляция помещений обеспечена в пределах нормативов.
Вокруг здания выполняется отмостка шириной 1000 мм по гравийному основанию.

Противопожарные мероприятия:
Ширина путей эвакуации принята в соответствии с требованиями СНиП РК 2.02-05-2009. "Пожарная безопасность зданий и сооружений" Открывание дверей предусматривается в сторону эвакуации. Пути эвакуации имеют естественное освещение и проветривание. Отделка на путях эвакуации предусматривается из несгораемых материалов. Все металлические конструкций оштукатурить по сетке, в пределах огнестойкости 1 час.

Требования по обеспечению доступности для маломобильных групп населения:
У главного входа и в боковых входах, предусмотрен пандус с нормативным уклоном 1:20 согласно СП РК 3.06-101-2012.
В качестве информационных средств на участке используемых МГН применяются:
- рельефно-тактильные направляющие плитки;
- знаки;
- световые маяки (входы и выходы);

краткие технические характеристики по особенностям его размещения, по основным материалам и конструкциям, инженерному и технологическому оборудованию

6. На объекте установлено предусмотренное проектом оборудование в количестве согласно актам о его приемке после индивидуального испытания и комплексного опробования;
7. Мероприятия по охране труда, обеспечению взрывобезопасности, пожаробезопасности, охране окружающей природной среды и антисейсмические мероприятия, предусмотренные проектом выполнены;
8. Строительно-монтажные работы осуществлены в сроки:

начало работ **23 декабря 2024 года**
месяц, год

окончание работ **30 апрель 2025 года**
месяц, год

при продолжительности строительства, месяц:
по норме или по проекту организации строительства, месяц: **11**
фактически, месяц: **5**
9. Примененные строительные материалы, конструкции, оборудование и изделия соответствуют требованиям проекта и государственных нормативов;
9-1. Доля местного содержания предусмотрена в проектно-сметной документации 72% и фактически применено 72% (на объектах, финансируемых за счет государственных инвестиций и средств квазигосударственного сектора);
10. Исполнительная геодезическая съемка фактического положения подземных инженерных сетей и/или зданий (сооружений) выполнена (обязательное приложение к декларации о соответствии);
10-1. Исполнительная техническая документация имеется в полном обьеме, в том числе в электронном модуле
11. Наружные инженерные коммуникации (холодное и горячее водоснабжение, канализация, теплоснабжение, газоснабжение, электроснабжение и связь) обеспечивают нормальную

Сканировано с CamScanner

эксплуатацию объекта, что подтверждается поставщиками услуг по инженерному и коммунальному обеспечению.

Поставщики услуг по инженерному и коммунальному обеспечению (электроснабжение):

АО «Кызылординская распределительная электросетевая компания» _____ _____

наименование организации, фамилия, имя, отчество (при наличии), подпись руководителя, дата М.П.

Поставщики услуг по инженерному и коммунальному обеспечению (водоснабжение):

ГКП на ПХВ «Кызылорда Су жүйесі» _____ _____

наименование организации, фамилия, имя, отчество (при наличии), подпись руководителя, дата М.П.

Поставщики услуг по инженерному и коммунальному обеспечению (телефонизация):

АО «Казахтелеком» _____ _____

наименование организации, фамилия, имя, отчество (при наличии), подпись руководителя, дата М.П.

Поставщики услуг по инженерному и коммунальному обеспечению (газоснабжение):

АО "QAZAQGAZ AIMAQ" _____ _____

наименование организации, фамилия, имя, отчество (при наличии), подпись руководителя, дата М.П

12. Шумоизоляция здания соответствует проекту и подтверждается экспертным заключением выдаваемым государственной организацией осуществляющей санитарно-эпидемиологическую экспертизу по результатам лабораторных замеров проведенных аккредитованными испытательными лабораториями (центрами) (экспертное заключение прилагается);

13. Обеспечен доступ для маломобильных групп населения, что подтверждается органами социальной защиты населения

_____

Фамилия, имя, отчество /подпись, дата М.П.

Подрядчик (генеральный подрядчик) считает объект: **«Строительство школы в микрорайоне "КБИ" на 600 обучающихся в городе Кызылорда Кызылординской области» (без наружных инженерных сетей);**

наименование объекта (комплекса)

готовым к приемке в эксплуатацию, гарантирует качество выполненных строительно-монтажных и специальных работ, и принимает на себя обязательство устранять дефекты, возникшие по его вине при строительстве объекта согласно гарантийного срока в соответствии с законодательством Республики Казахстан.

Подрядчик (генеральный подрядчик) ТОО "Сәт-Сервис"

Иманова Р.С. _____ «_____»_____ **2025 года**

(фамилия, имя, отчество (при наличии) руководителя, подпись, дата)

Место печати (при наличии)

Сканировано с CamScanner

«QAZAQGAZ AIMAQ»
акционерлік қоғамы
Қызылорда өндірістік
филиалы

QAZAQGAZ
AIMAQ

Акционерное общество
«QAZAQGAZ AIMAQ»
Кызылординский
производственный филиал

Қазақстан Республикасы, 120003,
Қызылорда облысы, Қызылорда қ.,
Бейбарыс Сұлтан көшесі №1
Тел.: 8 (7242) 55-17-42; 55-17-44
e-mail: kyzylorda@ktga.kz

Республика Казахстан, 120003,
Кызылординская область, г.Кызылорда,
ул. Бейбарыс Султан №1
тел.: 8 (7242) 55-17-42; 55-17-44
e-mail: kyzylorda@ktga.kz

«26» 12 2024 ж./г.

шығ./исх. № 352-3532-3521

«Сәт-Сервис» ЖШС
директоры
Р.С.Имановаға

«QAZAQGAZ AIMAQ» акционерлік қоғамының Қызылорда өндірістік филиалы *(бұдан әрі - Филиал)* Сіздің ағымдағы жылдың 24-шы желтоқсанда жазған арызыңызды қарап, келесіні хабарлайды.

Бүгінгі күнге дейін, ҚР ҰЭМ Табиғи монополияларды реттеу, бәсекелестікті және тұтынушылардың құқықтарын қорғау комитетінің Қызылорда облысы бойынша департаменті *(бұдан әрі-Департамент)* тарапынан Филиалға табиғи монополиялар туралы заңнамасын бұзушылықты жою туралы бірнеше нұсқамалар келіп түсті.

Нұсқамаларда, Филиалдың табиғи монополия субектісінің желісіне қосуға арналған техникалық шарттарды сақтаудан басқа өзге талаптарды қою тоқтатылсын делінген. Яғни, нұсқамалардың мазмұнында техникалық шартта көрсетілмеген өзге де құжаттарды, оның ішінде нысанның газ тұтыну жүйесіндегі құрылыс материалдары, конструкциялар, жабдық және бұйымдар жобаның және мемлекеттік нормативтердің талаптарына сәйкестігін дәлелдейтін құжаттарды талап етуге, сондай-ақ, жобаға сәйкестігін тексеру жұмыстарына шектеу қойылып отыр.

Аталған нұсқамаларды заңсыз деп танып, күшін жою үшін Филиал сотқа жүгінді. Сот отырыстарында арнайы шақырылған Қызылорда облысының мемлекеттік сәулет-құрылыс бақылауы басқармасы мамандары тарапынан ауызша және жазбаша түрде берілген түсіндірмелері ескерілді. Алайда, экономикалық сотымен Департаменттің іс-әрекеті дұрыс деп танылып, нұсқамаларды өзгеріссіз қалдыру туралы шешім қабылданды.

Сонымен қатар, екінші саты соты яғни, сот алқасы, Филиалдың талабын қанағаттандыруға құқықтық негіз жоқ деген тұжырым жасап, Филиалдың апелляциялық шағымы қанағаттандырусыз қалдырылды.

Осылайша, нұсқамалар заңды күшіне еніп, Филиалға тиісті әкімшілік құқық бұзушылық хаттамалары толтырылып, айыппұлдар салынды. Жоғарыда көрсетілгендердің негізінде, **«Қызылорда қаласы КБИ шағын ауданында 600 орындық мектеп құрылысы** және осыған ұқсас нысандар бойынша сәйкестік

Сканировано с CamScanner

ЛОРДА ҚАЛАСЫ ӘКІМДІГІНІҢ
ҚЫЗЫЛОРДА ҚАЛАСЫНЫҢ
ҰЛЕТ ЖӘНЕ ҚАЛА ҚҰРЫЛЫСЫ
БӨЛІМІ» КОММУНАЛДЫҚ
МЕМЛЕКЕТТІК МЕКЕМЕСІ

КОММУНАЛЬНОЕ
ГОСУДАРСТВЕННОЕ УЧРЕЖДЕНИЕ
«КЫЗЫЛОРДИНСКИЙ ГОРОДСКОЙ
ОТДЕЛ АРХИТЕКТУРЫ
И ГРАДОСТРОИТЕЛЬСТВА»
АКИМАТА ГОРОДА КЫЗЫЛОРДА

120014, Қызылорда қаласы, Қ. Қазантаев көшесі,
№ 43, тел/факс : 8(7242) 27-49-44
e-mail:goag@korda.gov.kz, gor_arh@mail.ru

120014 г. Кызылорда, ул. К. Казантаева, № 43,
тел/факс : 8(7242) 27-49-44
e-mail:goag@korda.gov.kz, gor_arh@mail.ru

«30» 04 2025 жыл № 01/2102

«Samruk-Kazyna Construction» АҚ

«Азаматтарға арналған үкімет» мемлекеттік корпорациясы коммерциялық емес акционерлік қоғамының Қызылорда облысы бойынша филиалының директоры А.Әбибуллаеваға

«Қызылорда қаласының сәулет және қала құрылысы бөлімі» коммуналдық мемлекеттік мекемесі (Бөлімге кіріс 30.04.2025 жылғы №002270953508) Қазақстан Республикасының 16.07.2001 жылғы «Қазақстан Республикасындағы сәулет, қала құрылысы және құрылыс қызметі туралы» N242 Заңының 75-1-бабына және Қазақстан Республикасы Ұлттық экономика министрінің 30.11.2015 жылғы №750 бұйрығымен бекітілген құрылыс саласындағы құрылыс салуды ұйымдастыру және рұқсат беру рәсімдерінен өту қағидаларына сәйкес **«Строительство школы в микрорайоне «КБИ» на 600 обучающихся в городе Кызылорда Кызылординсвкой области** нысаны бойынша ұсынылған **объектіні пайдалануға қабылдау актіңіз есепке алынғандығын хабарлайды.**

Қабылданған әрекетке келіспеген жағдайда, 29.06.2020 жылғы № 350-VI ҚРЗ Қазақстан Республикасының әкімшілік рәсімдік-процестік Кодексінің 91-бабына сәйкес әкімшілік актіні қабылдауға байланысты емес әкімшілік актіге, әкімшілік әрекетке (әрекетсіздікке) шағым жасауға құқылы екендігіңізді назарға саламыз.

Бөлім басшысының м.а. **Е. Мүбәрәк**

Ж. Искакова
Тел.: 27-49-44

Сканировано с CamScanner

ҚЫЗЫЛОРДА ОБЛЫСЫНЫҢ
ӘКІМДІГІ

«ҚЫЗЫЛОРДА ОБЛЫСЫНЫҢ
МЕМЛЕКЕТТІК СӘУЛЕТ-ҚҰРЫЛЫС
БАҚЫЛАУЫ БАСҚАРМАСЫ»
КОММУНАЛДЫҚ МЕМЛЕКЕТТІК
МЕКЕМЕСІ

120008, Қызылорда қаласы, Сұлтан Бейбарыс көшесі № 1
Тел/факс: 8(7242) 60-54-66
e-mail: gask@kzda.gov.kz

АКИМАТ
КЫЗЫЛОРДИНСКОЙ ОБЛАСТИ

КОММУНАЛЬНОЕ
ГОСУДАРСТВЕННОЕ УЧРЕЖДЕНИЕ
«УПРАВЛЕНИЕ ГОСУДАРСТВЕННОГО
АРХИТЕКТУРНО-СТРОИТЕЛЬНОГО
КОНТРОЛЯ КЫЗЫЛОРДИНСКОЙ
ОБЛАСТИ»

120008, город Кызылорда, улица Бейбарыс Султан № 1
Тел/факс: 8(7242) 60-54-66
e-mail: gask@kzda.gov.kz

30.04.2025 № 04-01/1411

**«Азаматтарға арналған үкімет»
МК КЕ АҚ Қызылорда облысы
бойынша филиалына**

**«Samruk-Kazyna Construction»
акционерлік қоғамына**

Қызылорда облысының мемлекеттік сәулет-құрылыс бақылауы басқармасы *(бұдан әрі-Басқарма)* Қазақстан Республикасының 2001 жылғы 16 шілдедегі №242 «Қазақстан Республикасындағы сәулет, қала құрылысы және құрылыс қызметі туралы» Заңының *(бұдан әрі-Заң)* 75-1 бабының 1-тармағы негізінде тапсырыс беруші **«Samruk-Kazyna Construction» акционерлік қоғамының** 30.04.2025 жылғы **«Қызылорда облысының Қызылорда қаласында 600 білім алушыға арналған «КБИ» шағын ауданында мектеп салу» (сыртқы инженерлік желілерсіз)»** нысаны бойынша **№002270963540** өтінішін қарап объектіні пайдалануға қабылдау актісі Қазақстан Республикасының сәулет, қала құрылысы және құрылыс қызметі туралы заңнамасында белгіленген нормалар мен талаптарды сақтауы тұрғысынан салыстырып тексерілгенін мәлімдейді.

Екінші мекен-жайға мәлімет үшін.

**Басқарма басшысының
орынбасары** **М. Әліп**

Б. Исмаил
8 (7242) 40-11-91 (9107)

Сканировано с CamScanner

декларациясына қол қойып, мөр басуға Филиалдың құқықтық негізі жоқ екенін хабарлай отырып, сәйкестік декларациясының қол қоюшылардың тізімінен Филиалды алып тастау қажет деп санаймыз.

Директордың орынбасары Б.Әбдіқашарұлы

Орындаған:Тахан Ә.С.

Тел:8(7242) 55-17-42

Сканировано с CamScanner

Қазақстан Республикасы Денсаулық Сақтау министрлігі санитариялық - эпидемиологиялық бақылау комитетінің «Ұлттық сараптама орталығы» шаруашылық жүргізу құқығындағы республикалық кәсіпорнының Қызылорда облысы бойынша филиалы
индекс, мекен жайы : 120008 Қызылорда қаласы, Хасан Бектұрғанов көшесі, 10А Тел: (7242) 23-96-08, 23-81-73,
факс: 23-96-07 email: kyzylorda-obl@nce.kz

Филиал Республиканского государственного предприятия на праве хозяйственного ведения «Национальный центр экспертизы» Комитета санитарно-эпидемиологического контроля Министерства здравоохранения Республики Казахстан по Кызылординской области
индекс, адрес 120008, ул.Хасан Бектурганова, 10А
(7242) 23-96-08, 23-81-73,
факс: 23-96-07 email: kyzylorda-obl@nce.kz

НАЦИОНАЛЬНЫЙ
ЦЕНТР ЭКСПЕРТИЗЫ

Дыбыс оқшаулауын өлшеу бойынша
сараптамалық қорытынды
(Экспертное заключение
по измерению звукоизоляции)
№31
от «15» 04 2025 жыл (г.)

1.Өтініш беруші (Заявитель): «Сәт-Сервис» ЖШС, Қызылорда қаласы, Сәулет м/а 15 квартал, 8 үй / ТОО «Сәт-Сервис» город Кызылорда, мкр. Саулет, 15 квартал, дом 8
2. Мекен-жайы (Адрес): Қызылорда облысы, Қызылорда қаласы «КБИ» шағын ауданы/ микрорайон «КБИ» город Кызылорда, Кызылординская область
3.Нысан атауы (Наименование объекта): «Қызылорда облысының, Қызылорда қаласында 600 білім алушыға арналған «КБИ» шағын ауданында мектеп салу»/ «Строительство школы в микрорайоне «КБИ» на 600 обучающихся в городе Кызылорда Кызылординской области
4.Негізі (Основание) келісімшарт №1188 11.04.2025ж /договор №1188 11.04.2025г
5.Өлшеу мақсаты (Цель измерений) ішкі қоршау конструкцияларының дыбыс оқшаулауын анықтау/определение звукоизоляции внутренних ограждающих конструкций
6.Өлшеу құралы атауы, тексерілген мерзімі (Средства измерений (наименование, дата поверки) Шумомер виброметр анализатор спектра Экофизика-110А, заводской №БА 221092, № UI-12-24-1016986 23.08.2025ж (г)
Всенаправленный источник звука (додекаэдр) OED-SP360 Заводской №220091
-усилитель генератор OED-PA 360, заводской №220096
-калибратор акустический типа АК-1000, заводской №1599
№ВА-12-05-2902 14.11.2025ж(г)
-микрофонный предусилитель Р 200, заводской №227347
7.Нормативті-техникалық құжат (Нормативно-техническая документация)
-СП РК 2.04-105-2012 Свод правил Республики Казахстан «Проектирование звукоизоляции ограждающих конструкции жилых и общественных зданий»;

Сканировано с CamScanner

-ГОСТ 27296-2012 «Здания и сооружения. Методы измерения звукоизоляции ограждающих конструкции»;

8. Зерттеу зертханасының/ орталығының атауы, акредиттеу атестаты аккредиттеу субьектілерінің тізілімінде тіркелген (Наименование испытательной лаборатории/центра, аттестат аккредитации зарегистрирован в реестре субъектов аккредитации)_ Қазақстан Республикасы Денсаулық Сақтау министрлігі санитариялық - эпидемиологиялық бақылау комитетінің «Ұлттық сараптама орталығы» шаруашылық жүргізу құқығындағы республикалық кәсіпорнының Қызылорда облысы бойынша филиалы/ Филиал Республиканского государственного предприятия на праве хозяйственного ведения «Национальный центр экспертизы» Комитета санитарно-эпидемиологического контроля Министерства здравоохранения Республики Казахстан по Кызылординской области № KZ.T.12.E0718 23.12.2021 ж (г)

9. Шу, дыбыс деңгейлерінің оқшаулануын өлшеу хаттамасы № 48, 15.04.2025ж / Протокол измерения уровней шума, звукоизоляций № 48, 15.04.2025г

10. Қосымша мәліметтер (Дополнительные сведения); Өлшеу кезінде ауа температурасы ,ауа ылғалдылығы ,ауа қозғалысының жылдамдығы атмосфералық қысым өлшемдері жүргізілді / Во время измерений были сделаны замеры температуры воздуха, влажности, скорости движения воздуха, атмосферного давления

Сыналатын үй –жайлар мен конструкциялардың параметрлері туралы мәліметтер (Сведения о параметрах испытуемых помещений и конструкций)

11. Сараптамаға ұсынылған құжаттар (Документы, предоставленные на экспертизу):

12. Сараптама нәтижелері Результаты экспертизы

Ауа шуын оқшаулау индексі : белгіленген нормадан аспайды /белгіленген нормадан _-_дБ жоғары (Индекс изоляции воздушного шума: не превышает установленной нормы / превышает установленной нормы -дБ)

ҚР СЕ талаптары 2.04-105-2012 «Тұрғын және қоғамдық ғимараттардың қоршау конструкцияларының дыбыс оқшаулауын жобалау» Қазақстан Республикасының қағидалар жинағы тұрғын және қоғамдық ғимараттардың ауа шуын оқшаулау индекстерінің нормативтік мәндері ≥ 47 құрайды./Требованиям СП РК 2.04-105-2012 Свод правил Республики Казахстан. «Проектирование звукоизоляции ограждающих конструкций жилых и общественных зданий». Нормативные значения индексов изоляции воздушного шума составляет
≥ 47 дБ.)

- сараптама нәтижелері бойынша ауа шуын оқшаулау индексі аралас оқу кабинеттері арасында №311 кабинет және №112 кабинет 1 қабат 49 дБ құрады, норма бойынша ≥ 47дБ/ по результатам экспертизы индекс изоляции воздушного шума между смежными помещениями учебных кабинетов №311 и кабинет №112 1 этажа составил 49 дБ , при норме ≥ 47 дБ.

Сканировано с CamScanner

Еден аралық плита үшін келтірілген соққы шуының индексі: белгіленген нормадан аспайды/ белгіленген нормадан _-_ дБ жоғары (Индекс приведенного ударного шума для плиты междуэтажного перекрытия: не превышает установленной нормы / превышает установленной нормы _-_ дБ)

ҚР СЕ талаптары 2.04-105-2012 « Тұрғын және қоғамдық ғимараттардың қоршау конструкцияларының дыбыс оқшаулауын жобалау» Қазақстан Республикасының қағидалар жинағы санатындағы тұрғын үйлер үшін соққы шуынның келтірілген деңгейі индекстерінің нормативтік мәндері ≤ 63 құрайды (Требованиям СП РК 2.04-105-2012 Свод правил Республики Казахстан. «Проектирование звукоизоляции ограждающих конструкций жилых и общественных зданий». Нормативные значения индексов приведенного уровня ударного шума для жилых зданий составляет ≤ 63 дБ.

Оқу кабинеттерін бөлетін қабатаралық қабаттасу плитасы үшін келтірілген соққы шу индексі №112 кабинет 1 қабат және №218 кабинет 2 қабат 62 дБ құрады, норма бойынша ≤ 63 дБ_ Индекс приведенного ударного шума для плиты междуэтажного перекрытия разделяющие учебные кабинеты №112 1 этаж и кабинет №218 2 этажа составил 62 дБ, при норме ≤ 63 дБ

Орындаған/Исполнитель:

Санитарлық-эпидемиологиялық қызметі дәрігері/
Врач санитарно-эпидемиологической службы **Палымбетова И.У.**

Зертхана маманы/Специалист лаборатории **Біртаев Б.Қ.**

Сынама алу және қабылдау бөлім бастығы/
Начальник отдела приема и отбора проб **Ізмағамбетов О.А.**

(лауазымы/должность, қолы/подпись, А.Ә.Т./Ф.И.О.)

Директор орынбасары/Заместитель директора **Мурзагулова А.Т.**

(лауазымы/должность, қолы/подпись)

Директор **Калиева Ф.И.**

(лауазымы/должность, қолы/подпись)

Сканировано с CamScanner

Жер учаскесінің аткарушы түсірілімі

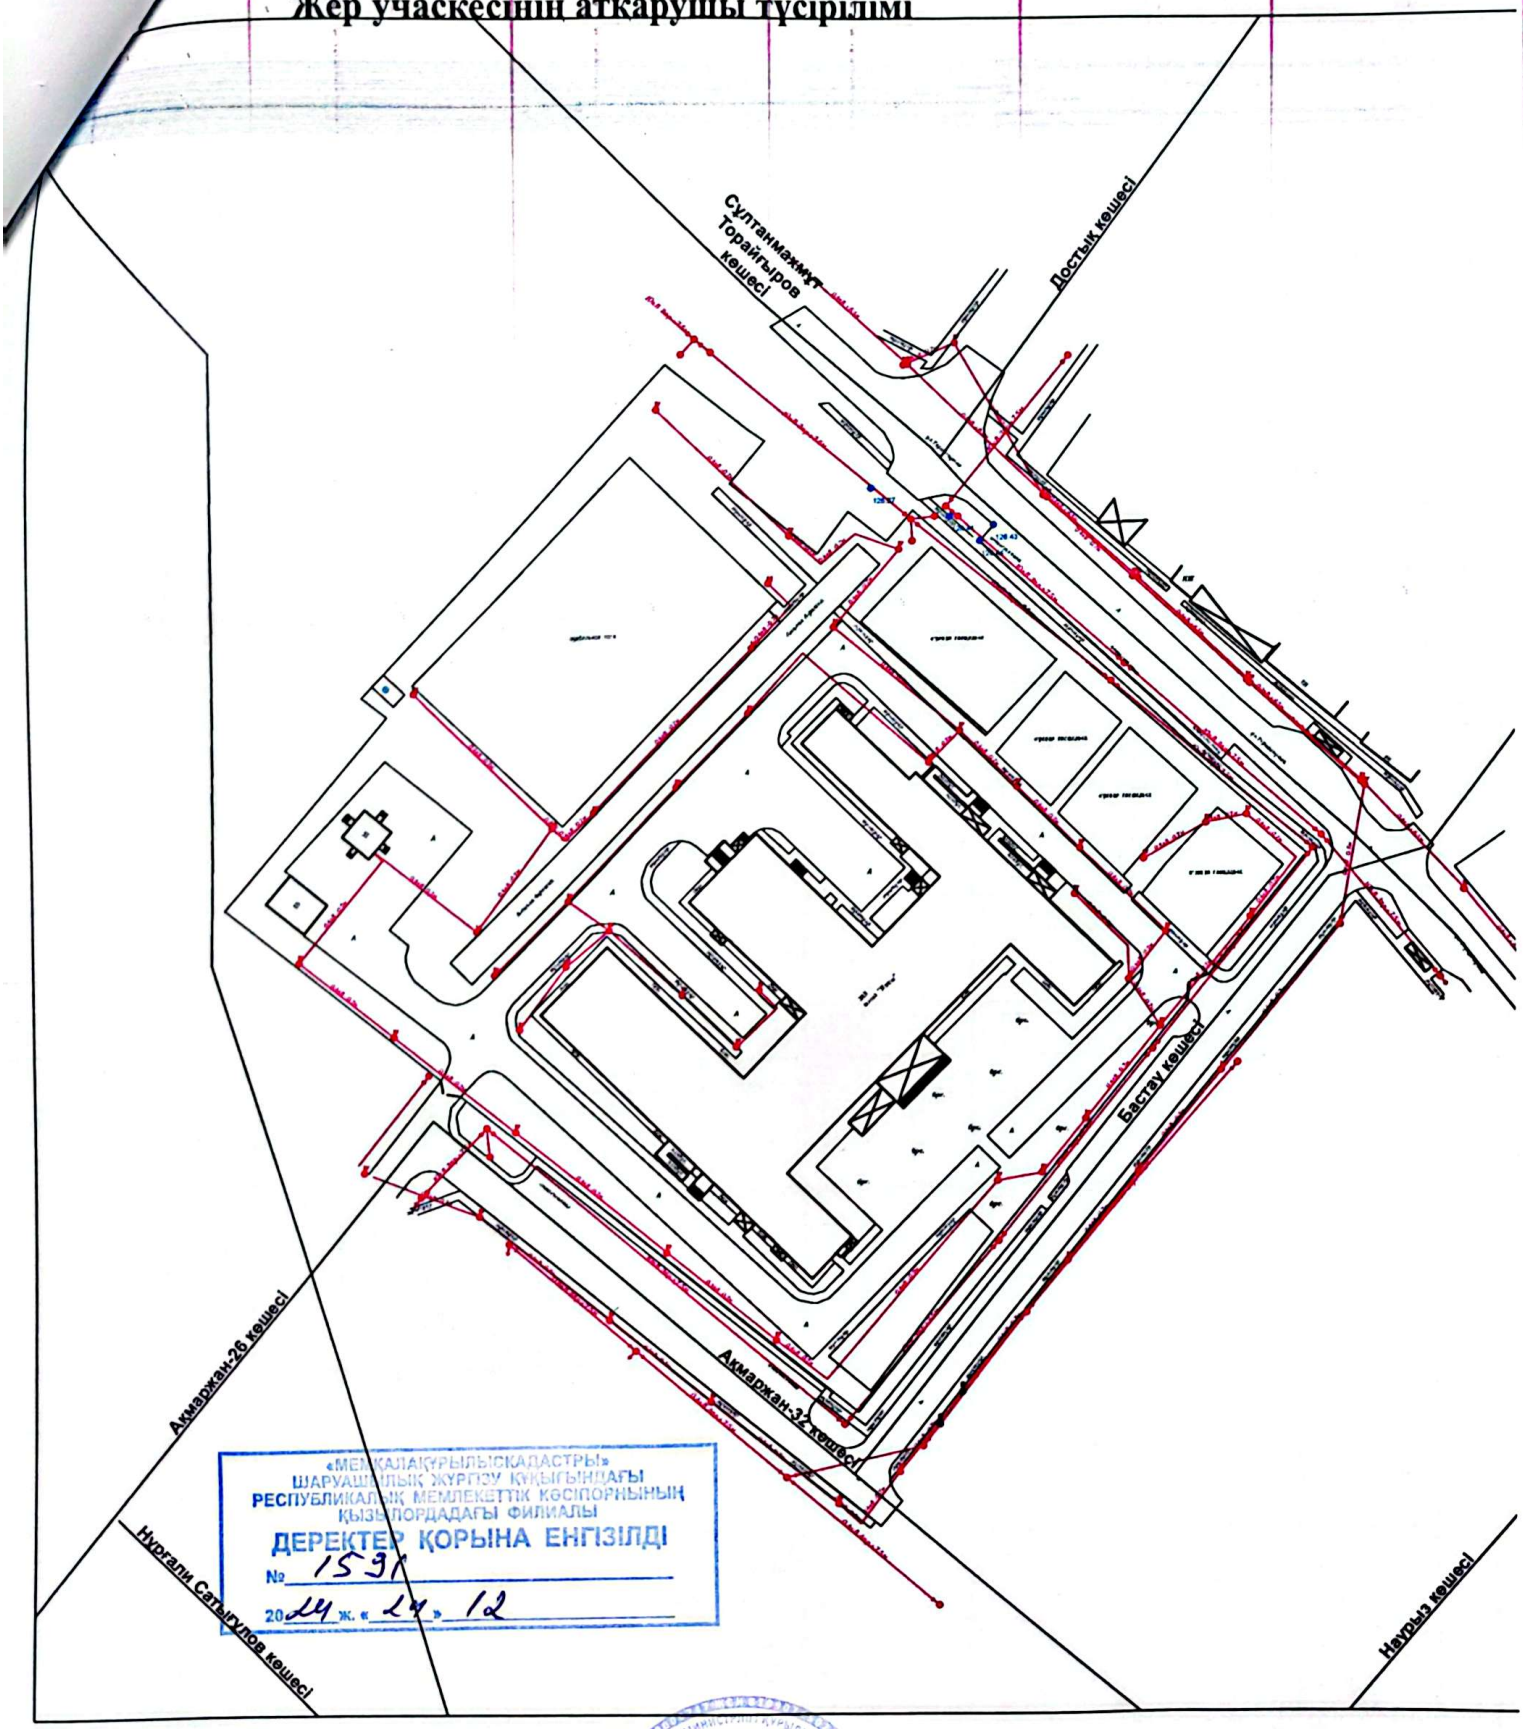

«МЕМКАЛАҚҰРЫЛЫСКАДАСТРЫ» ШАРУАШЫЛЫҚ ЖҮРГІЗУ ҚҰҚЫҒЫНДАҒЫ РЕСПУБЛИКАЛЫҚ МЕМЛЕКЕТТІК КӘСІПОРНЫНЫҢ ҚЫЗЫЛОРДАДАҒЫ ФИЛИАЛЫ
ДЕРЕКТЕР ҚОРЫНА ЕНГІЗІЛДІ
№ 1591
2024 ж. «24» 12

Шартты белгілер

- Электр желісі
- Газ желісі
- Телефон желісі
- Жылу желісі
- Су желісі
- Кәріз желісі

Меншік иесі::ЖШС "Сәт-Сервис"

Нысан:Қызылорда қаласы, С.Торайғыров көшесіндегі жайлы мекепті жарықтандыру мен көгалдандыру

Филиал директоры	Б.Абдикадиров	парақ	масштаб
Орындаушы	Е.Аманкосов	1	1:500

Жер пайдаланудың ситуациялық жоспары

"Мемкалақұрылыскадастры" РМК-ның Қызылордадағы филиалы

Ескертпе: жоспардың құрастырылған күні

Түгендеу нөмірі

Жергілікті координаттар жүйесі

Сканировано с CamScanner

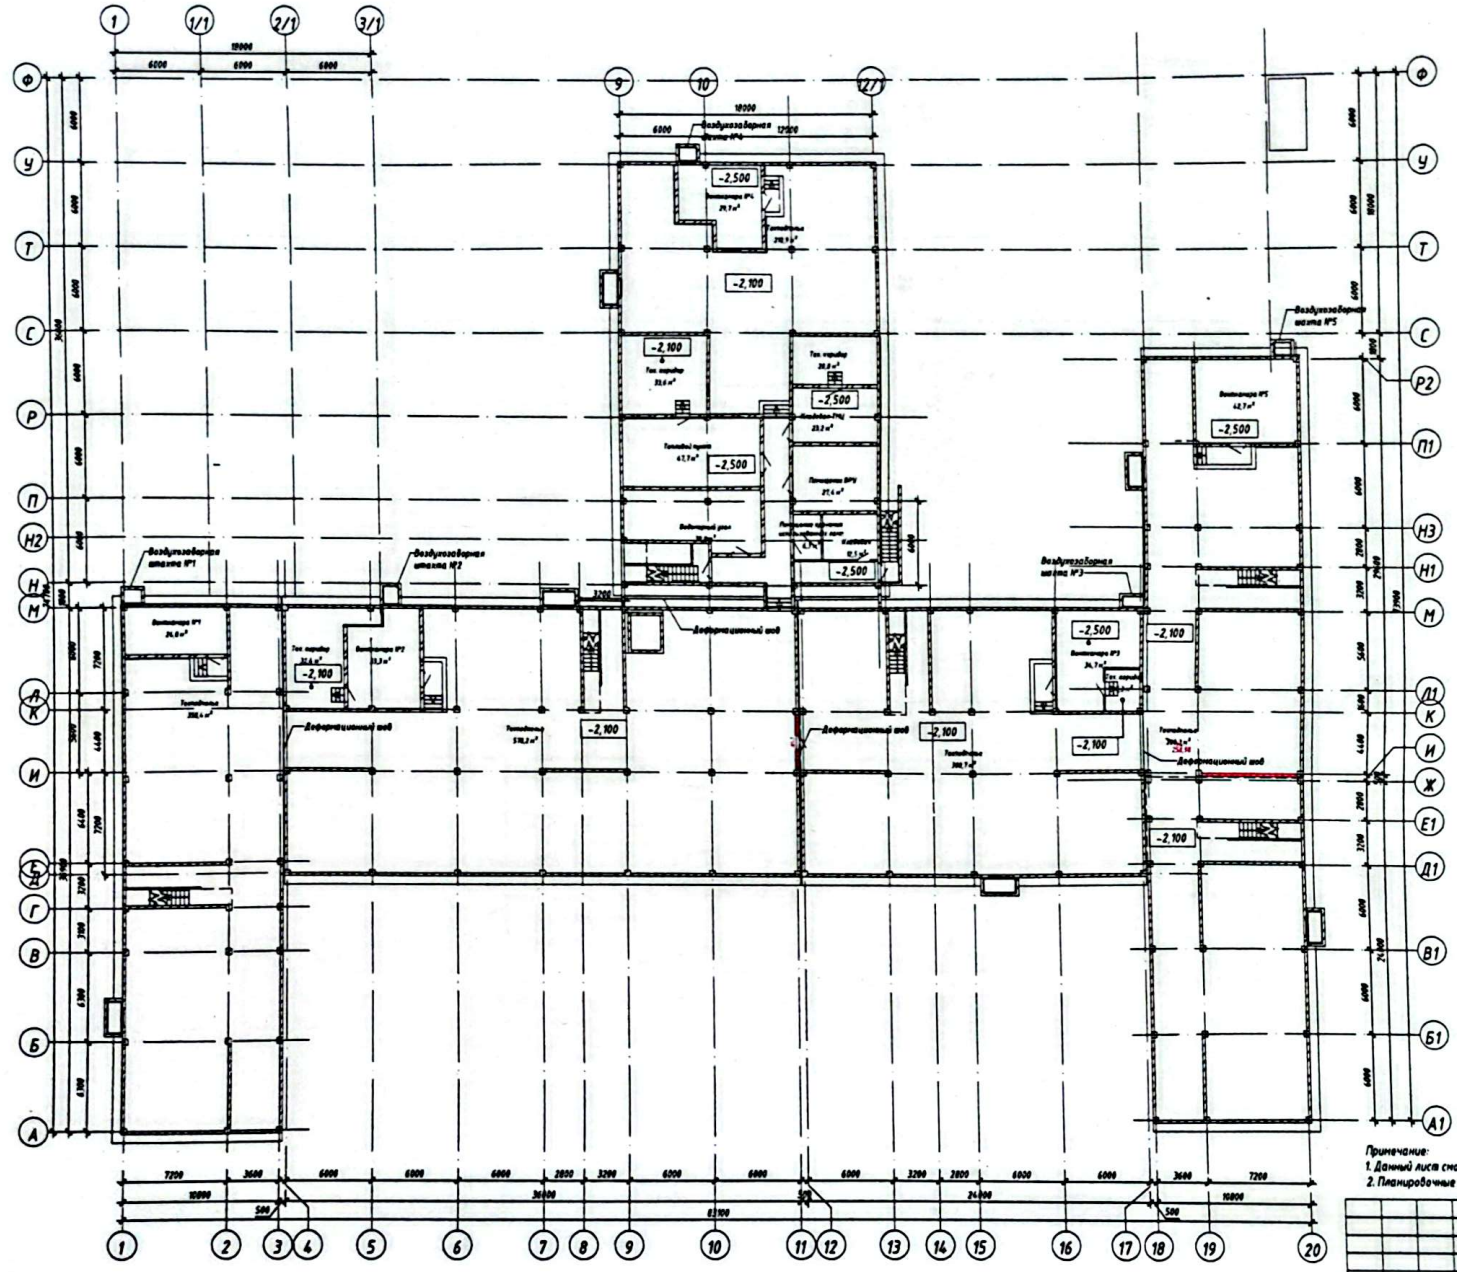

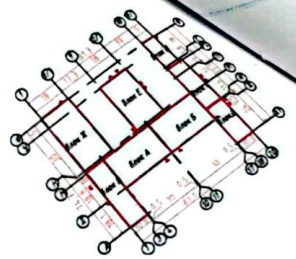

Примечание:
1. Данный лист смотреть совместно с листом АР-4.--АР-17
2. Планировочные решения выполнены согласно строительных нормативов РК и задания на проектирование

Привязан: 2023-193-1-АР

Гл. спец.	Жаншора А.	
Н.контр.	Ауканова А.	

Изм.	Кол.уч.	Лист	N док.	Подпись	Дата
ГИП		Тулыбаева			
Проверил		Канатбаева			
Разработал		Жарсева А.			
Н.контроль		Канатбаева			

03-07/23-АР

«Строительство средней школы в селе Сержанкир на 600 обучающихся в Байдибекском районе Жамбылской области» (без наружных инженерных сетей)

Школа на 600 мест	Стадия	Лист	Листов
	РП	3	

План стена подвала

ТОО ТАБЫС ЖОБА
г. Тараз 2023

Формат А2

Согласовано: Гендиректор Шейнг Е. 04.2024; Инженер СОВ Дуранов Б. 04.2024; Инженер ВК Гасанов А. 04.2024; Инженер ЭМ, ЕС Цой З. 04.2024; Конст. грунт. ар.блок Жанай З. 04.2024

Согласовано: Инженер ОВ Канарова 11.12.2023; Инженер ВК Гасанова 11.12.2023; Инженер ЭМ, СС Чеховой 11.12.2023

Согласовано: Генеральный план Гарифова 11.12.2023; Архитектор Жарсева А. 11.12.2023; Конструктор Балтаулы 11.12.2023

Инв.№ подл. | Подпись и дата | Взам. инв.№

Сканировано с CamScanner

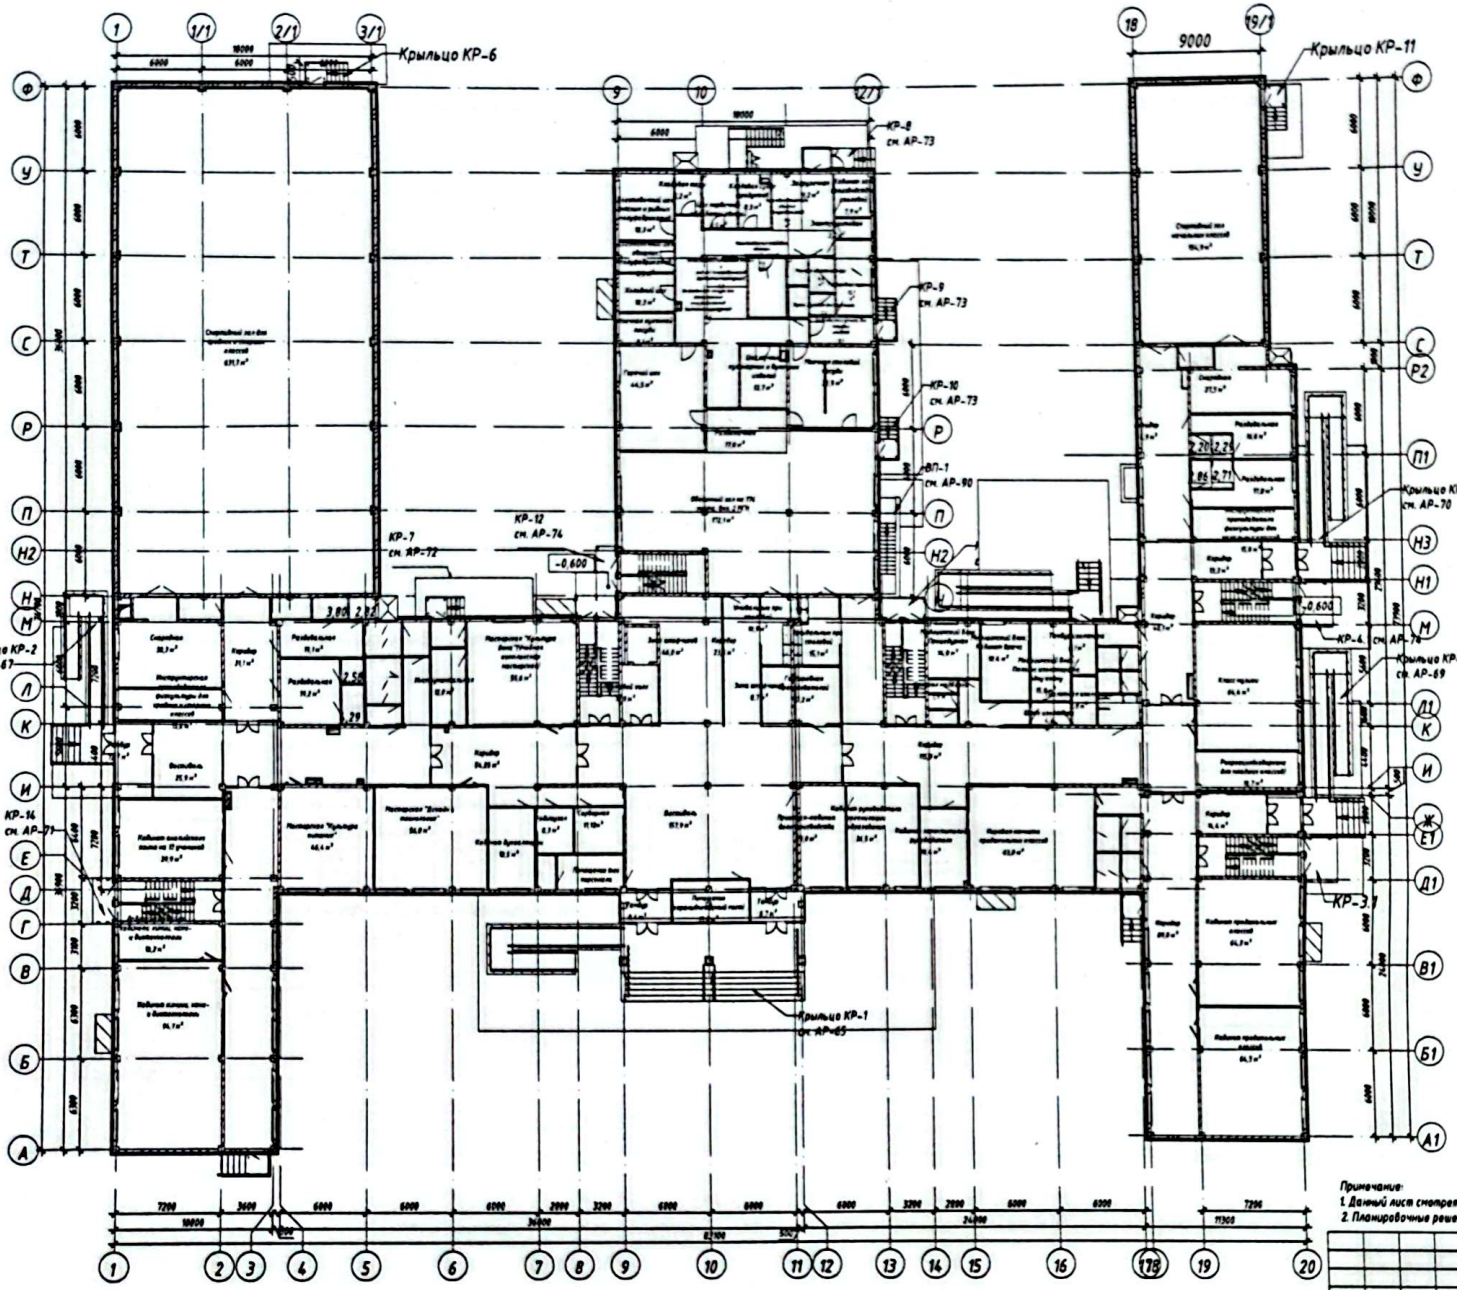

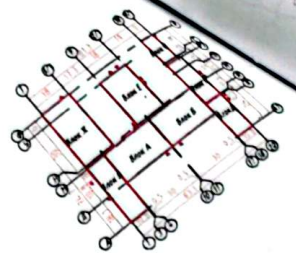

Примечания:
1. Данный лист смотреть совместно с листом АР-4-1-АР-17
2. Планировочные решения выполнены согласно строительных нормативов РК и задания на проектирование

						2023-193-1-АР
Изм.	Кол.уч.	Лист	N док.	Подпись	Дата	Строительство школы в микрорайоне "КБК" на 600 обучающихся в городе Кызылорда Кызылординской области (без наружных инженерных сетей)
Рук. гр.		Пивай К.				Школа на 600 мест — Стадия: РП; Лист: 4а; Листов:
Гл.спец.		Ханнова А.				План схема 1-го этажа — ТОО ЖОБА
Н.контр.		Аденова А.				

Формат А2

Сканировано с CamScanner

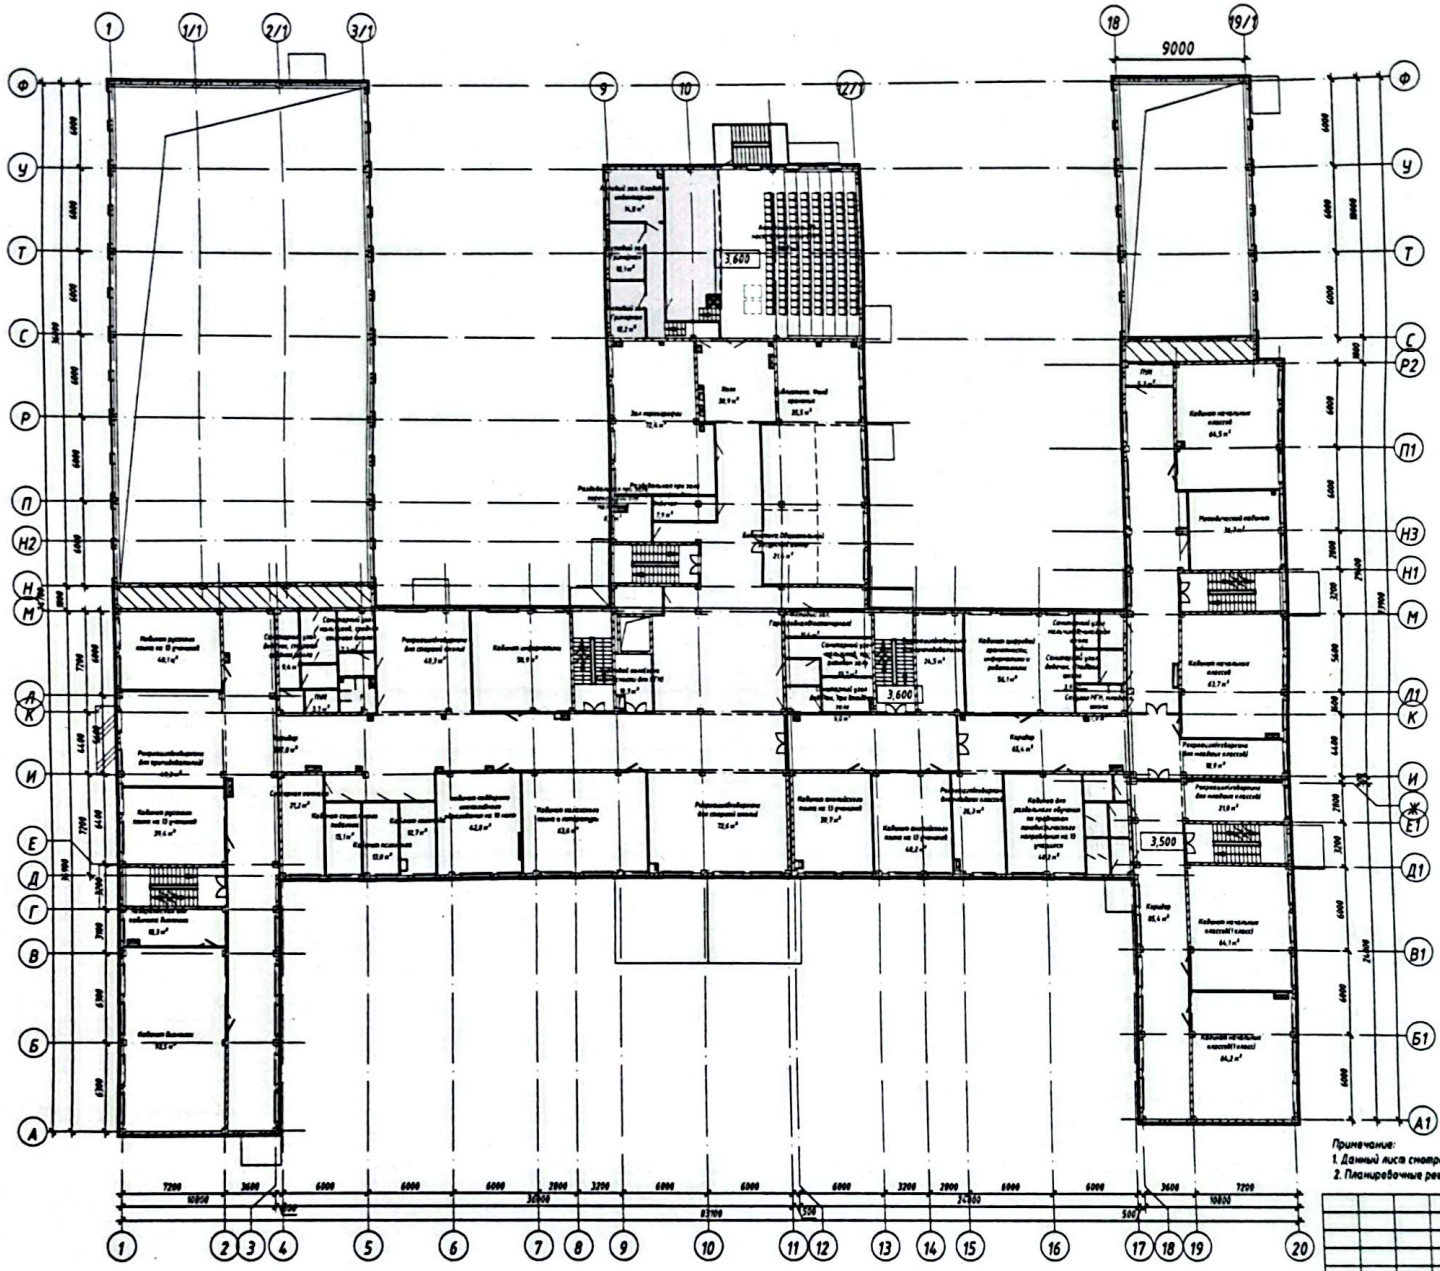

Примечание:
1. Данный лист смотреть совместно с листом АР-4.-.-АР-17
2. Планировочные решения выполнены согласно строительных нормативов РК и задание на проектирование

							2023-193-1-АР
Изм.	Кол.уч.	Лист	N док.	Подпись	Дата	Строительство школы в микрорайоне "КБИ" на 600 обучающихся в городе Кызылорда Кызылординской области (без наружных инженерных сетей)	
Рук. гр.		Пшой К.				Школа на 600 мест	Стадия: РП; Лист: 54; Листов:
Гл.спец.		Жанкара А.				План схема 2-го этажа	ТОО ЖОБА
Н.контр.		Ауганова А.					

Формат А2

Сканировано с CamScanner

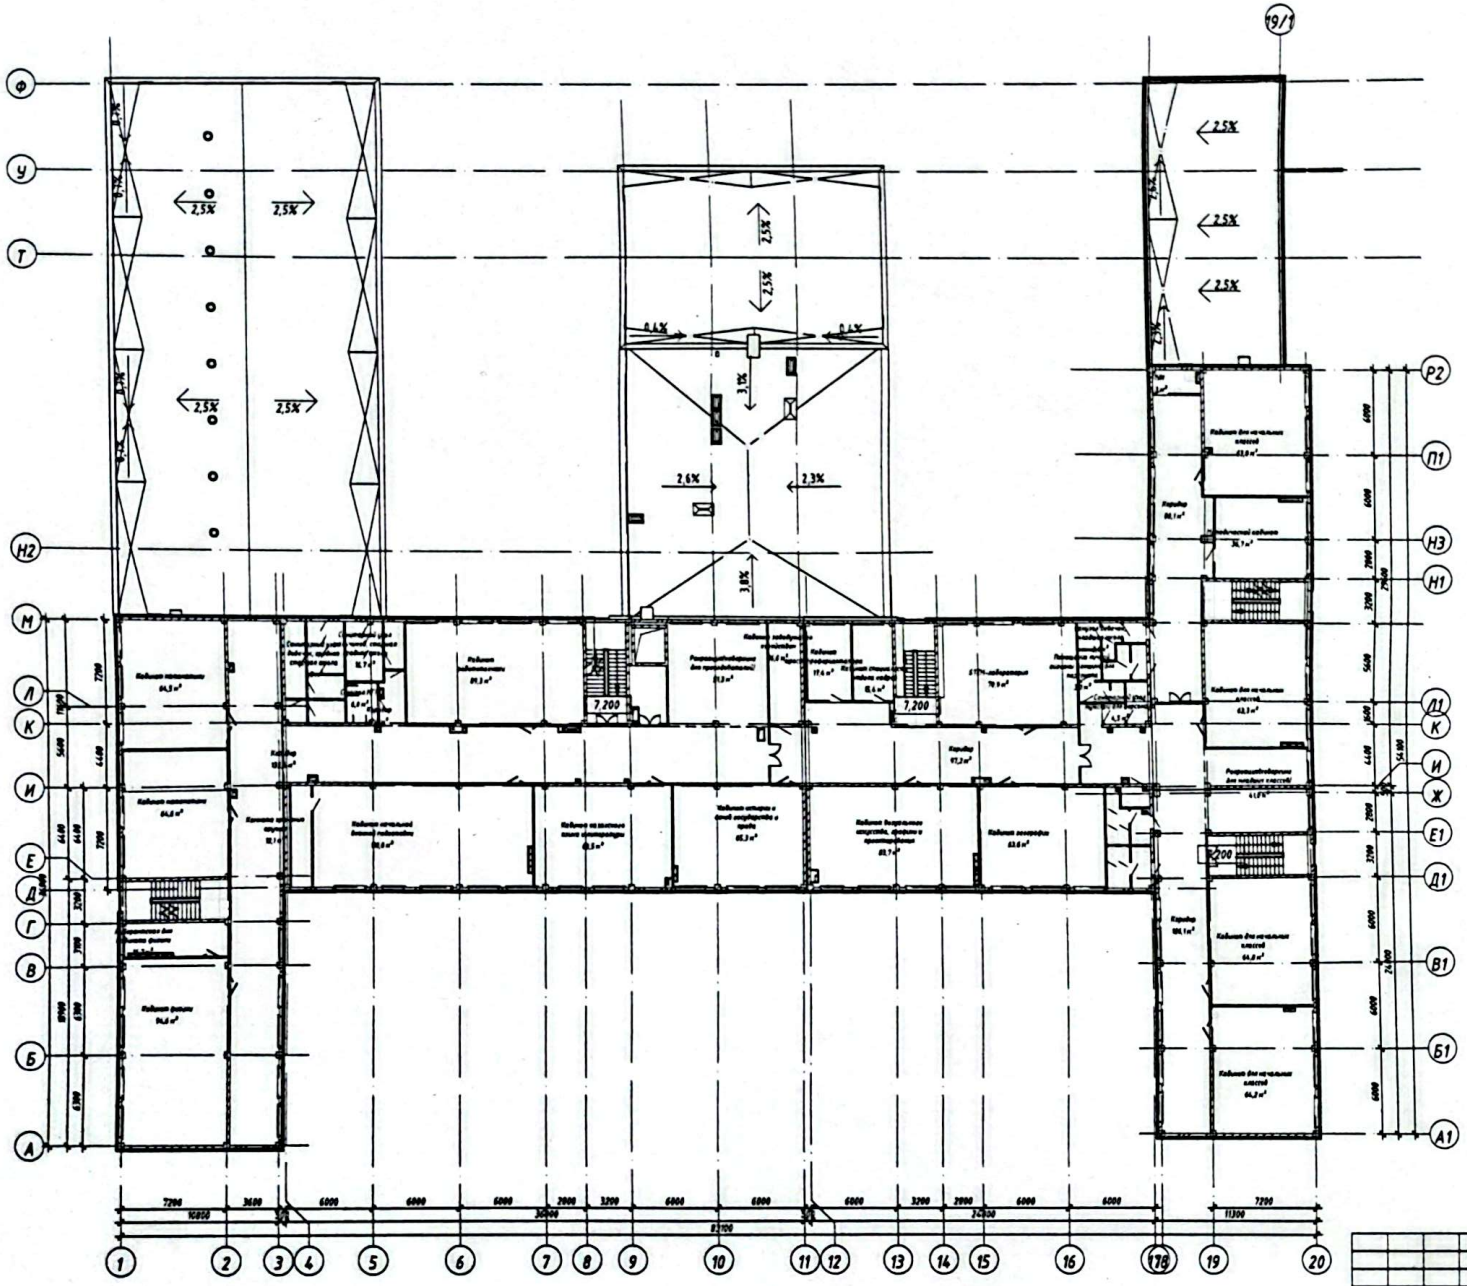

Изм.	Кол.уч.	Лист	N док.	Подпись	Дата
Рук. гр.		Пилай К.			
Гл.инж. проекта		Жанчарова А.			
Н.контр.		Адилетова А.			

2023-193-1-АР

Строительство школы в микрорайоне "КБН" на 600 обучающихся в городе Кызылорда Кызылординской области (без наружных инженерных сетей)

Школа на 600 мест	Стадия	Лист	Листов
	РП	6а	
План схема 3-его этажа	ТОО ХОБА		

Формат А2

Сканировано с CamScanner