Приложение 1
к приказу Министра
индустрии и инфраструктурного развития
Республики Казахстан
от 9 августа 2019 года № 632
Приложение 2
к приказу Министра
индустрии и инфраструктурного развития
Республики Казахстан
от 08 февраля 2021 года № 53
Форма

Декларация о соответствии

«22» октября 2024 г.

Подрядчик (генеральный подрядчик): **Товарищество с ограниченной ответственностью "Проект Аида" Алматинская область, Жамбылский район, с.Узынагаш, ул.Ауезова 7**
(наименование организации, юридический адрес)

в лице руководителя; **Абдрахманов А.Н**
(фамилия, имя, отчество (при наличии) руководителя организации)

по объекту: **« Обустройство сквера ветеранов в с.Матибулак Жамбылского района Алматинской области»**
(наименование, местонахождения объекта)

Заказчиком,которого является: **КГУ " Аппарат Акима Матибулакского сельского округа" Жамбылского района, Алматинской области, ул.Конаева, 39б**
(наименование организации, фамилия, имя, отчество (при его наличии) руководителя)

удостоверяет, что:

1.Строительно–монтажные работы на объекте выполнены в соответствии с утвержденным проектом (проектно–сметной документацией),государственными нормативами в сфере архитектурной, градостроительной и строительной деятельности;

2. Субподрядные организации:

2.1) **ТОО «KZ Строй Сервис» ГСЛ №24010854 от 16.02.2024г. Директор Раев М.А.**
(наименование организации)(№ лицензии и дата получения, фамилия, имя, отчество (при наличии) руководителя)

2.2) **ТОО «Инвест Строй Group» ГСЛ №0014997 от 23.09.2022г. Директор Іздіков Е.Д.**
(наименование организации)(№ лицензии и дата получения, фамилия, имя, отчество (при наличии) руководителя)

2.3) **ТОО «Ғимарат KZ» ГСЛ №23013172 от 08.06.2023г. Директор Қайыркенов С.Е.**
(наименование организации)(№ лицензии и дата получения, фамилия, имя, отчество (при наличии) руководителя)

2.4) **ТОО «Kaz Story Bazis» ГСЛ №22003481 от 08.06.2023г. Директор Алпысбайұлы Ж.**
(наименование организации)(№ лицензии и дата получения, фамилия, имя, отчество (при наличии) руководителя)

2.5) **ТОО «Сарман Строй» ГСЛ №21017091 от 04.05.2021г. Директор Қарабатыр Е.С.**
(наименование организации)(№ лицензии и дата получения, фамилия, имя, отчество (при наличии) руководителя)

2.6) **ТОО «Строй ВЕ и Ко» ГСЛ №08387 от 24.03.2011г. Директор Галиулин Г.Р.**
(наименование организации)(№ лицензии и дата получения, фамилия, имя, отчество (при наличии) руководителя)

3. Проект (проектно-сметная документация): **ТОО "ПСК Архат"**
(наименование проектной организации, номер проекта)

утвержден(а) **ГУ «Отдел строительства, архитектуры и градостроительства Жамбылского района », № KZ35VUA00993990 от 06.10.2023 года**
*(наименование организации утвердившей (переутвердившей) проект и дата утверждения)*4. Объект (комплекс) имеет следующие основные техника- экономические показатели (мощность, производительность, производственная площадь, протяженность, вместимость, объем, пропускная способность, провозная способность, число рабочих мест и тому подобное, заполняется по всем объектам (кроме жилых домов) в единицах измерения соответственно целевой продукции или основным видам услуг):

Мощность, производительность и так далее	Единицаизмерения	Попроекту		Фактически	
		общая (с учетом ранее принятых)	в том числе пускового комплекса или очереди	общая (с учетом ранее принятых)	в том числе пускового комплекса или очереди
Площадь участка	га	0,2320		0,2320	
Общаяплощадьзастройки	м2	148		148	
Площадьпокрытий	м2	822		863	
Площадьозеленения	м2	1350		1355	

Выпуск продукции (оказания услуг), предусмотренной проектом в объеме,соответствующем нормам освоения проектных мощностей в начальныйпериод_____

(факт начала выпуска продукции с указанием объема)

Жилой домимеет следующие показатели:

Показатели	Единица измерения	По проекту	Фактический
Общая площадь:	метр в кв. (далее – $м^2$)		
Число этажей:	этаж		
Общий строительный объем	метр в кубе (далее - $м^3$)		
В том числе подземной части	$м^3$		
Площадь встроенных, встроено-пристроенных и пристроенных помещений	$м^2$		

Показатели	Попроекту			Фактически		
	число,квартир	площадьквартир, $м^2$		числоквартир	площадьквартир, $м^2$	
		общая	жилая		общая	жилая
Всего квартир, в том числе: однокомнатных двухкомнатных; трехкомнатных четырехкомнатныхи более						

4. Генеральный план выполнен в соответствии с Архитектурно-планировочным заданием номер №KZ35VUA00993990от06.1О.2023г,выданноеГУ«Отделстроительства,архитектурыиградостроительстваЖамбылскогорайона»;на разработку ЭП «Обустройство сквера ветеранов в

с.МатибулакЖамбылского района Алматинской области» расположенного по адресу: Алматинская область, Жамбылский район Матибулакский сельский округ, ул.Конаева 39А, договора №07\08\2023 от 07.08.2023г, Акт на земельный участок к.н 03-045-001-892, площадью -0,2320га, Решение акимаМатыбулакского сельского округа Жамбылского района 6-10 от 26.06.2023г, Технических условии на постянное электроснабжение сквера АЖК «Алатау Жарык Компаниясы», Нормами и Правилами Республики Казахстан – СниП РК 3.01-01-2013, СП «Санитарно-эпидемиологические требование к водоисточникам, местам водозабора для хозяйственно-питьевых целей, хозяйственно-питьевому водоснабжению и местам культурно-бытового водоиспользования и безопасности водных обьектов» от 20 февраля 20023 года №26, функциональным назначением обьекта т требованиям по благоустройству и санитарно-экологическим нормам.

В качестве топографической основы использованы материалы топографической сьемки масштаба 1:500, выполненной ТОО «Жамбыл Саулет» от 19 июня 2023года. Система высот – Балтийская, система координат условная. Участок для размещения сквера расположен в с. МатибулакЖамбылскогорайонаАлматинской области. Площадь земельног участка состовляет 0,2320 га. Рельеф участка умеренный, с понижением рельефа в южном направлений. Вертикальная планировка разработана с учетом рельефа местности и обеспечения отвода поверхности вод с территории участка.

На территории участка проектом предусмотрена благоустройство территории с организацей пешеходных зо, с цен тральной входной группой в виде трехарочной конструкции высотой 5,5м, шириной 4м каждая. Проектом предусмотрено ограждения территории высотой 1,2м из сварного металла, с калиткой под центральной аркой.

Свободная от покрытий территория озеленяется деревьями клена и яблони, газонами, живой изгородью, обустраивается малыми архитектурными формами, площадками отдых с перголами, скамьями и урнами. В центральной зоне расположен цветник. Также на территории участка проектом предполагается строительство стелы и других скульптурных изделии, разработка которых не входит воббьем настоящего проекта.

Предусмотрено установка опор наружного освещения территории объекта и прокладка кабеля 0,4кВ к ним, подключение системы автоматического полива. Для освещения территории используются светильники с кронштейном и стойки (Н-3,5м). Подключение освещение выполняется от существующей кабельной линии. Управление освещением предусмотрено ручное.

Общая площадь орошаемой территории составляет 1355м2. Участок разделен на зоны дождевого полива. Источником воды является подземный резервуар 24м3, расположенного на территории участка. Для необходимости подачи напора в поливочный водопровод, предусматривается насос (1-рабочий,1-резхервный), которые расположены в водопроводном колодце.

(краткие технические характеристики по особенностям его размещения, по основным материалам и конструкциям, инженерному и технологическому оборудованию)

5. На объекте установлено предусмотренное проектом оборудование вколичестве согласно актам о его приемке после индивидуальногоиспытания и комплексного о"пробования

6. На объекте установлено предусмотренное проектом оборудование в количестве согласно актам о его приемке после индивидуального испытания и комплексного опробования;

7. Мероприятия по охране труда, обеспечению взрывобезопасности, пожаробезопасности, охране окружающей природной среды иантисейсмические мероприятия, предусмотренные проектом выполнены;

8. Строительно-монтажные работы осуществлены в сроки:

начало работ;**30. 07. 2024 года**

месяц, год

окончание работ;**30. 10. 2024 года**

месяц, год

при продолжительности строительства: 3 месяц:
по норме или по проекту организации строительства: 3 месяц;
фактически: 3 месяц;

9. Примененные строительные материалы, конструкции, оборудование иизделия соответствуют требованиям проекта и государственныхнормативов;
9-1. Доля местного содержания предусмотрена в проектно-сметной документации 100 % и фактически применено 100 % (на объектах, финансируемых за счет государственных инвестиций и средств квазигосударственного сектора);
10. Исполнительная геодезическая съемка фактического положения подземных инженерных сетей и/или зданий (сооружений) выполнена (обязательное приложение к декларации о соответствии);
11. Наружные инженерные коммуникации (холодное и горячееводоснабжение, канализация, теплоснабжение, газоснабжение,электроснабжение и связь) обеспечивают нормальную эксплуатацию объекта, что подтверждается поставщиками услуг по инженерному икоммунальному обеспечению.
Поставщики услуг по инженерному и коммунальному обеспечению:
_____
(наименование организации, фамилия, имя, отчество (при наличии), подпись руководителя, дата М.П.(при наличии)
_____
(наименование организации, фамилия, имя, отчество (при наличии), подпись руководителя, дата М.П.(при наличии)

12. Шумоизоляция здания соответствует проекту и подтверждается экспертным заключением выдаваемым
государственной организацией осуществляющей санитарно-эпидемиологическую экспертизу по результатам лабораторных замеров проведенных аккредитованными испытательными лабораториями (центрами)
(экспертное заключение прилагается);
13. Обеспечен доступ для маломобильных групп населения, что подтверждается органами социальной защиты
населения:_____
(фамилия, имя, отчество (при наличии), подпись руководителя, дата М.П.(при наличии))

Подрядчик (генеральный подрядчик) считает объект: **«Обустройство сквера ветеранов в с.МатибулакЖамбылского района Алматинской области»**
(наименование объекта (комплекса)
готов к приему в эксплуатацию:
гарантирует качество выполненных строительно-монтажных и специальныхработ, и принимает на себя обязательство устранять дефекты, возникшего вине при строительстве объекта согласно гарантийного срока всоответствии с законодательством Республики Казахстан.
Подрядчик (генеральный подрядчик)**Товарищество с ограниченной ответственностью «Проект АИДА» Директор Абдрахманов А.Н**
(фамилия, имя, отчество (при наличии) руководителя)

_____ » 10 _____2024 г.
(подпись, дата М.П.)

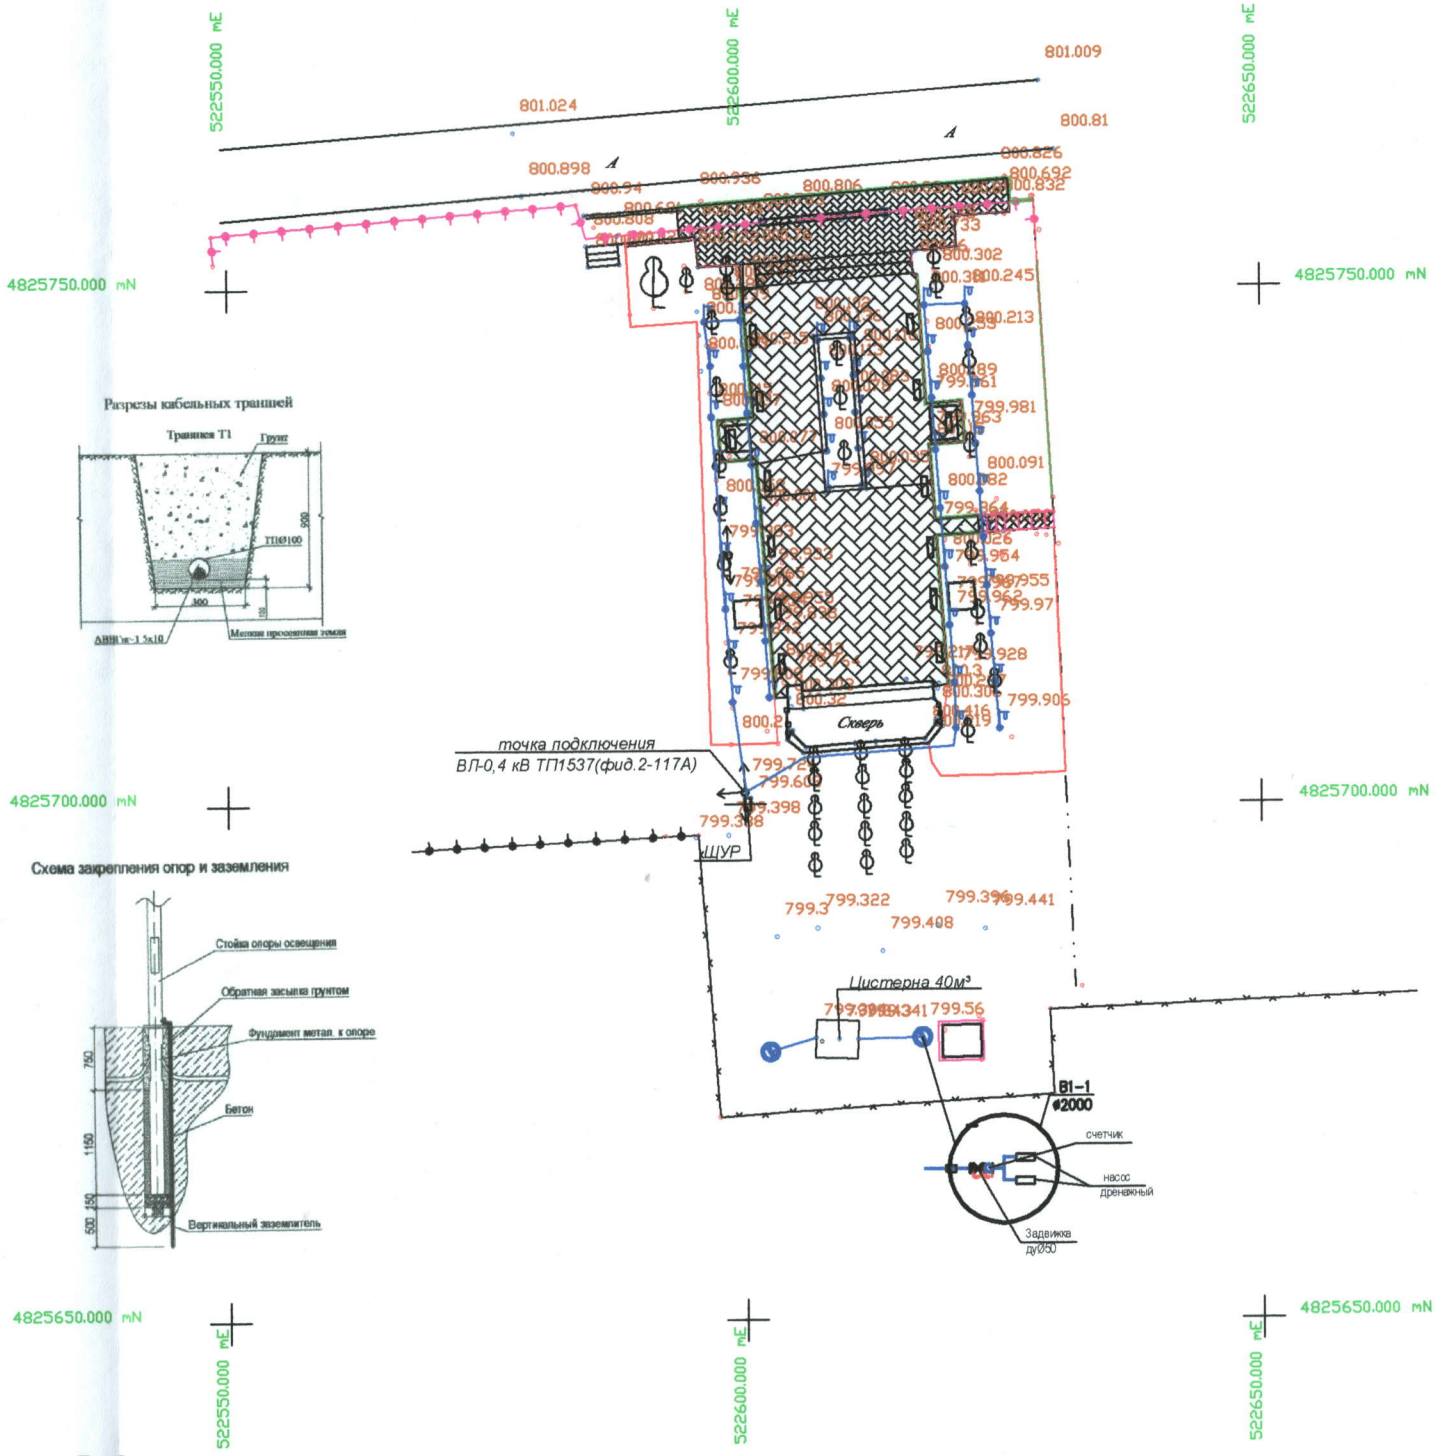

Тип-1
площадки и тротуар по грунту
с БР100.20.8

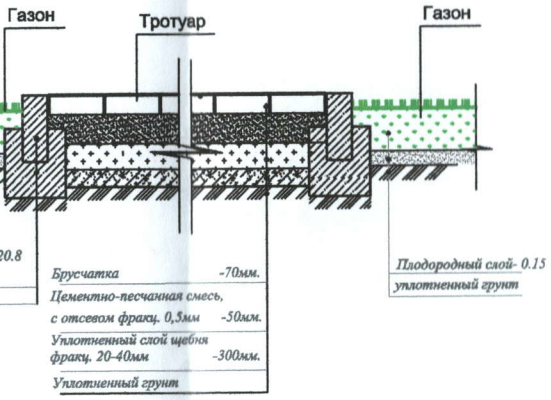

Тип-2
площадки и тротуар по грунту
с БР300.30.15

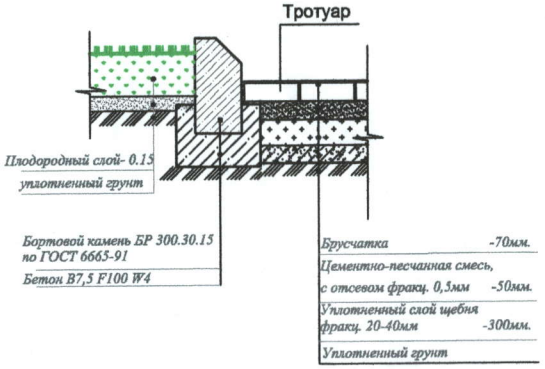

Согласовано
утверждать