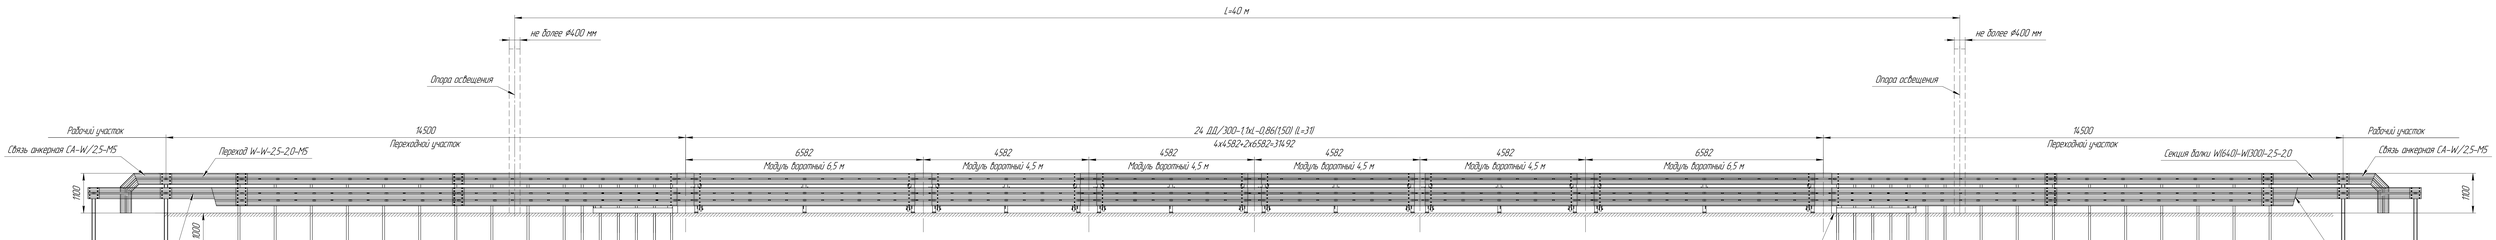

КОПИЯ ВЕРНА
подпись
ЗАО "ЭДОО Продвиг"

							КО-04-25-ПЛ	
Изм.	Кол.уч.	Лист	№Док.	Подп.	Дата	4,26 км автомобильной дороги «Астана-Каркаралинск (с обходом)- Алматы», индекс автодороги KAZ01		
Разраб.		Мубаев Е.Е.				Принципиальная схема ОС 24 ДД/300-1,1х1-0,86(1,50) (L=31) с переходным участком	Стадия	Лист	Листов
Пров.		Ахмед Х.Х.						1
						Монтаж произвести в соответствии с СТО 07525912-120-2022	ОАО "ЭДОО Продвиг"	

Подпись и дата | Инв. № подл. | Взам. инв. №