Құрылыс қызметі саласындағы
өзгерістер мен толықтырулар
енгізілетін кейбір
бұйрықтардың тізбесіне
2-қосымша

Қазақстан Республикасы
Инвестициялар және даму
министрінің 2017 жылғы 24
сәуірдегі № 234 бұйрығымен
бекітілген
Нысан

Объектіні пайдалануға қабылдау актісі

2024 жылғы «22» қараша

Тапсырыс беруші **Сыздықова Зухра Марапасқызы**

(жеке тұлға үшін - тегі, аты, әкесінің аты (ол болған жағдайда) ЖСН, телефон, заңды тұлға үшін-ұйымның атауы, БСН, телефон, пошталық индексі, облысы, қаласы, ауданы, елді мекені, көше атауы, үй/ғимарат (стационарлық үй-жайлар) нөмірі)

Сәйкестік туралы декларация (қоса беріледі) **«22» қараша 2024ж., «Энергия» Құрылыс компаниясы» жауапкершілігі шектеулі серіктестігі, Кожанбаев Ербол Ерназарович, Қызылорда қаласы, Сұлтанмахмұт Торайғыров көшесі №295**

(декларацияға қол қойылған күні, мердігер (бас мердігер) ұйымның атауы, басшының тегі, аты, әкесінің аты (ол болған жағдайда), заңды мекенжайы, БСН, телефон)

Құрылыс-монтаждау жұмыстарының сапасы туралы қорытынды (қоса беріледі) **«22» қараша 2024ж., Сисенбеков Қабылет Әбдірашитұлы, сарапшының аттестат № KZ86VJE00070429 алған күні 05.11.2021 жыл, № KZ32VJE00070431 алған күні 05.11.2021 жыл, және №KZ59VJE00070430 алған күні 05.11.2021 жыл**

(қорытындыға қол қойылған күні, ұйымның атауы, техникалық қадағалау сарапшыларының тегі, аты, әкесінің аты (ол болған жағдайда), аттестаттар №, алған күні, БСН, телефон)

Орындалған жұмыстардың жобаға сәйкестігі туралы қорытынды (қоса беріледі) **«22» қараша 2024ж., «IDD Шайман групп» жауапкершілігі шектеулі серіктестігі, Мақаш Ғалымжан Мақсатұлы** негізінде

(қорытындыға қол қойылған күні, ұйымның атауы, авторлық қадағалау сарапшыларының тегі, аты, әкесінің аты (ол болған жағдайда), аттестаттар №, алған күні, БСН, телефон)

мердігердің (бас мердігердің) пайдалануға қабылдауға ұсынған:
Қызылорда қаласы, Арай ш/а, Текей батыр көшесі №21 Б құрылыс
мекенжайы бойынша

(облыс, аудан, елді мекен, шағын аудан, орам, көше, үйдің (корпустың) нөмірі)

Автобөлшектер дүкені құрылысын салу
(Строительство магазина автозапчастей)

(объектінің атауы, құрылыстың түрі (жаңадан салу, кеңейту, реконструкциялау, техникалық қайта жарақтандыру, жаңғырту, күрделі жөндеу), ғимараттың энергия тиімділігі класы, объектінің жауапкершілік деңгейі, техникалық және технологиялық күрделігі)

объектінінің атқарушылық техникалық құжаттамасының жиынтығын, оның ішінде атқарушылық техникалық құжаттамасын электрондық модуль арқылы "____" _____ тексеріп, дайындығына тексеру жүргізе отырып және танысқан күні мыналарды:

1. Объектінің құрылысы:

1) **15.09.2023 жылғы №3212 Қызылорда қалалық әкімінің қаулысы**

жер учаскесіне құқықтар туындайтын, өзгертілетін немесе тоқтатылатын заңдық фактілердің (заңдық құрамдарының) басталғанын растайтын құжат, оның ішінде шарттар, соттардың шешімдері, атқарушы органдардың құқықтық актілері, мұрагерлікке құқық туралы куәлік, меншік құқығымен жер учаскесіне иеленген немесе уақытша өтеулі жер пайдалану (жалдау) құқығын сатып алған мемлекеттік емес заңды тұлғаларды қайта ұйымдастыру кезіндегі табыстау актісі немесе бөлу балансы жер учаскесіне құқық белгілейтін құжат немесе қолданыстағы ғимараттардың үй-жайларын (жеке бөліктерін) реконструкциялау (қайта жоспарлау, қайта жабдықтау) туралы

04.01.2024 жылы алынған KZ06VUA01052615 Қалалық сәулет және қалақұрылыс бөлімінің берген сәулет-жоспарлау тапсырмасы

(шешім шығарған органның атауы)

2) құрылыс-монтаждау жұмыстарының басталғаны туралы хабарламаны қабылдау туралы **«Қызылорда облыстық сәулет құрылыс бақылау басқармасы» мемлекеттік мекемесі, 15.08.2024 жылғы KZ39REA00411544** талоны;

(хабарлама қабылдаған ұйымның атауы, талон берген күні және қабылдау №)

3) **Меншік иесі Сыздықова Зухра Марапасқызы**

бекітілген

(жобаның нөмірі және күні, жобаны бекіткен (қайта бекіткен) ұйымның атауы және бекітілген күні)

«IDD Шайман групп» жауапкершілігі шектеулі серіктестігі, жұмыс жобасы

(жобалаушы ұйымның атауы, жобаның нөмірі)

жоба (жобалау-сметалық құжаттамасы) негізінде жүзеге асырылған.

2. Құрылыс-монтаждау жұмыстары мынадай мерзімде жүзеге асырылған:

жұмыстардың басталуы 2024 жылғы "21" тамыз;

жұмыстардың аяқталуы 2024 жылғы "22" қараша;

құрылыстың ұзақтығы, ай:

құрылысты ұйымдастыру нормасы бойынша немесе жобасы бойынша 4,0 ай;

нақты 3,0 ай;

3. Объектінің (кешеннің) мынадай негізгі техникалық-экономикалық көрсеткіштері бар (қуаттылық, өнімділік, өндірістік алаң, ұзындық, сыйымдылық, көлем, өткізу қабілеттілігі, тасымалдау қабілеттілігі, жұмыс орындарының саны және сол сияқты) барлық объектілер (тұрғын үйлерден басқа) бойынша (нысаналы өнтұрғын немесе көрсетілетінқызметтердің негізгі түрлеріне сәйкес өлшем бірліктерімен толтырылады):

Қуаттылық, өнімділік және т.б.	Өлшем бірлігі	Жоба бойынша		Нақты	
		жалпы (бұрын қабылданғандарды ескере отырып)	оның ішінде іске қосу кешені немесе кезегі	жалпы (бұрын қабылданғандарды ескере отырып)	оның ішінде іске қосу кешені немесе кезегі
Жұмыс орны	адам	5		5	

Бастапқы кезеңде жобалық қуатты игеру нормаларына сәйкес жобада көзделген көлемде өнім шығару (қызметтер көрсету)

(көлемін көрсете отырып, өнімдерді шығарудың нақты басталуы)

Тұрғын үйдің мынадай көрсеткіштері бар:

Көрсеткіштер	Өлшем бірлігі	Жоба бойынша	Нақты
Жалпы алаңы	м²	**259,1**	**259,1**
Қабаттар саны	қабат	**2**	**2**
Құрылыстың жалпы көлемі	м³		
Оның ішінде жерасты бөлігі	м³		
Жапсарлас салынған, жапсарлас-жанаса салынған және жанаса салынған үй-жайлар алаңы	м²		

Көрсеткіштер	Жоба бойынша			Нақты		
	пәтер саны	Пәтер алаңы, м²		пәтер саны	Пәтер алаңы, м²	
		жалпы	тұрғын		жалпы	тұрғын
Барлық пәтер, оның ішінде: бір бөлмелі						
екі бөлмелі						
үш бөлмелі						
төрт бөлмелі және одан көп						

4. Объект бойынша технологиялық және сәулет-құрылыс шешімдері мынадай деректермен сипатталады: **фундемент – бетон, қабырғасы – күйдірілген кірпіш, жабылуы – ТБП, шатыры – профлист** ;

(негізгі материалдар мен конструкциялар, инженерлік және технологиялық жабдықтар бойынша оны орналастыру ерекшеліктері бойынша қысқаша техникалық сипаттамалар)

5. Объектіде жобада көзделген, жеке сынақтан және кешенді байқаудан кейін оны қабылдау туралы актілерге сәйкес мөлшерде жабдық орнатылған;

6. Сыртқы инженерлік коммуникациялар (суық су және ыстық сумен жабдықтау, кәріз, жылумен жабдықтау, газбен жабдықтау, электрмен жабдықтау және байланыс) объектінің (ғимараттардың, құрылыстардың, үй-жайлардың) қалыпты пайдаланылуын қамтамасыз етеді және оларды қалалық пайдалану ұйымдары қабылдаған;

7. Бекітілген жоба (жобалау-сметалық құжаттама) бойынша сметалық құны: барлығы **сметасыз** мың теңге, оның ішінде құрылыс-монтаждау жұмыстары **сметасыз** мың теңге, жабдықтар, мүкәммалдар мен құрал-саймандар **сметасыз** мың теңге;

8. Пайдалануға қабылданатын негізгі қорлардың сметалық құны 27000 мың теңге, оның ішінде:

- құрылыс-монтаждау жұмыстары 25000 мың теңге;
- жабдықтар, мүкәммалдар мен құрал-саймандар 2000 мың теңге;

9. Жергілікті қамту үлесі жобалау-сметалық құжаттамада **жоқ %** көзделеді және іс жүзінде **жоқ %** қолданылды (мемлекеттік инвестициялар және квазимемлекеттік сектор қаражаты есебінен қаржыландырылатын объектілерде);

10. Ғимараттың энергия тиімділігі класы **С - нормальный** ;

11. Объект бекітілген жобаға (жобалау-сметалық құжаттамаға) және сәулет, қала құрылысы және құрылыс саласындағы мемлекеттік нормативтік құжаттардың алаптарына сәйкес салынған.

Автобөлшектер дүкені құрылысын салу.
(Строительство магазина автозапчастей)
Қызылорда қаласы, Арай ш/а, Текей батыр көшесі №21 Б құрылыс

(объектінің (кешеннің) атауы)

пайдалануға қабылдауды **ШЕШТІ.**

Тапсырыс беруші **Сыздықова З.**

(басшының тегі, аты, әкесінің аты (ол болған жағдайда), қолы М.О. (болған жағдайда))

Техникалық қадағалау:

1) аттестатталған сарапшы(-лар) **Сисенбеков Қабылет Әбдірашитұлы, сарапшының аттестат № KZ86VJE00070429 алған күні 05.11.2021 жыл, №KZ32VJE00070431 алған күні 05.11.2021 жыл, және №KZ59VJE00070430 алған күні 05.11.2021 жыл**

(сарапшының тегі, аты, әкесінің аты (ол болған жағдайда), аттестатының мамандануы, қолы, күні М.О. (болған жағдайда)

2) аккредиттелген ұйым: **Сисенбеков Қ. жеке тұлға**

(өз құрамында аттестатталған сарапшысы(-лары) бар ұйымның атауы, басшының тегі, аты, әкесінің аты (ол болған жағдайда), қолы, күні, М.О. (болған жағдайда))

Авторлық қадағалау:

1) жобаны әзірлеуші: **« IDD Шайман групп» ЖШС-гі, Мақаш Ғ.**

(ұйымның атауы, басшының тегі, аты, әкесінің аты (ол болған жағдайда), қолы, күні, М.О).

2) ұйым: **«IDD Шайман групп» ЖШС-гі, Мақаш Ғ.**

(өз құрамында аттестатталған сарапшысы(-лары) бар ұйымның атауы, басшының тегі, аты, әкесінің аты (ол болған жағдайда), қолы, күні Мөрдің орны (болған жағдайда)

3) аттестатталған сарапшы(-лар) **Мақаш Ғ.**

(сарапшының тегі, аты, әкесінің аты (ол болған жағдайда), аттестатының мамандануы, қолы, күні М.О.

Мердігер (бас мердігер) **«Энергия» Құрылыс компаниясы» ЖШС-гі, Кожанбаев Е.**

(басшының тегі, аты, әкесінің аты (ол болған жағдайда), қолы М.О.)

Объектіні пайдалануға
қабылдау актісіне
2-қосымша
нысан

Объектінің техникалық сипаттамасы (көп пәтерлі тұрғын үй, өнеркәсіптік, сауда-саттық объектілері және тағы басқа)

Атауы (көп пәтерлі тұрғын үй, өнеркәсіптік, сауда-саттық объектілері және т.б.)	Жалпы мәліметтер									
	қабат саны	пәтер саны	үй-жайлар, бөлмелер саны	құрылыс алаңы (м²)	құрылыс көлемі (м³)	жал пы алаңы (м²)	тұр ғын алаңы (м²)	тұрғын емес үй-жайдың алаңы (м²)	орын-тұрақ тар алаңы (м²)	Балкон ның, лоджия ның және т.б. алаңы (м²)
1	2	3	4	5	6	7	8	9	10	11
Автобөлшектер дүкені	2	-	10	172,1	1308,0	259,1	-	259,1	-	-

кестенің жалғасы

Құрастырмалы элементтер сипаттамасы			Жылыту түрі	Абаттандыру				
іргетасы	қабырғасы	шатыр жабыны		электрмен жабдықтау	сумен жабдықтау	ыстық сумен жабдықтау	кәріз	газбен жабдықтау
12	13	14	15	16	17	18	19	20
Бетон	Күйд. кірпіш	Профлист	Өзіндік	Орталық	Орталық	Аристон	Септик	Табиғи

Алаңдарды бөлу

№		жекелеген пәтерлерде	дәліз тәрізді үй-жайлар	жатақханаларда	қонақ-үйлерде
1	Тұрғын пәтерлер саны	-	-	-	-
2	Тұрғын бөлмелер саны	-	-	-	-
3	Жалпы алаңы, м ²	-	-	-	-
4	Тұрғын алаңы, м ²	-	-	-	-

кестенің жалғасы

Ортақ аудан есебінен				Бөлмелер саны бойынша пәтердің орналасуы				
Мансардтарда	Жертөлелерде	төменгі қабаттарда	баректарда	1-бөлмелі	2-бөлмелі	3-бөлмелі	4-бөлмелі	5-бөлмелі

Тұрғын емес үй-жайлар

Ауданы	Тұрғын емес үй-жайлардағы тұрғын ауданы	Сауда-саттық	Өнеркәсіптік-өндірістік ғимараттармен құрылыстар	Қоймалық	Тұрмыстық қызмет көрсету	Гараждар
1	2	3	4	5	6	7
Негізгі	-	259,1	-	-	-	-
Қосалқы						

кестенің жалғасы

Ғылыми, банктік, қоғамдық басқару ұйымдары және мекемелері т.б.	Қоғамдық тамақтандыру	Білім мекемелері	Көлік ғимараттарымен құрылыстары	Емдеуге арналған денсаулық сақтаулар	Дене шынықтыру және спорт
8	9	10	11	12	13
-	-	-	-	-	-

кестенің жалғасы

Мәдениет және өнер мекемелері	Инженерлік желілер құрлыстары	Басқалар	Барлығы
14	15	16	17
-	-	-	259,1

Объектінің техникалық сипаттамасына қоса берілетін құжаттардың тізбесі:

1. Қабаттық жоспарлар **2**
2. Қабаттық жоспарларға экспликация **жобаға сәйкес**

Жер учаскесінің экспликациясы м²

Жер учаскесінің жалпы ауданы	Салынған алаң			асфальт жабыны	басқадай жабындар
	барлығы	негізгі құрылымдар үшін	өзге құрылымдар мен ғимараттар үшін		
1	2	3	4	5	6
228,0	172,1	-	-	-	55,9

кестенің жалғасы

Салынбаған алаң						
топырақ	жабдықталған алаңдар				барлығы	оның ішінде
	барлығы	спорттық	балалар	шаруашылық		ағаш отырғызылған газон
7	8	9	10	11	12	13

кестенің жалғасы

жеміс бағы	гүл егілген газон	бау-бақша	басқалары
14	15	16	17

Объектінің жоспарына экспликация

Қабаты	Үй-жайлардың, бөлмелердің нөмірі	Үй-жайлардың, бөлмелердің бөліктерінің нөмірі	Үй-жайлардың, пәтерлердің бөліктерінің мақсаты	Жалпы
1	2	3	4	5
1	-	-	-	-

кестенің жалғасы

Ішкі өлшем бойынша ауданы (ш.м), оның ішінде						
Пайдалы	Тұрғын	Тұрғын емес	Жеке пәтерлерде	Жатақханаларда	Қонақ үйлерде	Сауда-саттық
6	7	8	9	10	11	12

-	-	-	-	-	-	259,1

кестенің жалғасы

Өндірістік-өнер- кәсіптік ғимараттар мен құрылыстар	Қоймалық	Білім беру мекемелері	Халыққа тұрмыстық қызмет көрсету кәсіпорындары	Басқарма, ғылыми, банкілік, қоғамдық ұйымдар мен мекемелер және т.б.	Қоғамдық тамақтандыру кәсіпорындары
13	14	15	16	17	18
-	-	-	-	-	-

кестенің жалғасы

Денсаулық сақтау ұйымдары	Дене шынықтыру-спорттық	Мәдениет және өнер мекемелері	көліктік құрылыстармен ғимараттар	Инженерлік желілер мекемелері	Гараждар	Басқалар
19	20	21	22	23	24	25
-	-	-	-	-	-	-

Негізгі құрылыстың конструктивтік элементтерінің техникалық сипаттамасы

№	Конструктивтік элементтердің атауы		Конструктивтік элементтердің сипаттамасы (материалы, әрленуі және т.б.)
1	2		3
1	Іргетасы		Бетон
2	1) ішкі және сыртқы тұрақты қабырғалары		Күйдірілген кірпіш
	2) ара қабырға		Күйдірілген кірпіш
3	Аражабын	шатырлық	ТБП
		қабатаралық	ТБП
4	Төбе		Профлист
5	Еден	1-ші қабаттың	Плитка
		келесі қабаттардың	Плитка
6	Ойықтар	терезелер	Темір пластик
		есіктер	Темір пластик, ағаш
7	Әрлеу жұмыстары	ішкі	Левкас
		сыртқы	Декор.штукатурка
8	Ыстық сумен жабдықтау		Аристон
9	Су құбыры		Орталық
10	Кәріз		Септик
11	Электрмен жарықтандыру		Орталық

12	Жылу	пешті		-
13		газ пешті		Ия
14		ЖЭО-нан		-
15		АЫСЖ-дан		-
16		жеке жылу қондырғыларынан	газбен	Ия
17			қатты отынмен	-
18		аудандық қазандығынан	газбен	-
19			қатты отынмен	-
20	Әртүрлі жұмыстар			

Қызметтік құрылыстардың техникалық сипаттамасы

Көрсеткіштері	Қызметтік құрылыстардың атауы								
	1	2	3	4	5	6	7	8	9
Ауданы (м ^{2})	172,1								
Құрылыстың биіктігі (м)	7,6								
Құрылыстың ауқымы (м ^{3})	1308,0								
Іргетас	Бетон								
Қабырғалары	Күйд. кірпіш								
Жабыны	ТБП								
Төбесі	Профлист								
Едені	Плитка								
Терезелері	Темір пластик								
Есіктері	Темір пластик, ағаш								
Ішкі әрленуі	Левкас								
Сыртқы әрленуі	Декор. штукатурка								
Пештері	Өзіндік								

Аулаішілік құрылыстардың техникалық сипаттамасы

Құрылыстардың атауы	Метрдегі мөлшері				Ауқымы (м ^{3})	Материал
	ұзындығы	ені	ауданы	биіктігі немесе тереңдігі		
1	2	3	4	5	6	7
-	-	-	-	-	-	-

Құрылыстың жекелеген бөліктерінің техникалық сипаттамасы
(жертөлелер, жартылай жертөлелер, мезониндер, мамандарды)

Құрылыстың жекелеген бөліктерінің атауы мен мақсаты	Жоспарланған жер бетінің жертөле еденіне дейінгі тереңдігі	Элементтердің сипаттамасы					
		қабырғалары	жабыны	едені	ішкі әрлеуі	төбесі	қосымша құрылғысы
1	2	3	4	5	6	7	8

Негізгі құрылысқа тұрғын емес жапсаржайлардың техникалық сипаттамасы

Конструктивтік элементтердің атауы		Конструктивтік элементтердің техникалық сипаттамасы
1		2
Іргетасы		
Қабырғалары мен арақабырғалары		
Төбесі		
Едені		
аражабыны		
ойықтары	терезесі	
	есіктері	
Әрлеу жұмыстары	ішкі	
	сыртқы	
Әртүрлі жұмыстар		
Қорытындысы:		
Іргетасы		
Қабырғалары мен арақабырғалары		
Төбесі		
Едені		
аражабыны		
ойықтары	терезесі	
	есіктері	
Әрлеу жұмыстары	ішкі	
	сыртқы	
Ойықтары		

Қорытындысы:		
Іргетасы		
Қабырғалары мен арақабырғалары		
Төбесі		
Едені		
аражабыны		
ойықтары	терезесі	
	есіктері	
Әрлеу жұмыстары	ішкі	
	сыртқы	
Әртүрлі жұмыстары		
Қорытындысы:		

Құрылымдардың негізгі және жекелеген бөліктерінің аудандары мен ауқымдарының есептеу (жертөле, жартылай жертөле, мезониндер, мансард, төбе, жапсаржай және т.б.)

Құрылыс бөліктерінің және жапсаржайлардың атауы	Сыртқы өлшеу бойынша ауданды есептеуге арналған формула	Ауданы (м ^{2})	Биіктігі (м)	Ауқымы (м ^{3})	Құрылыс бөліктерінің және жапсаржайлардың атауы	Сыртқы өлшеуі бойынша алаңдардың формуласы	Ауданы (м ^{2})	Биіктігі (м)	Ауқымы (м ^{3})
1	2	3	4	5	6	7	8	9	10

Тапсырыс беруші **Сыздықова З.**

басшының тегі, аты, әкесінің аты (болған жағдайда), қолы Мөрдің орны (болған жағдайда)

Авторлық қадағалау **Мақаш Ғ.**

сарапшының тегі, аты, әкесінің аты (болған жағдайда), қолы Мөрдің орны (болған жағдайда)

ЖШС "IDD Шайман групп" ТОО БСН 180140036386 РЕСПУБЛИКА КАЗАХСТАН

Исполнительная сьемка

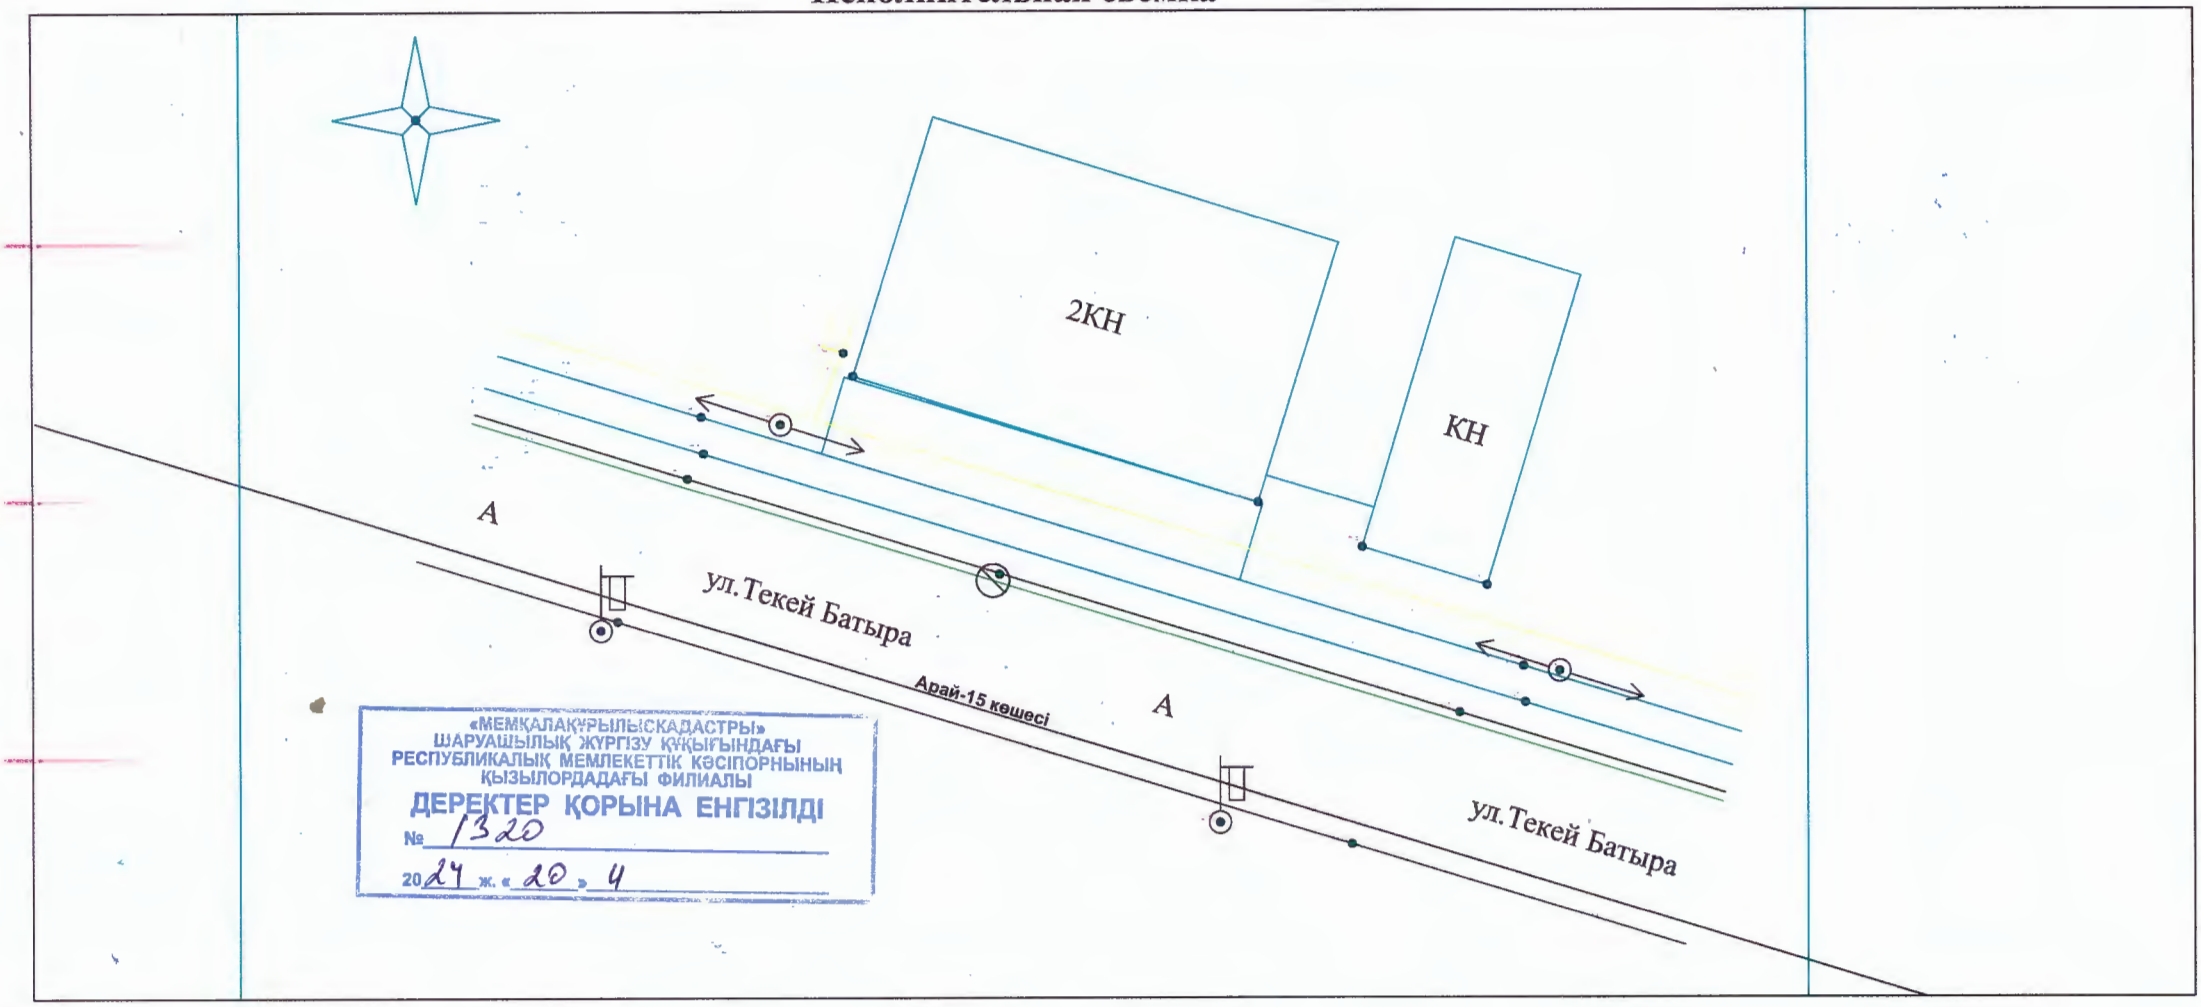

«МЕМҚАЛАҚҰРЫЛЫСКАДАСТРЫ»
ШАРУАШЫЛЫҚ ЖҮРГІЗУ ҚҰҚЫҒЫНДАҒЫ
РЕСПУБЛИКАЛЫҚ МЕМЛЕКЕТТІК КӘСІПОРНЫНЫҢ
ҚЫЗЫЛОРДАДАҒЫ ФИЛИАЛЫ
ДЕРЕКТЕР ҚОРЫНА ЕНГІЗІЛДІ
№ 1320
2024 ж. « 20 » 4

Шартты белгілер

- Электр желісі
- Газ желісі
- Су желісі
- Кәріз желісі
- Жылу желісі

Товарищество с ограниченной ответственностью ТОО "Ақпан-2003" Жауапкершілігі шектеулі серіктестігі		
Тапсырыс беруші	Сыздықова Зухра	
Обьект	Қызылорда қаласы, Текей батыр көшесі,№21Б	
Геодезист	Г.Арипхожаев	1
Координат	Жергілікті координаттар жүйесі	
Күні	07.11.2024	1:500 масштаб