Утвержден приказом
Министра по инвестициям и развитию
Республики Казахстан
от 24 апреля 2017 года № 234
форма

Акт приемки объекта в эксплуатацию

«19» декабря 2024 года

Заказчик Халмуратов О.К., ИИН 860531399044, тел.: +7 (701) 121-23-86, 130200, Мангистауская обл., г.Жанаозен, с.Кендирли, ул.Шеркала, дом 145

фамилия, имя, отчество (при его наличии) ИИН, телефон – для физических лиц, наименование организации – для юридических лиц, БИН, телефон, почтовый индекс, область, город, район, населенный пункт, наименование улицы, номер дома/здания (стационарного помещения)

Заказчик Алламбергенова Г.Х., ИИН 871016403180, тел.: +7 (701) 121-23-86, 130200, Мангистауская обл., г.Жанаозен, с.Кендирли, ул.Шеркала, дом 145

фамилия, имя, отчество (при его наличии) ИИН, телефон – для физических лиц, наименование организации – для юридических лиц, БИН, телефон, почтовый индекс, область, город, район, населенный пункт, наименование улицы, номер дома/здания (стационарного помещения)

на основании:

Декларации о соответствии (прилагается) 10.12.2024 г., ТОО «Аксу», директор Избасов Б.О., г. Жанаозен, с.Тенге, ул.М.Бегенова, дом 76, БИН 980740002915, тел: +7-702-421-52-22

дата подписания декларации, наименование подрядной (генподрядной) организации, фамилия, имя, отчество (при его наличии) руководителя, юридический адрес, БИН, телефон

Заключения о качестве строительно-монтажных работ (прилагается) 10.12.2024 г., ТОО «Запад- Актау», Қилыбаев Е.Т. № KZ52VJE0002671 от 25.05.2017 г., БИН 181140028437 тел: +7-702-421-52-22

дата подписания заключения, наименование организации, фамилия, имя, отчество (при его наличии) экспертов технического надзора, № и дата получения аттестатов, БИН, телефон

Заключения о соответствии выполненных работ проекту (прилагается) 10.12.2024 г., ТОО «Контракт-А» в лице директора Азирбаев С.А., лицензия №23013254 от 08.06.2023 г., БИН 090140001186, тел: +7-702-421-52-22

дата подписания заключения, наименование организации, фамилия, имя, отчество (при его наличии) экспертов авторского надзора, № и дата получения аттестатов, БИН, телефон

произведя осмотр готовности предъявленного подрядчиком (генеральным подрядчиком) к приемке в эксплуатацию объекта:

Строительство торгового дома и склада

наименование объекта, вид строительства (новое, расширение, реконструкция, техническое перевооружение, модернизация, капитальный ремонт), уровень ответственности, техническая и технологическая сложность объекта

по адресу Мангистауская обл., г.Жанаозен, с.Рахат, мкр.Мерей, ул.Шогы Батыр, строение 53/1

(область, район, населенный пункт, микрорайон, квартал, улица, номер дома (корпуса)

проверив комплектность исполнительной технической документации, в том числе посредством электронного модуля исполнительной технической документации «19» декабря 2024 года, дата ознакомления подтверждает что:

1. Строительство объекта осуществлено на основании:

1) правоустанавливающего документа на земельный участок

Акт на земельный участок №0265989 от 29.10.2019 г.; Кадастровый номер: 13:201:018:9813; Договор купли-продажи земельного участка №89 от 16.10.2019 г; Постановление Акимата №199 от 30.09.2019 г.

документ, подтверждающий наступление юридических фактов (юридических составов), на основании которых возникают, изменяются или прекращаются права на земельный участок, в том числе договоры, решения судов, правовые акты исполнительных органов, свидетельство о праве на наследство, передаточный акт или разделительный баланс при реорганизации негосударственных юридических лиц, владеющих земельным участком на праве собственности или выкупивших право временного возмездного землепользования (аренды).

либо решения о реконструкции (перепланировке, переоборудовании) помещений (отдельных частей) существующих зданий от «___»_____20___года №_____;

наименование органа вынесшего решение

2) талона о приеме уведомления о начале строительно-монтажных работ Государственное учреждение «Управление государственногоархитектурно-строительного контроля Мангистауской области» KZ30REA00433822 от 26.11.2024 г.__

наименование органа принявшего уведомление, дата и № принятия талона

3) проекта (проектно-сметной документации) ТОО «Контракт-А», б/н

наименование проектной организации, номер проекта утвержденного(й)

Халмуратов О.К. от 21.11.2024 г. _____

дата и номер проекта, наименование организации утвердившей (переутвердившей) проект и дата утверждения

2. Строительно-монтажные работы осуществлены в сроки:

начало работ «26» ноября 2024 года;

окончание работ «19» декабря 2024 года;

при продолжительности строительства, месяц: 1;

по норме или по проекту организации строительства, месяц: 1;

фактически, месяц: 1;

3. Объект (комплекс) имеет следующие основные технико-экономические показатели (мощность, производительность, производственная площадь, протяженность, вместимость, объем, пропускная способность, провозная способность, число рабочих мест и тому подобное, заполняется по всем объектам (кроме жилых домов) в единицах измерения соответственно целевой продукции или основным видам услуг):

Мощность, производительность и так далее	Единица измерения	По проекту		Фактически	
		общая (с учетом ранее принятых)	в том числе пускового комплекса или очереди	общая (с учетом ранее принятых)	в том числе пуско-вого ком-плекса или очереди

Выпуск продукции (оказания услуг), предусмотренной проектом в объеме, соответствующем нормам освоения проектных мощностей в начальный период _____;

факт начала выпуска продукции с указанием объема

Тоговый дом имеет следующие показатели:

Показатели	Единица измерения	По проекту	Фактически
Общая площадь	метр в квадрате (далее – м2)	**359,9**	**395,9**
Число этажей	этаж	**2**	**2**
Общий строительный объем	метр в кубе (далее – м3)	**1658,0**	**1658,0**
В том числе подземной части	м3	-	-
Площадь встроенных, встроенно-пристроенных и пристроенных помещений	м2	-	-

В том числе подземной части	$м^3$	-	-

Площадь встроенных, встроенно-пристроенных и пристроенных помещений		$м^2$			-	-
Показатели	По проекту			Фактически		
	число квартир	площадь квартир, м2		число квартир	площадь квартир, $м^2$	
		общая	жилая		общая	жилая
Всего квартир, в том числе: однокомнатных двухкомнатных трехкомнатных четырехкомнатных и более						

склад имеет следующие показатели:

Показатели	Единица измерения	По проекту	Фактически
Общая площадь	метр в квадрате (далее – м2)	**155,4**	**155,4**
Число этажей	этаж	**1**	**1**
Общий строительный объем	метр в кубе (далее – м3)	**513,0**	**513,0**
В том числе подземной части	м3	-	-
Площадь встроенных, встроенно-пристроенных и пристроенных помещений	м2	-	-

В том числе подземной части		$м^3$			-	-
Площадь встроенных, встроенно-пристроенных и пристроенных помещений		$м^2$			-	-
Показатели	По проекту			Фактически		
	число квартир	площадь квартир, м2		число квартир	площадь квартир, $м^2$	
		общая	жилая		общая	жилая
Всего квартир, в том числе: однокомнатных двухкомнатных трехкомнатных четырехкомнатных и более						

4. Технологические и архитектурно-строительные решения по объекту характеризуются следующими данными:

Стены наружные и внутренние выполнить из камня ракушечника, толщиной 390 мм и 190 мм соответственно, марки М35 по ГОСТ 4001-86 на цем.-песч. растворе М50.Фундаменты – монолитные и блок бетонные. Перекрытия, покрытия – плиты;

краткие технические характеристики по особенностям его размещения, по основным материалам и конструкциям, инженерному и технологическому оборудованию

5. На объекте установлено предусмотренное проектом оборудование в количестве согласно актам о его приемке после индивидуального испытания и комплексного опробования;

6. Наружные инженерные коммуникации (холодное и горячее водоснабжение, канализация, теплоснабжение, газоснабжение, электроснабжение и связь) обеспечивают нормальную эксплуатацию объекта (здания, сооружения, помещения) и приняты городскими эксплуатационными организациями;

7. Сметная стоимость по утвержденному проекту (проектной-сметной документации):
всего 10 000 млн тенге, в том числе строительно-монтажных работ 7 000 млн тенге, оборудования, инструмента и инвентаря 3 000 млн тенге;

8. Сметная стоимость основных фондов, принимаемых в эксплуатацию 10 000 млн тенге, в том числе: стоимость строительно-монтажных работ 7 000 млн тенге; стоимость оборудования, инструмента и инвентаря 3 000 млн тенге;

9. Доля местного содержания предусмотрена в проектно-сметной документации _____% и фактически применено _____% (на объектах, финансируемых за счет государственных инвестиций и средств квазигосударственного сектора);

10. Класс энергоэффективности здания D;

11. Объект построен в соответствии с утвержденным проектом (проектно-сметной документацией) и требованиями государственных нормативных документов в области архитектуры, градостроительства и строительства.

РЕШИЛ: «торговый дом и склад по адресу Мангистауская обл., г.Жанаозен, с.Рахат, мкр.Мерей, ул.Шогы Батыр, строение 53/1» наименование объекта (комплекса)
принять в эксплуатацию.

Заказчик Халмуратов О.К.
фамилия, имя, отчество (при его наличии), подпись руководителя Место печати (при наличии)

Заказчик Алламбергенова Г.Х.
фамилия, имя, отчество (при его наличии), подпись руководителя Место печати (при наличии)

Технический надзор:

1) аттестованный (-ые) эксперт (-ы) _____

(фамилия, имя, отчество (при его наличии) эксперта, специализация аттестата), подпись, дата Место печати (при наличии)

2) аккредитованная организация ТОО «Запад- Актау» Нысанбаев Ә.Н. _____

(наименование организации) имеющей в своем составе аттестованного (-ых) эксперта (-ов), фамилия, имя, отчество (при его наличии) руководителя, подпись, дата

Место печати (при наличии)

Килыбаев Е.Т. в части несущих и ограждающих конструкции _____

(фамилия, имя, отчество (при его наличии) эксперта, специализация аттестата), подпись, дата Место печати (при наличии)

Авторский надзор:

1) разработчик проекта Азирбаев С.А. директор ТОО «Контракт-А» _____

(наименование организации, фамилия, имя, отчество (при его наличии), должность), подпись, дата Место печати (при наличии)

2) организация _____

(наименование организации) имеющей в своем составе аттестованного (-ых) эксперта (-ов), фамилия, имя, отчество (при его наличии) руководителя, подпись, дата Место печати (при наличии)

_____

(фамилия, имя, отчество (при его наличии) эксперта, специализация аттестата), подпись, дата Место печати (при наличии)

3) аттестованный (-ые) эксперт (-ы) _____

(фамилия, имя, отчество (при его наличии) эксперта, специализация аттестата), подпись, дата Место печати (при наличии)

Подрядчик (генеральный подрядчик) Избасов Б.О. _____

фамилия, имя, отчество (при его наличии), подпись руководителя Место печати (при наличии)

Приложение 2
к акту приемки объекта
в эксплуатацию
форма

Технические характеристики объекта
(многоквартирные жилые дома, промышленные, торговые объекты и тому подобное)

Наименование (многоквартирный жилой дом, промышленные,торговые объекты и т.п.)	Общие сведения									
	количество этажей (этаж)	количество квартир	количество помещений, комнат	площадь застройки (м2)	объем здания (м3)	общая площадь (м2)	жилая площадь (м2)	площадь нежилых помещений (м2)	площадь парковочных мест (м2)	площадь балкона, лоджии (м2)
1	2	3	4	5	6	7	8	9	10	11
Торговый дом	2	-	9	247,4	1658,0	359,9	-	-	-	-
склад	1	-	4	183,6	513,0	155,4	-	-	-	-

продолжение таблицы

Описание конструктивных элементов			Вид отопления	Благоустройство				
фундамент	стены	кровля		электроснабжение	водоснабжение	горячее водоснабжение	канализация	газоснабжение
12	13	14	15	16	17	18	19	20
Ленточные-бетонные	Камень ракушечник	Металлочерепица	Автономное	централизованное	Централизованное	Автономное	Септик	централизованное

Распределение площади

№		В отдельных квартирах	В помещениях коридорного типа	В общежитиях	В гостиницах
1	Количество жилых квартир	-	-	-	-

продолжение таблицы

Из общего числа площади				Распределение квартир по числу комнат				
в мансардах	в подвалах	в цокольных этажах	в бараках	1-комнатные	2-комнатные	3-комнатные	4-комнатные	5-комнатные
-	-	-	-	-	-	-	-	-

Нежилые помещения

Площадь (м2)	Жилая площадь в нежилых помещениях	Торговая	Промышленно-производственных зданий и сооружений	Складская	Бытового обслуживания	Гаражи	Организаций и учреждений управления, научных, банковский, общественных и т.п.
1	2	3	4	5	6	7	8
Основная	-	-	-	-	-	-	-

продолжение таблицы

Общественного питания	Учреждений образования	Транспортных зданий и сооружений	Здравоохранения, лечебного назначения	Физкультуры и спорта	Учреждений культуры и искусства	Сооружений инженерных сетей	Прочие	Всего
9	10	11	12	13	14	15	16	17

-	-	-	-	-	-	-	-	-

Перечень документов, прилагаемых к техническим характеристикам объекта:

1. Поэтажные планы _____
2. Экспликация к поэтажным планам _____

Экспликация земельного участка (м2)

Общая площадь земельного участка	Застроенная площадь			Незастроенная площадь		
	всего	под основными строениями	под прочими постройками и сооружениями	асфальтовые покрытия	прочие замощения	грунт
1	2	3	4	5	6	7
462			-	-	-	

продолжение таблицы

Незастроенная площадь (м2)									
оборудованные площадки				зеленые насаждения					
					в том числе				
всего	спортивные	детские	хозяйственные	всего	газон с деревьями	плодовый сад	газоны, цветочные клумбы	огород	прочие
8	9	10	11	12	13	14	15	16	17
-	-	-	-	-	-	-	-	-	-

Экспликация к плану объекта

Этаж	Номер помещения, квартиры	Номера частей помещения, квартиры	Назначение частей помещения, квартиры	Площадь по внутреннему обмеру (м2), в том числе			
				Общая	Полезная	Жилая	Нежилая
1	2	3	4	5	6	7	8
Торговый дом							
1 этаж							
склад	1	-	-	28,9	-	-	28,9
склад	2	-	-	32,5	-	-	32,5
склад	3	-	-	69,7	-	-	69,7
склад	4	-	-	24,7	-	-	24,7
склад	5	-	-	24,5	-	-	24,5
помещение	6	-	-	17,0	-	-	17,0
Лестичная клеть	7	-	-	9,4	-	-	9,4
2 этаж							
Торговый зал	1	-	-	147,6	-	-	147,6
санузел	2	-	-	5,6	-	-	5,6
склад							
склад	1	-	-	38,4	-	-	38,4
склад	2	-	-	39,0	-	-	39,0
склад	3	-	-	38,8	-	-	38,8
склад	4	-	-	39,2	-	-	39,2

продолжение таблицы

Площадь по внутреннему обмеру (м2), в том числе								
В отдельных квартирах	В общежитиях	В гостиницах	Торговая	Промышленно-производственных зданий и сооружений	Складская	Учреждений образования	Предприятий бытового обслуживания	Организаций и учреждений управления, научных,

								банковских, общественн ых и т.п.
9	10	11	12	13	14	15	16	17
-	-	-	-	-	-	-	-	-

продолжение таблицы

Площадь по внутреннему обмеру (м2), в том числе							
Предприятий общественного питания	Организации здравоохранения	Физкультурно-спортивная	Учреждений культуры и искусства	Транспортных зданий и сооружений	Сооружений инженерных сетей	Гаражей	Прочие
18	19	20	21	22	23	24	25
-	-	-	-	-	-	-	-

Техническое описание конструктивных элементов основного строения

№ п.п.	Наименование конструктивных элементов			Описание конструктивных элементов (материал, отделка и т.д.)
1	2			3
1	Фундамент			Бетонно-ленточный
2	1) наружные и внутренние капитальные стены			Камень-ракушечник
	2) перегородки			Камень-ракушечник
3	Перекрытия	чердачное		Плиты перекрытия
		междуэтажное		-
4	Крыша			Металлочерепица
5	Полы	1-го этажа		кафель
		последующих этажей		-
6	Проемы	окна		Металлопластиковые
		двери		Деревянные
7	Отделочные работы	внутренние		Штукатурка, побелка, кафель
		наружные		Штукатурка, побелка
8	Горячее водоснабжение			автономное
9	Водопровод			централизованное
10	Канализация			автономное
11	Электроосвещение			централизованное
12	Отопление	печное		-
13		печное газовое		-
14		от ТЭЦ		-
15		от АГВ		-
16		от индивидуальной отопительной установки	на газе	централизованное
17			на твердом топливе	-
18		от районной котельной	на газе	-
19			на твердом топливе	-
20	Разные работы			-

Техническое описание служебных построек

Показатели	Наименование служебных построек								
	-	-	-	-	-	-	-	-	-
Площадь (м 2)	-	-	-	-	-	-	-	-	-
Высота строения (м)	-	-	-	-	-	-	-	-	-

Объем строения (м 3)	-	-	-	-	-	-	-	-	-
Фундамент	-	-	-	-	-	-	-	-	-
Стены	-	-	-	-	-	-	-	-	-
Перекрытия	-	-	-	-	-	-	-	-	-
Крыша	-	-	-	-	-	-	-	-	-
Полы	-	-	-	-	-	-	-	-	-
Окна	-	-	-	-	-	-	-	-	-
Двери	-	-	-	-	-	-	-	-	-
Внутренняя отделка	-	-	-	-	-	-	-	-	-
Наружная отделка	-	-	-	-	-	-	-	-	-
Печи	-	-	-	-	-	-	-	-	-

Техническое описание внутридворовых сооружений

Наименование сооружений	Размер в метрах				Объем (м3)	Материал
	длина	ширина	площадь	высота или глубина		
1	2	3	4	5	6	7
-	-	-	-	-	-	-

Техническое описание отдельных частей строения (подвалов, полуподвалов, мезонинов, мансард)

Наименование и назначение отдельных частей строения	Заглубление спланированной поверхности земли до пола подвала	Описание элементов					
		стены	перекрытия	полы	внутренняя отделка	крыша	дополнительные устройства
1	2	3	4	5	6	7	8
-	-	-	-	-	-	-	-

Техническое описание нежилых пристроек к основному строению

Наименование конструктивных элементов		Техническое описание конструктивных элементов
1		2
Фундамент		-
Стены и перегородки		-
Крыша		-
Полы		-
Перекрытия		-
Проемы	-	-
	-	-
Отделочные работы	-	-
	-	-
Разные работы		-
Итого:		-
Фундамент		-
Стены и перегородки		-
Крыша		-
Полы		-

-

Перекрытия		-
Проемы	-	-
	-	-
Отделочные работы	-	-
	наружные	-
Разные работы		-
Итого:		-
Фундамент		-
Стены и перегородки		-
Крыша		-
Полы		-
Перекрытия		-
Проемы	окна	-
	двери	-
Отделочные работы	внутренние	-
	наружные	-
Разные работы		-
Итого:		-

Исчисление площадей и объемов основной и отдельных частей строения (подвалов, полуподвалов, мезонинов, мансард, крыш, пристроек и т.п.)

Наименование частей строения и пристроек	Формула для подсчета площадей по наружному обмеру	Площадь (м 2)	Высота (м)	Объем (м 3)	Наименование частей строения и пристроек	Формула для подсчета площадей по наружному обмеру	Площадь (м 2)	Высота (м)	Объем (м 3)
1	2	3	4	5	6	7	8	9	10
-	-	-	-	-	-	-	-	-	-

Заказчик Халмуратов О.К.

фамилия, имя, отчество (при его наличии), подпись руководителя Место печати (при наличии)

Заказчик Алламбергенова Г.Х.

фамилия, имя, отчество (при его наличии), подпись руководителя Место печати (при наличии)

Авторский надзор Азирбаев С.А. директор ТОО «Контракт-А»

фамилия, имя, отчество (при его наличии), подпись эксперта Место печати (при наличии)

ПЛАН НАРУЖНЫХ СЕТЕЙ
М1:200

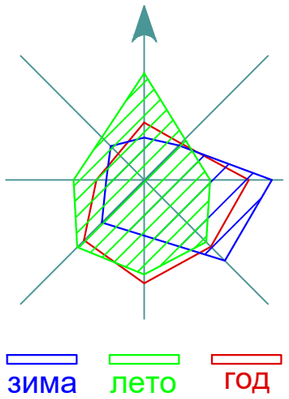

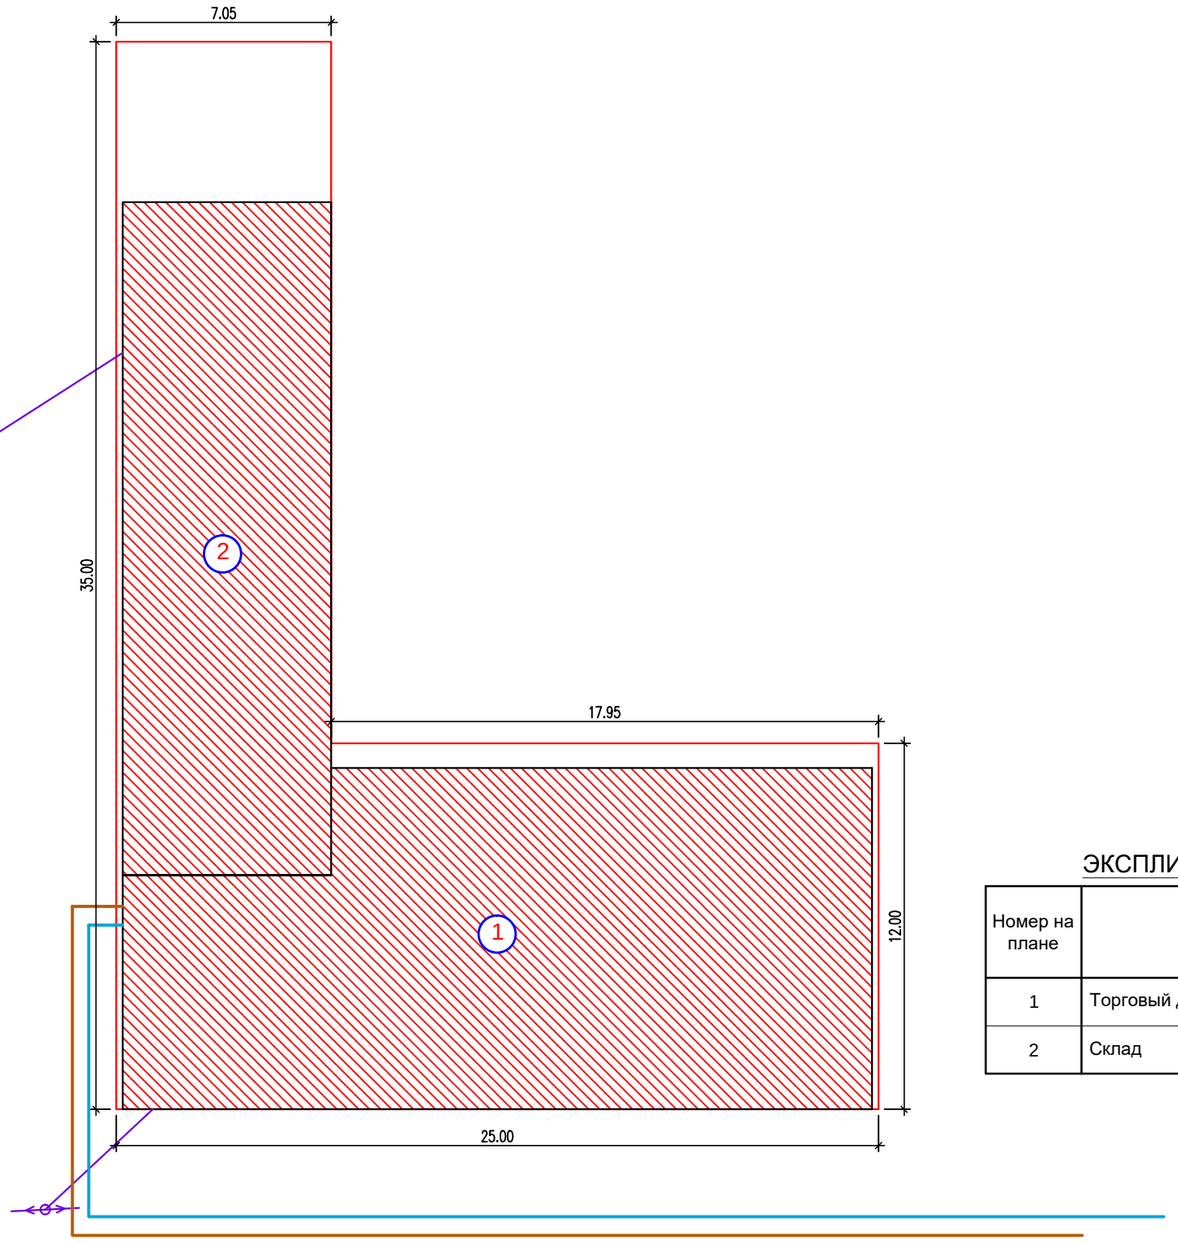

ЭКСПЛИКАЦИЯ ЗДАНИЙ И СООРУЖЕНИЙ

Номер на плане	Наименование	Площадь квадрата сетки
1	Торговый дом	247.4
2	Склад	183.6

УСЛОВНЫЕ ОБОЗНАЧЕНИЯ

Условное графическое изображение	Наименование изображения
	Проектируемый водопровод В1 Ø32 мм
	Проектируемая канализация К1 Ø110 мм
	Проектируемый алюминиевый провод

Изм.	Кол.уч.	Лист.	N-док.	Подпись	Дата
ГИП		Жайлау М			
Разработал		Жайлау М			

-ГП

Строительство торгового дома и склада по адресу: Мангистауская обл.,г. Жанаозен, с. Рахат, мкр. Мерей, ул. Шогы батыр № 53/1

Генеральный план
Склад

Стад.	Лист	Листов
РП	3	3

План наружных сетей М 1:200

ТОО "Контракт-А"

А3

ПЛАН 1-ГО ЭТАЖА НА ОТМ.±0,000
М 1:100

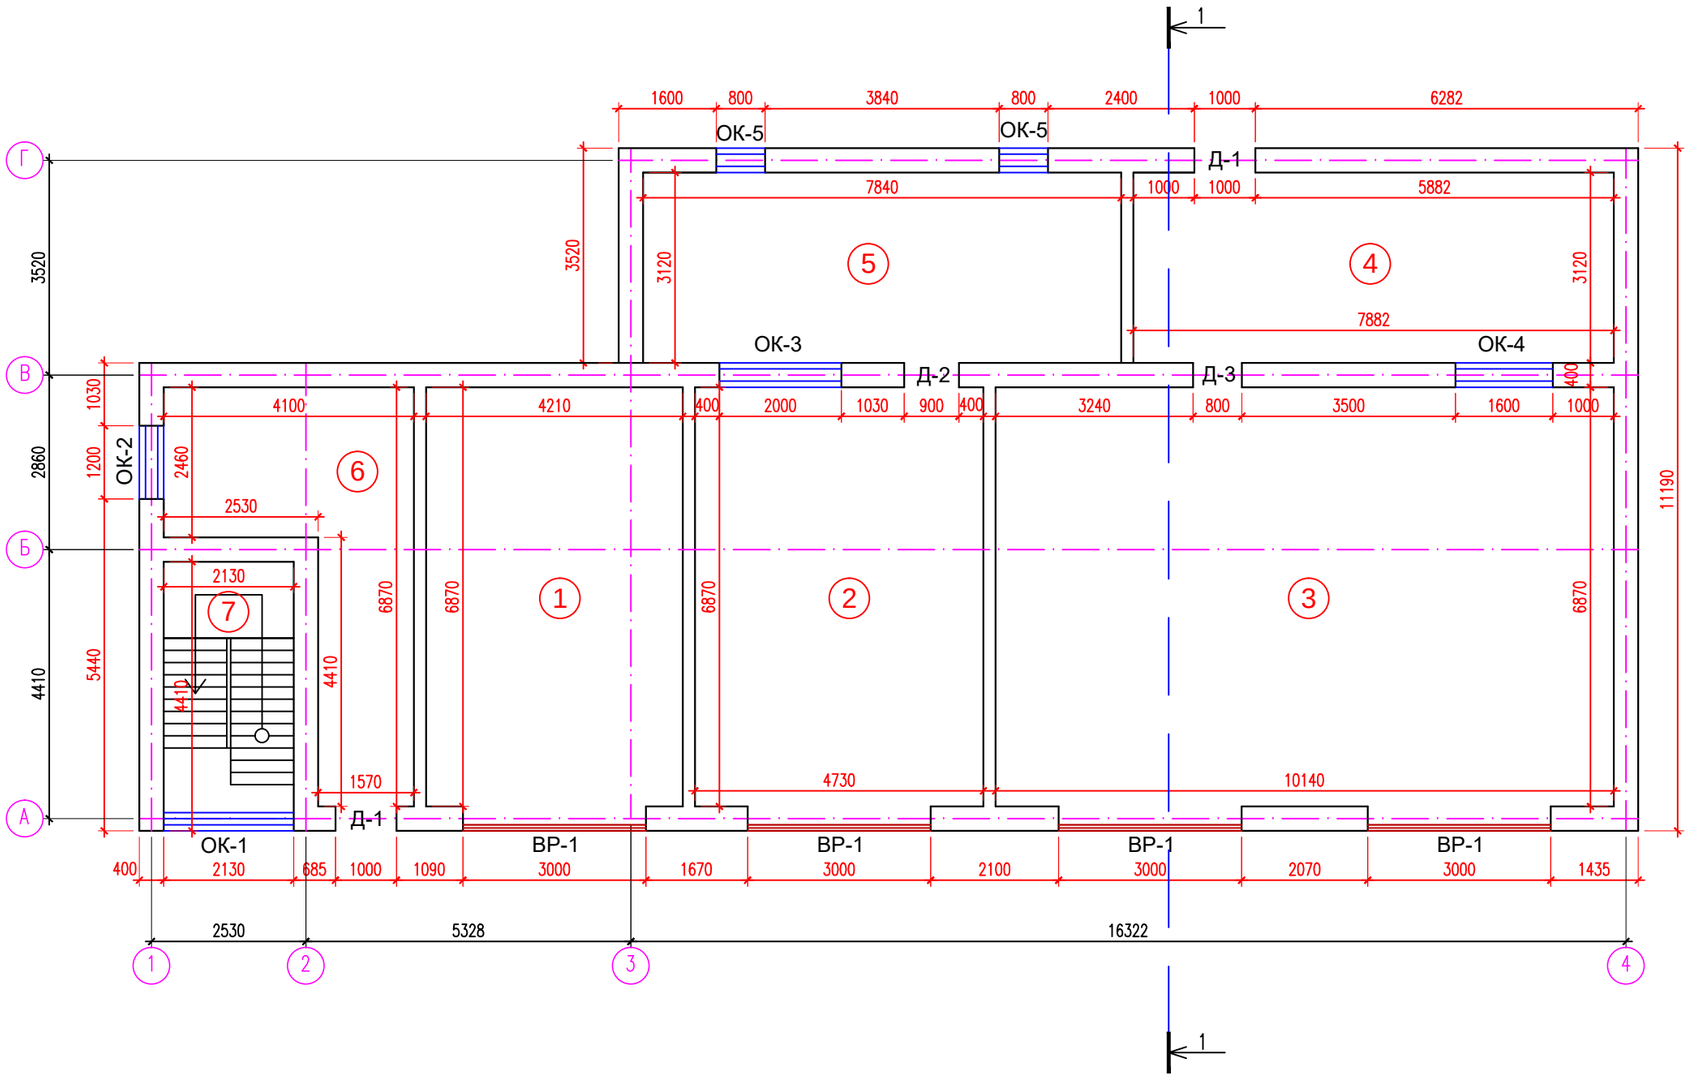

ЭКСПЛИКАЦИЯ ПОМЕЩЕНИЙ

номер помещения	Наименование	Площадь, м2.	Примечание
1	склад	28.9	
2	склад	32.5	
3	склад	69.7	
4	склад	24.7	
5	склад	24.5	
6	парикмахерская	17.0	
7	лестничная клеть	9.4	
	Итого	206.7	

ВЕДОМОСТЬ ОТДЕЛКИ ПОМЕЩЕНИЙ

N-помещений	Наименование помещений	Потолок		Стены или перегородки		Прим.
		Площадь м2	Вид отделки	Площадь м2	Вид отделки	
1	склад	28.9	Гипсокартон; в.э. окраска за 2 раза	68.6	Улучшенная штукатурка; в.э. окраска за 2 раза	
2	склад	32.5	Гипсокартон; в.э. окраска за 2 раза	67.5	Улучшенная штукатурка; в.э. окраска за 2 раза	
3	склад	69.7	Гипсокартон; в.э. окраска за 2 раза	97.2	Улучшенная штукатурка; в.э. окраска за 2 раза	
4	склад	24.7	Гипсокартон; в.э. окраска за 2 раза	53.4	Улучшенная штукатурка; в.э. окраска за 2 раза	
5	склад	24.5	Гипсокартон; в.э. окраска за 2 раза	53.5	Улучшенная штукатурка; в.э. окраска за 2 раза	
6	парикмахерская	17.0	Гипсокартон; в.э. окраска за 2 раза	73.0	Улучшенная штукатурка; в.э. окраска за 2 раза	
7	лестничная клеть	9.4	Гипсокартон; в.э. окраска за 2 раза	70.0	Улучшенная штукатурка; в.э. окраска за 2 раза	

ЭКСПЛИКАЦИЯ ПОЛОВ

Наименование или номер помещения	Тип пола по проекту.	Схема пола или номер узла по серии	Элементы пола и их толщина	Площадь пола , м2
1,2,3,4 5,6,7	2	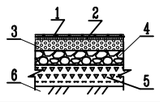	1. Наполные керамические плитки –13 мм 2. Цементно-песчаный раствор М150 –20 мм 3. Легкий бетон –50 мм 4. Керамзито бетон – 80 мм 5. Щебень пропитанная битумом – 50 мм 6. Насыпной утрамбованный грунт.	206.7

Изм.	Кол.уч	Лист	Nдок.	Подпись	Дата
ГИП		Жайлау М.С.			
Разработал		Жайлау М			

–АС

Строительство торгового дома и склада по адресу:
Мангистауская обл.,г. Жанаозен, с. Рахат, мкр. Мерей, ул. Шогы батыр № 53/1

Архитетурно-строительное решение	Стадия	Лист	Листов
Торговый дом	РП	2	14
План 1-го этажа на отм +0.000 М 1:100 Экспликация помещений. Ведомость отделки помещений. Экспликация полов.	ТОО "Контракт-А"		

ПЛАН 2-ГО ЭТАЖА НА ОТМ.±3,800
М 1:100

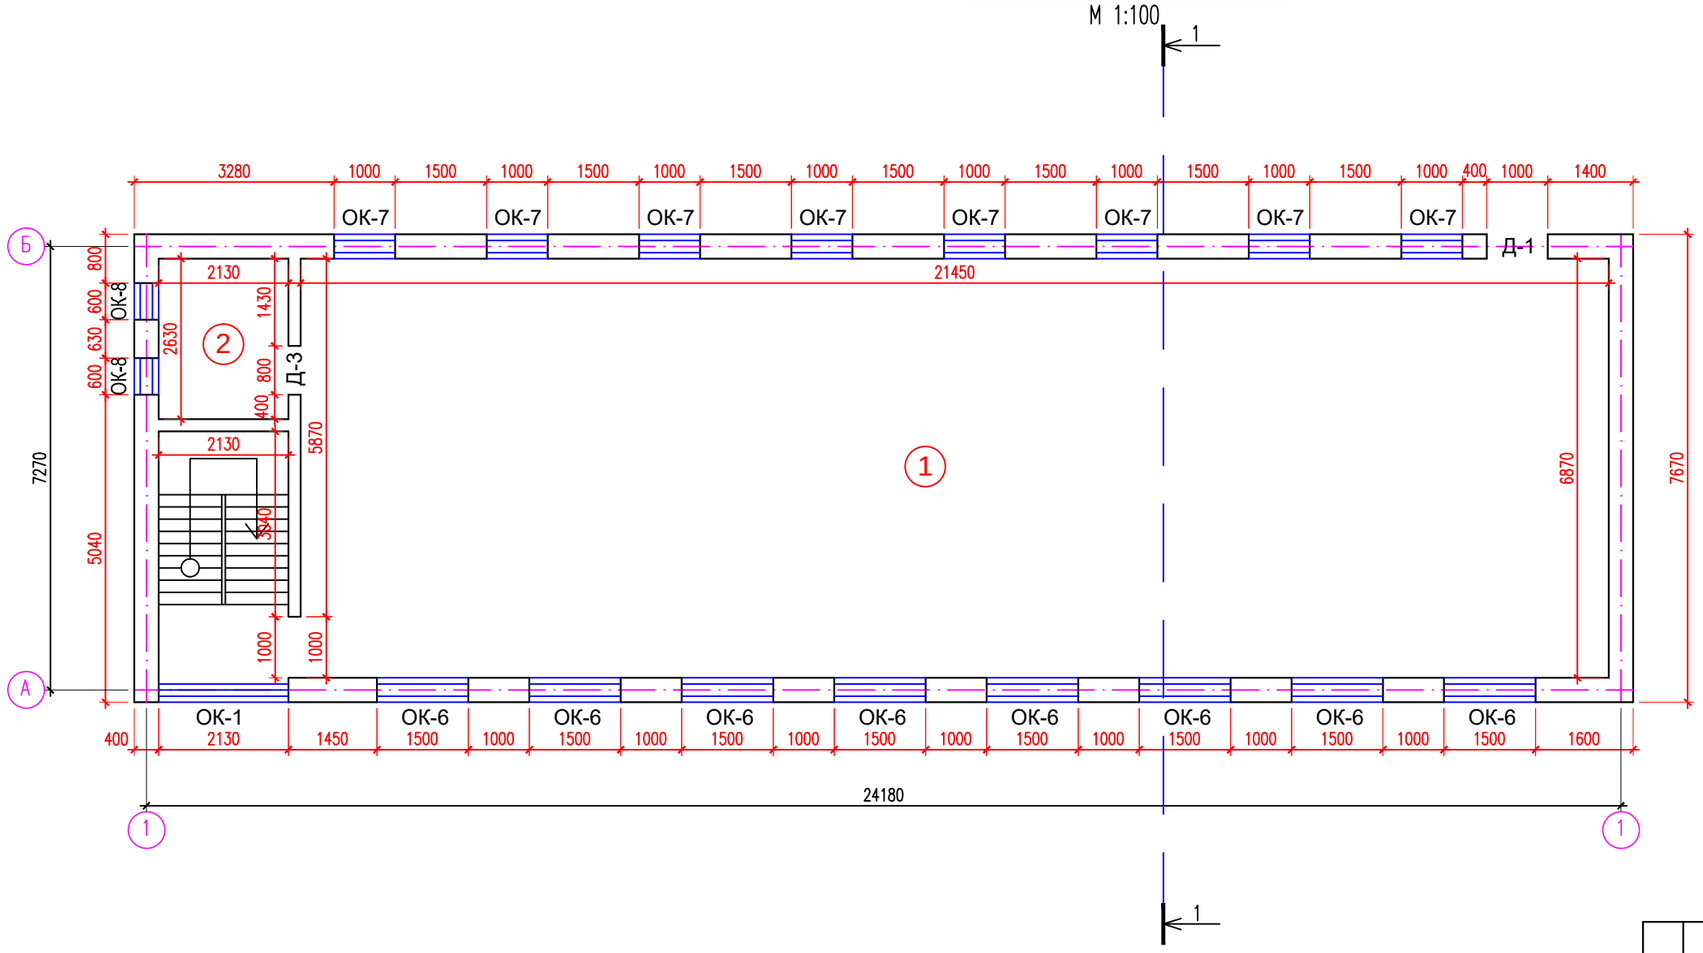

ЭКСПЛИКАЦИЯ ПОМЕЩЕНИЙ

номер помещения	Наименование	Площадь, м2.	Примечание
1	торговый зал	147.6	
2	санузел	5.6	
	Итого	153.2	

ВЕДОМОСТЬ ОТДЕЛКИ ПОМЕЩЕНИЙ

N-помещений	Наименование помещений	Потолок		Стены или перегородки		Прим.
		Площадь м2	Вид отделки	Площадь м2	Вид отделки	
1	торговый зал	147.6	Гипсокартон; в.э. окраска за 2 раза	131.2	Улучшенная штукатурка; в.э. окраска за 2 раза	
2	санузел	5.6	Гипсокартон; в.э. окраска за 2 раза	25.2	Улучшенная штукатурка; в.э. окраска за 2 раза	

ЭКСПЛИКАЦИЯ ПОЛОВ

Наименование или номер помещения	Тип пола по проекту.	Схема пола или номер узла по серии	Элементы пола и их толщина	Площадь пола , м2
1,2,3,4 5,6,7	2	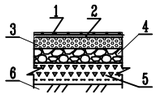	1. Напольные керамические плитки –13 мм 2. Цементно-песчаный раствор М150 –20 мм 3. Легкий бетон –50 мм 4. Керамзито бетон – 80 мм 5. Щебень пропитанная битумом – 50 мм 6. Насыпной утрамбованный грунт.	153.2

Изм.	Кол.уч	Лист	Nдок.	Подпись	Дата
ГИП		Жайлау М.С.			
Разработал		Жайлау М.С.			

–АС

Строительство торгового дома и склада по адресу: Мангистауская обл.,г. Жанаозен, с. Рахат, мкр. Мерей, ул. Шогы батыр № 53/1

Архитетурно-строительное решение

Торговый дом

Стадия	Лист	Листов
РП	3	14

План 2-го этажа на отм +3.800 М 1:100
Экспликация помещений.
Ведомость отделки помещений.
Экспликация полов.

ТОО "Контракт-А"

ПЛАН НА ОТМ.±0,000
М 1:100

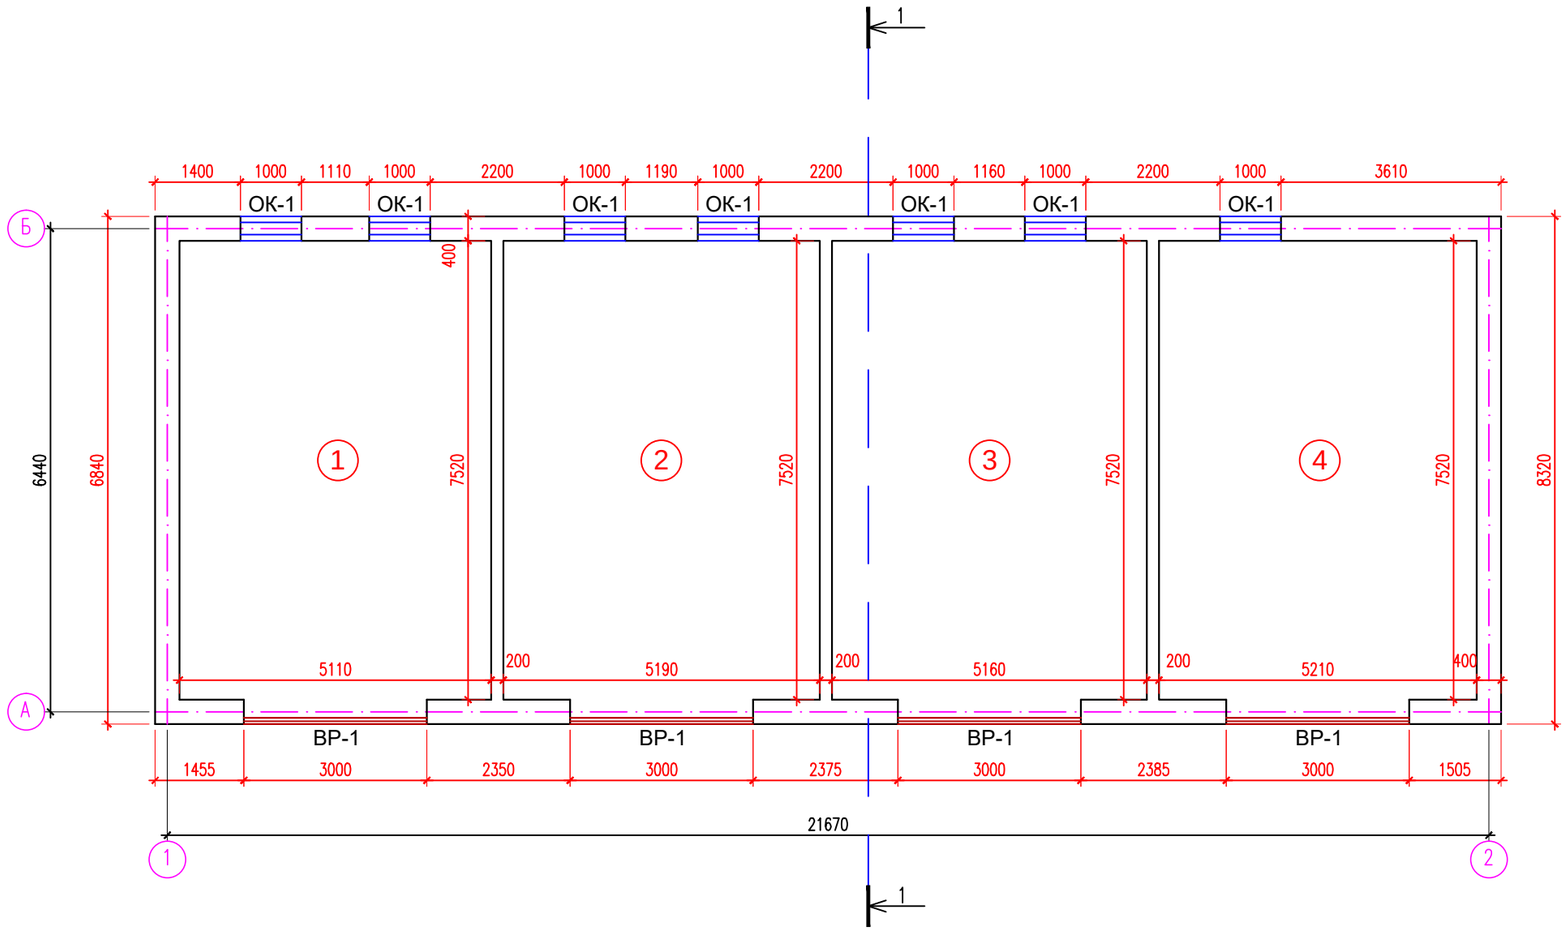

ЭКСПЛИКАЦИЯ ПОМЕЩЕНИЙ

номер помеще-ния	Наименование	Площадь, м2.	Примечание
1	склад	38.4	
2	склад	39.0	
3	склад	38.8	
4	склад	39.2	
	Итого	155.4	

ВЕДОМОСТЬ ОТДЕЛКИ ПОМЕЩЕНИЙ

N-помещений	Наименование помещений	Потолок		Стены или перегородки		Прим.
		Площадь м2	Вид отделки	Площадь м2	Вид отделки	
1	склад	38.4	Гипсокартон; в.э. окраска за 2 раза	70.6	Улучшенная штукатурка; в.э. окраска за 2 раза	
2	склад	39.0	Гипсокартон; в.э. окраска за 2 раза	71.1	Улучшенная штукатурка; в.э. окраска за 2 раза	
3	склад	38.8	Гипсокартон; в.э. окраска за 2 раза	71.0	Улучшенная штукатурка; в.э. окраска за 2 раза	
4	склад	39.2	Гипсокартон; в.э. окраска за 2 раза	71.9	Улучшенная штукатурка; в.э. окраска за 2 раза	

ЭКСПЛИКАЦИЯ ПОЛОВ

Наименование или номер помещения	Тип пола по про-екту.	Схема пола или номер узла по серии	Элементы пола и их толщина	Площадь пола , м2
1,2,3,4	2	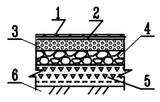	1. Напольные керамические плитки –13 мм 2. Цементно–песчаный раствор М150 –20 мм 3. Легкий бетон –50 мм 4. Керамзито бетон – 80 мм 5. Щебень пропитанная битумом – 50 мм 6. Насыпной утрамбованный грунт.	155.4

Изм.	Кол.уч	Лист	Nдок.	Подпись	Дата
ГИП		Жайлау М.С.			
Разработал		Жайлау М.С.			

–АС

Строительство торгового дома и склада по адресу: Мангистауская обл.,г. Жанаозен, с. Рахат, мкр. Мерей, ул. Шогы батыр № 53/1

Архитетурно–строительное решение

Склад

Стадия	Лист	Листов
РП	2	8

План на отм +0.000 М 1:100
Экспликация помещений.
Ведомость отделки помещений.
Экспликация полов.

ТОО "Контракт–А"