	Қазақстан Республикасы Инвестициялар және даму министрінің 2017 жылғы 24 сәуірдегі № 234 бұйрығымен бекітілген
	нысан

Объектіні пайдалануға қабылдау актісі

2023 жылғы "07" тамыз

Тапсырыс беруші: Шардара ауданы әкімдігінің «Шардара аудандық құрылыс, сәулет және қала құрылысы бөлімі» мемлекеттік мекемесі, БСН 180940021802, тел. 8(72535)5-94-15, индекс 161400, Түркістан облысы, Шардара қаласы, Сейітқасым Әшіров көшесі, 38 ғимарат

жеке тұлға үшін - тегі, аты, әкесінің аты (ол болған жағдайда) ЖСН, телефон, заңды тұлға үшін - ұйымның атауы, БСН, телефон, пошталық индексі, облысы, қаласы, ауданы, елді мекені, көше атауы, үй/ғимарат (стационарлық үй-жайлар) нөмірі

Сәйкестік туралы декларация (қоса беріледі)

"ЖолЭнергоҚұрылыс" жауапкершілігі шектелген серіктестігі мердігерінен 2023 жылғы «___» _____ сәйкестік туралы декларация, құрылыс-монтаждау жұмыстарына берілген 20.08.2014 жылғы №14012175 лицензия, директоры- Парманов Баглан Берикбаевич, Казахстан, Шымкент қаласы, Аль-Фараби ауданы, Ғали Орманов көшесі, 15/2 ғимараты, почталық индексі 160013, БСН 090140003876, тел. 8(778)273-01-00;

декларацияға қол қойылған күні, мердігер (бас мердігер) ұйымның атауы, басшының тегі, аты, әкесінің аты (ол болған жағдайда), заңды мекенжайы, БСН, телефон

Құрылыс-монтаждау жұмыстарының сапасы туралы қорытынды (қоса беріледі) «Тех Сапа Алматы» Жауапкершілігі шектелген серіктестігінен 2023 жылғы «___» _____ құрылыс-монтаждау жұмыстарының сапасы туралы қорытынды, сарапшы Танирбергенов Бахтияр Сержанович, аттестаты №KZ18VJE00035957, 07.03.2018 г, БИН 180340025358, тел.8(702)303-07-02;

қорытындыға қол қойылған күні, ұйымның атауы, техникалық қадағалау сарапшыларының тегі, аты, әкесінің аты (ол болған жағдайда), аттестаттар №, алған күні, БСН, телефон

Орындалған жұмыстардың жобаға сәйкестігі туралы қорытынды (қоса беріледі) орындалған жұмыстардың жобаға сәйкестігі туралы 2023 жылғы «___» _____ қорытынды негізінде «Damina Proekt» жауапкершілігі шектелген серіктестігі авторлық қадағалау сарапшысы Ботанов Амантай Сункарович, аттестаты №KZ84VJE00070562, 12.11.2021ж. берілген, БСН 080940016002, тел.8(707)686-96-53;

қорытындыға қол қойылған күні, ұйымның атауы, авторлық қадағалау сарапшыларының тегі, аты, әкесінің аты (ол болған жағдайда), аттестаттар №, алған күні, БСН, телефон мердігердің (бас мердігердің) пайдалануға қабылдауға ұсынған:

Қазақстан Республикасы, Түркістан облысы, Шардара ауданы, Шардара қаласы, 4-ші мөлтек ауданы, почталық индексі 161400, мекенжайы бойынша

(облыс, аудан, елді мекен, шағын аудан, орам, көше, үйдің (корпустың) нөмірі)

«Түркістан облысы, Шардара ауданы, Шардара қаласы 4-ші мөлтек ауданына инженерлік инфрақұрылым құрылысы (су желісі 2-кезең);

*объектінің атауы, құрылыстың түрі (**жаңадан салу,** кеңейту, реконструкциялау, техникалық қайта жарақтандыру, жаңғырту, күрделі жөндеу),*

объектінің атқарушылық техникалық құжаттамасының жиынтығын, оның ішінде атқарушылық техникалық құжаттамасын электрондық модуль арқылы "___" _____ тексеріп, дайындығына тексеру жүргізе отырып және танысқан күні

мыналарды:

1. Объектінің құрылысы:

1) жер учаскесіне құқық белгілеуші құжат: тұрақты жер пайдалану құқығына акт, кадастрлық нөмірі 19-308-006-1683 қолданыстағы ғимараттардың үй-жайларын (жеке бөліктерін) реконструкциялау (қайта жоспарлау, қайта жабдықтау) туралы

Шардара қаласы әкімі аппараты 2021 жылғы "26" мамыр № 150 шешімі;

шешім шығарған органның атауы

2) "Түркістан облысының мемлекеттік сәулет-құрылыс бақылауы басқармасы" мемлекеттік мекемесі қызметін немесе белгілі бір іс-қимылын жүзеге асырудың басталғаны немесе тоқтатылғаны туралы хабарламаны қабылдау туралы талон құрылыс-монтаждау жұмыстарының басталғаны туралы хабарламаны қабылдау туралы KZ09REA00296363 19.09.2022 ж. талоны;

хабарлама қабылдаған ұйымның атауы, талон берген күні және қабылдау №

3) "Түркістан облысы, Шардара ауданы әкімдігінің «Шардара аудандық құрылыс, сәулет және қала құрылысы бөлімі» мемлекеттік мекемесінің 26.11.2021 ж. №23 бұйрығымен бекітілген;

Бекітілген жобаның нөмірі және күні, жобаны бекіткен (қайта бекіткен) ұйымның атауы және бекітілген күні

«Damina Proekt» жауапкершілігі шектелген серіктестігінің жобасының (жобалау-сметалық құжаттамасының), Тапсырыс № 14-2021;

жобалаушы ұйымның атауы, жобаның нөмірі жоба (жобалау-сметалық құжаттамасы)

негізінде жүзеге асырылған.

2. Құрылыс-монтаждау жұмыстары мынадай мерзімде жүзеге асырылған:

жұмыстардың басталуы 2022 жылғы қыркүйек;

жұмыстардың аяқталуы 2023 жылғы_____;

құрылыстың ұзақтығы, 5 ай:

құрылысты ұйымдастыру нормасы бойынша немесе жобасы бойынша 5 ай;
нақты __ ай;

3. Объектінің (кешеннің) мынадай негізгі техникалық-экономикалық көрсеткіштері бар (қуаттылық, өнімділік, өндірістік алаң, ұзындық, сыйымдылық, көлем, өткізу қабілеттілігі, тасымалдау қабілеттілігі, жұмыс орындарының саны және сол сияқты) барлық объектілер (тұрғын үйлерден басқа) бойынша (нысаналы өнім немесе көрсетілетін қызметтердің негізгі түрлеріне сәйкес өлшем бірліктерімен толтырылады):

Қуаттылық, өнімділік және т.б.	Өлшем бірлігі	Жоба бойынша		Нақты	
		жалпы (бұрын қабылданған-дарды ескере отырып)	оның ішінде іске қосу кешені немесе кезегі	жалпы (бұрын қабылданған-дарды ескере отырып)	оның ішінде іске қосу кешені немесе кезегі
Диаметрі 160х9,5 мм РЕ100 SDR17 «ауыз су» полиэтилен құбыры	м	2383,80		2383,80	
Диаметрі 110х6,6 мм РЕ100 SDR17 «ауыз су» полиэтилен құбыры	м	4368,50		4368,50	
Диаметрі 63х3,8 мм РЕ100 SDR17 «ауыз су» полиэтилен құбыры	м	711,90		711,90	
Диаметрі 25х2,3 мм РЕ63 SDR11 «ауыз су» полиэтилен құбыры	м	10901,00		10901,00	
Диаметрі 1500 мм құрама темірбетоннан жасалған дөңгелек құдықтар	дана	151		151	

Бастапқы кезеңде жобалық қуаттылықтарды игеру нормаларына сәйкес жобада көзделген көлемде өнім шығару (қызметтер көрсету)

_____

(көлемін көрсете отырып, өнімдерді шығарудың нақты басталуы)

Тұрғын үйдің мынадай көрсеткіштері бар:

Көрсеткіштер	Өлшем бірлігі	Жоба бойынша	Нақты
Жалпы алаңы	шаршы метр (бұдан әрі – $м^2$)		
Қабаттар саны	қабат		
Құрылыстың жалпы көлемі	текше метр (бұдан әрі – $м^3$)		
Оның ішінде жерасты бөлігі	м3		
Жапсарлас салынған, жапсарлас-жанастыра салынған және жанастыра салынған үй-жайлар алаңы	м2		

Көрсеткіштер		Жоба бойынша		Нақты		
	Пәтер саны	Пәтер алаңы, $м^2$		Пәтер саны	Пәтер алаңы, $м^2$	
		жалпы	тұрғын		жалпы	тұрғын
Учаске алаңы	га					
Құрылыс алаңы	м2					
Ғимарат алаңы	м2					
Ғимараттың құрылыс көлемі	м3					
Қабаттар саны	қабат					

4. Объект бойынша технологиялық және сәулет-құрылыс шешімдері мынадай деректермен сипатталады:

Сыртқы сумен жабдықтау жүйелері

Сумен жабдықтау жүйелері шаруашылық, ауыз су және өртке қарсы қажеттіліктерді қамтамасыз ету үшін қарастырылған. ҚР ҚНжЕ 4.01.02-2009 сәйкес суды тұтыну режимі тәулік бойы қабылданған. Сыртқы сумен жабдықтау желілері диаметрі 160х9,5 мм, 110х6,6 мм, 63х3,8 мм (PE100 SDR17) «ауыз су» полиэтилен қысымды құбырлардан қамтамасыз етілді. Тұтынушыларға ағызылатын нүктелердегі су құдықтарында жеткізілетін суды тұтынуды есепке алу үшін DN15, Q1,5 м3/сағ қашықтан басқару функциясы кірістірілген радио модемі бар суық су есептегіші орнатылды.

Жүйелерде 3.900.1-14 сериясы бойынша құрастырмалы темірбетон сақиналарынан ТЖ 901-09-11.84 «Сумен жабдықтау және су бұру үшін дөңгелек құдықтарға арналған темірбетон бұйымдары» 1-шығарылым бойынша құдықтар орнатылды. Құдықтардағы құбыр арматурасы шойын, пішінді бөліктері болат және полиэтилен. Сыртқы өрт сөндіру үшін гидранттар ҚР

ҚНжЕ 4.01-02-2009 сәйкес құдықтарда, бір-бірінен 200 м-ден аспайтын қашықтықта орнатылды.

Сыртқы сумен жабдықтау жүйелері PE100 SDR17 және PE63 SDR11 «ауыз су» полиэтилен құбырларынан диаметрі: 160х9,5 мм-2383,80 м; 110х6,6 мм - 4368,50 м; 63х3,8 мм -711,90 м; 25х2,3 мм -10901,00 м орнатылды. Су құбырларының жалпы ұзындығы 18365,20 м.

Су құдықтары 151 дана көлемінде диаметрі 1500 мм 3.900.1-14 сериясы 1-шығарылымның стандартты құрылыс конструкцияларына сәйкес құрамалы темірбетон элементтерінен жасалды.

негізгі материалдар мен конструкциялар, инженерлік және технологиялық жабдықтар бойынша оны орналастыру ерекшеліктері бойынша қысқаша техникалық сипаттамалар

5. Объектіде жобада көзделген, жеке сынақтан және кешенді байқаудан кейін оны қабылдау туралы актілерге сәйкес мөлшерде жабдық орнатылған;

6. Сыртқы инженерлік коммуникациялар (суық су және ыстық сумен жабдықтау, кәріз, жылумен жабдықтау, газбен жабдықтау, электрмен жабдықтау және байланыс) объектінің (ғимараттардың, құрылыстардың, үй-жайлардың) қалыпты пайдаланылуын қамтамасыз етеді және оларды қалалық пайдалану ұйымдары қабылдаған;

7. Бекітілген жоба (жобалау-сметалық құжаттама) бойынша сметалық құны: барлығы 225 075,010 мың теңге, оның ішінде құрылыс-монтаждау жұмыстары 204 977,852 мың теңге, жабдықтар, жиһаздар мен құрал-саймандар 0 мың теңге;

8. Пайдалануға қабылданатын негізгі қорлардың сметалық құны 203 001,865 мың теңге, оның ішінде: құрылыс - монтаждау жұмыстары 194 728, 9591 мың теңге; жабдықтар, жиһаздар мен құрал-саймандар 0 мың теңге;

9. Жергілікті қамту үлесі жобалау-сметалық құжаттамада100 % көзделеді және іс жүзінде 100 % қолданылды (мемлекеттік инвестициялар және квазимемлекеттік сектор қаражаты есебінен қаржыландырылатын объектілерде);

10. Ғимараттың энергия тиімділігі класы ҚР ҚН 2.04-21-2004* «Азаматтық ғимараттардың энергия тұтынуы және жылу қорғауы» талаптарына сәйкес келеді;

11. Объект бекітілген жобаға (жобалау-сметалық құжаттамаға) және сәулет, қала құрылысы және құрылыс саласындағы мемлекеттік нормативтік құжаттардың талаптарына сәйкес салынған.

«Түркістан облысы, Шардара ауданы, Шардара қаласы 4-ші мөлтек ауданына инженерлік инфрақұрылым құрылысы (су желісі 2-кезең);

объектінің (кешеннің) атауы

пайдалануға қабылдауды **ШЕШТІ.**

Тапсырыс беруші: "Шардара ауданы әкімдігінің «Шардара аудандық құрылыс, сәулет және қала құрылысы бөлімі» мемлекеттік мекемесі басшысы Махашев Асанбай Куанышевич_____

басшының тегі, аты, әкесінің аты (ол болған жағдайда), қолы

Мөрдің орны (болған жағдайда)

Техникалық қадағалау:

1) аттестатталған сарапшы(-лар)_____

(сарапшының тегі, аты, әкесінің аты (ол болған жағдайда), аттестатының мамандануы, қолы, күні

Мөрдің орны (болған жағдайда)

2) аккредиттелген ұйым: «Тех Сапа Алматы» жауапкершілігі шектелген серіктестігі, директоры Жакитова А.А. _____,

(өз құрамында аттестатталған сарапшысы(-лары) бар ұйымның атауы, басшының тегі, аты, әкесінің аты (ол болған жағдайда), қолы, күні Мөрдің орны (болған жағдайда)

сарапшы Танирбергенов Бахтияр Сержанович, аттестаты №KZ18VJE00035957 07.03.2018 ж.б.; _____

(сарапшының тегі, аты, әкесінің аты (ол болған жағдайда), аттестатының мамандануы,

Мөрдің орны (болған жағдайда)

Авторлық қадағалау:

3) жобаны әзірлеуші: «Damina Proekt» жауапкершілігі шектелген серіктестігі, директоры Кеңес Ерасыл Нұрғалиұлы _____.

ұйымның атауы, басшының тегі, аты, әкесінің аты (ол болған жағдайда), қолы, күні

Мөрдің орны (болған жағдайда)

2) ұйым: «Damina Proekt» жауапкершілігі шектелген серіктестігі, директоры Кеңес Ерасыл Нұрғалиұлы _____,

(өз құрамында аттестатталған сарапшысы(-лары) бар ұйымның атауы, басшының тегі, аты, әкесінің аты (ол болған жағдайда), қолы, күні Мөрдің орны (болған жағдайда)

аттестатталған сарапшы(-лар) авторлық қадағалау сарапшысы Ботанов Амантай Сункарович, аттестаты №KZ84VJE00070562, 12.11.2021 ж.б. _____

(сарапшының тегі, аты, әкесінің аты (ол болған жағдайда), аттестатының мамандануы, қолы, күні)

Мөрдің орны (болған жағдайда)

Мердігер (бас мердігер) - "ЖолЭнергоҚұрылыс" жауапкершілігі шектелген серіктестігі, директоры Парманов Баглан Берикбаевич

басшының тегі, аты, әкесінің аты (ол болған жағдайда), қолы

Мөрдің орны (болған жағдайда)

Қосалқы мердігер- «Строй Центр-Turkistan» жауапкершілігі шектелген серіктестігі, директоры Баймбетов Мухтар Махсутулы

Қосалқы мердігердің мекеме атауы, басшының тегі, аты, әкесінің аты (ол болған жағдайда), қолы Мөрдің орны (болған жағдайда)

Мөрдің орны (болған жағдайда)

Объектіні пайдалануға
қабылдау актісіне
13-қосымша

нысан

Объектінің техникалық сипаттамасы (желілер, су тартқыштары, коллекторлар және тағы басқа)

Р/с №	Атауы	Өлшем бірлігі	Саны, ұзақтығы	Ескертпе
1	2	3	4	5
	Су құбыры			
1	Су тартқыштар (жалпы ұзындығы)	м		
	1) болат құбырынан	м		
	2) шойын құбырынан	м		
	3) асбестоцемент құбырынан	м		
	4) темірбетон құбырынан	м		
2	Таратқыш желі (жалпы ұзындығы)	м	18365,2	
	1)Диаметрі 160х9,5 мм PE100 SDR17 «ауыз су» полиэтилен құбыры	м	2383,80	
	2)Диаметрі 110х6,6 мм PE100 SDR17 «ауыз су» полиэтилен құбыры	м	4368,50	
	3)Диаметрі 63х3,8 мм PE100 SDR17 «ауыз су» полиэтилен құбыры	м	711,90	
	4)Диаметрі 25х2,3 мм PE63 SDR11 «ауыз су» полиэтилен құбыры	м	10901,00	
3	Өзге құрылғылар			

	Диаметрі 1500 мм құрама темірбетоннан жасалған дөңгелек құдықтар	дана	151	
	Ысырма фланецті DN150 PN10	дана	6	
	Ысырма фланецті DN100 PN10	дана	18	
	Ысырма фланецті DN50 PN10	дана	72	
	Бұрандалар d-	дана		
	" d-	дана		
	Суға арналған шарлы крандар DN100 PN10	дана	484	
	" d-	дана		
	Жерасты өрт сөндіру гидранты Н-750	дана	36	
	Су құбыры шүмегі	дана		
	Су тарататын бағаң			
	Болат футляр			
	Ішетін су бүргіш	дана		
	Кәріз			
1	Коллекторлар (жалпы ұзындығы)	м		
	1) керамика құбырларынан	м		
	2) болат құбырларынан	м		
	3) бетон құбырларынан	м		

	4) асбестоцемент құбырларынан	м		
	5) темірбетон құбырынан	м		
2	Кәріз желісі (жалпы ұзындығы)	м		
	1) керамика құбырларынан	м		
	2) болат құбырларынан	м		
	3) бетон құбырларынан	м		
	4) асбестоцемент құбырларынан	м		
	5) темірбетон құбырларынан	м		
3	Өзге құрылғылар			
	Байқау құдығы	дана		
	Жеңсырық	дана		

Құдықтың көлденең кескіні Масштабы _1:500__	Құдықтың тік кескіні Масштабы___1:500_

Ерекшелігі

Р/с №	Атауы	Маркасы	Материалы	Диаметрі (өлшемі), мм	Саны	Ескерту
1	Диаметрі 160х9,5 мм PE100 SDR17 «ауыз су» полиэтилен құбыры	ГОСТ 18599-2001		м	2383,80	

2	Диаметрі 110х6,6 мм PE100 SDR17 «ауыз су» полиэтилен құбыры	ГОСТ 18599-2001		м	4368,50	
3	Диаметрі 63х3,8 мм PE100 SDR17 «ауыз су» полиэтилен құбыры	ГОСТ 18599-2001		м	711,90	
4	Диаметрі 25х2,3 мм PE63 SDR11 «ауыз су» полиэтилен құбыры	ГОСТ 18599-2001		м	10901,00	
5	«Назар аударыңыз! Су құбырлары!» логотипі бар сигналды анықтау таспасы			м	18365,20	
6	Отвод Ø160х9,5мм L=400 мм	ГОСТ 18599-2001		шт	7	
7	Отвод Ø110х6,6мм L=400 мм	ГОСТ 18599-2001		шт	2	
8	Втулка под фланец PE100 SDR17 Ø160х9,5мм	ГОСТ 18599-2001		шт	34	
9	Втулка под фланец PE100 SDR17 Ø110х6,6мм	ГОСТ 18599-2001		шт	76	
10	Втулка под фланец PE100 SDR17 Ø63х3,8мм	ГОСТ 18599-2001		шт	72	
11	Гильза DN250х14,8мм Ł=0,3м	ГОСТ 18599-2001		шт	34	
12	Гильза DN200х11,9мм L=0,3м	ГОСТ 18599-2001		шт	76	
13	Гильза DN160х9,5мм L=0,3м	ГОСТ 18599-2001		шт	72	
14	Крест с пожарной подставкой Ø159х5,0мм L=0,4м, Ø133х4мм L=0,25м, Ø57х3,5мм L=0,6м	ГОСТ 10704-91		шт	8	
15	Крест с пожарной подставкой Ø114х4,0мм L=0,4м, Ø133х4мм L=0,25м, Ø57х3,5мм L=0,6м	ГОСТ 10704-91		шт	25	
16	Фланцы стальные Ру1,0МПа(10кгс/см2) Ду200	ГОСТ 12820-80		шт	36	

17	Фланцы стальные Ру1,0МПа(10кгс/см2) Ду150	ГОСТ 12820-80		шт	34	
18	Фланцы свободные на приварном кольце Ру1,0МПа(10кгс/см2) Ду150	ГОСТ 12822-80*		шт	34	
19	Фланцы стальные Ру1,0МПа(10кгс/см2) Ду100	ГОСТ 12820-80		шт	76	
20	Фланцы свободные на приварном кольце Ру1,0МПа(10кгс/см2) Ду100	ГОСТ 12822-80*		шт	76	
21	Фланцы стальные Ру1,0МПа(10кгс/см2) Ду50	ГОСТ 12820-80		шт	72	
22	Фланцы свободные на приварном кольце Ру1,0МПа(10кгс/см2) Ду50	ГОСТ 12822-80*		шт	72	
23	Гидрант пожарный подземный Н=750мм	ГОСТ 8220-85		шт	36	
24	Флуоресцентный указатель пожарного гидранта	СТ РК ГОСТ Р 12.4.026-2002		шт	36	
25	Колодцы круглые из сборного железобетона Ø1500мм	ТПР 901-09-11.84		шт	48	
26	Люк чугунный типа «Л» (А-15)	ГОСТ 3634-99		шт	48	
27	Стремянка С-2	ТПР 901-09-11.84		шт	48	
28	Соединительные элементы МС-3	ТПР 901-09-11.84		шт	192	
29	Соединительные элементы МС-7	ТПР 901-09-11.84		шт	192	
30	Задвижка фланцевая DN150 PN10	30ч39р		шт	6	
31	Задвижка фланцевая DN100 PN10	30ч39р		шт	18	

32	Задвижка фланцевая DN50 PN10	30ч39р		шт	72	
33	Хомут из полосовой стали 50х8 L=400мм	ГОСТ 103-93		кг	1,04	
34	Пожарная подставка Ø159х5,0мм L=0,4м, Ø133х4мм L=0,25м	ГОСТ 10704-91		шт	2	
35	Тройники приварные из стали DN100-50	ГОСТ 17376-2001		шт	1	
36	Тройники приварные из стали DN150-100	ГОСТ 17376-2001		шт	8	
37	Крест Ø114х4мм L=0,4м, Ø57х3,5мм L=0,6м	ГОСТ 10704-91		шт	2	
38	Крест Ø114х4мм L=0,8м	ГОСТ 10704-91		шт	3	
39	Пожарная подставка Ø114х4,0мм L=0,5м, Ø133х4мм L=0,25м	ГОСТ 10704-91		шт	1	
40	Водоразборный колодец на 3 потребителя Тип 1			шт	5	
41	Водоразборный колодец на 4 потребителя Тип 1			шт	34	
42	Водоразборный колодец на 5 потребителя Тип 1			шт	33	
43	Водоразборный колодец на 4 потребителя Тип 2			шт	9	
44	Водоразборный колодец на 5 потребителя Тип 2			шт	1	
45	Водоразборный колодец на 6 потребителя Тип 2			шт	12	
46	Водоразборный колодец на 3 потребителя Тип 3			шт	1	
47	Водоразборный колодец на 4 потребителя Тип 3			шт	4	
48	Водоразборный колодец на 6 потребителя Тип 3			шт	4	
49	Колодцы круглые из сборного железобе-тона (водоразборные колодцы) Ø1500мм	ТПР 901-09-11.84		шт	103	

50	Люк чугунный типа «Л» (А-15)	ГОСТ 3634-99		шт	103	
51	Стремянка С-2	ТПР 901-09-11.84		шт	103	

Құдықты тұрақты бағдар-нүктесіне бекіту схемасы

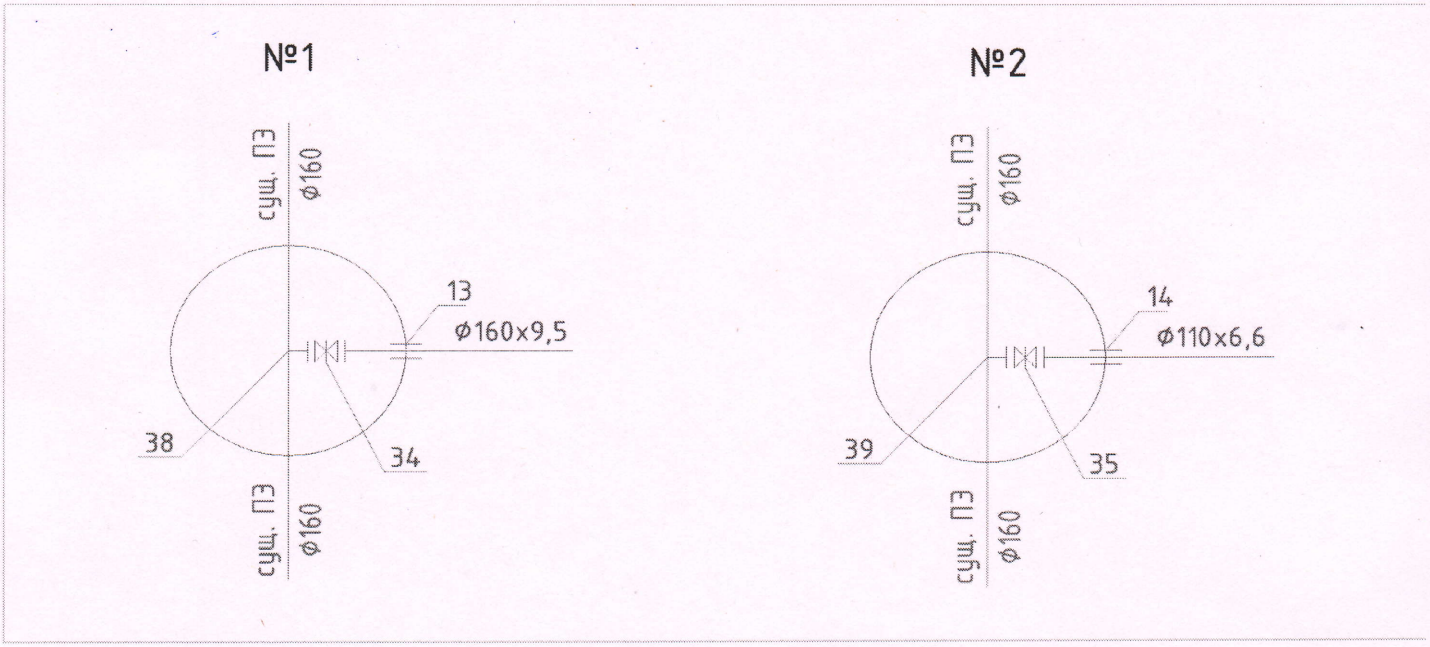

Тапсырыс беруші: Шардара ауданы әкімдігінің «Шардара аудандық құрылыс, сәулет және қала құрылысы бөлімі» мемлекеттік мекемесі басшысы - Махашев Асанбай Куанышевич

басшының тегі, аты, әкесінің аты (ол болған жағдайда), қолы

Мөрдің орны (болған жағдайда)

Авторлық қадағалау: «Damina Proekt» жауапкершілігі шектелген серіктестігі, сарапшы Ботанов Амантай Сункарович

сарапшының тегі, аты, әкесінің аты (ол болған жағдайда), қолы

Мөрдің орны (болған жағдайда)

Қазақстан Республикасы
Инвестициялар және даму
министрінің
2017 жылғы 24 сәуірдегі
№ 235 бұйрығына
1-қосымша
нысан

Құрылыс-монтаждау жұмыстарының сапасы туралы қорытынды

2023 жылғы «04» тамыз

Техникалық қадағалаушы мекеме «Тех Сапа Алматы» ЖШС-гі, директоры Жакитова А.А., БСН 180340025358, Түркістан облысы, Төле би ауданы, Леңгір қаласы, Б. Майлин көшесі №6, тел.:87023030702;

ұйым атауы, басшының тегі, аты, әкесінің аты (болған жағдайда), заңды мекенжайы

атынан техникалық қадағалау сарапшысы Танирбергенов Бахтияр Сержанович, аттестаты №KZ18VJE00035957, 07.03.2018 ж.,

сарапшылардың тегі, аты, әкесінің аты, аттестат № және алған күні

2022 жылғы 8 қыркүйектегі №37 келісімшарт негізінде әрекет ететін

шарт № және күні

Қазақстан Республикасы, Түркістан облысы, Шардара ауданы, Шардара қаласы, 4-ші мөлтек ауданы мекенжайында орналасқан **«Түркістан облысы, Шардара ауданы, Шардара қаласы 4-ші мөлтек ауданына инженерлік инфрақұрылым құрылысы (су желісі 2-кезең)»** объектісі бойынша,

объектінің атауы және орналасқан жері

тапсырыс берушісі Шардара ауданы әкімдігінің «Шардара аудандық құрылыс, сәулет және қала құрылысы бөлімі» мемлекеттік мекемесінің басшысы Махашев Асанбай Куанышевич болып табылатын мыналарды растайды:

ұйым атауы, басшының тегі, аты, әкесінің аты (болған жағдайда)

1. Объект құрылысын

1) мердігер (бас мердігер) "ЖолЭнергоҚұрылыс" жауапкершілігі шектелген серіктестігі, мемлекеттік лицензиясы №14012175, 20.08.2014 жыл

ұйымның атауы, лицензия № және алған күні

директоры - Парманов Баглан Берикбаевич атынан жүзеге асырды;

басшысының тегі, аты, әкесінің аты (болған жағдайда)

2) қосалқы мердігер:«Строй Центр-Turkistan»ЖШС,мемлекеттік лицензиясы №14012175, 20.08.2014 жыл, директоры Баймбетов Мухтар Махсутулы

ұйымның атауы, лицензия № және алған күні, басшысының тегі, аты, әкесінің аты (болған жағдайда)

2. Құрылыс-монтаждау жұмыстары мынадай мерзімде жүзеге асырылды:

жұмыстың басталуы: 2022 жылғы қыркүйек;

айы, жылы

жұмыстың аяқталуы: 2023 жылғы _____;

айы, жылы

құрылыстың ұзақтығы, ай: 5

құрылысты ұйымдастыру жобасы бойынша 5 ай;

нақты 5 ай;

3. Бекітілген жоба (жобалау-сметалық құжаттама) бойынша сметалық құны: барлығы 204 977, 852 теңге, оның ішінде құрылыс-монтаждау жұмыстары 183 015, 940 теңге, жабдықтар, өзге шығындар мен құрал-саймандар 0 теңге;

4. Пайдалануға қабылданатын негізгі қорлардың сметалық құны 203 001,865 мың теңге, оның ішінде:

құрылыс-монтаждау жұмыстары 194 728, 9591 мың теңге; жабдықтар, мүкәммалдар мен құрал-саймандар 0 мың теңге;

5. Объекті Шардара ауданы әкімдігінің «Шардара аудандық құрылыс бөлімі» мемлекеттік мекемесінің 26.11.2021 жылғы №23 бұйрығымен бекітілген

жобаны бекіткен (қайта бекіткен) органның атауы және бекітілген күні

«Damina Proekt» ЖШС-нің, №14-2021;

жобалаушы ұйымның атауы, жобаның нөмірі

жобаға (жобалау-сметалық құжаттамасына) және сәулет, қала құрылысы және құрылыс саласындағы мемлекеттік нормативтік құжаттардың талаптарына сәйкес салынған;

6. Қолданылған құрылыс материалдары, конструкциялары, жабдық пен бұйымдар жобаның және мемлекеттік нормативтердің талаптарына сәйкес келеді;

7. Атқарушылық техникалық құжаттама толық көлемде, оның ішінде электрондық модульде бар;

8. Құрылыс процесінде техникалық қадағалау берген ескертулер жойылған;

9. Құрылысы аяқталған объекті беріктікті, орнықтылық пен сенімділікті қамтамасыз етеді және жалпы қызмет көрсету (пайдалану, іске асыру, қолдану) мерзімі барысында меншік иелерінің (пайдаланушының) және қоғамның мүдделері мен қауіпсіздігін қамтамасыз етуге бағытталған мемлекеттік нормативтердің талаптарына сәйкес келеді.

Техникалық қадағалау ұйымы:
1) «Тех Сапа Алматы» ЖШС-нің директоры
Жакитова А.А.

2) «Тех Сапа Алматы» ЖШС-нің
техникалық қадағалау сарапшысы
Танирбергенов Бахтияр Сержанович

Қазақстан Республикасы
Инвестициялар және даму
министрінің
2017 жылғы 24 сәуірдегі
№ 235 бұйрығына
2-қосымша
нысан

Орындалған жұмыстардың жобаға сәйкестігі туралы қорытынды

2023 жылғы «03» тамыз

Авторлық қадағалау «Damina Proekt» ЖШС-гі, БСН 080940016002, тел.:8-(707)218-55-82, директоры Кеңес Ерасыл Нұрғалиұлы;

ұйым атауы, басшының тегі, аты, әкесінің аты

авторлық қадағалау сарапшы Ботанов Амантай Сункарович, аттестаты №KZ84VJE00070562, 12.11.2021 ж. атынан

сарапшылардың тегі, аты, әкесінің аты, аттестат № және алған күні

19.09.2022 жылғы №38 келісімшарт негізінде әрекет етеді.

шарт № және күні

Қазақстан Республикасы, Түркістан облысы, Шардара ауданы, Шардара қаласы, 4-ші мөлтек ауданы мекенжайында орналасқан **«Түркістан облысы, Шардара ауданы, Шардара қаласы 4-ші мөлтек ауданына инженерлік инфрақұрылым құрылысы (су желісі 2-кезең)»** объектісі бойынша,

объектінің атауы және орналасқан жері

тапсырыс берушісі Шардара ауданы әкімдігінің «Шардара аудандық құрылыс, сәулет және қала құрылысы бөлімі» мемлекеттік мекемесінің басшысы Махашев Асанбай Куанышевич болып табылатын

ұйым атауы, басшының тегі, аты, әкесінің аты (болған жағдайда)

мыналарды растайды:

1. Объект құрылысы

1) мердігер (бас мердігер) "ЖолЭнергоҚұрылыс" жауапкершілігі шектелген серіктестігі, мемлекеттік лицензиясы №14012175, 20.08.2014 жыл

ұйымның атауы, лицензия № және алған күні

директоры - Парманов Баглан Берикбаевич атынан жүзеге асырды;

басшысының тегі, аты, әкесінің аты (болған жағдайда)

2) қосалқы мердігер:«Строй Центр-Turkistan»ЖШС,мемлекеттік лицензиясы №14012175, 20.08.2014 жыл, директоры Баймбетов Мухтар Махсутулы

ұйымның атауы, лицензия № және алған күні, басшысының тегі, аты, әкесінің аты (болған жағдайда)

2. Құрылыс-монтаждау жұмыстары мынадай мерзімде жүзеге асырылды:

жұмыстың басталуы: 2022 жылғы қыркүйек;

айы, жылы

жұмыстың аяқталуы: 2023 жылғы _____;

айы, жылы

құрылыстың ұзақтығы, ай: 5

құрылысты ұйымдастыру жобасы бойынша 5 ай;

нақты 5 ай;

3. Қолданылған құрылыс материалдары, конструкциялар, жабдық пен бұйымдар жобаның талаптарына сәйкес;

4. Авторлық қадағалаудың берген ескертулері құрылыс процесінде жойылған;

5. Құрылыс процесінде жобаға (жобалау-сметалық құжаттамасына) енгізілген өзгерістер сәулет, қала құрылысы және құрылыс саласындағы нормативтердің талаптарына сәйкес орындалған;

6. Объекті Шардара ауданы әкімдігінің «Шардара аудандық құрылыс бөлімі» мемлекеттік мекемесінің 26.11.2021 жылғы №23 бұйрығымен бекітілген

жобаны бекіткен (қайта бекіткен) органның атауы және бекітілген күні

«Damina Proekt» ЖШС-нің, №14-2021

жобалаушы ұйымның атауы, жобаның нөмірі

жобаға (жобалау-сметалық құжаттамасына) сәйкес салынған.

Авторлық қадағалау ұйымы:
«Damina Proekt» ЖШС-нің директоры
Кеңес Ерасыл Нұрғалиұлы