Приложение 1
к приказу Министра
индустрии и инфраструктурного развития
Республики Казахстан
от 9 августа 2019 года № 632

Утвержден
приказом Министра
по инвестициям и развитию
Республики Казахстан
от 24 апреля 2017 года № 234

форма

Акт приемки объекта в эксплуатацию

« 22 » 08 2024 года

Заказчик **Акционерное общество «Евроазиатская энергетическая корпорация» БИН 960340000148, Павлодарская область, г. Аксу, улица Промышленная, здание 60**
Директор Разреза «Восточный» Личман Юрий Александрович
фамилия, имя, отчество (при наличии) - для физических лиц, наименование организации - для юридических лиц, почтовый индекс, область, город, район, населенный пункт, наименование улицы, номер дома/здания (стационарного помещения)
на основании:
Декларации о соответствии (прилагается) **от « » 2024 г., АО "Транстелеком", Республика Казахстан, 010000, г. Астана, ул. Д. Кунаева д.10, БИН 991 149 991 226.**
Заместитель Председателя Правления по развитию стратегических проектов Дөненбай Ғ.Б.
дата декларации, наименование подрядной (генподрядной) организации, фамилия, имя, отчество (при наличии) руководителя, юридический адрес

Заключения о качестве строительно-монтажных работ (прилагается)
от « » 202 г., Товарищество с Ограниченной Ответственностью «Сервисный центр ERG», БИН 0801400006948, Павлодарская область, Павлодар г.а., г. Павлодар, Переулок Гоголя, дом 123
Эксперт технического надзора Жумагулов Ермек Кабыкенович.
KZ82VJE00038200 от 25.05.2018г.,
дата заключения, наименование организации, фамилия, имя, отчество (при наличии) экспертов технического надзора, № и дата получения аттестатов

Заключения о соответствии выполненных работ проекту (прилагается)
от « » 2024 г. АО «Транстелеком», в лице Заместителя Председателя Правления по развитию стратегических проектов Дөненбай Ғ.Б.

дата заключения, наименование организации, фамилия, имя, отчество (при наличии) экспертов авторского надзора, № и дата получения аттестатов

произведя осмотр готовности предъявленного подрядчиком (генеральным подрядчиком) к приемке в эксплуатацию объекта:
«Строительство автоматизированной системы мониторинга выбросов вредных веществ на источниках Разреза «Восточный» АО «ЕЭК»», объект II (нормального) уровня ответственности, не относящийся к технически сложным.
наименование объекта, вид строительства (новое, расширение, реконструкция, техническое перевооружение, модернизация, капитальный ремонт), уровень ответственности, техническая и технологическая сложность объекта
по адресу **г. Экибастуз, улица Восточная (а/я 3),**
(область, район, населенный пункт, микрорайон, квартал, улица, номер дома (корпуса)

проверив комплектность исполнительной технической документации
подтверждает, что:
1. Строительство объекта осуществлено на основании:
1) правоустанавливающего документа на земельный участок от
Постановление акимата города Экибастуз от «16» февраля 2022 года №107/2;
Архитектурно-планировочное задание на проектирование № KZ87VUA00502622 от 31 августа 2021г., выданное ГУ «Отдел архитектуры и градостроительства города Экибастуза»
документ, подтверждающий наступление юридических фактов (юридических составов), на основании которых возникают, изменяются или прекращаются права на земельный участок, в том числе договоры, решения судов, правовые акты исполнительных органов, свидетельство о праве на наследство, передаточный акт или разделительный баланс при реорганизации негосударственных юридических лиц, владеющих земельным участком на праве собственности или выкупивших право временного возмездного землепользования (аренды) либо решения о реконструкции (перепланировке, переоборудовании) помещений (отдельных частей) существующих зданий
наименование органа, вынесшего решение
2) талона о приеме уведомления о начале или прекращении осуществления деятельности или определенных действий **KZ71REA00299515 от 07.10.2022, KZ16REA00321360 от 02.03.2023, выданные Государственным учреждением "Управление государственного архитектурно-строительного контроля Павлодарской области".**
наименование органа, принявшего уведомление, дата выдачи талона
3) проекта (проектно-сметной документации) **АО «Трансгелеком», государственная лицензия №14013098 от 08 сентября 2014 года (I категория), выданная Комитетом по делам строительства и жилищно-коммунального хозяйства Министерства регионального развития Республики Казахстан, город Нур-Султан, PD/ERG/20-259215-PB**
наименование проектной организации, номер проекта,
утвержденного(й)
АО «Евроазиатская энергетическая корпорация»
Приказ № 2022/1623-п от 06.10.2022г.; PD/ERG/20-259215-PB
наименование организации, утвердившей (переутвердившей) проект и дата утверждения
2. Строительно-монтажные работы осуществлены в сроки:
начало работ **Октябрь 2022 г.;**
месяц, год
окончание работ **Апрель 2024 г.;**
месяц, год
при продолжительности строительства, месяц: **2;**
по норме или по проекту организации строительства, месяц: **2;**
фактически, месяц: **19;**
3. Объект (комплекс) имеет следующие основные технико-экономические показатели (мощность, производительность, производственная площадь, протяженность, вместимость, объем, пропускная способность, провозная способность, число рабочих мест и тому подобное, заполняется по всем объектам (кроме жилых домов) в единицах измерения соответственно целевой продукции или основным видам услуг):

Мощность, производительность и так далее	Единица измерения	По проекту		Фактически	
		общая (с учетом ранее принятых)	в том числе пускового комплекса или очереди	общая (с учетом ранее принятых)	в том числе пускового комплекса или очереди
Мониторинг состава дымовых газов на ист.0005:					
NO	Мг/м3	0-500			
NO2	Мг/м3	0-100			
SO2	Мг/м3	0-2500			
CO	Мг/м3	0-3000			

Выпуск продукции (оказания услуг), предусмотренной проектом в объеме, соответствующем нормам освоения проектных мощностей в начальный период _____;

факт начала выпуска продукции с указанием объема

Жилой дом имеет следующие показатели:

Показатели	Единица измерения	По проекту	Фактически
Общая площадь	метр в квадрате (далее - $м^2$)		
Число этажей	этаж		
Общий строительный объем	метр в кубе (далее - $м^3$)		
В том числе подземной части	$м^3$		
Площадь встроенных, встроено- пристроенных и пристроенных помещений	$м^2$		

Показатели	По проекту		Фактически		
	число квартир	площадь квартир, $м^2$	число квартир	площадь квартир, $м^2$	
	жилая	общая	жилая	общая	жилая
Всего квартир, в том числе: однокомнатных двухкомнатных трехкомнатных четырехкомнатных и более					

4. Технологические и архитектурно-строительные решения по объекту характеризуются следующими данными. **Для мониторинга состава дымовых газов (измерения NO, NO2, CO, CO2, SO2, H2O и O2) используется пробоотборный газоанализатор GCEM40E производства компании CODEL International Ltd. (Соединенное Королевство). GCEM40E – пробоотборный газоанализатор зондового типа с установкой зонда поперек сечения дымовой трубы (отметка +42,400м для источника No0005. Так же в дымовую трубу в закладные деталиустанавливаются термопреобразователь сопротивления CTR-6 (от 0°C – плюс 400°C) и давления PC 28 на оси +42,300м. Оптические датчики расходомера VCEM5100 установлены на отметках +42,400м и +42,000м. Для измерения концентрации пыли в уходящих дымовых газах предусмотрен оптический анализатор пыли DCEM2100 производства компании CODEL International Ltd. (Соединенное Королевство). Головки приемопередатчиков устанавливаются на диаметрально противоположных сторонах дымовой трубы на отметках +42,200м.**

5. На объекте установлено предусмотренное проектом оборудование в количестве согласно актам о его приемке после индивидуального испытания и комплексного опробования;

6. Наружные инженерные коммуникации (холодное и горячее водоснабжение, канализация, теплоснабжение, газоснабжение, электроснабжение и связь) обеспечивают нормальную эксплуатацию объекта (здания, сооружения, помещения) и приняты городскими эксплуатационными организациями;

7. Сметная стоимость по утвержденному проекту (проектной-сметной документации): всего **278 057,000** тысяч тенге, в том числе строительно-монтажных работ **28 186,000** тысяч тенге, оборудования, инструмента и инвентаря **190 208,000** тысяч тенге;

8. Сметная стоимость основных фондов, принимаемых в эксплуатацию **258 745,685** тысяч тенге, в том числе:

стоимость строительно-монтажных работ **109 966,916** тысяч тенге;

стоимость оборудования, инструмента и инвентаря **148 778,769** тысяч тенге;

9. Объект построен в соответствии с утвержденным проектом (проектно-сметной документацией) и требованиями государственных нормативных документов в области архитектуры, градостроительства и строительства.

РЕШИЛ: **«Строительство автоматизированной системы мониторинга выбросов вредных веществ на источниках Разреза «Восточный» АО «ЕЭК»»**

наименование объекта (комплекса)

принять в эксплуатацию.

Заказчик

Акционерное общество «Евроазиатская энергетическая корпорация»

Директор Разреза «Восточный» **Лигман Ю.А.**

фамилия, имя, отчество (при наличии), подпись руководителя Место печати (при наличии)

Технический надзор

Эксперт технического надзора **Жумагулов Е.К..**

фамилия, имя, отчество (при наличии) подпись эксперта, место печати (при наличии)

Авторский надзор

Акционерное общество «Транстелеком»

Заместителя Председателя Правления

по развитию стратегических проектов **Дөненбай Ғ.Б.**

фамилия, имя, отчество (при наличии), подпись эксперта Место печати (при наличии)

Подрядчик (генеральный подрядчик)

Акционерное общество «Транстелеком»

Заместителя Председателя Правления

по развитию стратегических проектов **Дөненбай Ғ.Б.**

фамилия, имя, отчество (при наличии), подпись эксперта Место печати (при наличии)

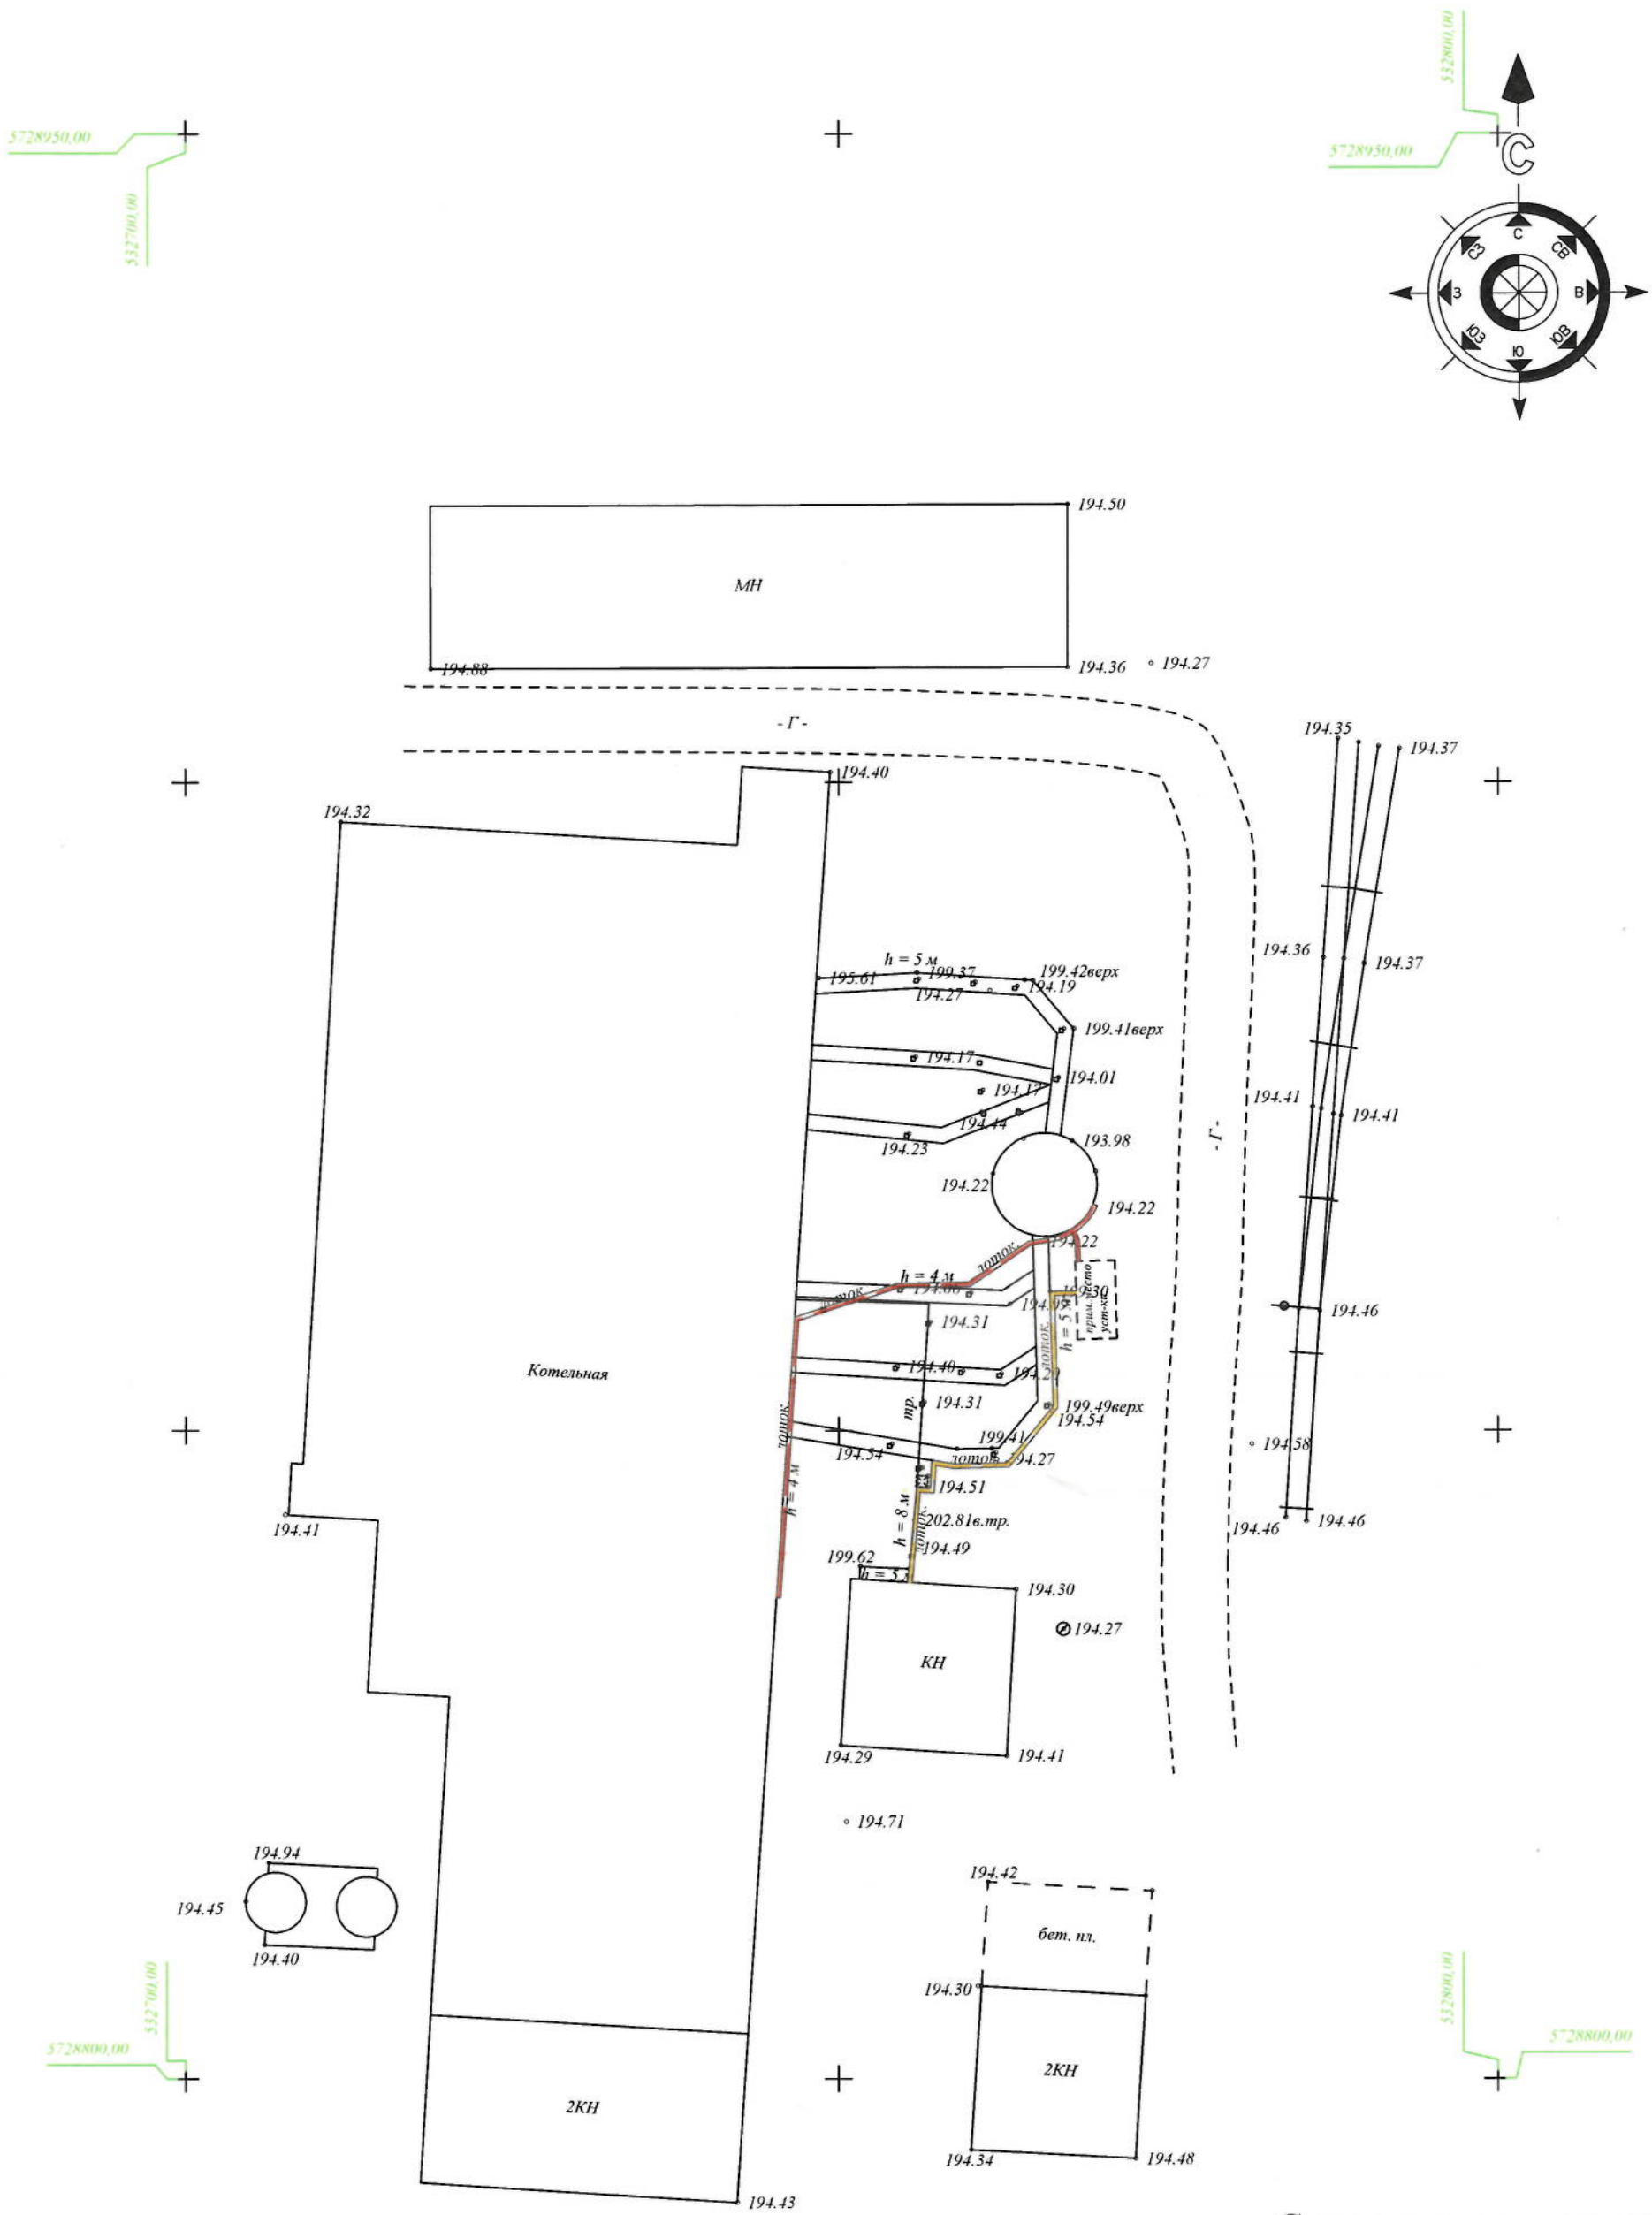

Система координат: условная.
Система высот: условная.

АО «Транстелеком» ТТС
Для проектно-сметной документации
«25» июль 2024 г.

Республика Казахстан Астана			АО "Транстелеком"	
рук.направления			заказчик: АО"Евроазиатская энергетическая корпорация"	Масштаб 1:500
исполнитель		Култаев А.Е.		
ТТС Transtelecom	Исполнительная съемка инжинерных сетей на источнике № 0005 котельной по адресу: Павлодарская область, г.Экибастуз, разрез "Восточный" АО "ЕЭК".			
	Дата съёмки: июль 2024 г.		*Кол-во листов* 1	Лист № 1