Приложение 3
к приказу Министра
индустрии и инфраструктурного развития
Республики Казахстан
от 28 марта 2023 года № 183
Утвержден
приказом Министра
по инвестициям и развитию
Республики Казахстан
от 24 апреля 2017 года № 234
Форма

Декларация о соответствии

«28» 10 2024 г.

Подрядчик (генеральный подрядчик) ТОО «Рубин и К», г.Алматы, Ауэзовский район, Утеген батыра, 11В, 85
(наименование организации, юридический адрес)

в лице Руководителя Жанбаева Д. Т.
(фамилия, имя, отчество (при наличии) руководителя организации)

по объекту: «Строительство инженерно-коммуникационной инфраструктуры к жилому дому по улице Алашахана, 34М, города Жезказган (Электроснабжение)»
(наименование, местонахождения объекта)

заказчиком которого является ГУ «Отдел строительства города Жезказгана» в лице руководителя Келмаганбетова М. К.
(наименование организации, фамилия, имя, отчество (при наличии) руководителя)

удостоверяет, что:

1. Строительно – монтажные работы на объекте выполнены в соответствиис утвержденным проектом (проектно – сметной документацией), государственными нормативами в сфере архитектурной, градостроительной и строительной деятельности.

2. Субподрядные организации:
ТОО «СПМК-7», ТОО «SpecStroy-1», ТОО «ДатТехСтрой», ТОО «К-ТехСервис»
(наименование организации)

3. Проект (проектно-сметная документация) ТОО «Отырар Жоба» 01/2023-ЭСМ
(наименование проектной организации, номер проекта)

утвержденной Заказчиком ГУ «Отдел строительства города Жезказгана» №51 от 28.11.2023г.
(наименование организации утвердившей (переутвердившей) проект и дата утверждения)

4. Объект (комплекс) имеет следующие основные технико-экономическиепоказатели:

№	Наименование	Ед.изм.	Показатели объекта
1	Расчетная мощность	кВт	132,6

2	Общий расчетный ток	А	205,9
3	Категория электроснабжения		II
4	Протяженность КЛ-0,4 кВ	км	0,352

5. Технологические и архитектурно-строительные решения по объекту характеризуются следующими данными:
Категория электроснабжения- II.
Электроснабжение объекта осуществляется от существующий КТП2 ,МЖД с КЛ-0,4 фидер Ввод №1 ячейка №5, фидер №4, Ввод №2, ячейка №7.
Электроснабжение дом №34М осуществляется от существующий КТП2
распределительными сетями (М1, М2) в земле кабелем марки АВБбШВ-1,0 сечением 3х120+1х70 мм² протяженностью 176м.
Кабели 1кВ прокладываются в траншее на глубине - 0,7 м.

6. На объекте установлено предусмотренное проектом оборудование вколичестве согласно актам о его приемке после индивидуальногоиспытания и комплексного опробования.

7. Мероприятия по охране труда, обеспечению взрывобезопасности, пожаробезопасности, охране окружающей природной среды иантисейсмические мероприятия, предусмотренные проектом выполнены.

8. Строительно-монтажные работы осуществлены в сроки:
начало работ: октябрь, 2024 года;
окончание работ: октябрь, 2024 года;

при продолжительности строительства - 1 месяцев:
по норме или по проекту организации строительства - 1 месяцев;
фактически – 1 месяцев.

9. Примененные строительные материалы, конструкции, оборудование иизделия соответствуют требованиям проекта и государственныхнормативов.
9-1. Доля местного содержания предусмотрена в проектно-сметной документации 100% и фактически применено 100% (на объектах финансируемых за счет государственных инвестиций и средств квазигосударственного сектора);

10. Наружные инженерные коммуникации (холодное и горячее водоснабжение, канализация, теплоснабжение, газоснабжение, электроснабжение и связь) обеспечивают нормальную эксплуатацию объекта (здания, сооружения, помещения) и приняты городскими эксплуатационными организациями;
10-1. Исполнительная техническая документация имеется в полном объеме, в том числе в электронном модуле;

11. Наружные инженерные коммуникации (холодное и горячее водоснабжение, канализация, теплоснабжение, газоснабжение, электроснабжение и связь) обеспечивают нормальную эксплуатацию объекта, что подтверждается поставщиками услуг по инженерному и коммунальному обеспечению.
Поставщики услуг по инженерному и коммунальному обеспечению:
Сеитказиков М. М.
(наименование организации, фамилия, имя, отчество(при наличии), подпись руководителя, дата)
ГУ „Отдел ЖКХ г. Жезказгана"
Место печати(при наличии)

12. Шумоизоляция здания соответствует проекту и подтверждается экспертным заключением, выдаваемым аккредитованными испытательными лабораториями по результатам проведенных лабораторных замеров (экспертное заключение прилагается);

13. Обеспечен доступ для маломобильных групп населения, что подтверждается органами социальной защиты населения_____

_____;

(фамилия, имя, отчество (при наличии), подпись руководителя, дата)

Место печати (при наличии)

Подрядчик (генеральный подрядчик) считает объект **«Строительство инженерно-коммуникационной инфраструктуры к жилому дому по улице Алашахана, 34М, города Жезказган (Электроснабжение)»** готовым к приемке в эксплуатацию, гарантирует качество выполненных строительно-монтажных и специальныхработ, и принимает на себя обязательство устранять дефекты, возникшиепо его вине при строительстве объекта согласно гарантийного срока всоответствии с законодательством Республики Казахстан.

Подрядчик (генеральный подрядчик) **ТОО «Рубин и К»**

Руководитель Жанбаев Д. Т. _____.

(фамилия, имя, отчество (при его наличии) руководителя, подпись, дата)

Место печати (при наличии)

Субподрядчик **ТОО «СПМК-7»**

Руководитель Мырзабаев С. К. _____.

(фамилия, имя, отчество (при его наличии), подпись руководителя)

Субподрядчик **ТОО «К-ТехСервис»**

Руководитель Исатаева Б.Б. _____.

(фамилия, имя, отчество (при его наличии), подпись руководителя)

Место печати (при наличии)

Субподрядчик ***ТОО «ДатТехСтрой»***

Руководитель Үмбетаев Ә.А.

(фамилия, имя, отчество (при его наличии), подпись руководителя)

Место печати (при наличии)

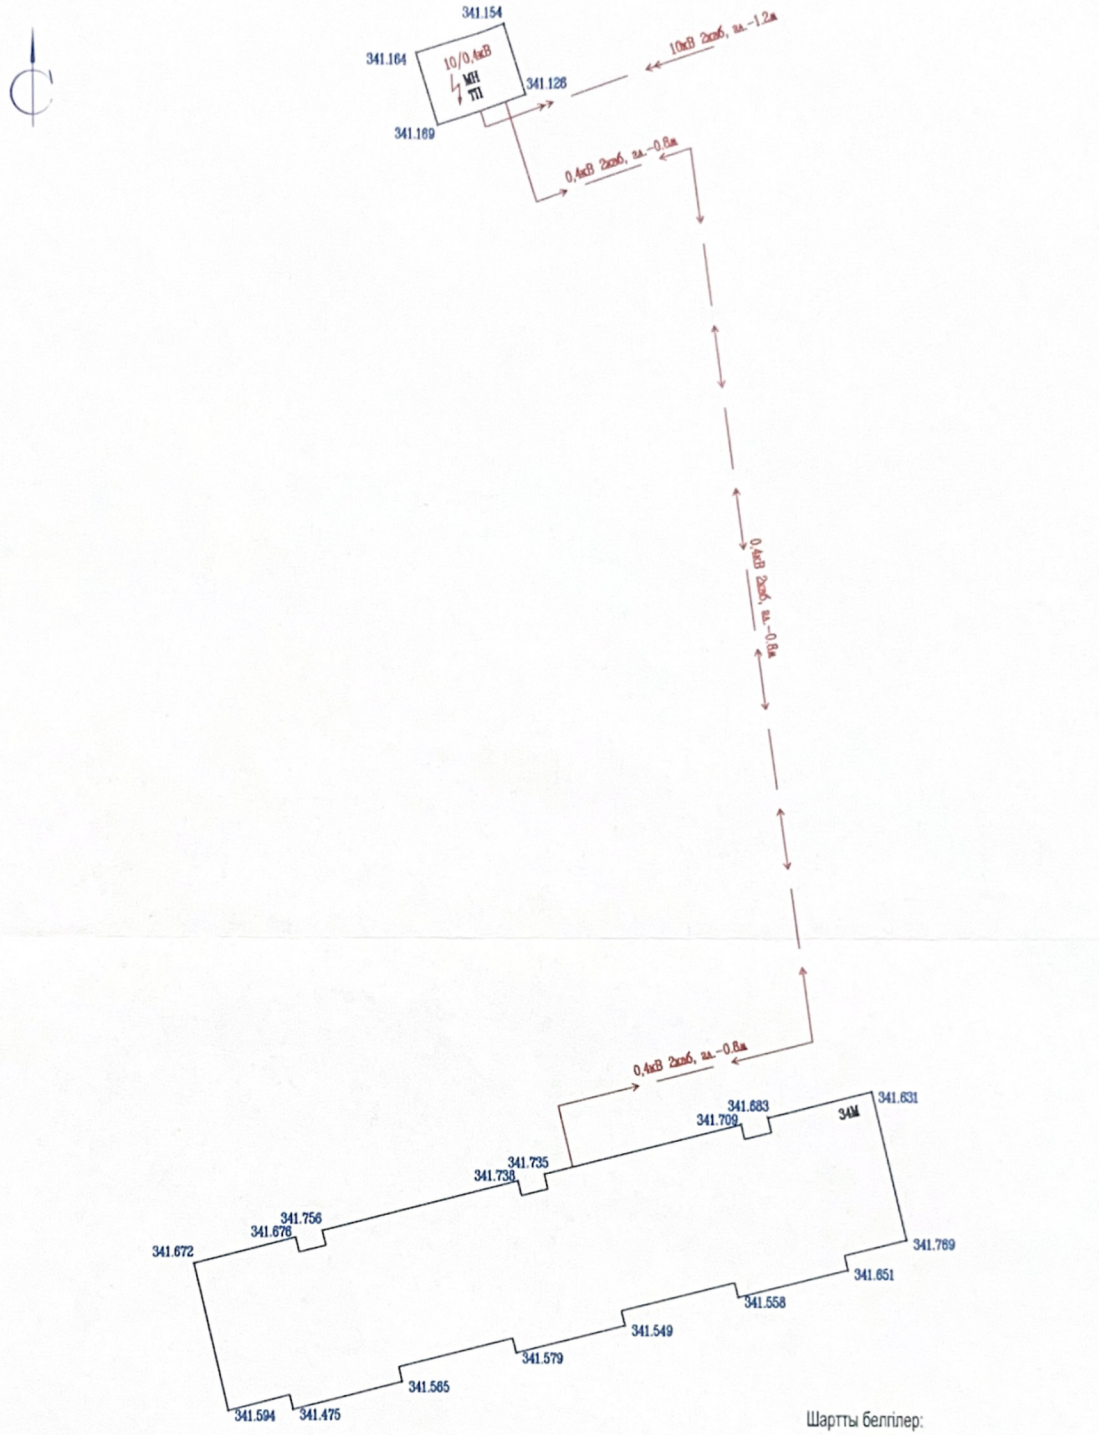

Шартты белгілер:

Төмен вольтты кабель

Жоғары вольтты кабель

«МЕМҚАЛАҚҰРЫЛЫСКАДАСТРЫ»
ШАРУАШЫЛЫҚ ЖҮРГІЗУ ҚҰҚЫҒЫНДАҒЫ
РЕСПУБЛИКАЛЫҚ МЕМЛЕКЕТТІК КӘСІПОРНЫНЫҢ
ҰЛЫТАУ ФИЛИАЛЫ
ДЕРЕКТЕР ҚОРЫНА ЕНГІЗІЛДІ
№ 149
20 25 ж. «20» 03

				"МЕМҚАЛАҚҰРЫЛЫСКАДАСТРЫ" РМҚ Ұлытау филиалы.	
				Құрылыс салынған аумақта жерасты және жерүсті коммуникацияларын түгендеу жұмыстары орындалды.	
Лауазымы	Т. А. Ж.	Қолы	Күні	Нысан мекенжайы: Ұлытау облысы, Жезқазған қаласы, Алашахан даңғылы, 34М уч. (энергиямен қамтамасыз ету)	бет / беттер
Басшы	Никитин Д.Р.		20.03		1 / 1
Бас маман	Урлахер М.В.		20.03		
				Координат жүйесі: WGS 84 / UTM 42N Биіктік жүйесі: Әлемдік Масштаб: 1:500	Тіркеу, деректерді енгізу ААЖ МҚК №149 2025 жыл