Қазақстан Республикасы
Идустрия және
инфақұрылымдық
даму министрінің
2019 жылғы 9 тамыздағы
№ 632 бұйрығына
2-қосымша

Қазақстан Республикасы
Инвестициялар және даму
министрінің
2017 жылғы 24 сәуірдегі
№ 235 бұйрығына
3-қосымша

нысан

Сәйкестік туралы декларация

2024жылғы "20" 12

Мердігер (бас мердігер) «Радикон» ЖШС директор Анварбекова Д.Н. ГСЛ №011889 01.08.2023 жыл, ҚР Түркістан облысы Шардара ауданы Қ.Тұрысбеков ауылдық округі Шардара ауылы Еңбекші көшесі №28А БИН030340004157
ұйымның атауы, заңды мекенжайы

Анварбекова Динара Нурланкызы атынан ұйым
басшысынынтегі, аты, әкесінің аты (болған жағдайда)

«Түркістан облысы, Сайрам ауданы Ақсу ауылы Абылайхан көшесібойында орналасқан «Мәртөбе» гүлзарын қайта жаңғырту» объектісі бойынша
объектінің атауы, орналасқан жері

тапсырыс беруші:«Сайрам аудандық тұрғын үй-коммуналдық шаруашылық бөлімі» ММ басшысы _____ болып табылатын
ұйымның атауы, басшысының тегі, аты, әкесінің аты (болған жағдайда)
мынаны куәландырады:

1. Объектіде құрылыс-монтаж жұмыстары бекітілген жобаға (жобалау-сметалыққұжаттамаға), сәулет, қалақұрылысы және құрылыс қызметі саласындағы мемлекеттік нормативтерге сәйкес орындалған;

2. Қосалқы мердігерлік ұйым: «САҚ-ҚҰРЫЛЫС» ЖШС 14.07.2005 жыл №000219
ұйымның атауы

3. Жоба (жобалау-сметалық құжаттамасы) «МПК-ПРОЕКТ» ЖШС №12-2023
жобалау ұйымының атауы, жобаның нөмірі

«Каз Экспертиз» ЖШС 06.12.2023 ж. № KazE-0312/23 бекітілген;
жобаны бекіткен (қайта бекіткен) ұйымның атауы және бекітілген күні

4. Объектінің (кешеннің) мынадай негізгі техникалық-экономикалық көрсеткіштері бар (қуаттылық, өнімділік, өндірістік алаң, ұзындық, сыйымдылық, көлем, өткізу қабілеттілігі, тасымалдау қабілеттілігі, жұмыс орындарының саны және сол сияқты) барлық объектілер (тұрғын үйлерден басқа) бойынша (нысаналы өнімдерге немесе көрсетілетін қызметтердің негізгі түрлеріне сәйкес өлшем бірліктерімен толтырылады):

Қуаттылық, өнімділік және т.б.	Өлшем бірлігі	Жоба бойынша		Нақты	
		жалпы (бұрын қабылданғандарды ескере отырып)	оның ішінде іске қосу кешені немесе кезегі	жалпы (бұрын қабылданғандарды ескере отырып)	оның ішінде іске қосу кешені немесе кезегі
Бөлінген учаскенің ауданы	га	0,91		0,91	
Жалпы жабындар алаңы	м2	5191,0		5191,0	
Жалпы көгалдандыру алаңы	м2	3446,0		3446,0	

Тұрғын үйдің мынадай көрсеткіштері бар:

Көрсеткіштер	Өлшем бірлігі	Жоба бойынша	Нақты
Жалпы алаңы	шаршы метр (бұдан әрі – $м^2$)		
Қабаттар саны	қабат		
Құрылыстың жалпы көлемі	текше метр (бұдан әрі – $м^3$)		
Оның ішінде жерасты бөлігі	$м^3$		
Жапсарлас салынған, жапсарлас-жанаса салынған және жанаса салынған үй-жайлар алаңы	$м^2$		

Көрсеткіштер	Жоба бойынша			Нақты		
	пәтер саны	пәтер алаңы, $м^2$		пәтер саны	пәтер алаңы, $м^2$	
		жалпы	тұрғын		жалпы	тұрғын

Барлық пәтер, оның ішінде: бір бөлмелі						
екі бөлмелі						
үш бөлмелі						
төрт бөлмелі және одан көп						

5. Объект бойынша технологиялық және сәулет-құрылыс шешімдері мына деректермен сипатталады:
Бас жоспары - жалпы жабындар алаңы 0,91 га.-оның ішінде қайта салынатын тротуар жабыны - 3507,0 ш.м; тротуар плитка жабыны-802,0 ш.м; резенке жабыны-792,0 ш.м; бетон жабыны – 92,0 ш.м; газон егу-3055,0 ш.м; тал егу - 132 дана; Суғару құбырының ПЭ 100, SDR17 жалпы ұзындығы – 0,928 км; Электрмен жабдықтау желіс АБВбШв кабелі - 1,521 км. КТПГ-250/10/0,4кВ – дана; жарықшамдар -72 дана. _____.

негізгі материалдар мен конструкциялар, инженерлік және технологиялық жабдықтар бойынша, оны орналастыру ерекшеліктері бойынша қысқаша техникалық сипаттамалар

6. Объектіде жобада көзделген, жеке сынақтан және кешенді байқаудан кейін оныққабылдау туралы актілерге сәйкес мөлшерде жабдық орнатылған;
7. Жобада көзделген еңбекті қорғау, жарылыс қауіпсіздігін, өрт қауіпсіздігін қамтамасыз ету, қоршаған табиғи ортаны қорғау және сейсмикаға қарсы іс-шараларорындалған;
8. Құрылыс-монтаждау жұмыстары мынадай мерзімде жүзеге асырылды:
жұмыстың басталуы_____мамыр 2024 жыл_____;
айы, жылы
жұмыстың аяқталуы_____желтоқсан 2024 жыл _____;
айы, жылы
құрылыстың ұзақтығы, ай:
құрылысты ұйымдастыру нормасы бойынша немесе жобасы бойынша _6_ ай; нақты__8_ай;
9. Қолданылған құрылыс материалдары, конструкциялар, жабдық және бұйымдар жобаның және мемлекеттік нормативтердің талаптарына сәйкес;
10. Жерасты инженерлік желілердің және/немесе ғимараттың (құрылыс) нақты орналасуының атқарушы геодезиялық түсірілімі орындалды (сәйкестік туралы декларацияға міндетті қосымша);
11. Сыртқы инженерлік коммуникациялар (суық су және ыстық сумен жабдықтау, кәріз, жылумен жабдықтау, газбен жабдықтау, электрмен жабдықтау және байланыс) объектінің қалыпты пайдаланылуын қамтамасыз етеді, оны инженерлік және коммуналдық қамтамасыз ету бойынша қызметтерді жеткізушілер растайды.

Инженерлік және коммуналдық қамтамасыз ету бойынша қызметті жеткізушілер:

_____

ұйымның атауы, басшының тегі, аты, әкесінің аты (болған жағдайда),қолы, күні
Мөрдің орны (болған жағдайда)

12. Ғимараттың шудан оқшаулауы жобаға сәйкес келеді және аккредиттелген сынақ зертханалармен (орталықтармен) жүргізілген өлшем қорытындысы бойынша санитариялық-эпидемиологиялық сараптама жүргізетін мемлекеттік ұйым берген сараптау қорытындысымен расталады (сараптау қорытындысы қоса беріледі);

13. Халықтың жүріп-тұруы шектеулі топтары үшін қол жеткізу қамтамасыз етілді, оны халықтың әлеуметтік қорғау органдары растайды_____

_____;

ұйымның атауы, басшының тегі, аты, әкесінің аты (болған жағдайда),қолы, күні
Мөрдің орны (болған жағдайда)

Мердігер (бас мердігер) **«Түркістан облысы, Сайрам ауданы Ақсу ауылы Абылайхан көшесібойында орналасқан «Мәртөбе» гүлзарын қайта жаңғырту»** объектісін қабылдауға дайын деп санайды,объектінің (кешеннің) орындалған құрылыс-монтаждау және арнайы жұмыстардың сапасына кепілдік береді және объектінің құрылысы кезінде оның кінәсі бойынша пайда болған ақауларды Қазақстан Республикасының заңнамасына сәйкес кепілдік мерзім ішінде жоюға өзіне міндеттеме алады.

Мердігер (бас мердігер)
Анварбекова Динара Нурланкызы _____

басшының тегі, аты, әкесінің аты (болған жағдайда), қолы, күні
Мөрдің орны (болған жағдайда)

Мердігер (қосалқы мердігер)
Бухарбаев Ерали Ешантаевич _____

басшының тегі, аты, әкесінің аты (болған жағдайда), қолы, күні
Мөрдің орны (болған жағдайда)

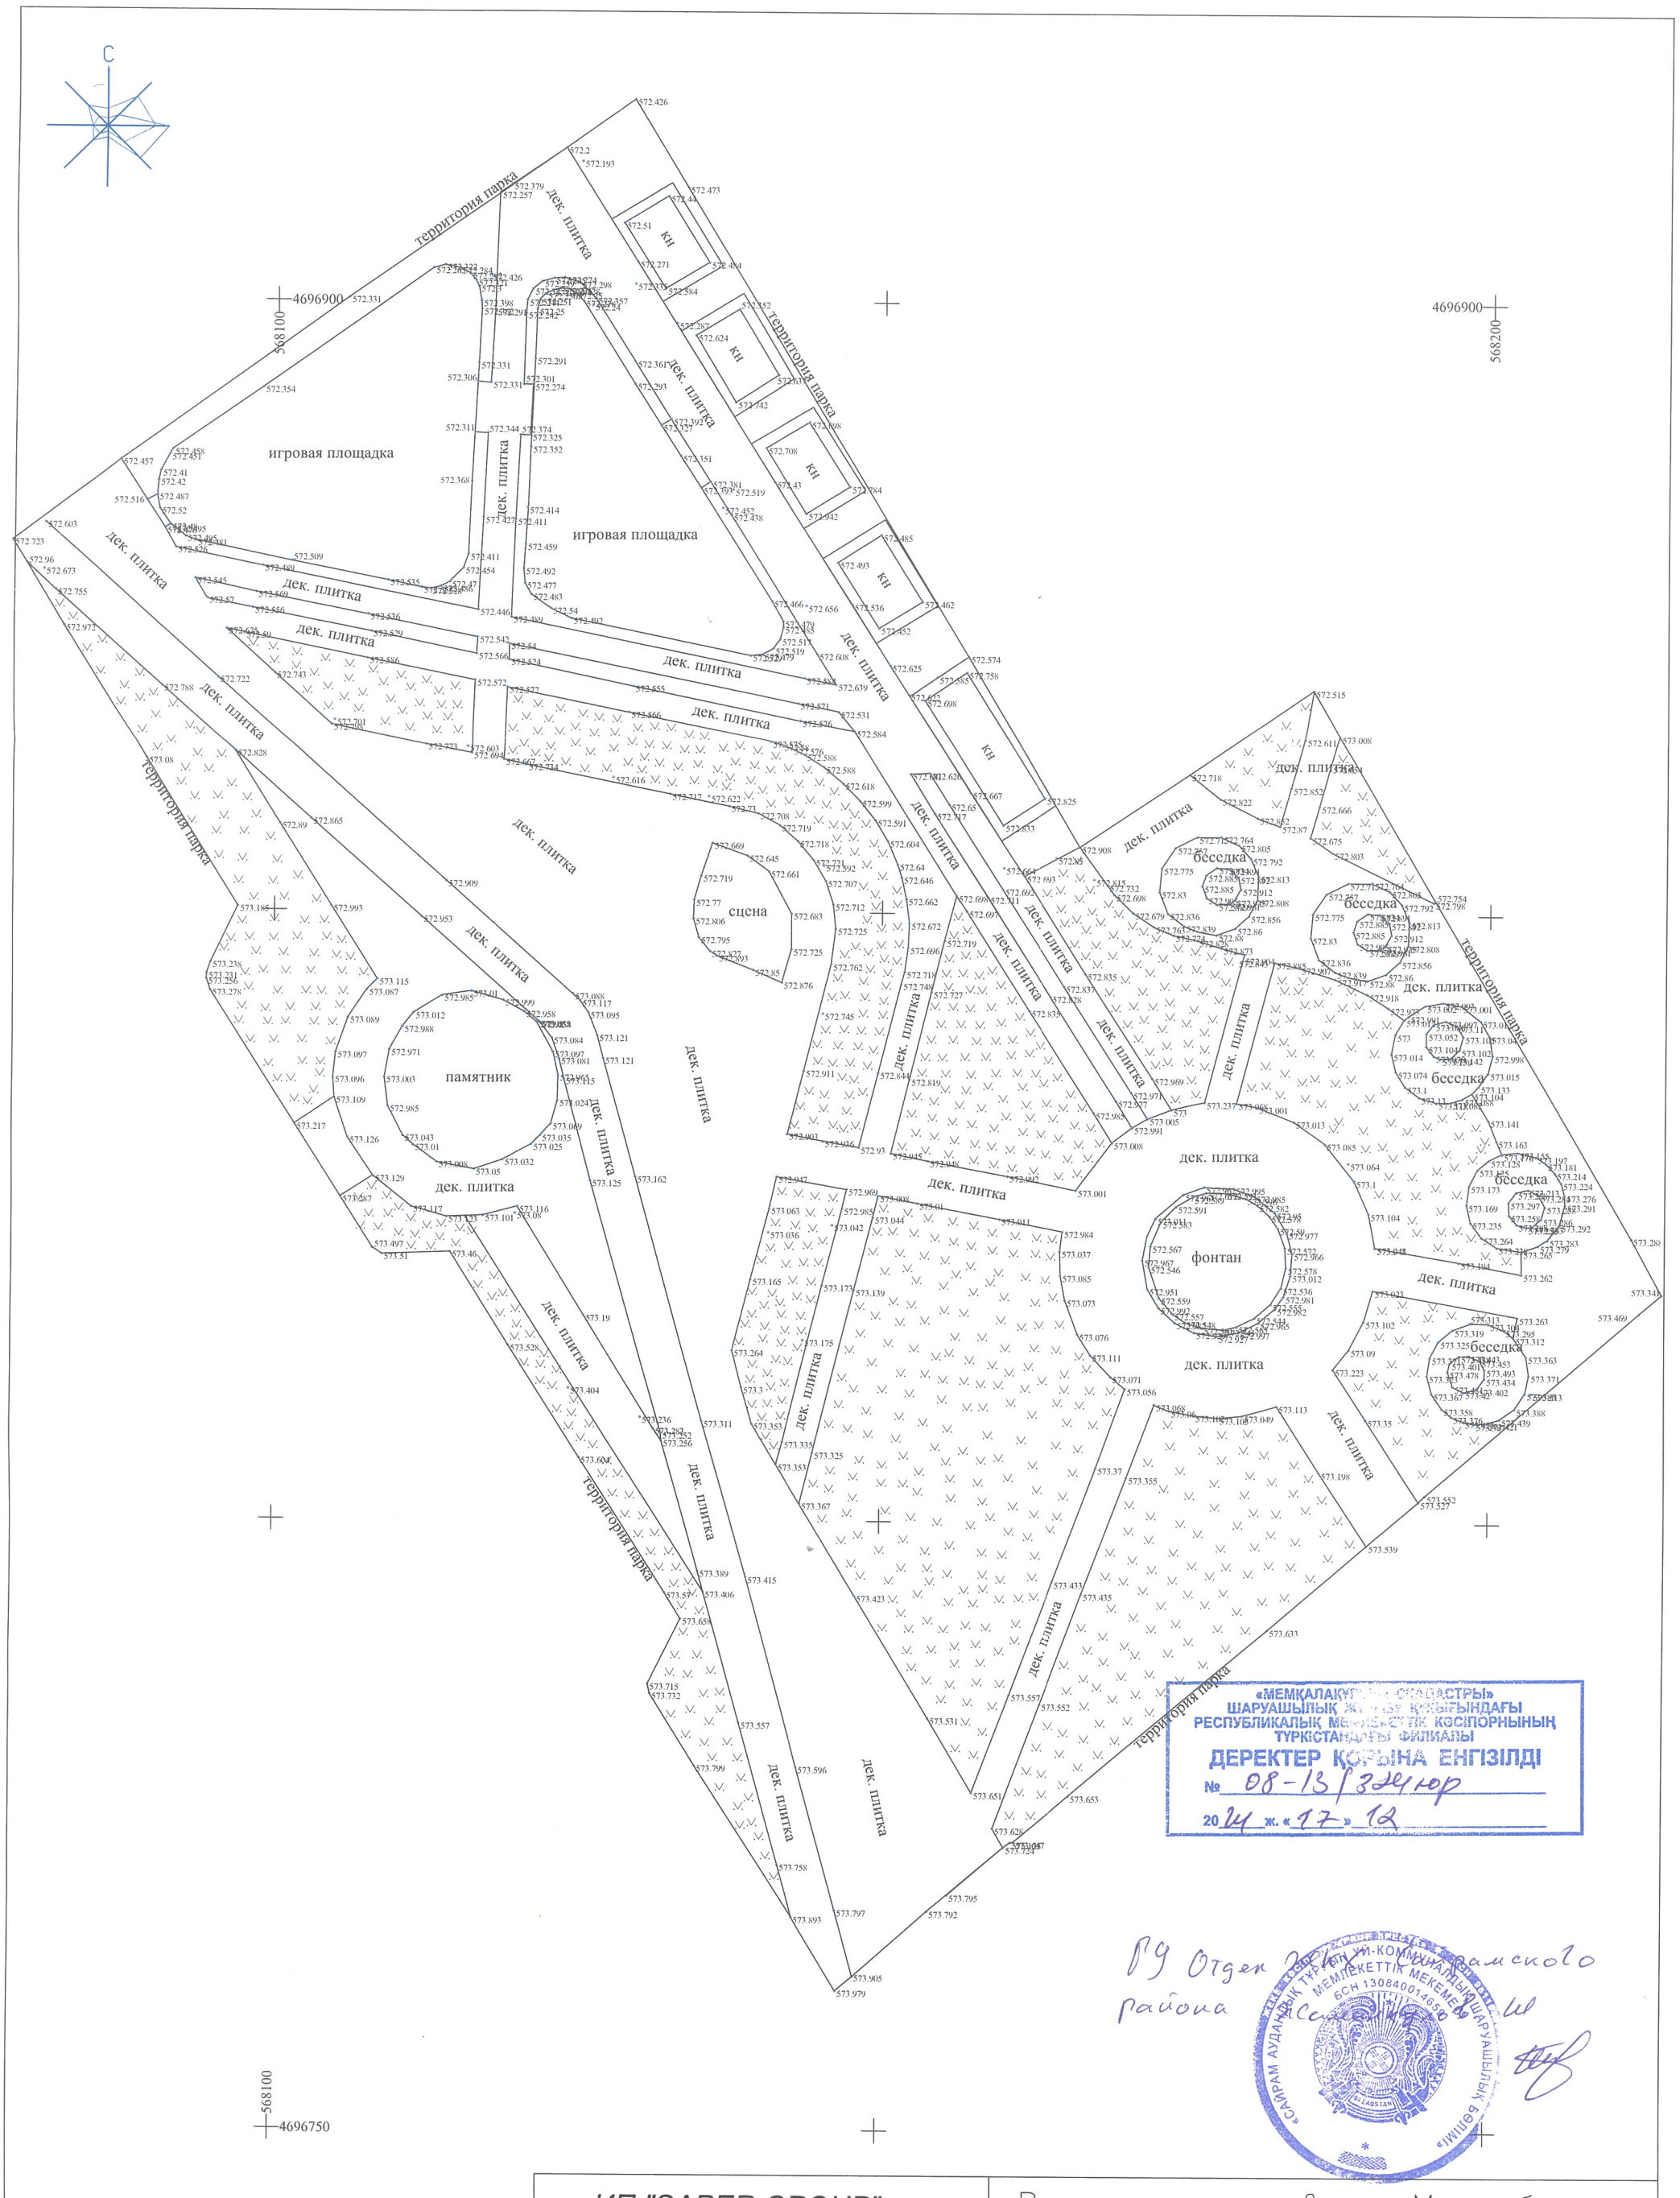

«МЕМҚАЛАҚҰТЫ ЖЕРЛЕРДІ ТАЗАРТУ ЖӘНЕ ОБАЛАУ ЖҰМЫСТАРЫ» ШАРУАШЫЛЫҚ ЖҮРГІЗУ ҚҰҚЫҒЫНДАҒЫ РЕСПУБЛИКАЛЫҚ МЕМЛЕКЕТТІК КӘСІПОРНЫНЫҢ ТҮРКІСТАНДАҒЫ ФИЛИАЛЫ
ДЕРЕКТЕР ҚОРЫНА ЕНГІЗІЛДІ
№ 08-13/324нор
2024 ж. «17» 12

РГУ Отдел ЖКХ, ПК и ЖКХ Сайрамского района

МЕМЛЕКЕТТІК МЕКЕМЕСІ БСН 130840014658 «САЙРАМ АУДАНЫҚ ТҰРҒЫН ҮЙ-КОММУНАЛДЫҚ ШАРУАШЫЛЫҚ БӨЛІМІ»

ИП "SAPER GROUP" ГСЛ №24001475 от 28.05.2024 г.		«Реконструкция сквера «Мартобе» расположенного по улице Абылайхана, Сайрамского района, Туркестанской области»	
Директор	Сапарбек Е.		
Геодезист	Елемесов Н.	Заказчик: ТОО «Радикон»	стадия / Лист 1 / Листов 1
Туркестанскаяская обл. 2024г.		масштаб 1:500 Система координат - UTM42	

ЖСН/ИИН 950910301607 SAPER GROUP ИП / ЖЕКЕ КӘСІПКЕР Казахстан Республикасы Шымкент қ.