Товарищество с ограниченной ответственностью

"Континент Инжиниринг"
Государственная лицензия №18008378

РАБОЧИЙ ПРОЕКТ

Строительство дома культуры в с.Петровка Есильского района Северо-Казахстанской области

Технологические решения. Мебель, оборудование и инвентарь.

№ 7-2024-ТХ

Директор *Григорьев А.С.*

Главный инженер проекта *Григорьев А.С.*

Павлодар 2024

Ведомость рабочих чертежей основного комплекта

Лист	Наименование	Примечание
1	Общие данные	
2	План расстановки оборудования, мебели и инвентаря на отм. 0,000	
3	Экспликация помещений	

Ведомость ссылочных и прилагаемых документов

Обозначение	Наименование	Примечание
	Ссылочные документы	
СН РК 3.02-07-2014 СП РК 3.02-107-2014	Общественные здания и сооружения	
СП РК 2.02-101-2022	Пожарная защита зданий и сооружений	
СП РК 3.02-120-2012	Культурно-зрелищные учреждения	
АГСК-3	Архитектурный, градостроительный и строительный	
	каталог. Перечень строительных конструкций, изделий	
	и строительных материалов (по состоянию на 2	
	октября 2024 года)	
	Прилагаемые документы	
7-2024-ТХ.СО	Спецификация оборудования, изделий и материалов	

Согласовано

ЭО	Колесников	10.24
ВК	Дмитриев	10.24
ОВ	Дмитриев	10.24

Взамен инв.№

Подпись и дата

Инв. № подл.

Данная работа не подлежит размножению или передаче другим организациям без согласия ТОО "Континент Инжиниринг"

Проект разработан в соответствии с действующими нормами, правилами и стандартами, действующими в Республике Казахстан, включая требования противопожарной безопасности, и обеспечивает безопасную эксплуатацию зданий и сооружений при соблюдении предусмотренных проектом мероприятий.

Главный инженер проекта Григорьев А.С.

Общие указания

Данный раздел разработан на основании технического задания и архитектурно-планировочного задания, выполненный в соответствии с нормами, правилами и стандартами, действующими на территории Республики Казахстан, обеспечивающими прочность и устойчивость конструкций, безопасную эксплуатацию зданий и сооружений при соблюдении предусмотренных проектом мероприятий.

Данный комплект рабочих чертежей разработан в соответствии с требованиями СП РК 3.02-107-2014, СН РК 3.02-07-2024 "Общественные здания и сооружения", СП РК 3.02-120-2012 "Культурно-зрелищные учреждения".

Данным проектом предусмотрено строительство и оснащение минимальным набором мебели и оборудования дома культуры в с.Петровка, Есильского района Северо-Казахстанской области.

Здание одноэтажное, без подвала, прямоугольной конфигурации в плане с размерами в крайних осях 41,0х19,92 м. Высота основных помещений составляет 3,5 метра. Высота здания в коньке составляет 8,4 метра. Здание Дома культуры включает в себя зрительный зал на 100 мест, зал хореографии, библиотеку, рабочие кабинеты, санузлы, бытовые помещения.

Для доступа в здание маломобильных групп населения предусмотрен вертикальный подъемник. Здание оснащено санузлом для маломобильных групп населения. Согласно требованиям СП РК 3.06-101-2012 проектом предусмотрены мероприятия по оснащению помещений здания тактильными плитками на путях движения маломобильных групп населения (МГН), установка тактильных табличек с азбукой Брайля, монтаж беспроводной кнопки вызова помощи, устройство поручней в санузле.

Ширина основных дверных проемов на путях движения не менее 1,0 м. Открывание дверей предусмотрено по направлению пути эвакуации.

Согласно задания на проектирование списочный состав сотрудников дома культуры не превышает 10 человек с равным соотношением мужчин и женщин.

Здание обеспечивается всеми коммуникациями: отоплением, вентиляцией, холодным и горячим водоснабжением, канализацией и электроэнергией.

Санитарные узлы оборудуются санитарно-техническим оборудованием (учтены в части ВК).

Все оборудование перед закупом согласовать с заказчиком.

Изм.	Кол.уч.	Лист	№ док.	Подпись	Дата
ГИП		Григорьев			10.24
Проверил		Григорьев			10.24
Разработал		Григорьева			10.24
Н. контр.					

7-2024-ТХ

Строительство дома культуры в с.Петровка Есильского района Северо-Казахстанской области

Технологические решения. Мебель, оборудование и инвентарь.

Стадия	Лист	Листов
РП	1	3

Общие данные

ТОО "Континент Инжиниринг" г.Павлодар

Формат А3

План на отм.0,000 (М 1:100)

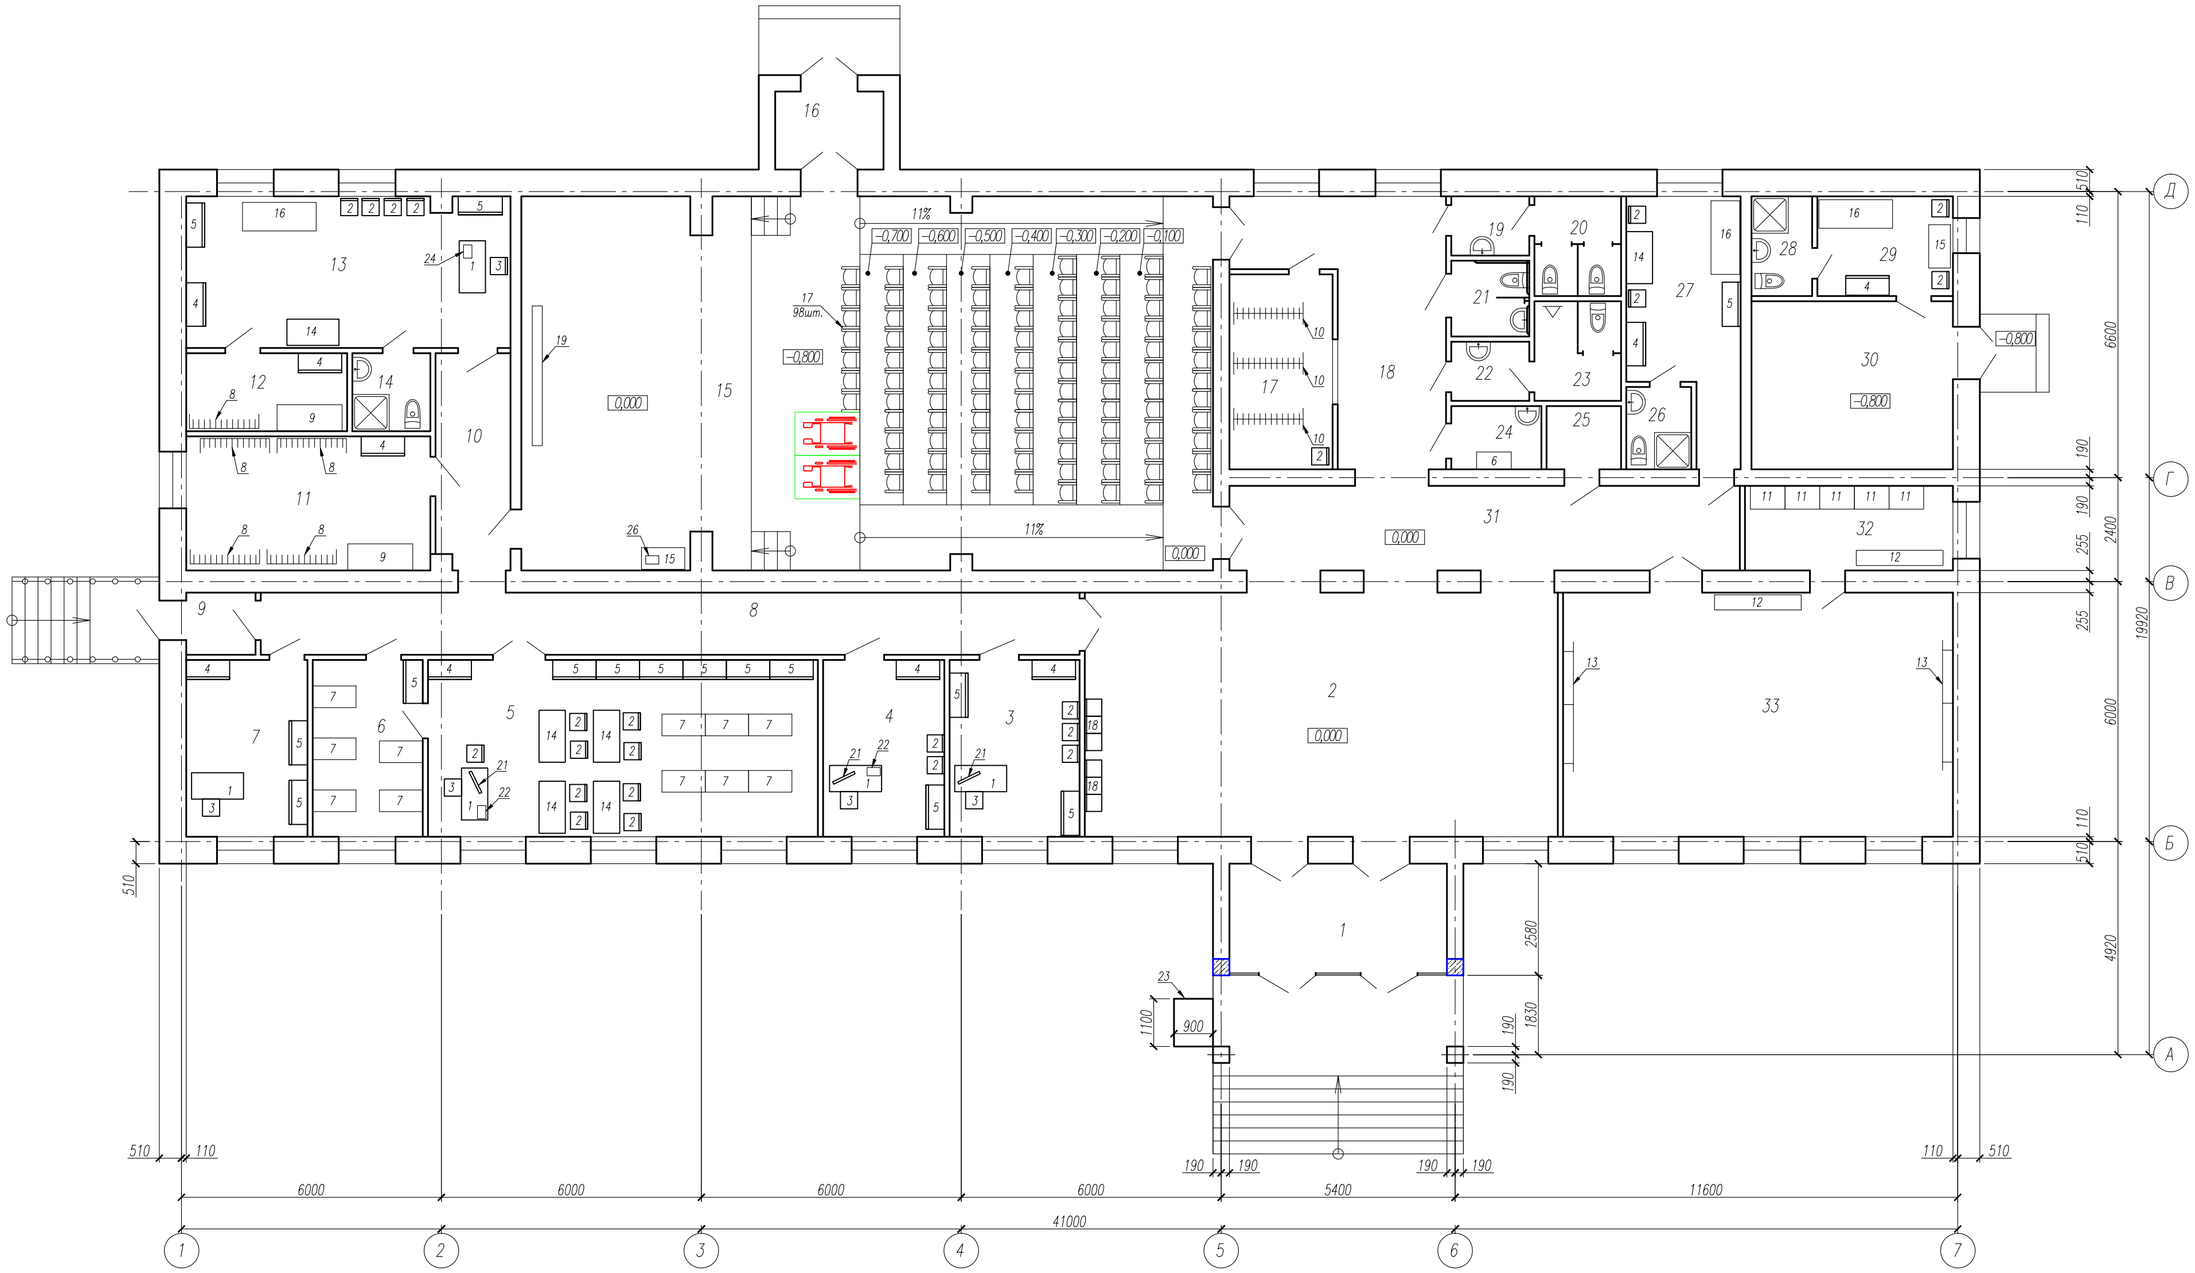

Примечание:

1. Согласно требованиям СП РК 3.06-101-2012 проектом предусмотрены мероприятия по оснащению помещений тактильными плитками на путях движения маломобильных групп населения (МГН) до помещения директора, установка тактильных табличек с азбукой Брайля и монтаж беспроводной кнопки вызова помощи перед пандусом. Места установки определить по месту.

2. Данный лист смотреть совместно с листом 3 и листами спецификации 7-2024-ТХ.СО.

						7-2024-ТХ		
Изм.	Кол.уч.	Лист	№ док.	Подпись	Дата	Строительство дома культуры в с.Петровка Есильского района Северо-Казахстанской области		
						Технологические решения. Мебель, оборудование и инвентарь.	Стадия	Лист	Листов
							РП	2	
Проверил		Григорьев			10.24	План расстановки оборудования, мебели и инвентаря на отм. 0,000	ТОО "Континент Инжиниринг" г.Павлодар	
Разработал		Григорьева			10.24			
Н. контр.								

Взамен инв.№

Подпись и дата

Инв. № подл.

Формат А2

Экспликация помещений

Номер поме-щения	Наименование	Площадь, $м^2$	Кат. поме-щения
21	Санузел для МГН	3,2	
22	Умывальная	2,5	
23	Санузел	4,6	
24	Комната уборочного интентаря	3,1	
25	Щитовая	2,5	
26	Санузел	2,9	
27	Комната персонала	13,4	
28	Санузел	3,2	
29	Комната отдыха	7,2	
30	Топочная	18,0	
31	Коридор	24,8	
32	Раздевалка	9,4	
33	Зал хореографии	50,7	
	Итого по этажу	576,5	

Экспликация помещений

Номер поме-щения	Наименование	Площадь, $м^2$	Кат. поме-щения
1	Тамбур	12,7	
2	Холл	64,1	
3	Кабинет	12,3	
4	Кабинет	11,4	
5	Библиотека	36,7	
6	Книгохранилище	10,4	
7	Кабинет	11,4	
8	Коридор	27,1	
9	Тамбур	2,3	
10	Коридор	8,7	
11	Хранилище декораций	17,5	
12	Кладовая инвентаря и костюмов	6,7	
13	Артистическая комната	26,2	
14	Санузел	3,3	
15	Зрительный зал	137,9	
16	Тамбур	4,5	
17	Гардероб	10,7	
18	Коридор	20,0	
19	Умывальная	2,5	
20	Санузел	4,6	

Взамен инв.№

Подпись и дата

Инв. № подл.

Изм.	Кол.уч.	Лист	№ док.	Подпись	Дата
Проверил		Григорьев			10.24
Разработал		Григорьева			10.24
Н. контр.					

7-2024-ТХ

Строительство дома культуры в с.Петровка Есильского района Северо-Казахстанской области

Технологические решения. Мебель, оборудование и инвентарь.

Стадия	Лист	Листов
РП	3	

Экспликация помещений

ТОО "Континент Инжиниринг" г.Павлодар

Формат А3

Позиция	Наименование и техническая характеристика	Тип, марка, обозначение документа, опросного листа	Код оборудования, изделия, материала	Завод изготовитель	Единица измерения	Количес-тво	Масса единицы, кг	Примечание
1	2	3	4	5	6	7	8	9
1	Стол однотумбовый с 2 направляющими выдвижными ящиками. Размер 1500x700x750 мм. ЛДСП 18мм	522-101-1206-0005			шт.	5		
2	Стул полумягкий. Материал обивки ткань/эко кожа. Металлический каркас, окрашен порошковой полимерной краской. Размер:410x560x940мм	522-101-1219-0010			шт.	23		
3	Кресло офисное. Ролик из полиуретана, черный газлифт, сетчатая спинка и сиденье из пенополиуретана. Размеры 660 мм*990*660 мм	522-101-1227-0009			шт.	5		
4	Шкаф гардеробный 2300/1100x550x2200мм. Материал – ЛДСП 16мм, полки для головного убора и обуви, перекладина.	521-101-0611-0001			шт.	9		
5	Шкаф для документов с открытыми верхними полками и закрытой нижней частью. Размеры 800x450x2000мм. ЛДСП 16мм.	521-103-0301-0002			шт.	15		
6	Шкаф металлический для хозинвентаря двухстворчатый 800x400x1750мм	521-101-0603-0002			шт.	1		
7	Стеллаж библиотечный двухсторонний 800x600x2000 мм. Каркас изготовлен из стального профиля. Полки ЛДСП 16 мм.	522-101-1242-0005			шт.	11		
8	Вешалка настенная на 14 крючков для одежды, размер 2256x254x263мм, ЛДСП 16мм	521-101-0605-0003			шт.	5		
9	Шкаф стеллаж открытый 2050x460x2050мм. Корпус, полки из ЛДСП 16мм, 20 ячеек, задняя стенка из МДФ 5мм	522-101-1235-0020			шт.	2		
10	Вешалка гардеробная двухсторонняя на 40 крючков	522-101-1252-0001			шт.	3		
11	Шкаф для одежды. Размер 800x540x1930. Материал корпуса, полок и дверей из ЛДСП 16 мм. Задняя стенка изи МДФ 5мм	522-101-1229-0027			шт.	5		
12	Скамья для раздевалок без спинки RAR-4853. Выполнена из массива дерева с металлическими опорами, а также оснащена полкой для обуви. 425x350x2000 мм	522-101-1003-0012			шт.	2		
13	Станок хореографический однорядный RAG-3050. Две стойки, деревянная жердь толщиной 50мм. Длина 3 м	522-101-1078-0005			шт.	2		
14	Стол письменный 1200x600x750 мм. Материал ЛДСП толщиной 16мм, столешница 32 мм	522-101-1217-0034			шт.	6		
15	Стол письменный 1000x500x750 мм	522-101-1217-0032			шт.	1		
16	Диван 2-х местный офисный без боковин, размеры: 1700x660x450мм	522-101-1260-0007			шт.	3		
17	Кресло театральное, обивочный материал велюр, накладки на подлокотники из цельного массива дерева, опоры металл, с откидывающимся сидением	522-101-1263-0011			шт.	98		
18	Кресло для конференц залов ИЗО 3-х местн. на раме	522-101-1225-0004			шт.	2		
19	Экран проекционный моторизованный Deluxe DLS-ERC350x270W, 16:9, 342 x 262 см, белый матовый	521-101-0402-0007			шт.	1		
20	Проектор Epson EB-810E, 3LCD, 5000 ANSI Lm, 4K, 2500000:1	521-101-0402-0014			шт.	1		
21	Персональный компьютер Smart SSP, монитор Smart 23,8/ i5 13400 /DDR5 16GB/ SSD 512 M2/Корпус Smart SSP (430мм x 90 мм x 395 мм)/Windows 11 PRO/ Office 2019/клавиатура+мышь/камера/наушники/сетевой фильтр	521-101-0401-0028			шт.	3		
22	МФУ Xerox B205NI, A4,print 1200x1200dpi, 30ppm, scan 4800x4800dpi, tray250, Wi-Fi, LAN, ADF, USB	522-101-0225-0003			шт.	2		

Взамен инв.№

Подпись и дата

Инв. № подл.

Изм.	Кол.уч.	Лист	№ док.	Подпись	Дата
Проверил		Григорьев			10.24
Разработал		Григорьева			10.24
Н. контр.					

7-2024-ТХ.СО

Строительство дома культуры в с.Петровка Есильского района Северо-Казахстанской области

Технологические решения. Мебель, оборудование и инвентарь.

Стадия	Лист	Листов
РП	1	2

Спецификация оборудования

ТОО "Континент Инжиниринг" г.Павлодар

Формат А3

Позиция	Наименование и техническая характеристика	Тип, марка, обозначение документа, опросного листа	Код оборудования, изделия, материала	Завод изготовитель	Единица измерения	Количес-тво	Масса единицы, кг	Примечание
1	2	3	4	5	6	7	8	9
23	Платформа подъемная для лиц с ограниченными возможностями с вертикальным перемещением модели ПП ВП-225 (ПВ-250 П), грузоподъемность 225 кг, внешние размеры подъемника 1250х1250 мм, скорость 0,15 м/с, высота подъема 1,4 м СТ РК ГОСТ 51630-2009, СТ РК 2960-2017	516-201-0101			шт.	1		
24	Ноутбук HP 16-d0000ur, Core i5 11400-2.7GHz/16.1"FHD/512GB SSD/8GB/GTX 1650, 4GB/WL/BT/Cam/DOS	521-101-0410-0002			шт.	1		
25	Электросушитель для рук типа CJ-103. Материал: пластик,мощность: 2 000Вт	522-101-1308-0002			шт.	7		
26	Музыкальный центр типа LG CJ44, полная выходная мощность 480Вт, диапазон воспроизводимых частот 100-20000Гц, беспроводная связь Bluetooth, возможность подключения к мобильному устройству	521-301-2302-0001			шт.	2		
	Оснащение доступной среды для маломодильных групп населения							
27	Мнемосхема металлизированная 321х411			прайс лист торговая сеть	шт.	1		
28	Настенное прямое крепление для мнемосхемы, оргстекло 360х450			прайс лист торговая сеть	шт.	1		
29	Беспроводная кнопка вызова помощи в комплекте 1 кнопка, 1 табличка, 1 приемник 150х250			прайс лист торговая сеть	шт.	1		
30	Тактильная плитка ПВХ для помещений Риф 300х300, шт.			прайс лист торговая сеть	шт.	120		
31	Поручень стационарный (левый) для санузлов d=40мм. нержавеющая сталь			прайс лист торговая сеть	шт.	1		
32	Поручень откидной для санузлов d=40мм. нержавеющая сталь			прайс лист торговая сеть	шт.	1		
33	Крючок для костылей травмобезопасный, нержавеющая сталь			прайс лист торговая сеть	шт.	1		

Взамен инв.№

Подпись и дата

Инв. № подл.