Приложение 3
к приказу Министра
национальной экономики
Республики Казахстан
от 24 апреля 2017 года № 235

Форма

Декларация о соответствии

«23» 11 2023 г.

Подрядчик (генеральный подрядчик) ТОО «Гидропром», город Экибастуз, улица А.Маргулана, 30. БИН 030240008552, тел +7 (7187) 77-59-52
наименование организации, юридический адрес

в лице директора Культуманова Исламбека Махмеровича
фамилия, имя, отчество (при наличии) руководителя организации

по объекту «Строительство врачебной амбулатории в селе Набережное Павлодарского района Павлодарской области»
наименование, местонахождения объекта

заказчиком которого является) ГУ «Управление строительства Павлодарской области»
руководитель Сатиев Кадылжан Каирбекович
наименование организации, фамилия, имя, отчество (при наличии) руководителя

удостоверяет, что:

1.Строительно–монтажные работы на объекте выполнены в соответствии с утвержденным проектом (проектно–сметной документацией), государственными нормативами в сфере архитектурной, градостроительной и строительной деятельности;

2. Субподрядными организациями:

а) субподрядными организациями ТОО «Архитектурно-Строительный Альянс», гос. Лицензия № 17007617 от 16.04.2015 года.
наименование организации, № лицензии и дата получения

в лице_директора Кабиева Бауржана Канатовича;
фамилия, имя, отчество (при наличии) руководителя

б) субподрядными организациями ТОО «ПСД Стройпроект», гос. Лицензия № 22017745 от 17.01.2008 года.
наименование организации, № лицензии и дата получения

в лице_директора Иманбекова Айдара Сериковича;
фамилия, имя, отчество (при наличии) руководителя

в) субподрядными организациями ТОО «Nur-jol KZ», гос. Лицензия № 21019598 от 04.06.2021 года.
наименование организации, № лицензии и дата получения

в лице_директора Жакупова Жетписбай Кайырбековича;
фамилия, имя, отчество (при наличии) руководителя

г) субподрядными организациями ТОО «AN Groups», гос. Лицензия № 20009944 от 10.07.2020 года.
наименование организации, № лицензии и дата получения

в лице_директора Шакирова Максата Асановича;
фамилия, имя, отчество (при наличии) руководителя

д) субподрядными организациями ТОО «Айстар», гос. Лицензия № 001462-2 от 14.10.2011 года.
наименование организации, № лицензии и дата получения

в лице_директора Марданова Нурасыл Данияровича;
фамилия, имя, отчество (при наличии) руководителя

3. Проект (проектно-сметная документация) ТОО «Архпроект PLUS»,
наименование проектной организации, номер проекта

утвержден(ГУ «Управление строительства Павлодарской области» приказ №64 от 08.11.2022г.

наименование организации утвердившей (переутвердившей) проект и дата утверждения

4. Объект (комплекс) имеет следующие основные технико-экономические показатели (мощность, производительность, производственная площадь, протяженность, вместимость, объем, пропускная способность, провозная способность, число рабочих мест и тому подобное, заполняется по всем объектам в единицах измерения соответственно целевой продукции или основным видам услуг):

Здание имеет следующие показатели:

Показатели	Единица измерения	По проекту	Фактически
Общая площадь	метр в квадрате (далее - $м^2$)	341,47	341,47
Число этажей	этаж	1	1
Общий строительный объем	метр в кубе (далее - $м^3$)	1465,0	1465,0
В том числе подземной части	$м^3$	-	-
Площадь встроенных, встроенно-пристроенных и пристроенных помещений	$м^2$	-	-

Показатели	По проекту			Фактически		
	число квартир	площадь квартир, $м^2$		число квартир	площадь квартир, $м^2$	
		общая	жилая		общая	жилая
Всего квартир, в том числе: однокомнатных двухкомнатных трехкомнатных						

4. Технологические и архитектурно-строительные решения по объекту характеризуются следующими данными: здание амбулатории кирпичное, отдельно стоящее, одноэтажное. Перекрытия из сборных железобетонных панелей, кровля жесткая – металлочерепица по деревянным конструкциям. Здание оборудовано системами хозяйственно-питьевого водопровода, горячего водоснабжения и хозяйственно-бытовой канализации. Водоснабжение предусмотрено от действующей сети поселка. Горячее водоснабжение выполнено от водонагревателей. Сброс сточных вод предусмотрен в выгребную яму. Отопление осуществляется от электрических котлов ЭВН-К-30Э2 по

отднотрубной системе. В качестве нагревательных приборов приняты биметаллические радиаторы. Проектом предусматривается следующие помещения: кабинет доврачебного приема, кабинет врачебного приема, кабинет прививочный, кабинет физиотерапевтического лечения, кабинет процедурный, изолятор со шлюзом, помещение для забора мокроты, помещение для приема противотуберкулезных препаратов, помещение для хранения дезинфицирующих средств, дневной стационар на 2 койки, кабинет, медицинский архив, комната хранения медицинских отходов, комната для персонала, санузлы, гардероб, вестибюль, фильтр санпропускник и раздевалка с душевой. Помещения размещены с учетом целесообразного зонирования медико- технологических и санитарно-гигиенических требований. Все помещения оснащены медицинским оборудованием, инструментарием, предусмотрен также необходимый набор медицинской и офисной мебели. Для обеззараживания воздуха установлены облучатели бактерицидные.

Проектом учтены специфические особенности людей, относящихся к маломобильной группе населения, предусмотрены:

- проходы и ширина коридоров учитывают эргонометрические параметры;
- полы без порогов и перепадов;
- предусмотрен санузел для МГН с поручнем на раковину, и откидными поручнями на унитаз.

(краткие технические характеристики по особенностям его размещения, по основным материалам и конструкциям, инженерному и технологическому оборудованию)

6. На объекте установлено предусмотренное проектом оборудование в количестве согласно актам о его приемке после индивидуального испытания и комплексного опробования;

7. Мероприятия по охране труда, обеспечению взрывобезопасности, пожаробезопасности, охране окружающей природной среды и антисейсмические мероприятия, предусмотренные проектом выполнены;

8. Строительно-монтажные работы осуществлены в сроки:

начало работ май 2023 г.; окончание работ сентябрь 2023 г.;

месяц, год месяц, год

при продолжительности строительства, месяц: - 5,0;

по норме или по проекту организации строительства –5,0; фактически -5,0;

9. Примененные строительные материалы, конструкции, оборудование и изделия соответствуют требованиям проекта и государственных нормативов;

9-1. Доля местного содержания предусмотрена в проектно-сметной документации 100% и фактически применено 100% (на объектах финансируемых за счет государственных инвестиций и средств квазигосударственного сектора);

10. Исполнительная геодезическая съемка фактического положения подземных инженерных сетей и/или зданий (сооружений) выполнена (обязательное приложение к декларации о соответствии);

10-1Исполнительная техническая документация имеется в полном объеме, в том числе в электронном модуле;

11. Наружные инженерные коммуникации (холодное и горячее водоснабжение, канализация, теплоснабжение, газоснабжение, электроснабжение и связь) обеспечивают нормальную эксплуатацию объекта, что подтверждается поставщиками услуг по инженерному и коммунальному обеспечению.

Поставщики услуг по инженерному и коммунальному обеспечению:

наименование организации, фамилия, имя, отчество (при наличии), подпись руководителя,

КГП на ПХВ и Дуан

Павлодар АЭЖ

12. Шумоизоляция здания соответствует проекту и подтверждается экспертным заключением выдаваемым государственной организацией осуществляющей санитарно-эпидемиологическую экспертизу по результатам лабораторных замеров проведенных аккредитованными испытательными лабораториями (центрами) (экспертное заключение прилагается);

13. Обеспечен доступ для маломобильных групп населения, что подтверждается органами социальной защиты населения

ГУ Отдел занятости и соц программ Павлодарского района

наименование организации, фамилия, имя, отчество (при наличии),

подпись руководителя, дата М.п.

Подрядчик (генеральный подрядчик) считает объект «Строительство врачебной амбулатории в селе Набережное Павлодарского района Павлодарской области»

наименование объекта (комплекса)

готовым к приемке в эксплуатацию, гарантирует качество выполненных строительно-монтажных и специальных работ, и принимает на себя обязательство устранять дефекты, возникшие по его вине при строительстве объекта согласно гарантийного срока в соответствии с законодательством Республики Казахстан.

Подрядчик (генеральный подрядчик)

ТОО «Гидропром», Культуманов И.М.

фамилия, имя, отчество (при наличии) руководителя, подпись, дата М.П.

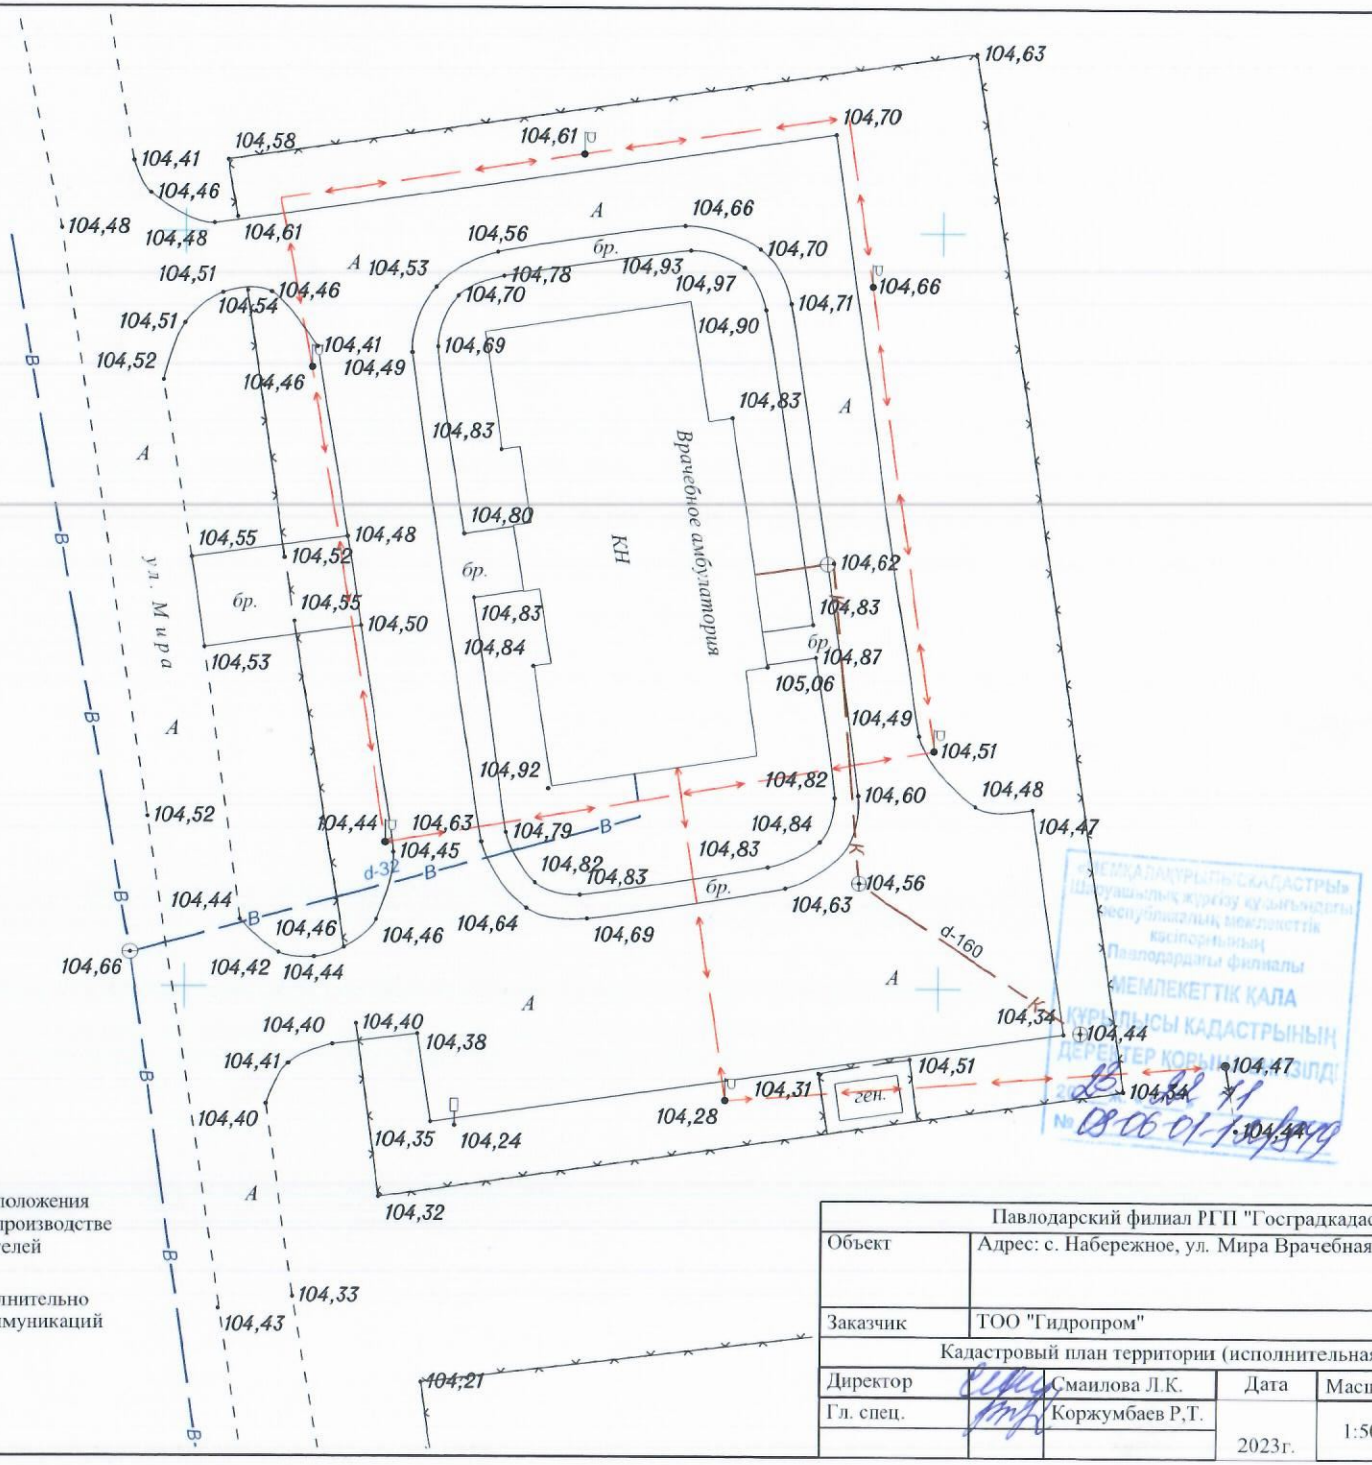

Примечание:

1. Система высот: Балтийская
2. Система координат: Городская
3. При необходимости точного определения местоположения подземных коммуникаций (проектировании и производстве земляных работ) вызвать на место представителей эксплуатирующих организаций
4. Перед выполнением строительных работ дополнительно согласовать местонахождение подземных коммуникаций с эксплуатирующими организациями

Павлодарский филиал РГП "Гострадкадастр"					
Объект	Адрес: с. Набережное, ул. Мира Врачебная амбулатория				
Заказчик	ТОО "Гидропром"				
Кадастровый план территории (исполнительная съемка)					
Директор	Смаилова Л.К.	Дата	Масштаб	Лист	Листов
Гл. спец.	Коржумбаев Р,Т.	2023г.	1:500	1	1