Договор N2025K00029
на предоставление услуг по подаче воды
по магистральным трубопроводам

г.Алматы «06» 12 2024г.

АО «Алматинские электрические станции», предоставляющий услуги по подаче воды по магистральным трубопроводам (далее-Услуги), именуемое в дальнейшем «Поставщик», в лице Заместителя Председателя Правления - Главного инженера **Калиева Б.Б.,** действующего на основании Генеральной доверенности № 74 от 13.06.2024г., с одной стороны и

ТОО «Алматинские тепловые сети» (ТОО «АлТС»), именуемое в дальнейшем «Потребитель», в лице Главного инженера **Шаграева К.А.,** действующего на основании доверенности №Д-0010/24 от 26.01.2024г., с другой стороны, далее именуемые «Стороны», на основании Типового договора утвержденного приказом Министра национальной экономики Республики Казахстан от 24.06.2019г. №58, а также руководствуясь пп.1 п.3 статьи 39 Закона «О государственных закупках», заключили настоящий Договор (далее - Договор) о нижеследующем:

Глава 1. Основные понятия, используемые в Договоре

1. В Договоре используются следующие основные понятия:

прибор учета - техническое средство, предназначенное для измерения объема воды, имеющее нормированные метрологические характеристики, воспроизводящее и хранящее единицу физической величины в течение определенного интервала времени, и разрешенное к применению для коммерческого учета в порядке, установленном Законом Республики Казахстан от 7 июня 2000 года «Об обеспечении единства измерений»;

проверка приборов учета - совокупность операций, выполняемых представителем Поставщика с целью обследования состояния приборов учета, определения и подтверждения соответствия техническим требованиям, снятия их показаний, а также наличия и целостности пломб;

расчетный период - период, определенный в Договоре как период времени, равный одному календарному месяцу с 00:00 часов первого дня до 24:00 часов последнего дня месяца, за который производится расчет Потребителем за услугу;

магистральный трубопровод (теплоноситель) - тепловые сети (со всеми сопутствующими конструкциями и сооружениями), транспортирующие горячую воду, пар, конденсат водяного пара, от выходной запорной арматуры (исключая ее) источника теплоты до первой запорной арматуры (включая ее) в тепловых пунктах.

граница раздела эксплуатационной ответственности - линия раздела элементов системы магистрального трубопровода по признаку обязанностей (ответственности) за эксплуатацию элементов систем, устанавливаемая соглашением Сторон. При отсутствии такого соглашения граница эксплуатационной ответственности устанавливается по границе балансовой принадлежности;

годовой период подачи воды - подача воды длительностью один календарный год, включающий 12 расчетных периодов;

месячный объем воды - месячные объемы воды, предусмотренные приложением № 1 являющегося неотъемлемой частью Договора;

годовой объем воды - объем воды, который Стороны могут предусмотреть для подачи воды по магистральному трубопроводу согласно пункту 2 Договора, обязательный для приема Потребителем в течение годового периода подачи воды;

граница раздела балансовой принадлежности - линия раздела элементов системы магистрального трубопровода между владельцами по признаку собственности, хозяйственного ведения или оперативного управления;

недопринятый объем воды - разница между договорным объемом воды и фактически принятым Потребителем объемом воды;

недозаявленный объем воды - разница между договорным объемом воды и заявленным Потребителем объемом воды на отчетный расчетный период;

платежный документ - документ (счет, счет-фактура, извещение, квитанция, счет-предупреждение, составленное на основании показаний приборов учета) Поставщика, на основании которого производится оплата;

потребитель - физическое или юридическое лицо, пользующееся или намеревающееся пользоваться регулируемыми услугами (товарами, работами) субъектов естественной монополии;

ведомство уполномоченного органа - ведомство государственного органа, осуществляющего руководство в соответствующих сферах естественных монополий;

Иные понятия и термины, используемые в настоящем Договоре, применяются в соответствии с законодательством Республики Казахстан о естественных монополиях.

2. Нижеперечисленные документы составляют Договор и являются его неотъемлемыми частями:

- Договор;
- Приложение 1 - Договорные объемы на предоставление услуг по подаче воды по магистральным трубопроводам;
- Приложение 2 - Акты разграничения балансовой принадлежности и эксплуатационной ответственности сторон;
- Приложение 3 - Схемы коммерческих узлов учёта на предоставление услуг по подаче воды по магистральным трубопроводам.

Глава 2. Предмет Договора

3. Поставщик обязуется поставлять Потребителю до границы балансовой принадлежности и эксплуатационной ответственности, которая определяется Актами разграничения балансовой принадлежности и эксплуатационной ответственности Сторон, подача воды по магистральным трубопроводам (далее-услуги), настоящего Договора, а Потребитель обязуется принять предоставляемые услуги и оплатить их.

4. Договор не распространяется на действия Потребителя за границей балансовой принадлежности и эксплуатационной ответственности между Поставщиком и Потребителем, согласно Приложению №1 к настоящему Договору.

Глава 3. Условия предоставления услуг

5. Отпуск услуг осуществляется в соответствии с заявкой Потребителя, поданной в предыдущие сутки от планируемого дня диспетчером Потребителя, на режим теплофикационных установок Поставщика. Задание Потребителя основывается на «Графиках отпуска теплоты ТЭЦ-1 имени Б.Оразбаева (далее – ТЭЦ-1), ТЭЦ-2 имени А.Жакутова (далее – ТЭЦ-2), ЗТК» (температурные графики и режимные карты), согласованных с Поставщиком в установленном порядке.

6. Предоставление услуг осуществляется Поставщиком круглогодично, в объемах, предусмотренных в «Договорных объемах на предоставление услуг по подаче воды по магистральным трубопроводам» (Приложение 1).

7. Взаимоотношения оперативного персонала сторон определяются Положением о взаимоотношениях между диспетчерскими службами АО «Алматинские электрические станции» и ТОО «Алматинские тепловые сети».

8. Отпуск услуги определяется Потребителем и Поставщиком на основании показаний приборов коммерческого учета, принадлежащих Поставщику, установленных на источниках тепловой энергии, а при их неисправности - расчетным или иными способами, согласно Правилам пользования тепловой энергией, а также Правилам учета отпуска тепловой энергии и теплоносителя с оформлением двустороннего акта.

9. Отпуск тепловой энергии от ТЭЦ-1 в отопительный и межотопительный период ведется по приборам коммерческого учета ТЭЦ-1 (схема учета Приложение №3).

10. Отпуск тепловой энергии от ТЭЦ-2 в сторону ТЭЦ-1, Алатауский район определяется по приборам коммерческого учета установленных на ТЭЦ-2 на тепломагистралях «ТЭЦ-2 – ТЭЦ-1» и «ТЭЦ-2 – НСС-2» (схема учета Приложение №3).

11. Отпуск тепловой энергии от ТЭЦ-2 в межотопительный период определяется:

- по приборам коммерческого учета, установленным на тепломагистрали «ТЭЦ-2 – ЗТК», на входе ЗТК, за вычетом тепловой энергии использованной для собственных нужд Поставщика;
- по приборам коммерческого учета на ТЭЦ-2, установленным на тепломагистрали «ТЭЦ-2 – ТЭЦ-1»;
- по приборам коммерческого учета на ТЭЦ-2, установленным на тепломагистрали «ТЭЦ-2 – НСС-2»;

12. В отопительный период отпуск услуги от ЗТК определяется согласно Правилам пользования тепловой энергией и теплоносителя по показаниям приборов коммерческого учета, принадлежащих Поставщику, установленных на тепломагистралях – 5,6,7,8,9,12, 13,14.

13. В межотопительный период расходы услуги на хозяйственные нужды определяется по приборам учета, установленным на трубопроводах хозяйственных нужд или расчетным путем, согласованным с Потребителем. Расчет прикладывается к Акту о месячном отпуске тепловой энергии.

14. Границы и эксплуатационная ответственность за состояние и техническое обслуживание теплофикационных установок Поставщика и тепловых сетей Потребителя определяются Актами разграничения эксплуатационной ответственности, Актами разграничения балансовой принадлежности и эксплуатационной ответственности между Поставщиком и Потребителем (Приложение 2).

15. Оперативная корректировка в заданный график по величине подпитки тепловых сетей от ТЭЦ-1, ТЭЦ-2 производится не чаще 2-х раз в сутки с расходом не более 400 т/ч. Заявка Потребителя подается в оперативном порядке по факсу или по электронной почте Поставщику, за подписью начальника ОДУ Потребителя.

16. Подключение Потребителем новых потребителей, связанное с увеличением количества услуги сверх располагаемой мощности источников допускается только по предварительному письменному согласованию с Поставщиком.

17. Начало и конец отопительного периода определяется соответствующим распорядительным документом Акимата г.Алматы.

18. В отопительный период приборами коммерческого учета услуг являются приборы, обозначенные на схемах:

- «Схема коммерческих узлов учёта теплоты и теплоносителя АлЭС ТЭЦ-1»;
- «Схема коммерческих узлов учёта теплоты и теплоносителя АлЭС ЗТК»;
- «Схема коммерческих узлов учёта теплоты и теплоносителя АлЭС ТЭЦ-2, ТМ «ТЭЦ-2 – ТЭЦ-1», «ТЭЦ-2 – НСС-2».

Перечисленные схемы утверждаются Управляющим директором по производству - Главным инженером Поставщика и согласовывается Главным инженером Потребителя и прилагаются к настоящему Договору».

19. Договор заключается с потребителем в индивидуальном порядке при наличии у него необходимого оборудования, присоединенного к системам магистрального трубопровода.

20. Приостановление подачи услуг производится в случаях:

1) аварийной ситуации либо угрозы жизни и безопасности граждан;

2) самовольного присоединения к системам Поставщика;

3) отсутствия оплаты за услуги в течение одного месяца, следующего за расчетным периодом;

4) неоднократного недопущения представителей Поставщика к приборам учета;

5) необходимости проведения дезинфекции трубопроводов;

6) в других случаях, предусмотренных законодательством и соглашением Сторон.

В случаях, указанных в подпунктах 3), 4) настоящего пункта, Потребитель извещается не менее чем за месяц до прекращения подачи услуги.

21. В случае, указанной подпунктом 1) пункта 20 Договора, восстановление подачи услуг производится после устранения и ликвидации Поставщиком возникших нарушений.

В случае, указанном подпунктом 2) пункта 20 Договора, подключение потребителя производится после оплаты штрафа за незаконное подключение к системам Поставщика, выполнения технических условий на подключение к системам Поставщика и внесения платы за подключение.

В случае приостановления предоставления услуг потребителю за нарушения, предусмотренные подпунктом 3) пункта 20 Договора, подключение производится после погашения долга и внесения платы за подключение.

Глава 4. Стоимость и порядок оплаты услуг

22. Оплата за предоставленные услуги по настоящему Договору производится по тарифам (ценам, ставкам сборов) или их предельным уровням, утвержденным ведомством уполномоченного органа.

23. Оплата производится Потребителем ежемесячно за фактически предоставленное количество услуг на основании платежного документа. В отопительный период-оплата производится в размере 85% от суммы оказанных услуг в срок до 25-го числа месяца, следующего за расчетным периодом и 15% от суммы оказанных услуг в период с 25-го числа, следующего за расчетным периодом по 10 число второго месяца, следующего за расчетным периодом. В межотопительный период-оплата производится в размере 75% от суммы оказанных услуг в срок до 25-го числа месяца, следующего за расчетным периодом и 25% от суммы оказанных

услуг в период с 25-го числа, следующего за расчетным периодом по 10 число второго месяца, следующего за расчетным периодом.

24. В случае изменения тарифа Поставщик уведомляет об этом Потребителя в сроки и порядке, установленные законодательством Республики Казахстан о естественных монополиях.

25. Поставщик выставляет Потребителю счёт – фактуру не позднее 10 числа месяца, следующего за расчетным, на основании оформленного Сторонами Акта сверки объемов поставленной услуги за соответствующий расчетный период.

26. При наличии задолженности за предыдущие периоды, в первую очередь, оплата направляется на погашение этой задолженности. В случае оплаты Потребителем суммы, превышающей фактическую за расчетный период, разница этого превышения автоматически засчитывается в авансовый платеж следующего расчетного периода (либо по согласованию сторон, в счет погашения задолженности Потребителя по иным обязательствам перед Поставщиком, если таковая имеется). Если Потребитель отказывается от услуг Поставщика на следующий расчетный период, излишне выплаченные суммы возвращаются, за исключением сумм, которые идут на погашение задолженности Потребителя по иным обязательствам перед Поставщиком (если таковая имеется).

27. В случае если исправления в счетах необходимы в результате неисправности контрольно-измерительных приборов и в других случаях, Стороны вносят корректировку в счета в последующие расчетные периоды.

Минимальная температура услуги в межотопительный период должна быть не ниже:

- для ТЭЦ-1 – 65^0С;
- для ТЭЦ-2 – 66^0С.

Глава 5. Учет отпуска и потребления услуг

28. Количество отпущенной услуги определяется по показаниям приборов учета, прошедшим поверку в установленном порядке.

29. Подключение потребителя напрямую без приборов учета допускается временно с разрешения Поставщика. Количество отпущенной услуги в этом случае устанавливается Поставщиком расчетным путем по нормам потребления.

30. При временном нарушении учета не по вине потребителя расчет за услуги производится по среднесуточному расходу предыдущего расчетного периода.

31. При обнаружении фактов нарушения учета объемов оказанной услуги по вине потребителя, Поставщик производит перерасчет объемов потребления услуги со дня проведения последней проверки до дня обнаружения, но не более одного месяца, из расчета полной пропускной способности магистрального трубопровода до узла учета при действии его в течение 24 часов в сутки.

Глава 6. Права и обязанности Сторон

32. Потребитель имеет право:

1) на получение услуг установленного качества, безопасных для его здоровья, не причиняющих вреда его имуществу и в количестве соответствующих условиям Договора;

2) обжаловать в ведомстве уполномоченного органа и (или) в судебном порядке действия или бездействия Поставщика, противоречащие законодательству;

3) участвовать в публичных слушаниях, проводимых для обсуждения проекта тарифа (цены, ставки сбора) или его предельного уровня на услуги;

4) требовать в установленном законодательном порядке от Поставщика возмещения в полном объеме вреда, причиненного жизни, здоровью и (или) имуществу вследствие ненадлежащего предоставления услуг, а также возмещения морального вреда;

5) требовать перерасчета стоимости услуг в случае предоставления услуги, не соответствующей требованиям, установленным национальными стандартами и иными нормативными правовыми актами;

6) после подписания настоящего Договора оплачивать предоплату до начала вегетационного периода. В данном случае последующая оплата производится с учетом внесенной предоплаты;

7) не производить оплату за полученную услугу, если Поставщиком в установленном порядке не выставлен счет;

8) расторгнуть Договор в одностороннем порядке при письменном уведомлении об этом Поставщика не позже, чем за месяц при условии полной оплаты предоставленной услуги;

При этом в случае если Договор заключен на условиях с годовыми объемами воды, Договор может быть расторгнут после полного возмещения затрат понесенных Поставщиком на строительство дополнительных мощностей магистрального трубопровода в соответствии с пунктом 54 Договора.

33. Потребитель обязан:

1) не позднее 1 сентября текущего года предоставить Поставщику годовую заявку на оказание услуги на следующий календарный год;

2) письменно уведомлять Поставщика об отсутствии намерений потреблять услугу в предстоящий месячный, квартальный или годовой периоды не позднее сроков подачи месячной, квартальной или годовой заявок, указанных в подпунктах 1) настоящего пункта;

3) своевременно и в полном объеме производить оплату за предоставленные услуги в соответствии с условиями Договора;

4) выполнять технические требования, устанавливаемые законодательством Республики Казахстан и Поставщиком;

5) соблюдать требования по технике безопасности при потреблении услуг;

6) извещать Поставщика обо всех ожидаемых изменениях объемов потребления услуги;

7) указывать в заявке на подачу воды объемы воды, не меньше объемов, указанных в Приложение №1 Договора.

8) использовать воду только по назначению, а в случаях применения технической воды в качестве питьевой производить ее подготовку до качества питьевой воды;

9) производить равномерный отбор воды в течение суток, месяца (если иное не установлено соглашением Сторон) согласно графику водопотребления;

10) не допускать превышения допустимой концентрации загрязнения, сбрасываемой воды на коллектора от предельно допустимого сброса, в соответствии с выданным Поставщику разрешением на эмиссию уполномоченного органа в области охраны окружающей среды;

34. Поставщик имеет право:

1) устанавливать в соответствии с законодательством технические требования, необходимые для соблюдения Потребителем;

2) снижать тарифы (цены, ставки сборов) или их предельные уровни на услуги в период их действия в порядке, утвержденном уполномоченным органом;

3) повышать в порядке, установленном ведомством уполномоченного органа, тарифы (цены, ставки сборов) или их предельные уровни на предоставляемые услуги для всех Потребителей в случае соответствующего изменения налогового законодательства Республики Казахстан, в результате которого увеличивается стоимость затрат Поставщика;

4) проводить техническое обслуживание и организовывать поверки приборов учета в порядке, установленном законодательством Республики Казахстан;

5) своевременно и в полном объеме получать оплату за предоставленные услуги;

6) беспрепятственного доступа своего представителя (при наличии служебного удостоверения) совместно с представителем Потребителя к водозаборному сооружению для проверки достоверности показаний приборов учета;

7) рассматривать возможность поставки дополнительных объемов услуги, свыше предусмотренных в Приложение 1 Договора, если это не потребует строительства дополнительных мощностей магистрального трубопровода или его инфраструктуры.

8) при необходимости проведения плановых работ по ремонту оборудования, испытаний оборудования и тепловых сетей Поставщика и (или) подключения новых потребителей и отсутствии резервного питания порядок отключения Потребителя предусматривается в соответствии с Правилами пользования тепловой энергией.

35. Поставщик обязан:

1) обеспечить качественное, своевременное и бесперебойное предоставление услуг потребителю в соответствии с условиями Договора;

2) вести учет и контроль качества и количества предоставляемых услуг, принимать своевременные меры по предупреждению и устранению нарушений предоставления услуг;

3) снижать в порядке, установленном уполномоченным органом, тарифы (цены, ставки сборов) или их предельные уровни на предоставляемые услуги для всех Потребителей в случае соответствующего изменения налогового законодательства Республики Казахстан, в результате которого стоимость затрат Поставщика уменьшается, со дня введения в действие указанных изменений;

4) предоставлять потребителю платежный документ на оплату предоставляемых услуг в срок до 10-го числа месяца, следующего за расчетным периодом;

5) уведомлять потребителей об изменении тарифов (цен, ставок сборов) или их предельных уровней в сроки, установленные законодательством Республики Казахстан о естественных монополиях;

6) принять меры по восстановлению качества и объема предоставляемых услуг по обоснованным претензиям потребителя в течение 24 часов;

7) предупреждать потребителя не позднее, чем за 24 часа о производстве планово-предупредительных и ремонтных работ на магистральных трубопроводах, связанных с прекращением подачи услуги. При этом Поставщик обязуется не допускать перерыва в подаче услуги потребителю более 72 часов;

8) при осмотре систем, приборов учета, а также при снятии показаний приборов учета потребителя обеспечить предъявление своими работниками служебных удостоверений;

9) немедленно сообщать Потребителю о неисправностях в работе сооружений систем и приборов учета, возникших при пользовании услугами, а в случае повреждения сооружений систем - в местные органы по предупреждению и ликвидации чрезвычайных ситуаций, государственной противопожарной службы, санитарно-эпидемиологической службы и службы охраны окружающей среды;

10) обеспечить доступ персоналу Потребителя к приборам коммерческого учета тепловой энергии с сопровождением представителя Поставщика для осуществления контроля технического состояния;

11) уведомлять потребителя обо всех ожидаемых изменениях объемов оказания услуги.

Глава 7. Ограничения Сторон

36. Потребителю запрещается:

1) переоборудовать сооружения систем и приборов учета без согласования с Поставщиком;

2) нарушать имеющиеся схемы учета услуг;

3) нарушать учет объемов оказанной услуги.

Примечание. Под нарушением учета объемов оказанной услуги понимается срыв пломб, установленных на приборах учета, на задвижках, на фланцевых соединениях и на байпасах, установление приспособлений, искажающие показания прибора учета, неправильная эксплуатация прибора учета по сравнению с его паспортными характеристиками, уменьшение показаний прибора учета по сравнению с предыдущими показаниями, самовольное присоединение к системам Поставщика.

37. Поставщику запрещается:

1) отказывать в предоставлении регулируемых услуг добросовестным потребителям в связи с неоплатой недобросовестными потребителями использованного объема услуг;

2) взимать за предоставленную услугу плату, превышающую установленную ведомством уполномоченного органа;

3) требовать от потребителя оплаты услуг без предоставления соответствующих платежных документов;

4) требовать оплаты предоставленных регулируемых услуг, не соответствующих требованиям качества регулируемых услуг, установленным государственными органами в пределах их компетенции.

5) требовать от Потребителя заключения Договора на условиях приема Потребителем годовых объемов воды, за исключение случаев предусмотренных пунктом 54 Договора.

38. Сторонам запрещается совершать действия, ограничивающие права Сторон, либо иным образом нарушающие законодательство Республики Казахстан.

39. Нарушения указанные в пункте 36 настоящего Договора оформляются соответствующими Актами и подписываются Сторонами.

Глава 8. Ответственность Сторон

40. Ответственность за надлежащее содержание оборудования возлагается на его собственника и определяется по границам раздела балансовой принадлежности.

41. В случае неисполнения или ненадлежащего исполнения обязательств, предусмотренных Договором, виновная сторона возмещает другой стороне понесенные убытки в соответствии с законодательством Республики Казахстан.

42. В случае просрочки платы за предоставленные услуги Потребитель, в соответствии с Договором, выплачивает неустойку по ставке рефинансирования, установленную Национальным Банком Республики Казахстан от суммы просроченной задолженности, действующей на день уплаты этих сумм, за каждый день просрочки, но не более суммы основного долга.

43. В случае несвоевременного и некачественного предоставления услуги Поставщик, в соответствии с Договором выплачивает неустойку по базовой ставке Национального Банка Республики Казахстан от суммы неоказанной услуги, действующей на день уплаты этих сумм.

44. Началом срока начисления неустойки является первые дни, следующие после периодов, установленных в пункте 23 Договора – 26-ое число месяца, следующего за расчетным периодом и 11 число второго месяца, следующего за расчетным периодом, соответственно.

45. Если невозможность для Поставщика предоставить потребителю услугу наступила по вине других лиц, состоящих с Поставщиком в договорных отношениях, ответственность перед потребителем несет Поставщик.

46. Уплата неустойки (пени) не освобождает Стороны от выполнения обязательств по Договору.

47. По соглашению Сторон возможна отсрочка по начислению пени Потребителю, при его письменном обращении.

Глава 9. Обстоятельства непреодолимой силы

48. Стороны освобождаются от ответственности за неисполнение или не надлежащее исполнение обязательств по Договору, если это явилось следствием обстоятельств непреодолимой силы. В этом случае ни одна из Сторон не будет иметь право на возмещение убытков. По требованию любой из Сторон может быть создана комиссия, определяющая исполнение взаимных обязательств. При этом ни одна из Сторон не освобождается от обязанностей по Договору, возникающих до наступления обстоятельств непреодолимой силы.

49. В случае наступления обстоятельств непреодолимой силы, Стороны в течение пяти рабочих дней с даты их наступления уведомляют об этом друг друга, с последующим вручением либо отправкой по почте письменного уведомления, уточняющего дату начала и описание обстоятельств непреодолимой силы, подтвержденных соответствующей уполномоченной организацией Республики Казахстан.

50. Обязательства Сторон по Договору могут быть приостановлены на срок действия обстоятельств непреодолимой силы, но только в той степени, в которой такие обстоятельства препятствуют исполнению обязательств Сторон по Договору.

51. В случае, если обстоятельства непреодолимой силы будут длиться три и более месяцев, каждая из Сторон вправе расторгнуть Договор при условии предварительного уведомления другой стороны не менее, чем за двадцать календарных дней до даты предполагаемого расторжения. При этом Стороны обязуются в течение тридцати календарных дней произвести все взаиморасчеты по Договору.

Глава 10. Общие положения и разрешение споров

52. Договор оказания услуг по подаче воды по магистральным трубопроводам заключается с Потребителем в индивидуальном порядке.

53. В случае какого-либо спора или разногласия, возникшего по какому-либо положению Договора или в целом, или в связи с каким-либо вопросом или действием в отношении положений Договора, любая из Сторон вправе направить другой стороне претензию с полным изложением сущности спора.

Стороны предпринимают все усилия для урегулирования всех споров путем переговоров.

54. В случае не достижения согласия все споры и разногласия по Договору разрешаются в судах по месту нахождения ответчика.

Стороны имеют право расторгнуть Договор в иных случаях предусмотренных законодательством Республики Казахстан.

55. Отношения Сторон, вытекающие из Договора и не урегулированные им, регулируются действующим законодательством Республики Казахстан.

56. Договор составляется в двух экземплярах на казахском и русском языках по одному экземпляру для каждой Стороны.

57. По соглашению Сторон Договор может быть дополнен другими условиями, не противоречащими типовому Договору и законодательству Республики Казахстан.

Договор для государственных учреждений, финансируемых из государственного бюджета, регистрируется в территориальных органах казначейства Министерства финансов Республики Казахстан, и вступает в силу со дня его регистрации.

Глава 11. Срок действия Договора

58. Договор вступает в силу с 00:00 часов (по времени г.Астаны) 01 января 2025 года и действует до 24:00 часов 31 декабря 2025 года.

59. Срок действия Договора продлевается на определенный срок с уточнением объема передачи услуги, если одна из сторон заявит об этом за тридцать календарных дней до окончания срока действия Договора. Продление срока договора оформляется дополнительным соглашением к Договору.

При отсутствии заявления одной из сторон о прекращении или изменении договора по окончании срока, он считается продленным на тот же срок и на тех же условиях, какие были предусмотрены договором.

Глава 12. Юридические адреса, банковские реквизиты и подписи сторон

«ПОСТАВЩИК»

АО «Алматинские электрические станции»

Республика Казахстан
050002, г. Алматы, пр. Достык, 7
БИН 060 640 001 713
ИИК KZ766010131000063665
АО «Народный Банк Казахстана »
БИК HSBKKZKX, Кбе 17

Заместитель Председателя Правления – Главный инженер

Калиев Б.Б.

МП

«ПОТРЕБИТЕЛЬ»

ТОО «Алматинские тепловые сети»

Республика Казахстан
050026, г.Алматы, ул.Байзакова, 221
БИН 060 640 007 336
ИИК KZ4996502F0008602380
АО «Forte Bank»
БИК IRTYKZKA

Главный инженер

Шаграев К.А.

МП

с учётом протокола разногласий от 27.01.2025г

Приложение № 1

к Договору № 2025К000024
от «06» 12 2024 г.

Договорные объемы на предоставление услуг по подаче воды по магистральным трубопроводам для ТОО «Алматинские тепловые сети» на 2025 год.

Месяц	**Теплоноситель, м^3**
Январь	2 181 447,92
Февраль	2 063 934,94
Март	2 473 262,76
1 квартал	**6 718 645,62**
Апрель	2 740 228,00
Май	2 732 490,00
Июнь	2 541 773,00
2 квартал	**8 014 491,00**
Июль	2 602 316,00
Август	2 477 986,00
Сентябрь	2 609 644,00
3 квартал	**7 689 946,00**
Октябрь	2 966 062,88
Ноябрь	2 527 245,38
Декабрь	2 426 854,12
4 квартал	**7 920 162,38**
Итого:	**30 343 245,00**

«Поставщик»

«Потребитель»

С учетом протокола разногласий от 27.01.25 г.

к договору 2025К00029
от 06 12 2024 г.

АКТ

разграничения балансовой принадлежности и эксплуатационной ответственности (зоны обслуживания) тепломагистралей между ТОО «АлТС» и АО «АлЭС».

п	Наименование тепломагистрали (узла)	Балансовая принадлежность	Границы разграничения			
			балансовой принадлежности		эксплуатационной ответственности (зоны обслуживания)	
			ТОО «АлТС»	АО «АлЭС» ТЭЦ-2	ТОО «АлТС»	АО «АлЭС» ТЭЦ-2
	Прямой и обратный магистральный трубопровод ТЭЦ-2 – ТЭЦ-1 Ø1000 мм	ТОО «АлТС» АО «АлЭС» ТЭЦ-2	Первый сварной стык после опоры С-1 эстакады ТОО АлТС в сторону АО АлЭС ТЭЦ-2		Эстакада с трубопроводами от сварного стыка в сторону ТЭЦ-1	Эстакада с трубопроводами от сварного стыка в сторону ТЭЦ-2
	Прямой и обратный магистральный трубопровод ТЭЦ-2 – НСС-2 Ø 700 мм	ТОО «АлТС»	Первый сварной стык после опоры С-1 эстакады ТОО АлТС в сторону АО АлЭС ТЭЦ-2		Эстакада с трубопроводами от сварного стыка перед опорой 27 в сторону Алатауского района	Эстакада с трубопроводами до сварного стыка после опоры 27 в сторону ТЭЦ-2
	Приборы учёта отпуска тепловой энергии и теплоносителя по водяным тепловым сетям по ТМ ТЭЦ-2 – ТЭЦ-1	АО «АлЭС» ТЭЦ-2	Приборы учёта отпуска тепловой энергии и теплоносителя от ТЭЦ-2 принадлежат АО «АлЭС» ТЭЦ-2		Установка, замена элементов системы учёта производится в присутствии представителей ТОО «АлТС»	Первичные запорные вентиля, датчики ультразвуковых расходомеров, датчики температуры, давления и сами приборы

Приложение № 2
к договору 2025К000224
от 06 12 2024 г.

	Приборы учёта отпуска тепловой энергии и теплоносителя по водяным тепловым сетям по ТМ ТЭЦ-2 – НСС-2	АО «АлЭС» ТЭЦ-2	Датчики ультразвуковых расходомеров, датчики температуры, давления, расходомеры, теплосчетчик кабели связи.		Установка, замена элементов системы учёта производится в присутствии представителей АО «АлЭС».	Измерительные участки расходомеров, первичные запорные вентиля к датчикам давления, гильзы датчиков температуры.

«Поставщик»

«Потребитель»

АКТ

разграничения балансовой принадлежности и эксплуатационной ответственности (зоны обслуживания) тепломагистралей между ТОО «АлТС» и АО «АлЭС».

п	Наименование тепломагистрали (узла)	Балансовая принадлежность	Границы разграничения			
			балансовой принадлежности		эксплуатационной ответственности (зоны обслуживания)	
			ТОО «АлТС»	АО «АлЭС» ЗТК	ТОО «АлТС»	АО «АлЭС» ЗТК
	ТМ №5, 6, 7, 8, 9, 12,13,14 (подающие и обратные водоводы)	ТОО «АлТС»	Ограждение территории АО «АлЭС» ЗТК		За ограждением территории АО «АлЭС» ЗТК	В пределах ограждения территории АО «АлЭС» ЗТК
	Приборы учёта отпуска тепловой энергии и теплоносителя по водяным тепловым сетям	АО «АлЭС» ЗТК	Приборы учёта отпуска тепловой энергии и теплоносителя от ЗТК принадлежат АО «АлЭС» ЗТК		Установка, замена элементов системы учёта производится в присутствии представителей ТОО «АлТС»	Первичные запорные вентиля, датчики ультразвуковых расходомеров, датчики температуры, давления и сами приборы

«Поставщик»

«Потребитель»

АКТ
разграничения балансовой принадлежности и эксплуатационной ответственности (зоны обслуживания) тепломагистралей
между ТОО «АлТС» и АО «АлЭС».

п/п	Наименование энергоустановки	Балансовая принадлежность	Границы разграничения			
			балансовой принадлежности		эксплуатационной ответственности (зоны обслуживания)	
			ТОО «АлТС»	АО «АлЭС» ТЭЦ-1	ТОО «АлТС»	АО «АлЭС» ТЭЦ-1
	По трубопроводам прямой сетевой воды (ПСВ).	ТОО «АлТС» АО «АлЭС» ТЭЦ-1	Первый сварной стык и трубопроводы после задвижек, установленных на «Коллекторных подающих трубопроводов «Южная ТМ-1, 3А,4А» и «Западная ТМ-2;5», по ходу сетевой воды	Задвижки, установленные на «Коллекторных подающих «Южная ТМ-1, 3А,4А» и «Западная ТМ-2, 5» и трубопроводы до этих задвижек по ходу сетевой воды.	Первый сварной стык и трубопроводы после задвижек, установленных на «Коллекторных подающих трубопроводов «Южная ТМ-1, 3А,4А» и «Западная ТМ-2, 5», по ходу сетевой воды	Задвижки, установленные на «Коллекторных подающих «Южная ТМ-1, 3А,4А» и «Западная ТМ-2, 5» и трубопроводы до этих задвижек по ходу сетевой воды.
	По трубопроводам обратной сетевой воды (ОСВ).	ТОО «АлТС» АО «АлЭС» ТЭЦ-1	Последний сварной стык до задвижек, установленных на «Коллекторной обратных трубопроводов «Южная ТМ-1, 3А, 4А» по ходу сетевой воды Последний сварной стык и трубопроводы до задвижек, установленных на «Коллекторной обратных трубопроводов «Центральная ТМ-2 ,5» по ходу сетевой воды	Задвижки, установленные на «Коллекторной обратных трубопроводов «Южная ТМ-1, 3А,4А» Задвижки, установленные на «Коллекторной обратных трубопроводов «Центральная ТМ-2, 5» и трубопроводы за ними по ходу воды	Последний сварной стык до задвижек, установленных на «Коллекторной обратных трубопроводов «Южная ТМ-1, 3А, 4А» по ходу сетевой воды Последний сварной стык и трубопроводы до задвижек, установленных на «Коллекторной обратных трубопроводов «Центральная ТМ-2 ,5» по ходу сетевой воды	Задвижки, установленные на «Коллекторной обратных трубопроводов «Южная ТМ-1, 3А, 4А» Задвижки, установленные на «Коллекторной обратных трубопроводов «Центральная ТМ-2, 5» и трубопроводы за ними по ходу воды

	По трубопроводам соединительной магистрали ТЭЦ-2 – ТЭЦ-1	ТОО «АлТС» АО «АлЭС» ТЭЦ-1	Соединительные трубопроводы ПСВ и ОСВ не входящие в зону проектирования «Соединительной магистрали ТЭЦ-2 – ТЭЦ-1». Последний сварной стык пред тройником подключения трубопроводов соединительной магистрали узлов смешения и трубопроводы ТМ 2, 5 после него.	Вновь смонтированные трубопроводы ПСВ и ОСВ для подключения подкачивающей и подпиточной насосной «Северная» к магистралям Трубопроводы до последнего сварного стыка пред тройником подключения трубопроводов соединительной магистрали узлов смешения ТМ 2, 5	Соединительные трубопроводы ПСВ и ОСВ не входящие в зону проектирования «Соединительной магистрали ТЭЦ-2 – ТЭЦ-1». Последний сварной стык пред тройником подключения трубопроводов соединительной магистрали узлов смешения и трубопроводы ТМ 2, 5 поле него.	Вновь смонтированные трубопроводы ПСВ и ОСВ для подключения подкачивающей и подпиточной насосной «Северная» к магистралям Трубопроводы до последнего сварного стыка пред тройником подключения трубопроводов соединительной магистрали узлов смешения ТМ 2, 5
	Приборы учета отпуска тепловой энергии и теплоносителя	ТОО «АлТС» АО «АлЭС» ТЭЦ-1	Отсутствуют	Узлы учета отпуска тепловой энергии и теплоносителя расположенные в зоне эксплуатационной ответственности АО «АлЭС» ТЭЦ-1. Датчики ультразвуковых расходомеров, датчики температуры, давления и сами приборы	Отсутствуют	Узлы учета отпуска тепловой энергии и теплоносителя расположенные в зоне эксплуатационной ответственности АО «АлЭС» ТЭЦ-1. Датчики ультразвуковых расходомеров, датчики температуры, давления и сами приборы

«Поставщик»

«Потребитель»

Главный инженер
Шаграев К.А.
"_____"_____202__г.

"УТВЕРЖДАЮ"
Заместитель Председателя
Правления-Главный инженер
Калиев Б.Б.
"_____"_____202___г.

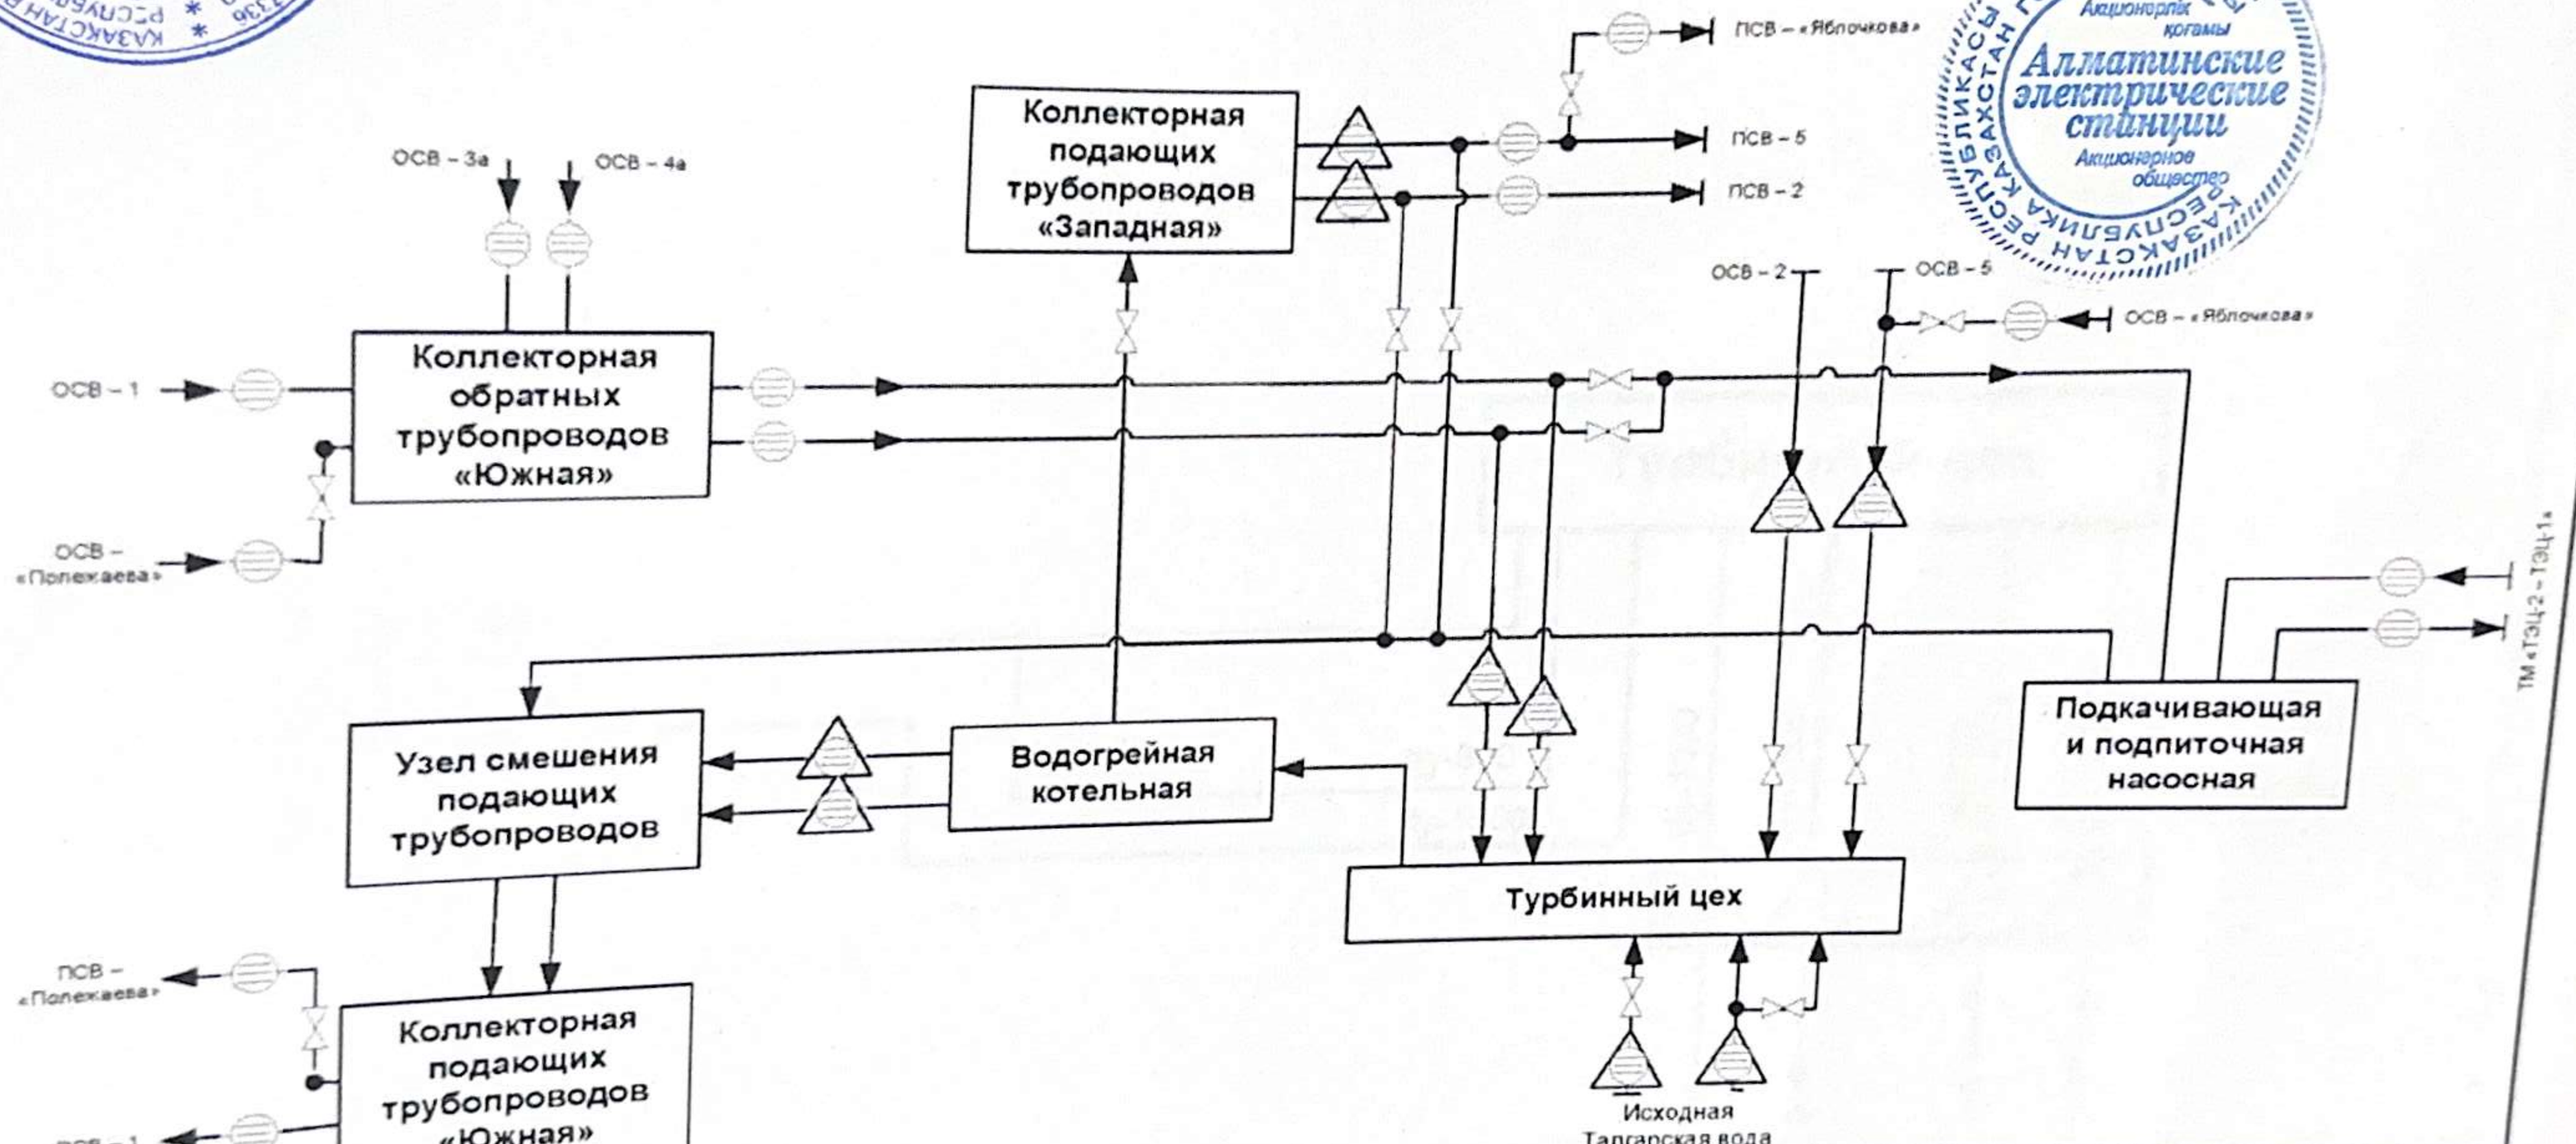

Должность	ФИО	Подпись	Дата
Зам. Гл. Инж.	Шмелёв В.Г.		
Гл. инж. ТЭЦ-1	Ким А.А.		
Нач.ПТО ТЭЦ-1	Шахметов А.Н.		

Схема коммерческого учёта тепловой энергии и теплоносителя

ТЭЦ-1

Стадия	Лист	Листов
Р	1	1

АО «АлЭС»

СОГЛАСОВАНО
Главный инженер
АЛМАТИНСКИЕ ТЕПЛОВЫЕ СЕТИ
Кайраев К.А.
"___" _____ 202__ г.

УТВЕРЖДАЮ
Заместитель Председателя
Правления-Главный инженер
Кашев Б.Б.
"___" _____ 202__ г.

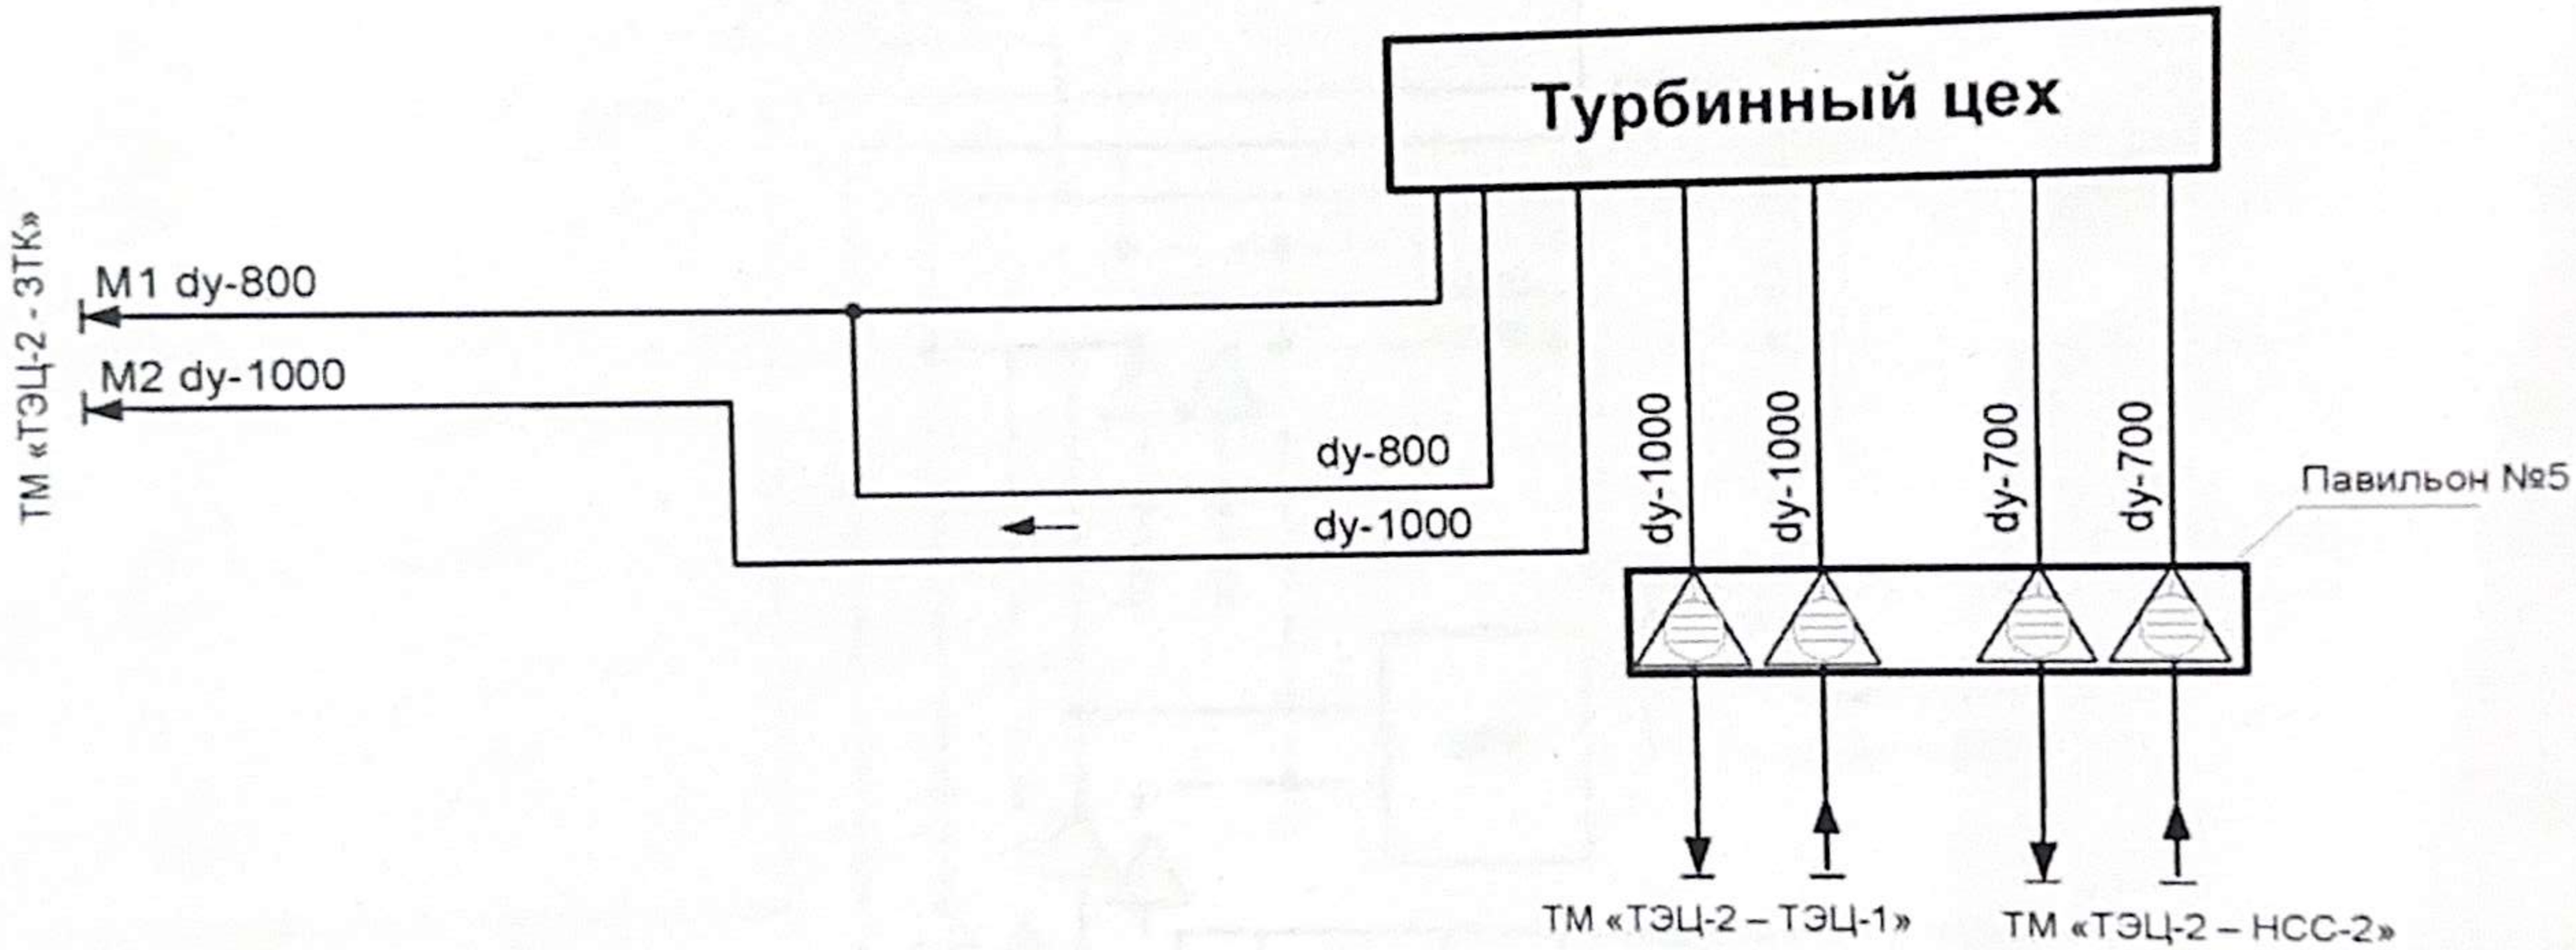

- Узлы коммерческого учёта

						Схема коммерческого учёта тепловой энергии и
Должность	ФИО	Подпись	Дата			
Зам.Гл.Инж	Шмелёв В.Г.			ТЭЦ-2	Стадия	Лист	Листов
Гл. инж. ТЭЦ-2	Калиев Б.Б.				Р	1	1
Нач.ПТО ТЭЦ-2	Табакаев С.П.						

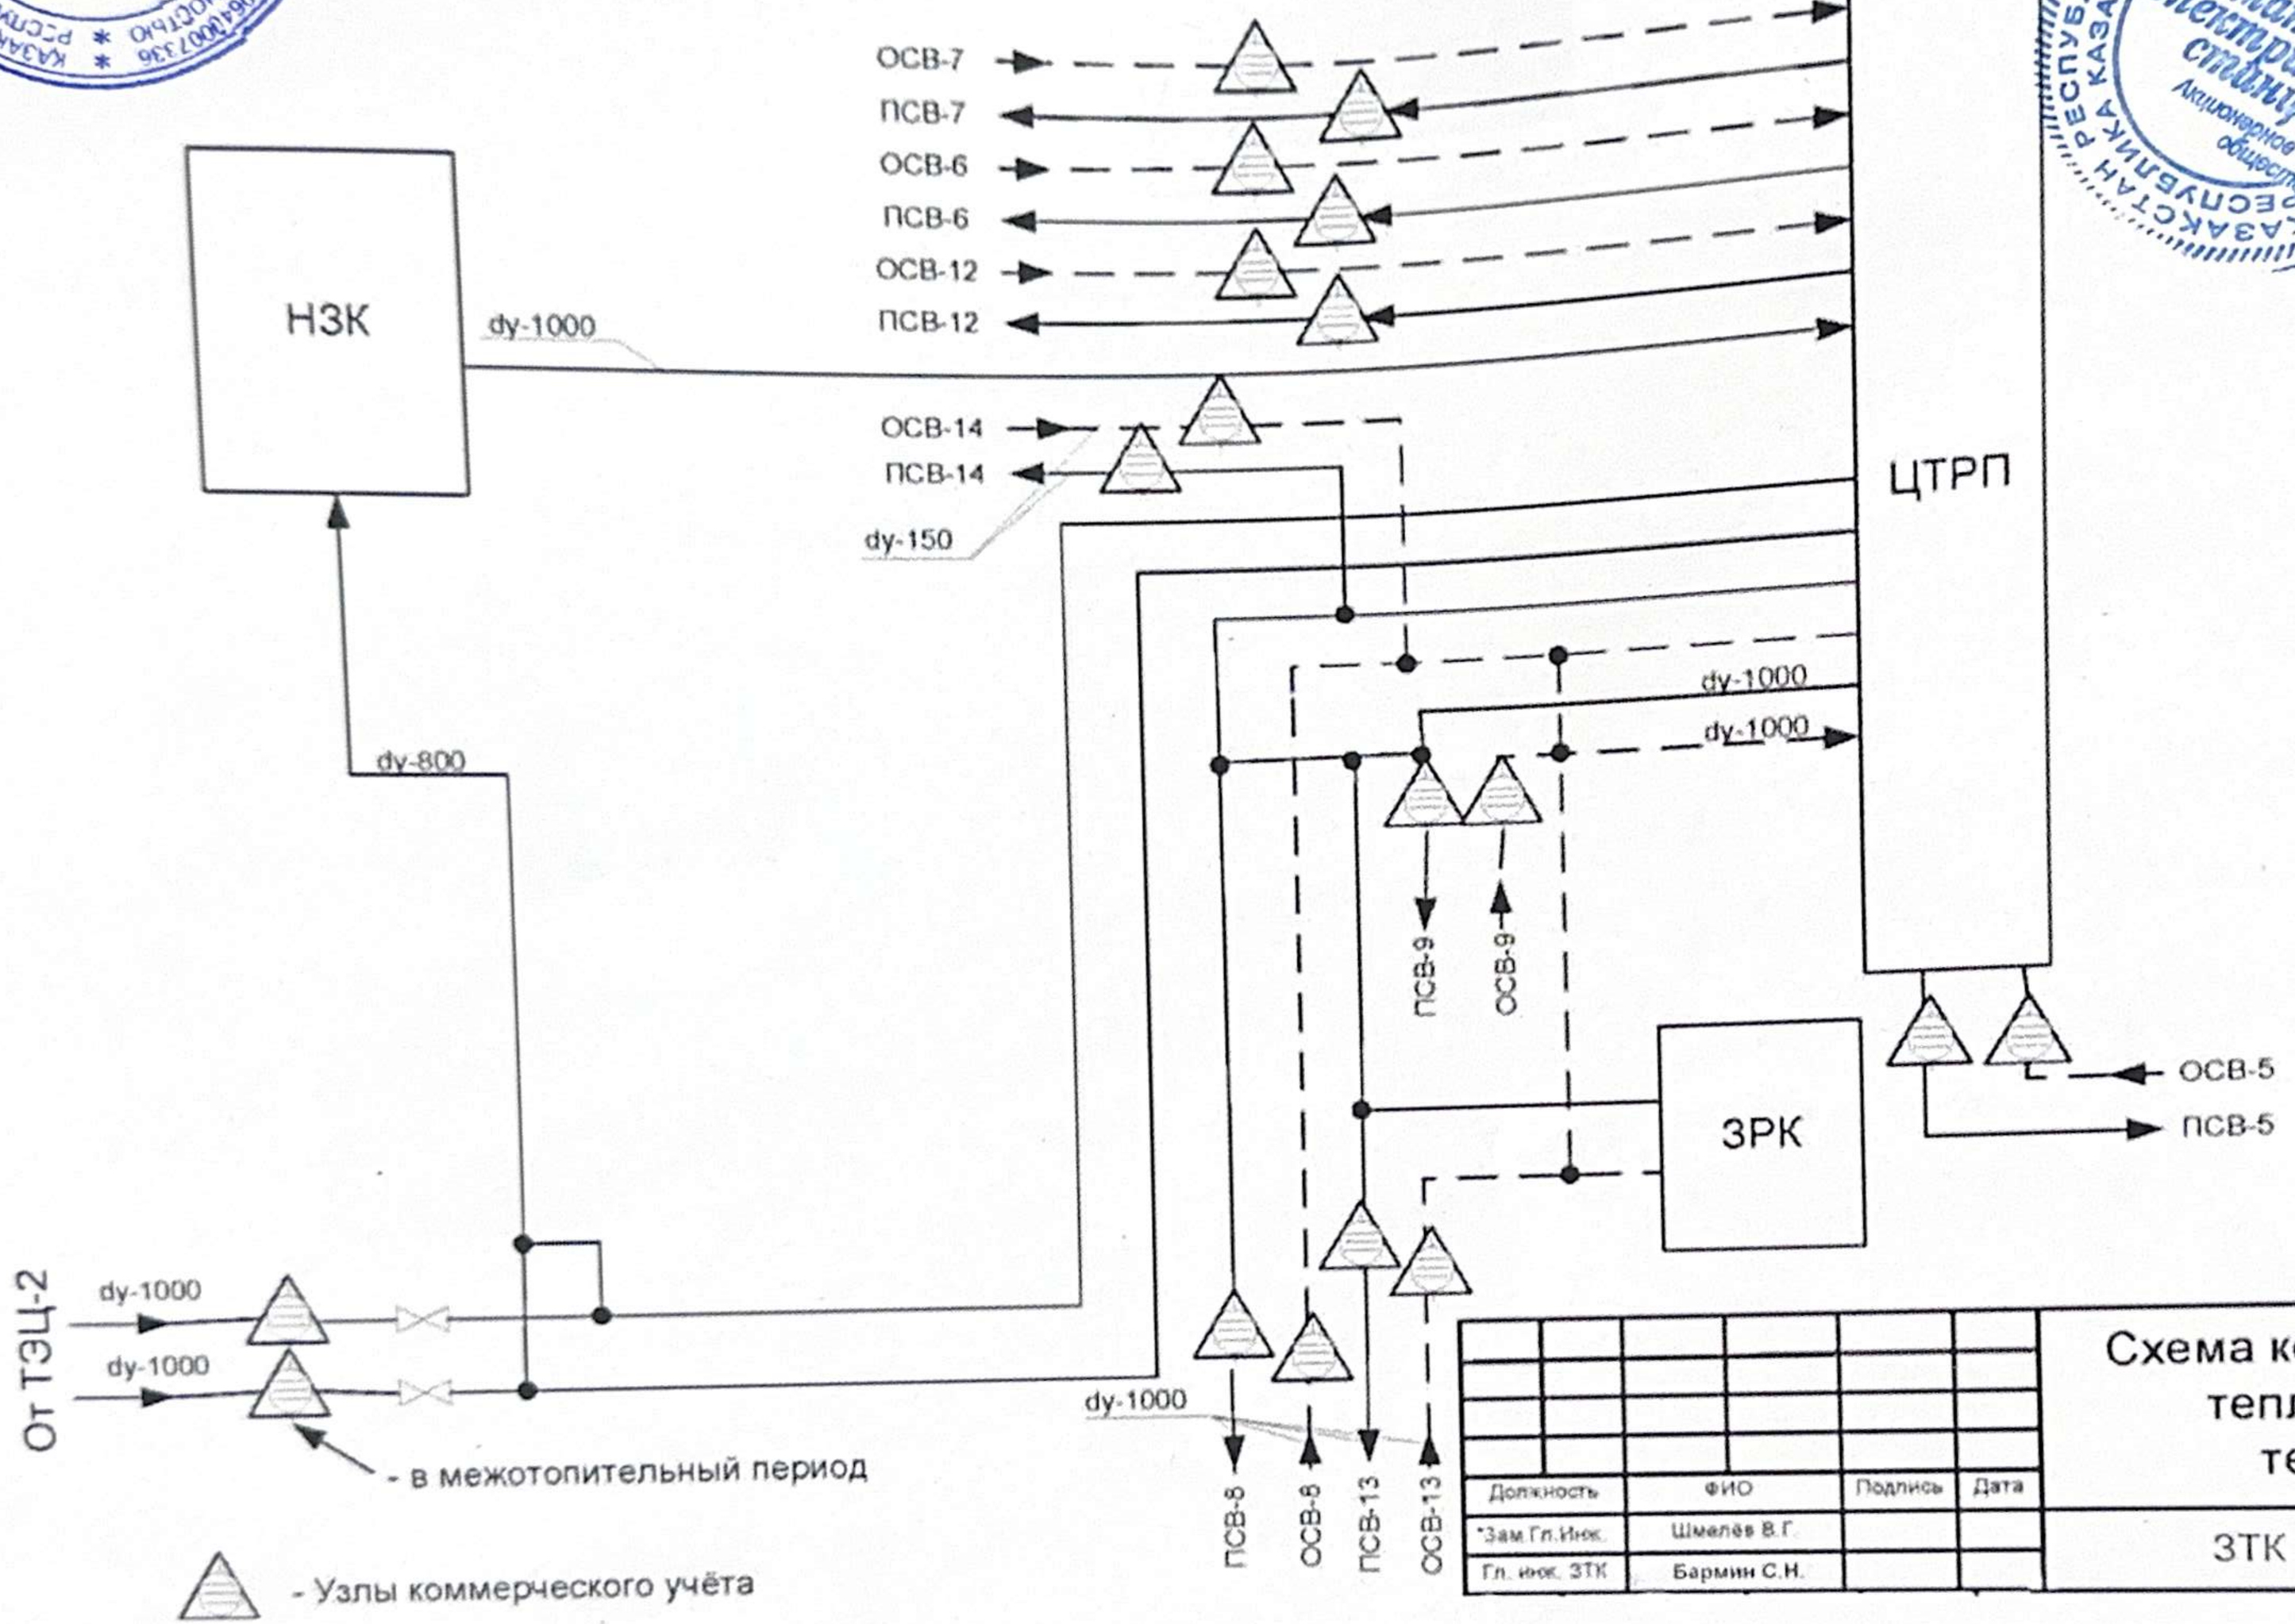

Должность	ФИО	Подпись	Дата
*Зам.Гл.Инж.	Шмелёв В.Г.		
Гл. инж. ЗТК	Бармин С.Н.		

Схема коммерческого учёта тепловой энергии и теплоносителя

ЗТК	Стадия	Лист	Листов
	Р	1	1

Лист согласования
к Договору №2025К0002У от 06.12.2024 на предоставление услуг по подаче воды по магистральным трубопроводам, заключаемому между ТОО «АлТС» и АО «АлЭС»

№ п/п	ФИО и должность согласующего	Подпись	Дата
1	**Мейманова С. А.** Финансовый директор		
2	**Сапаргалиев М. Б.** Исполнительный директор		05.01.2025
3	**Нурсеитов Б. А.** и.о. Локштейн Коммерческий директор		
4	**Волох Д. В.** Заместитель главного инженера по эксплуатации		
5	**Шведкова А. В.** Начальник ПТУ		
6	**Токибетов Д. Ж.** Начальник ЮУ		
7	**Прянишников Р.** Начальник ПЭУ		
8	**Локштейн Е. В.** Начальник УРТЭ		
9	**Махмутов Р. Ф.** Начальнуик УРиКТЭ		