План трассы напорной канализации

Приложение №2
к Соглашению об условиях прокладки кабельной линии 10кВ и напорной канализации
№__ от 17 июня 2022 года

Сторона-1
ТОО "ШИН-ЛАЙН"

Генеральный директор

Пак В.С.

Сторона 2
ТОО"DAMU Managment Company"
Директор

Жуматалеева М.С.

Сторона-3
ТОО "тренд деволопмент"
Представитель по доверенности

Сорикбаев А.Ж.

Сторона 4
ТОО"Инвест Капитал Риэлти"
Представитель по доверенности

Нурбекова С.С.

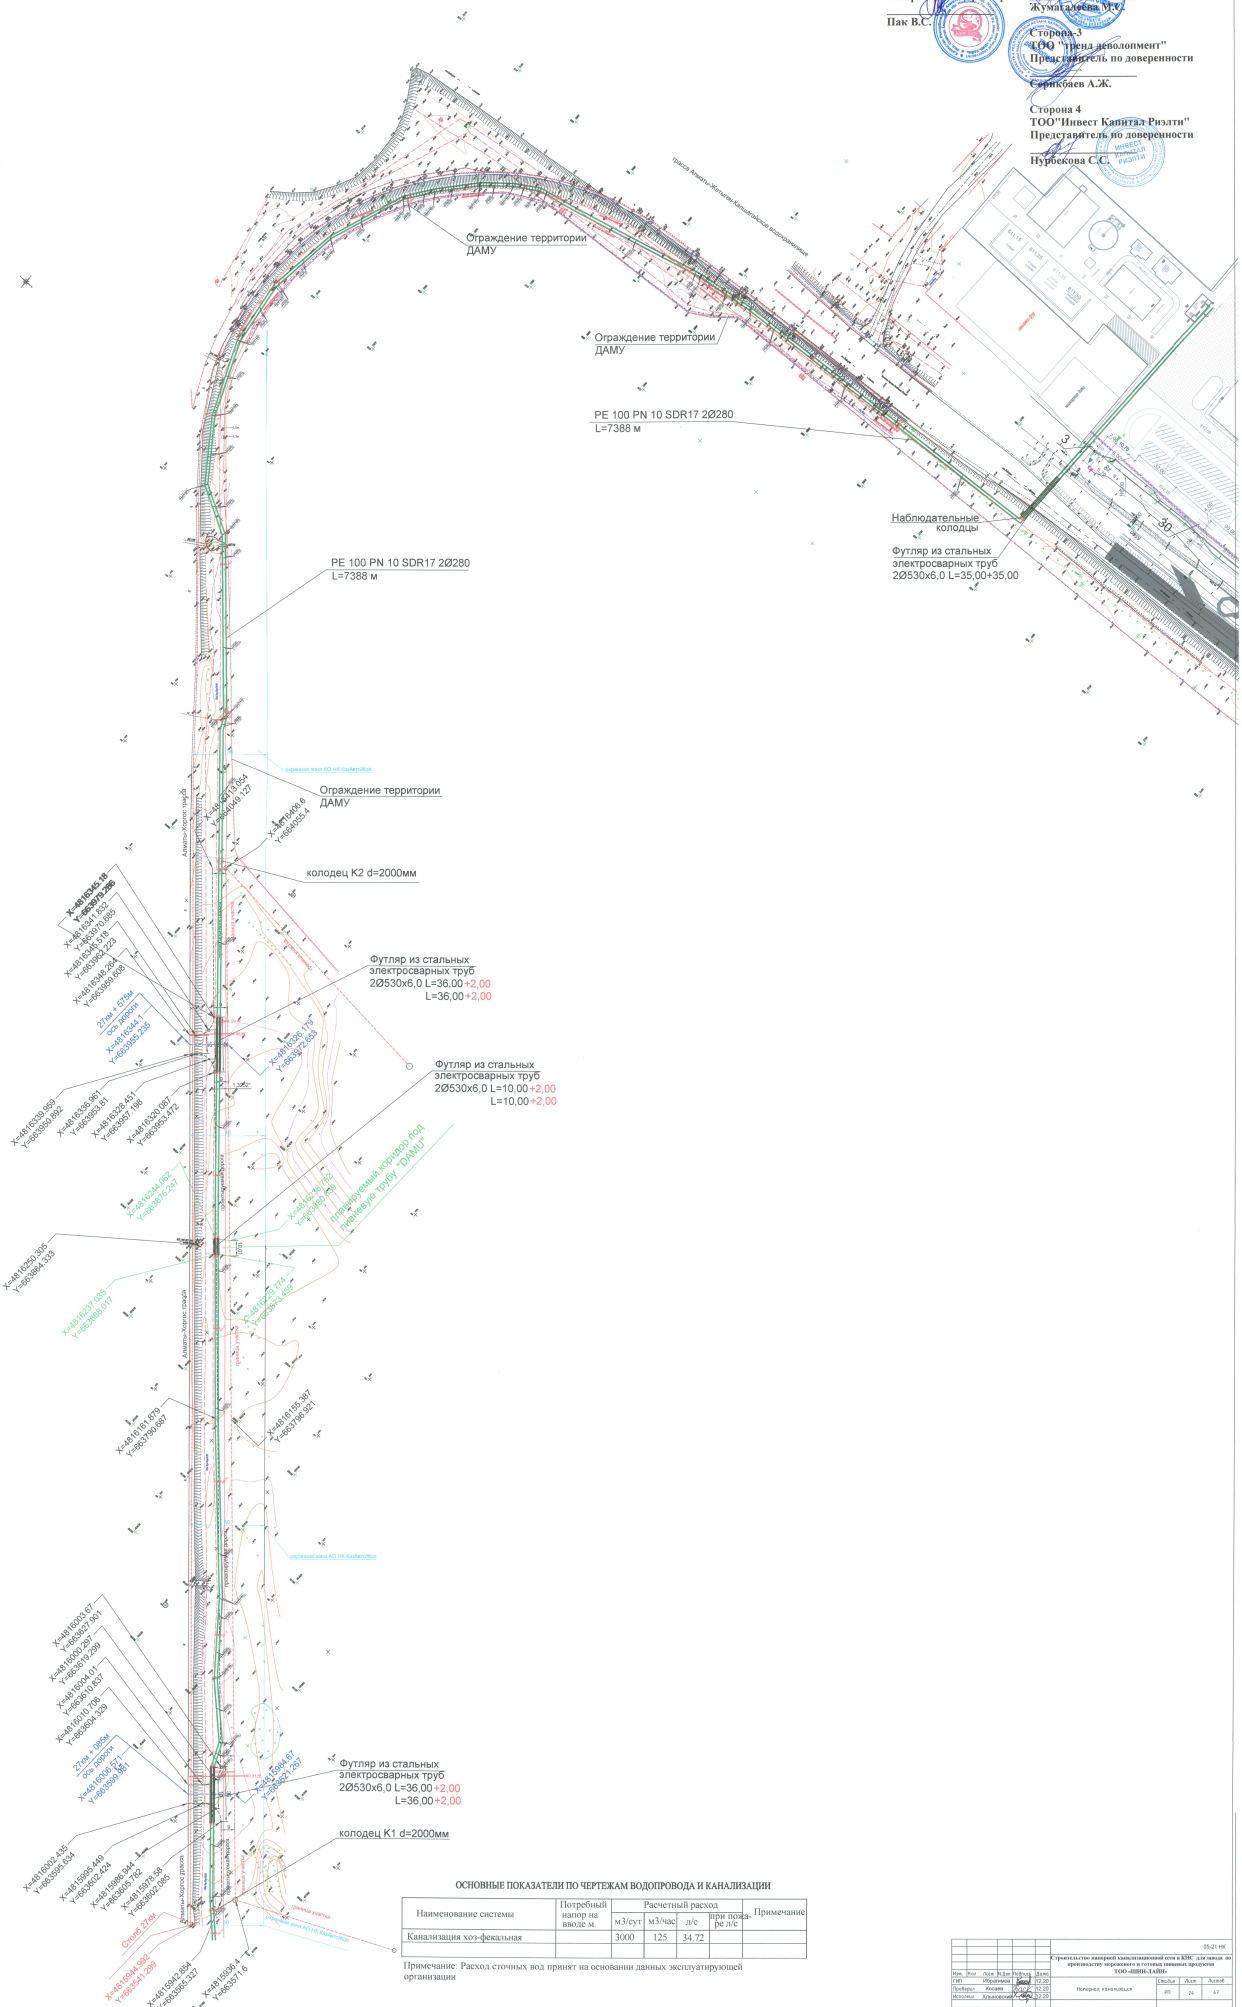

ОСНОВНЫЕ ПОКАЗАТЕЛИ ПО ЧЕРТЕЖАМ ВОДОПРОВОДА И КАНАЛИЗАЦИИ

Наименование системы	Потребный напор на вводе м.	Расчетный расход				Примечание
		м3/сут	м3/час	л/с	при пожаре л/с	
Канализация хоз-фекальная		3000	125	34.72		

Примечание: Расход сточных вод принят на основании данных эксплуатирующей организации

						05-21 НК
						Строительство напорной канализационной сети в КНС для завода по производству мороженого и готовых заводских продуктов ТОО «ШИН-ЛАЙН»
Изм.	Кол.	Лист	N док.	Подпись	Дата	
ГИП		Ибрагимов			12.20	Наружная канализация
Проверил		Косаев			12.20	
Исполнил		Хлыновский			12.20	
						Ведомость
						Стадия: РП; Лист: 24; Листов: 47
						ТОО "ЗЛАЙ"