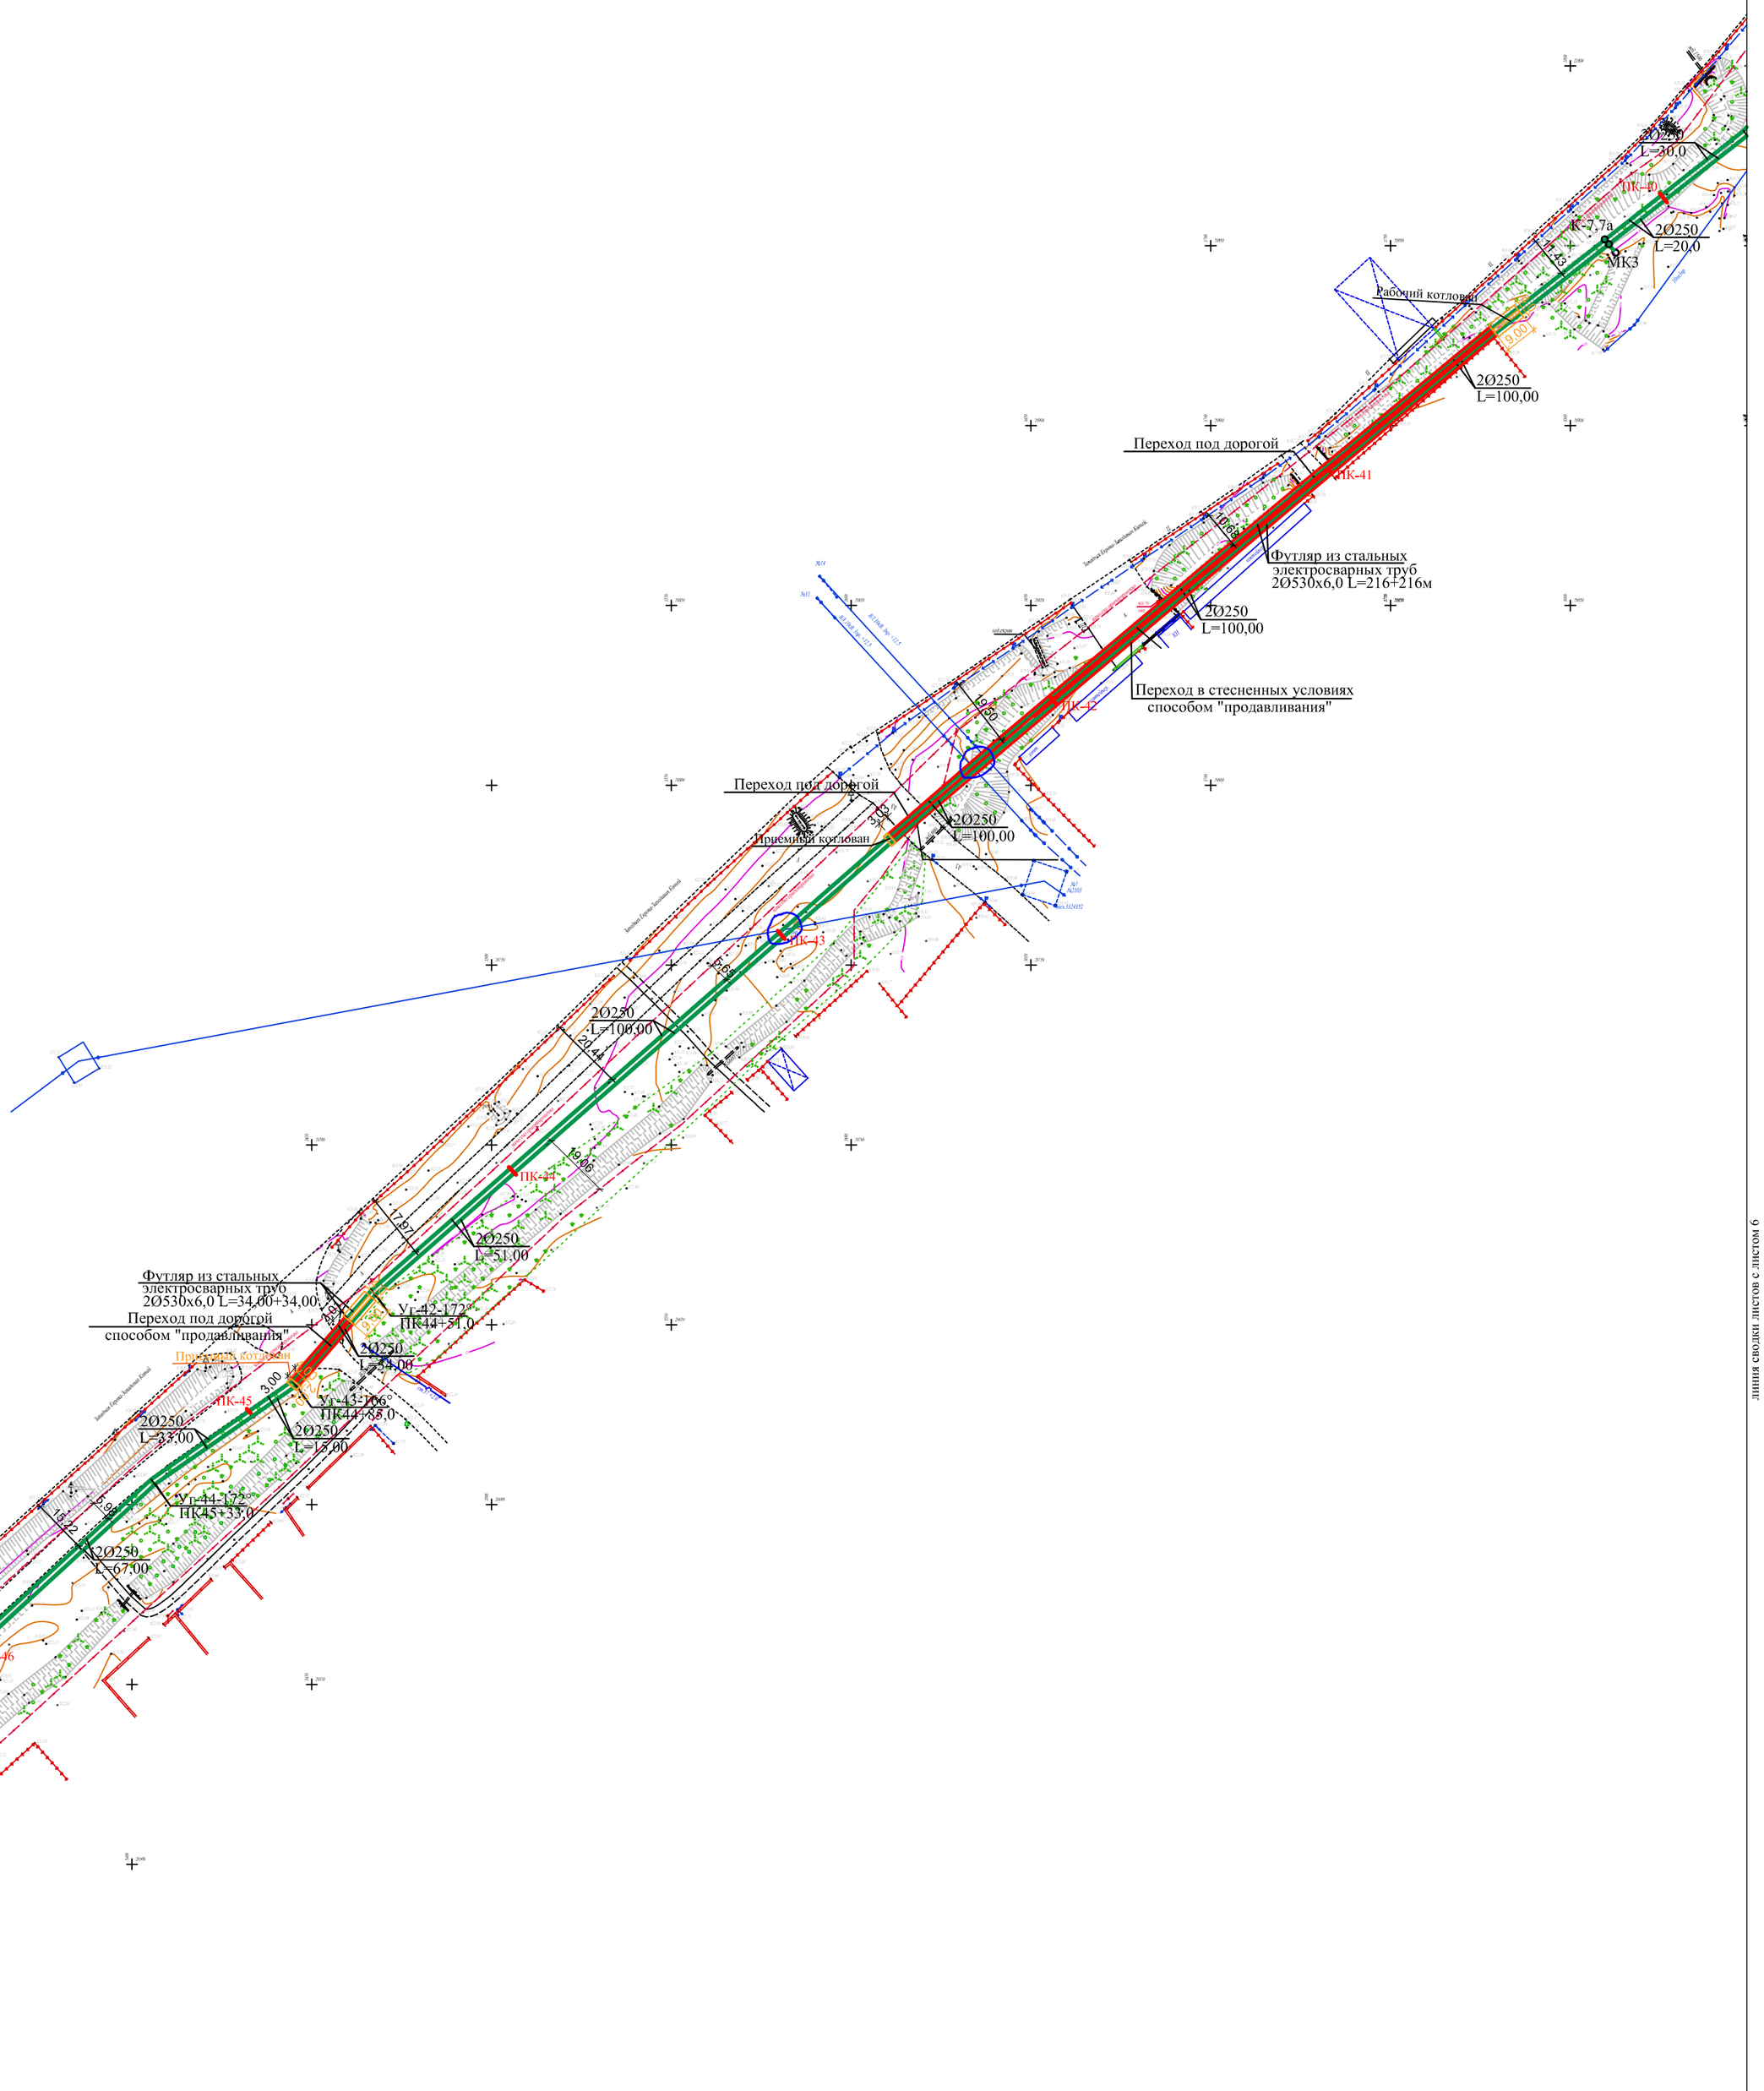

линия сводки листов с листом 8

линия сводки листов с листом 6

Изм.	Кол	Лист	N.Док	Подпись	Дата	02-24-02 НК			
						Строительство напорной канализационной сети ТОО «ШИН-ЛАЙН» в поселке Байсерке Илийского района			
ГИП		Ибрагимов			05.24	Напорная канализация	Стадия	Лист	Листов
Проверил		Ибрагимов			05.24		РП	7	
Исполнил		Джусипбаев			05.24				
Норм. конт.		Хлыновский			05.24	План сетей К1Н Масштаб 1:1000	ТОО "Ба ЕРС и К"		

Инв. N подл. | Дата и подпись | Взам. инв. N

Формат А1