К-1,3,6,8,10,12

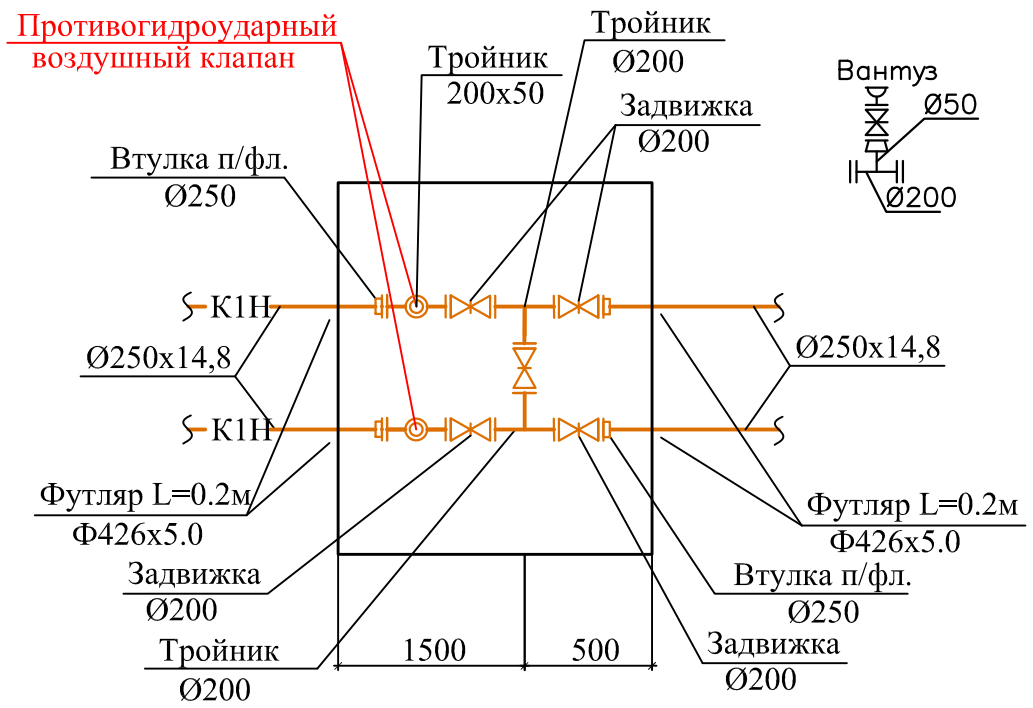

К-4

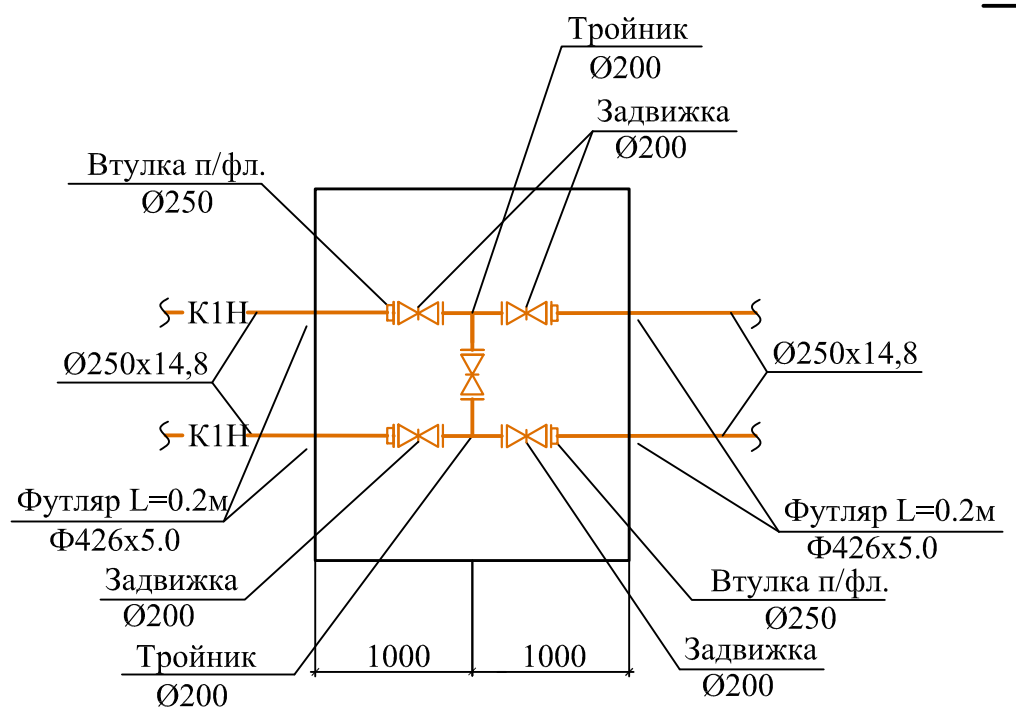

К-2,2а,5,5а,7,7а,9,9а,11,11а,13,13а

Д=1500

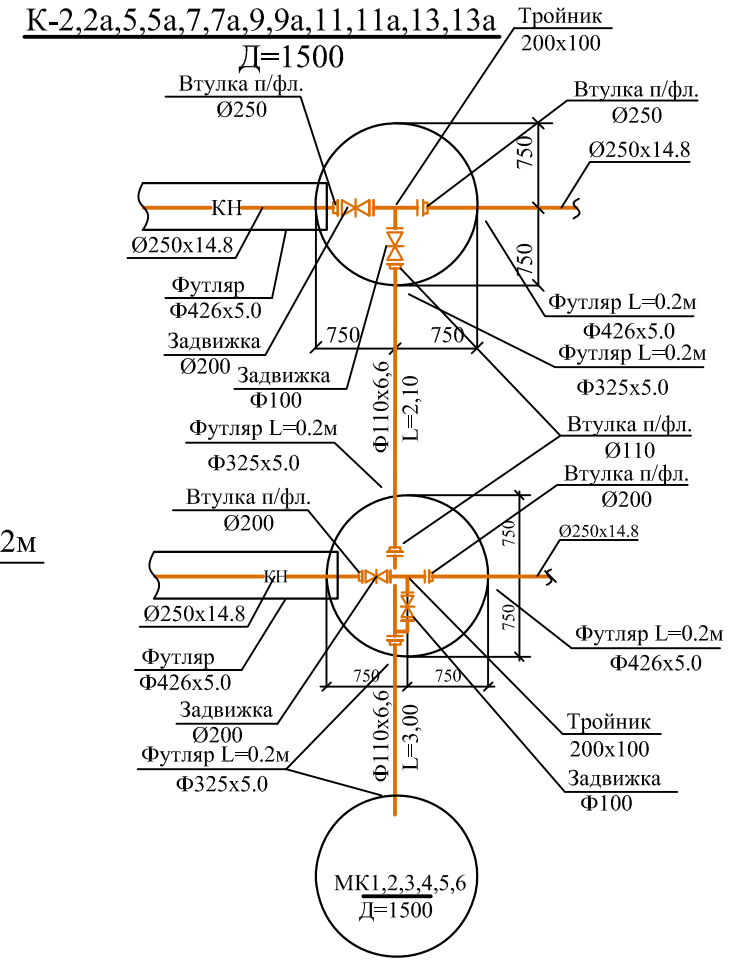

Узел сопряжения
узел "А"

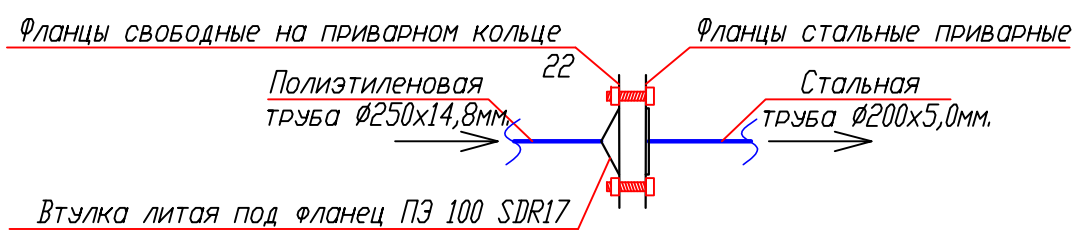

Взам. инв.№

Подпись и дата

Инв.№ подл.

						02-24-02 НК
						Строительство напорной канализационной сети ТОО «ШИН-ЛАЙН» в поселке Байсерке Илийского района
Изм.	Кол	Лист	N.Док	Подпись	Дата	
ГИП		Ибрагимов			05.24	Напорная канализация
Проверил		Ибрагимов			05.24	Стадия: РП; Лист: 11; Листов:
Исполнил		Джусипбаев			05.24	
Норм. конт.		Хлыновский			05.24	Деталировка камер и колодцев
						ТОО "Ба ЕРС и К"

Формат А3