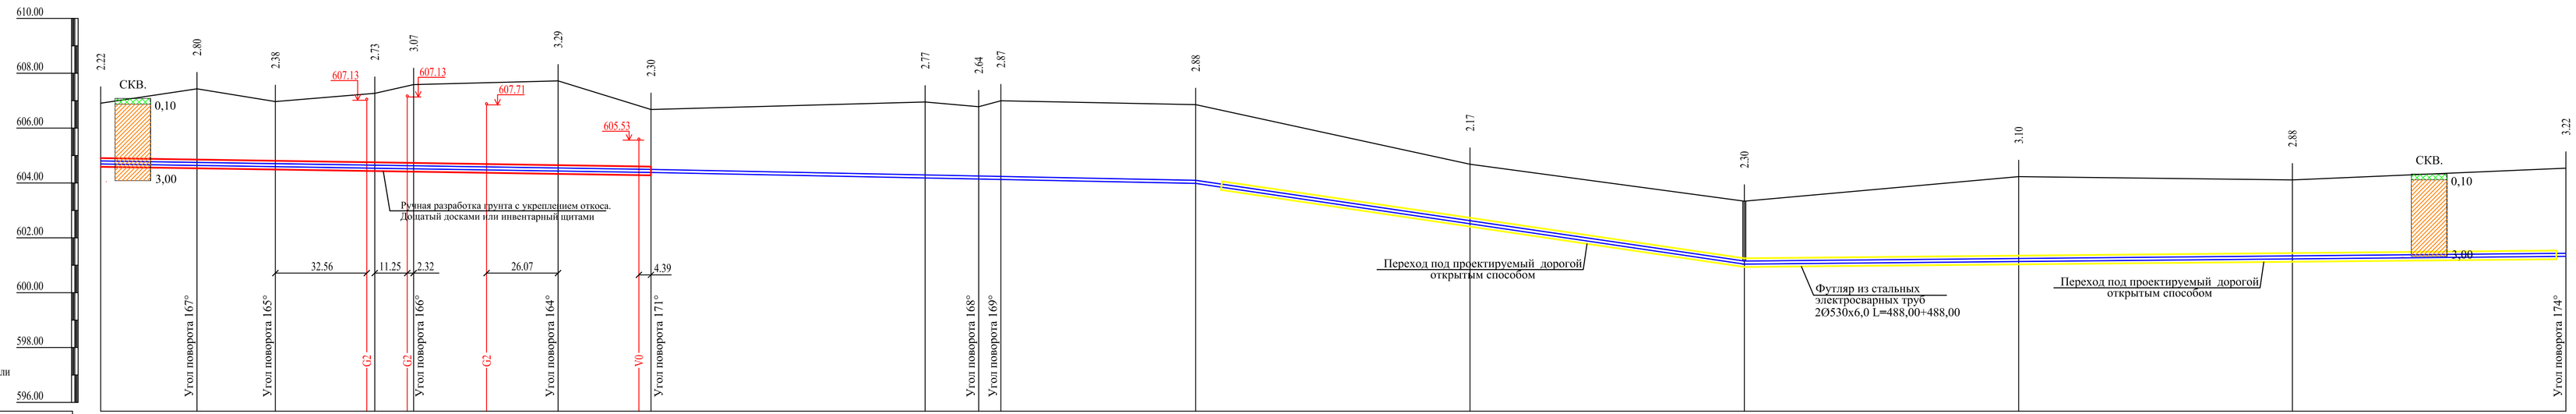

	2.22	2.80	2.38	2.73	3.07	3.29	2.30	2.77	2.64	2.87	2.88	2.17	2.30	3.10	2.88	3.22						
Отметка низа или лотка трубы	604.688	604.634	604.590	604.534	604.512	604.471	604.431	604.386 604.379	604.179	604.140	604.124	603.982	602.509	601.037	601.132	601.227	601.321					
Проектная отметка земли	606.909	607.433	606.968	607.267	607.586	607.145	607.720	606.781 606.679	606.951	606.781	606.998	606.857	604.683	603.337	604.231	604.110	604.538					
Натурная отметка земли	606.909	607.433	606.968	607.267	607.586	607.145	607.720	606.781 606.679	606.951	606.781	606.998	606.857	604.683	603.337	604.231	604.110	604.538					
Обозначение трубы и тип изоляции	Труба полиэтиленовые ПЭ 100 SDR17 2DN 250 мм СТ РК ISO 4427-2-2014																					
Основание	Уплотненный грунт, песчаная подготовка b=100мм, засыпка местным мягким грунтом на высоту "верх труб плюс 0.3м" (см. поперечное сечение)																					
Уклон							0.001				0.002				14.71	0.001						
Длина	201.0						200.0				200.0						300.0					
Расстояние, м	35.0	29.0	36.0	14.0	53.0	34.0	100.0		20.0	9.0	71.0	100.0	100.0		100.0	100.0	100.0					
Номер колодца, точки, угла поворота	ПК-7	Уг-14	Уг-15	ПК-8	Уг-16	Уг-17	ПК-9 Уг-18		ПК-10	Уг-19	Уг-20	ПК-11	ПК-12	ПК-13 К-2,2а МК-1	ПК-14	ПК-15	ПК-16 Уг-21					

Примечание

1. Основанием под трубопроводы должен быть естественный грунт, уплотненный и спрофилированный по проектному уклону.
Выполняется подготовка из песчаного грунта толщиной b=100мм.
Для достижения нормальной степени уплотнения грунта засыпку пазух следует прозводить слоями не более 20-25 см с подбивкой под трубы, разравниванием ручными, механическими или электрическими трамбовками .
Уплотнение грунта следует производить по всей ширине траншеи.

УСЛОВНЫЕ ОБОЗНАЧЕНИЯ:
геолого-литологической колонки скважины №6

Почвенно-растительный слой

Суглинок от темно-бурого до светло-бурого цвета, просадочный макропористый, твердой консистенции с прослойками песка, супеси и включением карбонатов, пятен солей

Разрез 1 - 1
Схема укладки трубопроводов водоснабжения
Поперечное сечение траншеи

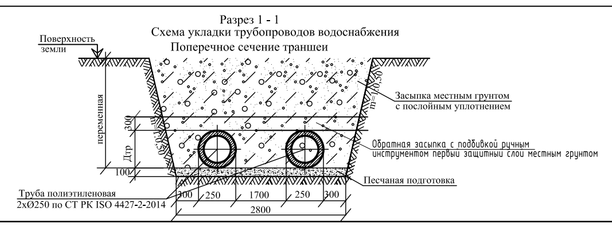

Изм.	Кол	Лист	N Док	Подпись	Дата	02-24-02 НК			
						Строительство напорной канализационной сети ТОО «ШИН-ЛАЙН» в поселке Байсерке Илийского района			
ГИП		Ибрагимов			05.24	Напорная канализация	Стадия	Лист	Листов
Проверил		Ибрагимов			05.24		РП	13	
Исполнил		Джусипбаев			05.24				
Норм. конт.		Хлыновский			05.24	Профиль сетями К1Н	ТОО "Ба ЕРС и К"		

Формат А4х4

Инв. N подл. | Подпись и дата | Взам. инв. N