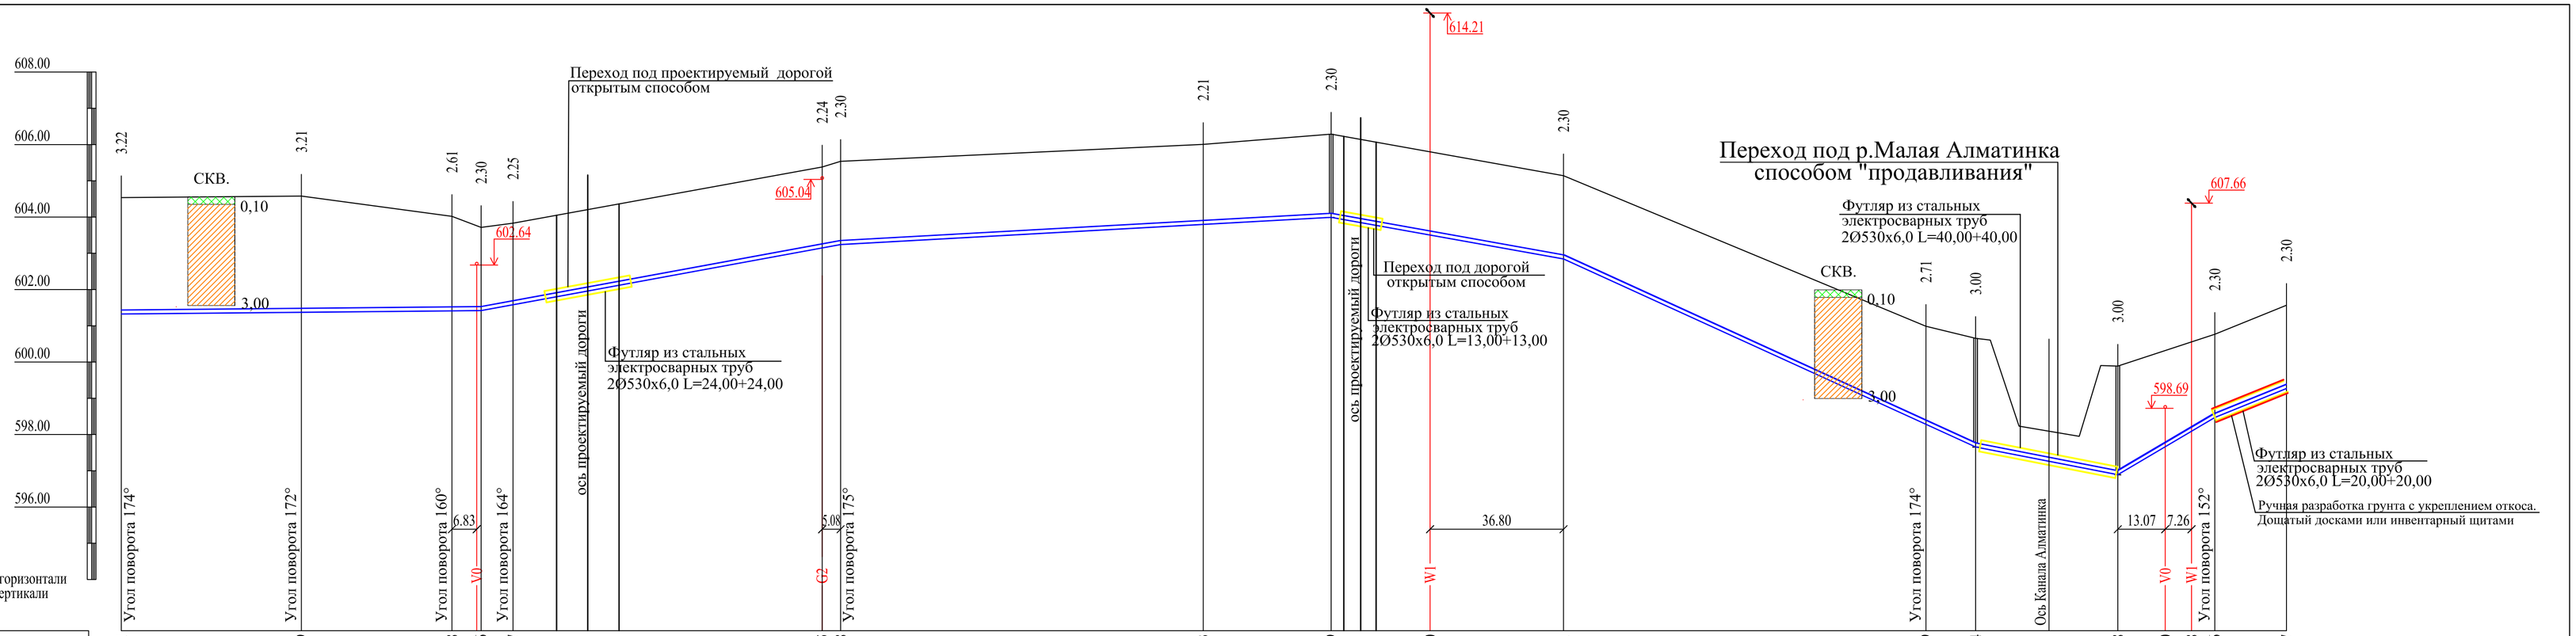

Отметка низа или лотка трубы	601.321	601.369	601.408	601.416	601.577	603.145	603.238	603.793	603.989	603.500	602.841	598.279	597.654	596.888	597.660	598.088	598.466	599.267
Проектная отметка земли	604.538	604.579	604.019	603.716	603.832	605.381	605.538	606.006	606.289	606.227	605.141	600.987	600.654	599.888	599.874	600.138	600.766	601.567
Натурная отметка земли	604.538	604.579	604.019	603.716	603.832	605.381	605.538	606.006	606.289	606.227	605.141	600.987	600.654	599.888	599.874	600.138	600.766	601.567

Обозначение трубы и тип изоляции	Труба полиэтиленовые ПЭ 100 SDR17 2DN 250 мм СТ РК ISO 4427-2-2014
Основание	Уплотненный грунт, песчаная подготовка b=100мм, засыпка местным мягким грунтом на высоту "верх труб плюс 0.3м" (см. поперечное сечение)

Уклон / Длина: 0.001 / 100.0; 0.018 / 100.0; 0.005 / 136.0; 0.018 / 64.0; 0.045 / 114.0; 0.019 / 40.0; 0.059 / 26.0; 0.040 / 20.0

Расстояние, м	50.0	42.0	8.0	9.0	86.0	5.0	100.0	36.0	64.0	100.0	14.0	40.0	26.0	20.0

Номер колодца, точки угла поворота: ПК-16 Уг-21 Уг-22 Уг-23 ПК-17 Уг-24 Уг-25 ПК-18 ПК-19 К-3 ПК-20 ПК-21 Уг-26 К-4 К-5,5а МК2 Уг-27 ПК-22

Примечание

1. Основанием под трубопроводы должен быть естественный грунт, уплотненный и спрофилированный по проектному уклону.
Выполняется подготовка из песчаного грунта толщиной b=100мм.
Для достижения нормальной степени уплотнения грунта засыпку пазух следует прозводить слоями не более 20-25 см с подбивкой под трубы, разравниванием ручными, механическими или электрическими трамбовками .
Уплотнение грунта следует производить по всей ширине траншеи.

УСЛОВНЫЕ ОБОЗНАЧЕНИЯ:
геолого-литологической колонки скважины №6

Почвенно-растительный слой

Суглинок от темно-бурого до светло-бурого цвета, просадочный макропористый, твердой консистенции с прослойками песка, супеси и включением карбонатов, пятен солей

Разрез 1 - 1
Схема укладки трубопроводов водоснабжения
Поперечное сечение траншеи

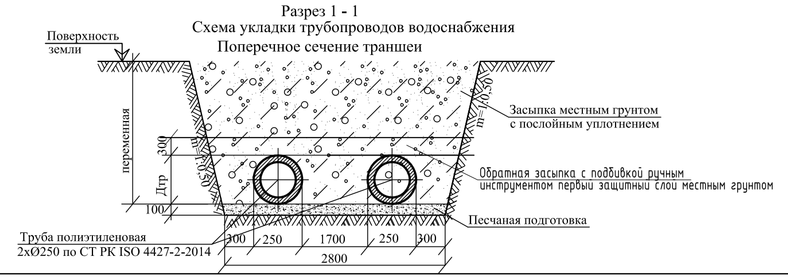

Изм.	Кол	Лист	N.Док	Подпись	Дата
ГИП		Ибрагимов			05.24
Проверил		Ибрагимов			05.24
Исполнил		Джусипбаев			05.24
Норм. конт.		Хльновский			05.24

02-24-02 НК

Строительство напорной канализационной сети ТОО «ШИН-ЛАЙН» в поселке Байсерке Илийского района

Напорная канализация	Стадия	Лист	Листов
	РП	14	
Профиль сетями К1Н	ТОО "Ба ЕРС и К"		

Формат А4х4

Взам. инв.N | Подпись и дата | Инв. N подл.