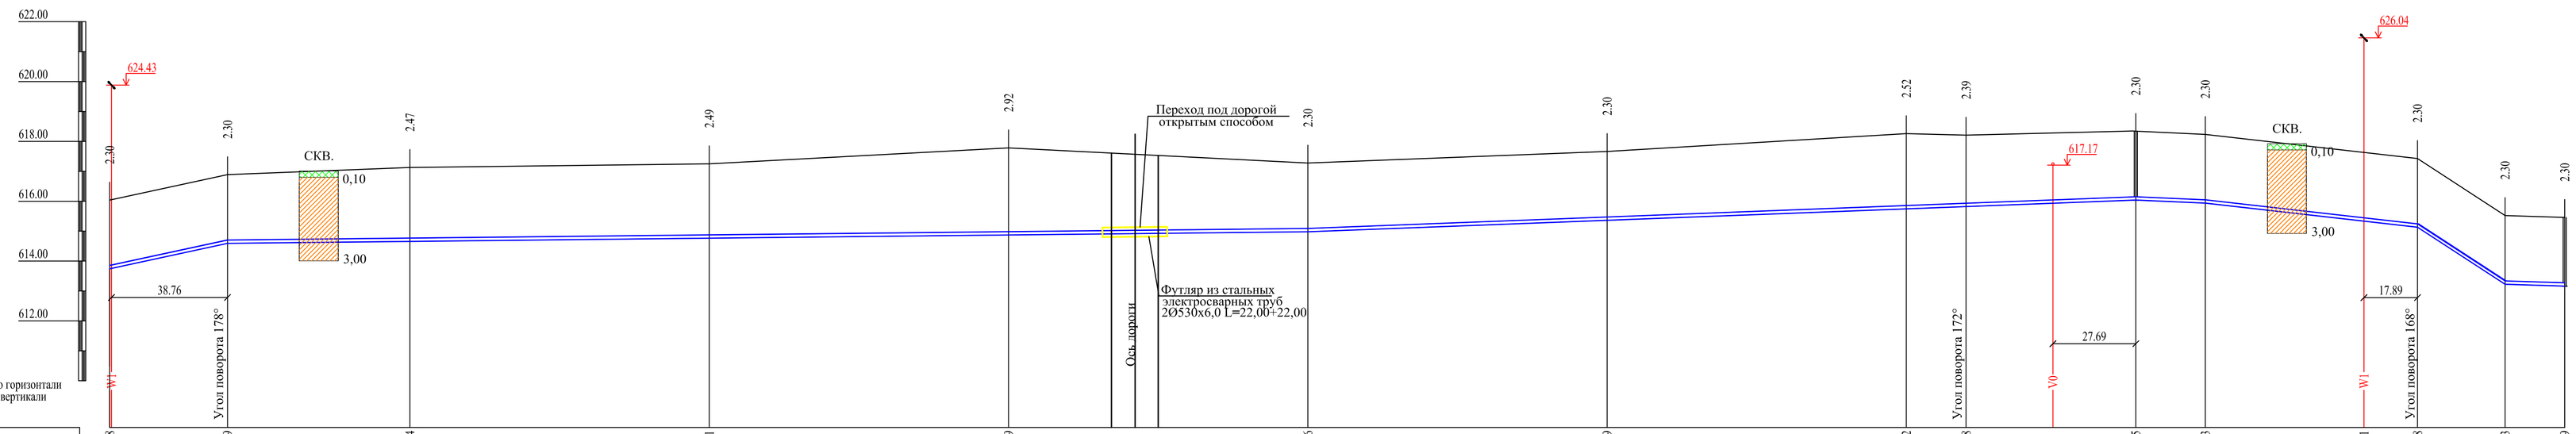

Отметка низа или лотка трубы	613.738	614.589	614.654	614.761	614.869	614.976	615.359	615.742	615.818	616.035	615.933	615.331	615.128	613.223	613.159								
Проектная отметка земли	616.038	616.889	617.129	617.250	617.784	617.276	617.663	618.259	618.208	618.335	618.233	618.163	617.428	615.523	615.459								
Натурная отметка земли	616.038	616.889	617.129	617.250	617.784	617.276	617.663	618.259	618.208	618.335	618.233	618.163	617.428	615.523	615.459								
Обозначение трубы и тип изоляции	Труба полиэтиленовые ПЭ 100 SDR17 2DN 250 мм СТ РК ISO 4427-2-2014																						
Основание	Уплотненный грунт, песчаная подготовка b=100мм, засыпка местным мягким грунтом на высоту "верх труб плюс 0.3м" (см. поперечное сечение)																						
Уклон / Длина	0.021 / 39.0	0.001 / 361.0						0.004 / 277.0						0.004 / 24.0	0.011 / 71.0			0.065 / 30.0	0.003 / 20.0				
Расстояние, м	39.0	61.0	100.0	100.0	100.0	100.0	100.0	20.0	57.0	24.0	71.0			30.0	20.0								
Номер колодца, точки, угла поворота	ПК-32	Уг-39	ПК-33	ПК-34	ПК-35	ПК-36	ПК-37	ПК-38	Уг-40	К-6	ПК-39		Уг-41	ПК-40	К-7,7а МК3								

Примечание

1. Основанием под трубопроводы должен быть естественный грунт, уплотненный и спрофилированный по проектному уклону.
Выполняется подготовка из песчаного грунта толщиной b=100мм.
Для достижения нормальной степени уплотнения грунта засыпку пазух следует производить слоями не более 20-25 см с подбивкой под трубы, разравниванием ручными, механическими или электрическими трамбовками .
Уплотнение грунта следует производить по всей ширине траншеи.

УСЛОВНЫЕ ОБОЗНАЧЕНИЯ:
геолого-литологической колонки скважины №6

Почвенно-растительный слой

Суглинок от темно-бурого до светло-бурого цвета, просадочный макропористый, твердой консистенции с прослойками песка, супеси и включением карбонатов, пятен солей

Разрез 1 - 1
Схема укладки трубопроводов водоснабжения
Поперечное сечение траншеи

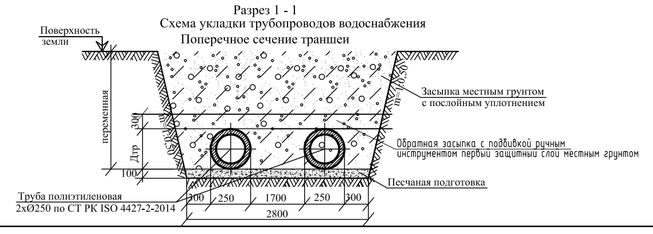

							02-24-02 НК		
							Строительство напорной канализационной сети ТОО «ШИН-ЛАЙН» в поселке Байсерке Илийского района		
Изм.	Кол	Лист	N.Док	Подпись	Дата				
ГИП		Ибрагимов			05.24	Напорная канализация	Стадия	Лист	Листов
Проверил		Ибрагимов			05.24		РП	16	
Исполнил		Джусипбаев			05.24				
Норм. конт.		Хлынновский			05.24	Профиль сетями К1Н	ТОО "Ба ЕРС и К"		

Формат А4х4

Взам. инв. N | Подпись и дата | Инв. N подл.