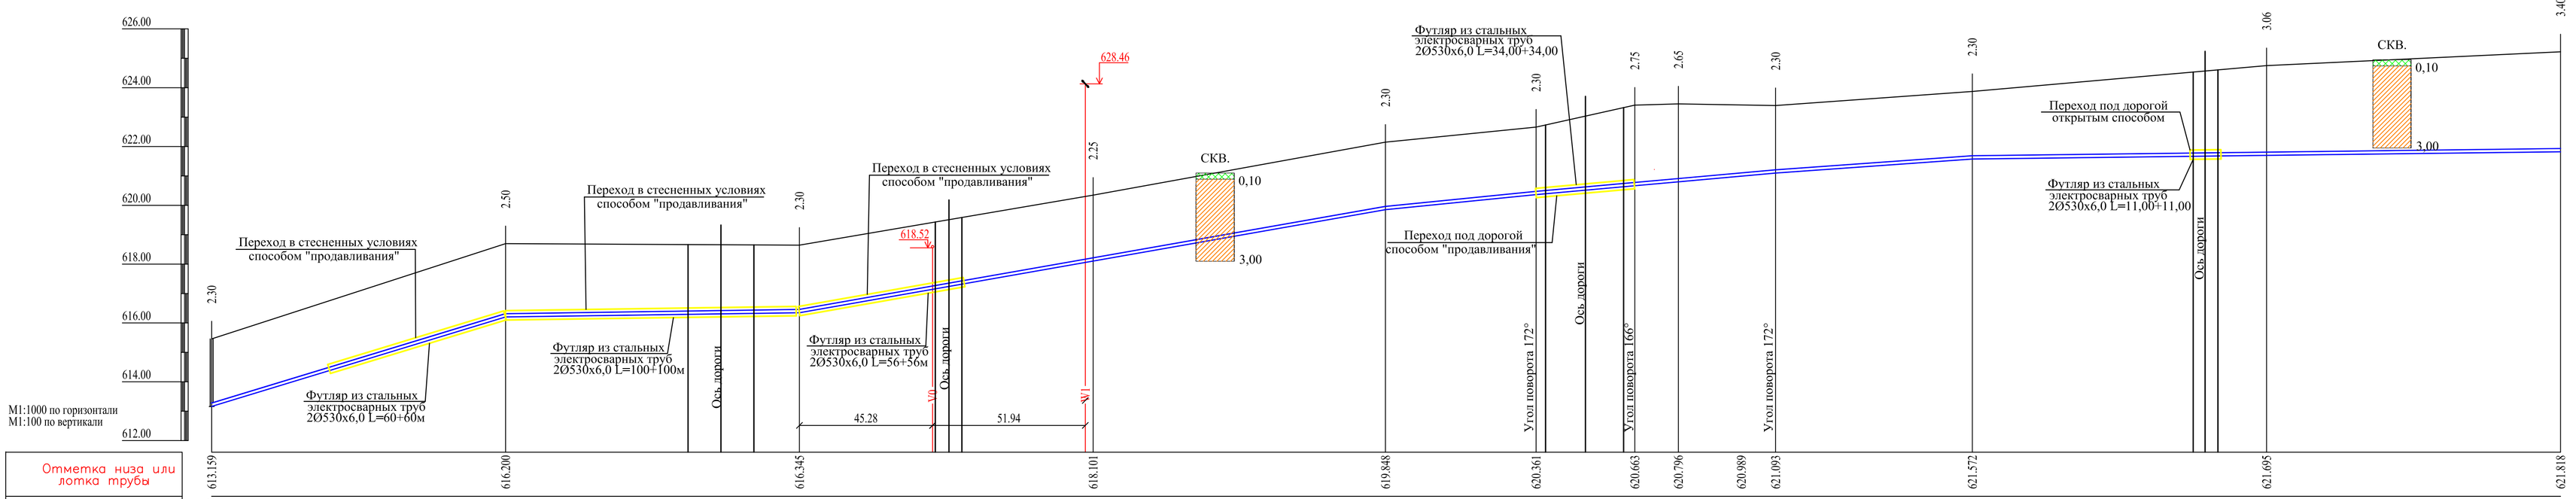
626.00
624.00
622.00
620.00
618.00
616.00
614.00
612.00
M1:1000 по горизонтали
M1:100 по вертикали
2.30
Переход в стесненных условиях способом "продавливания"
2.50
Футляр из стальных электросварных труб 2Ø530x6,0 L=60+60м
Переход в стесненных условиях способом "продавливания"
Футляр из стальных электросварных труб 2Ø530x6,0 L=100+100м
Ось дороги
2.30
Переход в стесненных условиях способом "продавливания"
618.52
628.46
2.25
V0
V1
Ось дороги
Футляр из стальных электросварных труб 2Ø530x6,0 L=56+36м
45.28
51.94
СКВ.
0,10
3,00
2.30
Футляр из стальных электросварных труб 2Ø530x6,0 L=34,00+34,00
2.30
Угол поворота 172°
Ось дороги
Угол поворота 166°
2.75
2.65
2.30
Угол поворота 172°
2.30
3.06
СКВ.
0,10
3,00
3.40
Переход под дорогой открытым способом
Футляр из стальных электросварных труб 2Ø530x6,0 L=11,00+11,00
Ось дороги
Переход под дорогой способом "продавливания"

| | | |