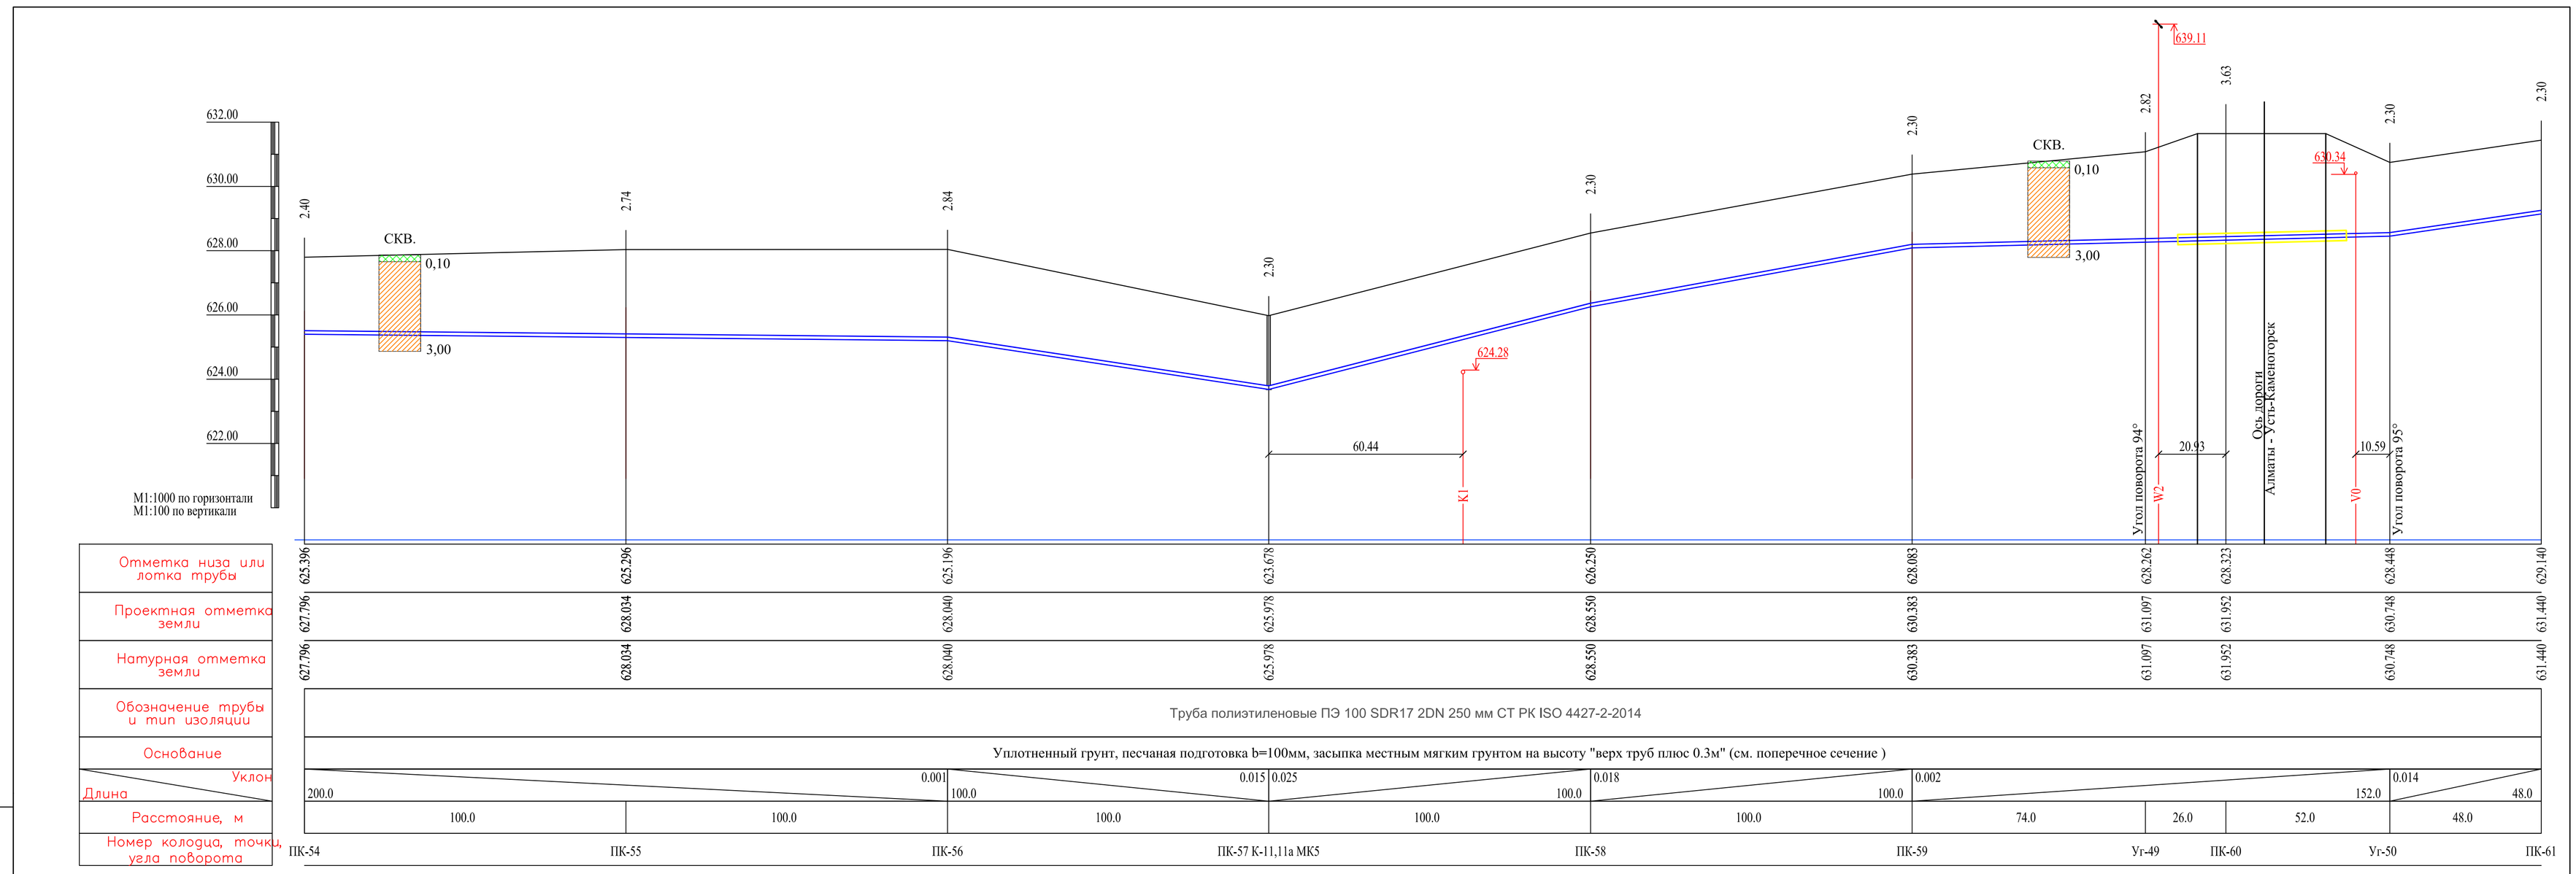
632.00
630.00
628.00
626.00
624.00
622.00
M1:1000 по горизонтали
M1:100 по вертикали
СКВ.
0,10
3,00
2.40
2.74
2.84
2.30
2.30
2.30
СКВ.
0,10
3,00
2.82
3.63
2.30
2.30
639.11
624.28
630.34
60.44
K1
20.93
10.59
V0
W2
Угол поворота 94°
Угол поворота 95°
Ось дороги
Алматы - Усть-Каменогорск

| | | |