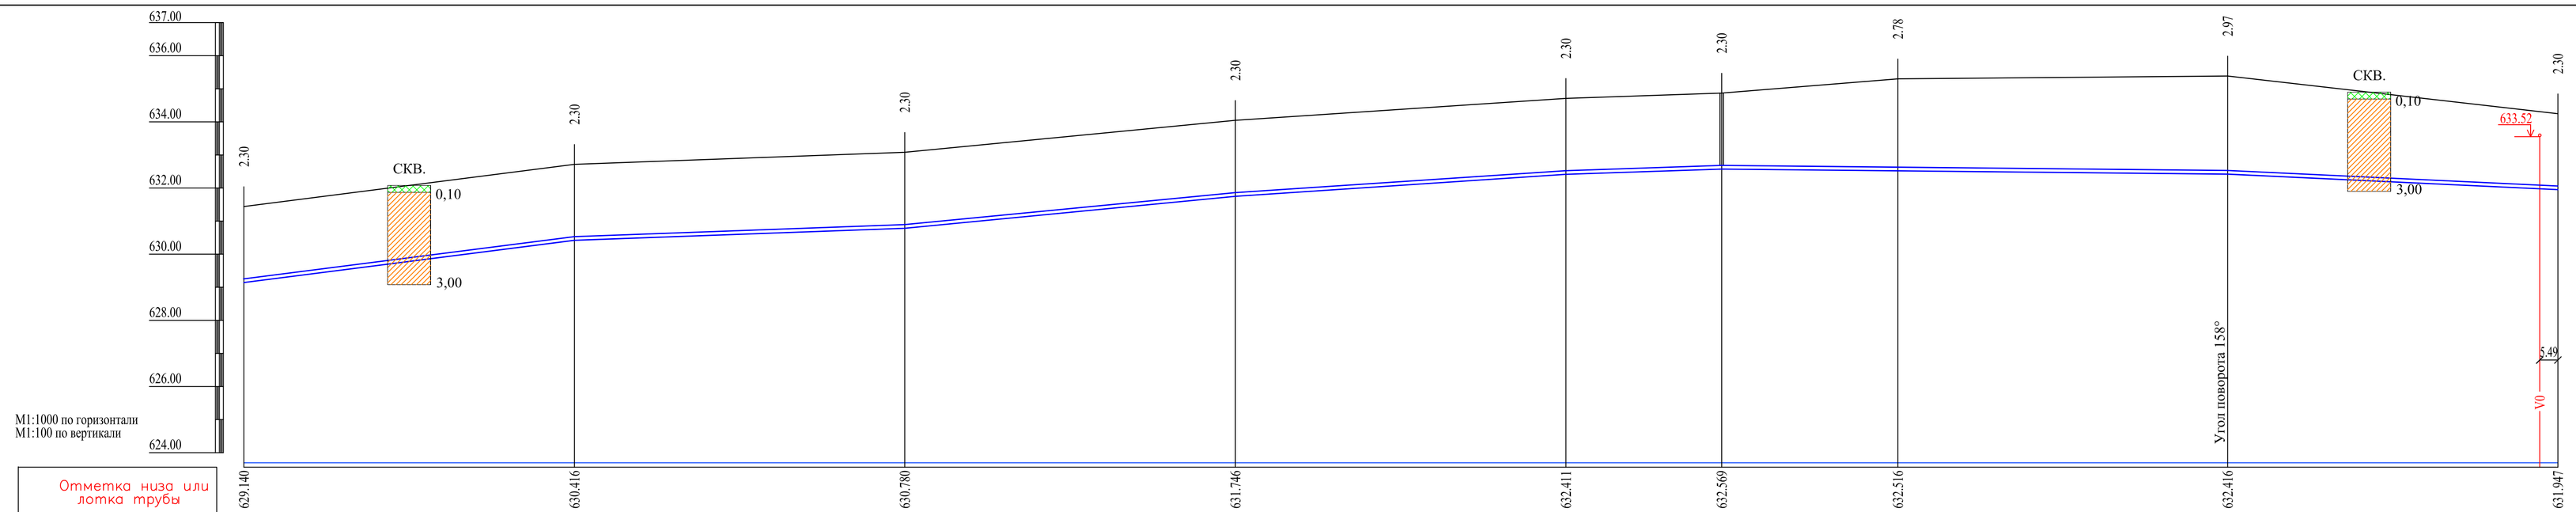

М1:1000 по горизонтали
М1:100 по вертикали

Отметка низа или лотка трубы	629.140	630.416	630.780	631.746	632.411	632.569	632.516	632.416	631.947
Проектная отметка земли	631.440	632.716	633.080	634.046	634.711	634.869	635.301	635.387	634.247
Натурная отметка земли	631.440	632.716	633.080	634.046	634.711	634.869	635.301	635.387	634.247
Обозначение трубы и тип изоляции	Труба полиэтиленовые ПЭ 100 SDR17 2DN 250 мм СТ РК ISO 4427-2-2014								
Основание	Уплотненный грунт, песчаная подготовка b=100мм, засыпка местным мягким грунтом на высоту "верх труб плюс 0.3м" (см. поперечное сечение)								
Уклон / Длина	0.012 / 100.0	0.004 / 100.0	0.009 / 100.0	0.007 / 100.0	0.003 / 47.0	153.0		0.001 / 100.0	0.005
Расстояние, м	100.0	100.0	100.0	100.0	47.0	53.0	100.0	100.0	
Номер колодца, точки, угла поворота	ПК-61	ПК-62	ПК-63	ПК-64	ПК-65	К-12	ПК-66	ПК-67 Уг-52	ПК-68

Взам. инв. N

Подпись и дата

Инв. N подл.

Примечание

1. Основанием под трубопроводы должен быть естественный грунт, уплотненный и спрофилированный по проектному уклону.
   Выполняется подготовка из песчаного грунта толщиной b=100мм.
   Для достижения нормальной степени уплотнения грунта засыпку пазух следует прозводить слоями не более 20-25 см с подбивкой под трубы, разравниванием ручными, механическими или электрическими трамбовками .
   Уплотнение грунта следует производить по всей ширине траншеи.

УСЛОВНЫЕ ОБОЗНАЧЕНИЯ:
геолого-литологической колонки скважины №6

- Почвенно-растительный слой
- Суглинок от темно-бурого до светло-бурого цвета, просадочный макропористый, твердой консистенции с прослойками песка, супеси и включением карбонатов, пятен солей

Разрез 1 - 1
Схема укладки трубопроводов водоснабжения
Поперечное сечение траншеи

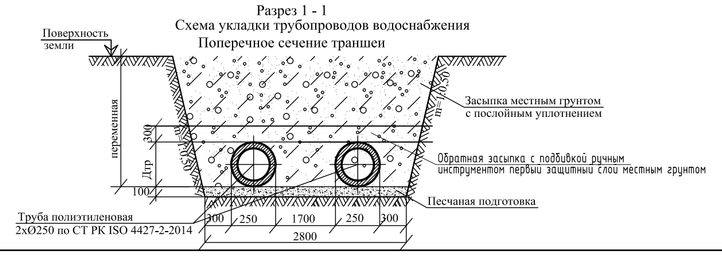

Изм.	Кол	Лист	N.Док	Подпись	Дата
ГИП		Ибрагимов			05.24
Проверил		Ибрагимов			05.24
Исполнил		Джусипбаев			05.24
Норм. конт.		Хлыновский			05.24

02-24-02 НК

Строительство напорной канализационной сети ТОО «ШИН-ЛАЙН» в поселке Байсерке Илийского района

	Стадия	Лист	Листов
Напорная канализация	РП	20	
Профиль сетями К1Н	ТОО "Ба ЕРС и К"		

Формат А4х4