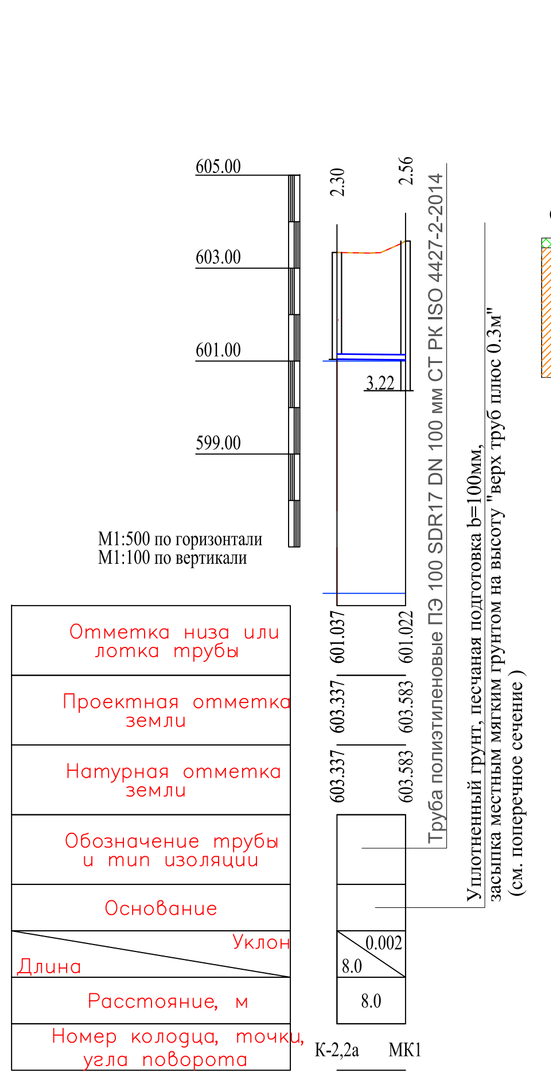

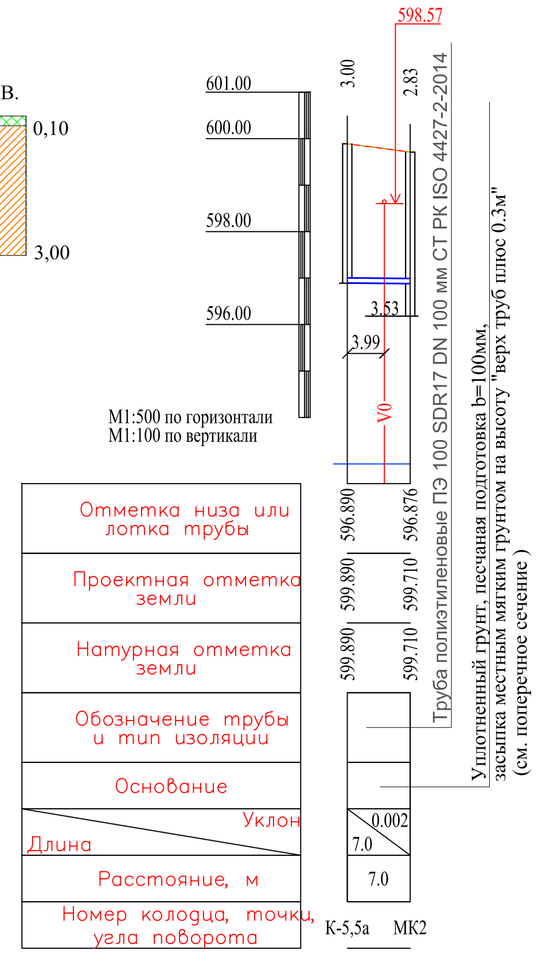

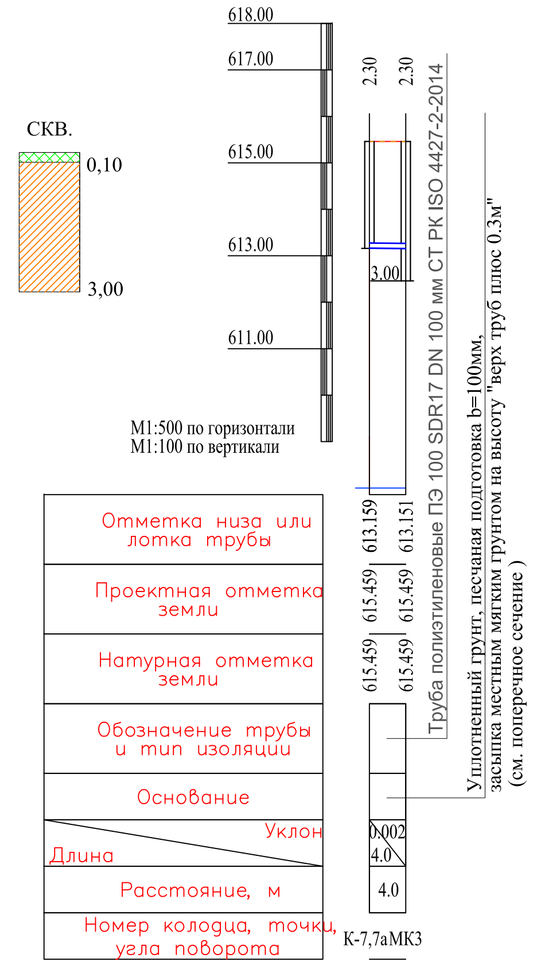

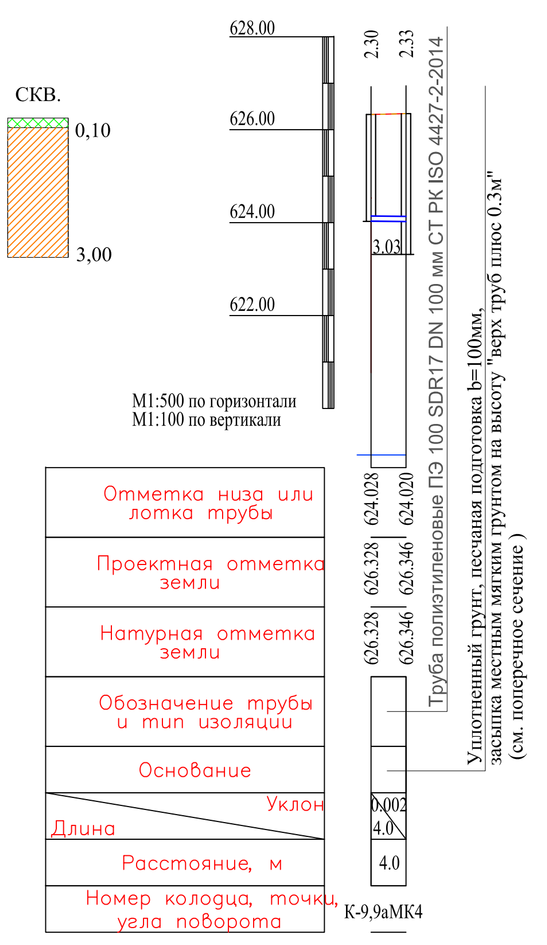

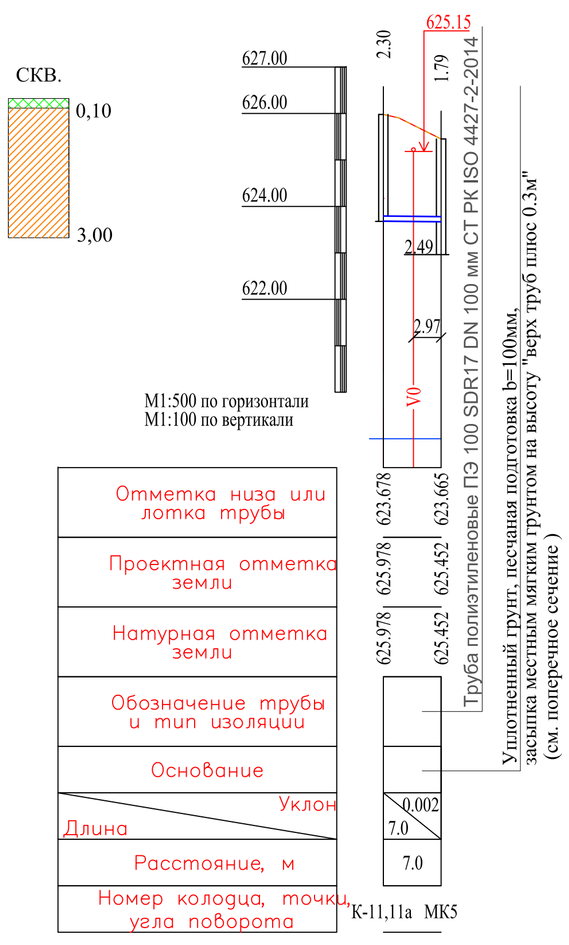

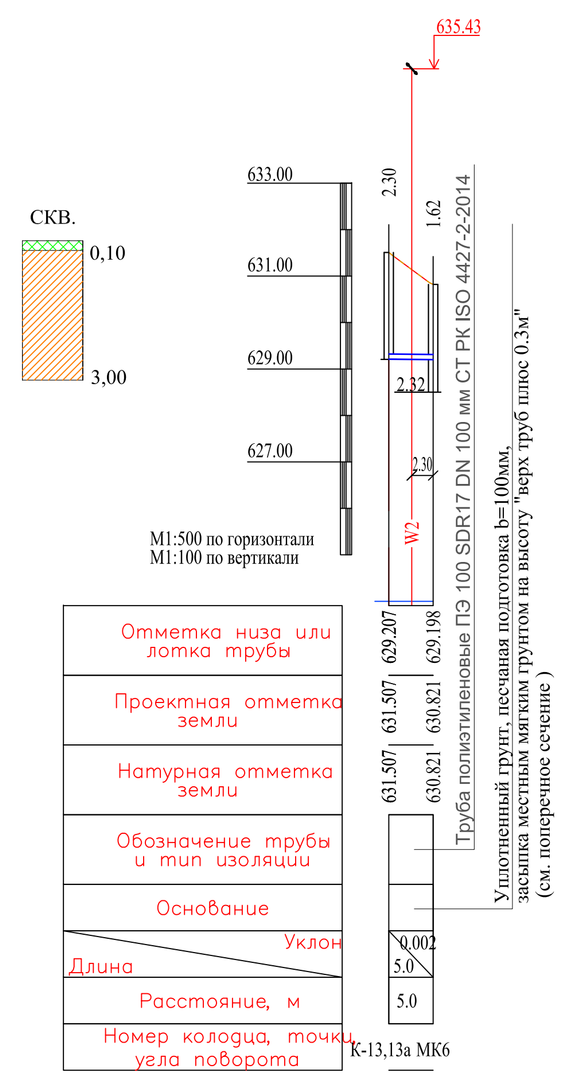

Примечание

1. Основанием под трубопроводы должен быть естественный грунт, уплотненный и спрофилированный по проектному уклону.
   Выполняется подготовка из песчаного грунта толщиной b=100мм.
   Для достижения нормальной степени уплотнения грунта засыпку пазух следует производить слоями не более 20-25 см с подбивкой под трубы, разравниванием ручными, механическими или электрическими трамбовками .
   Уплотнение грунта следует производить по всей ширине траншеи.

УСЛОВНЫЕ ОБОЗНАЧЕНИЯ:
геолого-литологической колонки скважины №6

Почвенно-растительный слой

Суглинок от темно-бурого до светло-бурого цвета, просадочный макропористый, твердой консистенции с прослойками песка, супеси и включением карбонатов, пятен солей

						02-24-02 НК
						Строительство напорной канализационной сети ТОО «ШИН-ЛАЙН» в поселке Байсерке Илийского района
Изм.	Кол	Лист	N.Док	Подпись	Дата	
ГИП		Ибрагимов			05.24	Напорная канализация
Проверил		Ибрагимов			05.24	Стадия: РП; Лист: 22; Листов:
Исполнил		Джусипбаев			05.24	
Норм. конт.		Хлыновский			05.24	Профиль сетями К1Н
						ТОО "Ба ЕРС и К"

Формат А4х4

Инв. N подл. | Подпись и дата | Взам. инв. N