Товарищество с ограниченной ответственностью Top Project Group
Государственная лицензия 1 категории № 24002401 от 26.01.2024 г.

Заказчик:
ГУ "Кобдинский районный отдел архитектуры, строительства, жилищно-коммунального хозяйства, пассажирского транспорта и автомобильных дорог"

Top project group

Заказ: А-00-22-07-АД

Строительство подъездной автомобильной дороги к мавзолею Абат Байтак на территории Талдысайского сельского округа Кобдинского района Актюбинской области

РАБОЧИЙ ПРОЕКТ

Том 3. Поперечные профили

Генеральный директор Хасенов Е.А.

Главный инженер проекта Дельмухаметов И.И.

Top project group

Уральск 2024г.

Взам. инв. №
Подпись и дата
Инв. № подл.

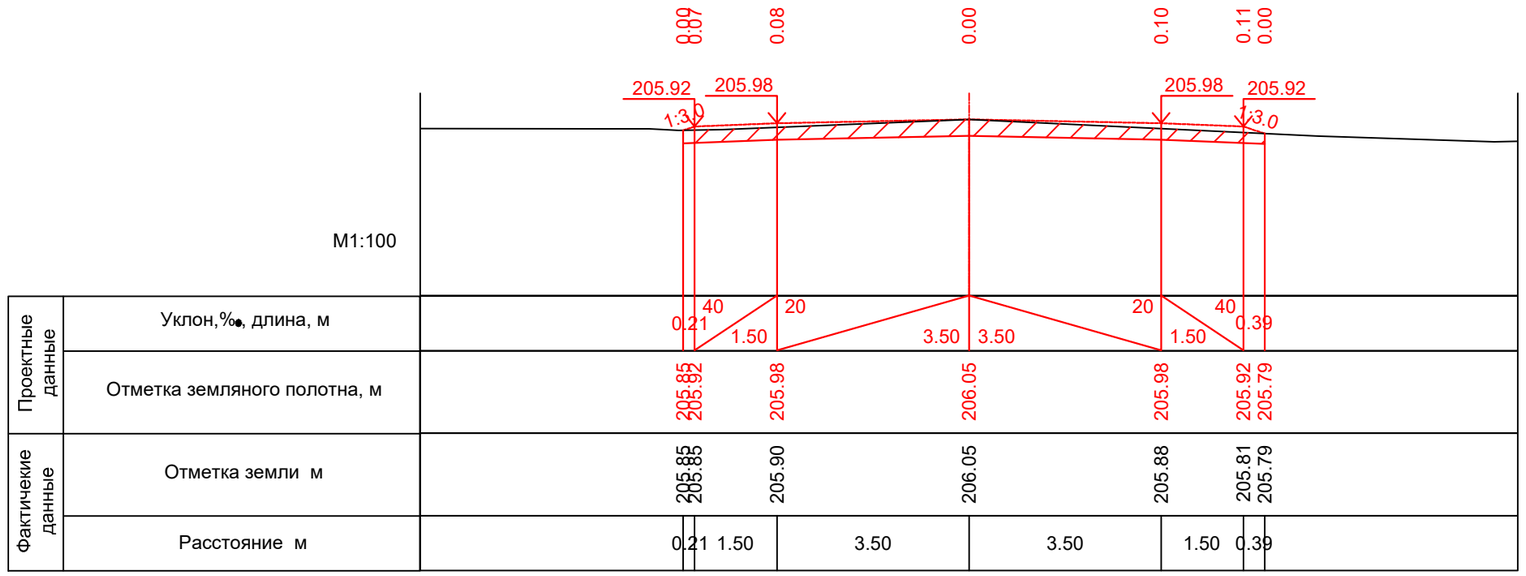

ПК0+00.00

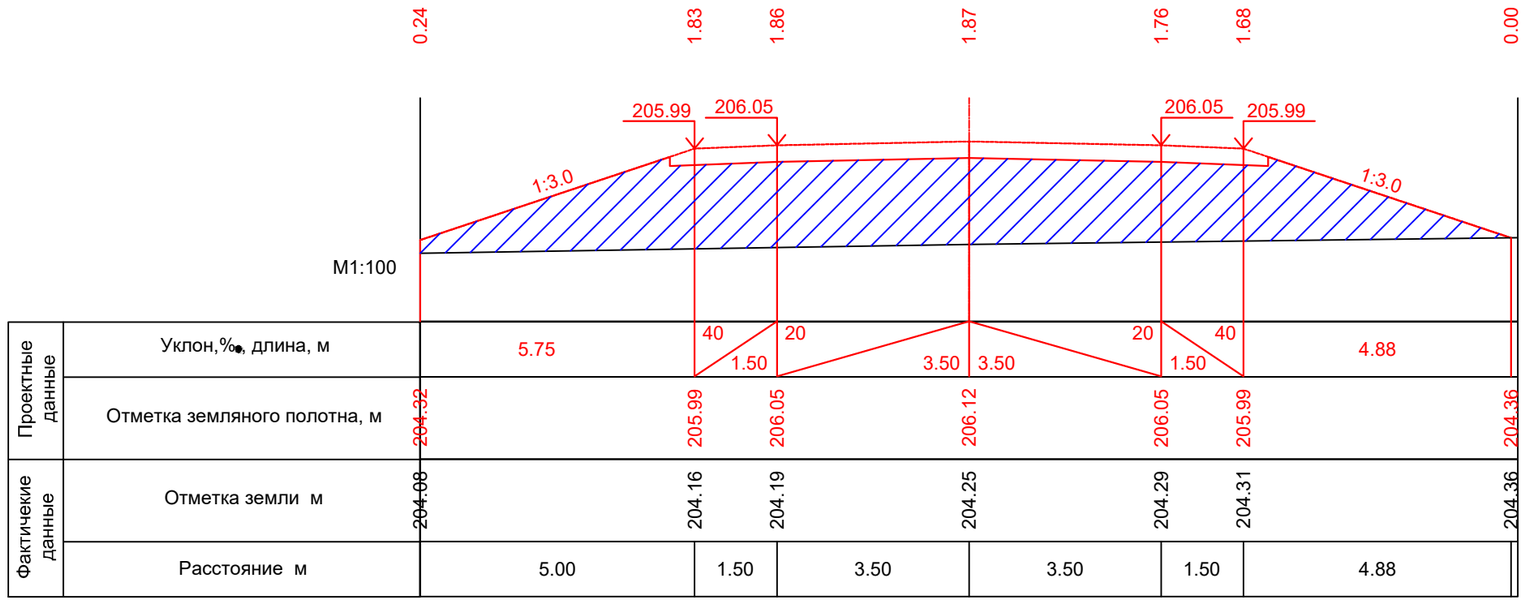

ПК1+00.00

Взам. инв. №

Подпись и дата

Инв. № подл.

						А-00-22-07-АД
						«Строительство подъездной автомобильной дороги к мавзолею Абат Байтак на территории Талдысайского сельского округа Коддинского района Актюбинской области»
Изм	Кол.уч	Лист	N док.	Подпись	Дата	
ГИП		Исмурзин				Автомобильная дорога — Стадия: РП; Лист: 1; Листов:
Разраб.		Исмурзин				
Выполнил		Исмурзин			05.22	
Проверил		Хасанов			05.22	Поперечный профиль М1:100 — ТОО "Top Project Group"

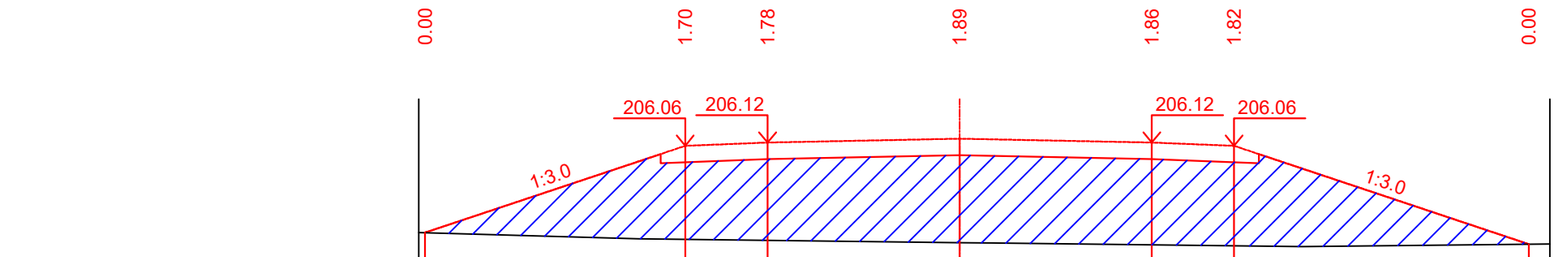

М1:100

Проектные данные	Уклон,‰, длина, м	4.74	40 / 1.50	20	3.50	3.50	20 / 1.50	40	5.37
	Отметка земляного полотна, м	204.48	206.06	206.12	206.19	206.12	206.06		204.27
Фактические данные	Отметка земли м	204.48	204.36	204.34	204.30	204.26	204.24		204.27
	Расстояние м	4.74	1.50	3.50	3.50	1.50	5.37		

ПК2+00.00

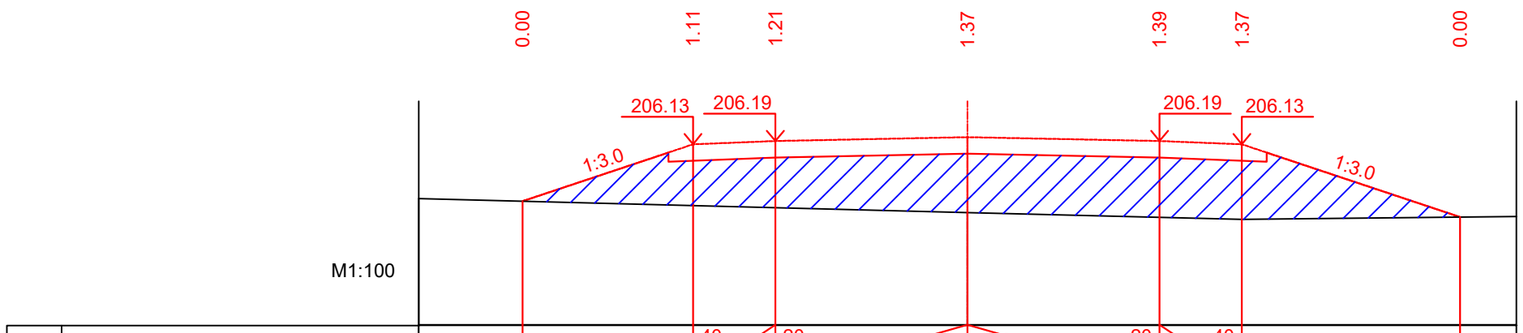

М1:100

Проектные данные	Уклон,‰, длина, м	3.11	40 / 1.50	20	3.50	3.50	20 / 1.50	40	3.98
	Отметка земляного полотна, м	205.09	206.13	206.19	206.26	206.19	206.13		204.80
Фактические данные	Отметка земли м	205.09	205.02	204.98	204.89	204.80	204.76		204.80
	Расстояние м		3.11	1.50	3.50	3.50	1.50	3.98	

ПК3+00.00

Взам. инв. №

Подпись и дата

Инв. № подл.

				А-00-22-07-АД Поперечный профиль М1:100	Лист 2
Лист	Ndок.	Подпись	Дата		

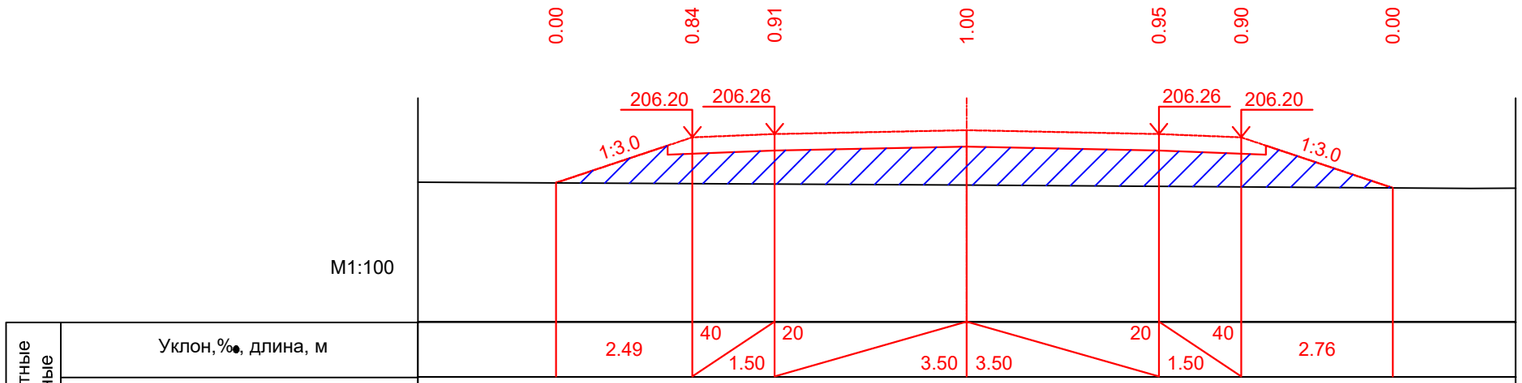

М1:100

Проектные данные	Уклон,‰, длина, м		2.49	40 1.50	20 3.50	3.50 20	1.50 40	2.76
	Отметка земляного полотна, м		205.37	206.20	206.26	206.33	206.26	206.20 205.28
Фактичекие данные	Отметка земли м		205.37	205.36	205.35	205.33	205.31	205.30 205.28
	Расстояние м		2.49	1.50	3.50	3.50	1.50	2.76

ПК4+00.00

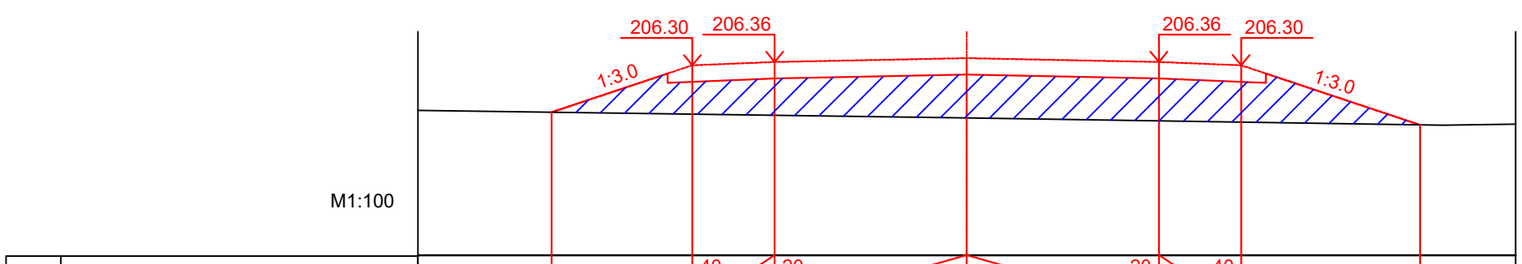

М1:100

Проектные данные	Уклон,‰, длина, м		2.56	40 1.50	20 3.50	3.50 20	1.50 40	3.26
	Отметка земляного полотна, м		205.45	206.30	206.36	206.43	206.36	206.30 205.21
Фактичекие данные	Отметка земли м		205.45	205.41	205.39	205.34	205.29	205.26 205.21
	Расстояние м		2.56	1.50	3.50	3.50	1.50	3.26

ПК5+00.00

Взам. инв. №

Подпись и дата

Инв. № подл.

				А-00-22-07-АД Поперечный профиль М1:100	Лист 3
Лист	Ndок.	Подпись	Дата		

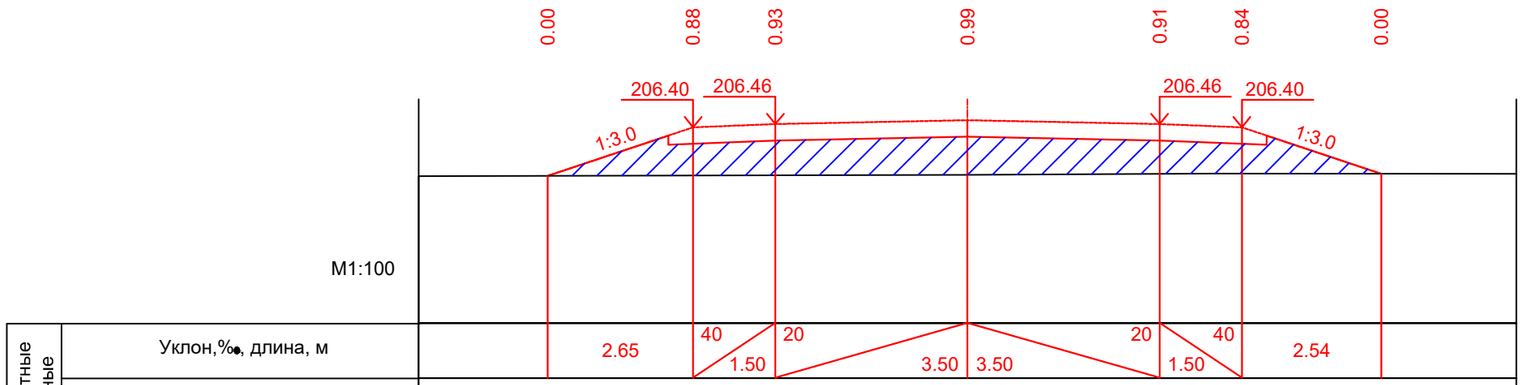

М1:100

Проектные данные	Уклон,‰, длина, м		2.65	40 1.50	20	3.50	3.50	20 1.50	40 2.54
	Отметка земляного полотна, м	205.52	206.40	206.46	206.53	206.46	206.40	205.56	
Фактические данные	Отметка земли м	205.52	205.53	205.53	205.54	205.56	205.56	205.56	
	Расстояние м		2.65	1.50	3.50	3.50	1.50	2.54	

ПК6+00.00

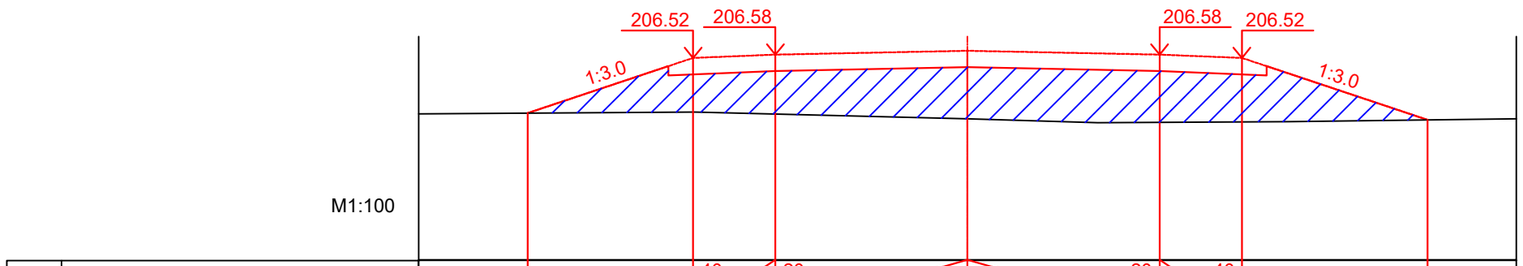

М1:100

Проектные данные	Уклон,‰, длина, м		3.02	40 1.50	20	3.50	3.50	20 1.50	40 3.38
	Отметка земляного полотна, м	205.52	206.52	206.58	206.65	206.58	206.52	205.39	
Фактические данные	Отметка земли м	205.52	205.54	205.50	205.41	205.35	205.36	205.39	
	Расстояние м		3.02	1.50	3.50	3.50	1.50	3.38	

ПК7+00.00

Взам. инв. №

Подпись и дата

Инв. № подл.

				А-00-22-07-АД Поперечный профиль М1:100	Лист 4
Лист	Ndок.	Подпись	Дата		

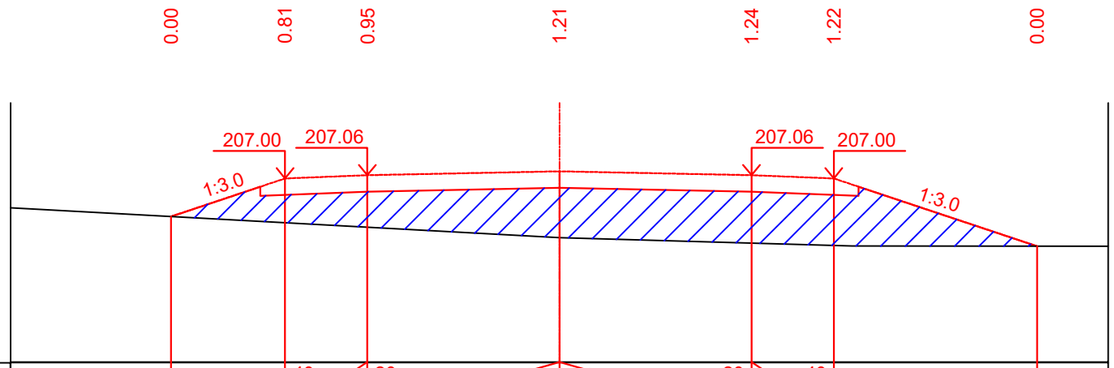

М1:100

Проектные данные	Уклон,‰, длина, м		2.08	40 1.50	20	3.50	3.50	20 1.50	40 3.71
	Отметка земляного полотна, м	206.30	207.00	207.06	207.13	207.06	207.00	205.76	
Фактические данные	Отметка земли м	206.30	206.19	206.11	205.92	205.82	205.77	205.76	
	Расстояние м		2.08	1.50	3.50	3.50	1.50	3.71	

ПК8+00.00

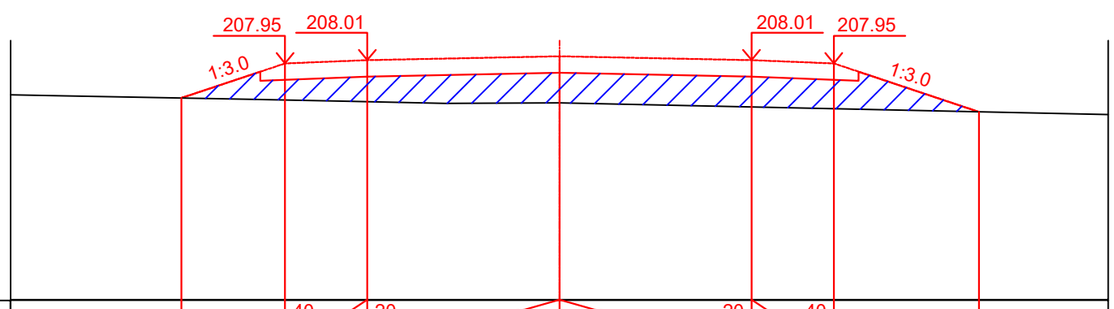

М1:100

Проектные данные	Уклон,‰, длина, м		1.89	40 1.50	20	3.50	3.50	20 1.50	40 2.65
	Отметка земляного полотна, м	207.32	207.95	208.01	208.08	208.01	207.95	207.07	
Фактические данные	Отметка земли м	207.32	207.29	207.26	207.23	207.16	207.13	207.07	
	Расстояние м		1.89	1.50	3.50	3.50	1.50	2.65	

ПК9+00.00

Взам. инв. №

Подпись и дата

Инв. № подл.

				А-00-22-07-АД Поперечный профиль М1:100	Лист 5
Лист	Ndок.	Подпись	Дата		

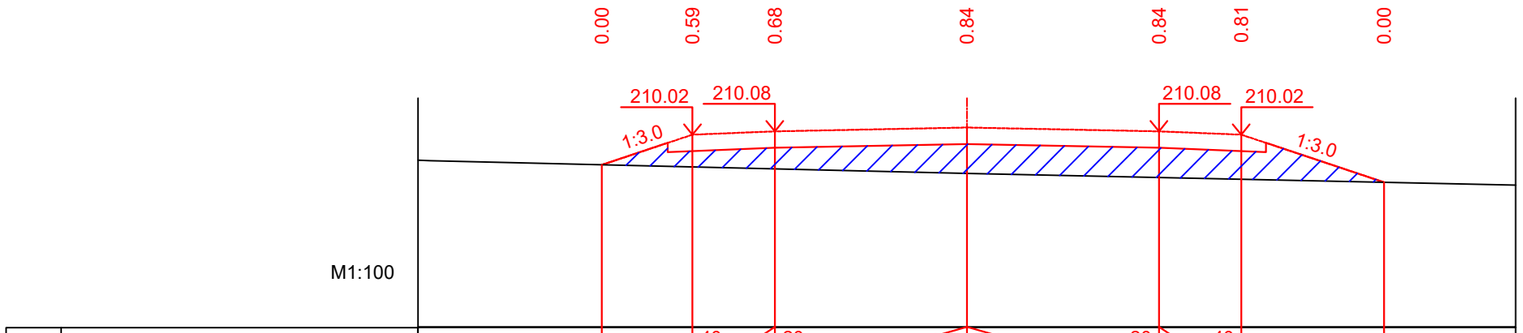

М1:100

Проектные данные	Уклон,‰, длина, м		1.65	40 1.50	20	3.50	3.50	20 1.50	40 2.60
	Отметка земляного полотна, м		209.47	210.02	210.08	210.15	210.08	210.02	209.15
Фактические данные	Отметка земли м		209.47	209.43	209.39	209.31	209.24	209.20	209.15
	Расстояние м		1.65	1.50	3.50	3.50	1.50	2.60	

ПК11+00.00

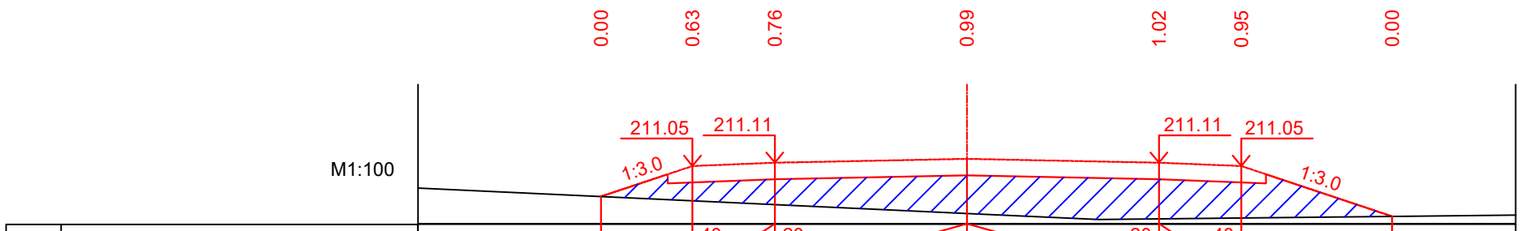

М1:100

Проектные данные	Уклон,‰, длина, м		1.67	40 1.50	20	3.50	3.50	20 1.50	40 2.75
	Отметка земляного полотна, м		210.49	211.05	211.11	211.18	211.11	211.05	210.13
Фактические данные	Отметка земли м		210.49	210.42	210.35	210.18	210.09	210.10	210.13
	Расстояние м		1.67	1.50	3.50	3.50	1.50	2.75	

ПК12+00.00

Взам. инв. №

Подпись и дата

Инв. № подл.

				А-00-22-07-АД Поперечный профиль М1:100	Лист 6
Лист	Ndок.	Подпись	Дата		

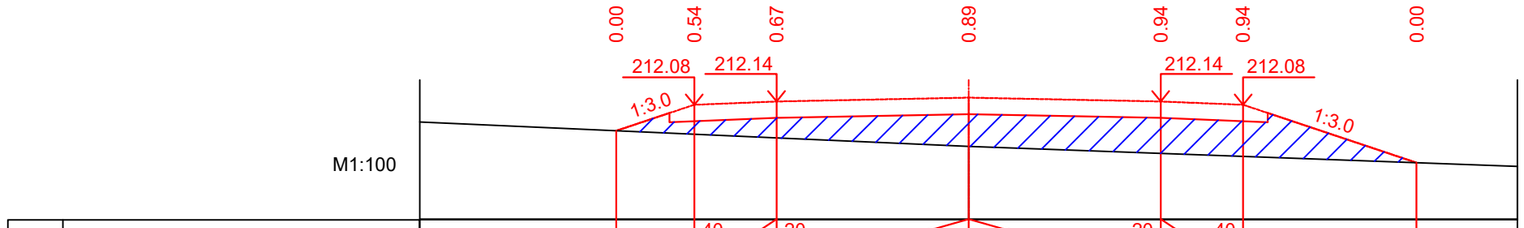

М1:100

Проектные данные	Уклон,‰, длина, м		1.42	40 1.50	20 3.50	3.50 20	1.50 40	3.16		
	Отметка земляного полотна, м		211.61	212.08	212.14	212.21	212.14	212.08	211.03	
Фактические данные	Отметка земли м		211.61	211.54	211.48	211.32	211.20	211.14	211.03	
	Расстояние м		1.42	1.50	3.50	3.50	1.50	3.16		

ПК13+00.00

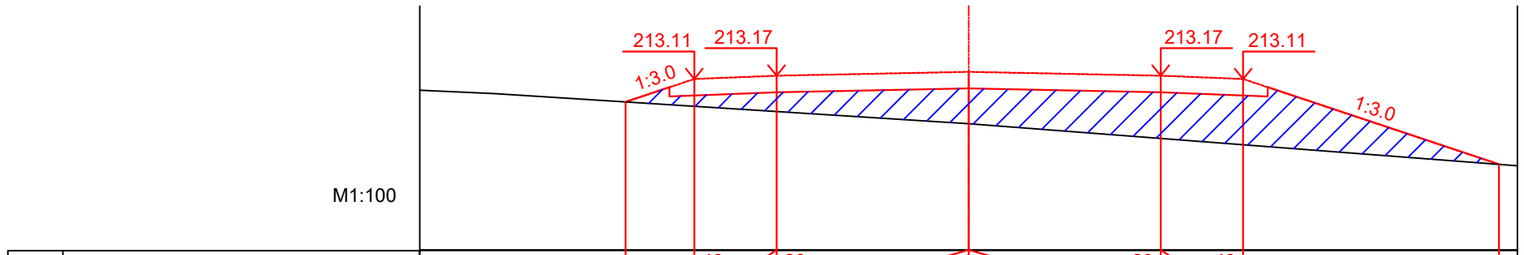

М1:100

Проектные данные	Уклон,‰, длина, м		1.25	40 1.50	20 3.50	3.50 20	1.50 40	4.66		
	Отметка земляного полотна, м		212.70	213.11	213.17	213.24	213.17	213.11	211.56	
Фактические данные	Отметка земли м		212.70	212.62	212.52	212.30	212.03	211.92	211.56	
	Расстояние м		1.25	1.50	3.50	3.50	1.50	4.66		

ПК14+00.00

Взам. инв. №

Подпись и дата

Инв. № подл.

				А-00-22-07-АД Поперечный профиль М1:100	Лист 7
Лист	Ndок.	Подпись	Дата		

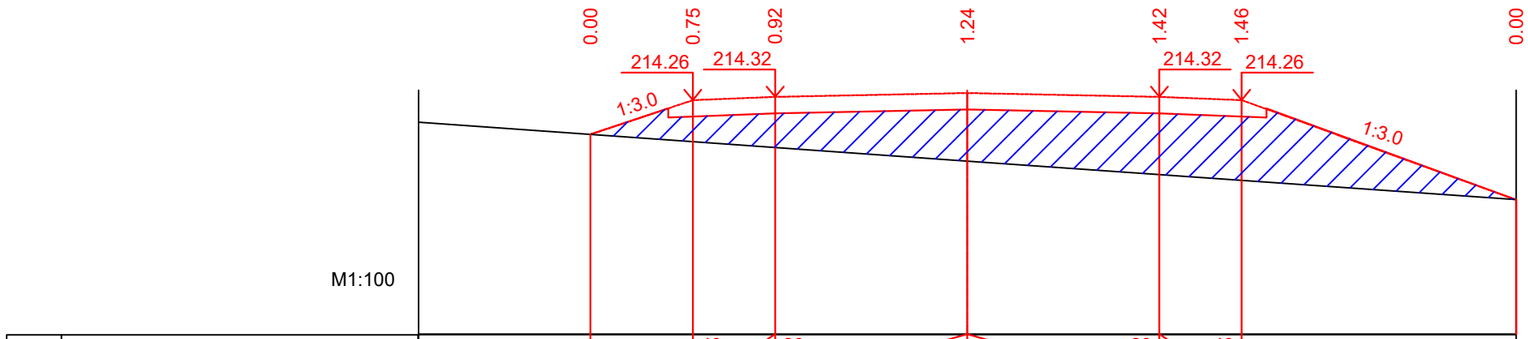

М1:100

Проектные данные	Уклон,‰, длина, м		1.87	40 1.50	20	3.50	3.50	20 40 1.50	5.55
	Отметка земляного полотна, м		213.64	214.26	214.32	214.39	214.32	214.26	212.45
Фактические данные	Отметка земли м		213.64	213.51	213.40	213.15	212.91	212.80	212.45
	Расстояние м			1.87	1.50	3.50	3.50	1.50	5.00

ПК15+00.00

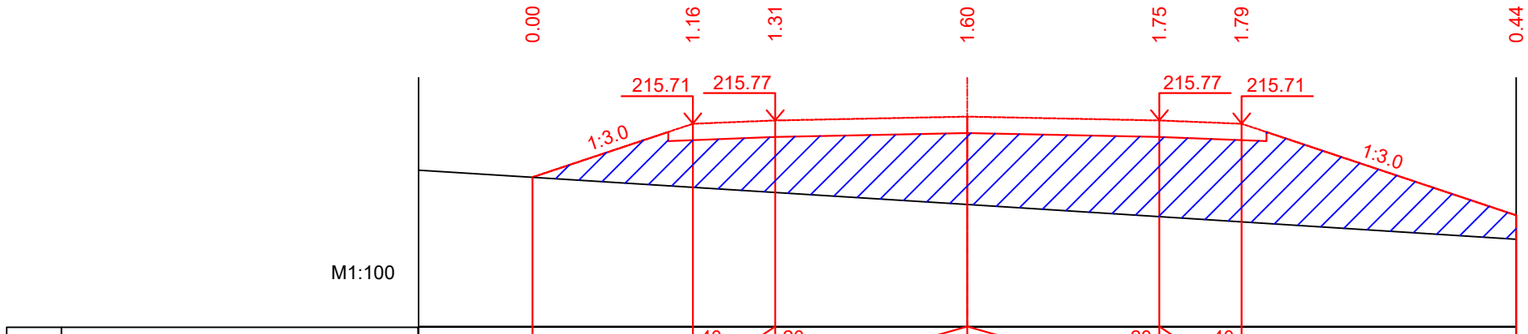

М1:100

Проектные данные	Уклон,‰, длина, м		2.92	40 1.50	20	3.50	3.50	20 40 1.50	6.61
	Отметка земляного полотна, м	214.73	215.71	215.77	215.84	215.77	215.71	214.04
Фактические данные	Отметка земли м	214.73	214.55	214.46	214.24	214.02	213.92	213.61
	Расстояние м		2.92	1.50	3.50	3.50	1.50	5.00

ПК16+00.00

Взам. инв. №

Подпись и дата

Инв. № подл.

				А-00-22-07-АД Поперечный профиль М1:100	Лист 8
Лист	Ndок.	Подпись	Дата		

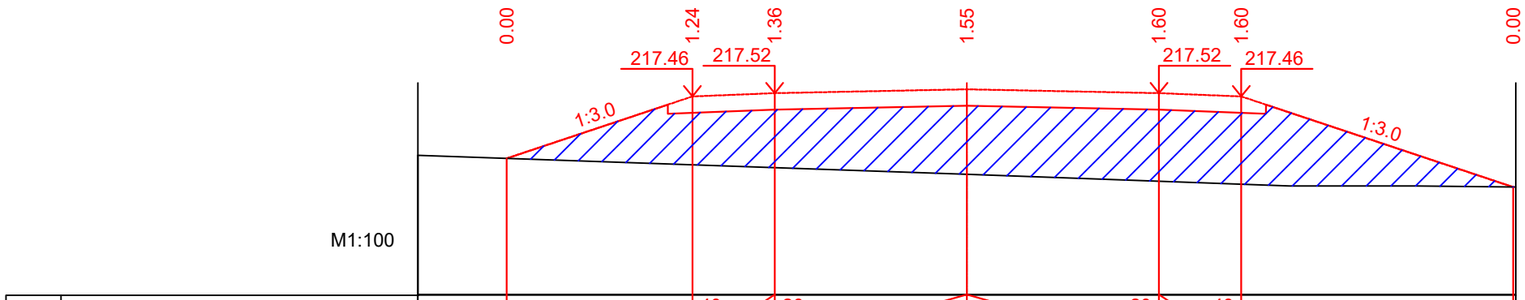

М1:100

Проектные данные	Уклон,‰, длина, м		3.38	40 1.50	20	3.50	3.50	20 1.50	40	4.95
	Отметка земляного полотна, м	216.33	217.46	217.52	217.59	217.52	217.46	215.81
Фактические данные	Отметка земли м	216.33	216.21	216.16	216.04	215.91	215.86	215.81
	Расстояние м		3.38	1.50	3.50	3.50	1.50	4.95

ПК17+00.00

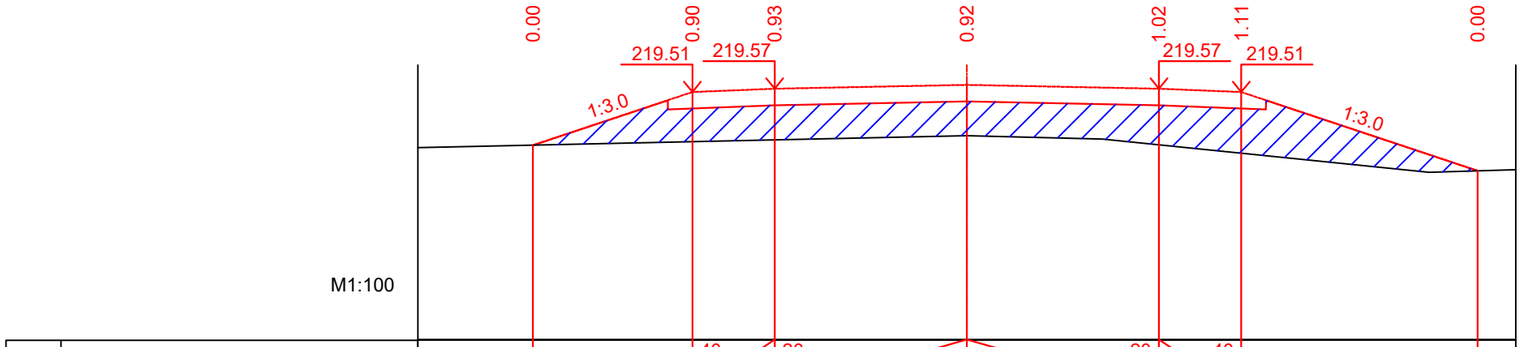

М1:100

Проектные данные	Уклон,‰, длина, м		2.91	40 1.50	20	3.50	3.50	20 1.50	40	4.31
	Отметка земляного полотна, м	218.54	219.51	219.57	219.64	219.57	219.51	218.07
Фактические данные	Отметка земли м	218.54	218.60	218.64	218.72	218.55	218.39	218.07
	Расстояние м		2.91	1.50	3.50	3.50	1.50	4.31

ПК18+00.00

Взам. инв. №

Подпись и дата

Инв. № подл.

				А-00-22-07-АД Поперечный профиль М1:100	Лист 9
Лист	Ndок.	Подпись	Дата		

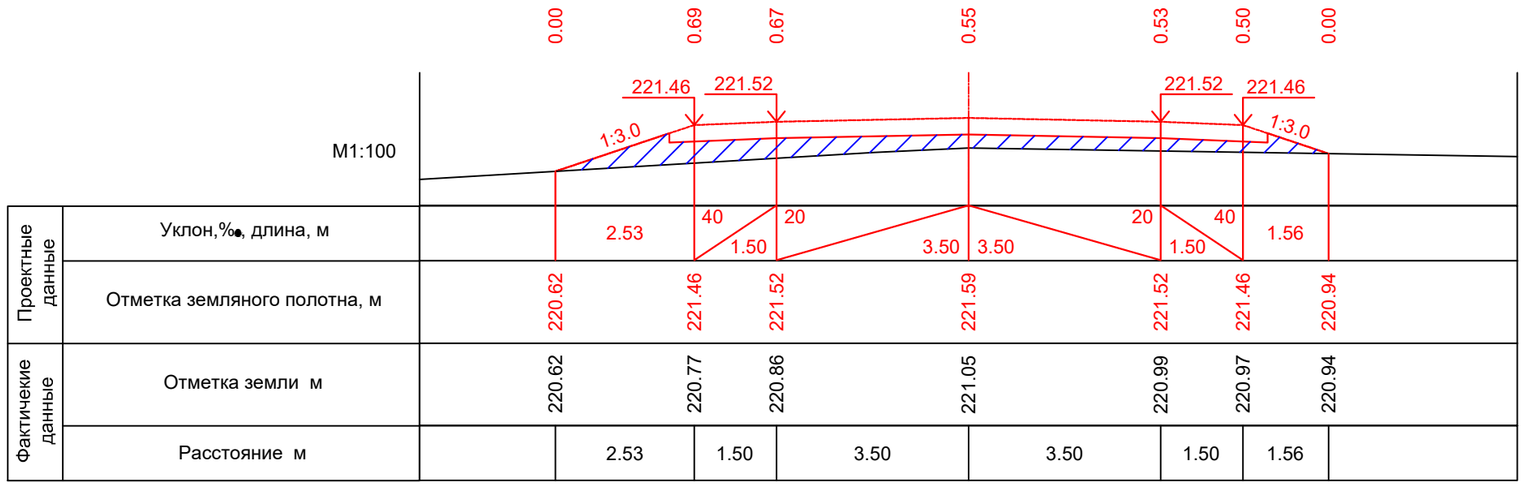

ПК19+00.00

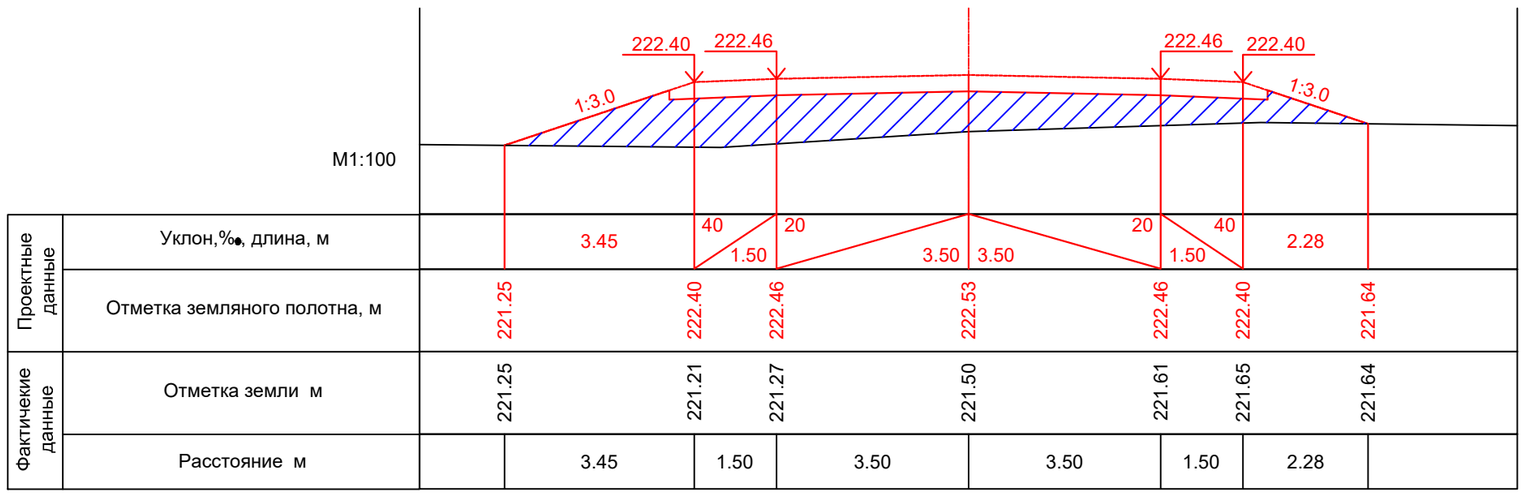

ПК20+00.00

Взам. инв. №

Подпись и дата

Инв. № подл.

				А-00-22-07-АД Поперечный профиль М1:100	Лист 10
Лист	Ndок.	Подпись	Дата		

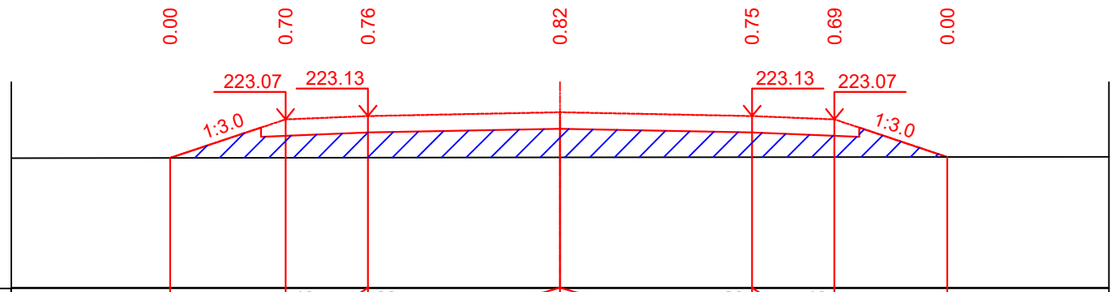

М1:100

Проектные данные	Уклон,‰, длина, м		2.10	40 / 1.50	20	3.50	3.50	20 / 1.50	40	2.06	
	Отметка земляного полотна, м		222.36	223.07	223.13	223.20		223.13	223.07	222.38	
Фактические данные	Отметка земли м		222.36	222.37	222.37	222.37		222.38	222.38	222.38	
	Расстояние м			2.10	1.50	3.50	3.50		1.50	2.06	

ПК21+00.00

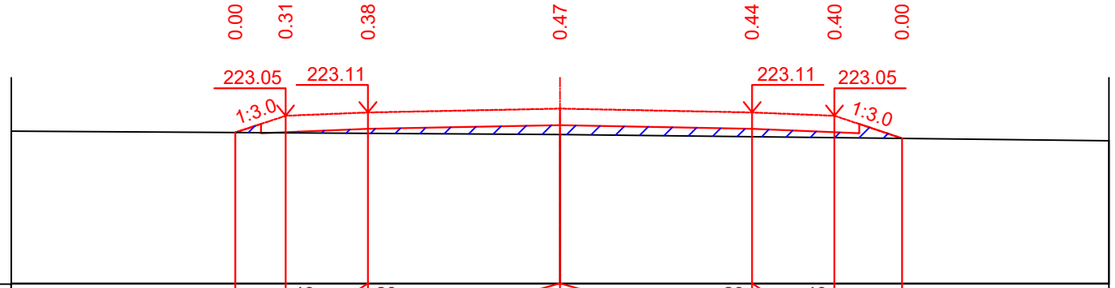

М1:100

Проектные данные	Уклон,‰, длина, м		0.92	40 / 1.50	20	3.50	3.50	20 / 1.50	40	1.23	
	Отметка земляного полотна, м		222.74	223.05	223.11	223.18		223.11	223.05	222.64	
Фактические данные	Отметка земли м		222.74	222.74	222.73	222.71		222.67	222.65	222.64	
	Расстояние м			0.92	1.50	3.50	3.50		1.50	1.23	

ПК22+00.00

Взам. инв. №

Подпись и дата

Инв. № подл.

				А-00-22-07-АД Поперечный профиль М1:100	Лист 11
Лист	Ndок.	Подпись	Дата		

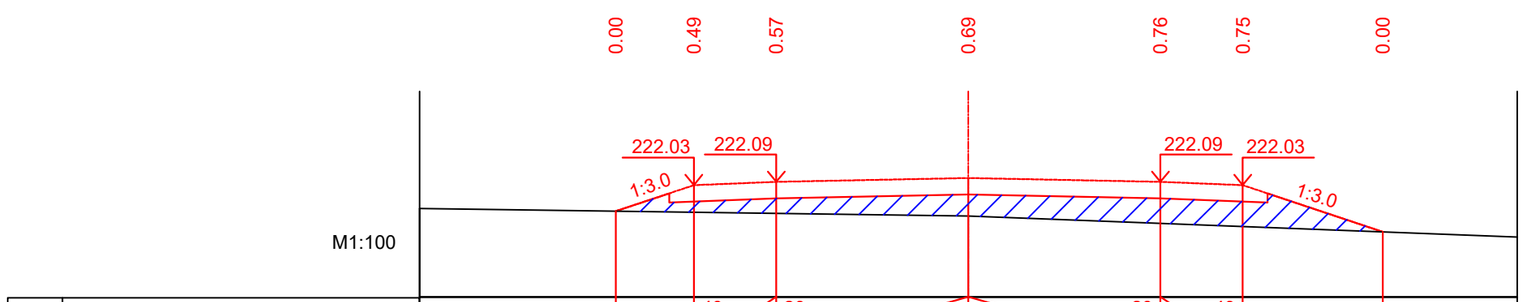

Проектные данные	Уклон,‰, длина, м		1.42	40 / 1.50	20	3.50	3.50	20 / 1.50	40	2.55	
	Отметка земляного полотна, м		221.56	222.03	222.09	222.16		222.09	222.03	221.18	
Фактические данные	Отметка земли м		221.56	221.54	221.52	221.47		221.34	221.28	221.18	
	Расстояние м			1.42	1.50	3.50	3.50	1.50	2.55		

ПК23+00.00

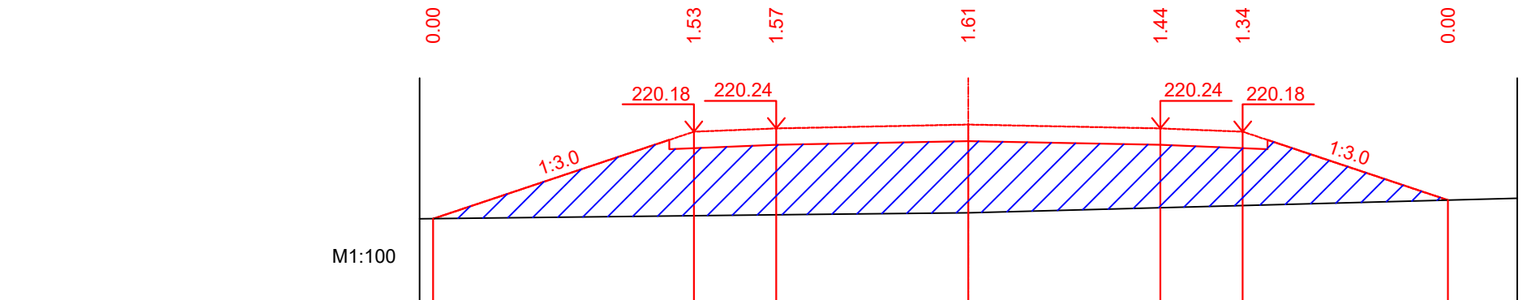

Проектные данные	Уклон,‰, длина, м		4.75	40 / 1.50	20	3.50	3.50	20 / 1.50	40	3.74	
	Отметка земляного полотна, м	218.59		220.18	220.24	220.31		220.24	220.18	218.93	
Фактические данные	Отметка земли м	218.59		218.65	218.66	218.70		218.79	218.83	218.93	
	Расстояние м		4.75	1.50	3.50	3.50		1.50	3.74		

ПК24+00.00

Взам. инв. №

Подпись и дата

Инв. № подл.

				А-00-22-07-АД Поперечный профиль М1:100	Лист 12
Лист	Ndок.	Подпись	Дата		

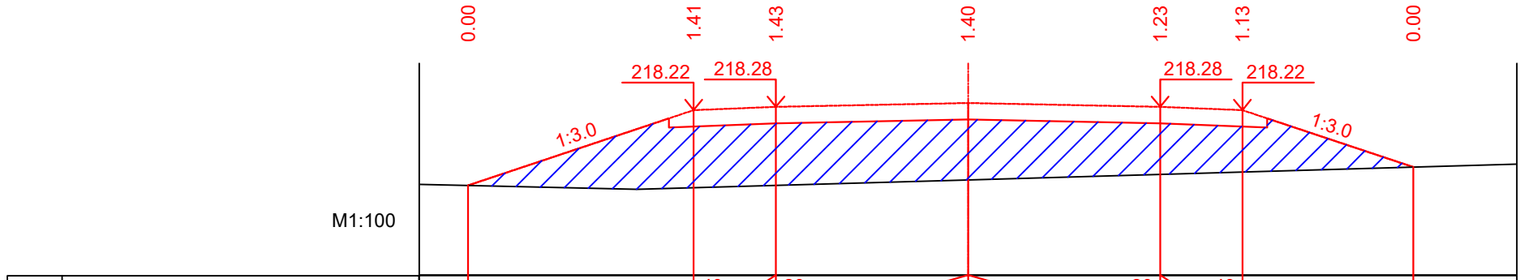

М1:100

Проектные данные	Уклон,‰, длина, м		4.11	40 1.50	20 3.50	3.50 20	1.50 40	3.11
	Отметка земляного полотна, м	216.85	218.22	218.28	218.35	218.28	218.22	217.18
Фактические данные	Отметка земли м	216.85	216.81	216.85	216.95	217.05	217.09	217.18
	Расстояние м		4.11	1.50	3.50	3.50	1.50	3.11

ПК25+00.00

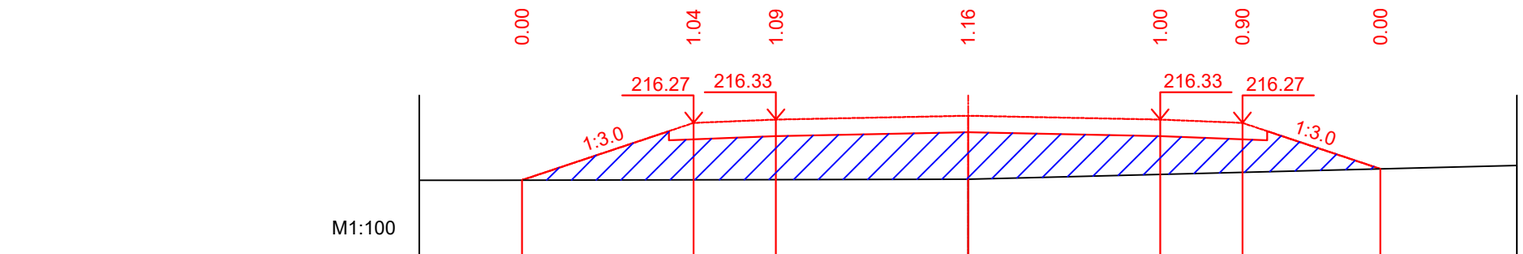

М1:100

Проектные данные	Уклон,‰, длина, м		3.13	40 1.50	20 3.50	3.50 20	1.50 40	2.51
	Отметка земляного полотна, м	215.22	216.27	216.33	216.40	216.33	216.27	215.43
Фактические данные	Отметка земли м	215.22	215.23	215.23	215.24	215.33	215.37	215.43
	Расстояние м		3.13	1.50	3.50	3.50	1.50	2.51

ПК26+00.00

Взам. инв. №

Подпись и дата

Инв. № подл.

				А-00-22-07-АД Поперечный профиль М1:100	Лист 13
Лист	Ndок.	Подпись	Дата		

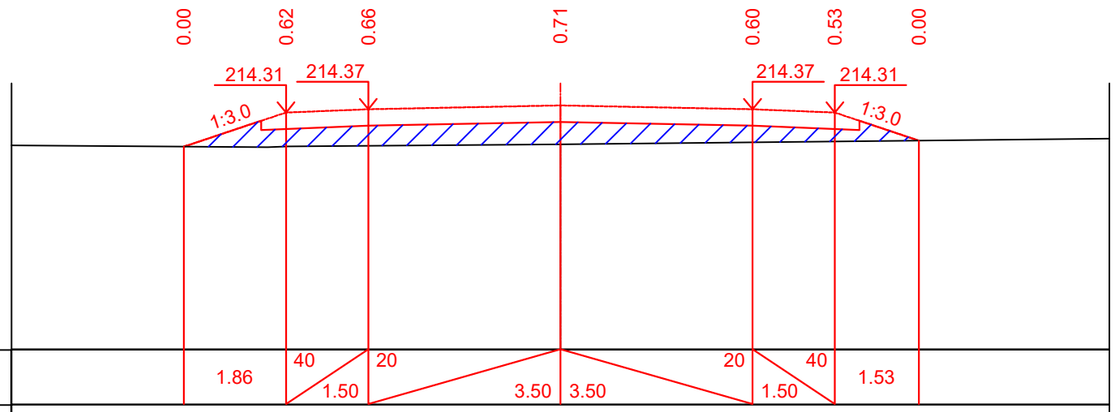

М1:100

Проектные данные	Уклон,‰, длина, м		1.86	40 1.50	20	3.50	3.50	20 1.50	40 1.53
	Отметка земляного полотна, м	213.69	214.31	214.37		214.44		214.37	214.31	213.80
Фактические данные	Отметка земли м	213.69	213.69	213.71		213.73		213.77	213.78	213.80
	Расстояние м		1.86	1.50		3.50	3.50	1.50	1.53	

ПК27+00.00

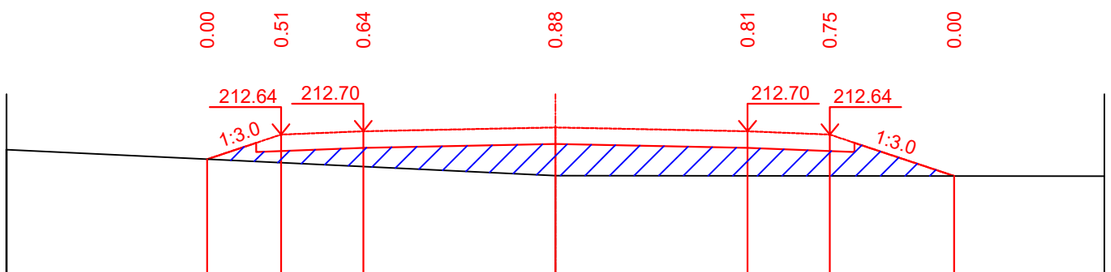

М1:100

Проектные данные	Уклон,‰, длина, м		1.35	40 1.50	20	3.50	3.50	20 1.50	40 2.26
	Отметка земляного полотна, м	212.19	212.64	212.70		212.77		212.70	212.64	211.88
Фактические данные	Отметка земли м	212.19	212.13	212.06		211.89		211.89	211.89	211.88
	Расстояние м		1.35	1.50		3.50	3.50	1.50	2.26	

ПК28+00.00

Взам. инв. №

Подпись и дата

Инв. № подл.

				А-00-22-07-АД Поперечный профиль М1:100	Лист 14
Лист	Ndок.	Подпись	Дата		

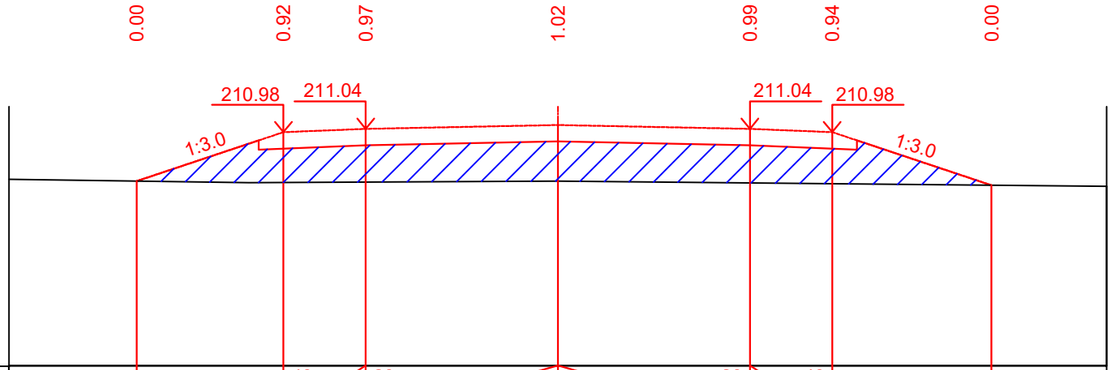

М1:100

Проектные данные	Уклон,‰, длина, м		2.67	40 1.50	20	3.50	3.50	20	40 1.50	2.90				
	Отметка земляного полотна, м	210.09		210.98	211.04		211.11		211.04	210.98		210.01		
Фактические данные	Отметка земли м	210.09		210.06	210.07		210.09		210.06	210.04		210.01		
	Расстояние м		2.67		1.50	3.50		3.50		1.50	2.90			

ПК29+00.00

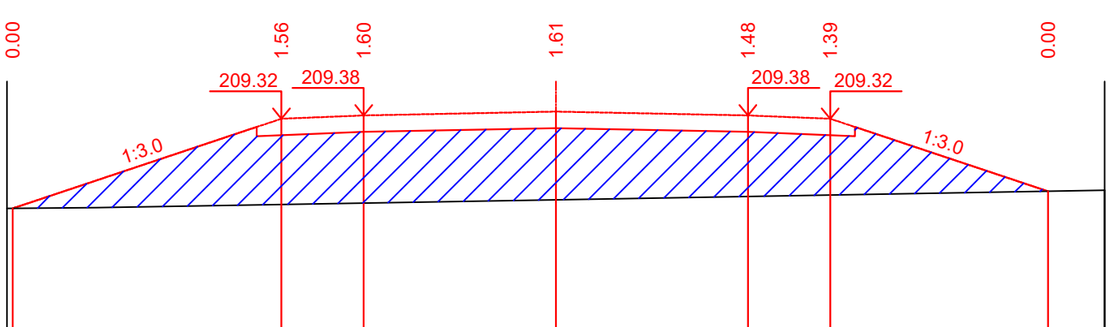

М1:100

Проектные данные	Уклон,‰, длина, м		4.90	40 1.50	20	3.50	3.50	20	40 1.50	3.97				
	Отметка земляного полотна, м	207.69		209.32	209.38		209.45		209.38	209.32		208.00		
Фактические данные	Отметка земли м	207.69		207.76	207.79		207.85		207.91	207.93		208.00		
	Расстояние м		4.90		1.50	3.50		3.50		1.50	3.97			

ПК30+00.00

Взам. инв. №

Подпись и дата

Инв. № подл.

				А-00-22-07-АД Поперечный профиль М1:100	Лист 15
Лист	Ndок.	Подпись	Дата		

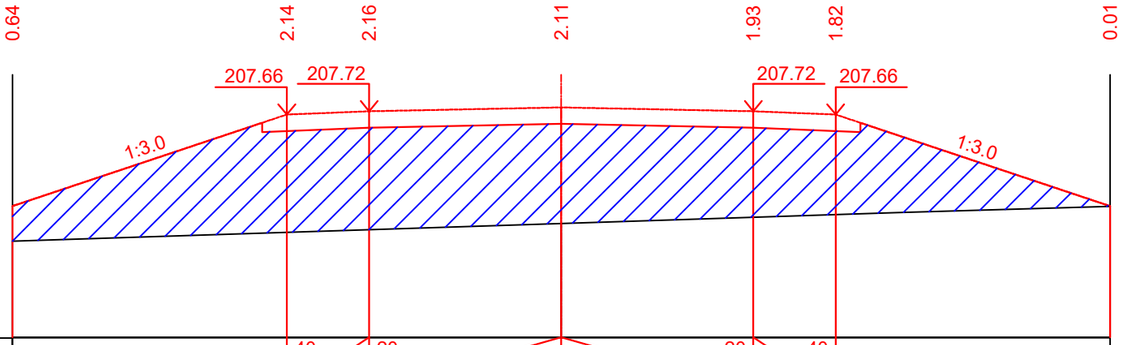

М1:100

Проектные данные	Уклон,‰, длина, м	7.12	40 1.50	20	3.50	3.50	20 1.50	40 5.02
	Отметка земляного полотна, м	206.00	207.66	207.72	207.79	207.72	207.66	206.00
Фактические данные	Отметка земли м	205.36	205.52	205.57	205.68	205.79	205.84	205.99
	Расстояние м	5.00	1.50	3.50	3.50	1.50	5.00	

ПК31+00.00

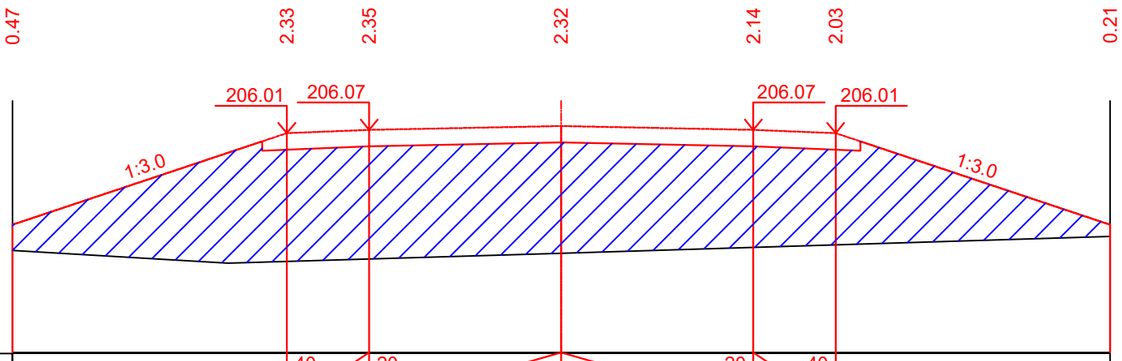

М1:100

Проектные данные	Уклон,‰, длина, м	6.19	40 1.50	20	3.50	3.50	20 1.50	40 5.58
	Отметка земляного полотна, м	204.34	206.01	206.07	206.14	206.07	206.01	204.34
Фактические данные	Отметка земли м	203.87	203.67	203.71	203.82	203.93	203.97	204.13
	Расстояние м	5.00	1.50	3.50	3.50	1.50	5.00	

ПК32+00.00

Взам. инв. №

Подпись и дата

Инв. № подл.

				А-00-22-07-АД Поперечный профиль М1:100	Лист 16
Лист	Ndок.	Подпись	Дата		

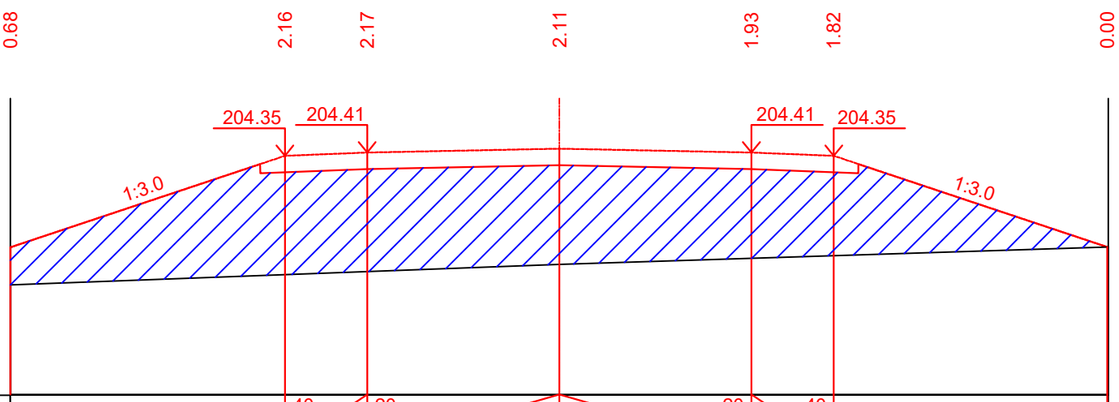

М1:100

Проектные данные	Уклон,‰, длина, м	7.31	40 1.50	20	3.50	3.50	20 1.50	40 4.98
	Отметка земляного полотна, м	202.60	204.35	204.41	204.48	204.41	204.35	202.60
Фактические данные	Отметка земли м	202.00	202.18	202.24	202.37	202.48	202.53	202.69
	Расстояние м	5.00	1.50	3.50	3.50	1.50	4.98	

ПК33+00.00

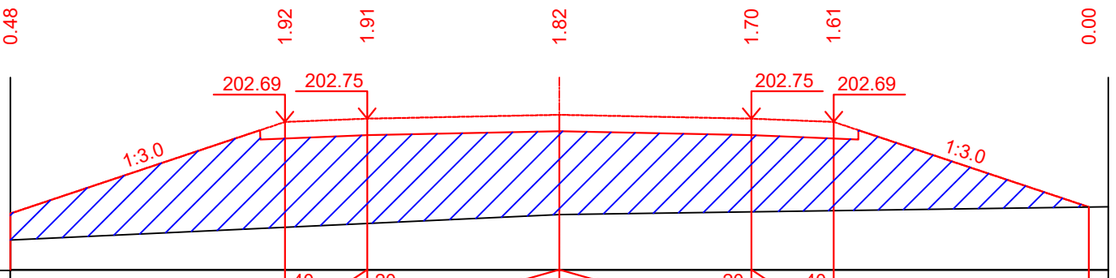

М1:100

Проектные данные	Уклон,‰, длина, м	6.68	40 1.50	20	3.50	3.50	20 1.50	40 4.65
	Отметка земляного полотна, м	201.02	202.69	202.75	202.82	202.75	202.69	201.14
Фактические данные	Отметка земли м	200.54	200.77	200.84	201.00	201.05	201.07	201.14
	Расстояние м	5.00	1.50	3.50	3.50	1.50	4.65	

ПК34+00.00

Взам. инв. №

Подпись и дата

Инв. № подл.

				А-00-22-07-АД Поперечный профиль М1:100	Лист 17
Лист	Ndок.	Подпись	Дата		

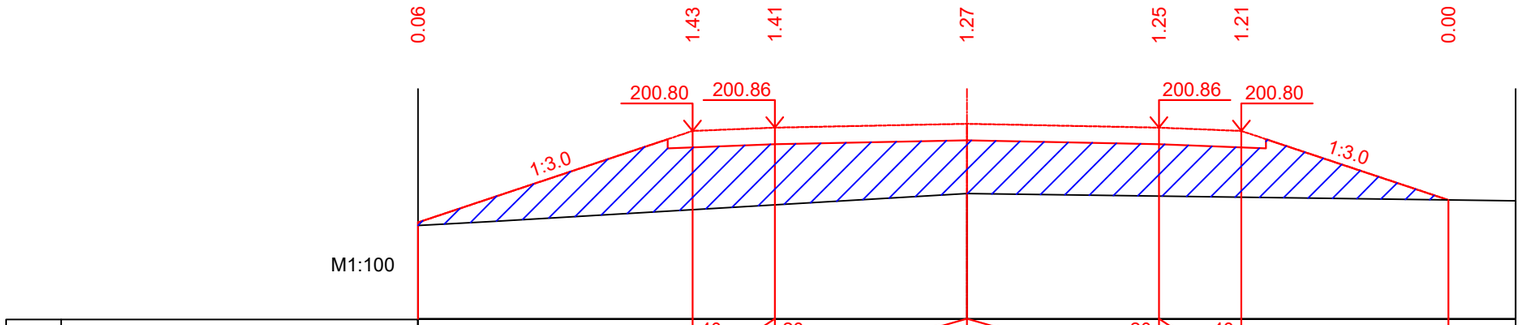

М1:100

Проектные данные	Уклон,‰, длина, м		5.21	40	1.50	20	3.50	3.50	20	1.50	40	3.77	
	Отметка земляного полотна, м	199.13		200.80		200.86		200.93	200.86		200.80		199.54
Фактические данные	Отметка земли м	199.00		199.37		199.45		199.66	199.61		199.59		199.54
	Расстояние м		5.00		1.50		3.50	3.50		1.50		3.77	

ПК35+00.00

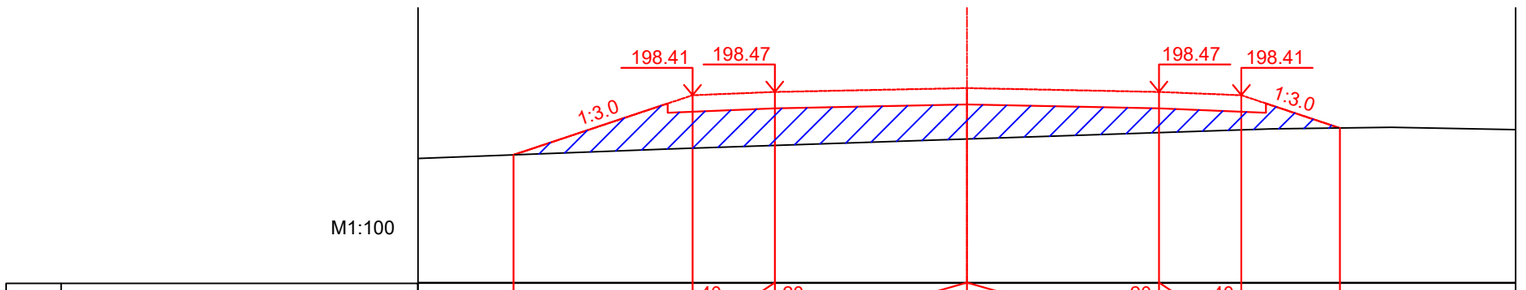

М1:100

Проектные данные	Уклон,‰, длина, м		3.26	40	1.50	20	3.50	3.50	20	1.50	40	1.79	
	Отметка земляного полотна, м	197.32		198.41		198.47		198.54	198.47		198.41		197.81
Фактические данные	Отметка земли м	197.32		197.45		197.50		197.61	197.73		197.78		197.81
	Расстояние м		3.26		1.50		3.50	3.50		1.50		1.79	

ПК36+00.00

Взам. инв. №

Подпись и дата

Инв. № подл.

				А-00-22-07-АД Поперечный профиль М1:100	Лист 18
Лист	Ndок.	Подпись	Дата		

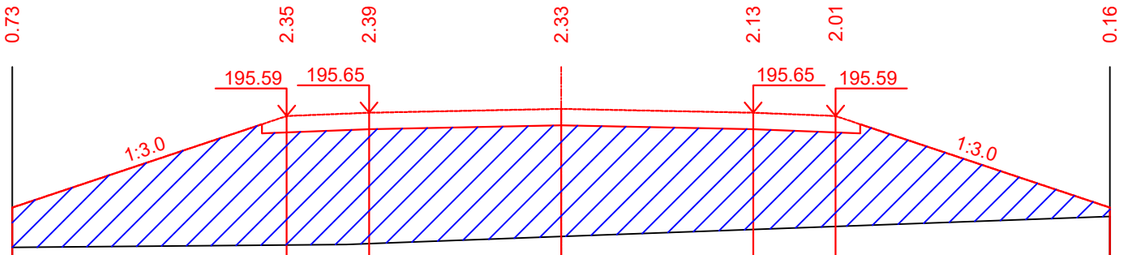

М1:100

Проектные данные	Уклон,‰, длина, м	7.24	40 1.50	20	3.50	3.50	20 1.50	40	5.45
	Отметка земляного полотна, м	193.93	195.59	195.65	195.72	195.65	195.59		193.93
Фактические данные	Отметка земли м	193.20	193.24	193.27	193.40	193.53	193.58		193.76
	Расстояние м	5.00	1.50	3.50	3.50		1.50	5.00	

ПК37+00.00

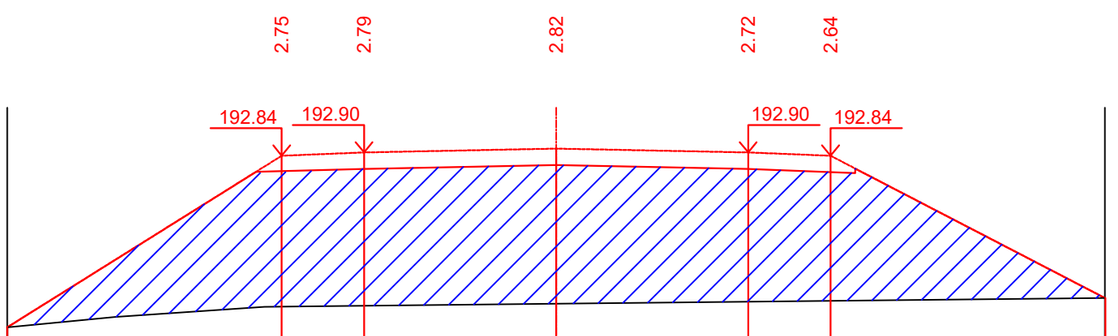

М1:100

Проектные данные	Уклон,‰, длина, м	5.00	40 1.50	20	3.50	3.50	20 1.50	40	
	Отметка земляного полотна, м	190.71	192.84	192.90	192.97	192.90	192.84		190.24
Фактические данные	Отметка земли м	190.71	190.09	190.11	190.14	190.18	190.19		190.24
	Расстояние м	5.00	1.50	3.50	3.50		1.50	5.00	

ПК38+00.00

				А-00-22-07-АД Поперечный профиль М1:100	Лист 19
Лист	Ndок.	Подпись	Дата		

Взам. инв. №

Подпись и дата

Инв. № подл.

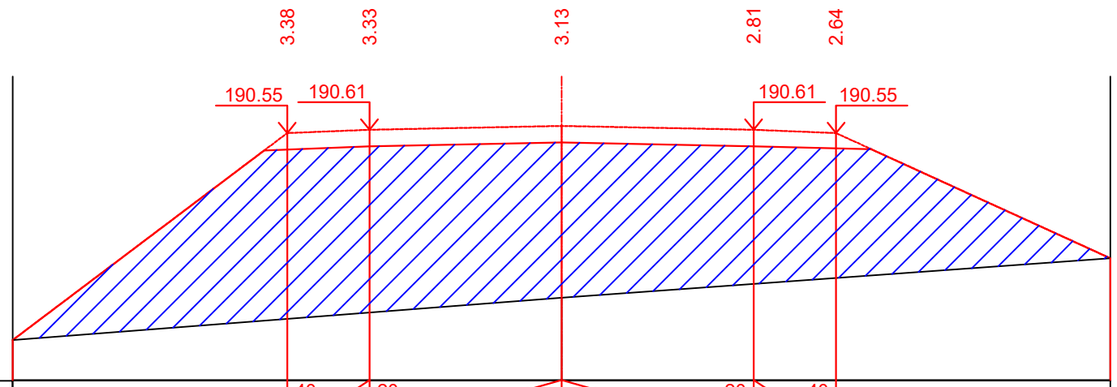

Проектные данные	Уклон,‰, длина, м	8.75	40 1.50	20	3.50	3.50	20 1.50	40	6.52
	Отметка земляного полотна, м	~~188.88~~	190.55	190.61	190.68		190.61	190.55	~~188.27~~
Фактические данные	Отметка земли м	~~186.78~~	187.16	187.28	187.55		187.80	187.91	~~188.27~~
	Расстояние м	5.00	1.50	3.50	3.50		1.50	5.00	

ПК39+00.00

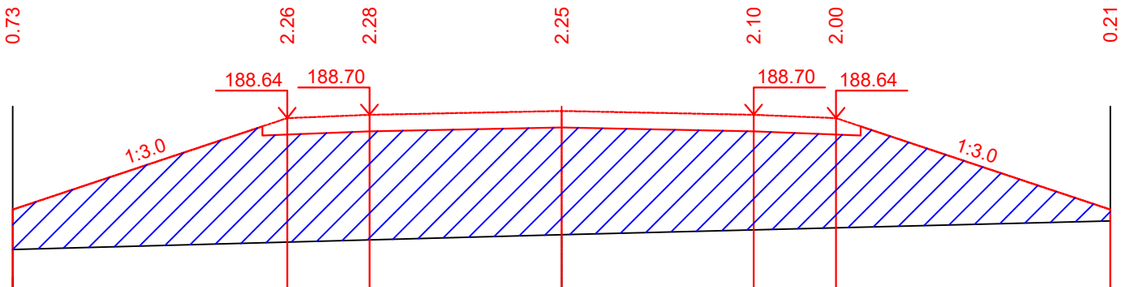

Проектные данные	Уклон,‰, длина, м	7.36	40 1.50	20	3.50	3.50	20 1.50	40	5.57
	Отметка земляного полотна, м	~~186.97~~	188.64	188.70	188.77		188.70	188.64	~~186.97~~
Фактические данные	Отметка земли м	~~186.24~~	186.38	186.42	186.51		186.60	186.64	~~186.77~~
	Расстояние м	5.00	1.50	3.50	3.50		1.50	5.00	

ПК40+00.00

Взам. инв. №

Подпись и дата

Инв. № подл.

				А-00-22-07-АД Поперечный профиль М1:100	Лист 20
Лист	Ndок.	Подпись	Дата		

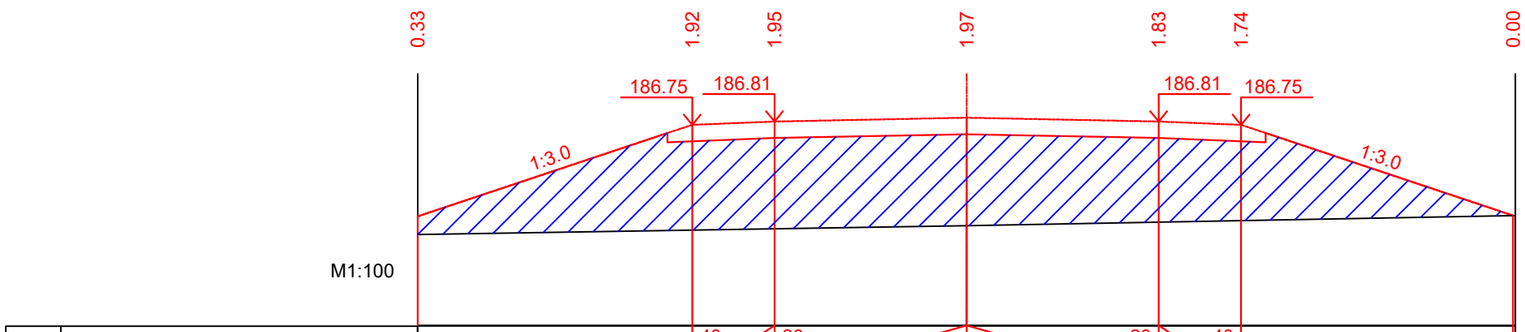

М1:100

Проектные данные	Уклон,‰, длина, м	6.05	40 1.50	20	3.50	3.50	20 1.50	40 4.96
	Отметка земляного полотна, м	~~185.08~~	186.75	186.81	186.88	186.81	186.75	~~185.10~~
Фактические данные	Отметка земли м	~~184.75~~	184.83	184.85	184.91	184.98	185.00	~~185.10~~
	Расстояние м	5.00	1.50	3.50	3.50	1.50	4.96	

ПК41+00.00

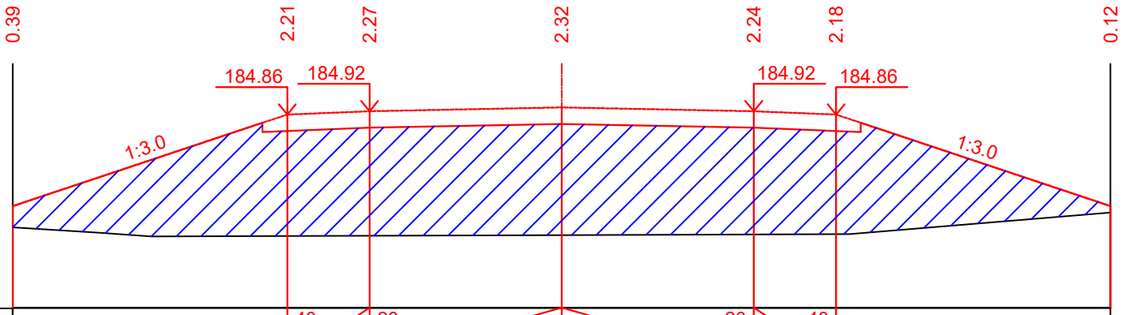

М1:100

Проектные данные	Уклон,‰, длина, м	5.97	40 1.50	20	3.50	3.50	20 1.50	40 5.28
	Отметка земляного полотна, м	~~183.19~~	184.86	184.92	184.99	184.92	184.86	~~183.19~~
Фактические данные	Отметка земли м	~~182.81~~	182.65	182.65	182.66	182.68	182.68	~~183.07~~
	Расстояние м	5.00	1.50	3.50	3.50	1.50	5.00	

ПК42+00.00

Взам. инв. №

Подпись и дата

Инв. № подл.

				А-00-22-07-АД Поперечный профиль М1:100	Лист 21
Лист	Ndок.	Подпись	Дата		

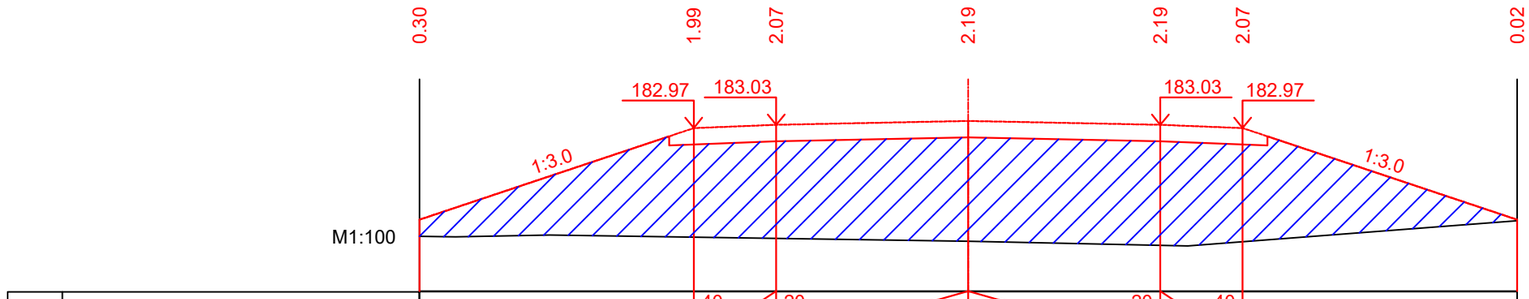

Проектные данные	Уклон,‰, длина, м	5.86	40 / 1.50	20	3.50	3.50	20	40 / 1.50	5.05
	Отметка земляного полотна, м	181.30	182.97	183.03	183.10	183.03	182.97	181.30
Фактические данные	Отметка земли м	181.00	180.98	180.96	180.91	180.83	180.90	181.28
	Расстояние м	5.00	1.50	3.50	3.50	1.50	5.00	

ПК43+00.00

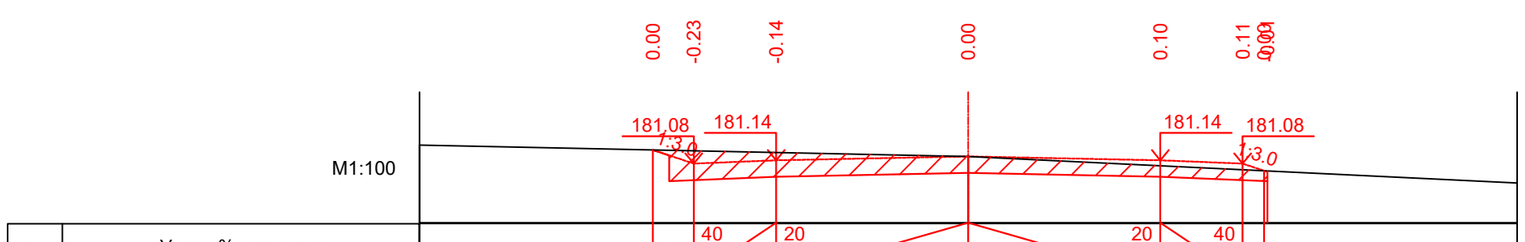

Проектные данные	Уклон,‰, длина, м	0.75	40 / 1.50	20	3.50	3.50	20	40 / 1.50	0.39
	Отметка земляного полотна, м	181.33	181.08	181.14	181.21	181.14	181.08	
Фактические данные	Отметка земли м	181.33	181.31	181.28	181.21	181.04	180.97	
	Расстояние м		0.75	1.50	3.50	3.50	1.50	0.39

ПК44+00.00

Взам. инв. №

Подпись и дата

Инв. № подл.

				А-00-22-07-АД Поперечный профиль М1:100	Лист 22
Лист	Ndок.	Подпись	Дата		

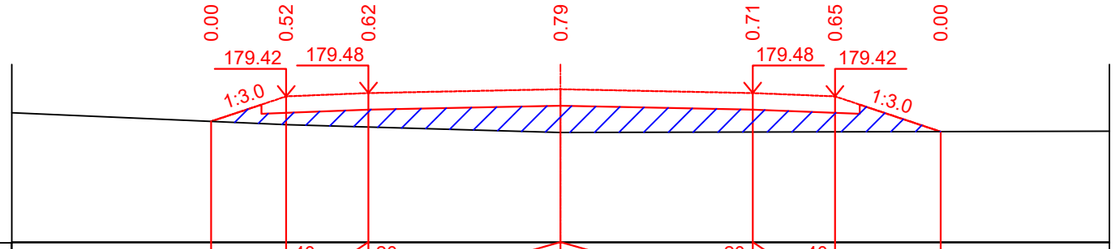

М1:100

Проектные данные	Уклон,‰, длина, м		1.37	40 / 1.50	20	3.50	3.50	20 / 1.50	40	1.93
	Отметка земляного полотна, м		178.96	179.42	179.48	179.55	179.48	179.42	178.78	
Фактические данные	Отметка земли м		178.96	178.90	178.86	178.76	178.77	178.77	178.78	
	Расстояние м			1.37	1.50	3.50	3.50	1.50	1.93	

ПК45+00.00

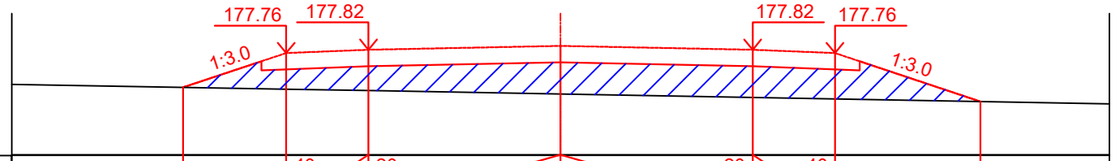

М1:100

Проектные данные	Уклон,‰, длина, м		1.88	40 / 1.50	20	3.50	3.50	20 / 1.50	40	2.65
	Отметка земляного полотна, м		177.14	177.76	177.82	177.89	177.82	177.76	176.88	
Фактические данные	Отметка земли м		177.14	177.10	177.08	177.01	176.95	176.92	176.88	
	Расстояние м			1.88	1.50	3.50	3.50	1.50	2.65	

ПК46+00.00

Взам. инв. №

Подпись и дата

Инв. № подл.

				А-00-22-07-АД Поперечный профиль М1:100	Лист 23
Лист	Ndок.	Подпись	Дата		

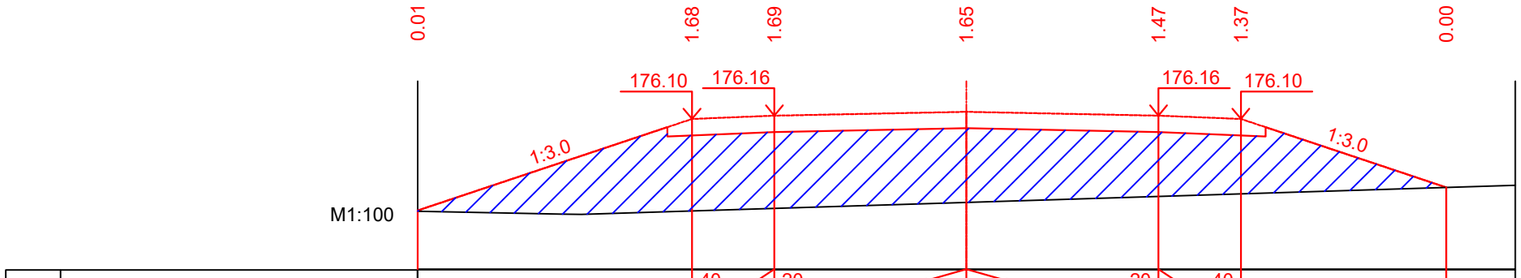

Проектные данные	Уклон,‰, длина, м		5.03	40	1.50	20	3.50	3.50	20	1.50	40	3.74	
	Отметка земляного полотна, м	174.43		176.10		176.16		176.23		176.16		176.10	174.85
Фактические данные	Отметка земли м	174.42		174.42		174.47		174.58		174.69		174.74	174.85
	Расстояние м		5.00		1.50		3.50		3.50		1.50	3.74	

ПК47+00.00

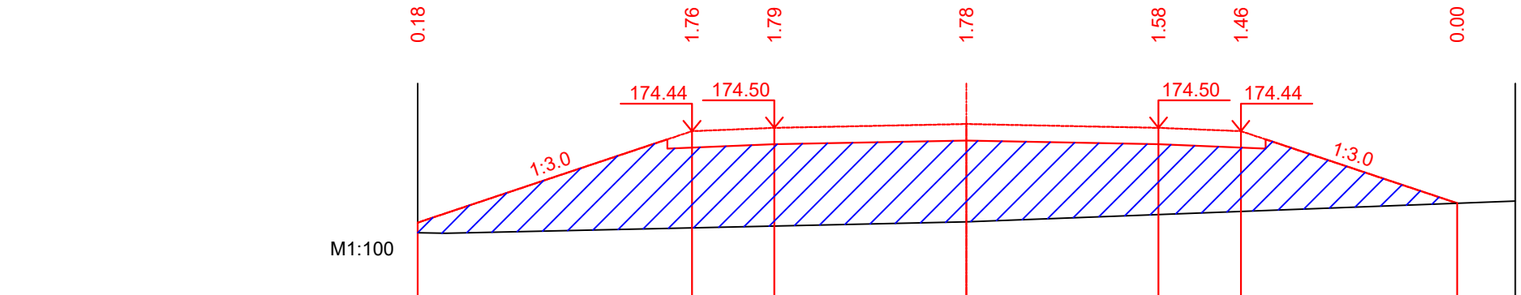

Проектные данные	Уклон,‰, длина, м		5.52	40	1.50	20	3.50	3.50	20	1.50	40	3.94	
	Отметка земляного полотна, м	172.78		174.44		174.50		174.57		174.50		174.44	173.13
Фактические данные	Отметка земли м	172.59		172.68		172.71		172.79		172.92		172.98	173.13
	Расстояние м		5.00		1.50		3.50		3.50		1.50	3.94	

ПК48+00.00

Взам. инв. №

Подпись и дата

Инв. № подл.

				А-00-22-07-АД Поперечный профиль М1:100	Лист 24
Лист	Ndок.	Подпись	Дата		

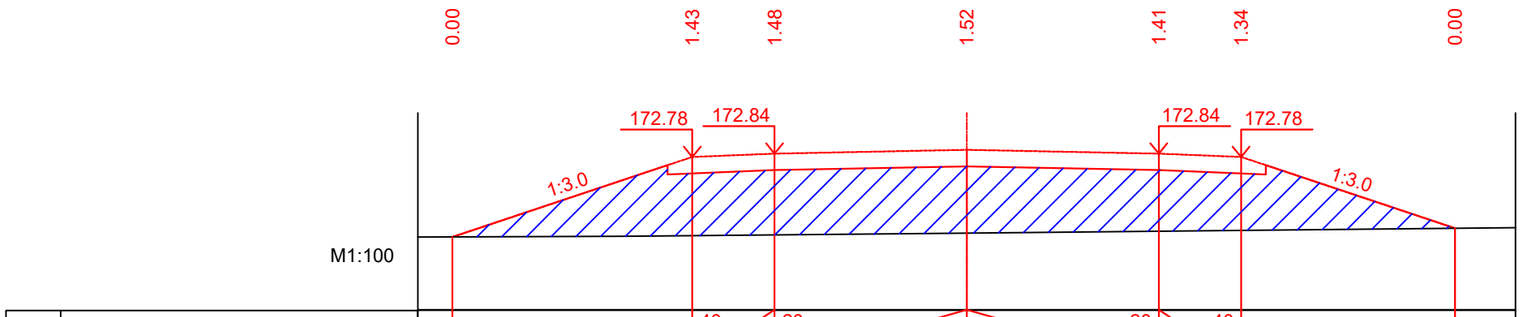

М1:100

Проектные данные	Уклон,‰, длина, м	4.37	40 1.50	20	3.50	3.50	20 1.50	40 3.90
	Отметка земляного полотна, м	171.32	172.78	172.84	172.91	172.84	172.78	171.48
Фактические данные	Отметка земли м	171.32	171.35	171.36	171.39	171.43	171.44	171.48
	Расстояние м	4.37	1.50	3.50	3.50	1.50	3.90	

ПК49+00.00

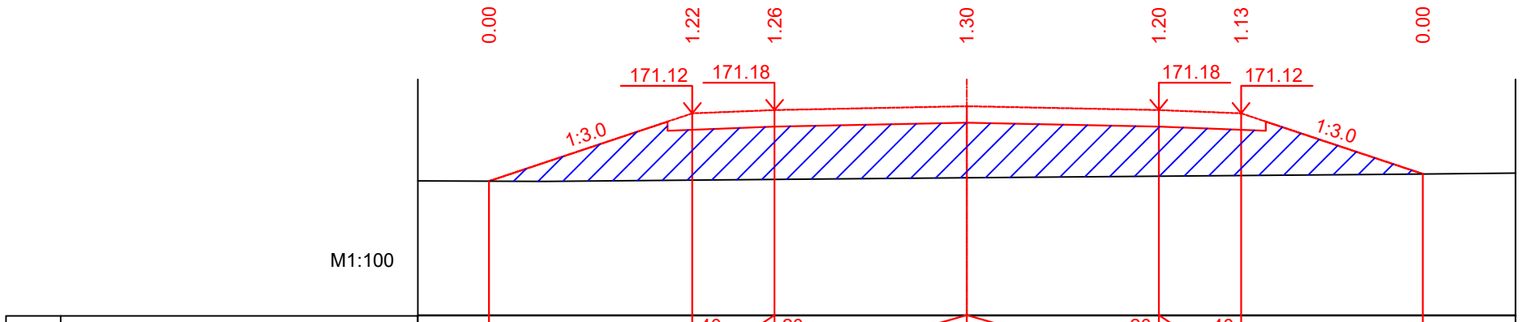

М1:100

Проектные данные	Уклон,‰, длина, м	3.70	40 1.50	20	3.50	3.50	20 1.50	40 3.31
	Отметка земляного полотна, м	169.89	171.12	171.18	171.25	171.18	171.12	170.02
Фактические данные	Отметка земли м	169.89	169.91	169.92	169.95	169.98	169.99	170.02
	Расстояние м	3.70	1.50	3.50	3.50	1.50	3.31	

ПК50+00.00

Взам. инв. №

Подпись и дата

Инв. № подл.

				А-00-22-07-АД Поперечный профиль М1:100	Лист 25
Лист	Ndок.	Подпись	Дата		

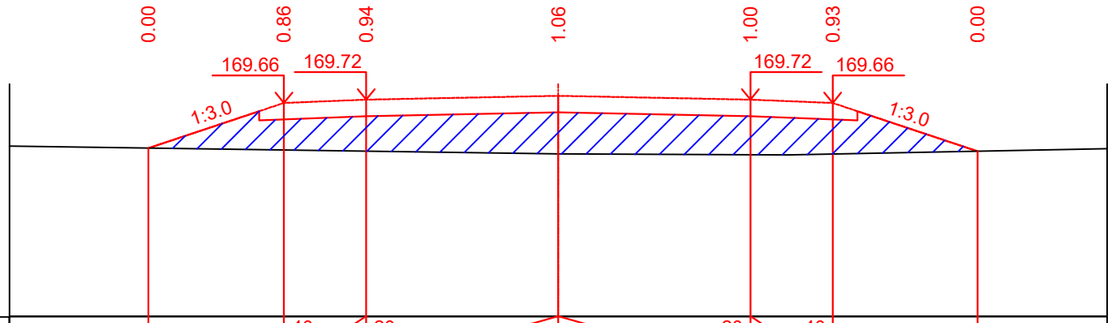

М1:100

Проектные данные	Уклон,‰, длина, м		2.47	40 1.50	20	3.50	3.50	20 1.50	40 2.64
	Отметка земляного полотна, м	168.83	169.66	169.72		169.79		169.72	169.66	168.78
Фактические данные	Отметка земли м	168.83	168.80	168.78		168.73		168.71	168.72	168.78
	Расстояние м		2.47	1.50		3.50		3.50	1.50	2.64	

ПК51+00.00

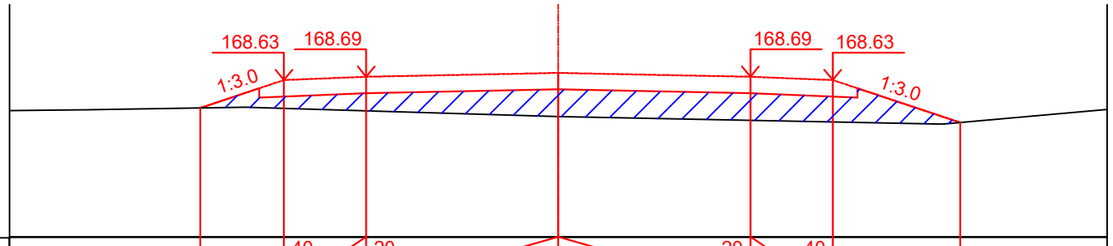

М1:100

Проектные данные	Уклон,‰, длина, м		1.52	40 1.50	20	3.50	3.50	20 1.50	40 2.32
	Отметка земляного полотна, м	168.12	168.63	168.69		168.76		168.69	168.63	167.85
Фактические данные	Отметка земли м	168.12	168.11	168.07		167.96		167.89	167.86	167.85
	Расстояние м		1.52	1.50		3.50		3.50	1.50	2.32	

ПК52+00.00

Взам. инв. №

Подпись и дата

Инв. № подл.

				А-00-22-07-АД Поперечный профиль М1:100	Лист 26
Лист	Ndок.	Подпись	Дата		

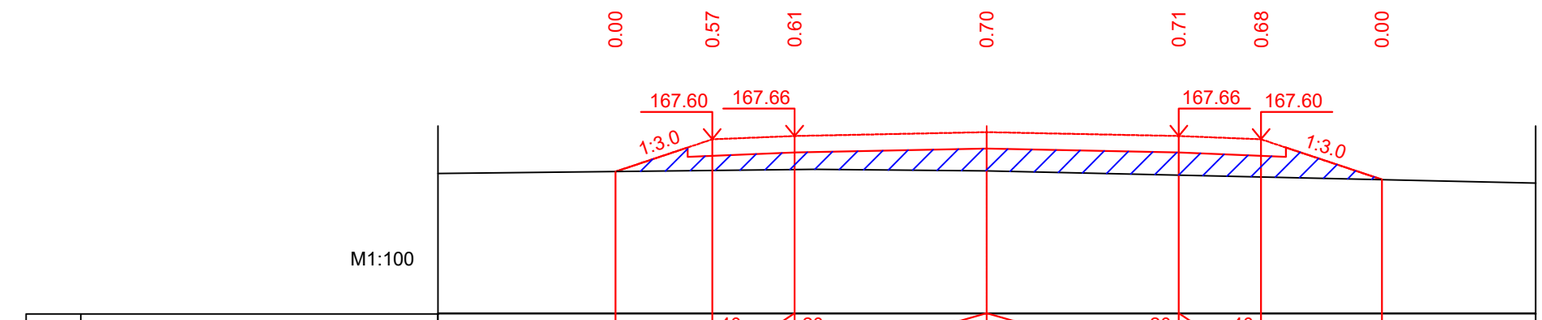

М1:100

Проектные данные	Уклон,‰, длина, м		1.76	40 1.50	20	3.50	3.50	20 1.50	40 2.20
	Отметка земляного полотна, м	167.01	167.60	167.66	167.73	167.66	167.60	166.87	
Фактические данные	Отметка земли м	167.01	167.03	167.05	167.03	166.95	166.92	166.87	
	Расстояние м		1.76	1.50	3.50	3.50	1.50	2.20	

ПК53+00.00

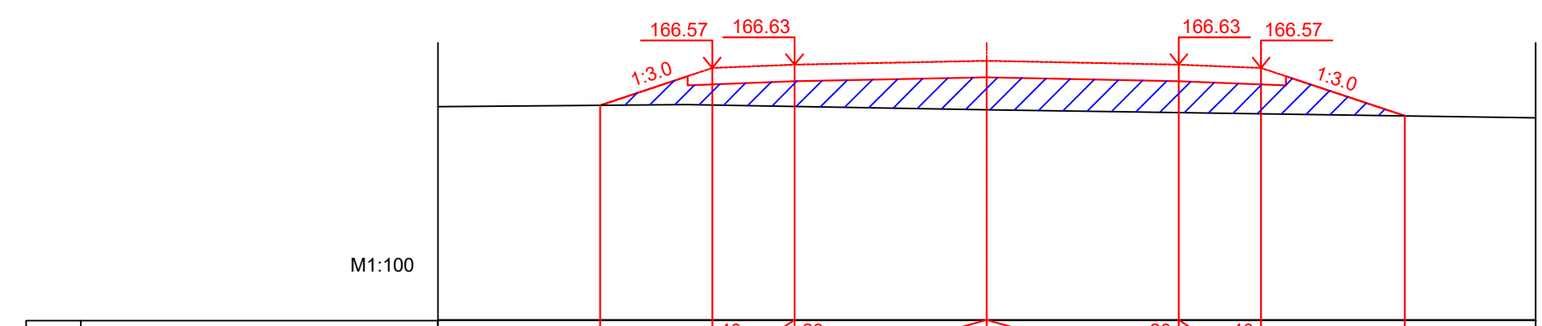

М1:100

Проектные данные	Уклон,‰, длина, м		2.04	40 1.50	20	3.50	3.50	20 1.50	40 2.62
	Отметка земляного полотна, м	165.89	166.57	166.63	166.70	166.63	166.57	165.70	
Фактические данные	Отметка земли м	165.89	165.90	165.87	165.81	165.76	165.74	165.70	
	Расстояние м		2.04	1.50	3.50	3.50	1.50	2.62	

ПК54+00.00

Взам. инв. №

Подпись и дата

Инв. № подл.

				А-00-22-07-АД Поперечный профиль М1:100	Лист 27
Лист	Ndок.	Подпись	Дата		

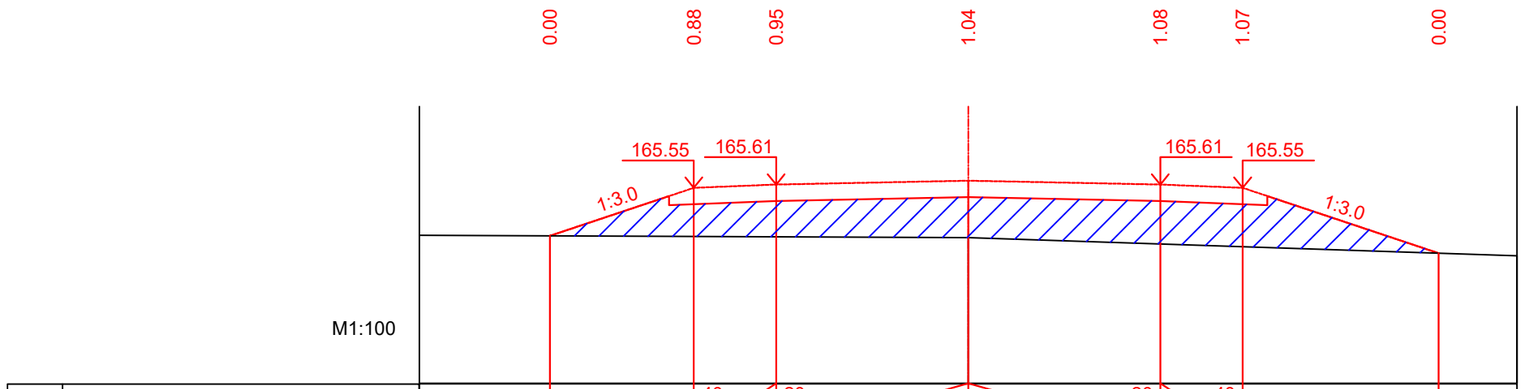

М1:100

Проектные данные	Уклон,‰, длина, м		2.62	40 1.50	20	3.50	3.50	20 1.50	40	3.57	
	Отметка земляного полотна, м	164.67	165.55	165.61		165.68		165.61	165.55		164.36
Фактические данные	Отметка земли м	164.67	164.66	164.66		164.64		164.53	164.48		164.36
	Расстояние м		2.62	1.50		3.50		3.50	1.50	3.57	

ПК55+00.00

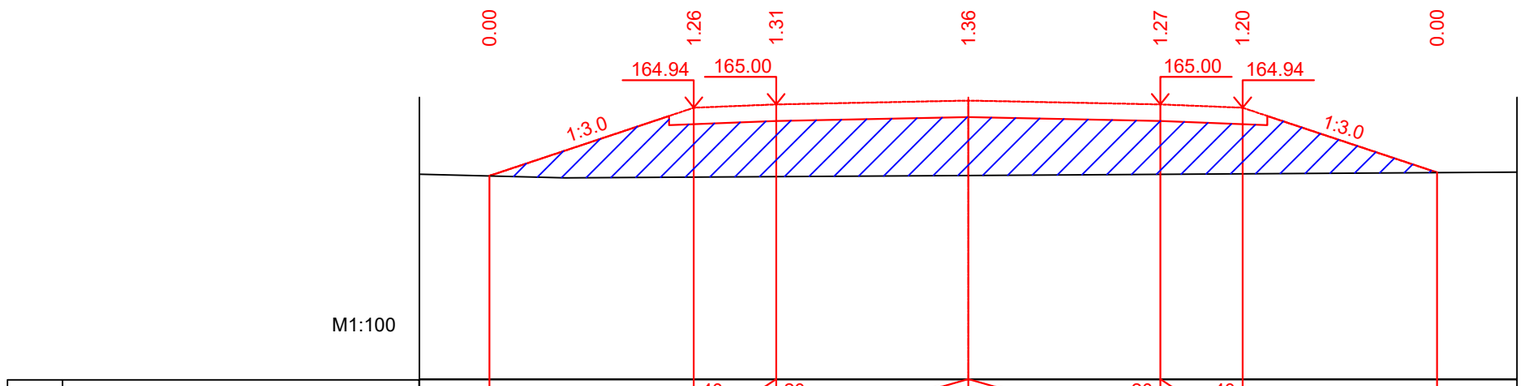

М1:100

Проектные данные	Уклон,‰, длина, м		3.72	40 1.50	20	3.50	3.50	20 1.50	40	3.54	
	Отметка земляного полотна, м	163.70	164.94	165.00		165.07		165.00	164.94		163.76
Фактические данные	Отметка земли м	163.70	163.68	163.69		163.71		163.73	163.74		163.76
	Расстояние м		3.72	1.50		3.50		3.50	1.50	3.54	

ПК56+00.00

Взам. инв. №

Подпись и дата

Инв. № подл.

				А-00-22-07-АД Поперечный профиль М1:100	Лист 28
Лист	Ndок.	Подпись	Дата		

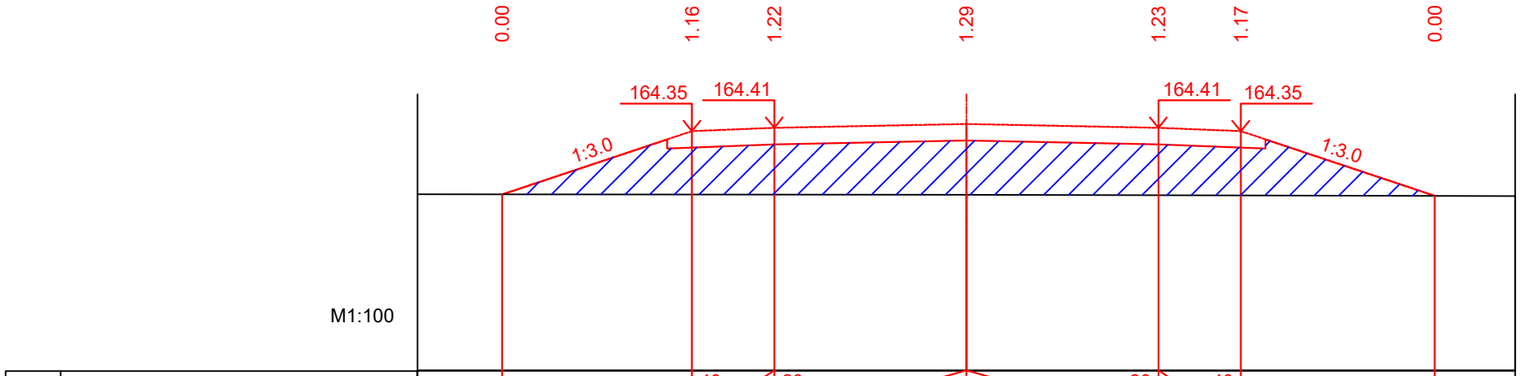

М1:100

Проектные данные	Уклон,‰, длина, м		3.46	40 1.50	20	3.50	3.50	20 1.50	40 3.53
	Отметка земляного полотна, м	163.20	164.35	164.41	164.48	164.41	164.35		163.18
Фактические данные	Отметка земли м	163.20	163.20	163.20	163.20	163.19	163.18		163.18
	Расстояние м		3.46	1.50	3.50	3.50	1.50	3.53	

ПК57+00.00

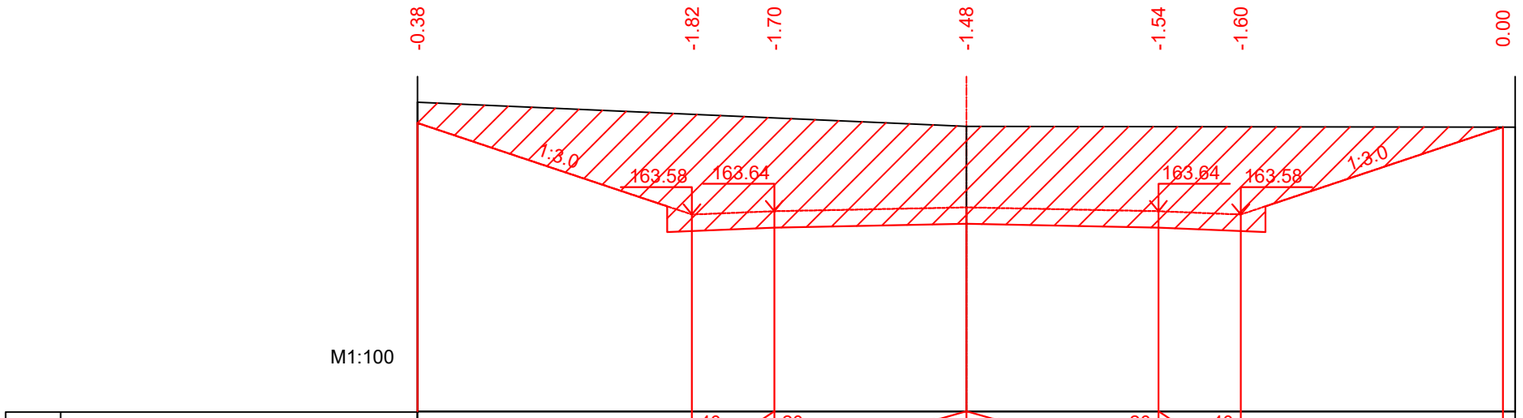

М1:100

Проектные данные	Уклон,‰, длина, м		6.31	40 1.50	20	3.50	3.50	20 1.50	40 4.78
	Отметка земляного полотна, м	165.25	163.58	163.64	163.71	163.64	163.58		165.17
Фактические данные	Отметка земли м	165.63	165.41	165.34	165.19	165.18	165.18		165.17
	Расстояние м		5.00	1.50	3.50	3.50	1.50	4.78	

ПК58+00.00

Взам. инв. №

Подпись и дата

Инв. № подл.

				А-00-22-07-АД Поперечный профиль М1:100	Лист 29
Лист	Ndок.	Подпись	Дата		

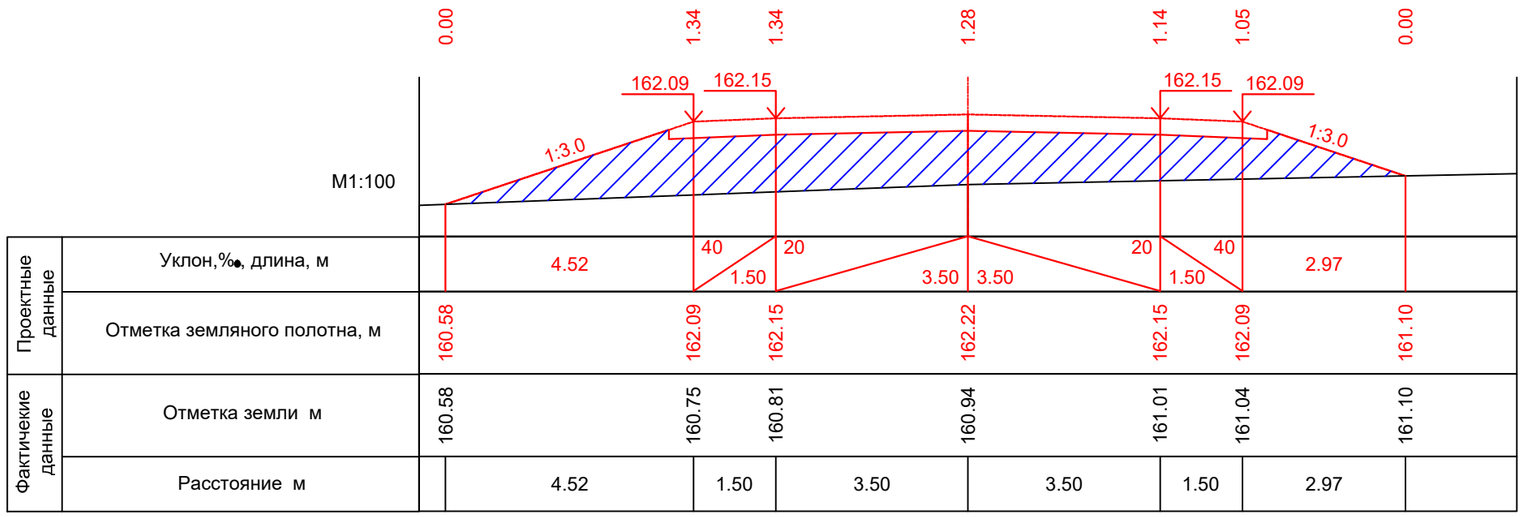

ПК59+00.00

ПК60+00.00

Взам. инв. №

Подпись и дата

Инв. № подл.

				А-00-22-07-АД Поперечный профиль М1:100	Лист 30
Лист	Ndок.	Подпись	Дата		

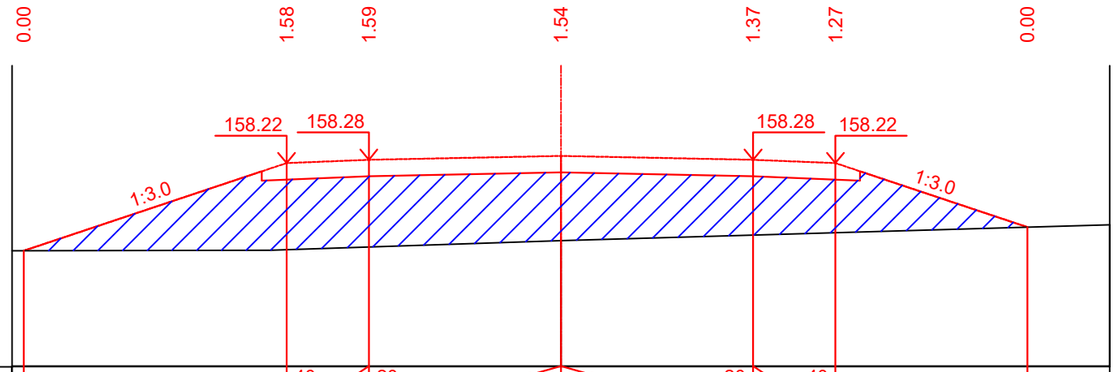

М1:100

Проектные данные	Уклон,‰, длина, м		4.79	40	20		20	40		3.50			
				1.50		3.50	3.50	1.50					
	Отметка земляного полотна, м	156.63		158.22	158.28		158.35	158.28	158.22			157.06	
Фактические данные	Отметка земли м	156.63		156.65	156.70		156.81	156.91	156.96			157.06	
	Расстояние м		4.79		1.50	3.50	3.50		1.50	3.50			

ПК61+00.00

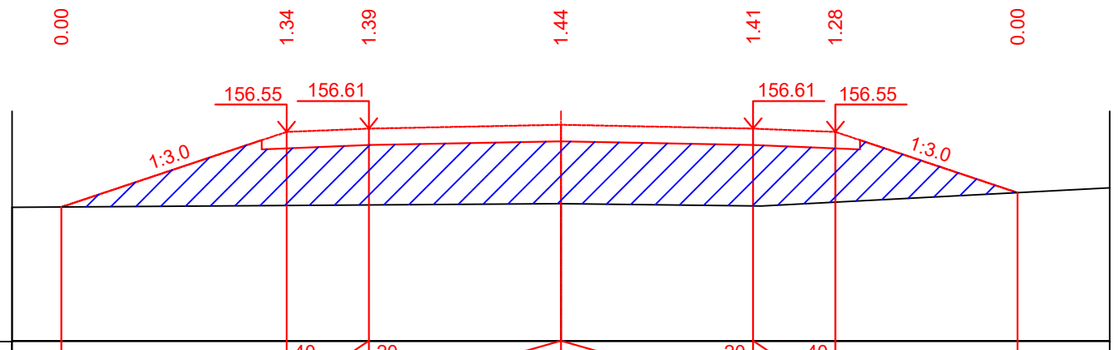

М1:100

Проектные данные	Уклон,‰, длина, м		4.10	40	20		20	40		3.32			
				1.50		3.50	3.50	1.50					
	Отметка земляного полотна, м	155.18		156.55	156.61		156.68	156.61	156.55			155.44	
Фактические данные	Отметка земли м	155.18		155.21	155.22		155.24	155.20	155.27			155.44	
	Расстояние м		4.10		1.50	3.50	3.50		1.50	3.32			

ПК62+00.00

Взам. инв. №

Подпись и дата

Инв. № подл.

				А-00-22-07-АД Поперечный профиль М1:100	Лист 31
Лист	Ndок.	Подпись	Дата		

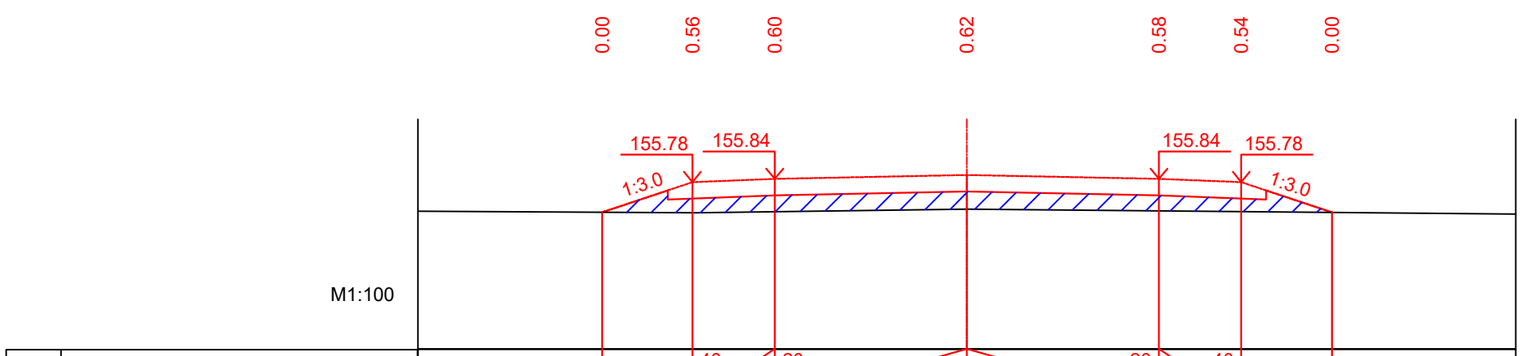

М1:100

Проектные данные	Уклон,‰, длина, м		1.65	40 1.50	20	3.50	3.50	20 1.50	40 1.65
	Отметка земляного полотна, м		155.23	155.78	155.84	155.91	155.84	155.78	155.23
Фактические данные	Отметка земли м		155.23	155.22	155.24	155.29	155.26	155.25	155.23
	Расстояние м		1.65	1.50	3.50	3.50	1.50	1.65	

ПК63+00.00

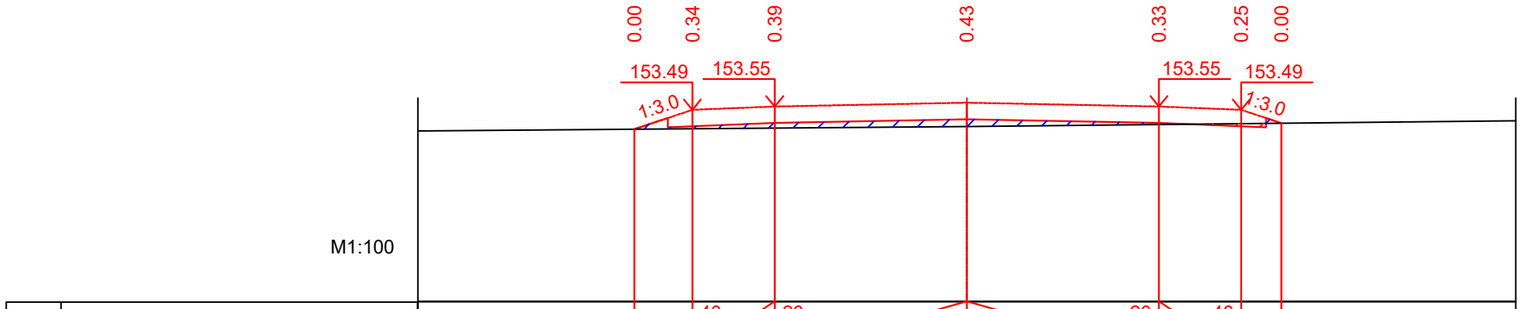

М1:100

Проектные данные	Уклон,‰, длина, м		1.06	40 1.50	20	3.50	3.50	20 1.50	40 0.73
	Отметка земляного полотна, м		153.13	153.49	153.55	153.62	153.55	153.49	153.24
Фактические данные	Отметка земли м		153.13	153.14	153.15	153.18	153.22	153.23	153.24
	Расстояние м		1.06	1.50	3.50	3.50	1.50	0.73	

ПК64+00.00

Взам. инв. №

Подпись и дата

Инв. № подл.

				А-00-22-07-АД Поперечный профиль М1:100	Лист 32
Лист	Ndок.	Подпись	Дата		

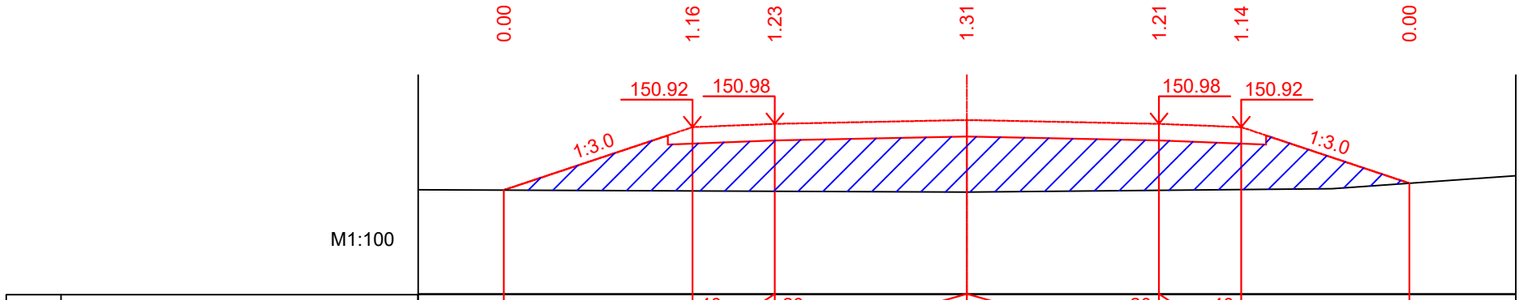

М1:100

Проектные данные	Уклон,‰, длина, м		3.44	40 1.50	20	3.50	3.50	20 1.50	40 3.06
	Отметка земляного полотна, м	149.77	150.92	150.98		151.05	150.98	150.92	149.90
Фактичекие данные	Отметка земли м	149.77	149.76	149.75		149.74	149.77	149.78	149.90
	Расстояние м		3.44	1.50		3.50	3.50	1.50	3.06

ПК65+00.00

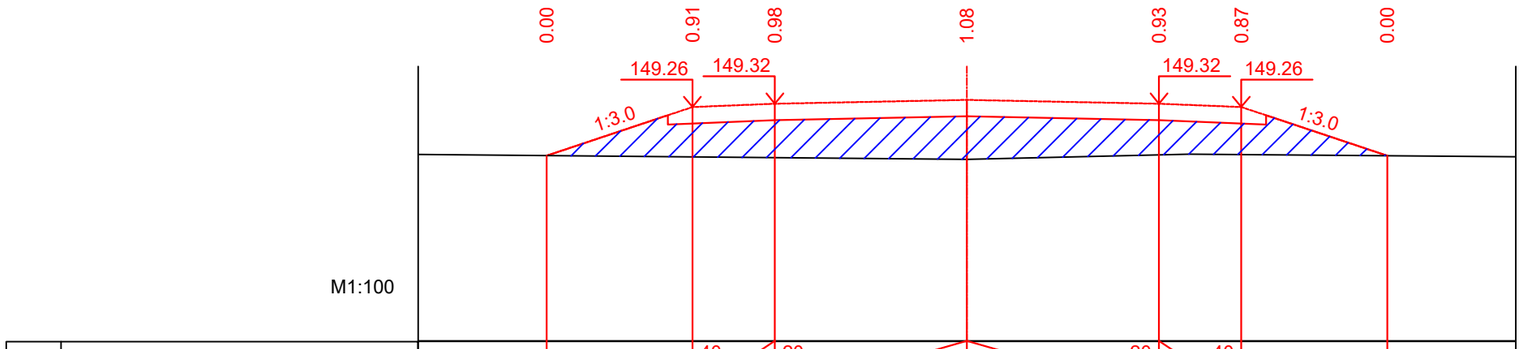

М1:100

Проектные данные	Уклон,‰, длина, м		2.66	40 1.50	20	3.50	3.50	20 1.50	40 2.66
	Отметка земляного полотна, м	148.37	149.26	149.32		149.39	149.32	149.26	148.37
Фактичекие данные	Отметка земли м	148.37	148.35	148.34		148.31	148.39	148.39	148.37
	Расстояние м		2.66	1.50		3.50	3.50	1.50	2.66

ПК66+00.00

Взам. инв. №

Подпись и дата

Инв. № подл.

				А-00-22-07-АД Поперечный профиль М1:100	Лист 33
Лист	Ndок.	Подпись	Дата		

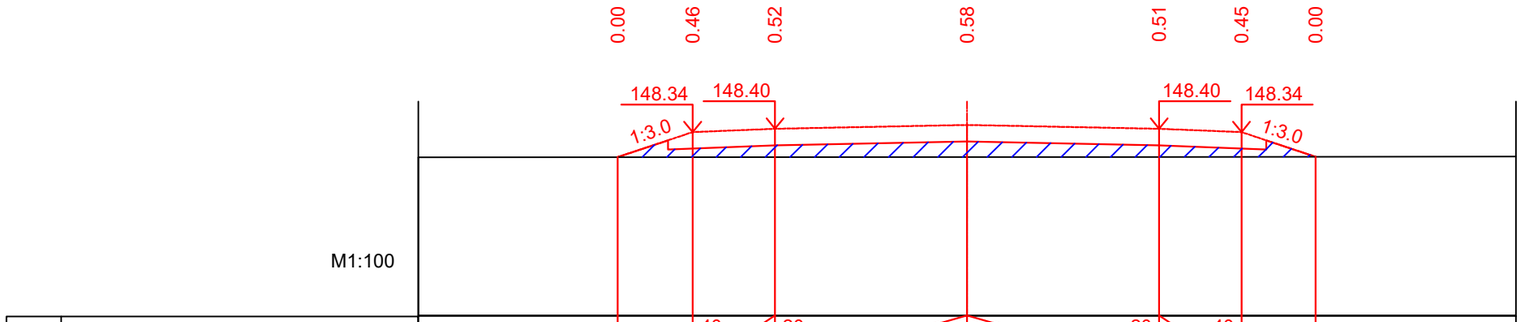

М1:100

Проектные данные	Уклон,‰, длина, м		1.37	40 1.50	20	3.50	3.50	20 1.50	40 1.35
	Отметка земляного полотна, м		147.88	148.34	148.40	148.47	148.40	148.34	147.89
Фактические данные	Отметка земли м		147.88	147.89	147.89	147.89	147.89	147.89	147.89
	Расстояние м		1.37	1.50	3.50	3.50	1.50	1.35	

ПК67+00.00

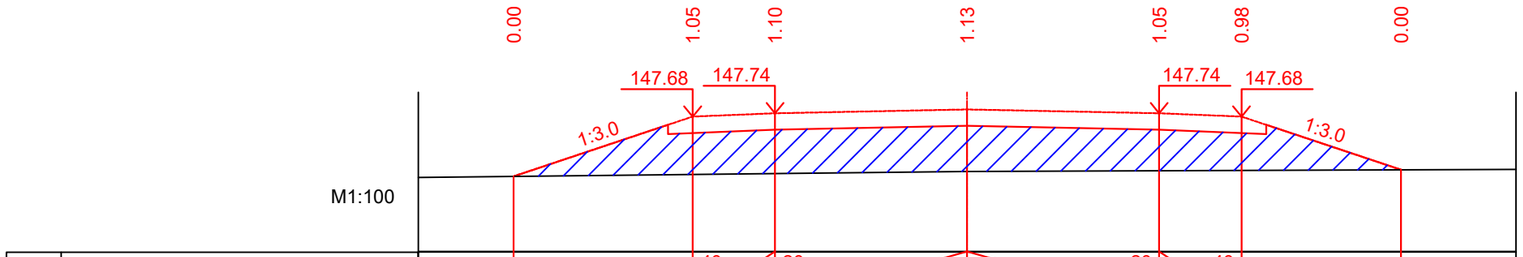

М1:100

Проектные данные	Уклон,‰, длина, м		3.26	40 1.50	20	3.50	3.50	20 1.50	40 2.91
	Отметка земляного полотна, м	146.59	147.68	147.74	147.81	147.74	147.68	146.71	
Фактические данные	Отметка земли м	146.59	146.62	146.64	146.68	146.69	146.70	146.71	
	Расстояние м		3.26	1.50	3.50	3.50	1.50	2.91	

ПК68+00.00

Взам. инв. №

Подпись и дата

Инв. № подл.

				А-00-22-07-АД Поперечный профиль М1:100	Лист 34
Лист	Ndок.	Подпись	Дата		

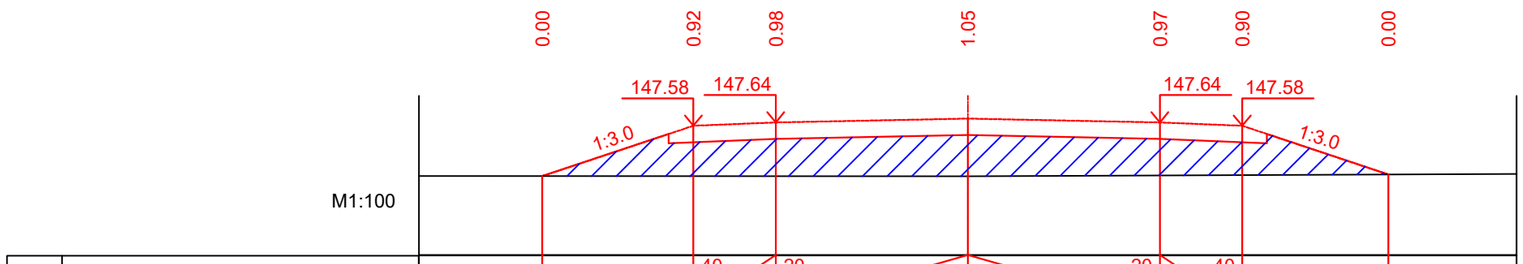

Проектные данные	Уклон,‰, длина, м		2.75	40 1.50	20 3.50	3.50	20 1.50	40 2.66
	Отметка земляного полотна, м	146.66	147.58	147.64	147.71	147.64	147.58	146.69
Фактические данные	Отметка земли м	146.66	146.66	146.66	146.65	146.67	146.68	146.69
	Расстояние м		2.75	1.50	3.50	3.50	1.50	2.66

ПК69+00.00

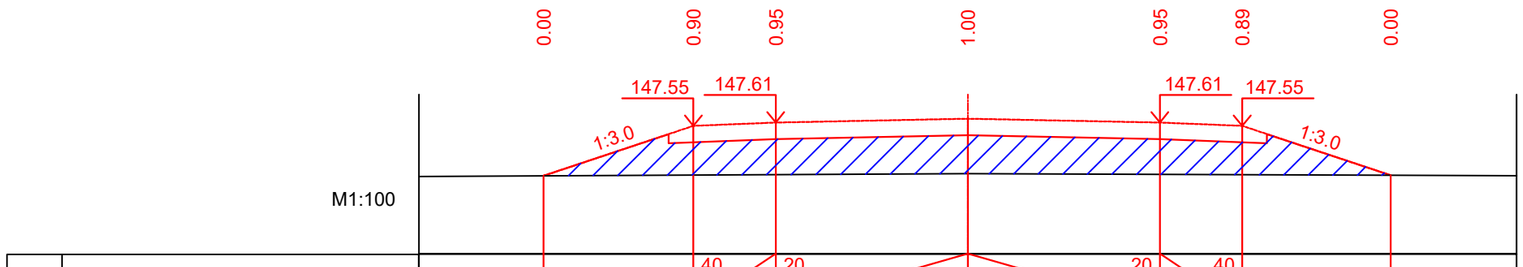

Проектные данные	Уклон,‰, длина, м		2.73	40 1.50	20 3.50	3.50	20 1.50	40 2.70
	Отметка земляного полотна, м	146.64	147.55	147.61	147.68	147.61	147.55	146.65
Фактические данные	Отметка земли м	146.64	146.65	146.66	146.68	146.66	146.66	146.65
	Расстояние м		2.73	1.50	3.50	3.50	1.50	2.70

ПК70+00.00

Взам. инв. №

Подпись и дата

Инв. № подл.

				А-00-22-07-АД Поперечный профиль М1:100	Лист 35
Лист	Ndок.	Подпись	Дата		

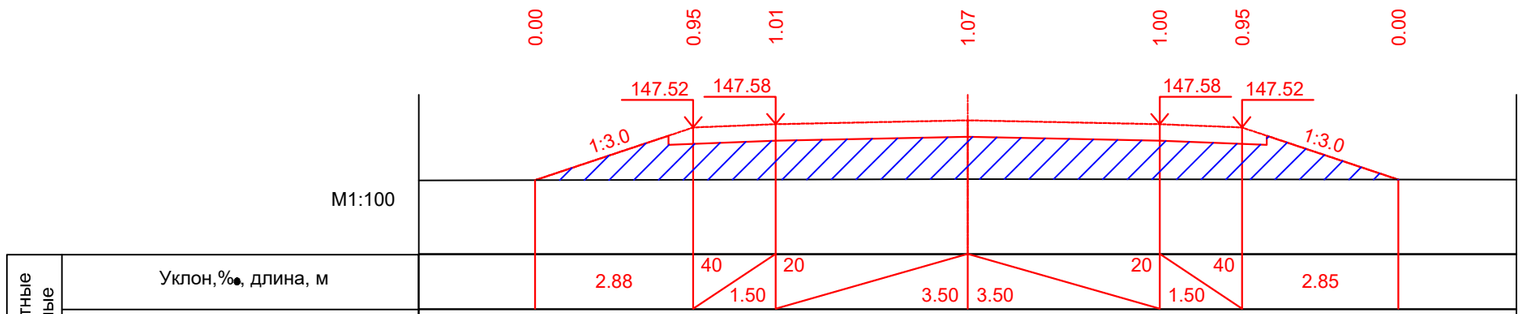

М1:100

Проектные данные	Уклон,‰, длина, м		2.88	40 1.50	20	3.50	3.50	20 1.50	40	2.85	
	Отметка земляного полотна, м	146.56	147.52	147.58	147.65	147.58	147.52	146.57	
Фактичекие данные	Отметка земли м	146.56	146.57	146.57	146.58	146.58	146.58	146.57	
	Расстояние м		2.88	1.50	3.50	3.50	1.50	2.85	

ПК71+00.00

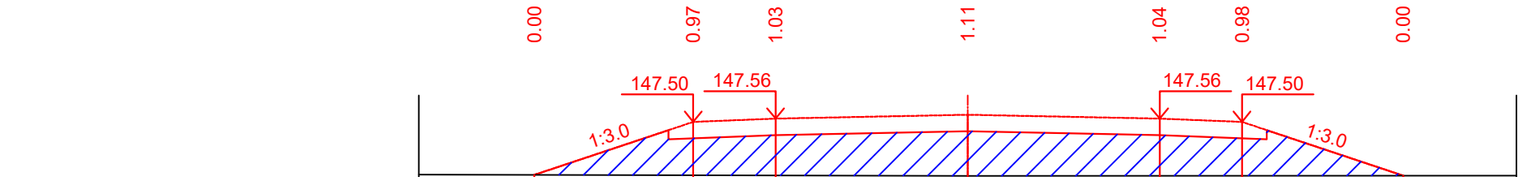

М1:100

Проектные данные	Уклон,‰, длина, м		2.89	40 1.50	20	3.50	3.50	20 1.50	40	2.94	
	Отметка земляного полотна, м	146.53	147.50	147.56	147.63	147.56	147.50	146.52	
Фактичекие данные	Отметка земли м	146.53	146.53	146.52	146.51	146.52	146.52	146.52	
	Расстояние м		2.89	1.50	3.50	3.50	1.50	2.94	

ПК72+00.00

Взам. инв. №

Подпись и дата

Инв. № подл.

				А-00-22-07-АД Поперечный профиль М1:100	Лист 36
Лист	Ndок.	Подпись	Дата		

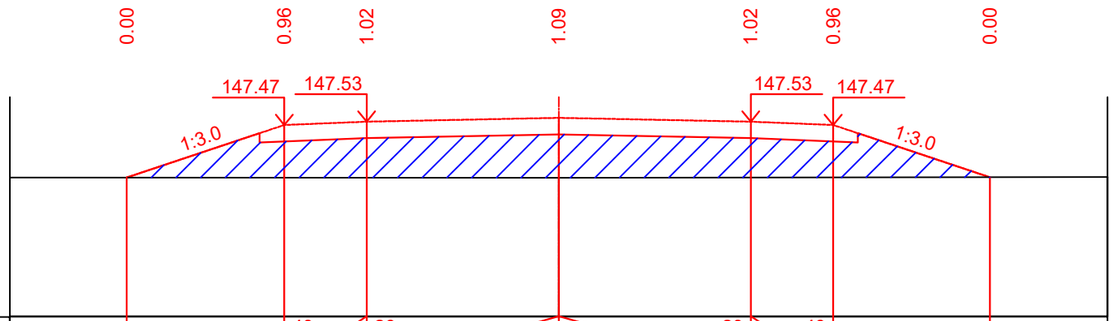

М1:100

Проектные данные	Уклон,‰, длина, м		2.87	40 1.50	20	3.50	3.50	20 1.50	40	2.86	
	Отметка земляного полотна, м		146.51	147.47	147.53	147.60	147.53	147.47	146.52	
Фактические данные	Отметка земли м		146.51	146.51	146.51	146.51	146.51	146.52	146.52	
	Расстояние м			2.87	1.50	3.50	3.50	1.50	2.86	

ПК73+00.00

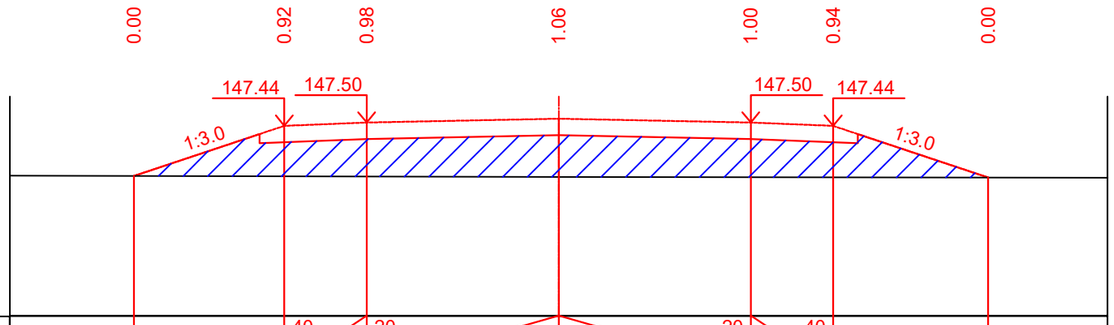

М1:100

Проектные данные	Уклон,‰, длина, м		2.74	40 1.50	20	3.50	3.50	20 1.50	40	2.82	
	Отметка земляного полотна, м		146.53	147.44	147.50	147.57	147.50	147.44	146.50	
Фактические данные	Отметка земли м		146.53	146.52	146.52	146.51	146.51	146.51	146.50	
	Расстояние м			2.74	1.50	3.50	3.50	1.50	2.82	

ПК74+00.00

Взам. инв. №

Подпись и дата

Инв. № подл.

				А-00-22-07-АД Поперечный профиль М1:100	Лист 37
Лист	Ndок.	Подпись	Дата		

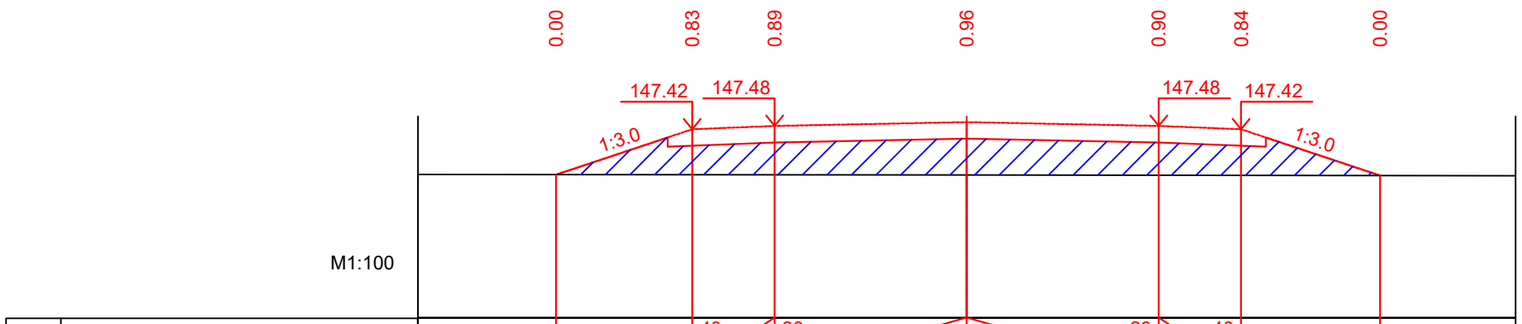

М1:100

Проектные данные	Уклон,‰, длина, м		2.48	40 1.50	20	3.50	3.50	20 1.50	40 2.53
	Отметка земляного полотна, м		146.59	147.42	147.48	147.55	147.48	147.42	146.57
Фактические данные	Отметка земли м		146.59	146.59	146.59	146.58	146.58	146.58	146.57
	Расстояние м		2.48	1.50	3.50	3.50	1.50	2.53	

ПК75+00.00

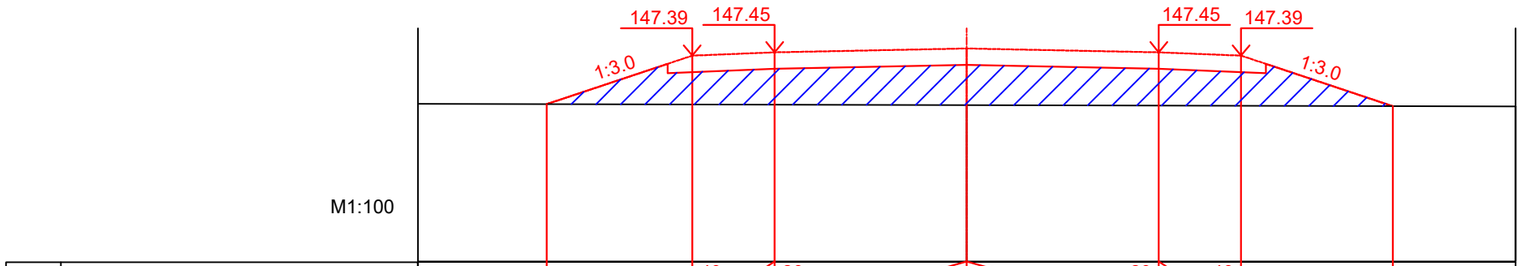

М1:100

Проектные данные	Уклон,‰, длина, м		2.65	40 1.50	20	3.50	3.50	20 1.50	40 2.76
	Отметка земляного полотна, м		146.51	147.39	147.45	147.52	147.45	147.39	146.47
Фактические данные	Отметка земли м		146.51	146.50	146.50	146.49	146.48	146.48	146.47
	Расстояние м		2.65	1.50	3.50	3.50	1.50	2.76	

ПК76+00.00

Взам. инв. №

Подпись и дата

Инв. № подл.

				А-00-22-07-АД Поперечный профиль М1:100	Лист 38
Лист	Ndок.	Подпись	Дата		

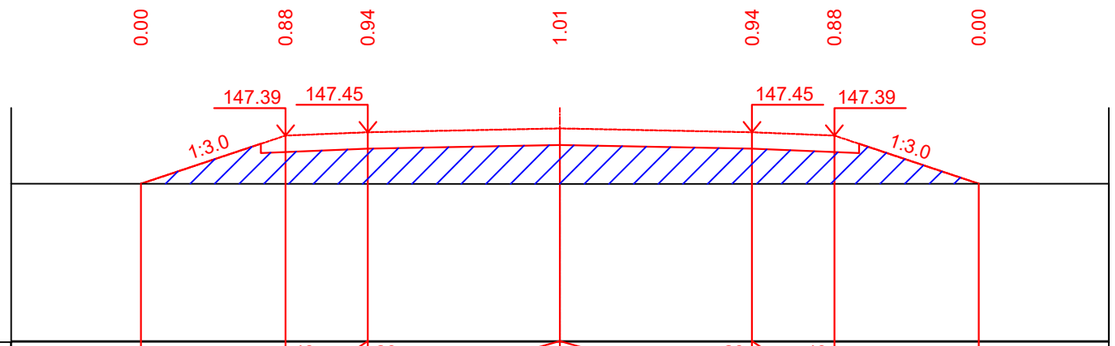

М1:100

Проектные данные	Уклон,‰, длина, м		2.64	40 1.50	20	3.50	3.50	20 1.50	40 2.63
	Отметка земляного полотна, м	146.51	147.39	147.45	147.52	147.45	147.39	146.51	
Фактические данные	Отметка земли м	146.51	146.51	146.51	146.51	146.51	146.51	146.51	
	Расстояние м		2.64	1.50	3.50	3.50	1.50	2.63	

ПК77+00.00

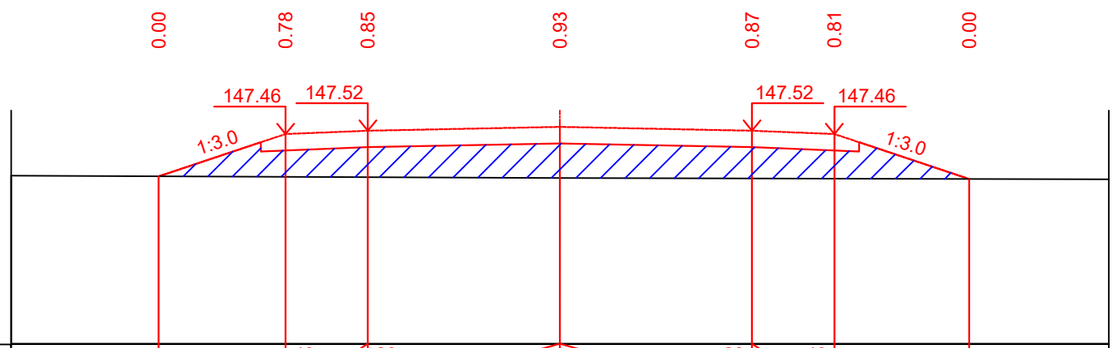

М1:100

Проектные данные	Уклон,‰, длина, м		2.31	40 1.50	20	3.50	3.50	20 1.50	40 2.46
	Отметка земляного полотна, м	146.69	147.46	147.52	147.59	147.52	147.46	146.64	
Фактические данные	Отметка земли м	146.69	146.68	146.67	146.66	146.65	146.65	146.64	
	Расстояние м		2.31	1.50	3.50	3.50	1.50	2.46	

ПК78+00.00

Взам. инв. №

Подпись и дата

Инв. № подл.

				А-00-22-07-АД Поперечный профиль М1:100	Лист 39
Лист	Ndок.	Подпись	Дата		

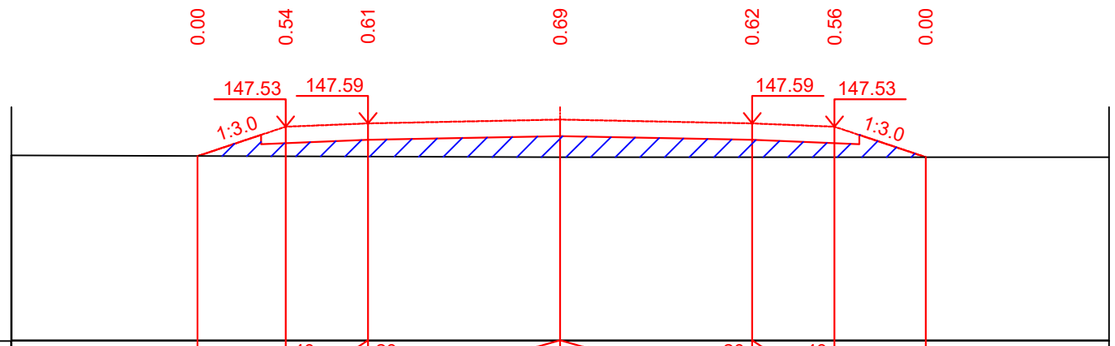

М1:100

Проектные данные	Уклон,‰, длина, м		1.61	40 1.50	20	3.50	3.50	20 1.50	40 1.66
	Отметка земляного полотна, м	147.00	147.53	147.59	147.66			147.59	147.53	146.98
Фактические данные	Отметка земли м	147.00	146.99	146.99	146.98			146.98	146.98	146.98
	Расстояние м		1.61	1.50	3.50		3.50	1.50	1.66	

ПК79+00.00

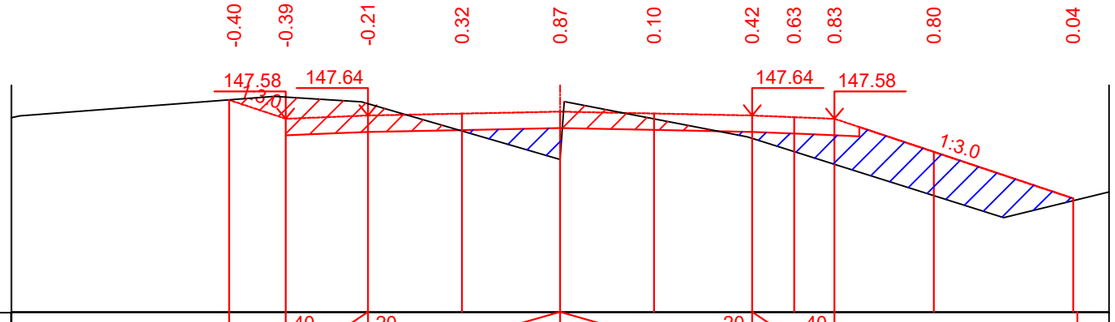

М1:100

Проектные данные	Уклон,‰, длина, м		1.03	40 1.50	20	3.50	3.50	20 1.50	40	4.42				
	Отметка земляного полотна, м	147.53	147.58	147.61	147.64	147.68	147.71	147.68	147.64	147.61	147.58	146.98	146.13	
Фактические данные	Отметка земли м	147.93	147.98	147.93	147.86	147.36	146.84	147.58	147.23	146.98	146.75	146.18	146.09	
	Расстояние м		0.56	0.39	0.77	0.73	1.71	1.79	1.71	1.79	0.77	0.73	1.81	2.54

ПК79+85.78

Взам. инв. №

Подпись и дата

Инв. № подл.

				А-00-22-07-АД Поперечный профиль М1:100	Лист 40
Лист	Ndок.	Подпись	Дата		

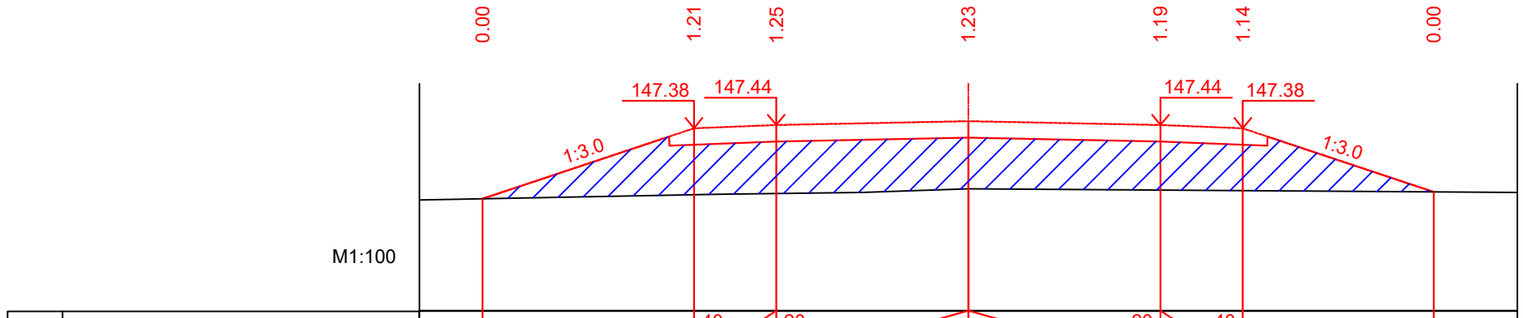

М1:100

Проектные данные	Уклон,‰, длина, м		3.85	40 1.50	20	3.50	3.50	20 1.50	40	3.48
	Отметка земляного полотна, м	146.10	147.38	147.44		147.51		147.44	147.38	146.23
Фактические данные	Отметка земли м	146.10	146.17	146.20		146.28		146.26	146.25	146.23
	Расстояние м		3.85	1.50	3.50	3.50		1.50	3.48	

ПК81+00.00

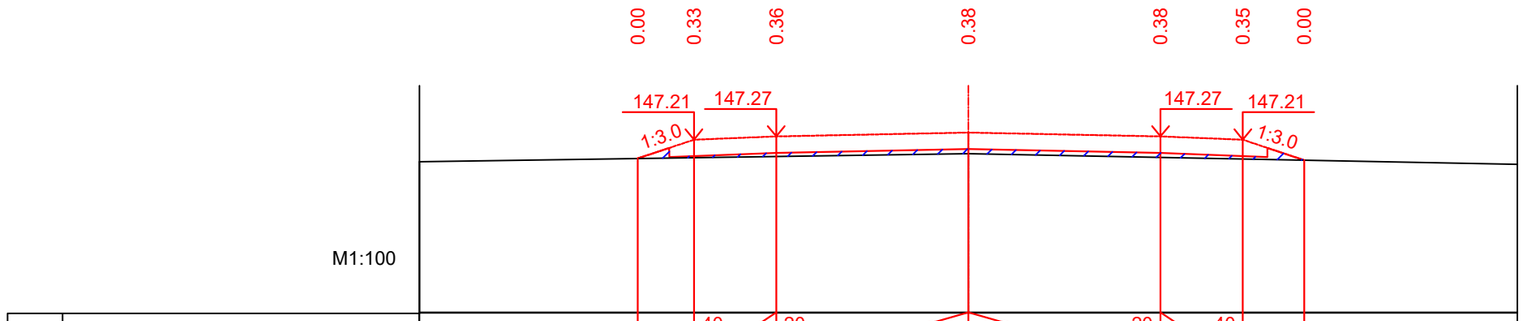

М1:100

Проектные данные	Уклон,‰, длина, м		1.03	40 1.50	20	3.50	3.50	20 1.50	40 1.12	
	Отметка земляного полотна, м	146.87	147.21	147.27		147.34		147.27	147.21	146.84
Фактические данные	Отметка земли м	146.87	146.88	146.91		146.96		146.89	146.86	146.84
	Расстояние м		1.03	1.50	3.50	3.50		1.50	1.12	

ПК82+00.00

Взам. инв. №

Подпись и дата

Инв. № подл.

				А-00-22-07-АД Поперечный профиль М1:100	Лист 41
Лист	Ndок.	Подпись	Дата		

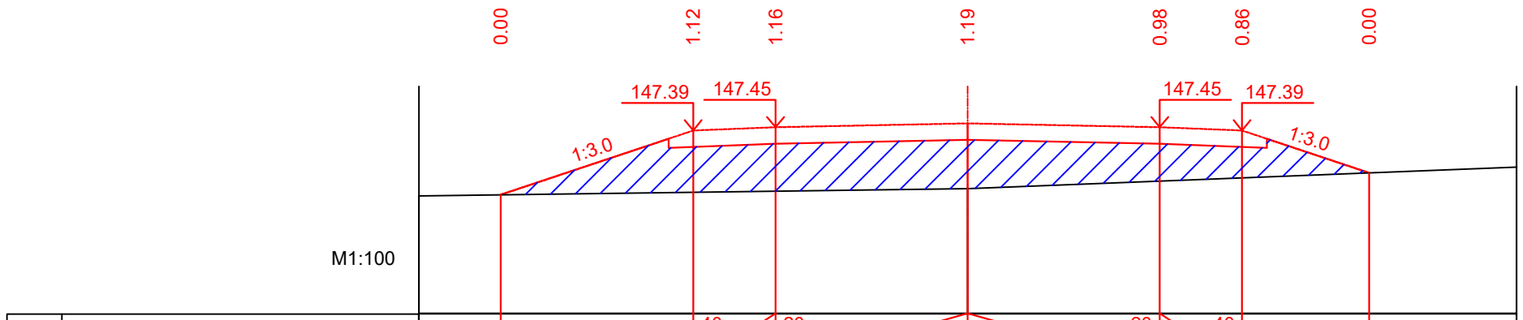

М1:100

Проектные данные	Уклон,‰, длина, м		3.51	40 1.50	20	3.50	3.50	20 1.50	40	2.31
	Отметка земляного полотна, м	146.22		147.39	147.45	147.52		147.45	147.39	146.62
Фактические данные	Отметка земли м	146.22		146.27	146.29	146.33		146.47	146.53	146.62
	Расстояние м		3.51	1.50	3.50	3.50		1.50	2.31	

ПК83+00.00

М1:100

Проектные данные	Уклон,‰, длина, м		2.93	40 1.50	20	3.50	3.50	20 1.50	40	2.14
	Отметка земляного полотна, м	146.66		147.64	147.70	147.77		147.70	147.64	146.93
Фактические данные	Отметка земли м	146.66		146.71	146.74	146.80		146.86	146.89	146.93
	Расстояние м		2.93	1.50	3.50	3.50		1.50	2.14	

ПК84+00.00

Взам. инв. №

Подпись и дата

Инв. № подл.

				А-00-22-07-АД Поперечный профиль М1:100	Лист 42
Лист	Ndок.	Подпись	Дата		

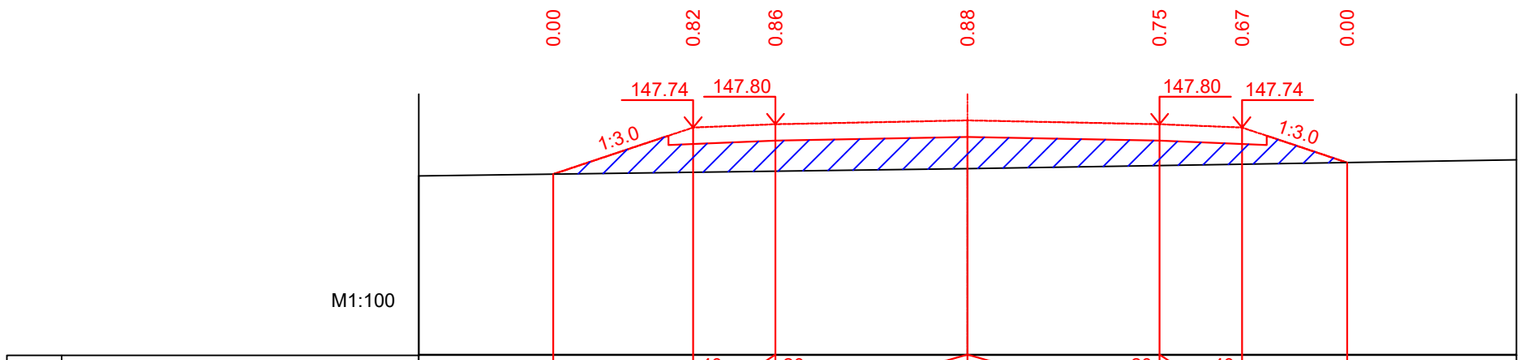

М1:100

Проектные данные	Уклон,‰, длина, м		2.55	40 1.50	20	3.50	3.50	20 1.50	40 1.92
	Отметка земляного полотна, м	146.89	147.74	147.80	147.87		147.80	147.74	147.10
Фактические данные	Отметка земли м	146.89	146.93	146.95	146.99		147.05	147.07	147.10
	Расстояние м		2.55	1.50	3.50	3.50		1.50	1.92

ПК85+00.00

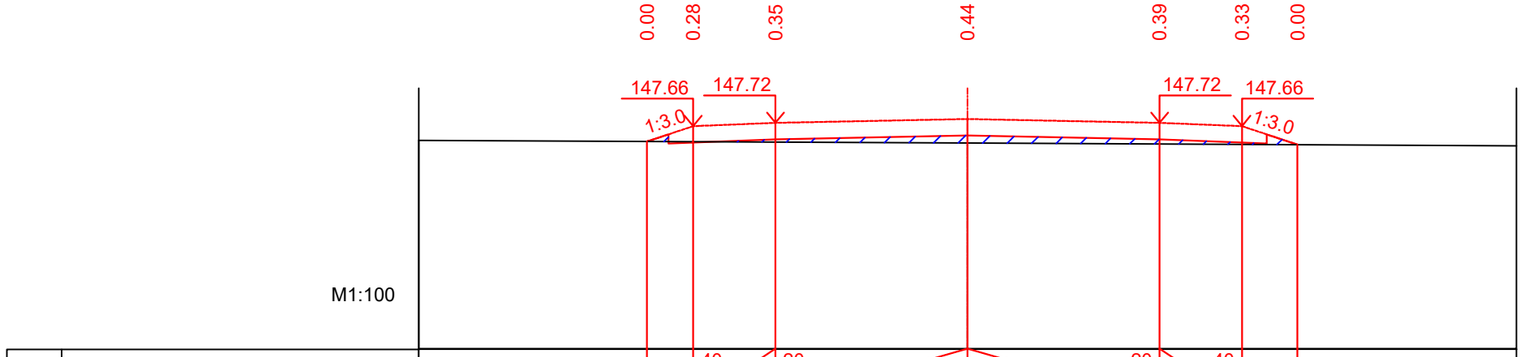

М1:100

Проектные данные	Уклон,‰, длина, м		0.84	40 1.50	20	3.50	3.50	20 1.50	40 1.01
	Отметка земляного полотна, м	147.38	147.66	147.72	147.79		147.72	147.66	147.32
Фактические данные	Отметка земли м	147.38	147.38	147.37	147.35		147.33	147.33	147.32
	Расстояние м		0.84	1.50	3.50	3.50		1.50	1.01

ПК86+00.00

Взам. инв. №

Подпись и дата

Инв. № подл.

				А-00-22-07-АД Поперечный профиль М1:100	Лист 43
Лист	Ndок.	Подпись	Дата		

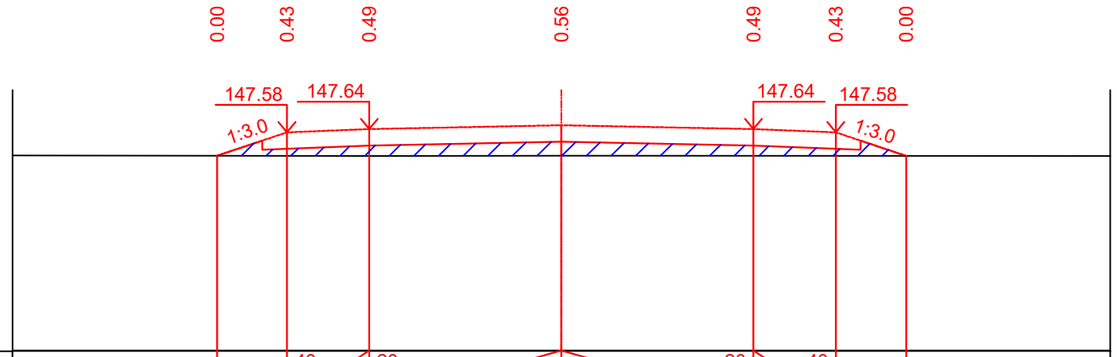

М1:100

Проектные данные	Уклон,‰, длина, м		1.27	40 1.50	20	3.50	3.50	20 1.50	40 1.28
	Отметка земляного полотна, м		147.15	147.58	147.64	147.71	147.64	147.58	147.15
Фактические данные	Отметка земли м		147.15	147.15	147.15	147.15	147.15	147.15	147.15
	Расстояние м		1.27	1.50	3.50	3.50	1.50	1.28	

ПК87+00.00

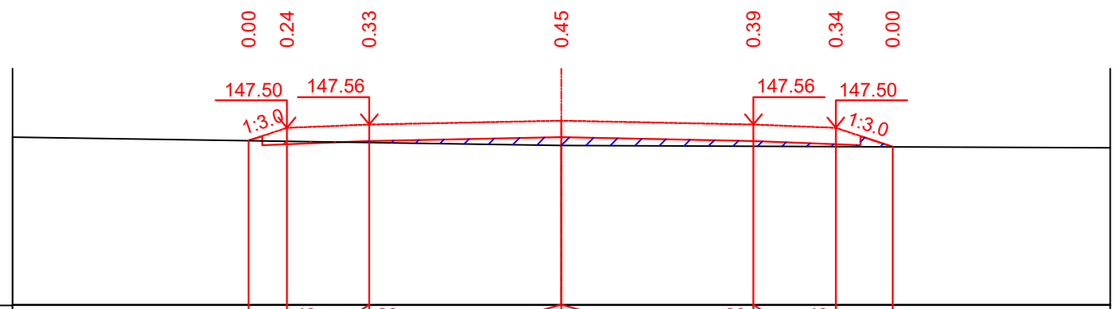

М1:100

Проектные данные	Уклон,‰, длина, м		0.70	40 1.50	20	3.50	3.50	20 1.50	40 1.04
	Отметка земляного полотна, м		147.26	147.50	147.56	147.63	147.56	147.50	147.15
Фактические данные	Отметка земли м		147.26	147.25	147.23	147.18	147.16	147.16	147.15
	Расстояние м		0.70	1.50	3.50	3.50	1.50	1.04	

ПК88+00.00

Взам. инв. №

Подпись и дата

Инв. № подл.

				А-00-22-07-АД Поперечный профиль М1:100	Лист 44
Лист	Ndок.	Подпись	Дата		

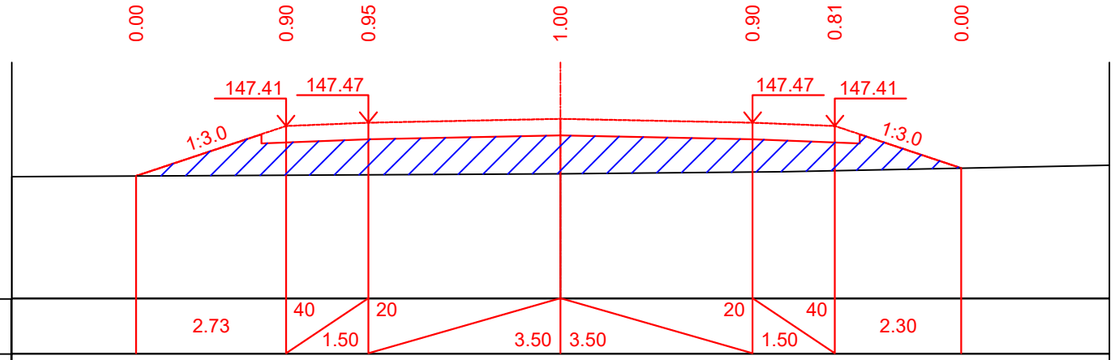

М1:100

Проектные данные	Уклон,‰, длина, м		2.73	40 1.50	20	3.50	3.50	20 1.50	40 2.30
	Отметка земляного полотна, м	146.50	147.41	147.47	147.54	147.47	147.41	146.65	
Фактические данные	Отметка земли м	146.50	146.52	146.53	146.54	146.58	146.60	146.65	
	Расстояние м		2.73	1.50	3.50	3.50	1.50	2.30	

ПК89+00.00

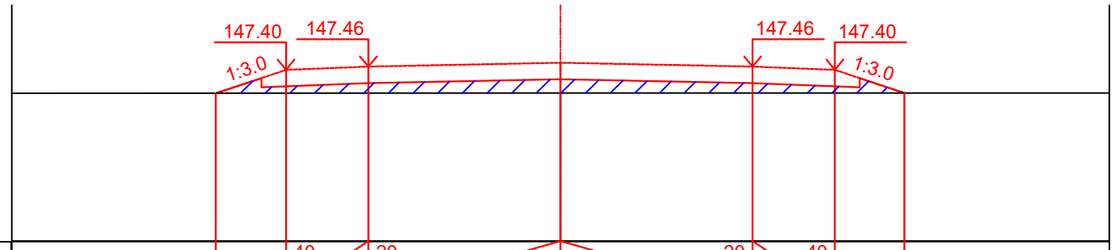

М1:100

Проектные данные	Уклон,‰, длина, м		1.28	40 1.50	20	3.50	3.50	20 1.50	40 1.26
	Отметка земляного полотна, м	146.97	147.40	147.46	147.53	147.46	147.40	146.97	
Фактические данные	Отметка земли м	146.97	146.97	146.97	146.97	146.97	146.97	146.97	
	Расстояние м		1.28	1.50	3.50	3.50	1.50	1.26	

ПК90+00.00

Взам. инв. №

Подпись и дата

Инв. № подл.

				А-00-22-07-АД Поперечный профиль М1:100	Лист 45
Лист	Ndок.	Подпись	Дата		

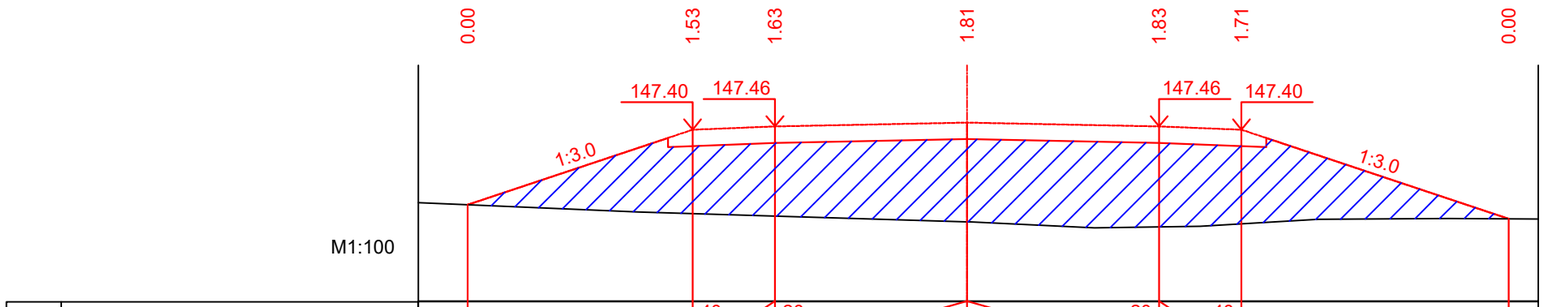

М1:100

Проектные данные	Уклон,‰, длина, м		4.10	40 1.50	20 3.50	3.50 20	1.50 40	4.87
	Отметка земляного полотна, м	146.03	147.40	147.46	147.53	147.46	147.40	145.78
Фактические данные	Отметка земли м	146.03	145.87	145.83	145.72	145.63	145.68	145.78
	Расстояние м		4.10	1.50	3.50	3.50	1.50	4.87

ПК91+00.00

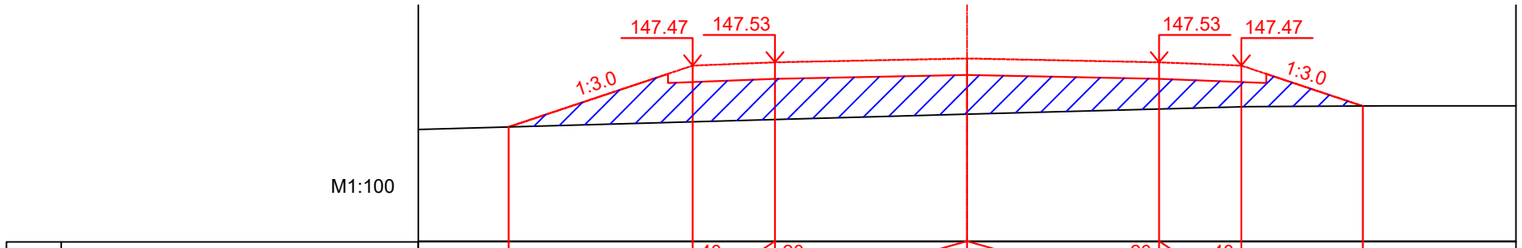

М1:100

Проектные данные	Уклон,‰, длина, м		3.35	40 1.50	20 3.50	3.50 20	1.50 40	2.21
	Отметка земляного полотна, м	146.36	147.47	147.53	147.60	147.53	147.47	146.74
Фактические данные	Отметка земли м	146.36	146.45	146.49	146.59	146.68	146.72	146.74
	Расстояние м		3.35	1.50	3.50	3.50	1.50	2.21

ПК92+00.00

Взам. инв. №

Подпись и дата

Инв. № подл.

				А-00-22-07-АД Поперечный профиль М1:100	Лист 46
Лист	Ndок.	Подпись	Дата		

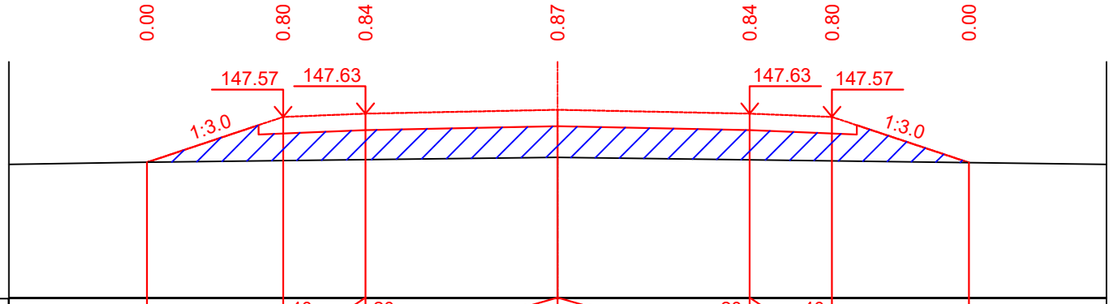

М1:100

Проектные данные	Уклон,‰, длина, м		2.48	40 1.50	20	3.50	3.50	20 1.50	40 2.49
	Отметка земляного полотна, м	146.74	147.57	147.63	147.70	147.63	147.57	146.74	
Фактические данные	Отметка земли м	146.74	146.77	146.79	146.83	146.79	146.77	146.74	
	Расстояние м		2.48	1.50	3.50	3.50	1.50	2.49	

ПК93+00.00

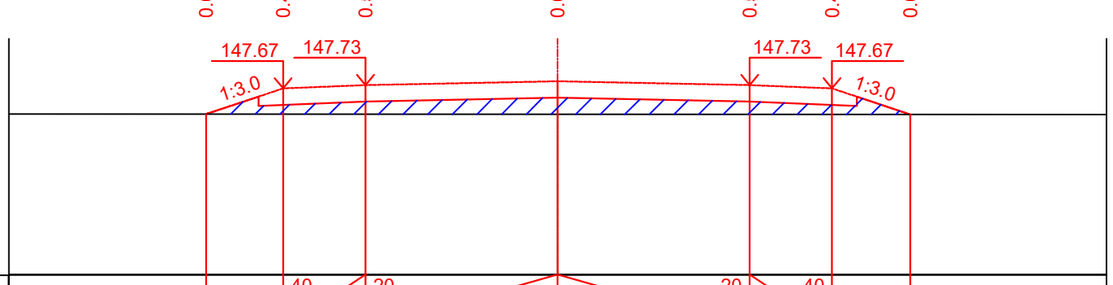

М1:100

Проектные данные	Уклон,‰, длина, м		1.40	40 1.50	20	3.50	3.50	20 1.50	40 1.42
	Отметка земляного полотна, м	147.20	147.67	147.73	147.80	147.73	147.67	147.19	
Фактические данные	Отметка земли м	147.20	147.20	147.20	147.20	147.19	147.19	147.19	
	Расстояние м		1.40	1.50	3.50	3.50	1.50	1.42	

ПК94+00.00

Взам. инв. №

Подпись и дата

Инв. № подл.

				А-00-22-07-АД Поперечный профиль М1:100	Лист 47
Лист	Ndок.	Подпись	Дата		

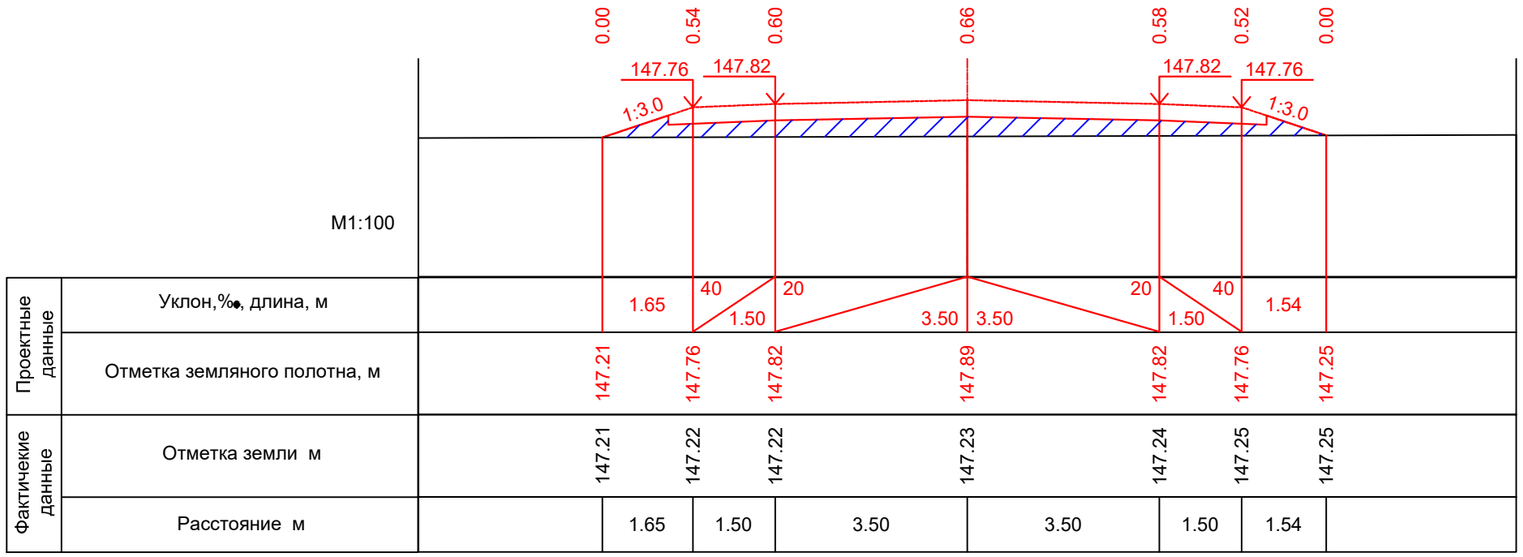

М1:100

Проектные данные	Уклон,‰, длина, м	1.65	40 1.50	20	3.50	3.50	20	40 1.50	1.54
	Отметка земляного полотна, м	147.21	147.76	147.82	147.89		147.82	147.76	147.25
Фактичекие данные	Отметка земли м	147.21	147.22	147.22	147.23		147.24	147.25	147.25
	Расстояние м	1.65	1.50	3.50	3.50		1.50	1.54	

ПК95+00.00

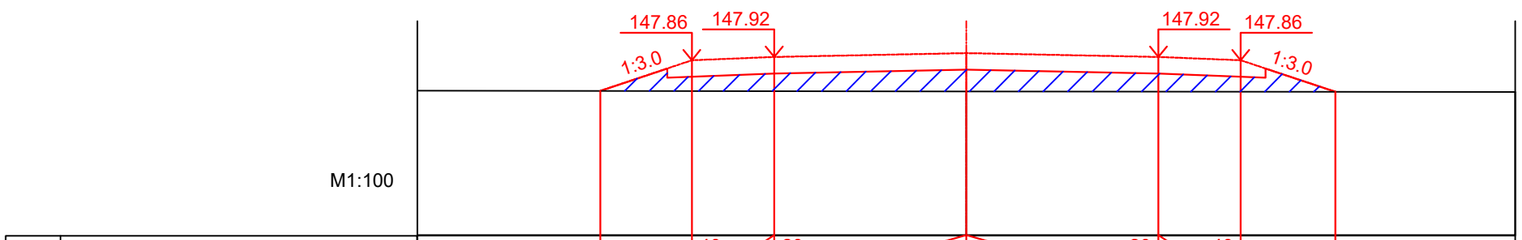

М1:100

Проектные данные	Уклон,‰, длина, м	1.67	40 1.50	20	3.50	3.50	20	40 1.50	1.72
	Отметка земляного полотна, м	147.30	147.86	147.92	147.99		147.92	147.86	147.29
Фактичекие данные	Отметка земли м	147.30	147.30	147.30	147.29		147.29	147.29	147.29
	Расстояние м	1.67	1.50	3.50	3.50		1.50	1.72	

ПК96+00.00

Взам. инв. №

Подпись и дата

Инв. № подл.

				А-00-22-07-АД Поперечный профиль М1:100	Лист 48
Лист	Ndок.	Подпись	Дата		

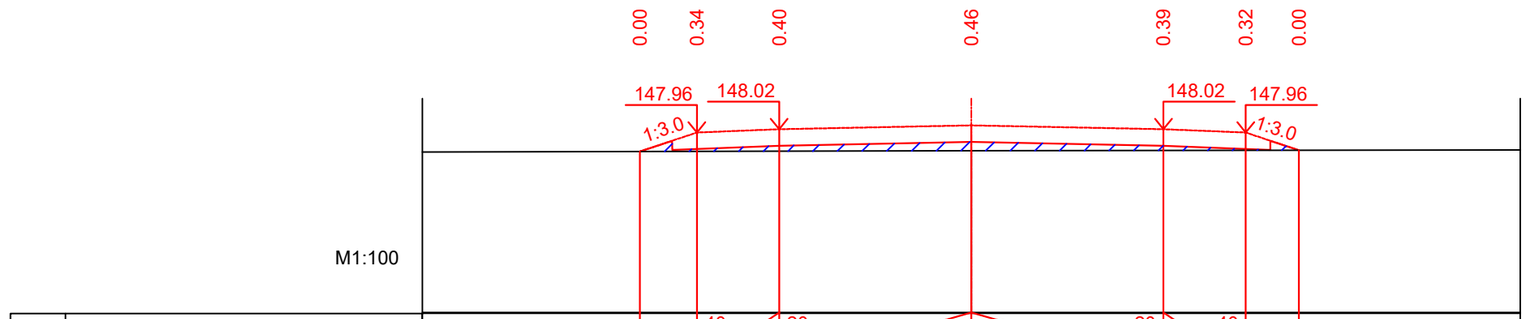

М1:100

Проектные данные	Уклон,‰, длина, м		1.04	40 1.50	20	3.50	3.50	20 1.50	40 0.97
	Отметка земляного полотна, м	147.61	147.96	148.02	148.09			148.02	147.96	147.63
Фактические данные	Отметка земли м	147.61	147.61	147.62	147.62			147.63	147.63	147.63
	Расстояние м		1.04	1.50	3.50		3.50	1.50	0.97	

ПК97+00.00

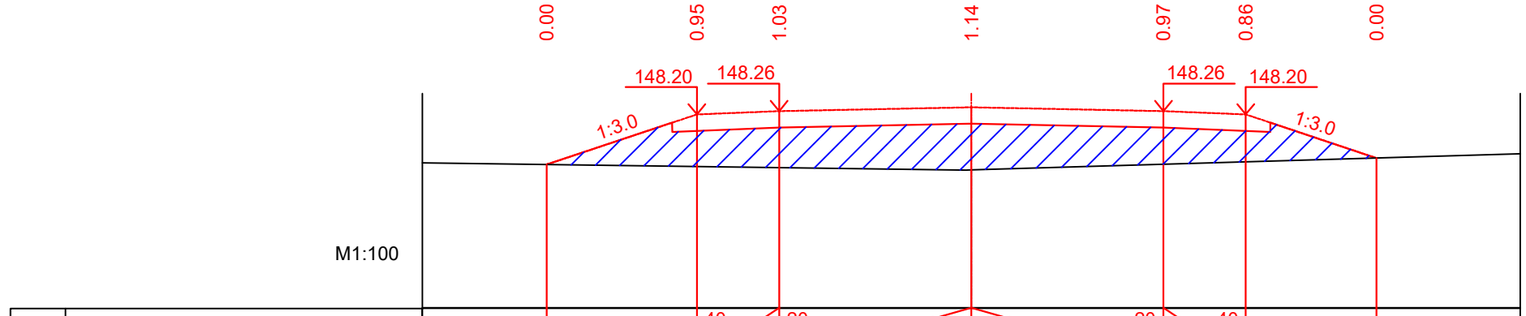

М1:100

Проектные данные	Уклон,‰, длина, м		2.74	40 1.50	20	3.50	3.50	20 1.50	40 2.38	
	Отметка земляного полотна, м	147.28	148.20	148.26	148.33			148.26	148.20	147.40
Фактические данные	Отметка земли м	147.28	147.25	147.23	147.19			147.29	147.33	147.40
	Расстояние м		2.74	1.50	3.50		3.50	1.50	2.38	

ПК98+00.00

Взам. инв. №

Подпись и дата

Инв. № подл.

				А-00-22-07-АД Поперечный профиль М1:100	Лист 49
Лист	Ndок.	Подпись	Дата		

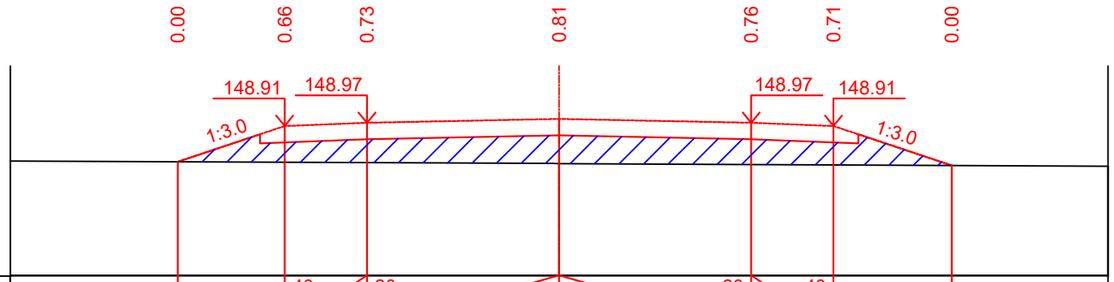

М1:100

Проектные данные	Уклон,‰, длина, м		1.95	40 1.50	20	3.50	3.50	20 1.50	40 2.16
	Отметка земляного полотна, м	148.26	148.91	148.97	149.04	148.97	148.91	148.19	
Фактичекие данные	Отметка земли м	148.26	148.25	148.24	148.22	148.20	148.20	148.19	
	Расстояние м		1.95	1.50	3.50	3.50	1.50	2.16	

ПК99+00.00

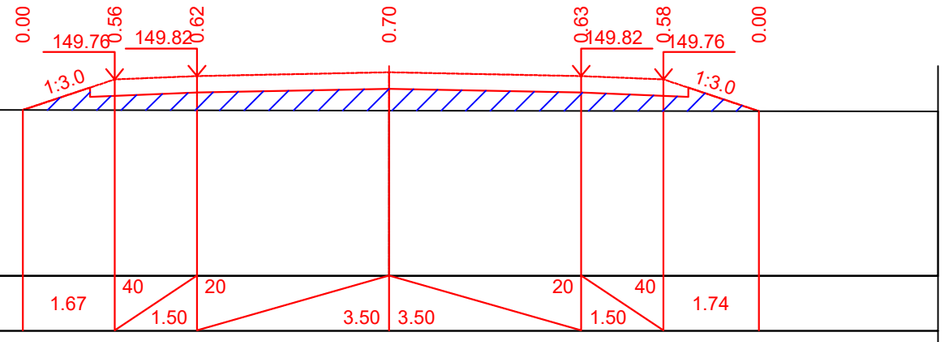

М1:100

Проектные данные	Уклон,‰, длина, м		1.67	40 1.50	20	3.50	3.50	20 1.50	40 1.74
	Отметка земляного полотна, м	149.20	149.76	149.82	149.89	149.82	149.76	149.18	
Фактичекие данные	Отметка земли м	149.20	149.20	149.19	149.19	149.18	149.18	149.18	
	Расстояние м		1.67	1.50	3.50	3.50	1.50	1.74	

ПК100+00.00

Взам. инв. №

Подпись и дата

Инв. № подл.

				А-00-22-07-АД Поперечный профиль М1:100	Лист 50
Лист	Ndок.	Подпись	Дата		

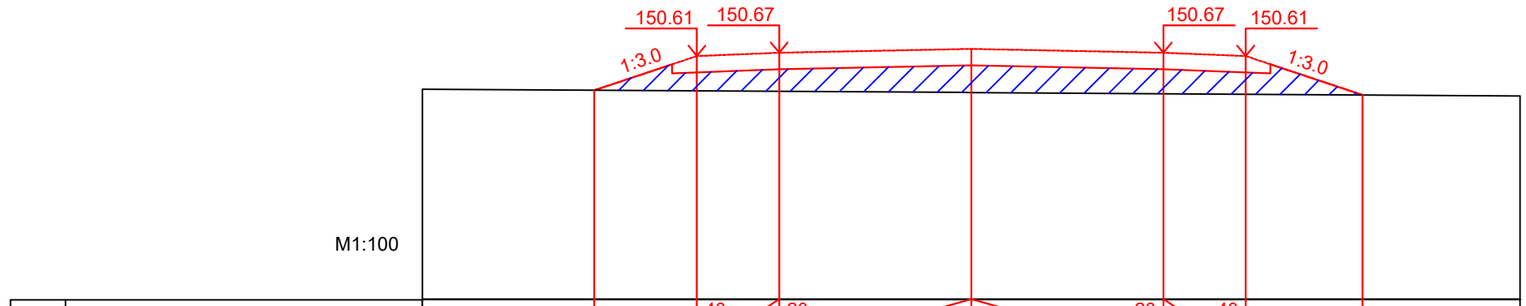

М1:100

Проектные данные	Уклон,‰, длина, м		1.87	40 1.50	20	3.50	3.50	20 1.50	40 2.13
	Отметка земляного полотна, м		149.99	150.61	150.67	150.74	150.67	150.61	149.90
Фактические данные	Отметка земли м		149.99	149.98	149.97	149.95	149.92	149.91	149.90
	Расстояние м		1.87	1.50	3.50	3.50	1.50	2.13	

ПК101+00.00

		0.00	0.80	0.88	0.98	0.95	0.91	0.00	

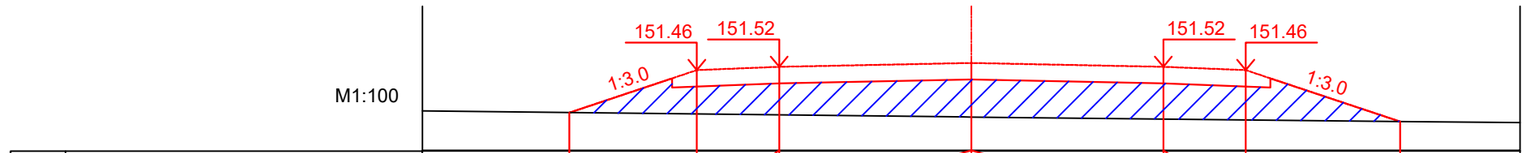

М1:100

Проектные данные	Уклон,‰, длина, м		2.32	40 1.50	20	3.50	3.50	20 1.50	40 2.81
	Отметка земляного полотна, м		150.69	151.46	151.52	151.59	151.52	151.46	150.52
Фактические данные	Отметка земли м		150.69	150.66	150.65	150.61	150.57	150.55	150.52
	Расстояние м		2.32	1.50	3.50	3.50	1.50	2.81	

ПК102+00.00

Взам. инв. №

Подпись и дата

Инв. № подл.

				А-00-22-07-АД Поперечный профиль М1:100	Лист 51
Лист	Ndok.	Подпись	Дата		

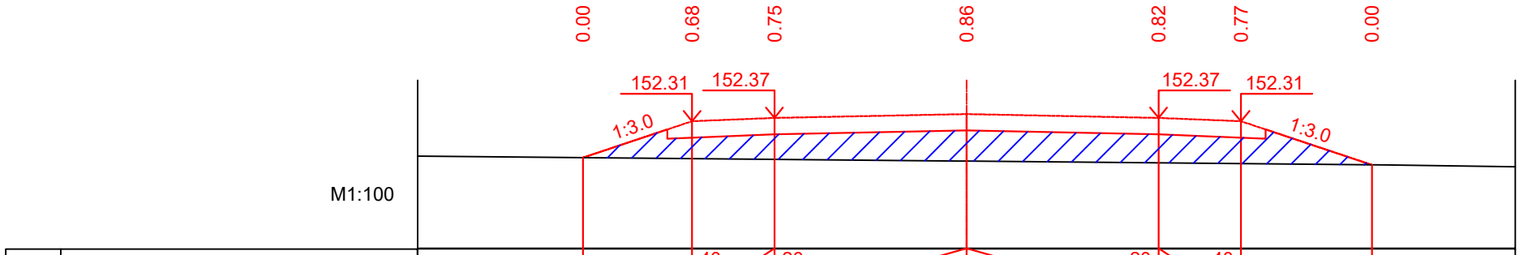

М1:100

Проектные данные	Уклон,‰, длина, м		1.99	40 1.50	20	3.50	3.50	20 1.50	40 2.39
	Отметка земляного полотна, м	151.65	152.31	152.37	152.44	152.37	152.31	151.52	
Фактические данные	Отметка земли м	151.65	151.63	151.62	151.59	151.56	151.54	151.52	
	Расстояние м		1.99	1.50	3.50	3.50	1.50	2.39	

ПК103+00.00

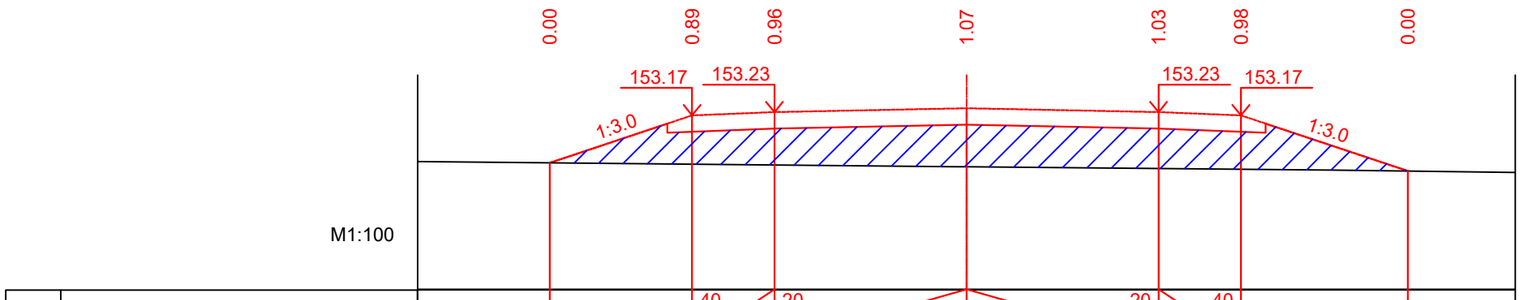

М1:100

Проектные данные	Уклон,‰, длина, м		2.59	40 1.50	20	3.50	3.50	20 1.50	40 3.04
	Отметка земляного полотна, м	152.30	153.17	153.23	153.30	153.23	153.17	152.15	
Фактические данные	Отметка земли м	152.30	152.28	152.26	152.23	152.20	152.19	152.15	
	Расстояние м		2.59	1.50	3.50	3.50	1.50	3.04	

ПК104+00.00

Взам. инв. №

Подпись и дата

Инв. № подл.

				А-00-22-07-АД Поперечный профиль М1:100	Лист 52
Лист	Ndок.	Подпись	Дата		

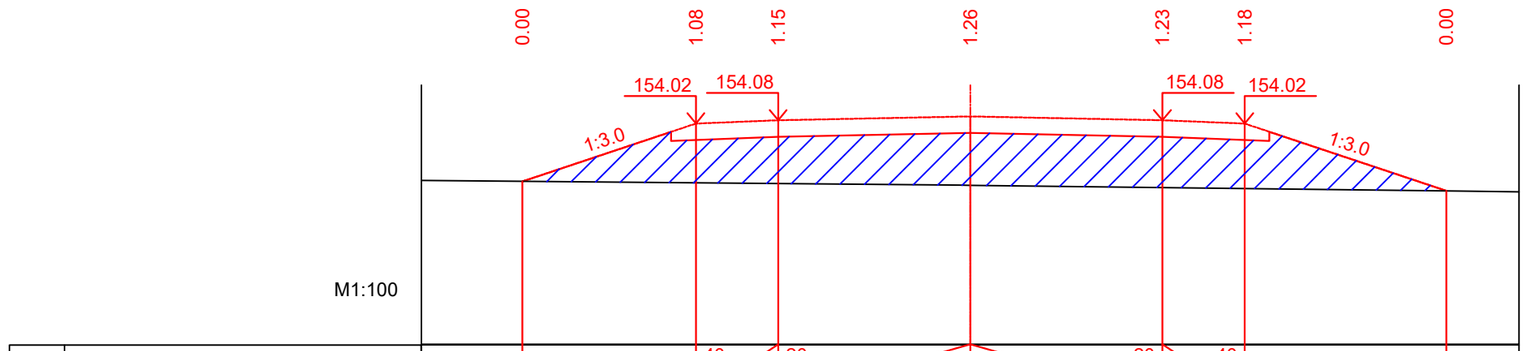

М1:100

Проектные данные	Уклон,‰, длина, м		3.16	40 1.50	20	3.50	3.50	20 1.50	40	3.67	
	Отметка земляного полотна, м	152.97		154.02	154.08	154.15		154.08	154.02		152.79
Фактические данные	Отметка земли м	152.97		152.94	152.92	152.89		152.85	152.84		152.79
	Расстояние м		3.16	1.50	3.50	3.50		1.50	3.67		

ПК105+00.00

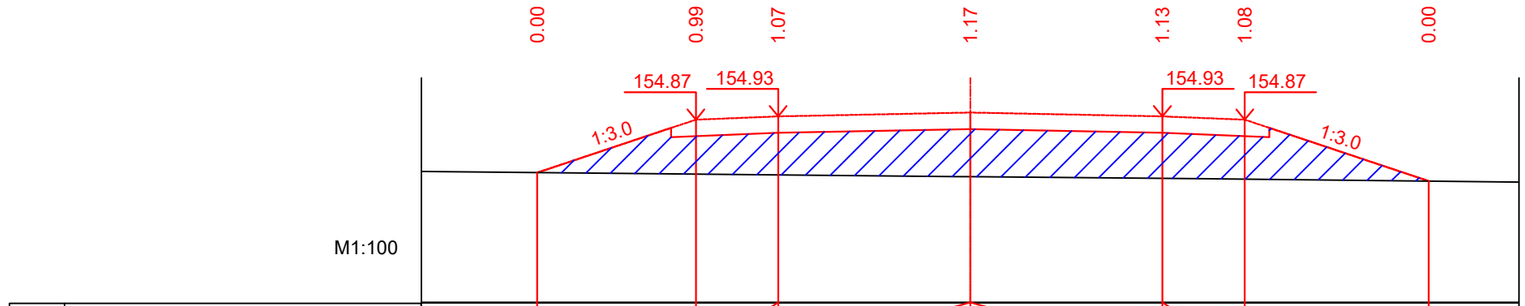

М1:100

Проектные данные	Уклон,‰, длина, м		2.89	40 1.50	20	3.50	3.50	20 1.50	40	3.35	
	Отметка земляного полотна, м	153.91		154.87	154.93	155.00		154.93	154.87		153.75
Фактические данные	Отметка земли м	153.91		153.88	153.87	153.83		153.80	153.79		153.75
	Расстояние м		2.89	1.50	3.50	3.50		1.50	3.35		

ПК106+00.00

Взам. инв. №

Подпись и дата

Инв. № подл.

				А-00-22-07-АД Поперечный профиль М1:100	Лист 53
Лист	Ndок.	Подпись	Дата		

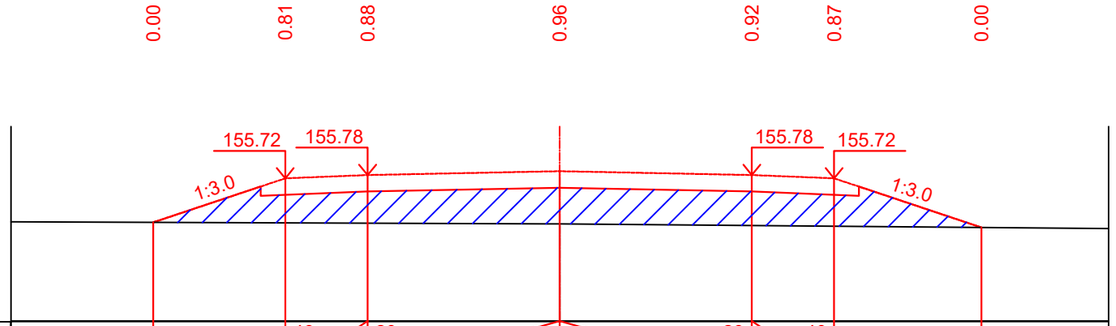

М1:100

Проектные данные	Уклон,‰, длина, м		2.41	40 / 1.50	20	3.50	3.50	20 / 1.50	40 / 2.69
	Отметка земляного полотна, м	154.92	155.72	155.78		155.85		155.78	155.72	154.83
Фактические данные	Отметка земли м	154.92	154.91	154.91		154.89		154.86	154.85	154.83
	Расстояние м		2.41	1.50	3.50	3.50		1.50	2.69	

ПК107+00.00

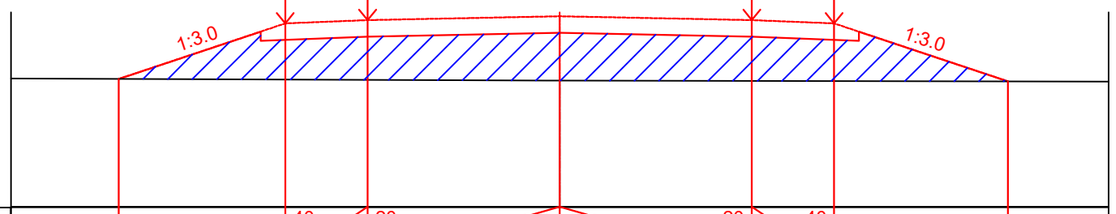

М1:100

Проектные данные	Уклон,‰, длина, м		3.04	40 / 1.50	20	3.50	3.50	20 / 1.50	40 / 3.17
	Отметка земляного полотна, м	155.45	156.47	156.53		156.60		156.53	156.47	155.41
Фактические данные	Отметка земли м	155.45	155.44	155.44		155.42		155.42	155.42	155.41
	Расстояние м		3.04	1.50	3.50	3.50		1.50	3.17	

ПК108+00.00

Проектные данные	Уклон,‰, длина, м		2.41	40 / 1.50	20	3.50	3.50	20 / 1.50	40 / 2.69
	Отметка земляного полотна, м	154.92	155.72	155.78		155.85		155.78	155.72	154.83
Фактические данные	Отметка земли м	154.92	154.91	154.91		154.89		154.86	154.85	154.83
	Расстояние м		2.41	1.50	3.50	3.50		1.50	2.69	

ПК107+00.00

Проектные данные	Уклон,‰, длина, м		3.04	40 / 1.50	20	3.50	3.50	20 / 1.50	40 / 3.17
	Отметка земляного полотна, м	155.45	156.47	156.53		156.60		156.53	156.47	155.41
Фактические данные	Отметка земли м	155.45	155.44	155.44		155.42		155.42	155.42	155.41
	Расстояние м		3.04	1.50	3.50	3.50		1.50	3.17	

ПК108+00.00

Взам. инв. №

Подпись и дата

Инв. № подл.

				А-00-22-07-АД Поперечный профиль М1:100	Лист 54
Лист	Ndok.	Подпись	Дата		

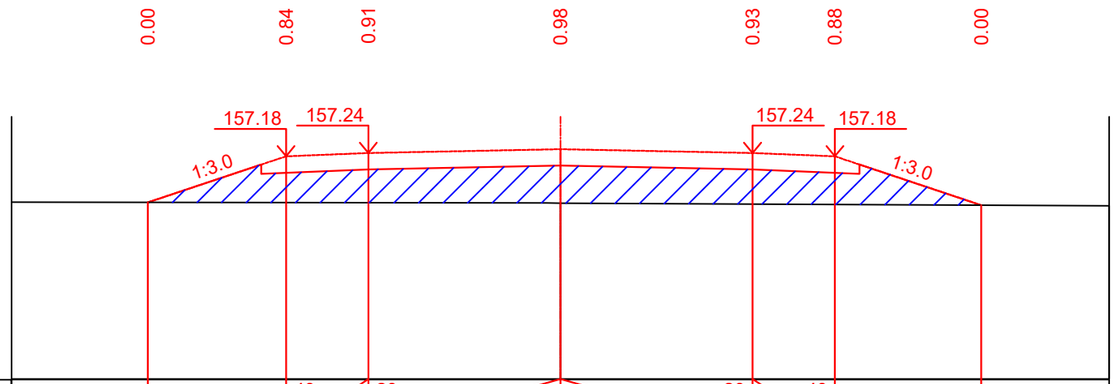

М1:100

Проектные данные	Уклон,‰, длина, м		2.52	40 1.50	20	3.50	3.50	20 1.50	40 2.67
	Отметка земляного полотна, м	156.34	157.18	157.24		157.31		157.24	157.18	156.29
Фактические данные	Отметка земли м	156.34	156.34	156.33		156.33		156.31	156.30	156.29
	Расстояние м		2.52	1.50		3.50		3.50	1.50	2.67

ПК109+00.00

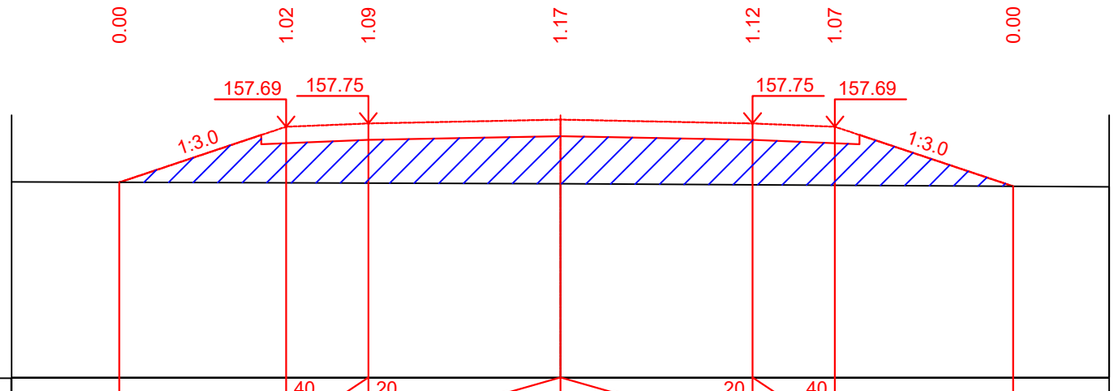

М1:100

Проектные данные	Уклон,‰, длина, м		3.04	40 1.50	20	3.50	3.50	20 1.50	40 3.25
	Отметка земляного полотна, м	156.68	157.69	157.75		157.82		157.75	157.69	156.61
Фактические данные	Отметка земли м	156.68	156.67	156.66		156.65		156.63	156.62	156.61
	Расстояние м		3.04	1.50		3.50		3.50	1.50	3.25

ПК110+00.00

Взам. инв. №

Подпись и дата

Инв. № подл.

				А-00-22-07-АД Поперечный профиль М1:100	Лист 55
Лист	Ndок.	Подпись	Дата		

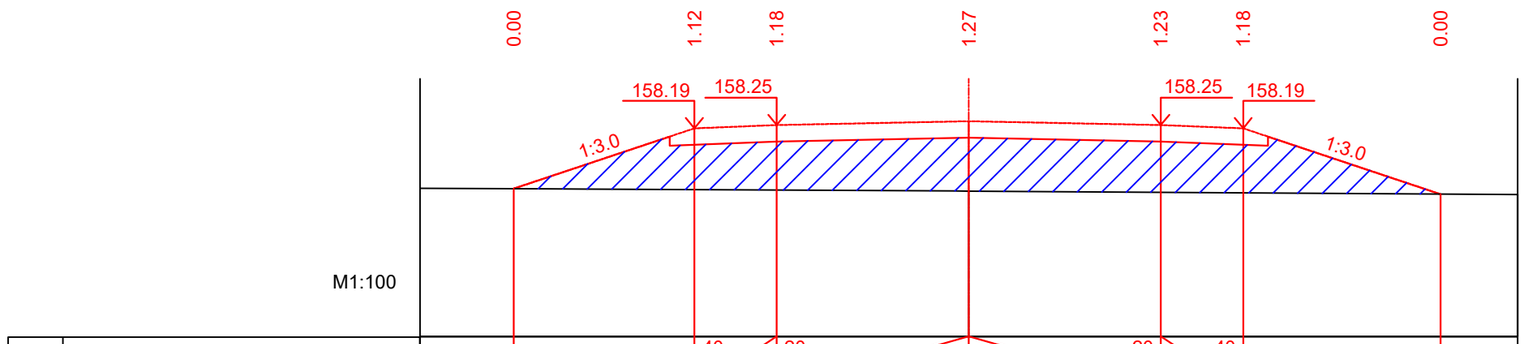

М1:100

Проектные данные	Уклон,‰, длина, м		3.29	40	20			20	40	3.60				
				1.50		3.50	3.50		1.50					
	Отметка земляного полотна, м		157.09	158.19	158.25	158.32		158.25	158.19	156.99				
Фактические данные	Отметка земли м		157.09	157.08	157.07	157.05		157.03	157.02	156.99				
	Расстояние м		3.29	1.50	3.50	3.50		1.50	3.60					

ПК111+00.00

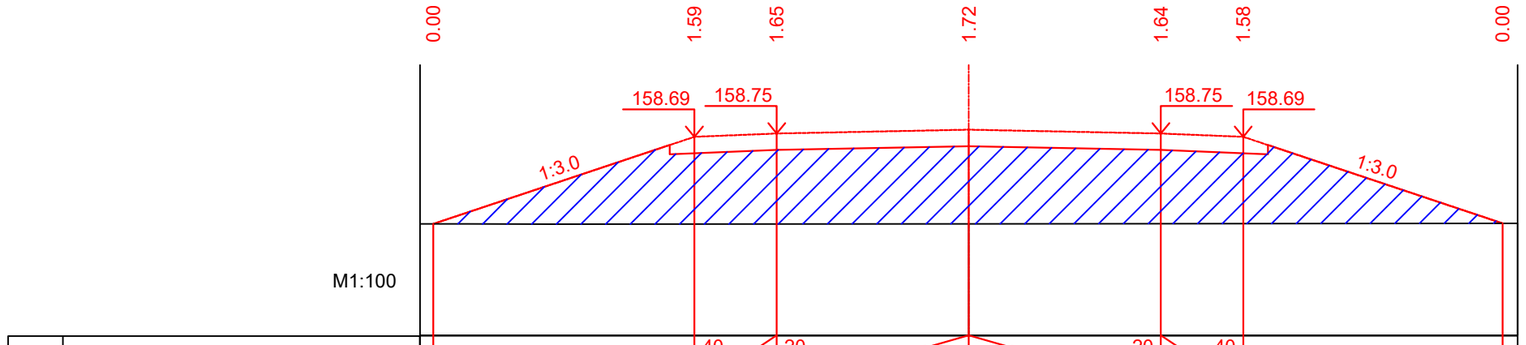

М1:100

Проектные данные	Уклон,‰, длина, м		4.76	40	20			20	40	4.72				
				1.50		3.50	3.50		1.50					
	Отметка земляного полотна, м	157.11		158.69	158.75	158.82		158.75	158.69	157.12				
Фактические данные	Отметка земли м	157.11		157.10	157.10	157.11		157.11	157.11	157.12				
	Расстояние м		4.76	1.50	3.50	3.50		1.50	4.72					

ПК112+00.00

Взам. инв. №

Подпись и дата

Инв. № подл.

				А-00-22-07-АД Поперечный профиль М1:100	Лист 56
Лист	Ndок.	Подпись	Дата		

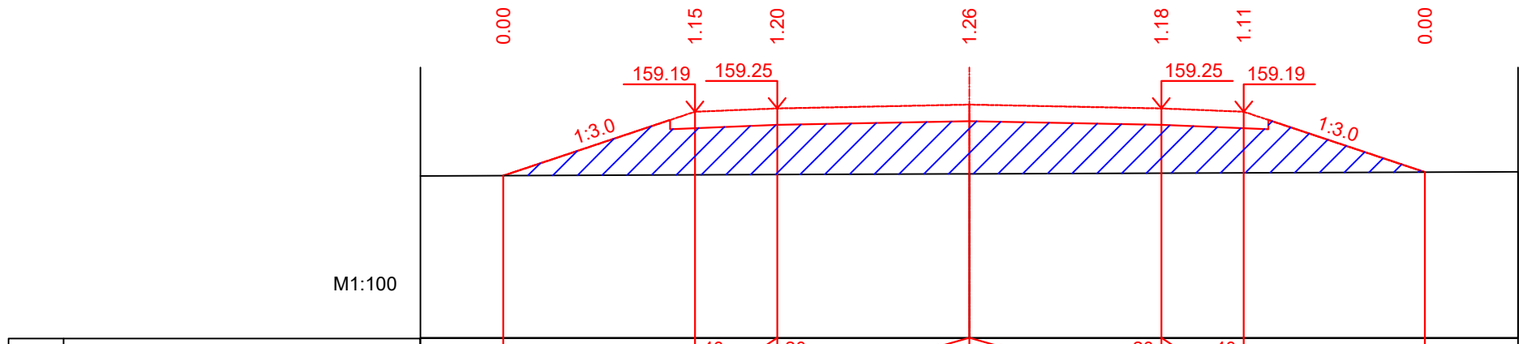

М1:100

Проектные данные	Уклон,‰, длина, м		3.49	40 1.50	20	3.50 3.50	20 1.50	40 3.30
	Отметка земляного полотна, м	158.03	159.19	159.25	159.32	159.25	159.19	158.09
Фактические данные	Отметка земли м	158.03	158.04	158.05	158.06	158.07	158.08	158.09
	Расстояние м		3.49	1.50	3.50	3.50	1.50	3.30

ПК113+00.00

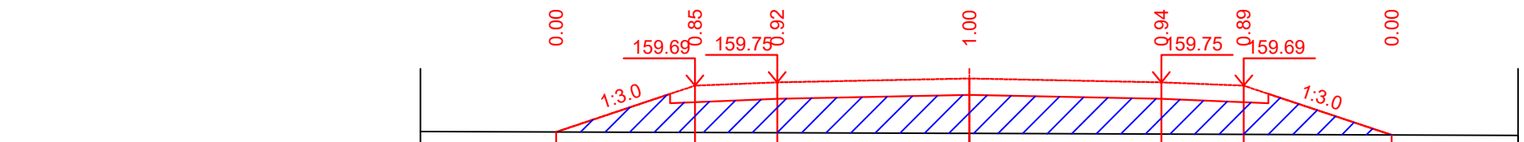

М1:100

Проектные данные	Уклон,‰, длина, м		2.53	40 1.50	20	3.50 3.50	20 1.50	40 2.70
	Отметка земляного полотна, м	158.85	159.69	159.75	159.82	159.75	159.69	158.79
Фактические данные	Отметка земли м	158.85	158.84	158.84	158.82	158.81	158.80	158.79
	Расстояние м		2.53	1.50	3.50	3.50	1.50	2.70

ПК114+00.00

Взам. инв. №

Подпись и дата

Инв. № подл.

				А-00-22-07-АД Поперечный профиль М1:100	Лист 57
Лист	Ndок.	Подпись	Дата		

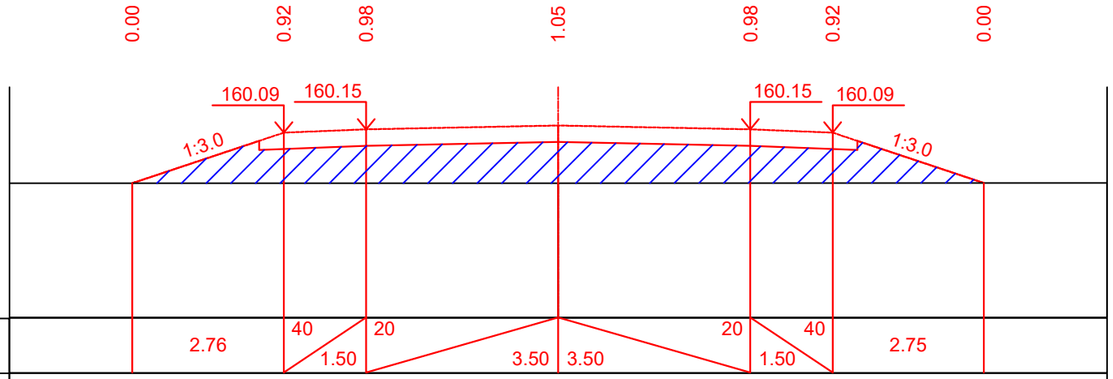

М1:100

Проектные данные	Уклон,‰, длина, м		2.76	40 1.50	20	3.50	3.50	20 1.50	40 2.75
	Отметка земляного полотна, м	159.17	160.09	160.15	160.22	160.15	160.09	159.17	
Фактические данные	Отметка земли м	159.17	159.17	159.17	159.17	159.17	159.17	159.17	
	Расстояние м		2.76	1.50	3.50	3.50	1.50	2.75	

ПК115+00.00

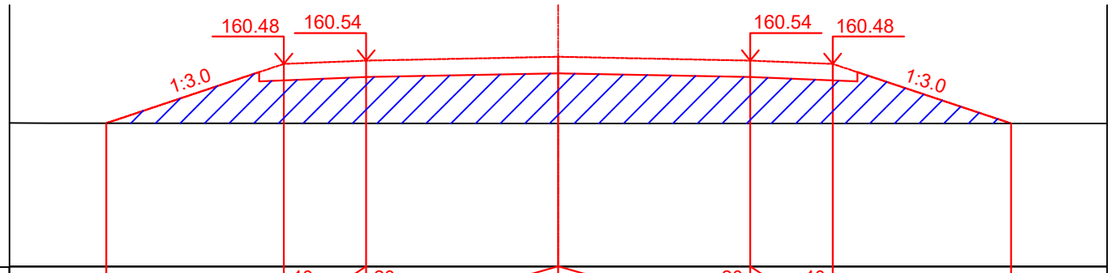

М1:100

Проектные данные	Уклон,‰, длина, м		3.24	40 1.50	20	3.50	3.50	20 1.50	40 3.25
	Отметка земляного полотна, м	159.40	160.48	160.54	160.61	160.54	160.48	159.40	
Фактические данные	Отметка земли м	159.40	159.40	159.40	159.40	159.40	159.40	159.40	
	Расстояние м		3.24	1.50	3.50	3.50	1.50	3.25	

ПК116+00.00

Взам. инв. №

Подпись и дата

Инв. № подл.

				А-00-22-07-АД Поперечный профиль М1:100	Лист 58
Лист	Ndок.	Подпись	Дата		

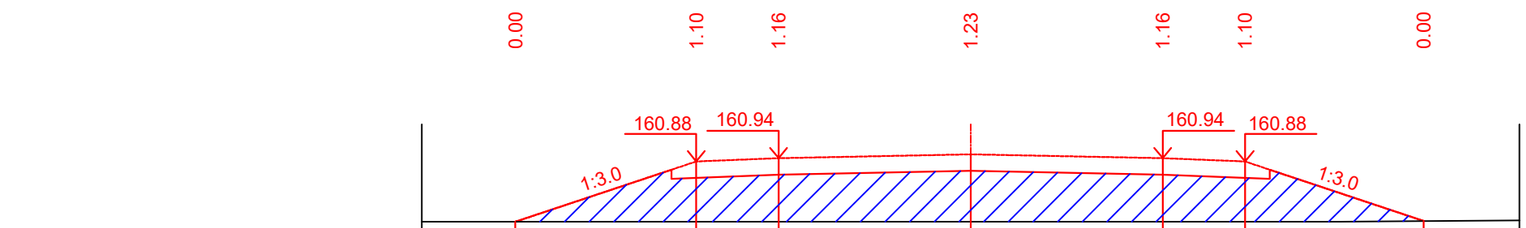

М1:100

Проектные данные	Уклон,‰, длина, м		3.30	40 1.50	20 3.50	3.50	20 1.50	40	3.25
	Отметка земляного полотна, м	159.78		160.88	160.94	161.01	160.94	160.88	159.79
Фактические данные	Отметка земли м	159.78		159.78	159.78	159.78	159.78	159.78	159.79
	Расстояние м		3.30	1.50	3.50	3.50	1.50	3.25	

ПК117+00.00

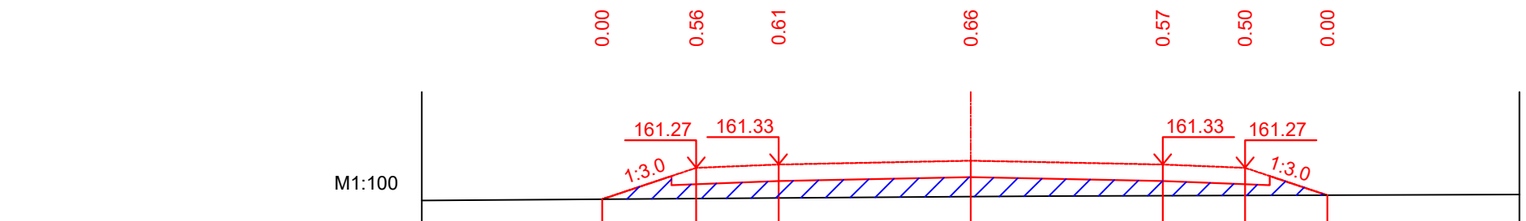

М1:100

Проектные данные	Уклон,‰, длина, м		1.71	40 1.50	20 3.50	3.50	20 1.50	40	1.50
	Отметка земляного полотна, м	160.70		161.27	161.33	161.40	161.33	161.27	160.77
Фактические данные	Отметка земли м	160.70		160.71	160.72	160.75	160.76	160.77	160.77
	Расстояние м		1.71	1.50	3.50	3.50	1.50	1.50	

ПК118+00.00

Взам. инв. №

Подпись и дата

Инв. № подл.

				А-00-22-07-АД Поперечный профиль М1:100	Лист 59
Лист	Ndок.	Подпись	Дата		

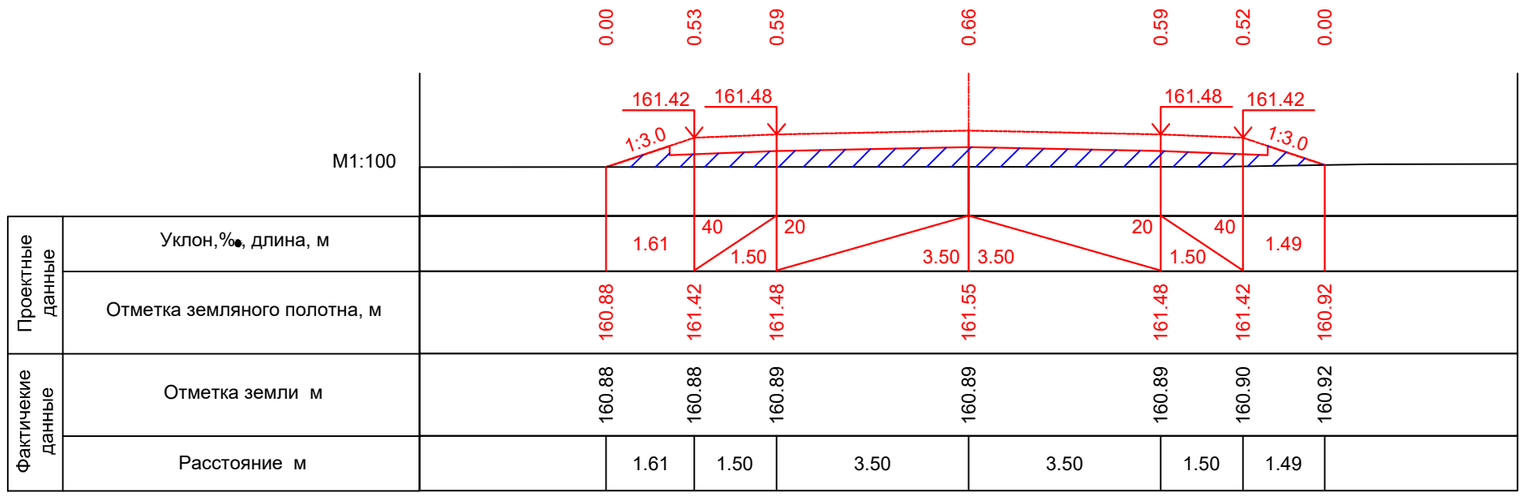

ПК119+00.00

Взам. инв. №

Подпись и дата

Инв. № подл.

				А-00-22-07-АД Поперечный профиль М1:100	Лист
Лист	Ndок.	Подпись	Дата		60