Құжат «Сараптамалық ұйымдар палатасы» ақпараттық жүйесімен қалыптастырылған. Документ сформирован информационной системой «Палата экспертных организаций»

САРАПТАМА ҰЙЫМДАРЫНЫҢ ПАЛАТАСЫ • ПАЛАТА ЭКСПЕРТНЫХ ОРГАНИЗАЦИЙ

««Сарыағаш қаласы, Сарыағаш ауданы, Түркістан облысы, Самал-3 шағын ауданы, 019 квартал № 19-306-019-391 жер учаскесінде газ құбырын салу»»
жұмыс жобасы бойынша

17.04.2025 ж. № ARE-0016/25

ҚОРЫТЫНДЫ

(Оң)

ТАПСЫРЫСШЫ:
"Сарыағаш ауданының тұрғын үй-коммуналдық шаруашылық бөлімі" мемлекеттік мекемесі

БАС ЖОБАЛАУШЫ:
Жауапкершілігі шектеулі серіктестік «Towers PROJEKT»

Шымкент қаласы

АЛҒЫ СӨЗ

««Сарыағаш қаласы, Сарыағаш ауданы, Түркістан облысы, Самал-3 шағын ауданы, 019 квартал № 19-306-019-391 жер учаскесінде газ құбырын салу»» жұмыс жобасы бойынша осы жиынтық қорытындыны «ART-Expertise» жауапкершілігі шектеулі серіктестігі берді.

«ART-Expertise» жауапкершілігі шектеулі серіктестігі рұқсатынсыз осы сараптамалық қорытындыны толық немесе ішінара қайта шығаруға, көбейтуге және таратуға жол берілмейді.

Құжат «Сараптамалық ұйымдар палатасы» ақпараттық жүйесімен қалыптастырылған Документ сформирован информационной системой «Палата экспертных организаций»

ЗАКЛЮЧЕНИЕ

(Положительный)

№ ARE-0016/25 от 17.04.2025 г.

по рабочему проекту
««Строительство газопровода на земельном участке №19-306-019-391, в микрорайоне Самал-3, квартал 019, город Сарыагаш, Сарыагашский район, Туркестанская область»»

ЗАКАЗЧИК:
Государственное учреждение "Отдел жилищно-коммунального хозяйства Сарыагашского района"

ГЕНПРОЕКТИРОВЩИК:
Товарищество с ограниченной ответственностью "Towers PROJECT "

Город Шымкент

Құжат «Сараптамалық ұйымдар палатасы» ақпараттық жүйесімен қалыптастырылған Документ сформирован информационной системой «Палата экспертных организаций»

ПРЕДИСЛОВИЕ

Данное заключение по рабочему проекту ««Строительство газопровода на земельном участке №19-306-019-391, в микрорайоне Самал-3, квартал 019, город Сарыагаш, Сарыагашский район, Туркестанская область»» выдано Товарищество с ограниченной ответственностью «ART-Expertise».

Данное экспертное заключение не может быть полностью или частично воспроизведено, тиражировано и распространено без разрешения Товарищество с ограниченной ответственностью «ART-Expertise».

Құжат «Сараптамалық ұйымдар палатасы» ақпараттық жүйесімен қалыптастырылған Документ сформирован информационной системой «Палата экспертных организаций»

1. НАИМЕНОВАНИЕ: Рабочий проект «Сарыағаш қаласы, Сарыағаш ауданы, Түркістан облысы, Самал-3 шағын ауданы, 019 квартал № 19-306-019-391 жер учаскесінде газ құбырын салу», «Строительство газопровода на земельном участке №19-306-019-391, в микрорайоне Самал-3, квартал 019, город Сарыагаш, Сарыагашский район, Туркестанская область»

Дополнительные сведения: ARE-0017-03, 02.04.2025, заявления 02.04.2025

1.1. Категория: IV Категория

1.2. Класс опасности: 5 класс опасности

1.3. Уровень ответственности: 2 уровень технически не сложный (30 рабочих дней)

1.4. Ссылка на окончательную версию ПСД:

https://peo.saraptama.kz/public/docs?key=5580e68e-58c2-445d-8c5a-7f0b0509814e

2. ЗАКАЗЧИК: Государственное учреждение "Отдел жилищно-коммунального хозяйства Сарыагашского района"

3. ГЕНПРОЕКТИРОВЩИК: Товарищество с ограниченной ответственностью «Towers PROJECT». Государственная лицензия №06-ГСЛ №003382 от 03.06.2022 г.
Особые условия действия лицензии – II категория.
СУБПРОЕКТИРОВЩИК: Товарищество с ограниченной ответственностью «IMK Group» Государственная лицензия ГСЛ №07821 от 24.04.2023 года.
Особые условия действия лицензии – II категория.
СУБПРОЕКТИРОВЩИК: Товарищество с ограниченной ответственностью «ЕрГрупПроект» Государственная лицензия ГСЛ №0002458 от 21.12.2018 года.
Особые условия действия лицензии – II категория

4. ИСТОЧНИК ФИНАНСИРОВАНИЯ: Негосударственные инвестиции

5. ОСНОВНЫЕ ИСХОДНЫЕ ДАННЫЕ

5.1. Основание для разработки: ARTE-03/00017 от 02.04.2025

задание на проектирование, утвержденное руководителем ГУ «Отдел жилищно-коммунального хозяйства Сарыагашского района» от 17.03.2025 года;

архитектурно-планировочное задание за № 38 от 04.09.2024 года, выданное ГУ «Отдел строительства, архитектуры и градостроительства Сарыагашского района»;

решение Акима Сарыагашского района города Сарыагаш Туркестанской области №314 от 07.08.2024 года о передачи на праве частной собственности земельный участок общей площадью 0,0700 га квартал 019 микрорайон Самал-3;

кадастровый паспорт объекта недвижимости № 2202400018544789 с кадастровым номером №19-306-019-391 для строительства много квартирного жилого дома, выданный отделом Сарыагашского района по регистрации и земельному кадастру филиала НАО

Құжат «Сараптамалық ұйымдар палатасы» ақпараттық жүйесімен қалыптастырылған. Документ сформирован информационной системой «Палата экспертных организаций»

«Государственная корпорация «Правительство для граждан» по Туркестанской области от 18.11.2024 года;

отчет об инженерно-геологических условиях, выполненный ИП «Ауганбаев С.О.» в 2024 году. Государственная лицензия № 18002116 от 02.02.2018 года;

топографическая съемка в масштабе 1:500, выполненный ТОО «Геодезия Group» в 2025 году. Государственная лицензия №20006951 от 19.05.2020 года;

письмо ГУ «Отдел жилищно-коммунального хозяйства Сарыагашского района» №339/2 от 18.03.2025 года о финансирование бюджетные средства по решение акимата Сарыагашского района №2024 от 11.11.2024 года;

письмо ГУ «Отдел жилищно-коммунального хозяйства Сарыагашского района» №339/1 от 18.03.2025 года о том, что технико-экономические показатели согласованы с Заказчиком;

письмо ГУ «Отдел жилищно-коммунального хозяйства Сарыагашского района» №339 от 18.03.2025 года, о том, что начало строительства предусмотрено в апреле 2025 года;

справка о вывозе строительного мусора и лишнего грунта №339/2 от 18.03.2025 года, выданное руководителем: ГУ «Отдел жилищно-коммунального хозяйства Сарыагашского района»;

технические условия:

Техническая условия на газоснабжение № 12-СшГХ-2024-00000968 от 18.10.2024 год, выданных АО ТПФ «QAZAQGAZ AIMAQ».

Согласования и заключения заинтересованных организаций:

Рабочий проект согласован в установленном порядке со всеми заинтересованными организациями согласно СН РК 1.02-03-2022 «Порядок разработки, согласования, утверждения и состав проектной документации на строительство» (с изменениями и дополнениями по состоянию на 12.01.2023 г.).

Согласовали:

- ГУ «Отдел жилищно-коммунального хозяйства Сарыагашского района»;
- ГУ «Отдел строительства, архитектуры и градостроительства Сарыагашского района».

Перечень документации, представленной на экспертизу

№ тома	Обозначение	Наименование
1	Том I	Общая пояснительная записка
2	Альбом 1	Газоснабжение
3	Том 2	Сметная документация
4	Том 3	Проект организаций строительства

Цель и назначение объекта строительства

Разработка проекта направлена на улучшения социального положения и здоровья жителей г.Сарыагаш, мкр. Самал-3. Целью разработки рабочего проекта является газификация населения.

6. ОСНОВНЫЕ ДАННЫЕ ОБЪЕКТА И ПРИНЯТЫЕ ПРОЕКТНЫЕ РЕШЕНИЯ

6.1 Место размещения объекта и характеристика участка строительства

Проектируемый участок относится к г.Сарыагаш, Сарыагашского района, Туркестанской области. Проектируемая трасса расположена в северо-восточной стороне города Сарыагаш.

Природно-климатические условия района строительства:

М/пункт Ташкент, Капланбек.

Құжат «Сараптамалық ұйымдар палатасы» ақпараттық жүйесімен қалыптастырылған Документ сформирован информационной системой «Палата экспертных организаций»

Климатический подрайон IV-Г.
Температура наружного воздуха в 0С:
абсолютная максимальная + 45,
абсолютная минимальная -30,
наиболее холодной пятидневки -16,
среднегодовая +12,8.
Количество осадков за год, мм - 428.
Преобладающее направление ветра за декабрь-февраль – С, СВ.
Преобладающее направление ветра за июнь-август – С, СВ.
Максимальная из средних скоростей ветра за январь, м/сек - 2,1.
Минимальная из средних скоростей ветра за июль, м/сек - 1,4.
Нормативная глубина промерзания, м: для супеси, - 0,39.
Глубина проникновения 0оС в грунт, м: для супеси - 0,49,
Район по весу снегового покрова - I.
Район по давлению ветра - III.
Район по толщине стенки гололеда - II.

Инженерно-геологические условия участка.

Геоморфология и рельеф.

В геоморфологическом отношении участок расположен в пределах предгорной наклонной денудационно-эрозионной равнины (Приташкентских Чулей). Рельеф площадки относительно ровный, с уклоном на северо-запад.

Высотные отметки в пределах площадки колеблются в пределах 415,0 - 423,50 м.

Литолическое строение.

В геолого-литологическом строении площадки, до глубины 14,0 м, принимают участие: с поверхности земли – современные аллювиальные отложения – почва из супеси с корнями травянистой растительности, с ходами землероев, мощностью 0,1 м.

Ниже, до глубины 14,0 м, залегают аллювиально-пролювиальные средне-верхнечетвертичные глинистые отложения, представленные супесью: до глубины 11,90-12,80 м, залегает супесь светло-коричневая, макропористая, твёрдой и пластичной консистенции, с глубины 11,90-12,80 м залегает супесь текучей консистенции.

Засоленность и аргессивность грунтов

По результатам химического анализа «водной вытяжки» грунтов, по содержанию легко и среднерастворимых солей, согласно ГОСТ 25100-82, грунты площадки, до глубины 2,0 м, не засолены. Величина сухого остатка колеблется в пределах 0,110-0,139 %.

Зона влажности по СНиП 2.03.11-85 – сухая.

По содержанию сульфатов в пересчете на ионы SO4--, грунты площадки на бетон марки W4 по водонепроницаемости на портландцементе по ГОСТ 10178-85 – слабоагрессивные, а на сульфатостойких цементах по ГОСТ 22266-94 – неагрессивные.

Нормативное содержание SO4- - = 680,0 мг/кг.

По содержанию хлоридов в пересчете на ионы Cl- грунты площадки для бетонов на портландцементе, шлакопортландцементе по ГОСТ 10178-85 и сульфатостойких цементах по ГОСТ 22266-94 –слабоагрессивные. Нормативное содержание Cl- = 408,0 мг/кг.

Подземные воды

Подземные воды, пройденными выработками (на март 2025 год) вскрыты на глубине 12-13,5 м от поверхности земли. Вскрытый уровень соответствует высокому положению УПВ в годовом цикле. Высокое положение УПВ отмечается с февраля по май, низкое – с ноября по декабрь. Амплитуда колебания УПВ, ориентировочно, равна 1,5-2,0 м.

Физико-механические свойства грунтов

В пределах площадки, до глубины 12,0 м, по номенклатурному виду, по просадочным и деформационным свойствам, выделено два инженерно-геологических элемента (ИГЭ):

Құжат «Сараптамалық ұйымдар палатасы» ақпараттық жүйесімен қалыптастырылған Документ сформирован информационной системой «Палата экспертных организаций»

элемент первый - супесь светло-коричневая, макропористая, твердой и пластичной консистенции, просадочная, мощностью 10,4 - 11,5 м. Просадка грунта от собственного веса при замачивании составляет 5,4 см Тип грунтовых условий по просадочности – первый.

- супесь светло-коричневая, текучей консистенции, непросадочная, мощностью 1,2-2,2 м.

С поверхности земли по всей площадке распространен почвенно-растительный слой из супеси слабогумусированной, мощностью 0,1 м.

Грунты инженерно-геологических элементов характеризуются следующими значениями показателей физических, прочностных, деформационных и просадочных свойств грунтов:

а) показатели физических свойств грунтов

Наименование показателей, ед. измерения	ИГЭ-1	ИГЭ-2
1	2	3
Плотность твердых частиц, г/см^3	2,69	2,69
Плотность, г/см^3	1,59	1,75
Плотность в сухом состоянии, г/см^3	1,40	1,40
Влажность природная, %	6,7-20,8	24,9
Степень влажности	0,21-0,70	0.73
Пористость,%	47,8	47,8
Коэффициент пористости	0,92	0,92
Влажность на границе раскатывания, %	18,7	18,7
Влажность на границе текучести, %	24,6	24,2
Число пластичности	5,9	5,5
Показатель текучести	<0-0,59	>1.0
Коэффициент фильтрации, м/сут	0, 30	-

б) показатели прочностных и деформационных свойств грунтов:

№ ИГЭ	Наименование грунта	При водонасыщенном состоянии				$E_{пр.}$ МПа	$E_{ус}$ МПа
		γ_I/γ_{II}, кН/м^3	φ_I/φ_{II}, град.	C_I/C_{II}, кПа	E, МПа		
1	Супесь просадочная	18,3/18,3	20/21	4/5	2,9	12,2	4,8
2	Супесь непросадочная	18,3/18,3	20/21	4/5	2,9	-	-

где: № ИГЭ - номер инженерно-геологического элемента;

E - модуль деформации при водонасыщенном состоянии;

E - модуль деформации при природной влажности;

Eус - модуль деформации при установившейся влажности.

Сейсмичность площадки

Сейсмичность района строительства согласно «Карте общего сейсмического районирования Республики Казахстан», СП РК 2.03-30-2017 – семь баллов. Учитывая третью категорию грунтов (e>0,7) СП РК 2.03-30-2017 по сейсмическим свойствам, сейсмичность площадки принять равной восьми баллам.

Сейсмичность

Сейсмичность района согласно СП РК 2.03-30-2017 Строительство в сейсмических районах РК, составляет - 8 (восемь) баллов (категория грунтов по сейсмическим свойствам вторая).

6.2 Проектные решения

6.2.1 Газоснабжение

Құжат «Сараптамалық ұйымдар палатасы» ақпараттық жүйесімен қалыптастырылған. Документ сформирован информационной системой «Палата экспертных организаций»

Рабочий проект: «Строительство газопровода на земельном участке №19-306-019-391, в микрорайоне Самал-3, квартал 019, город Сарыагаш, Сарыагашский район, Туркестанская область»;

Категория: IV

Класс опасности: не классифицируемый

Уровень ответственности: В соответствии приказом Министерства Нац. экономики РК от 28 февраля 2015г. №165 «Об утверждении Правил отнесения зданий и сооружений к технически сложным объектам» объект относится к технически не сложным II нормальный

Проектные решения.

Технологическая часть.

Основные технико-экономические показатели по газоснабжению.

Производительность - 3,96 м^3/час.

Протяженность трассы газопровода низкого давления из стальных труб по ГОСТ 10705-80 составляет 94 метров. В том числе ∅15х2.5 - 5 м, ∅25х2.5 - 73 м, ∅32х3.0 - 16 м.

Внутриплощадочные сети газопровод низкого давления

Рабочий проект разработан на основании технических условий, выданных ТПФ АО "КазТрансГаз Аймак" за №12-СшГХ-2024-00000968 от 18.10.2024 г. задание на проектирование, (топосьемки м1:500), инженерно-геологического заключения и обследовательских работ и нормативным документам СП РК 4.03-101-2013 и СН РК 4.03-01-2011 "ГАЗОРАСПРЕДЕЛИТЕЛЬНЫЕ СИСТЕМЫ".

В данном разделе проекта предусматривается подводящий внутриплощадочный газопровод низкого давления в город Сарыагаш, Самал-3 Молтекский район, участок 019, участок 379, Туркестанская область.

Проектируемые трубы газоснабжение низкого давления выполнено из стальных труб по ГОСТ 10705-80 диаметрами ∅15х2.5 мм, ∅25х2.5 мм, ∅32х3.0 мм.

Для каждого абонемента (для каждого дома) в проекте предусмотрено счетчик газа бытовой диафрагменный с присоединительным комплектом модели ВК-G4, производительностью от 0,04 м^3/ч до 6м^3/ч.

Мощности предприятия

Газопроводы низкого давления до 0,005МПа запроектирован надземным из стальных труб по ГОСТ 10705-80 диаметрами ∅15х2.5 мм, ∅25х2.5 мм, ∅32х3.0 мм.

Нормы расхода газа, годовые и максимально-часовые расходы газа.

Для определения расхода газопотребления проектируемого объекта выполнен расчет согласно требованиям и рекомендациям следующих нормативных документов:

МСН 4.03-01-2003 "Газораспределительные системы";

МСН 4.02-02-2004 "Тепловые сети";

СП РК 2.04-01-2017 "Строительная климатология";

СП РК 3.01-101-2013 "Градостроительство. Планировка и застройка городских и сельских населенных пунктов";

СН РК 4.03-01-2011 "Газораспределительные системы";

СН РК 4.03-101-2013 "Газораспределительные системы";

Требования по безопасности объектов систем газоснабжения, приказ МВД РК №673 от 9 октября 2017 года.

МСП 4.03-103-2005 "Проектирование, строительство и реконструкция газопроводов с применением полиэтиленовых труб";

Гидравлический расчет газопровода

Диаметры газопровода среднего давления определены гидравлическим расчетом, исходя из условии обеспечения газоснабжения потребителей в часы максимально-допустимых перепадах давления. Гидравлический расчет давления газопровода выполнен по программе "V.I.O. Standart Hidravlik Calculator", разработанный ОАО "ГИПРОНИИГаз".

Құжат «Сараптамалық ұйымдар палатасы» ақпараттық жүйесімен қалыптастырылған. Документ сформирован информационной системой «Палата экспертных организаций»

Основные технические показатели газоснабжение

№п/п	Наименование показателей	Ед. изм.	Значения
1	Часовой расход	$м^3$/час	3,96 *(для каждого дома)*
2	Общий протяженность трассы газопровода низкого давления из стальных труб по ГОСТ 10705-80	п. м	94,0
3	В том числе: ø15х2.5 мм ø25х2.5 мм ø32х3.0 м.	 п. м п. м п. м	 5,0 73,0 16,0

Ситуационная схема системы газоснабжения

Құжат «Сараптамалық ұйымдар палатасы» ақпараттық жүйесімен қалыптастырылған Документ сформирован информационной системой «Палата экспертных организаций»

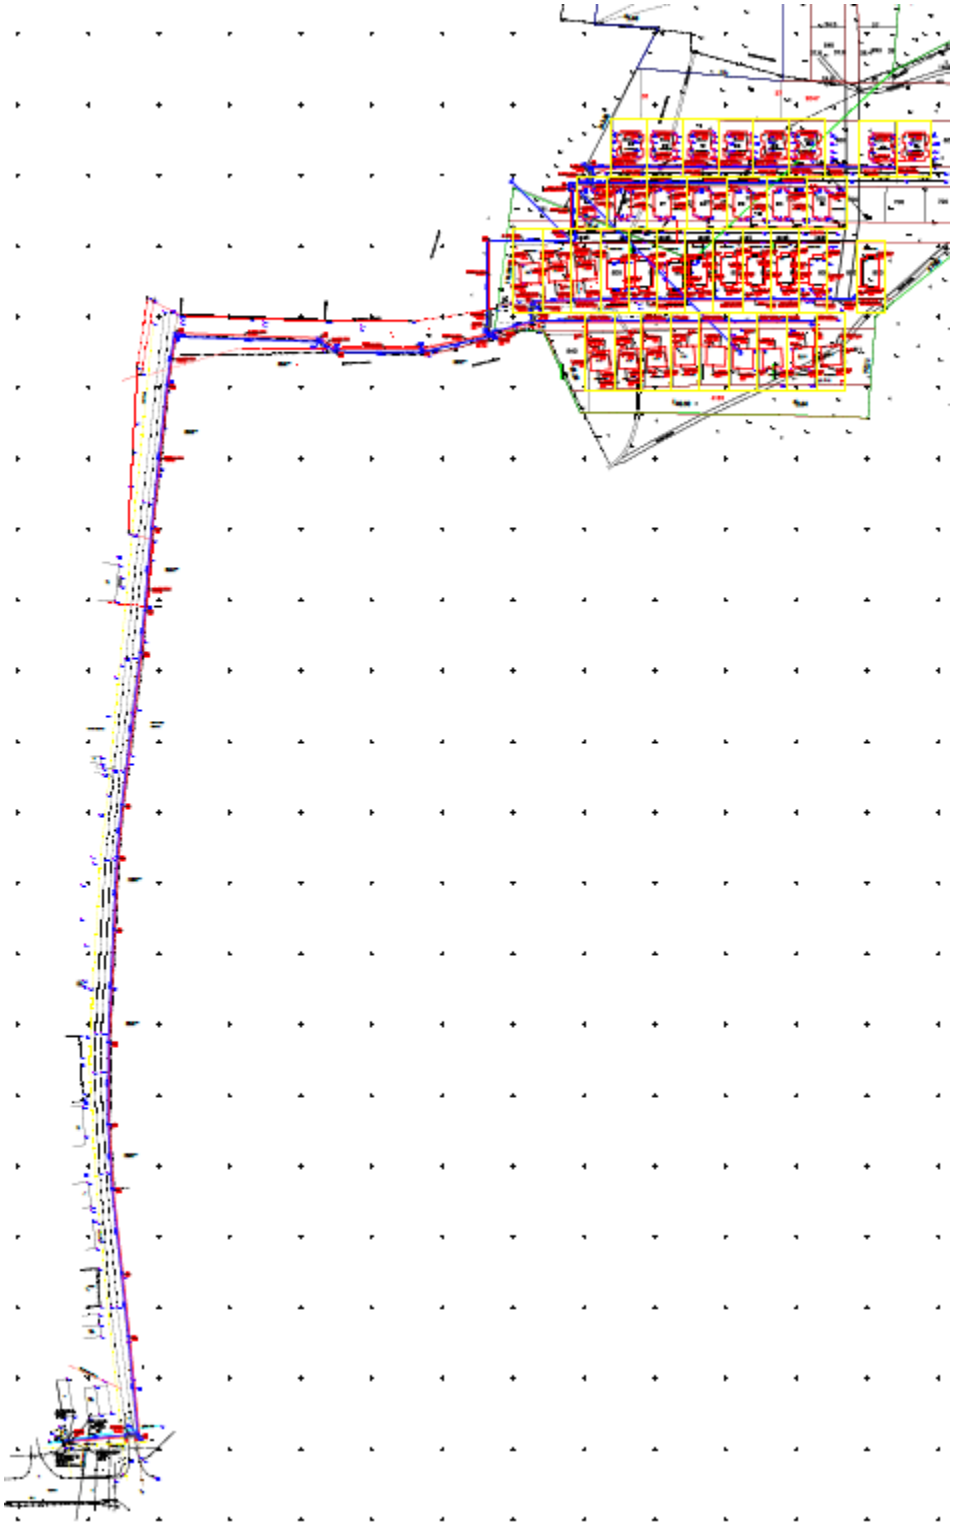

6.3 Инженерно-технические мероприятия по предупреждению чрезвычайных и взрывопожароопасных ситуаций

Монтажные работы следует выполнять в соответствии с требованиями СН РК 4.03-01-2011 «Газораспределительные системы», МСП 4.03-103-2005, СП РК 4.03-101-2013,

Құжат «Сараптамалық ұйымдар палатасы» ақпараттық жүйесімен қалыптастырылған Документ сформирован информационной системой «Палата экспертных организаций»

«Требования по безопасности объектов систем газоснабжения» от 9 октября 2017 года № 673 и СН РК 1.03-05-2011, СП РК 1.03-106-2012 «Охрана труда и техника безопасности в строительстве» утвержденных приказом Комитета по делам строительства МЭиТ РК от 28 февраля 2002 г..

Для уменьшения возникновения риска аварийной ситуации необходимо предусмотреть следующие мероприятия:

- периодическое техническое обслуживание и контроль оборудования;
- подготовка персонала ГРО к действиям в условиях возникновения аварии или ЧС;
- разработка планов ликвидации аварийных ситуаций.

Персонал, занятый эксплуатацией оборудования, обязан проходить специальное обучение и аттестацию по безопасности труда и инструктаж по охране (вводный, первичный, периодический).

Газопроводы, оборудование и установки, предусмотренные в проекте представляют собой замкнутую герметическую систему. Газопроводы после монтажа подвергаются испытанию на прочность и герметичность.

Места установки отключающих устройств защищены от несанкционированного доступа к ним посторонних лиц.

Трасса газопровода выбрана на безопасных расстояниях от существующих зданий и сооружений в соответствии с требованиями СН РК 4.03-01-2011.

Ликвидация предполагаемых аварий на газопроводе должна осуществляться эксплуатацией организацией в соответствии с «Планом мероприятий по ликвидации аварий».

Строительная организация должна разрабатывать и утверждать в установленном порядке инструкции по технике безопасности по видам работ

применительно к местным условиям. Ввиду высоких температур, связанных со сваркой или резкой горячего металла, необходимо строгое соблюдение противопожарных мер, где бы эти операции не выполнялись. Не следует применять взрывчатые или возгорающиеся материалы. Необходимо иметь под рукой огнетушитель, готовый к немедленному использованию на случай пожара.

Прежде чем подрядчик начнет любые пневмостатические испытания, необходимо иметь план испытаний, включающий в себя следующее:

- испытательная среда;
- минимальное и максимальное давление испытания;
- отключение других линий или оборудования от испытываемых;
- используемое испытательное оборудование и т.д.

Лица, занятые проведением испытаний, должны на основании плана испытаний, иметь четкое представление о протяженности трубопровода, подлежащего испытанию о среде используемой для испытания и о давлении с которого начинается испытания. Чтобы изолировать линию от других частей системы, все заглушки, фланцы, задвижки, крышки, пробки и т.д. должны быть установлены до начала испытаний и каждая деталь должна быть проверена на то, что давление, на которое она рассчитана, достаточно, чтобы выдержать испытательное давление.

При пневмоиспытаниях весь персонал, не участвующий в проведении, должен быть удален из непосредственной близости от любых открытых участков испытываемых трубопроводов или сосудов. Испытательное оборудование должно иметь надлежащее калибровочное свидетельство прежде, чем оно будет использовано для испытаний.

К производству работ подготовительного и основного периодов строительства должны допускаться люди, прошедшие обучение, инструктаж и проверку знаний по технике безопасности. Особое внимание при строительстве должно быть обращено на надзор за выполнением скрытых работ, выполнение которых не может быть проверено после их окончания, например: планировка траншей, изоляция трубопроводов и т.д. Обеспечение

Құжат «Сараптамалық ұйымдар палатасы» ақпараттық жүйесімен қалыптастырылған Документ сформирован информационной системой «Палата экспертных организаций»

здоровых и безопасных условий труда персонала, предупреждение аварийных ситуаций и защита работающих и населения при их возникновении, обеспечение постоянного контроля и предотвращение загрязнения окружающей природной среды производится службой охраны труда, а также специальными службами газовой безопасности, охраны окружающей природной среды и др.

Контроль качества сварных стыков газопровода среднего и высокого давления из полиэтиленовых и стальных труб предусмотрен 100% от длины газопровода.

Места установки отключающих устройств защищены от несанкционированного доступа к ним посторонних лиц.

Прокладка полиэтиленовых газопроводов с применением труб и соединительных деталей из полиэтилена ПЭ 100 с коэффициентом запаса прочности не менее 3,2.

В ГРП, ГРПБ, ГРПШ и ГРУ предусмотрена система трубопроводов для продувки газопроводов и сброса газа от ПСК и выводится наружу в места, для безопасных условия для его рассеивания.

Вся газопроводная сеть оснащена отключающими устройствами.

Глубина прокладки газопровод до верха трубы 1,1-1,24 м. Газопровод в траншею укладывается на песчаное основание толщиной 10см и присыпается местным грунтом без твердых включений на высоту 20 см с послойной трамбовкой.

Обозначение трассы газопровода предусматривается путем установки опознавательных знаков, укладки сигнальной ленты без металлической полосы по всей длине трассы и изолированного медного провода сечением 4 мм2 с выходом концов его на поверхность под ковер контрольных пунктов.

Сигнальная лента без металлической полосы шириной не менее 0,2 м с несмываемой надписью «Огнеопасно ГАЗ» предусмотрена на расстоянии 0,2 м от верха присыпанного полиэтиленового газопровода.

На участках пересечений газопроводов с подземными инженерными коммуникациями сигнальная лента предусмотрена вдоль газопровода дважды на расстояние не менее 0,2 м между собой и на 2 м в обе стороны от пересекаемого сооружения в соответствии с проектом.

При производстве работ на пересечении с а/дорогами, каналами и инженерными коммуникациями, работу производить с письменного разрешения ответственного лица и в присутствии представителя заинтересованной организации. Положение и глубину заложения существующих сетей уточнить при производстве работ. При обнаружений неуказанных в проекте подземных коммуникаций всякие работы в этом месте следует немедленно прекратить до выявления характера обнаружения коммуникаций и получения соответствующего разрешения на производство работ организаций, эксплуатирующей эти коммуникаций.

При входе и выходе из земли для полиэтиленовых труб предусмотрены отводы с закладными элементами (ЗН) и соединения «полиэтилен-сталь» на вертикальном участке, которые заключаются в футляр.

В футлярах выходов и входов газопровода предусмотрены неразъемные узлы соединений «полиэтилен-сталь». Футляр газопровода герметично заделан с двух концов.

Контроль качества сварных стыков газопровода низкого и среднего давления из стальных электросварных труб предусмотрен 100% от длины газопровода.

Защита надземных газопроводов от атмосферной коррозии осуществляется нанесения краской 2-х слоев.

6.4 Оценка воздействия на окружающую среду

В связи с вступлением с 1 июля 2021 года в действие Экологического кодекса Республики Казахстан от 2 января 2021 года № 400 – VI ЗРК государственная экологическая экспертиза будет, проходит отдельно.

Құжат «Сараптамалық ұйымдар палатасы» ақпараттық жүйесімен қалыптастырылған. Документ сформирован информационной системой «Палата экспертных организаций»

6.5 Санитарно-эпидемиологическая экспертиза

Рабочий проект соответствует требованиям СП «Санитарно-эпидемиологические требования к условиям труда и бытового обслуживания при строительстве, реконструкции, ремонте и вводе, эксплуатации объектов строительства» приказ Министра национальной экономики Республики Казахстан от 28 февраля 2015 года № 177, СП «Гигиенические нормативы к физическим факторам, оказывающим воздействие на человека» утвержденные приказом Министра национальной экономики Республики Казахстан от 28 февраля 2015 года № 169.

6.6 Организация строительства

Расчет продолжительности строительства

Определение срока продолжительности строительства выполнено в соответствии с требованиями и нормативными данными:

- СН РК 1.03-01-2016 «Продолжительность строительства и задел в строительстве предприятий, зданий и сооружений. Часть I».
- СН РК 1.03-02-2014 «Продолжительность строительства и задел в строительстве предприятий, зданий и сооружений. Часть II».
- СП РК 1.03-101-2013 «Продолжительность строительства и задел в строительстве предприятий, зданий и сооружений. Часть I».
- СП РК 1.03-102-2014 «Продолжительность строительства и задел в строительстве предприятий, зданий и сооружений. Часть II».
- СП РК 1.03-102-2014, Б.5.2.1 п.3 труб диаметром 25мм с нормами продолжительности соответственно 0,6 месяца.

Общая продолжительность строительства составляет 0,6 месяцев

Начало строительства 2025 года

6.7 Сметная документация

Сметная документация разработана в соответствии с «Нормативным документом по определению сметной стоимости строительства в Республике Казахстан», утвержденным приказом КДСиЖКХ МИИР РК от 01.12.2022 г. №223-нқ, на основании государственных сметных нормативов, задания на проектирования и принятых проектных решений.

Сметная стоимость строительства подлежит утверждению заказчиком в установленном законодательством порядке, для строительства объектов за счет бюджетных средств и иных форм государственных инвестиций в соответствии с «Правилами утверждения проектов (технико-экономических обоснований и проектно-сметной документации)», утвержденными приказом МНЭ РК от 02.04.2015 г. № 304, и является основанием для определения лимита средств заказчика (инвестора) на реализацию объектов строительства в соответствии с пунктом 14 «Нормативного документа по определению сметной стоимости строительства в Республике Казахстан».

Сметная документация составлена ресурсным методом с использованием программного комплекса АВС-4 (редакция 2025.3) по выпуску сметной документации в текущих ценах 2025 года.

При составлении смет использованы:

Единичные сметные цены на строительно-монтажные работы. Сборник 1. Здания. Выпуск 1. Здания жилищно-гражданского назначения (НДЦС РК 8.04-03-2024);

1) ССЦ РК 8.04-08-2024 "Сборники сметных цен в текущем уровне на строительные материалы, изделия и конструкции" 2024 год;

2) ССЦ РК 8.04-09-2024 "Сборники сметных цен в текущем уровне на инженерное оборудование объектов строительства" 2024 год;

Құжат «Сараптамалық ұйымдар палатасы» ақпараттық жүйесімен қалыптастырылған. Документ сформирован информационной системой «Палата экспертных организаций»

3) СЦЭМ РК 8.04-11-2024 "Сметных цен на эксплуатацию строительных машин" 2024 год;

4) НДЦС РК 8.04-07-2024 "Индексы стоимости для строительства"

В сметной стоимости строительства учтены дополнительные затраты:

- в главу 8 «Затраты на организацию и управление строительством» включено средства на покрытие общеплощадочных затрат, связанных с организацией и управлением строительно-монтажными работами на строительной площадке в целом по стройке, и дополнительных затрат, связанных с решениями проекта организации строительства – 5,9%;
- сметная прибыль в размере 5% от сметной стоимости строительно-монтажных работ;
- средства на непредвиденные работы и затраты в размере 2% от стоимости строительно-монтажных работ по главам 1-8 сводного сметного расчета стоимости строительства;

Сметная стоимость строительства определена в ценах 2025г.

Налог на добавленную стоимость (НДС) принят в размере, устанавливаемом законодательством Республики Казахстан на период, соответствующий периоду строительства, от сметной стоимости строительства.

7. РЕЗУЛЬТАТЫ ЭКСПЕРТИЗЫ

7.1 Дополнения и изменения, внесенные в проект (рабочий проект) в процессе проведения экспертизы:

В процессе рассмотрения по замечаниям и предложениям ТОО «ART-Expertise» в рабочий проект «Строительство газопровода на земельном участке №19-306-019-391, в микрорайоне Самал-3, квартал 019, город Сарыагаш, Сарыагашский район, Туркестанская область» внесены следующие изменения и дополнения:

1) чертежи оформлены по ГОСТ 21.609, подписан ГИП, части проекта взаимосогласованные на листах «Общие данные». НА л. НГС-1 и ПЗ указан уровень ответственности объекта по Приказу МНЭ РК №165 от 28 февраля 2015 г В ПЗ выполнен ТЭП (технико-экономические показатели);

Указать действующий Тех. Регламент «Требования по безопасности объектов систем газоснабжения» (Утв. Постановлением Правительства РК №906 от 5.авг. 2014 г.)

2) представлен расчет расхода газа и гидр. расчет газопровода, выполненный по программе «v.i.o. Standart Hidravlik Calektor», разработанной ОАО «ГИПРОНИИГАЗ»;

3) полиэтиленовые трубы приняты с коэф. запаса прочности не менее 3.2 (СН РК 4.03-01-2011 п.6.6.6);

4) Представлена пояснительная записка к сметной документации;

5) Представлена сводная ведомость материальных ресурсов и оборудования;

6) Приведены в соответствие объемы работ по откорректированным проектным решениям и по замечаниям экспертной организации.

7.2 Оценка принятых проектных решений

В соответствии с Правилами определения общего порядка отнесения зданий и сооружений к технически и (или) технологический сложным объектам, утвержденным приказом Министерства национальной экономики Республики Казахстан от 28.02.2015 года №165, а также Приказа МНЭ РК №335 от 28.07.2016 года «О внесении изменений в приказ Министерства национальной экономики РК №165 от 28.02.2015 года разработчиком проекта установлен II уровень ответственности (технический несложный).

В целом проект разработан в необходимом объеме, в соответствии с заданием на проектирование, иными исходными данными, техническими условиями и требованиями.

Құжат «Сараптамалық ұйымдар палатасы» ақпараттық жүйесімен қалыптастырылған. Документ сформирован информационной системой «Палата экспертных организаций»

Проектные решения с учетом внесенных изменений по разделу 9.1. соответствуют нормативным требованиям по санитарной, экологической, пожарной безопасности, функциональному назначению объекта.

После внесения изменений и дополнений основные технико-экономические показатели сложилось следующим образом:

№	Наименование	Ед. изм.	Показатели	
			Заявл. до эксп.	Реком. к утверж.
1	Часовой расход	м³/час	3,96	3,96
2	Общая сметная стоимость строительства в текущих ценах на 2025 г. в том числе: СМР оборудование прочие	млн.тенге	4,059 3,506 - 0,553	3,540 3,058 - 0,482
3	Продолжительность строительства	месяцев	0,6	0,6

Примечание: в результате рассмотрения сметной документации объекта, сметная стоимость объекта снизилась в текущих ценах 2025г на общую сумму 0,519 млн.тенге

8. ВЫВОДЫ

8.1. С учетом внесенных изменений и дополнений рабочий проект **«Строительство газопровода на земельном участке №19-306-019-391, в микрорайоне Самал-3, квартал 019, город Сарыагаш, Сарыагашский район, Туркестанская область»** соответствует требованиям государственных нормативов, действующих в Республике Казахстан, и рекомендуется для утверждения в установленном порядке со следующими основными технико-экономическими показателями:

1. Часовой расход 3,96 м³/час
2. Общая сметная стоимость строительства в текущих ценах на 2025 г. 3,540 млн.тенге
   в том числе: СМР 3,058 млн.тенге
   прочие 0,482 млн.тенге
3. Продолжительность строительства 0,6 месяцев

8.2. Настоящее экспертное заключение выдано на основании исходных данных и утвержденных заказчиком материалов для проектирования, достоверность которых гарантирована ГУ «Отдел жилищно-коммунального хозяйства Сарыагашского района» в соответствии с условиями договора № ARE-0017-03 от 02.04.2025 года.

8.3. При предоставлении на утверждение и выдаче разрешения на производство работ рабочий проект подлежит проверке на соответствие его с настоящим заключением экспертизы.

8.4. Заказчику при строительстве максимально использовать оборудование, материалы и конструкции отечественных производителей.

8. ТҰЖЫРЫМДАР

8.1 «Сарыағаш қаласы, Сарыағаш ауданы, Түркістан облысы, Самал-3 шағын ауданы, 019 квартал № 19-306-019-39 жер учаскесінде газ құбырын салу» жұмыс жобасын сараптаманың ескертпелері мен ұсыныстарымен енгізілген өзгерістер мен толықтыруларды ескере отырып, Қазақстан Республикасында қолданылатын мемлекеттік

Құжат «Сараптамалық ұйымдар палатасы» ақпараттық жүйесімен қалыптастырылған Документ сформирован информационной системой «Палата экспертных организаций»

нормативтердің талаптарына сәйкес келетіндіктен, төмендегі негізгі техника-экономикалық көрсеткіштерімен белгіленген тәртіппен бекітуге ұсыныс жасаймыз:

1.	Сағаттық тұтыну	3,96 $м^3$/сағ
2.	2025 жылдағы ағымдағы бағадағы және құрылыстың жалпы сметалық құны оның ішінде:	3,540 млн.тенге
	құрылыс-монтаж жұмыстары	3,058 млн.тенге
	өзге де шығындар	0,482 млн.тенге
3.	Құрылыстың ұзақтығы	0,6 ай

8.2. Осы сараптамалық қорытынды 02.04.2025 ж. № ARE-0017-03 шарт талаптарына сәйкес, растығы «Сарыағаш ауданының тұрғын үй-коммуналдық шаруашылық бөлімі» ММ кепілдендірілген бастапқы деректер мен тапсырыс берушімен бекітілген жобалауға арналған материалдар негізінде берілді.

8.3. Жұмыс жобасы бекітуге және жұмыс өндірісіне рұқсат берген кезінде сараптаманың осы қорытындысына сәйкес екендігі тексерілуі тиіс.

8.4. Тапсырыс беруші құрылыс жүргізу барысында отандық өндірушілердің құрал-жабдықтарын, материалдарын және конструкцияларын барынша көп қолдануы қажет.

Құжат «Сараптамалық ұйымдар палатасы» ақпараттық жүйесімен қалыптастырылған Документ сформирован информационной системой «Палата экспертных организаций»

Соответствие разделов проекта строительства требованиям нормативных правовых актов приказ и государственных нормативов, действующих в Республике Казахстан приведено ниже

№ п/п	Раздел	Эксперт	Специа-лизация эксперта (по аттестату)	Номер аттестата	Результат (соответствует или не соответствует нормам)
1	Газоснабжение	Рустемова Алия Кенжехановна			Соответствует
2	Сметный раздел	Битанова Сандугаш Нурмахановна			Соответствует
3	Ведущий эксперт	Амидов Булат Нематуллович			Соответствует

Примечание: *при отсутствии в рабочем проекте раздела, графа эксперта по этому разделу исключается.*

Амидов Б.Н. (Директор)

Рустемова А.К. (Эксперт)

Рустемова А.К. (Эксперт)

Құжат «Сараптамалық ұйымдар палатасы» ақпараттық жүйесімен қалыптастырылған. Документ сформирован информационной системой «Палата экспертных организаций»

Рустемова А.К. (Эксперт)

Құжат «Сараптамалық ұйымдар палатасы» ақпараттық жүйесімен қалыптастырылған Документ сформирован информационной системой «Палата экспертных организаций»

Документ Id	1716d5f2-b8d2-4fc1-9cdb-1a6289adaa89
Номер и дата документа	ARE-0016/25 от 17.04.2025
Электронные цифровые подписи документа	**Согласовано:** РУСТЕМОВА АЛИЯ КЕНЖЕХАНОВНА Товарищество с ограниченной ответственностью "ART-Expertise" 2025.04.17 16:44:13 6029379C64C797BF10006C3783FBF0BDB19102DE РУСТЕМОВА АЛИЯ КЕНЖЕХАНОВНА Товарищество с ограниченной ответственностью "ART-Expertise" 2025.04.17 16:44:34 6029379C64C797BF10006C3783FBF0BDB19102DE РУСТЕМОВА АЛИЯ КЕНЖЕХАНОВНА Товарищество с ограниченной ответственностью "ART-Expertise" 2025.04.17 16:45:00 6029379C64C797BF10006C3783FBF0BDB19102DE БИТАНОВА САНДУГАШ НУРМАХАНОВНА Товарищество с ограниченной ответственностью "ART-Expertise" 2025.04.17 16:45:21 2B54AADFE1F1EB9EC3E2070F0C9B4E8B2A2FF965 АМИДОВ БУЛАТ НЕМАТУЛЛОВИЧ Товарищество с ограниченной ответственностью "ART-Expertise" 2025.04.17 18:12:19 6E1C3981AFB21097C5D73FDD36E9C4FDC91865D3 **Подписано:** АМИДОВ БУЛАТ НЕМАТУЛЛОВИЧ Товарищество с ограниченной ответственностью "ART-Expertise" 2025.04.17 18:13:30 6E1C3981AFB21097C5D73FDD36E9C4FDC91865D3

Данный документ согласно пункту 1 статьи 7 ЗРК от 7 января 2003 года N370-II «Об электронном документе и электронной цифровой подписи» равнозначен документу на бумажном носителе. Вы можете проверить подлинность электронного документа, отсканировав QR-код.

Құжат «Сараптамалық ұйымдар палатасы» ақпараттық жүйесімен қалыптастырылған Документ сформирован информационной системой «Палата экспертных организаций»