Приложение 3
к приказу Министра
по инвестициям и развитию
Республики Казахстан
от 24 апреля 2017 года № 235

Декларация о соответствии

«25» 12 2024 г.

Подрядчик (генеральный подрядчик) **ТОО «Азия Строй KZ», Республика Казахстан, Акмолинская область, г.Косшы, Учетный квартал 016, строение 4340, почтовый индекс 010078;**
(наименование организации, юридический адрес)

в лице **директора Мурсалимова Каиргельды Еркеновича**
(фамилия, имя, отчество (при наличии) руководителя организации)

по объекту: **«Строительство наружных инженерных сетей к медицинскому пункту в с. Ынтымак Целиноградского района»;**
(наименование, местонахождение объекта)

заказчиком которого является **ГУ «Отдел строительства Целиноградского района»**
(наименование организации, фамилия, имя. отчество (при наличии) руководителя)

удостоверяет, что:

1. Строительно—монтажные работы на объекте выполнены в соответствии с утвержденным проектом (проектно-сметной документацией), государственными нормативами в сфере архитектурной, градостроительной и строительной деятельности;

2. Субподрядные организации: **ТОО «АкНур-Астана 2005» ГСЛ №22007778, от 22.04.2022 год, ТОО «Ангар Сервис» №ГСЛ №13003371, от 28.02.2013 год; ТОО «ИнвестГрупп Астана» №ГСЛ 23026853, от 08.12.2023 год; ТОО «Прима ИнвестГрупп» №ГСЛ 23025826, дата выдачи 22.11.2023 год; ТОО «Әлемге жол» №ГСЛ №20002888, от 14.02.2020 год; ТОО «Каскад-2004»**
(наименование организации)

3. Проект (проектно-сметная документация) **ТОО «Сантех-Строй Проект», № 35-2023;**
(наименование проектной организации, номер проекта)

утвержден **ГУ «Отдел строительства Целиноградского района», Приказ № 01-04/29 от 22.08.2024г.;**
(наименование организации утвердившей (переутвердившей) проект и дата утверждения)

4. Объект (комплекс) имеет следующие основные технико-экономические показатели (мощность, производительность, производственная площадь, протяженность, вместимость, объем, пропускная способность, провозная способность, число рабочих мест и тому подобное, заполняется по всем объектам (кроме жилых домов) в единицах измерения соответственно целевой продукции или основным видам услуг

Мощность, производительность и так далее	Единица измерения	По проекту		Фактически	
		общая (с учетом ранее принятых)	в том числе пускового комплекса или очереди	общая (с учетом ранее принятых)	в том числе пускового комплекса или очереди
Наружные сети водоснабжения.	м	84		84	

Труба полиэтиленовая ПЭ100 SDR17 - Ø32х2.0 питьевая					
Наружные сети водоснабжения. Труба полиэтиленовая ПЭ100 SDR17 - Ø110х6.6 питьевая	м	21		21	
Наружные сети канализации. Труба DN/ID 150 SN10 PE (с раструбом)	м	72		72	
Наружные сети канализации. Труба DN/ID 100 SN10 PE (с раструбом)	м	3.5		3.5	
Наружные сети электроснабжения. Кабель силовой с алюминиевыми жилами напряжение 0,4кВ сечением 5х16мм2 *АВБбШв*-0,66	м	95		95	
Провод с защитной изоляцией для воздушных линий электропередачи сеч.1х70мм²	м	3х290		3х290	
Наружные сети связи. Кабель связи телефонный в полиэтиленовой оболочке ТППэпЗ 10*2*0,4	м	460		460	
Дизель генератор мощностью 40кВт	шт.	1		1	
Комплектная трансформаторная подстанция наружной установкой с трансформатором мощностью 63кВА КТП-63-10/0,4кВ	к-т.	1		1	

Жилой дом имеет следующие показатели:

Показатели	Единица измерения	По проекту	Факти-чески
Общая площадь	метр в квадрате (далее–м2)		

Число этажей	этаж		
Общий строительный объем	метр в кубе (далее–м3)		
В том числе подземной части	м3		
Площадь встроенных, встроенно-пристроенных и пристроенных помещений	м2		

Показатели	По проекту			Фактически		
	число квартир	площадь квартир, м2		число квартир	площадь квартир, м2	
		общая	жилая		общая	жилая
Всего квартир, в том числе: однокомнатных двухкомнатных трехкомнатных четырехкомнатных и более						

5. Технологические и архитектурно-строительные решения по объекту характеризуются следующими данными:

Источником водоснабжения являются наружные существующий водопровод д.160мм. Точкой подключения водопроводный колодец на водопроводной сети диаметром Ø160мм. Наружные сети водопровода выполнены из полиэтиленовых труб ПЭ 100 SDR 17 Д32х2.0мм и ПЭ 100 SDR 17 Д110х6.6мм.

Наружная канализация предусмотрена самотечная, согласно технических условий, сбрасываются на выгреб. Сети для самотечной канализации выполнены из трубы полиэтиленовые гофрированные с раструбом.

Оптический кабель сети связи прокладывается в полиэтиленовой трубе д.63мм в траншее.

Электроснабжение ФАП с.Ынтымак, осуществляется от трансформаторной подстанции ГКТП - 63/10-0,4кВ, мощностью 100кВА и предусмотрен автономный источник питания дизельная электростанция мощностью 50,0кВА/40,0кВт. Подключение ГКТП - 63/10-0,4кВ Приняты провода марки СИП-3, сечением 1х70мм.

(краткие технические характеристики по особенностям его размещения, по основным материалам и конструкциям, инженерному и технологическому оборудованию)

6. На объекте установлено предусмотренное проектом оборудование в количестве согласно актам о его приемке после индивидуального испытания и комплексного опробования;

7. Мероприятия но охране труда, обеспечению взрывобезопасности, пожаробезопасности, охране окружающей природной среды и антисейсмические мероприятия, предусмотренные проектом, выполнены;

8. Строительно-монтажные работы осуществлены в сроки:

начало работ: **ноябрь 2024 г.;**
(месяц, год)

окончание работ: **декабрь 2024 г.;**
(месяц, год)

при продолжительности строительства:
по норме или по проекту организации строительства, месяц – 3,5 месяцев
фактически, месяц – 2 месяцев

9. Примененные строительные материалы, конструкции, оборудование и изделия соответствуют требованиям проекта и государственных нормативов;
9-1. Доля местного содержания предусмотрена в проектно-сметной документации 100% и фактически применено 100% (на объектах финансируемых за счет государственных инвестиций и средств квазигосударственного сектора);
10. Исполнительная геодезическая съемка фактического положения подземных инженерных сетей и/или зданий (сооружений) выполнена (обязательное приложение к декларации о соответствии);
10-1. Исполнительная техническая документация имеется в полном объеме, в том числе в электронном модуле;
11. Наружные инженерные коммуникации (холодное и горячее водоснабжение, канализация, теплоснабжение, газоснабжение, электроснабжение и связь) обеспечивают нормальную эксплуатацию объекта, что подтверждается поставщиками услуг по инженерному и коммунальному обеспечению.

Поставщики услуг по инженерному и коммунальному обеспечению:
ГУ «Аппарат Акима Арайлынского сельского округа» 25.12.2024г
(наименование организации, фамилия, имя. отчество (при наличии), подпись руководителя, дата.)

ГКП ПХВ «Целиноград су арнасы» 25.12.2024г
(наименование организации, фамилия, имя. отчество (при наличии), подпись руководителя, дата.)

ДЭСД Астана ДЭ Объединение «Дивизион Сеть» филиала АО "Казахтелеком"
Целиноградский ЛТЦ Довгиенко С.В. 25.12.2024г
(наименование организации, фамилия, имя. отчество (при наличии), подпись руководителя, дата.)

12. Шумоизоляция здания соответствует проекту и подтверждается экспертным заключением выдаваемым государственной организацией осуществляющей санитарно-эпидемиологическую экспертизу по результатам лабораторных замеров проведенных аккредитованными испытательными лабораториями (центрами) (экспертное заключение прилагается);
13. Обеспечен доступ для маломобильных групп населения, что подтверждается органами социальной защиты населения_____;
_____
фамилия, имя, отчество (при наличии), подпись руководителя, дата
Место печати (при наличии)

Подрядчик (генеральный подрядчик) считает объект: **«Строительство наружных инженерных сетей к медицинскому пункту в с. Ынтымак Целиноградского района»;** готовым к приемке в эксплуатацию,
(наименование объекта (комплекса)
гарантирует качество выполненных строительно-монтажных и специальных работ, и принимает на себя обязательство устранять дефекты, возникшие по его вине при строительстве объекта согласно гарантийного срока в соответствии с законодательством Республики Казахстан.

Подрядчик (генеральный подрядчик):
Директор ТОО «Азия Строй KZ», директор Мурсалимов Каиргельды Еркенович

_____ «25» 12 2024г.
(фамилия, имя, отчество (при наличии) руководителя, подпись, дата)
Место печати (при наличии)

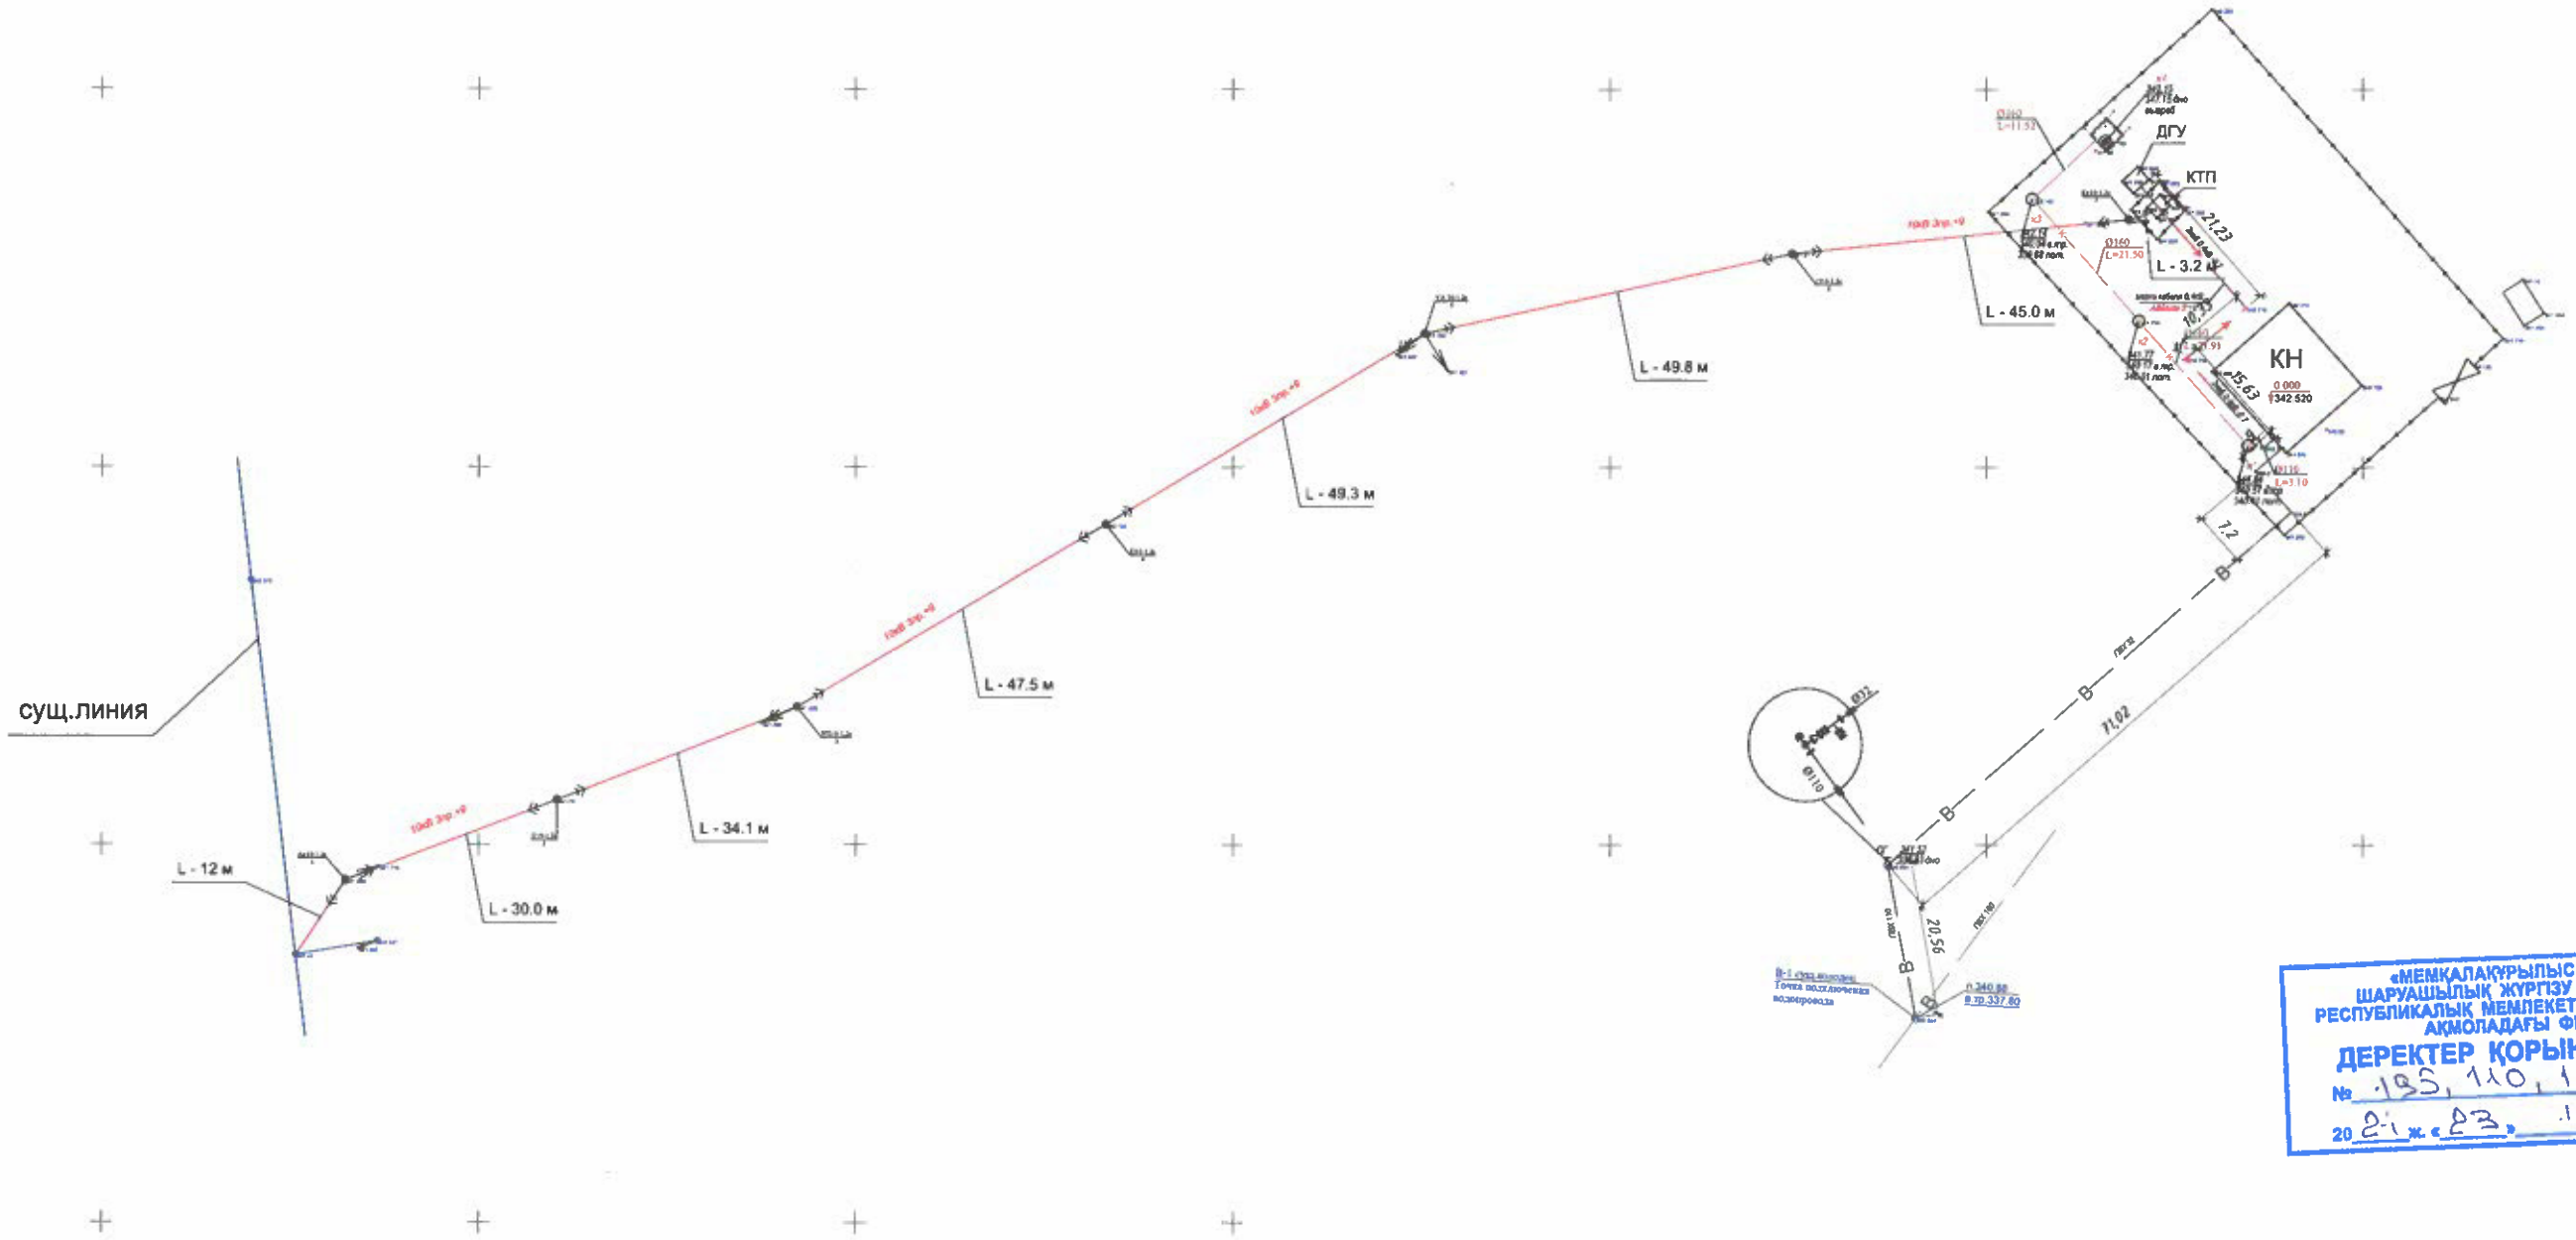

«МЕМКАЛАҚҰРЫЛЫСКАДАСТРЫ»
ШАРУАШЫЛЫҚ ЖҮРГІЗУ ҚҰҚЫҒЫНДАҒЫ
РЕСПУБЛИКАЛЫҚ МЕМЛЕКЕТТІК КӘСІПОРНЫНЫҢ
АҚМОЛАДАҒЫ ФИЛИАЛЫ
ДЕРЕКТЕР ҚОРЫНА ЕНГІЗІЛДІ
№ 133, 110, 113
20 21 ж. «23» 12

Исполнительная съемка выполнена ТОО "Компания НурайСтрой"		
Заказчик:	Акимат города Астаны, управления строительства Целиноградского района"	
Объект:	"Строительство [illegible] в микрорайоне [illegible] в г.п. Нурлы Жол Целиноградского района [illegible] наружных сетей водоснабжения и канализации, электроснабжения"	
Выполнил:		Мурсалиев Т.К.
Проверил:		Досанов А.
ГСЛ № 0008475	Масштаб: 1:500	13.12.2024 год
Система высот: Балтийская	Система координат: местная	

Қазақстан Республикасы / Республика Казахстан
Акмолинская область
ГУ "Отдел жилищной инспекции и коммунального хозяйства Целиноградского района

ГУ "Упраление строительства, архитектуры и градостроительства Акмолинской области"

от _____ бастап № _____
на өтініш / заявление _____ бастап

Электр жүйесіне қосылуға

ТЕХНИКАЛЫҚ ШАРТТАР / ТЕХНИЧЕСКИЕ УСЛОВИЯ

на присоединение к электросетям

медицинского пункта в селе Ынтымақ

(объекттің атауы, ол қай ведомствоға жатады, орнатылған жері / наименование объекта, его ведомственная принадлежность, месторасположение)

медицинского пункта в селе Ынтымақ Целиноградского района

Рұқсат етілген әлі / Разрешенная мощность ***40*** кВт. ***сорок***

Қосылу нүктесіндегі қуаты / напряжение в точке присоединения _____ В

Бұрын берілген Т.Ш. орнына / взамен ранее выданных Т.У. на _____ кВт.

Эл.энергияны пайдалану түрі / Характер потребления эл.энергии ***Временные до 20.12.2024 г.***
(тұрақты / постоянный, кезекті / временный, маусымдық / сезонный)

1. Көрсетіп тапсырылған қуат бойынша беріктілігі электр қабылдағыштарға жатады / По надёжности электроснабжения из указанной заявленной мощности относятся к электроприёмникам

I санаттың / категории _____ кВт
II санаттың / категории ***40*** кВт
III санаттың / категории _____ кВт

2. Объекттің енгізудің шамаланған мерзімі және жылдар бойынша қосылу қуаты / Ориентировочный срок ввода объекта и подключения мощности по годам:

_____ жыл / год _____ кВт
_____ жыл / год _____ кВт
_____ жыл / год _____ кВт

3.Электр жабдықтаудың көзі / Источник электроснабжения: ***ПС 35/10 кВ "Фарфоровый завод"***

4. Қосылу орны / Точка присоединения: ***от ближайшие опоры ВЛ-10 кВ (предусмотреть проектом)***
от ячеек № 4 , от ПС 35/10 кВ "Фарфоровый завод"

5. Алдын ала ескеру / Предусмотреть:

1.Выполнить модернизацию ЛЭП 10 кВ необходимой протяжености. 2. Установить КТП с трансформатором 63 кВА., 3. Непосредственное электроснабжение по ЛЭП 0,4 кВ расчетного сечения. 4. Предусмотреть установку генератора расчетной мощности. 5. На ПС 35/10 кВ Фарфоровый завод выполнить модернизацию вводной ячейки, ячейки 10 кВ №6 на ячейки с ваакуумными выключателямизамену НТМ 4 на НАМ4, ТСН 10 кВ, замена блоков звщит и настроика защит. 6. Все принемаемое оборудование и материалы должны быть сертифицированы. 7. Условия подключения согласовать с балансосодержателем ГУ "Аппарат Акима Арайлынского сельского округа"

(Сымдар қимасының үлкеюі / увеличение сечений проводов, 10/0,4 кВ, ТҚС-тер, 0,4-10 кВ ЛЭП-тер құрылысы / строительство ТП-10/0,4кВ, ЛЭП -0,4-10кВ, бар ТҚС-тердің трансформаторларын ауыстыру және т.б. / замена трансформаторов в существующей ТП и др.)

6. ЭЕЕ сәйкес релелік қорғаныс, асқын кернеуден қорғаныс, тұйықталудан қорғаныс, жерге тұйықтандыру және қысқа тұйықталудан қорғаныс жасалсын/Релейную защиту, защиту от перенапряжений, заземление и защиту от коротких замыканий выполнить в соответствии с ПУЭ и ПТЭ

7. Электр энергияның есепке алынуы / Многотарифный учёт электроэнергии выполнить

В ТП-10/0,4 кВ, шкафу учета на воде 0,4 кВ с установкой прибора коммерческого учета электрической энергии, поддерживающего автоматизированный парк приборов коммерческого учета электрической энергии,рабочие параметры ранее установленного и настроенного на удаленную связь оборудования с полным соответствием рабочим параметрам АСКУЭ АО "АРЭК". РиМ 489.13 с GSM модем - РиМ 071,02". Вводной коммутационный аппарат, трансформаторы тока, установить номиналом в соответствии с разрешенной мощностью. Система комерческого учёта должна быть установлена в соответствии с требованиями нормативных технических документов Республики Казахстан.

40кВттан астам келісу қуатымен активті және реактивті энергияның санауыштарын алу керек / с договорной мощностью более 40кВт должны иметь счётчики активной и реактивной энергии

8. Кернеудің бір тәуіліктік реттеу тәртібінің жүктемесі және реактивтік қуатын өтеуі электр энергиямен пайдалану келісім-шартына сәйкес белгіленеді / Порядок регулирования суточного графика нагрузки и компенсация реактивной мощности определяется в соответствии с договором на энергоснабжение

9.Нысанды кернеу астына қою үшін осы ТШ талаптарын орындау және энергиямен жабдықтау шартын жасасу қажет./ Для постановки объекта под напряжение необходимо выполнить требования данных ТУ и заключить договор с ГУ "Аппарат акима Арайлынского сельского округа Целиноградского района"

10. Басқа жағдайлар / Прочие условия:

11. Электр энергияны пайдалануға ТШ қызмет мерзімі шарат жасалғанша дейін ТШ берілген күнінен бастап / Срок действия ТУ до заключения договора на пользование электрической энергии:

до 20.12.2024г.

Аким Арайлынского сельского округа _____ ***З. Айтимбетов***

Орындаушы / Уалшеев Р.
87014699060