РЕСПУБЛИКА КАЗАХСТАН
ТОО "BUILD PROJECT"

BUILDPROJECT
создаем будущее

Рабочий проект

Капитальный ремонт здании ГККП Алгинский районный дом культуры котельной и прилегающей территорий по адресу Актюбинская область Алгинский район город Алга ул Жигер дом3

Технологическая часть

Том 2

023-0-ТХ

г. Актобе 2022г

Взам. инв.N

Подпись и дата

Инв N подл.

Формат А3

РЕСПУБЛИКА КАЗАХСТАН
ТОО "BUILD PROJECT"

BUILDPROJECT
создаем будущее

Рабочий проект

Капитальный ремонт зданий ГККП Алгинский районный дом культуры котельной и прилегающей территорий по адресу Актюбинская область Алгинский район город Алга ул Жигер дом3

Технологическая часть

Том 2

023-0-ТХ

ГИП Таран В. В.

г. Актобе 2022г

Взам. инв.N

Подпись и дата

Инв N подл.

Формат А3

ВЕДОМОСТЬ ЧЕРТЕЖЕЙ

ЛИСТ	НАИМЕНОВАНИЕ	ПРИМЕЧАНИЕ
1	Общие данные	
2	План существующего/демонтируемого оборудования М 1:100	
3	План монтируемого оборудования М 1:100	

Общие указания

Технологическая часть рабочего проекта Капитальный ремонт здании ГККП Алгинский районный дом культуры котельной и прилегающей территорий по адресу Актюбинская область Алгинский район город Алга ул Жигер дом3 выполнена на оснований задания на проектирование и действубщих нормативных документации РК: СН РК 3.02-20-2011 "Культурно-зрелещные учреждение",СП РК 3.02-20-2014 "Общественные здания и сооружения", СП РК 2.02-101-2014"Пожарная безопасность здания и сооружений"

Оснащение и технологические решения, использованные в разработке проекта капитального ремонта дома культуры были приняты согласно действующей нормативной документации.

В качестве технологической единицы приняты следующие группы помещений:

- Комплекс помещений, обслуживающие зрителей;
- Зрительный зал на 420 мест ;
- Сцена и обслуживающие помещения;
- Комплекс помещений технологического обеспечения;
- Комплекс помещений, обслуживающих артистов;
- Складские помещения;
- Санитарно-гигиенические помещения;

Вся мебель и оборудование, используемое в проекте, должно иметь гигиенический и сертификат соответствия. Все оборудование при получении должно быть проверено(испытано) с составлением соответствующего протокала

В здании запроектирован размещение следующей мебели и инвентаря:

- Мебель для зрительного зала (театральные стулья,освещение сцены,кулиса,микровоны, усилители,микшеры)
- Оборудование и инструменты для остальных помещений

(используется имеющиеся мебель и инвентарь из соответствующих помещений)

ВЕДОМОСТЬ ССЫЛОЧНЫХ И ПРИЛАГАЕМЫХ ДОКУМЕНТОВ

	НАИМЕНОВАНИЕ	ПРИМЕЧАНИЕ
	Ссылочные документы	
ЛИСТ		
	Прилагаемые документы	
-ТХ	Спецификация оборудования	1 лист

Проект разработан в соответствии с действующими на территории Республики Казахстан государственными нормами, правилами и стандартами и обеспечивает безопасную для жизни и здоровья людей эксплуатацию объекта при соблюдении мероприятий предусмотренных рабочими чертежами.

Главный инженер проекта: Таран В.В.

Изм.	Кол. уч.	Лист	№ док.	Подпись	Дата	023-0-ТХ			
						Капитальный ремонт здании ГККП Алгинский районный дом культуры котельной и прилегающей территорий по адресу Актюбинская область Алгинский район город Алга ул Жигер дом3			
ГИП		Таран В.В.				Архитектурно - строительная часть	Стадия	Лист	Листов
							РП	1	
Выполнил		Саимова				План существующего/демонтируемого оборудования	ТОО "BUILD PROJECT"		

Взам. инв. №

Подпись и дата

Инв. № подл.

Формат А3

План существующего/демонтируемого оборудования

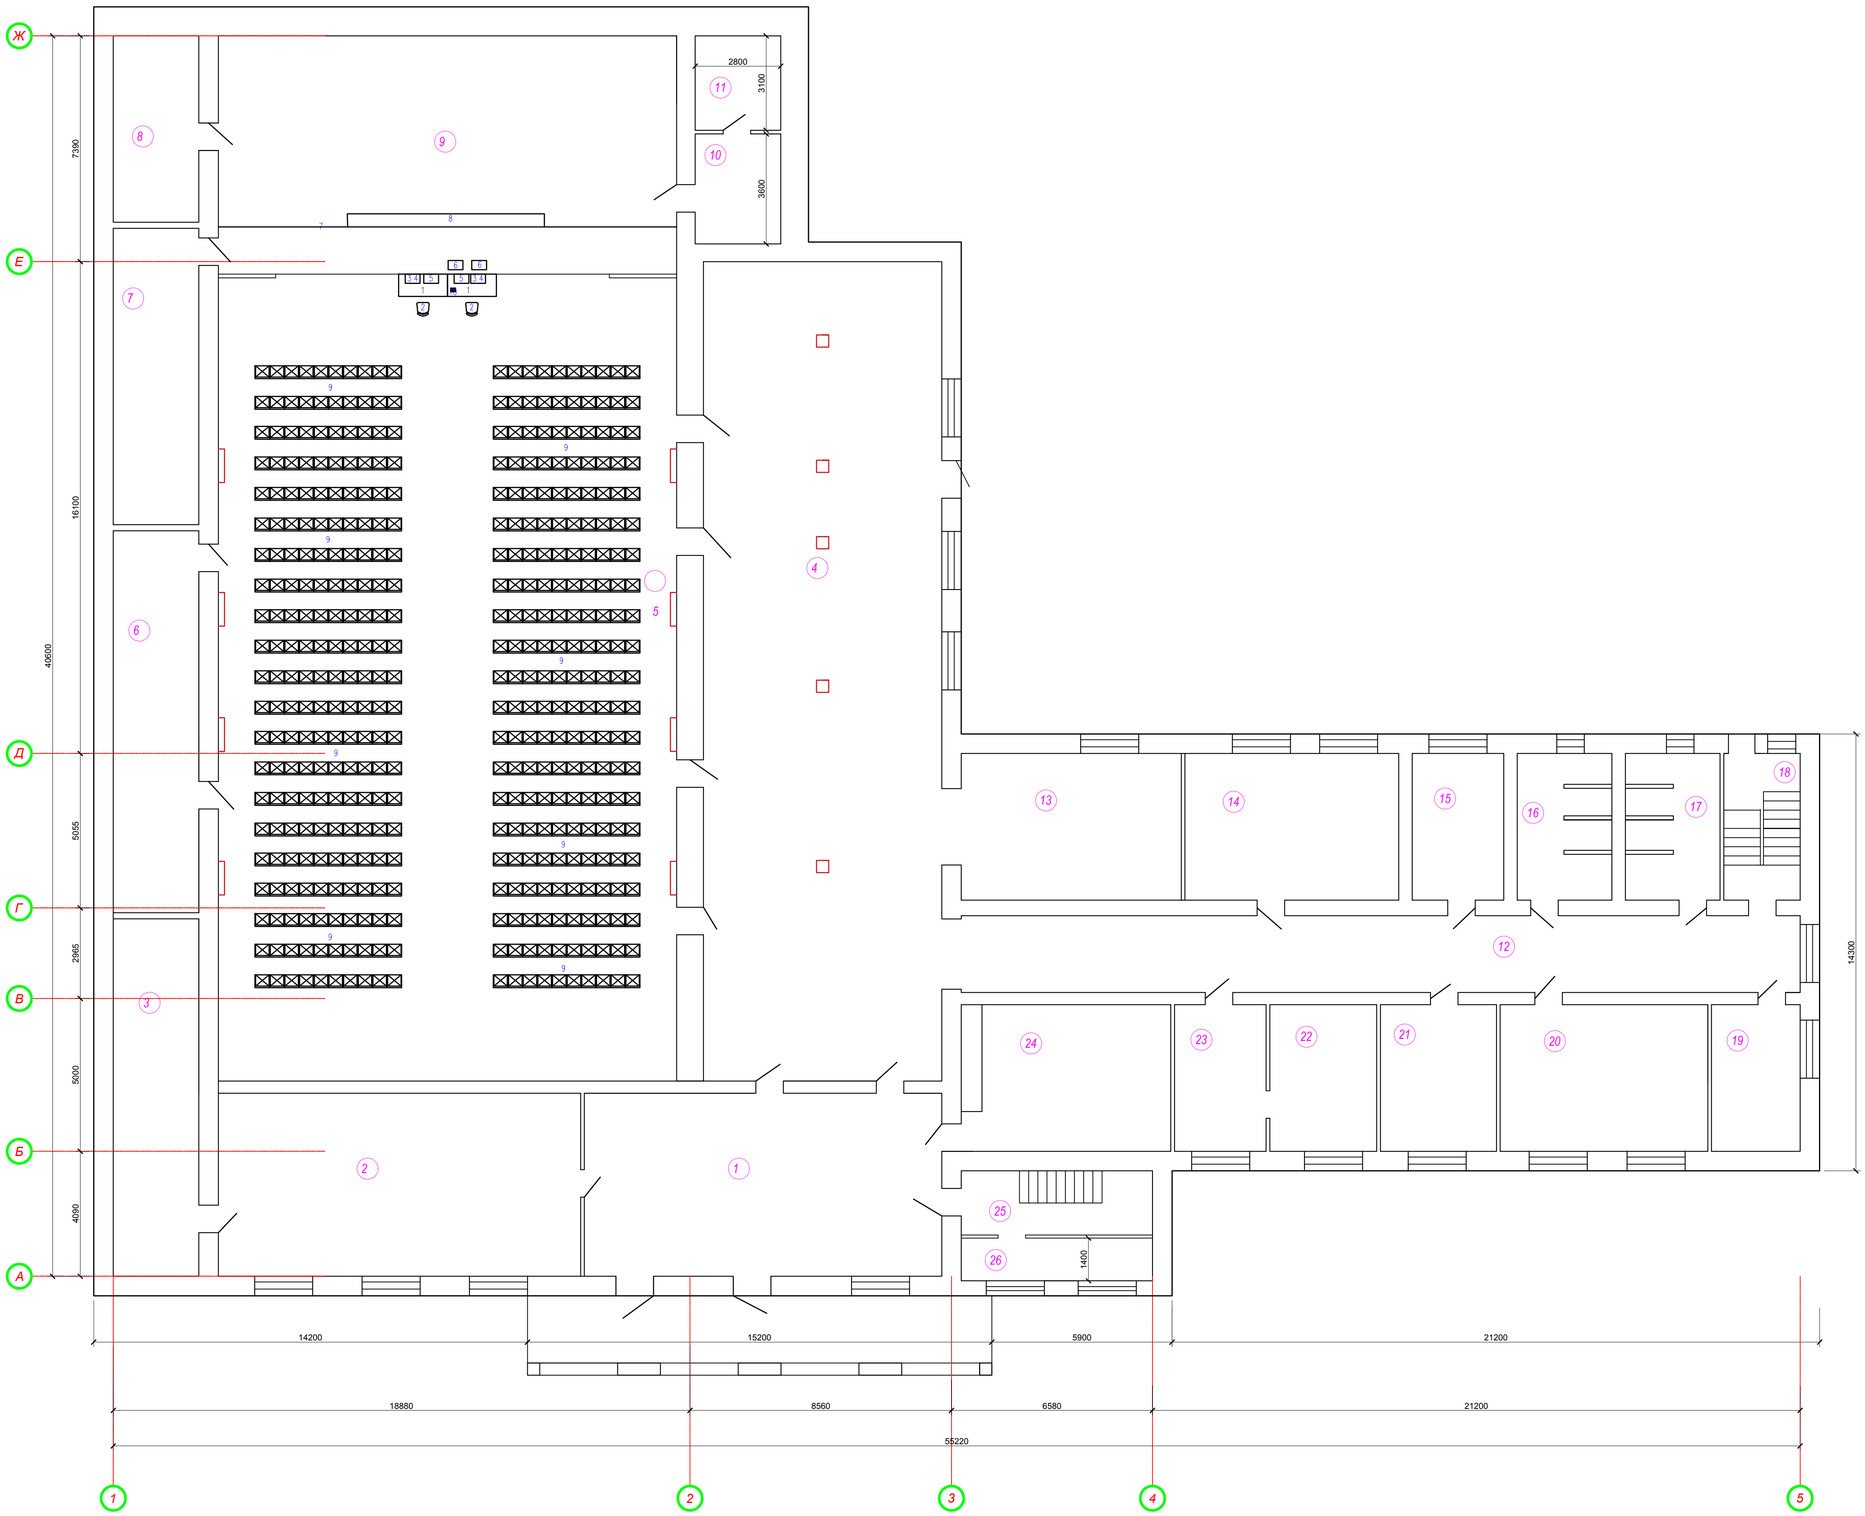

Экспликация помещений

№	Наименование	Площадь
1	Коридор	69,0
2	Бильярдная	66,7
3	Кладовая	32,8
4	Коридор	208,3
5	Зал	394,2
6	Коридор	35,0
7	Помещение	27,2
8	Помещение	17,1
9	Сцена	117,0
10	Коридор	10,1
11	Помещение	8,7
12	Коридор	62,1
13	Помещение	34,6
14	Кабинет	33,6
15	Кабинет	14,4
16	Санузел	14,0
17	Санузел	14,0
18	Лестница	12,0
19	Кабинет	13,9
20	Кабинет	32,3
21	Кабинет	18,1
22	Кабинет	16,6
23	Кабинет	14,4
24	Раздевальная	27,9
25	Лестница	12,8
26	Помещение	8,5
	Итого:	1315,3

						023-0-ТХ	
						Капитальный ремонт здании ГККП Алгинский районный дом культуры котельной и прилегающей территорий по адресу Актюбинская область Алгинский район город Алга ул Жигер дом3	
Изм.	Кол. уч.	Лист	№ док.	Подпись	Дата		
ГИП		Таран В.В.				Архитектурно – строительная часть	Стадия: РП; Лист: 2; Листов:
Выполнил		Саитова				План существующего/демонтируемого оборудования	ТОО "BUILD PROJECT"

Формат А1

План монтируемого оборудования

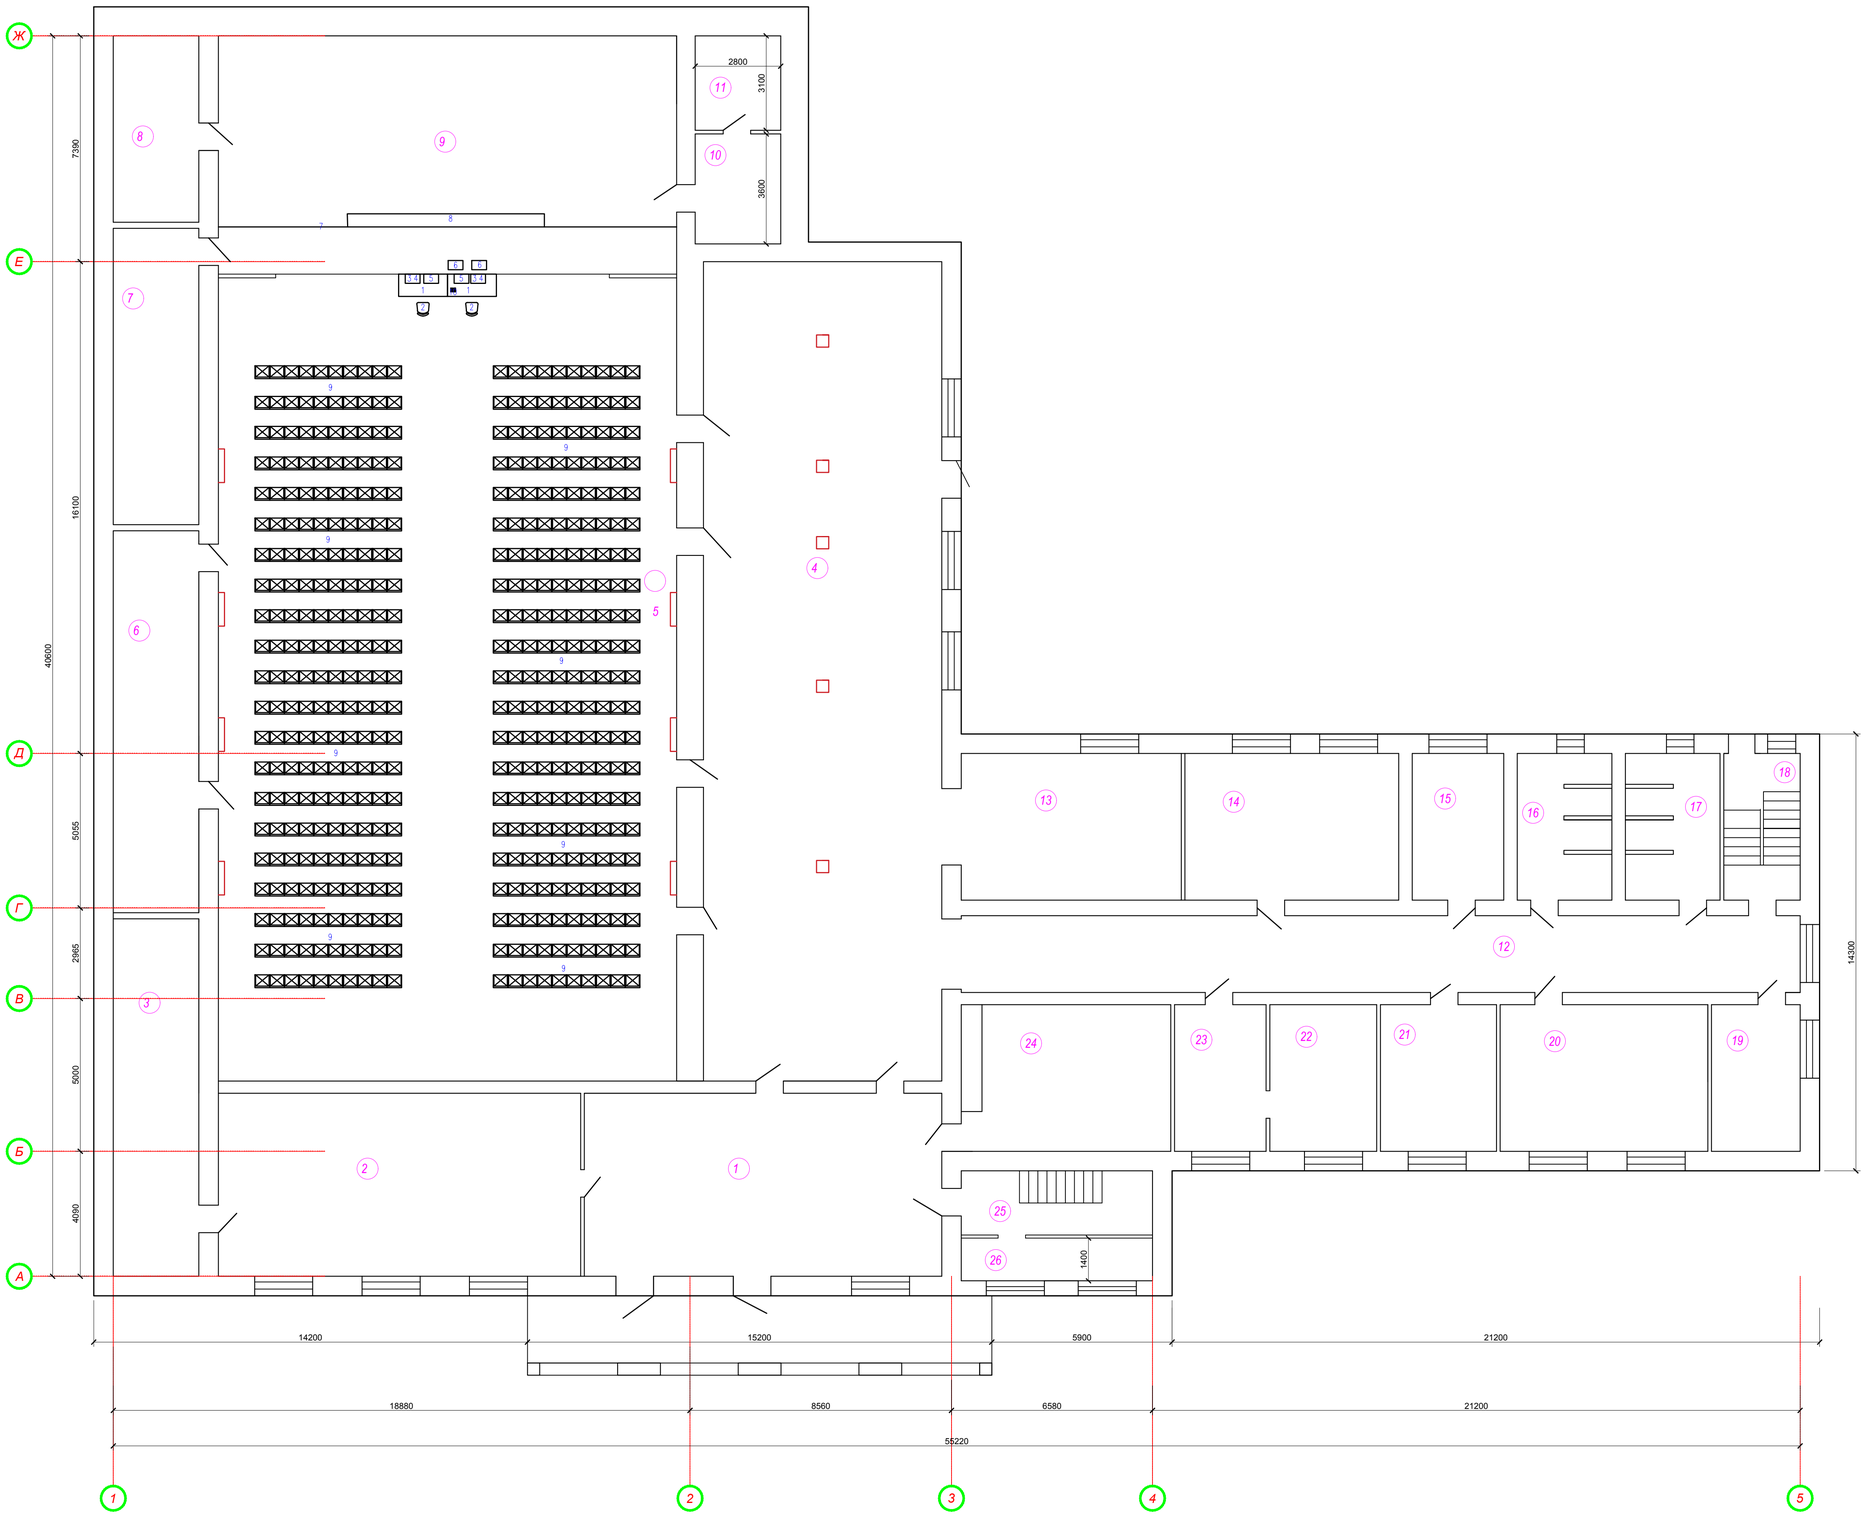

Экспликация помещений

№	Наименование	Площадь
1	Коридор	69,0
2	Бильярдная	66,7
3	Кладовая	32,8
4	Коридор	208,3
5	Зал	394,2
6	Коридор	35,0
7	Помещение	27,2
8	Помещение	17,1
9	Сцена	117,0
10	Коридор	10,1
11	Помещение	8,7
12	Коридор	62,1
13	Помещение	34,6
14	Кабинет	33,6
15	Кабинет	14,4
16	Санузел	14,0
17	Санузел	14,0
18	Лестница	12,0
19	Кабинет	13,9
20	Кабинет	32,3
21	Кабинет	18,1
22	Кабинет	16,6
23	Кабинет	14,4
24	Раздевальная	27,9
25	Лестница	12,8
26	Помещение	8,5
	Итого:	1315,3

						023-0-ТХ	
						Капитальный ремонт здании ГККП Алгинский районный дом культуры котельной и прилегающей территорий по адресу Актюбинская область Алгинский район город Алга ул Жигер дом3	
Изм.	Кол. уч.	Лист	№ док.	Подпись	Дата		
ГИП			Таран В.В.			Архитектурно - строительная часть	Стадия: Р/Л; Лист: 3; Листов:
Выполнил			Саитова			План монтируемого оборудования	ТОО "BUILD PROJECT"

Формат А1

Позиция	Наименование и техническая характеристика	Тип, марка обозначение документа, опросного листа	Код оборудования, изделия, материала	Завод изготовитель	Еденица изме-рения	Коли-чество	Масса единицы, кг	Примечание
1	2	3	4	5	6	7	8	9
	Демонтируемое оборудование							
1	*Стол*				*шт*	*2*		
2	*Стул*				*шт*	*2*		
3	*Ноутбук*				*шт*	*2*		
4	*Усилитель звука*				*шт*	*2*		
5	*Микшер*				*шт*	*2*		
6	*База микрофона*				*шт*	*2*		
7	*Кулиса*				*шт*	*1*		
8	*Светильник BRA*				*шт*	*4*		
9	*Стулья для зрителей*				*шт*	*420*		
10	*Радио микрофоны*				*шт*	*4*		
	Монтируемое оборудование							
1	*Стол письменный Арго, 1600х730х760 мм, ясень шимо*				*шт*	*2*		
2	*Стул*				*шт*	*2*		
3	*Ноутбук ASUS Zenbook Pro Duo UX8402ZE, OLED (90NB0X82-M005H0)*				*шт*	*2*		
4	*Усилитель фонового звука (трансляционный)*				*шт*	*2*		
5	*Микшерный пульт Soundcraft Signature 12 MTK*				*шт*	*2*		
6	*База микрофона*				*шт*	*2*		
7	*Кулиса*				*шт*	*1*		
8	*Светильник BRA*				*шт*	*4*		
9	*Кресло "БР"*				*шт*	*420*		
10	*Радио микрофоны*				*шт*	*4*		

Взам. инв. №

Подпись и дата

Инв. № подл.

Изм.	*Кол. уч.*	*Лист*	*№ док.*	*Подпись*	*Дата*	*023-0-ТХ*			
						Капитальный ремонт здании ГККП Алгинский районный дом культуры котельной и прилегающей территорий по адресу Актюбинская область Алгинский район город Алга ул Жигер дом3			
ГИП		*Таран В.В.*				*Архитектурно - строительная часть*	*Стадия*	*Лист*	*Листов*
							РП	*1*	
Выполнил		*Саимова*				*Спецификация оборудования демонтируемого/монтируемого оборудования*	*ТОО "BUILD PROJECT"*		

Формат А3