Форма в редакции приказа Министра
индустрии и инфраструктурного
развития РК от 09.08.2019 № 632
с изменениями,
внесенными приказом Министра
индустрии и инфраструктурного
развития РК от 08.02.2021 № 53

Приложение 3
к приказу Министра
по инвестициям и развитию
Республики Казахстан
от 24 апреля 2017 года № 235
форма

Декларация о соответствии

" 21 " декабря 2020 года

Подрядчик (генеральный подрядчик)) **Товарищество с ограниченной ответственностью «КУРЫЛЫС» БИН 980240001295, 071412,РК,ВКО,г.Семей, Ул.Би Боранбая 19. Государственная лицензия 1 категории ГЛ -16000191 от 12.01.2016**

наименование организации, юридический адрес

в лице **Генерального директора Араловой Жибек Ганиевны**
фамилия, имя, отчество (при наличии) руководителя организации по
объекту: **«Надстройка этажей над поликлиникой по адресу переулок Международный 1/1 г. Семей ВКО»**
наименование, местонахождения объекта

заказчиком которого является **ИП " Изатуллаева Н.С. ", руководитель Изатуллаева Насиба Султановна** наименование организации, фамилия, имя, отчество(при наличии) руководителя
удостоверяет , что:

1. Строительно – монтажные работы на объекте выполнены в соответствии с утвержденным проектом (проектно – сметной документацией), государственными нормативами в сфере архитектурной, градостроительной и строительной деятельности ;

2. Субподрядные организации: **не имеется**
наименование организации;

3. Проект (проектно-сметная документация) **ТОО «ПрофСтройПроектМонтаж» , лицензия № 15019844, 10.11.2015г., Рабочий проект 18/09 - 2019** наименование проектной организации, номер проекта
утвержден(а) **ТОО«Центр Экспертизы РК»ЦЭ-0100/20 от 26.02.2020 года, г. Павлодар**;
наименование организации утвердившей (переутвердившей) проект и
дата утверждения

4. Объект (комплекс) имеет следующие основные технико-экономические показатели (мощность, производительность, производственная площадь, протяженность, вместимость, объем, пропускная способность, провозная способность, число рабочих мест и тому подобное, заполняется по всем объектам (кроме жилых домов) в единицах измерения соответственно целевой продукции или основным видам услуг):

Существующее здание имеет следующие показатели:

Показатели	Единица измерения	По проекту	Фактически
Общая площадь	метр в квадрате (далее - м^2)	1571,5	1571,5
Число этажей	этаж	2+ цок. этаж	2+ цок. этаж
Общий строительный объем	метр в кубе (далее - м^3)	4531,00	4531,00
Площадь застройки	м^2	691,0	691,0
Основная площадь	м^2	958,90	958,90

Надстраиваемое здание имеет следующие показатели:

Показатели	Единица измерения	По проекту	Фактически
Общая площадь	метр в квадрате (далее - м^2)	1025,60	1025,60
Число этажей	этаж	2	2
Общий строительный объем	метр в кубе (далее - м^3)	5106,24	5106,24
Основная площадь	м^2	908,00	908,00

Общие показатели:

Показатели	Единица измерения	По проекту	Фактически
Общая площадь	метр в квадрате (далее - м^2)	2597,10	2597,10

Число этажей	**этаж**	**4+ цок. этаж**	**4+ цок. этаж**
Общий строительный объем	**метр в кубе (далее - м^3)**	**9637,24**	**9637,24**
Площадь застройки	**м^2**	**691,00**	**691,00**
Основная площадь	**м^2**	**1866,90**	**1866,90**

5. Технологические и архитектурно-строительные решения по объекту характеризуется следующими данными: **Надстройка этажей выполнена по стенам существующего здания. Стены – кирпич керамический 510 мм. Утеплитель - минеральная плита (IZOTERM п75) 100 мм. Облицовка - кирпич силикатный окрашенный 120мм. Перекрытие – многопустотные железобетонные плиты. Кровля – профлист по деревянному каркасу;**
краткие технические характеристики по особенностям его размещения, по основным материалам и конструкциям, инженерному и технологическому оборудованию

6. На объекте установлено предусмотренное проектом оборудование в количестве согласно актам о его приемке после индивидуального испытания и комплексного опробования ;

7. Мероприятия по охране труда, обеспечению взрывобезопасности, пожаробезопасности, охране окружающей природной среды и антисейсмические мероприятия, предусмотренные проектом выполнены ;

8. Строительно-монтажные работы осуществлены в сроки:
начало работ **Январь 2020** ;
месяц , год
окончание работ **Ноябрь 2020**;
месяц , год
при продолжительности строительства, месяц:
по норме или по проекту организации строительства, месяц: **2**;
фактически, месяц: **11**;

9. Примененные строительные материалы, конструкции, оборудование и изделия соответствуют требованиям проекта и государственных нормативов;

9-1. Доля местного содержания предусмотрена в проектно-сметной документации ___% и фактически применено _____% (на объектах финансируемых за счет государственных инвестиций и средств квазигосударственного сектора);

10. Исполнительная геодезическая съемка фактического положения подземных инженерных сетей и/или зданий (сооружений) выполнена (обязательное приложение к декларации о соответствии) ;

10-1. Исполнительная техническая документация имеется в полном объеме, в том числе в электронном модуле ;

11. Наружные инженерные коммуникации (холодное и горячее

водоснабжение, канализация, теплоснабжение, газоснабжение, электроснабжение и связь) обеспечивают нормальную эксплуатацию объекта, что подтверждается поставщиками услуг по инженерному и коммунальному обеспечению. Поставщики услуг по инженерному и коммунальному обеспечению:

ГКП «Теплокоммунэнерго»

наименование организации, фамилия, имя, отчество (при наличии), подпись руководителя, дата

М.П.

АО «ВК РЭК» Габбасов Аскар Сейткожанович

наименование организации, фамилия, имя, отчество (при наличии), подпись руководителя, дата 28.11.2020г

М.П.

ГКП «Водоканал » Сагандыков Еркен Заманбекович

наименование организации, фамилия, имя, отчество (при наличии), подпись руководителя, дата

М.П.

АО «Городская дирекция телекоммуникации»

наименование организации, фамилия, имя, отчество (при наличии), подпись руководителя, дата

М.П.

наименование организации, фамилия, имя, отчество(при наличии), подпись руководителя, дата Место печати(при наличии)

12. Шумоизоляция здания соответствует проекту и подтверждается экспертным заключением выдаваемым государственной организацией осуществляющей санитарно-эпидемиологическую экспертизу по результатам лабораторных замеров проведенных аккредитованными испытательными лабораториями (центрами) (экспертное заключение прилагается) ;

13. Обеспечен доступ для маломобильных групп населения, что подтверждается органами социальной защиты населения

" Отдел занятости и социальных программ", ГУ Куржикаев Мурат Мурсаханович

наименование организации, фамилия, имя, отчество (при наличии), подпись руководителя, дата

М.П.

Подрядчик (генеральный подрядчик) считает объект **«Надстройка этажей над поликлиникой по адресу переулок Международный 1/1 г. Семей ВКО»** готовым к приемке в эксплуатацию, наименование объекта (комплекса)
гарантирует качество выполненных строительно-монтажных и специальных работ, и принимает на себя обязательство устранять дефекты, возникшие по его вине при строительстве объекта согласно гарантийного срока в соответствии с законодательством Республики Казахстан.

Подрядчик (генеральный подрядчик)
Товарищество с ограниченной ответственностью «КУРЫЛЫС» БИН 980240001295, 071412,РК,ВКО,г.Семей, Ул.Би Боранбая 19.

Генеральный директор Аралова Жибек Ганиевна
фамилия, имя, отчество (при наличии) руководителя, подпись, дата

Место печати (при наличии)

Горизонтальная (исполнительная) съемка

Көлдене (орындалым) түсірілімі

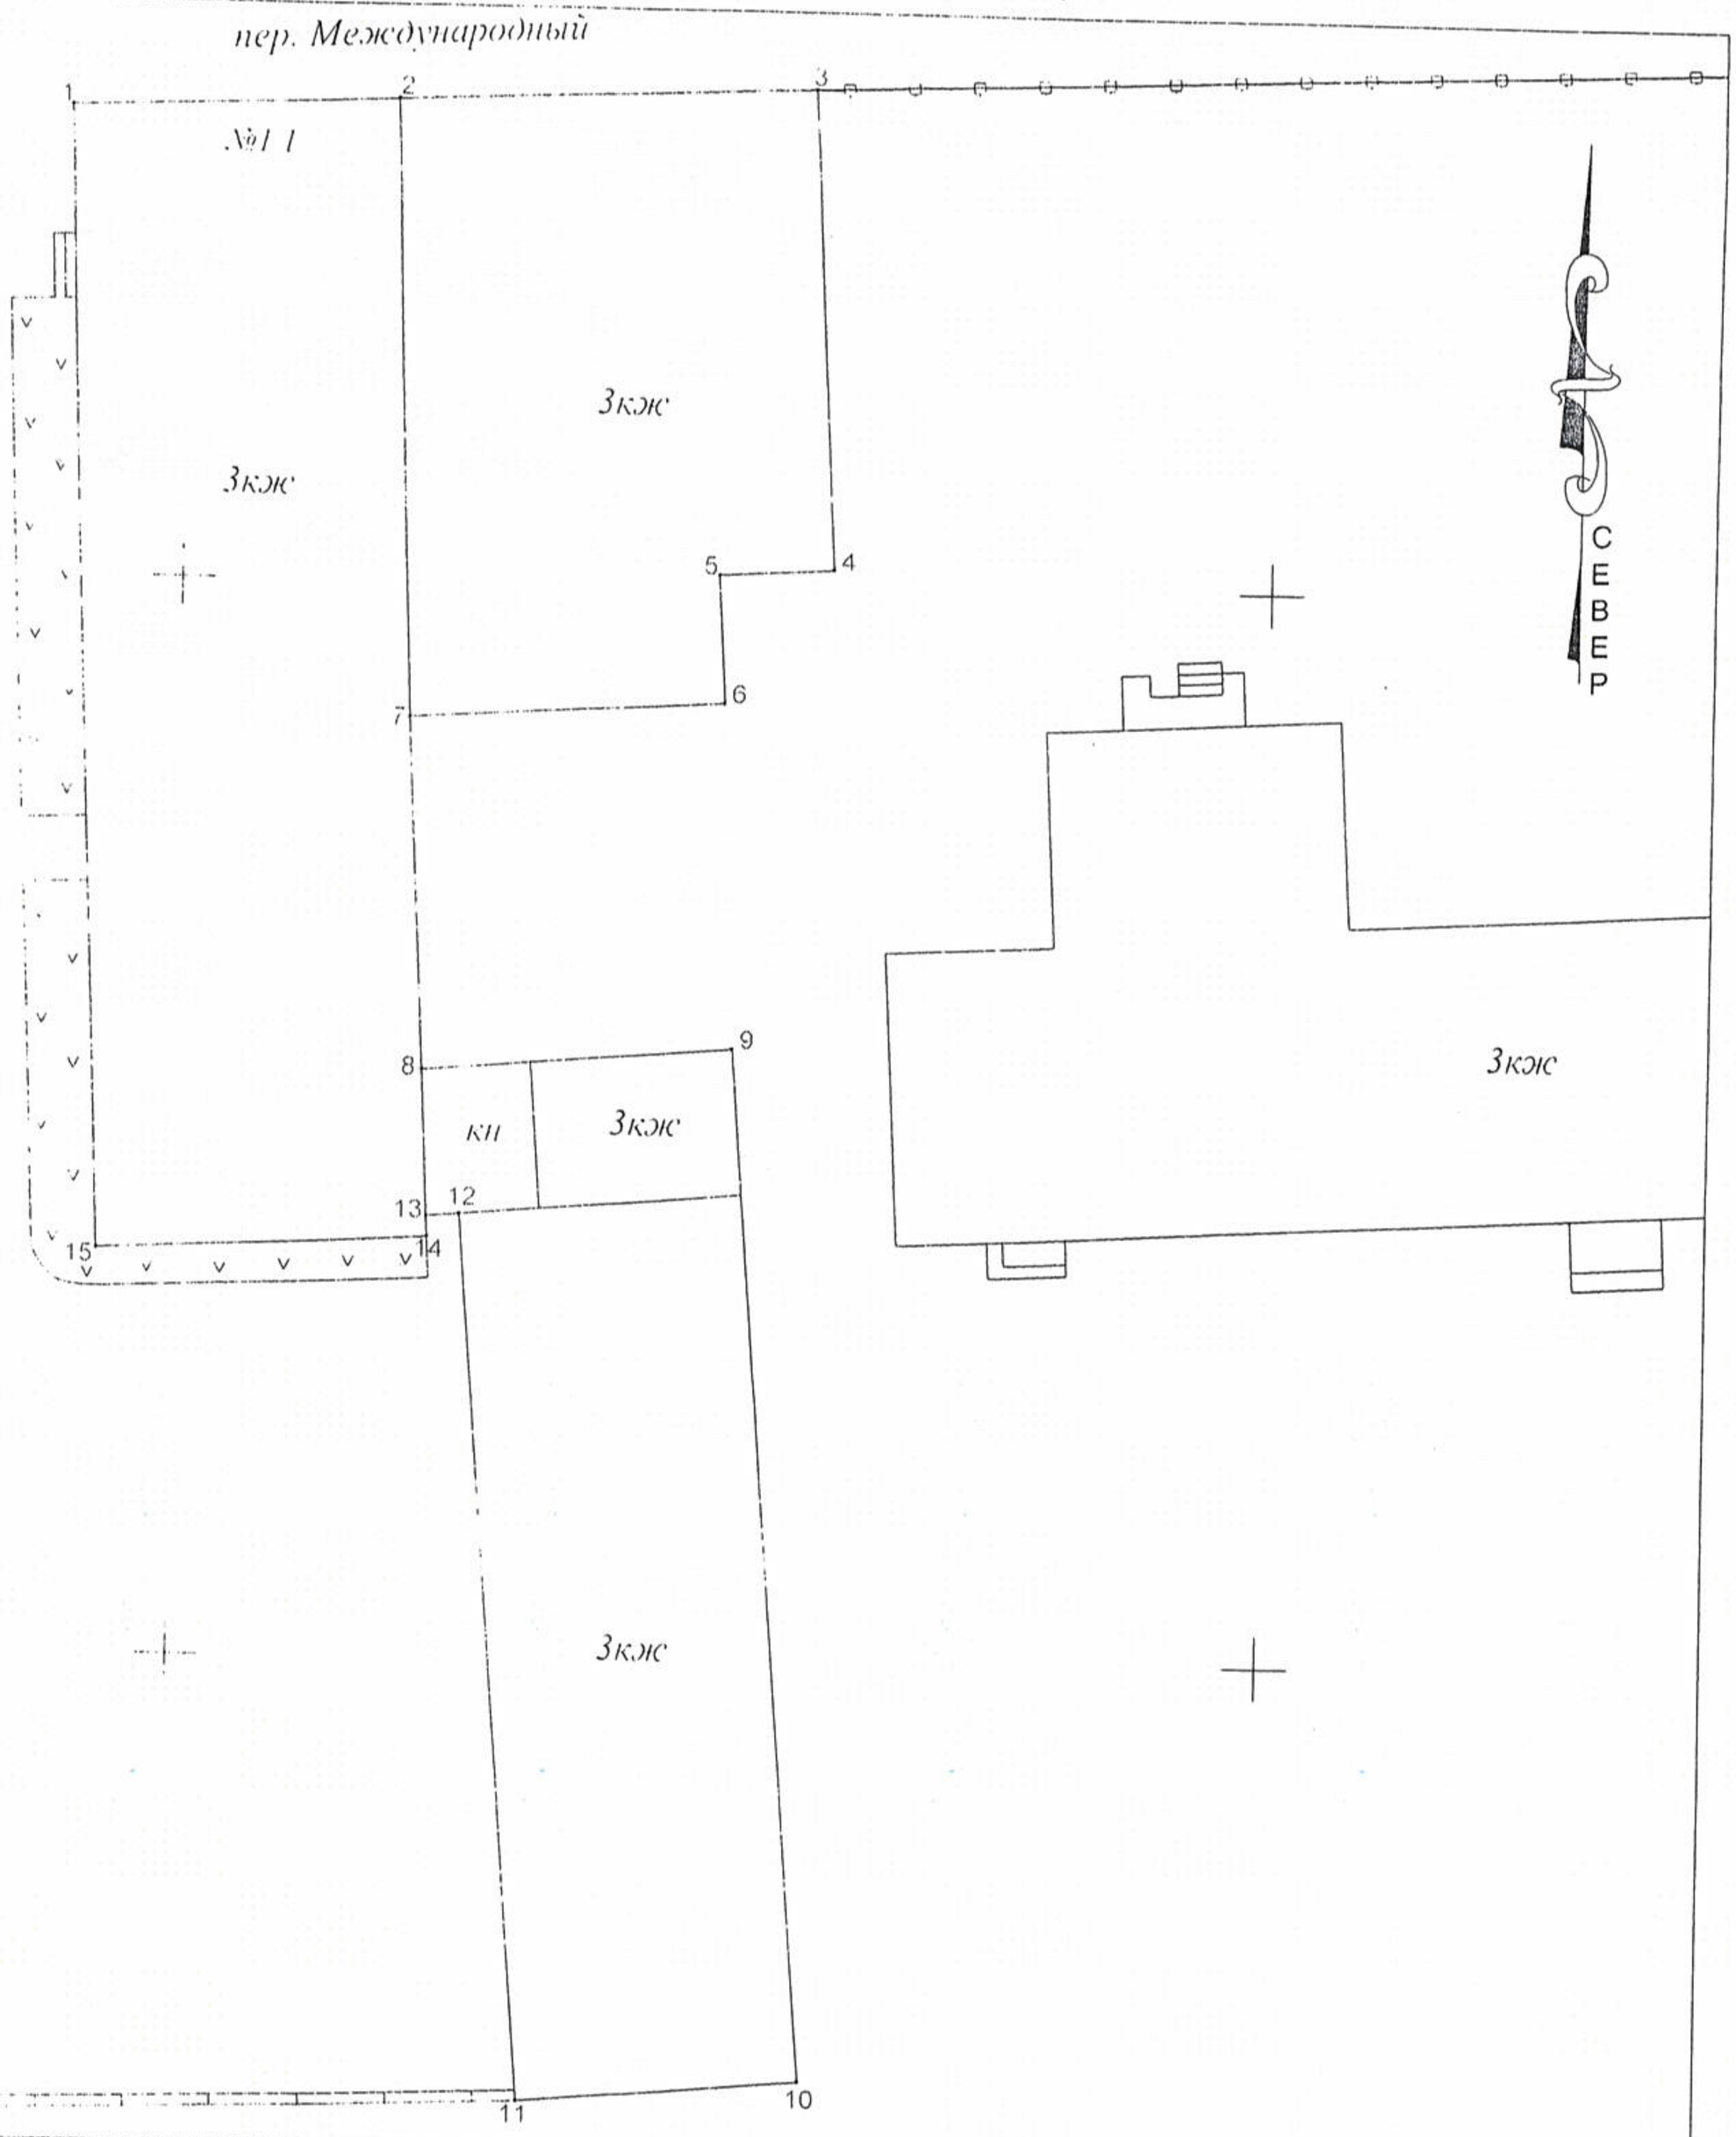

ПРИМЕЧАНИЕ:

1. Данная схема не является документом для оформления прав на землю.

ТОО "Архитектура F" "Архитектура F" ЖШС

(Государственная лицензия №18020923 от 19 ноября 2018г.)

Директор ТОО "Архитектура F" ЖШС "Архитектура F" Директоры		Акимеев Б.А.	Заказчик: Тапсырыс беруші: ИП Изатуллаева Н.С.	Объект: Нысан: Надстройка этажей над поликлиникой по адресу переулок Международный 1/1, г. Семей, ВКО.	масштаб 1:500
Исполнитель Орындаушы		Байботанов Д.К.			Дата Берілген күн Сентябрь 2020г

#Номер	X	У	
1	-8721.39	4097.86	
2	-8720.8	4112.82	
3	-8720.03	4132.03	
4	-8742.17	4133.33	
5	-8742.48	4128.04	
6	-8748.47	4128.39	ул. Международный пер1/1
7	-8749.32	4113.91	
8	-8765.67	4114.73	
9	-8764.54	4128.98	
10	-8812.39	4132.78	
11	-8813.42	4119.82	
12	-8772.35	4116.56	
13	-8772.47	4115.06	
14	-8773.42	4115.11	
15	-8774.17	4099.97	