РЕСПУБЛИКА КАЗАХСТАН
ТОО "КАЗЦЕНТРПРОЕКТ
ГСЛ №22005983

РАБОЧИЙ ПРОЕКТ

Строительство канализации по ул.Байтерек в г.Приозерск Карагандинской области

Альбом 2- Автомобильные дороги (АД)

Согласовано.
Руководитель отдела строительства
г. Приозерск Сарсембеков Ж.А.

ГЕНЕРАЛЬНЫЙ ПРОЕКТИРОВЩИК:
Директор КАЗЦЕНТРПРОЕКТ _____ Мелдебеков Г.К.

Главный инженер проекта _____ Максутова П.Н.

г.Астана 2025 г.

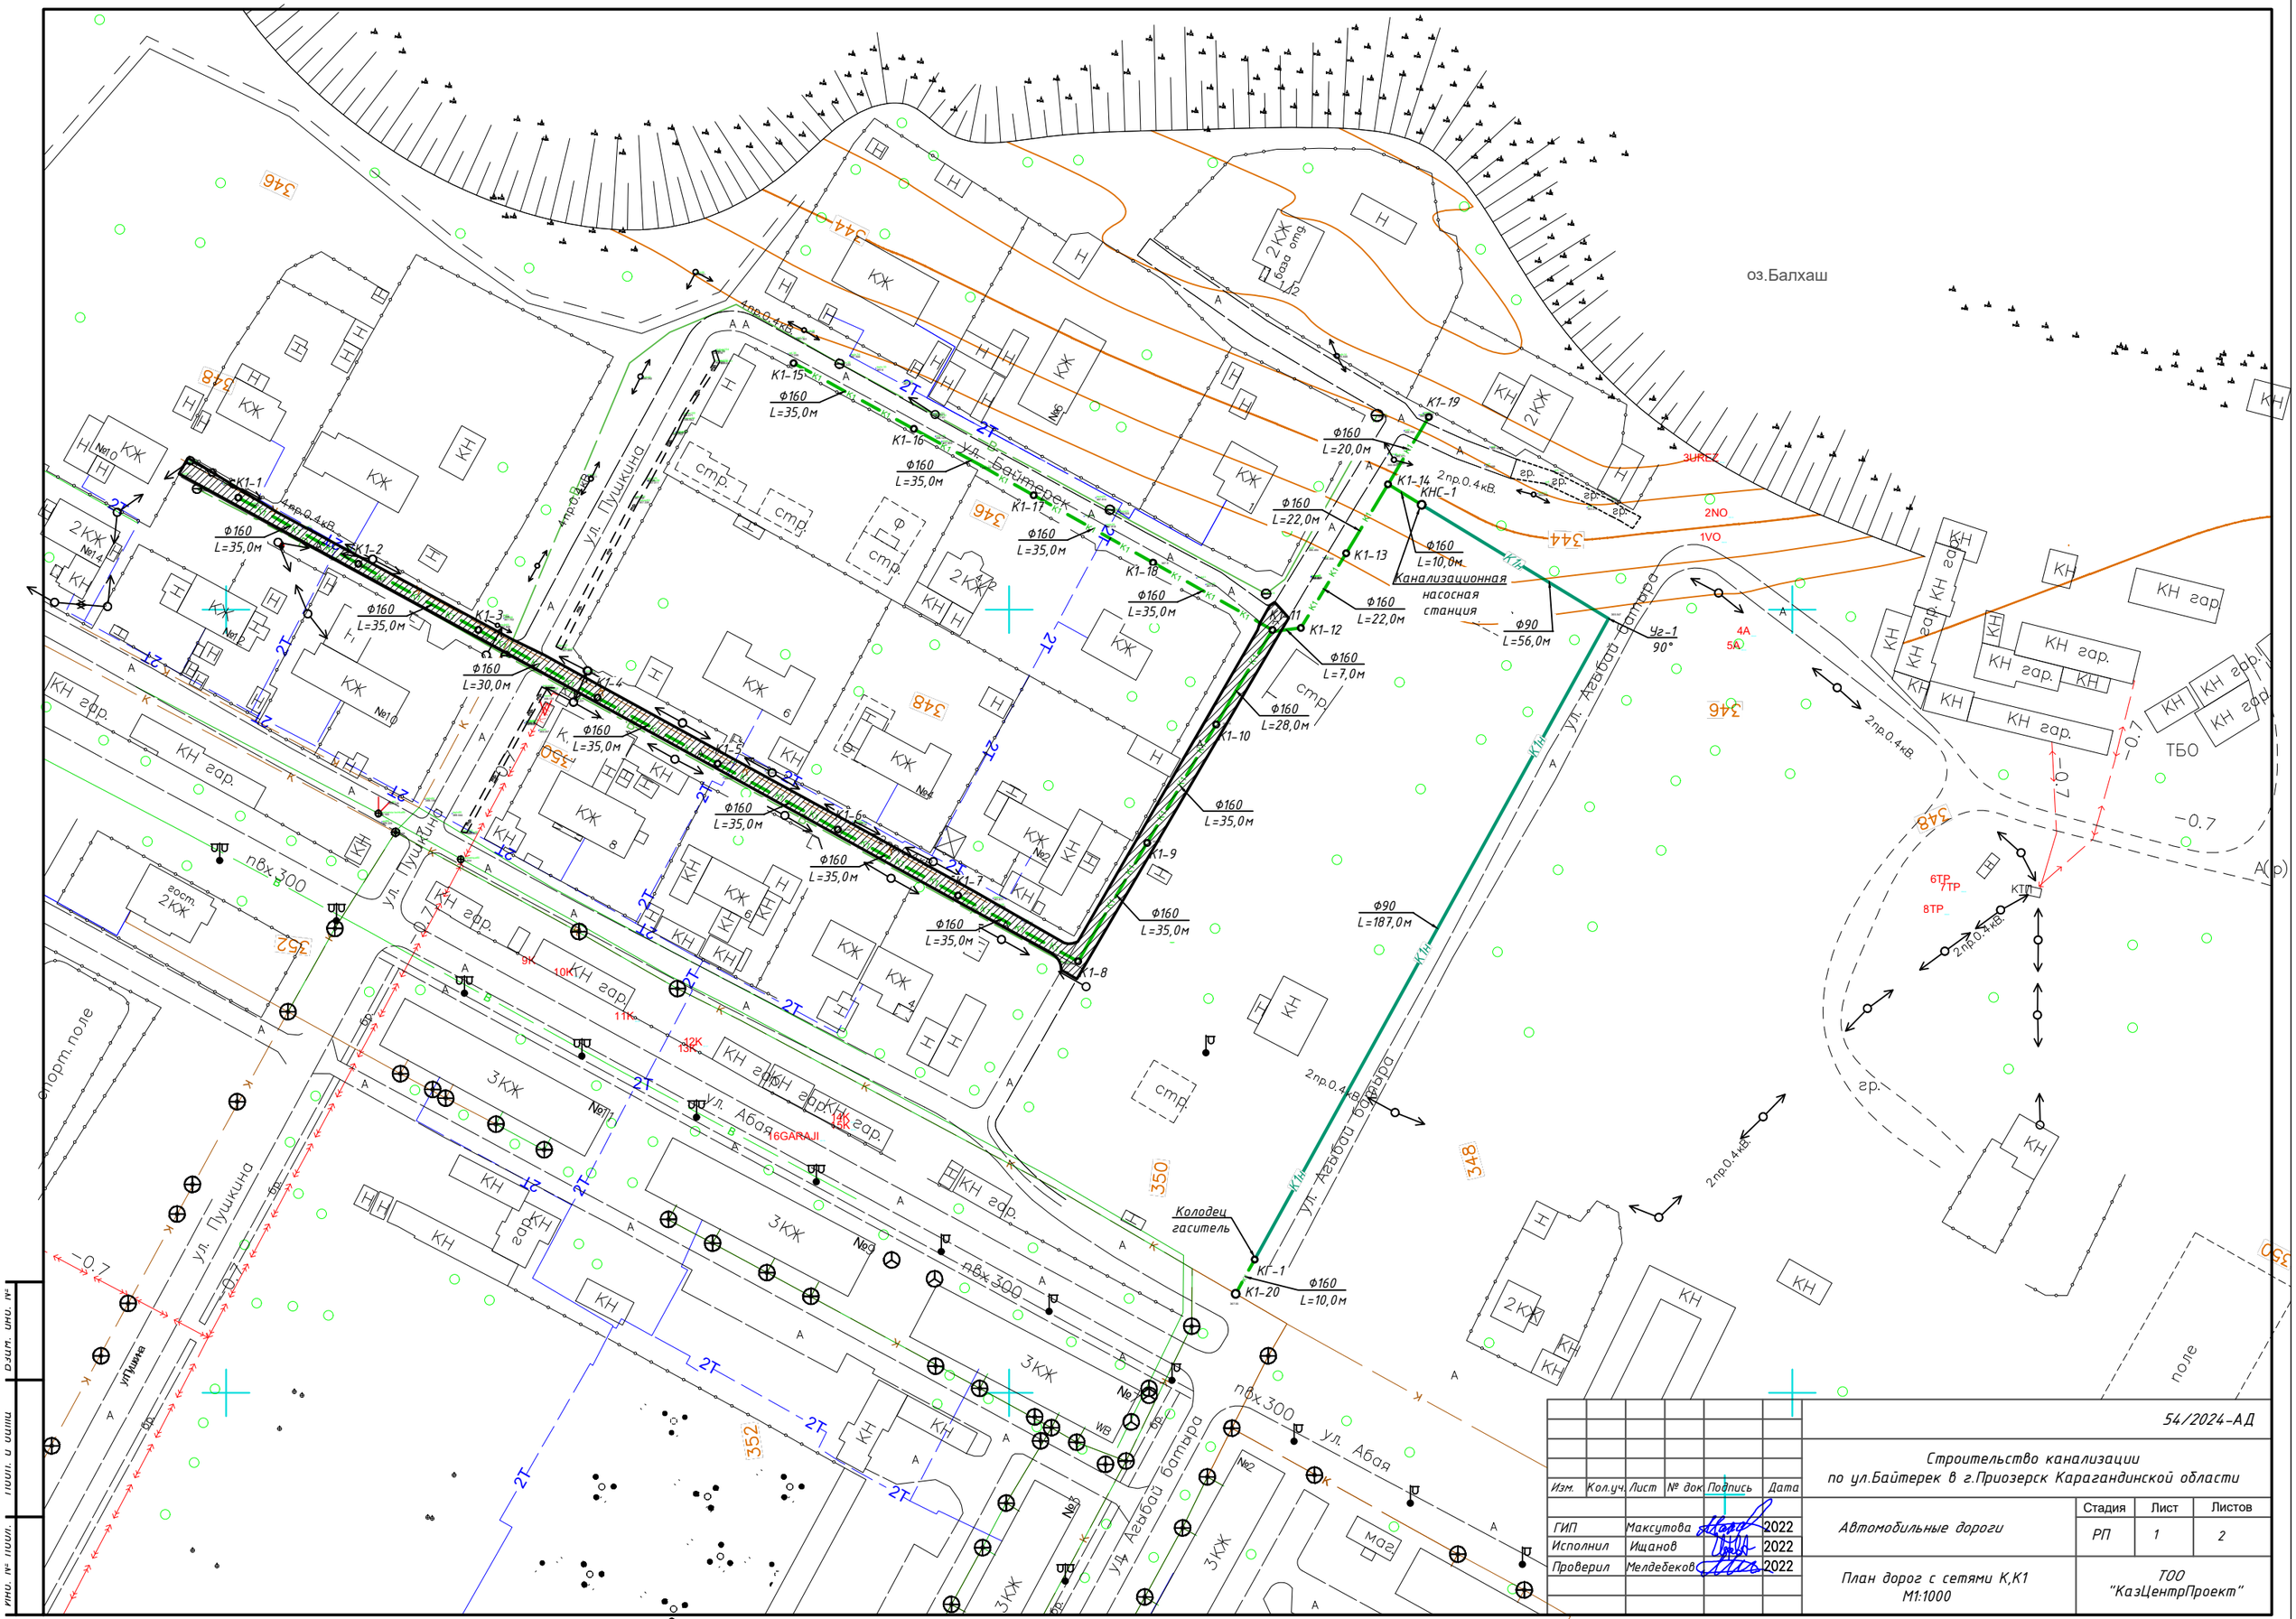

Изм.	Кол.уч.	Лист	№ док	Подпись	Дата	54/2024-АД		
						Строительство канализации по ул.Байтерек в г.Приозерск Карагандинской области		
ГИП		Максутова			2022	Автомобильные дороги	Стадия	Лист	Листов
Исполнил		Ищанов			2022		РП	1	2
Проверил		Мелдебеков			2022	План дорог с сетями К,К1 М1:1000	ТОО "КазЦентрПроект"		

Формат А2

Взам. инв. №

Подп. и дата

Инв. № дубл.

ВЕДОМОСТЬ ОБЪЕМОВ РАБОТ ПО ПОКРЫТИЯМ И ЗЕМЛЯНЫМ РАБОТАМ

От ПК 0	До ПК	Протяжение проезжей части	Ширина, м: Проезжей части	Покрытия	основание: Верхний слой	основание: Нижний слой	Дополнительного слоя	Укрепление обочин песчано-гравийной смесью	Площадь, м²: Проезжей части	На съездах, стоянках	Покрытия	Суммарная	Основание: Верхний слой / нижний слой	Дополнительного слоя	Укрепление обочин	Конструкция дорожной одежды	покрытие: м/зернистая/бетон h=60мм	покрытие: битум	основание: щебень h=150мм: 40-70	основание: щебень h=150мм: 10-20	дополнительный слой h=100мм: гравийно-песчаная смесь	дополнительный слой h=100мм: вода	укрепление обочин h=100 мм: щебеночно-гравийно-песчаная смесь: ПГС	щебень	вода
																	т	т	м³	м³	м³	м³	м³	м³	м³
ПК 0+0.00	ПК 7+00,00	370	6,0	6,0	6,75	6,75	8,13	2x1,0	2220	0	2220	2498	2497	3008	740	ПОКРЫТИЕ ТИП I Асфальтобетон плотный из горячей мелкозернистой щебеночной смеси, типа Б, марки II, СТ РК 1225-2013 - 0,06м Розлив вязкого битума БНД 70/100, ГОСТ 22245-90 Щебень R=600кг/см² по способу заклинки в два слоя, фракции 40-70мм, 10-20мм, СТ РК 1284-2004 - 0,15м Гравийно-песчаная смесь, ГОСТ 25607-2009 - 0,10м (Укрепление обочин) Щебеночно-гравийно-песчаная смесь, ГОСТ 25607-2009 - 0,10м	308,35	0,7	419,6	45,39	481,28	31,58	56,46	25,75	3,40

ПОПЕРЕЧНЫЙ ПРОФИЛЬ КОНСТРУКЦИЙ ЗЕМЛЯНОГО ПОЛОТНА И ДОРОЖНОЙ ОДЕЖДЫ

Тип I

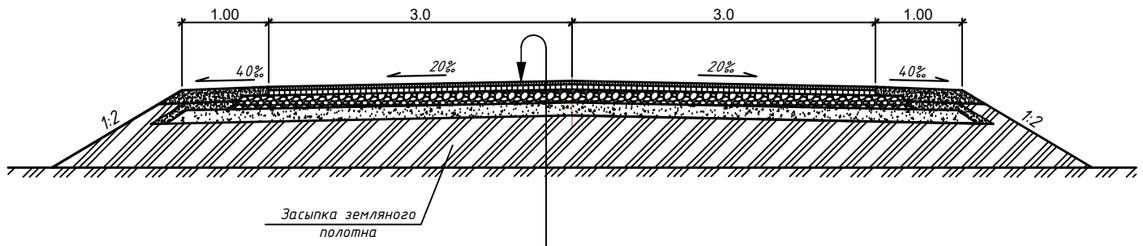

Асфальтобетон плотный из горячей мелкозернистой щебеночной смеси, типа Б, марки II, СТ РК 1225-2013 - 0,06м

Розлив вязкого битума БНД 70/100, ГОСТ 22245-90

Щебень R=600кг/см² по способу заклинки в два слоя, фракции 40-70мм, 10-20мм, СТ РК 1284-2004 - 0,15м

Гравийно-песчаная смесь, ГОСТ 25607-2009 - 0,10м

(Укрепление обочин) Щебеночно-гравийно-песчаная смесь, ГОСТ 25607-2009 - 0,10м

покрытие: м/зернистая/бетон h=60мм	покрытие: битум	основание: щебень h=150мм: 40-70	основание: щебень h=150мм: 10-20	дополнительный слой h=100мм: гравийно-песчаная смесь	дополнительный слой h=100мм: вода	укрепление обочин h=100 мм: щебеночно-гравийно-песчаная смесь: ПГС	щебень	вода
т	т	м³	м³	м³	м³	м³	м³	м³
138,9	0,3	189,0	20,45	160	10,50	76,3	34,8	4,6

ВЕДОМОСТЬ ОБЪЕМОВ РАБОТ

п.п	Наименование	Ед. изм.	Кол-во
	ДЕМОНТАЖНЫЕ РАБОТЫ		
1	Срезка существующего покрытия (старый асфальт), tсредн.=0,15м	м³	444
	ВЕДОМОСТЬ СТРОИТЕЛЬНЫХ РАБОТ		
1	Укатка грунта под проезжей частью t=0,15м	м².м³	2960 / 444
2	Обратная засыпка пригодного грунта под проезжей части и обочины коэф t=1.05 в среднем 0,25м (плюс засыпка откоса грейдера к село каражар)	м³	777

Изм.	Кол.уч.	Лист	№ док.	Подпись	Дата				
						54/2024-АД			
						Строительство канализации по ул.Байтерек в г.Приозерск Карагандинской области			
ГИП		Максутова			2022	Автомобильные дороги	Стадия	Лист	Листов
Исполнил		Ищанов			2022		РП	2	2
Проверил		Мелдебеков			2022	Ведомость работ	ТОО "КазЦентрПроект"		

Взам. инв. №

Подп. и дата

Инв. № подл.

Формат А2