Ведомость рабочих чертежей основного комплекта марки-ВН

Лист	Наименование	Примечание
1	Общие данные	
2	Схема скелетная сетей видеонаблюдения	
3	План расположения сетей видеонаблюдения план на отм. -3,300	
4	План расположения сетей видеонаблюдениям план на отм 0,000	
5	План расположения сетей видеонаблюдения план на отм. 3,300	
6	План расположения сетей видеонаблюдения план на отм. 6,600	
7	План расположения сетей видеонаблюдения план на отм. 9,900	

Ведомость ссылочных и прилагаемых документов

Обозначение	Наименование	Примечание
	Ссылочные документы	
ГОСТ 21.406-88	СПДС. Проводные средства связи. Обозначения условные графические на схемах и планах	
СП РК 3.02-10-2010	Устройство систем связи, сигнализации и диспетчеризации инженерного оборудования жилых и общественных зданий	
ПУЭ РК 2015г.	Правила устройства электроустановок РК	
	Прилагаемые документы	
2024-10-ВН.СО	Спецификация оборудования, изделии и материалов	1 лист

Проект «Капитальный ремонт здания КГП на «ПХВ Городская поликлиника №23» выполнен в соответствии с действующими на территории Республики Казахстан нормами и правилами и предусматривает мероприятия, обеспечивающие взрыво-пожаро-безопасность, исключающие вредные воздействия на окружающую среду и воздушный бассейн, а также предупреждающие чрезвычайные ситуации природного и техногенного характера.

Главный инженер проекта:_____ Тилеушов Ж.

Согласовано

Гр. АС	Оскен Н.	
Гр. ОВ	Маркова О.	
Гр. ВК	Култаев	

Взам. инв.N

Подп. и дата

Инв.N подл.

Общие указания

Разработка рабочей документации сетей видеонаблюдения выполнена на основании технического задания Заказчика на проектирование, архитектурно-планировочных решений и в соответствии с требованиями действующих нормативных документов.

Видеонаблюдение.

Для визуального контроля за обстановкой внутри и вне помещения предусматривается система видеонаблюдения.

Проектом предусматриваются видеокамеры внутренней установки типа IPC3613LB-AF28K-G-C и наружней установки типа IPC2128SS-ADF40KM-I0-C, с выводом изображения в помещение 21. Подключение видеорегистратора к монитору осуществляется кабелем HDMI комплектный с монитором.

Состав системы выдеонаблюдения:

- 64-х канальный видеорегистратор типа NVR508-64B-1шт
- монитор LED-32" -1 шт
- купольные видеокамеры - 51 шт. IPC3613LB-AF28K-G-C 4МП угол обзора 109,2°, ИК подсветка 30м.
- видеокамеры уличного исполнения - 10 шт. IPC2128SS-ADF40KM-I0-C угол обзора 96,6° ИК подсветка 50м.

Видеорегистратор с внешним HDD носителем 10ТБ (30 суток хранения данных) и монитор устанавливаются в помещении 21 и предназначены для анализа и обработки изображения, записи и хранения изображения , а так же вывода изображения.

Сети системы видеонаблюдения выполняются мультимедийным кабелем DS-1LN5E-E/E 4х2х0,58мм^2 питание видеокамер предусмотрено по POE каналу. Кабель прокладывается по стене скрыто под слоем штукатурки.

Изм.	Кол.уч	Лист	Док	Подпись	Дата	2024-10-ВН		
						«Капитальный ремонт здания КГП на «ПХВ Городская поликлиника №23»		
ГИП		Тилеушов Ж.				Здание поликлиники	Стадия: РП	Лист: 1 / Листов: 7
Проверил		Айнабеков Ж.				Общие данные	ТОО "Су Курылыс Проект" г. Шымкент 2024 г.	
Разработ.		Слухаев К.						
Н.контр.		Дуйсенбаев						

Формат А3

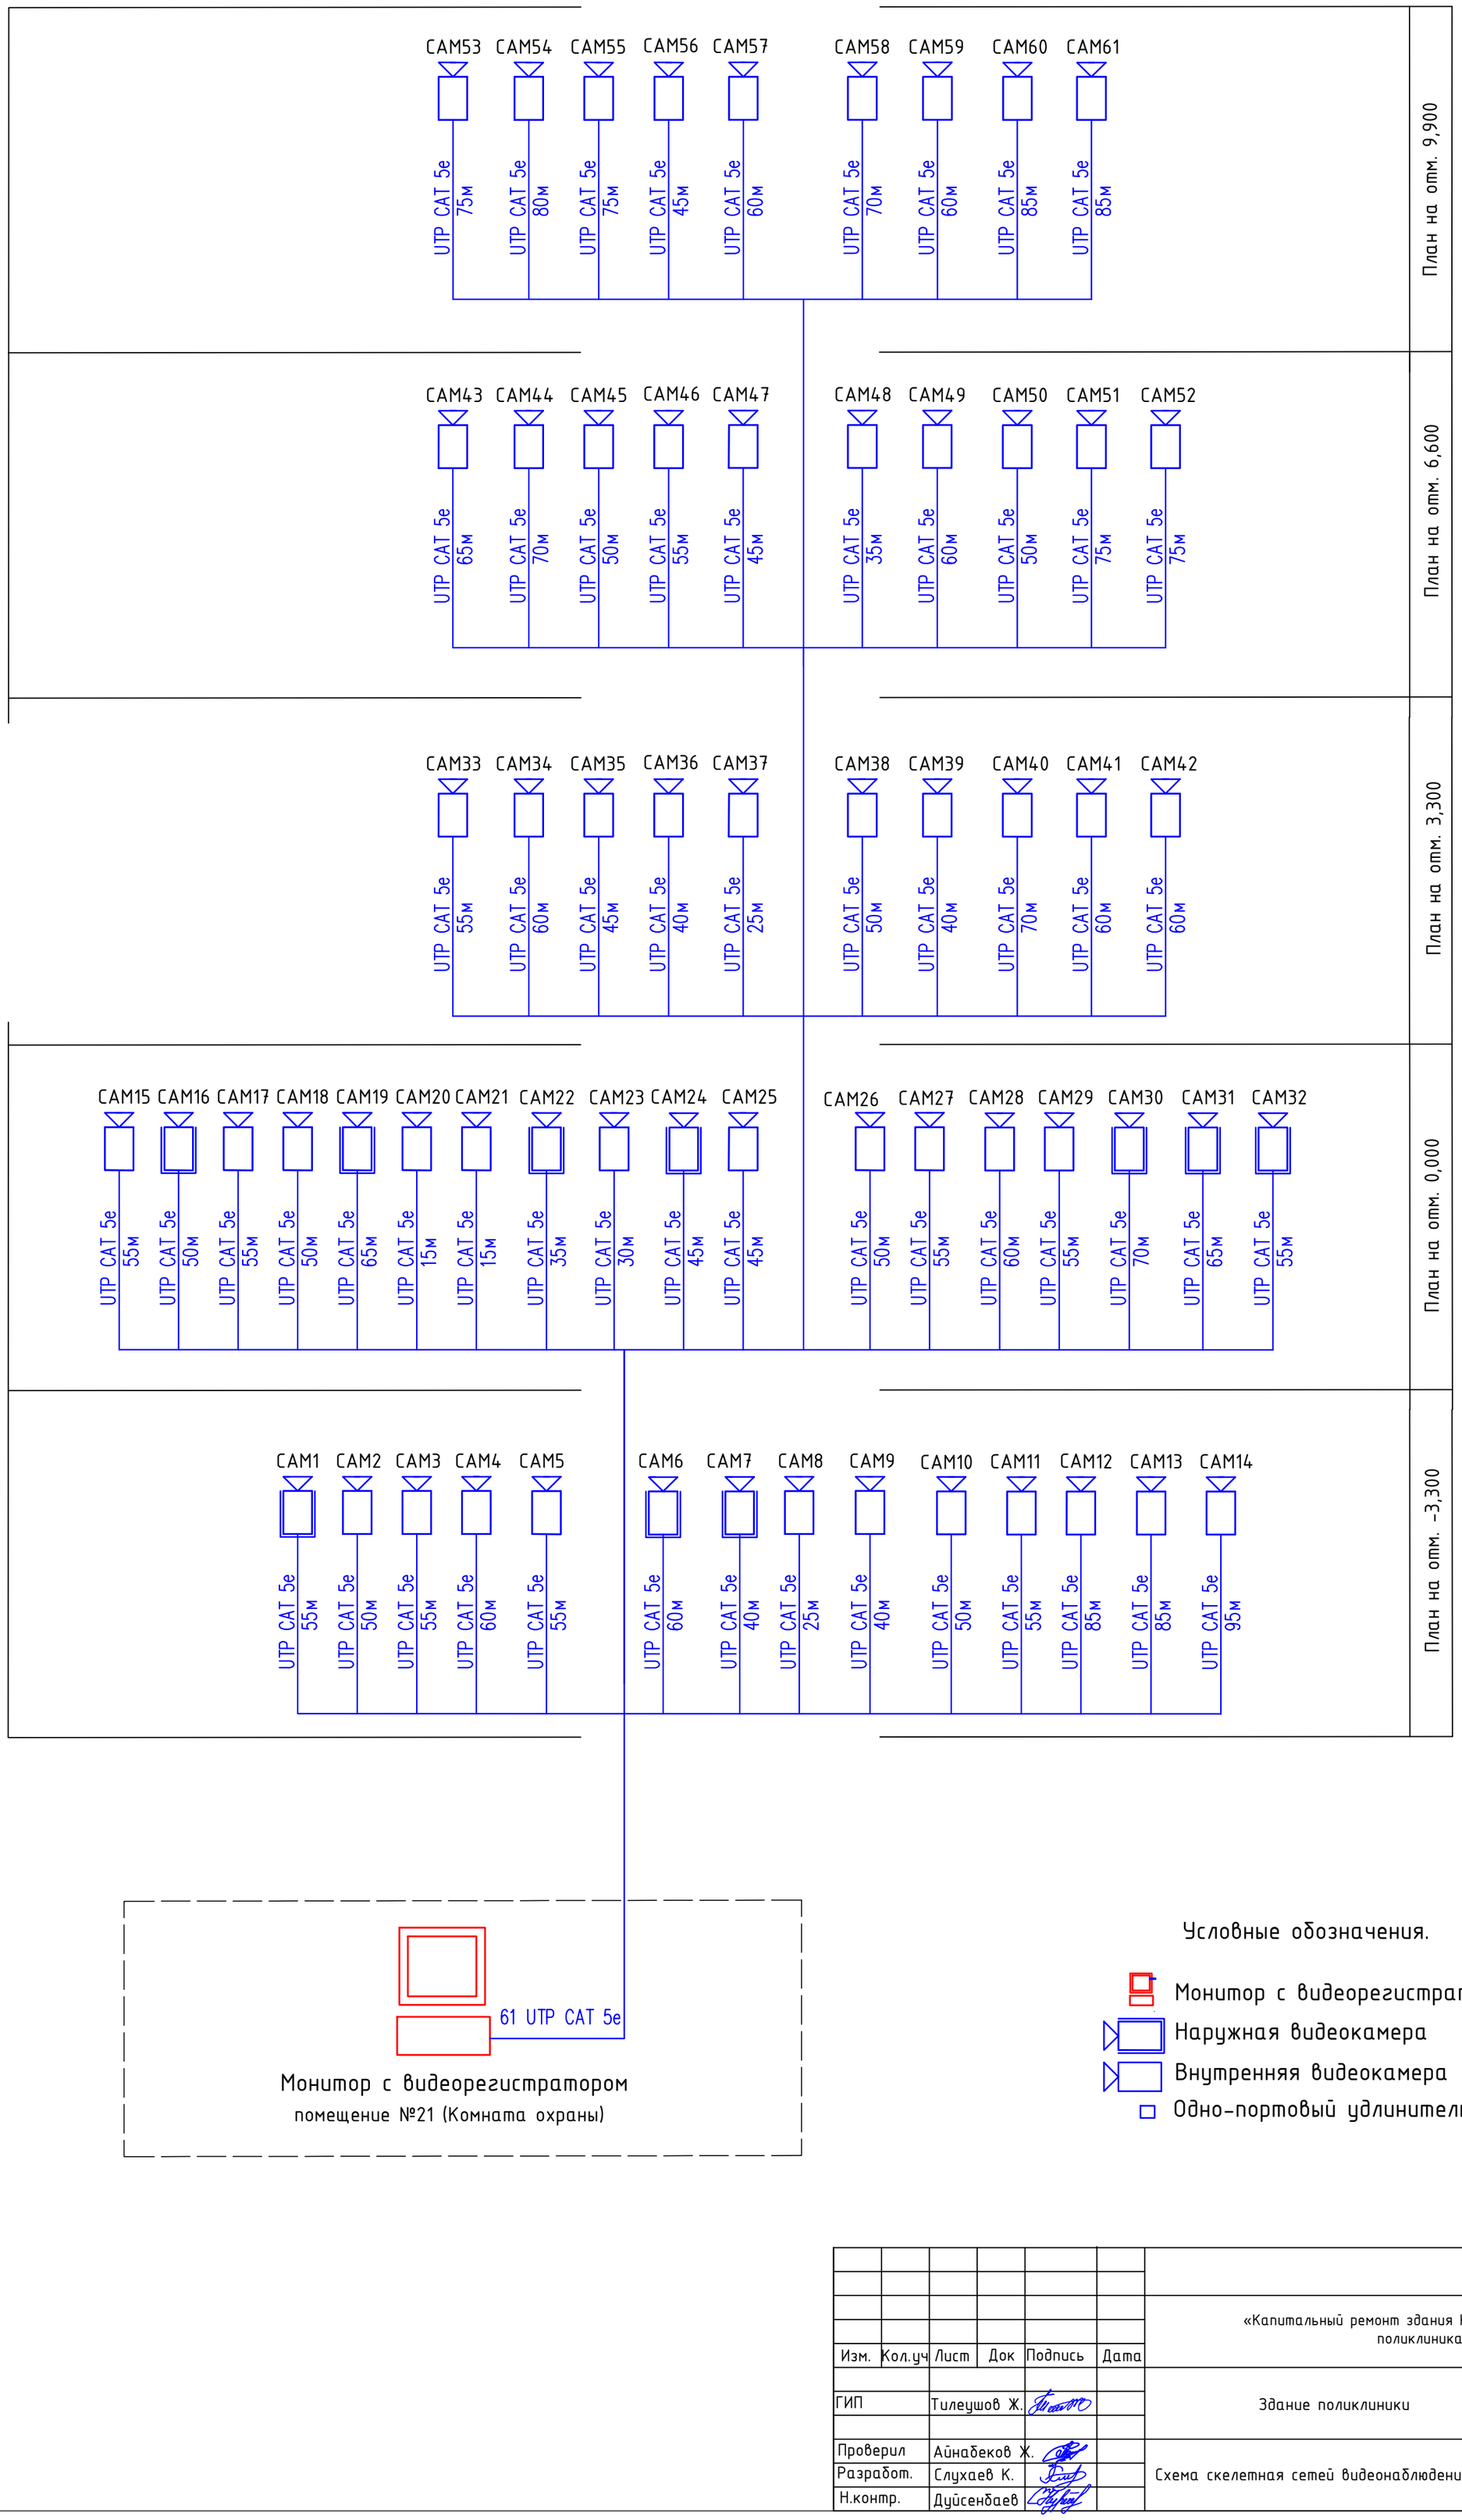

Согласовано:

Взам. инв. N

Подпись и дата

Инв. N подл.

						2024-10-ВН	
						«Капитальный ремонт здания КГП на «ПХВ Городская поликлиника №23»	
Изм.	Кол.уч	Лист	Док	Подпись	Дата		
ГИП		Тилеушов Ж.				Здание поликлиники	Стадия: РП; Лист: 2; Листов:
Проверил		Айнабеков Ж.				Схема скелетная сетей видеонаблюдения	ТОО "Су Курылыс Проект" г. Шымкент 2024 г.
Разработ.		Слухаев К.					
Н.контр.		Дуйсенбаев					

Формат А2

План после ремонта на отм. -3,300

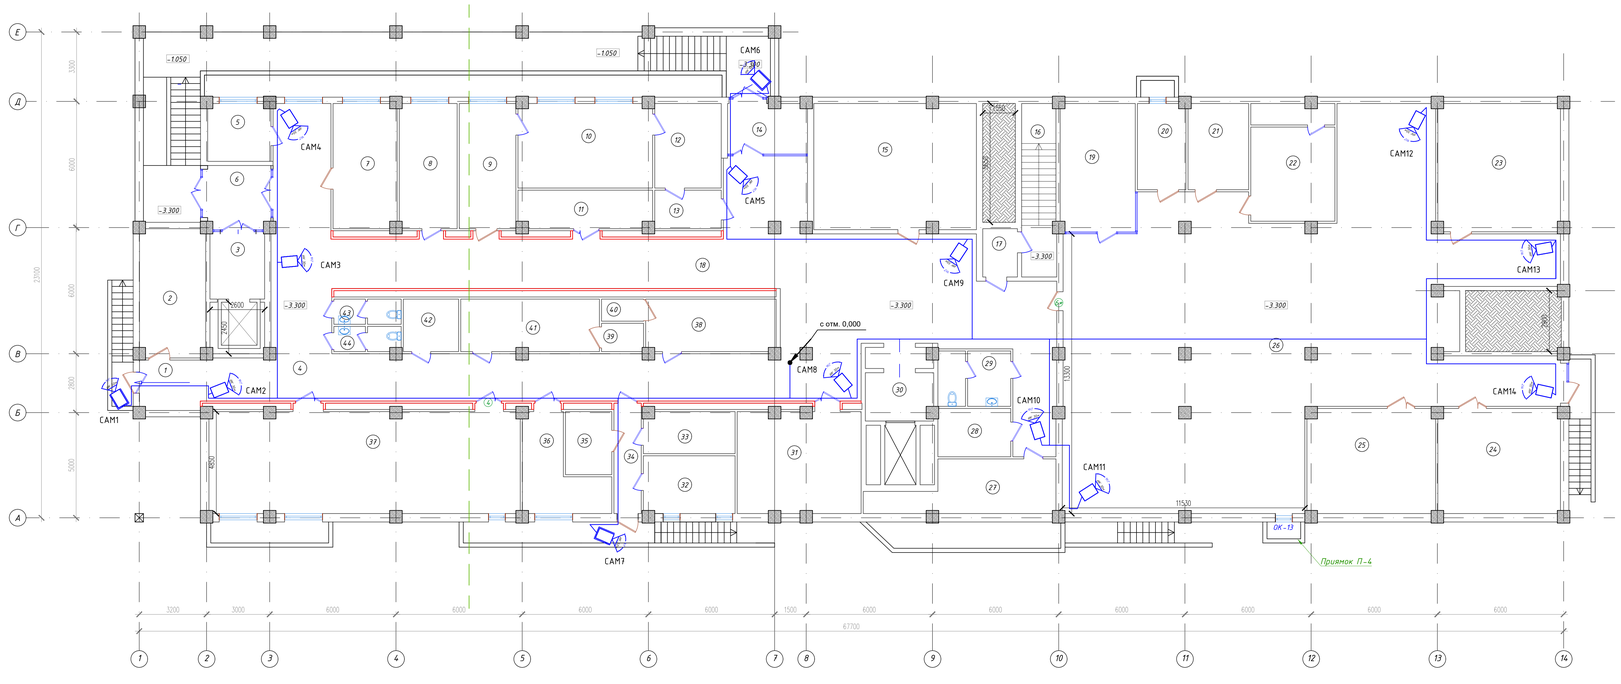

Экспликация помещений

Номер по проекту	Наименование	Площадь м2	Примеч.
1	Тамбур	6.88	
2	КБСЧ	18.96	
3	Лифт	8.30	
4	Коридор	101.20	
5	Служебное помещение	8.12	
6	Тамбур	9.49	
7	Склад	17.93	
8	Склад	16.28	
9	Склад	16.01	
10	Склад	25.48	
11	Гардероб	11.36	
12	Кладовая	12.70	
13	Кладовая	5.78	
14	Тамбур	8.88	
15	Венткамера	45.98	
16	Лестничная клетка	13.38	
17	Тамбур	3.79	
18	Коридор	140.90	
19	Элеватор узел	21.67	
20	Служебное помещение	9.38	
21	Эл щитовая	11.77	
22	Венткамера	21.93	
23	Тех.помещение	35.24	
24	Склад	28.87	
25	Склад	30.13	
26	Холл,коридор	275.97	
27	Склад	18.29	
28	Служебное помещение	7.94	
29	Санузел	8.90	
30	Лифтовой холл	10.89	
31	Буфет	28.45	
32	Буфет	11.91	
33	Буфет	8.53	
34	Тамбур	6.83	
35	Серверный	6.60	
36	Серверный	13.86	
37	Конференц зал	72.10	
38	Гардероб	15.34	
39	Тех.помещение	2.69	
40	Тех.помещение	2.10	
41	Гардероб	16.36	
42	Служебное помещение	6.57	
43	Санузел	3.80	
44	Санузел	3.69	
	Общая площадь:	1151.23	

						/2024-10/П-АР	
						«Капитальный ремонт здания КГП на «ПХВ Городская поликлиника №23»	
Изм.	Кол.уч.	Лист	№док.	Подпись	Дата		
						Поликлиника	Стадия: РП; Лист: 3; Листов:
ГИП		Тилеушов Ж.					
Разработал		Алтеген				План расположения сетей видеонаблюдения на отм. -3,300	ТОО "Су Курылыс Проект" г. Шымкент 2024 г.
Н.контроль		Дуйсенбаев					

Копировал | Формат А3×4

Согласовано | Взам. инв. № | Подп. и дата | Инв. № подл.

План после ремонта на отм. +0,000

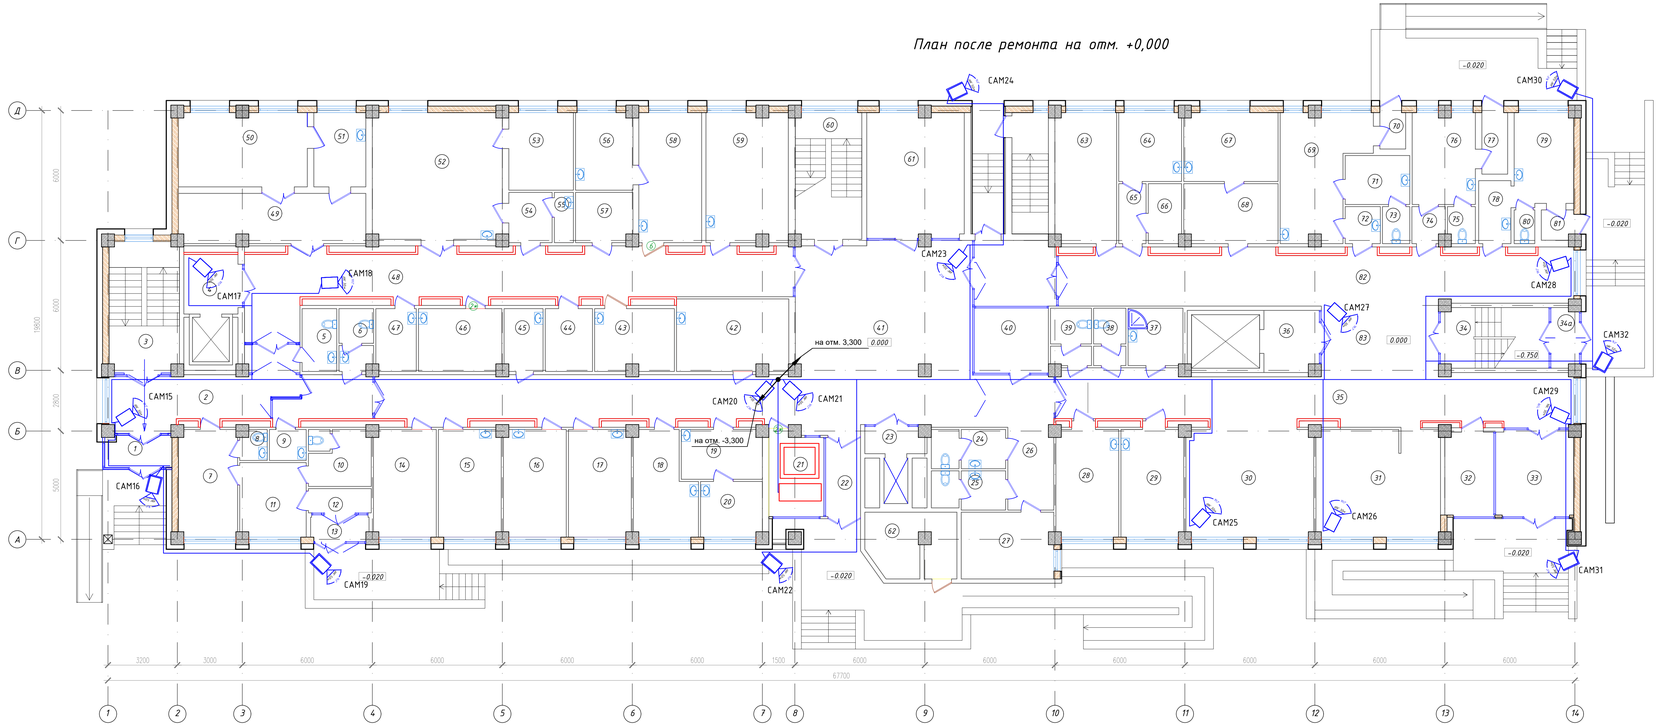

Экспликация помещений

Номер по проекту	Наименование	Площадь м2	Кат. пом.
1	Тамбур	4.41	
2	Коридор	30.47	
3	Лестничная клетка	19.50	
4	Лифтовой холл	7.27	
5	Санузел для инвалидов	4.64	
6	Санузел	4.44	
7	ВОВ психолог	13.36	
8	Санузел	1.66	
9	ПУИ	2.43	
10	Клизменная	7.39	
11	Кабинет инфекцион.	10.46	
12	Ожидальная	3.25	
13	Тамбур	3.19	
14	Психолог	14.26	
15	Сотрудник	14.26	
16	Мужской смотровой	14.26	
17	Женский смотровой	14.26	
18	Процедурная для тюбереакции	12.62	
19	Прием анализ	8.49	
20	Взятие пробы крови	7.25	
21	Комната охраны	9.61	
22	Тамбур	5.84	
23	Лифтовой холл	3.39	
24	Санузел МГН	3.71	
25	Санузел	3.71	
26	Коридор	7.98	
27	Детский физиатр	13.00	
28	Процедурный кабинет	14.70	
29	Процедурный кабинет	14.68	
30	Регистратура	31.01	
31	Гардероб	28.34	
32	Комната охраны	8.68	
33	Тамбур	14.24	
34	Лестничная клетка	13.80	
34а	Тамбур	3.44	
35	Коридор	53.00	
36	Лифтовой холл	7.12	
37	ППУ	6.69	
38	Санузел	3.89	
39	Санузел	4.87	
40	Служба поддерж.пациентов	10.20	
41	Холл	77.90	
42	Кабинет МИОМОС	17.14	
43	Лекарство склад	10.46	
44	Служебное помещение	6.32	
45	ППУ	5.14	
46	Кабинет врача	11.07	
47	Служебное помещение	5.37	
48	Коридор	60.94	
49	Раздевальная	19.69	
50	Процед.флюрография	20.20	
51	Фотолаборатория	8.23	
52	Процедурная Рентген	34.80	
53	Комната управление	10.67	
54	Раздевалка	4.64	
55	Санузел	8.12	
56	Комната управление	9.40	
57	Склад	6.02	
58	Процедур.маммографии	17.40	
59	Кабинет фельдшер	22.41	
60	Лестничная клетка	17.82	
61	Комната забора крови	25.79	
62	Тех. помещение	11.75	
63	Кабинет медсестра	17.03	
64	Взятие пробы крови	9.18	
65	Тамбур	3.49	
66	Прием анализа	4.20	
67	Прививачный кабинет	13.75	
68	Подготовительная	11.89	
69	Кабинет инфекцион	19.76	
70	Тамбур	2.25	
71	Клизменная	6.73	
72	Тамбур	2.77	
73	Санузел	2.15	
74	Тамбур	2.49	
75	Санузел	2.12	
76	Филтр -Бокс приема детей	12.23	
77	Тамбур	3.58	
78	Тамбур	4.34	
79	Инфекционный кабинет	11.80	
80	Санузел	1.48	
81	Тамбур	2.25	
82	Коридор	70.19	
83	Холл	17.66	
	Общая площадь:	1134.18	

Изм.	Кол.уч.	Лист	№док.	Подпись	Дата
ГИП		Тилеушов Ж.			
Разработал		Отеген			
Н.контроль		Дуйсенбаев			

/2024-10/П-АР

«Капитальный ремонт здания КГП на «ПХВ Городская поликлиника №23»

Поликлиника

Стадия	Лист	Листов
РП	4	

План расположения сетей видеонаблюдения на отм. 0,000

ТОО "Су Курылыс Проект" г. Шымкент 2024 г.

Копировал

Формат А3-4

Согласовано

Взам. инв. №

Подп. и дата

Инв. № подл.

План после ремонта на отм. +3,300

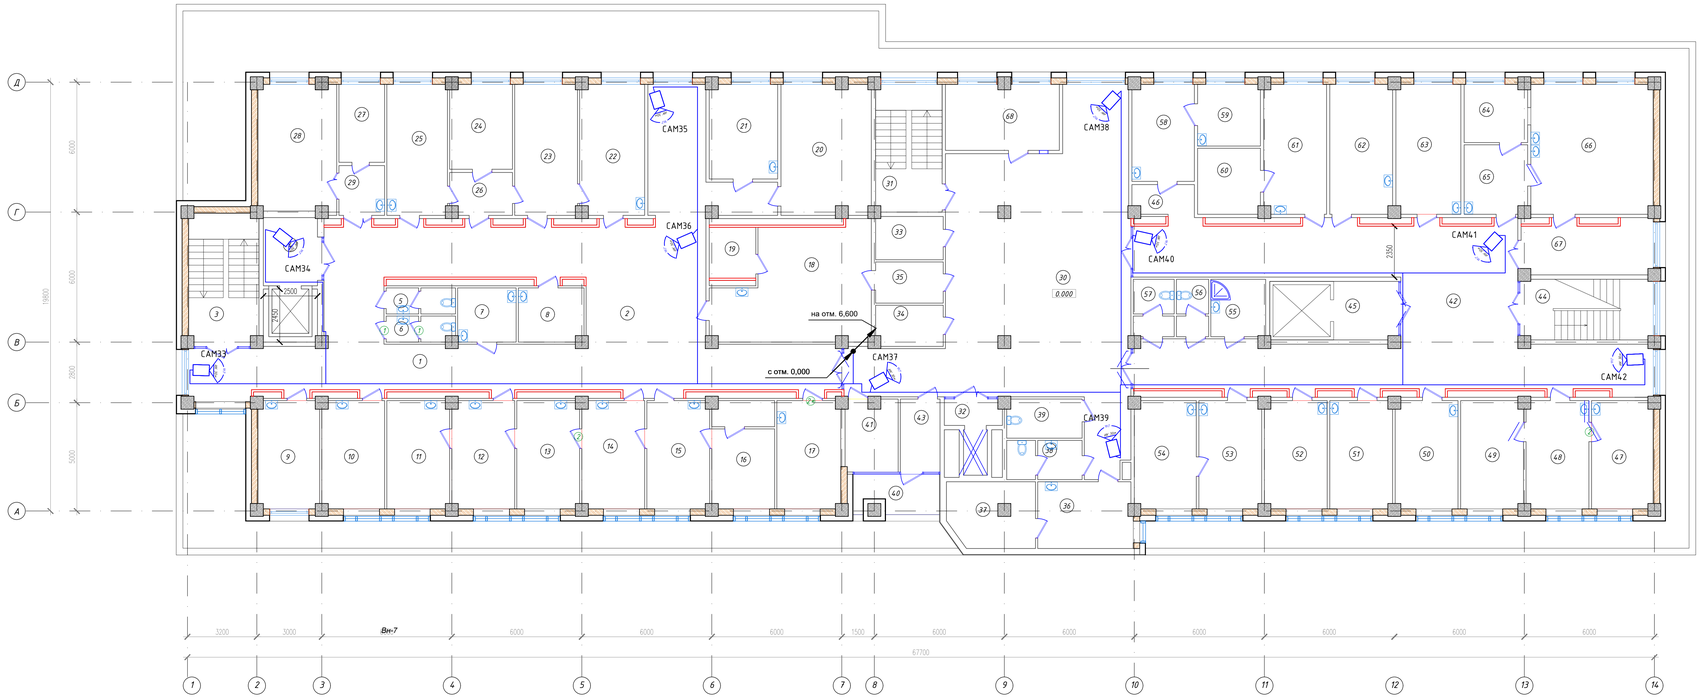

Экспликация помещений

Номер по проекту	Наименование	Площадь м2
1	Коридор	79.08
2	Ожидальная	78.56
3	Лестничная клетка	19.50
4	Лифтовой холл	8.27
5	Санузел	3.80
6	Санузел	3.66
7	ППУ	6.74
8	Хранение гипса	7.46
9	Аудит	13.96
10	Процедурный внутримышеч.инъекций	14.31
11	Кабинет участкового врача	14.37
12	Кабинет участкового врача	14.31
13	Кабинет участкового врача	14.37
14	Кабинет участкового врача	14.31
15	Кабинет участкового врача	14.37
16	Подростковый кабинет	14.11
17	Зав.ВОВ	14.59
18	Архив	33.46
19	Подсобное пом.	5.05
20	Проф.осмотр	24.70
21	Кабинет матери-ребенка	13.70
22	Кабинет травматолога	17.87
23	Перевязочная	17.47
24	Кабинет хирурга	11.27
25	Перевязочная	16.87
26	Тамбур	5.56
27	Комната персонала	7.60
28	Эндоскопист	20.95
29	Тамбур-шлюз	4.85
30	Холл	122.91
31	Лестничная клетка	18.05
32	Лифтовой холл	3.17
33	Центральная бельевая	6.24
34	Тех.пом	5.81
35	Кладовая	5.93
36	Кабинет сестры хозяйки	13.32
37	Кладовая	12.07
38	Санузел	6.21
39	Санузел для инвалидов	6.21
40	Балкон	6.68
41	Помещение оф.больн. листов	7.88
42	Коридор	114.47
43	Холл	6.17
44	Лестничная клетка	16.99
45	Лифтовой холл	8.00
46	Тамбур	3.78
47	Кабинет педиатра	14.09
48	Кабинет педиатра	14.36
49	Кабинет педиатра	14.33
50	Кабинет педиатра	14.33
51	Кабинет педиатра	14.36
52	Процедурный кабинет	14.30
53	Кабинет кардиолога	14.38
54	Кабинет ЭКГ	14.10
55	ППУ	6.70
56	Санузел	3.89
57	Санузел	4.89
58	Кабинет ЛОР	12.80
59	Звукоизоляционная кабина	8.24
60	Тетная кабина	8.80
61	Кабинет офтальмолога	17.19
62	Центр охраны зрения	17.26
63	Центр охраны зрения	17.85
64	Стериализационная	7.77
65	ЦСО	9.23
66	Центр стерильный отделение	33.74
67	Подготовительная	14.58
68	Аптечный пункт	15.89
	Общая площадь	1172.10

					/2024-10/П-АР
					«Капитальный ремонт здания КГП на «ПХВ Городская поликлиника №23»
Изм.	Кол.уч.	Лист	№док.	Подпись	Дата
ГИП	Тулеушов Х.				Поликлиника
Разработал	Атеген				План расположения сетей видеонаблюдения на отм. +3,300
Н.контроль	Дуйсенбаев				

Стадия	Лист	Листов
РП	5	

ТОО "Су Курылыс Проект" г. Шымкент 2024 г.

Копировал

Формат А3-4

Согласовано

Взам. инв. №

Подп. и дата

Инв. № подл.

План после ремонта на отм. +6,600

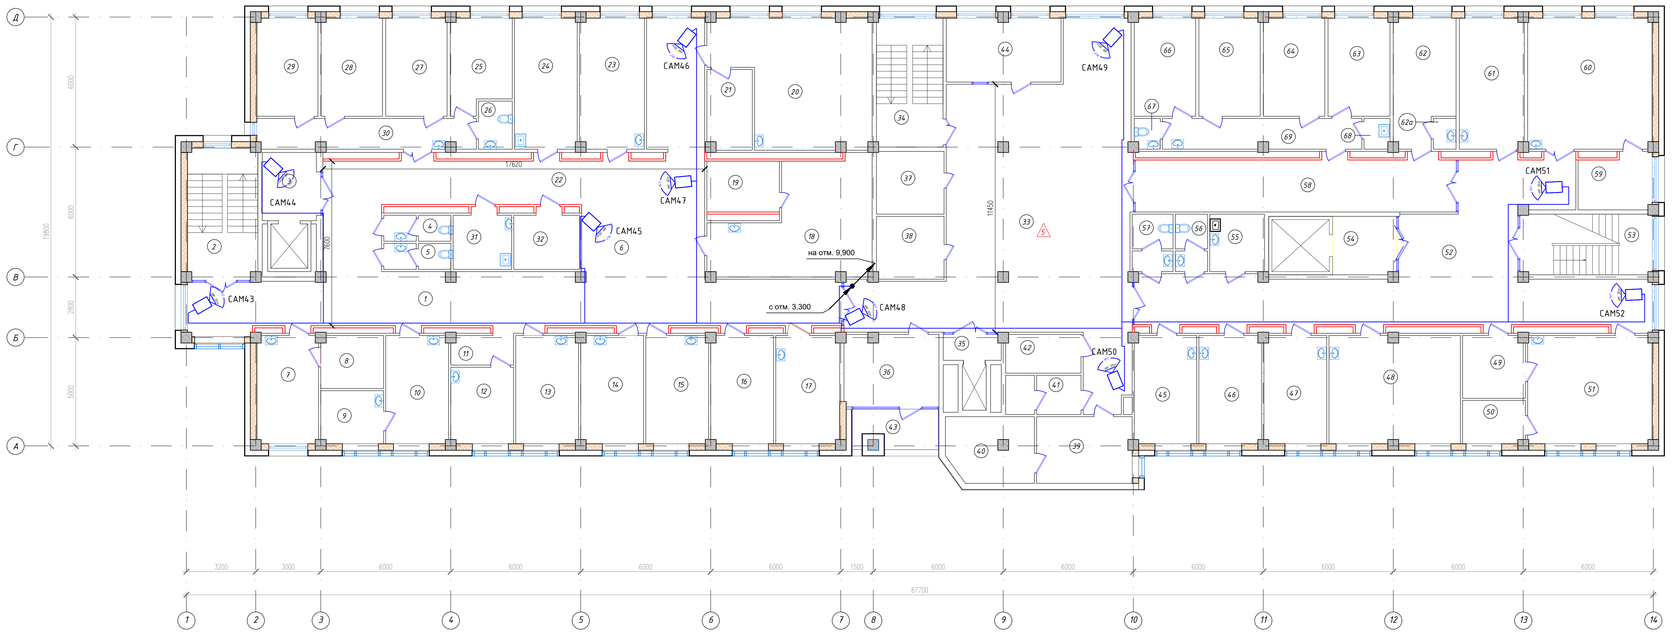

Экспликация помещений

Номер по проекту	Наименование	Площадь м2
1	Коридор	45.04
2	Лестничная клетка	19.49
3	Лифтовой холл	8.27
4	Санузел	3.68
5	Санузел	3.68
6	Ожидальная	46.95
7	Кабинет офтальмолога	14.06
8	Темная кабина	7.02
9	Звукоизоляционная кабина	7.06
10	Кабинет отоларинголога	14.42
11	Тамбур	3.98
12	Кабинет диатолога	10.19
13	Кабинет ЭКГ	14.42
14	Кабинет эндокринолога	14.36
15	Кабинет узи	14.42
16	Кабинет онколога	14.36
17	Кабинет невропотолога	14.64
18	Кабинет электросветолечение	31.21
19	Подсобное помещение	7.87
20	Кабинет теплолечение	37.61
21	Подсобное помещение	7.66
22	Коридор	62.39
23	Кабинет врача	17.98
24	Процедурная	17.50
25	Палата на 2 койки	11.57
26	Санузел	3.46
27	Палата на 2 койки	12.80
28	Палата на 2 койки	12.77
29	Палата на 2 койки	12.71
30	Тамбур	13.96
31	Сан комната	7.23
32	Кладовая	8.06
33	Холл	125.98
34	Лестничная клетка	18.22
35	Лифтовой холл	3.15
36	Кабинет медсестры	14.41
37	Сан.комната	9.04
38	Кладовая	9.01
39	Кабинет старшей сестры	13.48
40	Кладовая медикаментов	11.82
41	Санузел	6.21
42	Санузел для инв.	6.17
43	Балкон	6.69
44	Аптека	15.54
45	Кабинет зав. отд	14.29
46	Кабинет невропотолога	14.40
47	Кабинет врача	14.38
48	Массажная	30.07
49	Инвентарная	8.29
50	Раздевалка	5.73
51	Кабинет ЛФК	28.61
52	Коридор	85.09
53	Лестничная клетка	16.96
54	Лифтовой холл	7.91
55	ПТУ	6.70
56	Санузел	3.89
57	Санузел	4.91
58	Коридор	36.58
59	Подсобное помещение	8.41
60	Кабинет электросветлечение	34.65
61	Кабинет врача	17.98
62	Процедурная	15.66
62а	Санузел	1.49
63	Палата на 2 койки	12.94
64	Палата на 2 койки	12.77
65	Палата на 2 койки	12.80
66	Палата на 2 койки	12.78
67	Санузел	1.63
68	Санузел	1.67
69	Тамбур	12.89
	Общая площадь:	1184.05

Согласовано

Взам. инв. №

Подп. и дата

Инв. № подл.

Изм.	Кол.уч.	Лист	№док.	Подпись	Дата
ГИП		Тилеушов Ж.			
Разработал		Алтеген			
Н.контроль		Дуйсенбаев			

/2024-10/П-АР

«Капитальный ремонт здания КГП на «ПХВ Городская поликлиника №23»

Поликлиника

Стадия	Лист	Листов
РП	6	

План расположения сетей видеонаблюдения на отм. +6,600

ТОО "Су Курылыс Проект" г. Шымкент 2024 г.

Копировал

Формат А3–4

Формат

План после ремонта на отм. +9,900

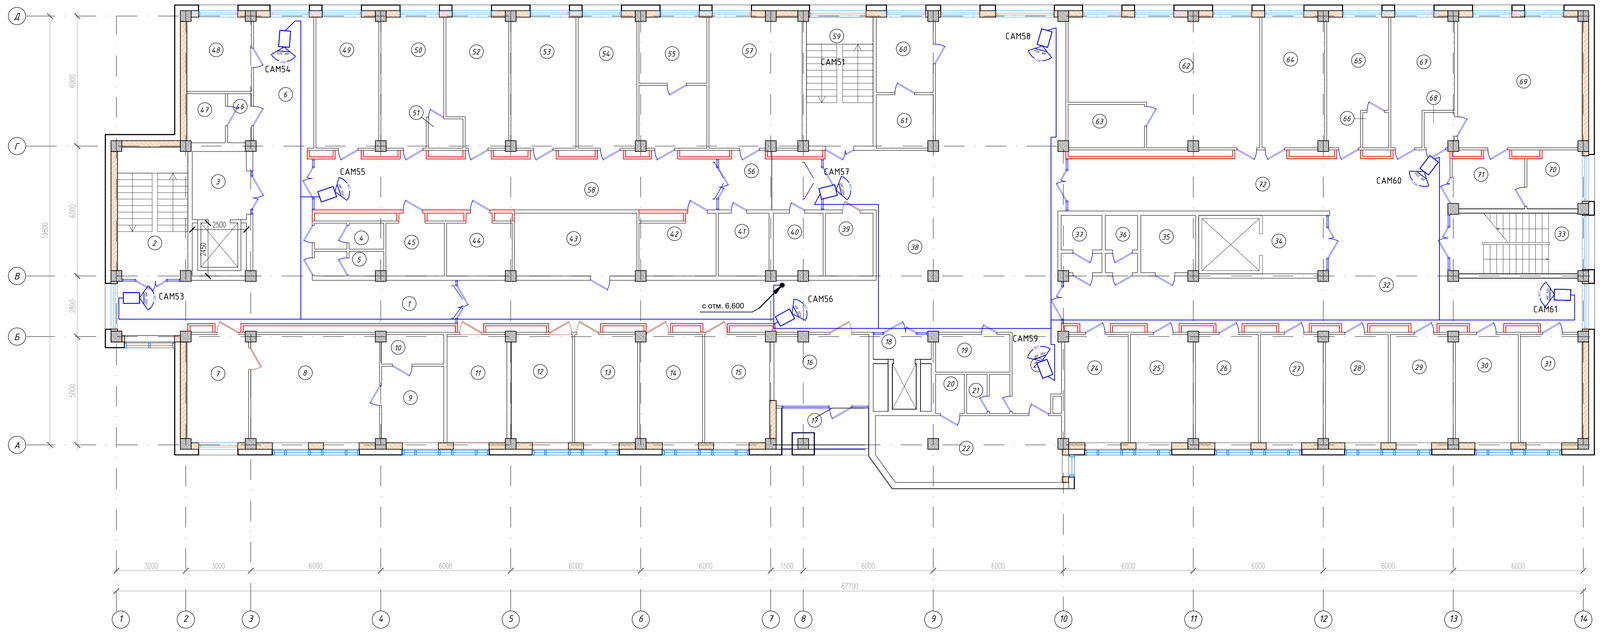

Экспликация помещений

Номер по проекту	Наименование	Площадь м²	Кат пом.
1	Коридор	33.13	
2	Лестничная клетка	19.49	
3	Лифтовой холл	8.27	
4	Санузел	3.80	
5	Санузел	3.52	
6	Ожидальная	33.26	
7	Приемная	14.06	
8	Кабинет директора	29.46	
9	Подсобная	10.09	
10	Санузел	3.86	
11	Кабинет бугалтера	13.76	
12	Отдел кадров	14.02	
13	Кабинет бугалтера	14.45	
14	Кабинет бугалтера	14.33	
15	Кабинет старшей медсестры	14.89	
16	IT специалист	14.22	
17	Балкон	6.69	
18	Лифтовой холл	3.02	
19	Служебное помещение	5.92	
20	Санузел	2.41	
21	Санузел	3.51	
22	Б/м	25.58	
23	Тамбур	8.02	
24	Врач акушер гинеколог	14.55	
25	Женский смотровой кабинет	14.36	
26	Кабинет приема	14.42	
27	Узи	14.36	
28	Кабинет приема	14.42	
29	Кабинет потолии ш.м	14.36	
30	Зав.женской консультации	14.42	
31	Кабинет планирование	14.14	
32	Коридор	87.00	
33	Лестничная клетка	16.96	
34	Лифтовой холл	7.91	
35	Служебный кабинет	6.67	
36	Санузел	3.86	
37	Санузел	4.82	
38	Холл	157.58	
39	Служебный кабинет	6.38	
40	Служебный кабинет	6.51	
41	Гардероб	6.74	
42	Мойка	9.25	
43	Малый зал, УПМП	16.35	
44	Комната персонала	7.87	
45	Служебный кабинет	7.14	
46	Тамбур	2.47	
47	Санузел	4.02	
48	Врач эпидемолог	10.13	
49	Кабинет зав отделение	17.46	
50	Кабинет Геомат.анализ	16.24	
51	Санузел	2.16	
52	Кабинет биохимии	16.17	
53	Кабинет гемостаза	18.02	
54	Кабинет клинической исследование	16.36	
55	Кабинет паразит исследование	18.53	
56	Тамбур	11.75	
57	Пункт для сбора биолог.матр	25.63	
58	Коридор	46.50	
59	Лестничная клетка	18.22	
60	Служебный кабинет	9.09	
61	Служебный кабинет	6.41	
62	Каб Здоров образ жизни	45.47	
63	Подсобное пом.	7.06	
64	Стоматология	17.26	
65	Кабинет медсестры	14.95	
66	Санузел	1.96	
67	Кабинет врача	15.03	
68	Санузел	2.17	
69	Симулятарный центр	34.54	
70	Симулятарный центр	6.59	
71	Симулятарный центр	8.18	
72	Коридор	30.19	
	Общая площадь:	1182.38	

Ведомость новых перегородок

Поз.	Тип стен	Площадь поверхности, м²	Объем, м³	Толщина	Примечание
1	Гипсобетонные перегородки, h=3,00 м	294.00			
2	Минеральная плита δ=100мм	294.00	29.40	100	

Условные обозначения

Монтируемые стены из гкл (новые)

						/2024-10/П-АР	
						«Капитальный ремонт здания КГП на «ПХВ Городская поликлиника №23»	
Изм.	Кол.уч.	Лист	№док.	Подпись	Дата		
						Поликлиника	Стадия: РП; Лист: 7; Листов:
ГИП	Тилеушов Ж.						
Разработал	Ответен					План расположения сетей видеонаблюдения на отм. +9,900	ТОО "Су Курылыс Проект" г. Шымкент 2024 г.
Н.контроль	Дуйсенбаев						

Копировал | Формат А3–4

Согласовано | Взам. инв. № | Подп. и дата | Инв. № подл.

Формат

Позиция	Наименование и техническая характеристика	Тип, марка,обозначение документа, опросного листа	Код продукции	Поставщик	Ед. измерения	Кол.	Масса 1ед., кг	Примечание
	Видеонаблюдение							
1	Купольная IP камера 3 Mn с Smart ИК подсветкой до 30 метров	IPC3613LB-AF28K-G-C	248-402-0201		шт	51		
2	Видеокамера IP уличная 8 Mn LightHunter с ИК подсветкой до 50 метров	IPC2128SS-ADF40KM-I0-C	248-402-0105		шт	10		
3	64-х канальный IP-видеорегистратор	NVR508-64B	248-403-0108		шт	1		
4	Монитор LED 32"	Uniview MW3232-V	248-404-0203		шт	1		
5	Жесткии диск HDD Uniview 10tb SATA	HDD Uniview	248-404-0307		шт	5		
7	Кабель UTP CAT 5e для внутренней прокладки (медь)	DS-1LN5E-E/E	243-304-0203		м	3400		
8	Источник бесперебойного питания, 600VA, 360W, 1x12V/7.5Ah, AVR 138-292V,	UPS SVC V600-L-LCD	521-101-0401-0024		шт	1		
9	Коннектор RJ-45	RJ-45, AMP 8P8C			шт	122		
10	Коммутатор сетевой	RVi-NS1604M	248-404-0415		шт	1		
	Демонтаж							
1	Виедокамера внутренней установки				шт	51		
2	Видеокамера уличная				шт	10		
3	Видеорегистратор				шт	1		
4	Кабель системы видеонаблюдения				м	3450		

Взам. инв. N

Подп. и дата

Инв. N подл.

Изм.	Кол.уч	Лист	Док	Подпись	Дата
ГИП		Тилеушов Ж.			
Проверил		Айнабеков Ж.			
Разработ.		Слухаев К.			
Н.контр.		Дуйсенбаев			

2024-10-ВН

«Капитальный ремонт здания КГП на «ПХВ Городская поликлиника №23»

Здание поликлиники

Стадия	Лист	Листов
РП	1	1

Спецификация оборудования, изделий и материалов.

ТОО "Су Курылыс Проект" г. Шымкент 2024 г.

Формат А3