РЕСПУБЛИКАКАЗАХСТАН
г.Шымкент
ТОО«СУҚҰРЫЛЫСПРОЕКТ»

160000,г.Шымкент,ЖибекЖолы43,офис100,РНН582300006192,KZ
1996516F0007812834,АО«ForteBank»вг.Шымкент,БИКIRTYKZKA,БИН100440011822

Заказ:12-2024
КГУ «Управление общественного здоровья города Алматы»

«Капитальный ремонт здания КГП на ПХВ «Городская поликлиника № 23» в мкр. Улжан-1, ул. Жалайыри № 34, Алатауского района города Алматы»

Том II
Альбом 2

Архитектурное решение.

Шымкент2024

РЕСПУБЛИКАКАЗАХСТАН
г.Шымкент
ТОО«СУҚҰРЫЛЫСПРОЕКТ»

160000,г.Шымкент,ЖибекЖолы43,офис100,РНН582300006192,KZ
1996516F0007812834,АО«ForteBank»вг.Шымкент,БИКIRTYKZKA,БИН100440011822

Заказ:12-2024
КГУ «Управление общественного здоровья города Алматы»

«Капитальный ремонт здания КГП на ПХВ «Городская поликлиника № 23» в мкр. Улжан-1, ул. Жалайыри № 34, Алатауского района города Алматы»

Том II
Альбом 2

Архитектурное решение.

Директор: ЖамбаевА.
ГИП: Тилеушов Ж.

Шымкент2024

Согласовано:

Раздел ЭЛ

Согласовано:

Раздел Автоматики | Раздел СС | Раздел ТХ

Согласовано:

Раздел КЖ | Раздел ОВ | Раздел ВК

Взам. инв. №

Подпись и дата

Инв. № подл.

Ведомость ссылочных и прилагаемых документов

Обозначение	Наименование	Примечание
	Ссылочные документы	
СН РК 3.02-11-2011	Общеобразовательные учреждения	
СН РК 2.02-01-2014	Пожарная безопасность зданий и сооружений Технический регламент "Общие требования к пожарной безопасности"	
СН РК 1.03-05-2011	Охрана труда и техника безопасности в строительстве	
СН РК 1.03-00-2011	Строительное производство, организация строительства предприятий, зданий и сооружений	
СП РК 5.03-107-2013	Несущие и ограждающие конструкции	
СН РК 3.02-37-2013	Крыши и кровли	
СН РК 3.02-36-2012	Полы	
СП РК 2.03-30-2017	Строительство в сейсмических зонах	
СП РК 2.04-01-2017	Строительная климатология	
СН РК 3.06-01-2011	Доступность зданий и сооружений для маломобильных групп	
СП РК 3.06-101-2012	Проектирование зданий и сооружений с учетом доступности для маломобильных групп населения	
НТП РК 01-01-3.1 (4.1)-2017	Нагрузки и воздействия	
ГОСТ 6629-88	Двери деревянные внутренние для жилых и общественных зданий	
ГОСТ 31173-2003	Блоки дверные стальные	
ГОСТ 10174-90	Прокладки уплотняющие пенополиуретановые для окон и дверей	
ГОСТ 19177-81	Прокладки резиновые пористые уплотняющие	
ГОСТ 5264-80	Ручная дуговая сварка. Соединения сварные	
СН РК 1.04-26-2011*	Реконструкция, капитальный ремонт и текущий ремонт жилых и общественных зданий	
СП РК 3.02-113-2014	Лечебно-профилактические учреждения	

Ведомость основных комплектов рабочих чертежей

Обозначение	Наименование	Примечание
__/2024-10/П-ГП	Генеральный план	
__/2024-10/П-АР	Архитектурные решения	
__/2024-10/П-КЖ	Конструкции железобетонные	
__/2024-10/П-КМ	Конструкции металлические	
__/2024-10/П-ВК	Водопровод и канализация	
__/2024-10/П-ОВ	Отопление, вентиляция и кондиционирование	
__/2024-10/П-ЭЛ	Электротехнические решения	
__/2024-10/П-СС	Слаботочные системы	
__/2024-10/П-НВК	Наружные водопровод и канализации	
__/2024-10/П-НСС	Наружные слаботочные системы	
__/2024-10/П-НЭС	Наружное электроосвещение	
__/2024-10/П-СМ	Смета	
__/2024-10/П-ПОС	Проект организации строительства	
__/2024-10/П-ТС	Тепловые сети	
__/2024-10/П-ТМ	Тепломеханические решения	

Технико-экономические показатели

№	Наименование	Ед.изм	Количество
1	Площадь застройки здания	$м^2$	1564.00
2	Общая площадь здания	$м^2$	7036.93
3	Строительный объем	$м^3$	22872.78
4	Этажность	этаж	4

Проект «Капитальный ремонт здания КГП на «ПХВ Городская поликлиника №23» выполнен в соответствии с действующими на территории Республики Казахстан нормами и правилами и предусматривает мероприятия, обеспечивающие взрыво-пожаро-безопасность, исключающие вредные воздействия на окружающую среду и воздушный бассейн, а также предупреждающие чрезвычайные ситуации природного и техногенного характера.

Главный инженер проекта:_____ Тилеушов Ж.

Изм.	Кол.уч.	Лист	№док.	Подпись	Дата
ГИП		Тилеушов Ж			
Разработал		Отеген			
Н.контроль		Дуйсенбаев			

/2024-10/П-АР

РП «Капитальный ремонт здания КГП на ПХВ «Городская поликлиника № 23» в мкр. Улжан-1, ул. Жалайыри № 34, Алатауского района города Алматы»

Поликлиника

Стадия	Лист	Листов
РП	1.1	

Общие данные (Начало)

ТОО "Су Курылыс Проект" г. Шымкент 2024 г.

Согласовано:

Раздел ЭЛ

Согласовано:

Раздел Автоматики | Раздел СС | Раздел ТХ

Согласовано:

Раздел КЖ | Раздел ОВ | Раздел ВК

Взам. инв. №

Подпись и дата

Инв. № подл.

ОБЩИЕ УКАЗАНИЯ

Для основания разработки проектной документации «Капитальный ремонт поликлиники №23, расположенной по адресу: г.Алматы, Алатауский район, мкр. Улжан-1, ул. К.Жалайыри, д.34» , являются:

- архитектурно-планировочного задания на проектирование;
- правоустанавливающие документы на земельные участки;
- топографическая съемка участка М1:500.

1. Характеристика участка строительства

-климатический район по СП РК 2.04.01-2017 - III-В

-расчетная наружная температура (наиболее холодной пятидневки) -23.3°С (СП РК 2.04-01-2017)

-нормативное значение ветровой нагрузки для II района - 0.39 кПа (СНиП 2.04.01-2010);

-расчётная снеговая нагрузка для II района - 1,20 кПа (по СНиП 2.04.01-2010);

-категория грунта по сейсмическим свойствам - II (вторая)

-сейсмичность - 9 (восемь) баллов

Характеристика здания

- Класс ответственности по назначению - II
- Класс ответственности по этажности - III
- Степень огнестойкости - II
- Функциональная пожарная опасность - Ф3.4
- Класс конструктивной пожарной опасности - С0(К0)
- Категория здания по взрывопожарной и пожарной опасности - Д
- Расчетная долговечность здания - 100 лет

2. Архитектурные решения

Проектируемый объект «Капитальный ремонт поликлиники №23 в мкр. «Улжан» в Алатауском районе г. Алматы,», состоит из 4- этажей с подвалом. Высота здания включая парапет +17,320. Высота этажей: подвал - 3.0 м, 1-2-3-4 этаж - 3,0 м, Тех. этаж 1,8 м. Здание имеет подвал, кровля - плоская с организованным водостоком.

3. Отделочные материалы

Отделка наружная комбинированная: цоколь - из декоративного блока. Отделка наружных стен - Керамические фасадные плитки двух расцветок RAL-9010 и RAL-1011, крепление - алюминиевая система. Витражи и окна наружные: профиль - алюминиевый; остекление - однокамерный стеклопакет. Крыльца из натурального гранита, горизонтальные поверхности обожженные. Козырьки - Поликарбонат. Ограждение наружных лестниц - из металла. Внутренняя отделка: Стены - керамическая плитка, водоэмульсионная краска. Полы - в общих зонах - керамогранит, размерами 600х600мм, в санузлах керам. плиты, размерами 300х300мм; в технических помещениях, в кухне - керамическая плитка, в кабинетах - линолеумы. Подвесной потолок - армстронг. Двери наружные - остекленные, стальные утепленные; Двери входные и двери тамбура предусмотрены самозакрывающимися с уплотненными притворами, двери в тамбур с подпором воздуха - противопожарные второго типа с пределом огнестойкости не ниже EI-60. Двери внутренние - из пвх, стальные и деревянные и. Ограждение внутренних лестниц - металлическое из нержавеющей стали.

4. Конструктивные решения и условия

Конструктивная схема здания - колонно-ригельный каркас с диафрагмами жесткости. Заполнение из ячеистого бетона автоклавного твердения. Перекрытие - железобетонные, толщиной 200 мм.

Наружные стены - из ячеистого бетона автоклавного твердения, толщиной 300 мм. Утеплитель наружных стен - минплита на базальтовой основе, толщиной 50мм, утепление ж/б колон и ригелей - минплита на базальтовой основе, толщиной 100мм. Стены ниже отм. 0.000 - монолитные железобетонные, толщиной 300 мм, утепление подземной части - экструдированный пенополистерол, толщиной 80 мм. Внутренние стены и перегородки - из стандартных ц/п перегородочных блоков, гклов. Кровля - чердачная, вентилируемая за счет шахт продухов -1/50. Утеплитель чердака - минплита, толщиной 100мм.

5. Противопожарные мероприятия

Все несущие конструкции монолитные с максимальным пределом огнестойкости. 2,5 часа. При выполнении отделочных работ на путях эвакуации применяются негорючие материалы класса К1. Проектируемое здание по степени огнестойкости и классу конструктивной пожарной ответственности относится к II классу. Согласно НПБ 105-95 «Определение категорий помещений и зданий по взрывопожарной и пожарной опасности», сооружение не является взрывоопасным сооружением и относится к классу Д.

Проект разработан согласно СП РК 2.02-101-2014 "Пожарная безопасность зданий и сооружений" и СН РК 2.02-01-2014 "Пожарная безопасность зданий и сооружений".

6. Основные решения учета доступности для маломобильных групп населения

В проекте учтены необходимые требования СН РК 3.06-01-2011 "Доступность зданий и сооружений для маломобильных групп", СП РК 3.06-101-2012* "Проектирование зданий и сооружений с учетом доступности маломобильных групп населения. Общие положения". В проекте предусмотрены условия для беспрепятственного и удобного передвижения МГН по участку и доступности здания: входы предусмотрены с уровня земли. Ширина входной двери принята не менее 1,2м. В здание на всех этажах предусмотрены санитарный узел для маломобильных групп населения с учетом требований инвалидов - колясосочников с шириной дверного полотна 900 мм. Для слабовидящих групп населения предусмотрены контрастные тактильные наземные указатели (плиты и ленты), а так же пиктограммы, указывающий основные эвакуационные выходы, санитарный узел МГН. Входная дверь оборудована кнопкой вызова, световым маяком для определения входа, тактильной наклейкой на ручки. На крыльцах главного входа предусмотрены тактильные плитки. На всех эвакуационных выходах предусмотрены знаки с указателями направления движения.

ПЕРЕЧЕНЬ ВИДОВ РАБОТ, ДЛЯ КОТОРЫХ НЕОБХОДИМО СОСТАВЛЯТЬ АКТЫ ОСВИДЕТЕЛЬСТВА СКРЫТЫХ РАБОТ:

- Устройство отделки фасада;
- Ремонт дверных блоков (ремонт фурнитуры и регулировка);
- Ремонт оконных блоков и витражей(ремонт фурнитуры, регулировка и замена уплотнителя);
- Устройство утепления наружных стен;
- Устройство покрытия пола;
- Устройство покрытия кровли и козырька;
- Ремонт отделки внутр. стен;

						/2024-10/П-АР			
						РП «Капитальный ремонт здания КГП на ПХВ «Городская поликлиника № 23» в мкр. Улжан-1, ул. Жалайыри № 34, Алатауского района города Алматы»			
Изм.	Кол.уч.	Лист	№док.	Подпись	Дата				
						Поликлиника	Стадия	Лист	Листов
ГИП		Тилеушов Ж					РП	1.2	
Разработал		Отеген				Общие данные (Продолжение)	ТОО "Су Курылыс Проект" г. Шымкент 2024 г.		
Н.контроль		Дуйсенбаев							

Формат А3

Ведомость рабочих чертежей основного комплекта

Лист	Наименование	Примечание
1.1	Общие данные (начало)	
1.2	Общие данные (продолжение)	
1.3	Общие данные (окончание)	
2	План до ремонта на отм. -3.300	
3	План до ремонта на отм. 0.000	
4	План до ремонта на отм. +3.300	
5	План до ремонта на отм. +6.600	
6	План до ремонта на отм. +9.900	
7	План до ремонта на отм. +13.300	
8	План до ремонта на отм. +15.400	
9	Разрезы до ремонта 1-1, 2-2	
10	Фасад до ремонта 1 - 14	
11	Фасад до ремонта 14 - 1	
12	Фасад до ремонта А - Д, Фасад Д - А	
13	План на отм. -3.300	
14	План на отм. 0.000	
15	План на отм. +3.300	
16	План на отм. +6.600	
17	План на отм. +9.900	
18	План чердака на отм. +13.300	
19	План кровли на отм. +15.400, Водоприемная воронка Вр1	
20	Разрез 1 - 1, Разрез 2 -2	
21	Фасад 1 - 14	
22	Фасад 14 - 1	
23	Фасад А - Д, Фасад Д - А	
24	Ведомость отделки помещений (начало)	
25	Ведомость отделки помещений (продолжение)	
26	Ведомость отделки помещений (окончание)	
27	Экспликация полов (Начало)	
28	Экспликация полов (Окончание)	
29	Спецификация заполнения дверных проемов	

Ведомость рабочих чертежей основного комплекта

Лист	Наименование	Примечание
30	Спецификация наружных витражей (Начало)	
31	Спецификация наружных витражей (Продолжение)	
32	Спецификация наружных витражей (Окончание)	
33	Спецификация внутренних витражей	
34	Решетка продухов Рш-1, Рш-2, Рш-3.	
35	Спецификация элементов решетки Рш-1, Рш-2, Рш-3.	
36	Фрагмент плана санитарной кабинки с расстановкой оборудования	

Изм.	Кол.уч.	Лист	№док.	Подпись	Дата	/2024-10/П-АР			
						РП «Капитальный ремонт здания КГП на ПХВ «Городская поликлиника № 23» в мкр. Улжан-1, ул. Жалайыри № 34, Алатауского района города Алматы»			
						Поликлиника	Стадия	Лист	Листов
ГИП		Тилеушов Ж					РП	1.3	
Разработал		Отеген				Общие данные (Окончание)	ТОО "Су Курылыс Проект" г. Шымкент 2024 г.		
Н.контроль		Дуйсенбаев							

План до ремонта на отм. -3,300

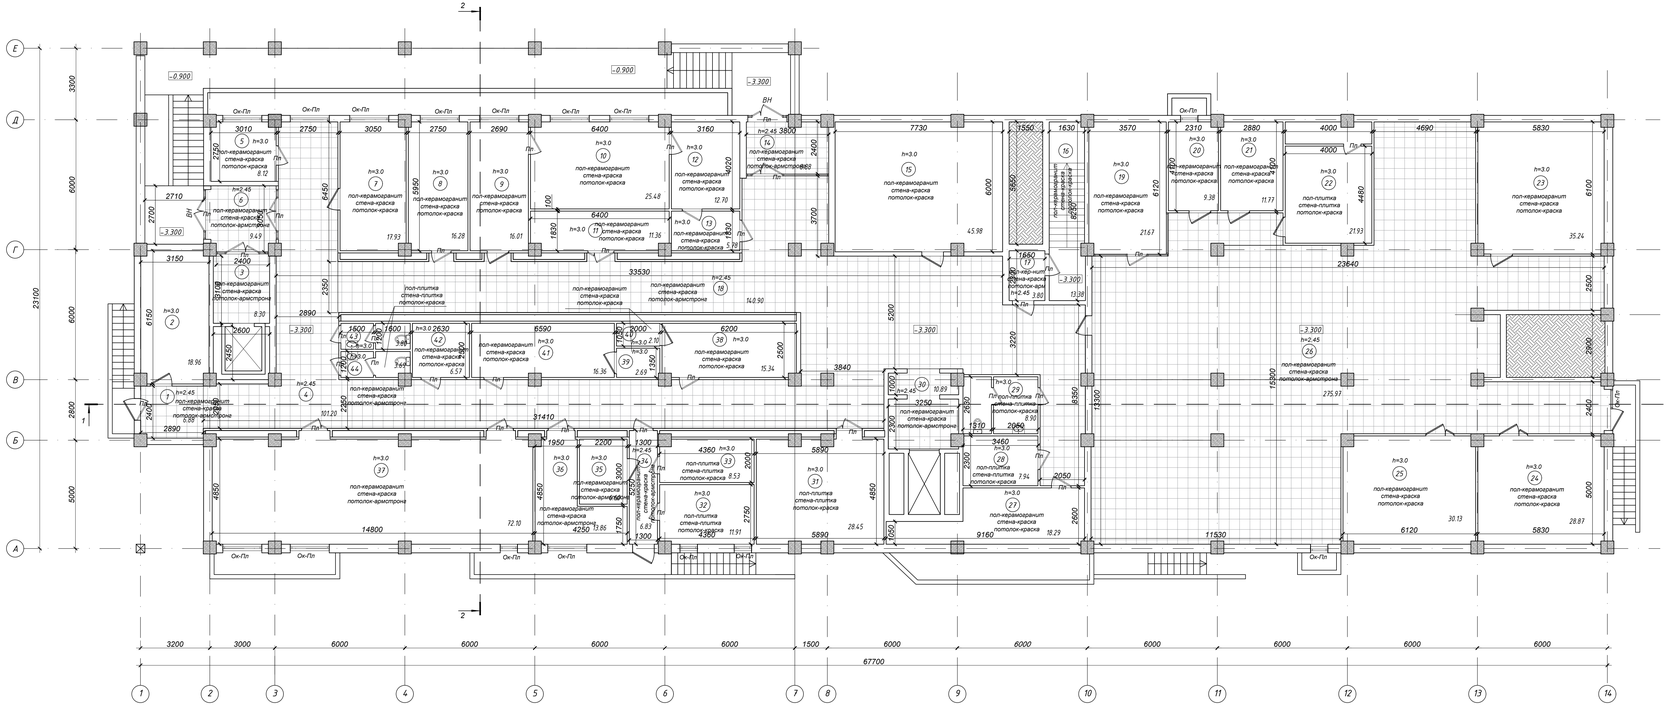

Экспликация помещений

Номер по проекту	Наименование	Площадь м2	Примеч.
1	Тамбур	6.88	
2	КБСУ	18.96	
3	Лифт	8.30	
4	Коридор	101.20	
5	Служебное помещение	8.12	
6	Тамбур	9.49	
7	Склад	17.93	
8	Склад	16.28	
9	Склад	16.01	
10	Склад	25.48	
11	Гардероб	11.36	
12	Кладовая	12.70	
13	Кладовая	5.78	
14	Тамбур	8.88	
15	Венткамера	45.98	
16	Лестничная клетка	13.38	
17	Тамбур	3.79	
18	Коридор	140.90	
19	Элеватор узел	21.67	
20	Служебное помещение	9.38	
21	Эл щитовая	11.77	
22	Венткамера	21.93	
23	Тех.помещение	35.24	
24	Склад	28.87	
25	Склад	30.13	
26	Холл,коридор	275.97	
27	Склад	18.29	
28	Служебное помещение	7.94	
29	Санузел	8.90	
30	Лифтовой холл	10.89	
31	Буфет	28.45	
32	Буфет	11.91	
33	Буфет	8.53	
34	Тамбур	6.83	
35	Серверный	6.60	
36	Серверный	13.86	
37	Конференц зал	72.10	
38	Гардероб	15.34	
39	Тех.помещение	2.69	
40	Тех.помещение	2.10	
41	Гардероб	16.36	
42	Служебное помещение	6.57	
43	Санузел	3.80	
44	Санузел	3.69	
	Общая площадь:	1151.23	

Условные обозначения

- Демонтируемые потолки из армстронг
- Демонтируемые стены из гкл
- Пн — Ремонтируемые пвх двери и витражи
- Ок-Пн — Ремонтируемые пвх окна
- ВН — Демонтируемые наружные двери и витражи

Изм.	Кол.уч	Лист	№док.	Подпись	Дата	/2024-10/П-АР
						РП «Капитальный ремонт здания КГП на ПХВ «Городская поликлиника № 23» в мкр. Жижан-1, ул. Жалайыр № 34, Алатауского района города Алматы.
ГИП	Тилеуов Х					Поликлиника — Стадия: РП; Лист: 2; Листов:
Разработал	Отеген					ТОО "Су Курылыс Проект" г. Шымкент 2024 г.
Н.контроль	Дуйсенбаев					Обмерный план на отм. -3,300

Копировал | Формат А3-4

Согласовано

Взам. инв. №

Подп. и дата

Инв. № подл.

План до ремонта на отм. 0,000

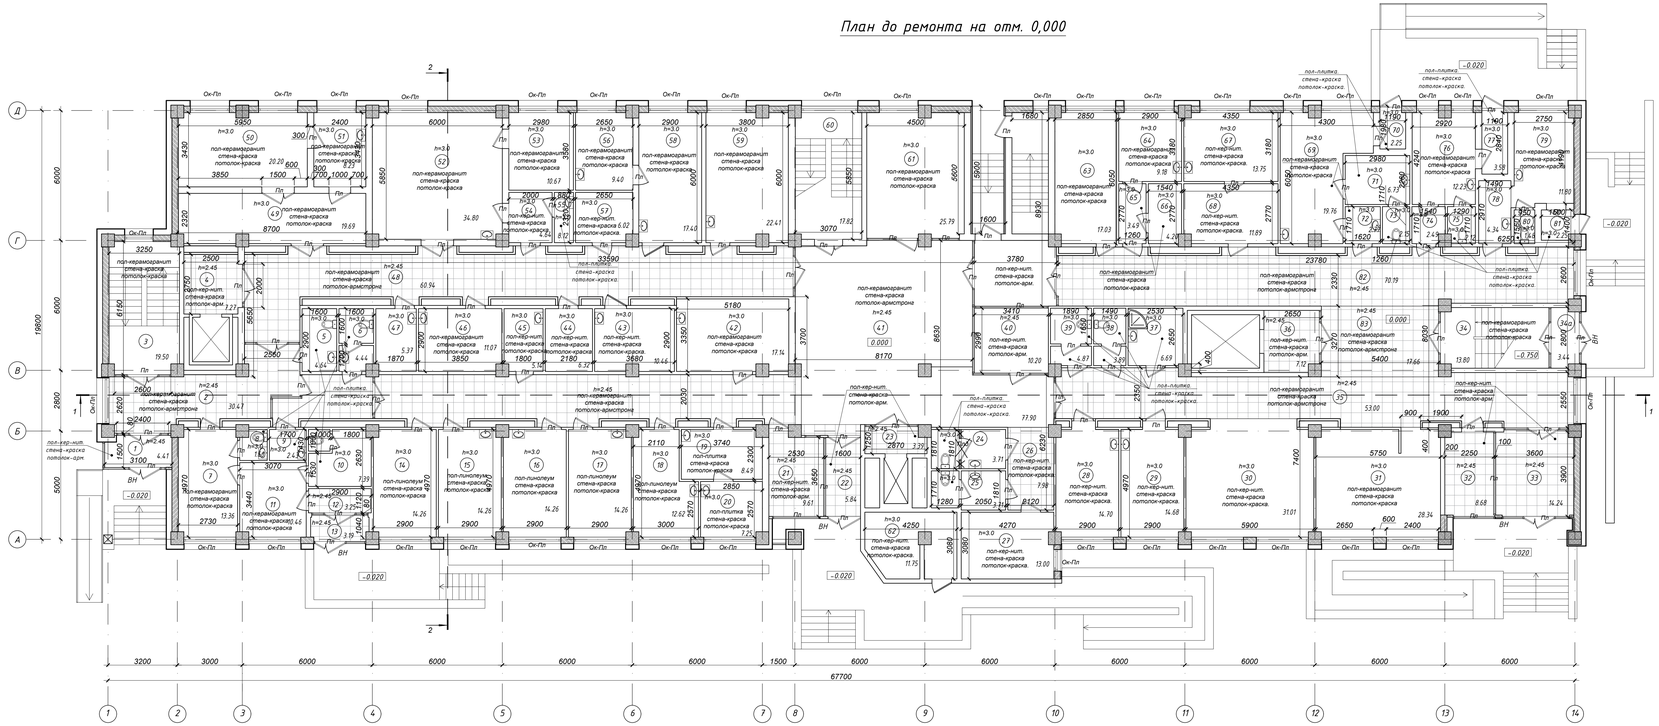

Экспликация помещений

Номер по проекту	Наименование	Площадь м2	Кат. пом.
1	Тамбур	4.41	
2	Коридор	30.47	
3	Лестничная клетка	19.50	
4	Лифтовой холл	7.27	
5	Санузел для инвалидов	4.64	
6	Санузел	4.44	
7	ВОВ психолог	13.36	
8	Санузел	1.66	
9	ПЭИ	2.43	
10	Клизменная	7.39	
11	Кабинет инфекциом.	10.46	
12	Ожидальня	3.25	
13	Тамбур	3.19	
14	Психолог	14.26	
15	Соц.работник	14.26	
16	Мужской смотровой	14.26	
17	Женский смотровой	14.26	
18	Процедурная для пикрореакции	12.62	
19	Прием анализ	8.49	
20	Взятие пробы крови	7.25	
21	Комната охраны	9.61	
22	Тамбур	5.84	
23	Лифтовой холл	3.39	
24	Санузел МГН	3.71	
25	Санузел	3.71	
26	Коридор	7.98	
27	Детский физиатр	13.00	
28	Процедурный кабинет	14.70	
29	Процедурный кабинет	14.68	
30	Регистратура	31.01	
31	Гардероб	28.34	
32	Комната охраны	8.68	
33	Тамбур	14.24	
34	Лестничная клетка	13.80	
34а	Тамбур	3.44	
35	Коридор	53.00	
36	Лифтовой холл	7.12	
37	ППУ	6.69	
38	Санузел	3.89	
39	Санузел	4.87	
40	Служба поддерж.пациентов	10.20	
41	Холл	77.90	
42	Кабинет МИОМОС	17.14	
43	Лекарство склад	10.46	
44	Служебное помещение	6.32	
45	ППУ	5.14	
46	Кабинет врача	11.07	
47	Служебное помещение	5.37	
48	Коридор	60.94	
49	Раздевальная	19.69	
50	Процед.флюорографии	20.20	
51	Фотолаборатория	8.23	
52	Процедурная Рентген	34.80	
53	Комната управление	10.67	
54	Раздевалка	4.64	
55	Санузел	8.12	
56	Комната управление	9.40	
57	Склад	6.02	
58	Процедур.маммографии	17.40	
59	Кабинет фельдшер	22.41	
60	Лестничная клетка	17.82	
61	Комната забора крови	25.79	
62	Тех. помещение	11.75	
63	Кабинет медсестра	17.03	
64	Взятие пробы крови	9.18	
65	Тамбур	3.49	
66	Прием анализа	4.20	
67	Прививочный кабинет	13.75	
68	Подготовительная	11.89	
69	Кабинет инфекцион	19.76	
70	Тамбур	2.25	
71	Клизменная	6.73	
72	Тамбур	2.77	
73	Санузел	2.15	
74	Тамбур	2.49	
75	Санузел	2.12	
76	Фильтр -бокс приема детей	12.23	
77	Тамбур	3.58	
78	Тамбур	4.34	
79	Инфекционный кабинет	11.80	
80	Санузел	1.48	
81	Тамбур	2.25	
82	Коридор	70.19	
83	Холл	17.66	
	Общая площадь:	1134.18	

Условные обозначения

- Демонтируемые потолки из армстронг
- Демонтируемые стены из гкл
- Пл — Демонтируемые пвх двери
- Ок-Пл — Демонтируемые пвх окна
- Демонтируемые стены из газоблока
- ВН — Демонтируемые наружные двери и витражи
- Пл9 — Демонтируемая дверь пвх

							/2024-10/П-АР
Изм.	Кол.уч.	Лист	№док.	Подпись	Дата		РП «Капитальный ремонт здания КГП на ПХВ «Городская поликлиника № 23» в мкр. Чжан-I, ул. Жалайыр № 34, Алатауского района города Алматы»
ГИП		Тилеушов Х.				Поликлиника	Стадия: РП; Лист: 3; Листов:
Разработал		Отеген				План до ремонта на отм. 0,000	ТОО "Су Курылыс Проект" г. Шымкент 2024 г.
Н.контроль		Дуйсенбаев					

Согласовано

Взам. инв. №

Подп. и дата

Инв. № подл.

Копировал

Формат А3×4

План до ремонта на отм. +3,300

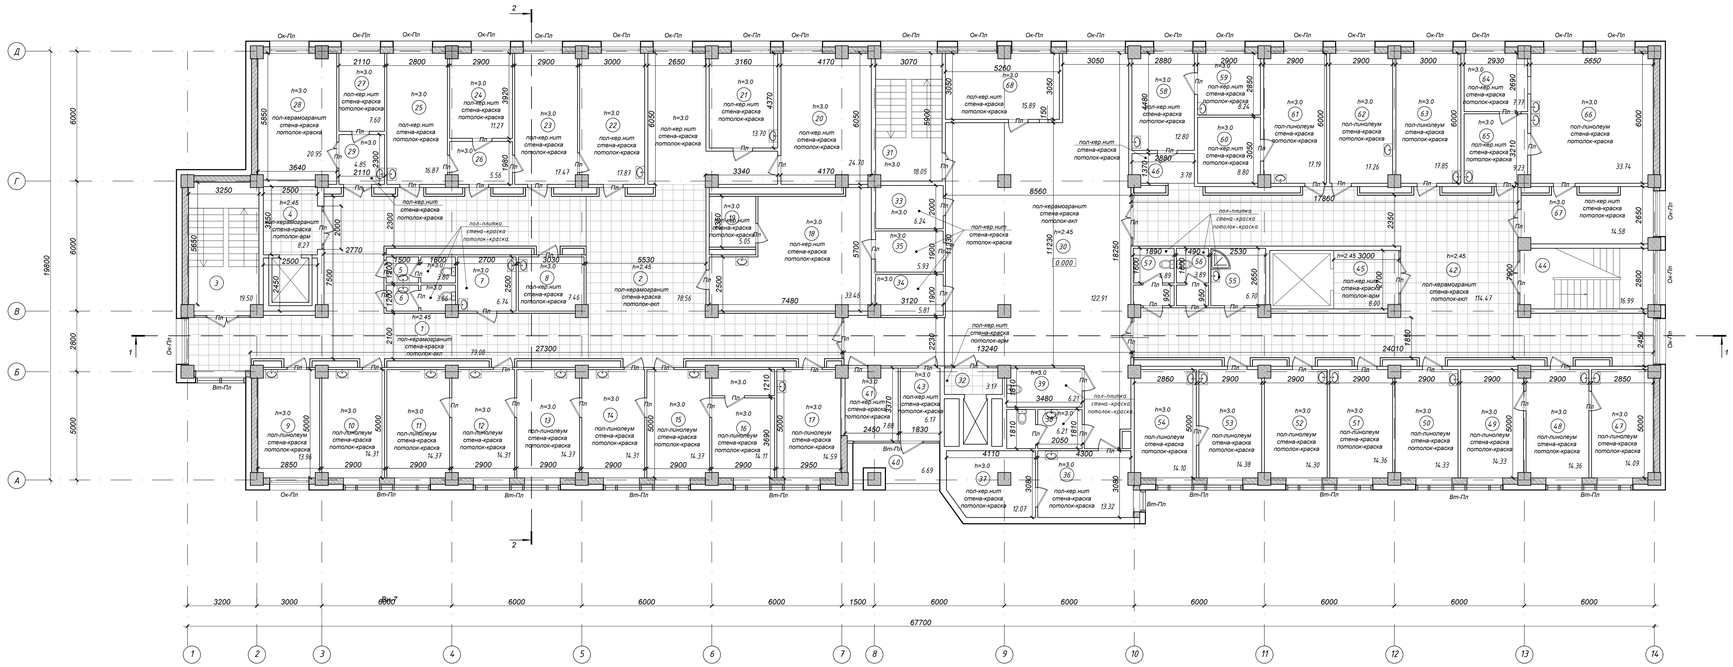

Экспликация помещений

Номер по проекту	Наименование	Площадь м2
1	Коридор	79.08
2	Ожидальная	78.56
3	Лестничная клетка	19.50
4	Лифтовой холл	8.27
5	Санузел	3.80
6	Санузел	3.66
7	ППУ	6.74
8	Хранение гипса	7.46
9	Аудит	13.96
10	Процедурный внутримышеч.инъекций	14.31
11	Кабинет участкового врача	14.37
12	Кабинет участкового врача	14.31
13	Кабинет участкового врача	14.37
14	Кабинет участкового врача	14.31
15	Кабинет участкового врача	14.37
16	Подростковый кабинет	14.11
17	Зав.ВОВ	14.59
18	Архив	33.46
19	Подсобное пом.	5.05
20	Проф.осмотор	24.70
21	Кабинет матери-ребенка	13.70
22	Кабинет травматолога	17.87
23	Перевязочная	17.47
24	Кабинет хирурга	11.27
25	Перевязочная	16.87
26	Тамбур	5.56
27	Комната персонала	7.60
28	Эндоскопист	20.95
29	Тамбур-шлюз	4.85
30	Холл	122.91
31	Лестничная клетка	18.05
32	Лифтовой холл	3.17
33	Центральная бельевая	6.24
34	Тех.пом	5.81
35	Кладовая	5.93
36	Кабинет сестры хозяйки	13.32
37	Кладовая	12.07
38	Санузел	6.21
39	Санузел для инвалидов	6.21
40	Балкон	6.68
41	Помещение оф.больн. листов	7.88
42	Коридор	114.47
43	Холл	6.17
44	Лестничная клетка	16.99
45	Лифтовой холл	8.00
46	Тамбур	3.78
47	Кабинет педиатра	14.09
48	Кабинет педиатра	14.36
49	Кабинет педиатра	14.33
50	Кабинет педиатра	14.33
51	Кабинет педиатра	14.36
52	Процедурный кабинет	14.30
53	Кабинет кардиолога	14.38
54	Кабинет ЭКГ	14.10
55	ППУ	6.70
56	Санузел	3.89
57	Санузел	4.89
58	Кабинет ЛОР	12.80
59	Звукоизоляционная кабина	8.24
60	Темная кабина	8.80
61	Кабинет офтальмолога	17.19
62	Центр охраны зрения	17.26
63	Центр охраны зрения	17.85
64	Стериализационная	7.77
65	ЦСО	9.23
66	Центр стерильный отделение	33.74
67	Подготовительная	14.58
68	Аптечный пункт	15.89
	Общая площадь:	1172.10

Условные обозначения

- Демонтируемые потолки из армстронг
- Демонтируемые стены из гкл
- Пп — Ремонтируемые пвх двери и витражи
- Ок-Пп — Ремонтируемые пвх окна

Изм.	Кол.уч.	Лист	№док.	Подпись	Дата	/2024-10/П-АР		
						РП «Капитальный ремонт здания КГП на ПХВ «Городская поликлиника № 23» в мкр. Ужан-1, ул. Жалайыр № 34, Алатаусского района города Алматы		
ГИП	Тилеушов Х.					Поликлиника	Стадия: РП	Лист: 4 / Листов:
Разработал	Ертеген					ТОО "Су Курылыс Проект" г. Шымкент 2024 г.		
Н.контроль	Дуйсенбаев							

Согласовано

Взам. инв. №

Подп. и дата

Инв. № подл.

Копировал

Формат А3-4

План до ремонта на отм. +6,600

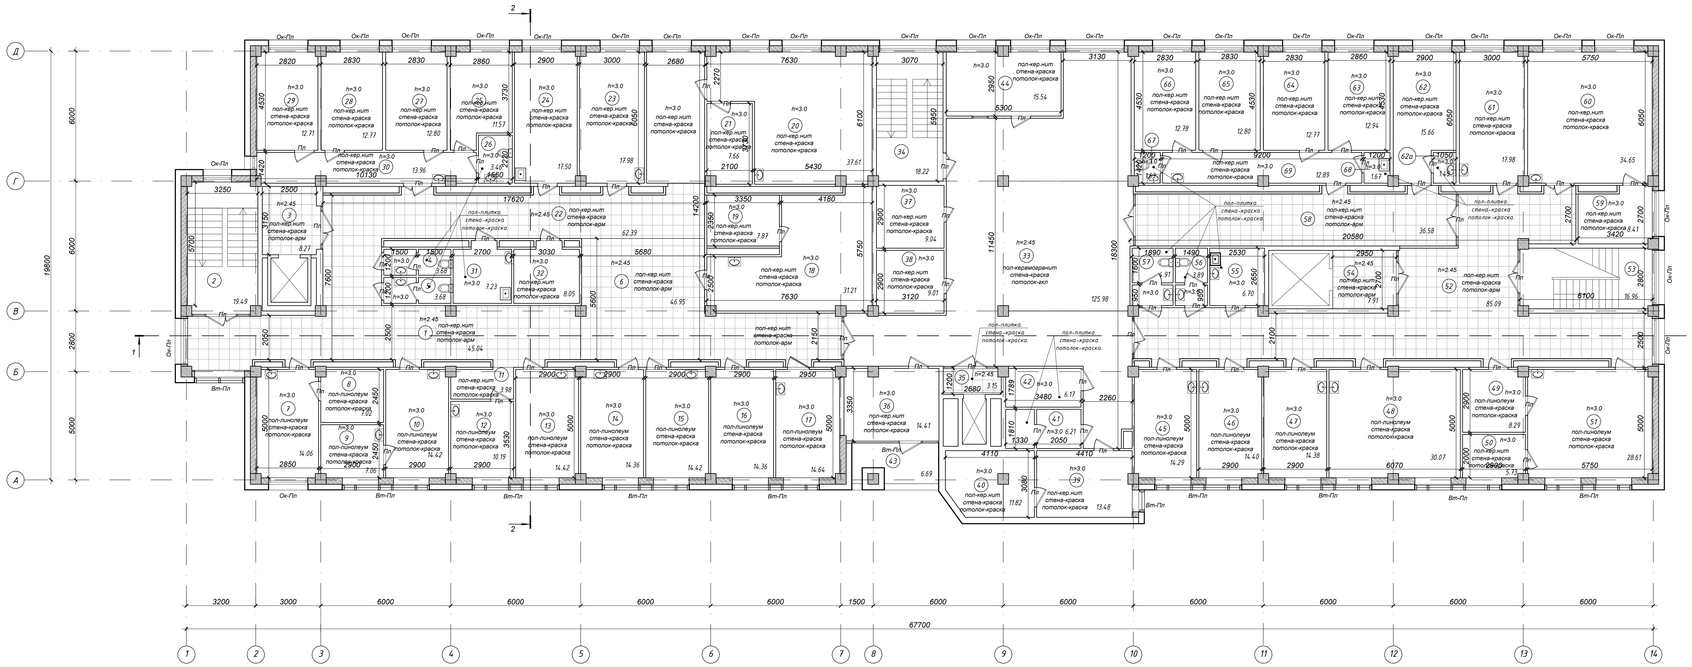

Экспликация помещений

Номер по проекту	Наименование	Площадь м2
1	Коридор	45.04
2	Лестничная клетка	19.49
3	Лифтовой холл	8.27
4	Санузел	3.68
5	Санузел	3.68
6	Ожидальная	46.95
7	Кабинет офтальмолога	14.06
8	Темная кабина	7.02
9	Звукоизоляционная кабина	7.06
10	Кабинет оталаринголога	14.42
11	Тамбур	20.95
12	Кабинет диотолога	10.19
13	Кабинет ЭКГ	14.42
14	Кабинет эндокринолога	14.36
15	Кабинет узи	14.42
16	Кабинет онколога	14.36
17	Кабинет невропотолога	14.64
18	Кабинет электросветолечение	31.21
19	Подсобное помещение	7.87
20	Кабинет теплолечение	37.61
21	Подсобное помещение	7.66
22	Коридор	62.39
23	Кабинет врача	17.98
24	Процедурная	17.50
25	Палата на 2 койки	11.57
26	Санузел	3.46
27	Палата на 2 койки	12.80
28	Палата на 2 койки	12.77
29	Палата на 2 койки	12.71
30	Тамбур	13.96
31	Сан комната	7.23
32	Кладовая	8.06
33	Холл	125.98
34	Лестничная клетка	18.22
35	Лифтовой холл	3.15
36	Кабинет медсестры	14.41
37	Санкомната	9.04
38	Кладовая	9.01
39	Кабинет старшей сестры	13.48
40	Кладовая медикаментов	11.82
41	Санузел	6.21
42	Санузел для инв.	6.17
43	Балкон	6.69
44	Аптека	15.54
45	Кабинет зав. отд	14.29
46	Кабинет невропотолога	14.40
47	Кабинет врача	14.38
48	Массажная	30.07
49	Инвентарная	8.29
50	Раздевалька	5.73
51	Кабинет ЛФК	28.61
52	Коридор	85.09
53	Лестничная клетка	16.96
54	Лифтовой холл	7.91
55	ППУ	6.70
56	Санузел	3.89
57	Санузел	4.91
58	Коридор	36.58
59	Подсобное помещение	8.41
60	Кабинет электросветление	34.65
61	Кабинет врача	17.98
62	Процедурная	15.66
62а	Санузел	1.49
63	Палата на 2 койки	12.94
64	Палата на 2 койки	12.77
65	Палата на 2 койки	12.80
66	Палата на 2 койки	12.78
67	Санузел	1.63
68	Санузел	1.67
69	Тамбур	12.89
	Общая площадь:	1184.05

Условные обозначения

- Демонтируемые потолки из армстронг
- Демонтируемые стены из гкл
- Пл — Ремонтируемые пвх двери и витражи
- Ок-Пл — Ремонтируемые пвх окна

Изм.	Кол.уч	Лист	Nдок.	Подпись	Дата	/2024-10/П-АР		
						РП «Капитальный ремонт здания КГП на ПХВ «Городская поликлиника № 23» в мкр. Ужан-1, ул. Жалайыр № 34, Алатаусского района города Алматы		
ГИП	Тилеушов Х.					Поликлиника	Стадия: РП	Лист: 5 / Листов:
Разработал	Алтеген					План до ремонта на отм. +6,600	ТОО "Су Курылыс Проект" г. Шымкент 2024 г.	
Н.контроль	Дуйсенбаев							

Согласовано

Взам. инв. N

Подп. и дата

Инв. N подл.

Копировал

Формат А3-4

План до ремонта на отм. +9,900

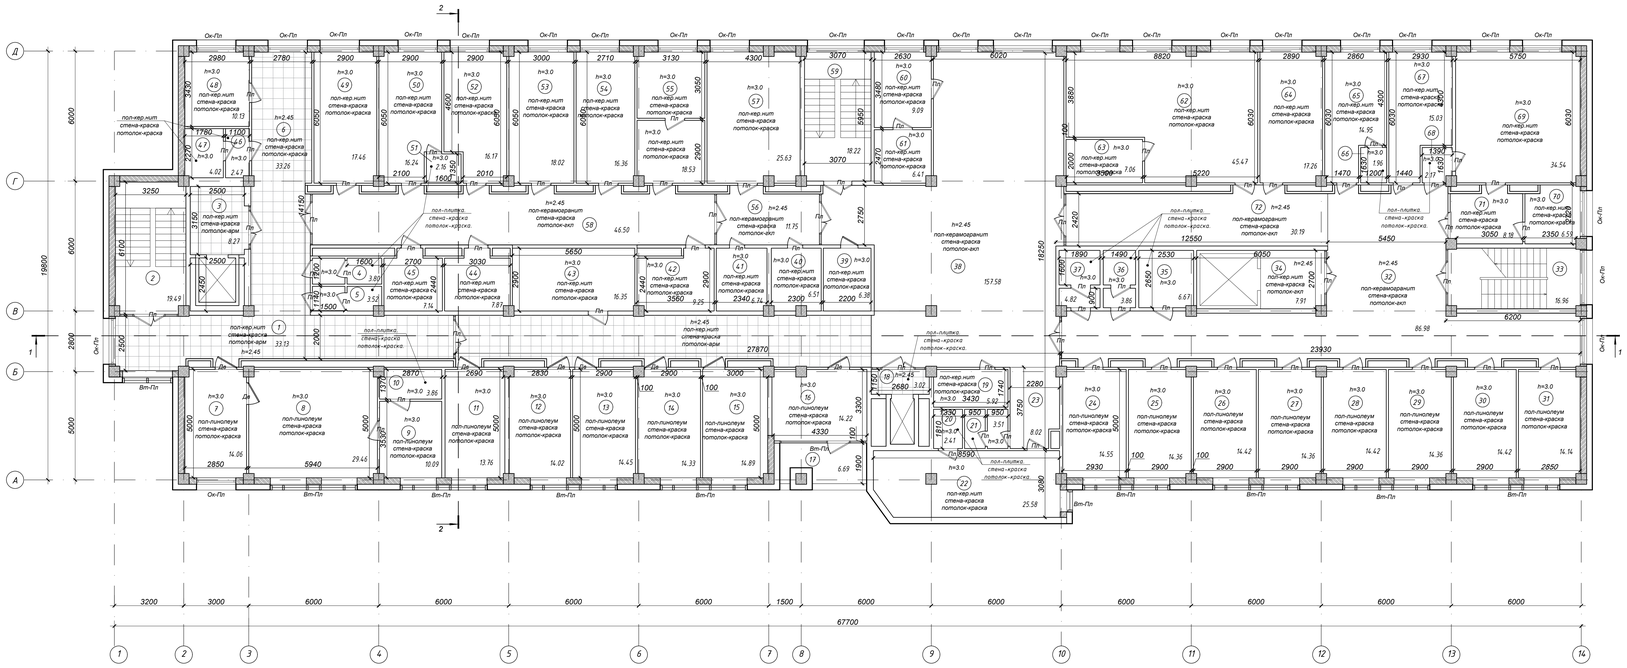

Экспликация помещений

Номер по проекту	Наименование	Площадь м2	Кат пом.
1	Коридор	33.13	
2	Лестничная клетка	19.49	
3	Лифтовой холл	8.27	
4	Санузел	3.80	
5	Санузел	3.52	
6	Ожидальная	33.26	
7	Кабинет директора	29.46	
8	Подсобная	10.09	
9	Санузел	3.86	
10	Кабинет бугалтера	13.76	
11	Отдел кадров	14.02	
12	Кабинет бугалтера	14.45	
13	Кабинет бугалтера	14.33	
14	Кабинет старший медсестры	14.89	
15	IT специалист	14.22	
16	Балкон	6.69	
17	Лифтовой холл	3.02	
18	Служебное помещение	5.92	
19	Санузел	2.41	
20	Санузел	3.51	
21	Б/м	25.58	
22	Тамбур	8.02	
23	Врач акушер гинеколог	14.55	
24	Женский смотровой кабинет	14.36	
25	Кабинет приема	14.42	
26	Узи	14.36	
27	Кабинет приема	14.42	
28	Кабинет потолии ш.м	14.36	
29	Зав.женской консультации	14.42	
30	Кабинет планирование	14.14	
31	Коридор	87.00	
32	Лестничная клетка	16.96	
33	Лифтовой холл	7.91	
34	Служебный кабинет	6.67	
35	Санузел	3.86	
36	Санузел	4.82	
37	Холл	157.58	
38	Служебный кабинет	6.38	
39	Служебный кабинет	6.51	
40	Гардероб	6.74	
41	Мойка	9.25	
42	Малый зал, УПМП	16.35	
43	Комната персонала	7.87	
44	Кабинет эпидемолога	10.13	
45	Кабинет зав отделение	17.46	
46	Тамбур	2.47	
47	Санузел	4.02	
48	Врач эпидемолог	10.13	
49	Кабинет зав отделение	17.46	
50	Кабинет Геоматанализ	16.24	
51	Санузел	2.16	
52	Кабинет биохимии	16.17	
53	Кабинет гемостаза	18.02	
54	Кабинет клинический исследование	16.36	
55	Кабинет паразит исследование	18.53	
56	Тамбур	11.75	
57	Пункт для сбора биолог.матер	18.22	
58	Коридор	9.09	
59	Лестничная клетка	25.63	
60	Служебный кабинет	46.50	
61	Служебный кабинет	6.41	
62	Каб.Здоров образ жизни	45.47	
63	Подсобное пом.	7.06	
64	Стоматология	17.26	
65	Кабинет медсестры	14.95	
66	Санузел	1.96	
67	Кабинет врача	15.03	
68	Санузел	2.17	
69	Симуляторный центр	34.54	
70	Симуляторный центр	6.59	
71	Симуляторный центр	8.18	
72	Коридор	30.19	
	Общая площадь:	1182.38	

Условные обозначения

- Демонтируемые потолки из армстронга
- Демонтируемые стены из ж.к.
- Пп — Ремонтируемые пвх двери и витражи
- Ок-Пп — Ремонтируемые пвх окна
- Дв — Демонтируемые деревянные двери

Изм.	Кол.уч	Лист	Nдок.	Подпись	Дата	
ГИП		Тилеушов Х.				
Разработал		Отеген				
Н.контроль		Дуйсенбаев				

/2024-10/П-АР

РП «Капитальный ремонт здания КГП на ПХВ «Городская поликлиника № 23» в мкр. Ужан-1, ул. Жалайыр № 34, Алатауского района города Алматы

Поликлиника

Стадия	Лист	Листов
РП	6	

План до ремонта на отм. +9,900

ТОО "Су Курылыс Проект" г. Шымкент 2024 г.

Согласовано

Взам. инв. N

Подп. и дата

Инв. N подл.

Копировал

Формат А3-4

Формат

План чердака до ремонта на отм. +13,300

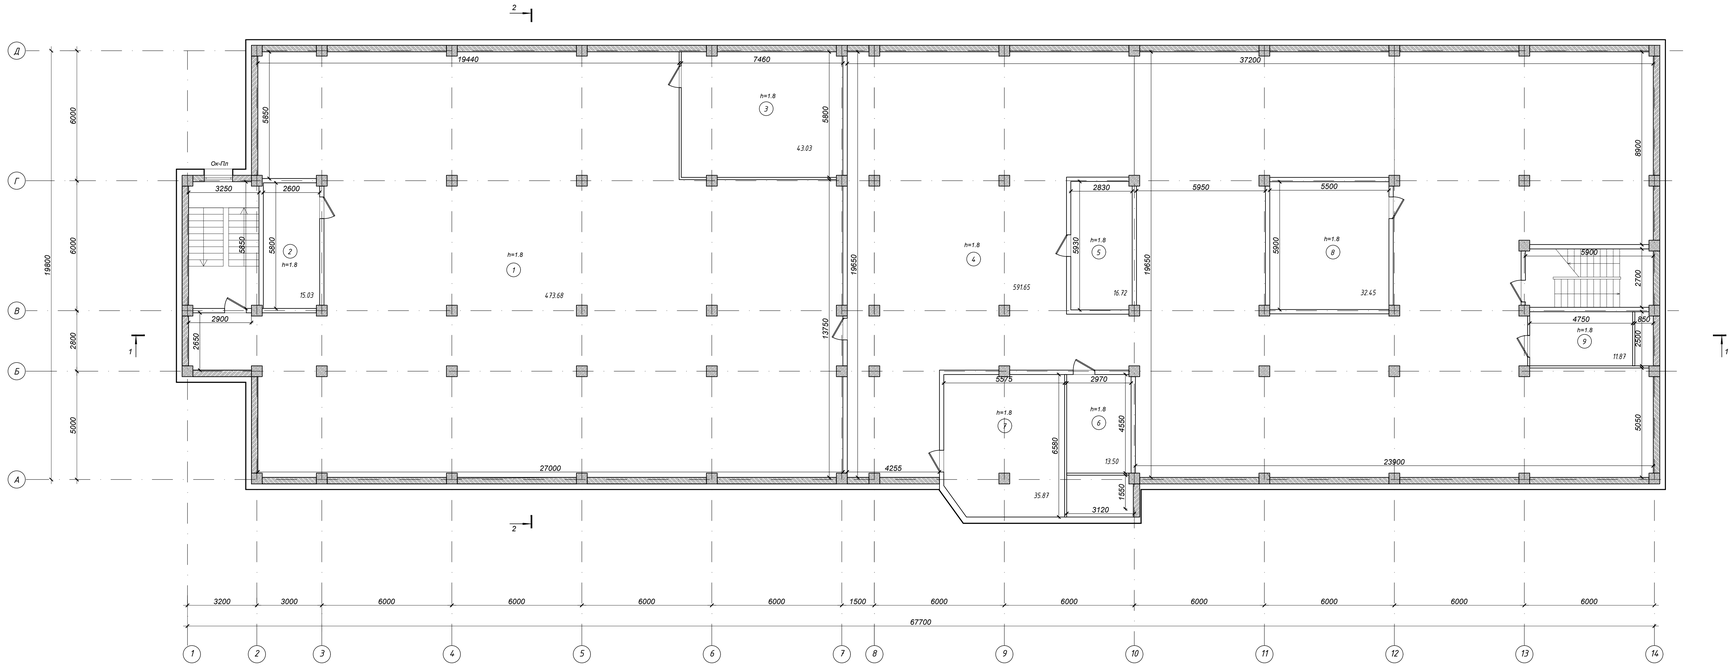

Экспликация помещений

Номер по проекту	Наименование	Площадь м2
1	Чердачное пространство	473.68
2	Тех. помещение	15.03
3	Тех. помещение	43.03
4	Чердачное пространство	570.84
5	Тех. помещение	16.72
6	Тех. помещение	13.50
7	Тех. помещение	35.87
8	Тех. помещение	32.45
9	Тех. помещение	11.87
	Общая площадь:	1212.99

Изм.	Кол.уч	Лист	№док.	Подпись	Дата	Г2024-10/ГП-АР
						РП «Капитальный ремонт здания КГП на ПХВ «Городская поликлиника № 23» в мкр. Жижан-1, ул. Жалайыри № 34, Алатауского района города Алматы»
ГИП		Тилеушов Ж.				Поликлиника — Стадия: РП; Лист: 7; Листов:
Разработал		Дегеген				План чердака до ремонта на отм.+13,300 — ТОО "Су Курылыс Проект" г. Шымкент 2024 г.
Н.контроль		Дуйсенбаев				

Согласовано

Взам. инв. №

Подп. и дата

Инв. № подл.

Копировал

Формат А3-4

Формат

Обмерный план кровли на отм. +15,400

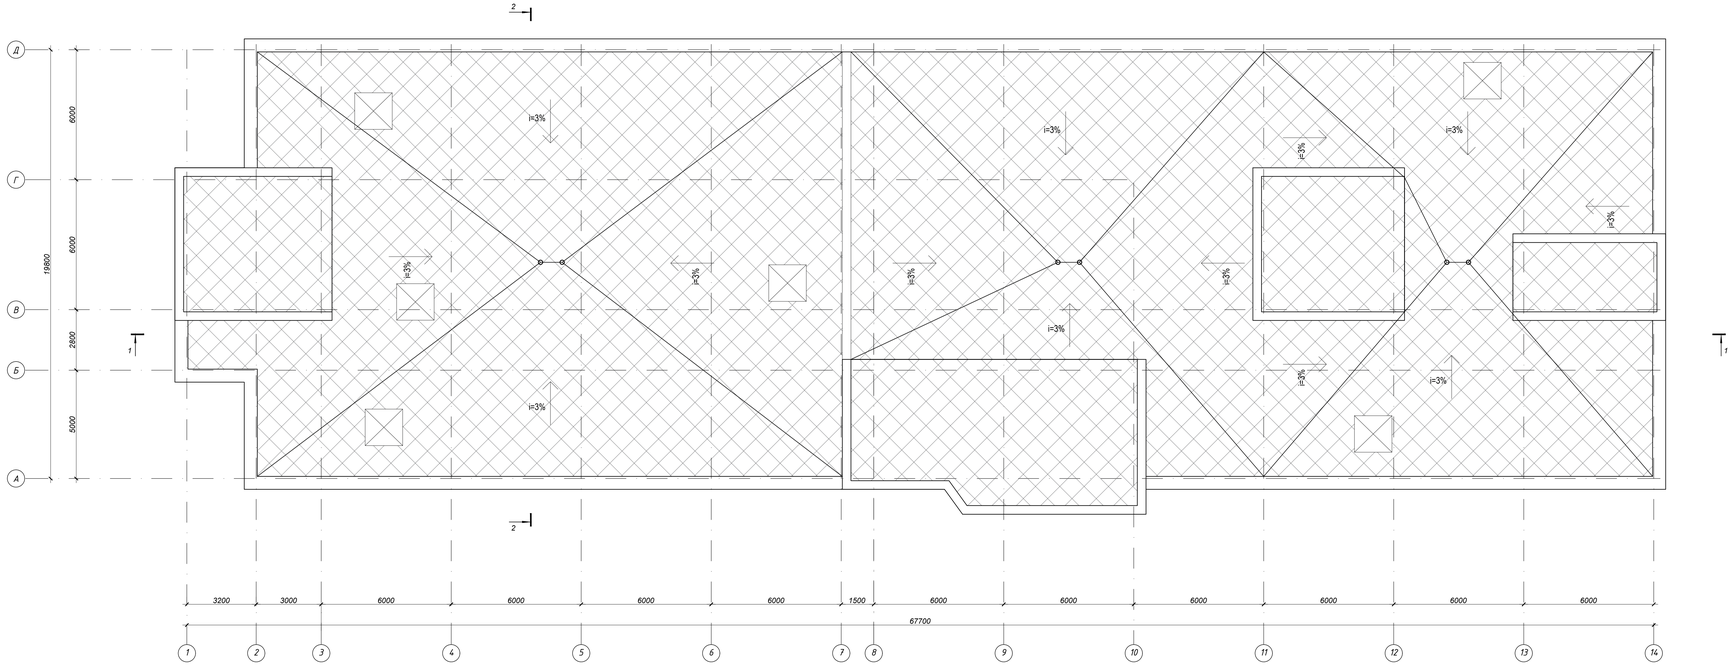

Условные обозначения

Демонтируемые покрытие кровли

Изм.	Кол.уч	Лист	№док.	Подпись	Дата	1/2024-10/ПЗ-АР РП «Капитальный ремонт здания КГП на ПХВ «Городская поликлиника № 23» в мкр. Жижан-1, ул. Жалайыри № 34, Алатауского района города Алматы
ГИП		Тилеушов Х.				Поликлиника — Стадия: РП; Лист: 8; Листов:
Разработал		Дегеен				Обмерный план кровли на отм. +15,400 — ТОО "Су Курылыс Проект" г. Шымкент 2024 г.
Н.контроль		Дуйсенбаев				

Согласовано

Взам. инв. №

Подп. и дата

Инв. № подл.

Копировал

Формат А3-4

Формат

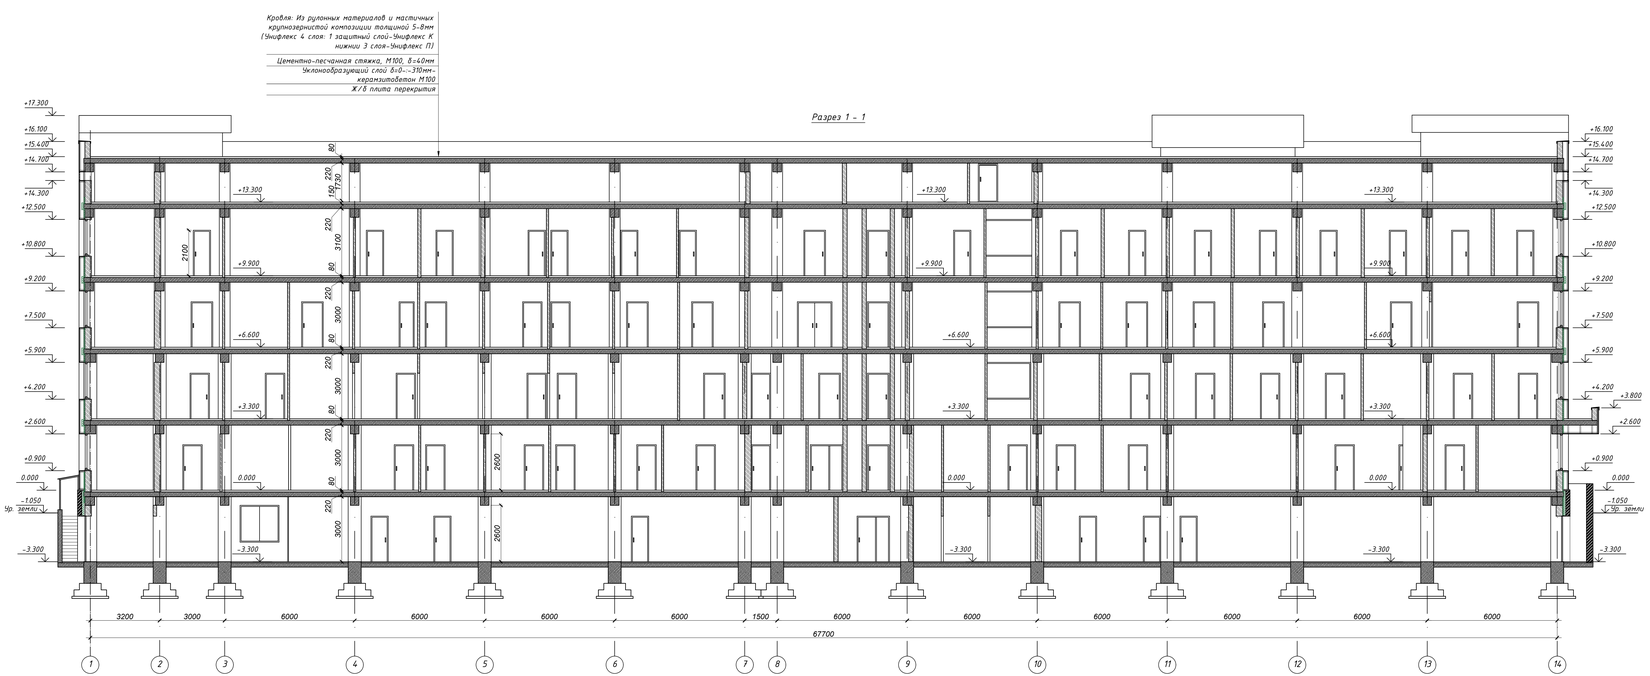

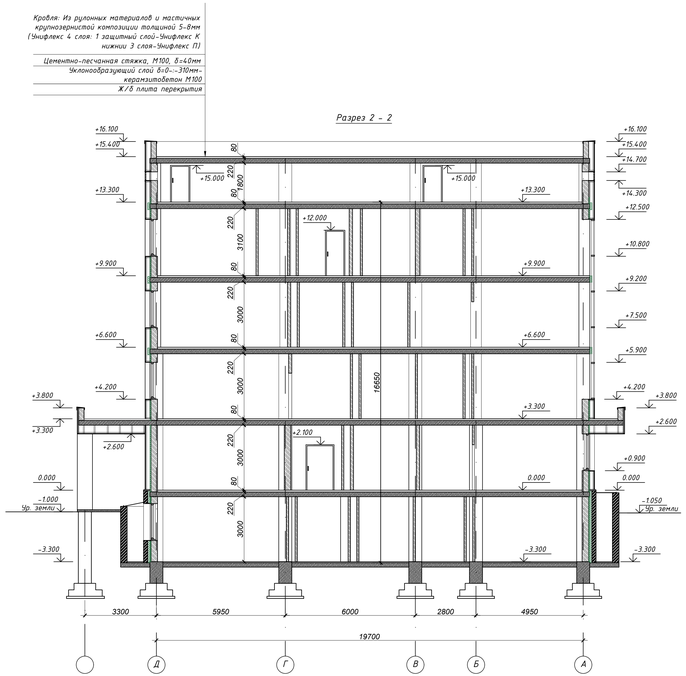

						/2024-10/П-АР		
						РП «Капитальный ремонт здания КГП на ПХВ «Городская поликлиника № 23» в мкр. Чжан-1, ул. Жалайыр № 34, Алатауского района города Алматы		
Изм.	Кол.уч	Лист	№док.	Подпись	Дата			
						Поликлиника	Стадия	Лист	Листов
ГИП		Тилеушов Х.					РП	9	
Разработал		Дегген				Разрезы до ремонта 1-1, 2-2	ТОО "Су Курылыс Проект" г. Шымкент 2024 г.		
Н.контроль		Дуйсенбаев							

Согласовано

Взам. инв. N

Подп. и дата

Инв. N подл.

Копировал

Формат А3-4

Фасад до ремонта 1-14

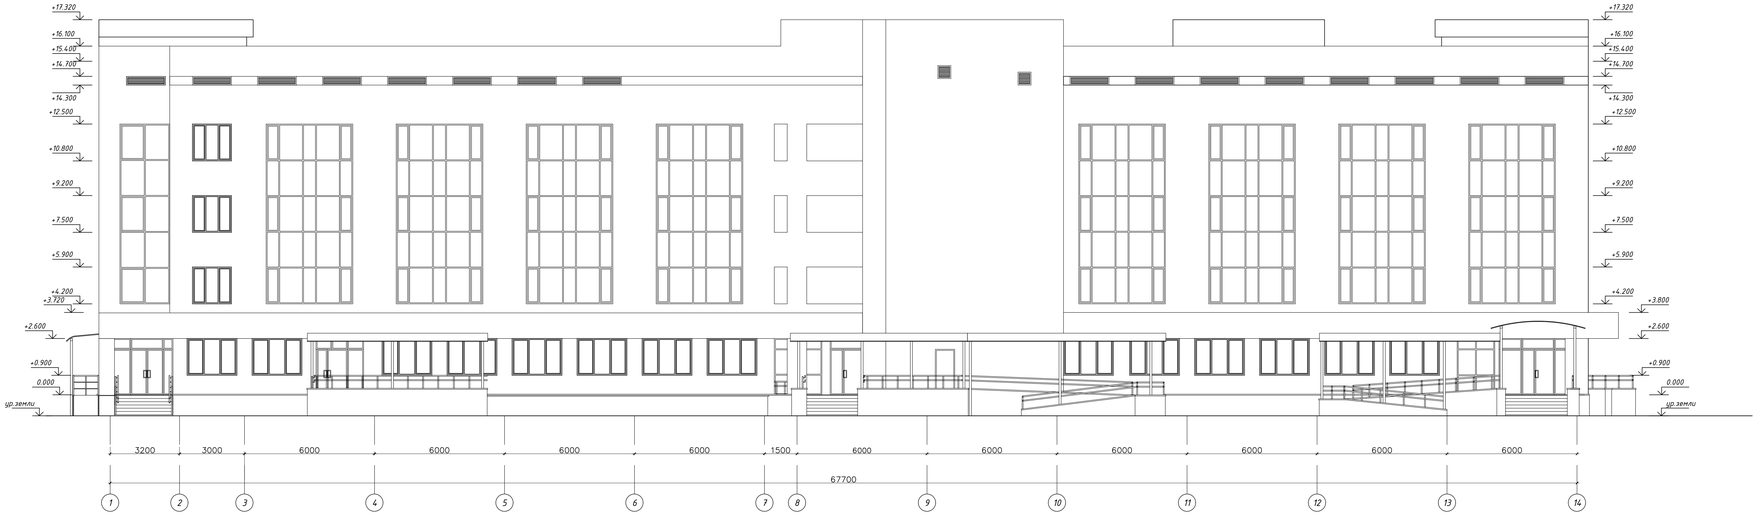

Изм.	Кол.уч	Лист	№док.	Подпись	Дата	/2024-10/ПЗ-АР
						РП «Капитальный ремонт здания КГП на ПХВ «Городская поликлиника № 23» в мкр. Жижан-1, ул. Жалайыри № 34, Алатауского района города Алматы»
ГИП	Тилеушов Ж.					Поликлиника — Стадия: РП; Лист: 10; Листов:
Разработал	Дегеен					Фасад до ремонта 1-14 — ТОО "Су Курылыс Проект" г. Шымкент 2024 г.
Н.контроль	Дуйсенбаев					

Копировал | Формат А3-4

Согласовано

Взам. инв. №

Подп. и дата

Инв. № подл.

Фасад до ремонта 14-1

Изм.	Кол.уч	Лист	№док.	Подпись	Дата	/2024-10/П-АР
						РП «Капитальный ремонт здания КГП на ПХВ «Городская поликлиника № 23» в мкр. Жижан-1, ул. Жалайыри № 34, Алатауского района города Алматы»
ГИП	Тилеушов Х.					Поликлиника — Стадия: РП; Лист: 11; Листов:
Разработал	Дегеен					Фасад до ремонта 14-1 — ТОО "Су Курылыс Проект" г. Шымкент 2024 г.
Н.контроль	Дуйсенбаев					

Копировал | Формат А3-4

Согласовано

Взам. инв. N

Подп. и дата

Инв. N подл.

Фасад до ремонта А-Д

Фасад до ремонта Д-А

Изм.	Кол.уч.	Лист	№док.	Подпись	Дата	/2024-10/П-АР
						РП «Капитальный ремонт здания КГП на ПХВ «Городская поликлиника № 23» в мкр. Жжан-1, ул. Жалайыри № 34, Алатауского района города Алматы»
ГИП	Тилеушов Х.					Поликлиника — Стадия: РП; Лист: 12; Листов:
Разработал	Дегген					Фасад до ремонта А-Д, Д-А — ТОО "Су Курылыс Проект" г. Шымкент 2024 г.
Н.контроль	Дуйсенбаев					

Копировал | Формат А3-4

Согласовано

Взам. инв. N

Подп. и дата

Инв. N подл.

План после ремонта на отм. -3,300

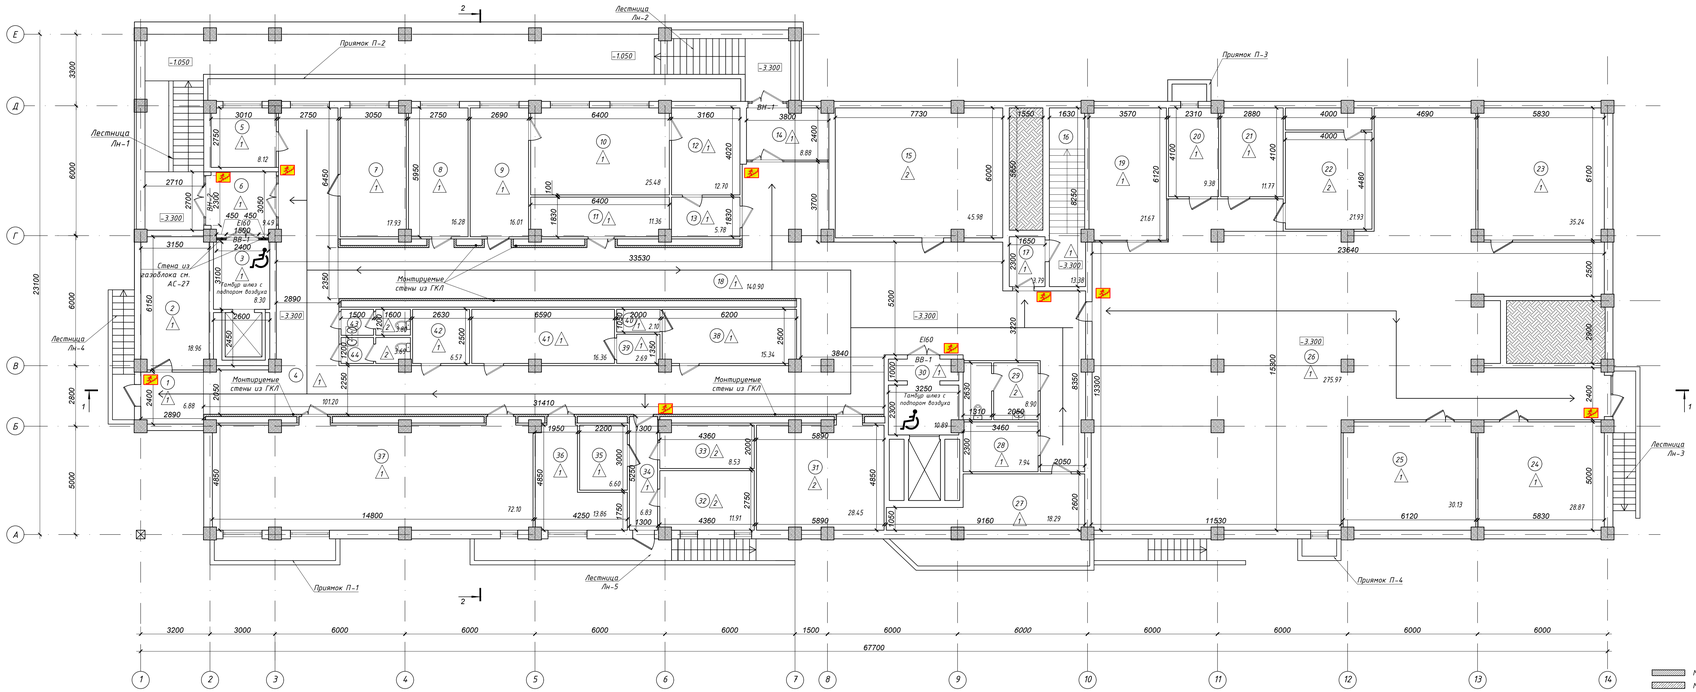

Экспликация помещений

Номер по проекту	Наименование	Площадь м2	Примеч.
1	Тамбур	6.88	
2	КБСУ	18.96	
3	Тамбур шлюз с подпором воздуха	8.30	
4	Коридор	101.20	
5	Служебное помещение	8.12	
6	Тамбур	9.49	
7	Склад	17.93	
8	Служебное помещение	16.28	
9	Служебное помещение	16.01	
10	ЦСО	25.48	
11	ЦСО	11.36	
12	ЦСО	12.70	
13	ЦСО	5.78	
14	Тамбур	8.88	
15	Венткамера	45.98	
16	Лестничная клетка	13.38	
17	Тамбур	3.79	
18	Коридор	140.90	
19	Элеватор узел	21.67	
20	Служебное помещение	9.38	
21	Эл щитовая	11.77	
22	Венткамера	21.93	
23	Тех.помещение	35.24	
24	Склад	28.87	
25	Склад	30.13	
26	Холл,коридор	275.97	
27	Склад	18.29	
28	Служебное помещение	7.94	
29	Санузел	8.90	
30	Тамбур шлюз с подпором воздуха	10.89	
31	Обеденный зал	28.45	
32	Заготовочная	11.91	
33	Моечная	8.53	
34	Тамбур	6.83	
35	Серверный	6.60	
36	Серверный	13.86	
37	Конференц зал	72.10	
38	Гардероб	15.34	
39	Тех.помещение	2.69	
40	Тех.помещение	2.10	
41	Гардероб	16.36	
42	Служебное помещение	6.57	
43	Санузел	3.80	
44	Санузел	3.69	
	Общая площадь:	1151.23	

Условные обозначения

- Монтируемые стены из гкл (новые)
- Монтируемые стены из газоблока (новые)
- ПУТИ ЭВАКУАЦИИ
- СВЕТОВОЕ ТАБЛО "ВЫХОД" - 8 ШТ

Примечание:
1. Все внутренние двери из пвх подлежат ремонту фурнитуры и регулировке. Количество дверей - 300шт.
2. Все Наружные окна из пвх подлежат ремонту фурнитуры, регулировке и замена уплотнителя. Количество окон 131шт. (Уплотнитель 1100 пп.)
3. Расходы на новые перегородки см. Ас-10-14.

Изм.	Кол.уч	Лист	№док.	Подпись	Дата	/2024-10/П-АР	
						РП «Капитальный ремонт здания КГП на ПХВ «Городская поликлиника № 23» в мкр. Жижан-1, ул. Жолайыр № 34, Алатауского района города Алматы	
ГИП	Тилеушов Х.					Поликлиника	Стадия: РП; Лист: 13; Листов:
Разработал	Ордеген					План после ремонта на отм. -3,300	ТОО "Су Курылыс Проект" г. Шымкент 2024 г.
Н.контроль	Дуйсенбаев						

Копировал | Формат А3-4

Согласовано

Взам. инв. N

Подп. и дата

Инв. N подл.

План после ремонта на отм. +0,000

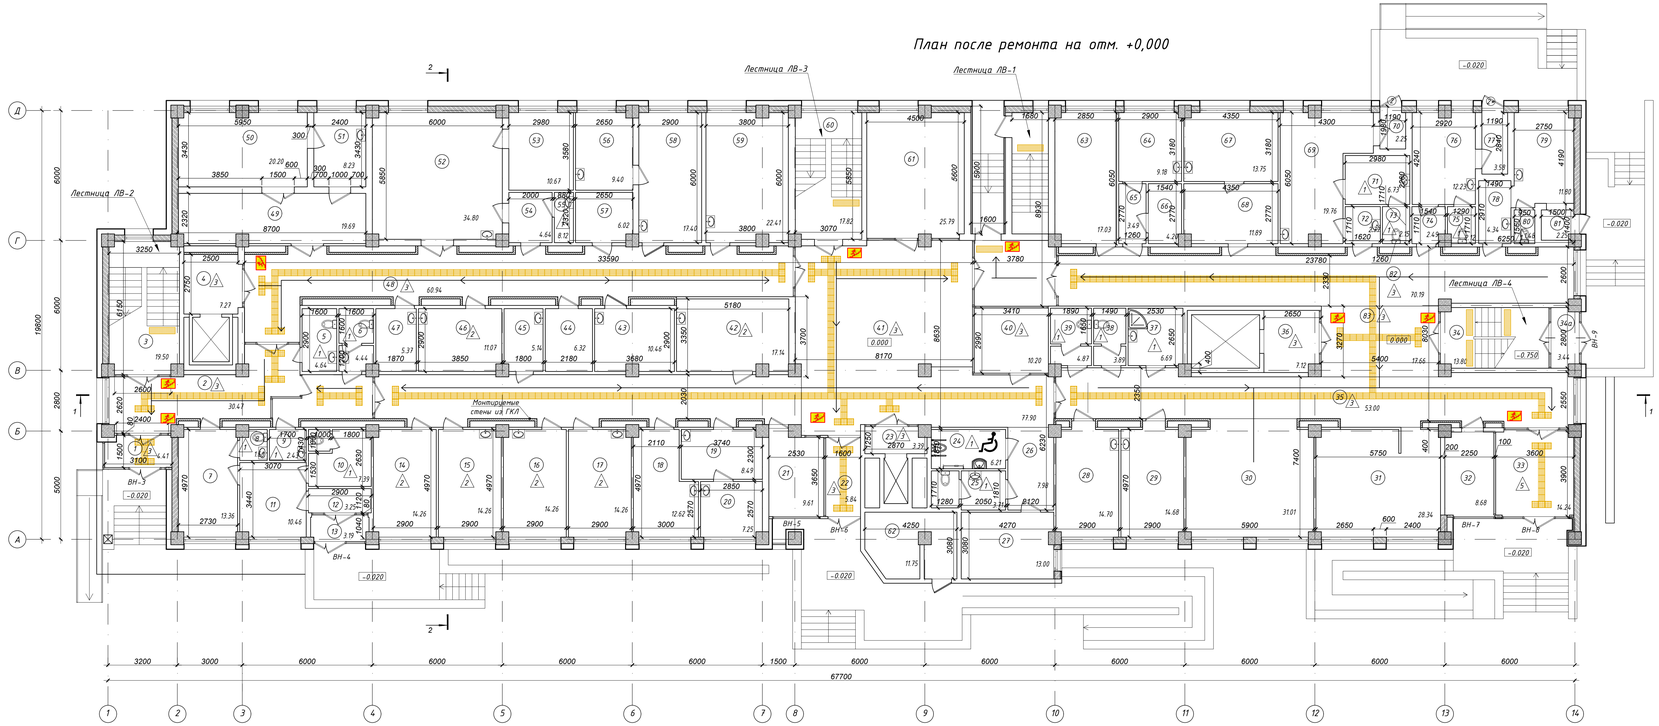

Экспликация помещений

Номер по проекту	Наименование	Площадь м2	Кат. пом.
1	Тамбур	4.41	
2	Коридор	30.47	
3	Лестничная клетка	19.50	
4	Лифтовой холл	7.27	
5	Санузел	4.64	
6	Санузел	4.44	
7	ВОВ психолог	13.36	
8	Санузел	1.66	
9	ПУИ	2.43	
10	Клизменная	7.39	
11	Кабинет инфекциом.	10.46	
12	Ожидальная	3.25	
13	Тамбур	3.19	
14	Психолог	14.26	
15	Соц.работник	14.26	
16	Мужской смотровой	14.26	
17	Женский смотровой	14.26	
18	Процедурная для пжрореакции	12.62	
19	Прием анализ	8.49	
20	Взятие пробы крови	7.25	
21	Комната охраны	9.61	
22	Тамбур	5.84	
23	Лифтовой холл	3.39	
24	Санузел МГН	3.71	
25	Санузел	3.71	
26	Коридор	7.98	
27	Детский физиатр	13.00	
28	Процедурный кабинет	14.70	
29	Процедурный кабинет	14.68	
30	Регистратура	31.01	
31	Гардероб	28.34	
32	Комната охраны	8.68	
33	Тамбур	14.24	
34	Лестничная клетка	13.80	
34а	Тамбур	3.44	
35	Коридор	53.00	
36	Лифтовой холл	7.12	
37	ППУ	6.69	
38	Санузел	3.89	
39	Санузел	4.87	
40	Служба поддерж.пациентов	10.20	
41	Холл	77.90	
42	Кабинет МИОМОС	17.14	
43	Лекарство склад	10.46	
44	Служебное помещение	6.32	
45	ППУ	5.14	
46	Кабинет врача	11.07	
47	Служебное помещение	5.37	
48	Коридор	60.94	
49	Раздевальная	19.69	
50	Процед.флюорографии	20.20	
51	Фотолаборатория	8.23	
52	Процедурная Рентген	34.80	
53	Комната управление	10.67	
54	Раздевалька	4.64	
55	Санузел	8.12	
56	Комната управление	9.40	
57	Склад	6.02	
58	Процедур.маммографии	17.40	
59	Кабинет фельдшер	22.41	
60	Лестничная клетка	17.82	
61	Комната забора крови	25.79	
62	Тех. помещение	11.75	
63	Кабинет медсестра	17.03	
64	Взятие пробы крови	9.18	
65	Тамбур	3.49	
66	Прием анализа	4.20	
67	Прививочный кабинет	13.75	
68	Подготовительная	11.89	
69	Кабинет инфекцион	19.76	
70	Тамбур	2.25	
71	Клизменная	6.73	
72	Тамбур	2.77	
73	Санузел	2.15	
74	Тамбур	2.49	
75	Санузел	2.12	
76	Филтр -бокс приема детей	12.23	
77	Тамбур	3.58	
78	Тамбур	4.34	
79	Инфекционный кабинет	11.80	
80	Санузел	1.48	
81	Тамбур	2.25	
82	Коридор	70.19	
83	Холл	17.66	
	Общая площадь:	1134.18	

Условные обозначения

- Монтируемые стены из гкл (новые)
- ПУТИ ЭВАКУАЦИИ
- СВЕТОВОЕ ТАБЛО "ВЫХОД" - 9 ШТ

Примечание:
1. Все внутренние двери из пвх подлежат ремонту фурнитуры и регулировке.
2. Все Наружные окна из пвх подлежат ремонту фурнитуры, регулировке и замена уплотнителя.
3. Количество окон и дверей пвх см. Ар-13
4. Расходы на новые перегородки см. Ас.-10-14.

Изм.	Кол.уч.	Лист	№док.	Подпись	Дата
ГИП		Тилеушов Х.			
Разработал		Отеген			
Н.контроль		Дуйсенбаев			

/2024-10/П-АР

РП «Капитальный ремонт здания КГП на ПХВ «Городская поликлиника № 23» в мкр. Жижан-1, ул. Жолайыр № 34, Алатауского района города Алматы.

Поликлиника

Стадия	Лист	Листов
РП	14	

План после ремонта на отм. 0,000

ТОО "Су Курылыс Проект" г. Шымкент 2024 г.

Согласовано

Взам. инв. №

Подп. и дата

Инв. № подл.

Копировал

Формат А3-4

План после ремонта на отм. +3,300

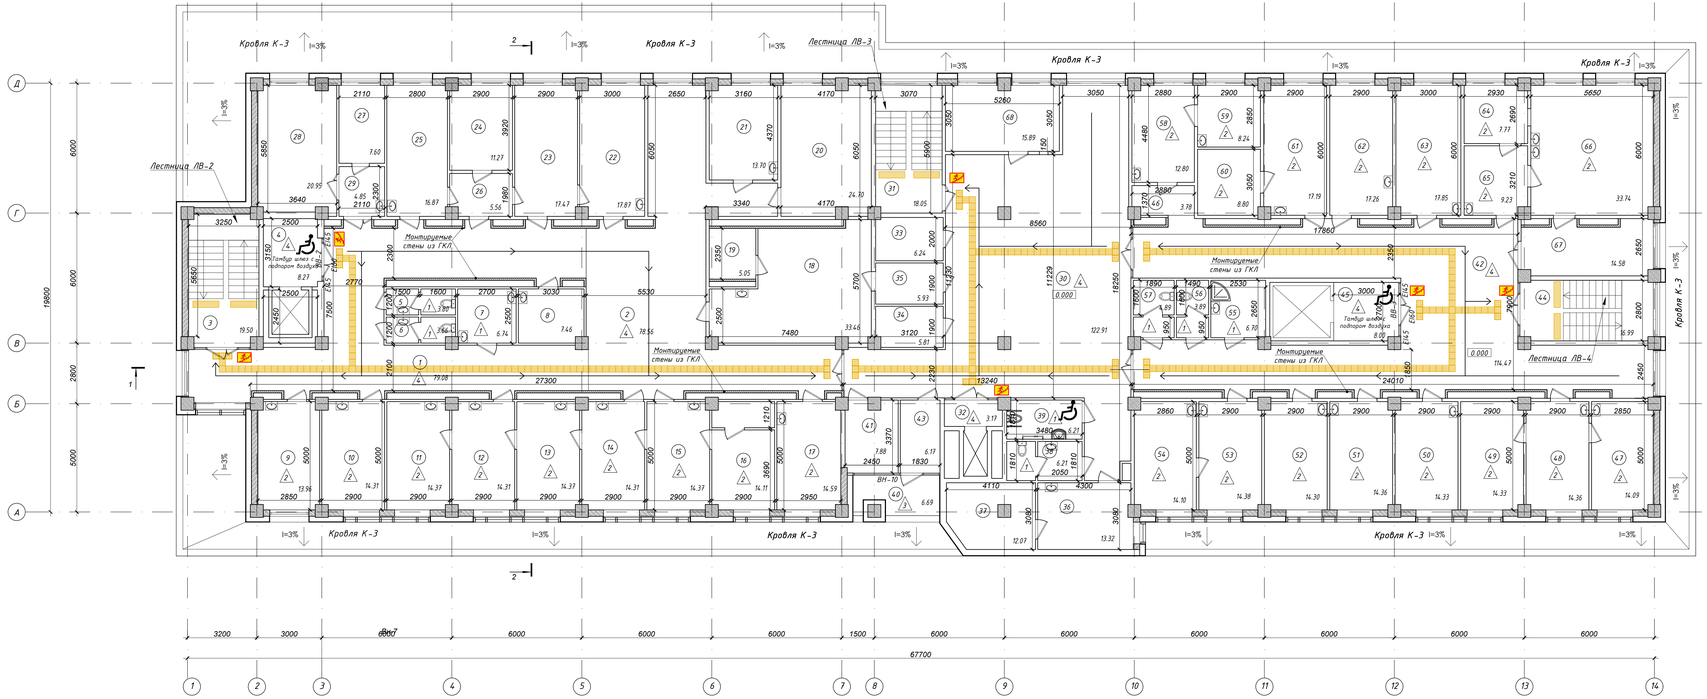

Экспликация помещений

Номер по проекту	Наименование	Площадь м2
1	Коридор	79.08
2	Ожидальная	78.56
3	Лестничная клетка	19.50
4	Тамбур шлюз с подпором воздуха	8.27
5	Санузел	3.80
6	Санузел	3.66
7	ППУ	6.74
8	Хранение гипса	7.46
9	Аудит	13.96
10	Процедурный внутримышечнойекций	14.31
11	Кабинет участкового врача	14.37
12	Кабинет участкового врача	14.31
13	Кабинет участкового врача	14.37
14	Кабинет участкового врача	14.31
15	Кабинет участкового врача	14.37
16	Подростковый кабинет	14.11
17	Зав.ВОВ	14.59
18	Архив	33.46
19	Подсобное пом.	5.05
20	Проф.осмотор	24.70
21	Кабинет матери-ребенка	13.70
22	Кабинет травматолога	17.87
23	Перевязочная	17.47
24	Кабинет хирурга	11.27
25	Перевязочная	16.87
26	Тамбур	5.56
27	Комната персонала	7.60
28	Эндоскопист	20.95
29	Тамбур-шлюз	4.85
30	Холл	122.91
31	Лестничная клетка	18.05
32	Лифтовой холл	3.17
33	Центральная бельевая	6.24
34	Тех.пом	5.81
35	Кладовая	5.93
36	Кабинет сестры хозяйки	13.32
37	Кладовая	12.07
38	Санузел	6.21
39	Санузел для инвалидов	6.21
40	Балкон	6.68
41	Помещение оф.больн. листов	7.88
42	Коридор	114.47
43	Холл	6.17
44	Лестничная клетка	16.99
45	Тамбур шлюз с подпором воздуха	8.00
46	Тамбур	3.78
47	Кабинет педиатра	14.09
48	Кабинет педиатра	14.36
49	Кабинет педиатра	14.33
50	Кабинет педиатра	14.33
51	Кабинет педиатра	14.36
52	Процедурный кабинет	14.30
53	Кабинет кардиолога	14.38
54	Кабинет ЭКГ	14.10
55	ППУ	6.70
56	Санузел	3.89
57	Санузел	4.89
58	Кабинет ЛОР	12.80
59	Звукоизоляционная кабина	8.24
60	Темная кабина	8.80
61	Кабинет офтальмолога	17.19
62	Центр охраны зрения	17.26
63	Центр охраны зрения	17.85
64	Стериализационная	7.77
65	ЦСО	9.23
66	Центр стерильный отделение	33.74
67	Подготовительная	14.58
68	Аптечный пункт	15.89
	Общая площадь:	1172.10

Условные обозначения

- Монтируемые стены из гкл (новые)
- ПУТИ ЭВАКУАЦИИ
- СВЕТОВОЕ ТАБЛО "ВЫХОД" - 6 ШТ

Примечание:
1. Все внутренние двери из пвх подлежат ремонту фурнитуры и регулировке.
2. Все Наружные окна из пвх подлежат ремонту фурнитуры, регулировке и замена уплотнителя.
3. Количество окон и дверей пвх см. Ар-13
4. Расходы на новые перегородки см. Ас-10-14.

Изм.	Кол.уч	Лист	№док.	Подпись	Дата	/2024-10/П-АР	
						РП «Капитальный ремонт здания КГП на ПХВ «Городская поликлиника № 23» в мкр. Жижан-1, ул. Жолдыбаева № 34, Алатауского района города Алматы»	
ГИП	Тилеушов Х.					Поликлиника	Стадия: РП; Лист: 15; Листов:
Разработал	Отеген					План после ремонта на отм. +3,300	ТОО "Су Курылыс Проект" г. Шымкент 2024 г.
Н.контроль	Дуйсенбаев						

Согласовано

Взам. инв. №

Подп. и дата

Инв. № подл.

Копировал

Формат А3-4

План после ремонта на отм. +6,600

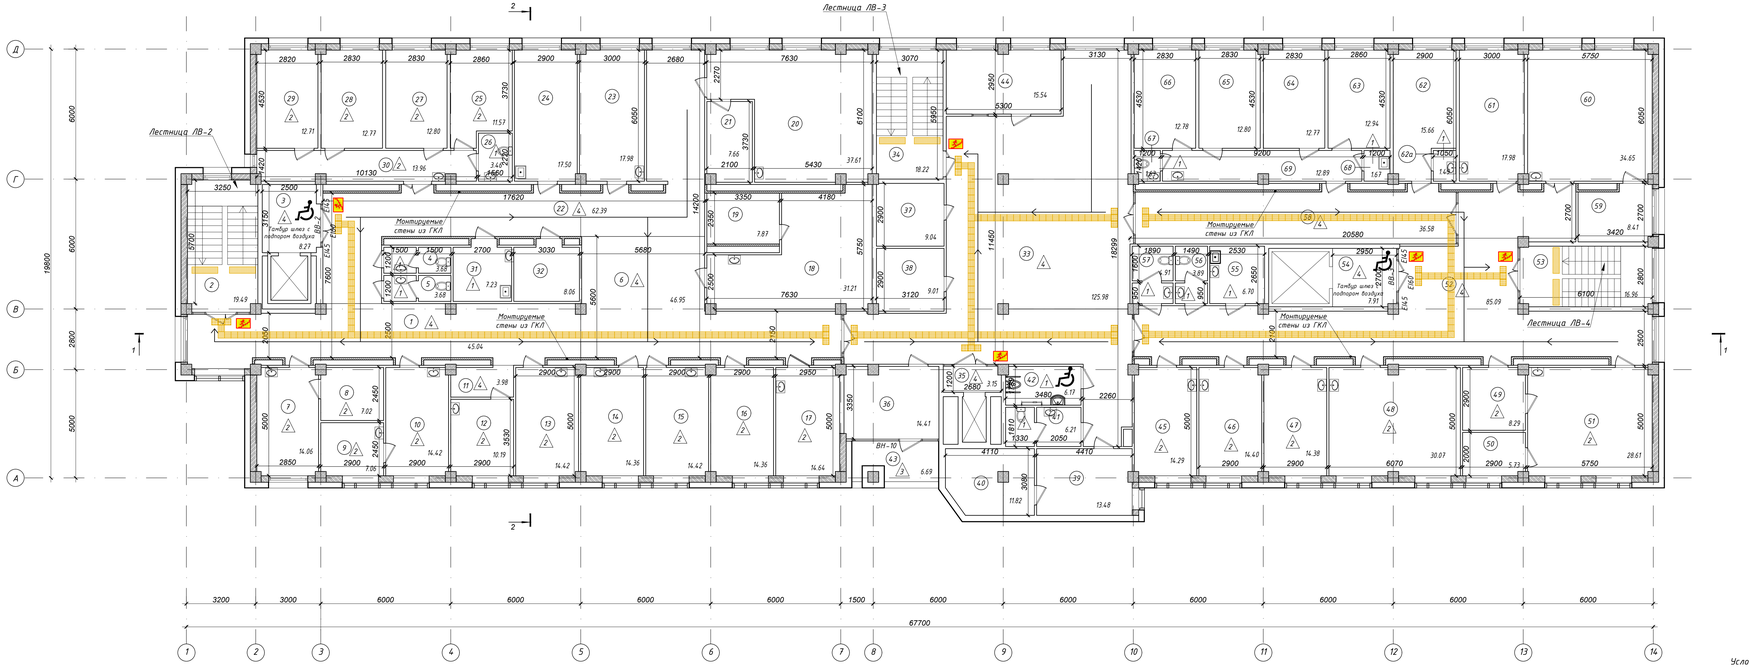

Экспликация помещений

Номер по проекту	Наименование	Площадь м2
1	Коридор	45.04
2	Лестничная клетка	19.49
3	Тамбур шлюз с подпором воздуха	8.27
4	Санузел	3.68
5	Санузел	3.68
6	Ожидальная	46.95
7	Кабинет офтальмолога	14.06
8	Темная кабина	7.02
9	Звукоизоляционная кабина	7.06
10	Кабинет оталаринголога	14.42
11	Тамбур	3.98
12	Кабинет диотолога	10.19
13	Кабинет ЭКГ	14.42
14	Кабинет эндокринолога	14.36
15	Кабинет узи	14.42
16	Кабинет онколога	14.36
17	Кабинет невропотолога	14.64
18	Кабинет электросветолечение	31.21
19	Подсобное помещение	7.87
20	Кабинет теплолечение	37.61
21	Подсобное помещение	7.66
22	Коридор	62.39
23	Кабинет брача	17.98
24	Процедурная	17.50
25	Палата на 2 койки	11.57
26	Санузел	3.46
27	Палата на 2 койки	12.80
28	Палата на 2 койки	12.77
29	Палата на 2 койки	12.71
30	Тамбур	13.96
31	Сан комната	7.23
32	Кладовая	8.06
33	Холл	125.98
34	Лестничная клетка	18.22
35	Лифтовой холл	3.15
36	Кабинет медсестры	14.41
37	Санкомната	9.04
38	Кладовая	9.01
39	Кабинет старшей сестры	13.48
40	Кладовая медикаментов	11.82
41	Санузел	6.21
42	Санузел для инв.	6.17
43	Балкон	6.69
44	Аптека	15.54
45	Кабинет зав. отд	14.29
46	Кабинет невропотолога	14.40
47	Кабинет брача	14.38
48	Массажная	30.07
49	Инвентарная	8.29
50	Раздевалька	5.73
51	Кабинет ЛФК	28.61
52	Коридор	85.09
53	Лестничная клетка	16.96
54	Тамбур шлюз с подпором воздуха	7.91
55	ППУ	6.70
56	Санузел	3.89
57	Санузел	4.91
58	Коридор	36.58
59	Подсобное помещение	8.41
60	Кабинет электросветление	34.65
61	Кабинет брача	17.98
62	Процедурная	15.66
62а	Санузел	1.49
63	Палата на 2 койки	12.94
64	Палата на 2 койки	12.77
65	Палата на 2 койки	12.80
66	Палата на 2 койки	12.78
67	Санузел	1.63
68	Санузел	1.67
69	Тамбур	12.89
	Общая площадь:	1184.05

Условные обозначения

- Монтируемые стены из гкл (новые)
- ПУТИ ЭВАКУАЦИИ
- СВЕТОВОЕ ТАБЛО "ВЫХОД" - 6 ШТ

Примечание:
1. Все внутренние двери из пвх подлежат ремонту фурнитуры и регулировке.
2. Все Наружные окна из пвх подлежат ремонту фурнитуры, регулировке и замена уплотнителя.
3. Количество окон и дверей пвх см. Ар-13.
4. Расходы на новые перегородки см. Ас-10-14.

Изм.	Кол.уч	Лист	№док.	Подпись	Дата	/2024-10/П-АР	
						РП «Капитальный ремонт здания КГП на ПХВ «Городская поликлиника № 23» в мкр. Жижан-1, ул. Жалайыр № 34, Алатаускогo района города Алматы.	
ГИП	Тилеуов Ж.					Поликлиника	Стадия: РП; Лист: 16; Листов:
Разработал	Дтеген					План после ремонта на отм. +6,600	ТОО "Су Курылыс Проект" г. Шымкент 2024 г.
Н.контроль	Дуйсенбаев						

Согласовано

Взам. инв. N

Подп. и дата

Инв. N подл.

Формат

Копировал

Формат А3-4

План после ремонта на отм. +9,900

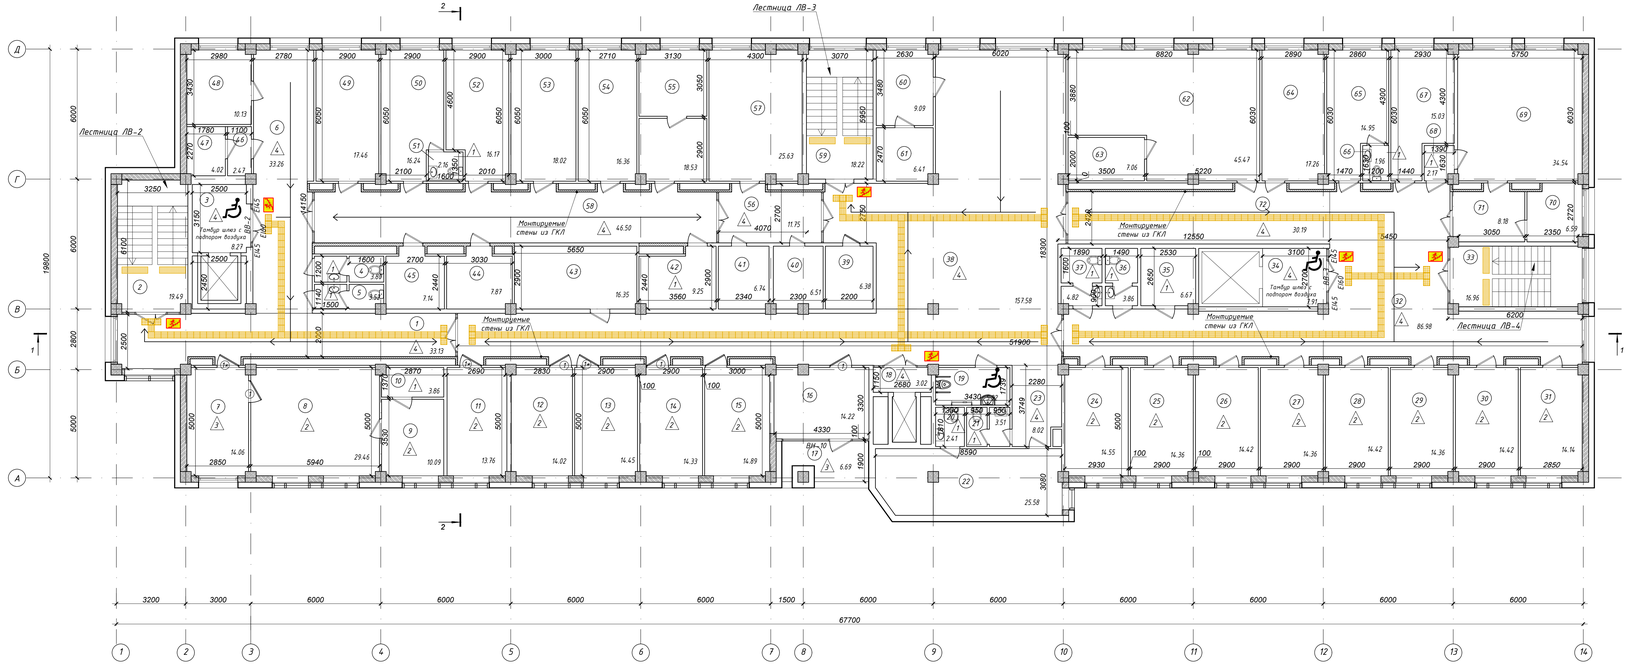

Экспликация помещений

Номер по проекту	Наименование	Площадь м2	Кат пом.
1	Коридор	33.13	
2	Лестничная клетка	19.49	
3	Тамбур шлюз с подпором воздуха	8.27	
4	Санузел	3.80	
5	Санузел	3.52	
6	Ожидальная	33.26	
7	Приемная	14.06	
8	Кабинет директора	29.46	
9	Подсобная	10.09	
10	Санузел	3.86	
11	Кабинет бугалтера	13.76	
12	Отдел кадров	14.02	
13	Кабинет бугалтера	14.45	
14	Кабинет бугалтера	14.33	
15	Кабинет старший медсестры	14.89	
16	IT специалист	14.22	
17	Балкон	6.69	
18	Лифтовой холл	3.02	
19	Сан узел инвалидов	5.92	
20	Санузел	2.41	
21	Санузел	3.51	
22	Б/м	25.58	
23	Тамбур	8.02	
24	Врач акушер гинеколог	14.55	
25	Женский смотровой кабинет	14.36	
26	Кабинет приема	14.42	
27	Узи	14.36	
28	Кабинет приема	14.42	
29	Кабинет потолии ш.м	14.36	
30	Зав.женской консультации	14.42	
31	Кабинет планирование	14.14	
32	Коридор	87.00	
33	Лестничная клетка	16.96	
34	Тамбур шлюз с подпором воздуха	7.91	
35	Служебный кабинет	6.67	
36	Санузел	3.86	
37	Санузел	4.82	
38	Холл	157.58	
39	Служебный кабинет	6.38	
40	Служебный кабинет	6.51	
41	Гардероб	6.74	
42	Мойка	9.25	
43	Малый зал, УПМП	16.35	
44	Комната персонала	7.87	
45	Служебный кабинет	7.14	
46	Тамбур	2.47	
47	Санузел	4.02	
48	Врач эпидемолог	10.13	
49	Кабинет зав отделение	17.46	
50	Кабинет Геомат.анализ	16.24	
51	Санузел	2.16	
52	Кабинет биохимии	16.17	
53	Кабинет гемостаза	18.02	
54	Кабинет клинической исследование	16.36	
55	Кабинет паразит исследование	18.53	
56	Тамбур	11.75	
57	Пункт для сбора биолог.матр	25.63	
58	Коридор	46.50	
59	Лестничная клетка	18.22	
60	Служебный кабинет	9.09	
61	Служебный кабинет	6.41	
62	Каб.Здоров образ жизни	45.47	
63	Подсобное пом.	7.06	
64	Стаматология	17.26	
65	Кабинет медсестры	14.95	
66	Санузел	1.96	
67	Кабинет врача	15.03	
68	Холл	2.17	
69	Симулятторный центр	34.54	
70	Симулятторный центр	6.59	
71	Симулятторный центр	8.18	
72	Коридор	30.19	
	Общая площадь:	1182.38	

Условные обозначения

- Монтируемые стены из гкл (новые)
- ПУТИ ЭВАКУАЦИИ
- СВЕТОВОЕ ТАБЛО "ВЫХОД" - 6 ШТ

Примечание:
1. Все внутренние двери из пвх подлежат ремонту фурнитуры и регулировки.
2. Все Наружные окна из пвх подлежат ремонту фурнитуры, регулировке и замена уплотнителя.
3. Количество окон и дверей пвх см. Ар-13.
4. Расходы на новые перегородки см. Ас-10-14.

Изм.	Кол.уч	Лист	№док.	Подпись	Дата	/2024-10/П-АР
						РП «Капитальный ремонт здания КГП на ПХВ «Городская поликлиника № 23» в мкр. Жижан-1, ул. Жолайыр № 34, Алатауского района города Алматы
ГИП	Тилеушов Ж.					Поликлиника — Стадия: РП; Лист: 17; Листов:
Разработал	Дегген					План после ремонта на отм. +9,900 — ТОО "Су Курылыс Проект" г. Шымкент 2024 г.
Н.контроль	Дуйсенбаев					

Согласовано

Взам. инв. N

Подп. и дата

Инв. N подл.

Копировал

Формат А3-4

Обмерный план чердака на отм. +13,300

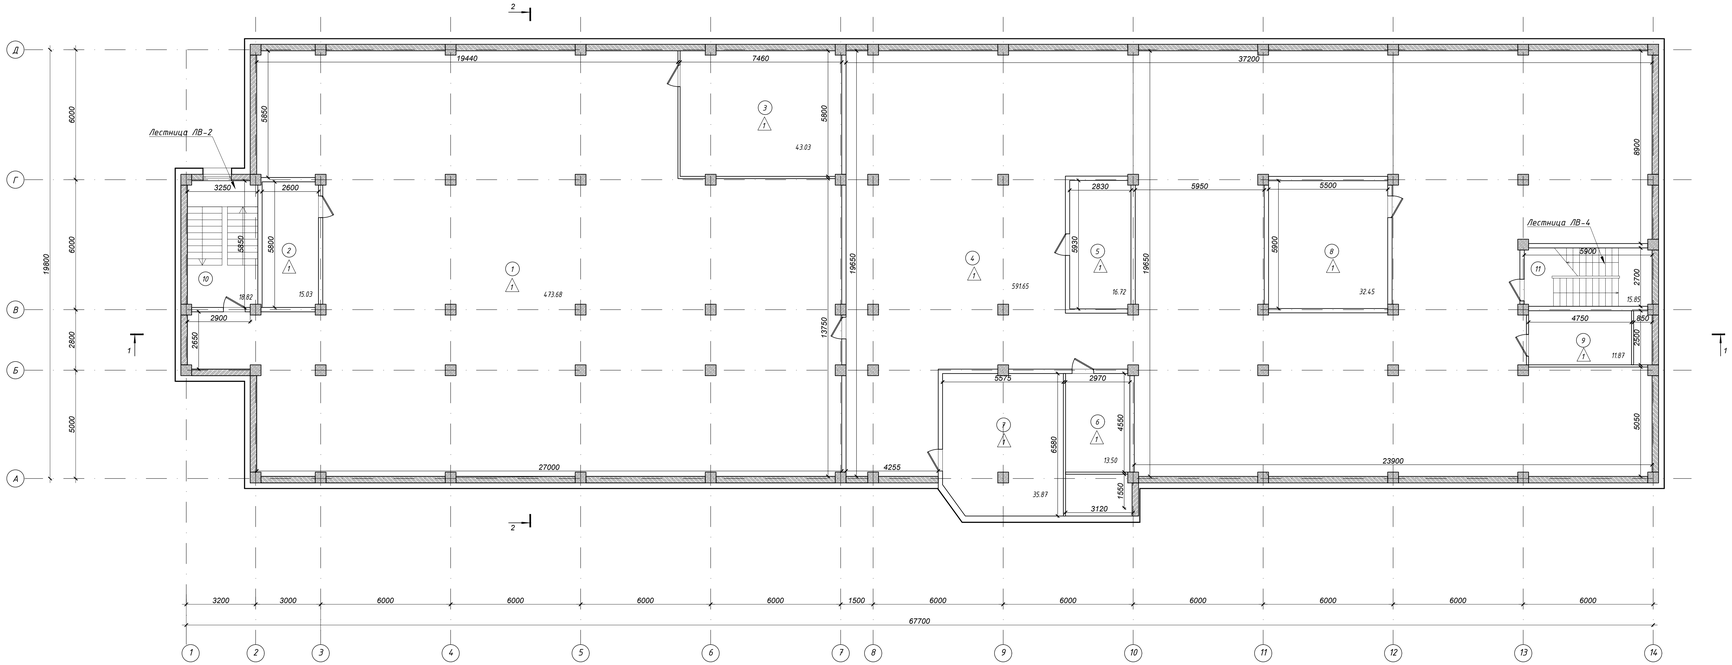

Экспликация помещений

Номер по проекту	Наименование	Площадь м2
1	Чердачное пространство	473.68
2	Машинное помещение лифта	15.03
3	Тех. помещение	43.03
4	Чердачное пространство	591.65
5	Тех. помещение	16.72
6	Тех. помещение	13.50
7	Машинное помещение лифта	35.87
8	Машинное помещение лифта	32.45
9	Тех. помещение	11.87
10	Лестничная клетка	18.82
11	Лестничная клетка	15.85
	Общая площадь:	1268.47

Изм.	Кол.уч	Лист	№док.	Подпись	Дата	Г2024-10/П-АР
						РП «Капитальный ремонт здания КГП на ПХВ «Городская поликлиника № 23» в мкр. Жижан-1, ул. Жалайыр № 34, Алатауского района города Алматы»
ГИП	Тилеуов Ж.					Поликлиника — Стадия: РП; Лист: 18; Листов:
Разработал	Ордаген					Обмерный план чердака на отм. +13,300 — ТОО "Су Курылыс Проект" г. Шымкент 2024 г.
Н.контроль	Дуйсенбаев					

Согласовано

Взам. инв. №

Подп. и дата

Инв. № подл.

Копировал

Формат А3-4

Формат

План кровли на отм. +15,400

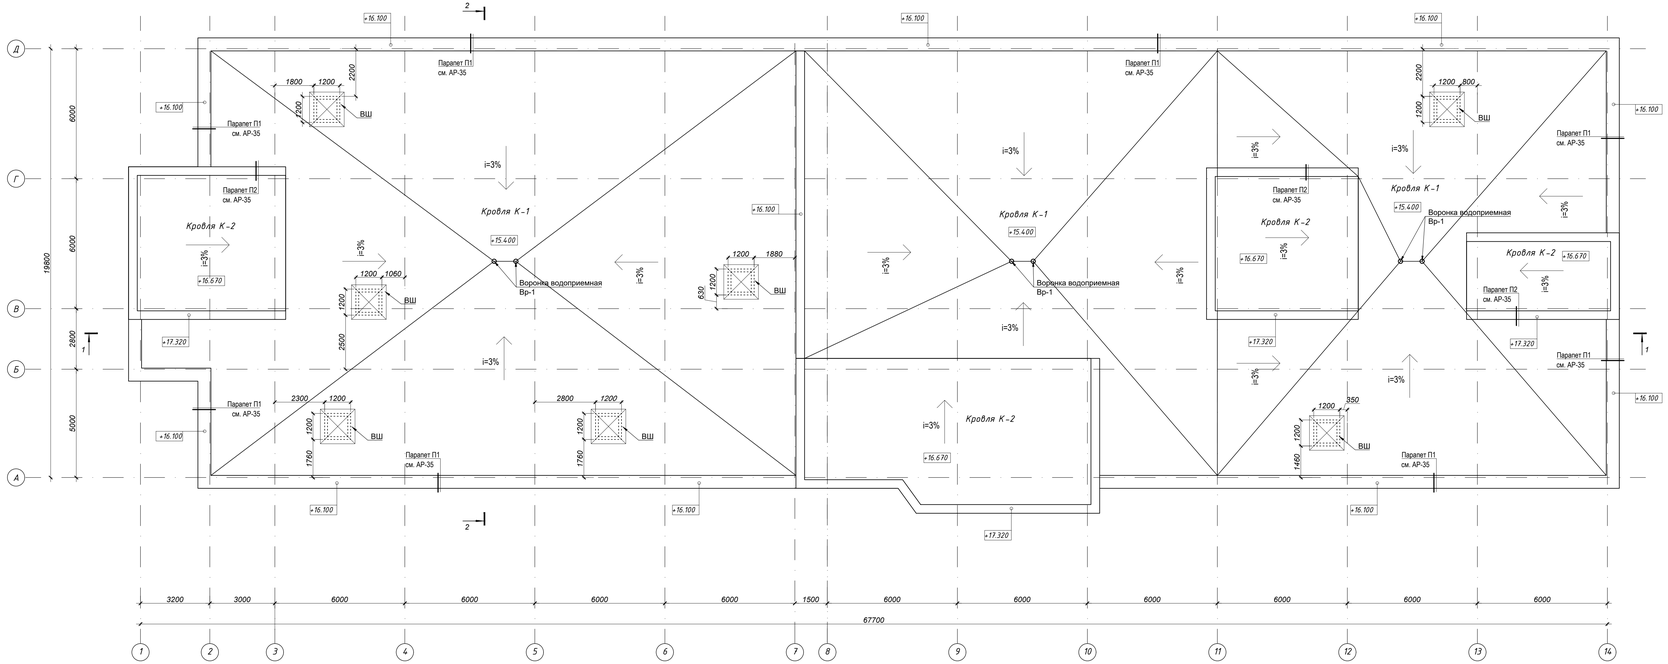

Примечание:
1. Сварные соединения выполнять электродами Э-42А по ГОСТ 9467-75*.
Высота сварных швов по толщине наименьшего сварного элемента.
2. Все металлические детали окрасить эмалью ПФ-115 (серого цвета) за 2 раза.
3. Кровля К3 см. Ар-15.
4. Расходы на кровлю см. альбом АС

							/2024-10/П-АР		
Изм.	Кол.уч.	Лист	№док.	Подпись	Дата		РП «Капитальный ремонт здания КГП на ПХВ «Городская поликлиника № 23» в мкр. Жижан-1, ул. Жалайыр № 34, Алатауского района города Алматы		
							Поликлиника	Стадия	Лист	Листов
ГИП		Тилеушов Х.						РП	19	
Разработал		Дегген					План кровли на отм. +15.400 Водоприемная воронка Вр1	ТОО "Су Курылыс Проект" г. Шымкент 2024 г.		
Н.контроль		Дуйсенбаев								

Копировал | Формат А3-4

Согласовано

Взам. инв. №

Подп. и дата

Инв. № подл.

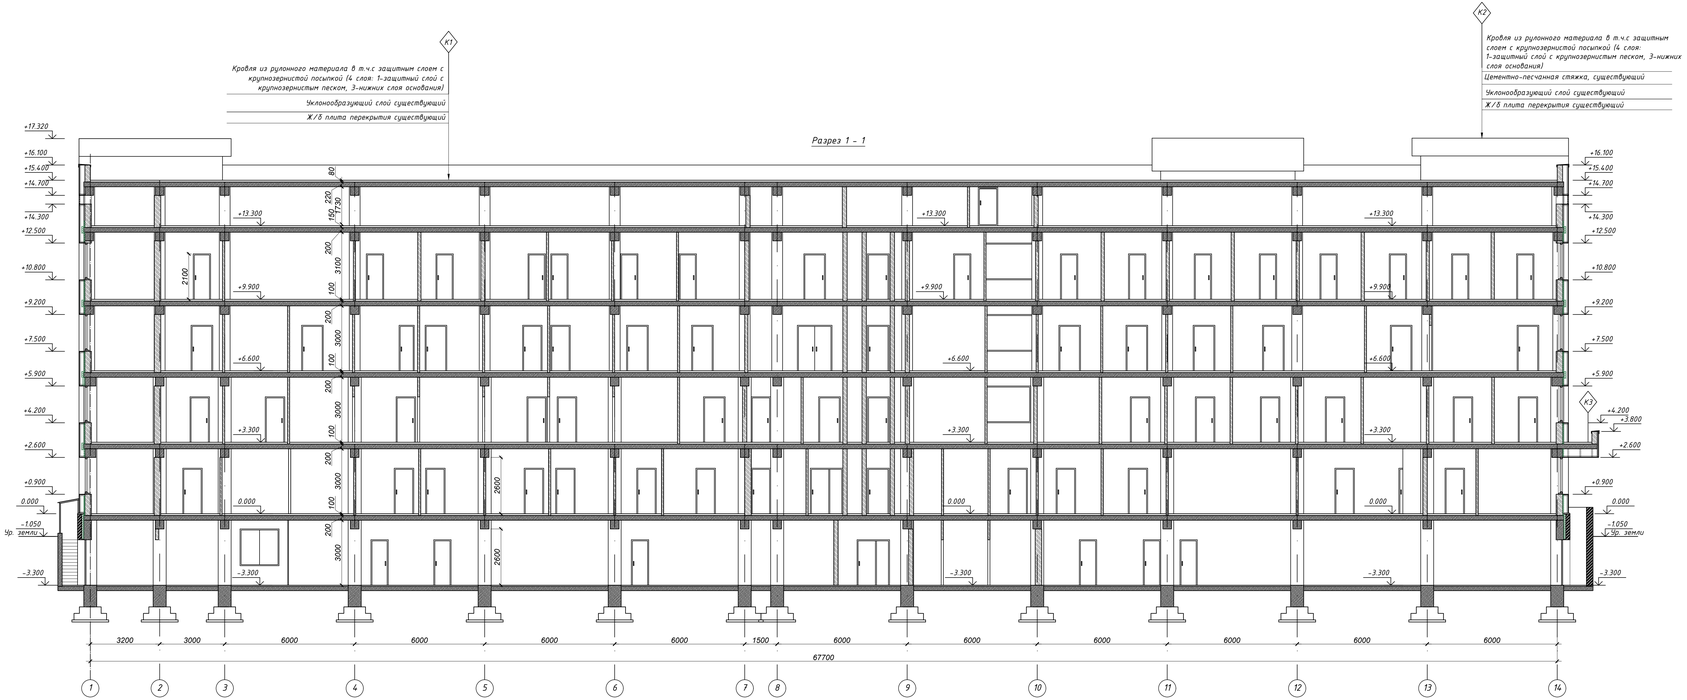

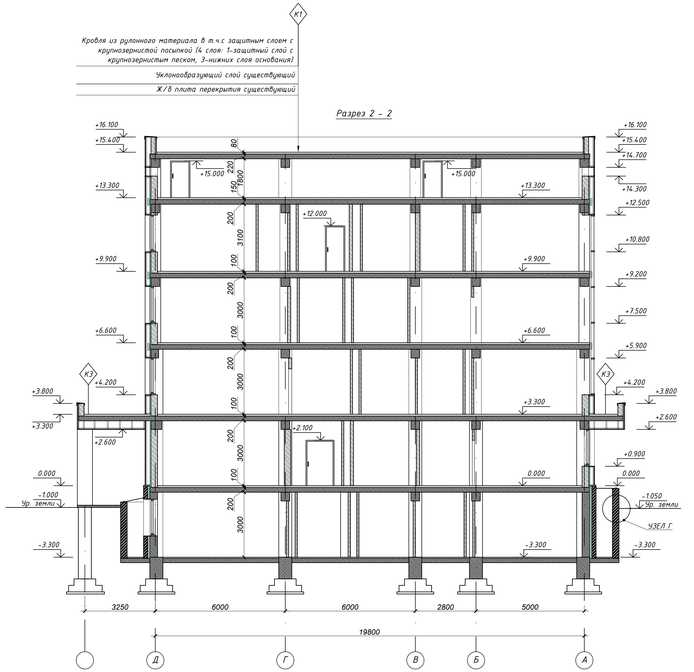

Изм.	Кол.уч	Лист	№док.	Подпись	Дата	/2024-10/П-АР
						РП «Капитальный ремонт здания КГП на ПХВ «Городская поликлиника № 23» в мкр. Жижан-1, ул. Жалайыр № 34, Алатауского района города Алматы»
ГИП	Тилеушов Х.					Поликлиника — Стадия: РП; Лист: 20; Листов:
Разработал	Дегеен					Разрезы 1-1, 2-2 — ТОО "Су Курылыс Проект" г. Шымкент 2024 г.
Н.контроль	Дуйсенбаев					

Копировал | Формат А3-4

Согласовано

Взам. инв. №

Подп. и дата

Инв. № подл.

Фасад до ремонта 1-14

Ведомость отделки фасада

Поз.	Обозначение	Наименование	Примечание
1	Цоколь	Декоративный блок АГСК-213-306-0108 СТ РК 958-93	RAL-7005
2	Стена	Система вентилируемого навесного фасада,из керамической плиты АГСК 231-102-0106	RAL-9010
2.1		Система вентилируемого навесного фасада,из керамической плиты АГСК 231-102-0106	RAL-1011
3	Покрытие крыльца	Керамогранит напольный. АГСК-231-201-0109-0002, СТ РК 1954-2017	

Примечания:
1. Все внутренние двери из пвх подлежат ремонту фурнитуры и регулировке.
2. Все Наружные окна из пвх подлежат ремонту фурнитуры, регулировке и замена уплотнителя.
3. Количество окон и дверей пвх см. Ар-13.
4. Расход на керамические фасадные плиты см. Ас-18.

							/2024-10/ГП-АР		
Изм.	Кол.уч	Лист	№док.	Подпись	Дата	РП «Капитальный ремонт здания КГП на ПХВ «Городская поликлиника № 23» в мкр. Жижан-1, ул. Жалайыри № 34, Алатауского района города Алматы			
ГИП		Тилеушов Х.				Поликлиника	Стадия: РП	Лист: 21	Листов:
Разработал		Дегген				Фасад 1-14	ТОО "Су Курылыс Проект" г. Шымкент 2024 г.		
Н.контроль		Дуйсенбаев							

Согласовано

Взам. инв. N

Подп. и дата

Инв. N подл.

Копировал

Формат А3-4

Фасад до ремонта 14-1

Примечание:
1. Все внутренние двери из пвх подлежат ремонту фурнитуры и регулировке.
2. Все Наружные окна из пвх подлежат ремонту фурнитуры, регулировке и замена уплотнителя.
3. Количество окон и дверей пвх см. Ар-13.
4. Расход на керамические фасадные плиты см. Ас-18.

						/2024-10/П-АР		
Изм.	Кол.уч	Лист	№док.	Подпись	Дата	РП «Капитальный ремонт здания КГП на ПХВ «Городская поликлиника № 23» в мкр. Жижан-1, ул. Жалайыр № 34, Алатауского района города Алматы		
ГИП	Тилеушов Х.					Поликлиника	Стадия: РП	Лист: 22 / Листов:
Разработал	Дегеен					Фасад 14-1	ТОО "Су Курылыс Проект" г. Шымкент 2024 г.	
Н.контроль	Дуйсенбаев							

Копировал | Формат А3-4

Согласовано

Взам. инв. N

Подп. и дата

Инв. N подл.

Фасад до ремонта А-Д

Фасад до ремонта Д-А

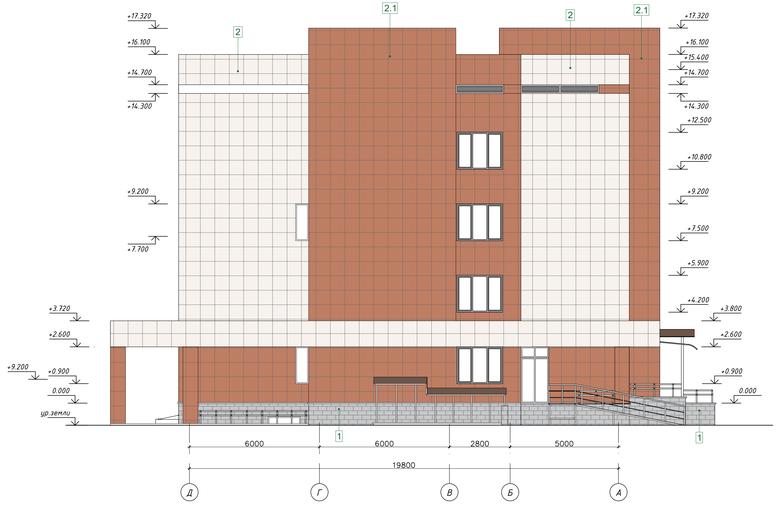

Примечание:
1. Все внутренние двери из пвх подлежат ремонту фурнитуры и регулировке.
2. Все Наружные окна из пвх подлежат ремонту фурнитуры, регулировке и замена уплотнителя.
3. Количество окон и дверей пвх см. Ар-13.
4. Раской на керамические фасадные плиты см. Ас-18.

							/2024-10/П-АР		
							РП «Капитальный ремонт здания КГП на ПХВ «Городская поликлиника № 23» в мкр. Жижан-1, ул. Жалайыри № 34, Алатауского района города Алматы		
Изм.	Кол.уч	Лист	№док.	Подпись	Дата				
							Поликлиника	Стадия	Лист	Листов
ГИП		Тилеушов Х.						РП	23	
Разработал		Дегген					Фасад А-Д, Д-А	ТОО "Су Курылыс Проект" г. Шымкент 2024 г.		
Н.контроль		Дуйсенбаев								

Копировал | Формат А3-4

Согласовано

Взам. инв. N

Подп. и дата

Инв. N подл.

Ведомость отделки помещений																			
Номер пом.	Вид отделки элементов интерьеров																		
	Потолок																		
	Отдел. поверх-ность	Вид отделки	Площадь, $м^2$	Ж/б стена, колонны	Высота (h), м	Перим. (P), м	Проемы, $м^2$	Площадь, $м^2$	Бетон ячеистый	Высота (h), м	Перим. (P), м	Проемы, $м^2$	Площадь, $м^2$	ГКЛ	Высота (h), м	Перим. (P), м	Проемы, $м^2$	Площадь, $м^2$
Ведомость отделки помещений на отм. -3.300																			
4,18,26	Ж/б плита	Минеральные плиты по оцинк. системе 600х600мм, δ=20мм. АГСК 232-401-0104	520.00	Выравнивание сухими смесями, водоэмуль-ная покраска за 2 р. АГСК 236-202-0301	3.00	84.20	9.61	242.99	Выравнивание сухими смесями, водоэмуль-ная покраска за 2 р. АГСК 236-202-0301	3.00	149.00	40.00	407.00	Выравнивание сухими смесями, водоэмуль-ная покраска за 2 р. АГСК 236-202-0301	3.00	72.00	10.50	205.50
1,2,3,5,6,7,8,9,10,11,12,13,14,15,16,17,19,20,21,23,24,25,27,28,30,34,35,36,37,38,39,40,41,42	Ж/б плита	Выравнивание сухими смесями, водоэмуль-ная покраска за 2 р. АГСК 236-202-0301	550.00	Выравнивание сухими смесями, водоэмуль-ная покраска за 2 р. АГСК 236-202-0301	3.00	179.10	40.92	496.38	Выравнивание сухими смесями, водоэмуль-ная покраска за 2 р. АГСК 236-202-0301	3.00	363.80	105.00	986.40	Выравнивание сухими смесями, водоэмуль-ная покраска за 2 р. АГСК 236-202-0301	3.00	10.00	10.50	19.50
22,29,31,32,33,43,44	Ж/б плита	Выравнивание сухими смесями, водоэмуль-ная покраска за 2 р. АГСК 236-202-0301	87.21	Керамическая плитка на клею (АГСК 232-201-0101)	3.00	20.00	2.72	57.28	Керамическая плитка на клею (АГСК 232-201-0101)	3.00	47.80	18.90	124.50	Керамическая плитка на клею (АГСК 232-201-0101)	3.00	1.65	2.52	2.43
Ведомость отделки помещений на отм. 0.000																			
1,2,21,22,32,33,41,48,82,83	Ж/б плита	Минеральные плиты по оцинк. системе 600х600мм, δ=20мм. АГСК 232-401-0104	390.00	Выравнивание сухими смесями, водоэмуль-ная покраска за 2 р. АГСК 236-202-0301	3.00	65.00	0.00	195.00	Выравнивание сухими смесями, водоэмуль-ная покраска за 2 р. АГСК 236-202-0301	3.00	149.00	140.03	306.97	Выравнивание сухими смесями, водоэмуль-ная покраска за 2 р. АГСК 236-202-0301	3.00	89.00	0.00	267.00
3,4,7,11,12,13,14,15,16,17,18,19,20,23,26,27,28,29,30,31,34,34а,36,40.42,43,44,45,46,47,49,50,51,52,53,54,56,57,58,59,60,61,62,63,64,65,66,67,68,69,70,72,74,76,77,78,79,81	Ж/б плита	Выравнивание сухими смесями, водоэмуль-ная покраска за 2 р. АГСК 236-202-0301	665.21	Выравнивание сухими смесями, водоэмуль-ная покраска за 2 р. АГСК 236-202-0301	3.00	126.00	7.56	370.44	Выравнивание сухими смесями, водоэмуль-ная покраска за 2 р. АГСК 236-202-0301	3.00	631.90	282.54	1613.16	Выравнивание сухими смесями, водоэмуль-ная покраска за 2 р. АГСК 236-202-0301	3.00	2.30	0.00	6.90
									Керамическая плитка на клею (АГСК 232-201-0101)	1.60	21.00	0.00	33.60					
5,6,8,9,10,24,25,37,38,39,55,71,73,75,80	Ж/б плита	Выравнивание сухими смесями, водоэмуль-ная покраска за 2 р. АГСК 236-202-0301	62.48	Керамическая плитка на клею (АГСК 232-201-0101)	3.00	4.90	0.00	14.70	Керамическая плитка на клею (АГСК 232-201-0101)	3.00	67.00	52.92	148.08	Керамическая плитка на клею (АГСК 232-201-0101)	0.00	0.00	0.00	0.00

Примечание:
1. Данный лист читать совместно с планами см.АР-13-18,20-23.
2. Указанные объемы отделки на керамические плитки указаны на 50% от всего объема.
3. В местах установки санитарных приборах сделать фартуки из керамической плитки высотой 1.6 м шириной 0.2 м от оборудования и приборов с каждой стороны.

						/2024-10/П-АР			
						РП «Капитальный ремонт здания КГП на ПХВ «Городская поликлиника № 23» в мкр. Улжан-1, ул. Жалайыри № 34, Алатауского района города Алматы»			
Изм.	Кол.уч.	Лист	№док.	Подпись	Дата				
						Поликлиника	Стадия	Лист	Листов
ГИП		Тилеушов Ж					РП	24	
Разработал		Отеген				Ведомость отделки помещений (Начало)	ТОО "Су Курылыс Проект" г. Шымкент 2024 г.		
Н.контроль		Дуйсенбаев							

Ведомость отделки помещений																			
Номер пом.	Вид отделки элементов интерьеров																		
	Потолок																		
	Отдел. поверх-ность	Вид отделки	Площадь, $м^2$	Ж/б стена, колонны	Высота (h), м	Перим. (P), м	Проемы, $м^2$	Площадь, $м^2$	Бетон ячеистый	Высота (h), м	Перим. (P), м	Проемы, $м^2$	Площадь, $м^2$	ГКЛ	Высота (h), м	Перим. (P), м	Проемы, $м^2$	Площадь, $м^2$
Ведомость отделки помещений на отм. +3.300																			
1,2,30,42	Ж/б плита	Минеральные плиты по оцинк. системе 600х600мм, δ=20мм. АГСК 232-401-0104	396.00	Выравнивание сухими смесями, водоэмуль-ная покраска за 2 р. АГСК 236-202-0301	3.00	42.00	0.00	126.00	Выравнивание сухими смесями, водоэмуль-ная покраска за 2 р. АГСК 236-202-0301	3.00	153.00	84.13	374.87	Выравнивание сухими смесями, водоэмуль-ная покраска за 2 р. АГСК 236-202-0301	3.00	85.00	0.00	255.00
3,4,8,9,10,11,12,13,14,15,16,17,18,19,20,21,22,23,24,25,26,27,28,29,31,32,33,34,35,36,37,41,43,44,45,46,47,48,49,50,51,52,53,54,58,59,60,61,62,63,64,65,66,67,68	Ж/б плита	Выравнивание сухими смесями, водоэмуль-ная покраска за 2 р. АГСК 236-202-0301	730.00	Выравнивание сухими смесями, водоэмуль-ная покраска за 2 р. АГСК 236-202-0301	3.00	140.00	6.30	413.70	Выравнивание сухими смесями, водоэмуль-ная покраска за 2 р. АГСК 236-202-0301	3.00	675.00	305.86	1719.14	Выравнивание сухими смесями, водоэмуль-ная покраска за 2 р. АГСК 236-202-0301	3.00	13.45	0.00	40.35
									Керамическая плитка на клею (АГСК 232-201-0101)	1.60	19.00	0.00	30.40					
5,6,7,38,39,55,56	Ж/б плита	Выравнивание сухими смесями, водоэмуль-ная покраска за 2 р. АГСК 236-202-0301	42.10	Керамическая плитка на клею (АГСК 232-201-0101)	3.00	8.40	0.00	25.20	Керамическая плитка на клею (АГСК 232-201-0101)	3.00	41.50	32.13	92.37	Керамическая плитка на клею (АГСК 232-201-0101)	0.00	0.00	0.00	0.00
Ведомость отделки помещений на отм. +6.600																			
1,6,22,33,52,58	Ж/б плита	Минеральные плиты по оцинк. системе 600х600мм, δ=20мм. АГСК 232-401-0104	410.00	Выравнивание сухими смесями, водоэмуль-ная покраска за 2 р. АГСК 236-202-0301	3.00	56.00	7.10	160.90	Выравнивание сухими смесями, водоэмуль-ная покраска за 2 р. АГСК 236-202-0301	3.00	128.00	79.56	304.44	Выравнивание сухими смесями, водоэмуль-ная покраска за 2 р. АГСК 236-202-0301	3.00	86.30	3.78	255.12
2,3,7,8,9,10,11,12,13,14,15,16,17,18,19,20,21,23,24,25,27,28,29,30,32,34,35,36,37,38,39,40,44,45,46,47,48,49,50,51,53,54,59,60,61,62,63,64,65,66,69	Ж/б плита	Выравнивание сухими смесями, водоэмуль-ная покраска за 2 р. АГСК 236-202-0301	725.00	Выравнивание сухими смесями, водоэмуль-ная покраска за 2 р. АГСК 236-202-0301	3.00	129.00	7.56	379.44	Выравнивание сухими смесями, водоэмуль-ная покраска за 2 р. АГСК 236-202-0301	3.00	641.00	248.68	1674.32	Выравнивание сухими смесями, водоэмуль-ная покраска за 2 р. АГСК 236-202-0301	3.00	14.20	0.00	42.60
									Керамическая плитка на клею (АГСК 232-201-0101)	1.60	14.00	0.00	22.40					
4,5,26,31,41,42,55,56,57,62а,67,68	Ж/б плита	Выравнивание сухими смесями, водоэмуль-ная покраска за 2 р. АГСК 236-202-0301	50.73	Керамическая плитка на клею (АГСК 232-201-0101)	3.00	4.00	0.00	12.00	Керамическая плитка на клею (АГСК 232-201-0101)	3.00	53.00	37.80	121.20	Керамическая плитка на клею (АГСК 232-201-0101)	3.00	1.80	1.89	3.51

Примечание:
1. Данный лист читать совместно с планами см.АР-13-18,20-23.
2. Указанные объемы отделки на керамические плитки указаны на 50% от всего объема.
3. В местах установки санитарных приборах сделать фартуки из керамической плитки высотой 1.6 м шириной 0.2 м от оборудования и приборов с каждой стороны.

						/2024-10/П-АР			
						РП «Капитальный ремонт здания КГП на ПХВ «Городская поликлиника № 23» в мкр. Улжан-1, ул. Жалайыри № 34, Алатауского района города Алматы»			
Изм.	Кол.уч.	Лист	№док.	Подпись	Дата				
						Поликлиника	Стадия	Лист	Листов
							РП	25	
ГИП		Тилеушов Ж.							
Разработал		Отеген				Ведомость отделки помещений (Продолжение)	ТОО "Су Курылыс Проект" г. Шымкент 2024 г.		
Н.контроль		Дуйсенбаев							

Ведомость отделки помещений																			
Номер пом.	Вид отделки элементов интерьеров																		
	Потолок																		
	Отдел. поверх-ность	Вид отделки	Площадь, $м^2$	Ж/б стена, колонны	Высота (h), м	Перим. (P), м	Проемы, $м^2$	Площадь, $м^2$	Бетон ячеистый	Высота (h), м	Перим. (P), м	Проемы, $м^2$	Площадь, $м^2$	ГКЛ	Высота (h), м	Перим. (P), м	Проемы, $м^2$	Площадь, $м^2$
Ведомость отделки помещений на отм. +9.900																			
1,6,32,38, 56,58,72	Ж/б плита	Минеральные плиты по оцинк. системе 600х600мм, δ=20мм. АГСК 232-401-0104	400.00	Выравнивание сухими смесями, водоэмуль-ная покраска за 2 р. АГСК 236-202-0301	3.00	46.00	5.00	133.00	Выравнивание сухими смесями, водоэмуль-ная покраска за 2 р. АГСК 236-202-0301	3.00	145.00	93.96	341.04	Выравнивание сухими смесями, водоэмуль-ная покраска за 2 р. АГСК 236-202-0301	3.00	92.00	0.00	276.00
2,3,7,8,9 11,12,13, 14,15,16, 18,22,23, 24,25,26 ,27, 28,29,30 ,31,33, 34,39, 40,41,43 ,44,45, 46,47, 48,49,50 ,52,53, 54,55,57 ,59,60, 61,62,63, 64,65,67 ,69,70, 71	Ж/б плита	Выравнивание сухими смесями, водоэмуль-ная покраска за 2 р. АГСК 236-202-0301	724.08	Выравнивание сухими смесями, водоэмуль-ная покраска за 2 р. АГСК 236-202-0301	3.00	143.10	3.78	425.52	Выравнивание сухими смесями, водоэмуль-ная покраска за 2 р. АГСК 236-202-0301	3.00	640.50	114.40	1807.10	Выравнивание сухими смесями, водоэмуль-ная покраска за 2 р. АГСК 236-202-0301	3.00	9.40	3.78	24.42
4,5,19,2 0,21,35,3 6, 37,42,51, 66,68	Ж/б плита	Выравнивание сухими смесями, водоэмуль-ная покраска за 2 р. АГСК 236-202-0301	53.92	Керамическая плитка на клею (АГСК 232-201-0101)	3.00	8.07	0.00	24.21	Керамическая плитка на клею (АГСК 232-201-0101)	3.00	100.25	36.96	263.79	Керамическая плитка на клею (АГСК 232-201-0101)	3.00	0.50	0.00	1.50

Примечание:
1. Данный лист читать совместно с планами см.АР-13-18,20-23.
2. Указанные объемы отделки на керамические плитки указаны на 50% от всего объема.
3. В местах установки санитарных приборах сделать фартуки из керамической плитки высотой 1.6 м шириной 0.2 м от оборудования и приборов с каждой стороны.

						/2024-10/П-АР			
Изм.	Кол.уч.	Лист	№док.	Подпись	Дата	РП «Капитальный ремонт здания КГП на ПХВ «Городская поликлиника № 23» в мкр. Улжан-1, ул. Жалайыри № 34, Алатауского района города Алматы»			
						Поликлиника	Стадия	Лист	Листов
ГИП		Тилеушов Ж.					РП	26	
Разработал		Отеген				Ведомость отделки помещений (Окончание)	ТОО "Су Курылыс Проект" г. Шымкент 2024 г.		
Н.контроль		Дуйсенбаев							

Экспликация пола на отм. -3.300

Наименование помещения	Тип пола	Схема пола	Данные элементов пола	Площадь, $м^2$
1,2,3,4,5,6,7,8, 9,10,11,12,13,14, 16,17,18,19,20, 21,23,24,25,26, 27,28,30,34,35, 36,37,38,39,40, 41,42	1	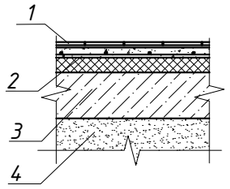	1.Керамическая плитка на клею с заполнением швов. АГСК 233-202-0100. 2.Существующее основание 3.Существующее бетонное основание 4.Сущ. засыпка местный уплотненный грунт	1064.00
			Плинтус:керамическая плитка, h=100мм мп	810.00
22,29,31,32,33, 43,44	2	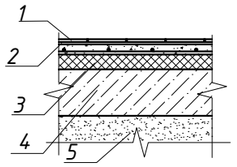	1.Керамическая плитка на клею с заполнением швов. АГСК 233-202-0100. 2.Гидроизоляционный клей 2 слоя. АГСК 235-102-020 3.Существующее основание 4.Существующее бетонное основание 5.Сущ. засыпка местный уплотненный грунт	22.00
			Плинтус:керамическая плитка, h=100мм мп	30.00

Экспликация пола на отм. 0.000

Наименование помещения	Тип пола	Схема пола	Данные элементов пола	Площадь, $м^2$
Сан. узлы	1	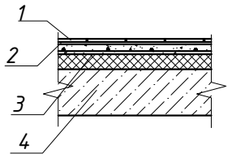	1.Керамическая плитка на клею с заполнением швов. АГСК 233-202-0100. 2.Гидроизоляционный клей 2 слоя АГСК 235-102-0200 3.Существующее основание 4.Существующее перекрытие	17.00
			Плинтус:керамическая плитка, h=100мм мп	17.00
14,15,16,17,42, 46,	2	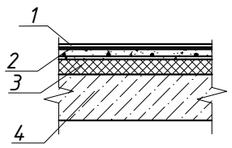	1.Линолеум антибактериальный гомогенный. АГСК 233-101-0302. 2.Прослойка на водостойких вяжущих. 3.Существующее основание 4.Существующее перекрытие	85.24
			Плинтус: пвх h=70мм мп	90.00
1,2,4,22,23, 33,35, 36,40,41,48, 82,83	3	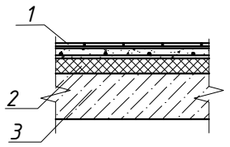	1.Керамогранит на клею с заполнением швов. АГСК 233-202-0403 2.Существующее основание 3.Существующее перекрытие	414.00
			Плинтус: керамогранитный, h=100мм мп	380.00

Экспликация пола на отм. +3.300

Наименование помещения	Тип пола	Схема пола	Данные элементов пола	Площадь, $м^2$
Сан. узлы	1	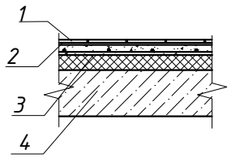	1.Керамическая плитка на клею с заполнением швов. АГСК 233-202-0100. 2.Гидроизоляционный клей 2 слоя АГСК 235-102-0200 3.Существующее основание 4.Существующее перекрытие	12.00
			Плинтус:керамическая плитка, h=100мм мп	15.00
9,10,11,12,13,14, 15,16,17,47,48, 49,50,51,52,53, 54,58,59,60,61, 62,63,64,65,66	2	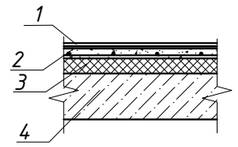	1.Линолеум антибактериальный гомогенный. АГСК 233-101-0302. 2.Прослойка на водостойких вяжущих. 3.Существующее основание 4.Существующее перекрытие	375.79
			Плинтус: пвх h=70мм мп	388.00
40	3	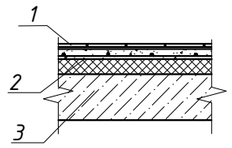	1.Керамогранит на клею с заполнением швов. АГСК 233-202-0403 2.Гидроизоляционный клей 2 слоя АГСК 235-102-0200 3.Существующее основание по уклону 4.Существующее перекрытие	6.69
1,2,4,30, 32,42,45	4	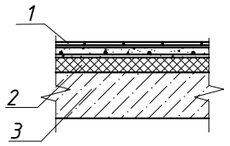	1.Керамогранит на клею с заполнением швов. АГСК 233-202-0403 2.Существующее основание 3.Существующее перекрытие	414.50
			Плинтус: керамогранитный, h=100мм мп	367.30

Примечание:
1. Данный лист читать совместно с планами см.АР-13-18.
2. Согласно п.6 выводы и рекомендации тех. обследовании от 26.07.2023 №109 предусматривается частичная замена напольной плитки.

Изм.	Кол.уч.	Лист	№док.	Подпись	Дата	/2024-10/П-АР			
						РП «Капитальный ремонт здания КГП на ПХВ «Городская поликлиника № 23» в мкр. Улжан-1, ул. Жалайыри № 34, Алатауского района города Алматы»			
						Поликлиника	Стадия	Лист	Листов
							РП	27	
ГИП		Тилеушов Ж				Экспликация полов (Начало)	ТОО "Су Курылыс Проект" г. Шымкент 2024 г.		
Разработал		Отеген							
Н.контроль		Дуйсенбаев							

Экспликация пола на отм. +6.600

Наименование помещения	Тип пола	Схема пола	Данные элементов пола	Площадь, $м^2$
Сан. узлы	1	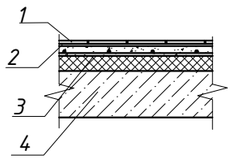	1.Керамическая плитка на клею с заполнением швов. АГСК 233-202-0100. 2.Гидроизоляционный клей 2 слоя АГСК 235-102-0200 3.Существующее основание 4.Существующее перекрытие	13.00
			Плинтус:керамическая плитка, h=100мм мп	15.00
7,8,9,10,12,13,14,15,16,17,25,27,28,29,30,45,46,47,48,49,51	2	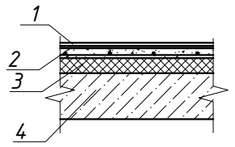	1.Линолеум антибактериальный гомогенный. АГСК 233-101-0302. 2.Прослойка на водостойких вяжущих. 3.Существующее основание 4.Существующее перекрытие	298.81
			Плинтус: пвх h=70мм мп	320.00
40	3	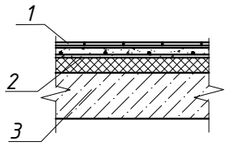	1.Керамогранит на клею с заполнением швов. АГСК 233-202-0403 2.Гидроизоляционный клей 2 слоя АГСК 235-102-0200 3.Существующее основание по уклону 4.Существующее перекрытие	6.69
1,3,6,11,22,33,35,52,54,58	4	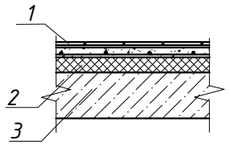	1.Керамогранит на клею с заполнением швов. АГСК 233-202-0403 2.Существующее основание 3.Существующее перекрытие	425.40
			Плинтус: керамогранитный, h=100мм мп	340.00

Экспликация пола на отм. +9.900

Наименование помещения	Тип пола	Схема пола	Данные элементов пола	Площадь, $м^2$
Сан. узлы	1	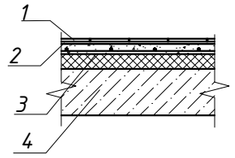	1.Керамическая плитка на клею с заполнением швов. АГСК 233-202-0100. 2.Гидроизоляционный клей 2 слоя АГСК 235-102-0200 3.Существующее основание 4.Существующее перекрытие	22.00
			Плинтус:керамическая плитка, h=100мм мп	25.00
7,8,9,10,12,13,14,15,16,17,25,27,28,29,30,45,46,47,48,49,51	2	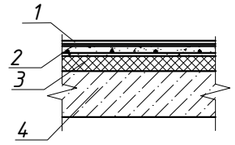	1.Линолеум антибактериальный гомогенный. АГСК 233-101-0302. 2.Прослойка на водостойких вяжущих. 3.Существующее основание 4.Существующее перекрытие	240.10
			Плинтус: пвх h=70мм мп	245.00
40	3	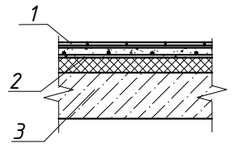	1.Керамогранит на клею с заполнением швов. АГСК 233-202-0403 2.Гидроизоляционный клей 2 слоя АГСК 235-102-0200 3.Существующее основание по уклону 4.Существующее перекрытие	6.69
1,3,6,18,23,32,34,38,56,58,72	4	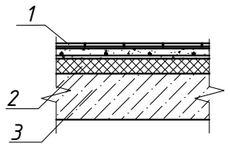	1.Керамогранит на клею с заполнением швов. АГСК 233-202-0403 2.Существующее основание 3.Существующее перекрытие	426.70
			Плинтус: керамогранитный, h=100мм мп	320.00

Примечание:
1. Данный лист читать совместно с планами см.АР-13-18.
2. Согласно п.6 выводы и рекомендации тех. обследовании от 26.07.2023 №109 предусматривается частичная замена напольной плитки.

Изм.	Кол.уч.	Лист	№док.	Подпись	Дата
ГИП		Тилеушов Ж			
Разработал		Отеген			
Н.контроль		Дуйсенбаев			

/2024-10/П-АР

РП «Капитальный ремонт здания КГП на ПХВ «Городская поликлиника № 23» в мкр. Улжан-1, ул. Жалайыри № 34, Алатауского района города Алматы»

Поликлиника

Стадия	Лист	Листов
РП	28	

Экспликация полов (Окончание)

ТОО "Су Курылыс Проект" г. Шымкент 2024 г.

Спецификация элементов заполнения проемов

Поз.	Эскиз дверей	Обозначение	Наименование	Количество на этаж								Приме-чание
			Элементы	Проем bxh,мм	Открывание	отм. -3.300	отм. 0.000	отм. +3.300	отм. +6.600	отм. +9.900	Всего	
1	Правое Левое 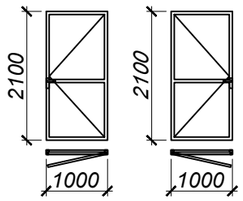	АГСК 223-201-0103.	-Дверь внутренняя -деревянная -полотно однопольное, глухое -без порога с уплотнением в притворе -приспособление для самозакрывания -ручка нажимная -врезной замок	1000x2100	правое	0	0	0	0	4	4	
1*					левое	0	0	0	0	3	3	
2	Правое Левое 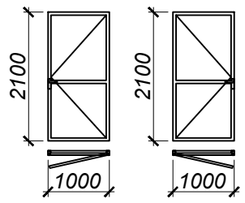	АГСК 223-301-0101.	Профиль алюминиевый толщ.48мм, RAL-7024 ГОСТ 21519-2003 с однокамерным стеклопакетом ОП В2 4М1-10-4М1, 4М1- простое стекло, б= 4мм ГОСТ 111-2001	1000x2100	правое	0	1	0	0	0	1	
2*					левое	0	1	0	0	0	1	

Примечание:
1. Данный лист читать совместно с планами см.АР-13-18.
2. Перед изготовлением, дополнительно произвести фактические замеры проемов.

Изм.	Кол.уч.	Лист	№док.	Подпись	Дата
ГИП		Тилеушов Ж			
Разработал		Отеген			
Н.контроль		Дуйсенбаев			

/2024-10/П-АР

РП «Капитальный ремонт здания КГП на ПХВ «Городская поликлиника № 23» в мкр. Улжан-1, ул. Жалайыри № 34, Алатауского района города Алматы»

Поликлиника	Стадия	Лист	Листов
	РП	29	

Спецификация заполнения дверных проемов

ТОО "Су Курылыс Проект" г. Шымкент 2024 г.

Взам. инв. №

Подпись и дата

Инв. № Подл.

Спецификация витражей ВН-1, ВВ-1

Марка, поз.	Эскиз проема	Наименование	Размеры проема, bxh, мм.	Количество на этаж					Всего, шт.	Площадь, $м^2$	Общая площадь, $м^2$	Примечание
				отм. -3.300	отм. 0.000	отм. +3.300	отм. +6.600	отм. +9.900				
ВН-1	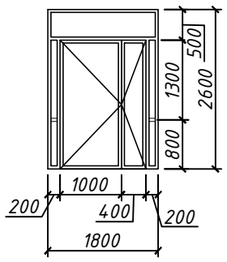	Профиль ПВХ ГОСТ 30674-99 с однокамерным стеклопакетом 4М1-16, 4М1- простое стекло, δ= 4мм ГОСТ 111-2001	1800x2600 (дверь 1400x2100)	1	0	0	0	0	1	4.68	4.68	-дверь двупольные с распашными несимметр. полотнами, без порога, с уплотнением в притворе, доводчик и механизмом для самозакрывания, врезной замок (не менее 3 класс по ГОСТ 5089) с цилиндровым механизмом, ручки "дуга".
ВН-2	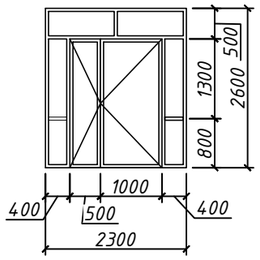	Профиль ПВХ ГОСТ 30674-99 с однокамерным стеклопакетом 4М1-16, 4М1- простое стекло, δ= 4мм ГОСТ 111-2001	2300x2600 (дверь 1500x2100)	1	0	0	0	0	1	5.98	5.98	-дверь двупольные с распашными несимметр. полотнами, без порога, с уплотнением в притворе, доводчик и механизмом для самозакрывания, врезной замок (не менее 3 класс по ГОСТ 5089) с цилиндровым механизмом, ручки "дуга".
ВН-3	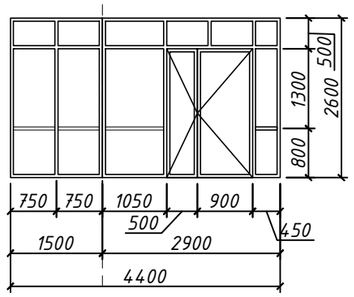	Профиль ПВХ ГОСТ 30674-99 с однокамерным стеклопакетом 4М1-16, 4М1- простое стекло, δ= 4мм ГОСТ 111-2001	4400x2600 (дверь 1400x2100)	0	1	0	0	0	1	11.44	11.44	-дверь двупольные с распашными несимметр. полотнами, без порога, с уплотнением в притворе, доводчик и механизмом для самозакрывания, врезной замок (не менее 3 класс по ГОСТ 5089) с цилиндровым механизмом, ручки "дуга".
ВН-4	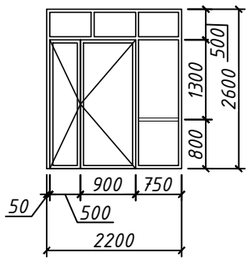	Профиль ПВХ ГОСТ 30674-99 с однокамерным стеклопакетом 4М1-16, 4М1- простое стекло, δ= 4мм ГОСТ 111-2001	2200x2600 (дверь 1400x2100)	0	1	0	0	0	1	5.72	5.72	-дверь двупольные с распашными несимметр. полотнами, без порога, с уплотнением в притворе, доводчик и механизмом для самозакрывания, врезной замок (не менее 3 класс по ГОСТ 5089) с цилиндровым механизмом, ручки "дуга".

Примечание:
1. Данный лист читать совместно с планами и фасадами проекта см.АР-13-18, 21-23.
2. Перед изготовлением, дополнительно произвести фактические замеры проемов.

Изм.	Кол.уч.	Лист	№док.	Подпись	Дата
ГИП		Тилеушов Ж			
Разработал		Отеген			
Н.контроль		Дуйсенбаев			

/2024-10/П-АР

РП «Капитальный ремонт здания КГП на ПХВ «Городская поликлиника № 23» в мкр. Улжан-1, ул. Жалайыри № 34, Алатауского района города Алматы»

Поликлиника

Стадия	Лист	Листов
РП	30	

Спецификация наружных витражей (Начало)

ТОО "Су Курылыс Проект" г. Шымкент 2024 г.

Спецификация витражей ВН-1, ВВ-1

Марка, поз.	Эскиз проема	Наименование	Размеры проема, bxh, мм.	Количество на этаж					Всего, шт.	Площадь, $м^2$	Общая площадь, $м^2$	Примечание
				отм. -3.300	отм. 0.000	отм. +3.300	отм. +6.600	отм. +9.900				
ВН-5	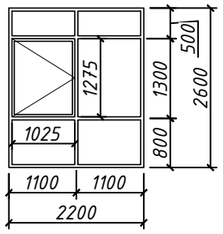	Профиль ПВХ ГОСТ 30674-99 с однокамерным стеклопакетом 4М1-16, 4М1- простое стекло, δ= 4мм ГОСТ 111-2001	2200x2600 (окно 1025x1275)	0	1	0	0	0	1	5.72	5.72	Витраж - наружные - с окном
ВН-6	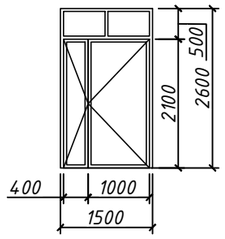	Профиль ПВХ ГОСТ 30674-99 с однокамерным стеклопакетом 4М1-16, 4М1- простое стекло, δ= 4мм ГОСТ 111-2001	1500x2600 (дверь 1400x2100)	0	1	0	0	0	1	3.90	3.90	-дверь двупольные с распашными несимметр. полотнами, без порога, с уплотнением в притворе, доводчик и механизмом для самозакрывания, врезной замок (не менее 3 класс по ГОСТ 5089) с цилиндровым механизмом, ручки "дуга".
ВН-7	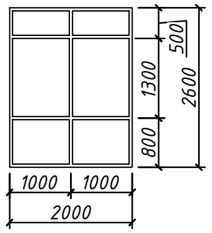	Профиль ПВХ ГОСТ 30674-99 с однокамерным стеклопакетом 4М1-16, 4М1- простое стекло, δ= 4мм ГОСТ 111-2001	2000x2600	0	1	0	0	0	1	5.20	5.20	
ВН-8	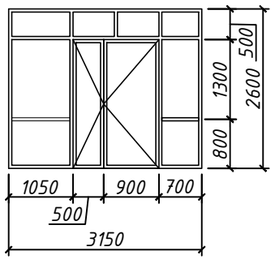	Профиль ПВХ ГОСТ 30674-99 с однокамерным стеклопакетом 4М1-16, 4М1- простое стекло, δ= 4мм ГОСТ 111-2001	2200x2600 (дверь 1400x2100)	0	1	0	0	0	1	8.19	8.19	-дверь двупольные с распашными несимметр. полотнами, без порога, с уплотнением в притворе, доводчик и механизмом для самозакрывания, врезной замок (не менее 3 класс по ГОСТ 5089) с цилиндровым механизмом, ручки "дуга".

Примечание:
1. Данный лист читать совместно с планами и фасадами проекта см.АР-13-18, 21-23.
2. Перед изготовлением, дополнительно произвести фактические замеры проемов.

Изм.	Кол.уч.	Лист	№док.	Подпись	Дата
ГИП		Тилеушов Ж			
Разработал		Отеген			
Н.контроль		Дуйсенбаев			

/2024-10/П-АР

РП «Капитальный ремонт здания КГП на ПХВ «Городская поликлиника № 23» в мкр. Улжан-1, ул. Жалайыри № 34, Алатауского района города Алматы»

Поликлиника

Стадия	Лист	Листов
РП	31	

Спецификация наружных витражей (Продолжение)

ТОО "Су Курылыс Проект" г. Шымкент 2024 г.

Спецификация витражей ВН-1, ВВ-1

Марка, поз.	Эскиз проема	Наименование	Размеры проема, bxh, мм.	Количество на этаж					Всего, шт.	Площадь, $м^2$	Общая площадь, $м^2$	Примечание
				отм. -3.300	отм. 0.000	отм. +3.300	отм. +6.600	отм. +9.900				
ВН-9	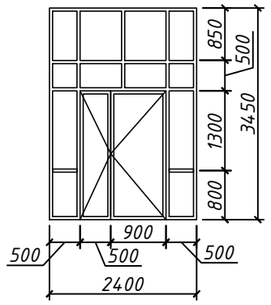	Профиль ПВХ ГОСТ 30674-99 с однокамерным стеклопакетом 4М1-16, 4М1- простое стекло, δ= 4мм ГОСТ 111-2001	2400x3450 (дверь 1400x2100)	1	0	0	0	0	1	8.28	8.28	-дверь двупольные с распашными несимметр. полотнами, без порога, с уплотнением в притворе, доводчик и механизмом для самозакрывания, врезной замок (не менее 3 класс по ГОСТ 5089) с цилиндровым механизмом, ручки "дуга".
ВН-10	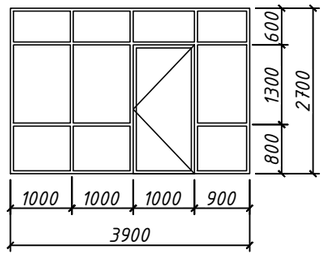	Профиль ПВХ ГОСТ 30674-99 с однокамерным стеклопакетом 4М1-16, 4М1- простое стекло, δ= 4мм ГОСТ 111-2001	3900x2700 (дверь 1000x2100)	0	0	1	1	1	3	10.53	31.59	-дверь двупольные с распашными несимметр. полотнами, без порога, с уплотнением в притворе, доводчик и механизмом для самозакрывания, врезной замок (не менее 3 класс по ГОСТ 5089) с цилиндровым механизмом, ручки "дуга".

Примечание:
1. Данный лист читать совместно с планами и фасадами проекта см.АР-13-18, 21-23.
2. Перед изготовлением, дополнительно произвести фактические замеры проемов.

Изм.	Кол.уч.	Лист	№док.	Подпись	Дата	/2024-10/П-АР			
						РП «Капитальный ремонт здания КГП на ПХВ «Городская поликлиника № 23» в мкр. Улжан-1, ул. Жалайыри № 34, Алатауского района города Алматы»			
						Поликлиника	Стадия	Лист	Листов
ГИП		Тилеушов Ж					РП	32	
Разработал		Отеген				Спецификация наружных витражей (Окончание)	ТОО "Су Курылыс Проект" г. Шымкент 2024 г.		
Н.контроль		Дуйсенбаев							

Спецификация витражей ВН-1, ВВ-1

Марка, поз.	Эскиз проема	Наименование	Размеры проема, bxh, мм.	Количество на этаж					Всего, шт.	Площадь, $м^2$	Общая площадь, $м^2$	Примечание
				отм. -3.300	отм. 0.000	отм. +3.300	отм. +6.600	отм. +9.900				
ВВ-1	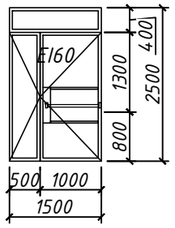	Профиль алюминиевый. Остекление двойное: СПО з6М1-12-з6М1 ГОСТ 24866-2014 Стеклопакет однокамерный - стекло-прозрачное, закаленное, повышенной прочности, δ=6 мм противопожарная EI60 с доводчиками для самозакрывания	1500x2100	2	0	0	0	0	2	3.75	7.50	Витражные двери двупольная - без порога, с уплотнением притворов и механизмом для самозакрывания, для прохода МГН с задержкой на 5 секунд (min). Индивидуального изготовления.
ВВ-2	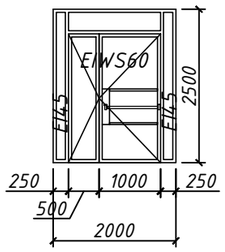	Профиль алюминиевый. Остекление двойное: СПО з6М1-12-з6М1 ГОСТ 24866-2014 Стеклопакет однокамерный - стекло-прозрачное, закаленное, повышенной прочности, δ=6 мм противопожарная EI60 с доводчиками для самозакрывания	2000x2500 (дверь 1500x2100)	0	0	1	1	1	3	5.00	15.00	Витражные двери двупольная - без порога, с уплотнением притворов и механизмом для самозакрывания, для прохода МГН с задержкой на 5 секунд (min). Индивидуального изготовления.
ВВ-3	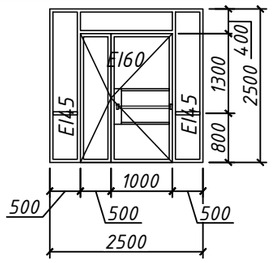	Профиль алюминиевый. Остекление двойное: СПО з6М1-12-з6М1 ГОСТ 24866-2014 Стеклопакет однокамерный - стекло-прозрачное, закаленное, повышенной прочности, δ=6 мм противопожарная EI60 с доводчиками для самозакрывания	2500x2500 (дверь 1400x2100)	0	0	1	1	1	3	6.25	18.75	Витражные двери двупольная - без порога, с уплотнением притворов и механизмом для самозакрывания, для прохода МГН с задержкой на 5 секунд (min). Индивидуального изготовления.

Примечание:
1. Маркировку витражей см. на планах этажей.
2. Изготовление и установку витражей и всех составляющих элементов заполнения осуществлять только после фактически выполненных замеров.
3. Витражные блоки должны соответствовать требованиям стандарта ГОСТ 24866-2014.
4. Заделку монтажных швов узлов примыкания витражных блоков к проемам стен произвести монтажной пеной в соответствии с требованиями ГОСТ 30971-2012.
Устройство монтажных швов производить одновременно с монтажом витражных блоков специализированными организациями по технологической документации, разработанной на основании типовой инструкции по монтажу.

Изм.	Кол.уч.	Лист	№док.	Подпись	Дата
ГИП		Тилеушов Ж			
Разработал		Отеген			
Н.контроль		Дуйсенбаев			

/2024-10/П-АР

РП «Капитальный ремонт здания КГП на ПХВ «Городская поликлиника № 23» в мкр. Улжан-1, ул. Жалайыри № 34, Алатауского района города Алматы»

Поликлиника	Стадия	Лист	Листов
	РП	33	

Спецификация внутренних витражей

ТОО "Су Курылыс Проект" г. Шымкент 2024 г.

Решетка вентиляционная Рш-1

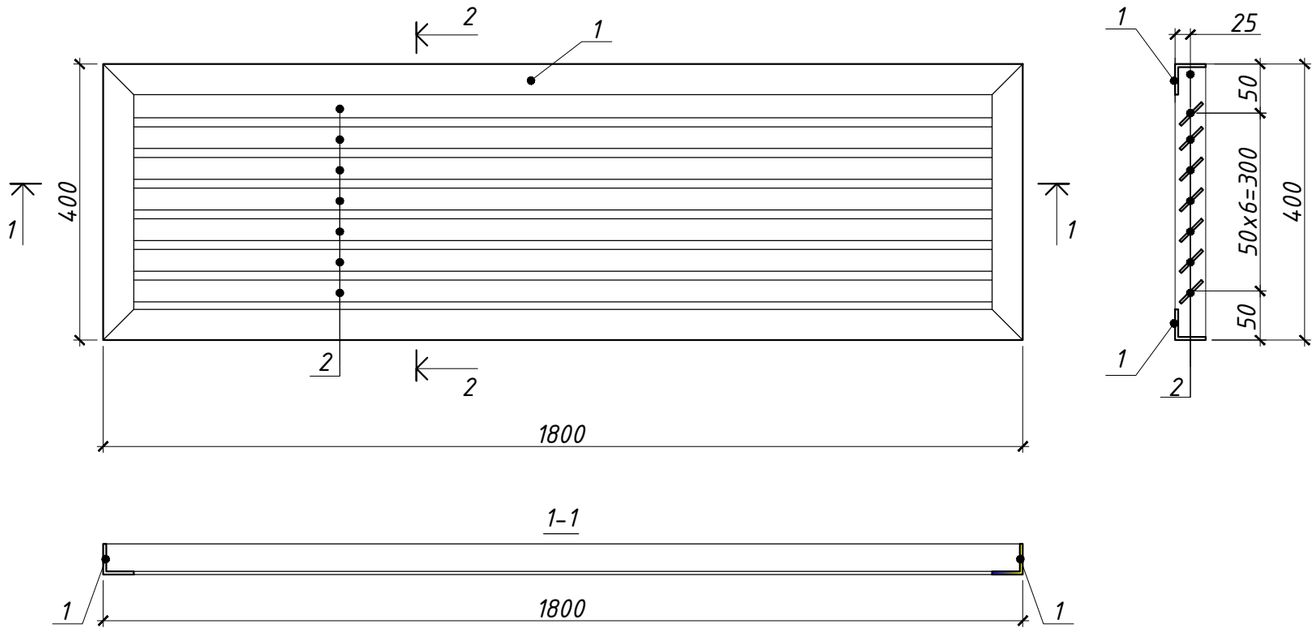

Решетка вентиляционная Рш-2

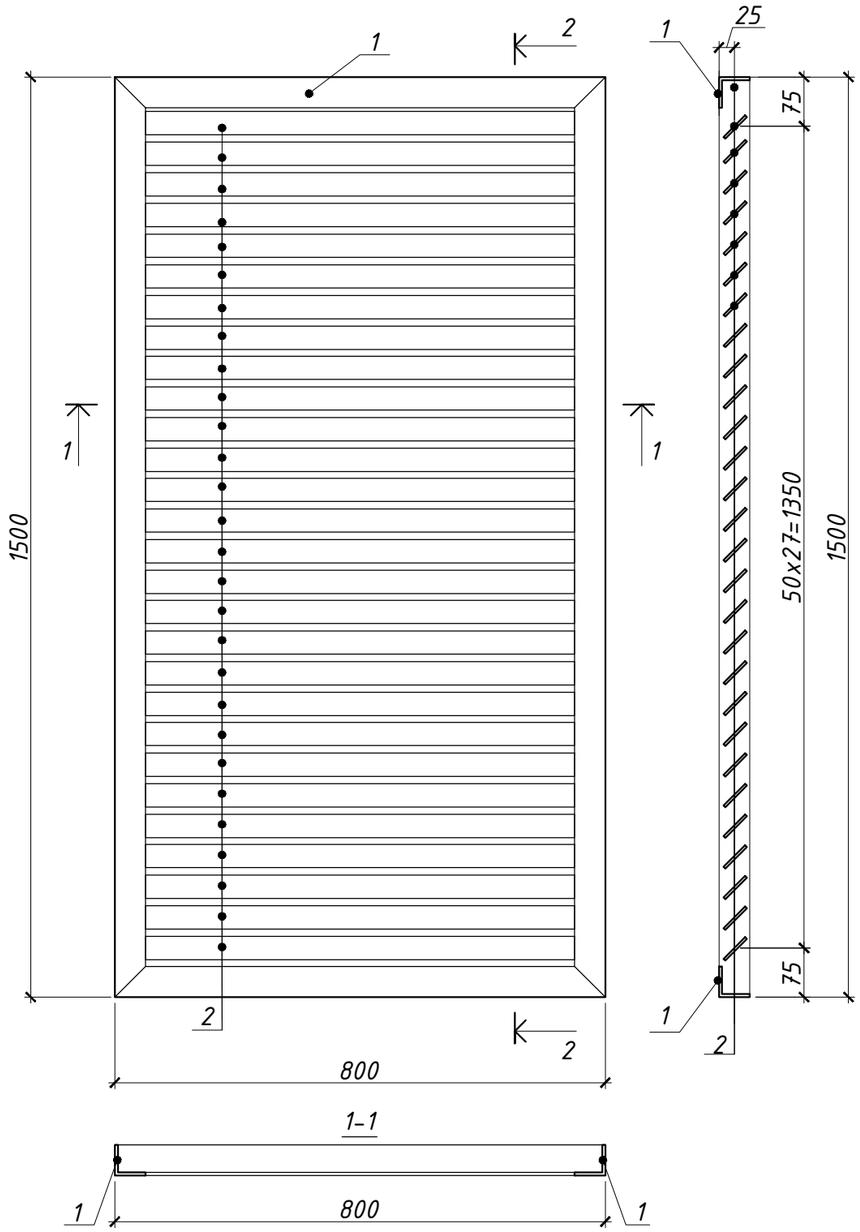

Решетка вентиляционная Рш-3

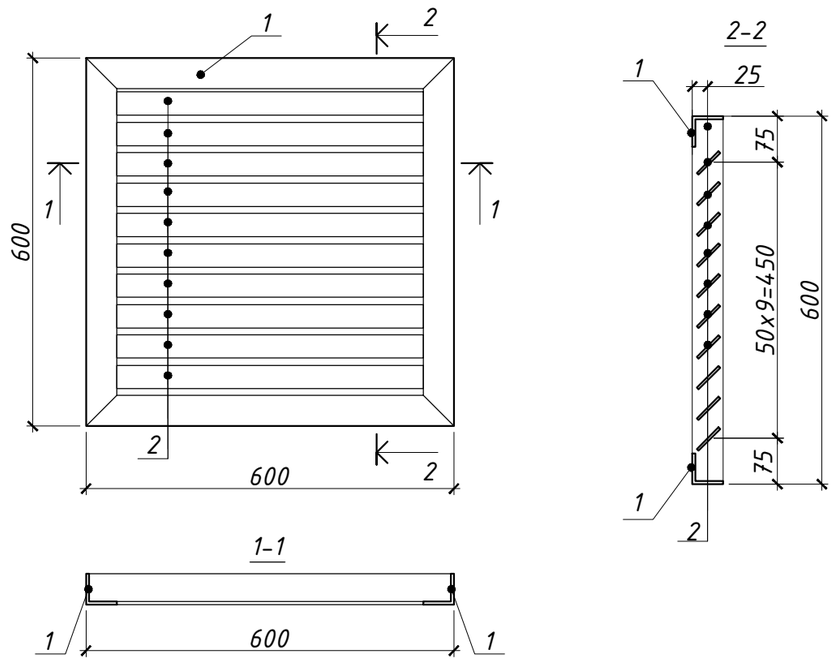

						/2024-10/П-АР		
						РП «Капитальный ремонт здания КГП на ПХВ «Городская поликлиника № 23» в мкр. Улжан-1, ул. Жалайыри № 34, Алатауского района города Алматы»		
Изм.	Кол.уч.	Лист	№док.	Подпись	Дата			
						Поликлиника	Стадия	Лист	Листов
ГИП		Тилеушов Ж					РП	34	
Разработал		Отеген				Решетка продухов Рш-1, Рш-2, Рш-3.	ТОО "Су Курылыс Проект" г. Шымкент 2024 г.		
Н.контроль		Дуйсенбаев							

Спецификация элементов решетки Рш-1, Рш-2, Рш-3.

Поз.	Обозначение	Наименование	Кол.	Масса ед. кг	Приме-чание
	Решетка Рш-1		37		
1	ГОСТ 8509-93	Уголок 50х5 п.м.	4,40	3,770	16.59
2	ГОСТ 103-76*	Сталь полос.4х40мм L=1800мм шт	7	1,875	13.13
	Решетка Рш-2		1		
1	ГОСТ 8509-93	Уголок 50х5 п.м.	4,60	3,770	17.34
2	ГОСТ 103-76*	Сталь полос.4х40мм L=800мм шт	27	1,875	50.63
	Решетка Рш-3		2		
1	ГОСТ 8509-93	Уголок 50х5 п.м.	2,40	3,770	9.05
2	ГОСТ 103-76*	Сталь полос.4х40мм L=600мм шт	9	1,875	16.88

Примечание:

1. Все поверхности металлических изделии очистить, покрасить антикоррозийным составом и краской по металлу, грунтовка -2 слоя, RAL 5024.
2. Данный лист читать совместной с разрезами и фасадами проекта АР-20-23.
3. Перед изготовлением, дополнительно произвести фактические замеры проемов.

Изм.	Кол.уч.	Лист	№док.	Подпись	Дата	/2024-10/П-АР			
						РП «Капитальный ремонт здания КГП на ПХВ «Городская поликлиника № 23» в мкр. Улжан-1, ул. Жалайыри № 34, Алатауского района города Алматы»			
						Поликлиника	Стадия	Лист	Листов
ГИП		Тилеушов Ж					РП	35	
Разработал		Отеген				Спецификация элементов решетки Рш-1, Рш-2, Рш-3.	ТОО "Су Курылыс Проект" г. Шымкент 2024 г.		
Н.контроль		Дуйсенбаев							

Фрагмент плана. Санузел для МГН

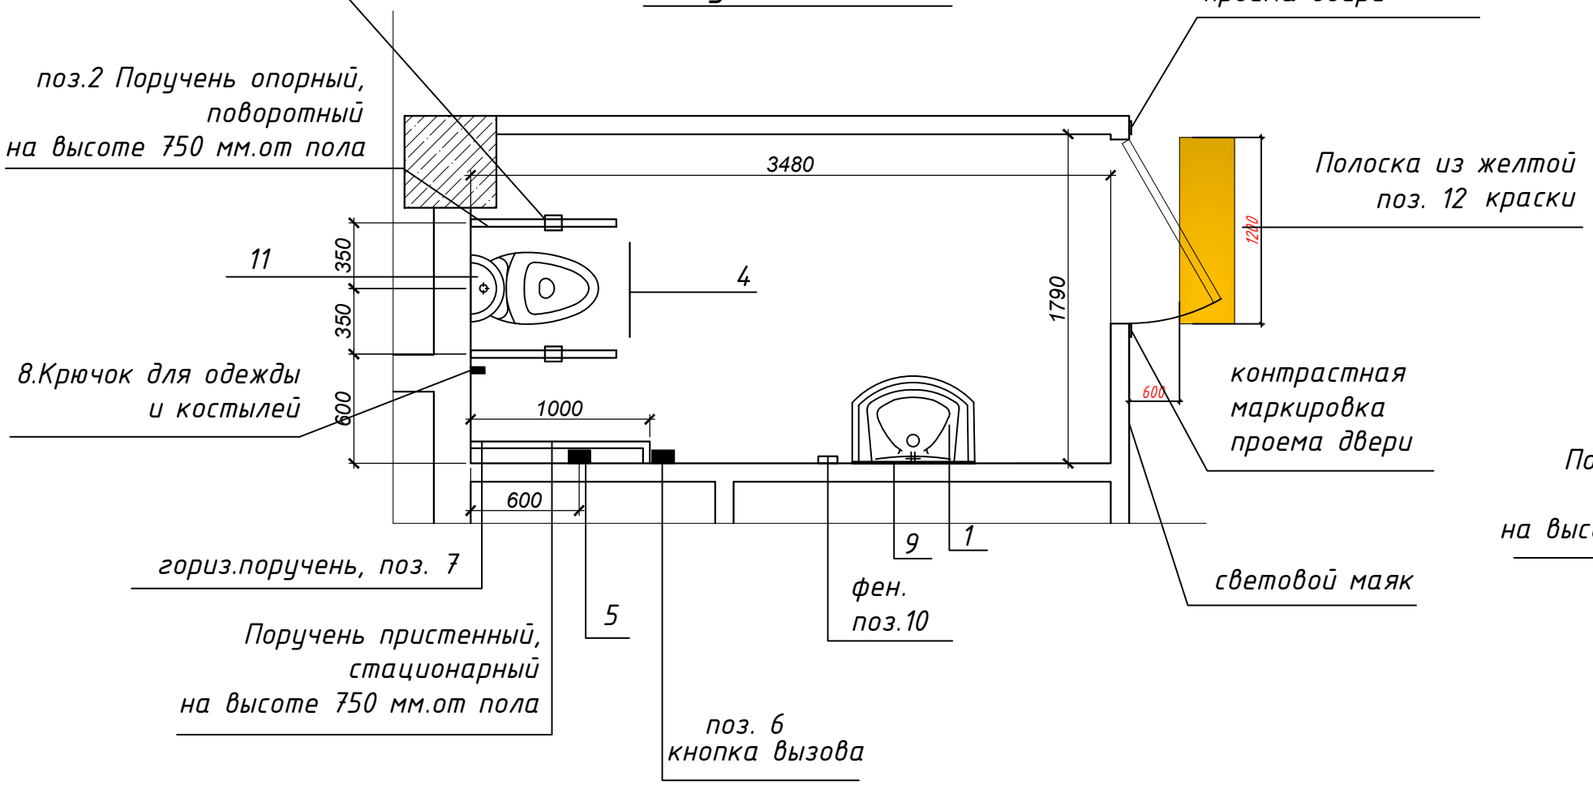

ведомость деталей на 1-ну санитарную кабинку

номер помещ.	наименование	кол.шт.	высота от пола
	всего санитарных кабинок	4	
1	Jika Медицинская раковина MIO 64 см	1	750мм
2	поручень для унит.откидной с фиксатором	2	750мм
3	бумагодержатель	1	750мм
4	штанга с навесными рукоятками	1	1400мм
5	кнопка слива воды	2	850мм
6	тактильно-сенсорная кнопка БК-86	1	800мм
7	горизонтальный поручень	700мм	750мм
8	крюк для одежды	1	1200мм
9	зеркало	1	1000мм
10	фен	1	1000мм
11	унитаз МГН. МГН Olymp 50	1	450мм
12	тактильная пиктограмма	0,4м2	1200мм

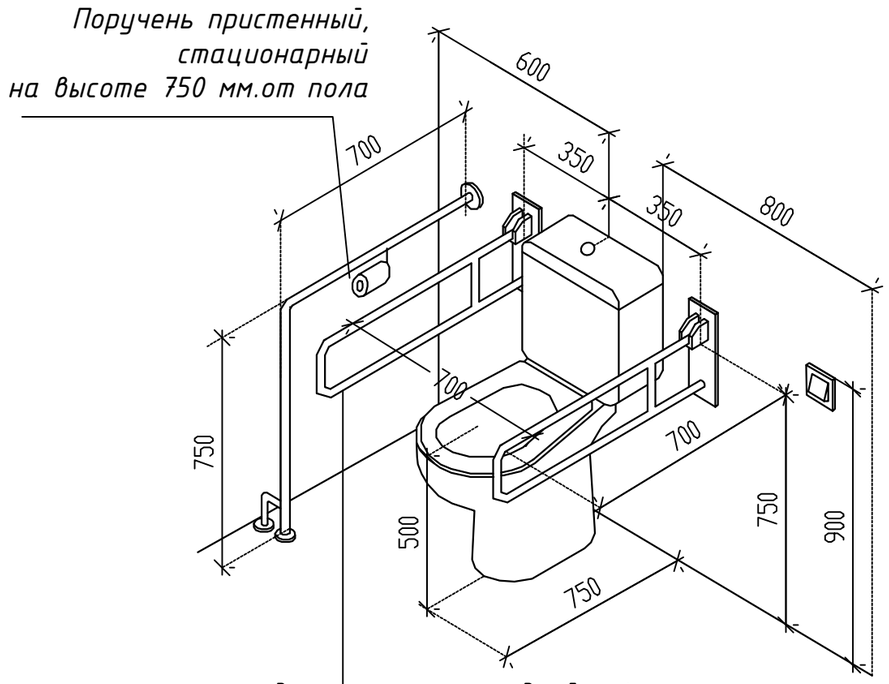

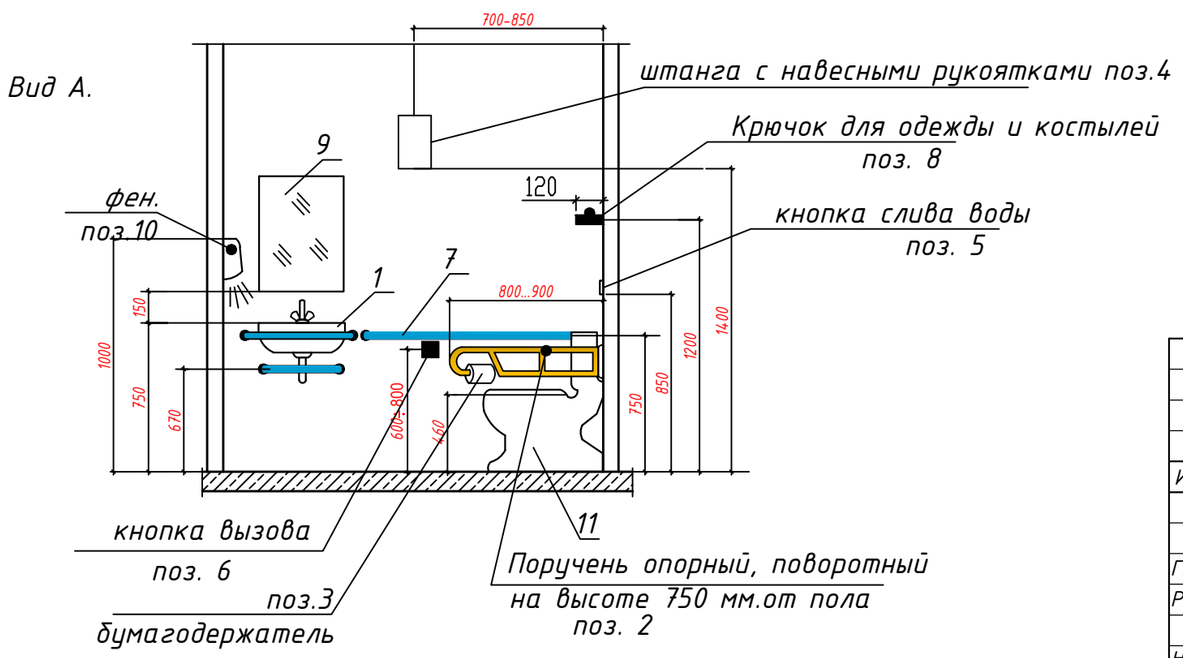

Изм.	Кол.уч.	Лист	№док.	Подпись	Дата	/2024-10/П-АР		
						РП «Капитальный ремонт здания КГП на ПХВ «Городская поликлиника № 23» в мкр. Улжан-1, ул. Жалайыри № 34, Алатауского района города Алматы»		
						Поликлиника	Стадия	Лист	Листов
							РП	36	
ГИП		Тилеушов Ж				Фрагмент плана санитарной кабинки с расстановкой оборудования	ТОО "Су Курылыс Проект" г. Шымкент 2024 г.	
Разработал		Отеген						
Н.контроль		Дуйсенбаев						

Взам. инв. N

Подпись и дата

Инв. N подл.