ТОО «Tech maintenance group»
БИН: 151240013665
Юридический адрес: г.Астана,
пр.Б.Момышулы, дом14, кв364
Тел: 8 775 727 08 90
ФИО: Доскараев Нурсултан Алтаевич
Банковские реквизиты:
БИК: KCJBKZKX в АО «Банк ЦентрКреди
ИИК: KZ598562203109167466
Кбе:17

TM GROUP
SERVICE COMPANY

ЖШС «Tech maintenance group»
БСН: 151240013665
Заңды мекенжайы: Астана қ., Б.Момышұлы
даңғ., 14 үй, 364 пәтер
Тел: 8 775 727 08 90
ТАӘ: Доскараев Нұрсұлтан Алтаевич
Банктік реквизиттер:
БИК: KCJBKZKX, «Банк ЦентрКредит» АҚ
ИИК: KZ598562203109167466
Кбе: 17

АКТ ТЕХНИЧЕСКОГО ОБСЛУЖИВАНИЯ

на системы автоматического пожаротушения здания ГКП на ПХВ «Дворец школьников им. Аль-Фараби» по адресу г. Астана проспект Б. Момышулы 5 за июль месяц 2025 года

1. **Замена аккумуляторных батарей 2 шт. в помещении УПС для резервного питания системы АПСТ**
2. **Демонтаж/монтаж дымовых извещателей на время ремонта потолка в кабинетах второго этажа за театром**
3. **Обслуживание дымового извещателя на техэтаже: очищен от пыли протянуты контакты**
4. **Устранение последствий скачка напряжения в электросети, ремонт резервного источника питания, щитовая 3.3.**
5. **Протяжка контактов пульта управления линейного пожарного извещателя в баскетбольном зале**

1. Замена аккумуляторных батарей 2 шт. в помещении УПС для резервного питания системы АПСТ

2. Демонтаж/монтаж дымовых извещателей на время ремонта потолка в кабинетах второго этажа за театром

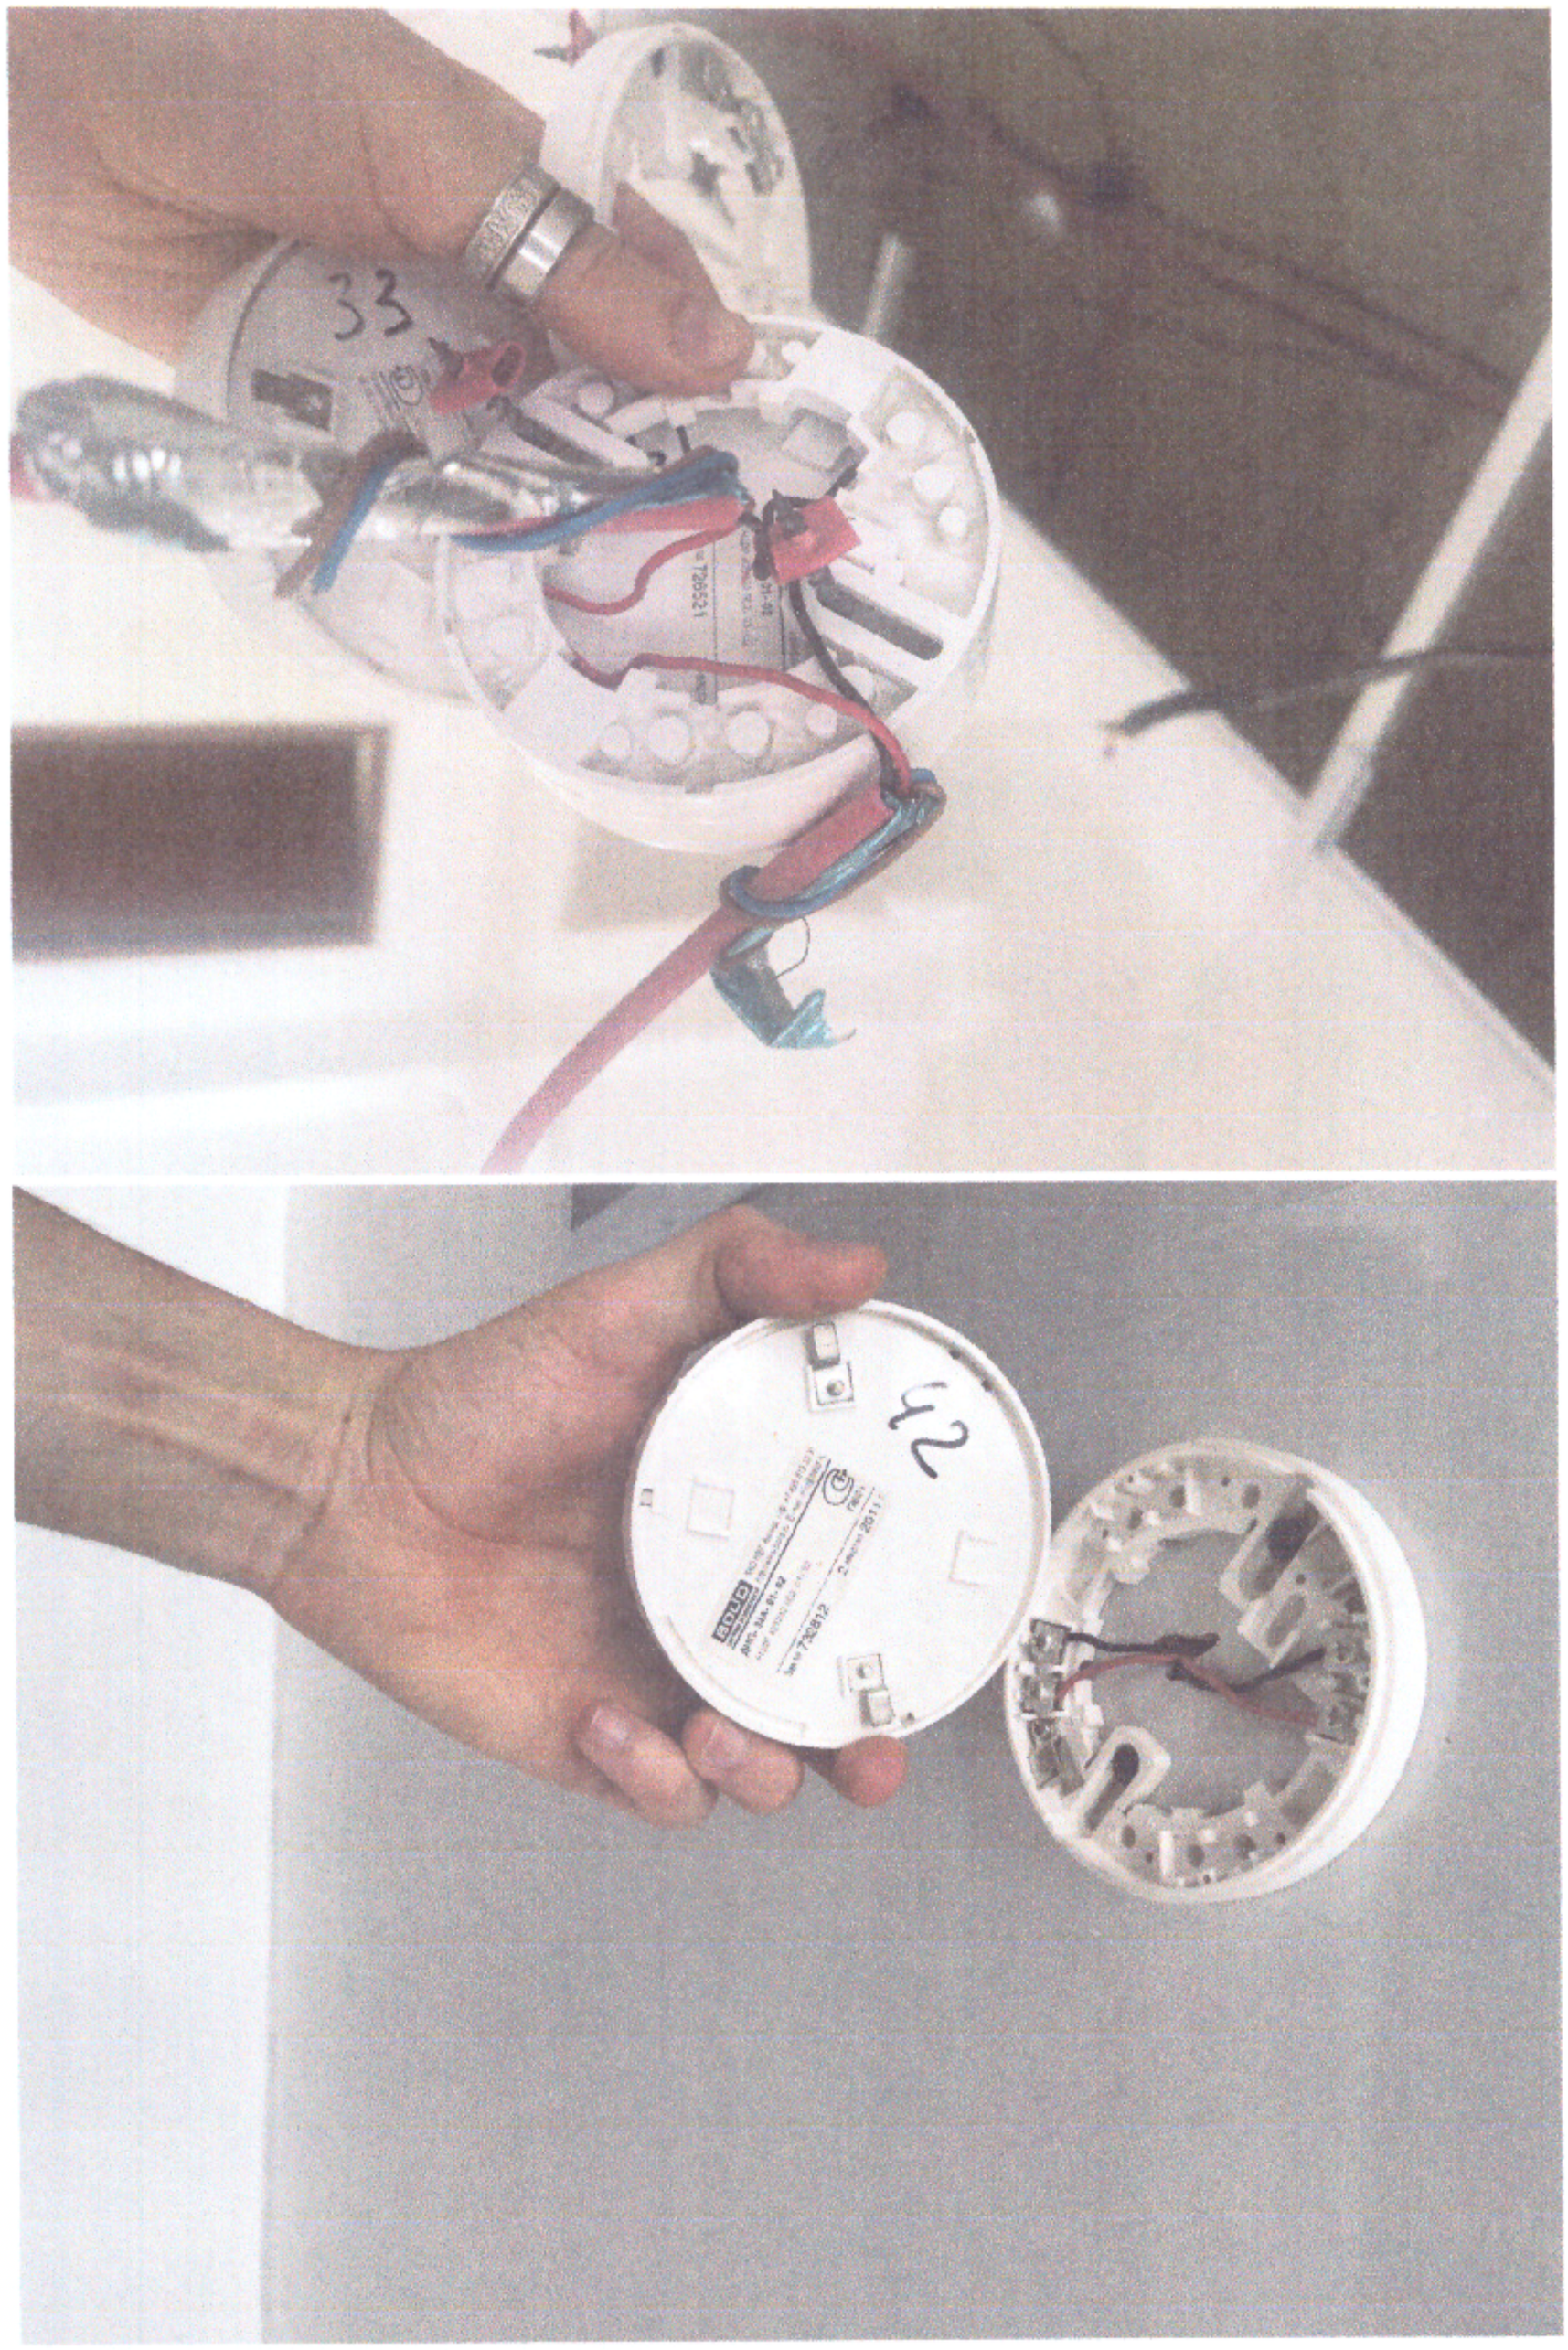

3. Обслуживание дымового извещателя на техэтаже: очищен от пыли протянуты контакты

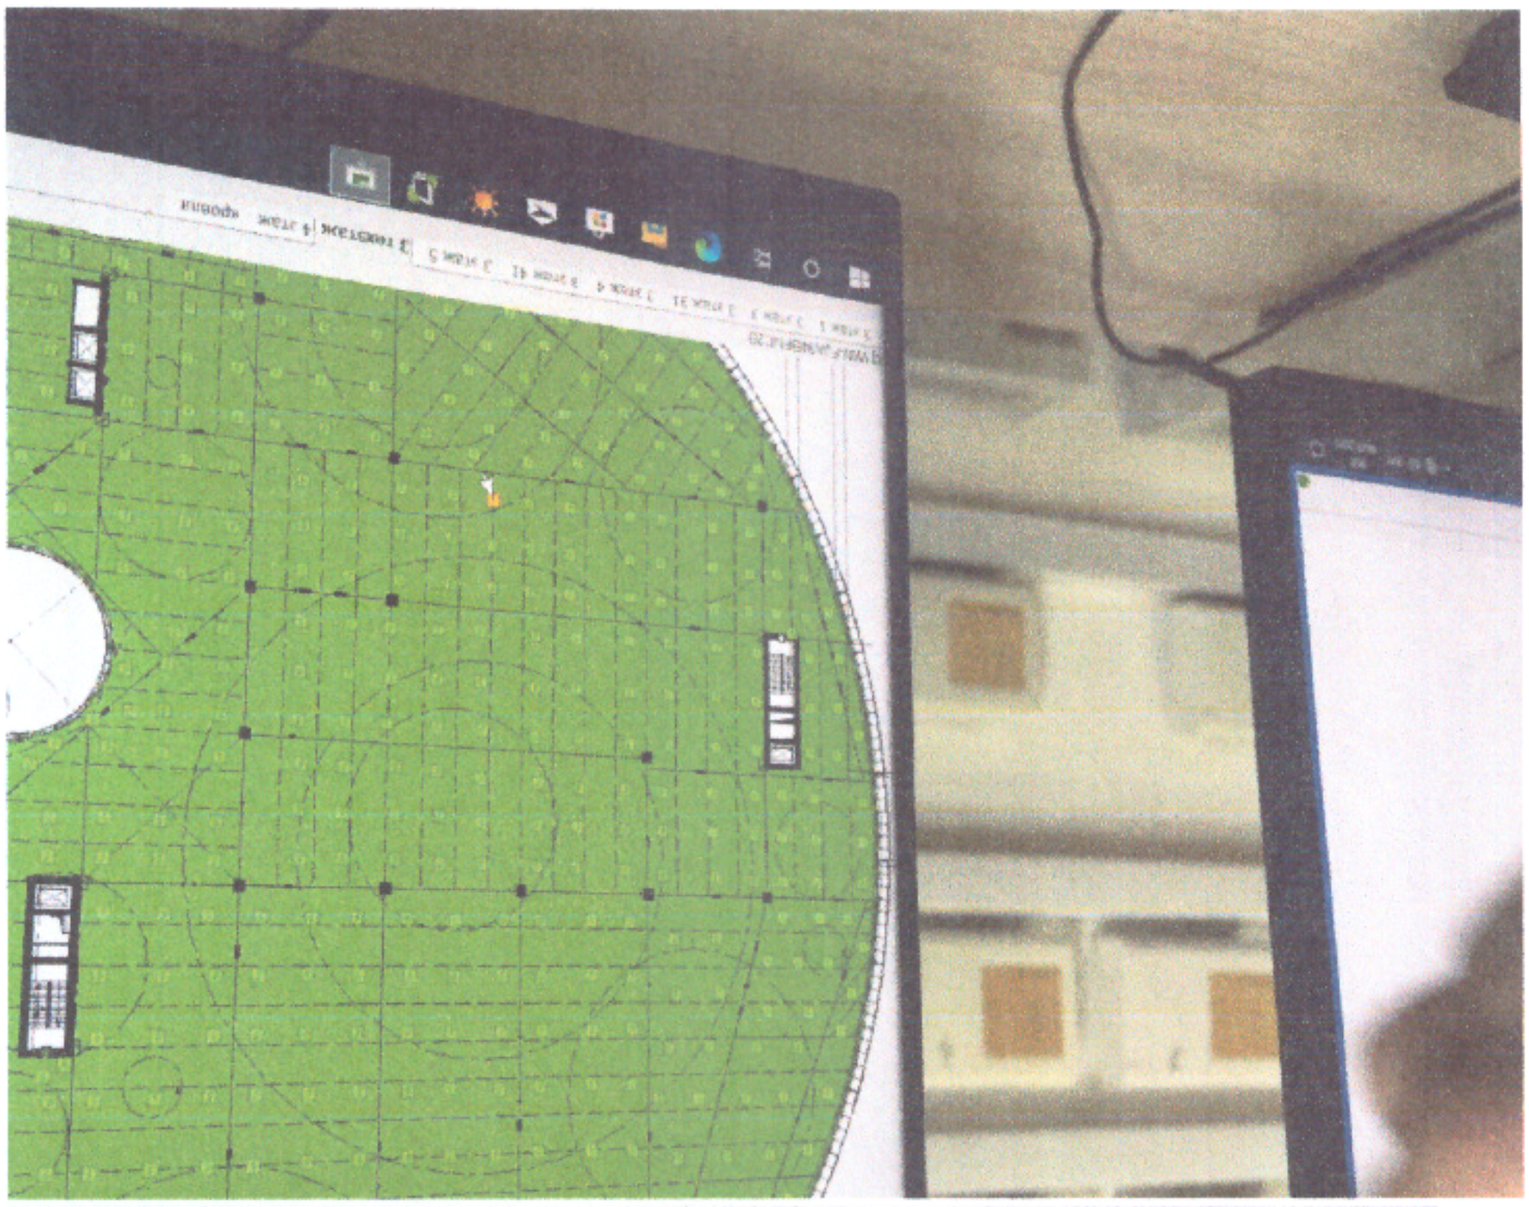

4. Устранение последствий скачка напряжения в электросети, ремонт резервного источника питания, щитовая 3.3.

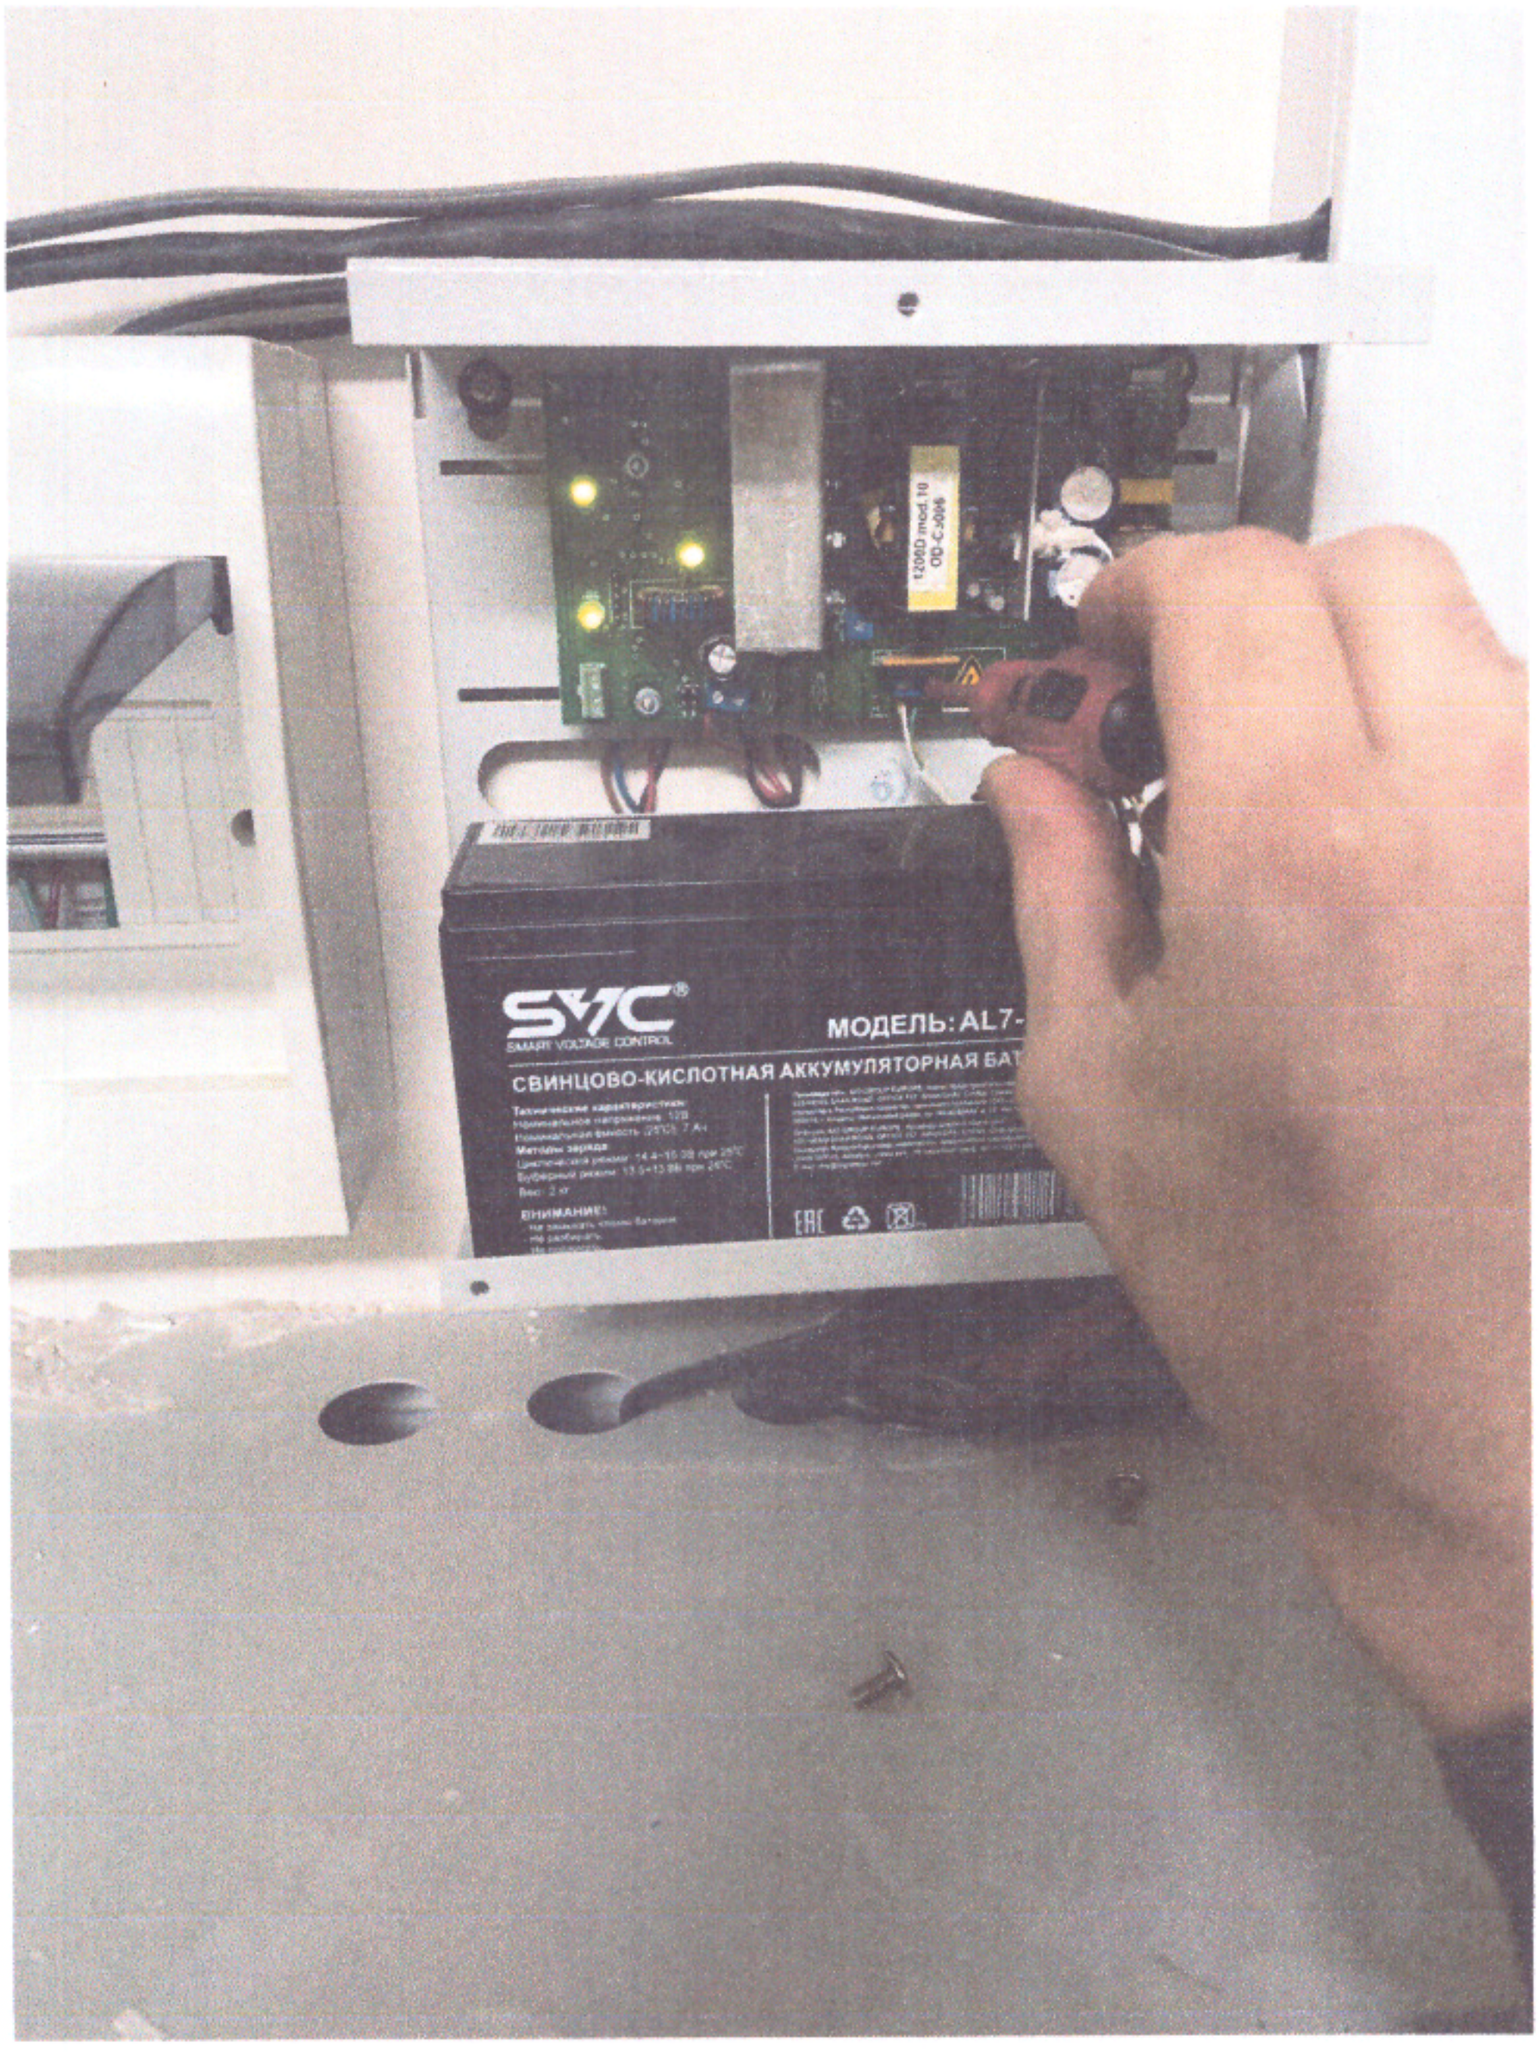

5. **Протяжка контактов пульта управления линейного пожарного извещателя в баскетбольном зале**

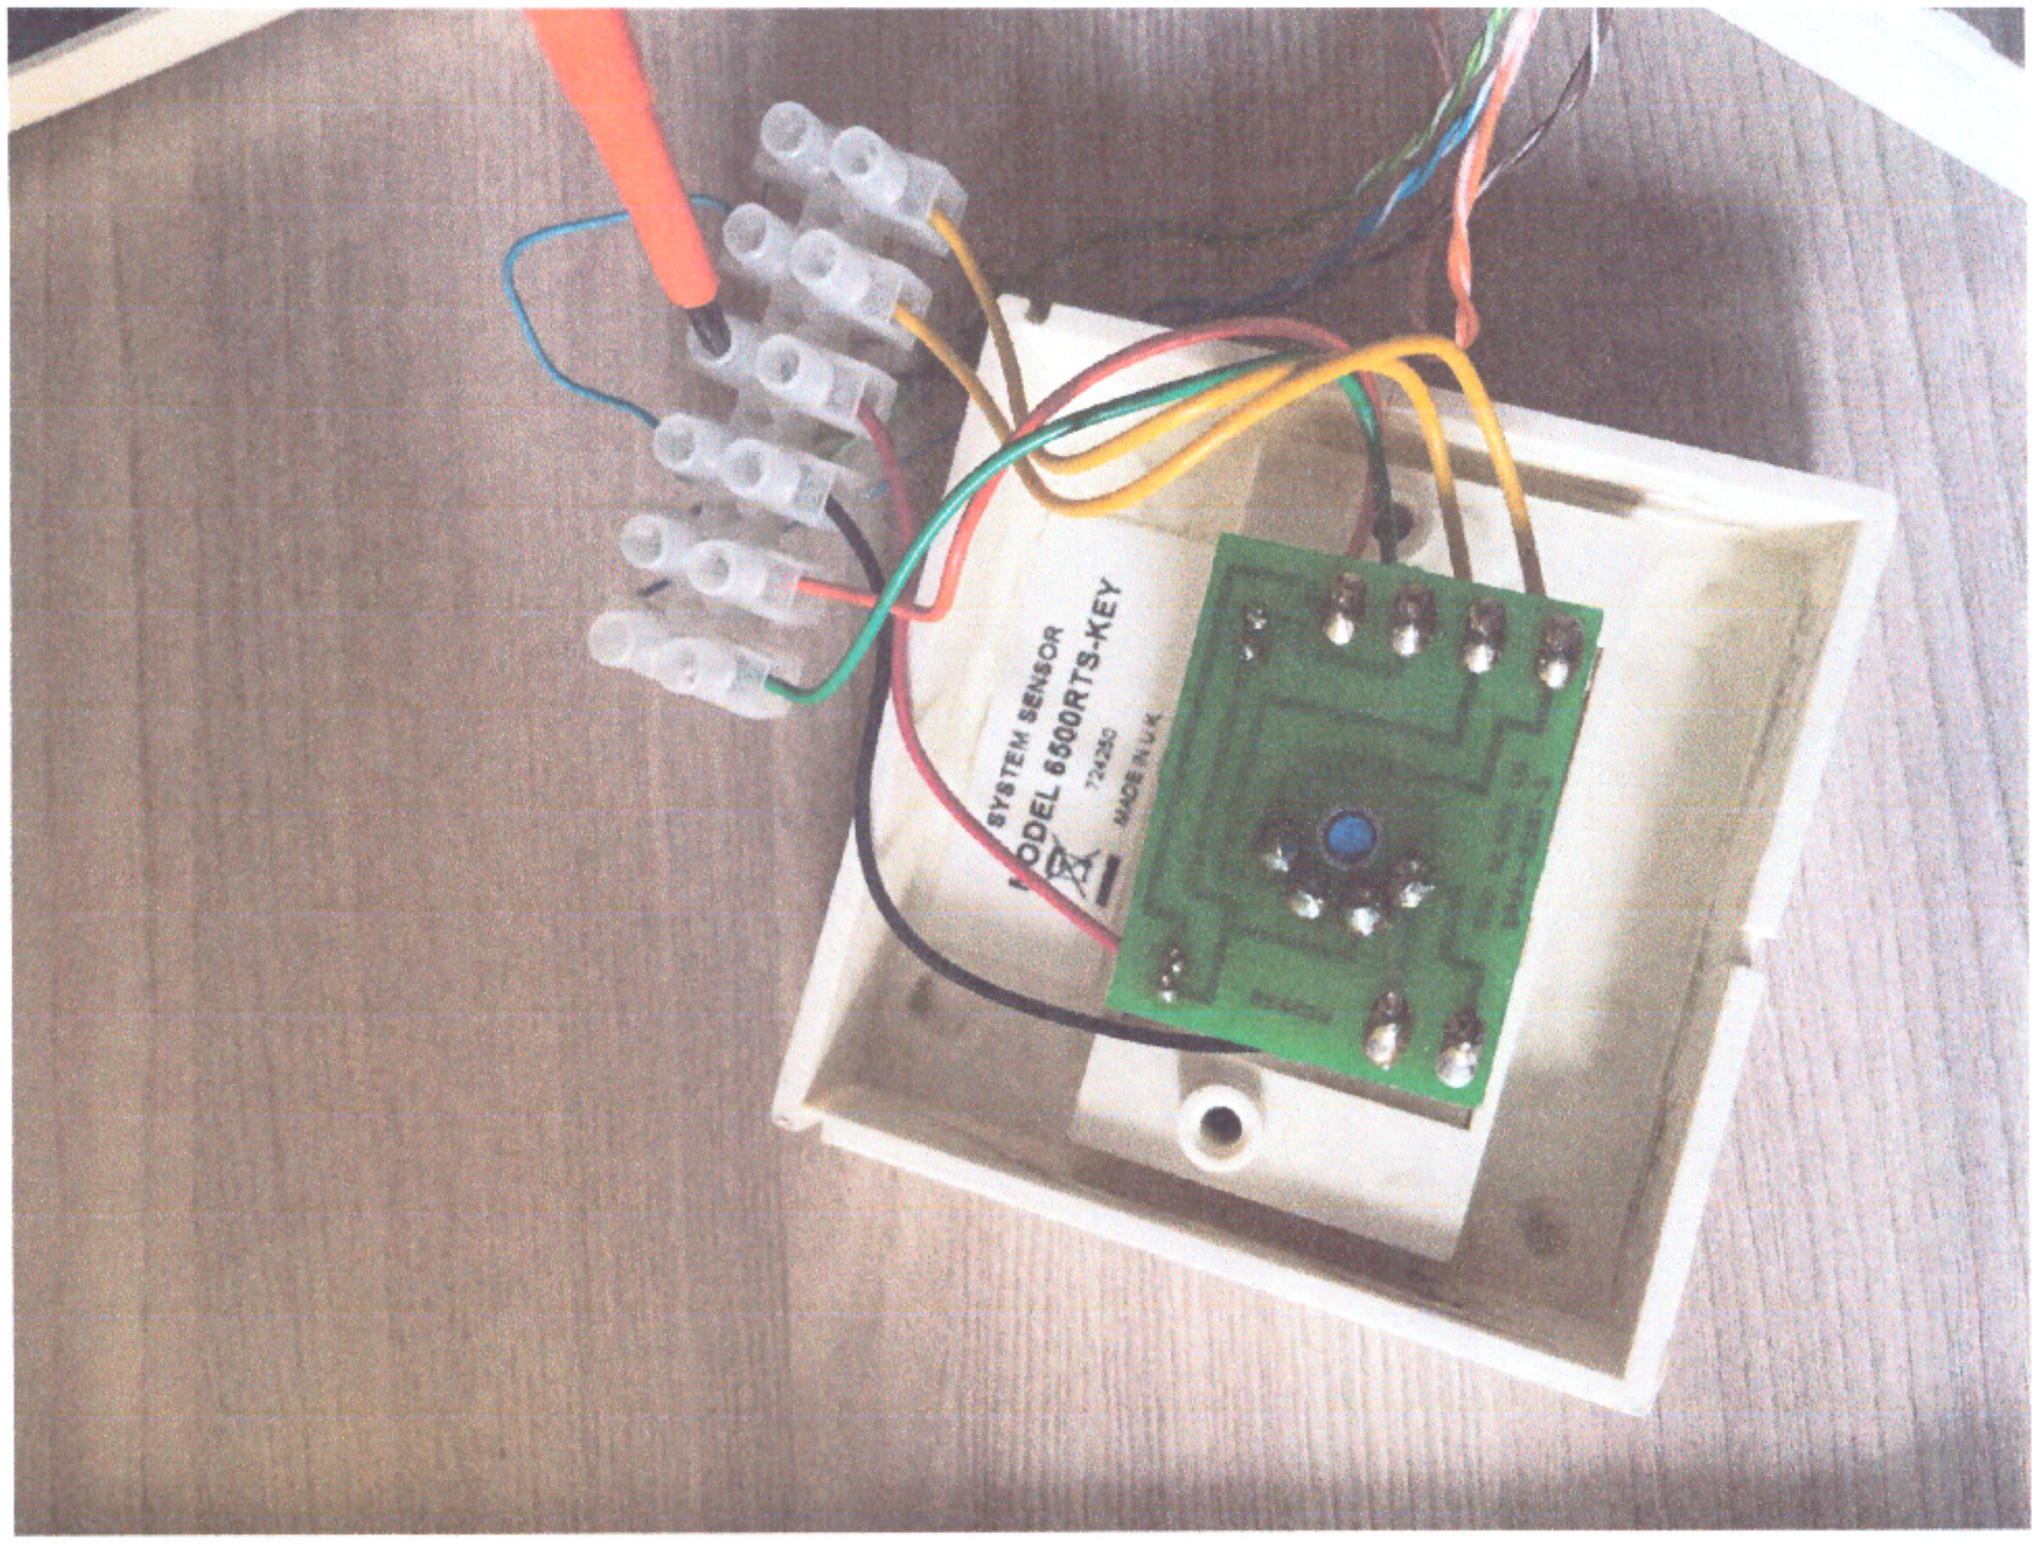

5. **Протяжка контактов пульта управления линейного пожарного извещателя в баскетбольном зале**

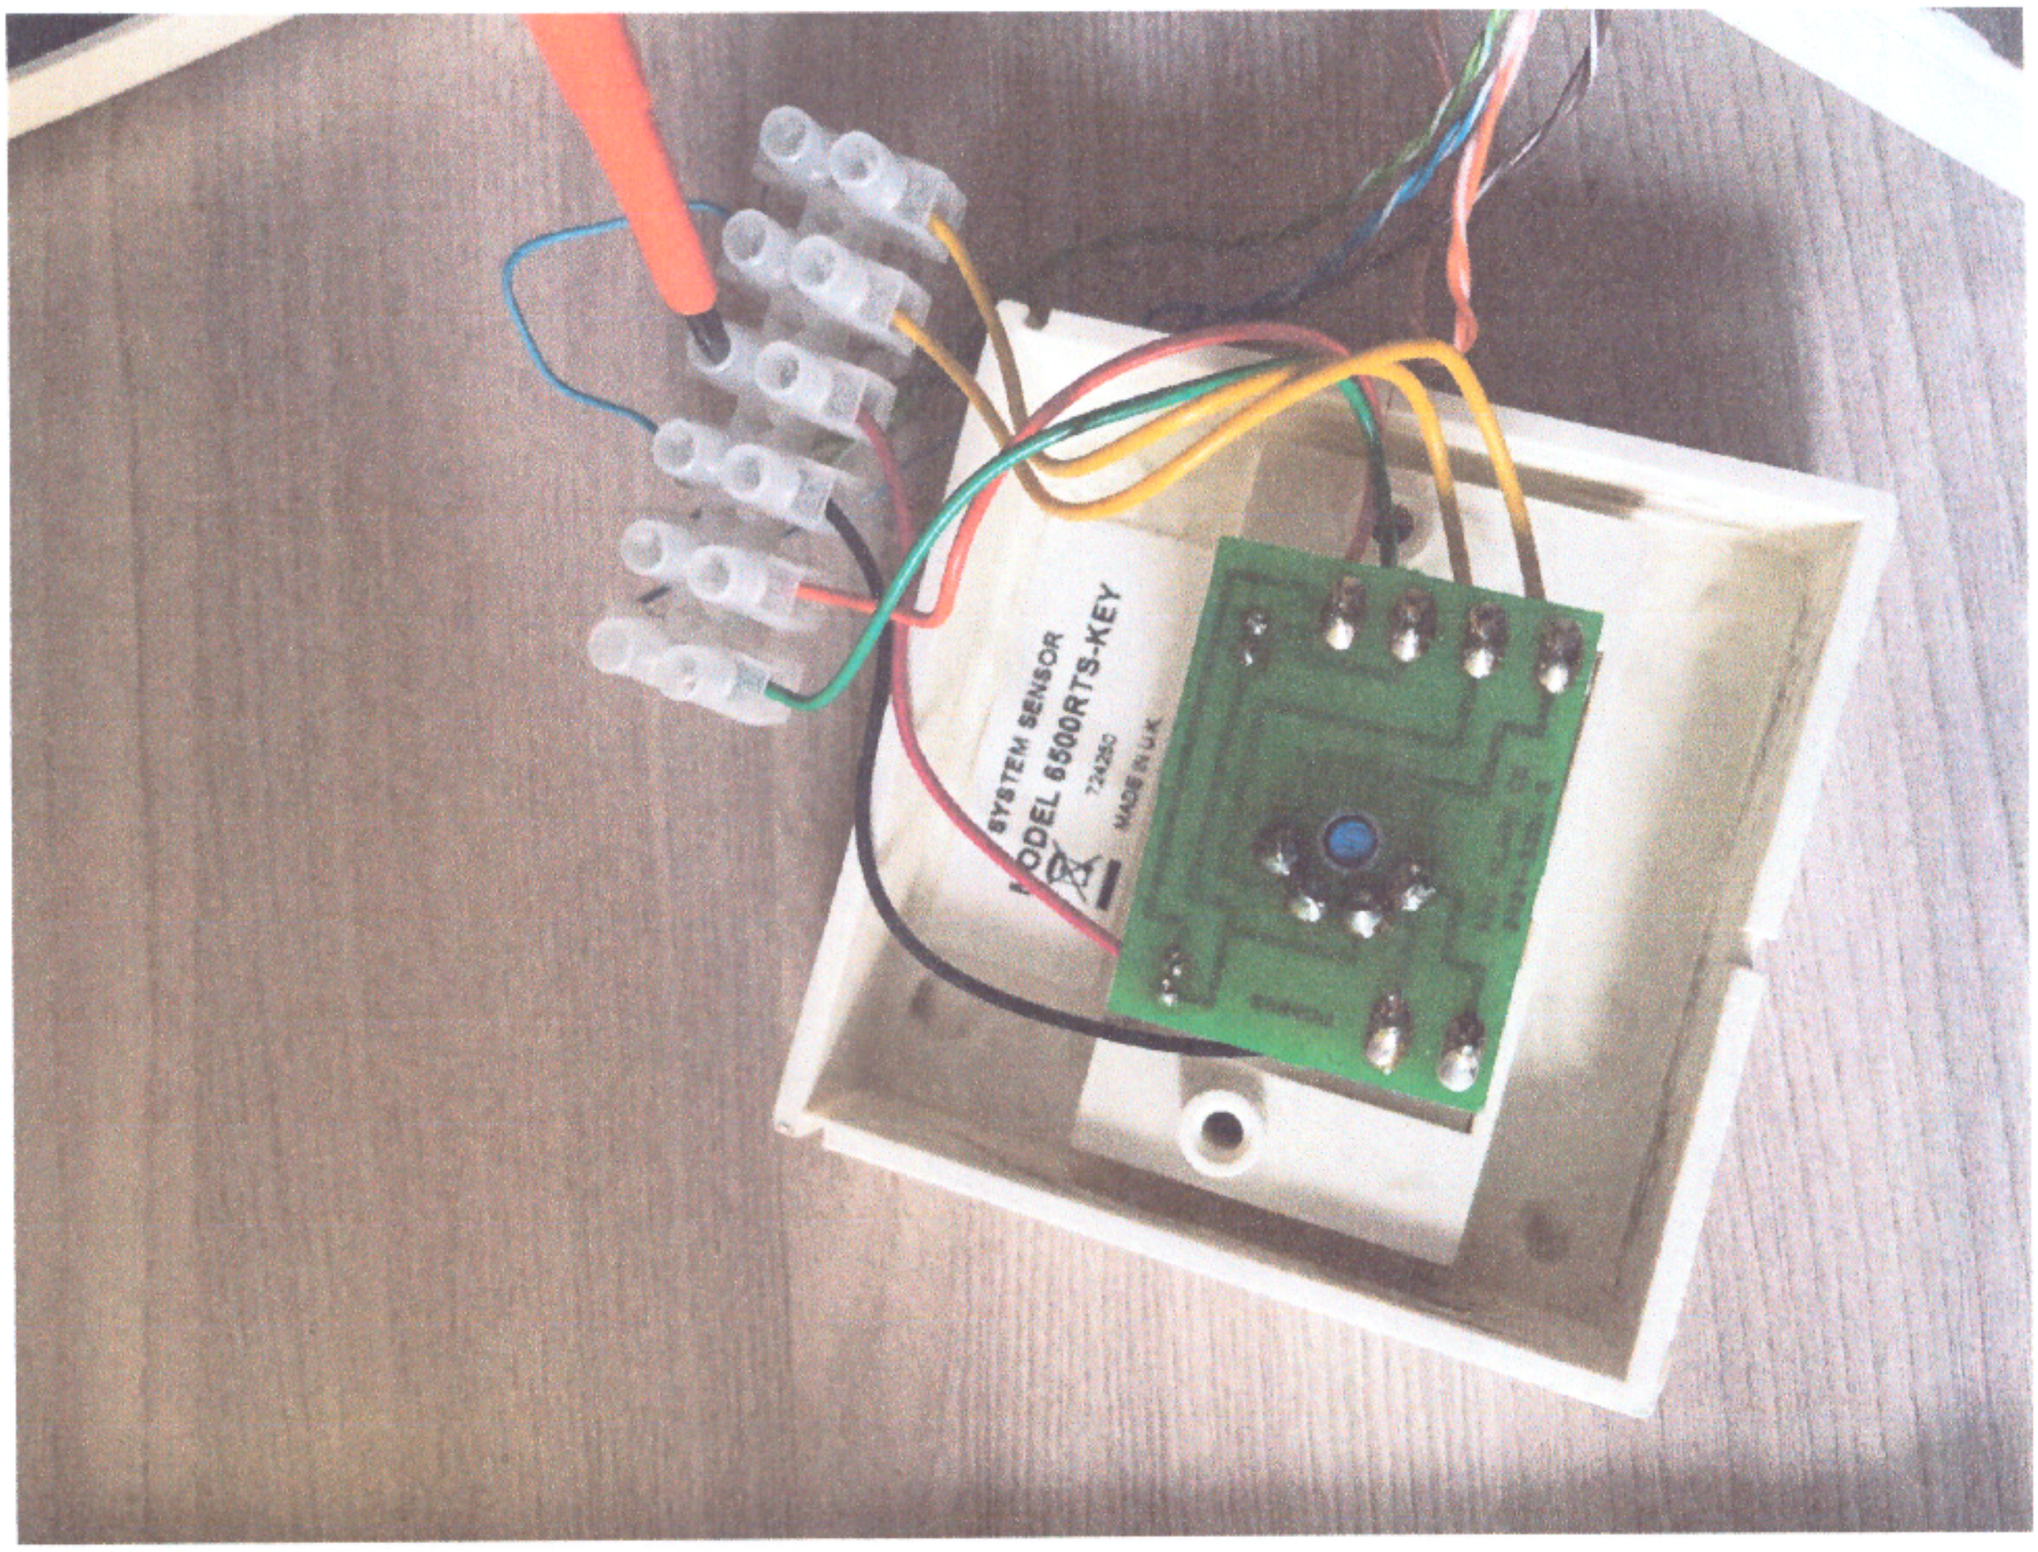

Руководитель «Tech Meintenance Group» **Доскараев Н.А.**

М.П. **«__30__» ____07._____ 2025 год.**