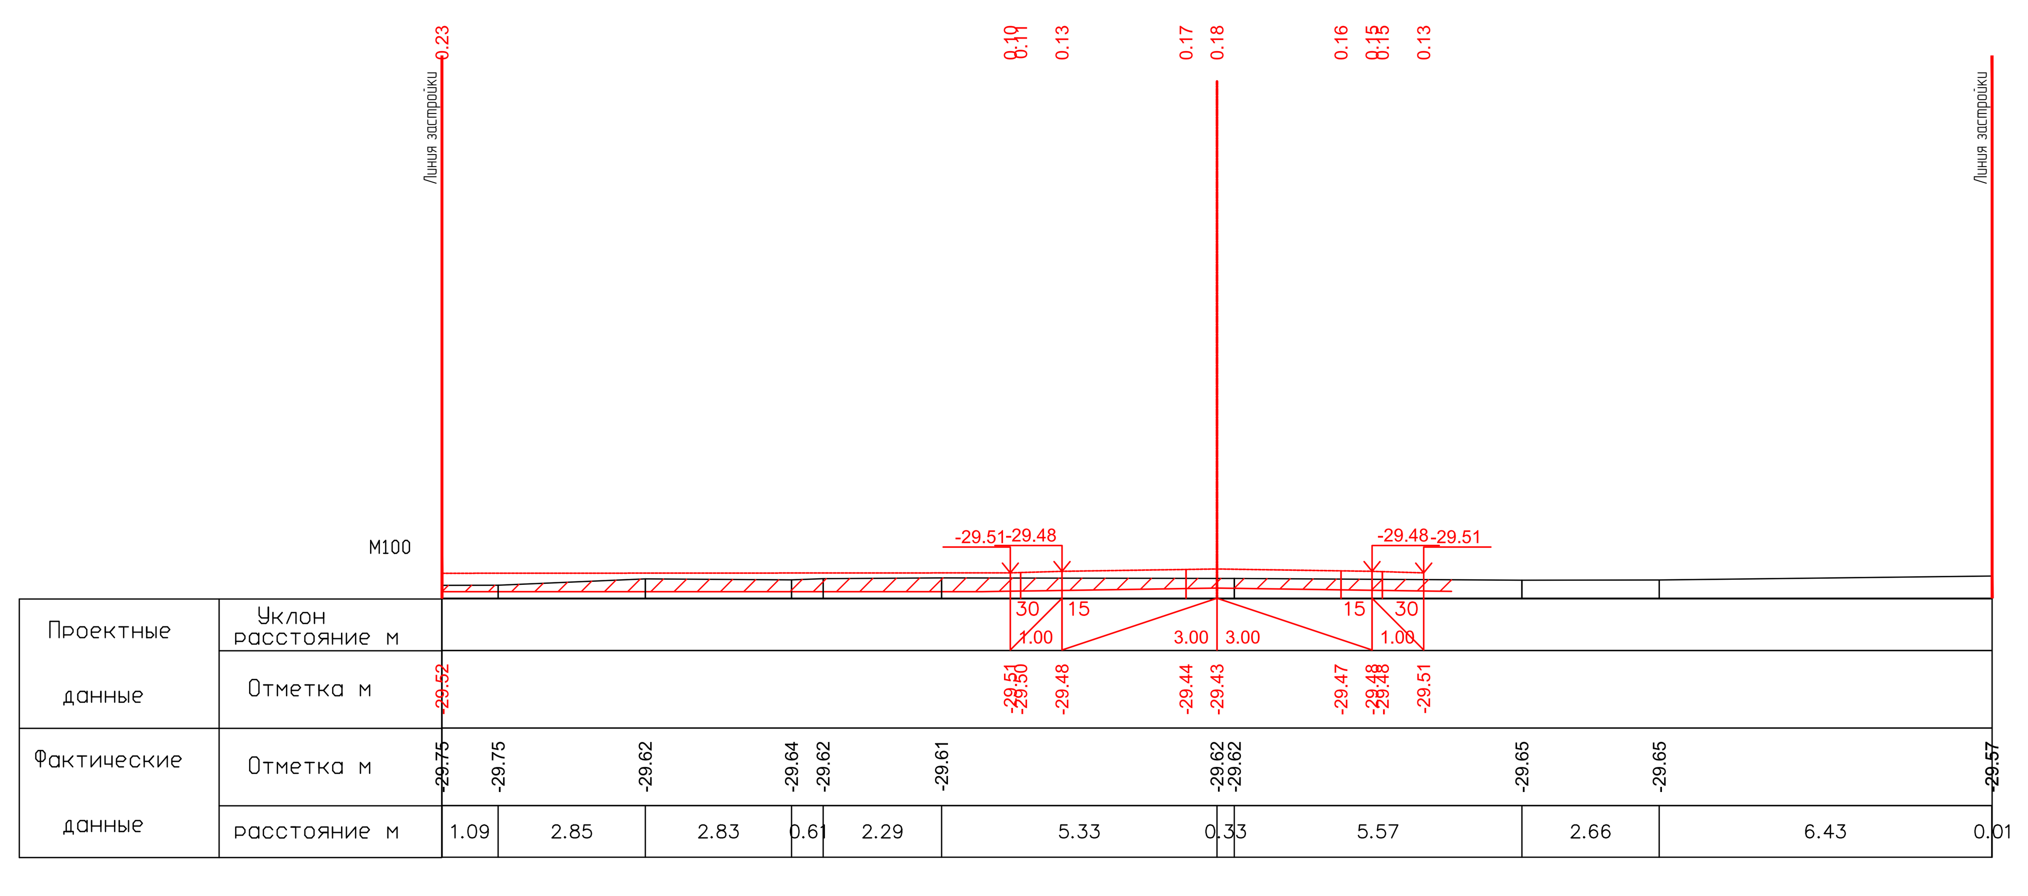

ПК2+80.00

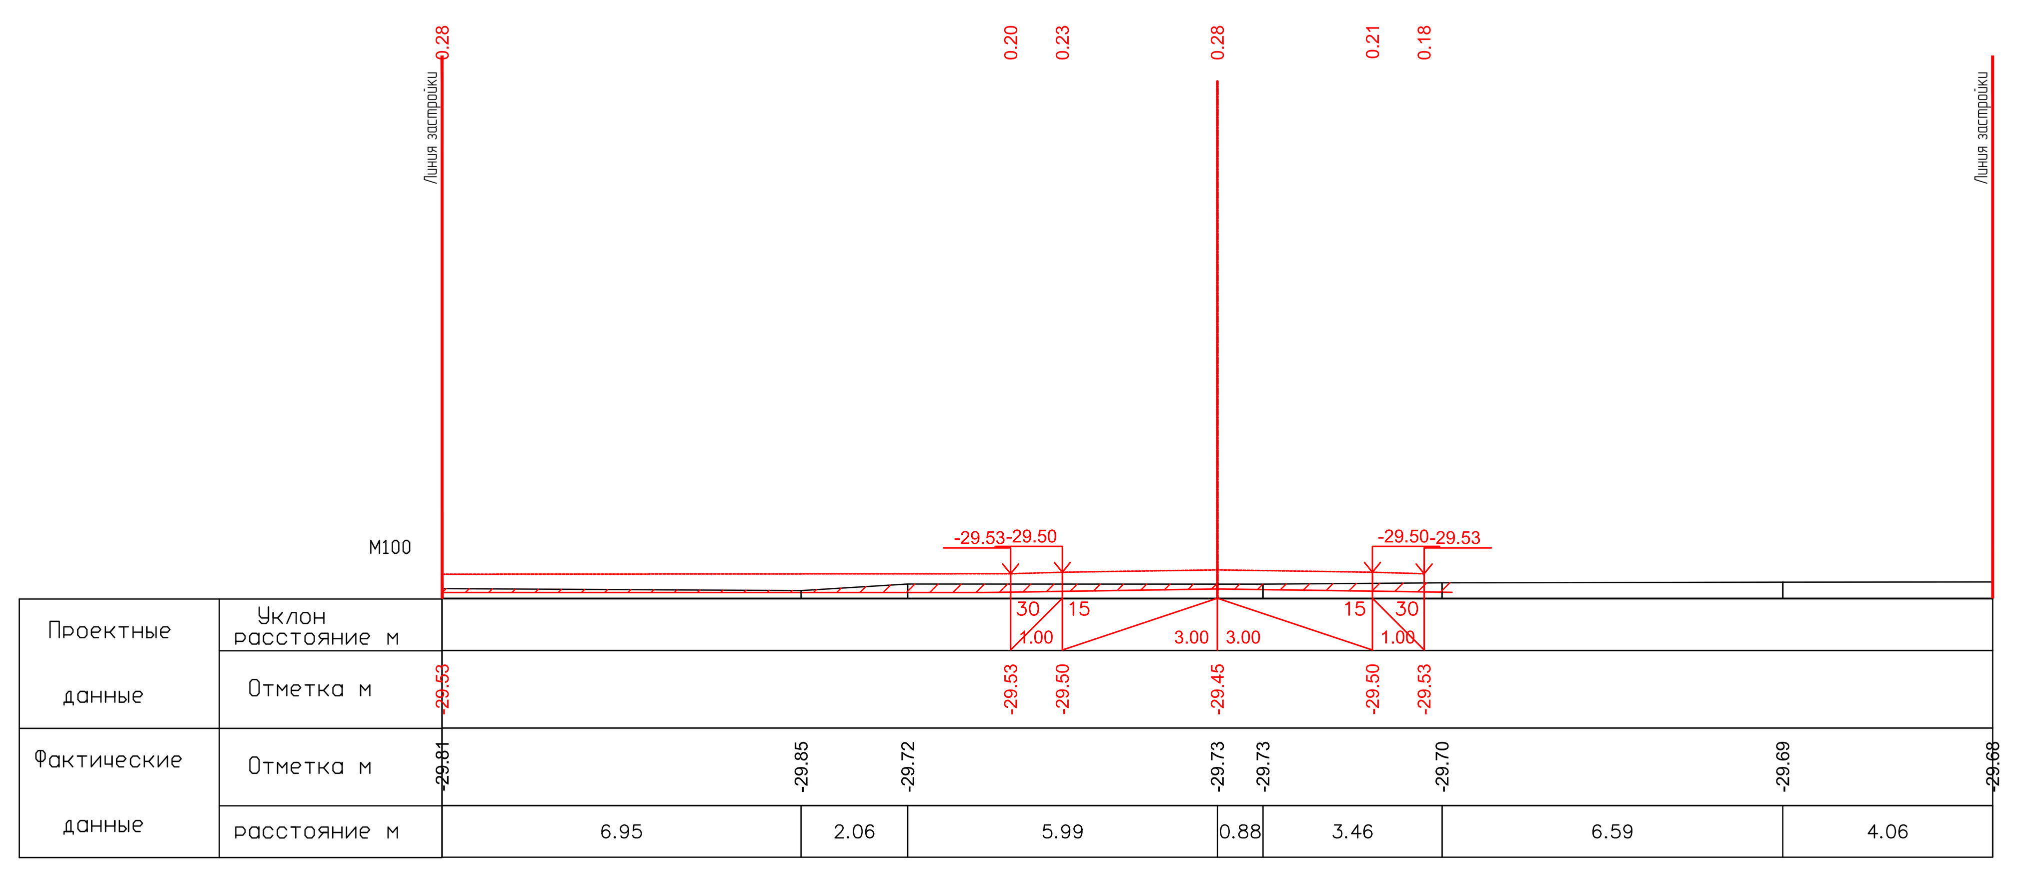

ПК3+00.00

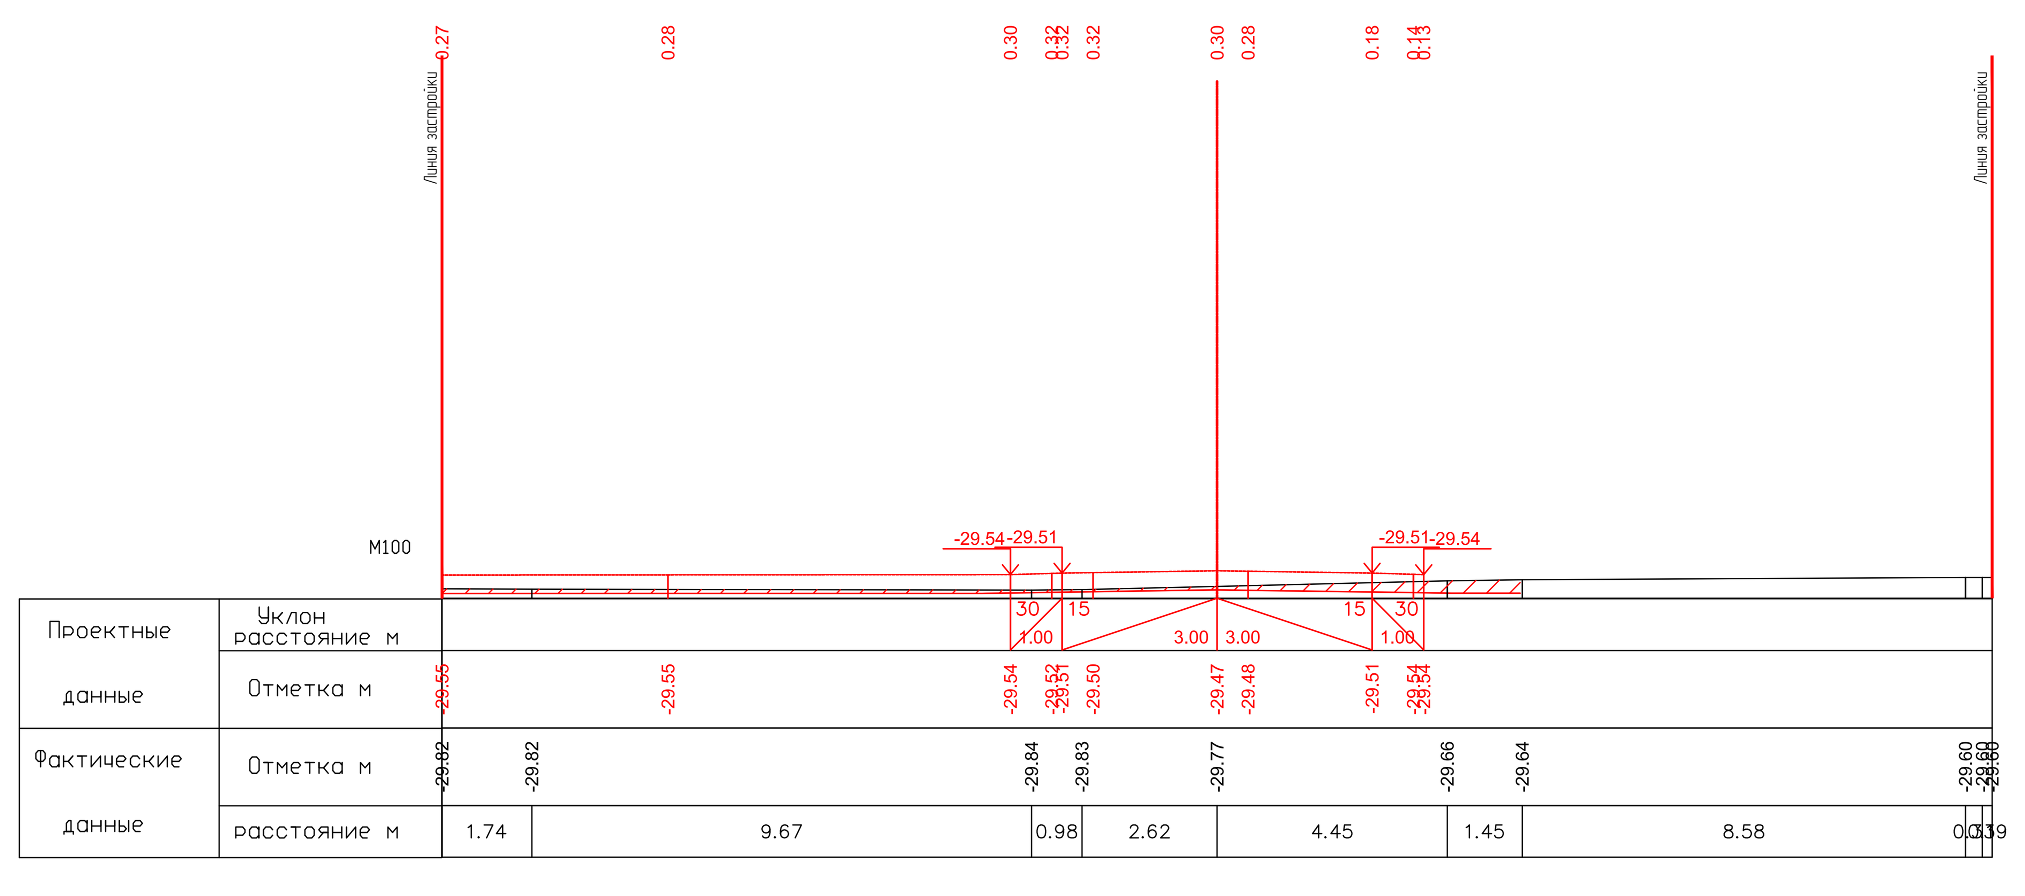

ПК3+20.00

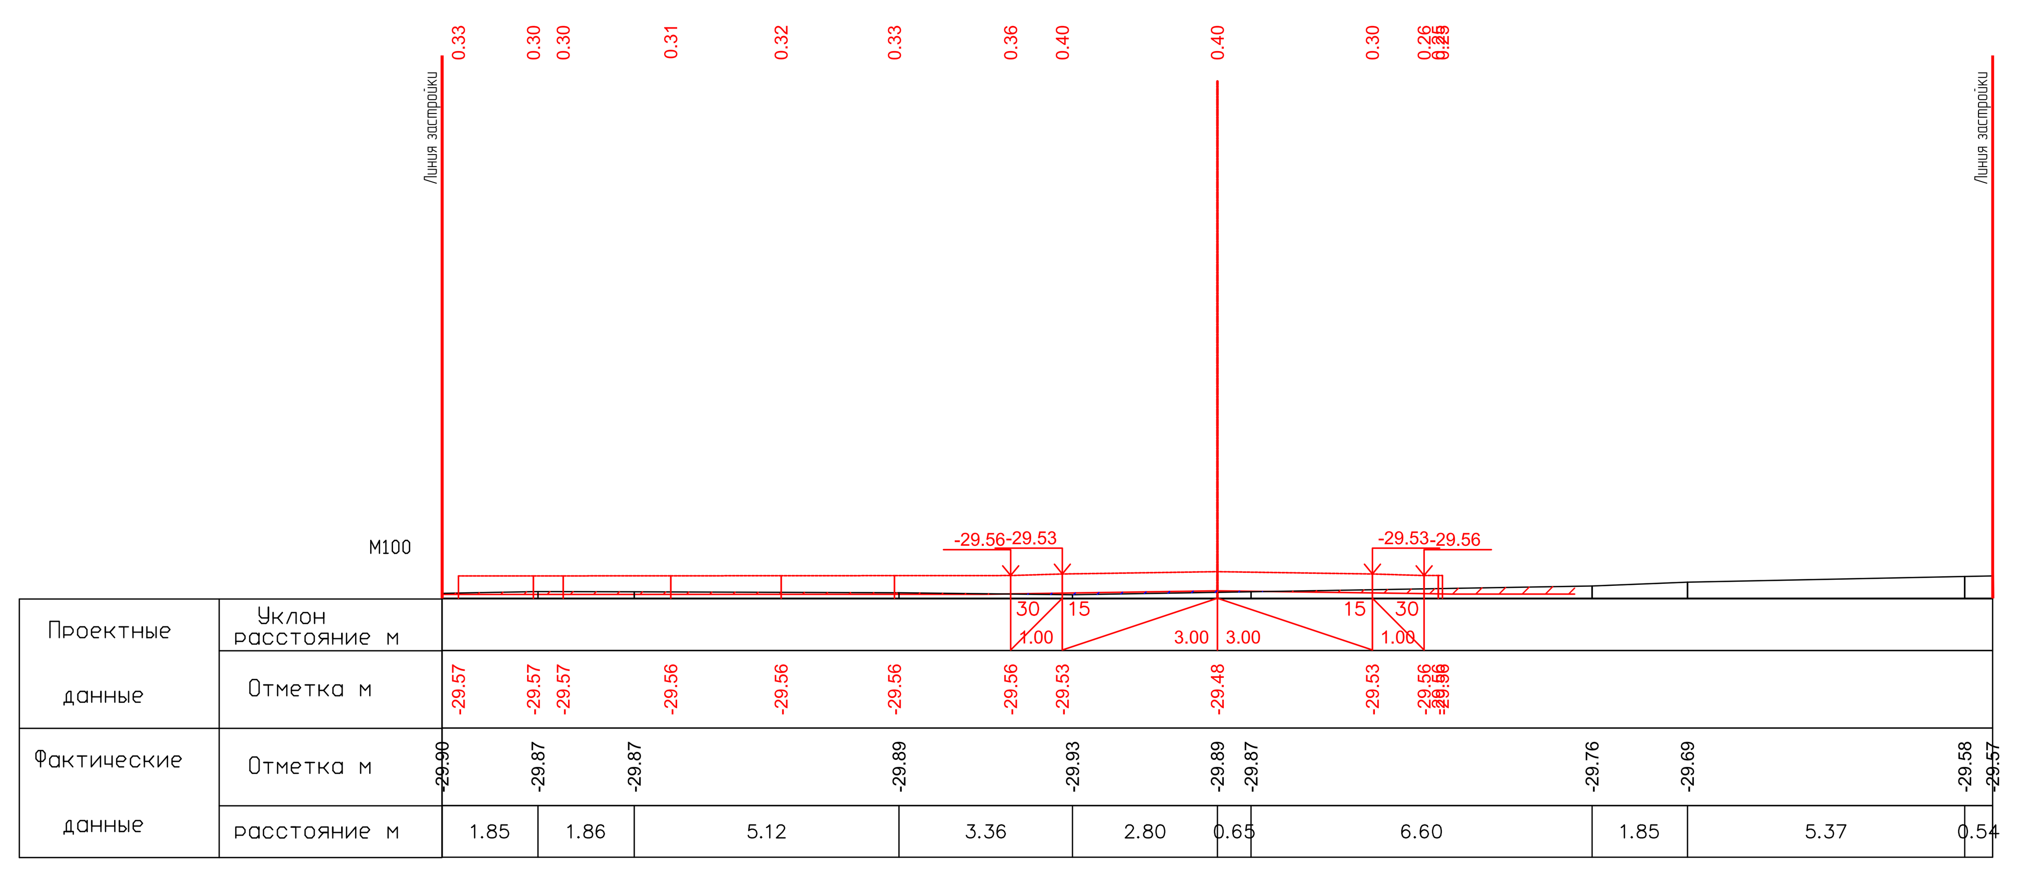

ПК3+40.00

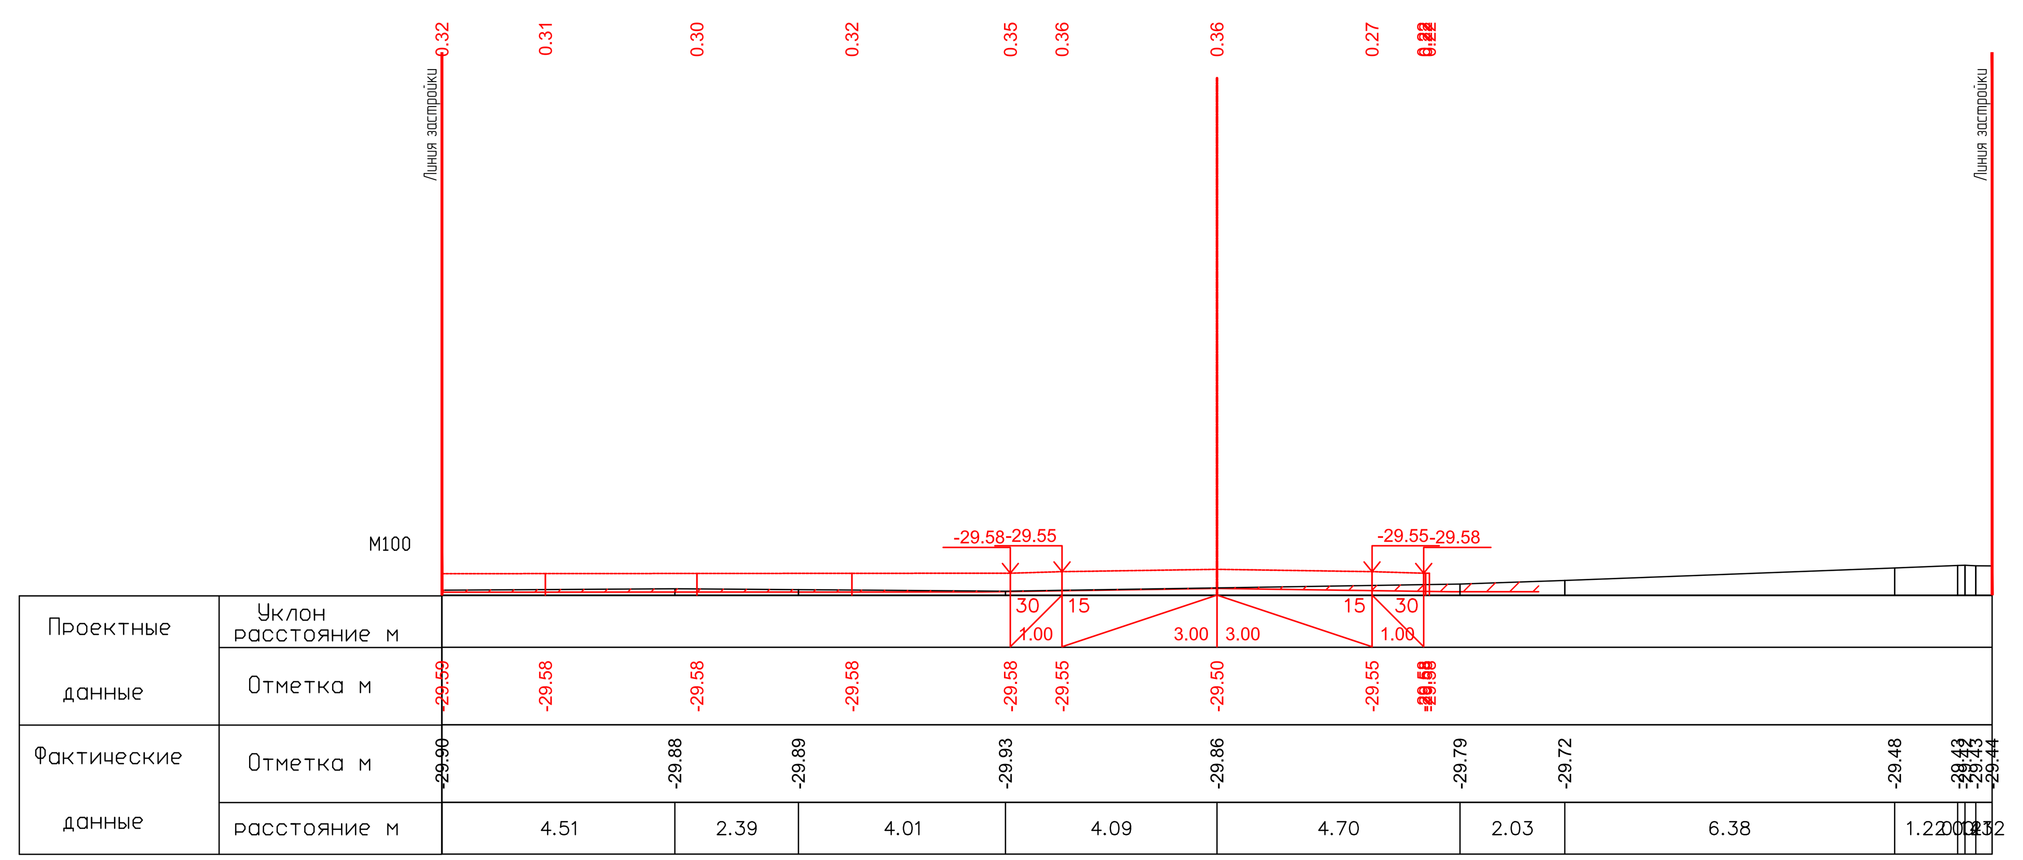

ПК3+60.00

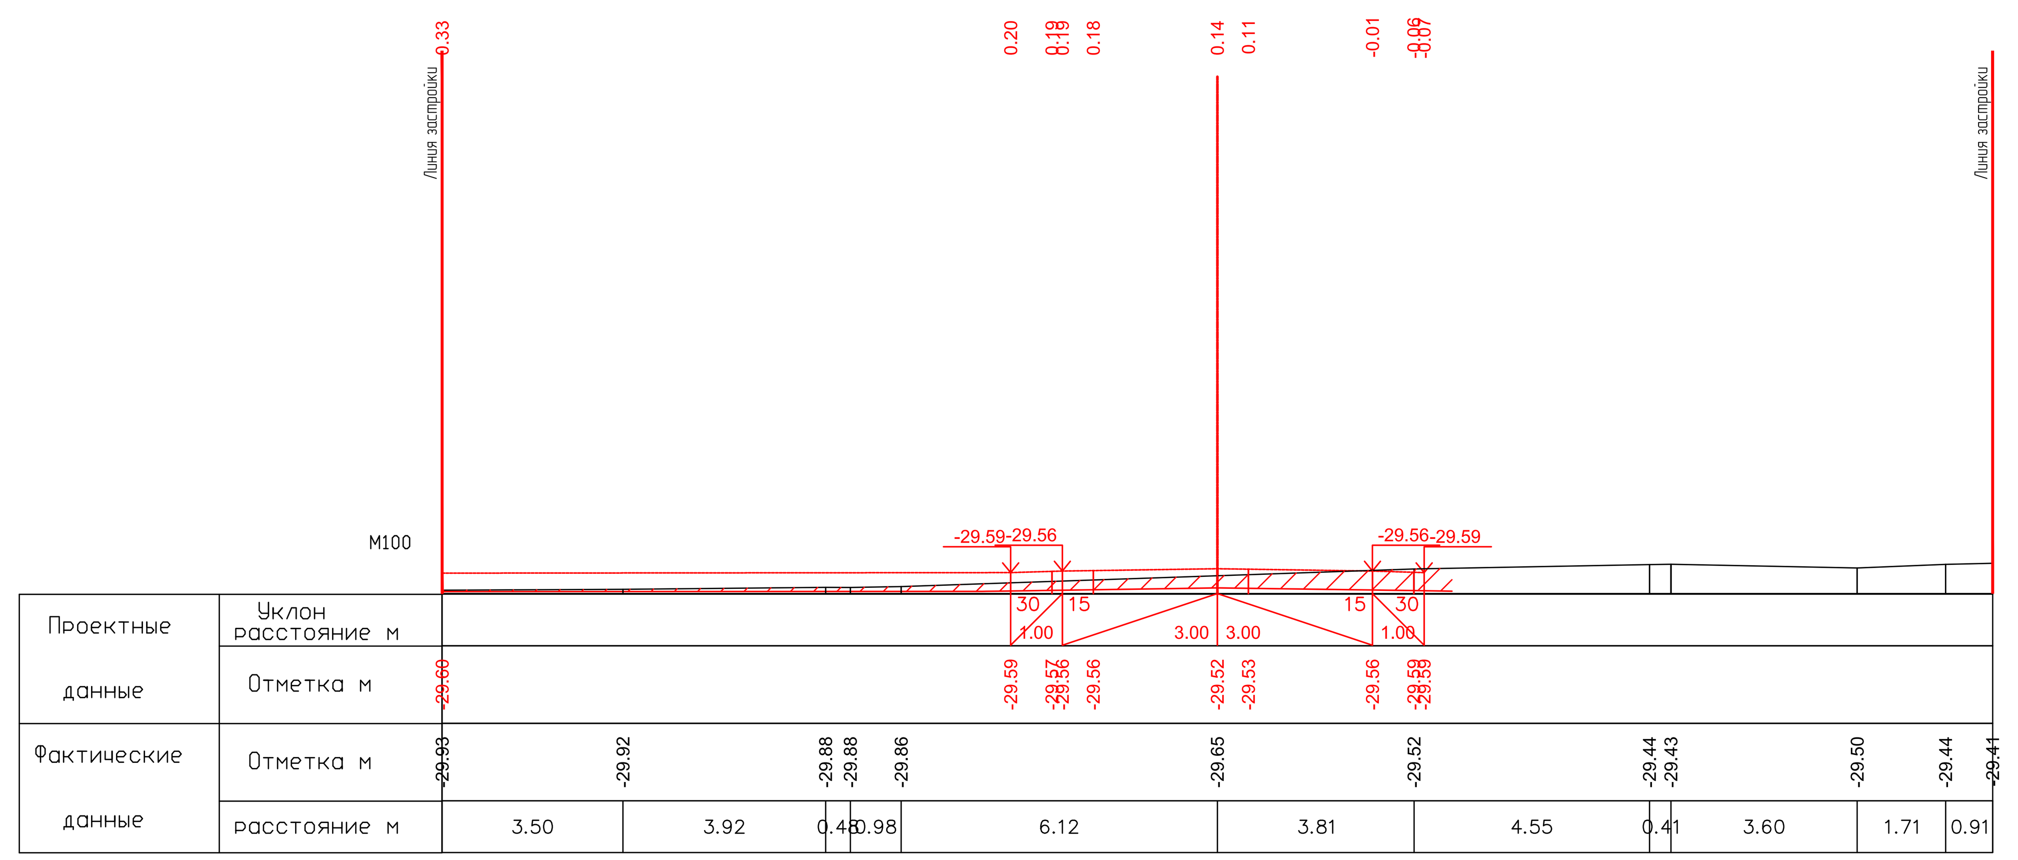

ПК3+80.00

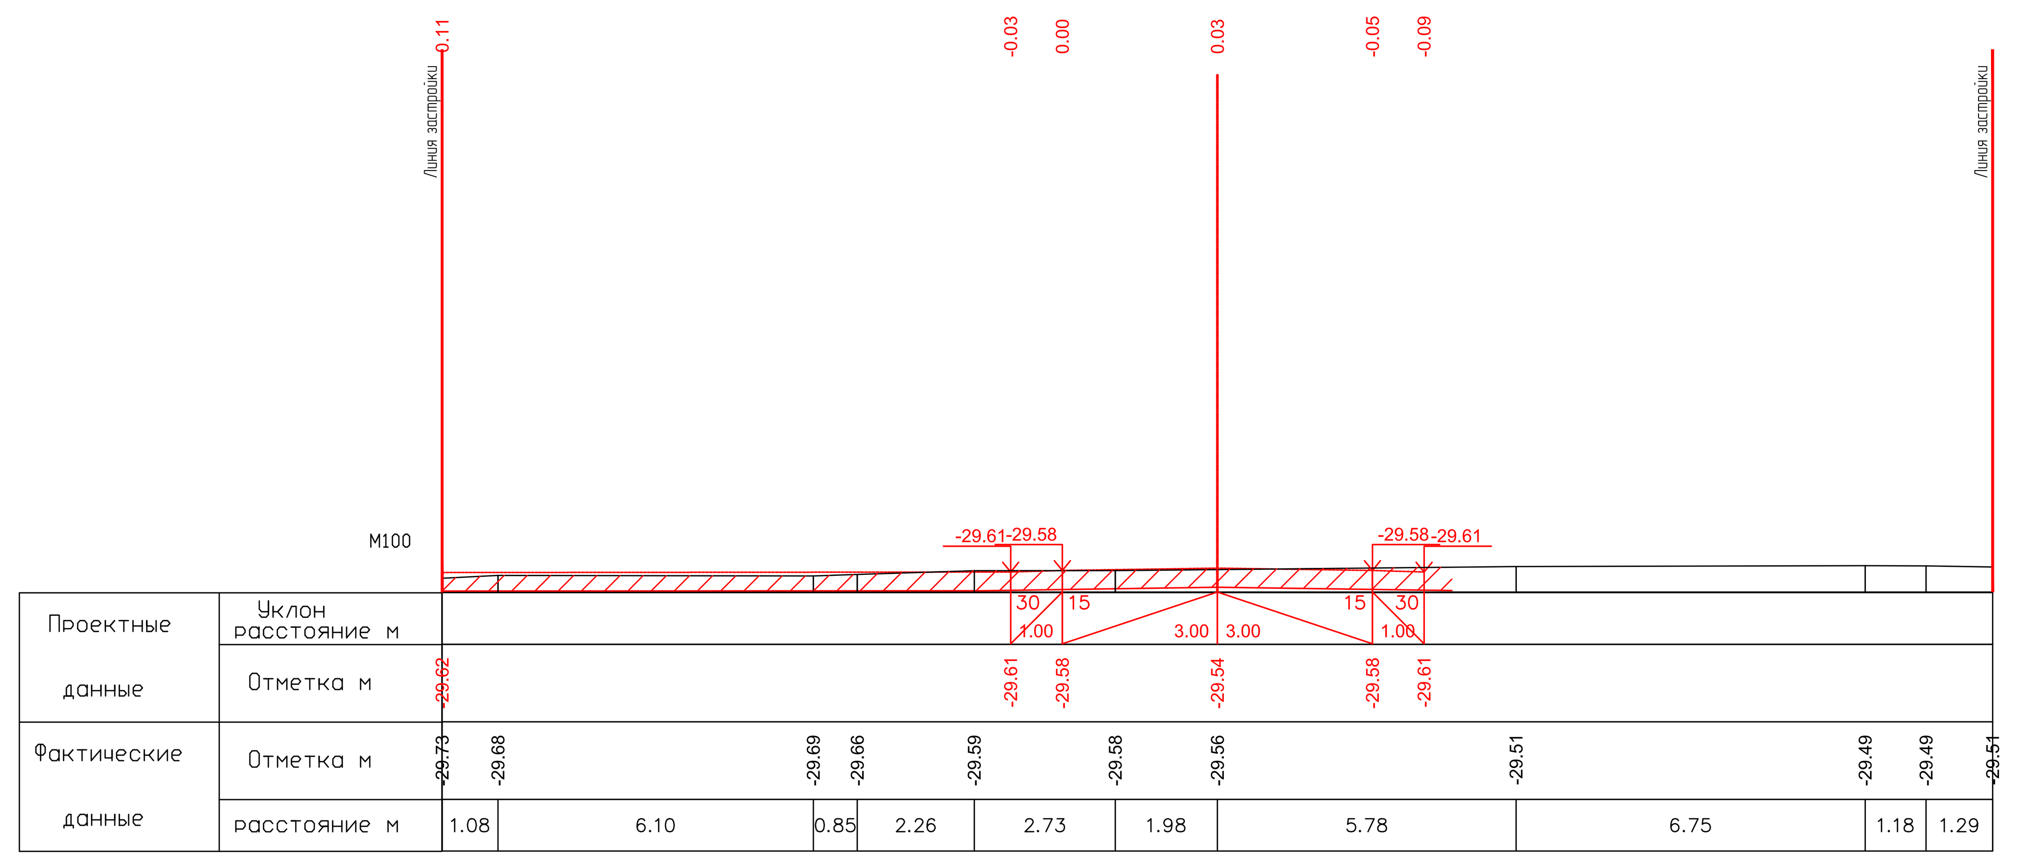

ПК4+00.00

| | | | | | | | | |
|---|---|---|---|---|---|---|---|---|
| | | | | | | 17-21-АД_003.008 | | |
| | | | | | | Строительство внутрисельских автомобильных дорог с тротуарами в селе Аккистау Исатайского района Атырауской области | | |
| ИЗМ. | КОЛ. | ЛИСТ | N°ДОК. | ПОДПИСЬ | ДАТА | | | |
| РАЗРАБ. | | Касымова | | | 10.24 | Автомобильные дороги | СТАДИЯ | ЛИСТ | ЛИСТОВ |
| ГИП | | Инсенбаев | | | 10.24 | | РП | 32 | 119 |
| Проверил | | Нурланкызы | | | 10.24 | | | | |
| | | | | | | Поперечный профиль ул.Болашак (ПК2+80-ПК4+00,00) | ТОО "ШЫНДАУ" Г. АТЫРАУ | | |

ФОРМАТ А3х6

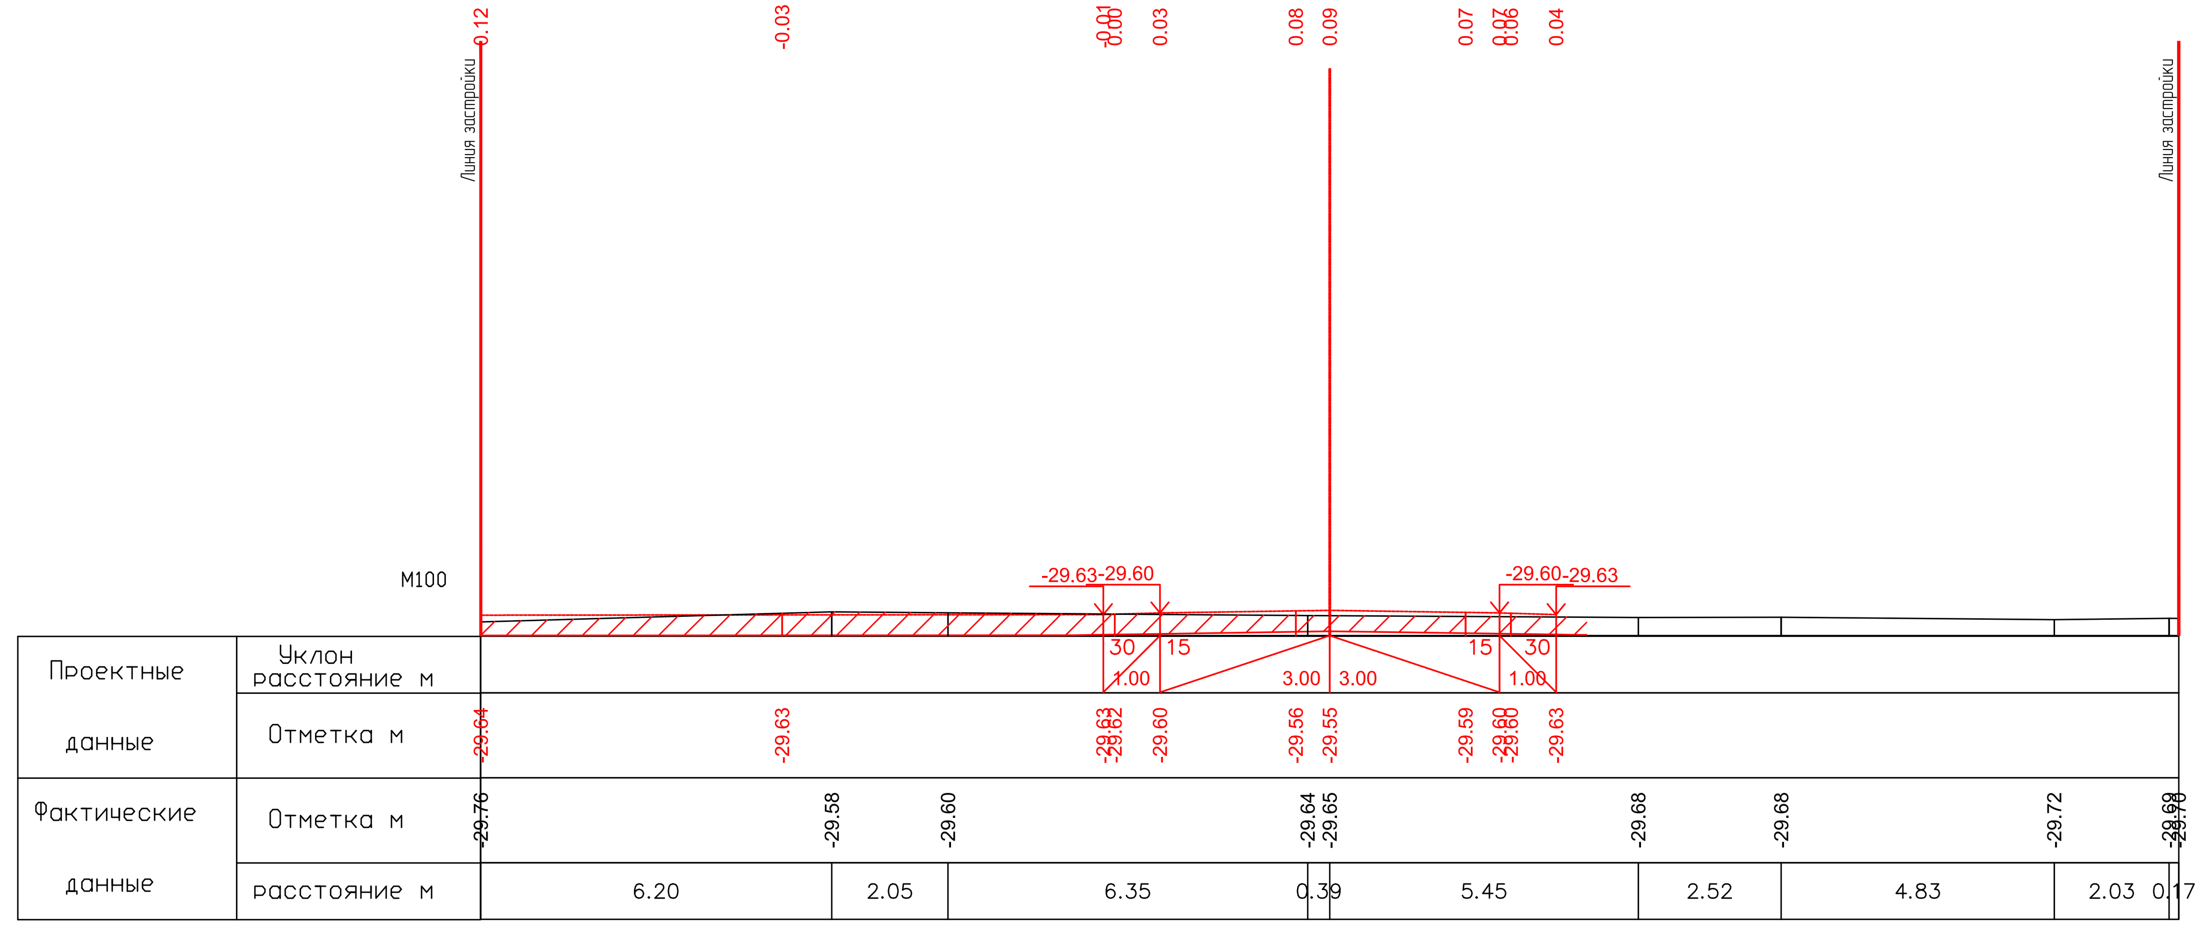


ПК4+20.00

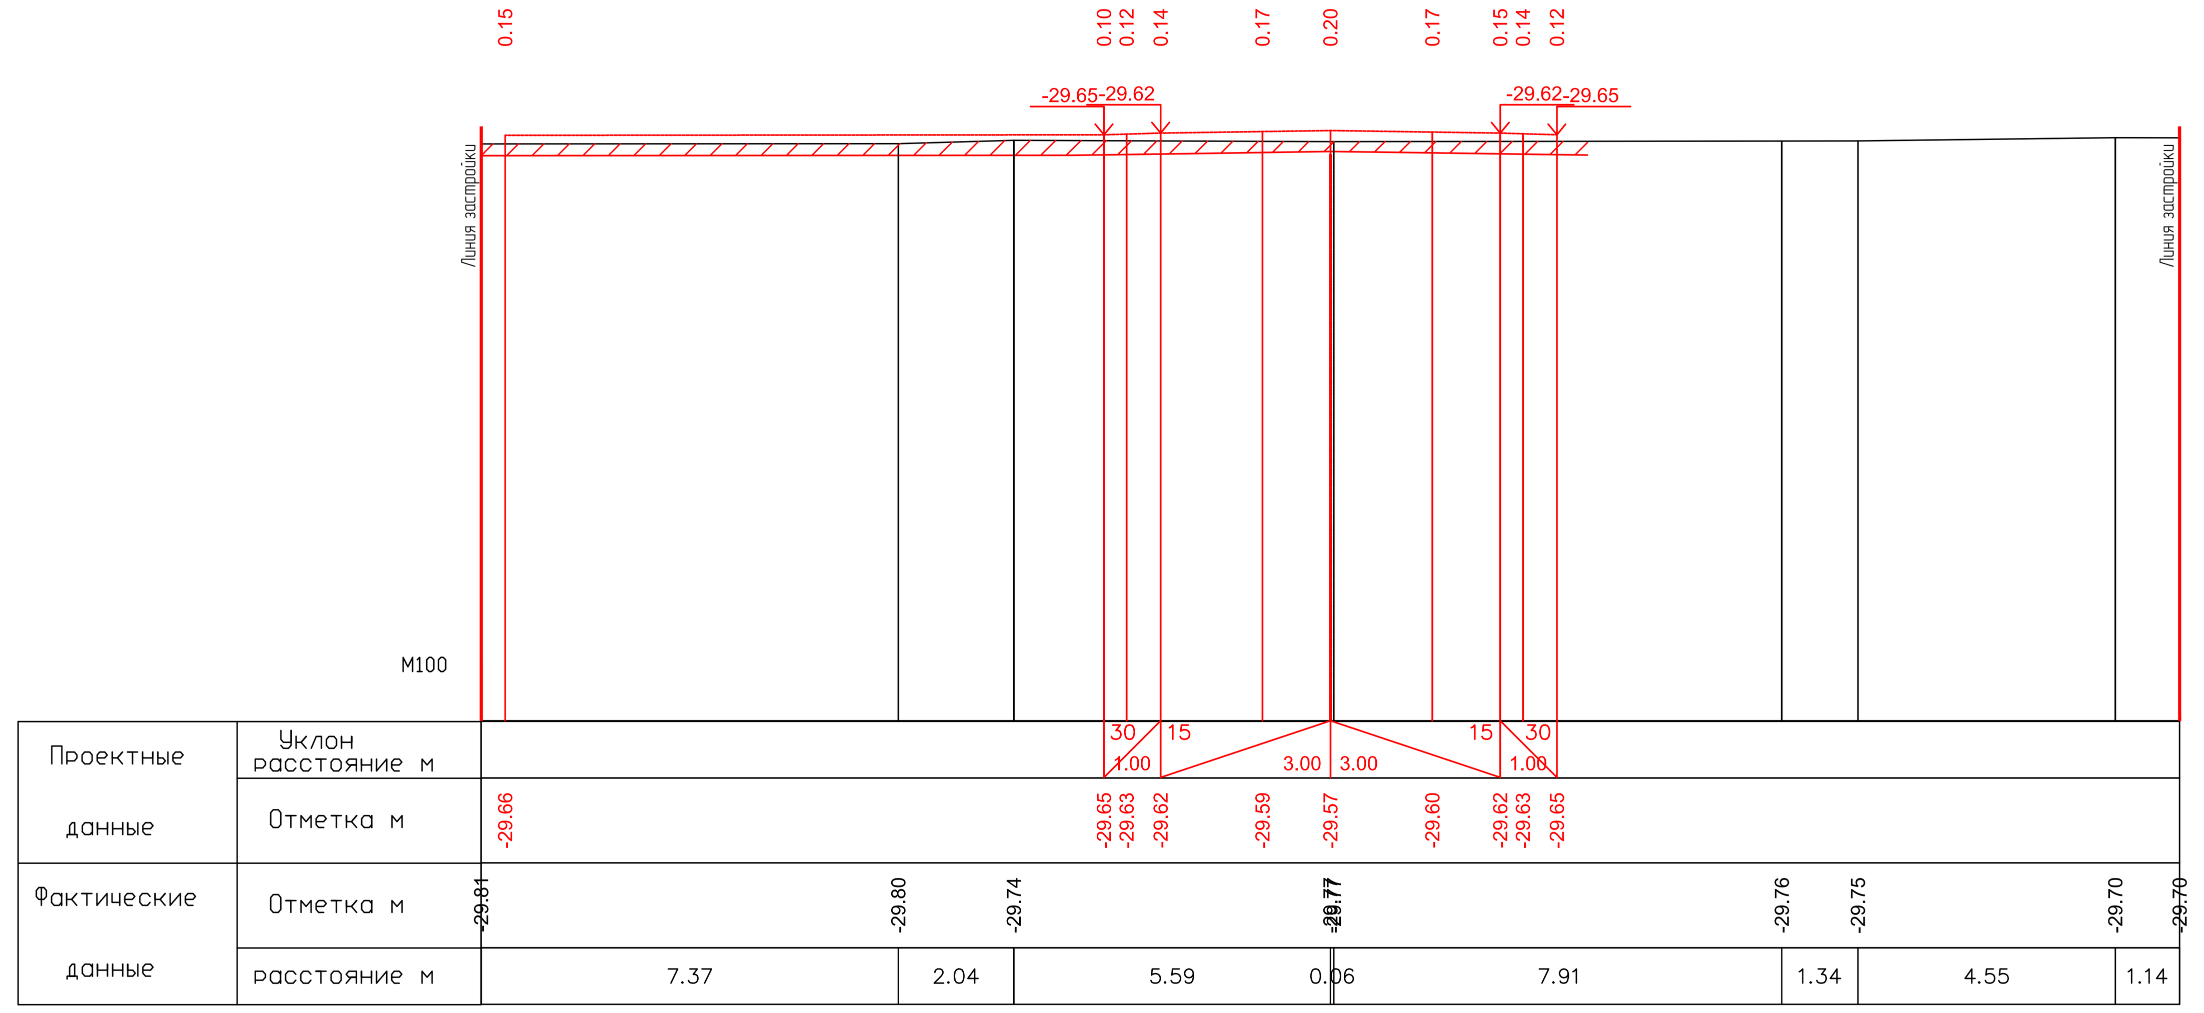


ПК4+40.00

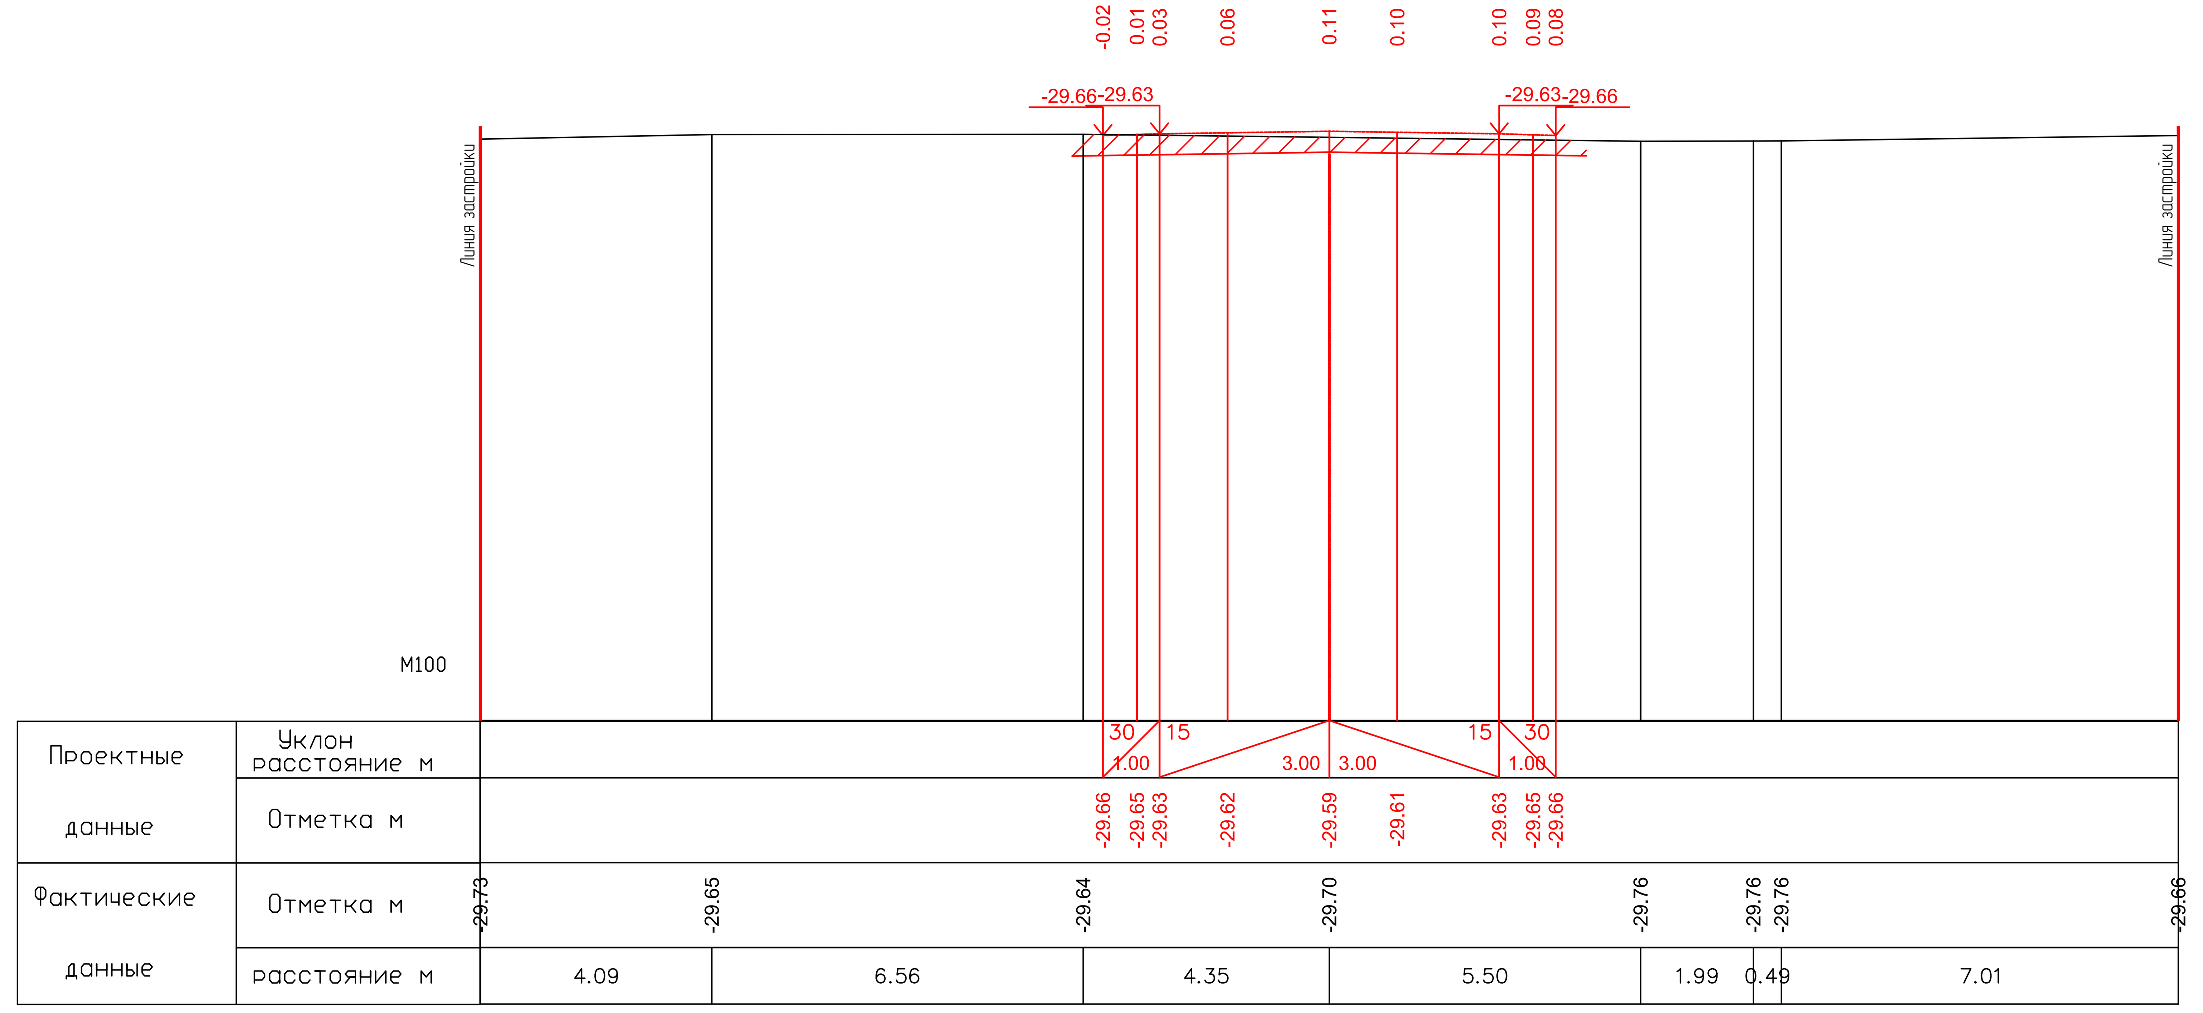


ПК4+60.00

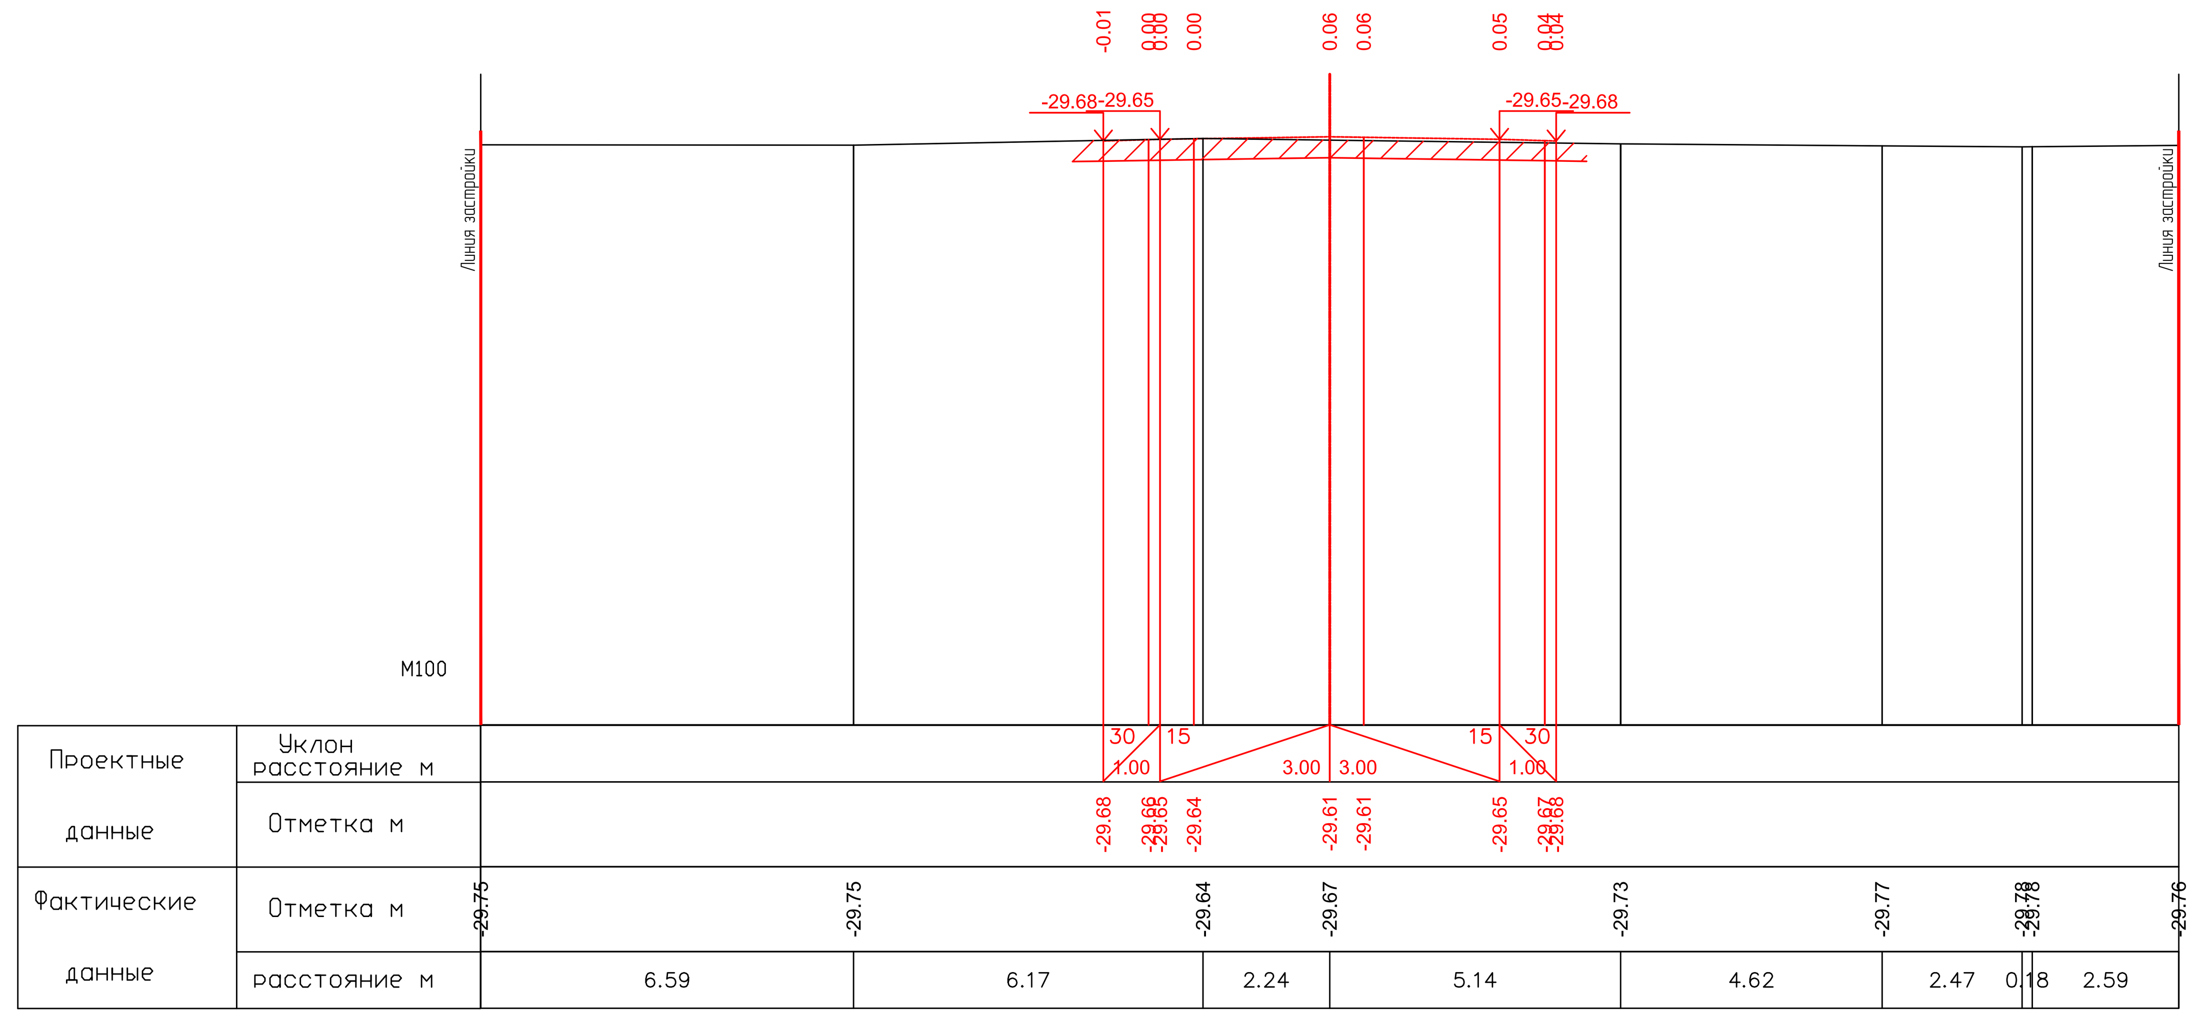


ПК4+80.00

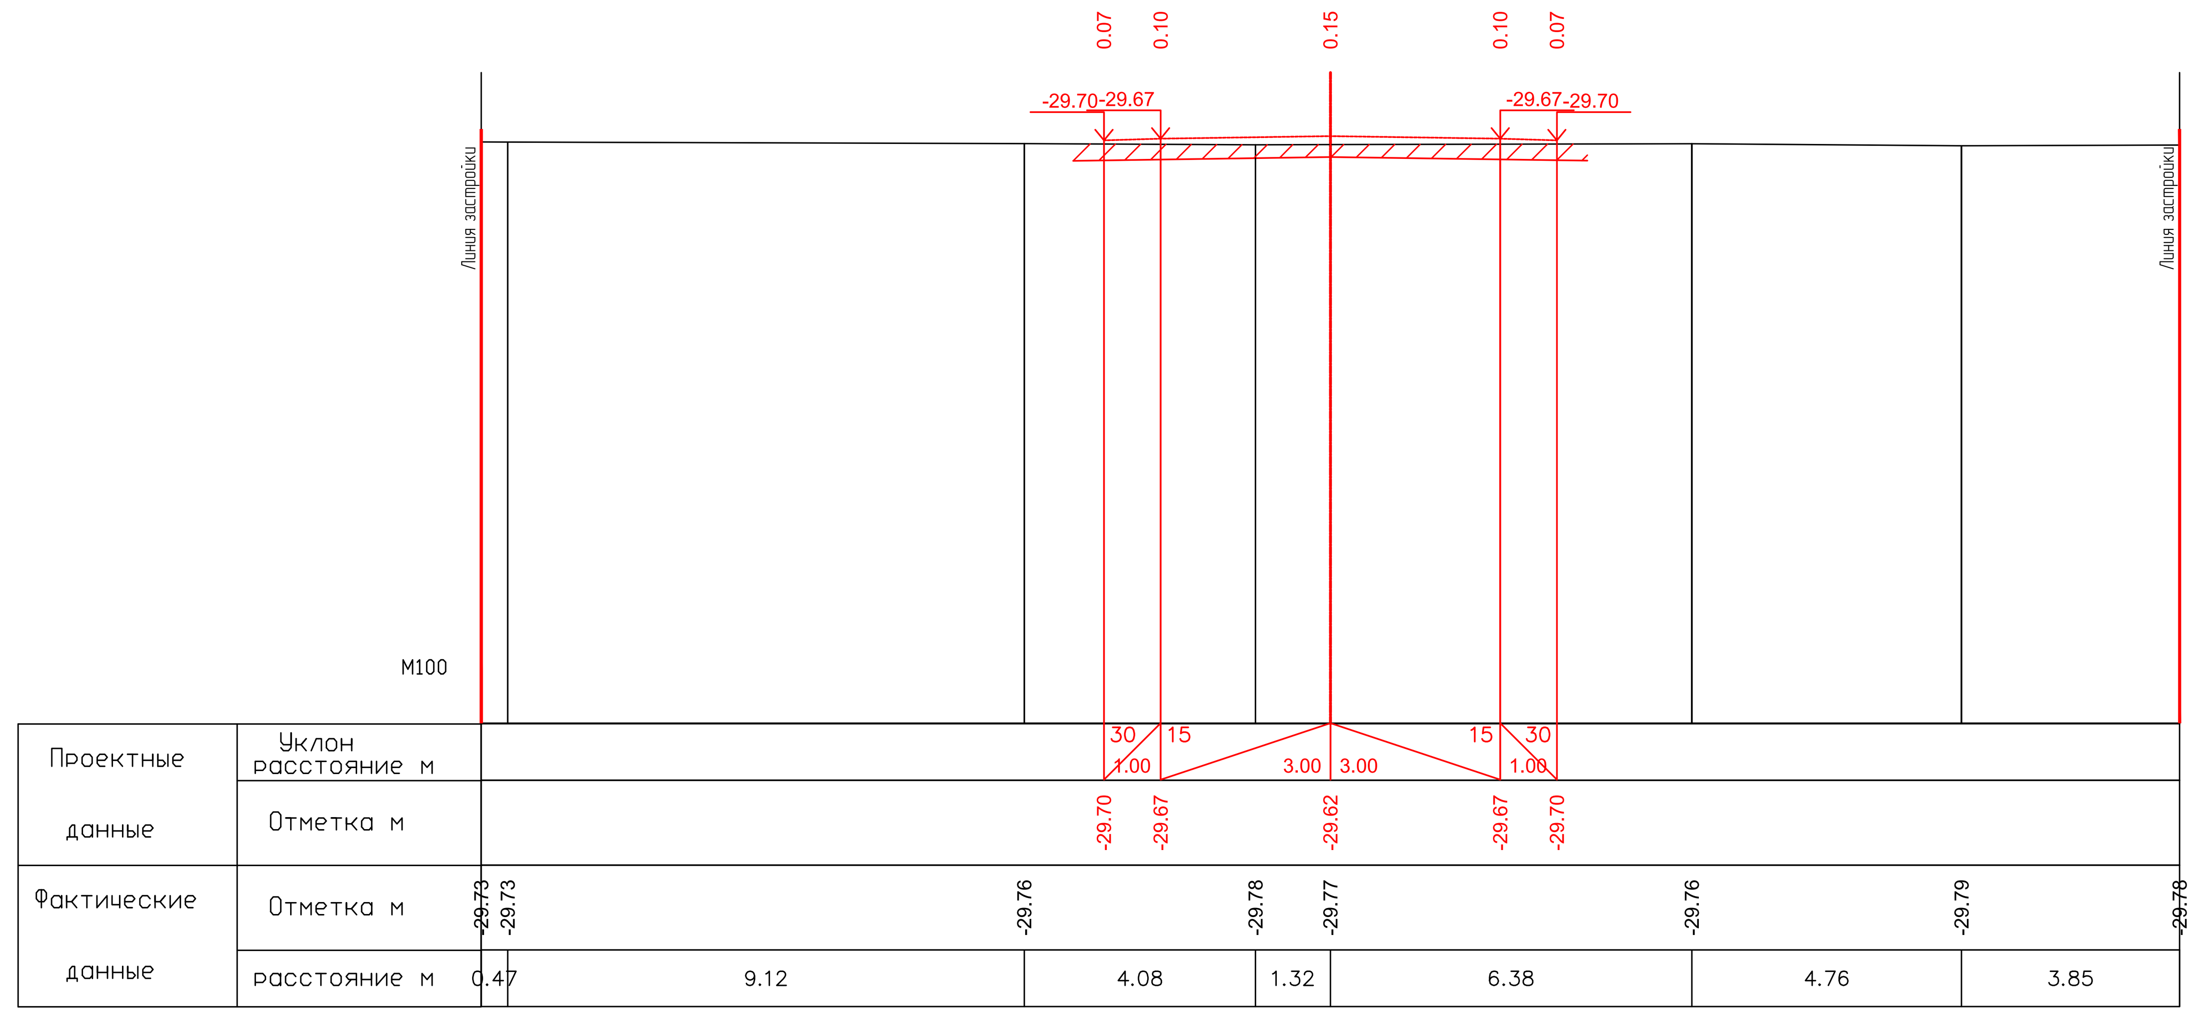


ПК5+00.00

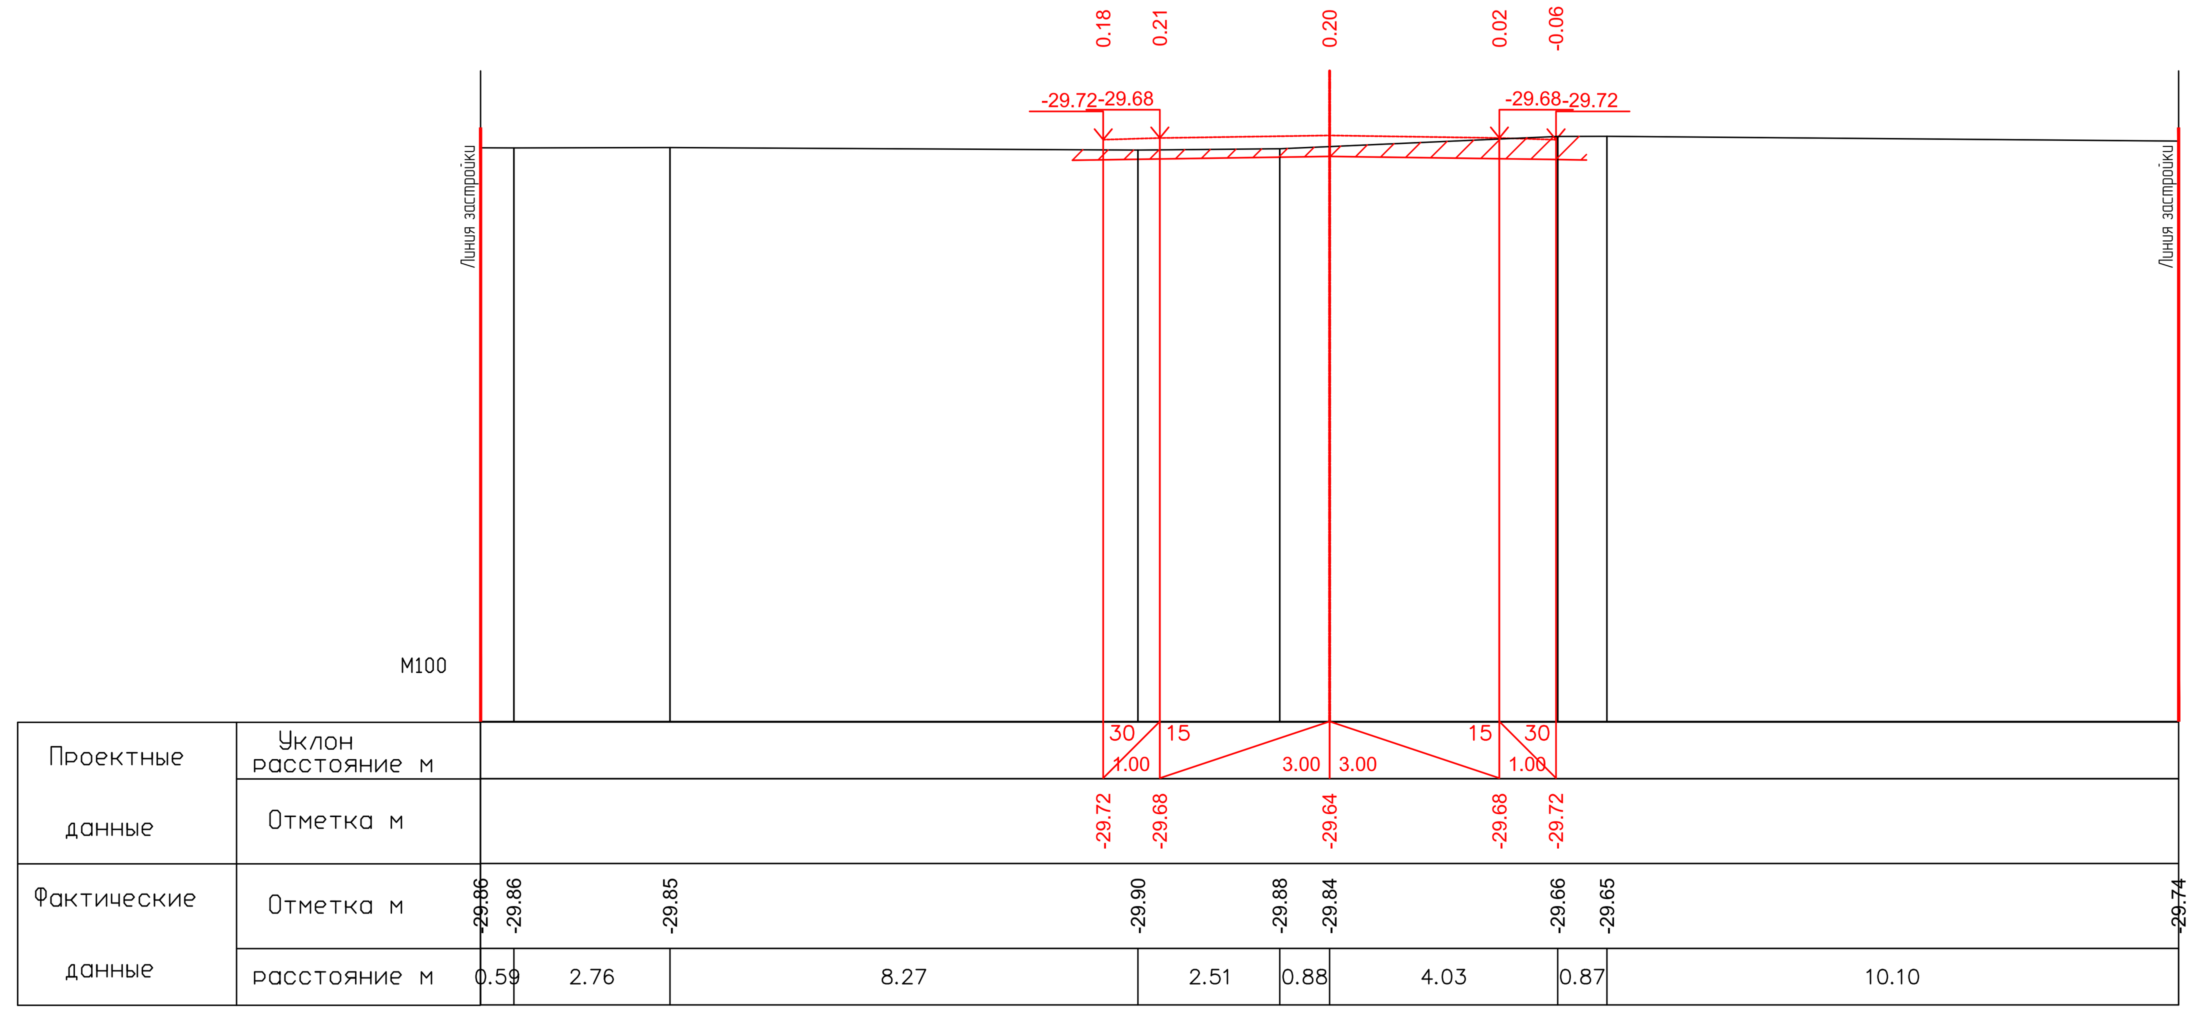


ПК5+20.00

| | | | | | | | | |
|---|---|---|---|---|---|---|---|---|
| | | | | | | 17-21-АД_003.008 | | |
| ИЗМ. | КОЛ. | ЛИСТ | N°ДОК. | ПОДПИСЬ | ДАТА | Строительство внутрисельских автомобильных дорог с тротуарами в селе Аккистау Исатайского района Атырауской области | | |
| РАЗРАБ. | | Касымова | | | 10.24 | Автомобильные дороги | СТАДИЯ | ЛИСТ | ЛИСТОВ |
| ГИП | | Инсенбаев | | | 10.24 | | РП | 33 | 119 |
| Проверил | | Нурланкызы | | | 10.24 | | | | |
| | | | | | | Поперечный профиль ул.Болашак (ПК4+20-ПК5+20,00) | ТОО "ШЫНДАУ" Г. АТЫРАУ | | |

ФОРМАТ А3х5

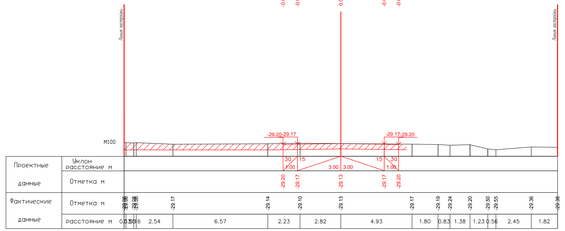


ПК0+00.00

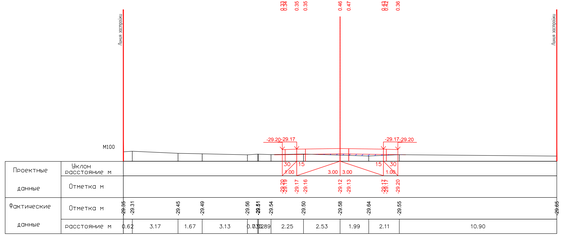


ПК0+20.00

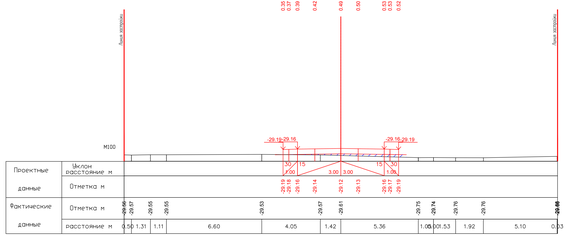


ПК0+40.00

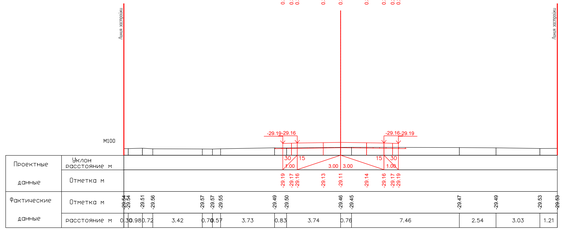


ПК0+60.00

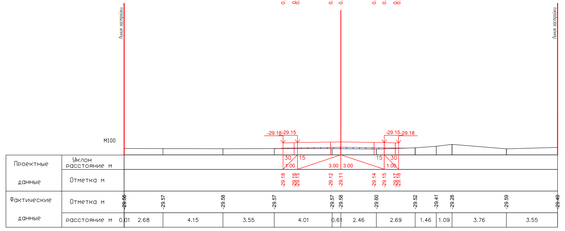


ПК0+80.00

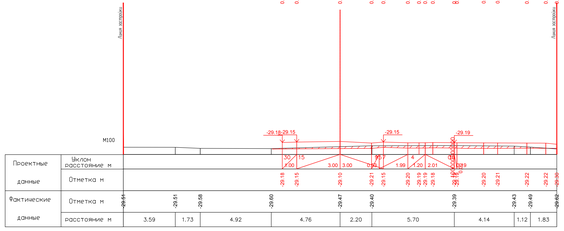


ПК1+00.00

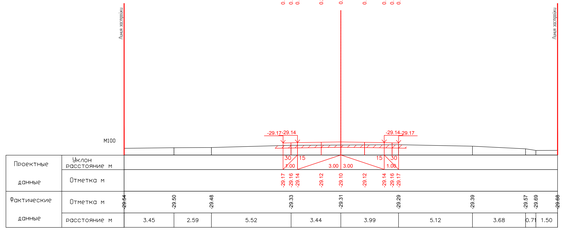


ПК1+20.00

| | | | | | | | |
|---|---|---|---|---|---|---|---|
| | | | | | | | |
| | | | | | | | |
| | | | | | | | |
| Изм. | Кол. | Лист | № док. | Подпись | Дата | | |
| ГИП | | Жолаев | | | 10.25 | | |
| ГАП | | Жолаев | | | 10.25 | | |
| Разработал | | Муратова | | | 10.25 | | |

17-21-АД_003.008

Строительство бипродольных автомобильных дорог с пропускной 4 тем Аккольу Атбасского района Акмолинской области

| Стадия | Лист | Листов |
|---|---|---|
| РП | 34 | 119 |

Автомобильные дороги

Поперечные профили
Ситуация 2
ПК0+00-ПК1+20.00

ТОО "ШАНДАУ"
Г. АТБАРАУ

Формат А3х4

Инв.№ подл. | Подпись и дата | Взам.инв.№

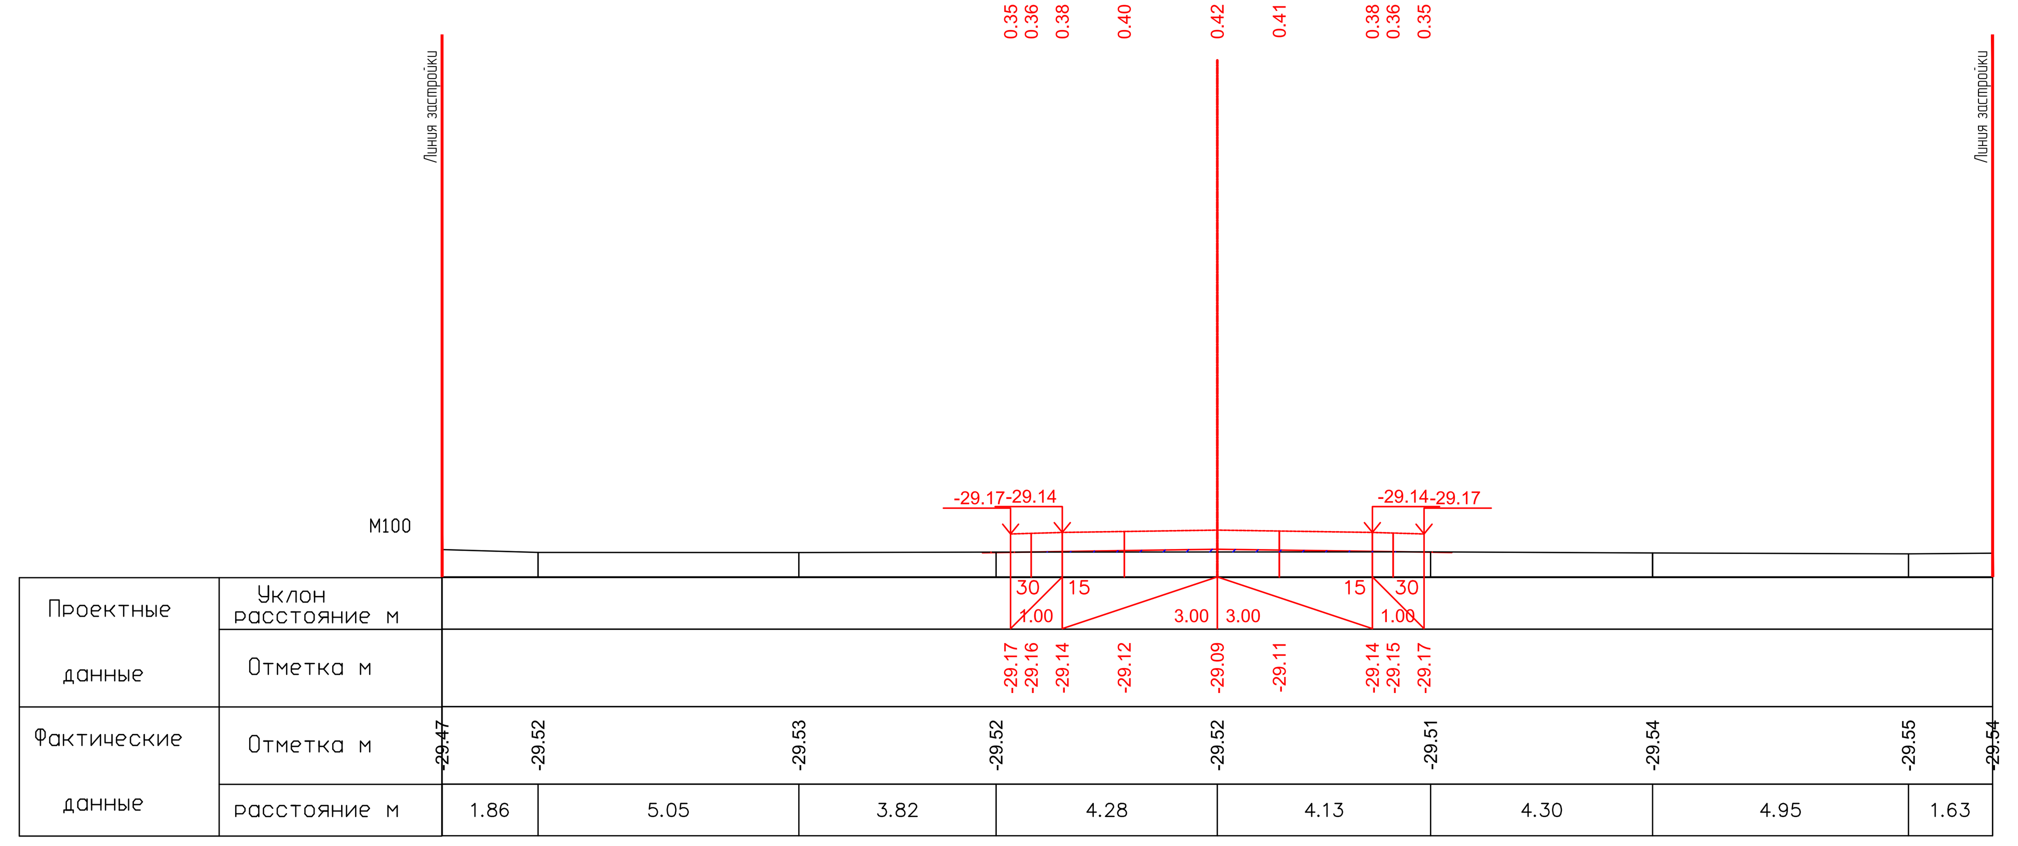


ПК1+40.00

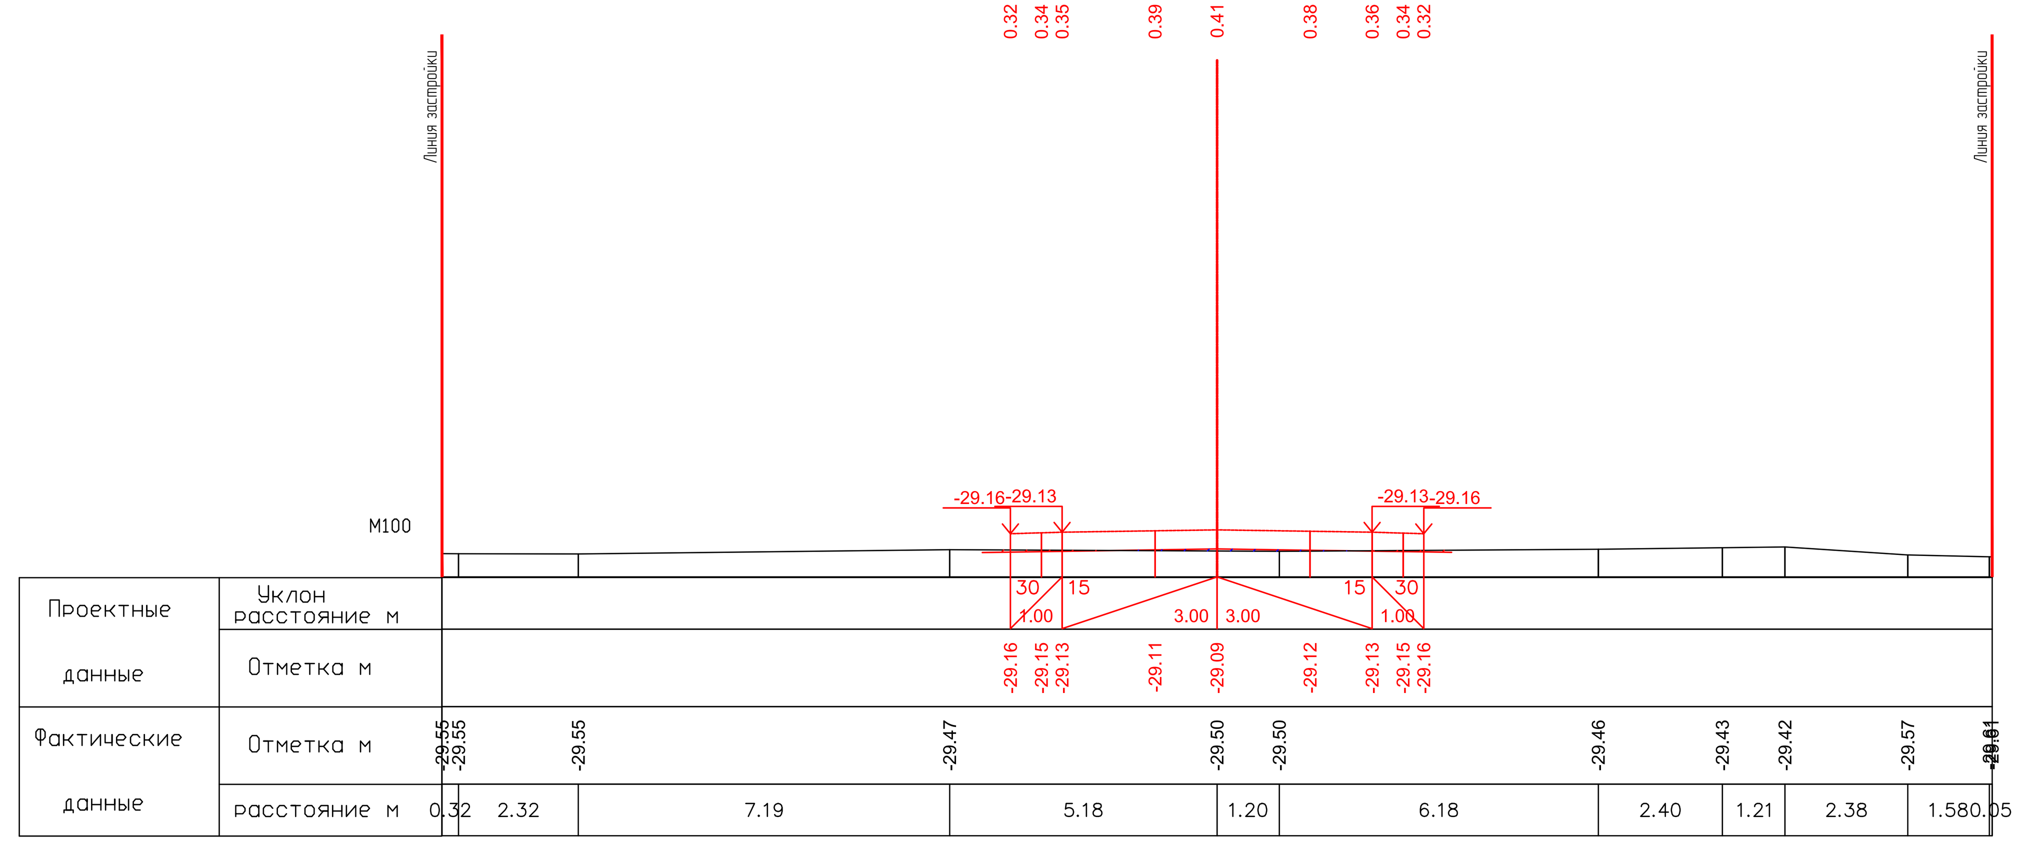


ПК1+60.00

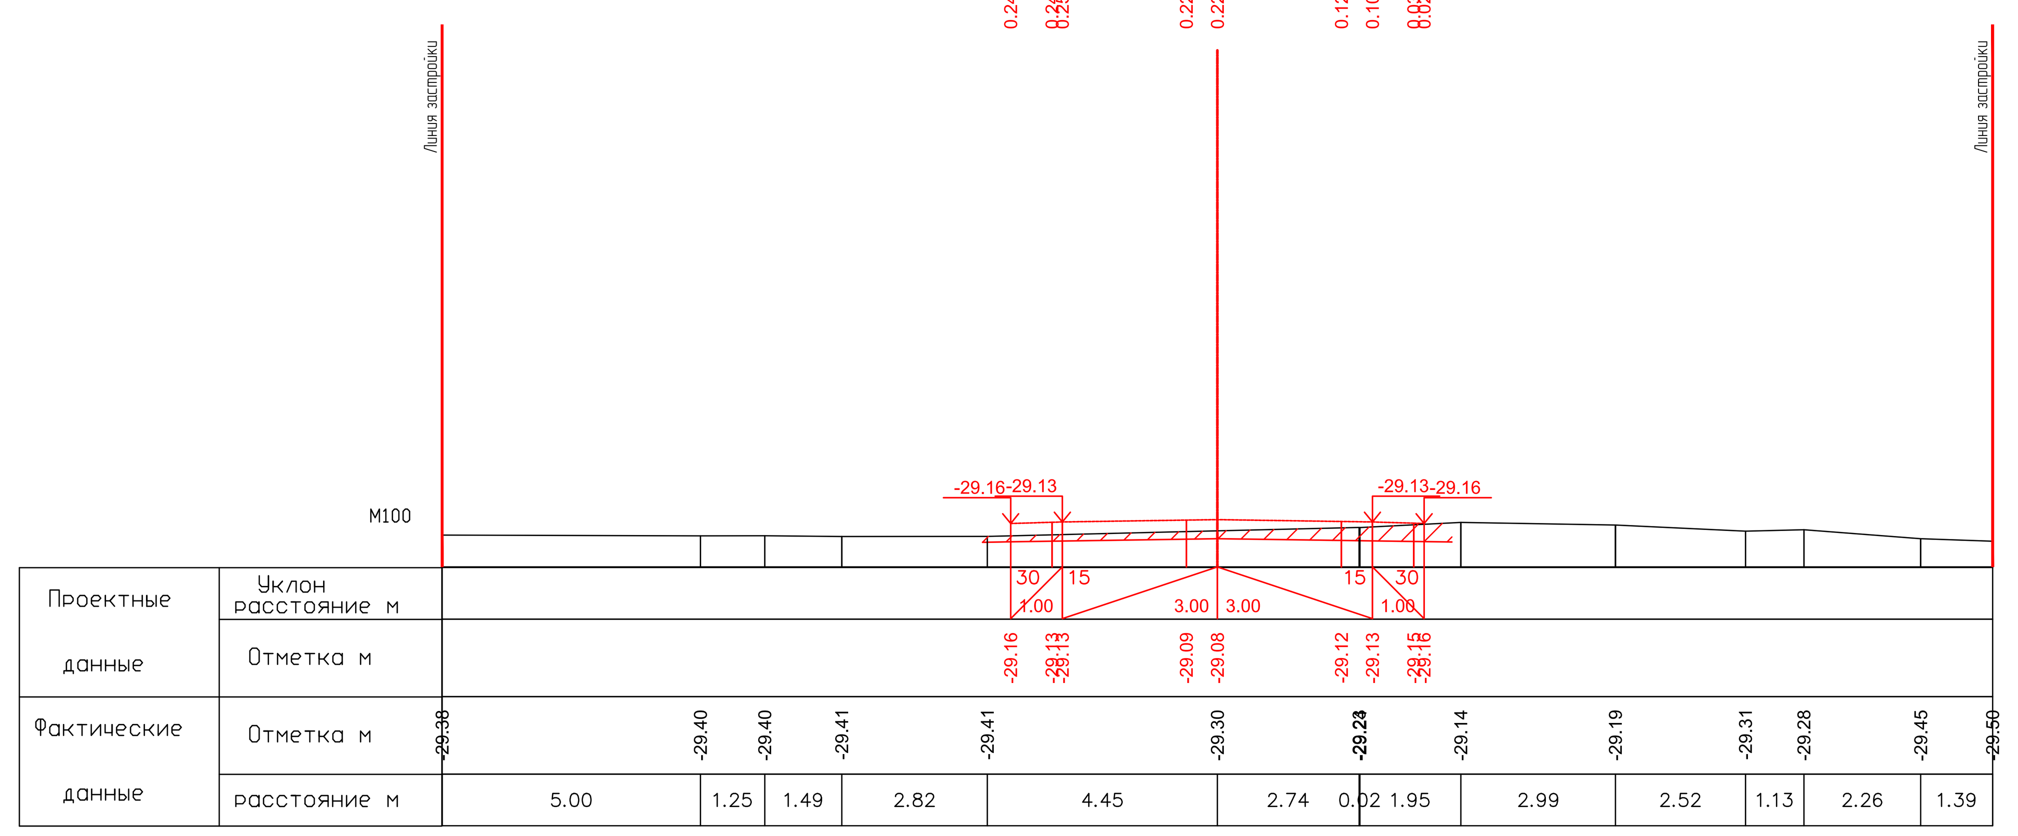


ПК1+80.00

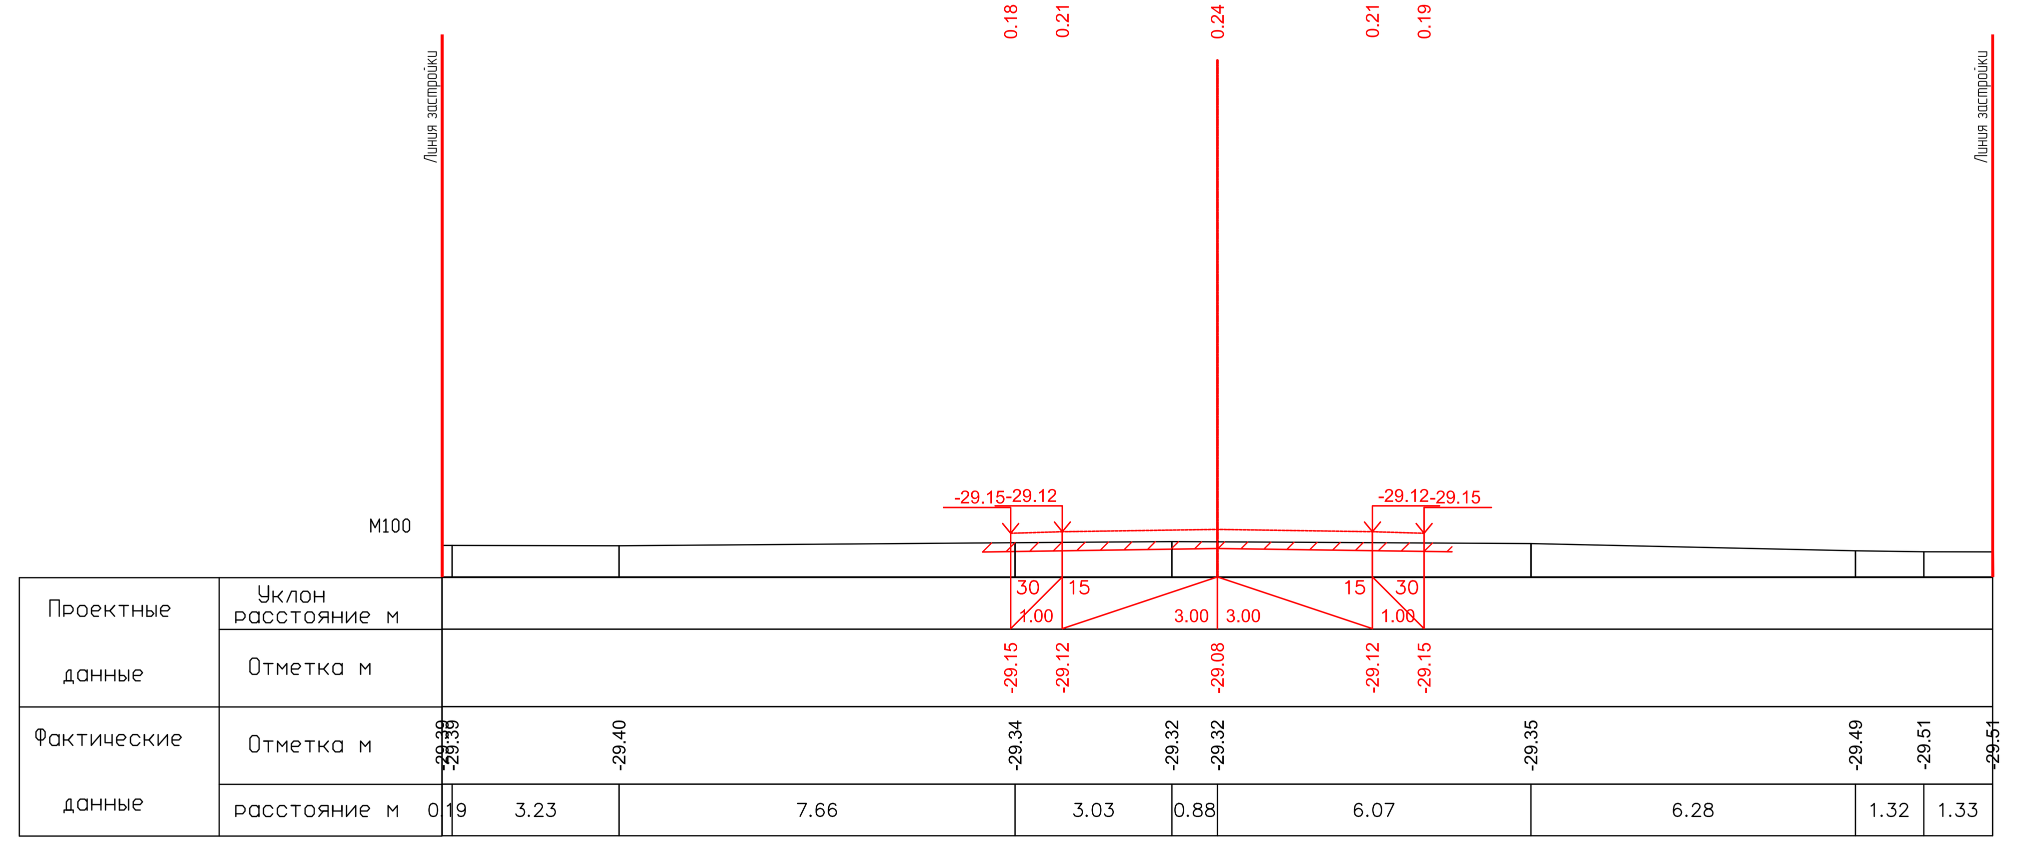


ПК2+00.00

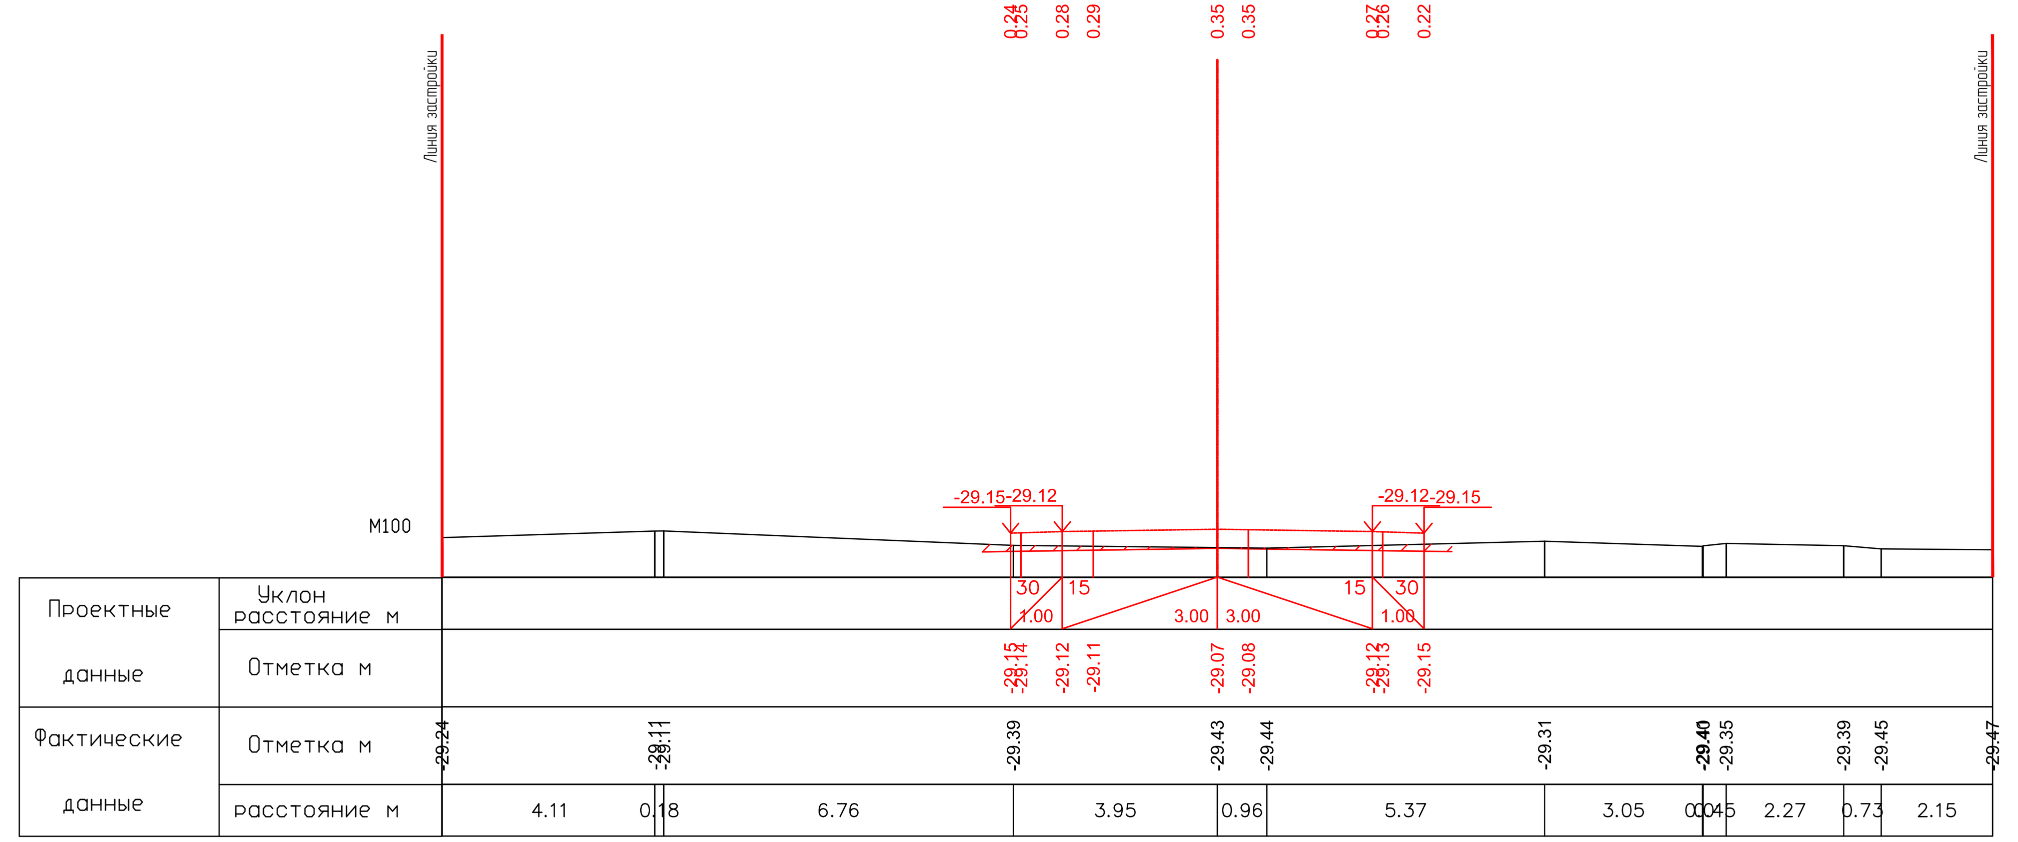


ПК2+20.00

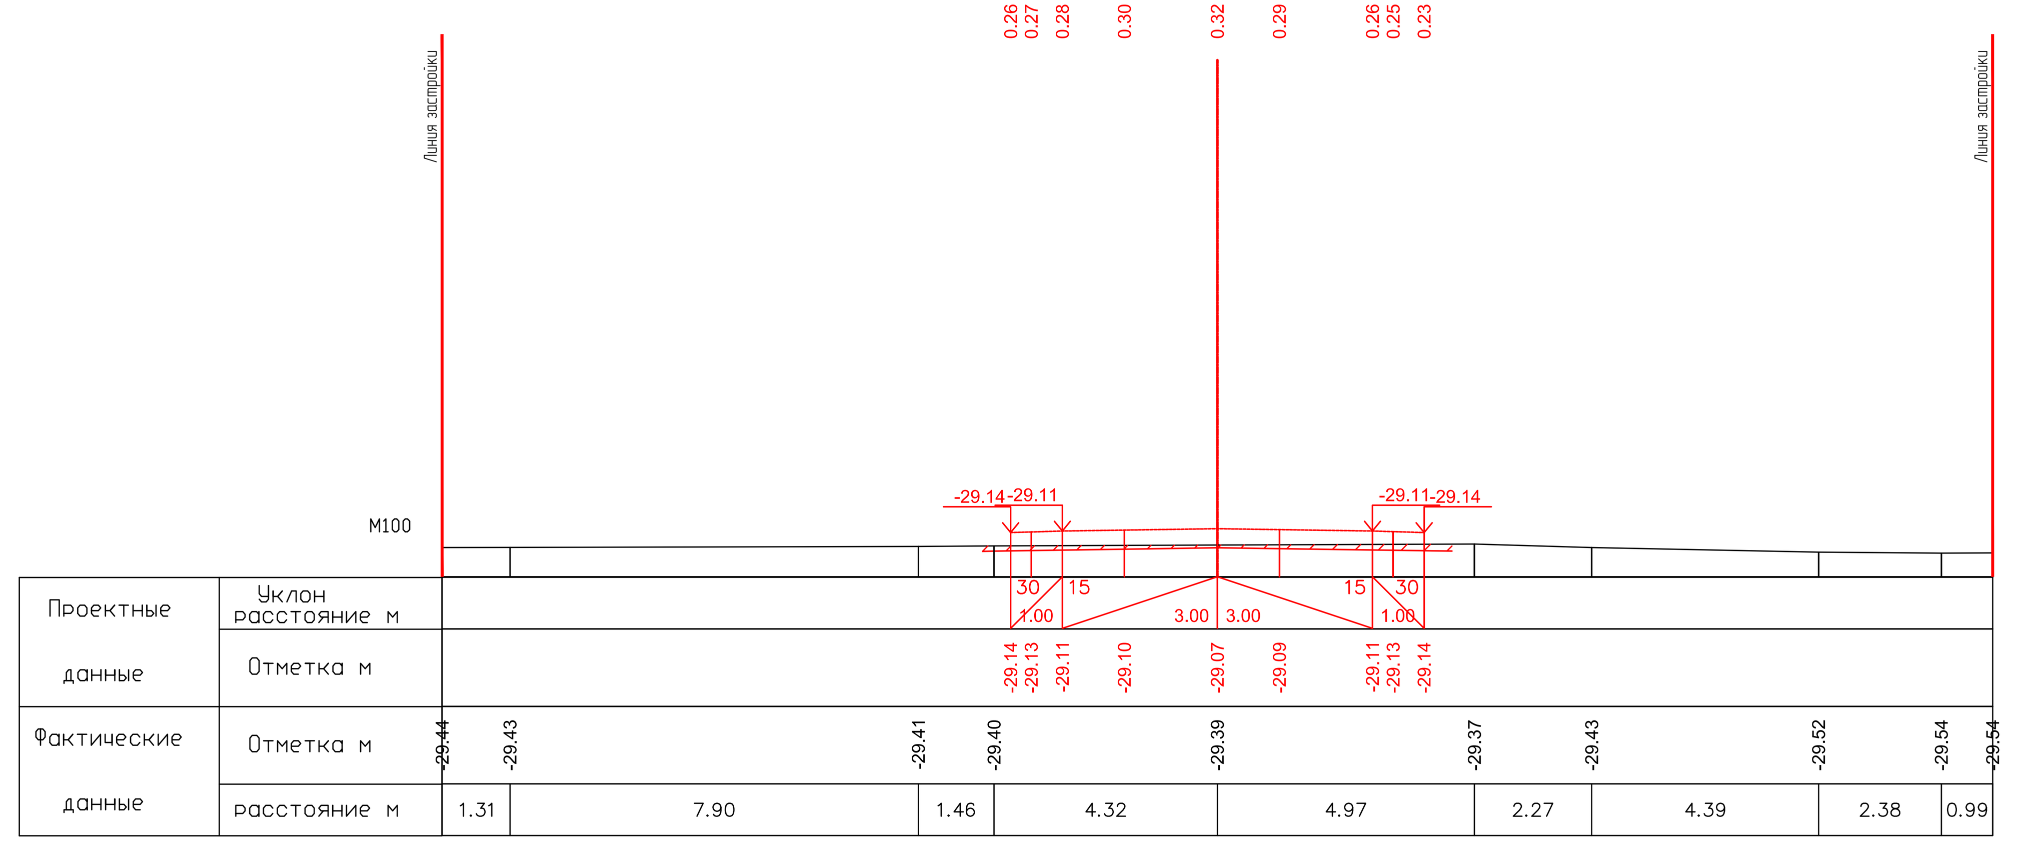


ПК2+40.00

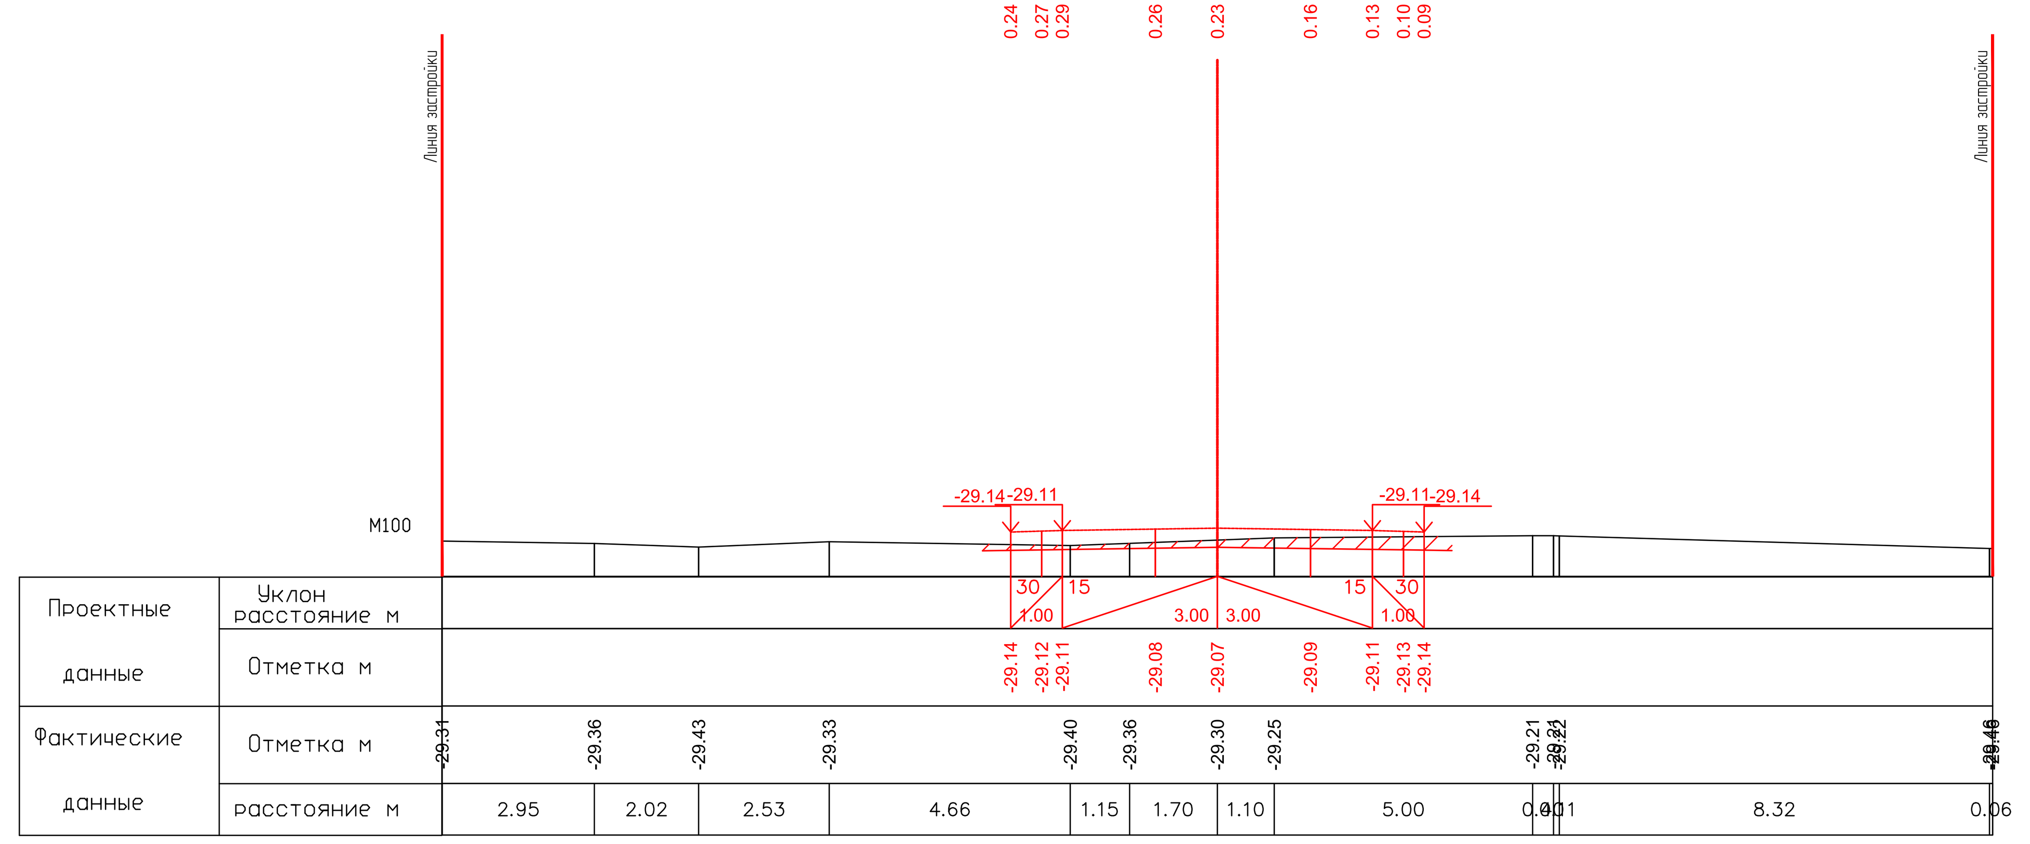


ПК2+60.00

| | | | | | | |
|---|---|---|---|---|---|---|
| | | | | | | 17-21-АД_003.008 |
| | | | | | | Строительство внутрисельских автомобильных дорог с тротуарами в селе Аккистау Исатайского района Атырауской области |
| Изм. | Кол. | Лист | №док. | Подпись | Дата | |
| Разраб. | | Касымова | | | 10.24 | Автомобильные дороги — Стадия: РП; Лист: 35; Листов: 119 |
| ГИП | | Инсенбаев | | | 10.24 | |
| Проверил | | Нурланкызы | | | 10.24 | |
| | | | | | | Поперечный профиль ул.Проезд 2 (ПК1+40-ПК2+60,00) — ТОО "ШЫНДАУ" Г. АТЫРАУ |

Формат А3х6

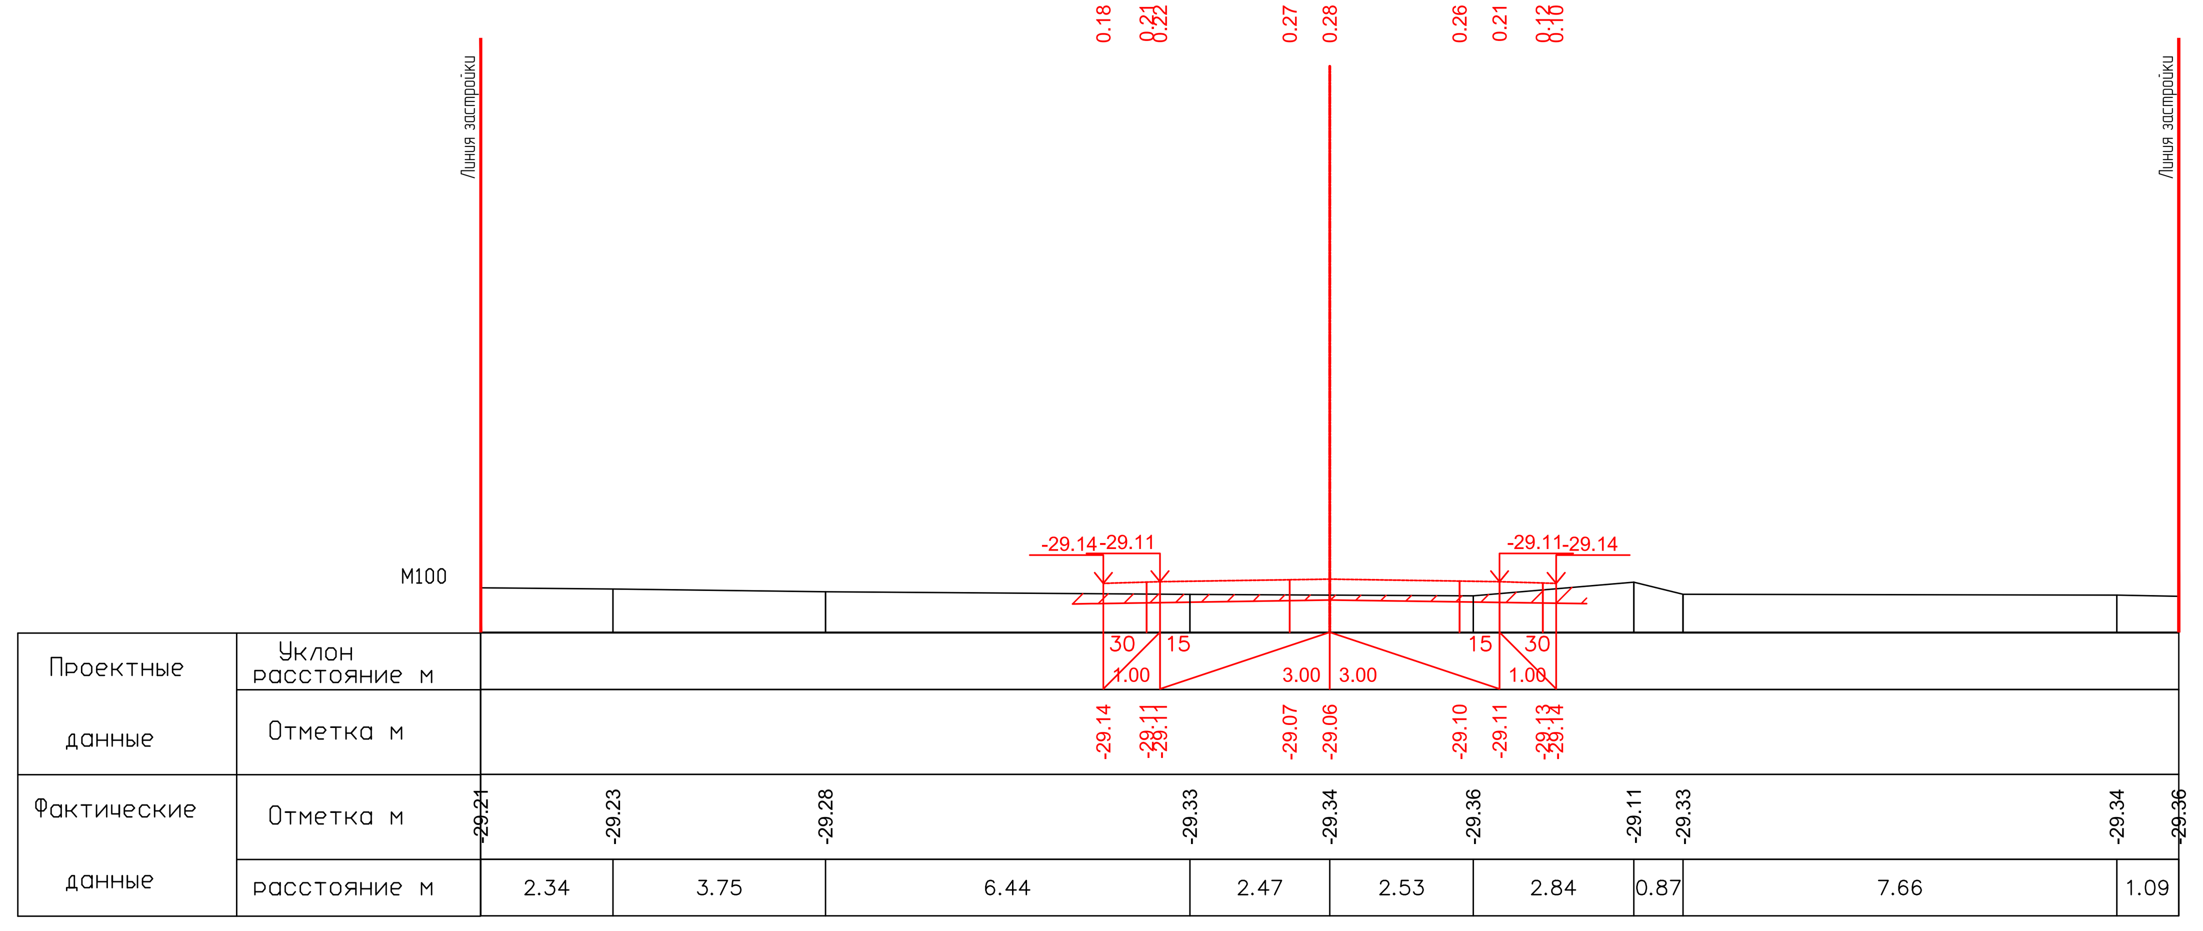


ПК2+80.00

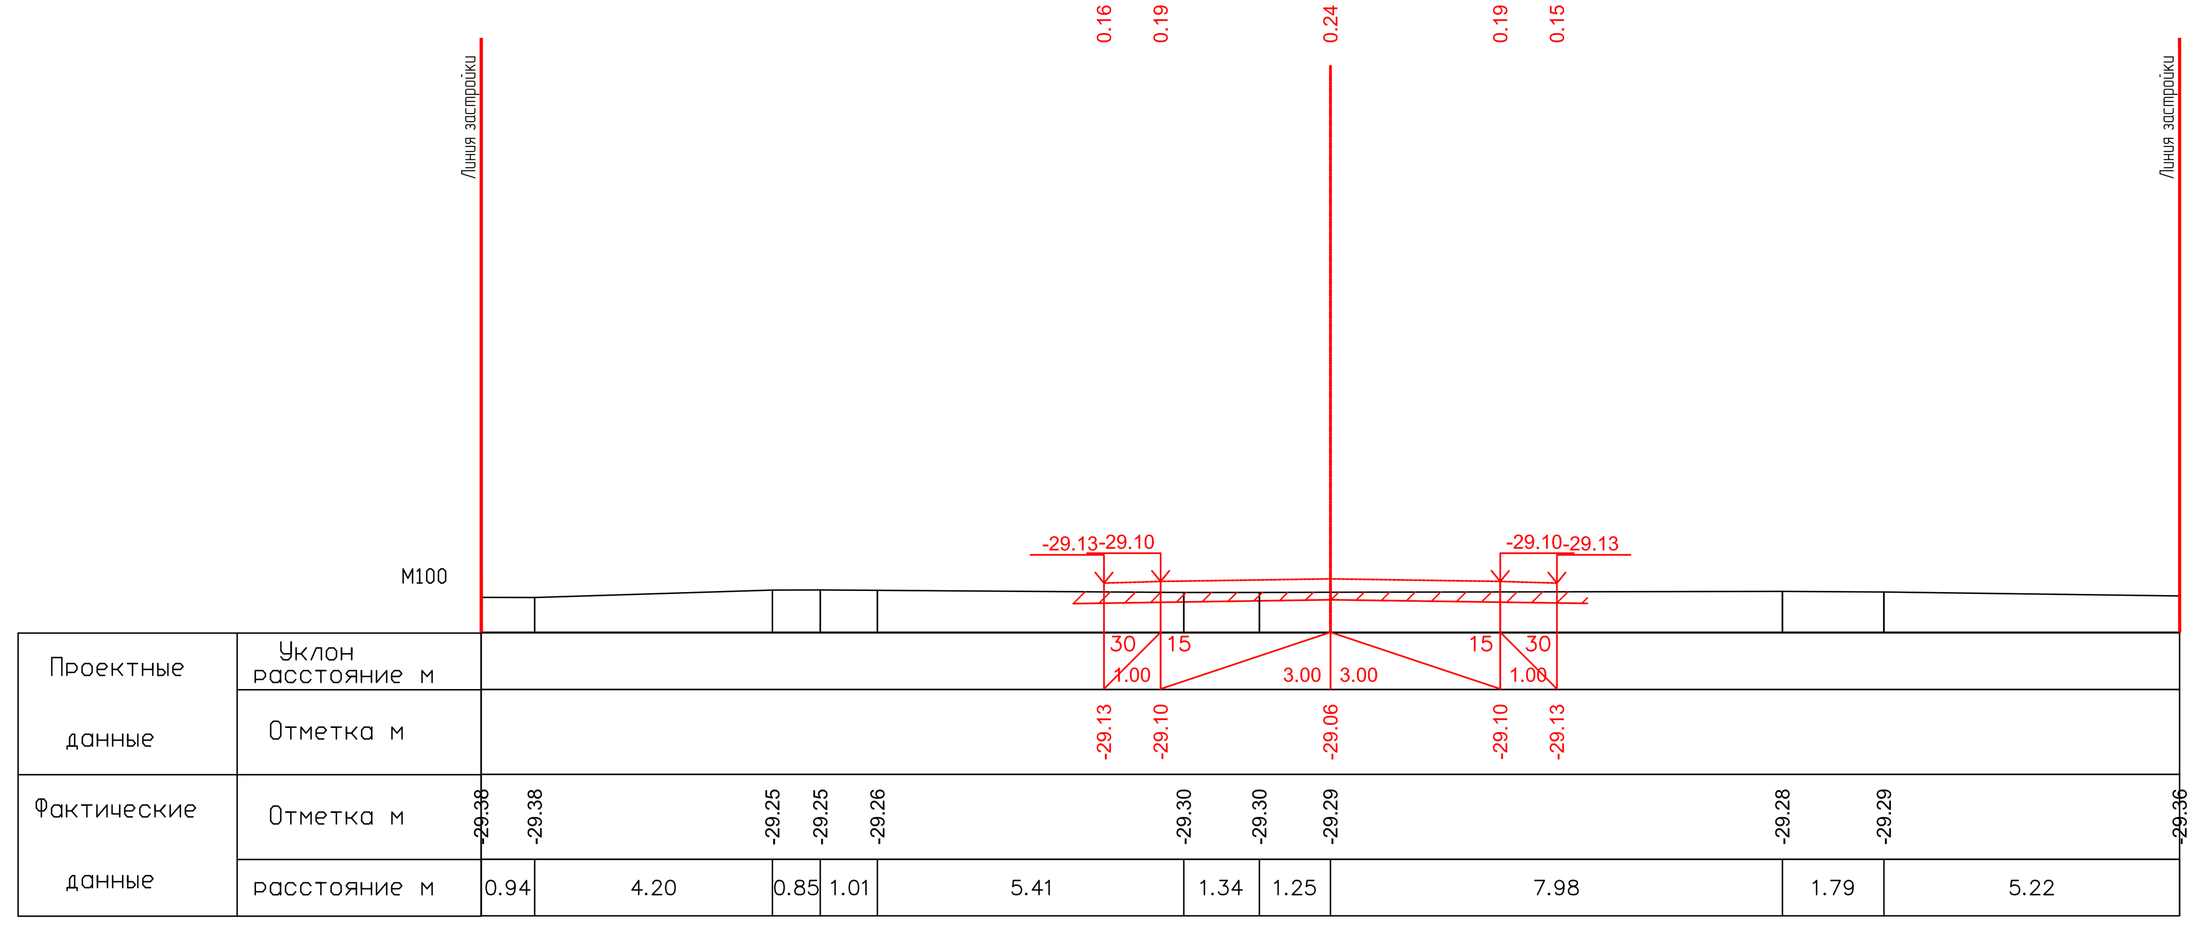


ПК3+00.00

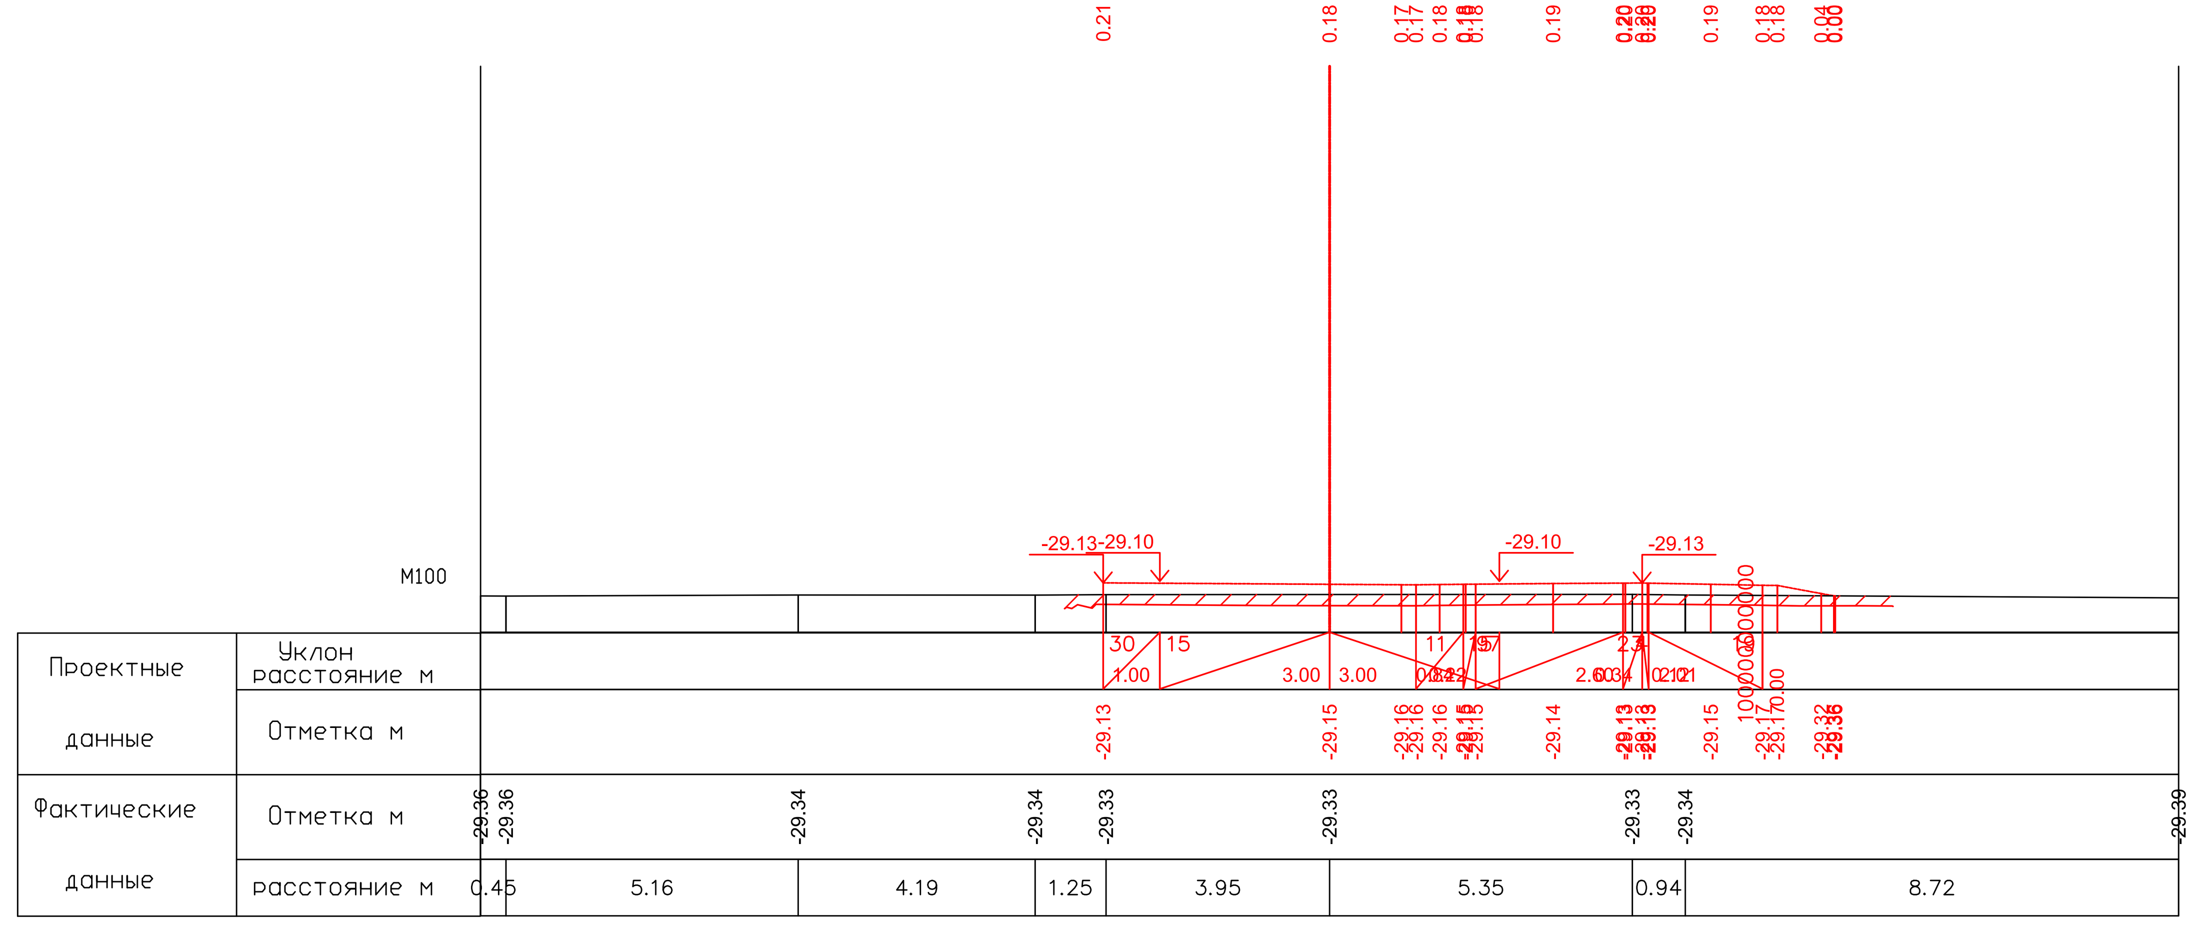


ПК3+20.00

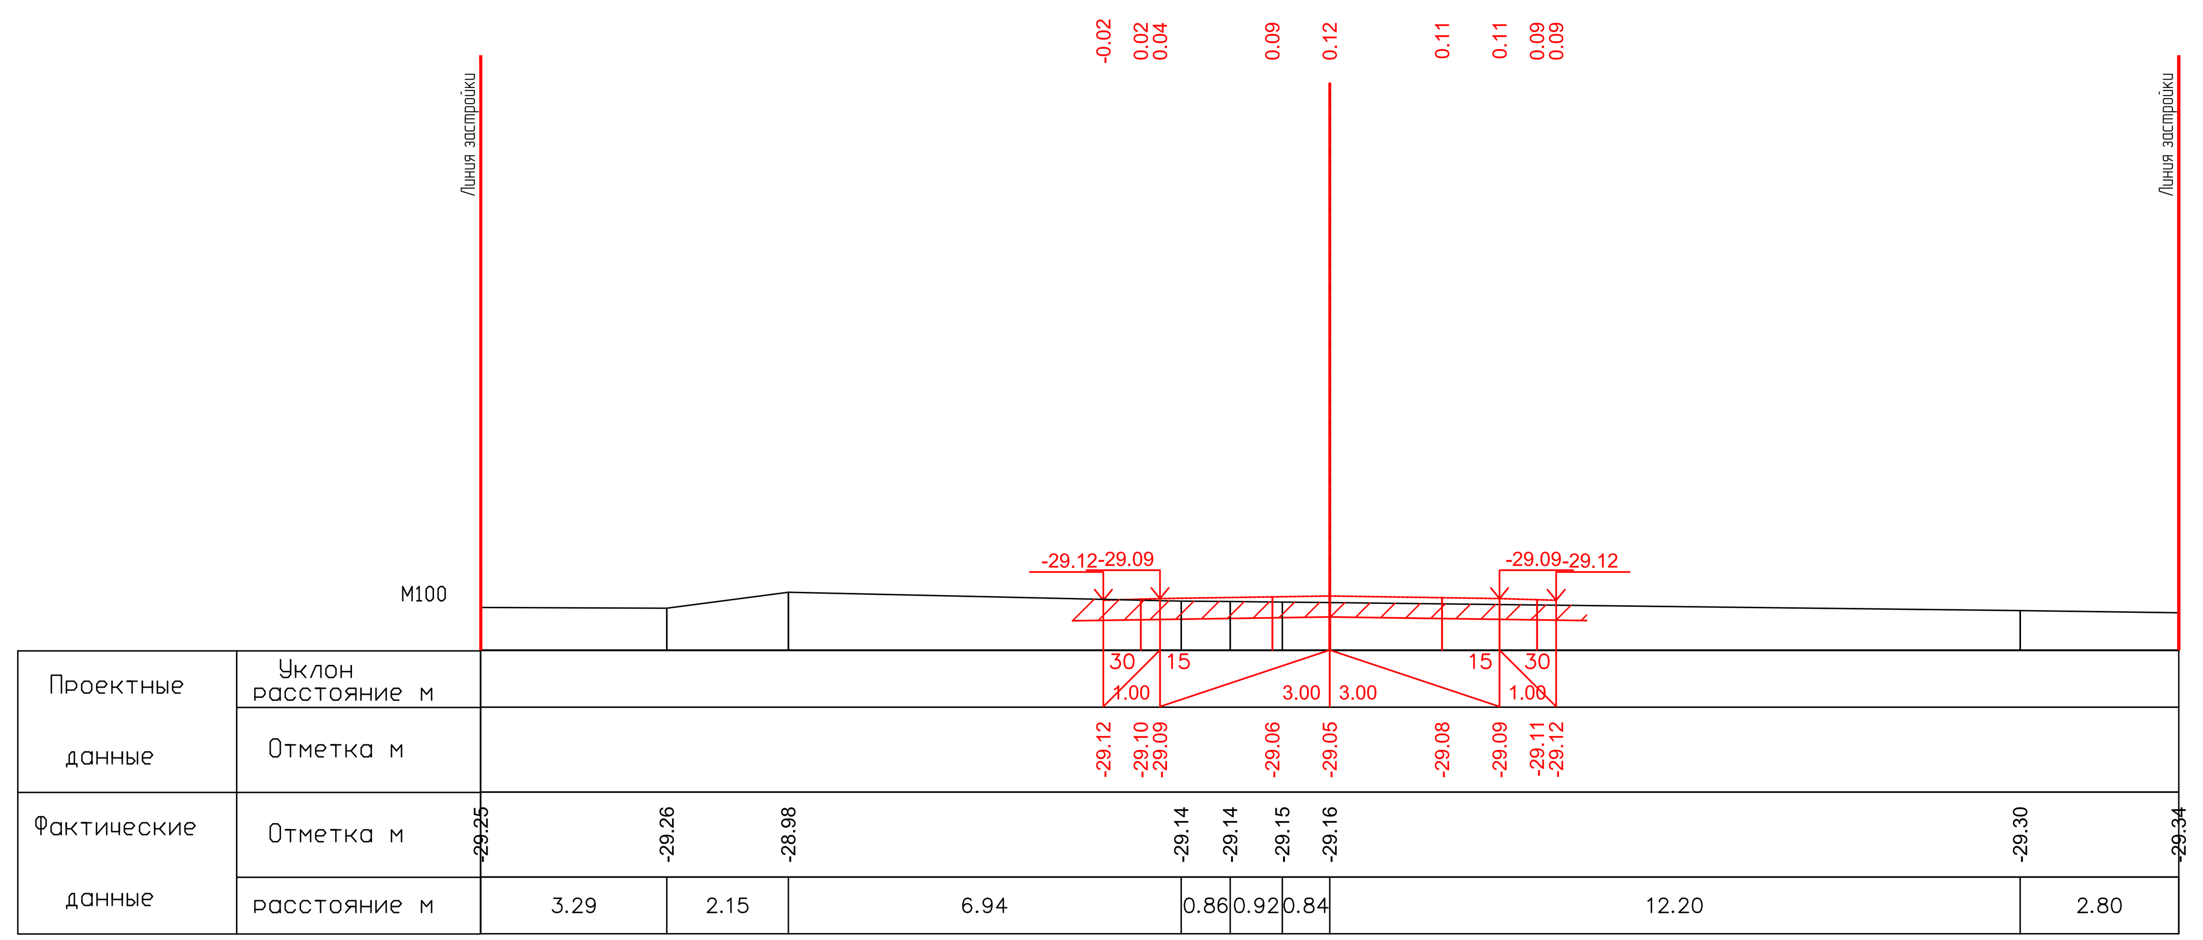


ПК3+40.00

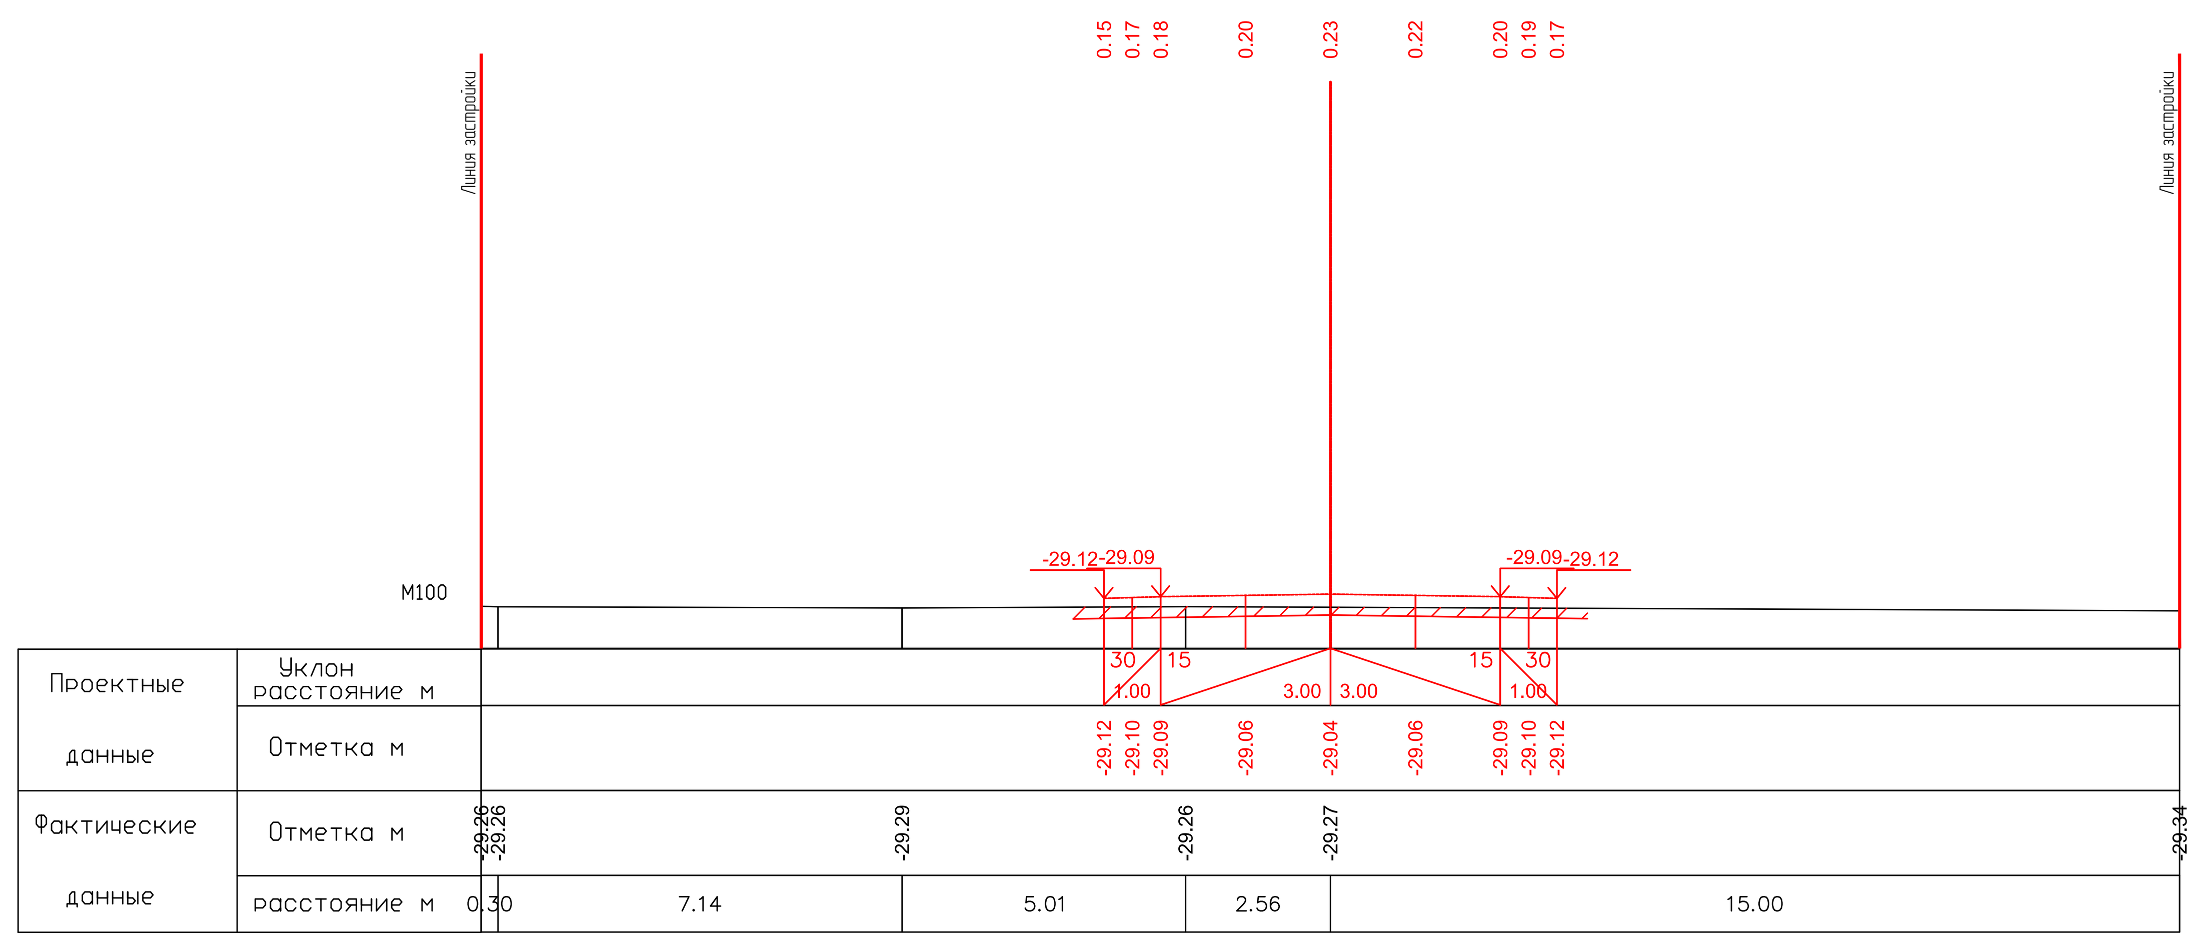


ПК3+60.00

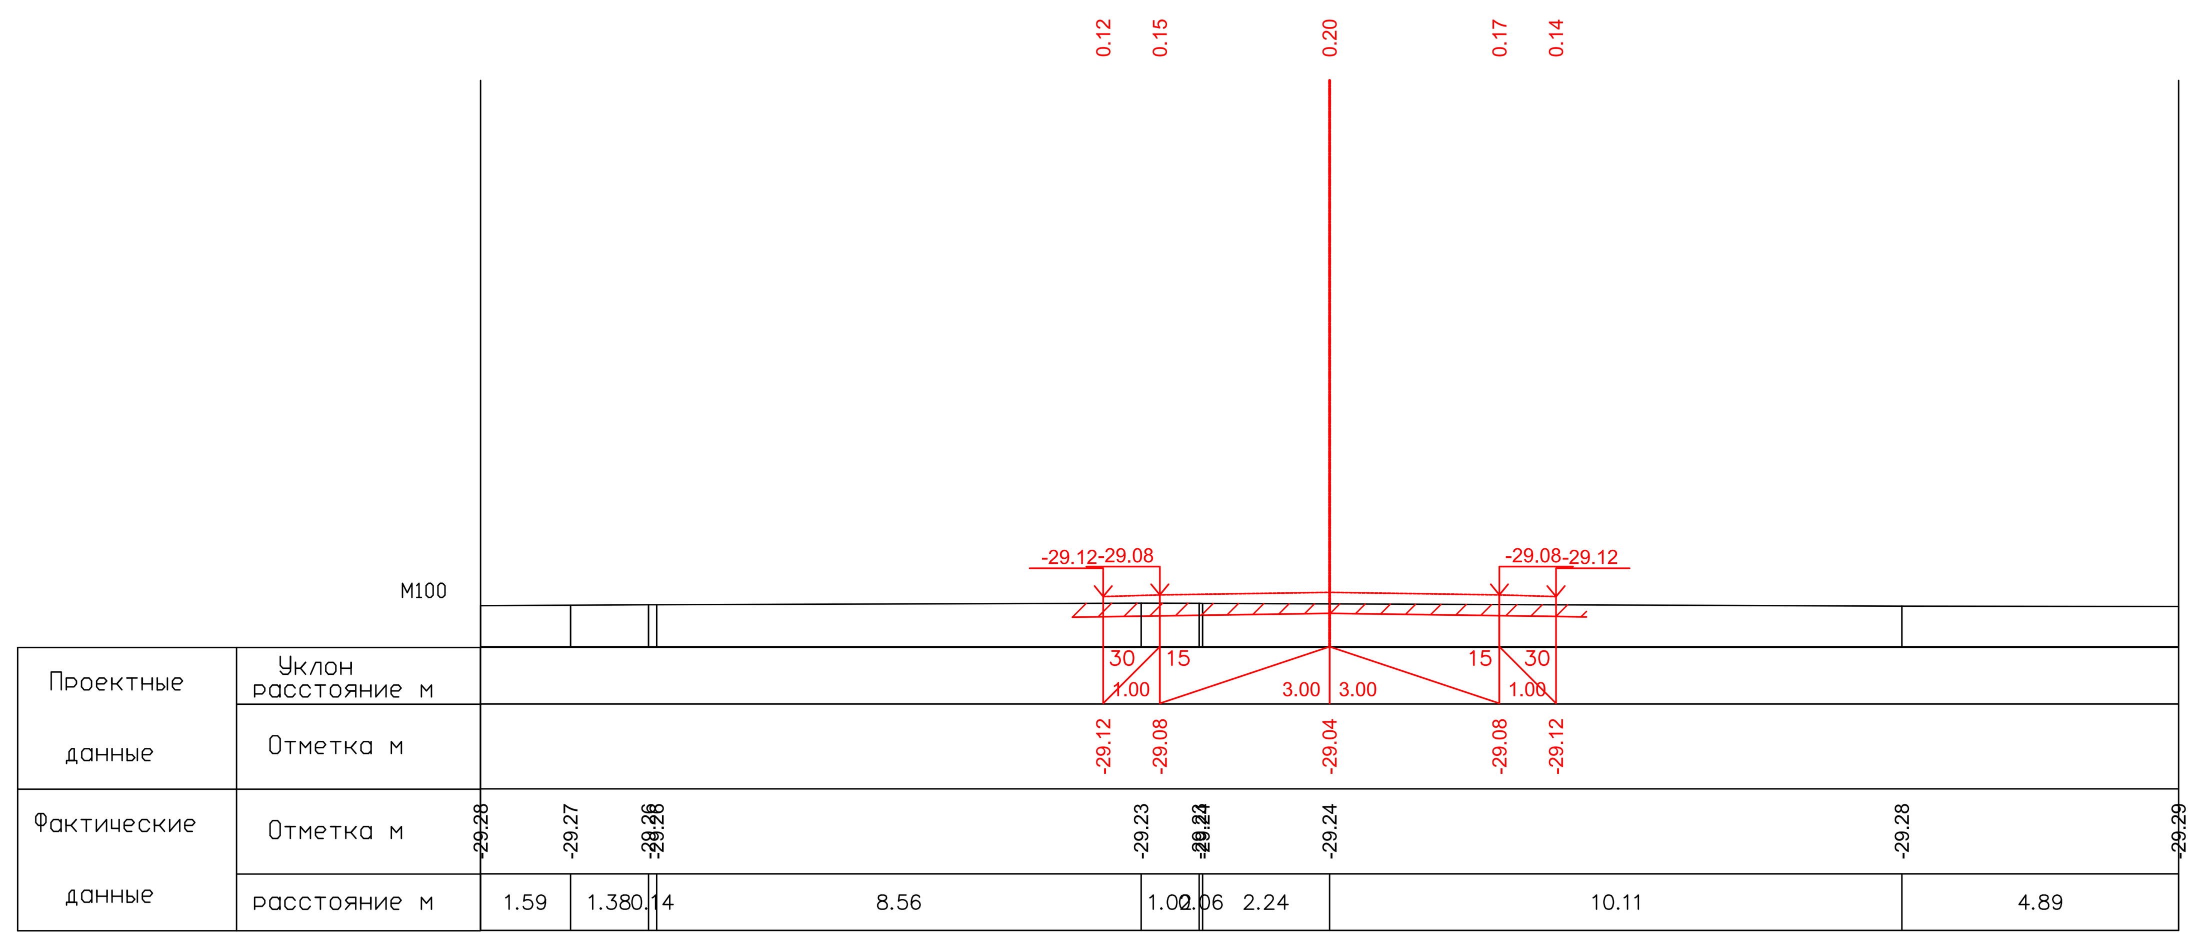


ПК3+70.00

26.05.2025

26.05.2025

| | | | | | | | | |
|---|---|---|---|---|---|---|---|---|
| | | | | | | 17-21-АД_003.008 | | |
| Изм. | Кол. | Лист | №док. | Подпись | Дата | Строительство внутрисельских автомобильных дорог с тротуарами в селе Аккистау Исатайского района Атырауской области | | |
| Разраб. | | Касымова | | | 10.24 | Автомобильные дороги | Стадия | Лист | Листов |
| ГИП | | Инсенбаев | | | 10.24 | | РП | 36 | 119 |
| Проверил | | Нурланкызы | | | 10.24 | Поперечный профиль ул.Проезд 2 (ПК2+80-ПК3+70,00) | ТОО "ШЫНДАУ" Г. АТЫРАУ | | |

Формат А3х5

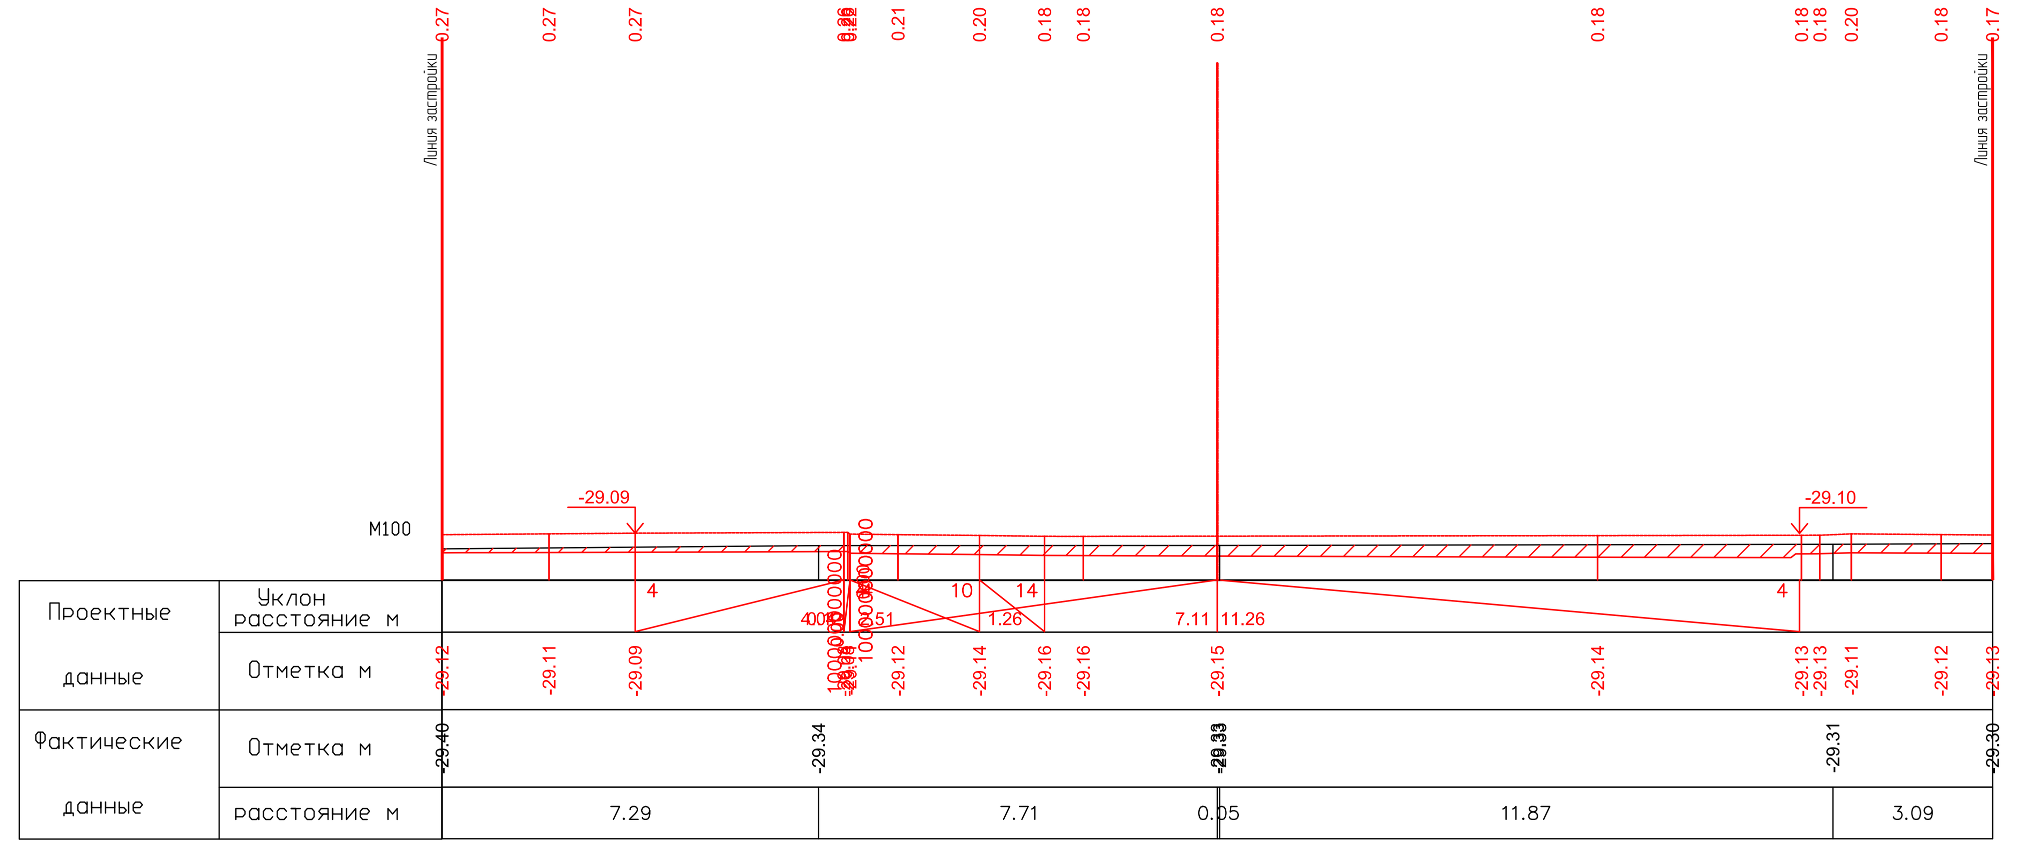

ПК–0+03.00

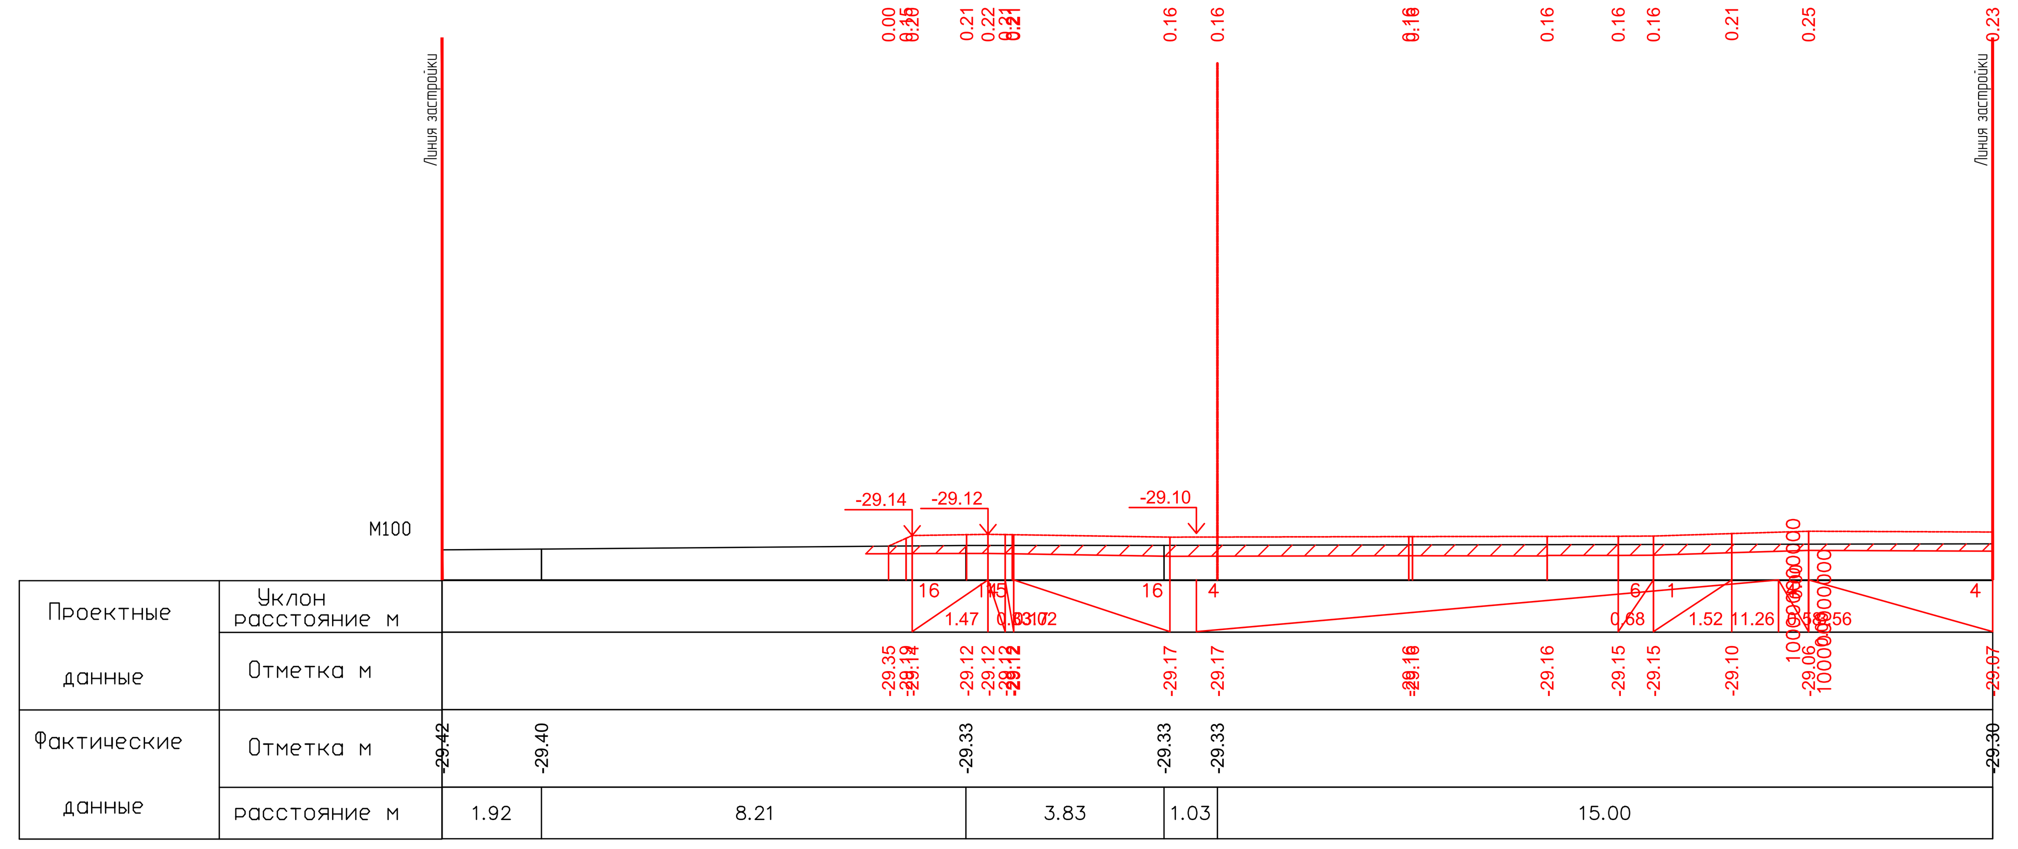

ПК0+00.00

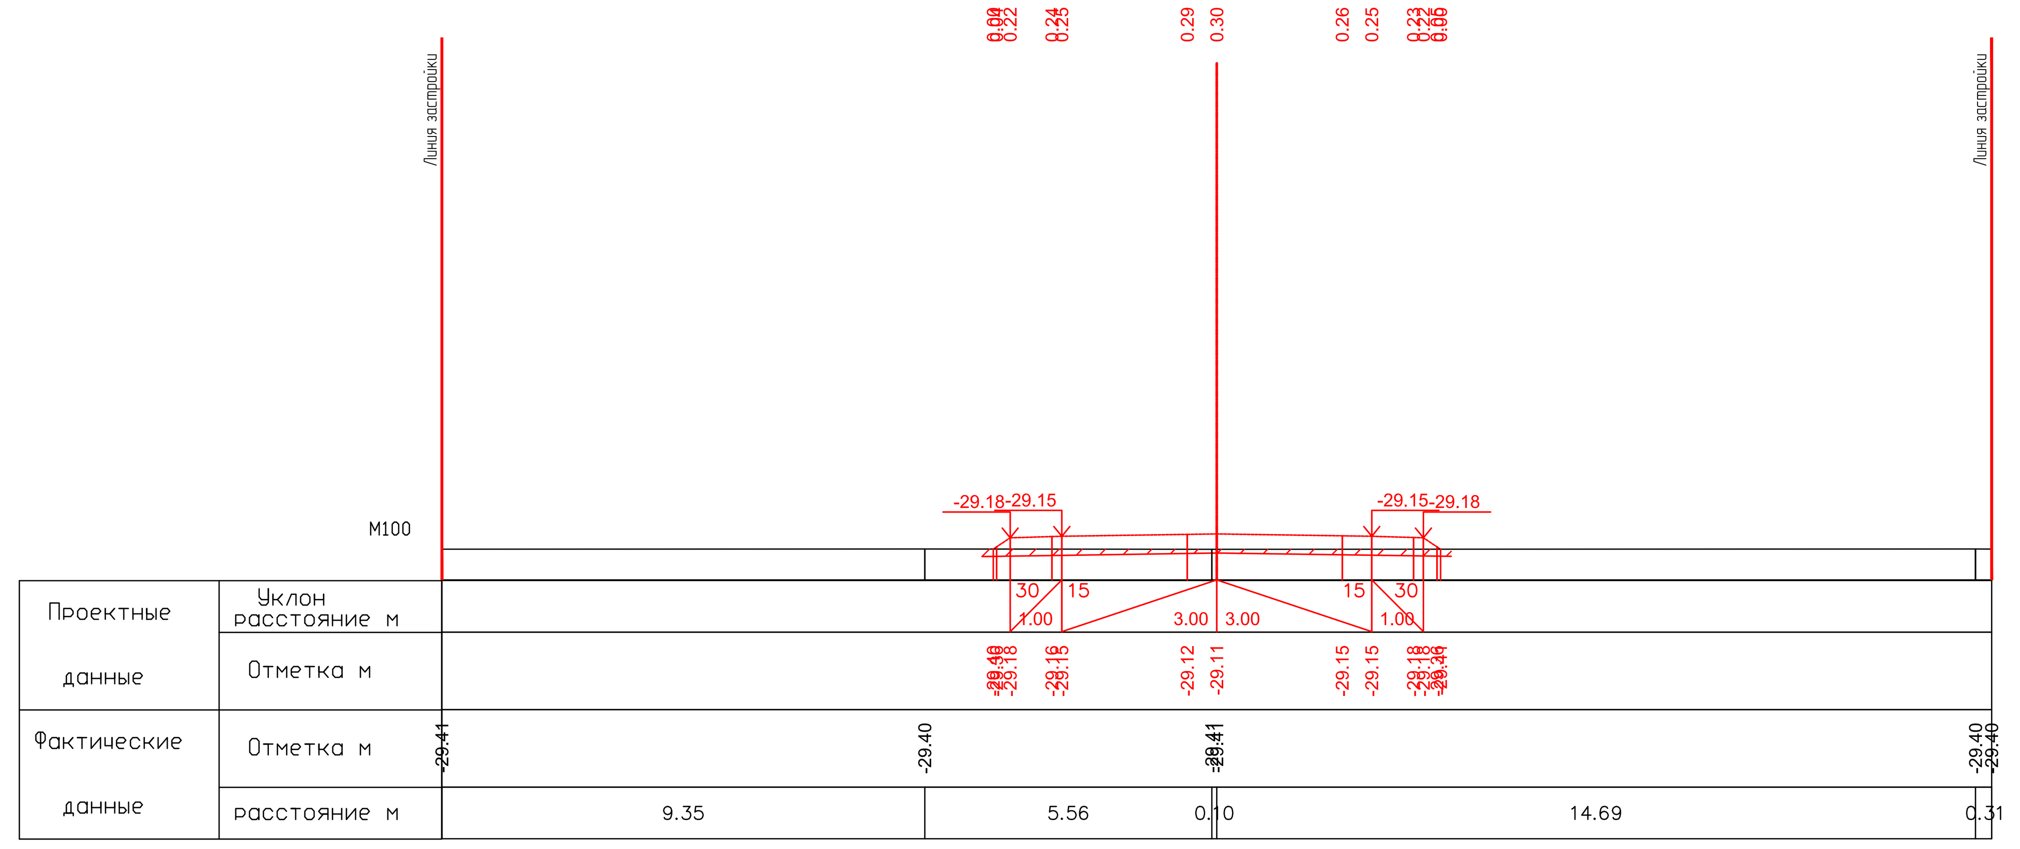

ПК0+20.00

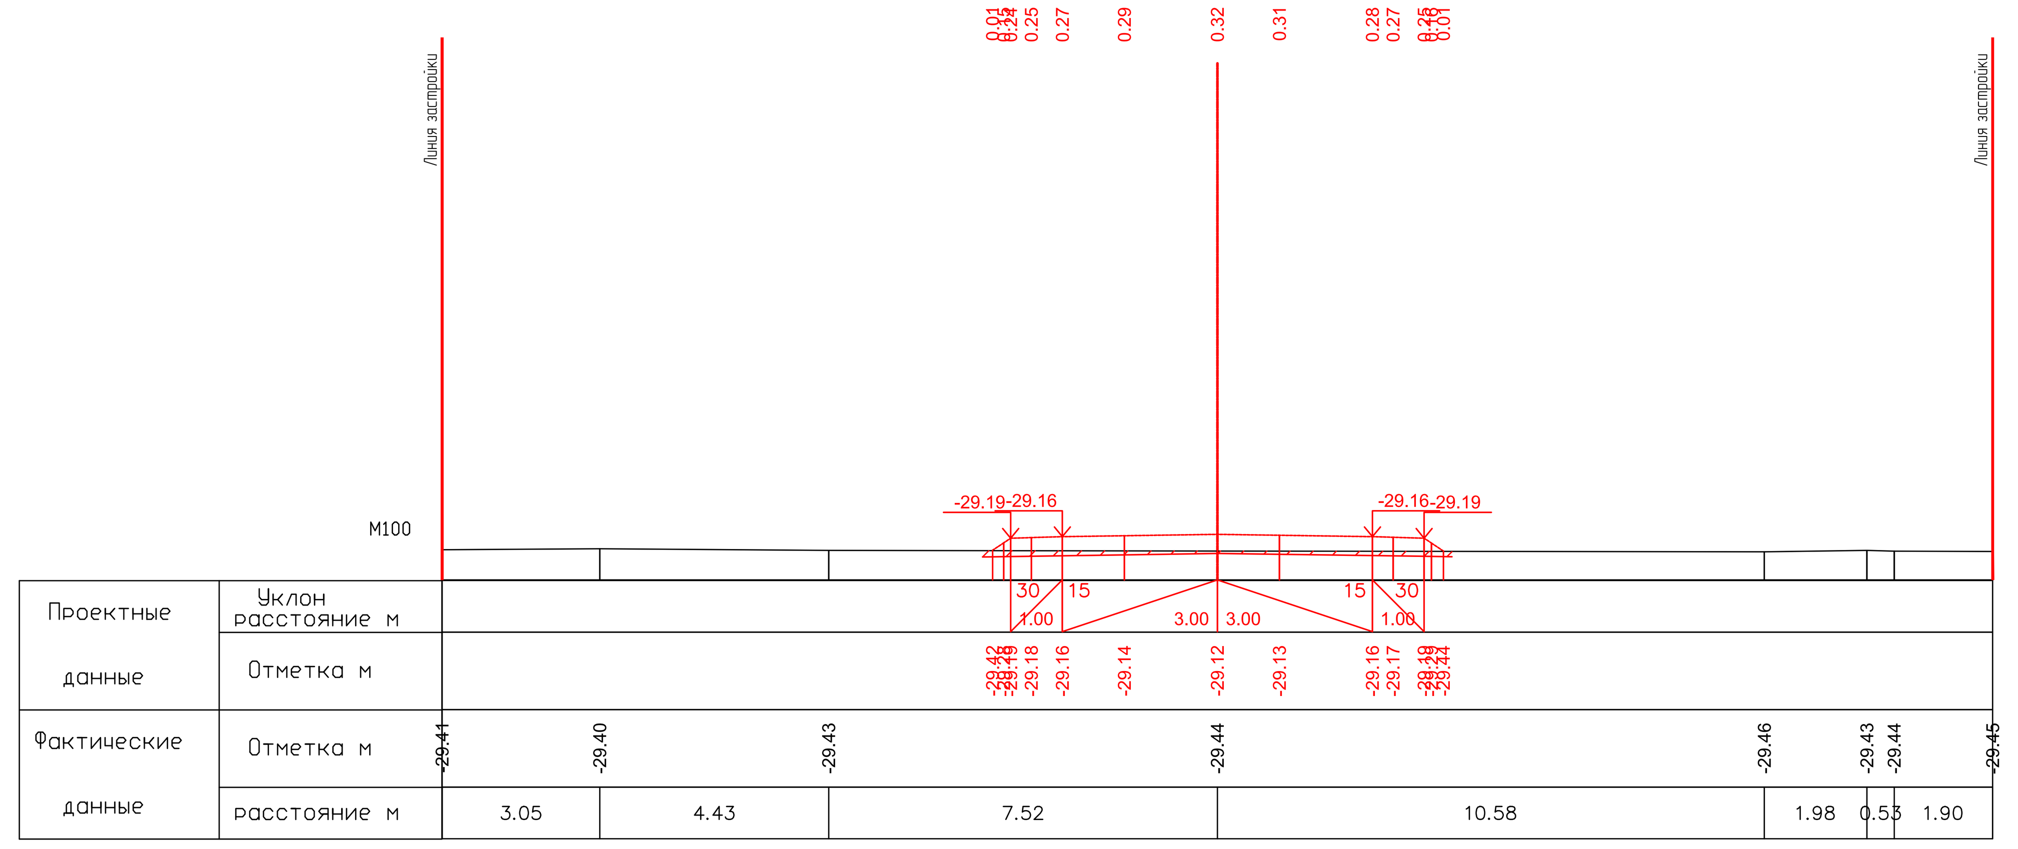

ПК0+40.00

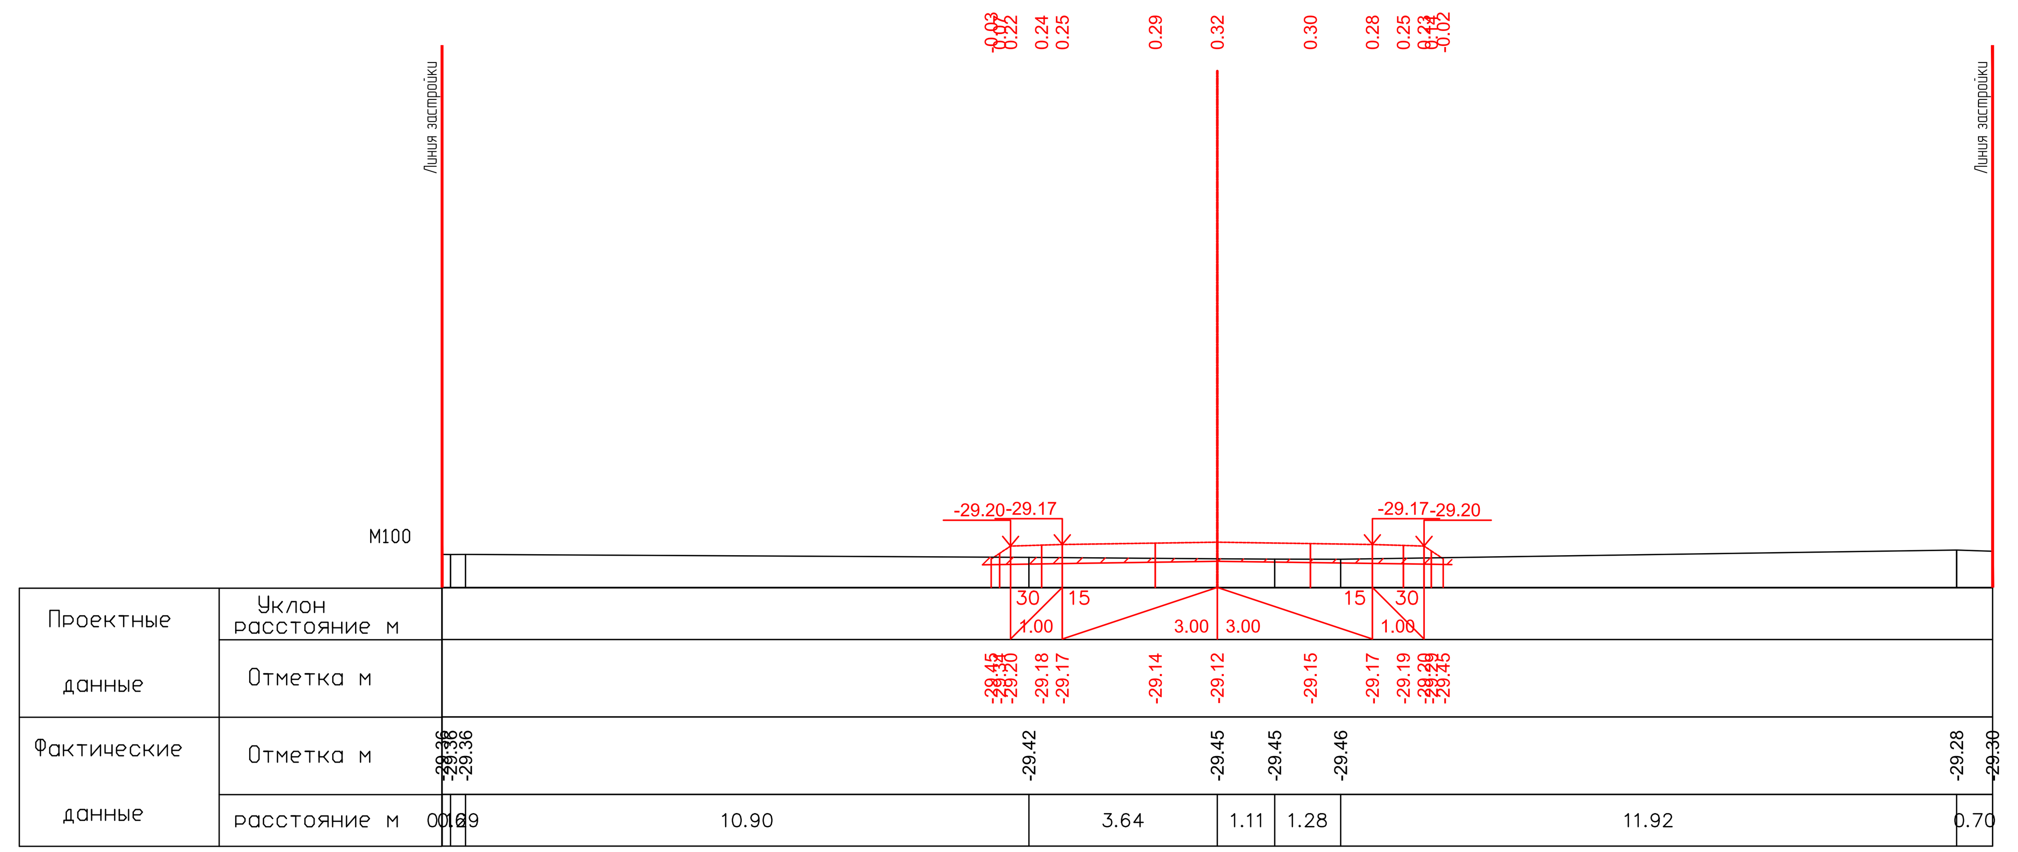

ПК0+60.00

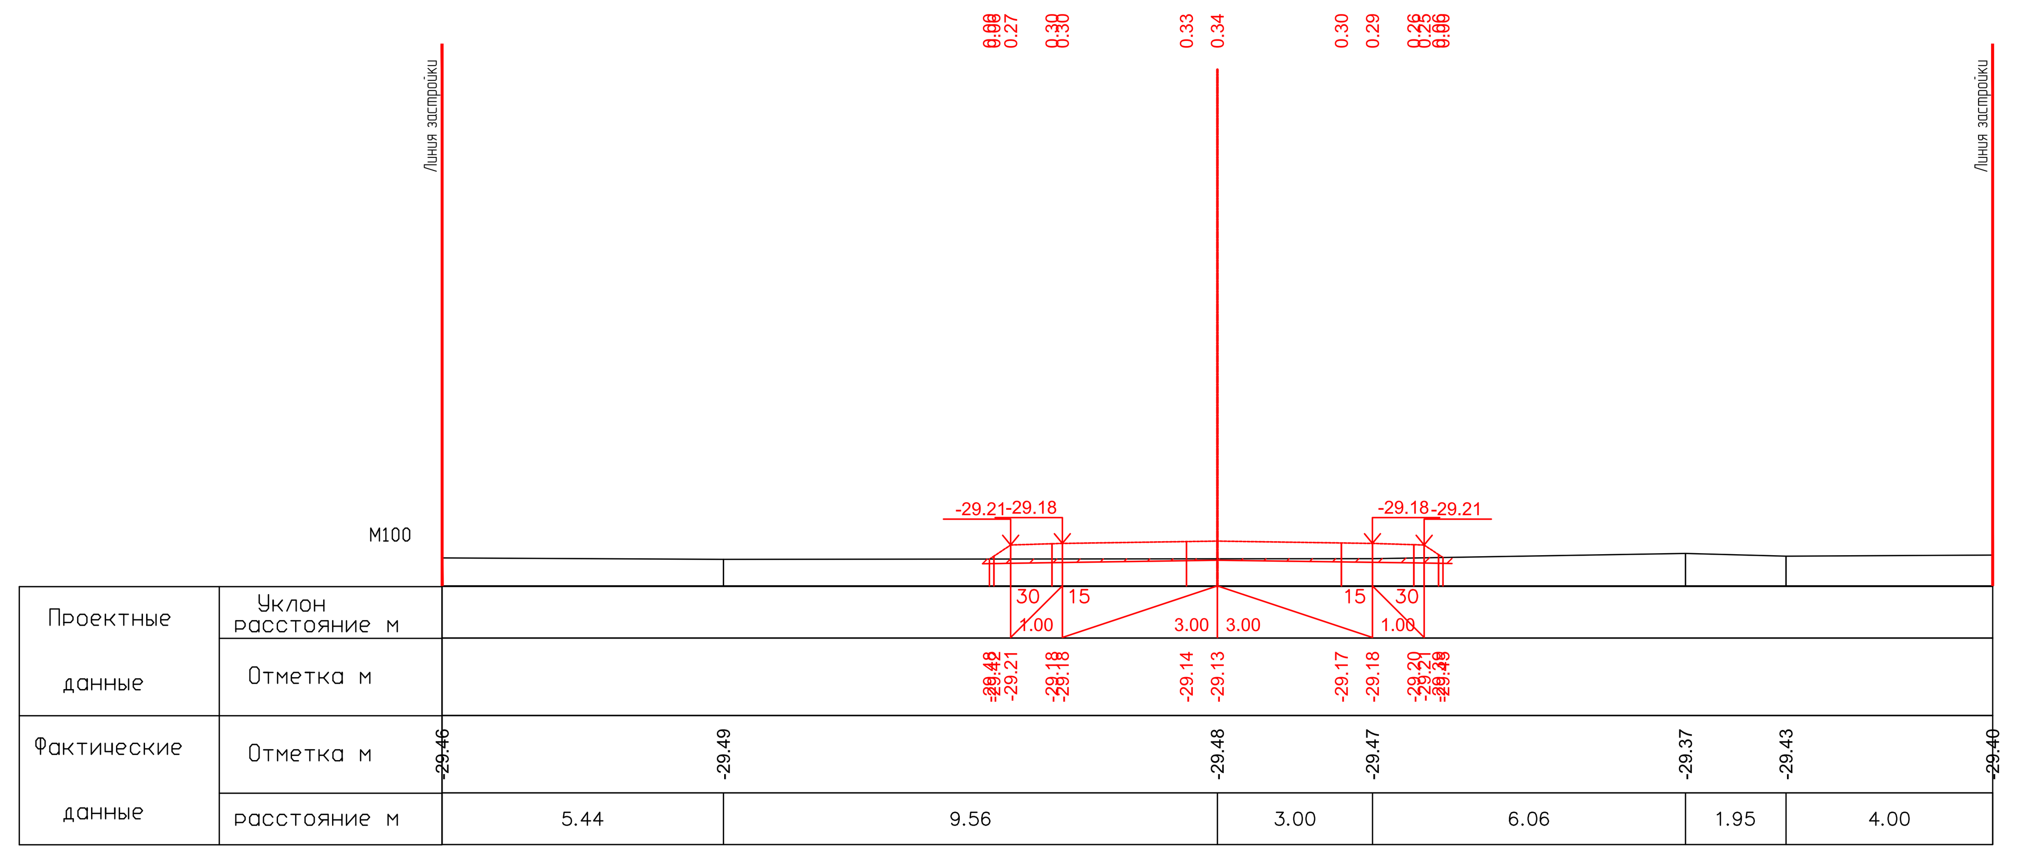

ПК0+80.00

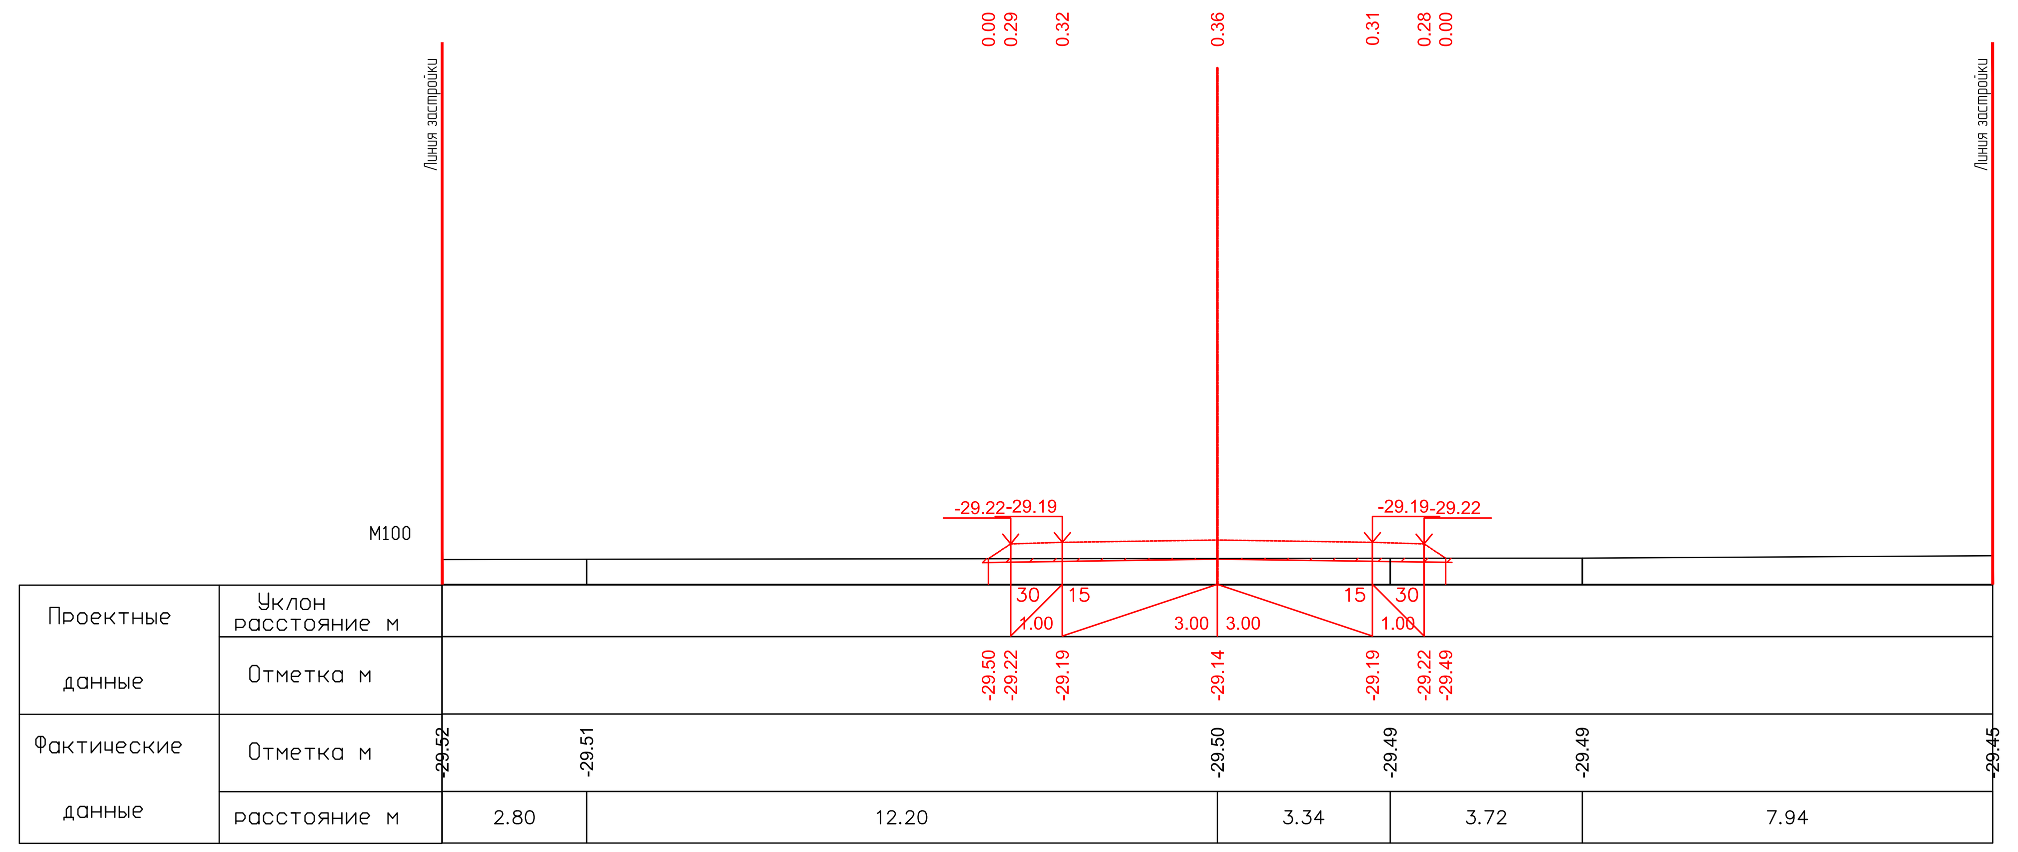

ПК1+00.00

26.05.2025

26.05.2025

| ИЗМ. | КОЛ. | ЛИСТ | N°ДОК. | ПОДПИСЬ | ДАТА | 17-21-АД_003.008 | | |
|---|---|---|---|---|---|---|---|---|
| | | | | | | Строительство внутрисельских автомобильных дорог с тротуарами в селе Аккистау Исатайского района Атырауской области | | |
| РАЗРАБ. | | Касымова | | | 10.24 | Автомобильные дороги | СТАДИЯ: РП | ЛИСТ: 37 / ЛИСТОВ: 119 |
| ГИП | | Инсенбаев | | | 10.24 | | | |
| Проверил | | Нурланкызы | | | 10.24 | | | |
| | | | | | | Поперечный профиль ул.Болашак-1 (ПК-0+03,00-ПК1+00,00) | ТОО "ШЫНДАУ" Г. АТЫРАУ | |

ФОРМАТ А3х6

26.05.2025

26.05.2025

| | | | | | | | | |
|---|---|---|---|---|---|---|---|---|
| | | | | | | 17-21-АД_003.008 | | |
| | | | | | | Строительство внутрисельских автомобильных дорог с тротуарами в селе Аккистау Исатайского района Атырауской области | | |
| ИЗМ. | КОЛ. | ЛИСТ | N°ДОК. | ПОДПИСЬ | ДАТА | | | |
| РАЗРАБ. | | Касымова | | | 10.24 | Автомобильные дороги | СТАДИЯ | ЛИСТ | ЛИСТОВ |
| ГИП | | Инсенбаев | | | 10.24 | | РП | 38 | 119 |
| Проверил | | Нурланкызы | | | 10.24 | | | |
| | | | | | | Поперечный профиль ул.Болашак-1 (ПК1+20,00-ПК2+40,00) | ТОО "ШЫНДАУ" Г. АТЫРАУ | |

ФОРМАТ А3х6

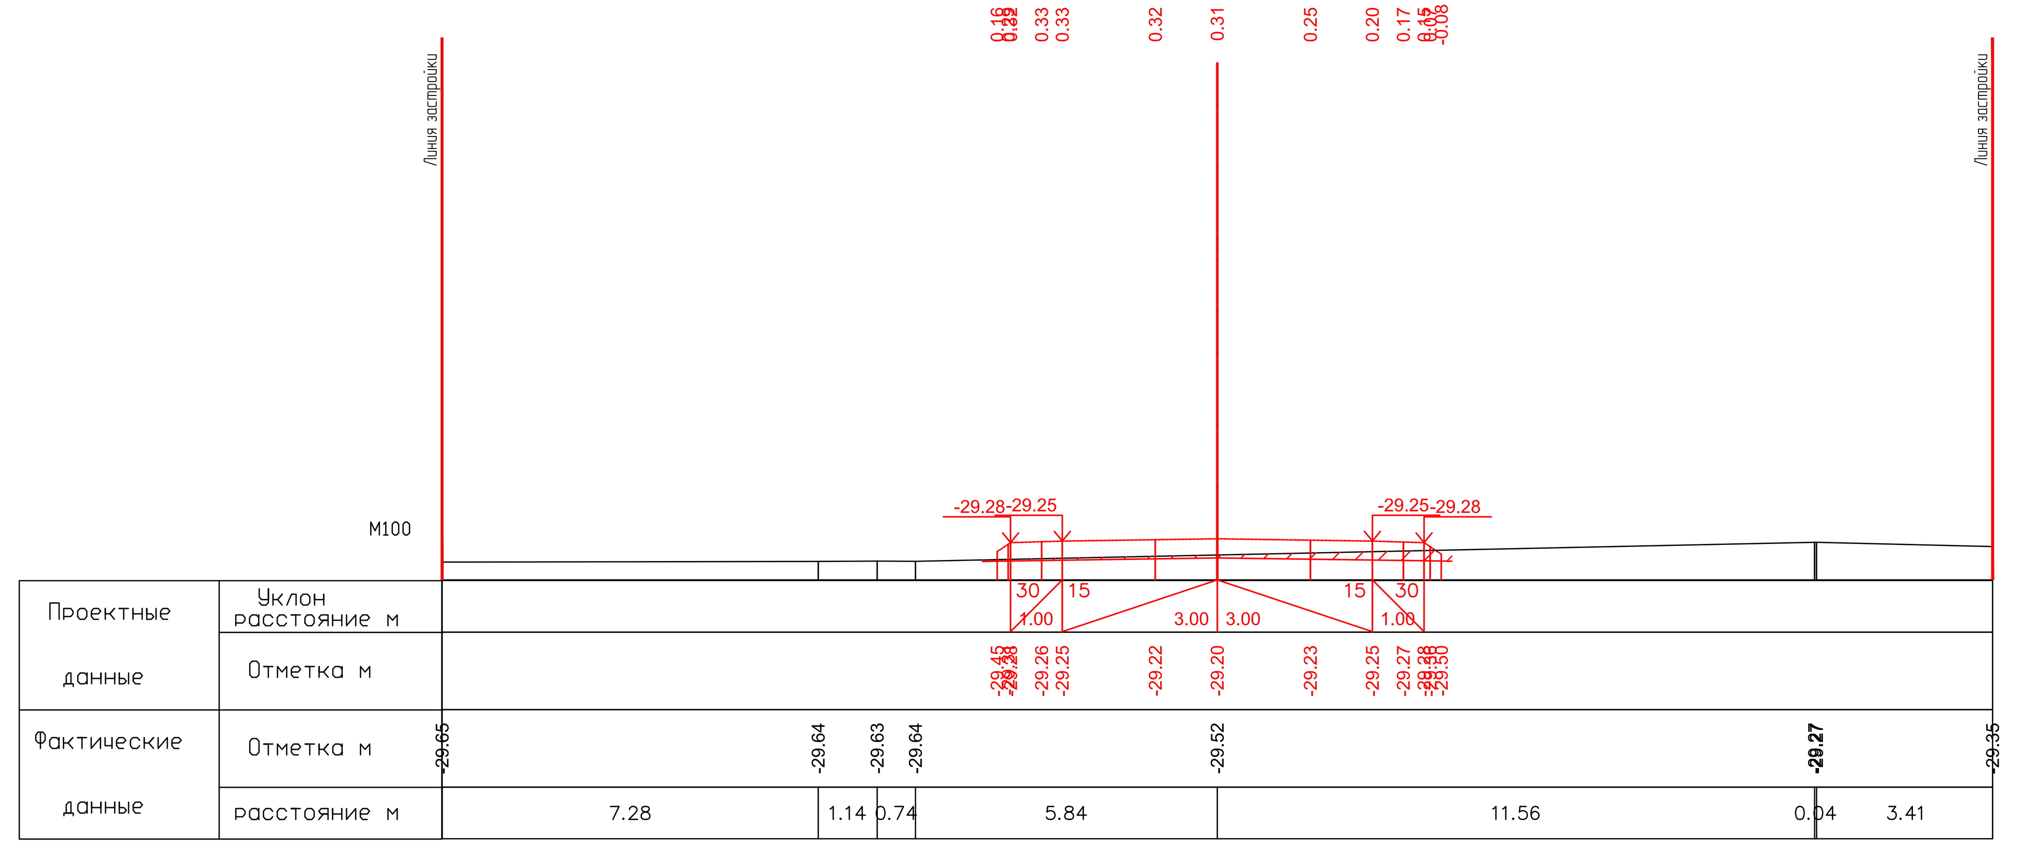


ПК2+60.00

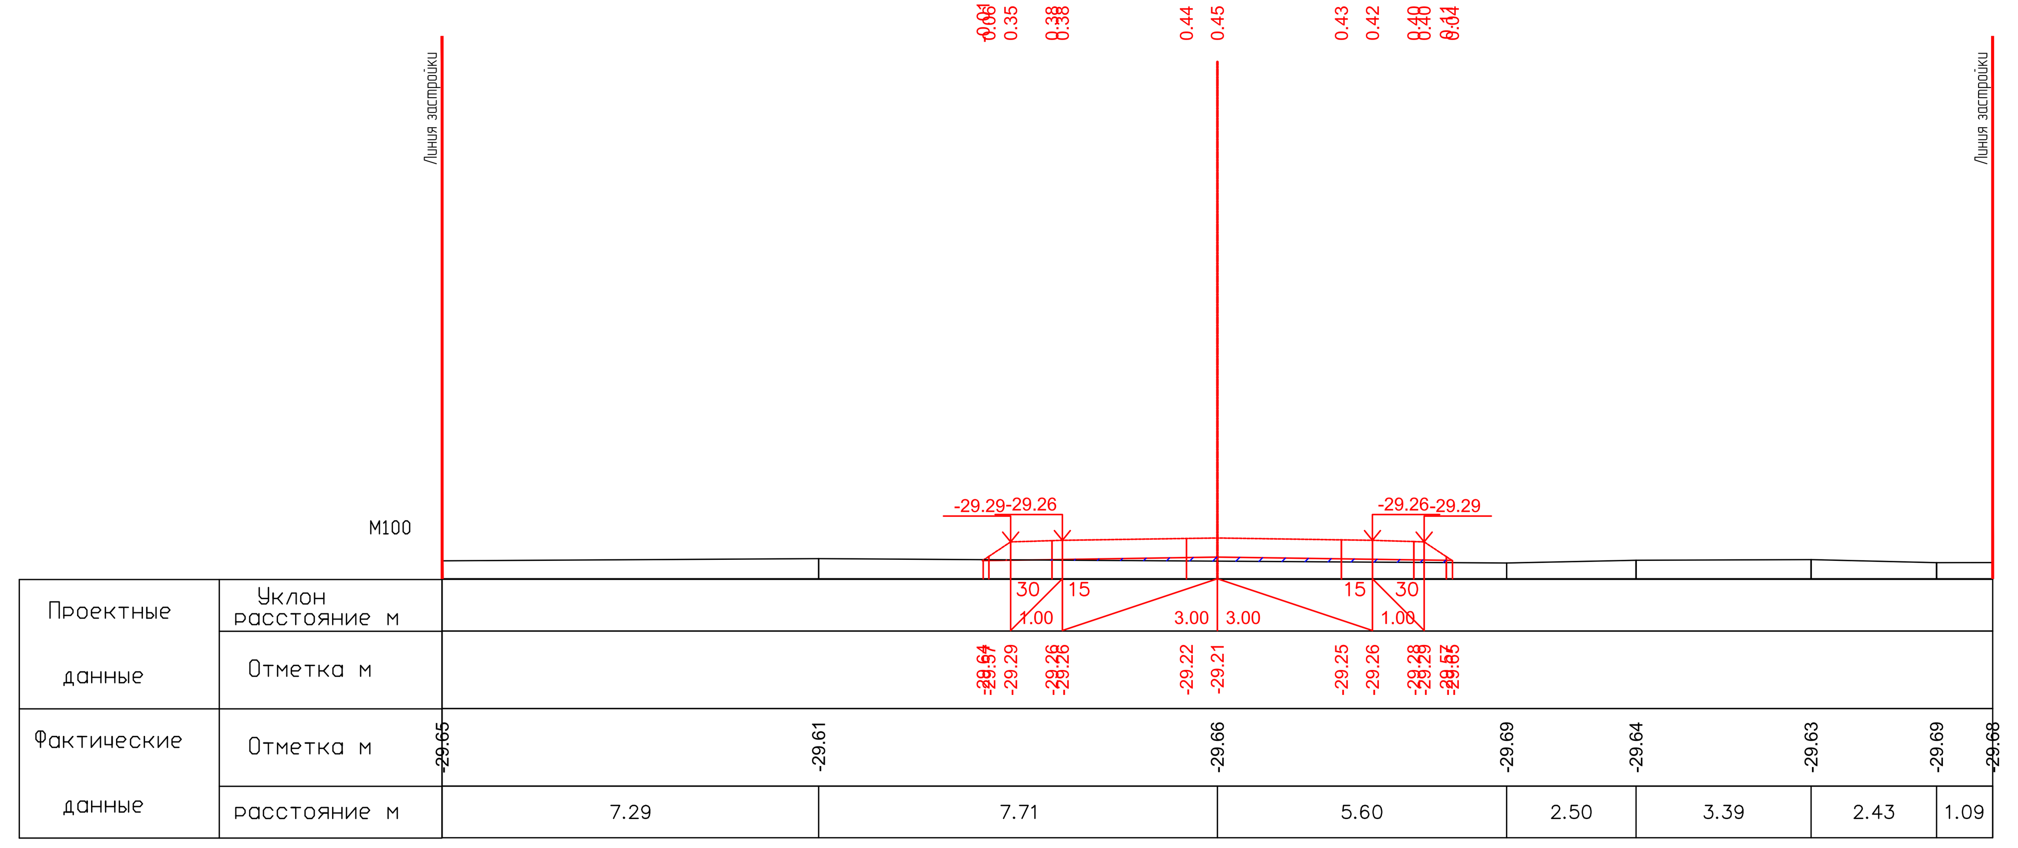


ПК2+80.00

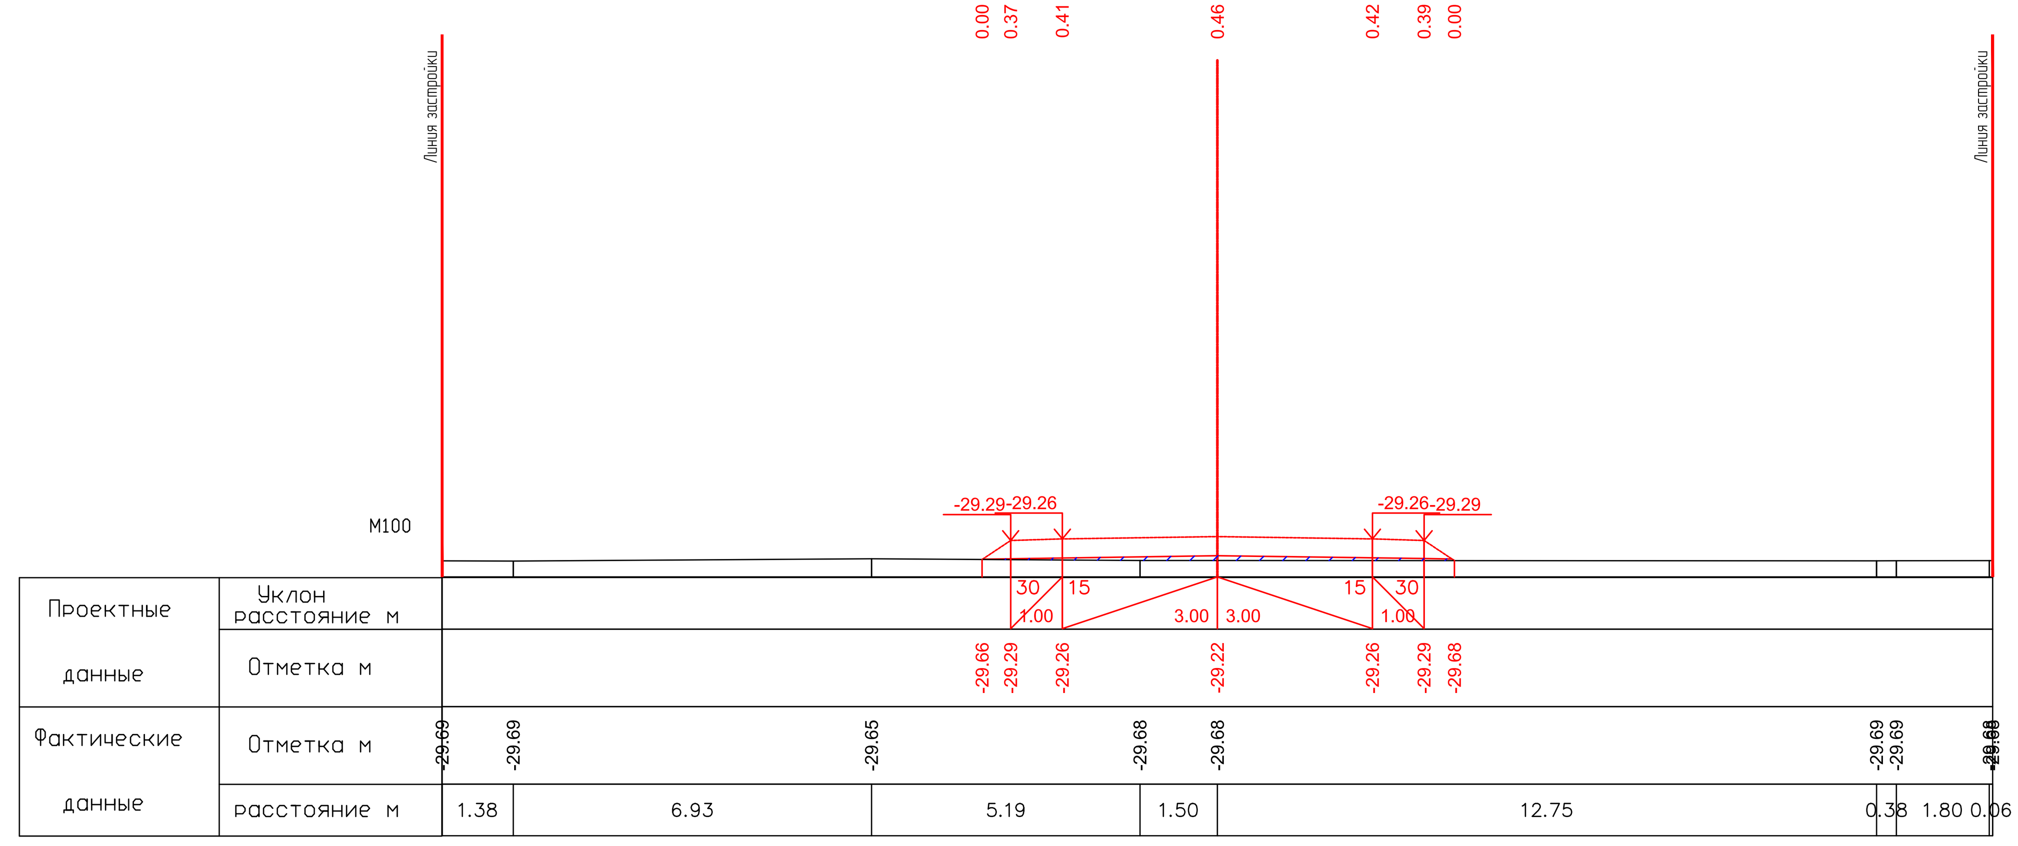


ПК3+00.00

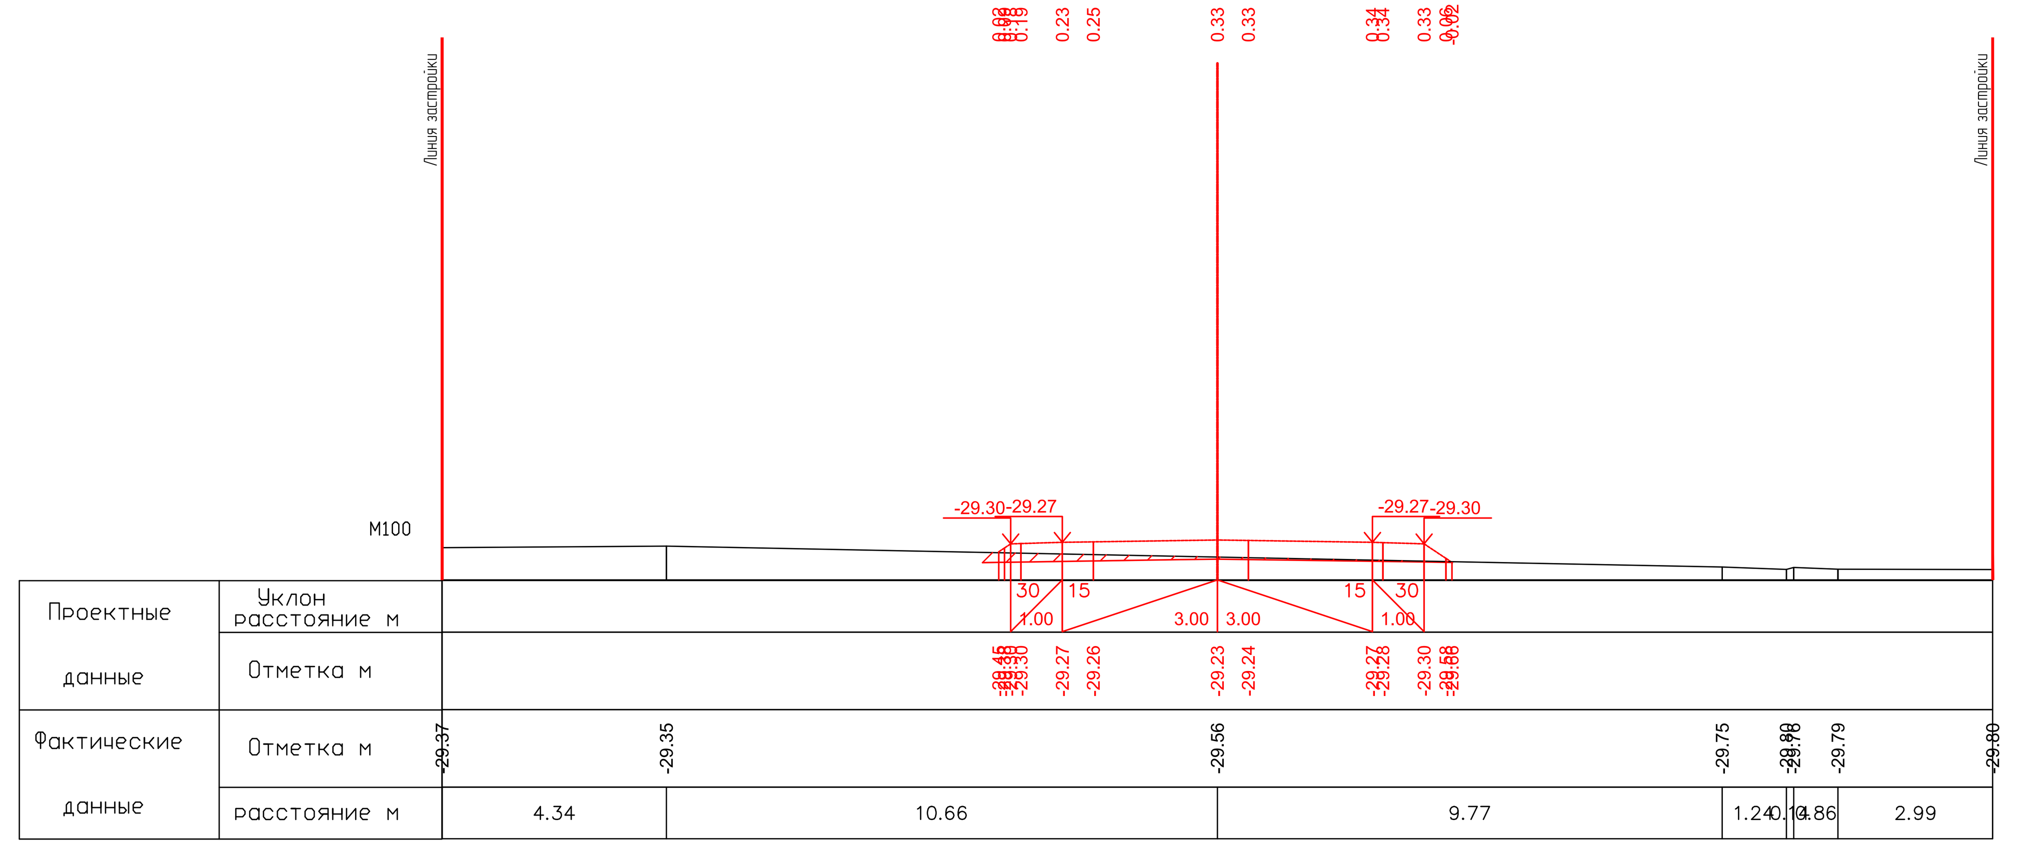


ПК3+20.00

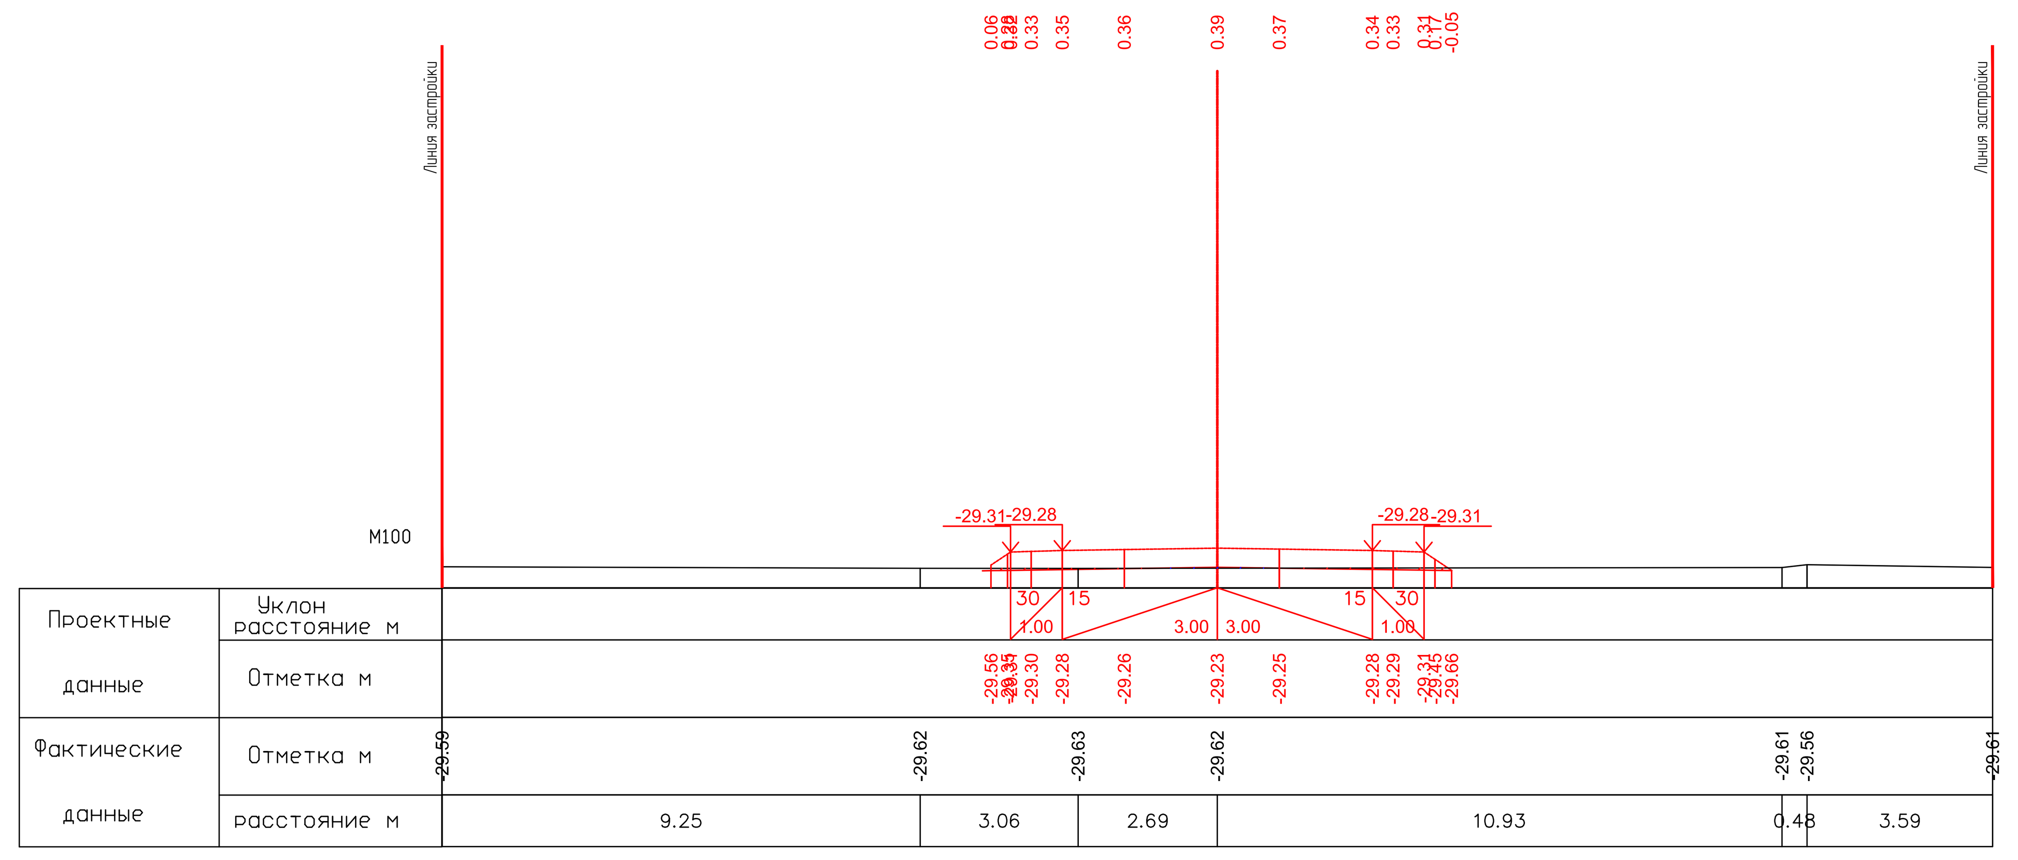


ПК3+40.00

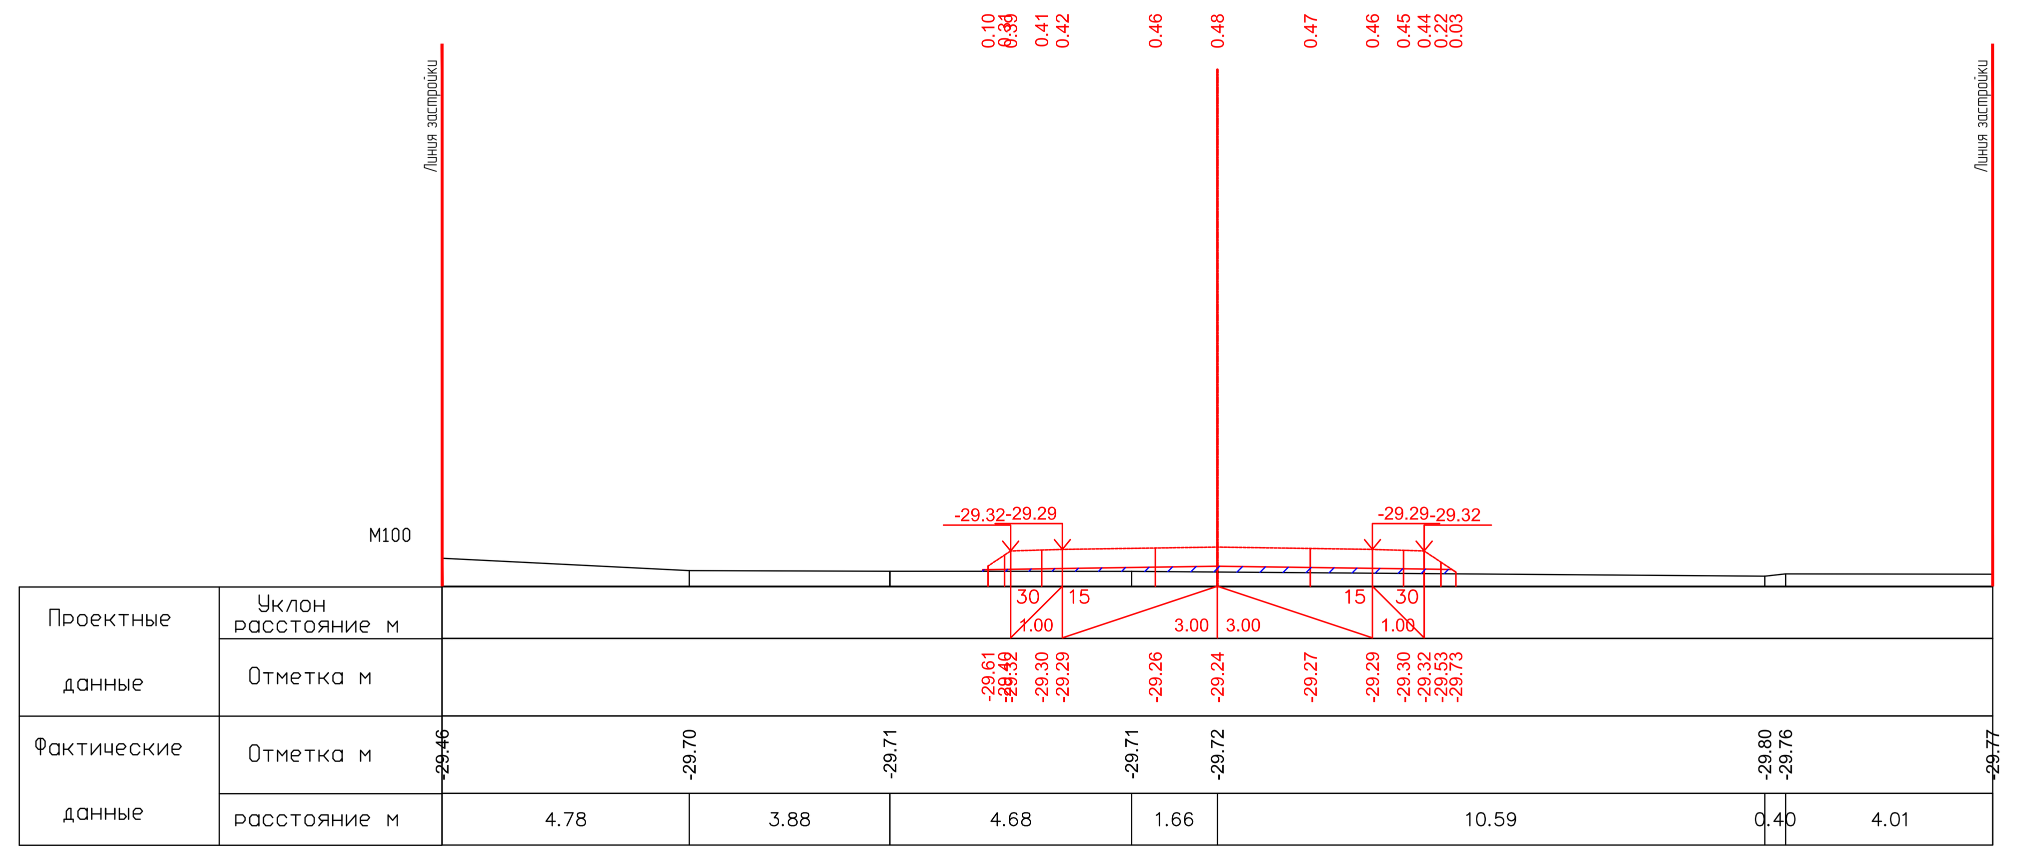


ПК3+60.00

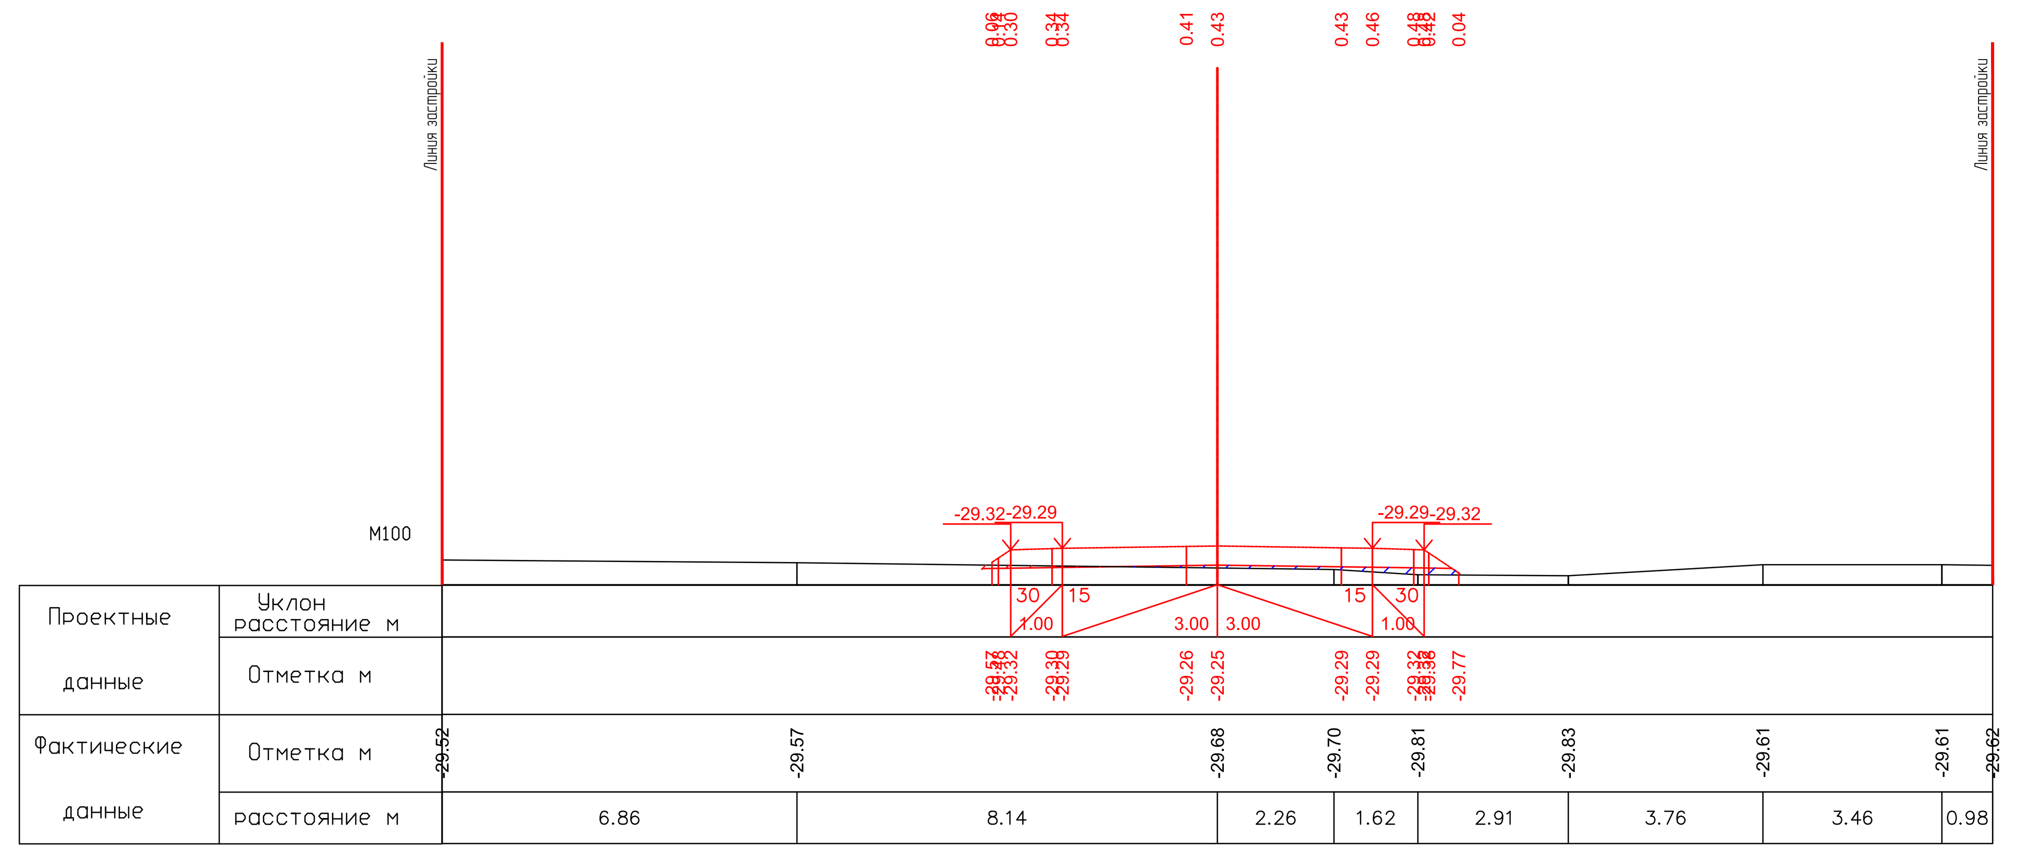


ПК3+80.00

26.05.2025

26.05.2025

| Изм. | Кол. | Лист | N°док. | Подпись | Дата |
|---|---|---|---|---|---|
| Разраб. | | Касымова | | | 10.24 |
| ГИП | | Инсенбаев | | | 10.24 |
| Проверил | | Нурланкызы | | | 10.24 |

**17-21-АД_003.008**

Строительство внутрисельских автомобильных дорог с тротуарами в селе Аккистау Исатайского района Атырауской области

Автомобильные дороги

| Стадия | Лист | Листов |
|---|---|---|
| РП | 39 | 119 |

Поперечный профиль
ул.Болашак-1
(ПК2+60,00-ПК3+80,00)

ТОО "ШЫНДАУ"
Г. АТЫРАУ

Формат А3х6

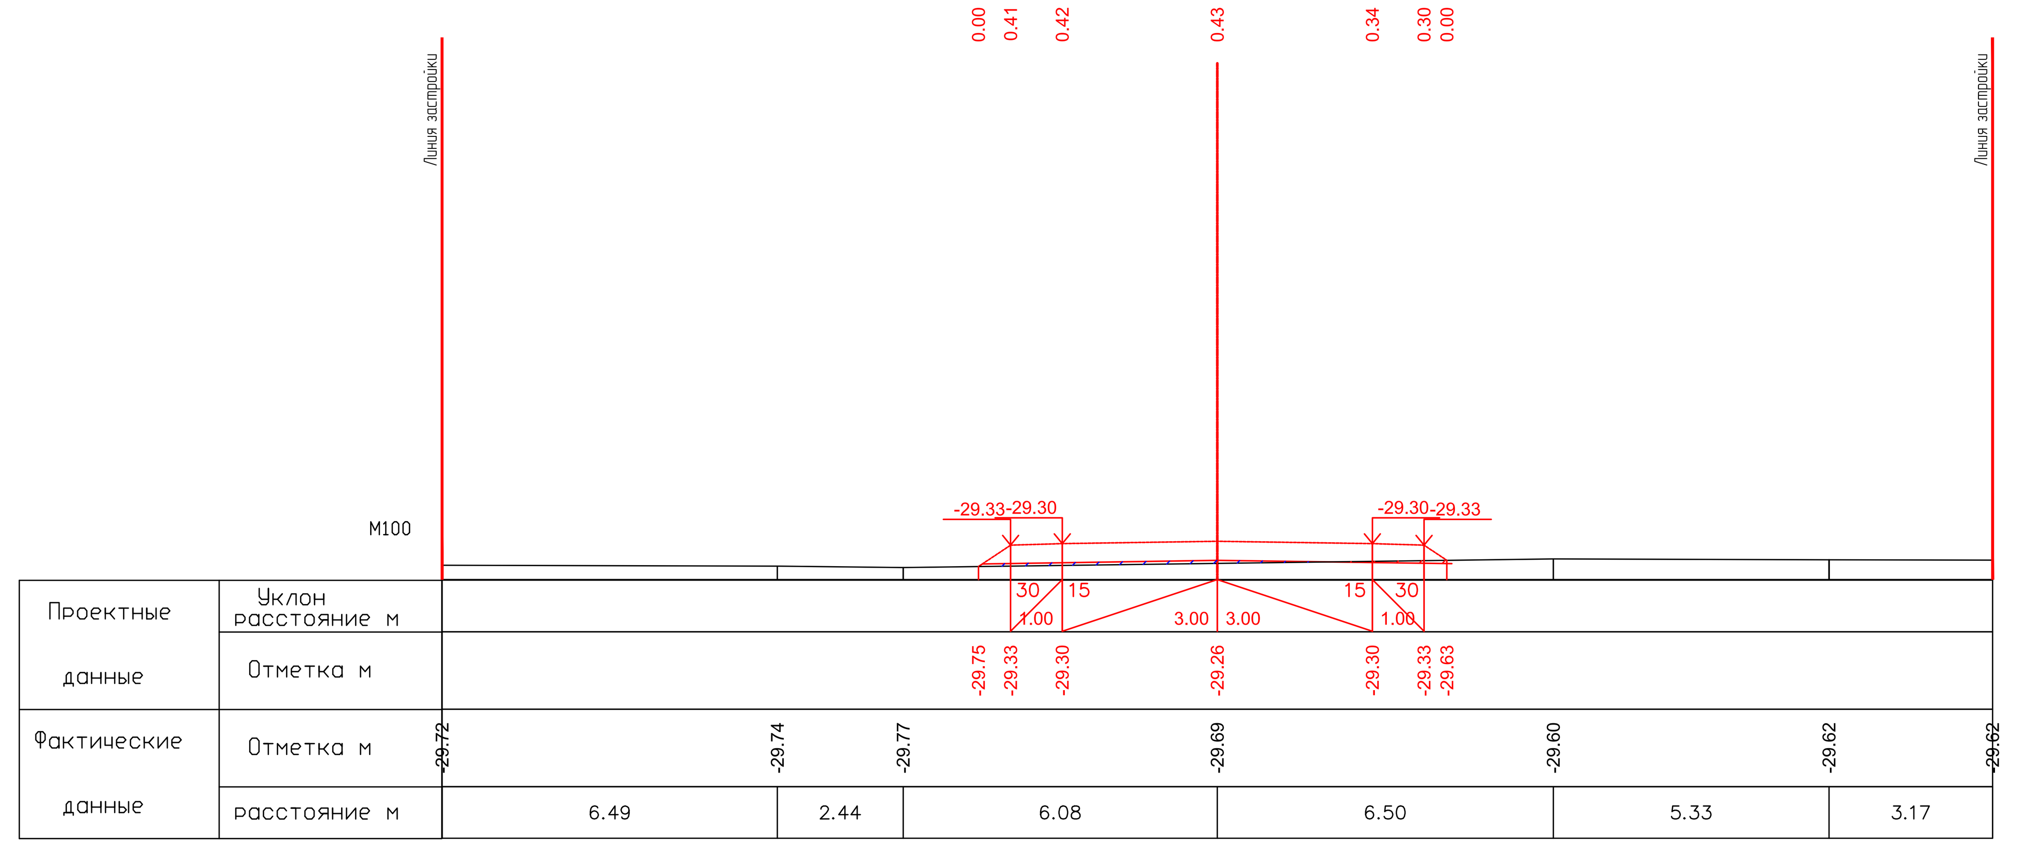

ПК4+00.00

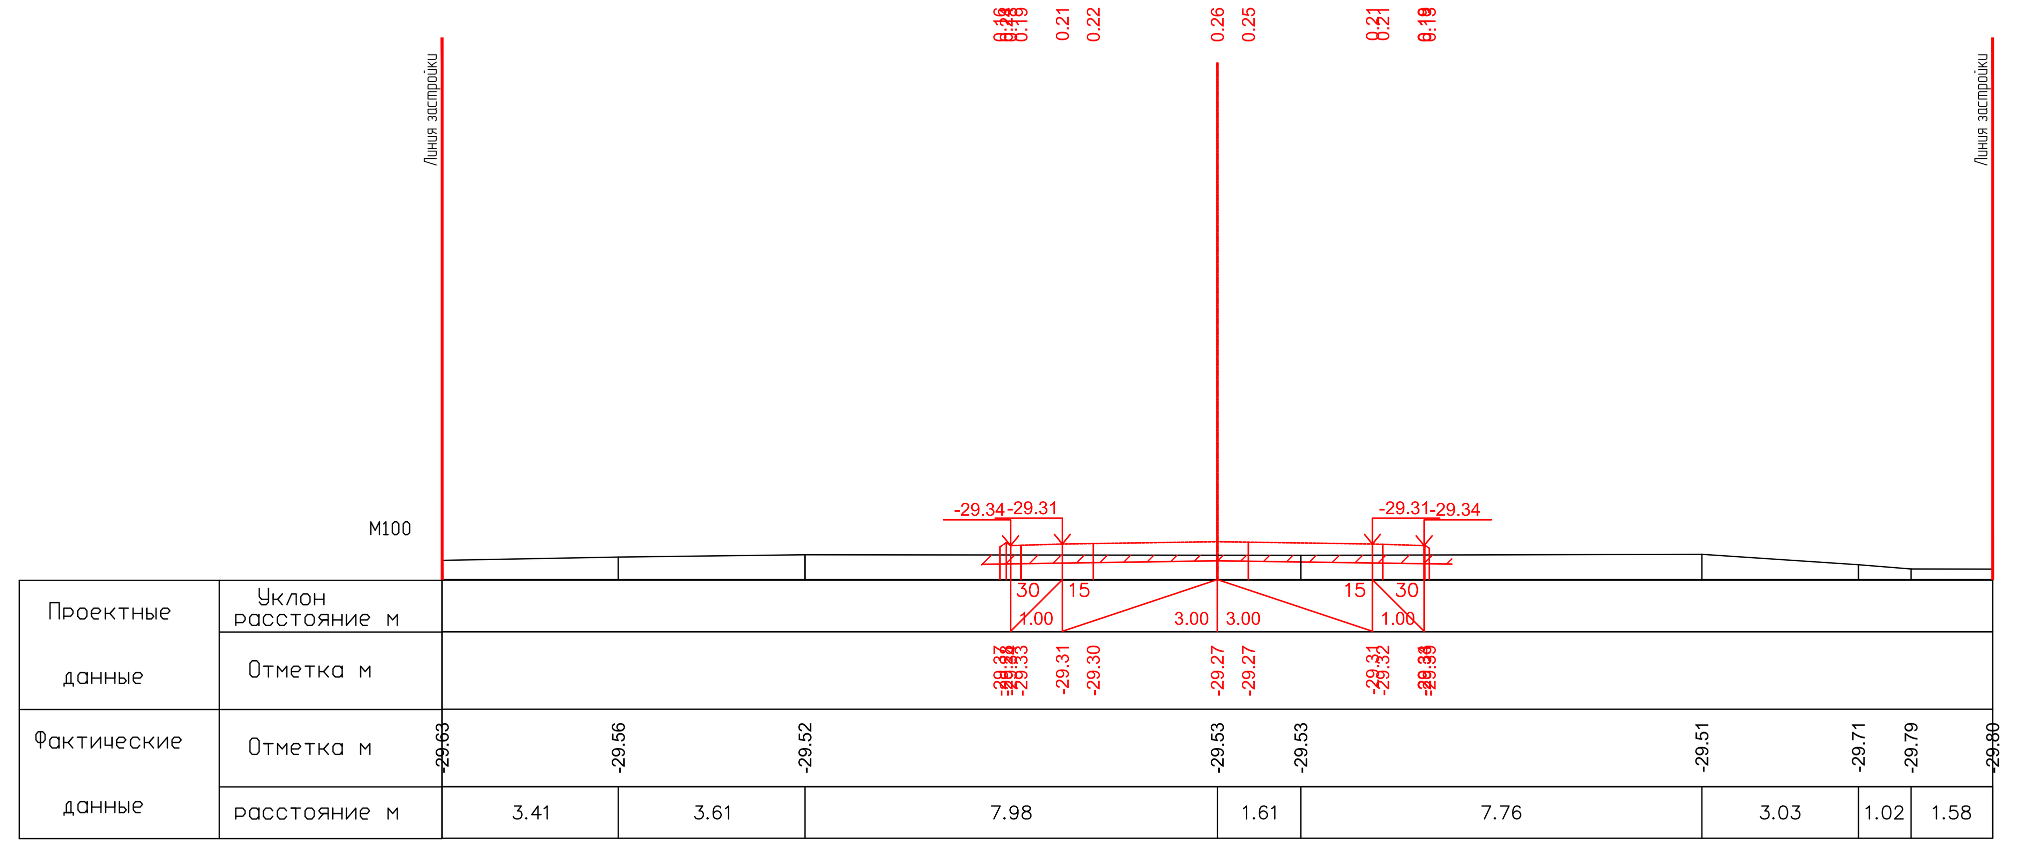

ПК4+20.00

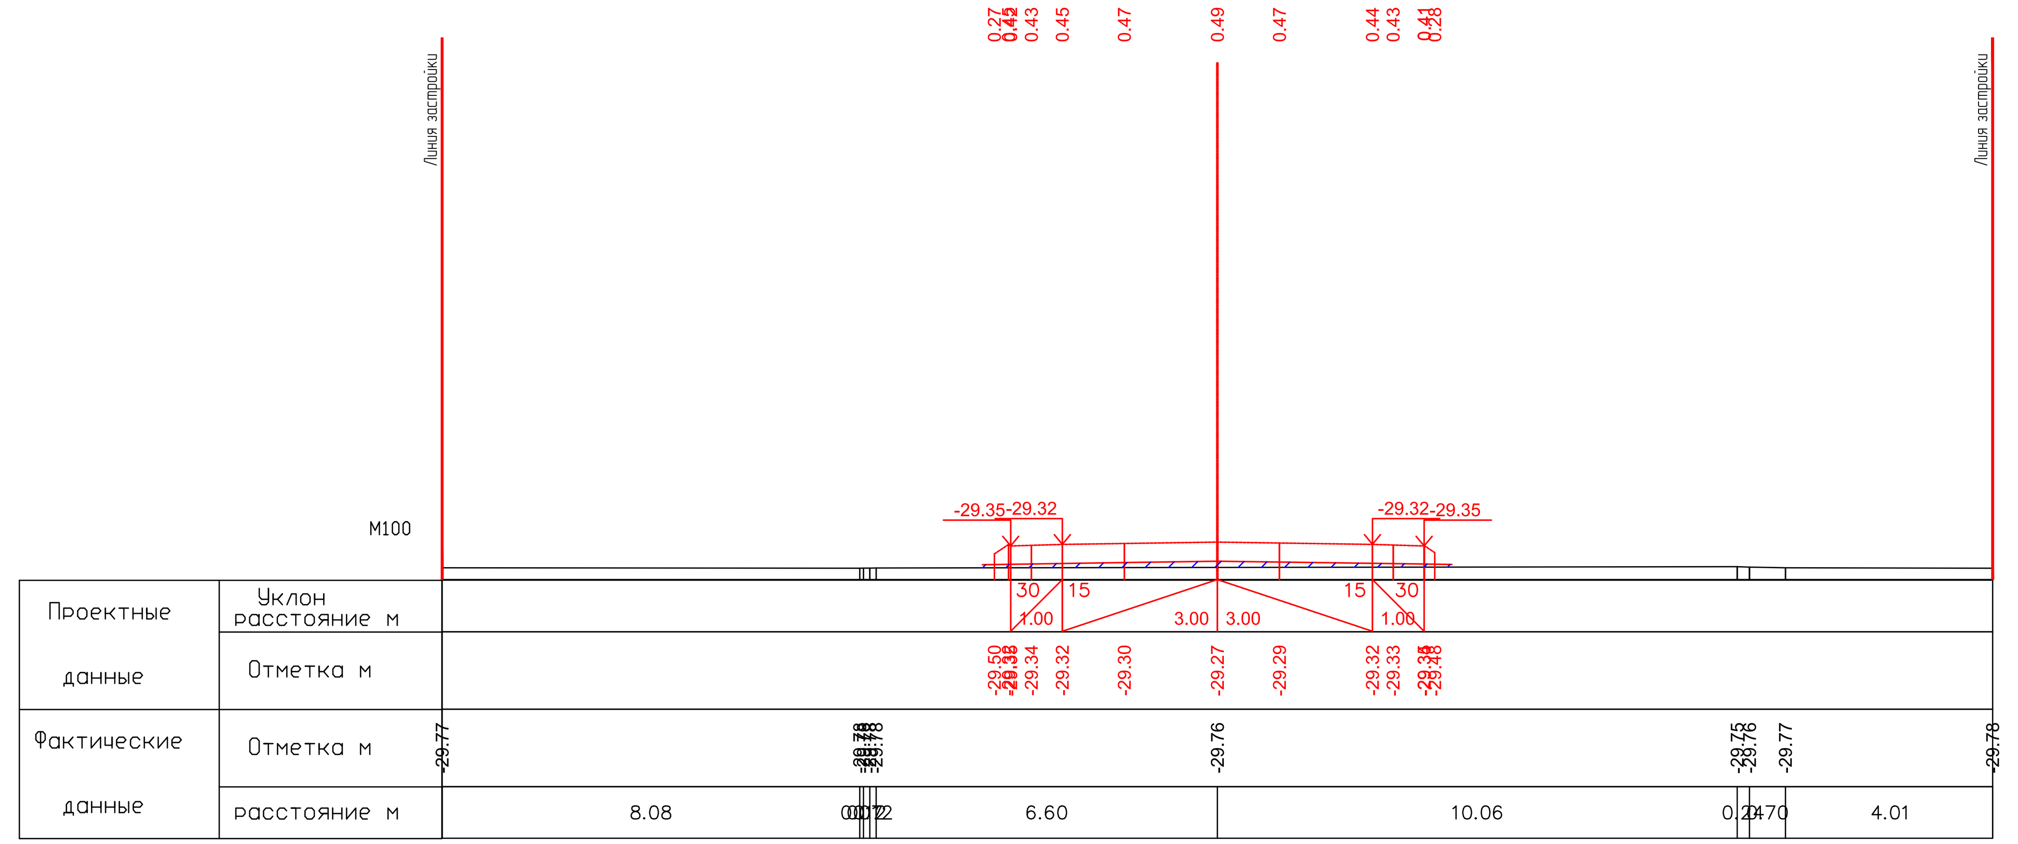

ПК4+40.00

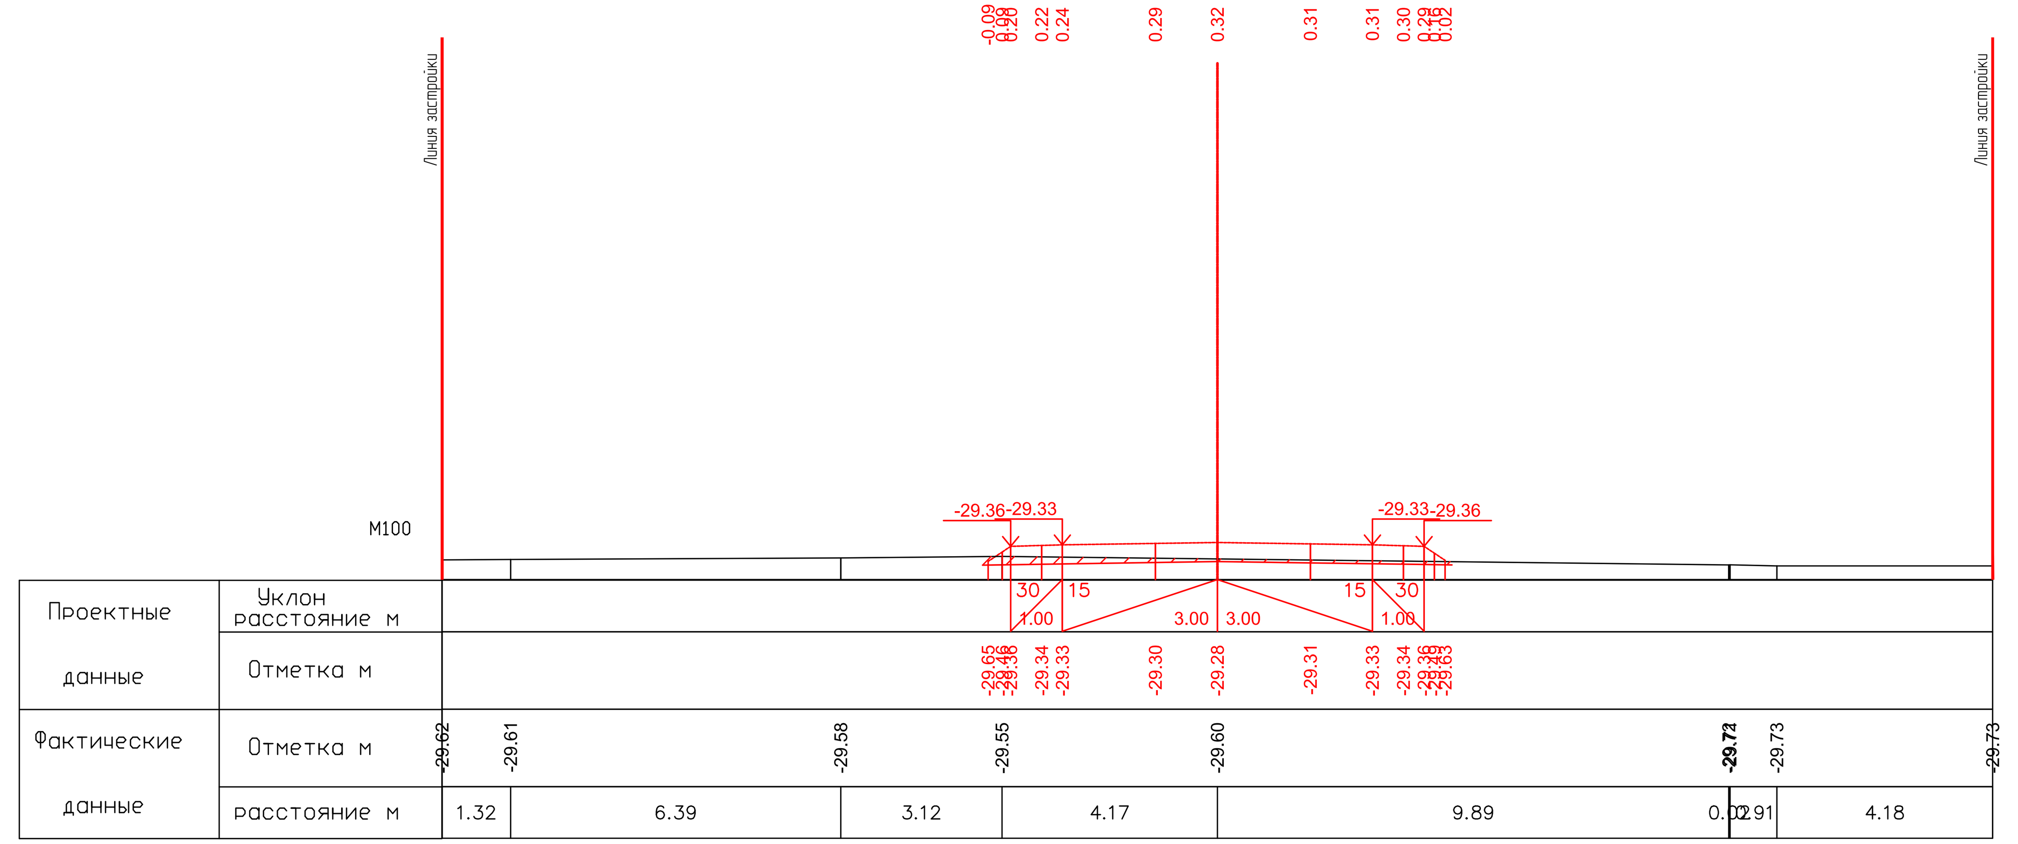

ПК4+60.00

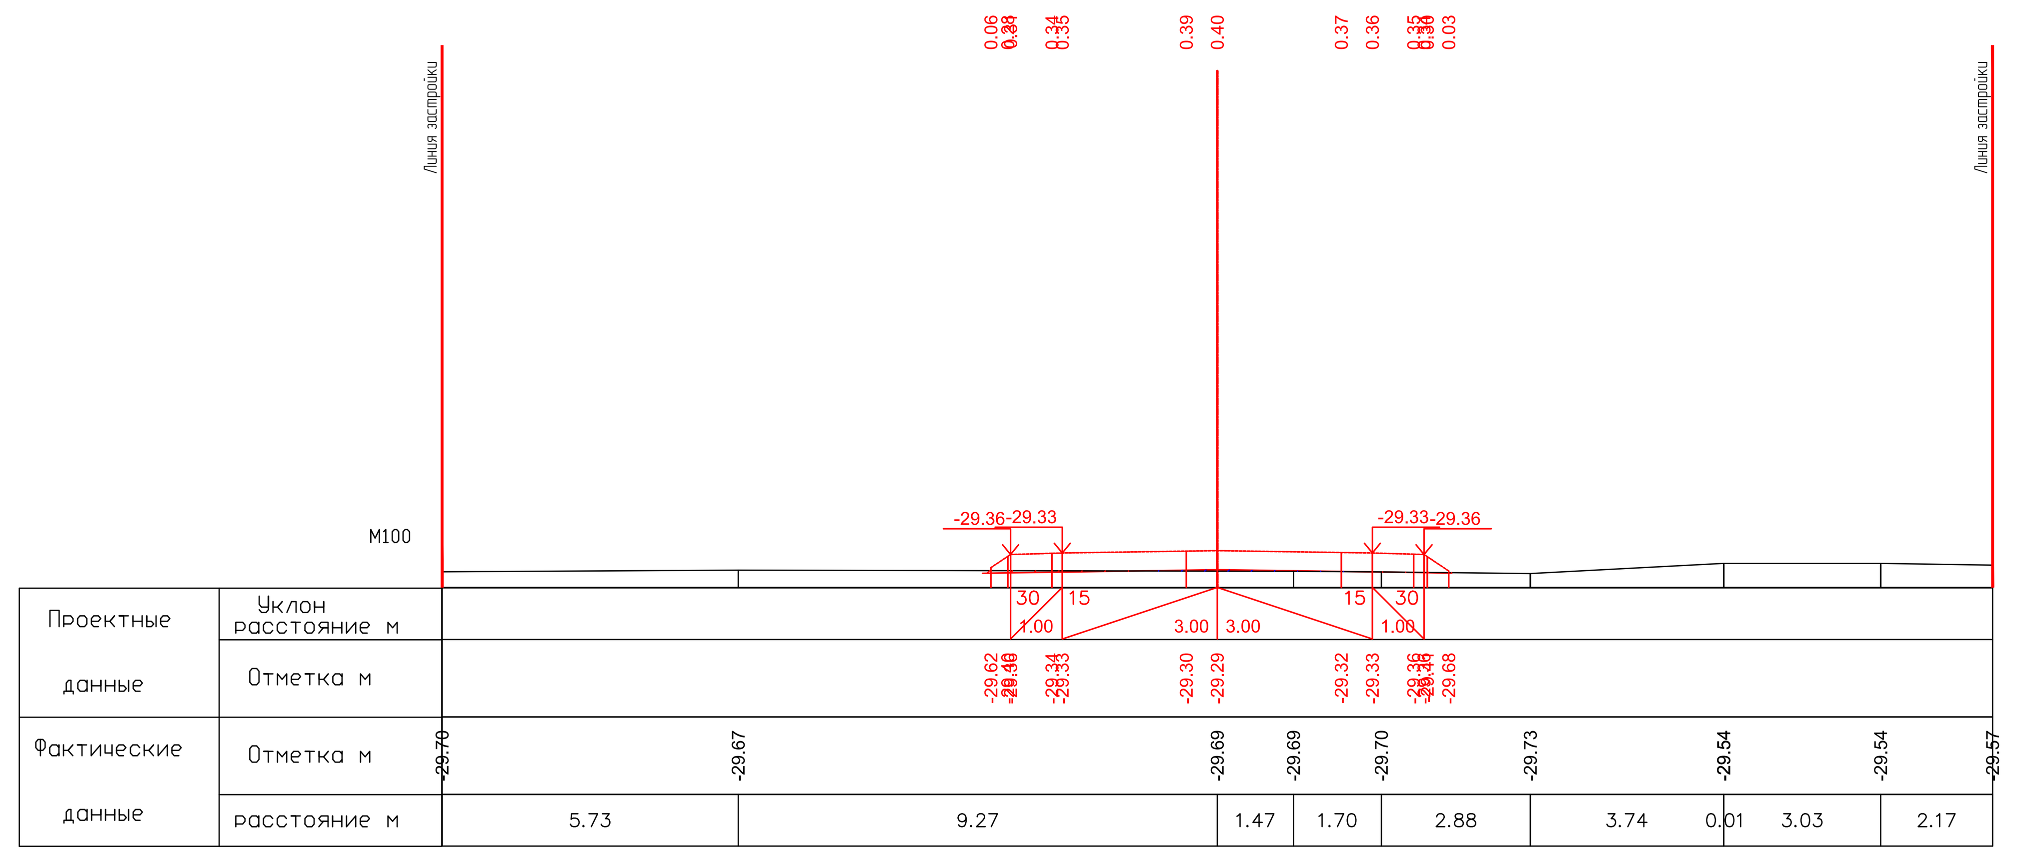

ПК4+80.00

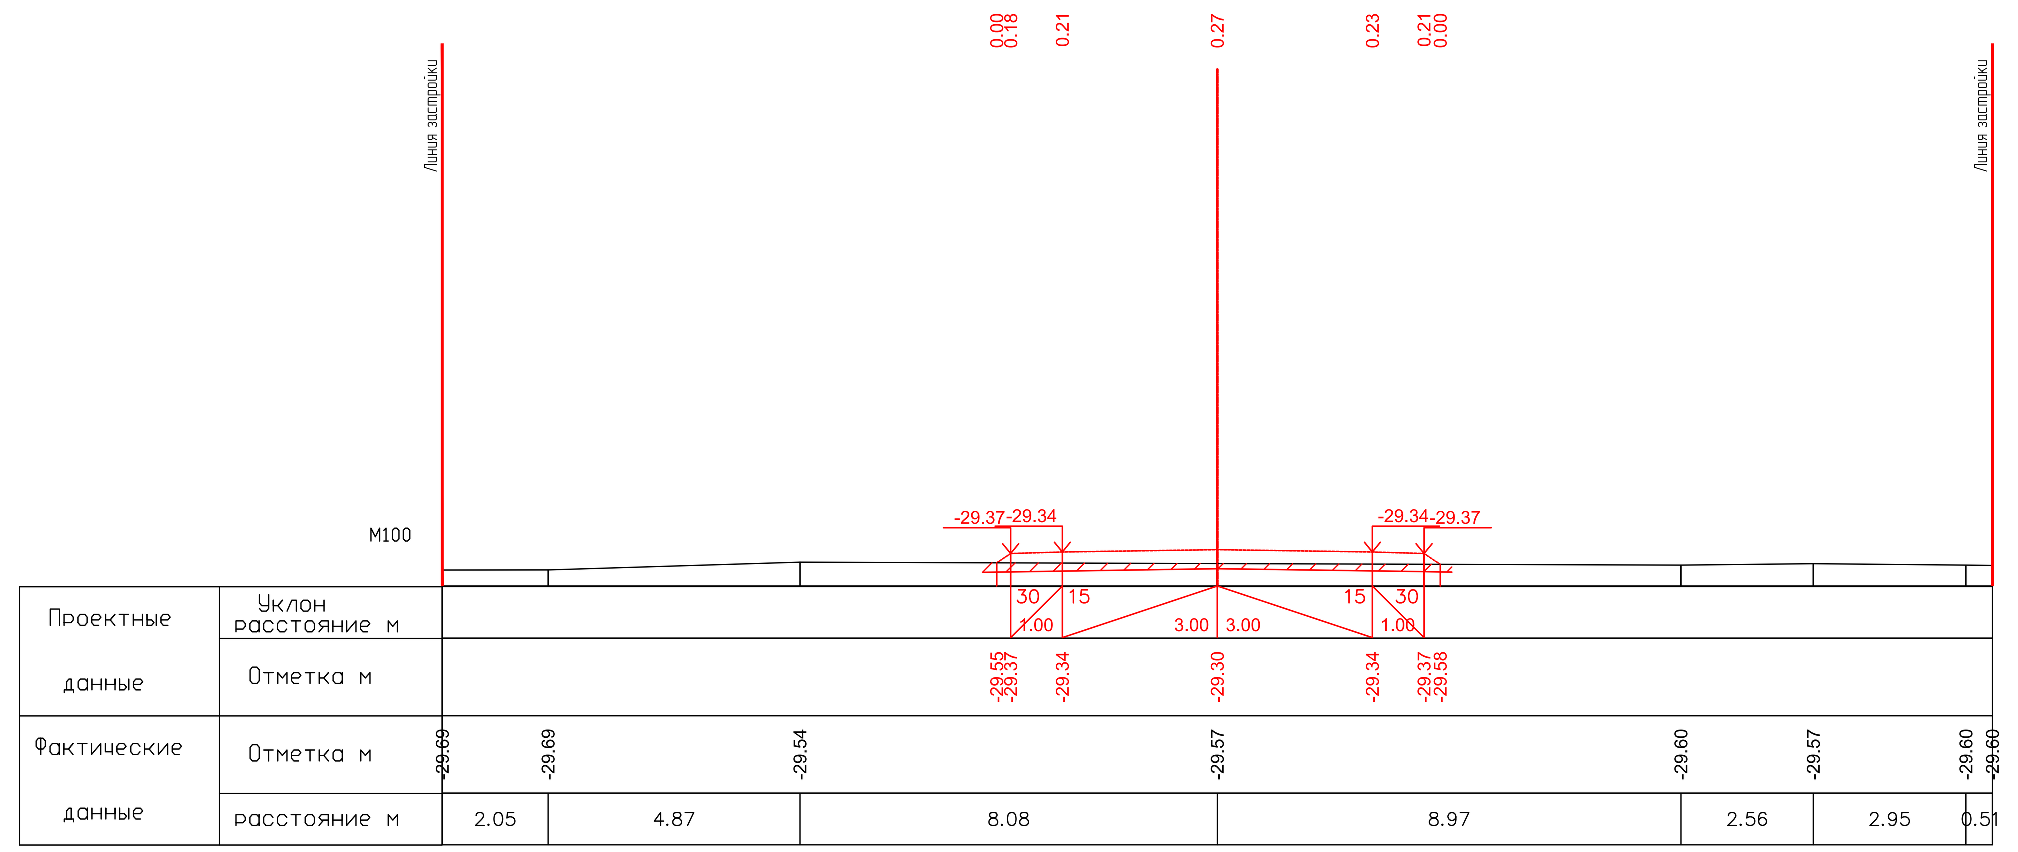

ПК5+00.00

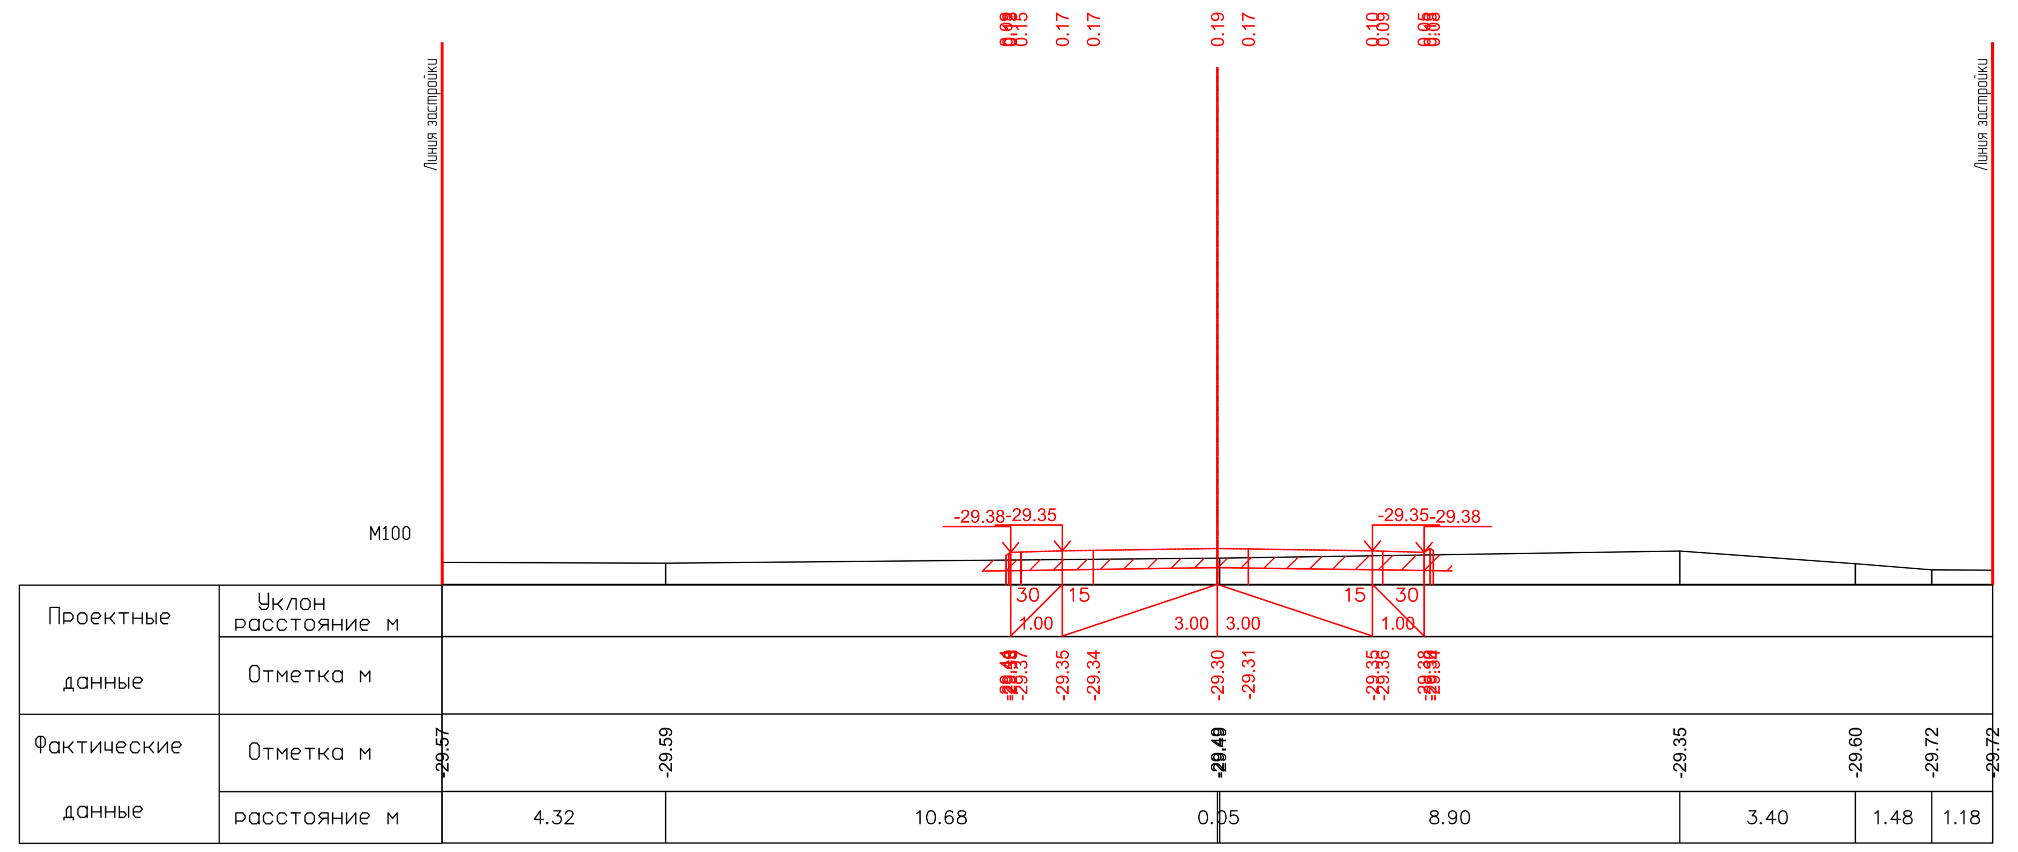

ПК5+20.00

26.05.2025

26.05.2025

| | | | | | | | | | |
|---|---|---|---|---|---|---|---|---|---|
| | | | | | | 17-21-АД_003.008 | | | |
| ИЗМ. | КОЛ. | ЛИСТ | N°ДОК. | ПОДПИСЬ | ДАТА | Строительство внутрисельских автомобильных дорог с тротуарами в селе Аккистау Исатайского района Атырауской области | | | |
| РАЗРАБ. | | Касымова | | | 10.24 | Автомобильные дороги | СТАДИЯ | ЛИСТ | ЛИСТОВ |
| ГИП | | Инсенбаев | | | 10.24 | | РП | 40 | 119 |
| Проверил | | Нурланкызы | | | 10.24 | | | | |
| | | | | | | Поперечный профиль ул.Болашак-1 (ПК4+00,00-ПК5+20,00) | ТОО "ШЫНДАУ" Г. АТЫРАУ | | |

ФОРМАТ А3х6

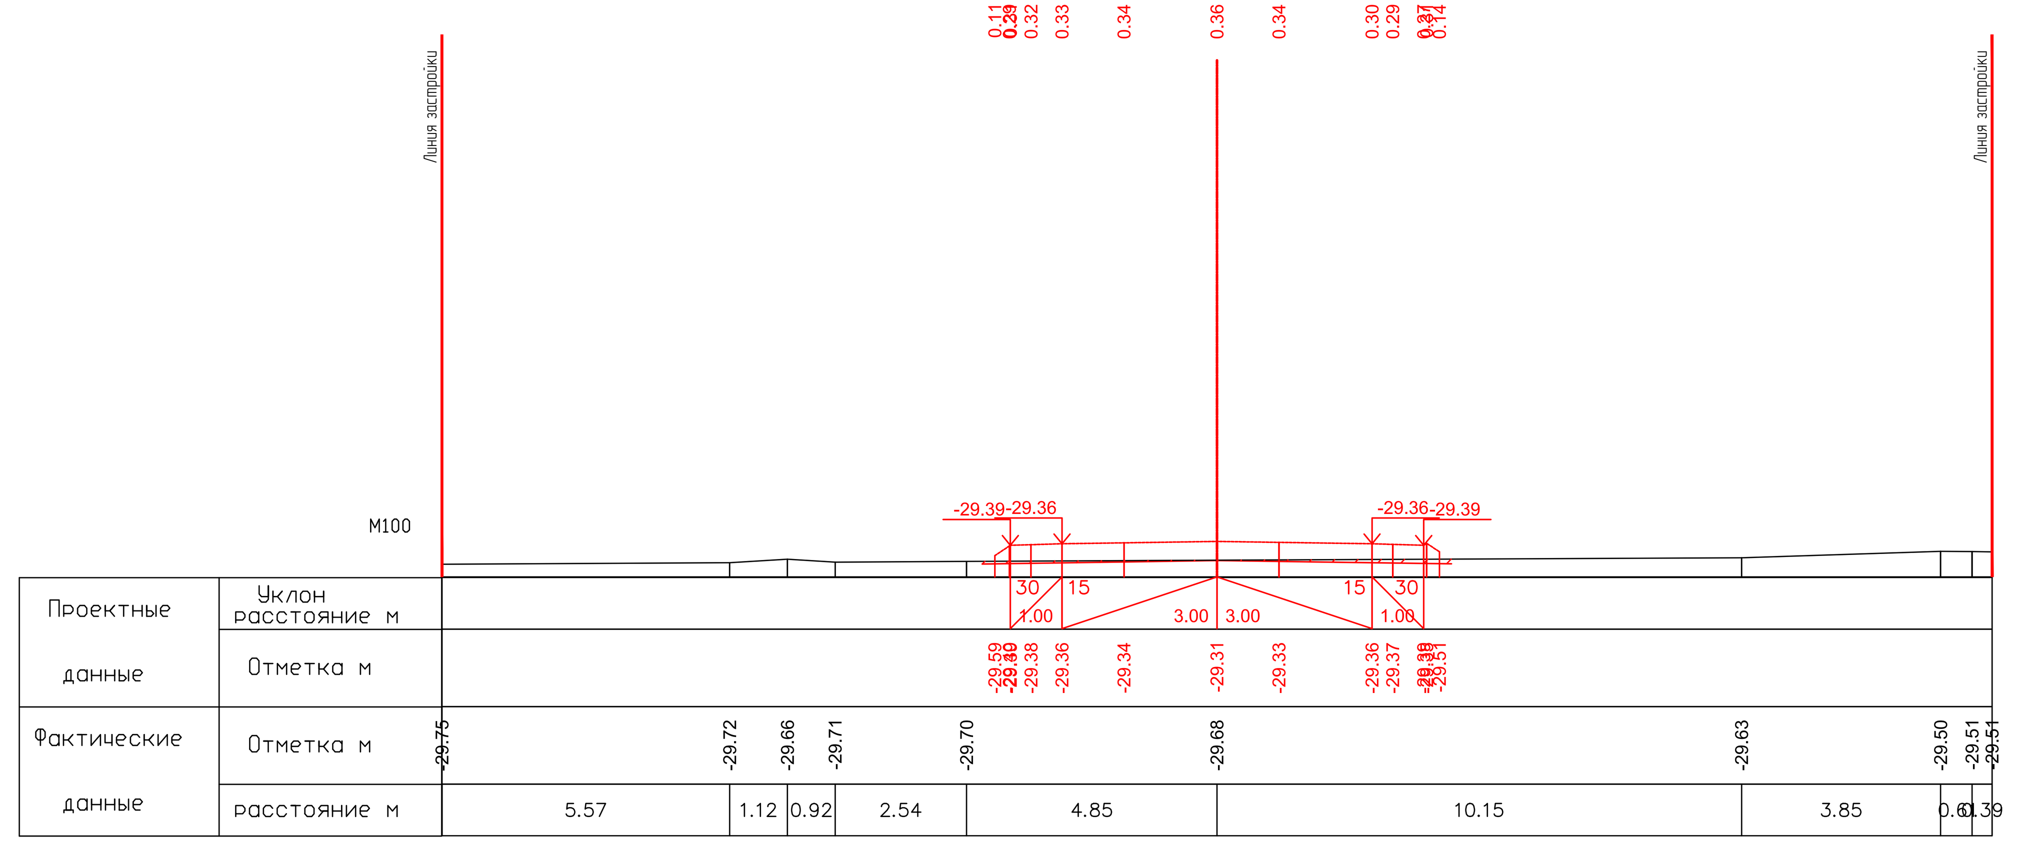


ПК5+40.00

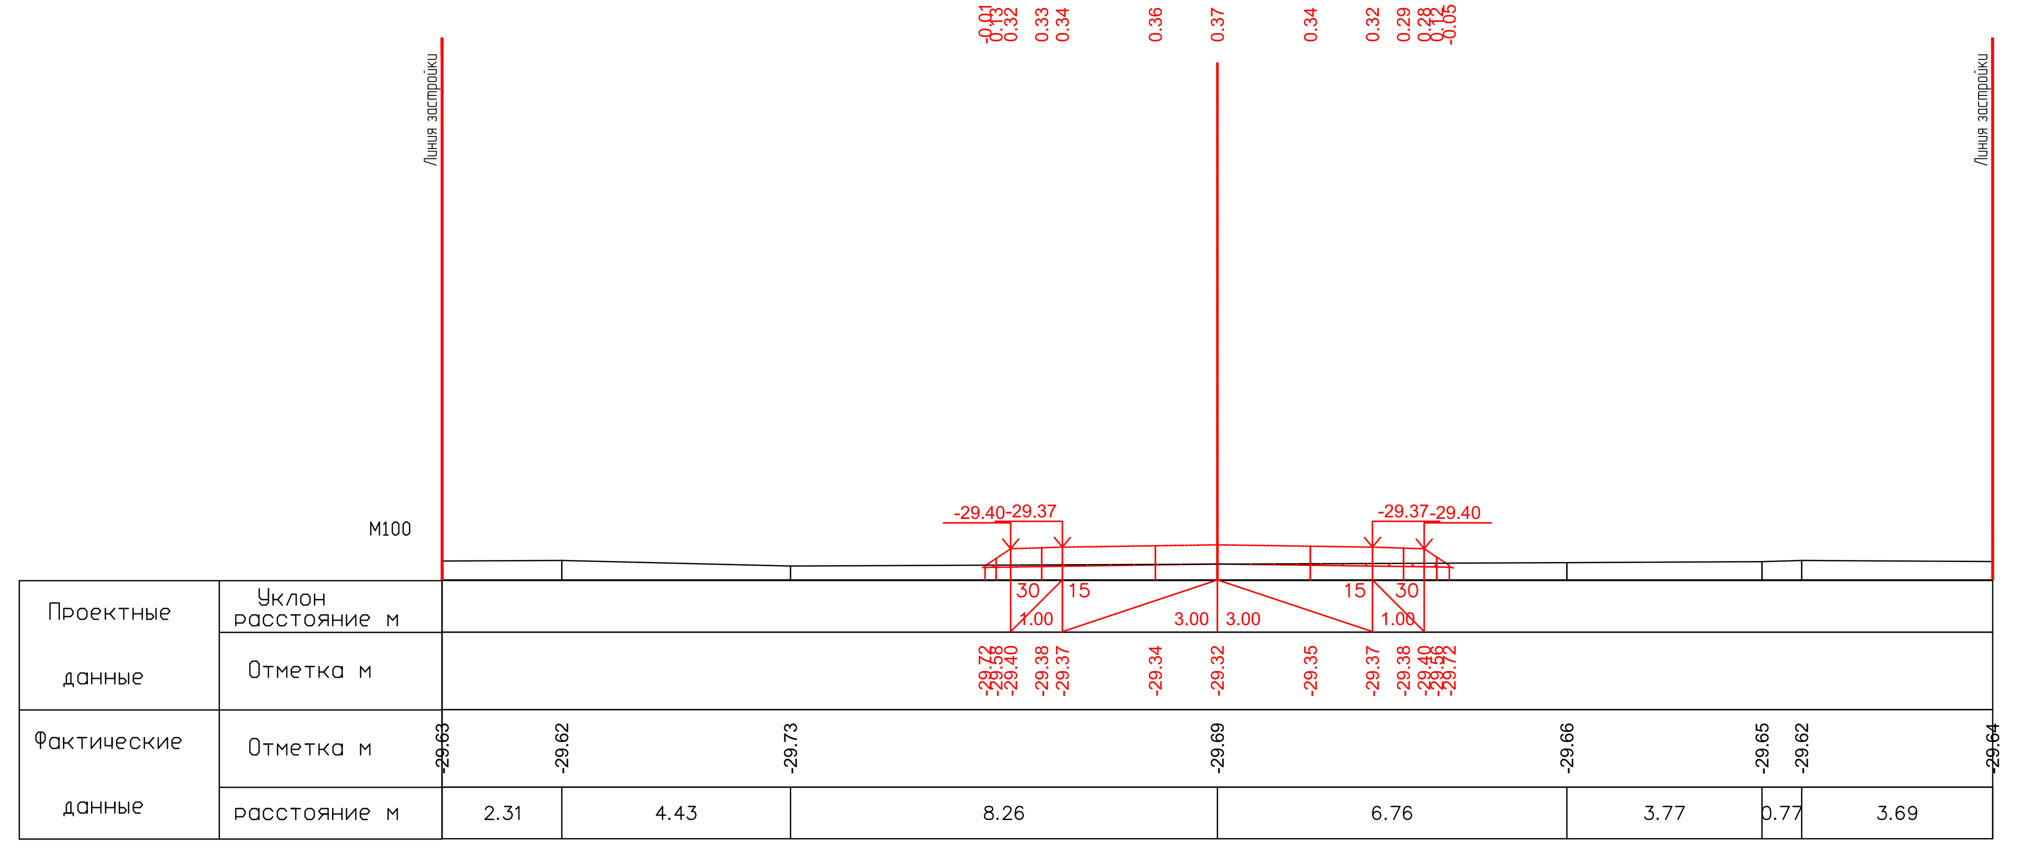

ПК5+60.00

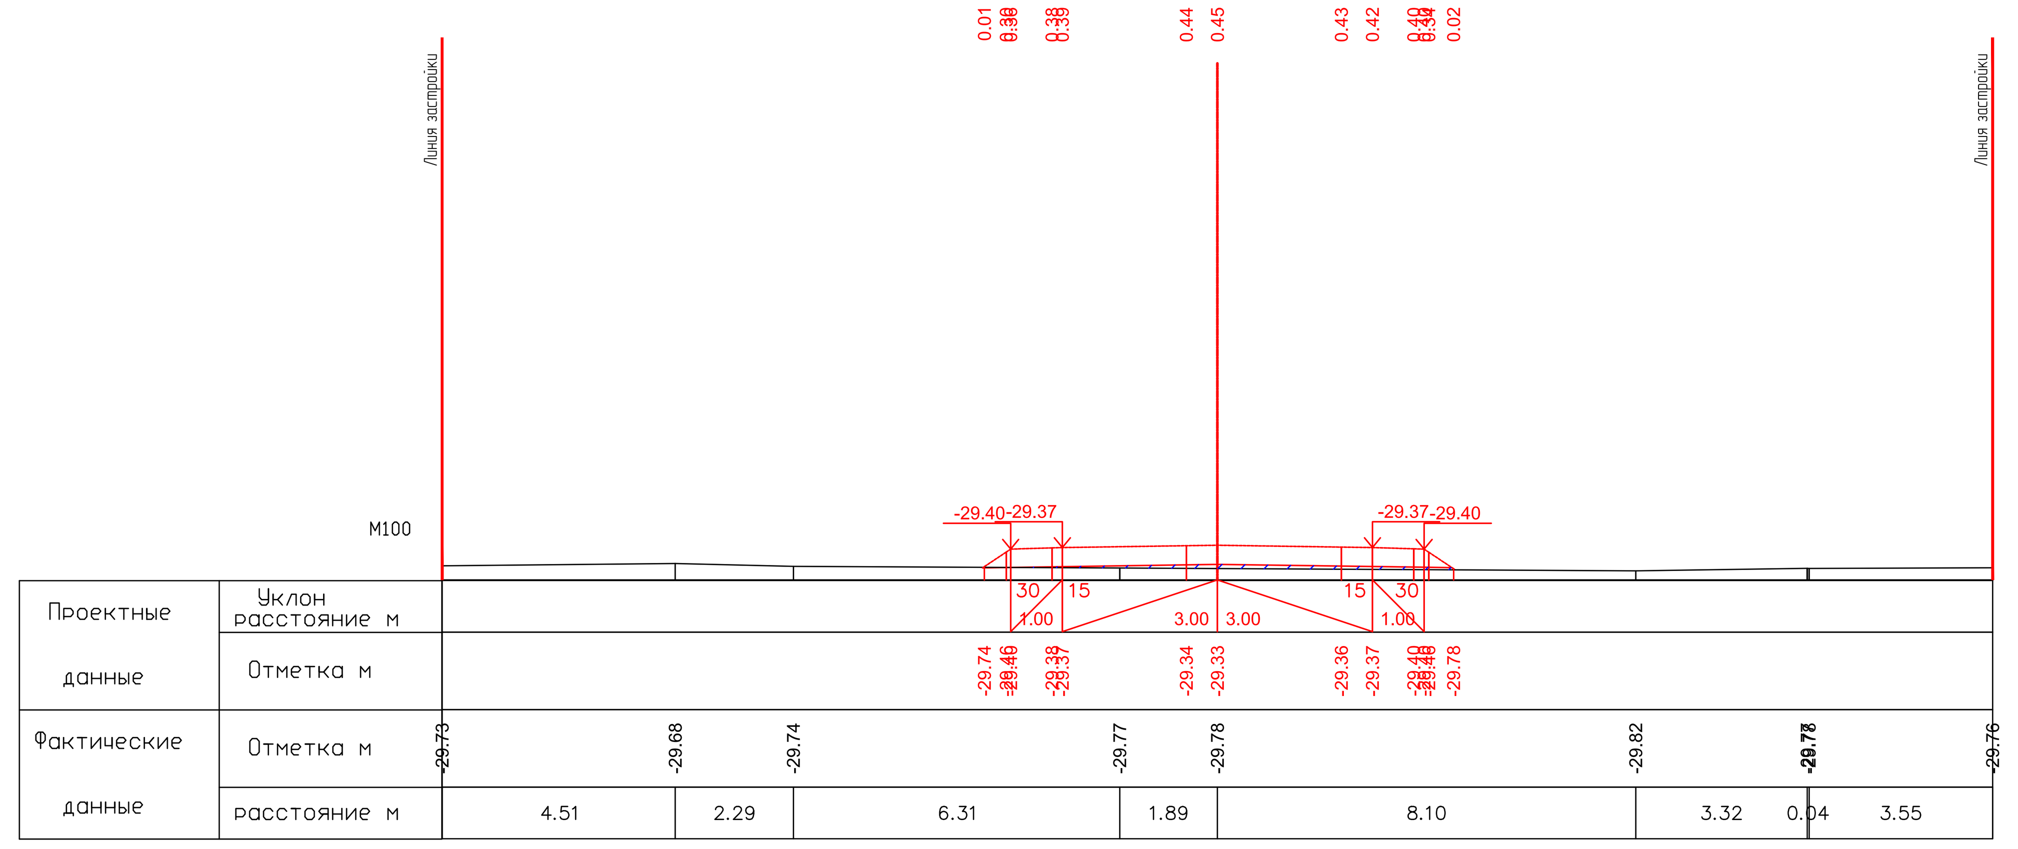

ПК5+80.00

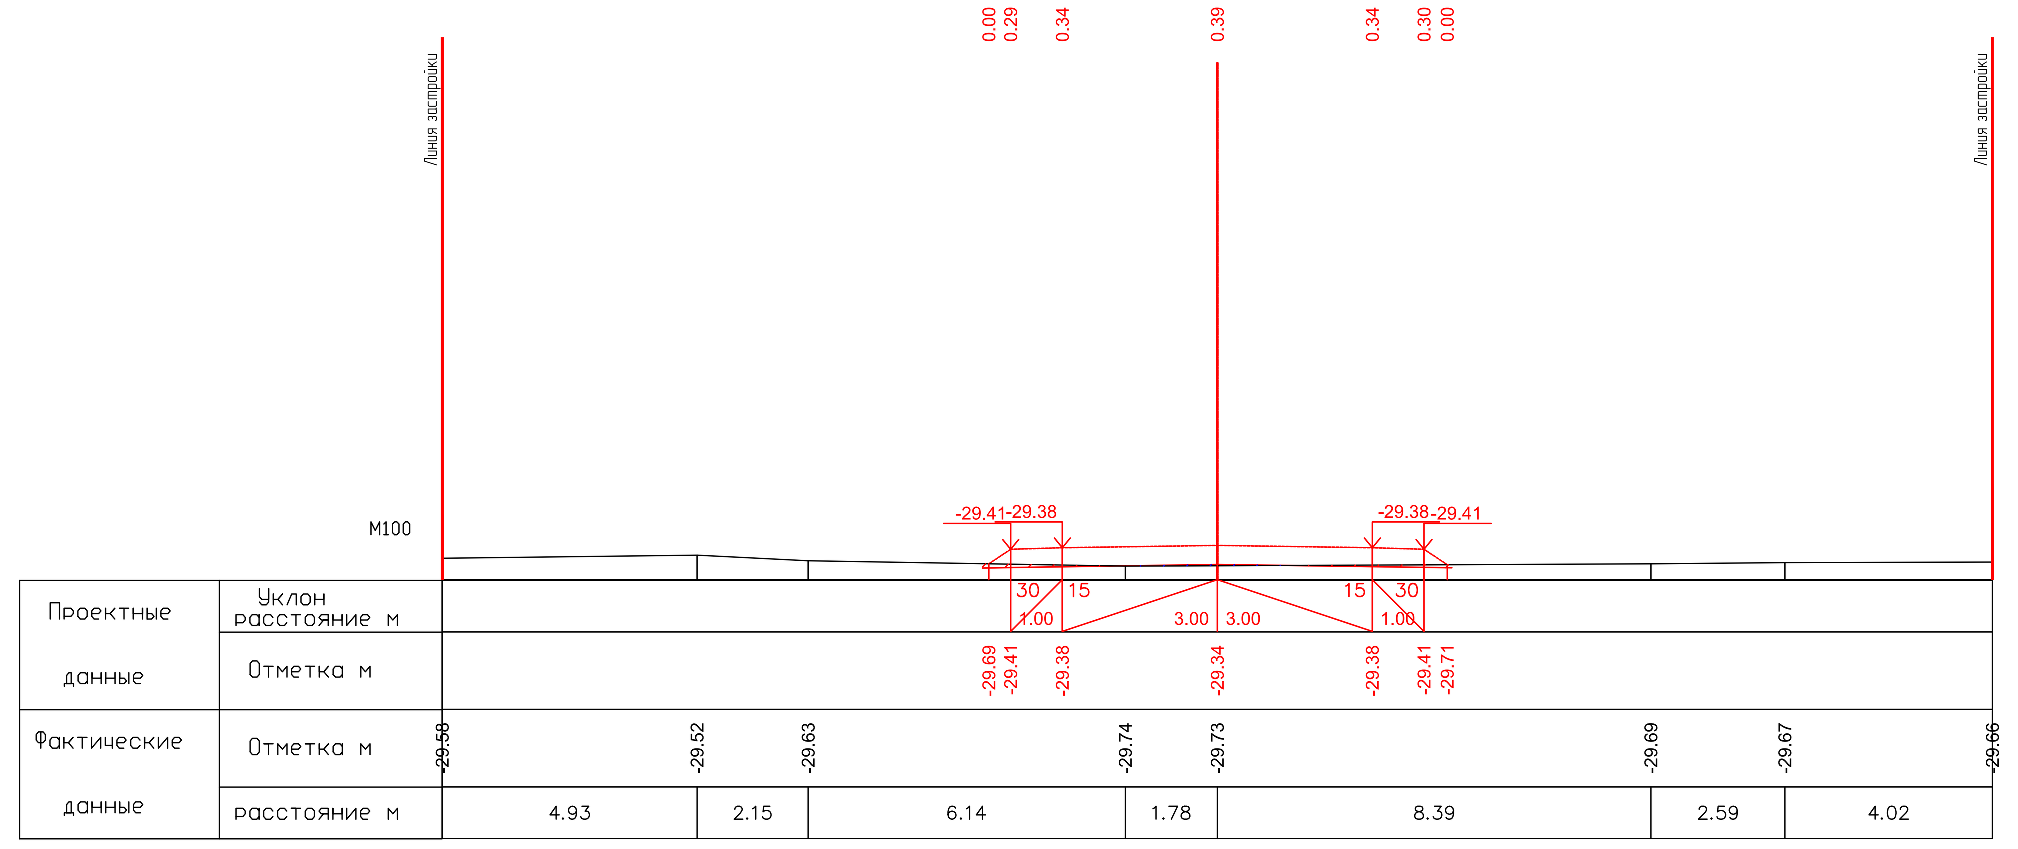

ПК6+00.00

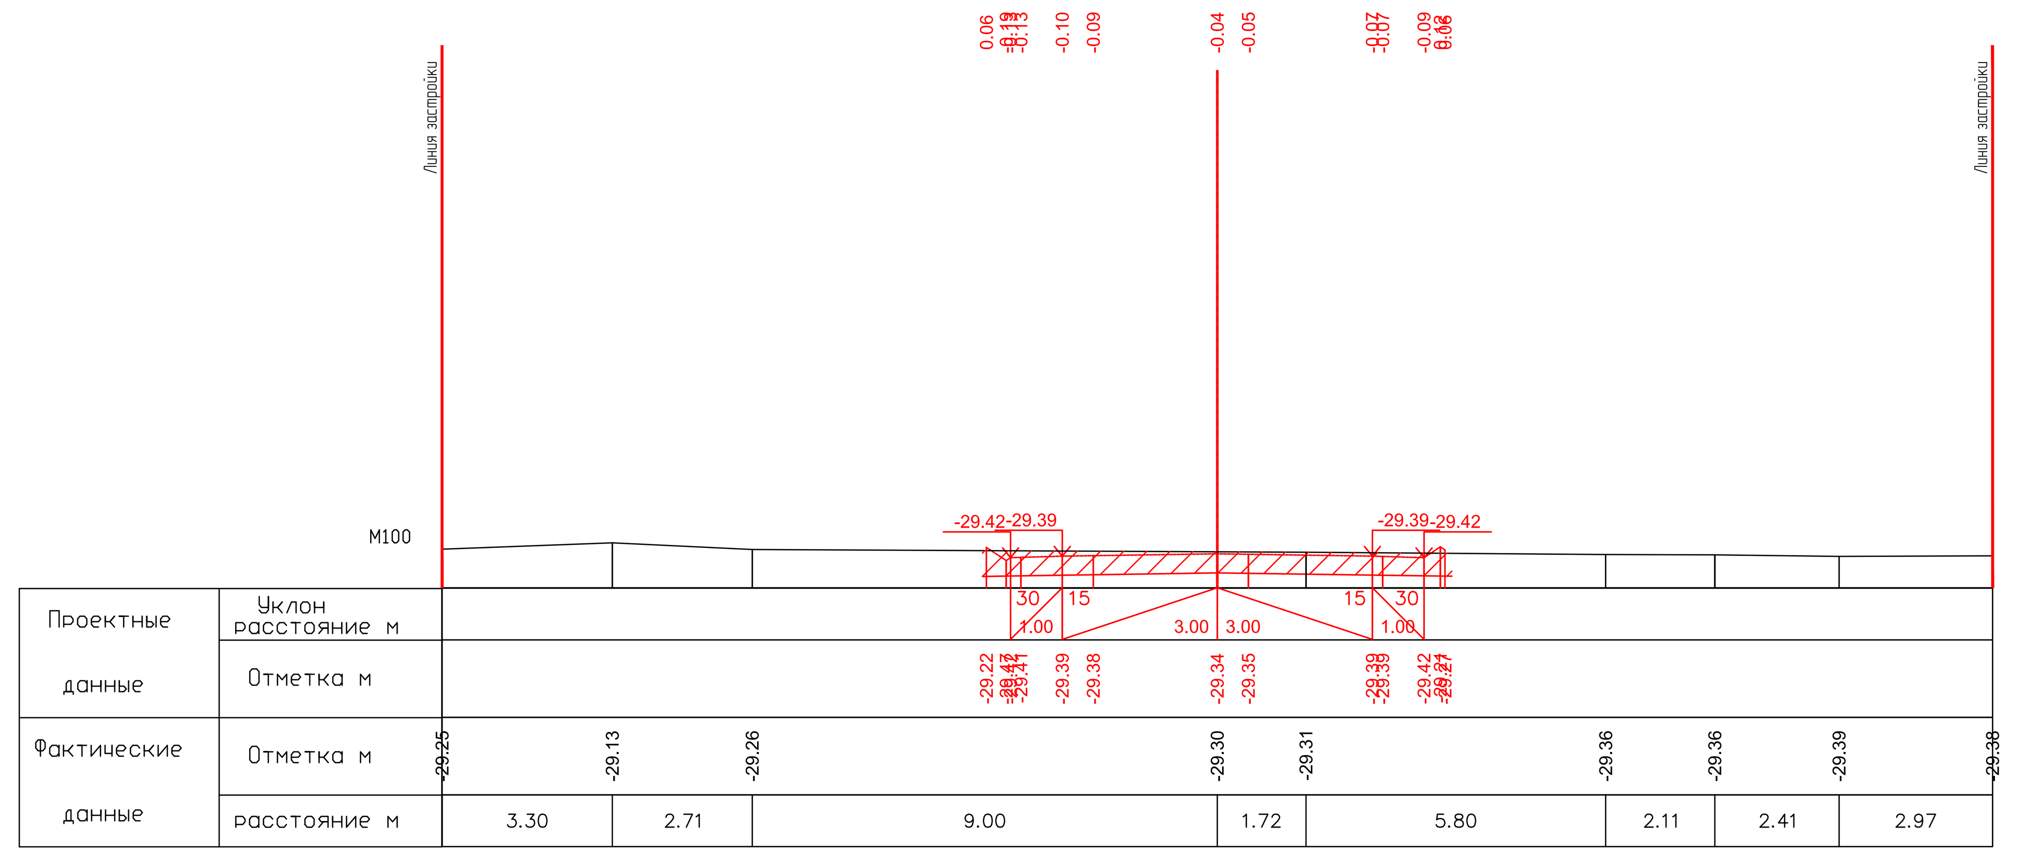

ПК6+20.00

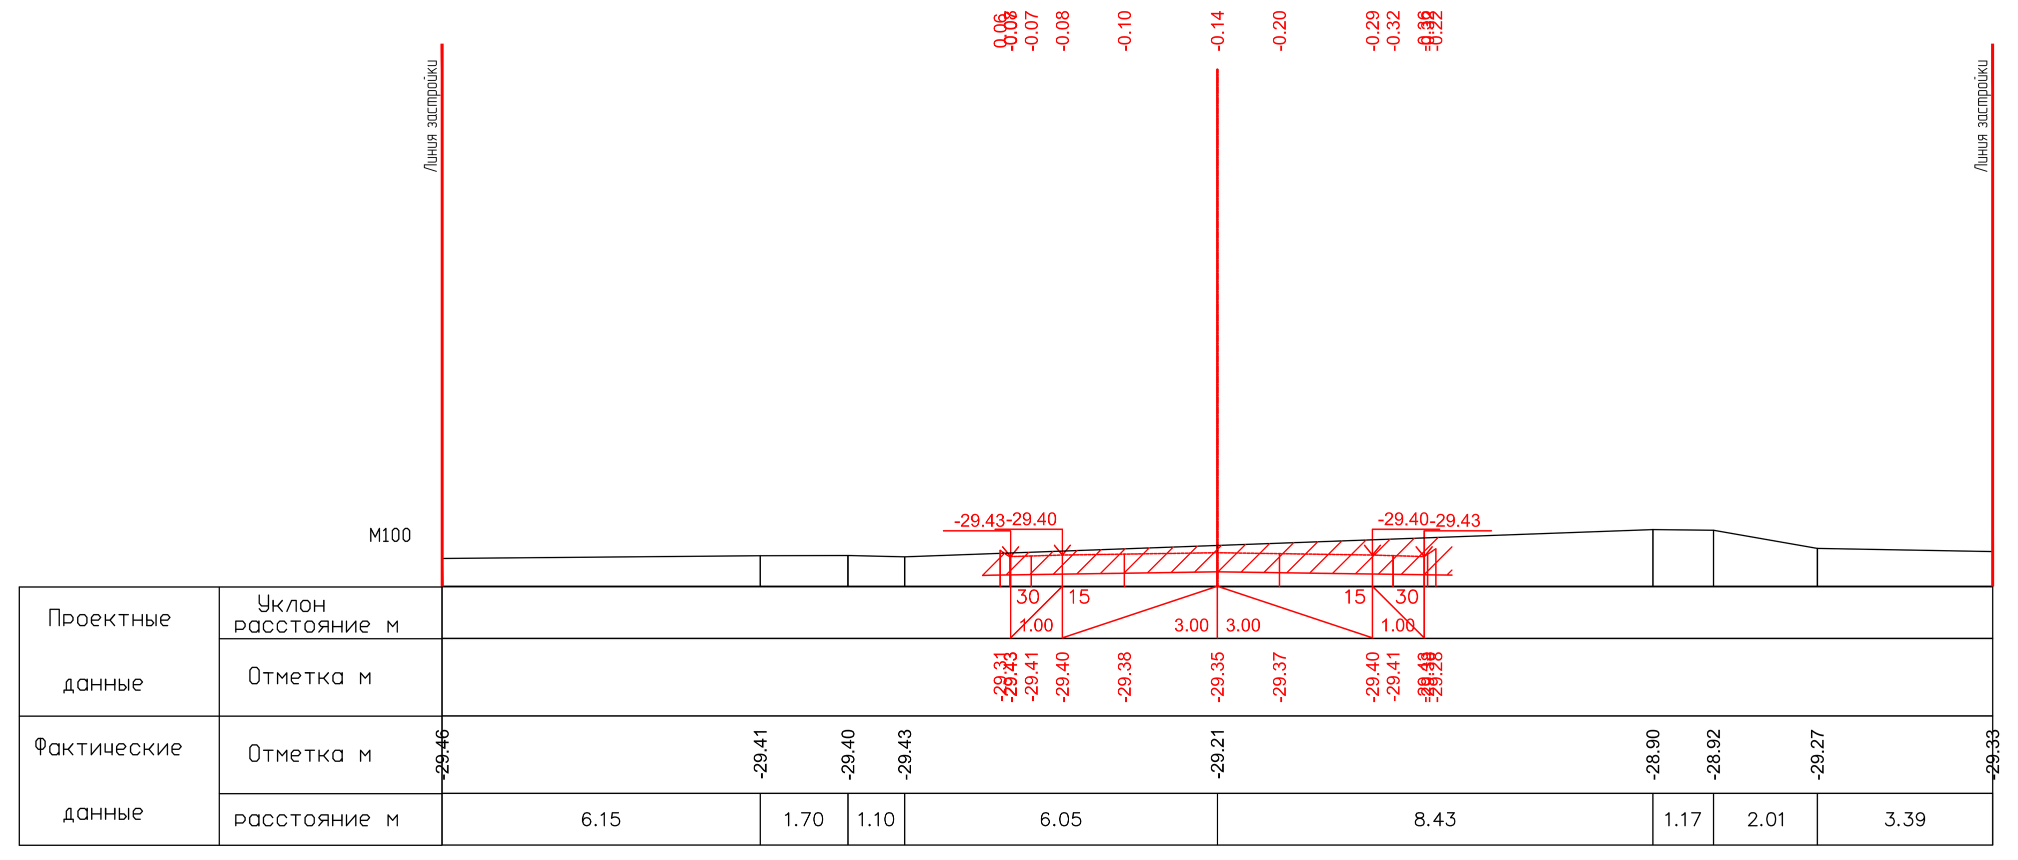

ПК6+40.00

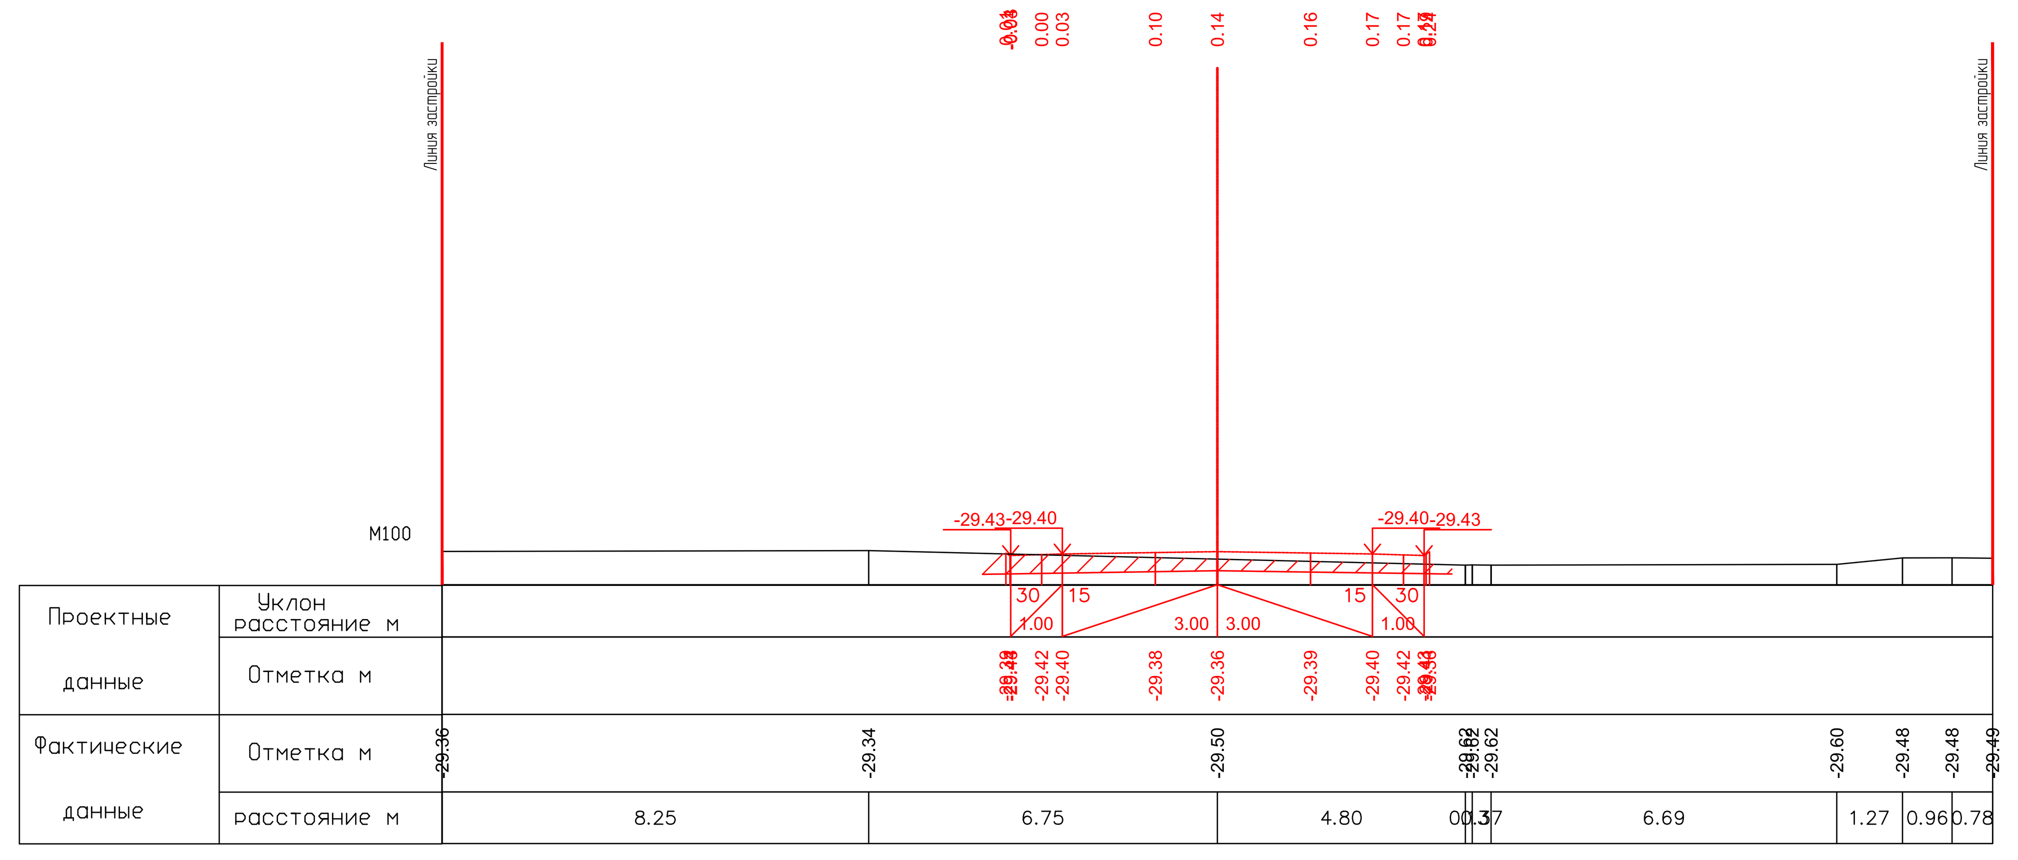

ПК6+60.00

26.05.2025

26.05.2025

| | | | | | | |
|---|---|---|---|---|---|---|
| | | | | | | 17-21-АД_003.008 |
| | | | | | | Строительство внутрисельских автомобильных дорог с тротуарами в селе Аккистау Исатайского района Атырауской области |
| ИЗМ. | КОЛ. | ЛИСТ | N°ДОК. | ПОДПИСЬ | ДАТА | |
| РАЗРАБ. | | Касымова | | | 10.24 | Автомобильные дороги — СТАДИЯ: РП; ЛИСТ: 41; ЛИСТОВ: 119 |
| ГИП | | Инсенбаев | | | 10.24 | |
| Проверил | | Нурланкызы | | | 10.24 | |
| | | | | | | Поперечный профиль ул.Болашак-1 (ПК5+40,00-ПК6+60,00) — ТОО "ШЫНДАУ" Г. АТЫРАУ |

ФОРМАТ А3х6

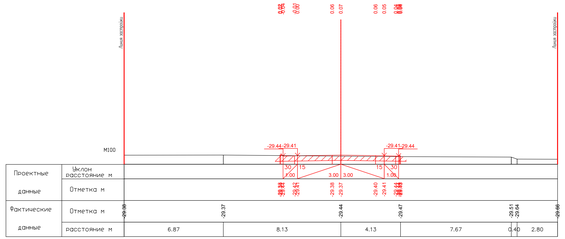


ПК6+80.00

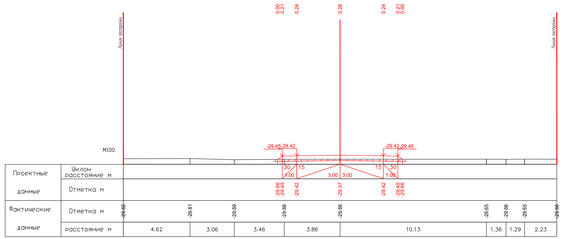


ПК7+00.00

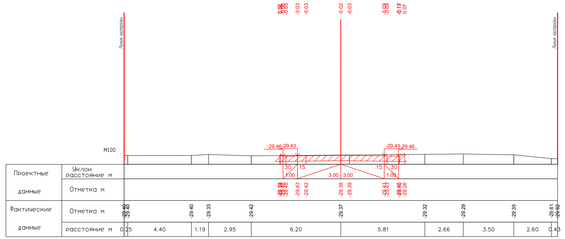


ПК7+20.00

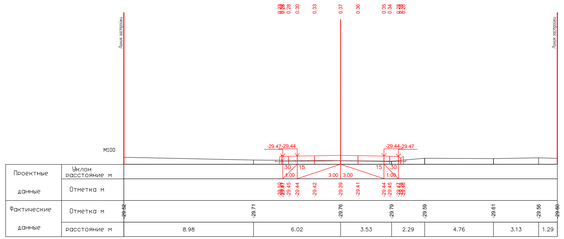


ПК7+40.00

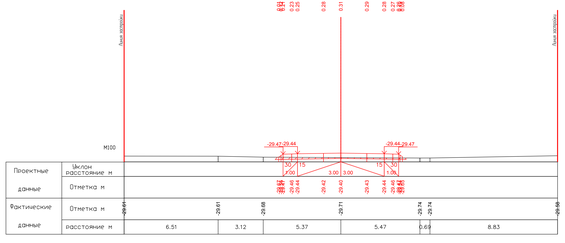


ПК7+60.00

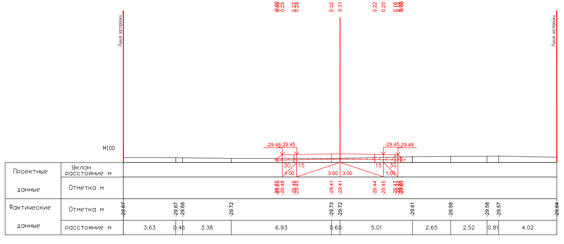


ПК7+80.00

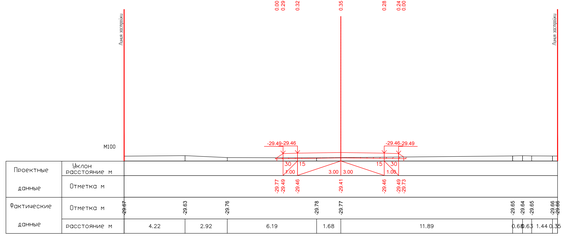


ПК8+00.00

26.05.2025

26.05.2025

| | | | | | | | |
|---|---|---|---|---|---|---|---|
| | | | | | | | |
| | | | | | | | |
| | | | | | | | |
| Изм. | Кол. | Лист | № док. | Подпись | Дата | | |
| Разраб. | | Исаков | | | 10.25 | | |
| ГИП | | Исаков | | | 10.25 | | |
| Проверил | | Муратова | | | 10.25 | | |

17-21-АД_003.008

Строительство бипродольных автомобильных дорог с пропуском в теле Аксайку Жаксайского района Жамбылской области

| Стадия | Лист | Листов |
|---|---|---|
| РП | 42 | 119 |

Автомобильные дороги

Генеральный проектировщик ТОО «ШАНДАУ» Г. АТЫРАУ

Генеральный директор
Ахмадиев Р.
ПРА-АВ-ВК-ЭМ-ВЕ-ВЕ

Формат А3х4

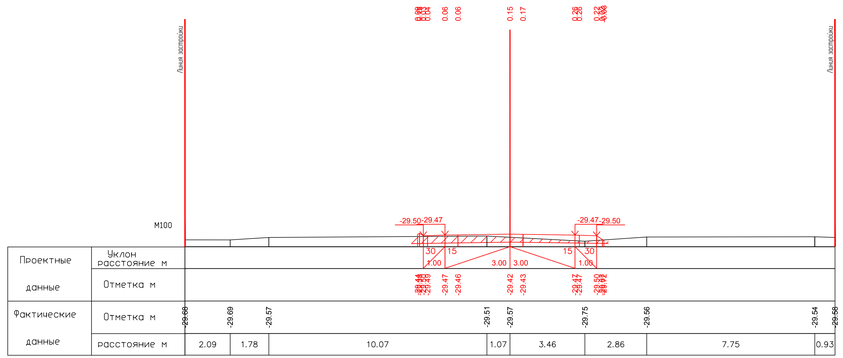


ПК8+20.00

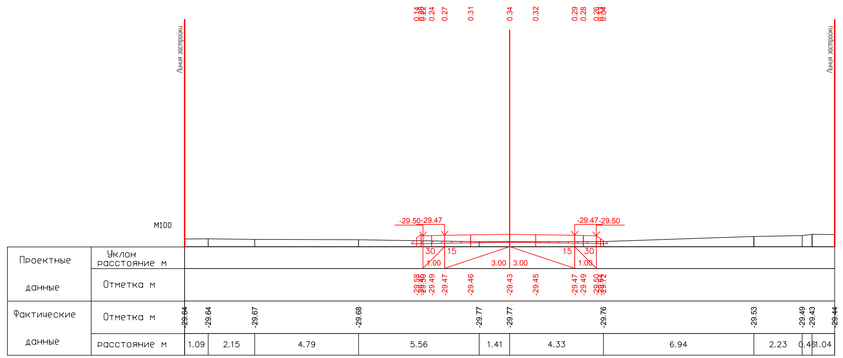


ПК8+40.00

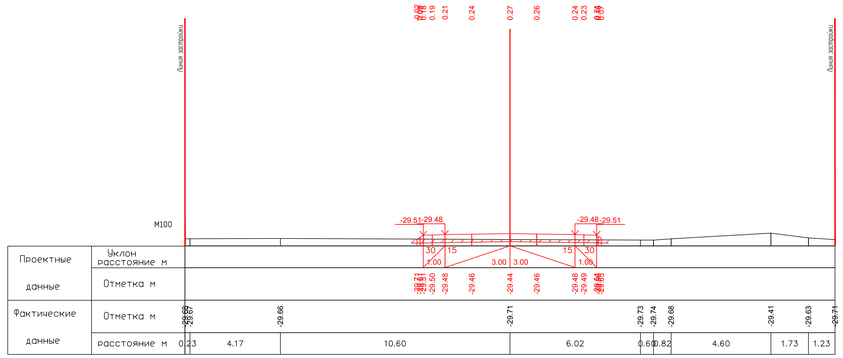


ПК8+60.00

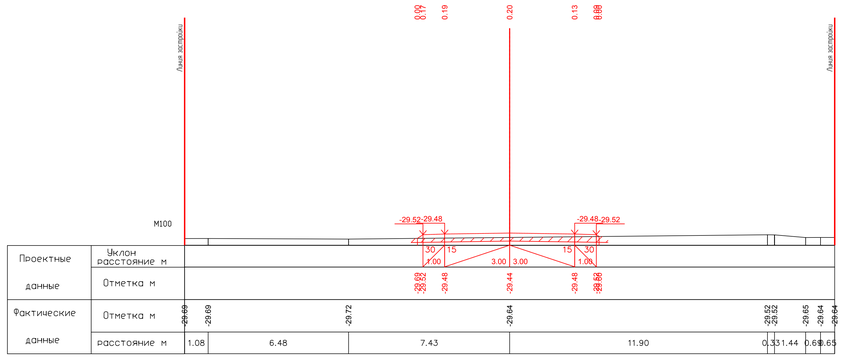


ПК8+67.00

26.05.2025

26.05.2025

| | | | | | | | | |
|---|---|---|---|---|---|---|---|---|
| | | | | | | | 17-21-АД_003.008 | |
| | | | | | | | Строительство внутрисельских автомобильных дорог с тротуарами в селе Аккистау Илийского района Алматинской области | |
| ИЗМ. | КОЛ. | ЛИСТ | N ДОК | ПОДПИСЬ | ДАТА | | | |
| РАЗРАБ. | | Касымова | | | 10.24 | | Автомобильные дороги | СТАДИЯ: РП; ЛИСТ: 43; ЛИСТОВ: 119 |
| ГИП | | Ижевская | | | 10.24 | | | |
| Проверил | | Нурлыханова | | | 10.24 | | | |
| | | | | | | | Поперечный профиль ул.Болашак-1 (ПК8+20-ПК8+67,00) | ТОО "ШЫНДАУ" Г. АТЫРАУ |

ФОРМАТ А3х4

Инв. N подл. | Подп. и дата | Взам. инв. N

26.05.2025

26.05.2025

| | | | | | | |
|---|---|---|---|---|---|---|
| ИЗМ. | КОЛ. | ЛИСТ | N°ДОК. | ПОДПИСЬ | ДАТА | |
| РАЗРАБ. | | Касымова | | | 10.24 | |
| ГИП | | Инсенбаев | | | 10.24 | |
| Проверил | | Нурланкызы | | | 10.24 | |

**17-21-АД_003.008**

Строительство внутрисельских автомобильных дорог с тротуарами в селе Аккистау Исатайского района Атырауской области

Автомобильные дороги

| СТАДИЯ | ЛИСТ | ЛИСТОВ |
|---|---|---|
| РП | 44 | 119 |

Поперечный профиль
ул.Болашак-2
(ПК-0+03,00-ПК1+00,00)

ТОО "ШЫНДАУ"
Г. АТЫРАУ

ФОРМАТ А3х6

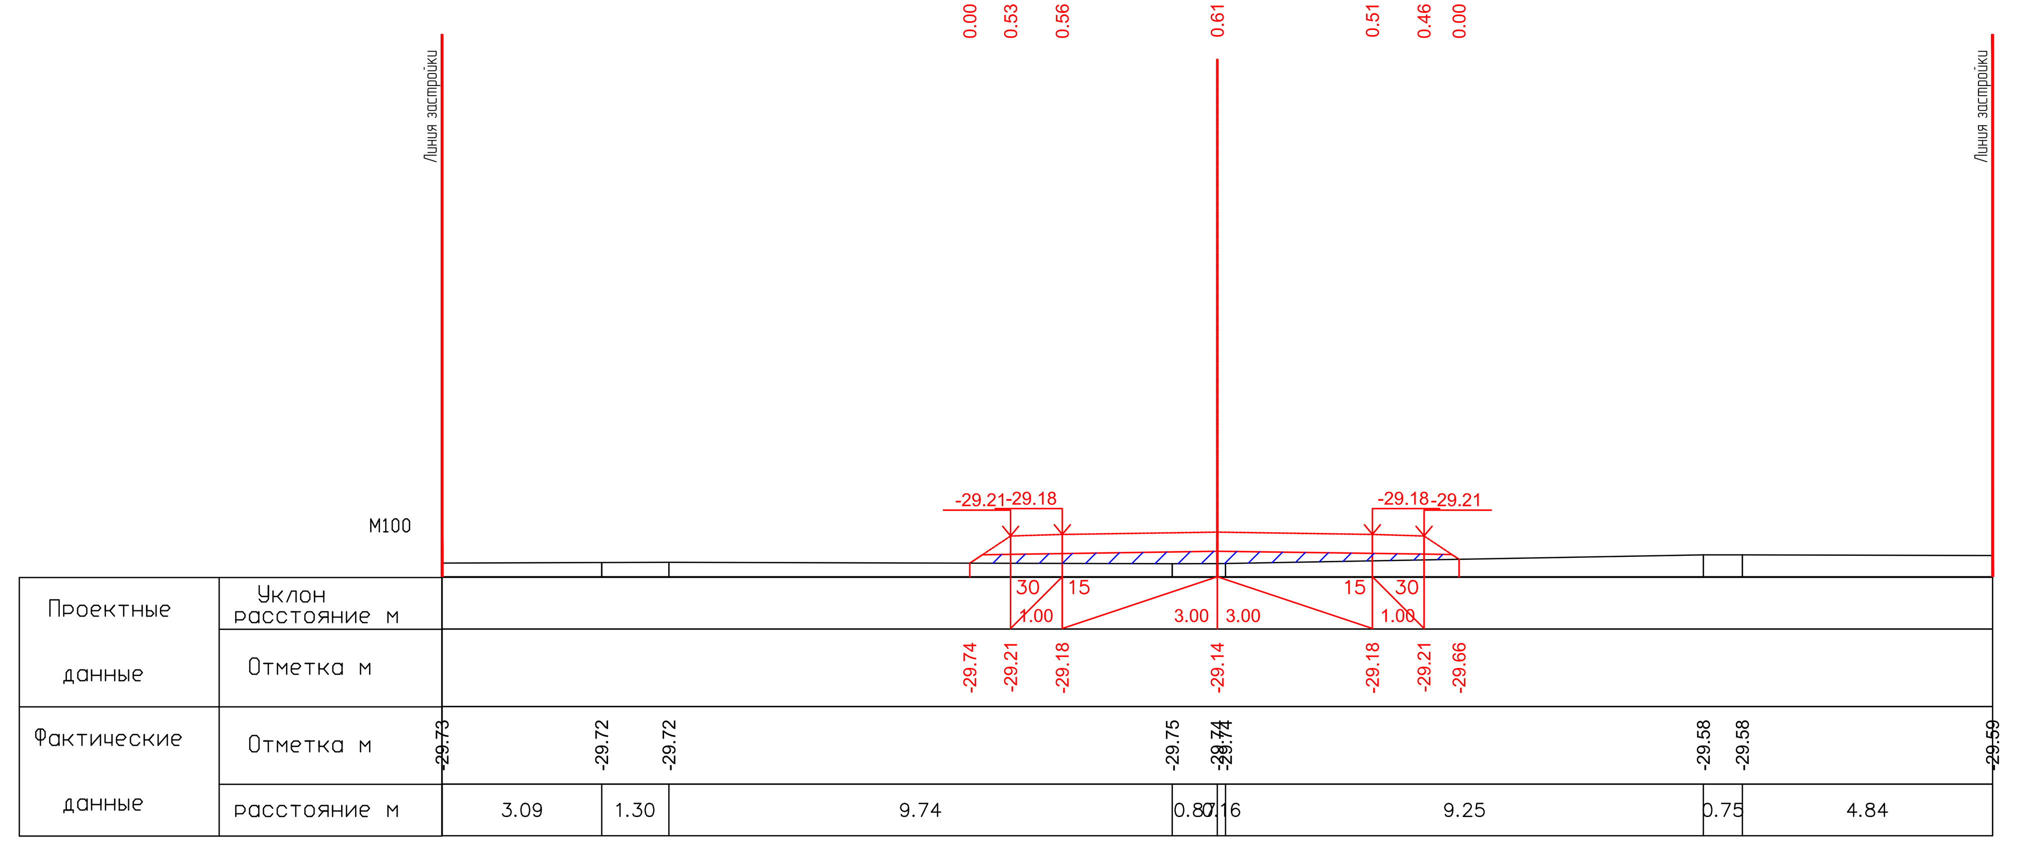


ПК1+20.00

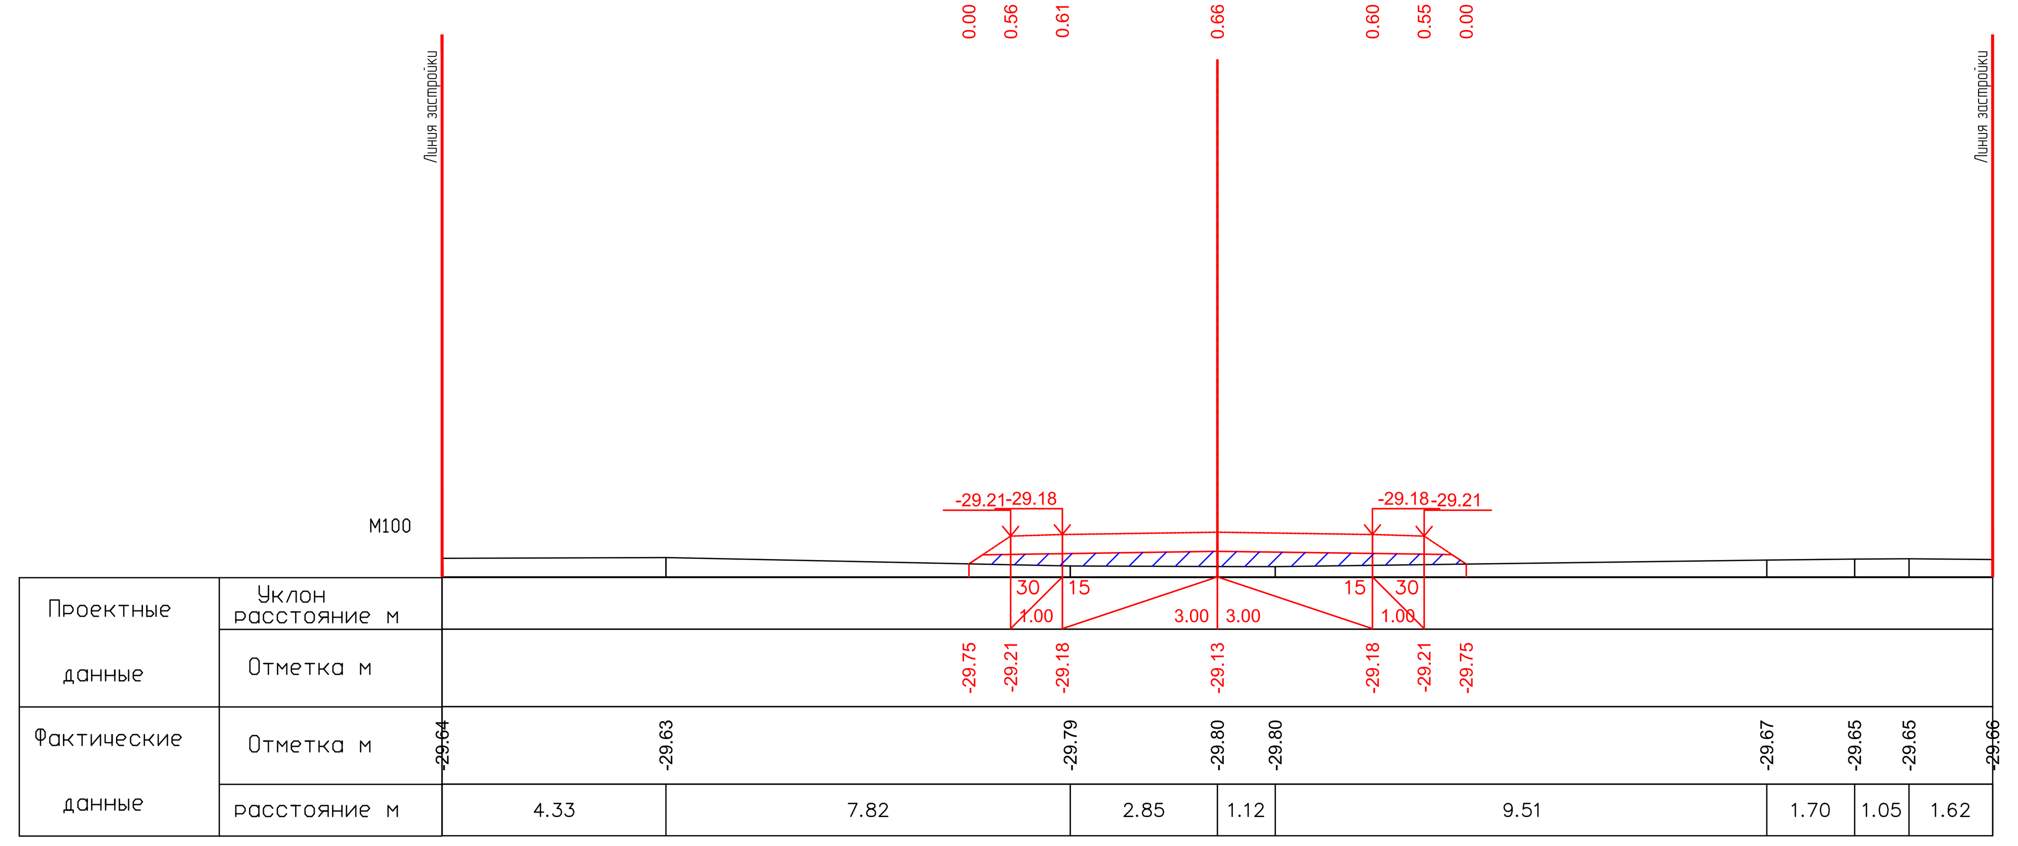


ПК1+40.00

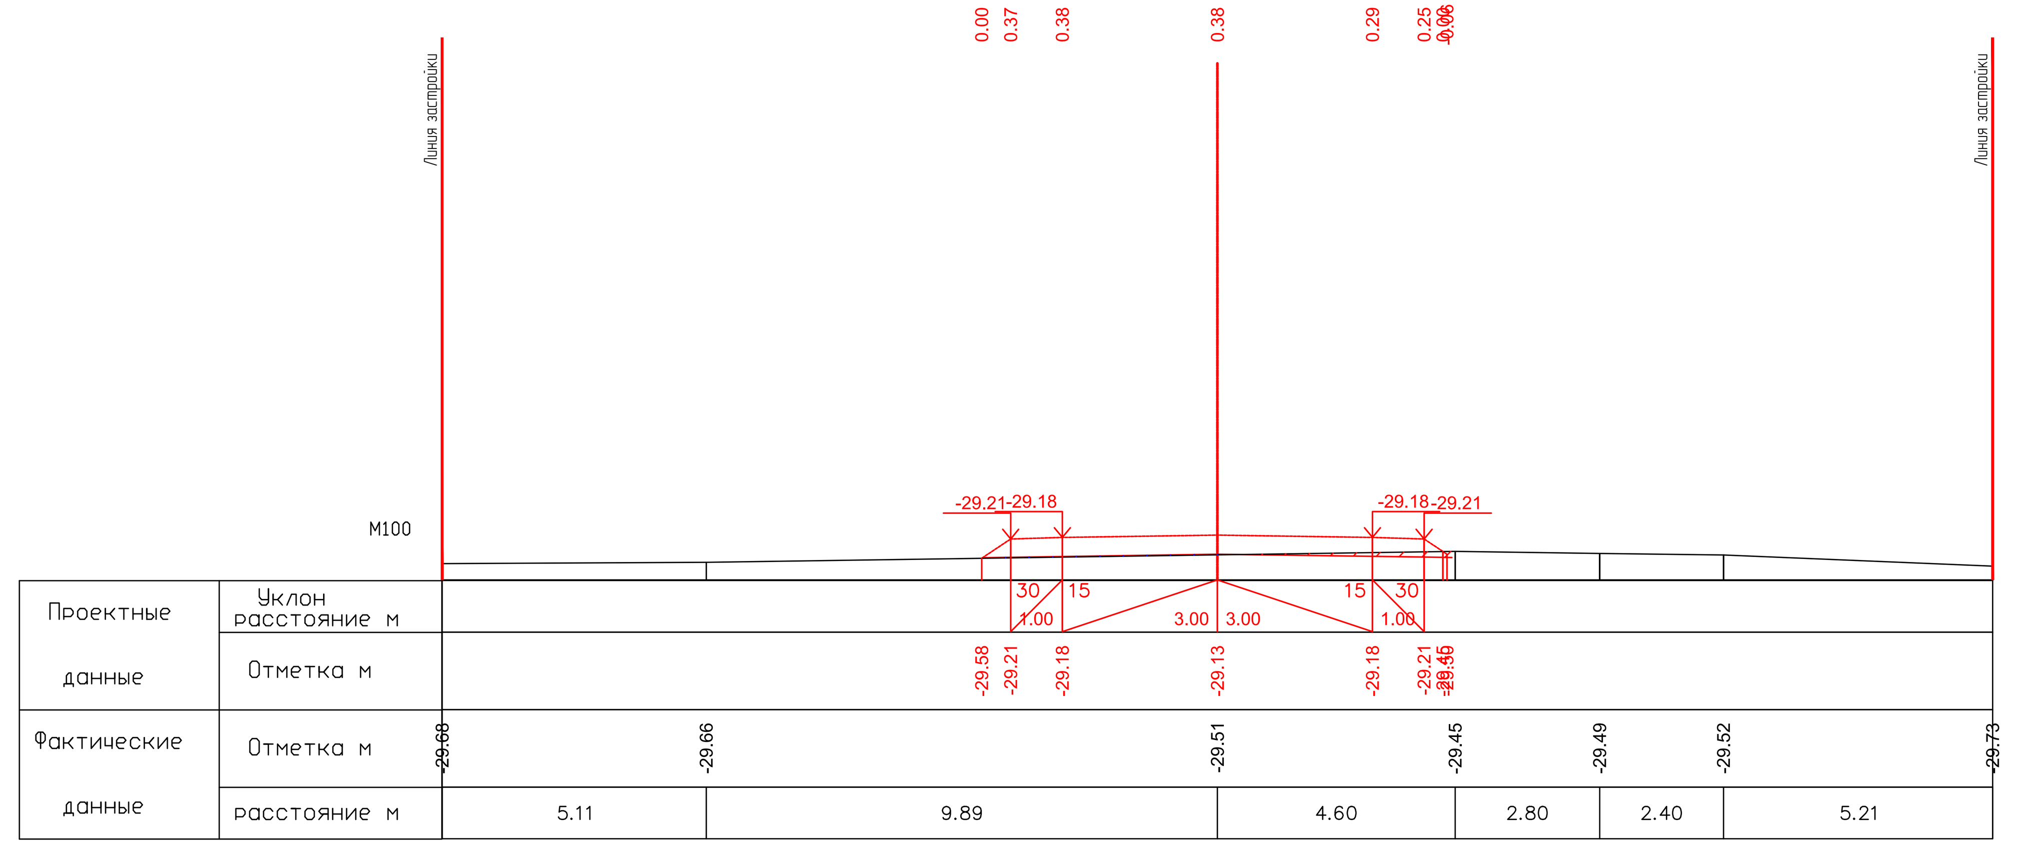


ПК1+60.00

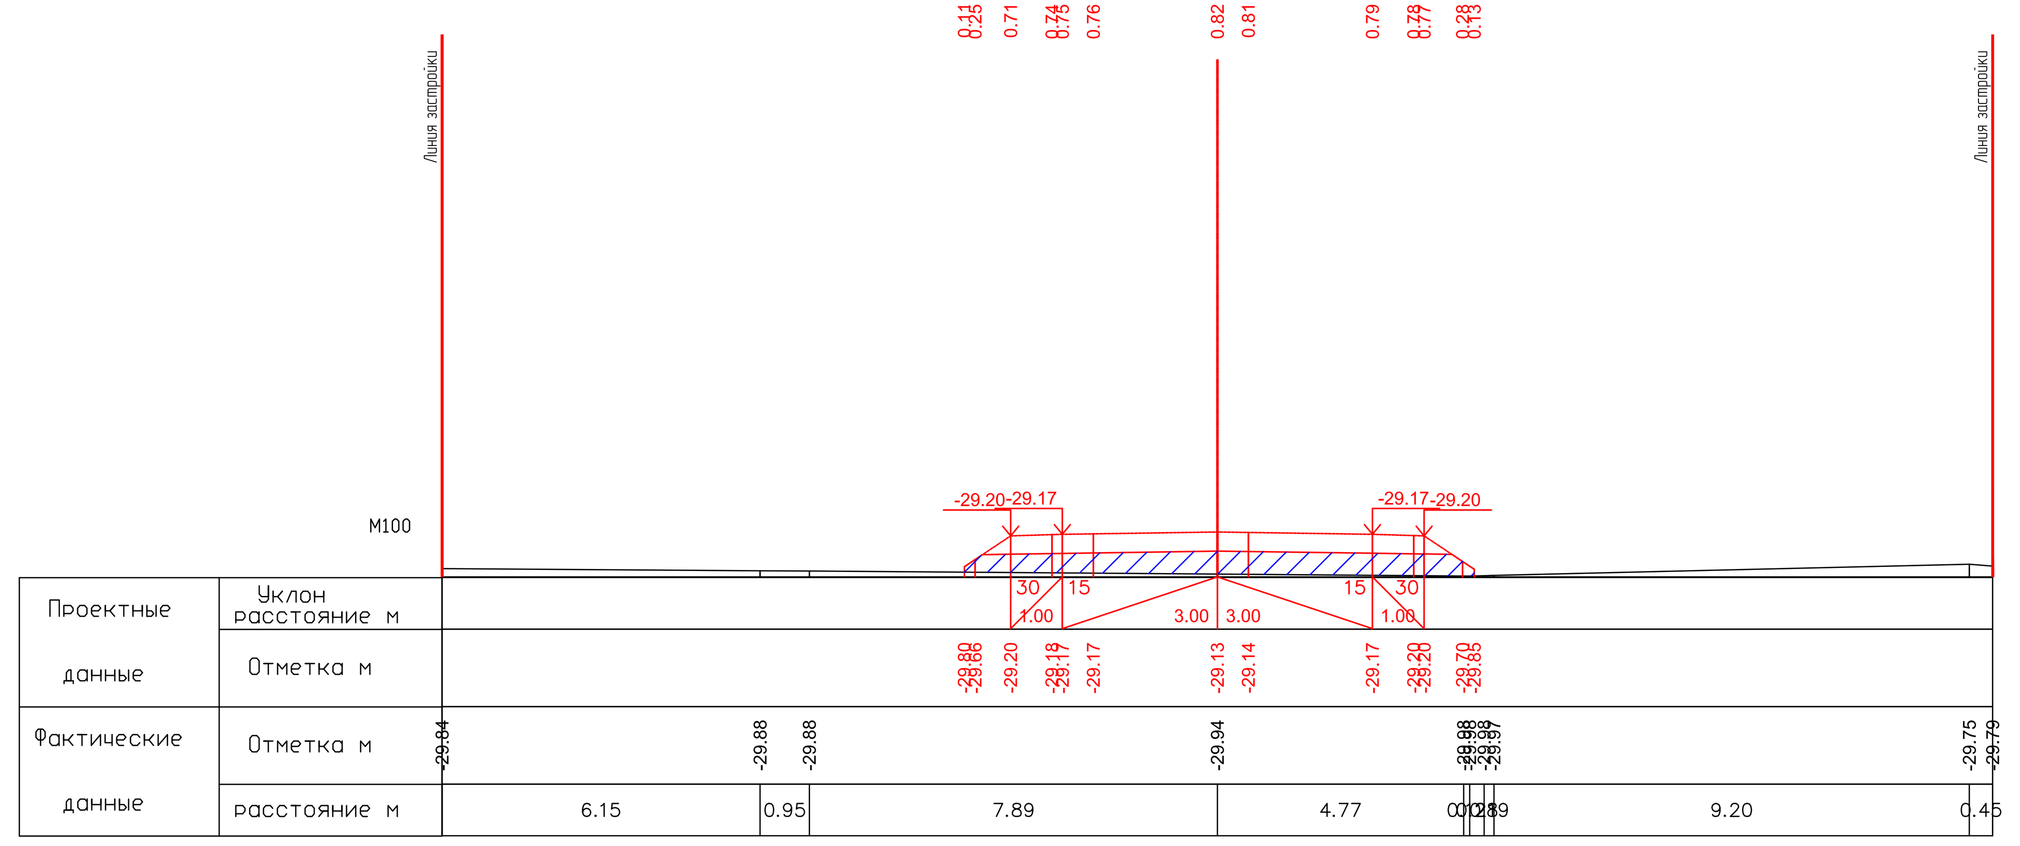


ПК1+80.00

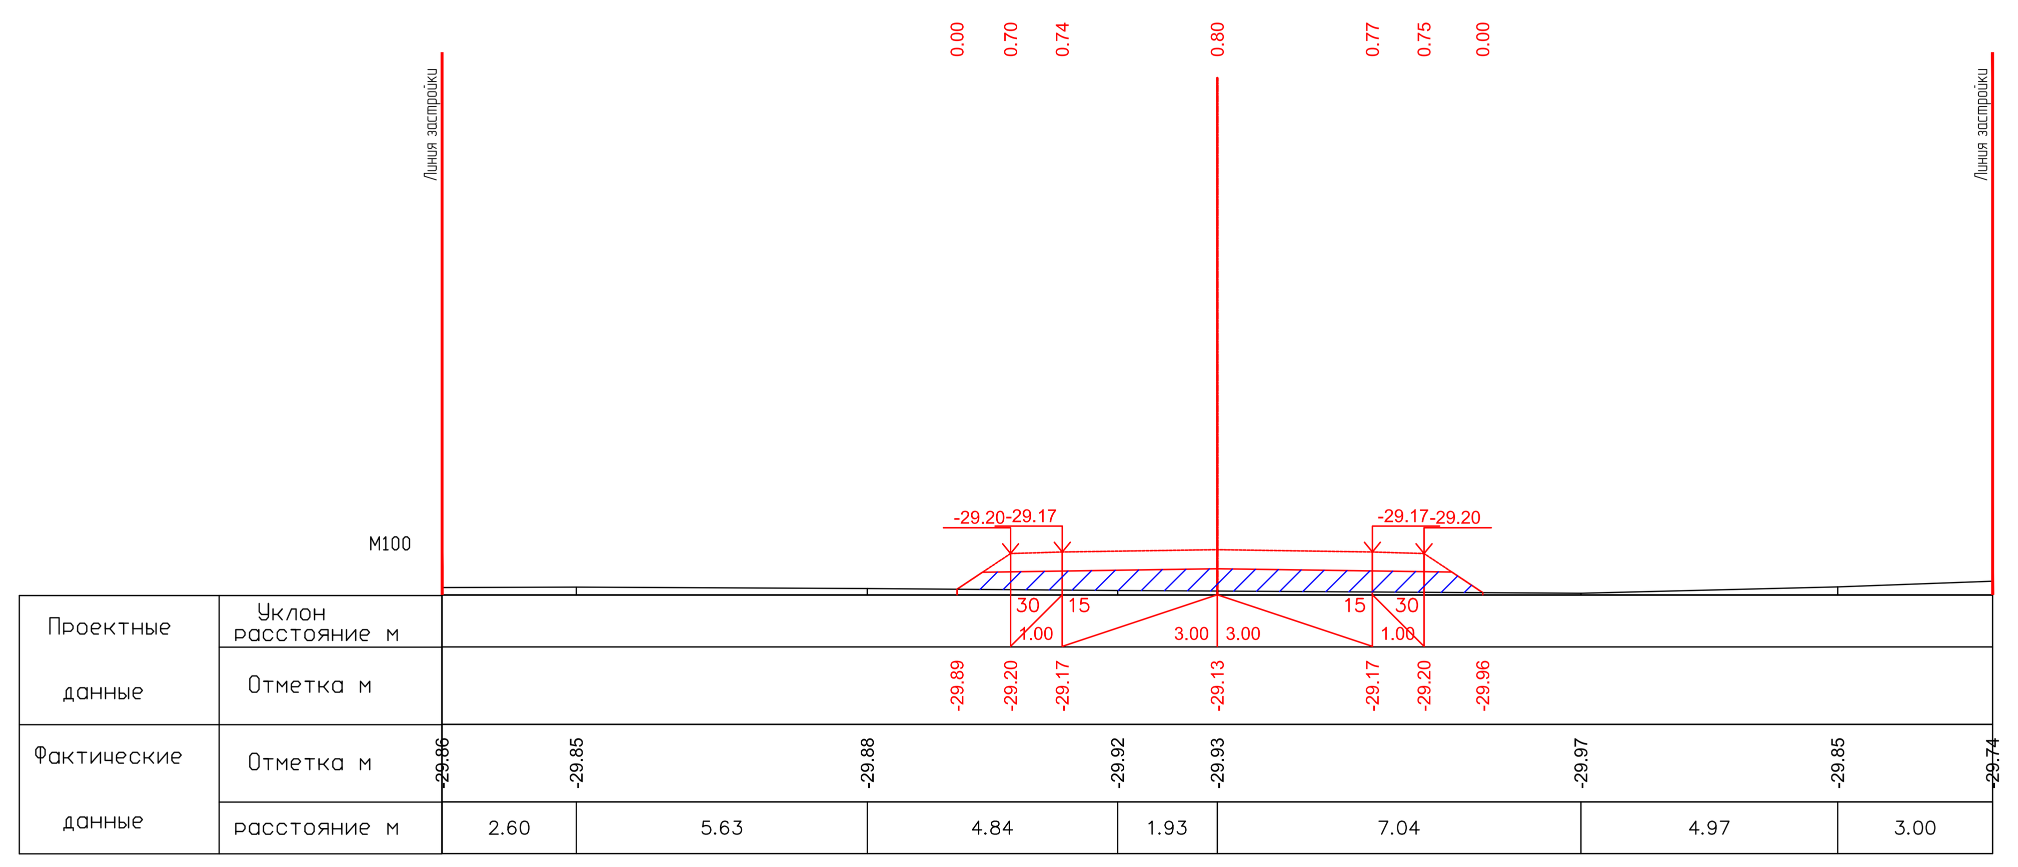


ПК2+00.00

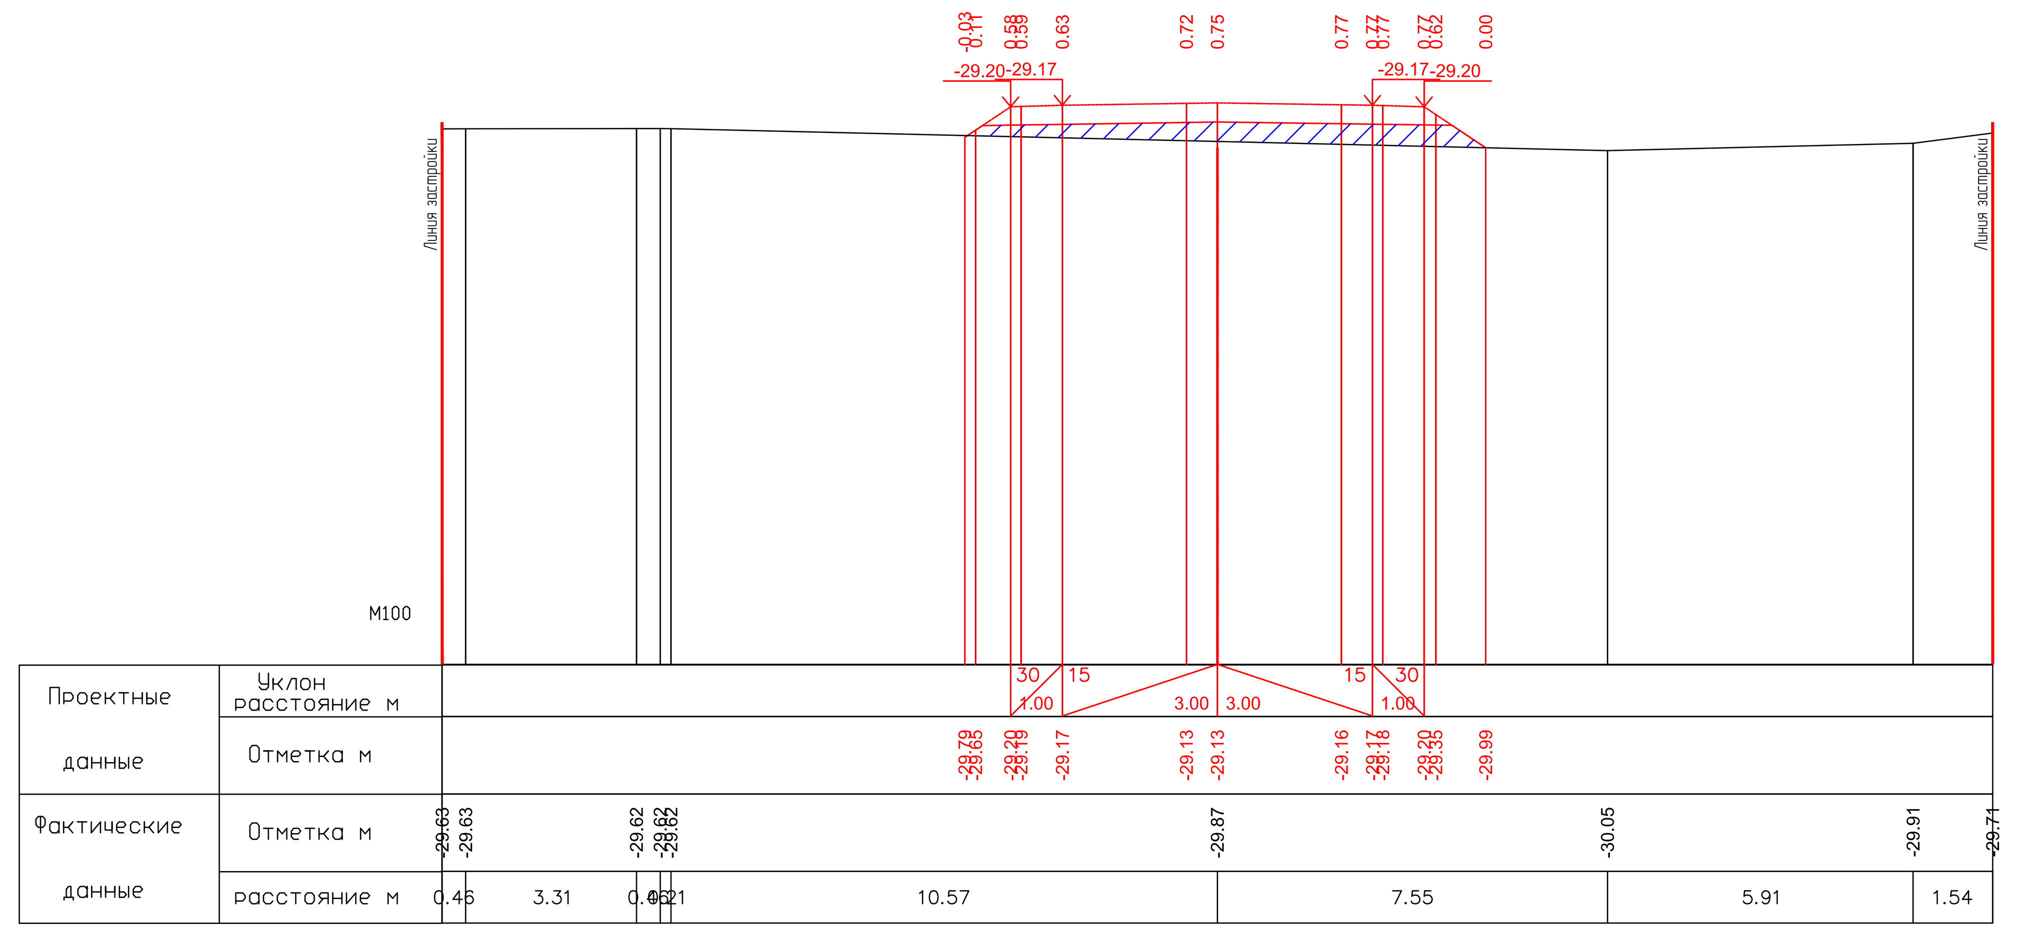


ПК2+20.00

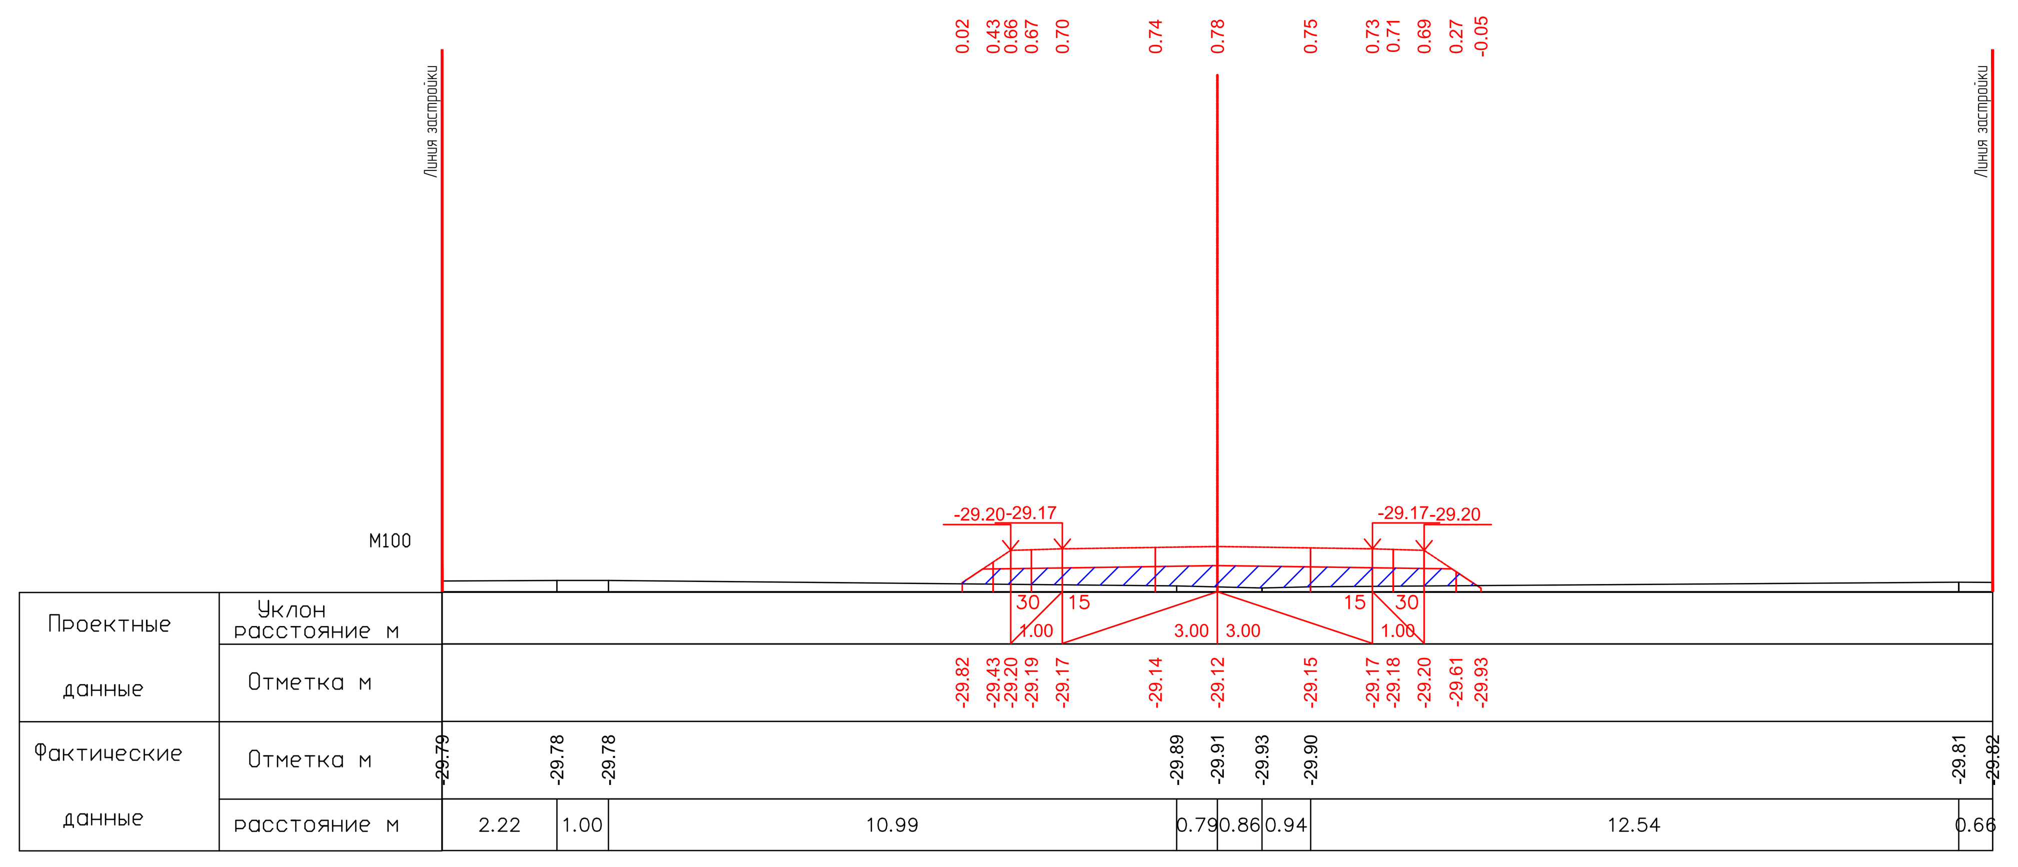


ПК2+40.00

| | | | | | | |
|---|---|---|---|---|---|---|
| | | | | | | 17-21-АД_003.008 |
| | | | | | | Строительство внутрисельских автомобильных дорог с тротуарами в селе Аккистау Исатайского района Атырауской области |
| ИЗМ. | КОЛ. | ЛИСТ | N°ДОК. | ПОДПИСЬ | ДАТА | |
| РАЗРАБ. | | Касымова | | | 10.24 | Автомобильные дороги — СТАДИЯ: РП; ЛИСТ: 45; ЛИСТОВ: 119 |
| ГИП | | Инсенбаев | | | 10.24 | |
| Проверил | | Нурланкызы | | | 10.24 | |
| | | | | | | Поперечный профиль ул.Болашак-2 (ПК1+20,00-ПК2+40,00) — ТОО "ШЫНДАУ" Г. АТЫРАУ |

ФОРМАТ А3х6

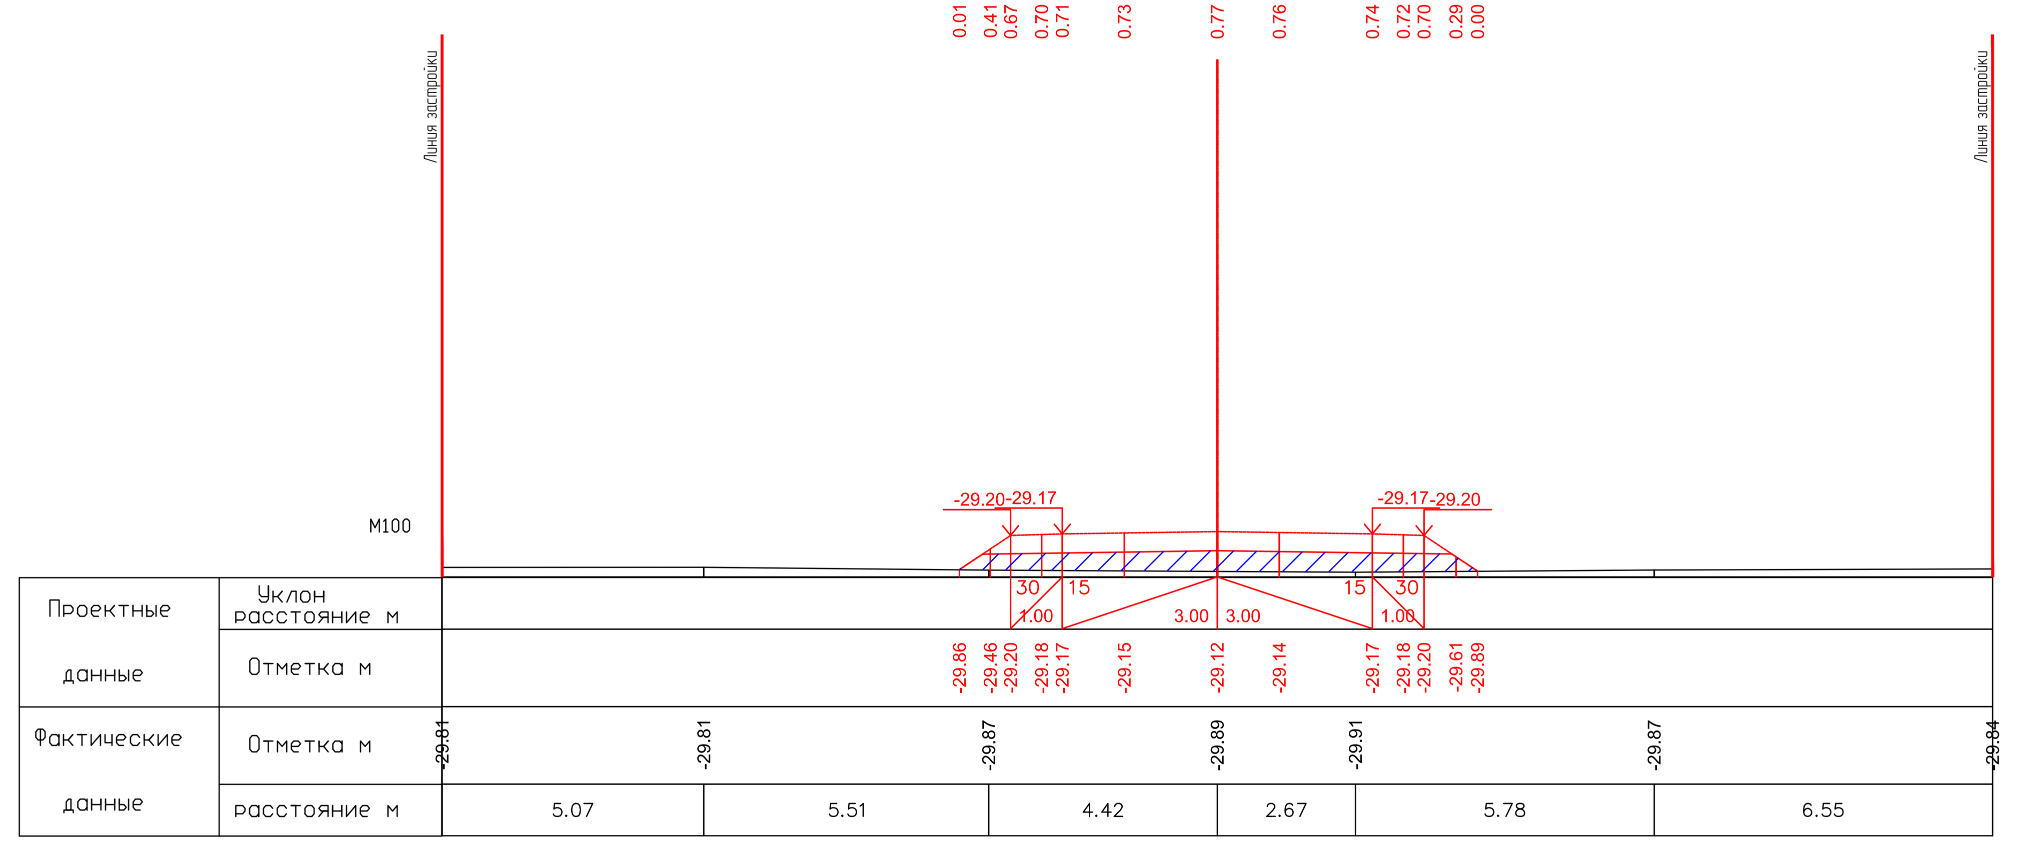


ПК2+60.00

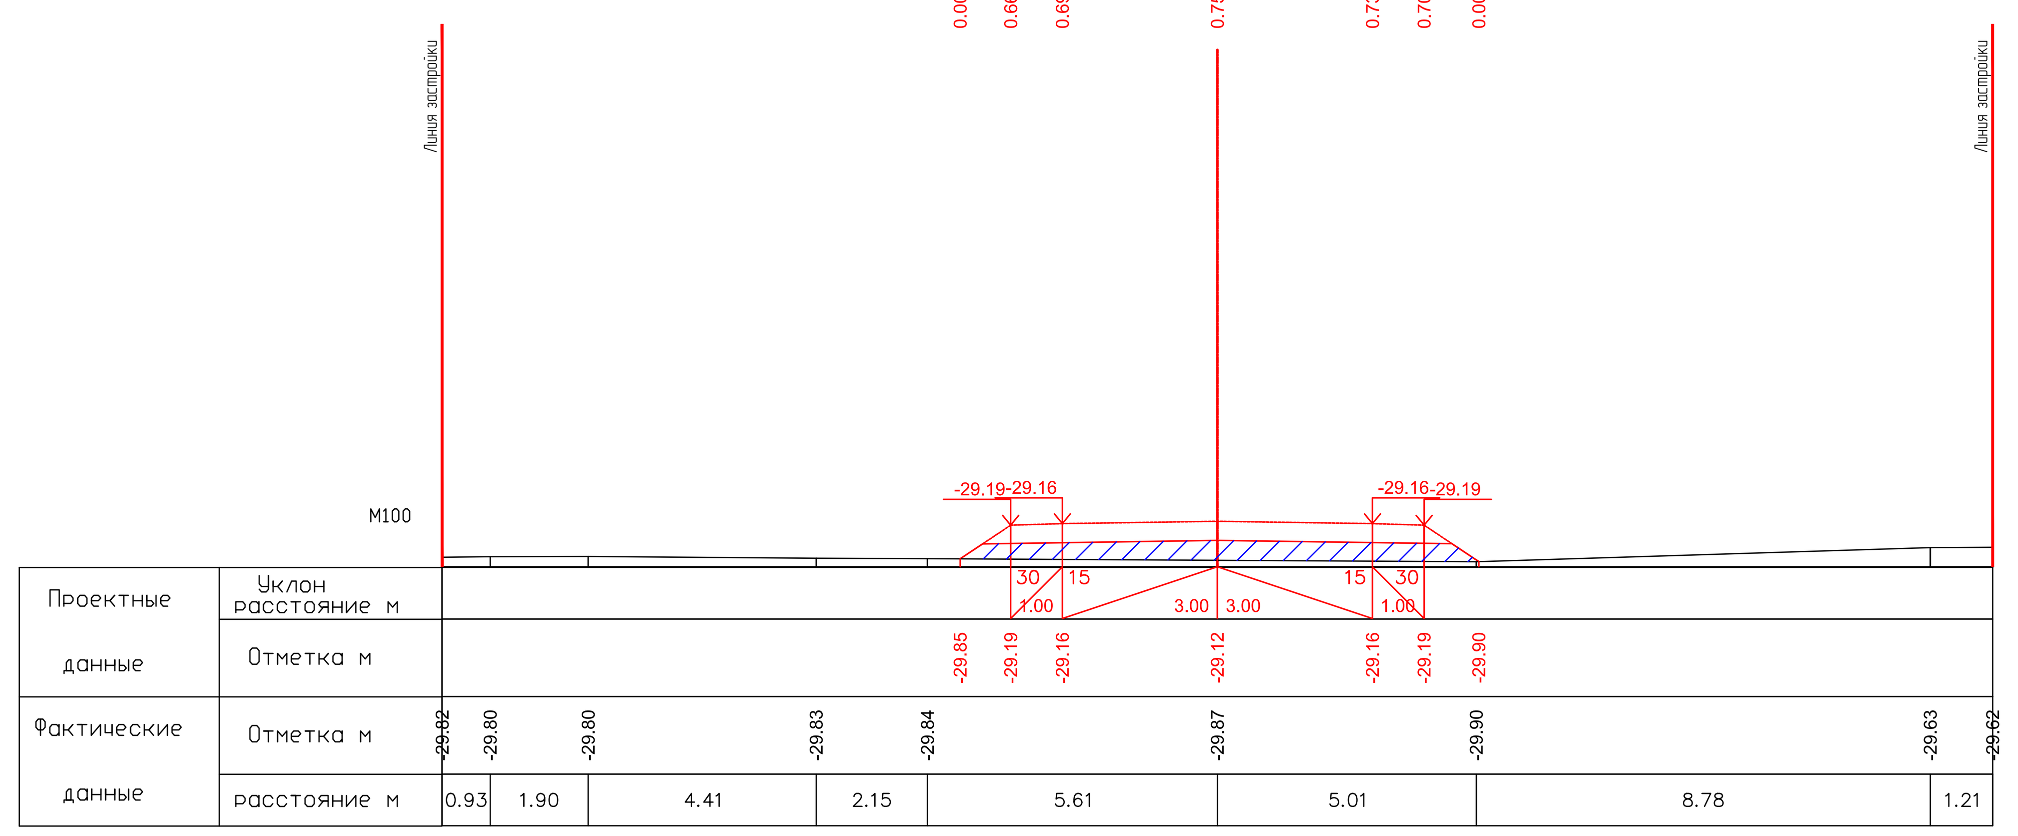


ПК2+80.00

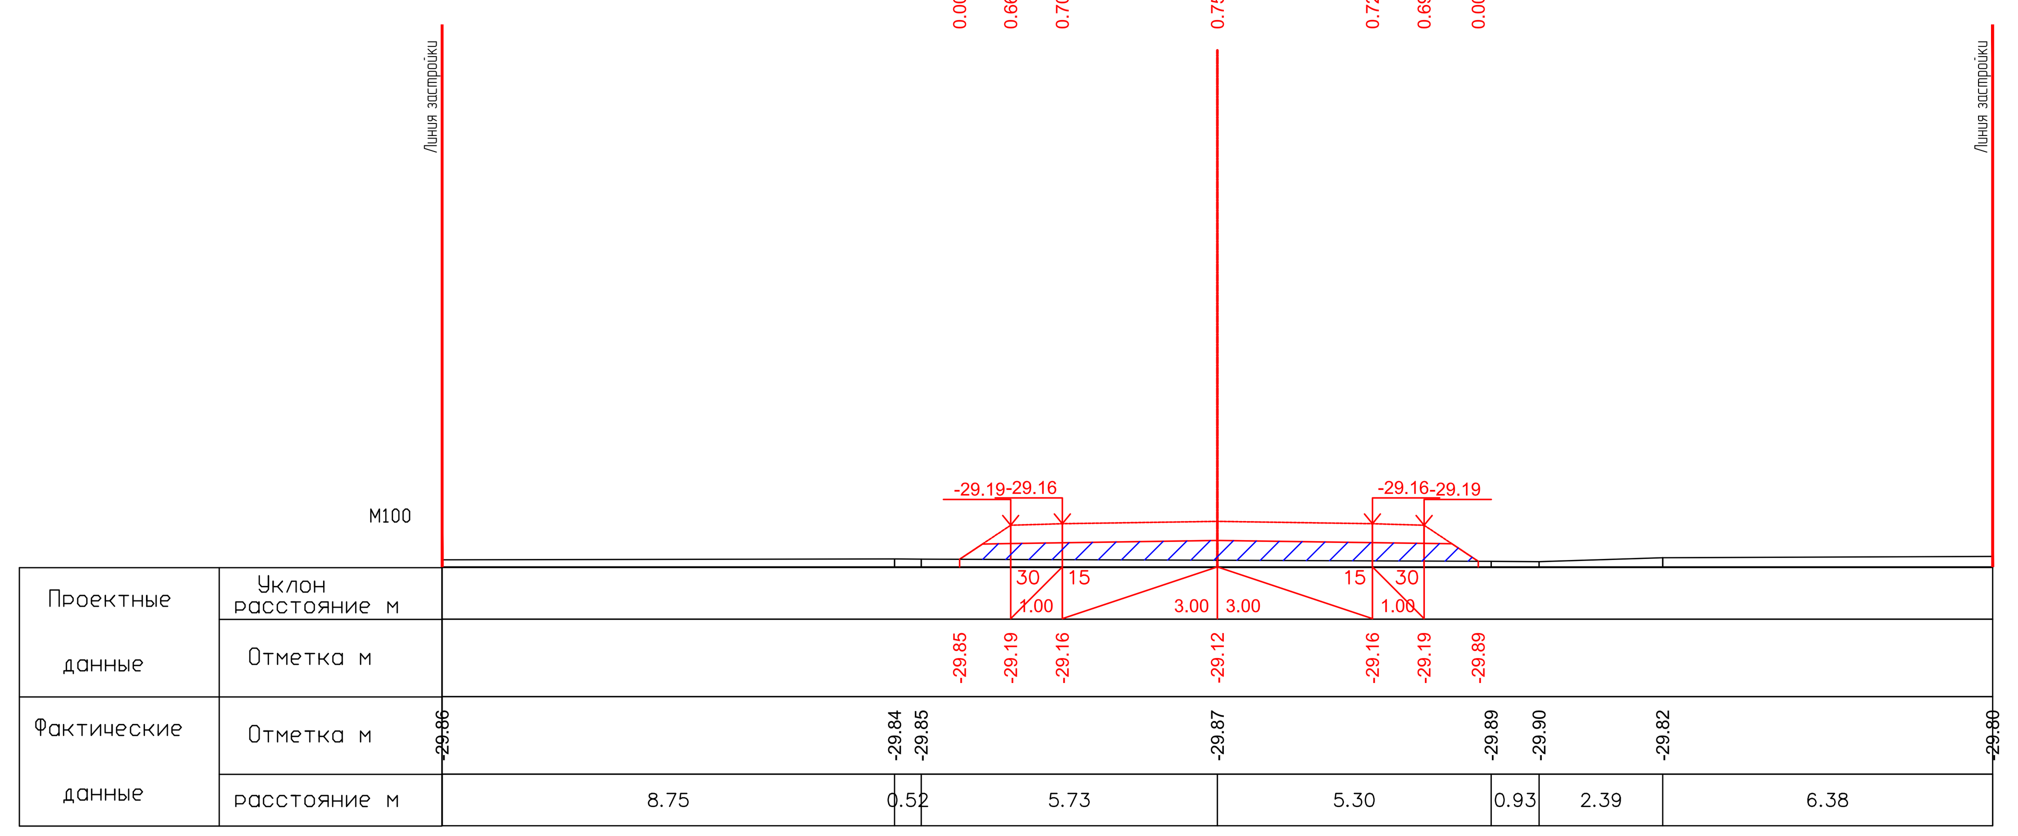


ПК3+00.00

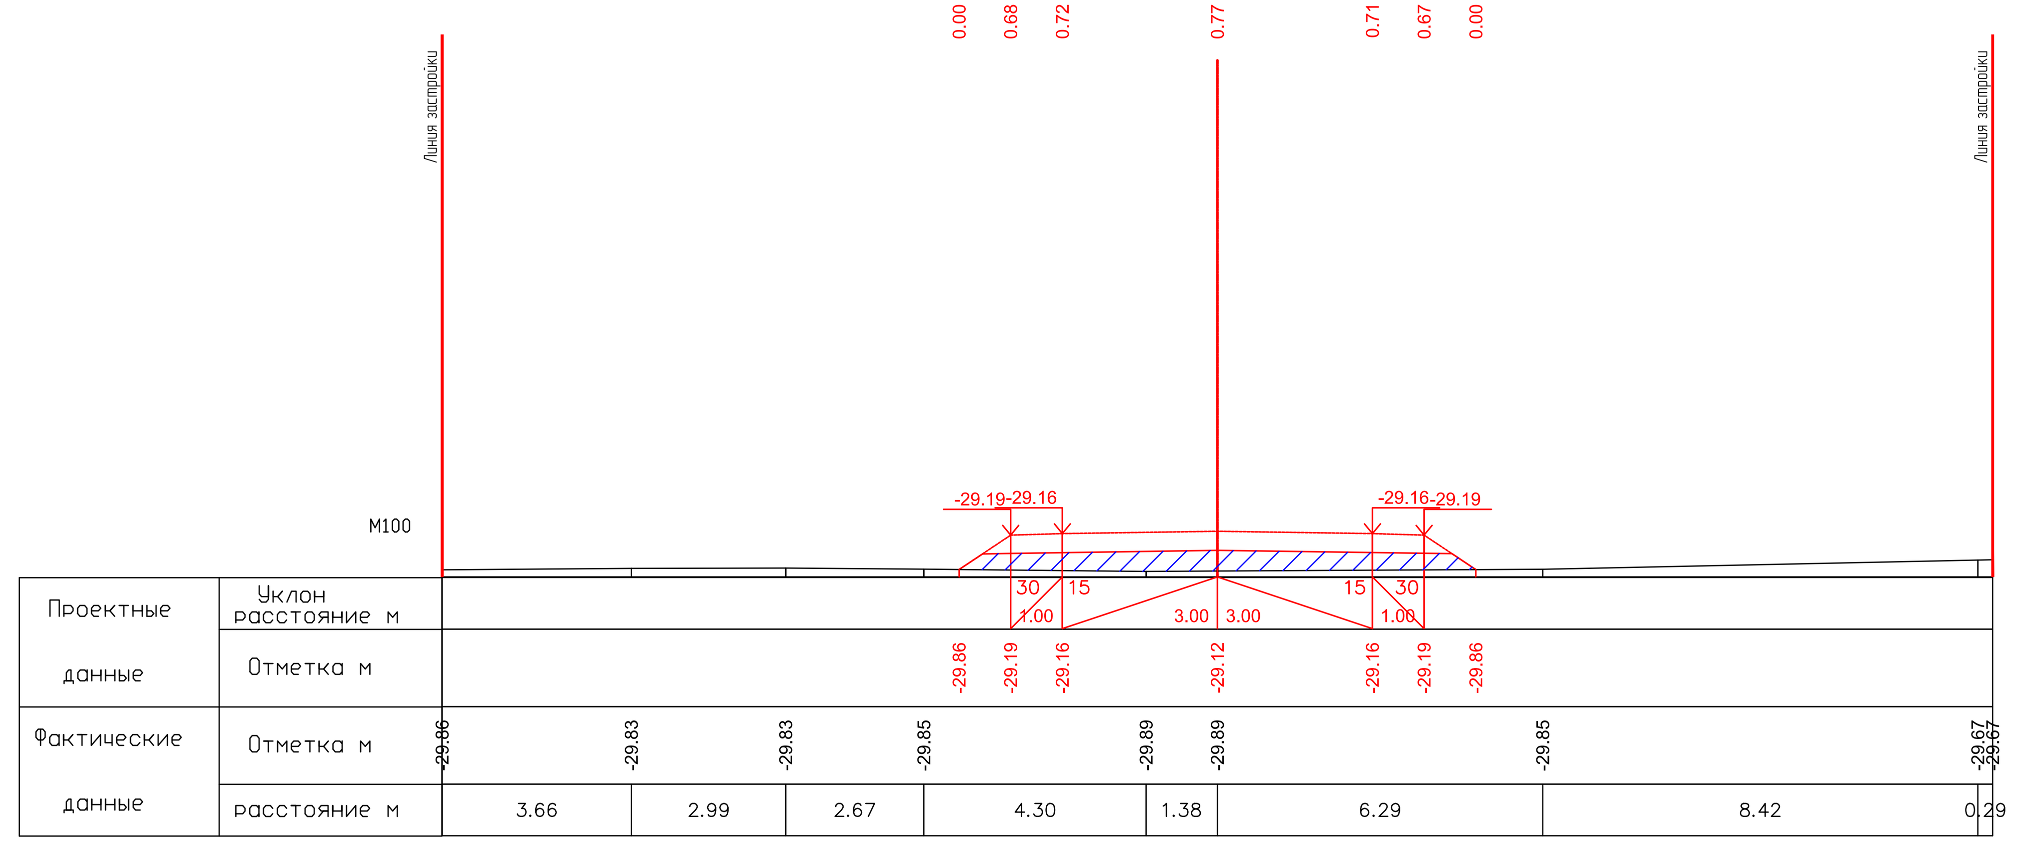


ПК3+20.00

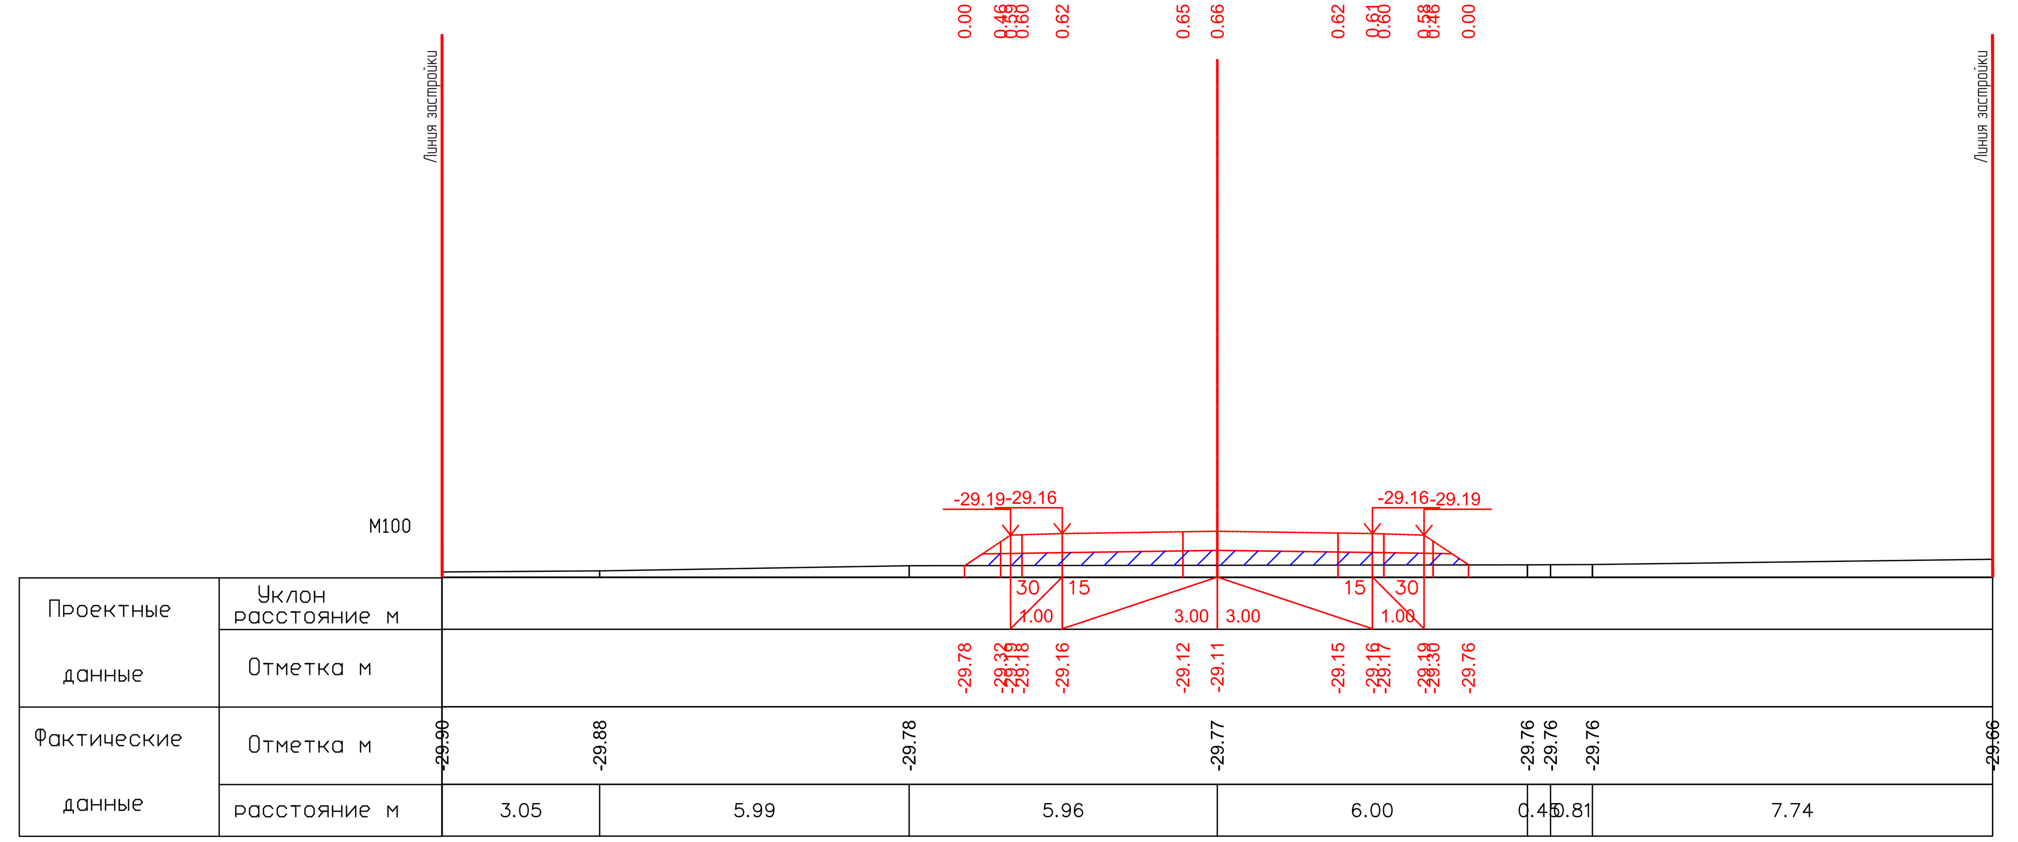


ПК3+40.00

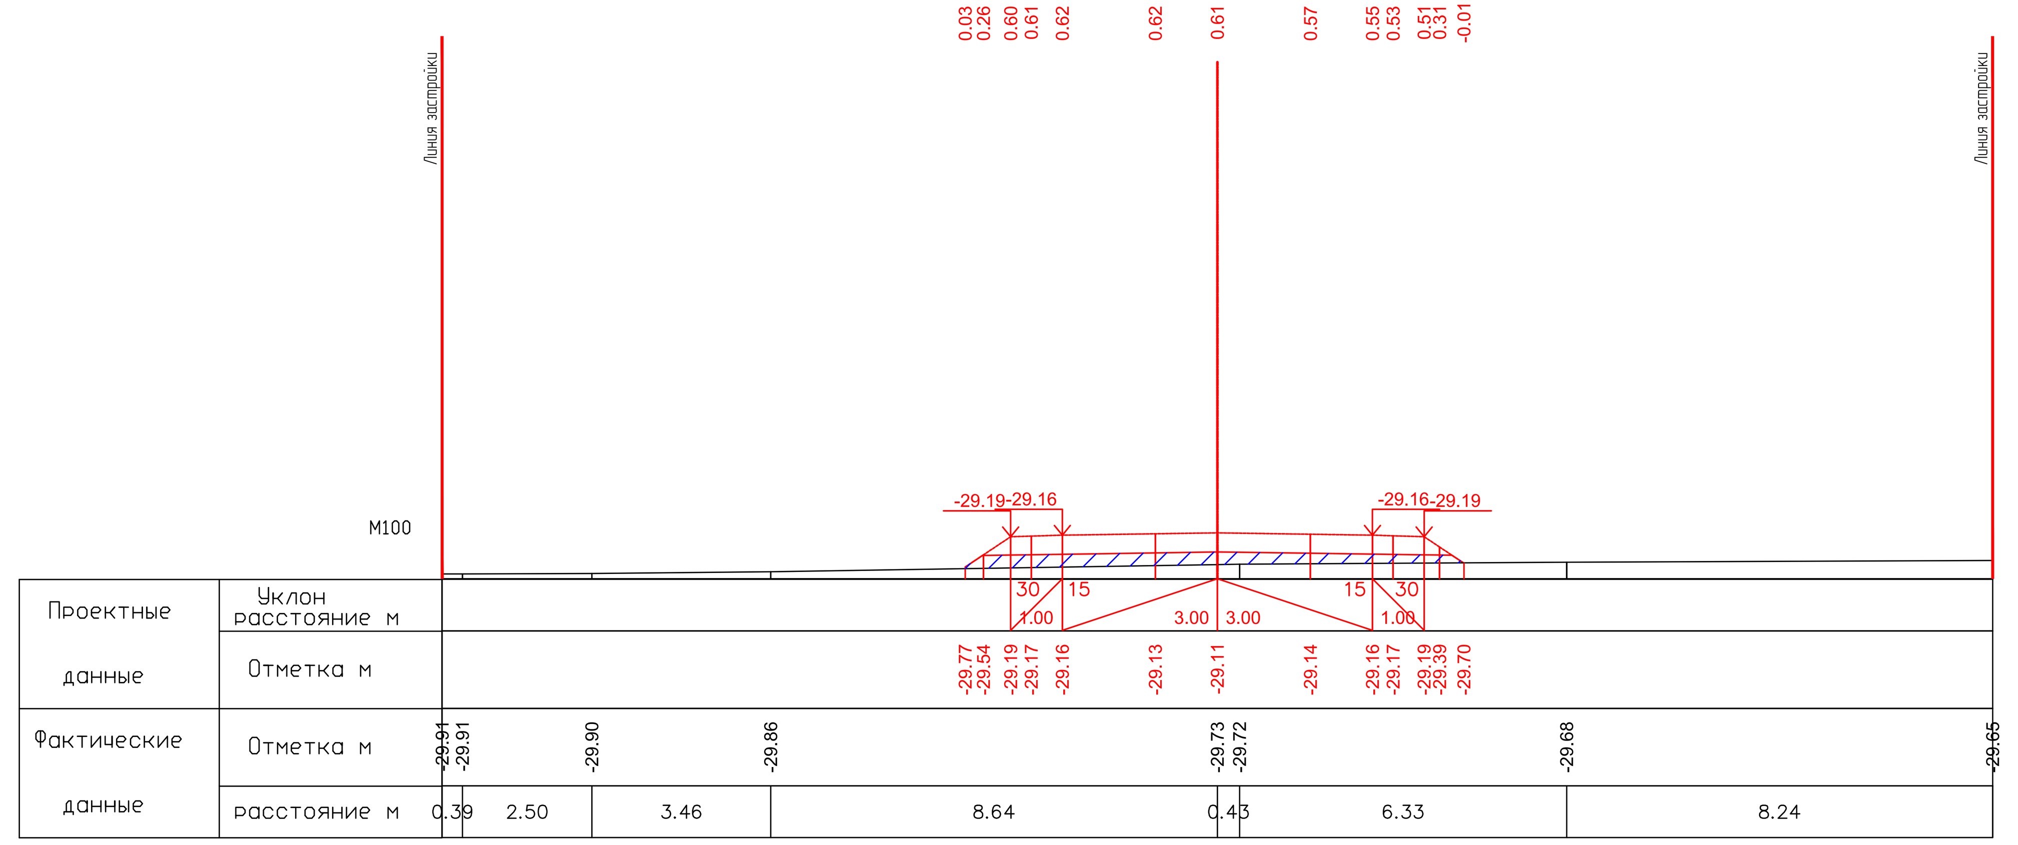


ПК3+60.00

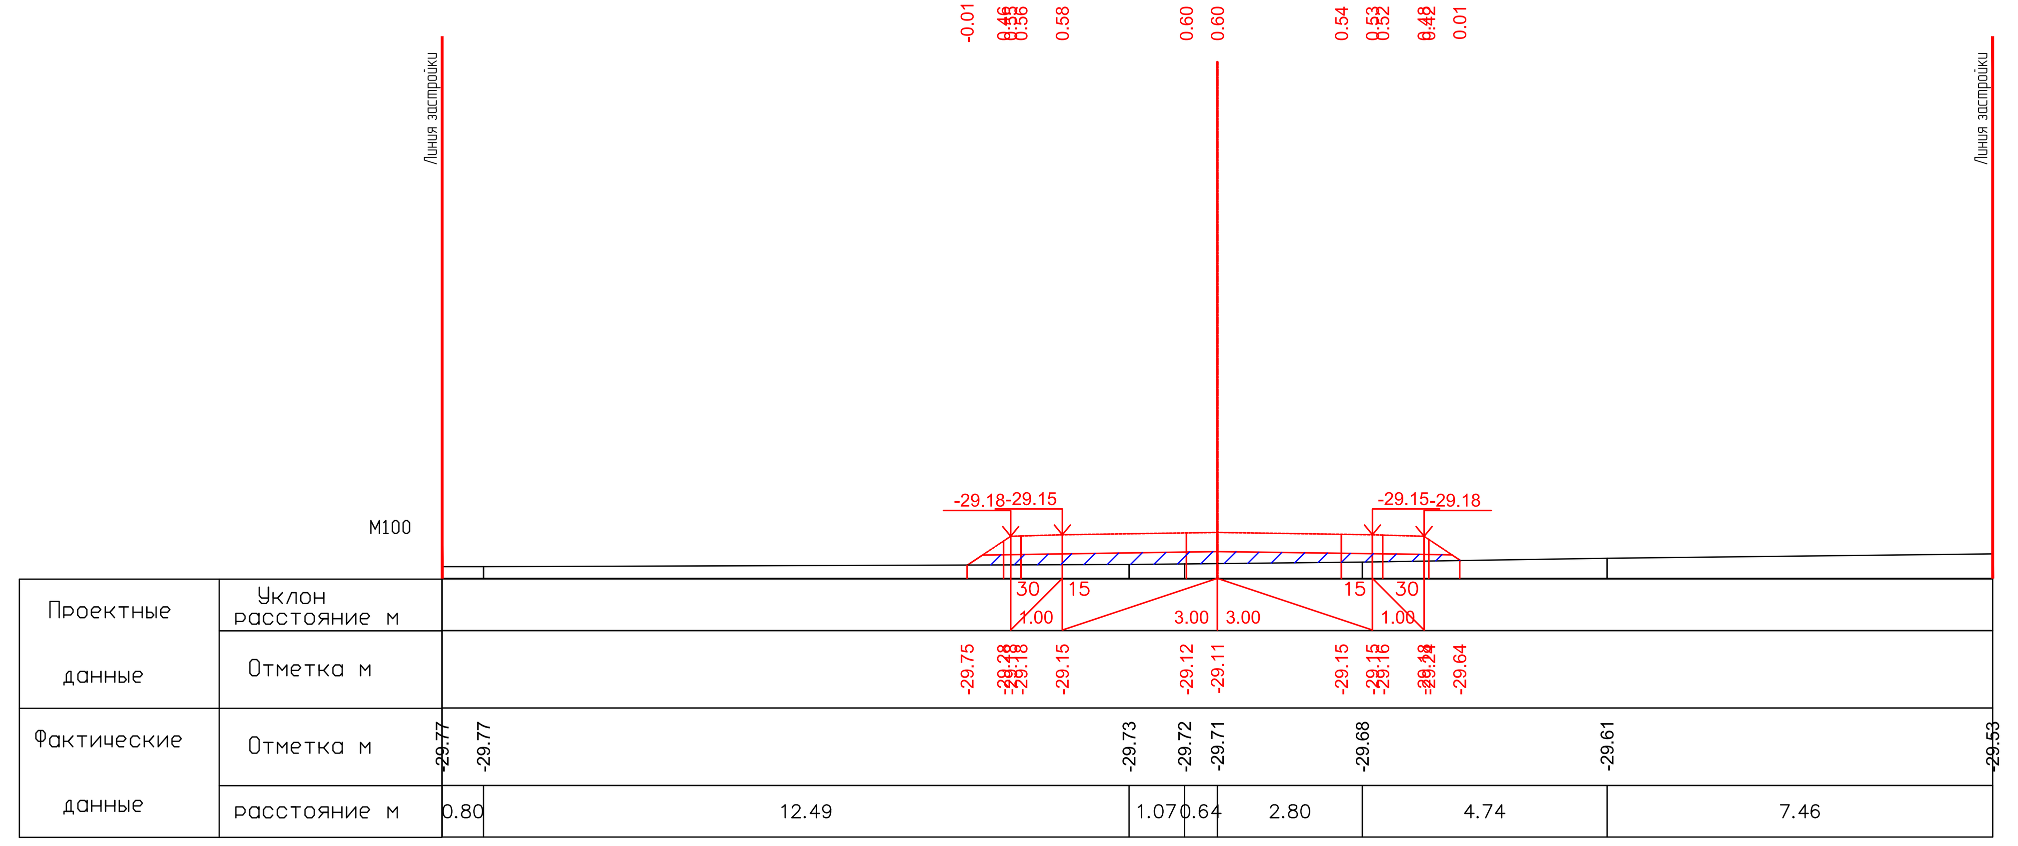


ПК3+80.00

26.05.2025

26.05.2025

| | | | | | | | | |
|---|---|---|---|---|---|---|---|---|
| | | | | | | 17-21-АД_003.008 | | |
| ИЗМ. | КОЛ. | ЛИСТ | N°ДОК. | ПОДПИСЬ | ДАТА | Строительство внутрисельских автомобильных дорог с тротуарами в селе Аккистау Исатайского района Атырауской области | | |
| РАЗРАБ. | | Касымова | | | 10.24 | Автомобильные дороги | СТАДИЯ | ЛИСТ | ЛИСТОВ |
| ГИП | | Инсенбаев | | | 10.24 | | РП | 119 | 119 |
| Проверил | | Нурланкызы | | | 10.24 | | | | |
| | | | | | | Поперечный профиль ул.Болашак-2 (ПК2+60,00-ПК3+80,00) | ТОО "ШЫНДАУ" Г. АТЫРАУ | | |

ФОРМАТ А3х6

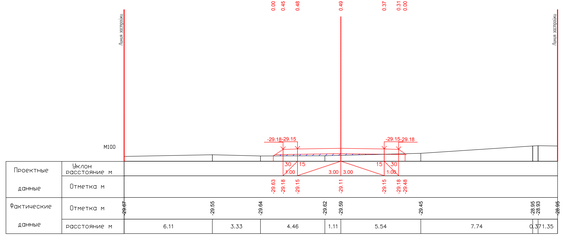


ПК4+00.00

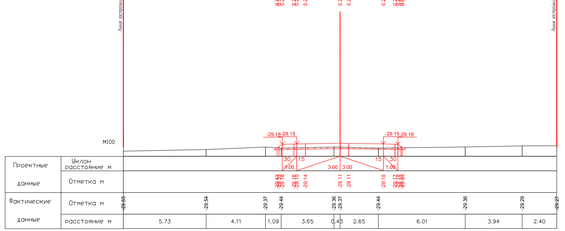


ПК4+20.00

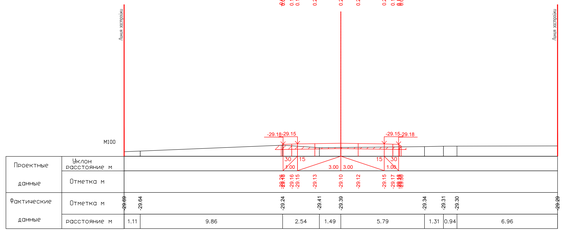


ПК4+40.00

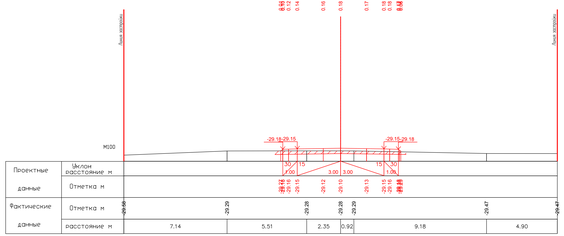


ПК4+60.00

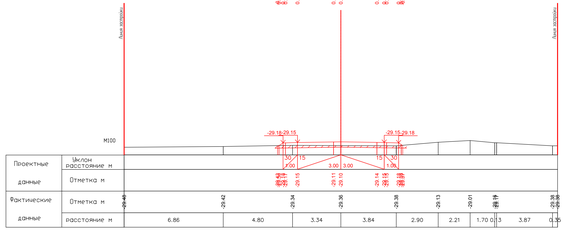


ПК4+80.00

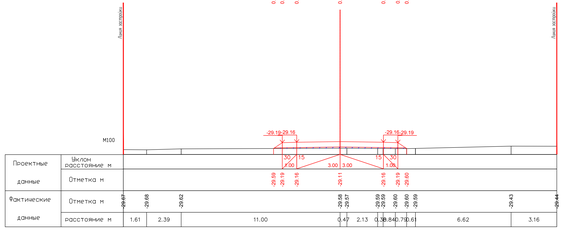


ПК5+00.00

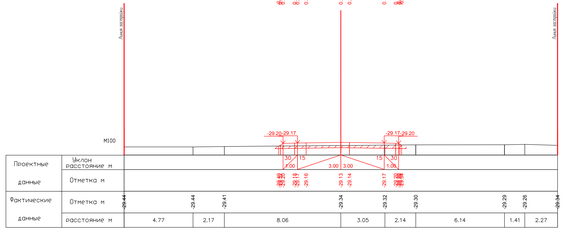

26.05.2025

26.05.2025

| | | | | | | |
|---|---|---|---|---|---|---|
| | | | | | | |
| | | | | | | |
| | | | | | | |
| Изм. | Кол. | Лист | № док. | Подпись | Дата | |
| ГИП | Мусаев | | | | 10.25 | |
| ГАП | Жолбай | | | | 10.25 | |
| Разраб. | Муратов | | | | 10.25 | |

17-21-АД_003.008

Строительство бипродольных автомобильных дорог с пропуском в теле Аккистау Исатайского района Атырауской области

| Стадия | Лист | Листов |
|---|---|---|
| РП | 47 | 119 |

Автомобильные дороги

Генеральный проектировщик
ТОО «ШАНДАУ»
Г. АТЫРАУ

Копировал

Формат А3х4

Инв. № подл. | Подпись и дата | Взам. инв. №

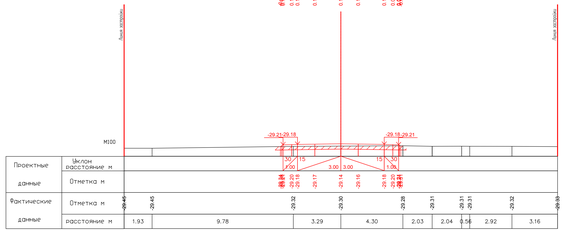


ПК5+40.00

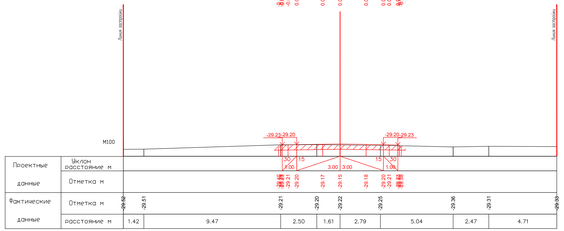


ПК5+60.00

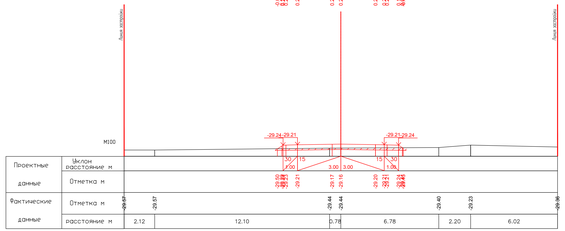


ПК5+80.00

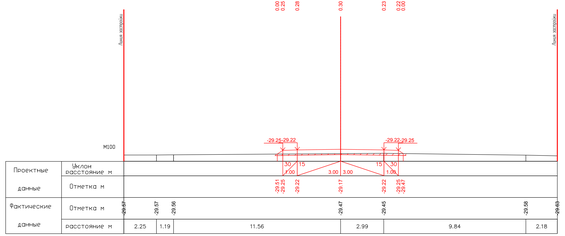


ПК6+00.00

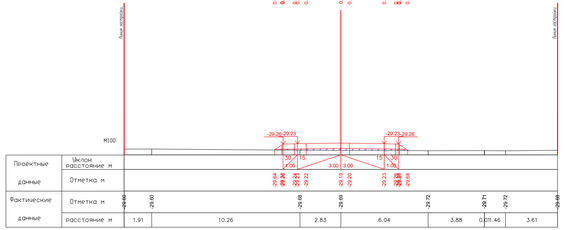


ПК6+20.00

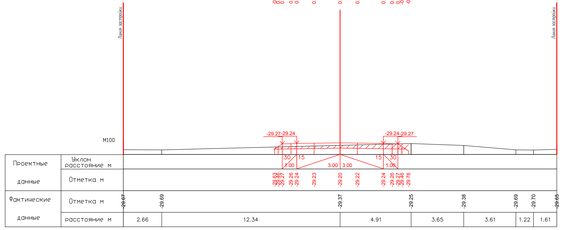


ПК6+40.00

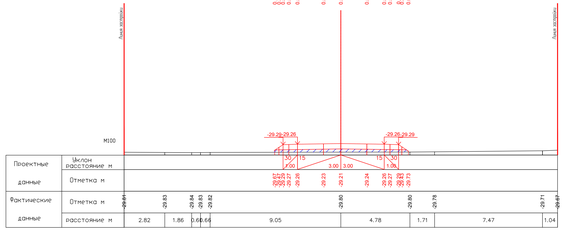


ПК6+60.00

26.05.2025

26.05.2025

| | | | | | | | |
|---|---|---|---|---|---|---|---|
| | | | | | | | |
| | | | | | | | |
| | | | | | | | |
| Изм. | Кол. | Лист | № док. | Подпись | Дата | | |
| ГИП | | Исаков | | | 26.05 | | |
| Разраб. | | Муратов | | | 26.05 | | |

17-21-АД_003.008

Строительство быпассальных автомобильных дорог с тротуарами в селе Аккистау Илийского района Алматинской области

| Стадия | Лист | Листов |
|---|---|---|
| РП | 48 | 119 |

Автомобильные дороги

Генеральный проектировщик: ТОО "ШАНДАУ" Г. АЛМАТЫ

Копировал

Формат А3х4

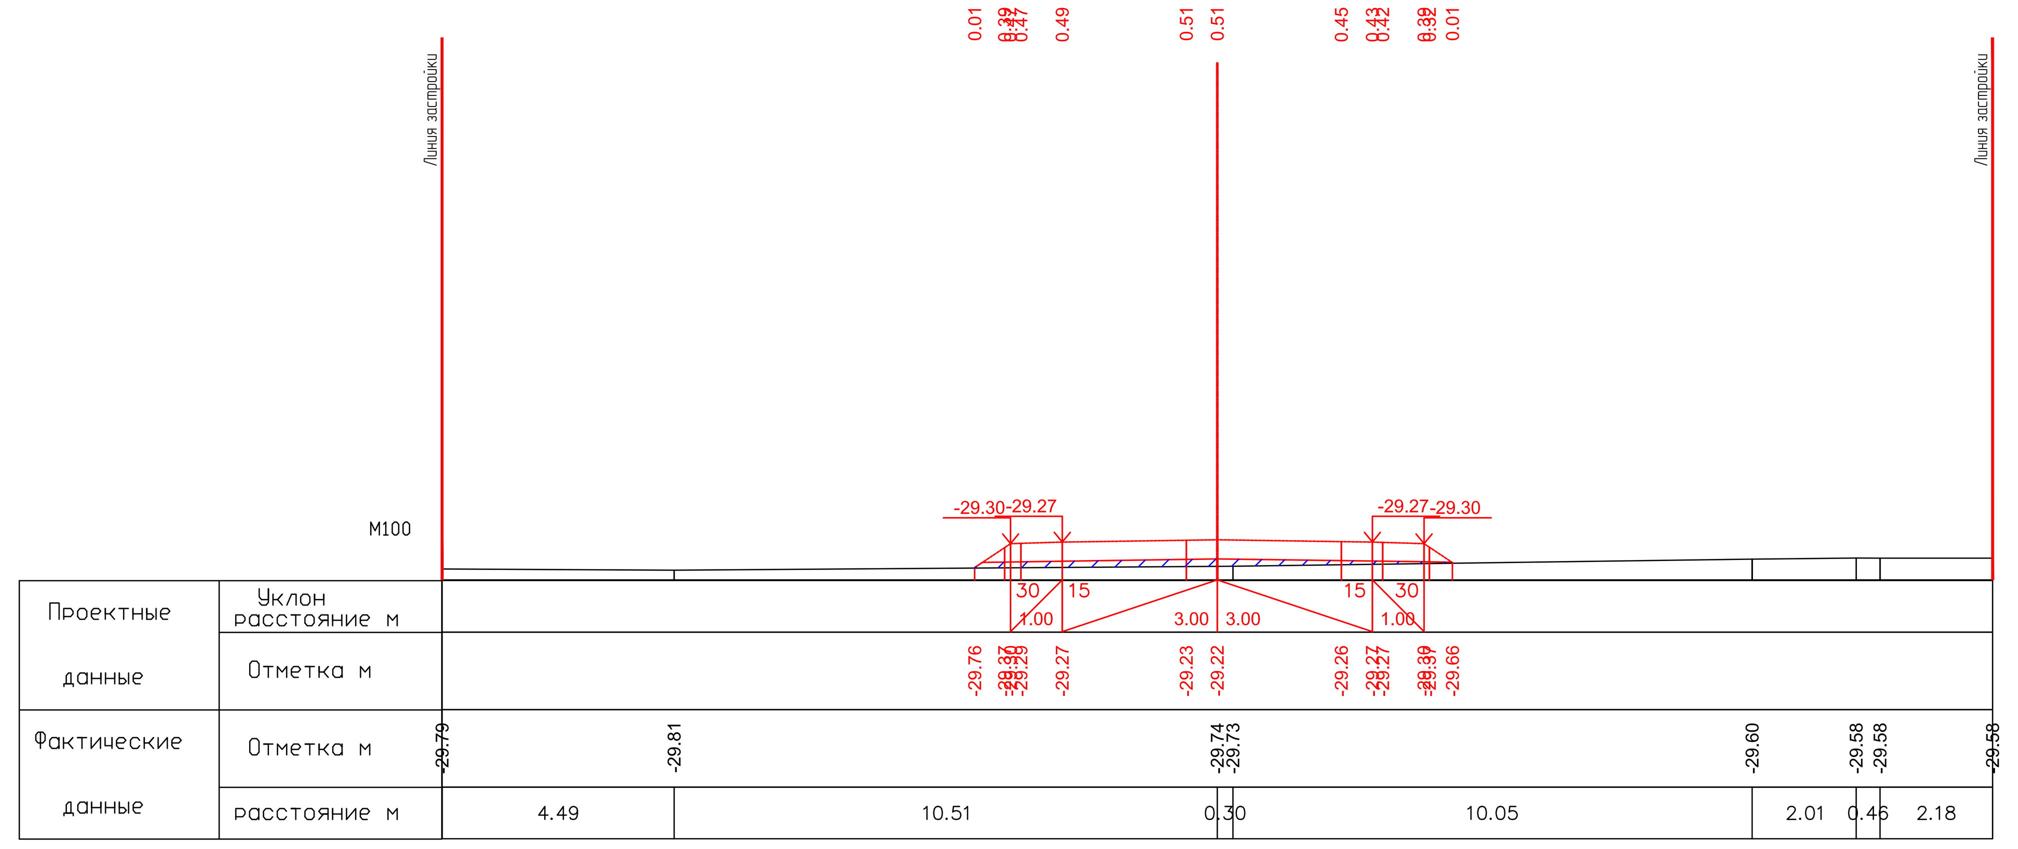


ПК6+80.00

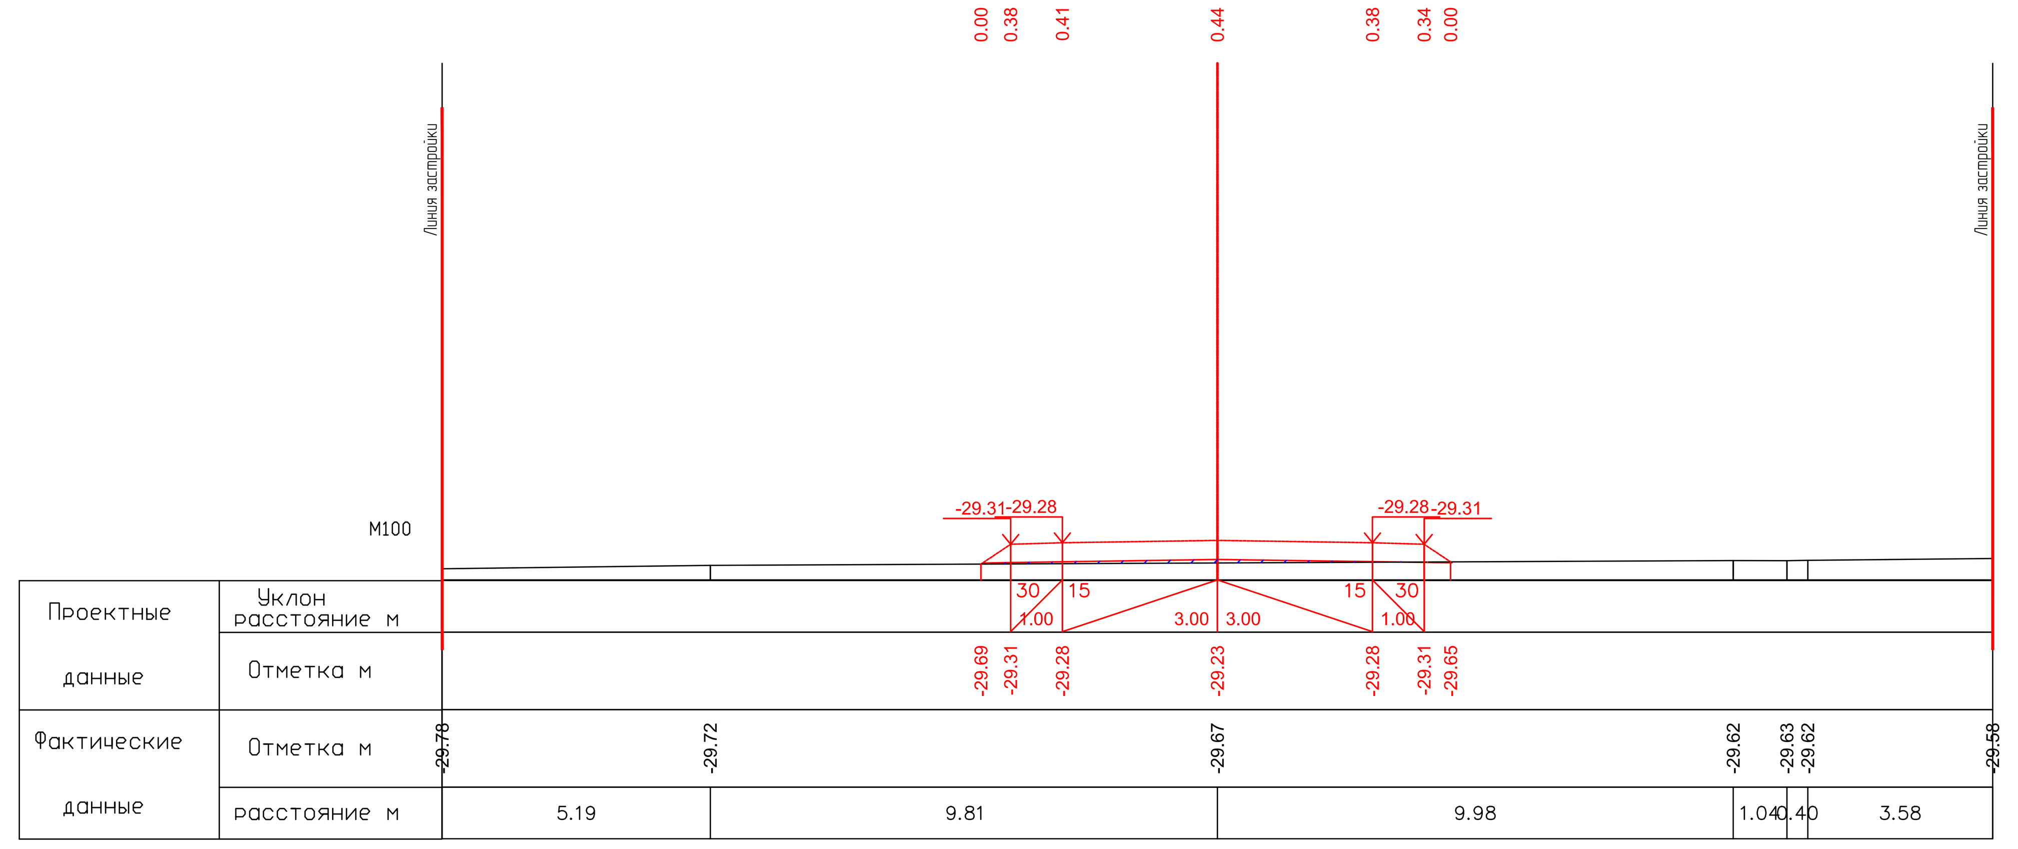


ПК7+00.00

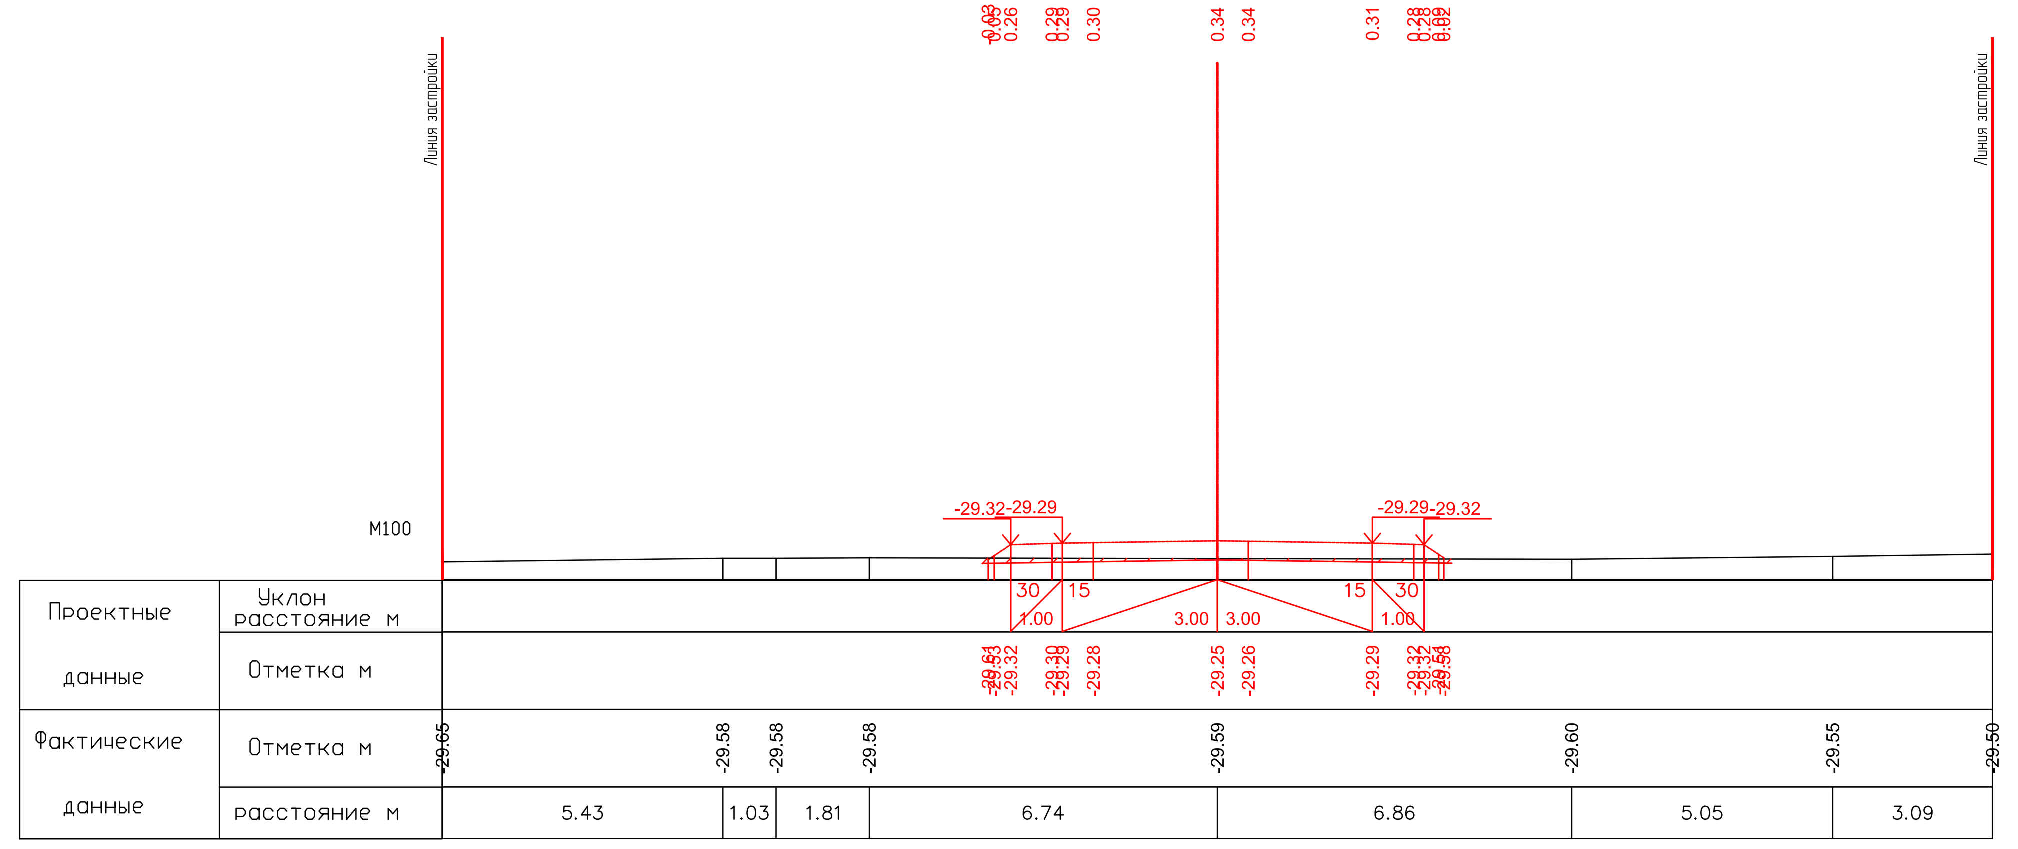


ПК7+20.00

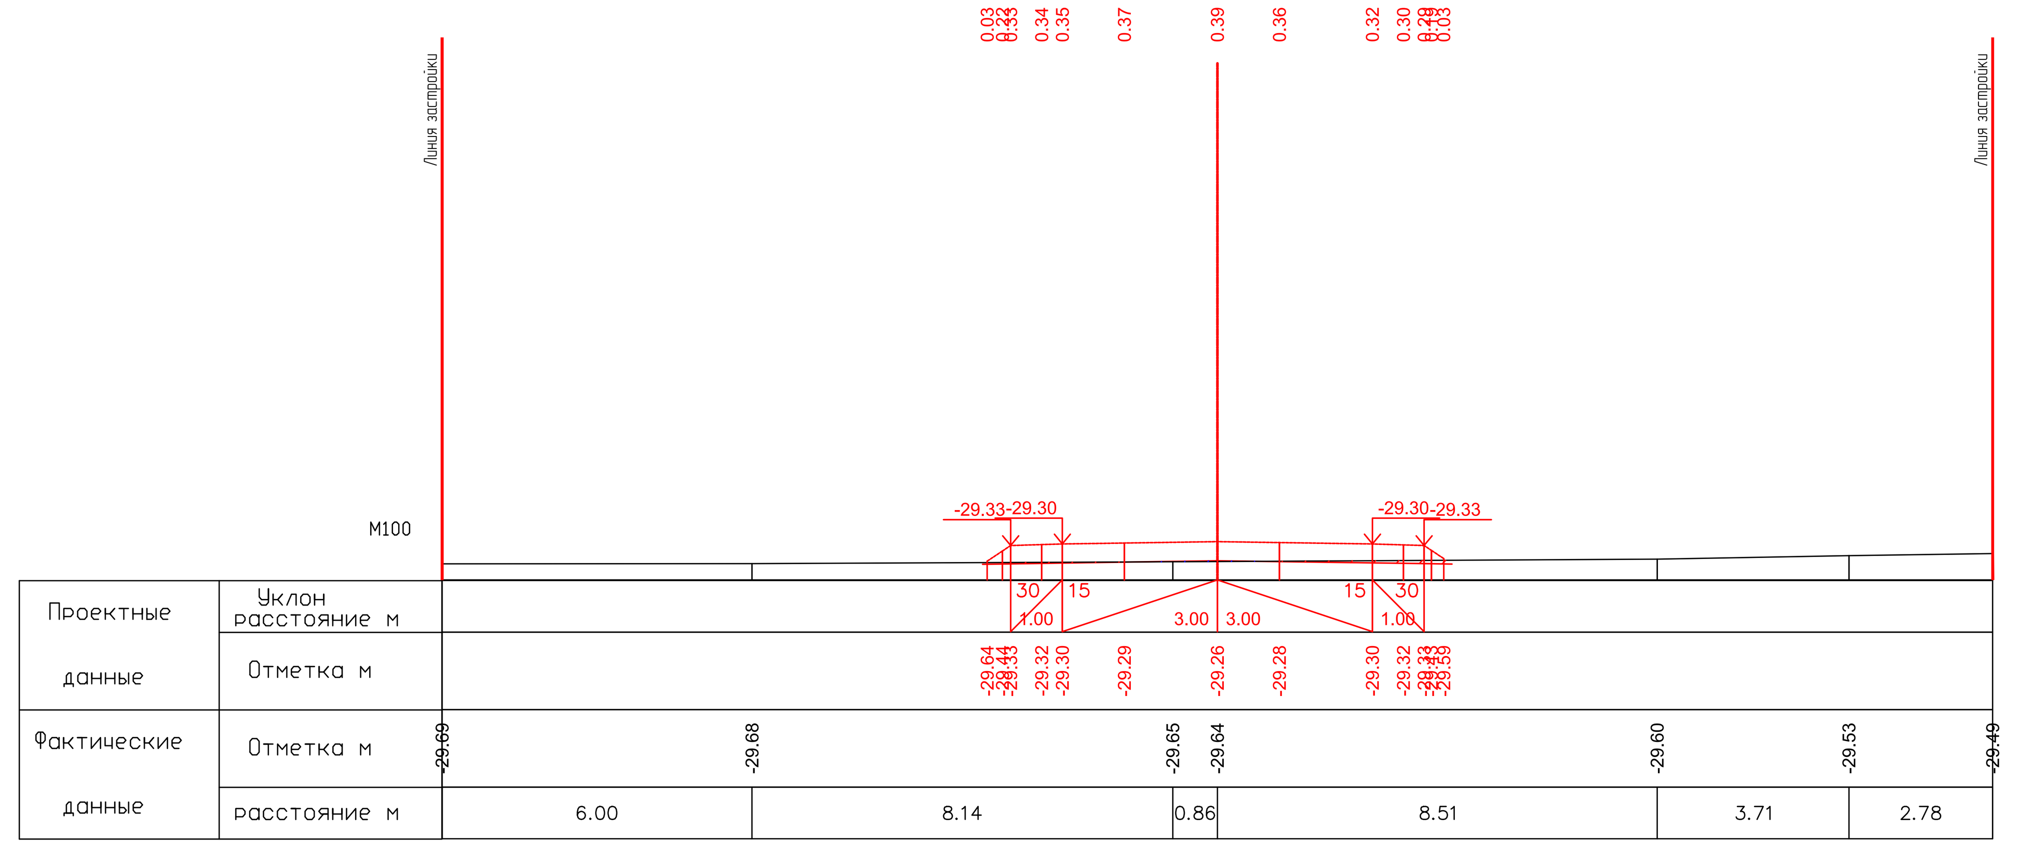


ПК7+40.00

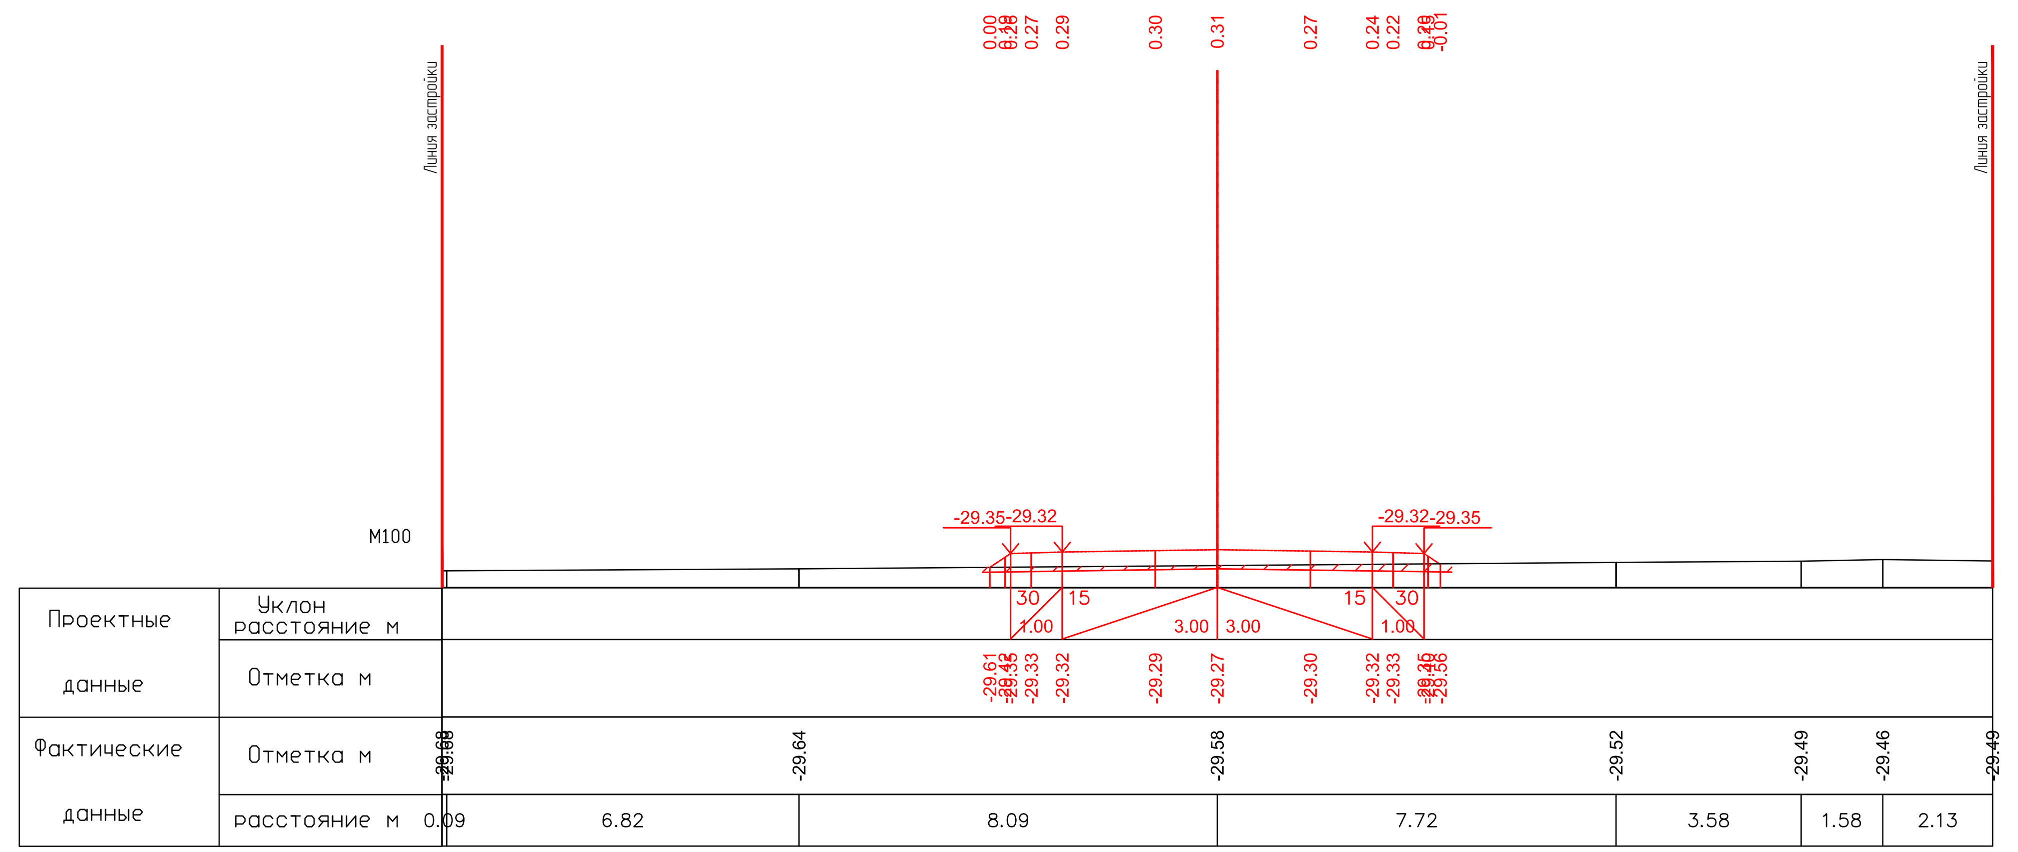


ПК7+60.00

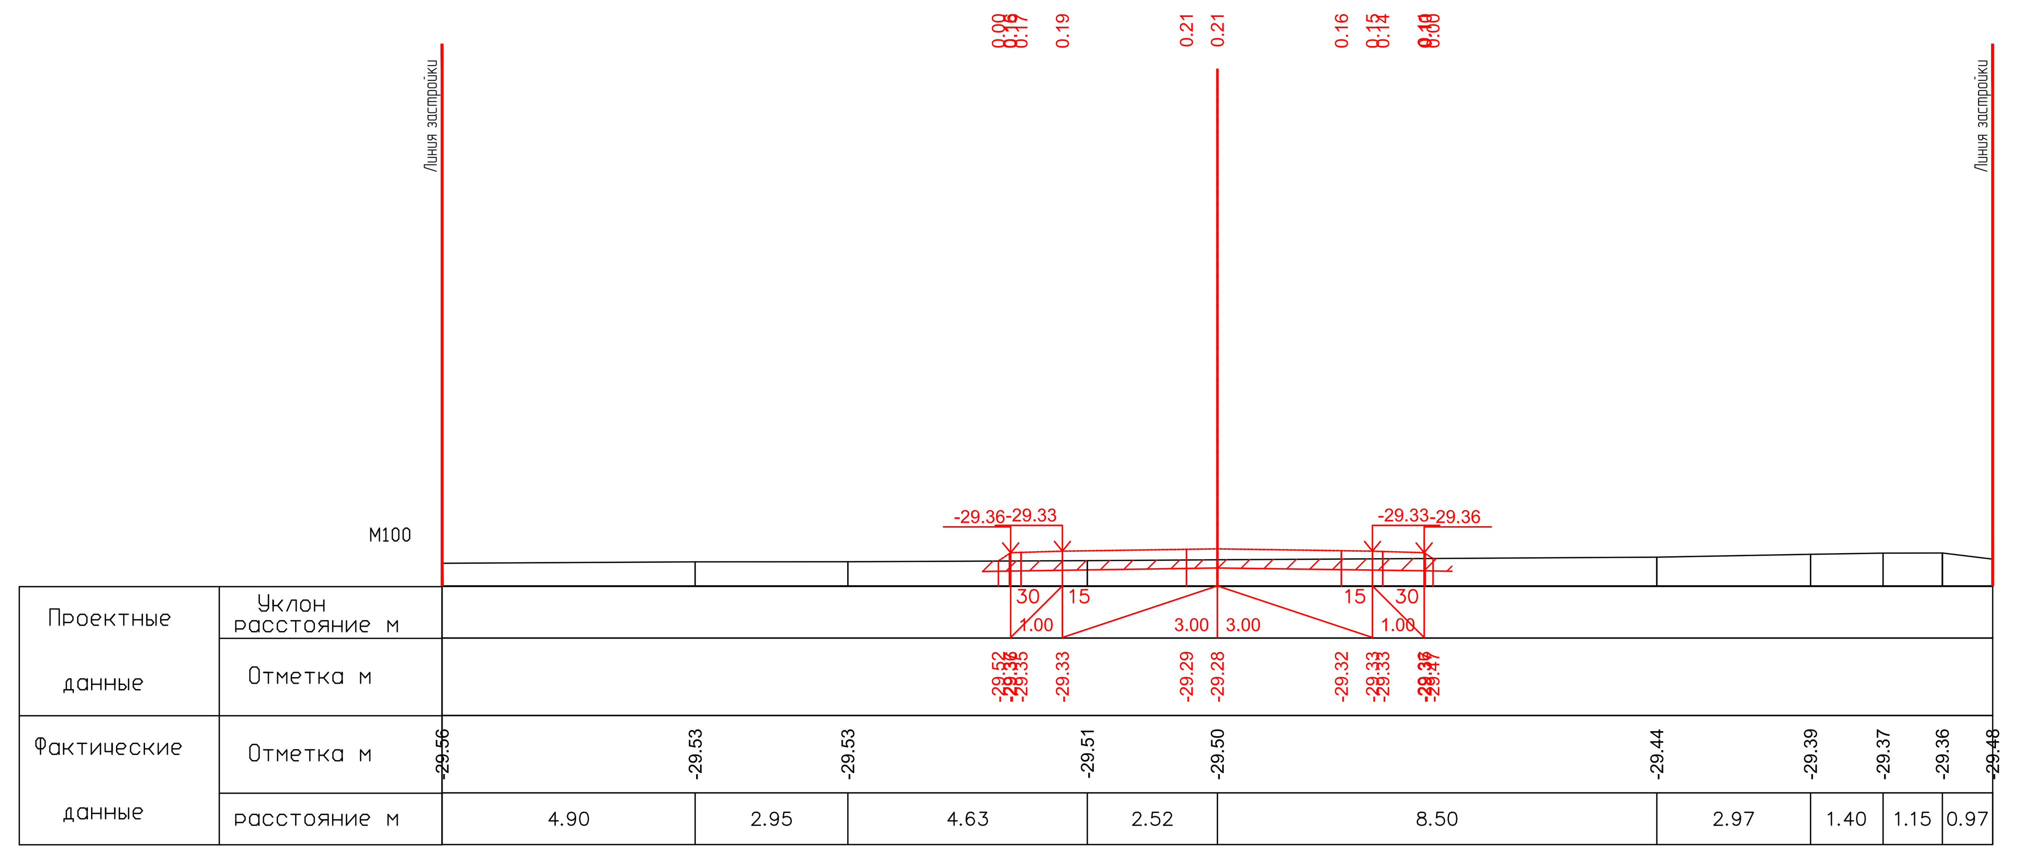


ПК7+80.00

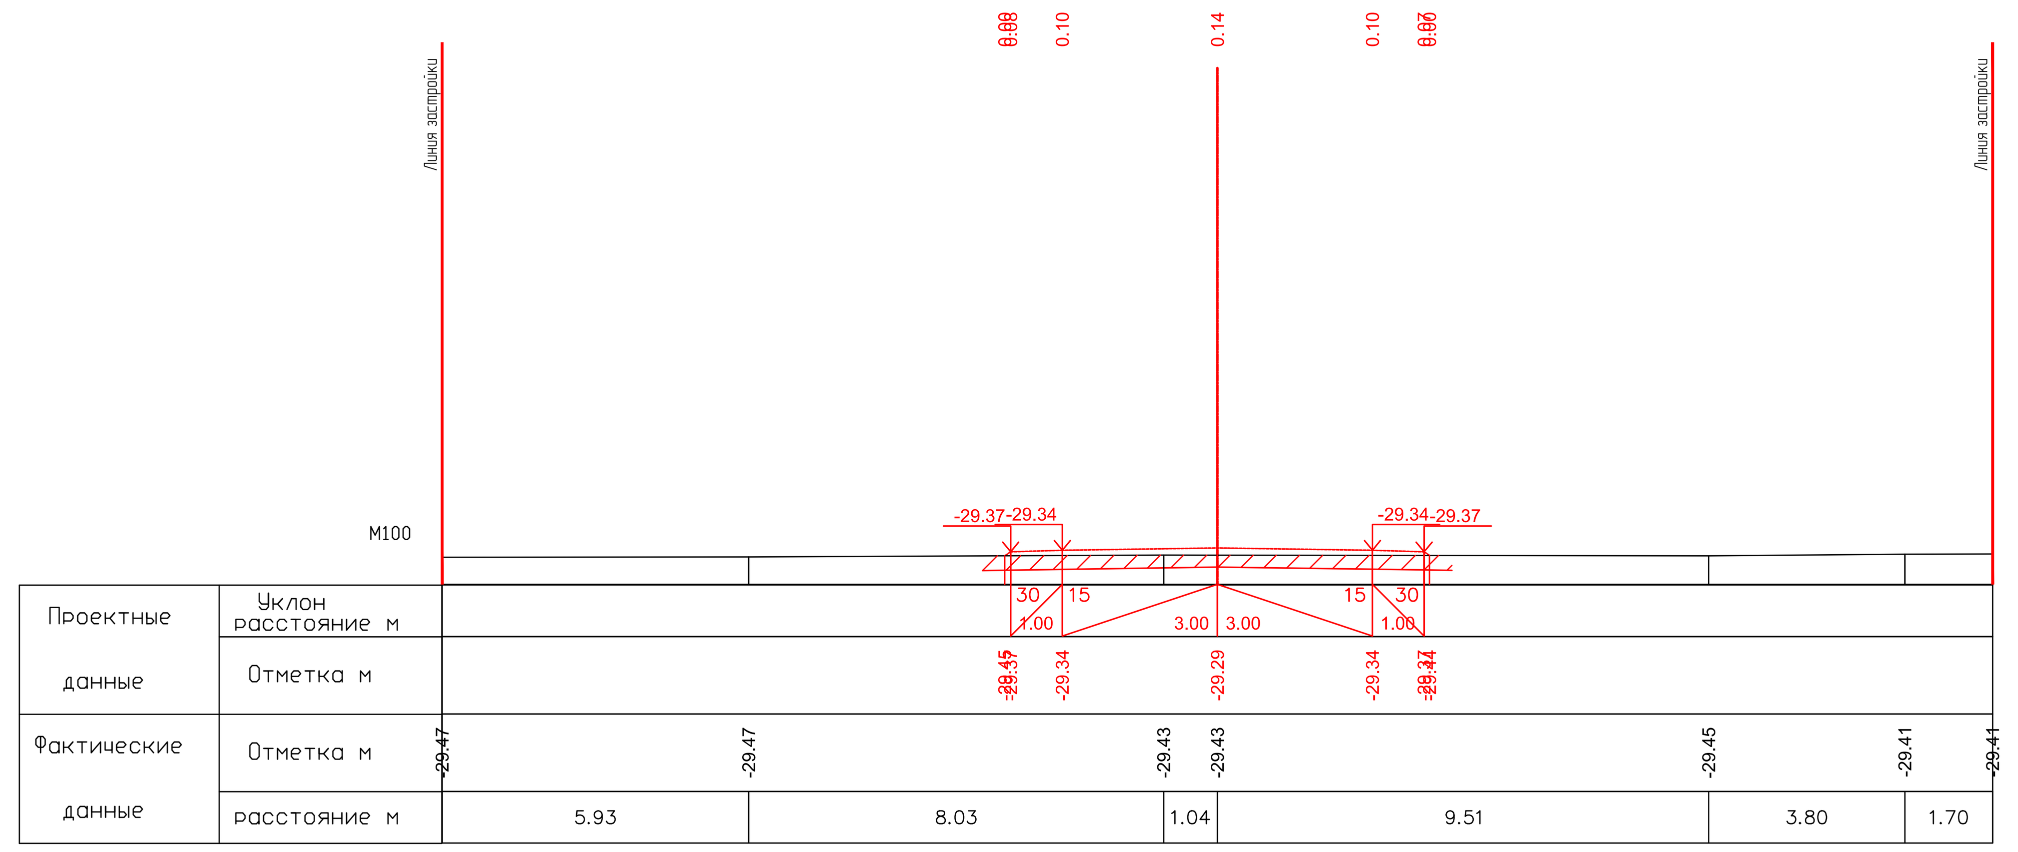


ПК8+00.00

26.05.2025

26.05.2025

| Изм. | Кол. | Лист | N°док. | Подпись | Дата |
|---|---|---|---|---|---|
| Разраб. | | Касымова | | | 10.24 |
| ГИП | | Инсенбаев | | | 10.24 |
| Проверил | | Нурланкызы | | | 10.24 |

17-21-АД_003.008

Строительство внутрисельских автомобильных дорог с тротуарами в селе Аккистау Исатайского района Атырауской области

Автомобильные дороги

| Стадия | Лист | Листов |
|---|---|---|
| РП | 49 | 119 |

Поперечный профиль
ул.Болашак-2
(ПК6+80,00-ПК8+00,00)

ТОО "ШЫНДАУ"
Г. АТЫРАУ

Формат А3х6

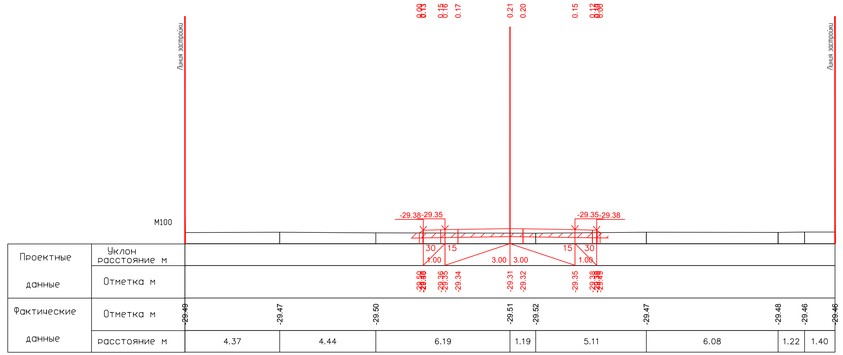


ПК8+20.00

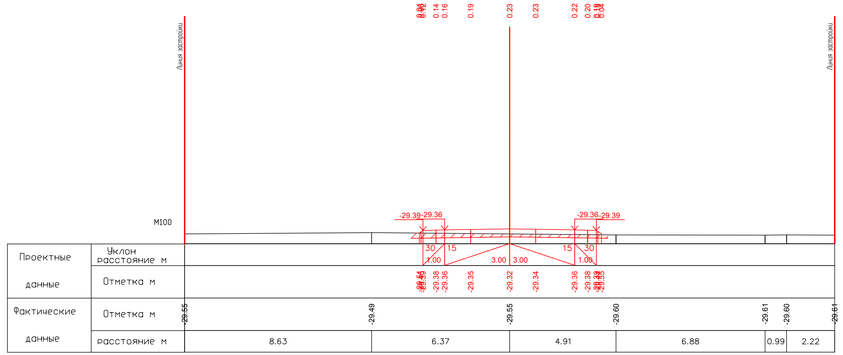


ПК8+40.00

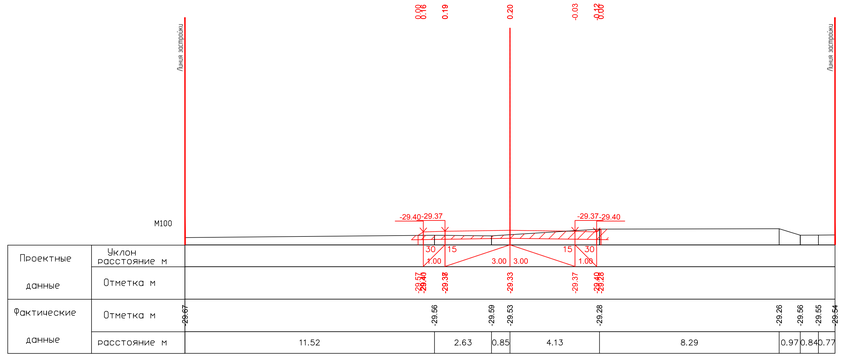


ПК8+60.00

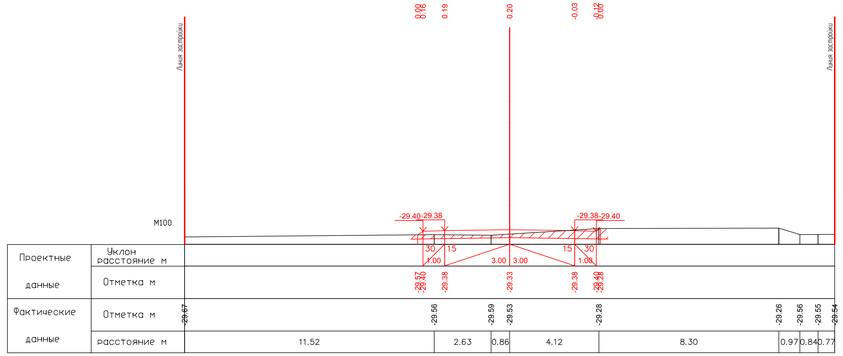


ПК8+60.00

26.05.2025

Махашов Е.
26.05.2025

| | | | | | | |
|---|---|---|---|---|---|---|
| ИЗМ. | КОЛ. | ЛИСТ | N°ДОК | ПОДПИСЬ | ДАТА | 17-21-АД_003.008 |
| РАЗРАБ. | | Касымова | | | 10.24 | Строительство внутрисельских автомобильных дорог с тротуарами в селе Аккистау Исатайского района Атырауской области |
| ГИП | | Инсенбаев | | | 10.24 | Автомобильные дороги |
| Проверил | | Мурлаткины | | | 10.24 | |

| СТАДИЯ | ЛИСТ | ЛИСТОВ |
|---|---|---|
| РП | 50 | 119 |

Поперечный профиль ул.Болашак-2 (ПК8+20-ПК8+60,00)

ТОО "ШЫНДАУ" Г. АТЫРАУ

ФОРМАТ А3х4

ВЗАМ. ИНВ. N°

ПОДП. И ДАТА

ИНВ. N° ПОДЛ.

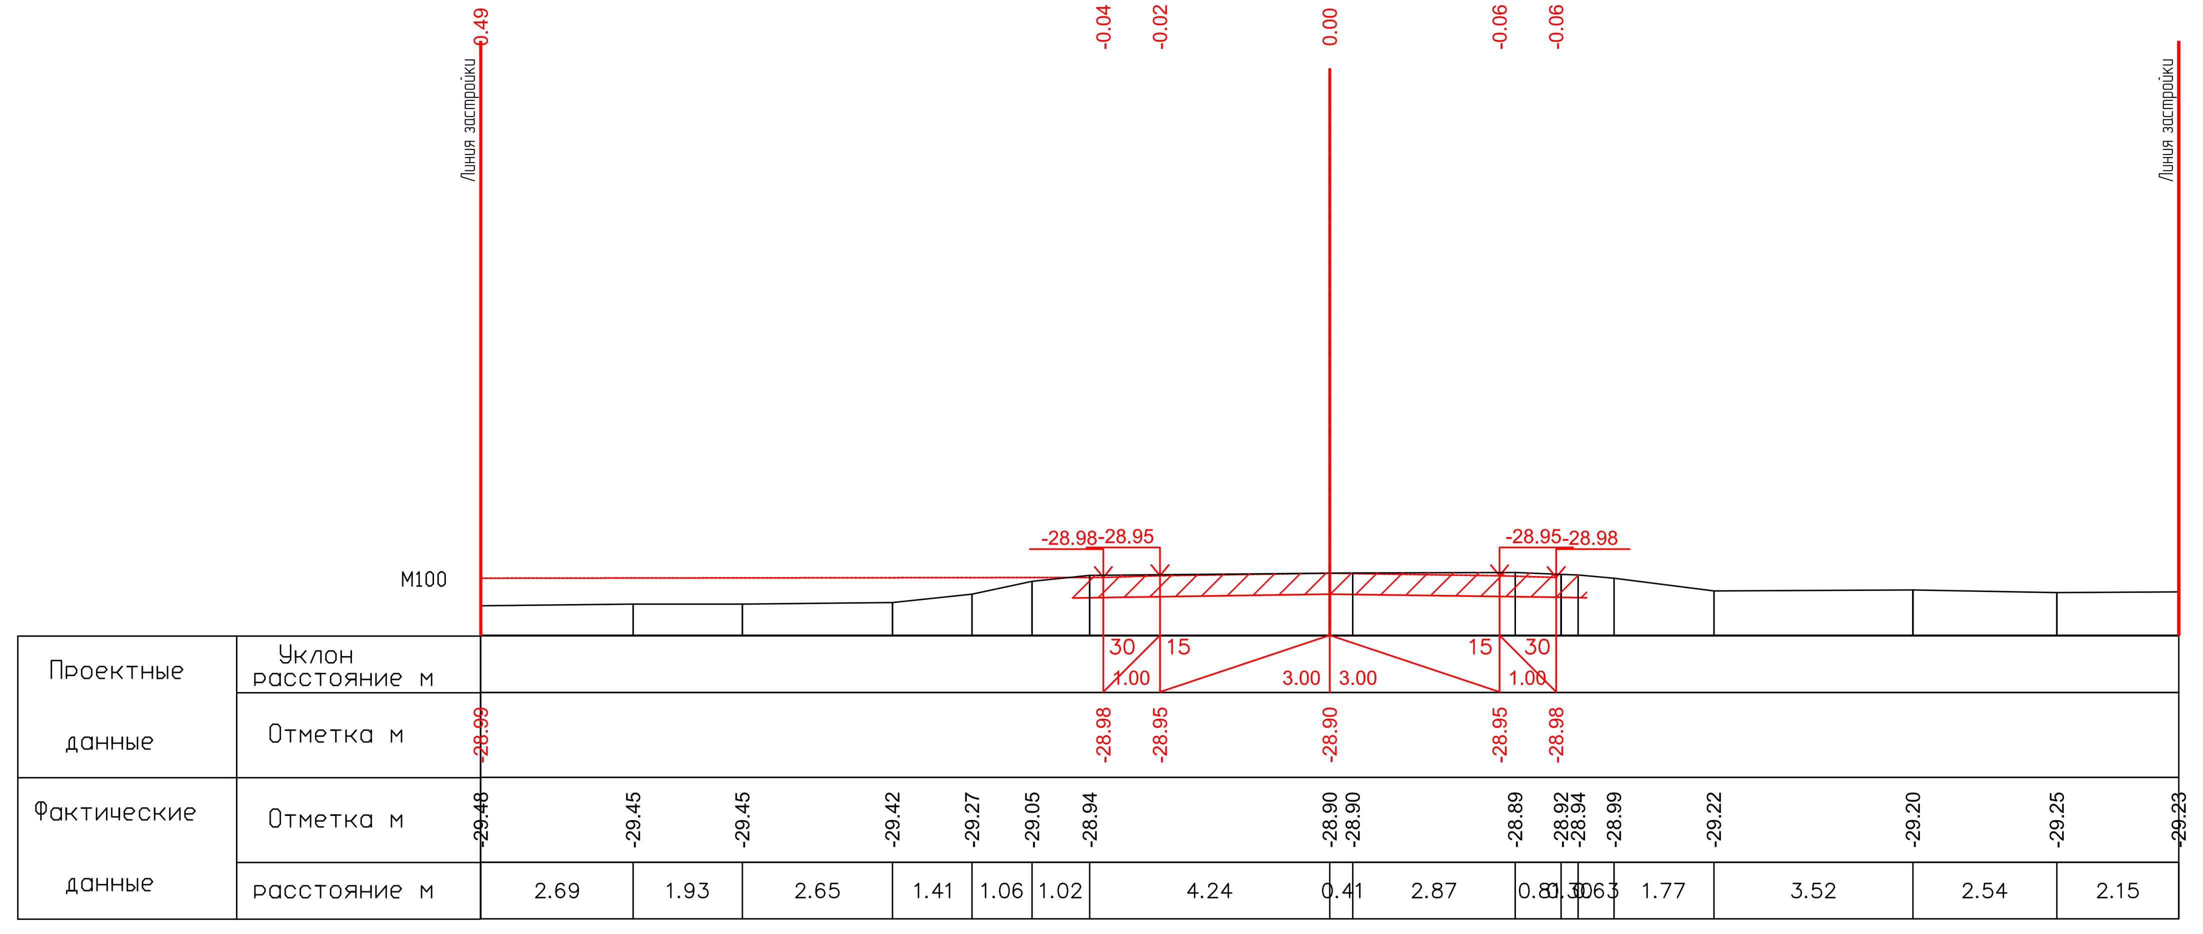


ПК0+00.00

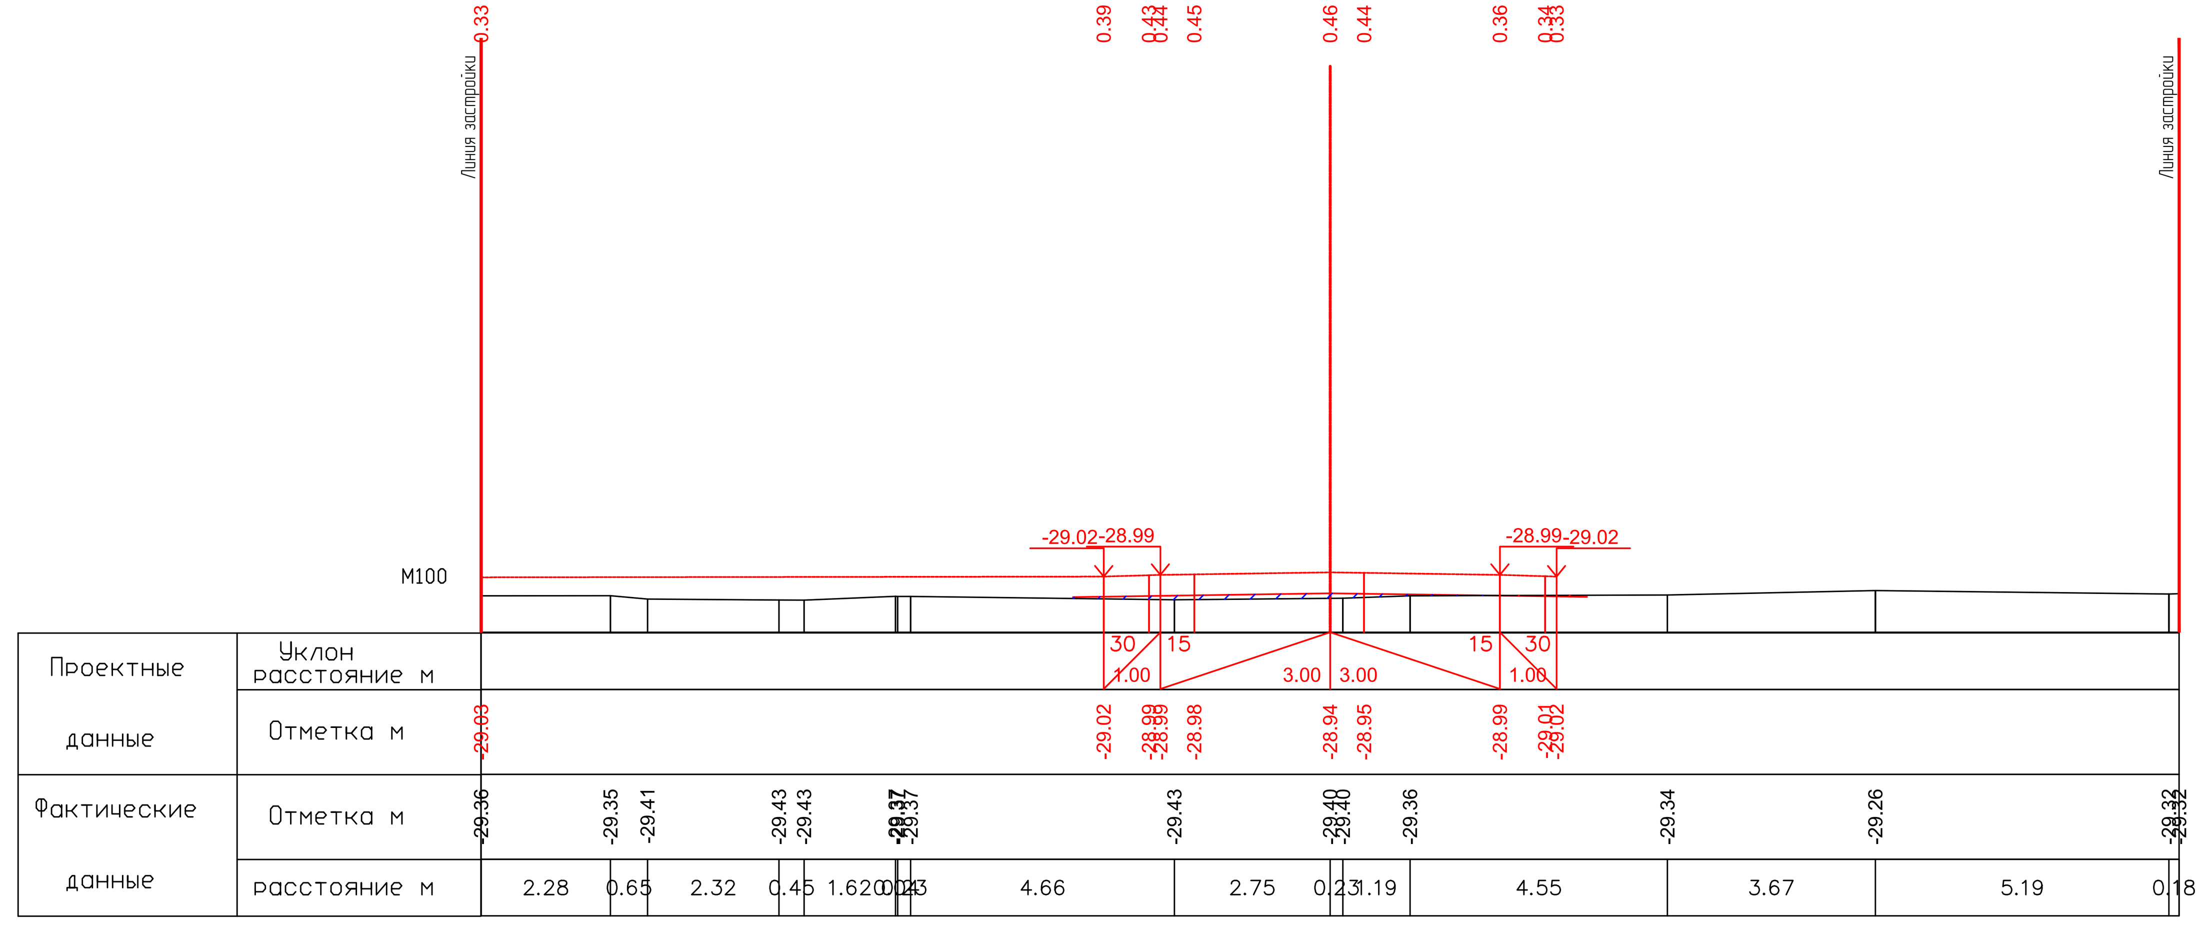


ПК0+20.00

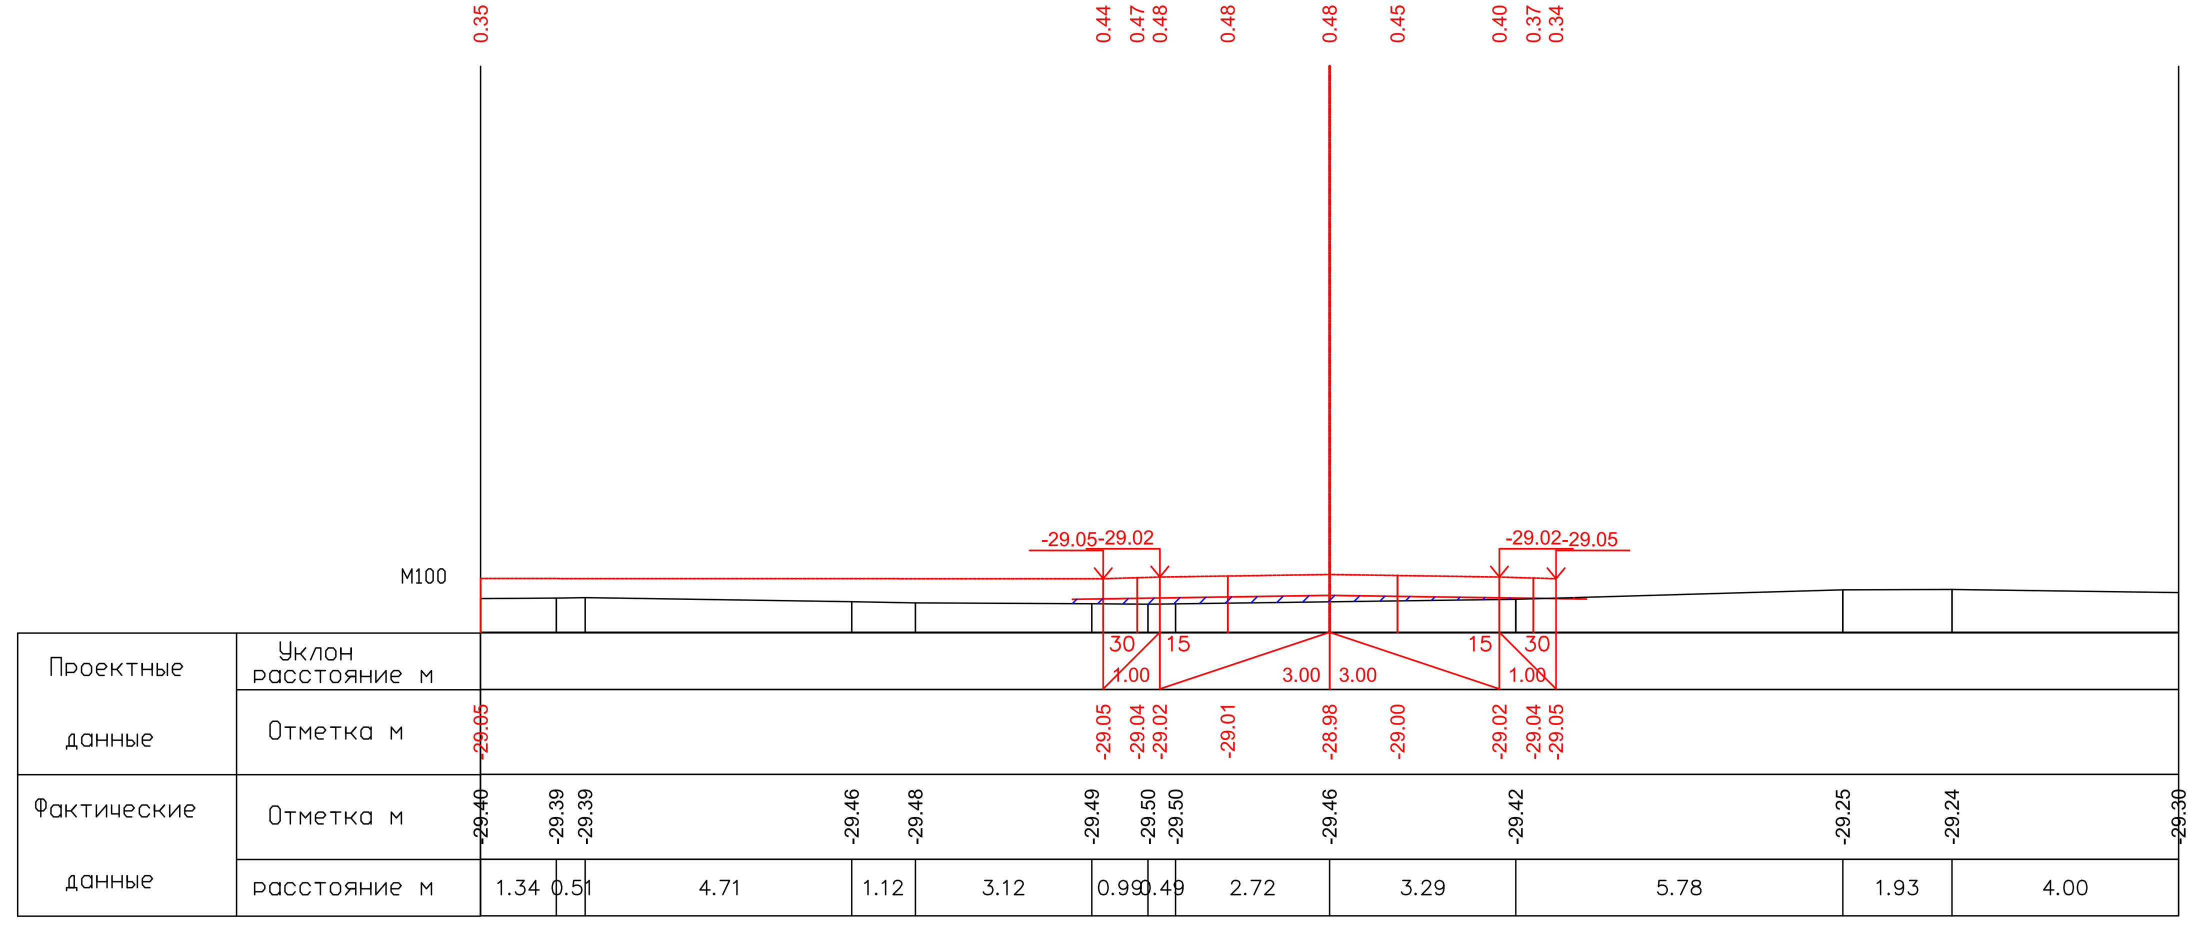


ПК0+40.00

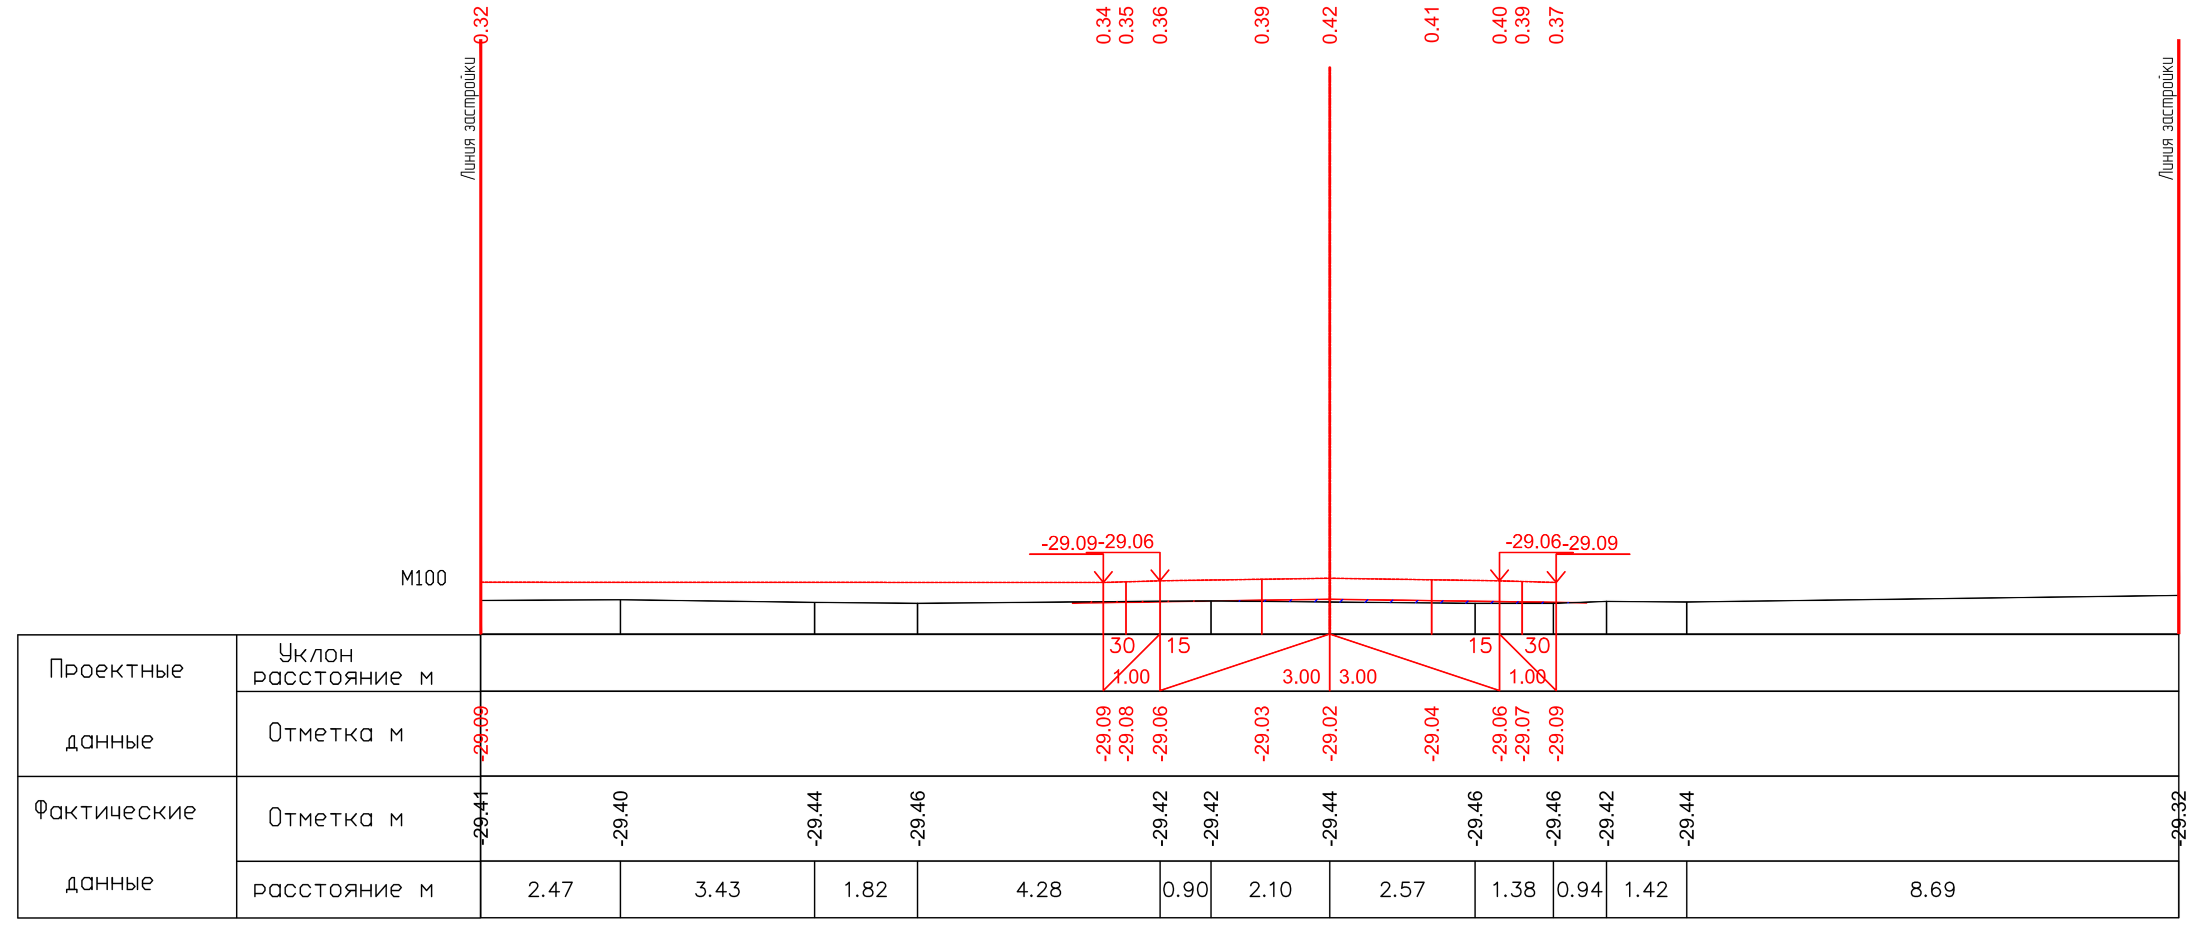


ПК0+60.00

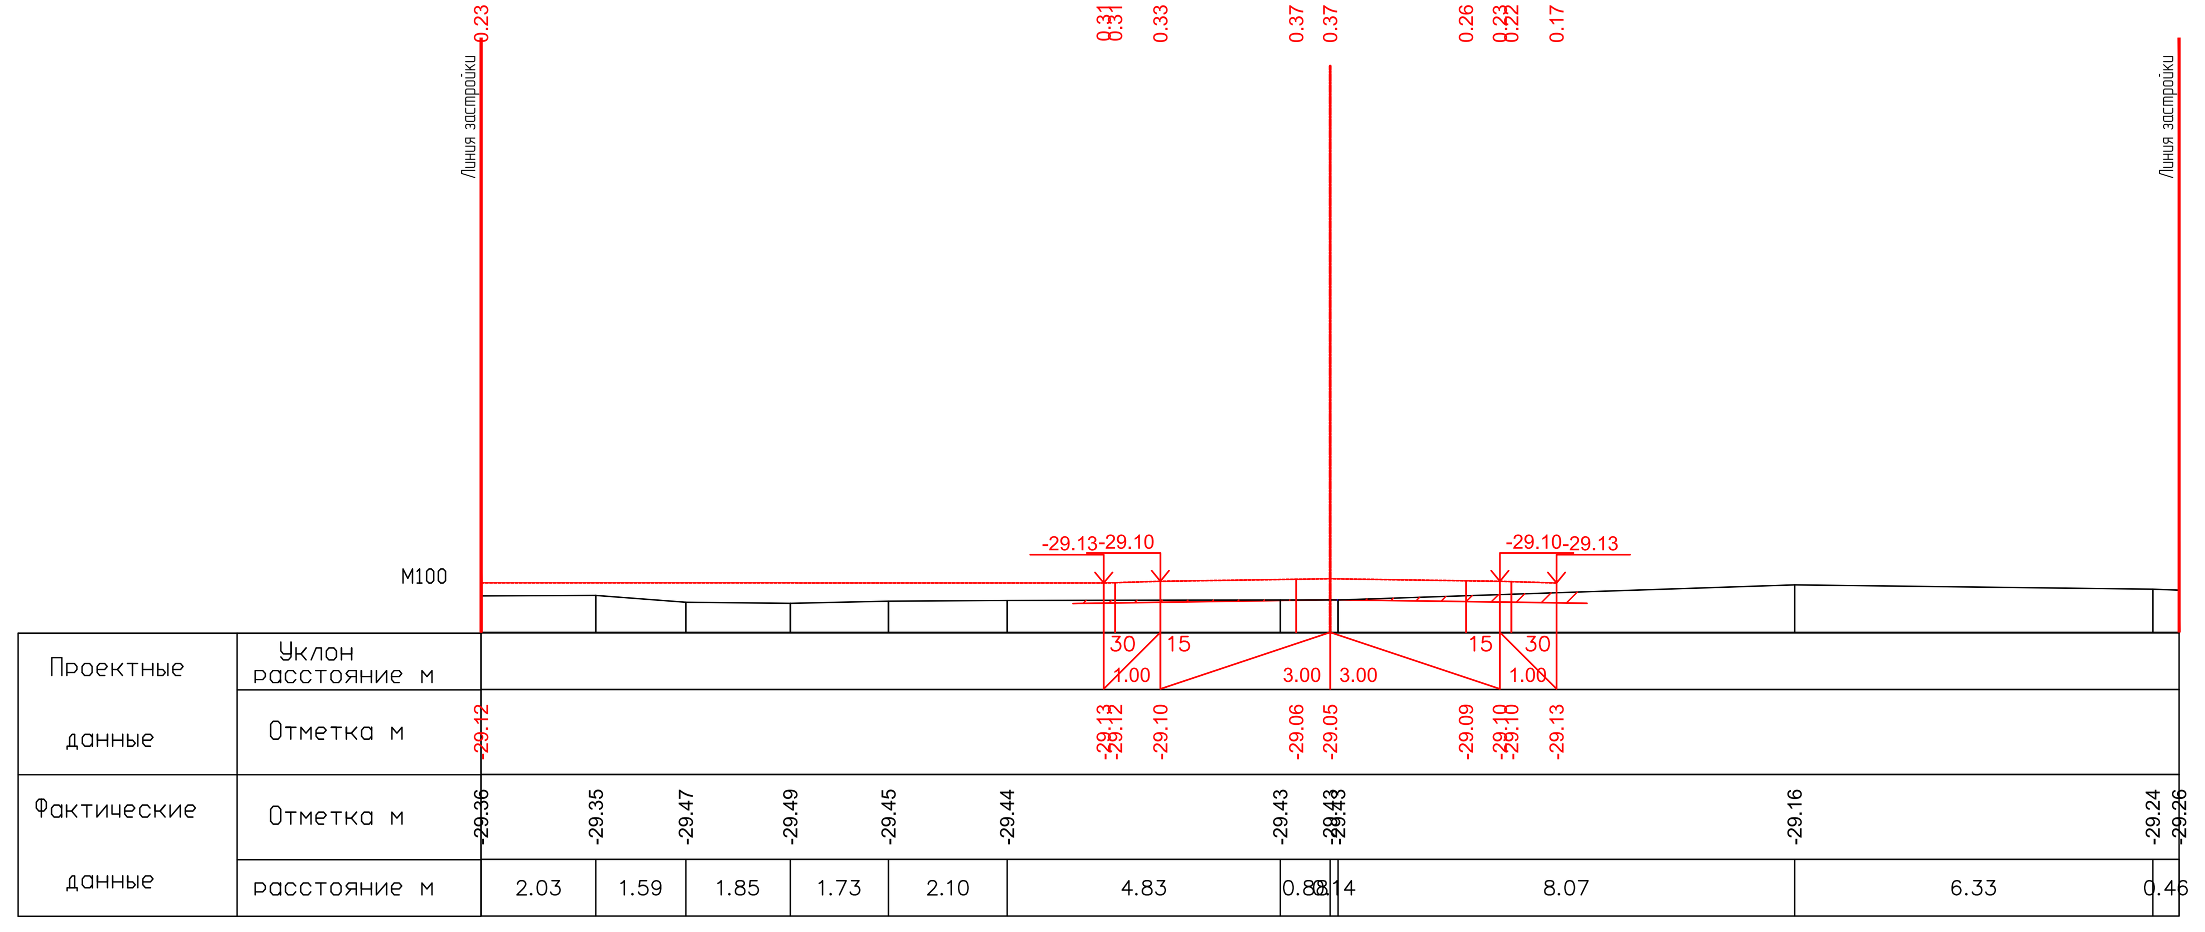


ПК0+80.00

26.05.2025

26.05.2025

| | | | | | |
|---|---|---|---|---|---|
| ИЗМ. | КОЛ. | ЛИСТ | N°ДОК. | ПОДПИСЬ | ДАТА |
| РАЗРАБ. | | Касымова | | | 10.24 |
| ГИП | | Инсенбаев | | | 10.24 |
| Проверил | | Нурланкызы | | | 10.24 |

17-21-АД_003.008

Строительство внутрисельских автомобильных дорог с тротуарами в селе Аккистау Исатайского района Атырауской области

Автомобильные дороги

| СТАДИЯ | ЛИСТ | ЛИСТОВ |
|---|---|---|
| РП | 51 | 119 |

Поперечный профиль
ул.Болашак-3
(ПК0+00-ПК0+80,00)

ТОО "ШЫНДАУ"
Г. АТЫРАУ

ФОРМАТ А3х5

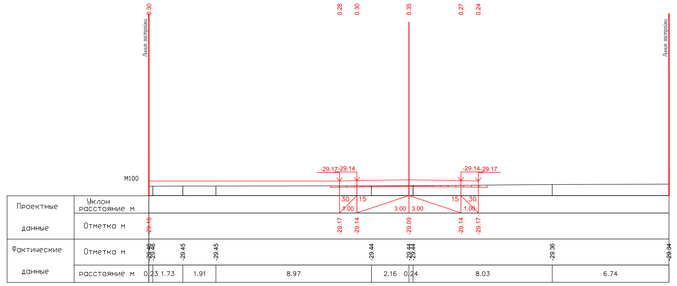


ПК1+00.00

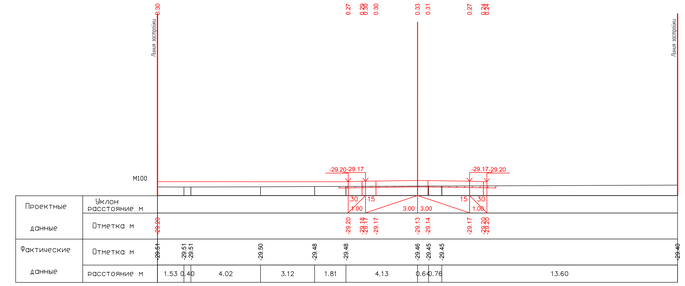


ПК1+20.00

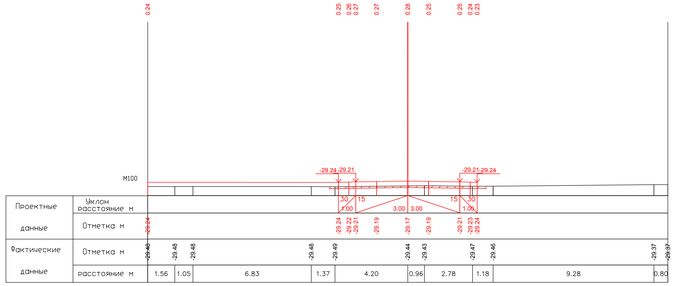


ПК1+40.00

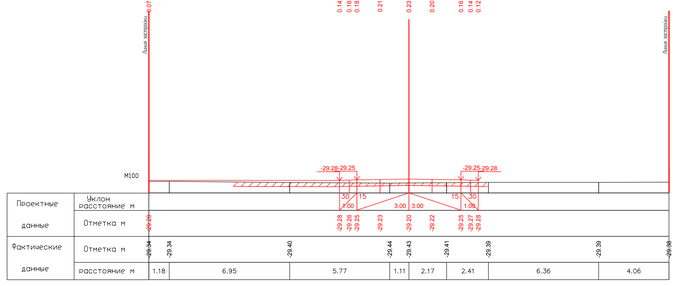


ПК1+60.00

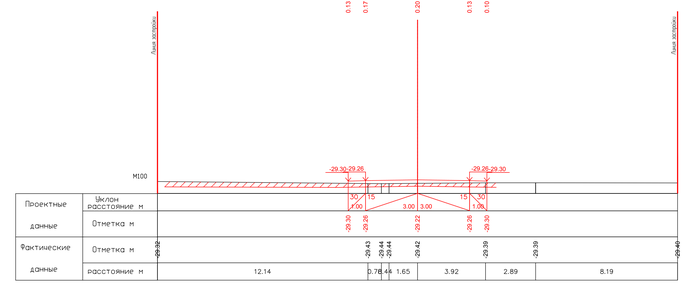


ПК1+68.00

26.05.2025

Махашов Е
26.05.2025

| | | | | | | | |
|---|---|---|---|---|---|---|---|
| | | | | | | 17-21-АД_003.008 | |
| | | | | | | Строительство внутрисельских автомобильных дорог с тротуарами в селе Аккистау Исатайского района Атырауской области | |
| ИЗМ | КОЛ | ЛИСТ | N ДОК | ПОДПИСЬ | ДАТА | | |
| РАЗРАБ | | Касимов | | | 10.24 | Автомобильные дороги | |
| ГИП | | Исмаилов | | | 10.24 | | |
| Провер | | Мурзалина | | | 10.24 | | |
| Нач.отдела | | | | | | | |

| СТАДИЯ | ЛИСТ | ЛИСТОВ |
|---|---|---|
| РП | 52 | 119 |

Поперечный профиль на блокпост-3 (ПК1+00-ПК1+68.00)

ТОО "ЦЫНДАУ" Г. АТЫРАУ

ФОРМАТ А3х3

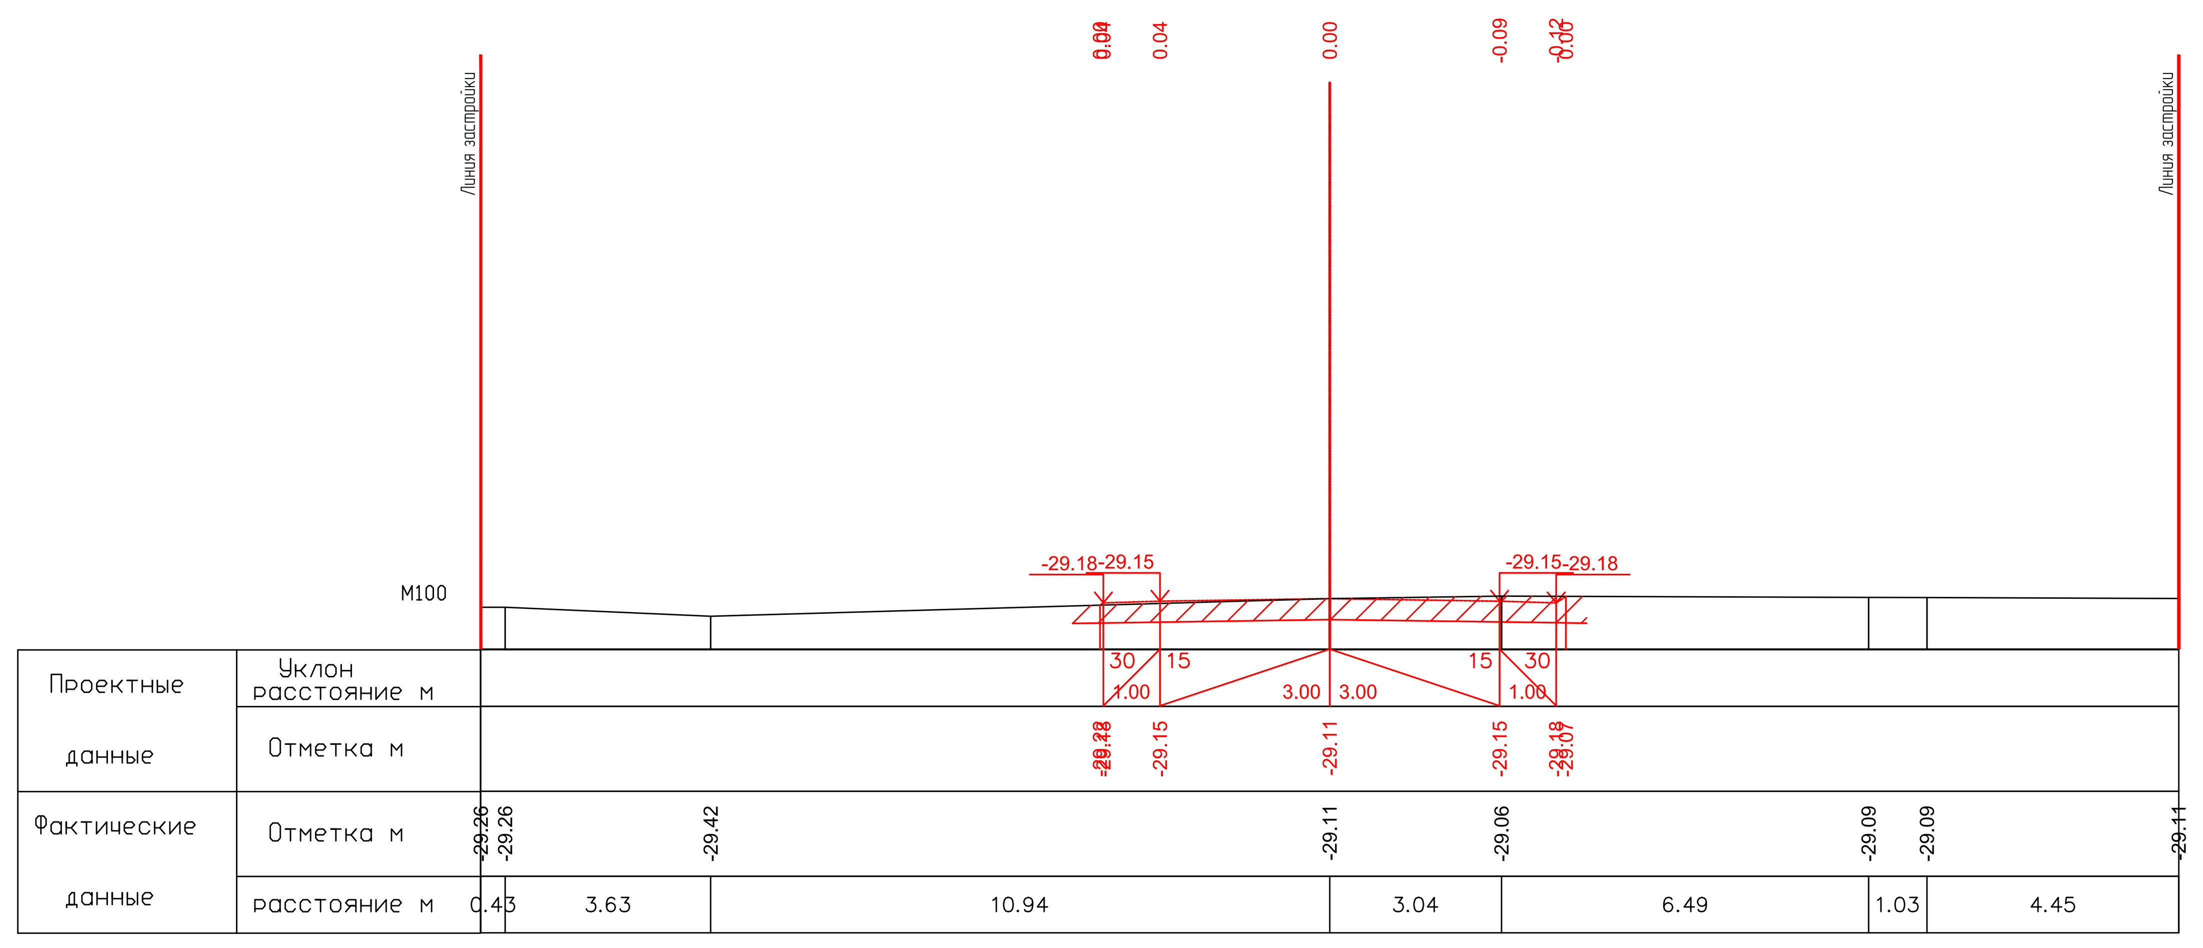


ПК0+00.00

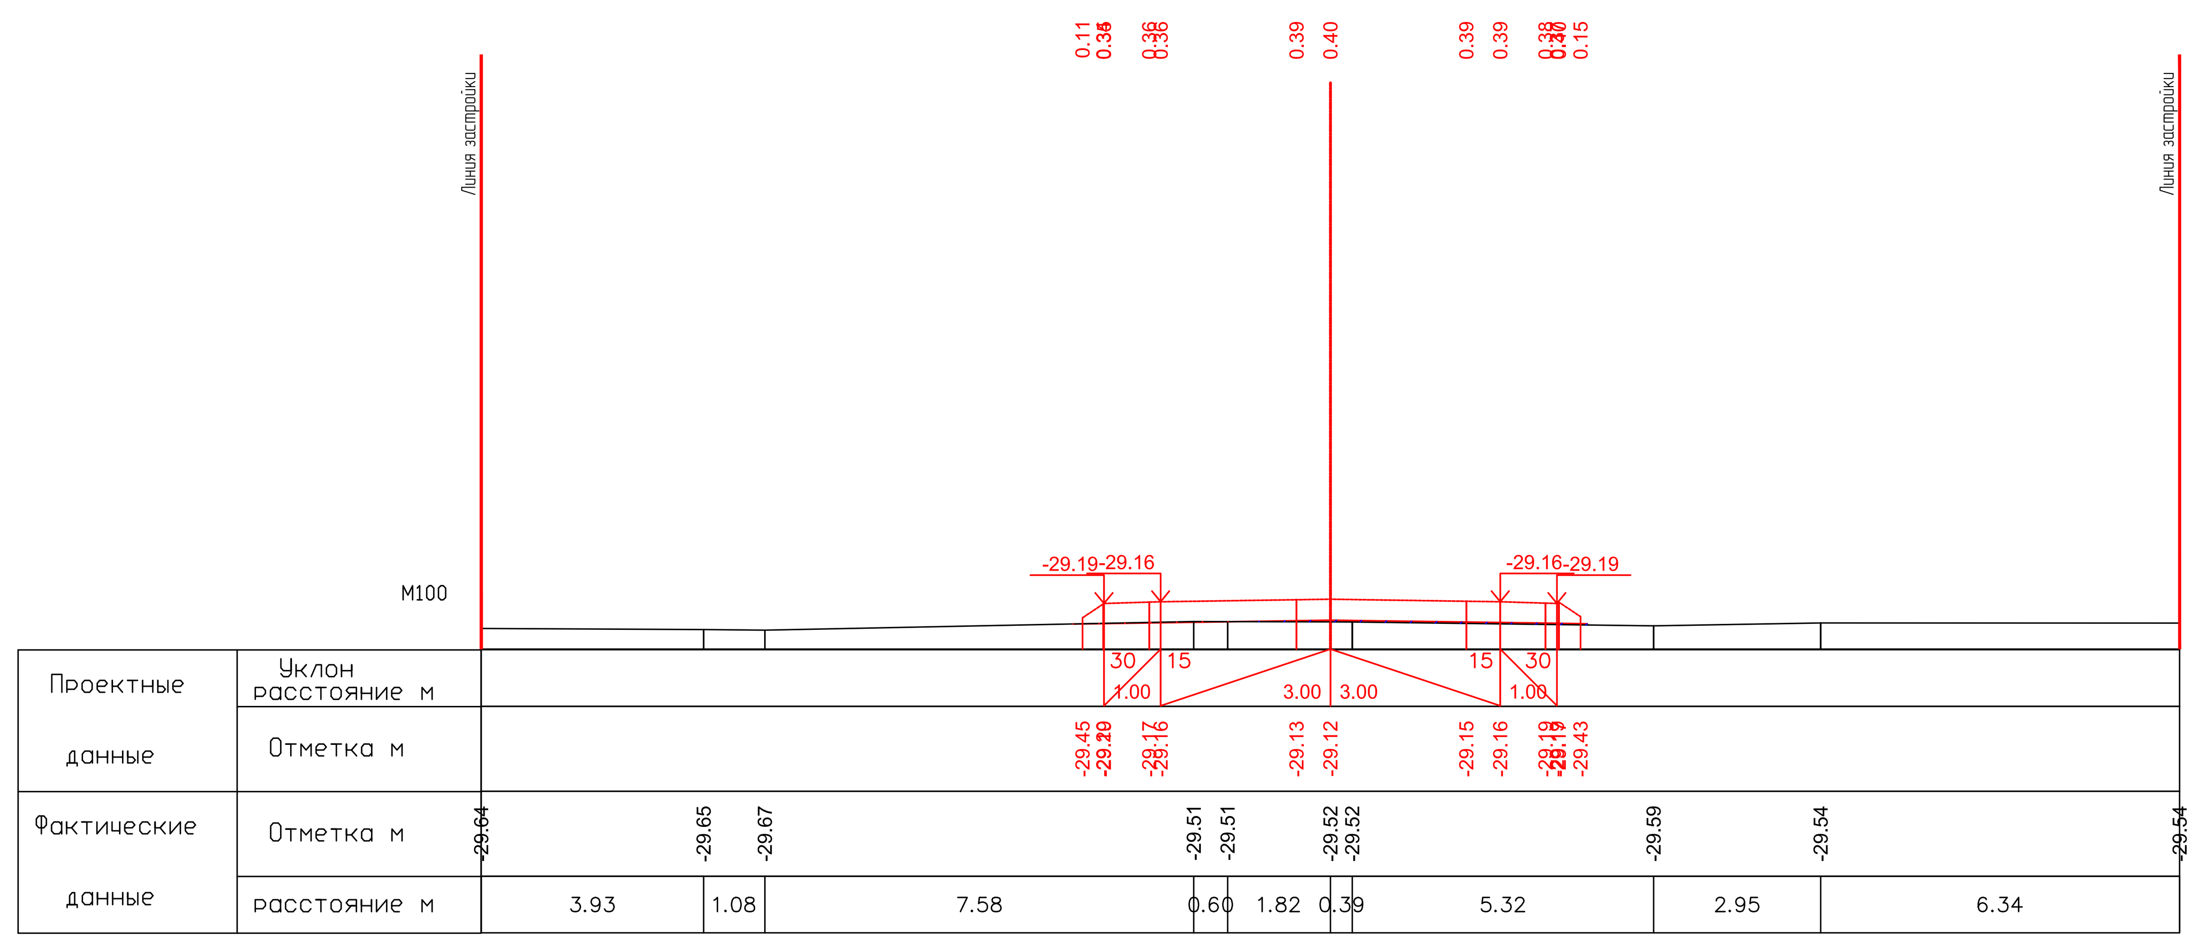


ПК0+20.00

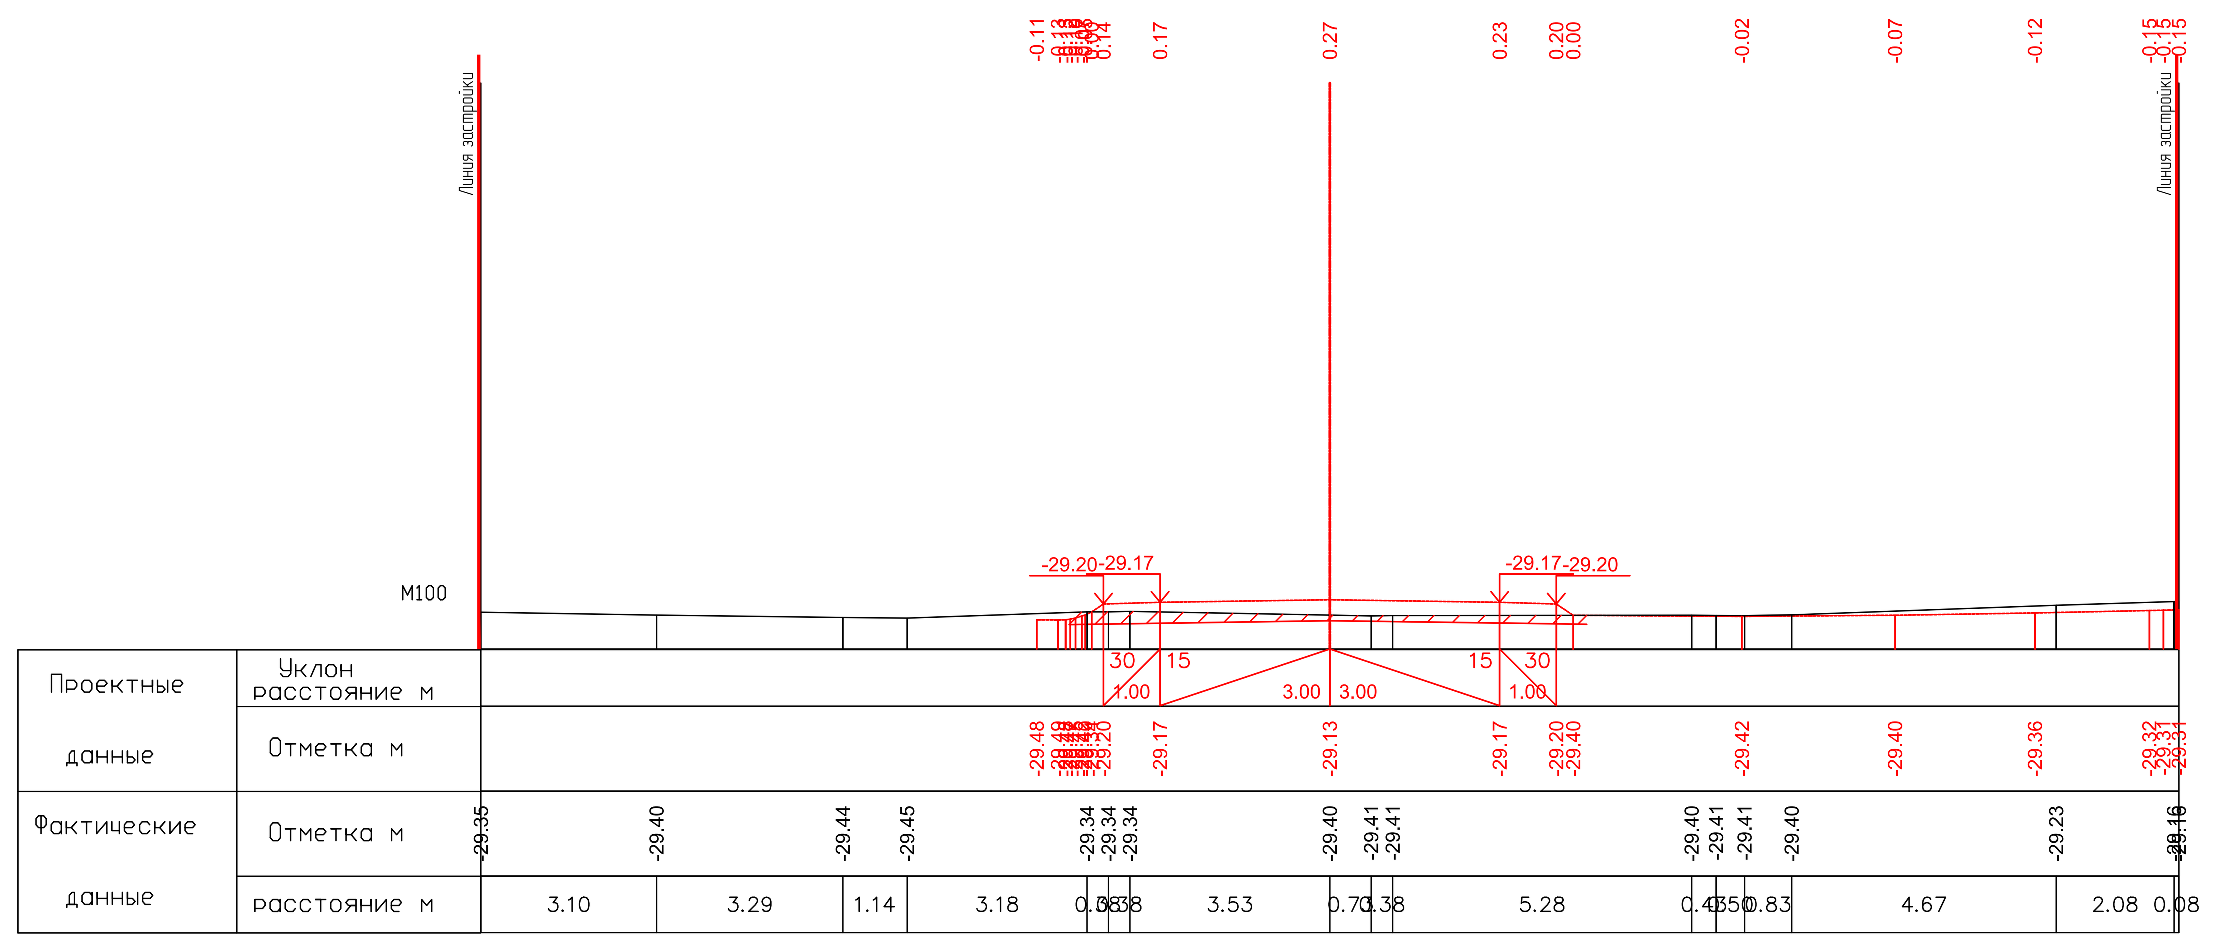


ПК0+40.00

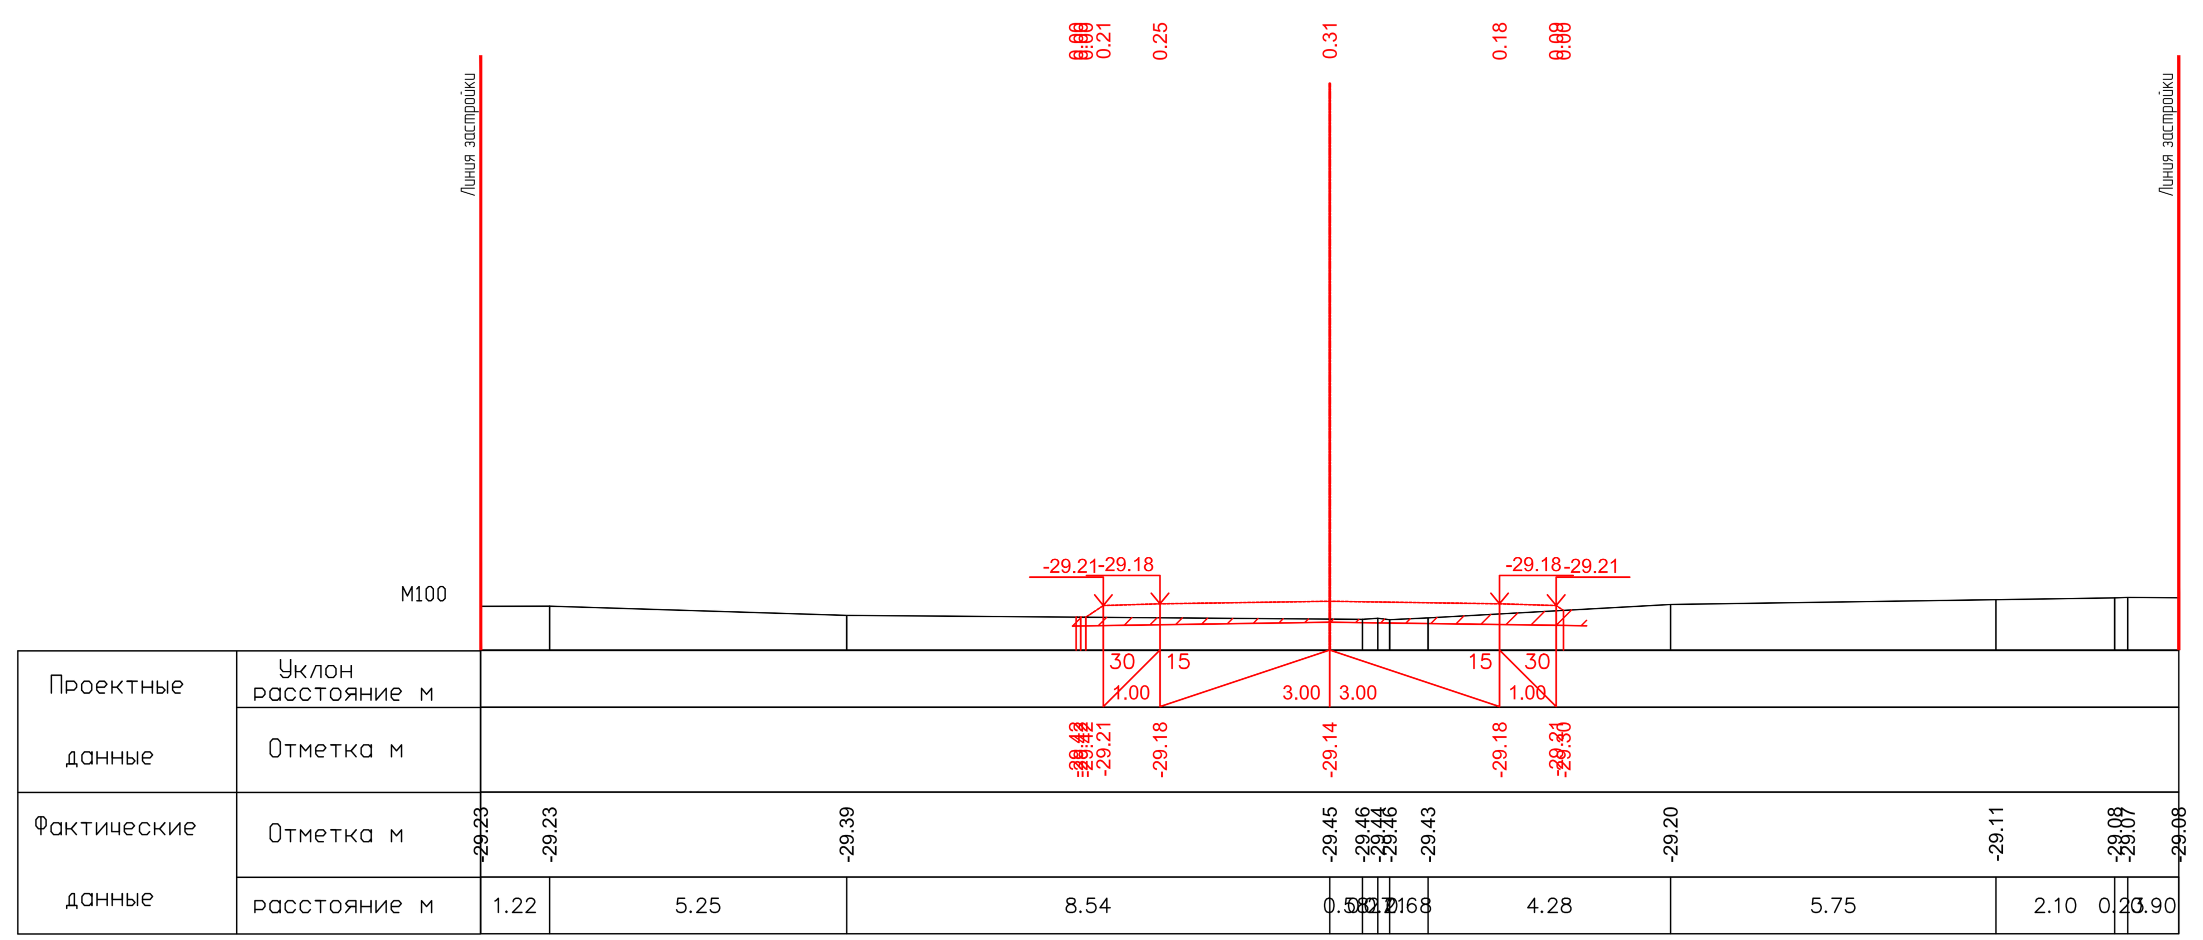


ПК0+60.00

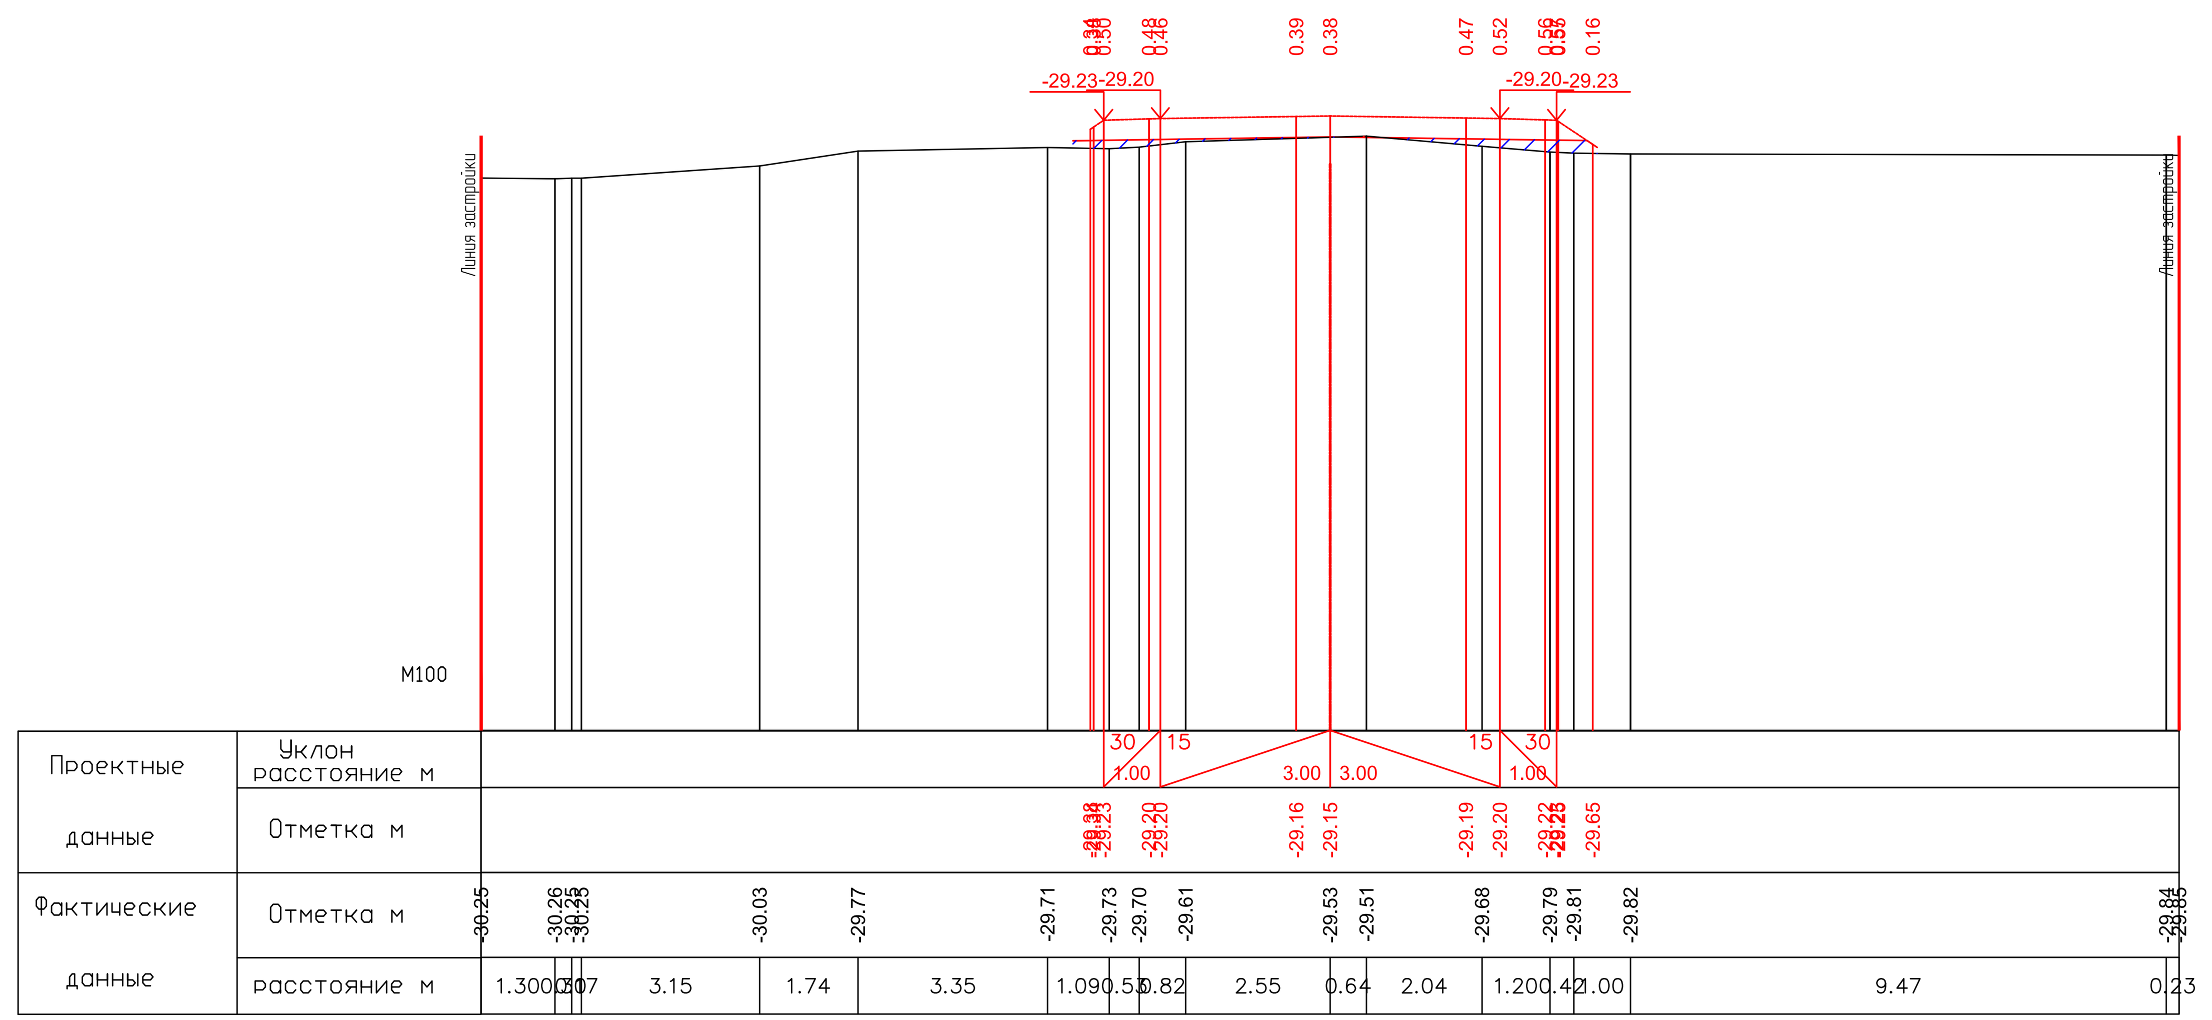


ПК0+80.00

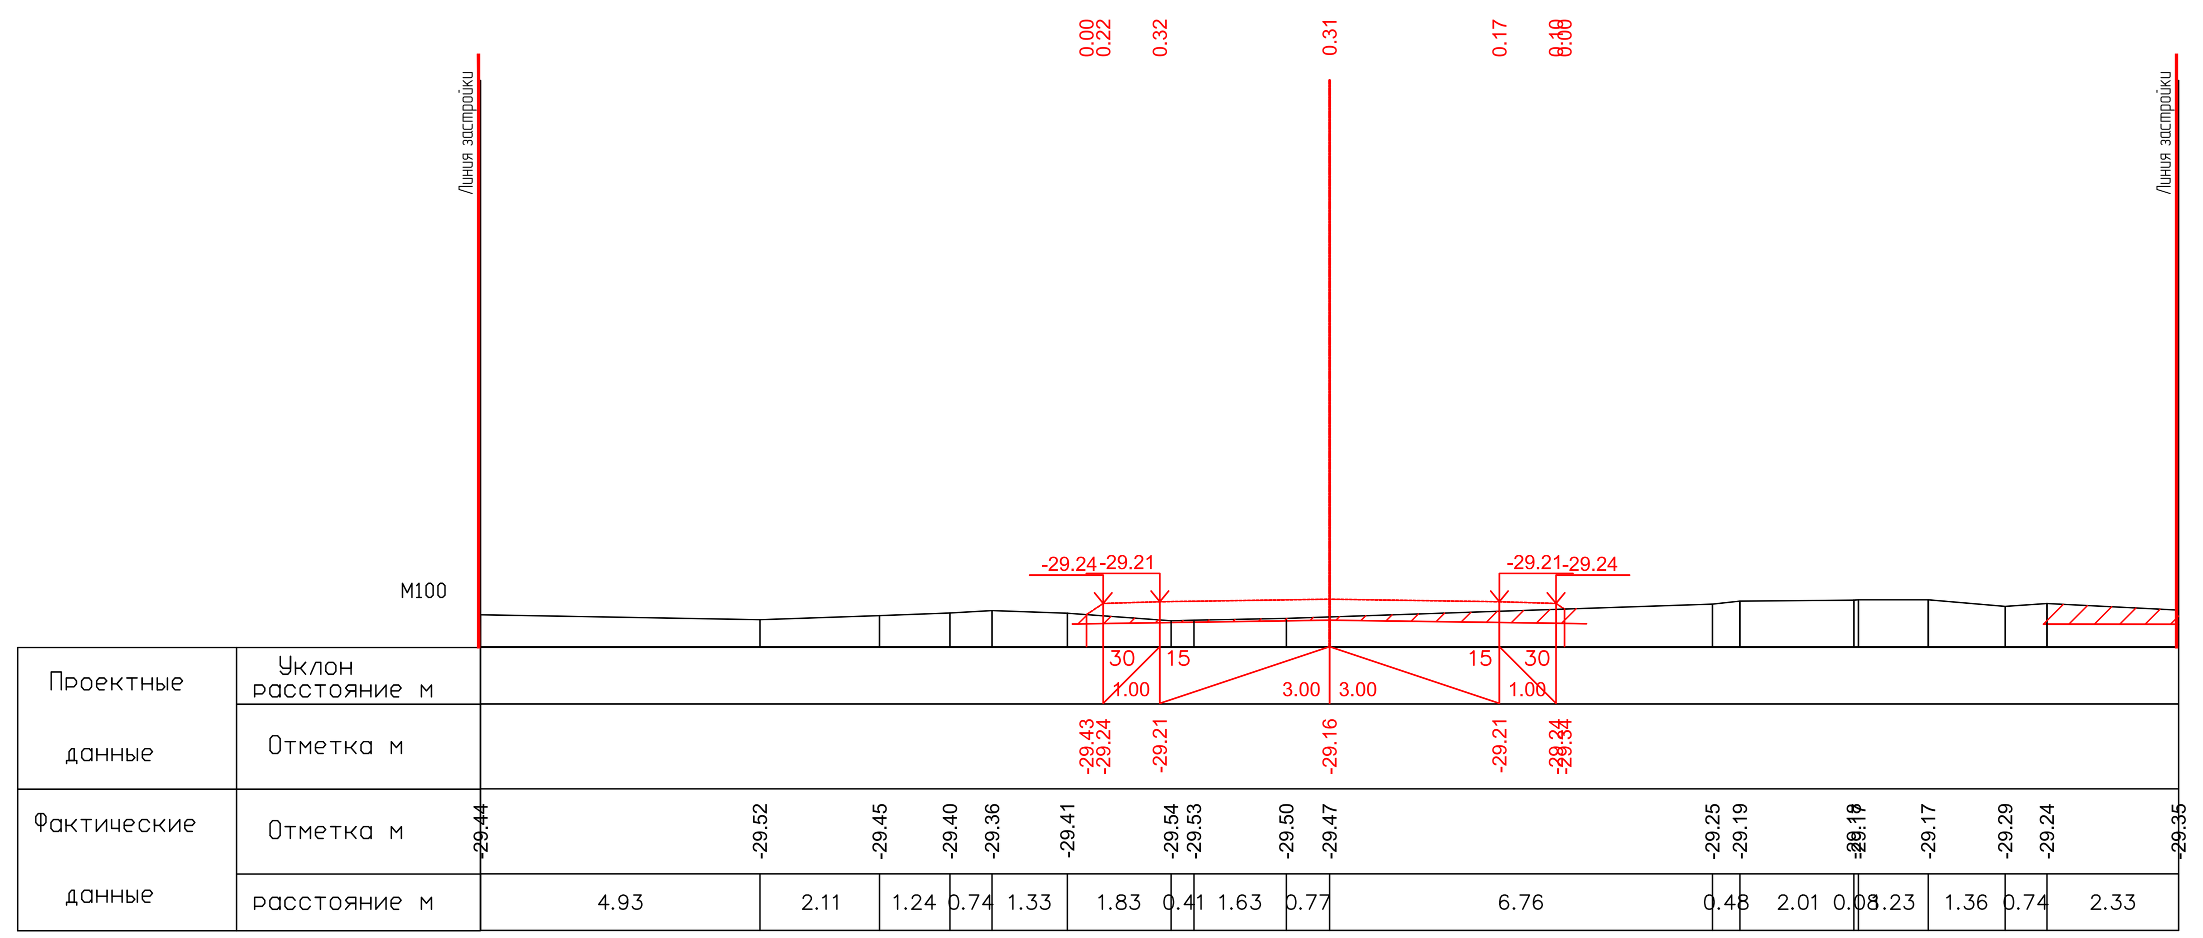


ПК1+00.00

26.05.2025

26.05.2025

| | | | | | | | | | |
|---|---|---|---|---|---|---|---|---|---|
| | | | | | | 17-21-АД_003.008 | | | |
| Изм. | Кол. | Лист | №док. | Подпись | Дата | Строительство внутрисельских автомобильных дорог с тротуарами в селе Аккистау Исатайского района Атырауской области | | | |
| Разраб. | | Касымова | | | 10.24 | Автомобильные дороги | Стадия | Лист | Листов |
| ГИП | | Инсенбаев | | | 10.24 | | РП | 53 | 119 |
| Проверил | | Нурланкызы | | | 10.24 | | | | |
| | | | | | | Поперечный профиль ул.Болашак-4 (ПК0+00-ПК1+00,00) | ТОО "ШЫНДАУ" Г. АТЫРАУ | | |

Формат А3х5

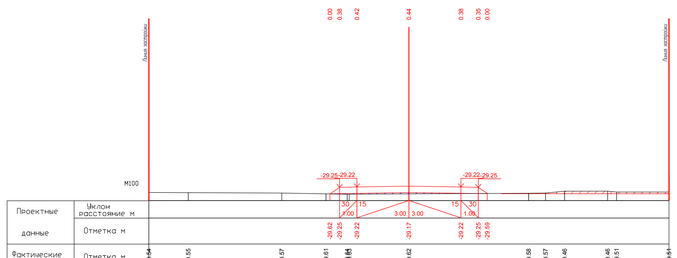


ПК1+20.00

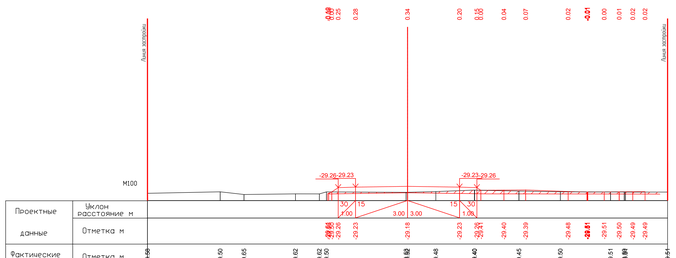


ПК1+40.00

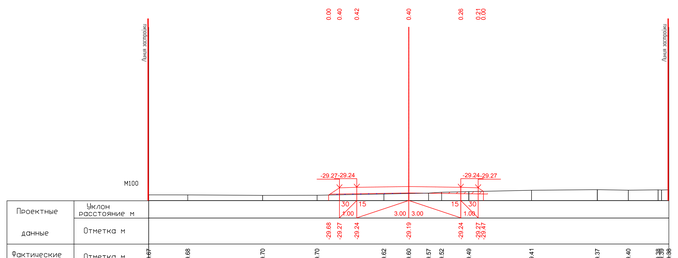


ПК1+60.00

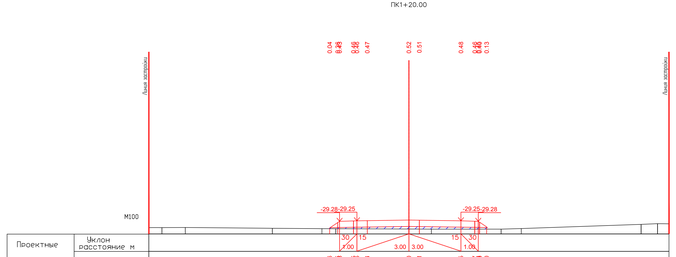


ПК1+80.00

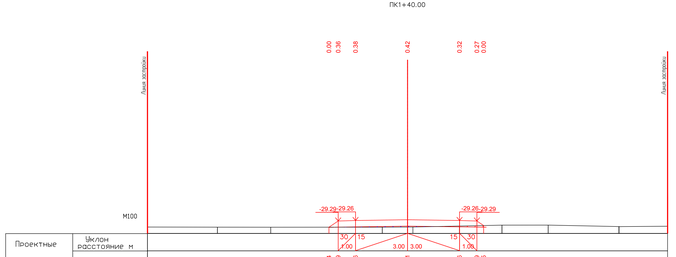


ПК2+00.00

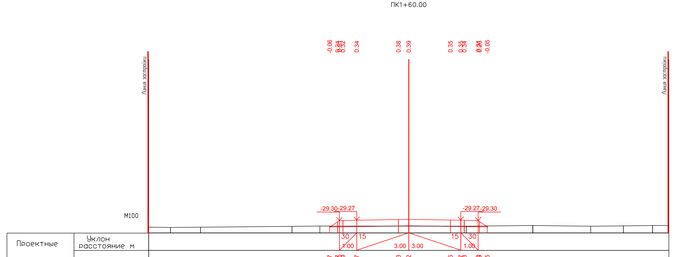


ПК2+20.00

Согласовано
26.05.2025

Согласовано
Магашев Е.
26.05.2025

| | | | | | | |
|---|---|---|---|---|---|---|
| | | | | | | 17-21-АД_003.008 |
| ИЗМ | КОЛ | ЛИСТ | N ДОК | ПОДПИСЬ | ДАТА | Строительство внутрипольских автомобильных дорог с тротуарами в селе Аккистау Исатайского района Атырауской области |
| ГАП | | Кадыкова | | | 10.24 | Автомобильные дороги |
| Гл.спец | | Ислямбаев | | | 10.24 | |
| Проверил | | Мухамедова | | | 10.24 | |
| Нач.отдела | | Мухамедова | | | 10.24 | |

| СТАДИЯ | ЛИСТ | ЛИСТОВ |
|---|---|---|
| РП | 54 | 119 |

Поперечный профиль
ул.Бокаева-4
ПК1+20-ПК2+20.00

ТОО "ЦЕНТРАЛЬНЫЙ ПРОЕКТНЫЙ ИНСТИТУТ"
Г. АТЫРАУ

ФОРМАТ А3х5

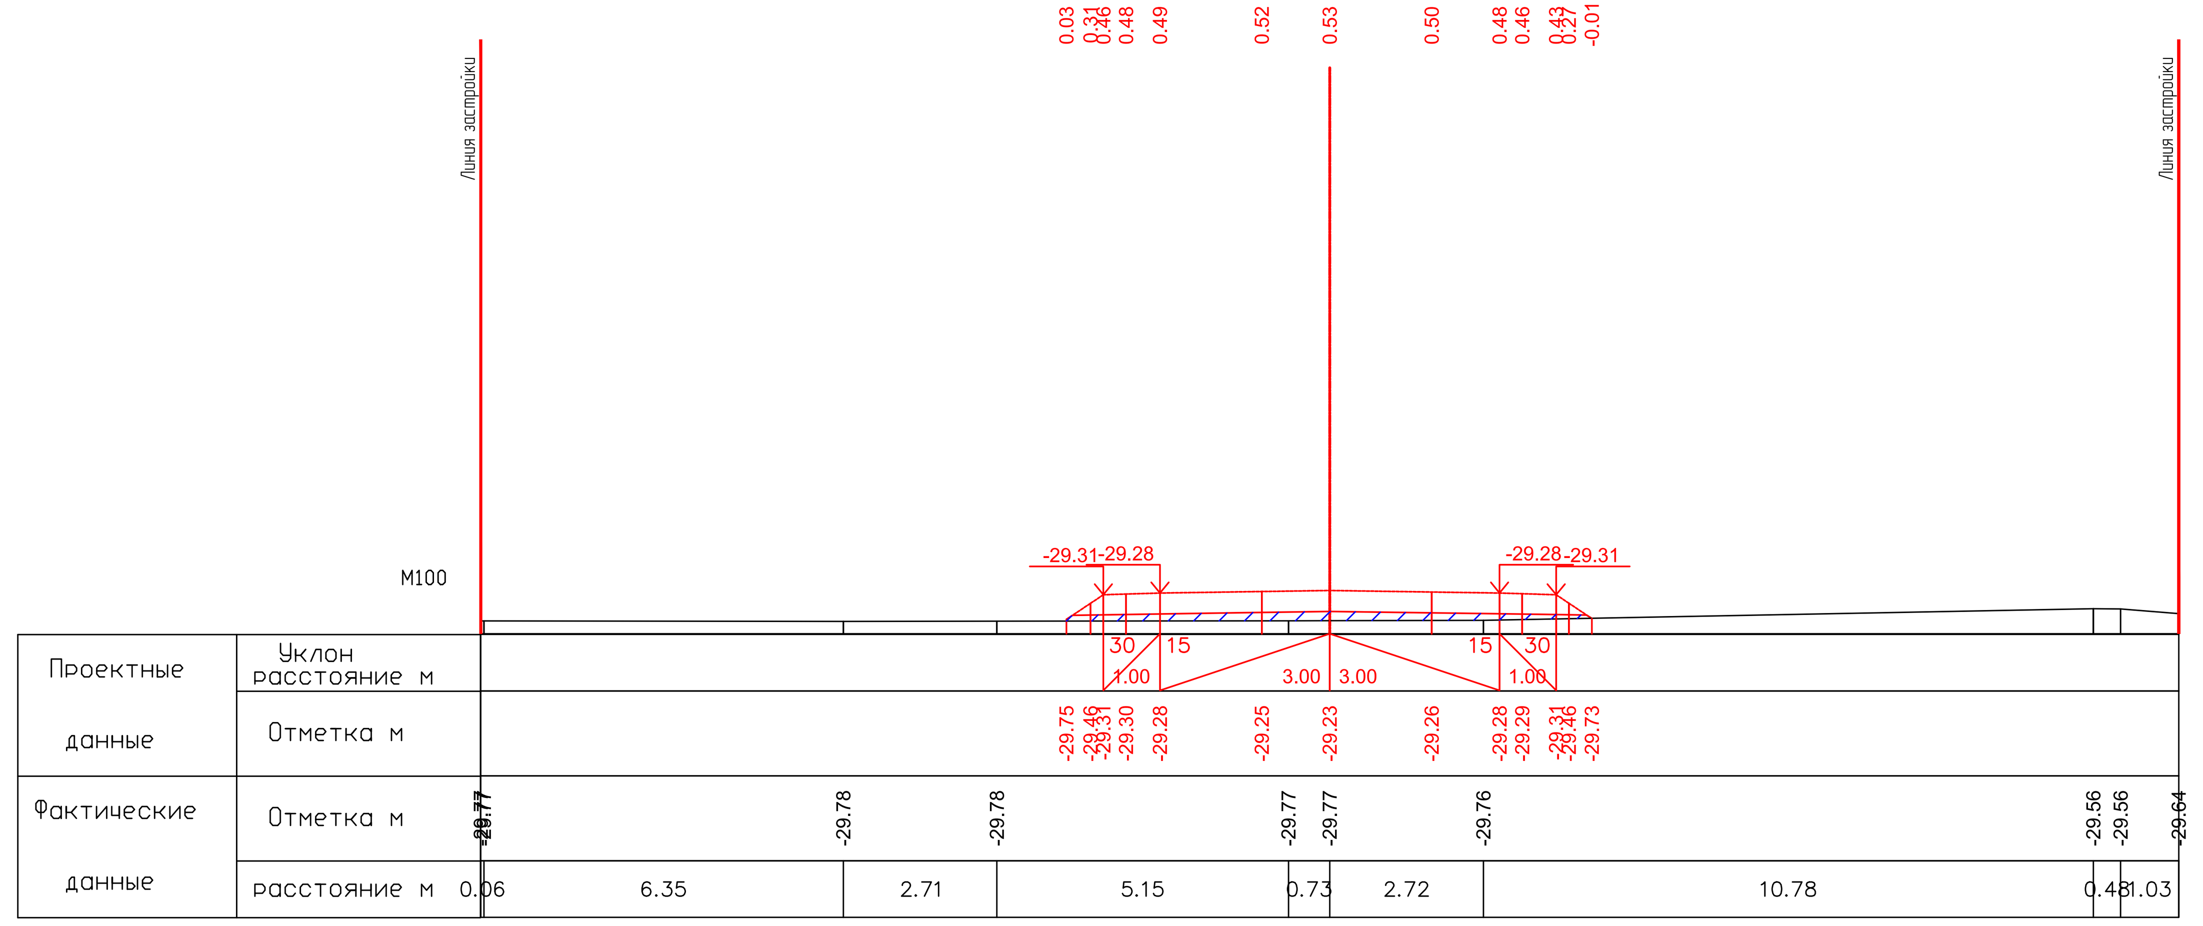


ПК2+40.00

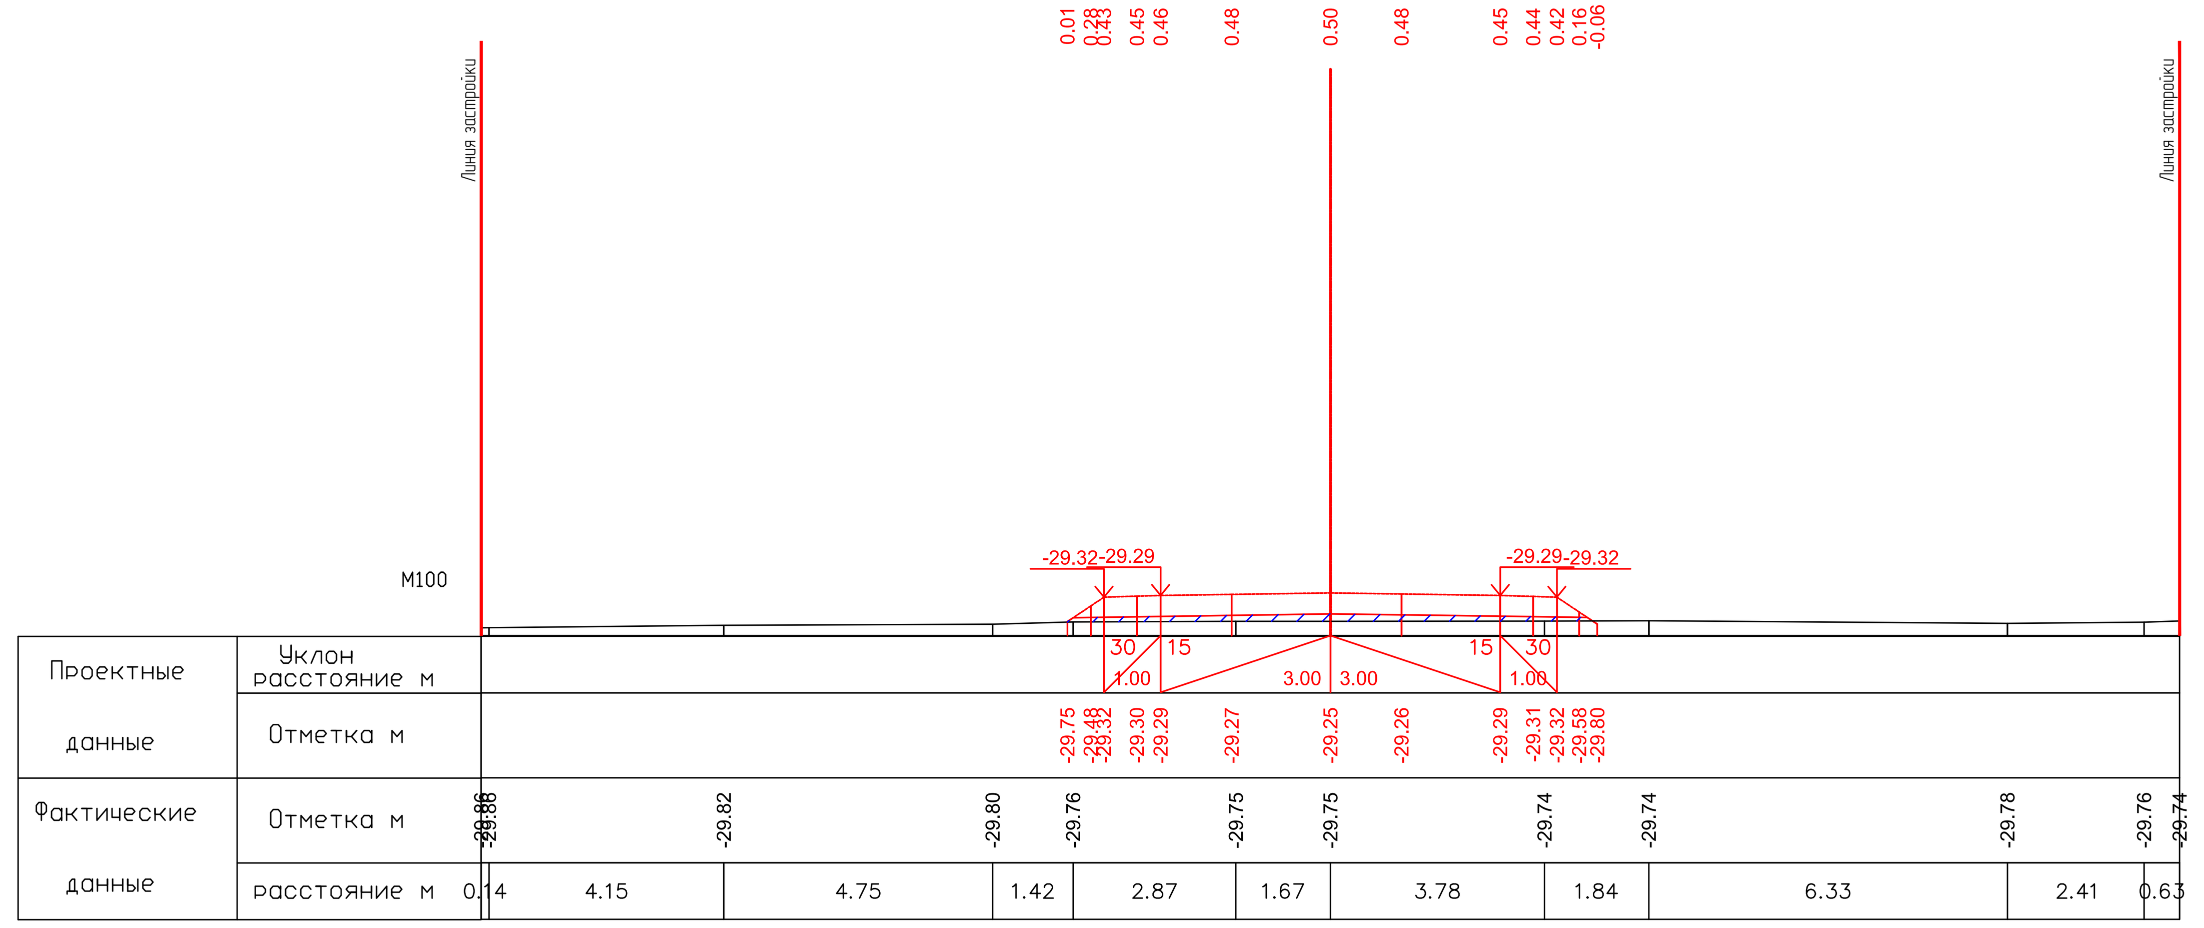


ПК2+60.00

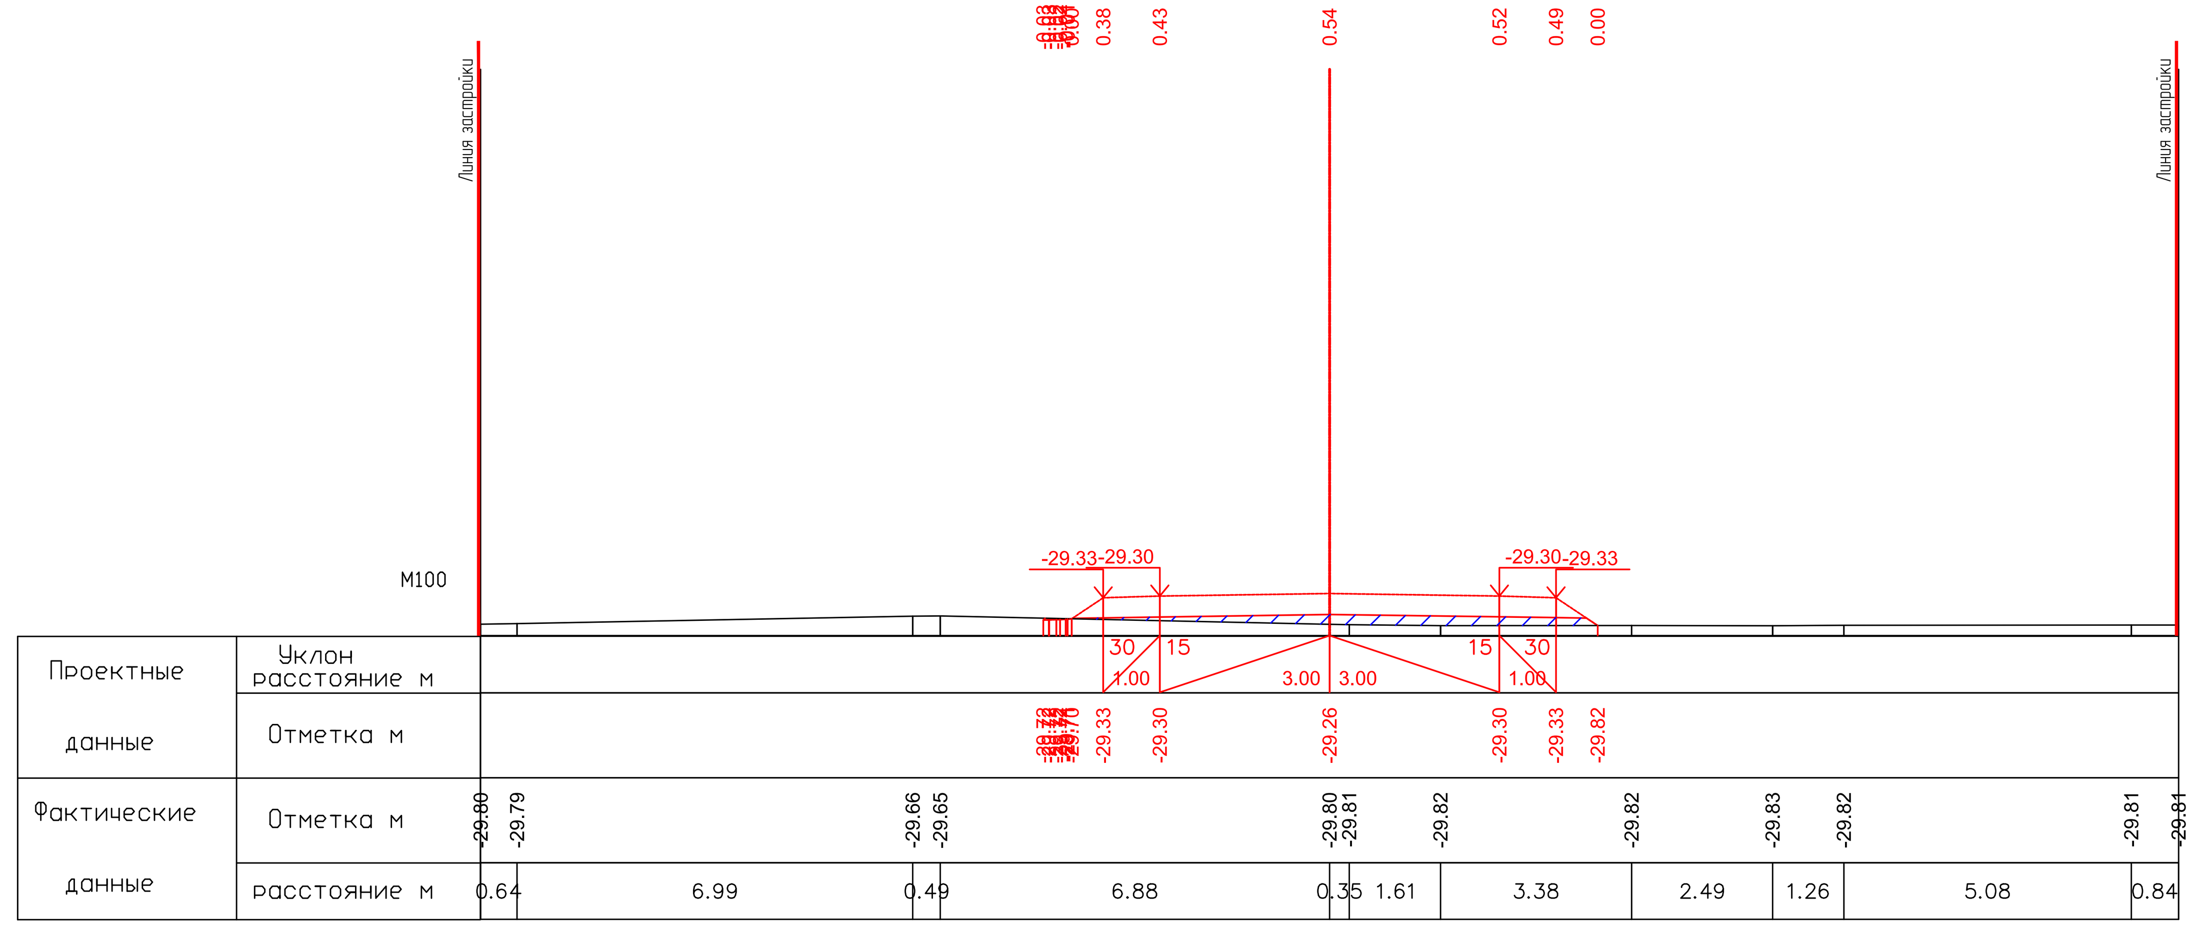


ПК2+80.00

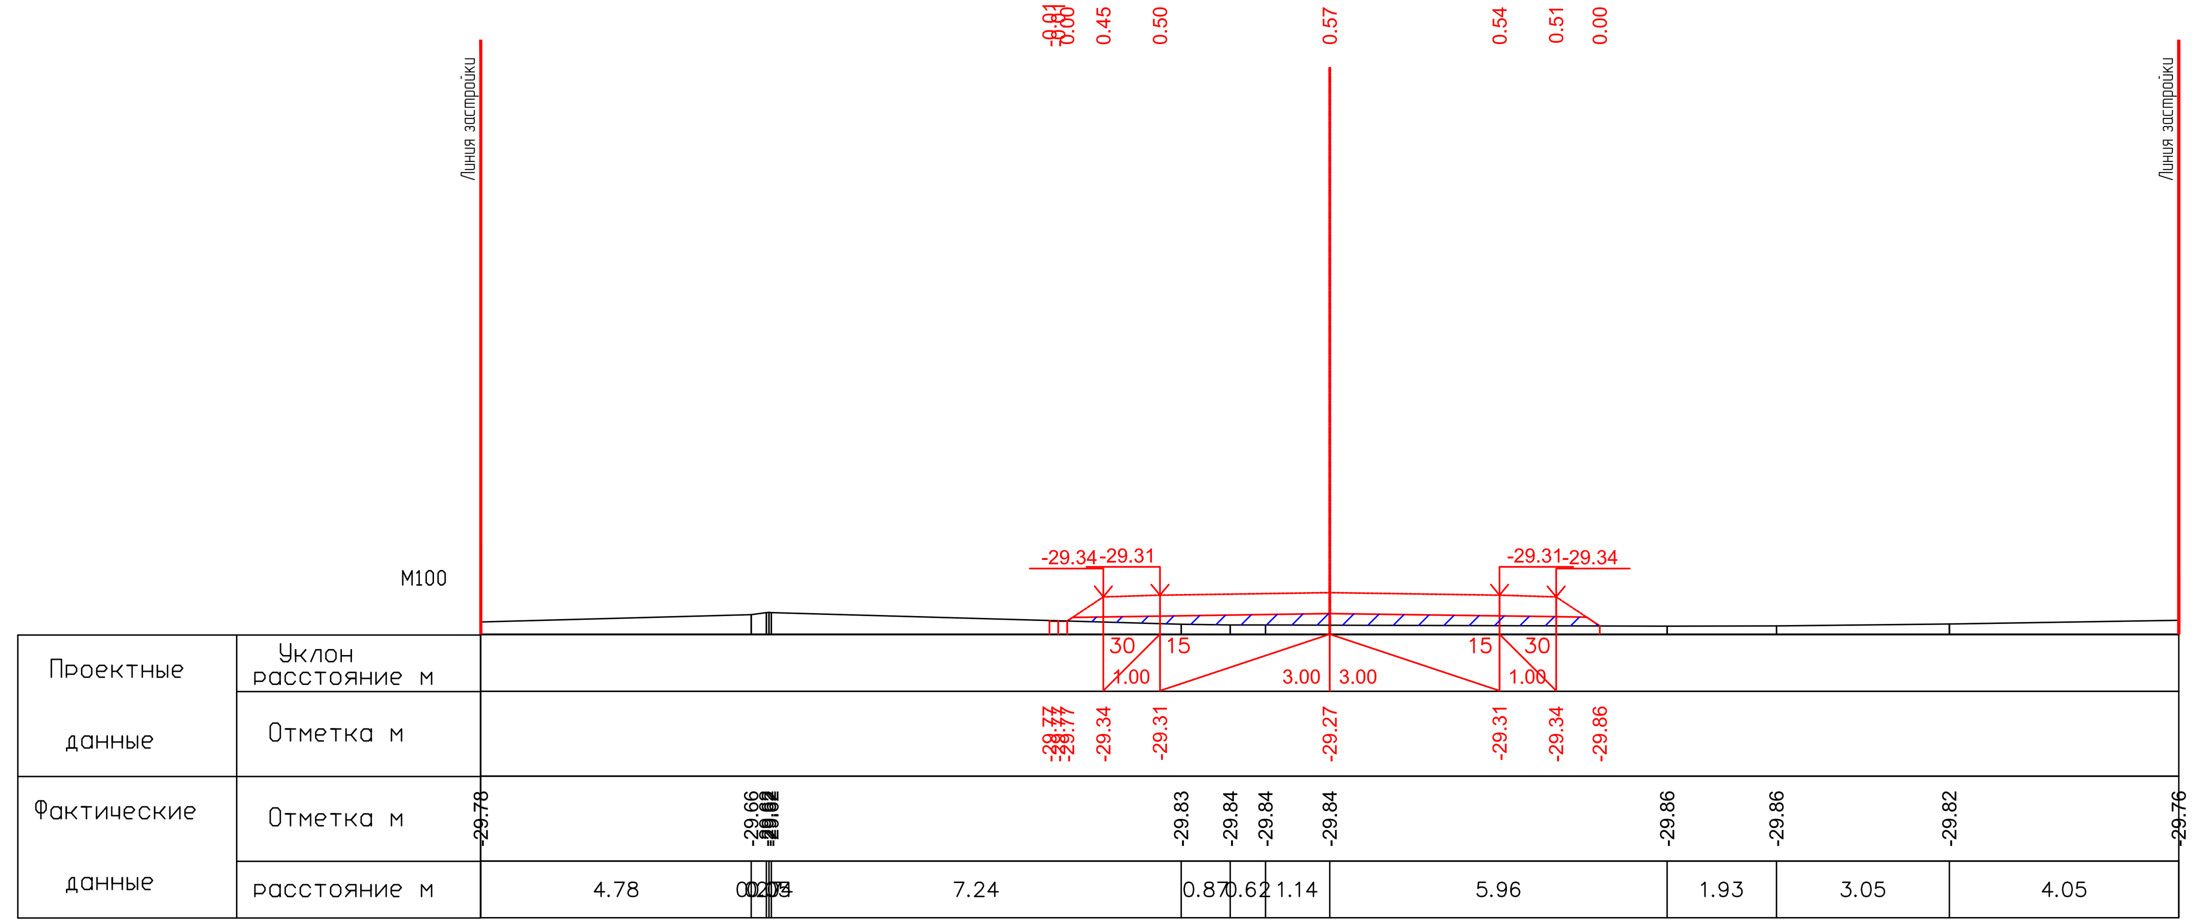


ПК3+00.00

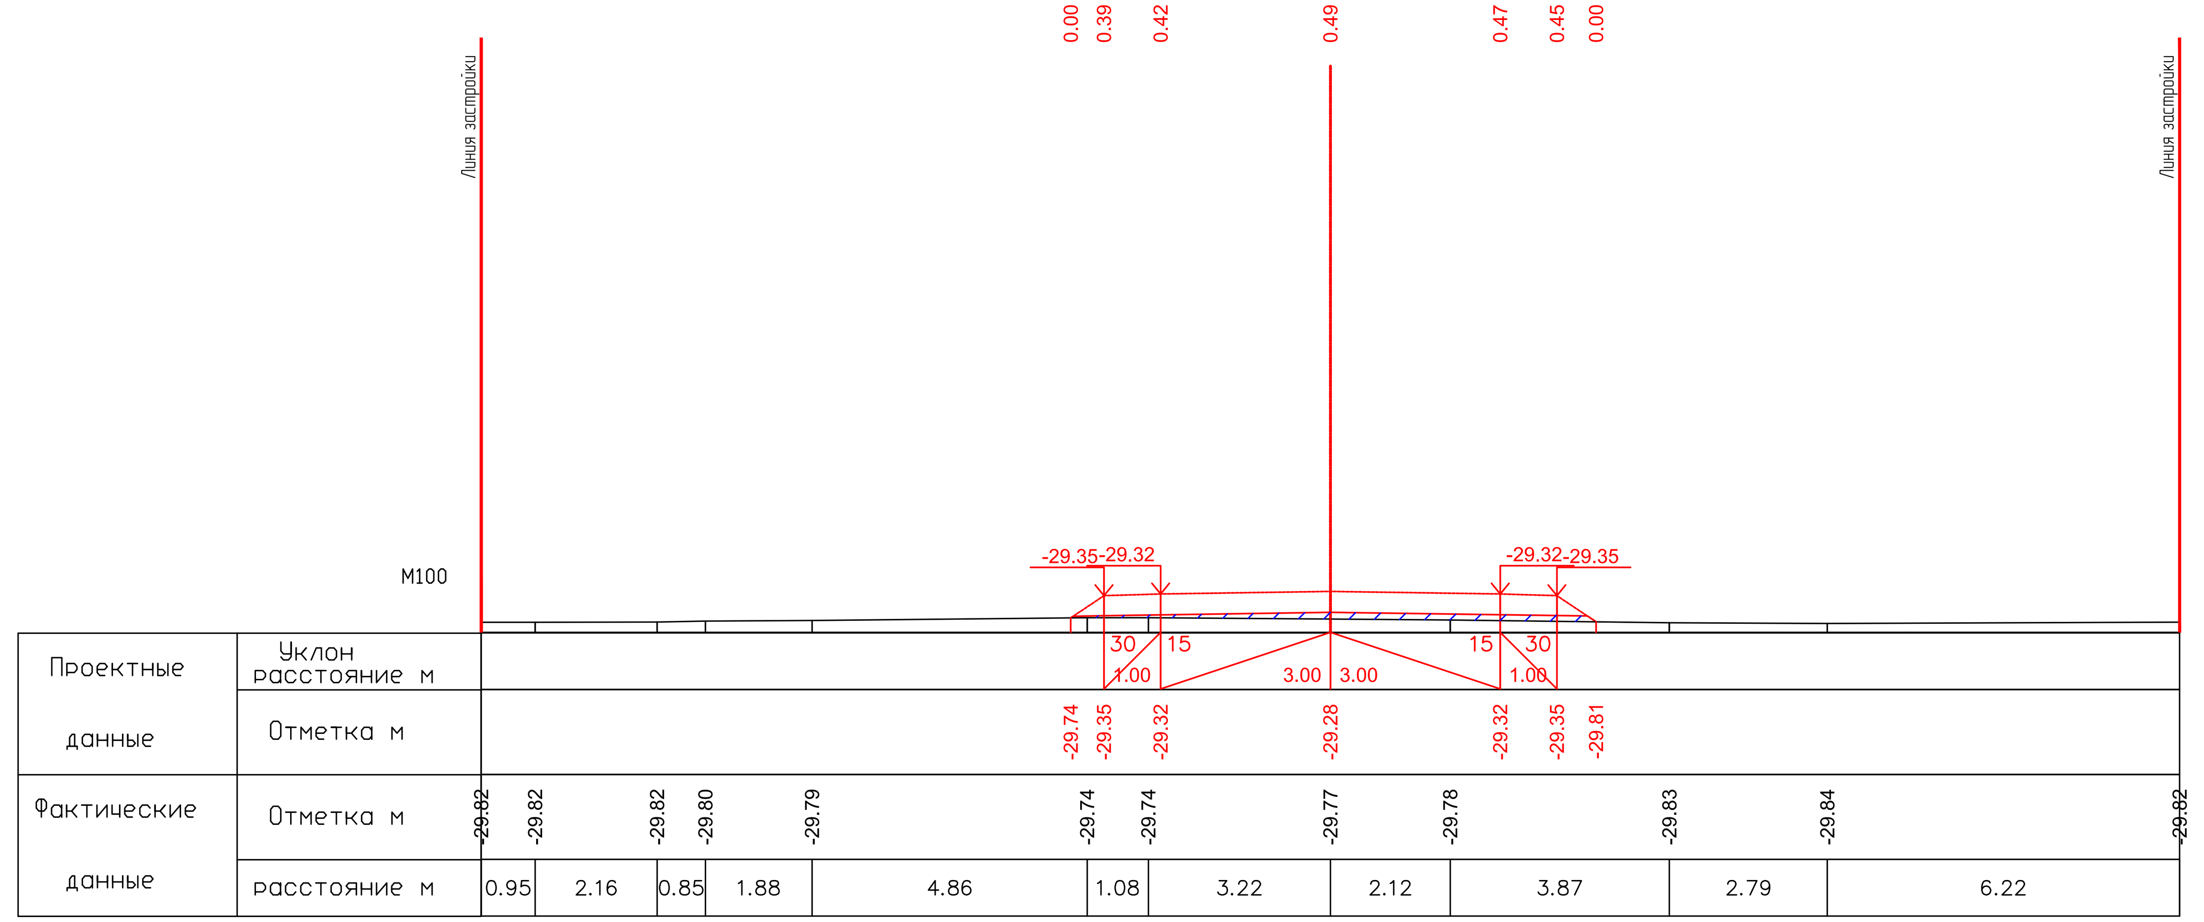


ПК3+20.00

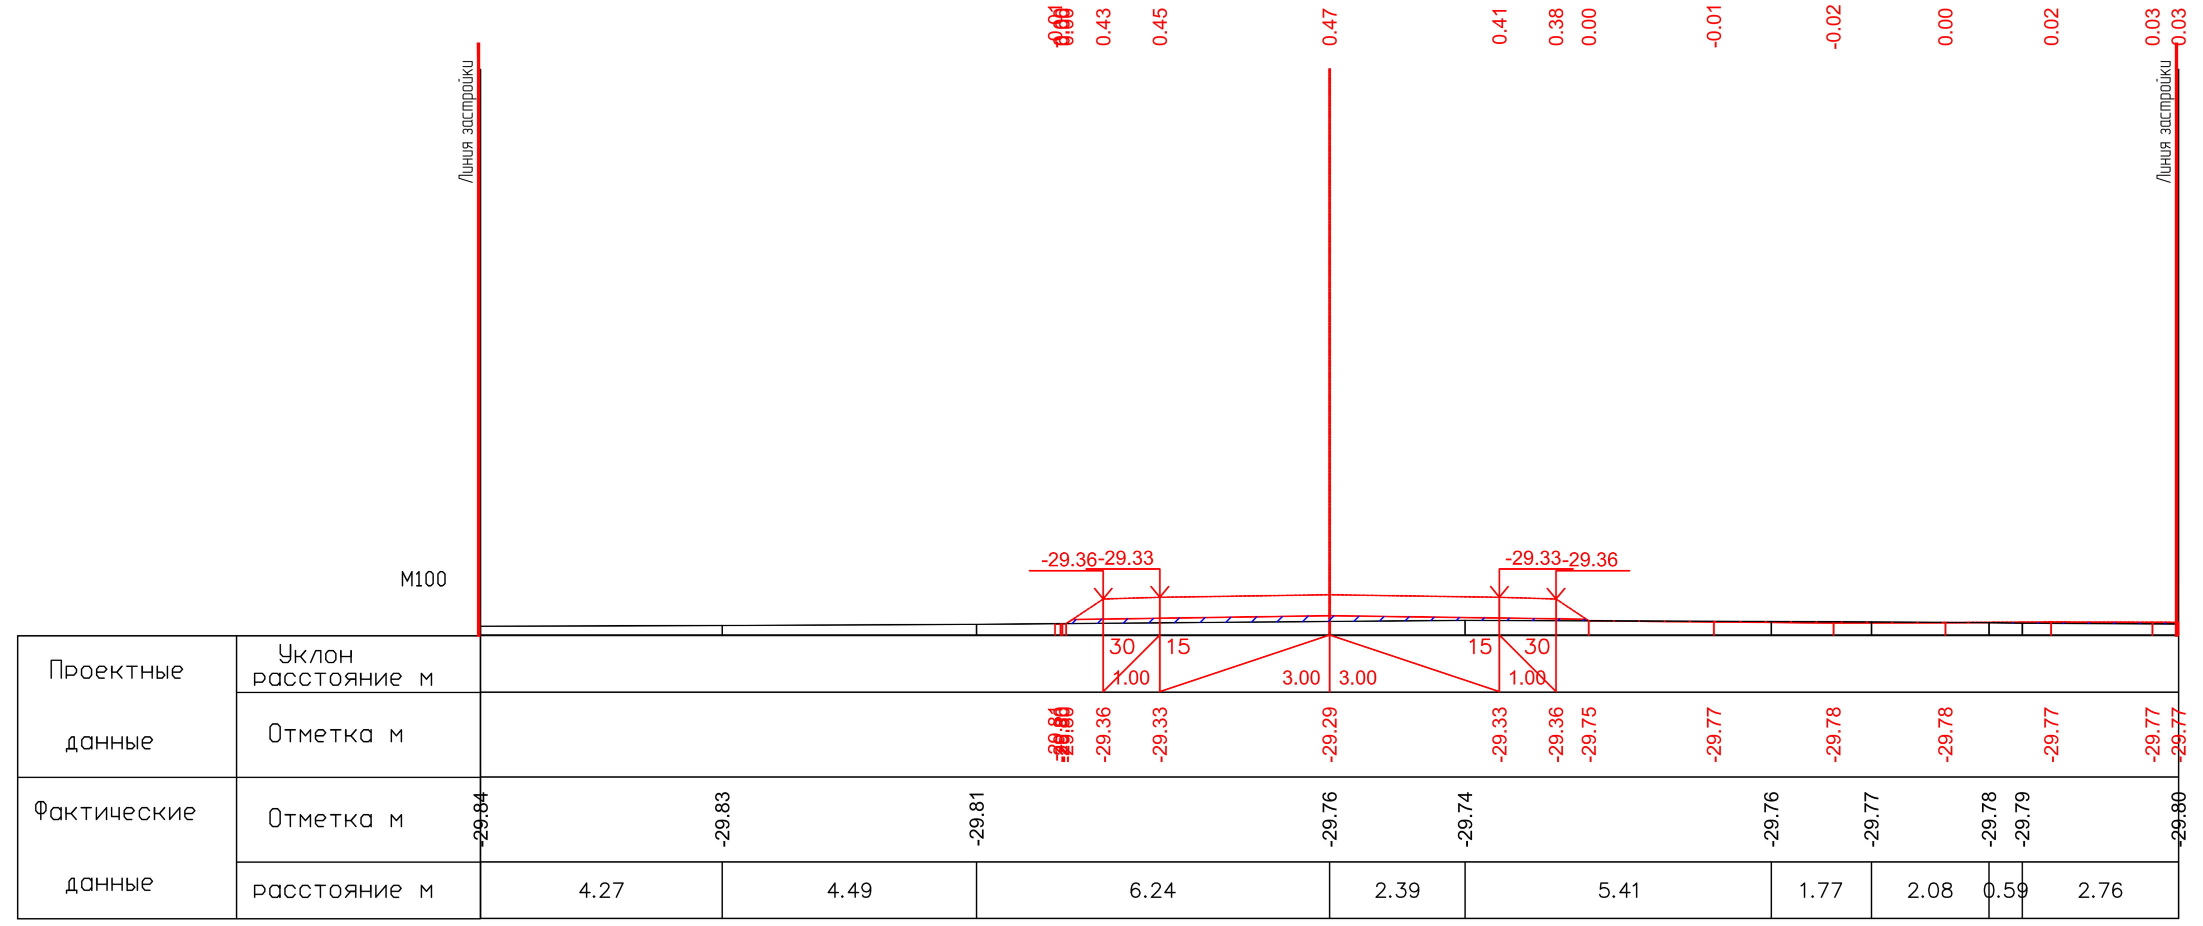


ПК3+40.00

Взам. инв. №

Подп. и дата

Инв. № подл.

| | | | | | | | | |
|---|---|---|---|---|---|---|---|---|
| | | | | | | 17-21-АД_003.008 | | |
| | | | | | | Строительство внутрисельских автомобильных дорог с тротуарами в селе Аккистау Исатайского района Атырауской области | | |
| Изм. | Кол. | Лист | N°док. | Подпись | Дата | | | |
| Разраб. | | Касымова | | | 10.24 | Автомобильные дороги | Стадия | Лист | Листов |
| ГИП | | Инсенбаев | | | 10.24 | | РП | 55 | 119 |
| Проверил | | Нурланкызы | | | 10.24 | | | |
| | | | | | | Поперечный профиль ул.Болашак-4 (ПК2+40-ПК3+40,00) | ТОО "ШЫНДАУ" Г. АТЫРАУ | |

ФОРМАТ А3х5

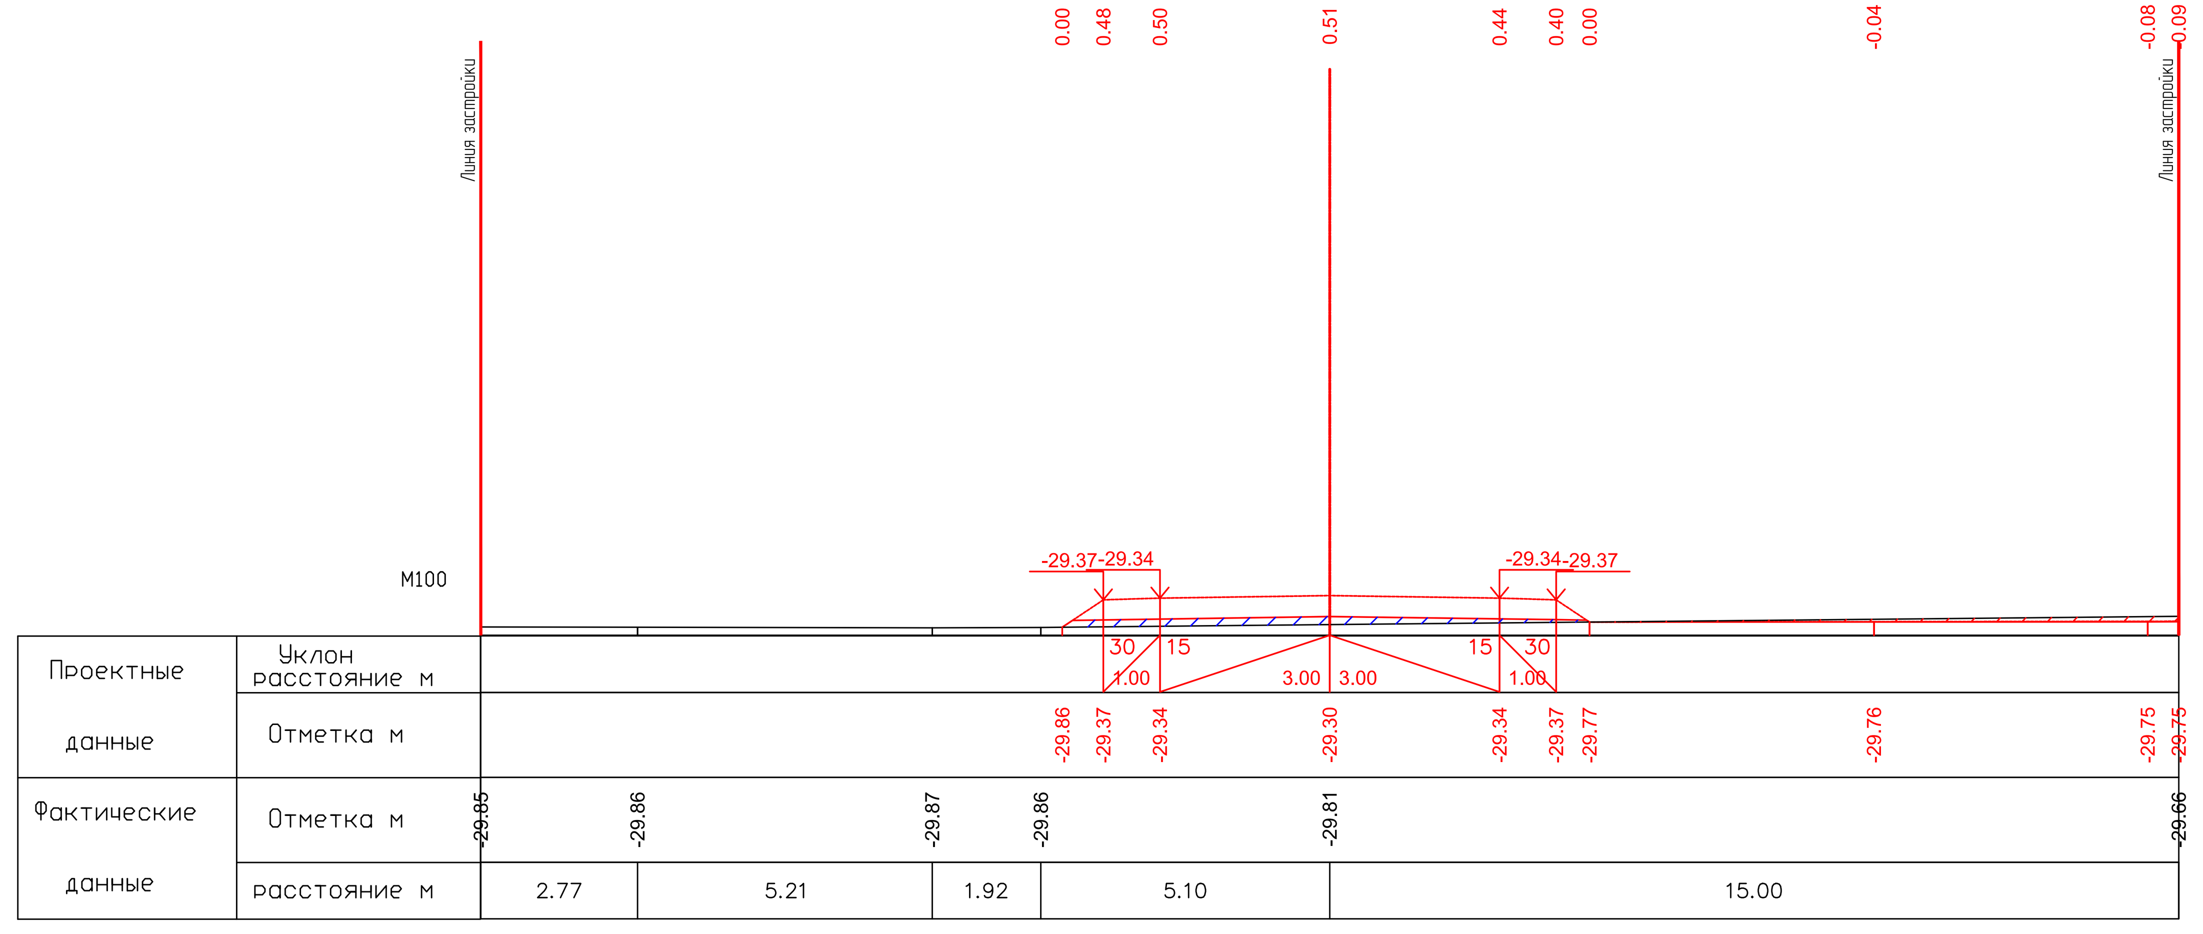


ПК3+60.00

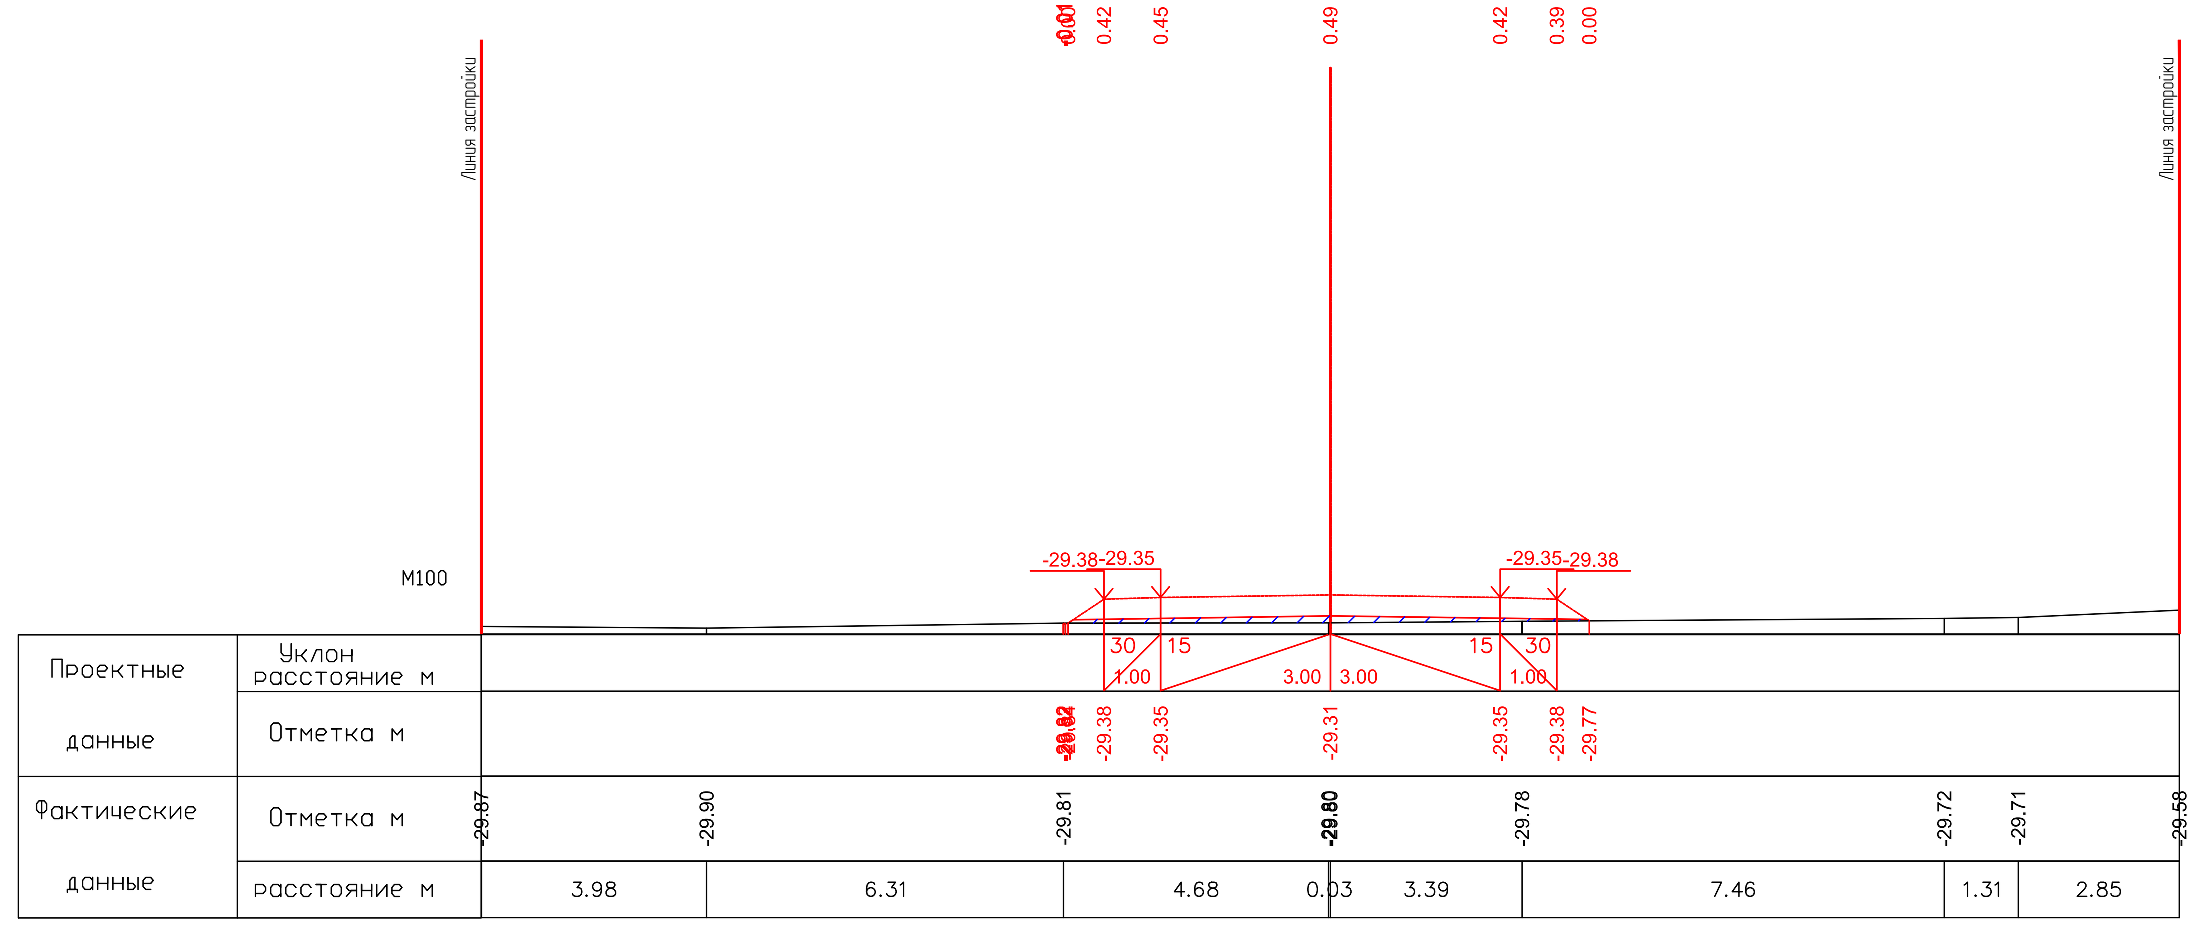


ПК3+80.00

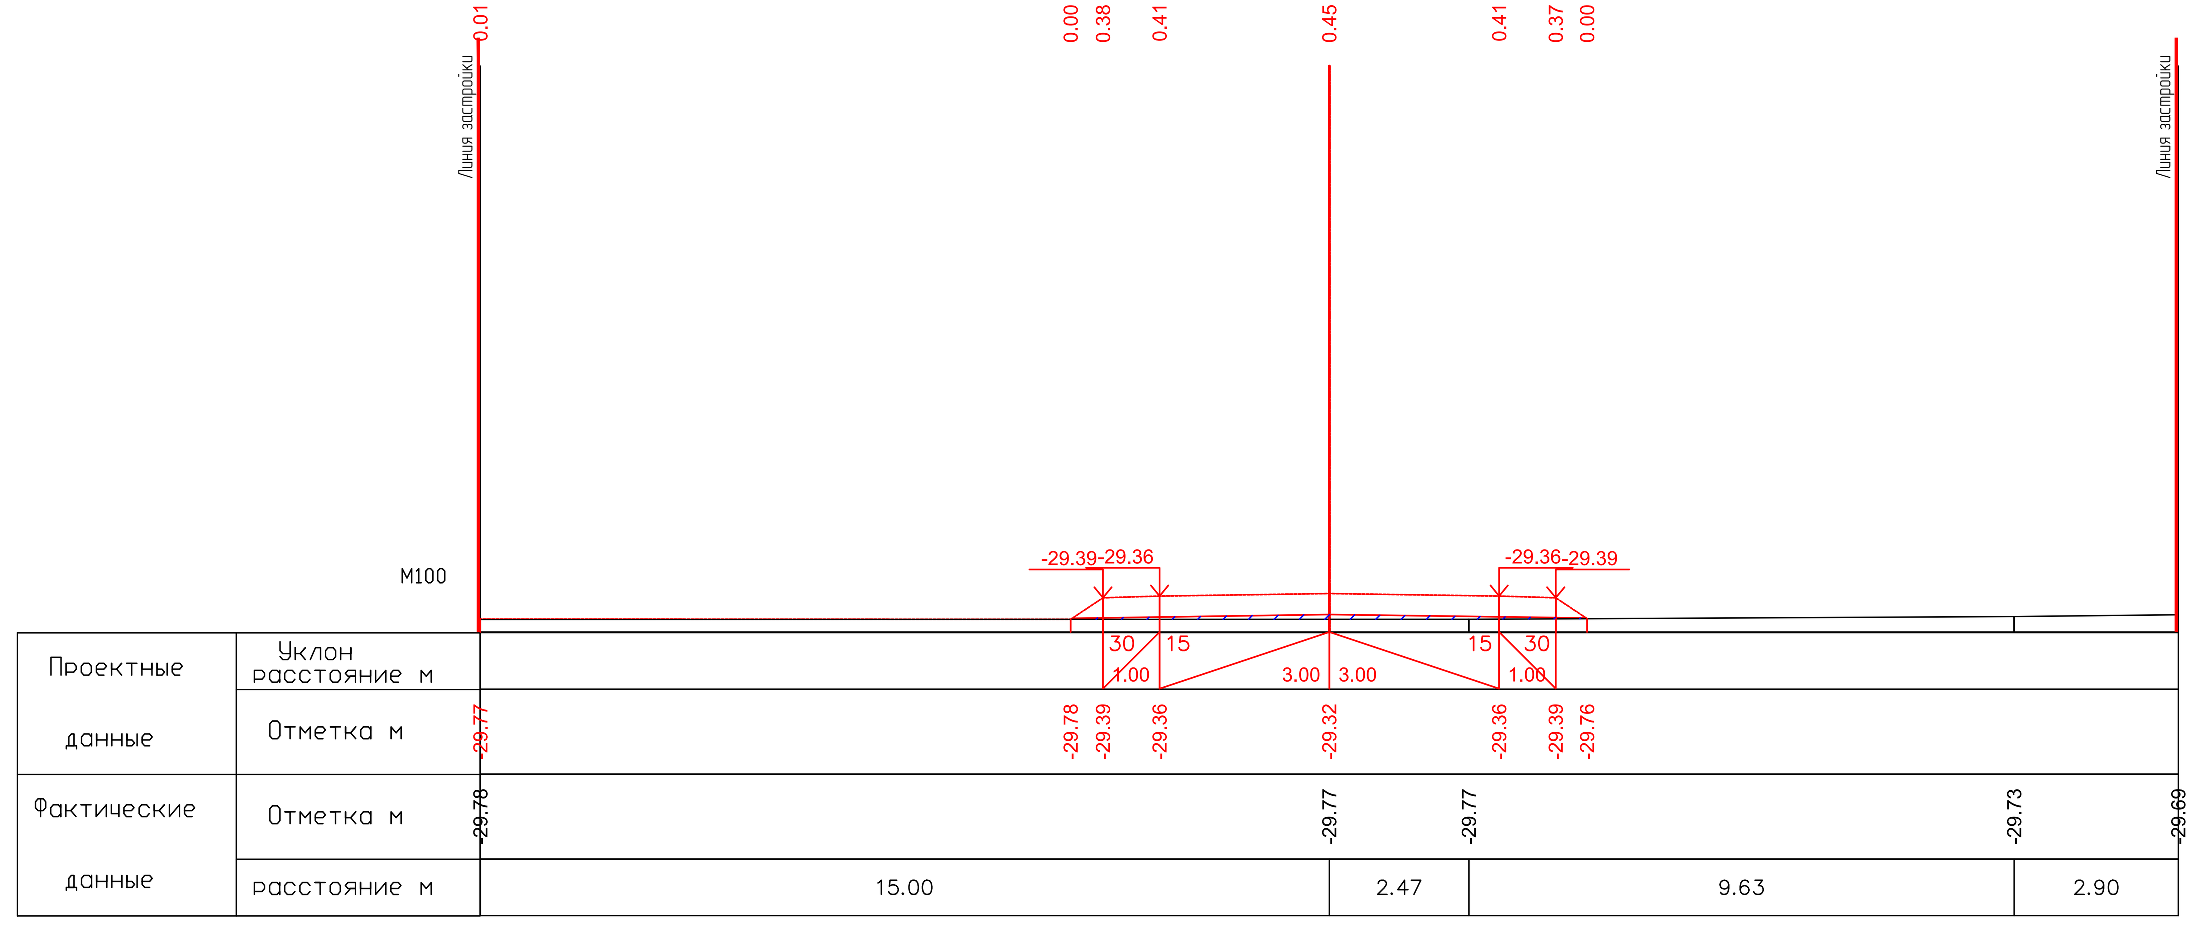


ПК4+00.00

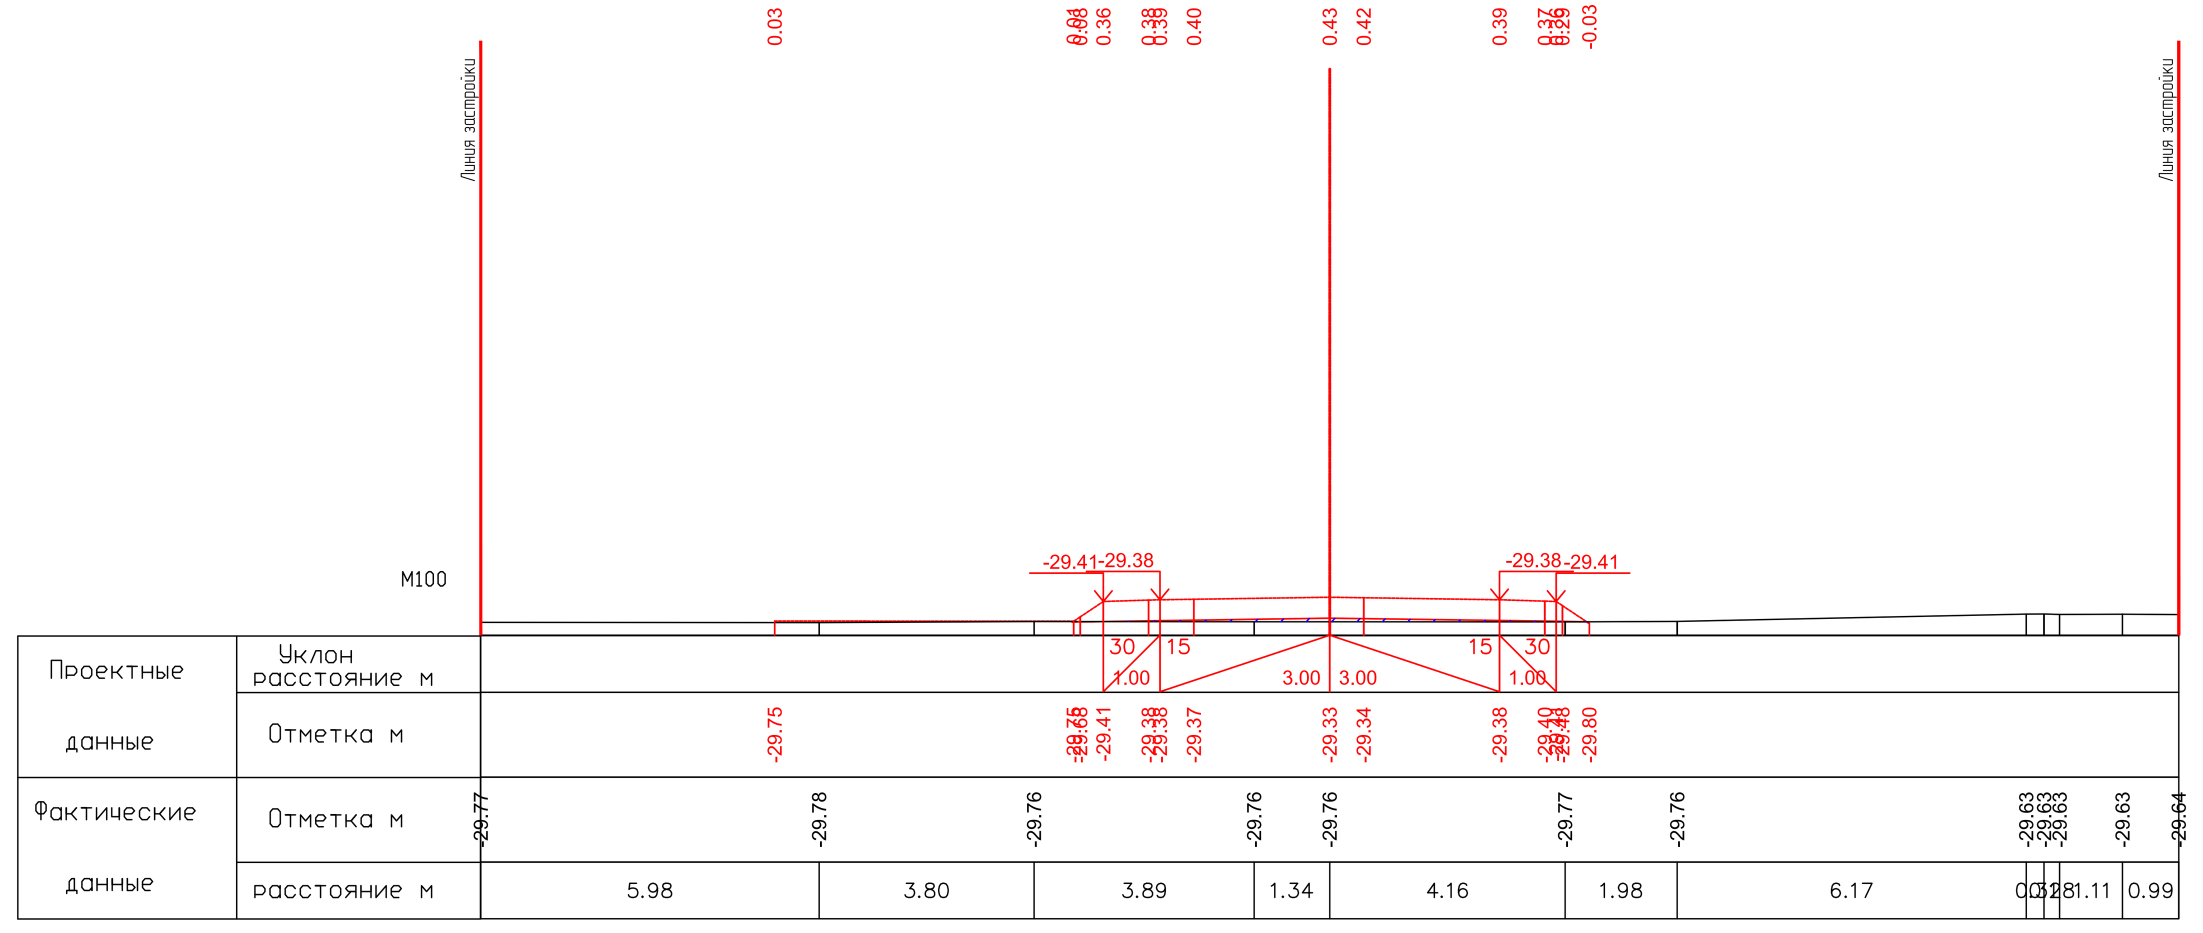


ПК4+20.00

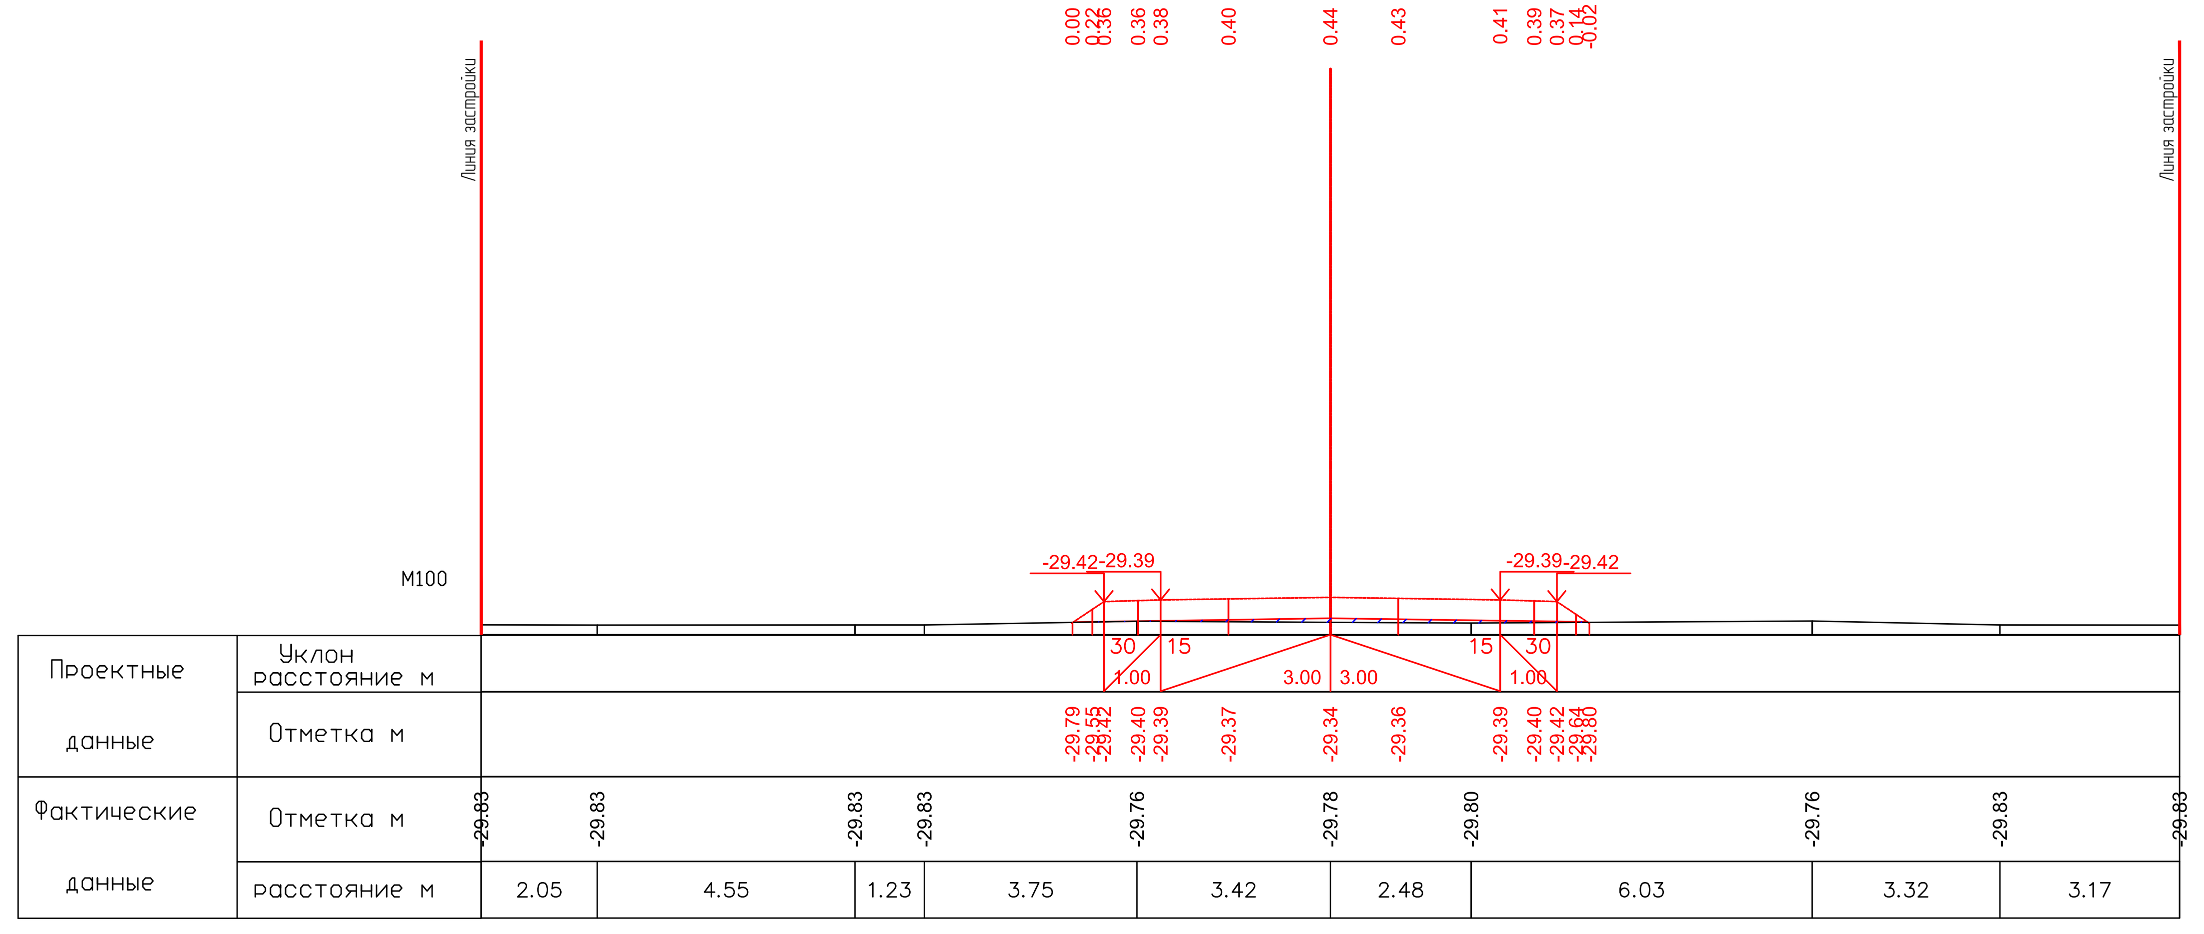


ПК4+40.00

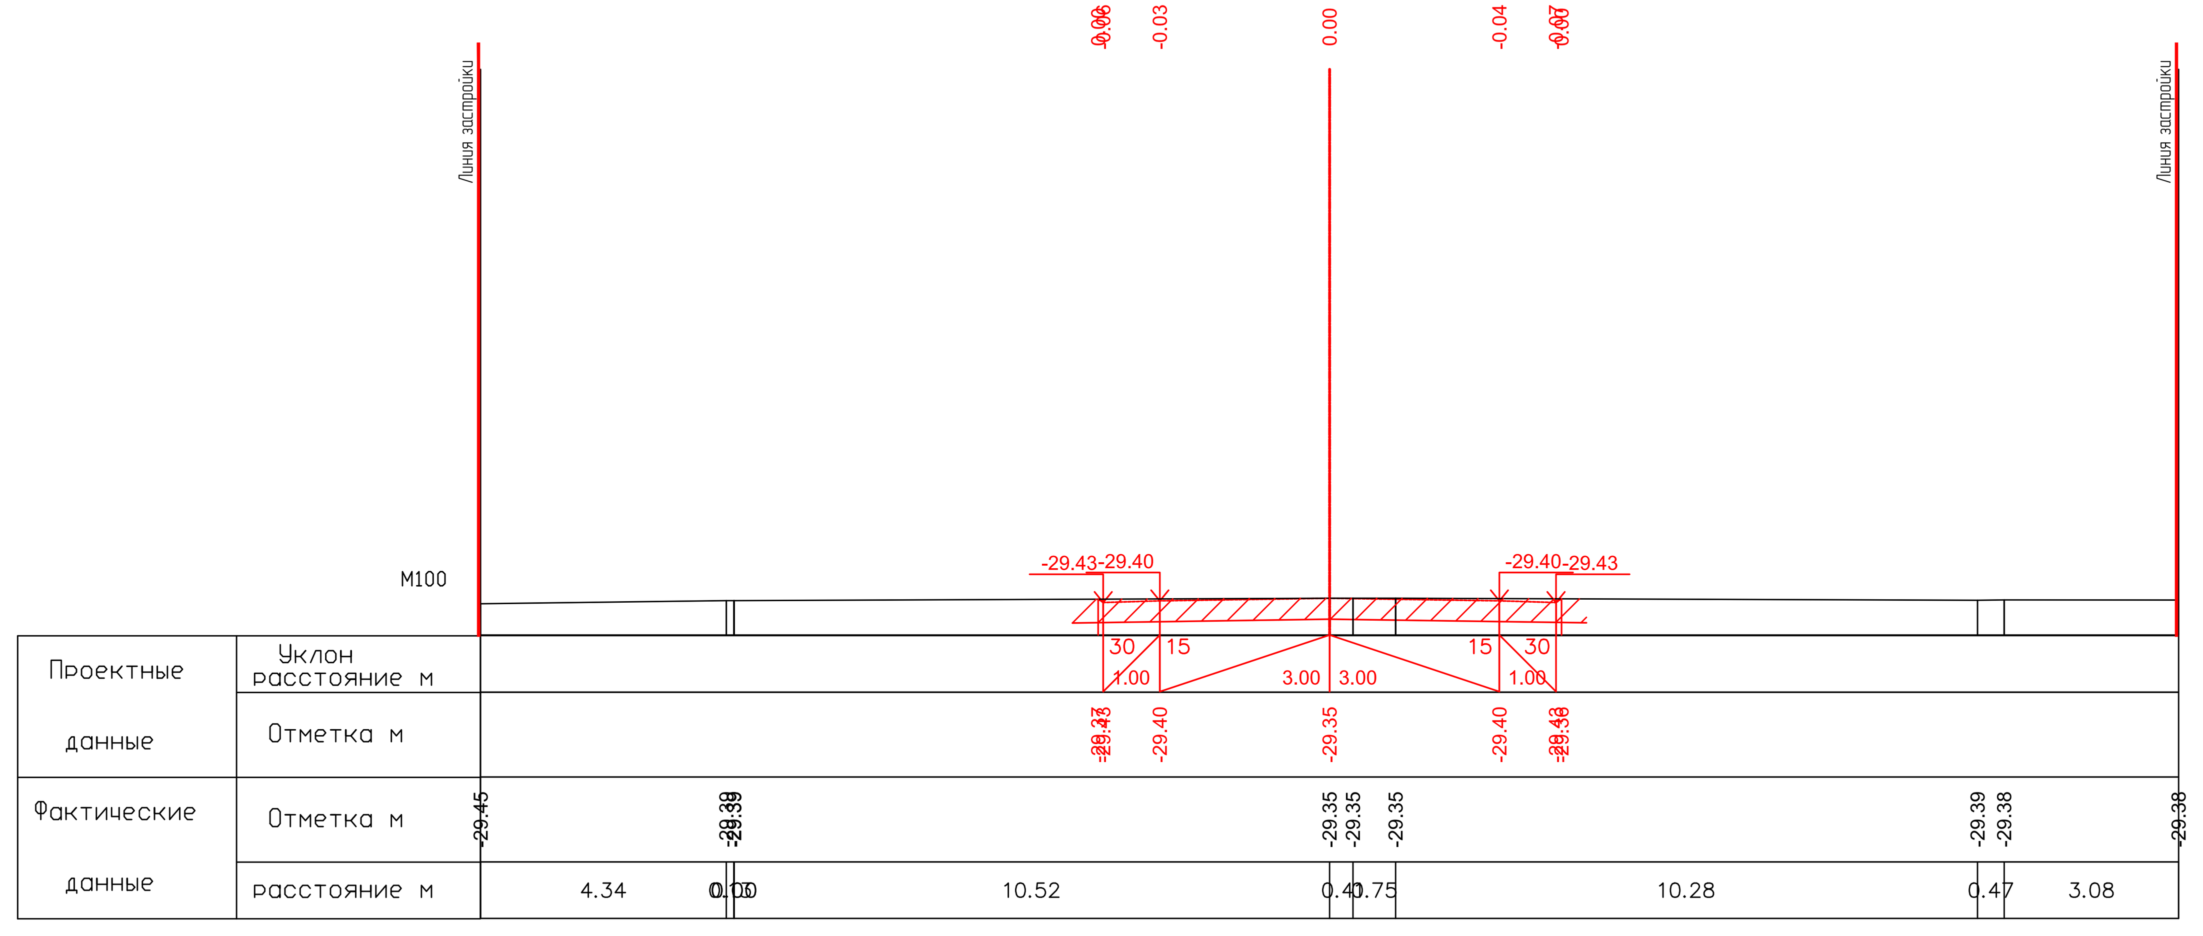


ПК4+57.79

| | | | | | | |
|---|---|---|---|---|---|---|
| | | | | | | 17-21-АД_003.008 |
| | | | | | | Строительство внутрисельских автомобильных дорог с тротуарами в селе Аккистау Исатайского района Атырауской области |
| ИЗМ. | КОЛ. | ЛИСТ | N°ДОК. | ПОДПИСЬ | ДАТА | |
| РАЗРАБ. | | Касымова | | | 10.24 | Автомобильные дороги — СТАДИЯ: РП; ЛИСТ: 56; ЛИСТОВ: 119 |
| ГИП | | Инсенбаев | | | 10.24 | |
| Проверил | | Нурланкызы | | | 10.24 | |
| | | | | | | Поперечный профиль ул.Болашак-4 (ПК3+60-ПК4+57,79) — ТОО "ШЫНДАУ" Г. АТЫРАУ |

ФОРМАТ А3х5

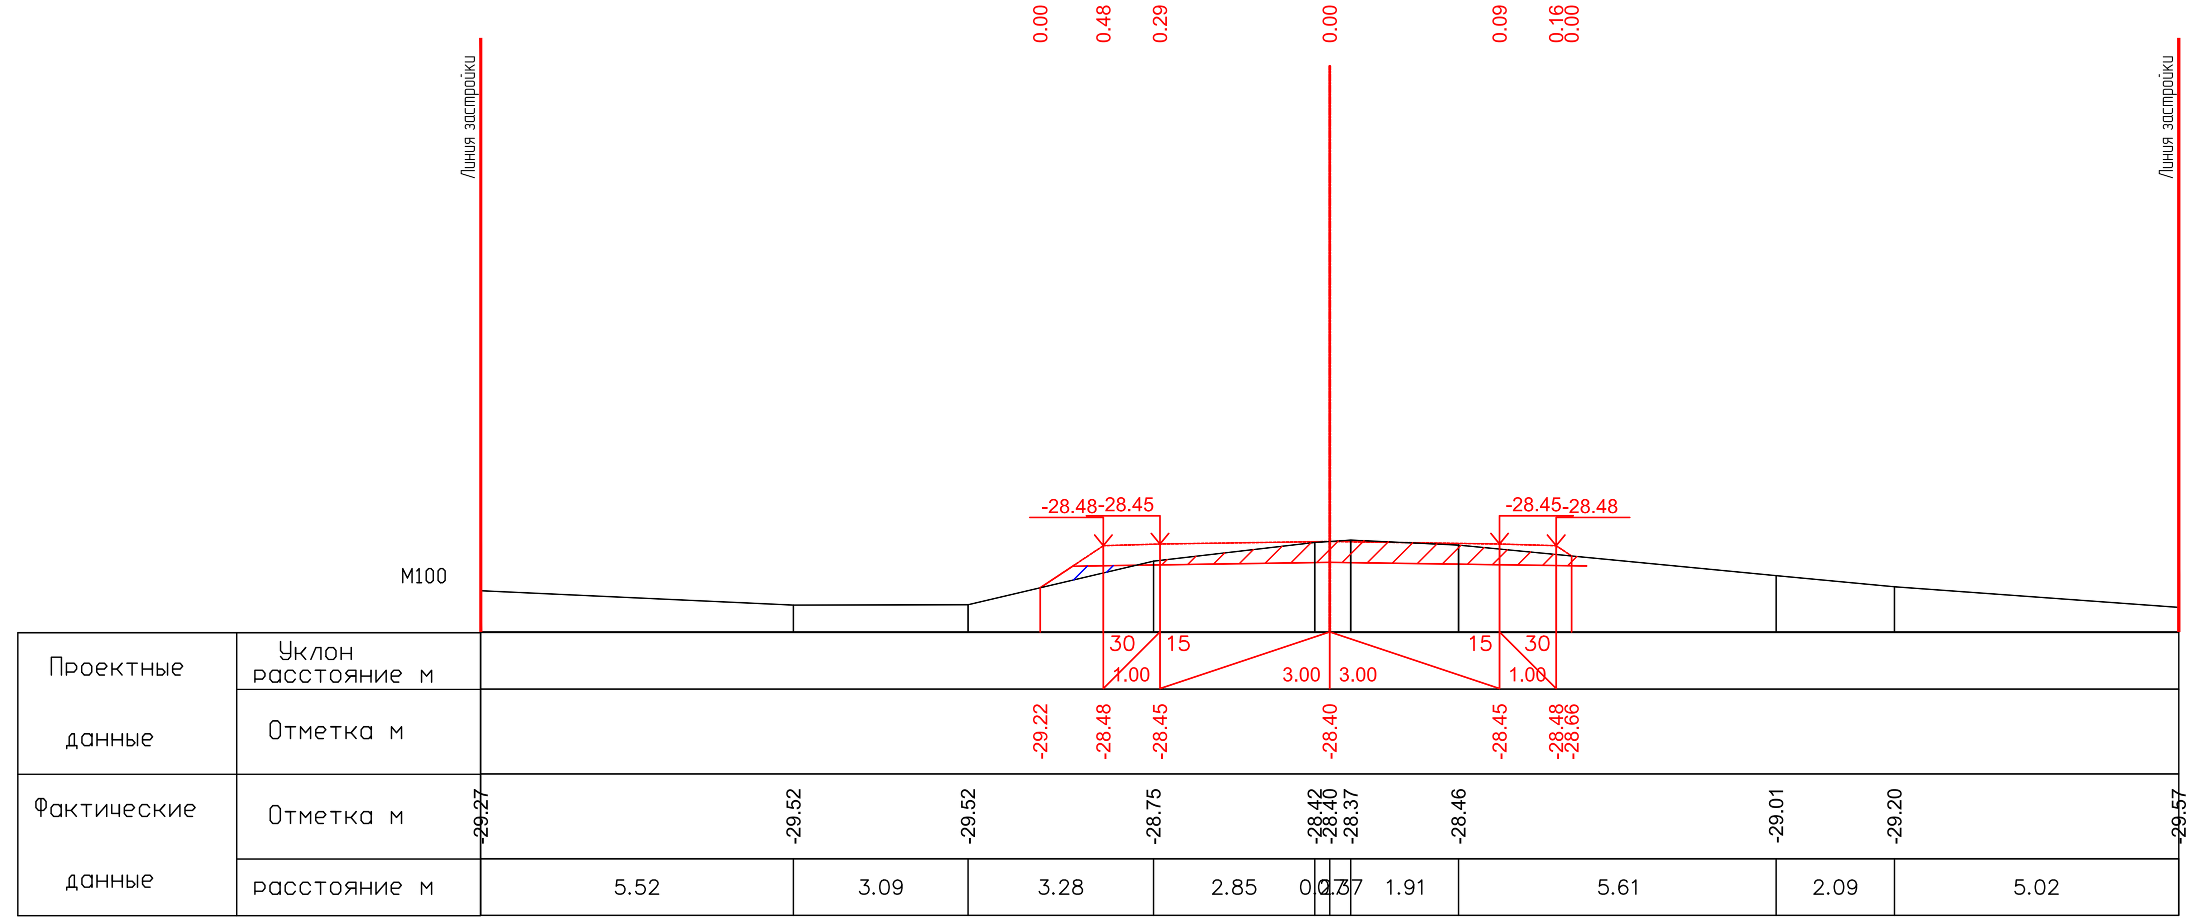


ПК0+00.00

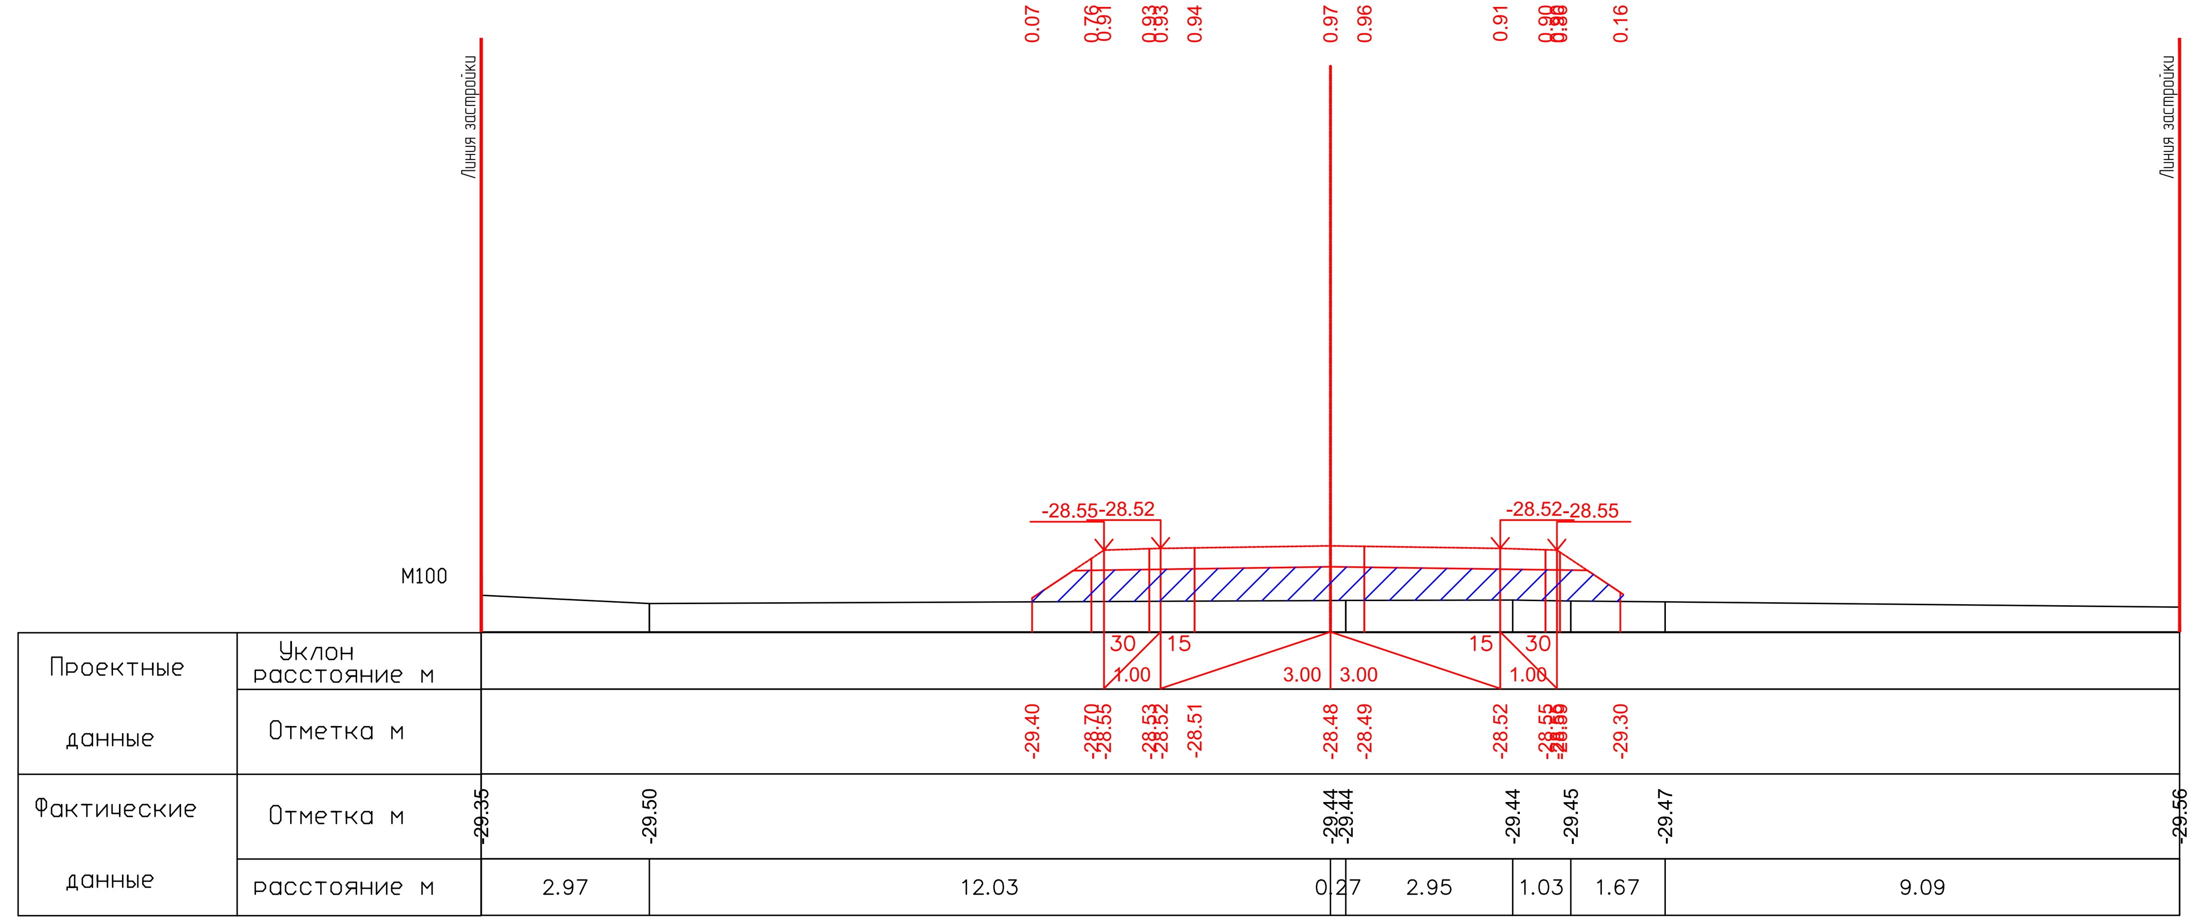


ПК0+20.00

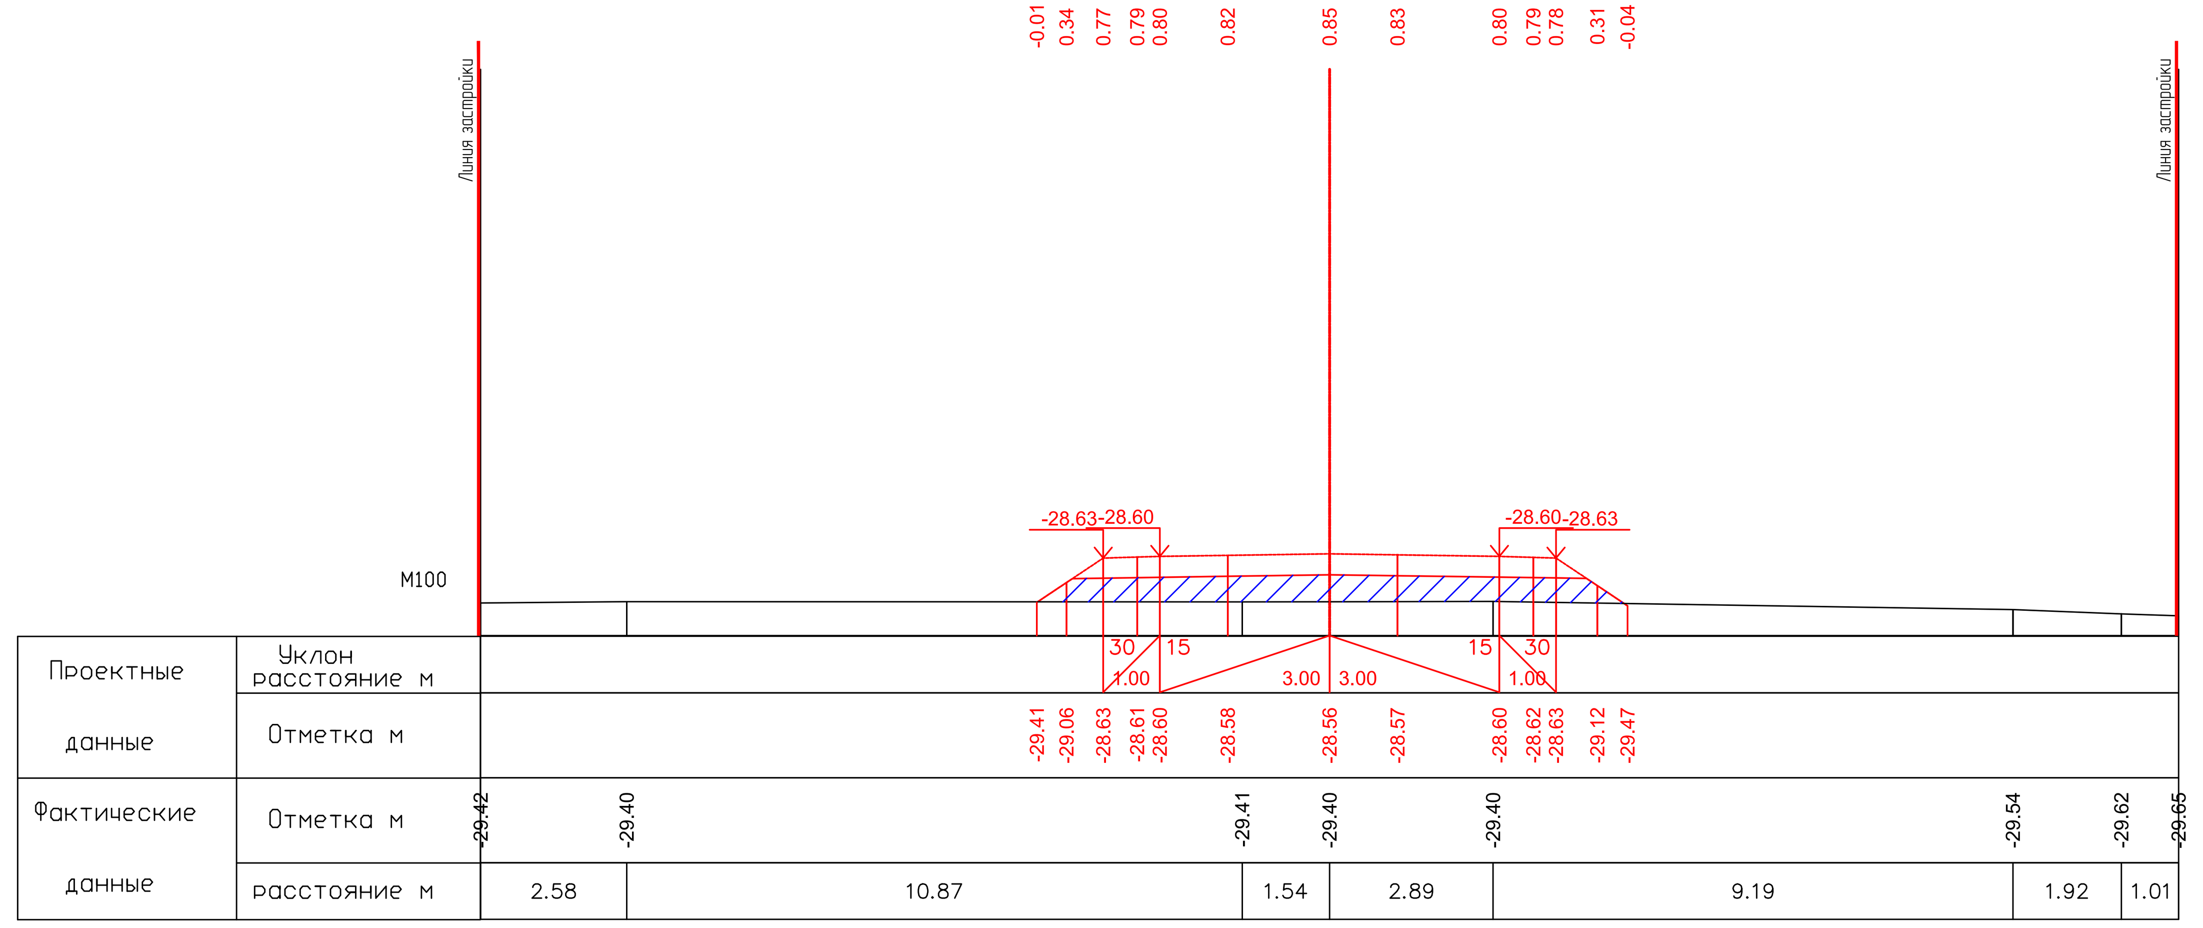


ПК0+40.00

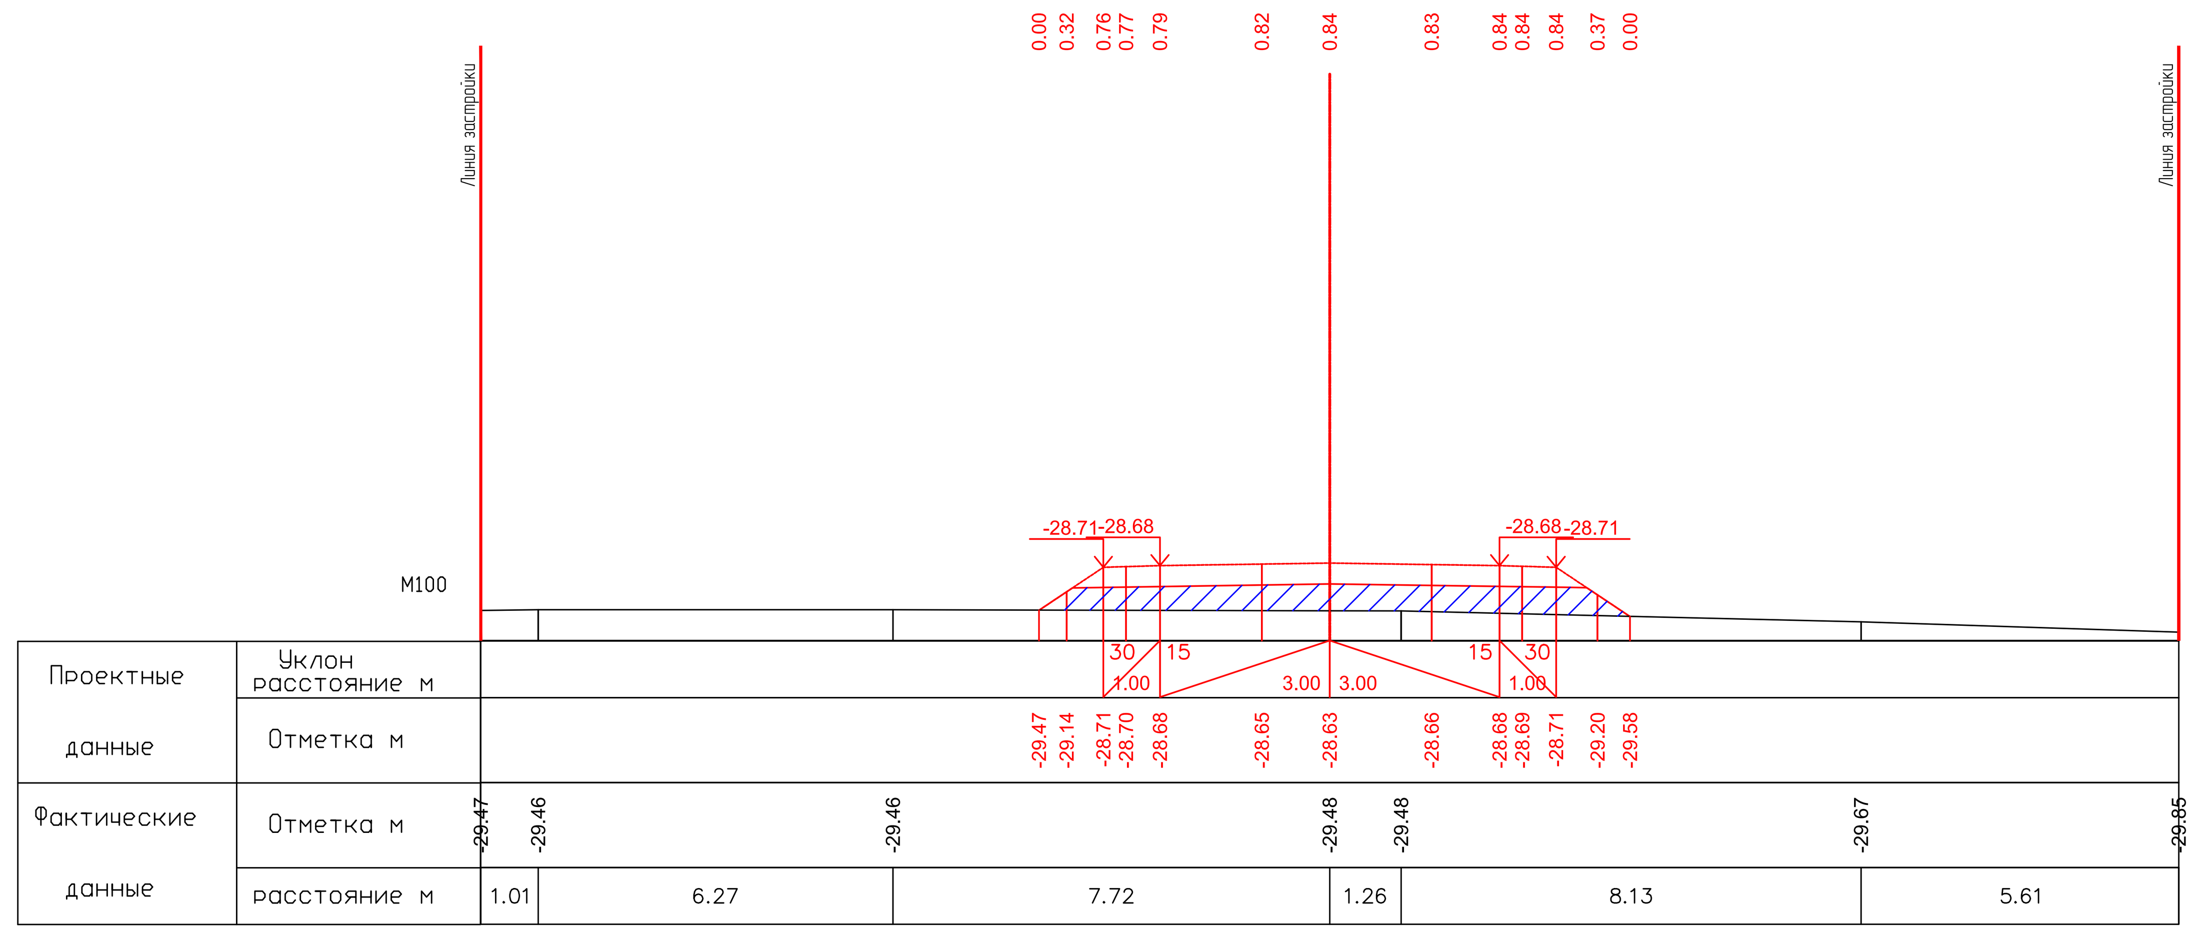


ПК0+60.00

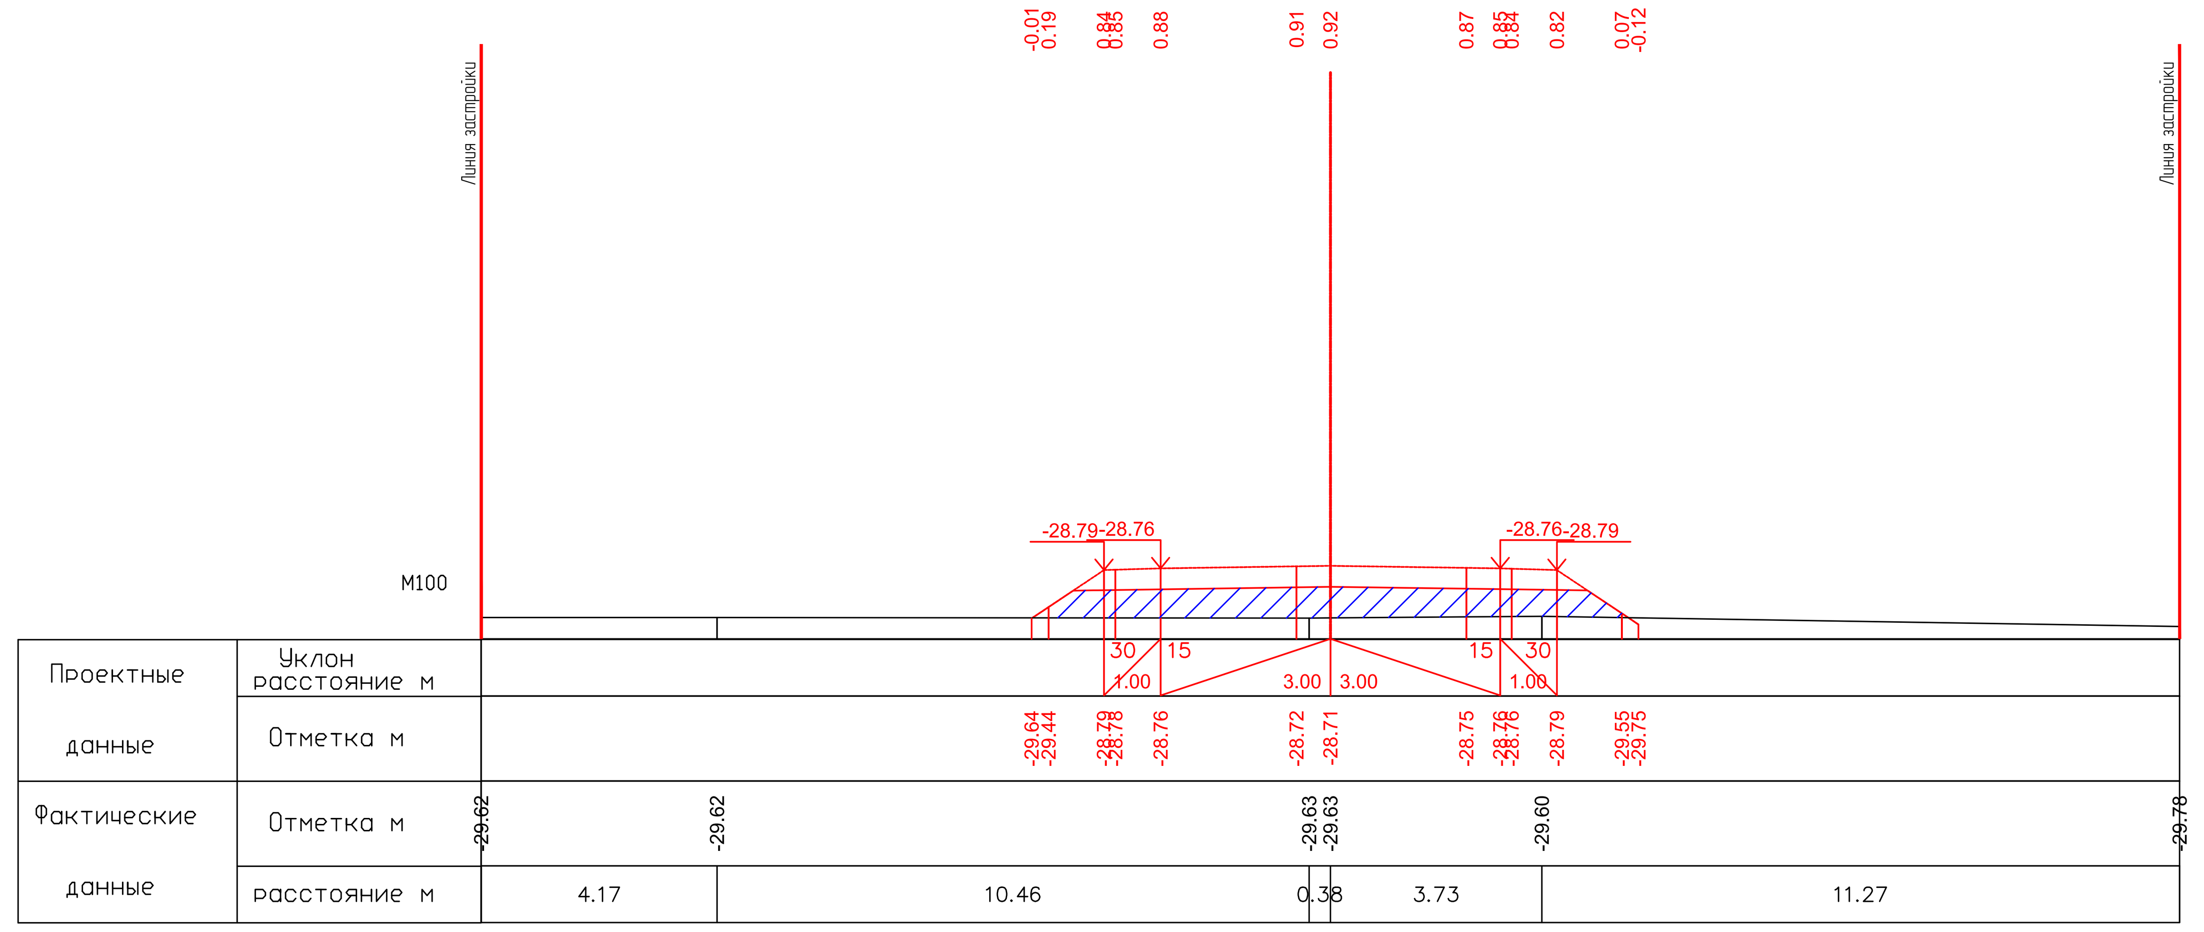


ПК0+80.00

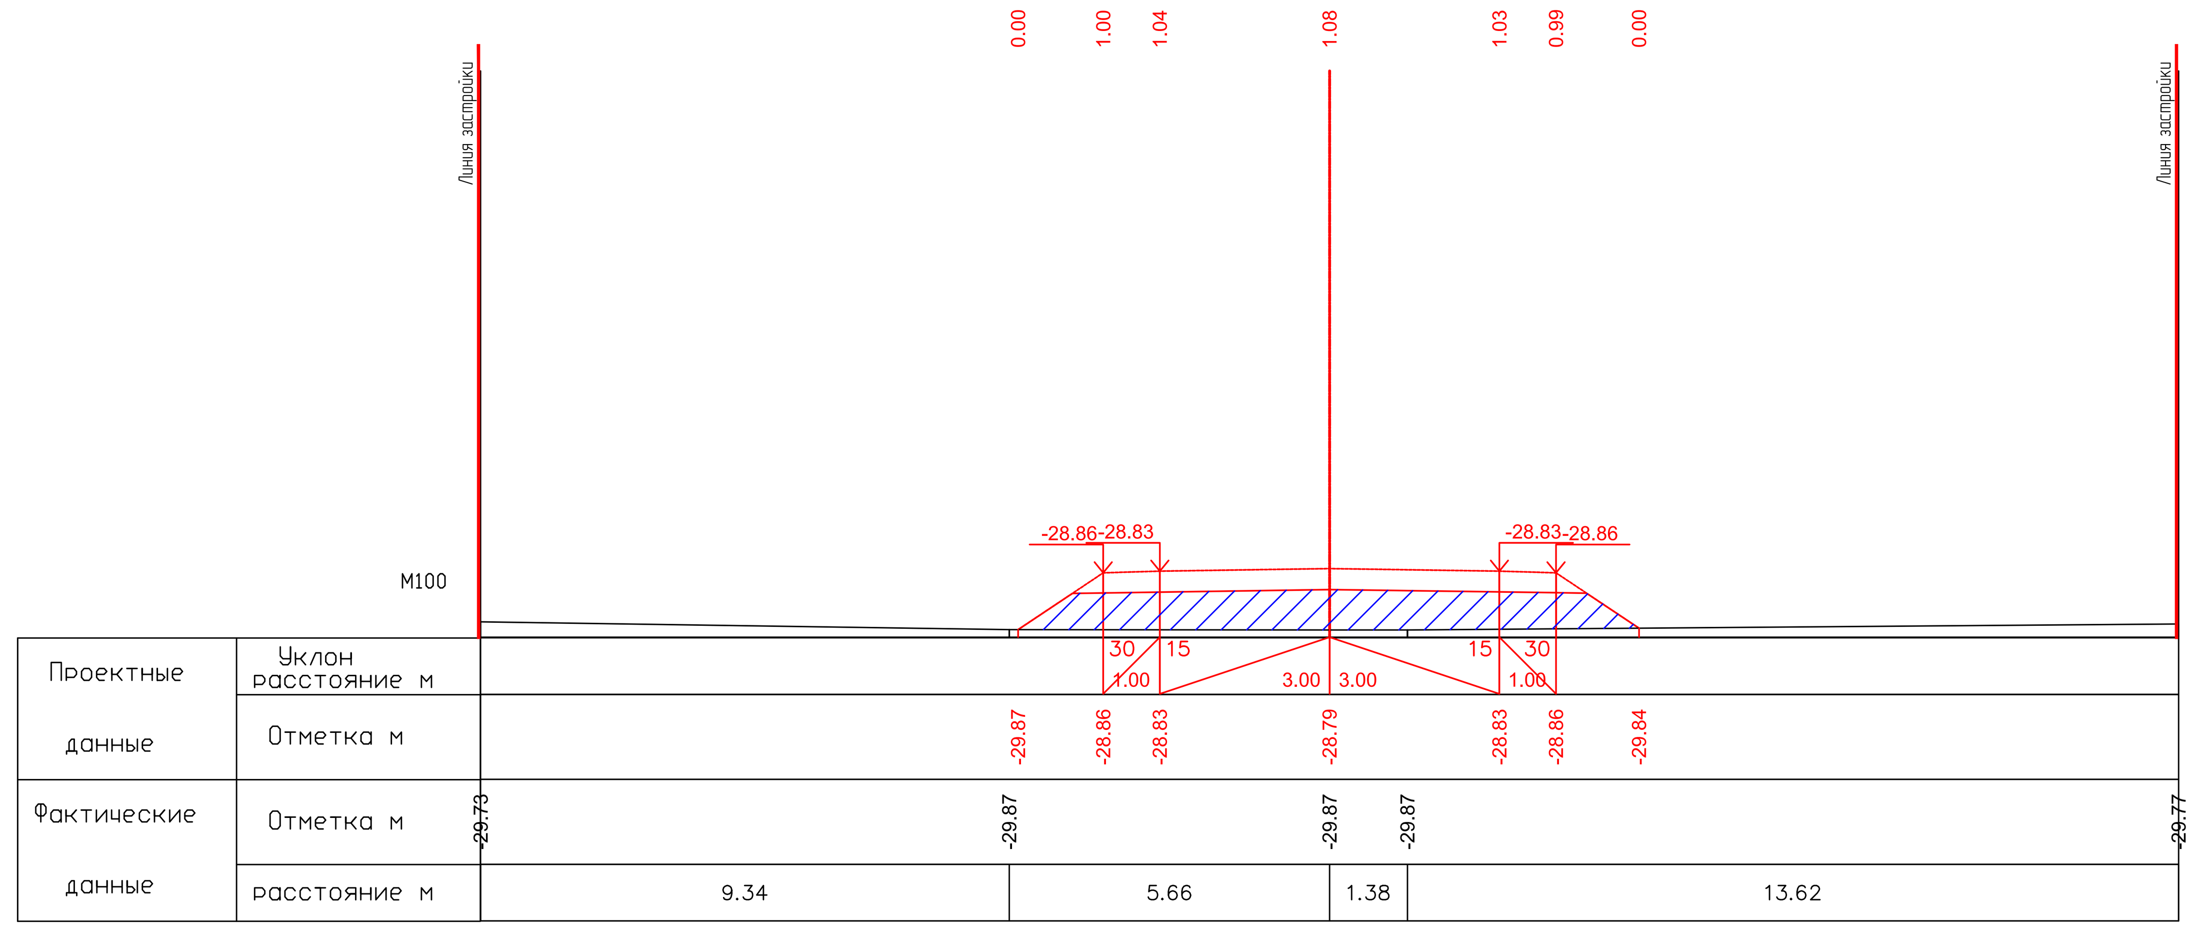


ПК1+00.00

26.05.2025

26.05.2025

| | | | | | | |
|---|---|---|---|---|---|---|
| | | | | | | 17-21-АД_003.008 |
| Изм. | Кол. | Лист | N°док. | Подпись | Дата | Строительство внутрисельских автомобильных дорог с тротуарами в селе Аккистау Исатайского района Атырауской области |
| Разраб. | | Касымова | | | 10.24 | Автомобильные дороги |
| ГИП | | Инсенбаев | | | 10.24 | Стадия: РП; Лист: 57; Листов: 119 |
| Проверил | | Нурланкызы | | | 10.24 | |
| | | | | | | Поперечный профиль ул.Проезд 3 (ПК0+00-ПК1+00,00) — ТОО "ШЫНДАУ" Г. АТЫРАУ |

Формат А3х5

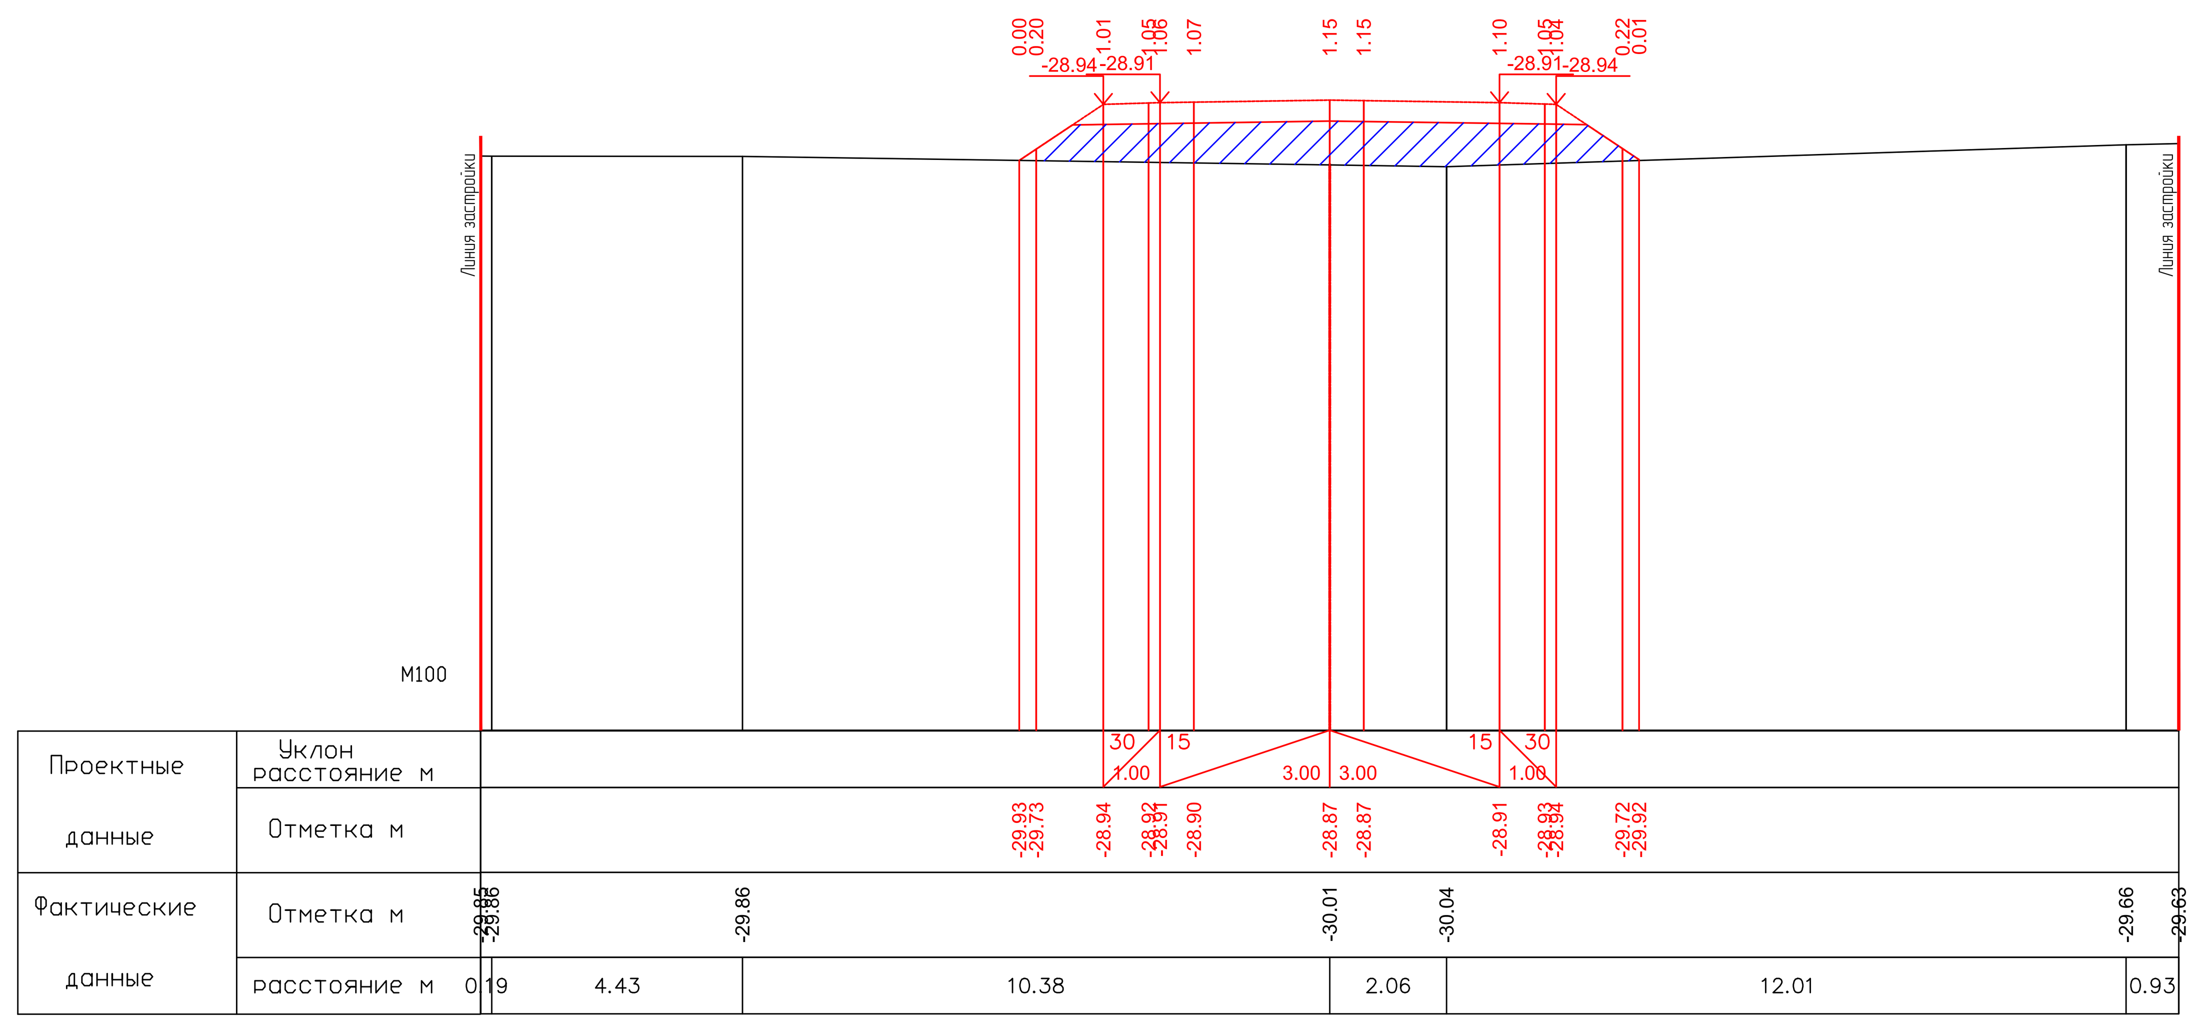


ПК1+20.00

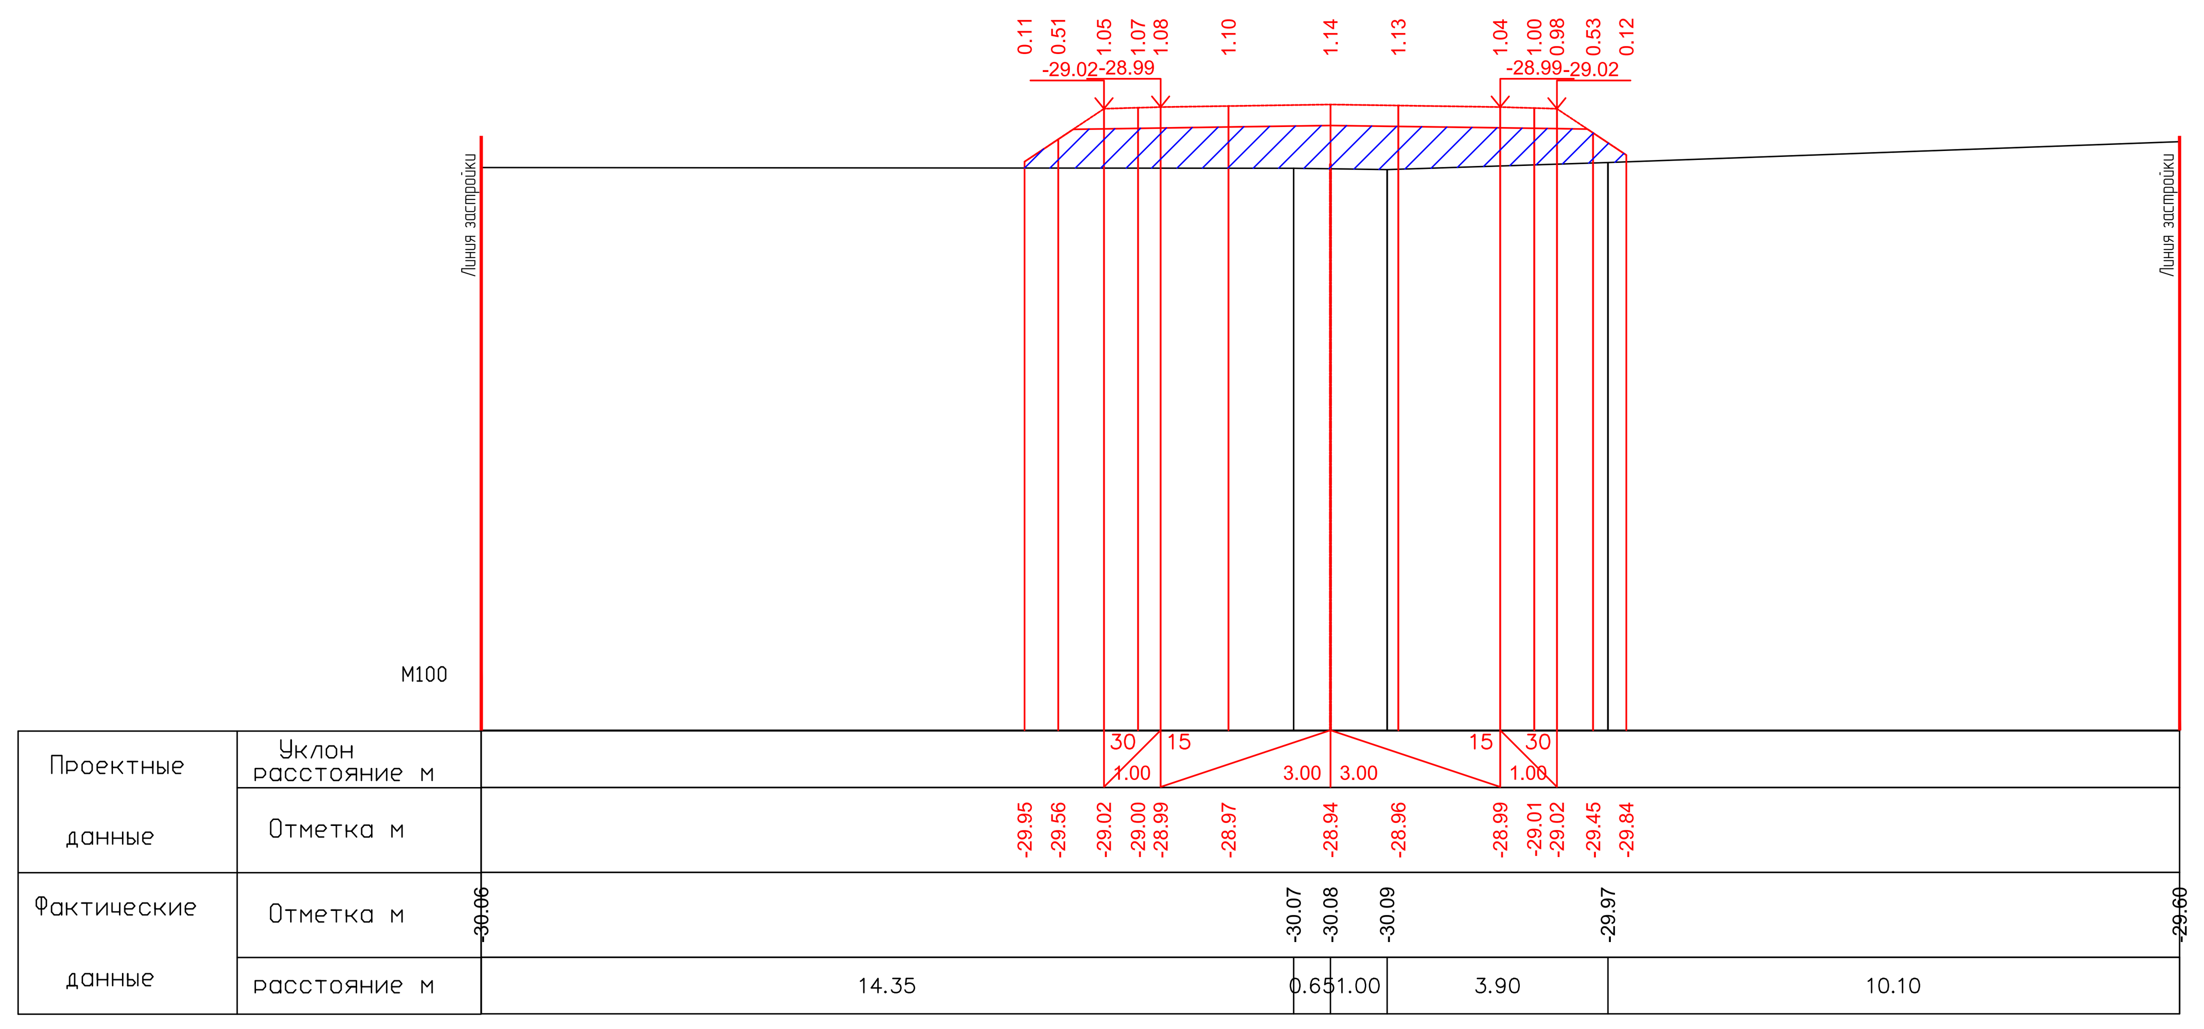


ПК1+40.00

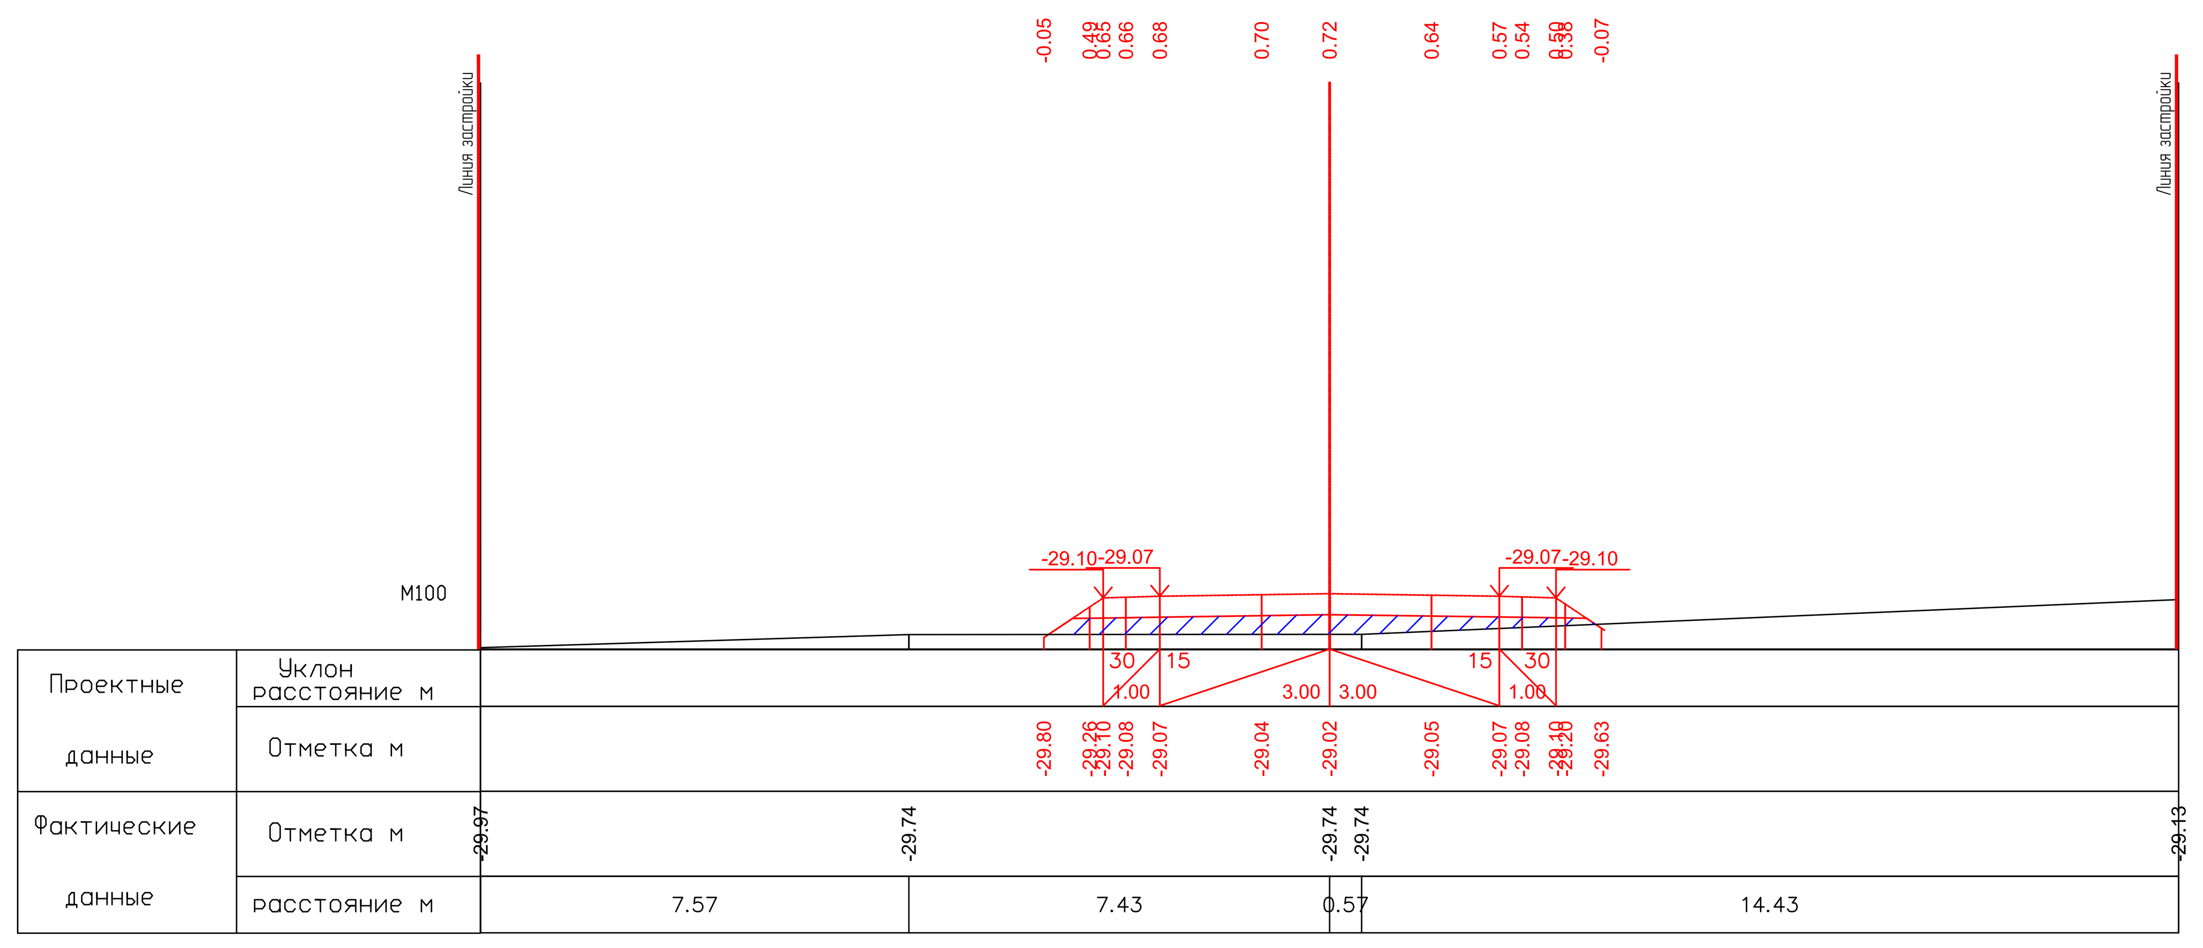


ПК1+60.00

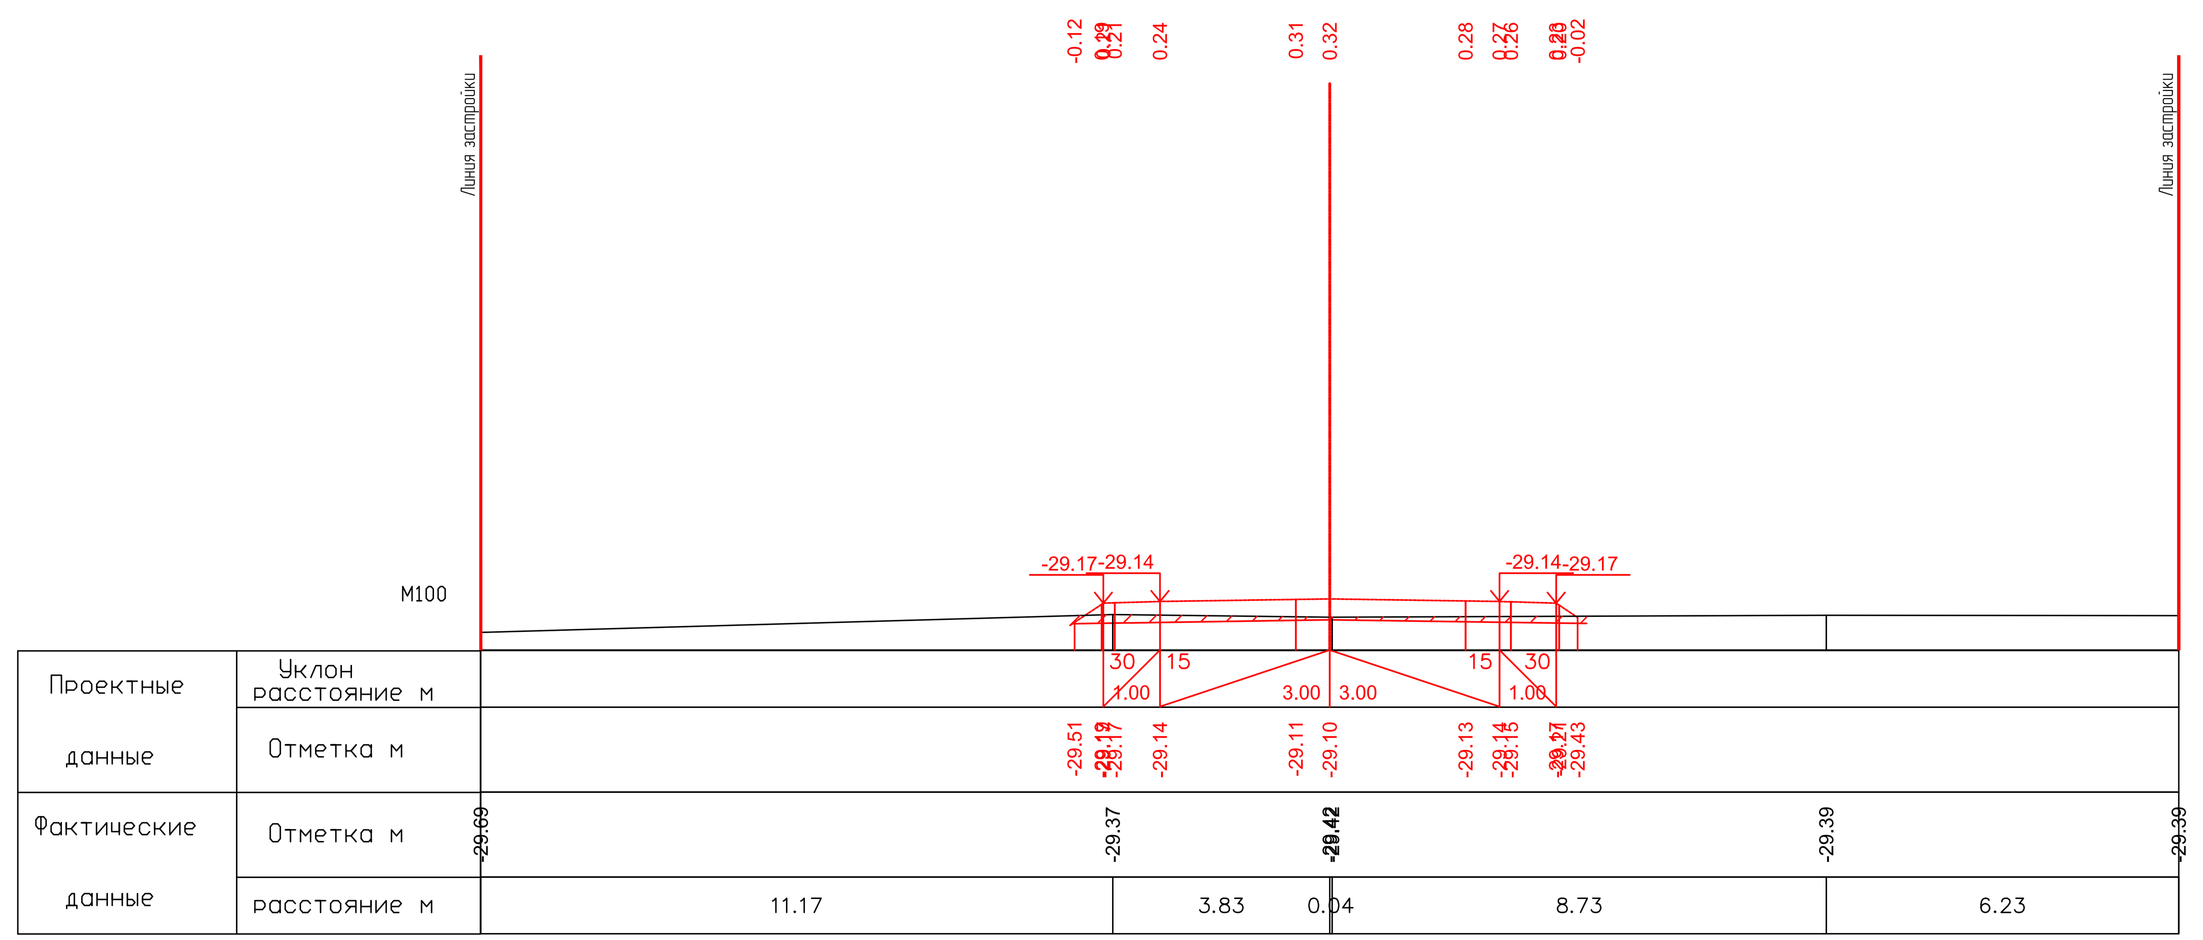


ПК1+80.00

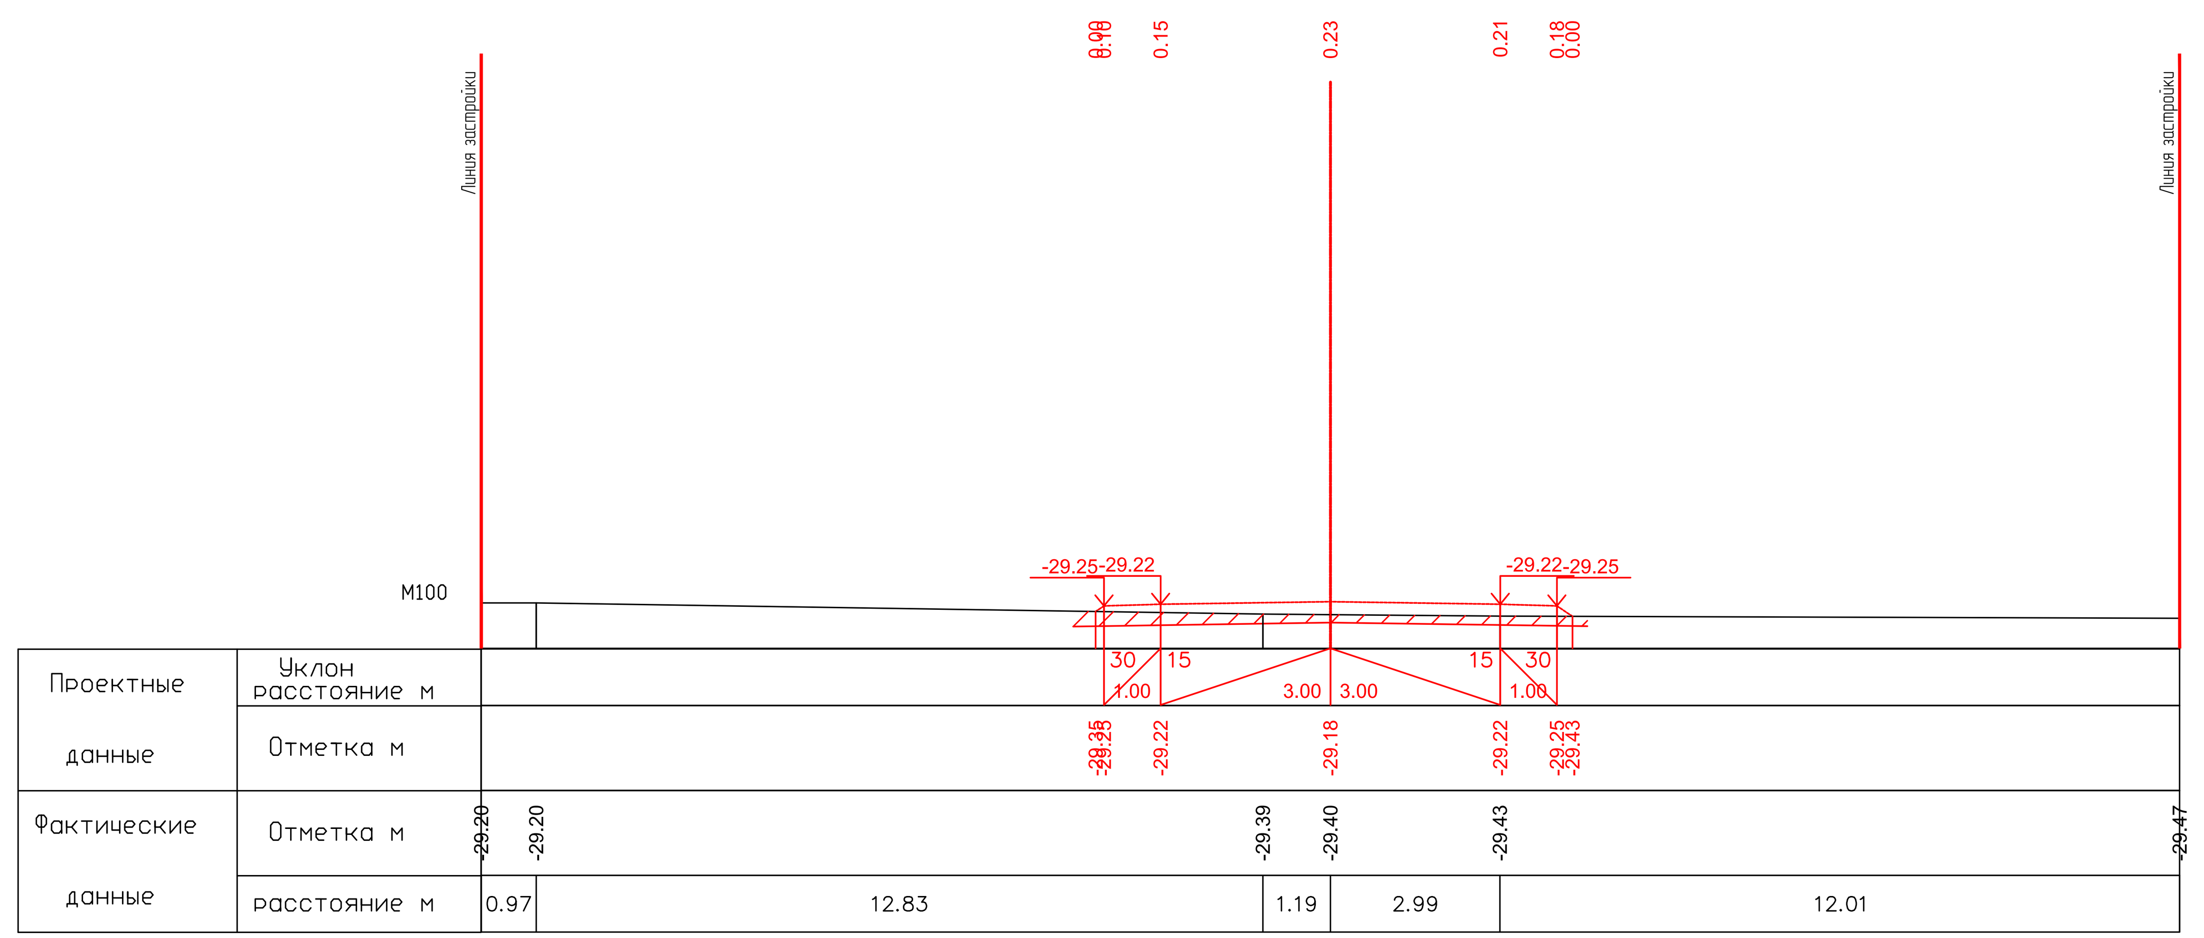


ПК2+00.00

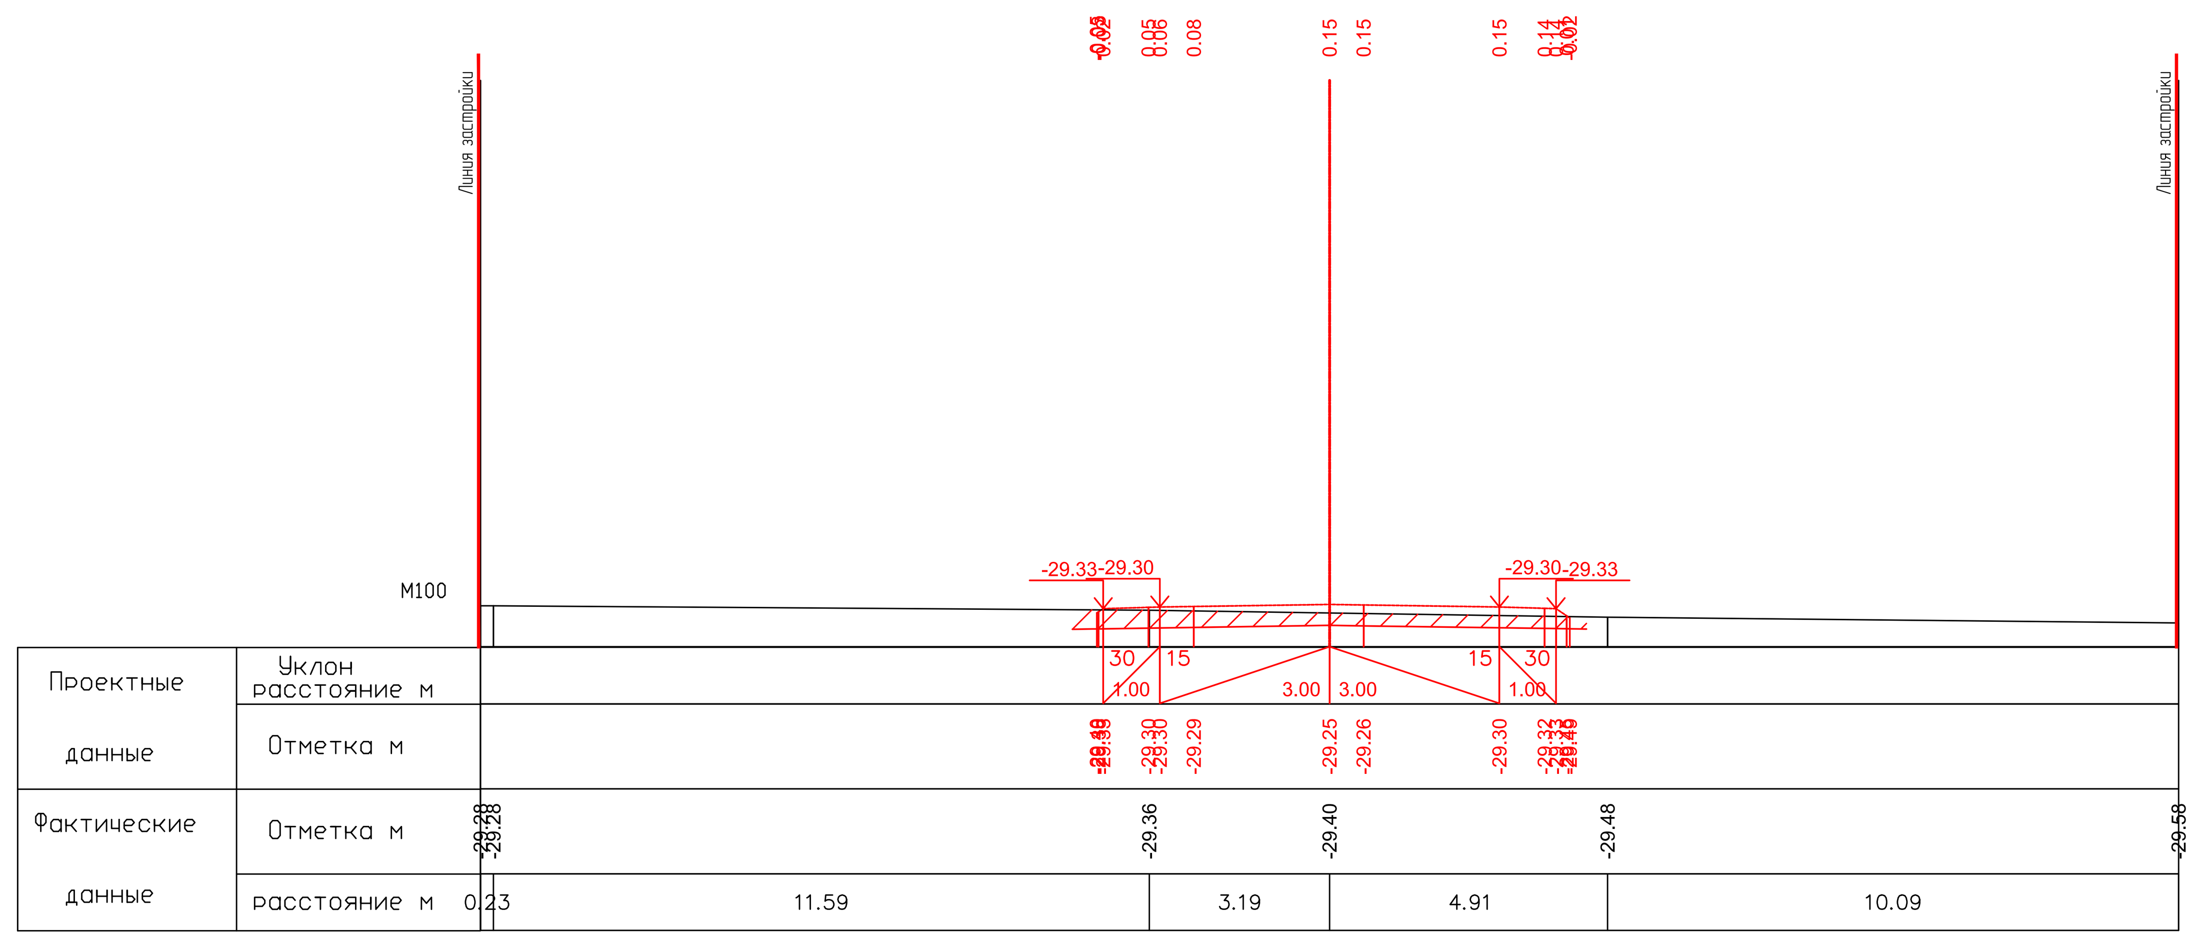


ПК2+20.00

26.05.2025

26.05.2025

| | | | | | | |
|---|---|---|---|---|---|---|
| | | | | | | 17-21-АД_003.008 |
| Изм. | Кол. | Лист | №док. | Подпись | Дата | Строительство внутрисельских автомобильных дорог с тротуарами в селе Аккистау Исатайского района Атырауской области |
| Разраб. | | Касымова | | | 10.24 | Автомобильные дороги |
| ГИП | | Инсенбаев | | | 10.24 | Стадия: РП; Лист: 58; Листов: 119 |
| Проверил | | Нурланкызы | | | 10.24 | |
| | | | | | | Поперечный профиль ул.Проезд 3 (ПК1+20-ПК2+20,00) |
| | | | | | | ТОО "ШЫНДАУ" Г. АТЫРАУ |

Формат А3х5

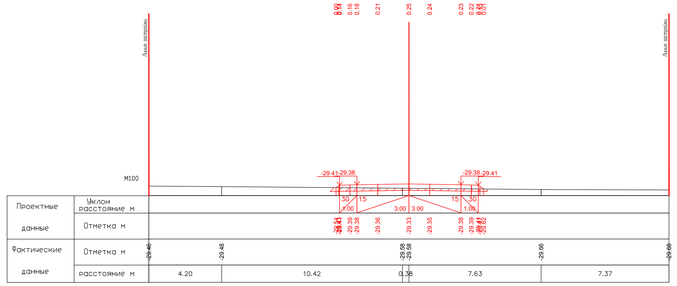


ПК2+40.00

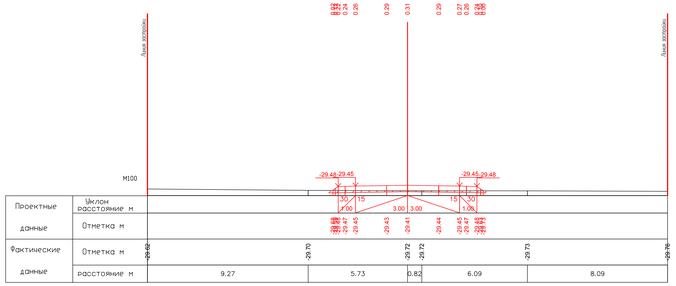


ПК2+60.00

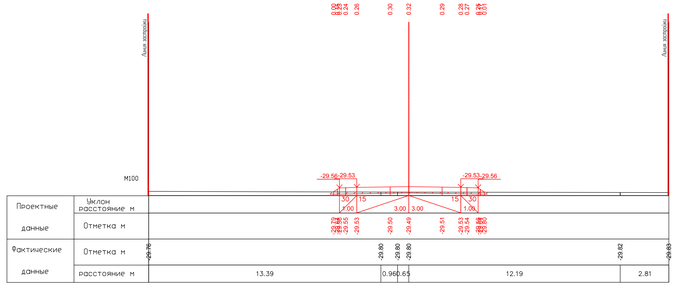


ПК2+80.00

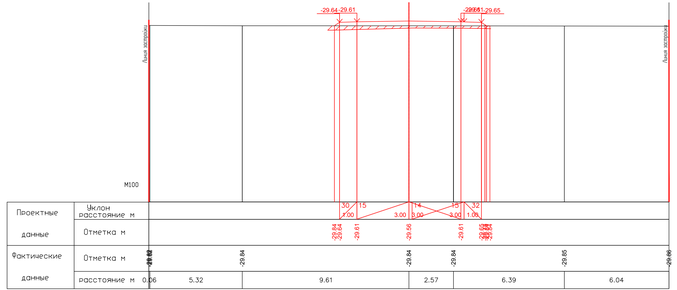


ПК3+00.00

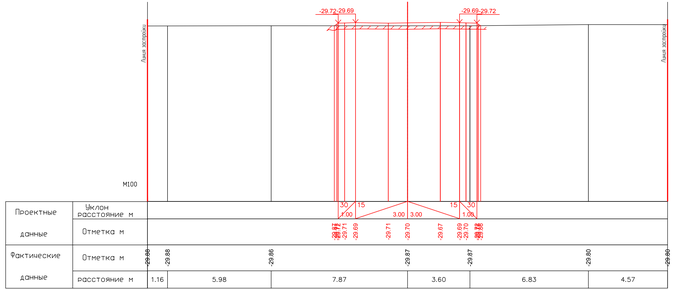


ПК3+20.00

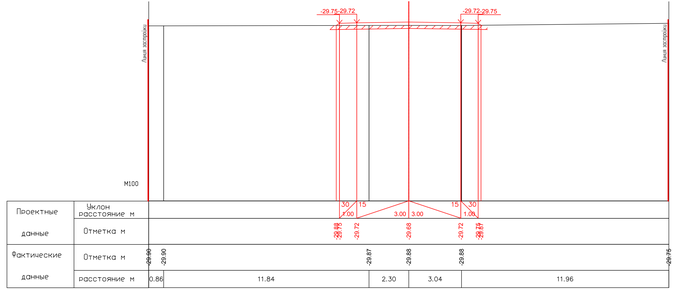


ПК3+30.00

26.05.2025

Махашов Е.
26.05.2025

| | | | | | | | |
|---|---|---|---|---|---|---|---|
| | | | | | | 17-21-АД_003.008 | |
| | | | | | | Строительство внутрисельских автомобильных дорог с тротуарами в селе Аккистау Исатайского района Атырауской области | |
| ИЗМ | КОЛ | ЛИСТ | N ДОК | ПОДПИСЬ | ДАТА | | |
| ГАЗРАБ | | Комитет | | | 10.24 | Автомобильные дороги | СТАДИЯ: РП; ЛИСТ: 59; ЛИСТОВ: 119 |
| ГИП | | Ансенбаев | | | 10.24 | | |
| Проверил | | Мухаметов | | | 10.24 | | |
| | | | | | | Поперечный профиль ул.Проезд 3 (ПК2+40-ПК3+30.00) | ТОО "ШЫНДАУ" Г. АТЫРАУ |
| | | | | | | | ФОРМАТ А3Х5 |

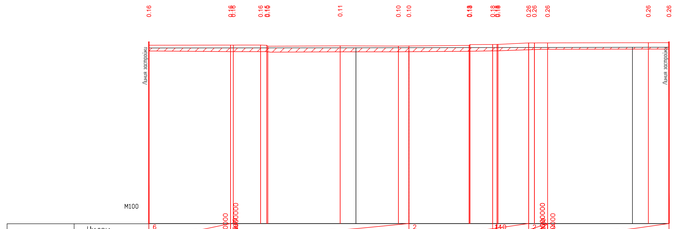


| | | | | | |
|---|---|---|---|---|---|
| Проектные данные | Уклон расстояние м | 6 | 4 | 10.29 | 2 |
| | Отметка м | -29.74 | -29.77 | -29.75 | -29.76 |
| Фактические данные | Отметка м | -29.87 | -29.86 | -29.85 | -29.83 |
| | расстояние м | 11.94 | 3.06 | 12.89 | 2.11 |

ПК-0+03.00

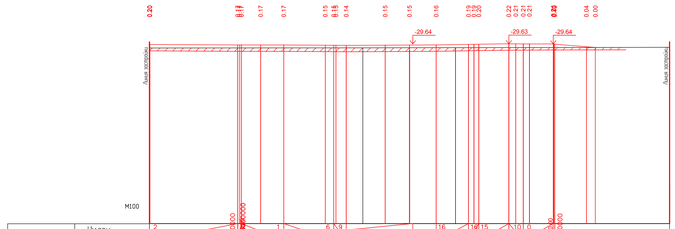


| | | | | | |
|---|---|---|---|---|---|
| Проектные данные | Уклон расстояние м | 2 | 1 | 10.10 | 16 |
| | Отметка м | -29.67 | -29.70 | -29.71 | -29.70 |
| Фактические данные | Отметка м | -29.87 | -29.86 | -29.85 | -29.85 |
| | расстояние м | 12.31 | 2.69 | 2.65 | 12.35 |

ПК0+00.00

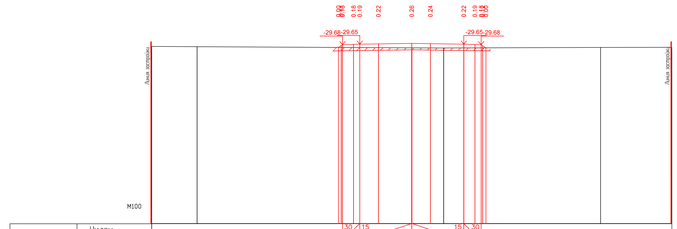


| | | | | | |
|---|---|---|---|---|---|
| Проектные данные | Уклон расстояние м | 30 | 15 | 3.00 | 15 |
| | Отметка м | -29.66 | -29.65 | -29.63 | -29.62 |
| Фактические данные | Отметка м | -29.79 | -29.80 | -29.86 | -29.87 |
| | расстояние м | 2.61 | 12.39 | 1.84 | 9.05 |

ПК0+20.00

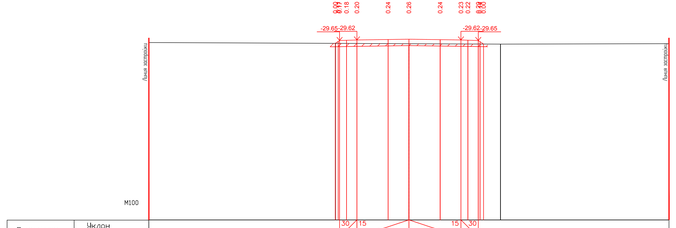


| | | | | | |
|---|---|---|---|---|---|
| Проектные данные | Уклон расстояние м | 30 | 15 | 3.00 | 15 |
| | Отметка м | -29.64 | -29.60 | -29.57 | -29.60 |
| Фактические данные | Отметка м | -29.77 | -29.81 | -29.83 | -29.86 |
| | расстояние м | 10.76 | 4.24 | 5.28 | 9.72 |

ПК0+40.00

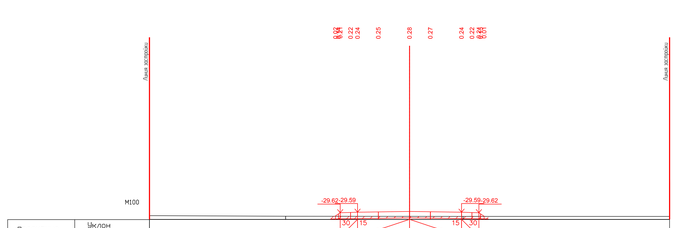


| | | | | | |
|---|---|---|---|---|---|
| Проектные данные | Уклон расстояние м | 30 | 15 | 3.00 | 15 |
| | Отметка м | -29.60 | -29.59 | -29.54 | -29.56 |
| Фактические данные | Отметка м | -29.79 | -29.82 | -29.83 | -29.83 |
| | расстояние м | 7.85 | 7.15 | 3.09 | 11.91 |

ПК0+60.00

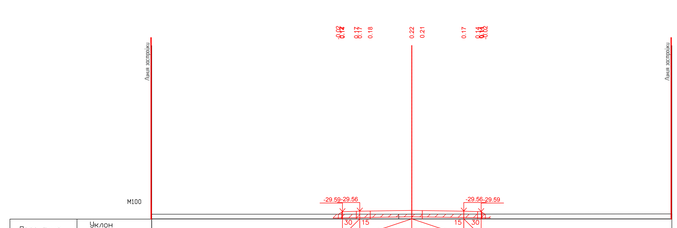


| | | | | | |
|---|---|---|---|---|---|
| Проектные данные | Уклон расстояние м | 30 | 15 | 3.00 | 15 |
| | Отметка м | -29.58 | -29.56 | -29.51 | -29.56 |
| Фактические данные | Отметка м | -29.79 | -29.73 | -29.73 | -29.79 |
| | расстояние м | 14.25 | 0.75 | 15.00 | |

ПК0+80.00

26.05.2025

26.05.2025

| | | | | | | | | |
|---|---|---|---|---|---|---|---|---|
| | | | | | | | | 17-21-АД_003.008 |
| | | | | | | | | Строительство внутрисельских автомобильных дорог с тротуарами в селе Акжолтау Исатайского района Атырауской области |
| Изм. | Кол. | Лист | № док. | Подпись | Дата | | | |
| Разраб. | | Касимов | | | 10.24 | Автомобильные дороги | Стадия | Лист | Листов |
| ГИП | | Искибаев | | | 10.24 | | РП | 60 | 119 |
| Проверил | | Ергалиев | | | 10.24 | Поперечный профиль ул.Жолтау-1 (ПК-0+03.00-ПК0+80.00) | ТОО "ЦЫЛАОАУ" г. АТЫРАУ | |

Формат А3х3

Инв. № подл. | Подп. и дата | Взам. инв. №

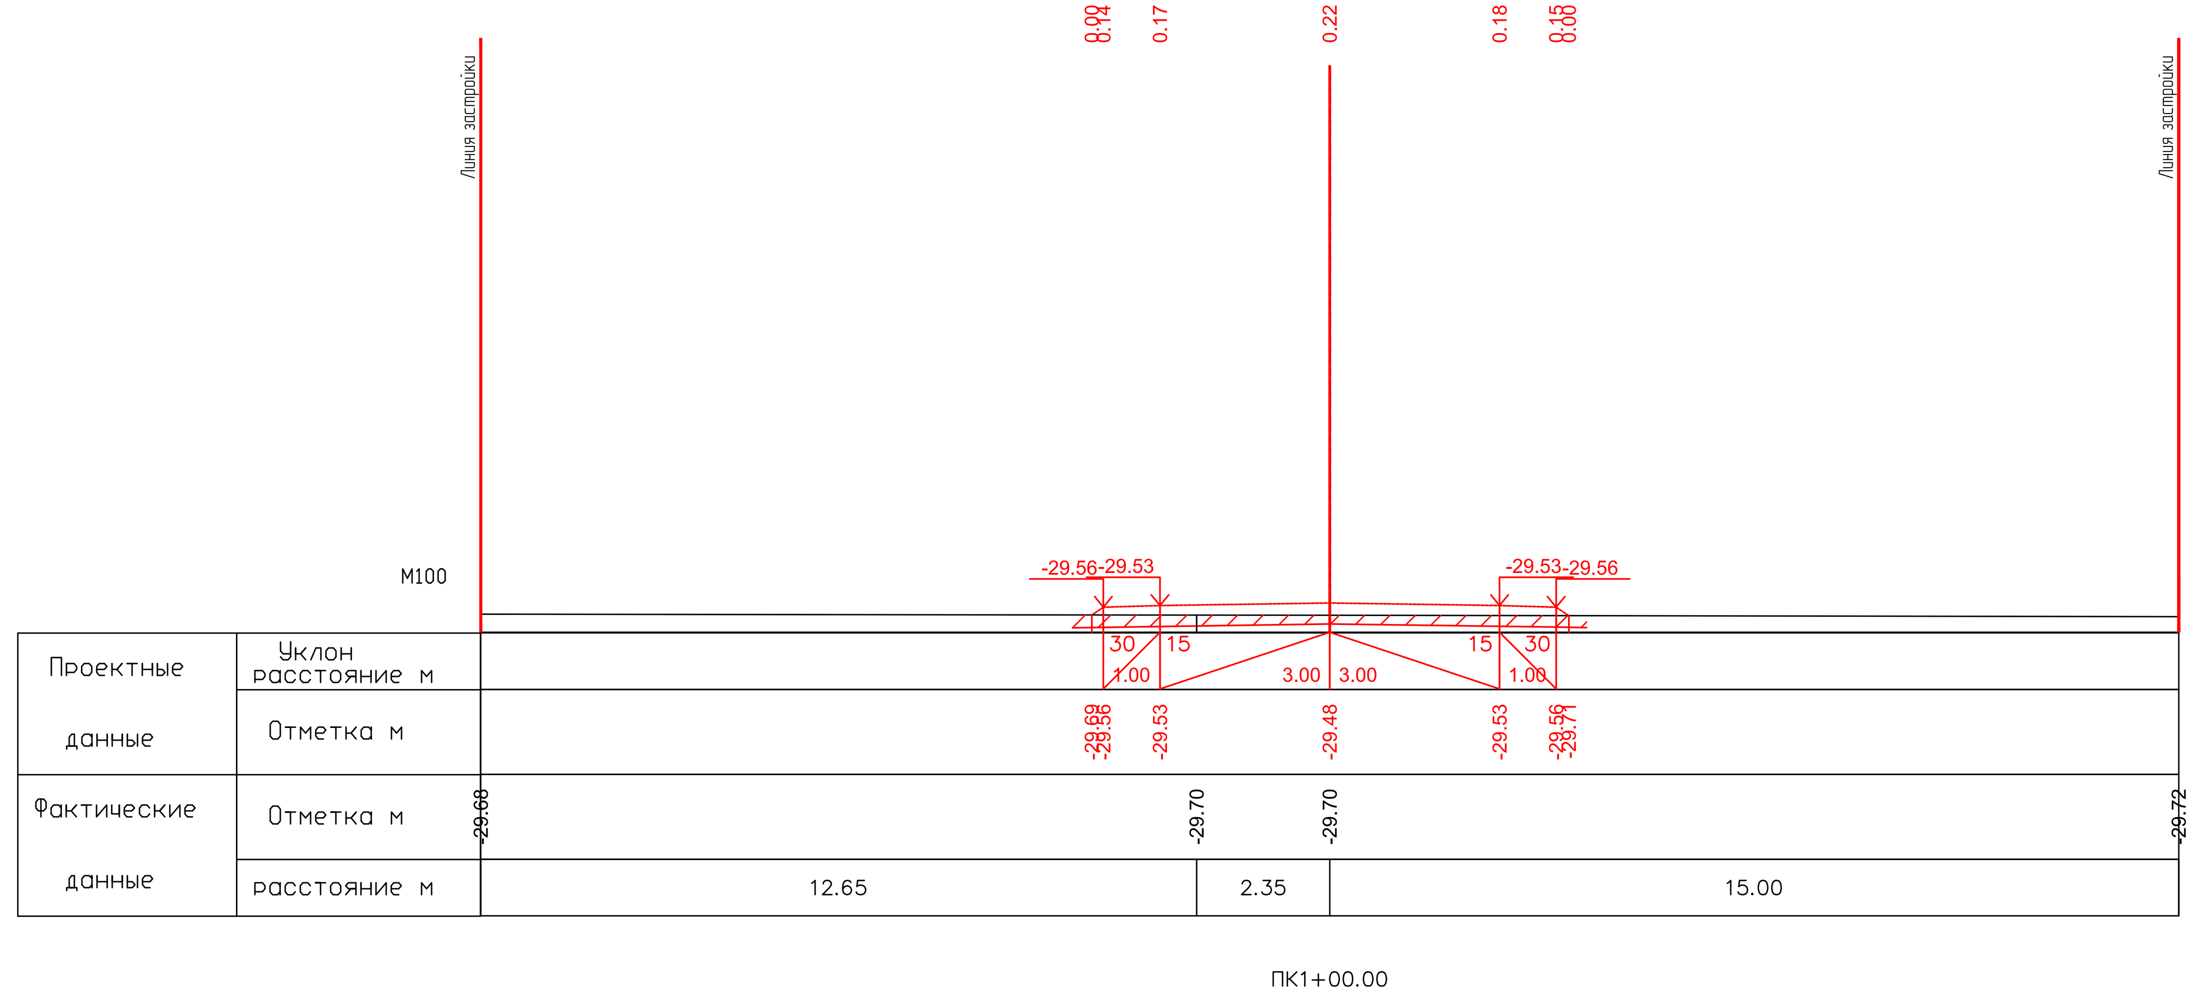


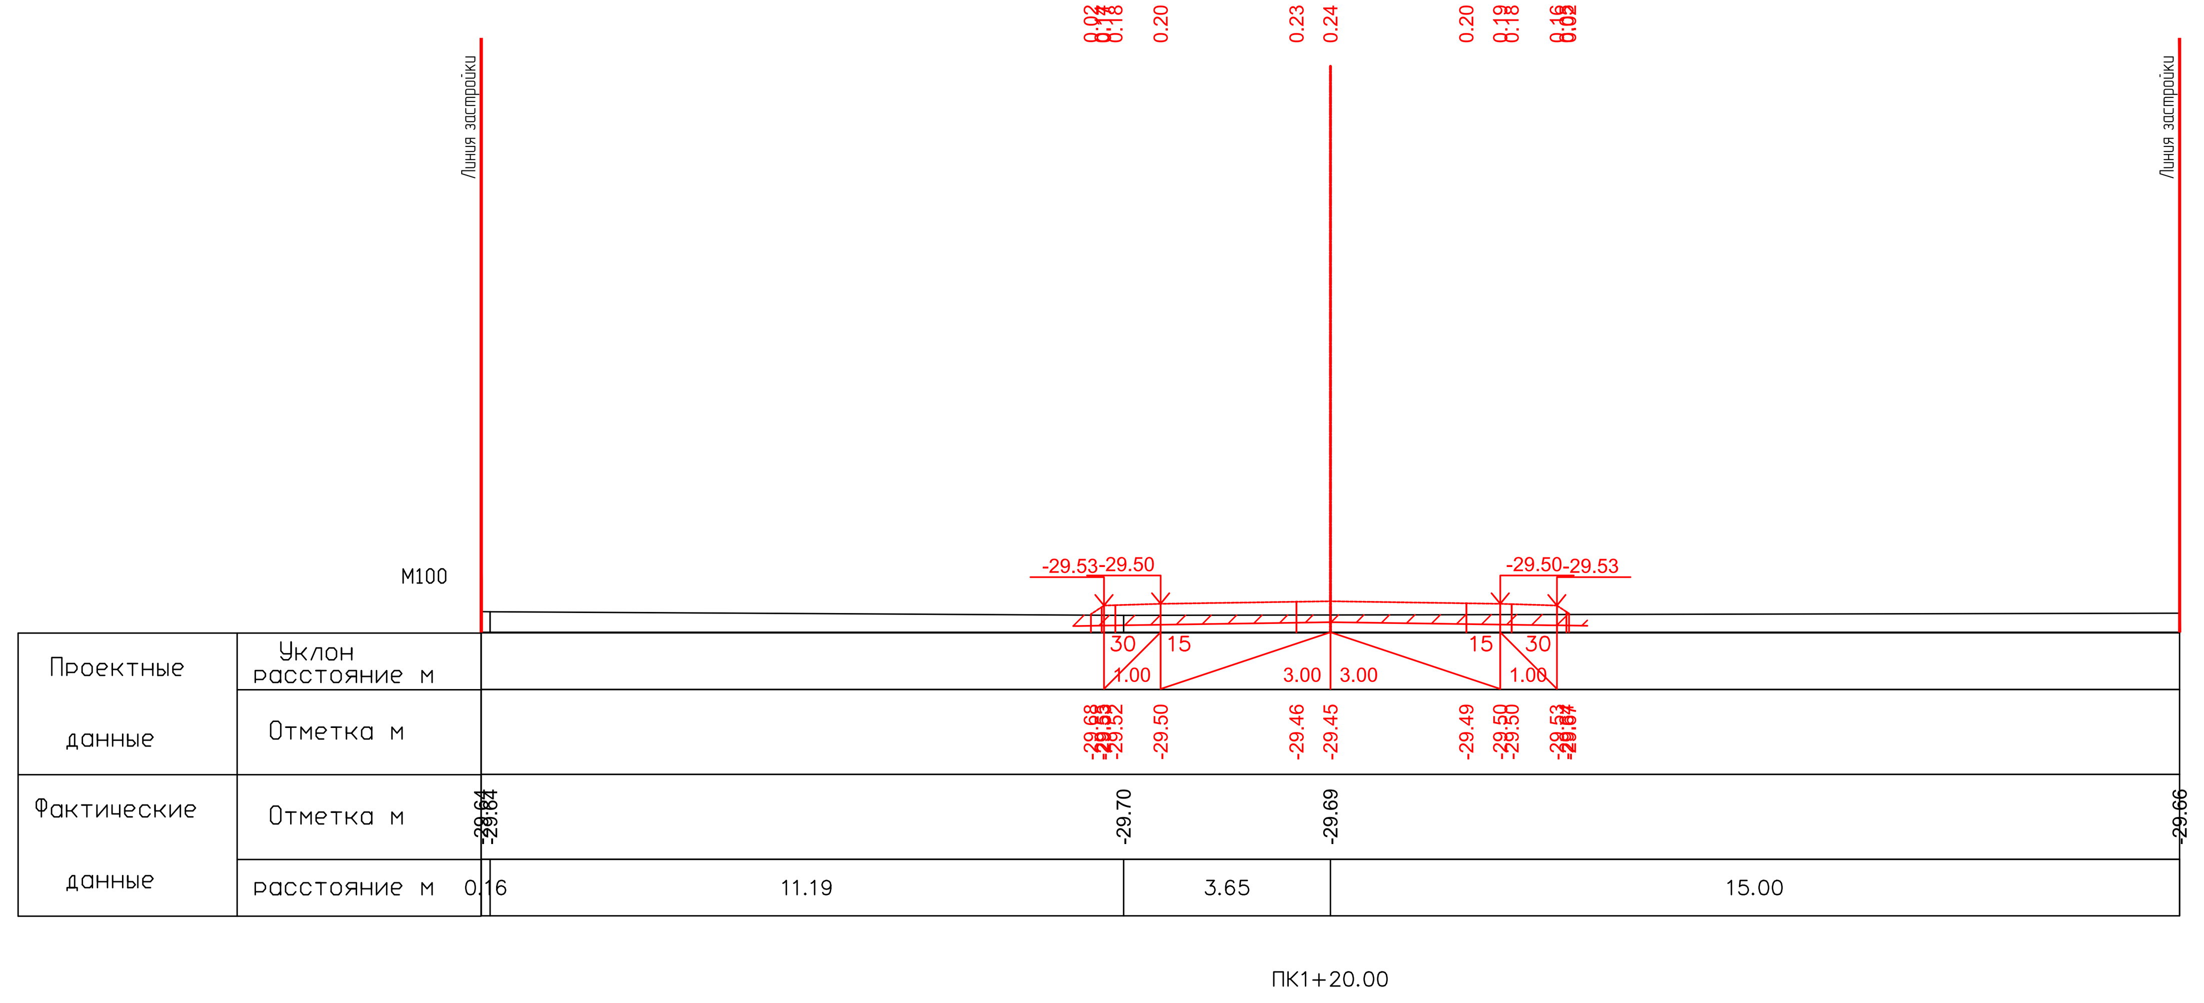


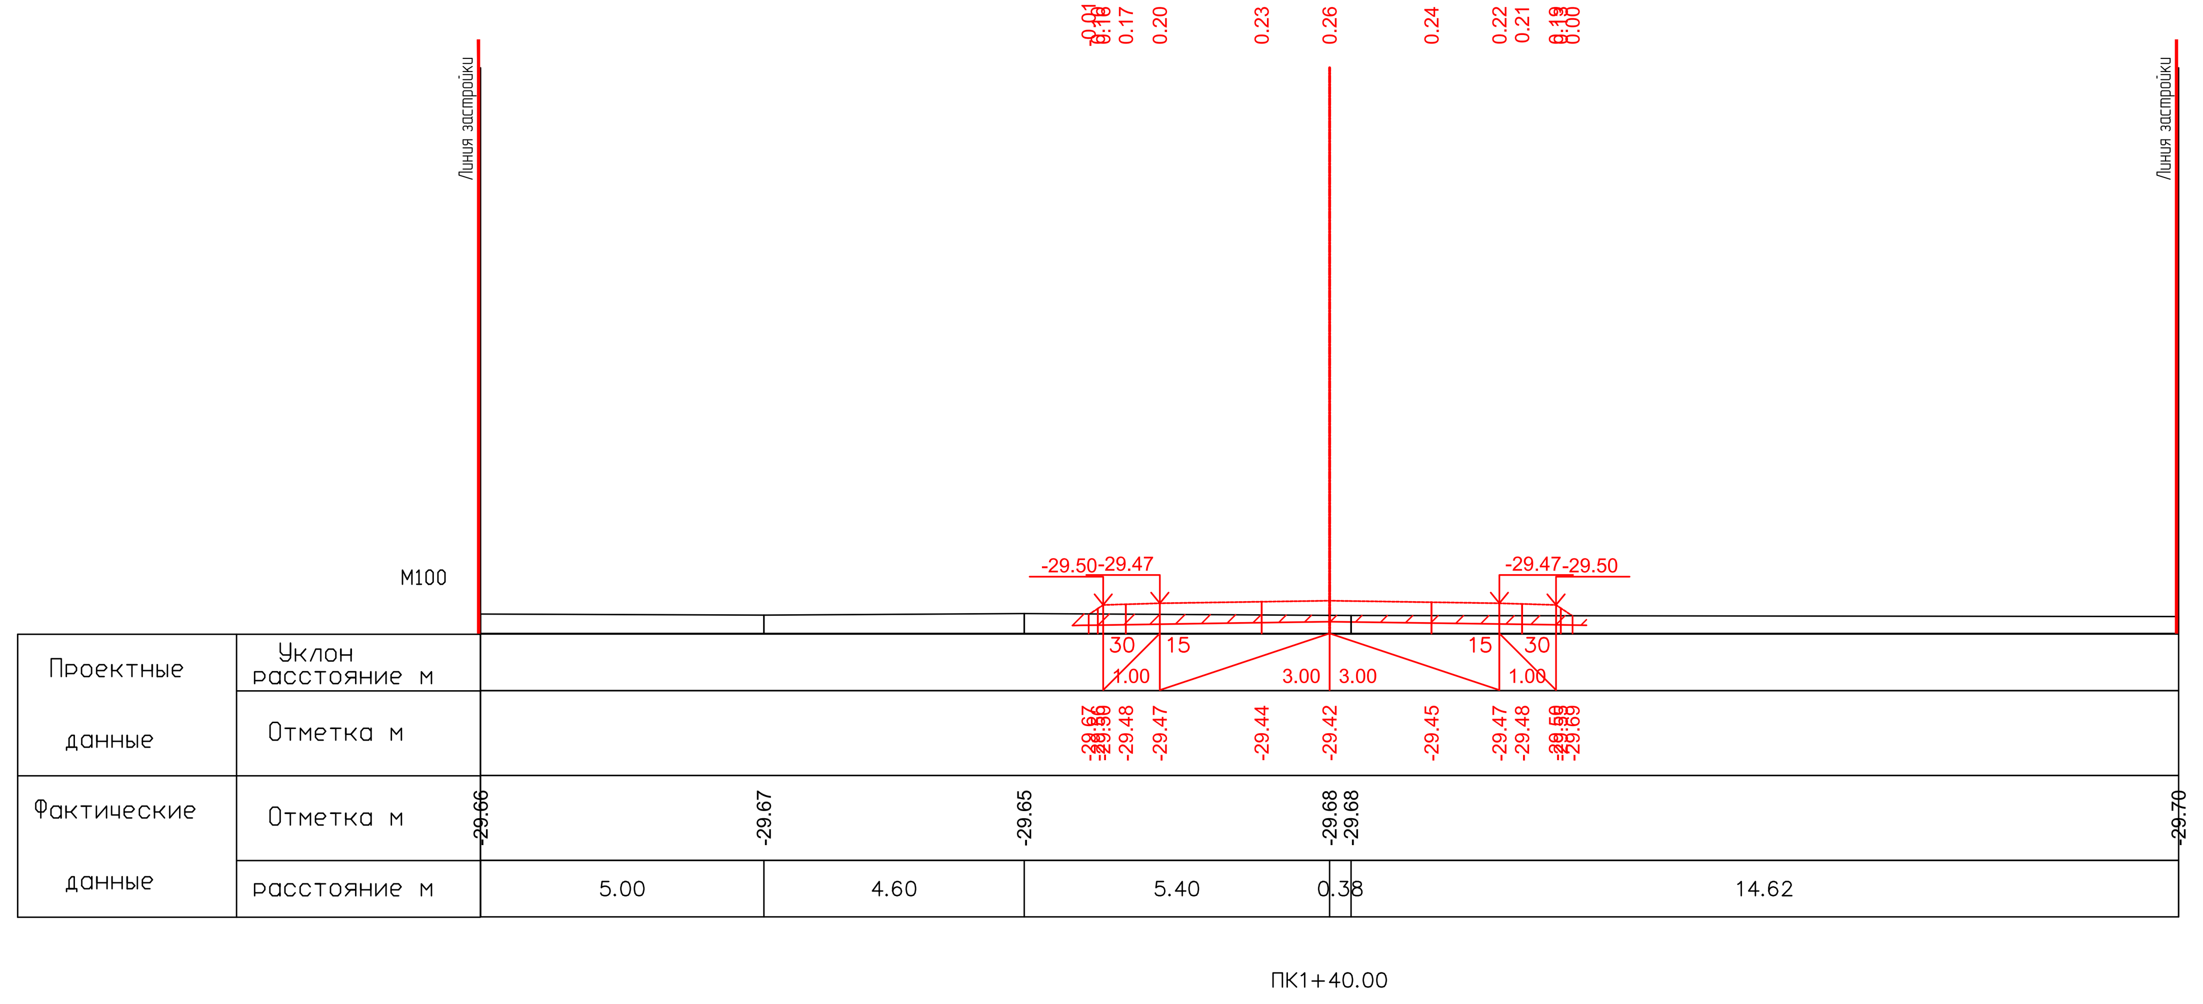


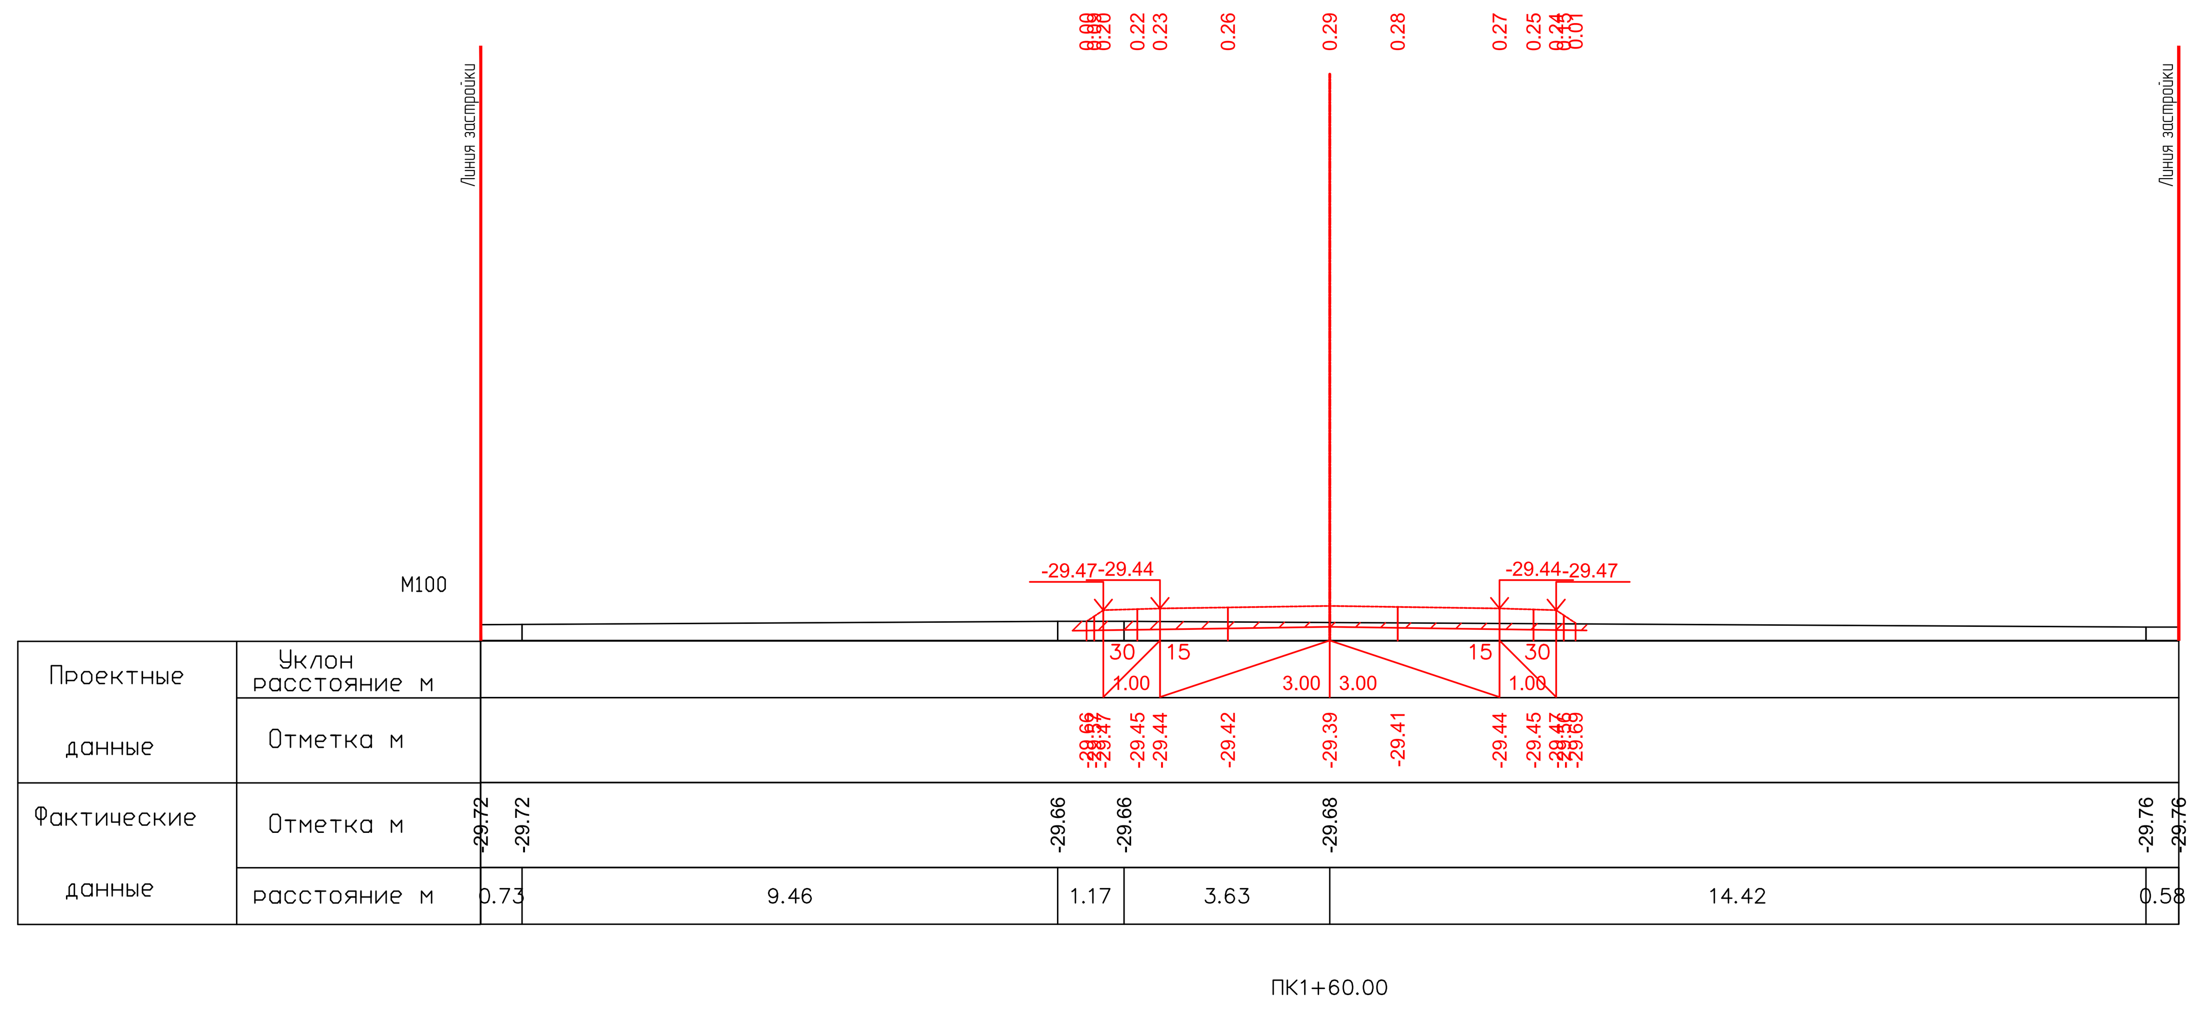


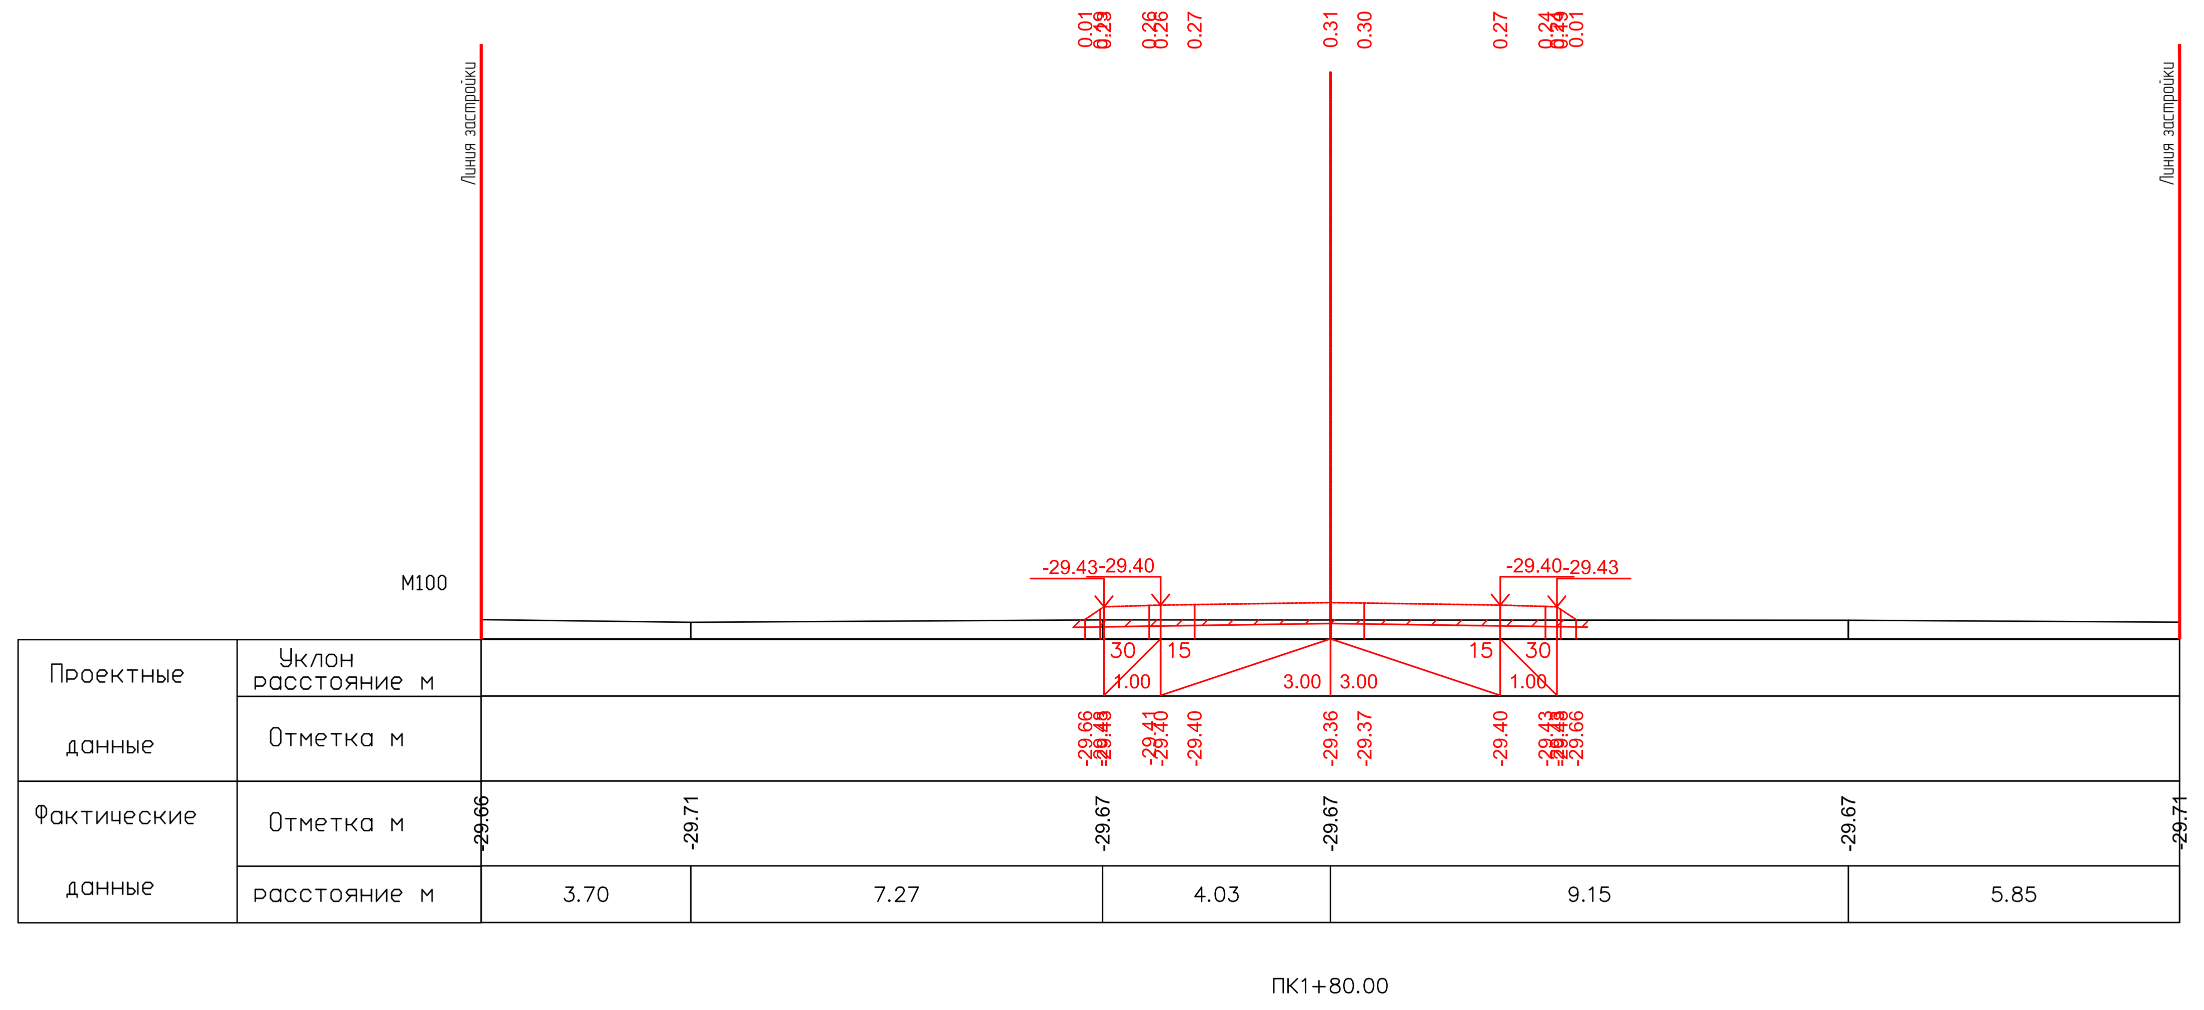


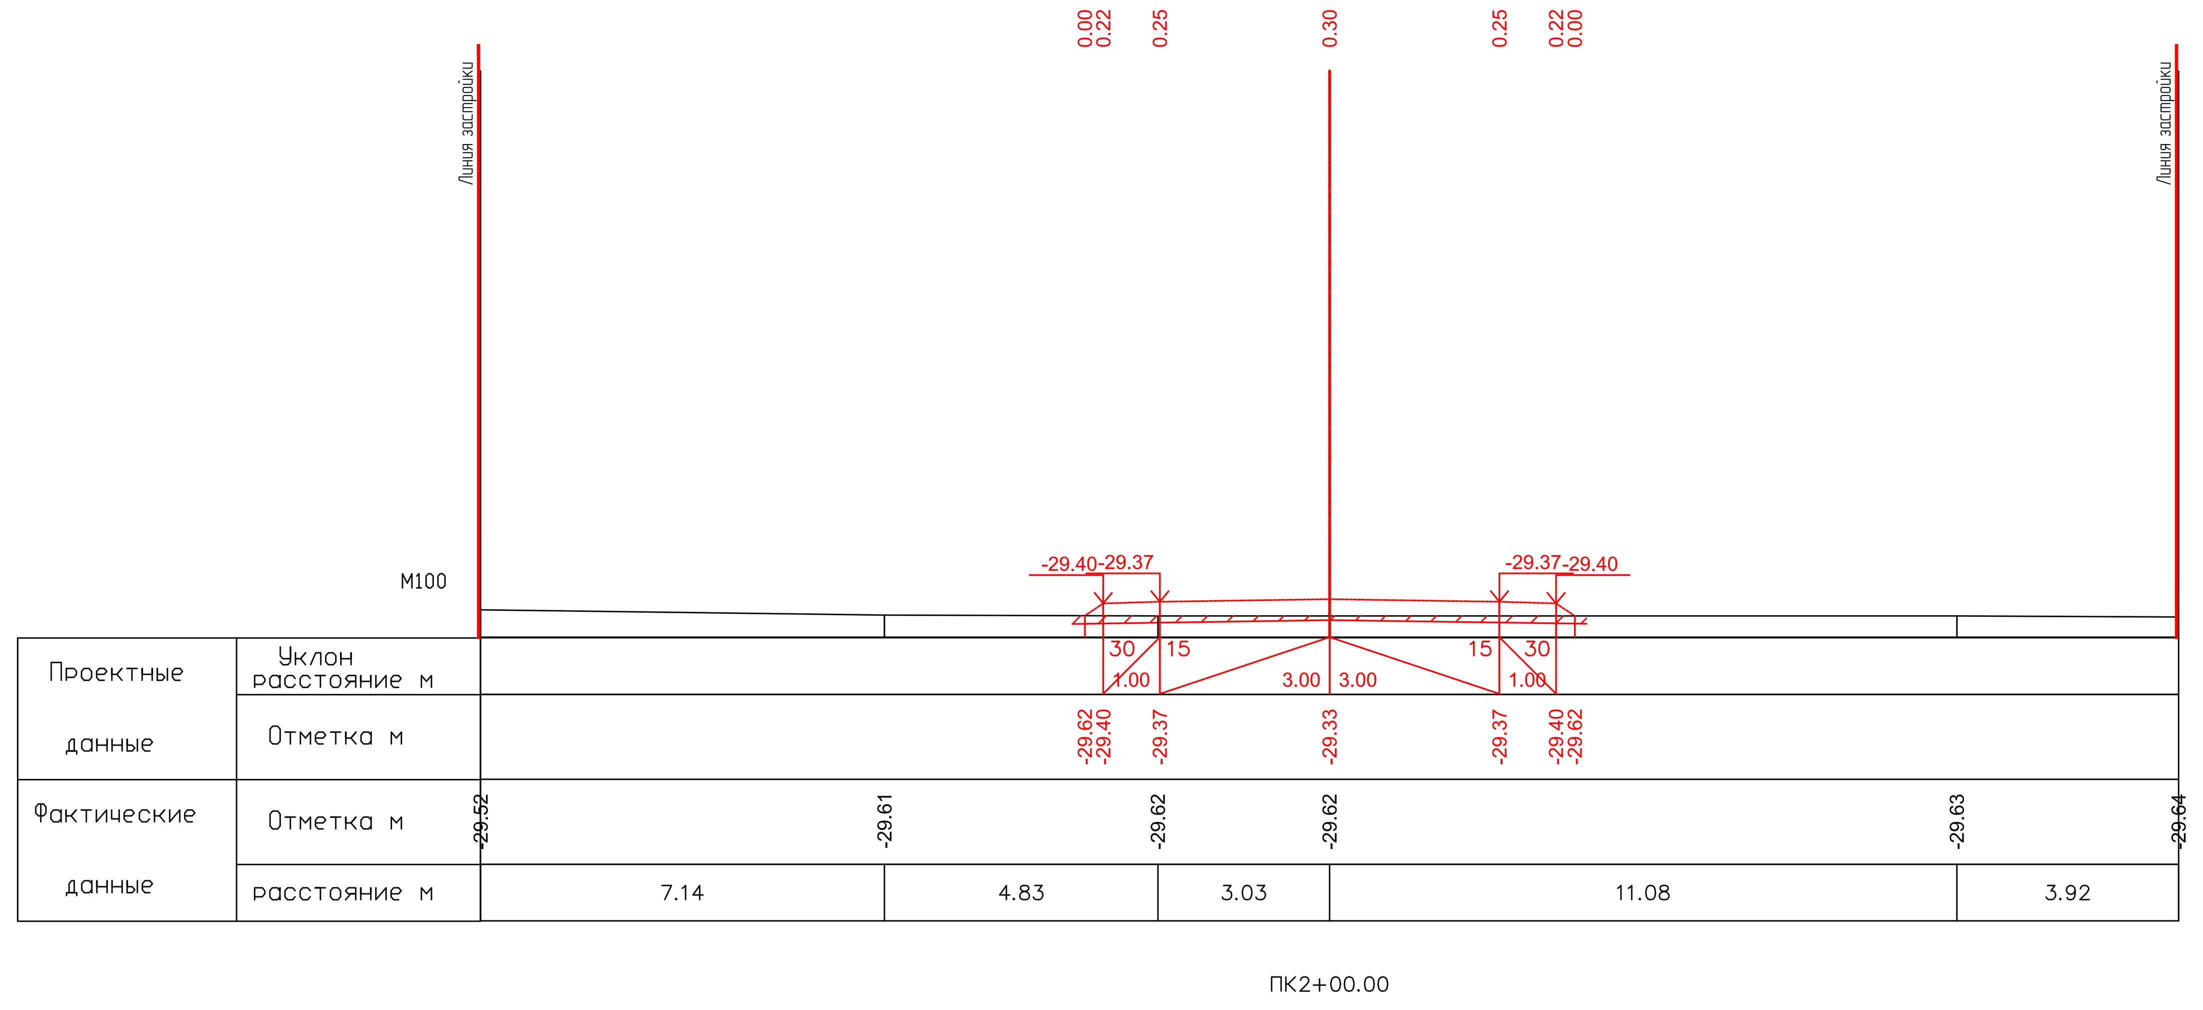

| | | | | | | | | | |
|---|---|---|---|---|---|---|---|---|---|
| | | | | | | 17-21-АД_003.008 | | | |
| ИЗМ. | КОЛ. | ЛИСТ | N°ДОК. | ПОДПИСЬ | ДАТА | Строительство внутрисельских автомобильных дорог с тротуарами в селе Аккистау Исатайского района Атырауской области | | | |
| РАЗРАБ. | | Касымова | | | 10.24 | Автомобильные дороги | СТАДИЯ | ЛИСТ | ЛИСТОВ |
| ГИП | | Инсенбаев | | | 10.24 | | РП | 61 | 119 |
| Проверил | | Нурланкызы | | | 10.24 | | | | |
| | | | | | | Поперечный профиль ул.Жалтыр-1 (ПК1+00,00-ПК2+00,00) | ТОО "ШЫНДАУ" Г. АТЫРАУ | | |

ФОРМАТ А3х5

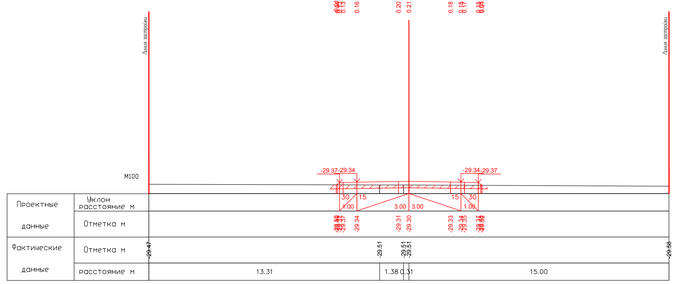


ПК2+20.00

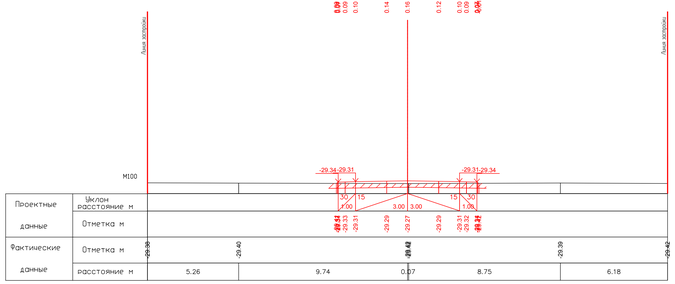


ПК2+40.00

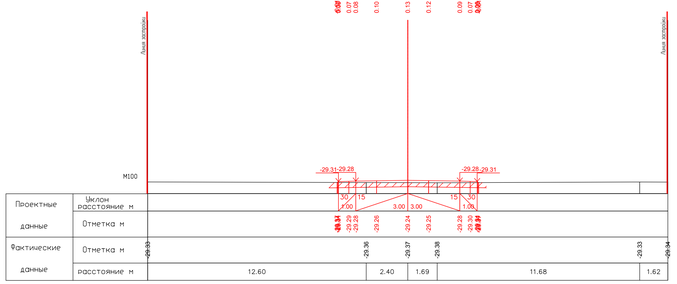


ПК2+60.00

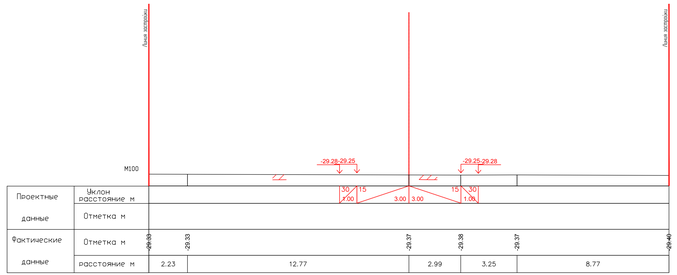


ПК2+80.00

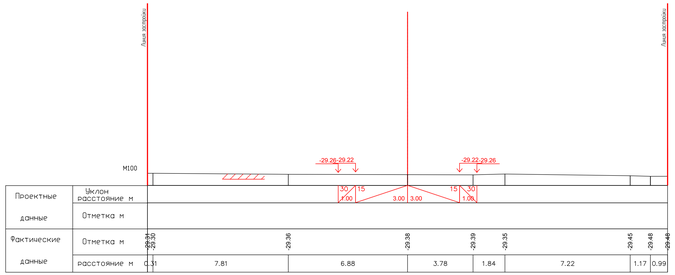


ПК2+97.00

26.05.2025

26.05.2025

| | | | | | | | |
|---|---|---|---|---|---|---|---|
| | | | | | | | |
| | | | | | | | |
| Изм. | Кол. | Лист | № док. | Подпись | Дата | | |
| Разраб. | | Касимов | | | 10.24 | | |
| ГИП | | Исмаилов | | | 10.24 | | |
| Проверил | | Гдалиязы | | | 10.24 | | |

17-21-АД_003.008

Строительство внутрисельских автомобильных дорог с тротуарами в селе Акжастау Исатайского района Атырауской области

| Стадия | Лист | Листов |
|---|---|---|
| РП | 62 | 119 |

Автомобильные дороги

Поперечный профиль ул.Жилгор-1 ПК2+20,00-ПК2+97,00

ТОО "ЦЫЛАУАУ" Г. АТЫРАУ

Формат А3х3

Инв. № подл. | Подп. и дата | Взам. инв. №

26.05.2025

26.05.2025

| Изм. | Кол. | Лист | №док. | Подпись | Дата |
|---|---|---|---|---|---|
| Разраб. | | Касымова | | | 10.24 |
| ГИП | | Инсенбаев | | | 10.24 |
| Проверил | | Нурланкызы | | | 10.24 |

**17-21-АД_003.008**

Строительство внутрисельских автомобильных дорог с тротуарами в селе Аккистау Исатайского района Атырауской области

Автомобильные дороги

| Стадия | Лист | Листов |
|---|---|---|
| РП | 63 | 119 |

Поперечный профиль
ул.Казына
(ПК0+00,00-ПК1+20,00)

ТОО "ШЫНДАУ"
Г. АТЫРАУ

Формат А3х6

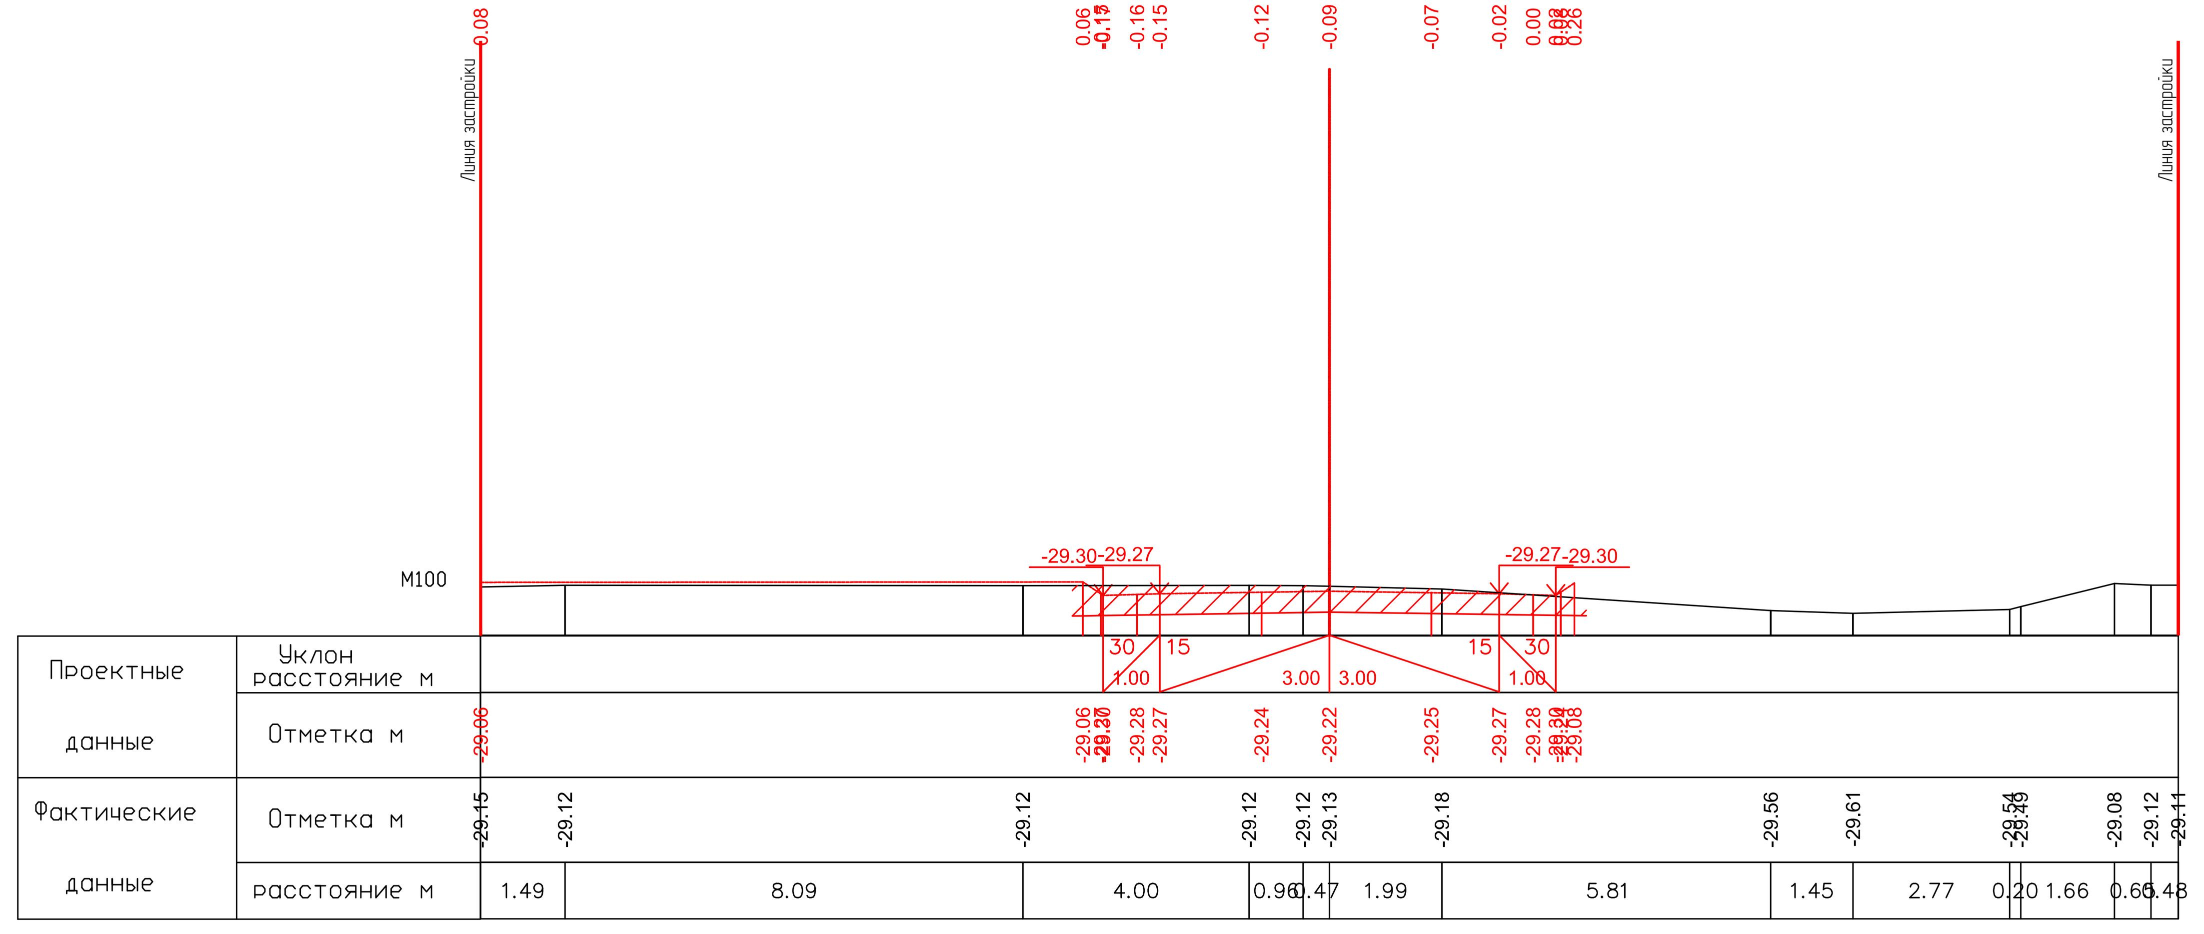


ПК1+40.00

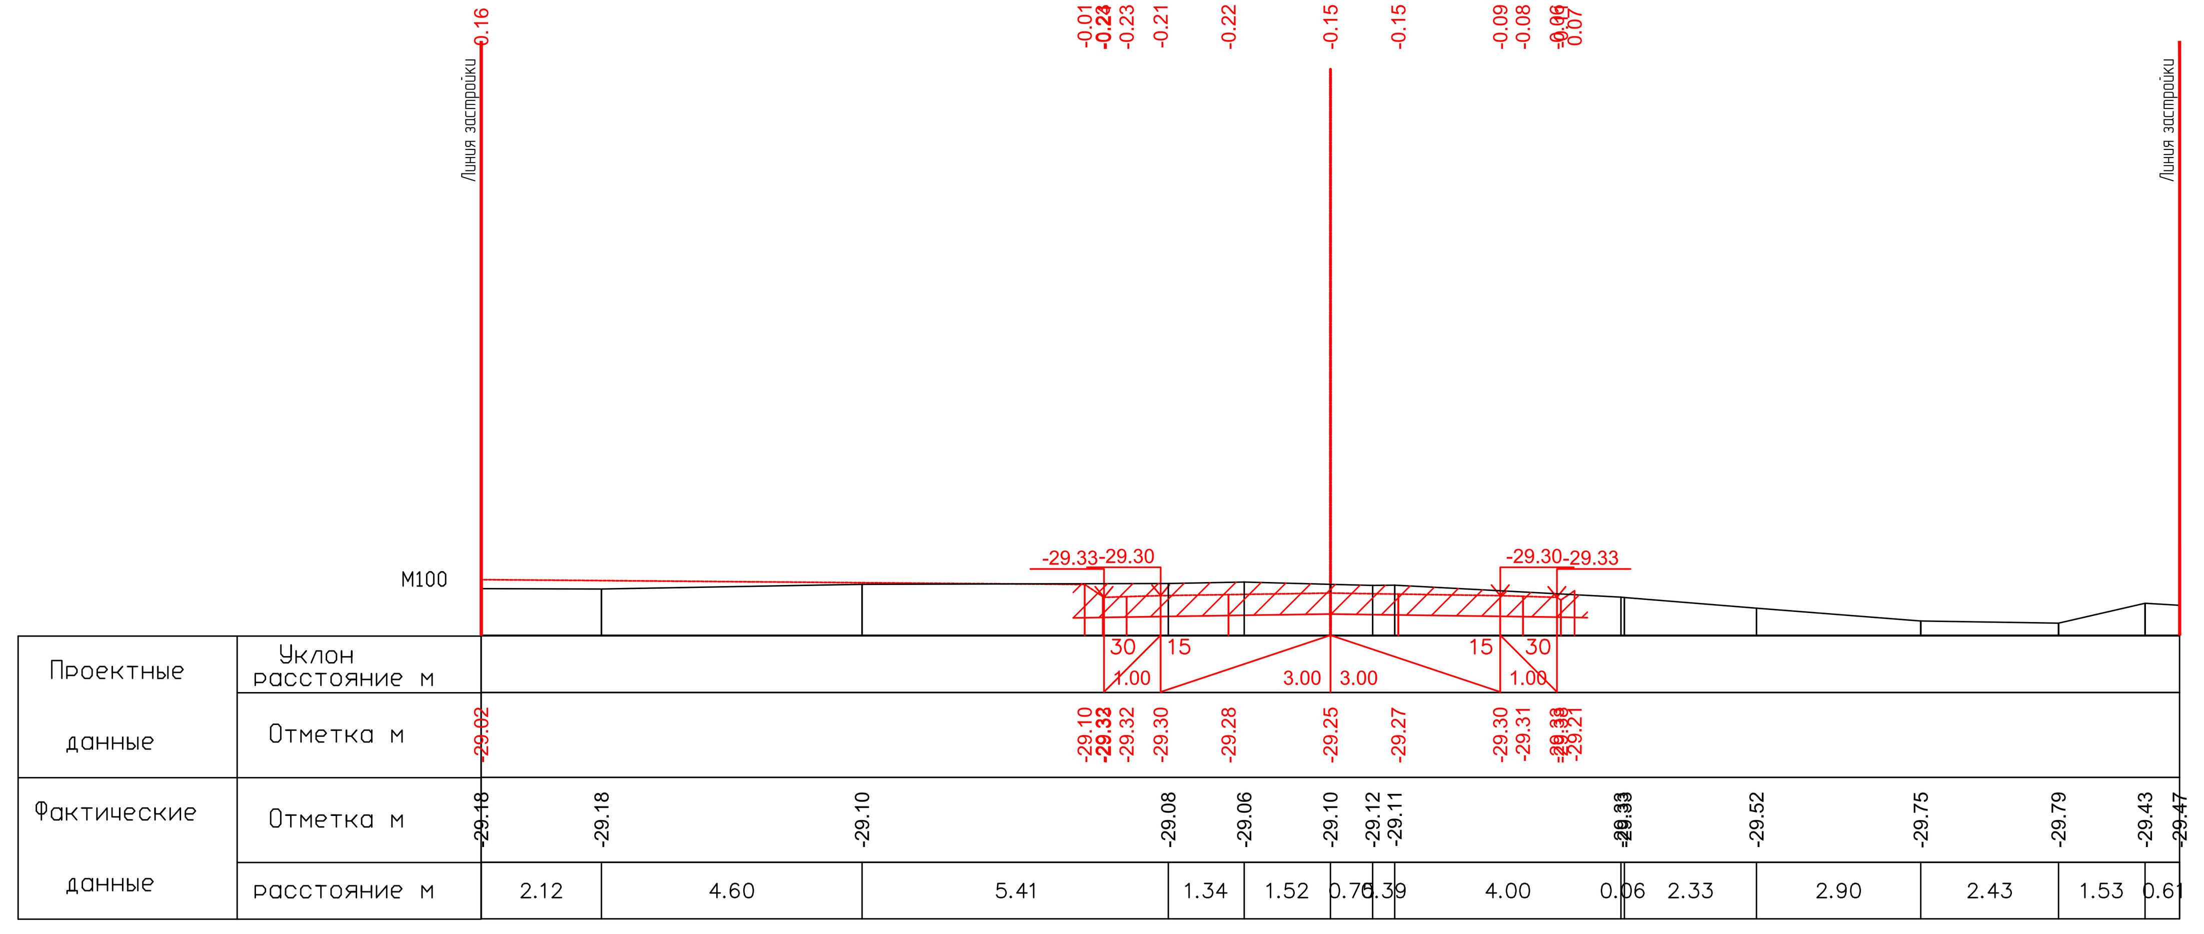

ПК1+60.00

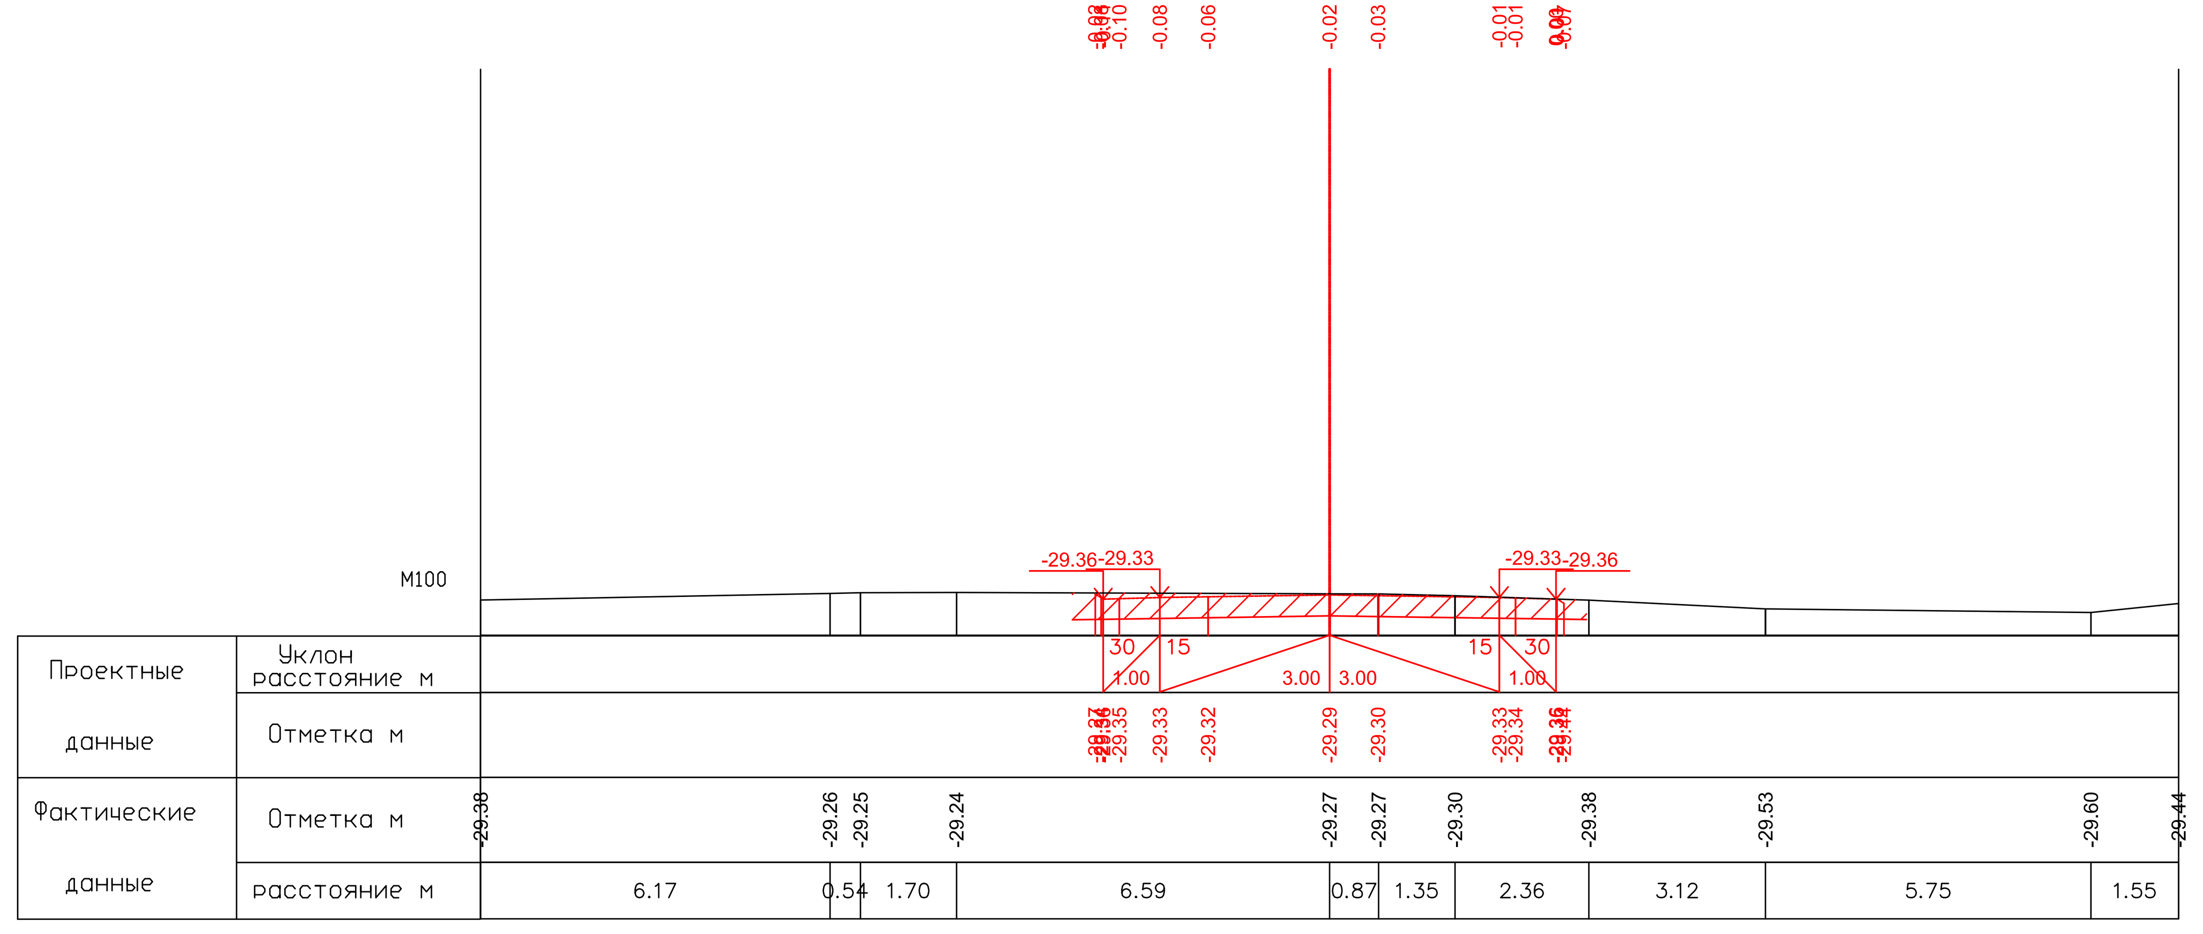

ПК1+80.00

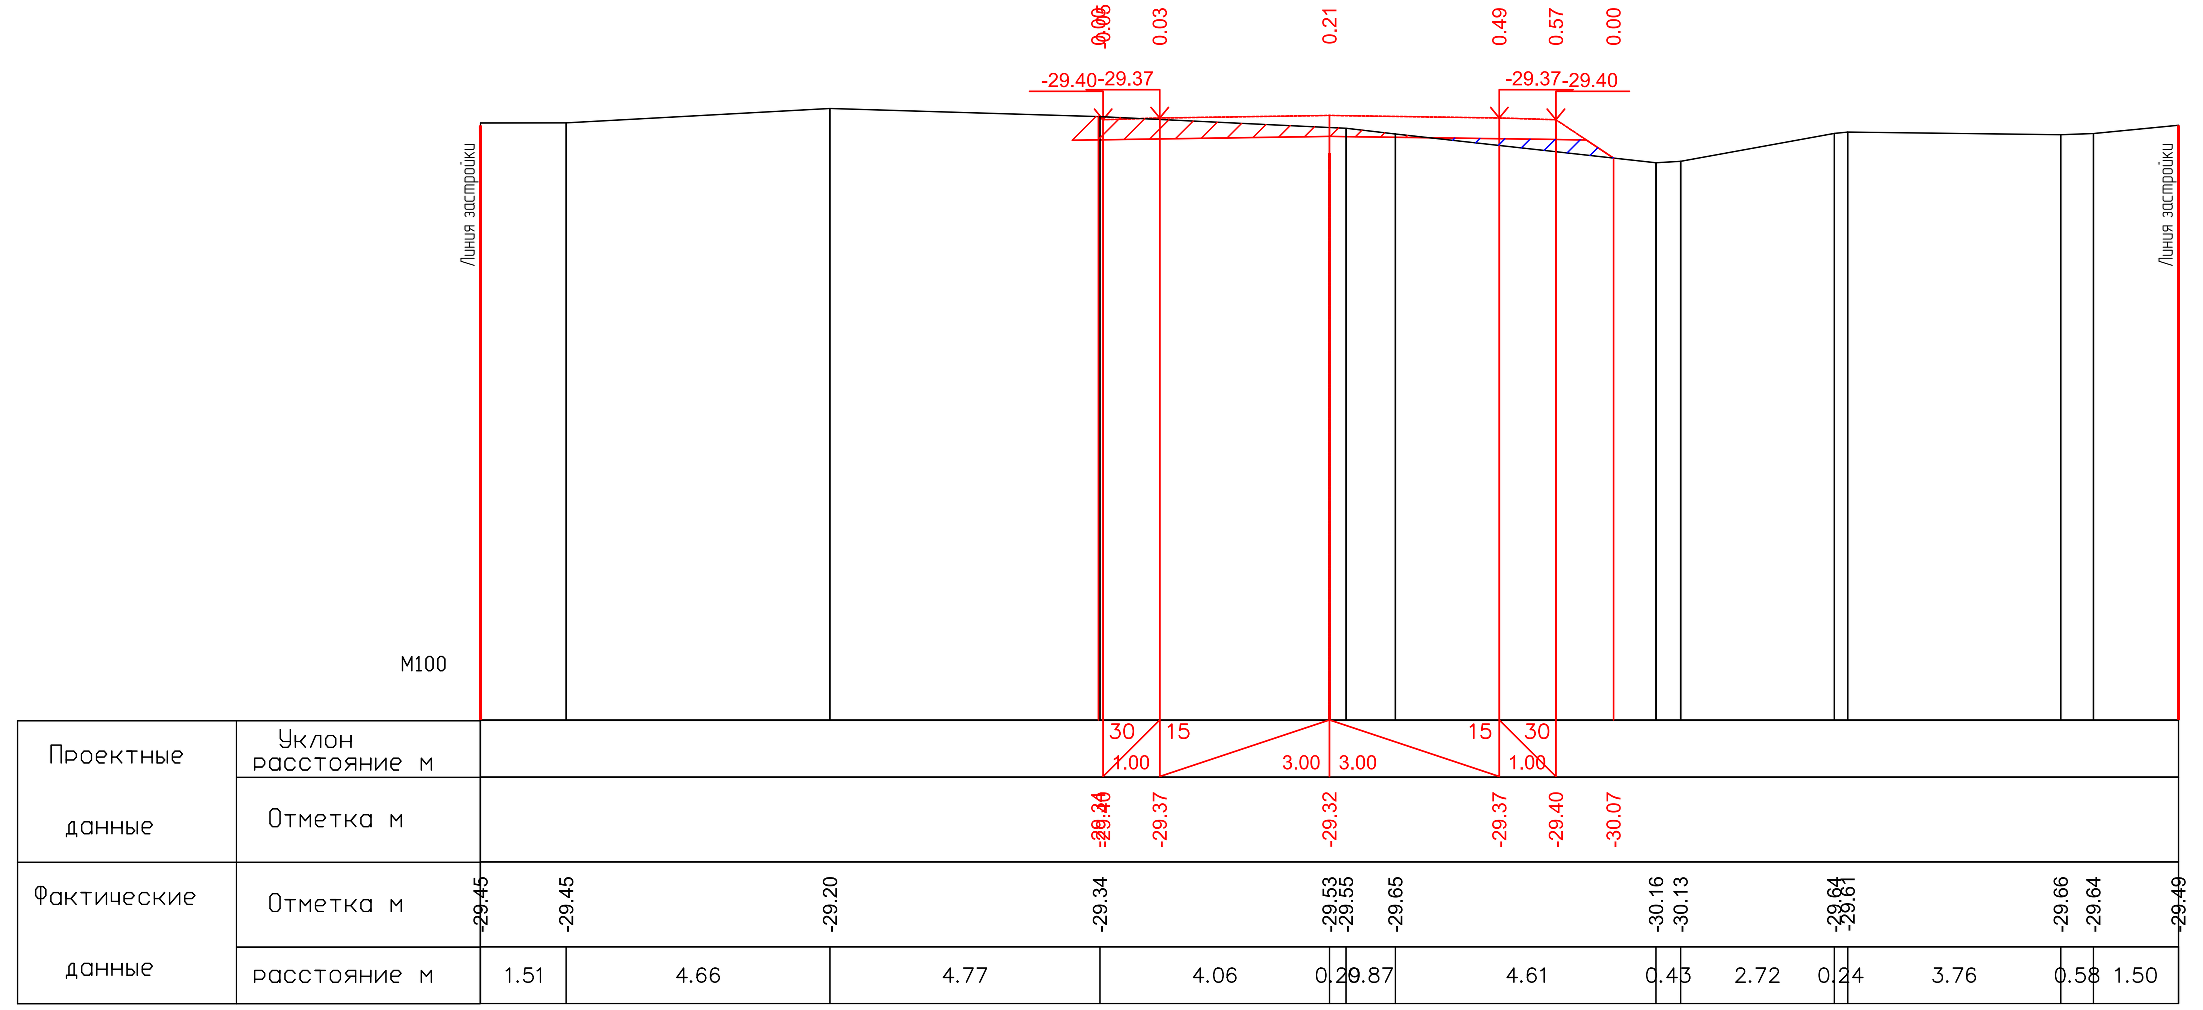

ПК2+00.00

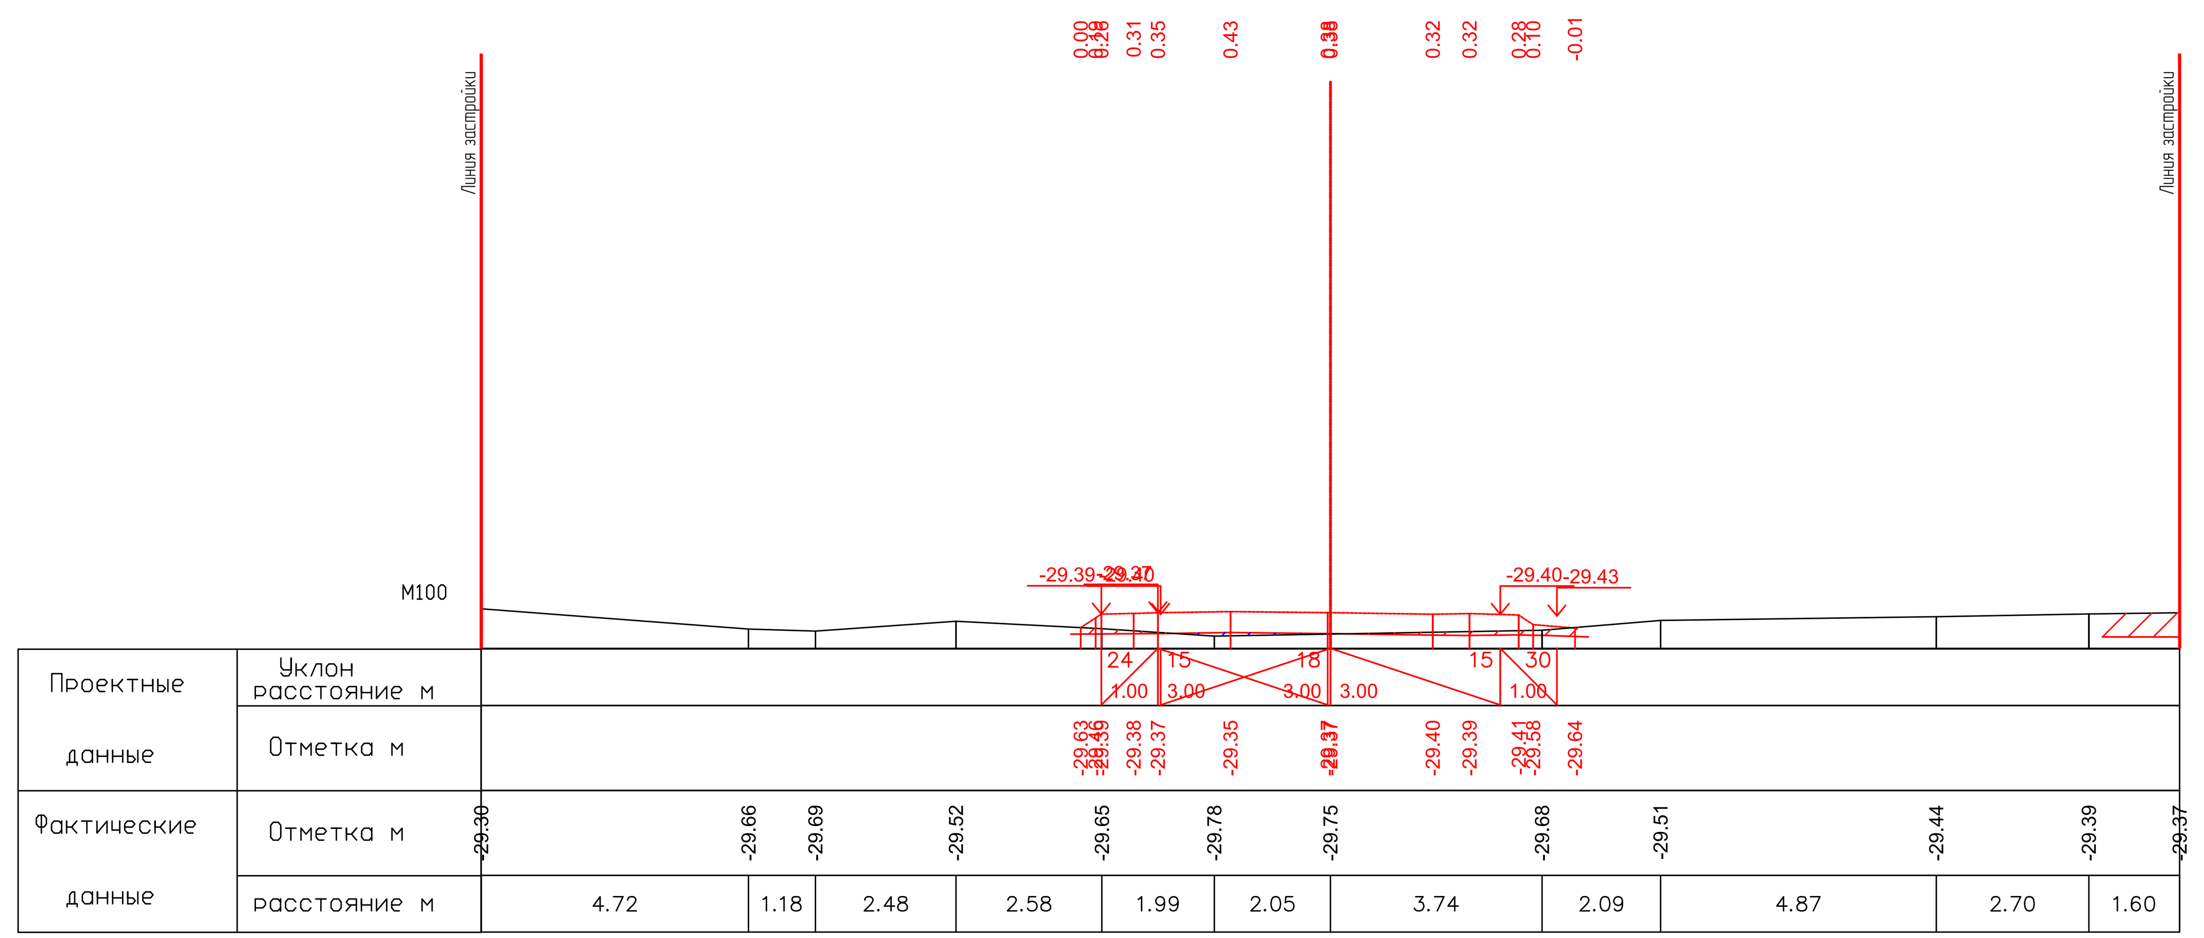

ПК2+20.00

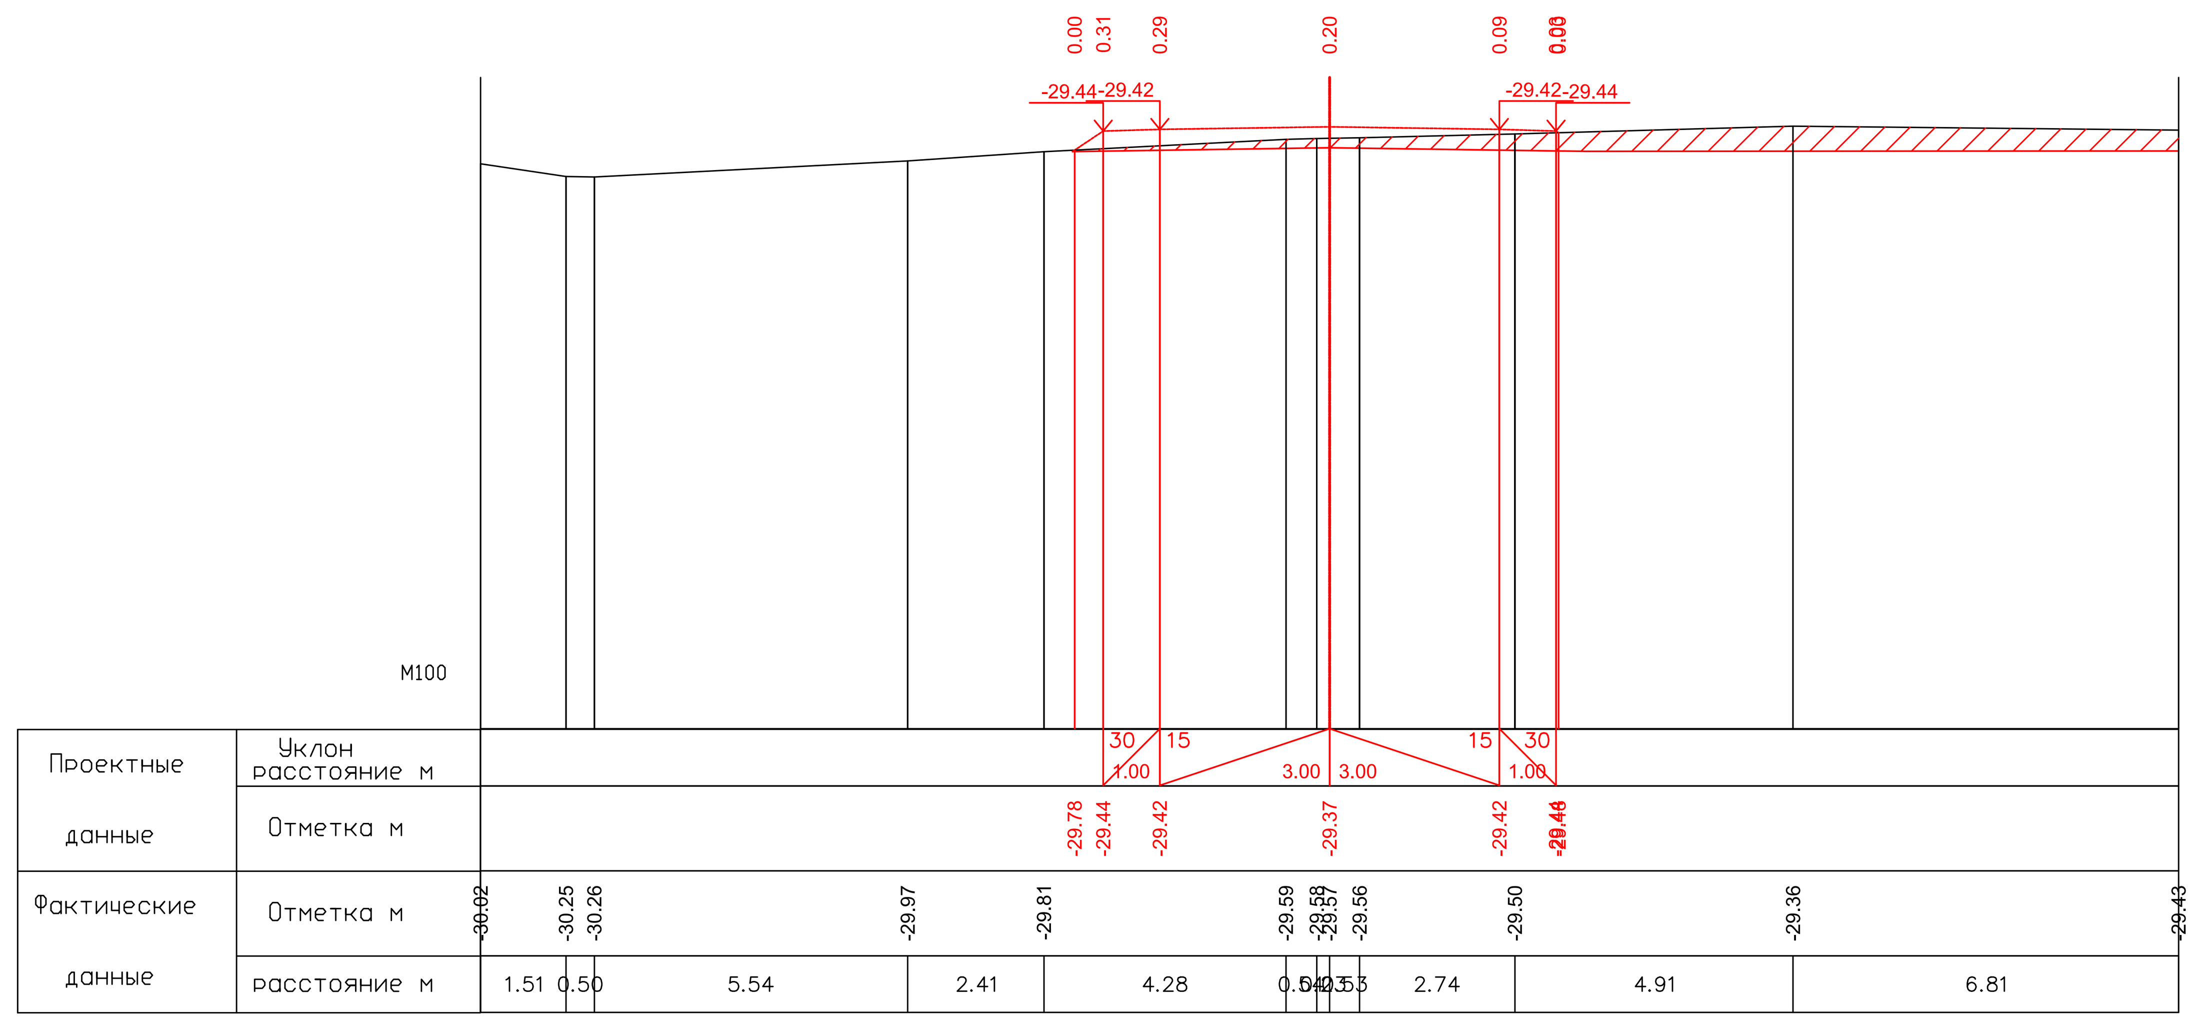

ПК2+30.00

26.05.2025

26.05.2025

| | | | | | | 17-21-АД_003.008 | | | |
|---|---|---|---|---|---|---|---|---|---|
| | | | | | | Строительство внутрисельских автомобильных дорог с тротуарами в селе Аккистау Исатайского района Атырауской области | | | |
| Изм. | Кол. | Лист | №док. | Подпись | Дата | | | | |
| Разраб. | | Касымова | | | 10.24 | Автомобильные дороги | Стадия | Лист | Листов |
| ГИП | | Инсенбаев | | | 10.24 | | РП | 64 | 119 |
| Проверил | | Нурланкызы | | | 10.24 | | | | |
| | | | | | | Поперечный профиль ул.Казына (ПК1+40,00-ПК2+30,00) | ТОО "ШЫНДАУ" Г. АТЫРАУ | | |

Формат А3х5

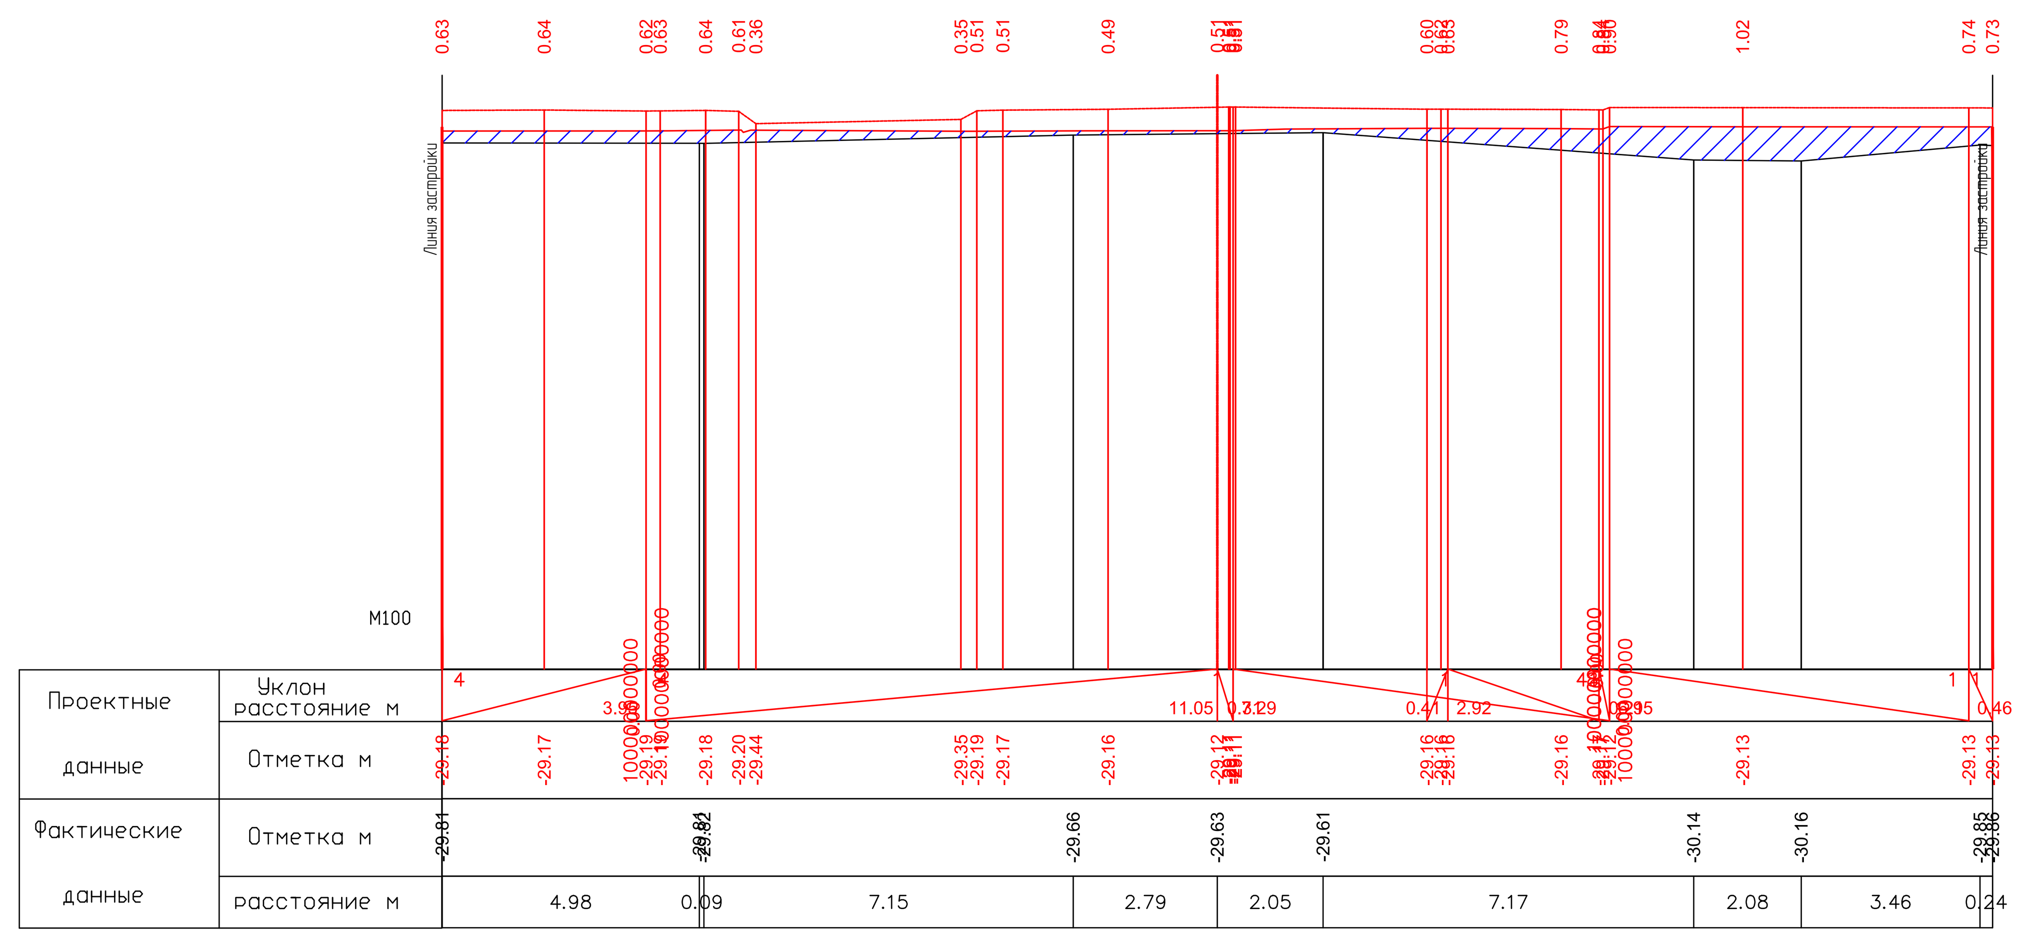

ПК–0+03.00

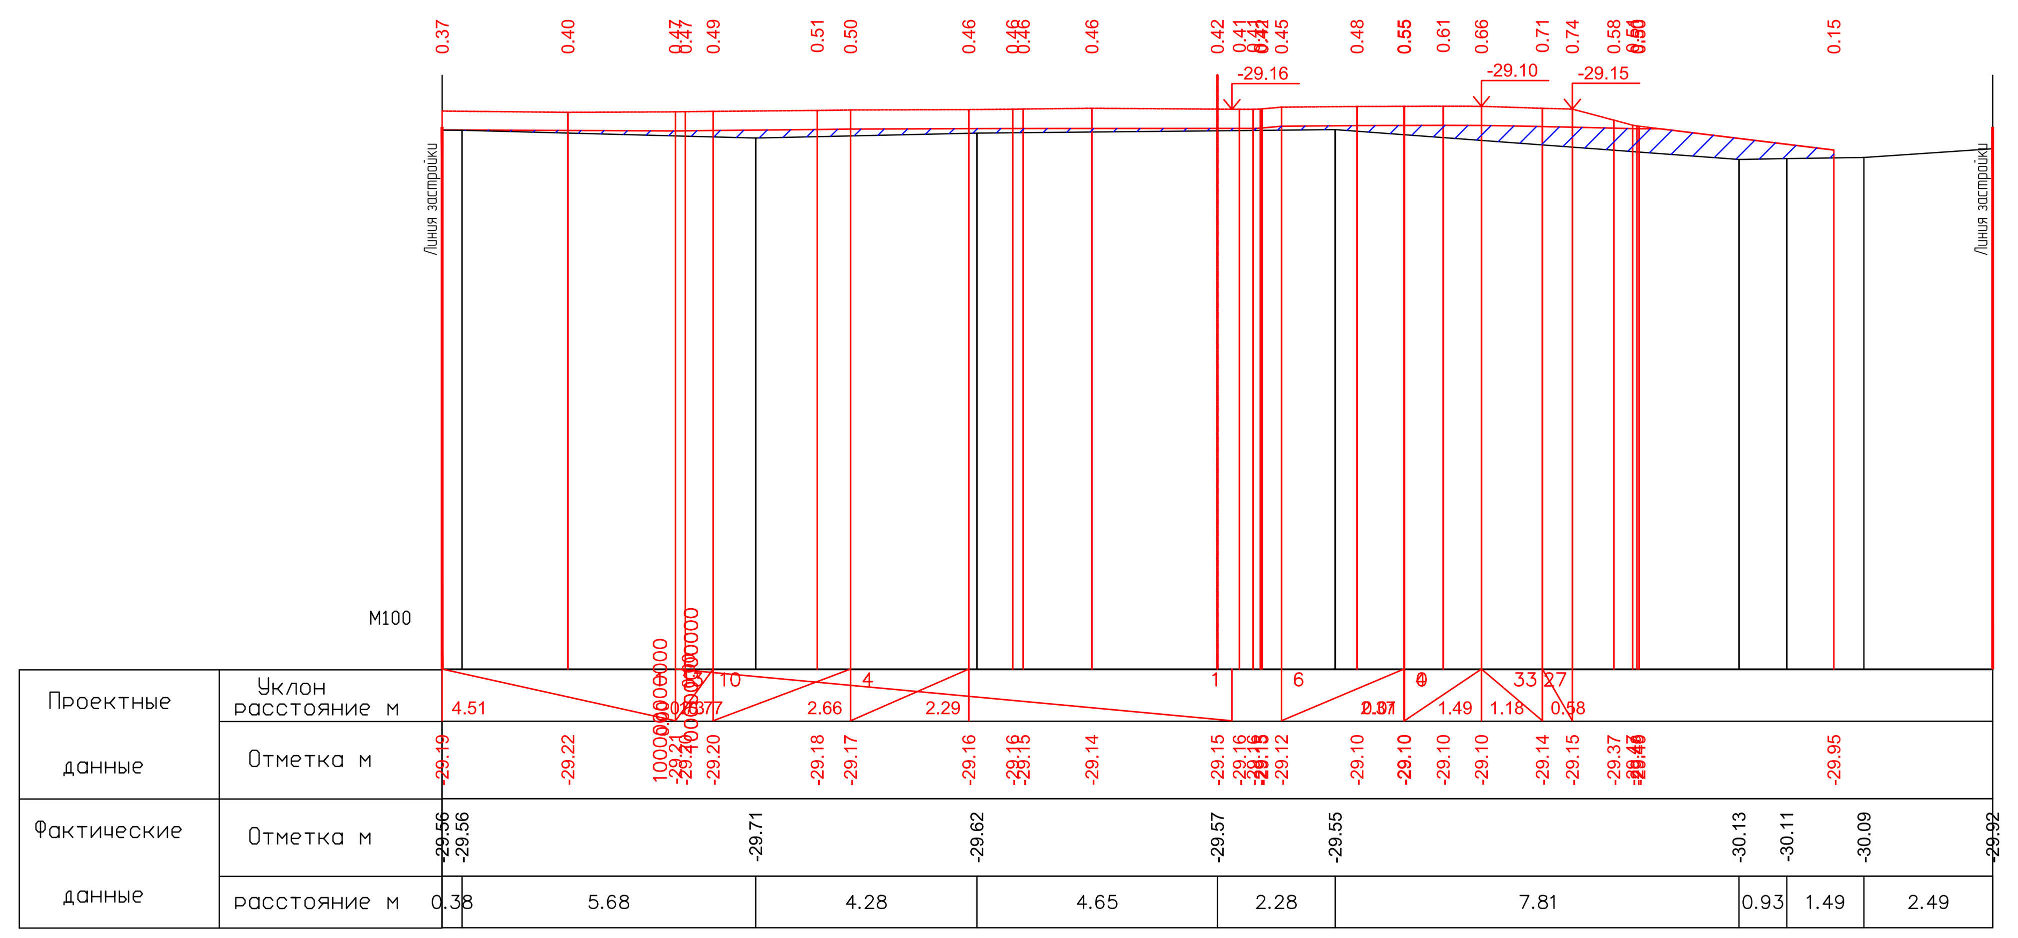

ПК0+00.00

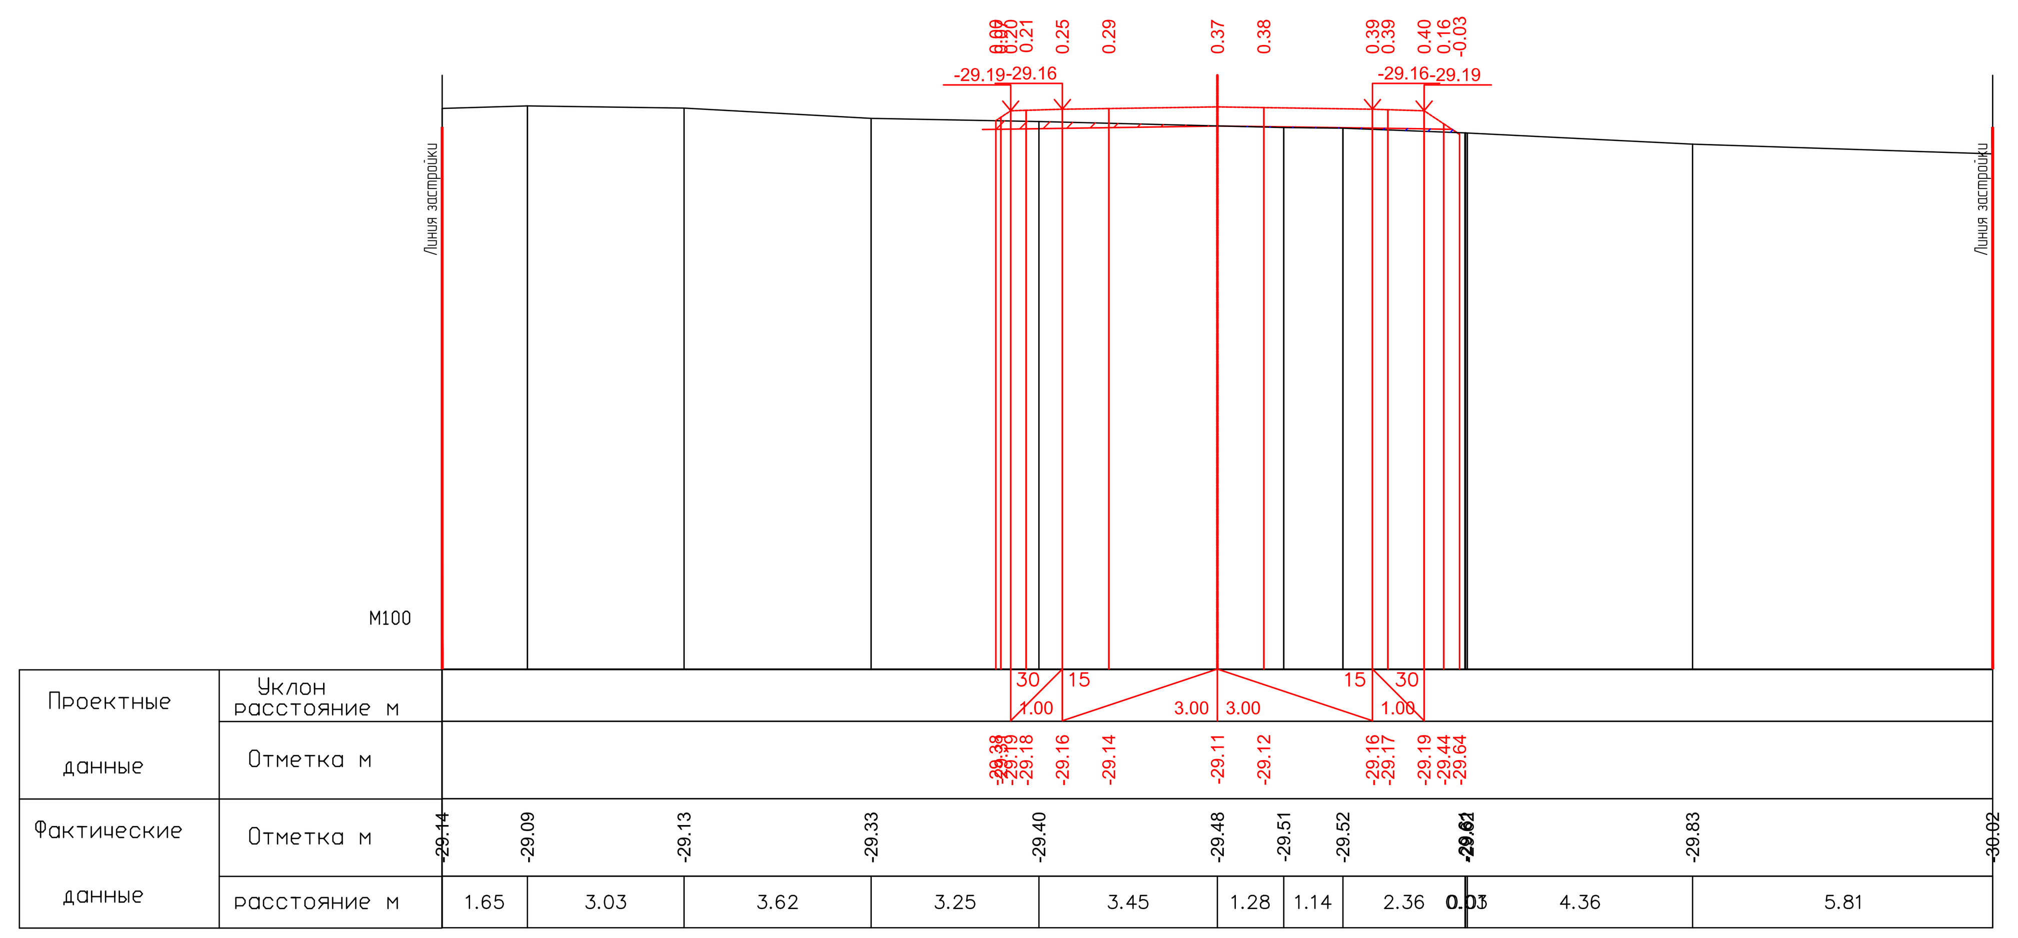

ПК0+20.00

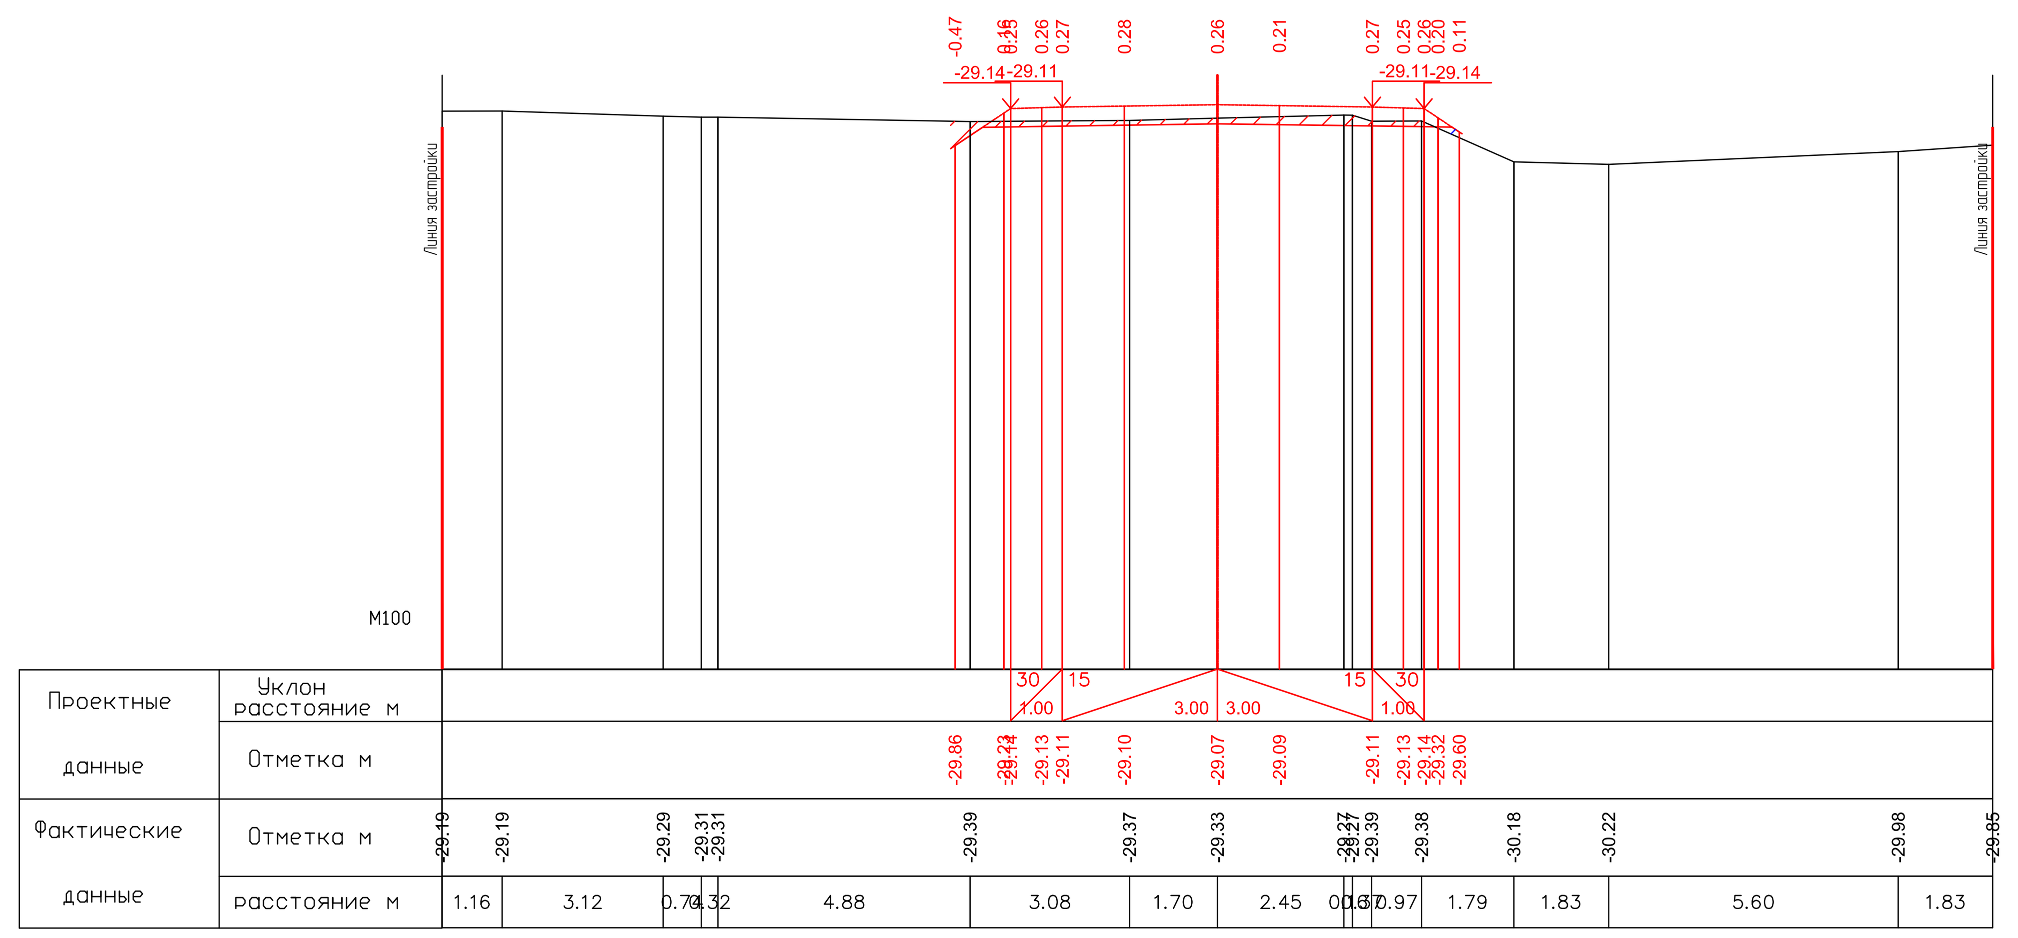

ПК0+40.00

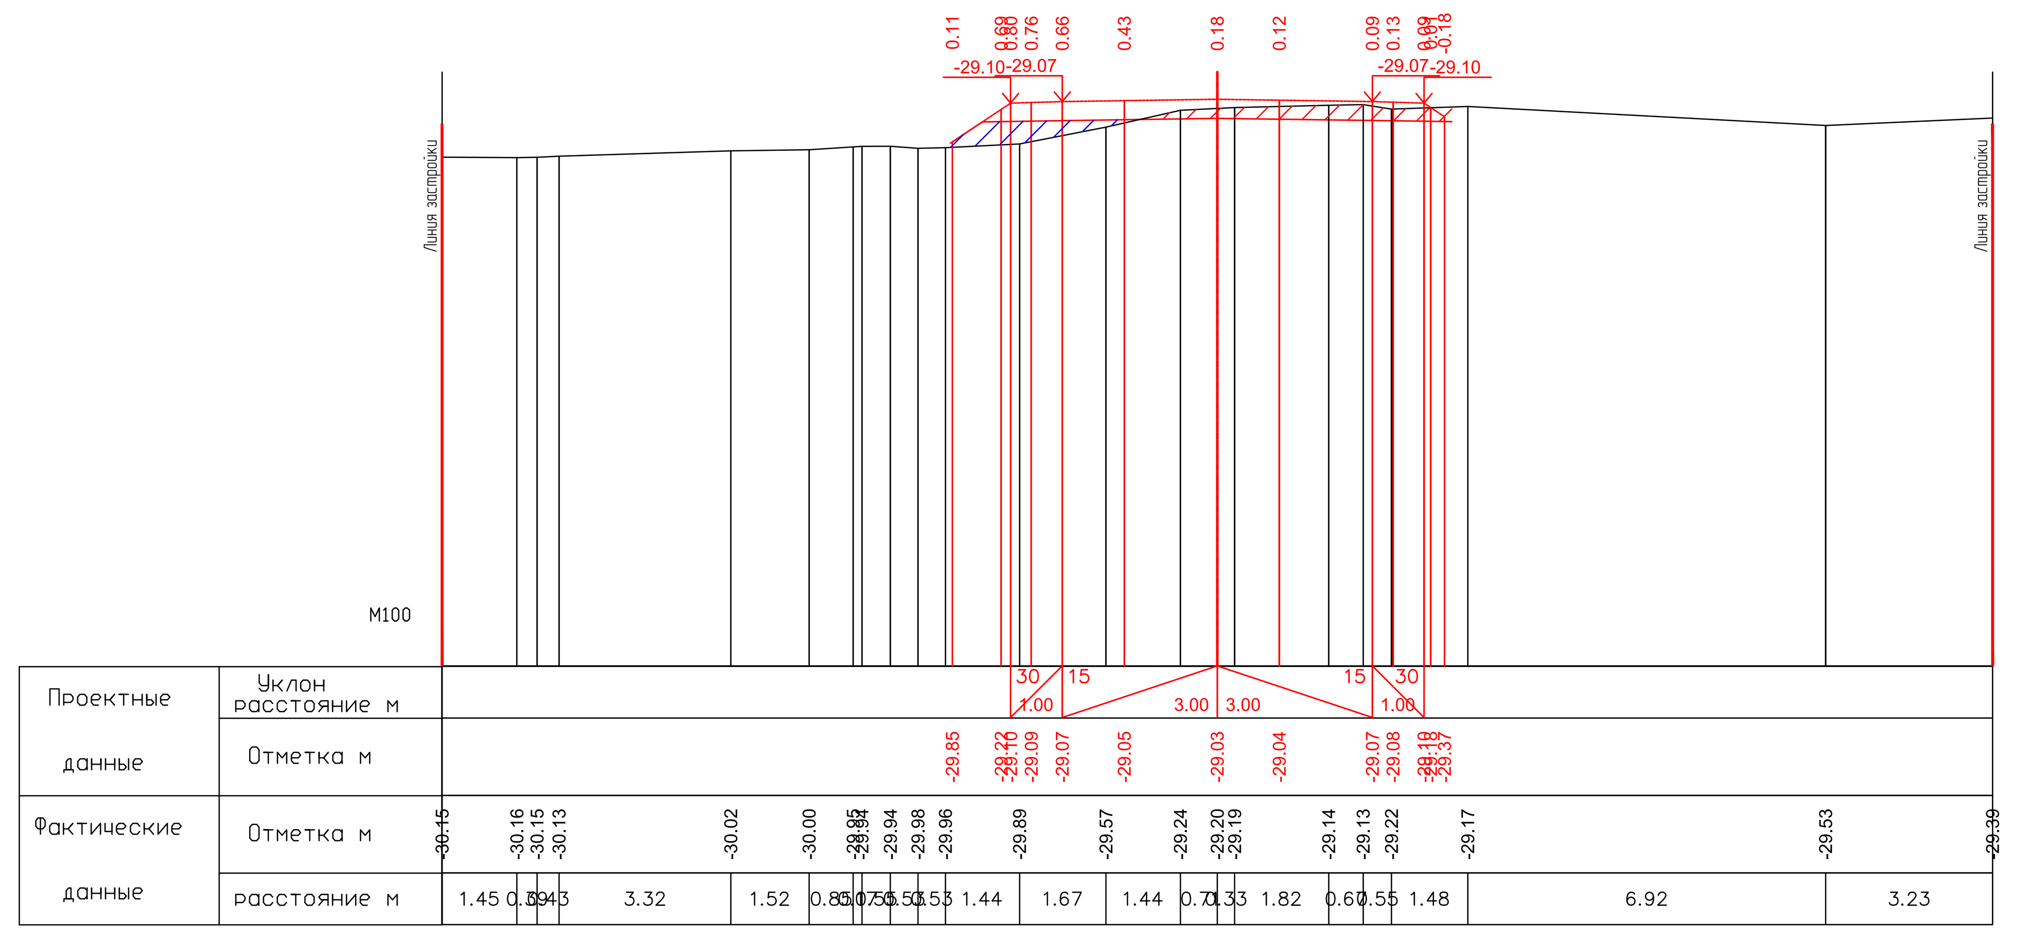

ПК0+60.00

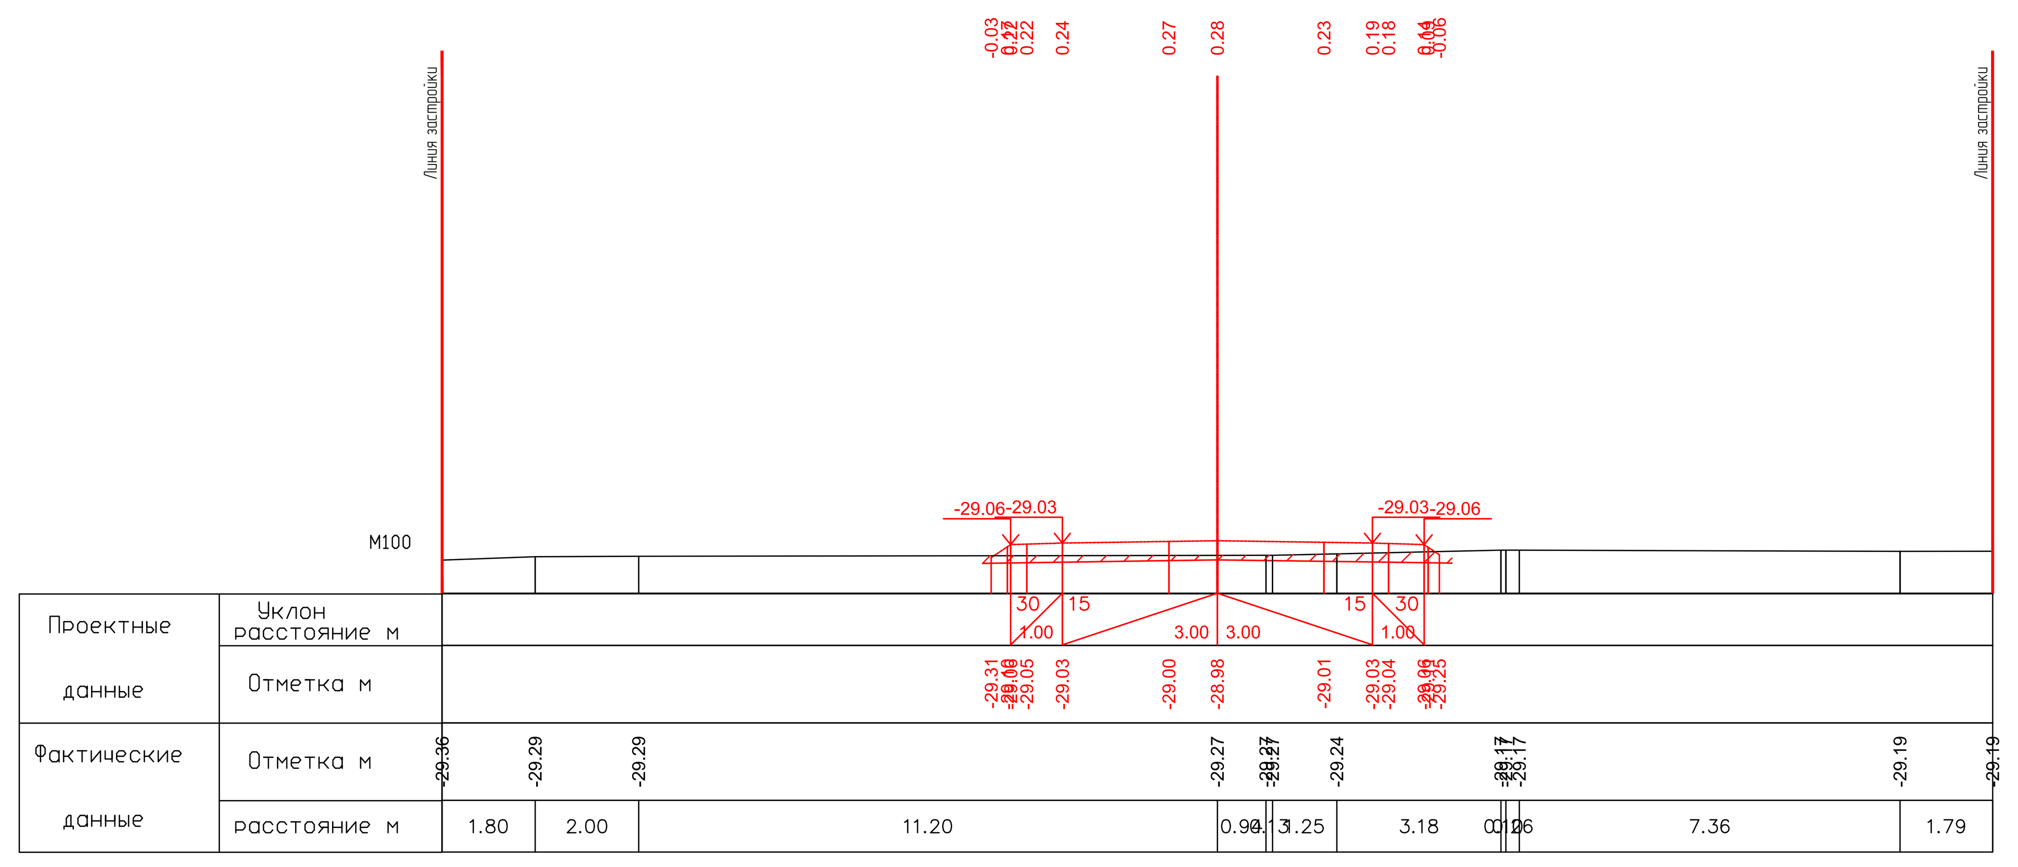

ПК0+80.00

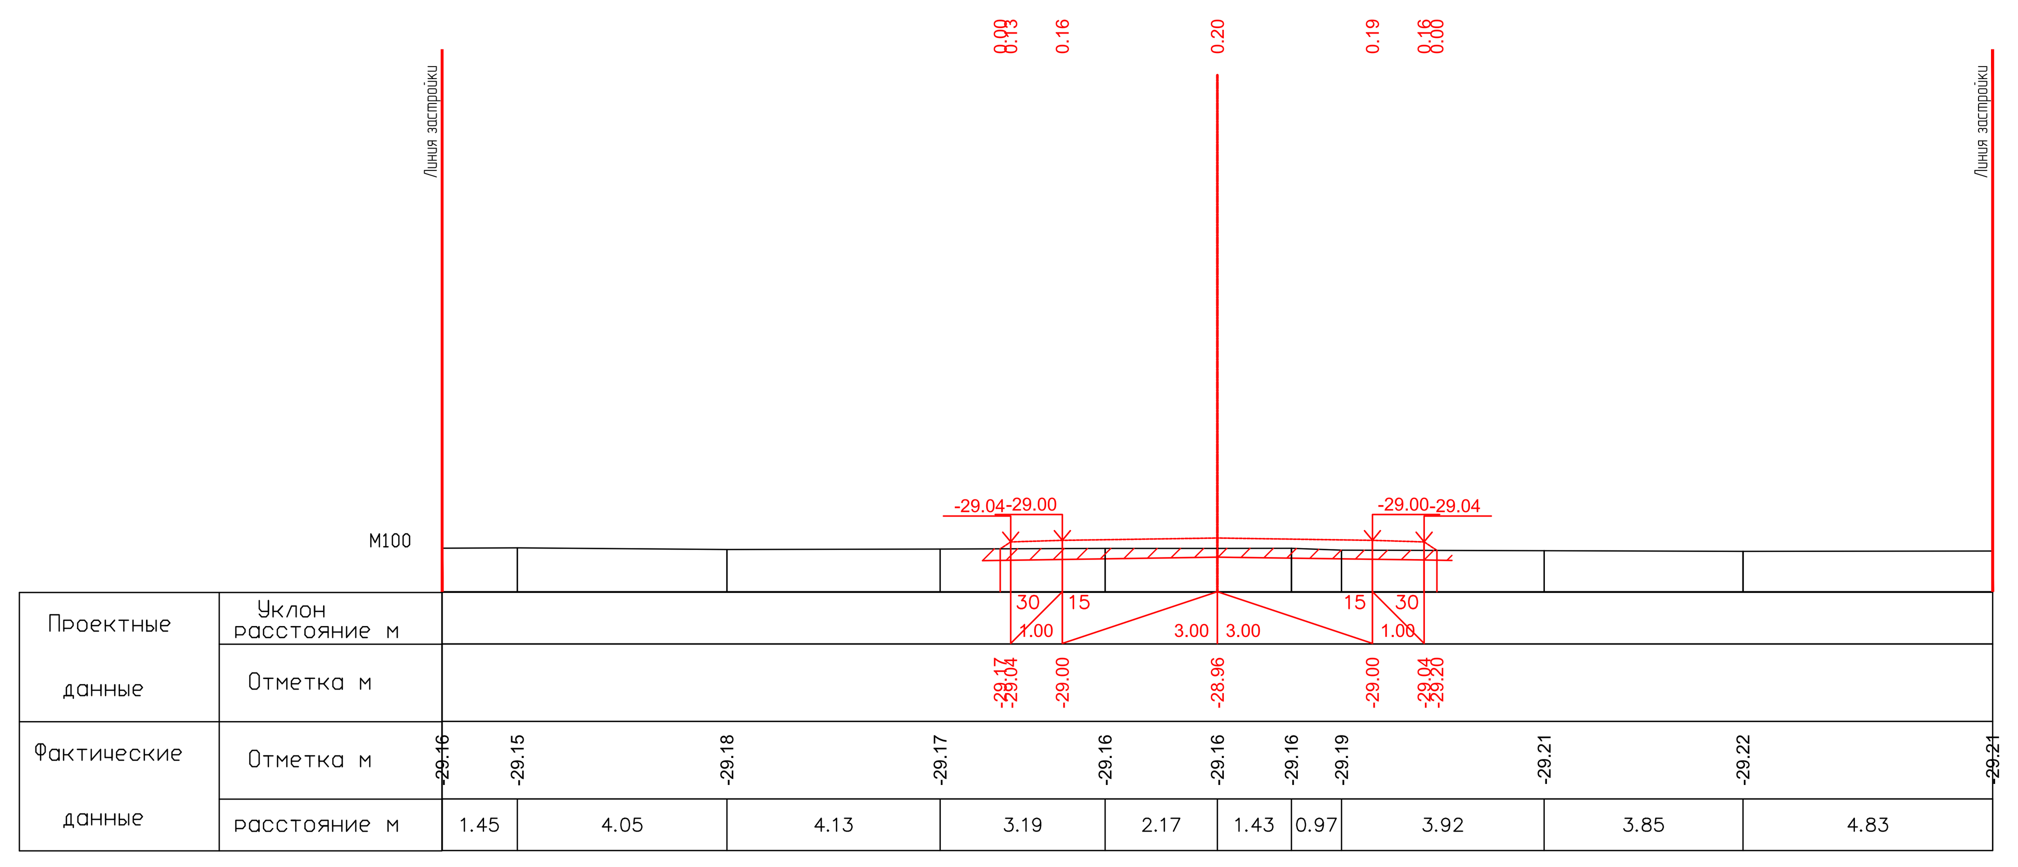

ПК0+91.00

26.05.2025

26.05.2025

| Изм. | Кол. | Лист | N°док. | Подпись | Дата | 17-21-АД_003.008 | | |
|---|---|---|---|---|---|---|---|---|
| | | | | | | Строительство внутрисельских автомобильных дорог с тротуарами в селе Аккистау Исатайского района Атырауской области | | |
| Разраб. | | Касымова | | | 10.24 | Автомобильные дороги | Стадия | Лист | Листов |
| ГИП | | Инсенбаев | | | 10.24 | | РП | 65 | 119 |
| Проверил | | Нурланкызы | | | 10.24 | | | | |
| | | | | | | Поперечный профиль ул.Проезд 5 (ПК-0+03,00-ПК0+91,00) | ТОО "ШЫНДАУ" Г. АТЫРАУ | | |

Формат А3х6

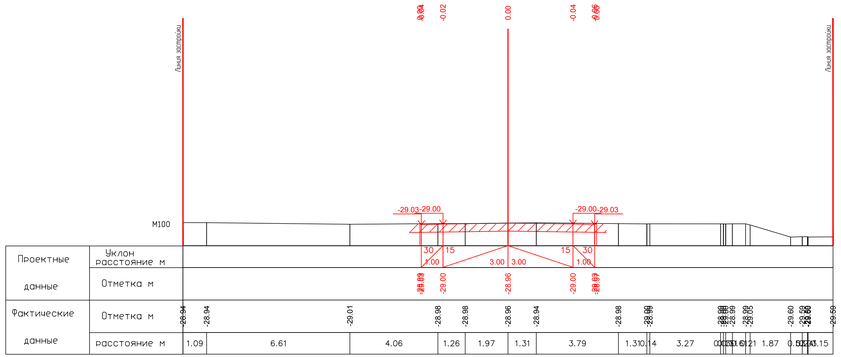


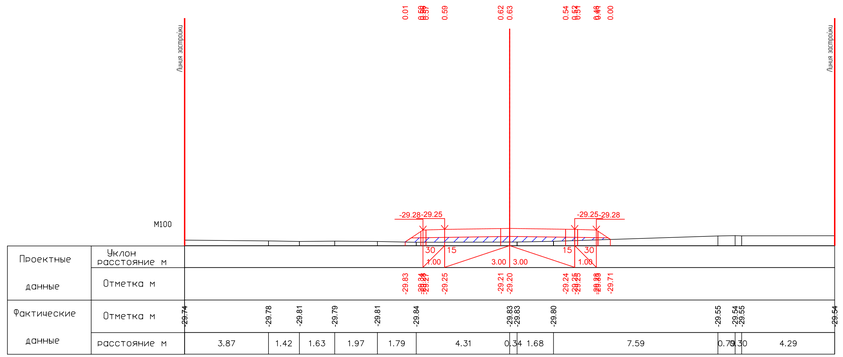


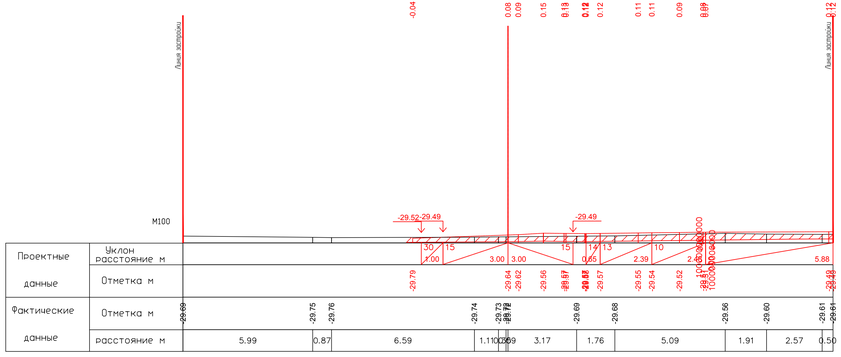


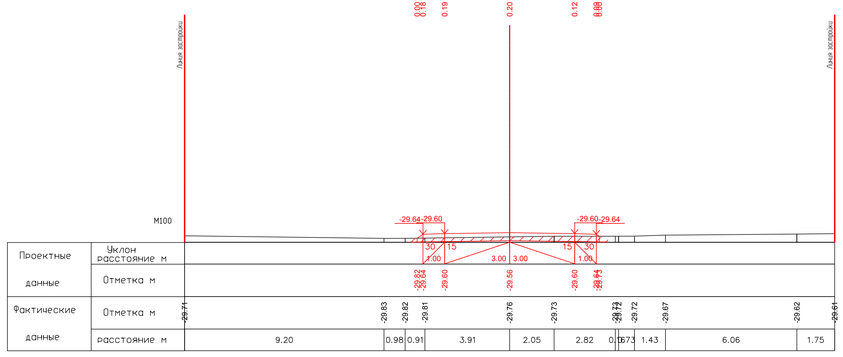


26.05.2025

Махашов Е.
26.05.2025

| | | | | | | | |
|---|---|---|---|---|---|---|---|
| | | | | | | 17-21-АД_003.008 | |
| | | | | | | Строительство внутрисельских автомобильных дорог с тротуарами в селе Аккистау Исатайского района Атырауской области | |
| ИЗМ. | КОЛ. | ЛИСТ | №ДОК | ПОДПИСЬ | ДАТА | | |
| РАЗРАБ. | | Касымова | | | 10.24 | Автомобильные дороги | СТАДИЯ: РП; ЛИСТ: 66; ЛИСТОВ: 119 |
| ГИП | | Иксенбаев | | | 10.24 | | |
| Проверил | | Мурланкызы | | | 10.24 | | |
| | | | | | | Поперечный профиль ул.Проезд 6 (ПК0+00,00-ПК0+49,00) | ТОО "ШЫНДАУ" Г. АТЫРАУ |

ФОРМАТ А3х4

ВЗАМ. ИНВ. №

ПОДП. И ДАТА

ИНВ. № ПОДЛ.

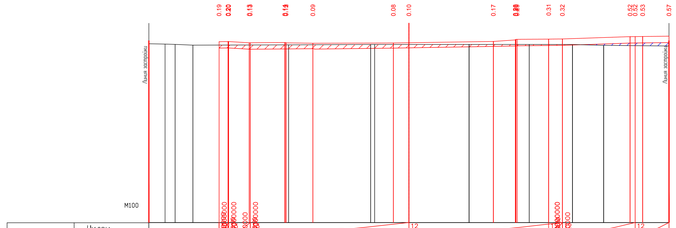


ПК-0+03.00

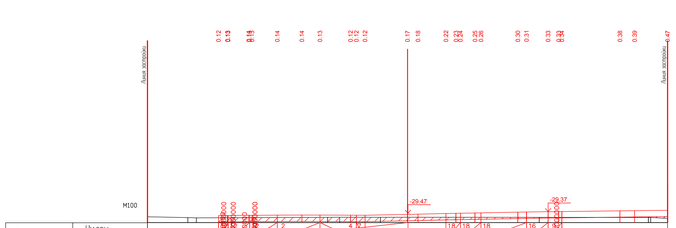


ПК0+00.00

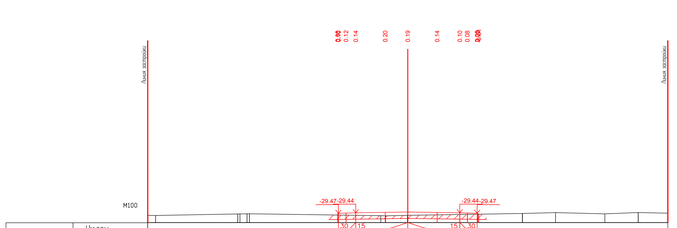


ПК0+20.00

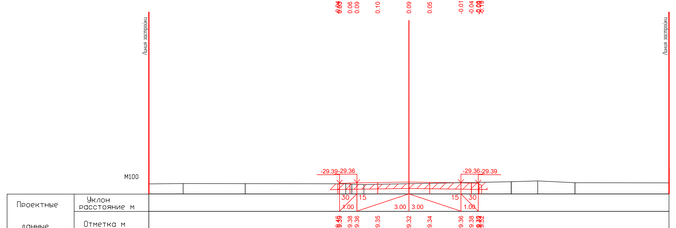


ПК0+40.00

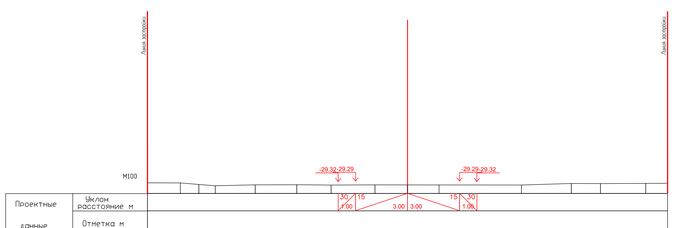


ПК0+60.00

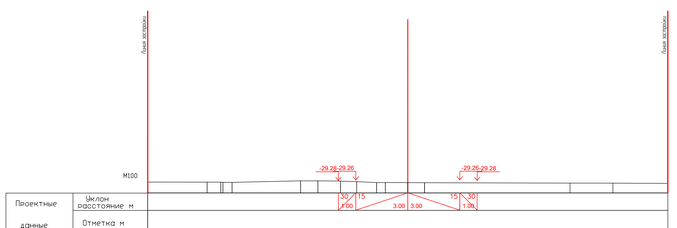


ПК0+69.00

26.05.2025

26.05.2025

| | | | | | | | |
|---|---|---|---|---|---|---|---|
| | | | | | | | |
| Изм. | Кол. | Лист | № док. | Подпись | Дата | | |
| Разраб. | | Казанов | | | 10.24 | | |
| ГИП | | Жилобай | | | 10.24 | | |
| Проверил | | Пудовкина | | | 10.24 | | |
| Н. контр. | | | | | | | |

17-21-АД_003.008

Строительство внутрисельских автомобильных дорог с тротуарами в селе Акжолтау Исатайского района Атырауской области

| Стадия | Лист | Листов |
|---|---|---|
| РП | 67 | 119 |

Автомобильные дороги

Поперечный профиль ул. Казанов-1 (ПК-0+03.00-ПК0+69.00)

ТОО "ШЫНДАУ" Г. АТЫРАУ

Формат А3х3

Инв. № подл. | Подп. и дата | Взам. инв. №

| | | | | | | | | | |
|---|---|---|---|---|---|---|---|---|---|
| | | | | | | 17-21-АД_003.008 | | | |
| ИЗМ. | КОЛ. | ЛИСТ | N°ДОК. | ПОДПИСЬ | ДАТА | Строительство внутрисельских автомобильных дорог с тротуарами в селе Аккистау Исатайского района Атырауской области | | | |
| РАЗРАБ. | | Касымова | | | 10.24 | Автомобильные дороги | СТАДИЯ | ЛИСТ | ЛИСТОВ |
| ГИП | | Инсенбаев | | | 10.24 | | РП | 68 | 119 |
| Проверил | | Нурланкызы | | | 10.24 | | | | |
| | | | | | | Поперечный профиль ул. Казына-2 (ПК0+00,00-ПК1+20,00) | ТОО "ШЫНДАУ" Г. АТЫРАУ | | |

ФОРМАТ А3х6

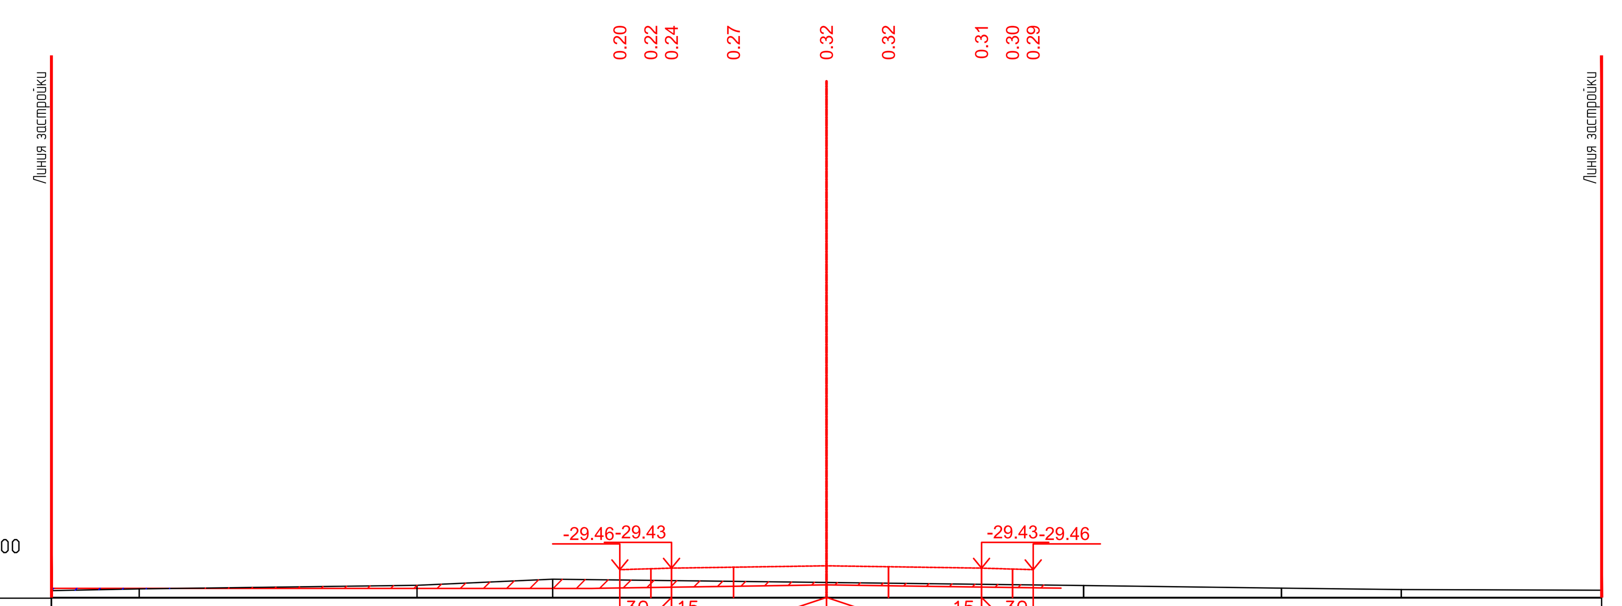


| Проектные данные | Уклон / расстояние м | 30 / 1.00 | 15 / 3.00 | 3.00 / 15 | 1.00 / 30 | | | | | |
|---|---|---|---|---|---|---|---|---|---|---|
| | Отметка м | -29.46 | -29.44 | -29.43 | -29.41 | -29.39 | -29.40 | -29.43 | -29.45 | -29.46 |
| Фактические данные | Отметка м | -29.87 | -29.83 | -29.76 | -29.65 | -29.71 | -29.77 | -29.82 | -29.85 | -29.86 |
| | расстояние м | 1.70 | 5.38 | 2.62 | 5.30 | 4.98 | 3.83 | 2.32 | 3.88 | |

ПК1+40.00

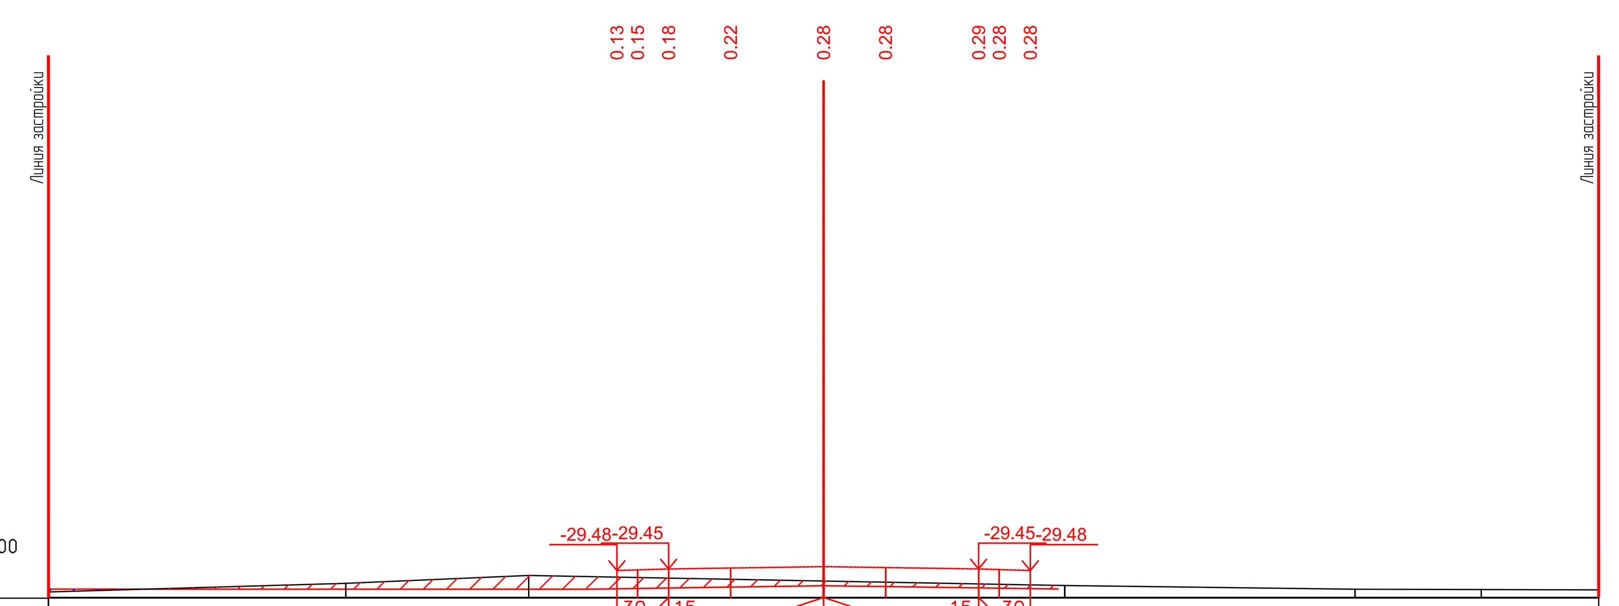


| Проектные данные | Уклон / расстояние м | 30 / 1.00 | 15 / 3.00 | 3.00 / 15 | 1.00 / 30 | | | | | |
|---|---|---|---|---|---|---|---|---|---|---|
| | Отметка м | -29.48 | -29.47 | -29.45 | -29.43 | -29.40 | -29.42 | -29.45 | -29.46 | -29.48 |
| Фактические данные | Отметка м | -29.89 | -29.73 | -29.57 | -29.68 | -29.77 | -29.84 | -29.85 | -29.85 | |
| | расстояние м | 5.75 | 3.54 | 5.71 | 4.67 | 5.62 | 2.44 | 2.27 | | |

ПК1+60.00

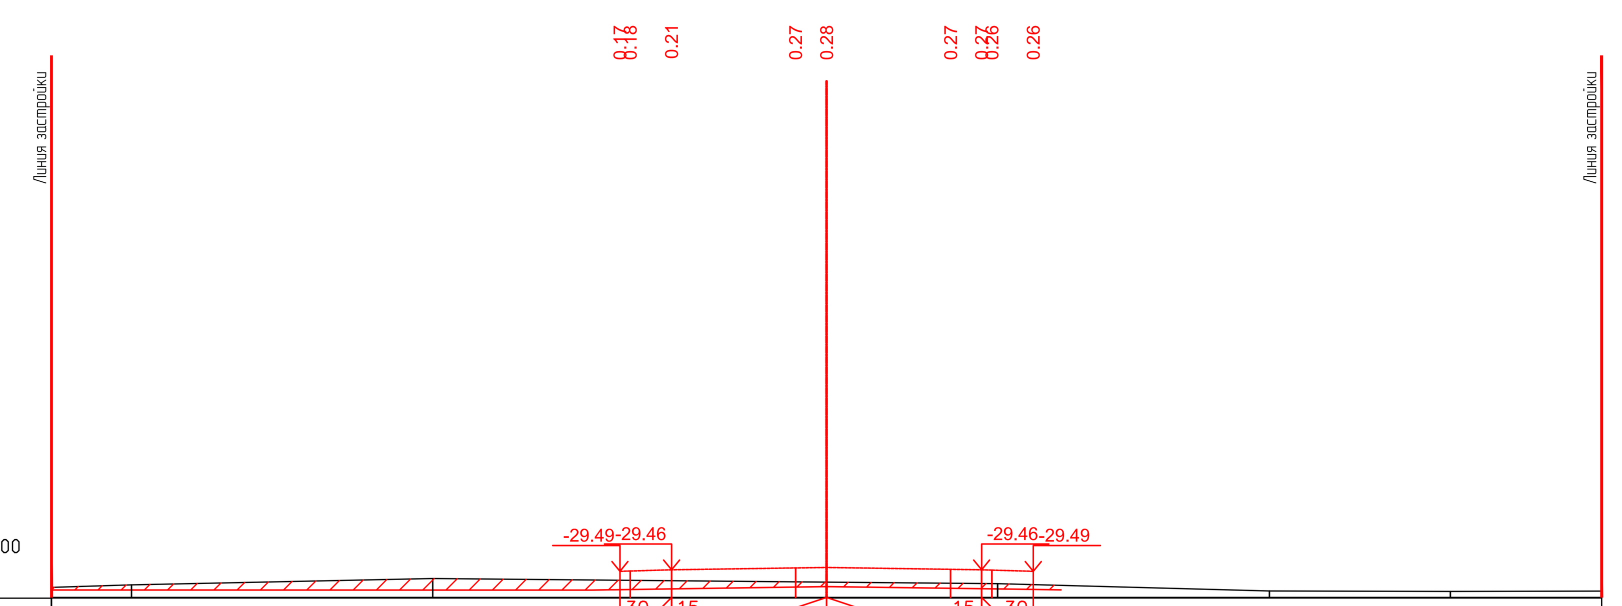


| Проектные данные | Уклон / расстояние м | 30 / 1.00 | 15 / 3.00 | 3.00 / 15 | 1.00 / 30 | | | | | |
|---|---|---|---|---|---|---|---|---|---|---|
| | Отметка м | -29.49 | -29.49 | -29.46 | -29.43 | -29.42 | -29.45 | -29.46 | -29.47 | -29.49 |
| Фактические данные | Отметка м | -29.80 | -29.75 | -29.63 | -29.70 | -29.73 | -29.87 | -29.88 | -29.88 | |
| | расстояние м | 1.55 | 5.83 | 7.62 | 3.31 | 5.26 | 3.50 | 2.93 | | |

ПК1+80.00

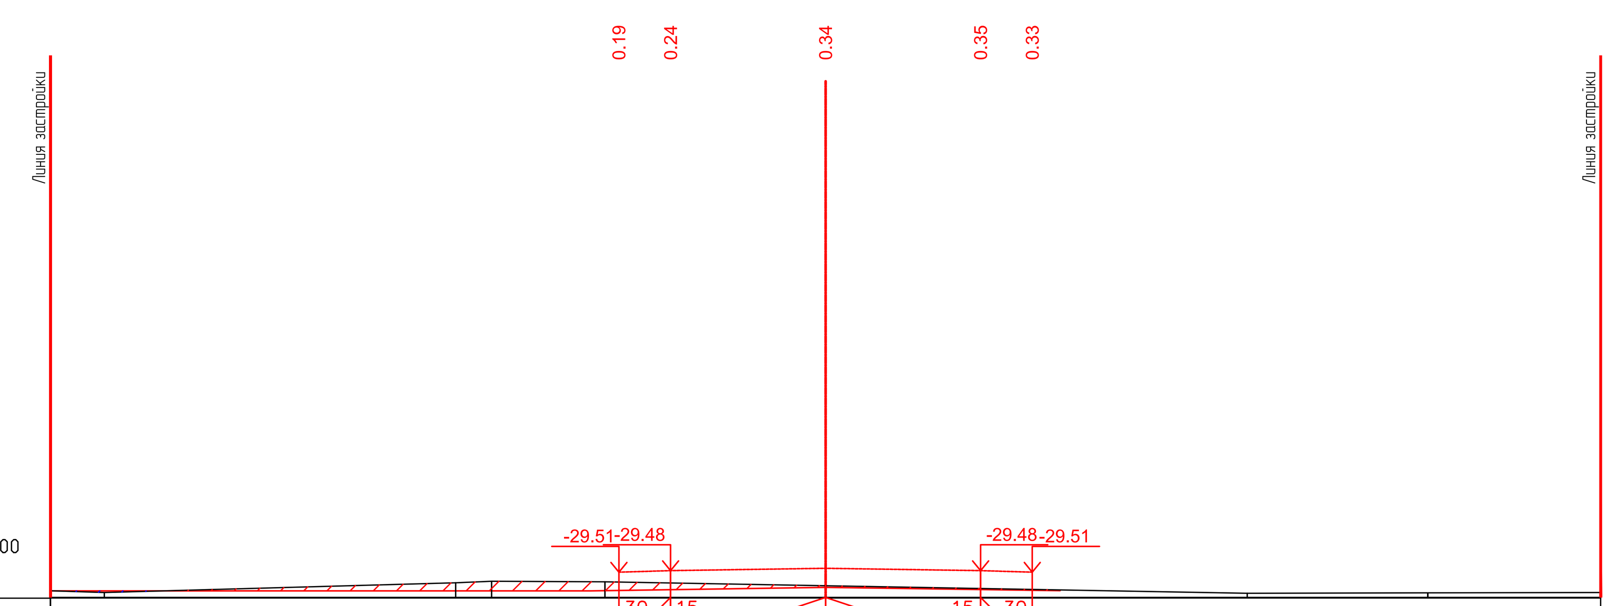


| Проектные данные | Уклон / расстояние м | 30 / 1.00 | 15 / 3.00 | 3.00 / 15 | 1.00 / 30 | | | | | |
|---|---|---|---|---|---|---|---|---|---|---|
| | Отметка м | -29.51 | -29.48 | -29.43 | -29.48 | -29.51 | | | | |
| Фактические данные | Отметка м | -29.87 | -29.90 | -29.72 | -29.69 | -29.70 | -29.77 | -29.92 | -29.91 | -29.90 |
| | расстояние м | 1.04 | 6.80 | 0.70 | 2.19 | 4.27 | 8.16 | 3.49 | 3.35 | |

ПК2+00.00

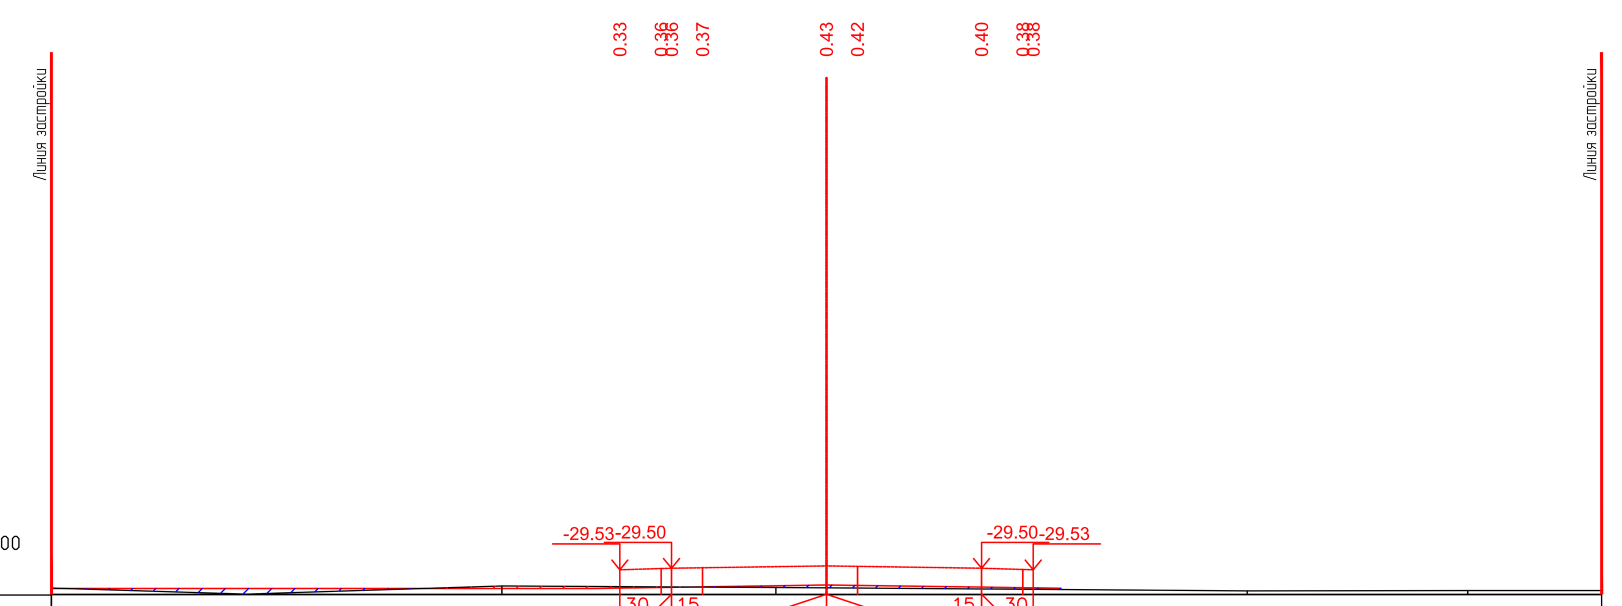


| Проектные данные | Уклон / расстояние м | 30 / 1.00 | 15 / 3.00 | 3.00 / 15 | 1.00 / 30 | | | | | |
|---|---|---|---|---|---|---|---|---|---|---|
| | Отметка м | -29.53 | -29.50 | -29.50 | -29.49 | -29.45 | -29.46 | -29.50 | -29.52 | -29.53 |
| Фактические данные | Отметка м | -29.88 | -30.00 | -29.98 | -29.84 | -29.87 | -29.88 | -29.94 | -29.93 | -29.93 |
| | расстояние м | 3.78 | 0.62 | 4.32 | 5.30 | 0.98 | 8.14 | 4.27 | 2.59 | |

ПК2+20.00

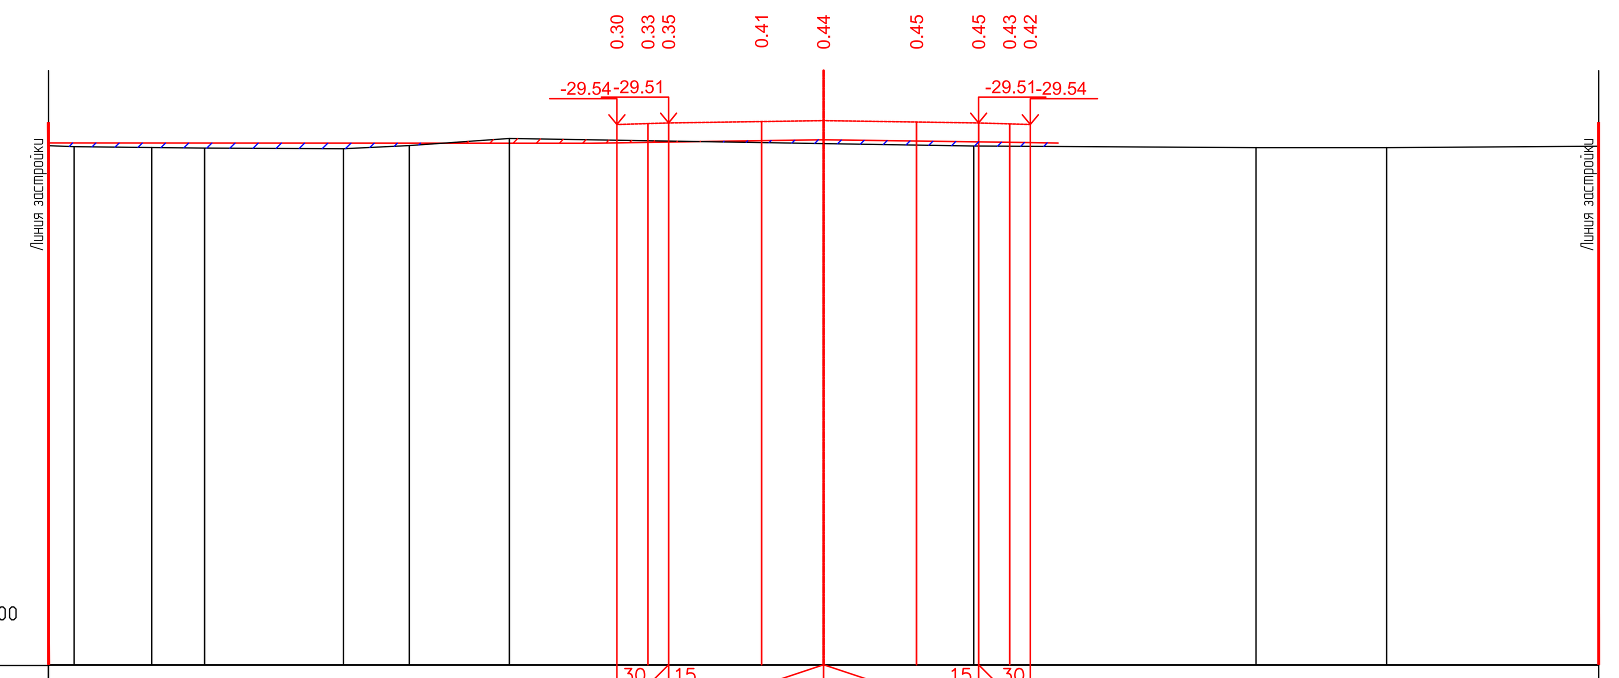


| Проектные данные | Уклон / расстояние м | 30 / 1.00 | 15 / 3.00 | 3.00 / 15 | 1.00 / 30 | | | | | | | | |
|---|---|---|---|---|---|---|---|---|---|---|---|---|---|
| | Отметка м | -29.54 | -29.52 | -29.51 | -29.49 | -29.47 | -29.49 | -29.51 | -29.53 | -29.54 | | | |
| Фактические данные | Отметка м | -29.95 | -29.97 | -29.99 | -30.00 | -30.01 | -29.95 | -29.81 | -29.91 | -29.96 | -29.99 | -29.99 | -29.96 |
| | расстояние м | 0.49 | 1.50 | 1.02 | 2.69 | 1.28 | 1.94 | 6.08 | 2.91 | 5.46 | 2.53 | 4.10 | |

ПК2+40.00

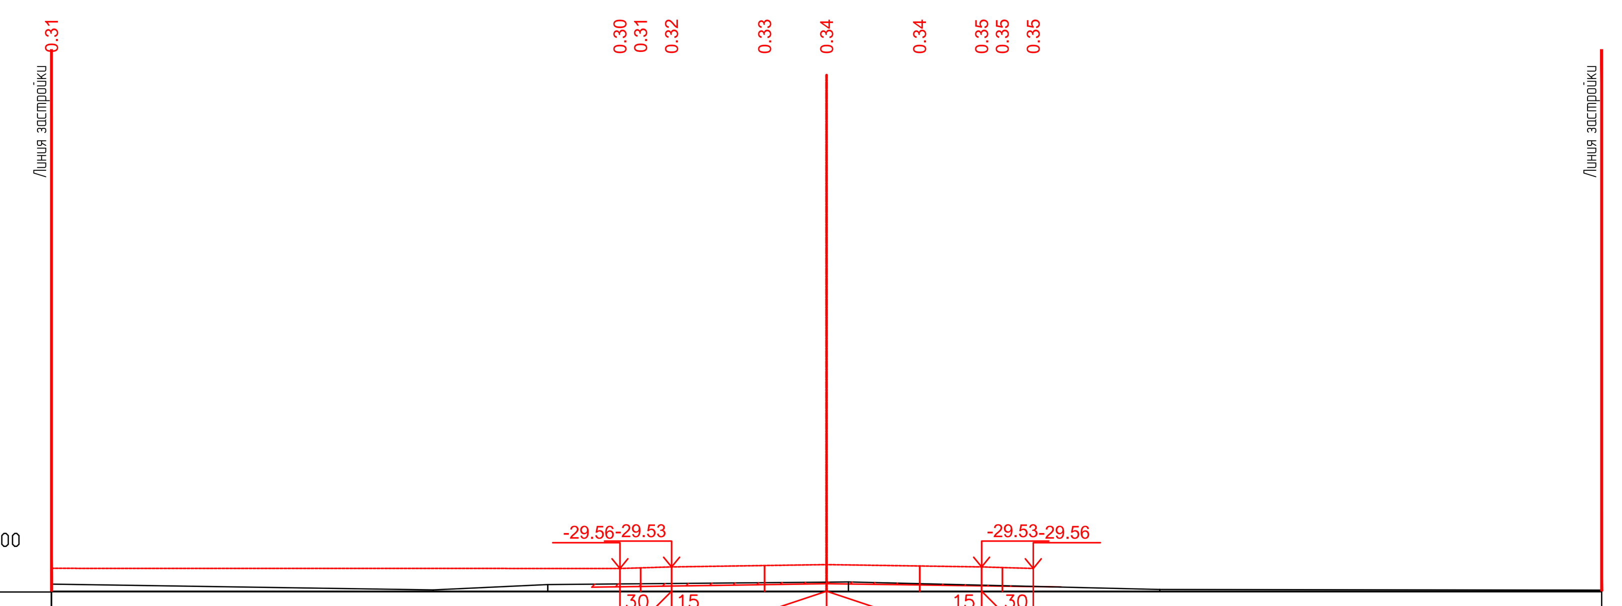


| Проектные данные | Уклон / расстояние м | 30 / 1.00 | 15 / 3.00 | 3.00 / 15 | 1.00 / 30 | | | | | | |
|---|---|---|---|---|---|---|---|---|---|---|---|
| | Отметка м | -29.56 | -29.56 | -29.55 | -29.53 | -29.50 | -29.48 | -29.51 | -29.53 | -29.54 | -29.56 |
| Фактические данные | Отметка м | -29.86 | -29.97 | -29.87 | -29.82 | -29.82 | -29.97 | -29.98 | | | |
| | расстояние м | 7.39 | 2.22 | 5.40 | 0.42 | 6.03 | 8.55 | | | | |

ПК2+60.00

| | | | | | | | | |
|---|---|---|---|---|---|---|---|---|
| Изм. | Кол. | Лист | N°док. | Подпись | Дата | 17-21-АД_003.008 | | |
| | | | | | | Строительство внутрисельских автомобильных дорог с тротуарами в селе Аккистау Исатайского района Атырауской области | | |
| Разраб. | | Касымова | | | 10.24 | Автомобильные дороги | Стадия | Лист | Листов |
| ГИП | | Инсенбаев | | | 10.24 | | РП | 69 | 119 |
| Проверил | | Нурланкызы | | | 10.24 | | | | |
| | | | | | | Поперечный профиль ул. Казына-2 (ПК1+40,00-ПК2+60,00) | ТОО "ШЫНДАУ" Г. АТЫРАУ | | |

Взам. инв. N°
Подп. и дата
Инв. N° подл.

26.05.2025
26.05.2025

Формат А3х6

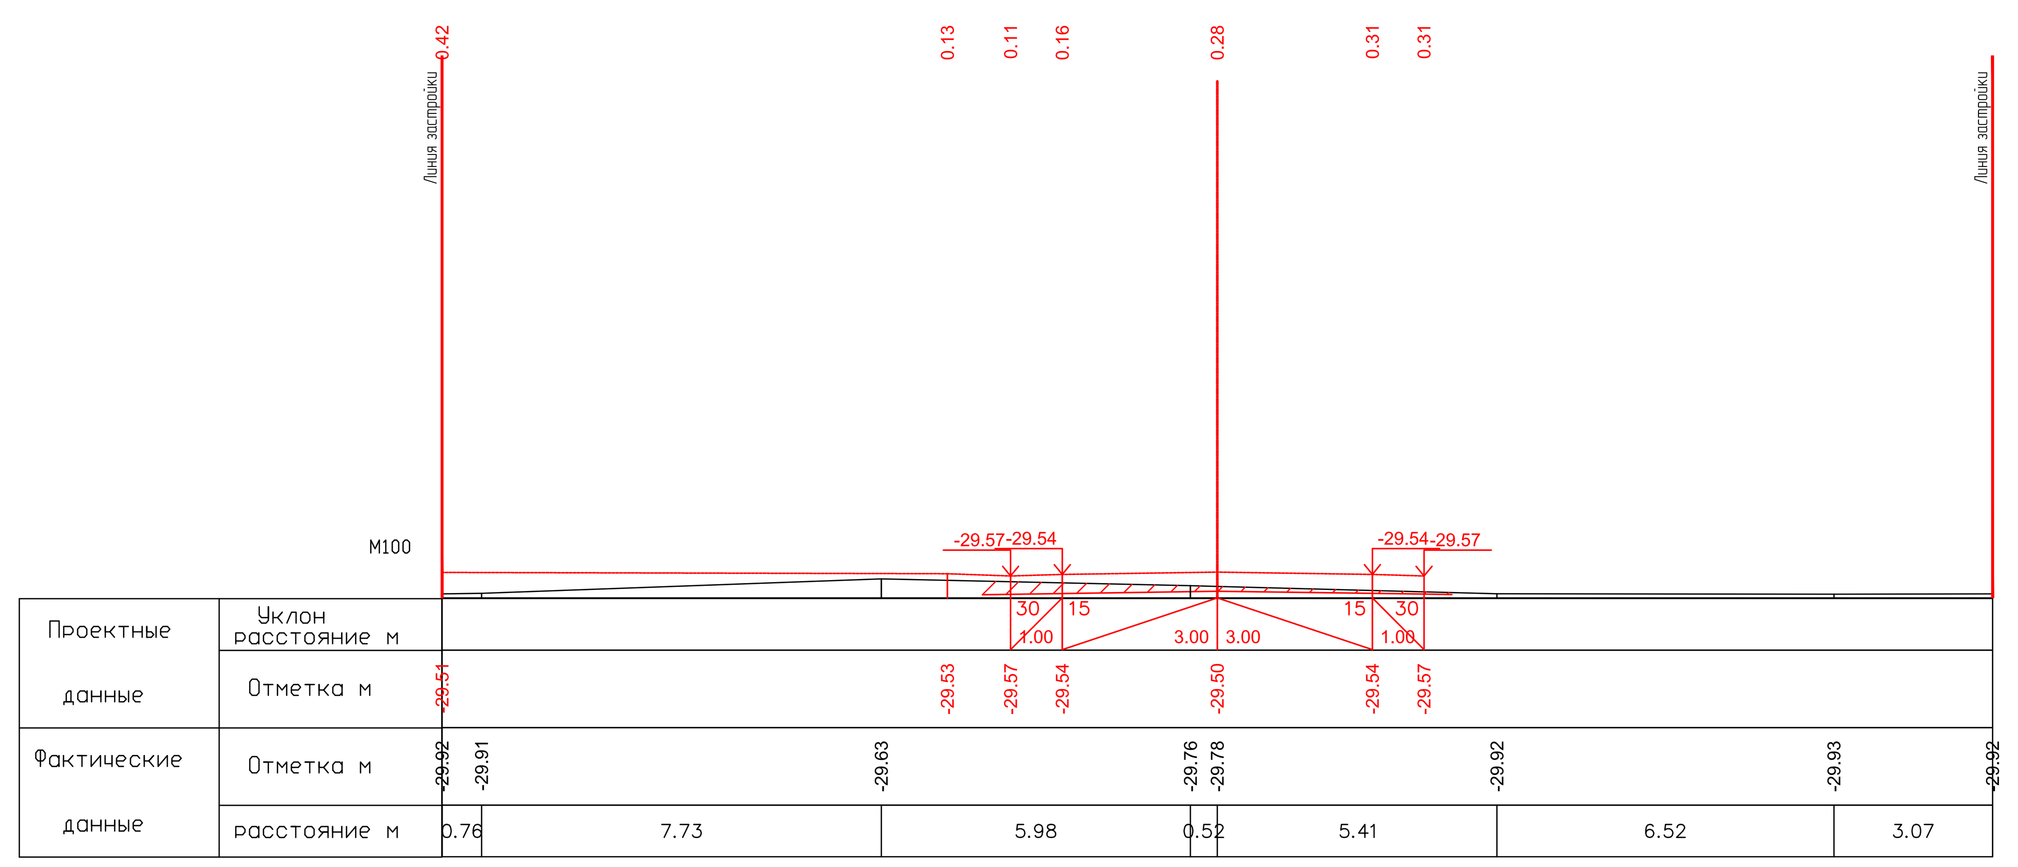

ПК2+80.00

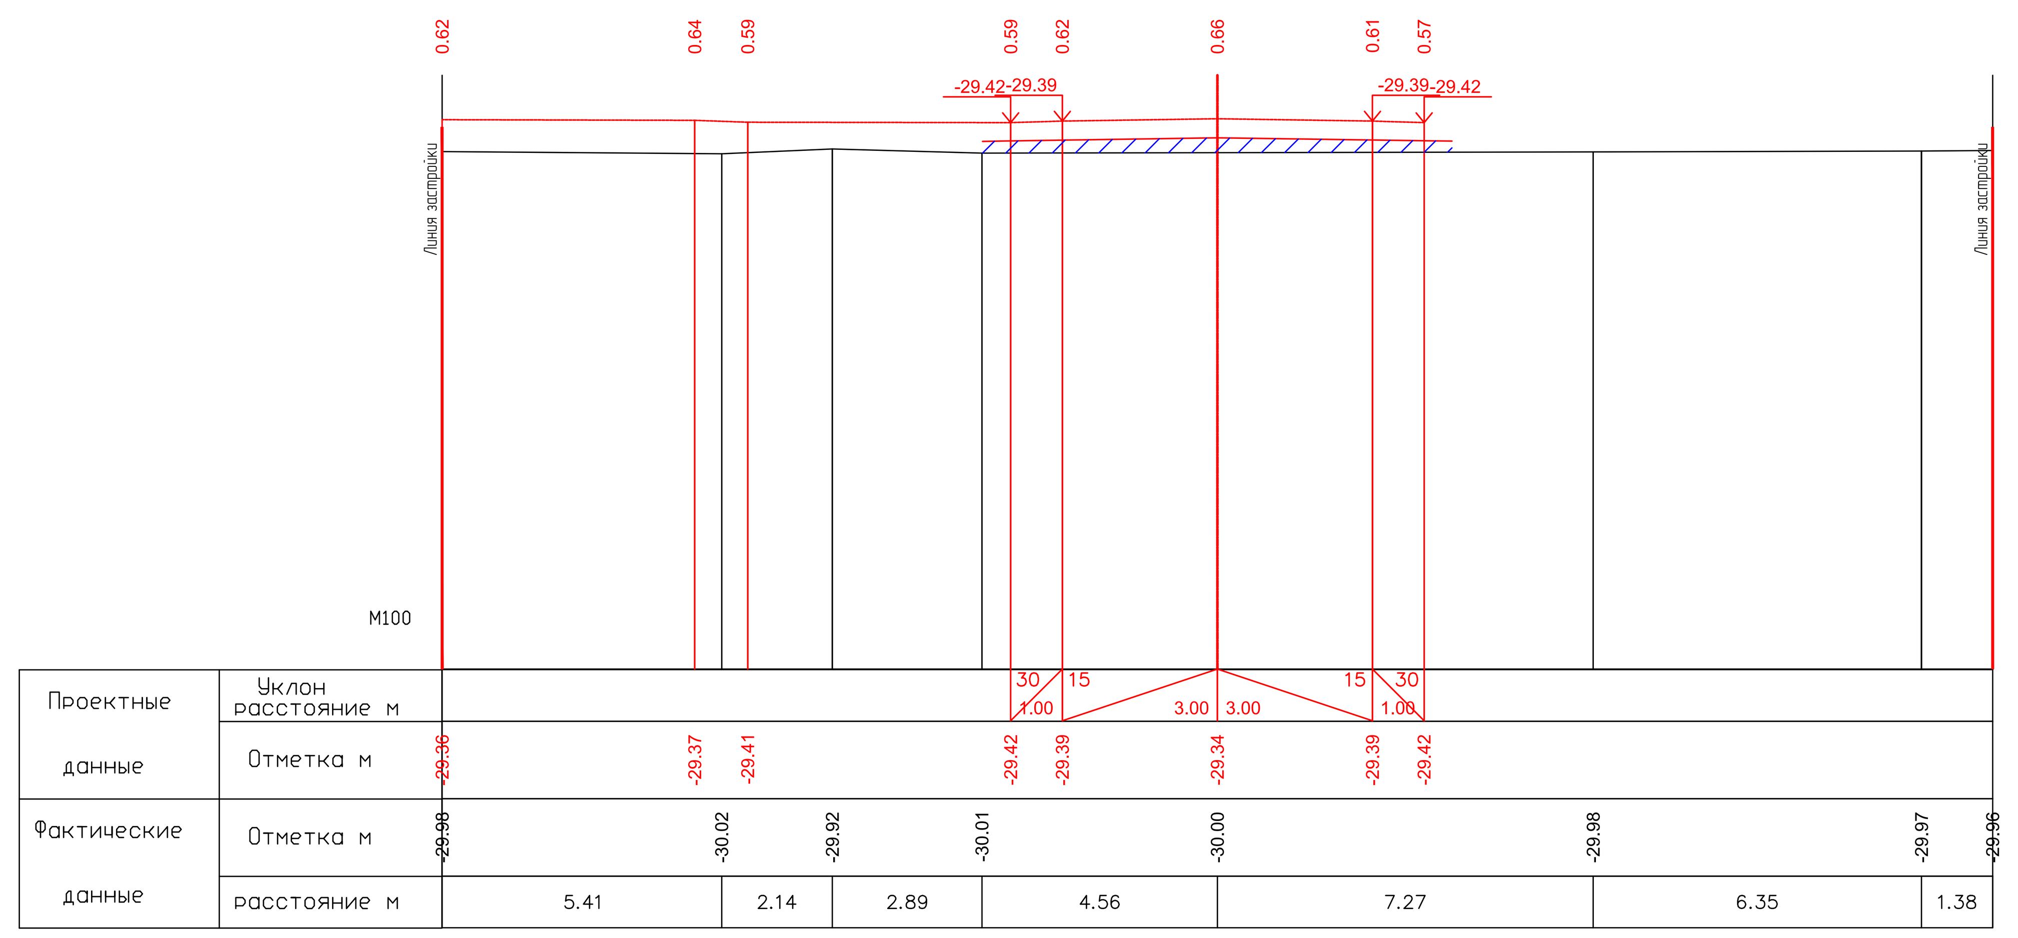

ПК3+00.00

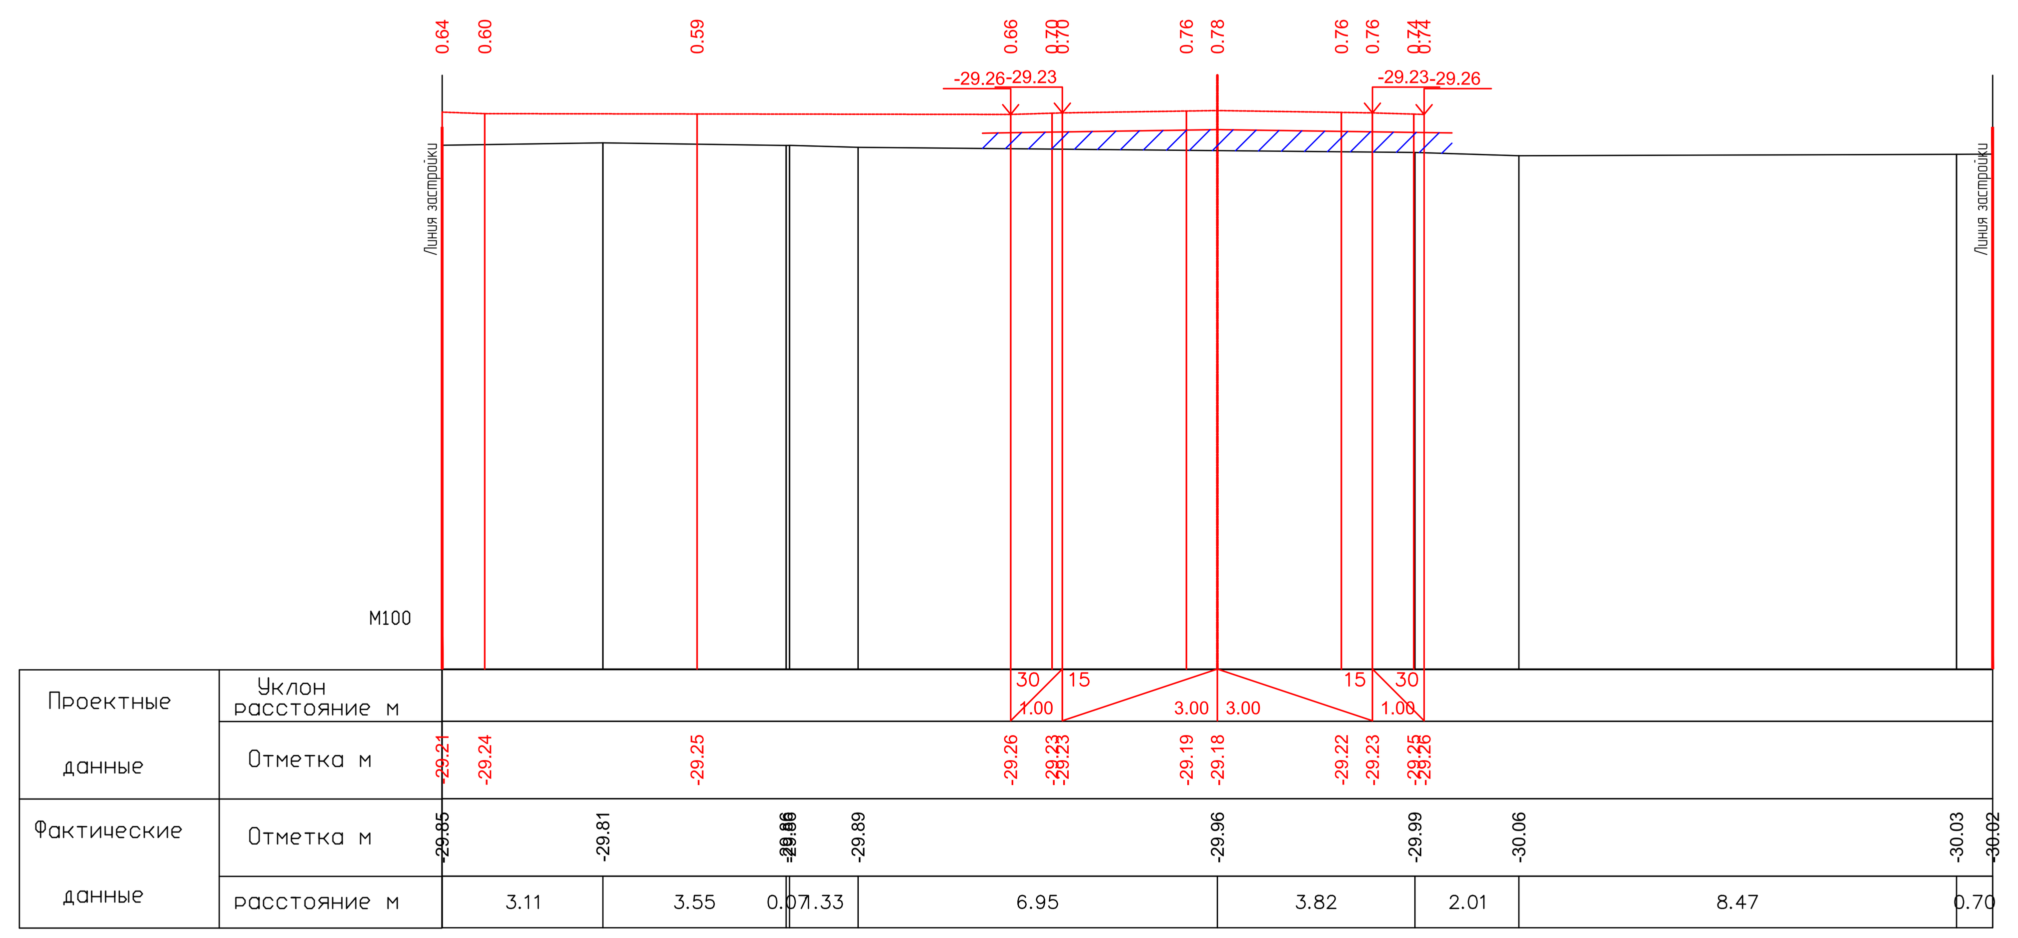

ПК3+20.00

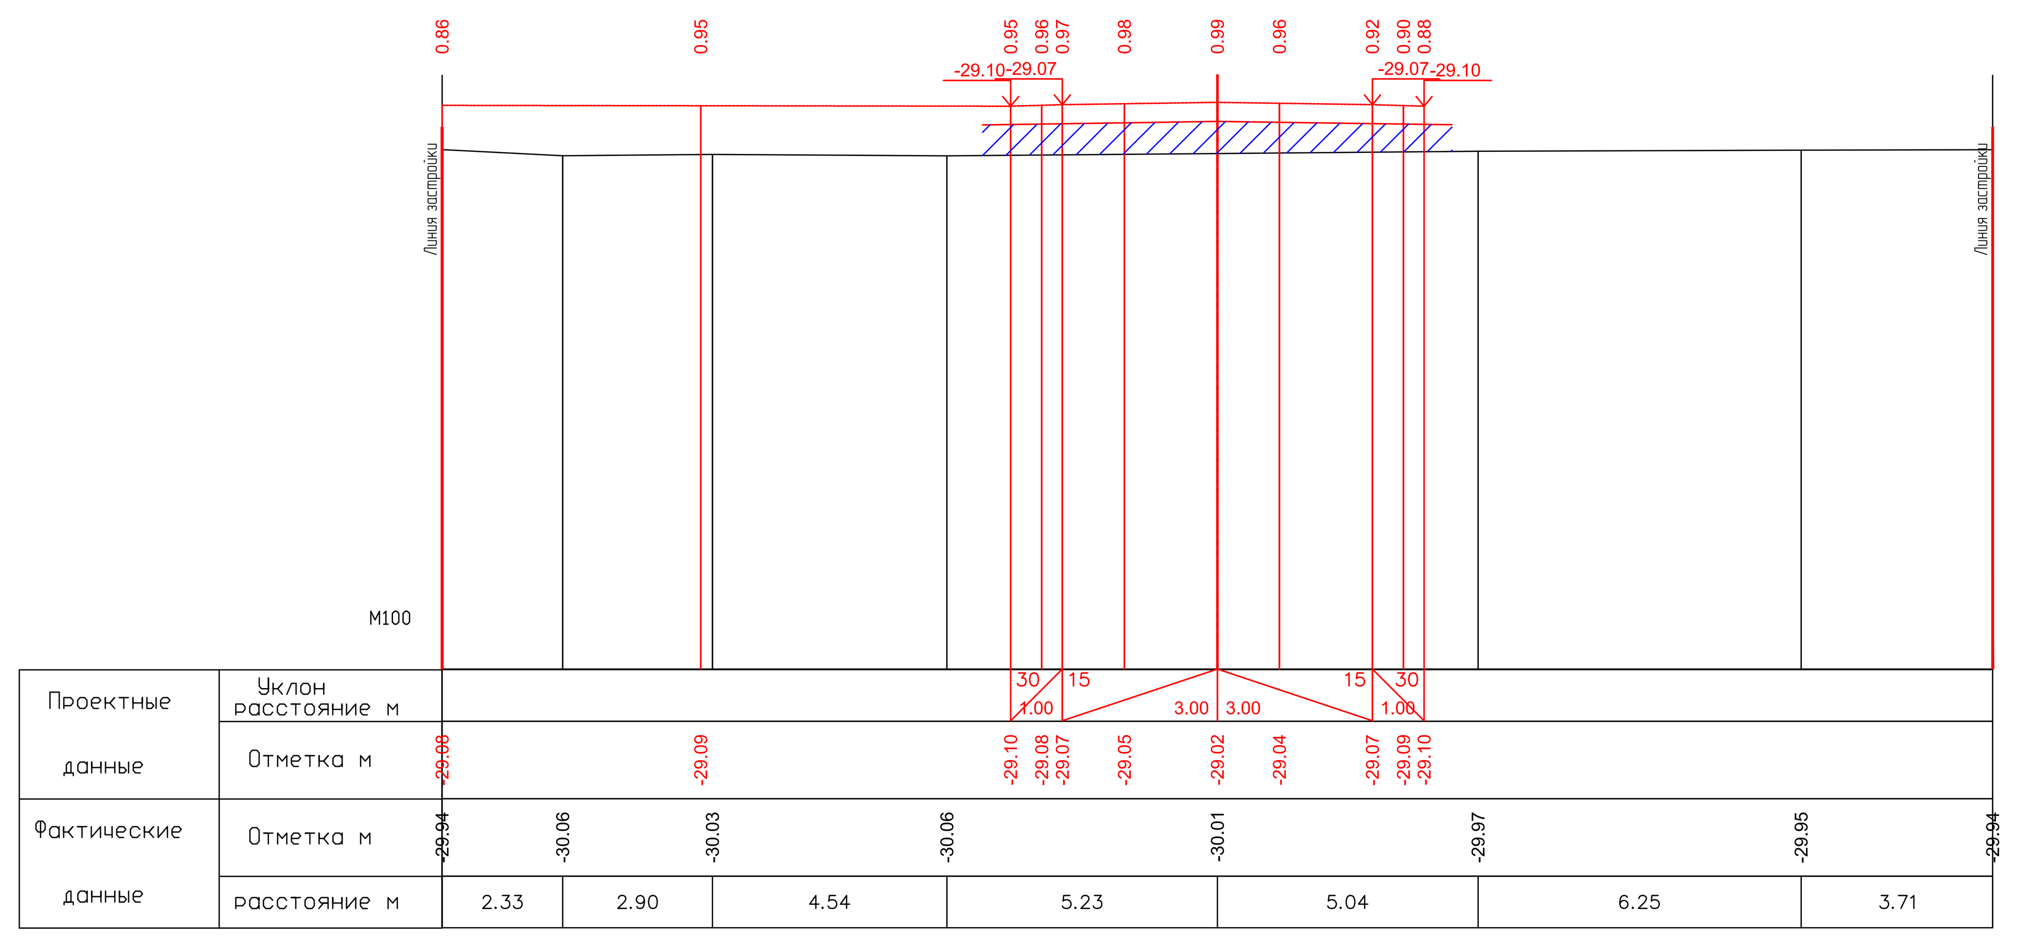

ПК3+40.00

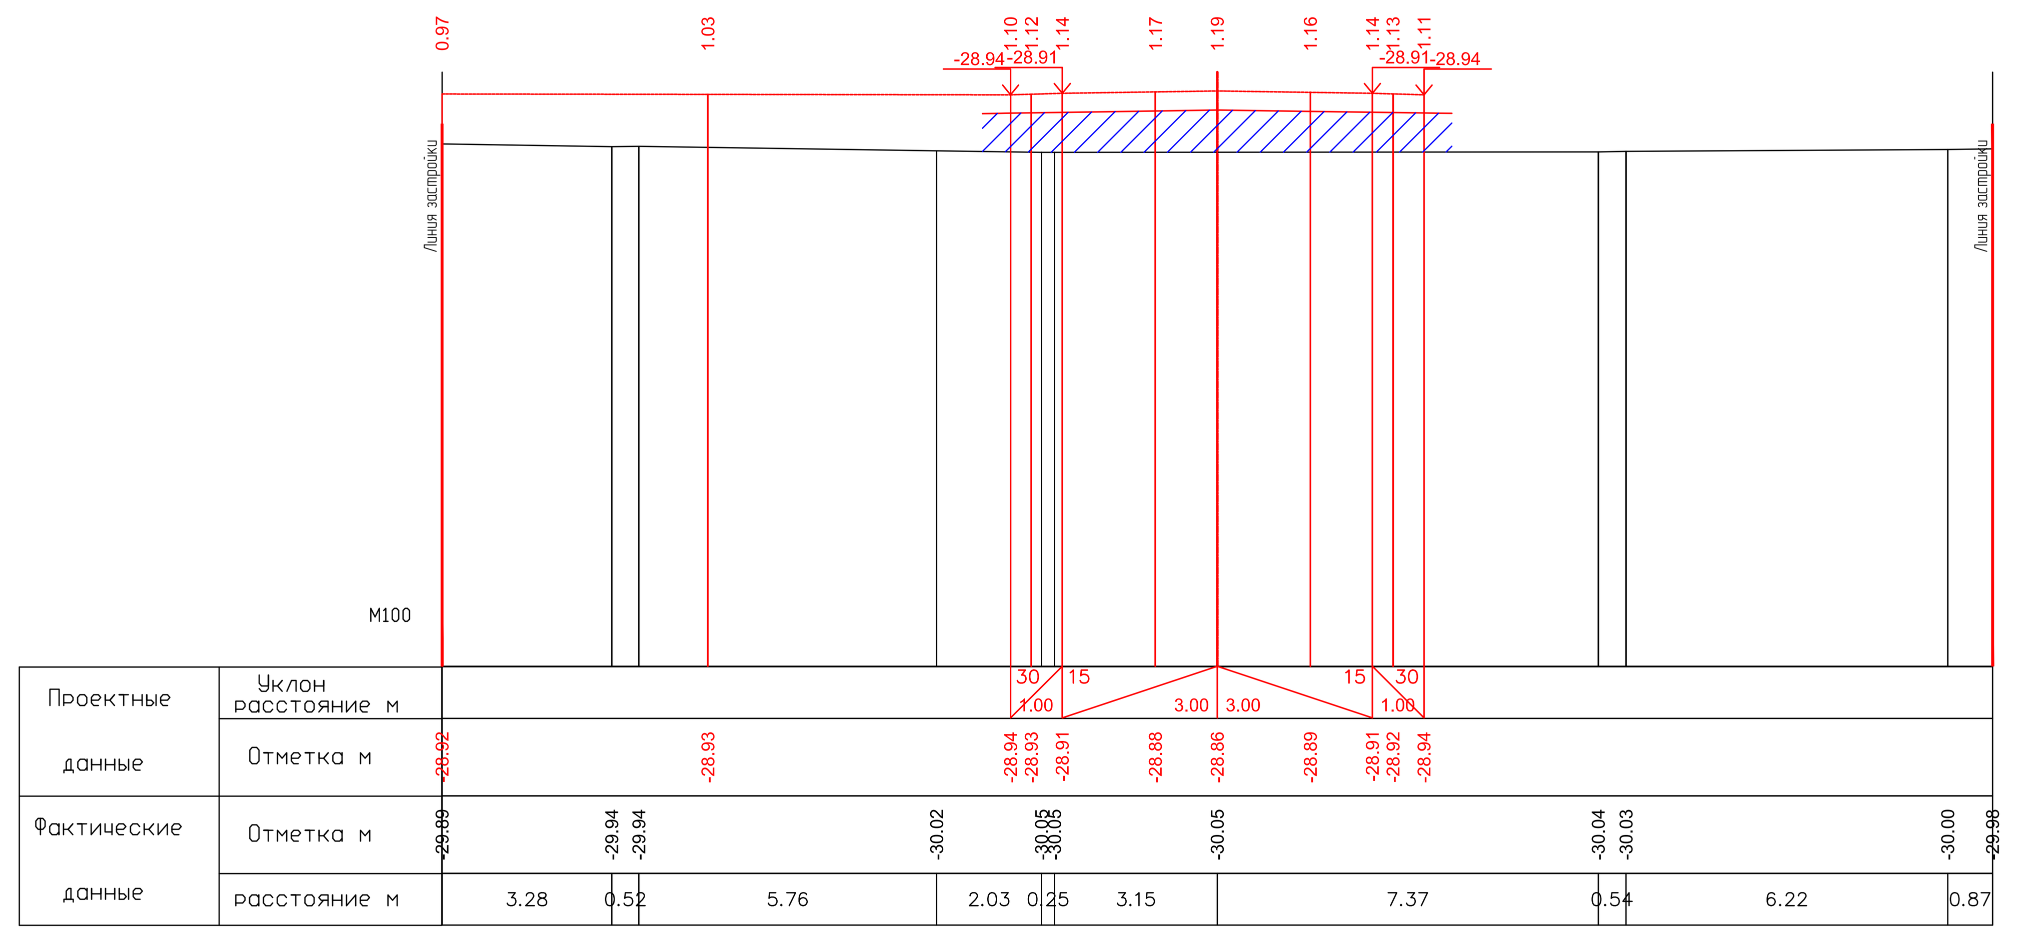

ПК3+60.00

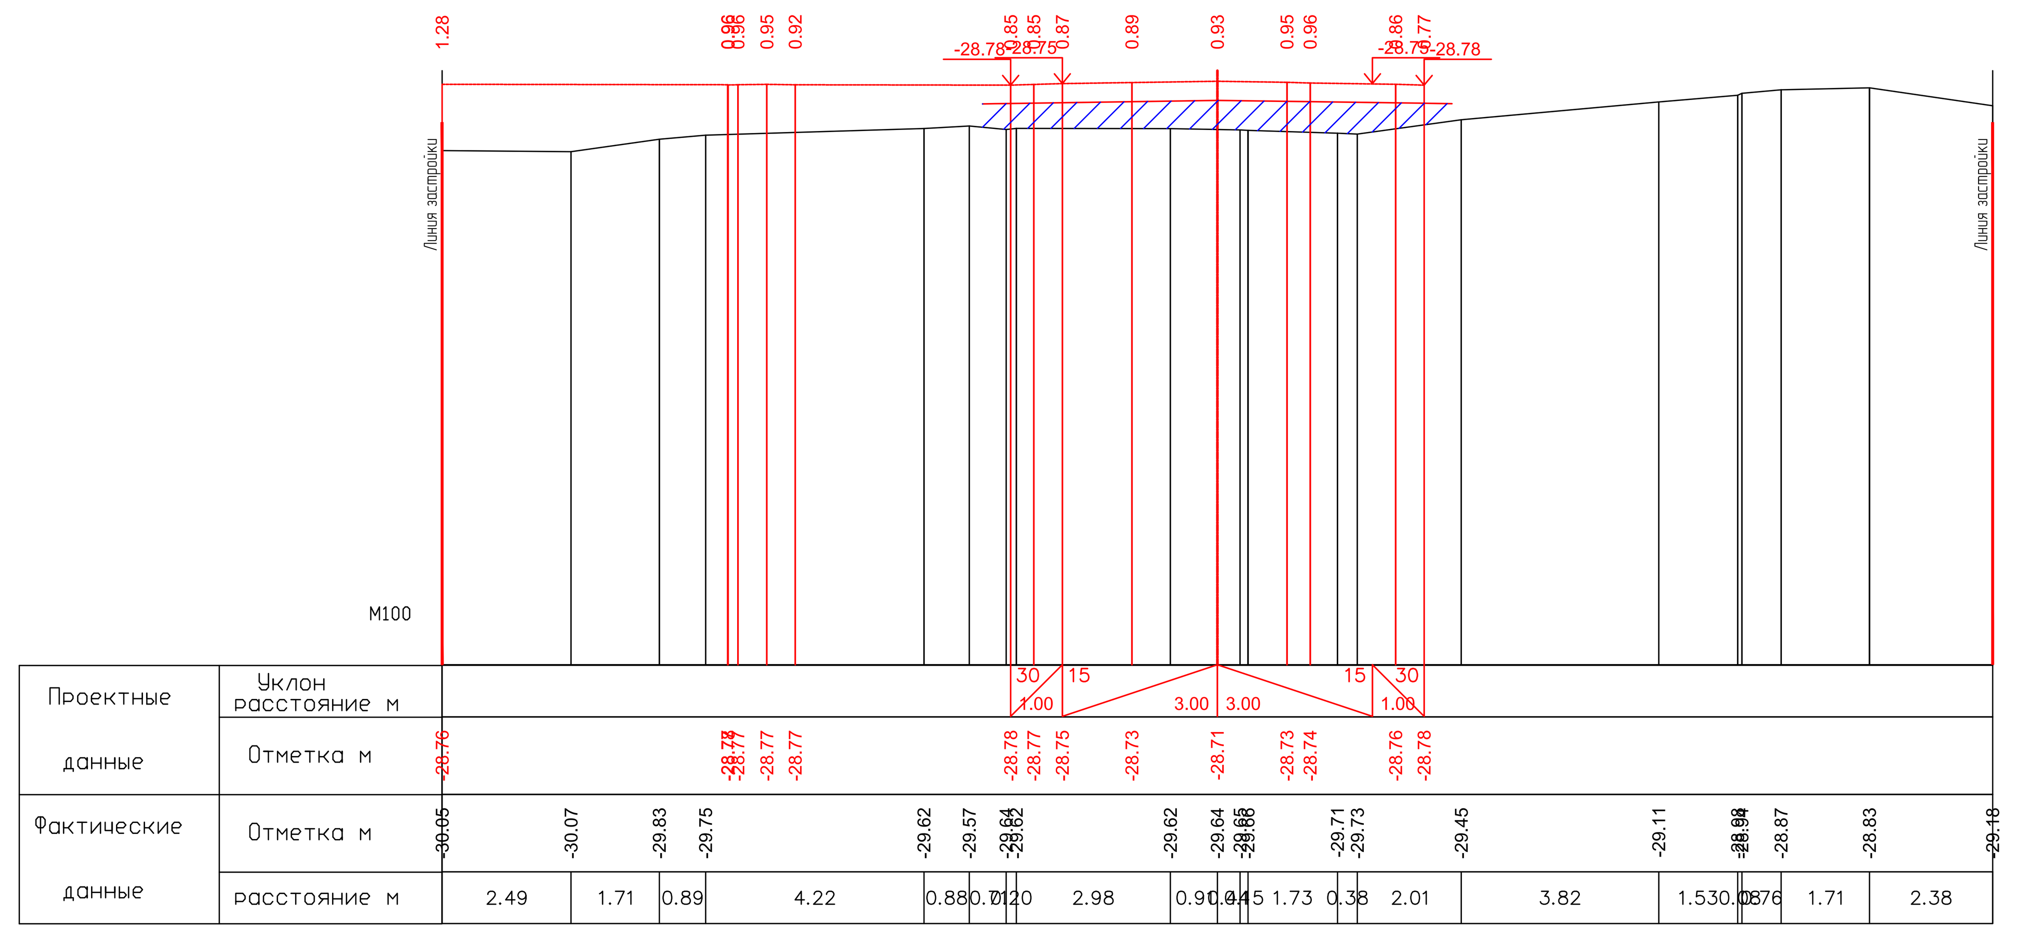

ПК3+80.00

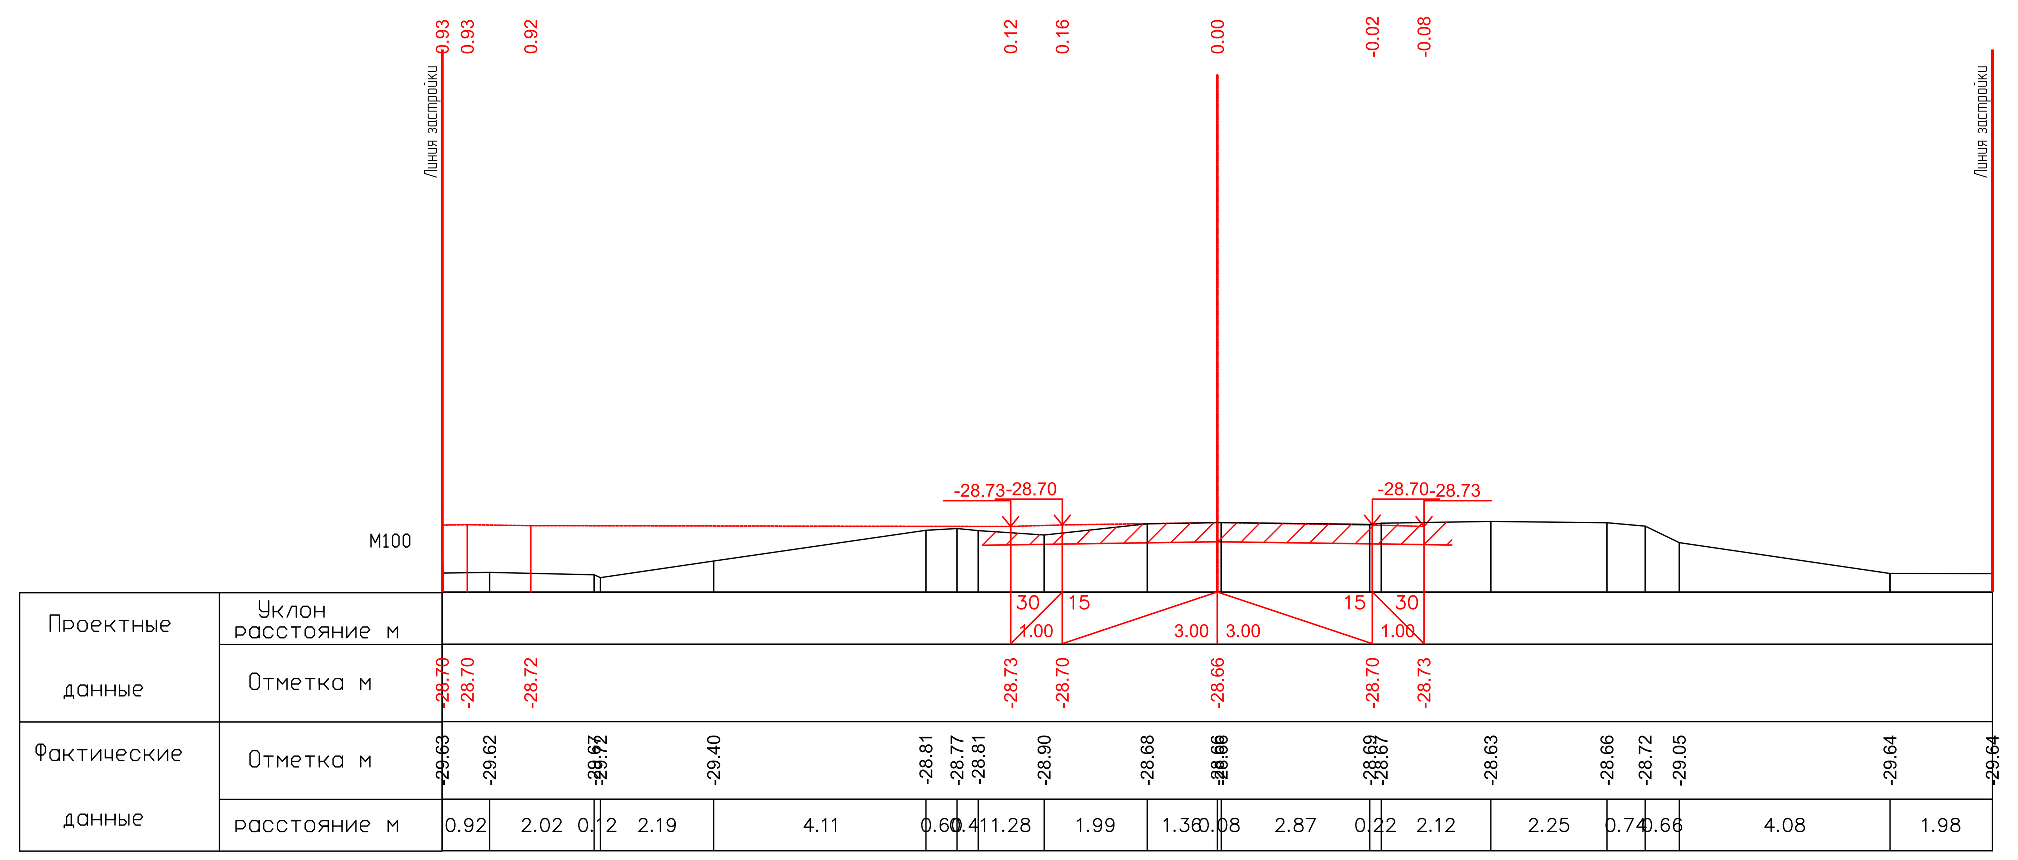

ПК3+86.14

26.05.2025

26.05.2025

| | | | | | | | | |
|---|---|---|---|---|---|---|---|---|
| | | | | | | 17-21-АД_003.008 | | |
| ИЗМ. | КОЛ. | ЛИСТ | N°ДОК. | ПОДПИСЬ | ДАТА | Строительство внутрисельских автомобильных дорог с тротуарами в селе Аккистау Исатайского района Атырауской области | | |
| РАЗРАБ. | | Касымова | | | 10.24 | Автомобильные дороги | СТАДИЯ: РП | ЛИСТ: 70 / ЛИСТОВ: 119 |
| ГИП | | Инсенбаев | | | 10.24 | | | |
| Проверил | | Нурланкызы | | | 10.24 | | | |
| | | | | | | Поперечный профиль ул. Казына-2 (ПК2+80,00-ПК3+86,14) | ТОО "ШЫНДАУ" Г. АТЫРАУ | |

ФОРМАТ А3х6

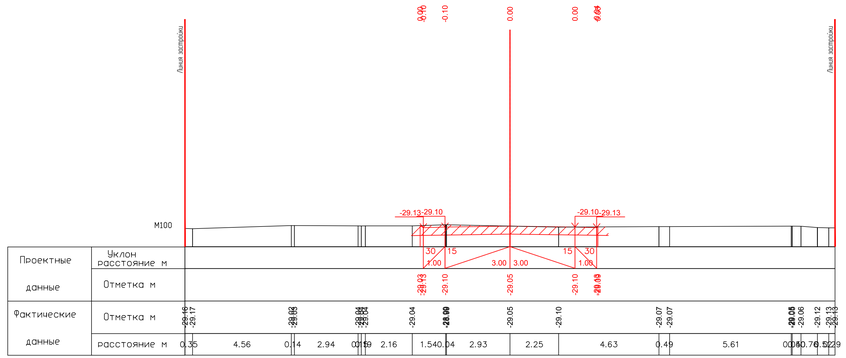


ПК0+00.00

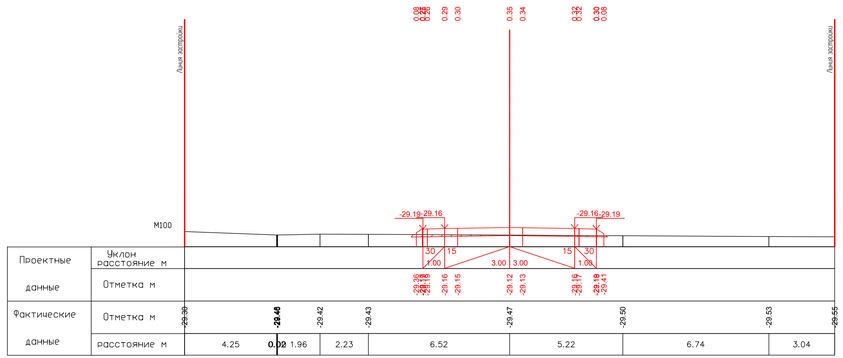


ПК0+20.00

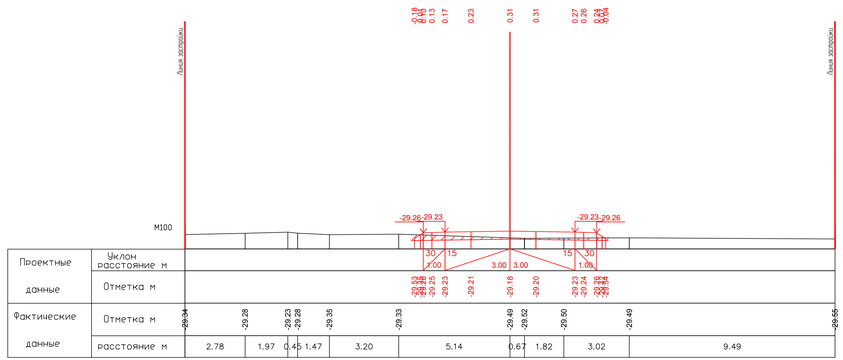


ПК0+40.00

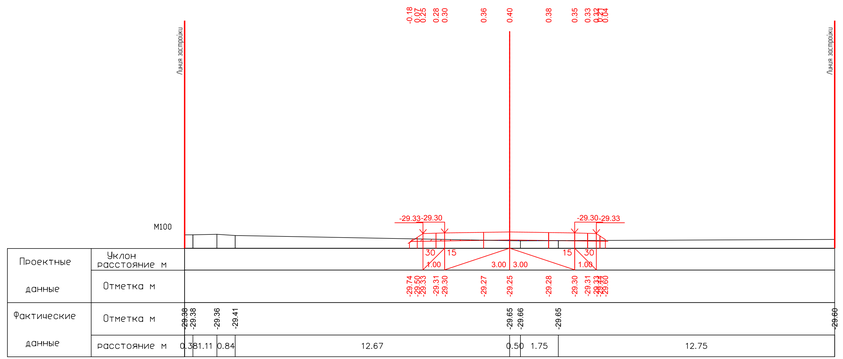


ПК0+60.00

26.05.2025

Махашов Е.
26.05.2025

| | | | | | | |
|---|---|---|---|---|---|---|
| ИЗМ. | КОЛ. | ЛИСТ | N°ДОК | ПОДПИСЬ | ДАТА | 17-21-АД_003.008 |
| РАЗРАБ. | | Касымова | | | 10.24 | Строительство внутрисельских автомобильных дорог с тротуарами в селе Аккистау Исатайского района Атырауской области |
| ГИП | | Иксенбаев | | | 10.24 | Автомобильные дороги |
| Проверил | | Мурланкызы | | | 10.24 | |

| СТАДИЯ | ЛИСТ | ЛИСТОВ |
|---|---|---|
| РП | 71 | 119 |

Поперечный профиль
ул. Проезд 7
(ПК0+00,00-ПК0+60,00)

ТОО "ШЫНДАУ"
Г. АТЫРАУ

ФОРМАТ А3х4

ИНВ. N° ПОДЛ. | ПОДП. И ДАТА | ВЗАМ. ИНВ. N°

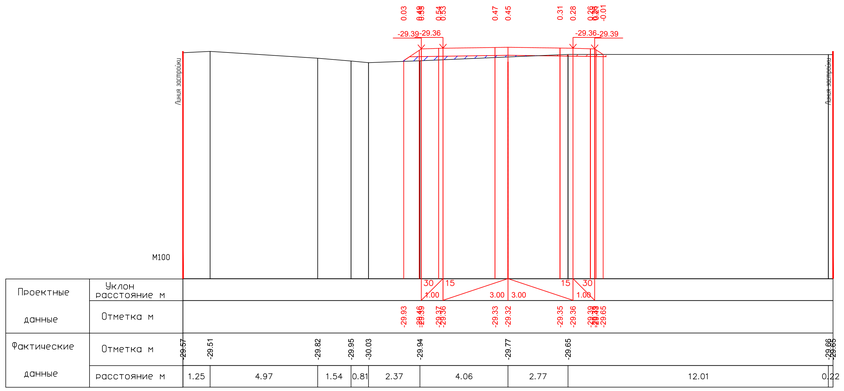


ПК0+80.00

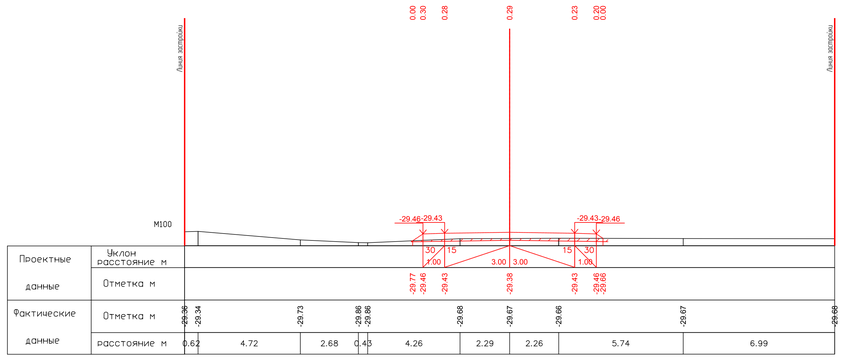


ПК1+00.00

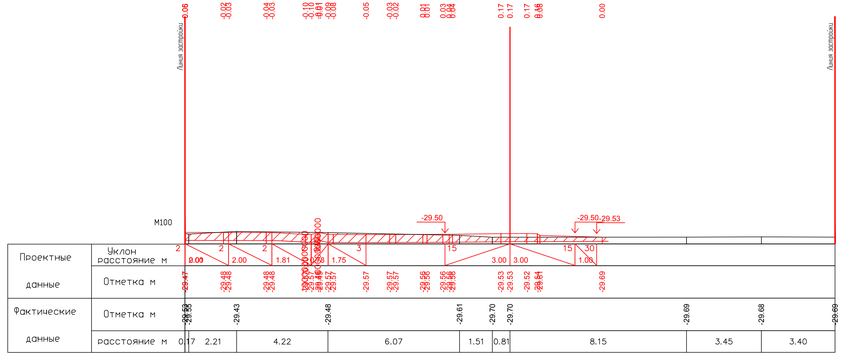


ПК1+20.00

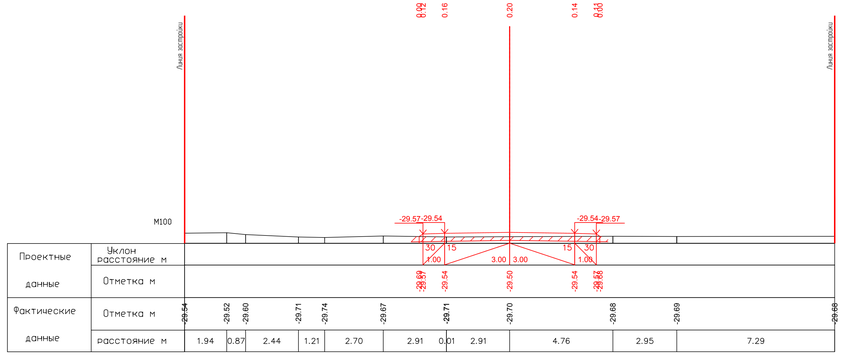


ПК1+35.00

26.05.2025

Махашов Е
26.05.2025

| | | | | | | |
|---|---|---|---|---|---|---|
| ИЗМ. | КОЛ. | ЛИСТ | №ДОК | ПОДПИСЬ | ДАТА | 17-21-АД_003.008 |
| РАЗРАБ. | | Касымова | | | 10.24 | Строительство внутрисельских автомобильных дорог с тротуарами в селе Аккистау Исатайского района Атырауской области |
| ГИП | | Инсенбаев | | | 10.24 | Автомобильные дороги |
| Проверил | | Мурлаткины | | | 10.24 | |

| СТАДИЯ | ЛИСТ | ЛИСТОВ |
|---|---|---|
| РП | 72 | 119 |

Поперечный профиль
ул. Проезд 7
(ПК0+80,00-ПК1+35,00)

ТОО "ШЫНДАУ"
Г. АТЫРАУ

ФОРМАТ А3х4

ИНВ. № ПОДЛ. | ПОДП. И ДАТА | ВЗАМ. ИНВ. №

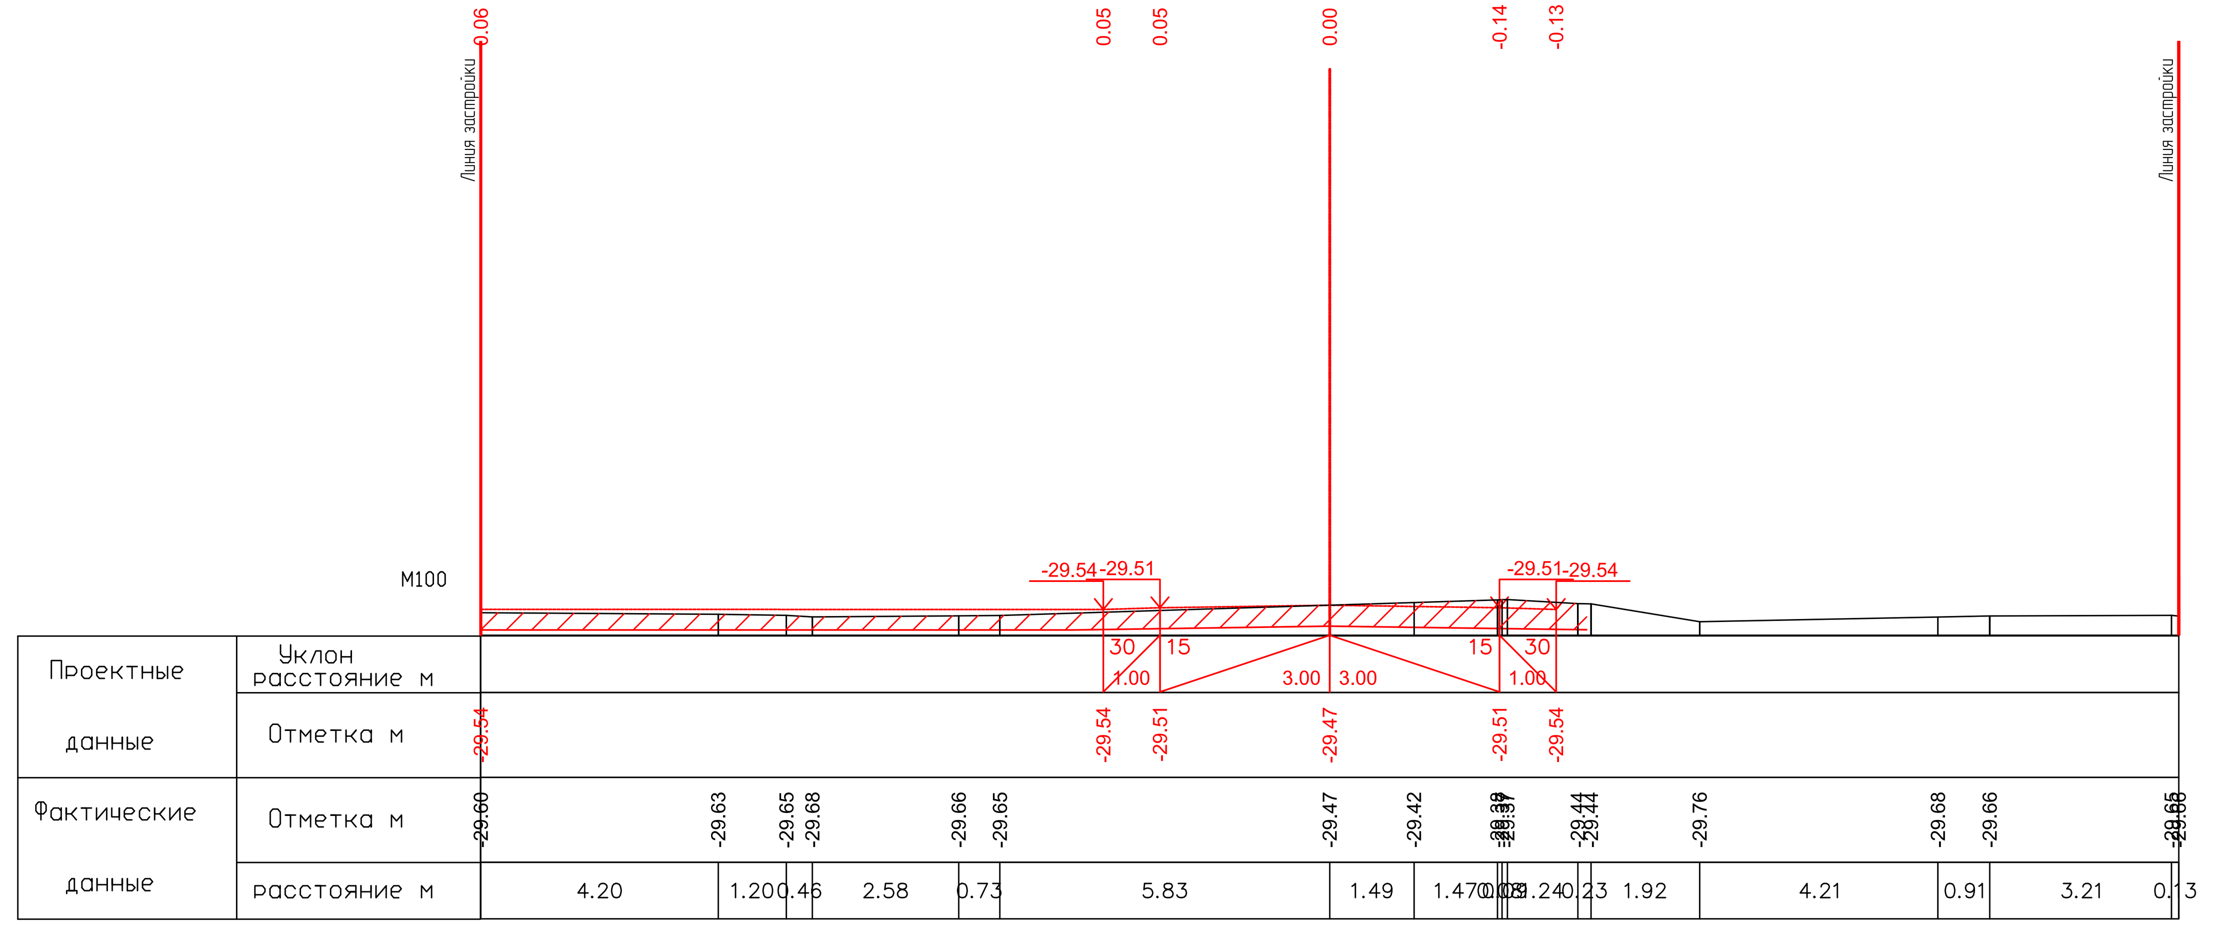


ПК0+00.00

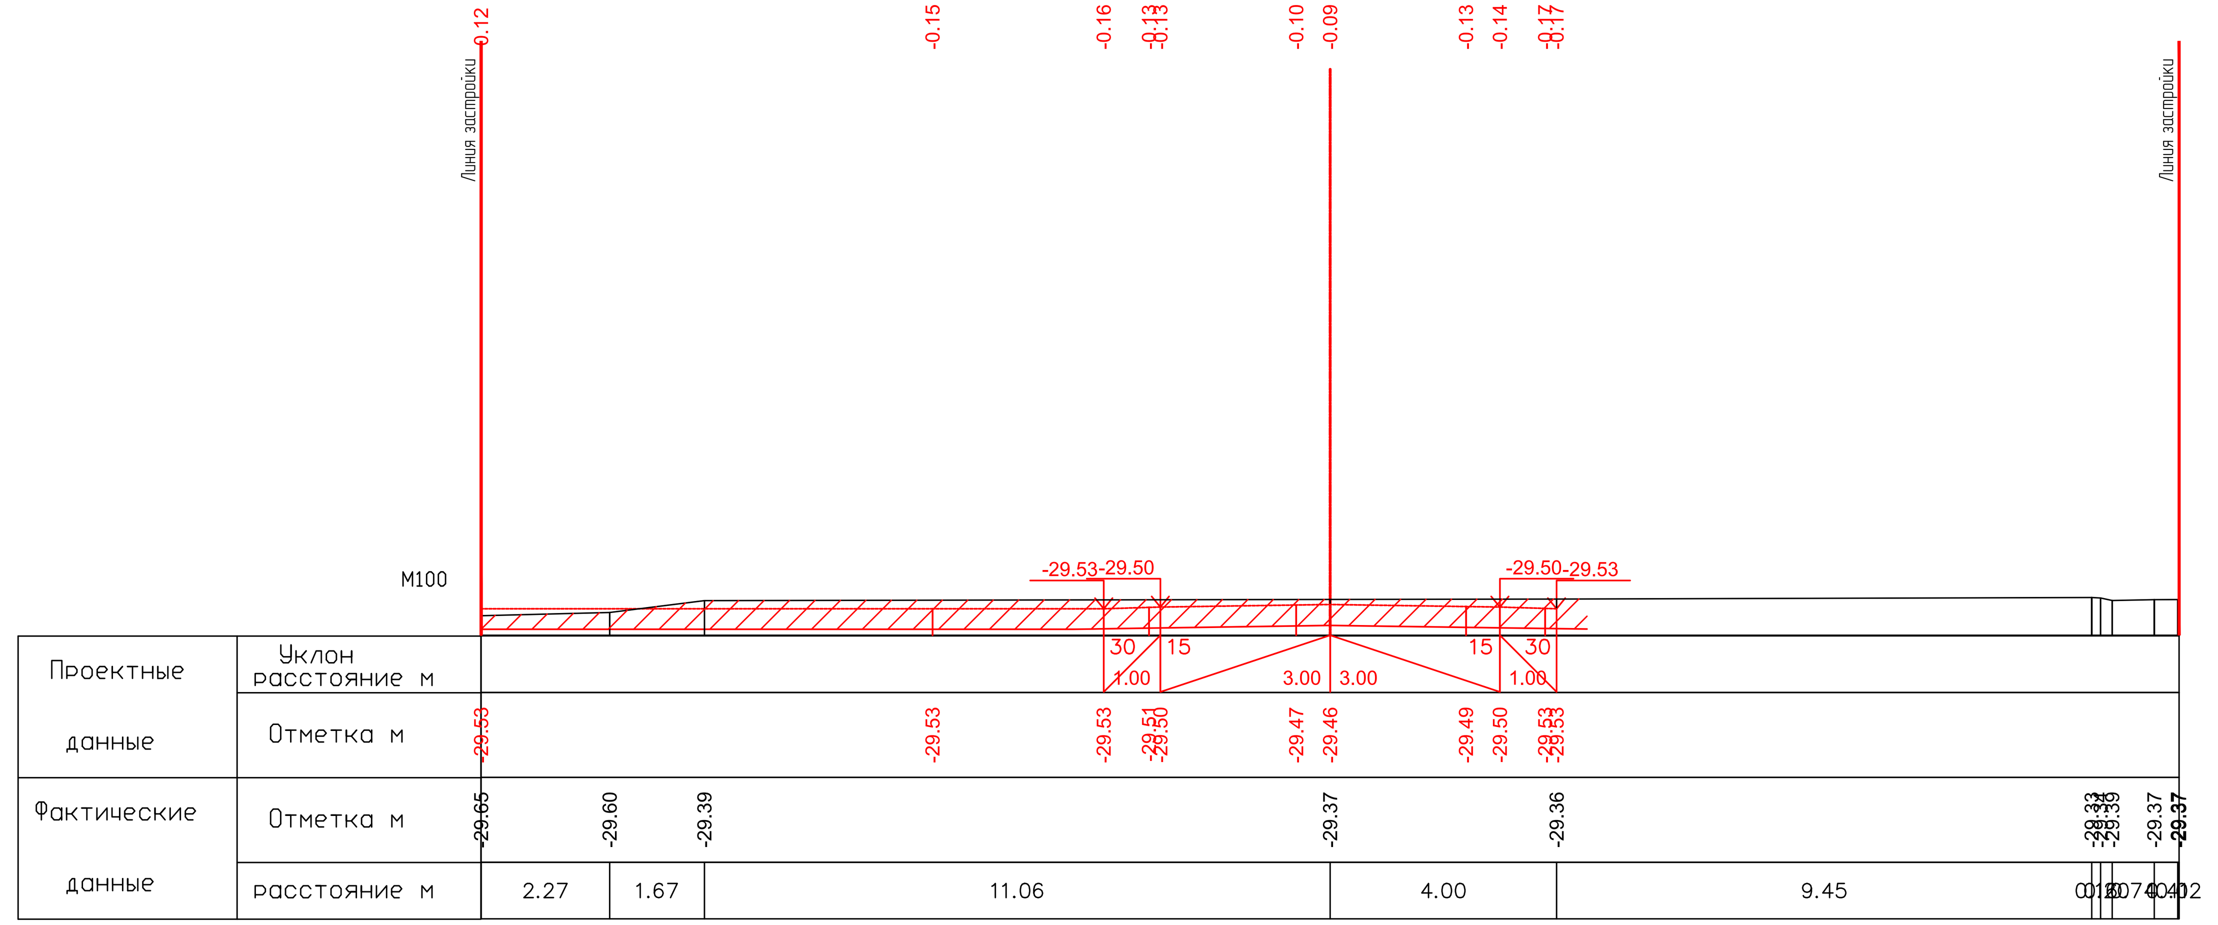


ПК0+20.00

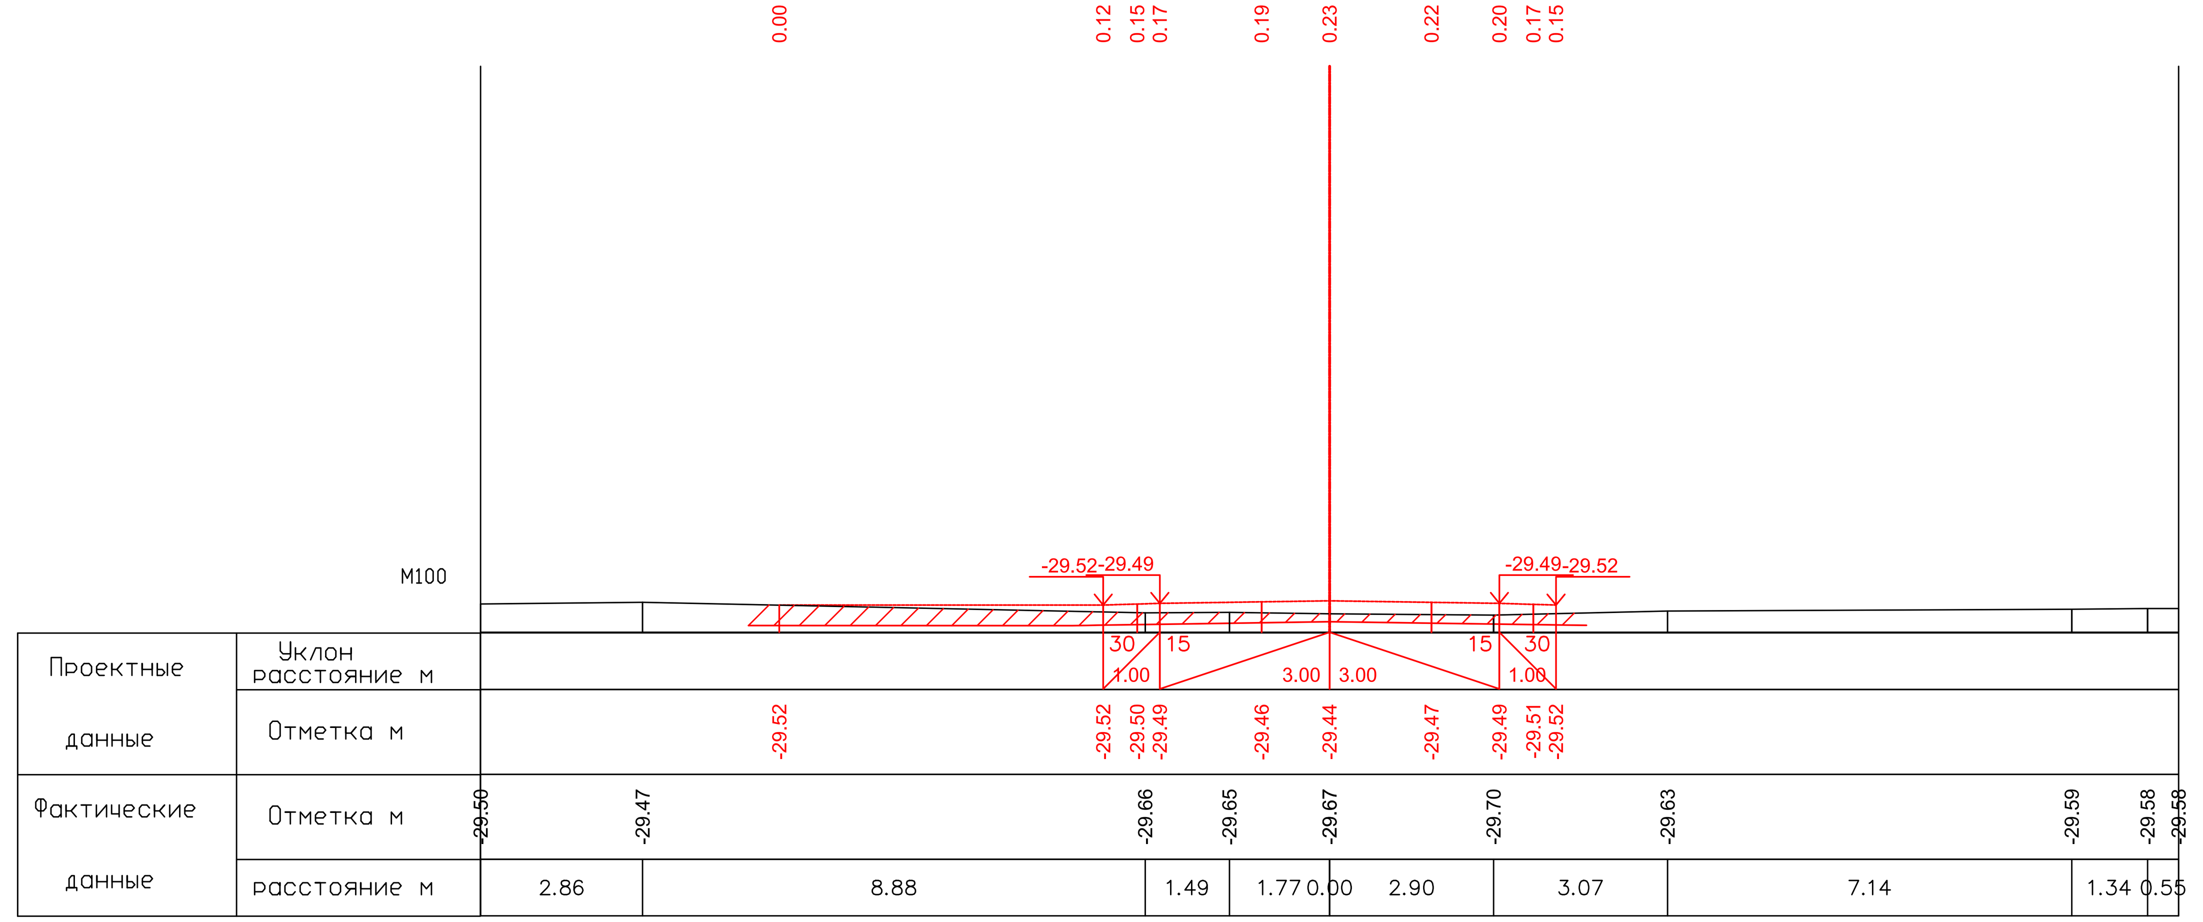


ПК0+40.00

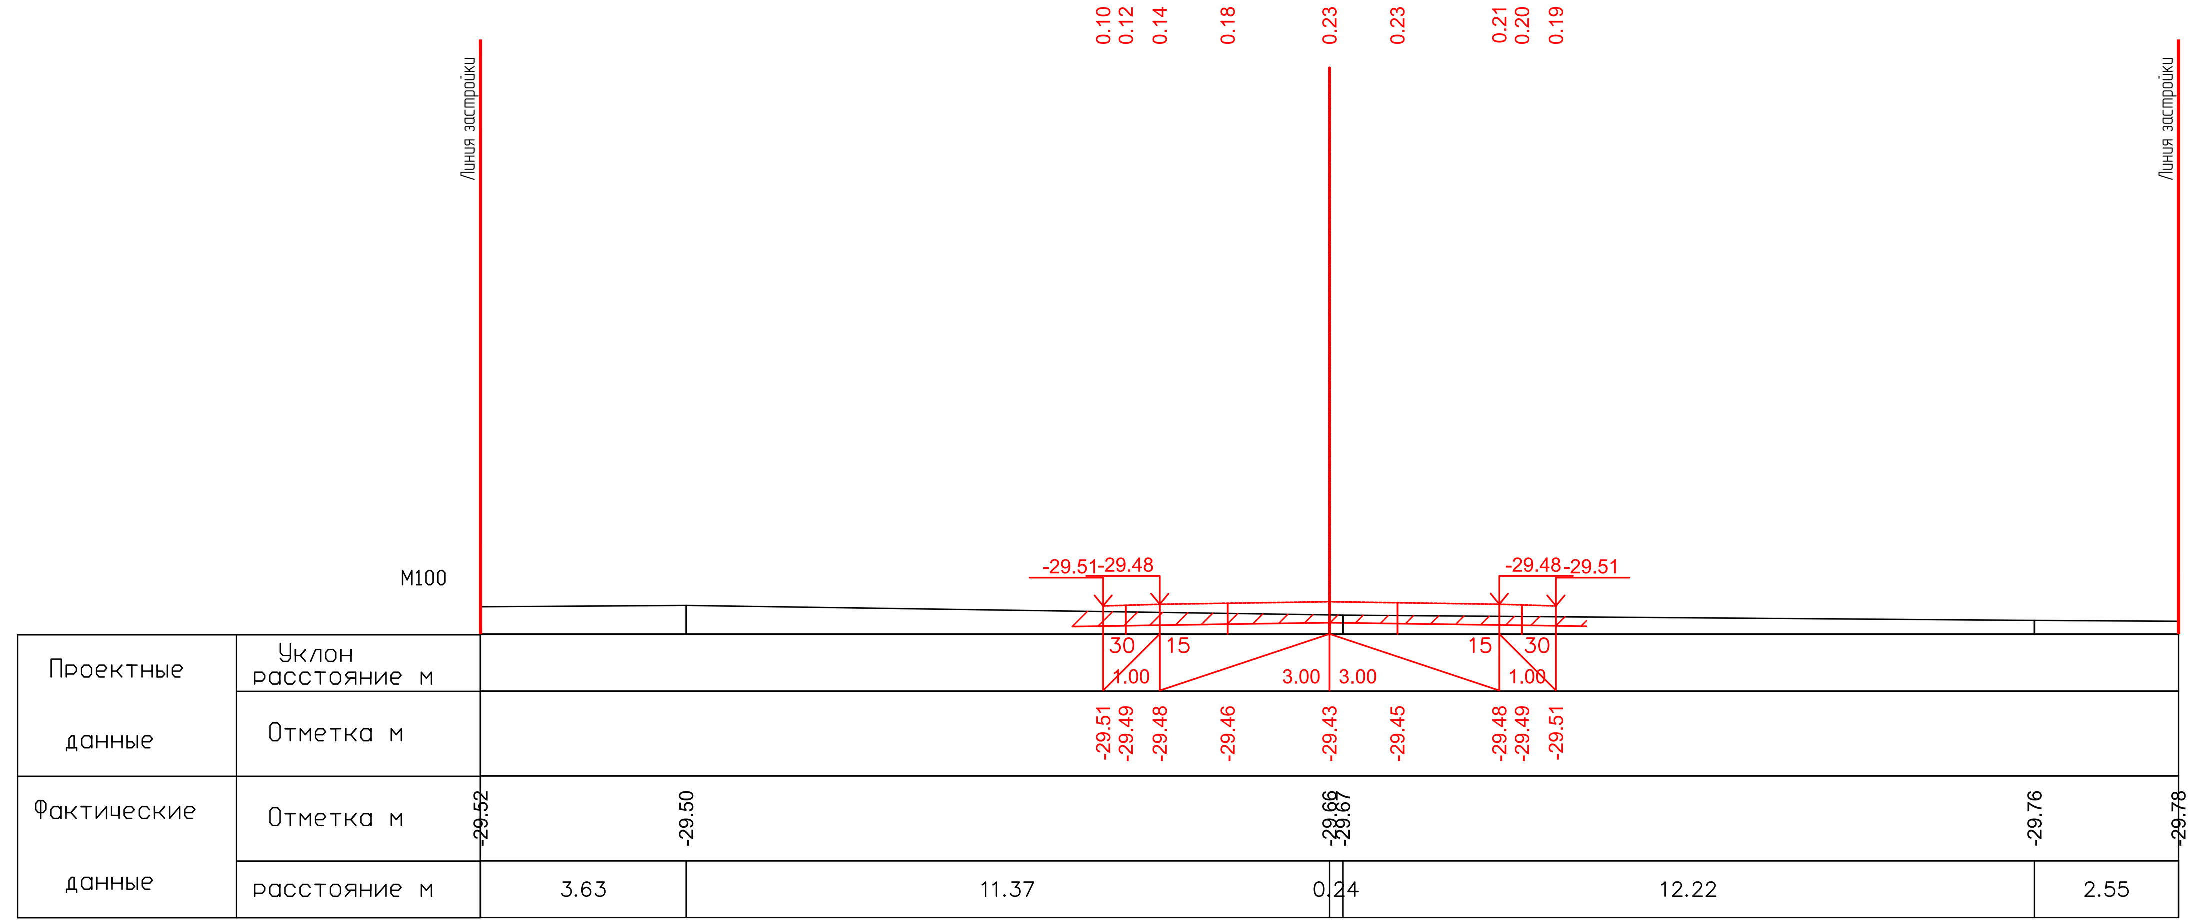


ПК0+60.00

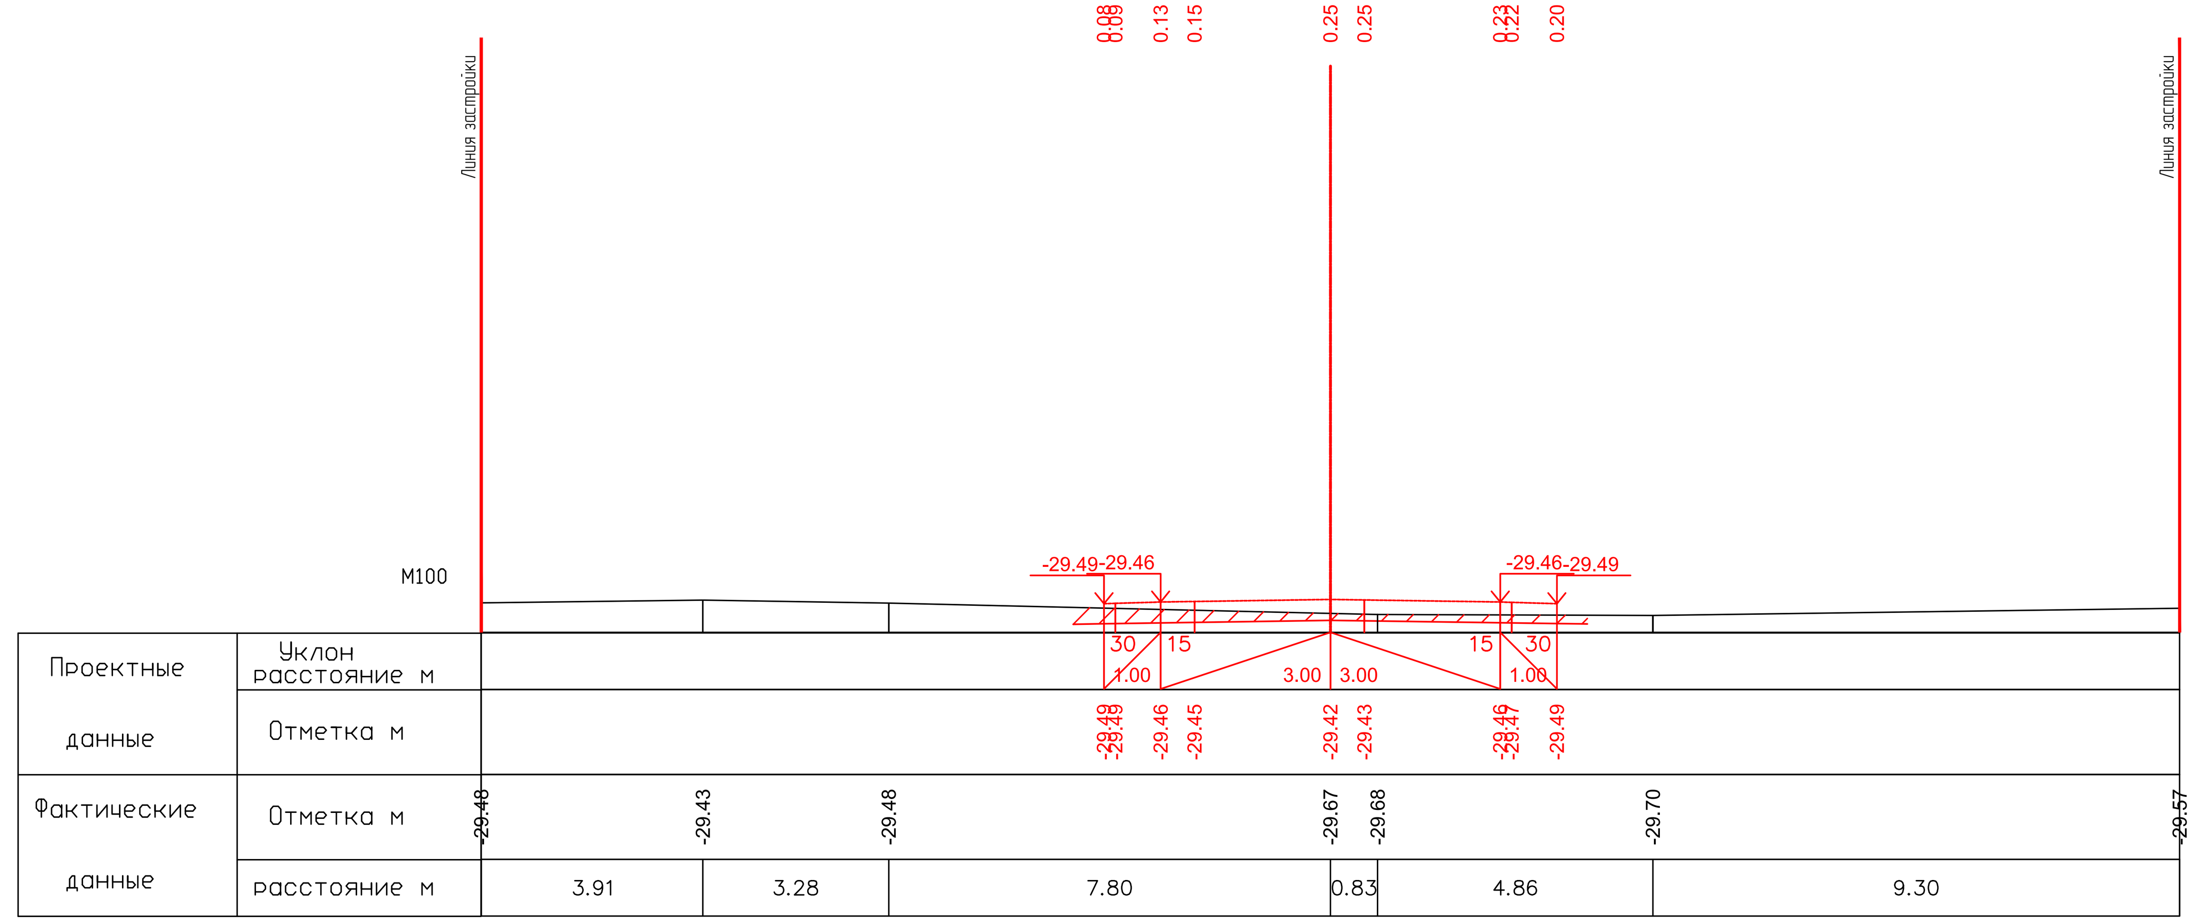


ПК0+80.00

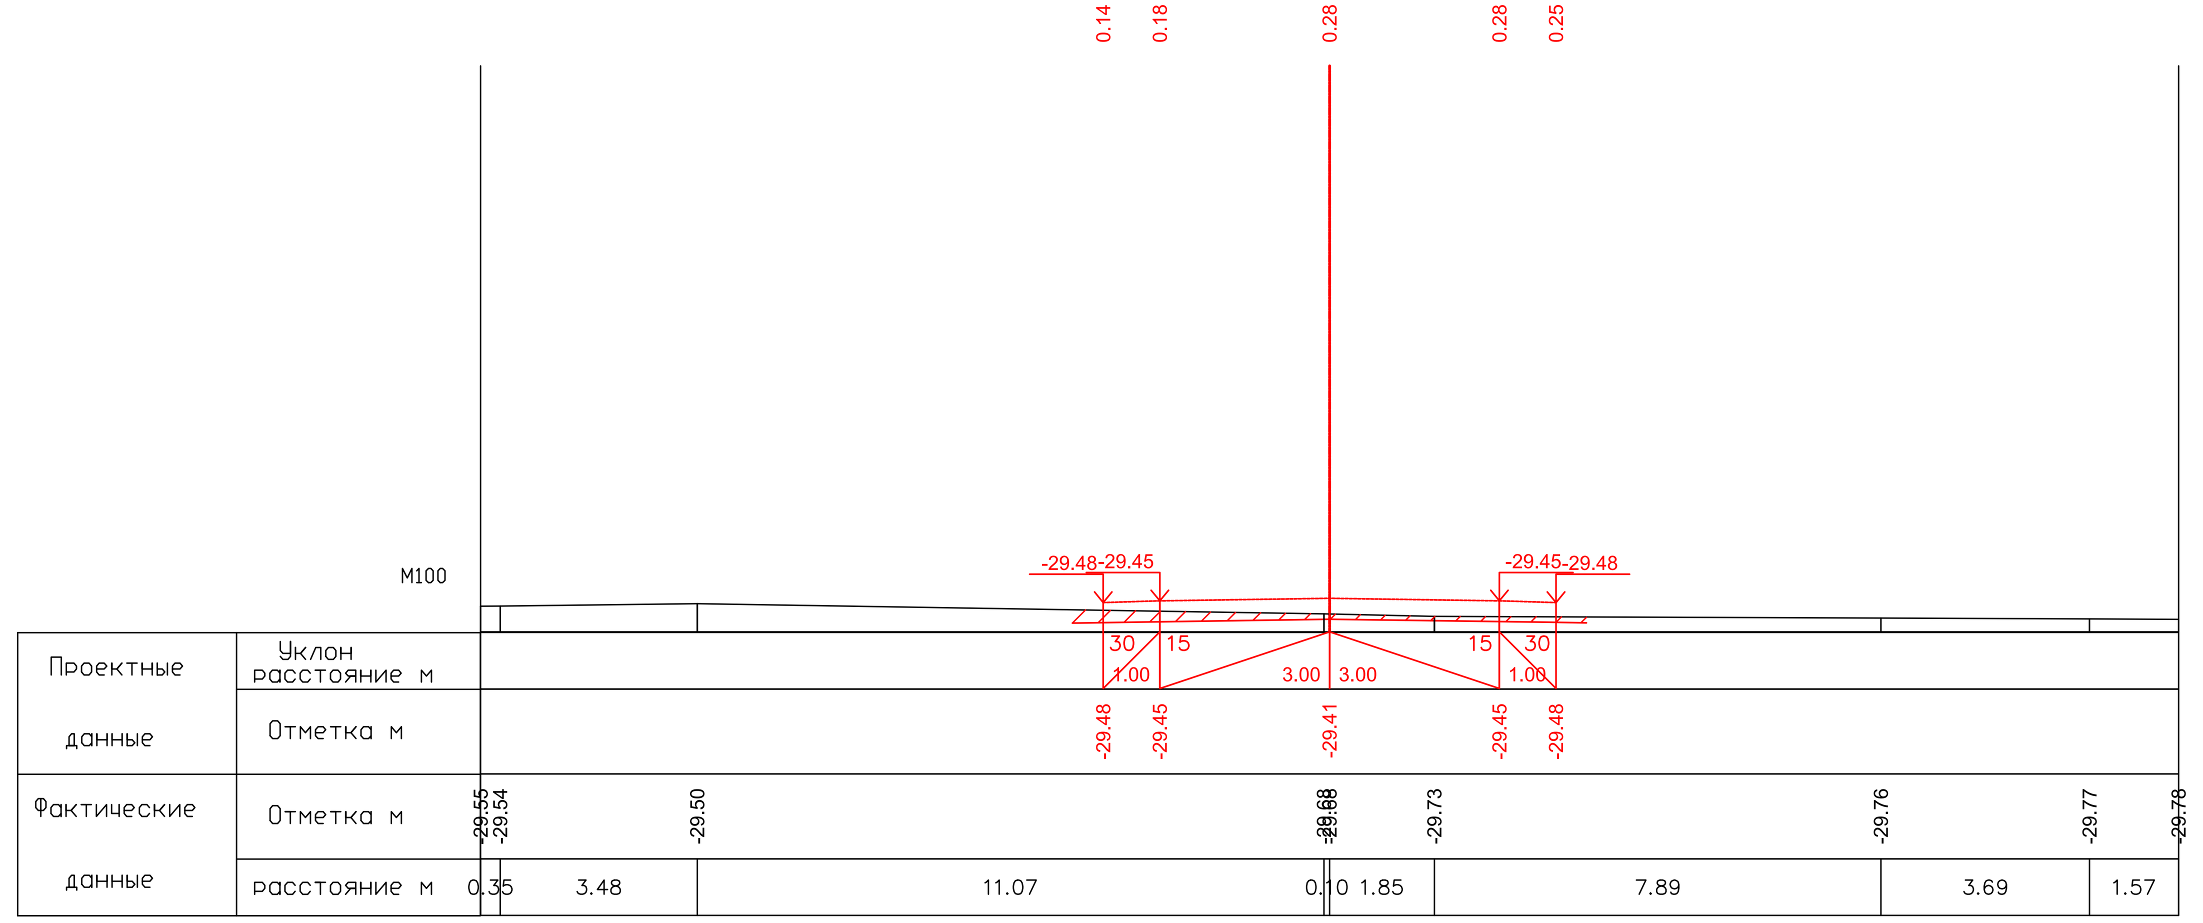


ПК1+00.00

26.05.2025

26.05.2025

| | | | | | | | | | |
|---|---|---|---|---|---|---|---|---|---|
| | | | | | | 17-21-АД_003.008 | | | |
| Изм. | Кол. | Лист | N°док. | Подпись | Дата | Строительство внутрисельских автомобильных дорог с тротуарами в селе Аккистау Исатайского района Атырауской области | | | |
| Разраб. | | Касымова | | | 10.24 | Автомобильные дороги | Стадия | Лист | Листов |
| ГИП | | Инсенбаев | | | 10.24 | | РП | 73 | 119 |
| Проверил | | Нурланкызы | | | 10.24 | | | | |
| | | | | | | Поперечный профиль ул. Оркен-1 (ПК0+00,00-ПК1+00,00) | ТОО "ШЫНДАУ" Г. АТЫРАУ | | |

Формат А3х5

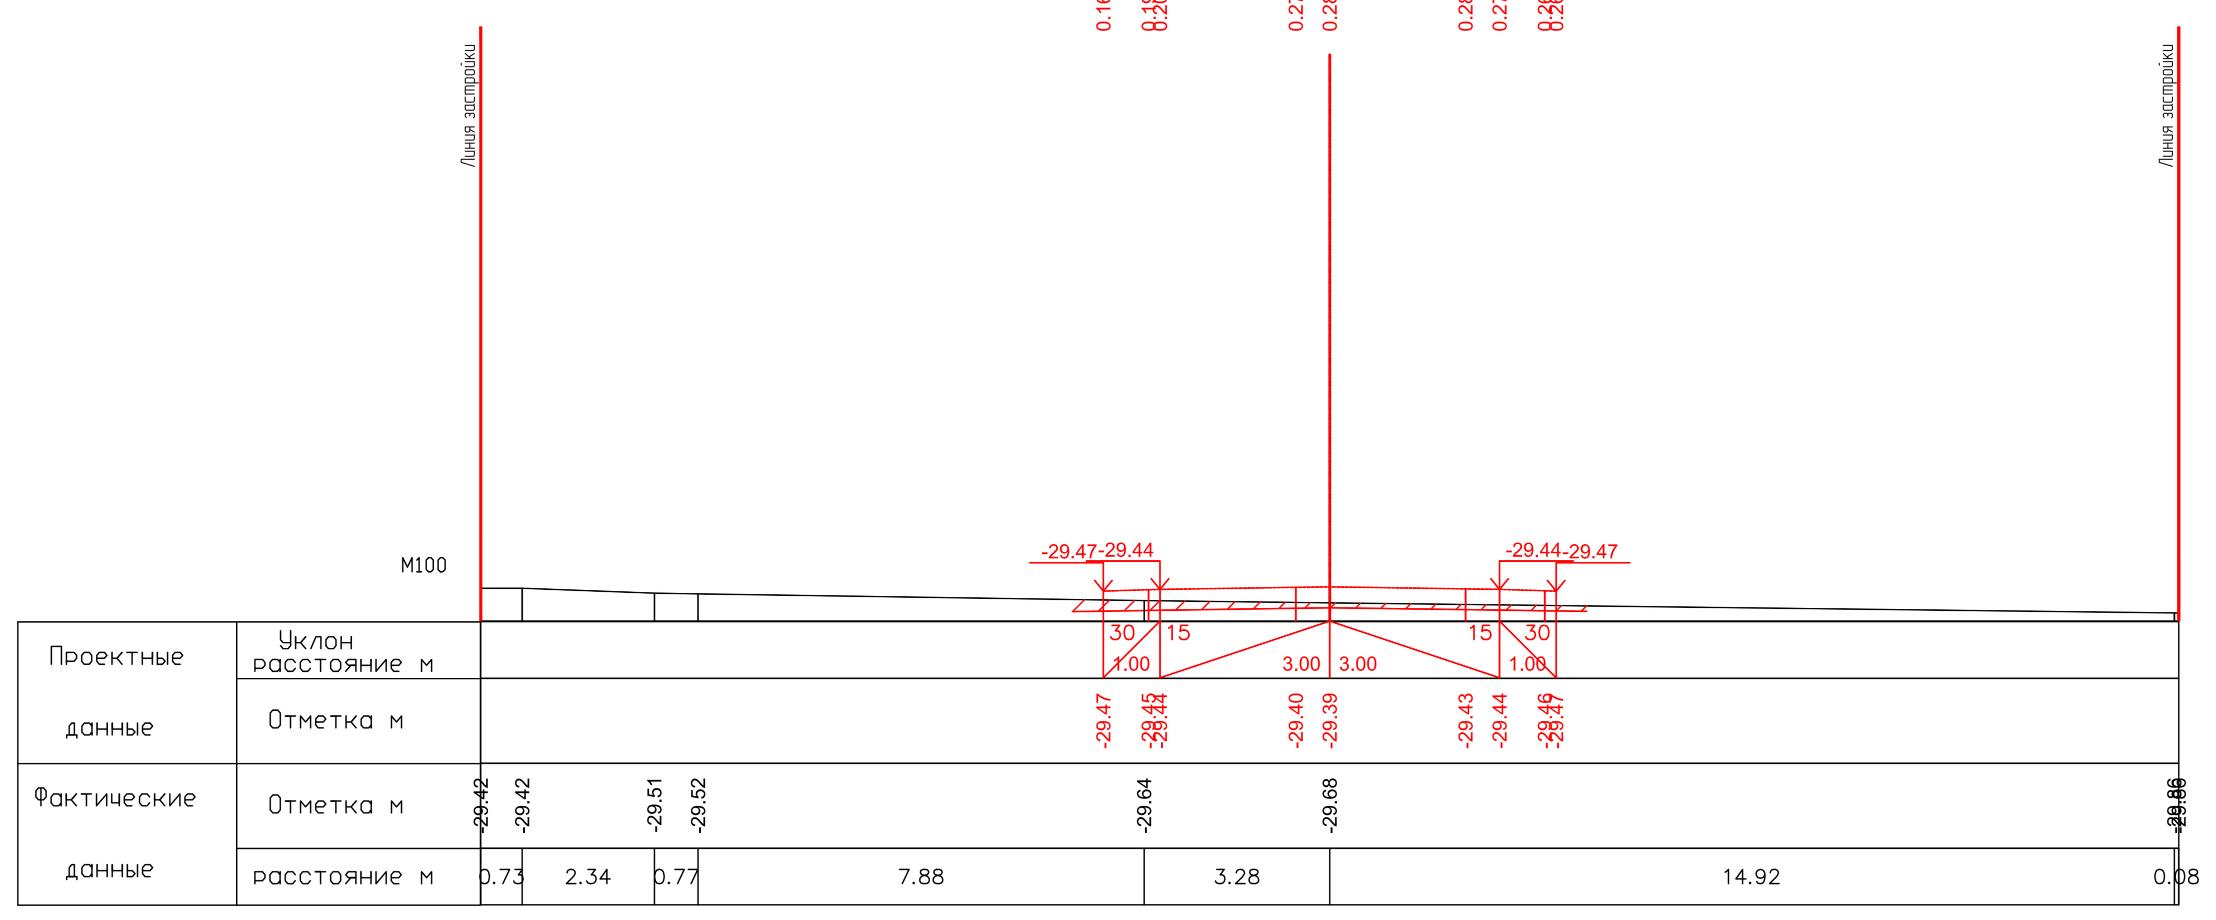


ПК1+20.00

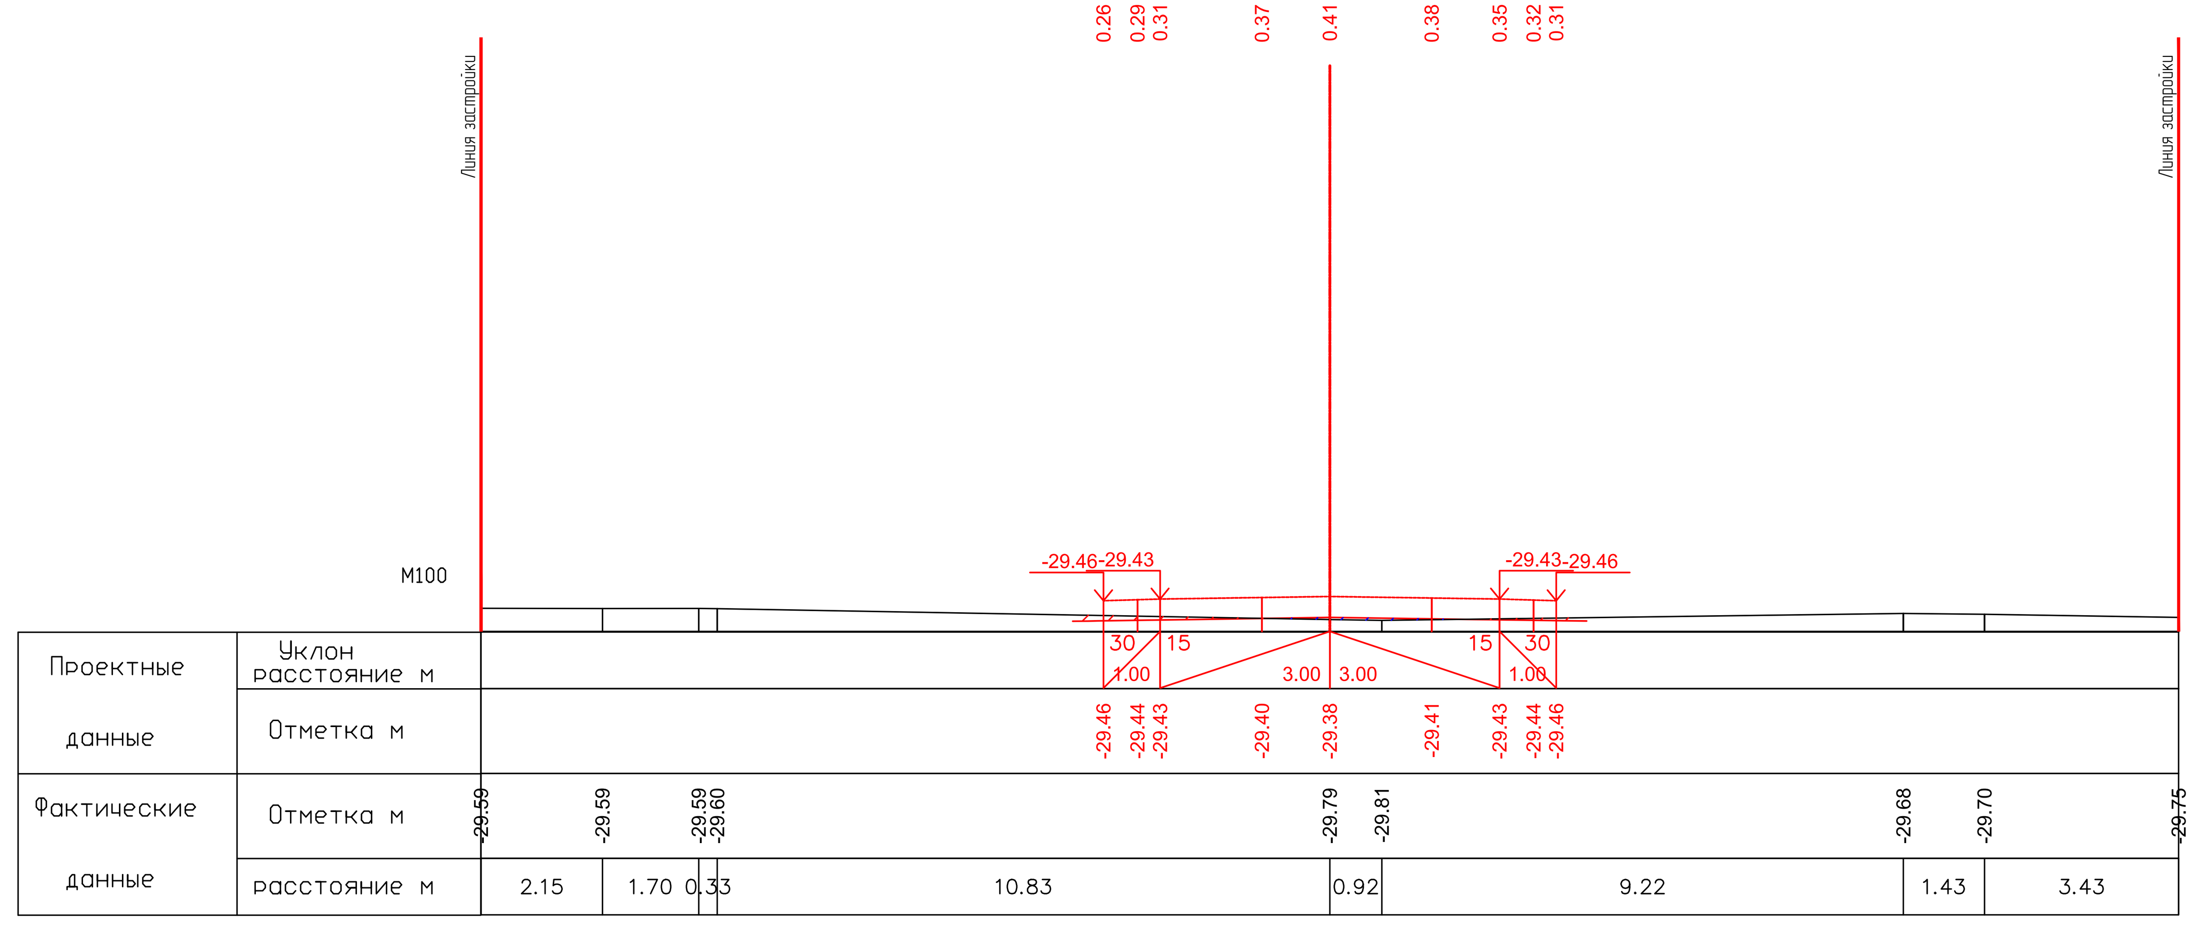


ПК1+40.00

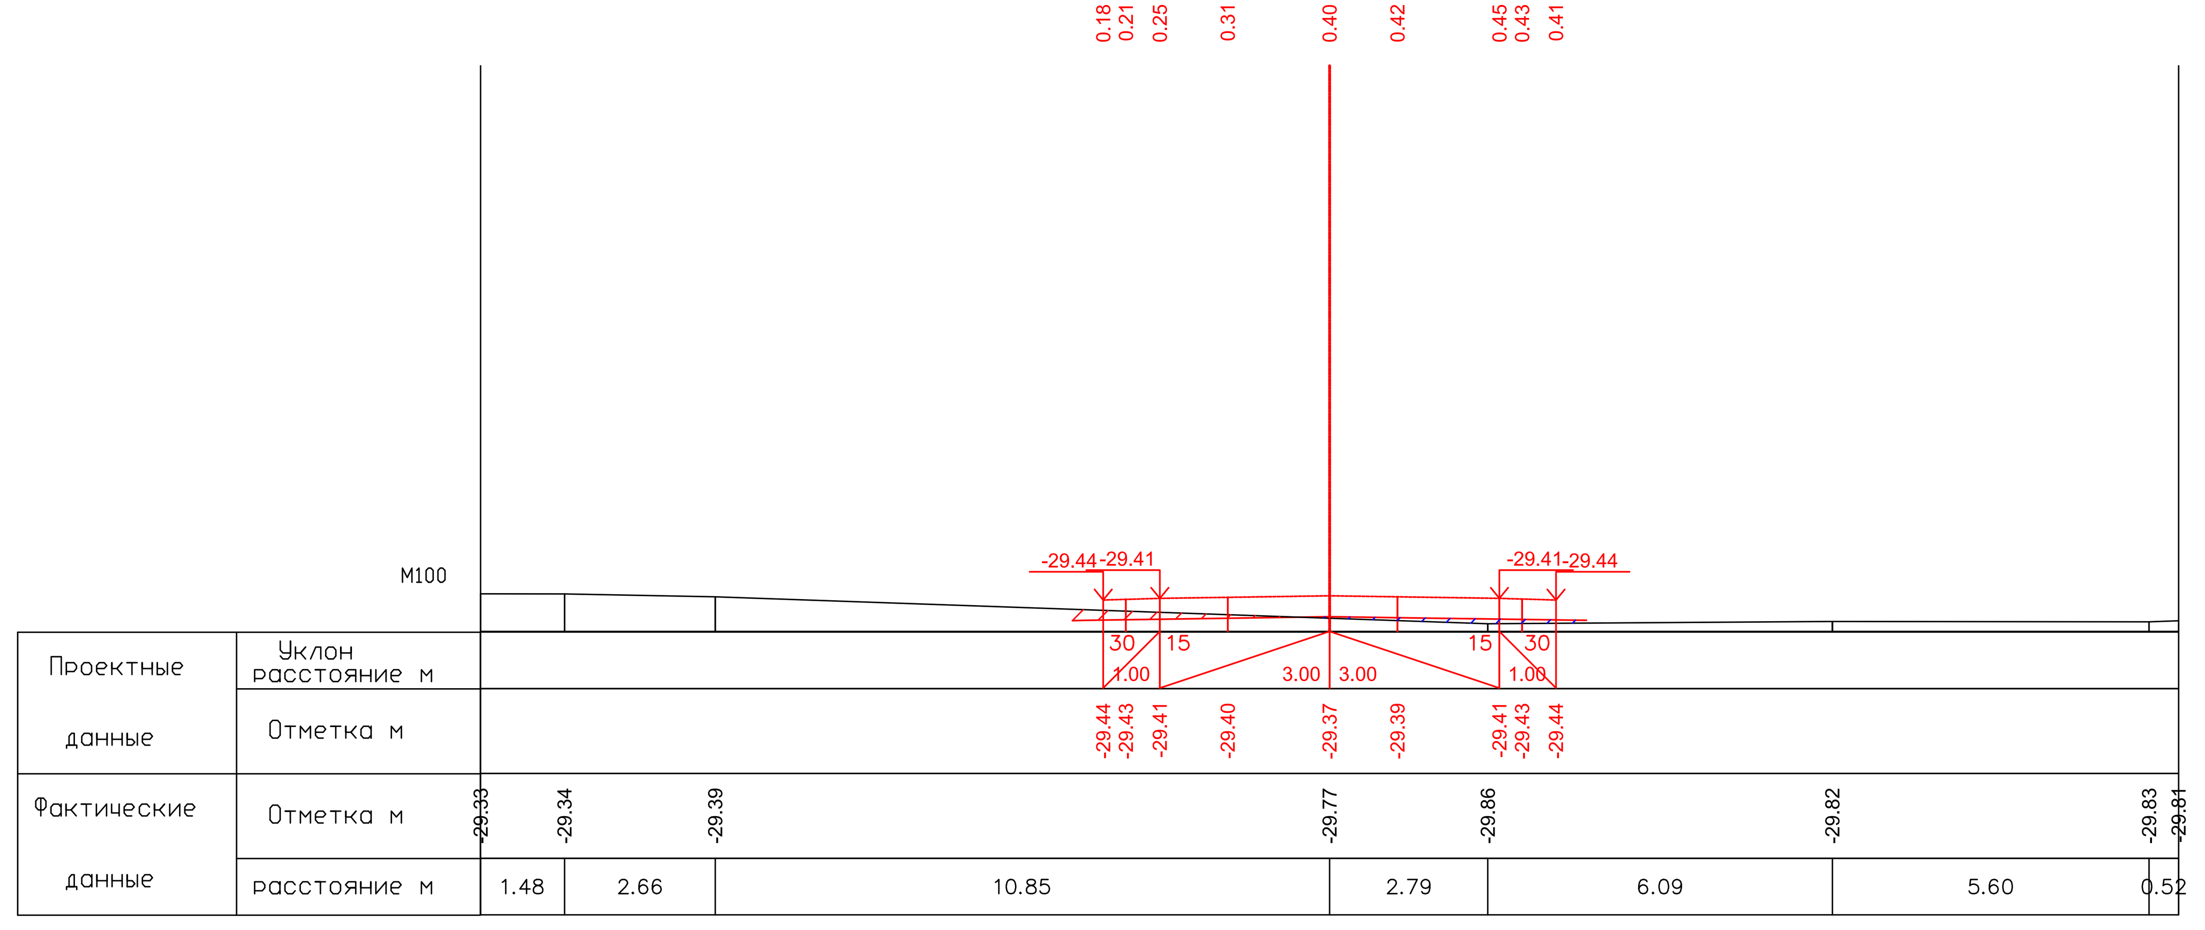


ПК1+60.00

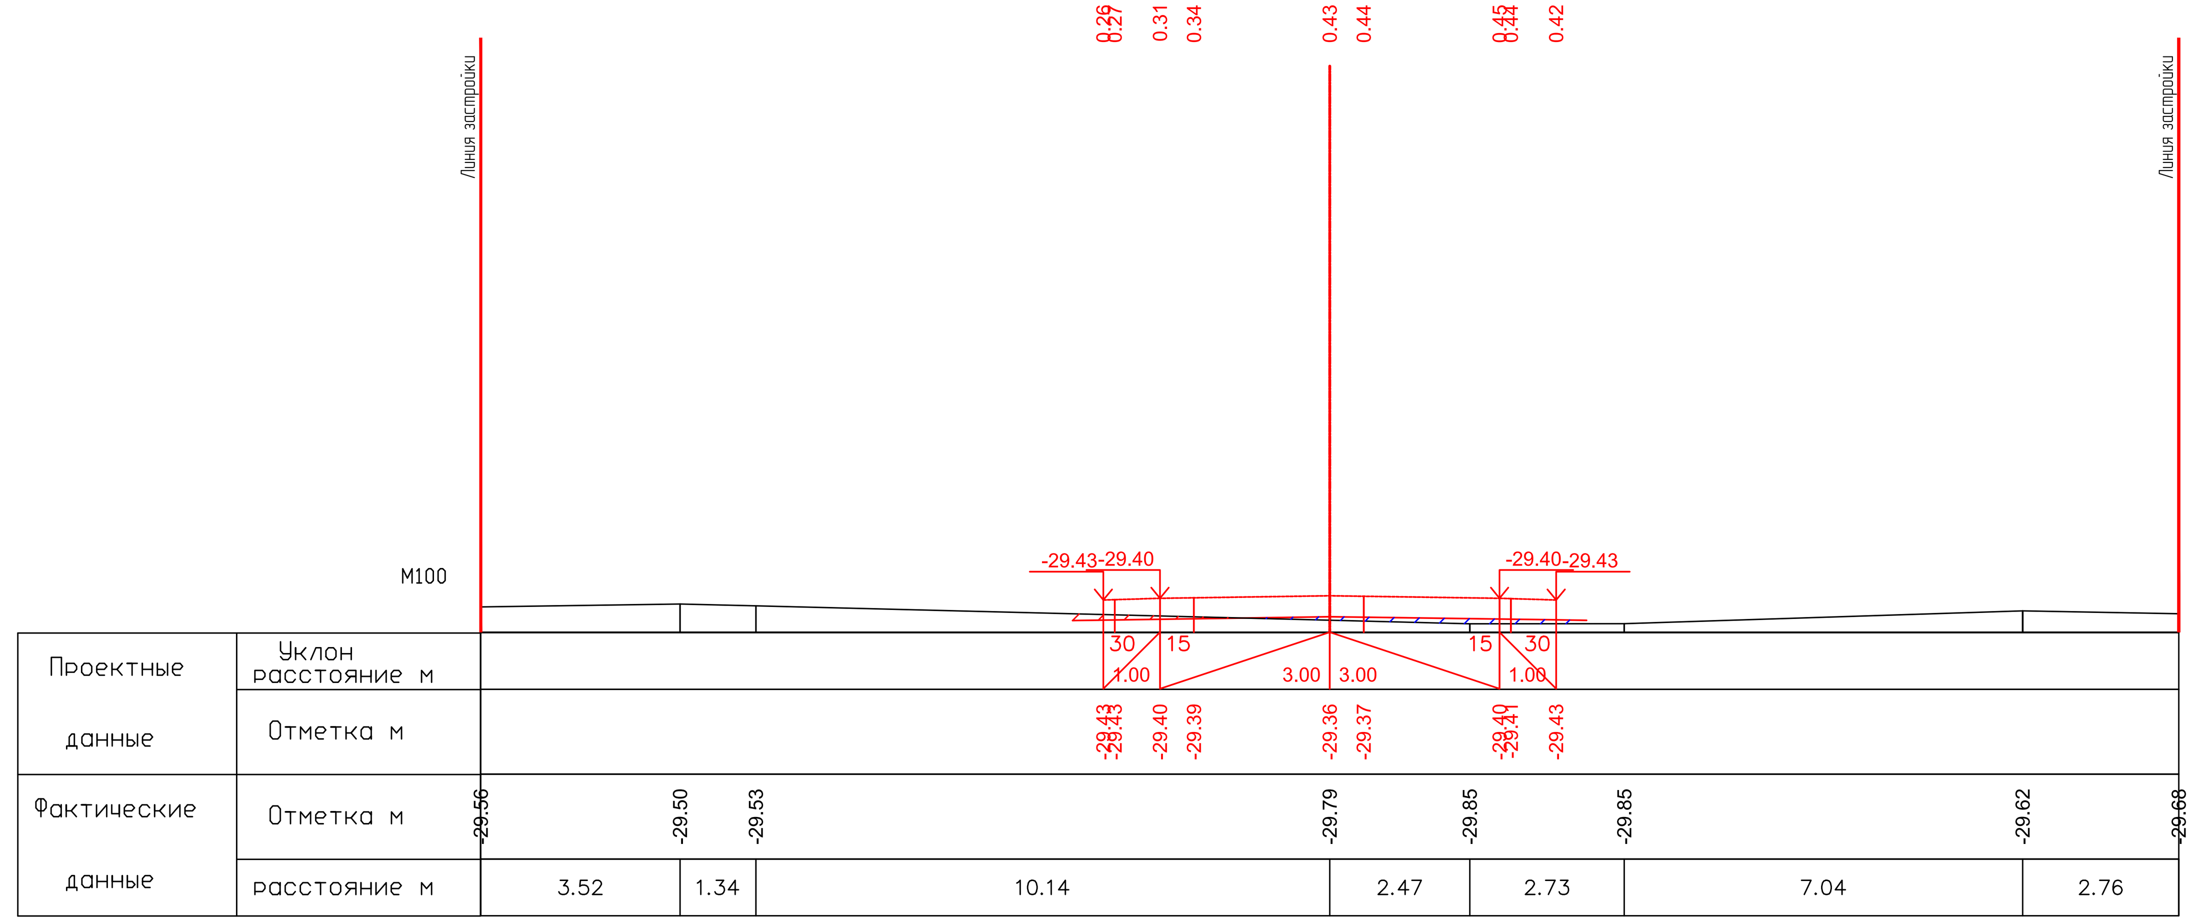


ПК1+80.00

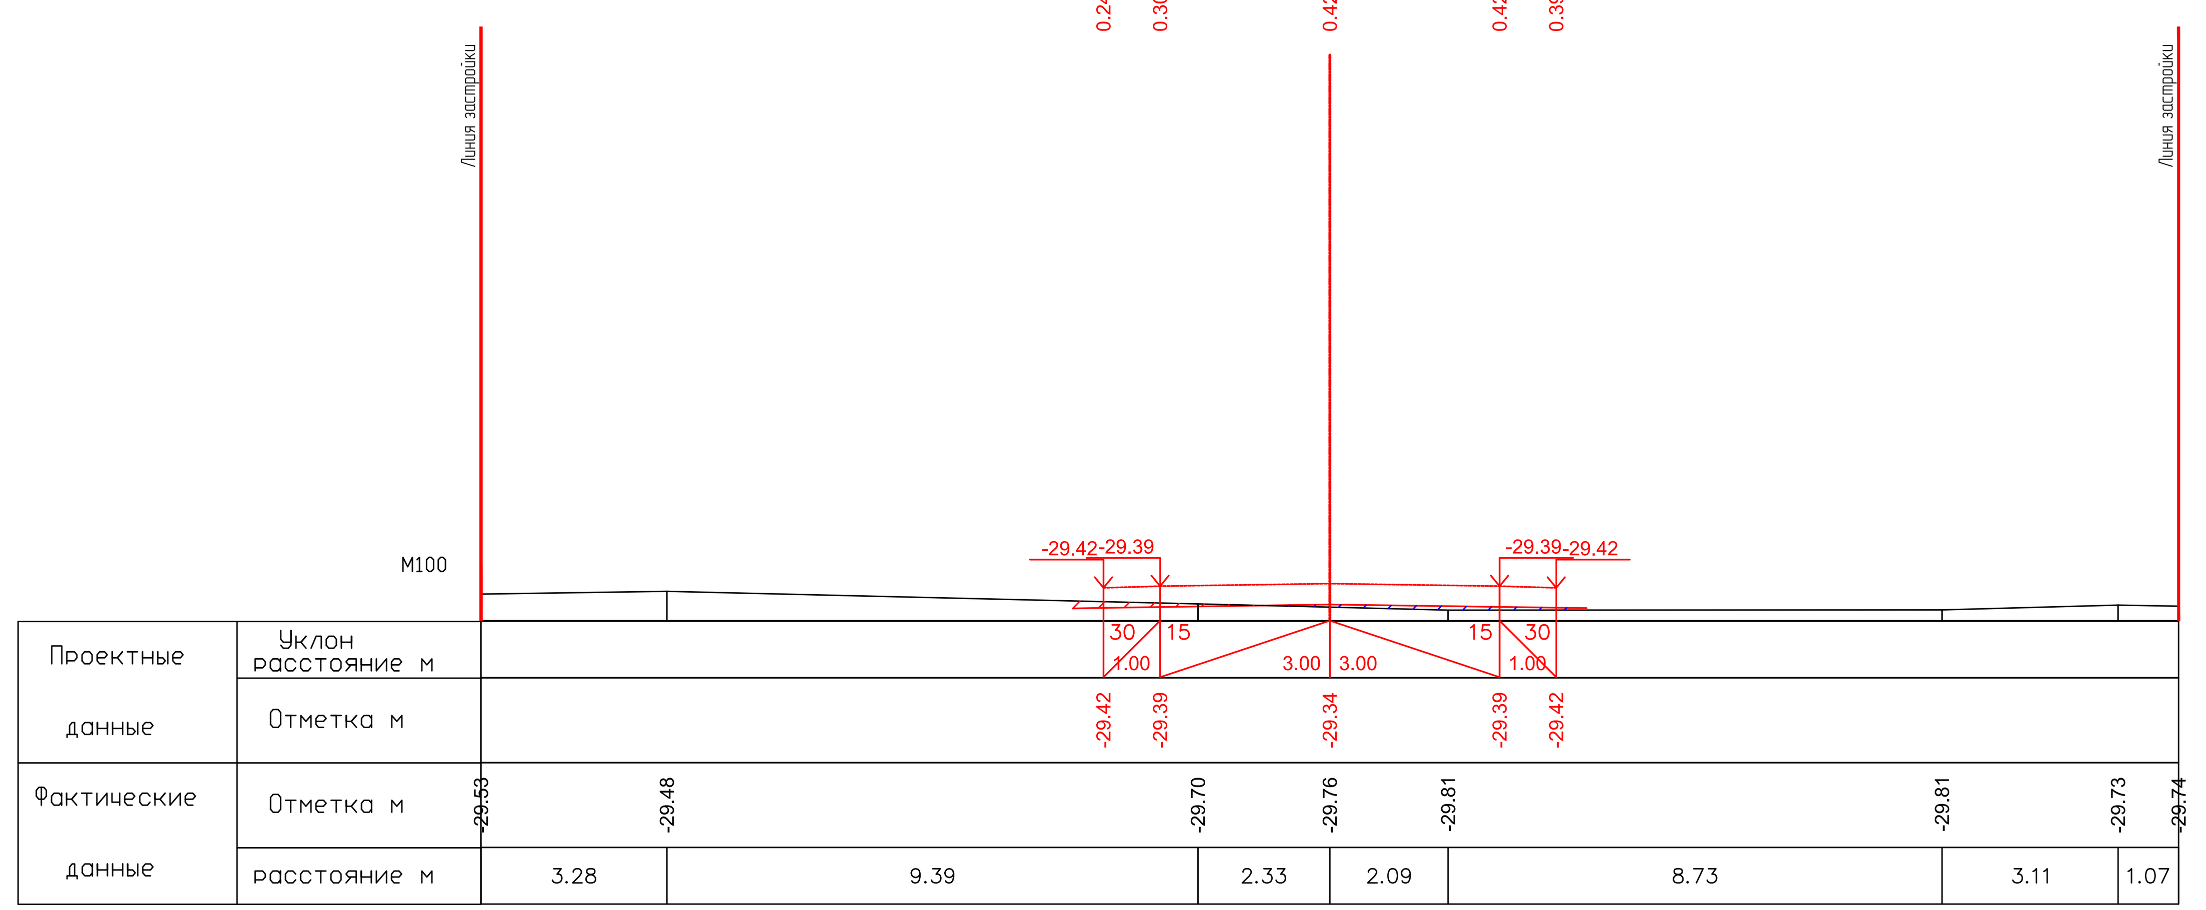


ПК2+00.00

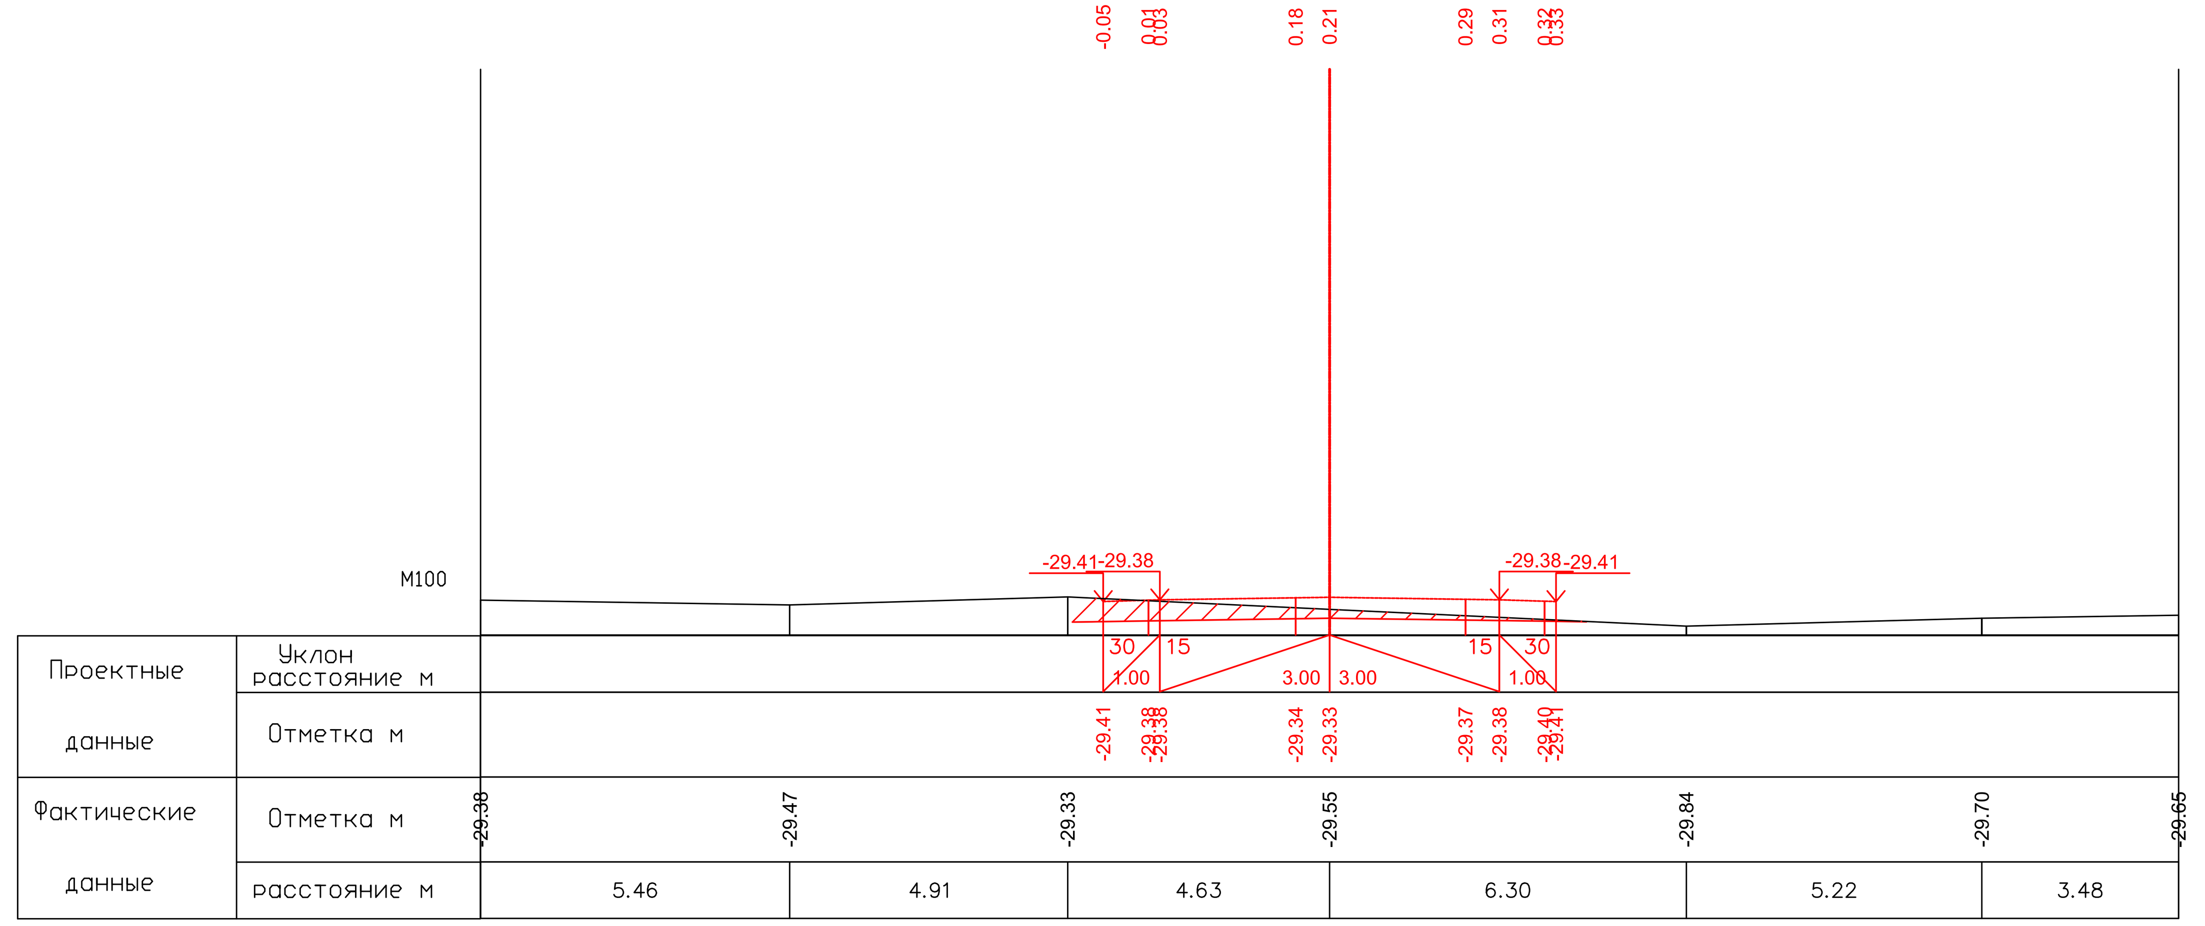


ПК2+20.00

26.05.2025

26.05.2025

| | | | | | | | | |
|---|---|---|---|---|---|---|---|---|
| | | | | | | 17-21-АД_003.008 | | |
| ИЗМ. | КОЛ. | ЛИСТ | N°ДОК. | ПОДПИСЬ | ДАТА | Строительство внутрисельских автомобильных дорог с тротуарами в селе Аккистау Исатайского района Атырауской области | | |
| РАЗРАБ. | | Касымова | | | 10.24 | Автомобильные дороги | СТАДИЯ | ЛИСТ / ЛИСТОВ |
| ГИП | | Инсенбаев | | | 10.24 | | РП | 74 / 119 |
| Проверил | | Нурланкызы | | | 10.24 | Поперечный профиль ул. Оркен-1 (ПК1+20,00-ПК2+20,00) | ТОО "ШЫНДАУ" Г. АТЫРАУ | |

ФОРМАТ А3х5

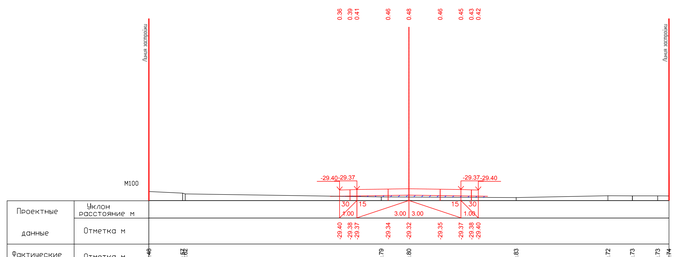


ПК2+40.00

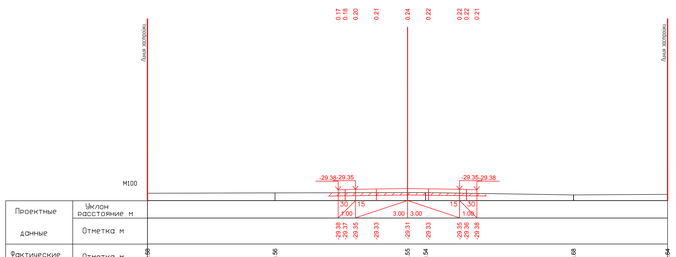


ПК2+60.00

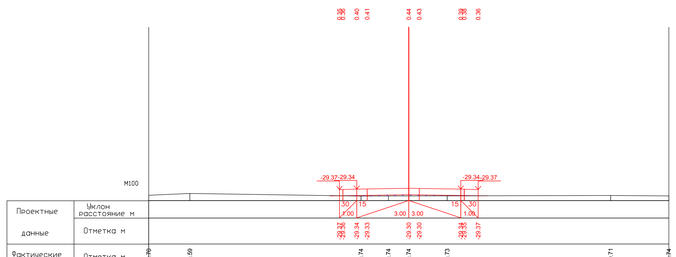


ПК2+80.00

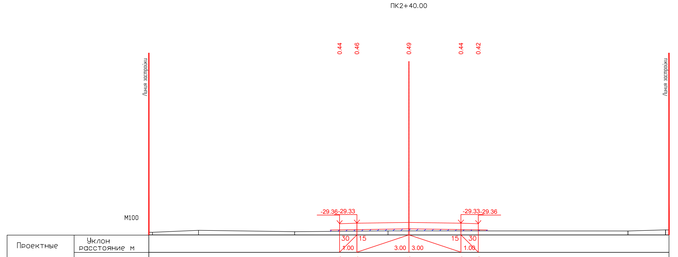


ПК3+00.00

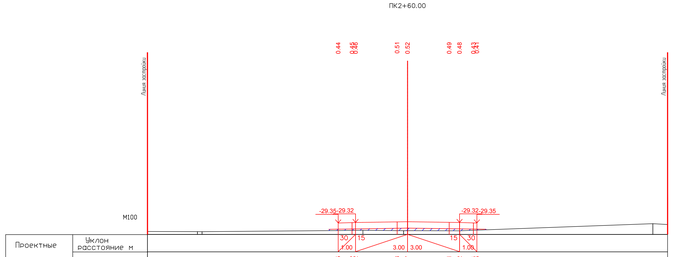


ПК3+20.00

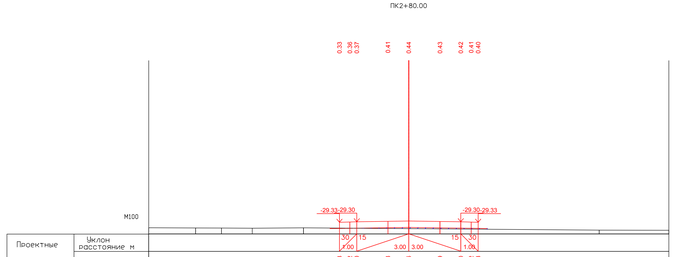


ПК3+40.00

26.05.2025

Махашов Е.
26.05.2025

| | | | | | | | | | |
|---|---|---|---|---|---|---|---|---|---|
| | | | | | | 17-21-АД_003.008 | | | |
| | | | | | | Строительство внутрисельских автомобильных дорог с тротуарами в селе Аккистау Исатайского района Атырауской области | | | |
| ИЗМ | КОЛ | ЛИСТ | N ДОК | ПОДПИСЬ | ДАТА | | | | |
| ГАЗРАБ | | Казанова | | | 10.24 | Автомобильные дороги | СТАДИЯ | ЛИСТ | ЛИСТОВ |
| ГИП | | Ясенбаев | | | 10.24 | | РП | 75 | 119 |
| Проверил | | Пулатмиры | | | 10.24 | Поперечный профиль ул. Орлова-1 (ПК2+40.00-ПК3+40.00) | ТОО "ЦЫНДАУ" Г. АТЫРАУ | | |
| | | | | | | | ФОРМАТ А3Х5 | | |

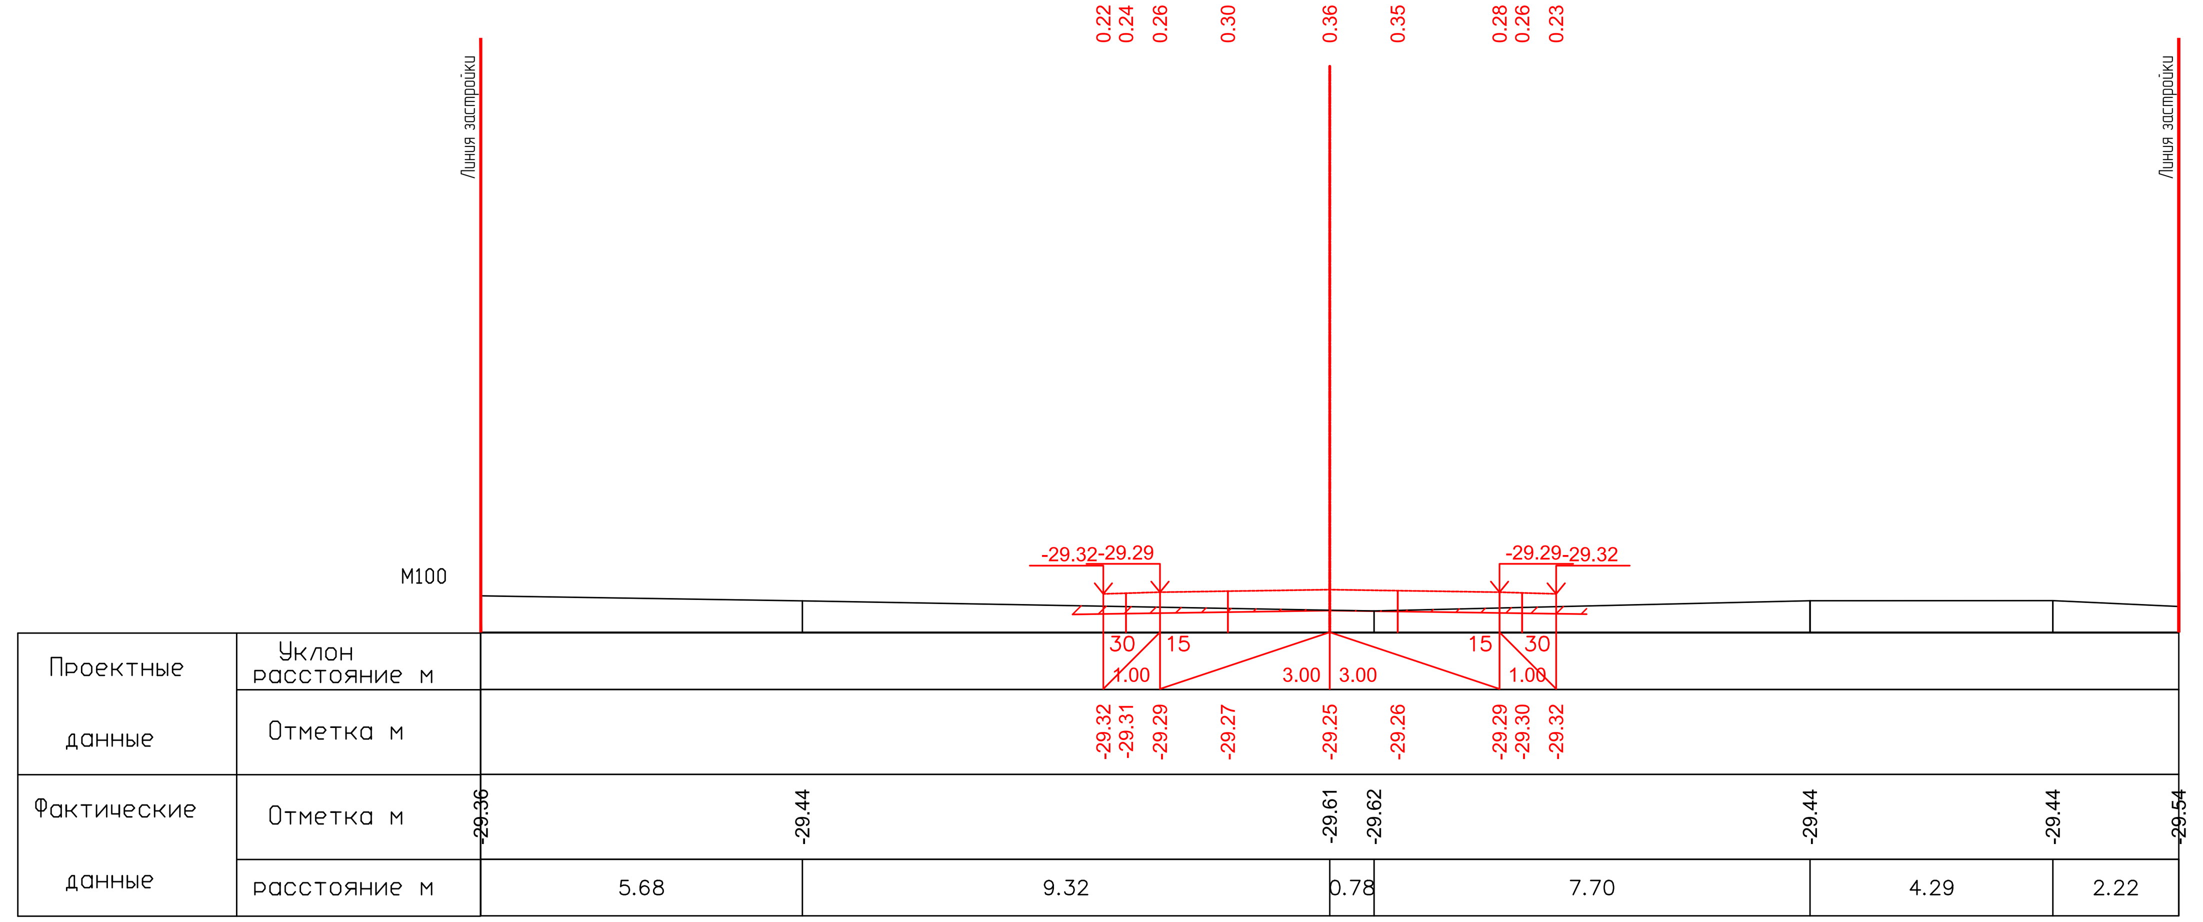

ПК3+60.00

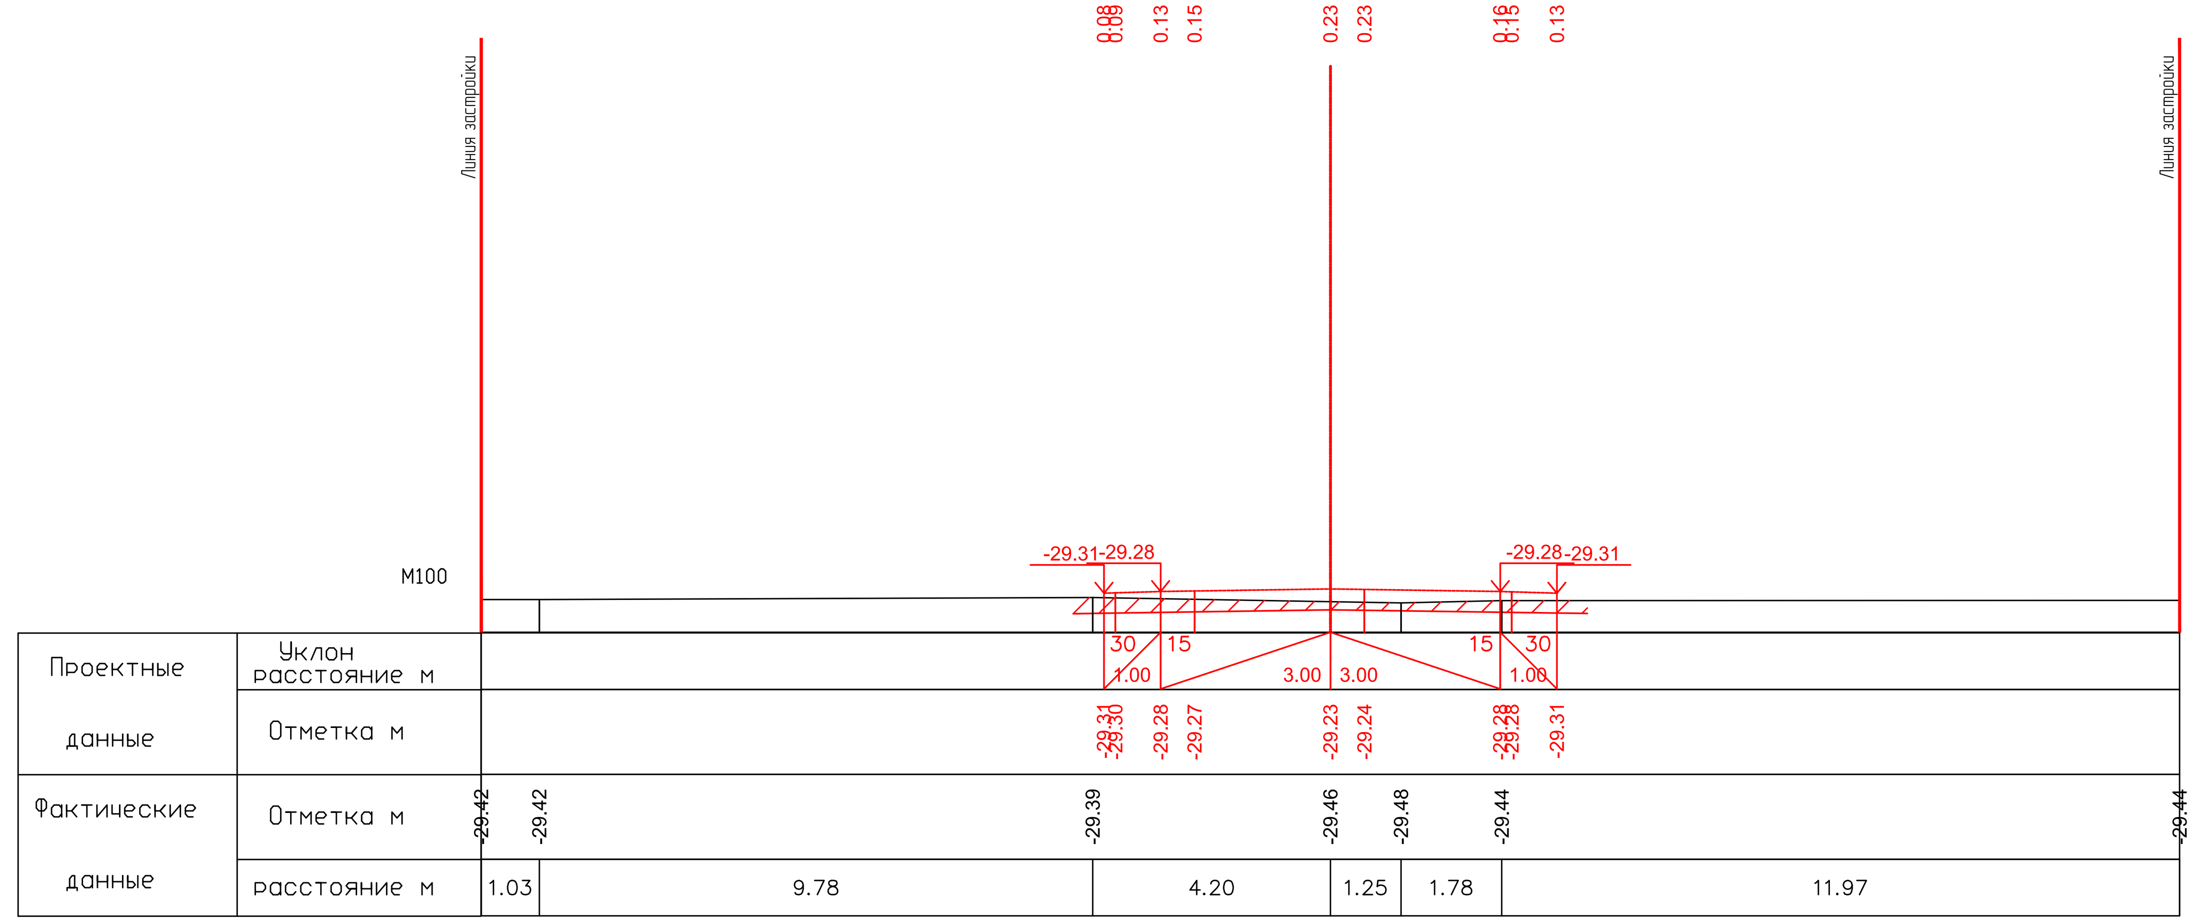

ПК3+80.00

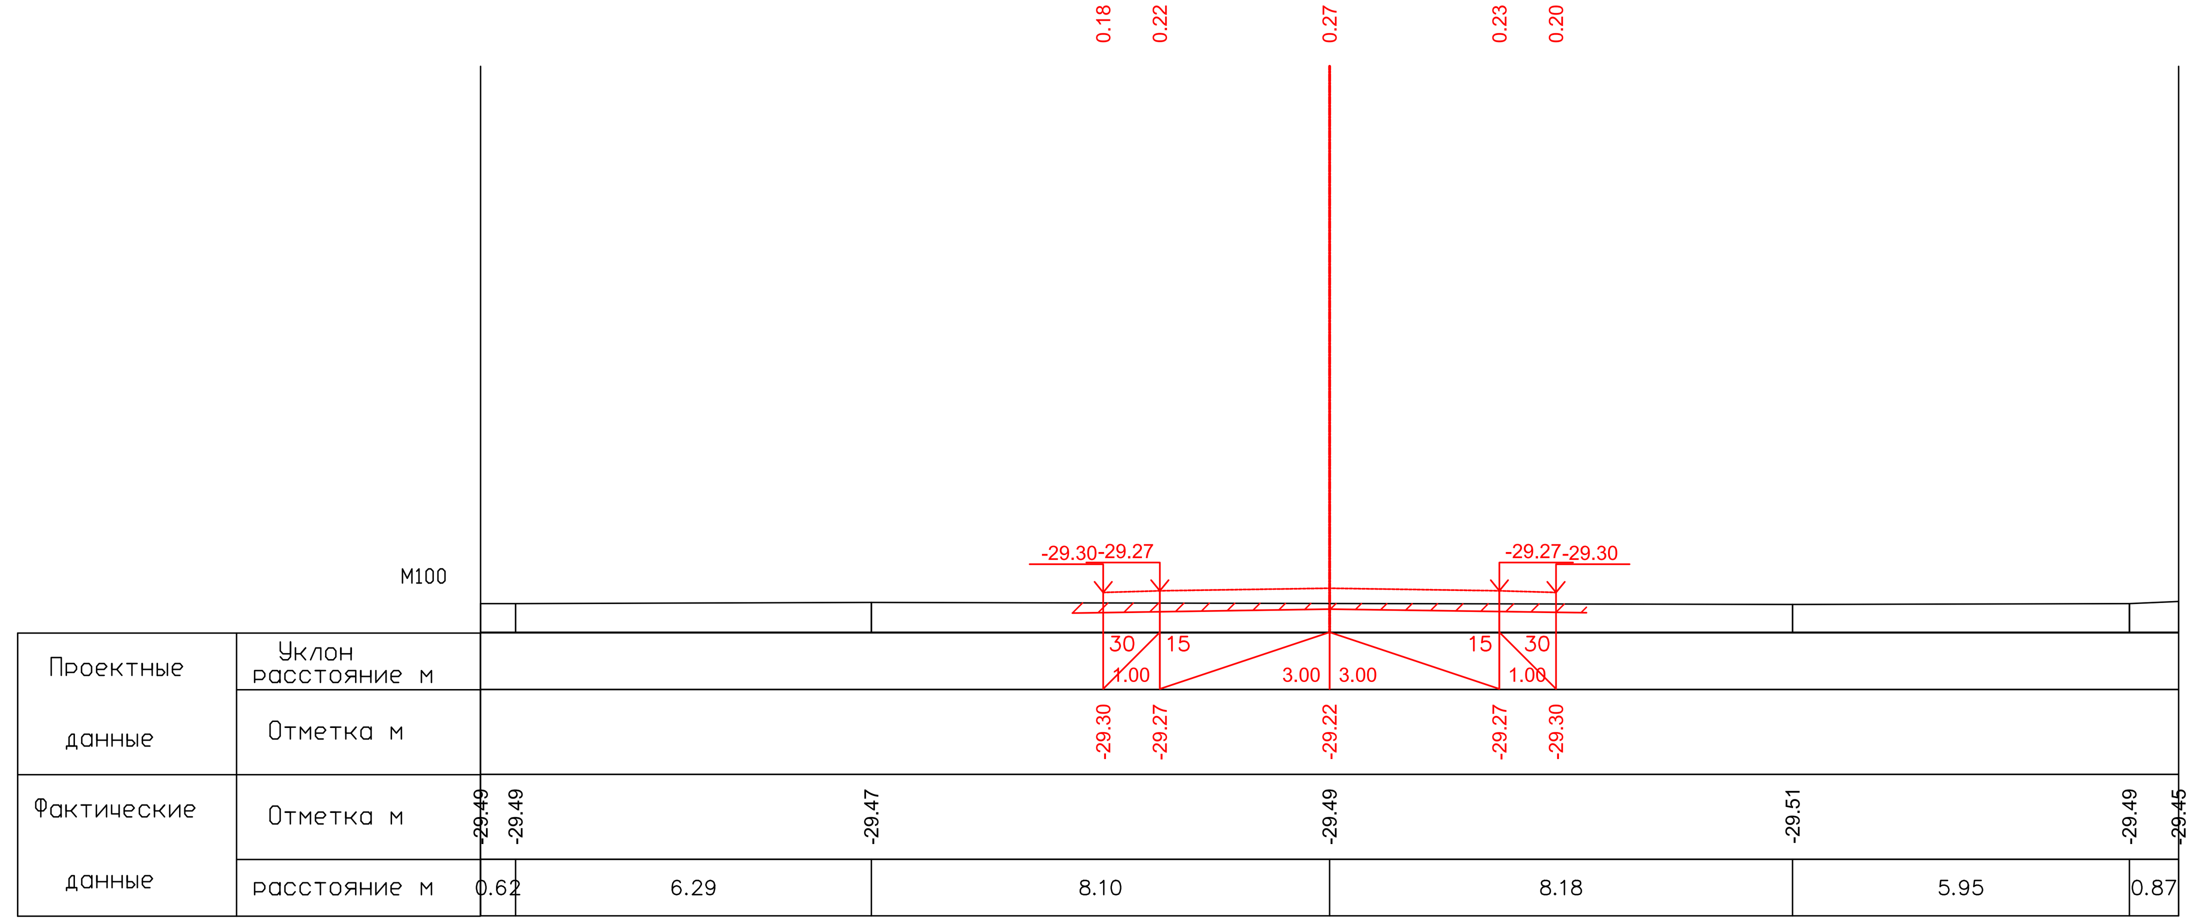

ПК4+00.00

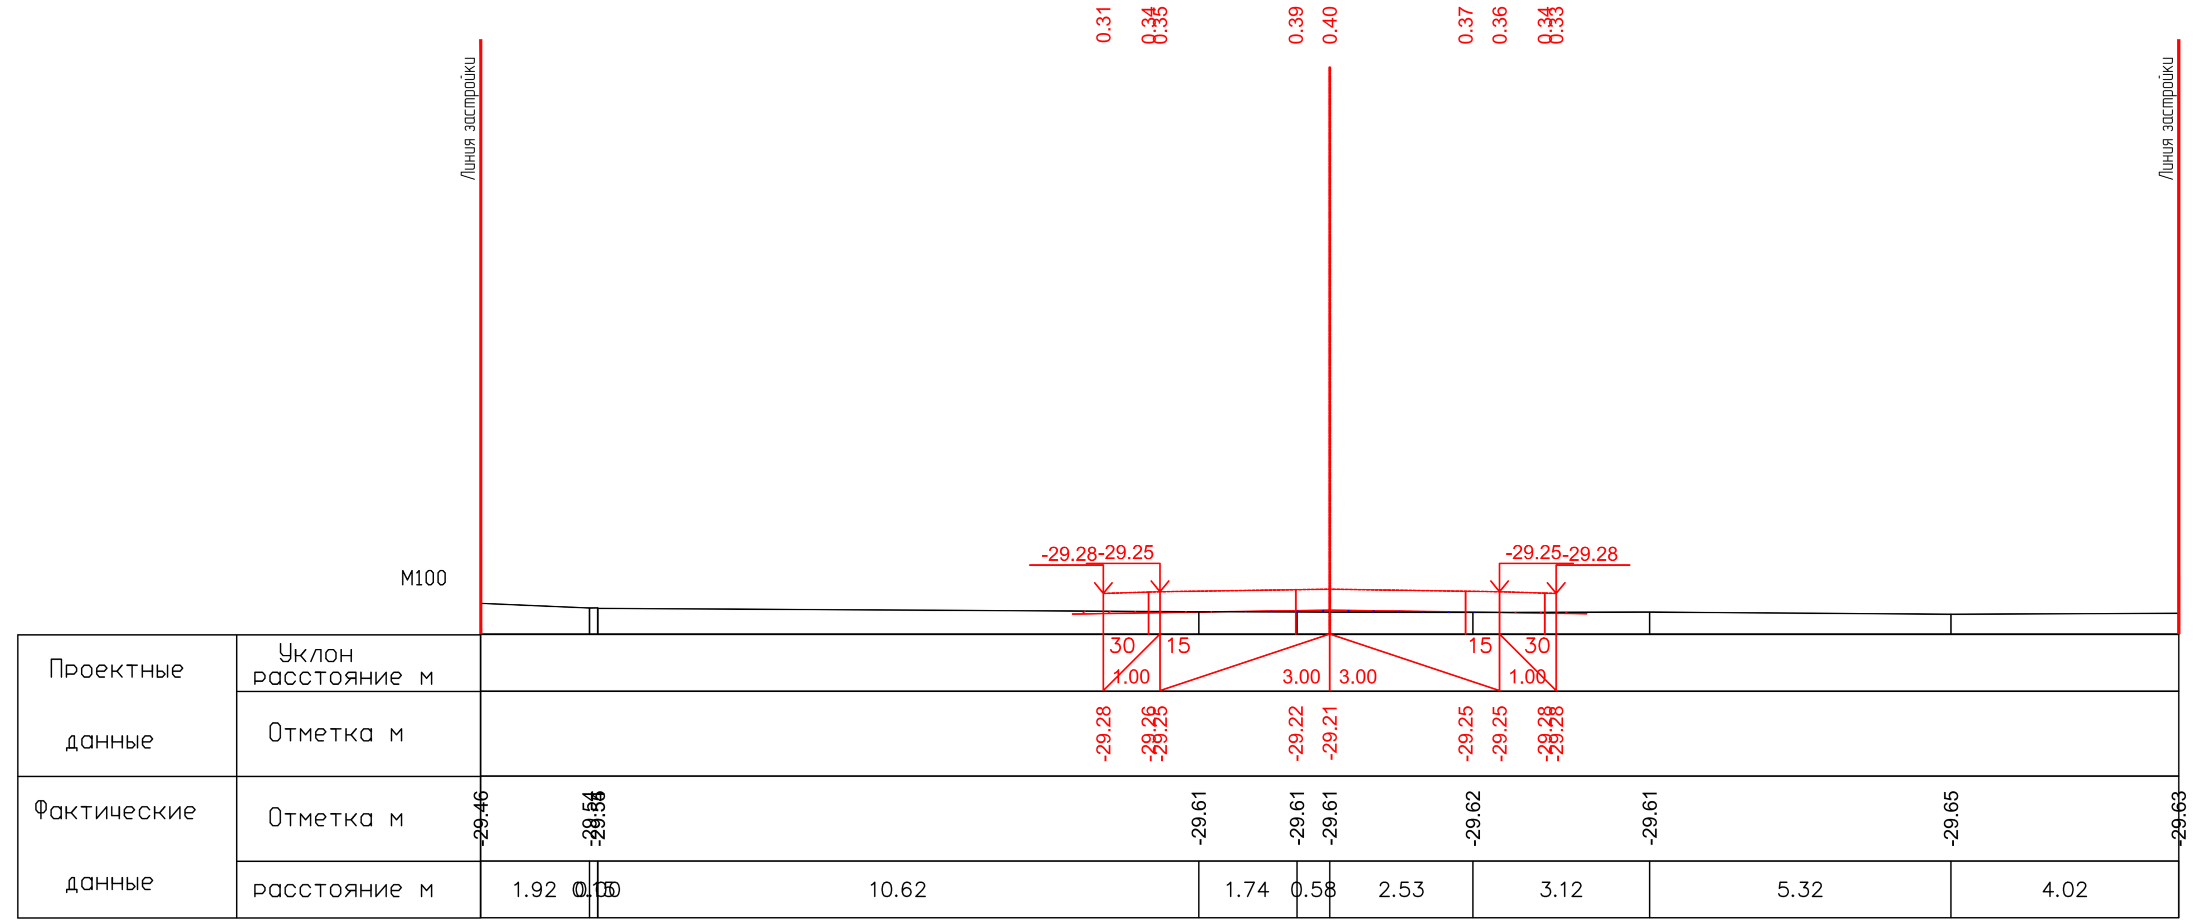

ПК4+20.00

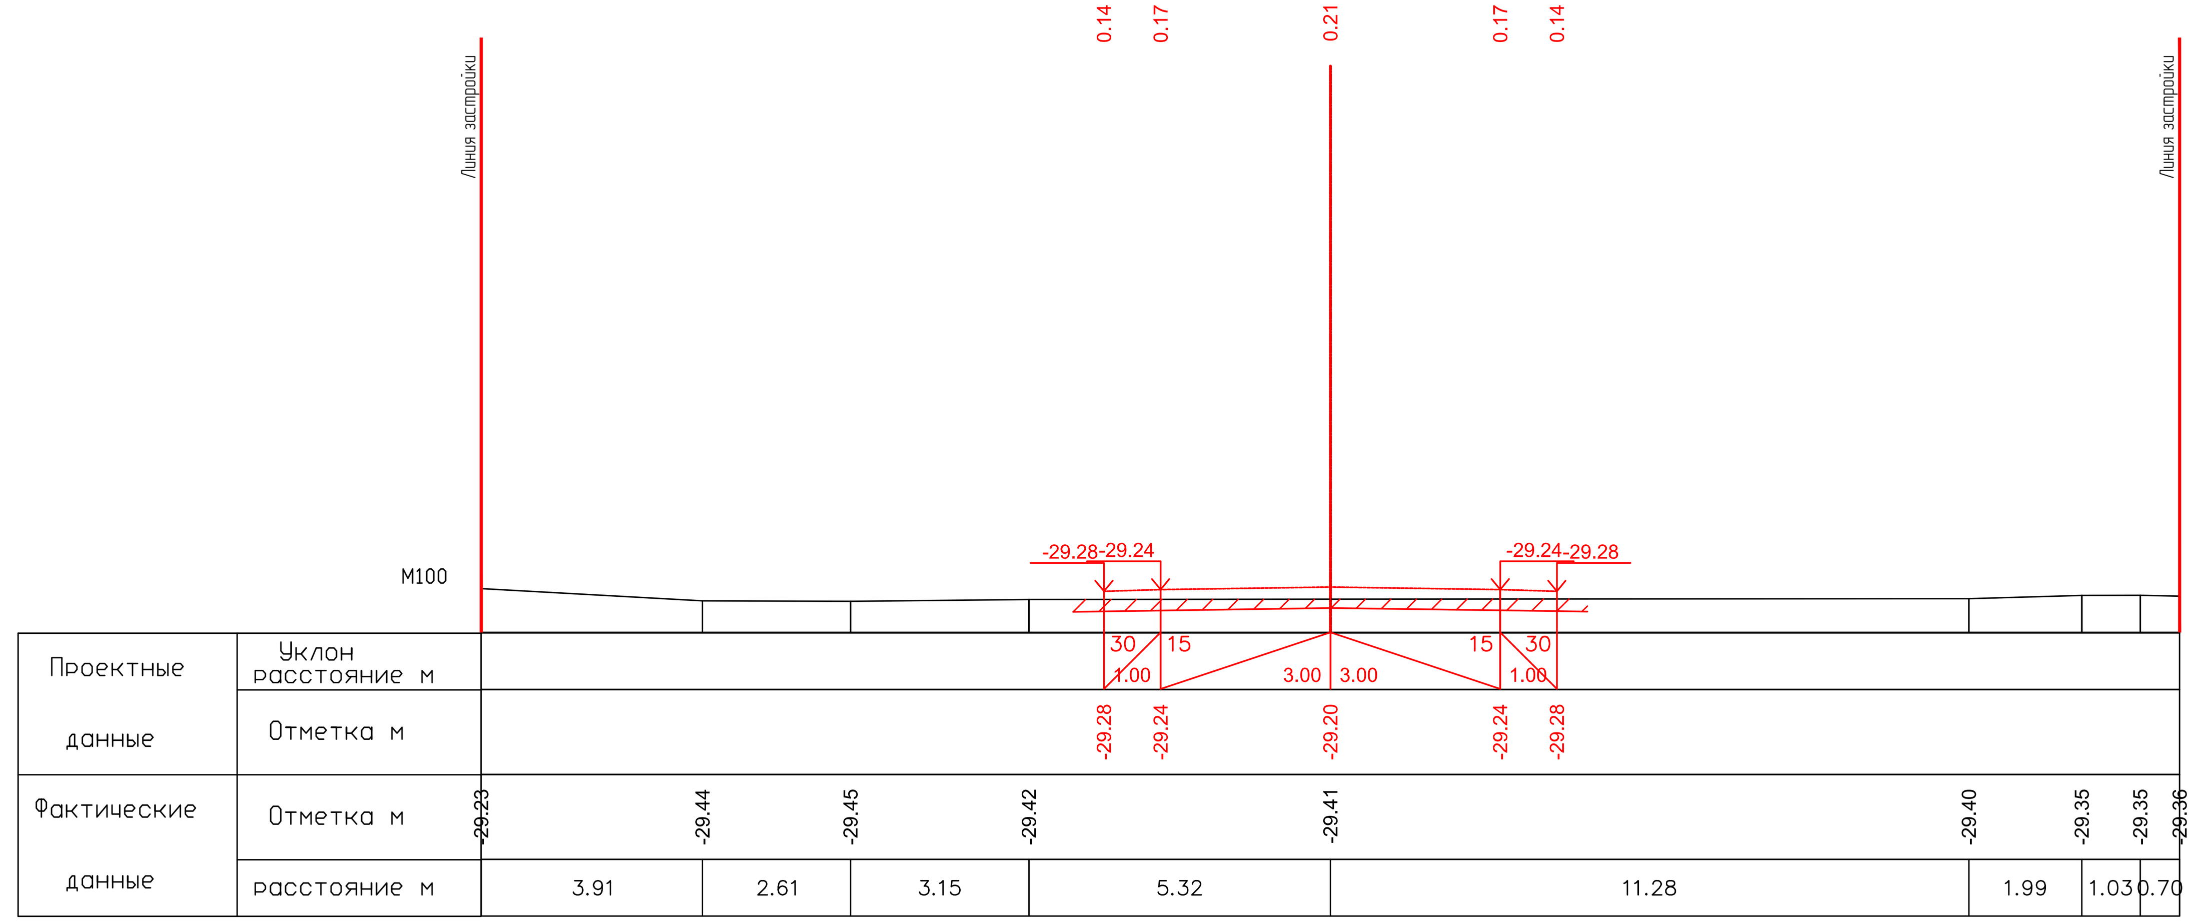

ПК4+35.00

26.05.2025

Махашов Е
26.05.2025

| Изм. | Кол. | Лист | №док. | Подпись | Дата |
|---|---|---|---|---|---|
| Разраб. | | Касымова | | | 10.24 |
| ГИП | | Инсенбаев | | | 10.24 |
| Проверил | | Нурланкызы | | | 10.24 |

**17-21-АД_003.008**

Строительство внутрисельских автомобильных дорог с тротуарами в селе Аккистау Исатайского района Атырауской области

Автомобильные дороги

| Стадия | Лист | Листов |
|---|---|---|
| РП | 76 | 119 |

Поперечный профиль
ул. Оркен-1
(ПК3+60,00-ПК4+35,00)

ТОО "ШЫНДАУ"
Г. АТЫРАУ

Формат А3х5

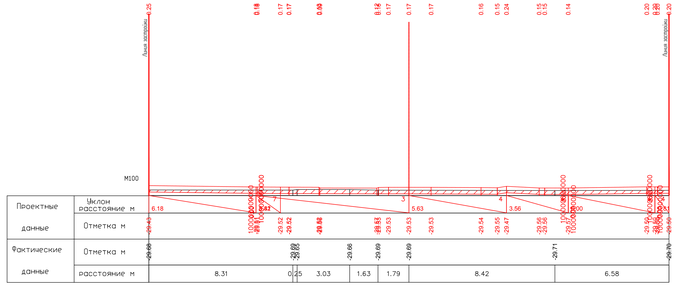


ПК-0+03.00

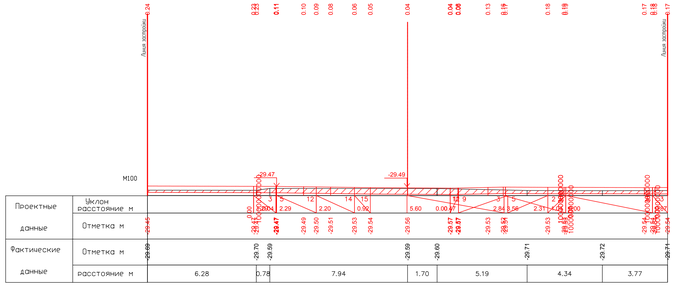


ПК0+00.00

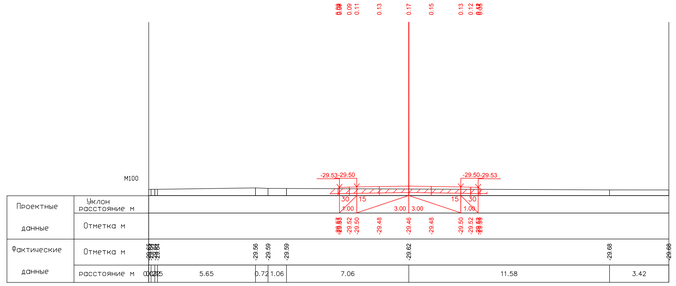


ПК0+20.00

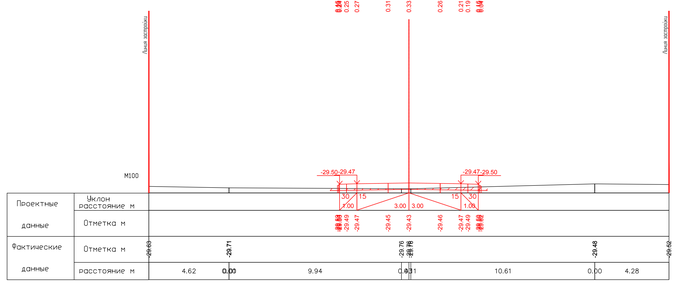


ПК0+40.00

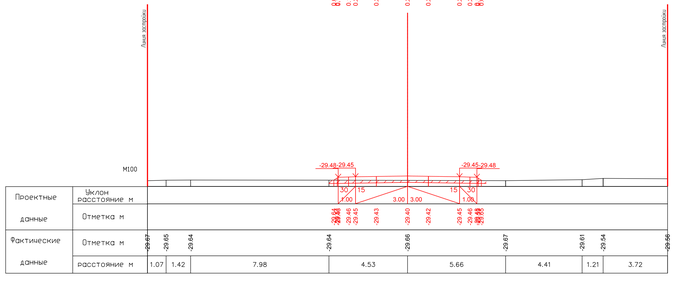


ПК0+60.00

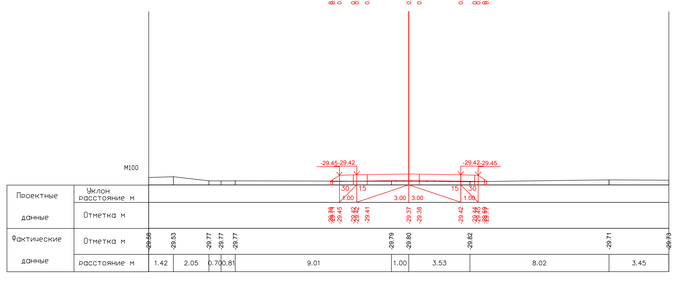


ПК0+80.00

Согласовано
26.05.2025

Мараимов Е
26.05.2025

| | | | | | | | |
|---|---|---|---|---|---|---|---|
| | | | | | | | |
| Изм. | Кол. | Лист | № док. | Подпись | Дата | | |
| Разраб. | | Кенжебай | | | 10.24 | | |
| ГИП | | Жилкибай | | | 10.24 | | |
| Проверил | | Турлыханы | | | 10.24 | | |
| | | | | | | | |
| | | | | | | | |

17-21-АД_003.008

Строительство внутрисельских автомобильных дорог с тротуарами в селе Акжастау Исатайского района Атырауской области

Автомобильные дороги

| Стадия | Лист | Листов |
|---|---|---|
| РП | 77 | 119 |

Поперечные профили ул. Орнек-2 (ПК-0+03.00-ПК0+80.00)

ТОО "ШЫНДАУ" Г. АТЫРАУ

Формат А3х3

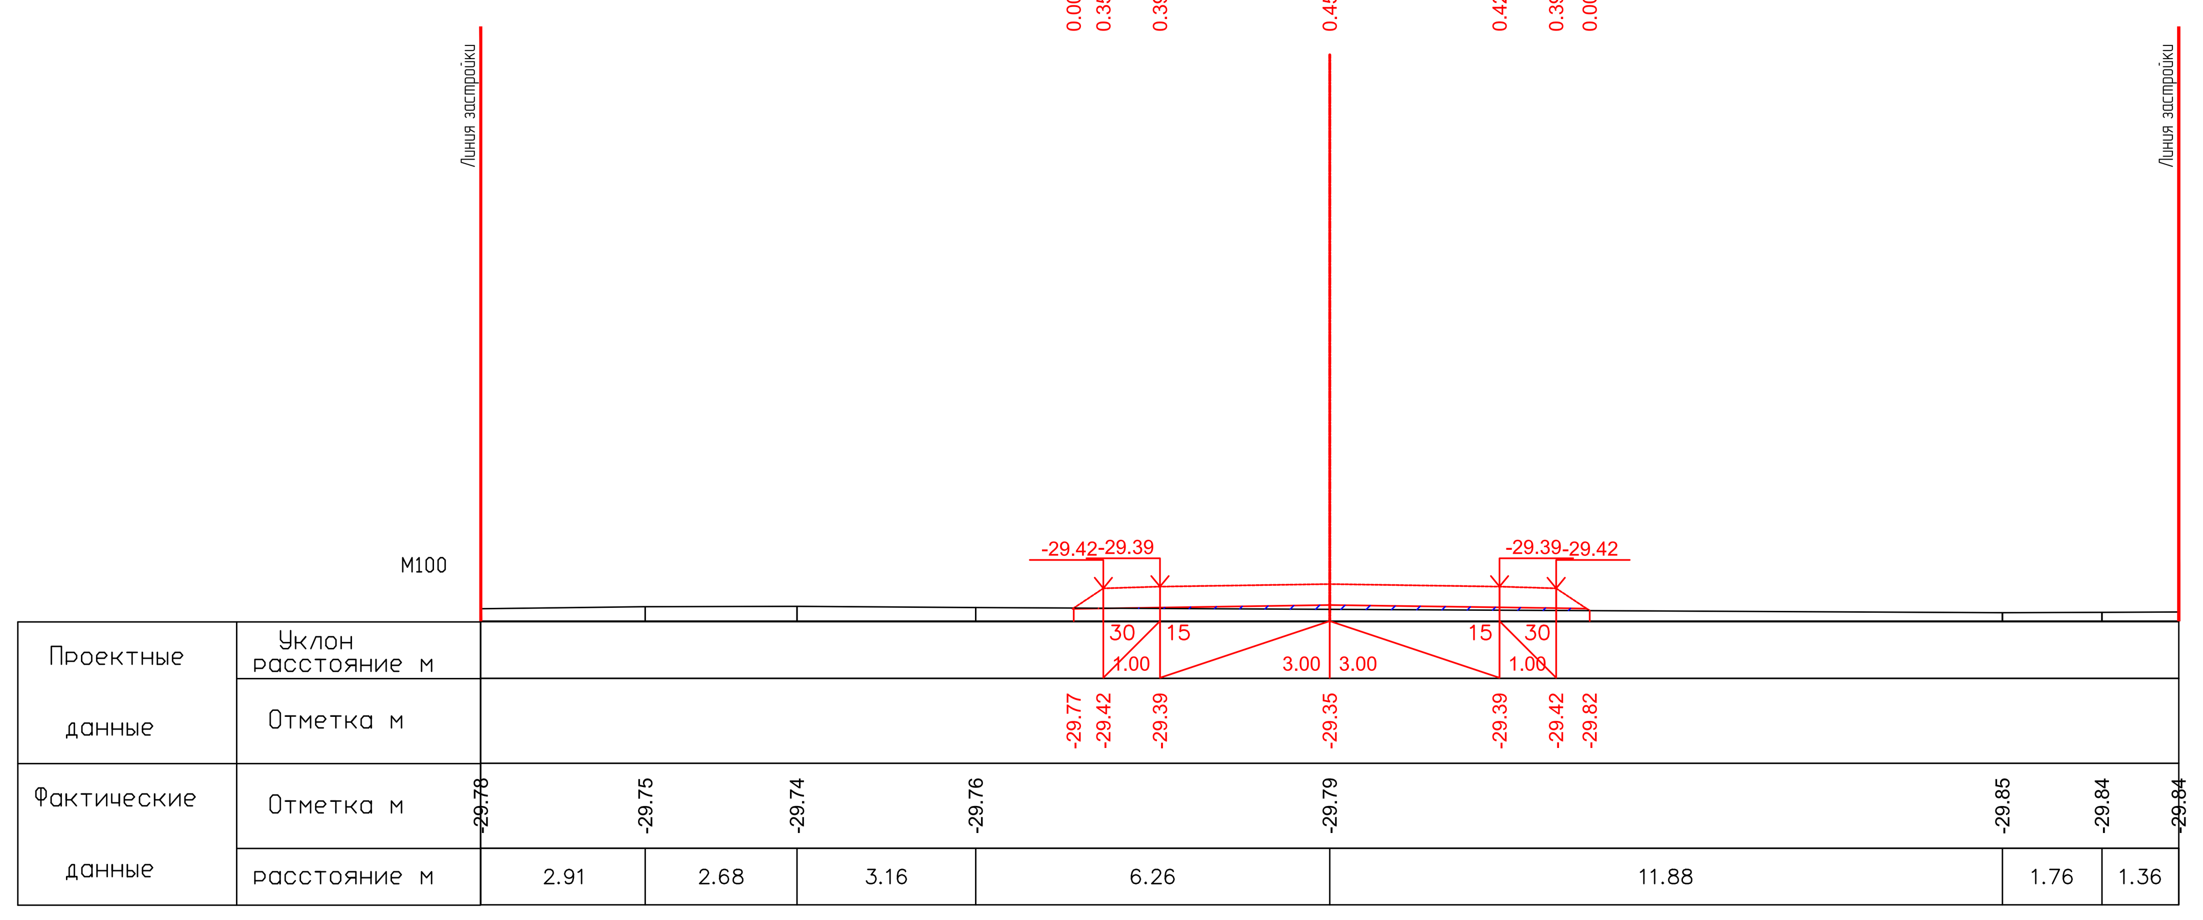


ПК1+00.00

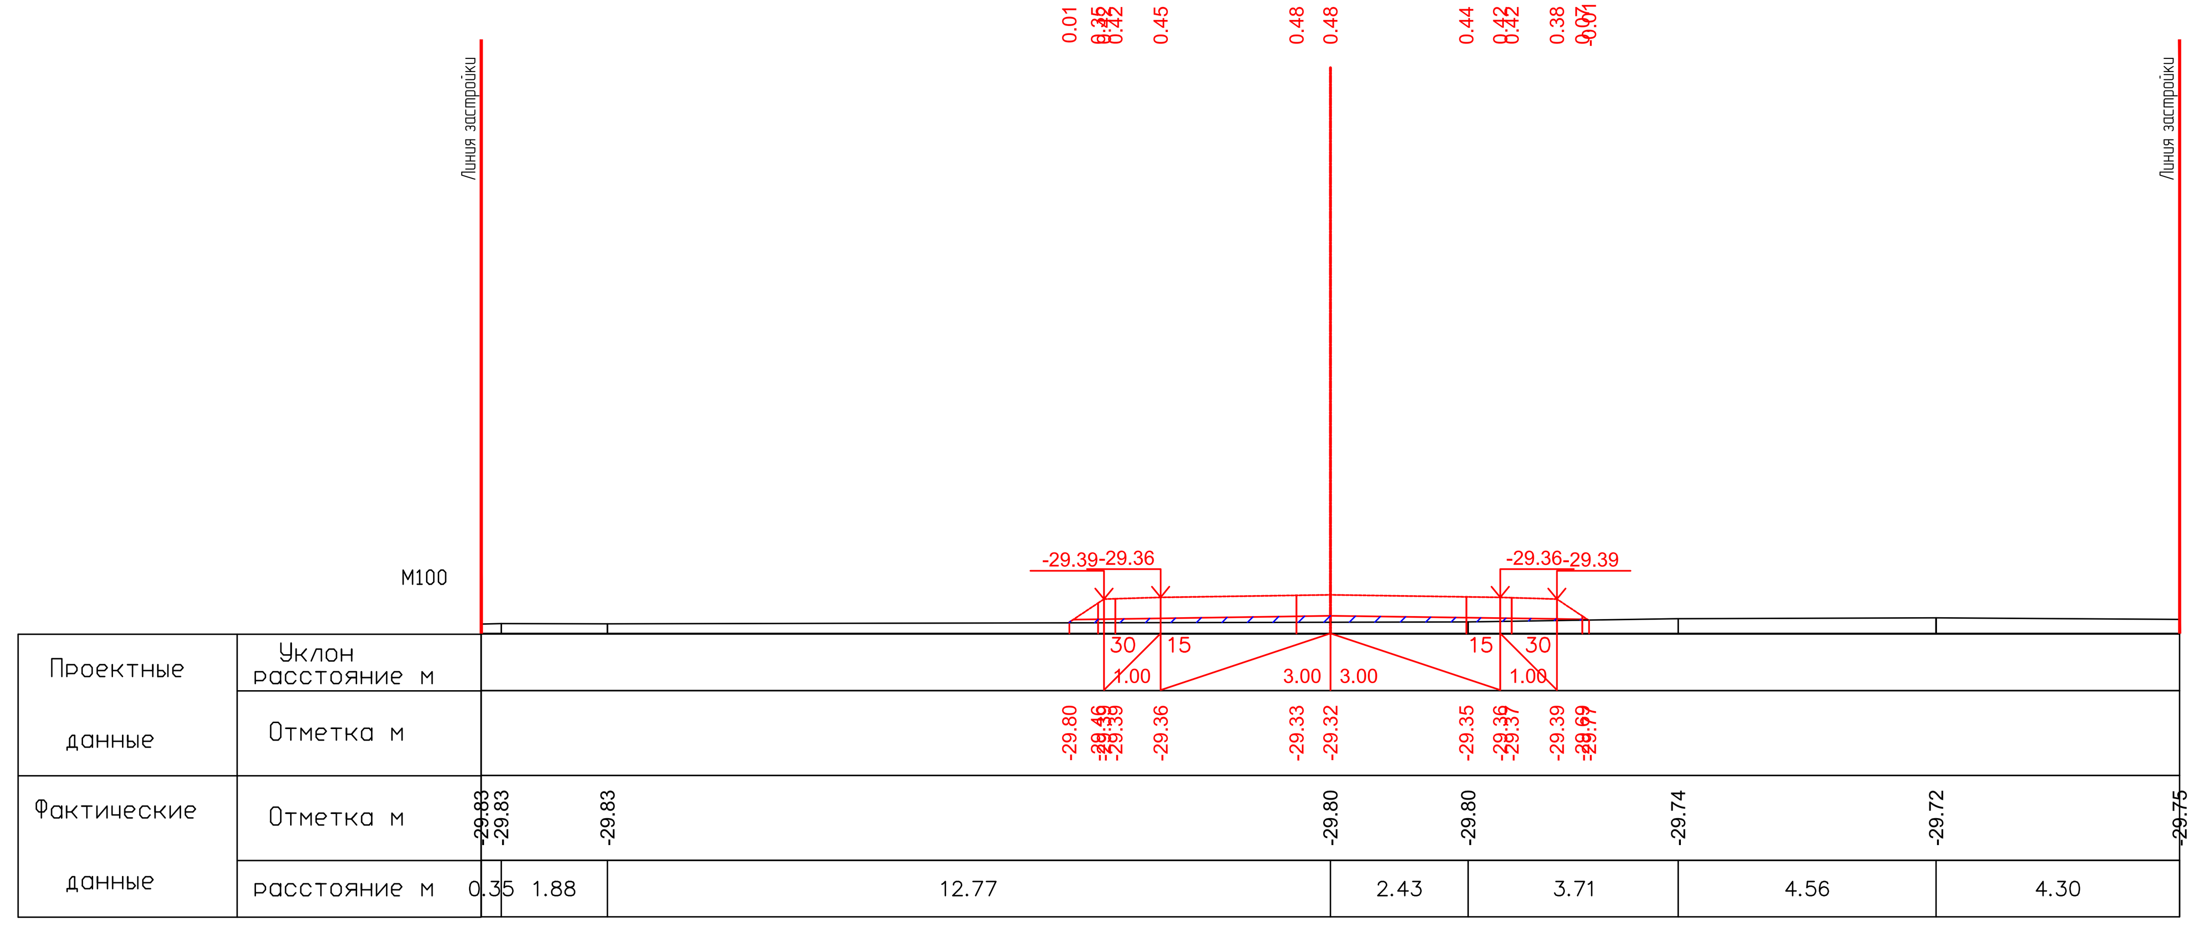


ПК1+20.00

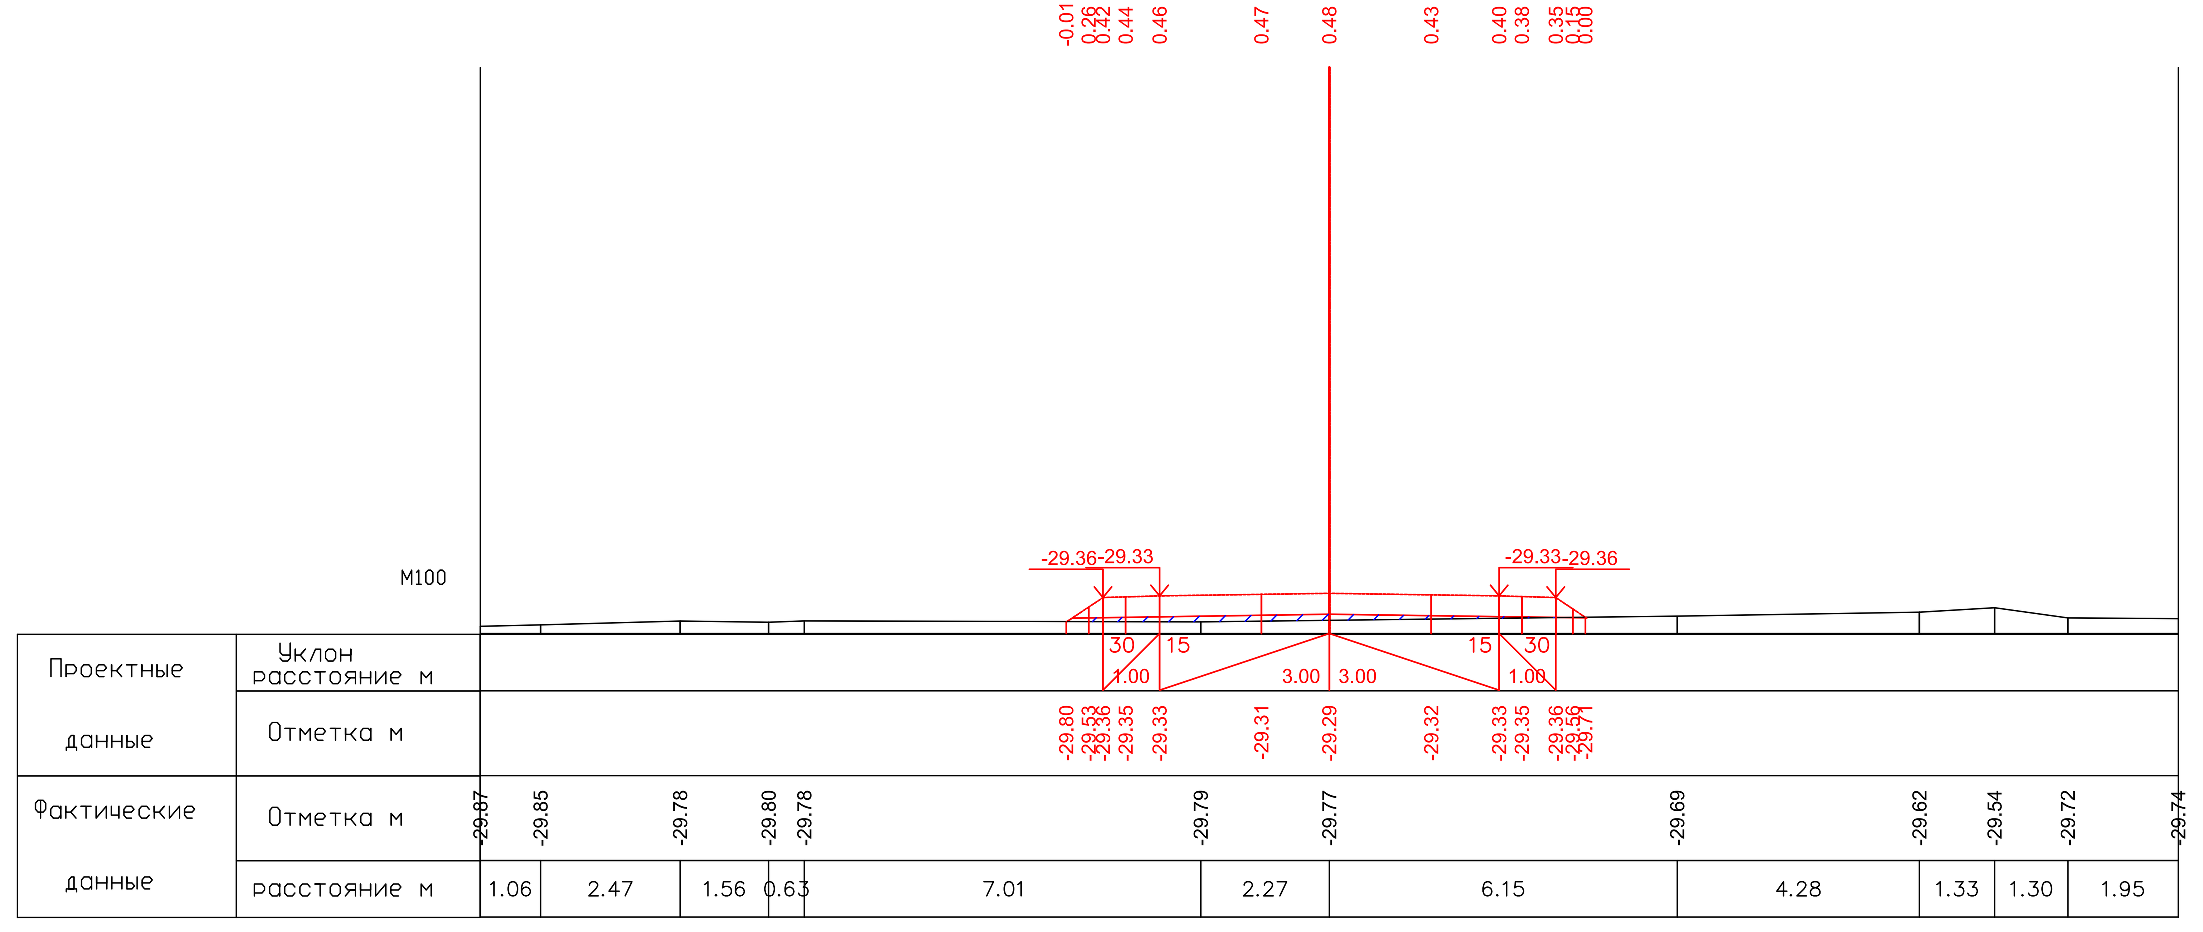


ПК1+40.00

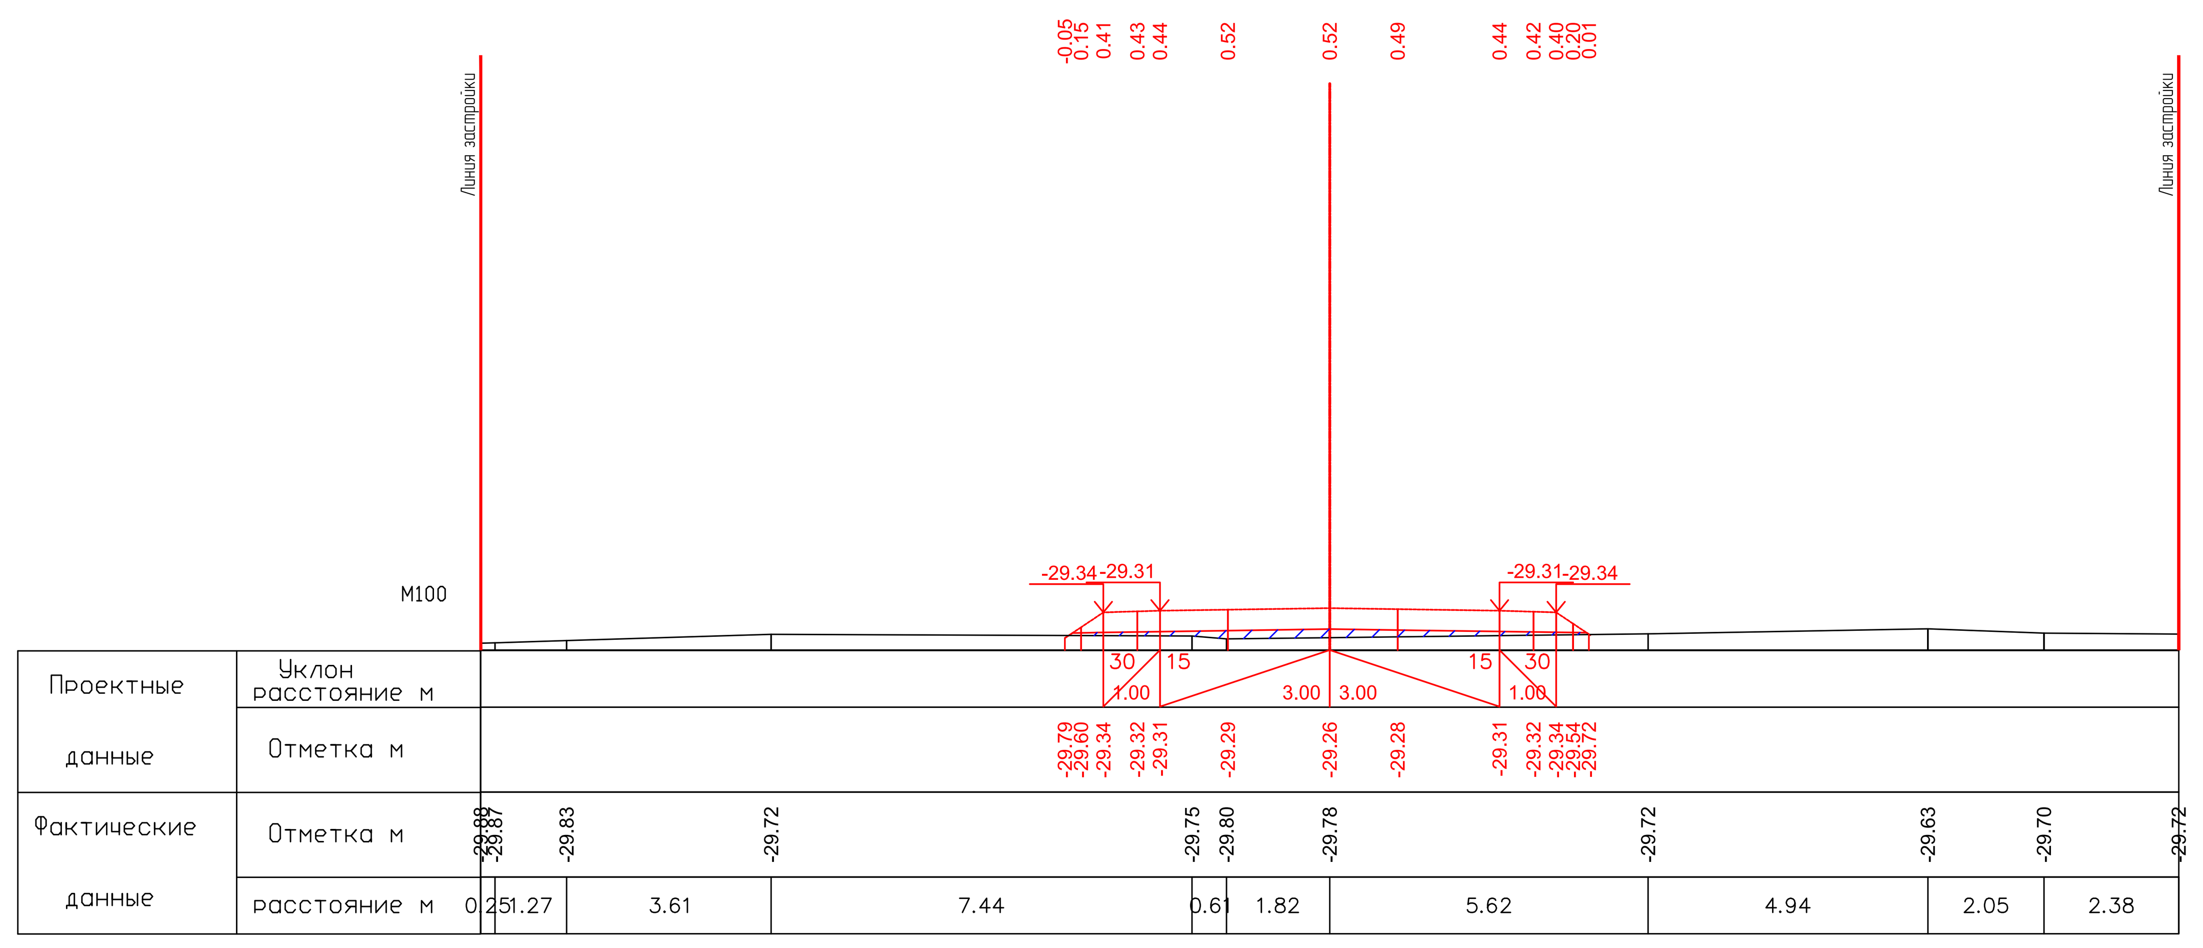


ПК1+60.00

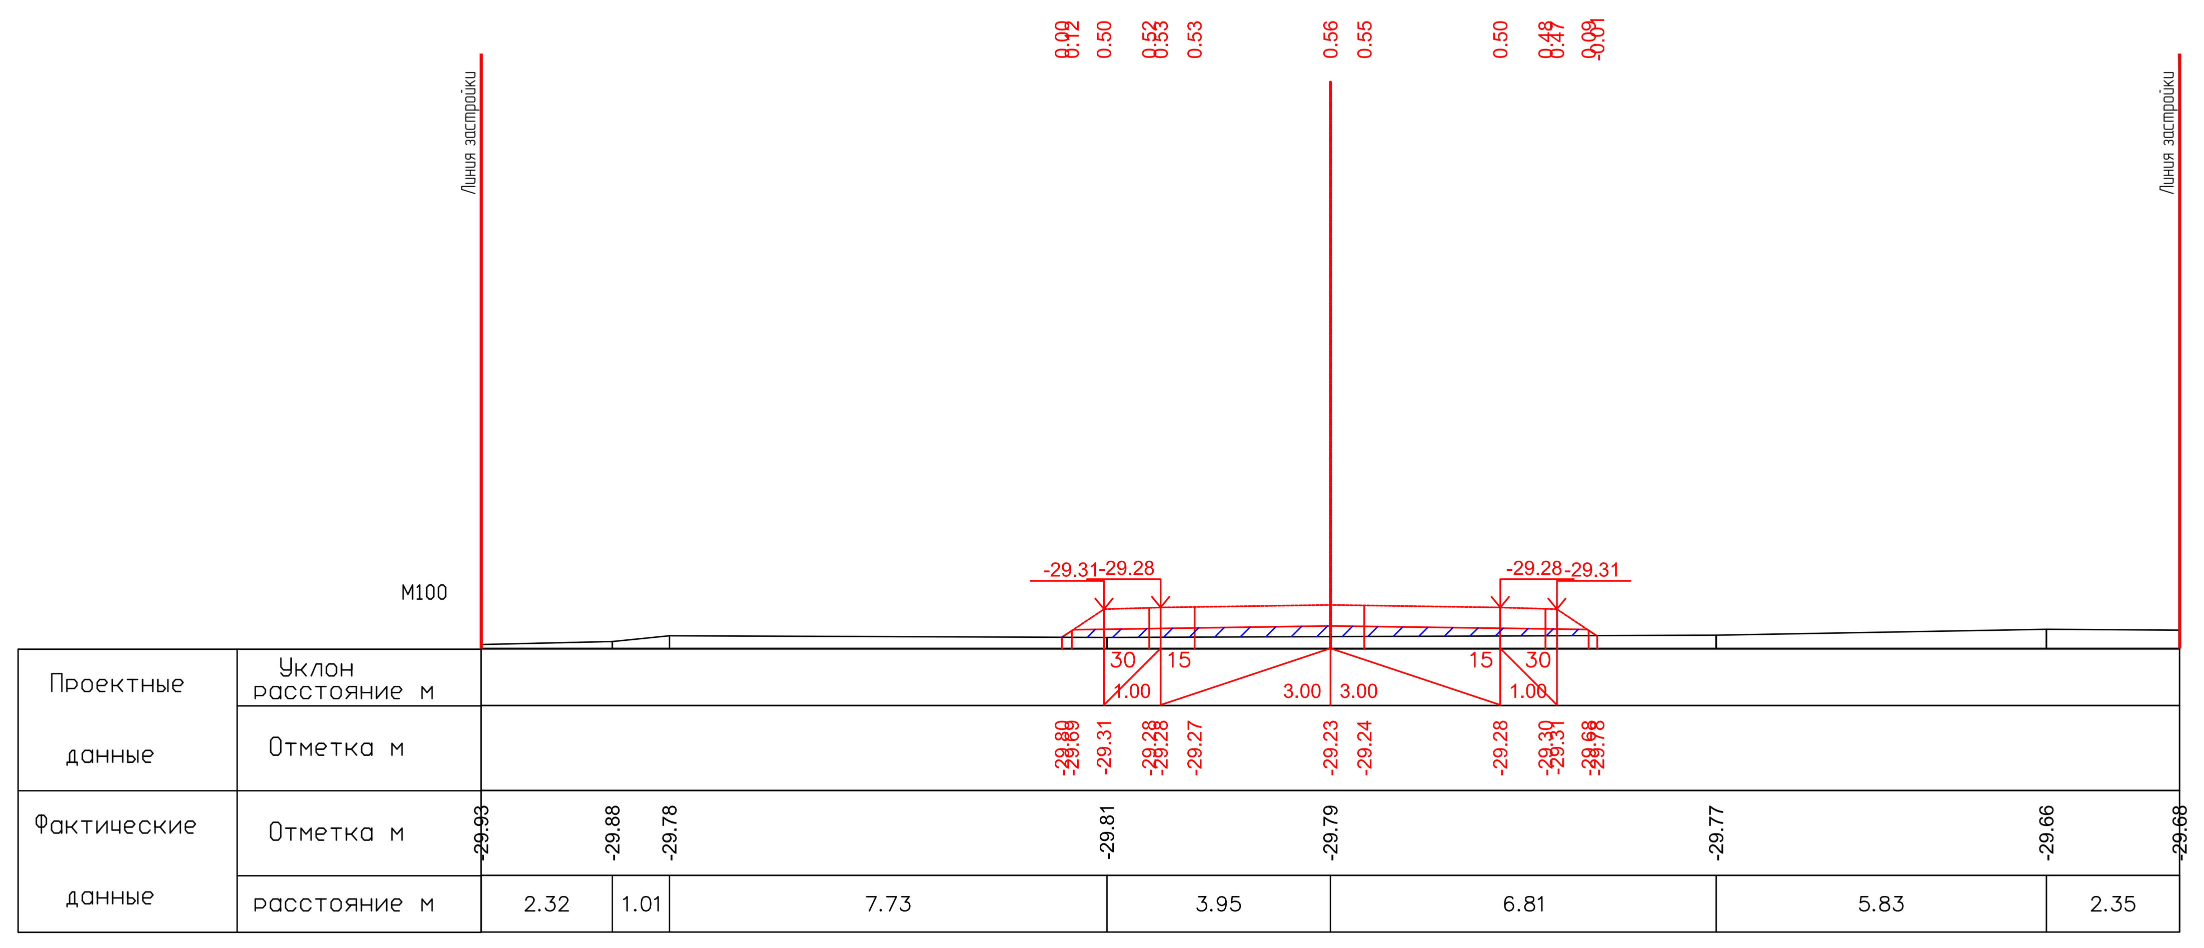


ПК1+80.00

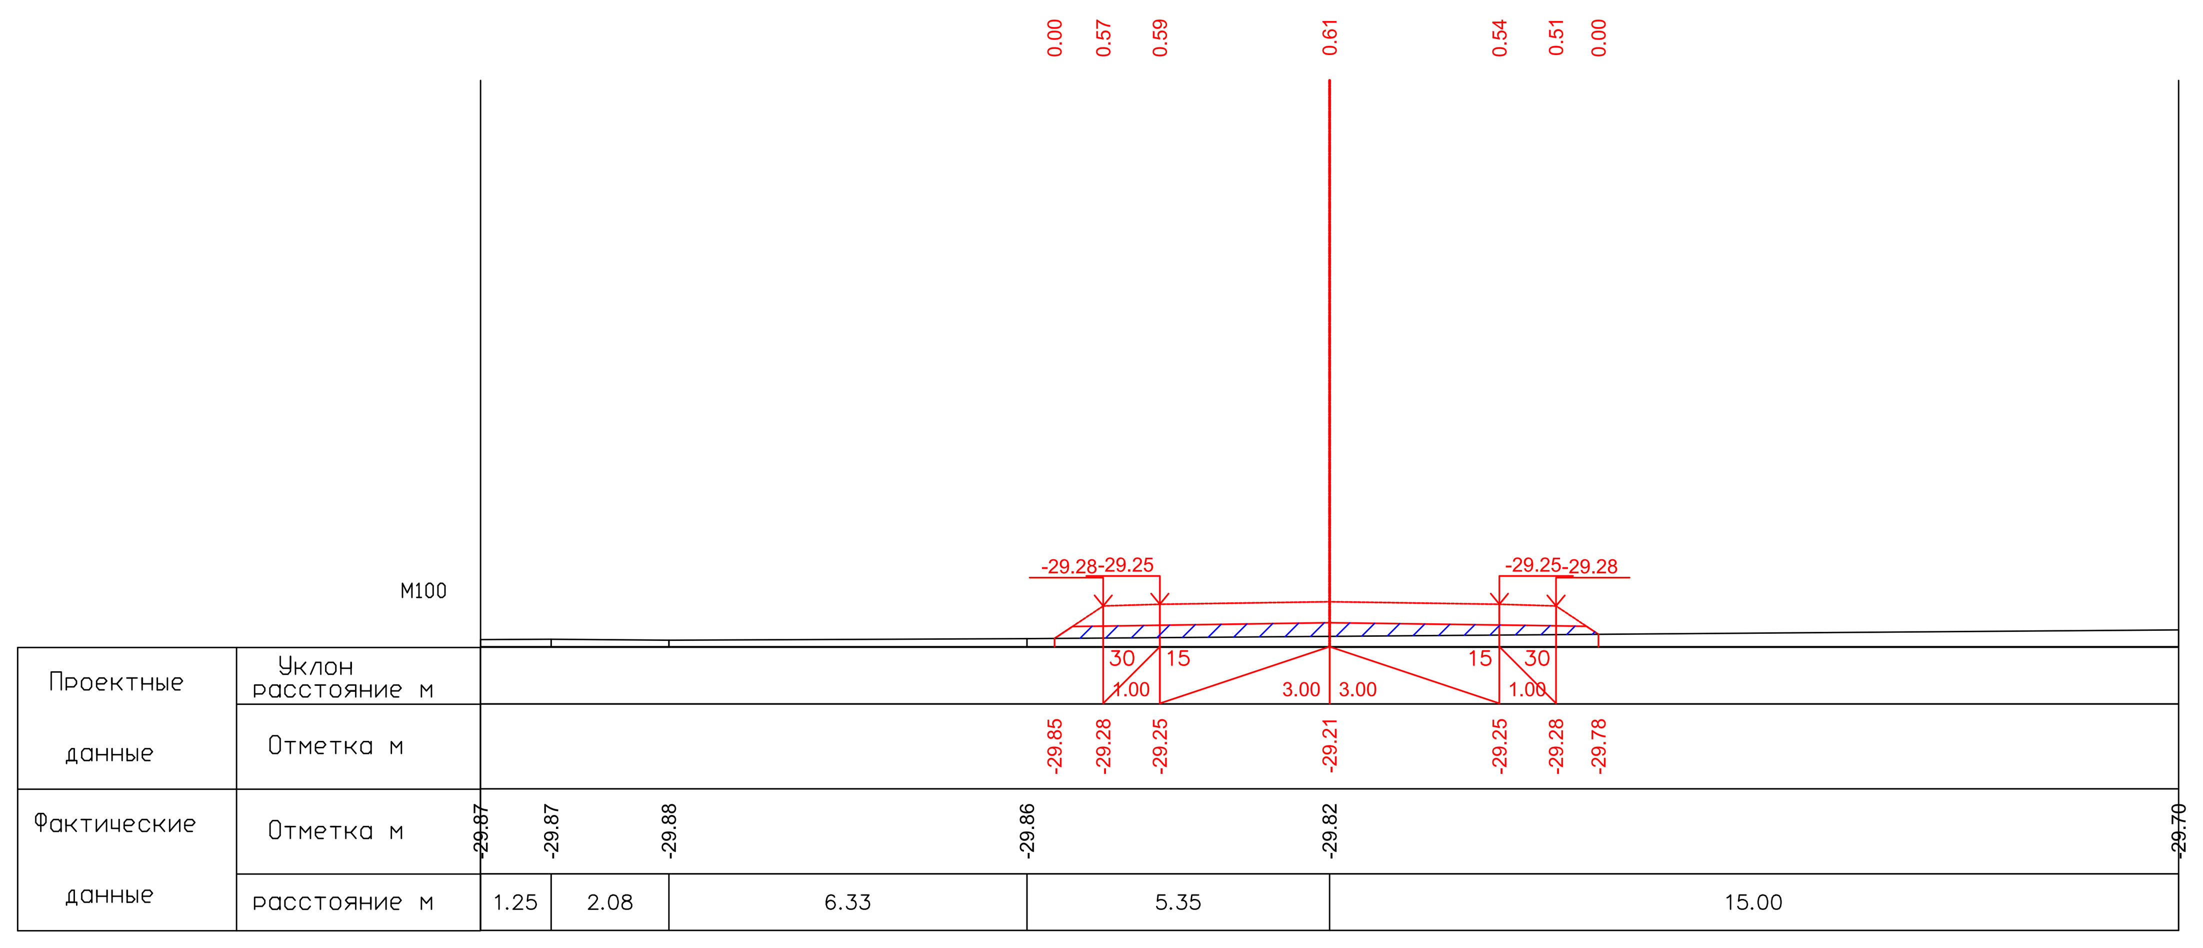


ПК2+00.00

| | | | | | | | | |
|---|---|---|---|---|---|---|---|---|
| | | | | | | 17-21-АД_003.008 | | |
| ИЗМ. | КОЛ. | ЛИСТ | N°ДОК. | ПОДПИСЬ | ДАТА | Строительство внутрисельских автомобильных дорог с тротуарами в селе Аккистау Исатайского района Атырауской области | | |
| РАЗРАБ. | | Касымова | | | 10.24 | Автомобильные дороги | СТАДИЯ | ЛИСТ / ЛИСТОВ |
| ГИП | | Инсенбаев | | | 10.24 | | РП | 78 / 119 |
| Проверил | | Нурланкызы | | | 10.24 | | | |
| | | | | | | Поперечный профиль ул. Оркен-2 (ПК1+00,00-ПК2+00,00) | ТОО "ШЫНДАУ" Г. АТЫРАУ | |

ФОРМАТ А3х5

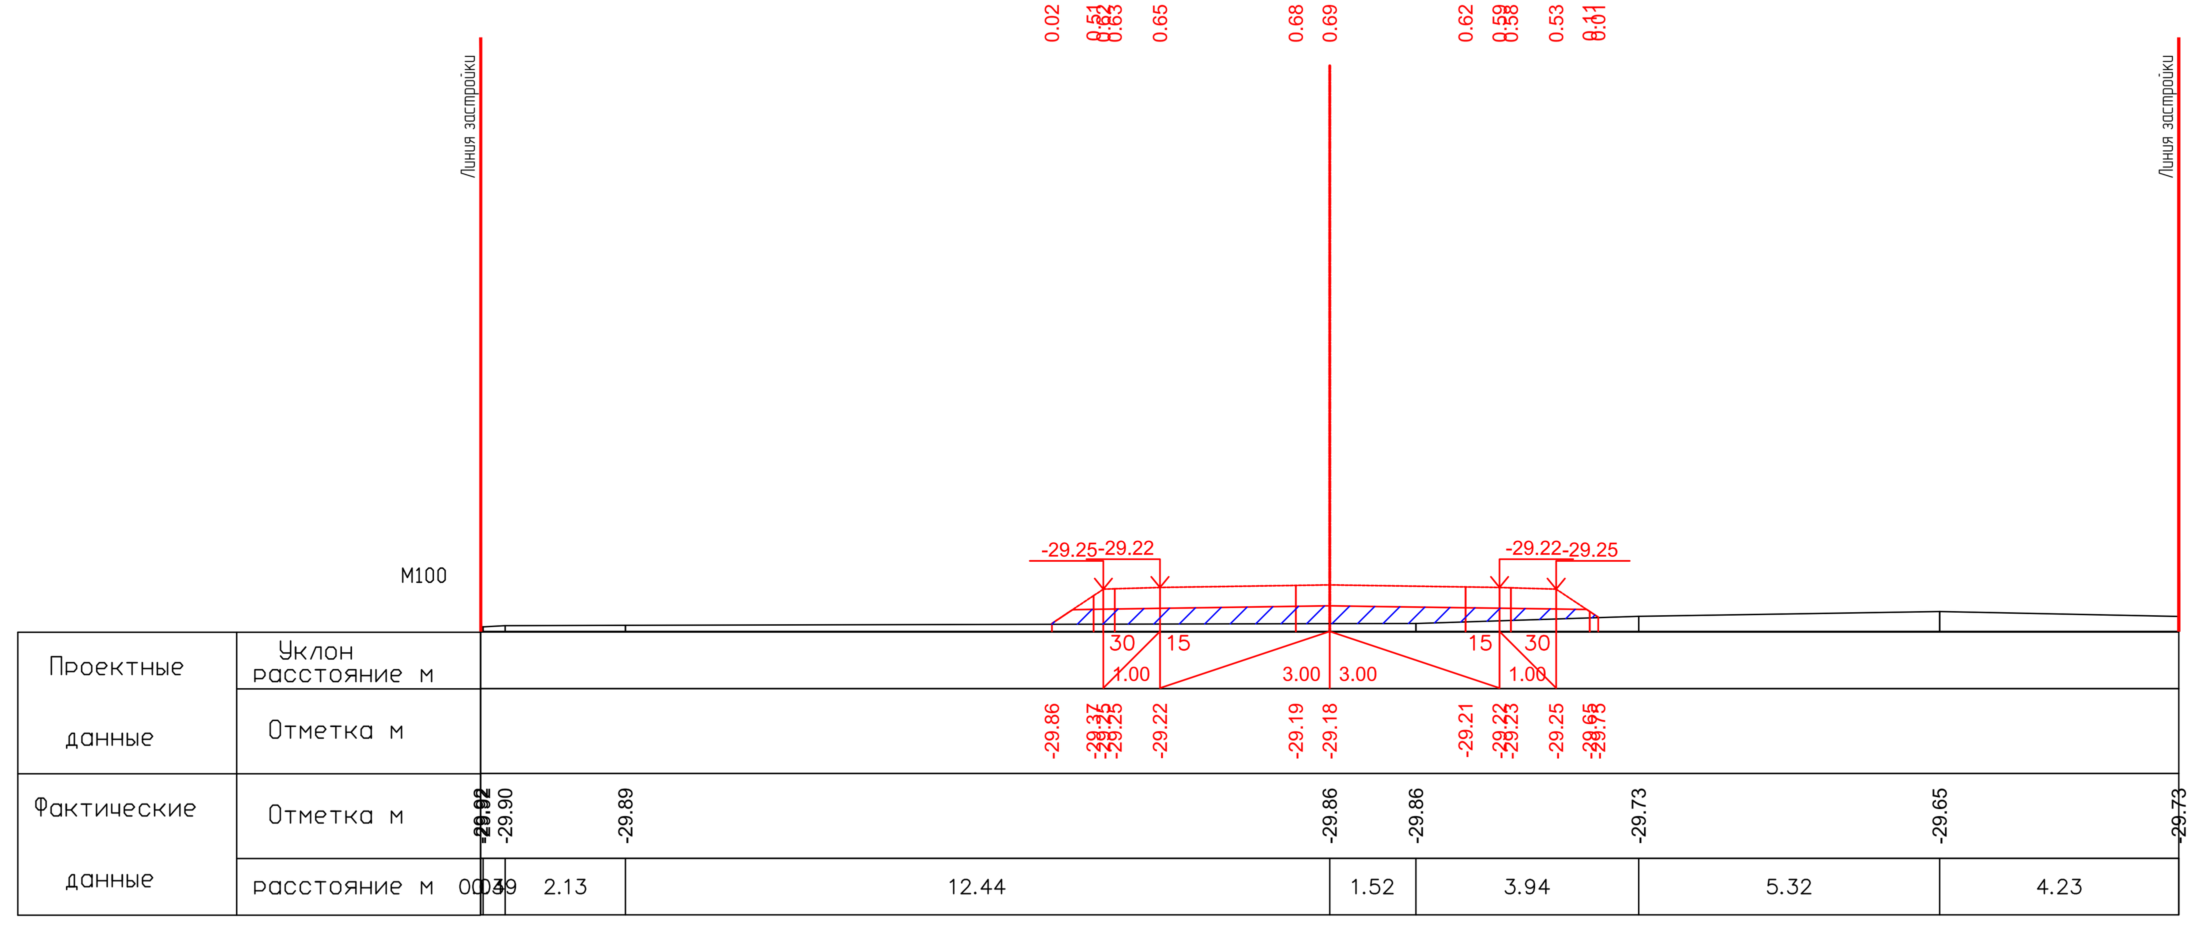

ПК2+20.00

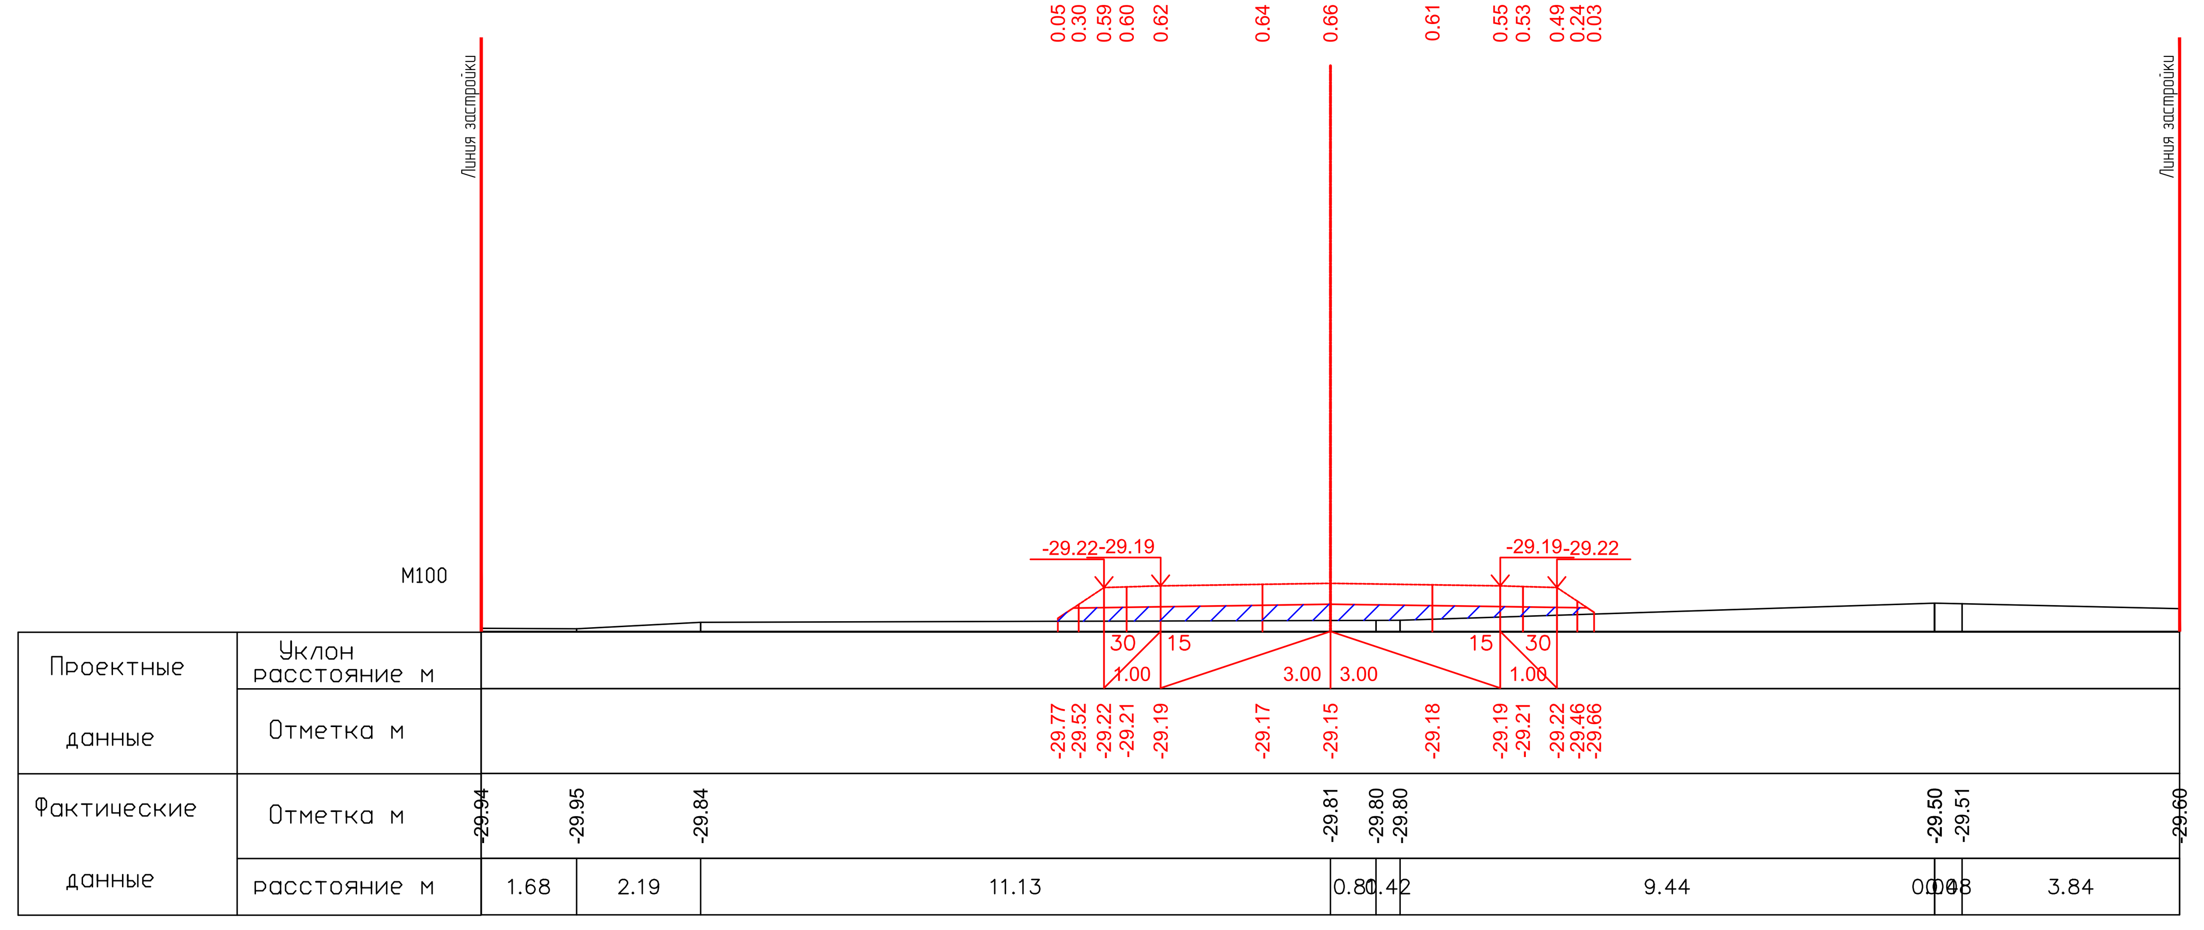

ПК2+40.00

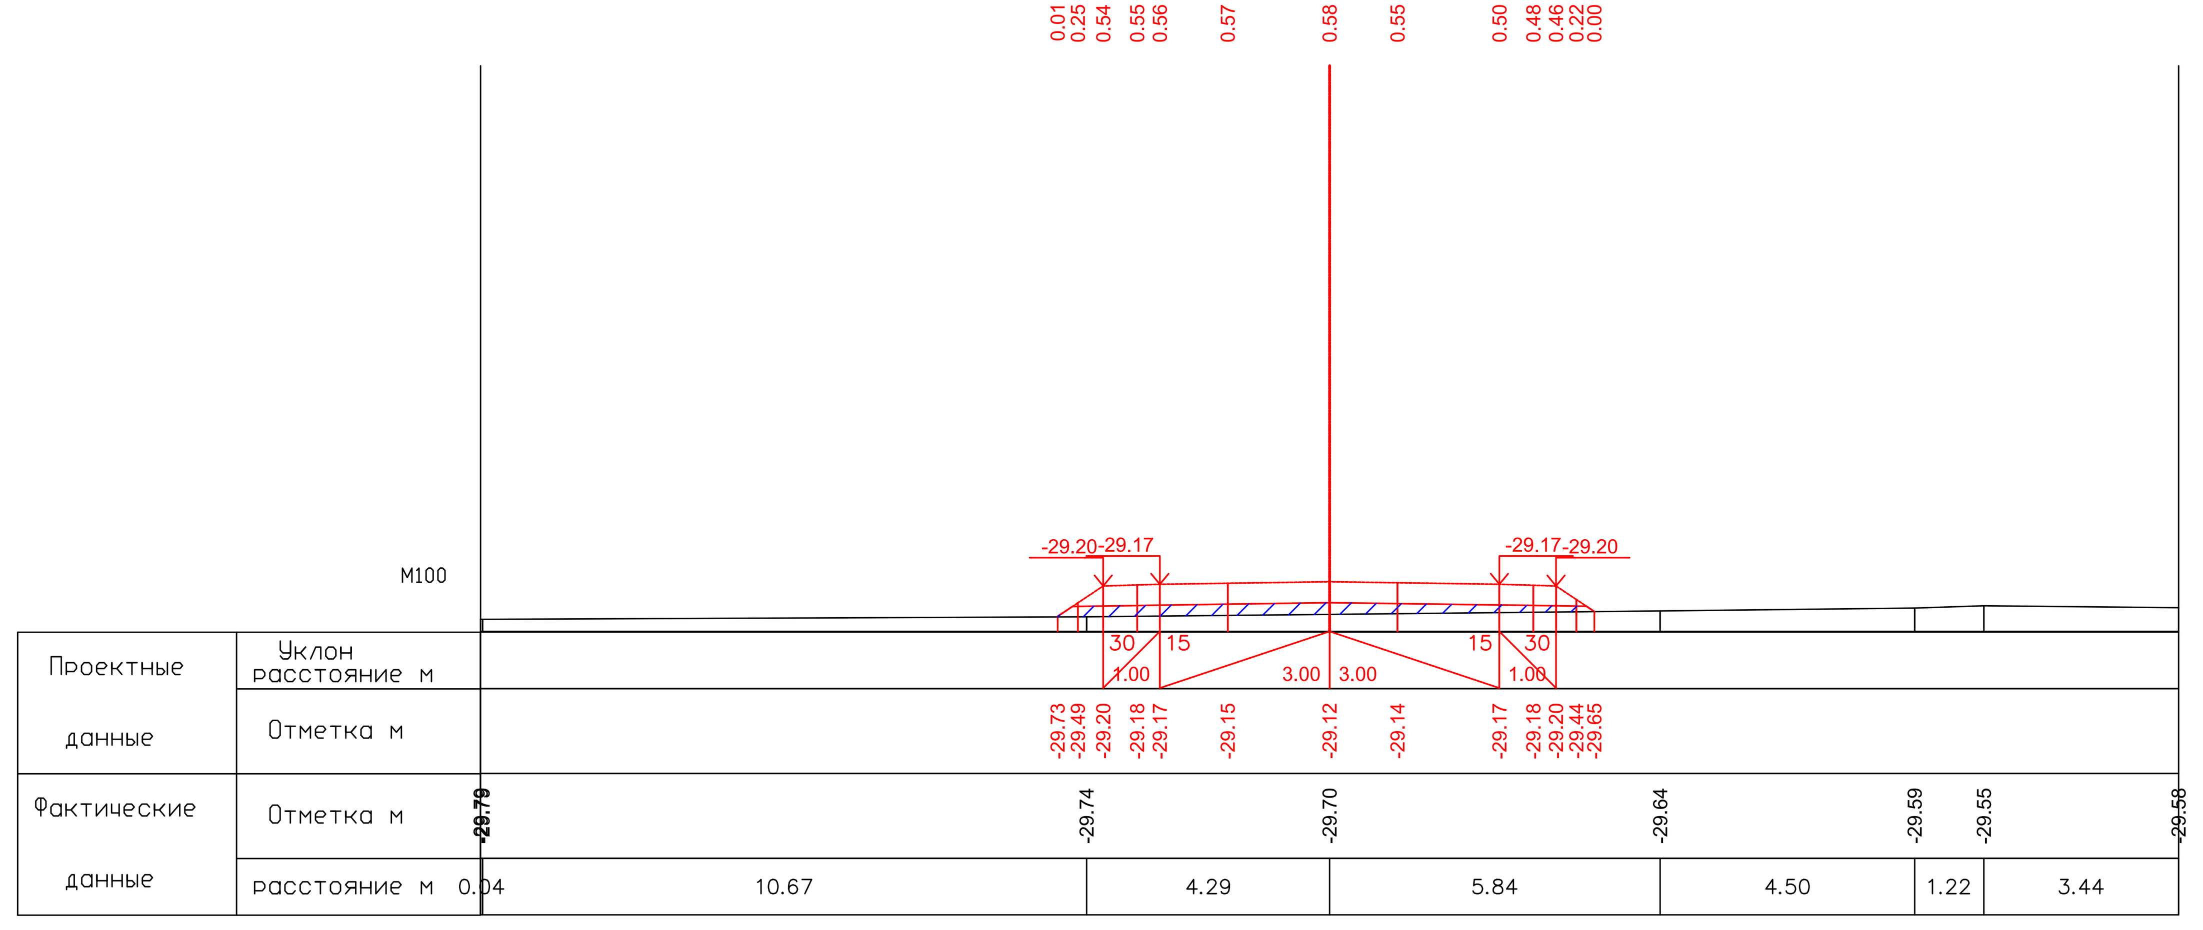

ПК2+60.00

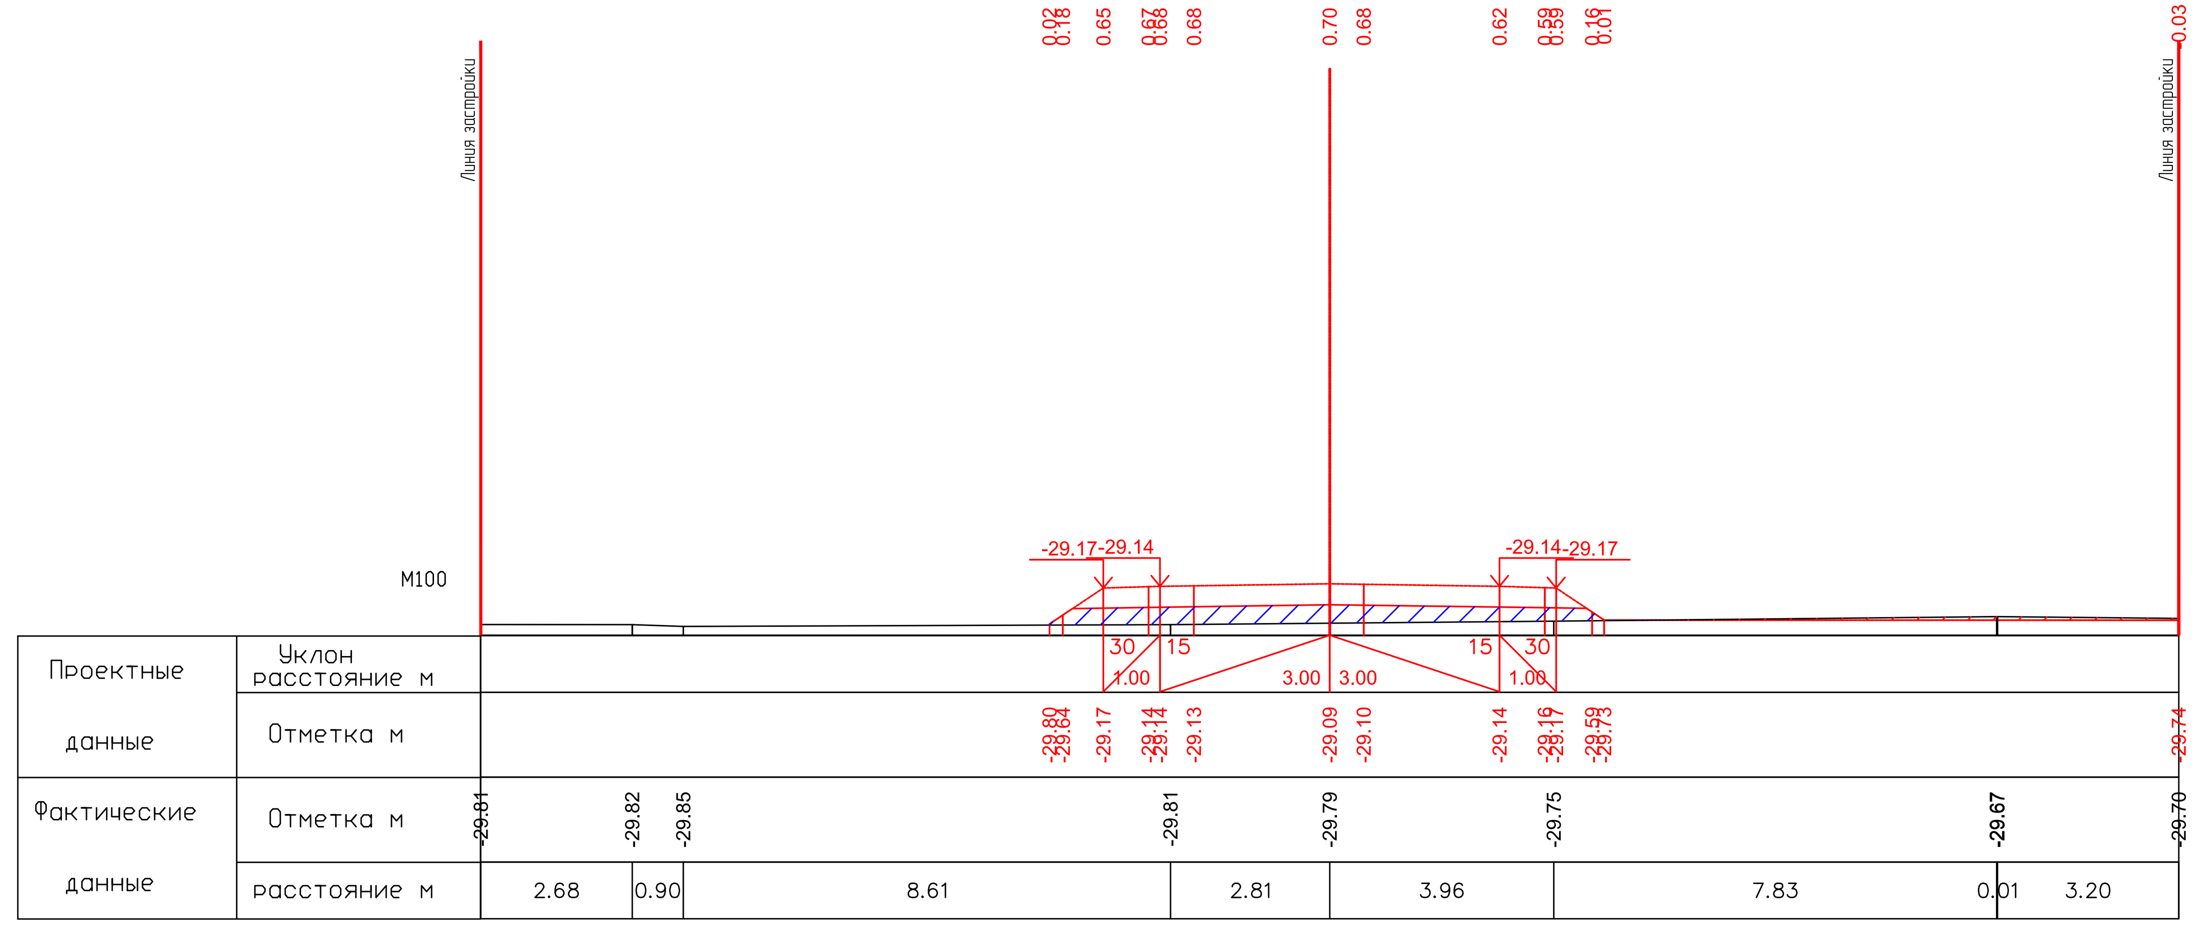

ПК2+80.00

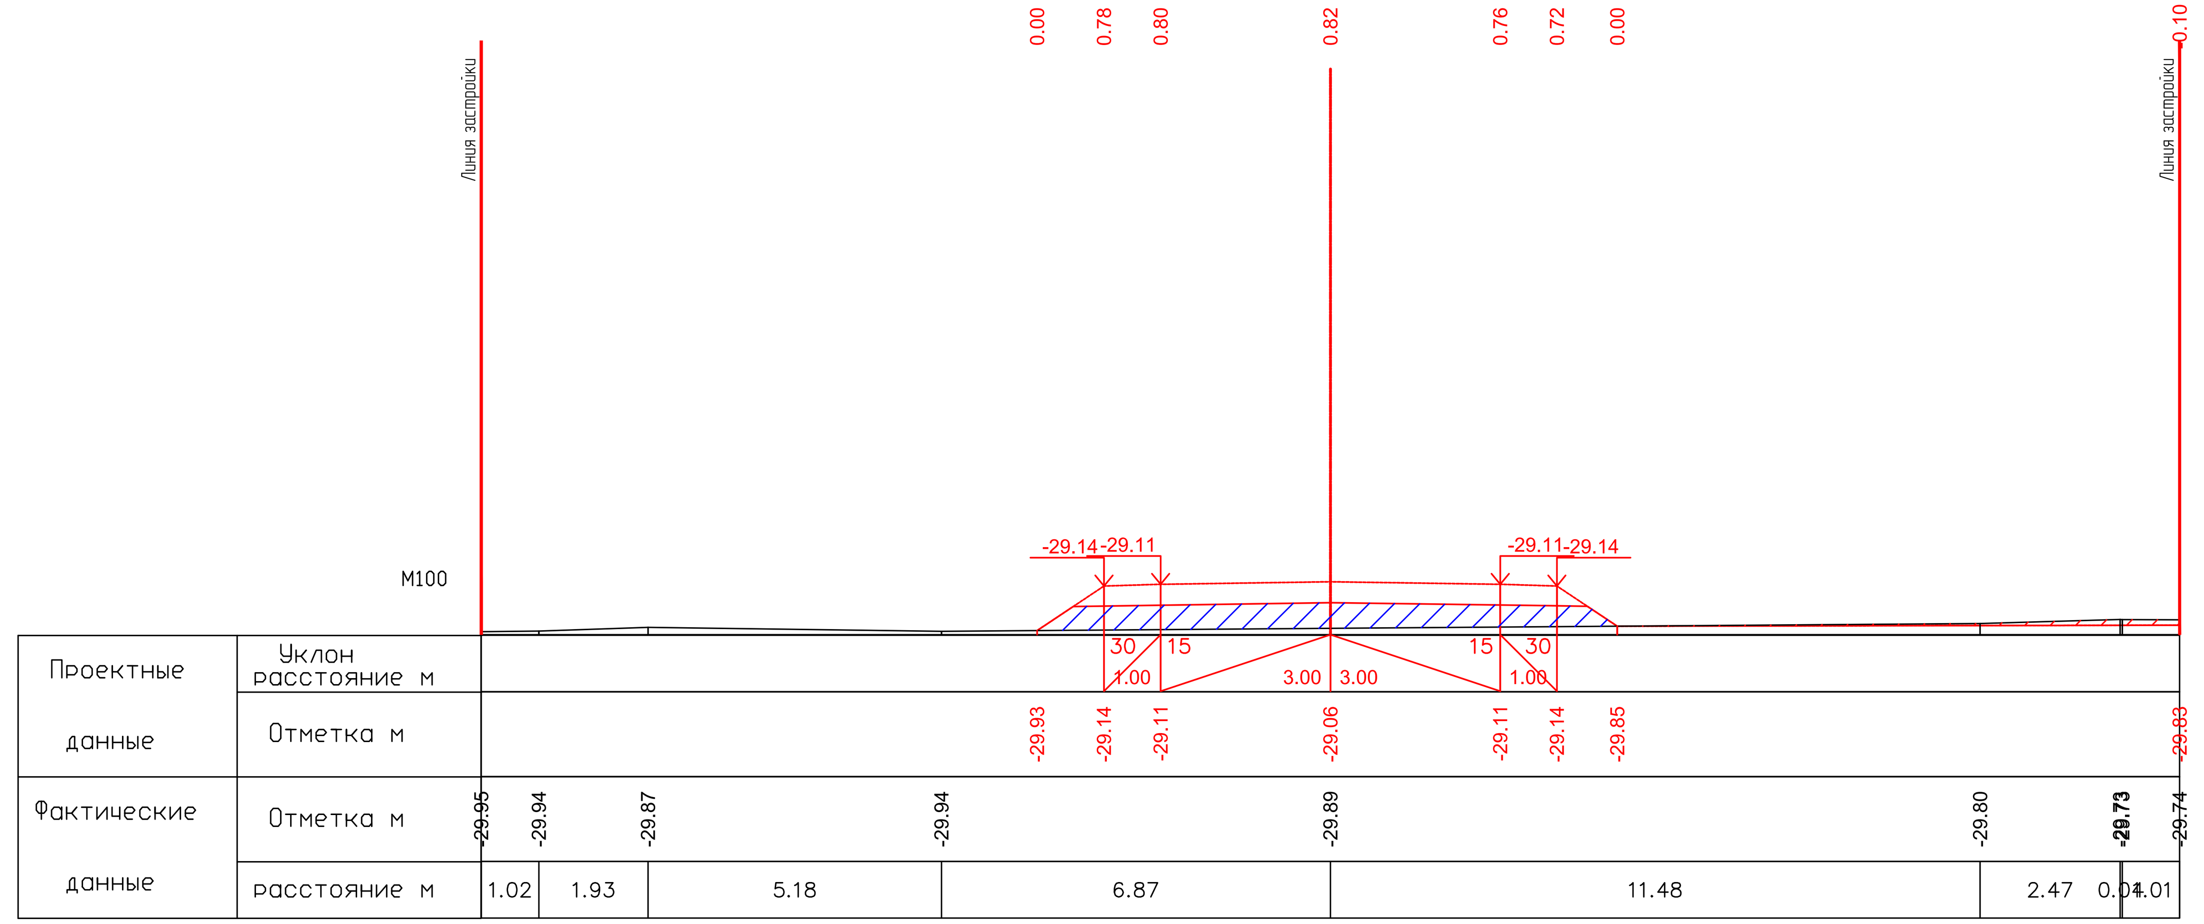

ПК3+00.00

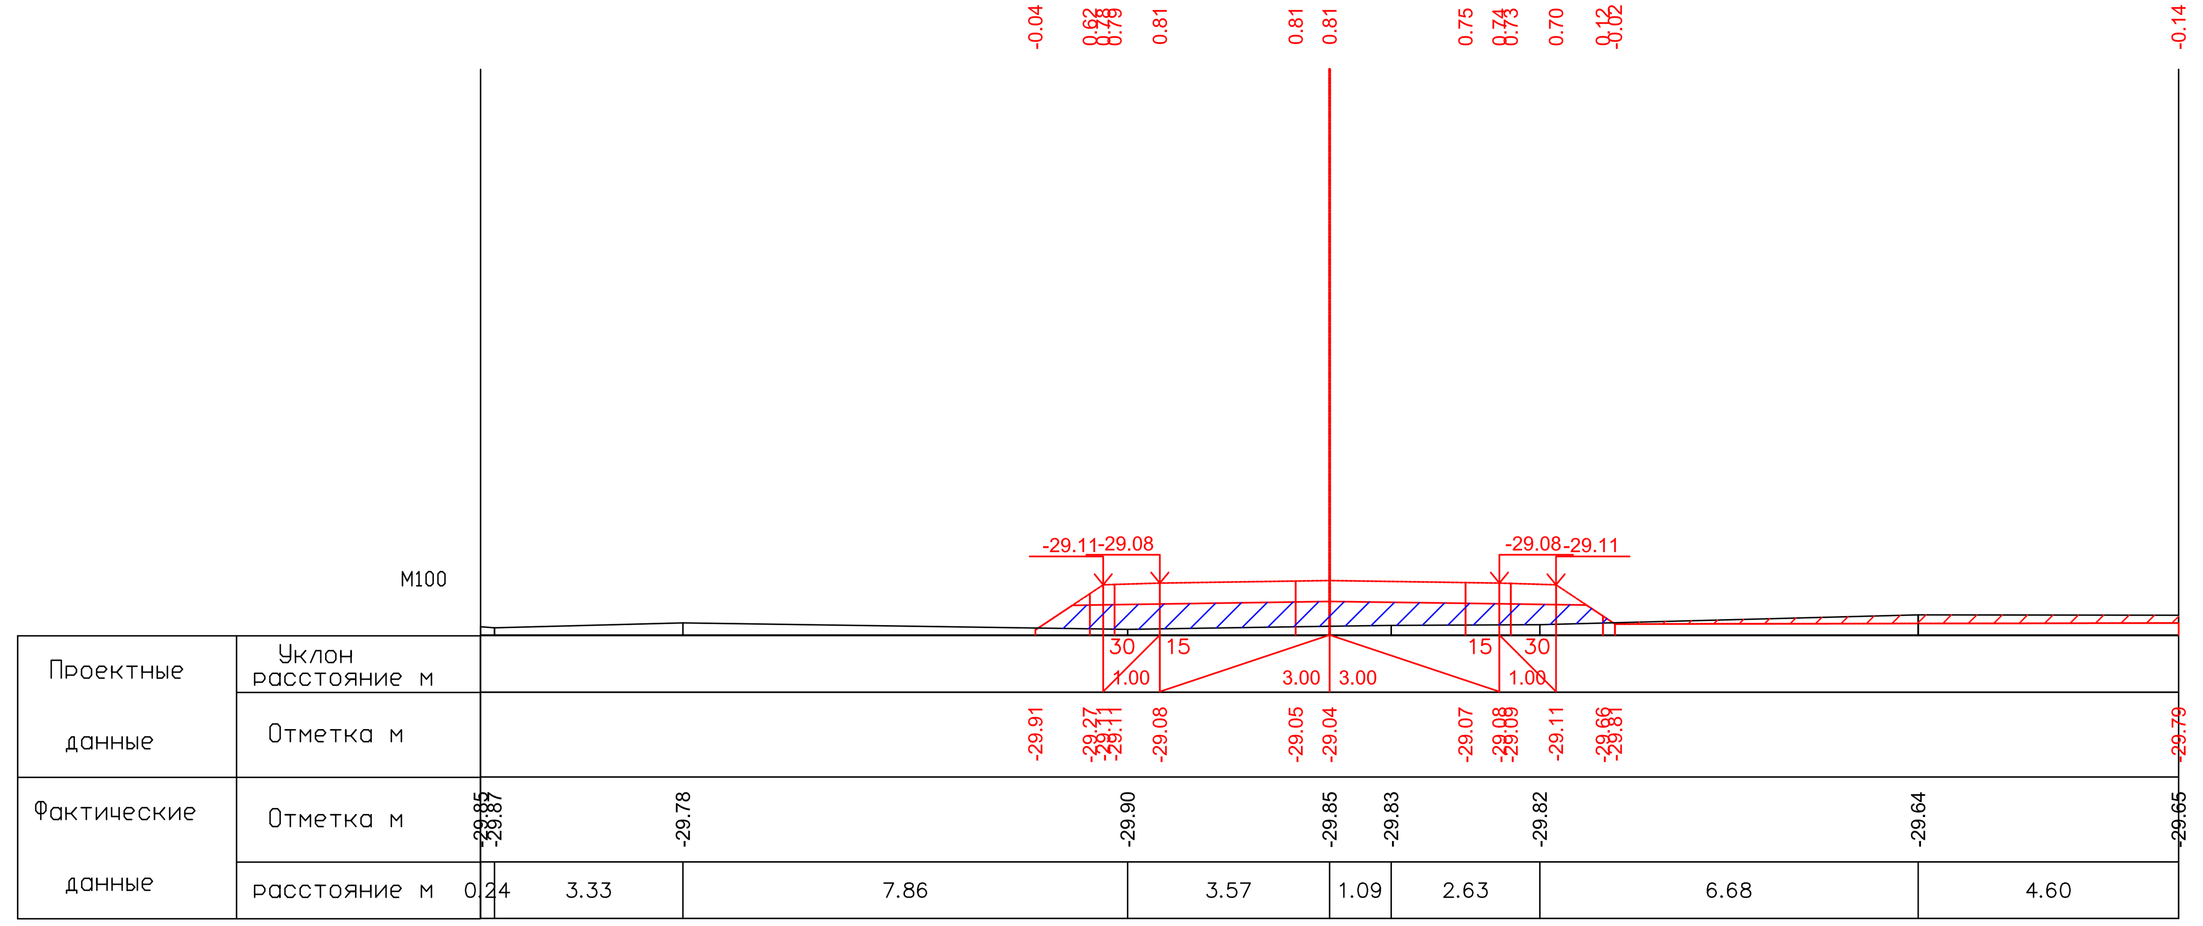

ПК3+20.00

26.05.2025

26.05.2025

| | | | | | | |
|---|---|---|---|---|---|---|
| ИЗМ. | КОЛ. | ЛИСТ | N°ДОК. | ПОДПИСЬ | ДАТА | 17-21-АД_003.008 |
| | | | | | | Строительство внутрисельских автомобильных дорог с тротуарами в селе Аккистау Исатайского района Атырауской области |
| РАЗРАБ. | | Касымова | | | 10.24 | Автомобильные дороги |
| ГИП | | Инсенбаев | | | 10.24 | СТАДИЯ: РП; ЛИСТ: 79; ЛИСТОВ: 119 |
| Проверил | | Нурланкызы | | | 10.24 | Поперечный профиль ул. Оркен-2 (ПК2+20,00-ПК3+20,00) |
| | | | | | | ТОО "ШЫНДАУ" Г. АТЫРАУ |

ФОРМАТ А3х5

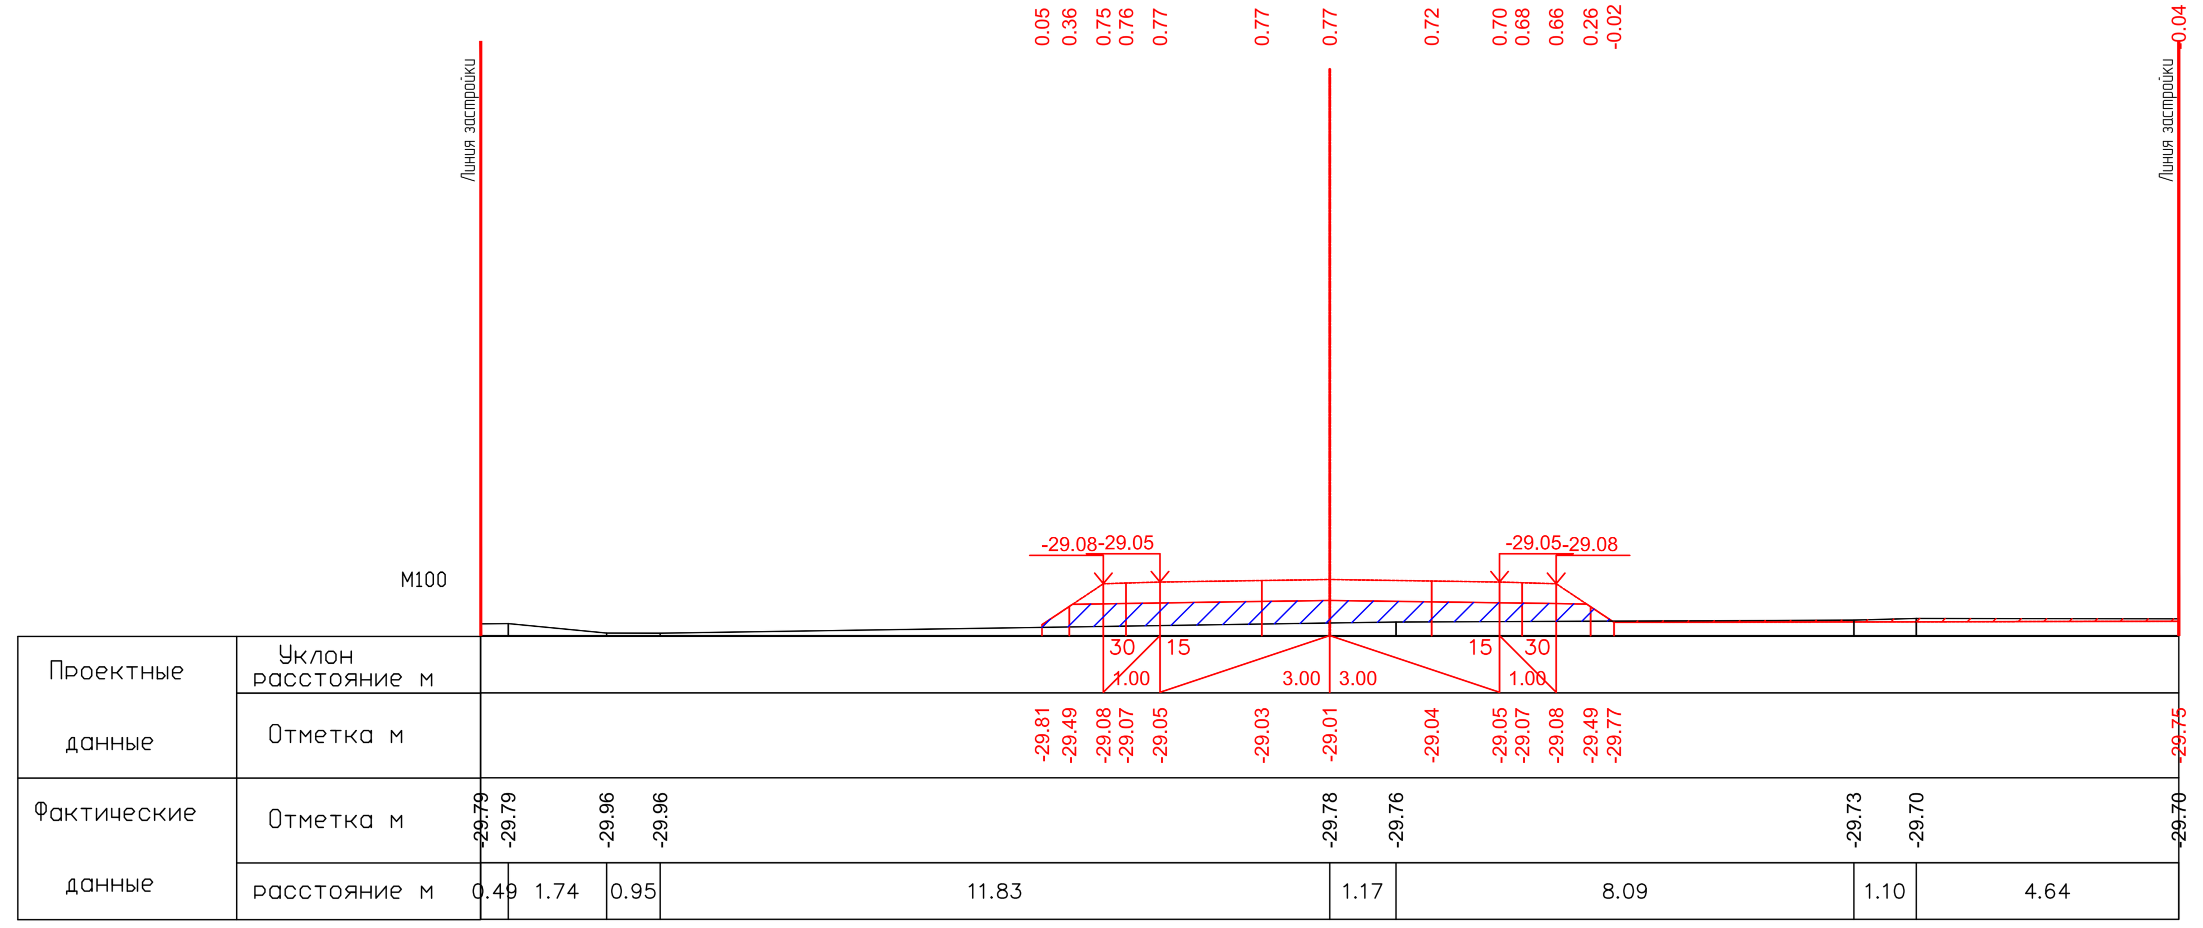


ПК3+40.00

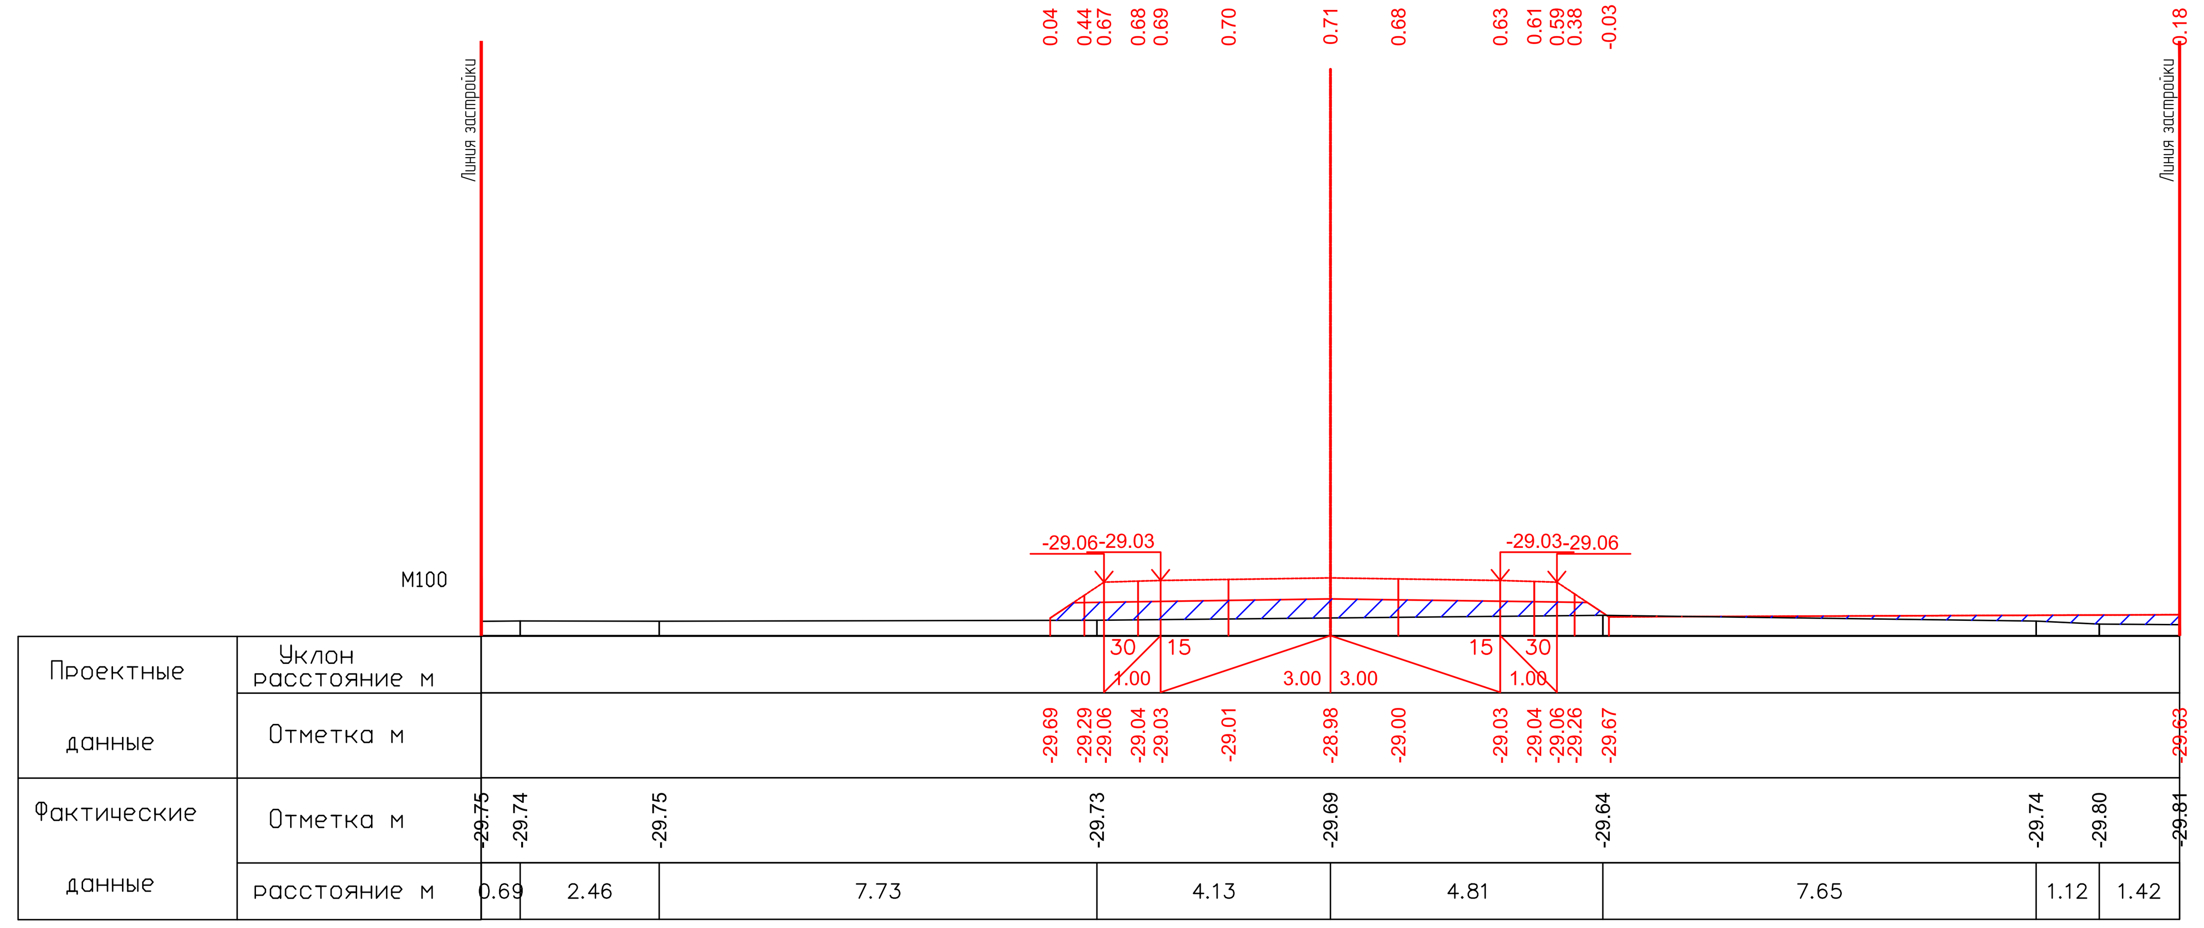


ПК3+60.00

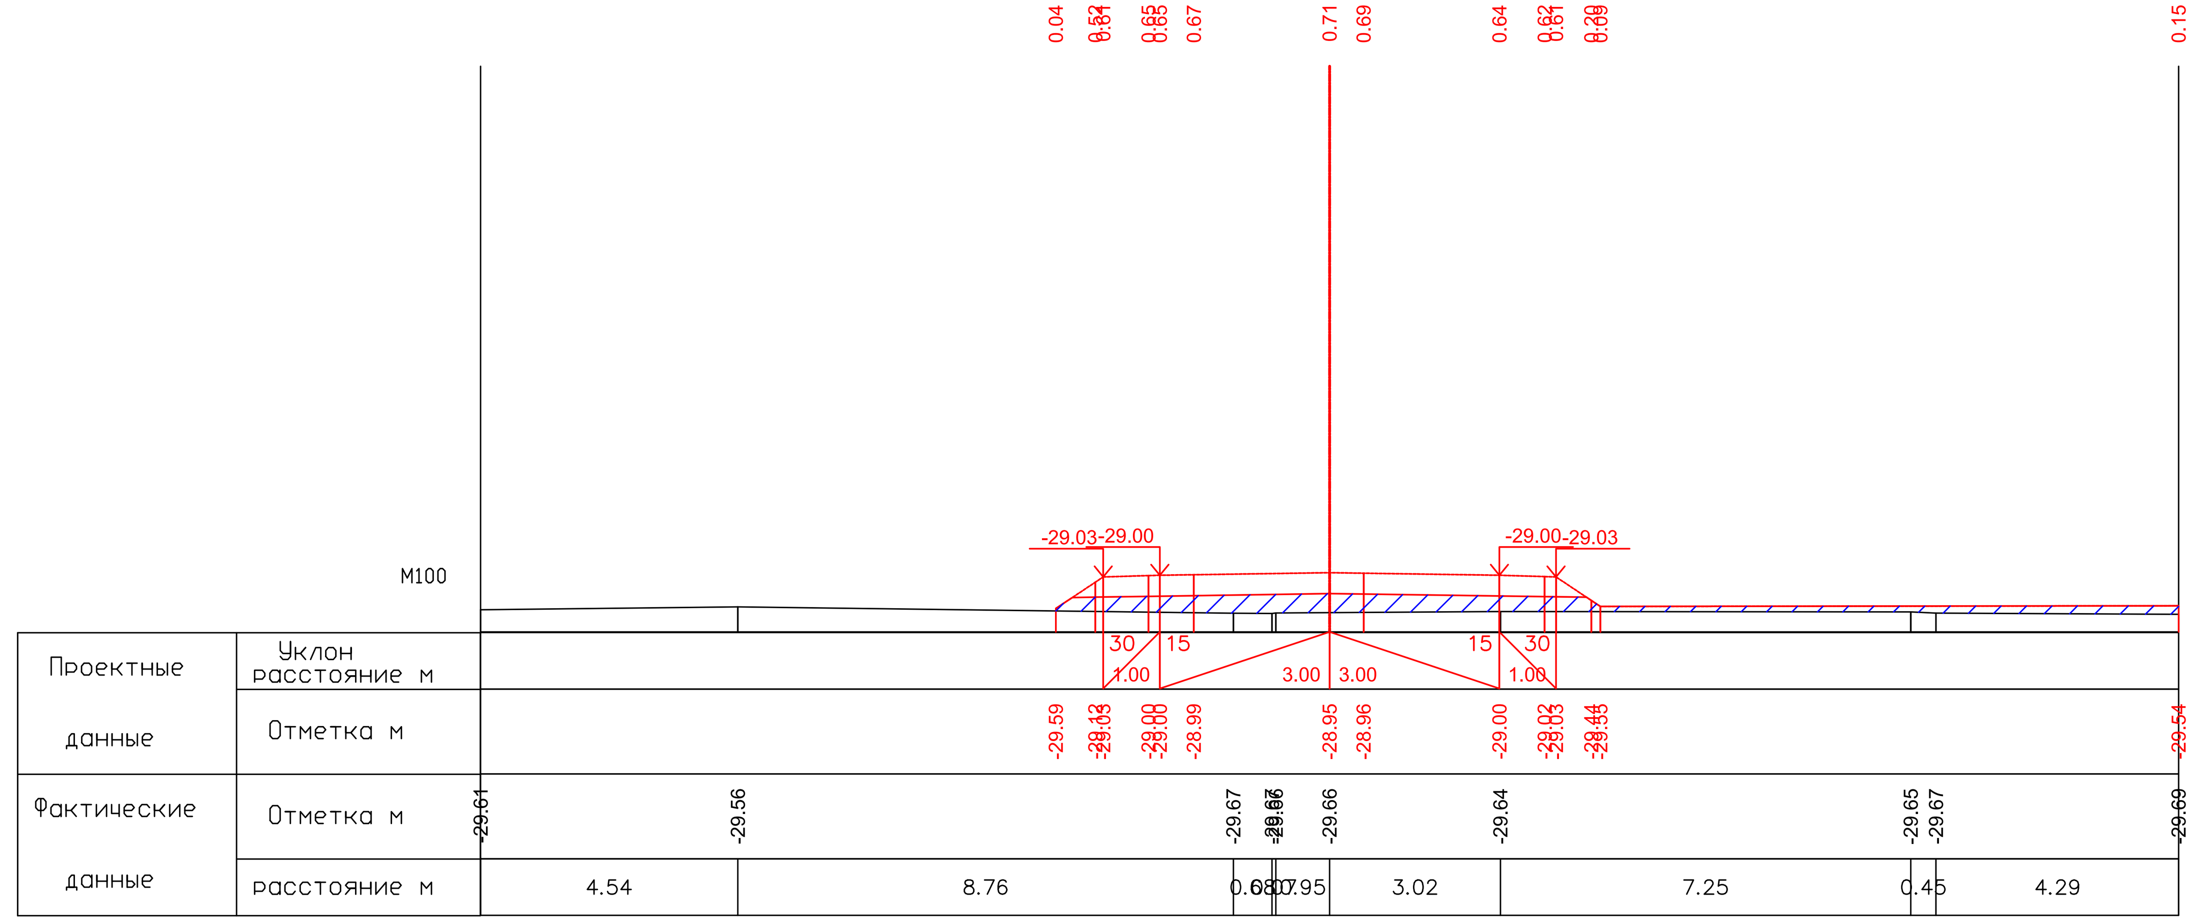


ПК3+80.00

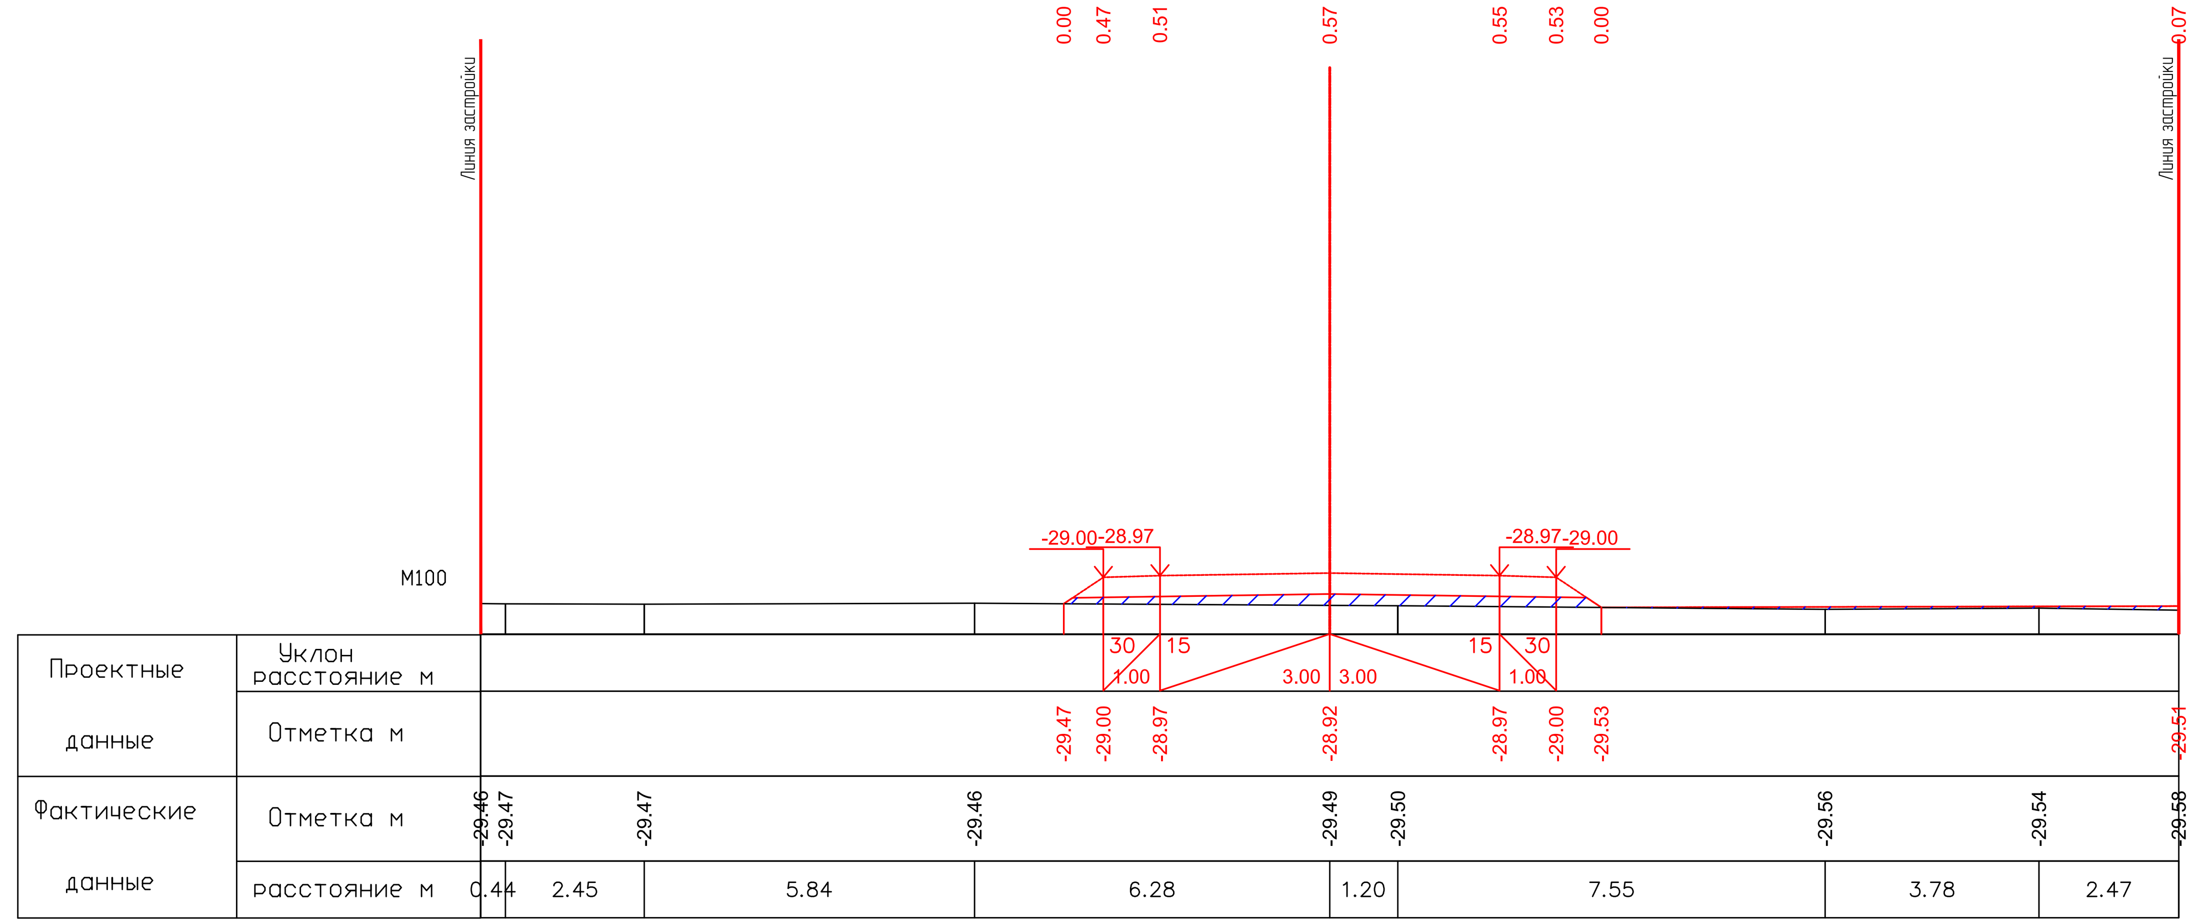


ПК4+00.00

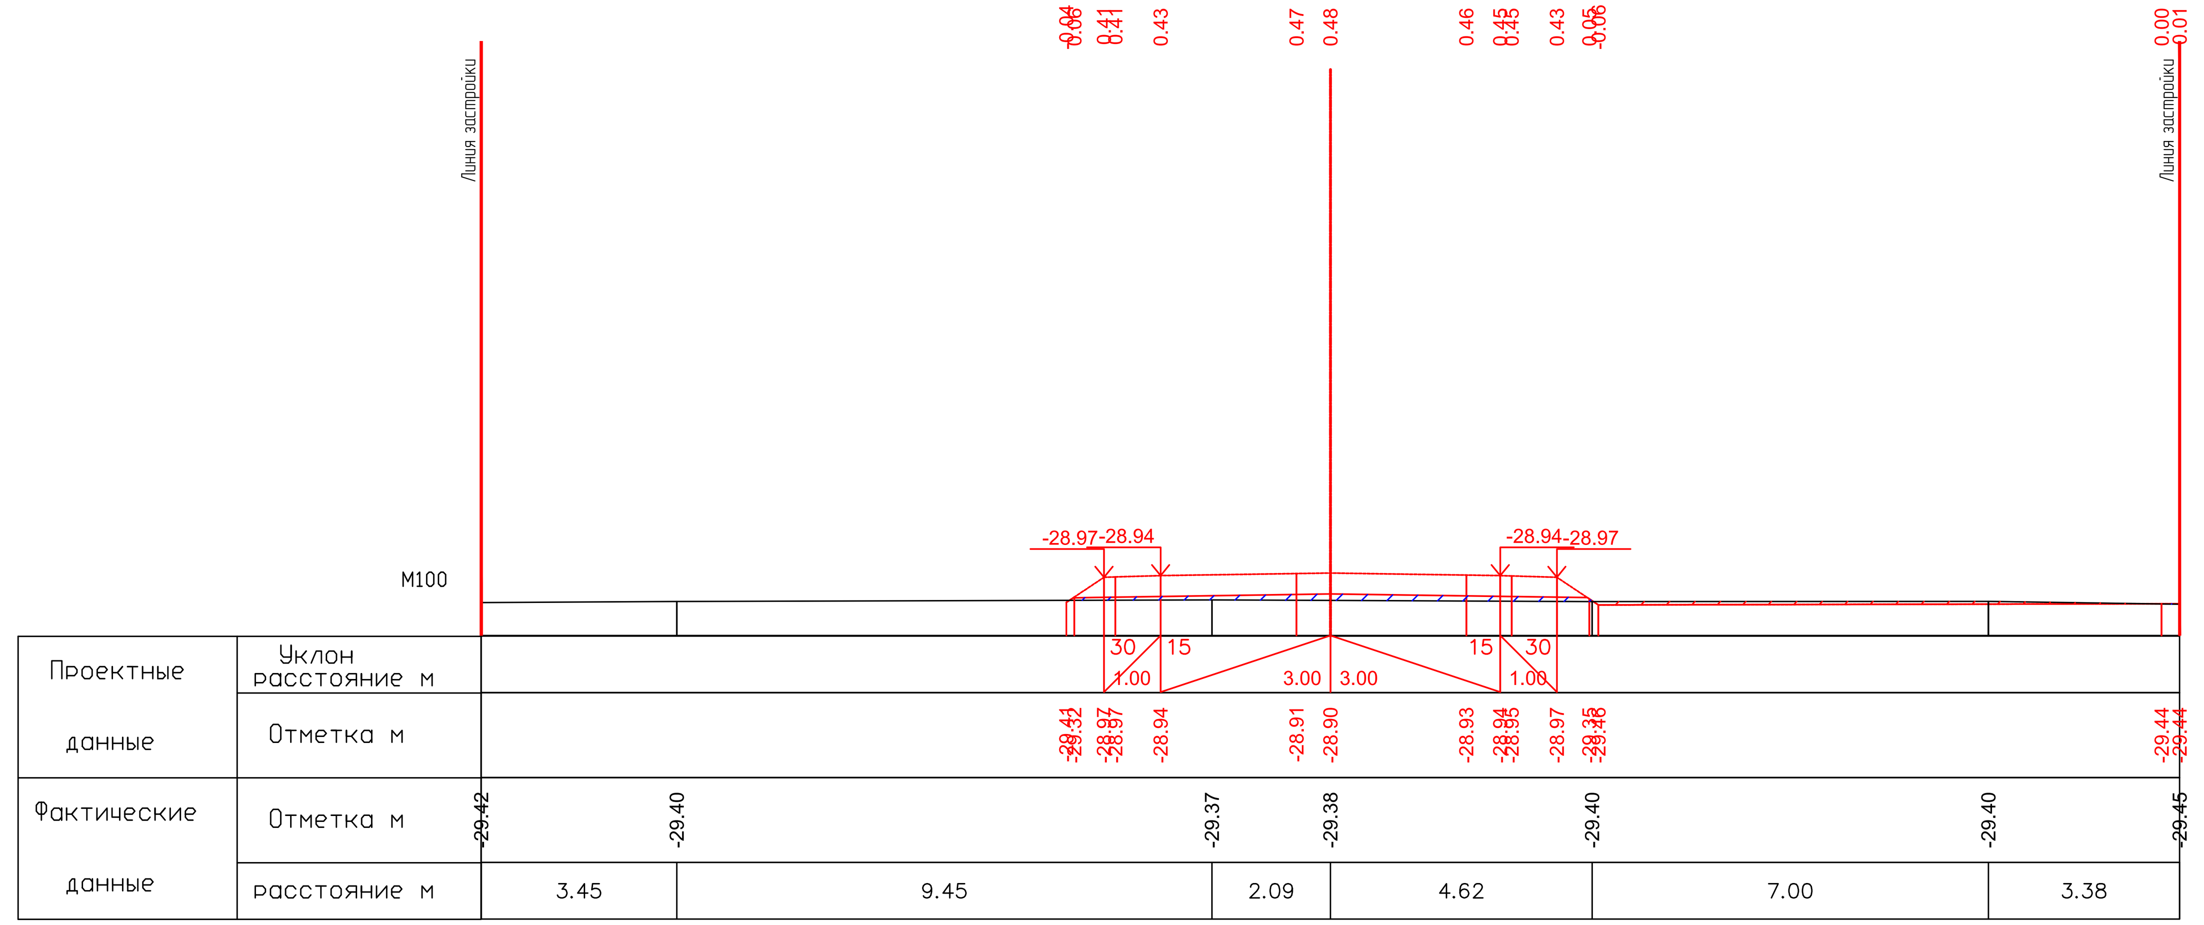


ПК4+20.00

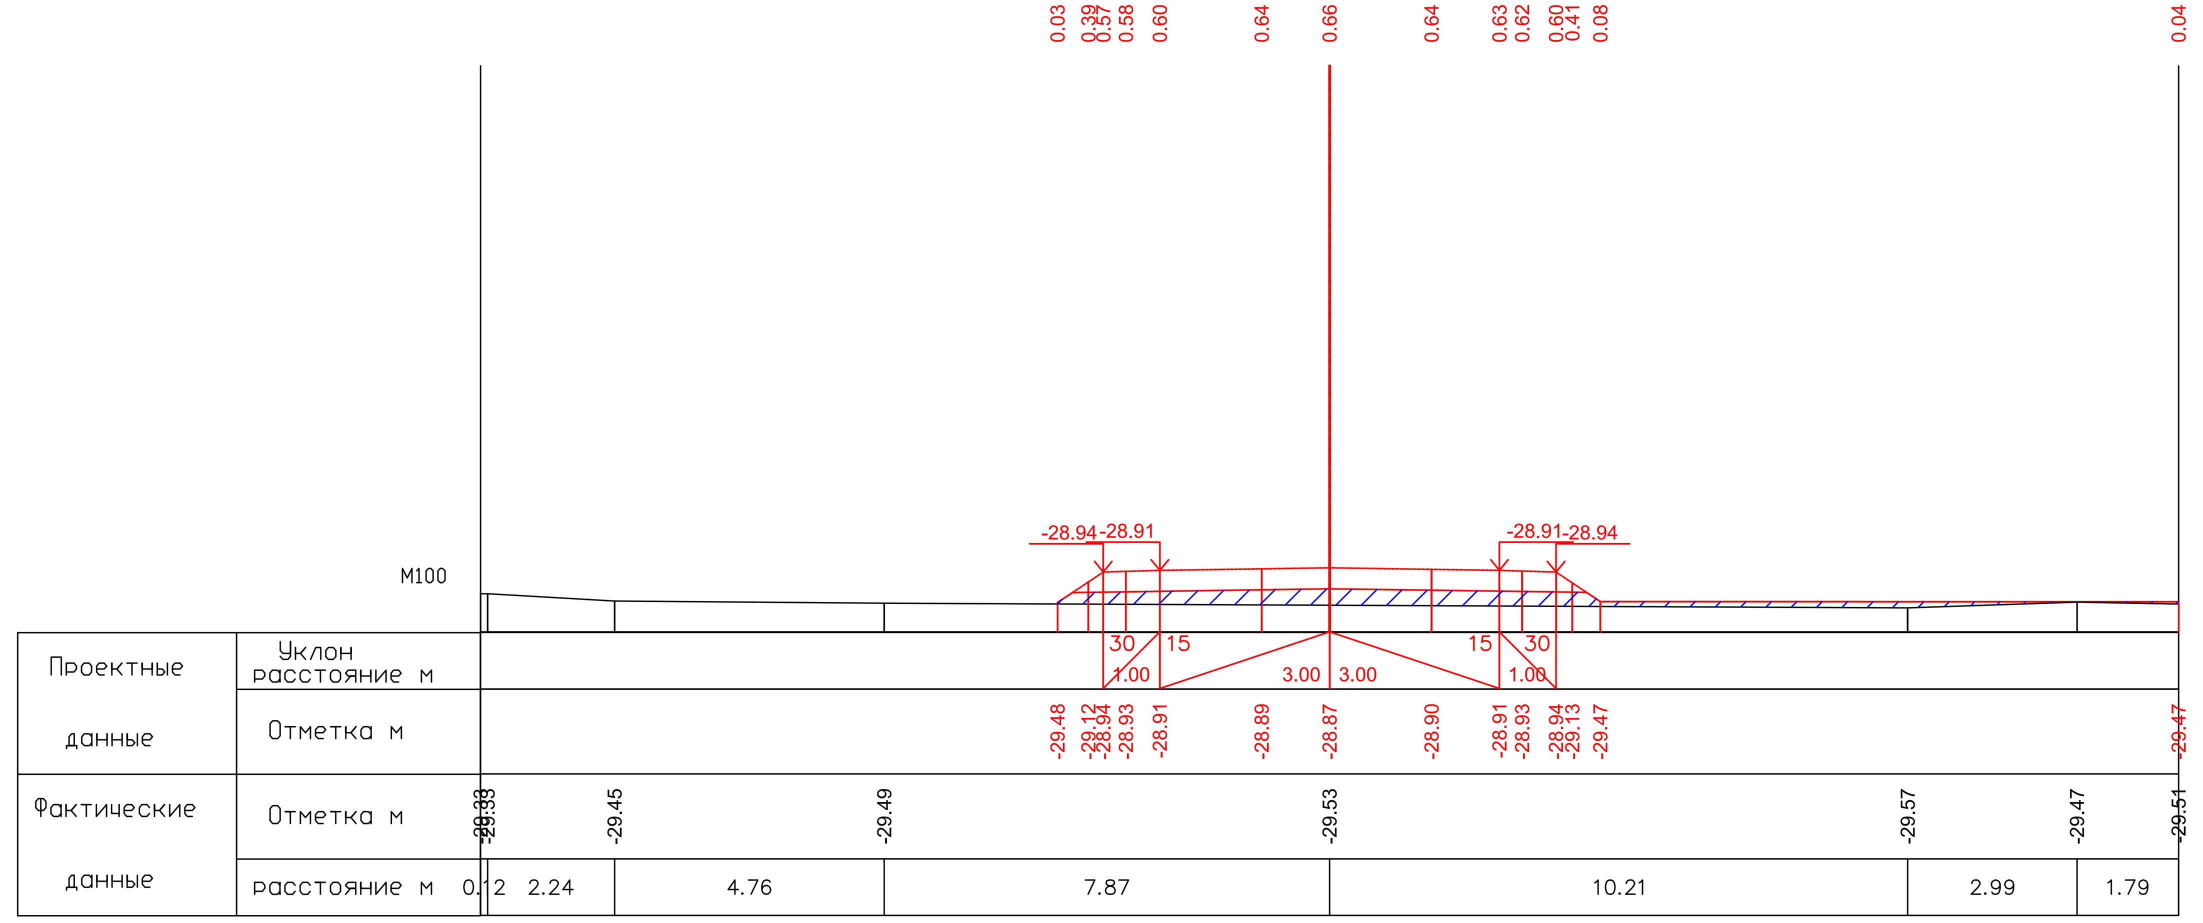


ПК4+40.00

26.05.2025

26.05.2025

| | | | | | | |
|---|---|---|---|---|---|---|
| | | | | | | 17-21-АД_003.008 |
| ИЗМ. | КОЛ. | ЛИСТ | N°ДОК. | ПОДПИСЬ | ДАТА | Строительство внутрисельских автомобильных дорог с тротуарами в селе Аккистау Исатайского района Атырауской области |
| РАЗРАБ. | | Касымова | | | 10.24 | Автомобильные дороги — СТАДИЯ: РП; ЛИСТ: 80; ЛИСТОВ: 119 |
| ГИП | | Инсенбаев | | | 10.24 | |
| Проверил | | Нурланкызы | | | 10.24 | |
| | | | | | | Поперечный профиль ул. Оркен-2 (ПК3+40,00-ПК4+40,00) — ТОО "ШЫНДАУ" Г. АТЫРАУ |

ФОРМАТ А3x5

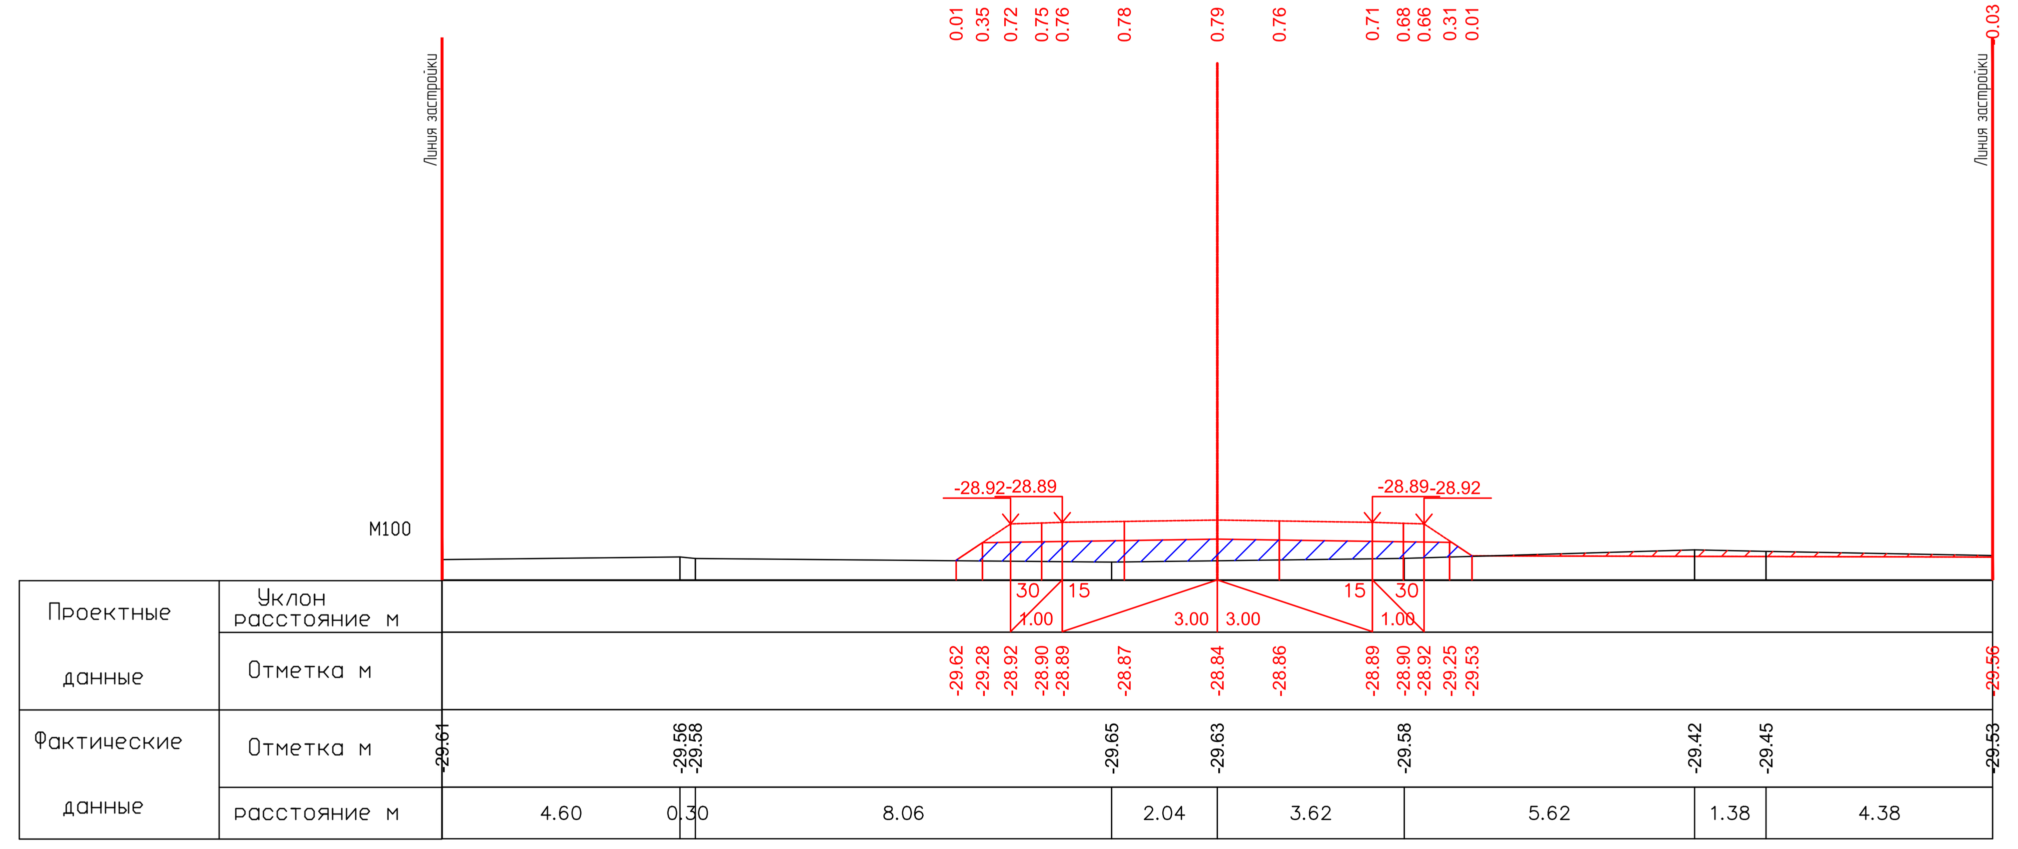


ПК4+60.00

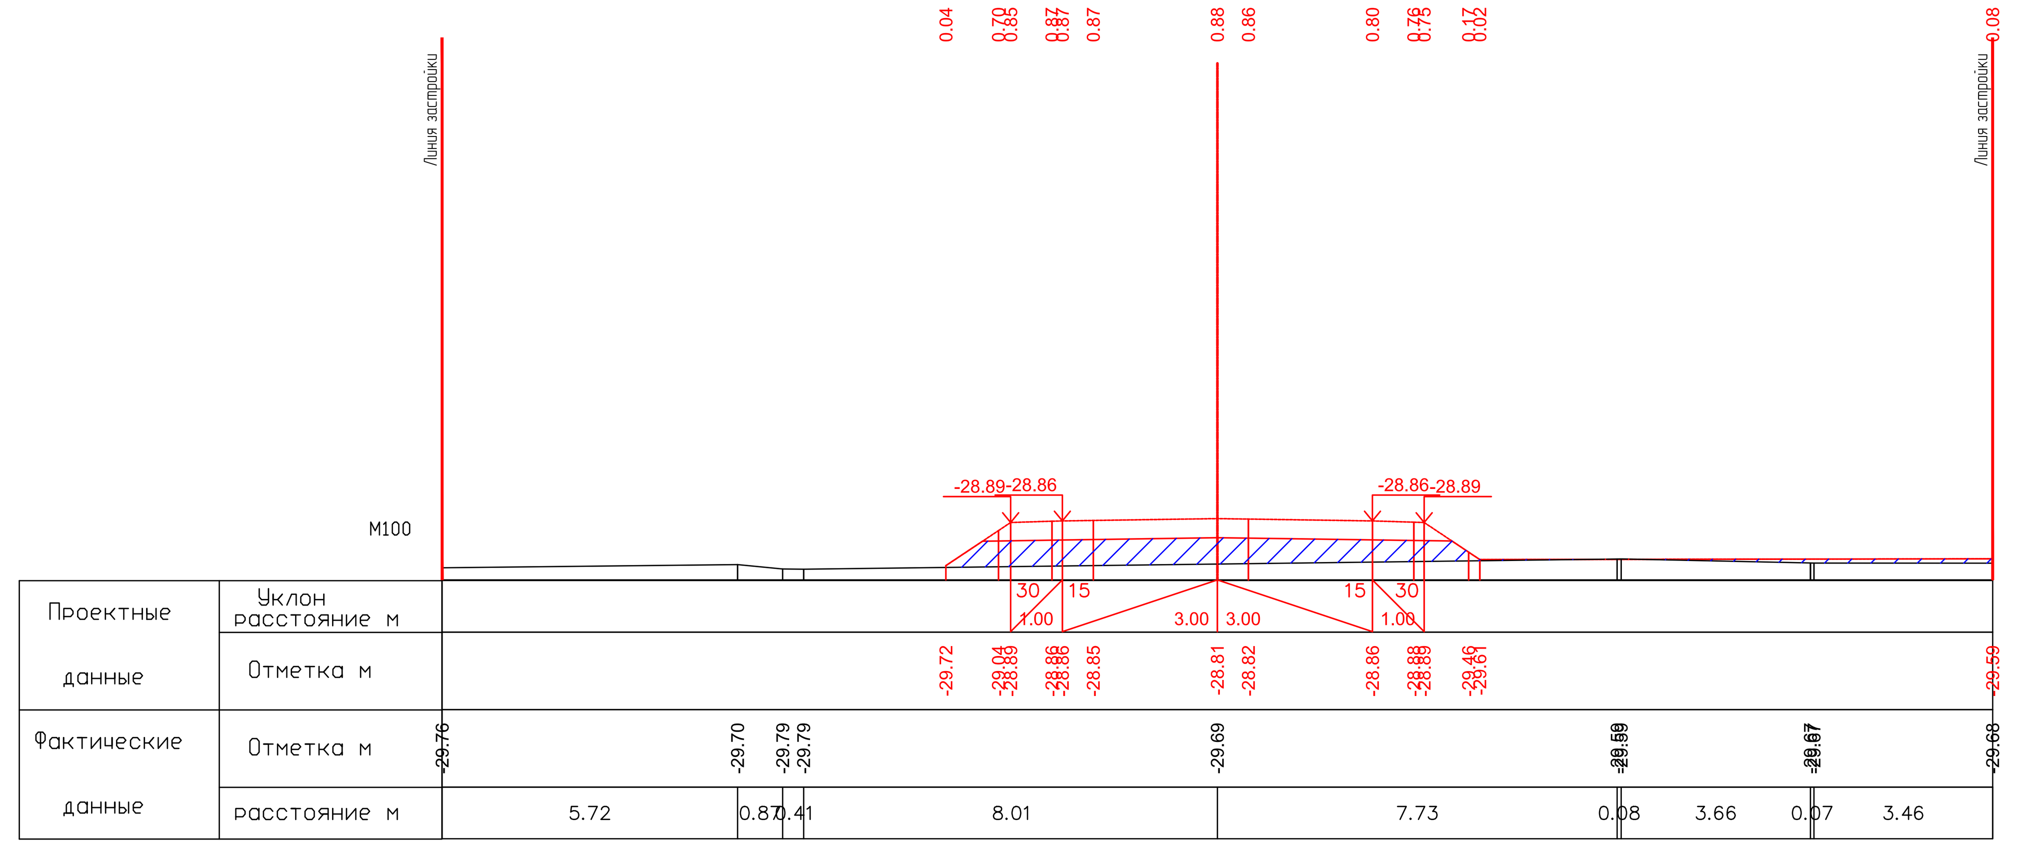


ПК4+80.00

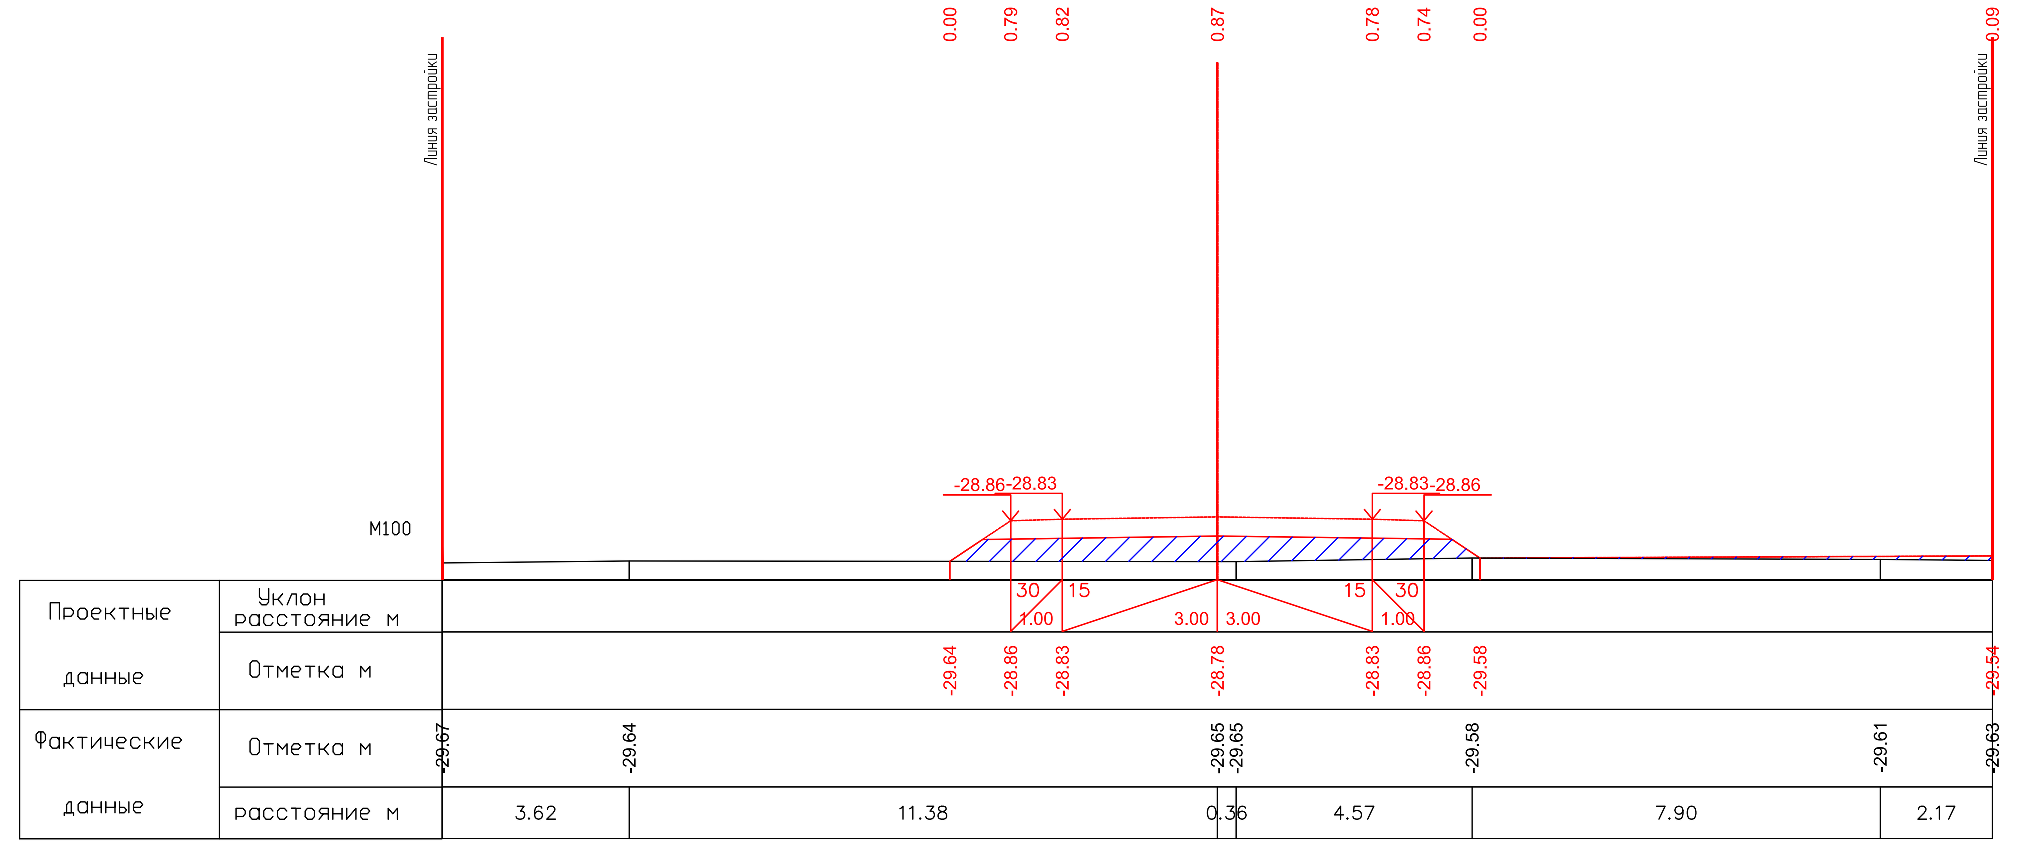


ПК5+00.00

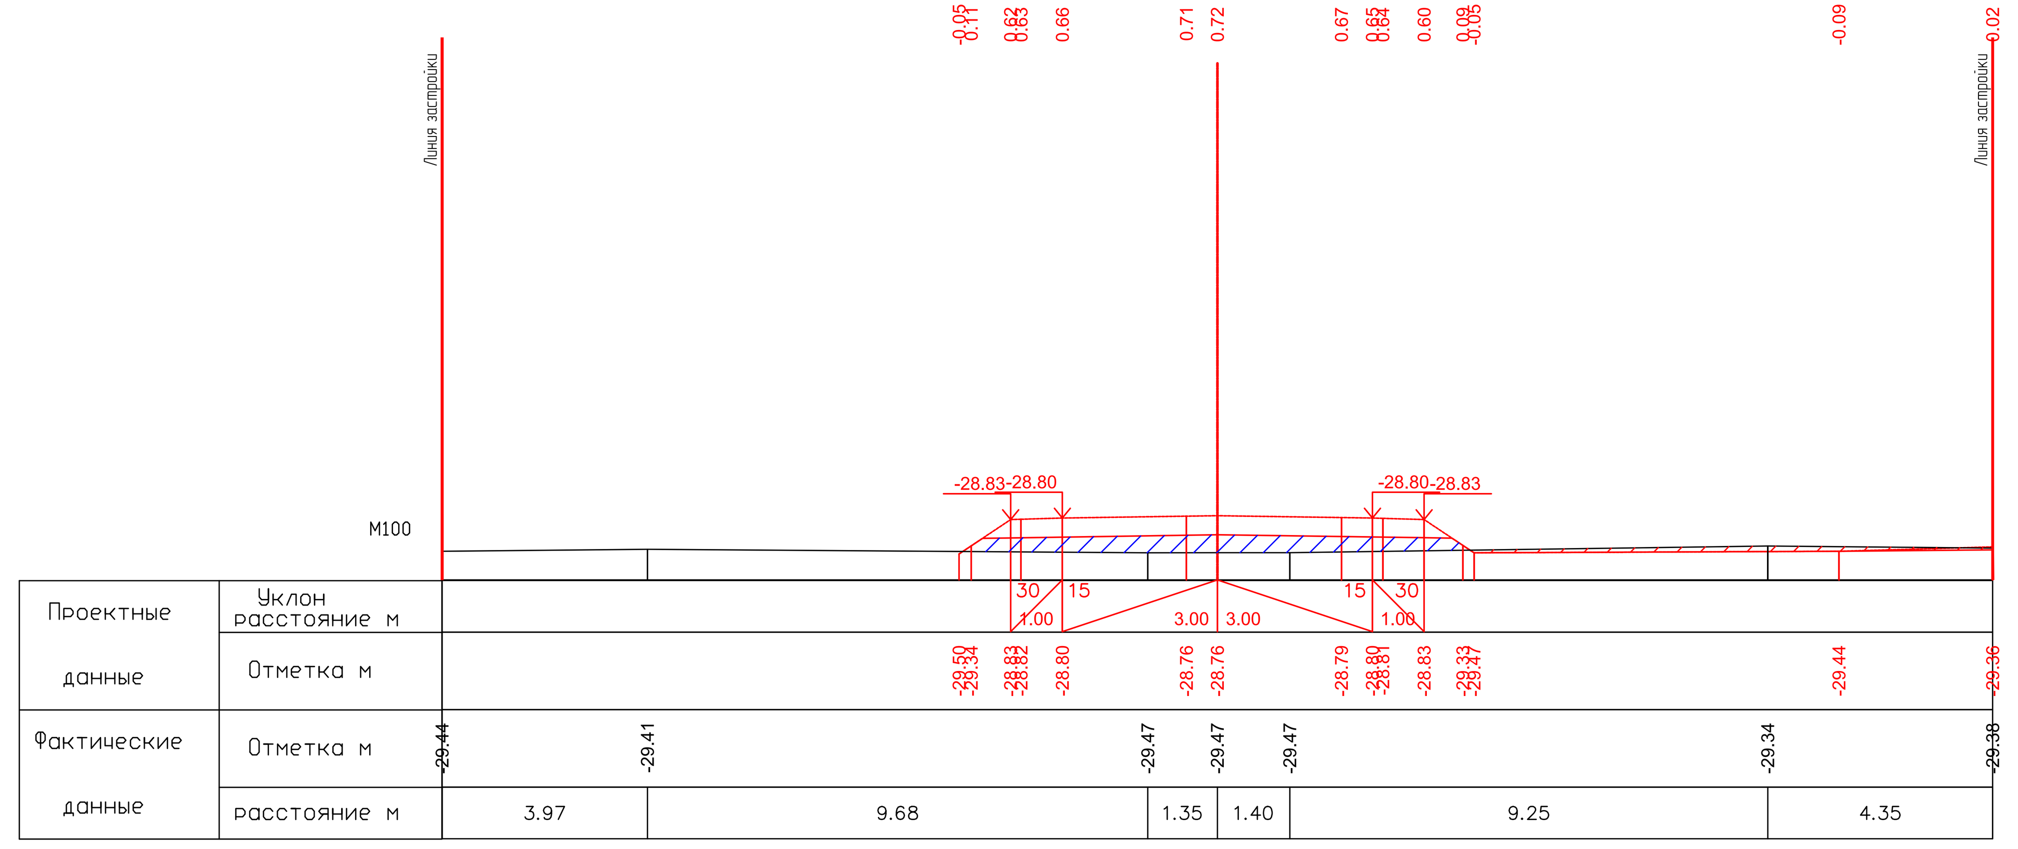


ПК5+20.00

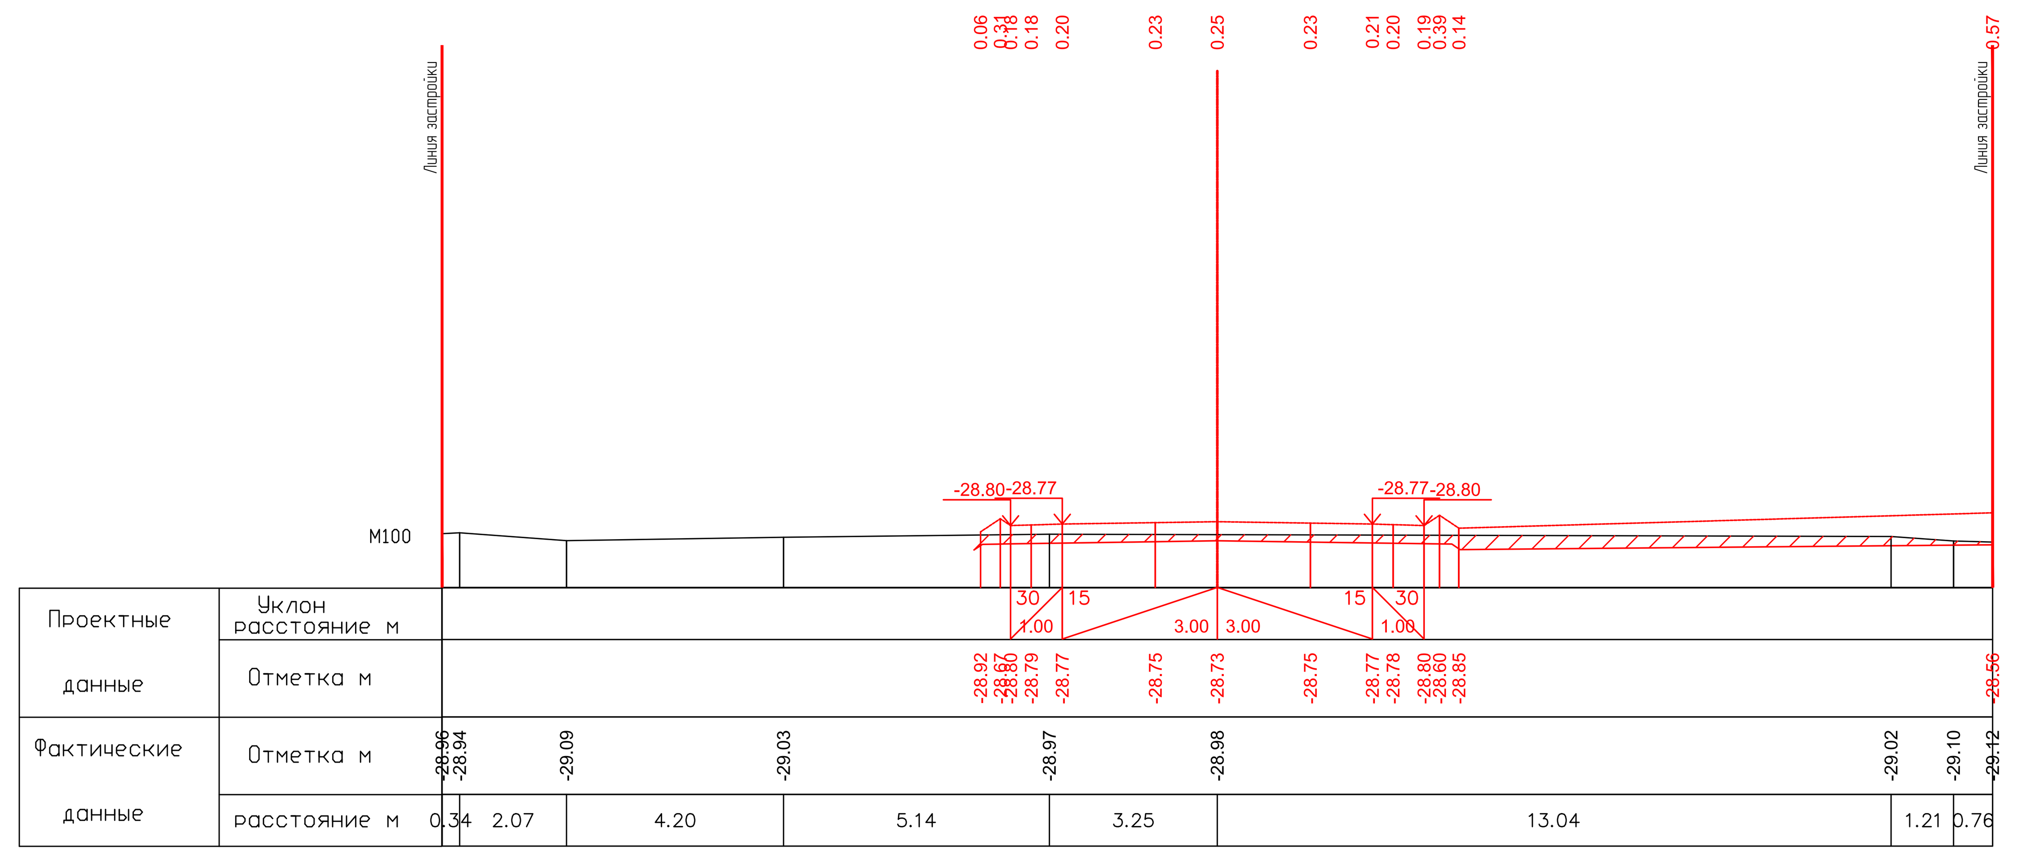


ПК5+40.00

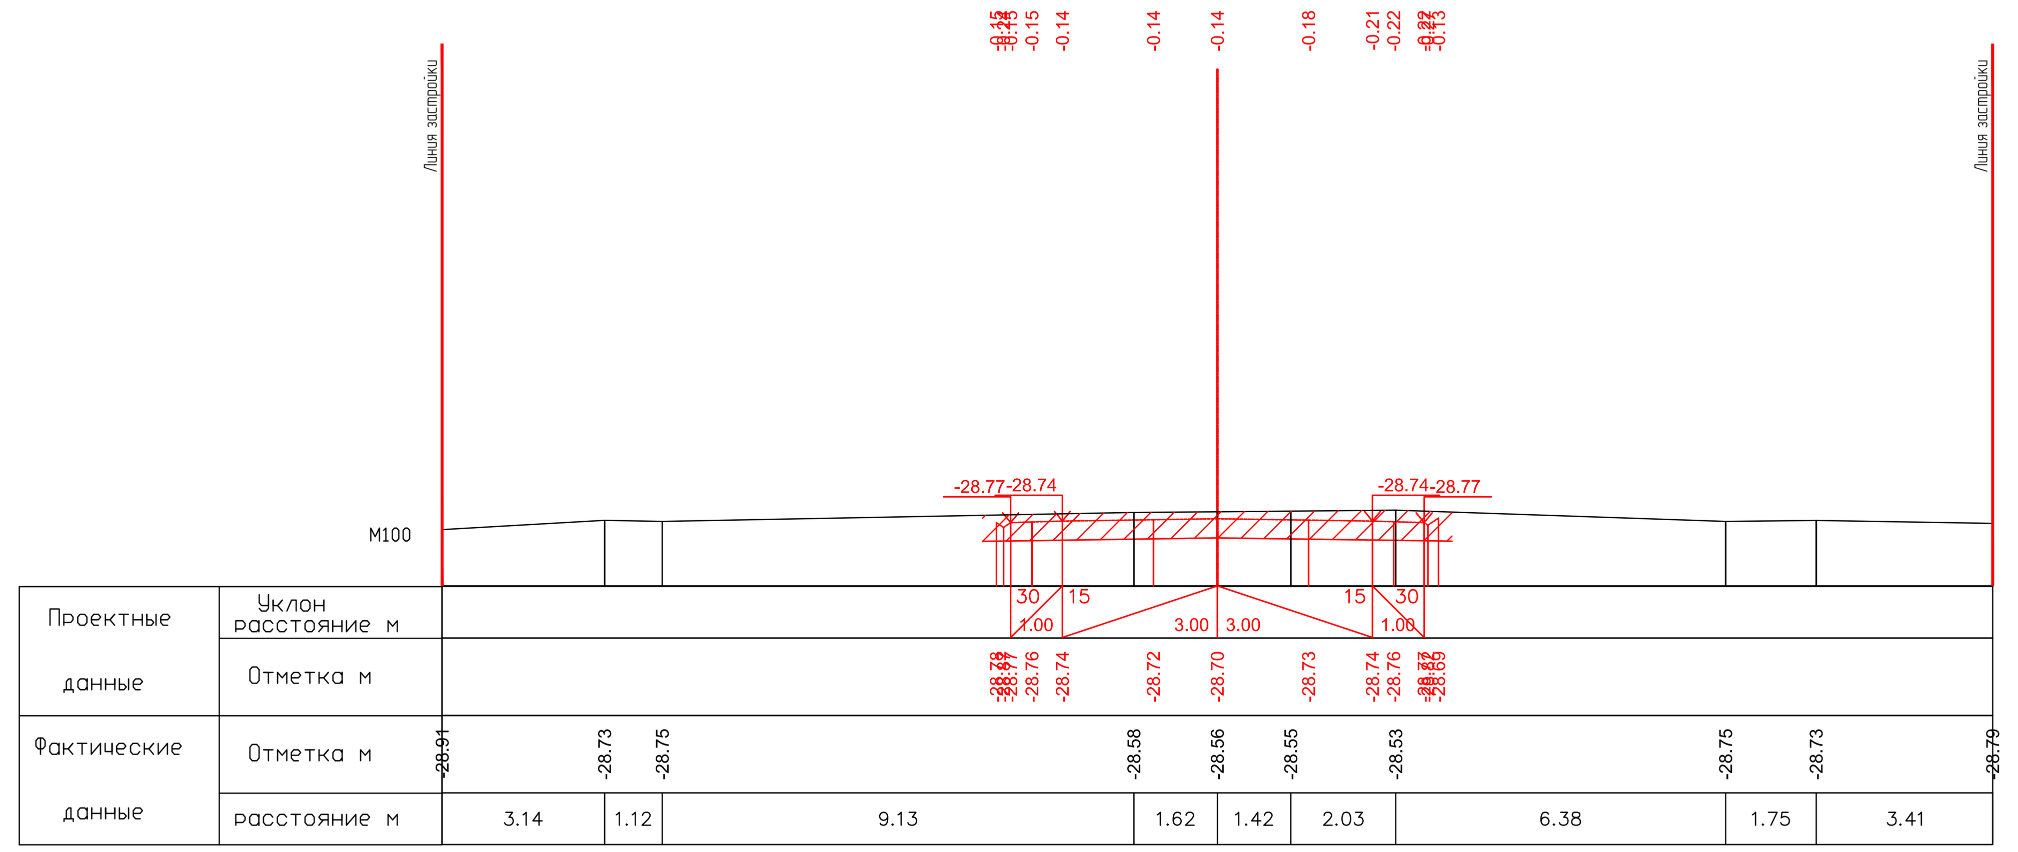


ПК5+60.00

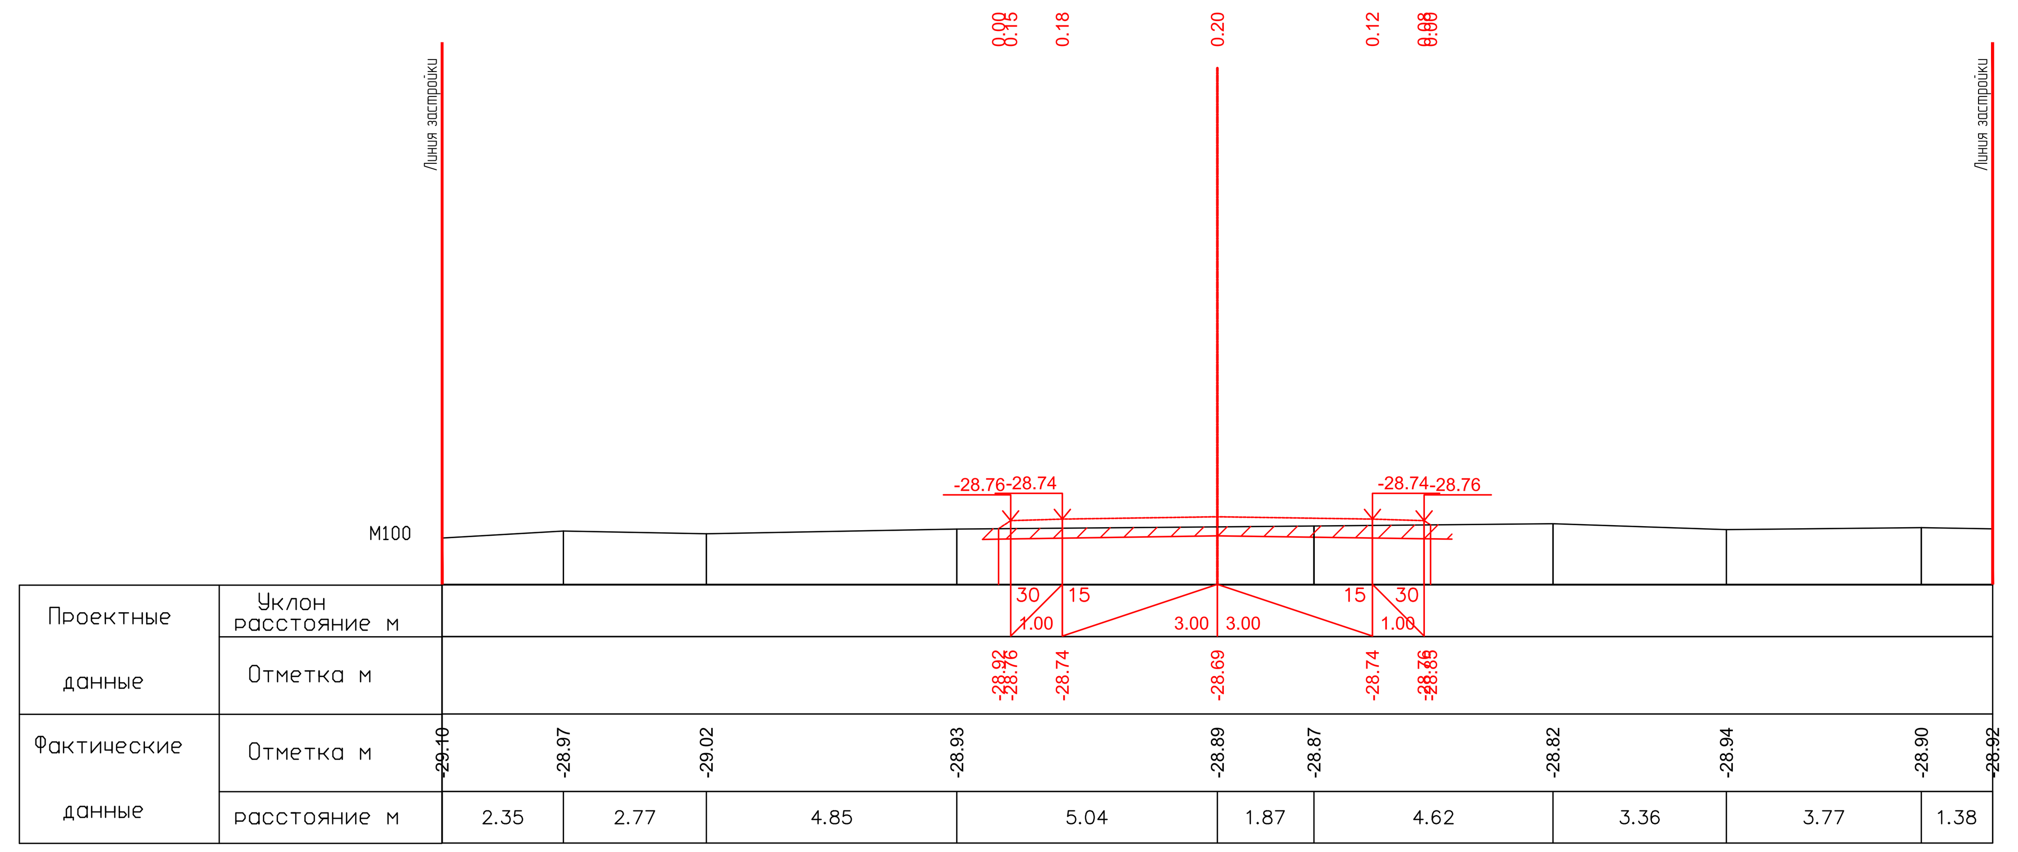


ПК5+67.00

26.05.2025

26.05.2025

| | | | | | | |
|---|---|---|---|---|---|---|
| ИЗМ. | КОЛ. | ЛИСТ | N°ДОК. | ПОДПИСЬ | ДАТА | **17-21-АД_003.008** |
| | | | | | | Строительство внутрисельских автомобильных дорог с тротуарами в селе Аккистау Исатайского района Атырауской области |
| РАЗРАБ. | | Касымова | | | 10.24 | Автомобильные дороги — СТАДИЯ: РП; ЛИСТ: 81; ЛИСТОВ: 119 |
| ГИП | | Инсенбаев | | | 10.24 | |
| Проверил | | Нурланкызы | | | 10.24 | |
| | | | | | | Поперечный профиль ул. Оркен-2 (ПК4+60,00-ПК5+67,00) — ТОО "ШЫНДАУ" Г. АТЫРАУ |

ФОРМАТ А3х6

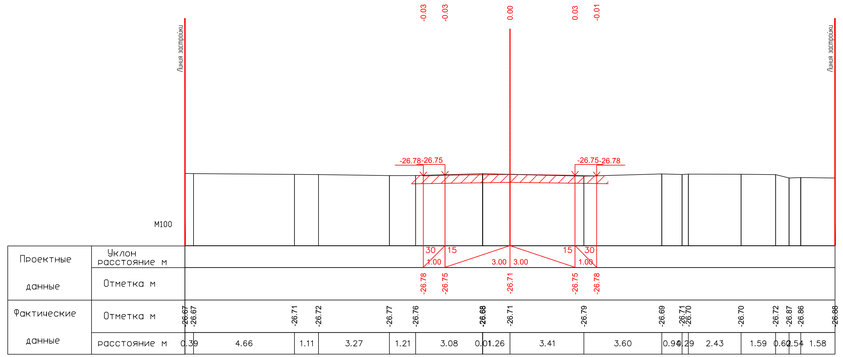


ПК0+00.00

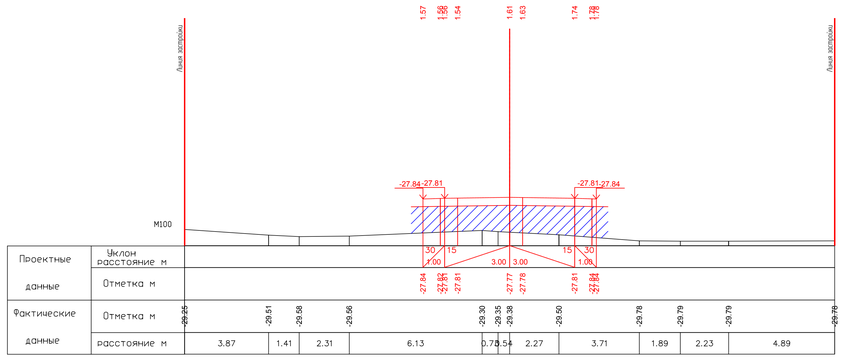


ПК0+20.00

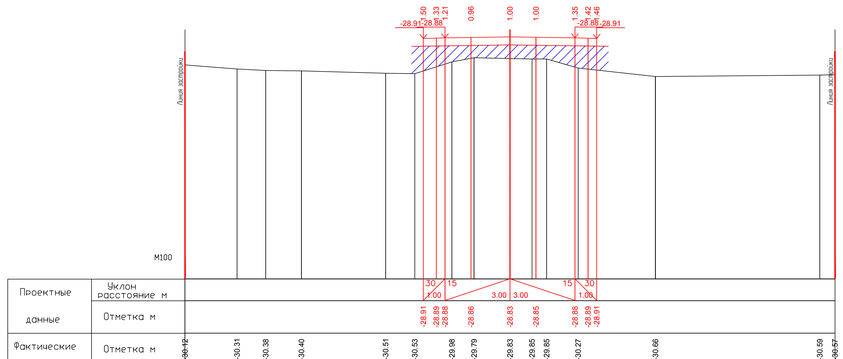


ПК0+40.00

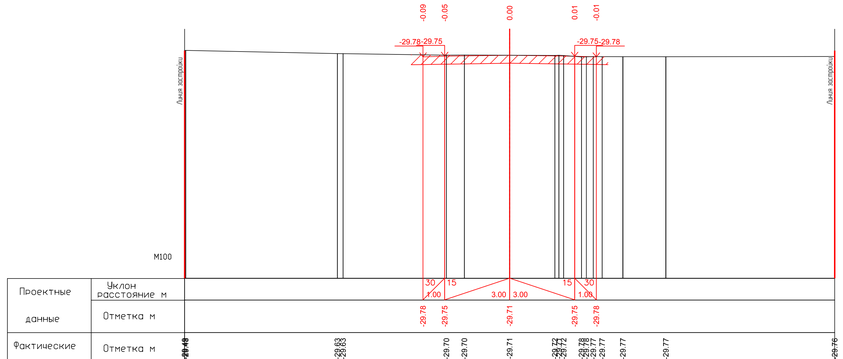


ПК0+56.50

26.05.2025

Махашов Е
26.05.2025

| | | | | | | | |
|---|---|---|---|---|---|---|---|
| | | | | | | | 17-21-АД_003.008 |
| | | | | | | | Строительство внутрисельских автомобильных дорог с тротуарами в селе Аккистау Исатайского района Атырауской области |
| ИЗМ. | КОЛ. | ЛИСТ | №ДОК | ПОДПИСЬ | ДАТА | | |
| РАЗРАБ. | | Хасанова | | | 10.24 | Автомобильные дороги | СТАДИЯ: РП; ЛИСТ: 82; ЛИСТОВ: 119 |
| ГИП | | Инсенбаев | | | 10.24 | | |
| Проверил | | Мурлаканы | | | 10.24 | | |
| | | | | | | Поперечный профиль ул.Оркен ВОС (ПК0+00,00-ПК0+56,50) | ТОО "ШЫНДАУ" Г. АТЫРАУ |

ФОРМАТ А3х4

ВЗАМ. ИНВ. №

ПОДП. И ДАТА

ИНВ. № ПОДЛ.

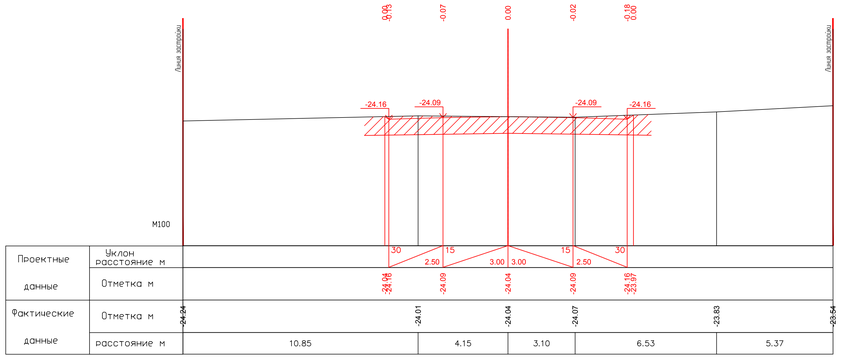


ПК0+00.00

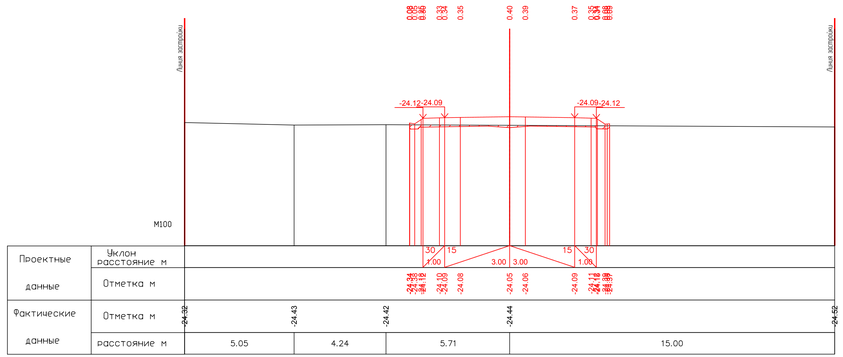


ПК0+20.00

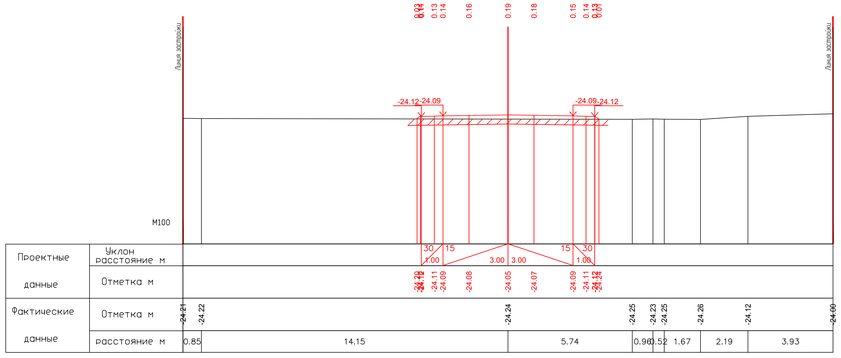


ПК0+40.00

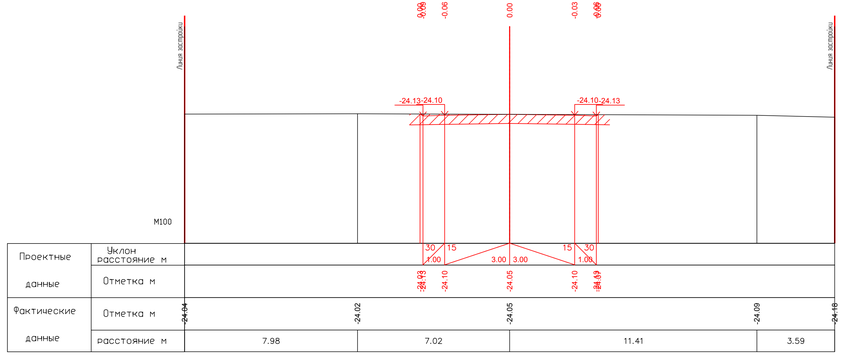


ПК0+53.87

26.05.2025

Маханов Е
26.05.2025

| | | | | | | |
|---|---|---|---|---|---|---|
| | | | | | | 17-21-АД_003.008 |
| | | | | | | Строительство внутрисельских автомобильных дорог с тротуарами в селе Аккистау Исатайского района Атырауской области |
| ИЗМ | КОЛ | ЛИСТ | N°ДОК | ПОДПИСЬ | ДАТА | |
| РАЗРАБ. | | Касымова | | | 10.24 | Автомобильные дороги |
| ГИП | | Инсенбаев | | | 10.24 | |
| Проверил | | Мурлаткызы | | | 10.24 | |
| | | | | | | Поперечный профиль ул.Проезд 8 (ПК0+00,00-ПК0+53,87) |

| СТАДИЯ | ЛИСТ | ЛИСТОВ |
|---|---|---|
| РП | 83 | 119 |

ТОО "ШЫНДАУ"
Г. АТЫРАУ

ФОРМАТ А3х4

ВЗАМ. ИНВ. N°

ПОДП. И ДАТА

ИНВ. N° ПОДЛ.

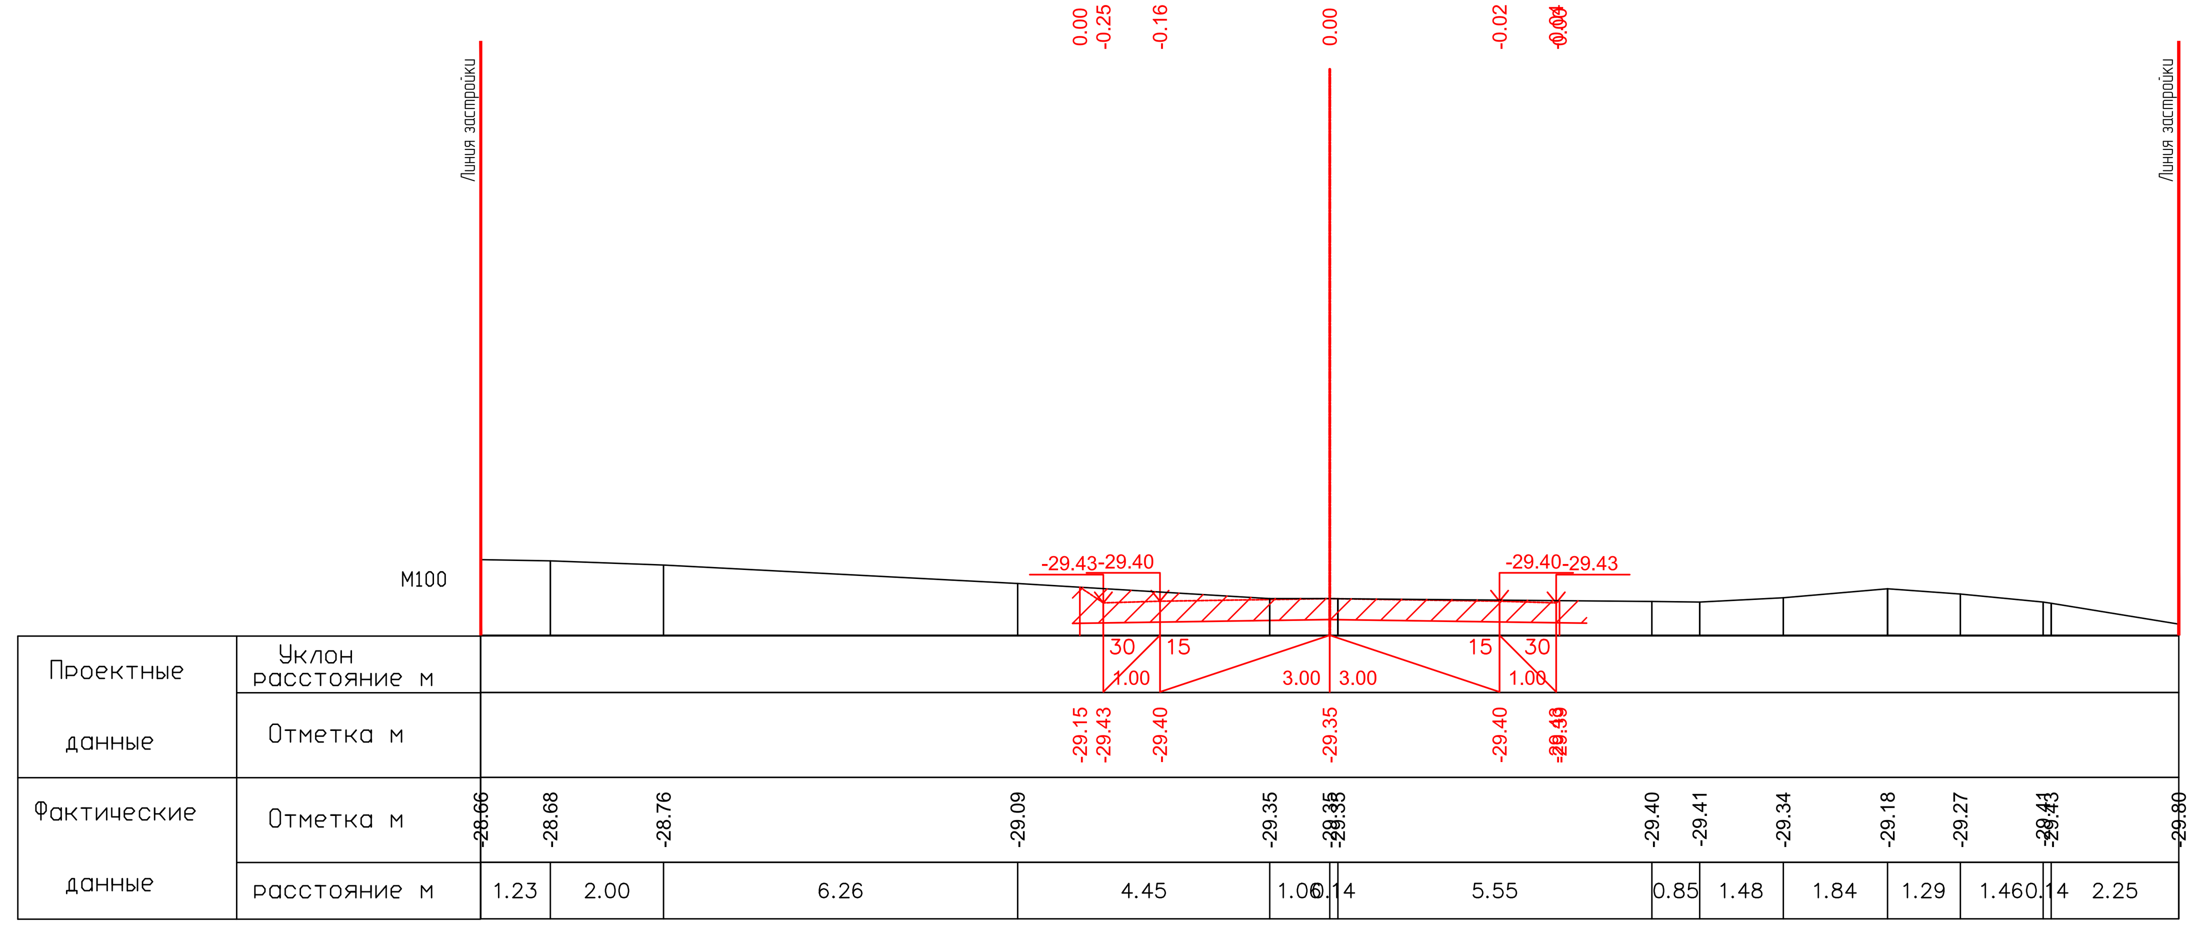


ПК0+00.00

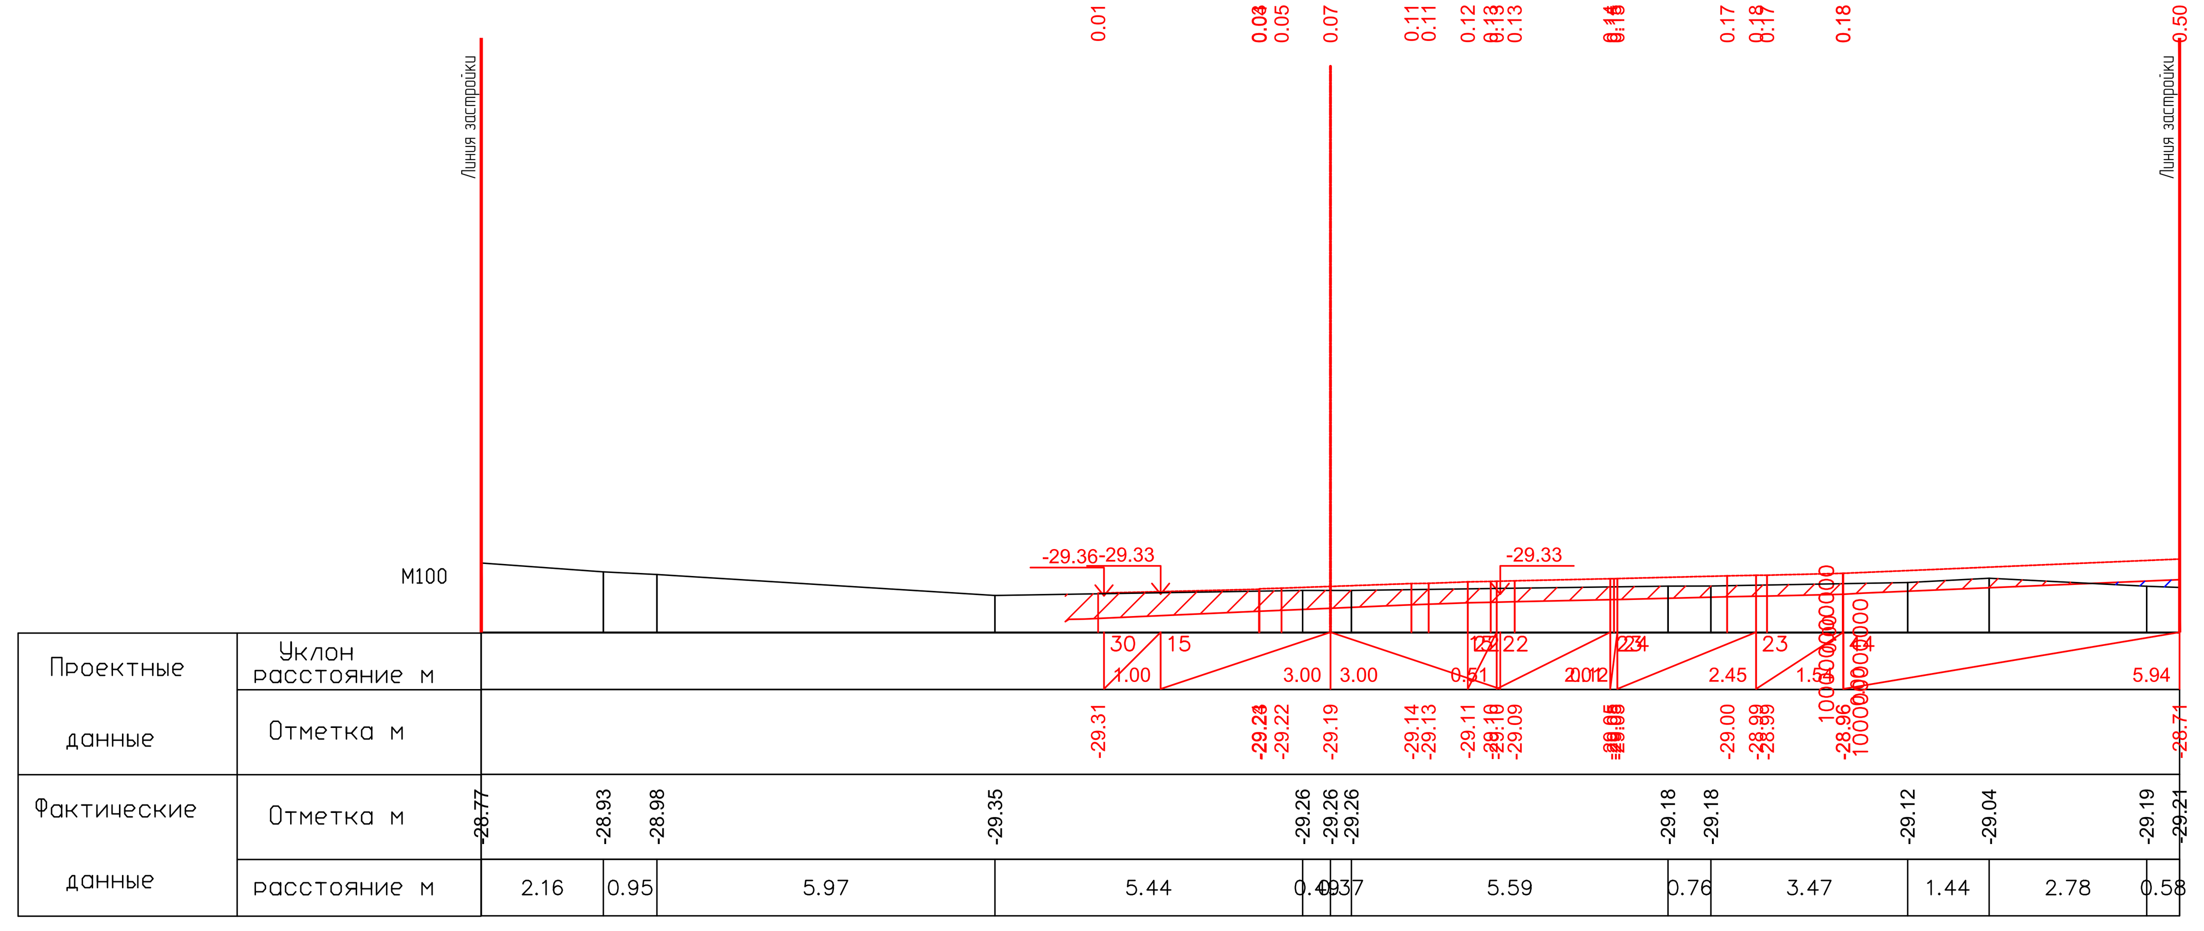


ПК0+20.00

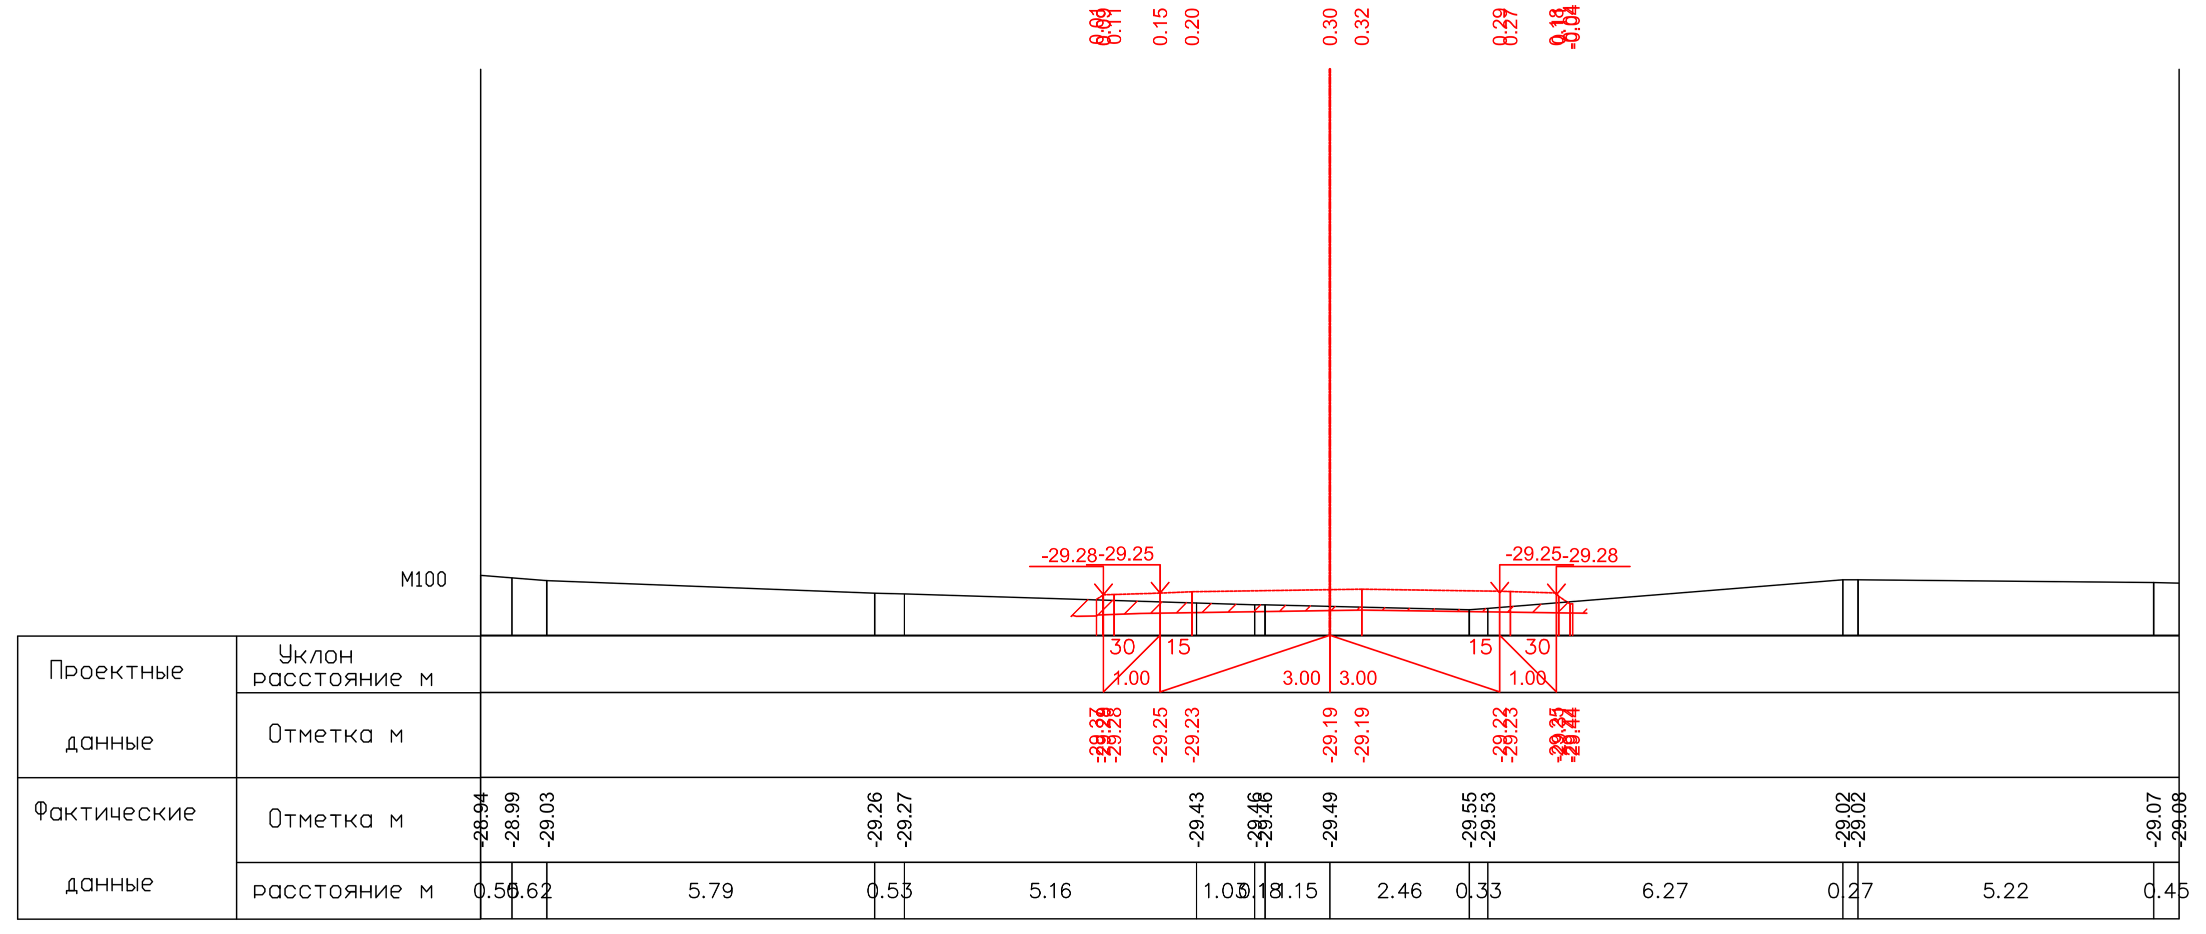


ПК0+40.00

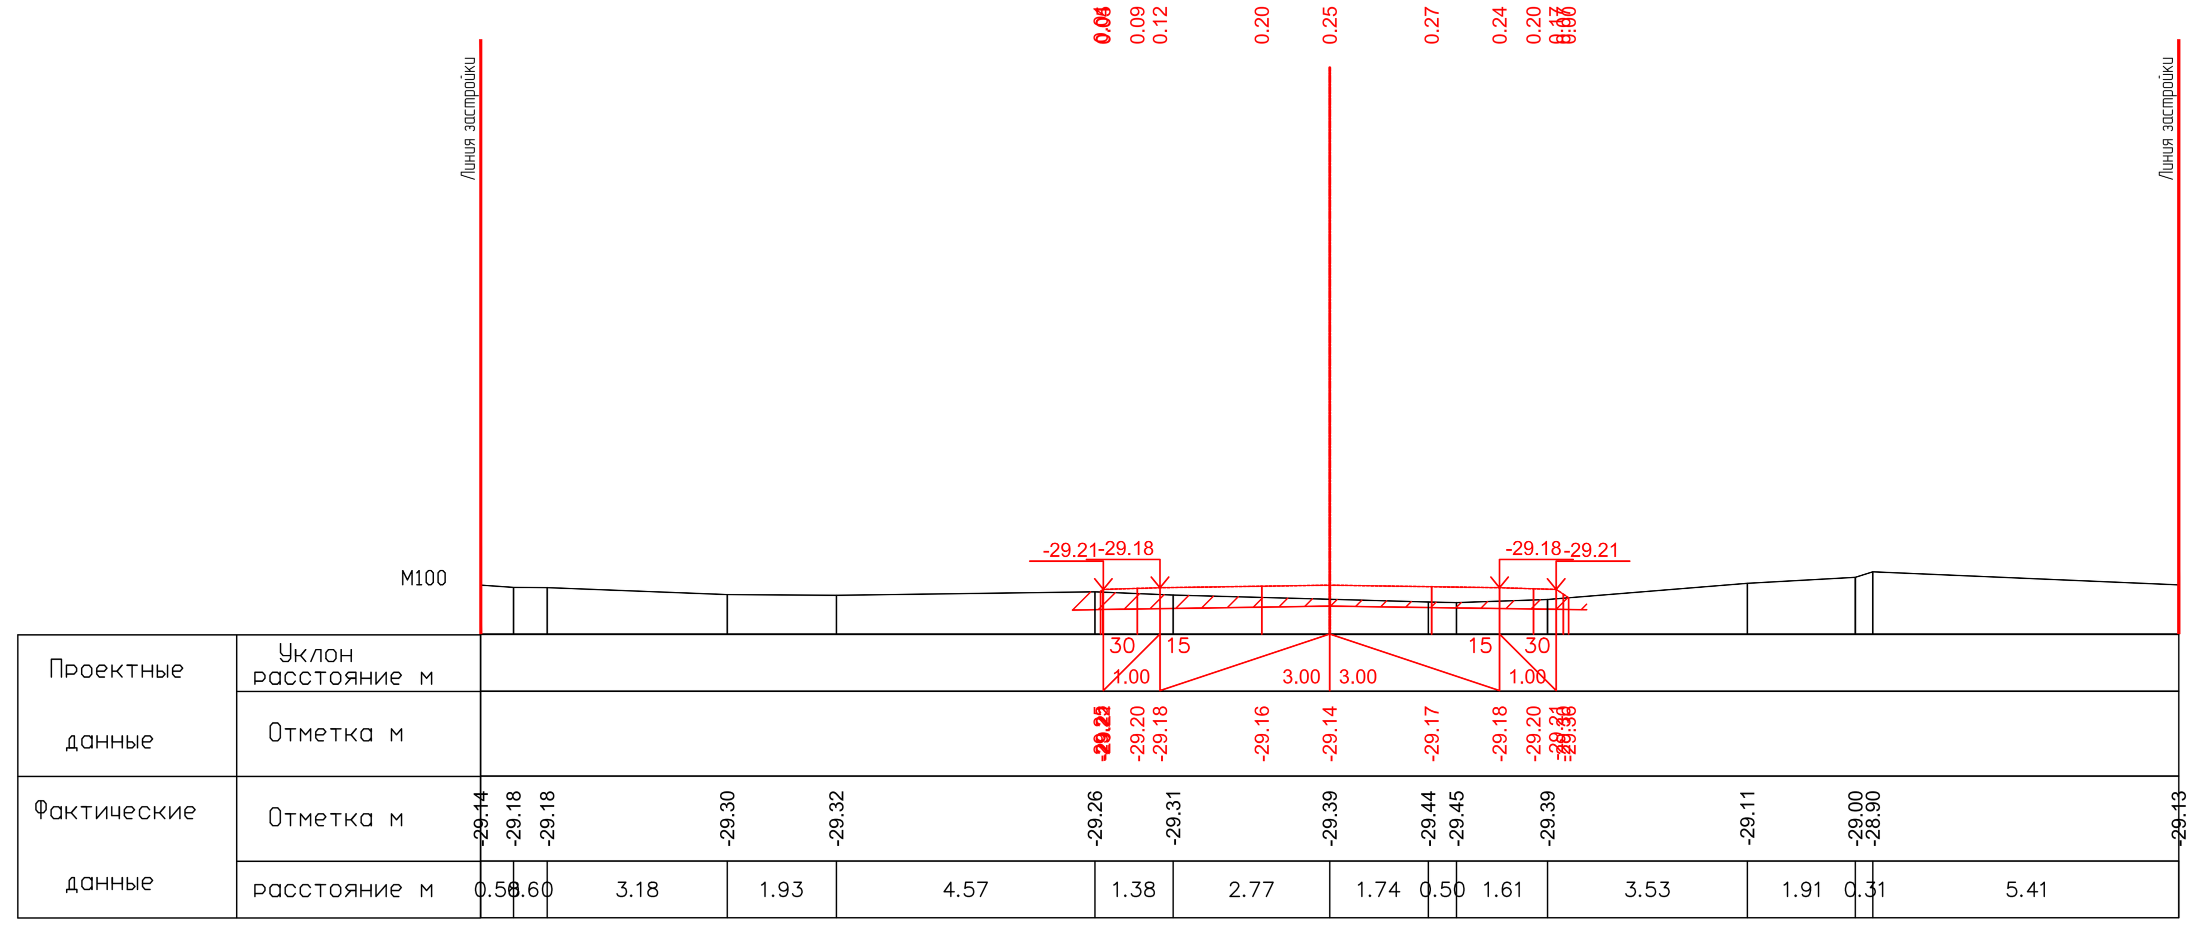


ПК0+60.00

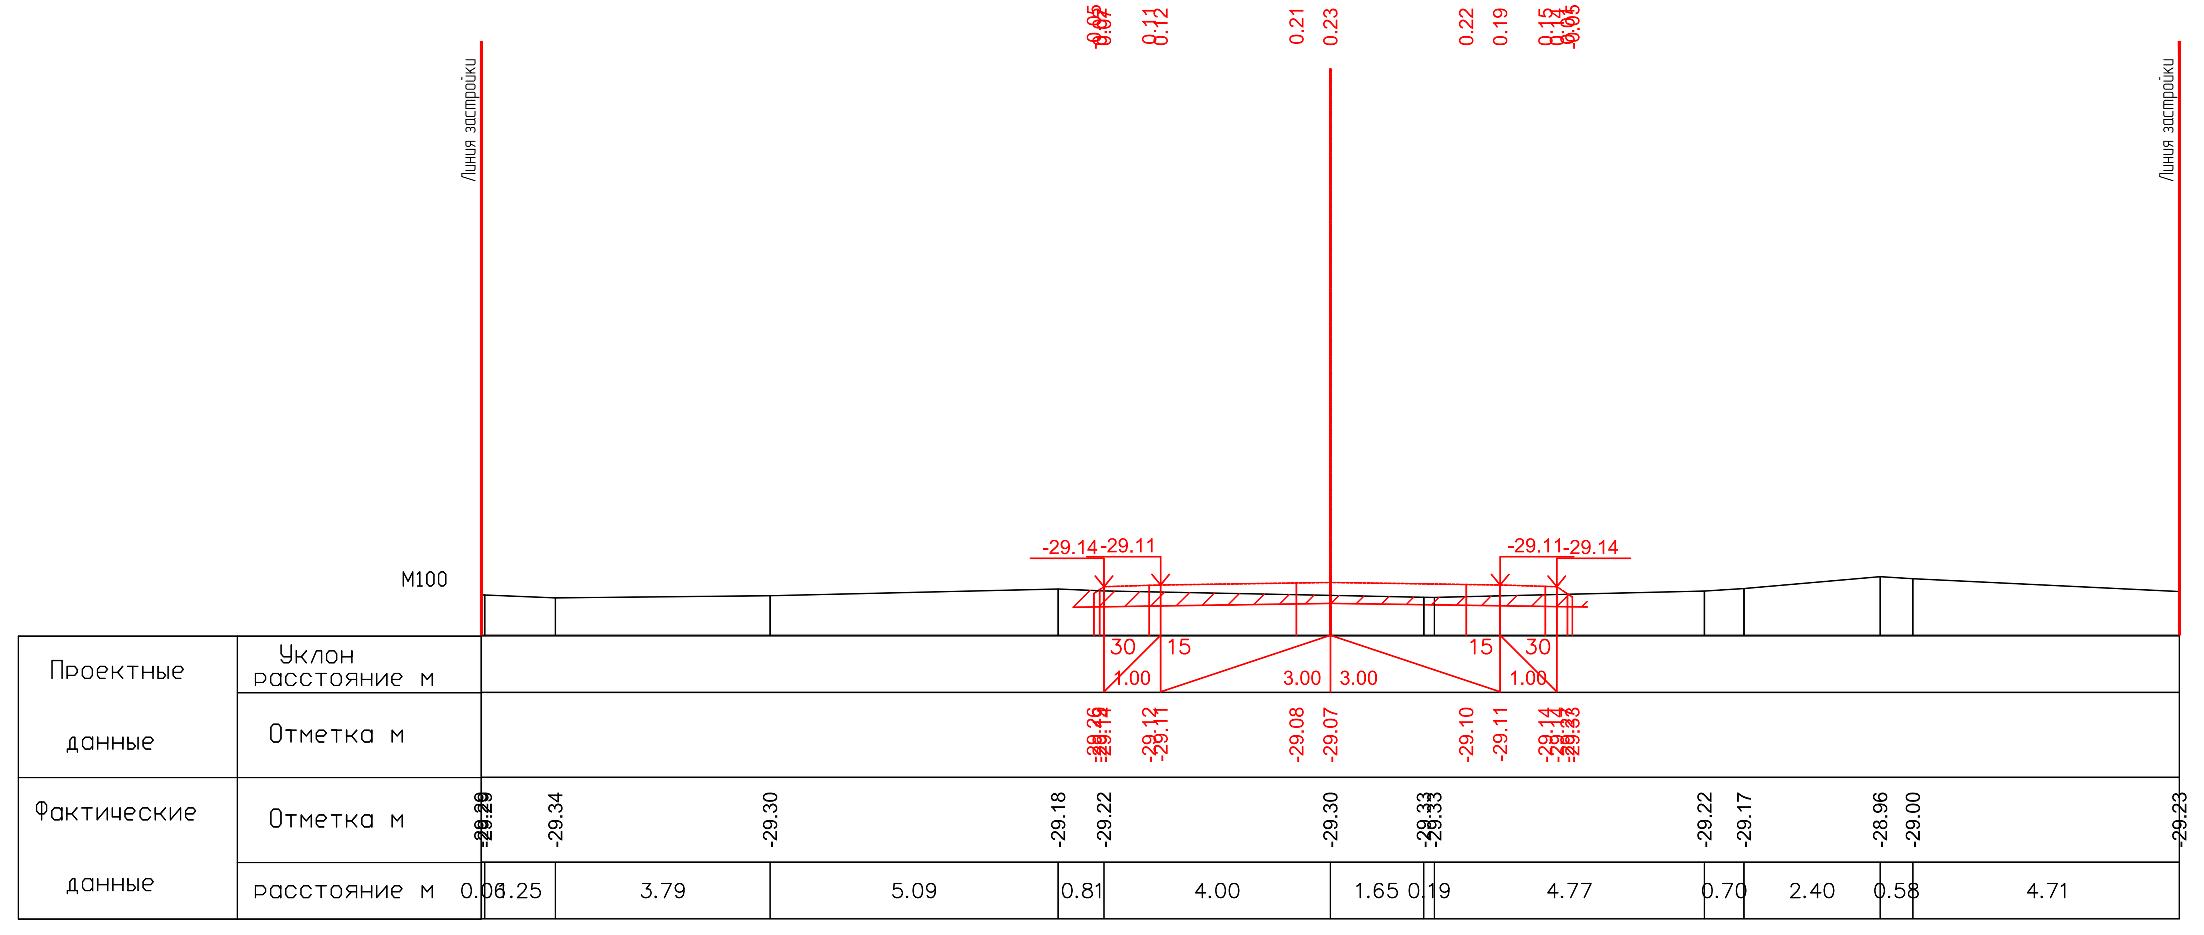


ПК0+80.00

| Изм. | Кол. | Лист | N°док. | Подпись | Дата |
|---|---|---|---|---|---|
| Разраб. | | Касымова | | | 10.24 |
| ГИП | | Инсенбаев | | | 10.24 |
| Проверил | | Нурланкызы | | | 10.24 |

**17-21-АД_003.008**

Строительство внутрисельских автомобильных дорог с тротуарами в селе Аккистау Исатайского района Атырауской области

Автомобильные дороги

| Стадия | Лист | Листов |
|---|---|---|
| РП | 84 | 119 |

Поперечный профиль
ул.Проезд 9
(ПК0+00,00-ПК0+80,00)

ТОО "ШЫНДАУ"
Г. АТЫРАУ

Формат А3х5

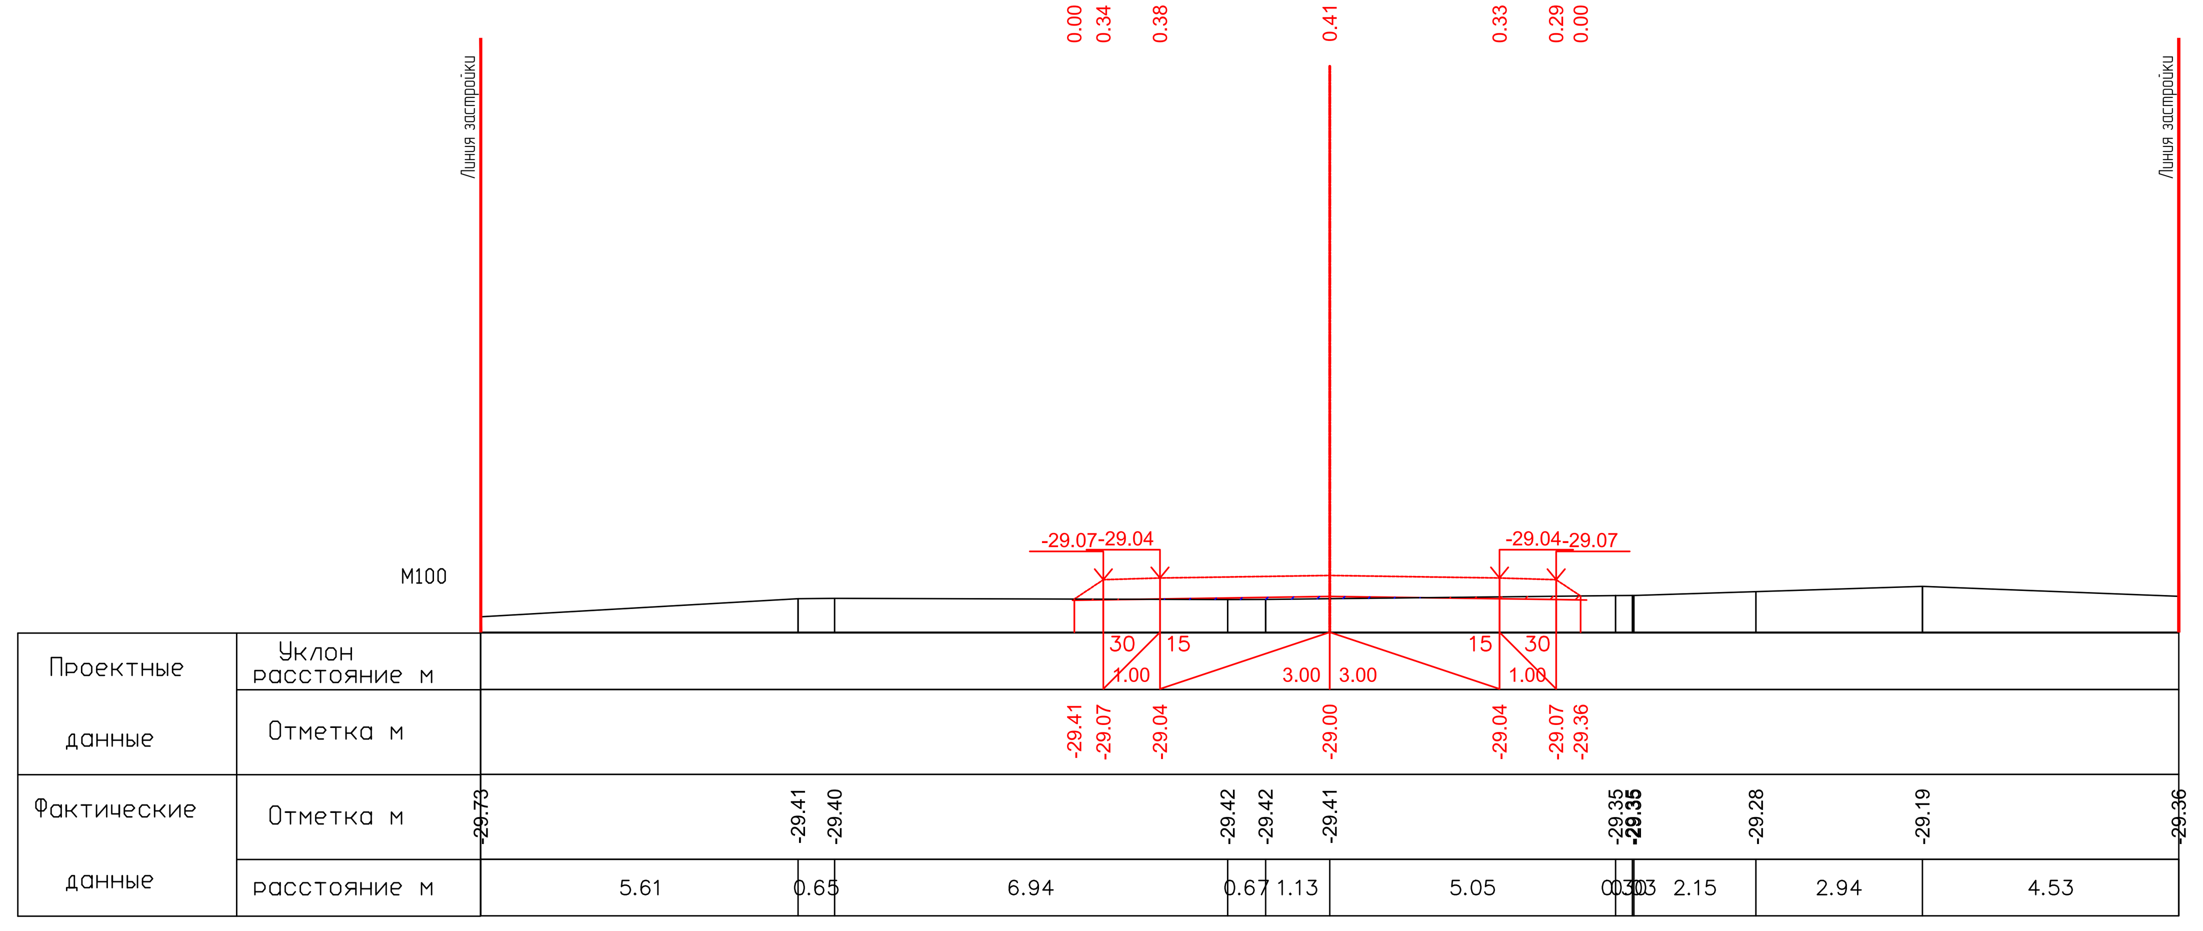


ПК1+00.00

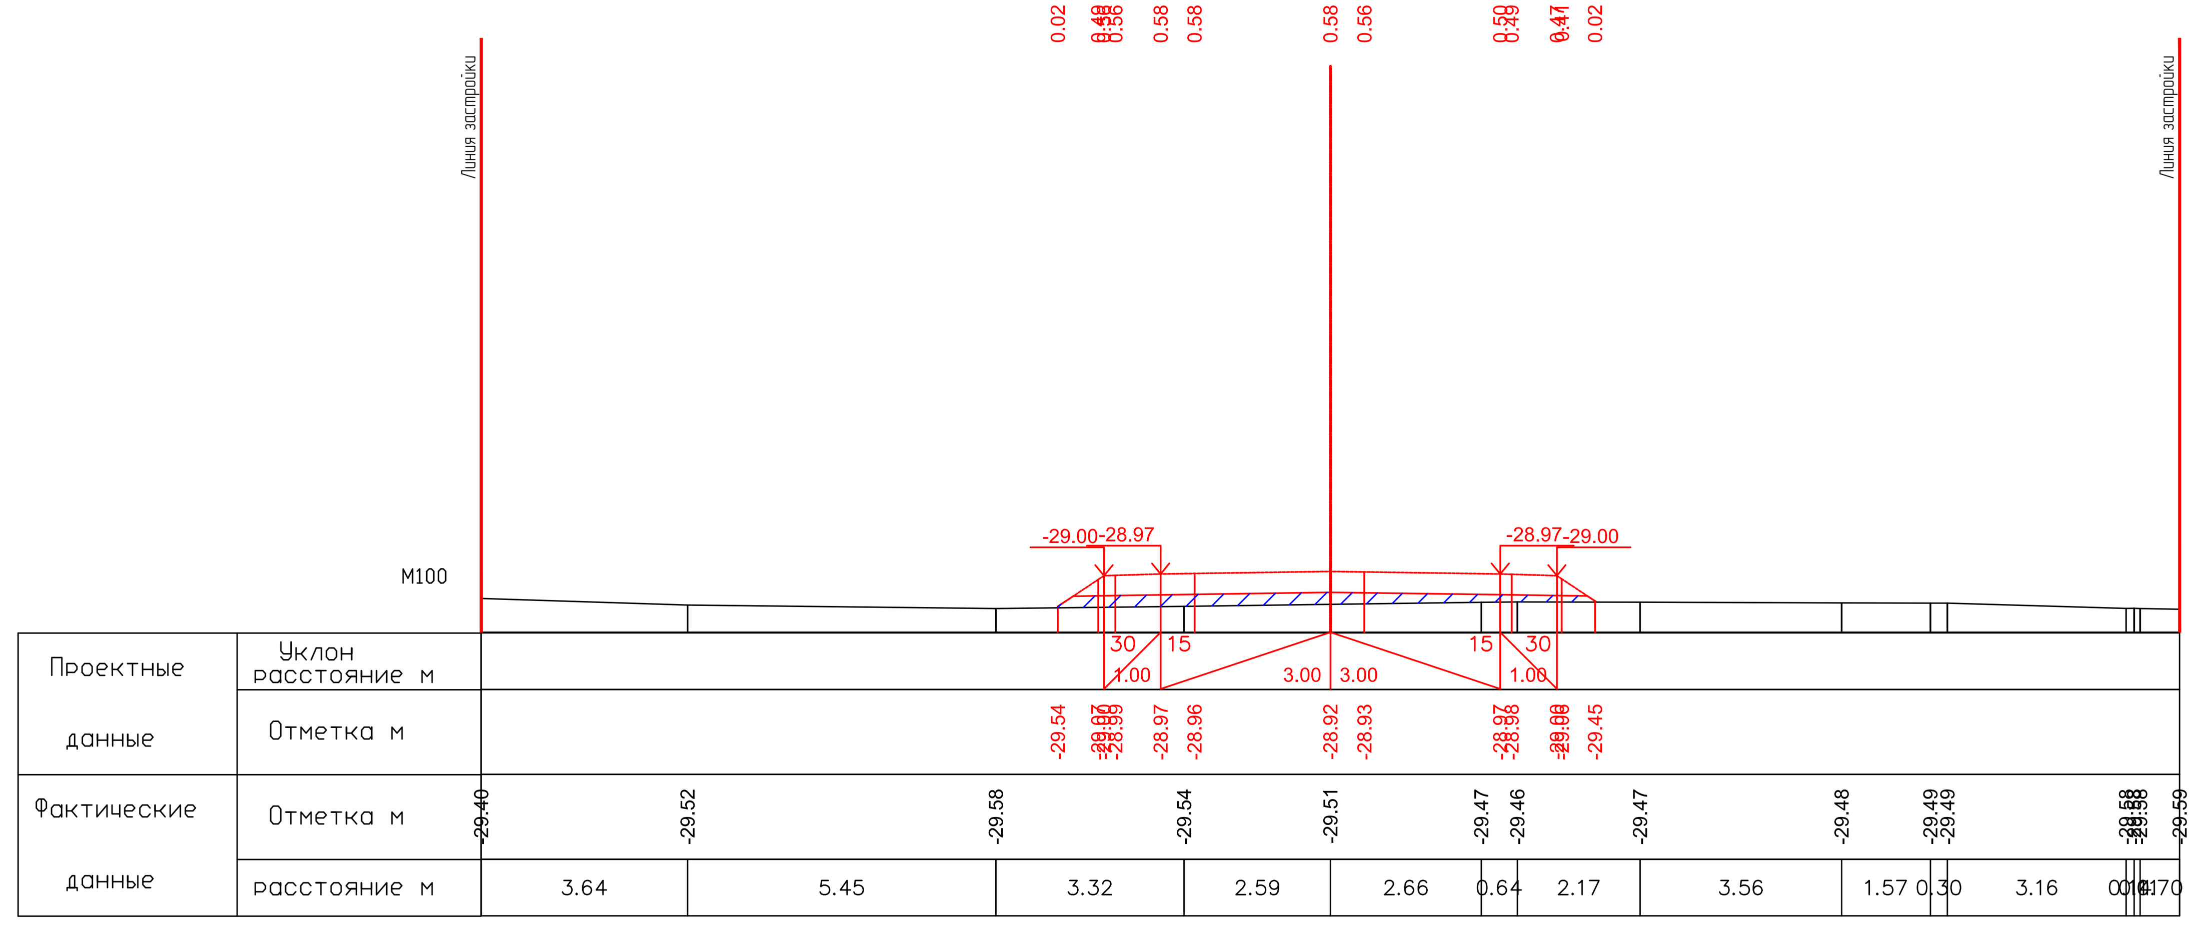


ПК1+20.00

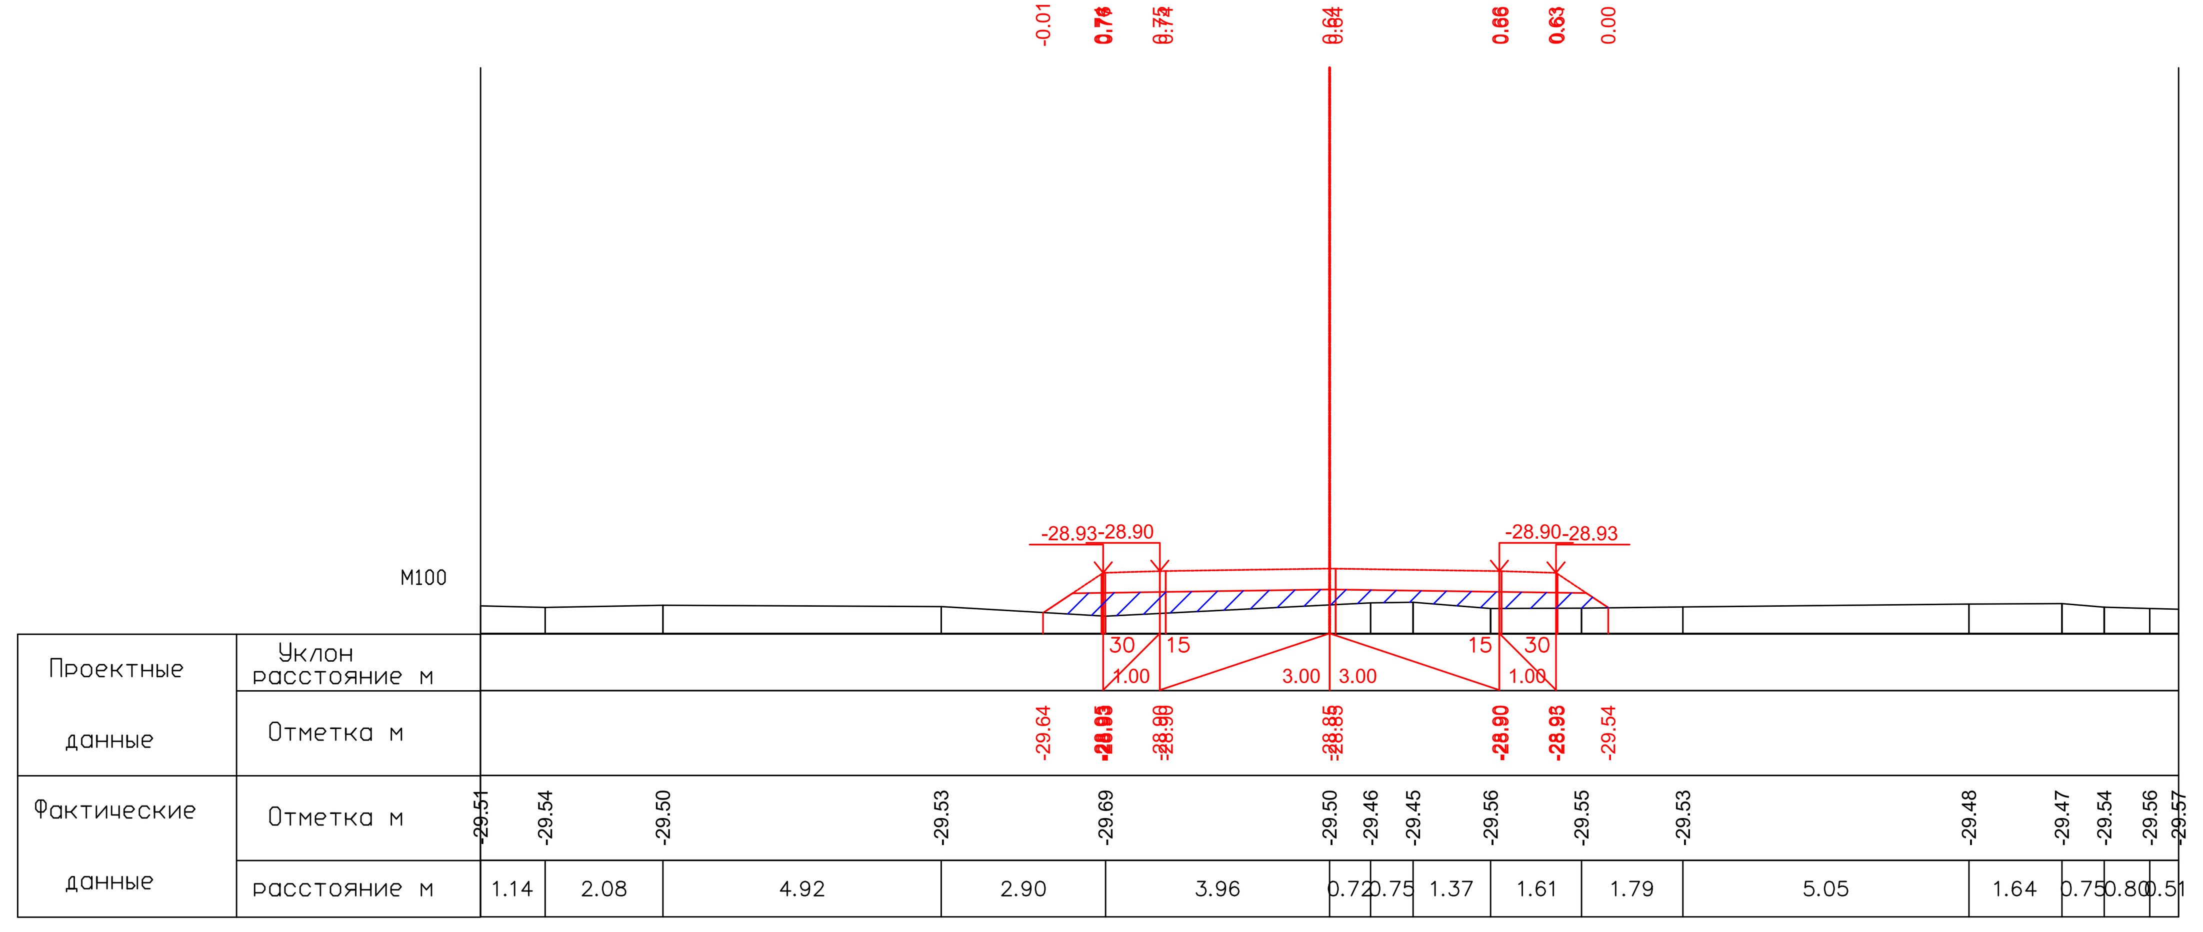


ПК1+40.00

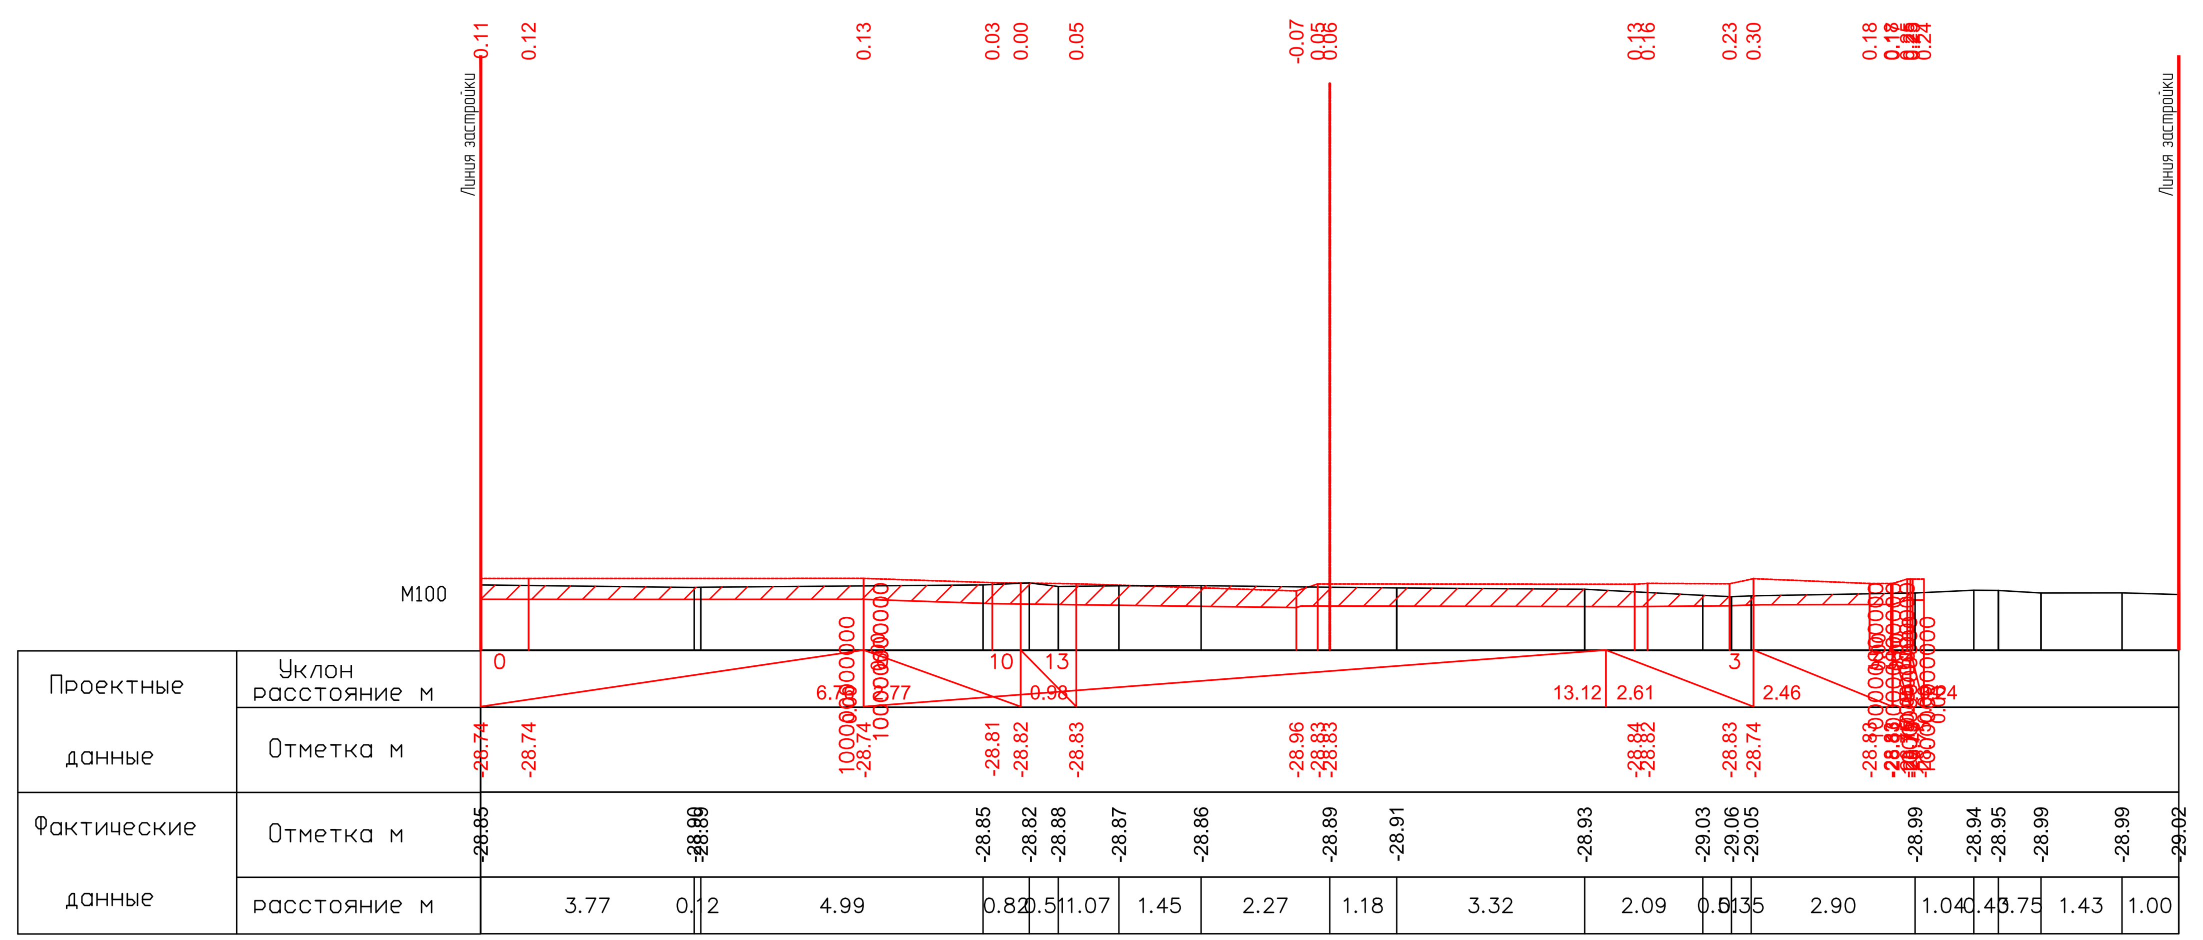


ПК1+60.00

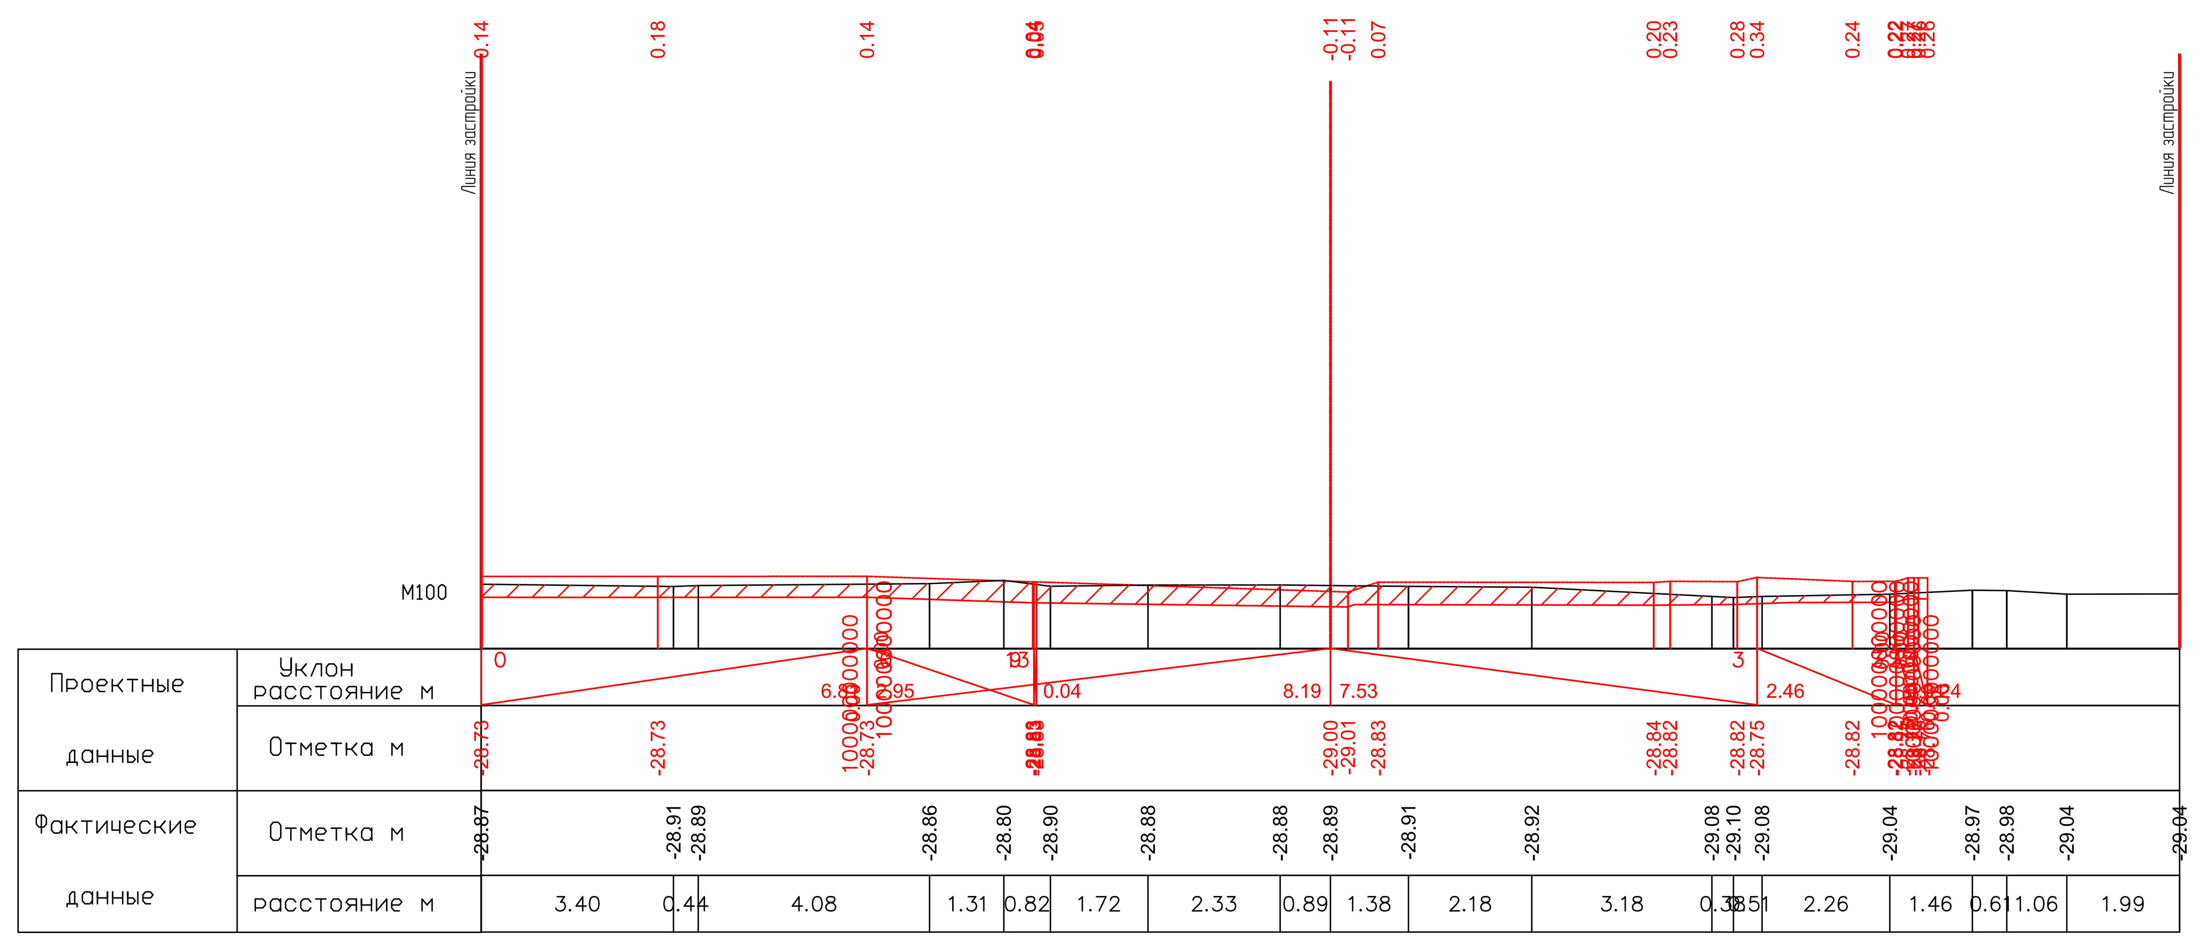


ПК1+60.49

26.05.2025

26.05.2025

| | | | | | | |
|---|---|---|---|---|---|---|
| | | | | | | 17-21-АД_003.008 |
| ИЗМ. | КОЛ. | ЛИСТ | N°ДОК. | ПОДПИСЬ | ДАТА | Строительство внутрисельских автомобильных дорог с тротуарами в селе Аккистау Исатайского района Атырауской области |
| РАЗРАБ. | | Касымова | | | 10.24 | Автомобильные дороги |
| ГИП | | Инсенбаев | | | 10.24 | СТАДИЯ: РП; ЛИСТ: 85; ЛИСТОВ: 119 |
| Проверил | | Нурланкызы | | | 10.24 | |
| | | | | | | Поперечный профиль ул.Проезд 9 (ПК1+00,00-ПК1+60,49) |
| | | | | | | ТОО "ШЫНДАУ" Г. АТЫРАУ |

ФОРМАТ А3х5

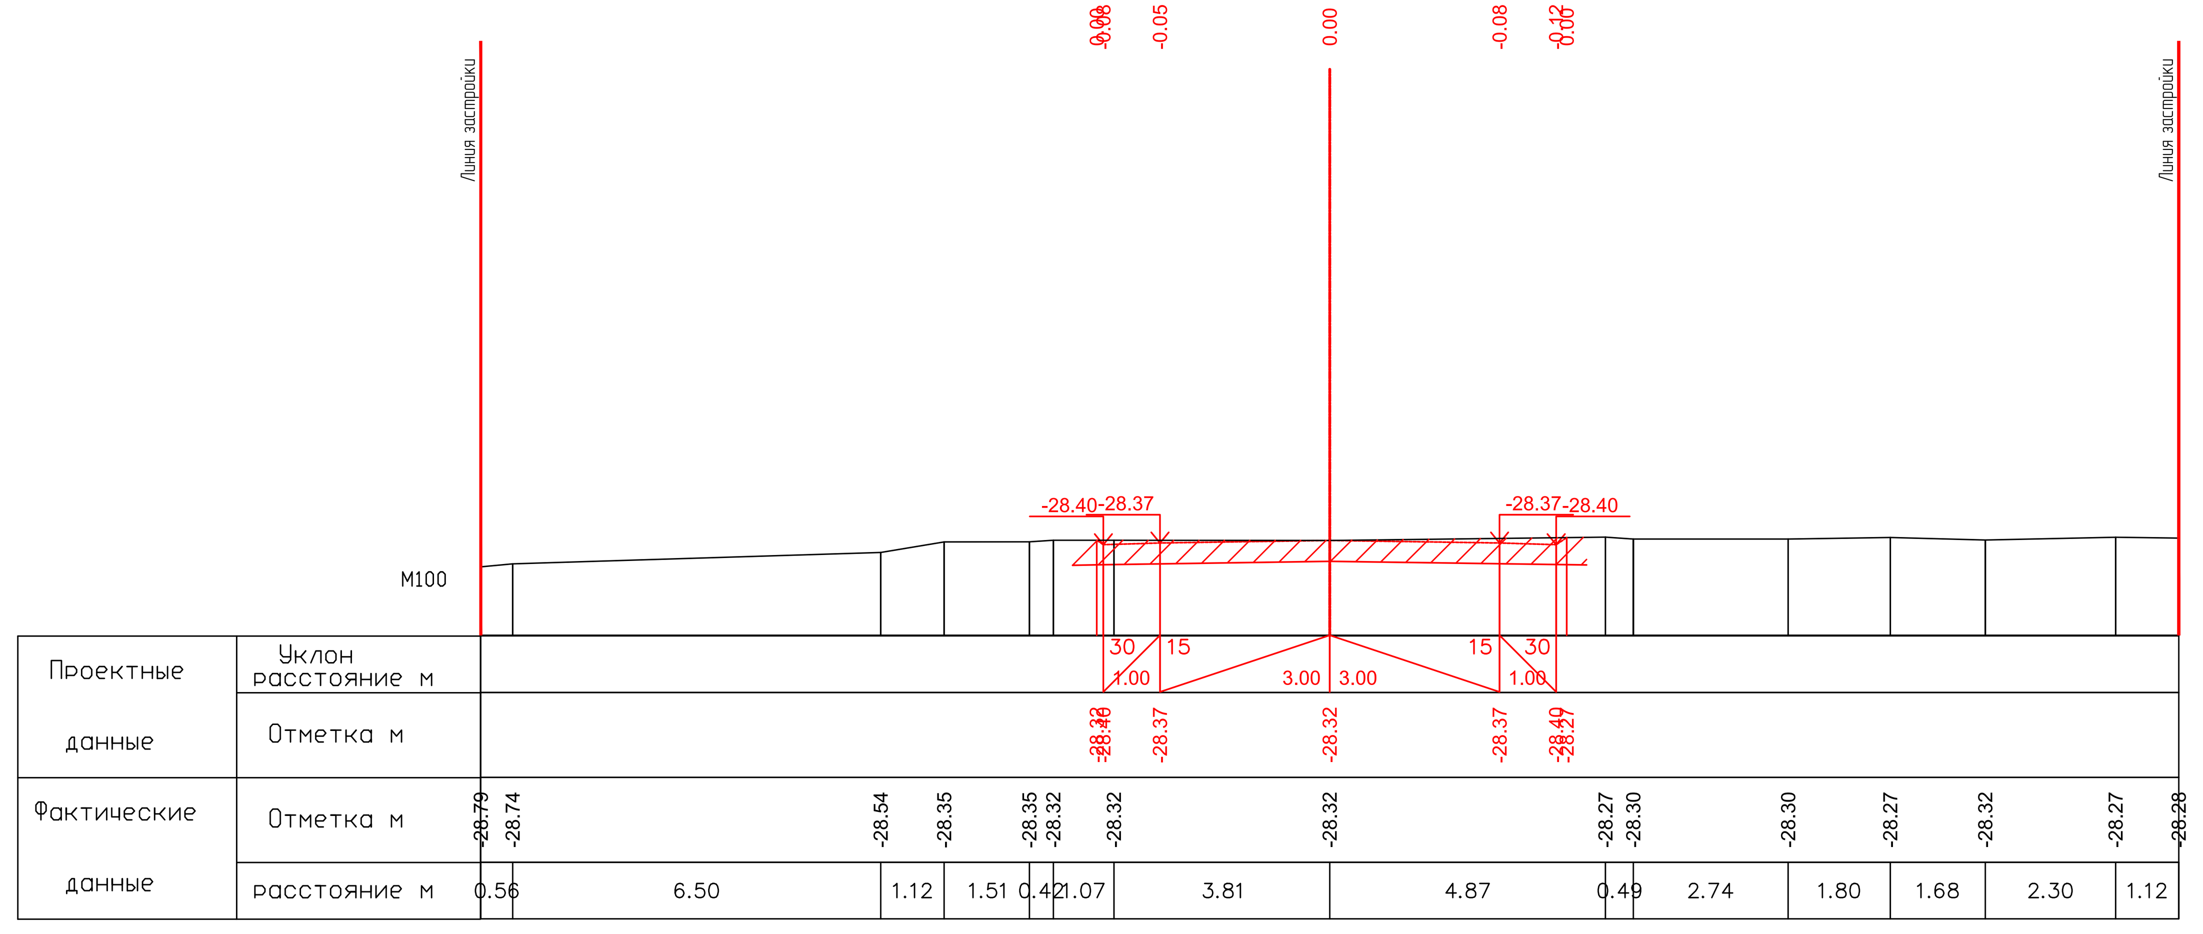


ПК0+00.00

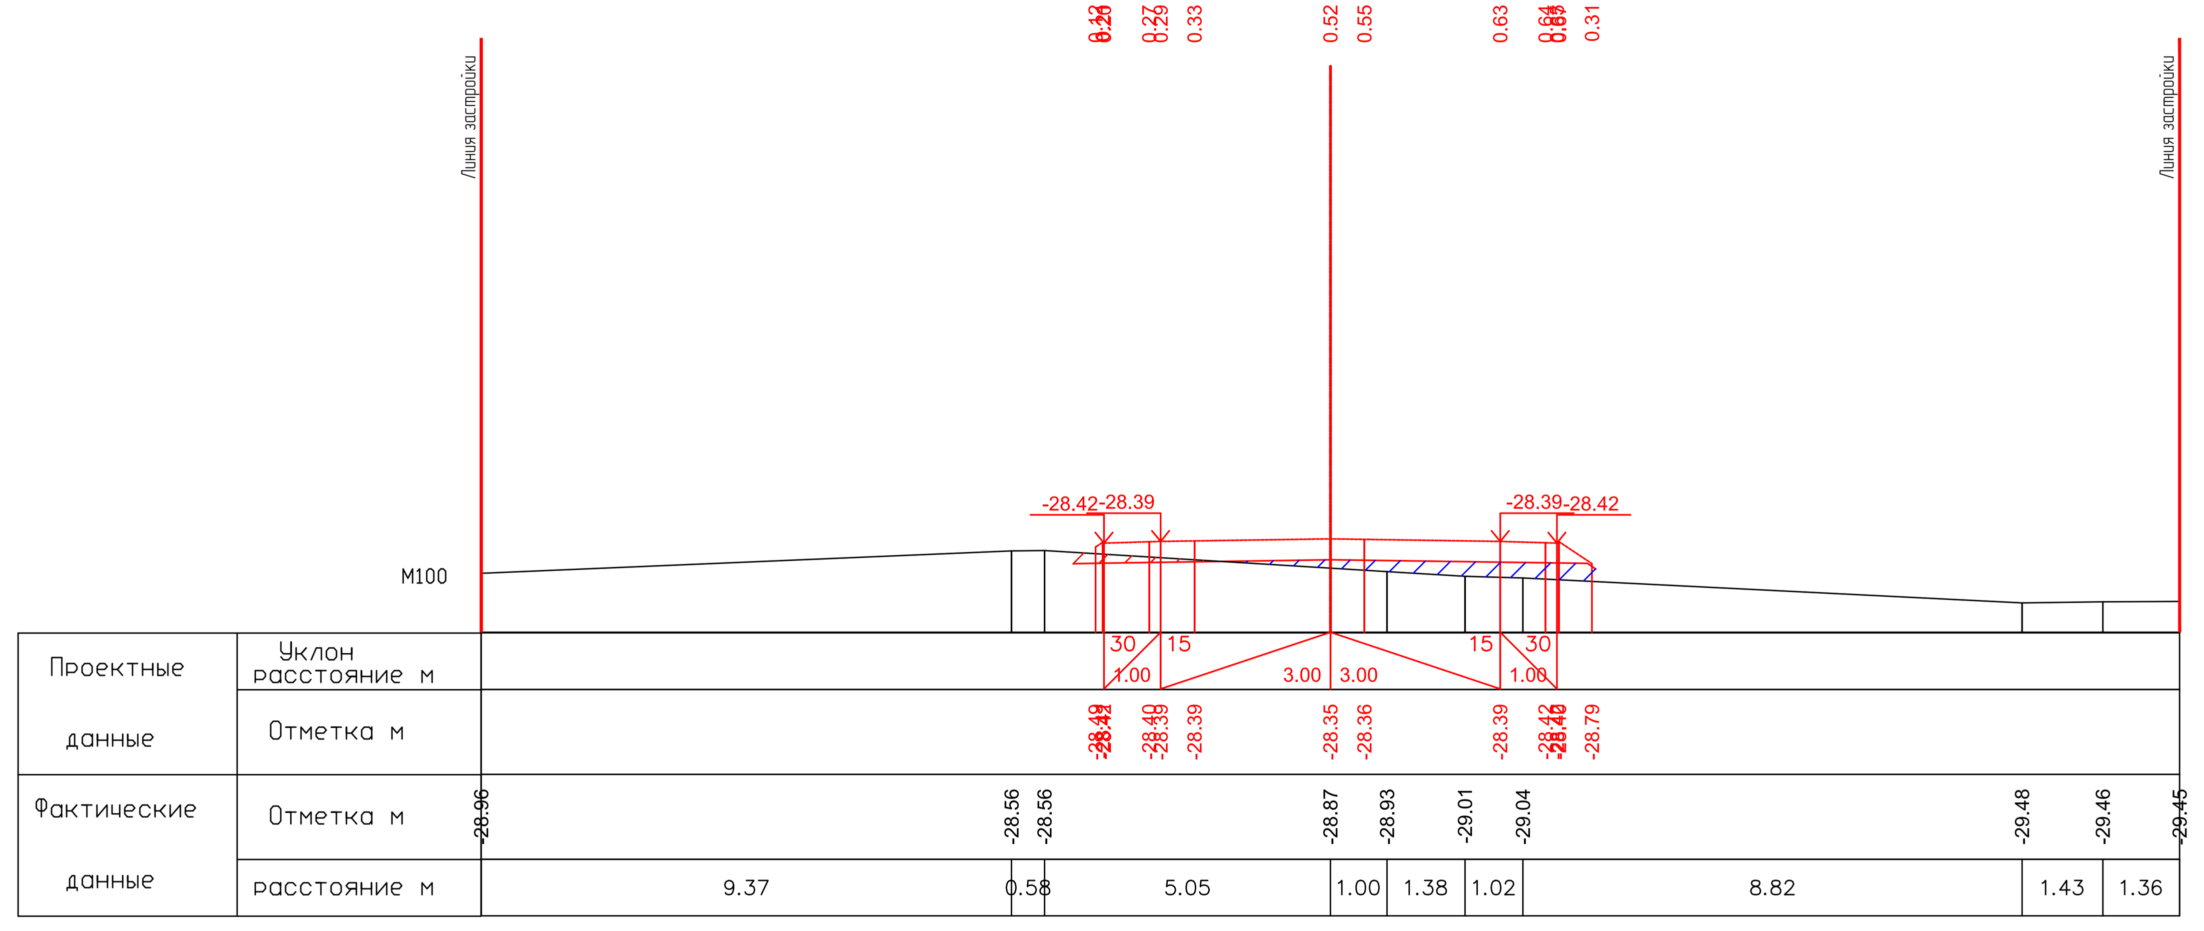


ПК0+20.00

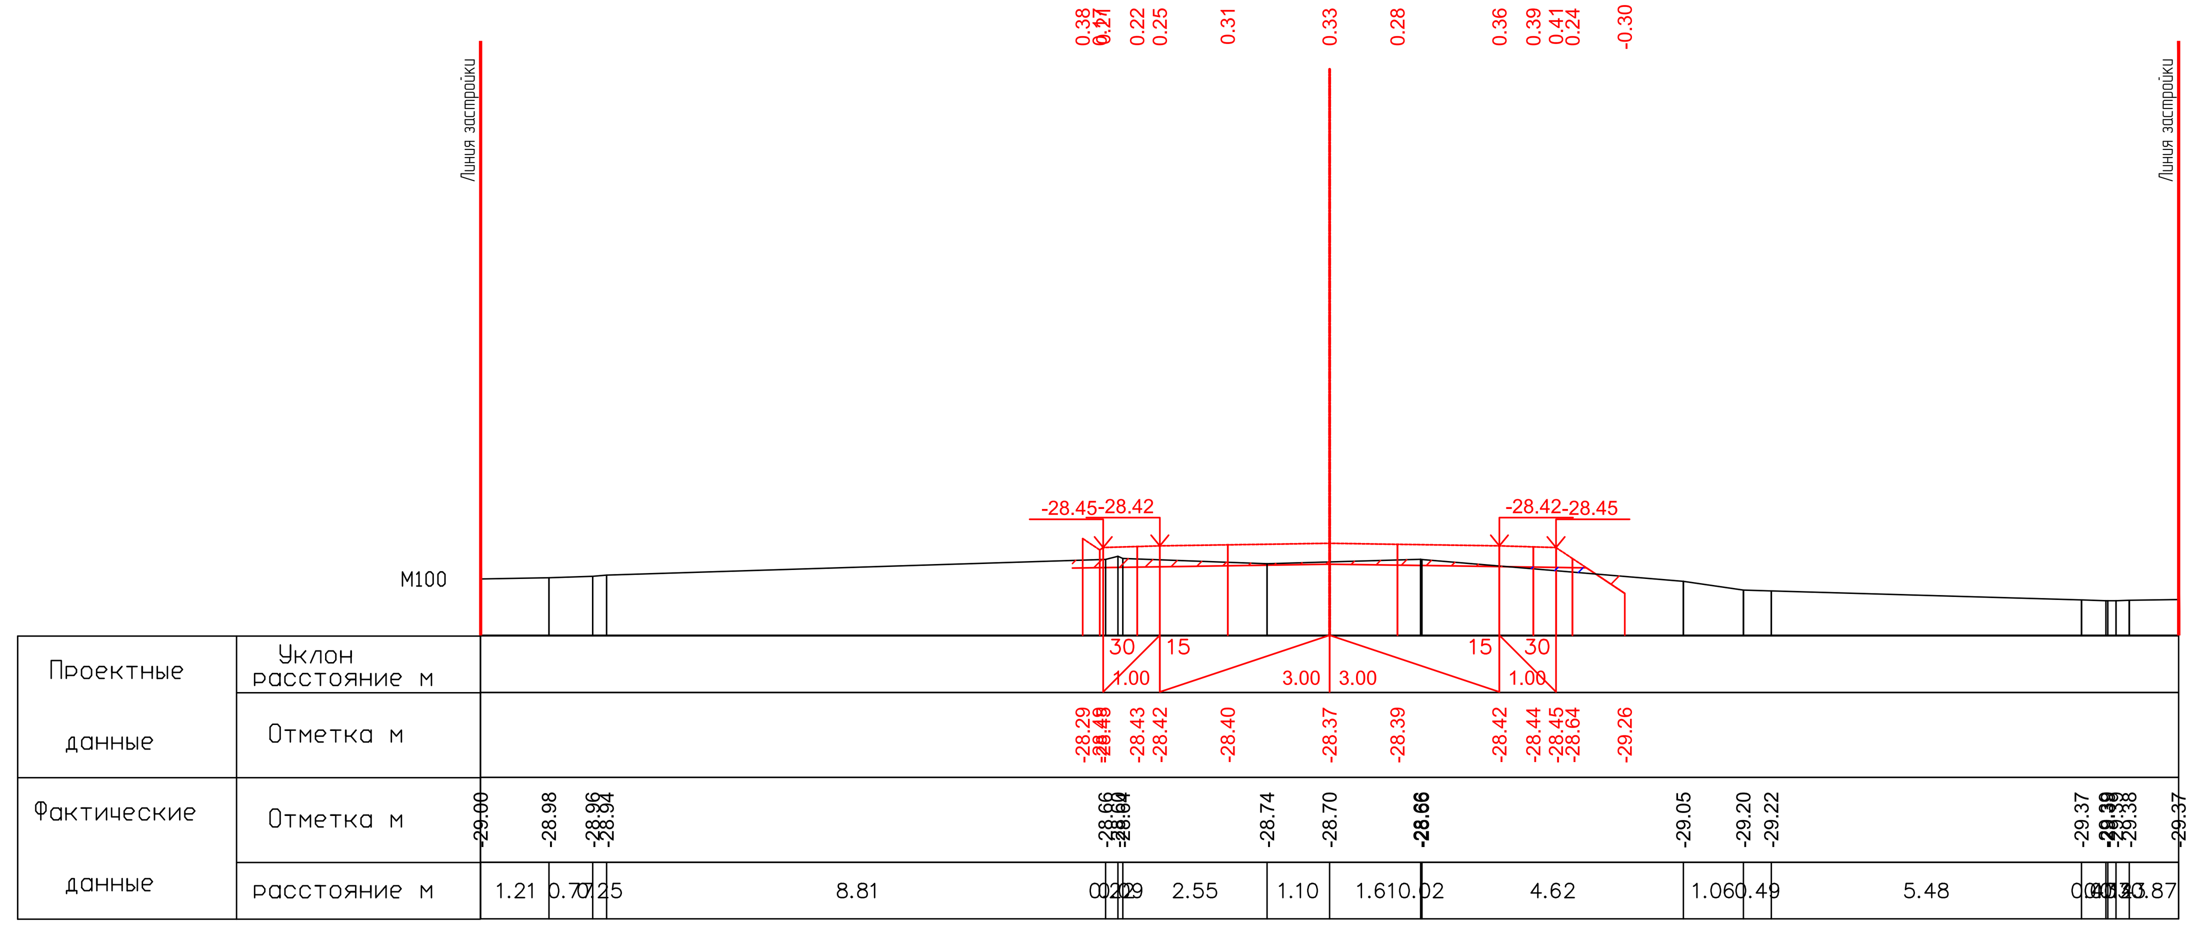


ПК0+40.00

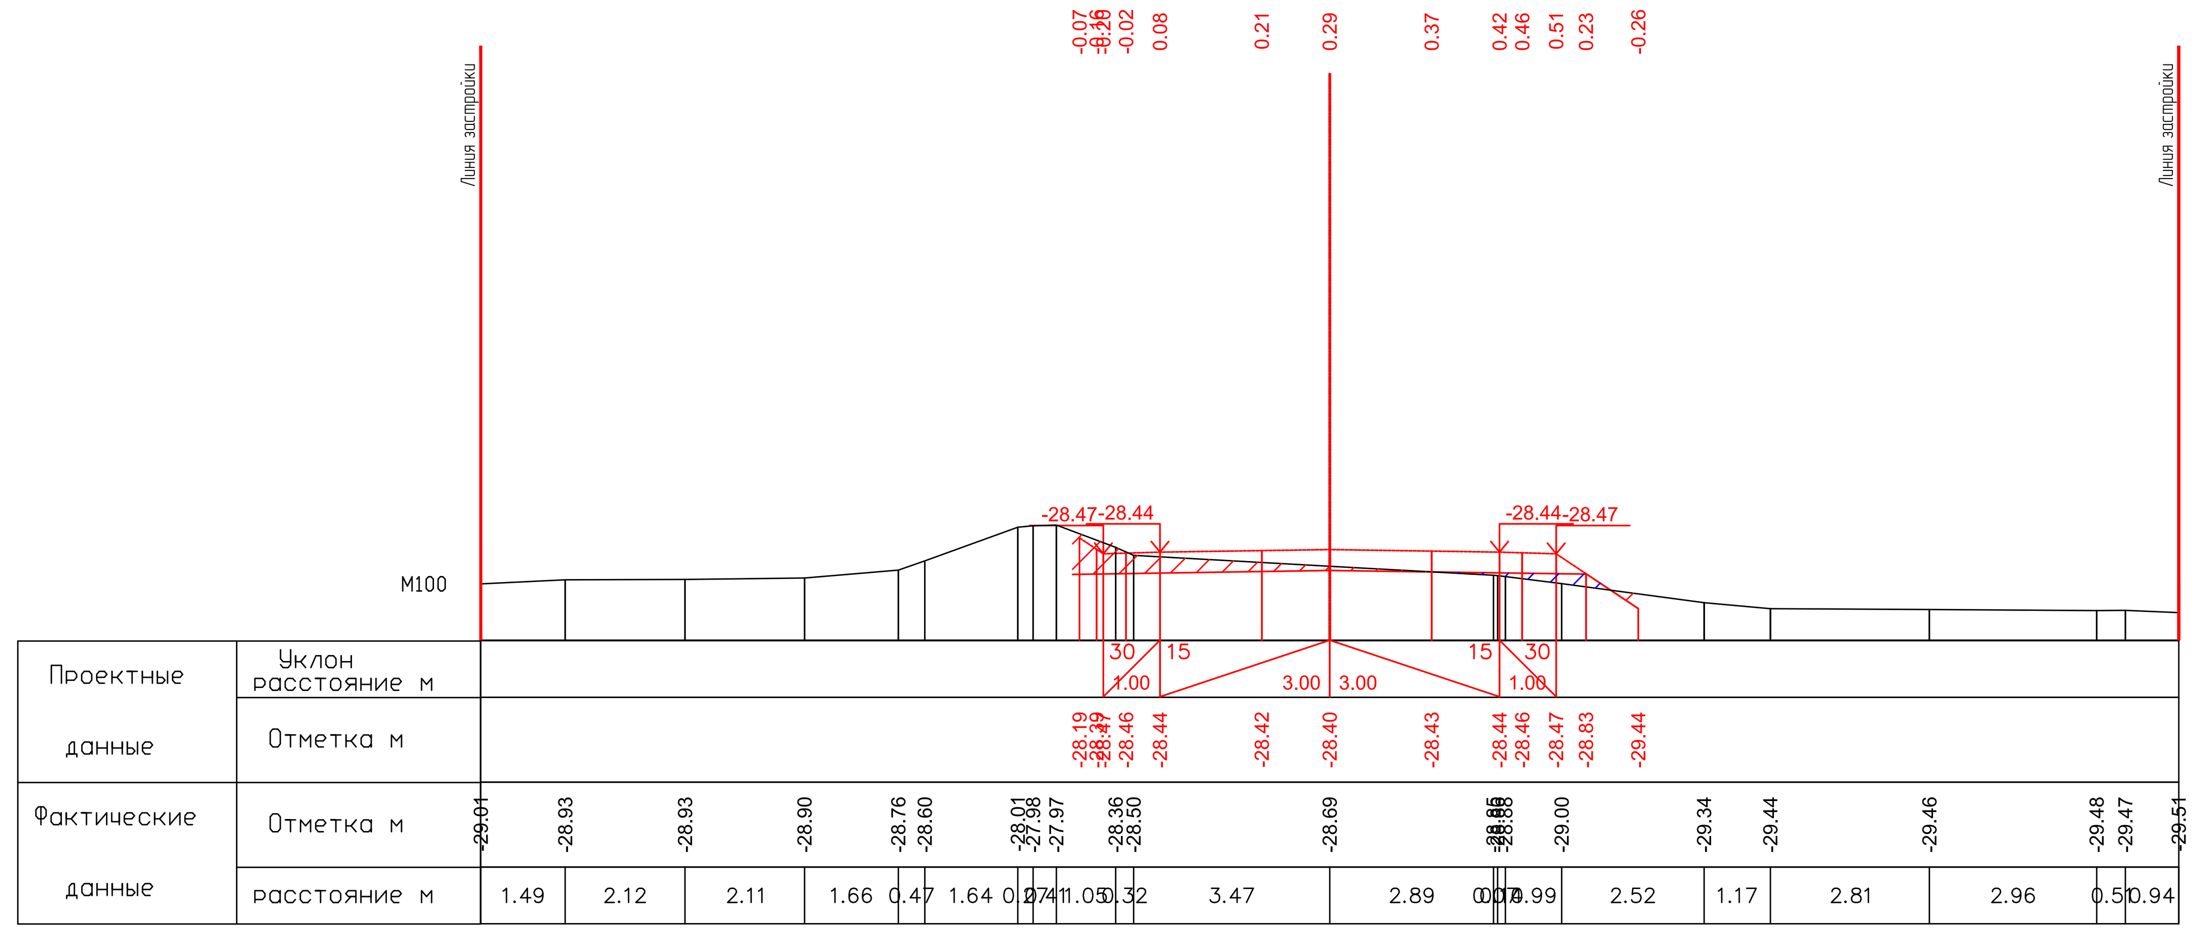


ПК0+60.00

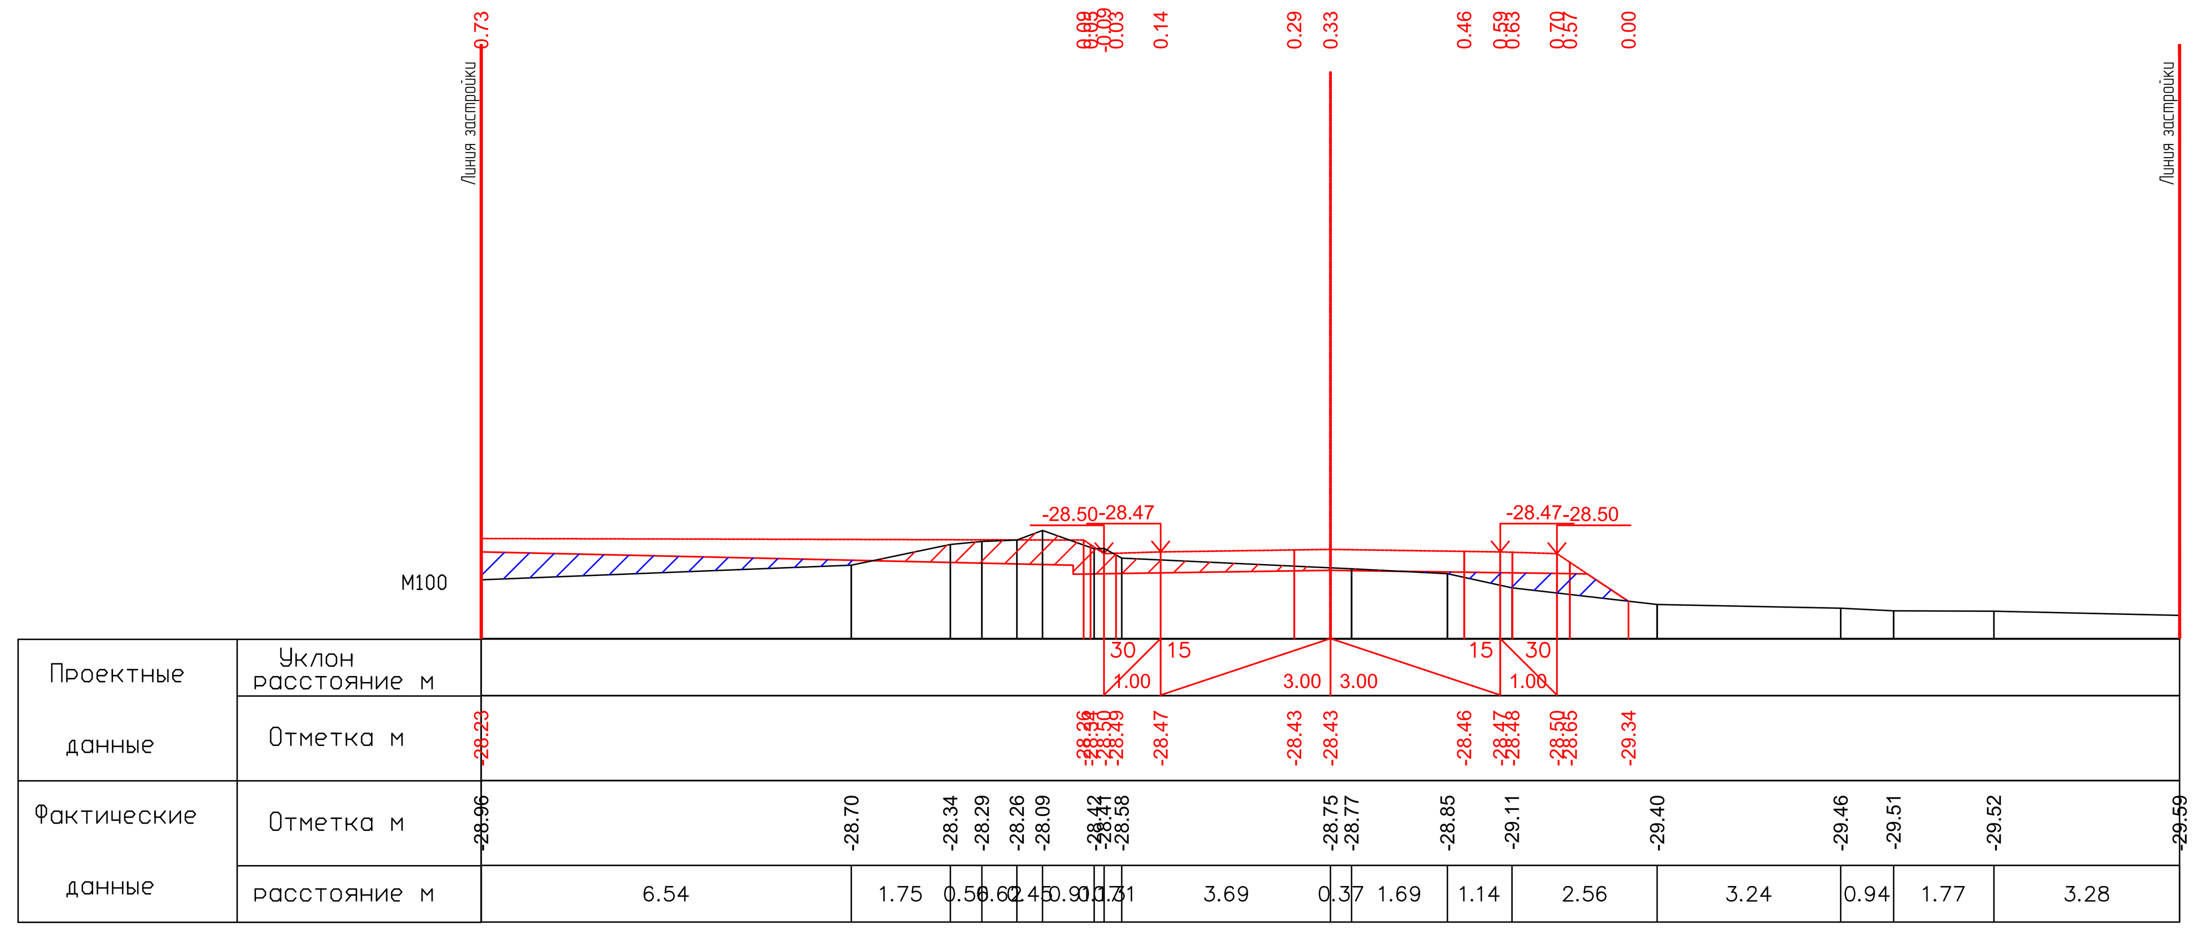


ПК0+80.00

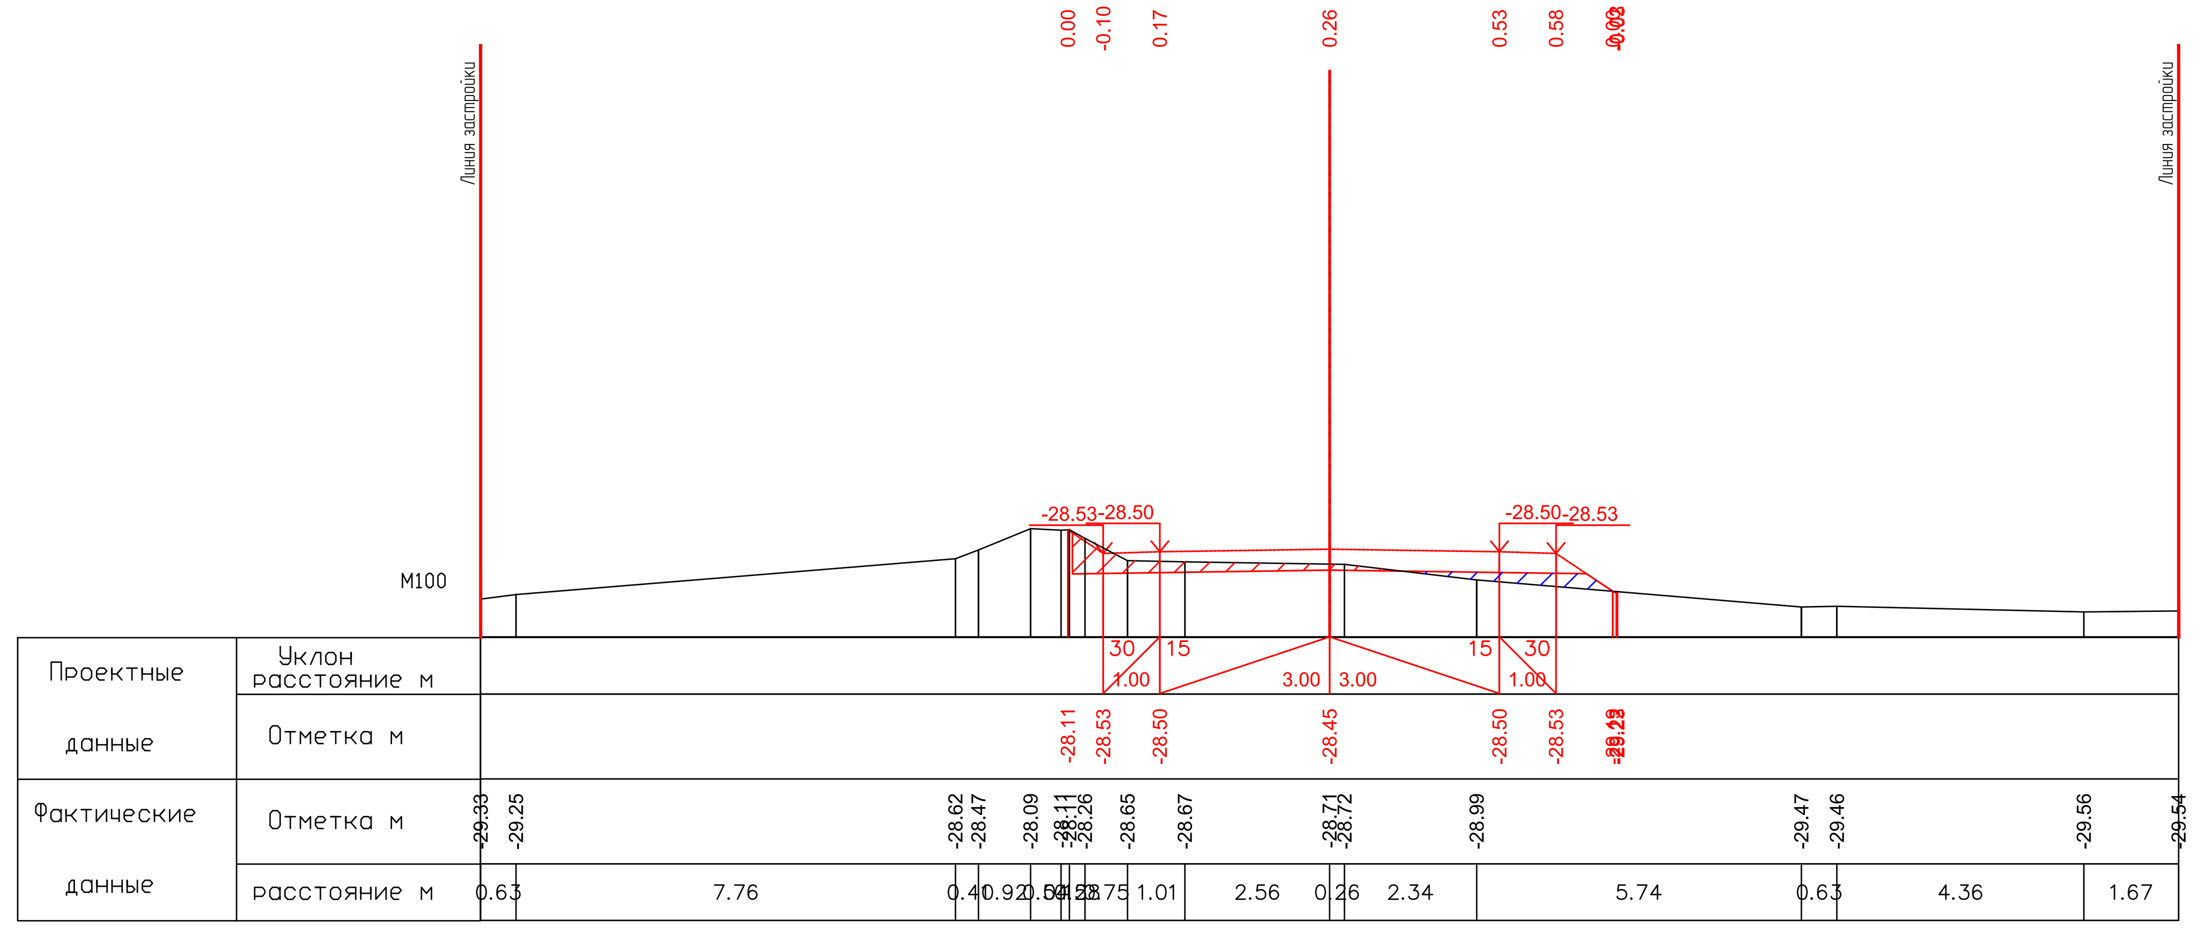


ПК1+00.00

26.05.2025

26.05.2025

| | | | | | | |
|---|---|---|---|---|---|---|
| ИЗМ. | КОЛ. | ЛИСТ | N°ДОК. | ПОДПИСЬ | ДАТА | |
| РАЗРАБ. | | Касымова | | | 10.24 | |
| ГИП | | Инсенбаев | | | 10.24 | |
| Проверил | | Нурланкызы | | | 10.24 | |

**17-21-АД_003.008**

Строительство внутрисельских автомобильных дорог с тротуарами в селе Аккистау Исатайского района Атырауской области

Автомобильные дороги

| СТАДИЯ | ЛИСТ | ЛИСТОВ |
|---|---|---|
| РП | 86 | 119 |

Поперечный профиль
ул.Достык-1
(ПК0+00,00-ПК1+00,00)

ТОО "ШЫНДАУ"
Г. АТЫРАУ

ФОРМАТ А3х5

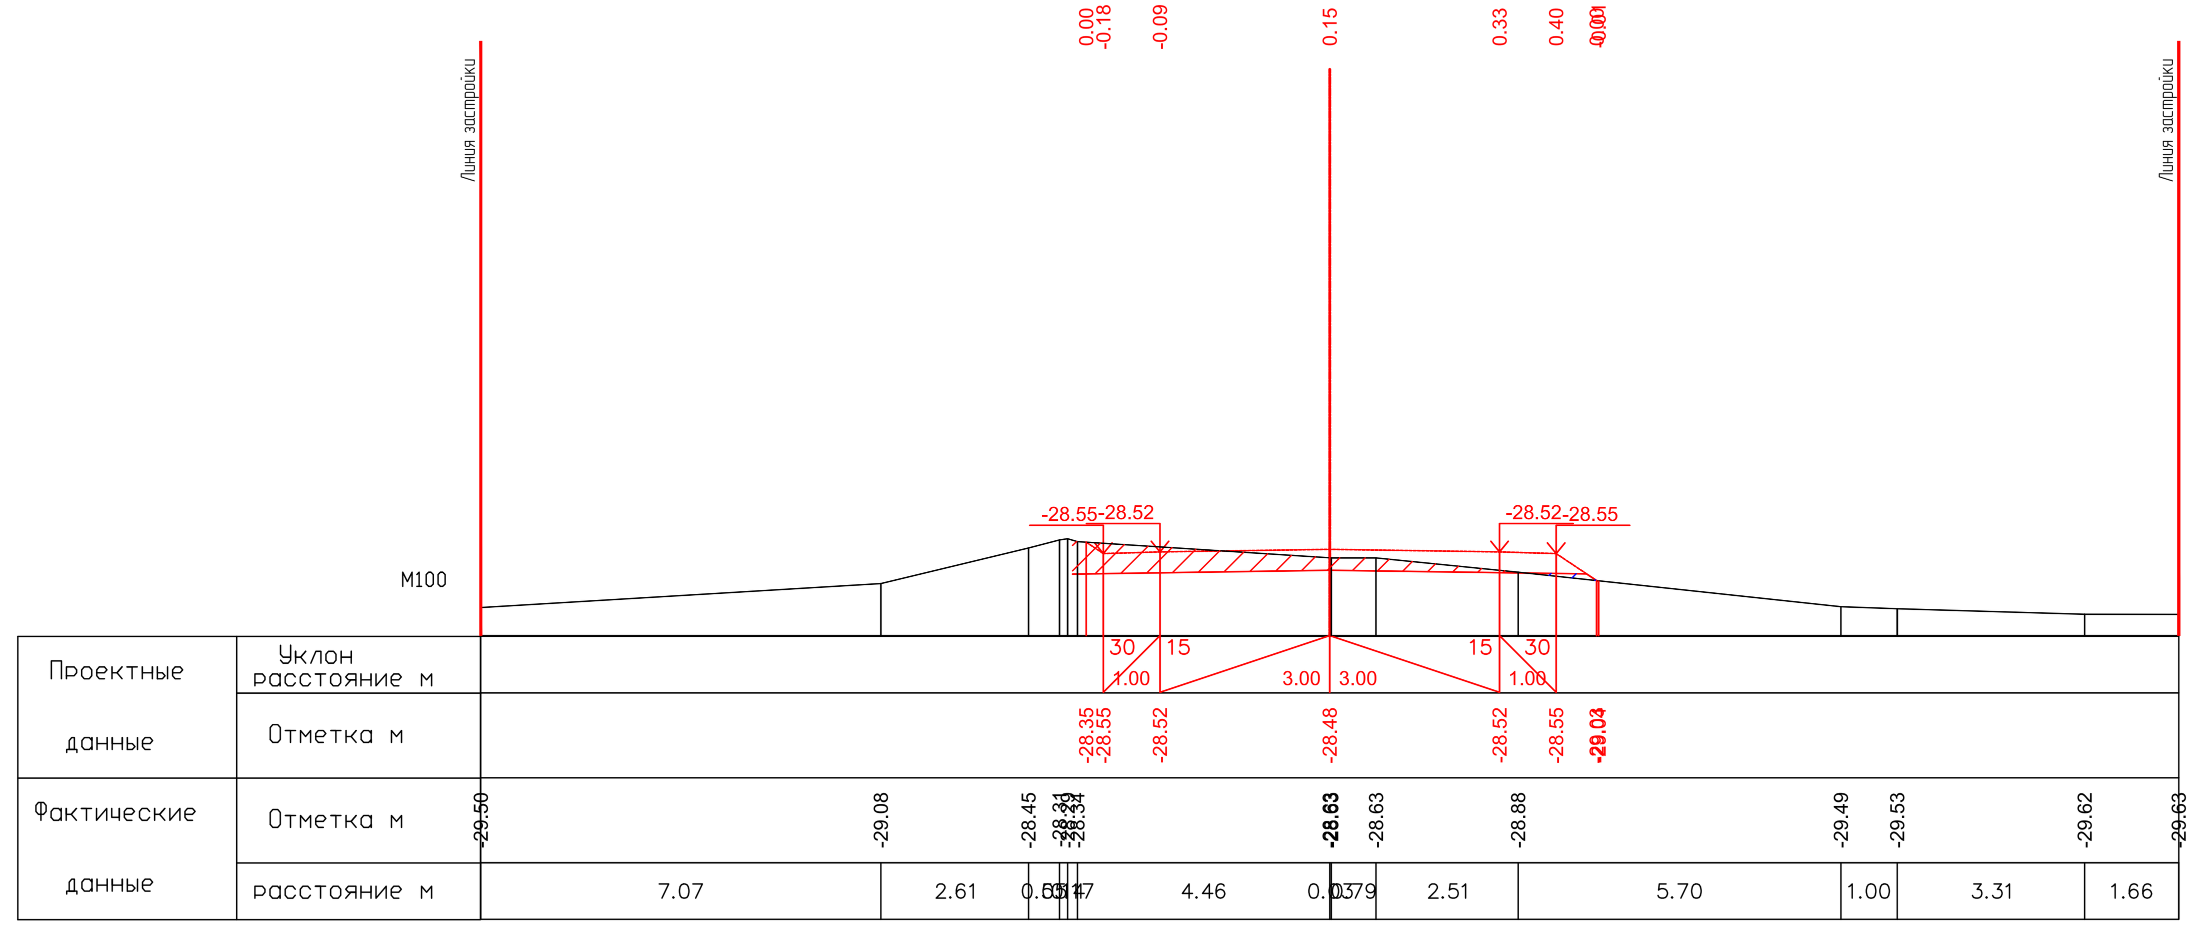

ПК1+20.00

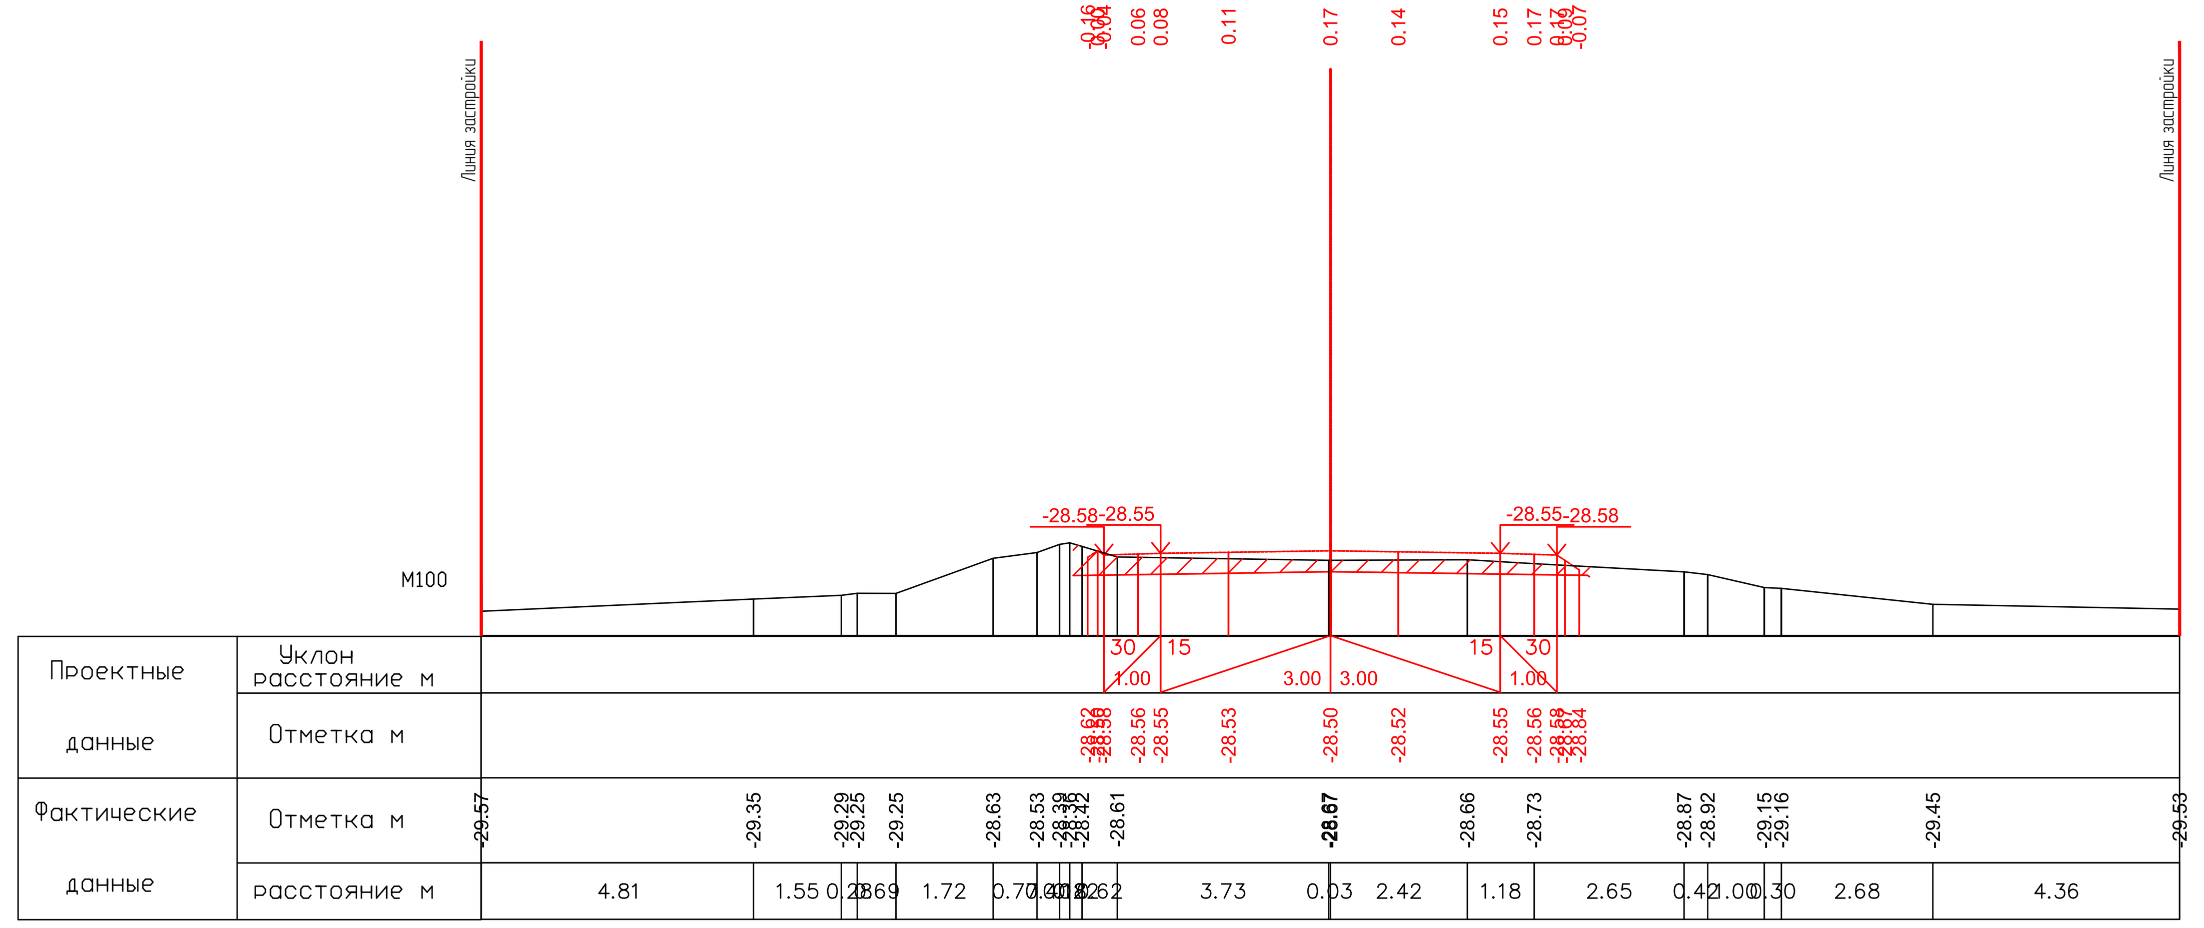

ПК1+40.00

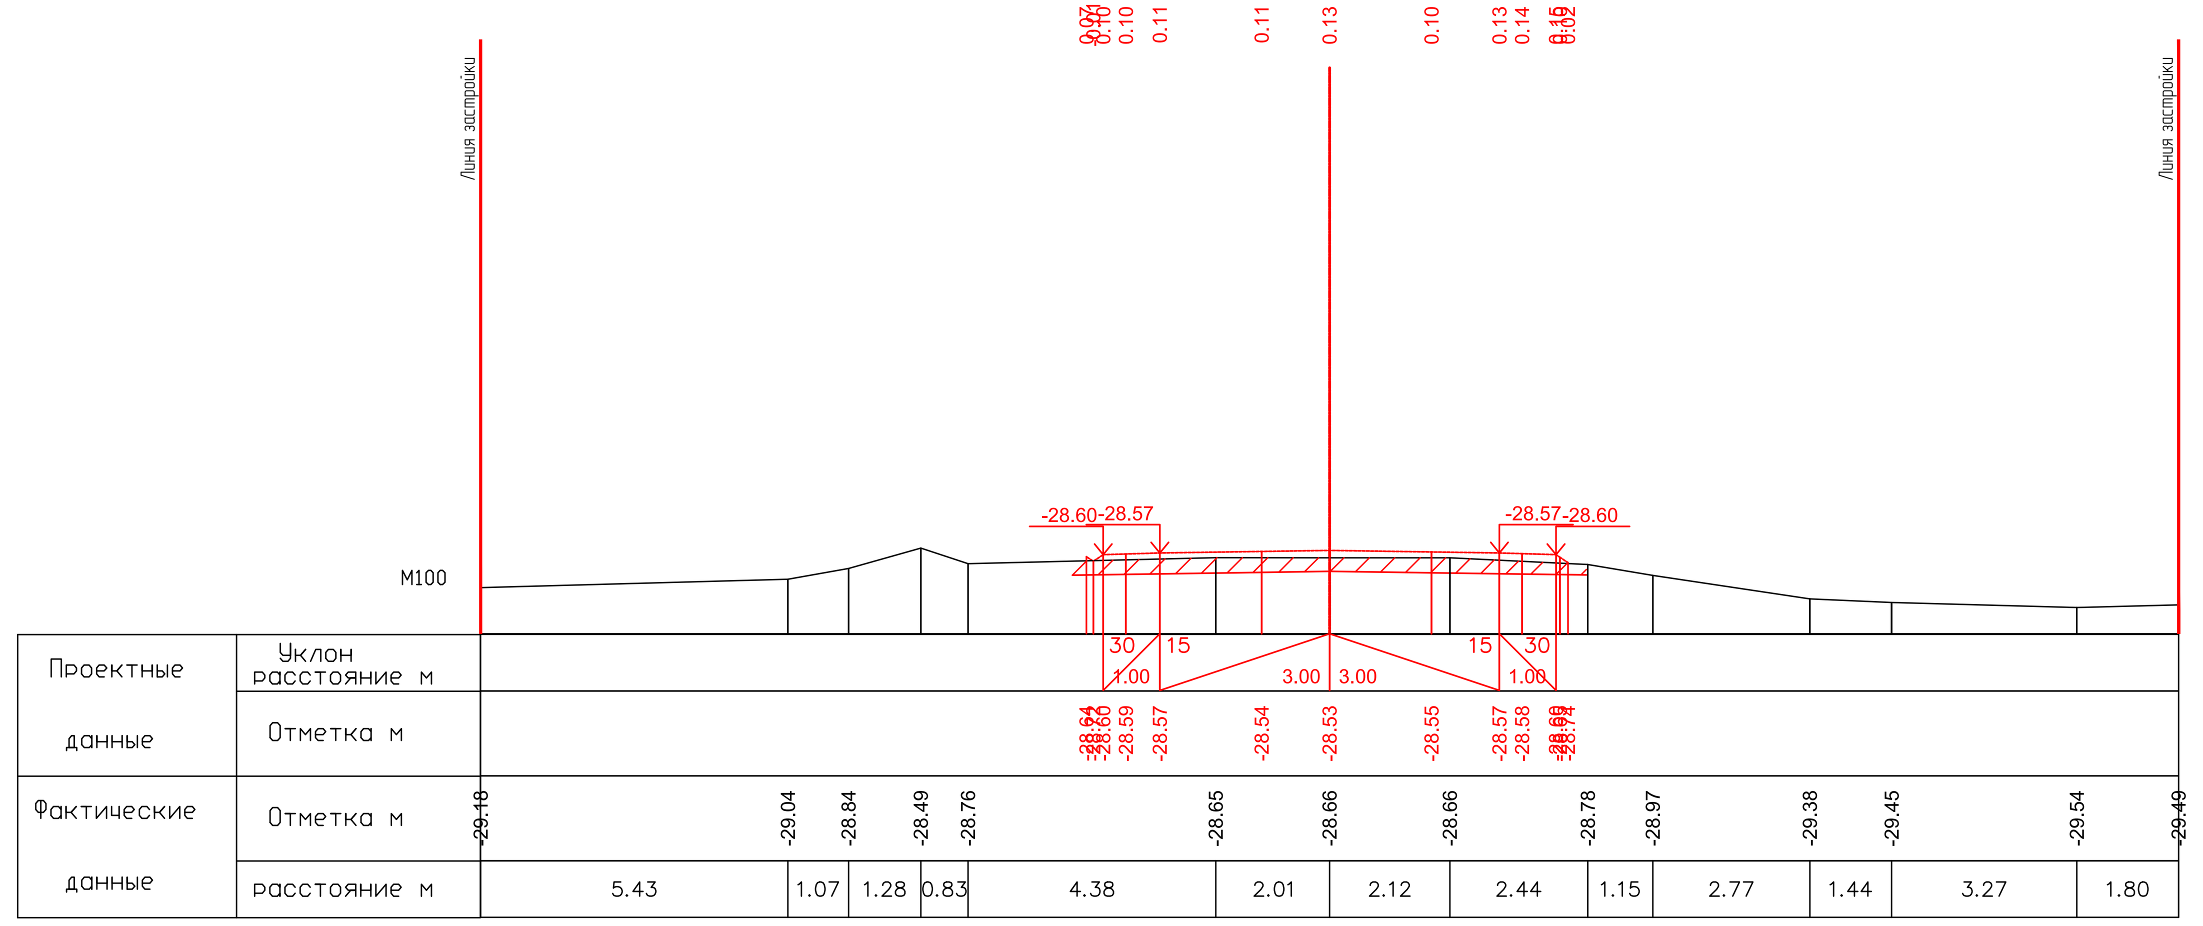

ПК1+60.00

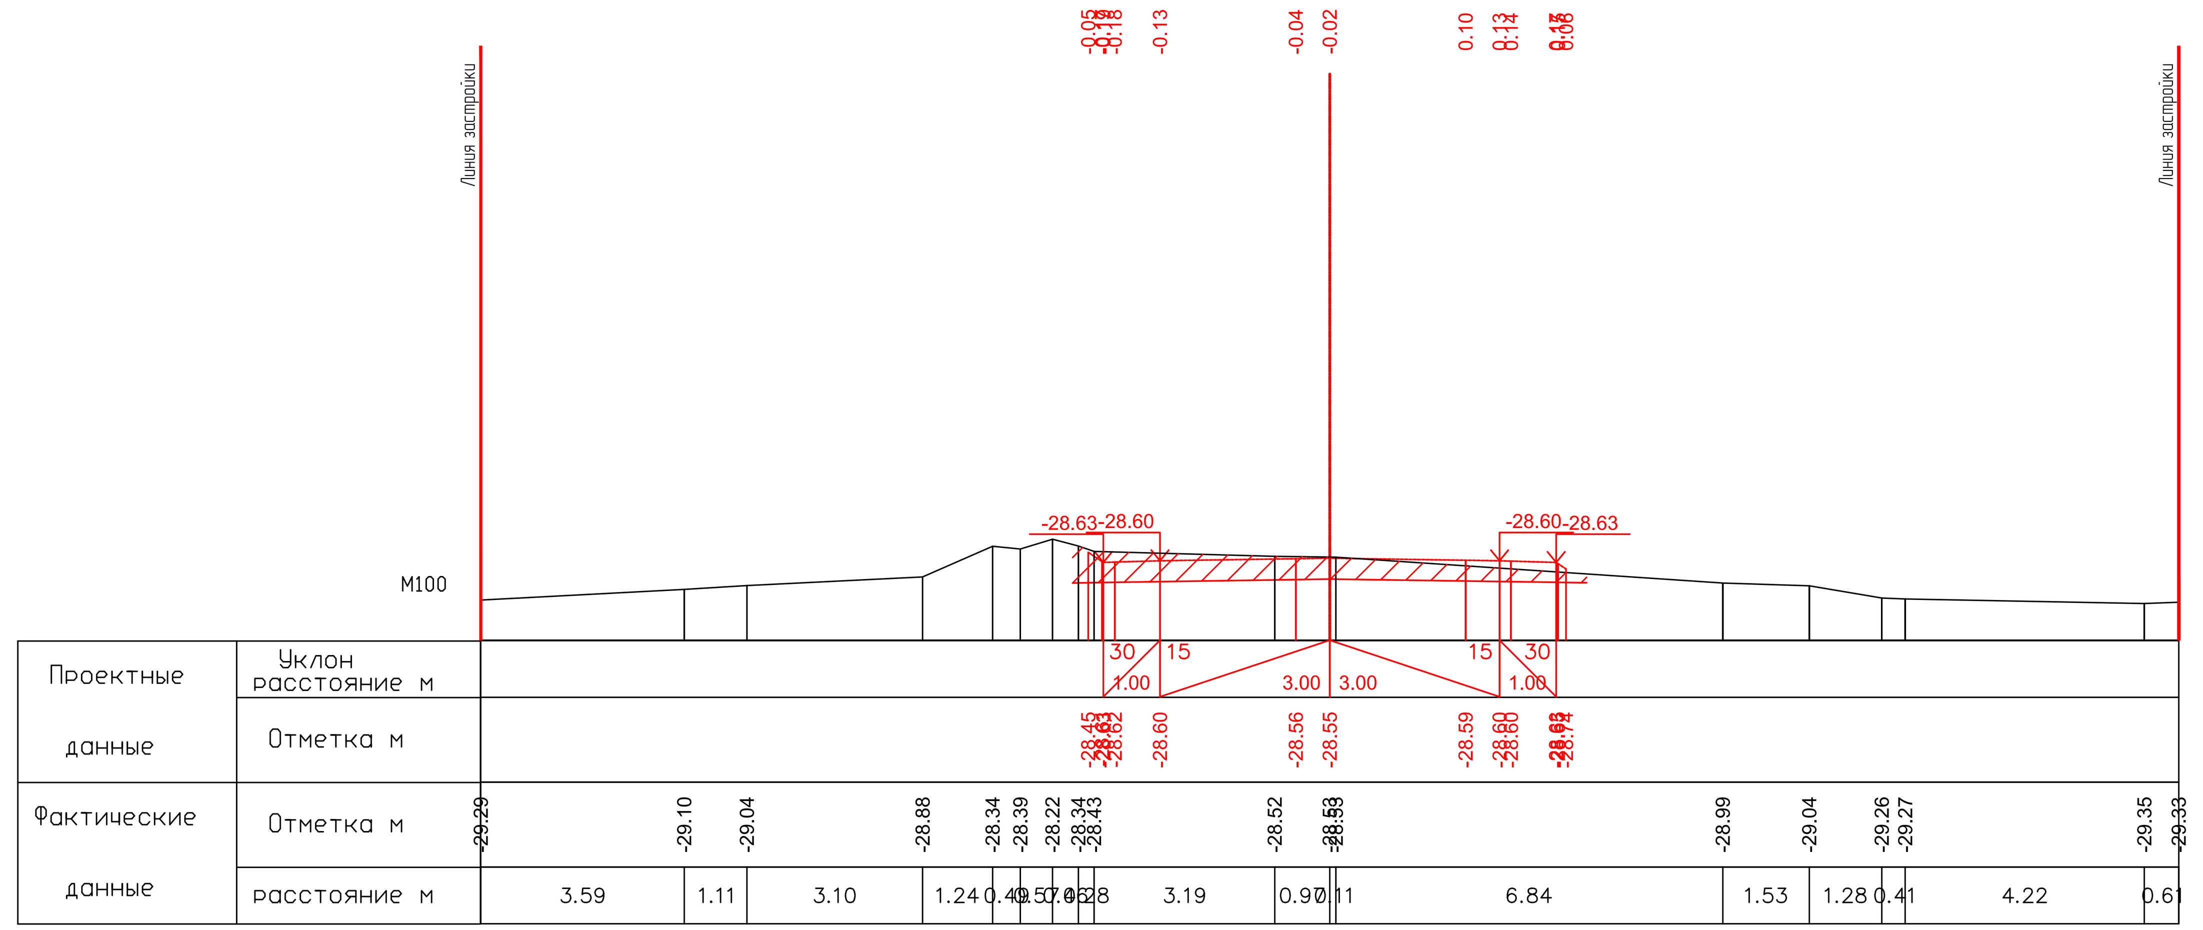

ПК1+80.00

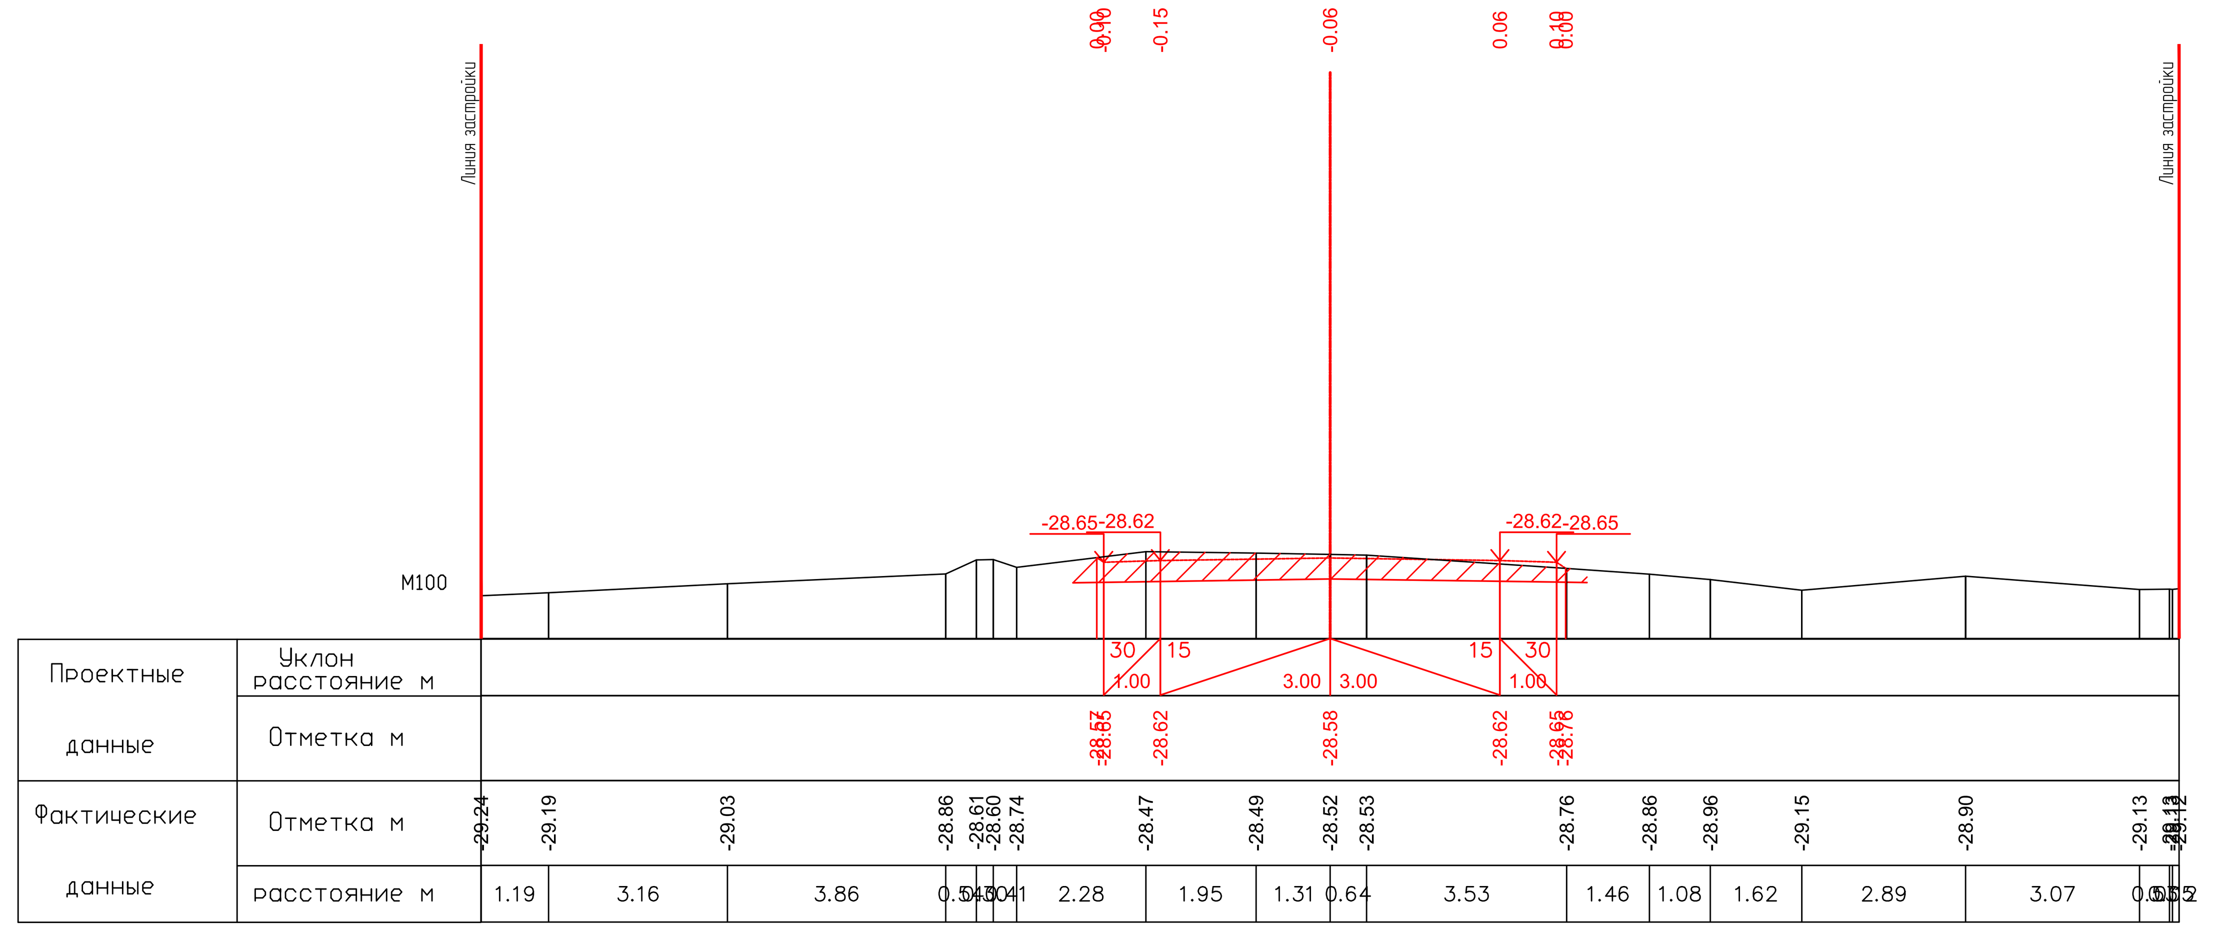

ПК2+00.00

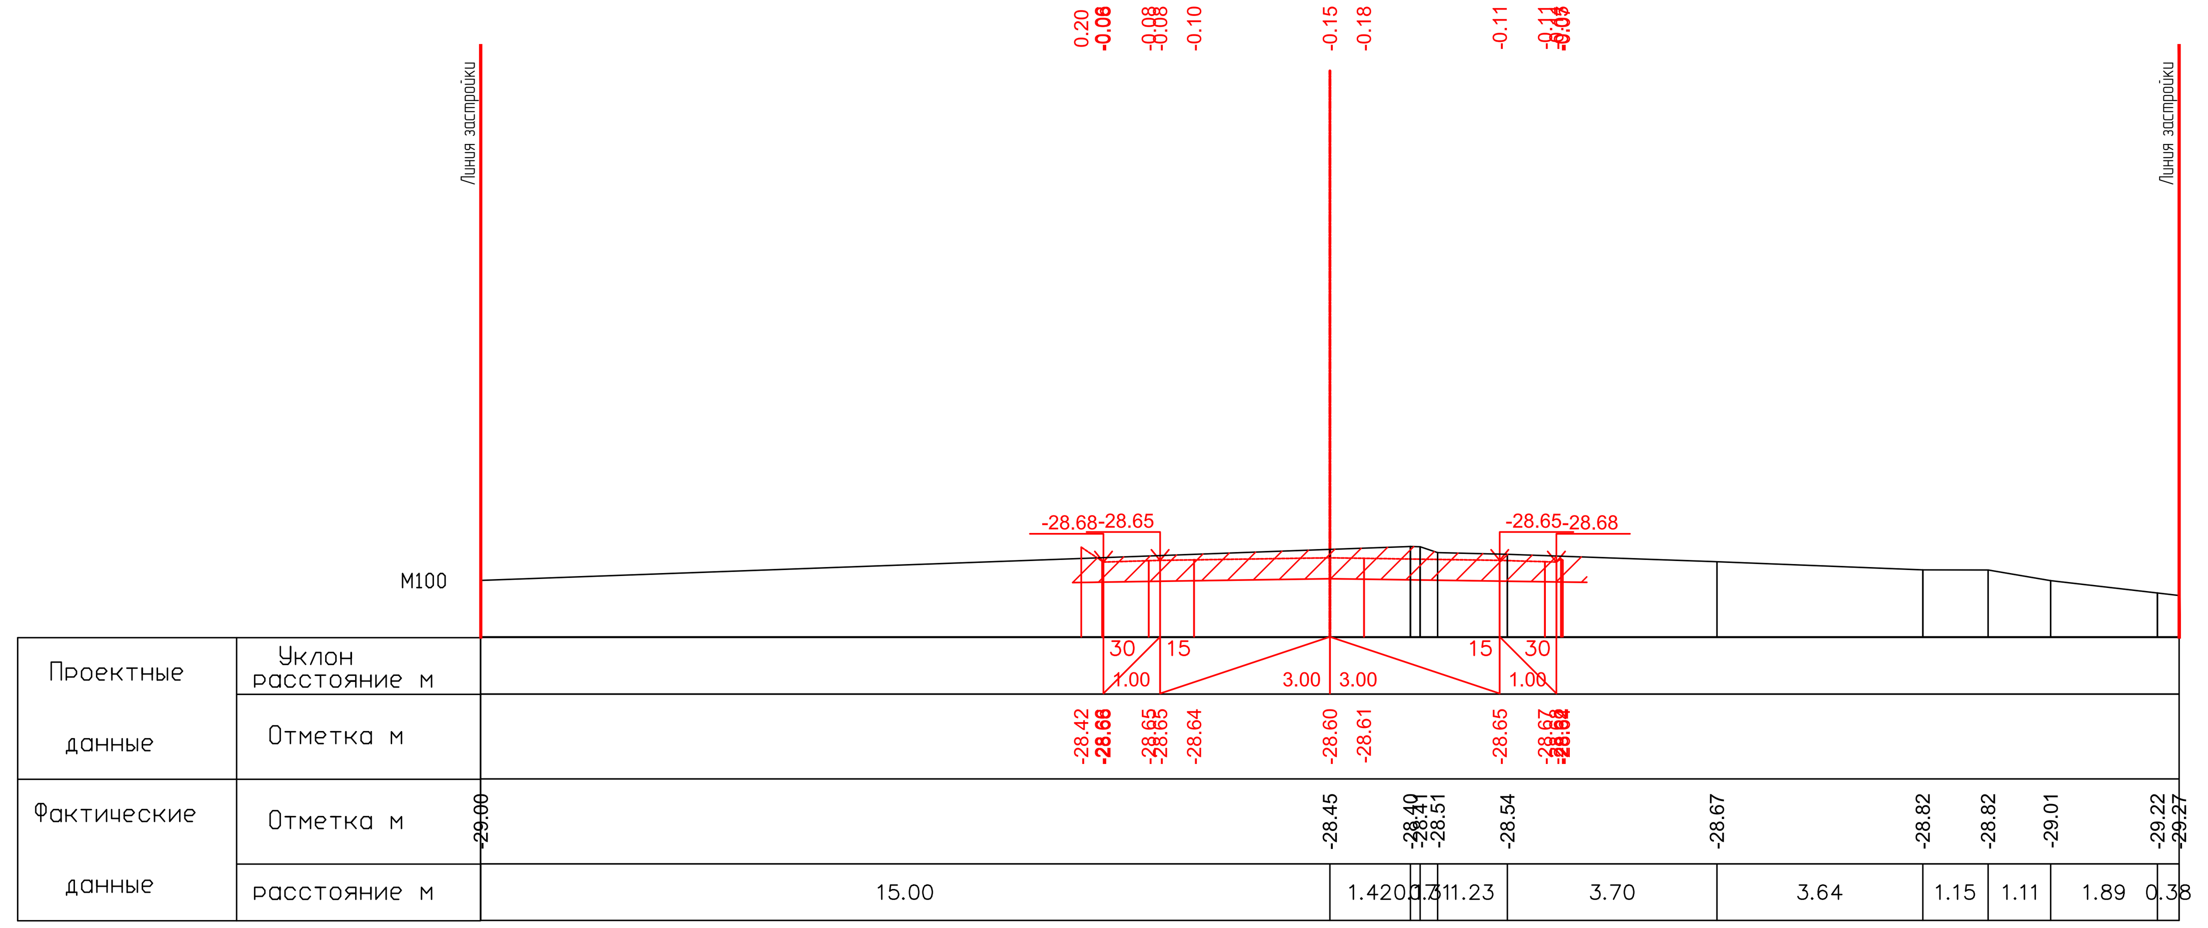

ПК2+20.00

26.05.2025

26.05.2025

| | | | | | | |
|---|---|---|---|---|---|---|
| 17-21-АД_003.008 | | | | | | |
| Строительство внутрисельских автомобильных дорог с тротуарами в селе Аккистау Исатайского района Атырауской области | | | | | | |
| ИЗМ. | КОЛ. | ЛИСТ | N°ДОК. | ПОДПИСЬ | ДАТА | |
| РАЗРАБ. | | Касымова | | | 10.24 | Автомобильные дороги |
| ГИП | | Инсенбаев | | | 10.24 | СТАДИЯ: РП; ЛИСТ: 87; ЛИСТОВ: 119 |
| Проверил | | Нурланкызы | | | 10.24 | |
| Поперечный профиль ул.Достык-1 (ПК1+20,00-ПК2+20,00) | | | | | | ТОО "ШЫНДАУ" Г. АТЫРАУ |

ФОРМАТ А3х5

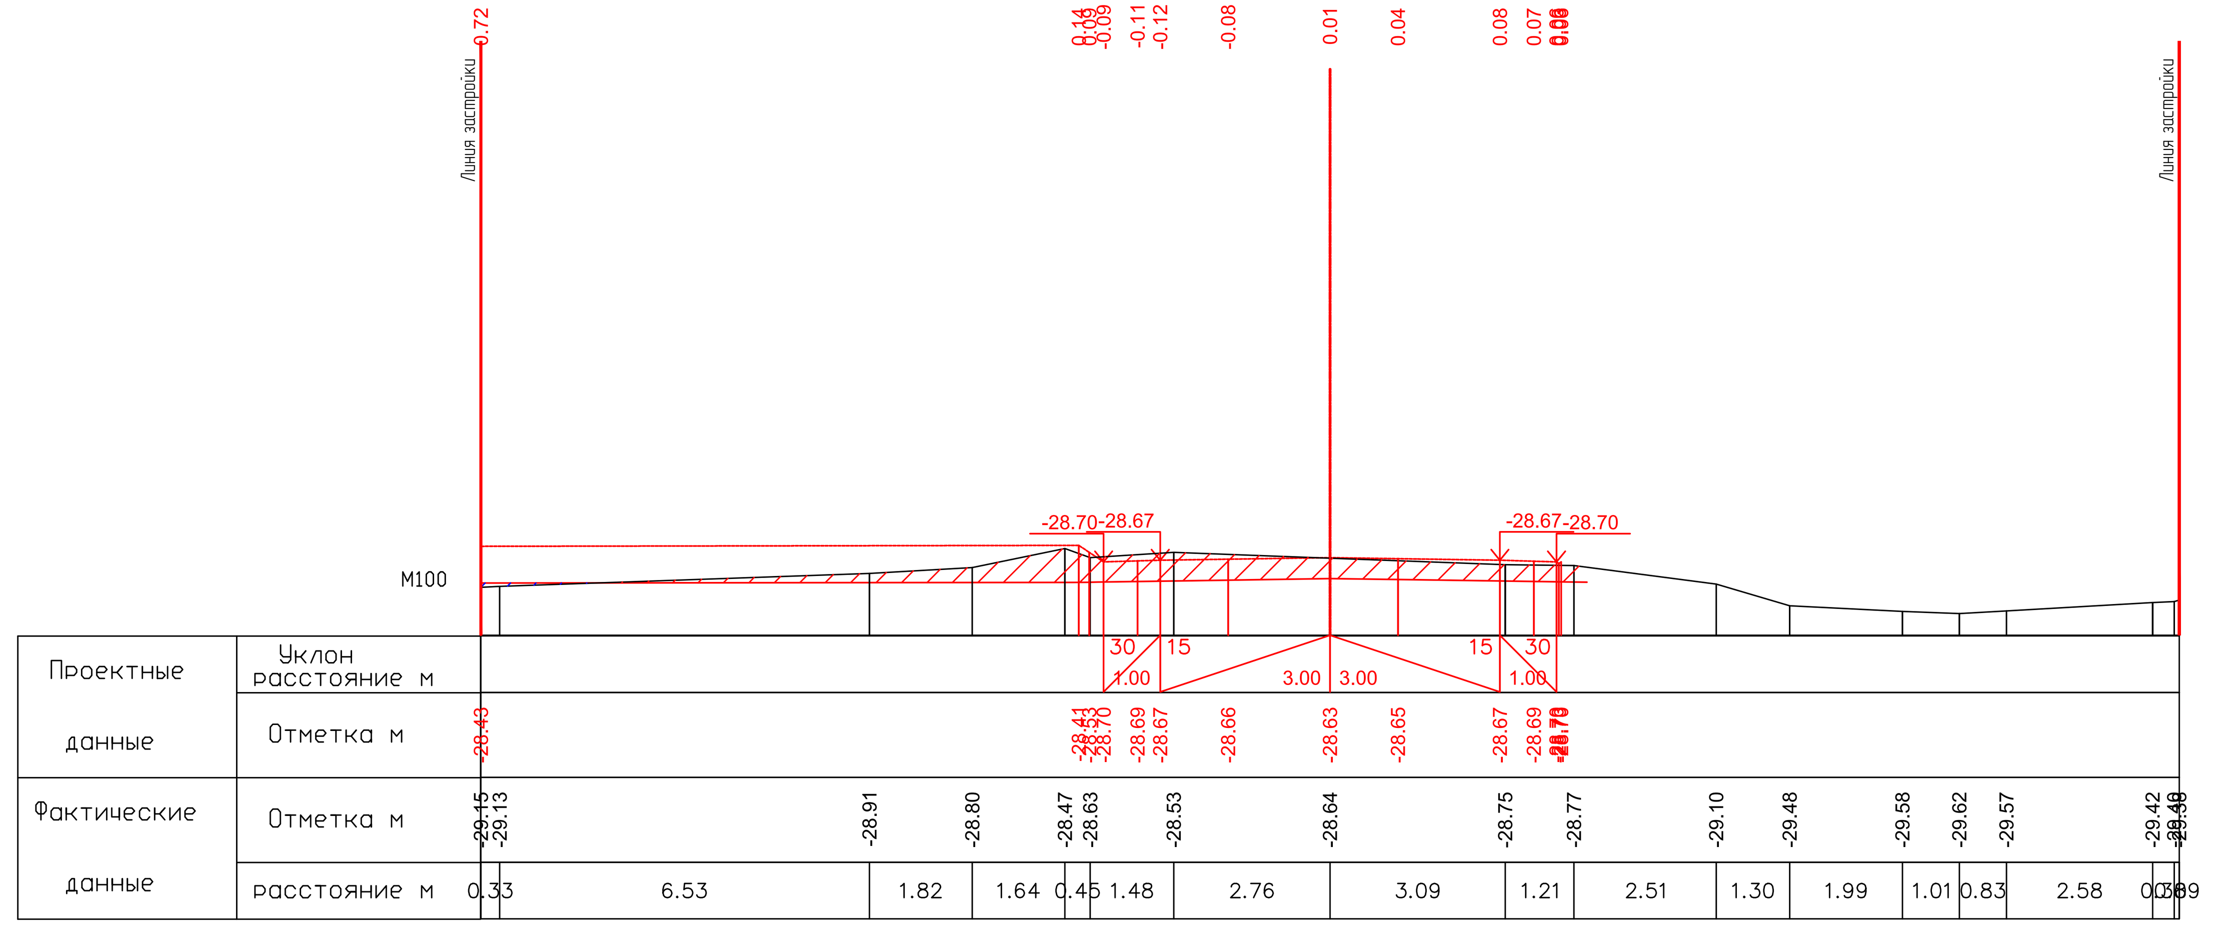

ПК2+40.00

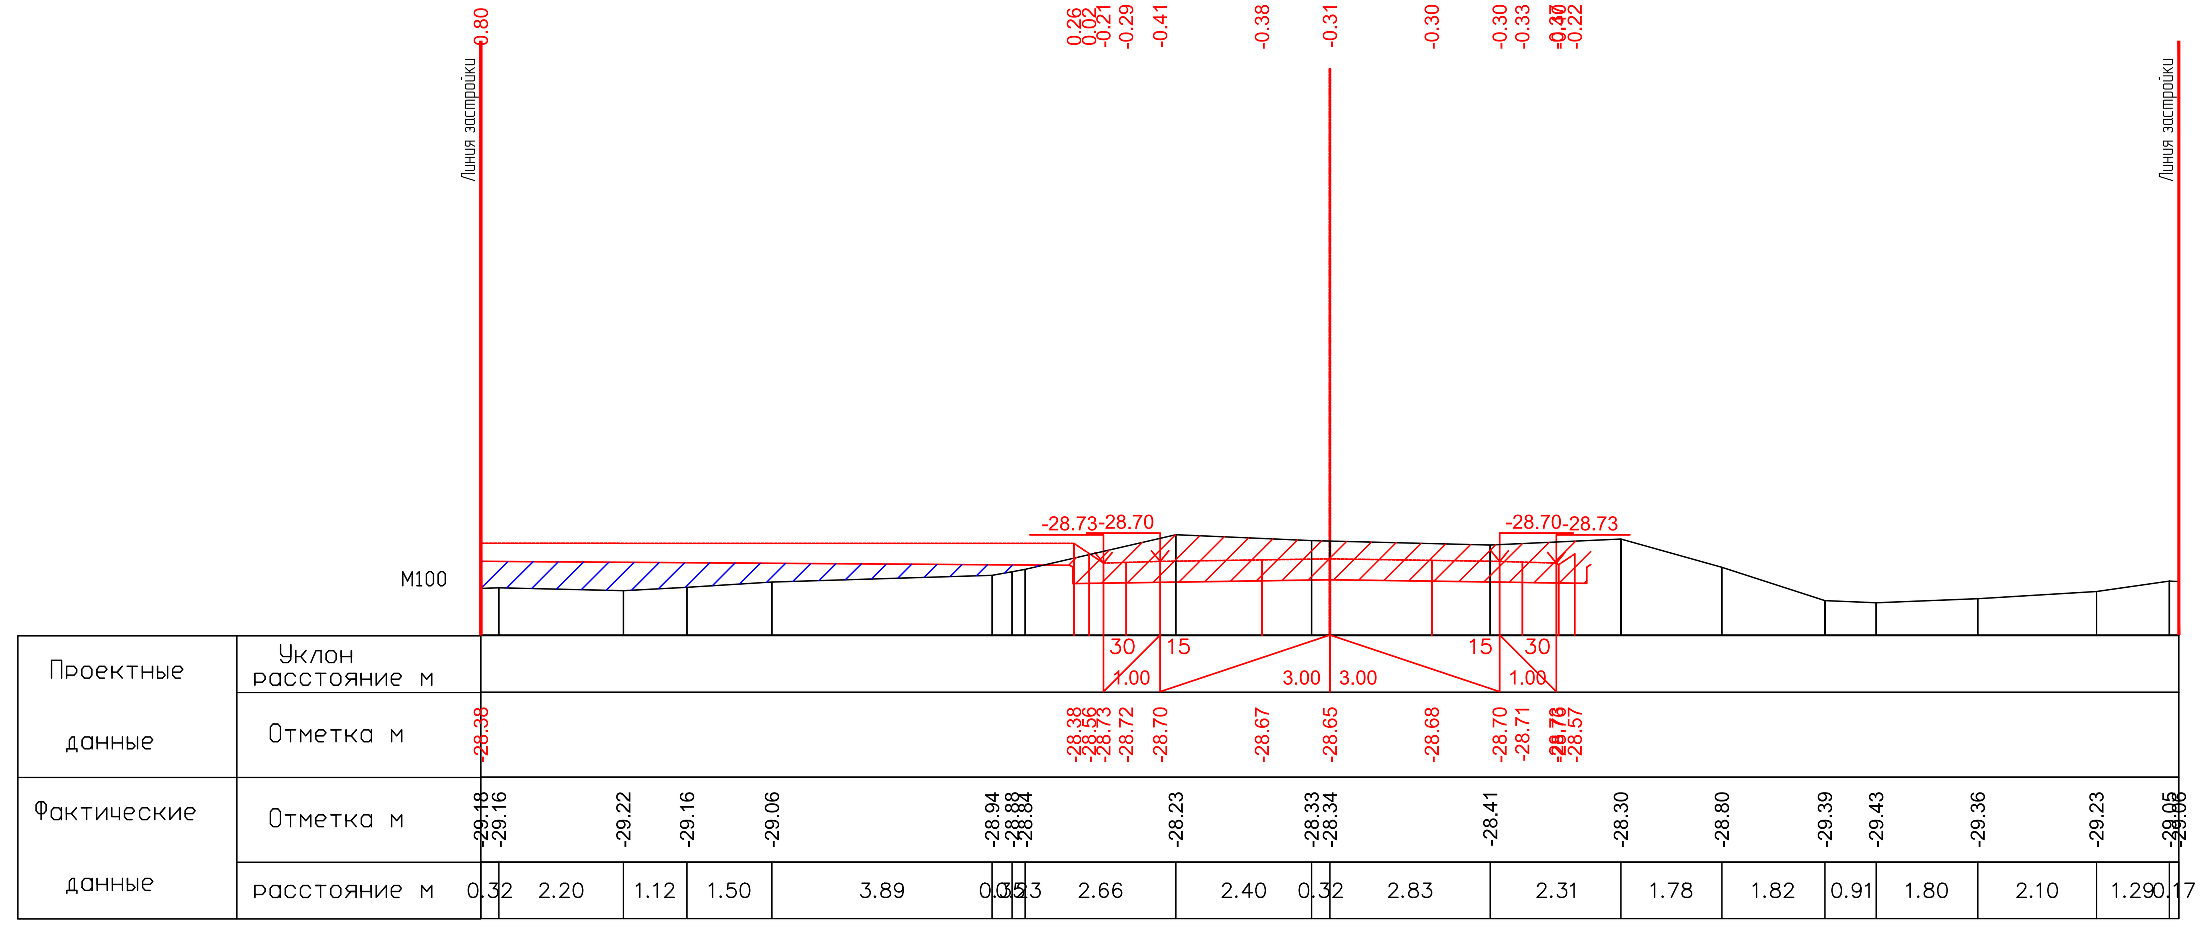

ПК2+60.00

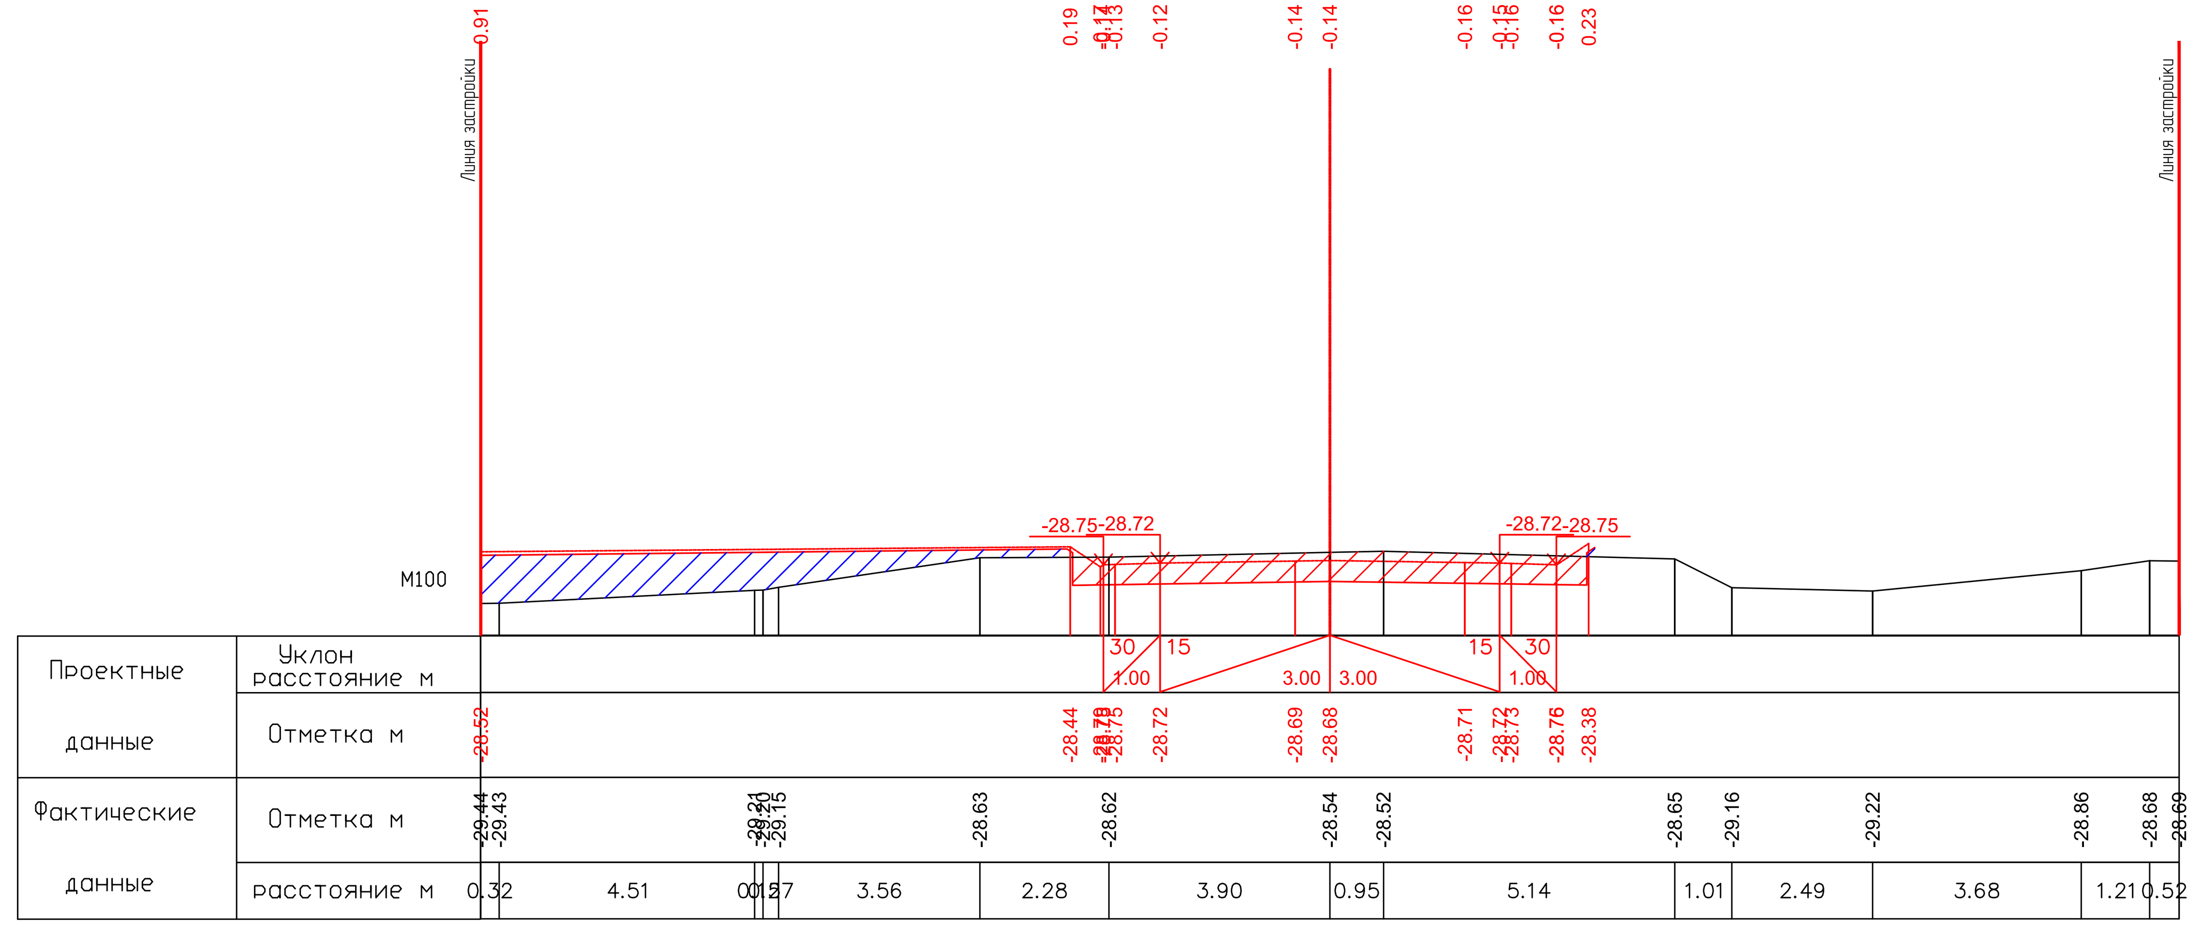

ПК2+80.00

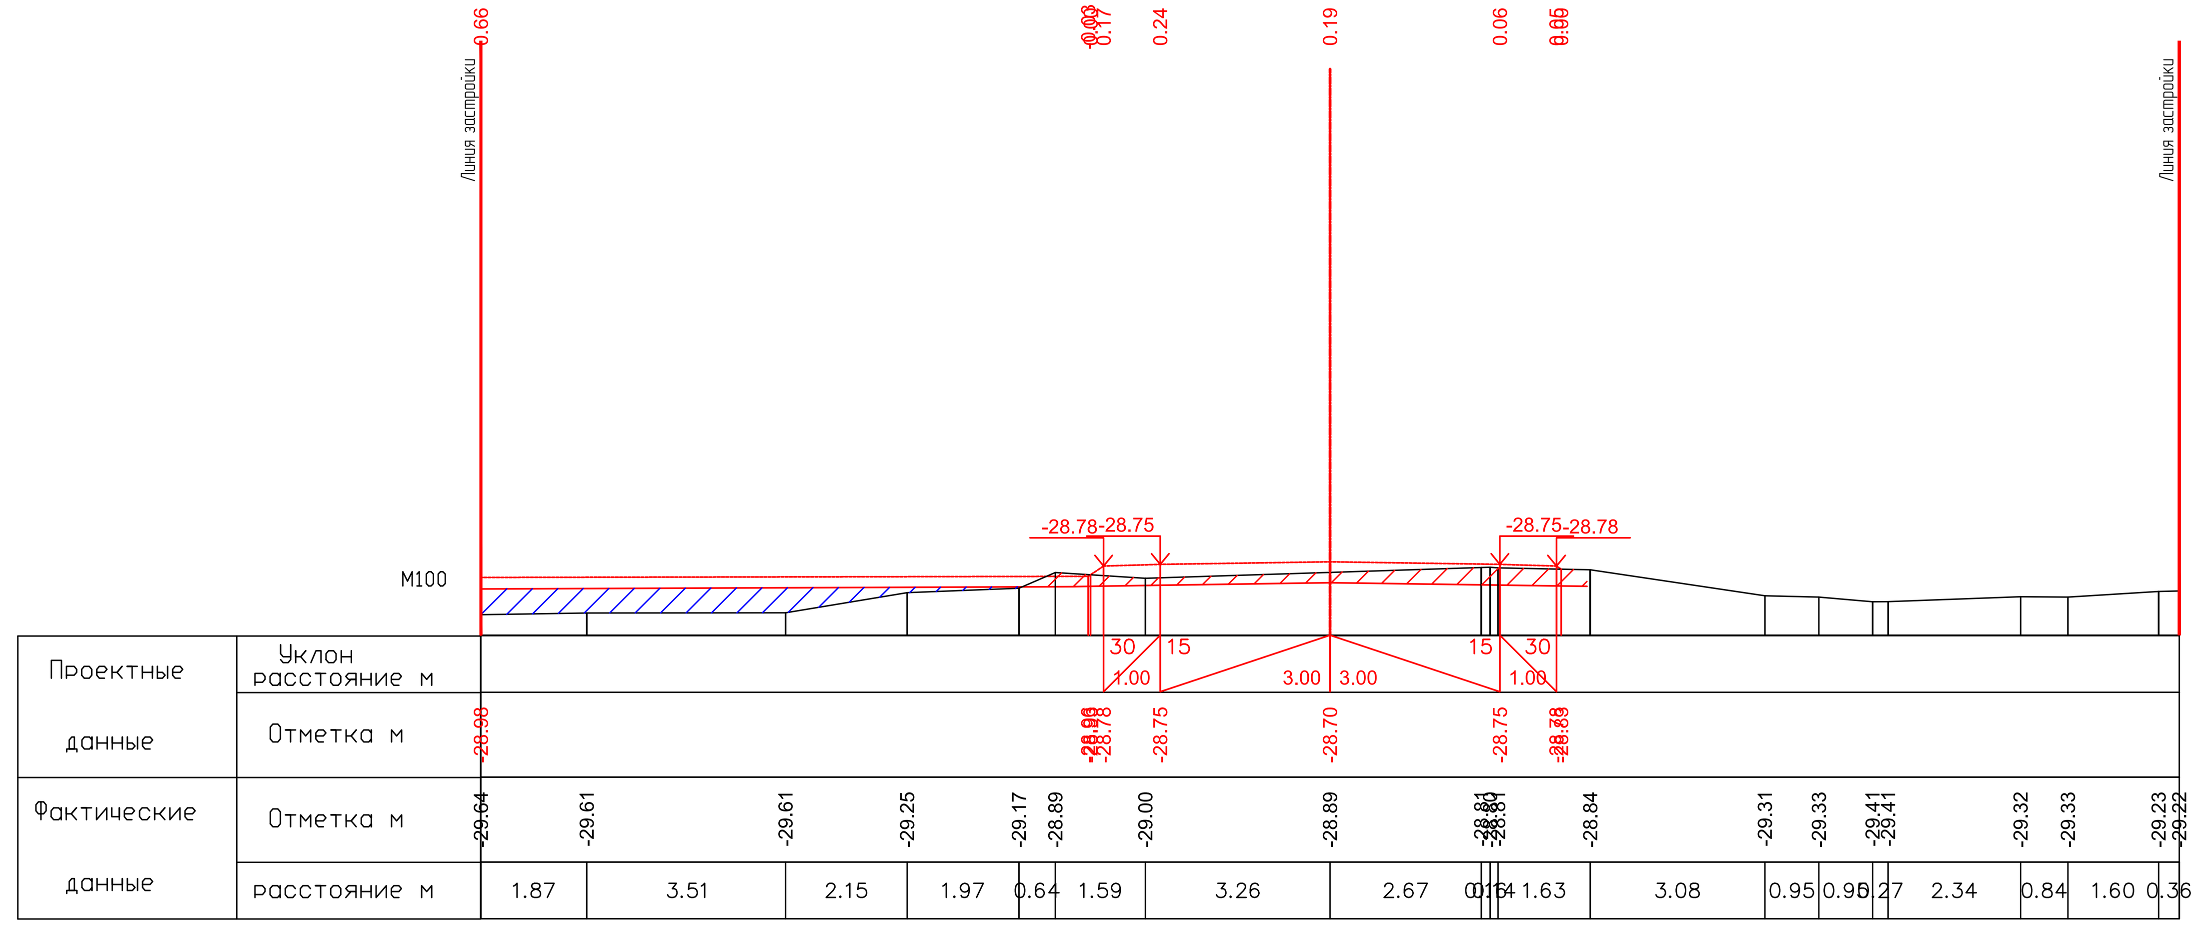

ПК3+00.00

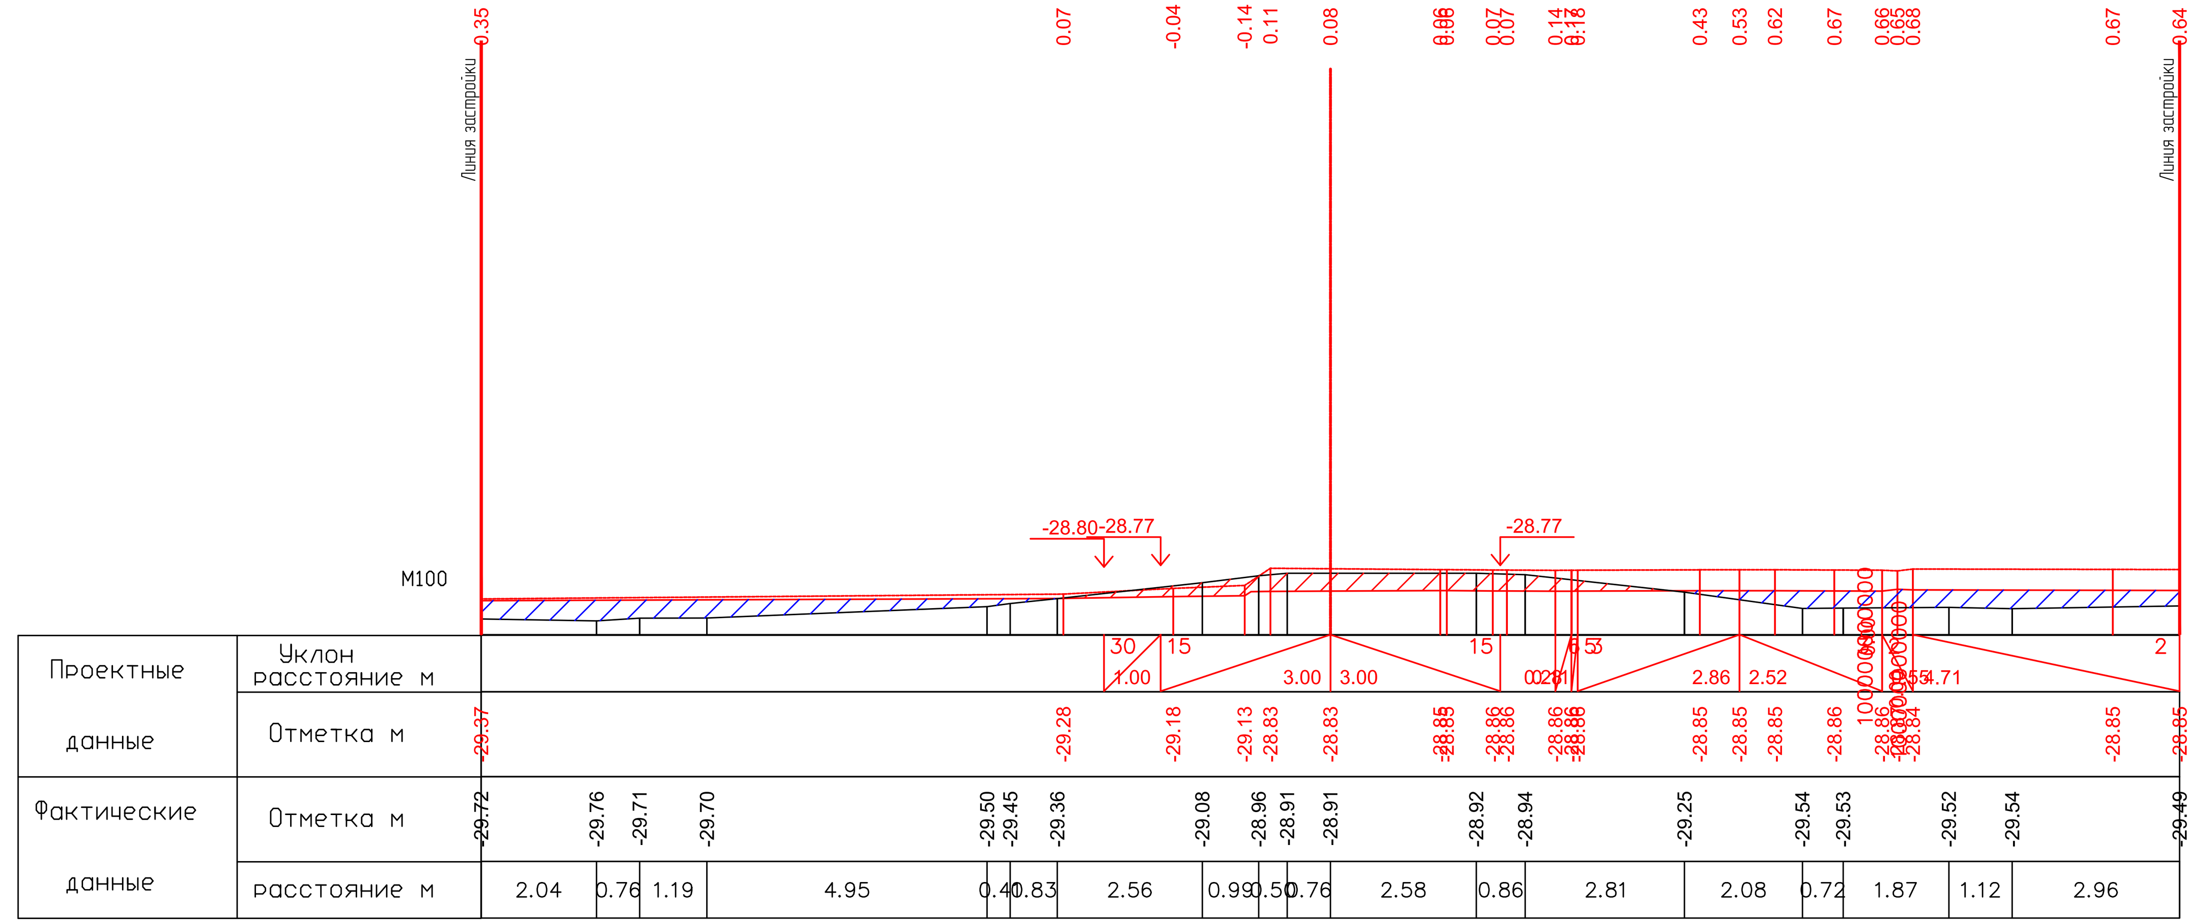

ПК3+20.00

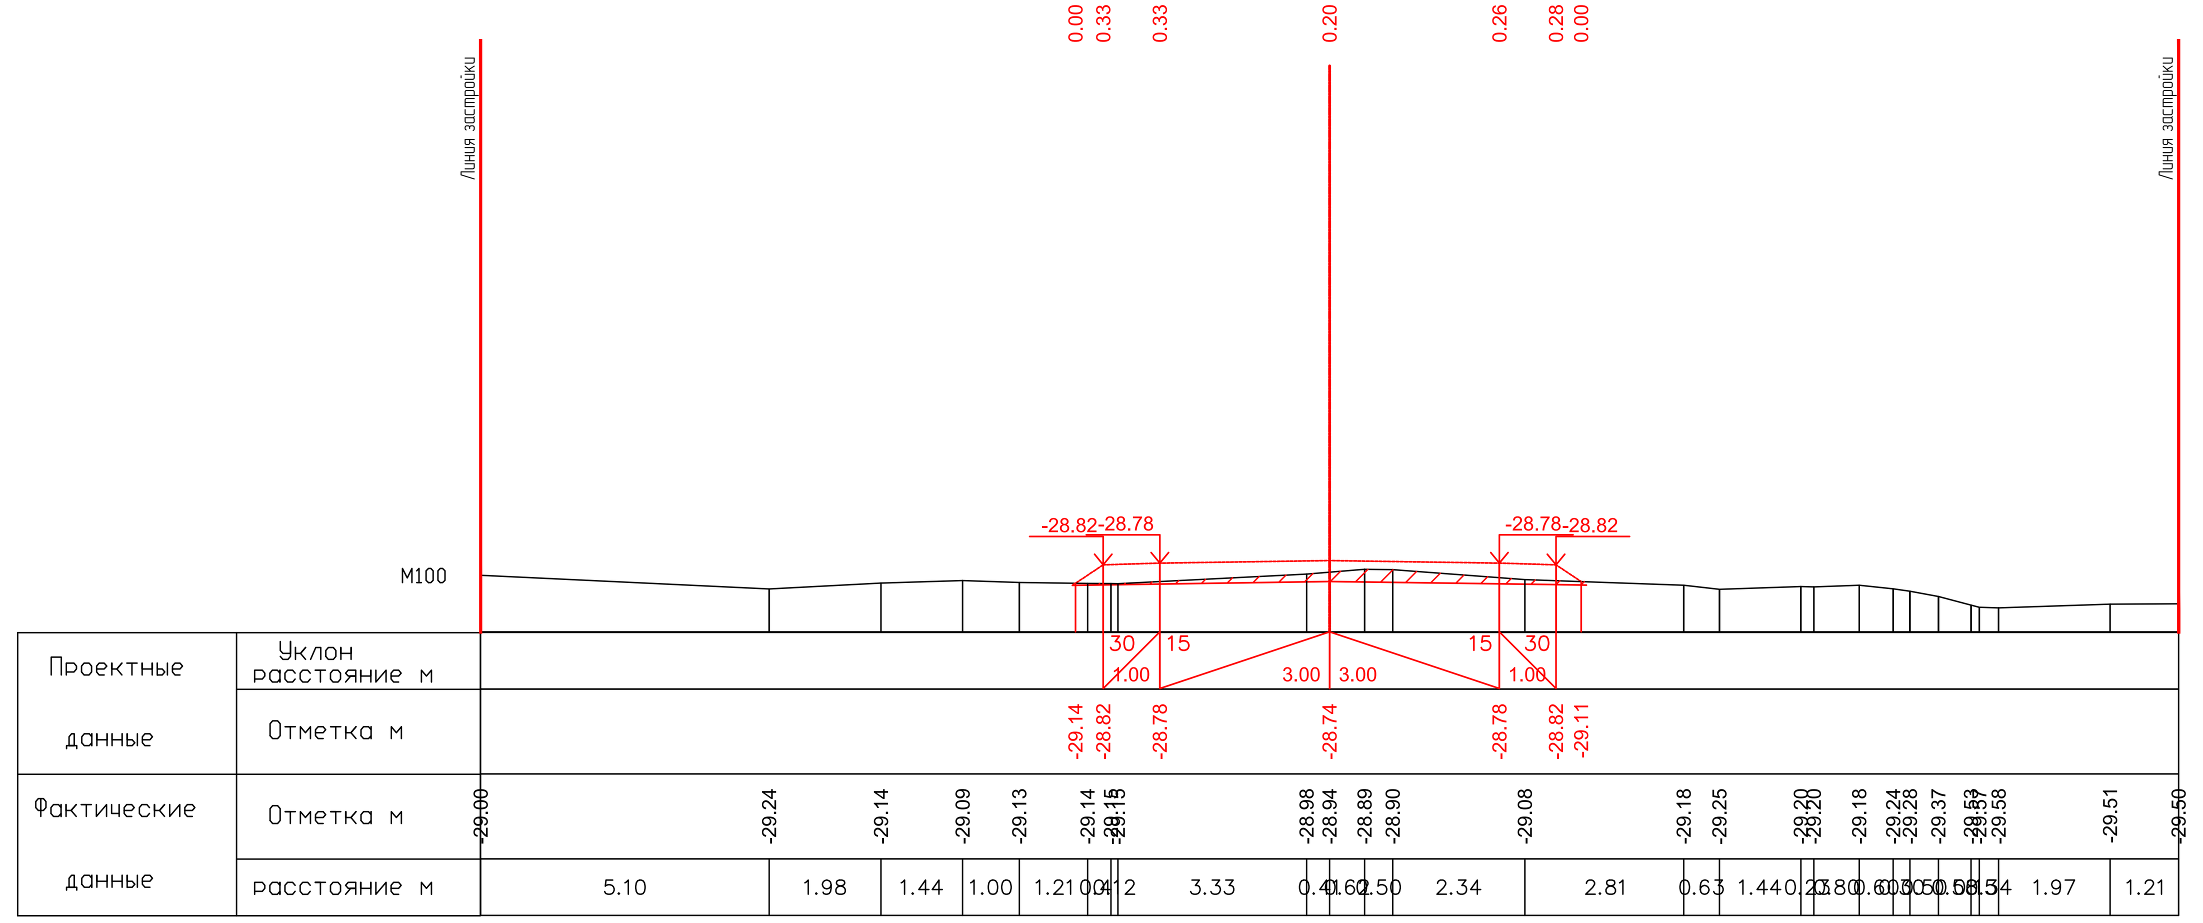

ПК3+28.00

| | | | | | | | | | |
|---|---|---|---|---|---|---|---|---|---|
| | | | | | | 17-21-АД_003.008 | | | |
| ИЗМ. | КОЛ. | ЛИСТ | N°ДОК. | ПОДПИСЬ | ДАТА | Строительство внутрисельских автомобильных дорог с тротуарами в селе Аккистау Исатайского района Атырауской области | | | |
| РАЗРАБ. | | Касымова | | | 10.24 | Автомобильные дороги | СТАДИЯ | ЛИСТ | ЛИСТОВ |
| ГИП | | Инсенбаев | | | 10.24 | | РП | 88 | 119 |
| Проверил | | Нурланкызы | | | 10.24 | | | | |
| | | | | | | Поперечный профиль ул.Достык-1 (ПК2+40,00-ПК3+28,00) | ТОО "ШЫНДАУ" Г. АТЫРАУ | | |

ФОРМАТ А3х5

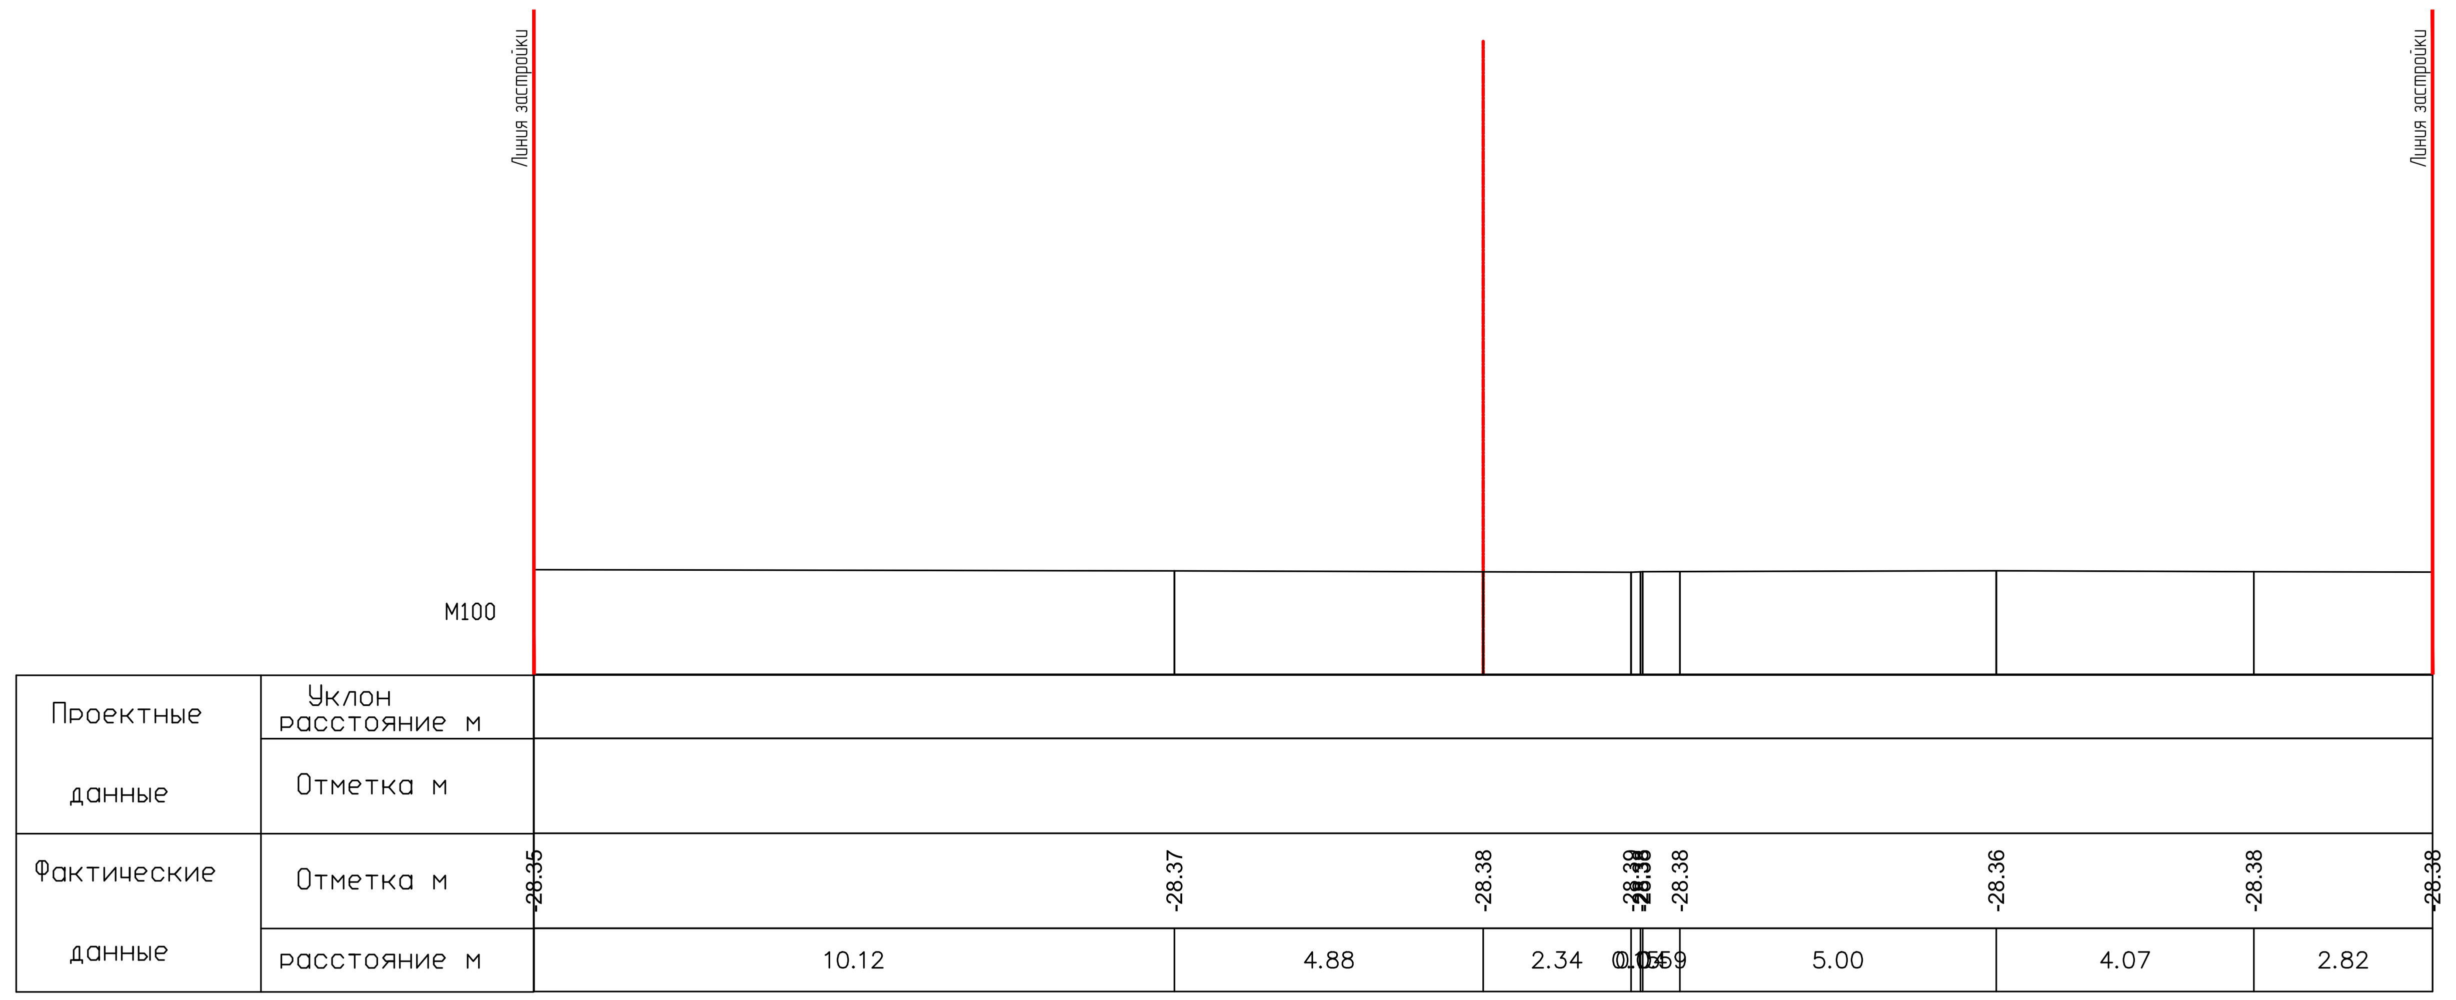


ПК0+00.00

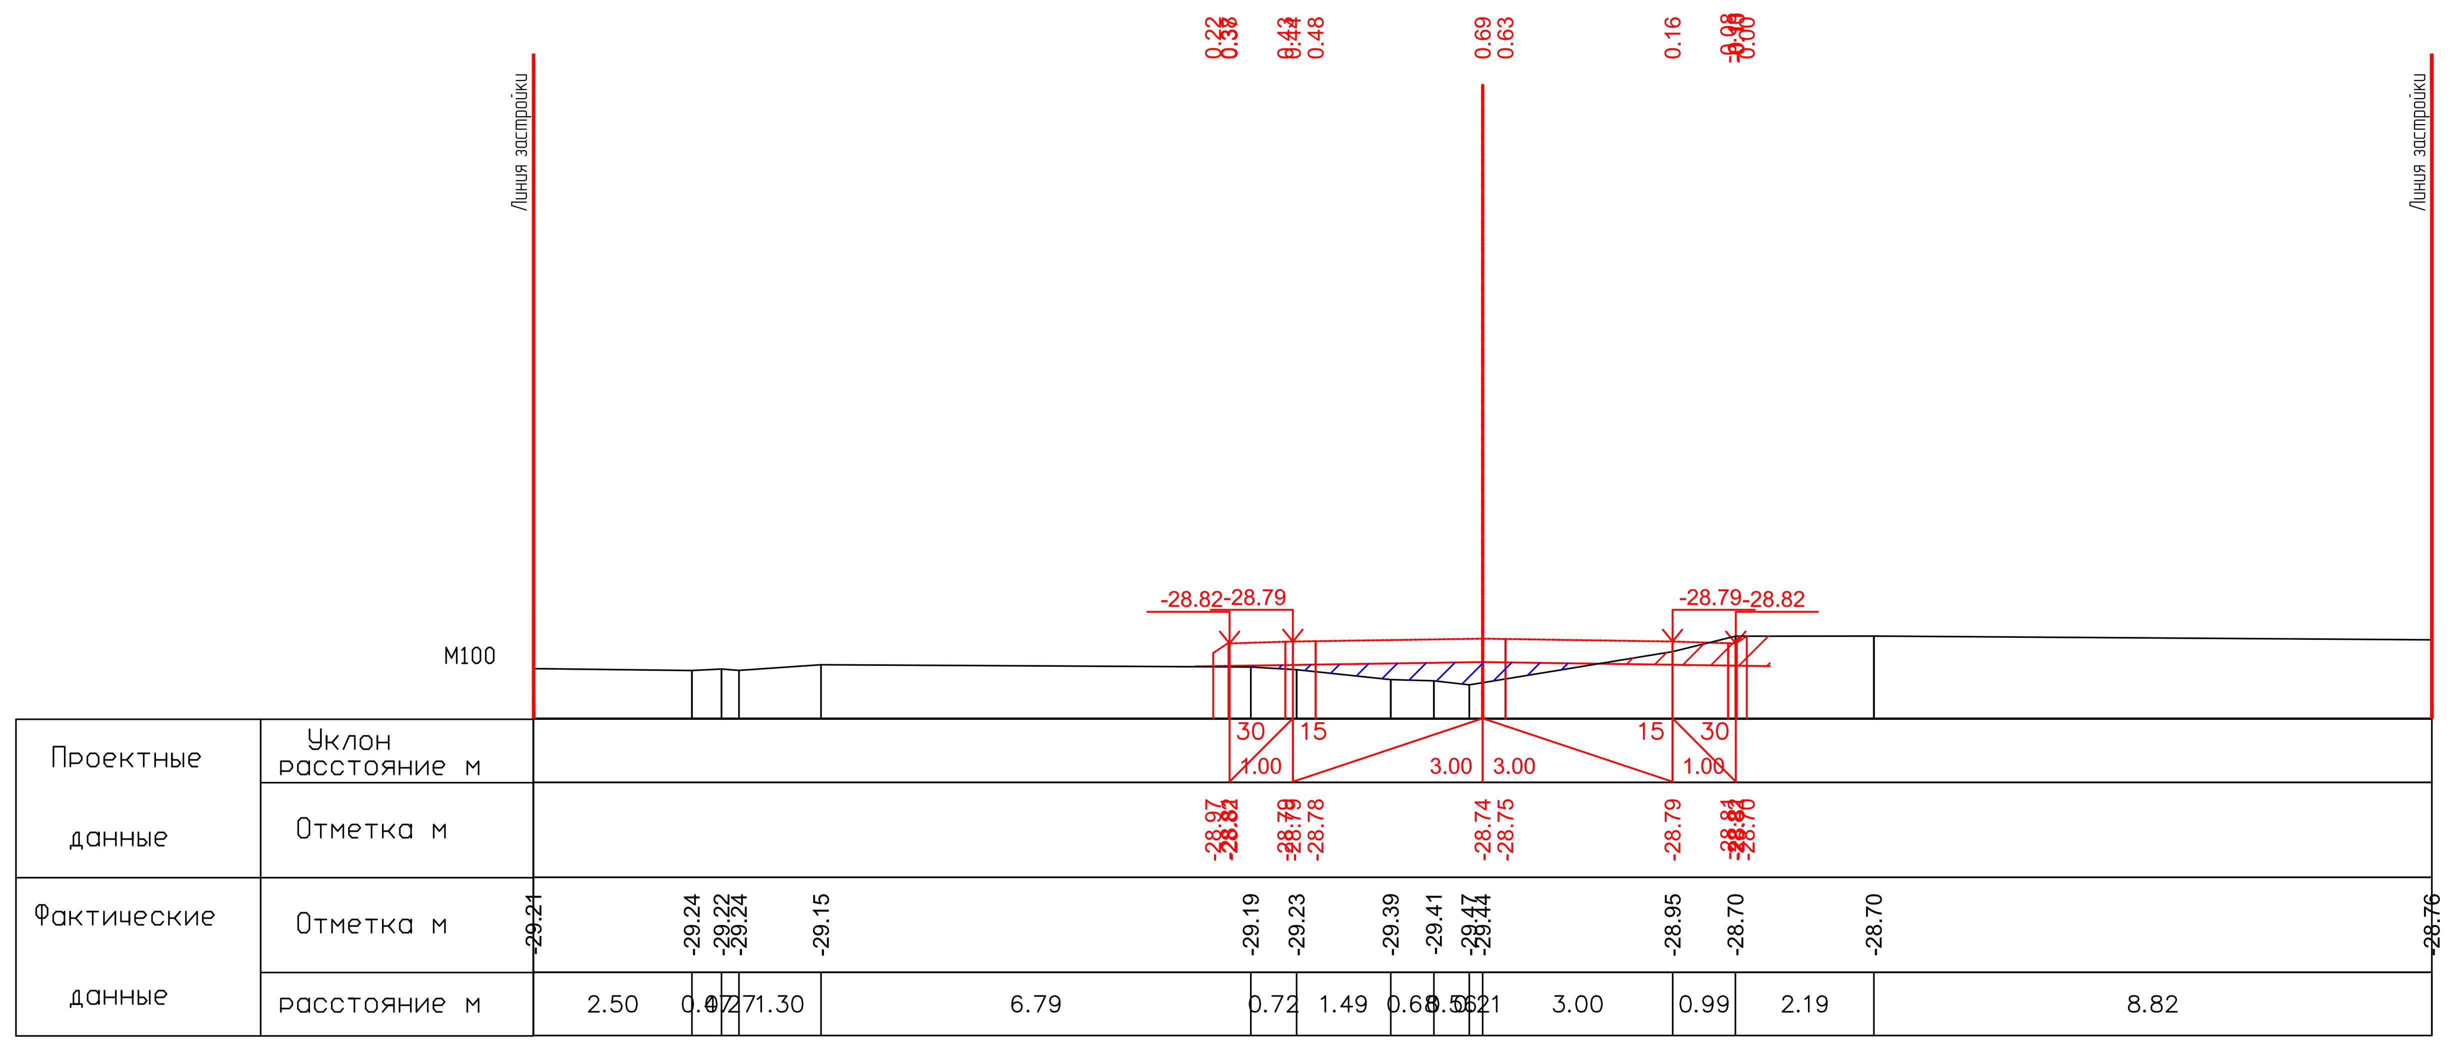


ПК0+20.00

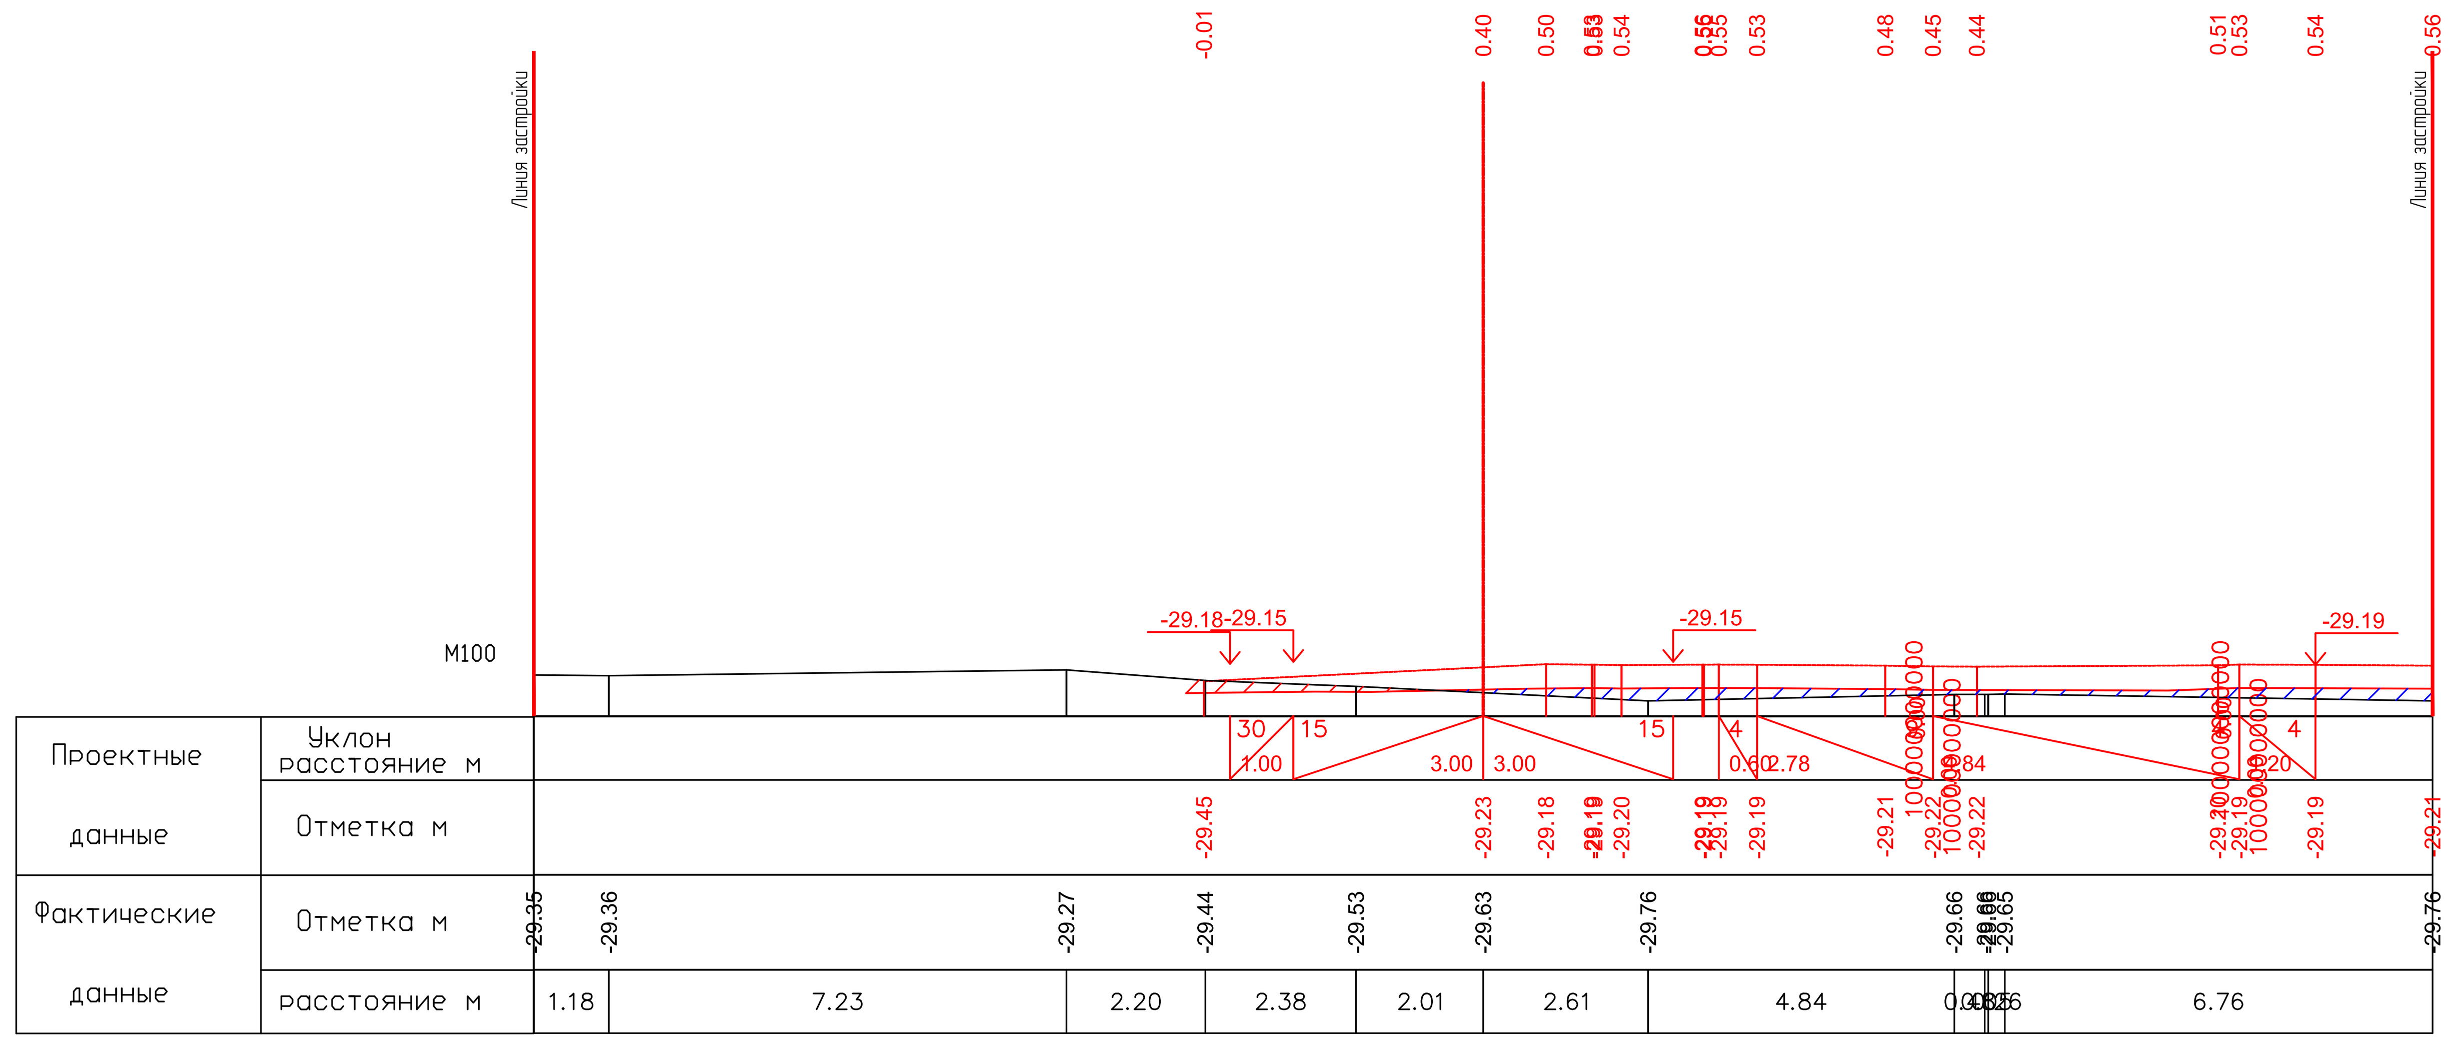


ПК0+40.00

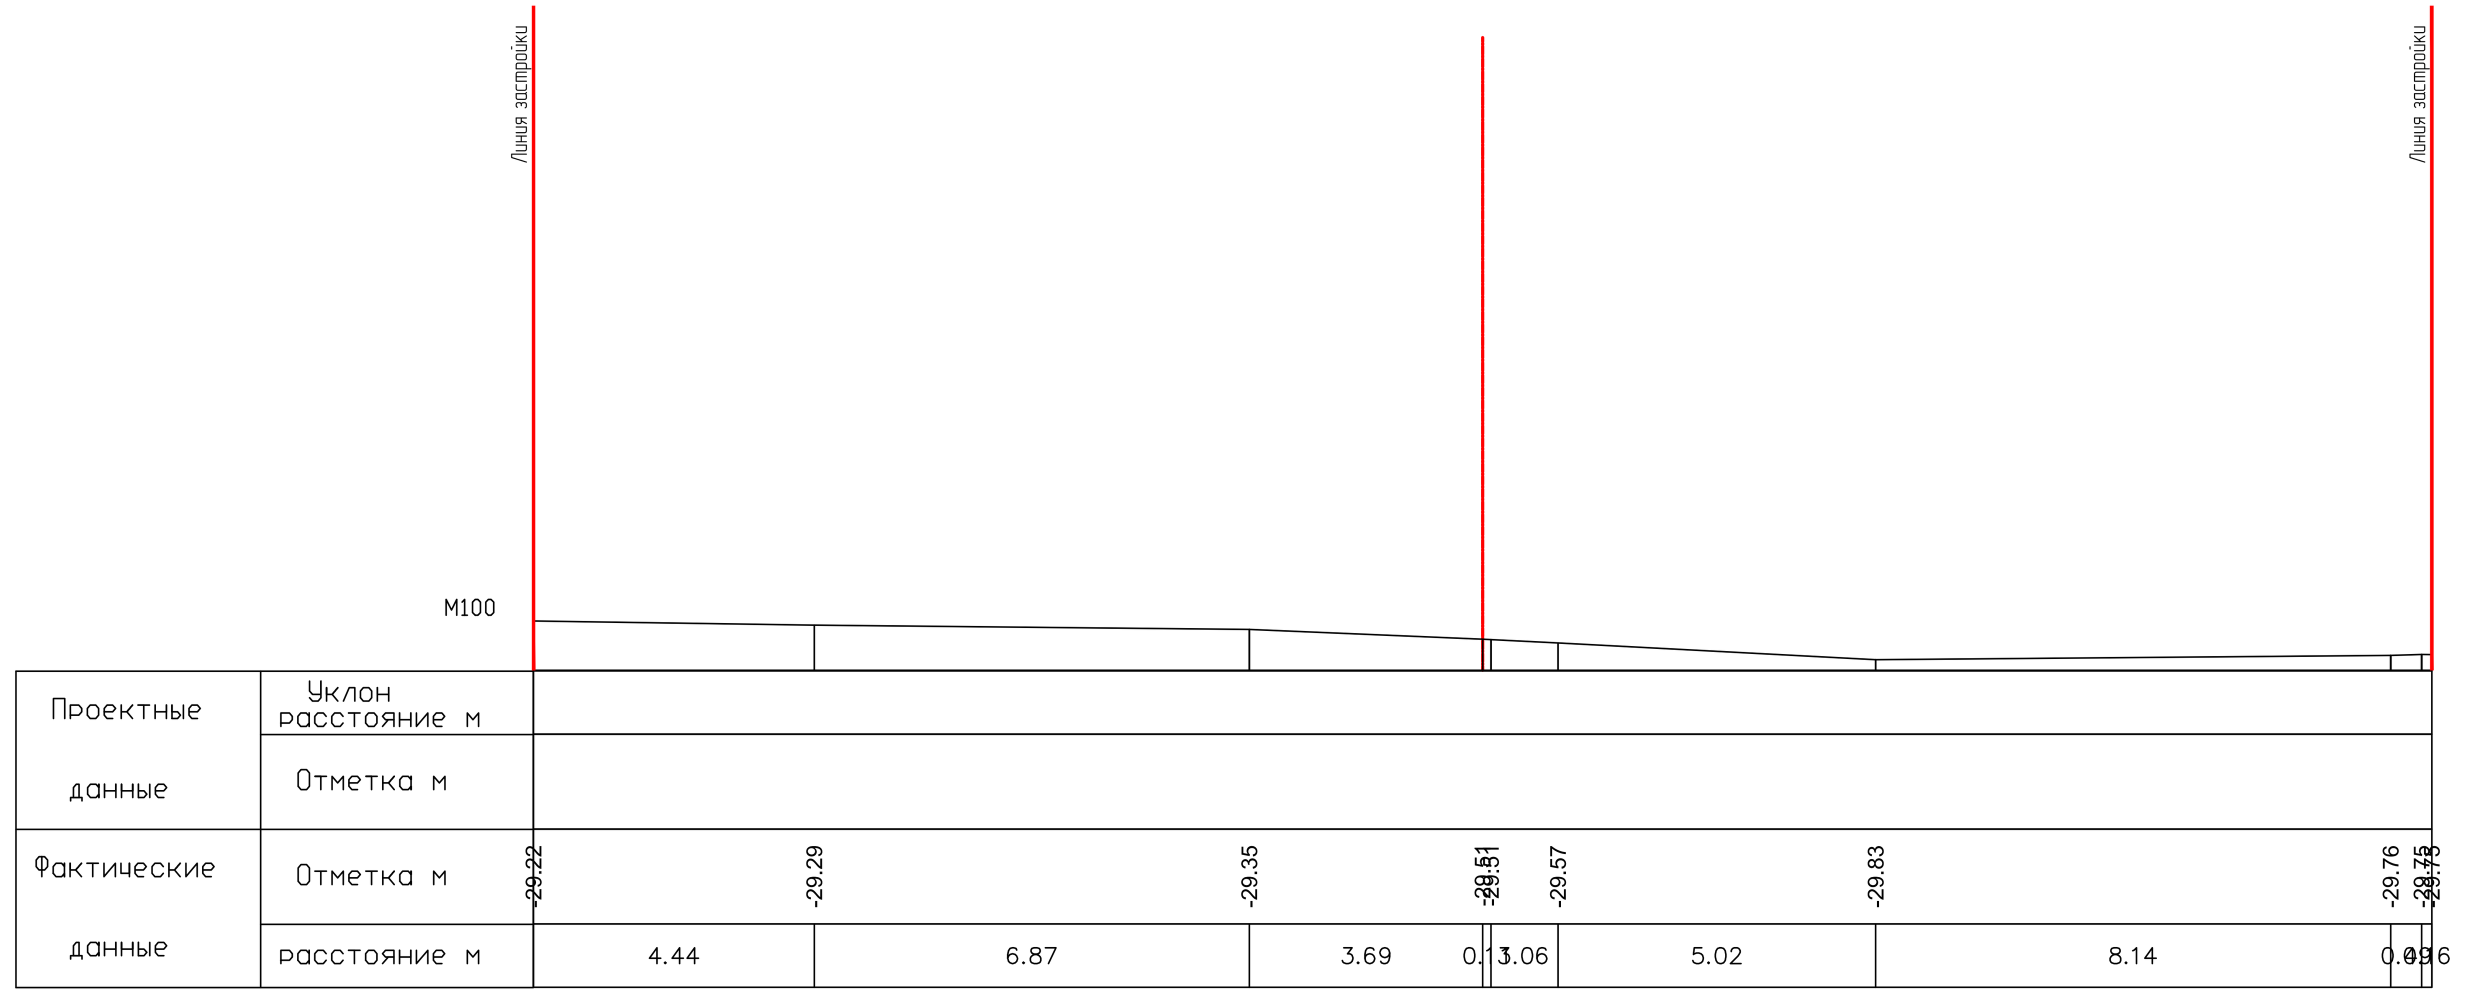


ПК0+51.50

Махашов Е
26.05.2025

26.05.2025

Взам. инв. №

Подп. и дата

Инв. № подл.

| | | | | | | | | | |
|---|---|---|---|---|---|---|---|---|---|
| | | | | | | 17-21-АД_003.008 | | | |
| | | | | | | Строительство внутрисельских автомобильных дорог с тротуарами в селе Аккистау Исатайского района Атырауской области | | | |
| ИЗМ. | КОЛ. | ЛИСТ | N°ДОК. | ПОДПИСЬ | ДАТА | | | | |
| РАЗРАБ. | | Касымова | | | 10.24 | Автомобильные дороги | СТАДИЯ | ЛИСТ | ЛИСТОВ |
| ГИП | | Инсенбаев | | | 10.24 | | РП | 89 | 119 |
| Проверил | | Нурланкызы | | | 10.24 | | | | |
| | | | | | | Поперечный профиль ул.Проезд 10 (ПК0+00,00-ПК0+51,50) | ТОО "ШЫНДАУ" Г. АТЫРАУ | | |

ФОРМАТ А3х4

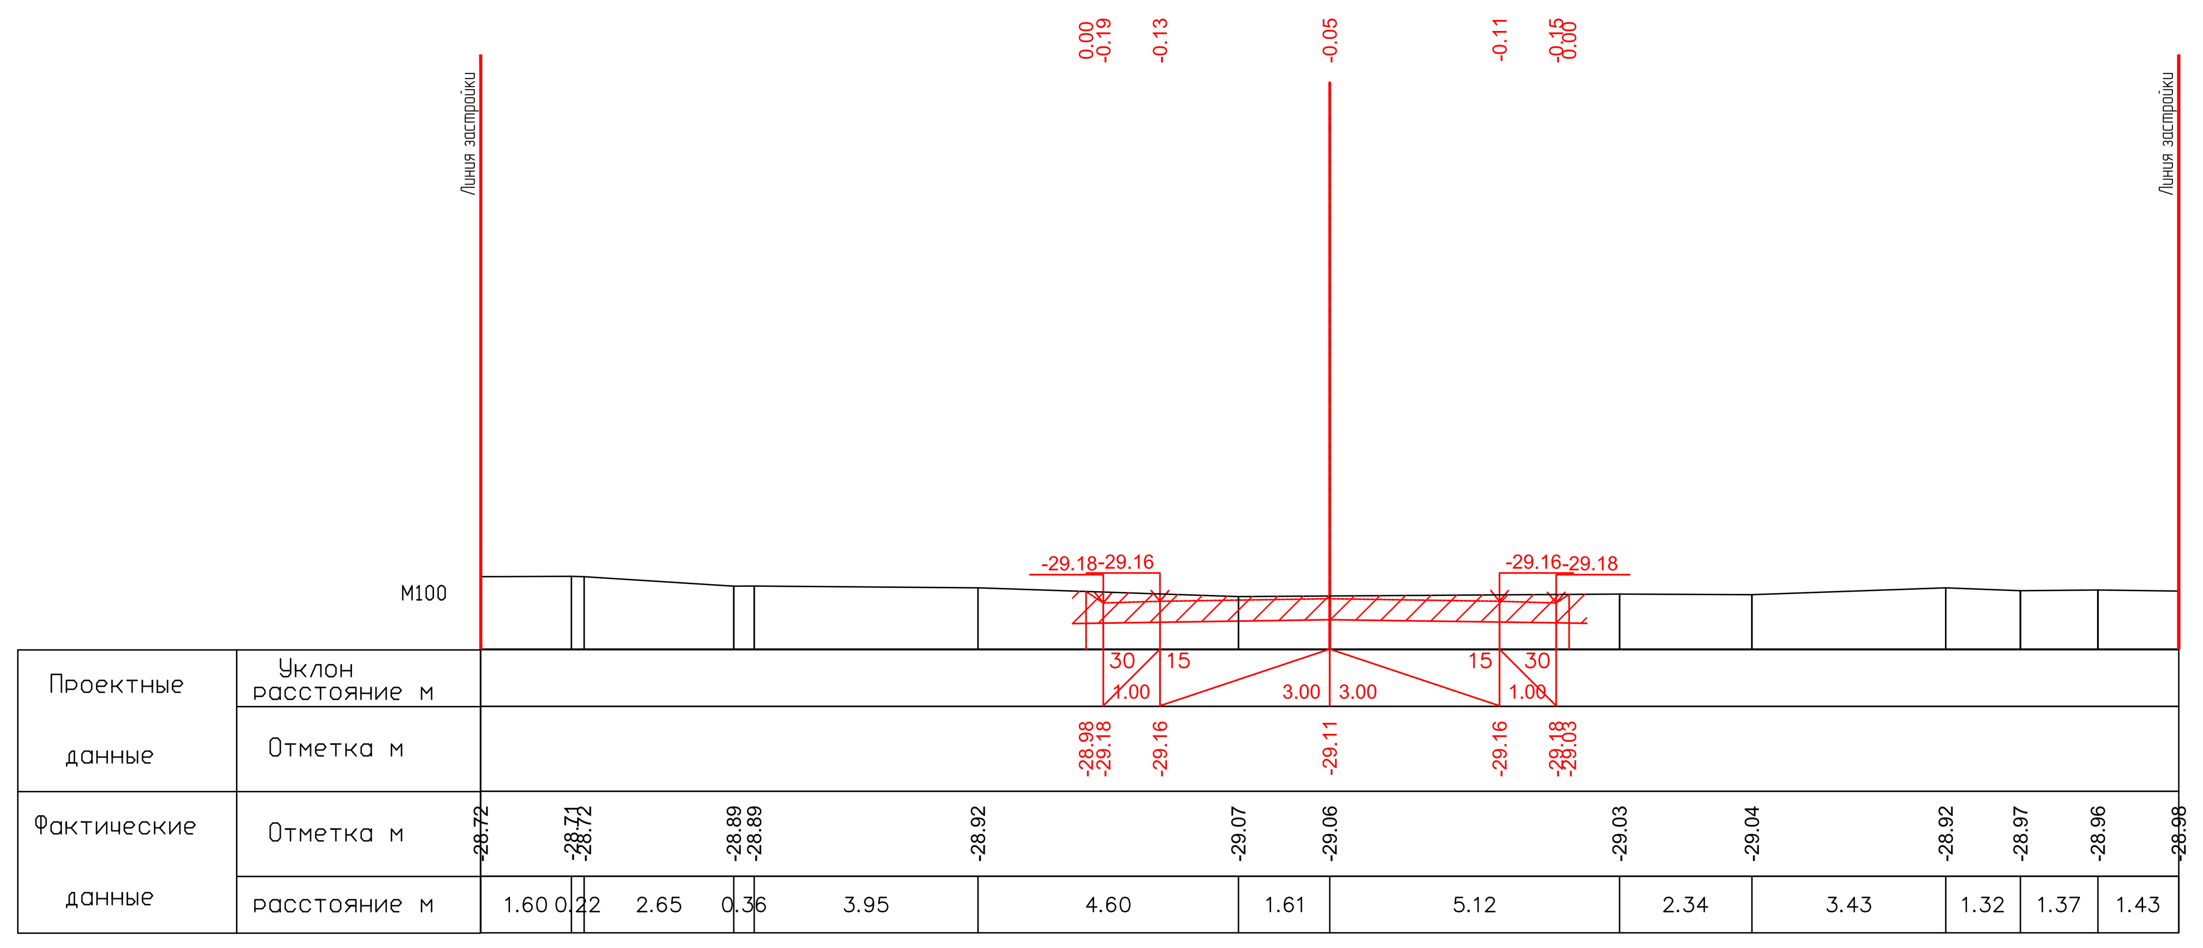

ПК0+00.00

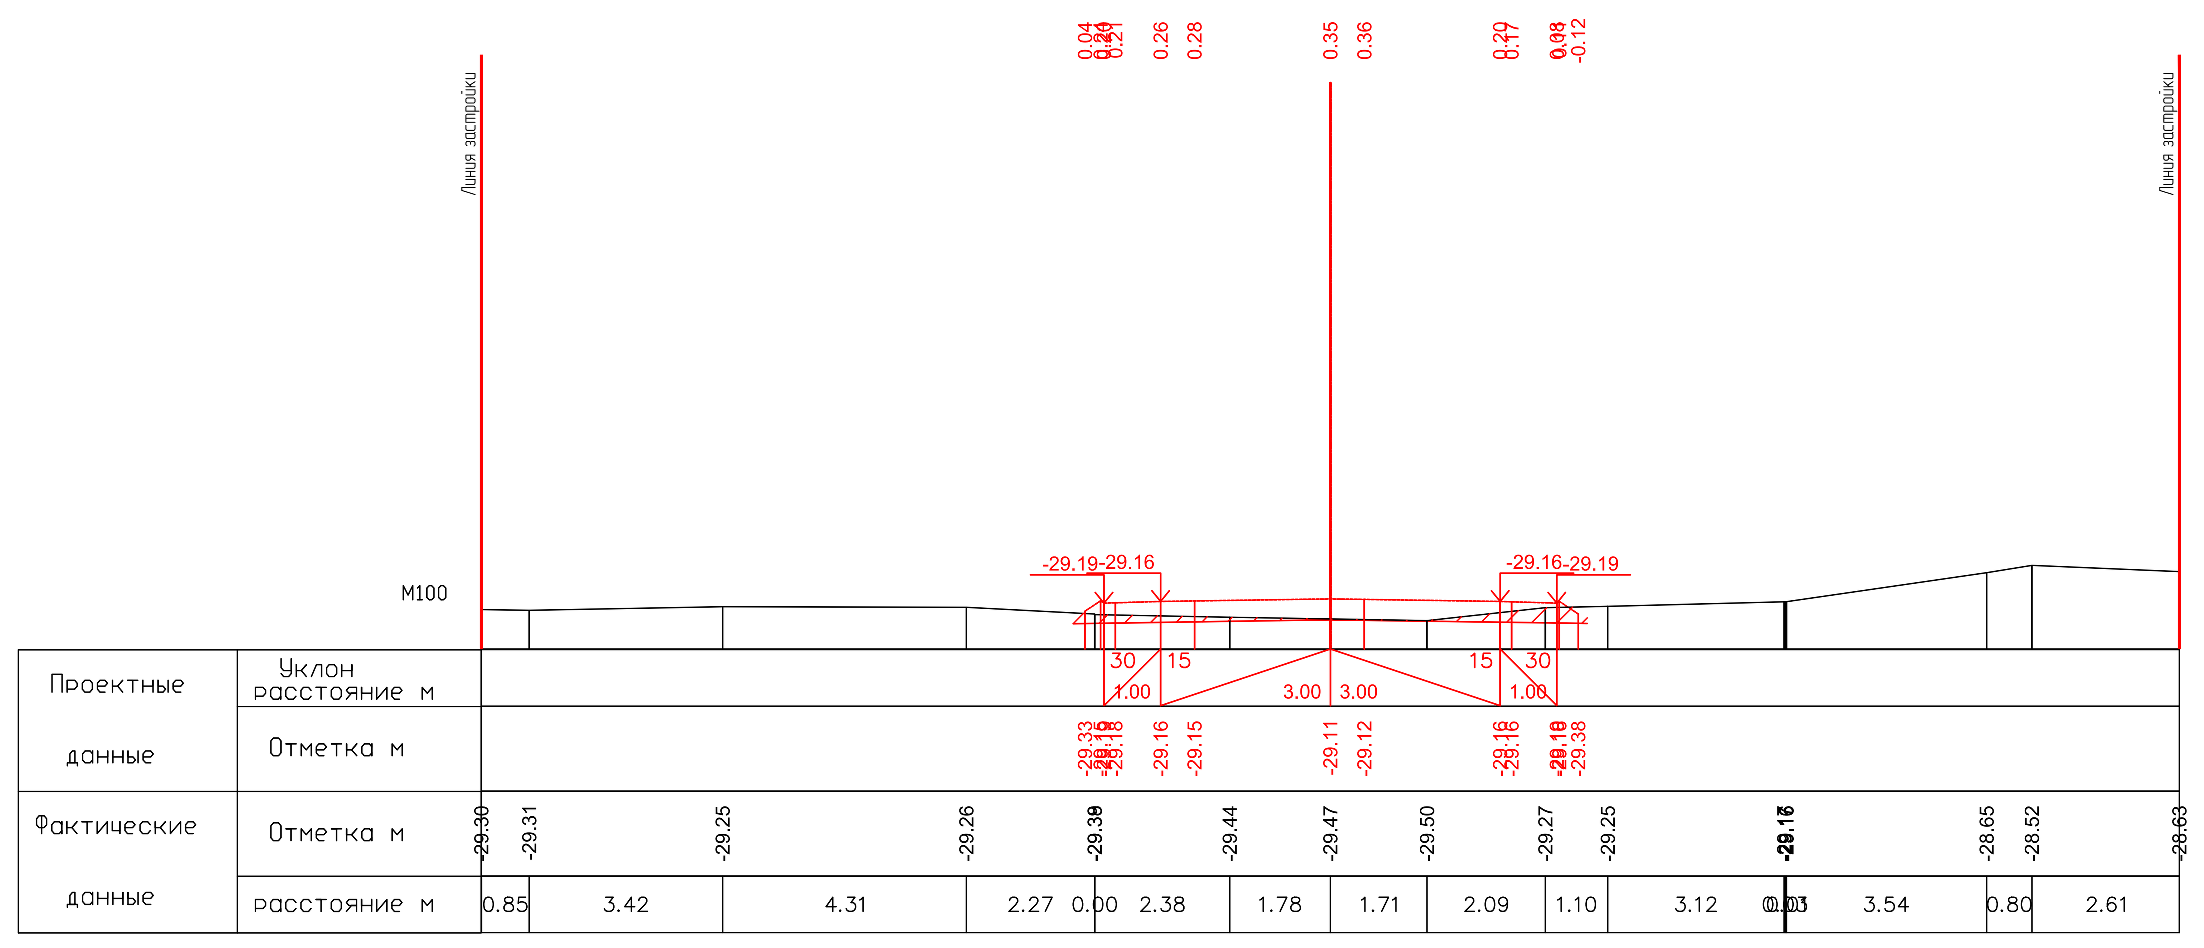

ПК0+20.00

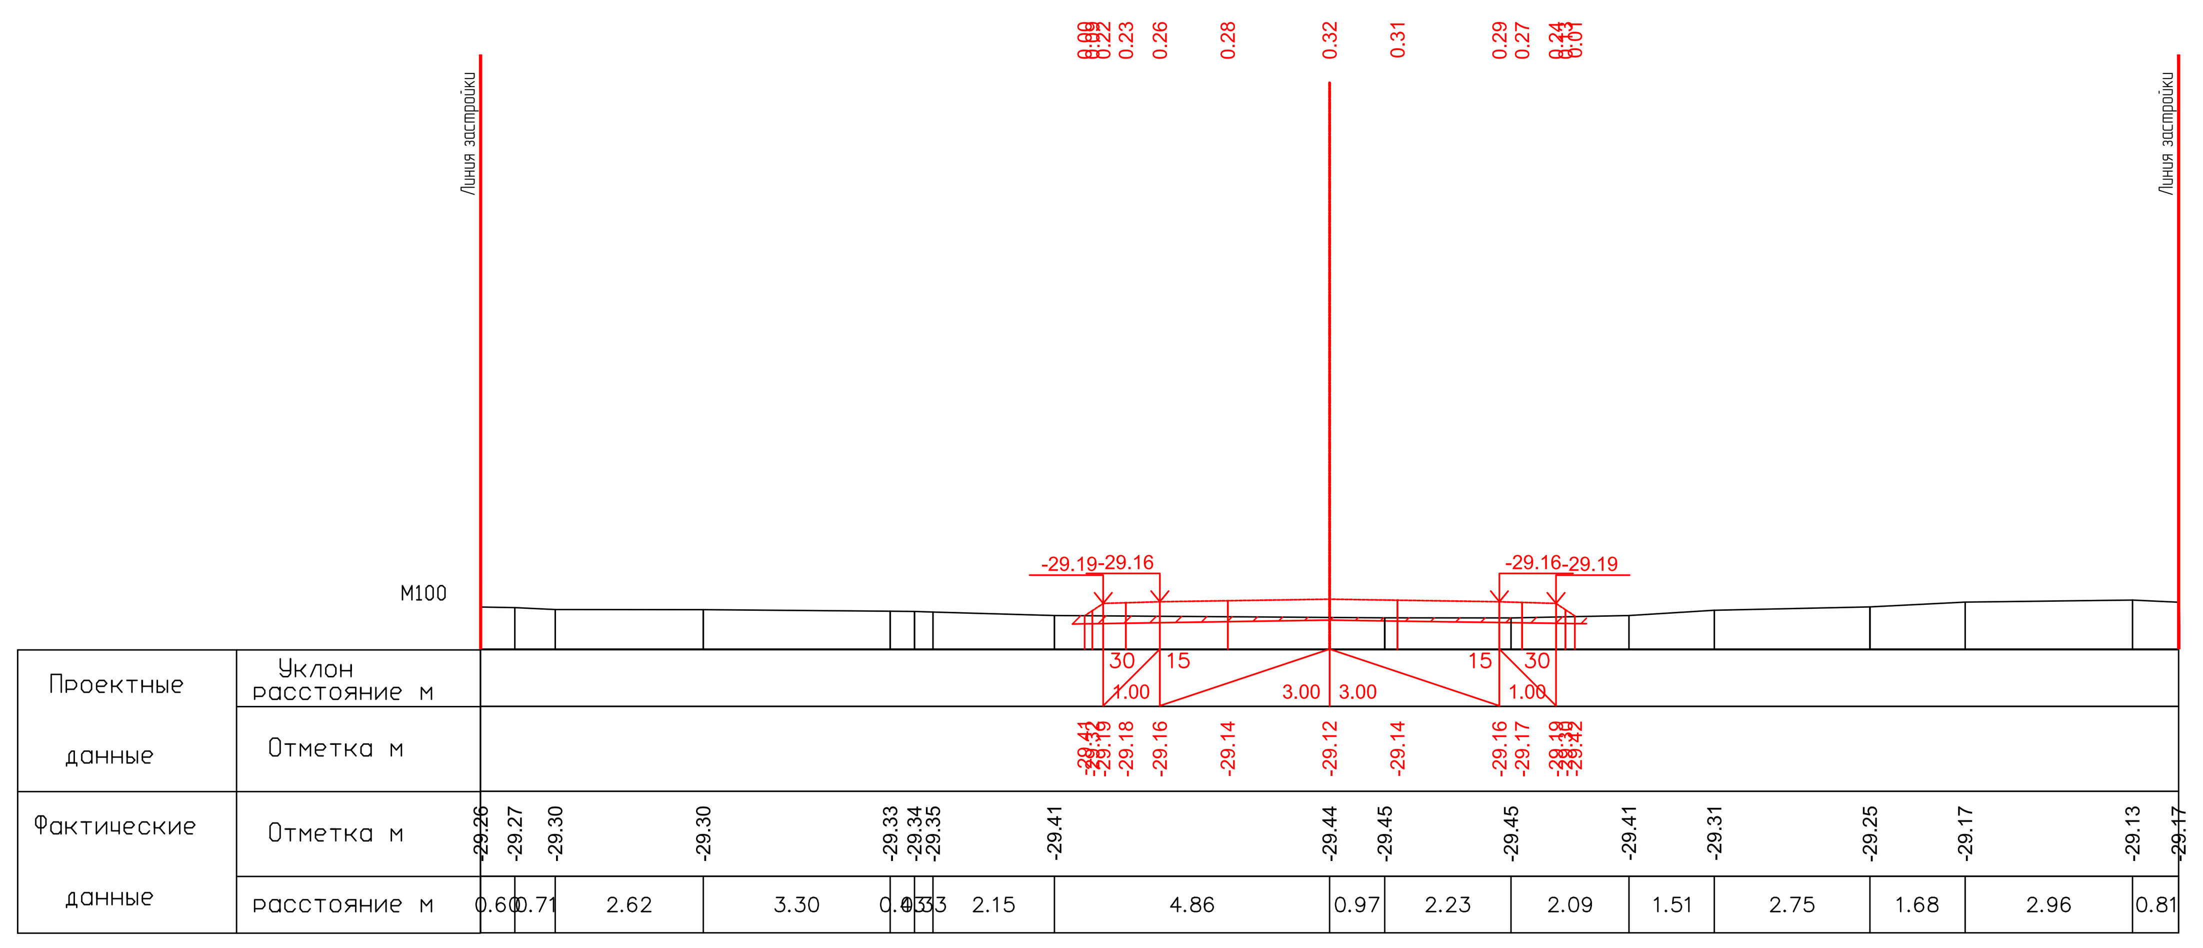

ПК0+40.00

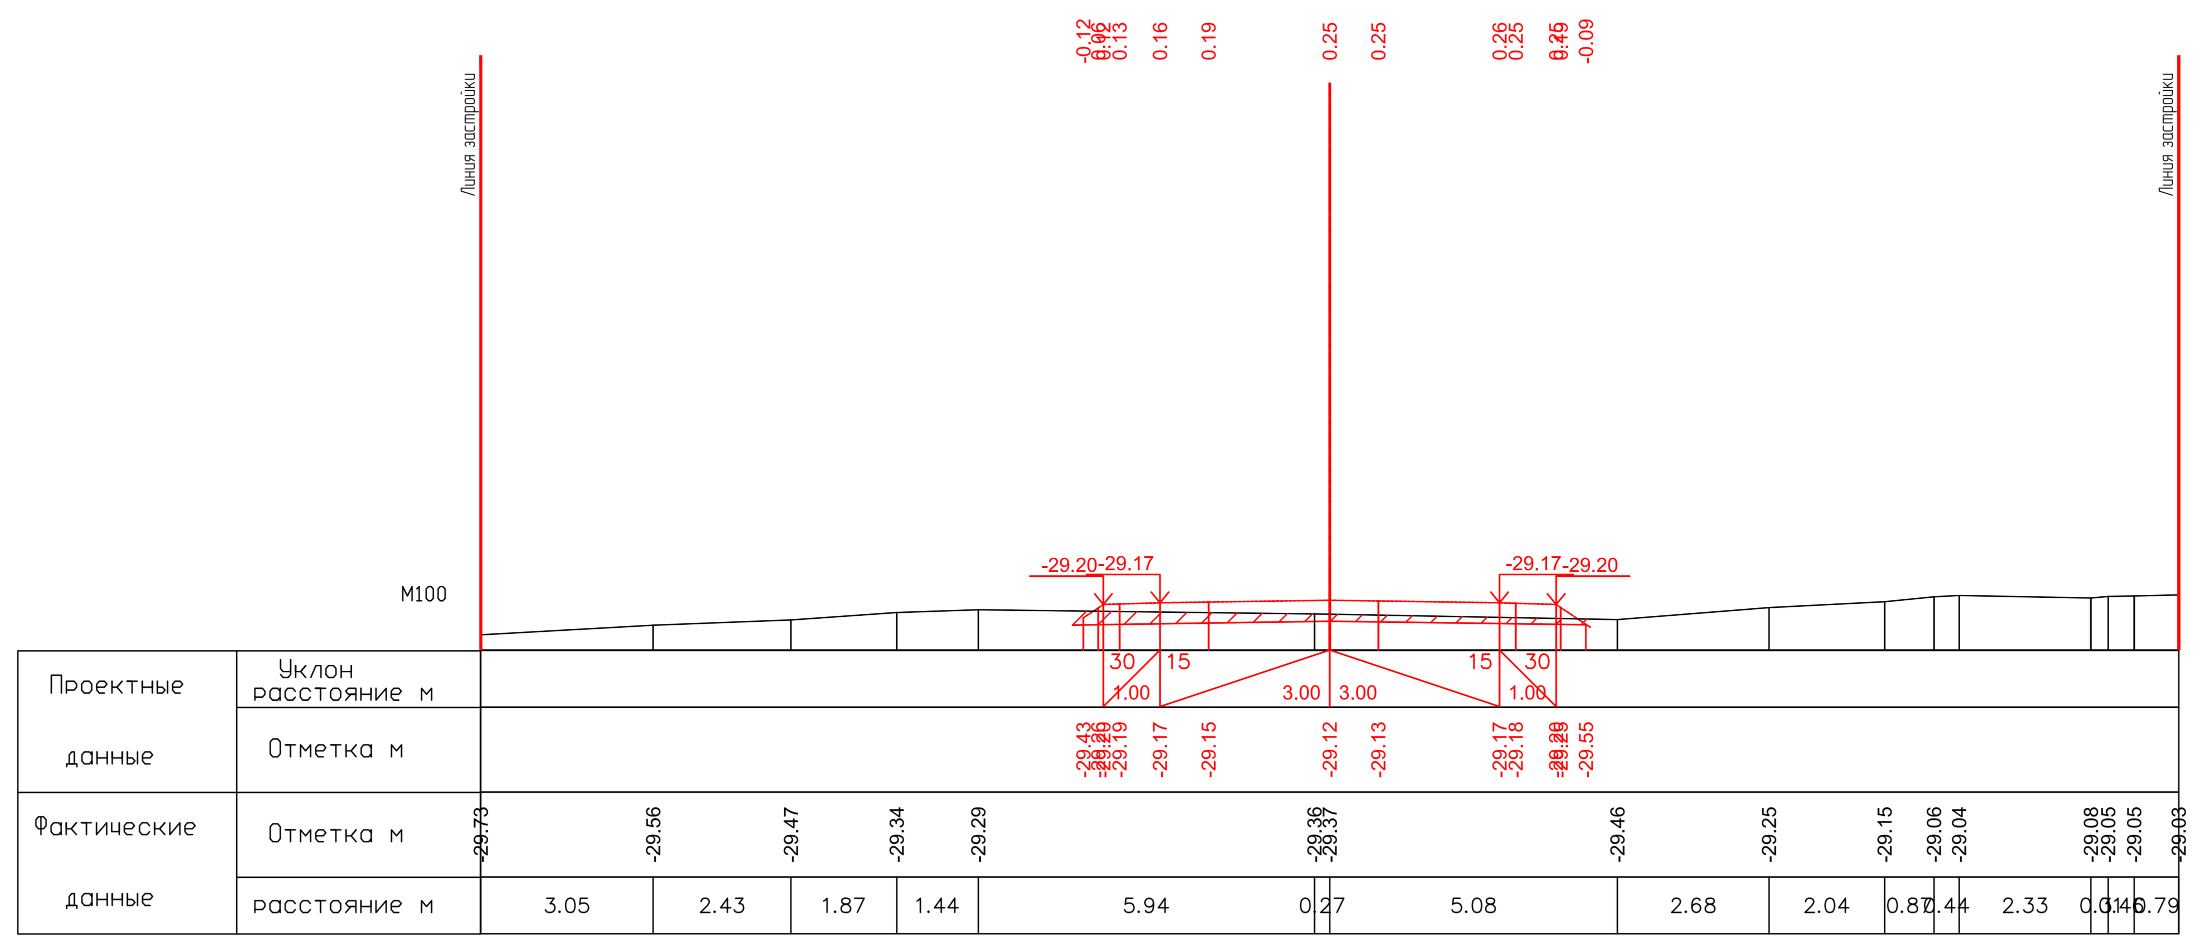

ПК0+60.00

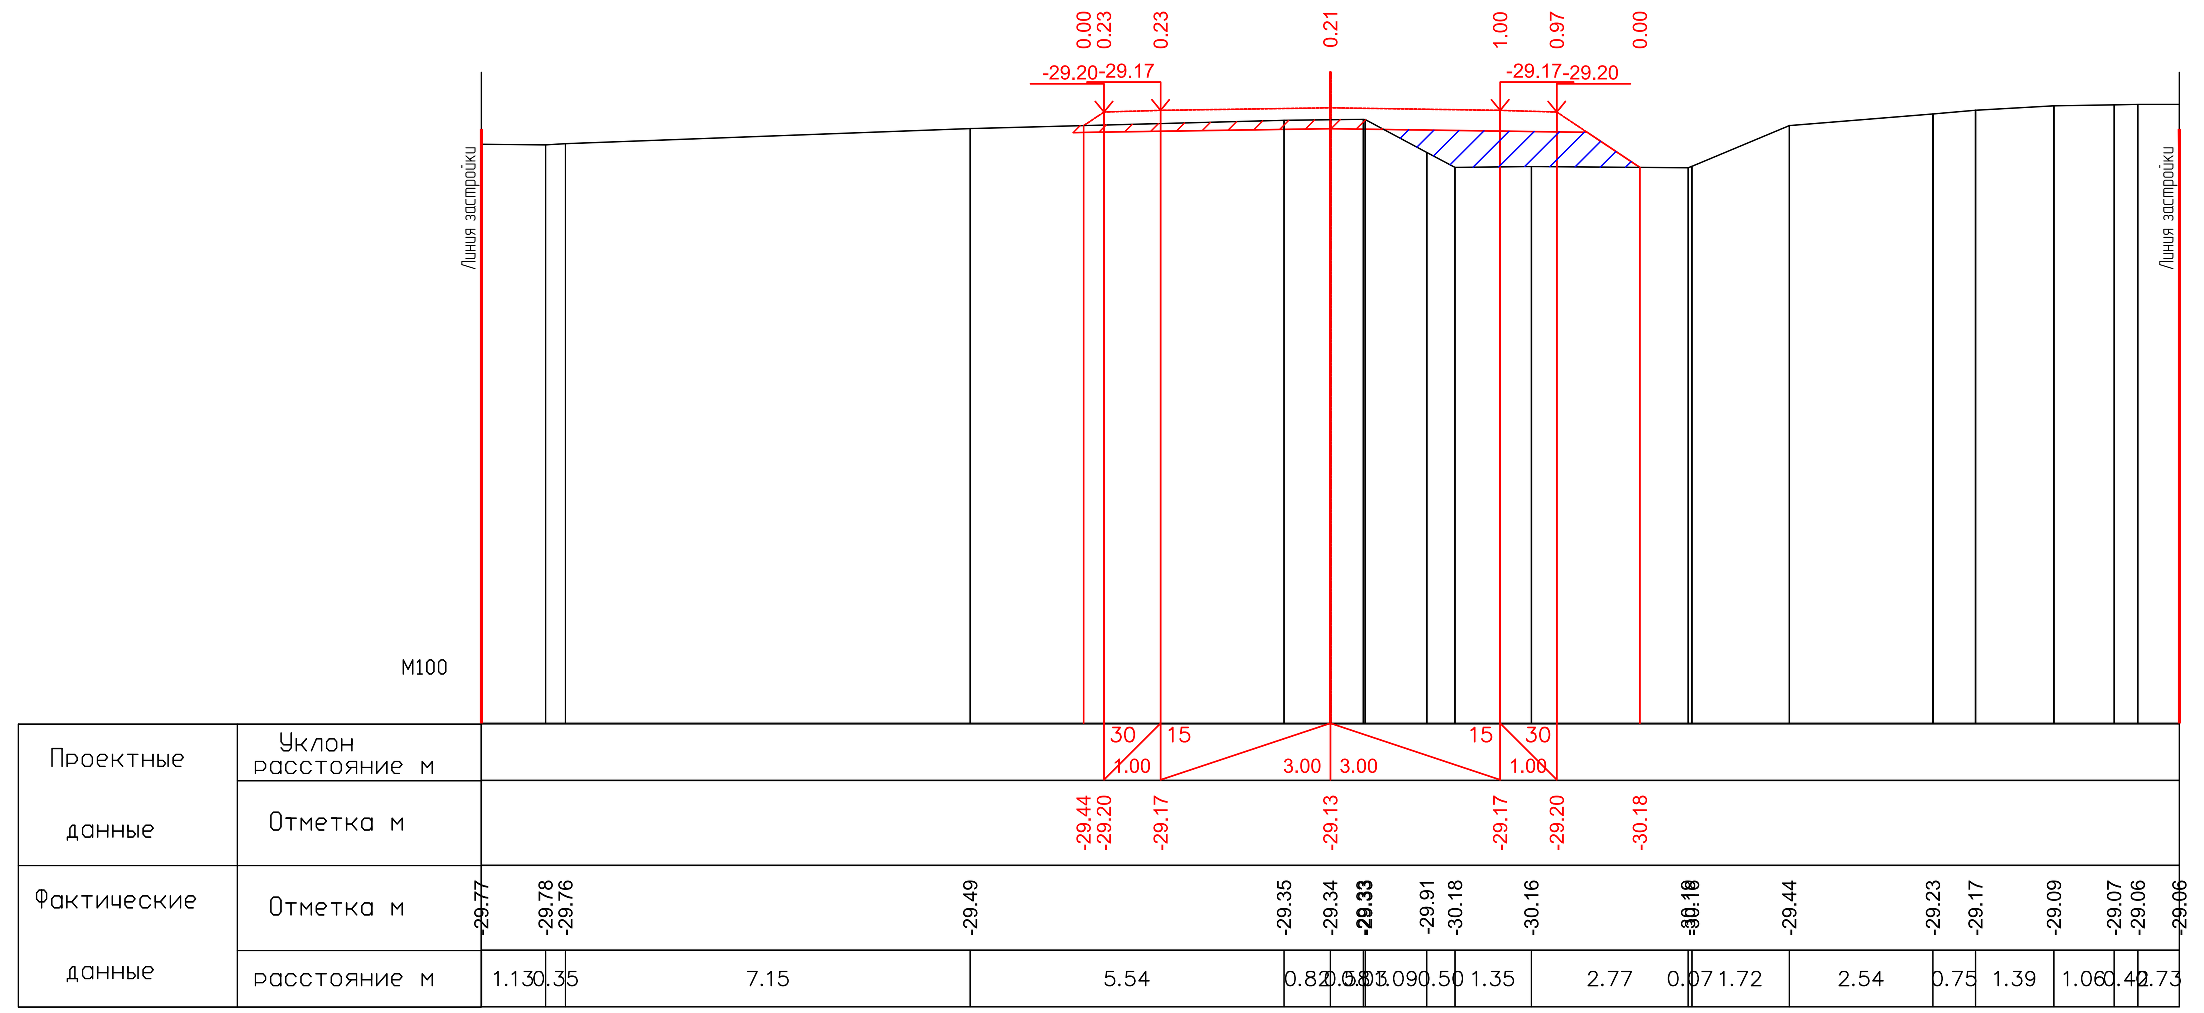

ПК0+80.00

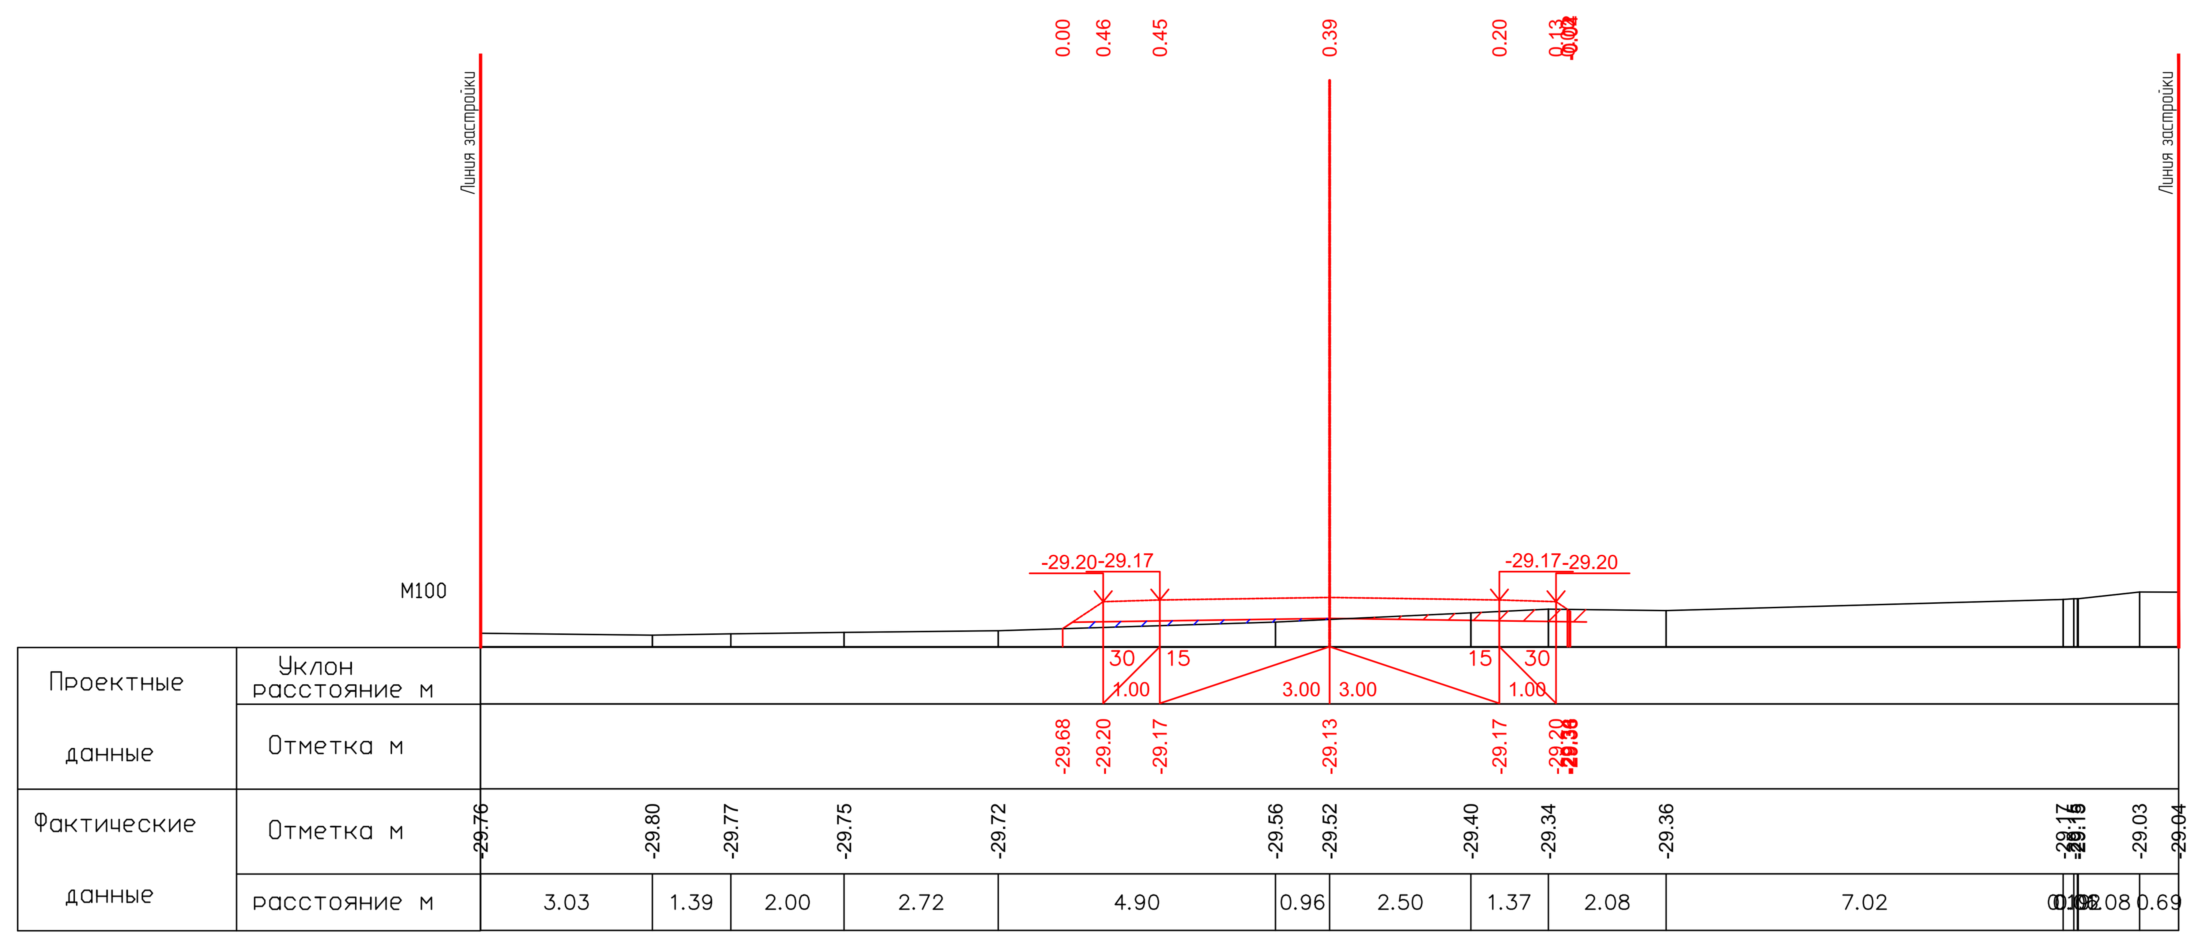

ПК1+00.00

26.05.2025

26.05.2025

| Изм. | Кол. | Лист | N°док. | Подпись | Дата |
|---|---|---|---|---|---|
| Разраб. | | Касымова | | | 10.24 |
| ГИП | | Инсенбаев | | | 10.24 |
| Проверил | | Нурланкызы | | | 10.24 |

**17-21-АД_003.008**

Строительство внутрисельских автомобильных дорог с тротуарами в селе Аккистау Исатайского района Атырауской области

Автомобильные дороги

| Стадия | Лист | Листов |
|---|---|---|
| РП | 90 | 119 |

Поперечный профиль ул.Достык-2 (ПК0+00,00-ПК1+00,00)

ТОО "ШЫНДАУ" Г. АТЫРАУ

Формат А3х5

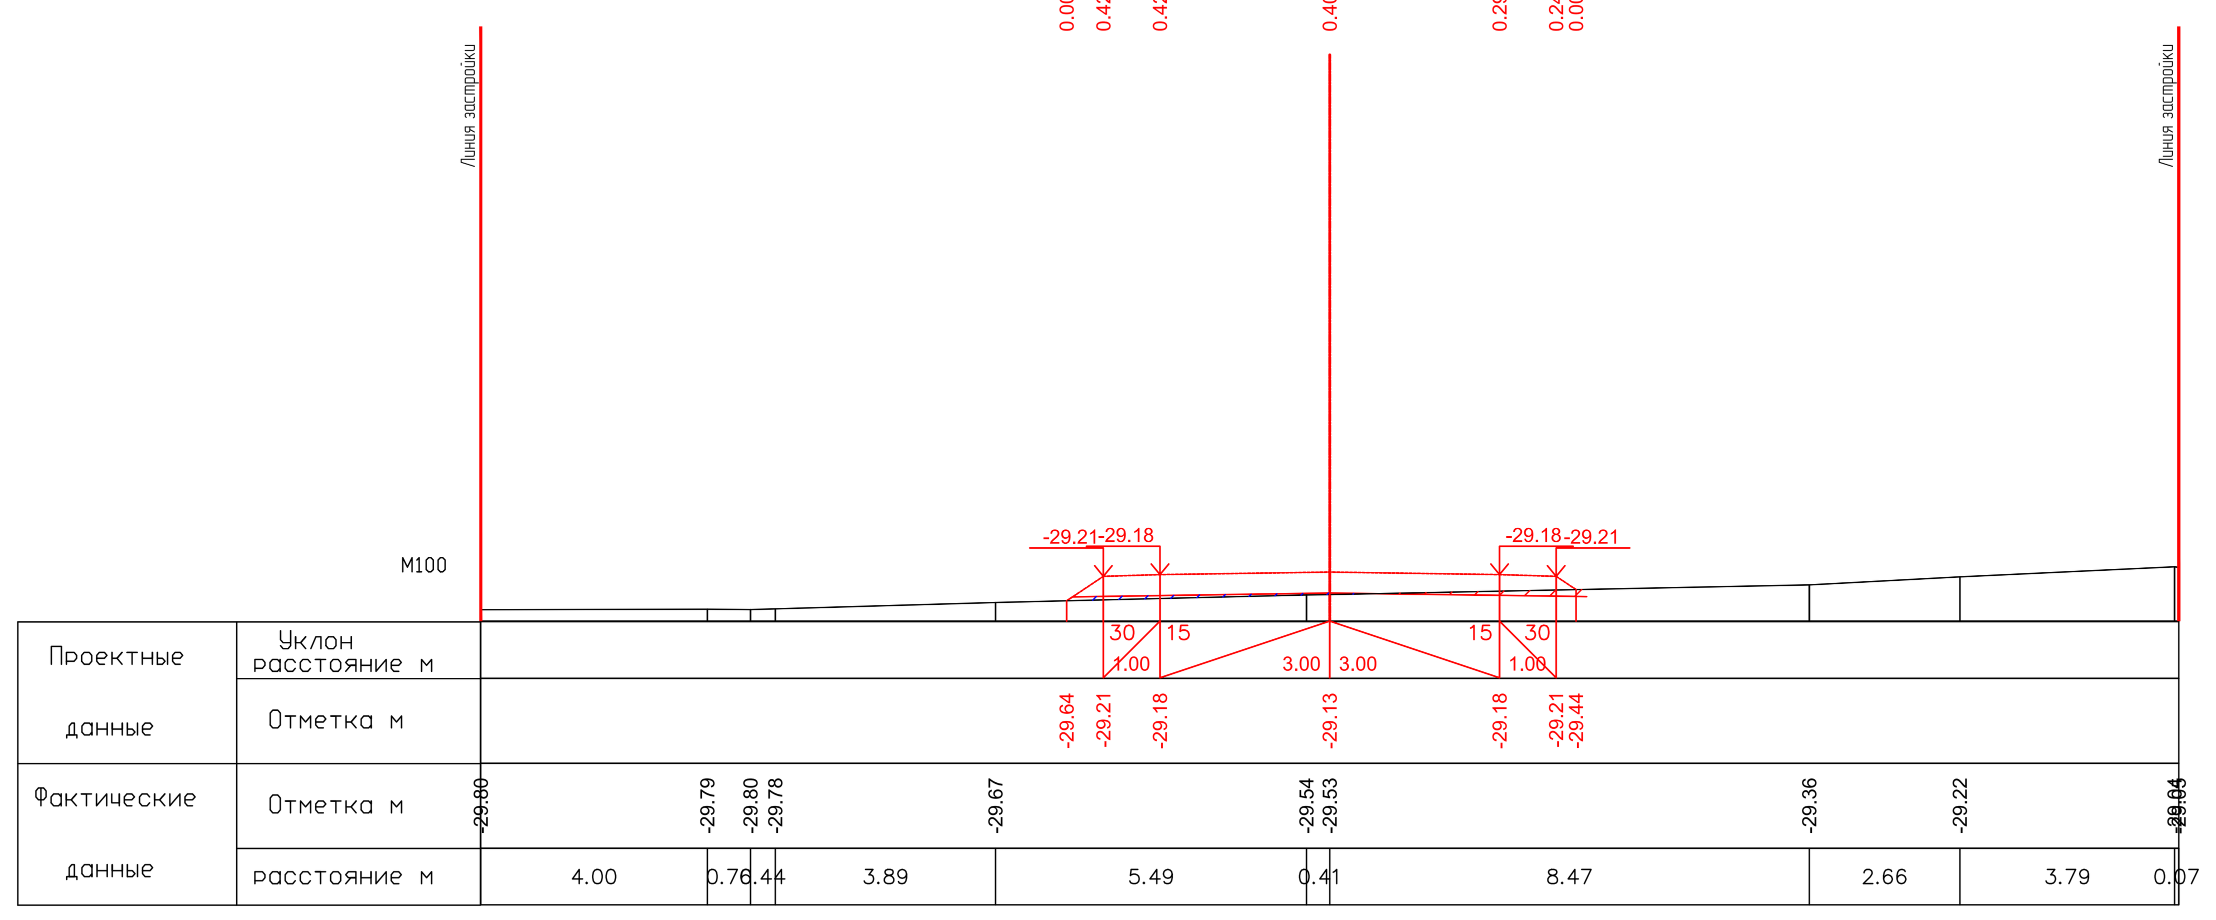


ПК1+20.00

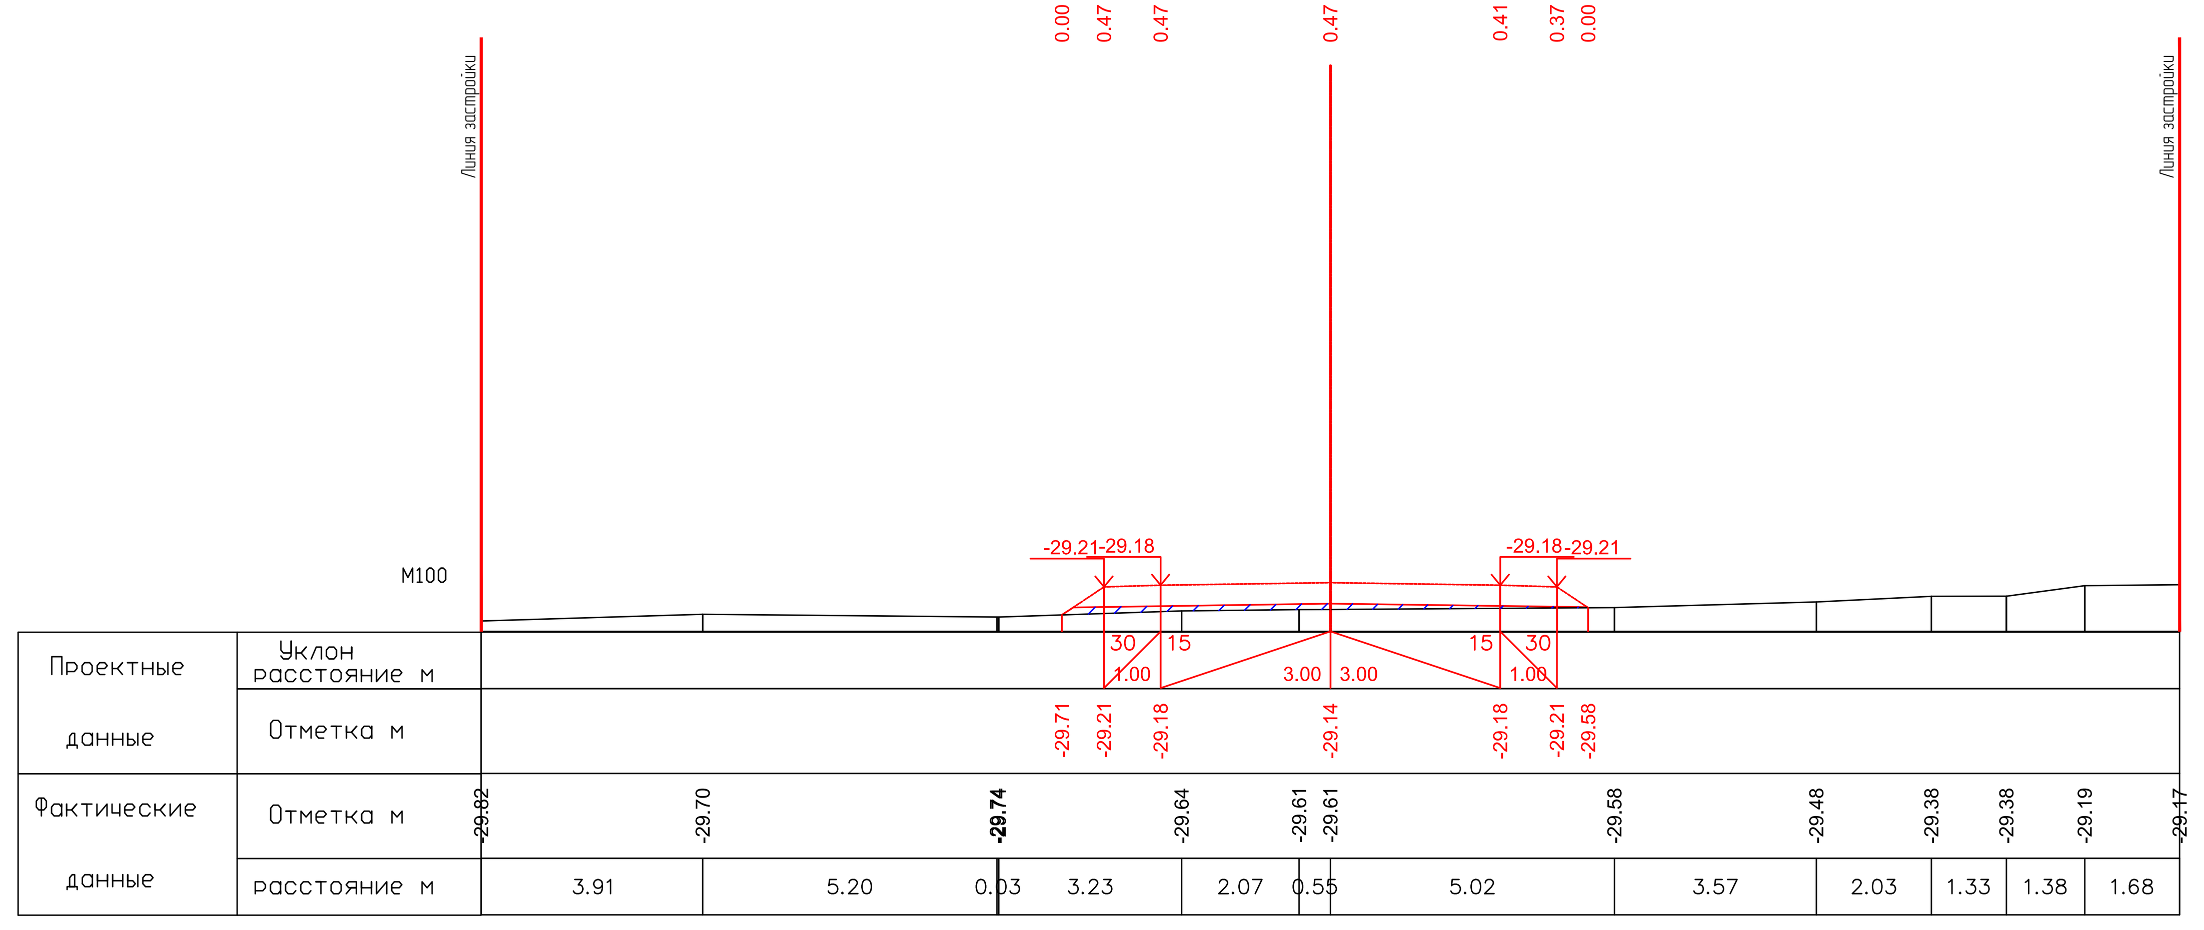


ПК1+40.00

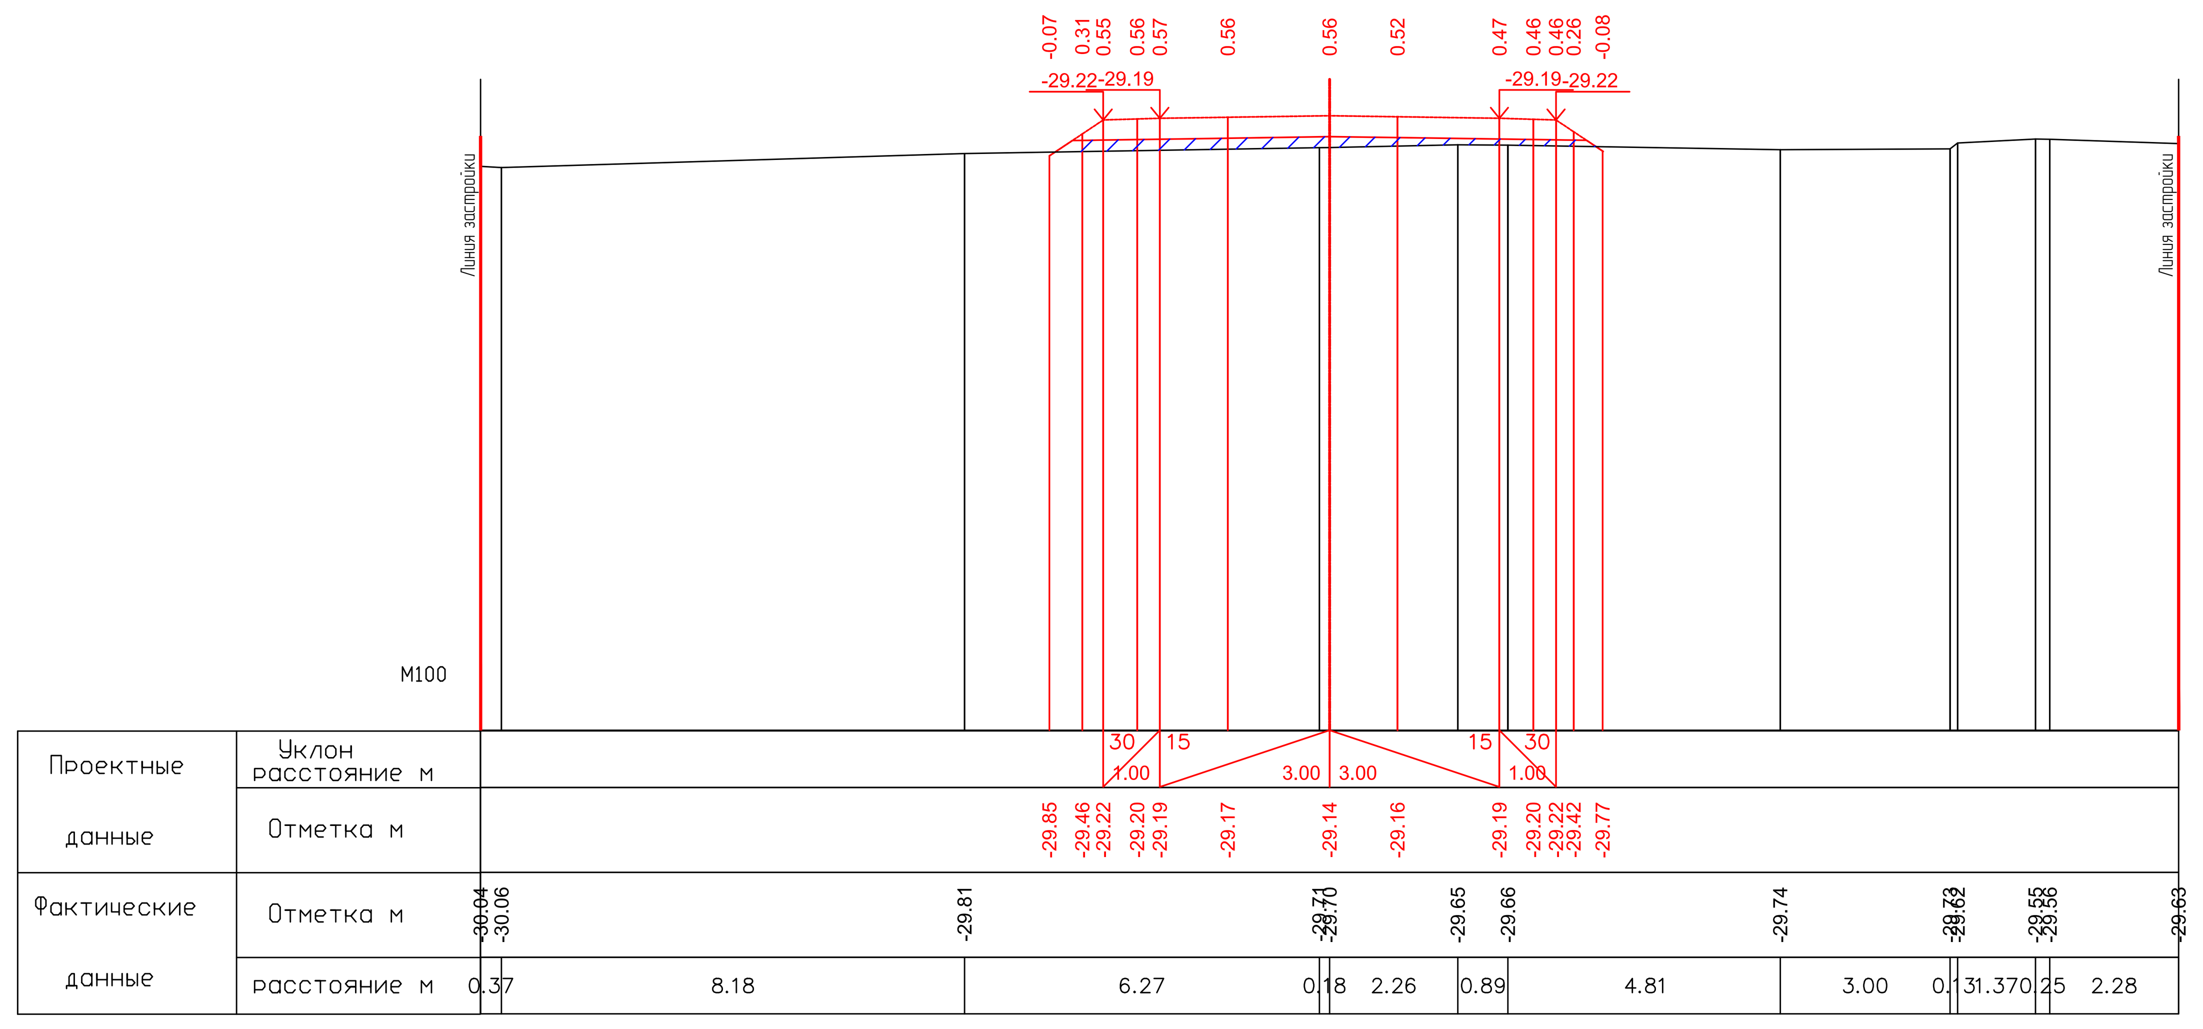


ПК1+60.00

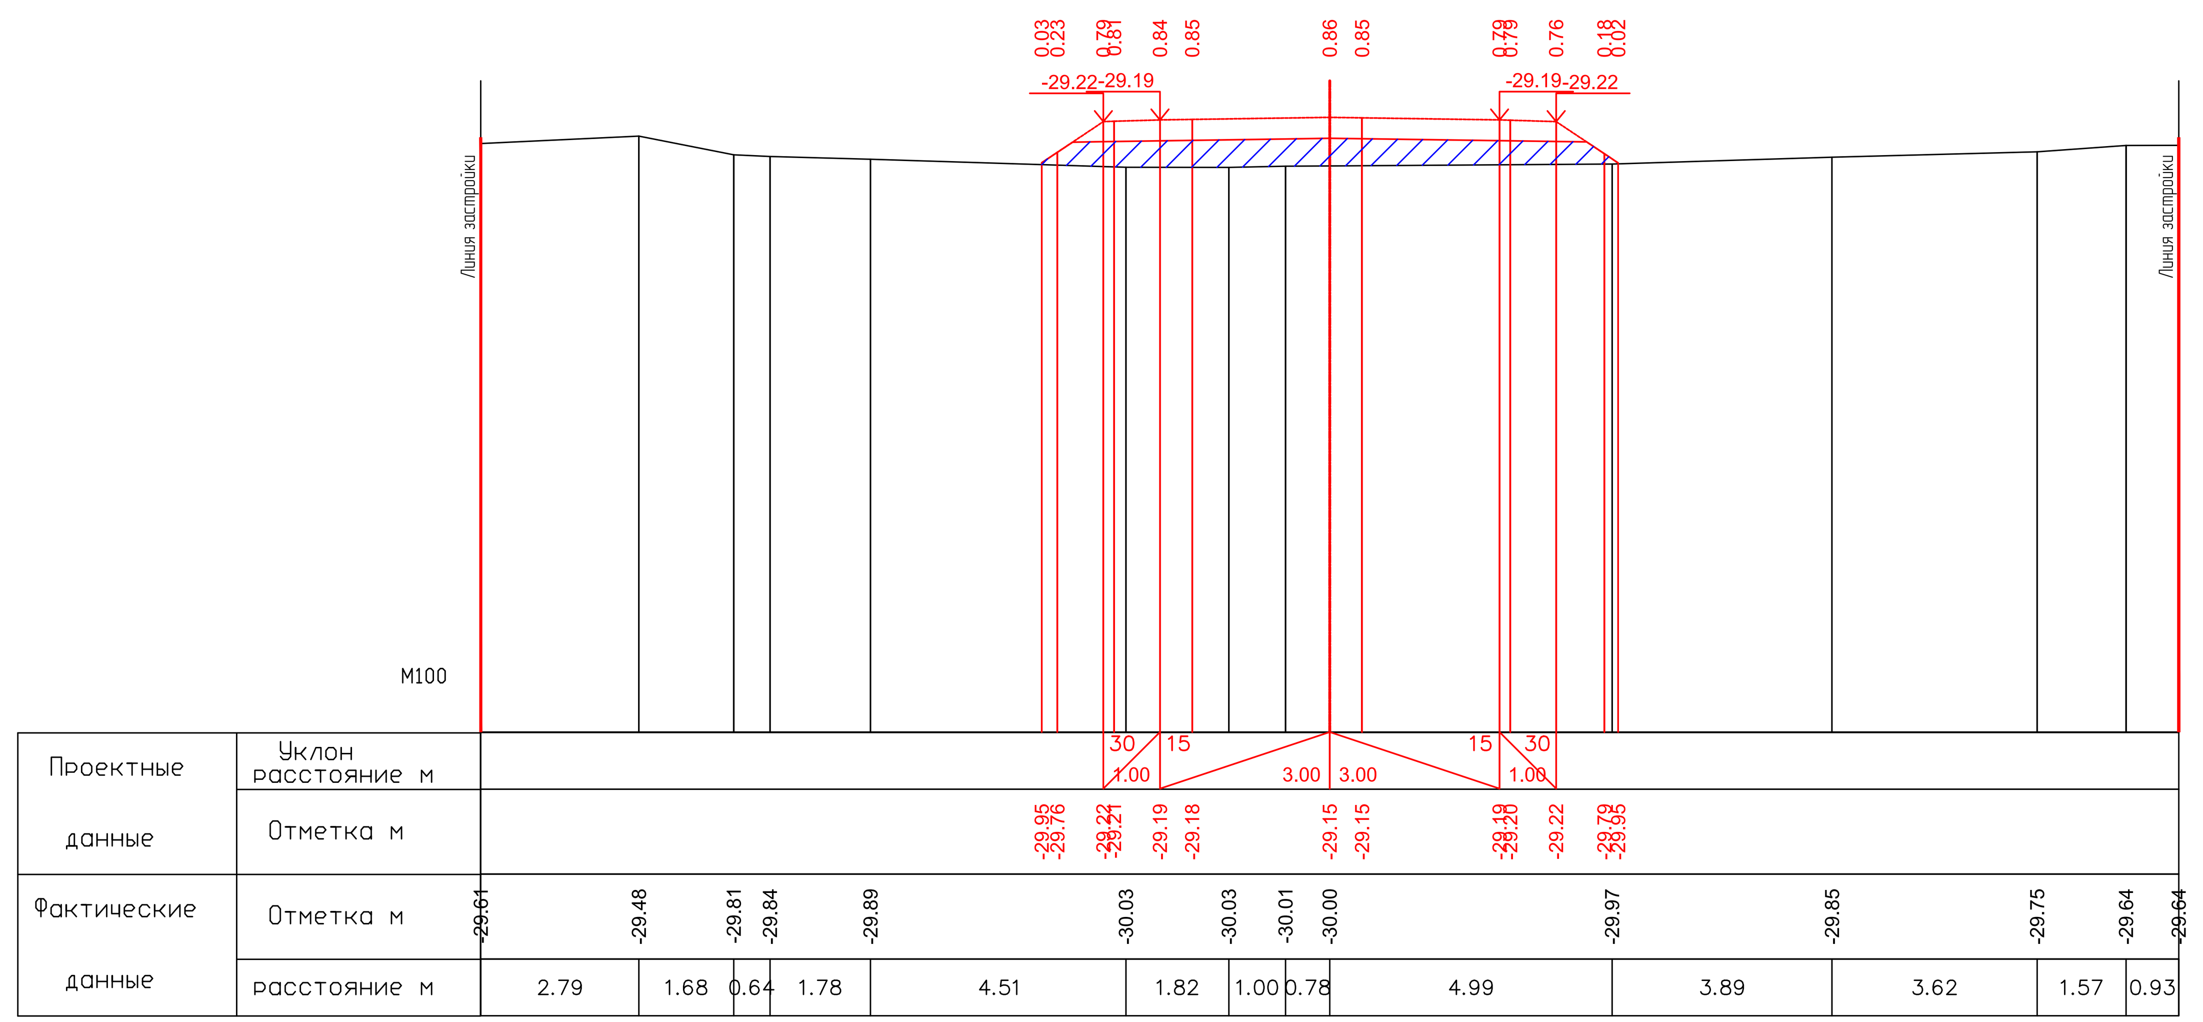


ПК1+80.00

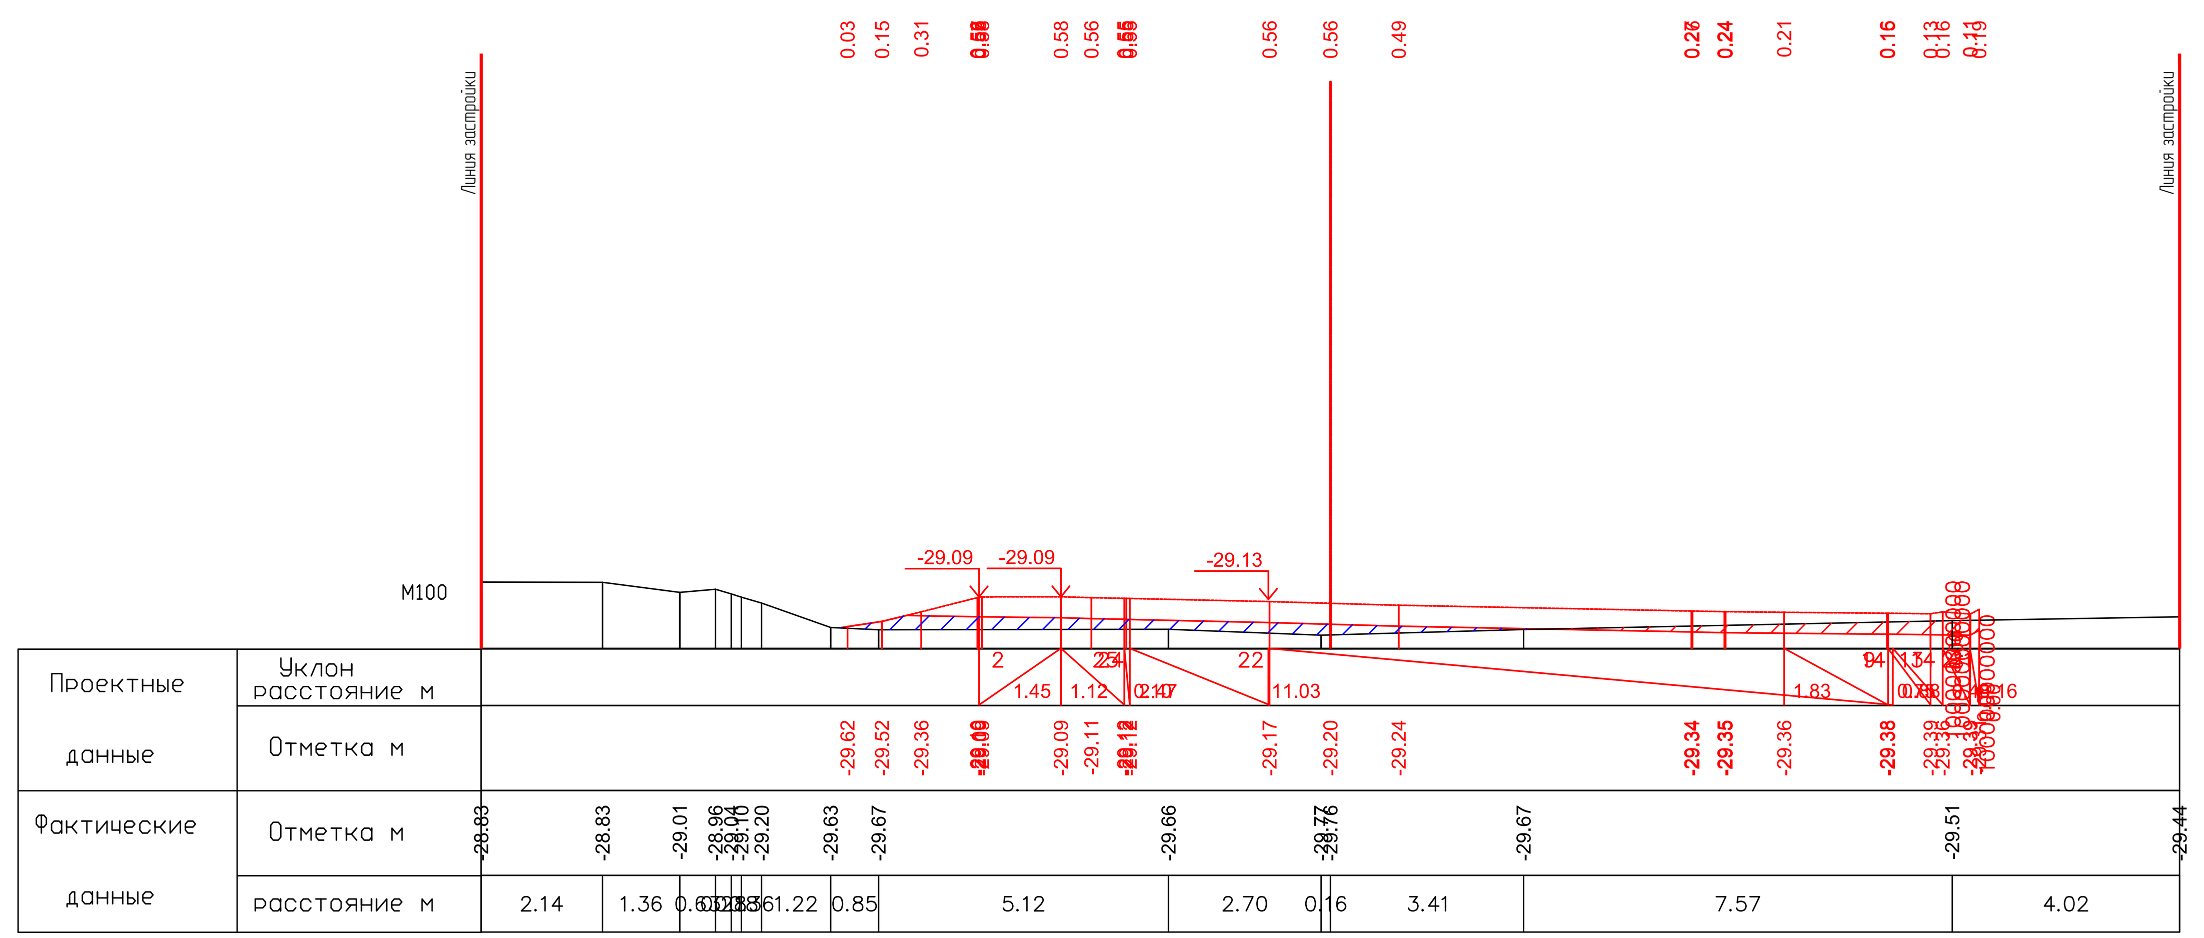


ПК2+00.00

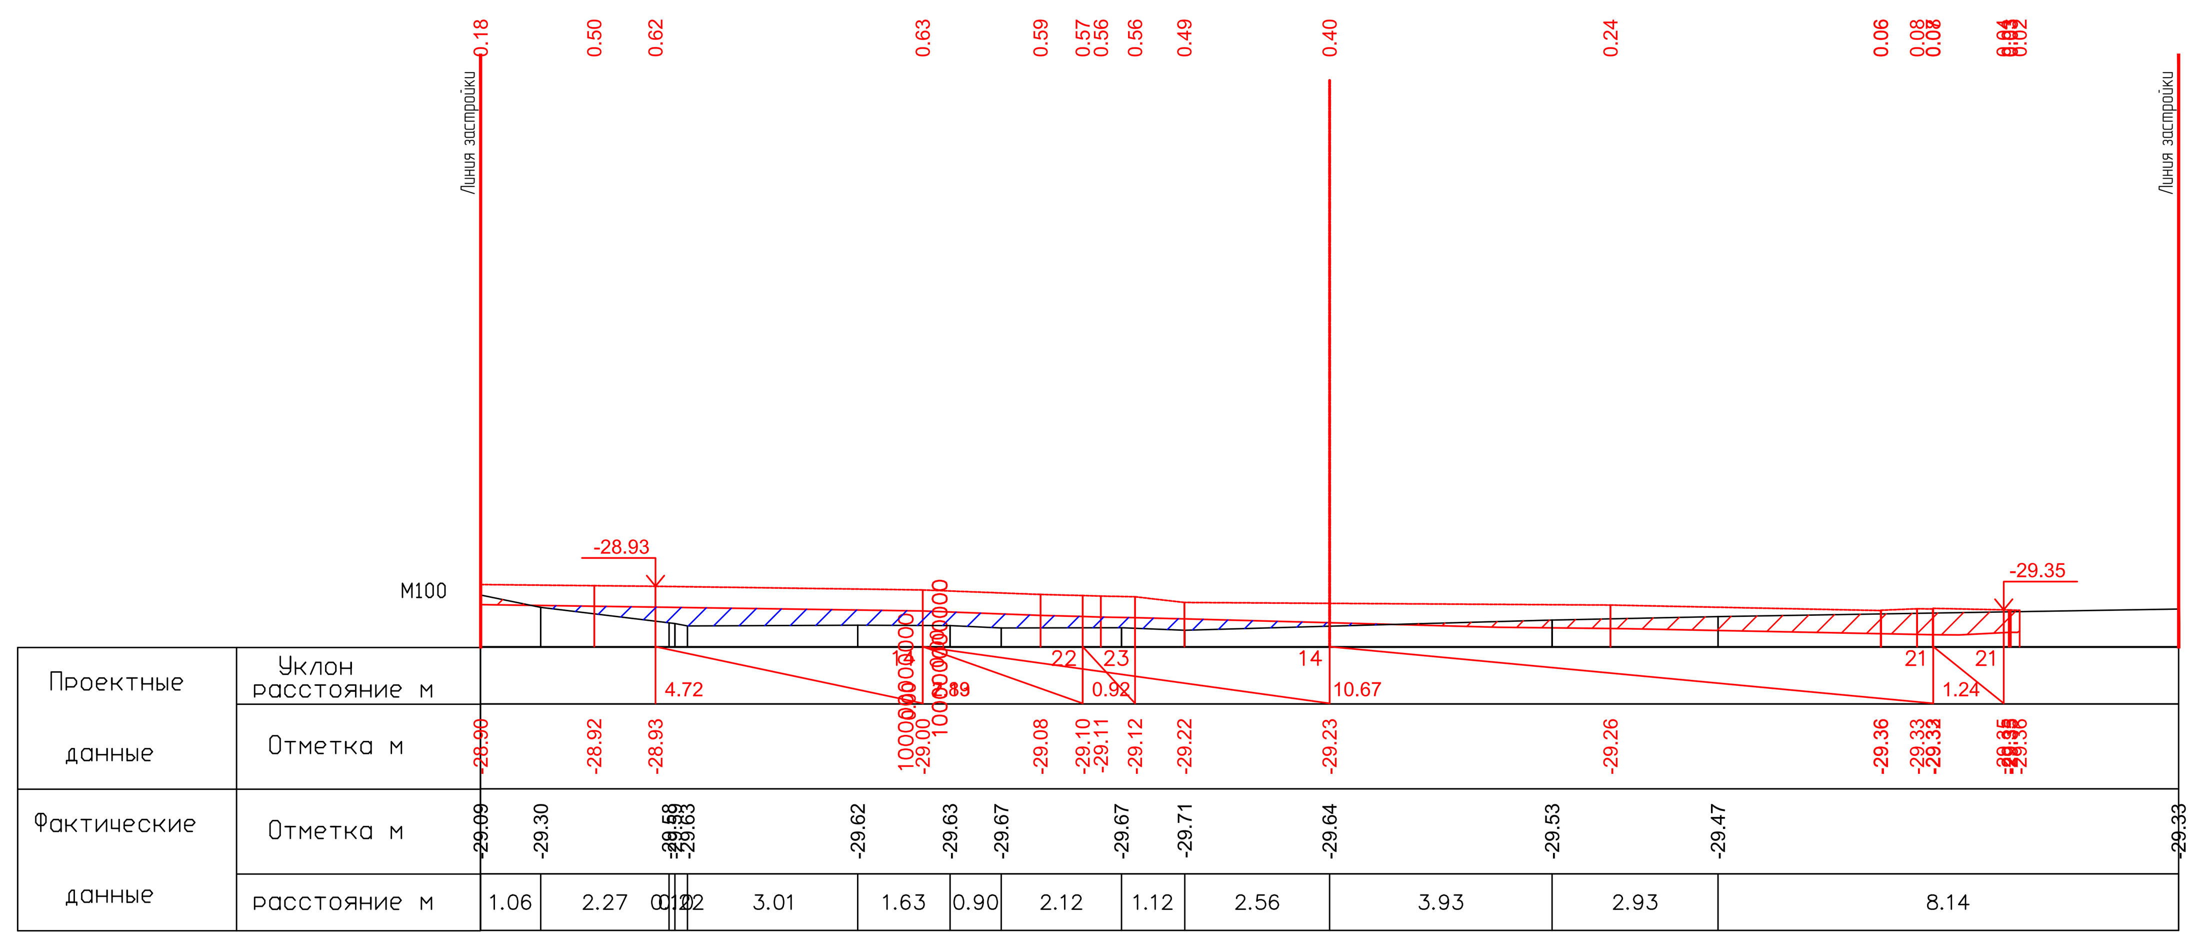


ПК2+02.81

26.05.2025

26.05.2025

**17-21-АД_003.008**

Строительство внутрисельских автомобильных дорог с тротуарами в селе Аккистау Исатайского района Атырауской области

| ИЗМ. | КОЛ. | ЛИСТ | N°ДОК. | ПОДПИСЬ | ДАТА |
|---|---|---|---|---|---|
| РАЗРАБ. | | Касымова | | | 10.24 |
| ГИП | | Инсенбаев | | | 10.24 |
| Проверил | | Нурланкызы | | | 10.24 |

Автомобильные дороги

| СТАДИЯ | ЛИСТ | ЛИСТОВ |
|---|---|---|
| РП | 91 | 119 |

Поперечный профиль
ул.Достык-2
(ПК1+20,00-ПК2+02,81)

ТОО "ШЫНДАУ"
Г. АТЫРАУ

ФОРМАТ А3х5

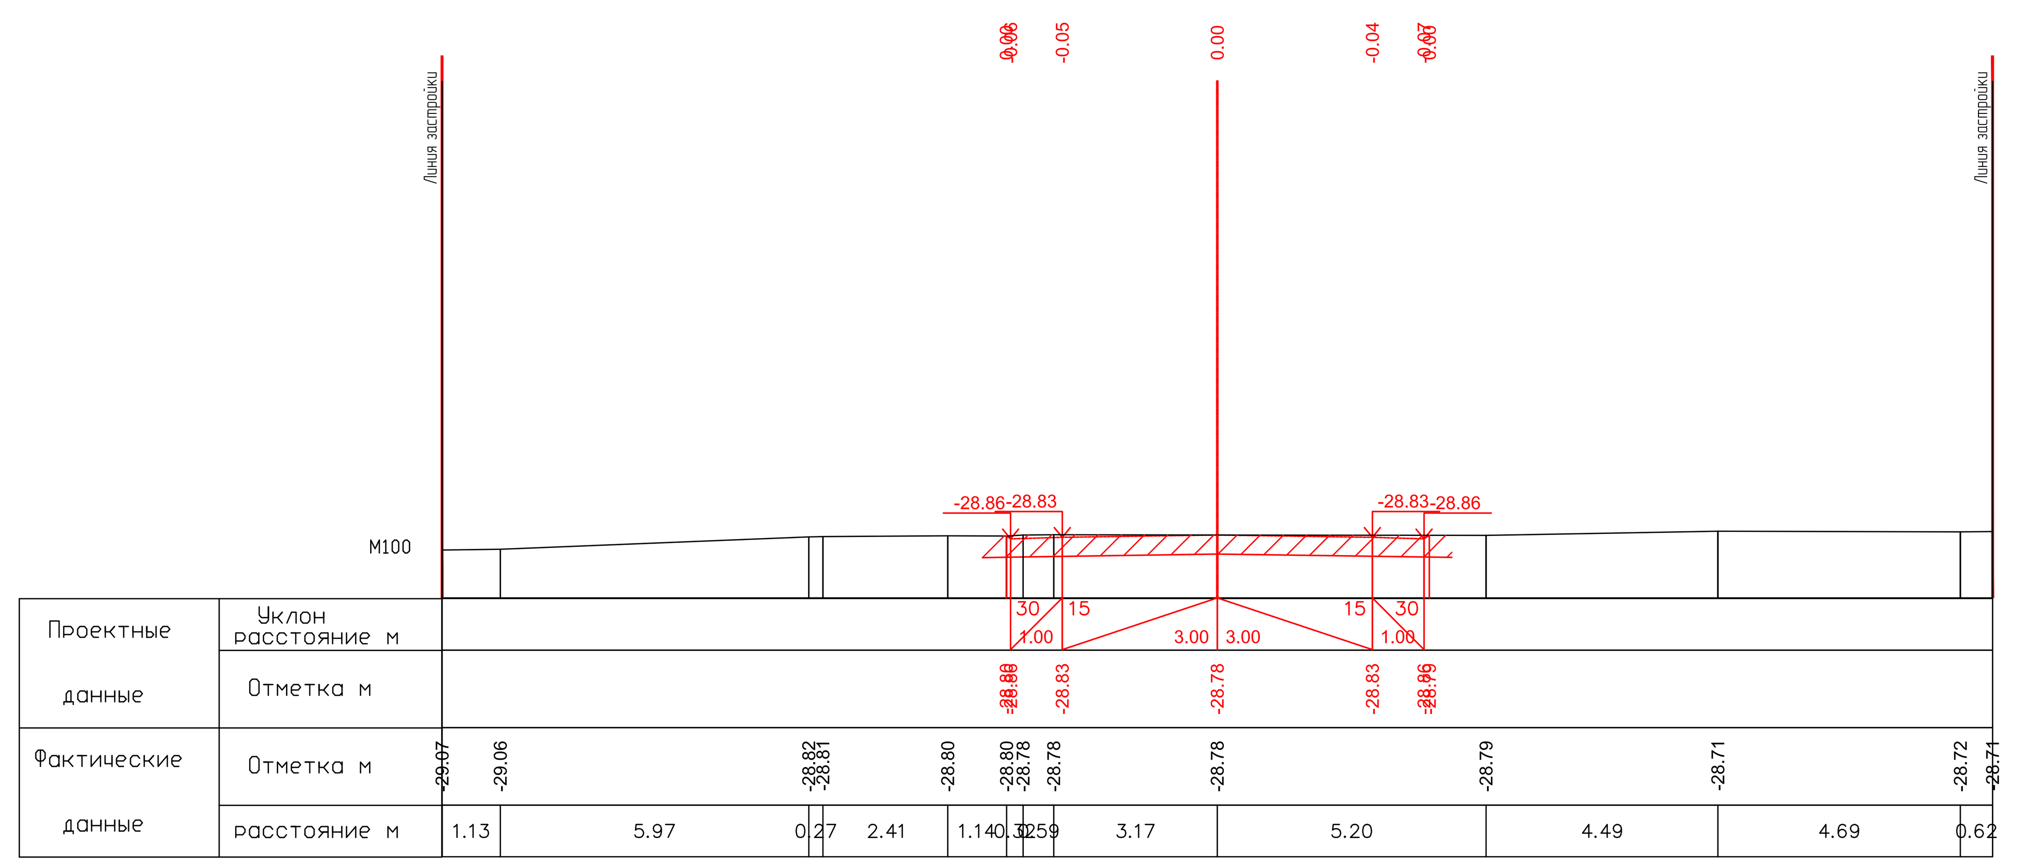


ПК0+00.00

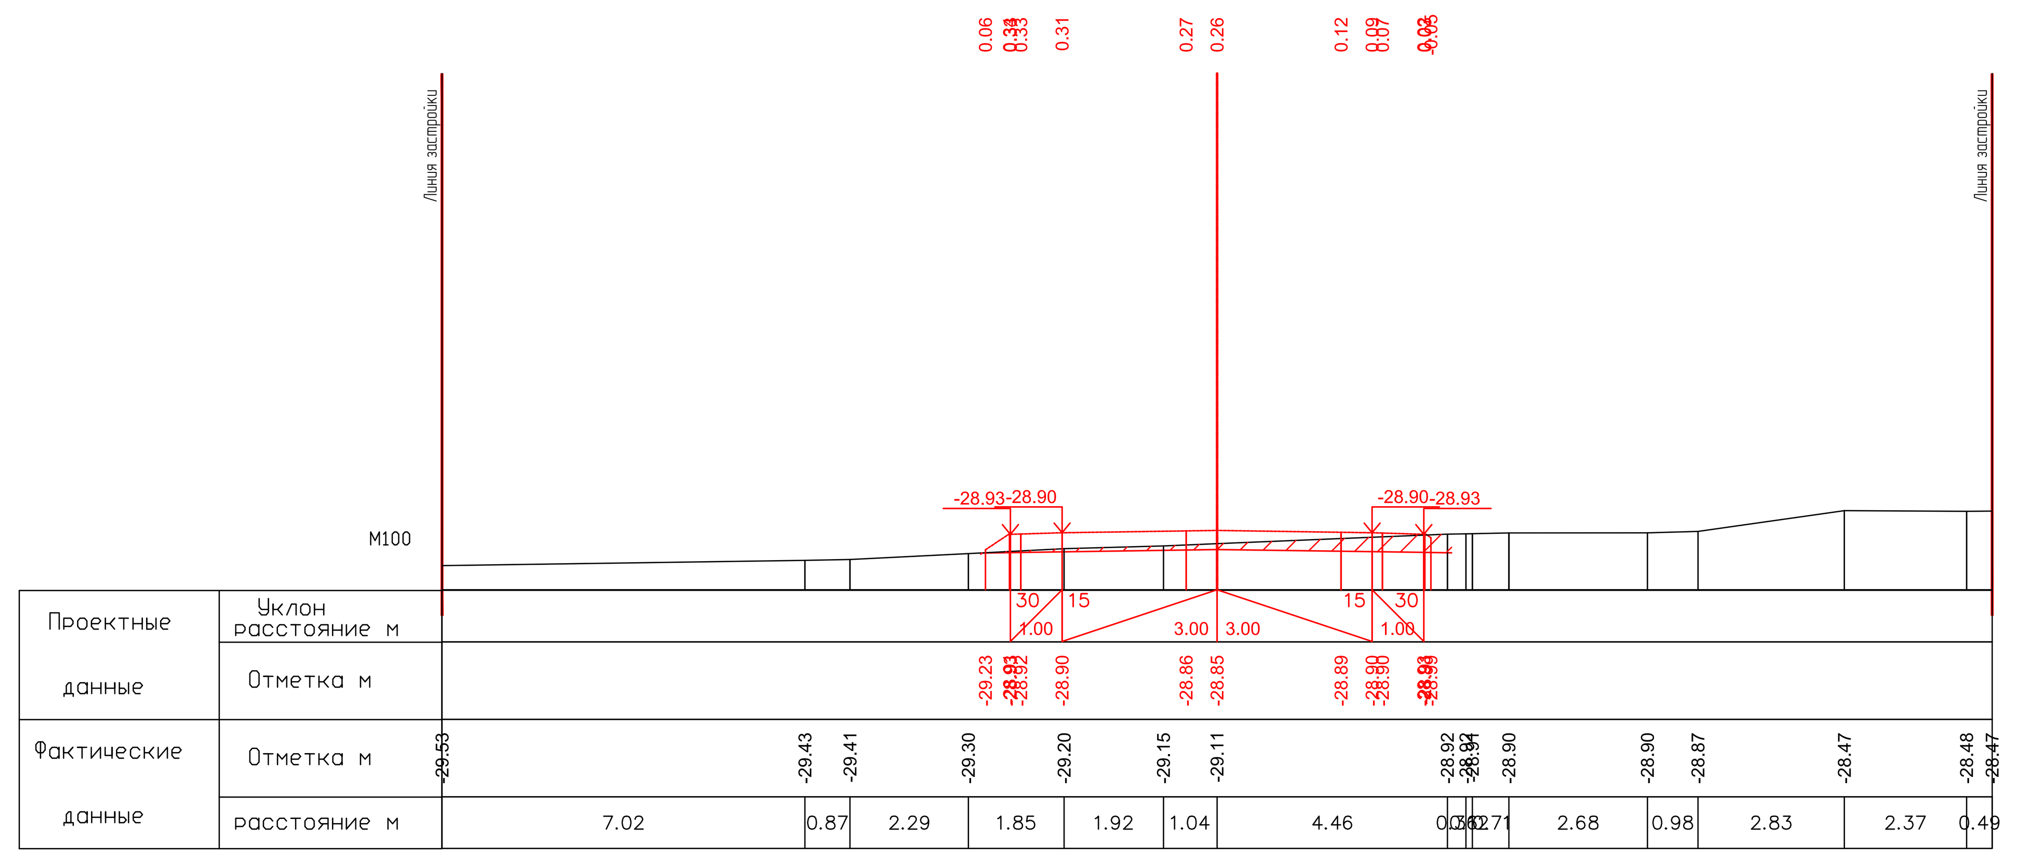


ПК0+20.00

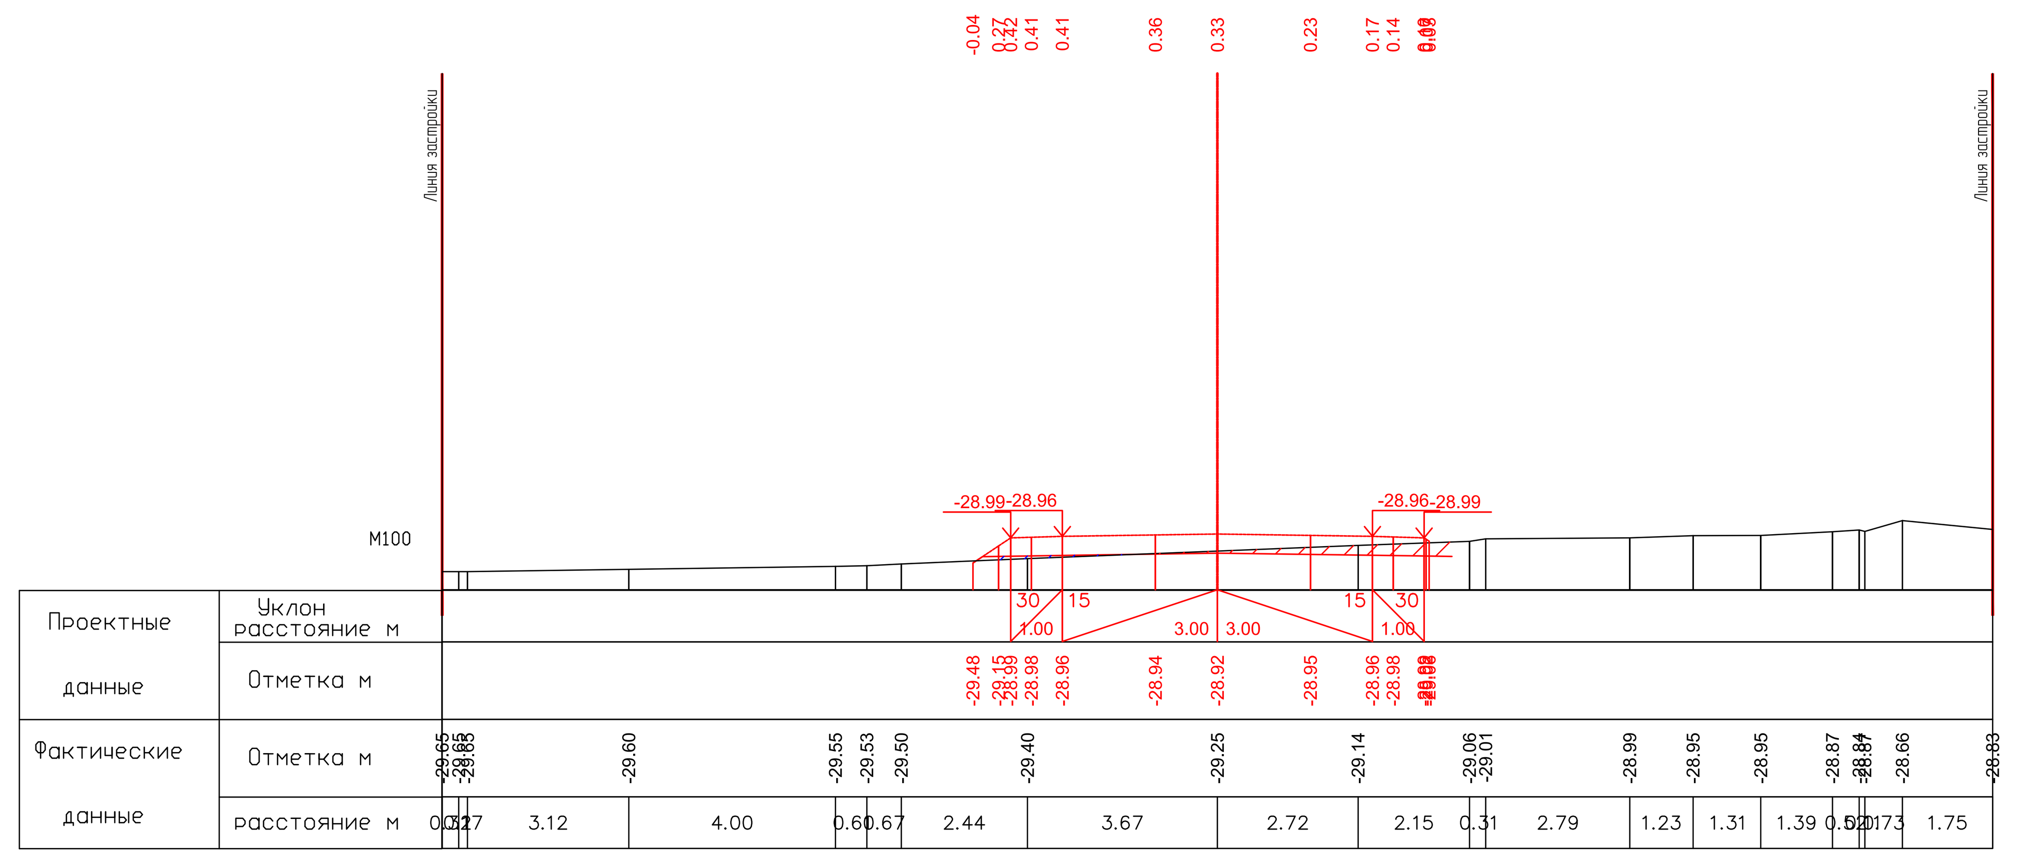


ПК0+40.00

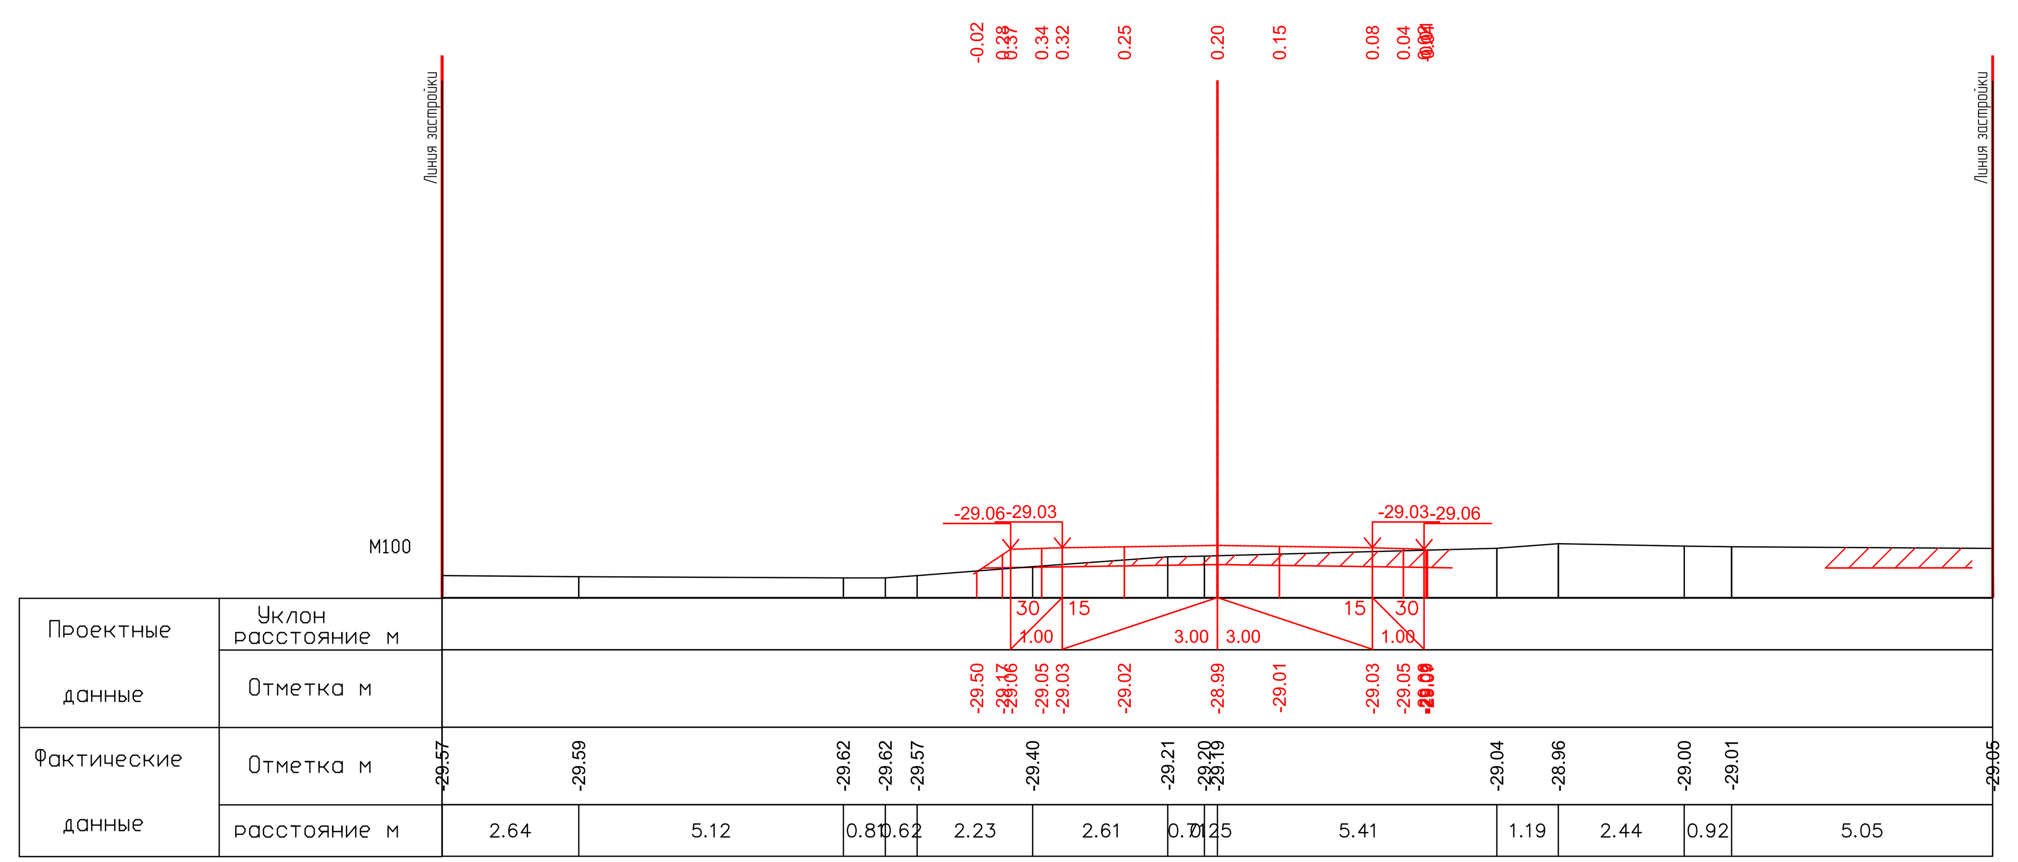


ПК0+60.00

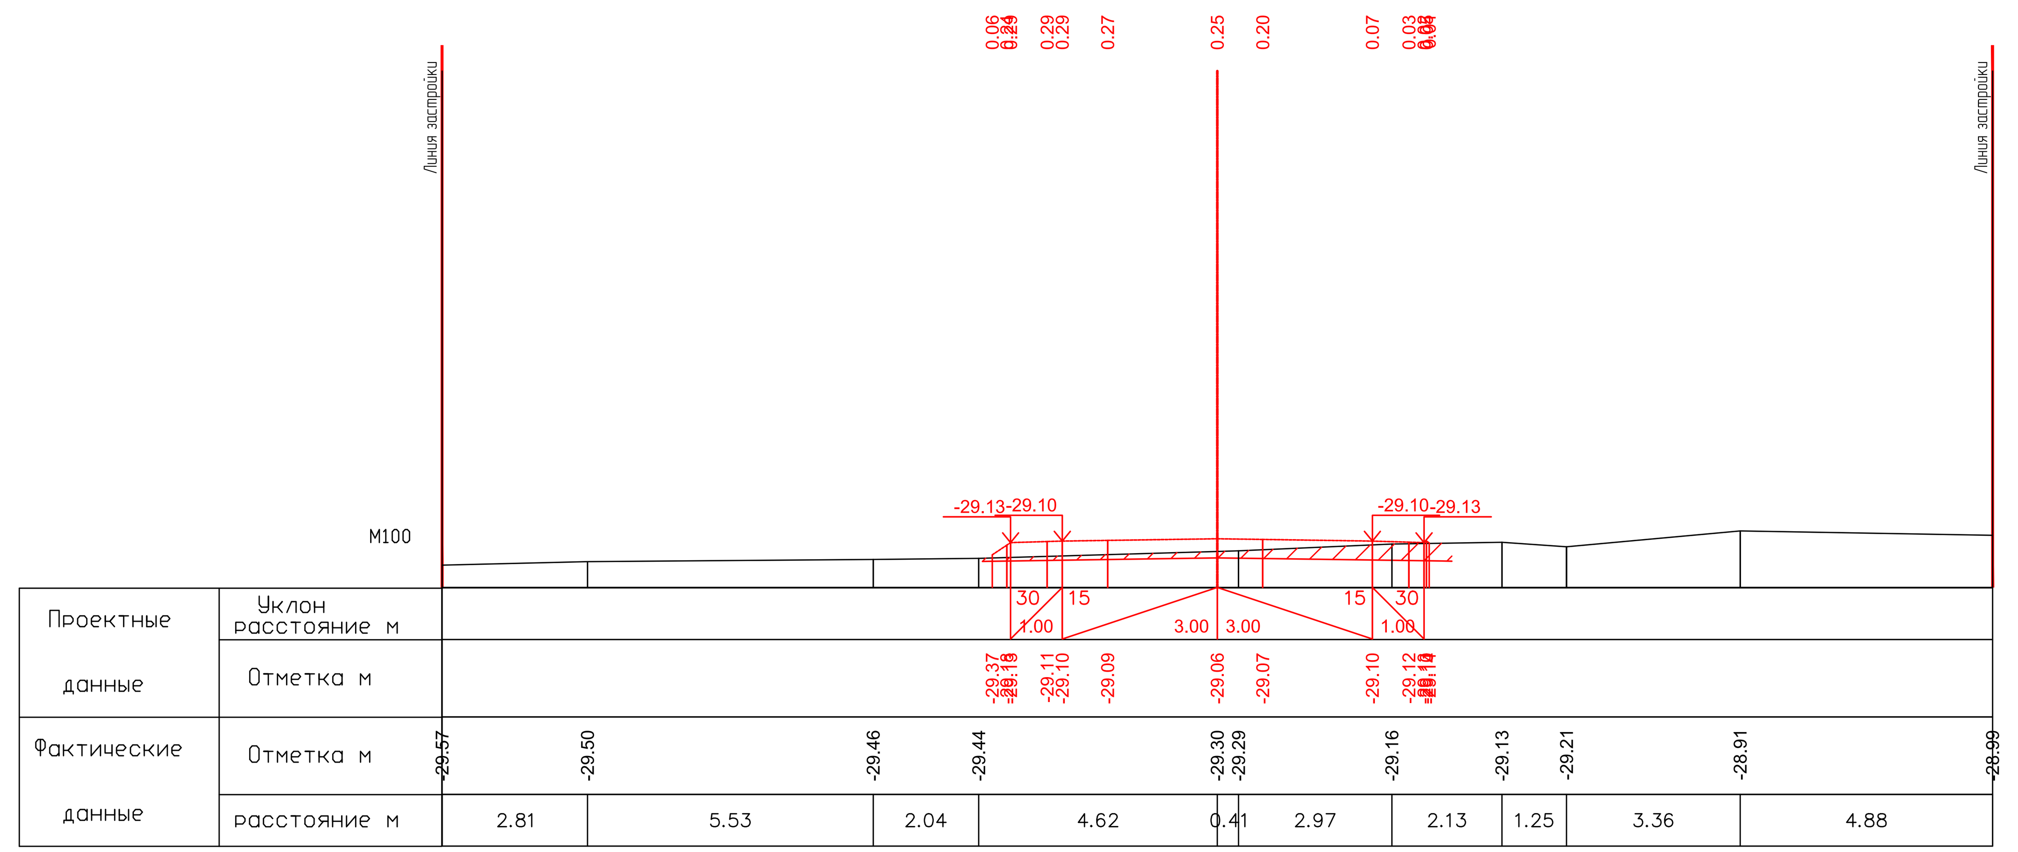


ПК0+80.00

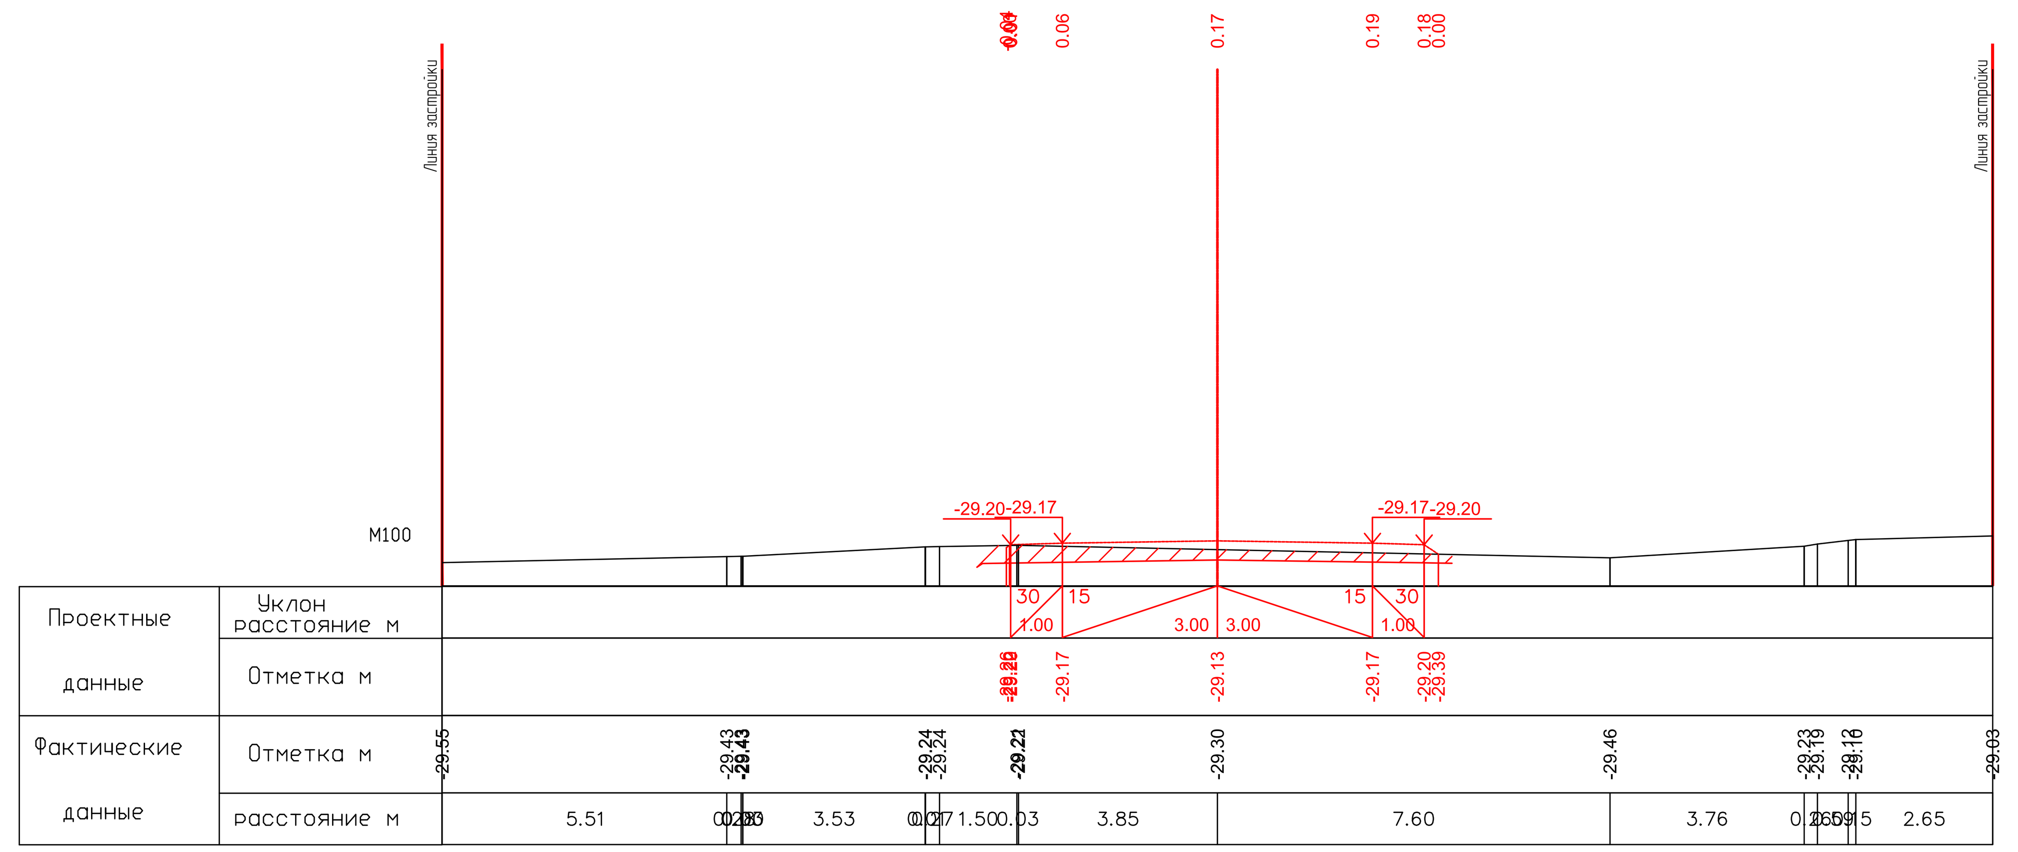


ПК1+00.00

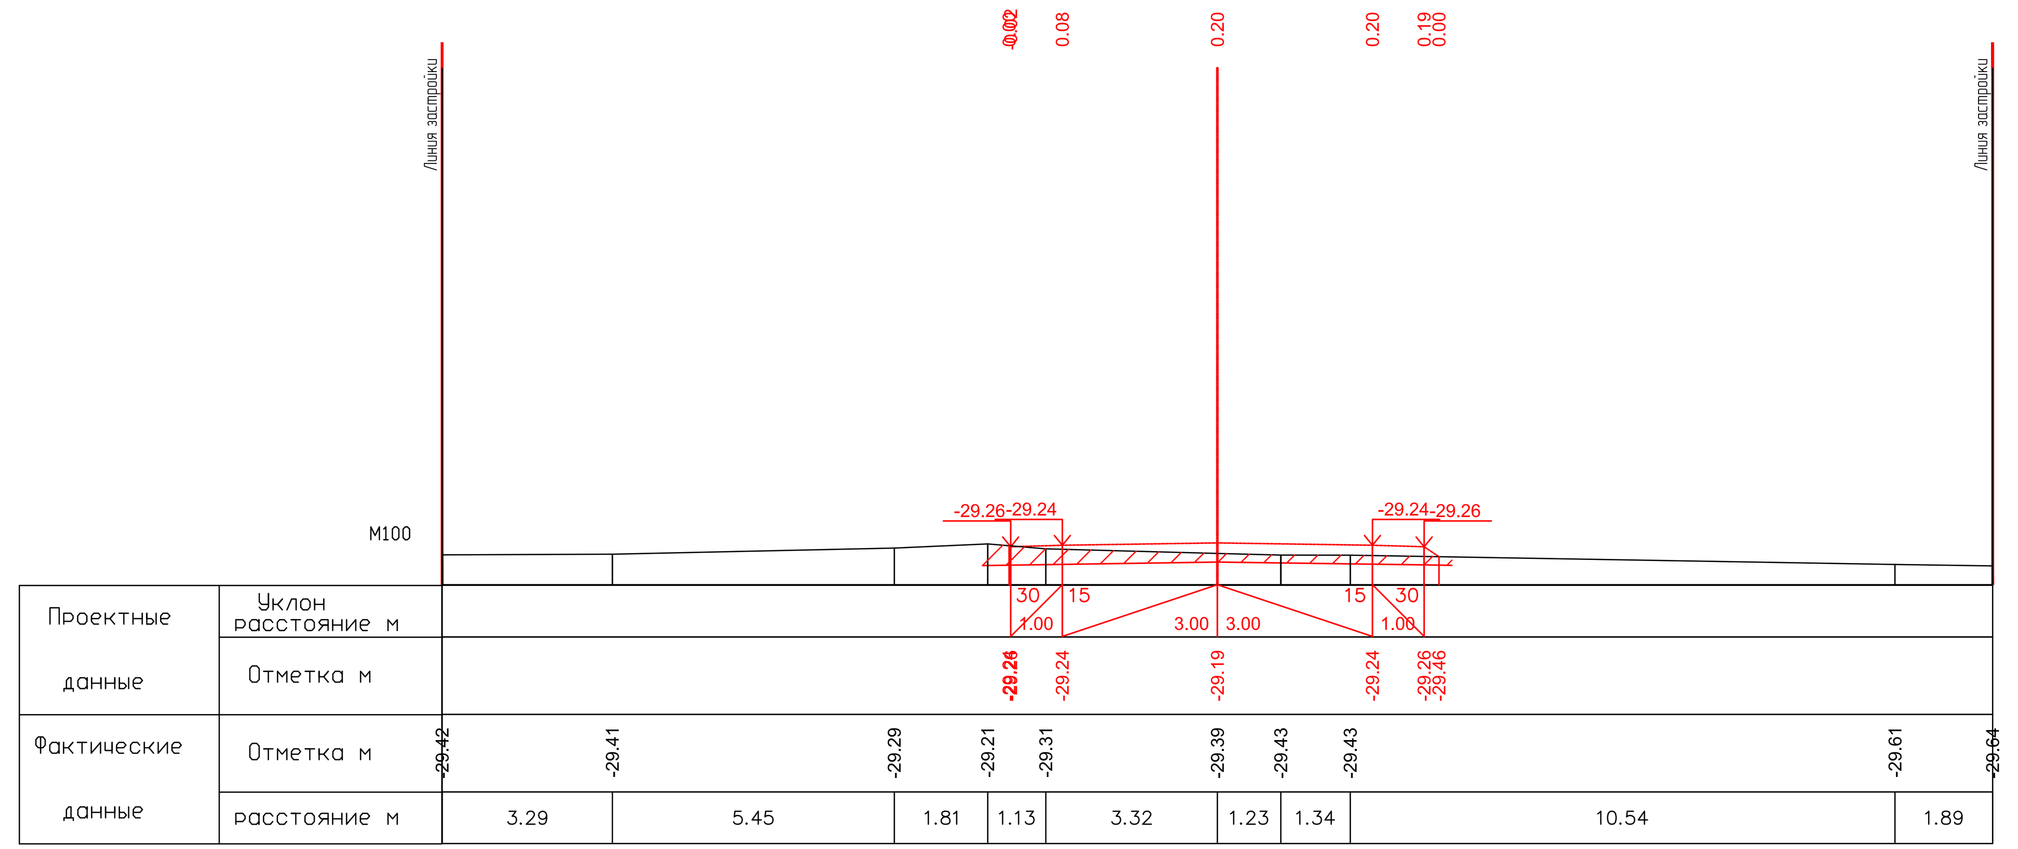


ПК1+18.00

26.05.2025

26.05.2025

| Изм. | Кол. | Лист | N°док. | Подпись | Дата | 17-21-АД_003.008 | | | |
|---|---|---|---|---|---|---|---|---|---|
| | | | | | | Строительство внутрисельских автомобильных дорог с тротуарами в селе Аккистау Исатайского района Атырауской области | | | |
| Разраб. | | Касымова | | | 10.24 | Автомобильные дороги | Стадия | Лист | Листов |
| ГИП | | Инсенбаев | | | 10.24 | | РП | 92 | 119 |
| Проверил | | Нурланкызы | | | 10.24 | | | | |
| | | | | | | Поперечный профиль ул.Проезд 11 (ПК0+00,00-ПК1+18,00) | ТОО "ШЫНДАУ" Г. АТЫРАУ | | |

Формат А3х6

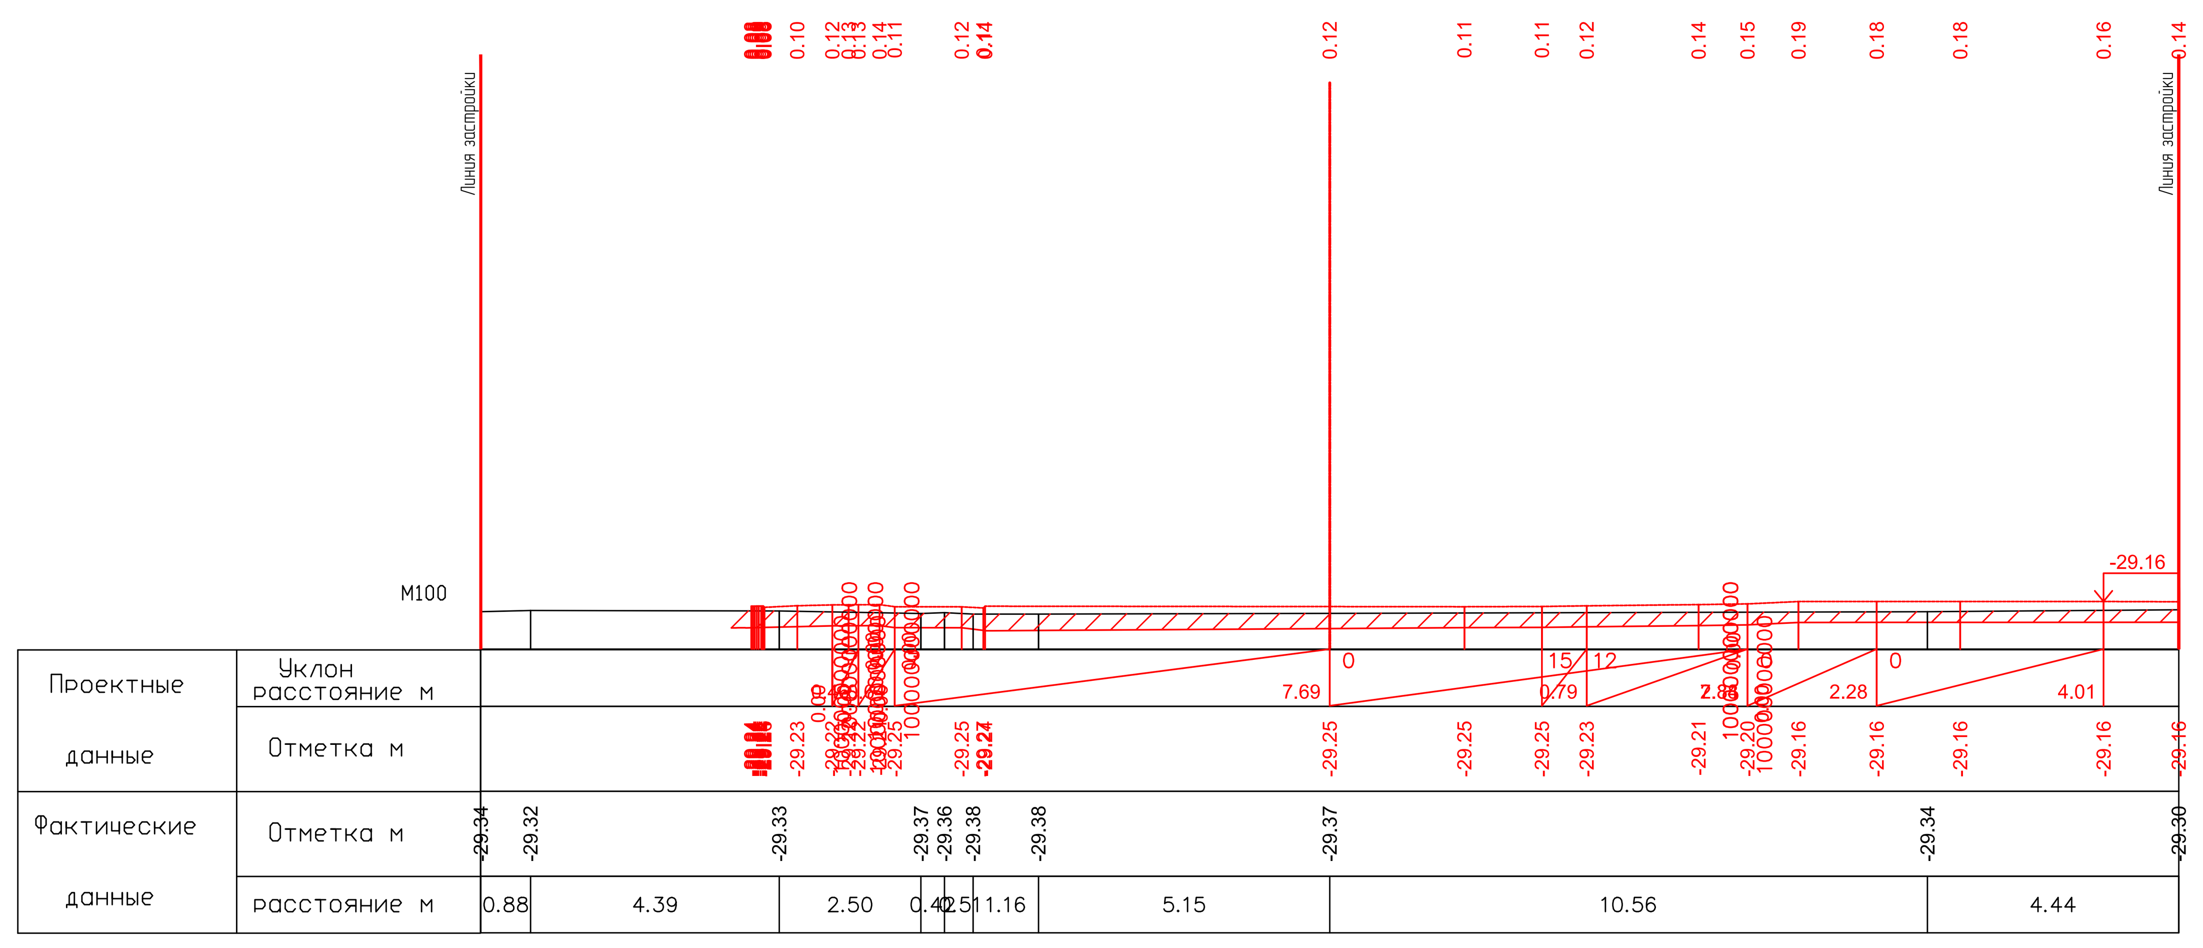


ПК-0+03.00

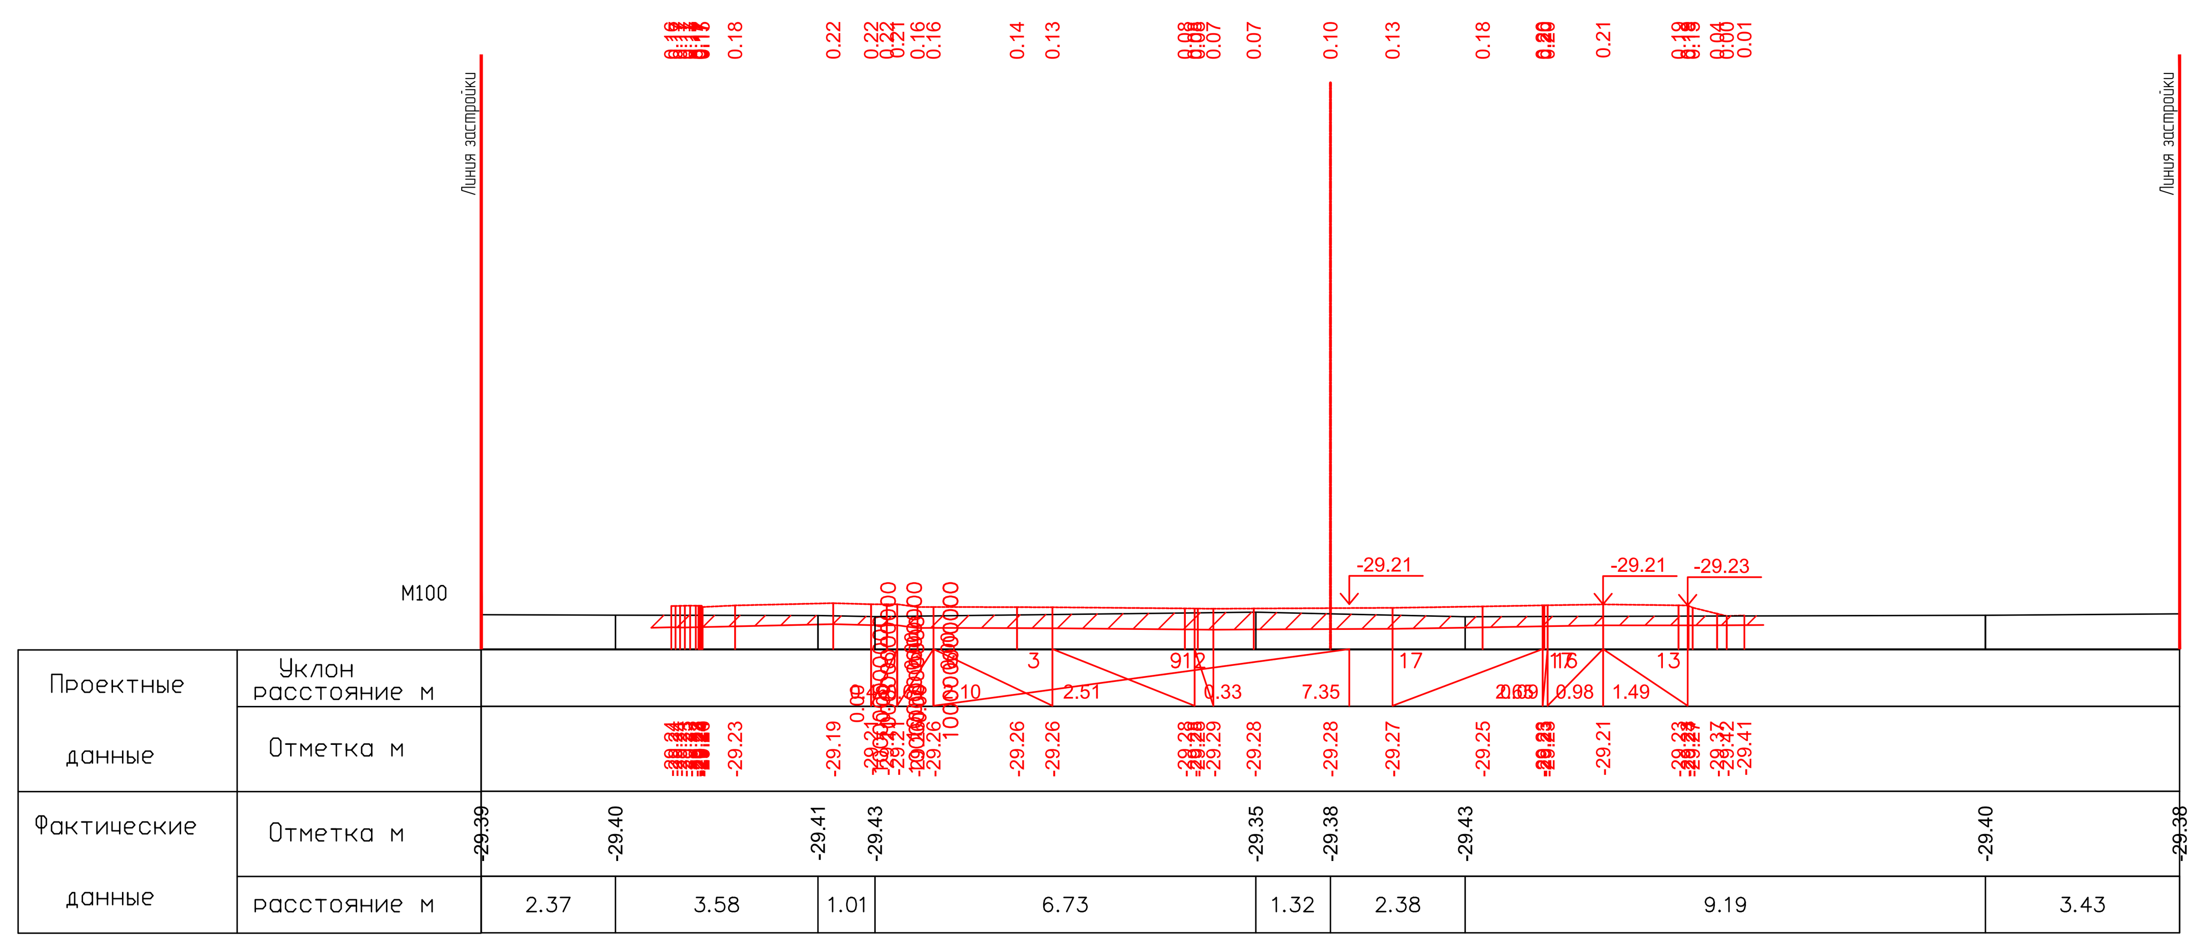


ПК0+00.00

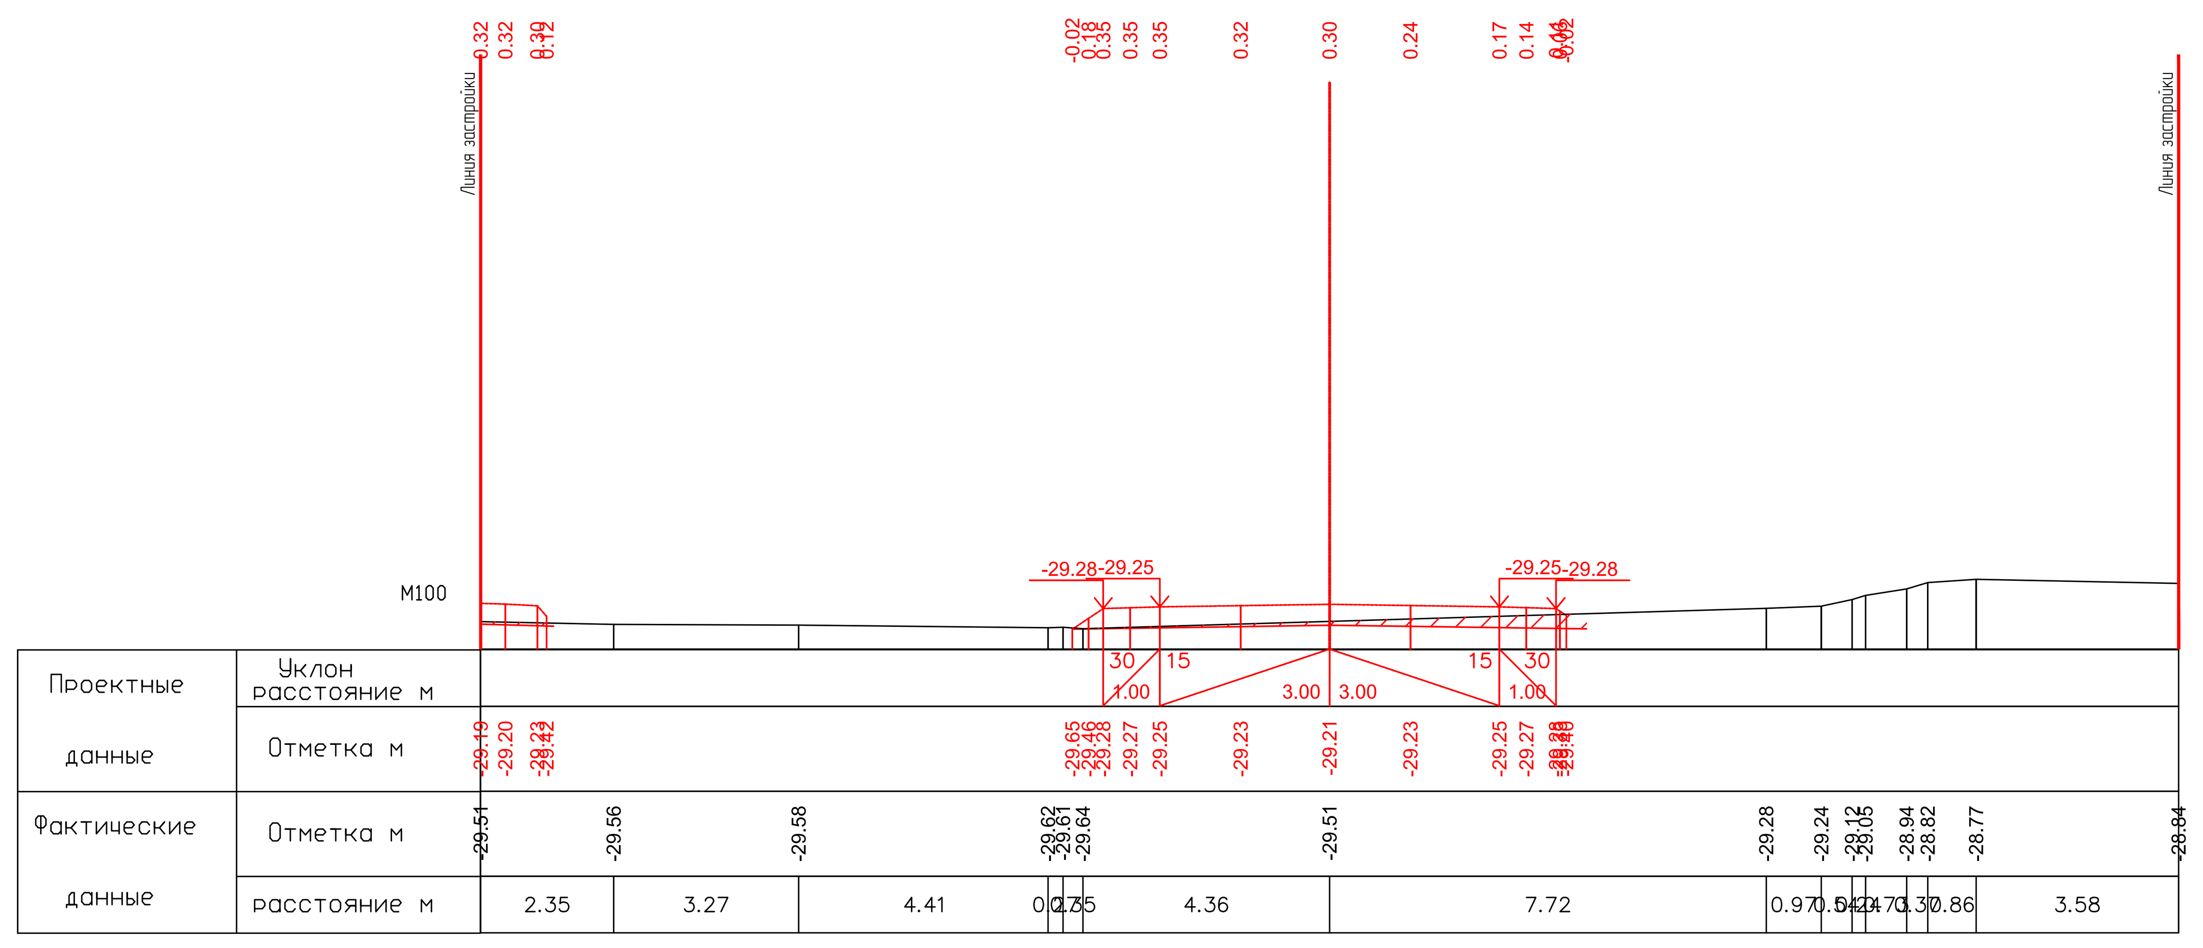


ПК0+20.00

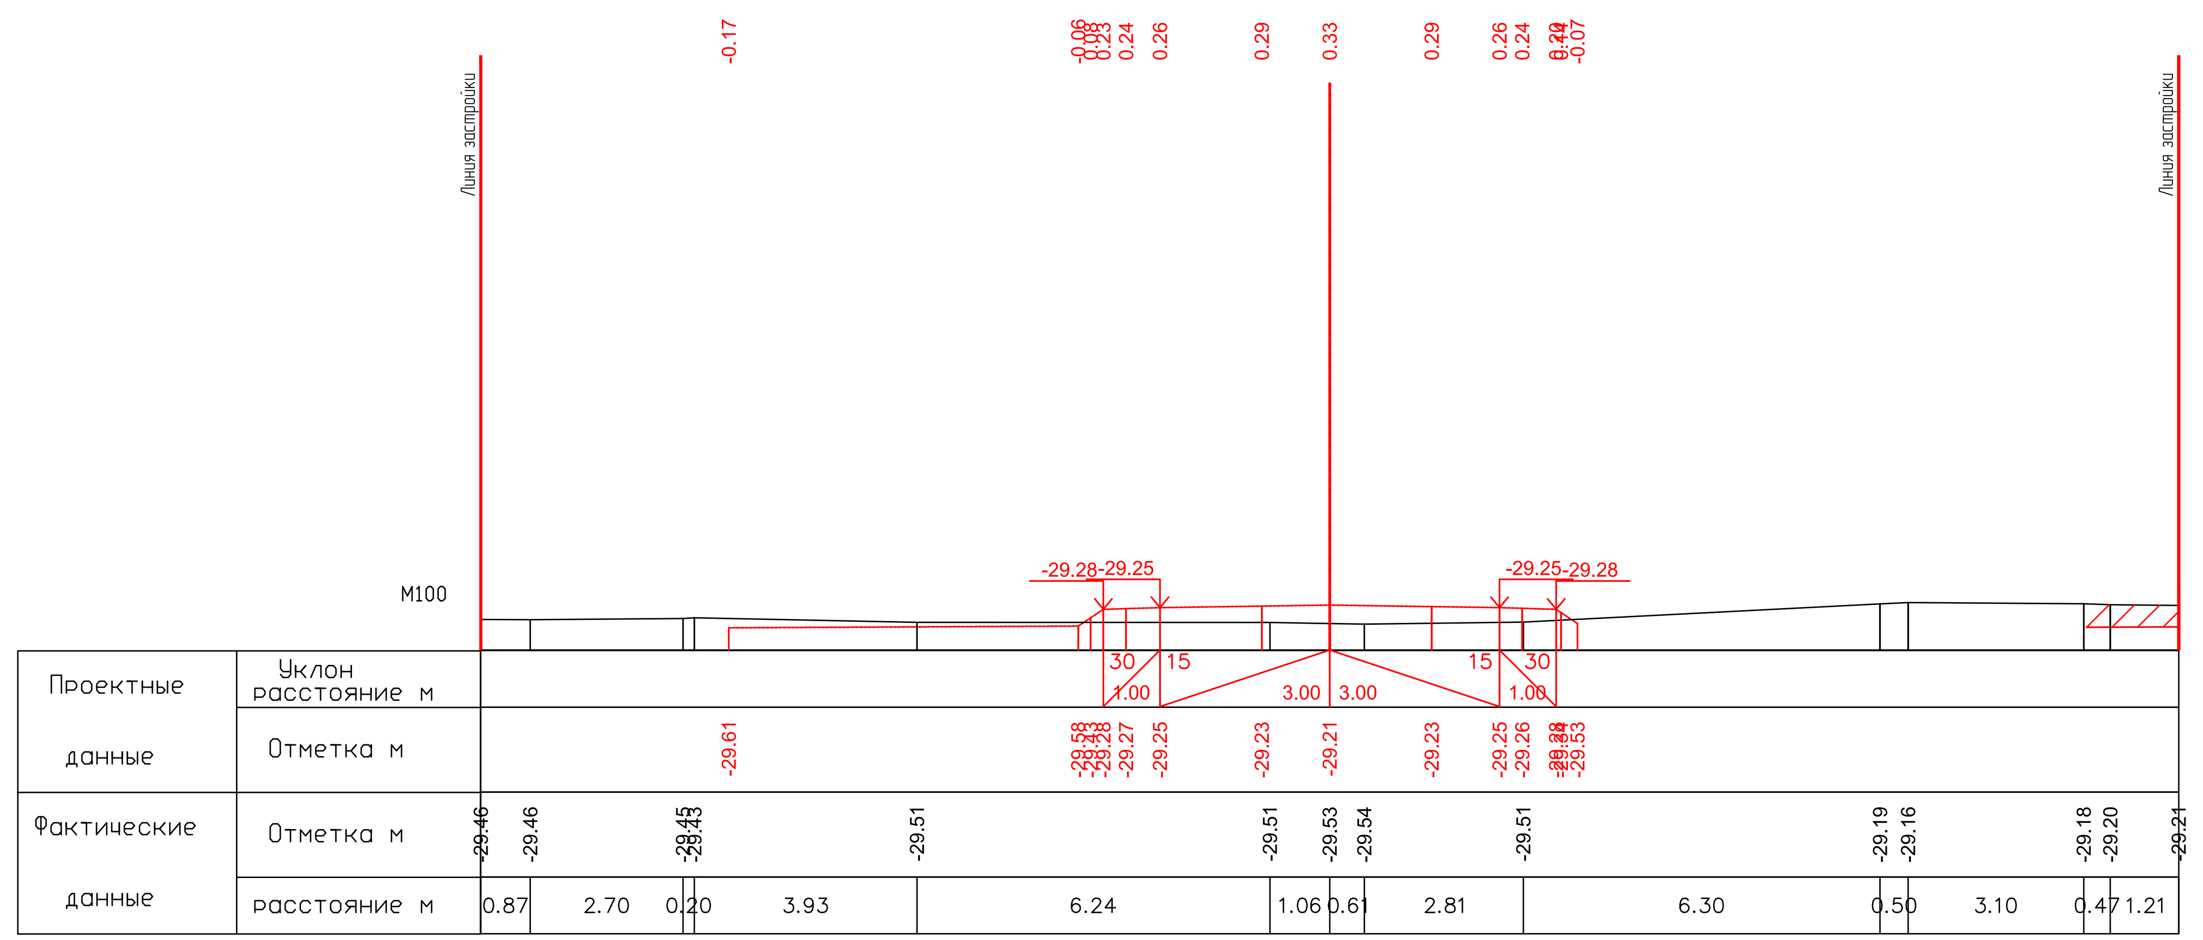


ПК0+40.00

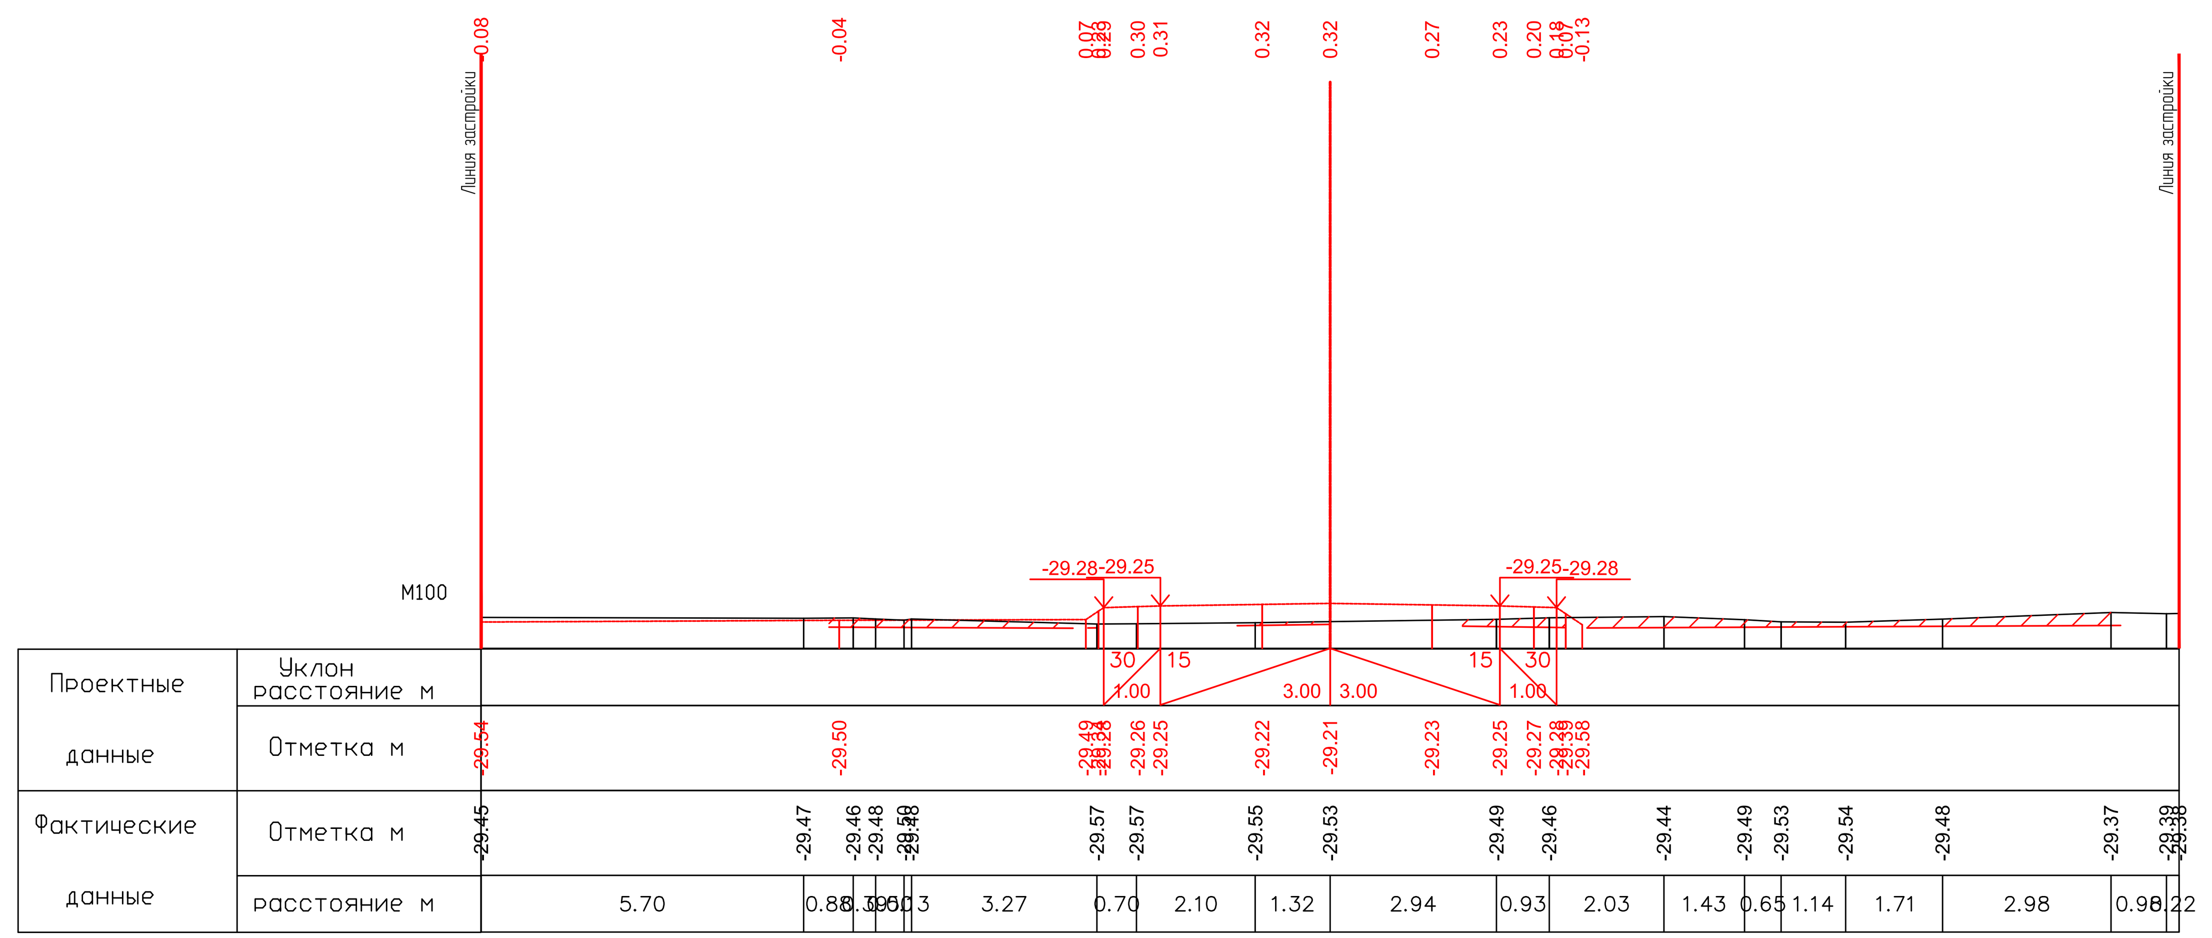


ПК0+60.00

26.05.2025

26.05.2025

Взам. инв. №

Подп. и дата

Инв. № подл.

| | | | | | | 17-21-АД_003.008 | | |
|---|---|---|---|---|---|---|---|---|
| Изм. | Кол. | Лист | №док. | Подпись | Дата | Строительство внутрисельских автомобильных дорог с тротуарами в селе Аккистау Исатайского района Атырауской области | | |
| Разраб. | | Касымова | | | 10.24 | Автомобильные дороги | Стадия | Лист | Листов |
| ГИП | | Инсенбаев | | | 10.24 | | РП | 93 | 119 |
| Проверил | | Нурланкызы | | | 10.24 | | | | |
| | | | | | | Поперечный профиль ул.Достык-3 (ПК-0+03,00-ПК0+60,00) | ТОО "ШЫНДАУ" Г. АТЫРАУ | | |

Формат А3х5

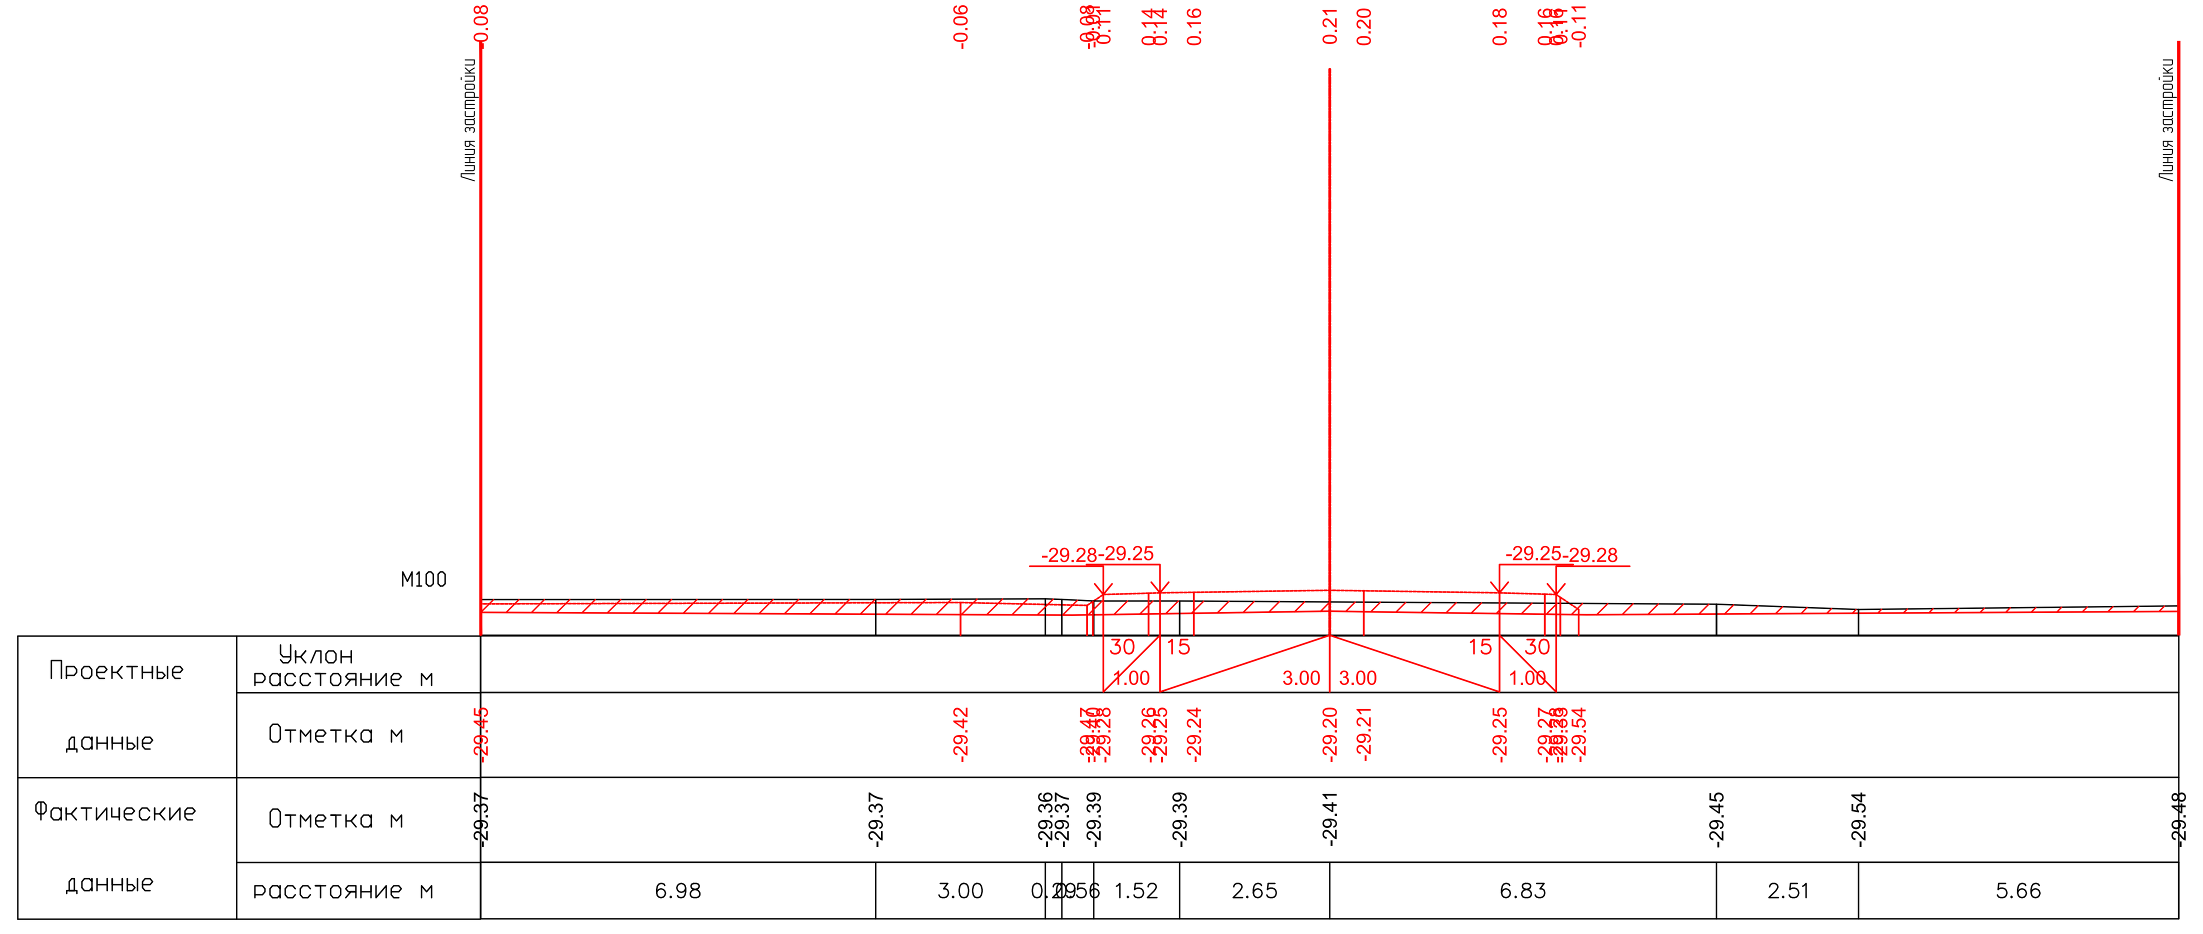


ПК0+80.00

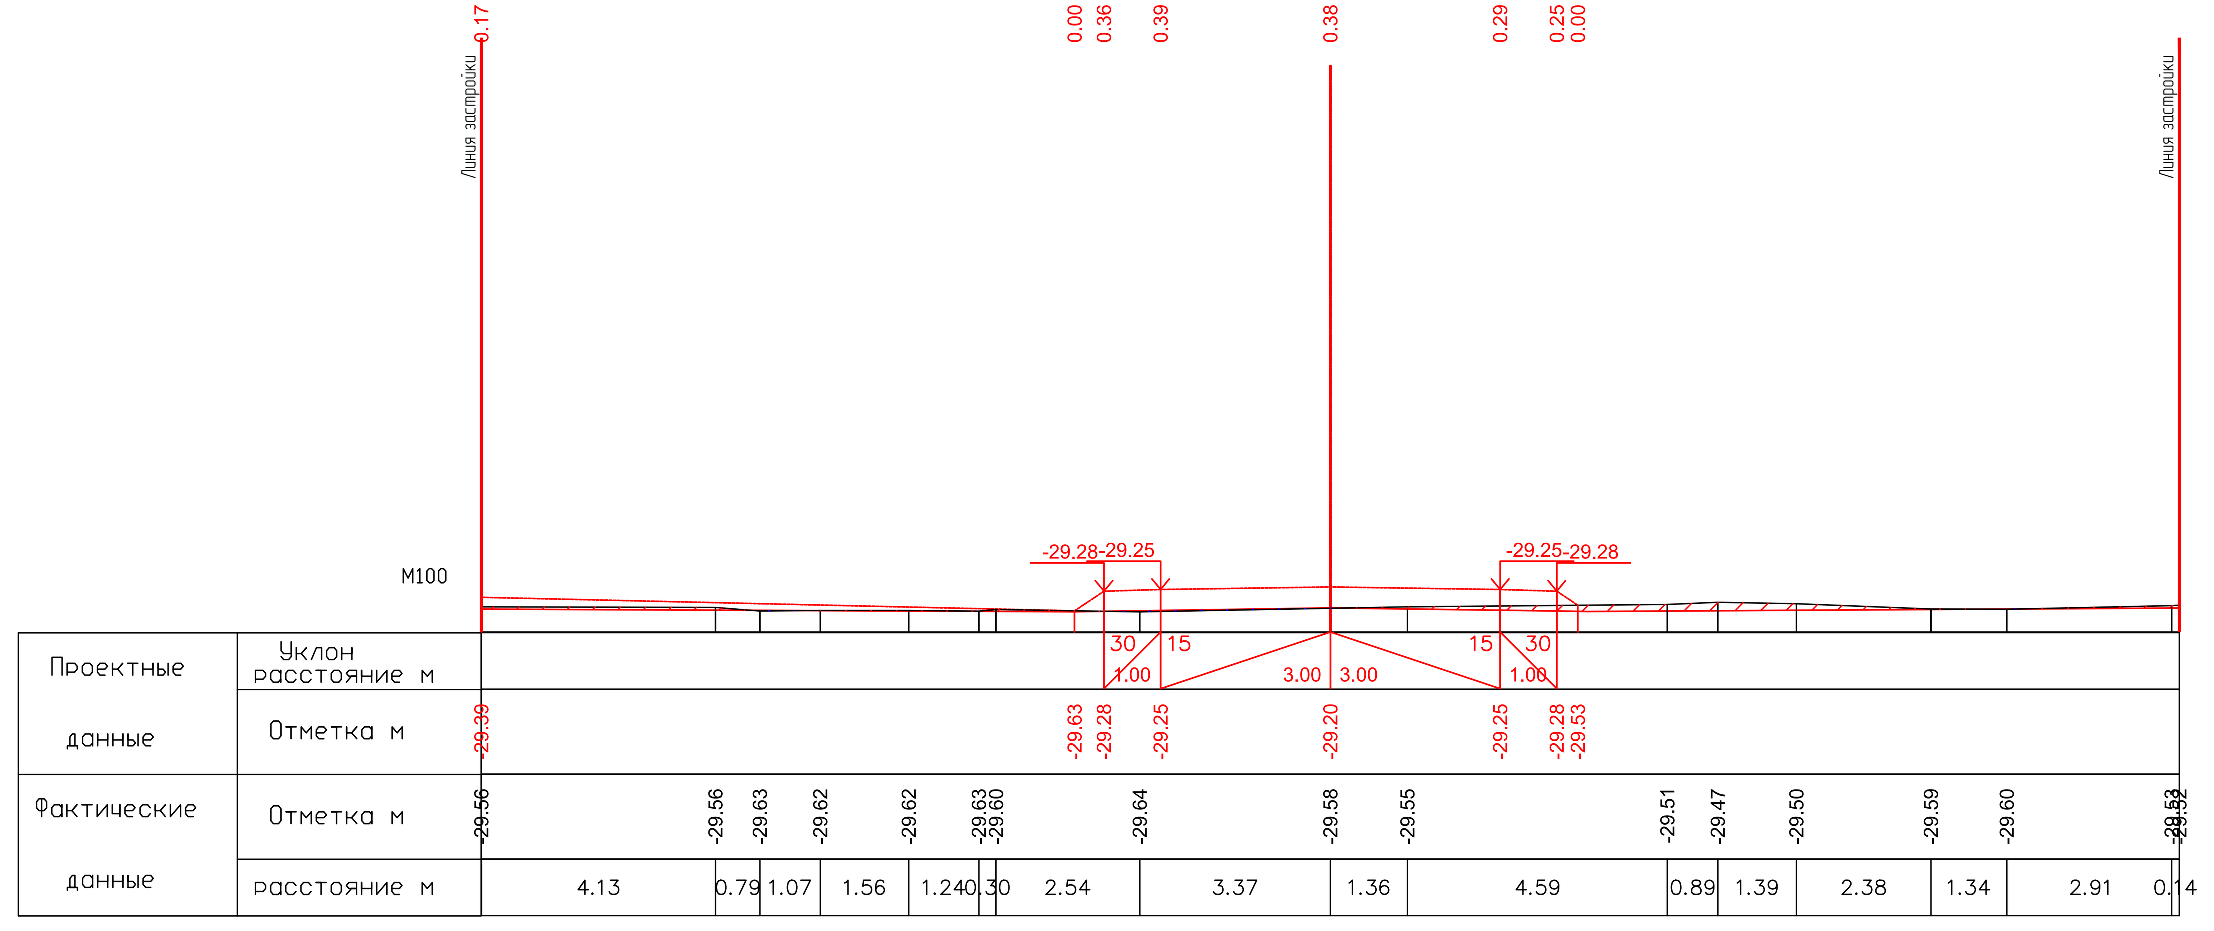


ПК1+00.00

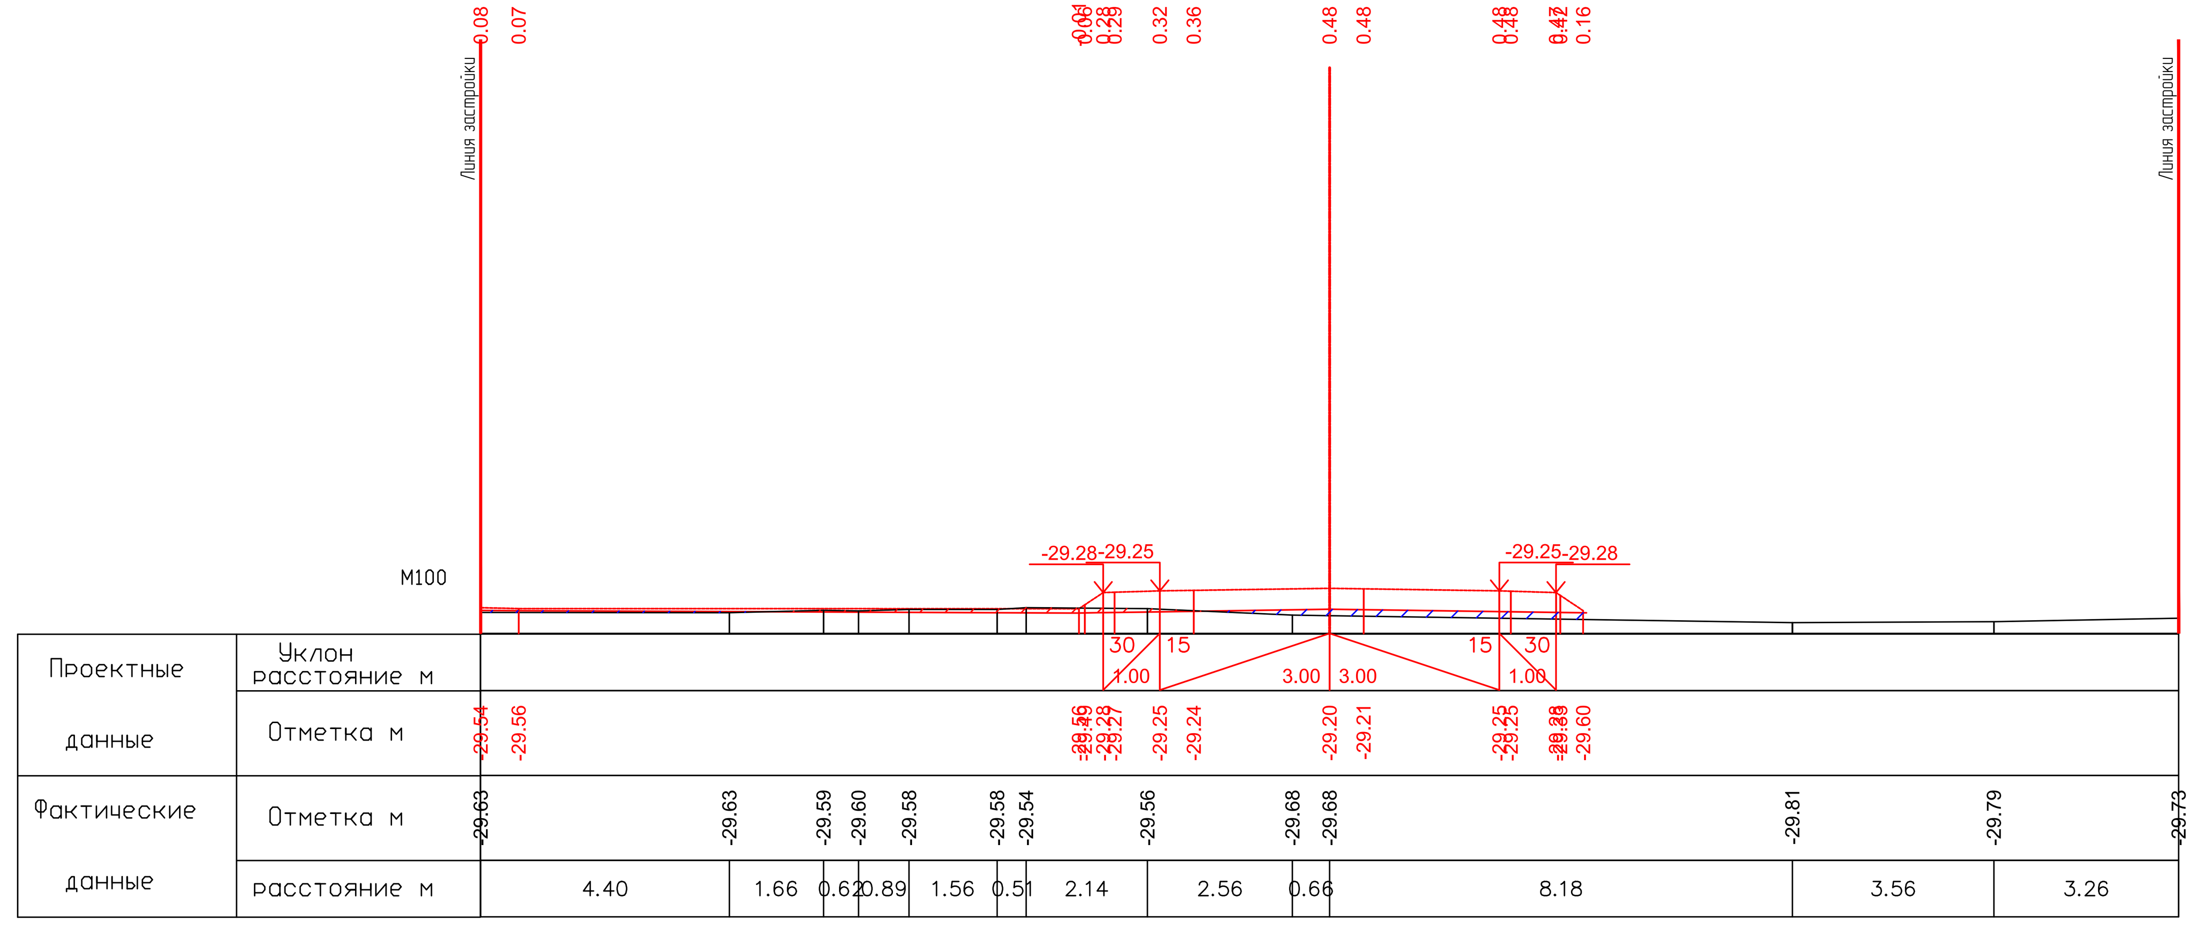


ПК1+20.00

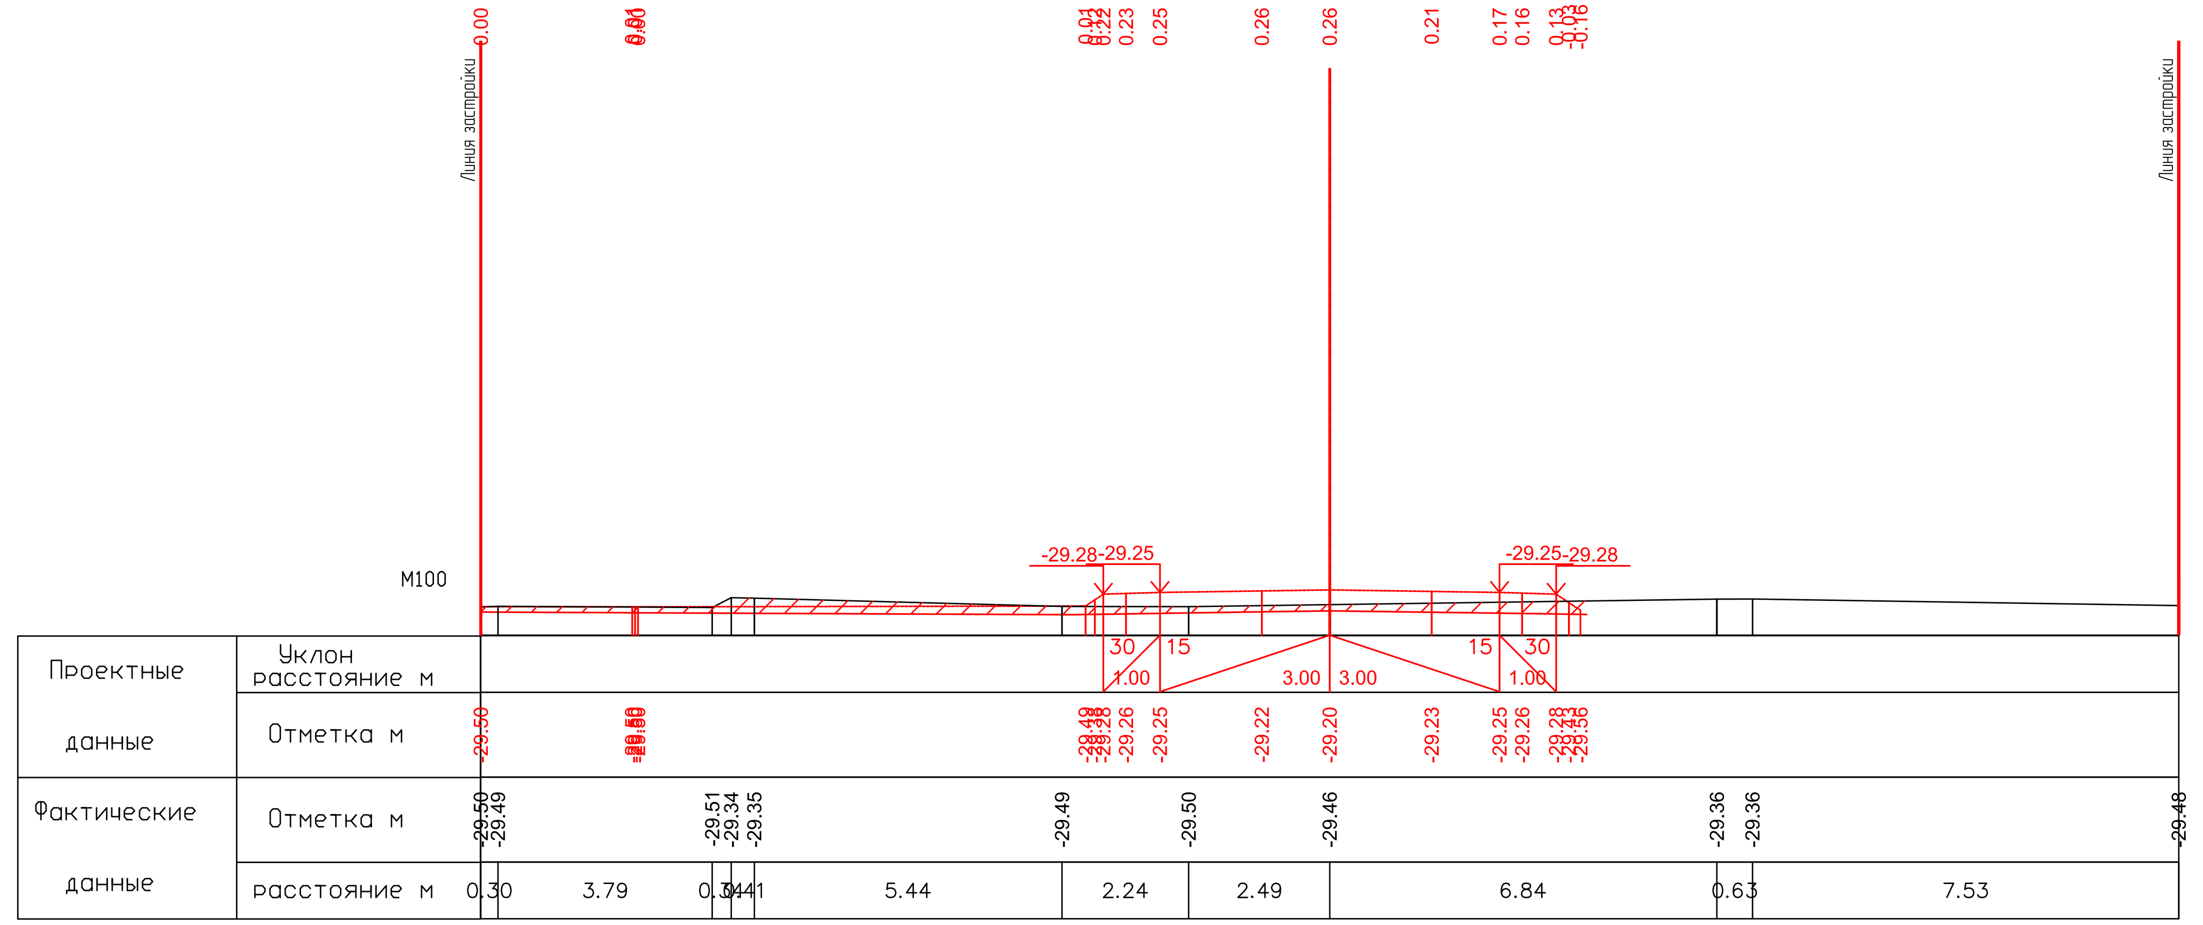


ПК1+40.00

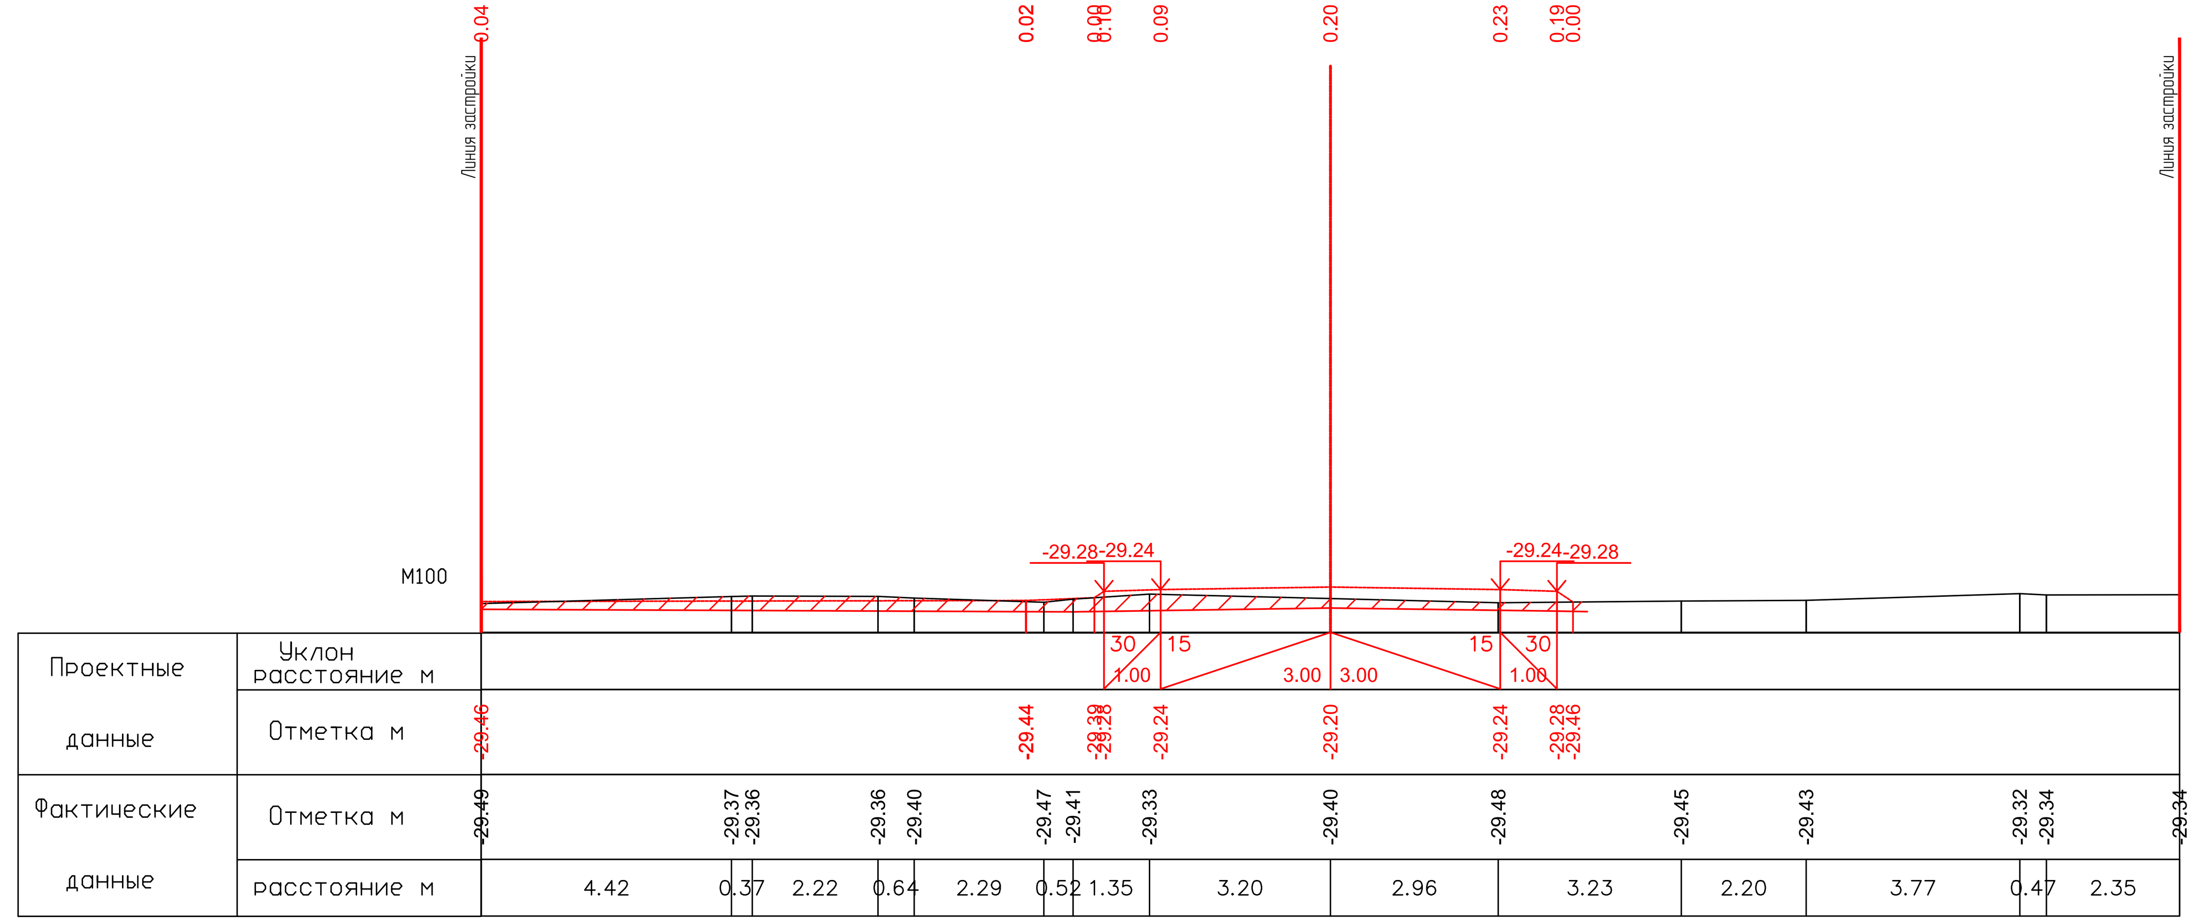


ПК1+52.00

26.05.2025

26.05.2025

| | | | | | | |
|---|---|---|---|---|---|---|
| Изм. | Кол. | Лист | №док. | Подпись | Дата | |
| Разраб. | | Касымова | | | 10.24 | |
| ГИП | | Инсенбаев | | | 10.24 | |
| Проверил | | Нурланкызы | | | 10.24 | |

17-21-АД_003.008

Строительство внутрисельских автомобильных дорог с тротуарами в селе Аккистау Исатайского района Атырауской области

Автомобильные дороги

| Стадия | Лист | Листов |
|---|---|---|
| РП | 94 | 119 |

Поперечный профиль ул.Достык-3 (ПК0+80,00-ПК1+52,00)

ТОО "ШЫНДАУ" Г. АТЫРАУ

Формат А3х5

Взам. инв. №
Подп. и дата
Инв. № подл.

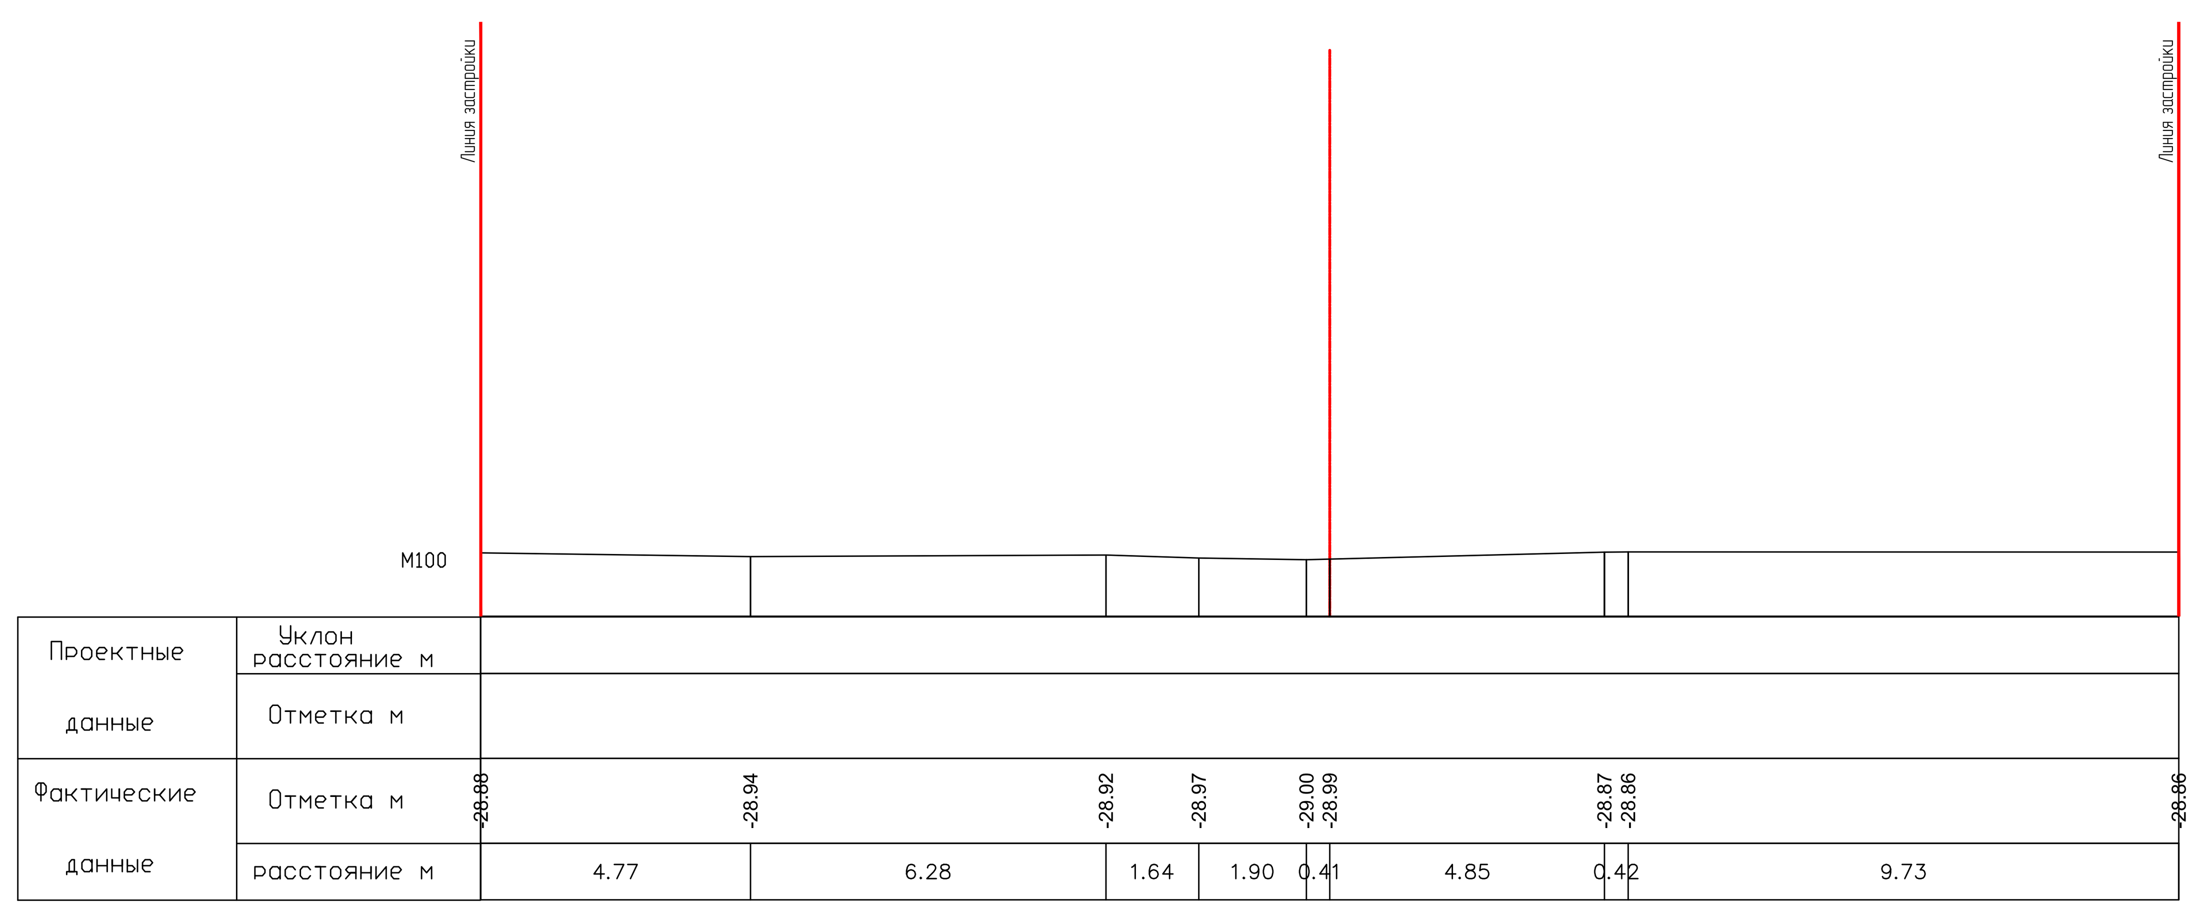


ПК0+00.00

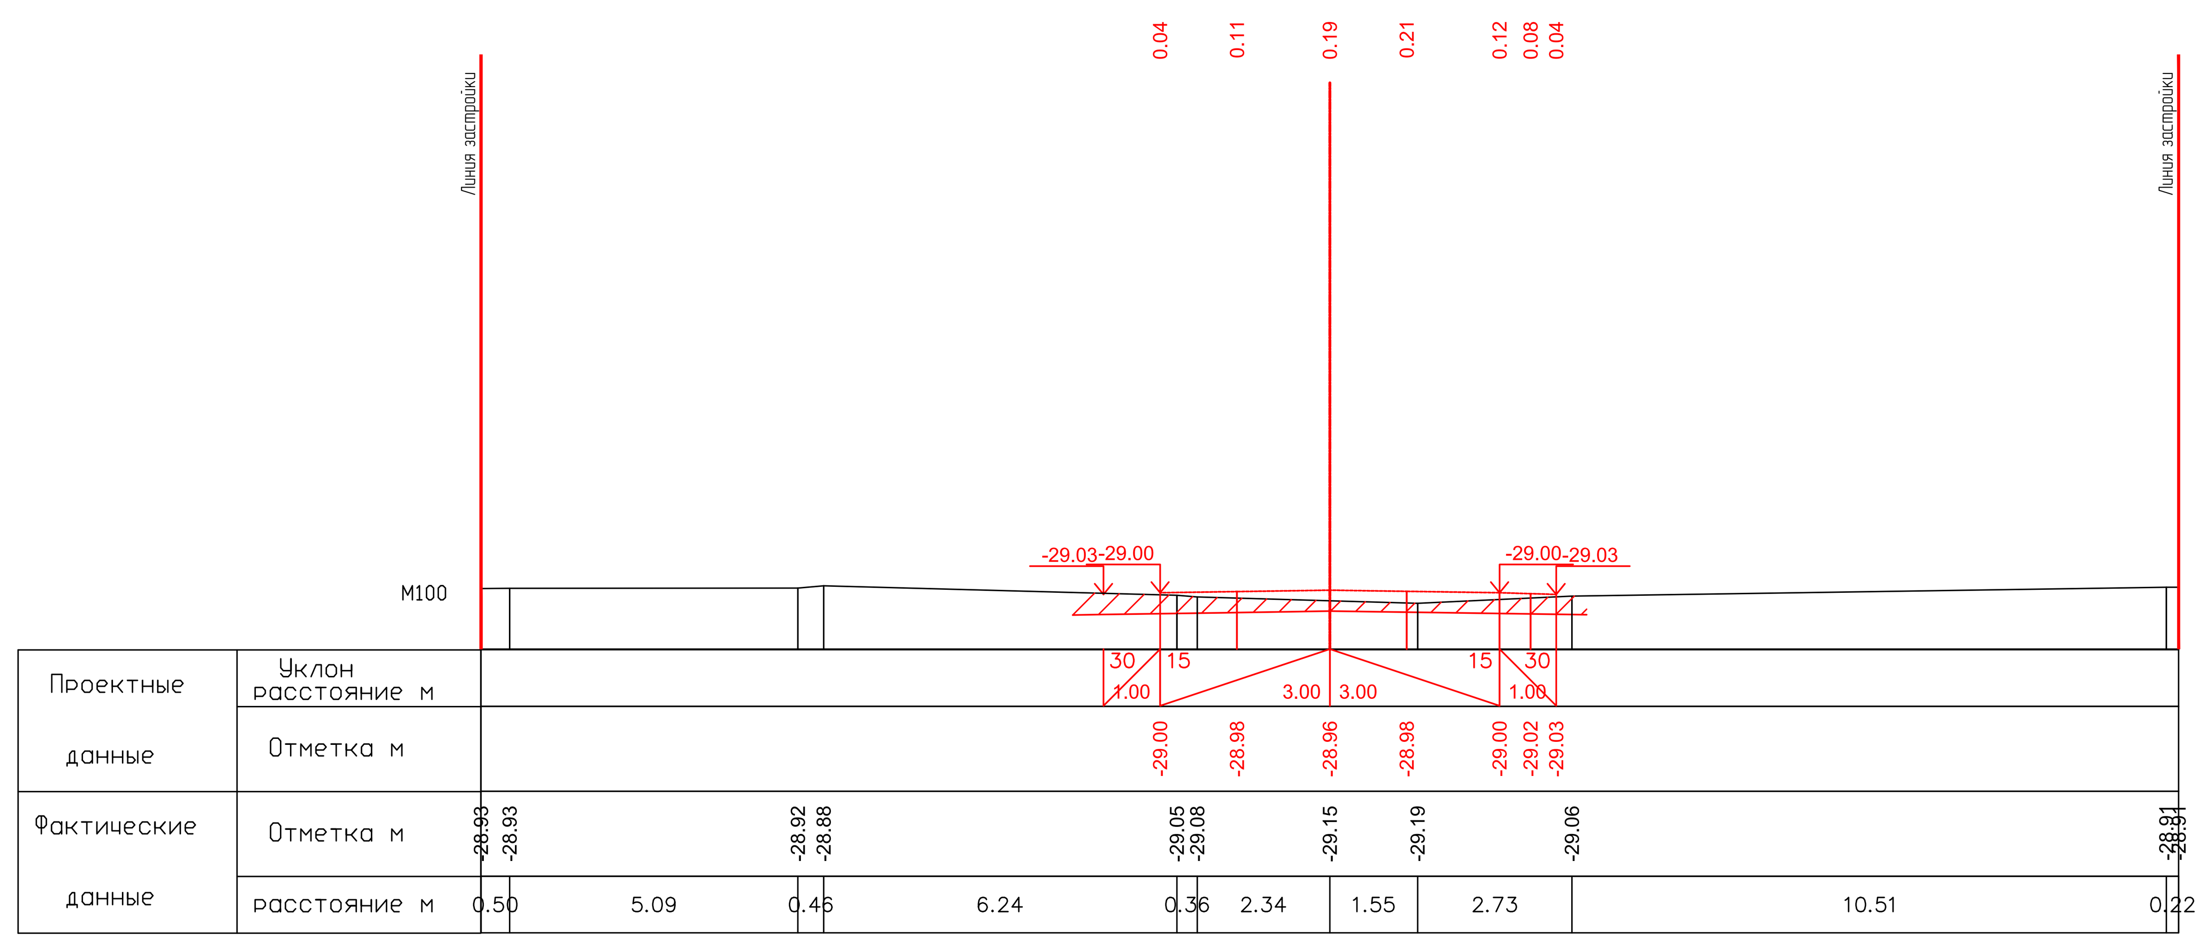


ПК0+20.00

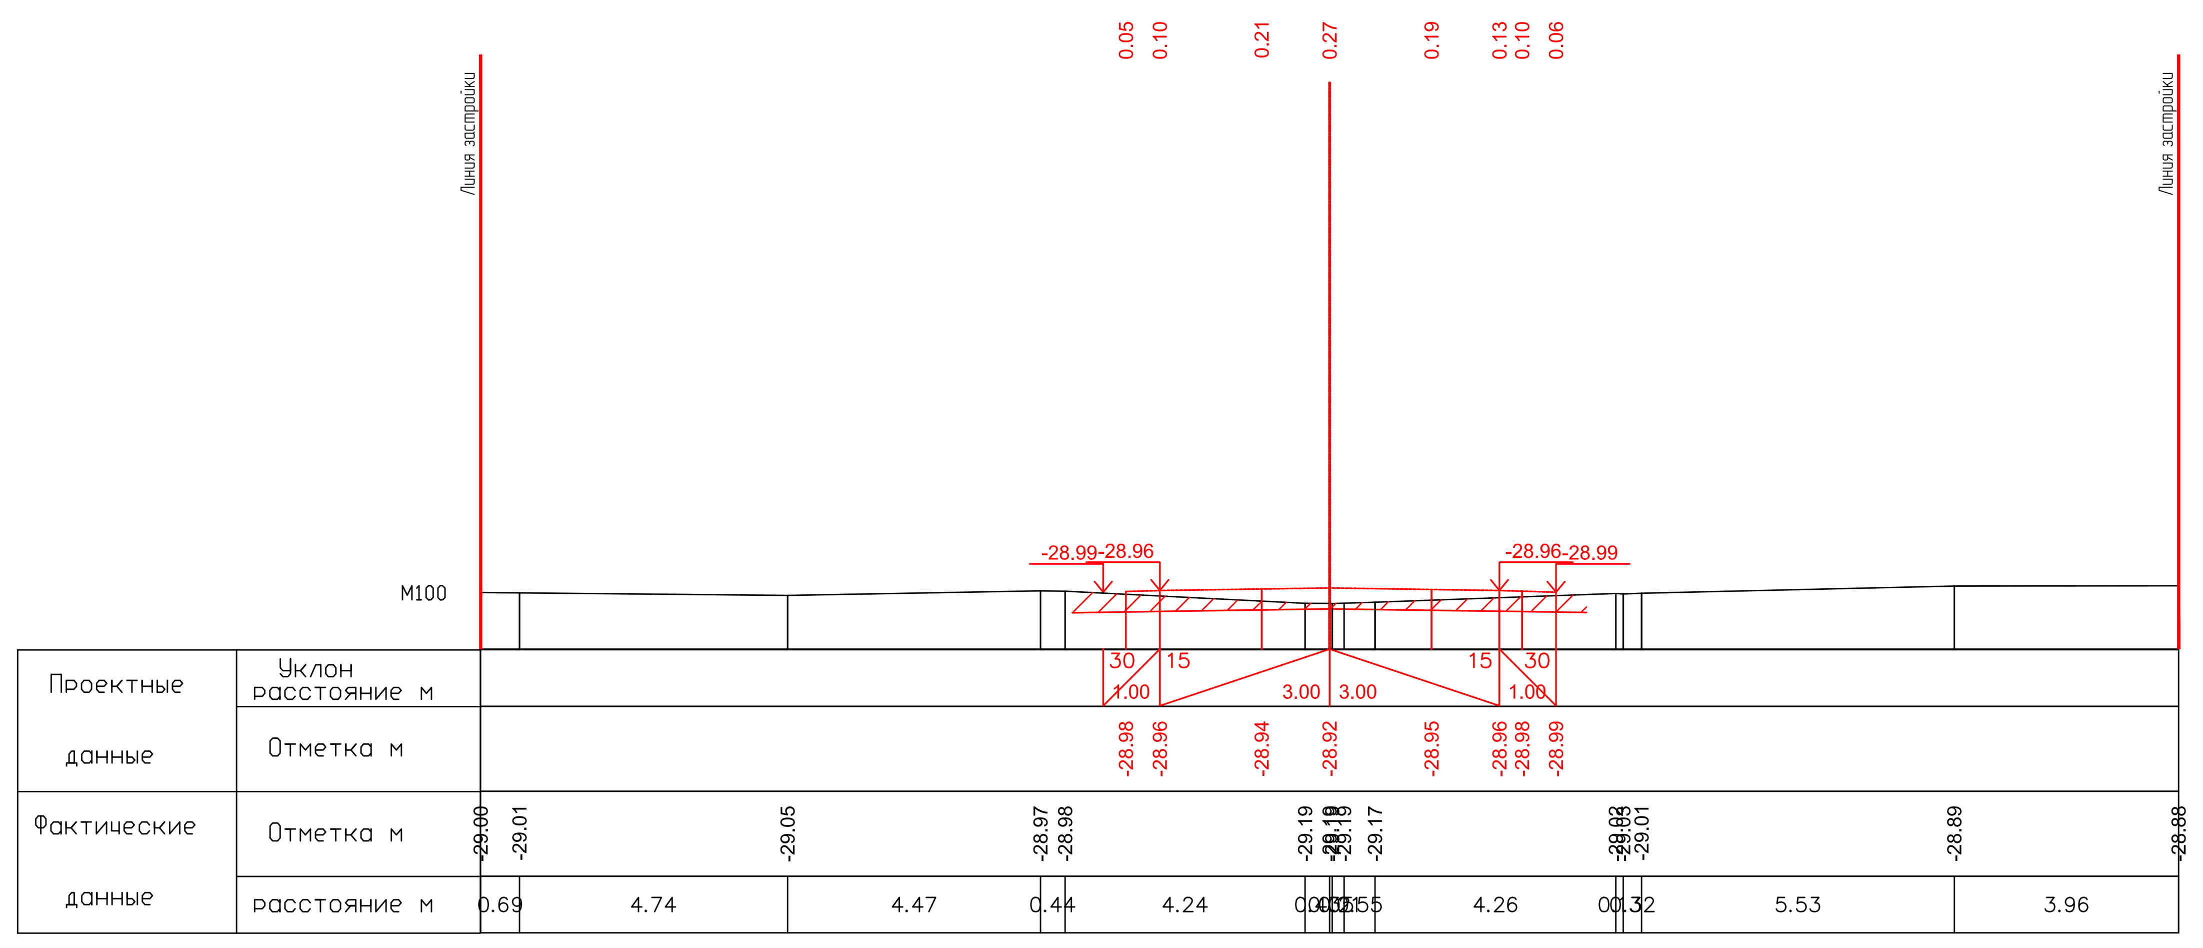


ПК0+40.00

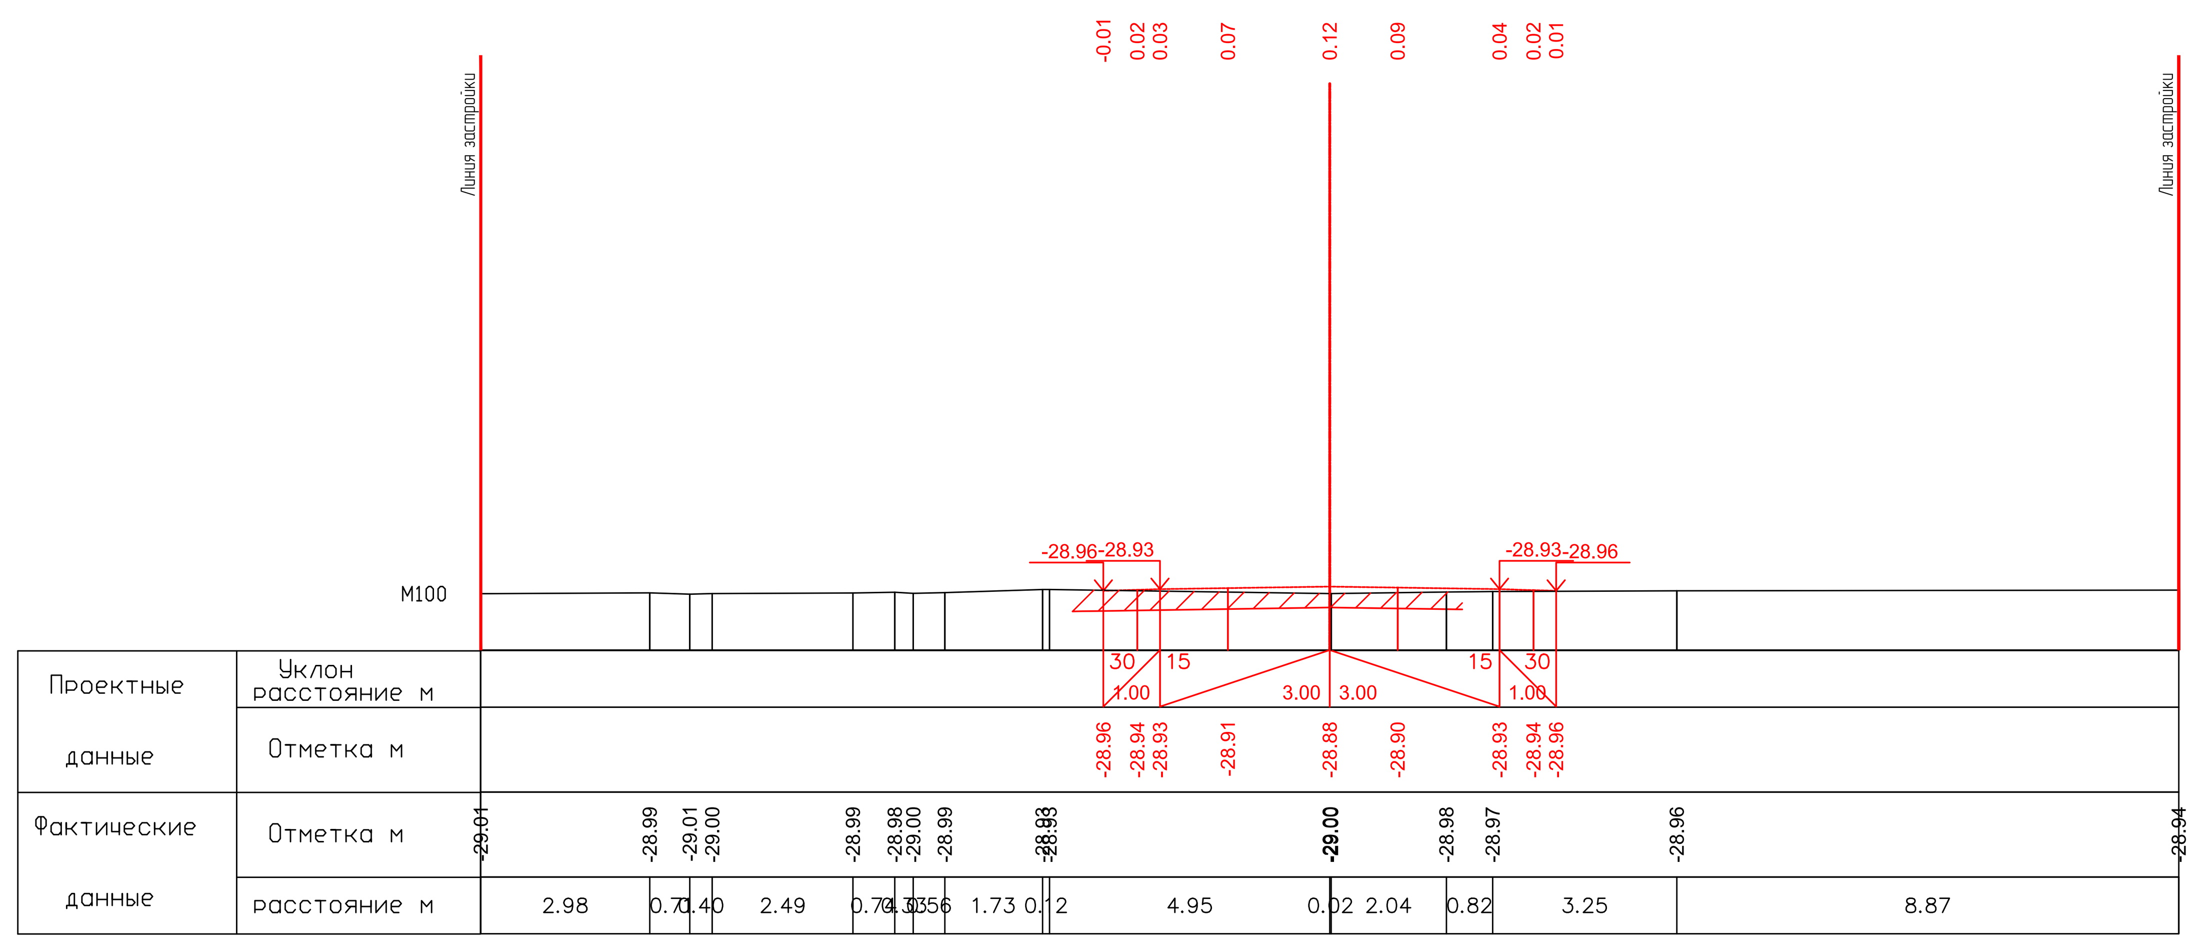


ПК0+60.00

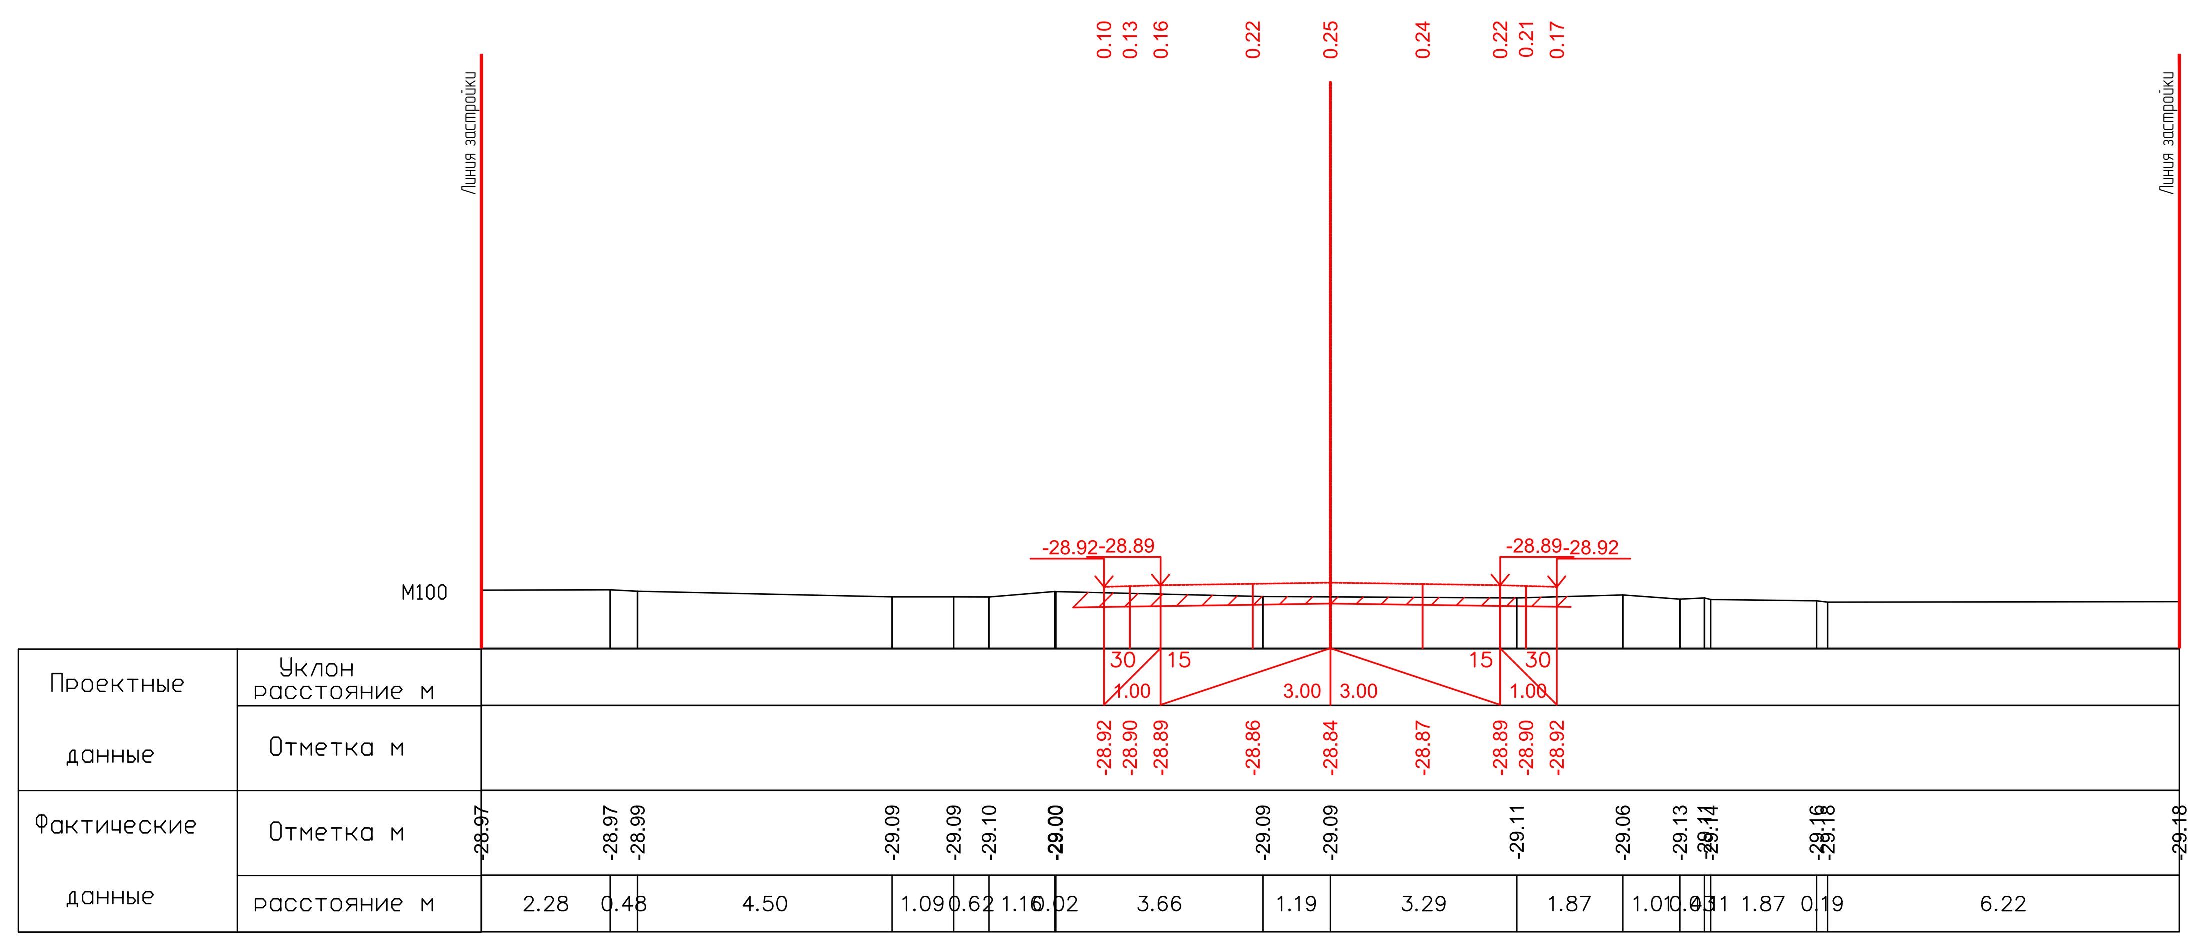


ПК0+80.00

26.05.2025

26.05.2025

| | | | | | | |
|---|---|---|---|---|---|---|
| | | | | | | 17-21-АД_003.008 |
| ИЗМ. | КОЛ. | ЛИСТ | N°ДОК. | ПОДПИСЬ | ДАТА | Строительство внутрисельских автомобильных дорог с тротуарами в селе Аккистау Исатайского района Атырауской области |
| РАЗРАБ. | | Касымова | | | 10.24 | Автомобильные дороги — СТАДИЯ: РП, ЛИСТ: 95, ЛИСТОВ: 119 |
| ГИП | | Инсенбаев | | | 10.24 | |
| Проверил | | Нурланкызы | | | 10.24 | |
| | | | | | | Поперечный профиль ул.Достык-4 (ПК0+00,00-ПК0+80,00) — ТОО "ШЫНДАУ" Г. АТЫРАУ |

ФОРМАТ А3х5

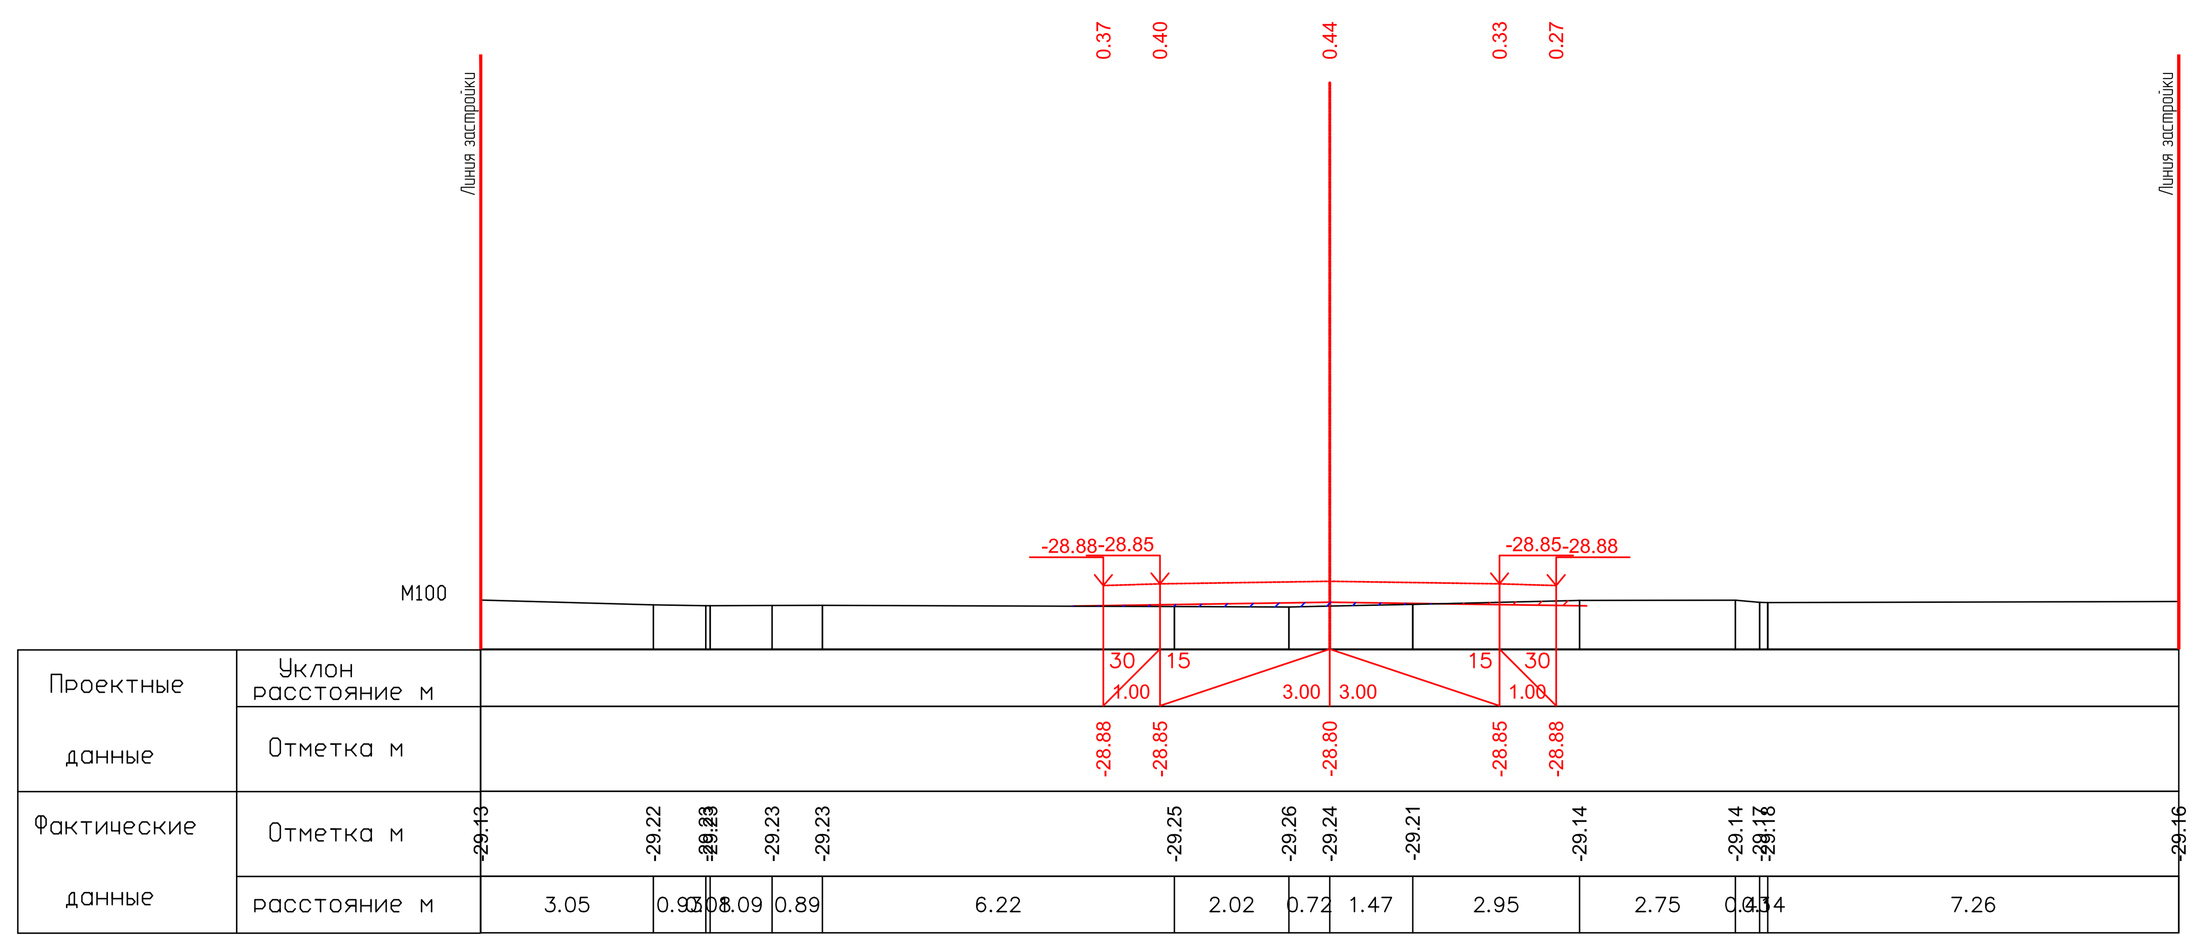


ПК1+00.00

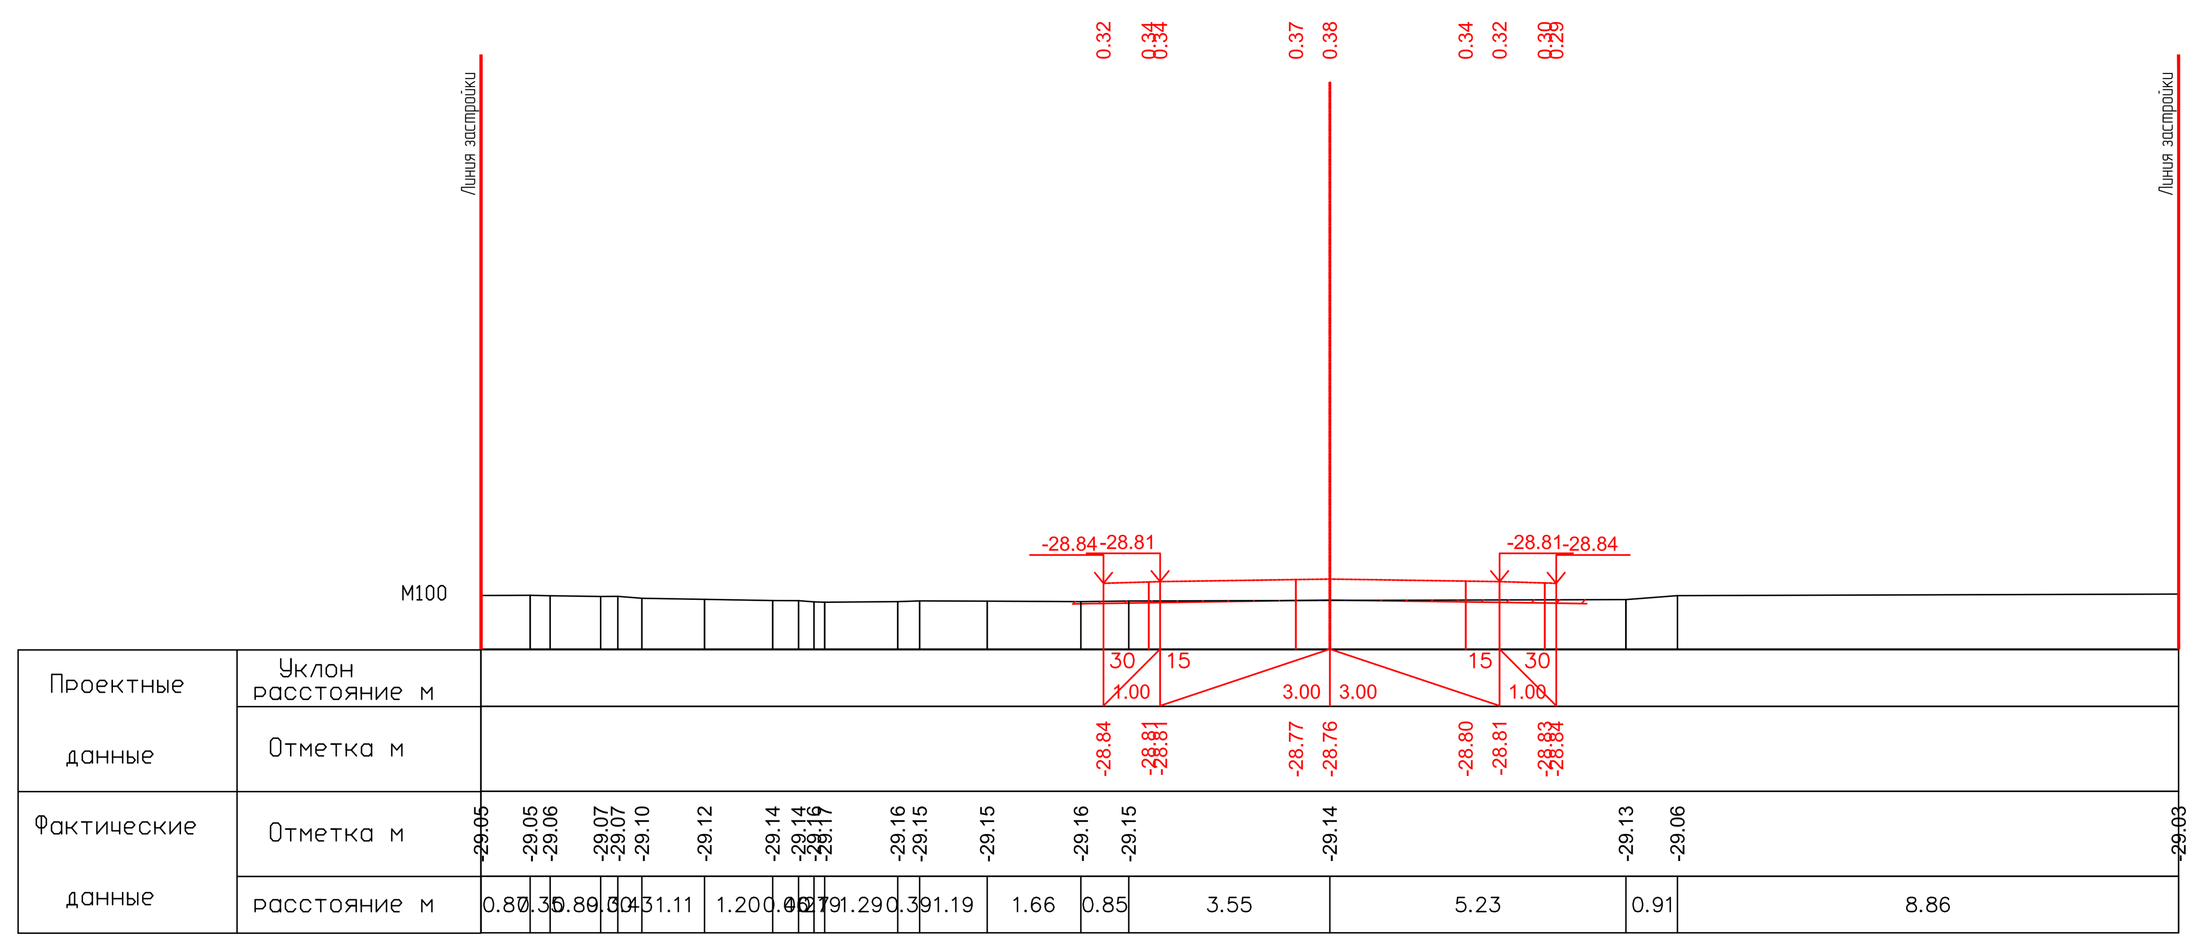


ПК1+20.00

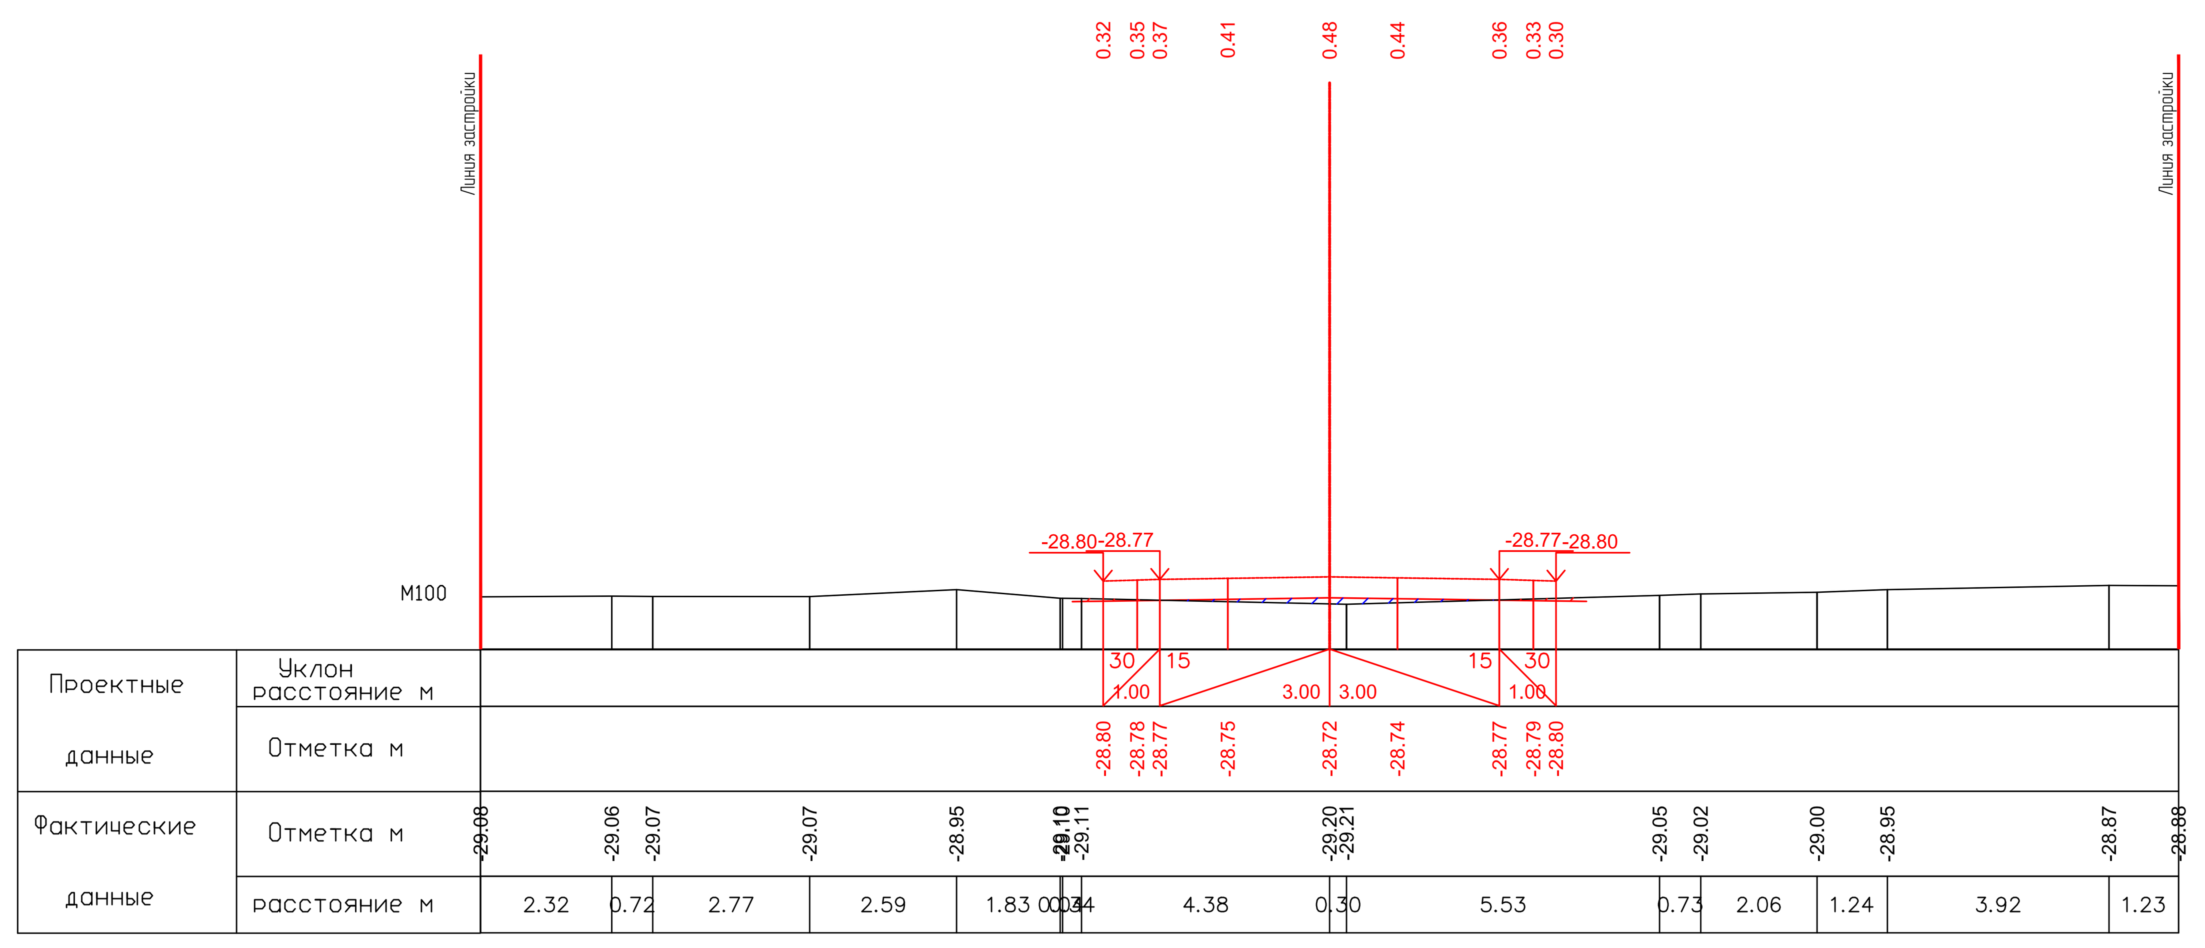


ПК1+40.00

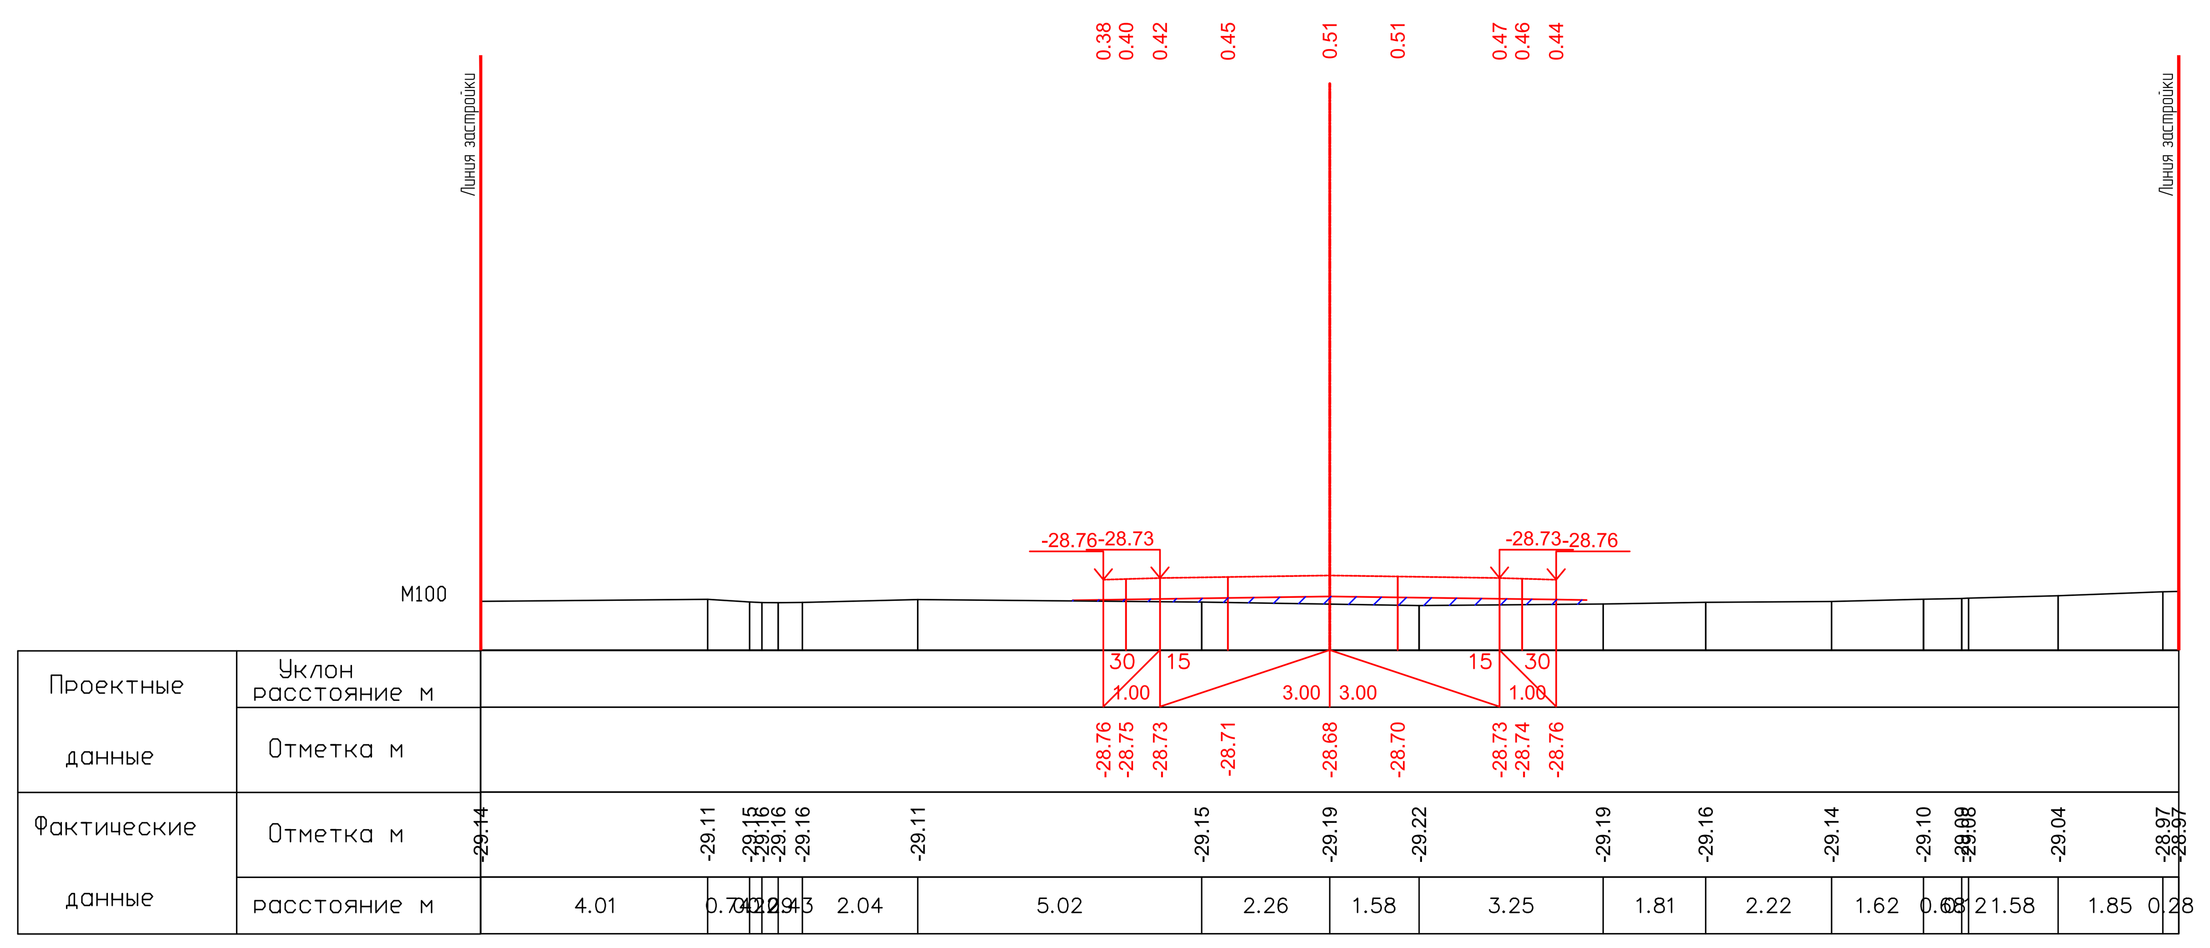


ПК1+60.00

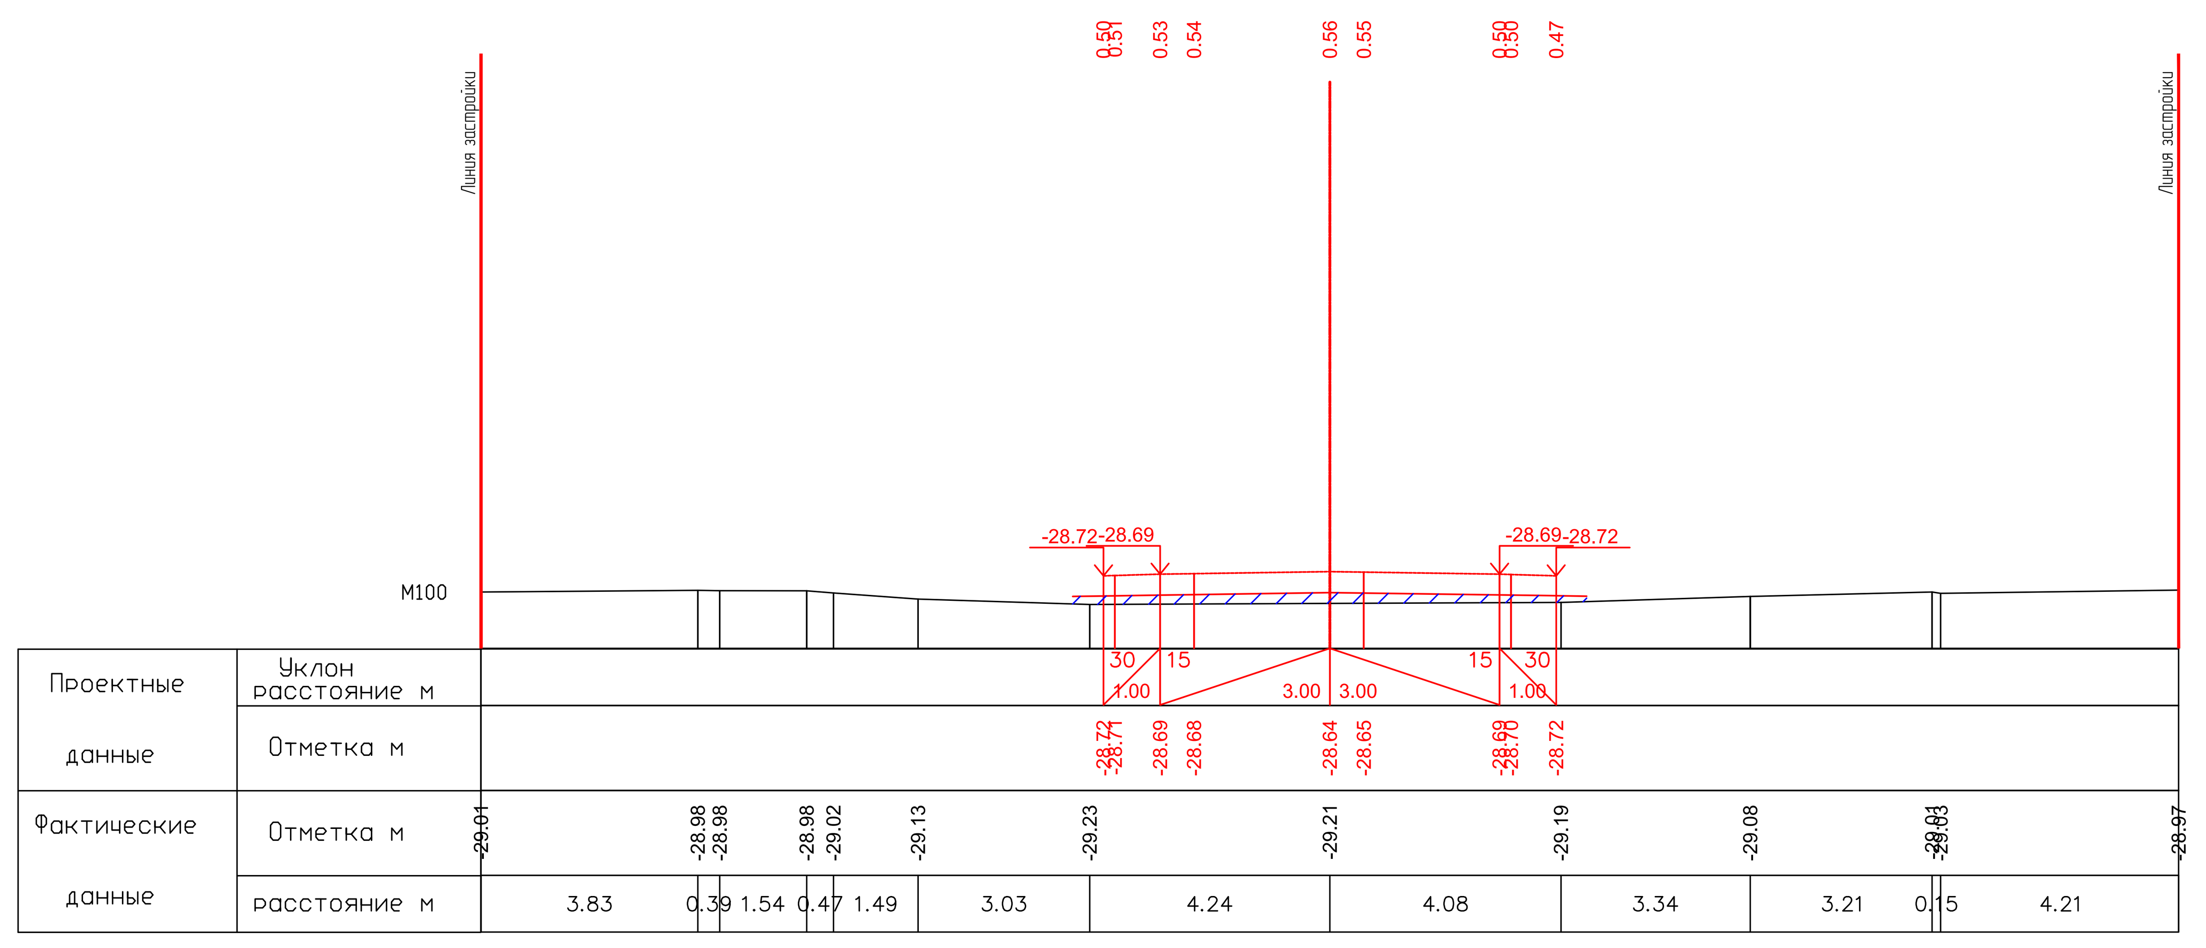


ПК1+80.00

26.05.2025

26.05.2025

| | | | | | | | | | |
|---|---|---|---|---|---|---|---|---|---|
| ИЗМ. | КОЛ. | ЛИСТ | N°ДОК. | ПОДПИСЬ | ДАТА | 17-21-АД_003.008 | | | |
| | | | | | | Строительство внутрисельских автомобильных дорог с тротуарами в селе Аккистау Исатайского района Атырауской области | | | |
| РАЗРАБ. | | Касымова | | | 10.24 | Автомобильные дороги | СТАДИЯ | ЛИСТ | ЛИСТОВ |
| ГИП | | Инсенбаев | | | 10.24 | | РП | 96 | 119 |
| Проверил | | Нурланкызы | | | 10.24 | | | | |
| | | | | | | Поперечный профиль ул.Достык-4 (ПК1+00,00-ПК1+80,00) | ТОО "ШЫНДАУ" Г. АТЫРАУ | | |

ФОРМАТ А3х5

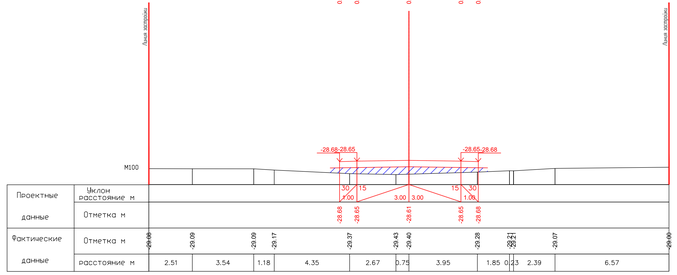


ПК2+00.00

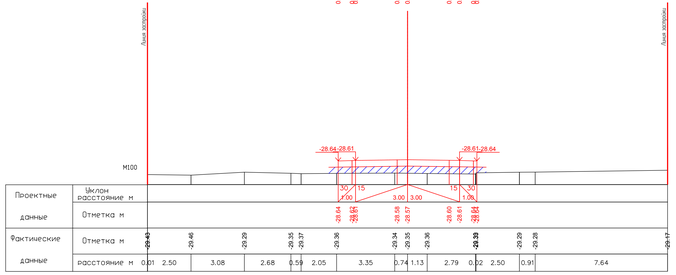


ПК2+20.00

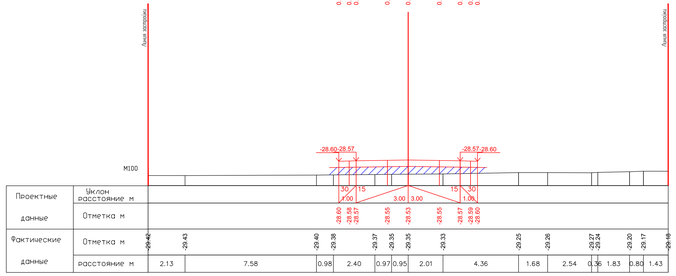


ПК2+40.00

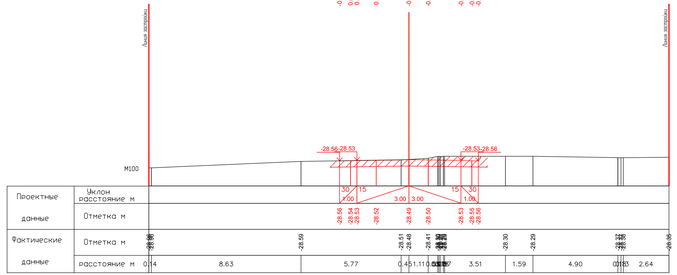


ПК2+60.00

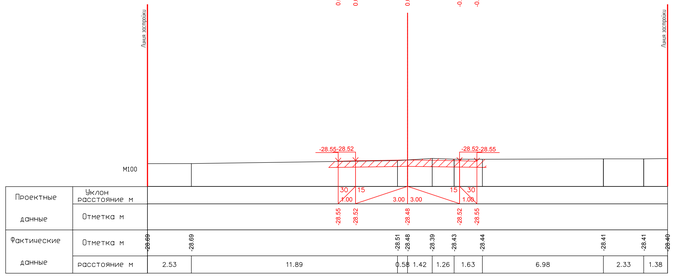


ПК2+65.90

26.05.2025

26.05.2025

| | | | | | | | |
|---|---|---|---|---|---|---|---|
| | | | | | | | |
| | | | | | | | |
| | | | | | | | |
| Изм. | Кол. | Лист | № док. | Подпись | Дата | | |
| Разраб. | | Кенжебай | | | 10.24 | | |
| ГИП | | Ихсанбай | | | 10.24 | | |
| Проверил | | Нурлыханы | | | 10.24 | | |

17-21-АД_003.008

Строительство внутрисельских автомобильных дорог с тротуарами в селе Акжастау Исатайского района Атырауской области

| Стадия | Лист | Листов |
|---|---|---|
| РП | 97 | 119 |

Автомобильные дороги

Поперечный профиль ул.Достык-4 (ПК2+00.00-ПК2+65.90)

ТОО "ЦЫЛАУАУ" Г. АТЫРАУ

Формат А3х3

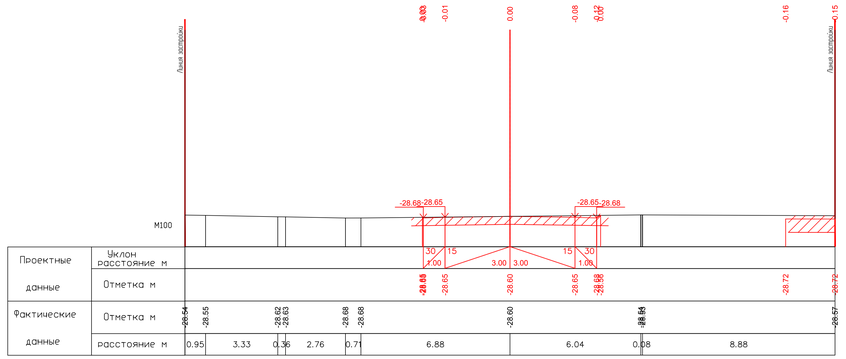


ПК0+00.00

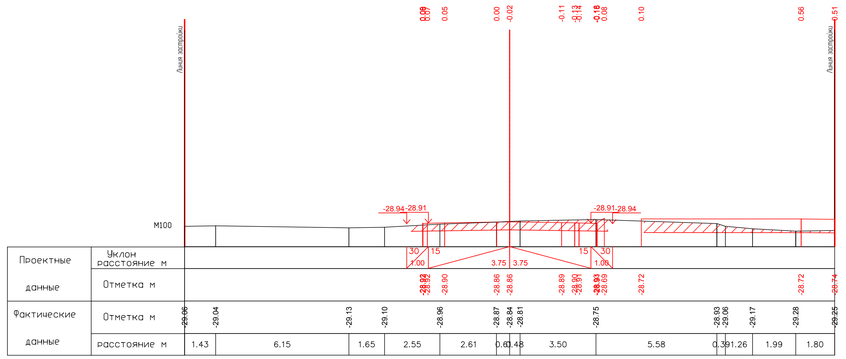


ПК0+20.00

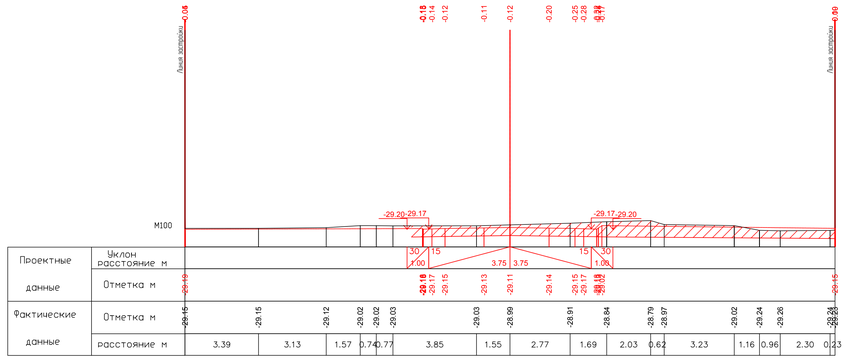


ПК0+40.00

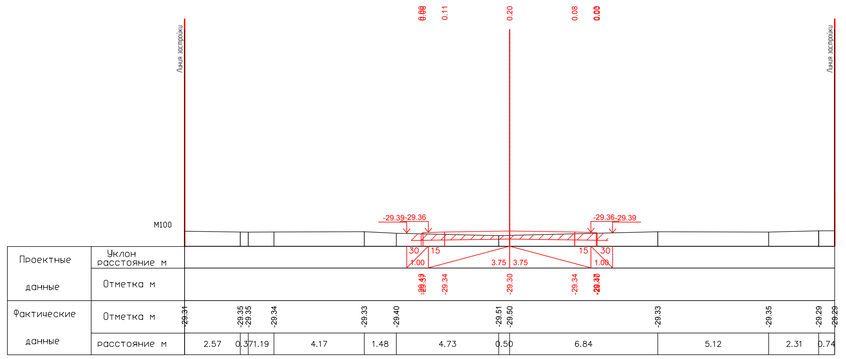


ПК0+55.00

26.05.2025

Махашов Е
26.05.2025

| | | | | | | |
|---|---|---|---|---|---|---|
| | | | | | | 17-21-АД_003.008 |
| | | | | | | Строительство внутрисельских автомобильных дорог с тротуарами в селе Аккистау Исатайского района Атырауской области |
| ИЗМ. | КОЛ. | ЛИСТ | N°ДОК | ПОДПИСЬ | ДАТА | |
| РАЗРАБ. | | Касымова | | | 10.24 | Автомобильные дороги |
| ГИП | | Инсенбаев | | | 10.24 | |
| Проверил | | Мурланкызы | | | 10.24 | |
| | | | | | | Поперечный профиль ул. Гумаров-3 (ПК0+00,00-ПК0+51,50) |

| СТАДИЯ | ЛИСТ | ЛИСТОВ |
|---|---|---|
| РП | 98 | 119 |

ТОО "ШЫНДАУ" Г. АТЫРАУ

ФОРМАТ А3х4

ИНВ. N° ПОДЛ. | ПОДП. И ДАТА | ВЗАМ. ИНВ. N°

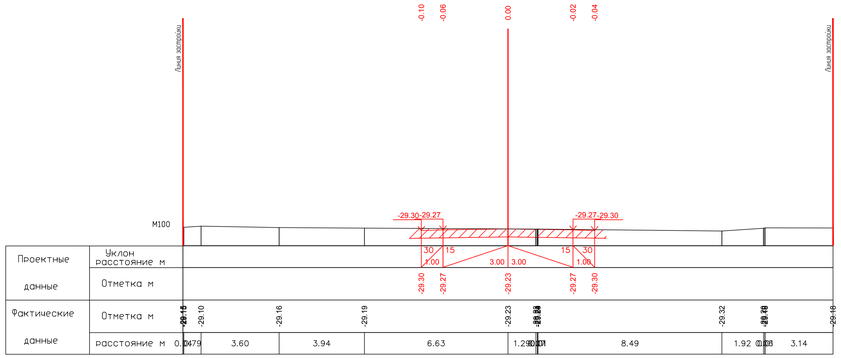


ПК0+00.00

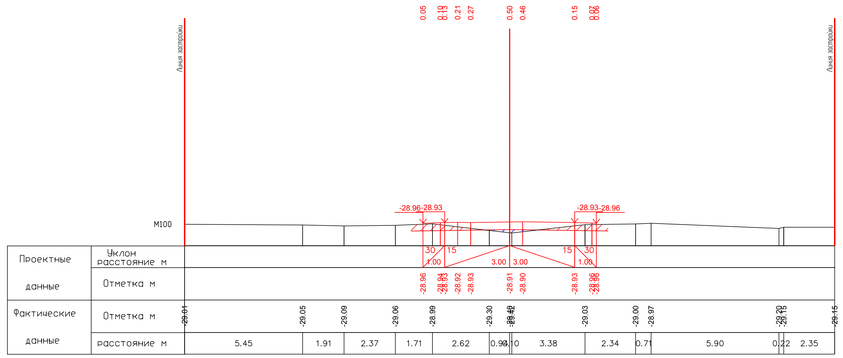


ПК0+20.00

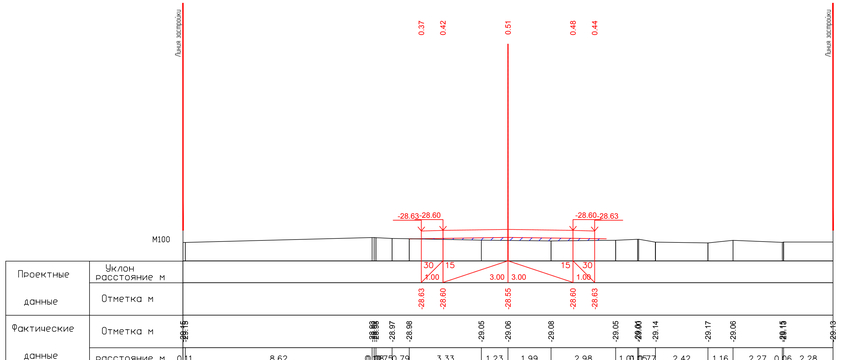


ПК0+40.00

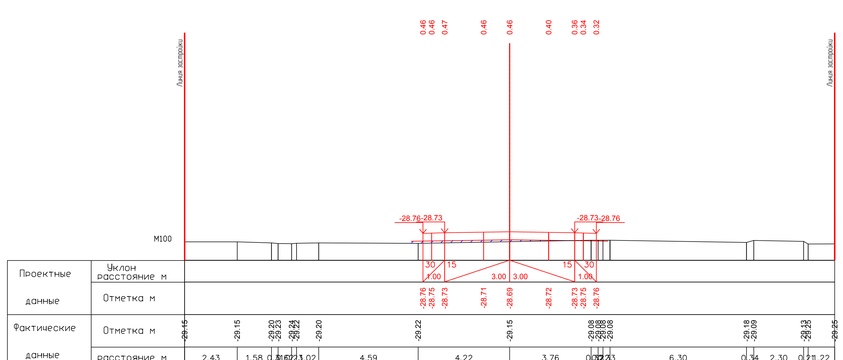


ПК0+60.00

26.05.2025

Махашов Е.
26.05.2025

| | | | | | | |
|---|---|---|---|---|---|---|
| | | | | | | 17-21-АД_003.008 |
| ИЗМ | КОЛ | ЛИСТ | №ДОК | ПОДПИСЬ | ДАТА | Строительство внутрисельских автомобильных дорог с тротуарами в селе Аккистау Ихтайского района Атырауской области |
| РАЗРАБ. | | Касимова | | | 10.24 | Автомобильные дороги |
| ГИП | | Инсенбаев | | | 10.24 | |
| Проверил | | Мурлаткины | | | 10.24 | |

| СТАДИЯ | ЛИСТ | ЛИСТОВ |
|---|---|---|
| РП | 99 | 119 |

Поперечный профиль ул. Мамеков (ПК0+00,00-ПК0+60,00)

ТОО "ШЫНДАУ" Г. АТЫРАУ

ФОРМАТ А3х4

ИНВ. № ПОДЛ. | ПОДП. И ДАТА | ВЗАМ. ИНВ. №

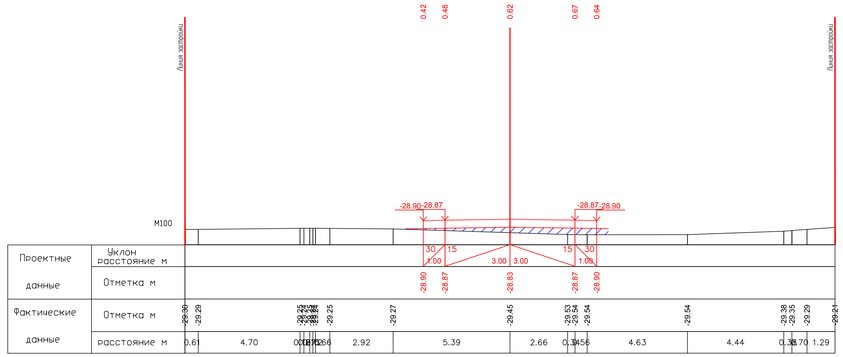


ПК0+80.00

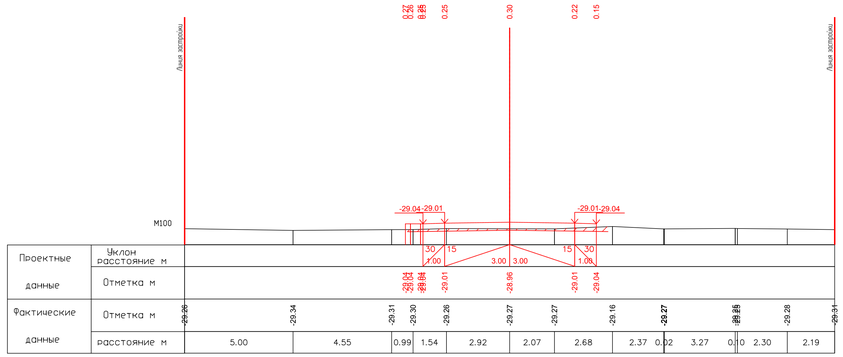


ПК1+00.00

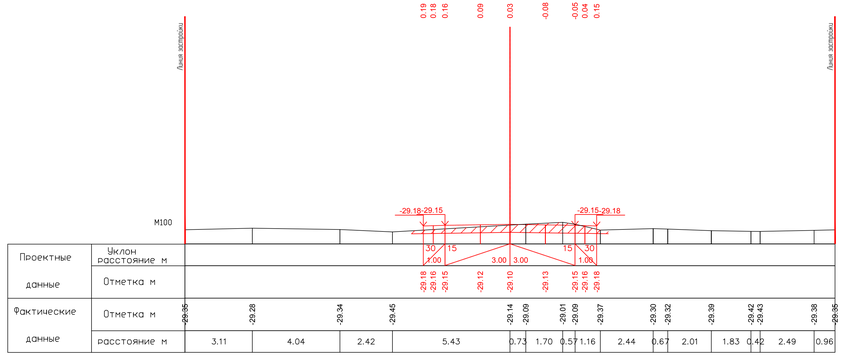


ПК1+20.00

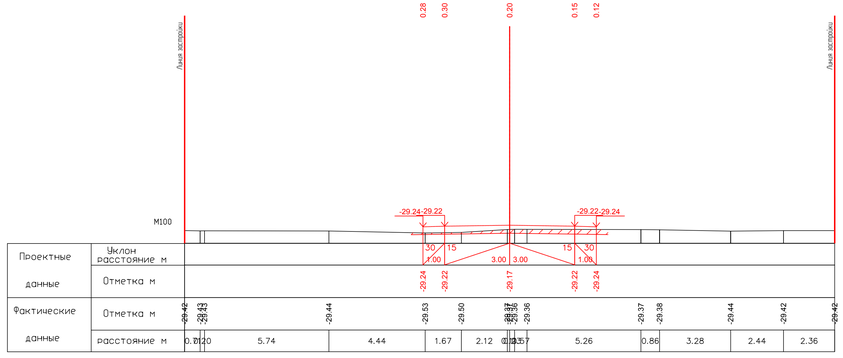


ПК1+30.00

26.05.2025

26.05.2025

| | | | | | | |
|---|---|---|---|---|---|---|
| ИЗМ | КОЛ | ЛИСТ | N°ДОК | ПОДПИСЬ | ДАТА | 17-21-АД_003.008 |
| РАЗРАБ. | | Касымова | | | 10.24 | Строительство внутрисельских автомобильных дорог с тротуарами в селе Аккистау Исатайского района Атырауской области |
| ГИП | | Инсенбаев | | | 10.24 | Автомобильные дороги |
| Проверил | | Мурланкызы | | | 10.24 | |

| СТАДИЯ | ЛИСТ | ЛИСТОВ |
|---|---|---|
| РП | 100 | 119 |

Поперечный профиль ул. Мамеков (ПК0+80,00-ПК1+30,00)

ТОО "ШЫНДАУ" Г. АТЫРАУ

ФОРМАТ А3х4

ИНВ. N° ПОДЛ. | ПОДП. И ДАТА | ВЗАМ. ИНВ. N°

| ИЗМ. | КОЛ. | ЛИСТ | N°ДОК. | ПОДПИСЬ | ДАТА |
|---|---|---|---|---|---|
| РАЗРАБ. | | Касымова | | | 10.24 |
| ГИП | | Инсенбаев | | | 10.24 |
| Проверил | | Нурланкызы | | | 10.24 |

**17-21-АД_003.008**

Строительство внутрисельских автомобильных дорог с тротуарами в селе Аккистау Исатайского района Атырауской области

Автомобильные дороги

| СТАДИЯ | ЛИСТ | ЛИСТОВ |
|---|---|---|
| РП | 101 | 119 |

Поперечный профиль
ул. Мунайши
(ПК0+00,00-ПК1+16,00)

ТОО "ШЫНДАУ"
Г. АТЫРАУ

ФОРМАТ А3х6

26.05.2025

26.05.2025

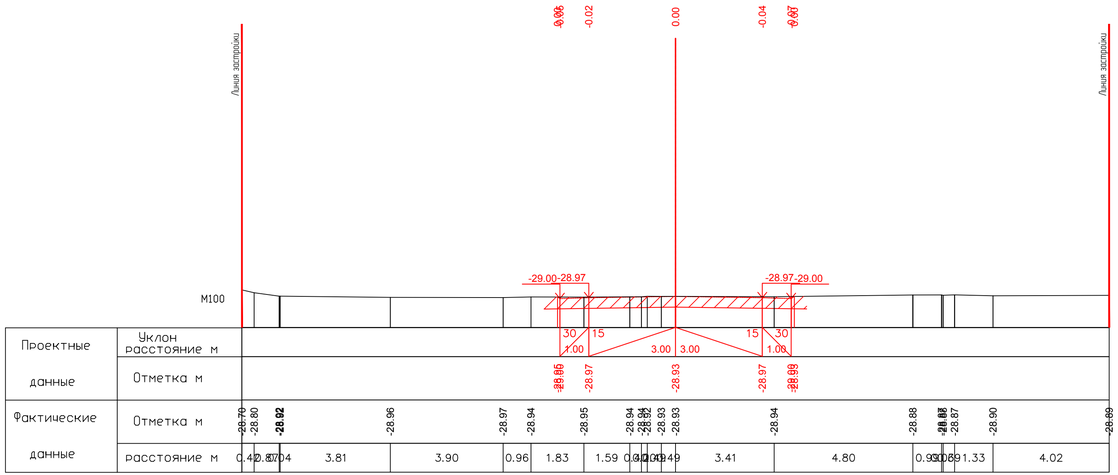


ПК0+00.00

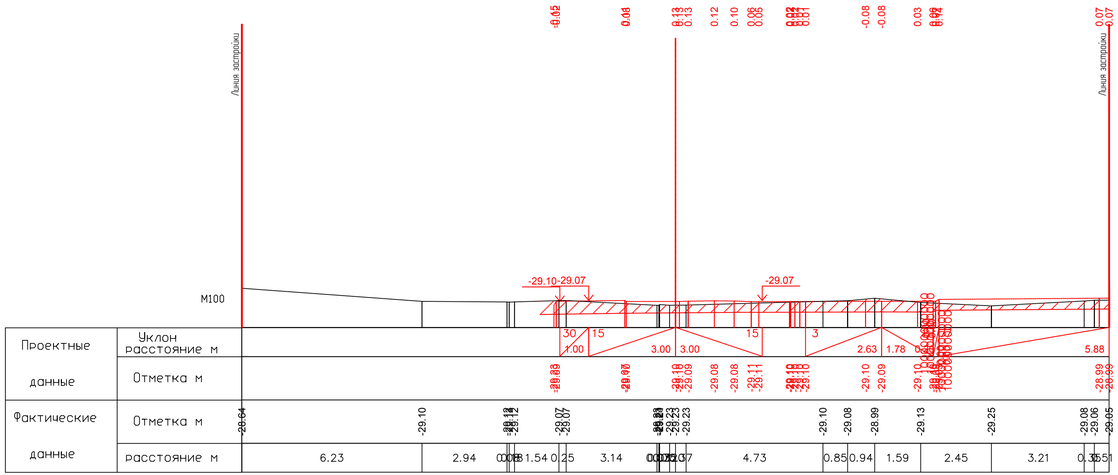


ПК0+20.00

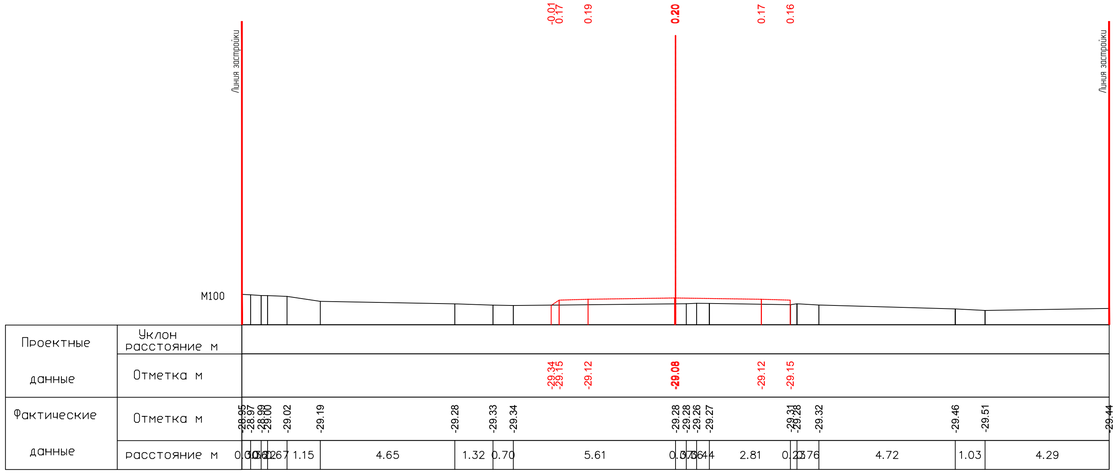


ПК0+32.00

26.05.2025

26.05.2025

| | | | | | | | |
|---|---|---|---|---|---|---|---|
| | | | | | | 17-21-АД_003.008 | |
| | | | | | | Строительство внутрисельских автомобильных дорог с тротуарами в селе Аккистау Исатайского района Атырауской области | |
| ИЗМ. | КОЛ. | ЛИСТ | №ДОК. | ПОДПИСЬ | ДАТА | | |
| РАЗРАБ. | | Касымова | | | 10.24 | Автомобильные дороги | СТАДИЯ: РП; ЛИСТ: 102; ЛИСТОВ: 119 |
| ГИП | | Инсенбаев | | | 10.24 | | |
| Проверил | | Нурланкызы | | | 10.24 | Поперечный профиль ул. Проезд 13 (ПК0+80,00-ПК0+32,00) | ТОО "ШЫНДАУ" Г. АТЫРАУ |

ФОРМАТ А3х3

ВЗАМ. ИНВ. №

ПОДП. И ДАТА

ИНВ. № ПОДЛ.

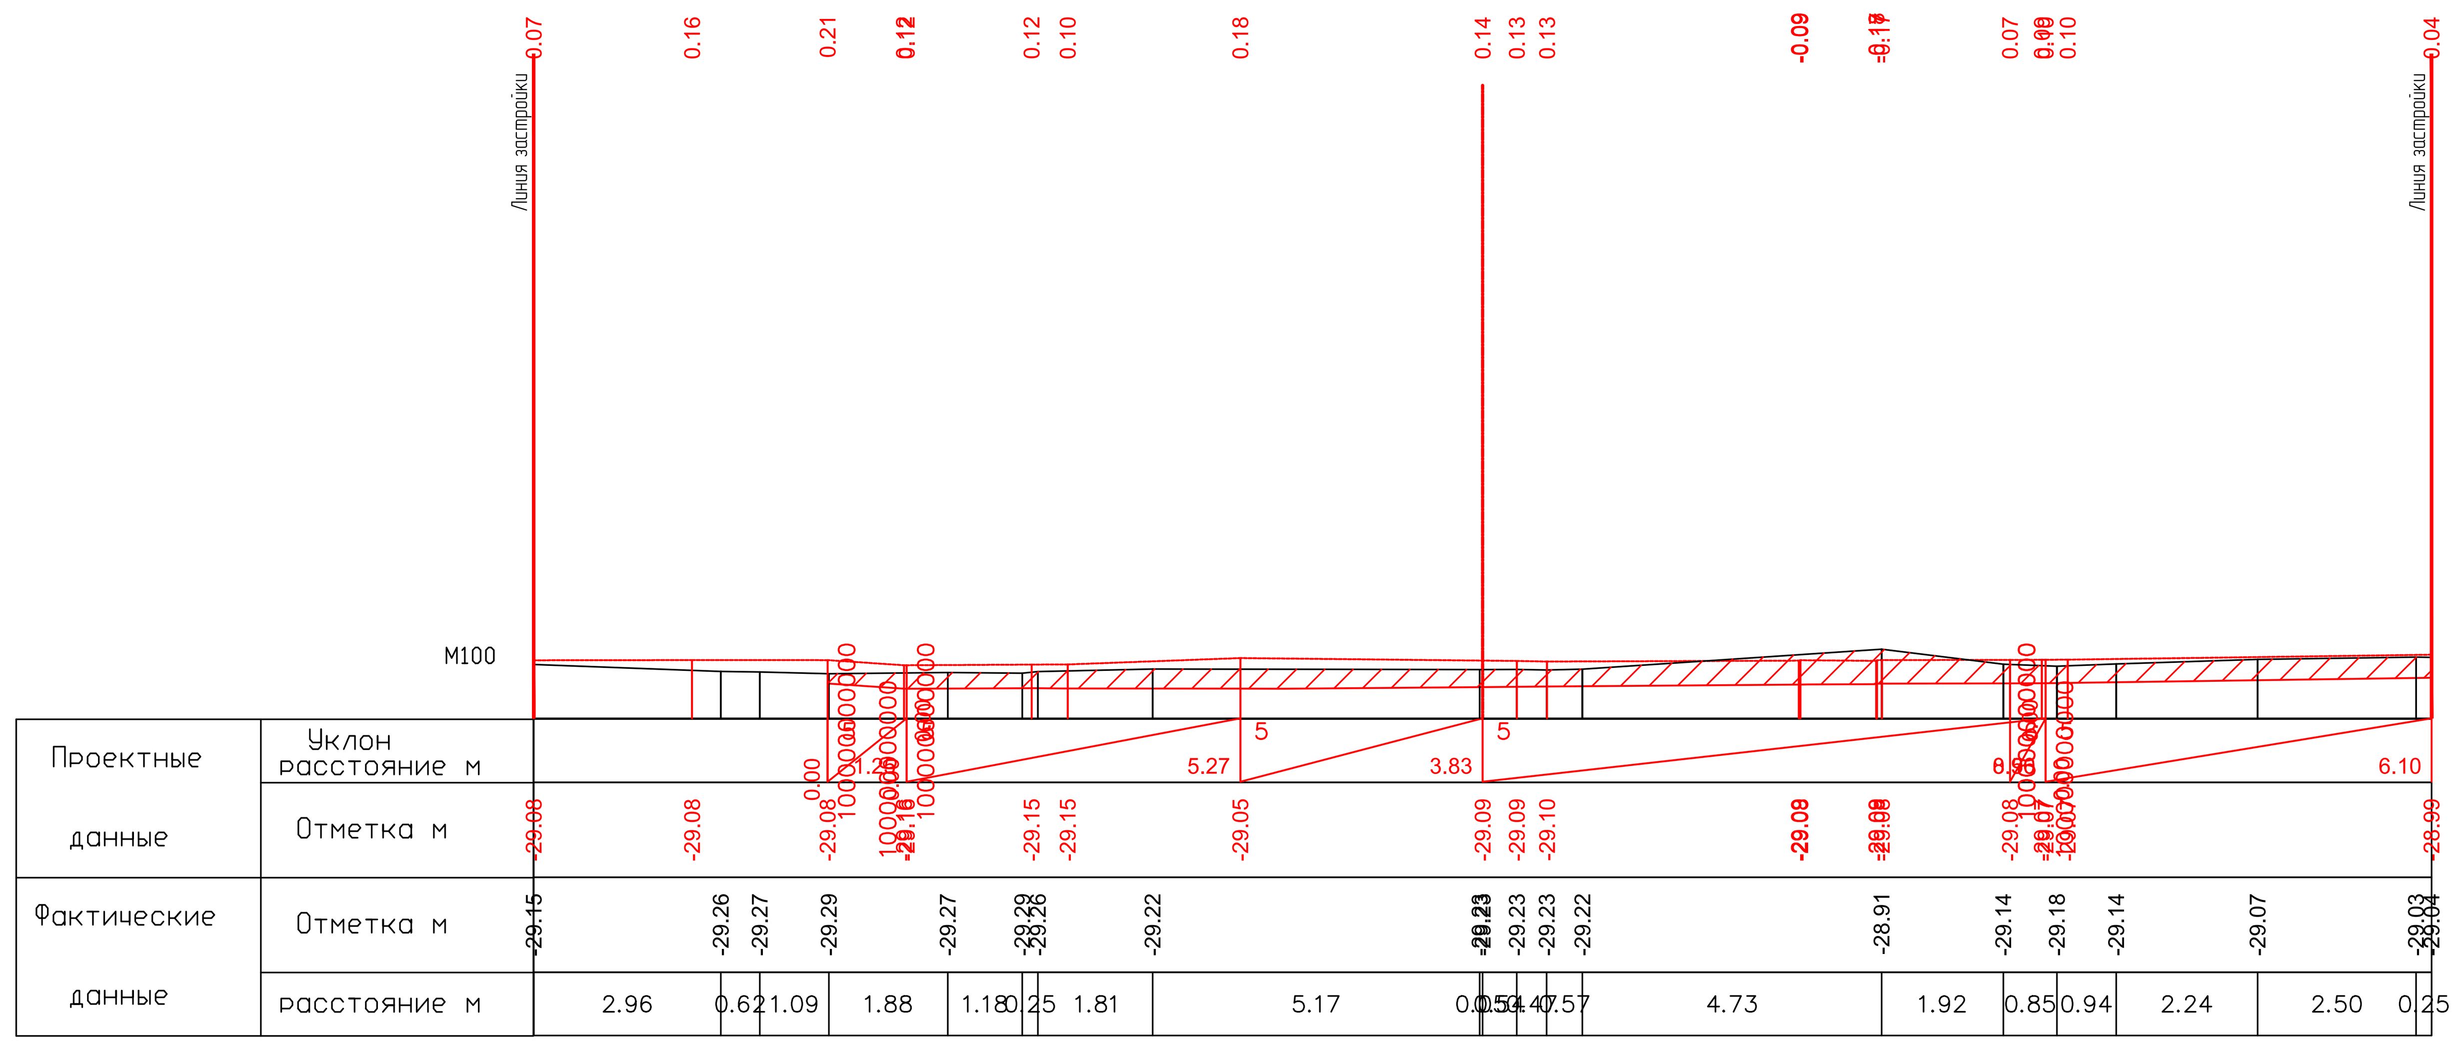


ПК–0+03.00

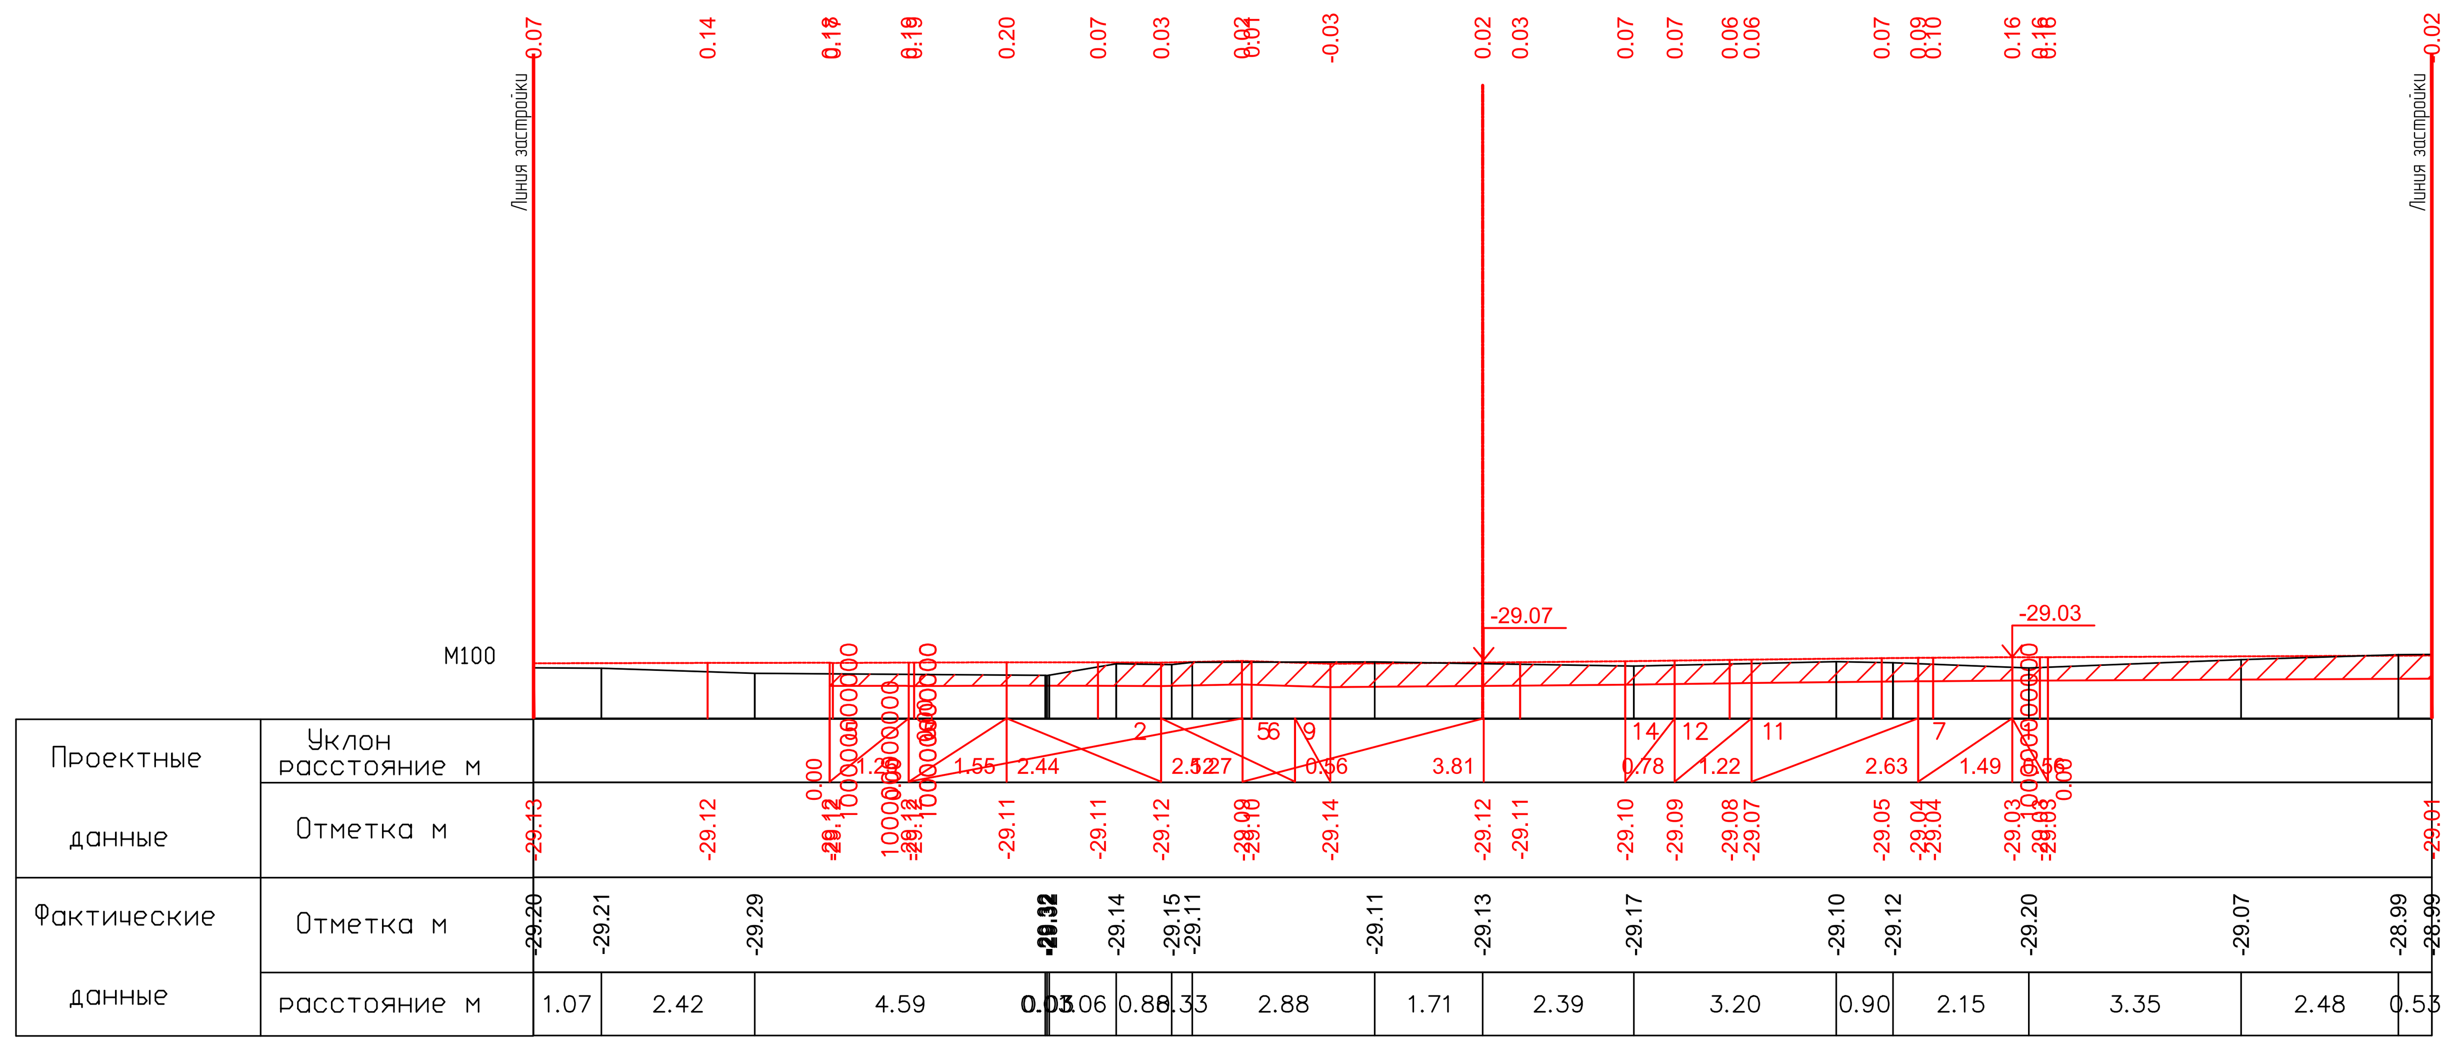


ПК0+00.00

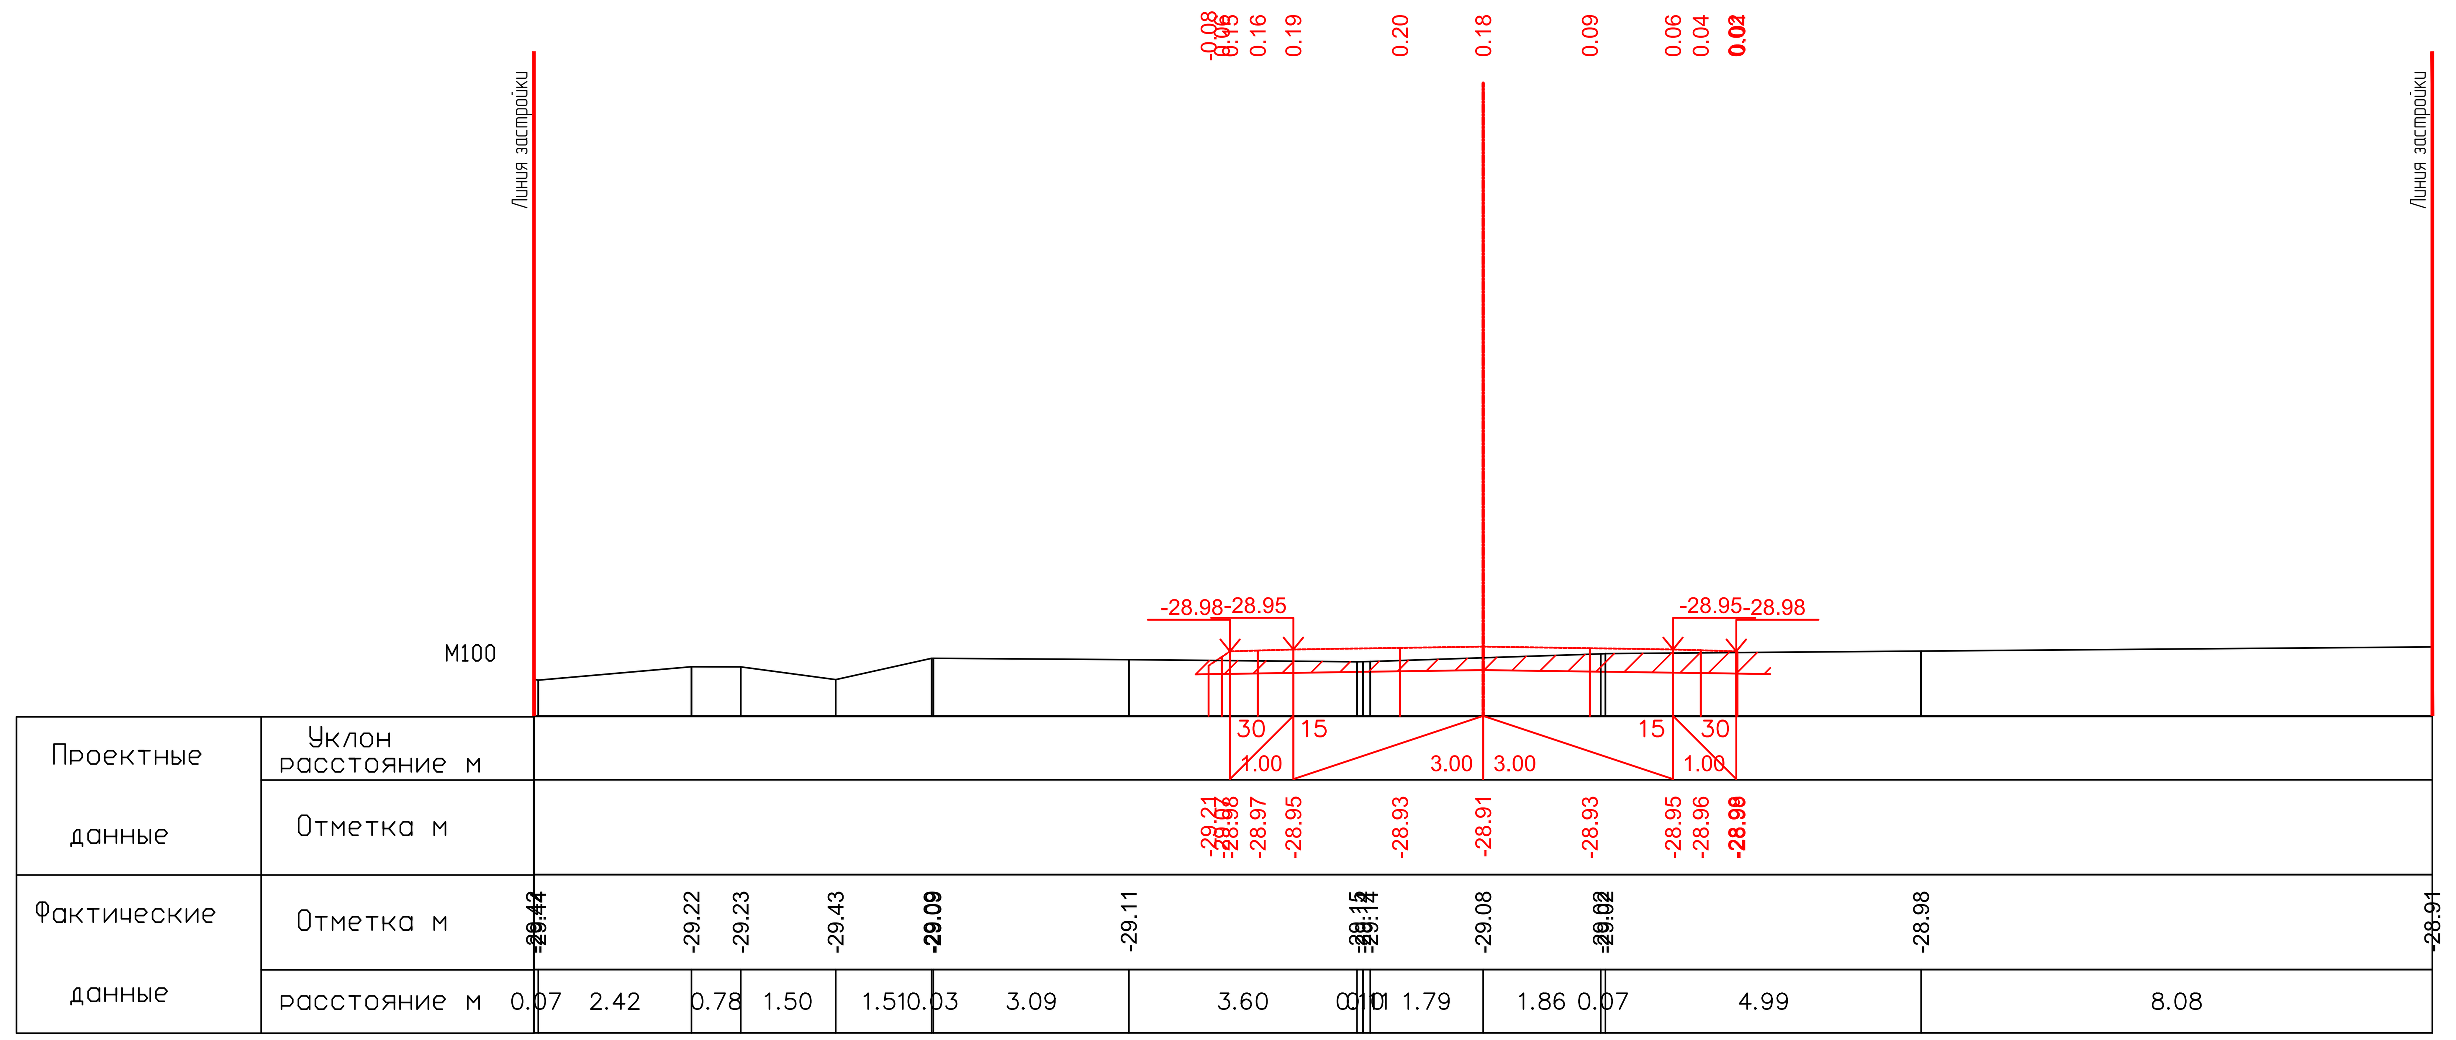


ПК0+20.00

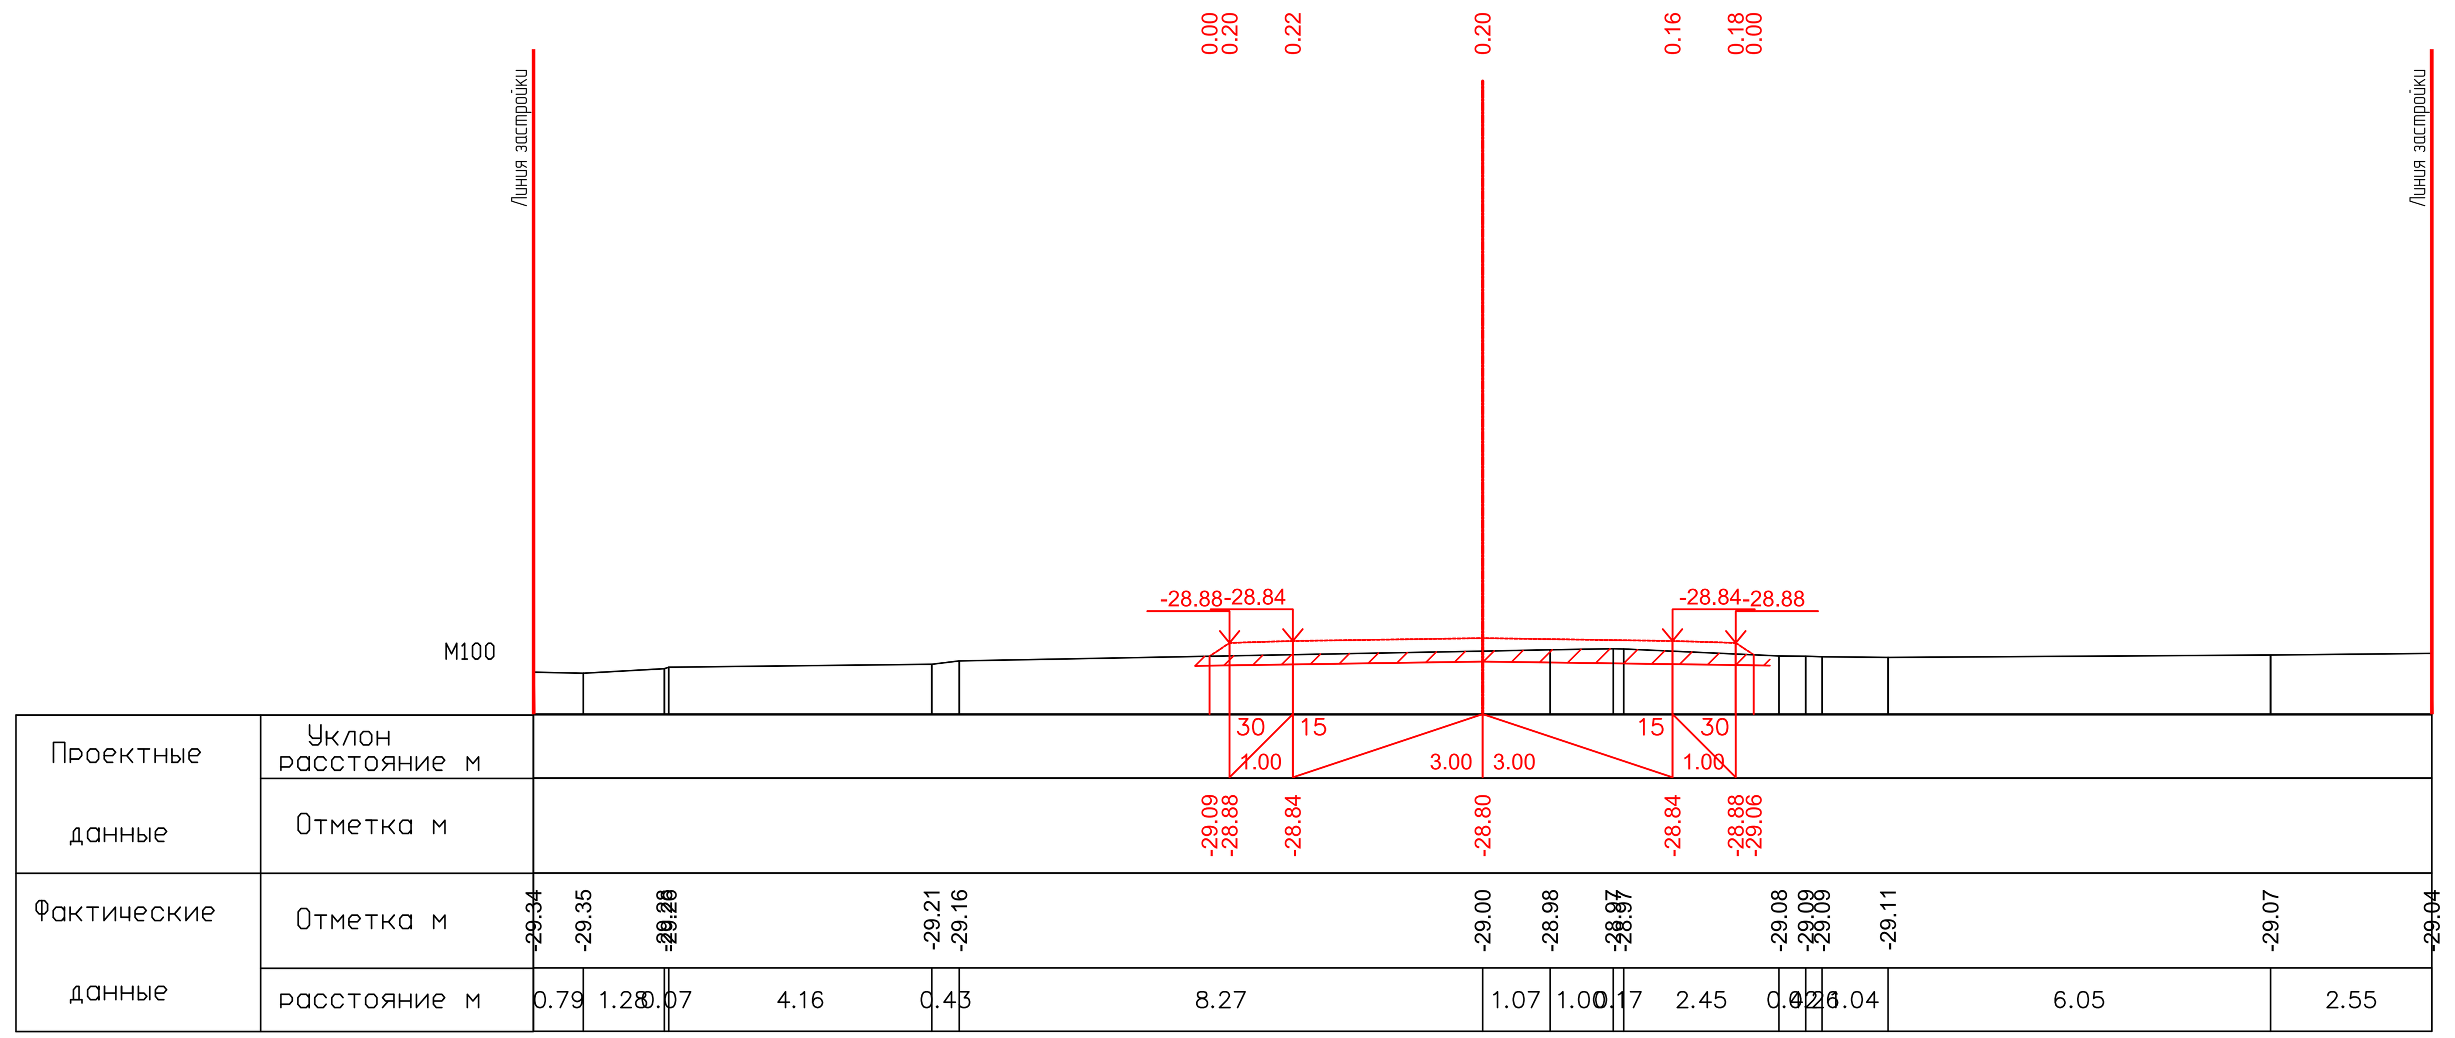


ПК0+34.00

26.05.2025

26.05.2025

| | | | | | | |
|---|---|---|---|---|---|---|
| | | | | | | 17-21-АД_003.008 |
| ИЗМ. | КОЛ. | ЛИСТ | N°ДОК. | ПОДПИСЬ | ДАТА | Строительство внутрисельских автомобильных дорог с тротуарами в селе Аккистау Исатайского района Атырауской области |
| РАЗРАБ. | | Касымова | | | 10.24 | Автомобильные дороги — СТАДИЯ: РП; ЛИСТ: 103; ЛИСТОВ: 119 |
| ГИП | | Инсенбаев | | | 10.24 | |
| Проверил | | Нурланкызы | | | 10.24 | |
| | | | | | | Поперечный профиль ул. Ынтымак-1 (ПК-0+03,00-ПК0+34,00) — ТОО "ШЫНДАУ" Г. АТЫРАУ |

ФОРМАТ А3х4

ИНВ. N° ПОДЛ. | ПОДП. И ДАТА | ВЗАМ. ИНВ. N°

| | | | | | | | | |
|---|---|---|---|---|---|---|---|---|
| | | | | | | 17-21-АД_003.008 | | |
| | | | | | | Строительство внутрисельских автомобильных дорог с тротуарами в селе Аккистау Исатайского района Атырауской области | | |
| ИЗМ. | КОЛ. | ЛИСТ | N°ДОК. | ПОДПИСЬ | ДАТА | | | |
| РАЗРАБ. | | Касымова | | | 10.24 | Автомобильные дороги | СТАДИЯ | ЛИСТ / ЛИСТОВ |
| ГИП | | Инсенбаев | | | 10.24 | | РП | 104 / 119 |
| Проверил | | Нурланкызы | | | 10.24 | | | |
| | | | | | | Поперечный профиль ул.Мусагалиева (ПК0+00,00-ПК1+20,00) | ТОО "ШЫНДАУ" Г. АТЫРАУ | |

ФОРМАТ А3х6

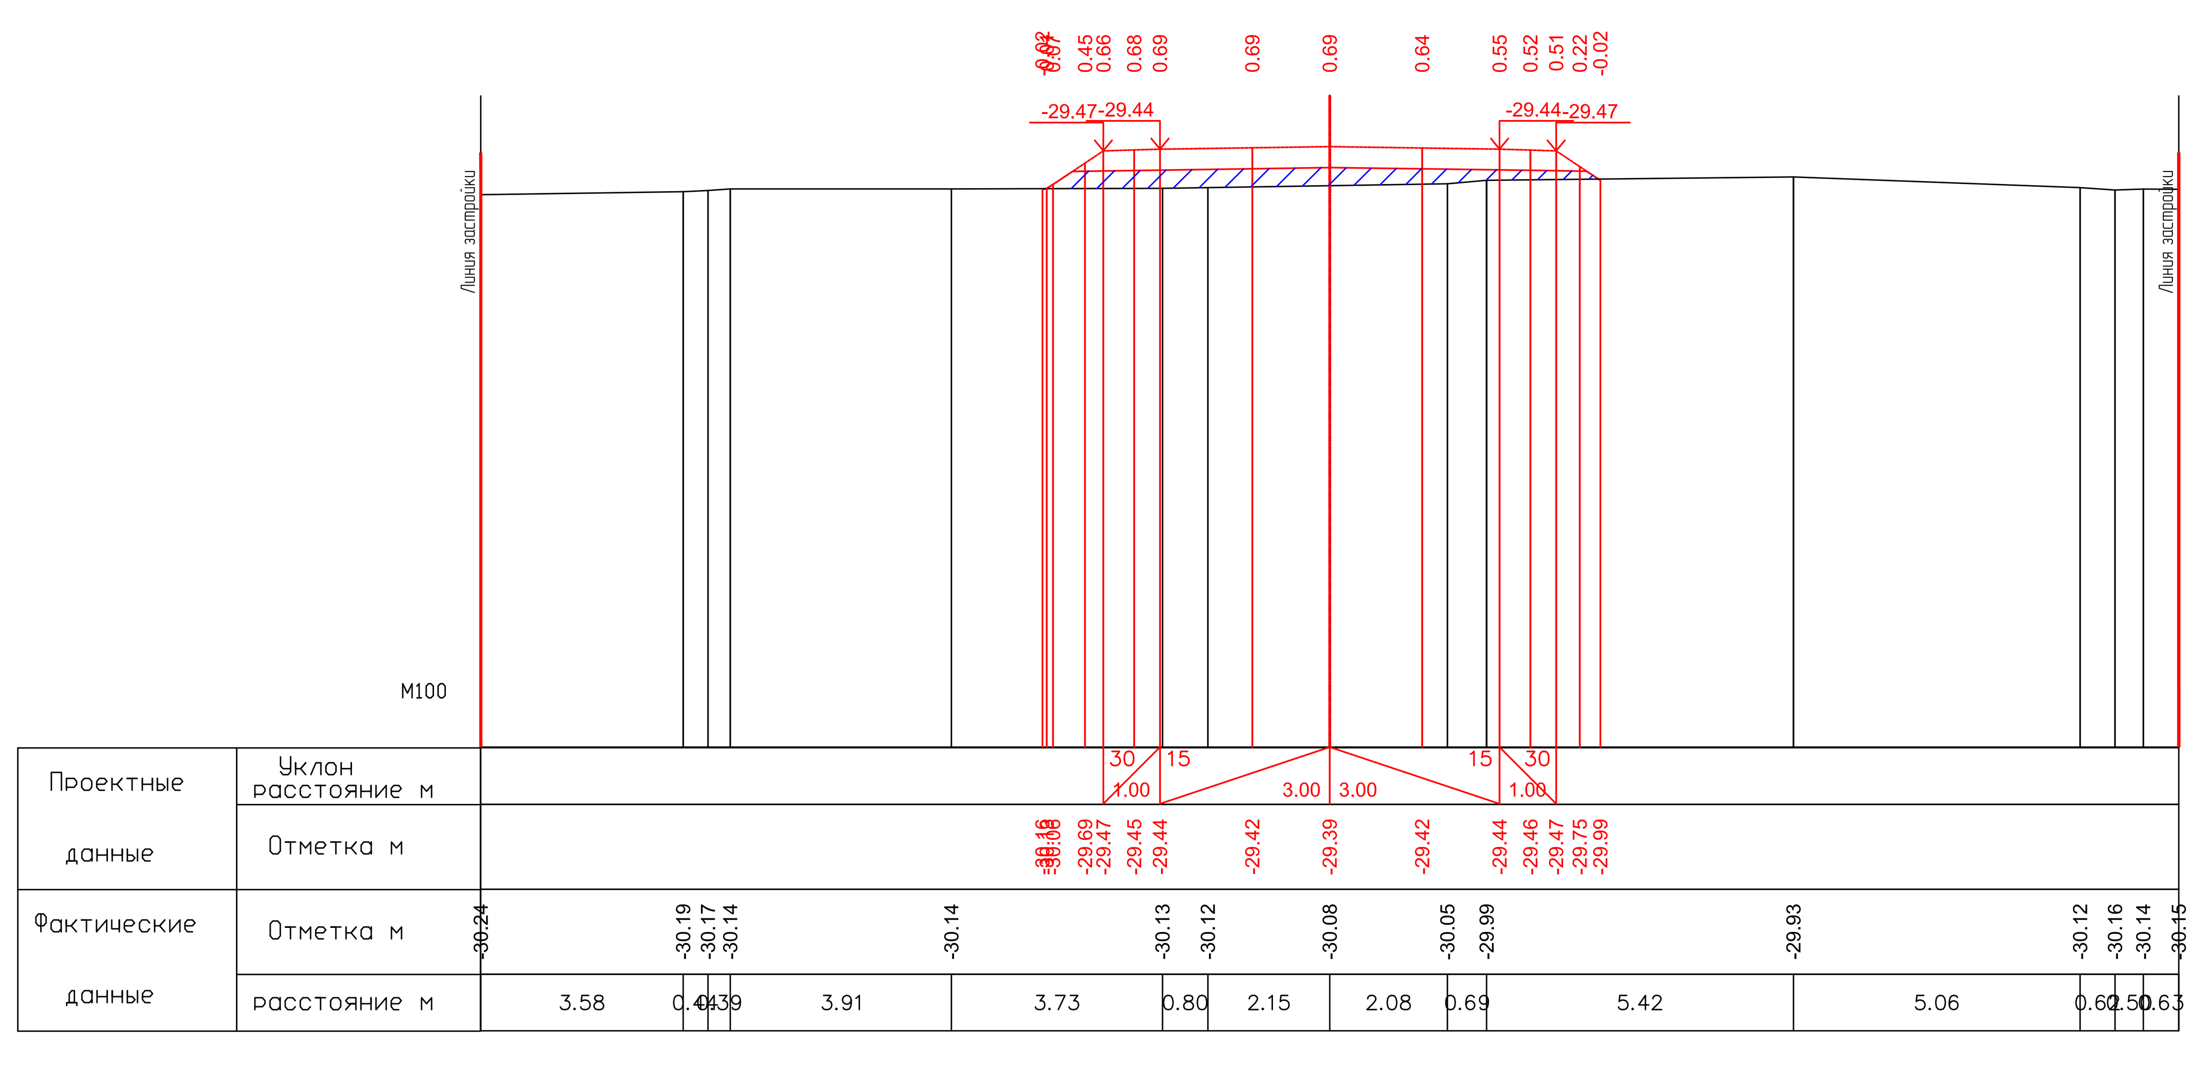

ПК1+40.00

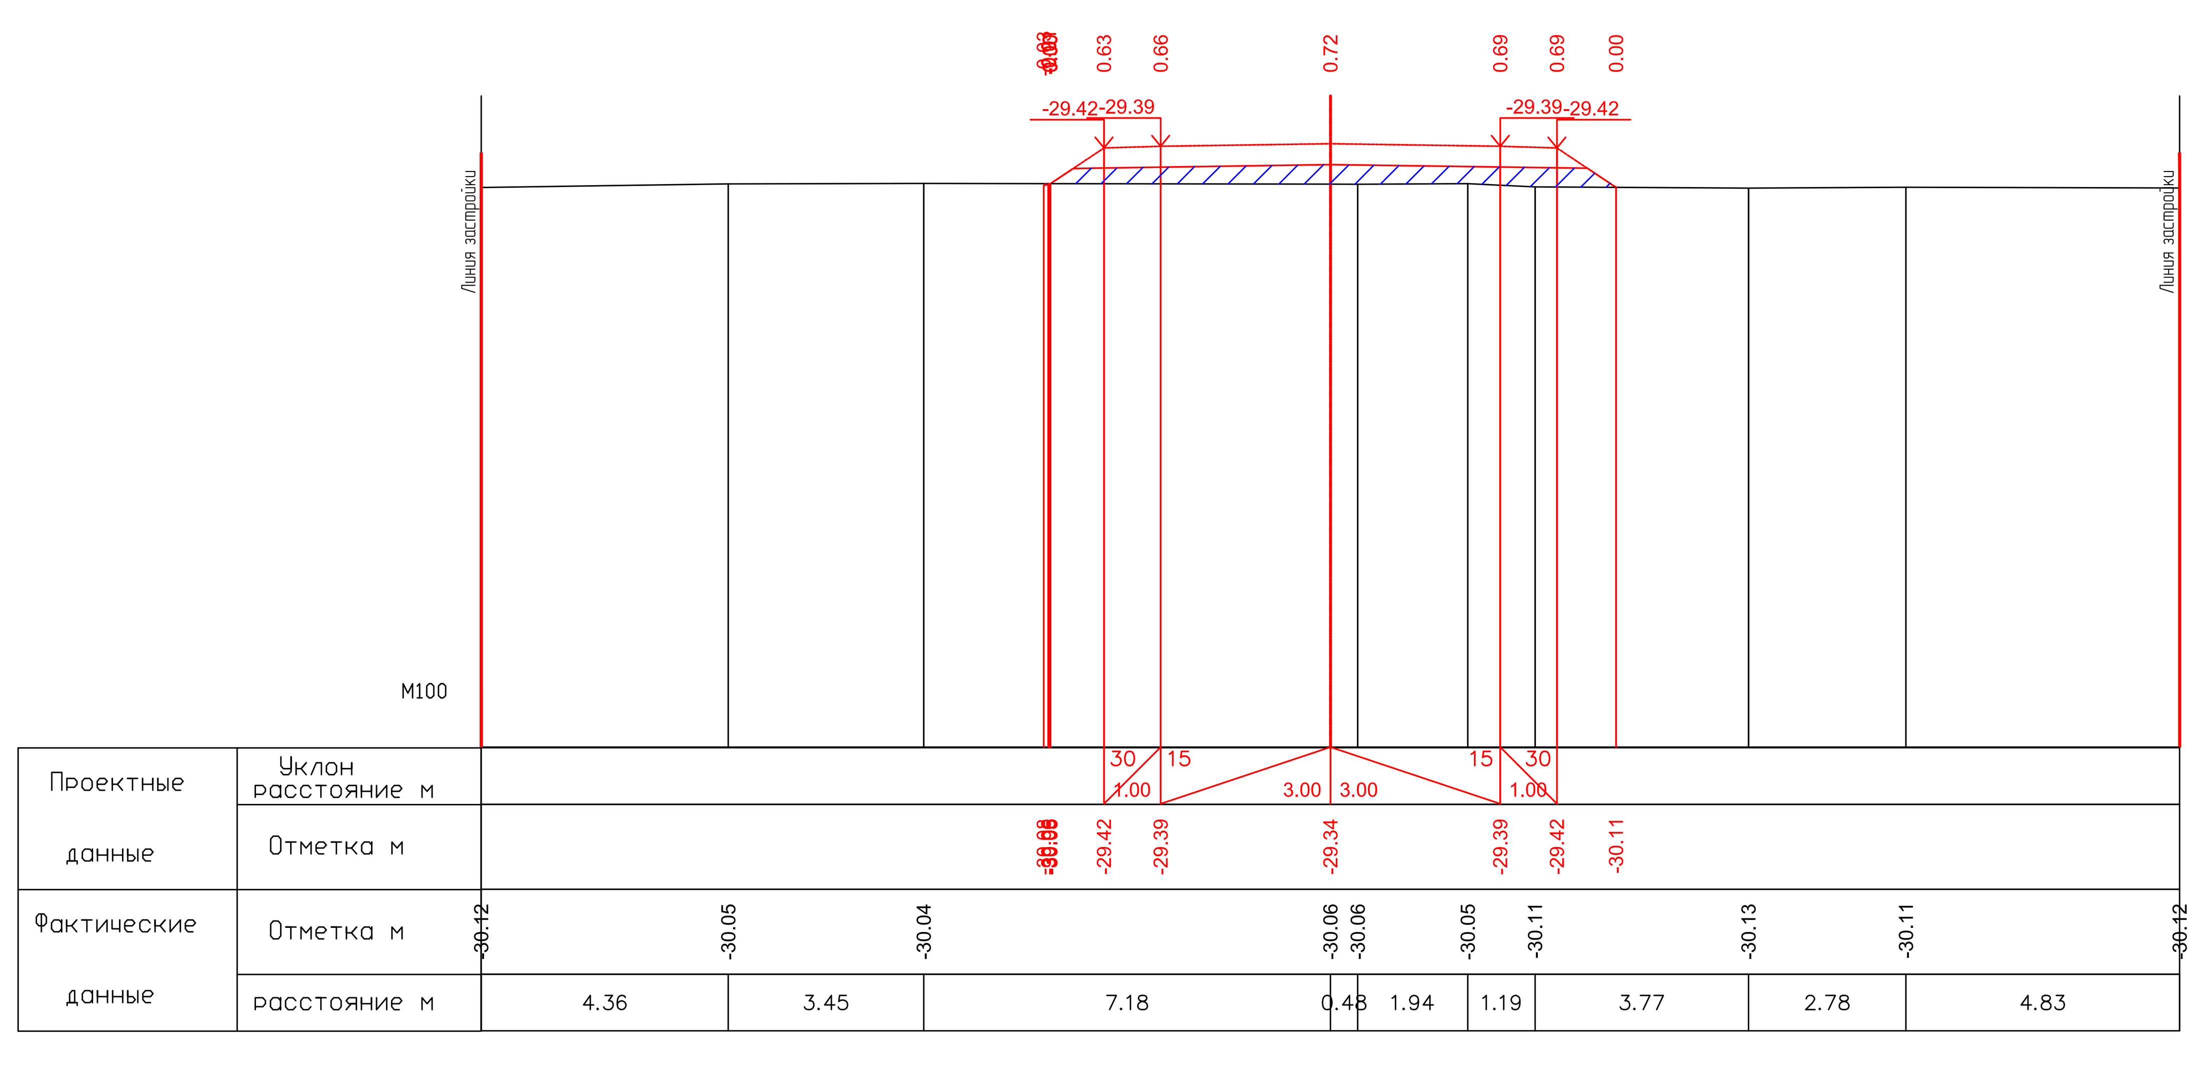

ПК1+60.00

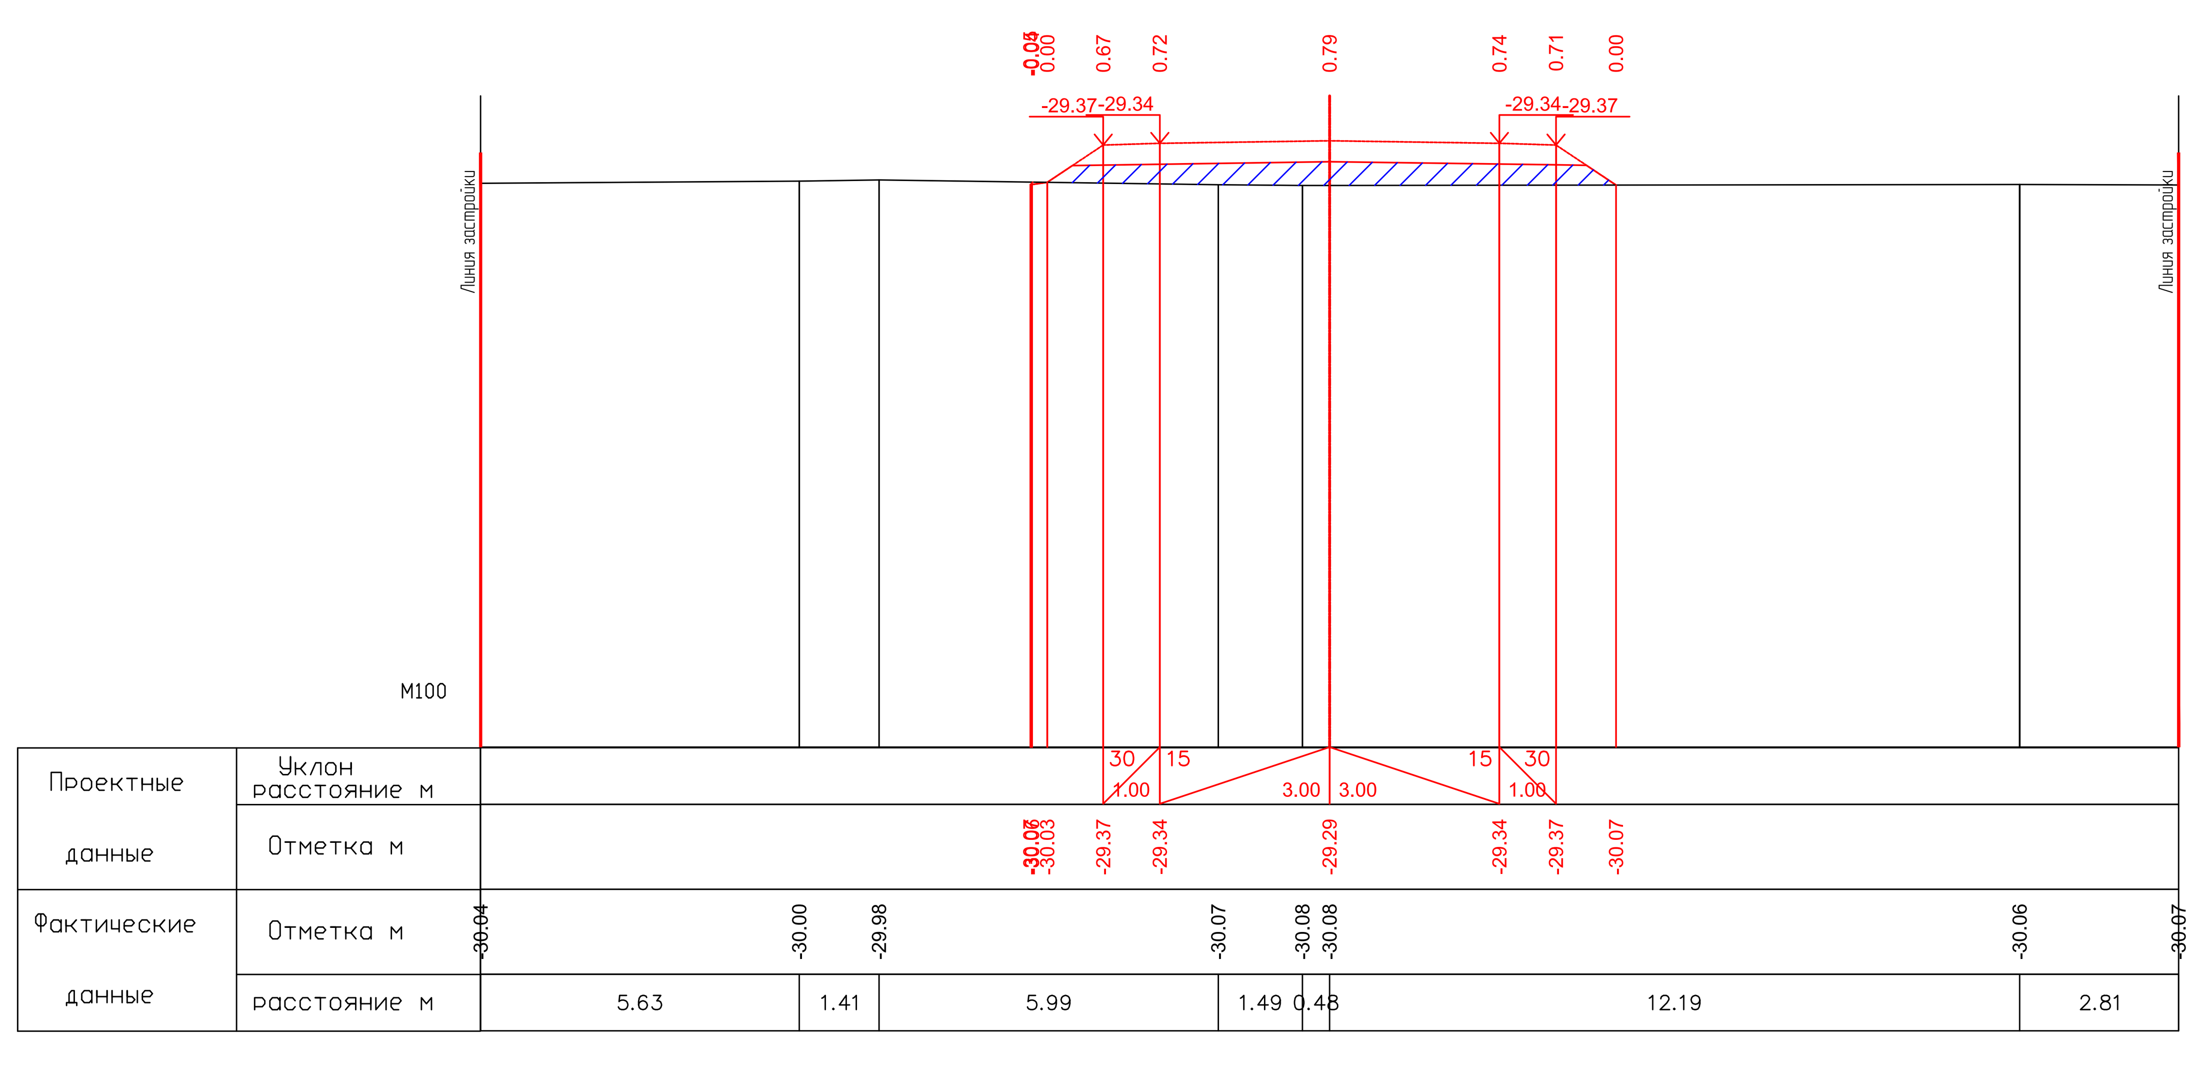

ПК1+80.00

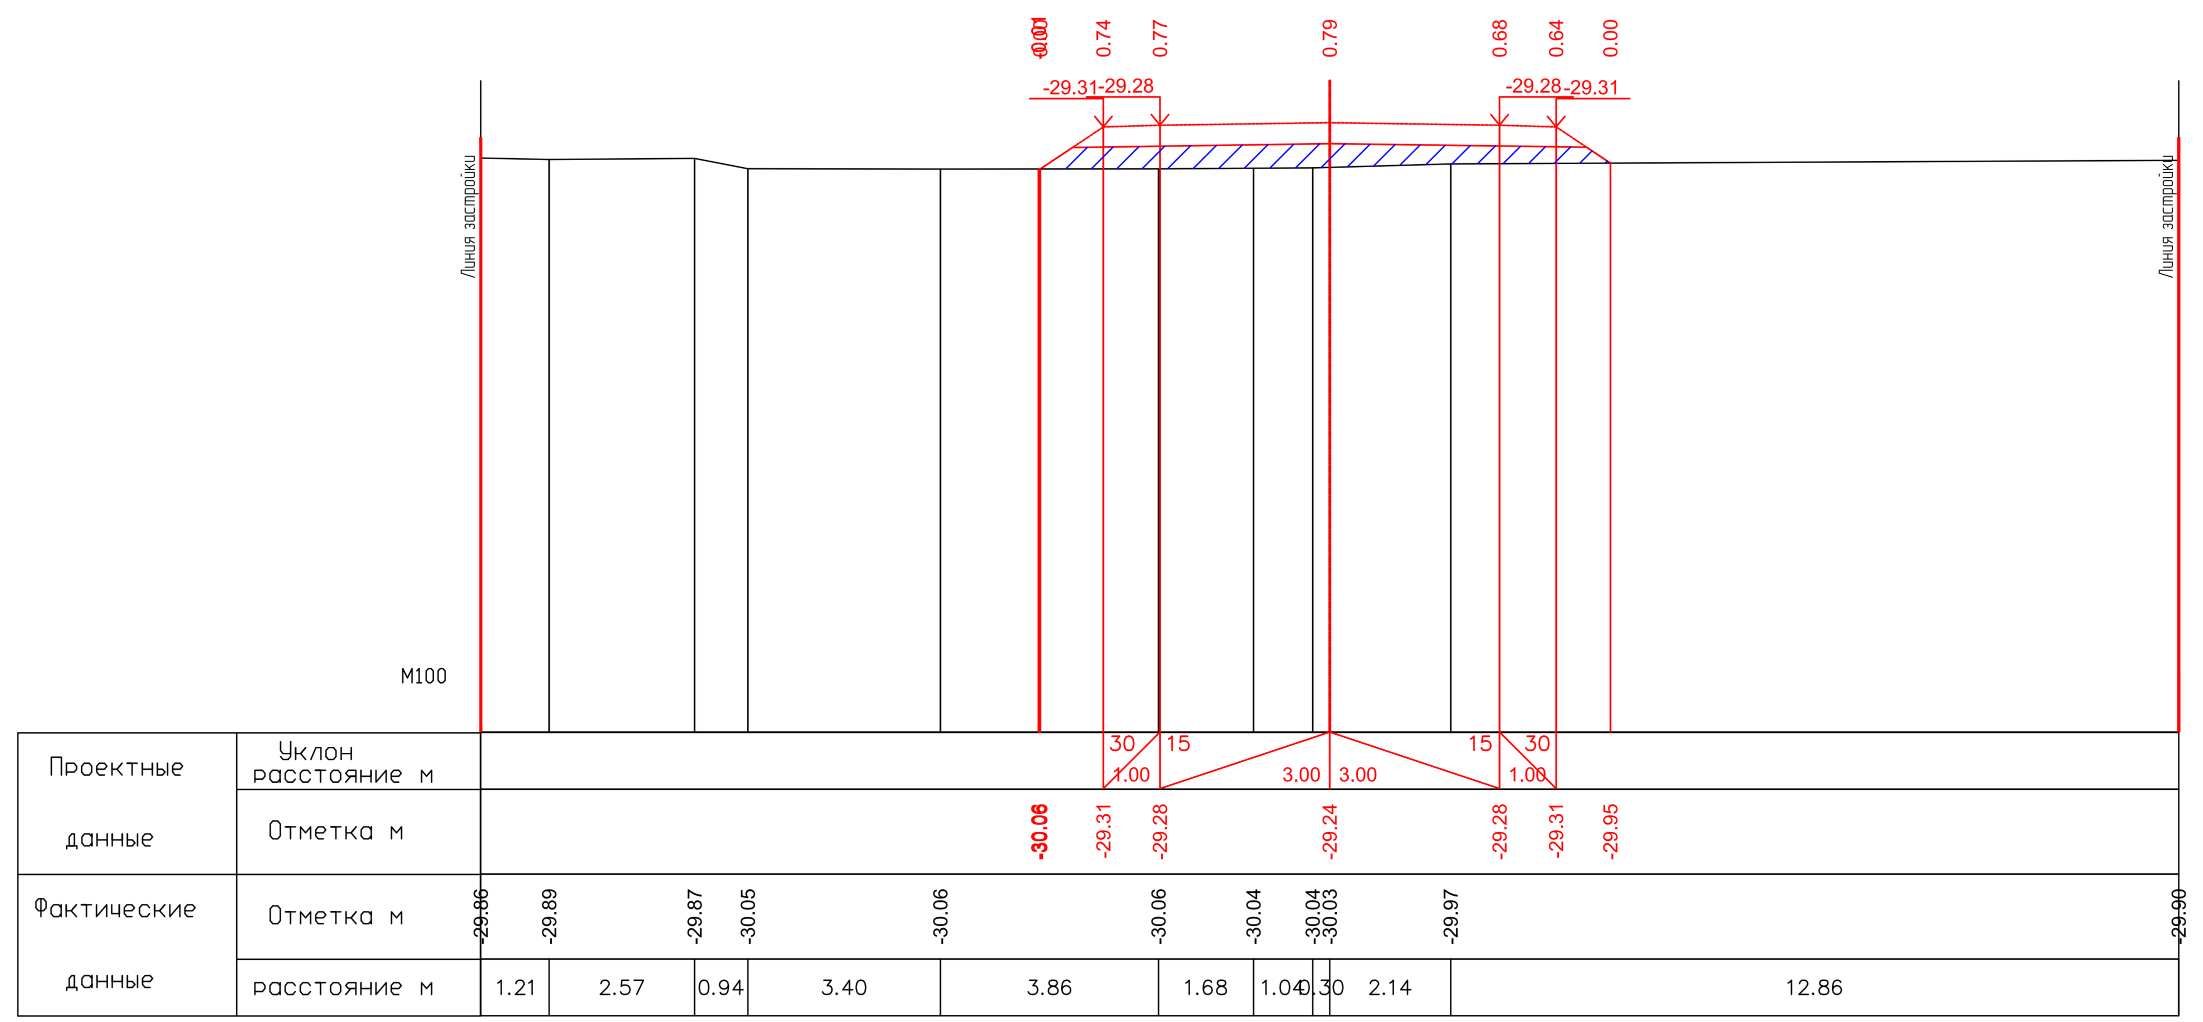

ПК2+00.00

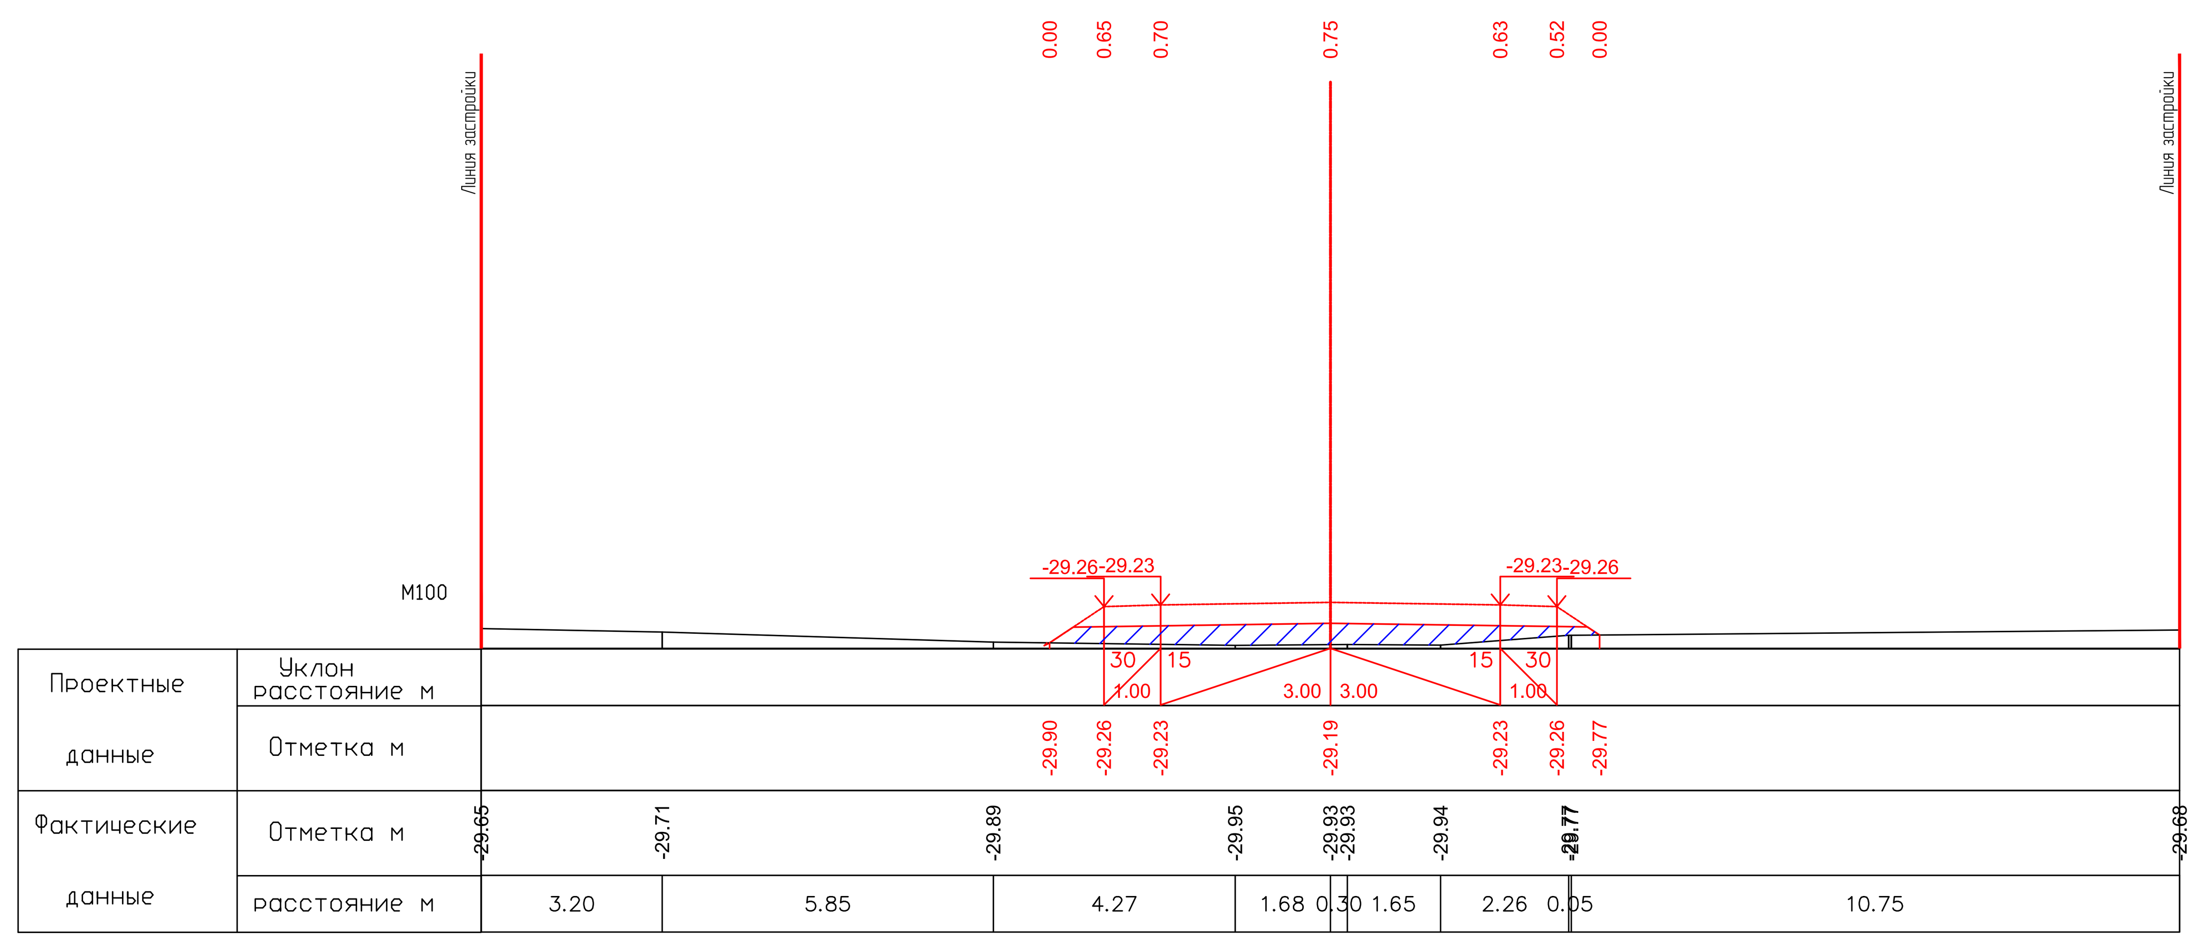

ПК2+20.00

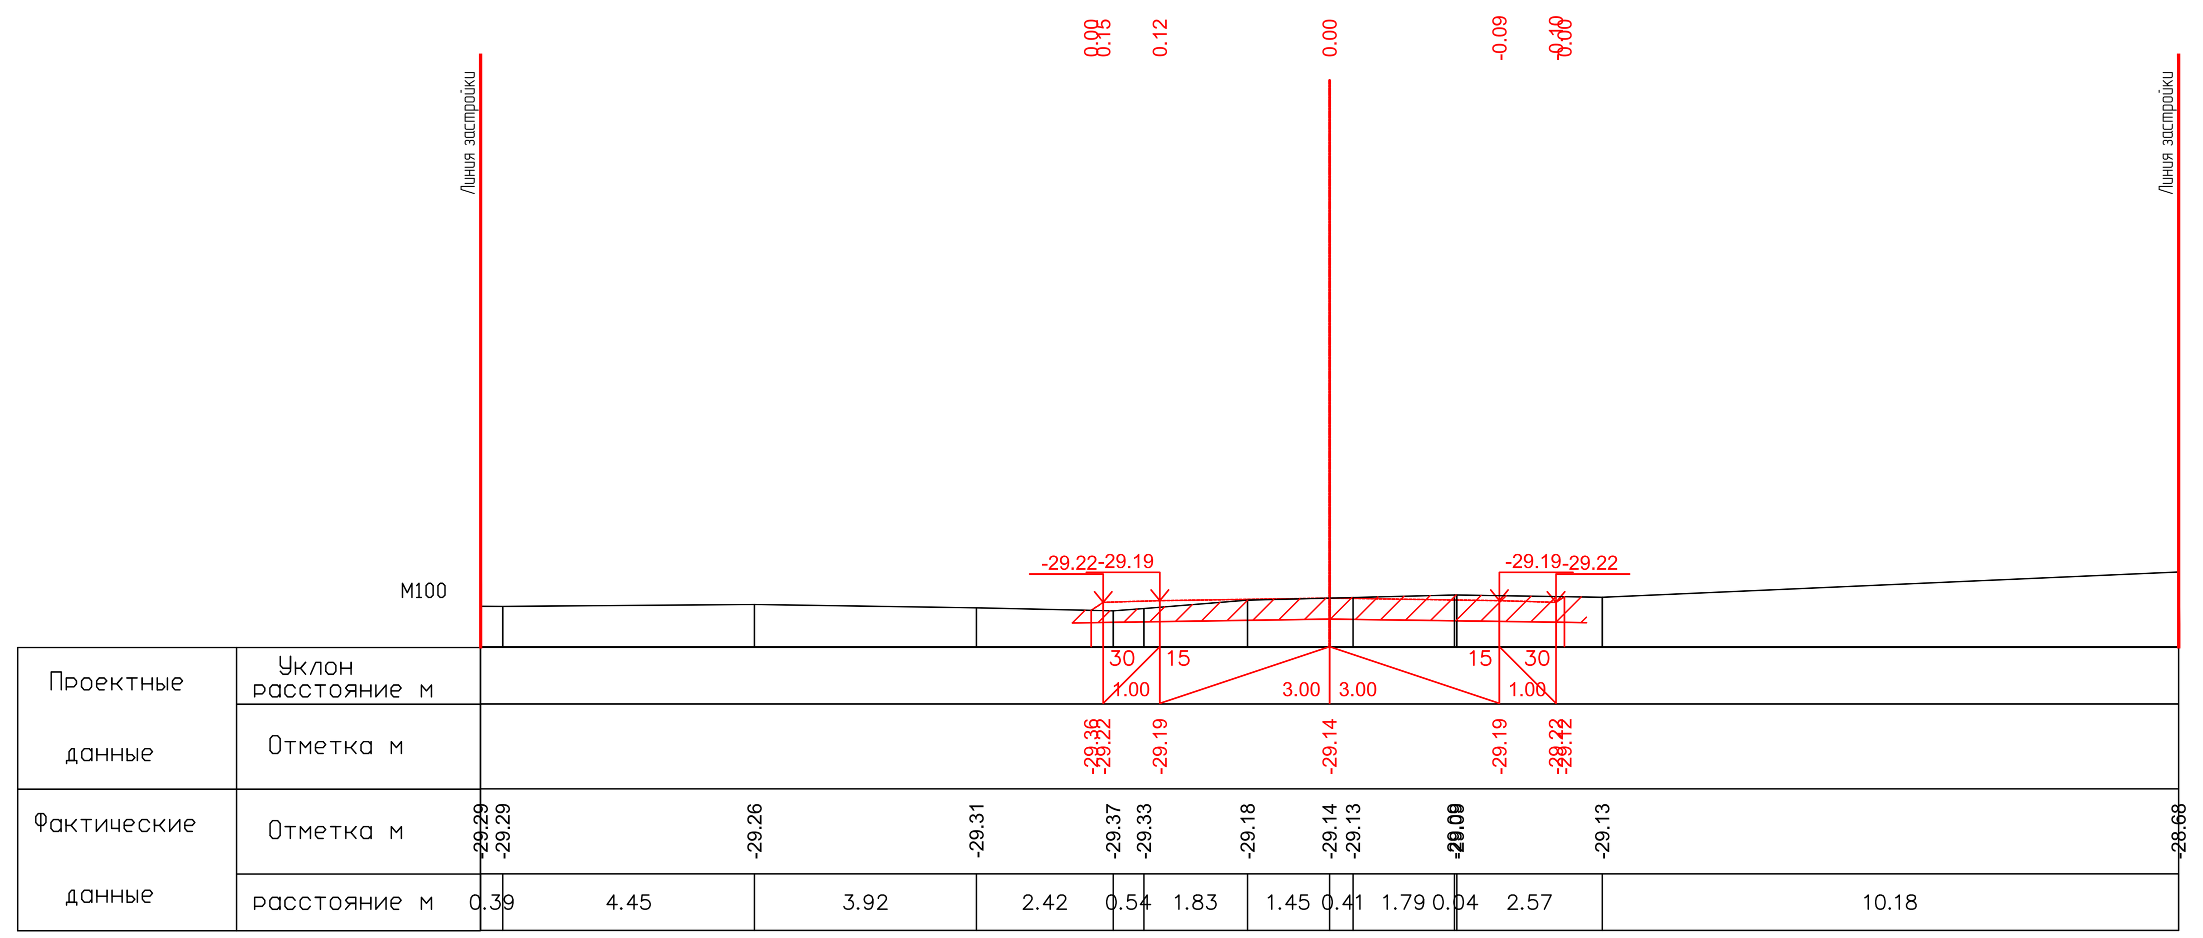

ПК2+37.88

26.05.2025

26.05.2025

| | | | | | | | | | |
|---|---|---|---|---|---|---|---|---|---|
| | | | | | | 17-21-АД_003.008 | | | |
| ИЗМ. | КОЛ. | ЛИСТ | N°ДОК. | ПОДПИСЬ | ДАТА | Строительство внутрисельских автомобильных дорог с тротуарами в селе Аккистау Исатайского района Атырауской области | | | |
| РАЗРАБ. | | Касымова | | | 10.24 | Автомобильные дороги | СТАДИЯ | ЛИСТ | ЛИСТОВ |
| ГИП | | Инсенбаев | | | 10.24 | | РП | 105 | 119 |
| Проверил | | Нурланкызы | | | 10.24 | | | | |
| | | | | | | Поперечный профиль ул.Мусагалиева (ПК1+40,00-ПК2+37,88) | ТОО "ШЫНДАУ" Г. АТЫРАУ | | |

ФОРМАТ А3х5

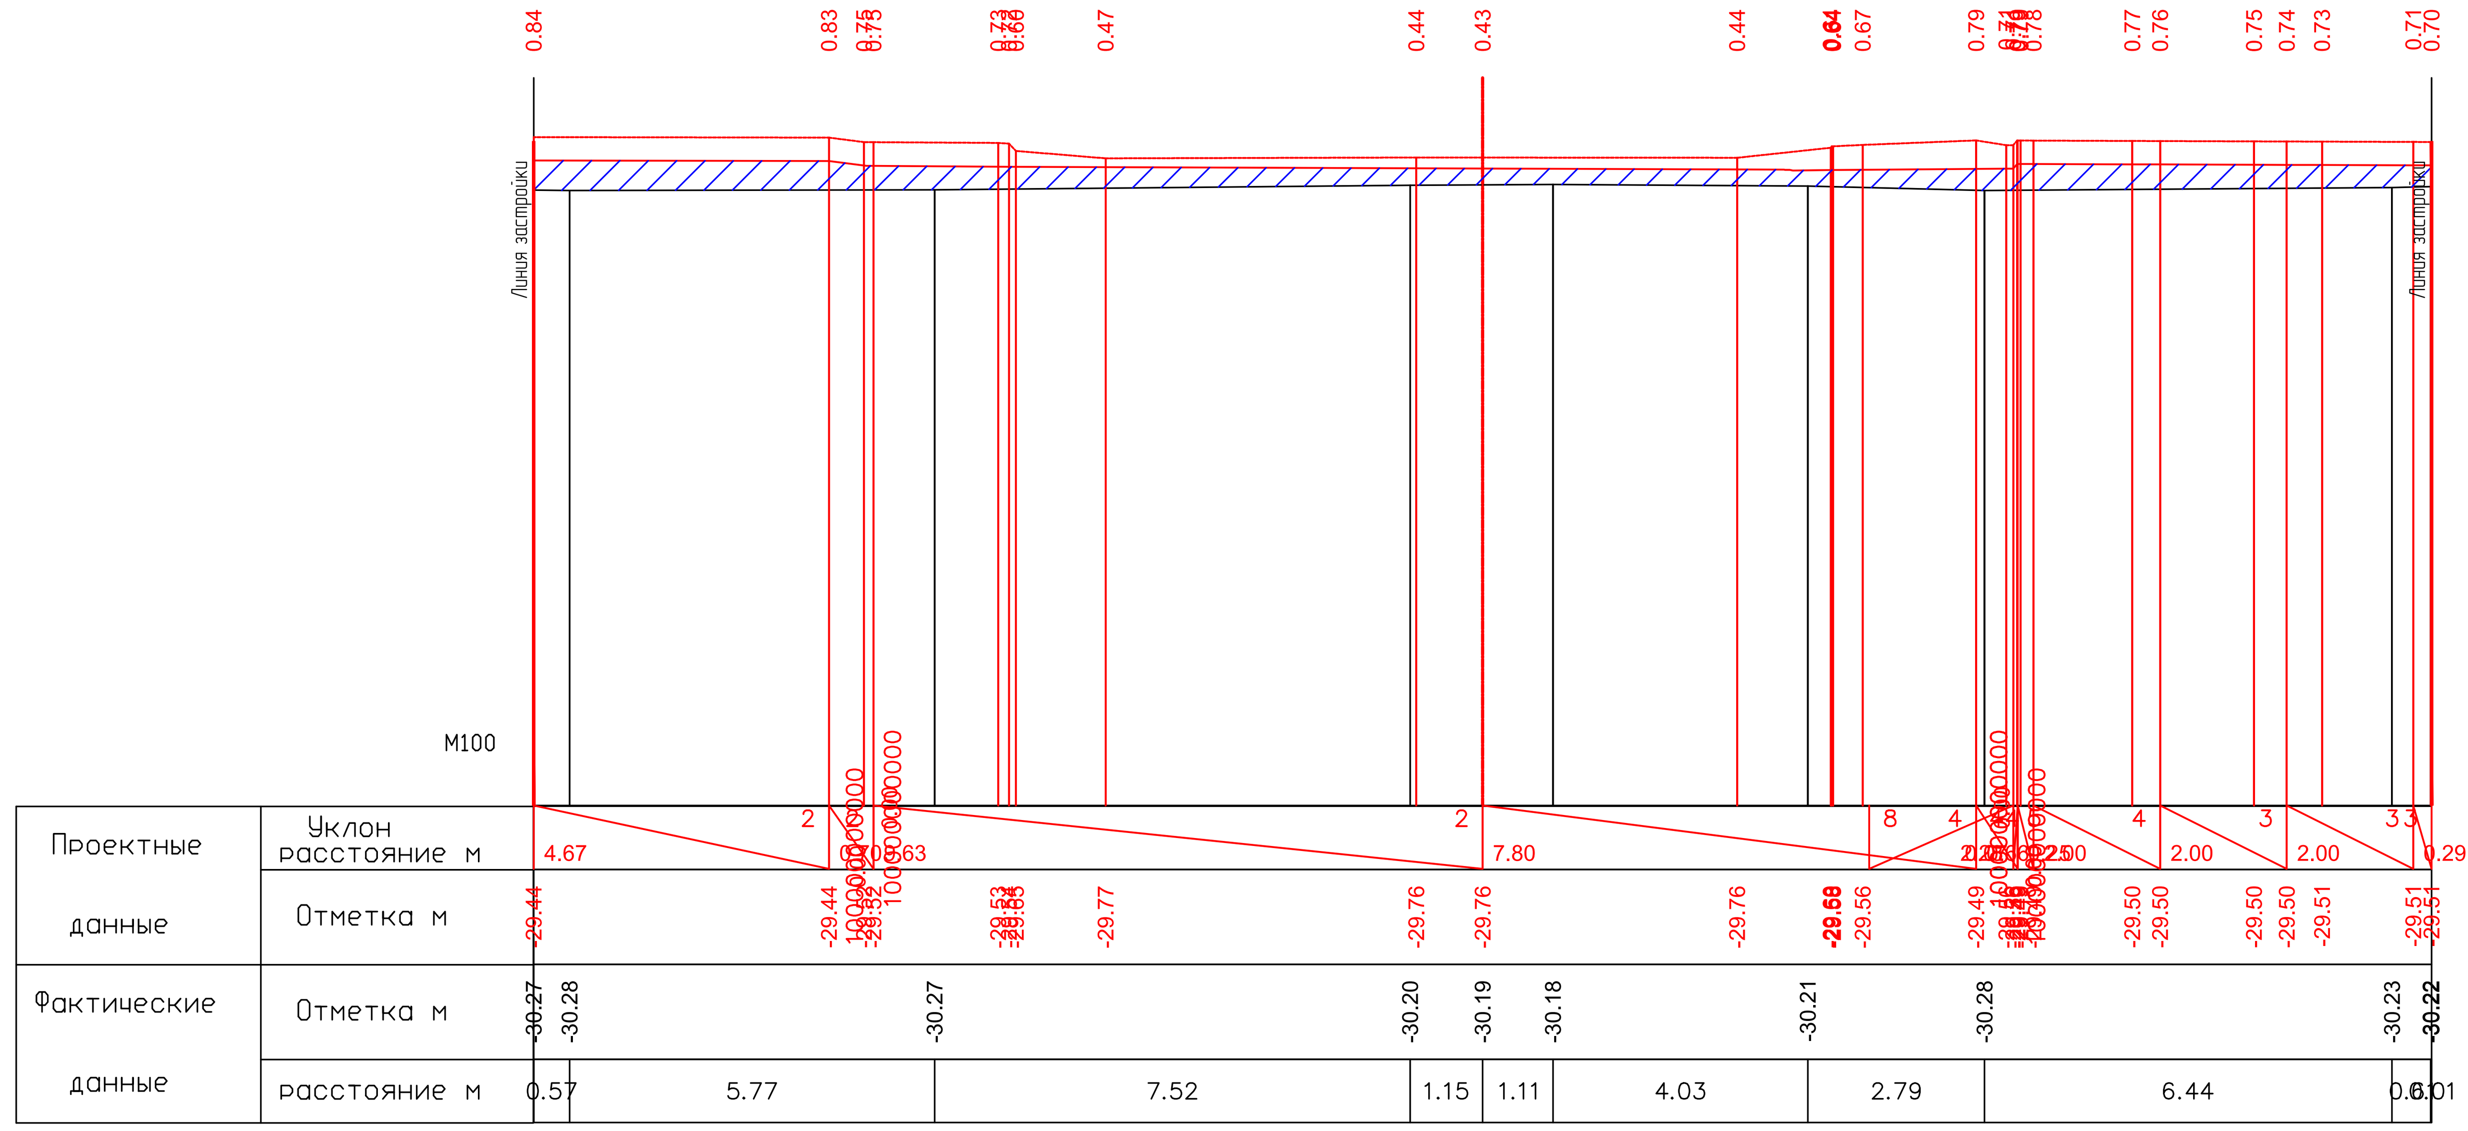


ПК–0+03.00

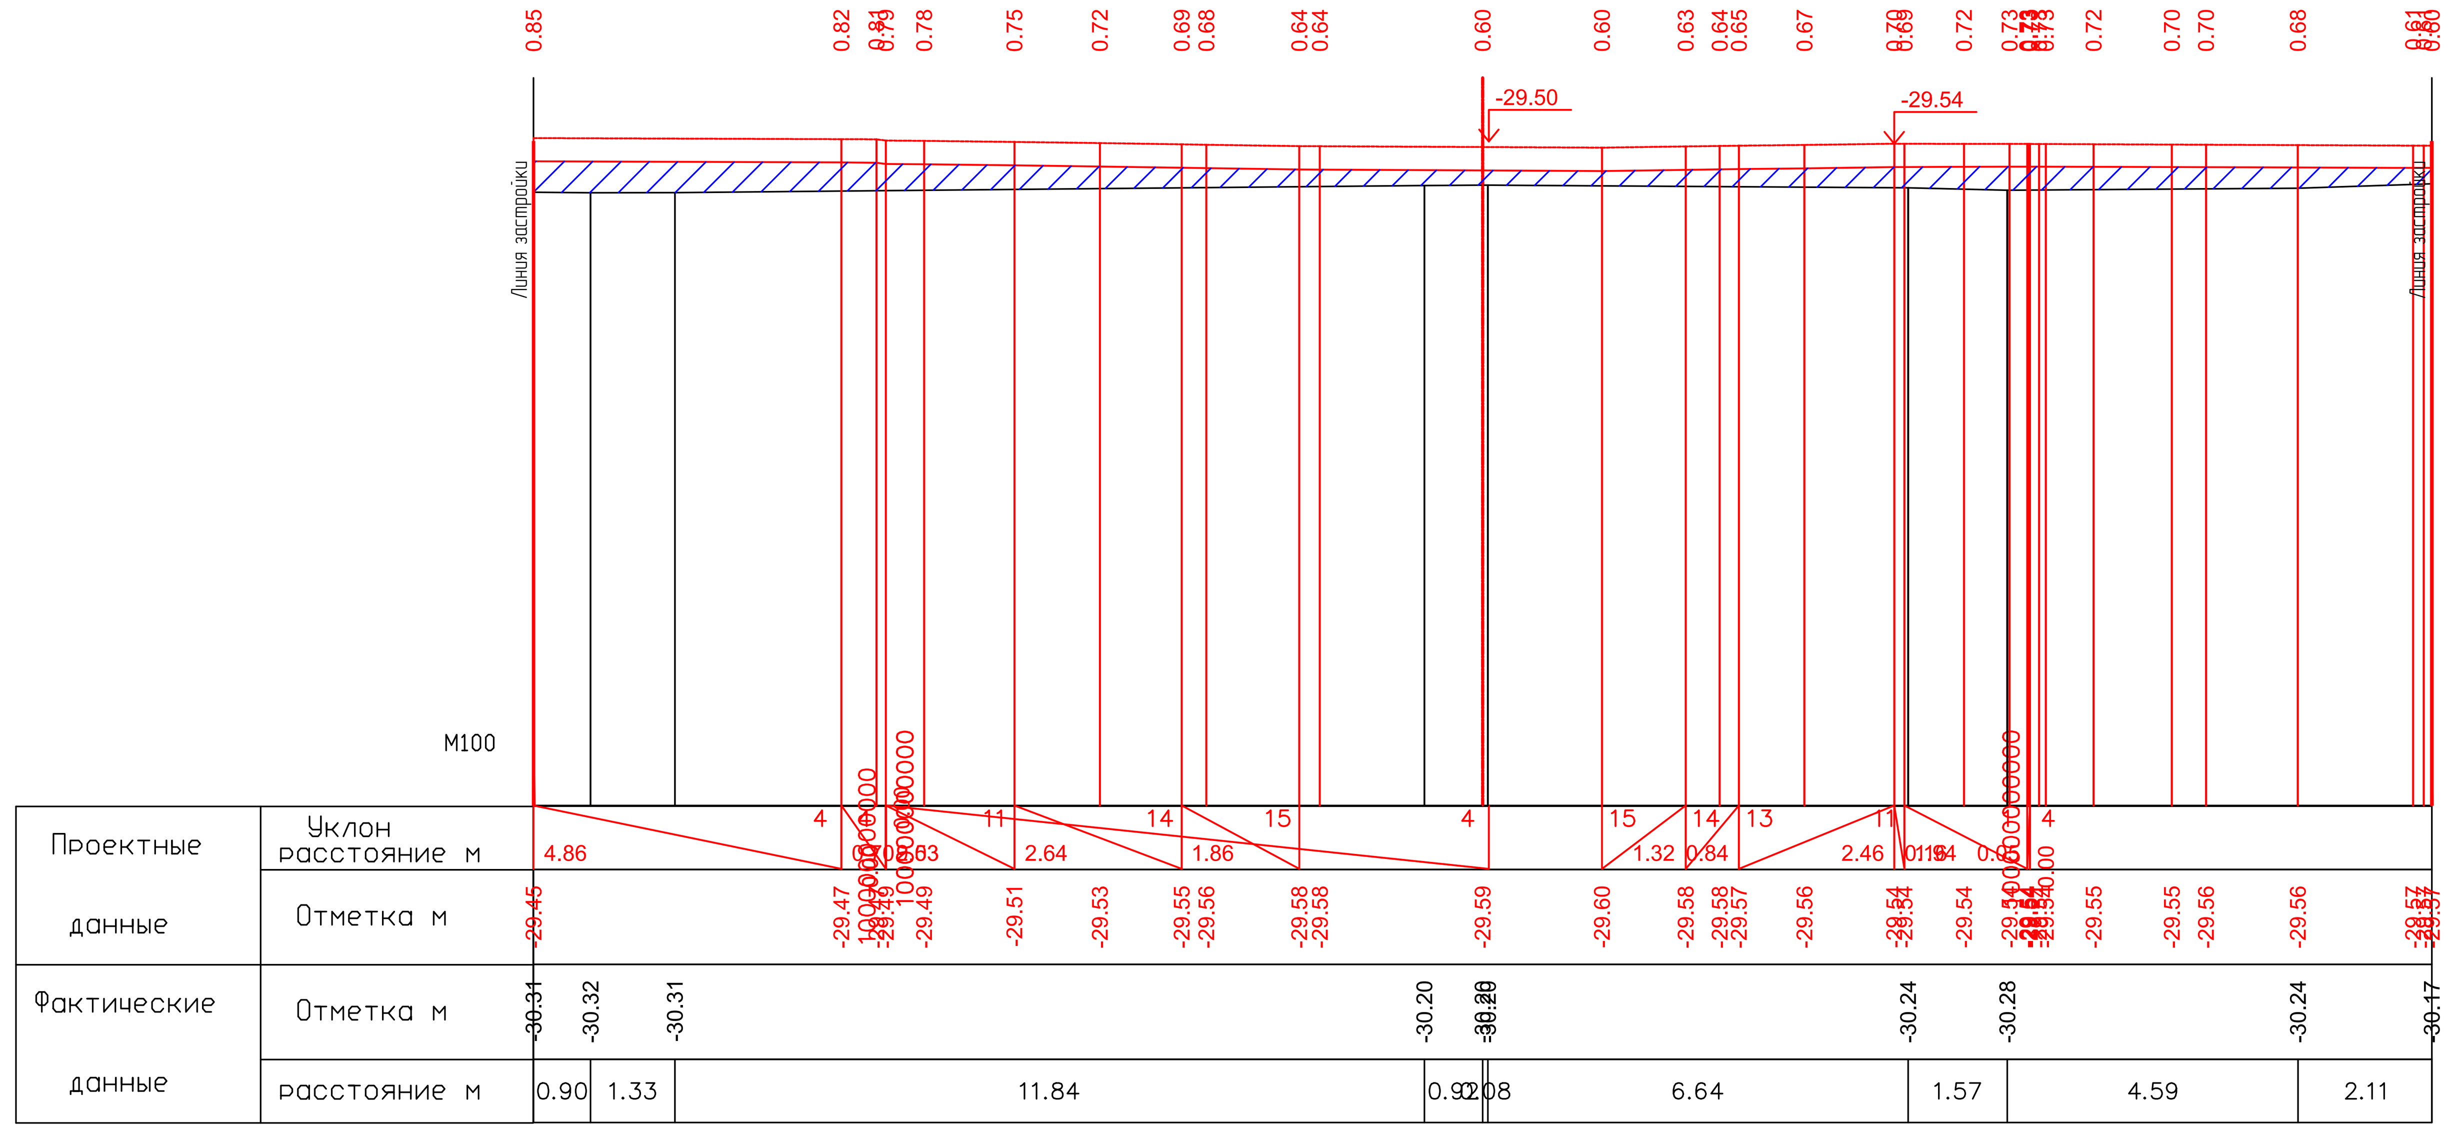


ПК0+00.00

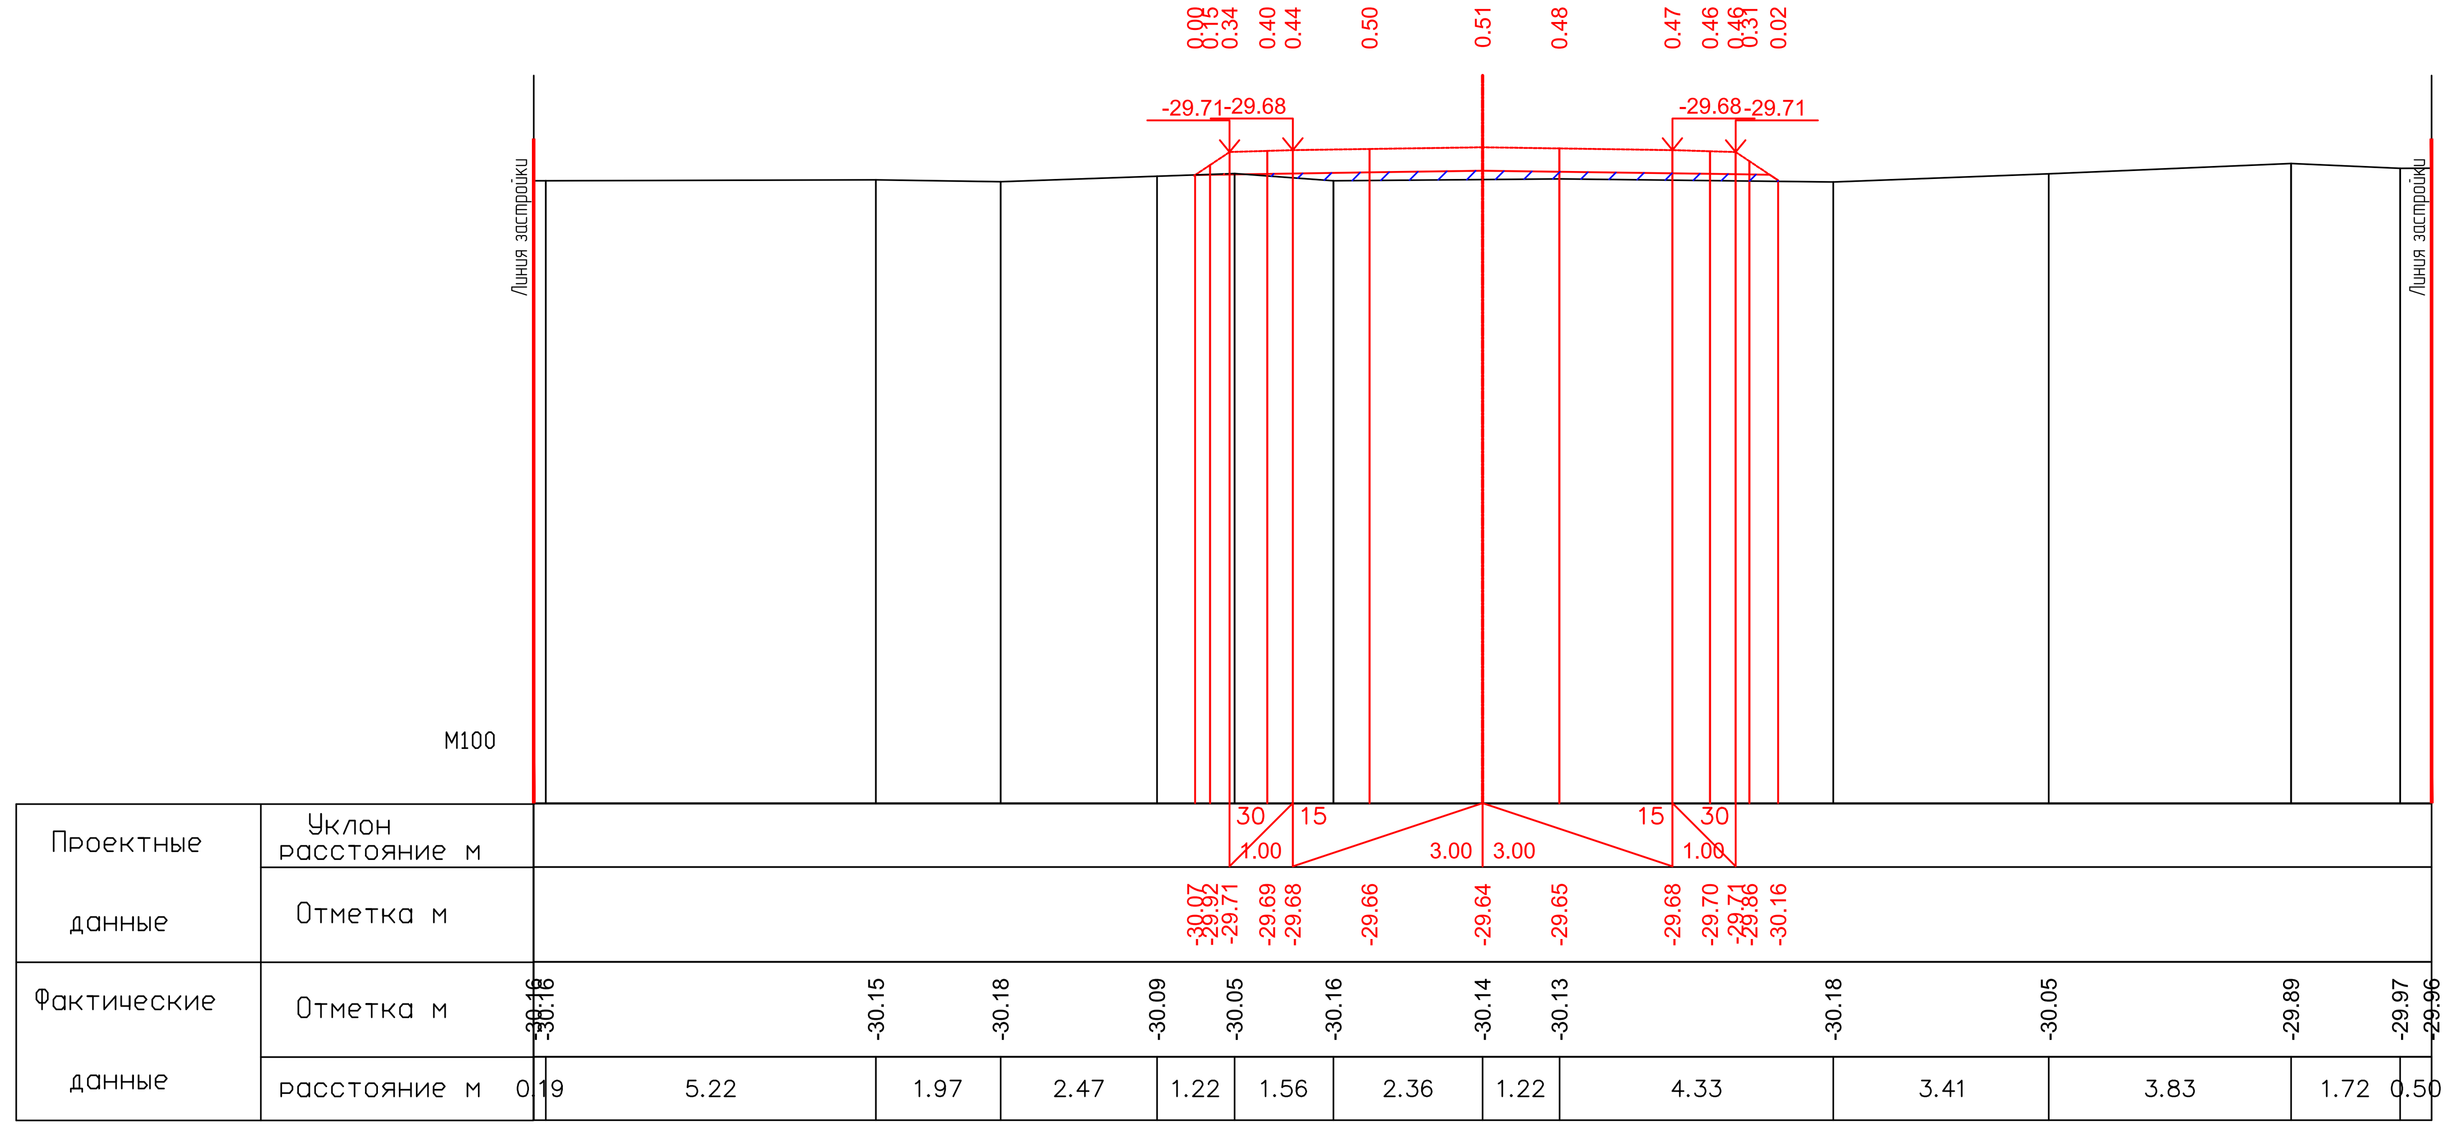


ПК0+20.00

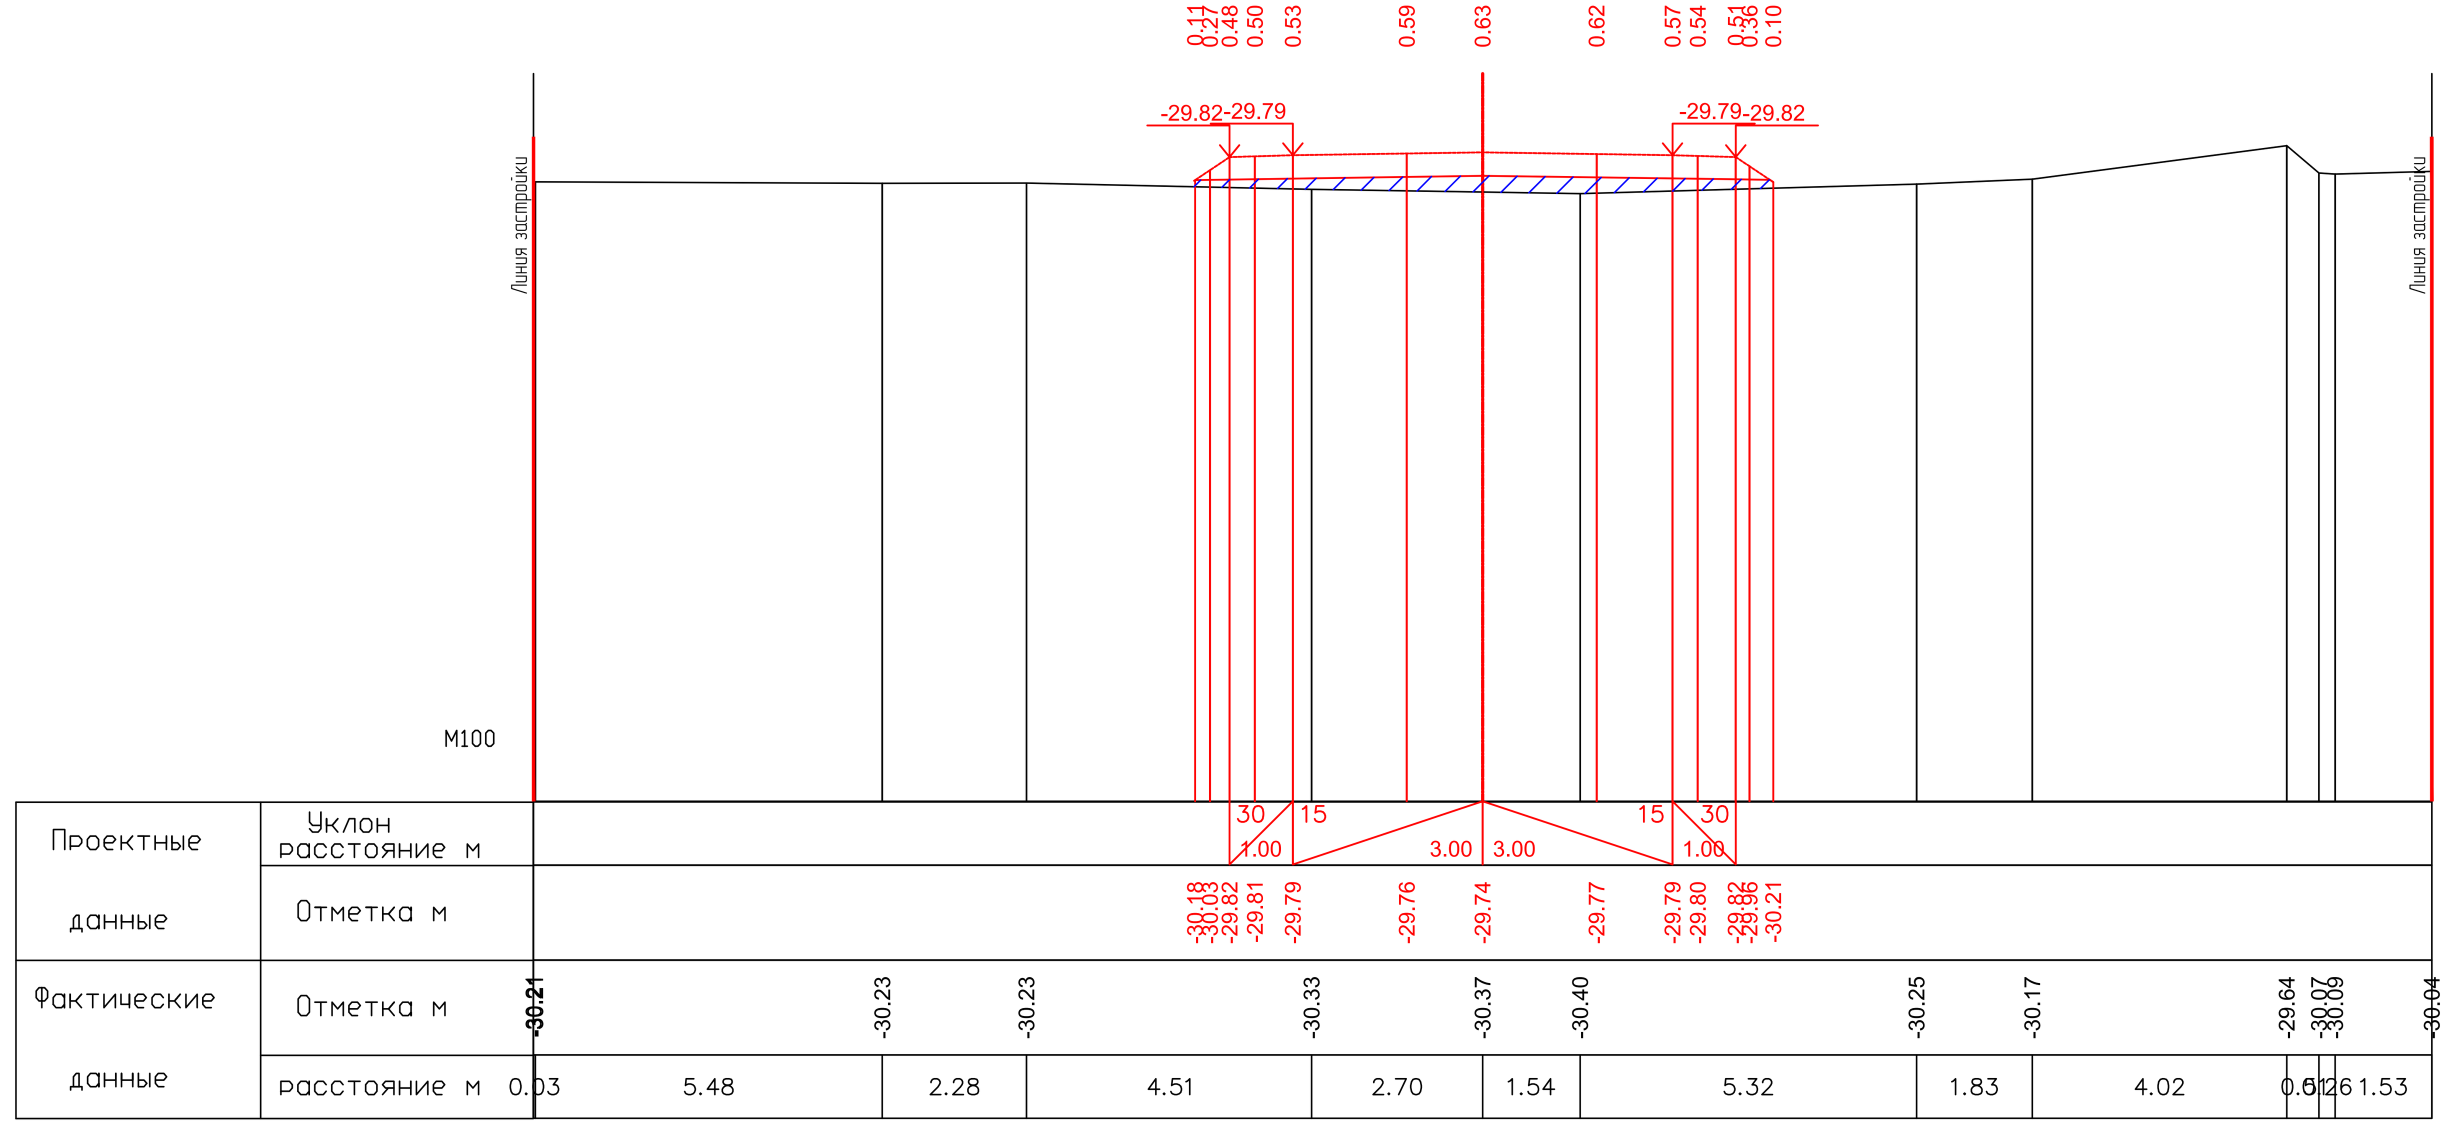


ПК0+40.00

26.05.2025

26.05.2025

| ИЗМ. | КОЛ. | ЛИСТ | N°ДОК. | ПОДПИСЬ | ДАТА |
|---|---|---|---|---|---|
| РАЗРАБ. | | Касымова | | | 10.24 |
| ГИП | | Инсенбаев | | | 10.24 |
| Проверил | | Нурланкызы | | | 10.24 |

**17-21-АД_003.008**

Строительство внутрисельских автомобильных дорог с тротуарами в селе Аккистау Исатайского района Атырауской области

Автомобильные дороги

| СТАДИЯ | ЛИСТ | ЛИСТОВ |
|---|---|---|
| РП | 106 | 119 |

Поперечный профиль
ул.Проезд 12
(ПК-0+03,00-ПК0+40,00)

ТОО "ШЫНДАУ"
Г. АТЫРАУ

ФОРМАТ А3х4

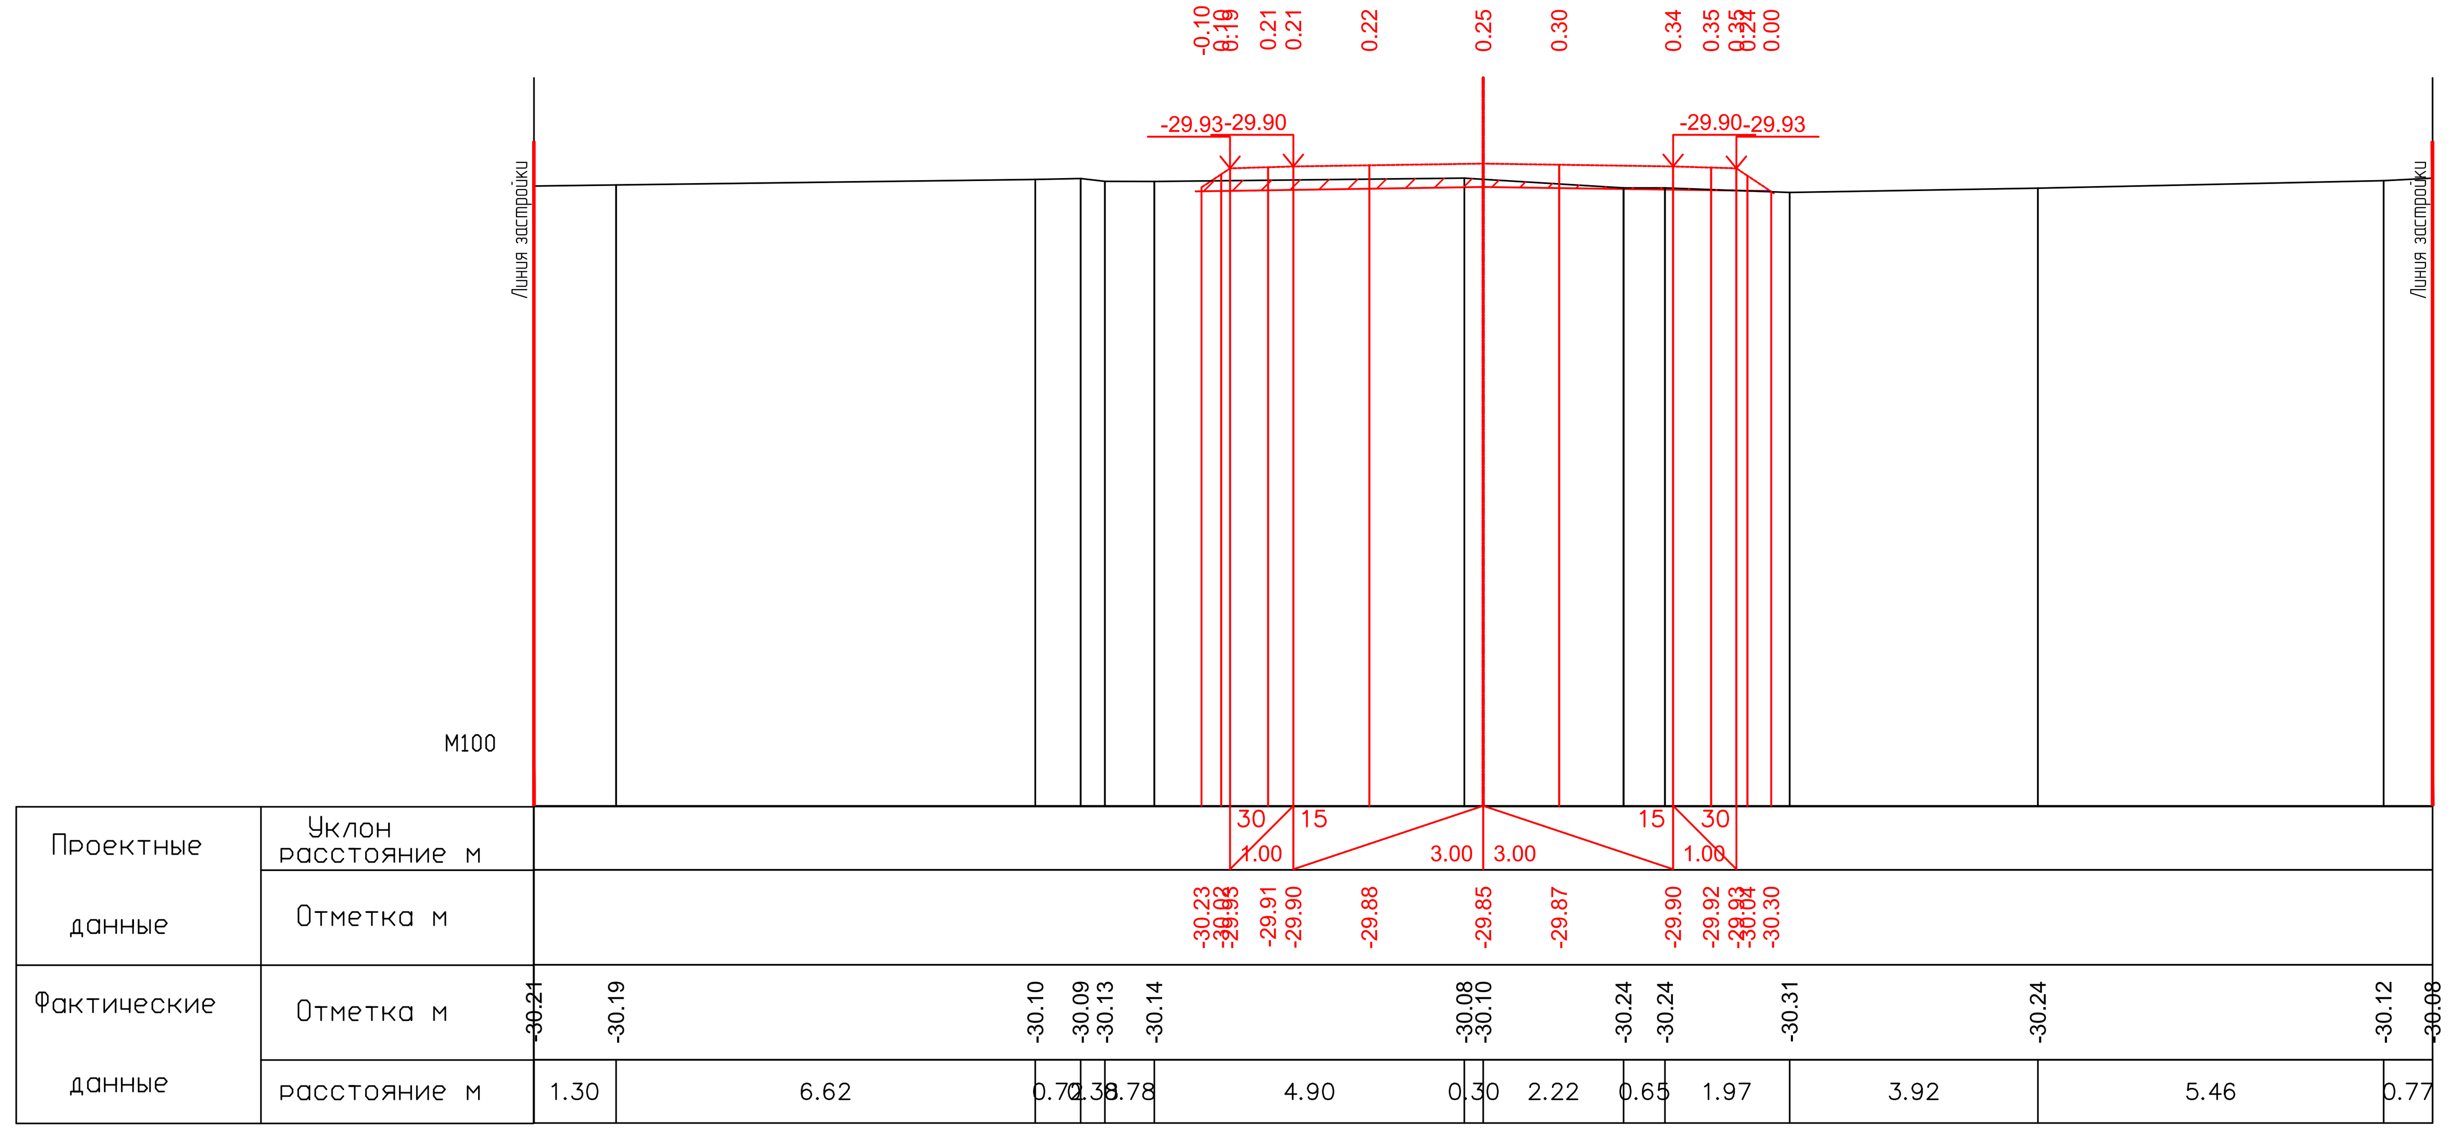


ПК0+60.00

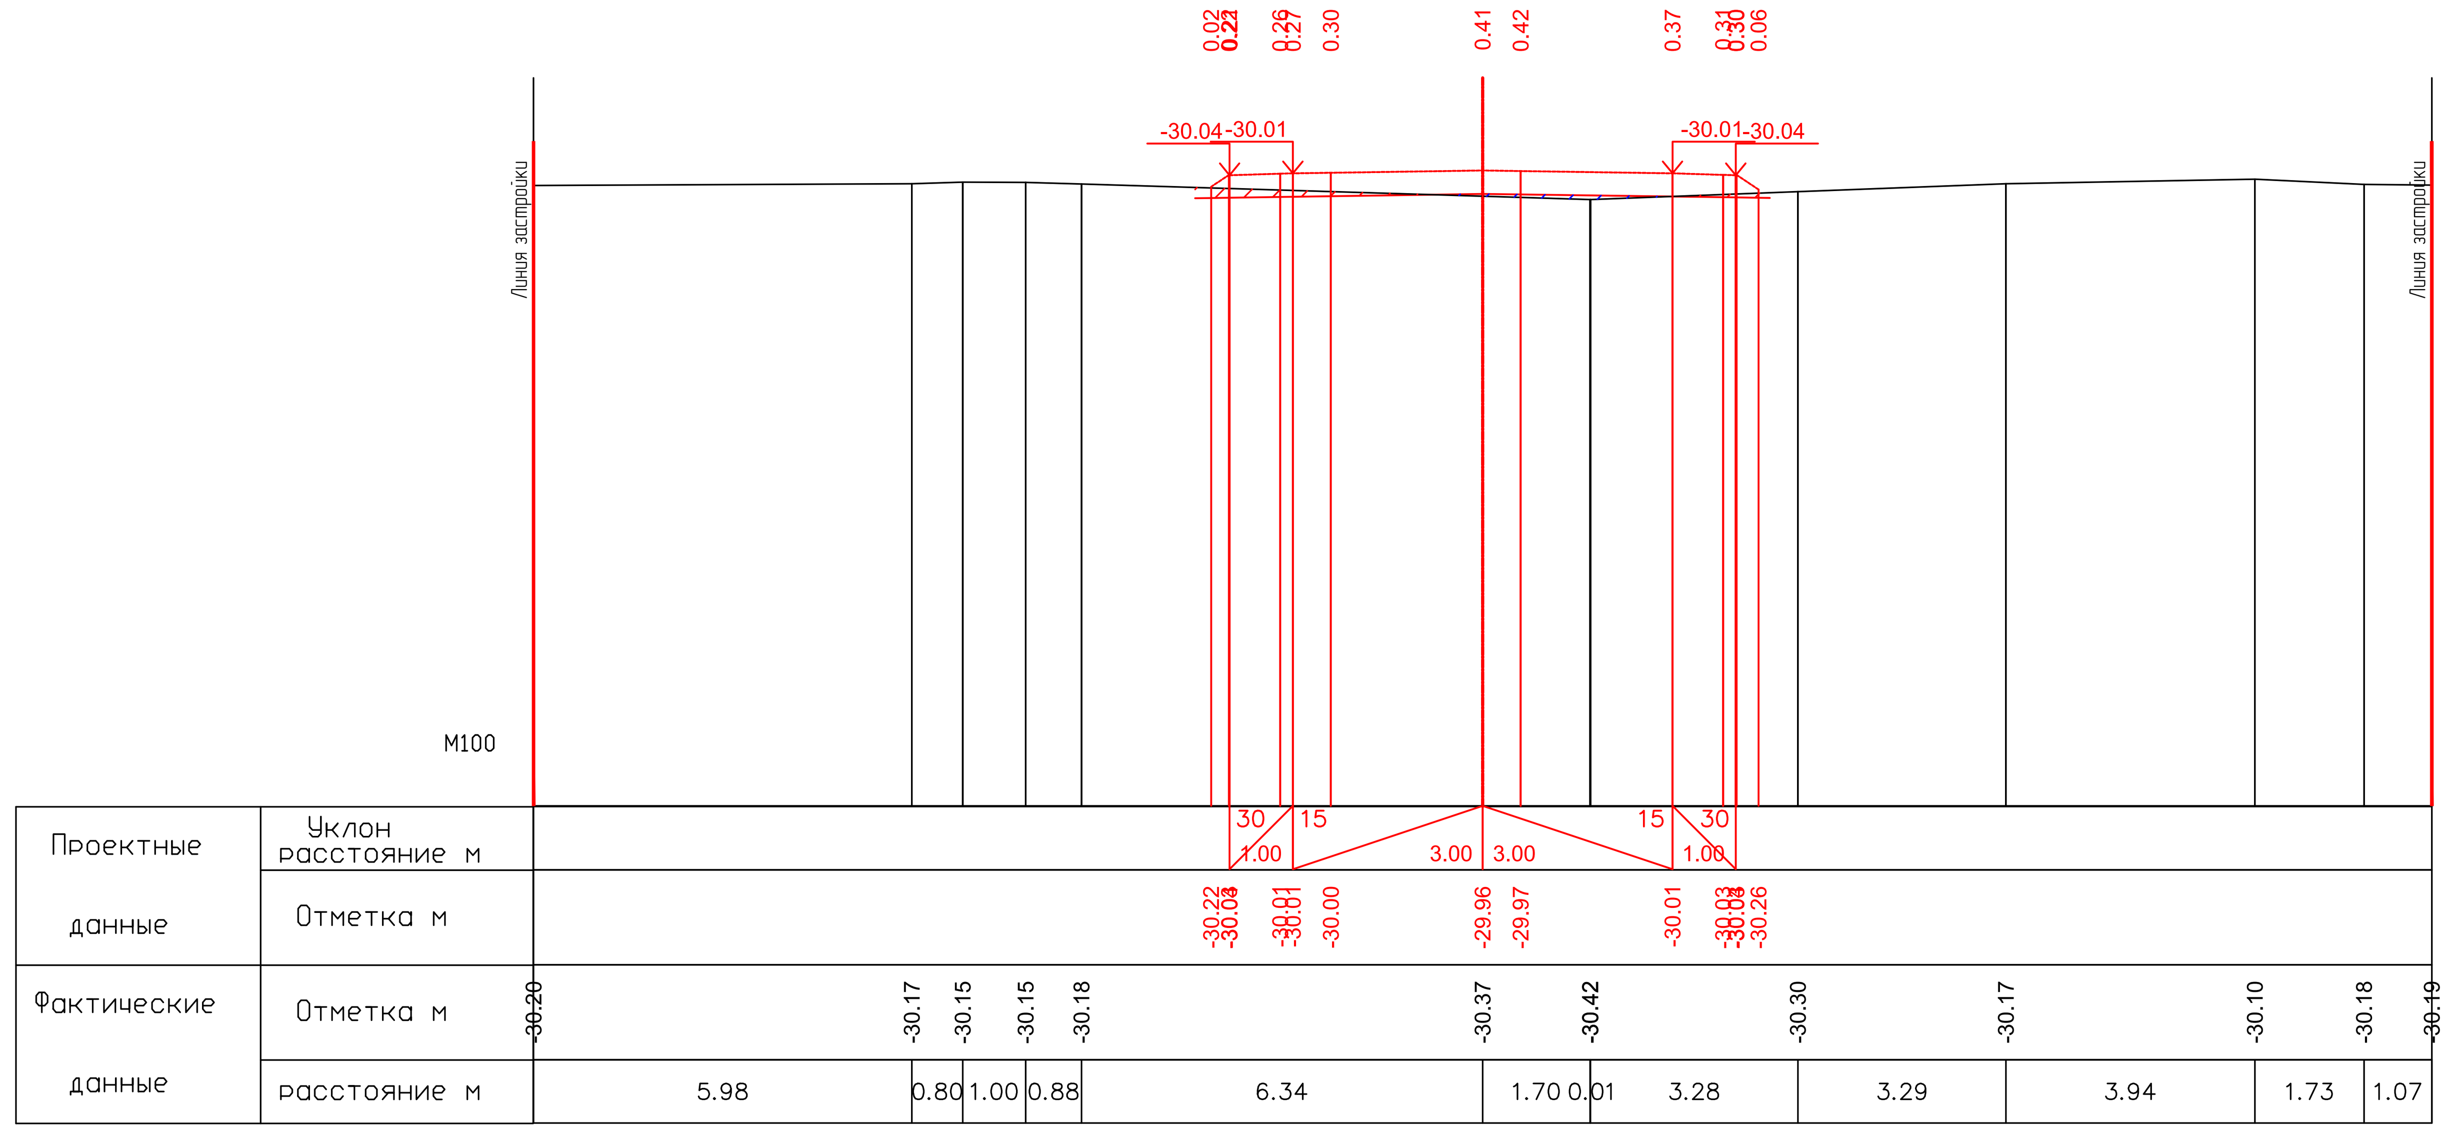


ПК0+80.00

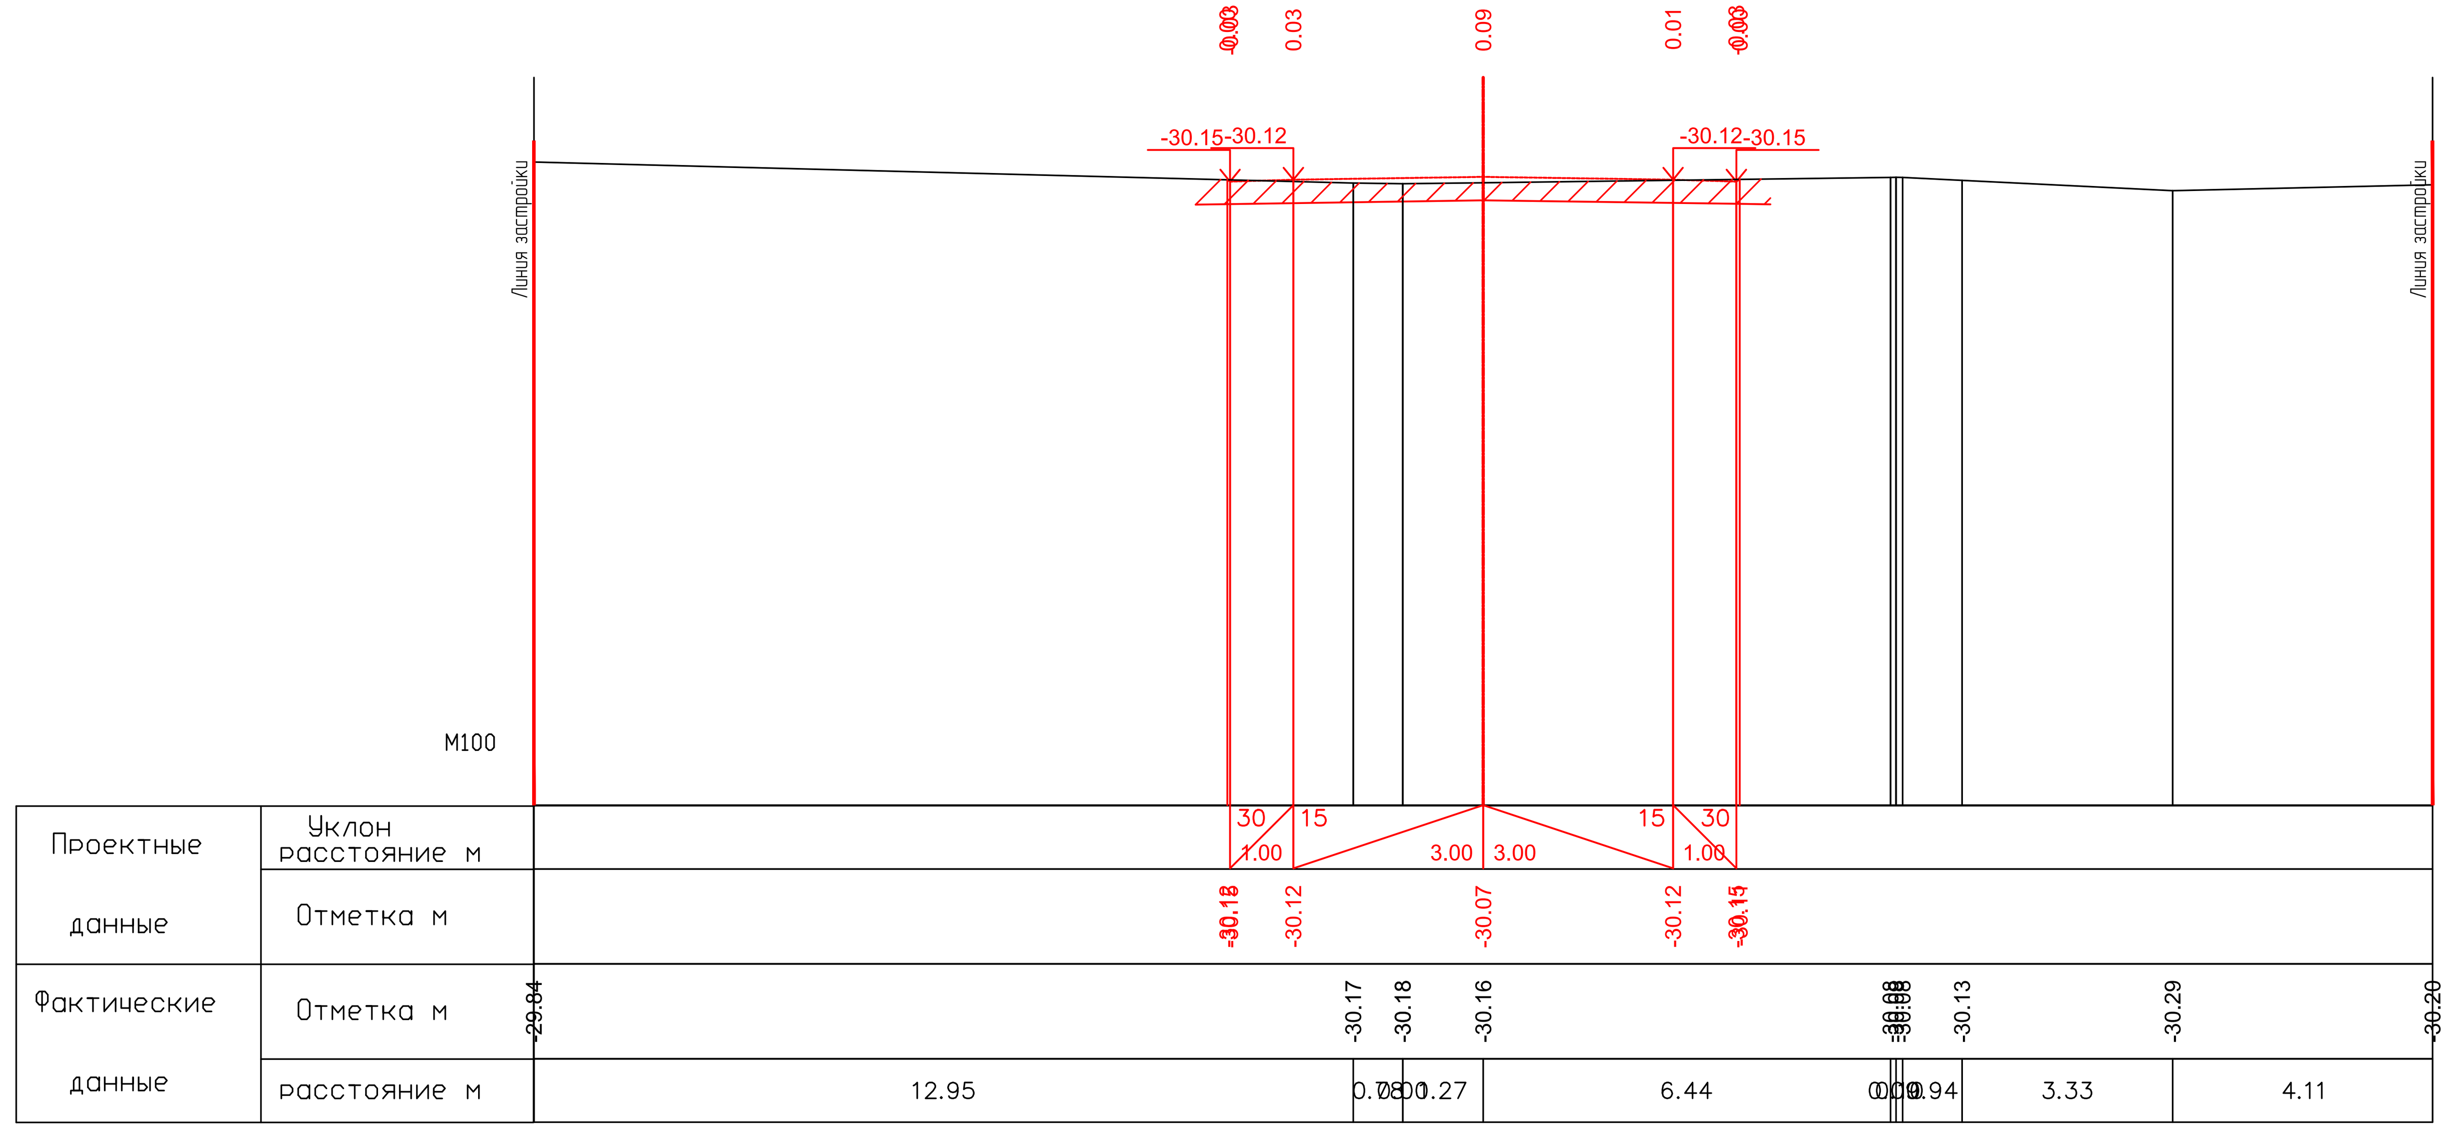


ПК1+00.00

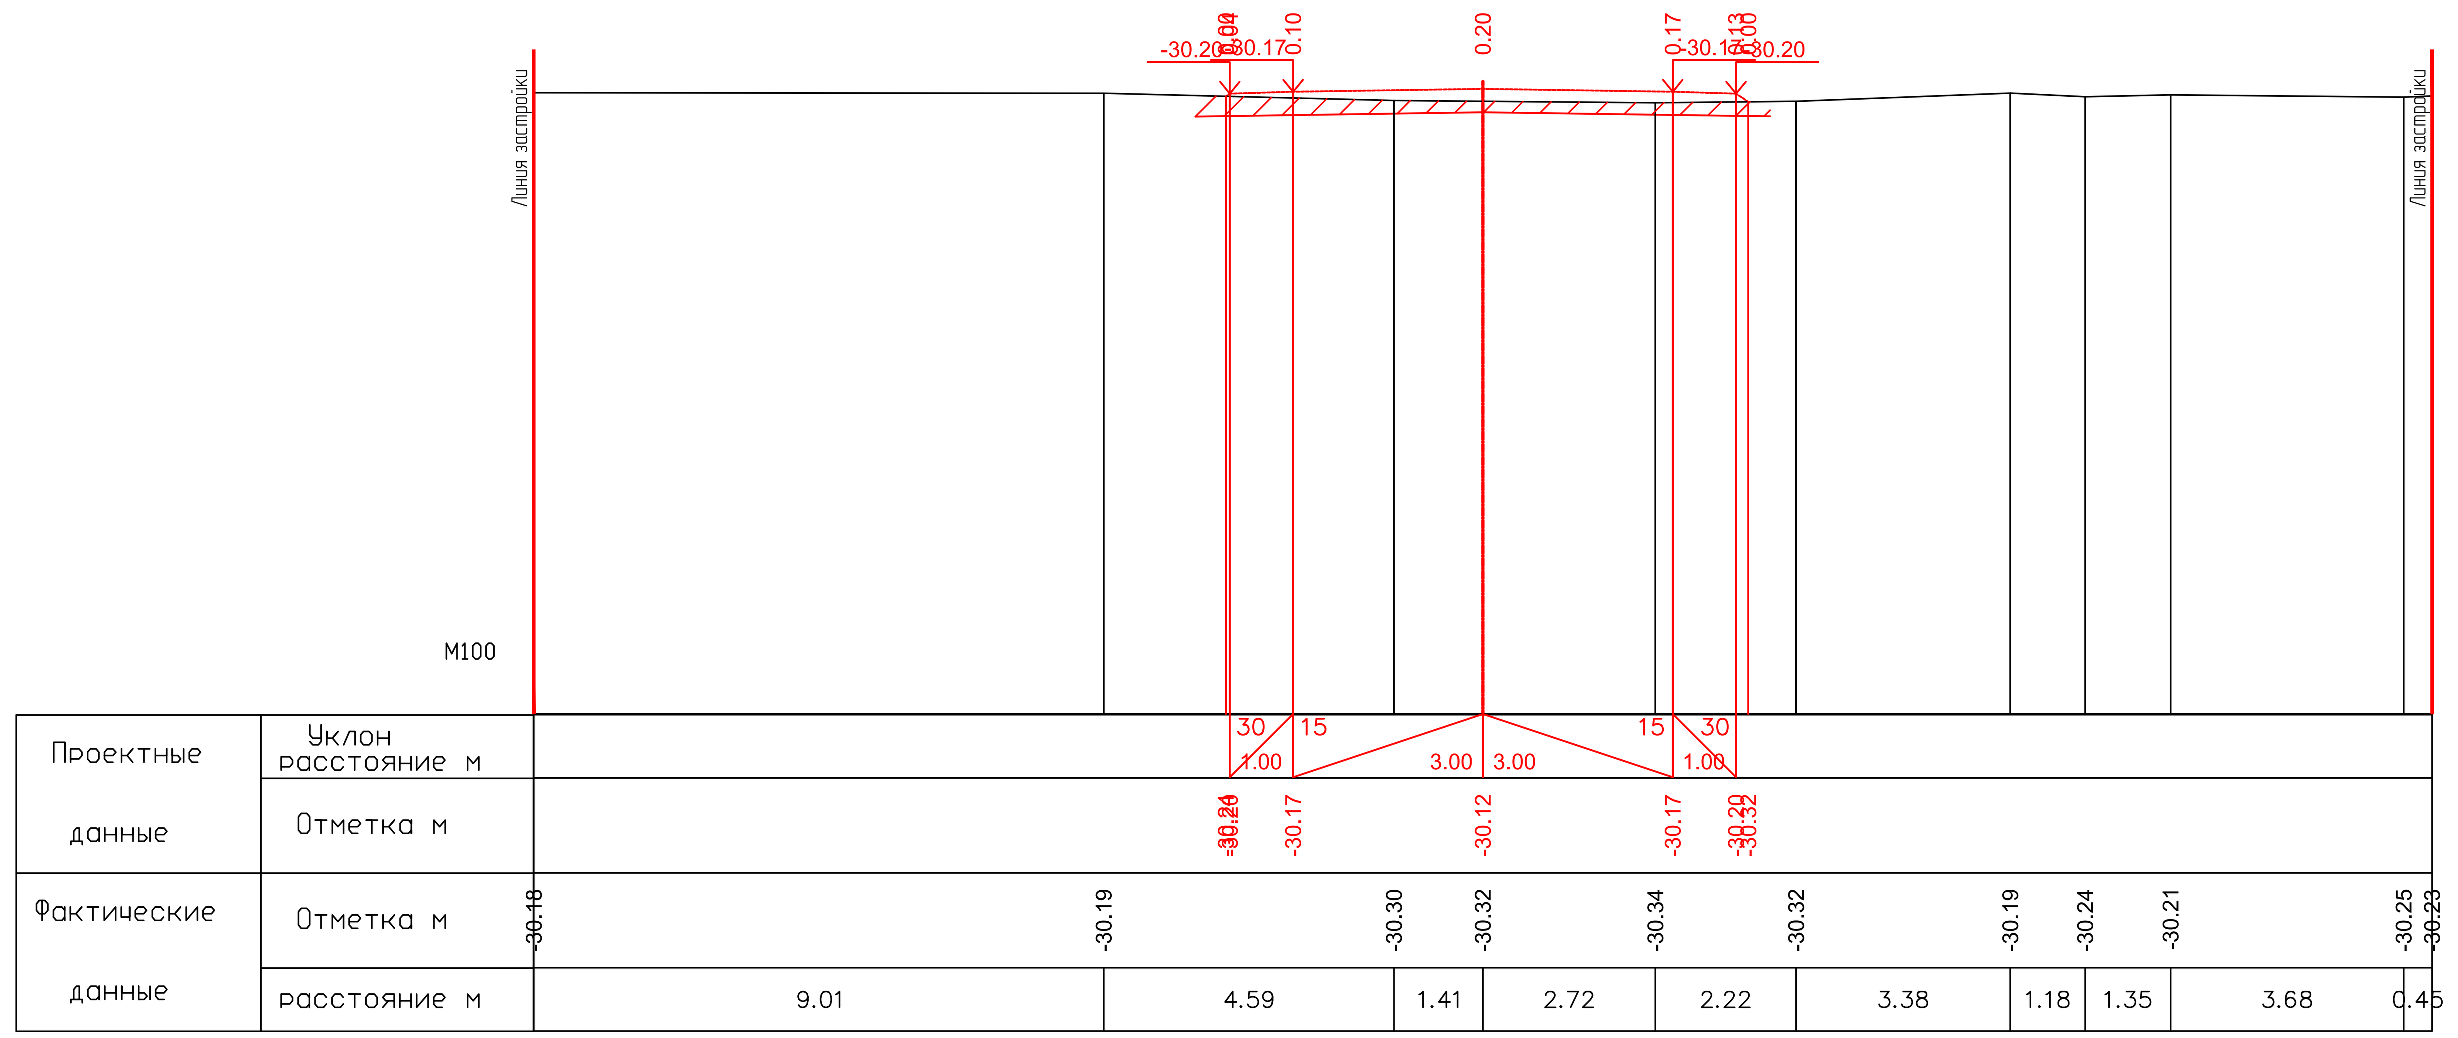


ПК1+09.00

| | | | | | | |
|---|---|---|---|---|---|---|
| | | | | | | 17-21-АД_003.008 |
| Изм. | Кол. | Лист | N°док. | Подпись | Дата | Строительство внутрисельских автомобильных дорог с тротуарами в селе Аккистау Исатайского района Атырауской области |
| Разраб. | | Касымова | | | 10.24 | Автомобильные дороги |
| ГИП | | Инсенбаев | | | 10.24 | Стадия: РП; Лист: 107; Листов: 119 |
| Проверил | | Нурланкызы | | | 10.24 | |
| | | | | | | Поперечный профиль ул.Проезд 12 (ПК0+60,00-ПК1+09,00) |
| | | | | | | ТОО "ШЫНДАУ" Г. АТЫРАУ |

Формат А3х4

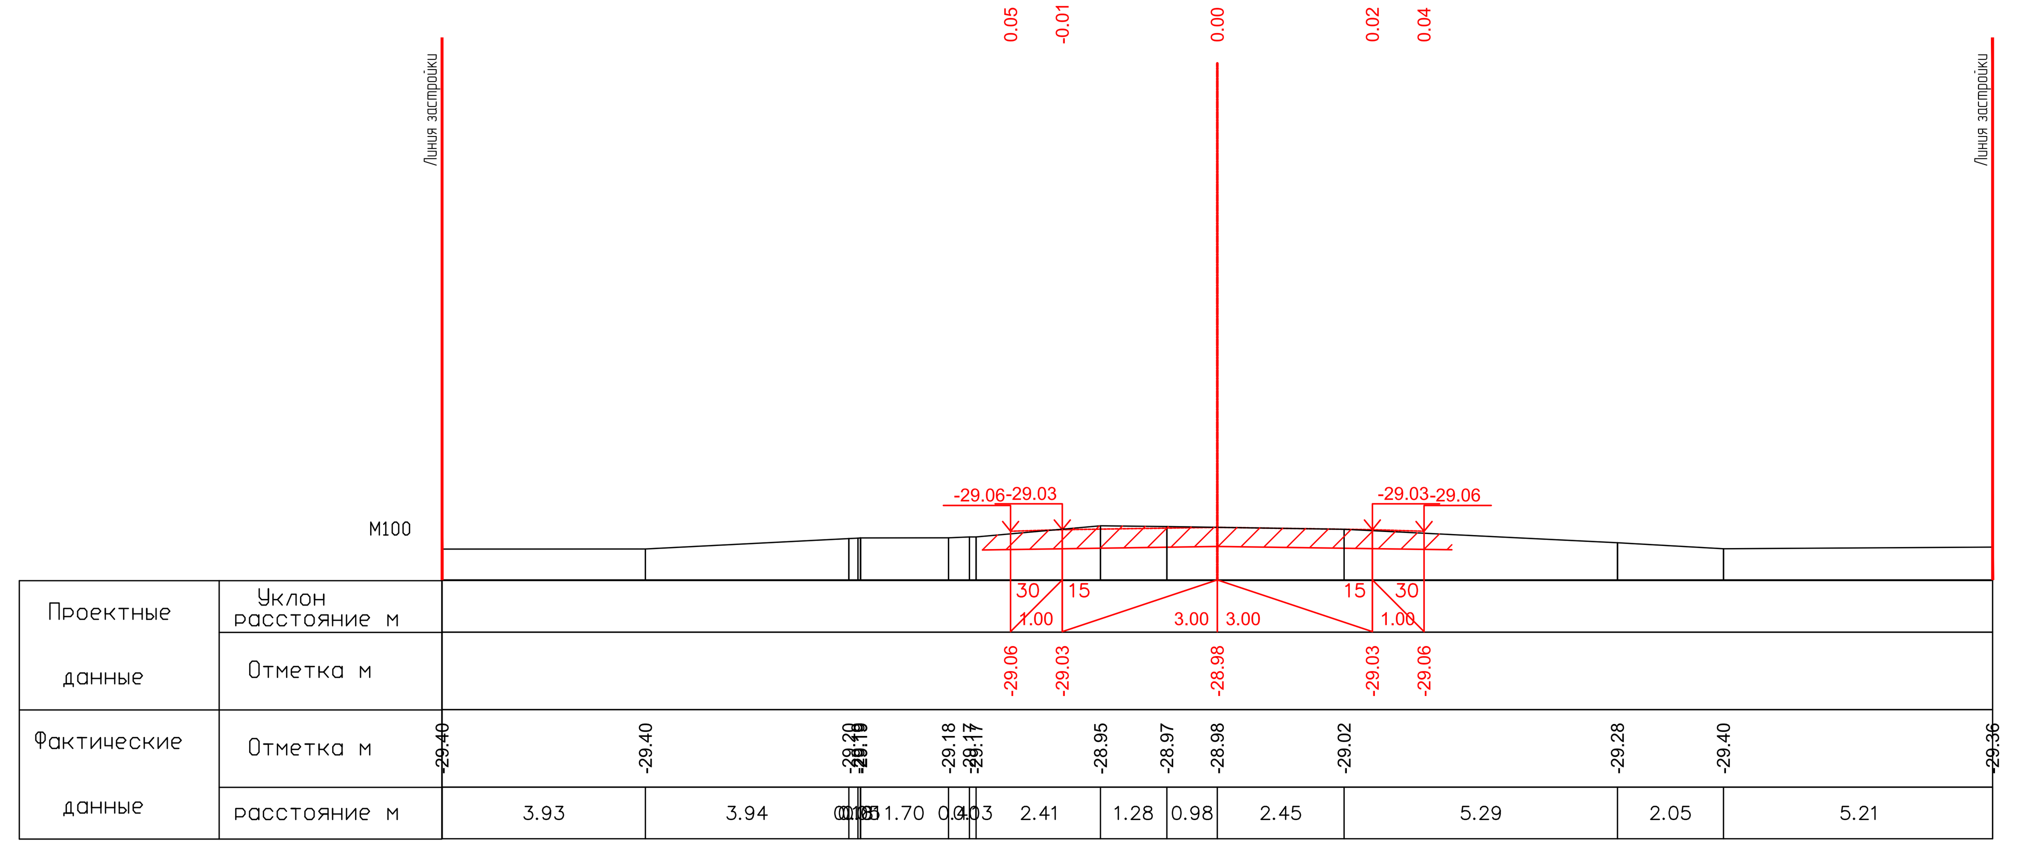


ПК0+00.00

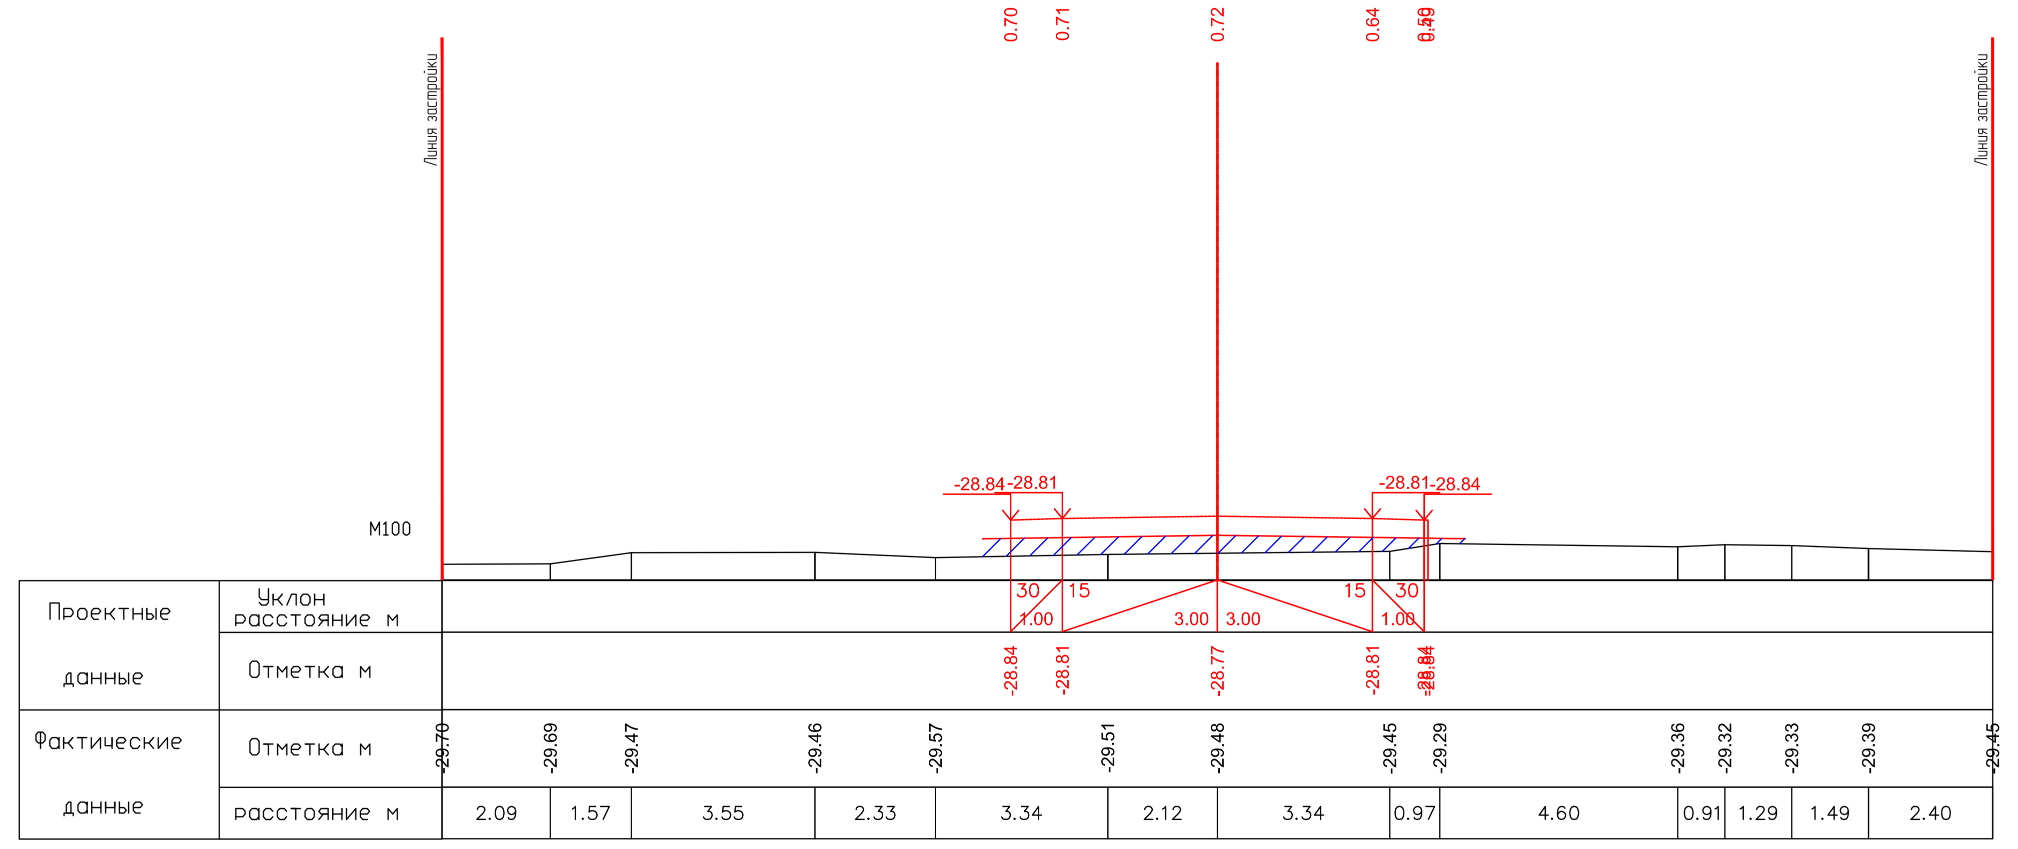


ПК0+20.00

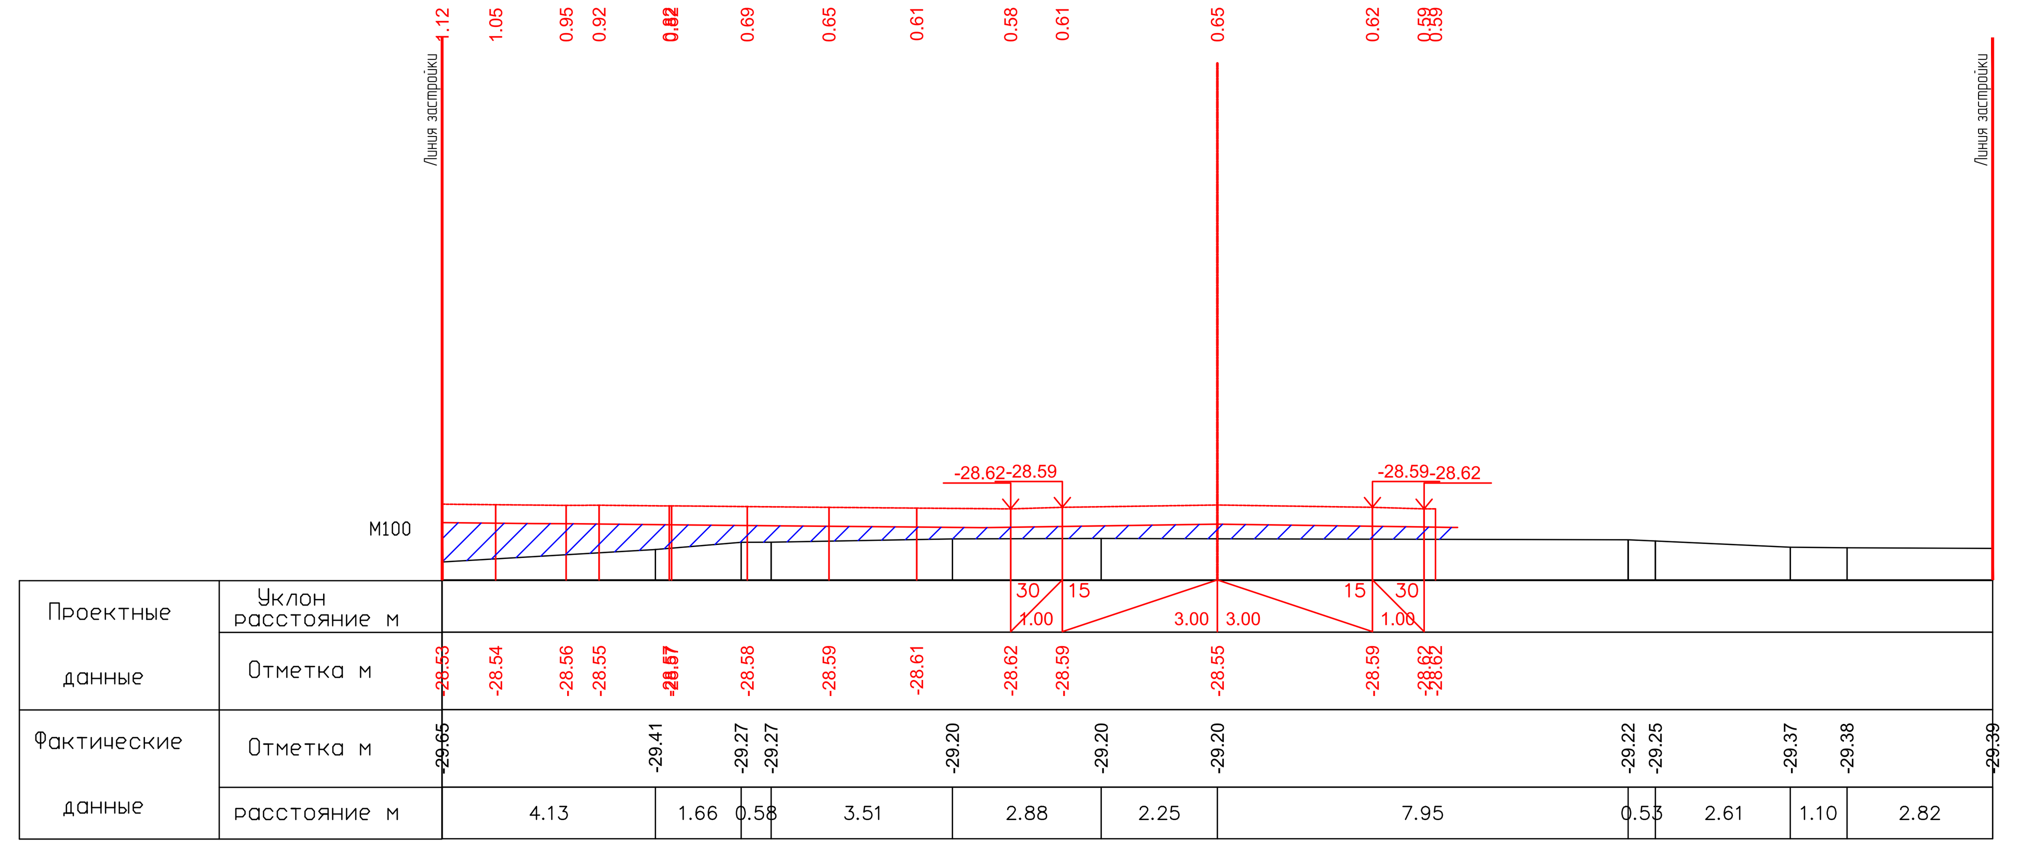


ПК0+40.00

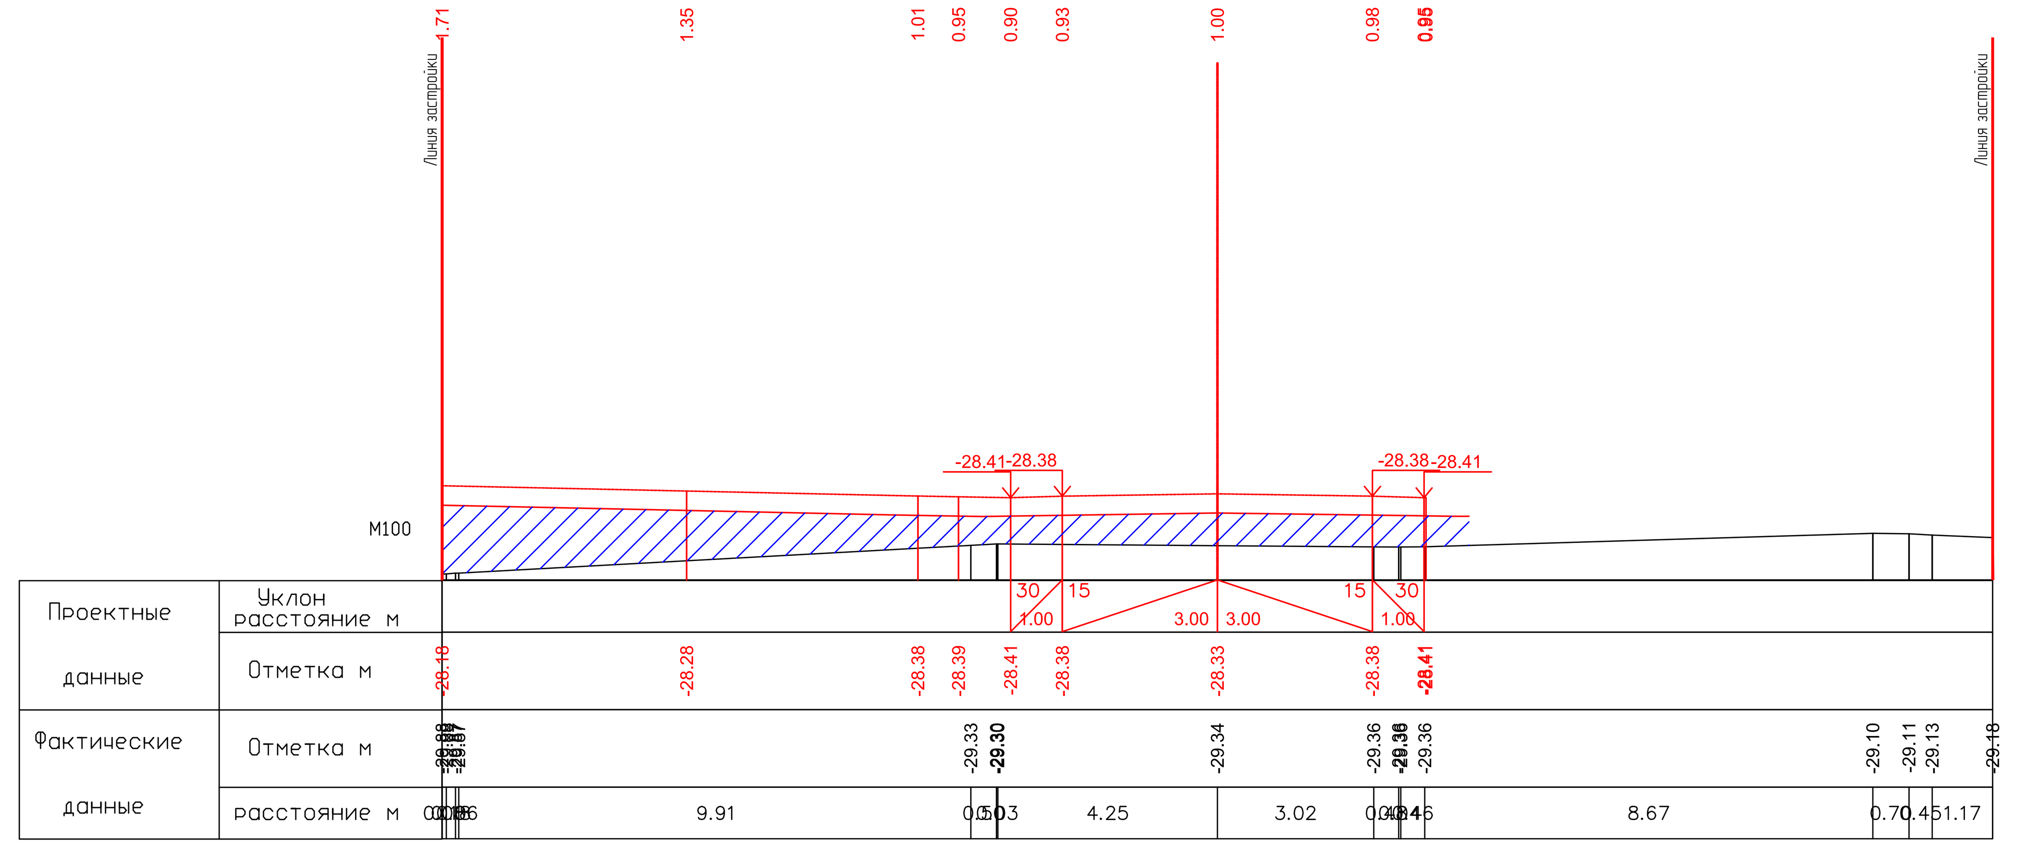


ПК0+60.00

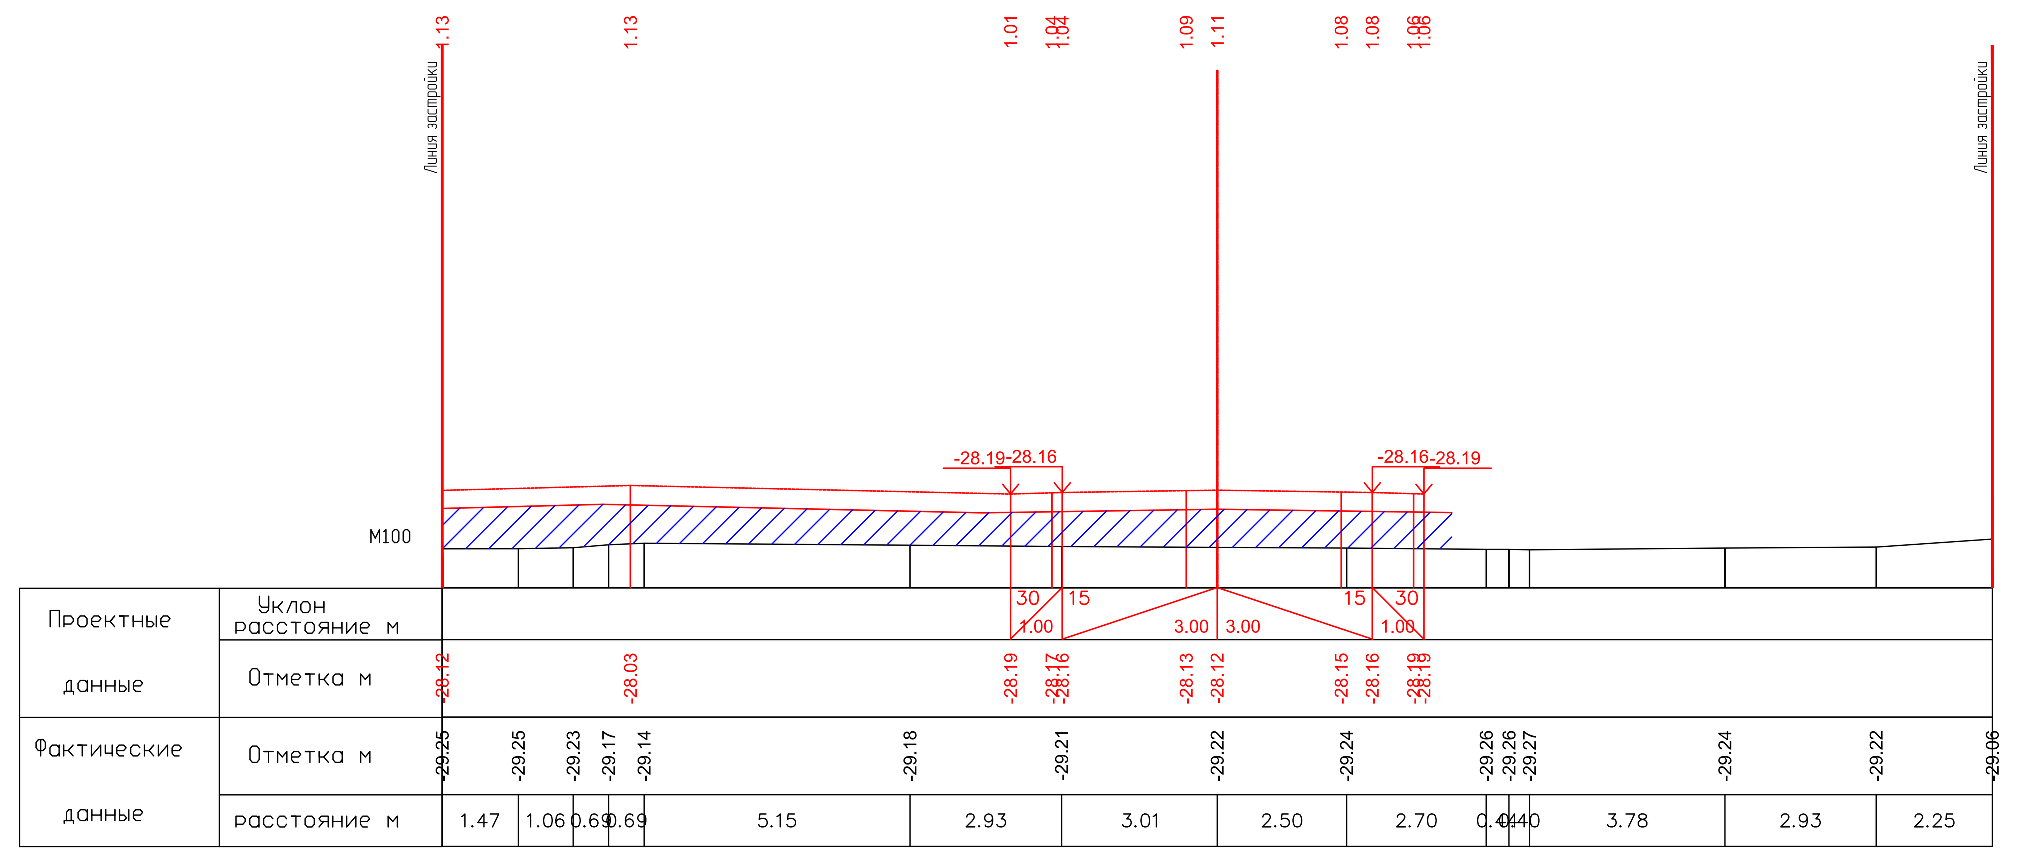


ПК0+80.00

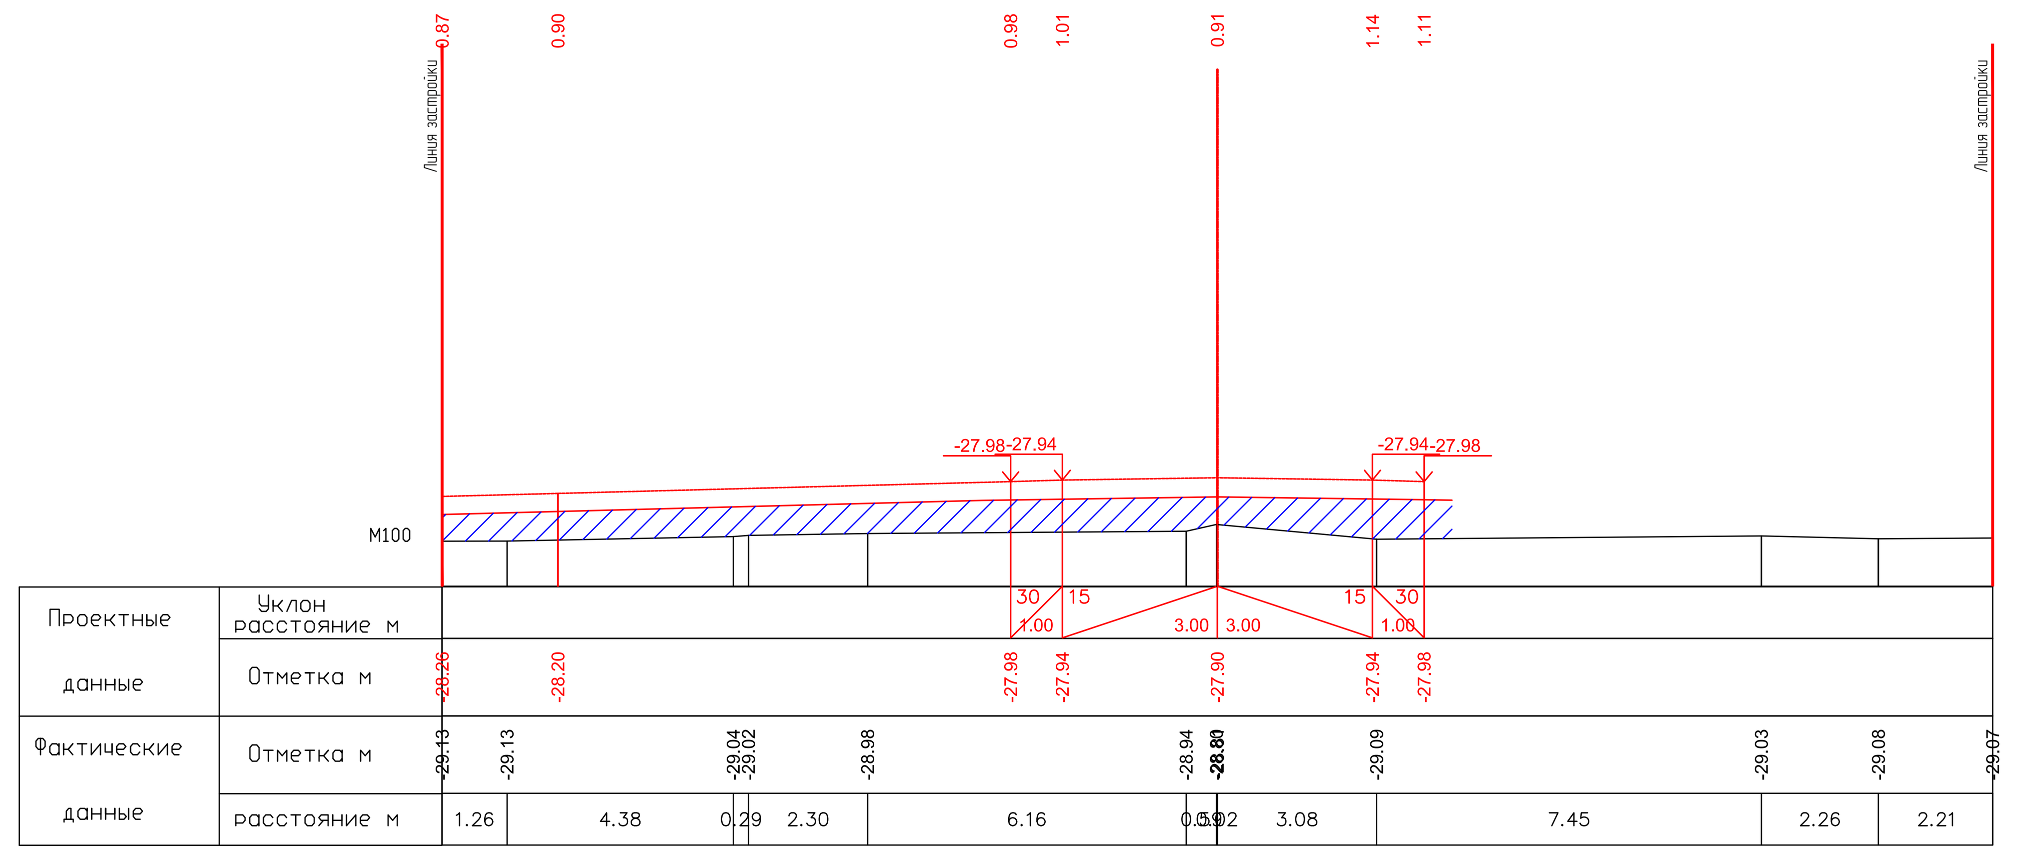


ПК1+00.00

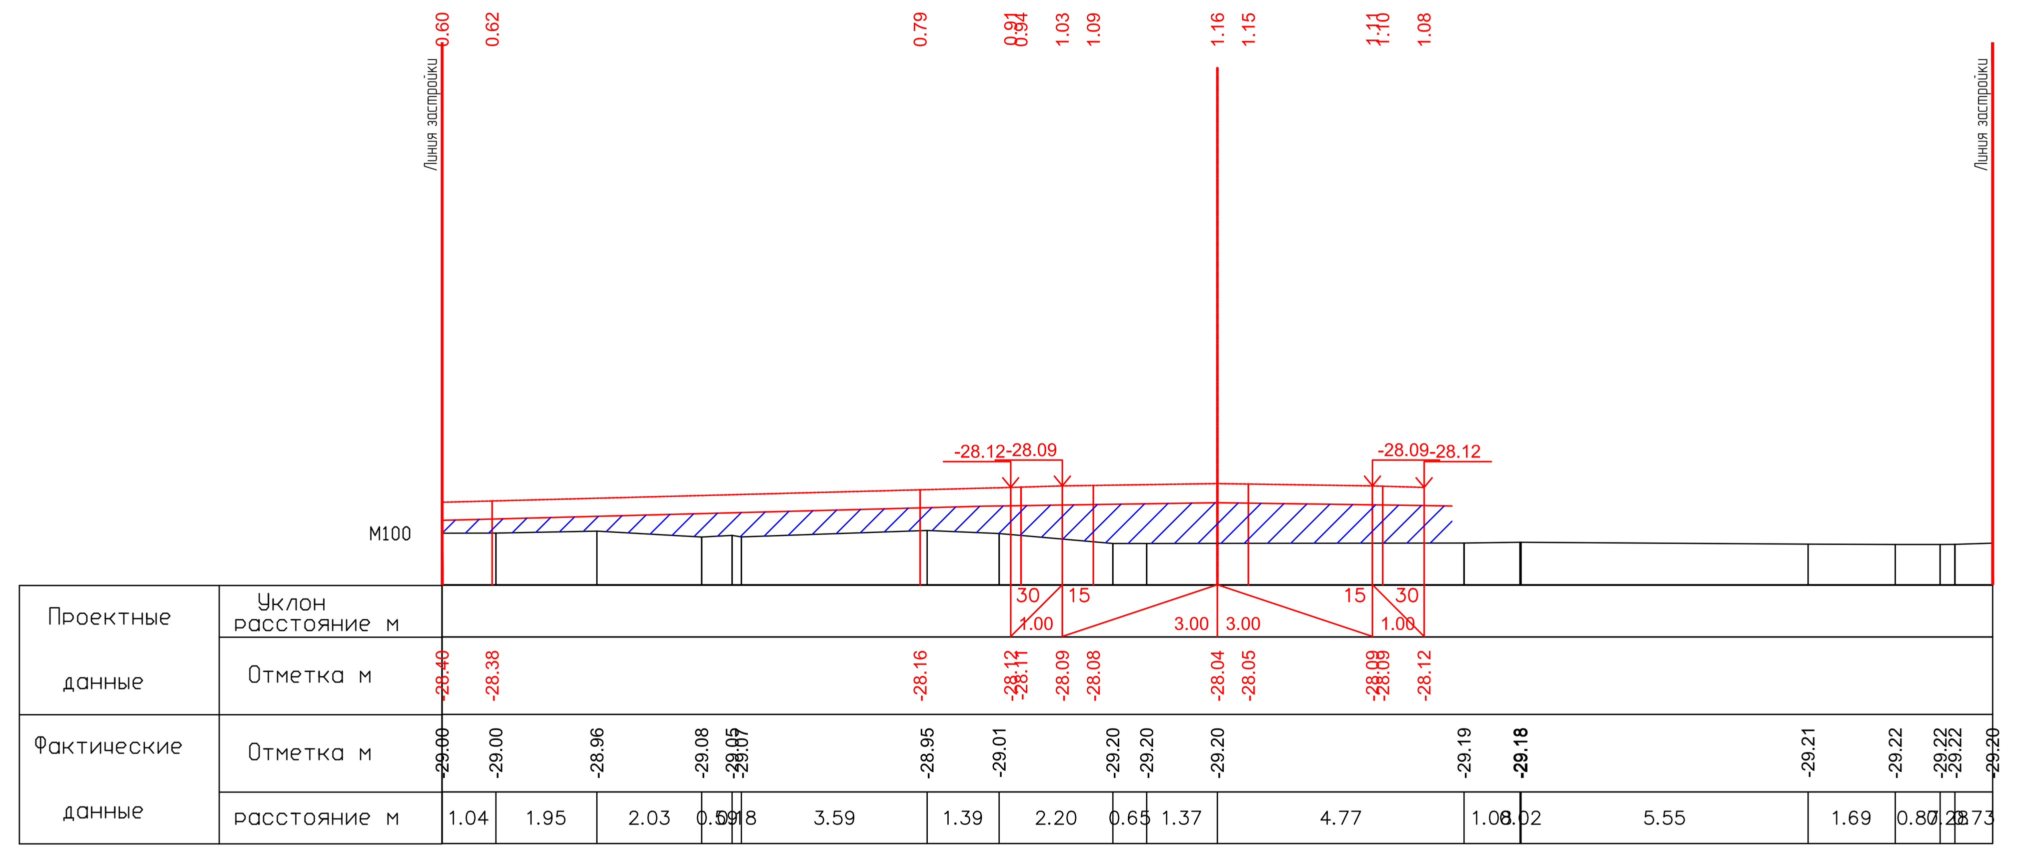


ПК1+20.00

26.05.2025

26.05.2025

| | | | | | | |
|---|---|---|---|---|---|---|
| | | | | | | 17-21-АД_003.008 |
| | | | | | | Строительство внутрисельских автомобильных дорог с тротуарами в селе Аккистау Исатайского района Атырауской области |
| ИЗМ. | КОЛ. | ЛИСТ | N°ДОК. | ПОДПИСЬ | ДАТА | |
| РАЗРАБ. | | Касымова | | | 10.24 | Автомобильные дороги — СТАДИЯ: РП; ЛИСТ: 108; ЛИСТОВ: 119 |
| ГИП | | Инсенбаев | | | 10.24 | |
| Проверил | | Нурланкызы | | | 10.24 | |
| | | | | | | Поперечный профиль ул. Каратубек (ПК0+00,00-ПК1+20,00) — ТОО "ШЫНДАУ" Г. АТЫРАУ |

ФОРМАТ А3х6

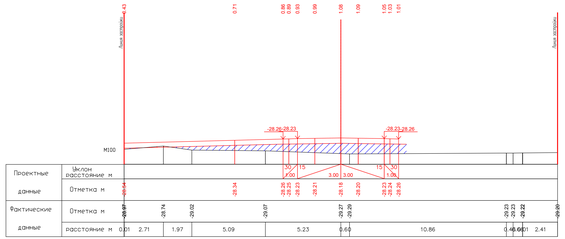


Пк1+40.00

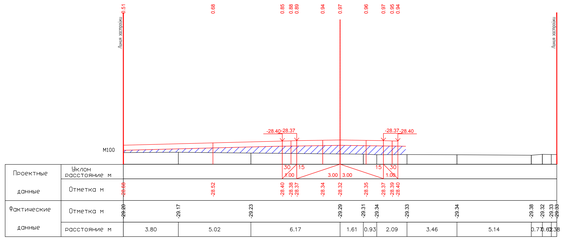


Пк1+60.00

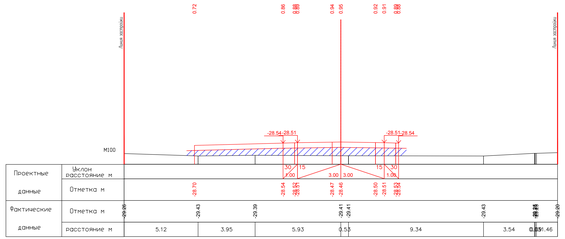


Пк1+80.00

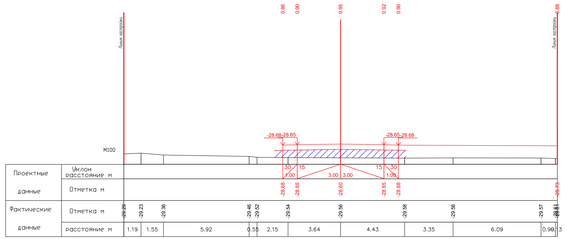


Пк2+00.00

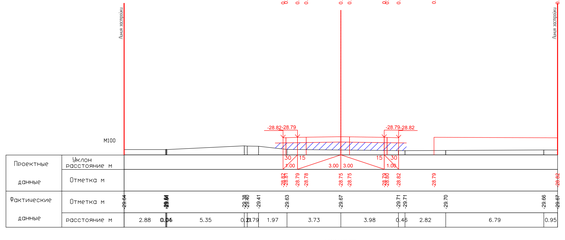


Пк2+20.00

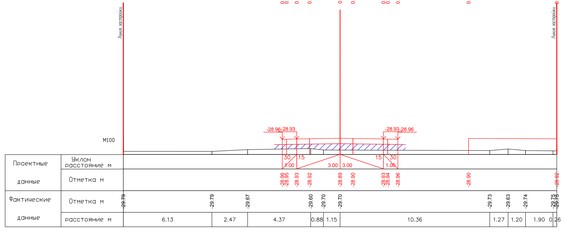


Пк2+40.00

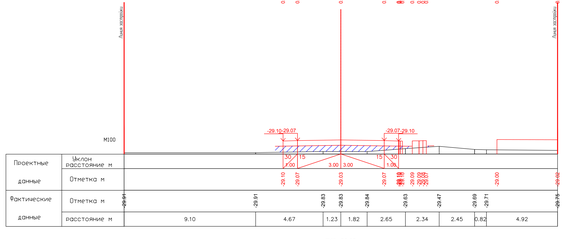


Пк2+60.00

26.05.2025

26.05.2025

| | | | | | | | |
|---|---|---|---|---|---|---|---|
| | | | | | | | |
| | | | | | | | |
| | | | | | | | |
| Изм. | Кол. | Лист | № док. | Подпись | Дата | | |
| ГИП | | Исаков | | | 26.05 | | |
| ГАП | | Исаков | | | 26.05 | | |
| Разраб. | | Муратова | | | 26.05 | | |

17-21-АД_003.008

Строительство бипродольных автомобильных дорог с тротуаром в селе Аккыстау Иргизского района Актюбинской области

| Стадия | Лист | Листов |
|---|---|---|
| РП | 109 | 119 |

Автомобильные дороги

Генеральный проектировщик: ТОО "ШАНДАУ" Г. АТЫРАУ

Копировал

Формат А3х4

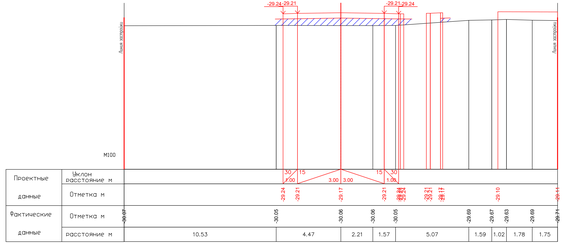


ПК2+80.00

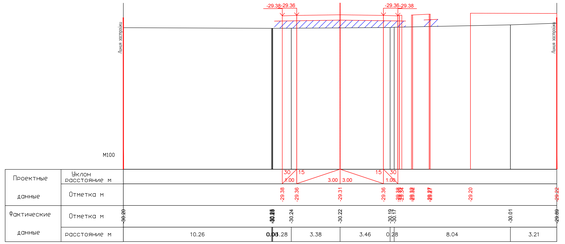


ПК3+00.00

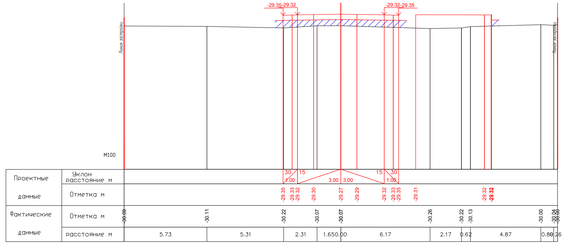


ПК3+20.00

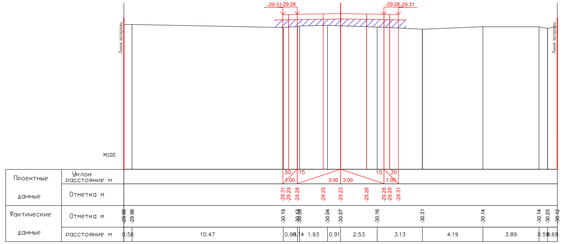


ПК3+40.00

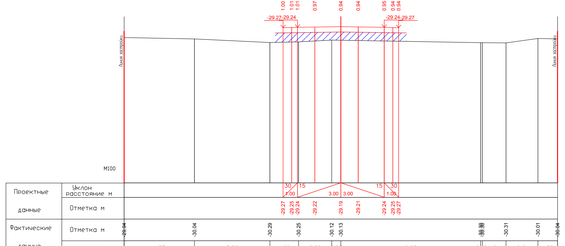


ПК3+60.00

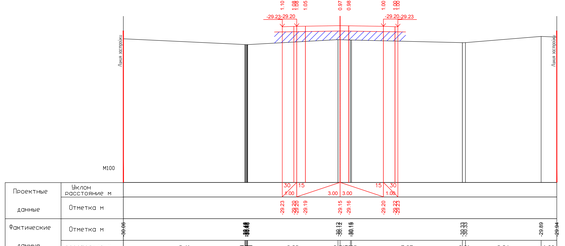


ПК3+80.00

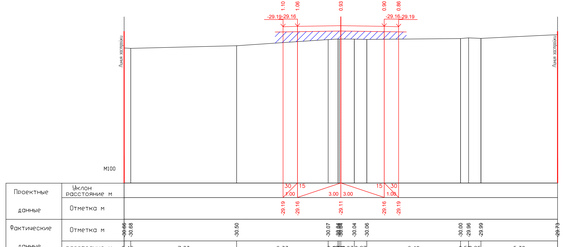


ПК4+00.00

26.05.2025

26.05.2025

| | | | | | | | | |
|---|---|---|---|---|---|---|---|---|
| | | | | | | | | 17-21-АД_003.ОВ |
| | | | | | | | | Строительство бипирсальных автомобильных дорог с тротуарами в селе Аккистау Илийского района Алматинской области |
| изм. | кол. | лист | № док. | подпись | дата | | | |
| ГИП | Исаков | | | | 10.25 | Стадия | Лист | Листов |
| ГАП | Исаков | | | | 10.25 | Автомобильные дороги | ПЗ | 110 |
| Разраб. | Куленова | | | | 10.25 | | | 119 |
| | | | | | | Генеральный проектировщик ТОО «ЗАЙСАН-ПРОЕКТ» | ТОО "ШАНДАУ" Г. АЛМАТЫ | |

Формат А3х4

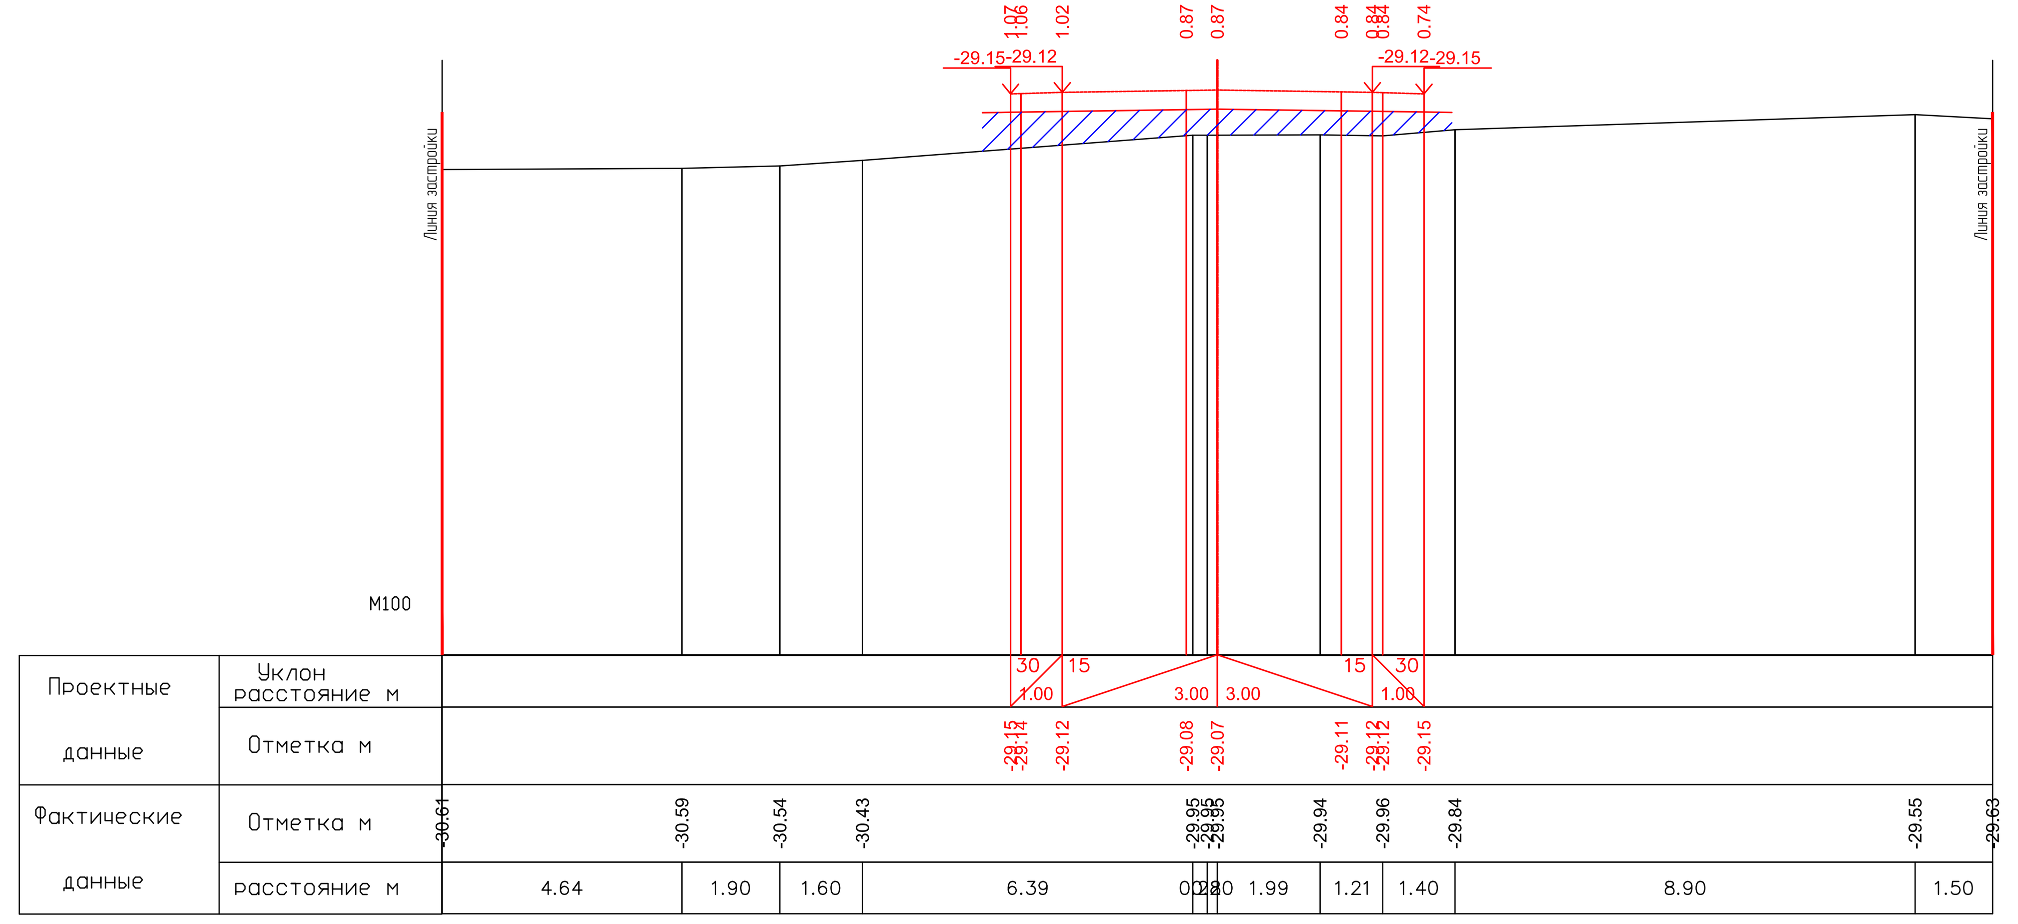

ПК4+20.00

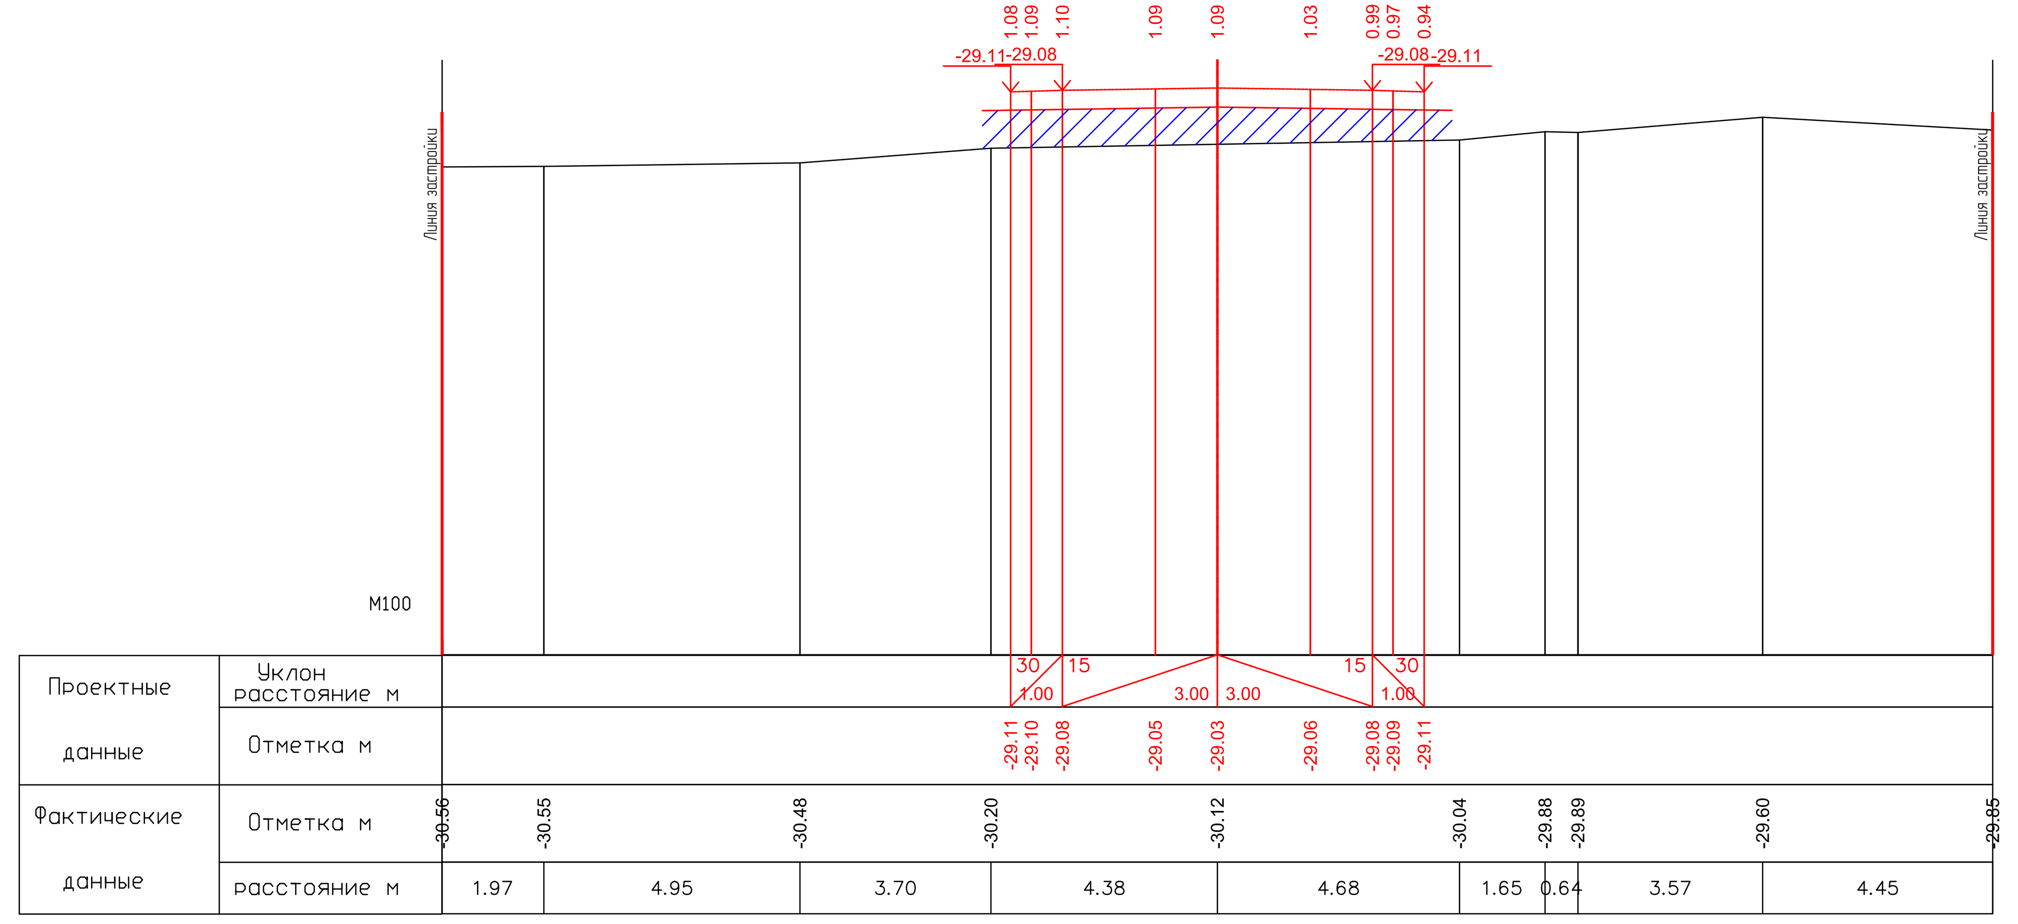

ПК4+40.00

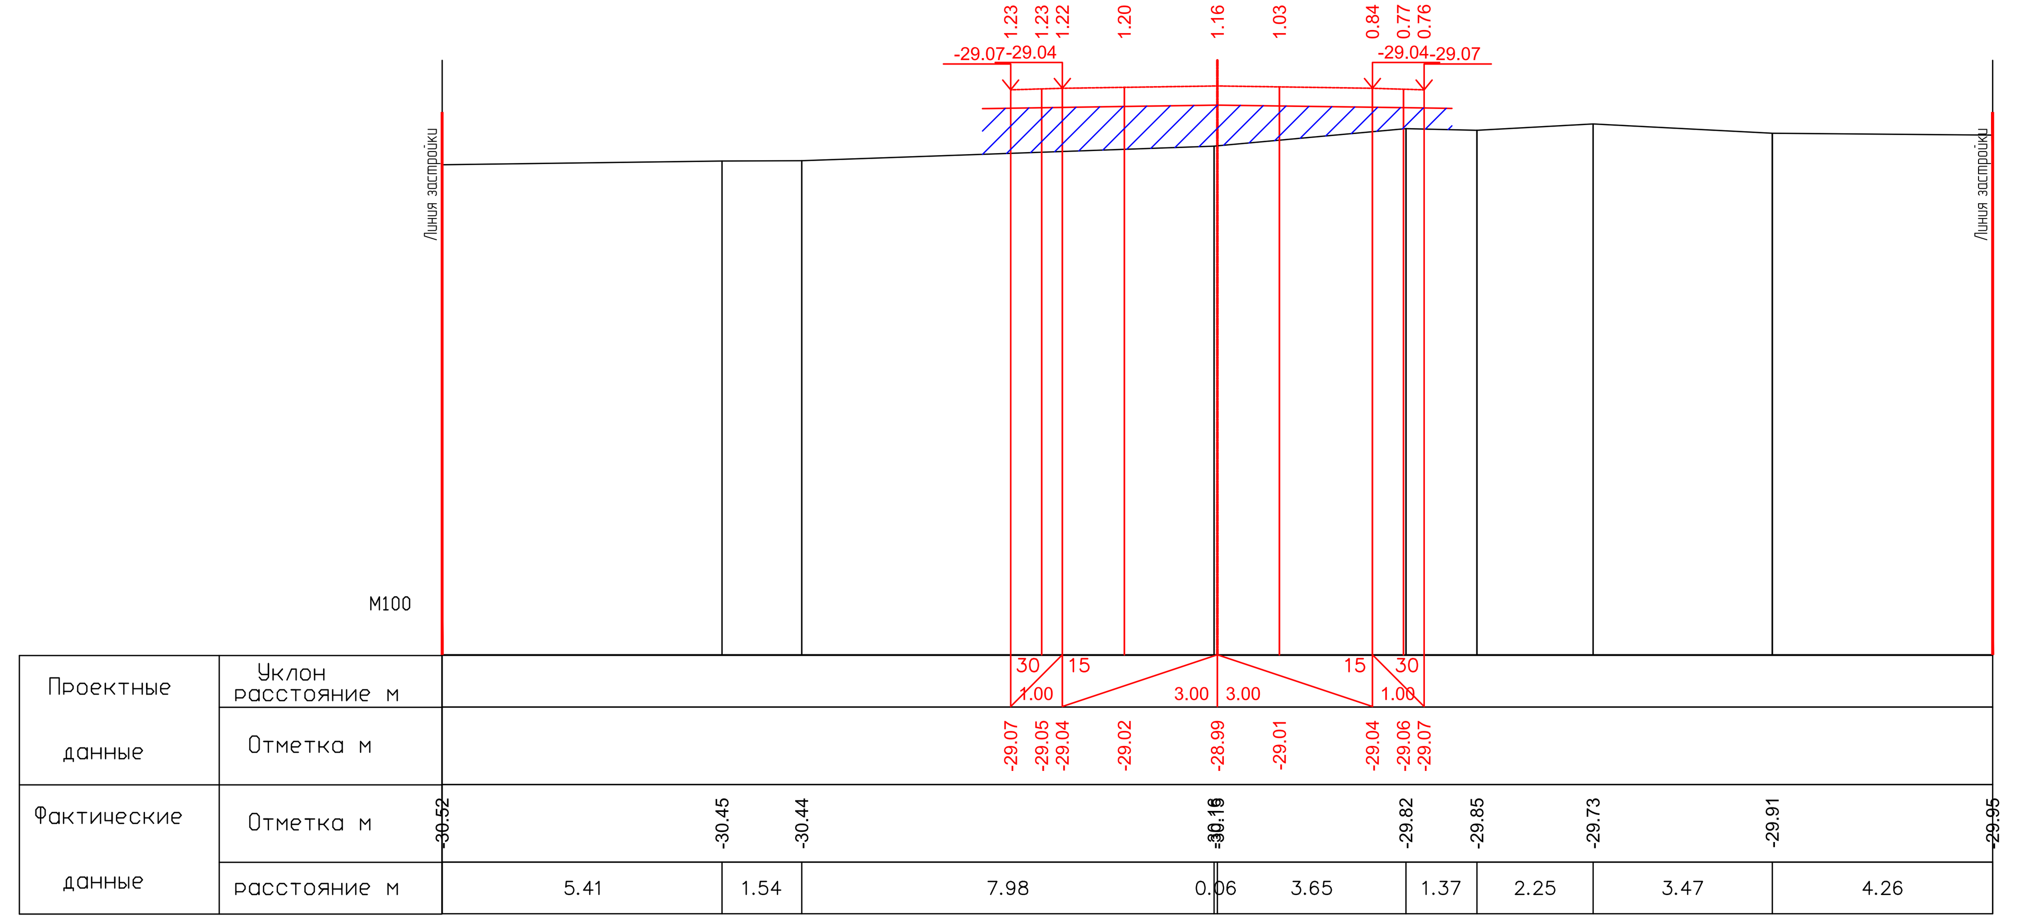

ПК4+60.00

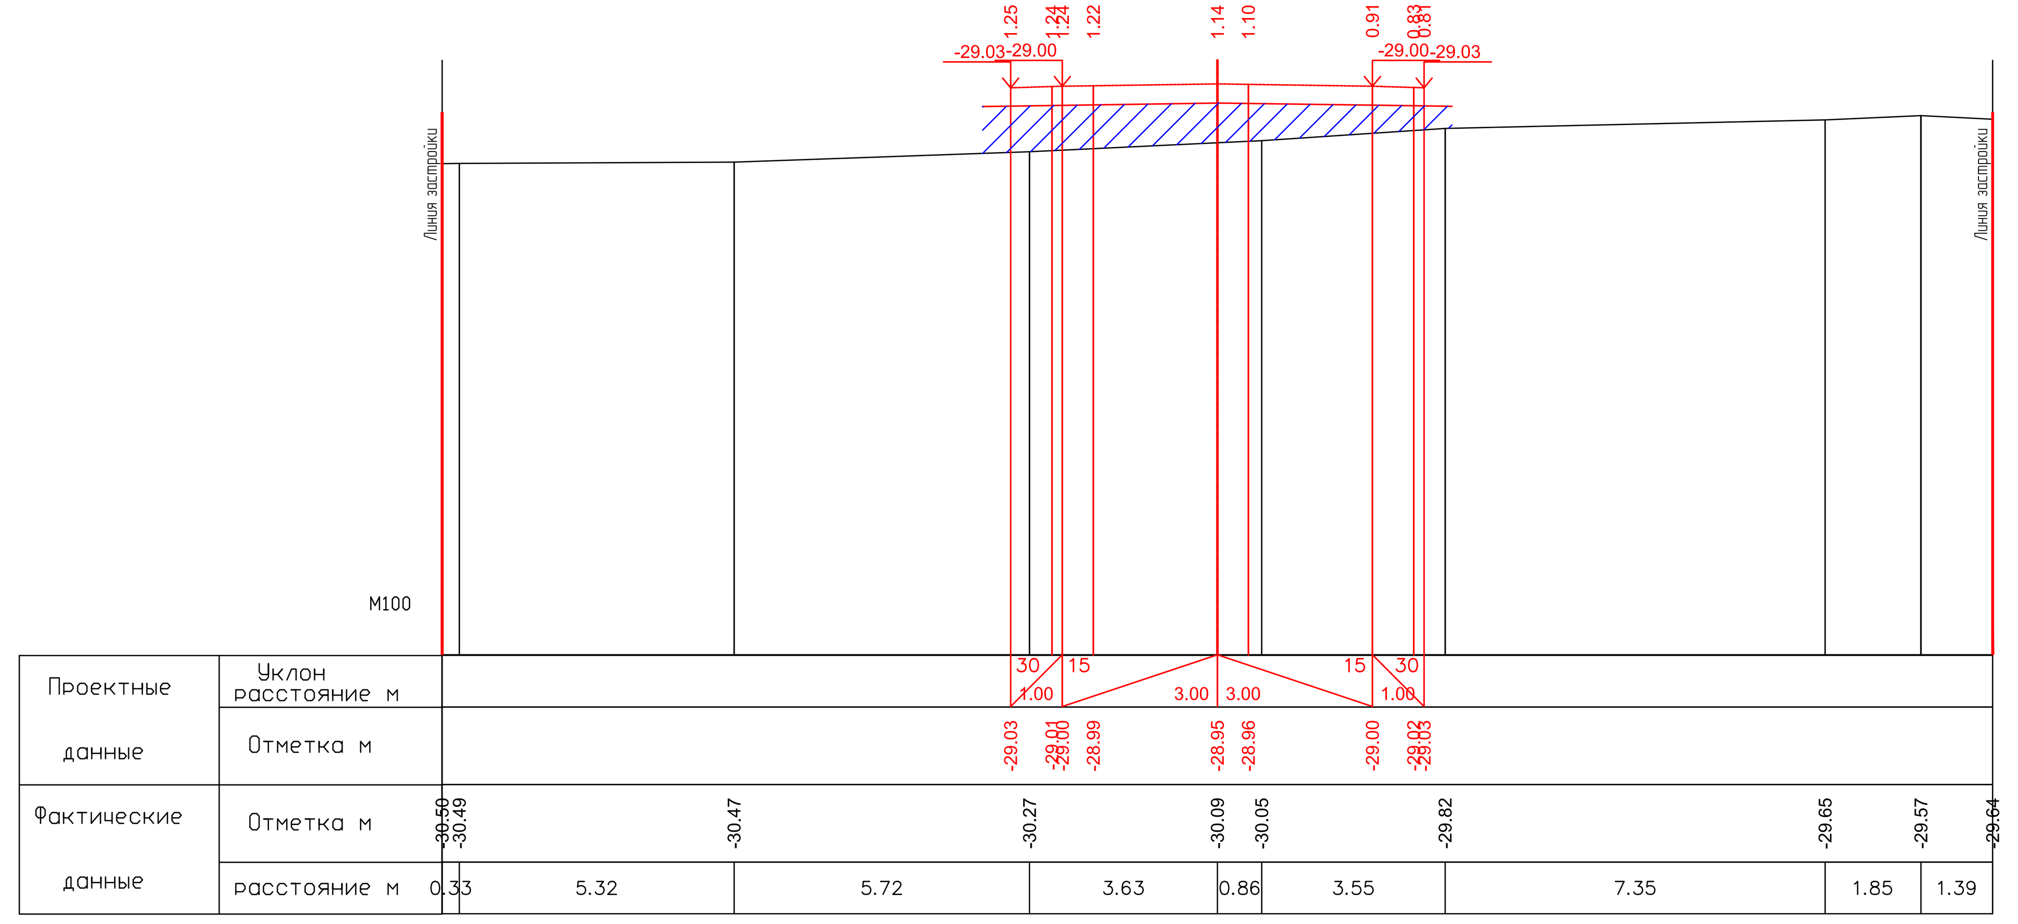

ПК4+80.00

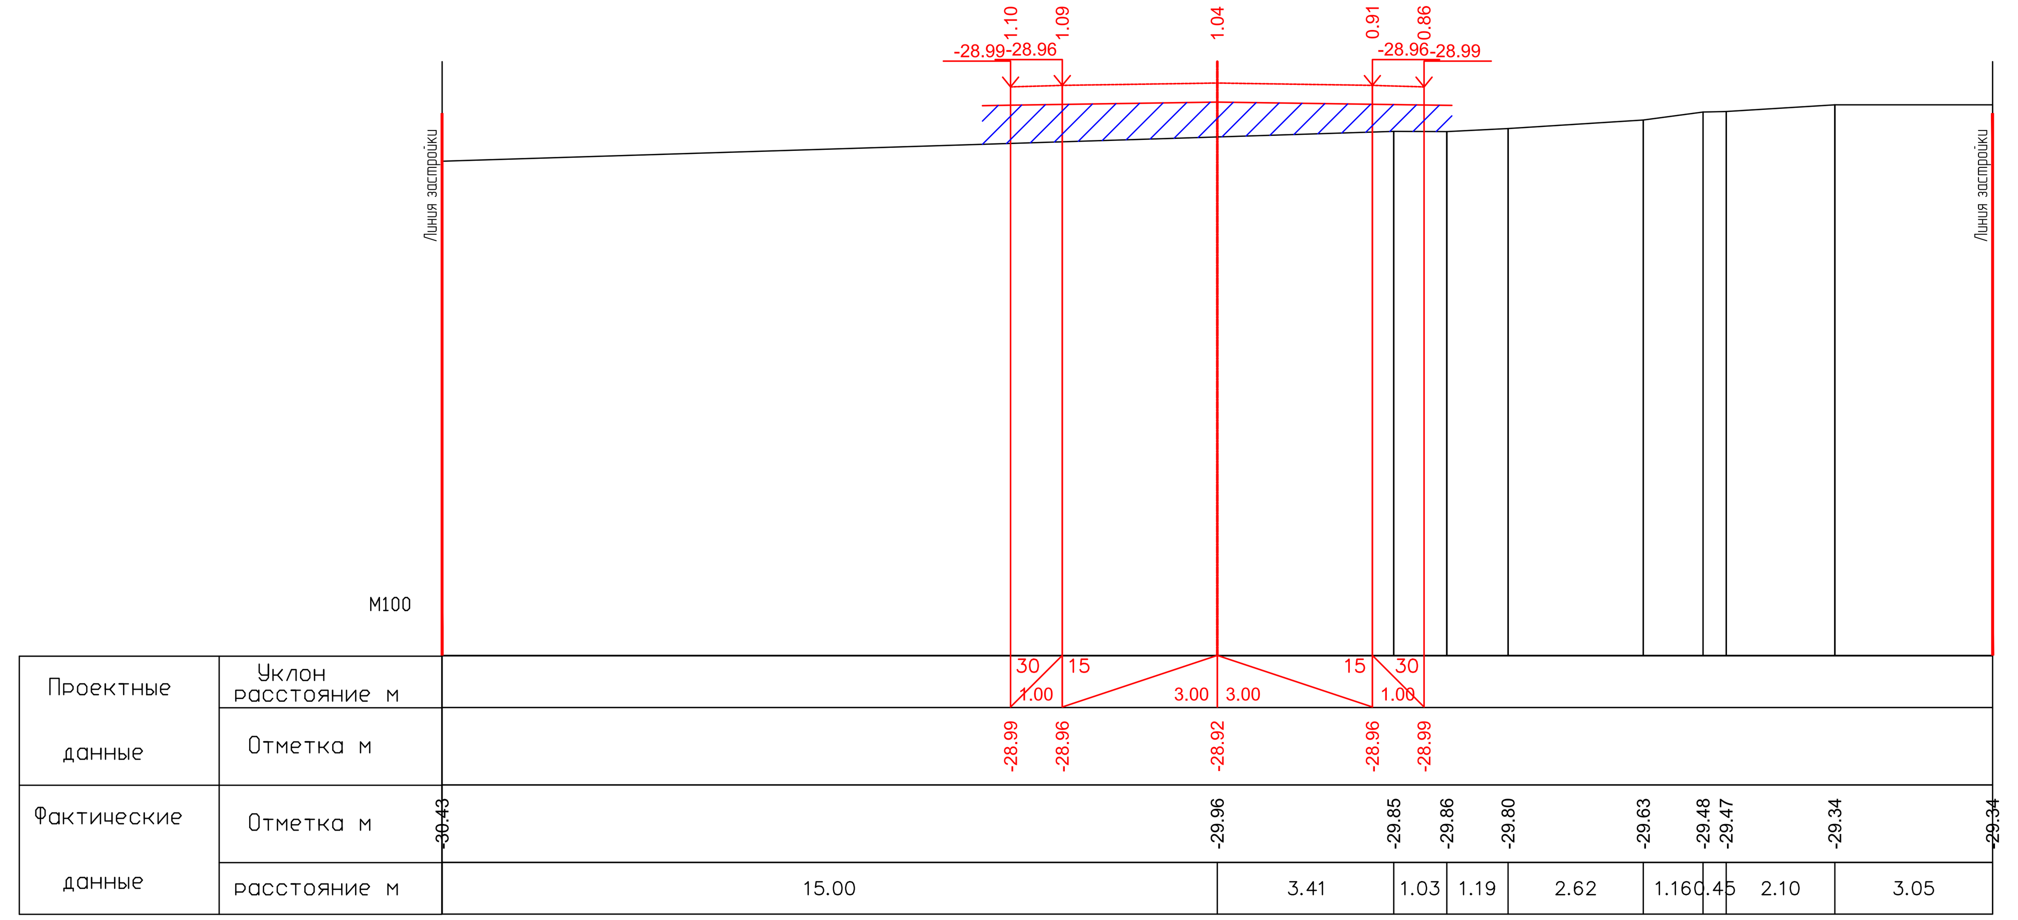

ПК5+00.00

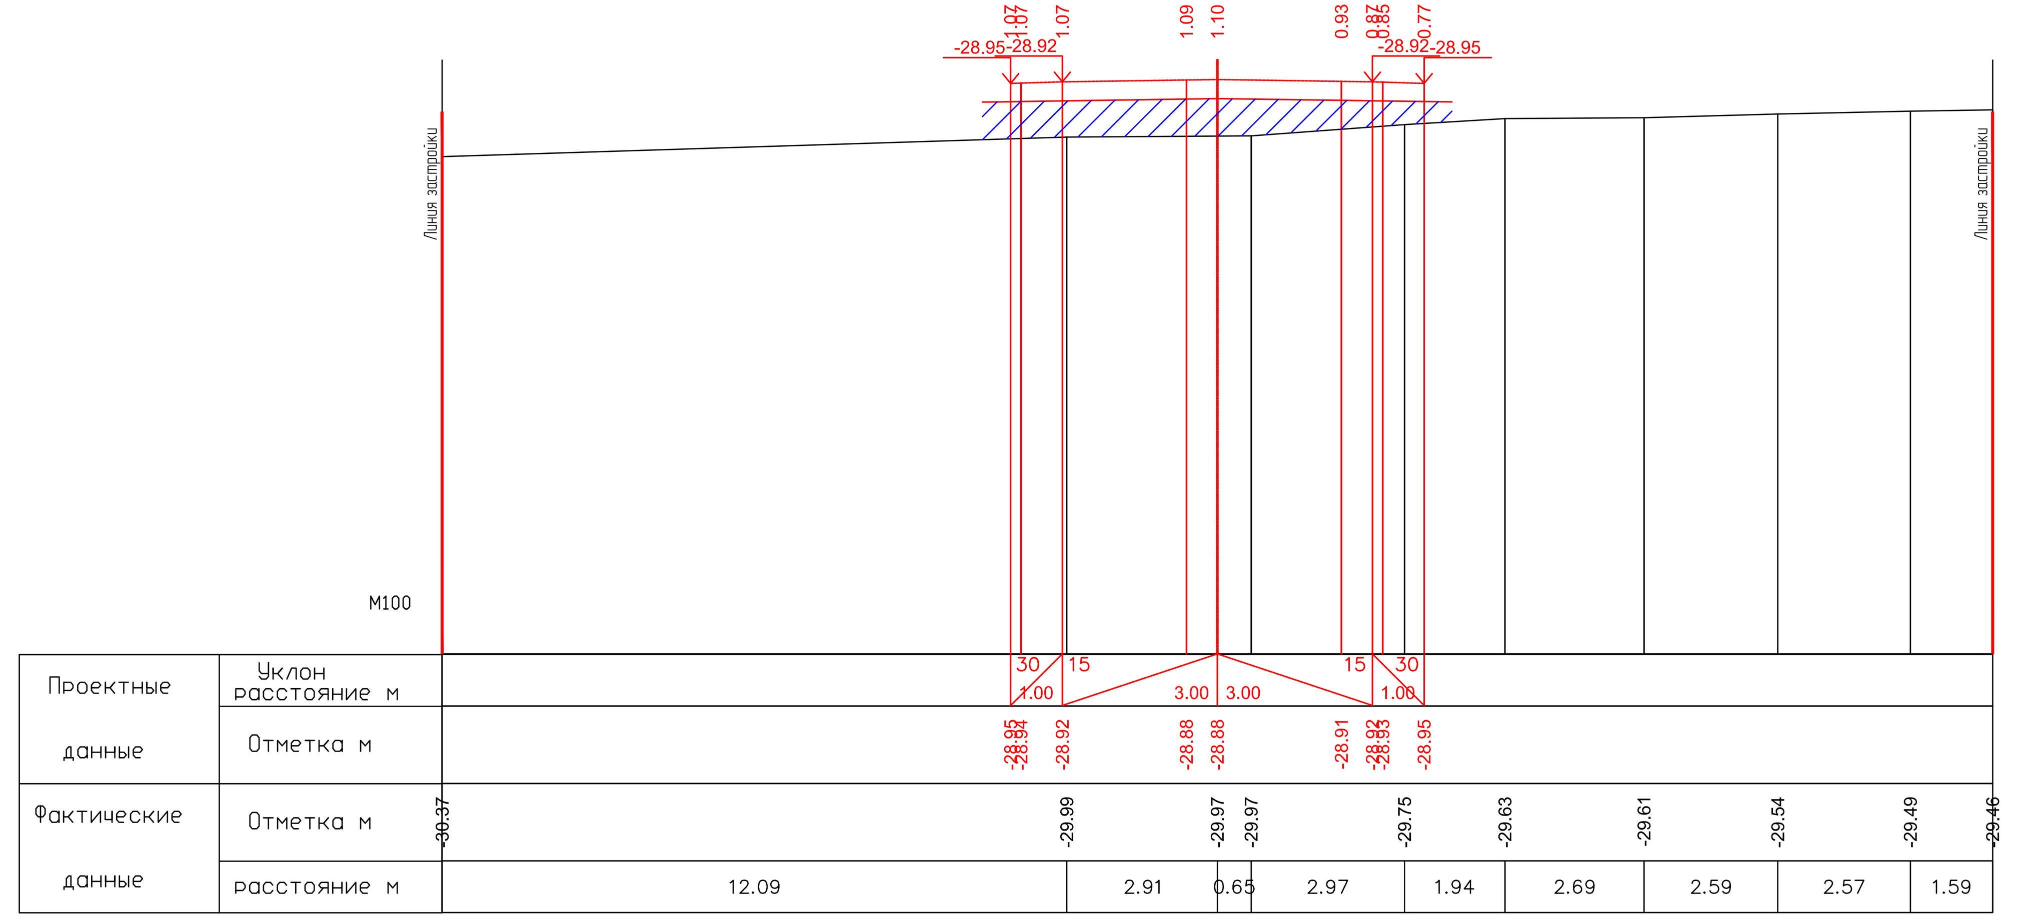

ПК5+20.00

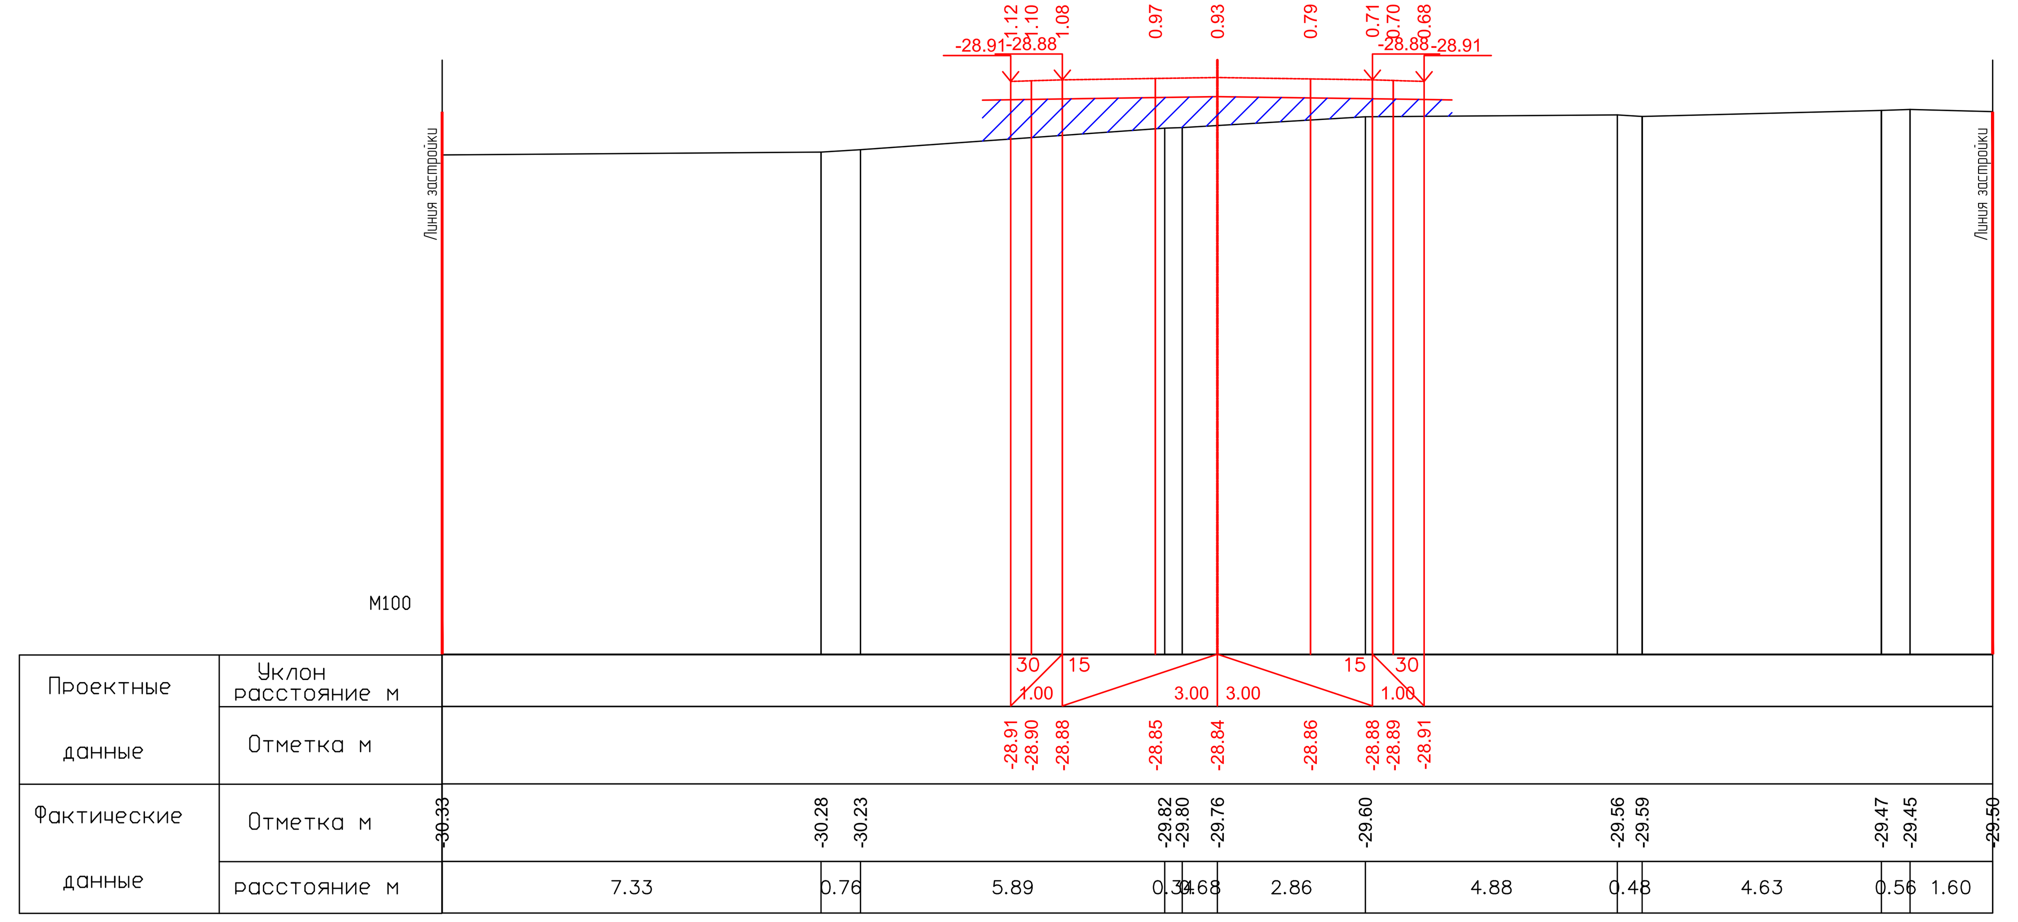

ПК5+40.00

26.05.2025

26.05.2025

| | | | | | | | | | |
|---|---|---|---|---|---|---|---|---|---|
| ИЗМ. | КОЛ. | ЛИСТ | N°ДОК. | ПОДПИСЬ | ДАТА | 17-21-АД_003.008 | | | |
| | | | | | | Строительство внутрисельских автомобильных дорог с тротуарами в селе Аккистау Исатайского района Атырауской области | | | |
| РАЗРАБ. | | Касымова | | | 10.24 | Автомобильные дороги | СТАДИЯ | ЛИСТ | ЛИСТОВ |
| ГИП | | Инсенбаев | | | 10.24 | | РП | 111 | 119 |
| Проверил | | Нурланкызы | | | 10.24 | | | | |
| | | | | | | Поперечный профиль ул. Каратубек (ПК4+20,00-ПК5+40,00) | ТОО "ШЫНДАУ" Г. АТЫРАУ | | |

ФОРМАТ А3х6

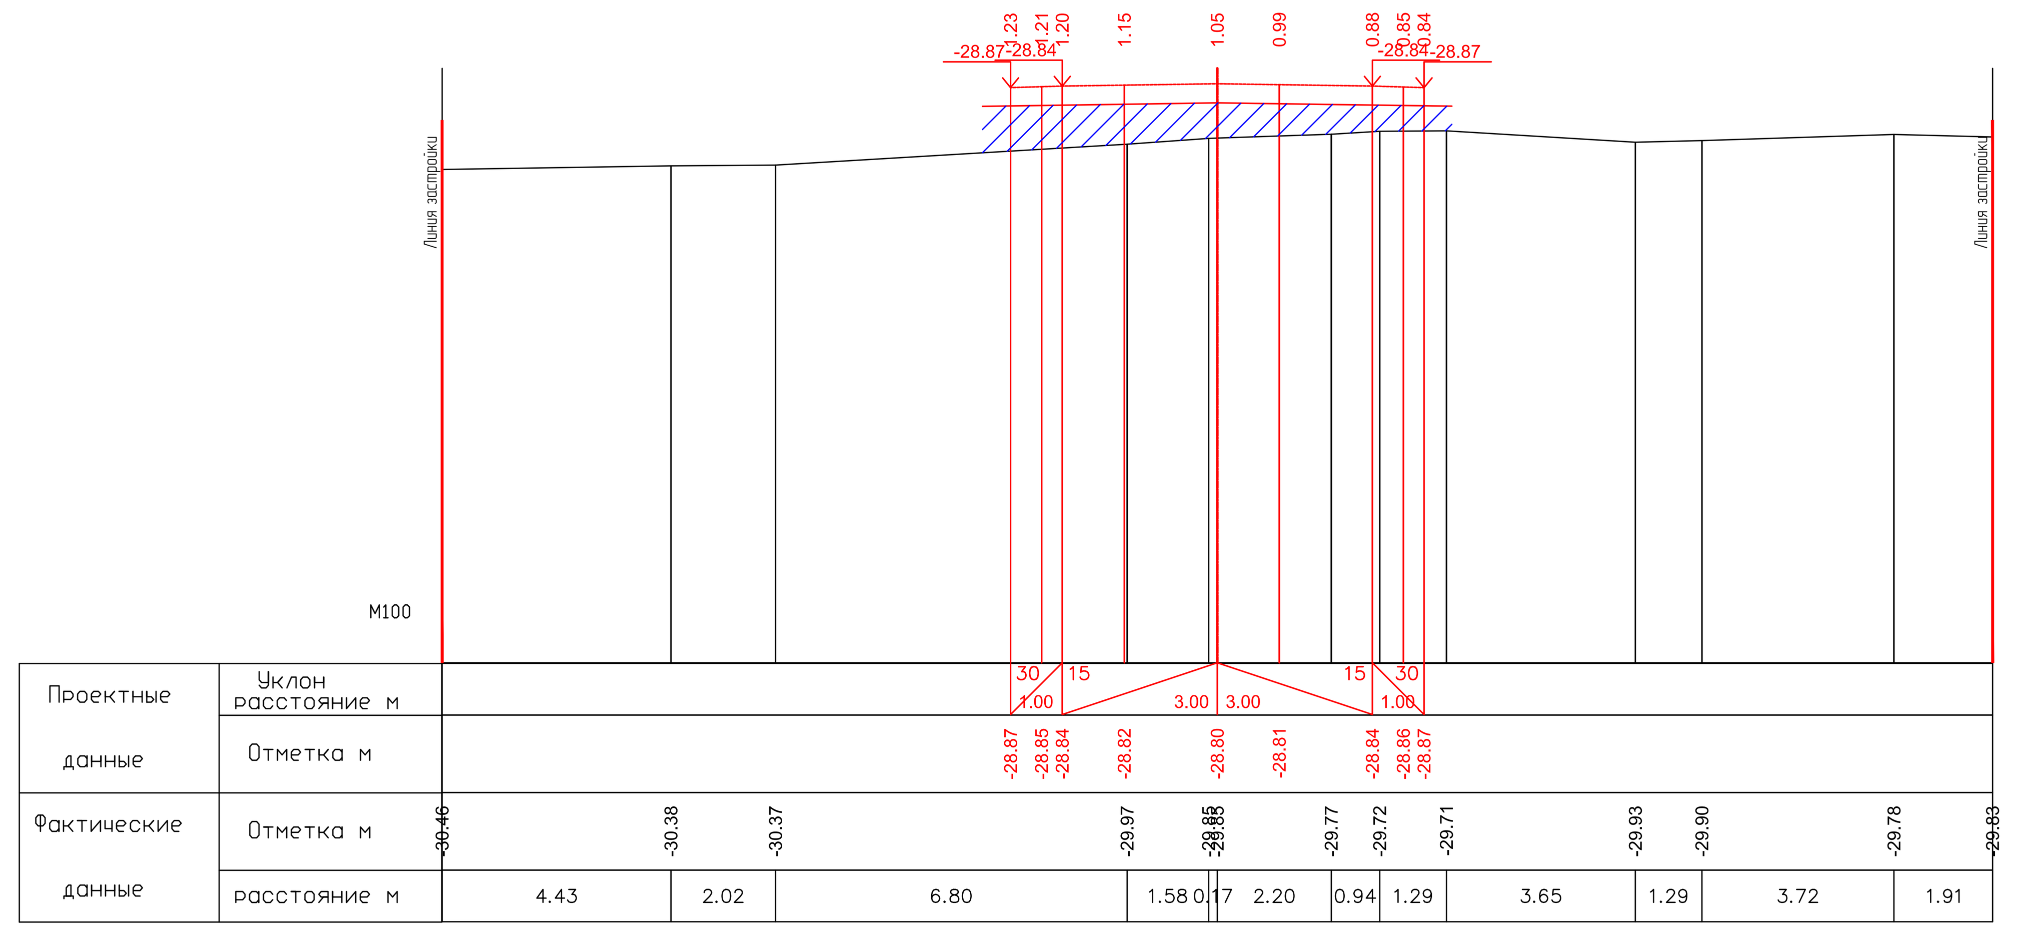

ПК5+60.00

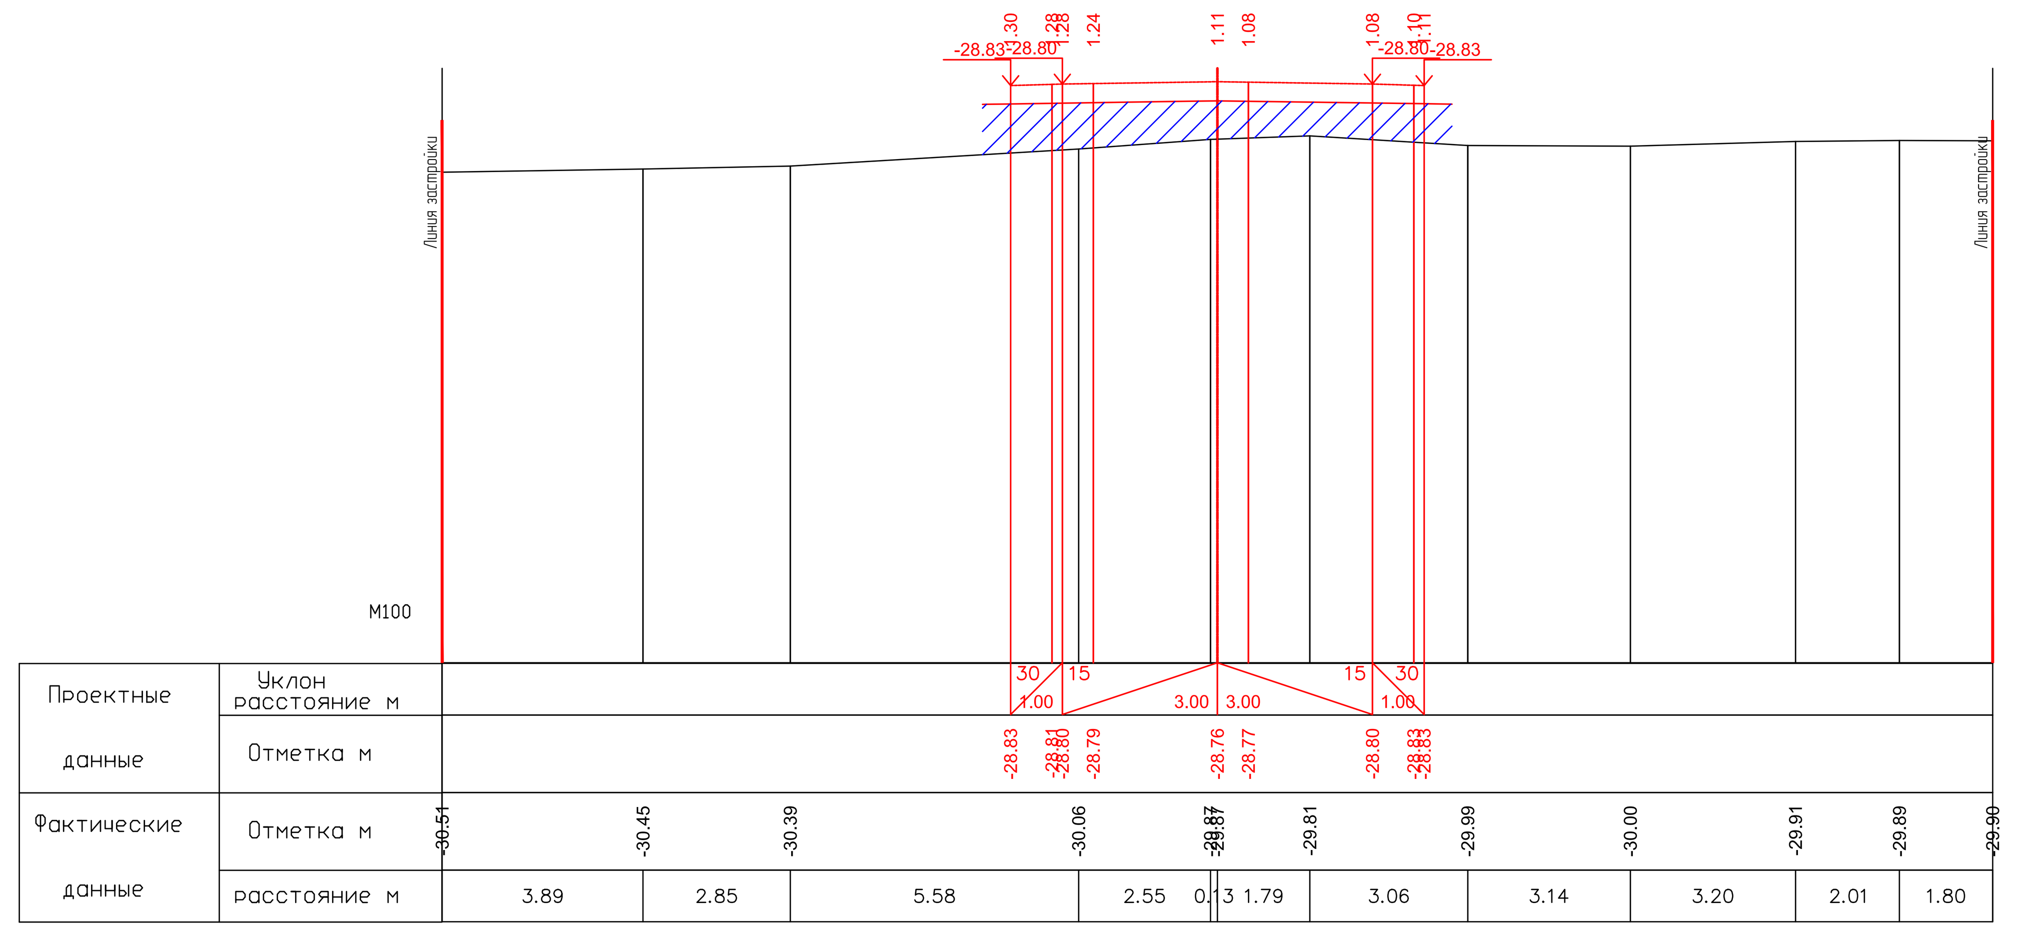

ПК5+80.00

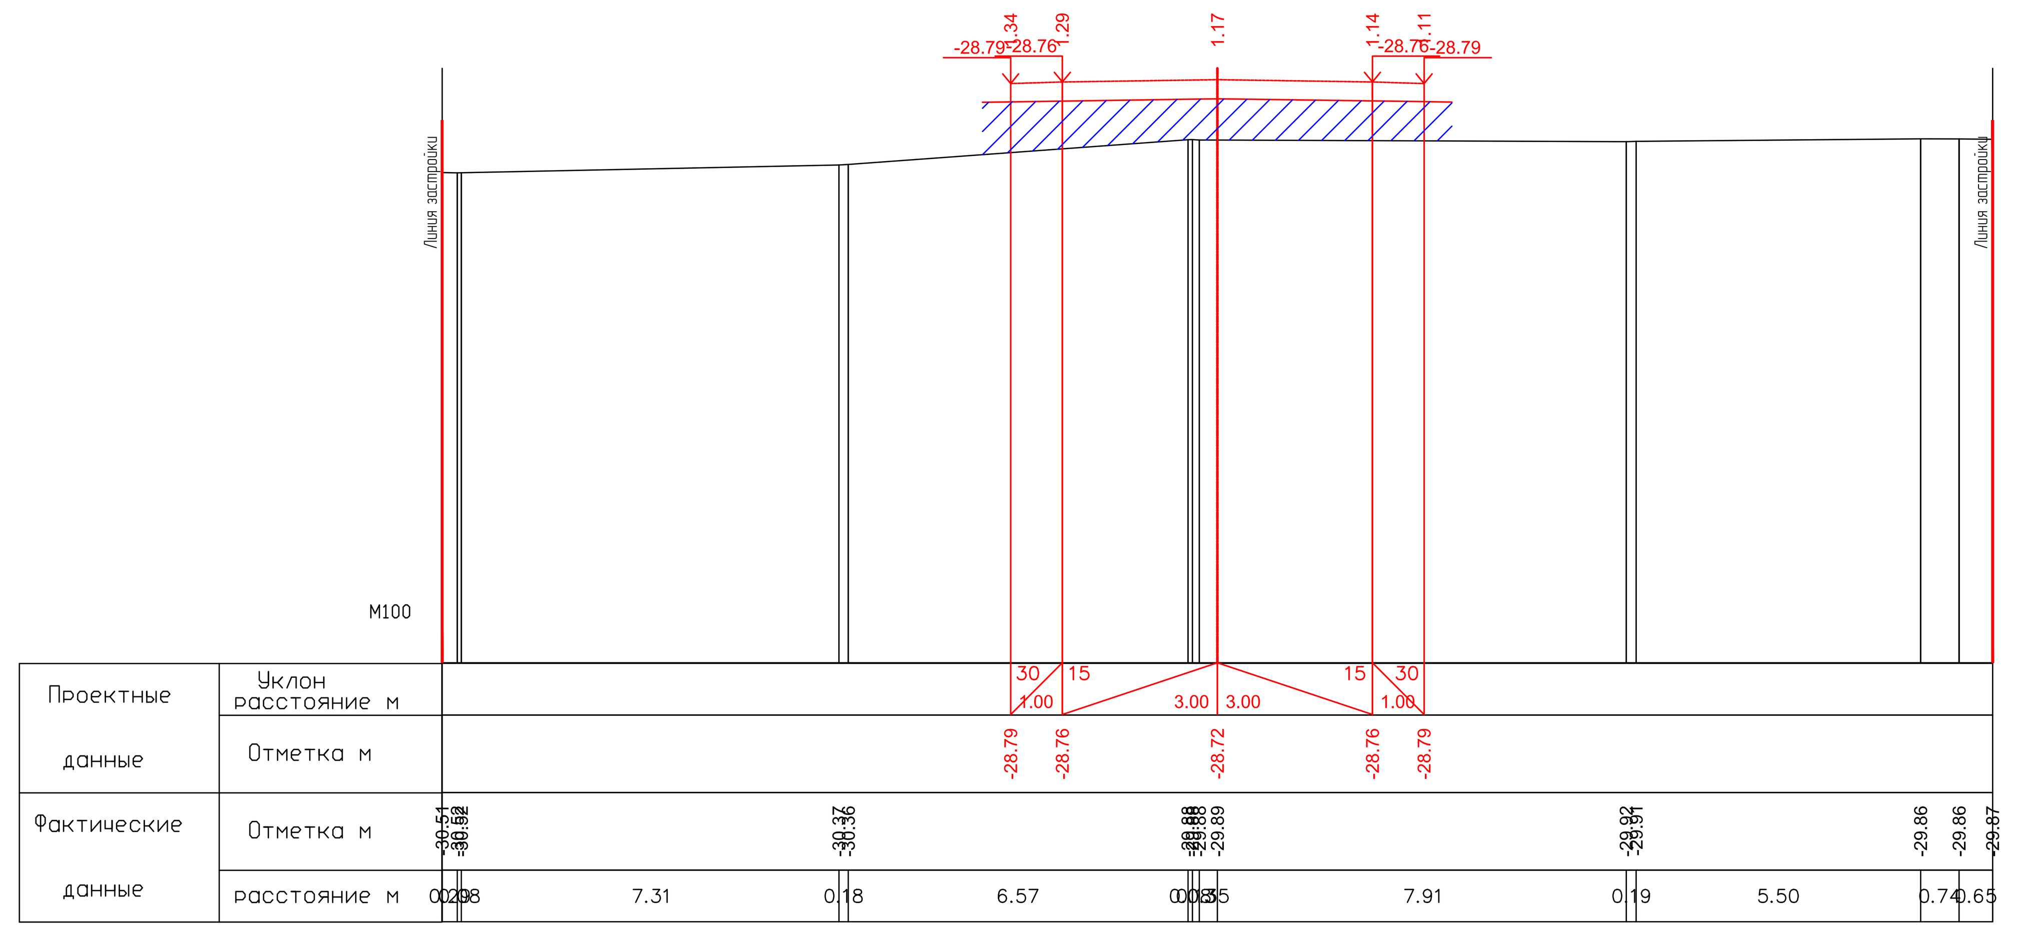

ПК6+00.00

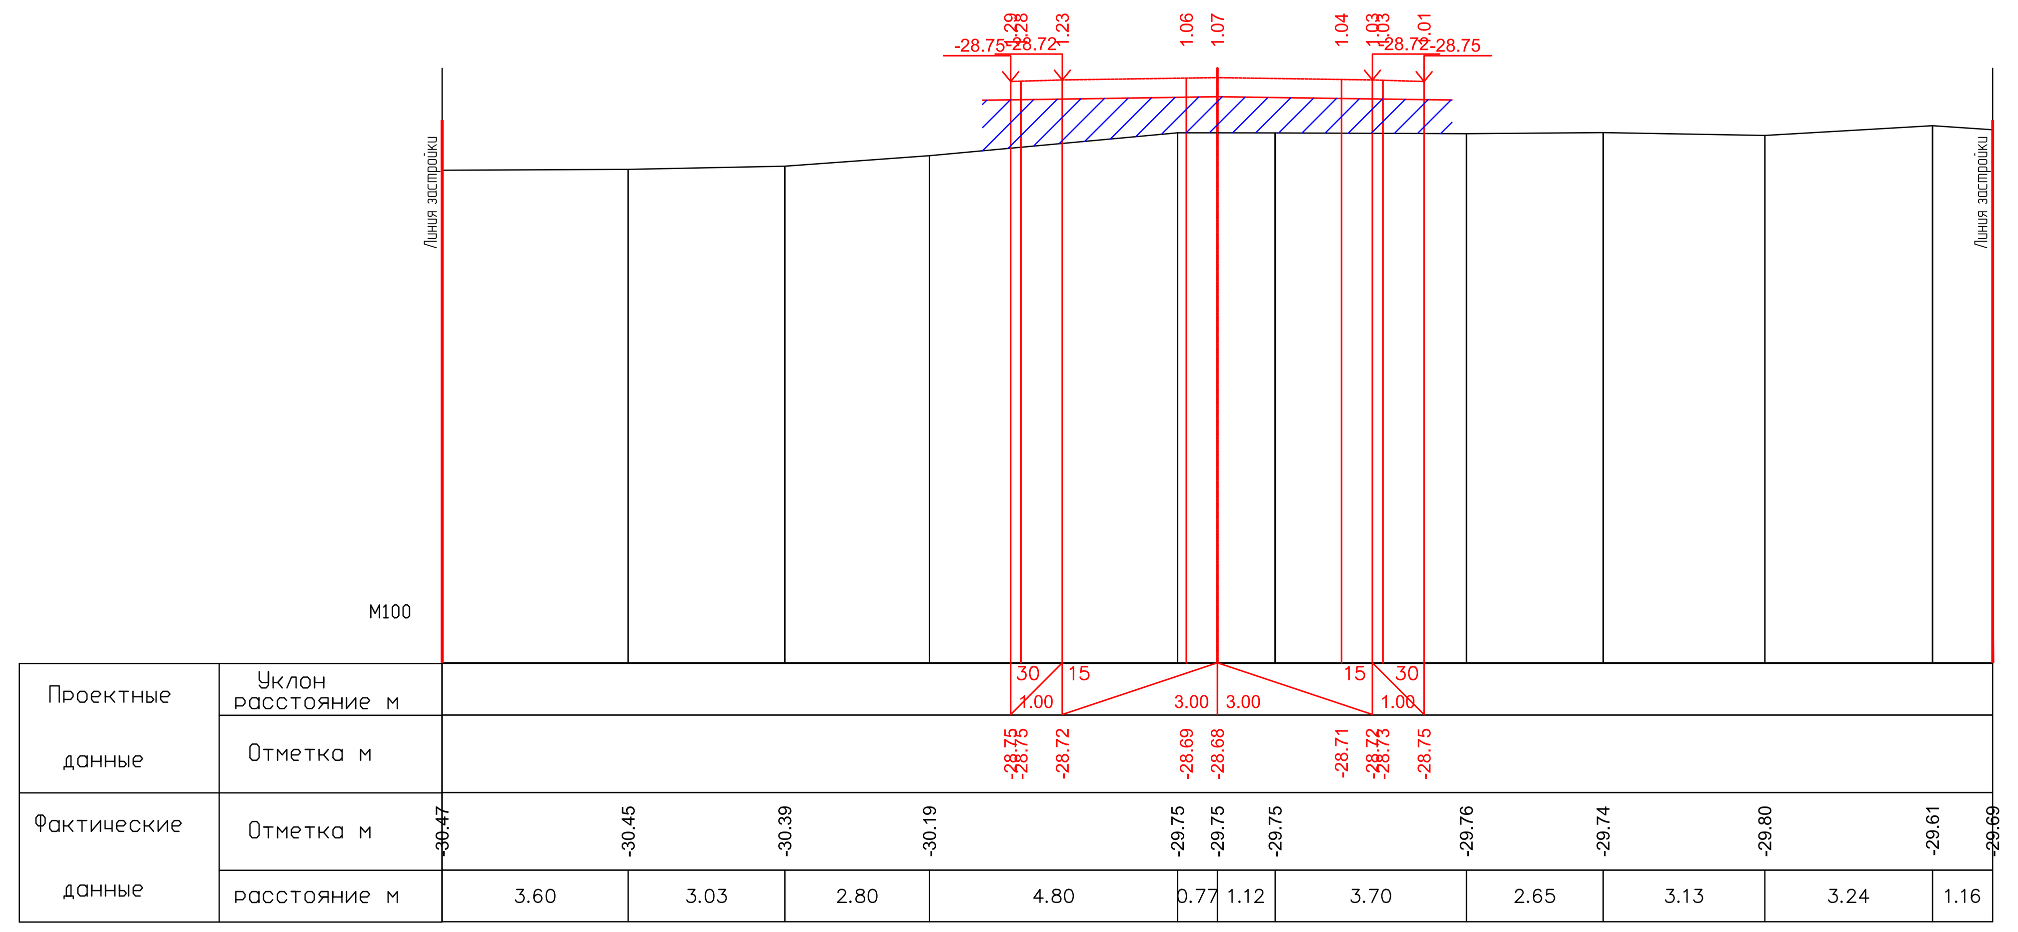

ПК6+20.00

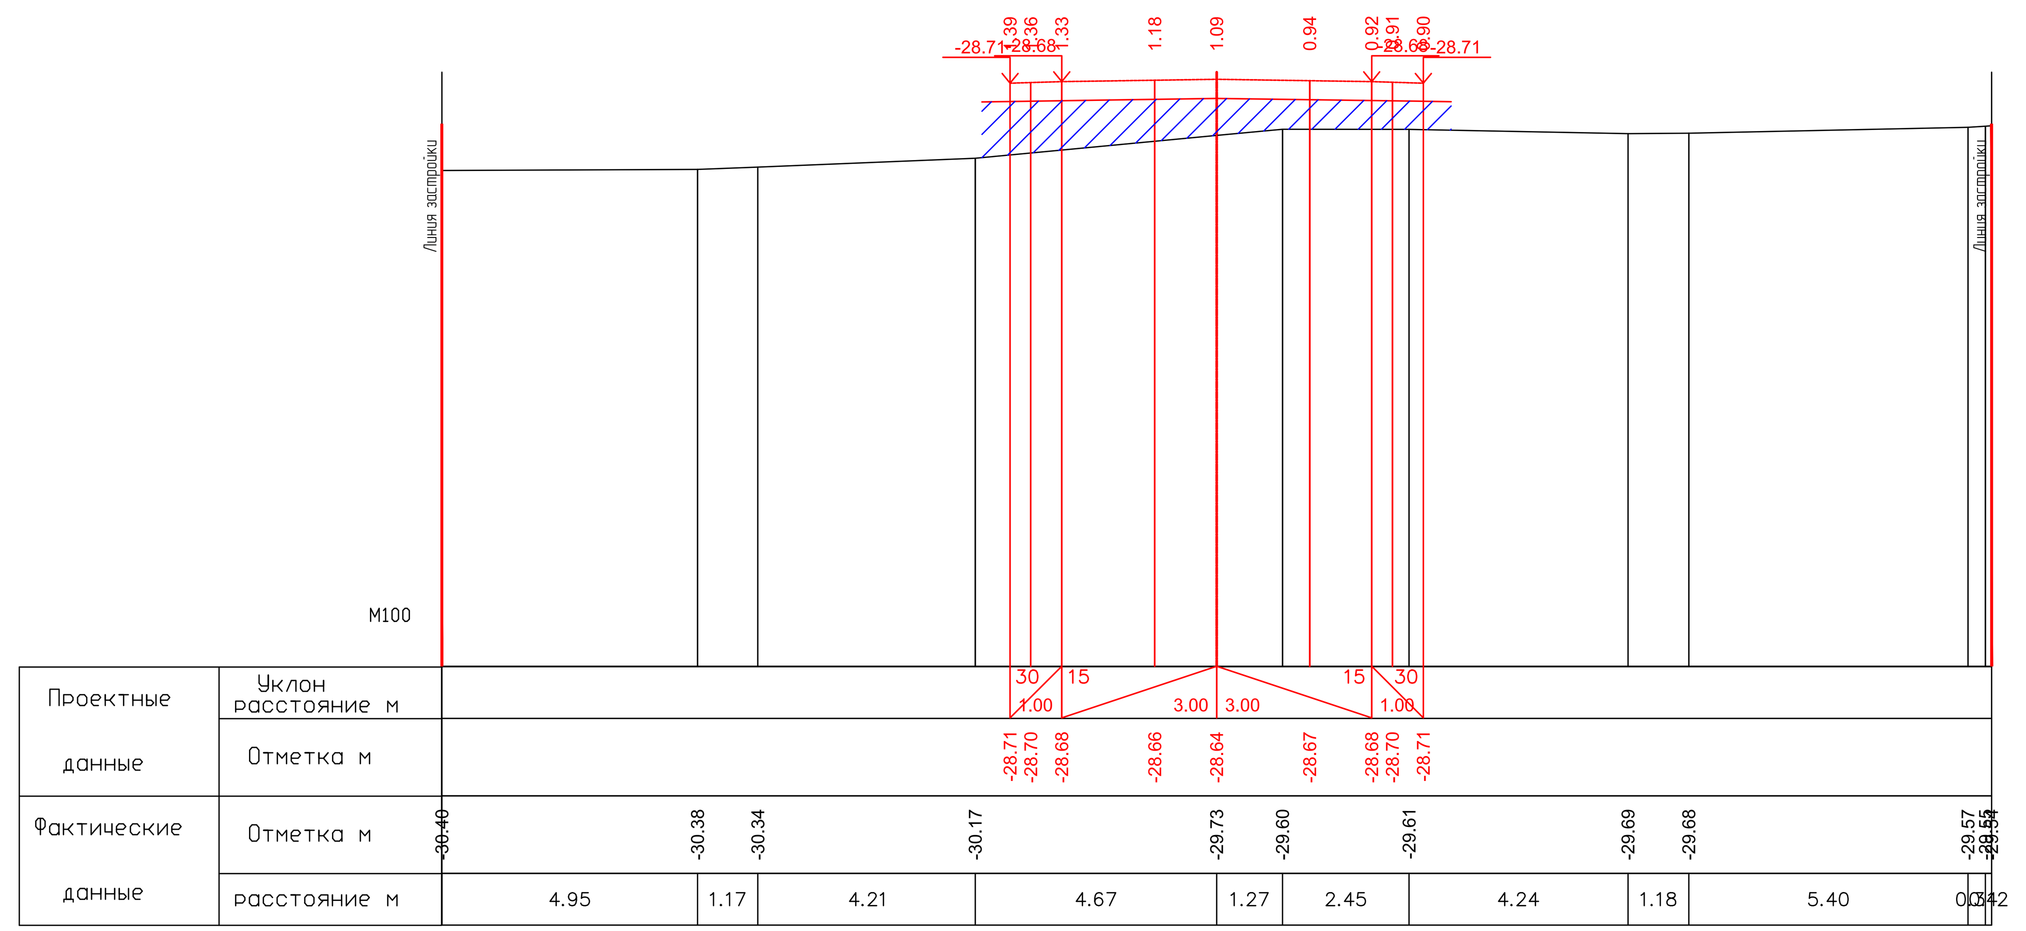

ПК6+40.00

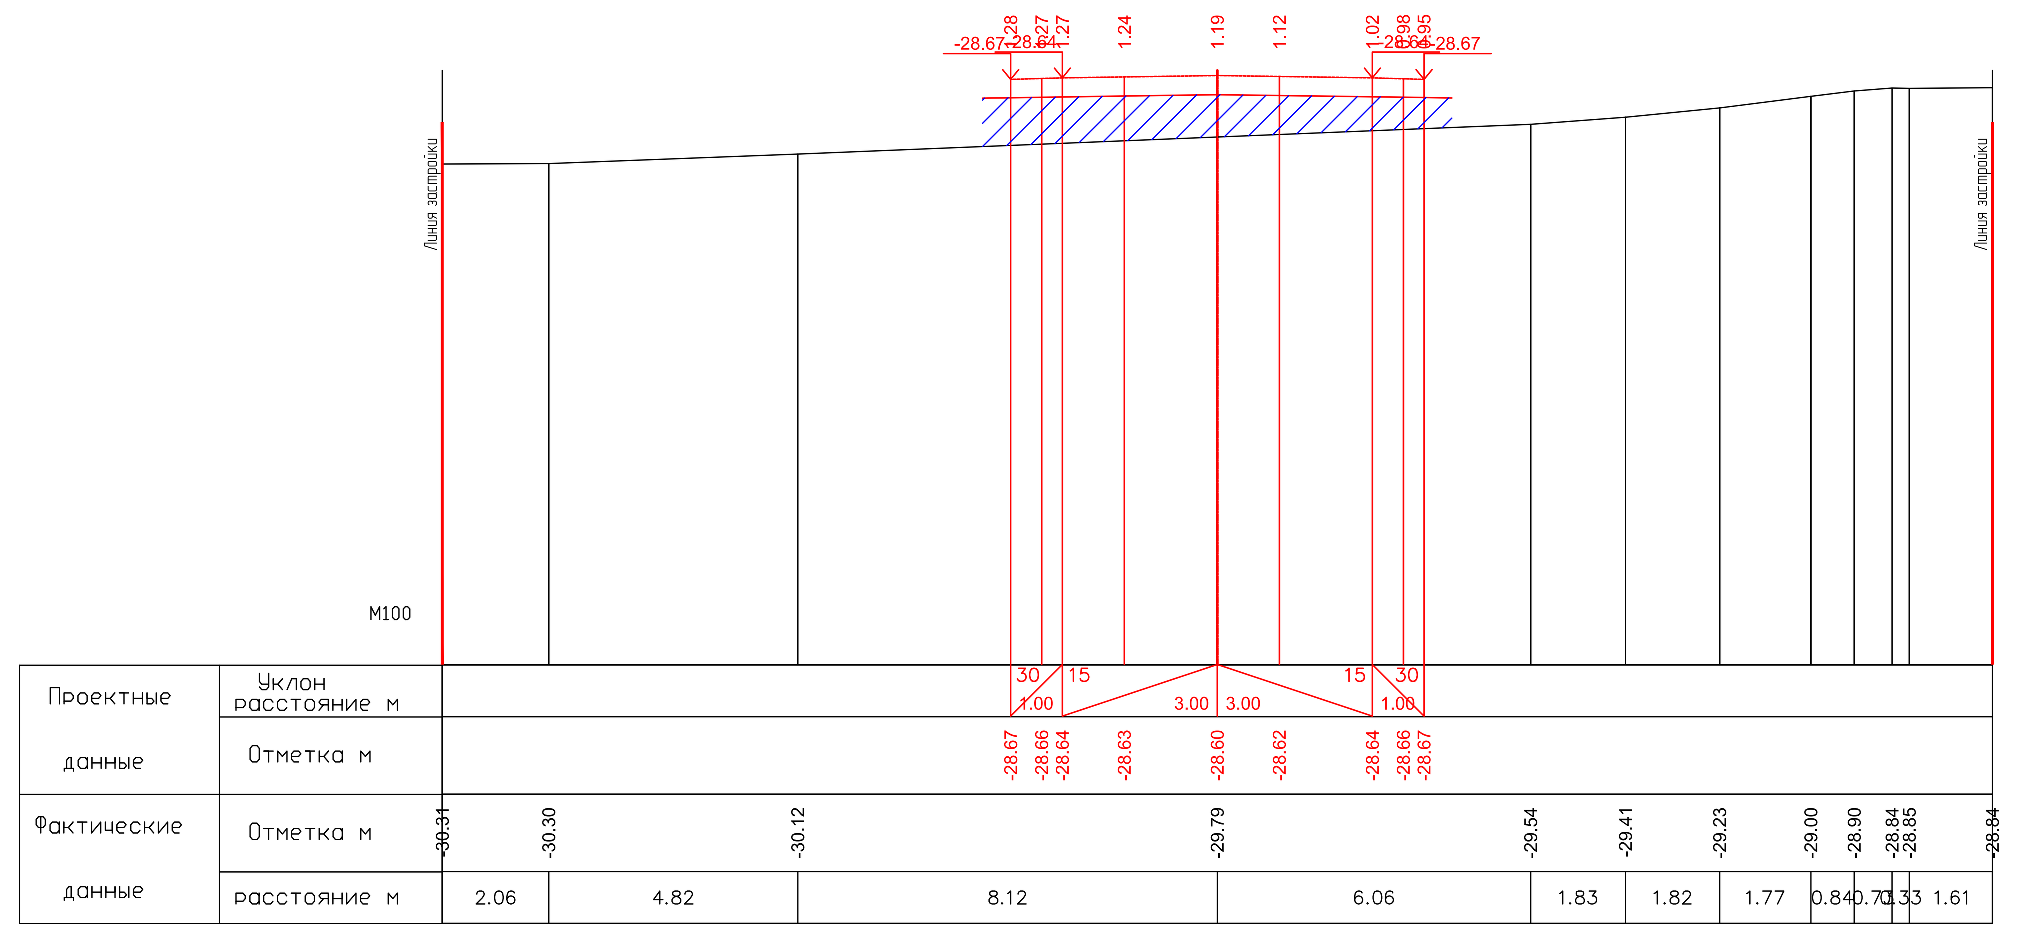

ПК6+60.00

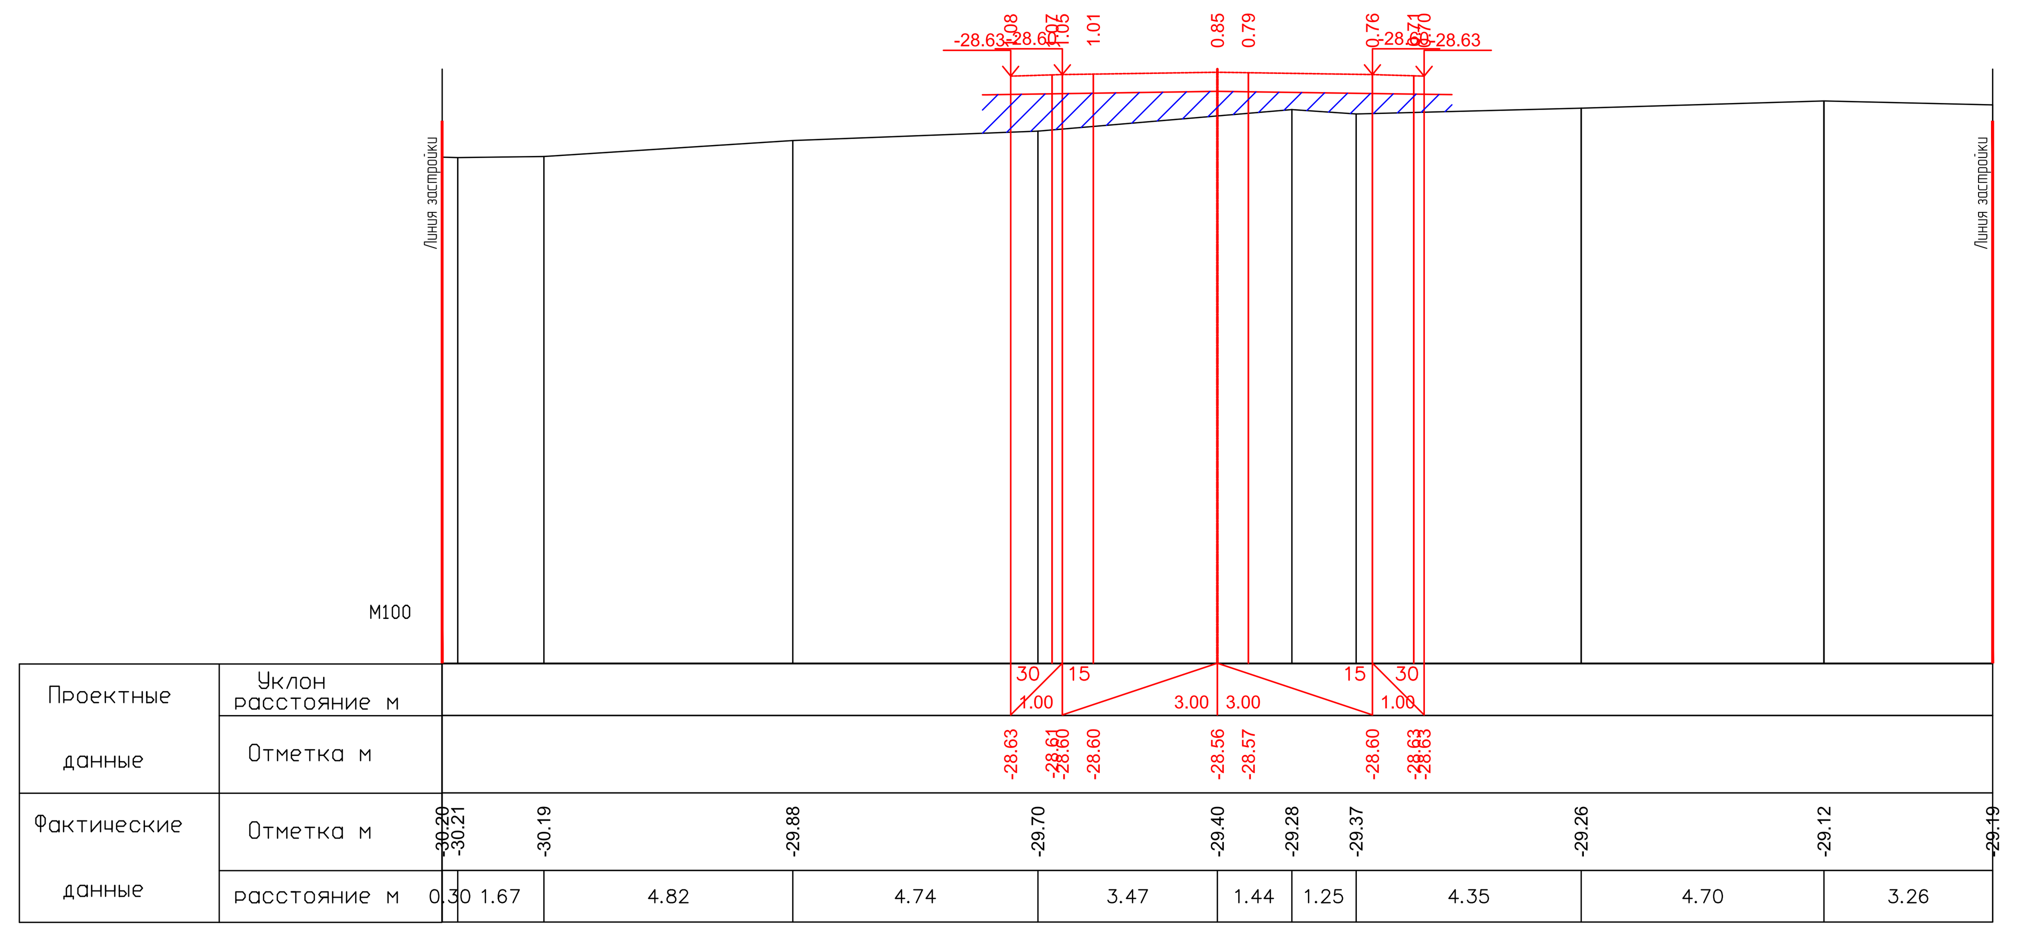

ПК6+80.00

| | | | | | | |
|---|---|---|---|---|---|---|
| ИЗМ. | КОЛ. | ЛИСТ | N°ДОК. | ПОДПИСЬ | ДАТА | 17-21-АД_003.008 |
| РАЗРАБ. | | Касымова | | | 10.24 | Строительство внутрисельских автомобильных дорог с тротуарами в селе Аккистау Исатайского района Атырауской области |
| ГИП | | Инсенбаев | | | 10.24 | Автомобильные дороги — СТАДИЯ: РП; ЛИСТ: 112; ЛИСТОВ: 119 |
| Проверил | | Нурланкызы | | | 10.24 | Поперечный профиль ул. Каратубек (ПК5+60,00-ПК6+80,00) — ТОО "ШЫНДАУ" Г. АТЫРАУ |

ФОРМАТ А3х6

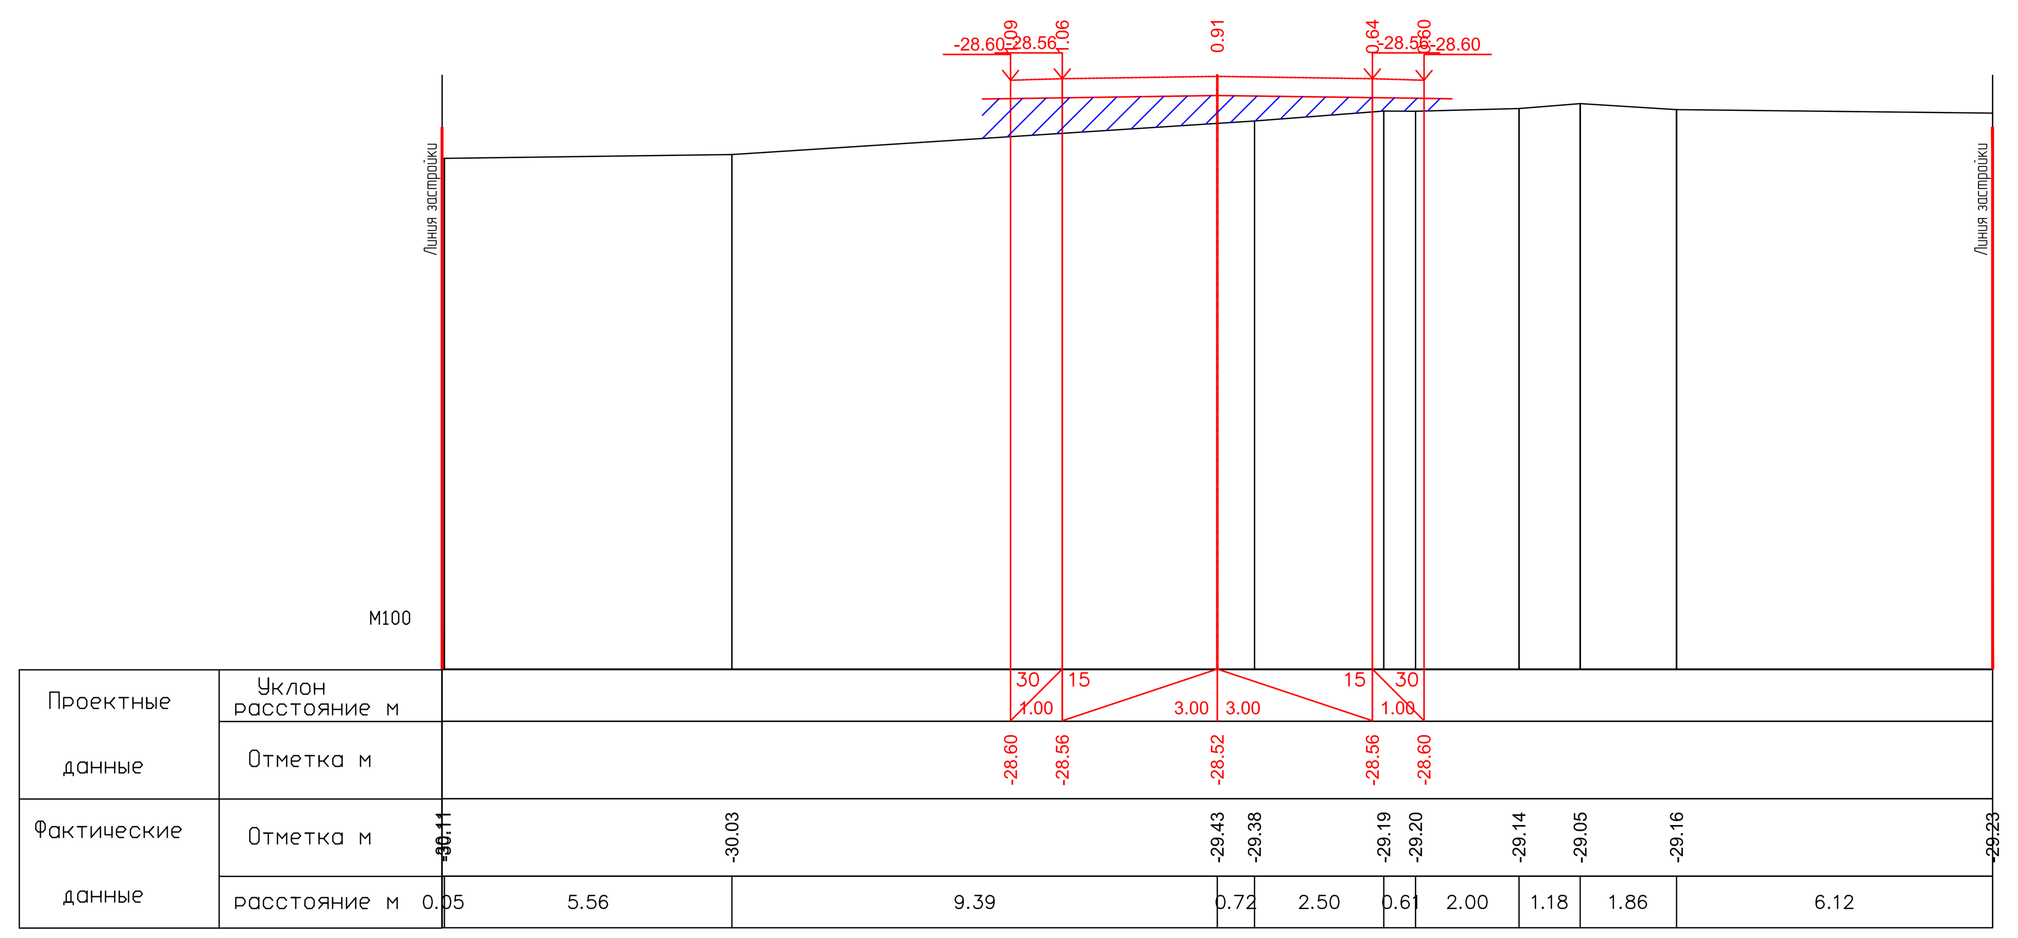

ПК7+00.00

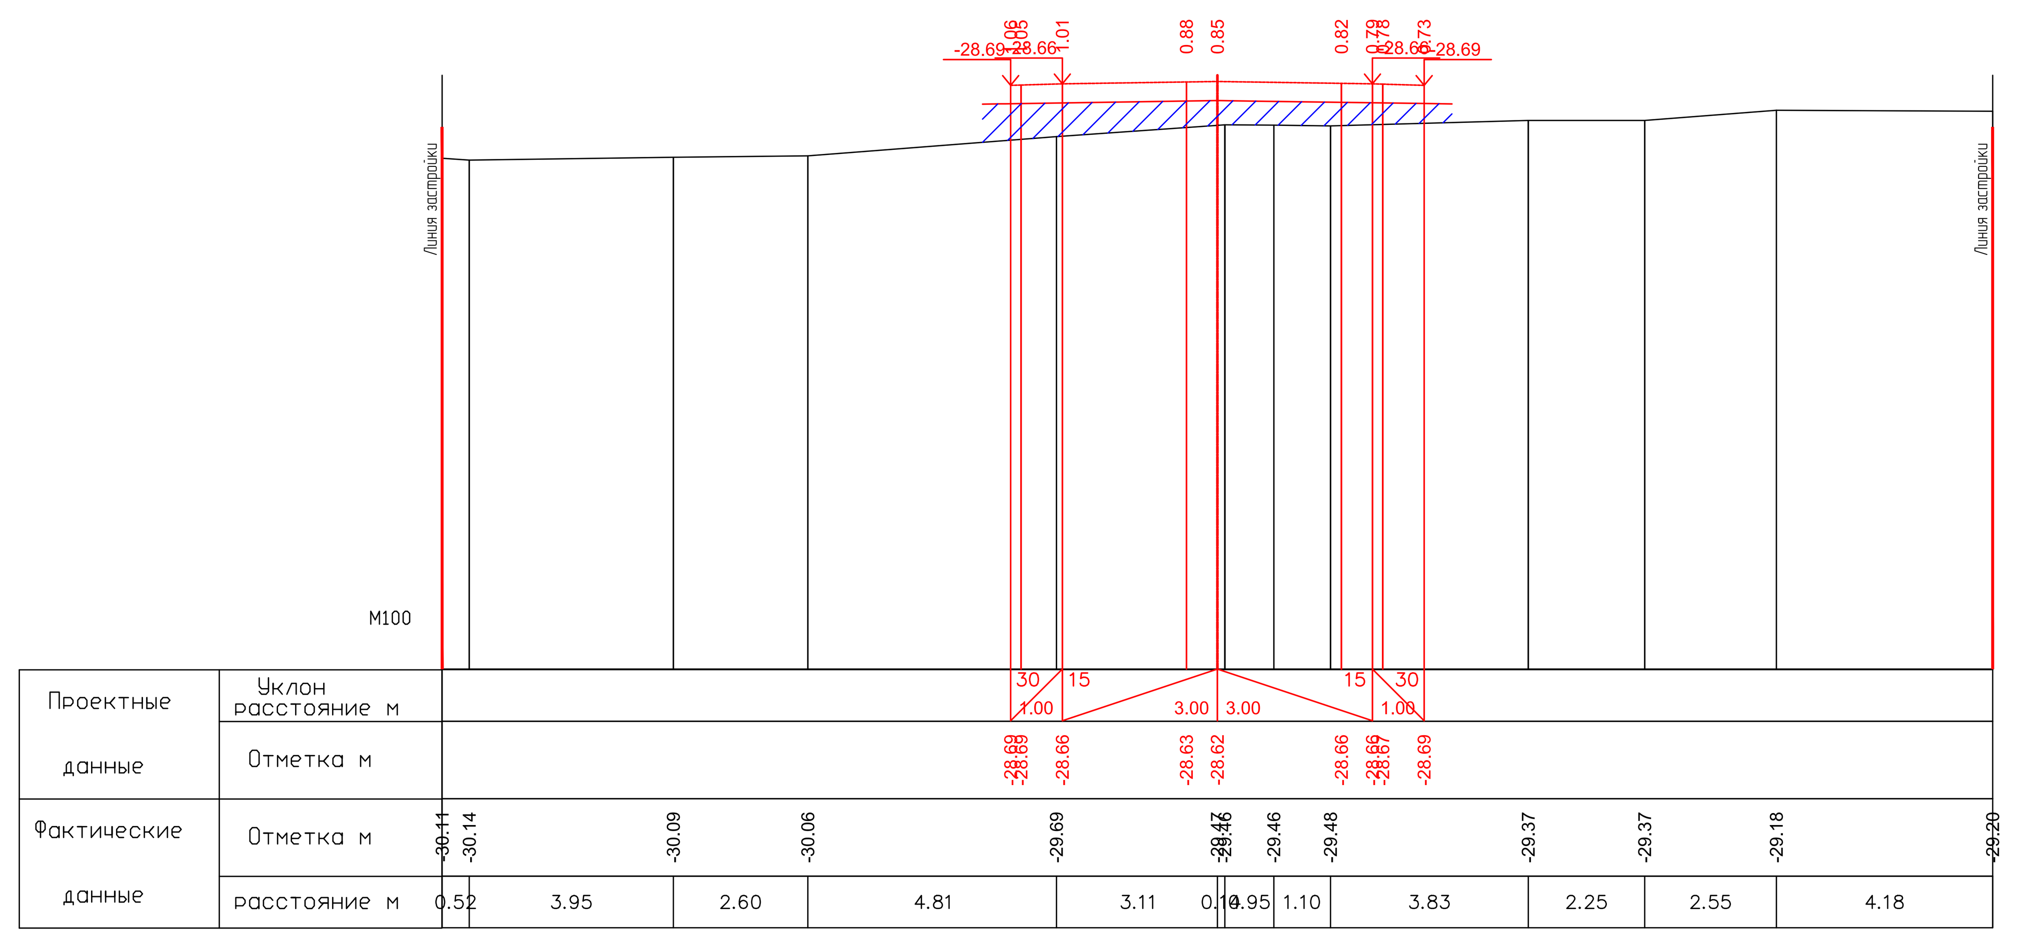

ПК7+20.00

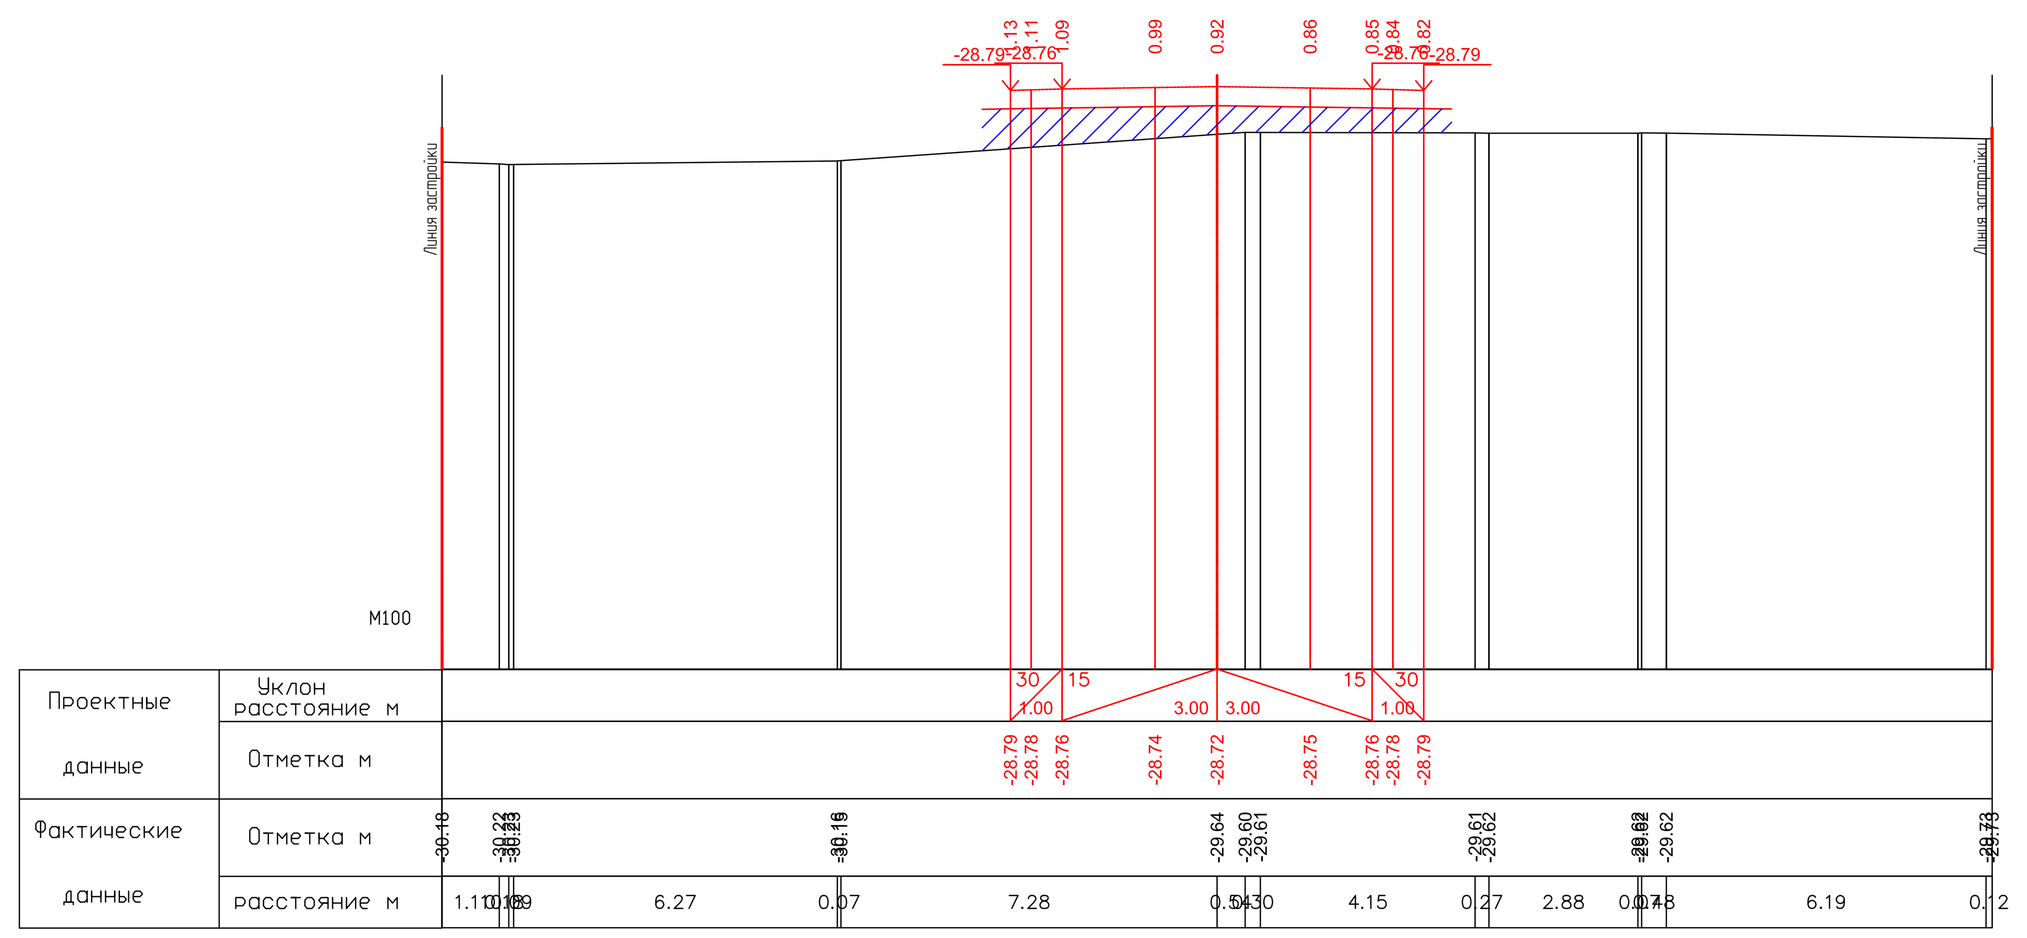

ПК7+40.00

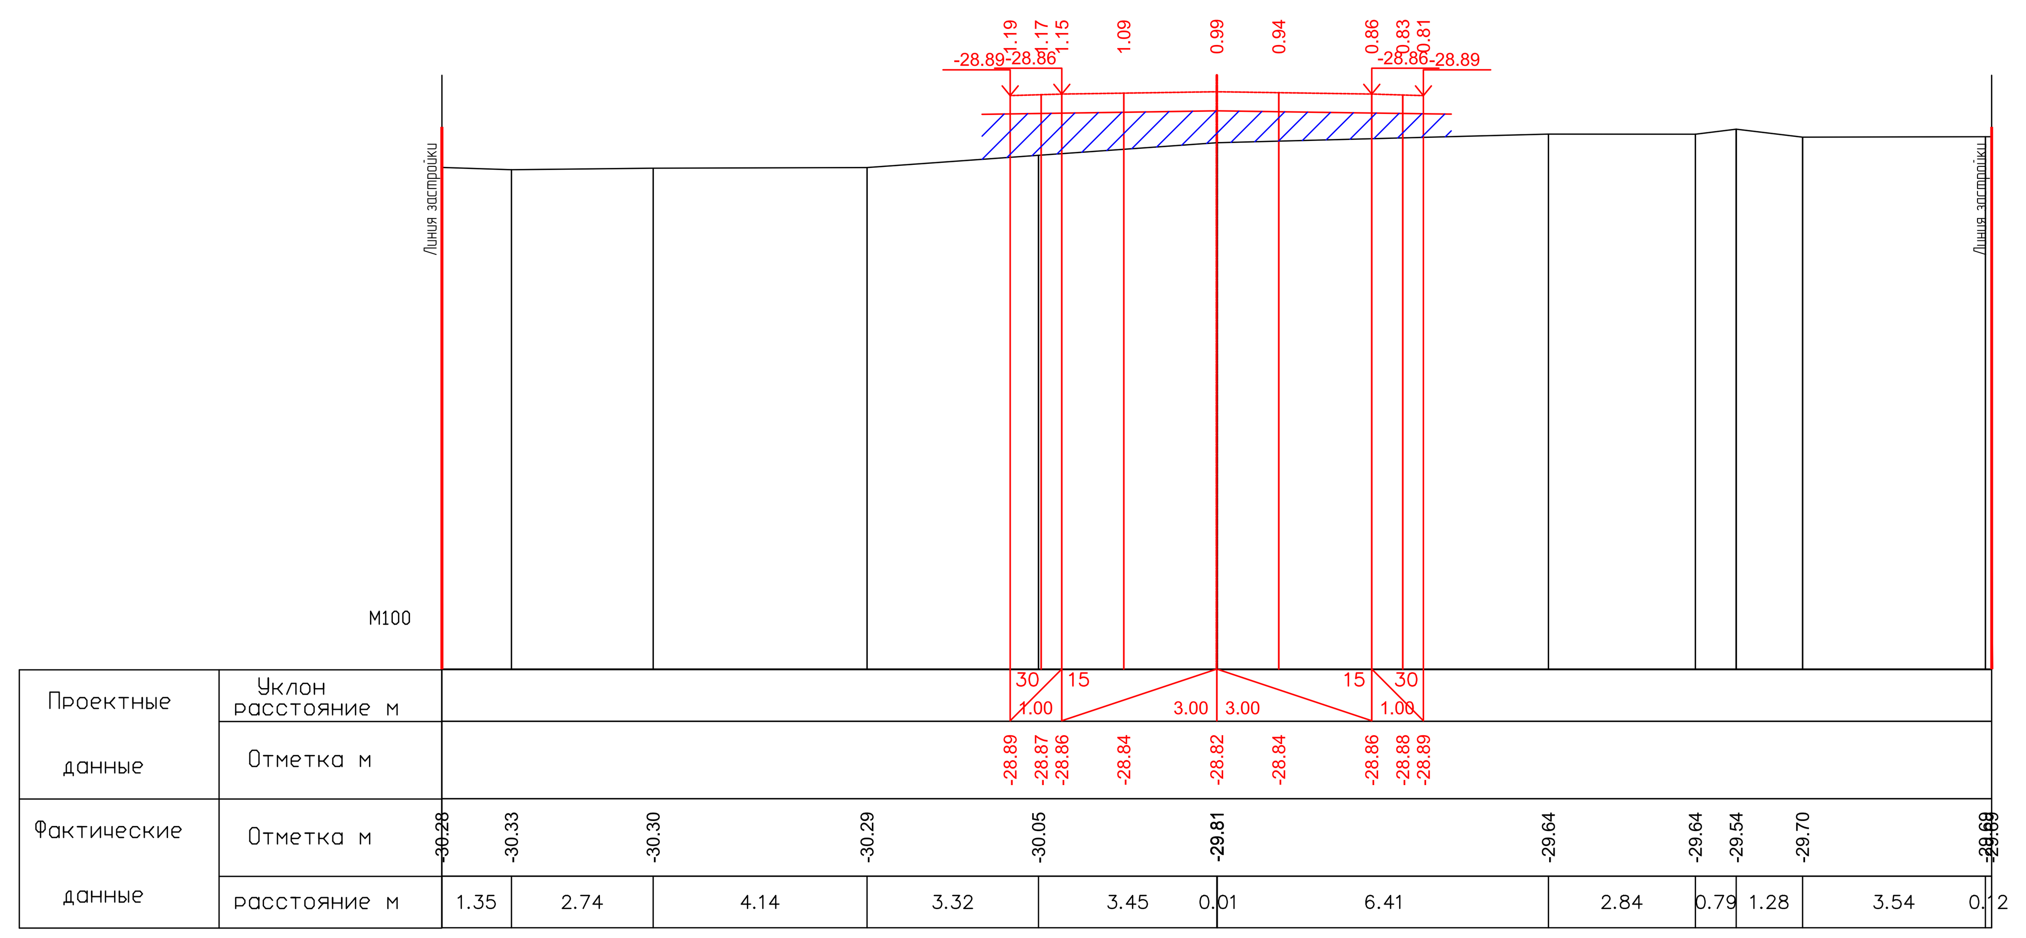

ПК7+60.00

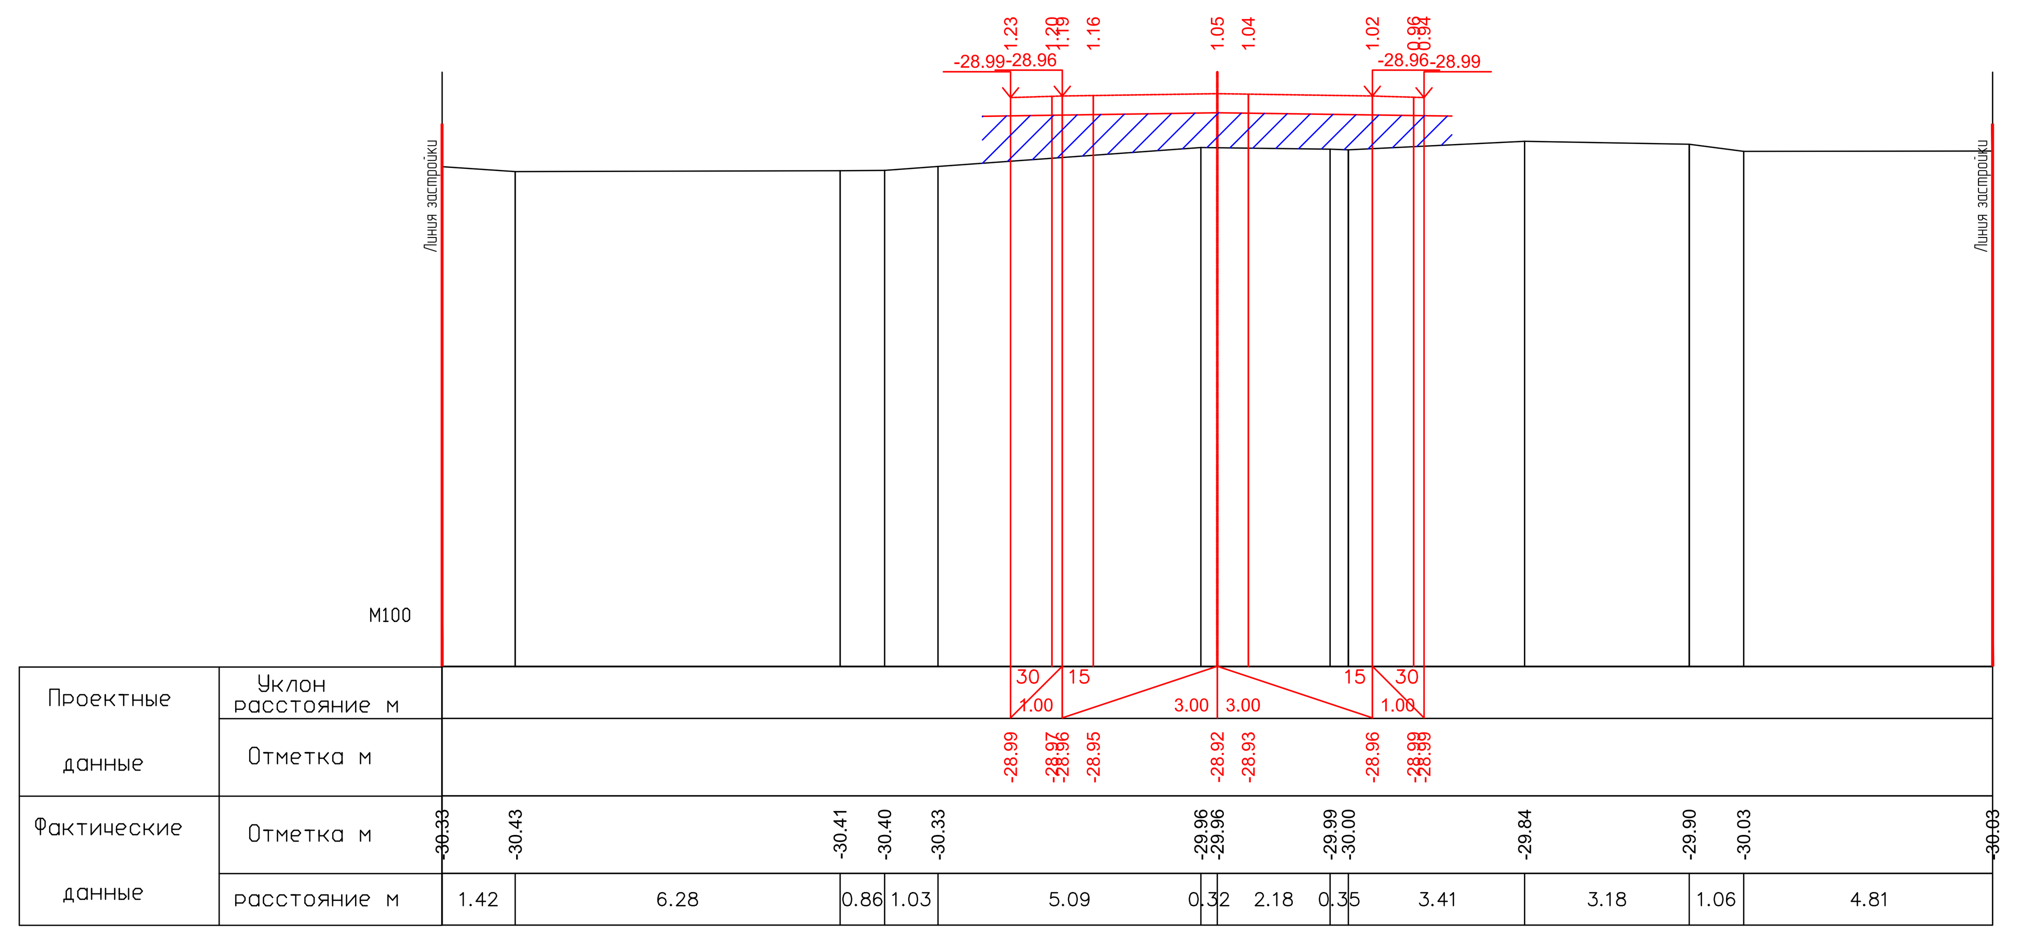

ПК7+80.00

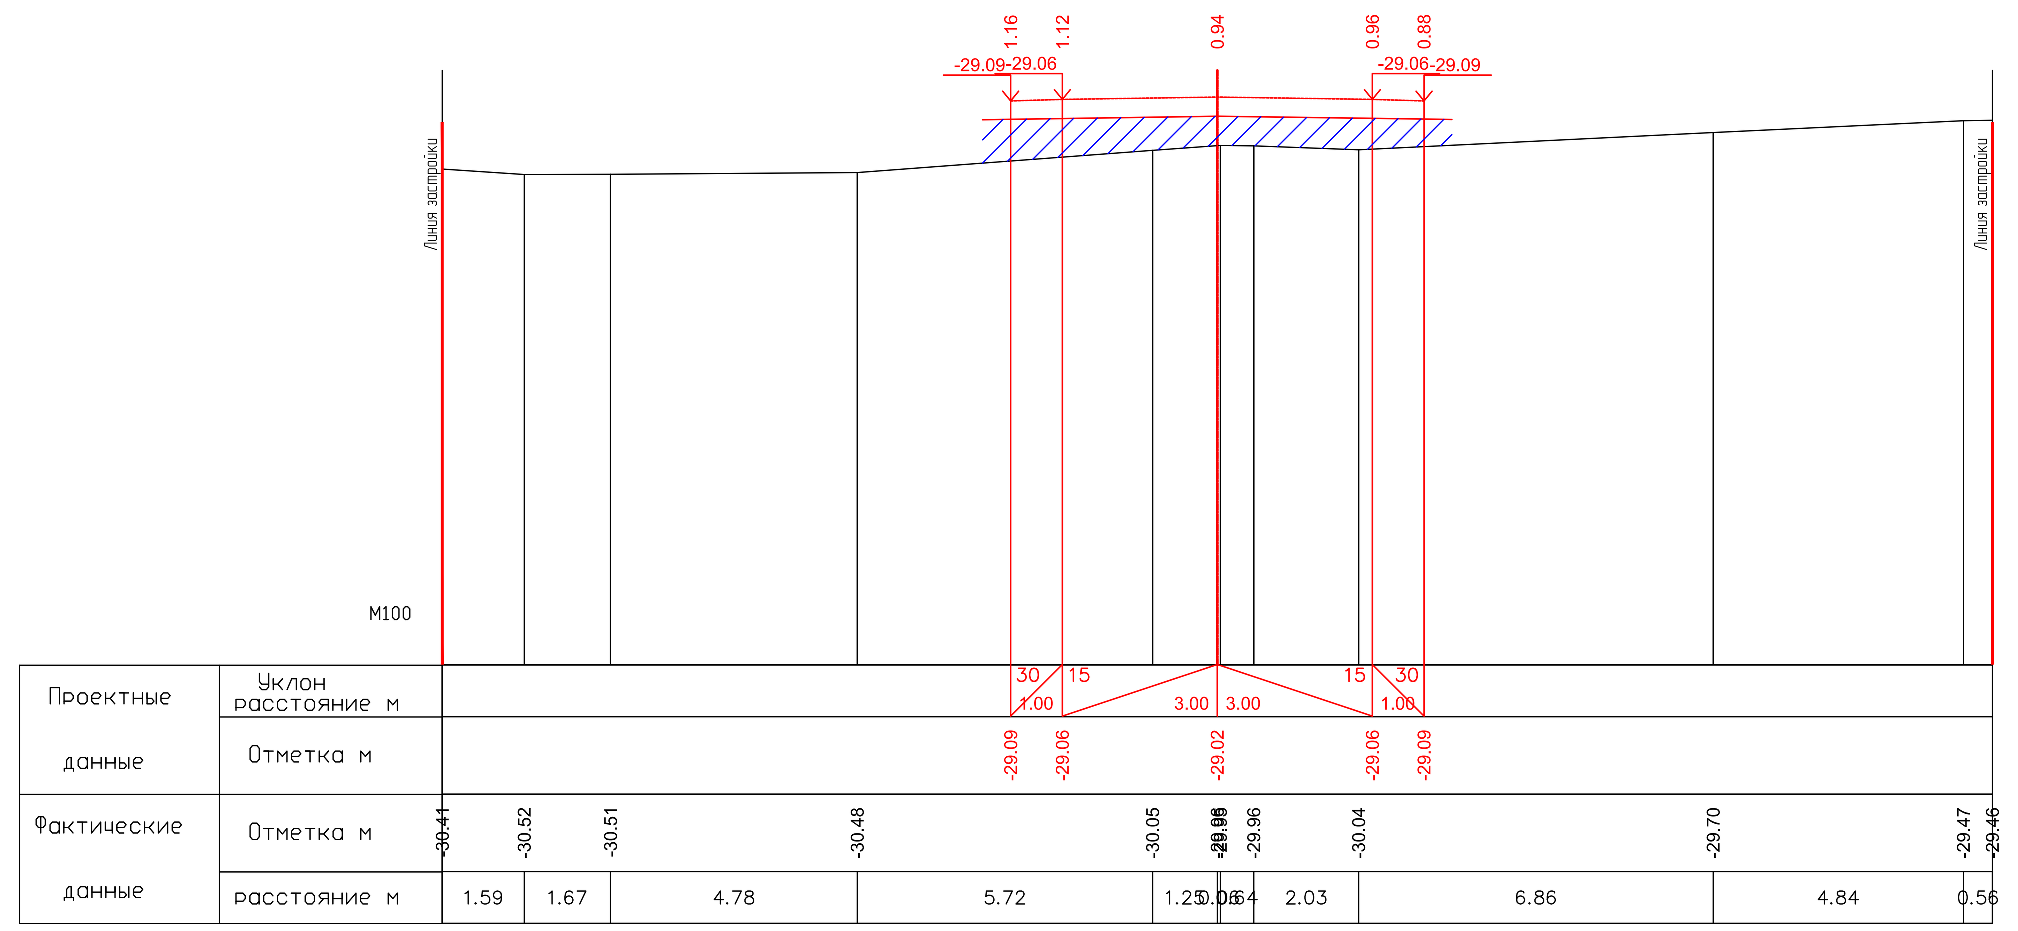

ПК8+00.00

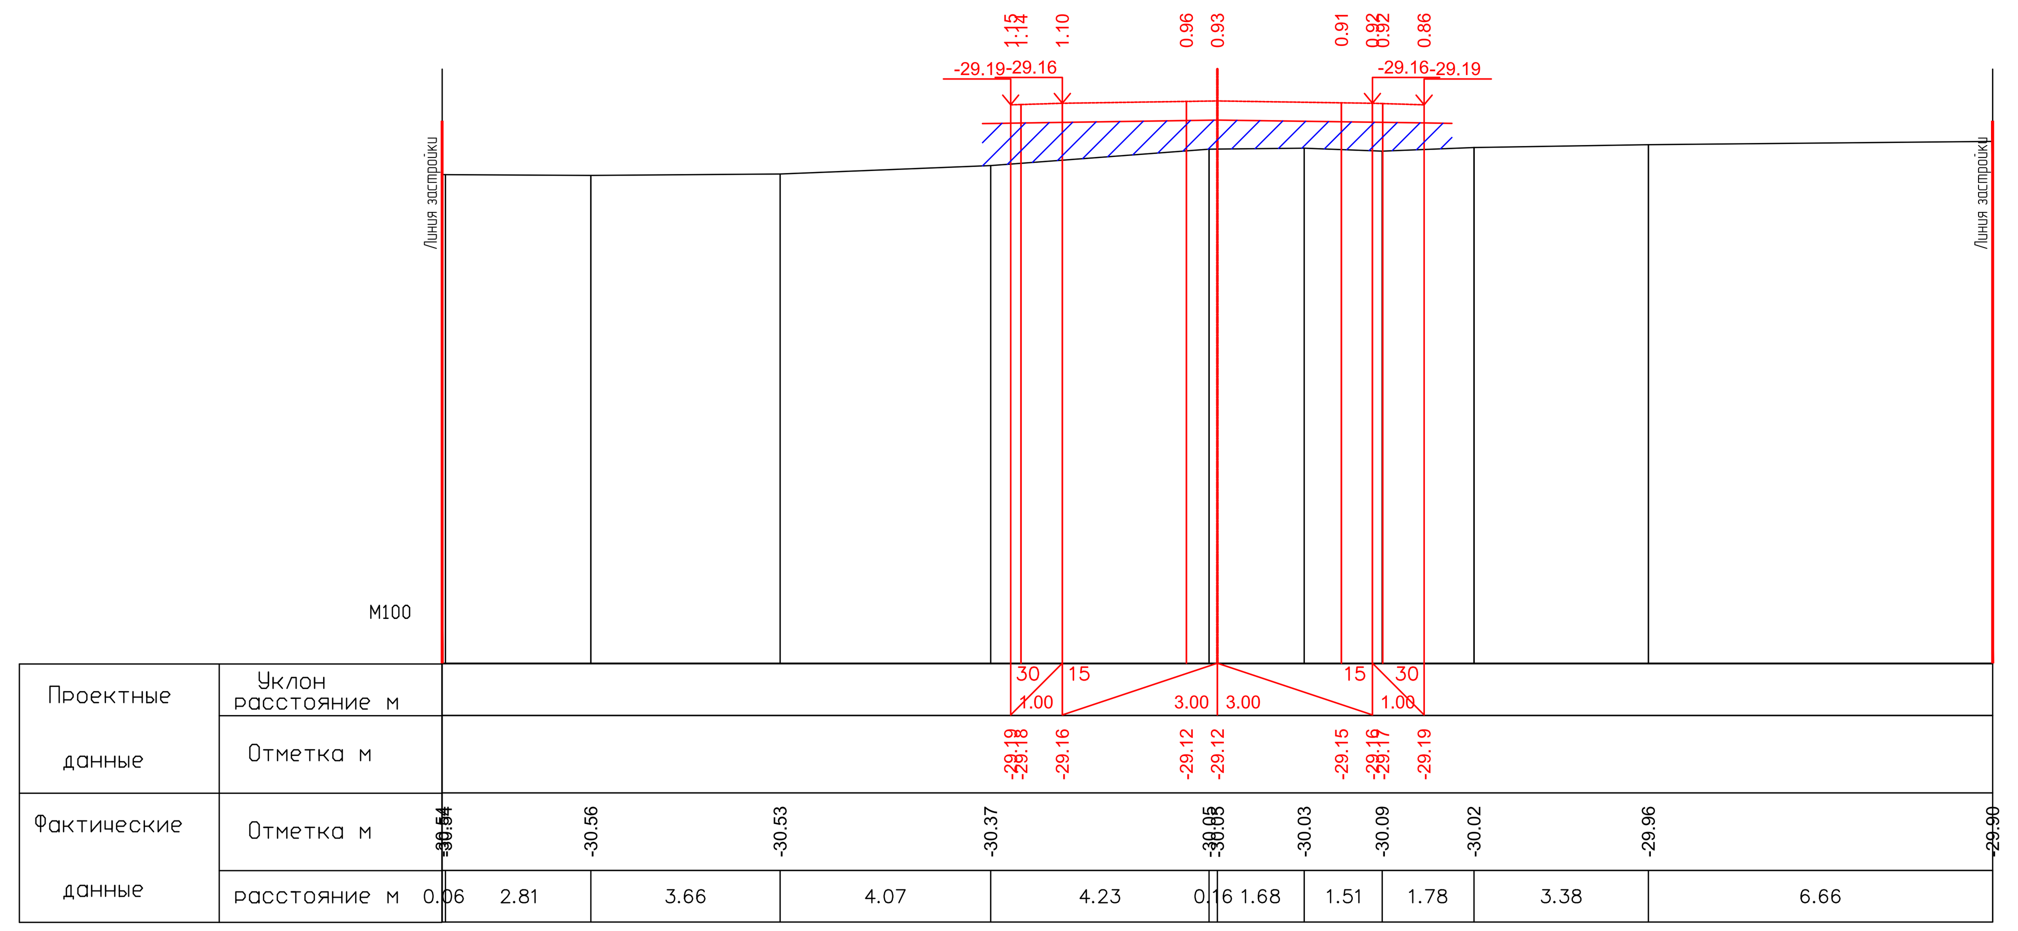

ПК8+20.00

26.05.2025

26.05.2025

# 17-21-АД_003.008

Строительство внутрисельских автомобильных дорог с тротуарами в селе Аккистау Исатайского района Атырауской области

| Изм. | Кол. | Лист | N°док. | Подпись | Дата |
|---|---|---|---|---|---|
| Разраб. | | Касымова | | | 10.24 |
| ГИП | | Инсенбаев | | | 10.24 |
| Проверил | | Нурланкызы | | | 10.24 |

Автомобильные дороги

| Стадия | Лист | Листов |
|---|---|---|
| РП | 113 | 119 |

Поперечный профиль
ул. Каратубек
(ПК 7+00,00-ПК 8+20,00)

ТОО "ШЫНДАУ"
Г. АТЫРАУ

Формат А3х6

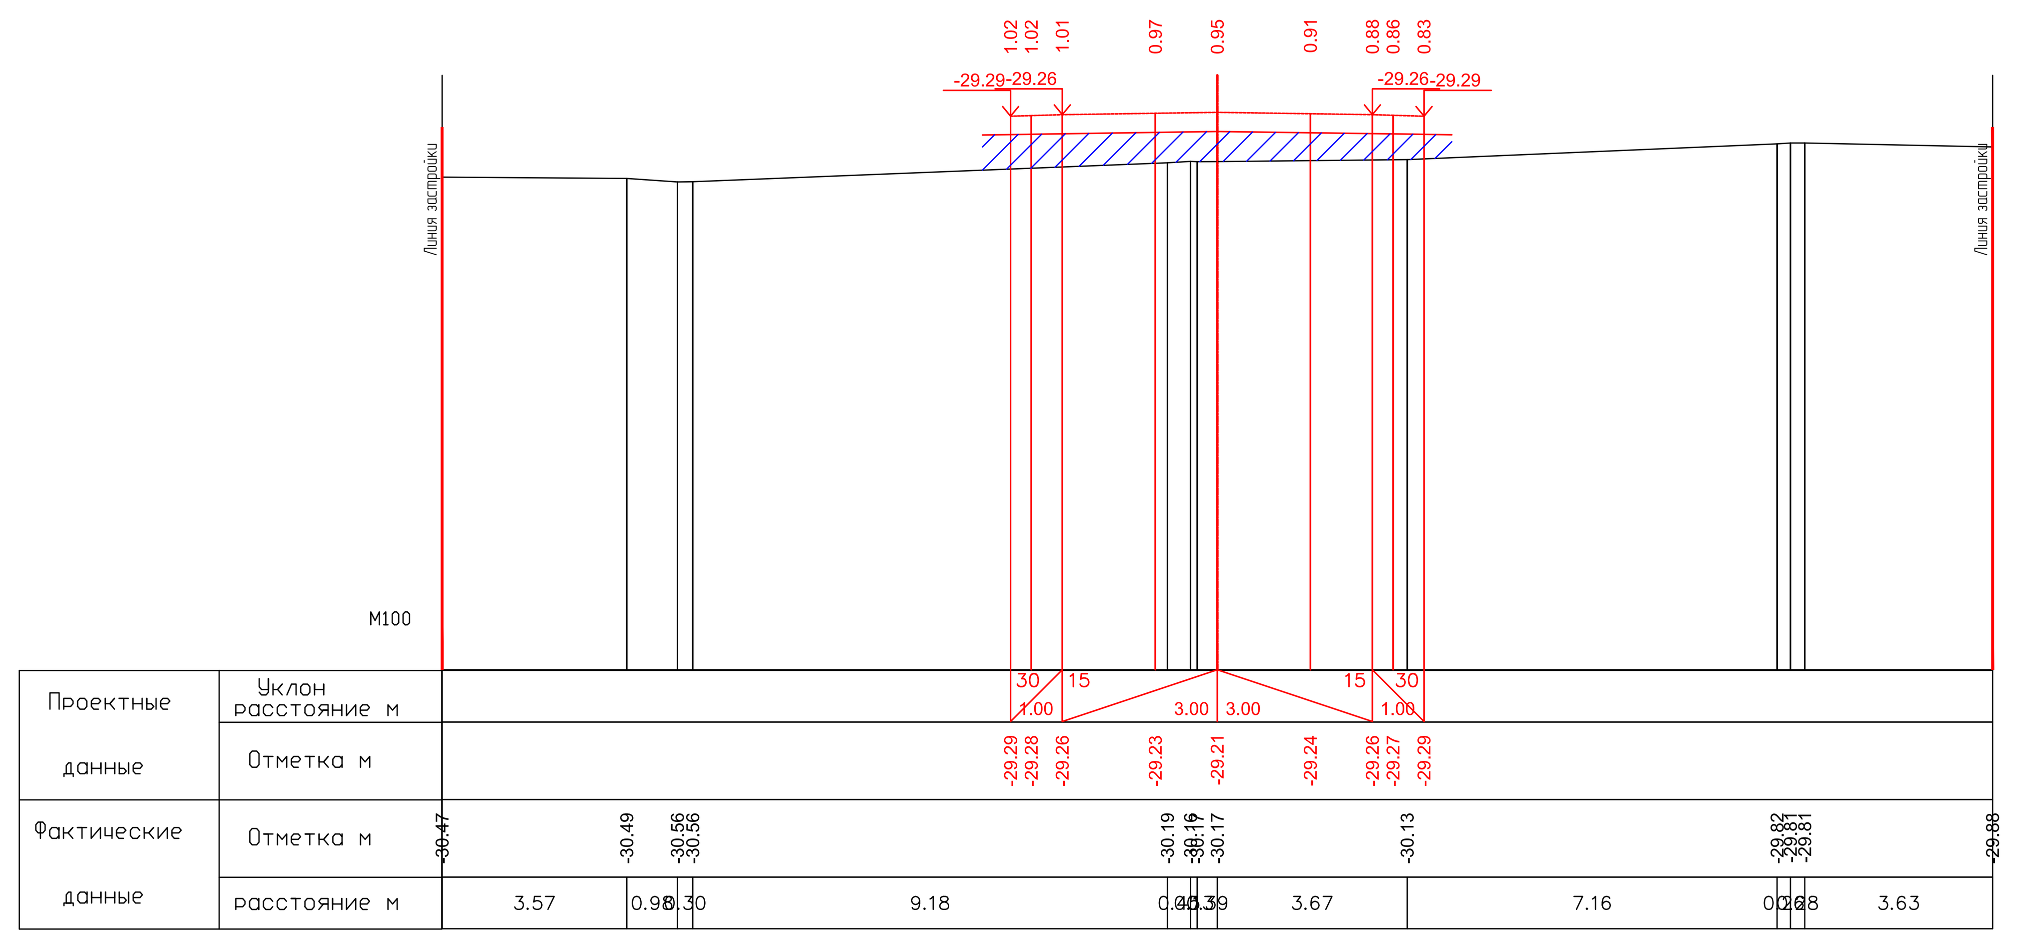

ПК8+40.00

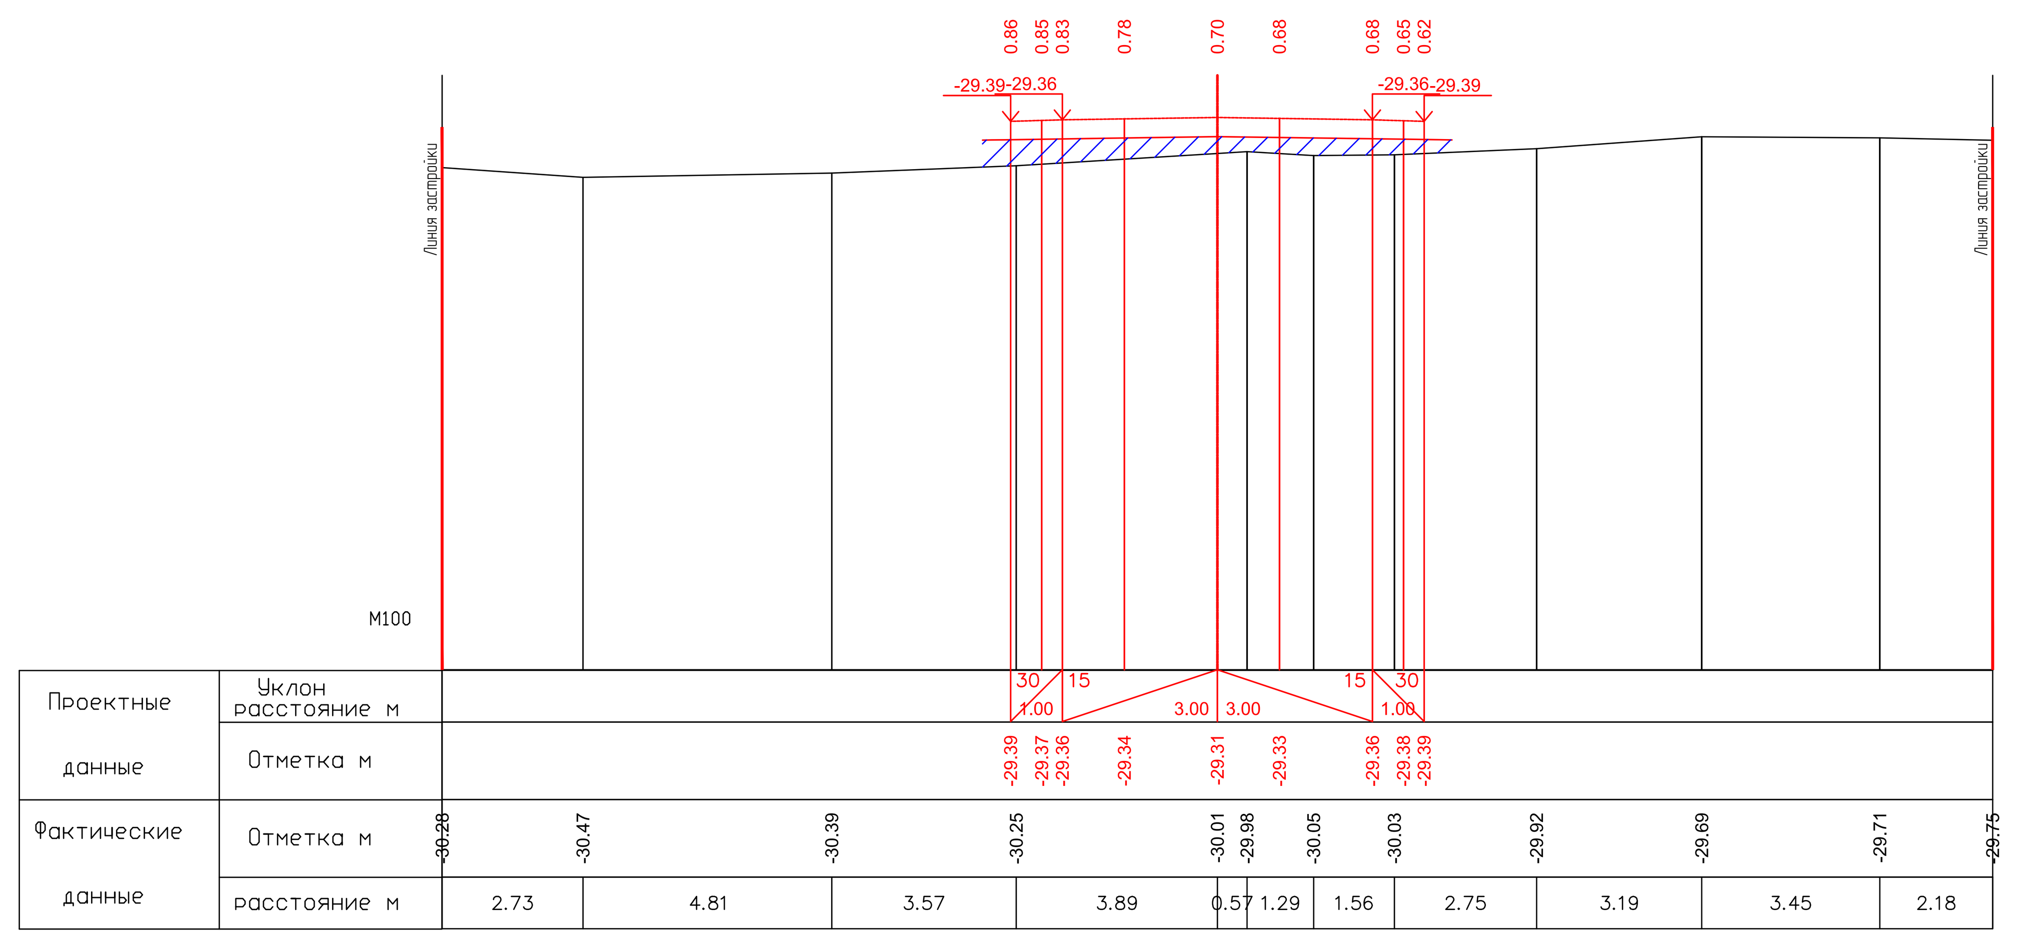

ПК8+60.00

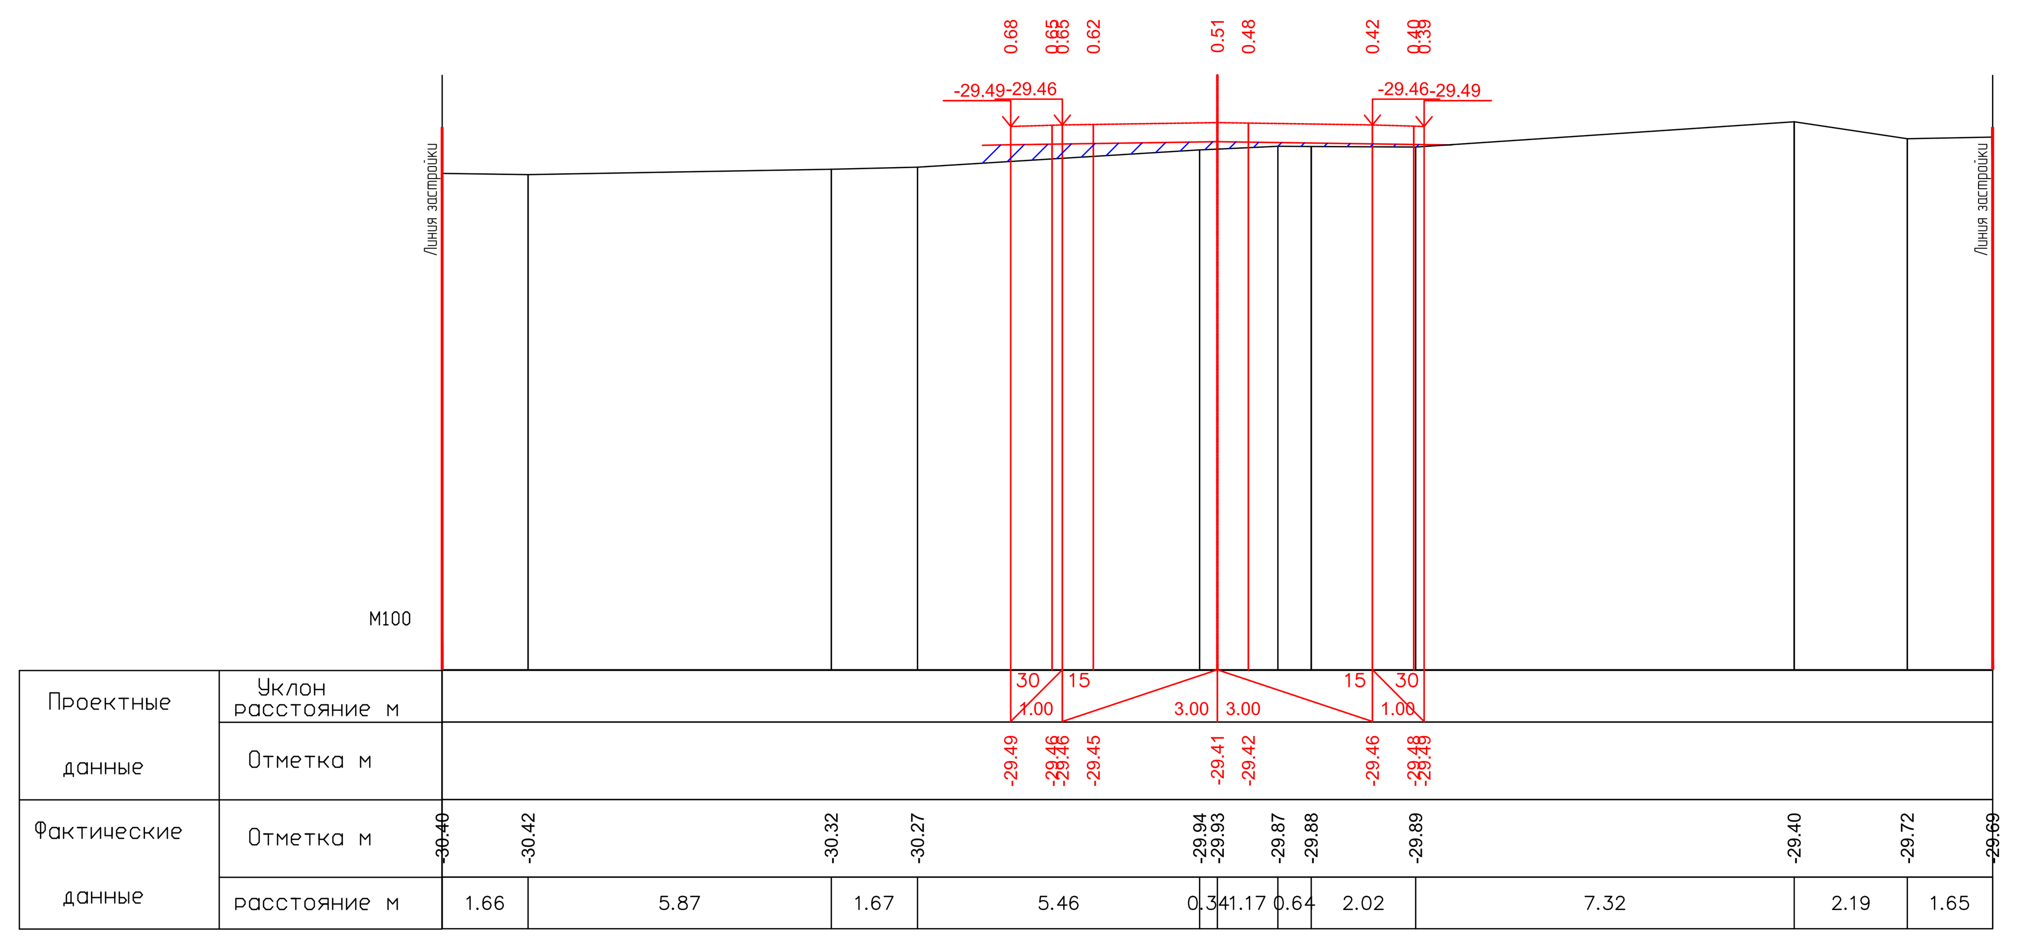

ПК8+80.00

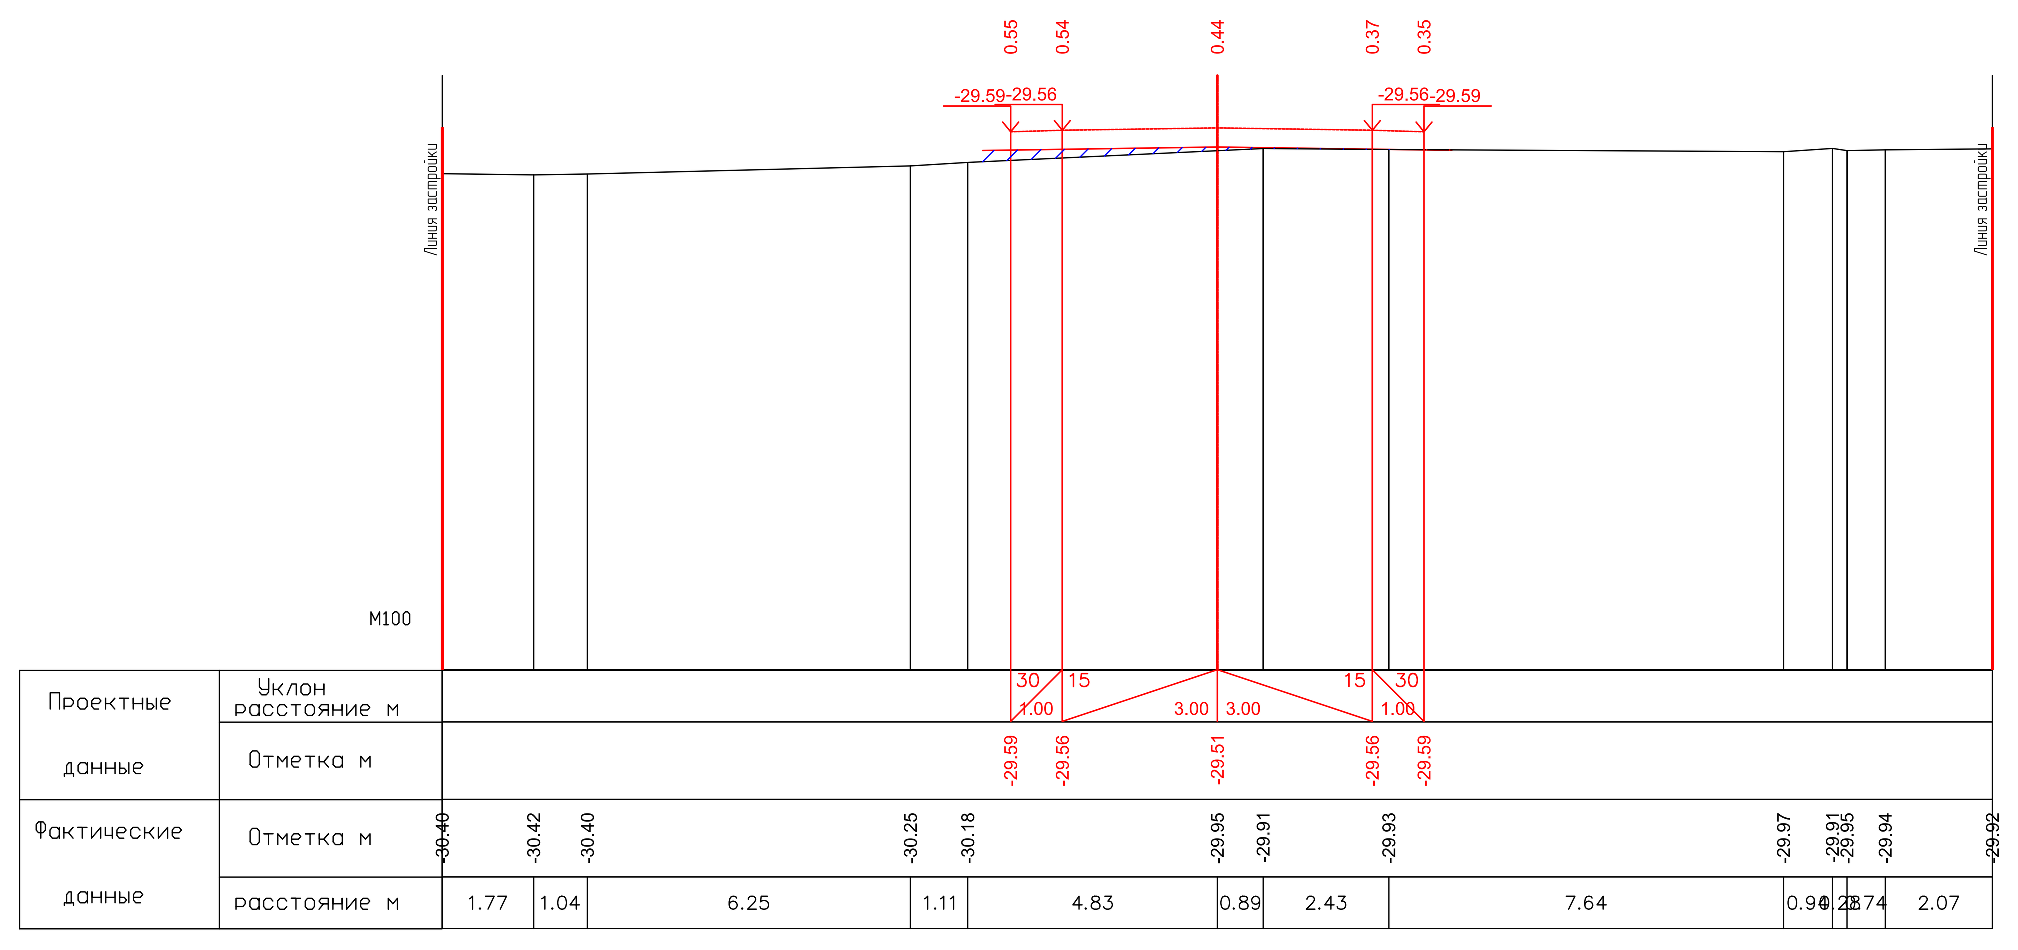

ПК9+00.00

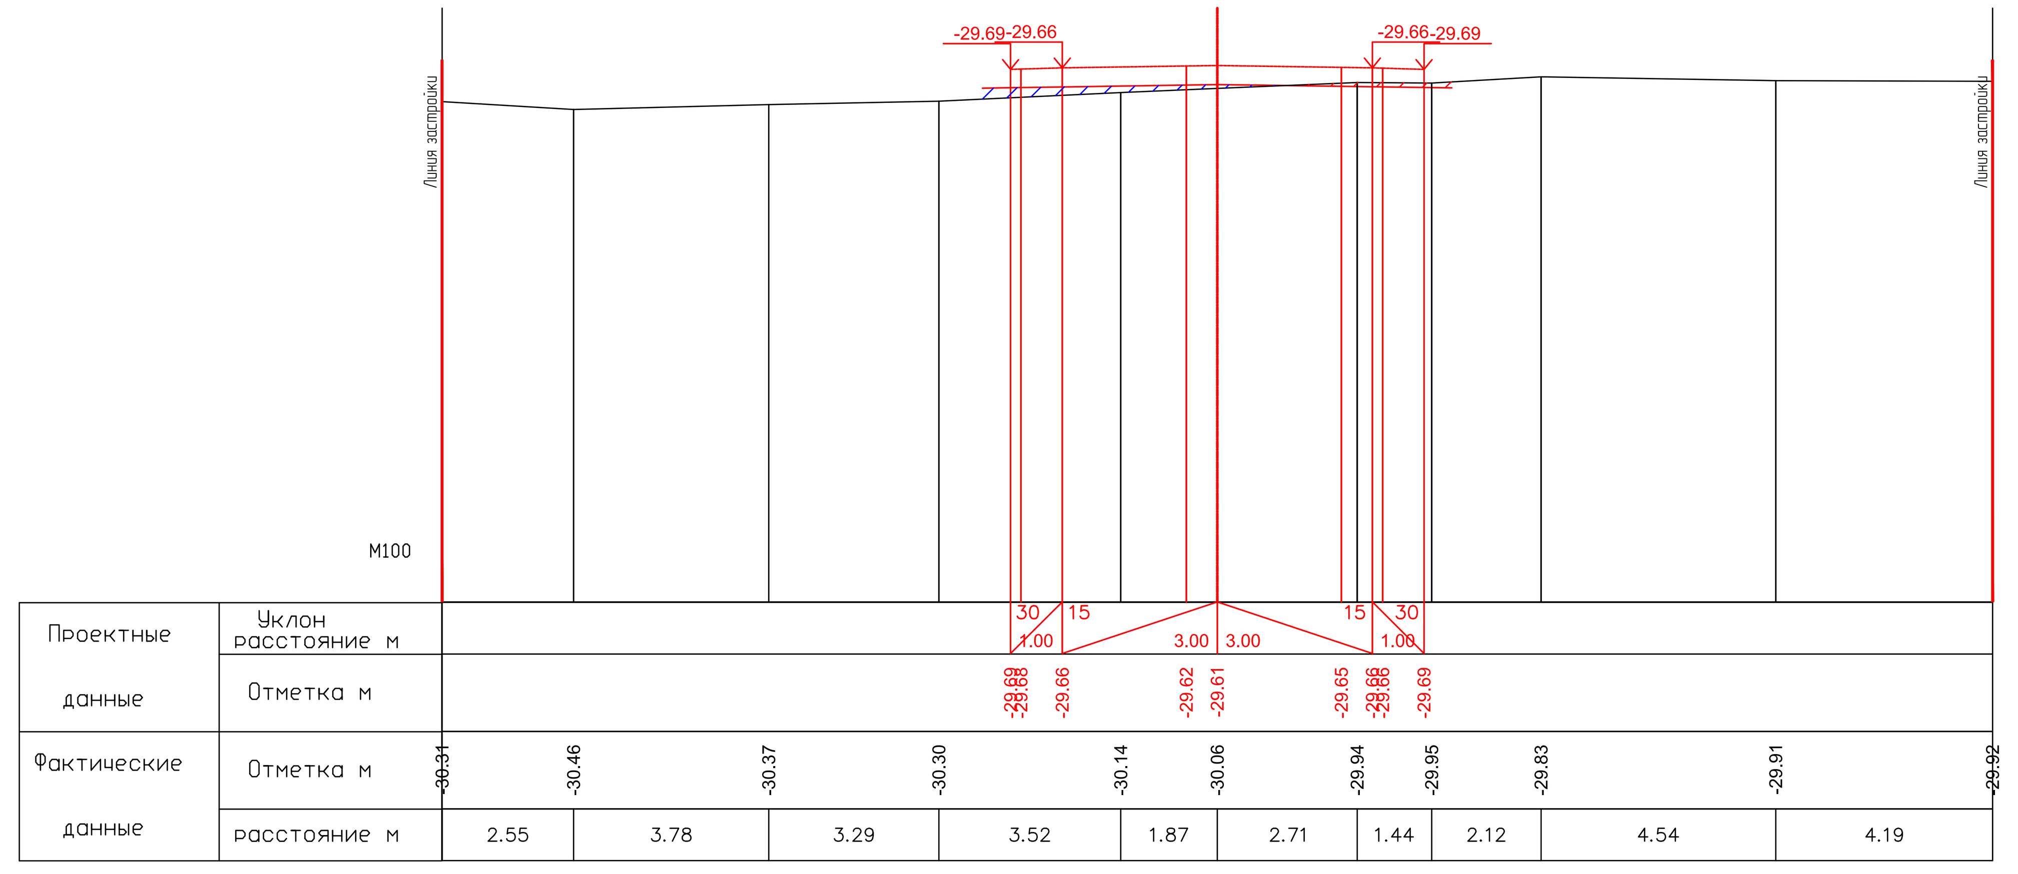

ПК9+20.00

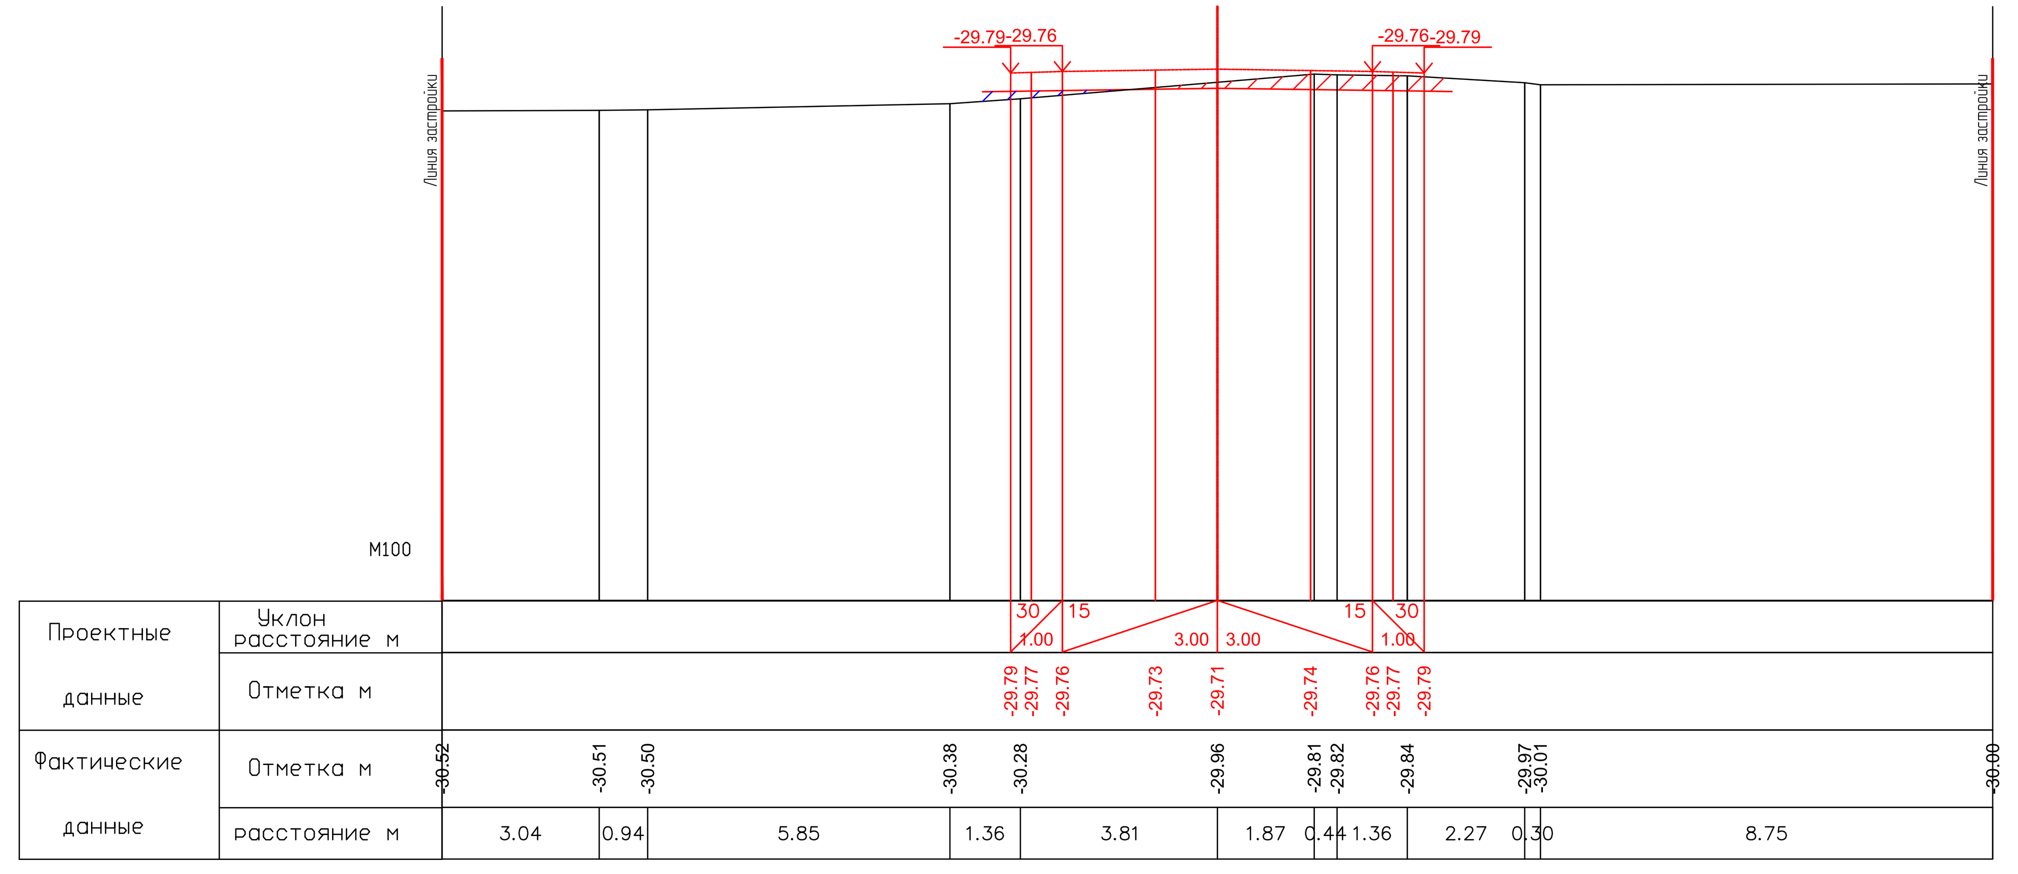

ПК9+40.00

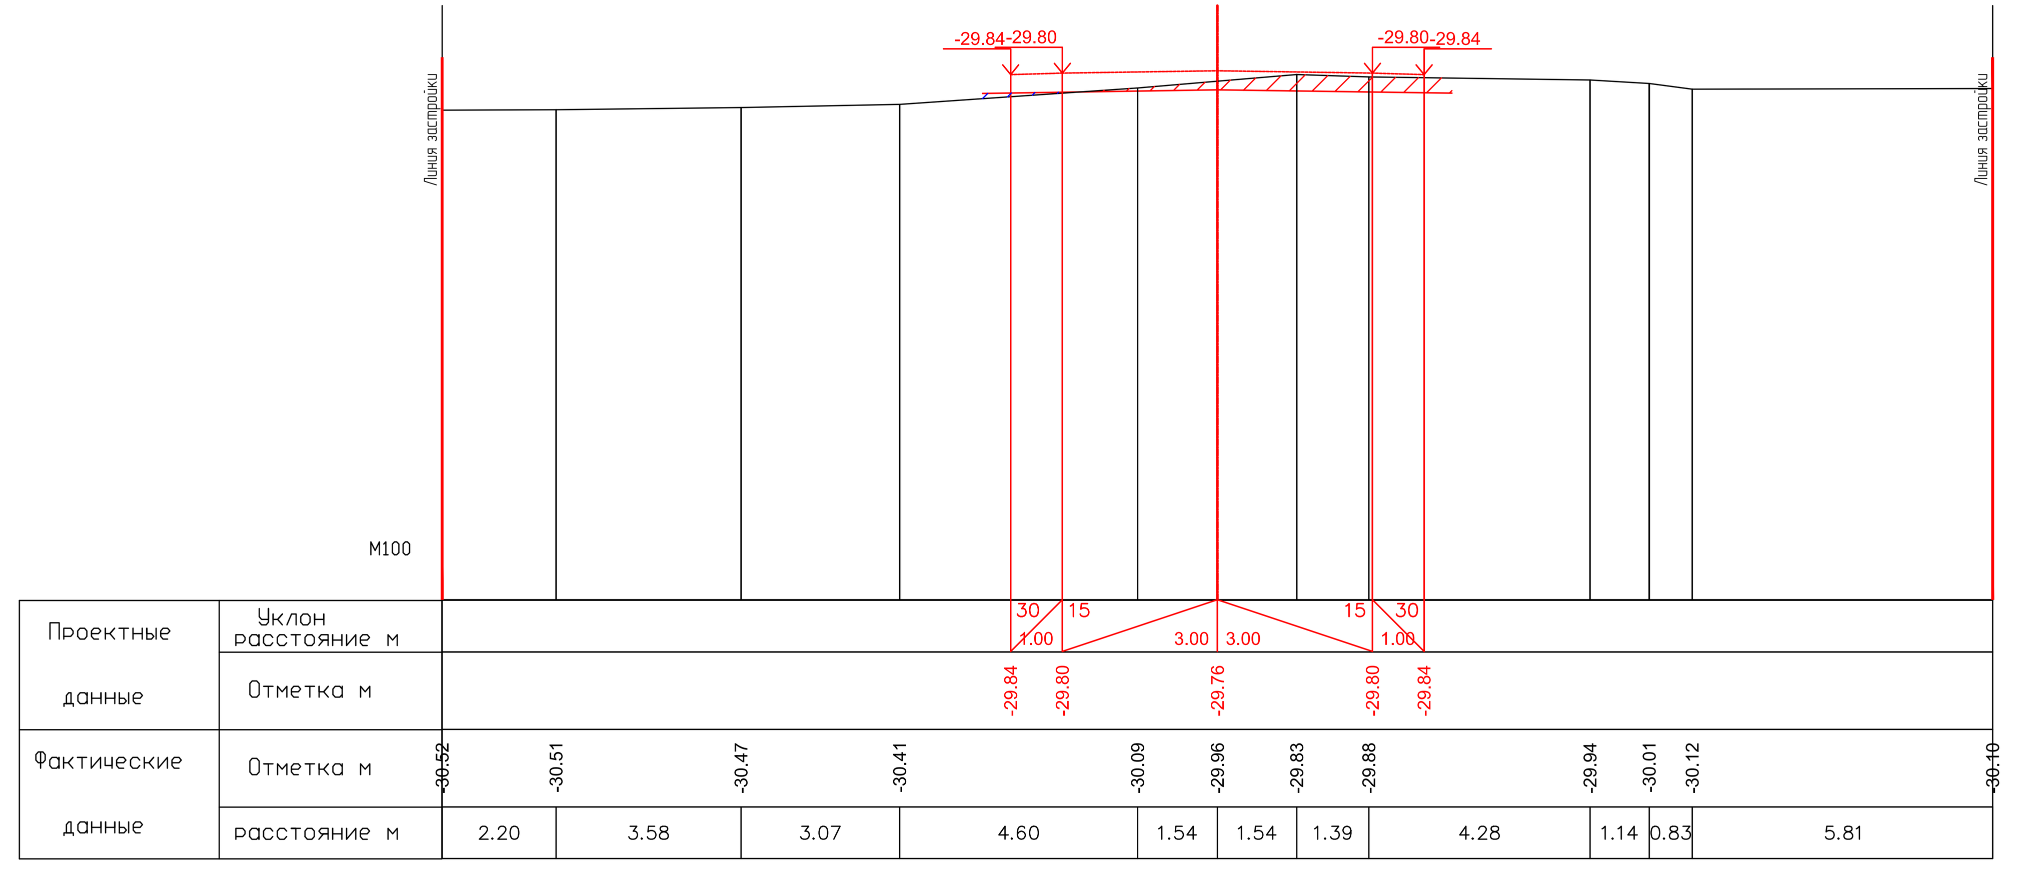

ПК9+50.00

26.05.2025

26.05.2025

| ИЗМ. | КОЛ. | ЛИСТ | N°ДОК. | ПОДПИСЬ | ДАТА |
|---|---|---|---|---|---|
| РАЗРАБ. | | Касымова | | | 10.24 |
| ГИП | | Инсенбаев | | | 10.24 |
| Проверил | | Нурланкызы | | | 10.24 |

**17-21-АД_003.008**

Строительство внутрисельских автомобильных дорог с тротуарами в селе Аккистау Исатайского района Атырауской области

Автомобильные дороги

| СТАДИЯ | ЛИСТ | ЛИСТОВ |
|---|---|---|
| РП | 114 | 119 |

Поперечный профиль
ул. Каратубек
(ПК8+40,00-ПК9+50,00)

ТОО "ШЫНДАУ"
Г. АТЫРАУ

ФОРМАТ А3х6

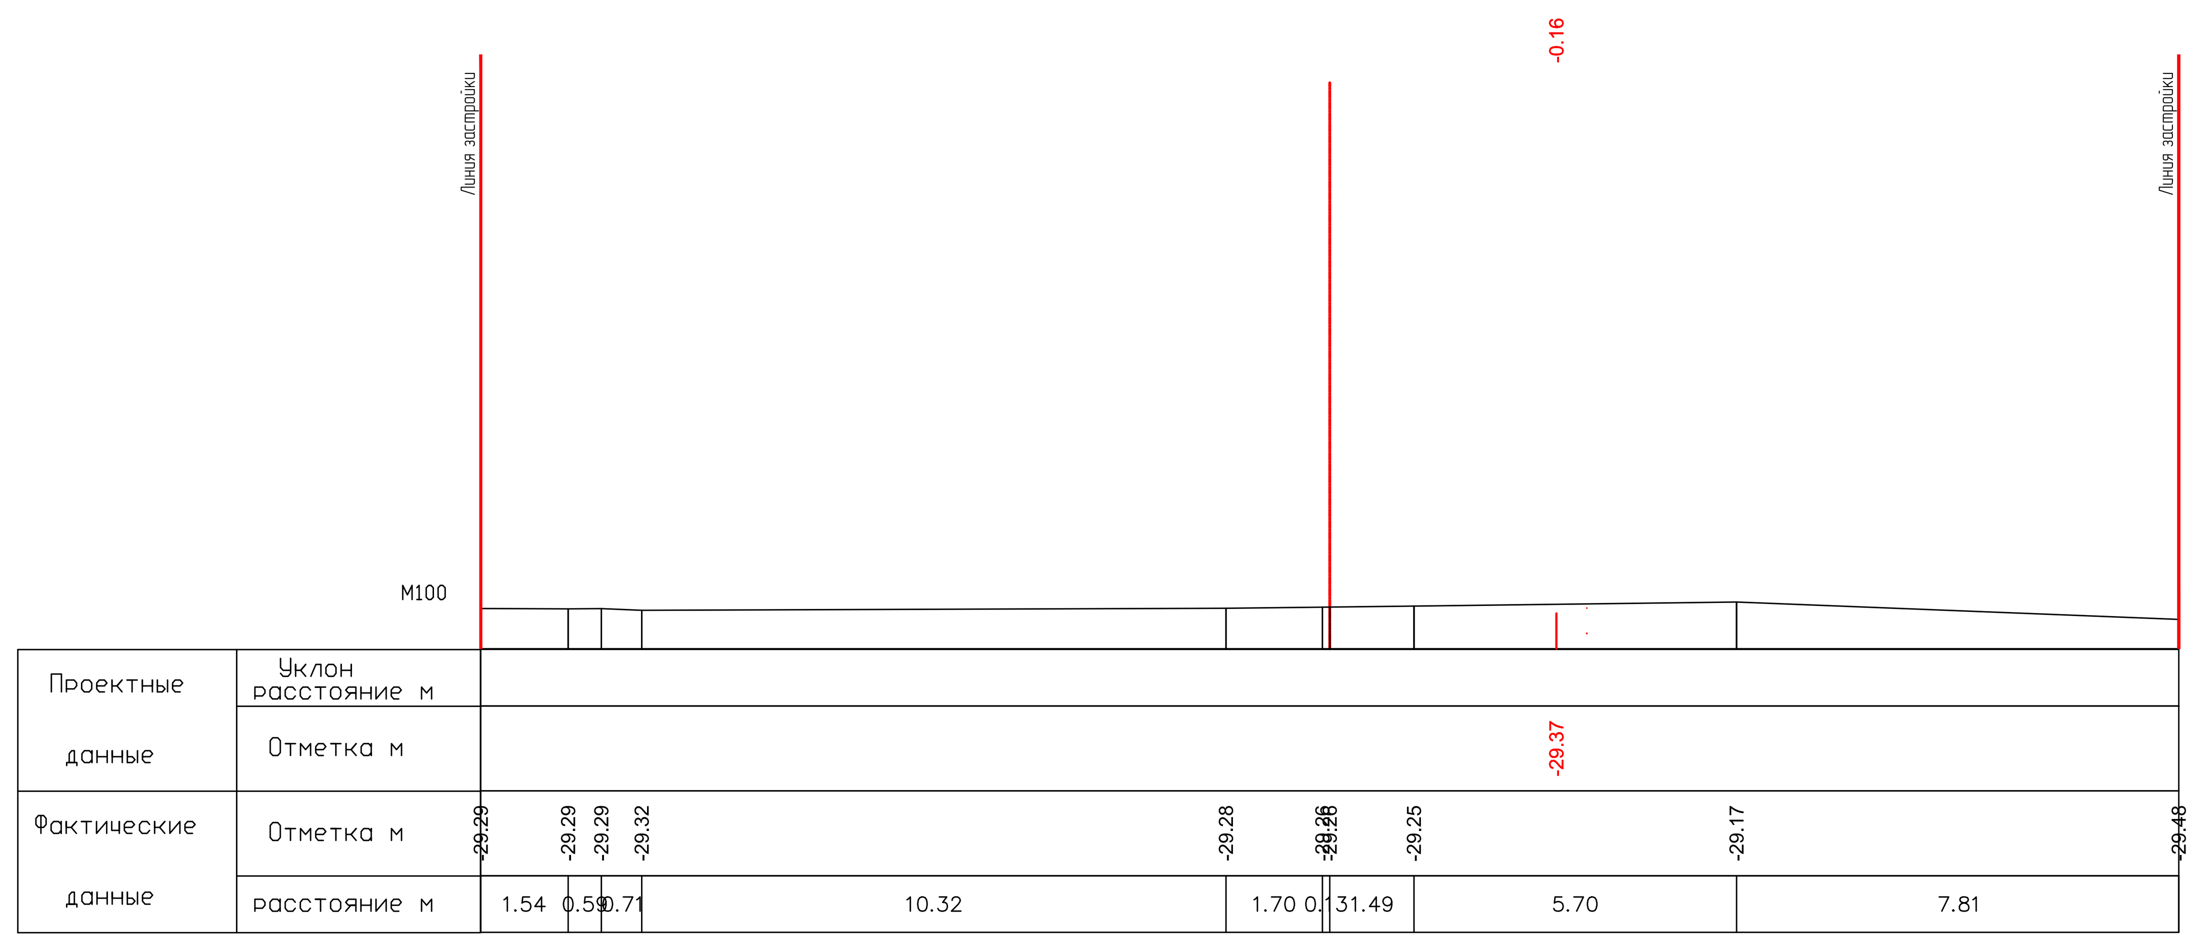


ПК0+00.00

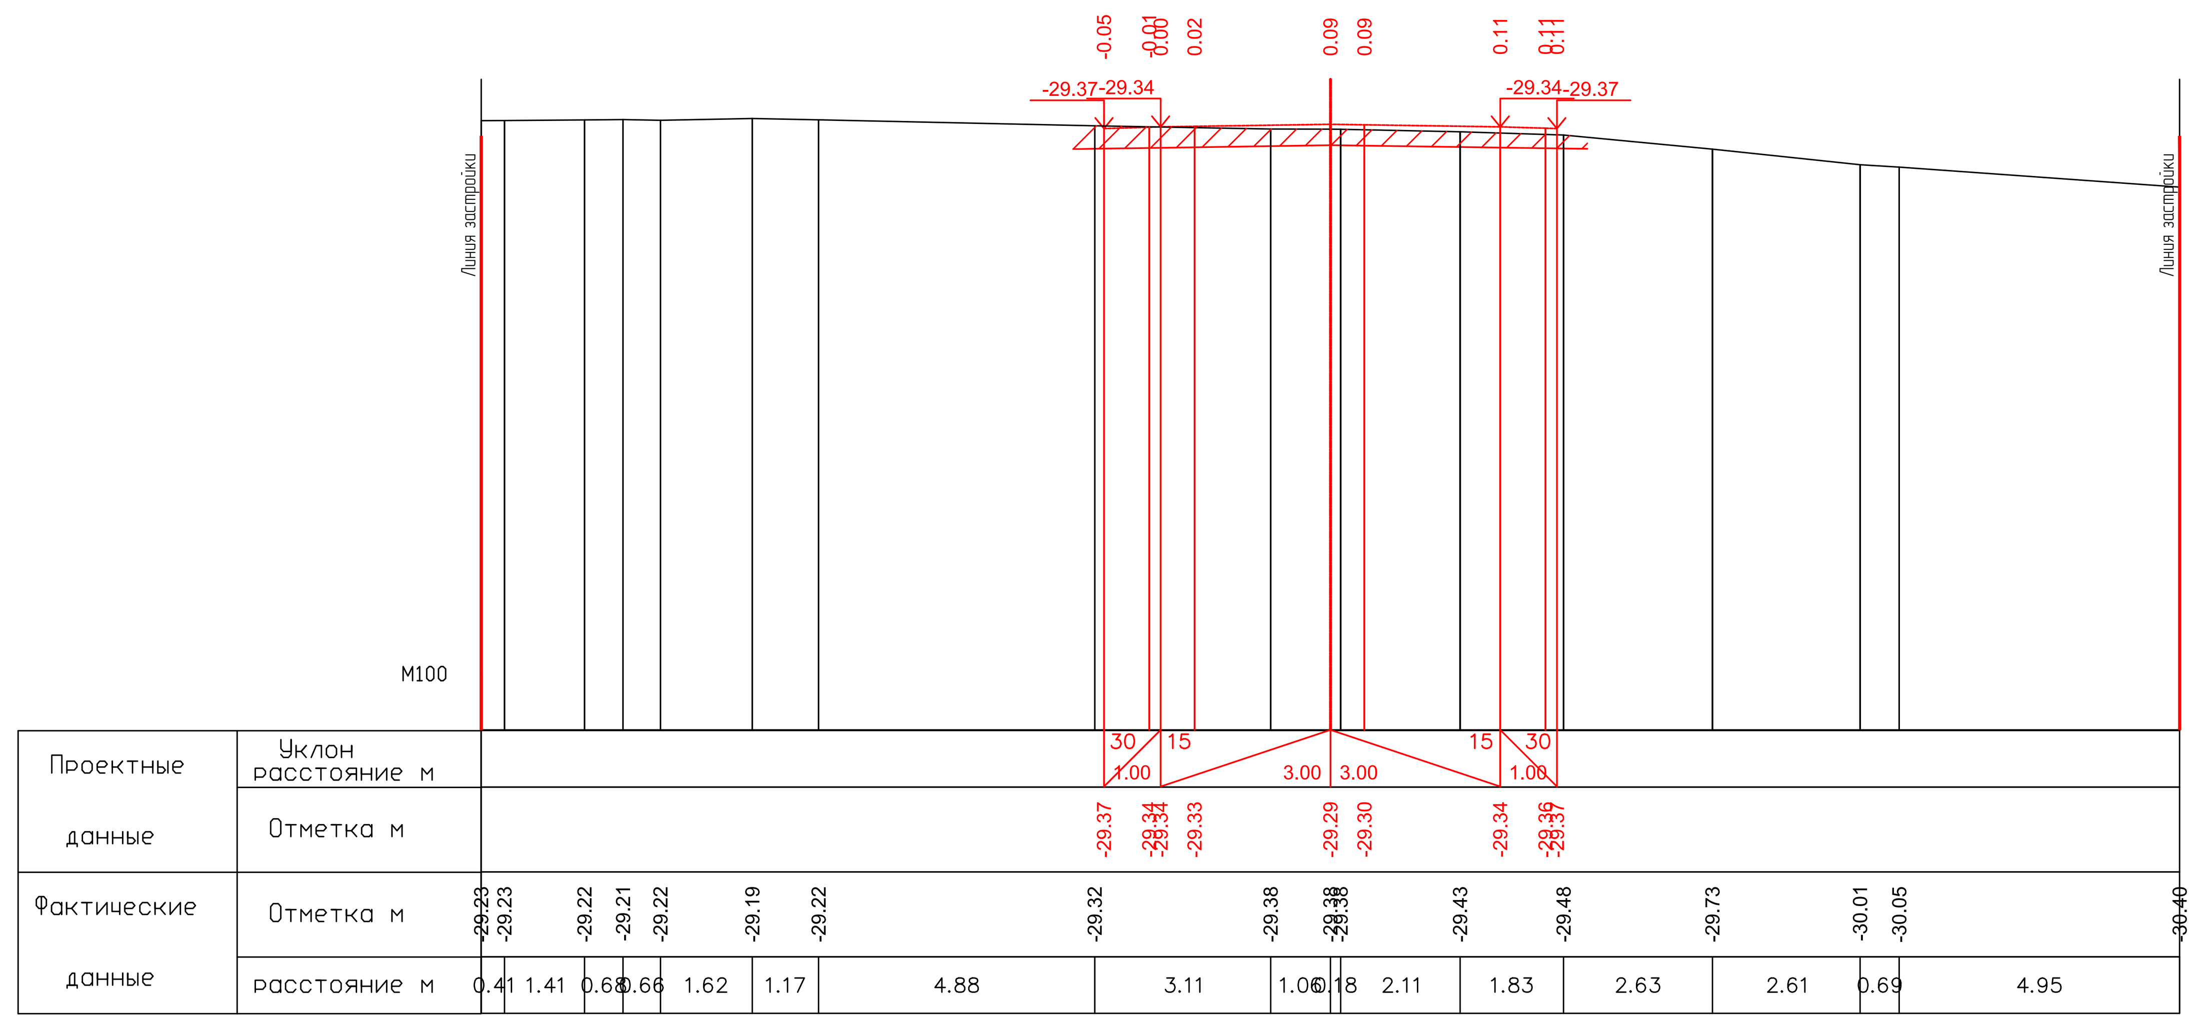


ПК0+20.00

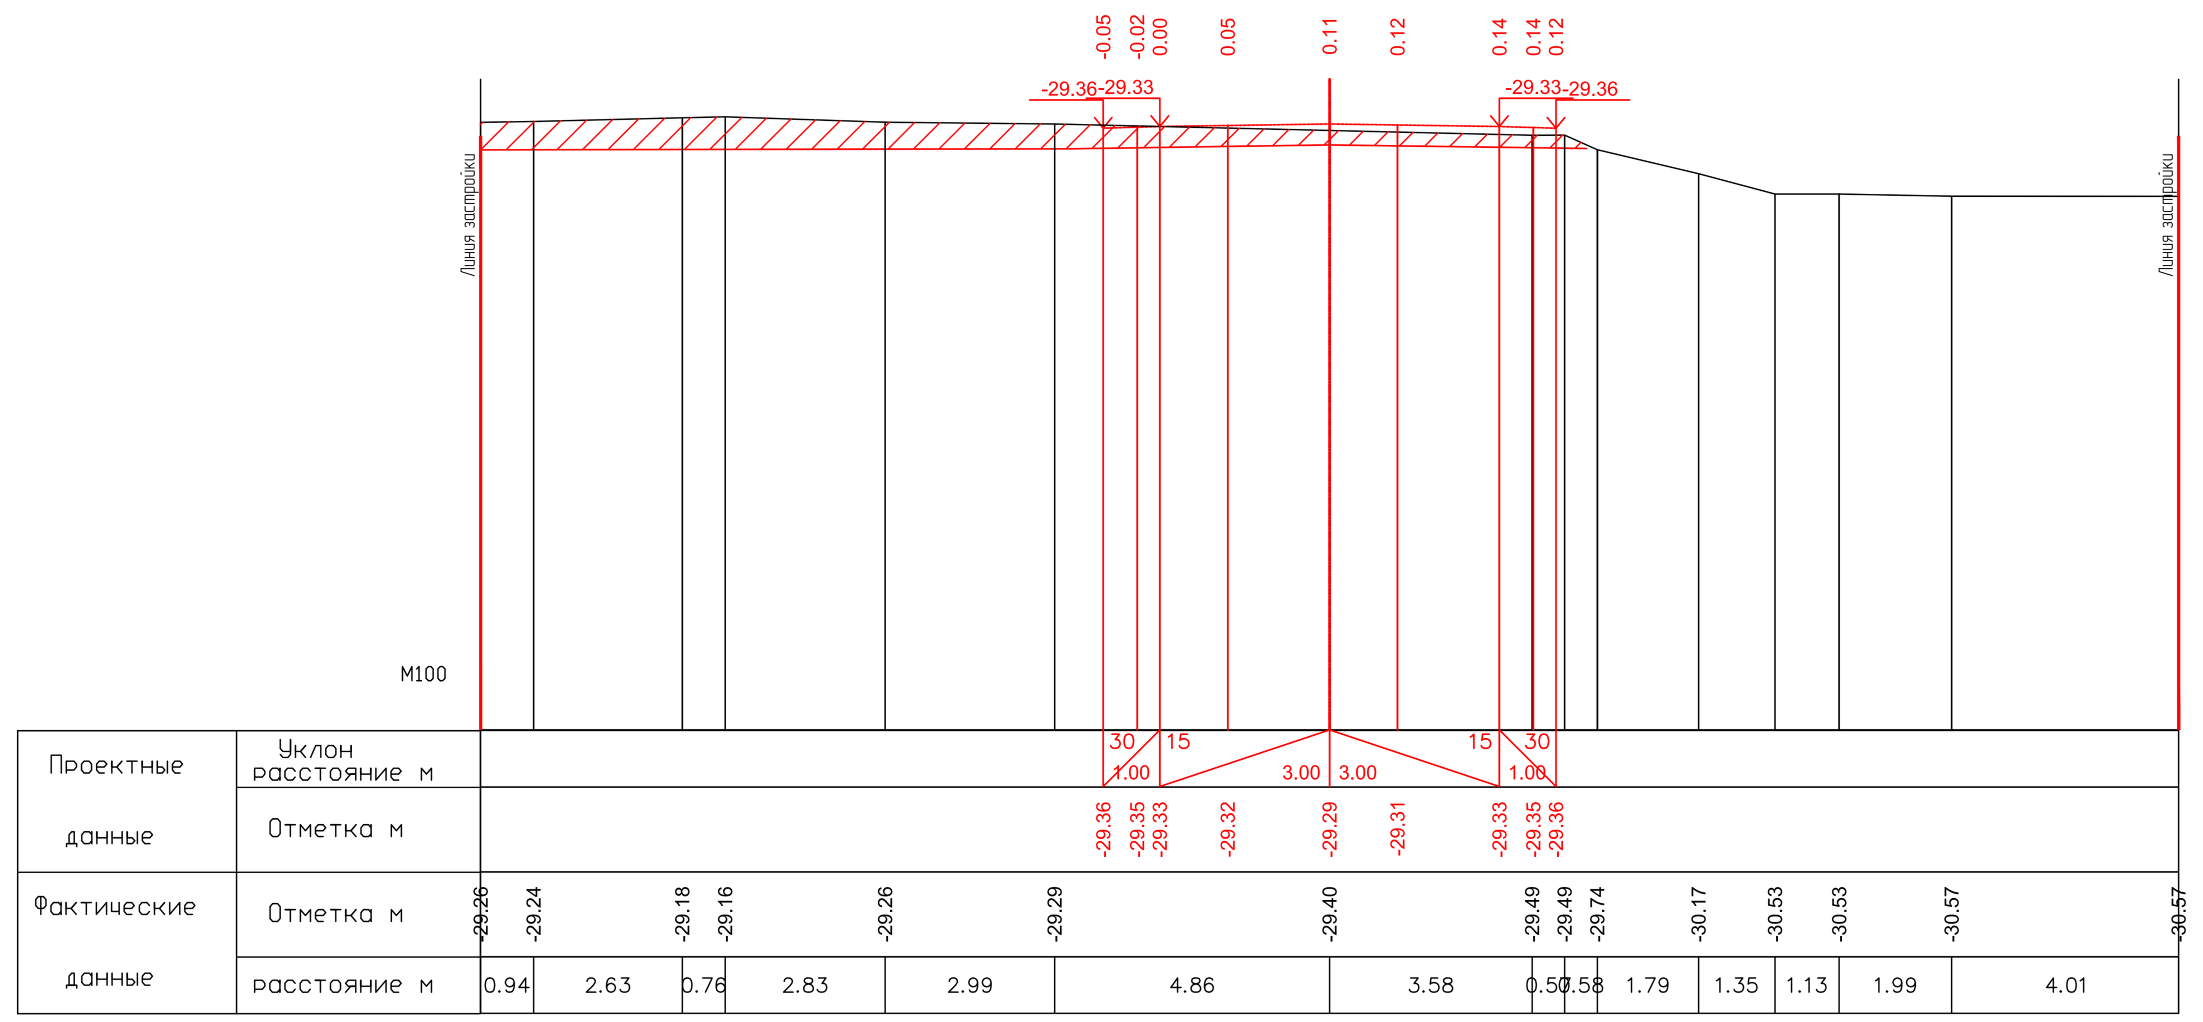


ПК0+40.00

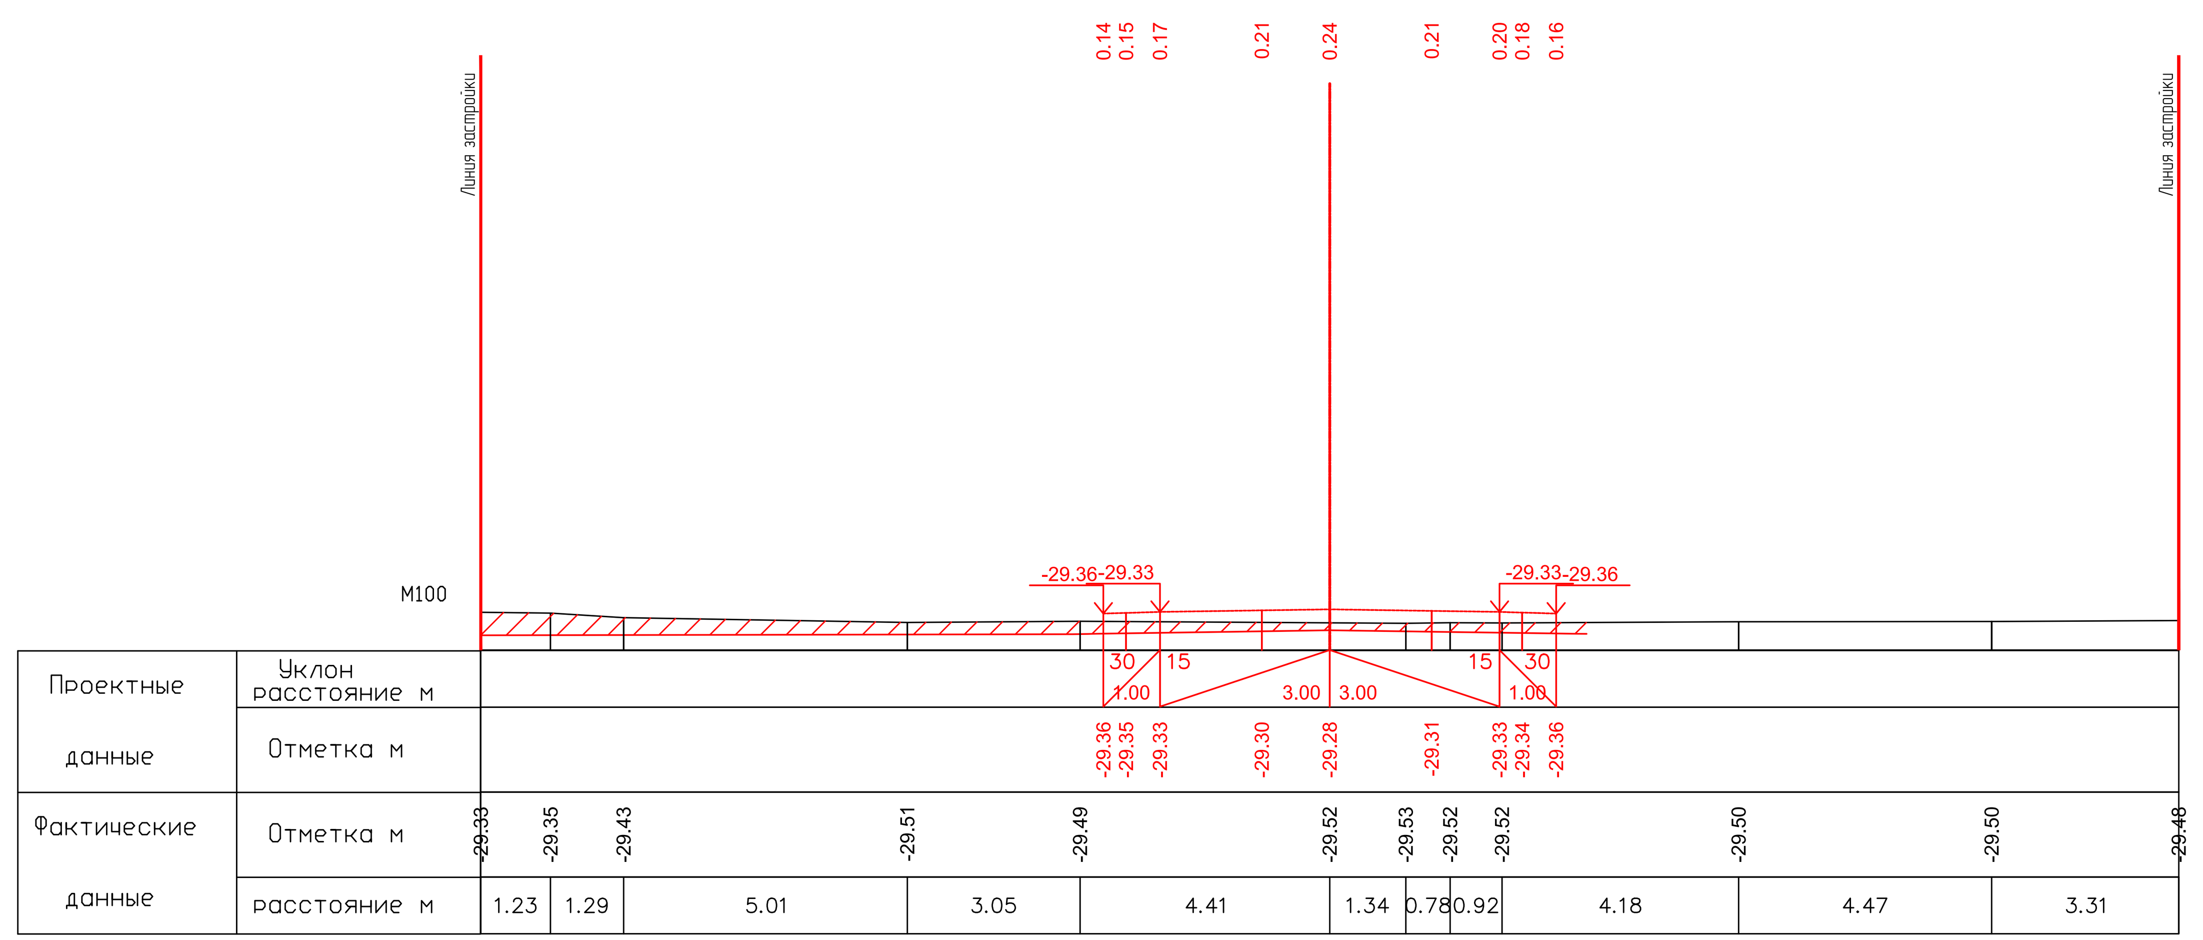


ПК0+60.00

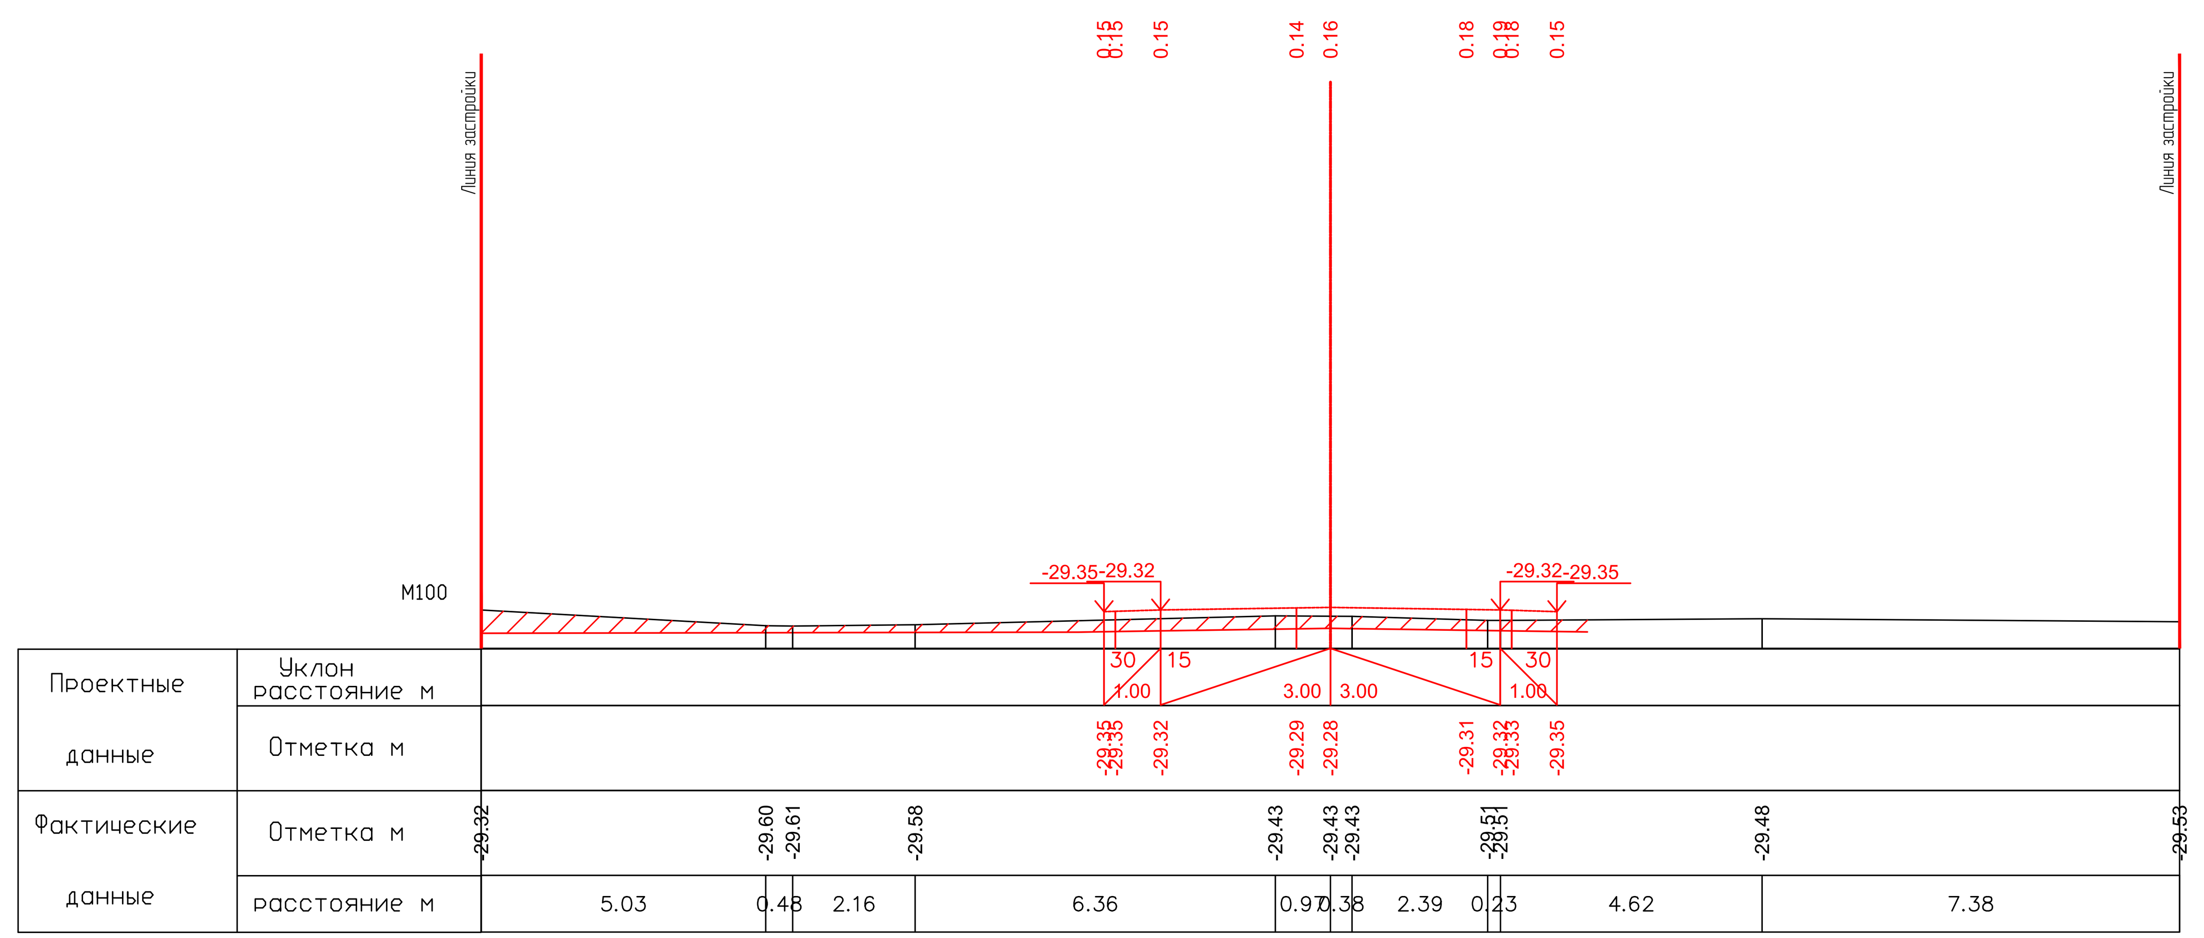


ПК0+80.00

26.05.2025

26.05.2025

| | | | | | | |
|---|---|---|---|---|---|---|
| Изм. | Кол. | Лист | №док. | Подпись | Дата | |
| Разраб. | | Касымова | | | 10.24 | |
| ГИП | | Инсенбаев | | | 10.24 | |
| Проверил | | Нурланкызы | | | 10.24 | |

**17-21-АД_003.008**

Строительство внутрисельских автомобильных дорог с тротуарами в селе Аккистау Исатайского района Атырауской области

Автомобильные дороги

| Стадия | Лист | Листов |
|---|---|---|
| РП | 115 | 119 |

Поперечный профиль
ул. Лицей-Вос Каратубек
(ПК0+00,00-ПК0+80,00)

ТОО "ШЫНДАУ"
Г. АТЫРАУ

Формат А3х5

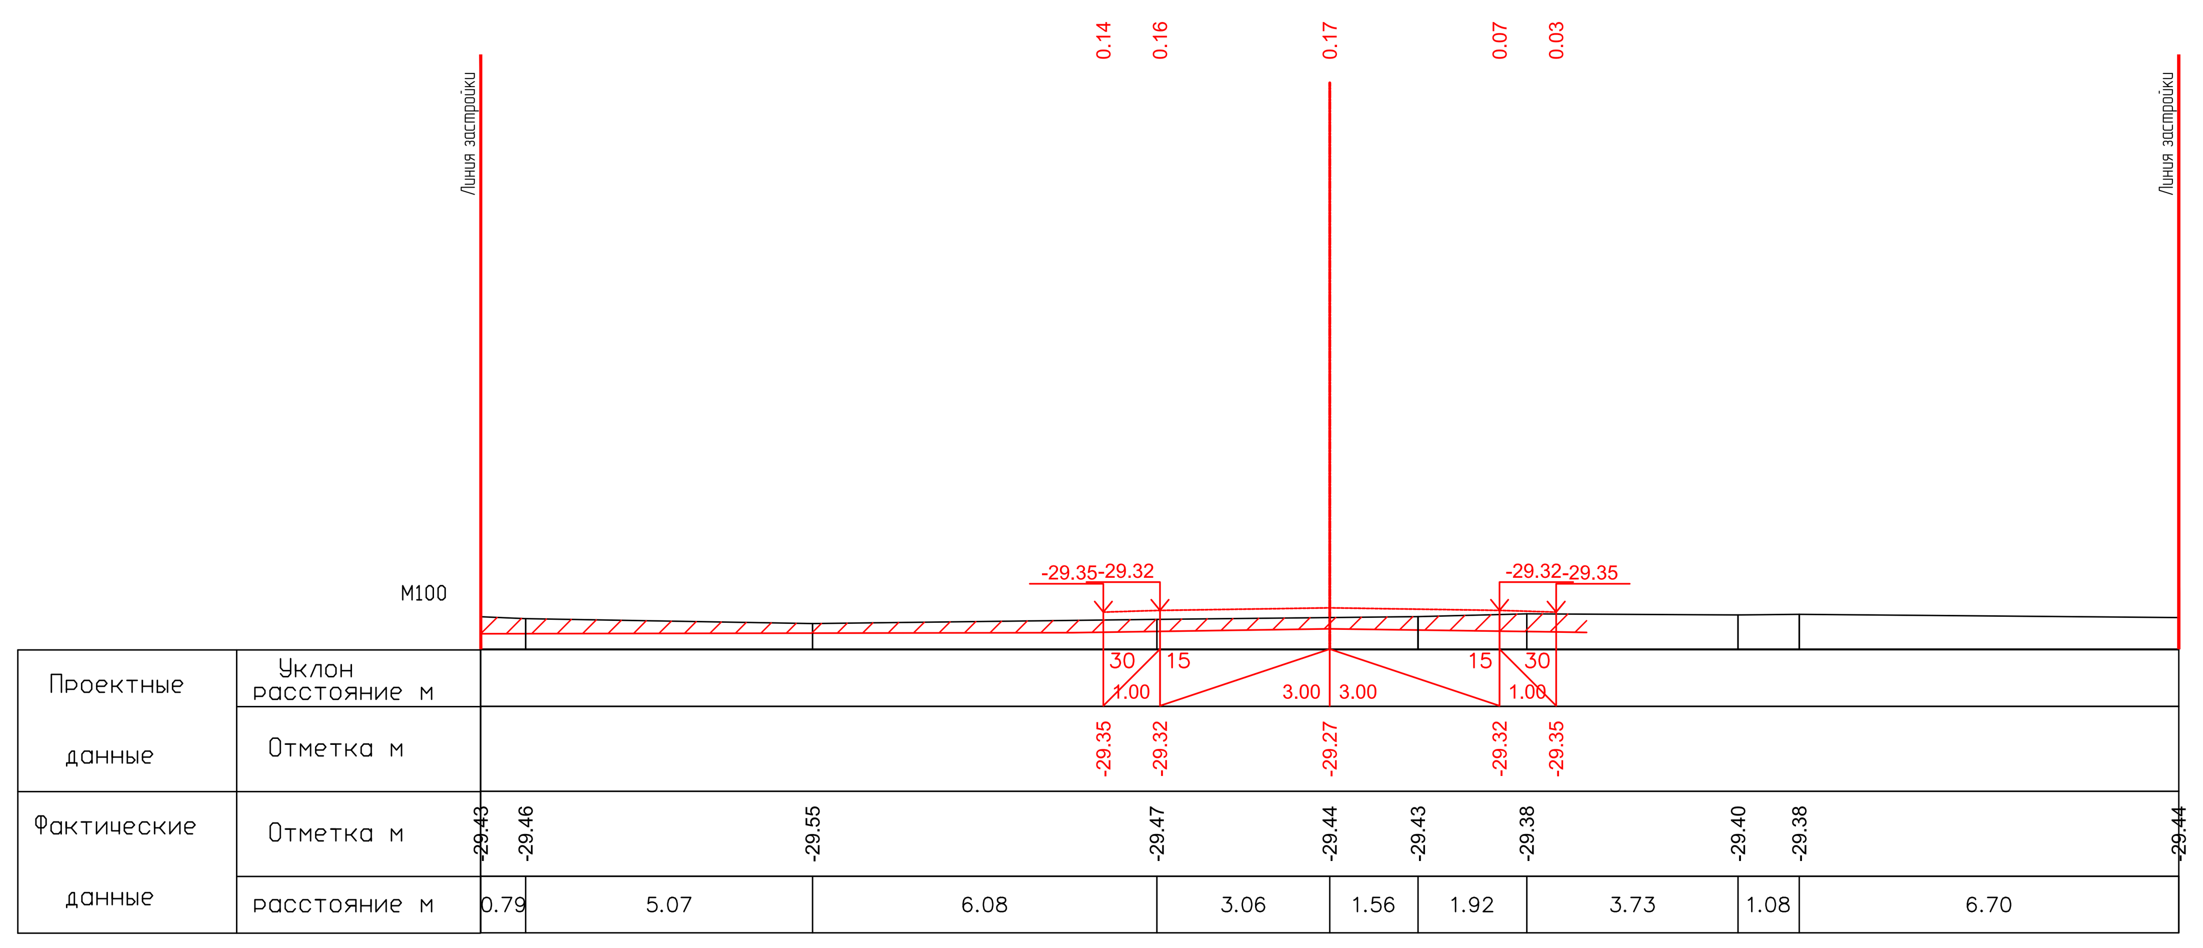


ПК1+00.00

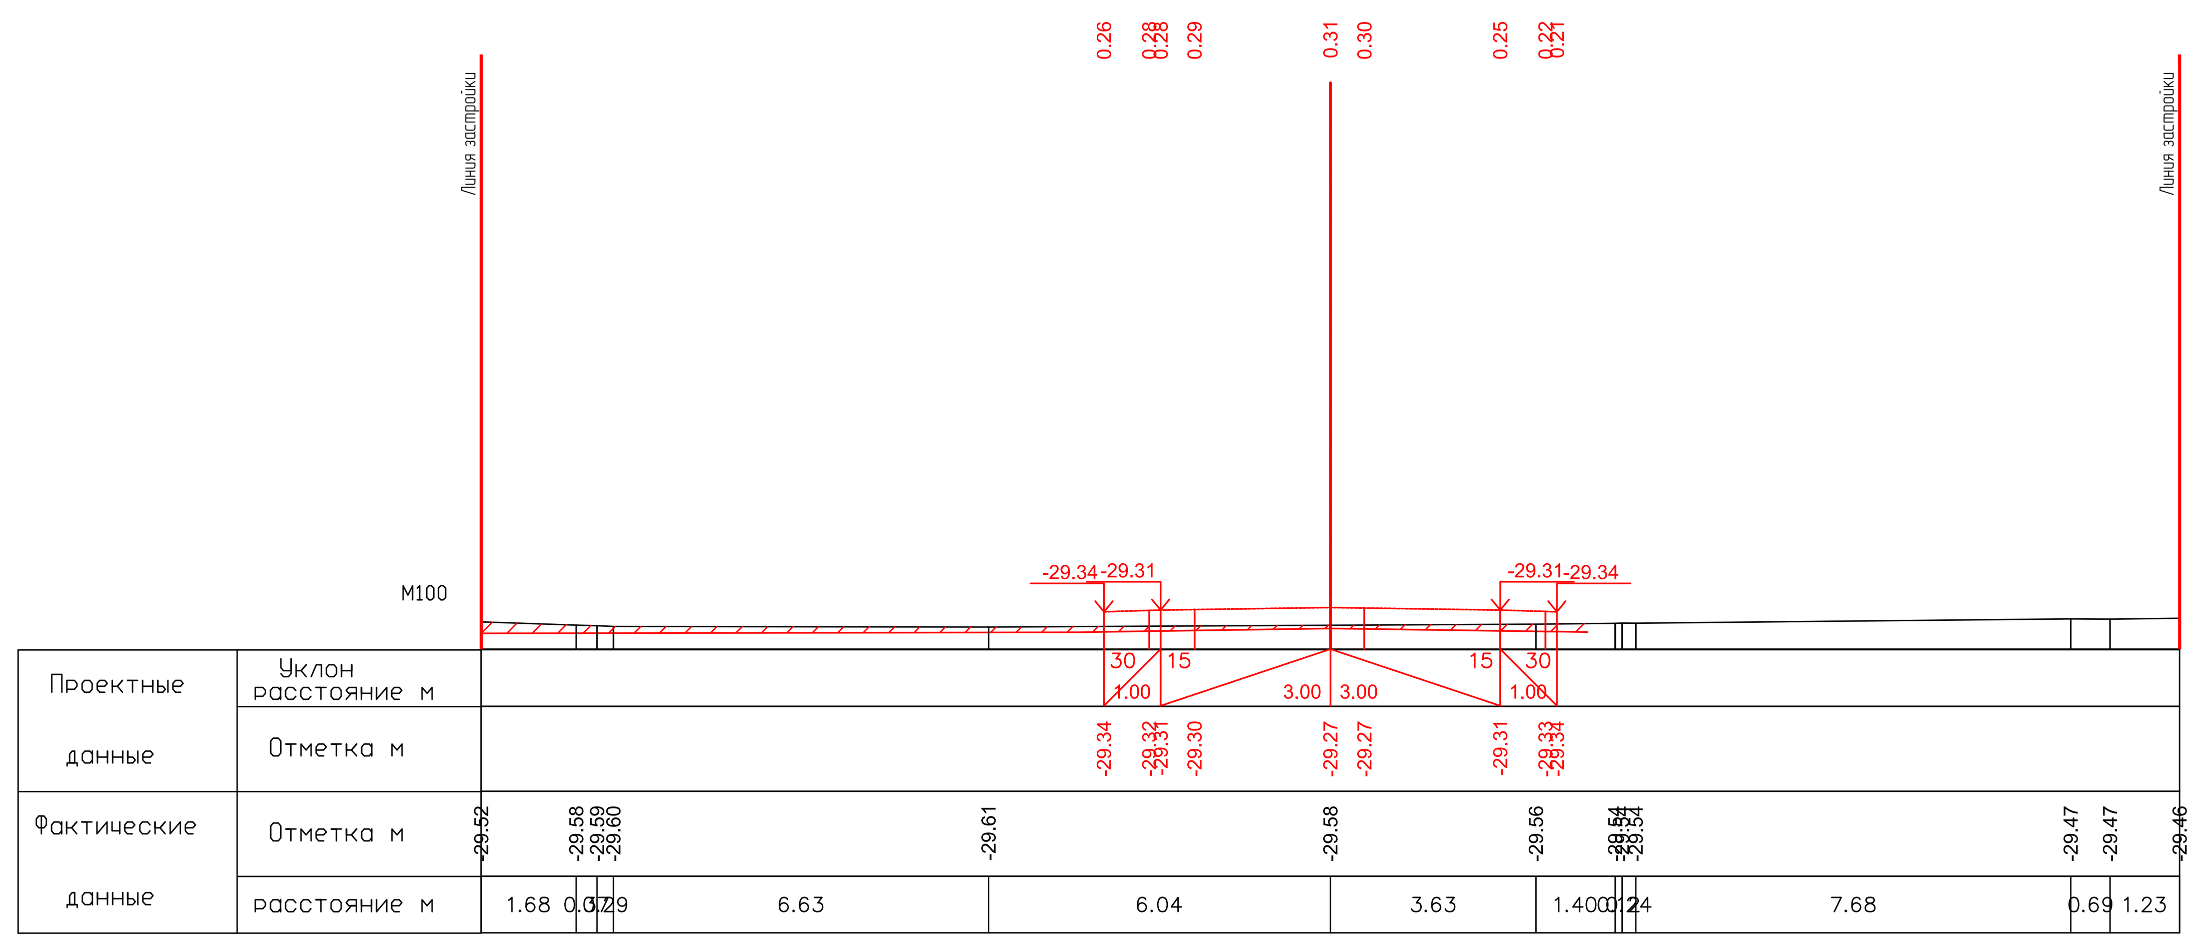


ПК1+20.00

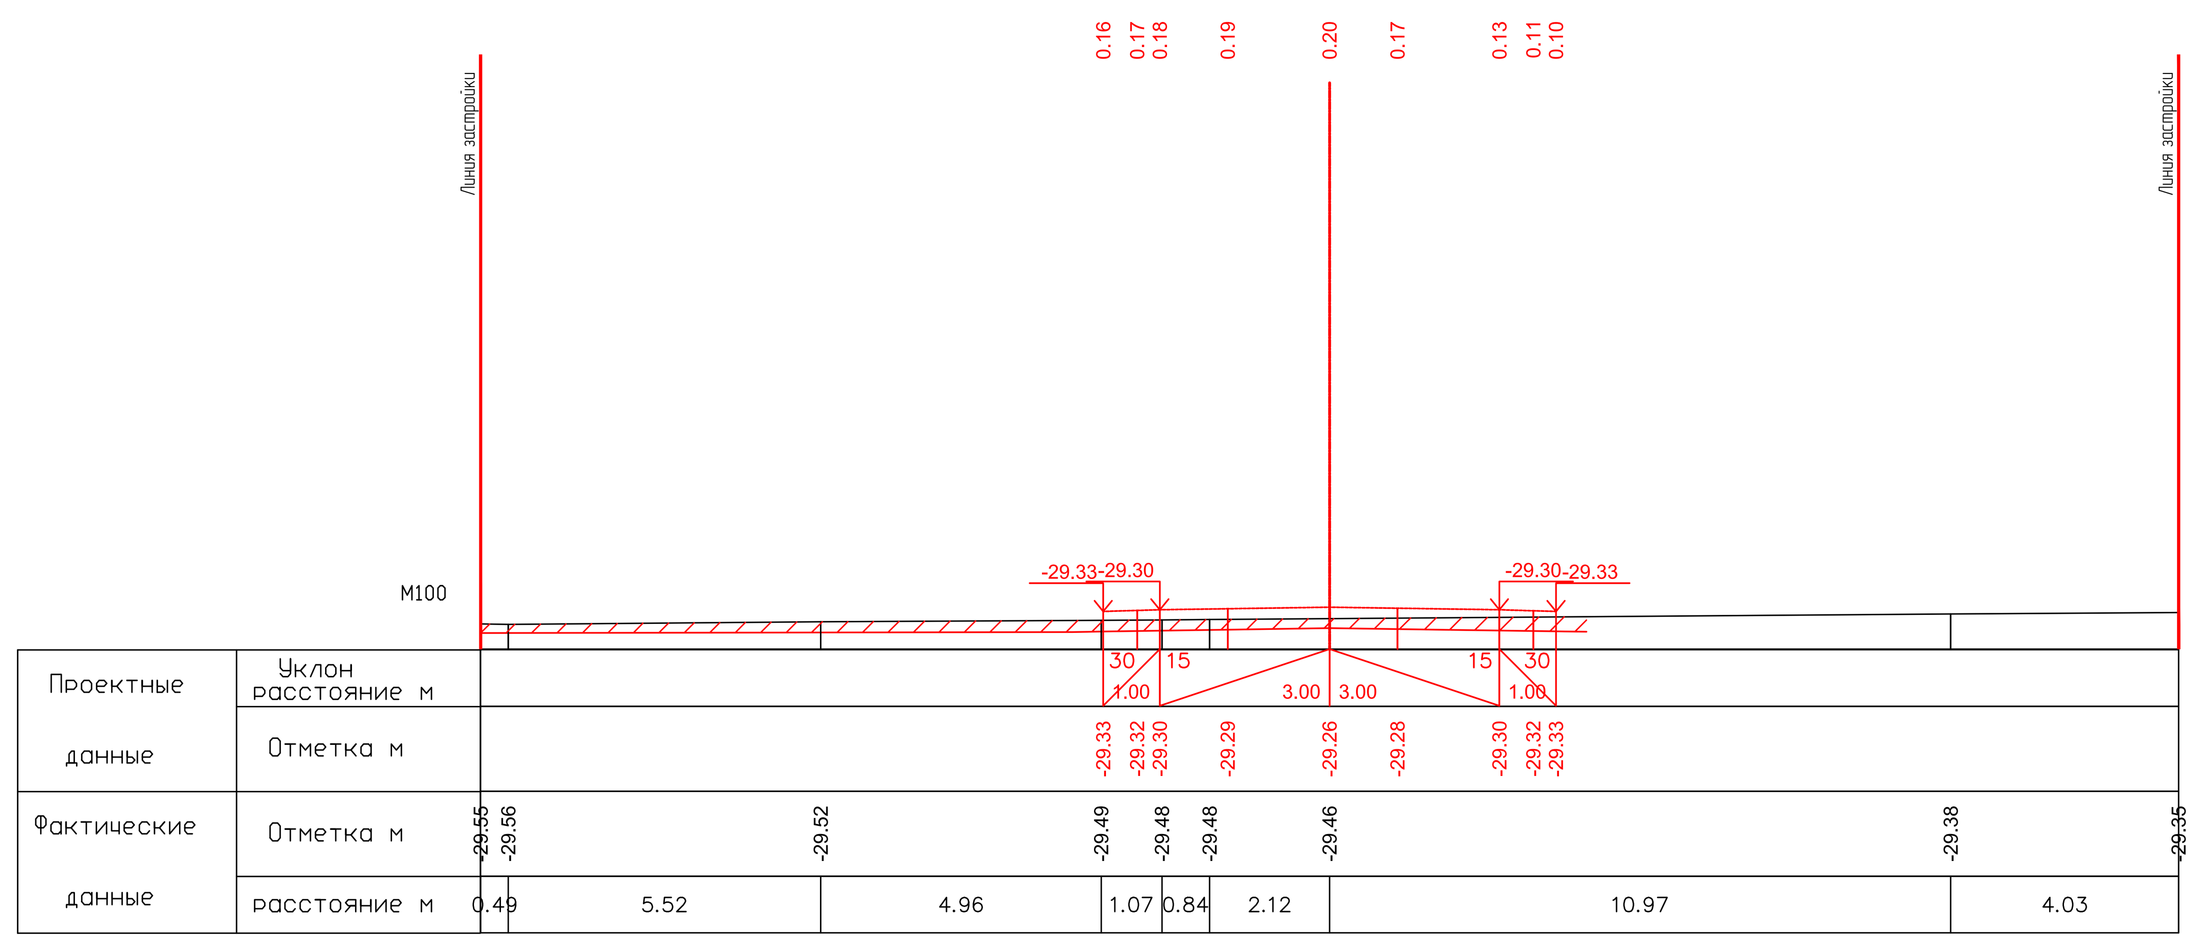


ПК1+40.00

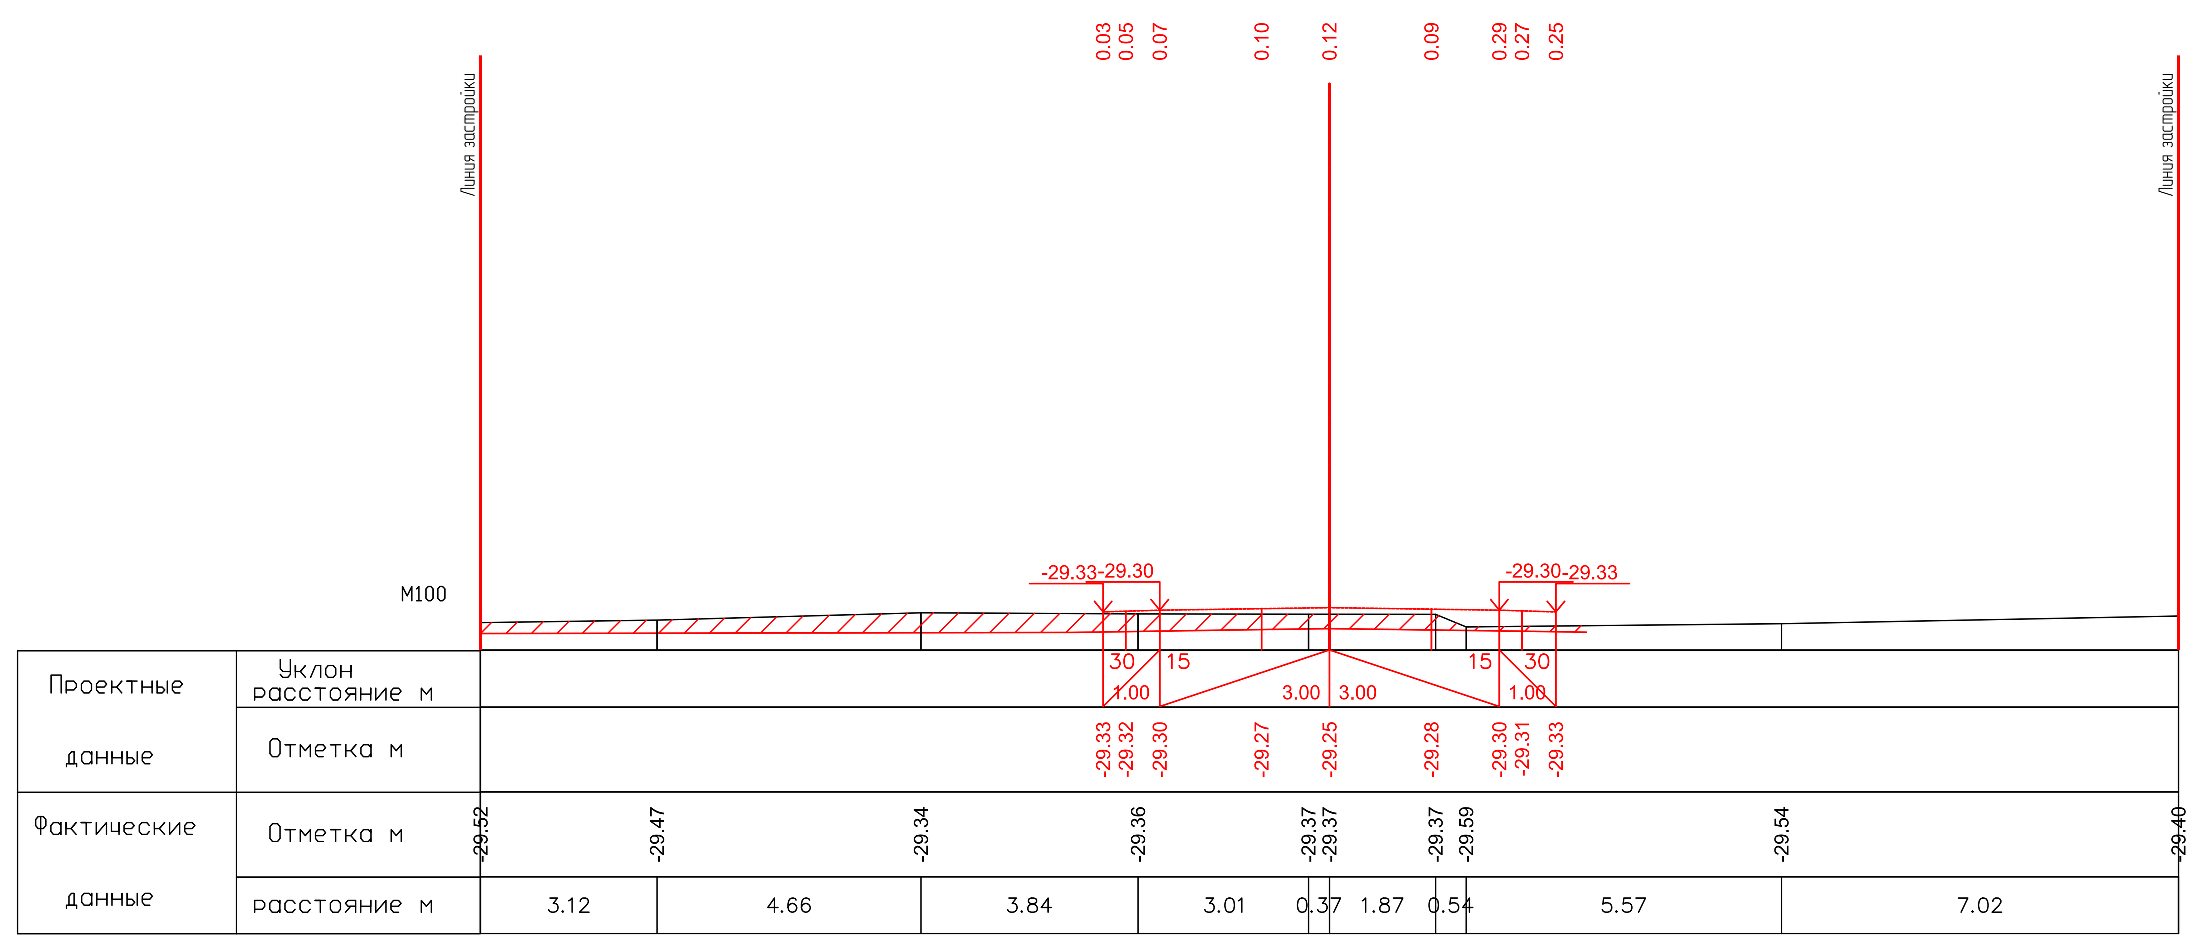


ПК1+60.00

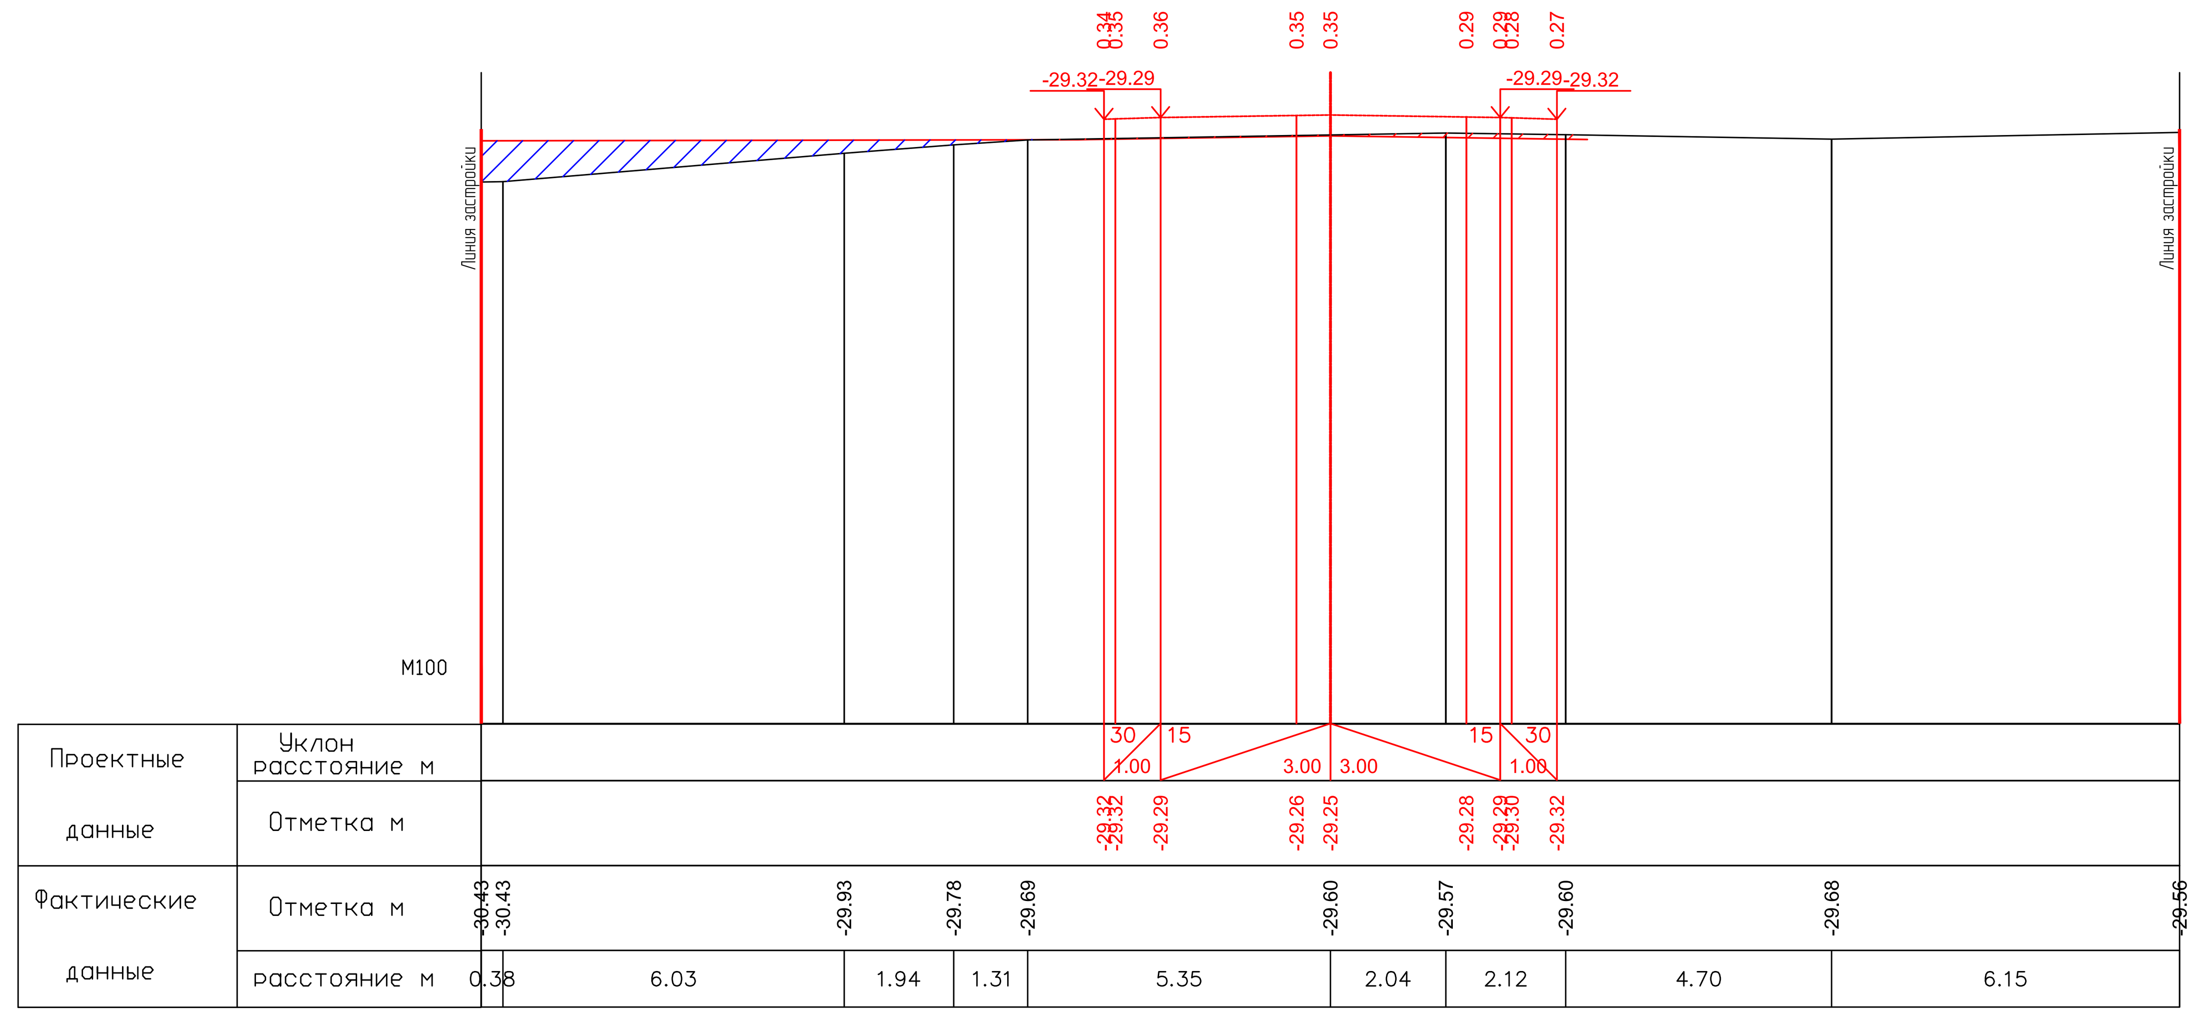


ПК1+80.00

26.05.2025

26.05.2025

| | | | | | | | | |
|---|---|---|---|---|---|---|---|---|
| | | | | | | 17-21-АД_003.008 | | |
| | | | | | | Строительство внутрисельских автомобильных дорог с тротуарами в селе Аккистау Исатайского района Атырауской области | | |
| ИЗМ. | КОЛ. | ЛИСТ | N°ДОК. | ПОДПИСЬ | ДАТА | | | |
| РАЗРАБ. | | Касымова | | | 10.24 | Автомобильные дороги | СТАДИЯ | ЛИСТ | ЛИСТОВ |
| ГИП | | Инсенбаев | | | 10.24 | | РП | 116 | 119 |
| Проверил | | Нурланкызы | | | 10.24 | | | | |
| | | | | | | Поперечный профиль ул. Лицей-Вос Каратубек (ПК1+00,00-ПК1+80,00) | ТОО "ШЫНДАУ" Г. АТЫРАУ | | |

ФОРМАТ А3х5

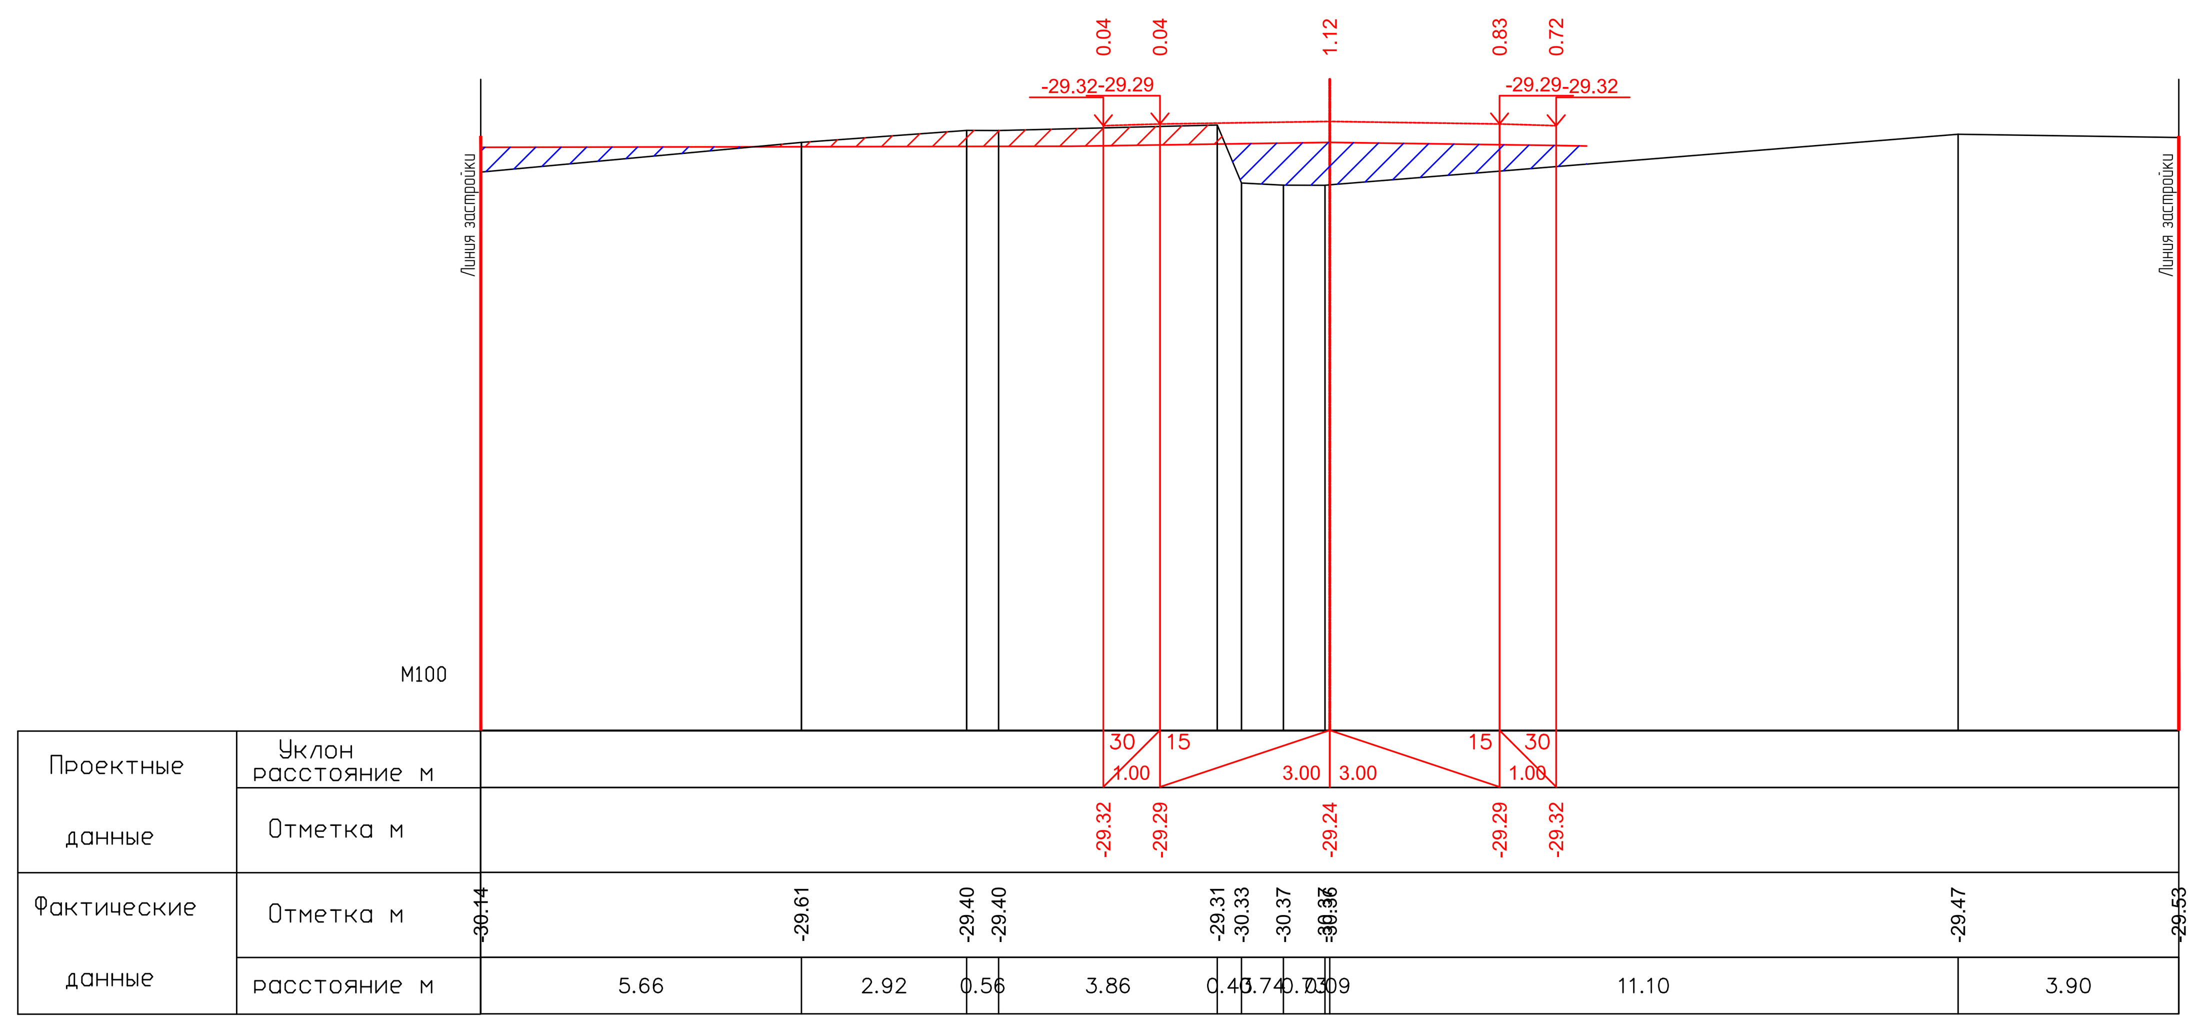

ПК2+00.00

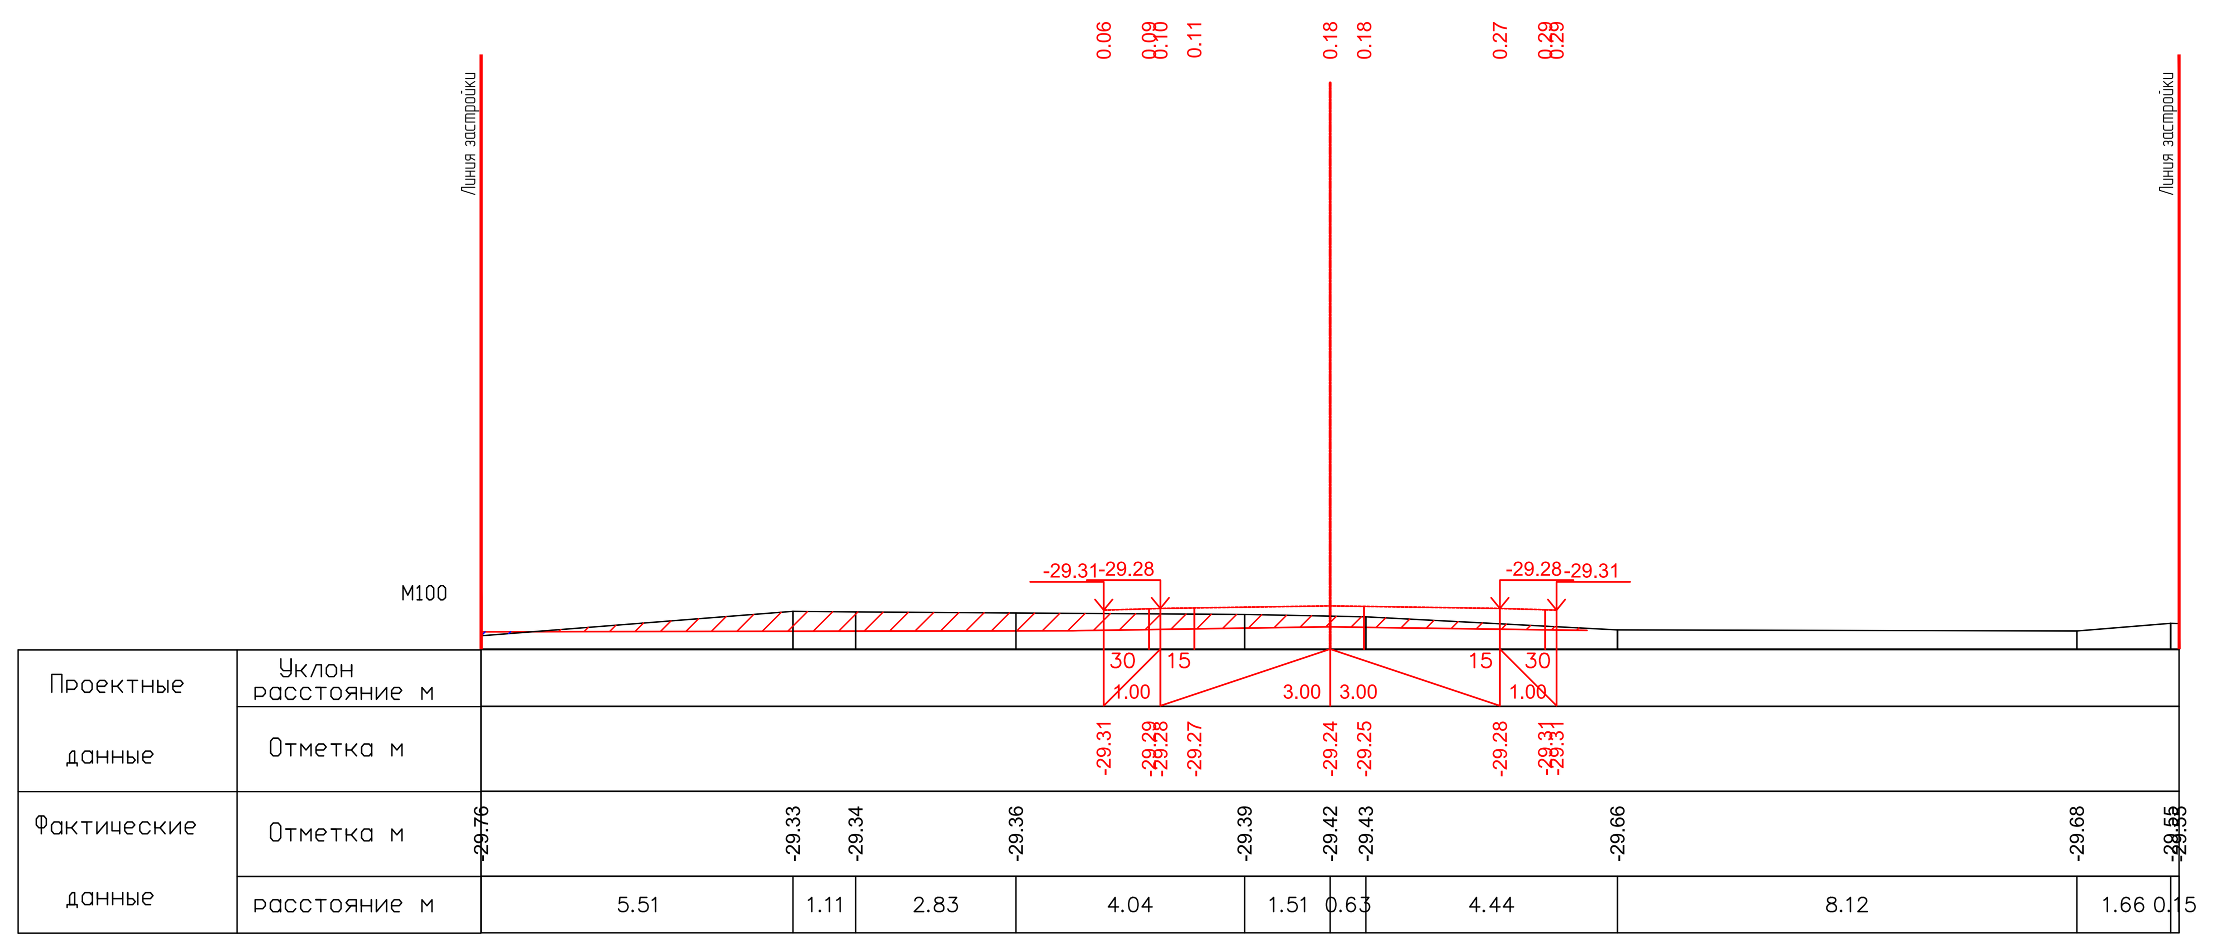

ПК2+20.00

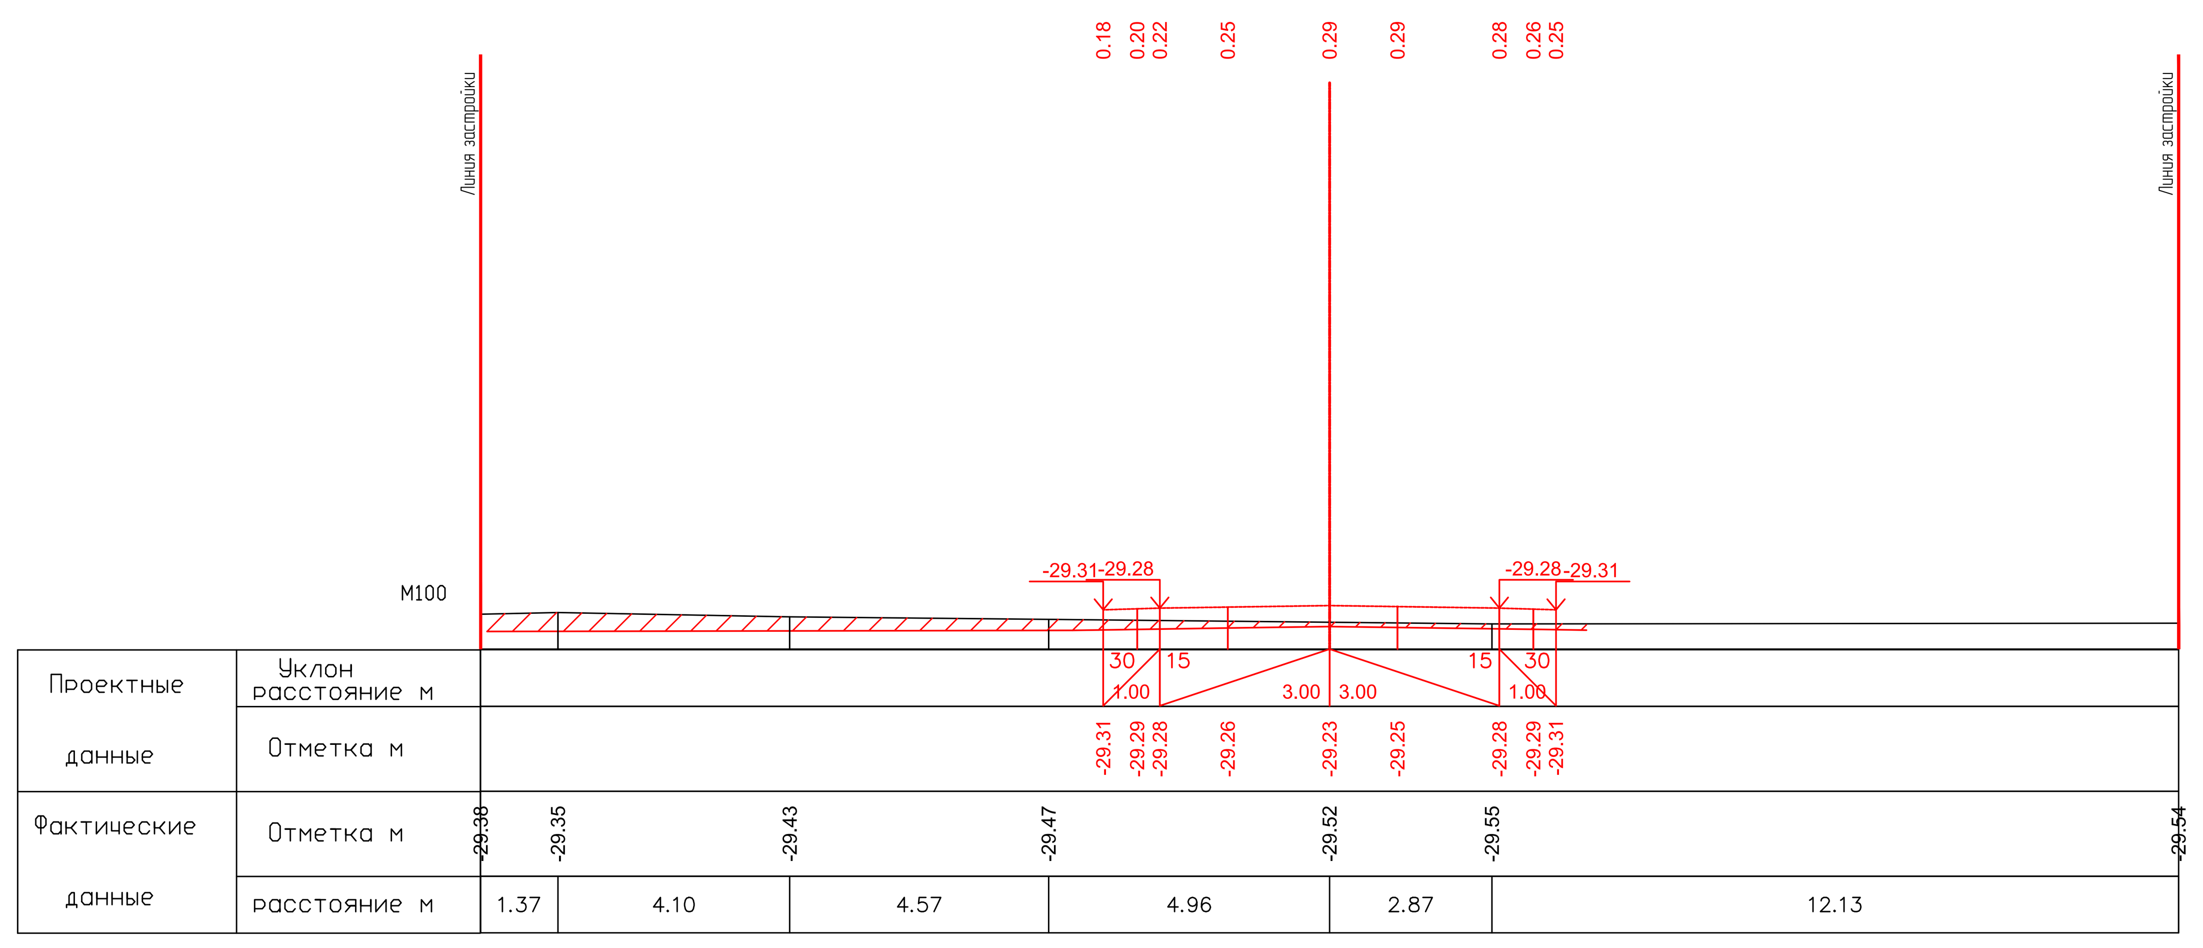

ПК2+40.00

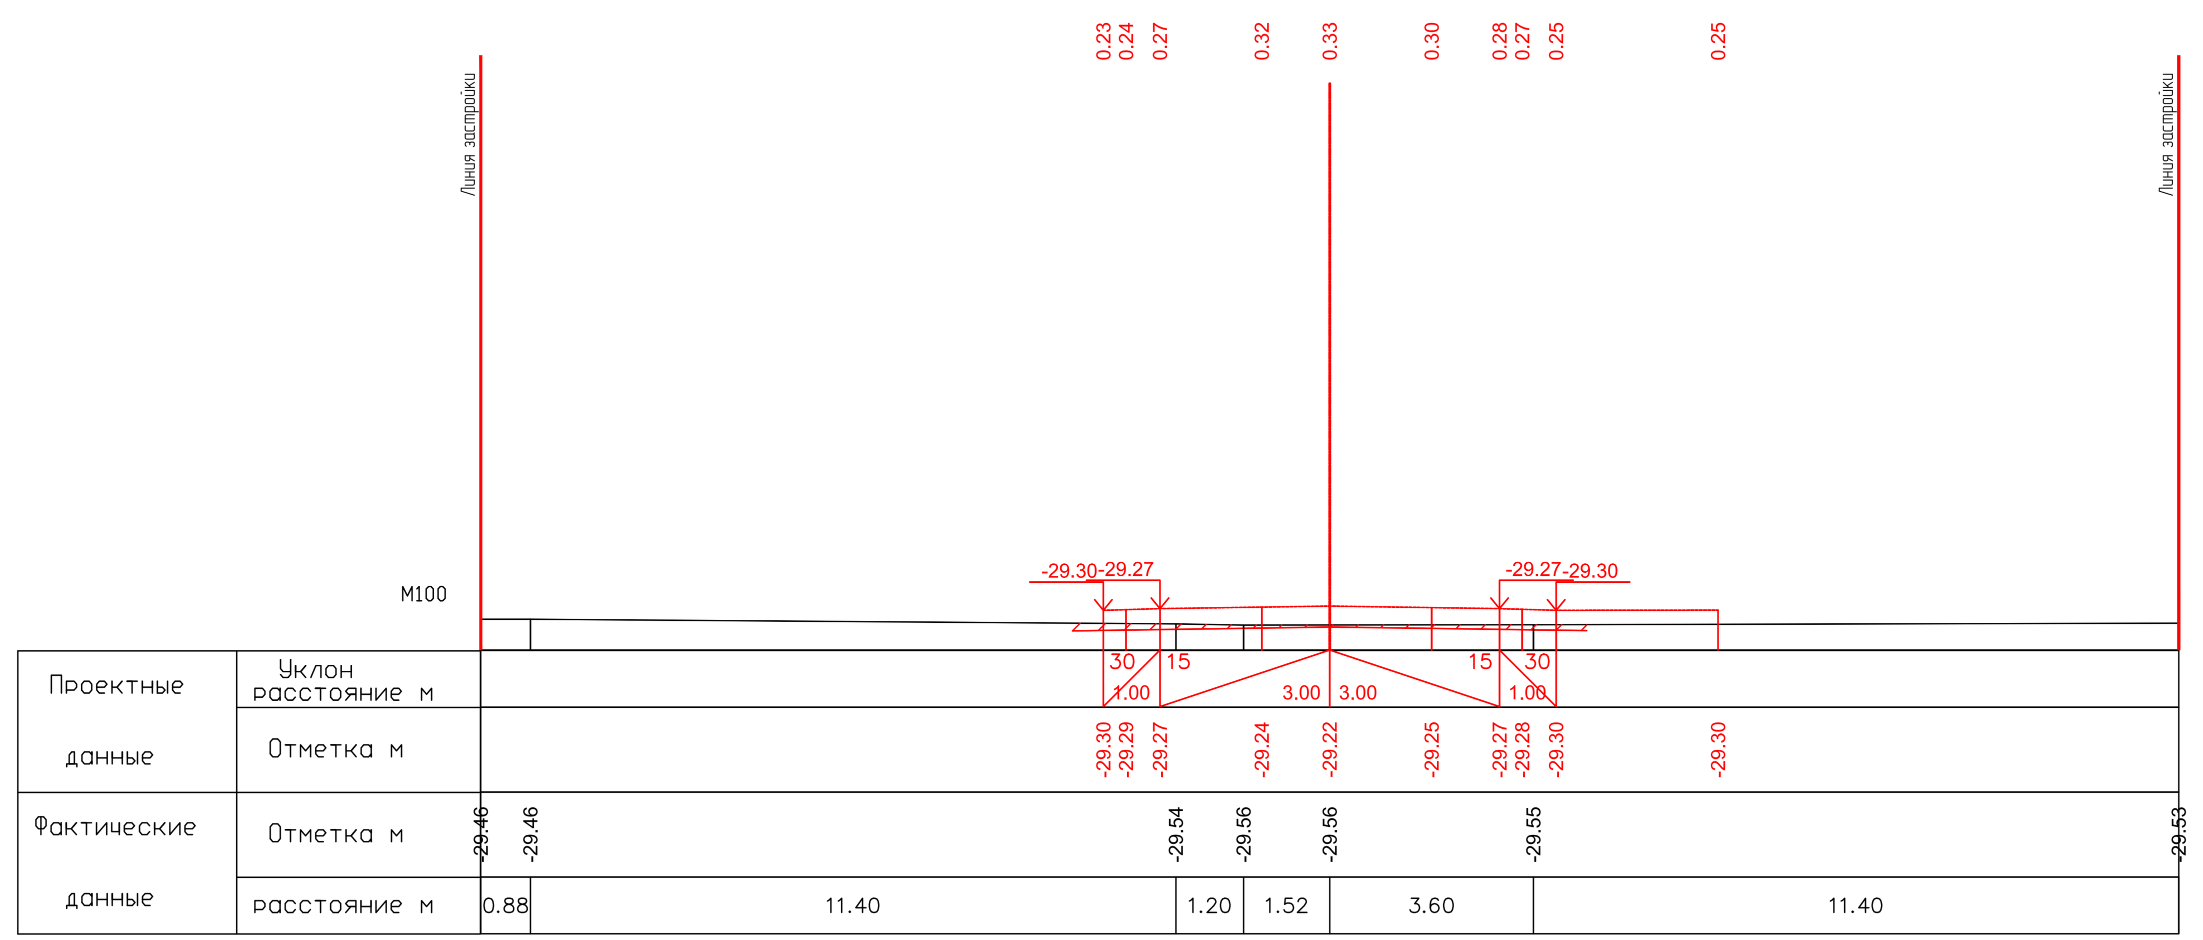

ПК2+60.00

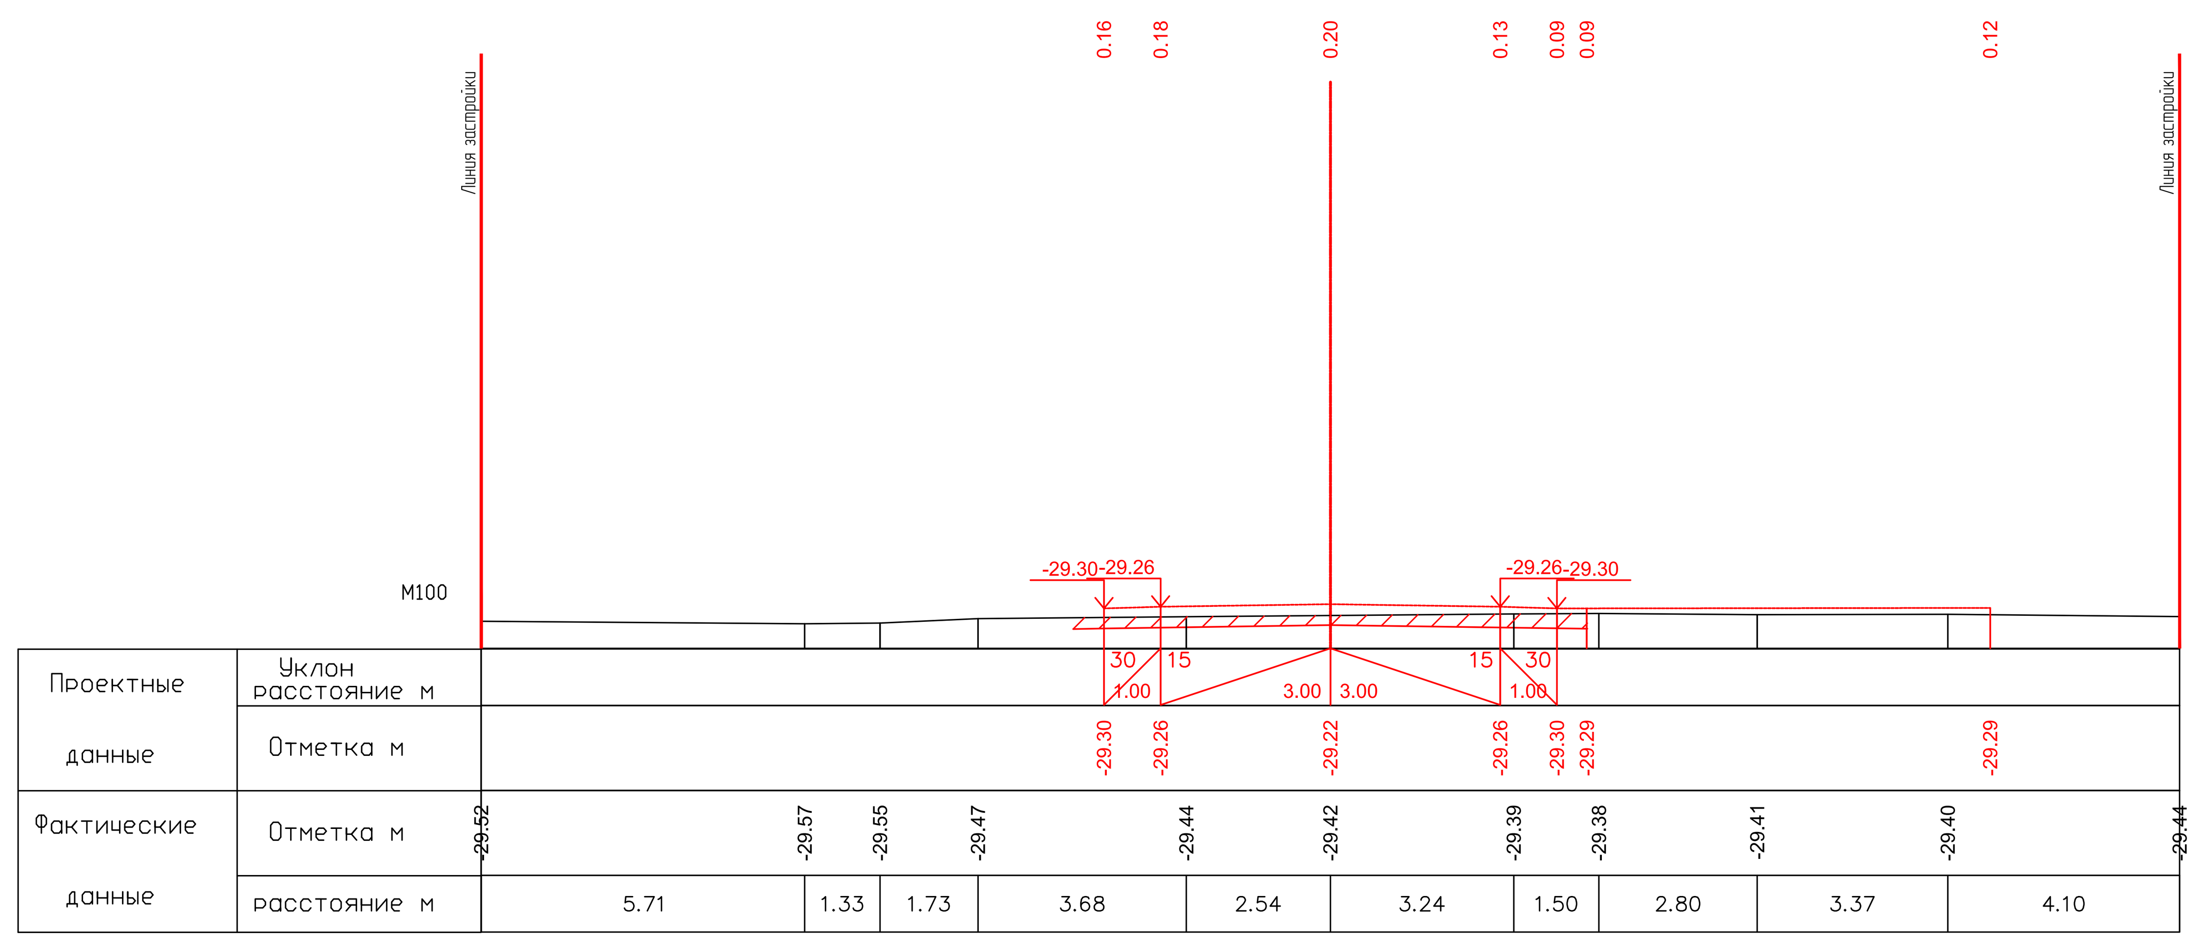

ПК2+76.76

26.05.2025

26.05.2025

| | | | | | | |
|---|---|---|---|---|---|---|
| Изм. | Кол. | Лист | №док. | Подпись | Дата | |
| Разраб. | | Касымова | | | 10.24 | |
| ГИП | | Инсенбаев | | | 10.24 | |
| Проверил | | Нурланкызы | | | 10.24 | |

**17-21-АД_003.008**

Строительство внутрисельских автомобильных дорог с тротуарами в селе Аккистау Исатайского района Атырауской области

Автомобильные дороги

| Стадия | Лист | Листов |
|---|---|---|
| РП | 117 | 119 |

Поперечный профиль
ул. Лицей-Вос Каратубек
(ПК2+00,00-ПК2+76,76)

ТОО "ШЫНДАУ"
Г. АТЫРАУ

Формат А3х5

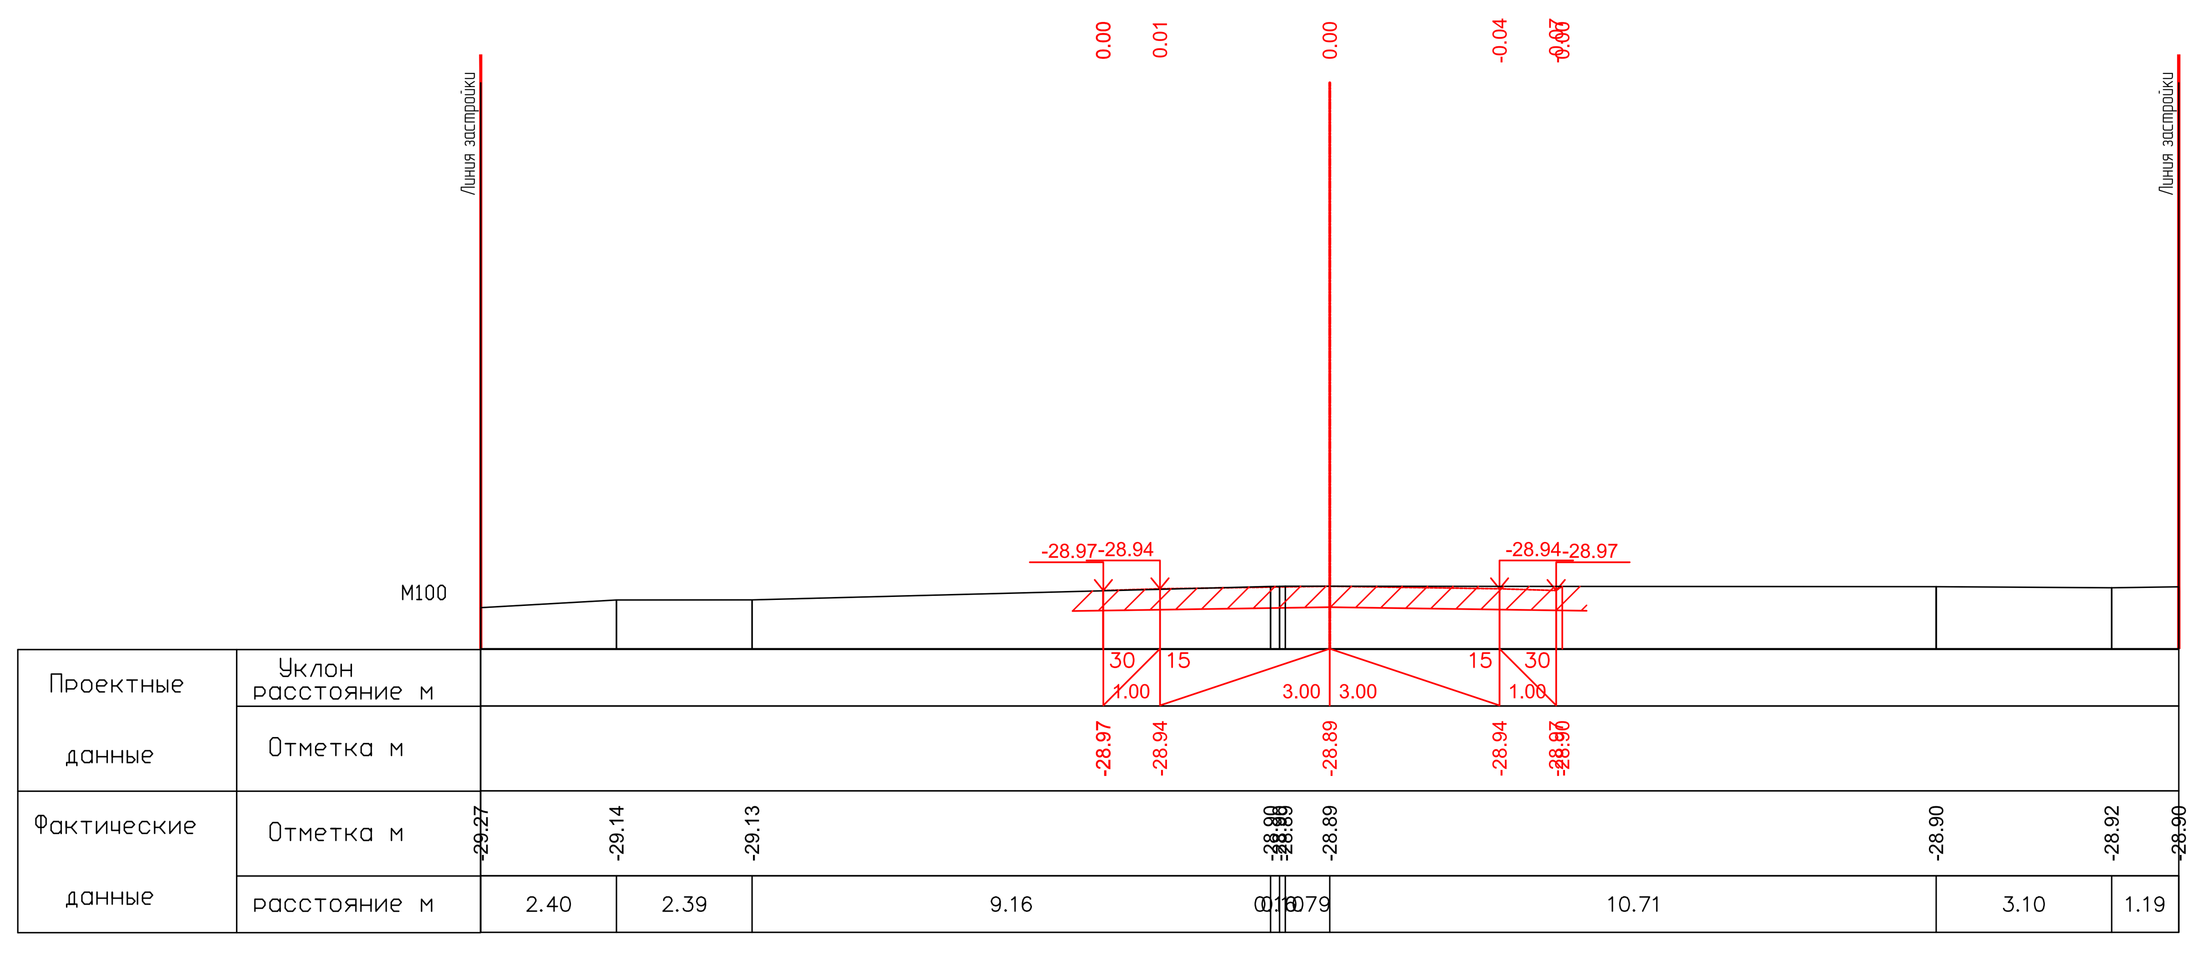


ПК0+00.00

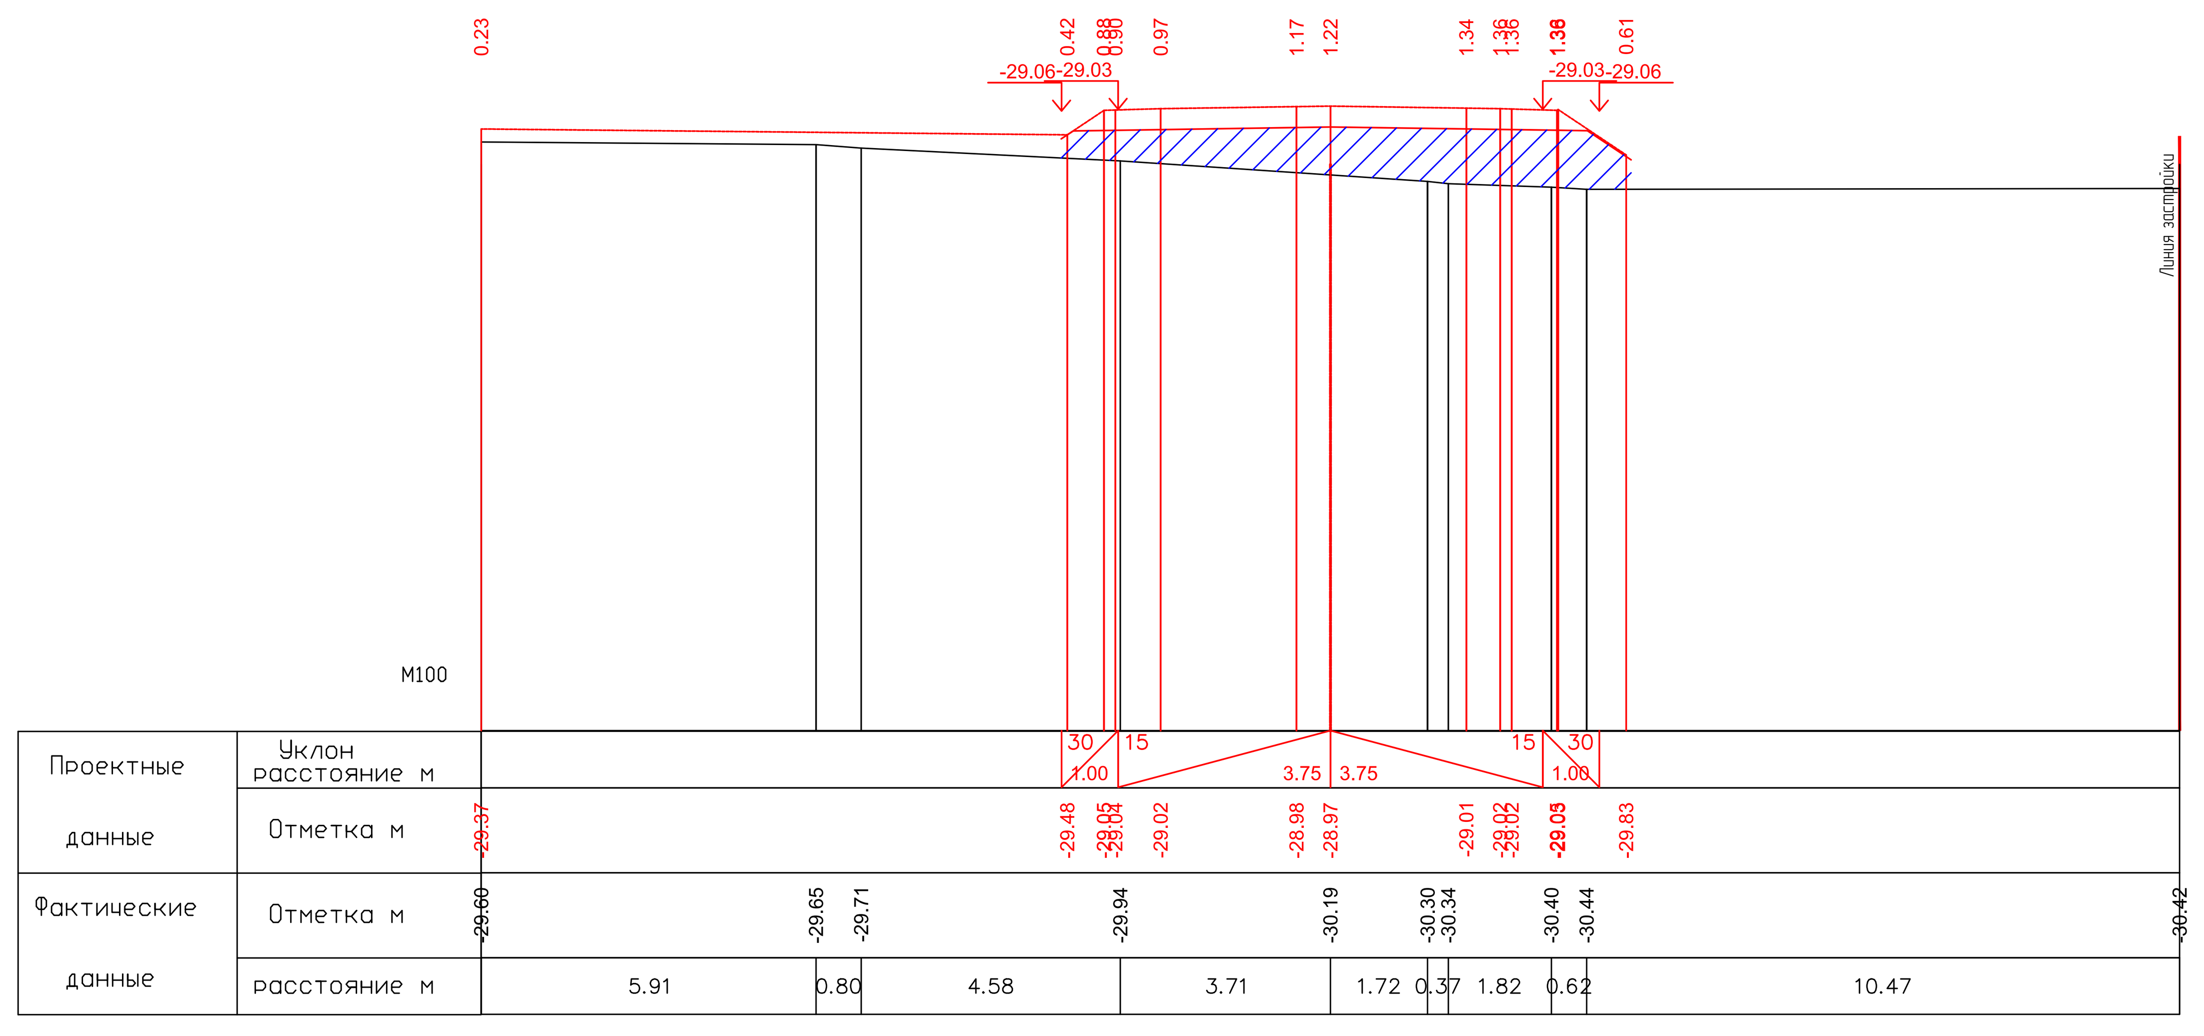


ПК0+20.00

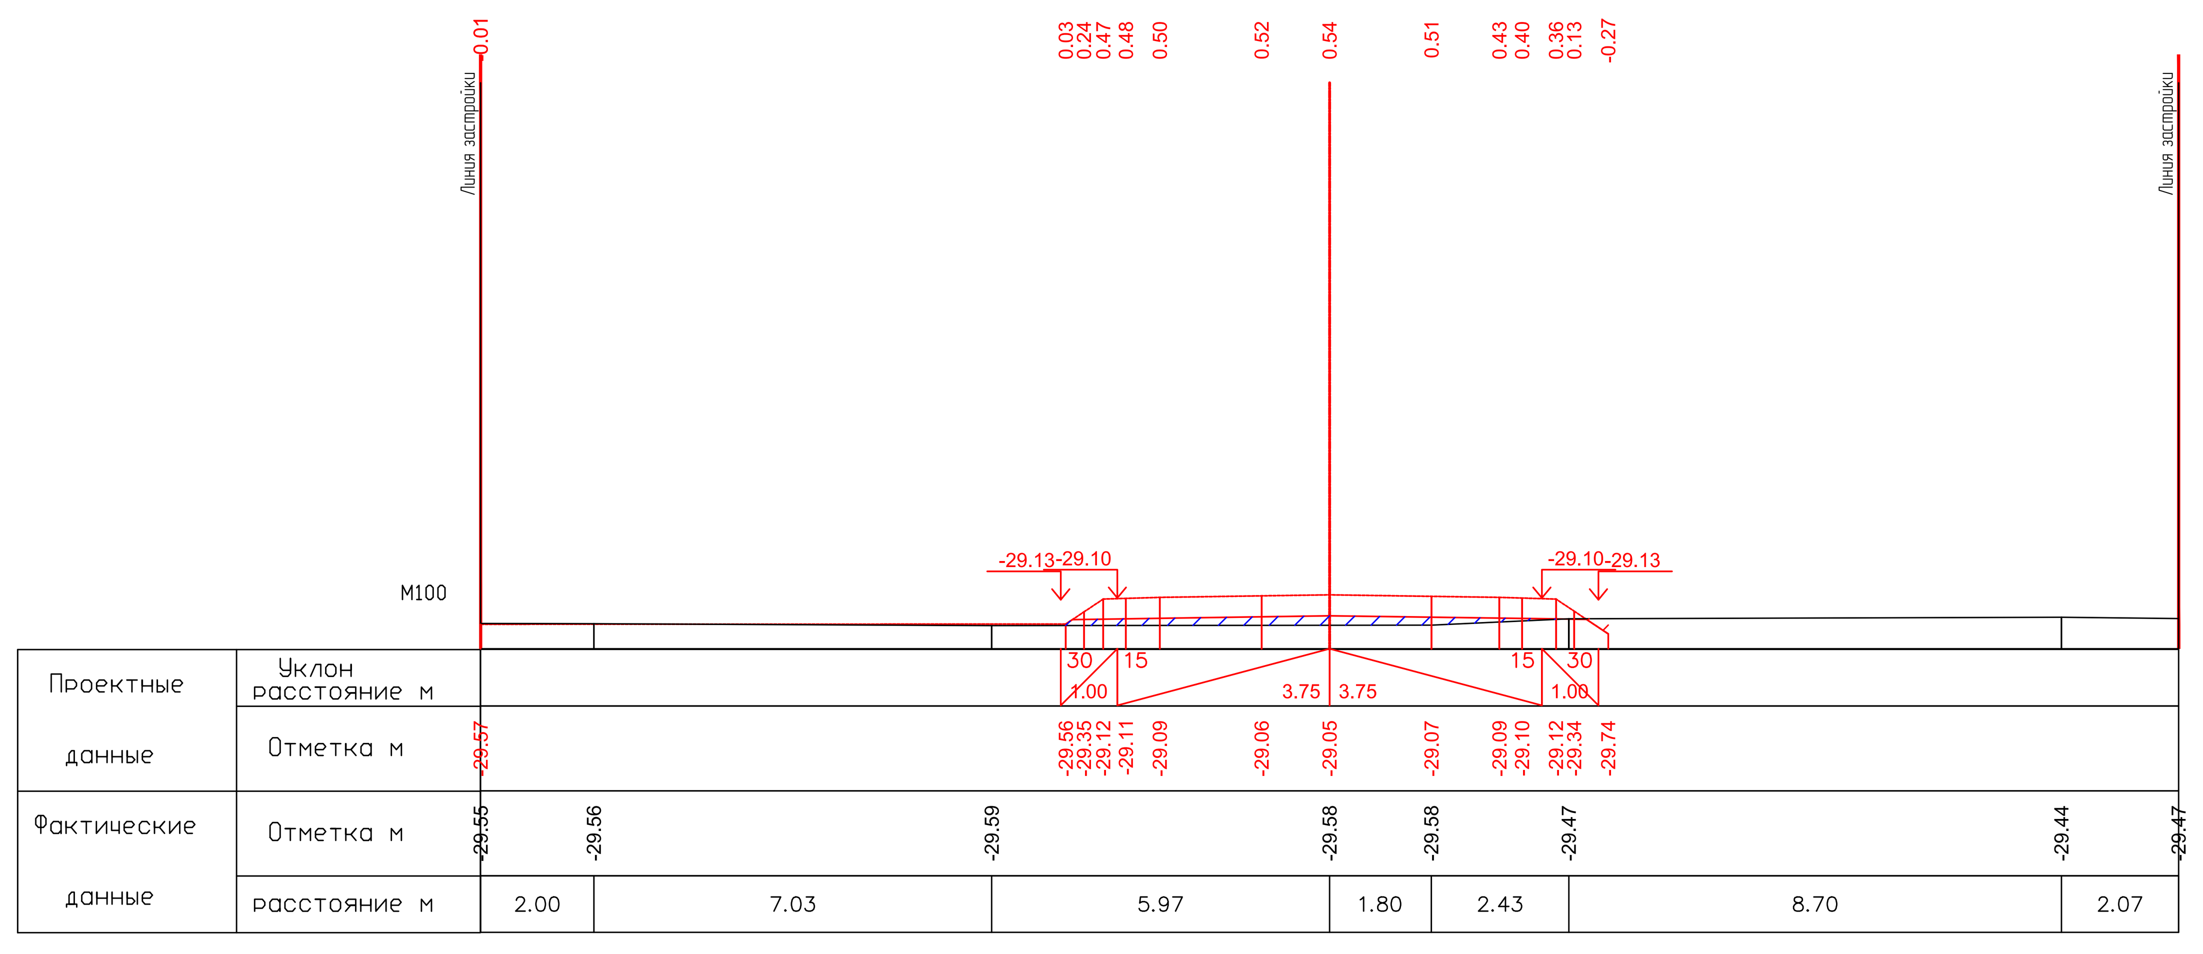


ПК0+40.00

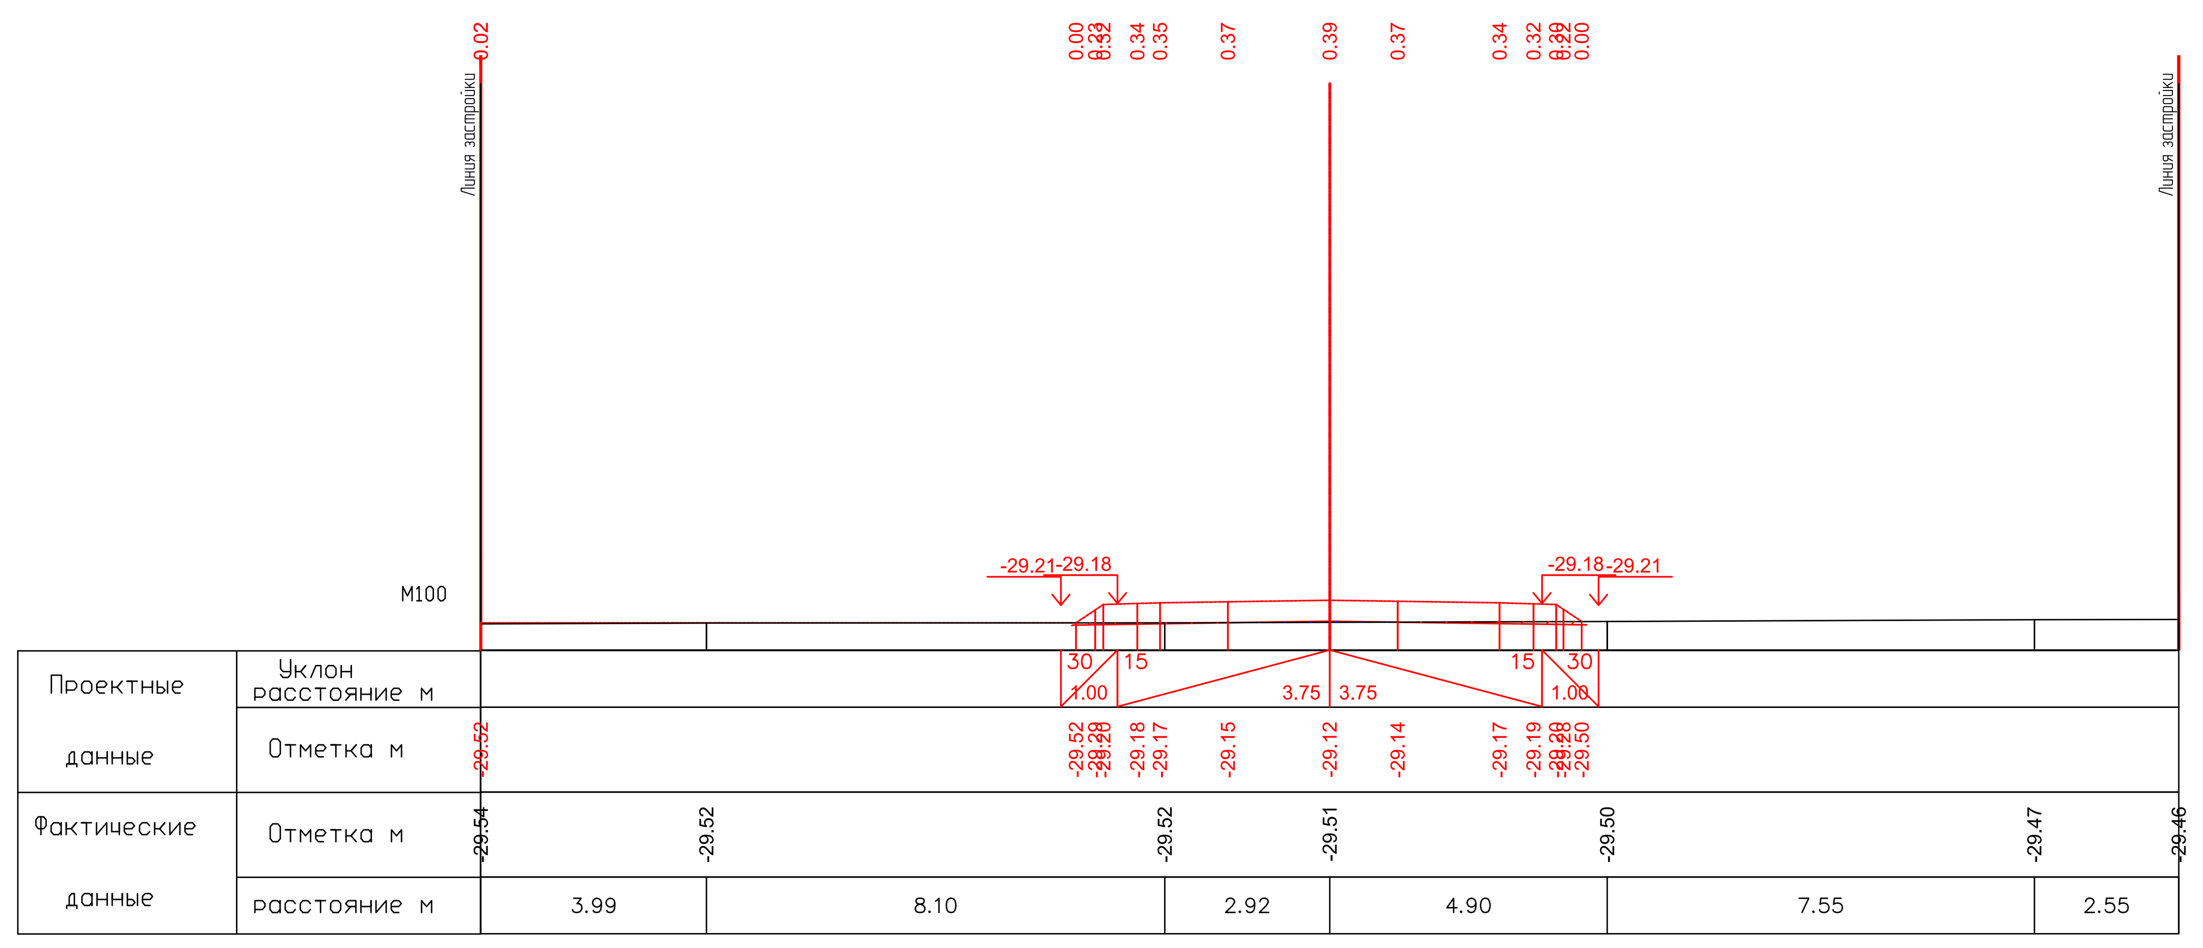


ПК0+60.00

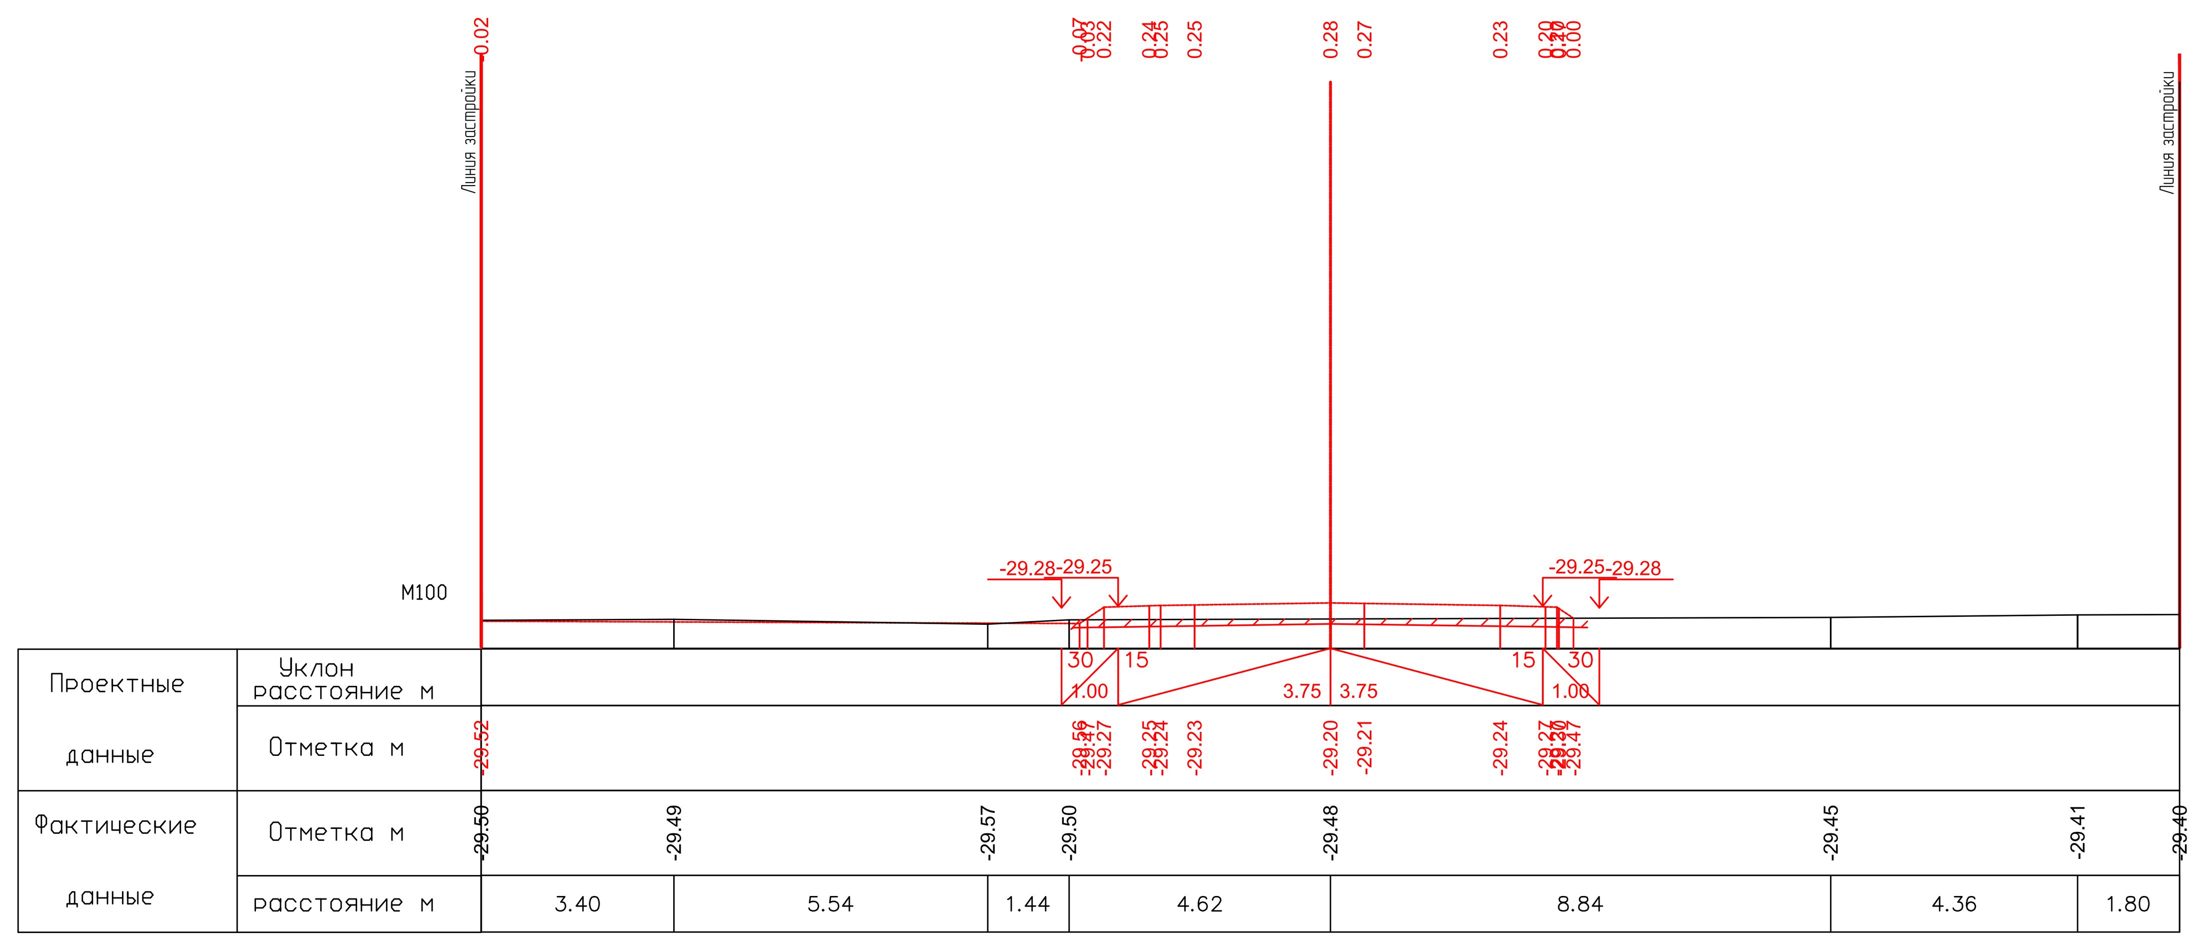


ПК0+80.00

26.05.2025

26.05.2025

Взам. инв. №

Подп. и дата

Инв. № подл.

| | | | | | | |
|---|---|---|---|---|---|---|
| | | | | | | 17-21-АД_003.008 |
| Изм. | Кол. | Лист | №док. | Подпись | Дата | Строительство внутрисельских автомобильных дорог с тротуарами в селе Аккистау Исатайского района Атырауской области |
| Разраб. | | Касымова | | | 10.24 | Автомобильные дороги |
| ГИП | | Инсенбаев | | | 10.24 | |
| Проверил | | Нурланкызы | | | 10.24 | |

| Стадия | Лист | Листов |
|---|---|---|
| РП | 118 | 119 |

Поперечный профиль
ул. Подъездная дорога к Каратубек
(ПК0+00,00–ПК0+80,00)

ТОО "ШЫНДАУ"
Г. АТЫРАУ

Формат А3х5

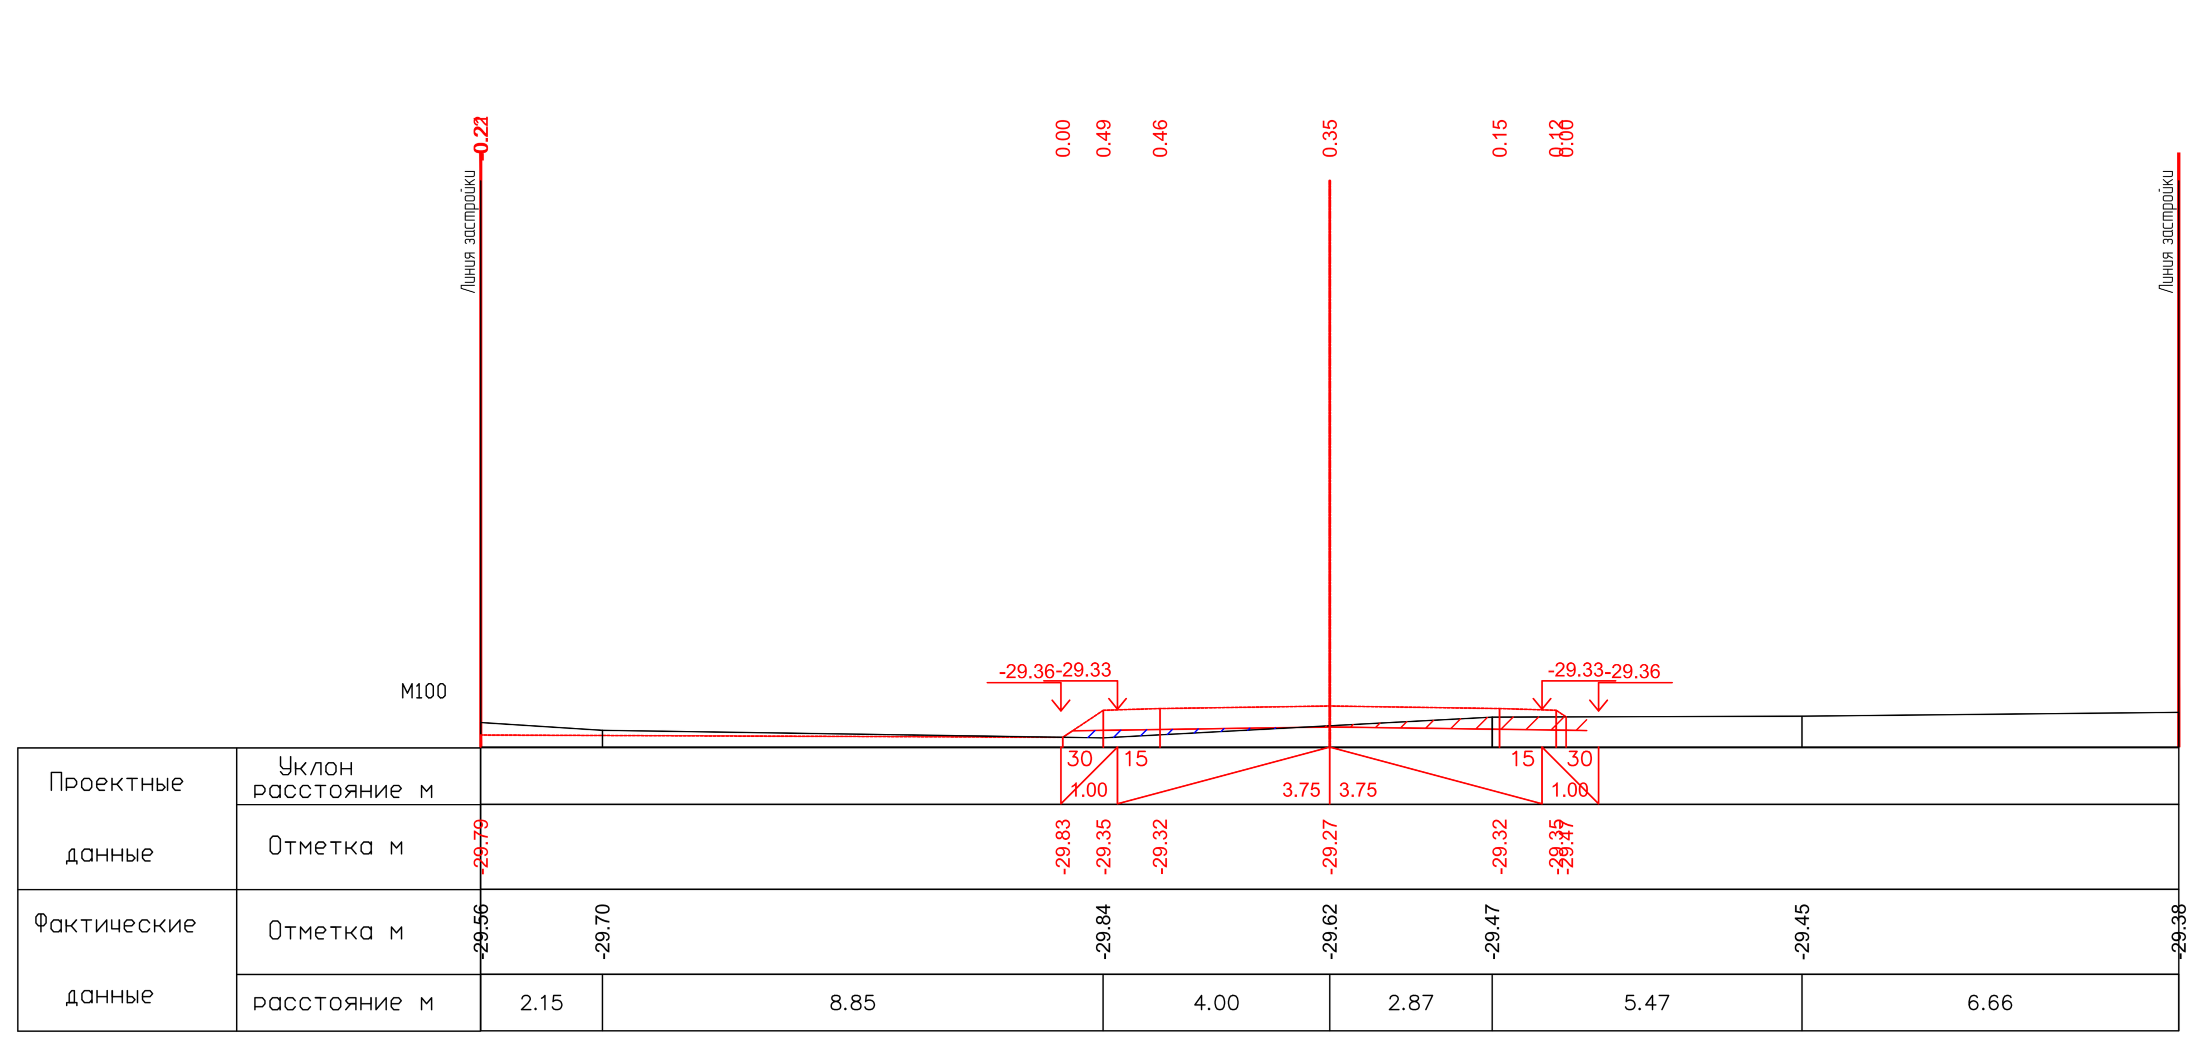


ПК1+00.00

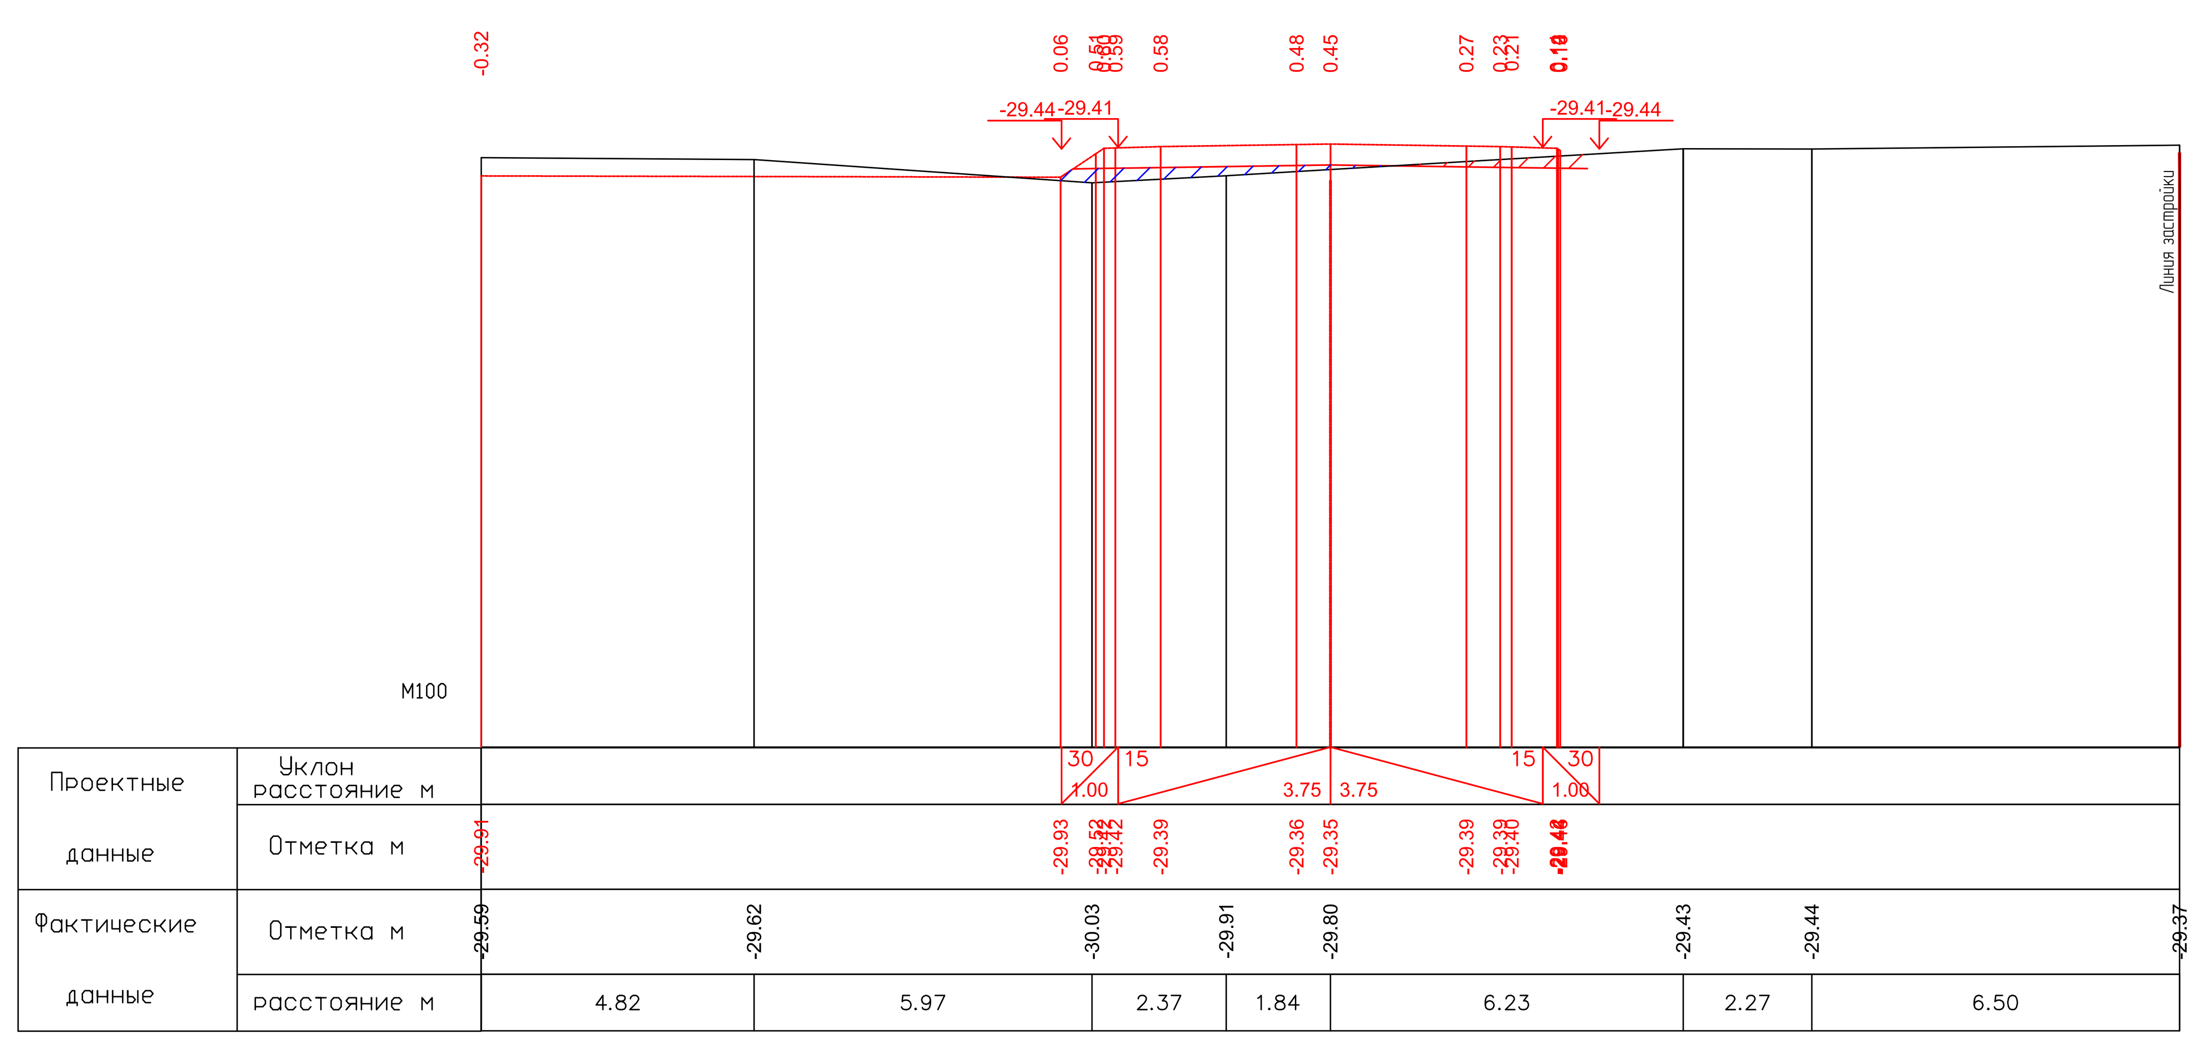


ПК1+20.00

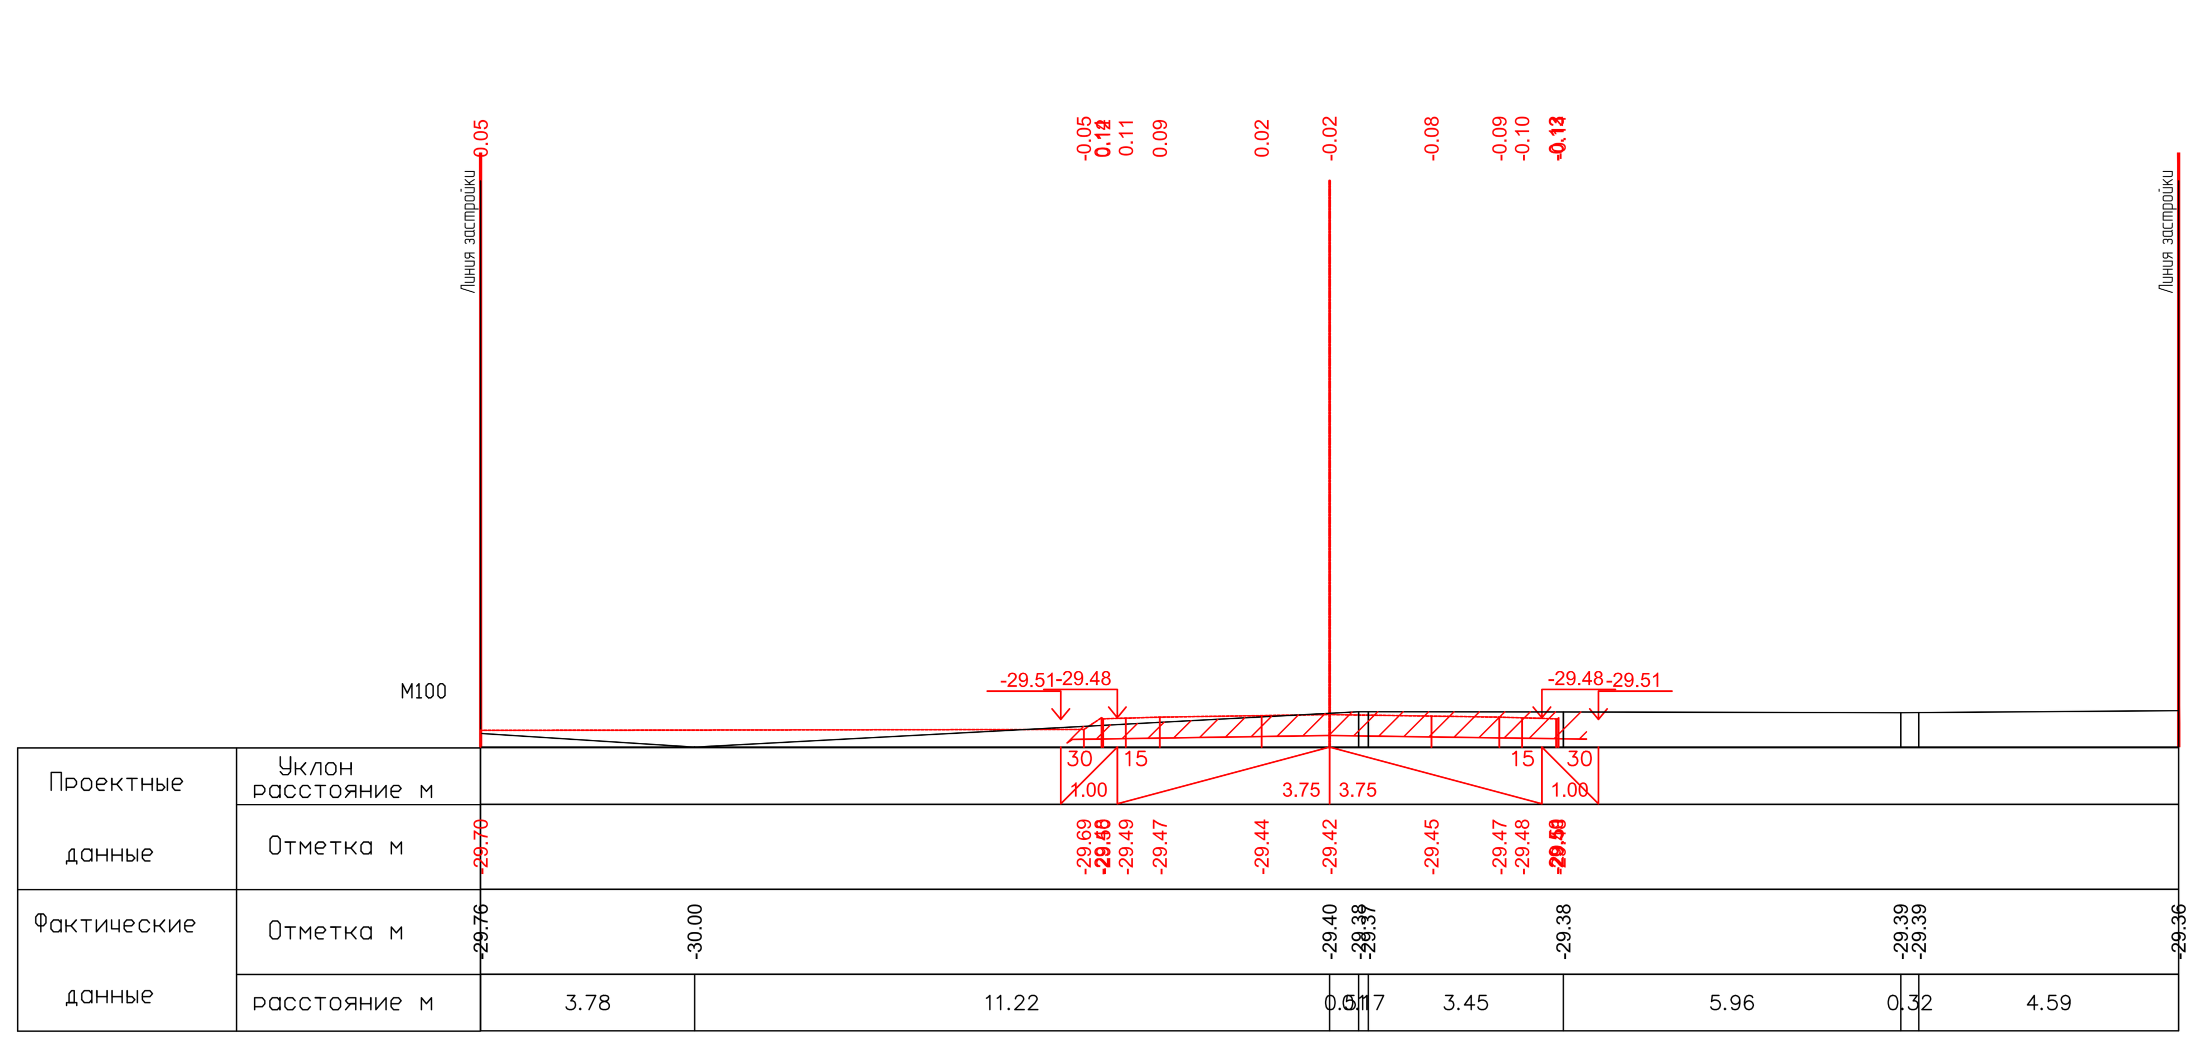


ПК1+40.00

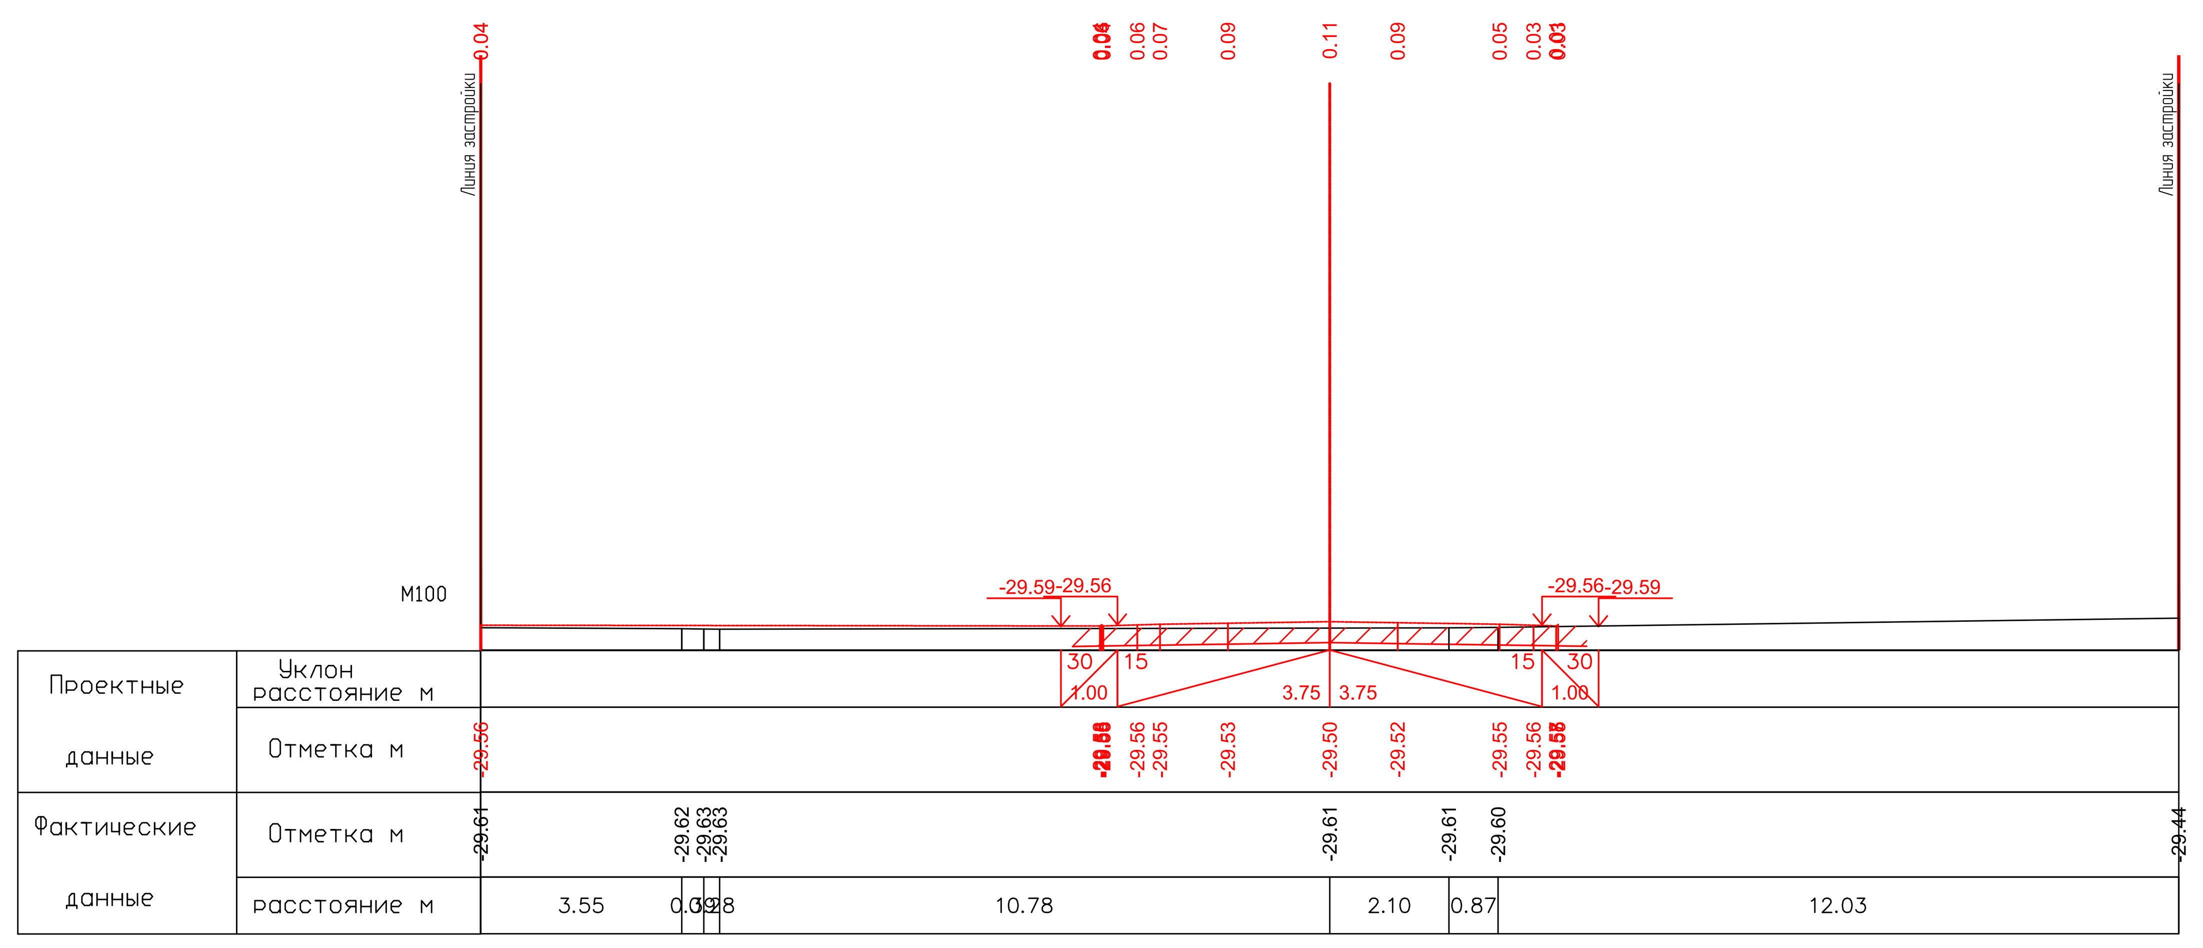


ПК1+60.00

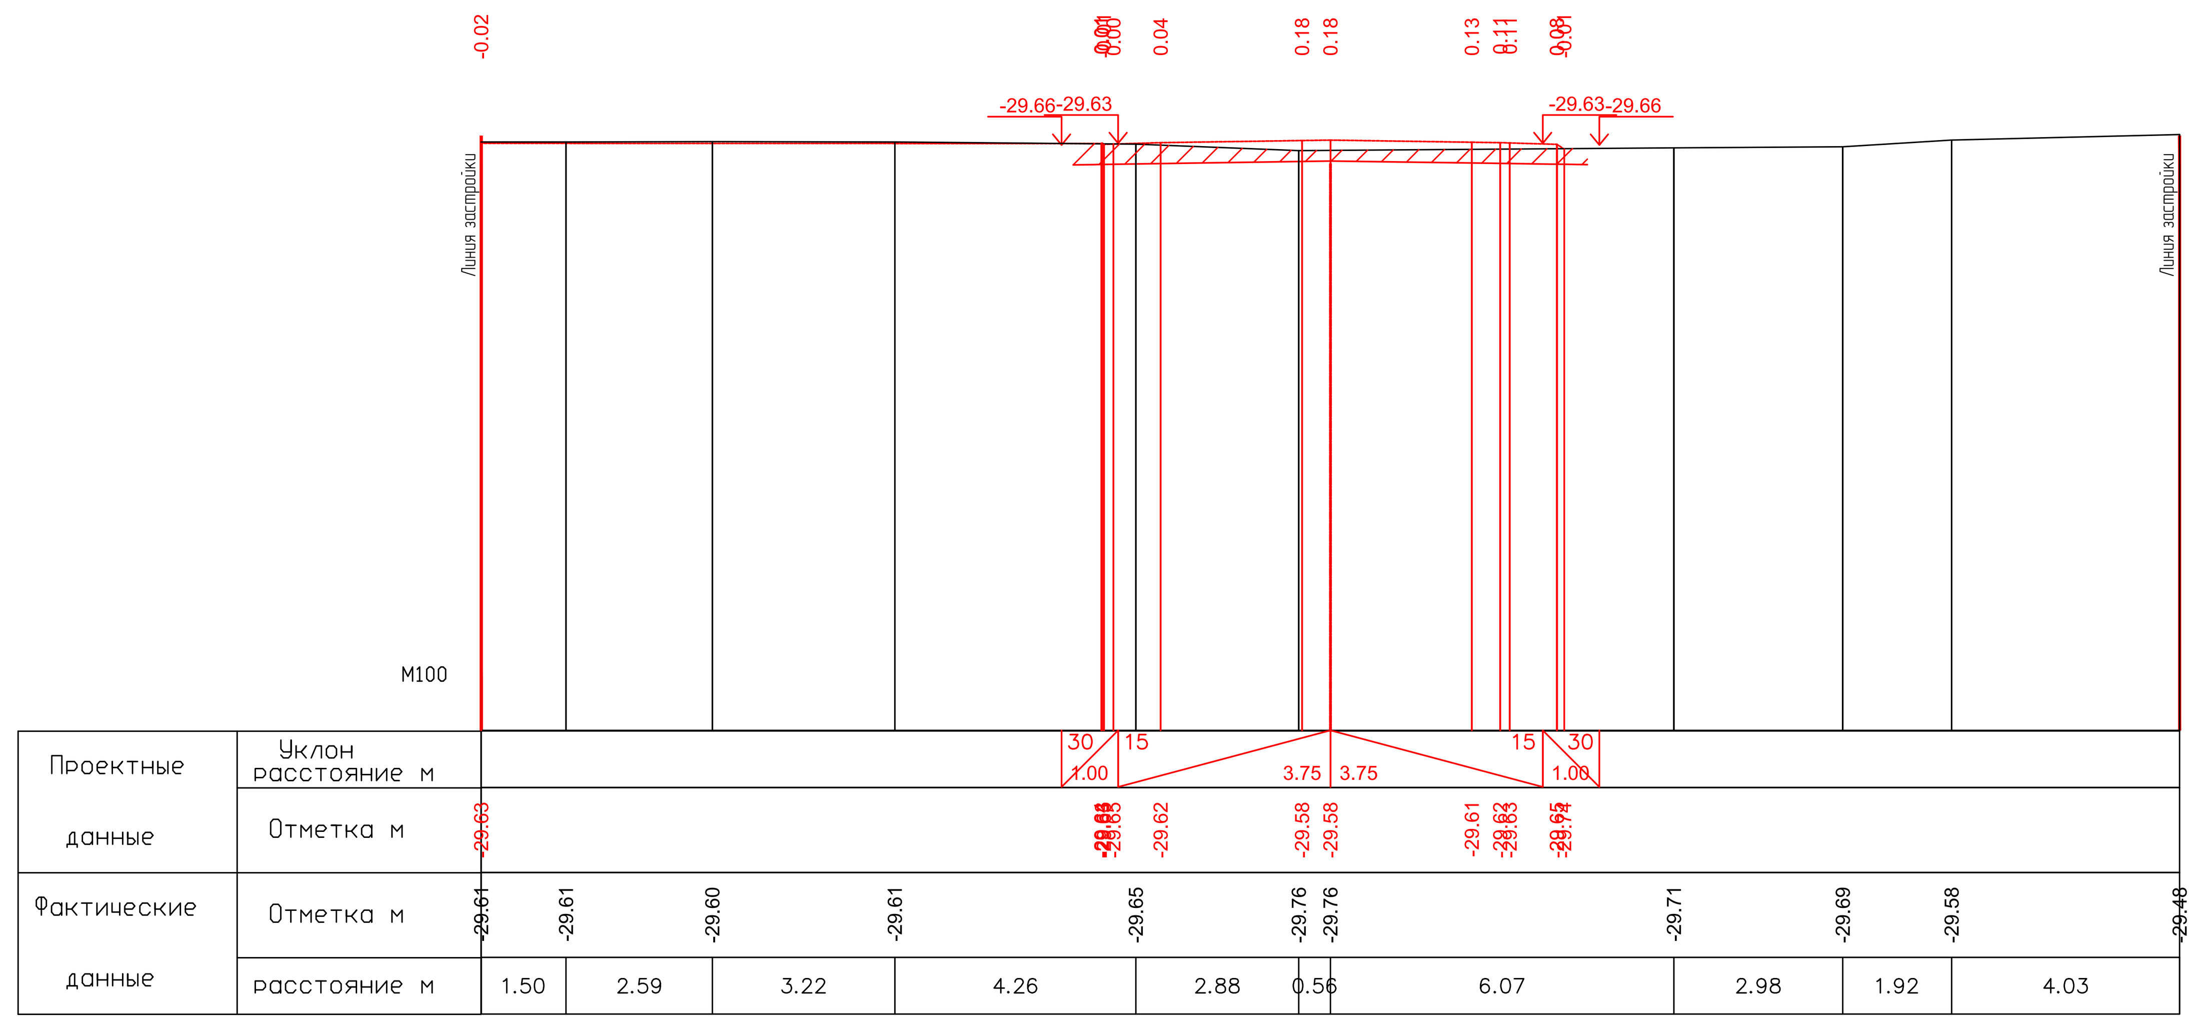


ПК1+80.00

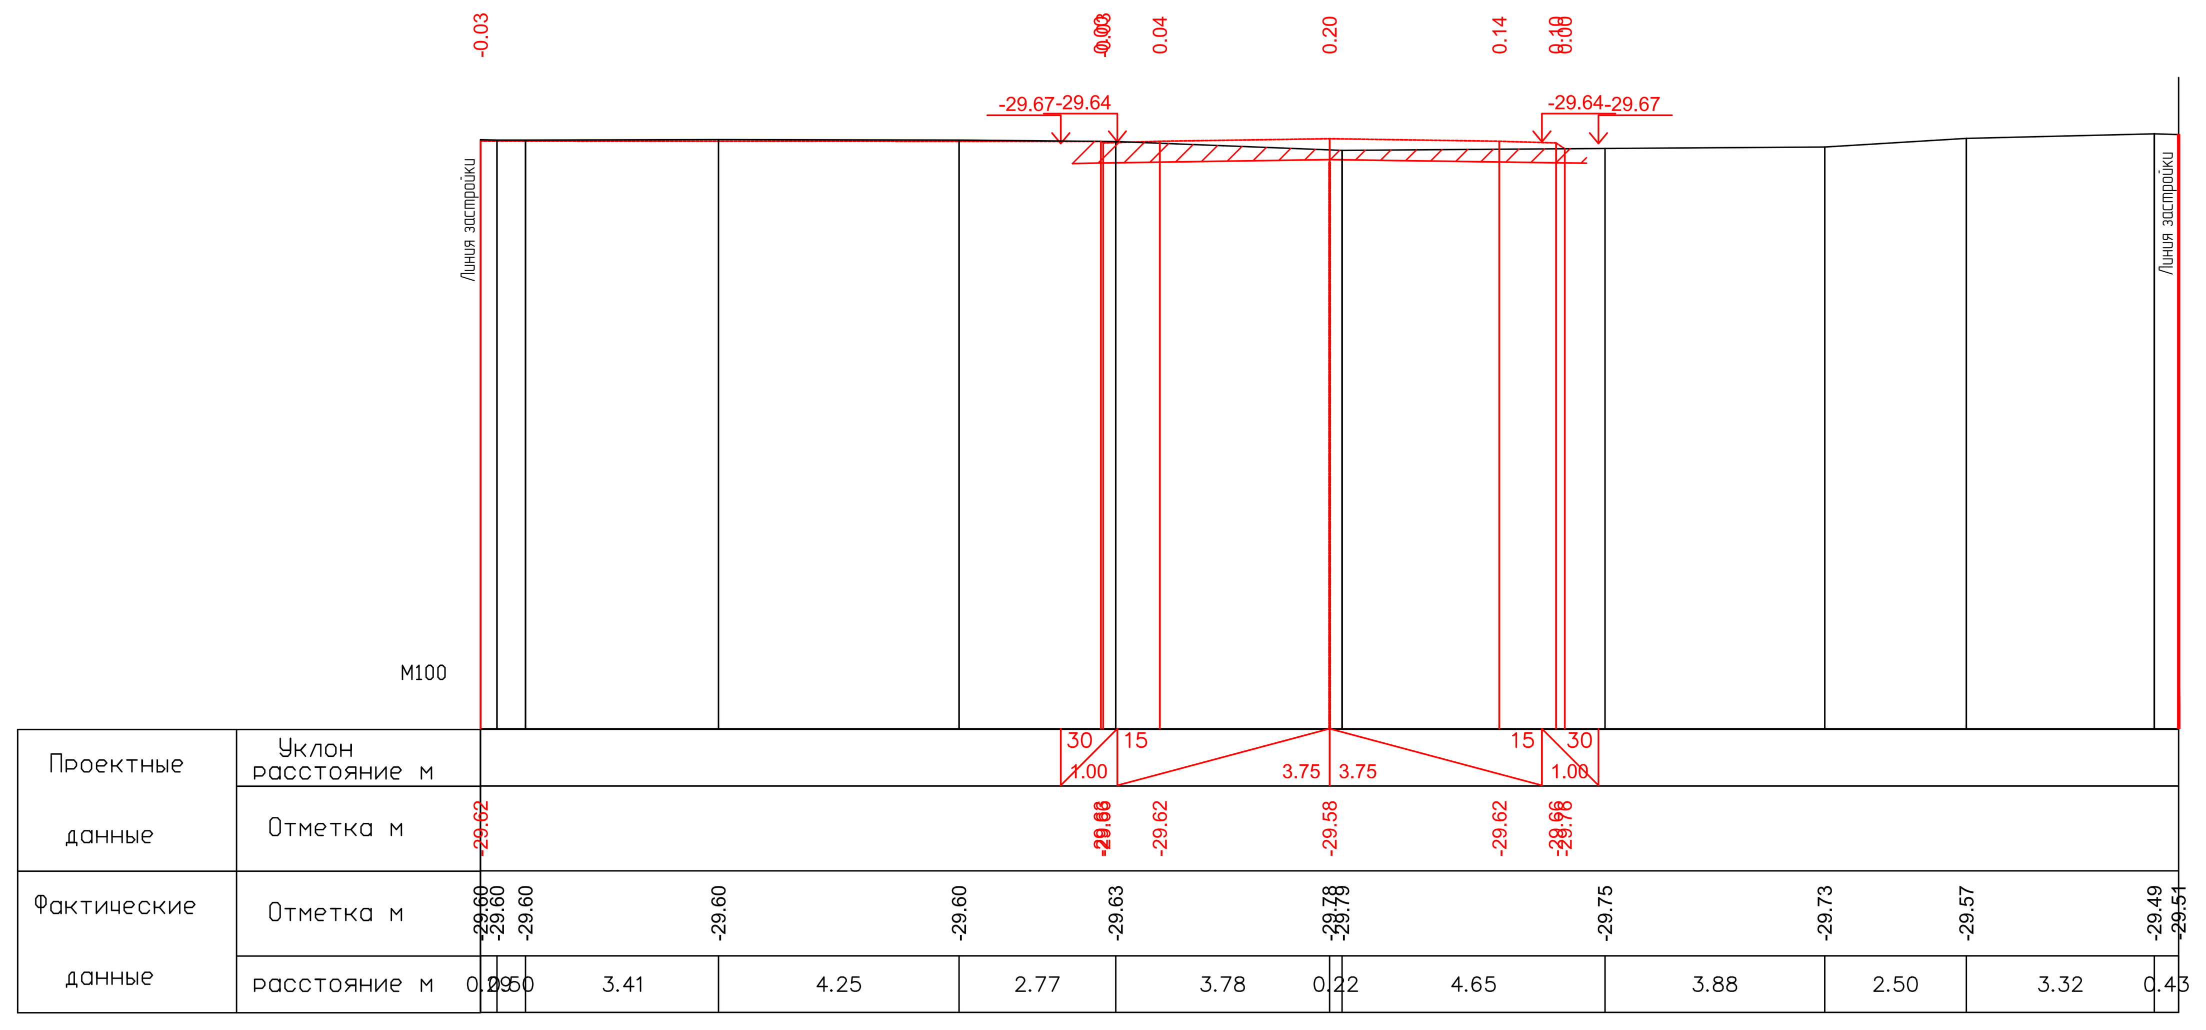


ПК1+81.00

26.05.2025

26.05.2025

| | | | | | | |
|---|---|---|---|---|---|---|
| | | | | | | 17-21-АД_003.008 |
| Изм. | Кол. | Лист | N°док. | Подпись | Дата | Строительство внутрисельских автомобильных дорог с тротуарами в селе Аккистау Исатайского района Атырауской области |
| Разраб. | | Касымова | | | 10.24 | Автомобильные дороги |
| ГИП | | Инсенбаев | | | 10.24 | Стадия: РП; Лист: 119; Листов: 119 |
| Проверил | | Нурланкызы | | | 10.24 | |
| | | | | | | Поперечный профиль ул. Подъездная дорога к Каратубек (ПК1+00,00-ПК1+81,00) |
| | | | | | | ТОО "ШЫНДАУ" Г. АТЫРАУ |

Формат А3х5