Приложение 3
к приказу Министра по инвестициям и
развитию Республики Казахстан
от 24 апреля 2017 года № 235
форма

Декларация о соответствии

«31» декабря 2024 года

Подрядчик (генеральный подрядчик) ***ТОО «Севимсталькон», лицензия: 21001368 от 21.01.2021 года, категория - III, БИН 040940009984, Республика Казахстан, Северо-Казахстанская область, г.Петропавловск, ул.Строительная, 23 А, тел.: 87152522190***

наименование организации, № лицензии и дата получения

в лице ***директора Газдиева Султанбека Мустафаевича***

фамилия, имя, отчество (при наличии) руководителя

по объекту: ***«Строительство медицинского пункта в селе Бексеит Мамлютского района Северо-Казахстанской области» (привязка). (Без наружных инженерных сетей)», новое строительство, уровень ответственности II (нормальный), технически не сложный объект***

наименование, местонахождения объекта

заказчиком которого является ***КГУ «Управление строительства, архитектуры и градостроительства акимата Северо-Казахстанской области» руководитель Галеев Кайрола Тюлюевич, БИН 030140002400, тел.: 87152462231, 150000, Северо-Казахстанская область, г.Петропавловск, ул.Конституции Казахстана, 23***

наименование организации, фамилия, имя, отчество(при наличии) руководителя

удостоверяет, что:

1. Строительно – монтажные работы на объекте выполнены в соответствии с утвержденным проектом (проектно – сметной документацией), государственными нормативами в сфере архитектурной, градостроительной и строительной деятельности;

2. Субподрядные организации: ***ТОО «A.D.A. Group», БИН 140540005720, Северо-Казахстанская область, г. Петропавловск, ул. Ы. Алтынсарина 168 Б, каб. 310, директор: Калиаскаров Д. Ж, ГСЛ № 22019846 от 22.10.2022 года***

наименование организации, юридический адрес

в лице ***директора Калиаскарова Даулета Жаслановича***

фамилия, имя, отчество (при наличии) руководителя организации

3. Проект (проектно-сметная документация) ***АО «КазНИИСА», ГЛ 000006 от 14.10.2022 года, рабочий проект, КГУ «Управление***

строительства, архитектуры и градостроительства акимата Северо-Казахстанской области»;

наименование проектной организации, номер проекта

утвержден(а) ***КГУ «Управление строительства, архитектуры и градостроительства акимата Северо-Казахстанской области»;***

наименование организации утвердившей (переутвердившей) проект и дата утверждения

4. Объект (комплекс) имеет следующие основные технико-экономические показатели (мощность, производительность, производственная площадь, протяженность, вместимость, объем, пропускная способность, провозная способность, число рабочих мест и тому подобное, заполняется по всем объектам (кроме жилых домов) в единицах измерения соответственно целевой продукции или основным видам услуг):

Мощность, производительность и так далее	Единица измерения	По проекту		Фактически	
		общая (с учетом ранее принятых)	в том числе пускового комплекса или очереди	общая (с учетом ранее принятых)	в том числе пускового комплекса или очереди
Мощность	посещений в смену	25		25	

Медицинский пункт имеет следующие показатели:

Показатели	Единица измерения	По проекту	Факти-чески
Общая площадь	метр в квадрате (далее–м2)	154,7	154,7
Число этажей	этаж	1	1
Общий строительный объем	метр в кубе (далее–м3)	903,4	903,4
В том числе подземной части	м3		
Площадь встроенных, встроенно-пристроенных и пристроенных помещений	м2		

5. Технологические и архитектурно-строительные решения по объекту характеризуется следующими данными:

Здание медицинского пункта *запроектировано в одноэтажном исполнении. В плане медицинского пункт имеет прямоугольную форму с размерами в осях 13,0х12,2 м. Высота этажа принята 3,00м в чистоте. В здании запроектированы основные и вспомогательные помещения медицинского назначения. Для доступа в здание маломобильных групп населения предусмотрен пандус. Чердак перекрыт односкатной кровлей с неорганизованным водостоком. В наружной отделке фасадов применяется декоративная штукатурка по утеплителю с окраской согласно утвержденного*

эскизного проекта ЭП. Внутренняя отделка - смотри Ведомость отделки помещений. За относительную отметку 0,000 принят уровень пола первого этажа, что соответствует абсолютной отметке 147,50.

***Конструктивная схема** – здание с несущими стенами из кирпичной кладки. Основные конструкции зданий: Фундамент - Ленточный высотой 300мм, из бетона кл. С 20/25, IV8, F100 на портландцемент. ФБС блоки 2 ряда по ГОСТ 13579-78; Плиты покрытия многопустотные 220 мм; Наружные стены из керамического кирпича 510 мм, утеплитель 100 мм и декоративная штукатурка. Гидроизоляцию (оклеечная -Технониколь) выполнить выше отметки благоустройства. Наружные стены - кирпичные толщиной 510мм. Стены выполнить из полнотелого керамического кирпича согласно КР -р-по 250х120х65/1НФ/100/2,0/50/ГОСТ 530-2012, на цементно-песчаном растворе марки м75. Утепления наружный стен - утеплитель 100мм плотность130 кг/м3. Внутренние несущая стена - из керамического кирпича толщиной 380мм КР-р-по 250х120х65/1НФ/100/2,0/50/ГОСТ 530-2012, на цементно-песчаном растворе марки FI75. Внутренние перегородки - из керамического кирпича толщиной 250мм и 120мм КР-р-по 250х120х65/1НФ/100/2,0/50/ГОСТ 530-2012, на цементно-песчаном растворе марки П 75. Перемычки - железобетонные по ГОСТ 948-84. Покрытие - из сборных железобетонных многопустотных плит по ГОСТ 9561-2016 Кровля – скатная из профилированных листов по деревянным стропилам Оконные блоки - из ПВХ профиля по ГОСТ 30674-99; Дверные блоки - деревянные, металлические.*

***Водоснабжение и канализация.** Нормы водопотребления приняты: на хоз-питьевые нужды в соответствии со СН РК 4.01-01-2011. В соответствии с требованиями к количеству и качеству расходуемой воды, наличием источников водоснабжения, требованиями СН РК 4.01-01-2011 и техническими условиями, на территории объекта предусматривается устройство следующих систем водоснабжения: водопровод холодной; водопровод горячей. Водопровод хоз-питьевой: Подача воды в систему внутреннего водопровода предусмотрена от существующих наружных водопроводных сетей питьевой воды. Гарантированный напор в наружной сети 10 м. Потребный напор на хозпитьевое водоснабжение составляет 8,85м.*

Горячее водоснабжение: Источником горячей воды является накопительный водонагреватель на 200 литров, мощностью 2,2 кВт. В процедурном кабинете предусмотрен электро-водонагреватель непрерывного действия на 30л, мощностью 1,5 кВт. Средняя температура горячей воды равна 65 °С. Канализация хоз-бытовая: Система хоз-бытовой канализации предназначена для сбора и отвода сточной воды от санитарных приборов самотеком в септик.

***Отопление.** Расчетная температура внутреннего воздуха - плюс 21°С. Теплоснабжение здания предусмотрено автономное. К установке принят два котла марки ЭВН-К-12 Э2 тепловой мощностью - 12 кВт (каждый), установленных в помещении электро-котельной. Теплоноситель в системе отопления - вода с параметрами 85 — 65°С. Система отопления медицинского*

пункта - запроектирована двухтрубная тупиковая с нижней разводкой. В качестве отопительных приборов приняты биметаллические радиаторы.

Вентиляция. *Вентиляция здания с естественным и механическим побуждением. Количество вентиляционных систем принято с учетом функционального назначения и режима работы обслуживаемых помещений, а также архитектурно-планировочных решений, требований санитарных и противопожарных норм. Самостоятельные приточные системы вентиляции приняты для групп помещении имеющих одинаковые параметры воздуха и режим работы. Самостоятельные вытяжные системы предусмотрены в соответствии с заданием и соблюдением санитарных норм по удалению воздуха. Для притока используются приточные клапаны с фильтрацией наружного воздуха и электро-подогревом компании ТИСН в физиотерапевтическом кабинете и аптеке. Вытяжка-естественная и механическая с установкой настенных и потолочных вентиляторов компании КЕЛЕТ.*

Автоматическая пожарная сигнализация. *Автоматическая пожарная сигнализация медицинского пункта запроектирована на основании СН РК 2.02-02-2019, СП РК 2.02-102-2019, СП РК 2.02-11-2012. Технические решения, принятые в рабочих чертежах, соответствует требованиям противопожарных, экологических, санитарно-гигиенических и других норм, действующих на территории Республики Казахстан, и обеспечивает безопасную для жизни и здоровья людей эксплуатацию объекта при соблюдении предусмотренных рабочими чертежами мероприятий.*

Телефонизация и передача данных. *Проектом предусматривается структурированная кабельная система медпункта. Компьютерные розетки устанавливаются в справочная с аптечным пунктом, кабинет среднего медперсонала, кабинет акушерского приема. Активное и пассивное оборудование структурированной кабельной системы расположено в шкафу ШСКС-1 в справочная с аптечным пунктом. Подключение к внешней сети телефонизации и сети интернет осуществляется от оптической муфты МОГ-М-01-IV ТОО. Абонентская распределительная сеть выполняется кабелем типа «витая пара» UTP 4x2x0,5.*

Видеонаблюдение. *Проектом предусматривается система охранного видеонаблюдения. Купольные видеокамеры внутреннего исполнения устанавливаются: на коридоре. На наружных стенах входной группы установлены видеокамеры уличного исполнения. Центральное оборудование охранного видеонаблюдения установлено в шкафу ШСКС-1 в техническом помещений и включает в себя видеорегистраторы и блок бесперебойного питания. Видеорегистратор подключается к внутренней сети Ethernet для возможности просмотра на рабочей станции. Электропитание видеокамер предусмотрено от блока питания с аккумуляторной батареей. Для резервирования электропитания центрального оборудования предусмотрен источник бесперебойного питания. Передача видеоизображения осуществляется по кабелю типа «витая пара» UTP 4x2x0,5.*

Электроосвещение. *В проекте принято рабочее освещение на напряжение 220 В. Светильники запроектированы светодиодные, выбранные в зависимости от назначения, характера среды и архитектурно-строительных особенностей помещений. Нормы освещенности приняты в соответствии с СН 2.04-104-2011 "Естественное и искусственное освещение". Проектом предусмотрено рабочее, аварийное (эвакуационное) и аварийное (безопасности) освещение. Количество светильников в помещениях определено согласно светотехнического расчета, выполненного в программе Dialux. Групповые сети рабочего освещения выполнены кабелем марки ВВГнг(А)-LS, групповые сети аварийного освещения выполнены кабелем марки ВВГнг(А)-FRLS, прокладываемым открыто в трубах.*

Заземление и молниезащита. *Система заземления и уравнивания потенциалов запроектирована по типу TN-S. Наружный контур заземления выполнен в земле из оцинкованной полосы и вертикальных заземлителей на расстоянии от фундамента. Все металлические корпуса электрооборудования, которые могут оказаться под напряжением, присоединяются к защитной шине PE: - все электрощиты; - станции, связанные со слаботочной системой.*

краткие технические характеристики по особенностям его размещения, по основным материалам и конструкциям, инженерному и технологическому оборудованию

6. На объекте установлено предусмотренное проектом оборудование в количестве согласно актам о его приемке после индивидуального испытания и комплексного опробования;

7. Мероприятия по охране труда, обеспечению взрывобезопасности, пожаробезопасности, охране окружающей природной среды и антисейсмические мероприятия, предусмотренные проектом выполнены;

8. Строительно-монтажные работы осуществлены в сроки:
начало работ: июнь 2024 года;
окончание работ: декабрь 2024 года;
при продолжительности строительства,
месяц: по норме или по проекту организации строительства, месяц: 3; фактически, месяц: 7;

9. Примененные строительные материалы, конструкции, оборудование и изделия соответствуют требованиям проекта и государственных нормативов;

9-1. Доля местного содержания предусмотрена в проектно-сметной документации 98,83% и фактически применено 90% (на объектах финансируемых за счет государственных инвестиций и средств квазигосударственного сектора);

10. Исполнительная геодезическая съемка фактического положения подземных инженерных сетей и/или зданий (сооружений) выполнена (обязательное приложение к декларации о соответствии);

10-1. Исполнительная техническая документация имеется в полном объеме, в том числе в электронном модуле;

11. Наружные инженерные коммуникации (холодное и горячее водоснабжение, канализация, теплоснабжение, газоснабжение, электроснабжение и связь) обеспечивают нормальную эксплуатацию объекта, что подтверждается поставщиками услуг по инженерному и коммунальному обеспечению.

Не требуется так как инженерные сети идут отдельным проектом

12. Шумоизоляция здания соответствует проекту и подтверждается экспертным заключением, выдаваемым аккредитованными испытательными лабораториями по результатам проведенных лабораторных замеров (экспертное заключение прилагается);

13. Обеспечен доступ для маломобильных групп населения, что подтверждается органами социальной защиты населения_____;

фамилия, имя, отчество (при наличии), подпись руководителя, дата Место печати (при наличии)

Подрядчик (генеральный подрядчик) считает объект «Строительство медицинского пункта в селе Бексеит Мамлютского района Северо-Казахстанской области» (привязка). (Без наружных инженерных сетей)», новое строительство, уровень ответственности II (нормальный), технически не сложный объект готовым к приемке в эксплуатацию, наименование объекта (комплекса) гарантирует качество выполненных строительно-монтажных и специальных работ, и принимает на себя обязательство устранять дефекты, возникшие по его вине при строительстве объекта согласно гарантийного срока в соответствии с законодательством Республики Казахстан.

Подрядчик (генеральный подрядчик) **ТОО «Севимсталькон»**
Газдиев Султанбек Мустафаевич_____

фамилия, имя, отчество (при наличии) руководителя, подпись, дата Место печати (при наличии)

Подрядчик (субподрядчик) **ТОО «A.D.A. Group»**
Калиаскаров Даулет Жасланович_____

фамилия, имя, отчество (при наличии) руководителя, подпись, дата Место печати (при наличии)

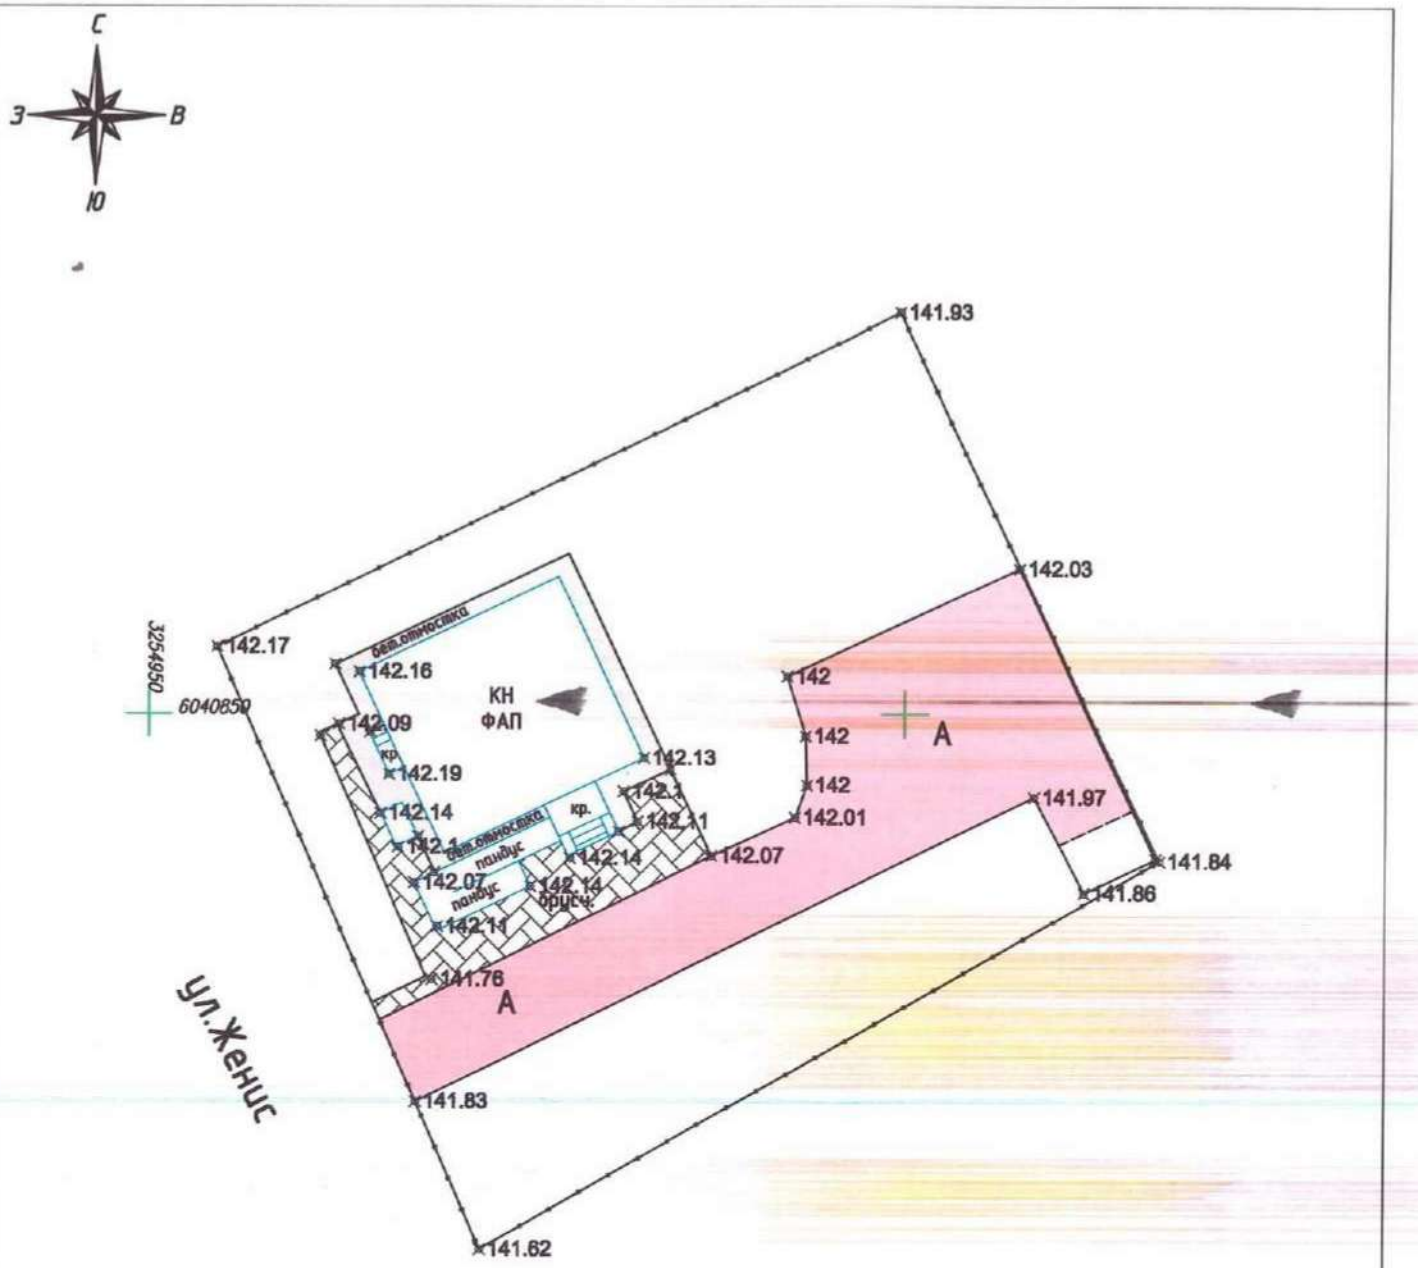

Условные обозначения:

- -Асфальт
- -Брусчатка
- -Бетонная отмостка

Примечание:
Система координат местная
Система высот Балтийская 1977г.

ШАРУАШЫЛЫҚ ЖҮРГІЗУ ҚҰҚЫҒЫНДАҒЫ
РЕСПУБЛИКАЛЫҚ МЕМЛЕКЕТТІК КӘСІПОРНЫ
СОЛТҮСТІК ҚАЗАҚСТАНДАҒЫ ФИЛИАЛЫ
ДЕРЕКТЕР ҚОРЫНА ЕНГІЗІЛДІ
№ 23
20 25 ж. « 9 » 15

Исполнитель	Мукушев Б.И.		Кадастровый план территории (топографическая съемка)			
			Заказчик: ТОО "A.D.A. Group" Северо-Казахстанская область, г.Петропавловск			
			Строительство фельдшерско-акушерского пункта в селе Бексеит, Мамлютский район Северо-Казахстанской области» (без наружных инженерных сетей)	И	1	1
			Исполнительная геодезическая съемка медицинского пункта в масштабе 1:500	ИП Мукушев Б.И. ГСЛ 24005573		

МУКУШЕВ БАКЫТЖАН ИСЛЯМОВИЧ