РЕСПУБЛИКАКАЗАХСТАН
г.Шымкент
ТОО«СУҚҰРЫЛЫСПРОЕКТ»

160000,г.Шымкент,ЖибекЖолы43,офис100,РНН582300006192,KZ
1996516F0007812834,АО«ForteBank»вг.Шымкент,БИКIRTYKZKA,БИН100440011822

Заказ:11-2024
ГУ "Управление строительства, архитектуры и градостроительства Актюбинской области"

РП «Капитальный ремонт здания КГП на ПХВ «Детский реабилитационный центр Алау» ул. Шашкина 7, Бостандыкского района города Алматы»

Том II
Альбом 8.2

Видеонаблюдение.

Шымкент2024

РЕСПУБЛИКАКАЗАХСТАН
г.Шымкент
ТОО«СУҚҰРЫЛЫСПРОЕКТ»

160000,г.Шымкент,ЖибекЖолы43,офис100,РНН582300006192,KZ
1996516F0007812834,АО«ForteBank»вг.Шымкент,БИКIRTYKZKA,БИН100440011822

Заказ: 11-2024
ГУ "Управление строительства, архитектуры и градостроительства Актюбинской области"

РП «Капитальный ремонт здания КГП на ПХВ «Детский реабилитационный центр Алау» ул. Шашкина 7, Бостандыкского района города Алматы»

Том II
Альбом 8.2

Видеонаблюдение.

Директор: ЖамбаевА.
ГИП: Тилеушов Ж.

Шымкент2024

Ведомость рабочих чертежей основного комплекта марки-ВН

Лист	Наименование	Примечание
1	Общие данные	
2	Схема скелетная сетей видеонаблюдения	
3	План расположения сетей видеонаблюдения первого этажа	
4	План расположения сетей видеонаблюдения второго этажа	

Ведомость ссылочных и прилагаемых документов

Обозначение	Наименование	Примечание
	Ссылочные документы	
ГОСТ 21.406-88	СПДС. Проводные средства связи. Обозначения условные графические на схемах и планах	
СП РК 3.02-10-2010	Устройство систем связи, сигнализации и диспетчеризации инженерного оборудования жилых и общественных зданий	
ПУЭ РК 2015г.	Правила устройства электроустановок РК	
	Прилагаемые документы	
770/26.08.24/КСП-ВН.СО	Спецификация оборудования, изделии и материалов	1 лист

Согласовано:

Взам. инв. N

Подпись и дата

Инв. N подл.

Проект "Капитальный ремонт "КГП на ПХВ Реабилитационный центр "Алау", расположенного по адресу: ул. Шашкина №7, г.Алматы "выполнен в соответствии с действующими на территории Республики Казахстан нормами и правилами и предусматривает мероприятия, обеспечивающие взрыво-пожаро-безопасность, исключающие вредные воздействия на окружающую среду и воздушный бассейн, а также предупреждающие чрезвычайные ситуации природного и техногенного характера.

Главный инженер проекта:_____ Тилеушов Ж.

Общие указания

Разработка рабочей документации сетей видеонаблюдения выполнена на основании технического задания Заказчика на проектирование, архитектурно-планировочных решений и в соответствии с требованиями действующих нормативных документов.

Видеонаблюдение.

Для визуального контроля за обстановкой внутри и вне помещения предусматривается система видеонаблюдения.

Проектом предусматриваются видеокамеры внутренней установки типа IPC3613LB-AF28K-G-C и наружней установки типа IPC2128SS-ADF40KM-I0-C, с выводом изображения в помещение 9. Подключение видеорегистратора к монитору осуществляется кабелем HDMI комплектный с монитором.

Состав системы выдеонаблюдения:

- 64-х канальный видеорегистратор типа NVR508-64B-1шт
- монитор LED-32" -1 шт
- купольные видеокамеры - 28 шт. IPC3613LB-AF28K-G-C 4МП угол обзора 109,2°, ИК подсветка 30м.
- видеокамеры уличного исполнения - 9 шт. IPC2128SS-ADF40KM-I0-C угол обзора 96,6° ИК подсветка 50м.

Видеорегистратор с внешним HDD носителем 10ТБ (30 суток хранения данных) и монитор устанавливаются в помещении 9 и предназначены для анализа и обработки изображения, записи и хранения изображения , а так же вывода изображения.

Сети системы видеонаблюдения выполняются мультимедийным кабелем DS-1LN5E-E/E 4x2x0,58мм^2 питание видеокамер предусмотрено по POE каналу. Кабель прокладывается по стене скрыто под слоем штукатурки.

						/2024-10/ ВН.		
Изм.	Кол.уч	Лист	N док	Подпись	Дата	Капитальный ремонт "КГП на ПХВ Реабилитационный центр "Алау", расположенного по адресу: ул. Шашкина №7, г.Алматы."		
ГИП		Тилеушов Ж.				Здание реабилитационного центра	Стадия	Лист	Листов
							РП	1	4
Разработал		Айнабеков Ж.				Общие данные	ТОО "Су Курылыс Проект" г. Шымкент 2024 г.		
Н.контроль		Дуйсенбаев							

Формат А3

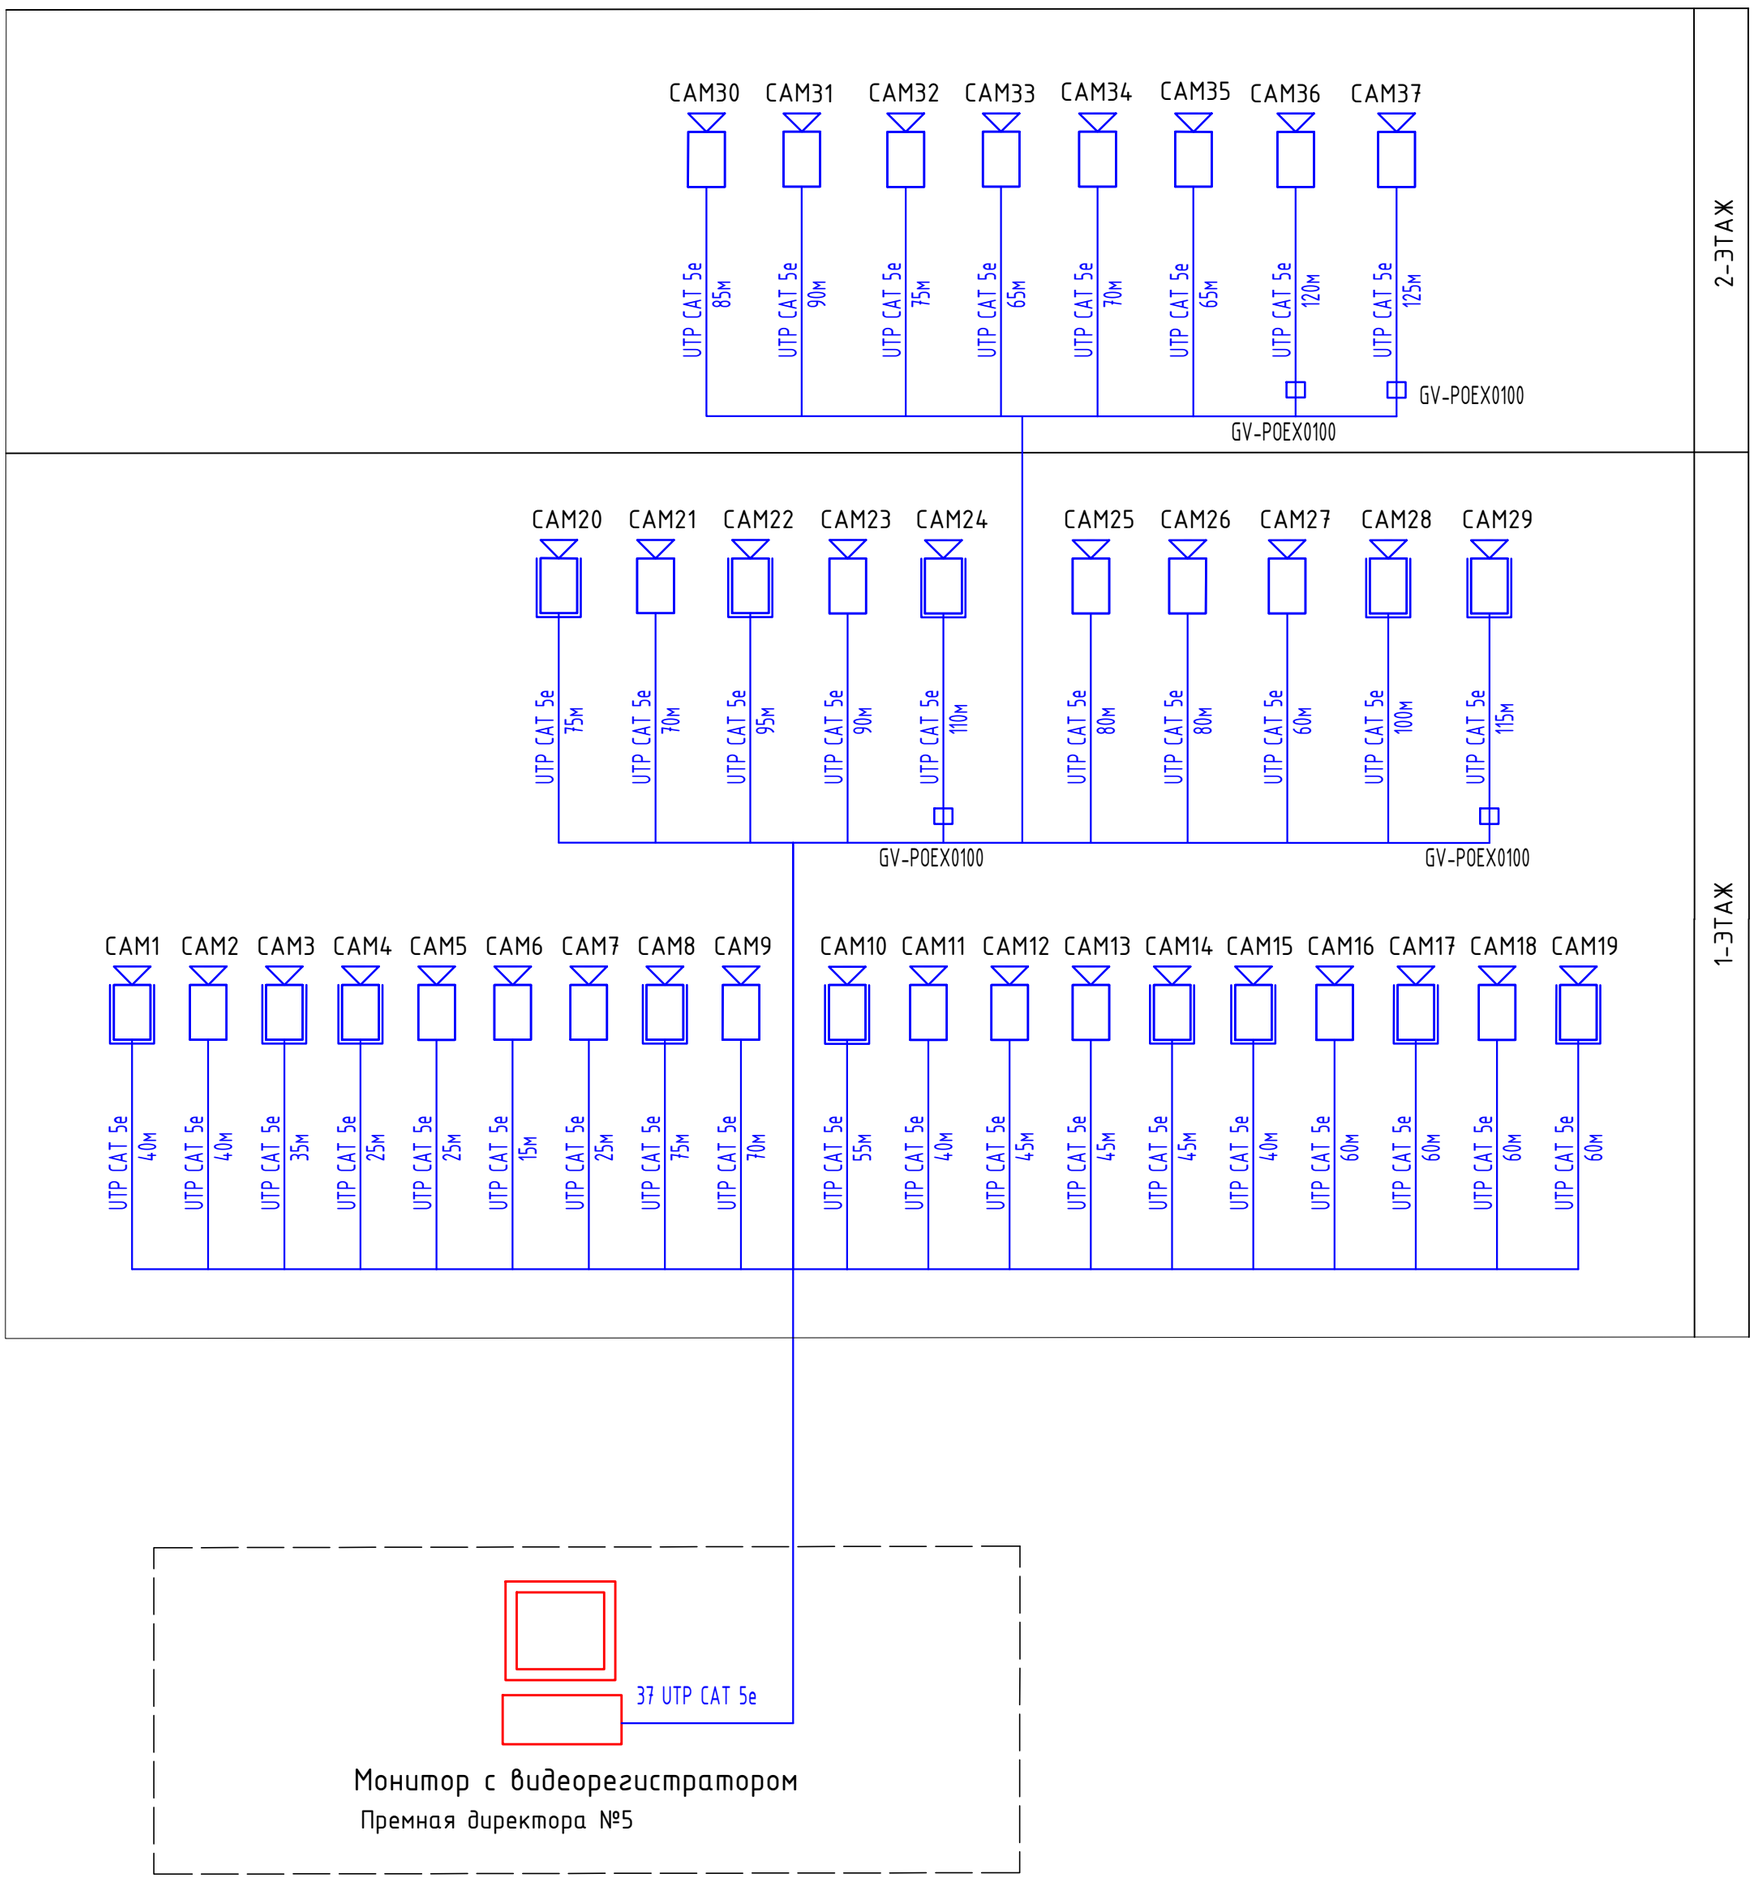

Условные обозначения.

Монитор с видеорегистратором

Наружная видеокамера

Внутренняя видеокамера

Согласовано:

Взам. инв. N

Подпись и дата

Инв. N подл.

Изм.	Кол.уч	Лист	N док	Подпись	Дата	/2024-10/ВН.		
						Капитальный ремонт "КГП на ПХВ Реабилитационный центр "Алау", расположенного по адресу: ул. Шашкина №7, г.Алматы."		
ГИП		Тилеушов Ж				Здание реабилитационного центра	Стадия: РП	Лист: 2 / Листов:
Разработал		Айнабеков Ж				Схема скелетная сетей видеонаблюдения	ТОО "Су Курылыс Проект" г. Шымкент 2024 г.	
Н.контроль		Дуйсенбаев						

Формат А2

План 1–го этажа на отметке 0.000 после ремонта

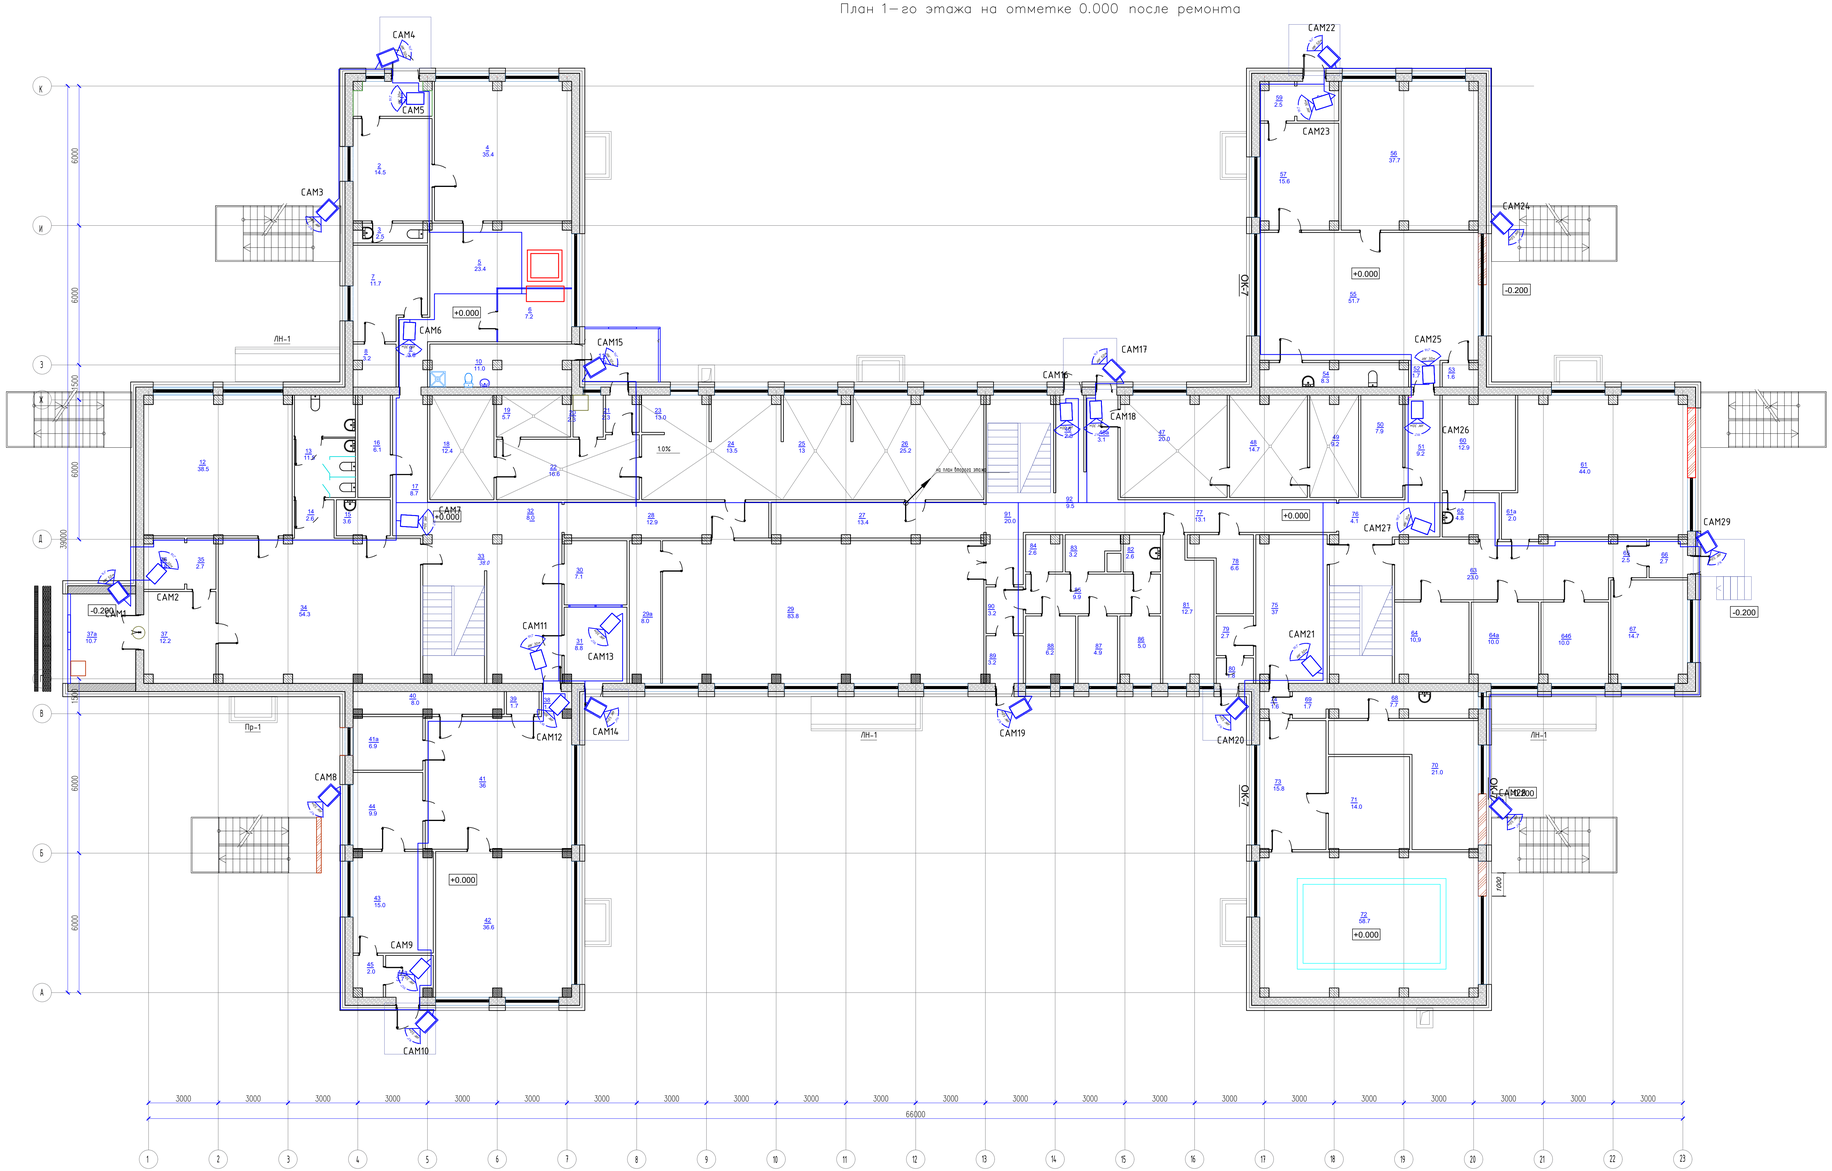

Экспликация помещения на отм. 0,000

Номер помещения	Наименование	Площадь м²	Кат. помещения
1	Коридор	4.7	
2	Каб. Отд. кадров	14.5	
3	Санузел	2.8	
4	Кабинет директора	35.4	
5	Приемная директора	23.4	
6	Кабинет	7.2	
7	Кабинет стоматолога	11.7	
8	Комната сан. обработки	3.2	
9	Коридор	3.6	
10	Санузел	11.0	
11	Тамбур	8.9	
12	Ординаторская	38.5	
13	Санузел	11.5	
14	Коридор	2.6	
15	Комната сан. обработки	3.6	
16	Склад	6.1	
17	Коридор	8.7	
18	Пищеблок	12.4	
19	Пищеблок	5.7	
20	Санузел	2.3	
21	Коридор выход	2.3	
22	Пищеблок	16.6	
23	Пищеблок	13.0	
24	Пищеблок	13.5	
25	Пищеблок	13.0	
26	Пищеблок	25.2	
27	Коридор	13.4	
28	Коридор	12.9	
29	Музыкальный зал	83.8	
29а	Хранилище для инструментов	8.0	
30	Вахта	7.1	
31	Коридор выход	8.8	
32	Коридор	8.0	
33	Вахта холл	38.0	
34	Приемный покой	54.3	
35	Коридор	2.7	
36	Коридор выход	3.8	
37	Приемный покой	12.2	
37а	Холл	10.7	
38	Коридор	1.4	
39	Служебное помещение	1.7	
40	Архив	8.0	
41	АХЧ холл	36.0	
41а	Кабинет диет. сестры	6.9	
42	АХЧ	36.6	
43	Кабинет глав. бухгалтера	15.0	
44	Касса	9.9	
44а	Коридор	3.7	
45	Коридор	2.0	
46	Коридор выход	2.8	
46а	Коридор выход	3.1	
47	Прачка	20.0	
48	Прачка	14.7	
49	Прачка	9.2	
50	Кладовая	7.9	
51	Коридор	9.2	
52	Коридор	1.7	
53	Комната сан. обработки	1.6	
54	Санузел	8.3	
55	Кабинет кислородный коктейль	51.7	
56	Кабинет электротерапии	37.7	
57	Кабинет ароматерапии	15.6	
58	Коридор выход	3.0	
59	Коридор	2.5	
60	Соляная шахта	12.9	
61	Кабинет ЛФК	44.0	
61а	Кабинет ЛФК	2.0	
62	Коридор	4.8	
63	Холл ЛФК	23.0	
64	Сенсорная комната	10.0	
64а	Кабинет психолога	10.3	
64б	Кабинет зав. мед. часть	10.0	
65	Коридор	2.5	
66	Коридор выход	2.7	
67	Кабинет массажа	14.7	
68	Кабинет парафин	7.7	
69	Коридор	1.7	
70	Кабинет инголяции	21.0	
71	Душ шарко	14.0	
72	Бассейн	58.7	
73	Кабинет шунгитотерапии	15.8	
74	Коридор	1.6	
75	Коридор	37.0	
76	Коридор	4.1	
77	Коридор	13.1	
78	Склад	6.6	
79	Коридор	2.7	
80	Коридор выход	1.8	
81	Кабинет глав. мед. сестры	12.7	
82	Изолятор санузел	2.6	
83	Буфет	3.2	
84	Процедурная	2.6	
85	Коридор	9.9	
86	Палата	5.0	
87	Палата	4.9	
88	Палата	6.2	
89	Коридор	3.2	
90	Коридор выход	3.2	
91	Коридор	20.0	
92	Коридор	9.5	
	Общая площадь помещений:	1281	

						/2024-10/ВН.			
						Капитальный ремонт "КГП на ПХВ Реабилитационный центр "Алау", расположенного по адресу: ул. Шашкина №7, г. Алматы."			
Изм.	Кол. уч	Лист	N док	Подпись	Дата				
ГИП	Тилеушов Х.					Здание реабилитационного центра	Стадия	Лист	Листов
Разработал	Айнабеков К.						РП	3	
Н. контроль	Дуйсенбаев					План расположения сетей видеонаблюдения первого этажа	ТОО "Су Кұрылыс Проект" г. Шымкент 2024 г.		

Согласовано

Взам. инв. №

Подп. и дата

Инв. N подл.

Копировал

Формат А1

План 2-го этажа на отметке +3.300 после ремонта

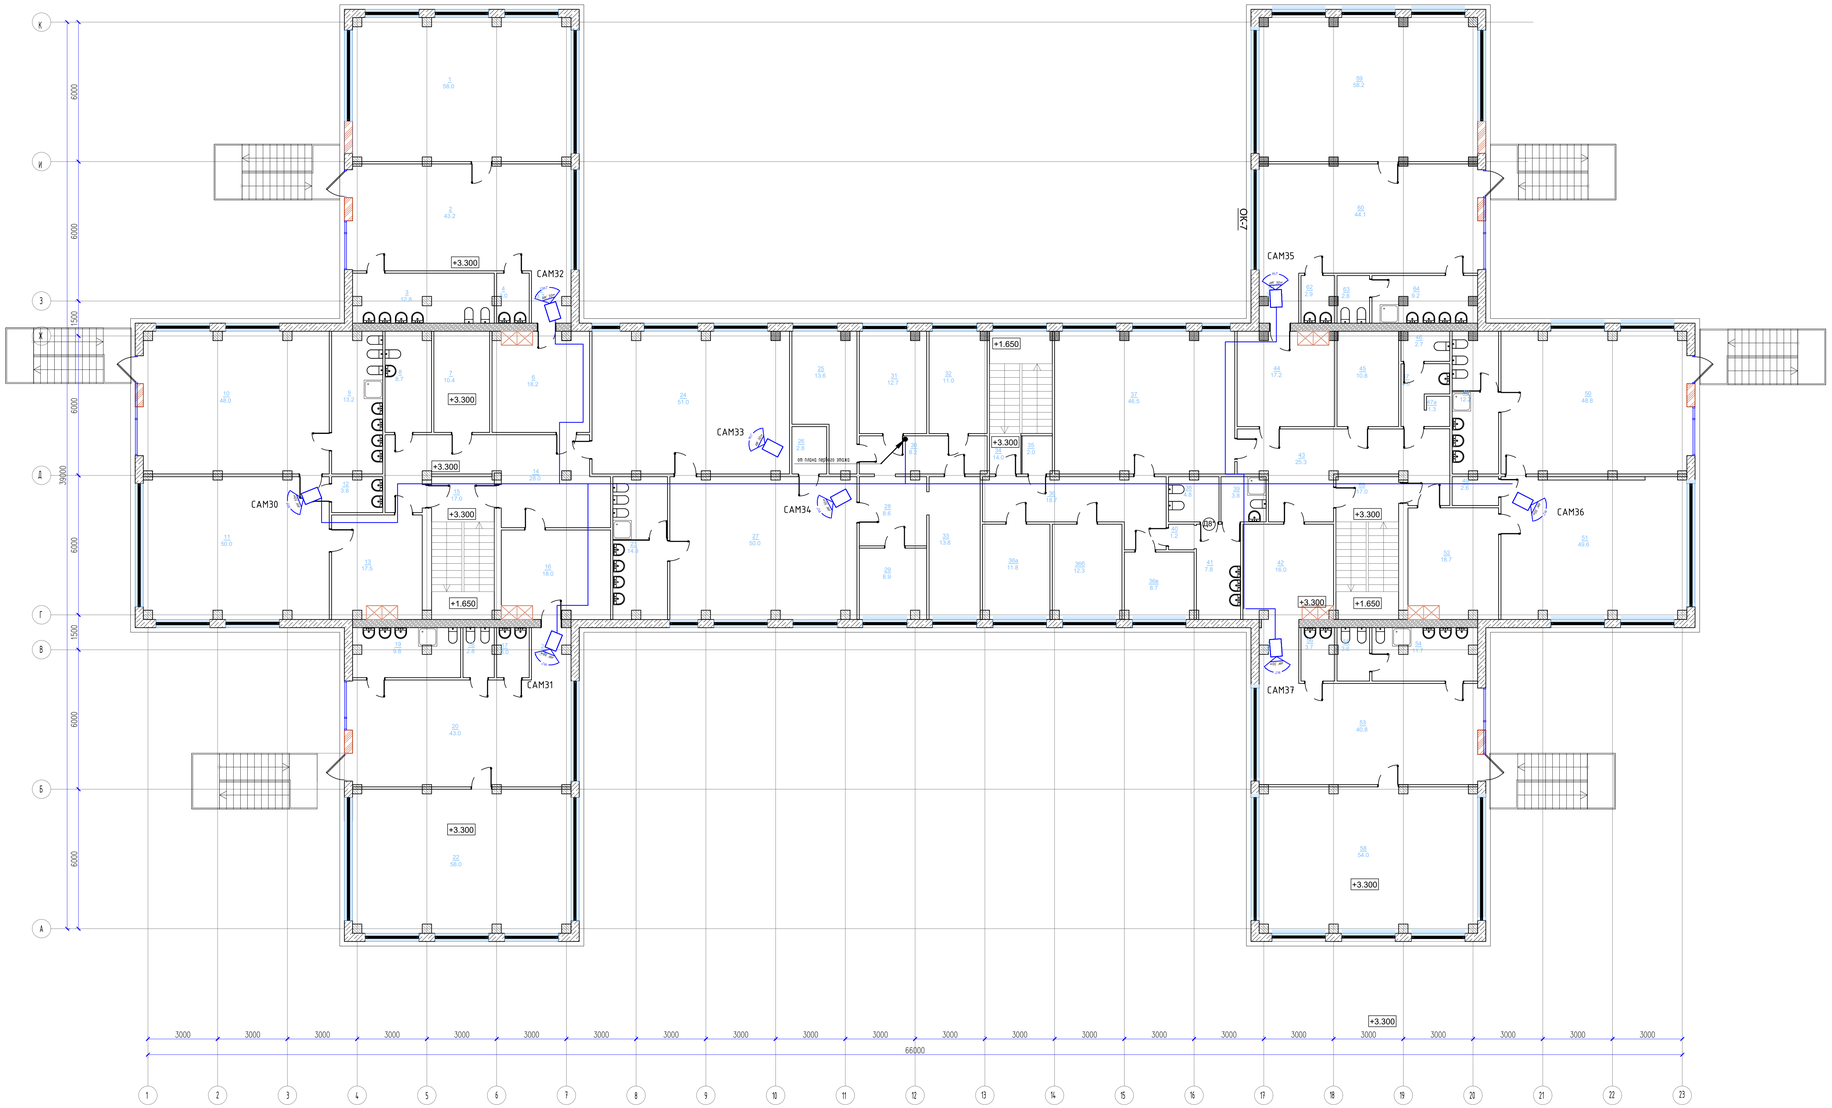

Экспликация помещения на отм. +3,300

Номер поме-щения	Наименование	Площадь м²	Кат. по-ме-ния
1	Спальня – 6 гр	58.0	
2	Игровая – 6 гр	43.2	
3	Санузел – 6 гр	12.8	
4	Буфет – 6 гр	3.0	
5	Коридор	3.7	
6	Раздевалка – 6 гр	18.2	
7	Кабинет сестры хозяйки	10.4	
8	Санузел – пост	8.7	
9	Санузел – 5 гр	13.2	
10	Спальня – 5 гр	48.0	
11	Игровая – 5 гр	50.0	
12	Буфет – 5 гр	3.8	
13	Раздевалка – 5 гр	17.5	
14	Пост	28.0	
15	Лестница	17.0	
16	Раздевалка –4 гр	18.0	
17	Буфет – 4 гр	3.0	
18	Санузел – 4 гр	2.8	
19	Санузел – 4 гр	9.8	
20	Игровая – 4 гр	43.0	
21	Коридор	3.8	
22	Спальня – 4 гр	58.0	
23	Санузел –платная гр	14.8	
24	Спальня – пл.гр	51.0	
25	Кабинет ст.мед.сестры	13.6	
26	Буфет – пл.гр	2.8	
27	Игровая – пл.гр	50.0	
28	Коридор	8.6	
29	Кабинет	8.9	
30	Коридор	8.2	
31	Палата	12.7	
32	Палата	11.0	
33	Палата	13.8	
34	Лестница	14.0	

35	Склад	2.0	
36	Коридор	18.7	
37	Палата	11.8	
38	Палата	12.3	
38а	Палата	8.7	
38б	Комната творчества	46.5	
38б	Санузел – пл.гр	4.8	
39	Санузел – пл.гр	3.8	
40	Коридор	1.2	
41	Санузел – пл.гр	7.8	
42	Раздевалка – 2 гр	16.0	
43	Пост	25.3	
44	Раздевалка – 3 гр	17.2	
45	Кабинет сестры хозяйки	10.8	
46	Санузел – пост	2.7	
47	Санузел – пост	4.0	
48	Санузел – пост	1.3	
49	Санузел – 1 гр	12.2	
50	Буфет – 1 гр	2.6	
50а	Спальня – 1 гр	48.8	
51	Игровая –1 гр	49.6	
52	Раздевалка – 1 гр	18.7	
53	Игровая – 2 гр	40.8	
54	Санузел – 2 гр	11.7	
55	Санузел – 2 гр	3.6	
56	Буфет – 2 гр	3.7	
57	Коридор	4.5	
58	Спальня – 2 гр	54.0	
59	Спальня – 3 гр	58.2	
60	Игровая – 3 гр	44.1	
61	Коридор	3.6	
62	Буфет – 3 гр	2.9	
63	Санузел – 3 гр	2.8	
64	Санузел – 3 гр	9.2	
	Общая площадь помещений:	1249.2	

Согласовано

Взам. инв. №

Подп. и дата

Инв. № подл.

Изм.	Кол.уч	Лист	N док	Подпись	Дата
ГИП	Тилеушов Х.				
Разработал	Айнабеков К.				
Н.контроль	Дуйсенбаев				

/2024-10/ ВН.

Капитальный ремонт "КГП на ПХВ Реабилитационный центр "Алау", расположенного по адресу: ул. Шашкина №7, г.Алматы."

Здание реабилитационного центра

Стадия	Лист	Листов
РП	4	

План расположения сетей видеонаблюдения второго этажа

ТОО "Су Курылыс Проект" г. Шымкент 2024 г.

Копировал

Формат А1

Позиция	Наименование и техническая характеристика	Тип, марка,обозначение документа, опросного листа	Код продукции	Поставщик	Ед. измерения	Кол.	Масса 1ед., кг	Примечание
	Видеонаблюдение							
1	Купольная IP камера 3 Mn с Smart ИК подсветкой до 30 метров	IPC3613LB-AF28K-G-C	248-402-0201		шт	28		
2	Видеокамера IP уличная 8 Mn LightHunter с ИК подсветкой до 50 метров	IPC2128SS-ADF40KM-I0-C	248-402-0105		шт	9		
3	64-х канальный IP-видеорегистратор	NVR508-64B	248-403-0108		шт	1		
4	Монитор LED 32"	Uniview MW3232-V	248-404-0203		шт	1		
5	Жесткий диск HDD Uniview 10tb SATA	HDD Uniview	248-404-0307		шт	5		
7	Кабель UTP CAT 5e для внутренней прокладки (медь)	DS-1LN5E-E/E	243-304-0203		м	2430		
8	Источник бесперебойного питания, 600VA, 360W, 1x12V/7.5Ah, AVR 138-292V,	UPS SVC V600-L-LCD	521-101-0401-0024		шт	1		
9	Коннектор RJ-45	RJ-45, AMP 8P8C	243-902-1803		шт	74		
10	Коммутатор сетевой	RVi-NS1604M	248-404-0415		шт	1		

Взам. инв. N

Подп. и дата

Инв. N подл.

Изм.	Кол.уч	Лист	N док	Подпись	Дата	/2024-10/ ВН.		
						Капитальный ремонт "КГП на ПХВ Реабилитационный центр "Алау", расположенного по адресу: ул. Шашкина №7, г.Алматы."		
ГИП		Тилеушов Ж.				Здание реабилитационного центра	Стадия	Лист	Листов
							РП	1	1
Разработал		Айнабеков Ж.				Спецификация оборудования, изделий и материалов.	ТОО "Су Курылыс Проект" г. Шымкент 2024 г.		
Н.контроль		Дуйсенбаев							

Формат А3