Приложение 3
к приказу Министра
по инвестициям и развитию
Республики Казахстан
от 24 апреля 2017 года № 235 Форма

Декларация о соответствии

«14» 08 2024г.

Подрядчик (генеральный подрядчик)***ТОО "Строительная Компания "Жаркент Алгыр" область Жетісу, город Талдыкорган, уч. Ынтымак, ул. ЖУМБАКТАС, д. 23***
наименование организации, юридический адрес

В лице ***Алтынбеков Ж.Д. – директора ТОО "Строительная Компания "Жаркент Алгыр"***
фамилия, имя, отчество (при наличии) руководителя организации

по объекту ***Благоустройство центрального парка Оркен г.Жаркент Панфиловского района Жетысуской области (корректировка)***
наименование, местонахождения объекта

заказчиком которого является ***ГУ "Отдел жилищно-коммунального хозяйства, пассажирского транспорта, автомобильных дорог и жилищной инспекции Панфиловского района" область Жетісу в лице руководителя Байжума И.Н. 041300. г.Жаркент. ул.Головацкого 129***
наименование организации, фамилия, имя, отчество (при наличии) руководителя

удостоверяет, что:
1. Строительно–монтажные работы на объекте выполнены в соответствии с утвержденным проектом (проектно–сметной документацией),государственными нормативами в сфере архитектурной, градостроительной и строительной деятельности;

2. Субподрядные организации: ***а) ТОО «AZIA Qurylys KZ» ГСЛ№07636 от 25.01.2021 г. в лице директора Алтынбекова Ж.Д.***
наименование организации

3. Проект (проектно-сметная документация) **ТОО «Архстрой-2005», ГСЛ № 00217 от 17.10.2005 г**
наименование проектной организации, номер проекта

утвержден(а) ***ГУ "Отдел жилищно-коммунального хозяйства, пассажирского транспорта, автомобильных дорог и жилищной инспекции Панфиловского района" область Жетісу 20.02.2023г***
наименование организации утвердившей (пере утвердившей) проект и дата утверждения

4. Объект (комплекс) имеет следующие основные технико-экономические показатели (мощность, производительность, производственная площадь, протяженность, вместимость, объем, пропускная способность, провозная способность, число рабочих мест и тому подобное, заполняется по всем объектам (кроме жилых домов) в единицах измерения соответственно целевой продукции или основным видам услуг):

Мощность, производительность и так далее	Единица измерения	По проекту		Фактически	
		общая (с учетом ранее принятых)	в том числе пускового комплекса или очереди	общая (с учетом ранее принятых)	в том числе пускового комплекса или очереди

Сканировано с CamScanner

Технические характеристики объекта

Общая площадь земельного участка	Застроенная площадь			Незастроенная площадь (м2)												
	всего	под основными строениями	под прочими постройками и сооружениями	асфальтовые покрытия	прочие замощения (брусчатка)	грунт	оборудованные площадки				всего	зеленые насаждения				
												в том числе				
							всего	спортивные	детские	хозяйственные		газон с деревьями	плодовый сад	газоны, цветочные клумбы	огород	прочи
1	2	3	4	5	6	7	8	9	10	11	12	13	14	15	16	17
21507	1629,02	1476,42	152,6		5688,01		1079,98	263,7	420,22	396,06	12533,5	12140		393,5		

5. Технологические и архитектурно-строительные решения по объекту характеризуется следующими данными: *ТЕХНОЛОГИЧЕСКИЕ И АРХИТЕКТУРНО-СТРОИТЕЛЬНЫЕ РЕШЕНИЯ ПО ОБЪЕКТУ ХАРАКТЕРИЗУЮТСЯ СЛЕДУЮЩИМИ ДАННЫМИ: ПАРК СОСТОИТ ИЗ ПЛОЩАДКИ ДЛЯ ТИХОГО ОТДЫХА И ПЛОЩАДКАХ ДЛЯ ПОДВИЖНЫХ ИГР И ДЕТСКАЯ ПЛОЩАДКА, ПЛОЩАДКА ДЛЯ ОТДЫХА РАСПОЛОЖЕНА В УЕДИНЕННОМ МЕСТЕ. ХОЗЯЙСТВЕННАЯ ЗОНА ВКЛЮЧАЕТ В СЕБЯ: СЦЕНА, МЕМОРИАЛ СЛАВЫ, ПАМЯТНИКИ, ФОНТАН, УБОРНАЯ НА 4 ОЧКА, МАФ, БЕСЕДКА, ХОЗ. ПОСТРОЙКИ. ДЕТСКАЯ ПЛОЩАДКА ОСНАЩЁН СЛЕДУЮЩИМИ ОБОРУДОВАНИЯМИ: КАРУСЕЛЬ ВОЛЧОК, ИГРОВОЙ КОМПЛЕКС, ГИМНАСТИЧЕСКИЙ КОМПЛЕКС, ДЕТСКИЙ СПОРТИВНЫЙ КОМПЛЕКС, КАРУСЕЛЬ ШЕСТИМЕСТНАЯ, ТЕННИСНЫЙ СТОЛ ДЛЯ ДЕТЕЙ, ШАХМАТНЫЙ СТОЛ ДЛЯ ДЕТЕЙ.*
краткие технические характеристики по особенностям его размещения, по основным материалам и конструкциям, инженерному и технологическому оборудованию

6. На объекте установлено предусмотренное проектом оборудование в количестве согласно актам о его приемке после индивидуального испытания и комплексного опробования;

7. Мероприятия по охране труда, обеспечению взрывобезопасности, пожаробезопасности, охране окружающей природной среды и антисейсмические мероприятия, предусмотренные проектом выполнены;
8. Строительно-монтажные работы осуществлены в сроки:
начало работ **04.2024**;
(месяц, год)
окончание работ **08.2024**;
(месяц, год)
при продолжительности строительства, месяц:
по норме или по проекту организации строительства, месяц: *3*;
фактически, месяц: *4*;
9. Примененные строительные материалы, конструкции, оборудование и изделия соответствуют требованиям проекта и государственных нормативов;
9-1. Доля местного содержания предусмотрена в проектно-сметной документации 95 % и фактически применено 95% (на объектах, финансируемых за счет государственных инвестиций и средств квазигосударственного сектора):

Сканировано с CamScanner

10. Исполнительная геодезическая съемка фактического положения подземных инженерных сетей и/или зданий (сооружений) выполнена (обязательное приложение к декларации о соответствии);

10-1. Исполнительная техническая документация имеется в полном объеме, в том числе в электронном модуле:

11. Наружные инженерные коммуникации (холодное и горячее водоснабжение, канализация, теплоснабжение, газоснабжение, электроснабжение и связь) обеспечивают нормальную эксплуатацию объекта, что подтверждается поставщиками услуг по инженерному и коммунальному обеспечению:

Наименование РЭС Сарсембаев

наименование организации, фамилия, имя, отчество (при наличии), подпись руководителя, дата М.П.

Жиганов Д.А.

наименование организации, фамилия, имя, отчество (при наличии), подпись руководителя, дата М.П.

наименование организации, фамилия, имя, отчество (при наличии), подпись руководителя, дата М.П.

наименование организации, фамилия, имя, отчество (при наличии), подпись руководителя, дата М.П.

12. Шумоизоляция здания соответствует проекту и подтверждается экспертным заключением выдаваемым государственной организацией, осуществляющей санитарно-эпидемиологическую экспертизу по результатам лабораторных замеров, проведенных аккредитованными испытательными лабораториями (центрами) (экспертное заключение прилагается):

13. Обеспечен доступ для маломобильных групп населения, что подтверждается органами социальной защиты населения

фамилия, имя, отчество (при наличии), подпись руководителя, дата М.П.

Подрядчик (генеральный подрядчик) считает объект: ***Благоустройство центрального парка Оркен г.Жаркент Панфиловского района Жетысуской области (корректировка)***

наименование объекта (комплекса)

готовым к приемке в эксплуатацию, гарантирует качество выполненных строительно-монтажных и специальных работ, и принимает на себя обязательство устранять дефекты, возникшие по его вине при строительстве объекта согласно гарантийного срока в соответствии с законодательством Республики Казахстан.

Подрядчик (генеральный подрядчик):

Директор ТОО "Строительная Компания "Жаркент Алгыр" Алтынбеков Ж.Д.

фамилия, имя, отчество (при наличии) руководителя, подпись, дата М.П.

Субподрядчик

Директор ТОО «AZIA Qurylys KZ» ГСЛ№07636 от 25.01.2021 г. в лице Алтынбеков Ж.Д.

фамилия, имя, отчество (при наличии) руководителя, подпись, дата М.П.

Сканировано с CamScanner

Исполнительная съёмка земельного участка
для обслуживания центрального парка
Область Жетісу, Панфиловский р-н,
г.Жаркент, ул.Головацкого
к/н 24-266-006-2024
М 1:1000

ТОО «Строительная Компания
«ЖАРКЕНТ АЛҒЫР»

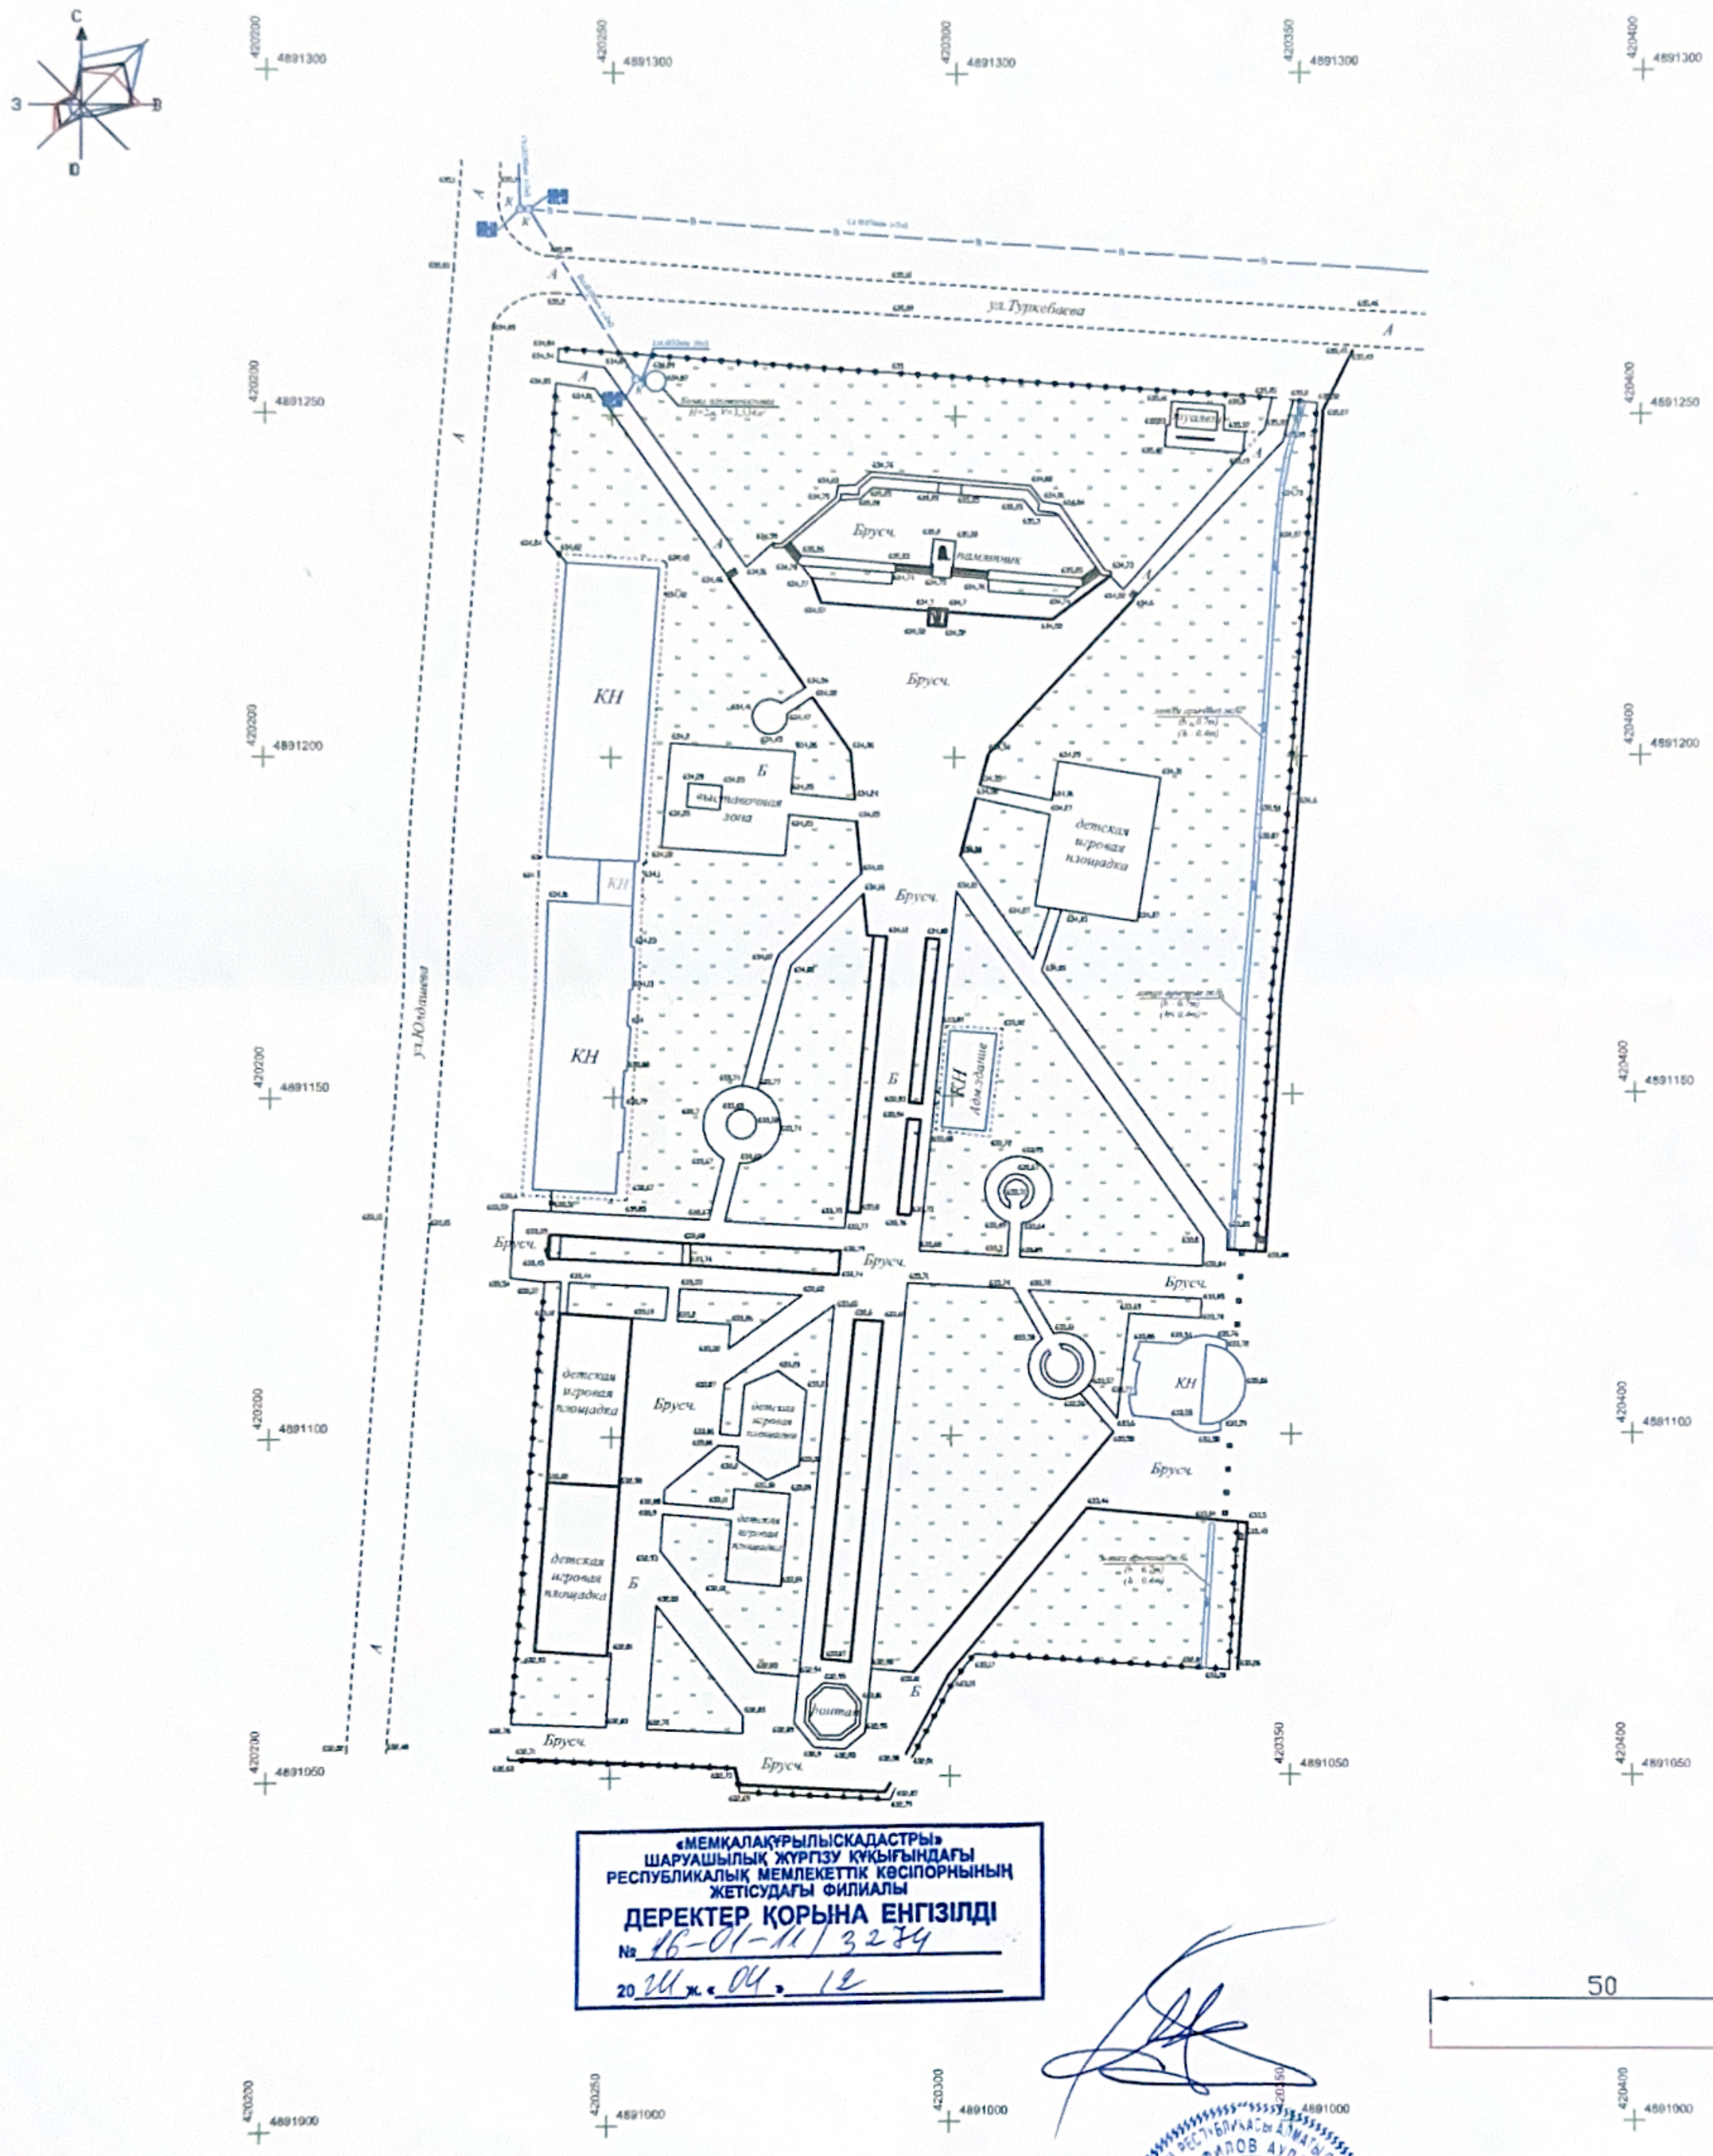

«МЕМҚАЛАҚҰРЫЛЫСКАДАСТРЫ»
ШАРУАШЫЛЫҚ ЖҮРГІЗУ ҚҰҚЫҒЫНДАҒЫ
РЕСПУБЛИКАЛЫҚ МЕМЛЕКЕТТІК КӘСІПОРНЫНЫҢ
ЖЕТІСУДАҒЫ ФИЛИАЛЫ
ДЕРЕКТЕР ҚОРЫНА ЕНГІЗІЛДІ
№ 16-01-11/3274
20 24 ж. «04» 12

ЖШСТОО
"SARIUS"
ПАНФИЛОВ АУДАНЫ
ПАНФИЛОВСКИЙ РАЙОНА
20084003024

Условные обозначения

Примечание: *топографическая съемка должна производиться заново при обновлении инженерно-топографических и кадастровых планов, вновь появившихся контуров, элементов ситуации, зданий и сооружений (подземных, наземных и надземных) и рельефа местности в местах их изменений.*
В случае если колодец завален, глубина залегания трубопровода, канализации и тд. и тп., указывается со слов собственника.

					Земельный участок расположенный по адресу: Область Жетісу, Панфиловский р-н, г.Жаркент, ул.Головацкого к/н 24-266-006-2024
Изм.	*Кол.уч.*	*Лист.*	*№ док.*	*Подпись*	*Дата*	
Исполнитель:	*Саунов Р.*				*25.11.24г.*	*Система координат - UTM 44* *Система высот Балтийская(77)* *Сечение рельефа через 0,5м* *М 1:1000*
Директор:	*Саунов Р.*				*25.11.24г.*	