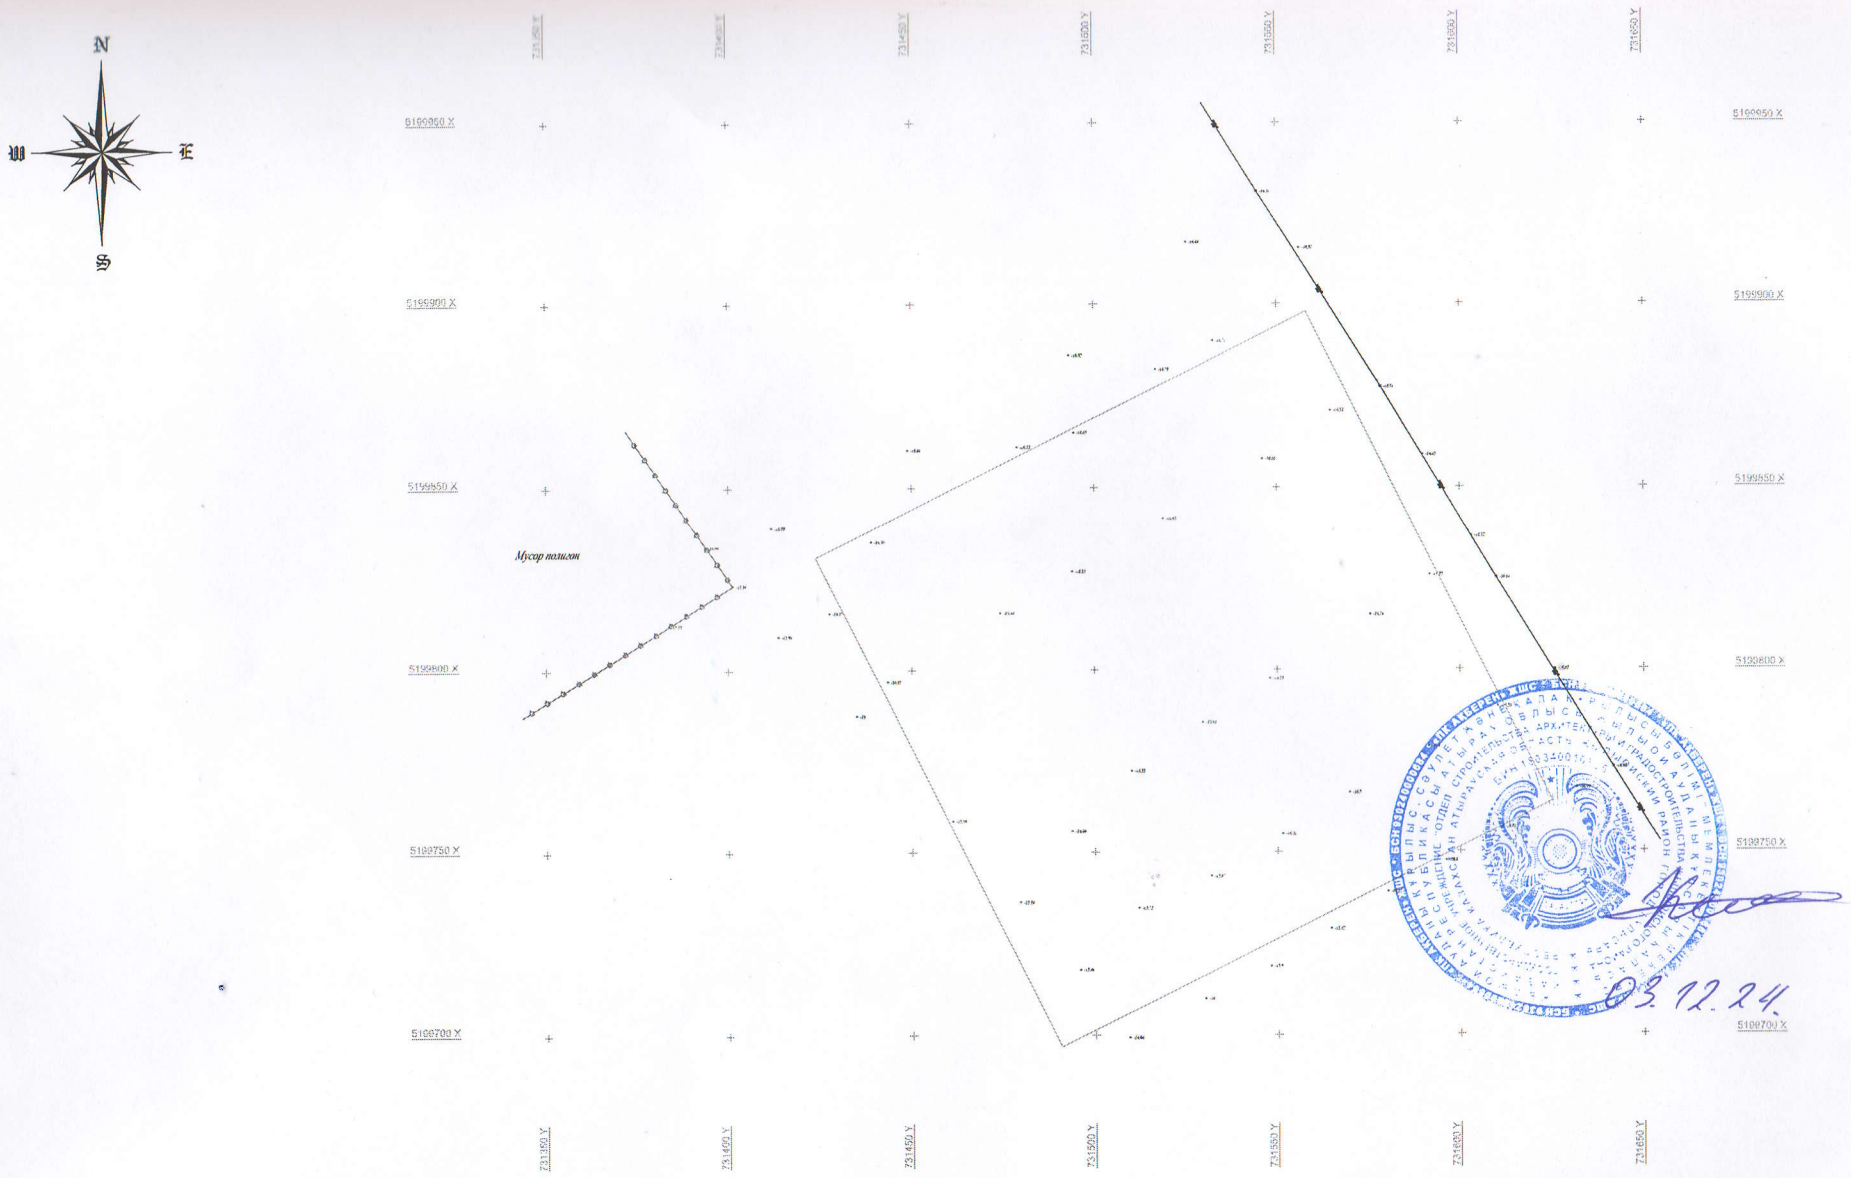

Вниманию Заказчика, Подрядчика!

Во избежание порыва неучтенных на топосъемке инженерных сетей, перед началом производства любых земляных работ, для уточнения прохождения необходимо вызвать представителей коммунальных служб г.Кульсары, Атырауской области.

Условные обозначения

- дерев.опора связи
- эл.б. опора ЛЭП высокого напряжения
- подвеска насыпи, контур посадки
- дерев.опора ЛЭП низкого напряжения
- эл.б.опора ЛЭП низкого напряжения
- дерев.опора ЛЭП высокого напряжения
- деревянный столб связи
- эл.б. столб с подвеской
- фонари электрические на столбах
- кабельный столбик
- репер
- дорожный знак
- колодцы
- водоизмерители
- дерево лиственное
- подземный кабель электропередач низкого напряжения
- подземный кабель электропередач высокого напряжения
- подземный кабель связи
- газопровод наземный на опорах
- газопровод подземный
- водопровод подземный
- канализация
- теплотрасса надземная
- теплотрасса подземная
- ограждение из проволочной сетки
- ограда высотой 1м и более
- грунтовая дорога
- дренаж
- воздухопровод

1:500
СК-42 Зона-9
В 1 сантиметре 5 метров
Сплошные горизонтали проведены через 0,5 метра
Система высот Балтийская 1977г.

Изм.	Кол.уч.	Лист	№ док.	Подп.	Дата
Геодезист		Толеуов Д			12.12.2023
Картограф		Толеуов Д			12.12.2023

Разработка ПСД на "Строительство Скотомогильник в г.Кулсары Жылыойского района Атырауской области

Стадия	Лист	Листов
ТС	1	1

МАСШТАБ 1:500

ТОО"ГеодезияКонсалтинг"

Формат А2