Ситуационная схема М1:1000

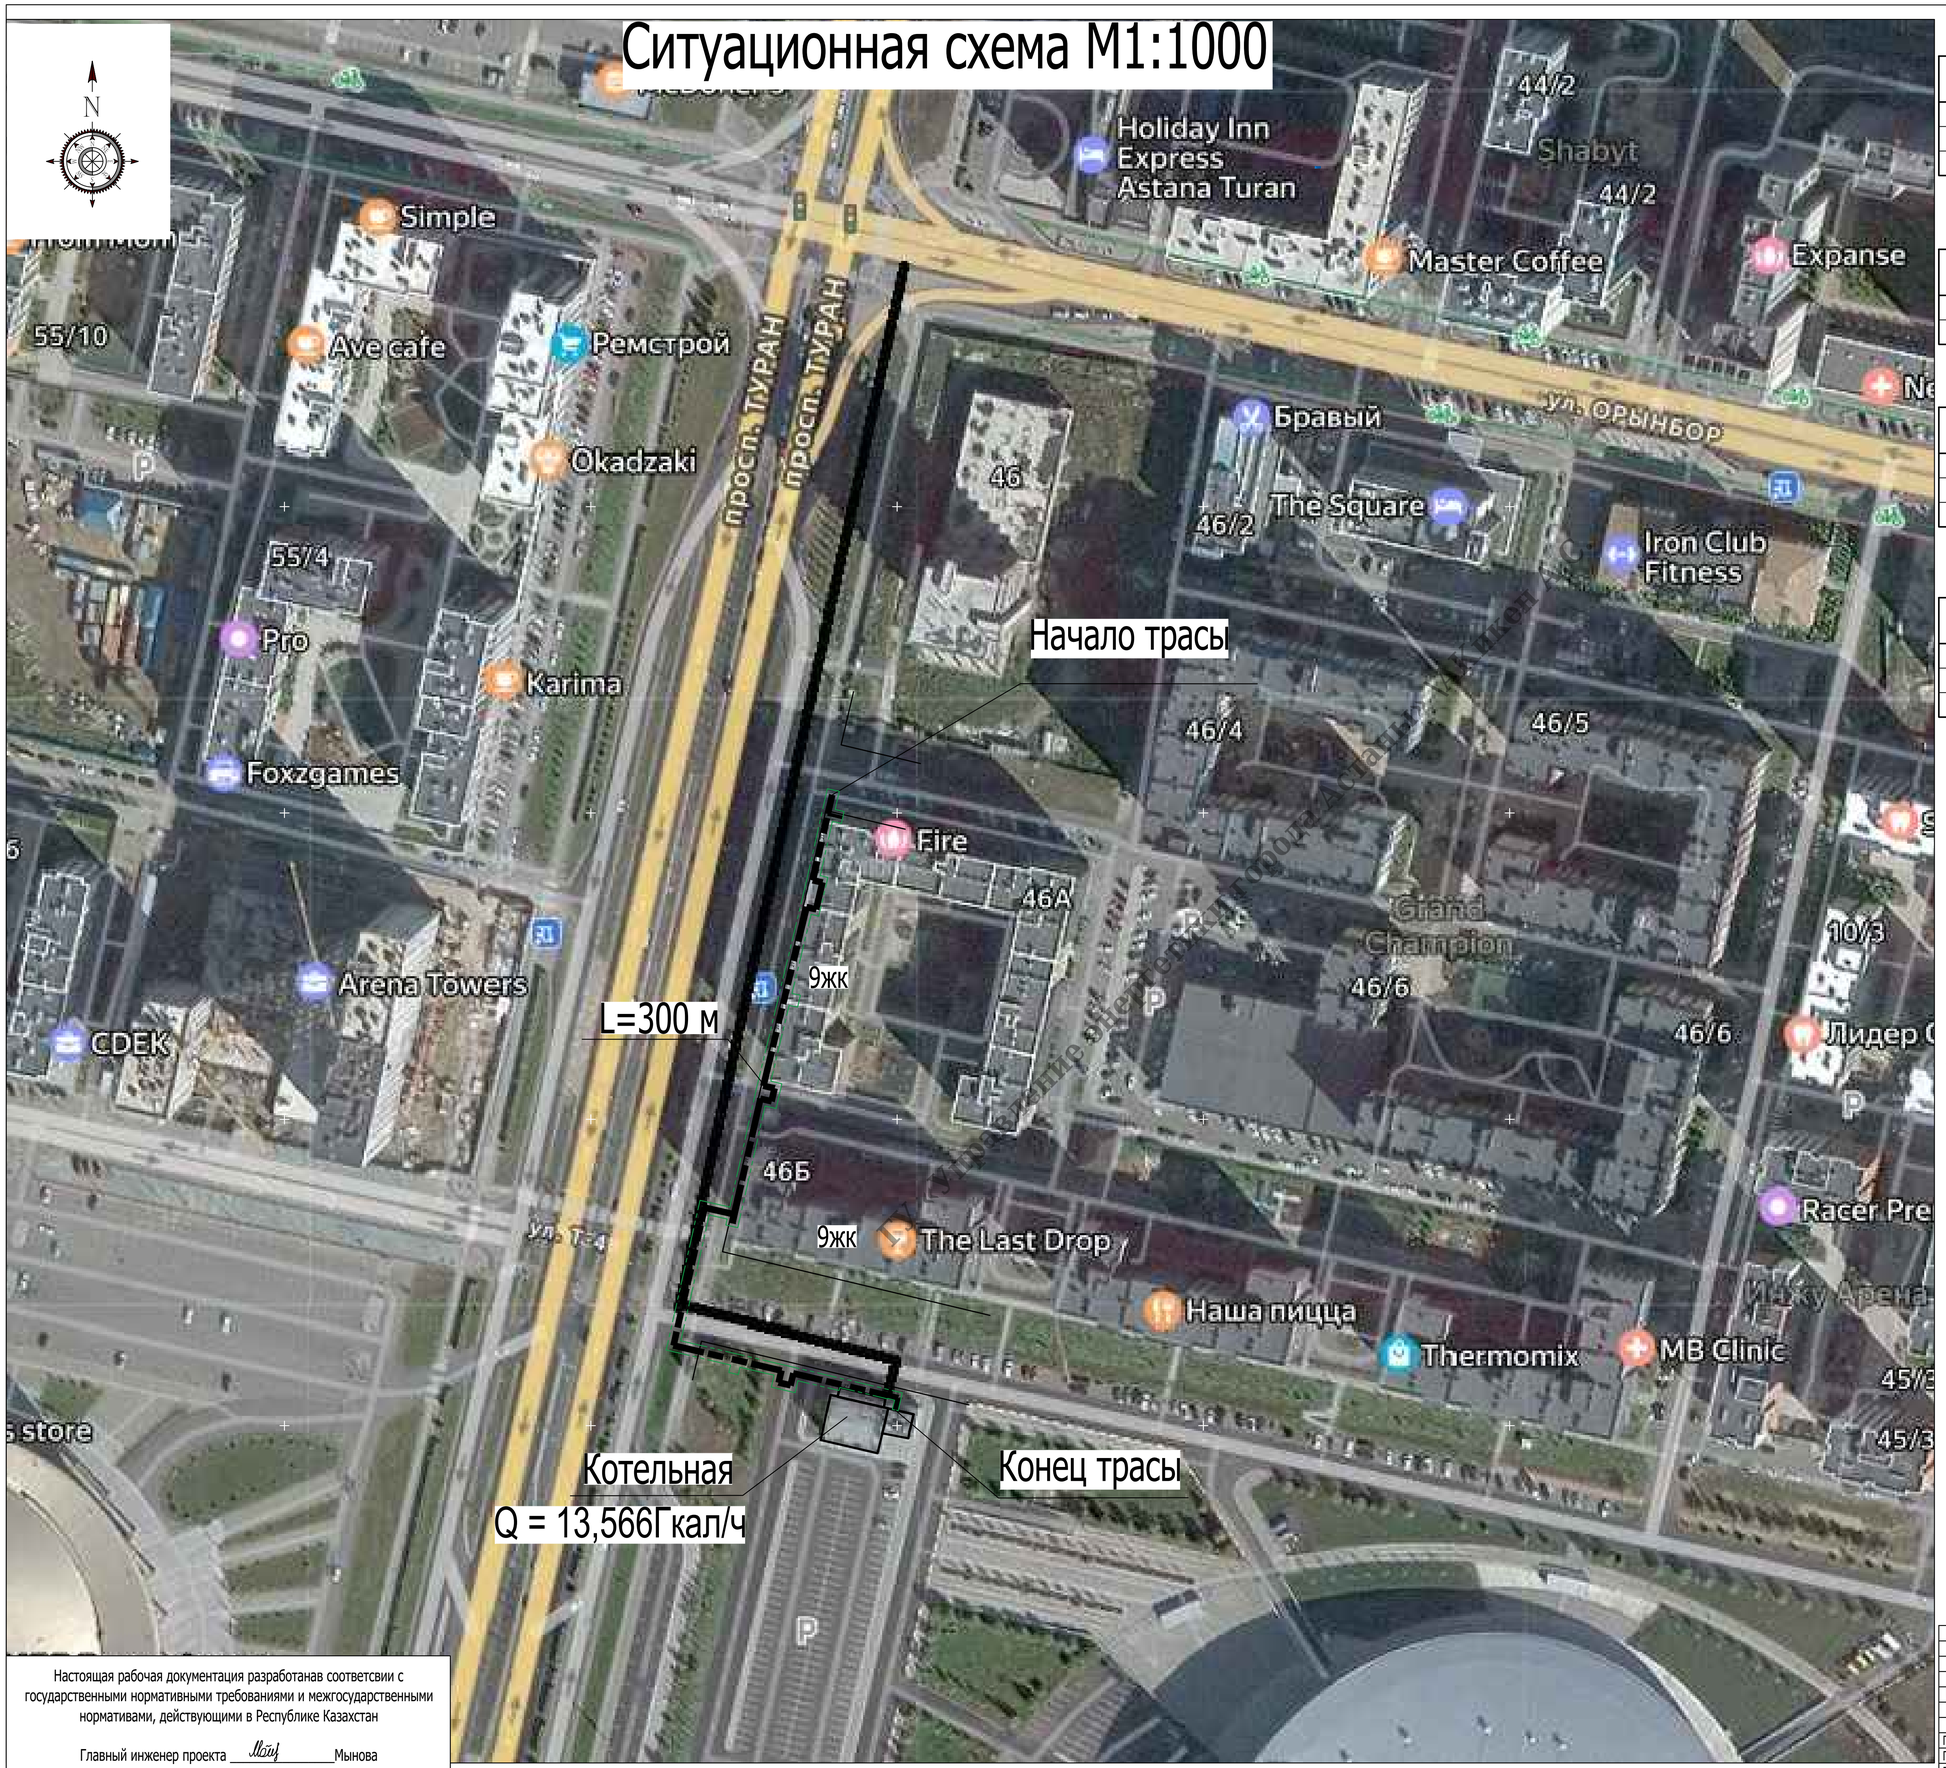

Ведомость основных комплектов рабчих чертежей

Обозначение	Наименование	Примечание
Чертежи марки ГП	Генеральный план	-
Чертежи марки ТС	Тепломеханические решения тепловых сетей	08-2024-ТС
Чертежи марки ТС.КЖ	Конструктивные решения тепловых сетей	08-2024-ТС.КЖ

Ведомость чертежей основного комплекта ГП

Лист	Наименование	Примечание
1.	Общие данные по рабочим чертежам. Ситуационная схема М 1:1000.	
2.	План благоустройства территории М 1:500.	

Основные показатели по генеральному плану

№ п/п	Наименование	Ед. изм	Количество
1.	Площадь участка границах объема работ	га	0,118962
2.	Площадь покрытий по тротуарам и проездам	м²	817,31
3.	Площадь озеленения	м²	372,31

Ведомость ссылочных и прилагаемых документов

Обозначение	Наименование	Примечание
СП РК 3.01-101-2013	Градостроительство. Планировка и застройка	
	городских и сельских населенных пунктов.	
СП РК 2.04-01-2017*	Строительная климатология (по состоянию на 01.04.2019г.).	

Общие указания

1. Настоящий рабочий проект выполнен на основании задания на проектирование и технических условий, выданных АО «Астана-Теплотранзиит» на вх. № 749-ТУ от 11.04.2024г. и вх. № 750-ТУ от 11.04.2024г.
2. Генеральный план разработан по материалам топосъемки, выполненной ТОО «Construction industry 2023» от 23.05.2024г., отчета об инженерно-геологических изысканиях, выполненного ТОО «КаздорГео», от 05.2024г., а также в соответствии с требованиями СП РК 4.02-104-2013*, МСН 4.02-02-2004*, СП РК 4.02-04-2003 и СП РК 4.02-102-2012.
3. Любые изменения вносимые в настоящий проект подлежат согласованию с генпроектировщиком. Изменения вносимые без данного согласия считать не действительными.
4. Строительные работы на площадке выполнять с соблюдением требований СН РК 1.03-05-2011 "Охрана труда и техника безопасности строительстве".
5. Перед началом строительно-монтажных работ на отведенном участке требуется освободить территорию от существующих сооружений, подлежащих сносу.

Условные обозначения

- красная линия
- граница подсчета объема работ
- проектируемая теплотрасса (в подземном исполнении)

Настоящая рабочая документация разработанав соответсвии с государственными нормативными требованиями и межгосударственными нормативами, действующими в Республике Казахстан

Главный инженер проекта _____ Мынова

Изм.	Кол.	Лист	Докум.	Подпись	Дата	ГП		
						Наружные тепловые сети к объекту "Футбольный стадион "Астана-Арена", по адресу: г. Астана, проспект Туран, 48		
						Генеральный план	Стадия: РП	Лист: 1 / Листов: 2
ГИП		Момынова						
Проверил		Белоусова				Общие данные по рабочим чертежам. Ситуационная схема М1:1000	ТОО "KAZDOR PROJEKT" ГСЛ № 22000633	
Разработал		Иконникова						
Норм. контр.		Момынова						

Формат А1