Р Е С П У Б Л И К А К А З А Х С Т А Н
ТОО "Тараз - Технопроект "
Государственная лицензия № 18003292

РАБОЧИЙ ПРОЕКТ

Альбом 5.1 (Пятно 5)
Архитектурно-строительный(АС).

"Реконструкция караванного дворца "Торткуль" в рамках ярмарки Содружества"

г.Тараз - 2025 г.

Р Е С П У Б Л И К А К А З А Х С Т А Н
ТОО "Тараз - Технопроект "
Государственная лицензия № 18003292

РАБОЧИЙ ПРОЕКТ

Альбом 5.1 (Пятно 5)
Архитектурно-строительный(АС).

"Реконструкция караванного дворца "Торткуль" в рамках ярмарки Содружества"

Директор Олжабекова М.Б.

ГИП Шинтасов М.

г.Тараз - 2025 г.

План фундаментов

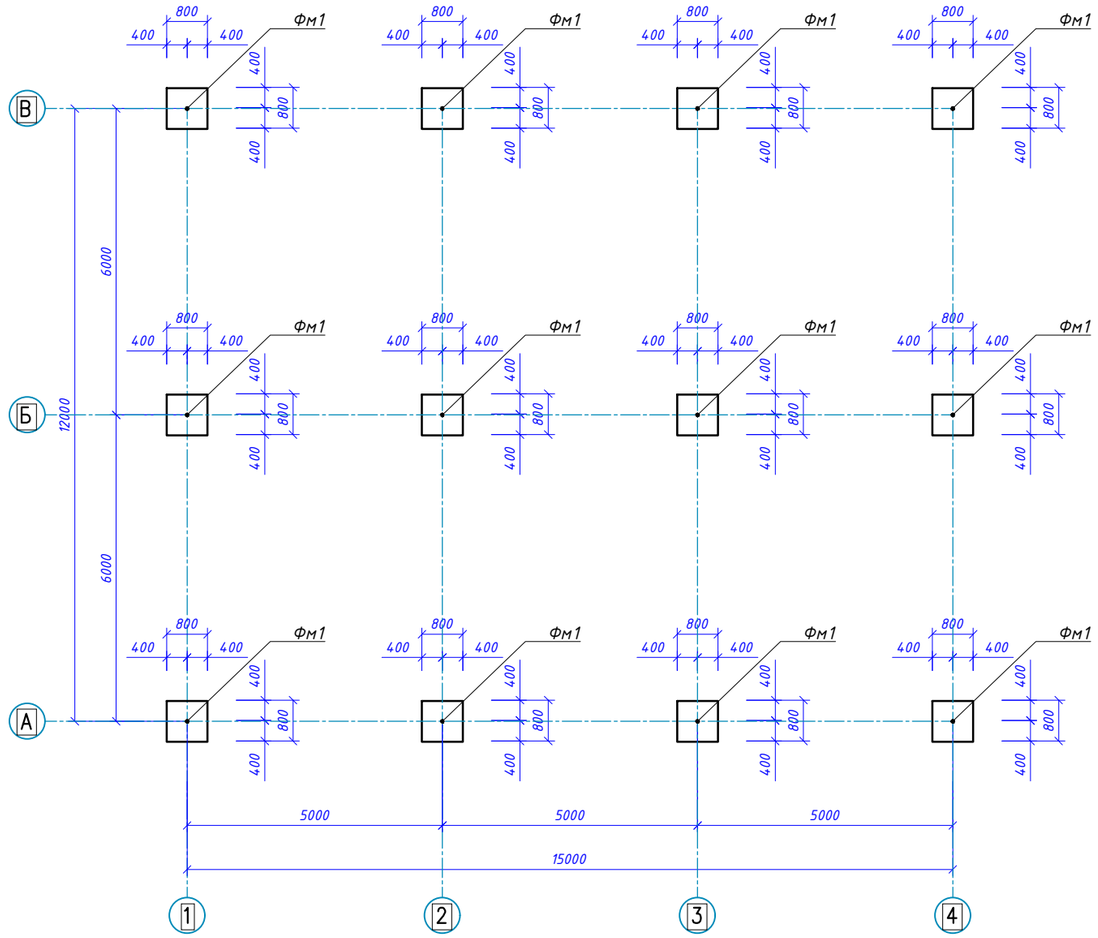

Согласовано:

Взам. инв. N

Подпись и дата

Инв. N подл.

						-АС	
						"Реконструкция караванного дворца "Торткуль" в рамках ярмарки Содружества"	
Изм.	Кол.уч.	Лист	№док	Подпись	Дата		
ГИП	Шинтасов М.				06.25	Сцена	Стадия: РП; Лист: 1; Листов: 5
Разраб.		Мукашев А.			06.25	План фундаментов	ТОО "Тараз - Технопроект" Государственная лицензия № 18003292

Формат А3

ФМ-1

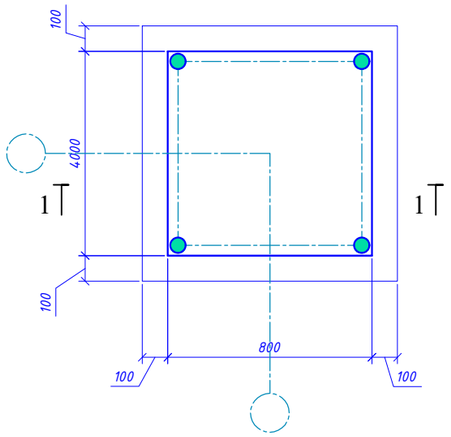

Спецификация к плану фундаментов ФМ-1

Поз.	Обозначение	Наименование		Кол.	Масса ед.,кг	Приме-чание
		ФМ1		12		
1	ГОСТ 34028-2016	Ø16 А-III	L=800мм	4	1,26	5.05
Х1	ГОСТ 34028-2016	Ø8 А-I	L=3240мм	4	2.1	8.4
А1	ГОСТ 34028-2016	Ø8 А-I	L=700мм	2	0,28	0.56
		Материалы:				
		Бетон В20			0.51	

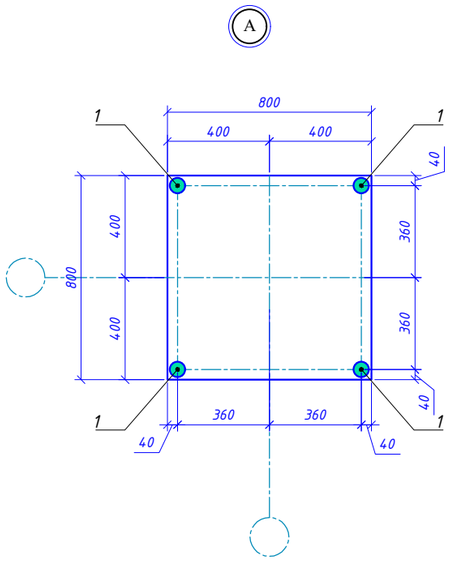

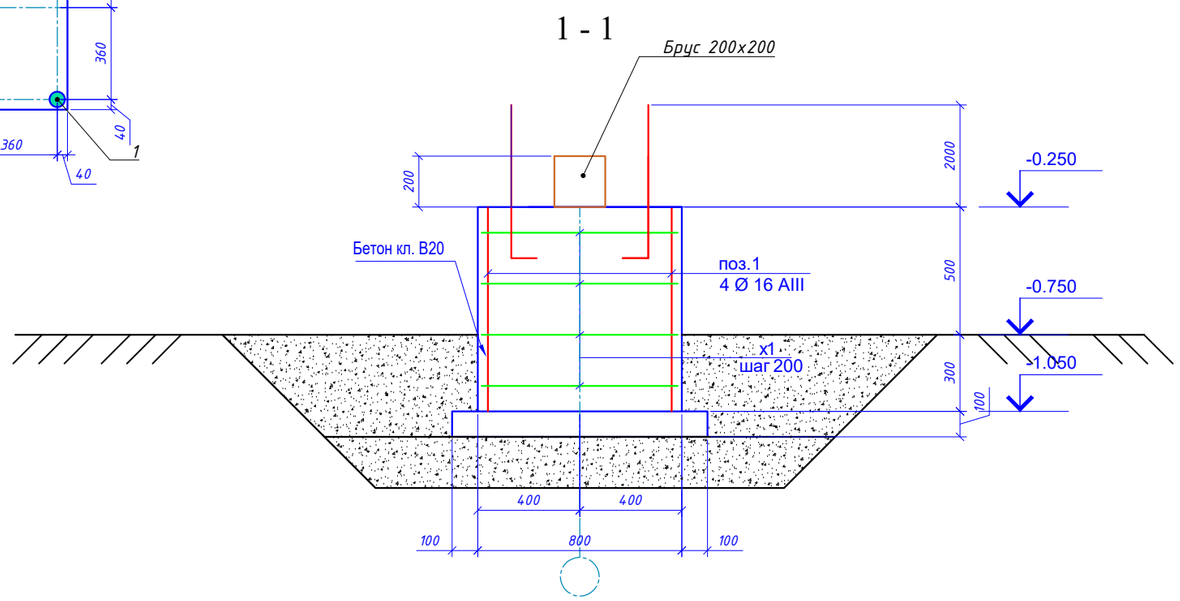

Поз.	Эскиз
Х1	875, 875, 745, 745, Ø8AI L=3240мм
А-1	600, 100

Изм.	Кол.уч.	Лист	№док	Подпись	Дата	-АС		
						"Реконструкция караванного дворца "Торткуль" в рамках ярмарки Содружества"		
ГИП	Шинтасов М.				06.25	Сцена	Стадия: РП	Лист: 2	Листов: 5
Разраб.		Мукашев А.			06.25	ФМ1 Спецификация ФМ1	ТОО "Тараз - Технопроект" Государственная лицензия № 18003292	

Согласовано:

Взам. инв. N

Подпись и дата

Инв. N подл.

Формат А3

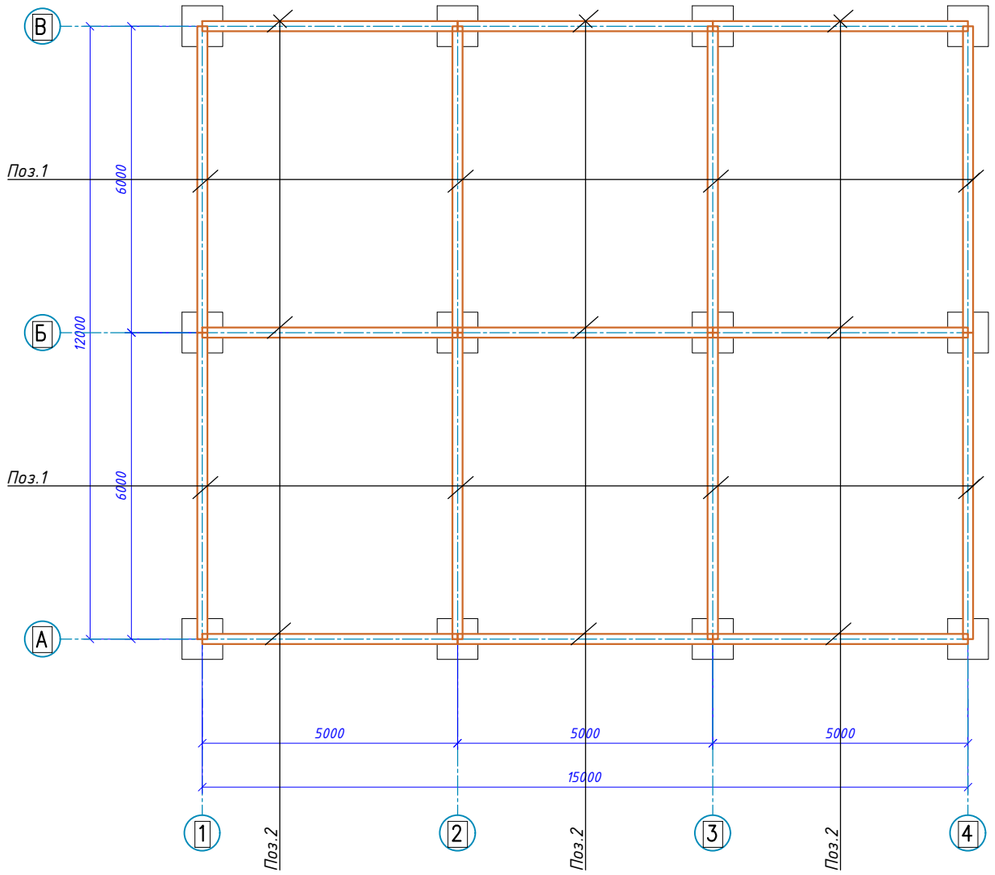

Согласовано:

Взам. инв. N

Подпись и дата

Инв. N подл.

Спецификация к схеме расположения брусов

Поз.	Обозначение	Наименование	Кол.	Объем м³	Приме-чание
		Брус			
1	ГОСТ 8486-86*	Брус 200х200 L=6000мм	8	0.24	1.92
2	ГОСТ 8486-86*	Брус 200х200 L=5000мм	9	0,2	1.8

							-АС
							"Реконструкция караванного дворца "Торткуль" в рамках ярмарки Содружества"
Изм.	Кол.уч.	Лист	№док	Подпись	Дата		
ГИП	Шинтасов М.				06.25	Сцена	Стадия: РП; Лист: 3; Листов: 5
Разраб.		Мукашев А.			06.25	Схема расположения брусов	ТОО "Тараз - Технопроект" Государственная лицензия № 18003292

Формат А3

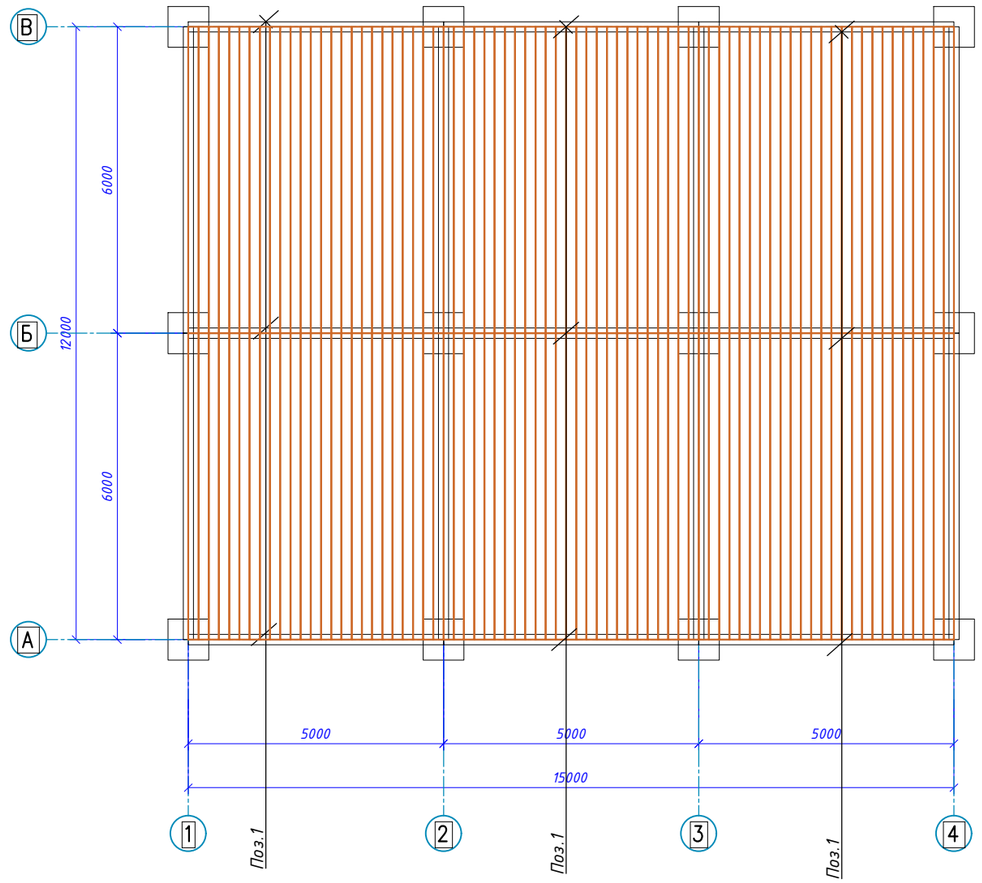

Согласовано:

Взам. инв. N

Подпись и дата

Инв. N подл.

Спецификация к схеме расположения досок

Поз.	Обозначение	Наименование	Кол.	Объем м³	Приме-чание
		Доска			
1	ГОСТ 8486-86*	Доска 200х50 L=6000мм	150	0,06	9

Изм.	Кол.уч.	Лист	№док	Подпись	Дата	-АС		
						"Реконструкция караванного дворца "Торткуль" в рамках ярмарки Содружества"		
ГИП	Шинтасов М.				06.25	Сцена	Стадия: РП	Лист: 4 / Листов: 5
Разраб.		Мукашев А.			06.25	Схема расположения досок	ТОО "Тараз - Технопроект" Государственная лицензия № 18003292	

Формат А3

Фасад в осях 1-4

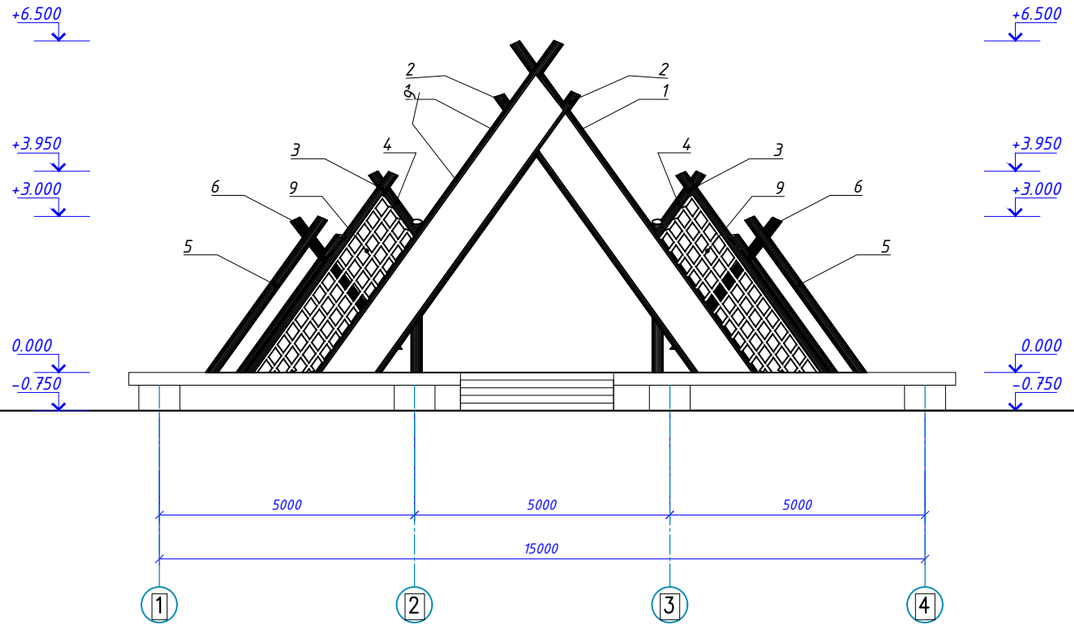

Фасад в осях А-В

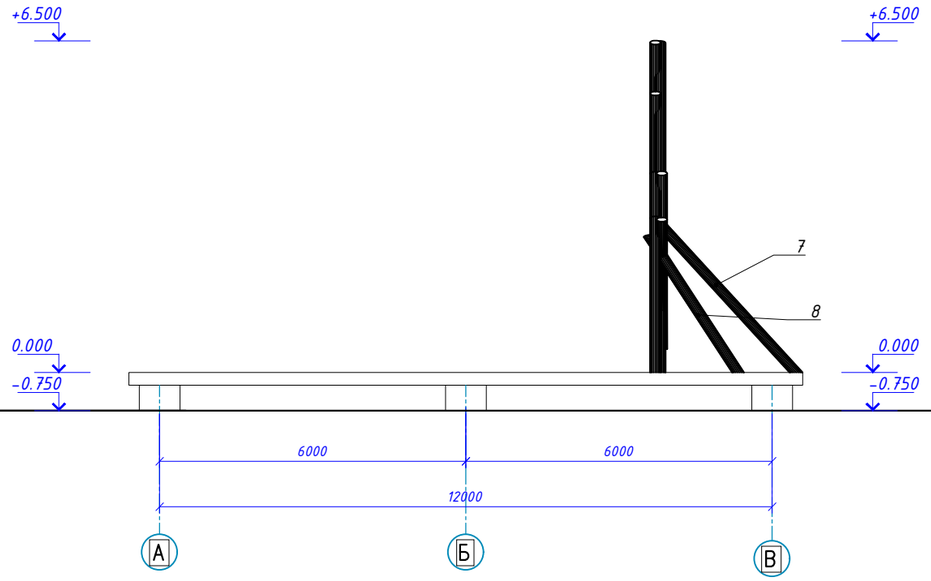

Спецификация к схеме расположения сруб

Поз.	Обозначение	Наименование	Кол.	Объем м³	Приме-чание
		Сруб			
1	ГОСТ 8486-86*	Сруб Ф200 L=8000мм	2	1,44	2.88
2	ГОСТ 8486-86*	Сруб Ф200 L=6700мм	2	1,20	2.4
3	ГОСТ 8486-86*	Сруб Ф200 L=4900мм	2	0,88	1.76
4	ГОСТ 8486-86*	Сруб Ф200 L=2500мм	2	0,45	0.9
5	ГОСТ 8486-86*	Сруб Ф200 L=3700мм	2	0,66	1.32
6	ГОСТ 8486-86*	Сруб Ф200 L=3200мм	2	0,57	1.14
7	ГОСТ 8486-86*	Сруб Ф200 L=4000мм	2	0,72	1.44
8	ГОСТ 8486-86*	Сруб Ф200 L=3800мм	2	0,68	1.36
9	ГОСТ 8486-86*	Рейка 100х50 L=51000мм		0,25	

Согласовано:

Взам. инв. N

Подпись и дата

Инв. N подл.

Изм.	Кол.уч.	Лист	№док	Подпись	Дата	-АС		
						"Реконструкция караванного дворца "Торткуль" в рамках ярмарки Содружества"		
ГИП	Шинтасов М.				06.25		Стадия	Лист	Листов
							РП	5	5
Разраб.		Мукашев А.			06.25	Фасад в осях 1-4,А-В	ТОО "Тараз - Технопроект" Государственная лицензия № 18003292	

Формат А3