Р Е С П У Б Л И К А К А З А Х С Т А Н
ТОО "Тараз - Технопроект "
Государственная лицензия № 18003292

РАБОЧИЙ ПРОЕКТ

Альбом 5 (Пятно 4)
Архитектурно-строительный(АС).

"Реконструкция караванного дворца "Торткуль" в рамках ярмарки Содружества"

г.Тараз - 2025 г.

Р Е С П У Б Л И К А К А З А Х С Т А Н
ТОО "Тараз - Технопроект "
Государственная лицензия № 18003292

РАБОЧИЙ ПРОЕКТ

Альбом 5 (Пятно 4)
Архитектурно-строительный(АС).

"Реконструкция караванного дворца "Торткуль" в рамках ярмарки Содружества"

Директор Олжабекова М.Б.

ГИП Шинтасов М.

г.Тараз - 2025 г.

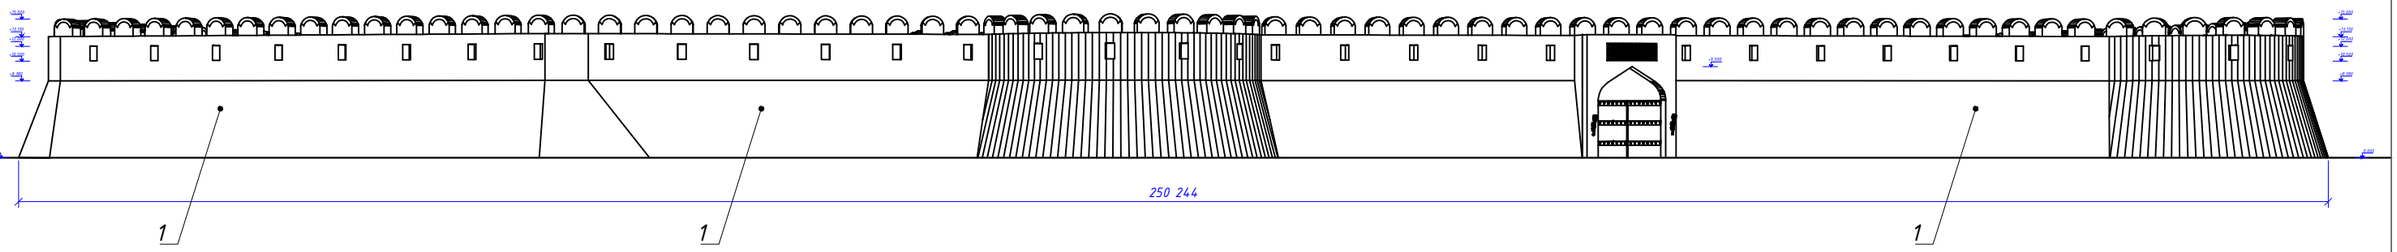

Согласовано:

Взам. инв. N

Подпись и дата

Инв. N подл.

Ведомость отделки фасадов

Поз.	Наименование элемента фасада	Наименование материала отделки	Наименование и номер эталона цвета или образец колера	Примечание
1	Наружные стены	Облицовочный кирпич		3200м^2

-АС

"Реконструкция караванного дворца "Торткуль" в рамках ярмарки Содружества"

Изм.	Кол.уч.	Лист	№док	Подпись	Дата
ГИП	Шинтасов М.				06.25
Разраб.	Мукашев А.				06.25

Крепость

Стадия	Лист	Листов
РП		5

Фасад

ТОО "Тараз - Технопроект"
Государственная лицензия № 18003292

Формат А3

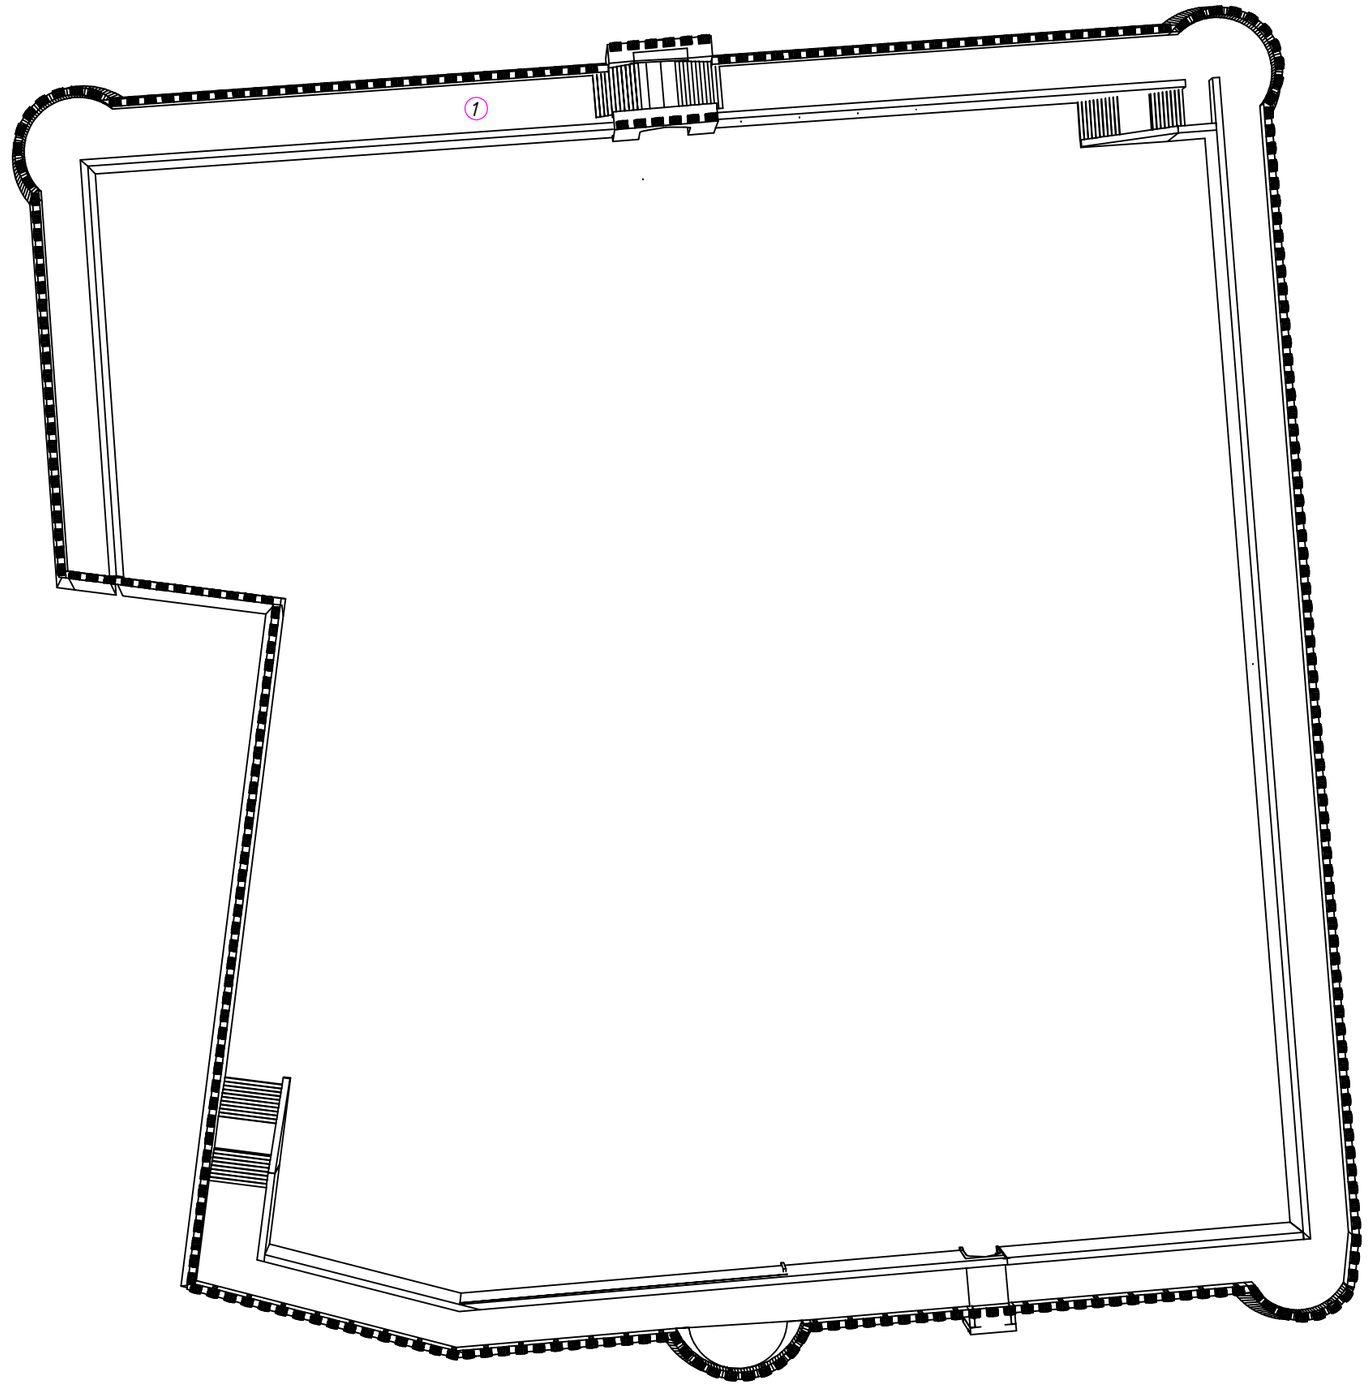

Экспликация помещений

Номер поме-щения	Наименование	Площадь, м²
1	Смотровая площадка	962,00
	Итого	962.00

Согласовано:

Взам. инв. N

Подпись и дата

Инв. N подл.

-АС

"Реконструкция караванного дворца "Торткуль" в рамках ярмарки Содружества"

Изм.	Кол.уч.	Лист	№док	Подпись	Дата
ГИП	Шинтасов М.				06.25
Разраб.		Мукашев А.			06.25

Крепость

Стадия	Лист	Листов
РП		5

ТОО "Тараз - Технопроект"
Государственная лицензия № 18003292

Формат А3

Экспликация полов

Номер помещения	Тип пола	Схема пола или тип пола по серии 2.244-1 В.6	Данные элементов пола (наименование, толщина, основание и др.), мм	
1	1	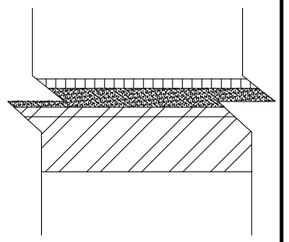	Тротуарная птитка 200х100х60-60мм. Р-р М-100 W4 F100. с клеевыми добавками -20мм. Гидроизоляция "Masterseal 420" - 2.3мм. Стяжка из бетона кл. В15-40-70мм. армирован сеткой 5Вр1-150/5Вр1-150(ГОСТ 8478-81) Ж/Б плита -200мм.	962,00

Согласовано:

Взам. инв. N

Подпись и дата

Инв. N подл.

						-АС
						"Реконструкция караванного дворца "Торткуль" в рамках ярмарки Содружества"
Изм.	Кол.уч.	Лист	№док	Подпись	Дата	
ГИП	Шинтасов М.				06.25	Крепость
Разраб.	Мукашев А.				06.25	Экспликация полов.

Стадия	Лист	Листов
РП	7	5

ТОО "Тараз - Технопроект "
Государственная лицензия № 18003292

Формат А3