Генпроектировщик

ТОО «Строй-проект-инвентаризация»

Государственная лицензия №17017450 от 10.10.2017 года

Заказ: №26-2022

Субподрядчик

ТОО «Жобалық шешім»

Государственная лицензия №19002211 от 01.02.2019 года

Заказ: №276/2022

Заказчик: ГУ «Управление энергетики и жилищно - коммунального хозяйства Актюбинской области»

РАБОЧИЙ ПРОЕКТ

Строительство подводящего и внутрипоселкового газопровода в селе Полтавка Мартукского района Актюбинской области

Том 5. Внутриплощадочные сети газоснабжения (низкое давление). РЧ.

г. Актобе 2022г.

Генпроектировщик

ТОО «Строй-проект-инвентаризация»

Государственная лицензия №17017450 от 10.10.2017 года

Заказ: №26-2022

Субподрядчик

ТОО «Жобалық шешім»

Государственная лицензия №19002211 от 01.02.2019 года

Заказ: №276/2022

Заказчик: ГУ «Управление энергетики и жилищно - коммунального хозяйства Актюбинской области»

РАБОЧИЙ ПРОЕКТ

Строительство подводящего и внутрипоселкового газопровода в селе Полтавка Мартукского района Актюбинской области

Том 5. Внутриплощадочные сети газоснабжения (низкое давление). РЧ.

Генпроектировщик ТОО «Строй-проект-инвентаризация»

Директор _____Акшабаев М.Л.

ГИП _____Павлиди А.П.

Субподрядчик ТОО «Жобалық шешім»

Директор _____Логинов В.В.

г. Актобе 2022г.

СОСТАВ ПРОЕКТА

Том 1 Пояснительная записка (ОПЗ)

Том 2 Паспорт проекта (ПП)

Том 3 Внеплощадочные сети газоснабжения (высокое давление). РЧ.

Том 4 Внутриплощадочные сети газоснабжения (среднее давление). РЧ.

Том 5 Внутриплощадочные сети газоснабжения (низкое давление). РЧ.

Том 6 Газорегуляторный пункт шкафной (ГРПШ). РЧ.

Альбом 1 Генеральный план площадки с ограждением. РЧ.

Альбом 2 Технологическая часть. РЧ.

Альбом 3 Архитектурно - строительные решения. РЧ.

Альбом 4 Молниезащита и заземление ГРПШ. РЧ.

Том 7 Проект организации строительства (ПОС);

Том 8 Сметная документация;

Том 9 Оценка воздействия на окружающую среду (ОВОС)

Том 10 Технический отчет по топографо-геодезическим изысканиям.

Том 11 Инженерно-геологическое заключение

ОБЩИЕ ДАННЫЕ

Данный проект разработан на основании:

- задания на проектирование, выданного ГУ "Управление энергетики и жилищно-коммунального хозяйства Актюбинской области";
- технических условий №03-МрГХ-2021-0000093 от 10.08.2021г., выданных АПФ АО "КазТрансГаз Аймак".

Прокладка проектируемого газопровода низкого давления предусмотрена подземным и надземным способом. Подземный газопровод низкого давления от ГРПШ до потребителей запроектирован из полиэтиленовых труб диаметром 225мм с толщиной стенки 13,4 мм, диаметром 160мм с толщиной стенки 9,5 мм, диаметром 110 мм с толщиной стенки 6,6 мм, диаметром 63 мм с толщиной стенки 3,8 мм и диаметром 40 мм с толщиной стенки 2,4 мм по СТ РК ГОСТ Р 50838-2011.

Подземный газопровод прокладывается в траншее, средняя глубина заложения подземного газопровода 1,1 м от поверхности земли.

Стальные участки неразъемного соединения должны быть покрыты изоляцией "весьма усиленного" типа.

Переходы полиэтилен - сталь выполнить с помощью переходников ПЭ-ВП/сталь по СТ РК ГОСТ Р 50838-2011. Повороты в вертикальной и горизонтальной плоскости выполнить при помощи отводов по СТ РК ГОСТ Р 50838-2011.

Согласно МСП 4.03-103-2005 п.6.94 работы по укладке полиэтиленового газопровода производить при температуре наружного воздуха не ниже минус 15°С и не выше плюс 30°С.

Укладка газопровода и соединений должна осуществляться на песчаное основание толщиной не менее 10 см и присыпаться слоем песка не менее 20 см. Для поиска трассы полиэтиленового газопровода необходимо предусмотреть прокладку вдоль присыпаемого газопровода (на расстоянии 0,2-0,3 м) изолированного медного провода сечением 2,5мм^2 по ГОСТ 26445-85 с выводом его концов под ковер для возможности подключения аппаратуры. В целях предотвращения механического повреждения газопровода, предусматривается укладка пластмассовой сигнальной ленты желтого цвета шириной не менее 0,2 м с несмываемой надписью "Сақболыңыз!"(Осторожно!) ГАЗ!" по ГОСТ 10354-82 от верха присыпаемого газопровода на 0,2 метра. На участках пересечений газопровода с подземными инженерными коммуникациями газопровод заключить в полиэтиленовый футляр и лента должна быть уложена вдоль газопровода дважды на расстояние не менее 0,2 м между собой и на 2 м в обе стороны от пересекаемого сооружения в соответствии с проектом.

Сварка подземного полиэтиленового газопровода с толщиной стенки до 5,0 мм предусматривается при помощи соединительных деталей с нагревательным элементом.

Сварка подземного полиэтиленового газопровода с толщиной стенки более 5,0 мм предусматривается встык.

Соединение приварных деталей к трубопроводу (отводы, тройники) производится с помощью соединительных деталей с закладными нагревателями.

На выходе из ГРПШ установить задвижку ду-219 тип 30с41нж. На выходах из земли газопровод заключить в стальной футляр, установить отключающие устройства. Стальные футляры на выходе из земли должны быть покрыты изоляцией "весьма усиленного" типа.

Надземный газопровод низкого давления запроектирован по опорам из труб стальных электросварных по ГОСТ 10704-91 из стали В-20 по ГОСТ 1050-88, диаметром 219 мм с толщиной стенки 4,0 мм, диаметром 159 мм с толщиной стенки 4,0 мм,диаметром 57 мм с толщиной стенки 4,0 мм и диаметром 32 мм с толщиной стенки 3,0 мм.

Повороты в вертикальной и горизонтальной плоскости стального газопровода выполнить при помощи отводов по ГОСТ 17375-2001.

Переход с одного диаметра на другой стального газопровода выполнить с помощью переходов по ГОСТ 17378-2001.

Весь надземный газопровод необходимо защищать от атмосферной коррозии покрытием, состоящим из 1-го слоя грунтовки и 2-х слоев краски или эмали, предназначенной для наружных работ. Газопровод окрасить в желтый цвет, опоры - в черный цвет.

Контроль качества сварных стыков согласно СП РК 4.03-101-2013 табл.22 для полиэтиленового газопровода низкого давления составляет - 10%. Контроль качества сварных стыков согласно СП РК 4.03-101-2013 табл. 22 для надземного стального газопровода составляет - 5%, газопровод прокладываемый в футляре (на пересечении с дорогой и коммуникациями) подлежит 100% контролю стыков.

Проектом предусмотрено испытание газопровода низкого давления на герметичность (СП РК 4.03-101-2013 таблица 24):

подземный полиэтиленовый газопровод низкого давления - 0,3 МПа в течение 24 часов;

надземный стальной газопровод низкого давления - 0,3 МПа в течение 1 часа.

Строительство и монтаж газопровода вести согласно МСН 4.03-01-2003г. и МСП 4.03-103-2005г., СН РК 4.03-01-2011, СП РК 4.03-101-2003, "Требований по безопасности объектов систем газоснабжения".

Данный проект соответствует второму нормальному (технически сложному) уровню ответственности согласно приказа №ҚР-ҚСМ-28 февраля 2015г..

Проект разработан в соответствии с действующими нормами и правилами, инструкциями и государственными стандартами и предусматривает мероприятия, обеспечивающие взрывобезопасность и пожаробезопасность при эксплуатации.

Конивец М.Н.

Ведомость основных комплектов рабочих чертежей

Обозначение	Наименование	Примечание
276/2022-ГСН	Газоснабжение	
276/2022-СМ	Сметные материалы	

Ведомость ссылочных и прилагаемых документов

Обозначение	Наименование	Примечание
	Ссылочные документы	
5.905-15	Оборудование, узлы и детали наружных газопроводов	
	Прилагаемые документы	
276/2022-С11-ГСН.СО	Спецификация оборудования и материалов (ГРПШ-1)	4 л
276/2022-С11-ГСН.СО	Спецификация оборудования и материалов (ГРПШ-2)	4 л
276/2022-С11-ГСН.СО	Спецификация оборудования и материалов (ГРПШ-3)	4 л
276/2022-ГСН.ВР	Ведомость объёмов работ (ГРПШ-1)	2 л
276/2022-ГСН.ВР	Ведомость объёмов работ (ГРПШ-2)	2 л
276/2022-ГСН.ВР	Ведомость объёмов работ (ГРПШ-3)	2 л

Ведомость основного комплекта рабочих чертежей

№ п/п	Наименование	Примечание
1	Общие данные	ГСН-1
2	Ситуационная схема	ГСН-2
3	План газопровода низкого давления М 1:1000 (ГРПШ-1)	ГСН-3
4	План газопровода низкого давления М 1:1000 (ГРПШ-2)	ГСН-4
5	План газопровода низкого давления М 1:1000 (ГРПШ-3)	ГСН-5
6	Гидравлический режим работы газопровода низкого давления (ГРПШ-1)	ГСН-6
7	Гидравлический режим работы газопровода низкого давления (ГРПШ-2)	ГСН-7
8	Гидравлический режим работы газопровода низкого давления (ГРПШ-3)	ГСН-8
9	Продольный профиль газопровода низкого давления от Уз.1 до Уз.71 (ГРПШ-1)	ГСН-9
10	Продольный профиль газопровода низкого давления ответвление от Уз2 до Уз.33 (выход из земли) (ГРПШ-1)	ГСН-10
11	Продольный профиль газопровода низкого давления ответвление от Уз36 до Уз.70 (выход из земли) (ГРПШ-1)	ГСН-11
12	Продольный профиль газопровода низкого давления от входа в землю Уз.1 до Уз.55 (ГРПШ-2)	ГСН-12
13	Продольный профиль газопровода низкого давления ответвление от Уз3 до Уз.54 (выход из земли) (ГРПШ-2)	ГСН-13
14	Продольный профиль газопровода низкого давления от входа в землю Уз.1 до Уз.56 (ГРПШ-3)	ГСН-14
15	Продольный профиль газопровода низкого давления ответвление от Уз3 до Уз.17 (выход из земли) (ГРПШ-3)	ГСН-15
16	Продольный профиль газопровода низкого давления ответвление от Уз20 до Уз.55 (выход из земли) (ГРПШ-3)	ГСН-16
17	Выход полиэтиленового газопровода из земли. Спецификация на ковер	ГСН-17
18	Контрольная трубка в ковере	ГСН-18

Изм	Лист	№ Докум	Подпись	Дата	276/2022-С11-ГСН			
					"Строительство подводящего и внутрипоселкового газопровода в с.Полтавка Мартукского района Актюбинской области"			
ГИП		Конивец М.Н.		05.22	Внутриплощадочные сети газоснабжение (низкое давление)	Стадия	Лист	Листов
Н.Контр.		Афанасьева		05.22		РП	1	18
Разработал		Сырлыбаев		05.22	Общие данные	ТОО "Жобалық шешім" г. Актобе		
Проверил		Конивец М.Н.		05.22				

Взам. инв. №

Подпись и дата

Инв. № подл.

Формат 297х630

Ситуационная схема

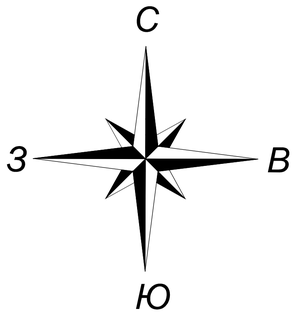

ТОО «Энергосистема» УЭС ТОО «Энергосистема» Мартукский участок электрических сетей «Энергожиие» ЖШС
26.05.2022г.

Казахстан Республикасы Ақтөбе обл. Мерекеленген Жер-коммуналдық шаруашылық мемлекеттік қызметі
26.05.2022г.

ОХРАННАЯ ЗОНА КАБЕЛЬНОЙ ЛИНИИ СВЯЗИ. ПРИ ЗЕМЛЯНЫХ РАБОТАХ ВЫЗЫВАТЬ ПРЕДСТАВИТЕЛЯ
ТУСМ-14, ТЕЛ 03-25-61, 87471825759
АДРЕС ул Есетбатора 41а

12 "Қазақтелеком" АҚ филиалы - Батыс өңірлік телекоммуникация дирекциясы
Западная региональная дирекция телекоммуникаций - филиал АО "Казахтелеком"
Начальник Мартукского РТЦ.
26.05.2022г.

с.Полтавка

Газорегуляторный пункт шкафной ГРПШ-07-2У1 в ограждений размером 6,0х6,0 м.

Газорегуляторный пункт шкафной с узлом учета, газовым обогревом ГРПШ - 07 - 03БМ - 2ВУ1 в ограждении размером 6,0х6,0 м.

Проектируемый подводящий газопровод высокого давления Ф160х14,6мм L=14819,0м

Щебенистая автодорога с.Байторысай-с.Полтавка

Согласовано: Кульманаев Н.Ш.

р.Тарангул

Переход газопровода высокого давления под автодорогой от ПК 24+72 до ПК 25+47 методом ГНБ

Переход газопровода высокого давления через реку Тарангул от ПК20+0 до ПК21+0

с.Байторысай

Переход газопровода высокого давления под автодорогой от ПК 5+78 до ПК 7+0 методом ГНБ

Переход газопровода высокого давления под автодорогой от ПК 0+0 до ПК 1+39,5 методом ГНБ

Врезка в ранее запроектированную надземную задвижку ду-150 для с.Полтавки

Газопровод Каратаусай и с.Байторысай

Согласовано!
17.05.2022г.

Условные обозначения

- Проектируемый газопровод высокого давления
- Проектируемый газопровод среднего давления
- Проектируемый газопровод низкого давления
- Щебенистая авто-дорога с.Байторысай-с.Полтавка
- р.Тарангул (приток р.Урта-Буртики)
- Футляр через автодорогу

Взам. инв. №

Подпись и дата

Инв. № подл.

					276/2022-С11-ГСН			
					"Строительство подводящего и внутрипоселкового газопровода в с.Полтавка Мартукского района Актюбинской области"			
Изм	Лист	№ Докум	Подпись	Дата	Внутриплощадочные сети газоснабжение (низкое давление)	Стадия	Лист	Листов
						РП	2	
Н.Контр		Афанасьева		05.22	Ситуационная схема	ТОО "Жобалық шешім" г. Актобе		
Разработал		Сырлыбаев		05.22				
Проверил		Конивец М.Н.		05.22				

Формат А3 297х420

План газопровода низкого давления
М 1:1000

Условное обозначение:

- Г1 — Проектируемая газопровод низкого давления
- Г2 — Проектируемая газопровод среднего давления
- Проектируемый футляр
- Проектируемая ГРПШ в ограждений
- Сущ. воздушная линия электро передач 10кВ
- Сущ. воздушная линия электро передач 04кВ
- Сущ. колодец водопровода
- Сущ. подземный кабель связи
- 2Т — Сущ. подземная теплотрасса
- Ж — Жилой дом
- Сущ. трансформатор

Примечания:

Работы в охранной зоне коммуникаций выполнять ручным способом без применения ударных инструментов.

Все работы в охранной зоне кабелей производить только в присутствии и под контролем представителя заинтересованных организаций, которых необходимо вызвать за трое суток до начала производства работ.

276/2022-С11-ГСН					
"Строительство подводящего и внутрипоселкового газопровода в с.Полтавка Мартукского района Актюбинской области"					
Изм / Лист / № Докум / Подпись / Дата	Внутриплощадочные сети газоснабжение (низкое давление)	Стадия	Лист	Листов	
Н.Контр Афанасьева 05.22		РП	3		
Разработал Сырлыбаев 05.22	План газопровода низкого давления М 1:1000 (ГРПШ №1)	ТОО "Жобалық шешім" г. Актобе			
Проверил Конивец М.Н. 05.22					

Формат 297х1952

План газопровода низкого давления
М 1:1000

Условное обозначение:

- —Г1— Проектируемая газопровод низкого давления
- —Г2— Проектируемая газопровод среднего давления
- Проектируемый футляр
- Проектируемая ГРПШ в ограждений
- Сущ. воздушная линия электро передач 10кВ
- Сущ. воздушная линия электро передач 04кВ
- Сущ. колодец водопровода
- Сущ. подземный кабель связи
- —2Т— Сущ. подземная теплотрасса
- Ж Жилой дом
- Сущ. трансформатор

ОХРАННАЯ ЗОНА КАБЕЛЬНОЙ ЛИНИИ СВЯЗИ. ПРИ ЗЕМЛЯНЫХ РАБОТАХ ВЫЗЫВАТЬ ПРЕДСТАВИТЕЛЯ
ТУСМ-14, ТЕЛ 53-25-61, 87711825759
АДРЕС ул Есетбатыра 41а

12 | "Қазақтелеком" АҚ филиалы - Батыс өңірлік телекоммуникация дирекциясы
Западная региональная дирекция телекоммуникаций - филиал АО "Казахтелеком"

Начальник Мартукского ЛТЦ. 26.05.2022г

ТОО «Энергосистема» 26.05.2022г

Изм	Лист	№ Докум	Подпись	Дата	276/2022-С11-ГСН		
					"Строительство подводящего и внутрипоселкового газопровода в с.Полтавка Мартукского района Актюбинской области"		
					Внутриплощадочные сети газоснабжение (низкое давление)	Стадия	Лист	Листов
Н.Контр		Афанасьева		05.22		РП	4	
Разработал		Сырлыбаев		05.22	План газопровода низкого давления М 1:1000 (ГРПШ №2)	ТОО "Жобалық шешім" г. Актобе		
Проверил		Конивец М.Н.		05.22				

Формат 297х1324

Согласовано		
Раздел: Раздел АР	Афанасьева	05.22
Раздел ГП	Афанасьева	05.22
Раздел ЭГ	Конивец	05.22

Взам. инв. №
Подпись и дата
Инв. № подл.

План газопровода низкого давления
М 1:1000

Условное обозначение:

- —Г1— Проектируемая газопровод низкого давления
- —Г2— Проектируемая газопровод среднего давления
- Проектируемый футляр
- Проектируемая ГРПШ в ограждений
- Сущ. воздушная линия электро передач 10кВ
- Сущ. воздушная линия электро передач 04кВ
- Сущ. колодец водопровода
- Сущ. подземный кабель связи
- —2Т— Сущ. подземная теплотрасса
- Ж Жилой дом
- Сущ. трансформатор

					276/2022-С11-ГСН		
					"Строительство подводящего и внутрипоселкового газопровода в с.Полтавка Мартукского района Актюбинской области"		
Изм	Лист	№ Докум	Подпись	Дата	Внутриплощадочные сети газоснабжение (низкое давление)	Стадия	Лист	Листов
Н.Контр		Афанасьева		05.22		РП	5	
Разработал		Сырлыбаев		05.22	План газопровода низкого давления М 1:1000 (ГРПШ №3)	ТОО "Жобалық шешім" г. Актобе		
Проверил		Конивец М.Н.		05.22				

Формат 297x1511

Гидравлический расчет газопровода низкого давления (ГРПШ-1)

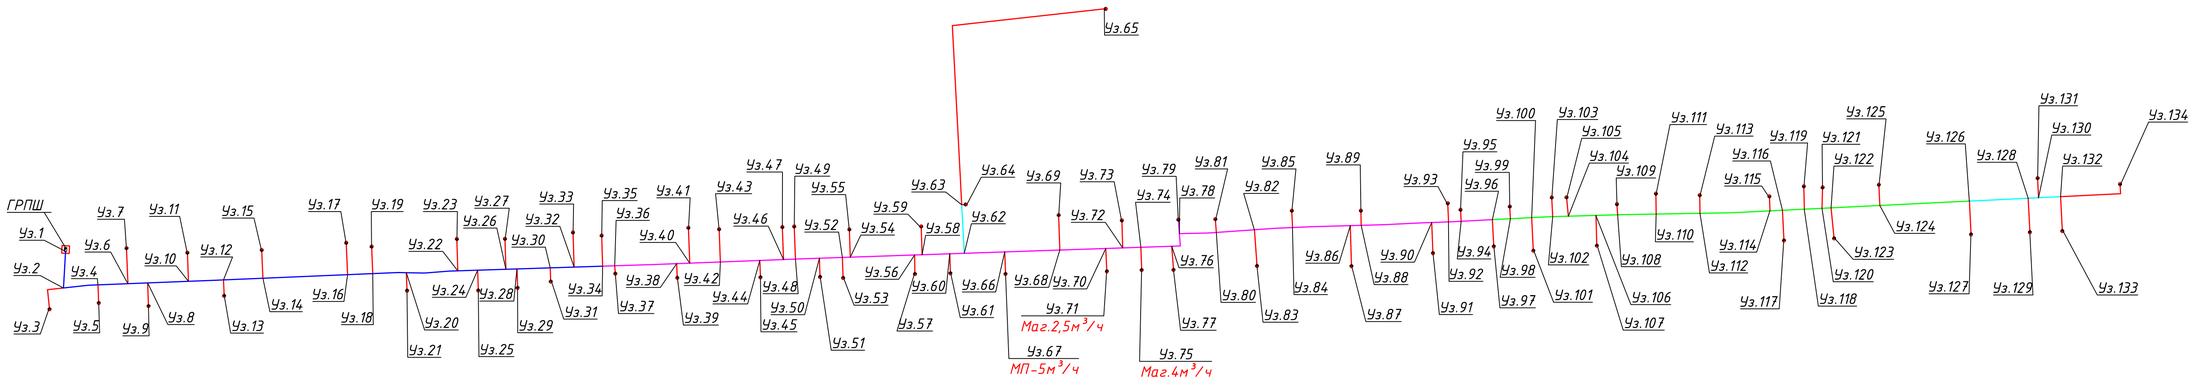

ТАБЛИЦА ГИДРАВЛИЧЕСКОГО РАСЧЕТА ГАЗОПРОВОДОВ НИЗКОГО ДАВЛЕНИЯ

Плотность газа	ρ=	0,73	кг/куб.м.		Ризб в точке врезке,Па	2500	
Коэф. кин. вязкости	ν=	0,0000145	кв.м./с				
Температура газа	t=	5	С		Избыточ. давление	$P_н - P_к$	

№ п/п	Участок	Длина L (м)	Расч.дл. Lр (м)	Шерох. n (см)	Расход Q(куб.м/ч)	Диам.вн Dвн (см).	Нач.дав. Р1 (Па)	Нач.дав. Р2 (Па)	Перепад на участке, Па	Скорость газа, м/с
1	0-1	2	2,2	0,01	267,5	20,7	2500,00	2499,55	0,4494	2,21
2	1-2	29	31,9	0,0007	267,5	19,66	2499,55	2491,23	8,3249	2,45
3	2-3	29	31,9	0,0007	4	3,49	2491,23	2475,40	15,8306	1,16
4	2-4	27,5	30,25	0,0007	263,5	19,66	2491,23	2483,54	7,6889	2,41
5	4-5	15	16,5	0,0007	4	3,49	2483,54	2475,35	8,1882	1,16
6	4-6	23,5	25,85	0,0007	259,5	19,66	2483,54	2477,14	6,3970	2,38
7	6-7	29	31,9	0,0007	4	3,49	2477,14	2461,31	15,8306	1,16
8	6-8	15,5	17,05	0,0007	255,5	19,66	2477,14	2473,03	4,1061	2,34
9	8-9	19	20,9	0,0007	4	3,49	2473,03	2462,66	10,3718	1,16
10	8-10	32,5	35,75	0,0007	251,5	19,66	2473,03	2464,66	8,3751	2,30
11	10-11	23,5	25,85	0,0007	4	3,49	2464,66	2451,83	12,8283	1,16
12	10-12	27,5	30,25	0,0007	247,5	19,66	2464,66	2457,77	6,8906	2,27
13	12-13	13,5	14,85	0,0007	4	3,49	2457,77	2450,40	7,3694	1,16
14	12-14	31	34,1	0,0007	243,5	19,66	2457,77	2450,22	7,5492	2,23
15	14-15	23	25,3	0,0007	4	3,49	2450,22	2437,66	12,5553	1,16
16	14-16	67	73,7	0,0007	239,5	19,66	2450,22	2434,37	15,8498	2,19
17	16-17	26	28,6	0,0007	4	3,49	2434,37	2420,18	14,1930	1,16
18	16-18	20	22	0,0007	235,5	19,66	2434,37	2429,78	4,5939	2,16
19	18-19	22	24,2	0,0007	4	3,49	2429,78	2417,77	12,0094	1,16
20	18-20	26,5	29,15	0,0007	231,5	19,66	2429,78	2423,87	5,9071	2,12
21	20-21	15	16,5	0,0007	4	3,49	2423,87	2415,68	8,1882	1,16
22	20-22	40,5	44,55	0,0007	227,5	19,66	2423,87	2415,11	8,7566	2,08
23	22-23	26	28,6	0,0007	4	3,49	2415,11	2400,92	14,1930	1,16
24	22-24	15,5	17,05	0,0007	223,5	19,66	2415,11	2411,86	3,2489	2,05
25	24-25	17	18,7	0,0007	4	3,49	2411,86	2402,58	9,2800	1,16
26	24-26	22,5	24,75	0,0007	219,5	19,66	2411,86	2407,29	4,5694	2,01
27	26-27	25	27,5	0,0007	4	3,49	2407,29	2393,65	13,6471	1,16
28	26-28	9	9,9	0,0007	215,5	19,66	2407,29	2405,52	1,7699	1,97
29	28-29	16	17,6	0,0007	4	3,49	2405,52	2396,79	8,7341	1,16
30	28-30	26,5	29,15	0,0007	211,5	19,66	2405,52	2400,48	5,0432	1,94
31	30-31	11,5	12,65	0,0007	4	3,49	2400,48	2394,20	6,2777	1,16
32	30-32	19	20,9	0,0007	207,5	19,66	2400,48	2396,98	3,4970	1,90
33	32-33	28,5	31,35	0,0007	4	3,49	2396,98	2381,43	15,5577	1,16
34	32-34	22,5	24,75	0,0007	203,5	19,66	2396,98	2392,98	4,0025	1,86
35	34-35	25	27,5	0,0007	4	3,49	2392,98	2379,33	13,6471	1,16
36	34-36	9,5	10,45	0,0007	199,5	13,99	2392,98	2384,76	8,2163	3,61
37	36-37	7	7,7	0,0007	4	3,49	2384,76	2380,94	3,8212	1,16
38	36-38	49	53,9	0,0007	195,5	13,99	2384,76	2343,86	40,9030	3,53
39	38-39	12	13,2	0,0007	4	3,49	2343,86	2337,31	6,5506	1,16
40	38-40	10,5	11,55	0,0007	191,5	13,99	2343,86	2335,41	8,4535	3,46
41	40-41	29	31,9	0,0007	4	3,49	2335,41	2319,58	15,8306	1,16
42	40-42	24,5	26,95	0,0007	187,5	13,99	2335,41	2316,40	19,0095	3,39
43	42-43	27	29,7	0,0007	4	3,49	2316,40	2301,66	14,7388	1,16
44	42-44	31	34,1	0,0007	183,5	13,99	2316,40	2293,24	23,1621	3,32
45	44-45	14	15,4	0,0007	4	3,49	2293,24	2285,59	7,6424	1,16
46	44-46	19	20,9	0,0007	179,5	13,99	2293,24	2279,58	13,6590	3,25
47	46-47	26,5	29,15	0,0007	4	3,49	2279,58	2265,11	14,4659	1,16
48	46-48	9,5	10,45	0,0007	175,5	13,99	2279,58	2273,01	6,5654	3,17
49	48-49	26,5	29,15	0,0007	4	3,49	2273,01	2258,55	14,4659	1,16
50	48-50	19	20,9	0,0007	171,5	13,99	2273,01	2260,40	12,6116	3,10
51	50-51	15,5	17,05	0,0007	4	3,49	2260,40	2251,94	8,4612	1,16
52	50-52	18	19,8	0,0007	167,5	13,99	2260,40	2248,94	11,4644	3,03
53	52-53	17	18,7	0,0007	4	3,49	2248,94	2239,66	9,2800	1,16
54	52-54	6	6,6	0,0007	163,5	13,99	2248,94	2245,27	3,6632	2,96
55	54-55	23	25,3	0,0007	4	3,49	2245,27	2232,72	12,5553	1,16
56	54-56	51	56,1	0,0007	159,5	13,99	2245,27	2215,46	29,8163	2,88
57	56-57	16	17,6	0,0007	4	3,49	2215,46	2206,72	8,7341	1,16
58	56-58	6	6,6	0,0007	155,5	13,99	2215,46	2212,10	3,3553	2,81
59	58-59	23	25,3	0,0007	4	3,49	2212,10	2199,55	12,5553	1,16
60	58-60	22	24,2	0,0007	151,5	13,99	2212,10	2200,35	11,7543	2,74
61	60-61	16,5	18,15	0,0007	4	3,49	2200,35	2191,34	9,0071	1,16
62	60-62	11,5	12,65	0,0007	147,5	13,99	2200,35	2194,48	5,8632	2,67
63	62-63	38,5	42,35	0,0007	8	5,49	2194,48	2185,03	9,4539	0,94
64	63-64	4	4,4	0,0007	4	3,49	2185,03	2182,85	2,1835	1,16
65	63-65	265	291,5	0,0007	4	3,49	2185,03	2040,37	144,6591	1,16
66	62-66	32	35,2	0,0007	139,5	13,99	2194,48	2179,69	14,7982	2,52
67	66-67	18,5	20,35	0,0007	5	3,49	2179,69	2162,69	16,9966	1,45
68	66-68	43,5	47,85	0,0007	134,5	13,99	2179,69	2160,81	18,8715	2,43
69	68-69	28,5	31,35	0,0007	4	3,49	2160,81	2145,26	15,5577	1,16
70	68-70	36,5	40,15	0,0007	130,5	13,99	2160,81	2145,79	15,0198	2,36
71	70-71	19	20,9	0,0007	2,5	3,49	2145,79	2141,57	4,2198	0,73
72	70-72	13,5	14,85	0,0007	128	13,99	2145,79	2140,42	5,3704	2,31
73	72-73	22,5	24,75	0,0007	4	3,49	2140,42	2128,14	12,2824	1,16
74	72-74	14,5	15,95	0,0007	124	13,99	2140,42	2134,97	5,4564	2,24
75	74-75	19	20,9	0,0007	4	3,49	2134,97	2124,60	10,3718	1,16
76	74-76	24,5	26,95	0,0007	120	13,99	2134,97	2126,26	8,7053	2,17
77	76-77	19,5	21,45	0,0007	4	3,49	2126,26	2115,62	10,6447	1,16
78	76-78	16,5	18,15	0,0007	116	13,99	2126,26	2120,74	5,5251	2,10
79	78-79	12	13,2	0,0007	4	3,49	2120,74	2114,19	6,5506	1,16
80	78-80	29	31,9	0,0007	112	13,99	2120,74	2111,60	9,1323	2,02
81	80-81	11,5	12,65	0,0007	4	3,49	2111,60	2105,33	6,2777	1,16
82	80-82	30	33	0,0007	108	13,99	2111,60	2102,74	8,8647	1,95
83	82-83	29,5	32,45	0,0007	4	3,49	2102,74	2086,64	16,1036	1,16
84	82-84	30	33	0,0007	104	13,99	2102,74	2094,44	8,2982	1,88
85	84-85	14	15,4	0,0007	4	3,49	2094,44	2086,80	7,6424	1,16
86	84-86	46	50,6	0,0007	100	13,99	2094,44	2082,56	11,8798	1,81
87	86-87	33	36,3	0,0007	4	3,49	2082,56	2064,55	18,0141	1,16
88	86-88	8,5	9,35	0,0007	96	13,99	2082,56	2080,52	2,0438	1,74
89	88-89	12,5	13,75	0,0007	4	3,49	2080,52	2073,69	6,8235	1,16
90	88-90	56	61,6	0,0007	92	13,99	2080,52	2068,02	12,4988	1,66
91	90-91	25	27,5	0,0007	4	3,49	2068,02	2054,37	13,6471	1,16
92	90-92	13,5	14,85	0,0007	88	13,99	2068,02	2065,23	2,7876	1,59
93	92-93	15,5	17,05	0,0007	4	3,49	2065,23	2056,77	8,4612	1,16
94	92-94	10	11	0,0007	84	13,99	2065,23	2063,33	1,9035	1,52
95	94-95	10	11	0,0007	4	3,49	2063,33	2057,87	5,4588	1,16
96	94-96	25	27,5	0,0007	80	13,99	2063,33	2058,96	4,3692	1,45
97	96-97	22	24,2	0,0007	4	3,49	2058,96	2046,95	12,0094	1,16
98	96-98	14	15,4	0,0007	76	9,6	2058,96	2045,58	13,3798	2,92
99	98-99	10,5	11,55	0,0007	4	3,49	2045,58	2039,85	5,7318	1,16
100	98-100	17	18,7	0,0007	72	9,6	2045,58	2030,80	14,7802	2,76
101	100-101	27	29,7	0,0007	4	3,49	2030,80	2016,06	14,7388	1,16
102	100-102	16,5	18,15	0,0007	68	9,6	2030,80	2017,82	12,9800	2,61
103	102-103	16	17,6	0,0007	4	3,49	2017,82	2009,08	8,7341	1,16
104	102-104	12,5	13,75	0,0007	64	9,6	2017,82	2008,98	8,8435	2,46
105	104-105	16	17,6	0,0007	4	3,49	2008,98	2000,24	8,7341	1,16
106	104-106	22	24,2	0,0007	60	9,6	2008,98	1995,07	13,9023	2,30
107	106-107	25	27,5	0,0007	4	3,49	1995,07	1981,43	13,6471	1,16
108	106-108	17	18,7	0,0007	56	9,6	1995,07	1985,55	9,5209	2,15
109	108-109	9,5	10,45	0,0007	4	3,49	1985,55	1980,37	5,1859	1,16
110	108-110	30,5	33,55	0,0007	52	9,6	1985,55	1970,55	15,0039	2,00
111	110-111	17	18,7	0,0007	4	3,49	1970,55	1961,27	9,2800	1,16
112	110-112	34,5	37,95	0,0007	48	9,6	1970,55	1955,79	14,7533	1,84
113	112-113	15	16,5	0,0007	4	3,49	1955,79	1947,61	8,1882	1,16
114	112-114	55,5	61,05	0,0007	44	9,6	1955,79	1935,41	20,3814	1,69
115	114-115	12,5	13,75	0,0007	4	3,49	1935,41	1928,59	6,8235	1,16
116	114-116	10	11	0,0007	40	9,6	1935,41	1932,31	3,1082	1,54
117	116-117	24,5	26,95	0,0007	4	3,49	1932,31	1918,93	13,3741	1,16
118	116-118	17,5	19,25	0,0007	36	9,6	1932,31	1927,78	4,5234	1,38
119	118-119	19	20,9	0,0007	4	3,49	1927,78	1917,41	10,3718	1,16
120	118-120	14	15,4	0,0007	32	9,6	1927,78	1924,84	2,9447	1,23
121	120-121	17,5	19,25	0,0007	4	3,49	1924,84	1915,28	9,5530	1,16
122	120-122	7	7,7	0,0007	28	9,6	1924,84	1923,67	1,1655	1,08
123	122-123	25	27,5	0,0007	4	3,49	1923,67	1910,02	13,6471	1,16
124	122-124	38,5	42,35	0,0007	24	9,6	1923,67	1918,78	4,8947	0,92
125	124-125	17	18,7	0,0007	4	3,49	1918,78	1909,50	9,2800	1,16
126	124-126	71	78,1	0,0007	20	9,6	1918,78	1912,22	6,5608	0,77
127	126-127	27	29,7	0,0007	4	3,49	1912,22	1897,48	14,7388	1,16
128	126-128	46,5	51,15	0,0007	16	5,49	1912,22	1870,88	41,3410	1,88
129	128-129	28	30,8	0,0007	4	3,49	1870,88	1855,59	15,2847	1,16
130	128-130	8	8,8	0,0007	12	5,49	1870,88	1866,58	4,2991	1,41
131	130-131	16,5	18,15	0,0007	4	3,49	1866,58	1857,57	9,0071	1,16
132	130-132	17,5	19,25	0,0007	8	5,49	1866,58	1862,28	4,2972	0,94
133	132-133	28	30,8	0,0007	4	3,49	1862,28	1846,99	15,2847	1,16
134	132-134	56	61,6	0,0007	4	3,49	1862,28	1831,71	30,5695	1,16

Условное обозначение по цветам

- ф225
- ф160
- ф110
- ф63
- ф40

Взам. инв. №

Подпись и дата

Инв. № подл.

Изм	Лист	№ Докум	Подпись	Дата
Н.Контр		Афанасьева		05.22
Разработал		Сырлыбаев		05.22
Проверил		Конивец М.Н.		05.22

276/2022-С11-ГСН

"Строительство подводящего и внутрипоселкового газопровода в с.Полтавка Мартукского района Актюбинской области"

Внутриплощадочные сети газоснабжение (низкое давление)	Стадия	Лист	Листов
	РП	6	
Гидравлический расчет газопровода низкого давления (ГРПШ №1)	ТОО "Жобалық шешім" г. Актобе		

Формат 420х610

Гидравлический расчет газопровода низкого давления (ГРПШ-2)

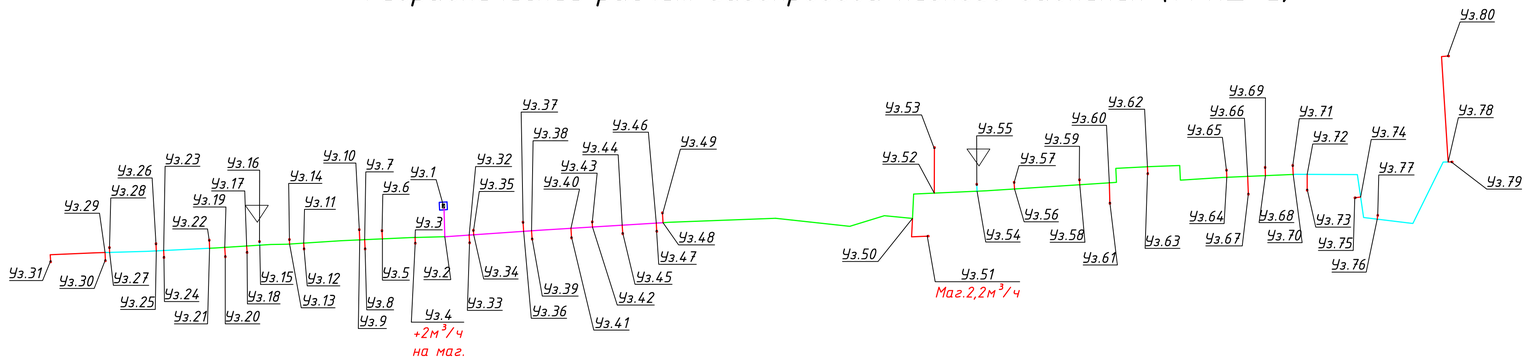

ТАБЛИЦА ГИДРАВЛИЧЕСКОГО РАСЧЕТА ГАЗОПРОВОДОВ НИЗКОГО ДАВЛЕНИЯ

Плотность газа	ρ=	0,73	кг/куб.м.		Ризб в точке врезке,Па	2500	
Коэф. кин. вязкости	ν=	0,0000145	кв.м./с				
Температура газа	t=	5	С		Избыточ. давление	$P_н - P_к$	

№ п/п	Участок	Длина L (м)	Расч.дл. Lр (м)	Шерох. n (см)	Расход Q(куб.м/ч)	Диам.вн Dвн (см).	Нач.дав. Р1 (Па)	Нач.дав. Р2 (Па)	Перепад на участке, Па	Скорость газа, м/с
1	0-1	2	2,2	0,01	172,2	14,9	2500,00	2499,01	0,9912	2,74
2	1-2	22	24,2	0,0007	172,2	13,99	2499,01	2484,30	14,7073	3,11
3	2-3	23	25,3	0,0007	66	9,6	2484,30	2467,13	17,1723	2,53
4	3-4	5	5,5	0,0007	6	3,49	2467,13	2460,26	6,8707	1,74
5	3-5	25,5	28,05	0,0007	60	9,6	2467,13	2451,02	16,1140	2,30
6	5-6	6,5	7,15	0,0007	4	3,49	2451,02	2447,47	3,5482	1,16
7	5-7	13,5	14,85	0,0007	56	9,6	2451,02	2443,45	7,5607	2,15
8	7-8	7,5	8,25	0,0007	4	3,49	2443,45	2439,36	4,0941	1,16
9	7-9	4	4,4	0,0007	52	9,6	2443,45	2441,49	1,9677	2,00
10	9-10	8,5	9,35	0,0007	4	3,49	2441,49	2436,85	4,6400	1,16
11	9-11	43,5	47,85	0,0007	48	9,6	2441,49	2422,88	18,6020	1,84
12	11-12	5	5,5	0,0007	4	3,49	2422,88	2420,16	2,7294	1,16
13	11-13	11	12,1	0,0007	44	9,6	2422,88	2418,85	4,0396	1,69
14	13-14	4	4,4	0,0007	4	3,49	2418,85	2416,66	2,1835	1,16
15	13-15	23	25,3	0,0007	40	9,6	2418,85	2411,70	7,1488	1,54
16	15-16	3	3,3	0,0007	8	5,49	2411,70	2410,96	0,7367	0,94
17	15-17	10	11	0,0007	32	9,6	2411,70	2409,59	2,1033	1,23
18	17-18	5,5	6,05	0,0007	4	3,49	2409,59	2406,59	3,0024	1,16
19	17-19	17	18,7	0,0007	28	9,6	2409,59	2406,76	2,8306	1,08
20	19-20	7,5	8,25	0,0007	4	3,49	2406,76	2402,67	4,0941	1,16
21	19-21	11,5	12,65	0,0007	24	9,6	2406,76	2405,30	1,4621	0,92
22	21-22	6,5	7,15	0,0007	4	3,49	2405,30	2401,75	3,5482	1,16
23	21-23	35,5	39,05	0,0007	20	5,49	2405,30	2358,66	46,6390	2,35
24	23-24	5,5	6,05	0,0007	4	3,49	2358,66	2355,66	3,0024	1,16
25	23-25	5,5	6,05	0,0007	16	5,49	2358,66	2353,77	4,8898	1,88
26	25-26	6	6,6	0,0007	4	3,49	2353,77	2350,50	3,2753	1,16
27	25-27	36	39,6	0,0007	12	5,49	2353,77	2334,43	19,3459	1,41
28	27-28	4	4,4	0,0007	4	3,49	2334,43	2332,24	2,1835	1,16
29	27-29	3,5	3,85	0,0007	8	5,49	2334,43	2333,57	0,8594	0,94
30	29-30	6,5	7,15	0,0007	4	3,49	2333,57	2330,02	3,5482	1,16
31	29-31	48,5	53,35	0,0007	4	3,49	2333,57	2307,09	26,4753	1,16
32	2-32	19	20,9	0,0007	106,2	13,99	2484,30	2478,85	5,4516	1,92
33	32-33	6,5	7,15	0,0007	4	3,49	2478,85	2475,30	3,5482	1,16
34	32-34	3,5	3,85	0,0007	102,2	13,99	2478,85	2477,91	0,9390	1,85
35	34-35	4	4,4	0,0007	4	3,49	2477,91	2475,73	2,1835	1,16
36	34-36	38,5	42,35	0,0007	98,2	13,99	2477,91	2468,28	9,6318	1,78
37	36-37	7,5	8,25	0,0007	4	3,49	2468,28	2464,18	4,0941	1,16
38	36-38	6	6,6	0,0007	94,2	13,99	2468,28	2466,88	1,3957	1,70
39	38-39	7	7,7	0,0007	4	3,49	2466,88	2463,06	3,8212	1,16
40	38-40	30,5	33,55	0,0007	90,2	13,99	2466,88	2460,31	6,5760	1,63
41	40-41	7,5	8,25	0,0007	4	3,49	2460,31	2456,21	4,0941	1,16
43	42-43	4,5	4,95	0,0007	4	3,49	2457,02	2454,56	2,4565	1,16
44	42-44	23	25,3	0,0007	82,2	13,99	2457,02	2452,81	4,2151	1,49
45	44-45	7	7,7	0,0007	4	3,49	2452,81	2448,99	3,8212	1,16
46	44-46	26,5	29,15	0,0007	78,2	13,99	2452,81	2448,36	4,4505	1,41
47	46-47	6,5	7,15	0,0007	4	3,49	2448,36	2444,81	3,5482	1,16
48	46-48	5	5,5	0,0007	74,2	13,99	2448,36	2447,59	0,7660	1,34
49	48-49	8	8,8	0,0007	4	3,49	2447,59	2443,22	4,3671	1,16
50	48-50	195	214,5	0,0007	70,2	9,6	2447,59	2285,40	162,1896	2,70
51	50-51	27	29,7	0,0007	2,2	3,49	2285,40	2280,12	5,2770	0,64
52	50-52	35	38,5	0,0007	68	9,6	2285,40	2257,87	27,5332	2,61
53	52-53	35,5	39,05	0,0007	4	3,49	2257,87	2238,49	19,3789	1,16
54	52-54	33	36,3	0,0007	64	9,6	2257,87	2234,52	23,3468	2,46
55	54-55	5,5	6,05	0,0007	12	5,49	2234,52	2231,56	2,9556	1,41
56	54-56	29	31,9	0,0007	52	9,6	2234,52	2220,25	14,2660	2,00
57	56-57	5,5	6,05	0,0007	4	3,49	2220,25	2217,25	3,0024	1,16
58	56-58	50,5	55,55	0,0007	48	9,6	2220,25	2198,66	21,5954	1,84
59	58-59	4	4,4	0,0007	4	3,49	2198,66	2196,48	2,1835	1,16
60	58-60	23	25,3	0,0007	44	9,6	2198,66	2190,21	8,4463	1,69
61	60-61	16	17,6	0,0007	4	3,49	2190,21	2181,48	8,7341	1,16
62	60-62	41	45,1	0,0007	40	9,6	2190,21	2177,47	12,7435	1,54
63	62-63	5,5	6,05	0,0007	4	3,49	2177,47	2174,47	3,0024	1,16
64	62-64	72,5	79,75	0,0007	36	9,6	2177,47	2158,73	18,7398	1,38
65	64-65	6	6,6	0,0007	4	3,49	2158,73	2155,45	3,2753	1,16
66	64-66	16	17,6	0,0007	32	9,6	2158,73	2155,36	3,3654	1,23
67	66-67	14	15,4	0,0007	4	3,49	2155,36	2147,72	7,6424	1,16
68	66-68	14	15,4	0,0007	28	9,6	2155,36	2153,03	2,3311	1,08
69	68-69	6,5	7,15	0,0007	4	3,49	2153,03	2149,48	3,5482	1,16
70	68-70	21,5	23,65	0,0007	24	9,6	2153,03	2150,30	2,7334	0,92
71	70-71	7,5	8,25	0,0007	4	3,49	2150,30	2146,20	4,0941	1,16
72	70-72	11	12,1	0,0007	20	5,49	2150,30	2135,85	14,4515	2,35
73	72-73	12,5	13,75	0,0007	4	3,49	2135,85	2129,02	6,8235	1,16
74	72-74	56	61,6	0,0007	16	5,49	2135,85	2086,06	49,7870	1,88
75	74-45	4,5	4,95	0,0007	4	3,49	2086,06	2083,60	2,4565	1,16
76	74-76	26,5	29,15	0,0007	12	5,49	2086,06	2071,82	14,2407	1,41
77	76-77	3,5	3,85	0,0007	4	3,49	2071,82	2069,91	1,9106	1,16
78	76-78	84,5	92,95	0,0007	8	5,49	2071,82	2051,07	20,7495	0,94
79	78-79	3,5	3,85	0,0007	4	3,49	2051,07	2049,16	1,9106	1,16
80	78-80	87,5	96,25	0,0007	4	3,49	2051,07	2003,31	47,7648	1,16

Условное обозначение по цветам

Ф160
Ф110
Ф63
Ф40

Взам. инв. № | №
Подпись и дата | №
Инв. № подл. | №

Изм	Лист	№ Докум	Подпись	Дата
Н.Контр		Афанасьева		05.22
Разработал		Сырлыбаев		05.22
Проверил		Конивец М.Н.		05.22

276/2022-С11-ГСН

"Строительство подводящего и внутрипоселкового газопровода в с.Полтавка Мартукского района Актюбинской области"

Внутриплощадочные сети газоснабжение (низкое давление)	Стадия	Лист	Листов
	РП	7	
Гидравлический расчет газопровода низкого давления (ГРПШ №2)	ТОО "Жобалық шешім" г. Актобе		

Формат 420х450

Гидравлический расчет газопровода низкого давления (ГРПШ-3)

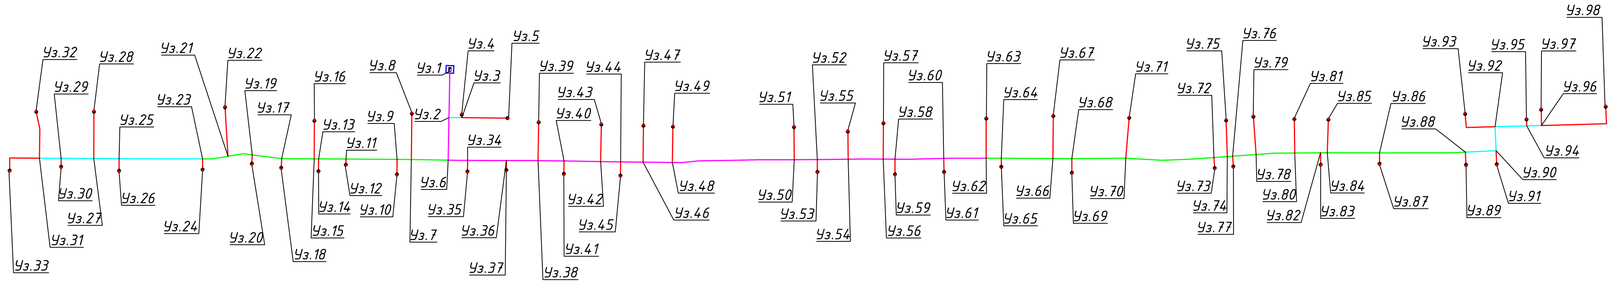

ТАБЛИЦА ГИДРАВЛИЧЕСКОГО РАСЧЕТА ГАЗОПРОВОДОВ НИЗКОГО ДАВЛЕНИЯ

Плотность газа	ρ=	0,73	кг/куб.м.		Ризб в точке врезке,Па	2500	
Коэф. кин. вязкости	ν=	0,0000145	кв.м./с				
Температура газа	t=	5	С		Избыточ. давление	$P_н - P_к$	

№ п/п	Участок	Длина L (м)	Расч.дл. Lр (м)	Шерох. n (см)	Расход Q(куб.м/ч)	Диам.вн Dвн (см).	Нач.дав. Р1 (Па)	Нач.дав. Р2 (Па)	Перепад на участке, Па	Скорость газа, м/с
1	0-1	2	2,2	0,01	196	14,9	2500,00	2498,76	1,2432	3,12
2	1-2	36,5	40,15	0,0007	196	13,99	2498,76	2468,15	30,6051	3,54
3	2-3	10	11	0,0007	8	5,49	2468,15	2465,70	2,4556	0,94
4	3-4	3	3,3	0,0007	4	3,49	2465,70	2464,06	1,6376	1,16
5	3-5	37	40,7	0,0007	4	3,49	2465,70	2445,50	20,1977	1,16
6	2-6	33,5	36,85	0,0007	188	13,99	2468,15	2442,04	26,1140	3,40
7	6-7	29	31,9	0,0007	56	9,6	2442,04	2425,80	16,2415	2,15
8	7-8	37	40,7	0,0007	4	3,49	2425,80	2405,60	20,1977	1,16
9	7-9	11,5	12,65	0,0007	52	9,6	2425,80	2420,14	5,6572	2,00
10	9-10	13	14,3	0,0007	4	3,49	2420,14	2413,04	7,0965	1,16
11	9-11	40,5	44,55	0,0007	48	9,6	2420,14	2402,82	17,3191	1,84
12	11-12	5,5	6,05	0,0007	4	3,49	2402,82	2399,82	3,0024	1,16
13	11-13	21,5	23,65	0,0007	44	9,6	2402,82	2394,92	7,8955	1,69
14	13-14	10,5	11,55	0,0007	4	3,49	2394,92	2389,19	5,7318	1,16
15	13-15	3,5	3,85	0,0007	40	9,6	2394,92	2393,84	1,0879	1,54
16	15-16	31	34,1	0,0007	4	3,49	2393,84	2376,91	16,9224	1,16
17	15-17	25,5	28,05	0,0007	36	9,6	2393,84	2387,25	6,5913	1,38
18	17-18	8	8,8	0,0007	4	3,49	2387,25	2382,88	4,3671	1,16
19	17-19	23,5	25,85	0,0007	32	9,6	2387,25	2382,30	4,9429	1,23
20	19-20	8	8,8	0,0007	4	3,49	2382,30	2377,94	4,3671	1,16
21	19-21	19	20,9	0,0007	28	9,6	2382,30	2379,14	3,1636	1,08
22	21-22	39,5	43,45	0,0007	4	3,49	2379,14	2357,58	21,5624	1,16
23	21-23	20	22	0,0007	24	9,6	2379,14	2376,60	2,5427	0,92
24	23-24	9,5	10,45	0,0007	4	3,49	2376,60	2371,41	5,1859	1,16
25	23-25	66	72,6	0,0007	20	5,49	2376,60	2289,89	86,7091	2,35
26	25-26	11	12,1	0,0007	4	3,49	2289,89	2283,88	6,0047	1,16
27	25-27	20	22	0,0007	16	5,49	2289,89	2272,11	17,7811	1,88
28	27-28	37,5	41,25	0,0007	4	3,49	2272,11	2251,64	20,4706	1,16
29	27-29	26	28,6	0,0007	12	5,49	2272,11	2258,13	13,9720	1,41
30	29-30	7,5	8,25	0,0007	4	3,49	2258,13	2254,04	4,0941	1,16
31	29-31	17	18,7	0,0007	8	5,49	2258,13	2253,96	4,1745	0,94
32	31-32	37,5	41,25	0,0007	4	3,49	2253,96	2233,49	20,4706	1,16
33	31-33	34,5	37,95	0,0007	4	3,49	2253,96	2235,13	18,8330	1,16
34	6-34	15,5	17,05	0,0007	132	13,99	2442,04	2435,53	6,5071	2,39
35	34-35	9,5	10,45	0,0007	4	3,49	2435,53	2430,34	5,1859	1,16
36	34-36	30,5	33,55	0,0007	128	13,99	2435,53	2423,40	12,1331	2,31
37	36-37	8,5	9,35	0,0007	4	3,49	2423,40	2418,76	4,6400	1,16
38	36-38	25	27,5	0,0007	124	13,99	2423,40	2413,99	9,4076	2,24
39	38-39	31	34,1	0,0007	4	3,49	2413,99	2397,07	16,9224	1,16
40	38-40	21	23,1	0,0007	120	13,99	2413,99	2406,53	7,4617	2,17
41	40-41	11	12,1	0,0007	4	3,49	2406,53	2400,52	6,0047	1,16
42	40-42	29	31,9	0,0007	116	13,99	2406,53	2396,82	9,7107	2,10
43	42-43	30	33	0,0007	4	3,49	2396,82	2380,44	16,3765	1,16
44	42-44	16	17,6	0,0007	112	13,99	2396,82	2391,78	5,0385	2,02
45	44-45	11,5	12,65	0,0007	4	3,49	2391,78	2385,50	6,2777	1,16
46	44-46	17,5	19,25	0,0007	108	13,99	2391,78	2386,61	5,1711	1,95
47	46-47	29,5	32,45	0,0007	4	3,49	2386,61	2370,50	16,1036	1,16
48	46-48	23	25,3	0,0007	104	13,99	2386,61	2380,25	6,3619	1,88
49	48-49	29	31,9	0,0007	4	3,49	2380,25	2364,42	15,8306	1,16
50	48-50	96,5	106,15	0,0007	100	13,99	2380,25	2355,32	24,9218	1,81
51	50-51	26,5	29,15	0,0007	4	3,49	2355,32	2340,86	14,4659	1,16
52	50-52	18	19,8	0,0007	96	13,99	2355,32	2351,00	4,3281	1,74
53	52-53	10,5	11,55	0,0007	4	3,49	2351,00	2345,26	5,7318	1,16
54	52-54	24,5	26,95	0,0007	92	13,99	2351,00	2345,53	5,4682	1,66
55	54-55	22,5	24,75	0,0007	4	3,49	2345,53	2333,25	12,2824	1,16
56	54-56	27,5	30,25	0,0007	88	13,99	2345,53	2339,85	5,6785	1,59
57	56-57	29	31,9	0,0007	4	3,49	2339,85	2324,02	15,8306	1,16
58	56-58	9,5	10,45	0,0007	84	13,99	2339,85	2338,04	1,8083	1,52
59	58-59	13	14,3	0,0007	4	3,49	2338,04	2330,94	7,0965	1,16
60	58-60	38,5	42,35	0,0007	80	13,99	2338,04	2331,31	6,7285	1,45
61	60-61	11,5	12,65	0,0007	4	3,49	2331,31	2325,03	6,2777	1,16
62	60-62	33,5	36,85	0,0007	76	13,99	2331,31	2325,96	5,3521	1,37
63	62-63	32	35,2	0,0007	4	3,49	2325,96	2308,49	17,4683	1,16
64	62-64	12	13,2	0,0007	72	9,6	2325,96	2315,53	10,4331	2,76
65	64-65	7,5	8,25	0,0007	4	3,49	2315,53	2311,43	4,0941	1,16
66	64-66	41	45,1	0,0007	68	9,6	2315,53	2283,27	32,2532	2,61
67	66-67	34,5	37,95	0,0007	4	3,49	2283,27	2264,44	18,8330	1,16
68	66-68	15	16,5	0,0007	64	9,6	2283,27	2272,66	10,6122	2,46
69	68-69	12	13,2	0,0007	4	3,49	2272,66	2266,11	6,5506	1,16
70	68-70	42,5	46,75	0,0007	60	9,6	2272,66	2245,81	26,8567	2,30
71	70-71	33	36,3	0,0007	4	3,49	2245,81	2227,79	18,0141	1,16
72	70-72	70	77	0,0007	56	9,6	2245,81	2206,60	39,2036	2,15
73	72-73	9	9,9	0,0007	4	3,49	2206,60	2201,69	4,9129	1,16
74	72-74	10,5	11,55	0,0007	52	9,6	2206,60	2201,44	5,1653	2,00
75	74-75	29,5	32,45	0,0007	4	3,49	2201,44	2185,33	16,1036	1,16
76	74-76	4	4,4	0,0007	48	9,6	2201,44	2199,73	1,7105	1,84
77	76-77	9	9,9	0,0007	4	3,49	2199,73	2194,81	4,9129	1,16
78	76-78	18,5	20,35	0,0007	44	9,6	2199,73	2192,93	6,7938	1,69
79	78-79	31	34,1	0,0007	4	3,49	2192,93	2176,01	16,9224	1,16
80	78-80	30,5	33,55	0,0007	40	9,6	2192,93	2183,45	9,4799	1,54
81	80-81	27,5	30,25	0,0007	4	3,49	2183,45	2168,44	15,0118	1,16
82	80-82	20,5	22,55	0,0007	36	9,6	2183,45	2178,15	5,2989	1,38
83	82-83	10,5	11,55	0,0007	4	3,49	2178,15	2172,42	5,7318	1,16
84	82-84	5,5	6,05	0,0007	32	9,6	2178,15	2177,00	1,1568	1,23
85	84-85	27	29,7	0,0007	4	3,49	2177,00	2162,26	14,7388	1,16
86	84-86	41,5	45,65	0,0007	28	9,6	2177,00	2170,09	6,9099	1,08
87	86-87	9,5	10,45	0,0007	4	3,49	2170,09	2164,90	5,1859	1,16
88	86-88	68	74,8	0,0007	24	9,6	2170,09	2161,44	8,6452	0,92
89	88-89	11	12,1	0,0007	4	3,49	2161,44	2155,44	6,0047	1,16
90	88-90	24,5	26,95	0,0007	20	5,49	2161,44	2129,25	32,1875	2,35
91	90-91	11,5	12,65	0,0007	4	3,49	2129,25	2122,98	6,2777	1,16
92	90-92	19	20,9	0,0007	16	5,49	2129,25	2112,36	16,8920	1,88
93	92-93	34,5	37,95	0,0007	4	3,49	2112,36	2093,53	18,8330	1,16
94	92-94	25	27,5	0,0007	12	5,49	2112,36	2098,93	13,4346	1,41
95	94-95	6	6,6	0,0007	4	3,49	2098,93	2095,65	3,2753	1,16
96	94-96	12,5	13,75	0,0007	8	5,49	2098,93	2095,86	3,0695	0,94
97	96-97	13,5	14,85	0,0007	4	3,49	2095,86	2088,49	7,3694	1,16
98	96-98	66	72,6	0,0007	4	3,49	2095,86	2059,83	36,0283	1,16

Условное обозначение по цветам

Ф160
Ф110
Ф63
Ф40

Взам. инв. №	
Подпись и дата	
Инв. № подл.	

Изм	Лист	№ Докум	Подпись	Дата	276/2022-С11-ГСН		
					"Строительство подводящего и внутрипоселкового газопровода в с.Полтавка Мартукского района Актюбинской области"		
Н.Контр		Афанасьева		05.22	Внутриплощадочные сети газоснабжение (низкое давление)	Стадия: РП	Лист: 8
Разработал		Сырлыбаев		05.22	Гидравлический расчет газопровода низкого давления (ГРПШ №2)	ТОО "Жобалық шешім" г. Актобе	
Проверил		Конивец М.Н.		05.22			

Формат 420x610

Продольный профиль газопровода низкого давления

Поперечное сечение траншеи прокладки полиэтиленового газопровода.

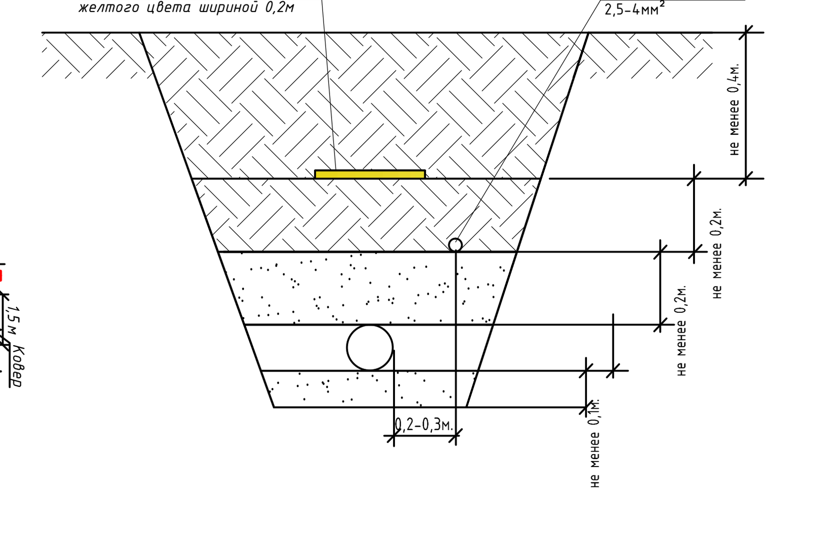

Условные обозначения

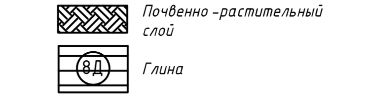

					276/2022-С11-ГСН			
					"Строительство подводящего и внутрипоселкового газопровода в с.Полтавка Мартукского района Актюбинской области"			
Изм	Лист	№ Докум	Подпись	Дата	Внутриплощадочные сети газоснабжения (низкое давление)	Стадия	Лист	Листов
Н.Контр.		Афанасьева		05.22		РП	9	
Исполнил		Сырлыбаев		05.22	Продольный профиль газопровода низкого давления от Уз.1 до Уз.71 (ГРПШ-1)	ТОО "Жобалық шешім" г. Актобе		
Проверил		Конивец М.Н.		05.22				

Формат 297х1955

Продольный профиль газопровода низкого давления

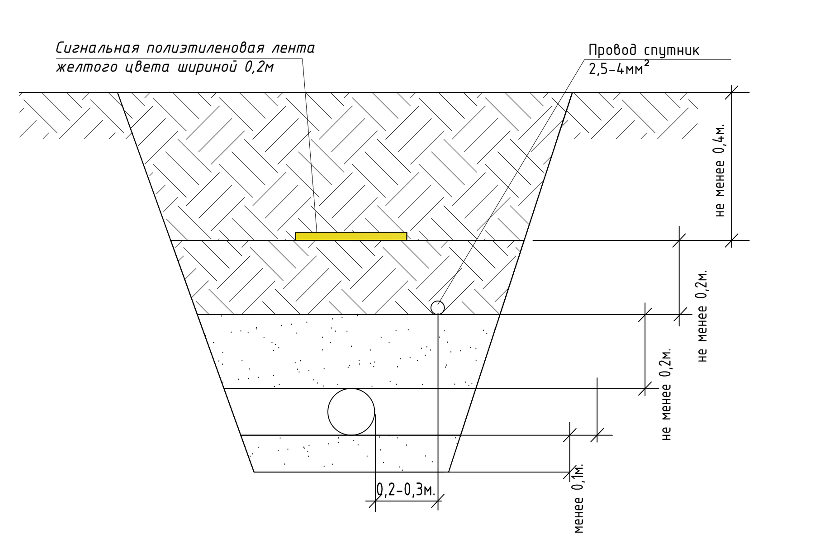

Условные обозначения

- Газопровод
- Провод спутник
- Сигналтная лента
- Почвенно-растительный слой
- 8Д Глина

Взам. инв. №		Подпись и дата		Инв. № подл.	

Изм	Лист	№ Докум	Подпись	Дата	276/2022-С11-ГСН		
					"Строительство подводящего и внутрипоселкового газопровода в с.Полтавка Мартукского района Актюбинской области"		
					Внутриплощадочные сети газоснабжения (низкое давление)	Стадия	Лист	Листов
Н.Контр.		Афанасьева	[signature]	05.22		РП	10	
Исполнил		Сырлыбаев	[signature]	05.22	Продольный профиль газопровода низкого давления ответвление от Уз2 до Уз.33 (выход из земли) (ГРПШ-1)	ТОО "Жобалық шешім" г. Актобе		
Проверил		Конивец М.Н.	[signature]	05.22				

Формат 297х2100

Продольный профиль газопровода низкого давления

Поперечное сечение траншеи прокладки полиэтиленового газопровода.

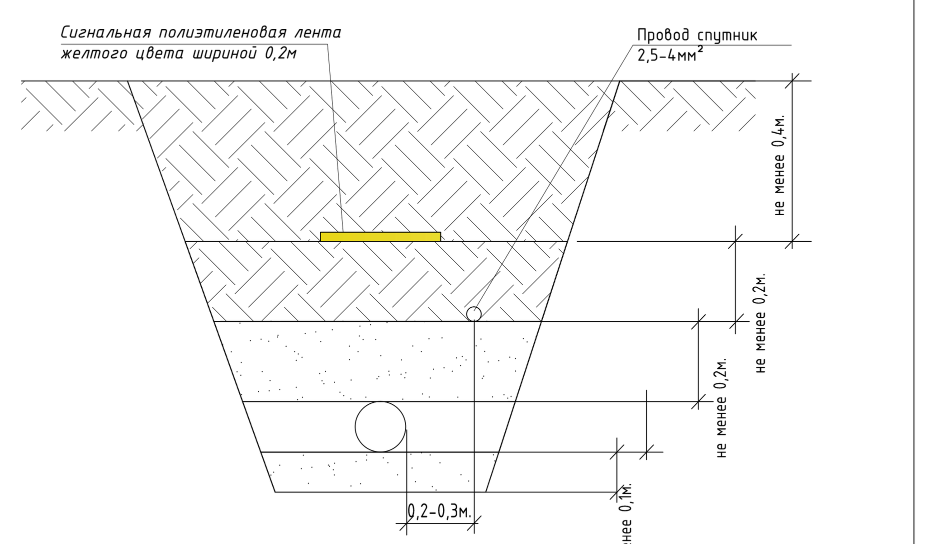

Условные обозначения

- Газопровод
- Провод спутник
- Сигналтная лента
- Почвенно-растительный слой
- 8Д Глина

					276/2022-С11-ГСН		
					"Строительство подводящего и внутрипоселкового газопровода в с.Полтавка Мартукского района Актюбинской области"		
Изм	Лист	№ Докум	Подпись	Дата	Внутриплощадочные сети газоснабжения (низкое давление)	Стадия	Лист	Листов
						РП	11	
Н.Контр.		Афанасьева	[подпись]	05.22				
Исполнил		Сырлыбаев	[подпись]	05.22	Продольный профиль газопровода низкого давления ответвление от Уз36 до Уз.70 (выход из земли) (ГРПШ-1)	ТОО "Жобалық шешім" г. Актобе		
Проверил		Конивец М.Н.	[подпись]	05.22				

Формат 297x1940

Продольный профиль газопровода низкого давления

Поперечное сечение траншеи прокладки полиэтиленового газопровода.

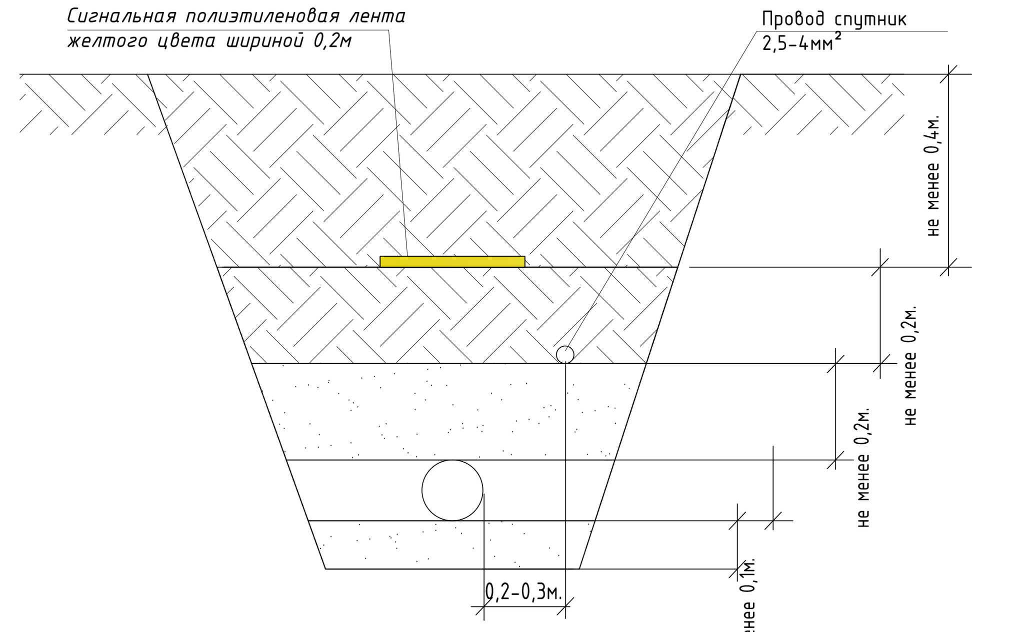

Условные обозначения

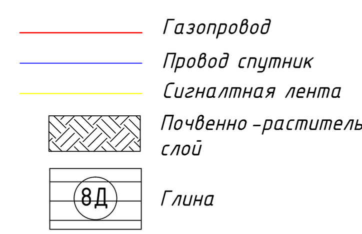

					276/2022-С11-ГСН			
					"Строительство подводящего и внутрипоселкового газопровода в с.Полтавка Мартукского района Актюбинской области"			
Изм	Лист	№ Докум	Подпись	Дата	Внутриплощадочные сети газоснабжения (низкое давление)	Стадия	Лист	Листов
Н.Контр.		Афанасьева	[signature]	05.22		РП	12	
Исполнил		Сырлыбаев	[signature]	05.22	Продольный профиль газопровода низкого давления от входа в землю Уз.1 до Уз.55 (ГРПШ-2)	ТОО "Жобалық шешім" г. Актобе		
Проверил		Конивец М.Н.	[signature]	05.22				

Формат 297х1610

Продольный профиль газопровода низкого давления

Взам. инв. №

Подпись и дата

Инв. № подл.

Поперечное сечение траншеи прокладки полиэтиленового газопровода.

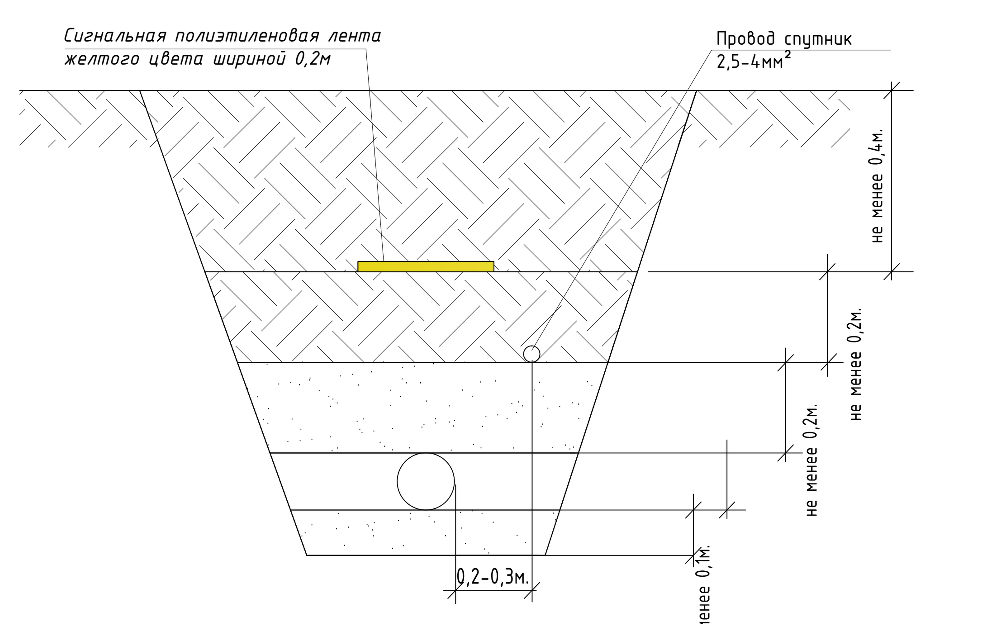

Условные обозначения

- Газопровод
- Провод спутник
- Сигналтная лента
- Почвенно-растительный слой
- Глина

Изм	Лист	№ Докум	Подпись	Дата	276/2022-С11-ГСН		
					"Строительство подводящего и внутрипоселкового газопровода в с.Полтавка Мартукского района Актюбинской области"		
					Внутриплощадочные сети газоснабжения (низкое давление)	Стадия: РП	Лист: 13 / Листов:
Н.Контр.		Афанасьева		05.22			
Исполнил		Сырлыбаев		05.22	Продольный профиль газопровода низкого давления ответвление от Уз3 до Уз.54 (выход из земли) (ГРПШ-2)	ТОО "Жобалық шешім" г. Актобе	
Проверил		Конивец М.Н.		05.22			

Формат 297х1715

Продольный профиль газопровода низкого давления

Взам. инв. №

Подпись и дата

Инв. № подл.

Поперечное сечение траншеи прокладки полиэтиленового газопровода.

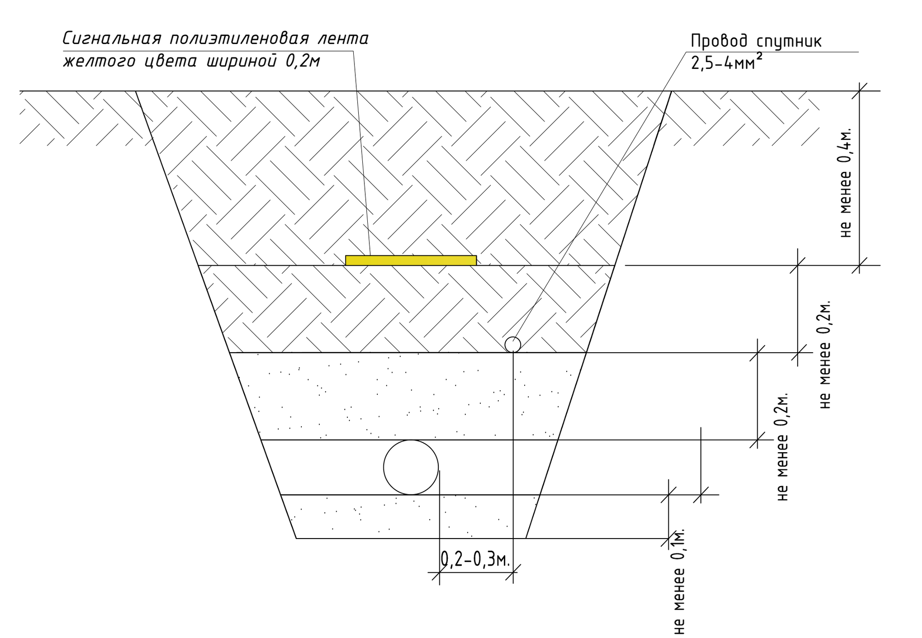

Условные обозначения

- Газопровод
- Провод спутник
- Сигналтная лента
- Почвенно-растительный слой
- Глина

Изм	Лист	№ Докум	Подпись	Дата	276/2022-С11-ГСН		
					"Строительство подводящего и внутрипоселкового газопровода в с.Полтавка Мартукского района Актюбинской области"		
					Внутриплощадочные сети газоснабжения (низкое давление)	Стадия / Лист / Листов	
Н.Контр.		Афанасьева		05.22		РП	14
Исполнил		Сырлыбаев		05.22	Продольный профиль газопровода низкого давления от входа в землю Уз.1 до Уз.56 (ГРПШ-3)	ТОО "Жобалық шешім" г. Актобе	
Проверил		Конивец М.Н.		05.22			

Формат 297х1780

Продольный профиль газопровода низкого давления

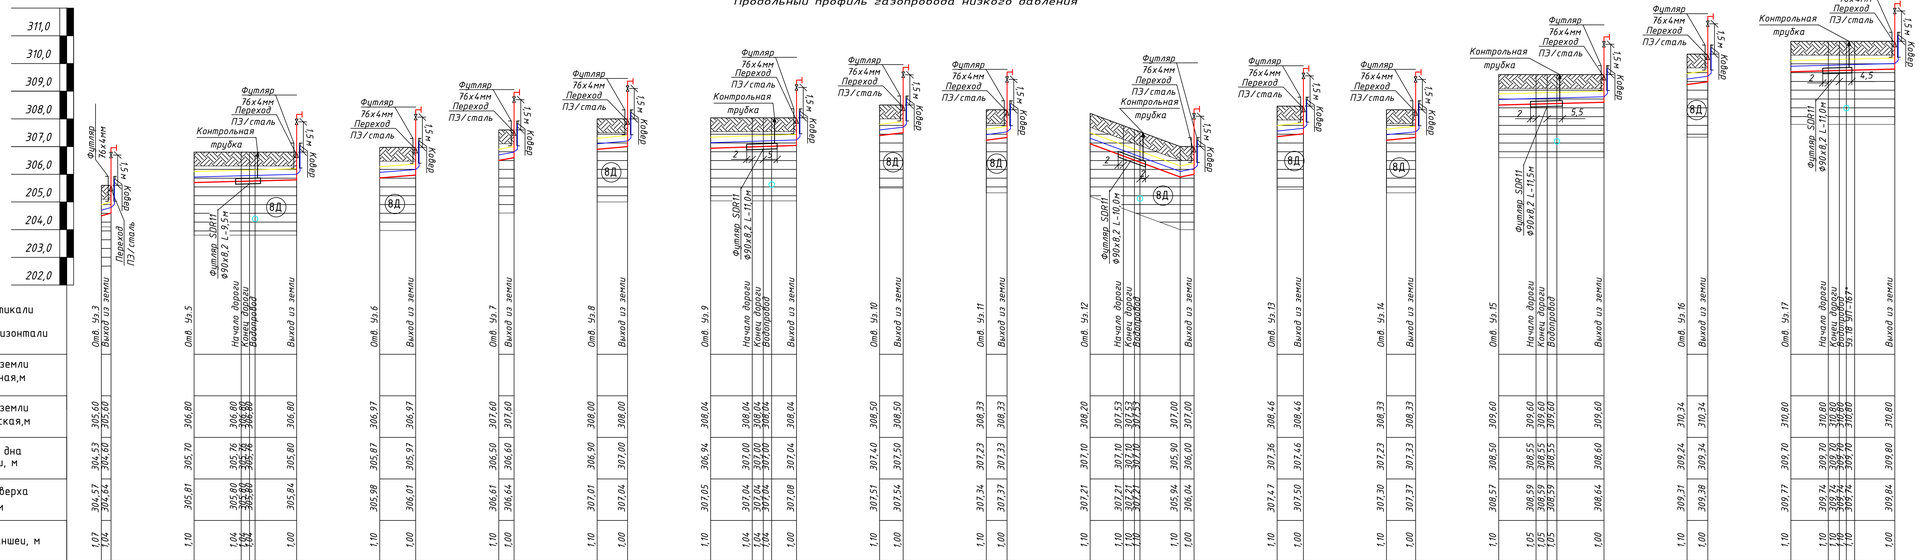

Поперечное сечение траншеи прокладки полиэтиленового газопровода.

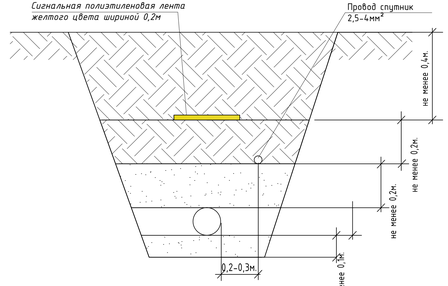

Условные обозначения

- Газопровод
- Провод спутник
- Сигналтная лента
- Почвенно-растительный слой
- ВД — Глина

					276/2022-С11-ГСН
					"Строительство подводящего и внутрипоселкового газопровода в с.Полтавка Мартукского района Актюбинской области"
Изм	Лист	№ Докум	Подпись	Дата	
Н.Контр.		Афанасьева		05.22	Внутриплощадочные сети газоснабжения (низкое давление)
Исполнил		Сырлыбаев		05.22	Продольный профиль газопровода низкого давления ответвление от Уз 3 до Уз.17 (выход из земли) (ГРПШ-3)
Проверил		Конибец М.Н.		05.22	

Стадия	Лист	Листов
РП	15	

ТОО "Жобалық шешім" г. Актобе

Формат 297х930

Взам. инв. №

Подпись и дата

Инв. № подл.

Продольный профиль газопровода низкого давления

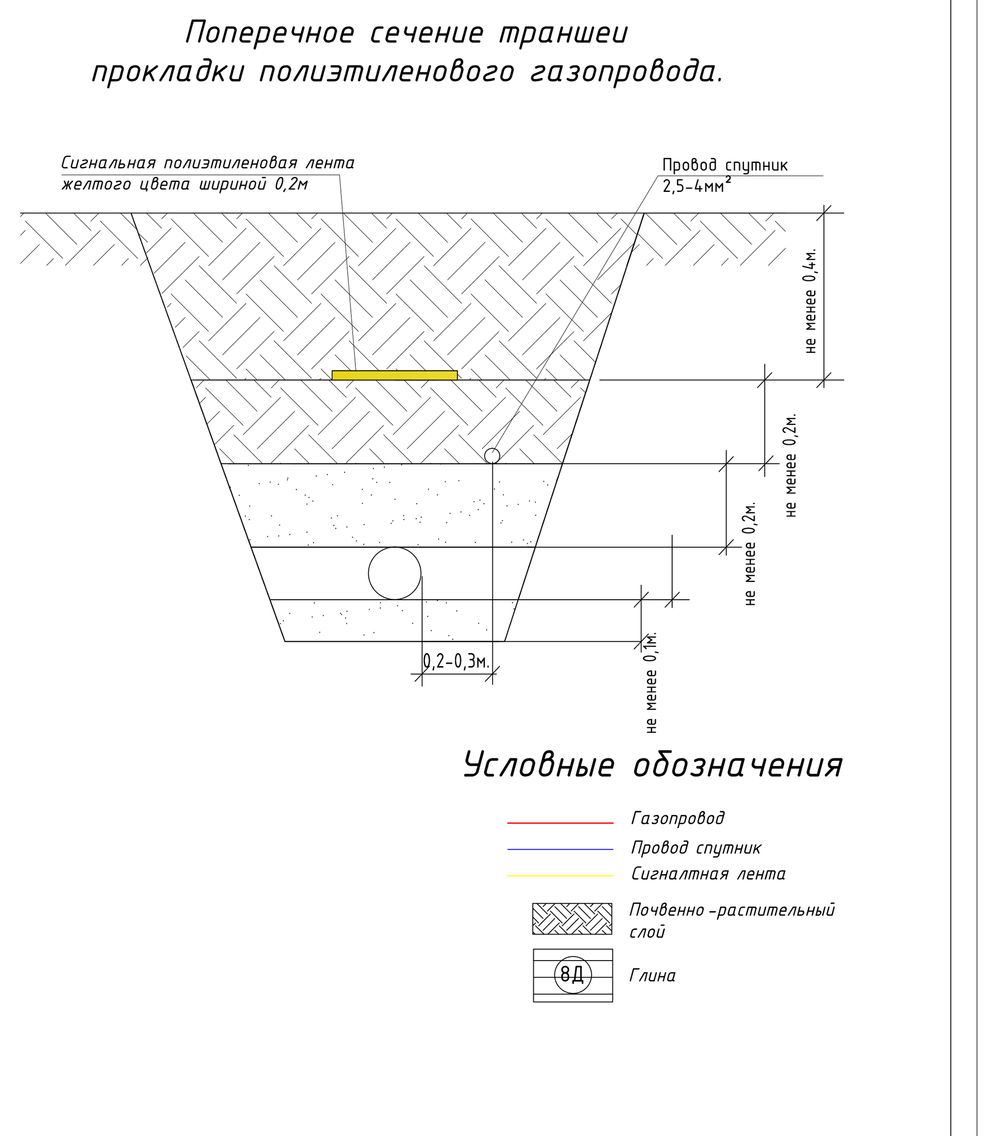

					276/2022-С11-ГСН		
					"Строительство подводящего и внутрипоселкового газопровода в с.Полтавка Мартукского района Актюбинской области"		
Изм	Лист	№ Докум	Подпись	Дата	Внутриплощадочные сети газоснабжения (низкое давление)	Стадия	Лист	Листов
Н.Контр.		Афанасьева	[signature]	05.22		РП	16	
Исполнил		Сырлыбаев	[signature]	05.22	Продольный профиль газопровода низкого давления ответвление от Уз20 до Уз.55 (Выход из земли) (ГРПШ-3)	ТОО "Жобалық шешім" г. Актобе		
Проверил		Конивец М.Н.	[signature]	05.22				

Формат 297х1860

Выход полиэтиленового газопровода из земли
Спецификация на ковер (на ПГБ)

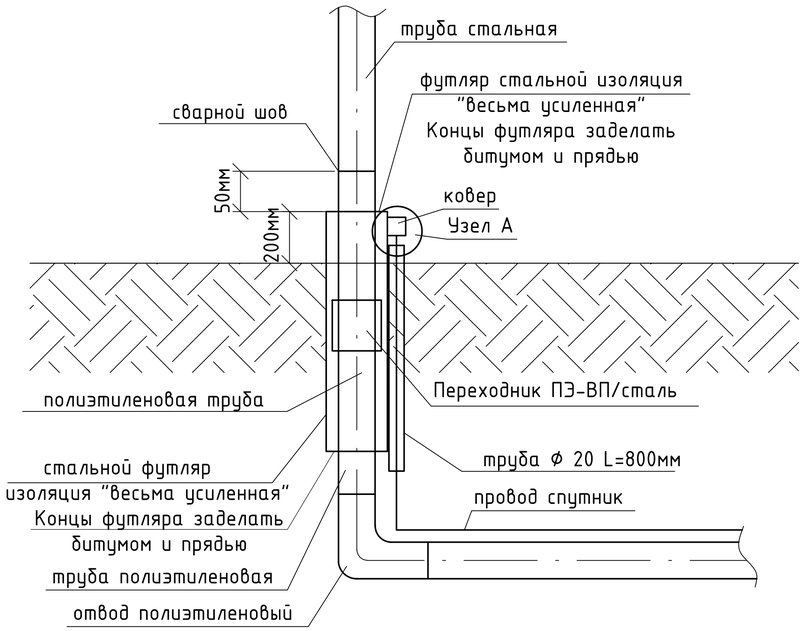

Узел А

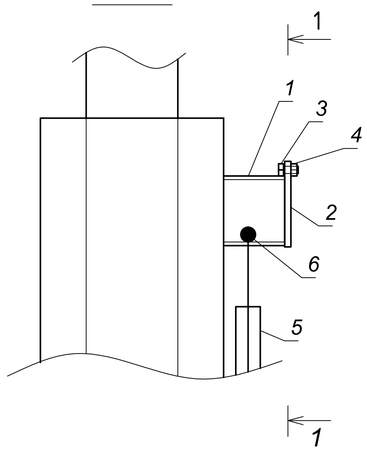

1-1

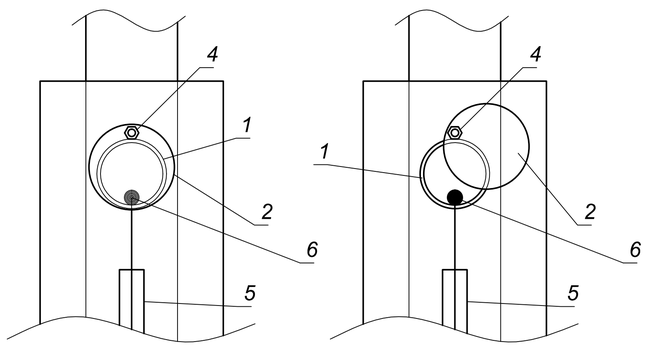

Спецификация

Марка	Обозначение	Наименование	Ед.изм.	Кол.	Вес,кг
1	ГОСТ 10704-91	Стальная труба Ф57х3,0мм L=0,05м	шт.	1	0,2
2	ГОСТ 19903-74	Сталь листовая горячекатанная Ф70мм, толщиной 5мм	$м^2$	0,0038	0,15
3	ГОСТ 7798-70	Болт М6	шт.	1	0,0051
4	ГОСТ 5915-70	Гайка М6	шт.	1	0,0024
5	ГОСТ 3262-75	Стальная труба Ф15х2,5мм L=0,8м	шт.	1	0,93
6	ГОСТ 26445-85	Провод спутник Ф2,5 кв.мм. (ППВ)	п.м.	0,2	-

Поз	Обозначение	Наименование	Ед.изм.	Кол.				
				Д325	Д273	Д219	Д159	Д76
Концы футляра. Заделка битумом и прядью								
1	ГОСТ 6617-76	Битум марки БН 90/10	кг	9,375	7,813	6,845	4,97	2,375
2		Каболка	кг	3,675	3,063	2,683	1,948	0,931
Изоляция стальных футляров								
3		Весьма усиленная изоляция стальных труб битумно полимерная	$м^2$	0,92	0,772	0,62	0,45	0,215

Изм	Лист	№ Докум	Подпись	Дата
Н.Контр		Афанасьева		05.22
Разработал		Сырлыбаев		05.22
Проверил		Конивец М.Н.		05.22

276/2022-С11-ГСН

"Строительство подводящего и внутрипоселкового газопровода в с.Полтавка Мартукского района Актюбинской области"

Внутриплощадочные сети газоснабжение (низкое давление)	Стадия	Лист	Листов
	РП	17	
Выход полиэтиленового газопровода из земли. Спецификация на ковер	ТОО "Жобалық шешім" г. Актобе		

Взам. инв. №

Подпись и дата

Инв. № подл.

Формат А3 297х420