Приложение 3
к приказу и.о.Министра
национальной экономики
Республики Казахстан
от 24 апреля 2017 года №234
форма

Декларация о соответствии

"26" 12 2024 г.

Подрядчик (генеральный подрядчик) **ТОО «AlauQurylys04» ГСЛ №21017293 от 06.05.2021** года, Адрес: Республика Казахстан, Алматинская область, Талгарский район, с.Белбулак, Аккент, 32

наименование организации, юридический адрес

в лице директора **Бекмұратов Мадияр Қарсыбайұлы**

фамилия, имя, отчество (при наличии) руководителя организации

по объекту: «Строительство инженерно-коммуникационной инфраструктуры к жилому дому 34 3 по ул. Алашахана» расположенного по адресу: Республика Казахстан г.Жезказган, область Ұлытау,

наименование, и местонахождение объекта

заказчиком которого является Государственное учреждение "Отдел строительства города Жезказгана" в лице руководителя Келмаганбетова Маруа Конилбаевна

наименование организации, фамилия, имя, отчество (при наличии) руководителя

удостоверяет, что:

1. Строительно-монтажные работы выполнены в соответствии с утвержденным проектом (проектно-сметной документацией, а также с изменениями согласно протоколам), государственными нормативами в сфере архитектурной, градостроительной и строительной деятельности;
2. Субподрядные организации – ТОО "КазСтрой Group LTD".
3. Проект (проектно-сметная документация): разработан генеральным проектировщиком Производственный кооператив "Проектный институт Премиум", номер проекта

наименование проектной организации, номер проекта

утвержден(а) Государственное учреждение "Отдел строительства города Жезказгана", 20.02.2024г

наименование организации утвердившей (переутвердившей) проект и дата утверждения

4. Объект (комплекс) имеет следующие технико-экономические показатели (мощность, производительность, производственная площадь, протяженность, вместимость, объем, пропускная способность, провозная способность, число рабочих мест и тому подобное, заполняется по всем объектам (кроме жилых домов) в единицах измерения соответственно целевой продукции или основным видам услуг):

технико-экономические показатели по системам водоснабжения и канализации Таблица 1

Наименование системы	Расчетный расход воды			Примечание
	М3/сут	М3/ч	л/с	
Хоз. Питьевое водоснабжение В1	78,75	9,10	3,63	15 л/с – нар. пожаротушение
Хоз. Бытовая канализация К1	78,75	9,93	5,64	

Расчетные тепловые потоки Таблица 2

Наименование потребителя	Расчетный тепловой поток МВт (Гкал/час)				
	Отопление	Вентиляция	Гор. водосн.	Технолог. нужды	Всего
Жилой дом	0,276 (0,238)	- -	0,565 (0,487)	- -	0,841 (0,725)

5. Технологические и архитектурно-строительные решения по объекту характеризуются следующими данными:

Водоснабжение:

Подключение водопровода выполнено от существующих водопроводных сетей d=350мм в проектируемом колодце ПГ1, с установкой отключающей и спускной арматуры.

Давление в сети в точке подключения 0,21МПа.

Наружные сети водоснабжения выполнены из стальных полиэтиленовых труб ПЭ100 SDR21 d=75x3.6 по ГОСТ 18599-2001.

Протяженность сети d76x3.6-13.95м.

Согласно приложению 8 к техническому регламенту «Общие требования к пожарной безопасности» расходы воды на наружное пожаротушение здания составляет 15л/с.

Пожаротушение предусматривается от проектируемого гидранта ПГ1 и ранее запроектированного ПГ1 (предусмотренного для дома 34Н и 34П).

У места расположения пожарного гидранта и на здании устанавливаются соответствующие указатели типового образца, объемные со светильником или плоские, выполненные с использованием флуоресцентных или светоотражающих покрытий.

Пропуск труб через стенки колодцев выполнить в гильзе.

Пространство между рабочей трубой и гильзой заполнить мягким эластичным материалом (асбестоцементный раствор, просмоленная пакля).

Изоляция стальных фасонных частей, находящихся в ж/б колодцах принята весьма усиленного типа согласно ГОСТ 9.602-2016, Приложение Ж табл.1, N конструкции 7. Мастичное – 7,5мм; грунтовка битумная; мастика битумно полимерная, армированная двумя слоями стеклохолста; слой наружной обертки.

Напорные трубопроводы водоснабжения испытывают на прочность и плотность (герметичность) гидравлическим способом дважды (предварительное и окончательное).

Предварительное испытательное (избыточное) гидравлическое давление при испытании на прочность, выполняемое до засыпки траншеи и установки арматуры, должно быть равно расчетному рабочему давлению, умноженному на коэффициент 1,5.

Окончательное испытательное гидравлическое давление при испытаниях на плотность, выполняемых после засыпки траншеи и завершения всех работ на данном участке трубопровода, но до установки арматуры, вместо которых на время испытания устанавливают заглушки, должно быть равно расчетному рабочему давлению, умноженному на коэффициент 1,3).

Канализация:

Сброс хозяйственно-бытовых и производственных стоков предусматривается в существующие канализационные сети. Безнапорные сети канализации выполняются из гофрированных полипропиленовых труб по ГОСТ Р 54475-2011, напорные из полиэтиленовых труб по ГОСТ 18599-2001.

Под трубопровод и днище колодцев устраивается песчаная подготовка толщиной 100мм.

При прохождении гофрированных труб через стенки колодцев на конец трубы одевается два профильных резиновых кольца. Отверстие в стене колодца замоноличивается

бетоном.
В местах поворота и присоединения трассы устанавливаются колодца из сборных железобетонных элементов по серии 3.900.1-14 диаметром 1,0; 1,5м.
Сборные ж/б элементы колодцев выполнить из бетона марки В15 WB F100 на сульфат стойком цементе7 колодцы на сетях устраивать на песчаной подготовке толщиной 100мм.
Наружную поверхность сборных ж/б элементов колодцев покрыть горячим битумом марки БН 70/30 за два раза по холодной битумной грунтовки.
Вокруг люков колодцев устраивается бетонная отмостки шириной 1,0м. внутренние поверхности стен и днища канализационных и перепадных колодцев обмазываются горячим битумом в несколько слоев общей толщиной 4-5мм по грунтовке из раствора битума в бензине.
На территории изысканий по данным бурения грунтовые воды пробуренными скважинами на глубине 5,0 не вскрыты.
Теплоснабжение:
Источник теплоснабжения - существующие тепловые сети.
Расчетный график тепловые сети 130/700С со срезкой 105°С .
Категория трубопровода –IV
Протяженность теплосети -14,80м.
Точка подключения тепловых сетей предусматривается в существующем камере УТ1.
Подключение выполнить по месту.
Проектируемые тепловые сети прокладывается подземно в непроходных каналах КЛ98х50.
Под проектируемую подземную теплотрассу выполнить щебеночное основание h=100мм шириной на 100мм больше ширины лотка.
Трубы приняты стальные электросварные по ГОСТ 10704-91. Соединение труб выполнить на сварке по ГОСТ16037-80. Сварные соединения не должны приходиться на опоры. На поверхности труб не допускаются трещины, плены, закаты, рванины и риски. Рябизна, забоины, вмятины, мелкие риски, слой окалины и следы зачистки допускается при условии, что они не выводят толщину стенки и диаметр трубы за придельные отклонения. Не провары швов должны быть заварены, место сварки зачищено.
Расстояние между скользящими опорами при подземной прокладке для труб 2d108х4,5 - 4,0м. Неподвижные опоры приварить к трубопроводам после выверки и закрепления несущего основания.
Выполнить антикоррозийную защиту трубопроводов органоселикатной композицией ОС51-03.
Изоляция труб при подземной прокладке принята "Изовером" толщиной 60мм.
Покрывной слой - стеклопластик.
Трубопроводы тепловых сетей испытывают пробным давлением, равным 1,25 рабочего давления. Испытание подземных трубопроводов, прокладываемых в непроходных каналах, должно проводиться, как правило, дважды — предварительно и окончательно.
Трубопроводы тепловых сетей испытывают гидравлическим способом.
Температура воды в трубопроводе при гидравлическом испытании не должна превышать 40—45 °С. Заполнение трубопровода допускается водой температурой не выше 70 °С. Под испытательным давлением трубопровод выдерживают 10 мин, после чего давление снижают до рабочего и производят осмотр трубопровода.

(краткие технические характеристики по особенностям его размещения, по основным материалам и конструкциям, инженерному и технологическому оборудованию)

6. На объекте установлено предусмотренное проектом оборудование в количестве согласно актам о его приемке после индивидуального испытания и комплексного опробования;

7. Мероприятия по охране труда, обеспечению взрывобезопасности, пожаробезопасности, охране окружающей природной среды и антисейсмические мероприятия, предусмотренные проектом выполнены;

8. Строительно-монтажные работы осуществлены в сроки:
начало работ - август 2024 года

(*месяц, год)*

окончание работ – декабрь 2024 года

(*месяц, год)*

при продолжительности строительства, месяц: 1,5 месяц;

по норме или по проекту организации строительства, месяц: 1,5 месяц;

фактически, месяц: 5 месяц;

9. Примененные строительные материалы, конструкции, оборудование и изделия соответствуют требованиям проекта и государственных нормативов;

10. Исполнительная геодезическая съемка фактического положения подземных инженерных сетей и/или зданий (сооружений) выполнена (обязательное приложение к декларации о соответствии);

11. Наружные инженерные коммуникации (электроснабжение) обеспечивают нормальную эксплуатацию объекта, что подтверждается поставщиками услуг по инженерному и коммунальному обеспечению.

Поставщики услуг по инженерному и коммунальному обеспечению:

Сәмқазиев Ә. Ә.

РГУ „Отдел ЖКХ г. Жезказган"

электроснабжение: наименование организации, фамилия, имя, отчество(при наличии), подпись руководителя, дата Место печати (при наличии)

Подрядчик (генеральный подрядчик) считает объект «Строительство инженерно-коммуникационной инфраструктуры к жилому дому 34 3 по ул. Алашахана» расположенного по адресу: Республика Казахстан г.Жезказган, область Ұлытау, готовым к приемке в эксплуатацию,

наименование объекта (комплекса)

гарантирует качество выполненных строительно-монтажных и специальных работ, и принимает на себя обязательство устранять дефекты, возникшие по его вине при строительстве объекта согласно гарантийному сроку в соответствии с законодательством Республики Казахстан.

Подрядчик (генеральный подрядчик) ТОО «AlauQurylys04» ГСЛ №21017293 от 06.05.2021, в лице директора Бекмуратов Мадияр Қарсыбайулы

фамилия, имя, отчество (при наличии) руководителя, подпись, дата

Место печати (при наличии)

«МЕМҚАЛАҚҰРЫЛЫСКАДАСТРЫ»
ШАРУАШЫЛЫҚ ЖҮРГІЗУ ҚҰҚЫҒЫНДАҒЫ
РЕСПУБЛИКАЛЫҚ МЕМЛЕКЕТТІК КӘСІПОРНЫНЫҢ
ҰЛЫТАУ ФИЛИАЛЫ
ДЕРЕКТЕР ҚОРЫНА ЕНГІЗІЛДІ
№ 148
20 25 ж. « 26 » 03

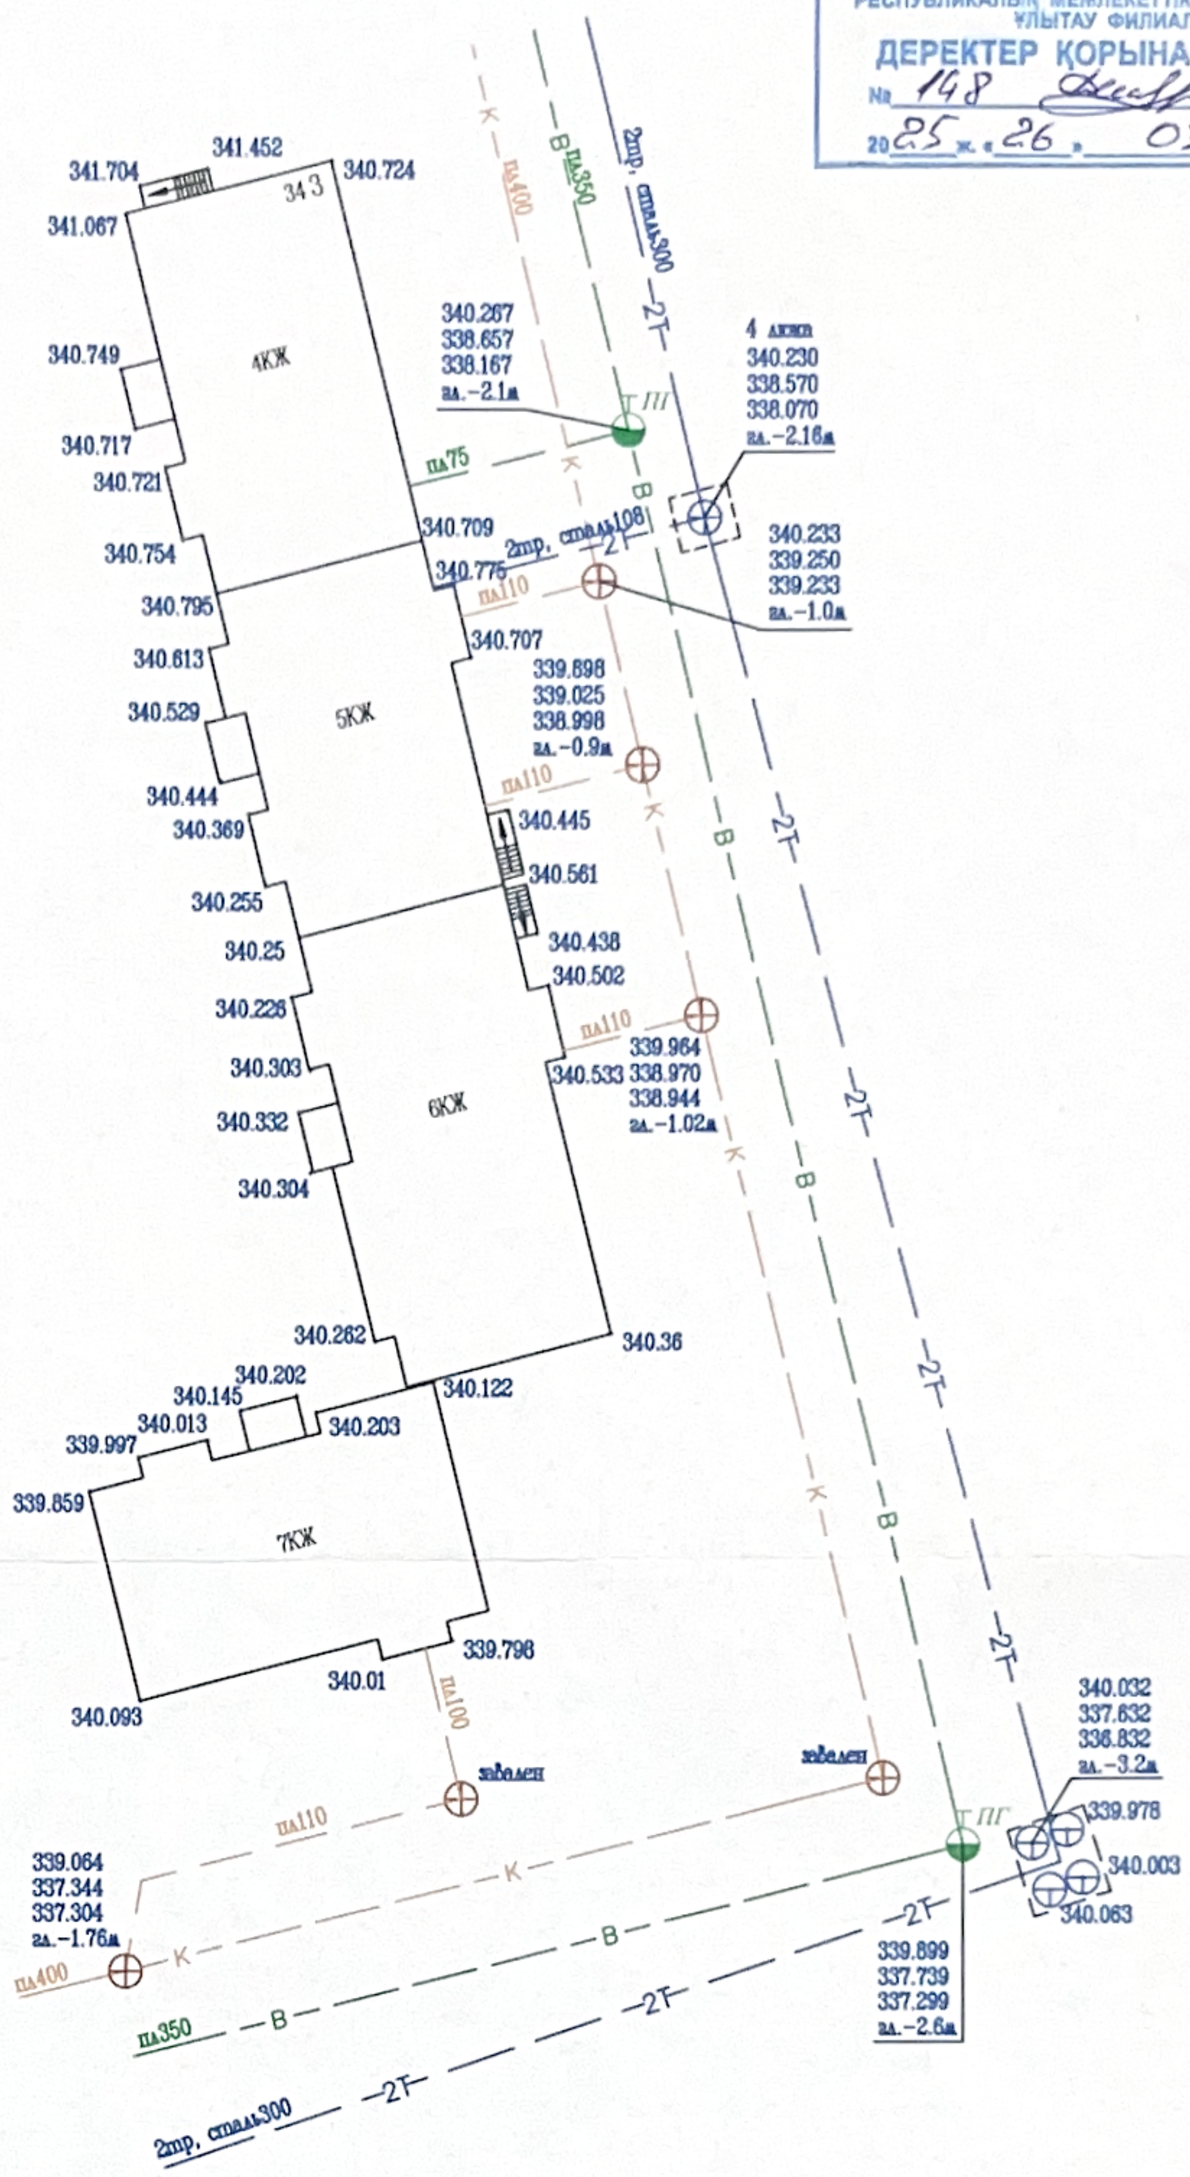

Шартты белгілер:

К — Кәріз құбыры

В — Су құбыры

2Т — Жылыту құбыры

				"МЕМҚАЛАҚҰРЫЛЫСКАДАСТРЫ" РМҚ Ұлытау филиалы.		
				Құрылыс салынған аумақта жерасты және жерүсті коммуникацияларын түгендеу жұмыстары орындалды.		
Лауазымы	Т.А.Ж.	Қолы	Күні	Нысан мекенжайы: Ұлытау облысы, Жезқазған қаласы, Алашахан даңғылы, 34 3 уч. (коммуникациялық инфрақұрылым)	бет	беттер
Басшы	Никитин Д.Р.		26.03		1	1
Бас маман	Урлахер М.В.		10.03			
				Координат жүйесі: WGS 84 / UTM 42N Биіктік жүйесі: Әлемдік Масштаб: 1:500	Тіркеу, деректерді енгізу ААЖ МҚК №148 2025 жыл	