СВОДНАЯ ВЕДОМОСТЬ ОБЪЕМОВ РАБОТ

N п/п	НАИМЕНОВАНИЕ ВИДА РАБОТ	ЕД. ИЗМ.	КОЛИЧЕСТВО
	ЗЕМЛЯНЫЕ РАБОТЫ.		
1.	Устройство насыпи площадок из привозного грунта II группы с погрузкой в автосамосвалы и транспортировкой на расстояние не менее 5км с учетом Купл=1.1	$м^3$	19018
2.	Уплотнение грунта II-группы пневмокатками весом 25тн. слоями 30см при 6 проходах по одному следу с поливом водой	$м^3$	19018
3.	Разработка выемки экскаватором емкостью ковша 1м3 с погрузкой в автосамосвалы и перемещением в насыпь площадки на расстояние до 100м	$м^3$	21403
4.	Разработка выемки грунта подземных частей зданий и сооружений экскаватором емкостью ковша 1м3 с перемещением в насыпь площадки на расстояние до 50м	$м^3$	7992
5.	Планировка верха и откосов насыпи площадки механизированным способом в грунтах 2-й группы	$м^2$	47495
6.	Планировка изолирующих слоев между ТБО механизированным способом в грунтах 2-й группы	$м^2$	16344
7.	Планировка внешнего откоса внутриплощадочных проездов	$м^2$	1806
8.	Планировка дна карт под устройство противофильтрационного слоя	$м^2$	11305
9.	Устройство подстилающего слоя под полиэтиленовую пленку из песка средней крупности толщиной Н=0,1м.	$м^2$	11305
10.	Устройство водонипроницаемого слоя из полиэтиленовую пленку толщиной 1мм	$м^2$	11305
11.	Устройство экрана над полиэтиленовой пленкой из глинистых грунтов р=1750кг/м3 толщиной 0,5м. 2 группа. Расстояние возки - 40км	$м^2$	11305
11.1	Устройство насыпи из привозного плодородного грунта для озеленения. Расстояние возки - 40км	$м^3$	83
	ДОРОЖНАЯ ОДЕЖДА ТИП 2		
12	Устройство основания дорожной одежды из Гравийно-песчаная смесь СТ РК 1549-2006, h=0.15м	$м^2$	9777
13	Устройство дополнительного слоя из щебня фракционированного СТ РК 1284-2004, h=0.15м	$м^2$	8887
14	Устройство нижнего слоя покрытия из горячего пористого асфальтобетона крупнозернистого ГОСТ 9128-2013, h=0.06м	$м^2$	7010
15	Устройство верхнего слоя покрытия из горячего плотного асфальтобетона мелкозернистого, h=0.04м ГОСТ 9128-2013	$м^2$	7010
16	Укрепление обочин ПГС h=0.10м	$м^2$	713
	ДОРОЖНАЯ ОДЕЖДА ТИП 1		
17	Устройство покрытия проездов из песчано-гравийная смеси СТ РК 1549-2006, hосн=0.24м	$м^2$	3900
18	Укрепление обочин ПГС по СТ РК 1549-2006 h=0.10м	$м^2$	1467

N п/п	Наименование работ	Ед. изм.	КОЛИЧЕСТВ
	ДОРОЖНАЯ ОДЕЖДА ТИП 3		
19	Железобетонное покрытие h-0.20м. Бетон кл. С12/15 W4 F150	$м^2$	1050
20	Армирование ø8-А-400 с шагом сетки 200х200мм	тн	4,15
21	Устройство слоя из щебня фракционированного СТ РК 1284-2004, h=0.10м	$м^2$	1050
	БЛАГОУСТРОЙСТВО. ОЗЕЛЕНЕНИЕ		
23	320-53 У Урна, тип 1	шт	2
24	310-5-4 С Скамья, тип1 С1-А	шт	4
25	Пожарный щит	шт	1
26	Мусорный контейнер оцинк. 1100л без крышки с колесами (4шт) по УСН РК 8.02-03-2023 8601-0307-0403	шт	4
27	Посадка деревьев (карагач)	шт	550
28	Посев газонной травы (после рекультивации)	$м^2$	11833

Согласовано:
ГУ "Бейнеуский районный отдел строительства"
руководитель _____Тайшыбаев Р.
"16" ____08____ 2024 г.

Изм.	Кол.уч.	Лист	N док.	Подпись	Дата
Разработал		Бижикенов К.			
Проверил		Дармуханов Н.			
ГИП		Гузелбаева			

2023-07-10-ГП

"Строительство полигона твердо-бытовых отходов в с.Акжигит Бейнеуского района Мангистауской области" Корректировка.

Генеральный план

Стадия	Лист	Листов
РП	1	1

Сводная ведомость объемов работ

ТОО «Жастар-Плюс» г. Актау 2023

ВЗАМ.ИНВ.N | ПОДПИСЬ И ДАТА | ИНВ.N ПОДЛ.

Формат А3

РАЗБИВОЧНЫЙ ПЛАН
М1:1000

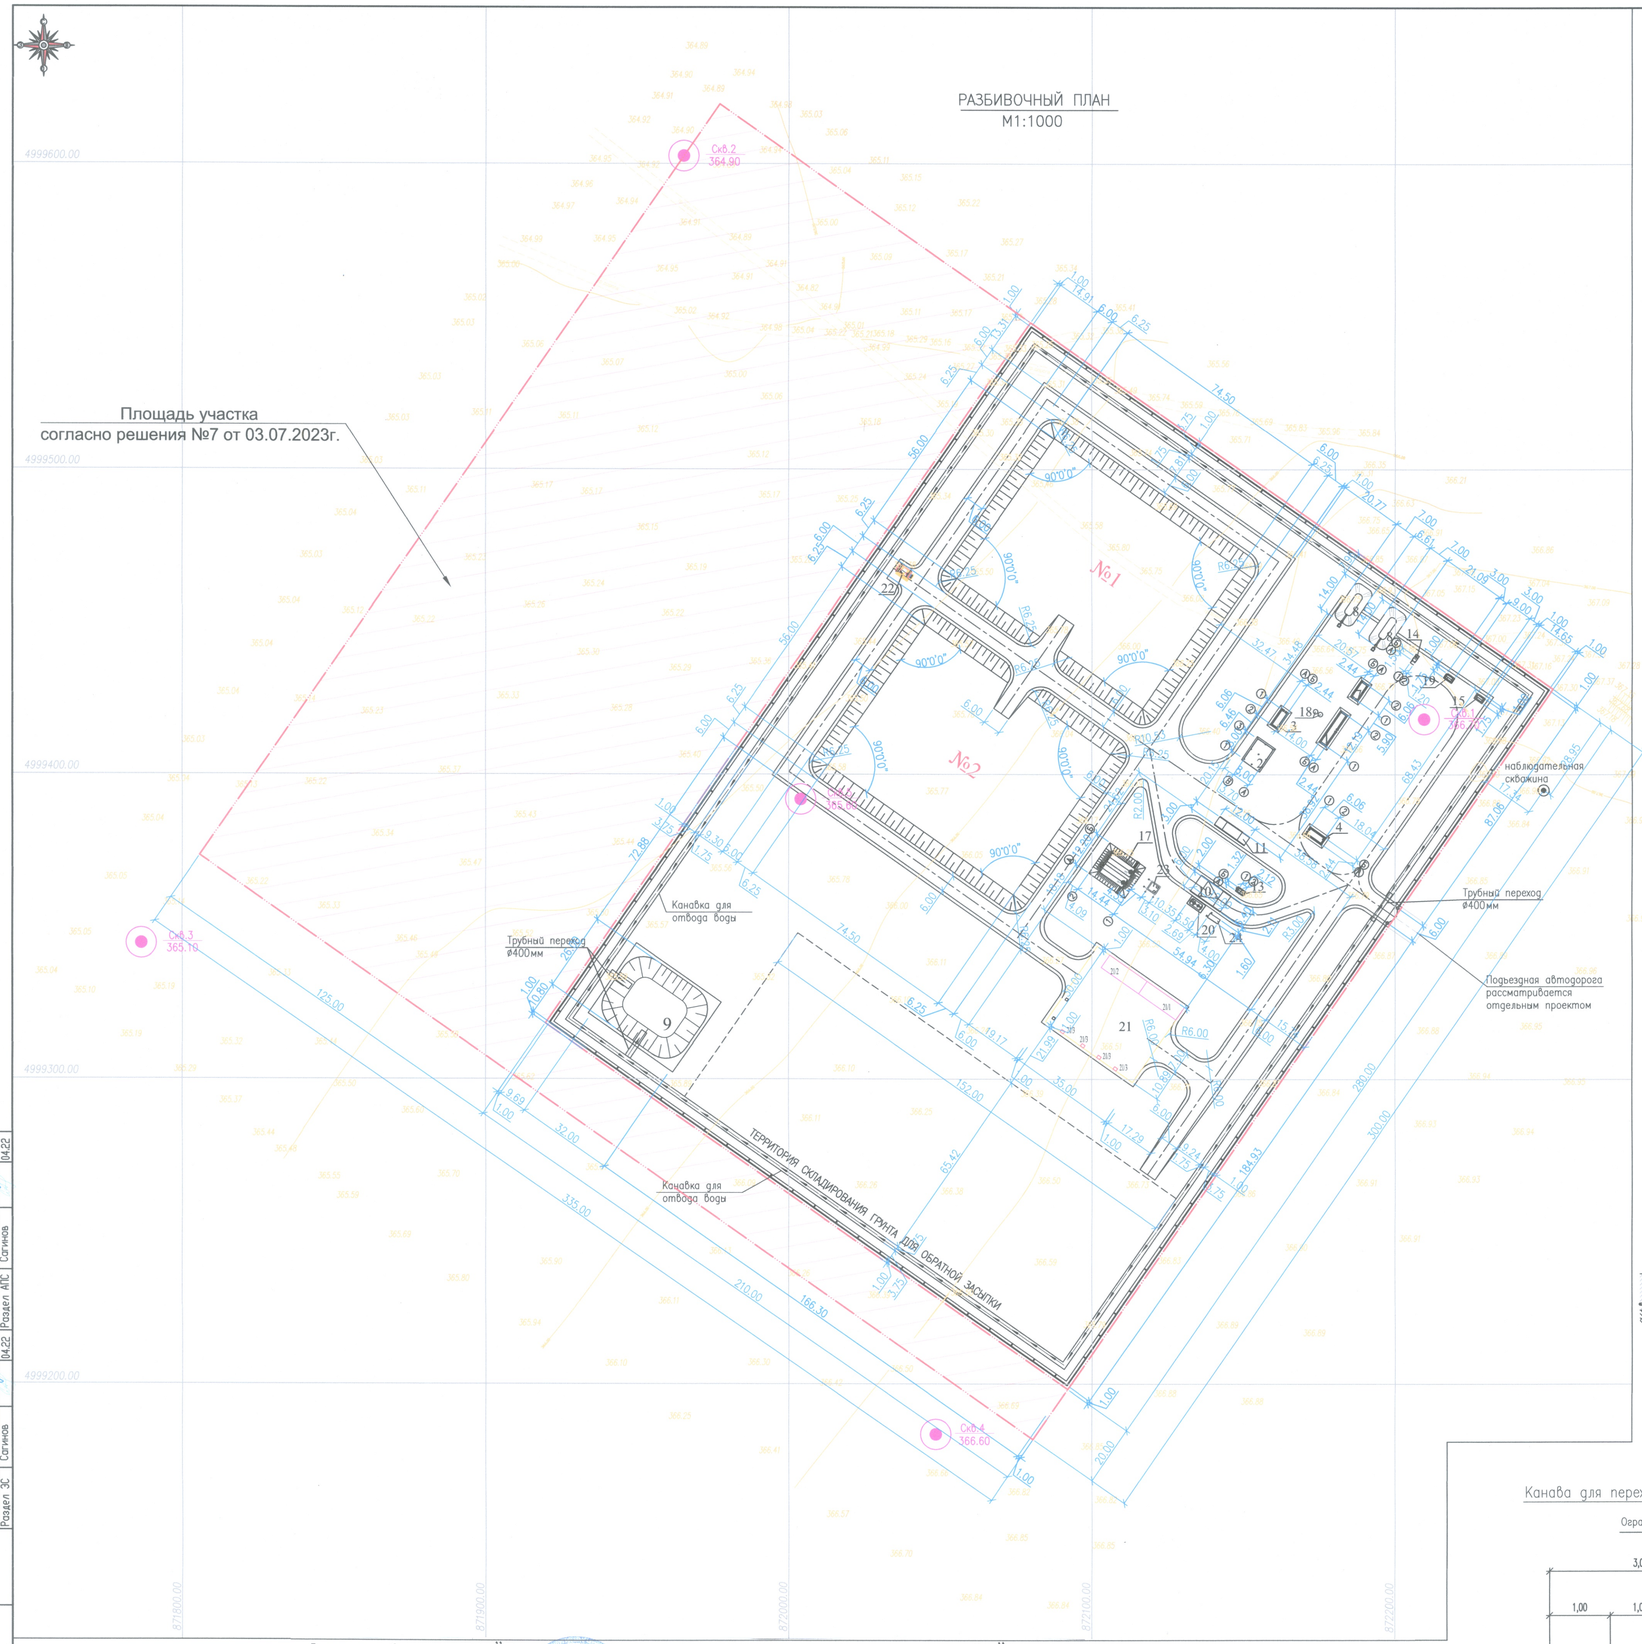

Согласовано: ГУ "Бейнеуский районный отдел строительства"
руководитель _____Тайшыбаев Р.
"16" 08 2024 г.

ЭКСПЛИКАЦИЯ ЗДАНИЙ И СООРУЖЕНИЙ

NN по ГП	Наименование	Примечание
1	Вагон-душевая	Проектируемая
2	Навес для 2-х машин	Проектируемый
3	Склад	Проектируемый
4	КПП, пункт радиационного контроля	Проектируемая
7	Мехмастерская	Проектируемая
8	Пожарные пруды	Проектируемая
9	Пруд-испаритель	Проектируемый
10	Автомойка	Проектируемая
11	Контрольно-дезинфицирующая установка бетонной ванны для ходовой части автотранспорта	Проектируемая
13	3-х тонный контейнер	Проектируемый
14	Туалет	Проектируемый
15	КТП	Проектируемый
17	Площадка подземных резервуаров пожаротушения ПР1/2 V=75м3	Проектируемая
18	Септик двухкамерный обьемом v=6 м3.	Проектируемая
19	Площадка дизель-генератора	Проектируемая
20	Дренажная емкость 12.5 м3 для воды	Проектируемая
21	Площадка бетонная сортировки ТБО	Проектируемая
21/1	Участок пресса гидравлического пакетировочного ППП-30	Проектируемая
21/2	Участок дробилки (измельчителя) МИ-7,5-25	Проектируемая
21/3	Мусорный контейнер оцинкованный 1100л без крышки с колесами (4шт)	Проектируемая
22	Емкость питьевой воды V-25м3	Проектируемая
23	ВНС	Проектируемая
24	Очистное сооружение для мойки ЛПВ	Проектируемая

УСЛОВНЫЕ ОБОЗНАЧЕНИЯ

Обозначение	Наименование
	Проектируемые здания и сооружения
	Проектируемые автодороги, проезды, площадки (асфальт)
	Проектируемое металлическое ограждение с воротами
	Водоотводные канавки в грунте
	Стальные трубы для перепуска воды через а/дорогу
	Граница отвода земель
	Существующие здания и сооружения
368.75	Существующий рельеф местности с отметкой земли
	Откосы
В	Существующий водопровод
	Существующая ВЛ
	Существующий кабель низкого напряжения

КОНСТРУКЦИИ ДОРОЖНЫХ ПОКРЫТИЙ, КОТЛОВАНОВ, КАНАВ.

Тип-1. Проезды, разрез котлована.

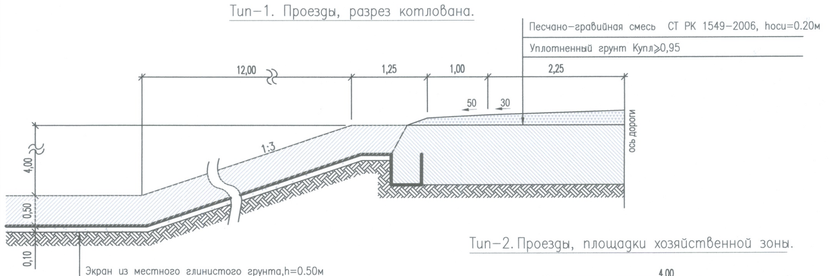

Тип-2. Проезды, площадки хозяйственной зоны.

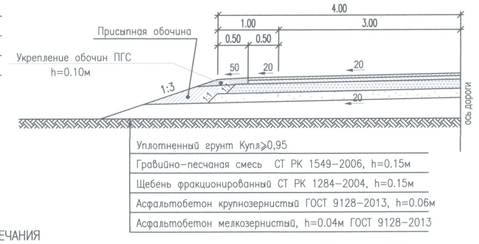

Канава для перехвата поверхностных вод

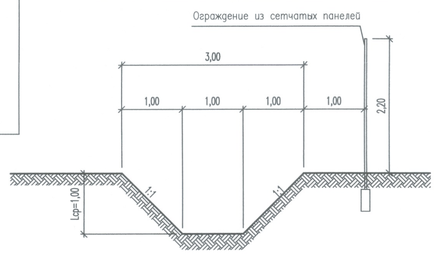

ПРИМЕЧАНИЯ
1. Система высот – местная. Система координат – Пулково 1942г.
2. Все размеры на чертеже даны в метрах.

Согласовано				
Раздел АС	Алибек А.		04.22	
Марка ПВ,ВК	Жантилеков		04.22	
Раздел ЭС	Сагинов		04.22	
Согласовано				
Раздел ОВ	Оразов Н.		04.22	
Марка ТХ	Сыгнагалиев		04.22	
Раздел АПС	Сагинов		04.22	

Взам. инв. N | Подпись и дата | Инв. N подл.

Изм.	Кол.уч.	Лист	N док.	Подпись	Дата
Разработал		Бижанова К.			
Проверил		Дормушкин Н.			
ГИП		Турелбаева Г.			

2023-07-10-ГП

"Строительство полигона твердо-бытовых отходов в с.Акжигит Бейнеуского района Мангистауской области" Корректировка.

Генеральный план

Стадия	Лист	Листов
РП	4	10

Разбивочный план
М1:1000

ТОО «Жастар-Плюс» г. Актау 2024

Формат А1